

Dle rozdělovníku

Spisová značka: KUUK/052361/2023/6

Číslo jednací: KUUK/113412/2023

UID: kuukes8c14527d

Počet stran/příloh: 3/2

Vyřizuje/linka: Pavel Svoboda/599

Datum: 27. 07. 2023

VEŘEJNÁ VYHLÁŠKA

Opatření obecné povahy

Krajský úřad Ústeckého kraje, odbor dopravy a silničního hospodářství (dále jen „Krajský úřad“), jako příslušný správní úřad ve věcech stanovení místní a přechodné úpravy provozu na pozemních komunikacích - silnicích I. třídy dle ustanovení § 77 odst. 1 písm. b a § 124 odst. 4 písm. b zákona č. 361/2000 Sb., o provozu na pozemních komunikacích a o změnách některých zákonů (zákon o silničním provozu), a po projednání s Policií ČR, Krajským ředitelstvím policie Ústeckého kraje, Územním odborem Most - dopravním inspektorátem, dne 19. 1. 2023 pod č.j. KRPU-10477-2/ČJ-2023-040806,

stanovuje místní úpravu provozu na pozemních komunikacích, spočívající v doplnění stávajícího svislého dopravního značení v rozsahu a přesném umístění dle připojených příloh.

Silnice: I/27

Lokalita: Obec Most, ulice Čepirožská (km 33)

Důvod: Nové napojení pozemku p. p. č. 171/42 v k. ú. Čepirohy na silnici č. I/27

Navrhovatel: Pavel Kunt, bytem Dukelská 1656/15, 434 01 Most,
v řízení zastoupený společností KAP atelier s.r.o., IČ: 27338614,
se sídlem Patočkova 2472/81a, 169 00 Praha 6 - Břevnov

Návrh: Osazení svislého dopravního značení č. **B 24b „Zákaz odbočování vlevo“** v přesném umístění dle připojené přílohy

Název akce: „Napojení pozemku p.č. 171/42 na komunikaci I. třídy č. I/27 (na p.č. 546 a 171/42)“ (číslo zakázky 222104, datum 11/2022, odpovědný projektant Ing. Marie Rysková)

Název příloh: **Výkresy č. C.1 „Situace širších vztahů“ + č. 02 „Situace“**
(měřítko 1:250, vypracoval Anna Roučková)

při dodržení těchto podmínek:

1. Rozměry, provedení a osazení předmětného dopravního značení musí být v souladu s Vyhláškou č. 294/2015 Sb., kterou se provádějí pravidla provozu na pozemních komunikacích, v souladu s ČSN EN 12899-1 a dále v souladu s technickými podmínkami TP 65 – Zásady pro dopravní značení na pozemních komunikacích.
2. Předmětnou místní úpravu provozu bude zajišťovat prostřednictvím odborné firmy na své náklady navrhovatel, a to v dohodě s majetkovým správcem silnic I. třídy na území Ústeckého kraje, tj. Ředitelství silnic a dálnic ČR, Správa Chomutov, a v souladu s jejich písemným stanoviskem č.j. RSD-114114/2022-7 ze dne 9. 12. 2022.
3. Osazení bude provedeno nejdříve až po nabytí účinnosti tohoto Opatření obecné povahy.

ODŮVODNĚNÍ

Krajský úřad Ústeckého kraje, odbor dopravy a silničního hospodářství, jako příslušný správní úřad ve věcech stanovení místní a přechodné úpravy provozu na pozemních komunikacích - silnicích I. třídy na území Ústeckého kraje obdržel návrh, podložený vyobrazením návrhu změny místní úpravy, na základě něhož zahájil příslušné správní řízení a v souladu s § 172 odst. 1 zákona č. 500/2004 Sb., správní řád, § 77 odst. 5 zákona č. 361/2000 Sb., o provozu na pozemních komunikacích a o změnách některých zákonů (zákon o silničním provozu), ve znění pozdějších předpisů vystavil návrh opatření obecné povahy.

Oznámení o návrhu opatření obecné povahy s návrhem na změnu místní úpravy provozu na silnici I. třídy bylo formou veřejné vyhlášky vyvěšeno na úředních deskách příslušných úřadů po správním řádem předepsanou dobu 15 dnů. Rozhodným termínem vyvěšení z hlediska řádného doručení předmětného návrhu opatření obecné povahy byl termín vyvěšení na úřední desce Krajského úřadu Ústeckého kraje. Oznámení bylo vyvěšeno dne 17. 5. 2023, sejmuto dne 19. 6. 2023.

K návrhu opatření obecné povahy nebyly v zákonné lhůtě 30 dnů od data zveřejnění na úřední desce uplatněny žádné připomínky nebo námitky.

V souladu s § 173, odst. 1 správního řádu a podle § 77 odst. 1 písm. a) zákona o silničním provozu se proto dnešním dnem stanovuje místní úprava provozu na pozemních komunikacích - silnici I. třídy spočívající ve změnách svislého, vodorovného dopravního značení nebo zařízení dle uvedené specifikace.

POUČENÍ

Podle § 173, odst. 2 zákona č. 500/2004 Sb., správní řád, ve znění pozdějších předpisů, nelze proti opatření obecné povahy podat opravný prostředek.

V souladu s ustanovením § 172 a 173 Zákona č. 500/2004 Sb., správní řád, je toto Opatření obecné povahy vyvěšeno na dobu 15 dnů.

Otisk úředního razítka

Ing. Jindřich Franěk
vedoucí odboru dopravy a silničního hospodářství

Přílohy: - Výkresy č. C.1 „Situace širších vztahů“ + č. 02 „Situace“

Na úřední desce příslušného úřadu, vyvěšeno dne: sejmuto dne:
(razítko, podpis orgánu, který potvrzuje vyvěšení a sejmutí oznámení)

Na úřední desce vyvěsí:

- Krajský úřad Ústeckého kraje, Velká Hradební 3118/48, 400 02 Ústí nad Labem
(termín vyvěšení na této desce je rozhodný z hlediska řádného doručení před-
mětného opatření obecné povahy)
- Magistrát města Mostu, Radniční 1/2, 434 01 Most

Po nabytí účinnosti obdrží:

Navrhovatel k realizaci:



- Pavel Kruň,
bytem Dukelská 1656/15, 434 01 Most,
v řízení zastoupený společností KAP atelier s.r.o.,
IČ: 27338614,
se sídlem Patočkova 2472/81a, 169 00 Praha 6 - Břevnov

Dotčený orgán na vědomí:

- Policie ČR, Krajské ředitelství policie Ústeckého kraje,
Územní odbor Most - dopravní inspektorát,
ul. Václava Řezáče č. p. 224/3, 434 75 Most

Majetkový správce na vědomí:


- Ředitelství silnic a dálnic ČR, Správa Chomutov,
Kochova 3975, 430 01 Chomutov

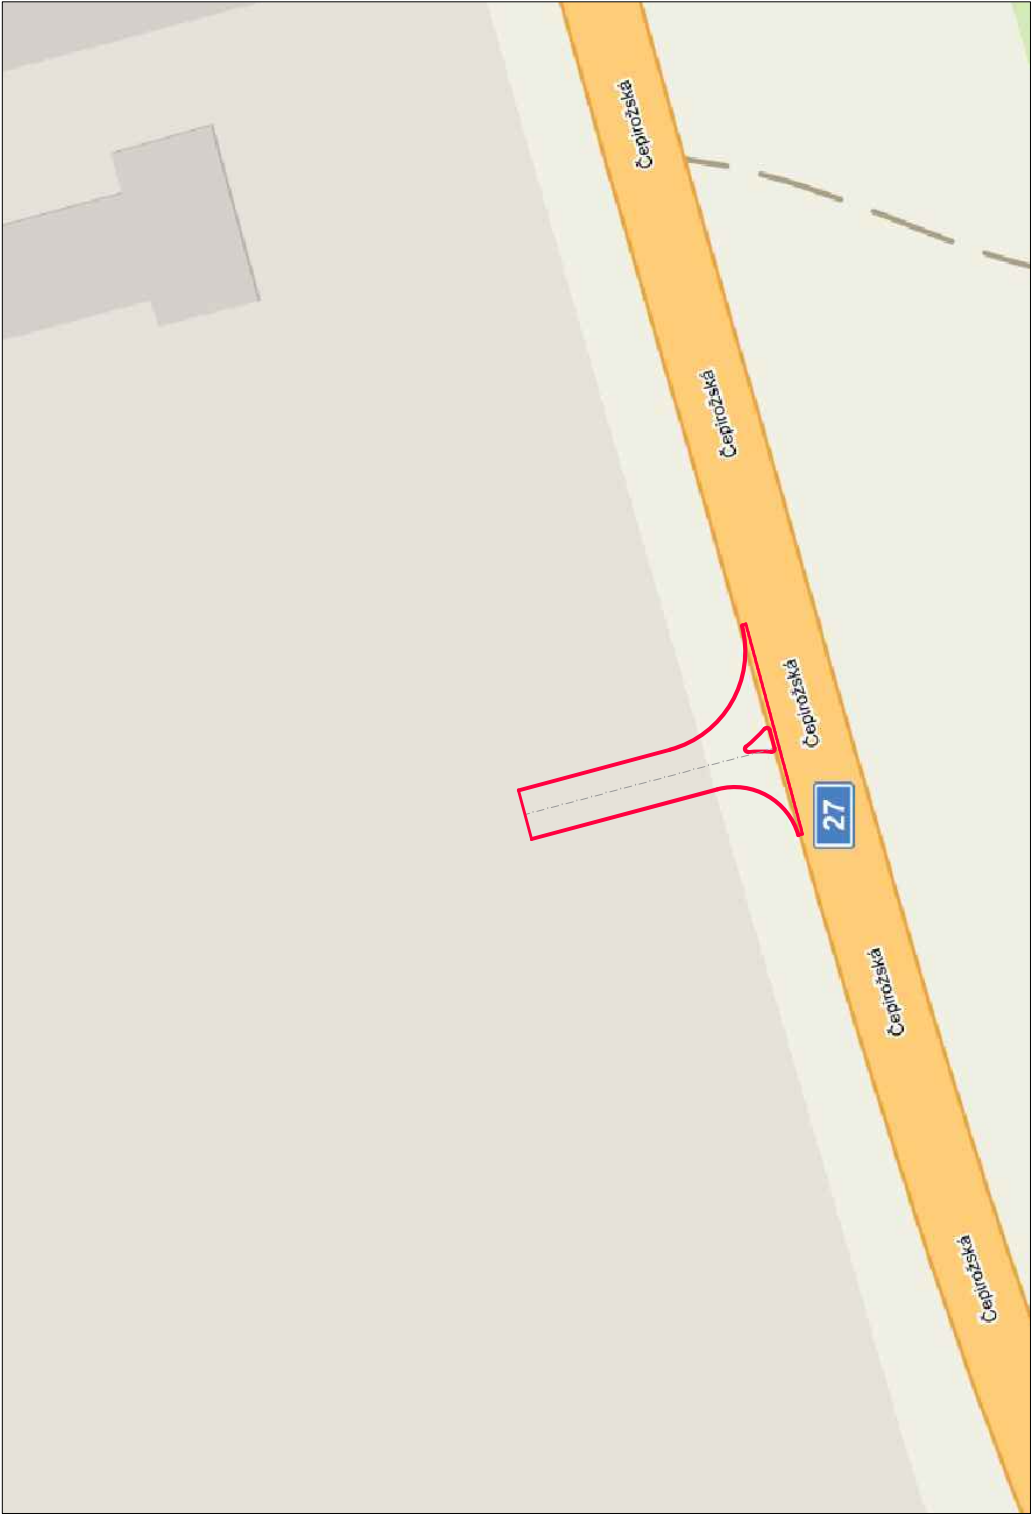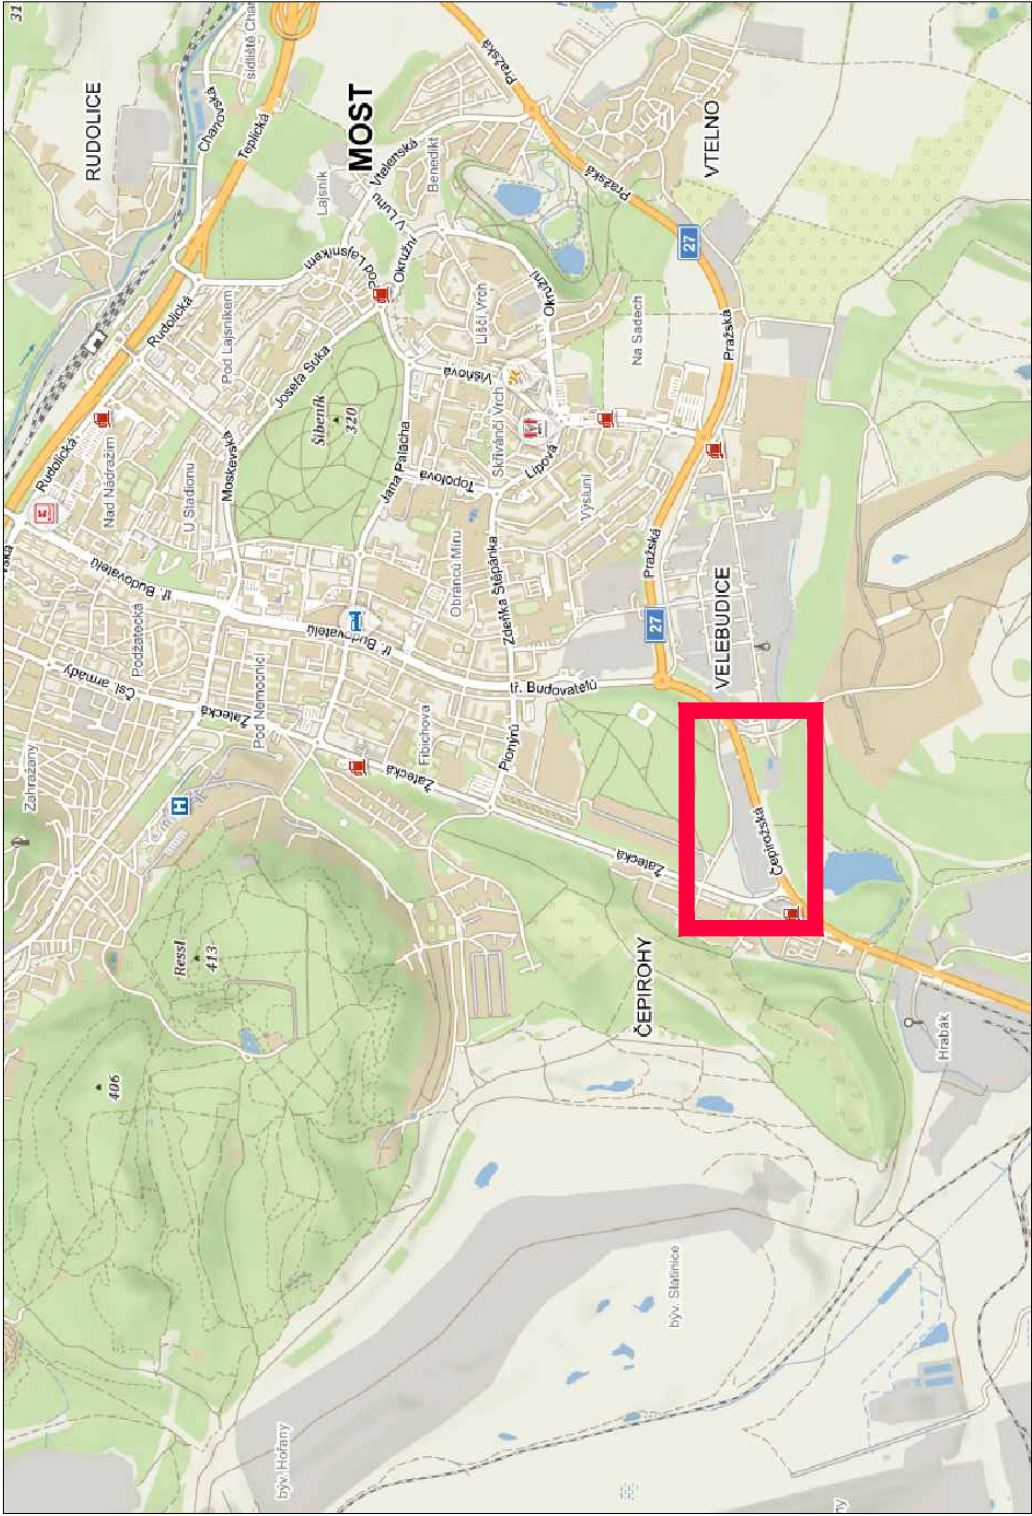

Investor: Pavel Kront Dukelská 1656/15 434 01 Most			
Odpovědný projektant	Vypracoval	Kontroloval	
Oprávněná osoba kooperanta:		číslo zakázky:	
Odpovědný projektant	Vypracoval	Kontroloval	
	Ing. Marie Rysková	Anna Roučková	Ing. Marie Rysková
stavba:		formát	
Napojení pozemku p.č. 171/42 na komunikaci I. třídy č. I/27 na p.č. 546 a 171/42		číslo zakázky	
		stupeň dokumentace	
		datum 1.vydání	
objekt:			11 / 2022
profese:			1:--
obsah:		číslo výkresu:	
Situace širších vztahů		výtisk číslo:	
název díl.souboru:		číslo revize:	
		C.1	



Revoluční 362, 430 02 Chomutov
tel./fax: 474 652 962, 777 230 173
e-mail: kpatelier@kpatelier.cz
website: www.kpatelier.cz

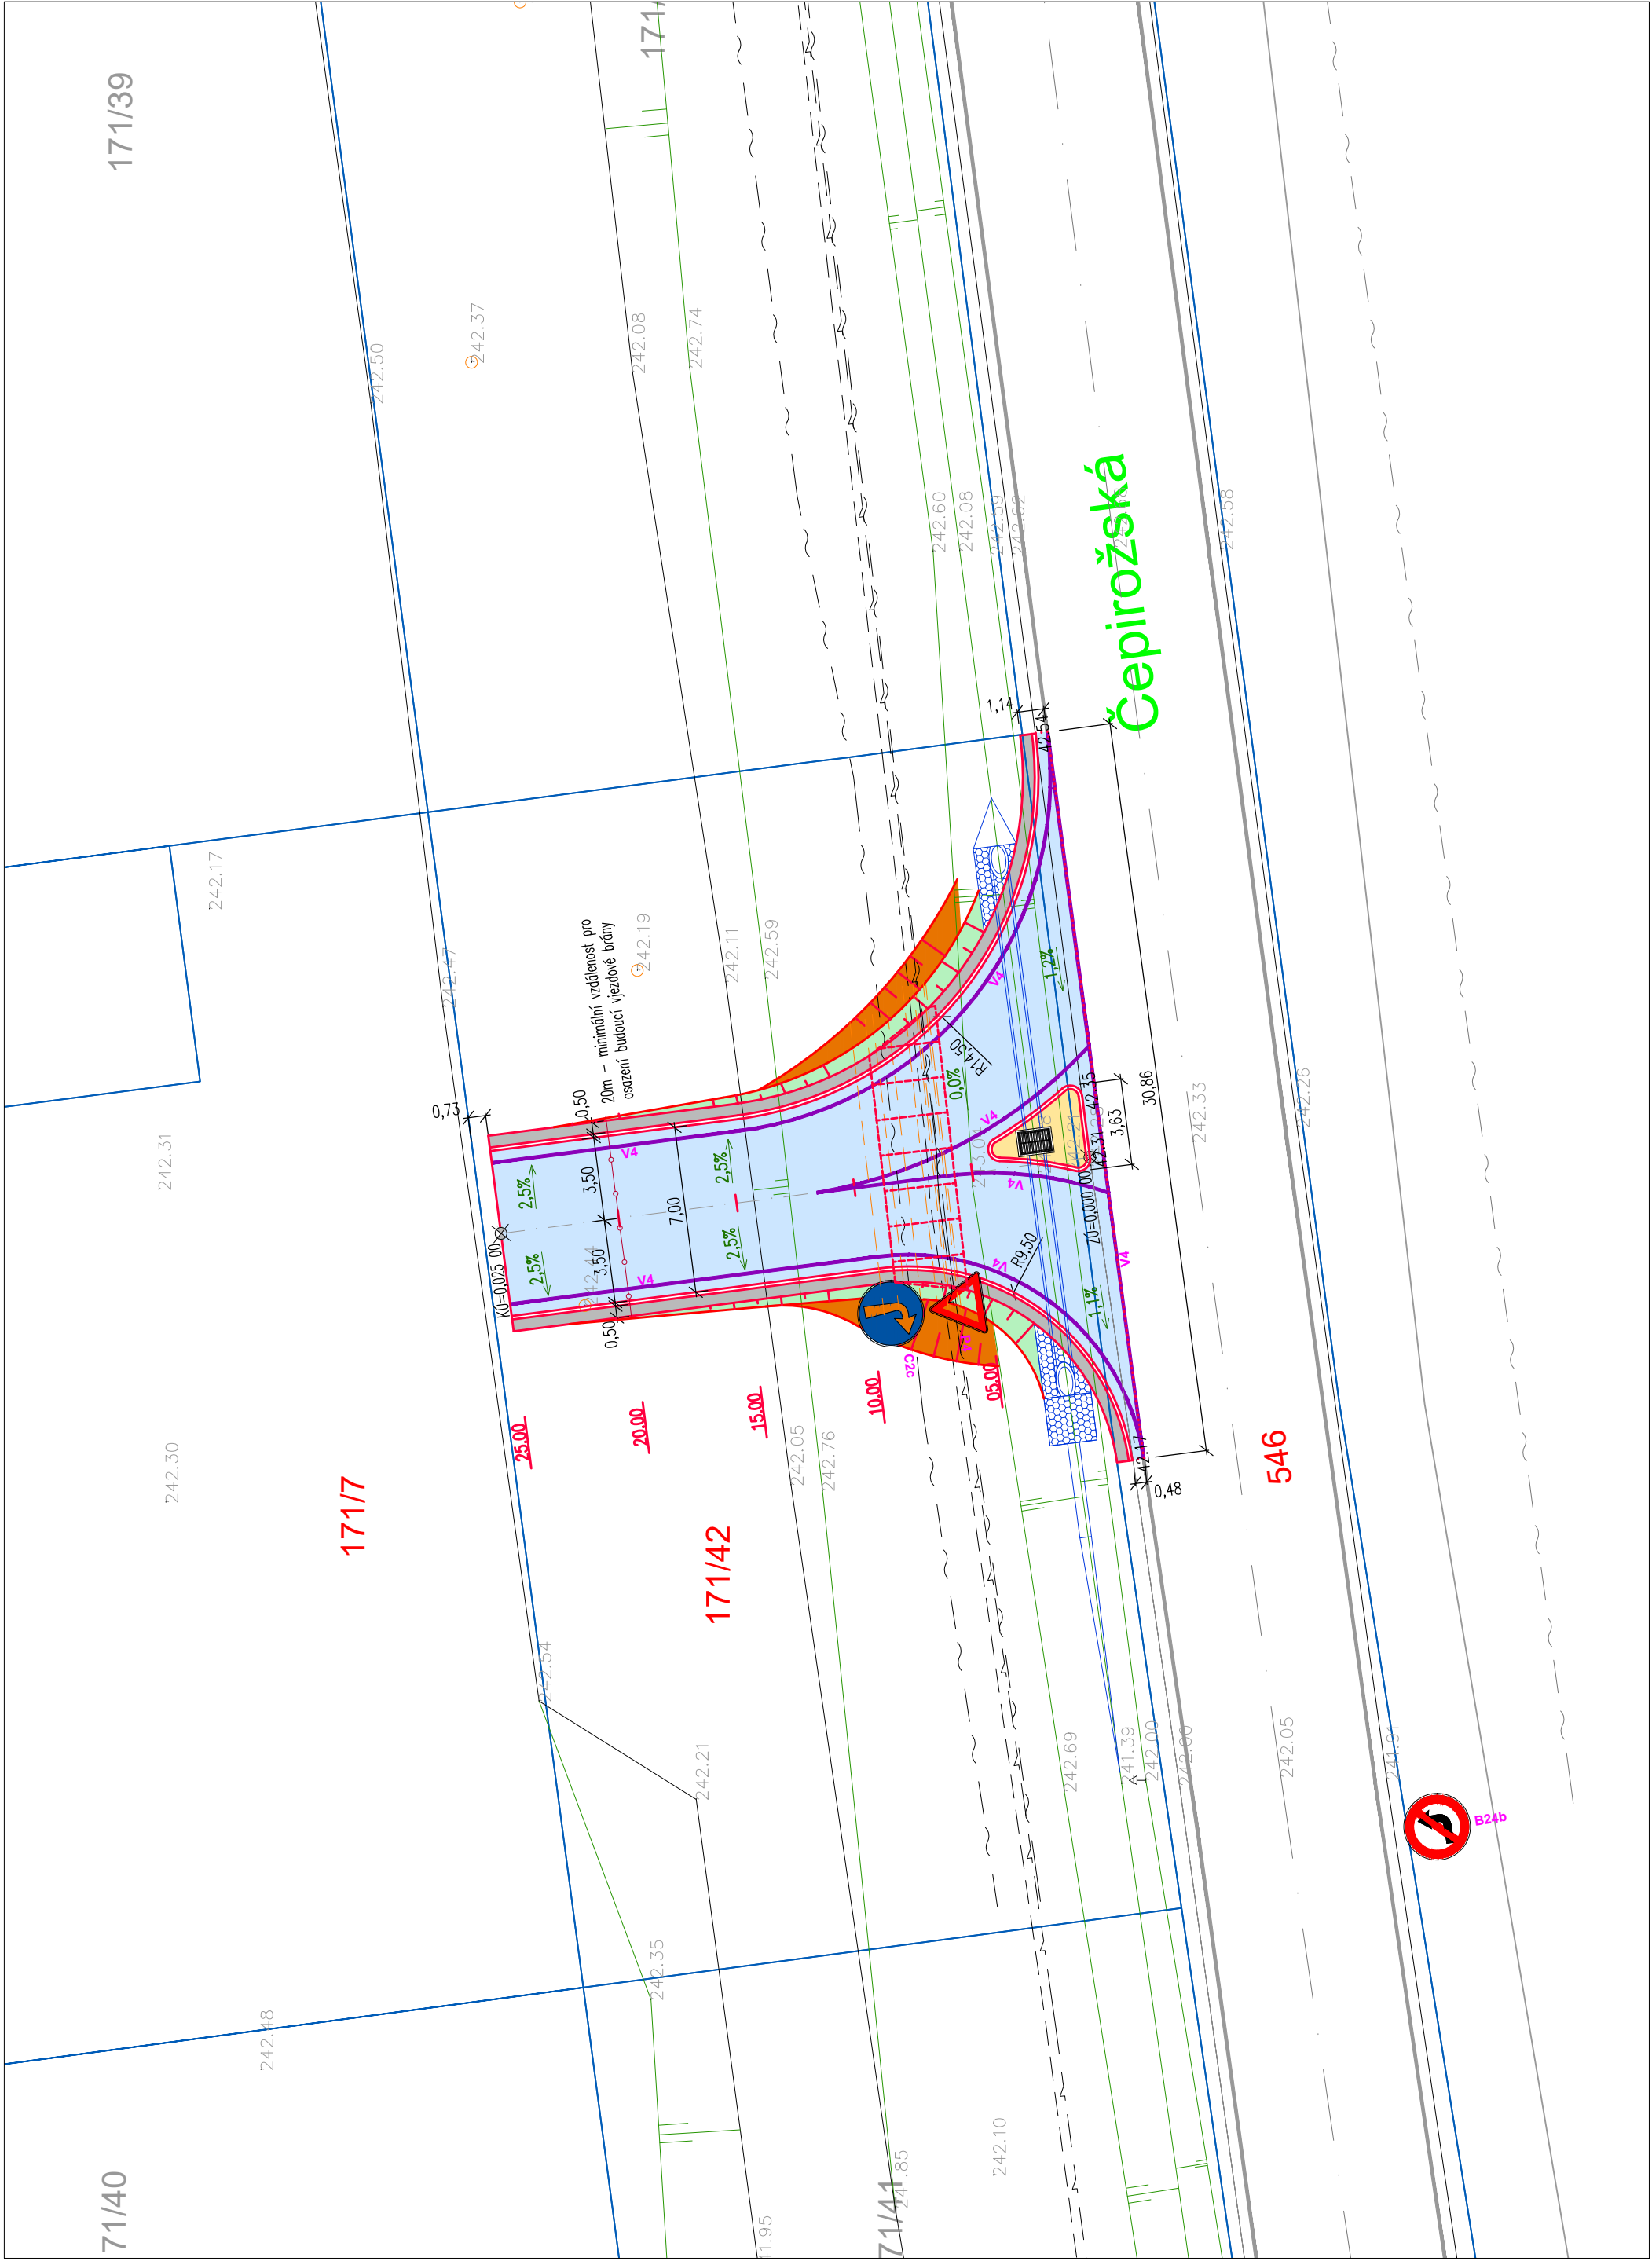[illegible]