

Dle rozdělovníku

Spisová značka: KUUK/058250/2022/5

Číslo jednací: KUUK/133465/2023

UID: kuukes8c14af15

Počet stran/příloh: 3/2

Vyřizuje/linka: Pavel Svoboda/599

Datum: 13. 09. 2023

VEŘEJNÁ VYHLÁŠKA

Oznámení o návrhu opatření obecné povahy

Krajský úřad Ústeckého kraje, odbor dopravy a silničního hospodářství, jako příslušný správní úřad ve věcech stanovení místní a přechodné úpravy provozu na pozemních komunikacích - silnicích I. třídy dle ustanovení § 124 odst. 4 písm. b) zákona č. 361/2000 Sb., o provozu na pozemních komunikacích a o změnách některých zákonů (zákon o silničním provozu), ve znění pozdějších předpisů (dále jen „zákon o silničním provozu“), podle § 77 odst. 1 písm. b) téhož zákona a v souladu s ustanovením zákona č. 500/2004 Sb., správní řád, ve znění pozdějších předpisů (dále jen „správní řád“)

zveřejňuje záměr stanovení místní úpravy provozu na pozemních komunikacích, spočívající v odstranění, úpravě či doplnění svislého a vodorovného dopravního značení či dopravního zařízení v rozsahu a přesném umístění dle připojené přílohy.

Silnice: I/28

Lokalita: V obci Louny, ul. Mělecká

Důvod: Úprava a doplnění dopravního značení v souvislosti s obnovou povrchu komunikace v rámci níže uvedené akce

Navrhovatel: Ředitelství silnic a dálnic ČR, IČ: 65993390, se sídlem Na Pankráci 546/56, 140 00 Praha 4, v řízení zastoupený firmou AFRY CZ s.r.o., IČ: 45306605, se sídlem Magistrů 1275/13, 140 00 Praha 4

Návrh: Úprava a doplnění dopravního značení v souvislosti s obnovou povrchu komunikace v rámci níže uvedené akce
- vše v rozsahu a přesném umístění dle připojené přílohy

Název akce: „Rekonstrukce komunikací 2022 – SO 121 I/28 OK Louny, ul. Mělecká“ (číslo akce 2021/0245, datum 12/2021, zodpovědný projektant Ing. Jan Vaněk)

Název příloh: Výkres „Situace úsek I.“ (číslo přílohy 121.03.01, měřítko 1:1000)
Výkres „Situace úsek II. a III.“ (číslo přílohy 121.03.02, měřítko 1:1000)

při dodržení těchto podmínek:

1. Rozměry, provedení, osazení či vyznačení předmětného dopravního značení či zařízení musí být v souladu s Vyhláškou č. 294/2015 Sb., kterou se provádějí pravidla provozu na pozemních komunikacích, v souladu s ČSN EN 12899-1 a dále v souladu s technickými podmínkami TP 65 – Zásady pro dopravní značení na pozemních komunikacích.
2. Předmětnou místní úpravu provozu bude zajišťovat prostřednictvím odborné firmy na své majetkový správce silnic I. třídy na území Ústeckého kraje, tj. Ředitelství silnic a dálnic ČR, Správa Chomutov.
3. Předmětná místní úprava provozu bude provedena nejdříve až po nabytí účinnosti příslušného Opatření obecné povahy.

ODŮVODNĚNÍ

Krajský úřad Ústeckého kraje, odbor dopravy a silničního hospodářství, jako příslušný správní úřad ve věcech stanovení místní a přechodné úpravy provozu na pozemních komunikacích - silnicích I. třídy na území Ústeckého kraje obdržel návrh, podložený vyobrazením návrhu změny místní úpravy, čímž byl dán podnět k přeznačení dotčené silnice I. třídy. Na základě tohoto podnětu správní orgán po vlastním uvážení zahájil příslušné správní řízení a v souladu s § 172 odst. 1 zákona č. 500/2004 Sb., správní řád, § 77 odst. 5 zákona č. 361/2000 Sb., o provozu na pozemních komunikacích a o změnách některých zákonů (zákon o silničním provozu), ve znění pozdějších předpisů vystavil tento návrh opatření obecné povahy.

Předmětný návrh na změnu místní úpravy provozu pozemní komunikace - dotčené silnici I. třídy, byl v souladu se zněním § 77 odst. 2 a 3 zákona o silničním provozu projednán s příslušným dotčeným orgánem, tzn. Policií ČR, Krajským ředitelstvím policie Ústeckého kraje, Územním odborem Louny - dopravním inspektorátem, jež návrh stanovení místní úpravy provozu odsouhlasil dne 5. 4. 2023 pod č.j. KRPU-48340-2/ČJ-2023-040706-3-IB.

POUČENÍ

Vlastníci nemovitostí, jejichž práva, povinnosti nebo zájmy související s výkonem vlastnického práva mohou být opatřením obecné povahy přímo dotčeni, mohou podat písemné odůvodněné námitky, ostatní osoby, jejichž práva, povinnosti nebo zájmy mohou být dotčeny, mohou uplatnit písemné připomínky v termínu do 30 dnů ode dne zveřejnění.

V souladu s ustanovením § 172 a 173 Zákona č. 500/2004 Sb., správní řád, je tento návrh opatření obecné povahy vyvěšen na dobu 15 dnů.

Otisk úředního razítka

Mgr. Petra Kudrnová
vedoucí oddělení pozemních komunikací

Příloha: - **Výkres „Situace úsek I.“** (číslo přílohy 121.03.01, měřítko 1:1000)
- **Výkres „Situace úsek II. a III.“** (číslo přílohy 121.03.02, měřítko 1:1000)

Na úřední desce příslušného úřadu, vyvěšeno dne: sejmuto dne:
(razítko, podpis orgánu, který potvrzuje vyvěšení a sejmutí oznámení)


Na úřední desce vyvěsí:

- Krajský úřad Ústeckého kraje, Velká Hradební 3118/48, 400 02 Ústí nad Labem
(termín vyvěšení na této desce je rozhodný z hlediska řádného doručení před-
mětného opatření obecné povahy)
- Městský úřad Louny, Mírové náměstí 35, 440 01 Louny

Na vědomí:

- Navrhovatel:** - Ředitelství silnic a dálnic ČR, IČ: 65993390,
se sídlem Na Pankráci 546/56, 140 00 Praha 4,
v řízení zastoupený firmou AFRY CZ s.r.o., IČ: 45306605,
se sídlem Magistrů 1275/13, 140 00 Praha 4
- Dotčený orgán:** - Policie ČR, Krajské ředitelství policie Ústeckého kraje,
Územní odbor Louny - dopravní inspektorát,
Nám. Benedikta Rejta 2297, 440 53 Louny
- Ostatní:** - Ředitelství silnic a dálnic ČR, Správa Chomutov,
Kochova 3975, 430 01 Chomutov

SITUACE ÚSEK II. A III.
M 1:1 000

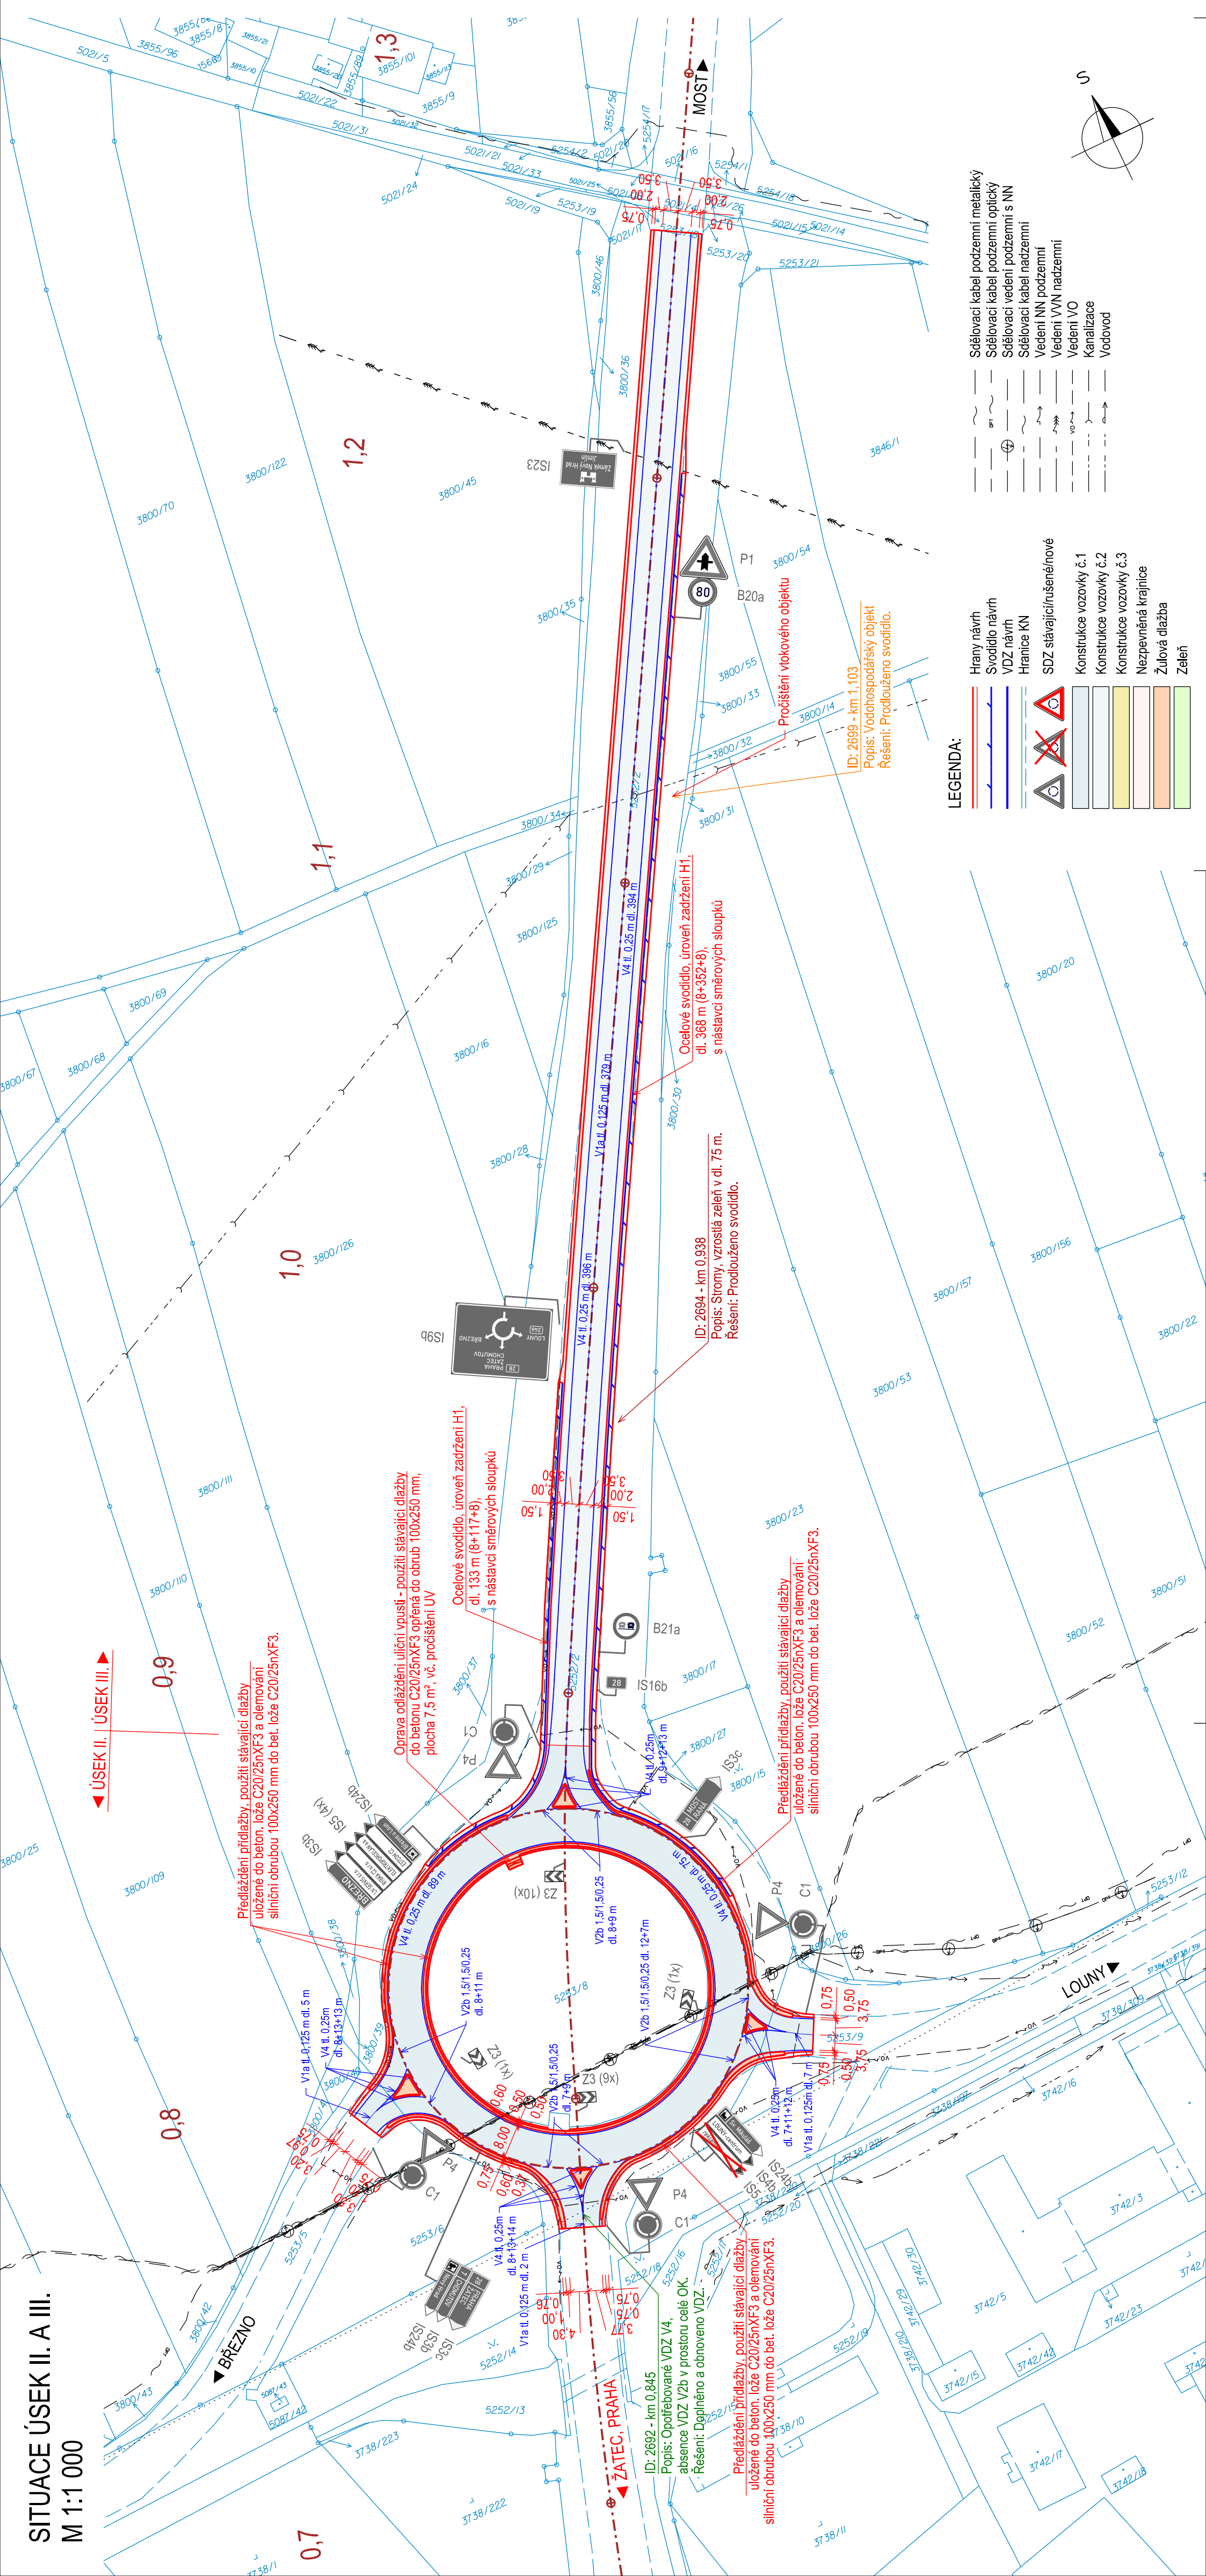

Č.	Datum	Popis	Vypracoval	Schválil
REVIZE				

Objednatel: **Soutřadnicový systém S-JTSK, Výchový systém Bp**

ŘEDITELSTVÍ SILNIC A DÁLNIC ČR

NA PANKRÁCI 56, 145 05 PRAHA 4

STAVBU ZAJIŠŤUJE SPRÁVA CHOMUTOV
KOCHOVA 3975, 430 01 CHOMUTOV

ŘEDITELSTVÍ SILNIC A DÁLNIC ČR



KREDITELSTVÍ SILNIC A DÁLNIC ČR

Navrh/vypracoval: Jan Kubásek	Zodpovědný projektant: Ing. Jan Vanšek	Zhotovitel: Společnost RD ASPMS4 Vedoucí společnosti AFRY CZ s.r.o. Magistrů 1275/13 140 00 Praha 4 IČ: 45306605	Zpracovatel:  AFRY	AFRY CZ s.r.o. Magistrů 1275/13 140 00 Praha 4 IČ: 45306605
Technická kontrola: Jan Kubásek	Hlavní inženýr: projektuj: Ing. Karel Fazekas			

Kraj:	Ústecký	Čís. sm. obj.:	08PU-002916
Katastrální území:	Louny	Čís. akce:	2021/0245
Akce:		Datum:	12/2021
		Formát:	4xA4
		Měřítko:	1:1 000
Část:		Stupeň:	Číslo kopie:
			PDPS
			Číslo přílohy:
			121.03.02
Příloha:	Situace úsek II. a III.		