

Spisová značka: KUUK/136795/2022/3

Číslo jednací: KUUK/151969/2023

UID: kuukes8c150140

Počet stran/příloh: 3/2

Vyřizuje/linka: Pavel Svoboda/599

Datum: 19.10.2023

VEŘEJNÁ VYHLÁŠKA

Oznámení o návrhu opatření obecné povahy

Krajský úřad Ústeckého kraje, odbor dopravy a silničního hospodářství, jako příslušný správní úřad ve věcech stanovení místní a přechodné úpravy provozu na pozemních komunikacích - silnicích I. třídy dle ustanovení § 124 odst. 4 písm. b) zákona č. 361/2000 Sb., o provozu na pozemních komunikacích a o změnách některých zákonů (zákon o silničním provozu), ve znění pozdějších předpisů (dále jen „zákon o silničním provozu“), podle § 77 odst. 1 písm. b) téhož zákona a v souladu s ustanovením zákona č. 500/2004 Sb., správní řád, ve znění pozdějších předpisů (dále jen „správní řád“)

zveřejňuje záměr stanovení místní úpravy provozu na pozemních komunikacích, spočívající v odstranění, úpravě či doplnění svislého a vodorovného dopravního značení či dopravního zařízení v rozsahu a přesném umístění dle připojených příloh.

Silnice: I/27

Lokalita: V obci Žatec-Velichov

Důvod: Vybudování přístupových chodníků, zastávek a místa pro přecházení v rámci níže uvedené akce

Navrhovatel: Město Žatec, IČ: 00265781,
se sídlem nám. Svobody 1, 438 01 Žatec,
v řízení zastoupený firmou MESSOR s.r.o., IČ: 28738217,
se sídlem Jana Švermy 11, 432 01 Kadaň

Název akce: „Autobusové zastávky silnice I/27 Žatec-Velichov“ (číslo zakázky 23028, datum 7/2023, zodpovědný projektant Ing. Ota Vettermann)

Název příloh: „Koordinační situační výjres“ (číslo přílohy C.3, měřítko 1:500)
„Dopravní řešení – situace dopravního značení“
(číslo přílohy D.1.2.g), měřítko 1:250)

při dodržení těchto podmínek:

1. Rozměry, provedení, osazení či vyznačení předmětného dopravního značení či zařízení musí být v souladu s Vyhláškou č. 294/2015 Sb., kterou se provádějí pravidla provozu na pozemních komunikacích, v souladu s ČSN EN 12899-1 a dále v souladu s technickými podmínkami TP 65 – Zásady pro dopravní značení na pozemních komunikacích.
2. Předmětnou místní úpravu provozu bude zajišťovat prostřednictvím odborné firmy na své náklady navrhovatel, a to v dohodě s majetkovým správcem silnic I. třídy na území Ústeckého kraje, tj. Ředitelství silnic a dálnic ČR, Správa Chomutov.
3. Předmětná místní úprava provozu bude provedena nejdříve až po nabytí účinnosti příslušného Opatření obecné povahy.

ODŮVODNĚNÍ

Krajský úřad Ústeckého kraje, odbor dopravy a silničního hospodářství, jako příslušný správní úřad ve věcech stanovení místní a přechodné úpravy provozu na pozemních komunikacích - silnicích I. třídy na území Ústeckého kraje obdržel návrh, podložený vyobrazením návrhu změny místní úpravy, čímž byl dán podnět k přeznačení dotčené silnice I. třídy. Na základě tohoto podnětu správní orgán po vlastním uvážení zahájil příslušné správní řízení a v souladu s § 172 odst. 1 zákona č. 500/2004 Sb., správní řád, § 77 odst. 5 zákona č. 361/2000 Sb., o provozu na pozemních komunikacích a o změnách některých zákonů (zákon o silničním provozu), ve znění pozdějších předpisů vystavil tento návrh opatření obecné povahy.

Předmětný návrh na změnu místní úpravy provozu pozemní komunikace - dotčené silnici I. třídy, byl v souladu se zněním § 77 odst. 2 a 3 zákona o silničním provozu projednán s příslušným dotčeným orgánem, tzn. Policií ČR, Krajským ředitelstvím policie Ústeckého kraje, Odborem služby dopravní policie, jež návrh stanovení místní úpravy provozu odsouhlasil dne 17. 8. 2023 pod č.j. KRPU-140516-2/ČJ-2023-0400DP-04.

POUČENÍ

Vlastníci nemovitostí, jejichž práva, povinnosti nebo zájmy související s výkonem vlastnického práva mohou být opatřením obecné povahy přímo dotčeni, mohou podat písemné odůvodněné námitky, ostatní osoby, jejichž práva, povinnosti nebo zájmy mohou být dotčeny, mohou uplatnit písemné připomínky v termínu do 30 dnů ode dne zveřejnění.

V souladu s ustanovením § 172 a 173 Zákona č. 500/2004 Sb., správní řád, je tento návrh opatření obecné povahy vyvěšen na dobu 15 dnů.

Otisk úředního razítka

Mgr. Petra Kudrnová
vedoucí oddělení pozemních komunikací

Příloha: - „Koordinační situační výjres“ (číslo přílohy C.3, měřítko 1:500)
- „Dopravní řešení-situace dopravního značení“ č. přílohy D.1.2.g), měřítko 1:250)



Na úřední desce příslušného úřadu, vyvěšeno dne: sejmuto dne:
(razítko, podpis orgánu, který potvrzuje vyvěšení a sejmutí oznámení)

Na úřední desce vyvěsí:

- Krajský úřad Ústeckého kraje, Velká Hradební 3118/48, 400 02 Ústí nad Labem
(termín vyvěšení na této desce je rozhodný z hlediska řádného doručení před-
mětného opatření obecné povahy)
- Městský úřad Žatec, nám. Svobody 1, 438 01 Žatec

Na vědomí:

- Navrhovatel:** - Město Žatec, IČ: 00265781,
se sídlem nám. Svobody 1, 438 01 Žatec,
v řízení zastoupený firmou MESSOR s.r.o., IČ: 28738217,
se sídlem Jana Švermy 11, 432 01 Kadaň
- Dotčený orgán:** - Policie ČR, Krajské ředitelství policie Ústeckého kraje,
Odbor služby dopravní policie,
Lidické náměstí 9, 401 79 Ústí nad Labem
- Ostatní:** - Ředitelství silnic a dálnic ČR, Správa Chomutov,
Kochova 3975, 430 01 Chomutov

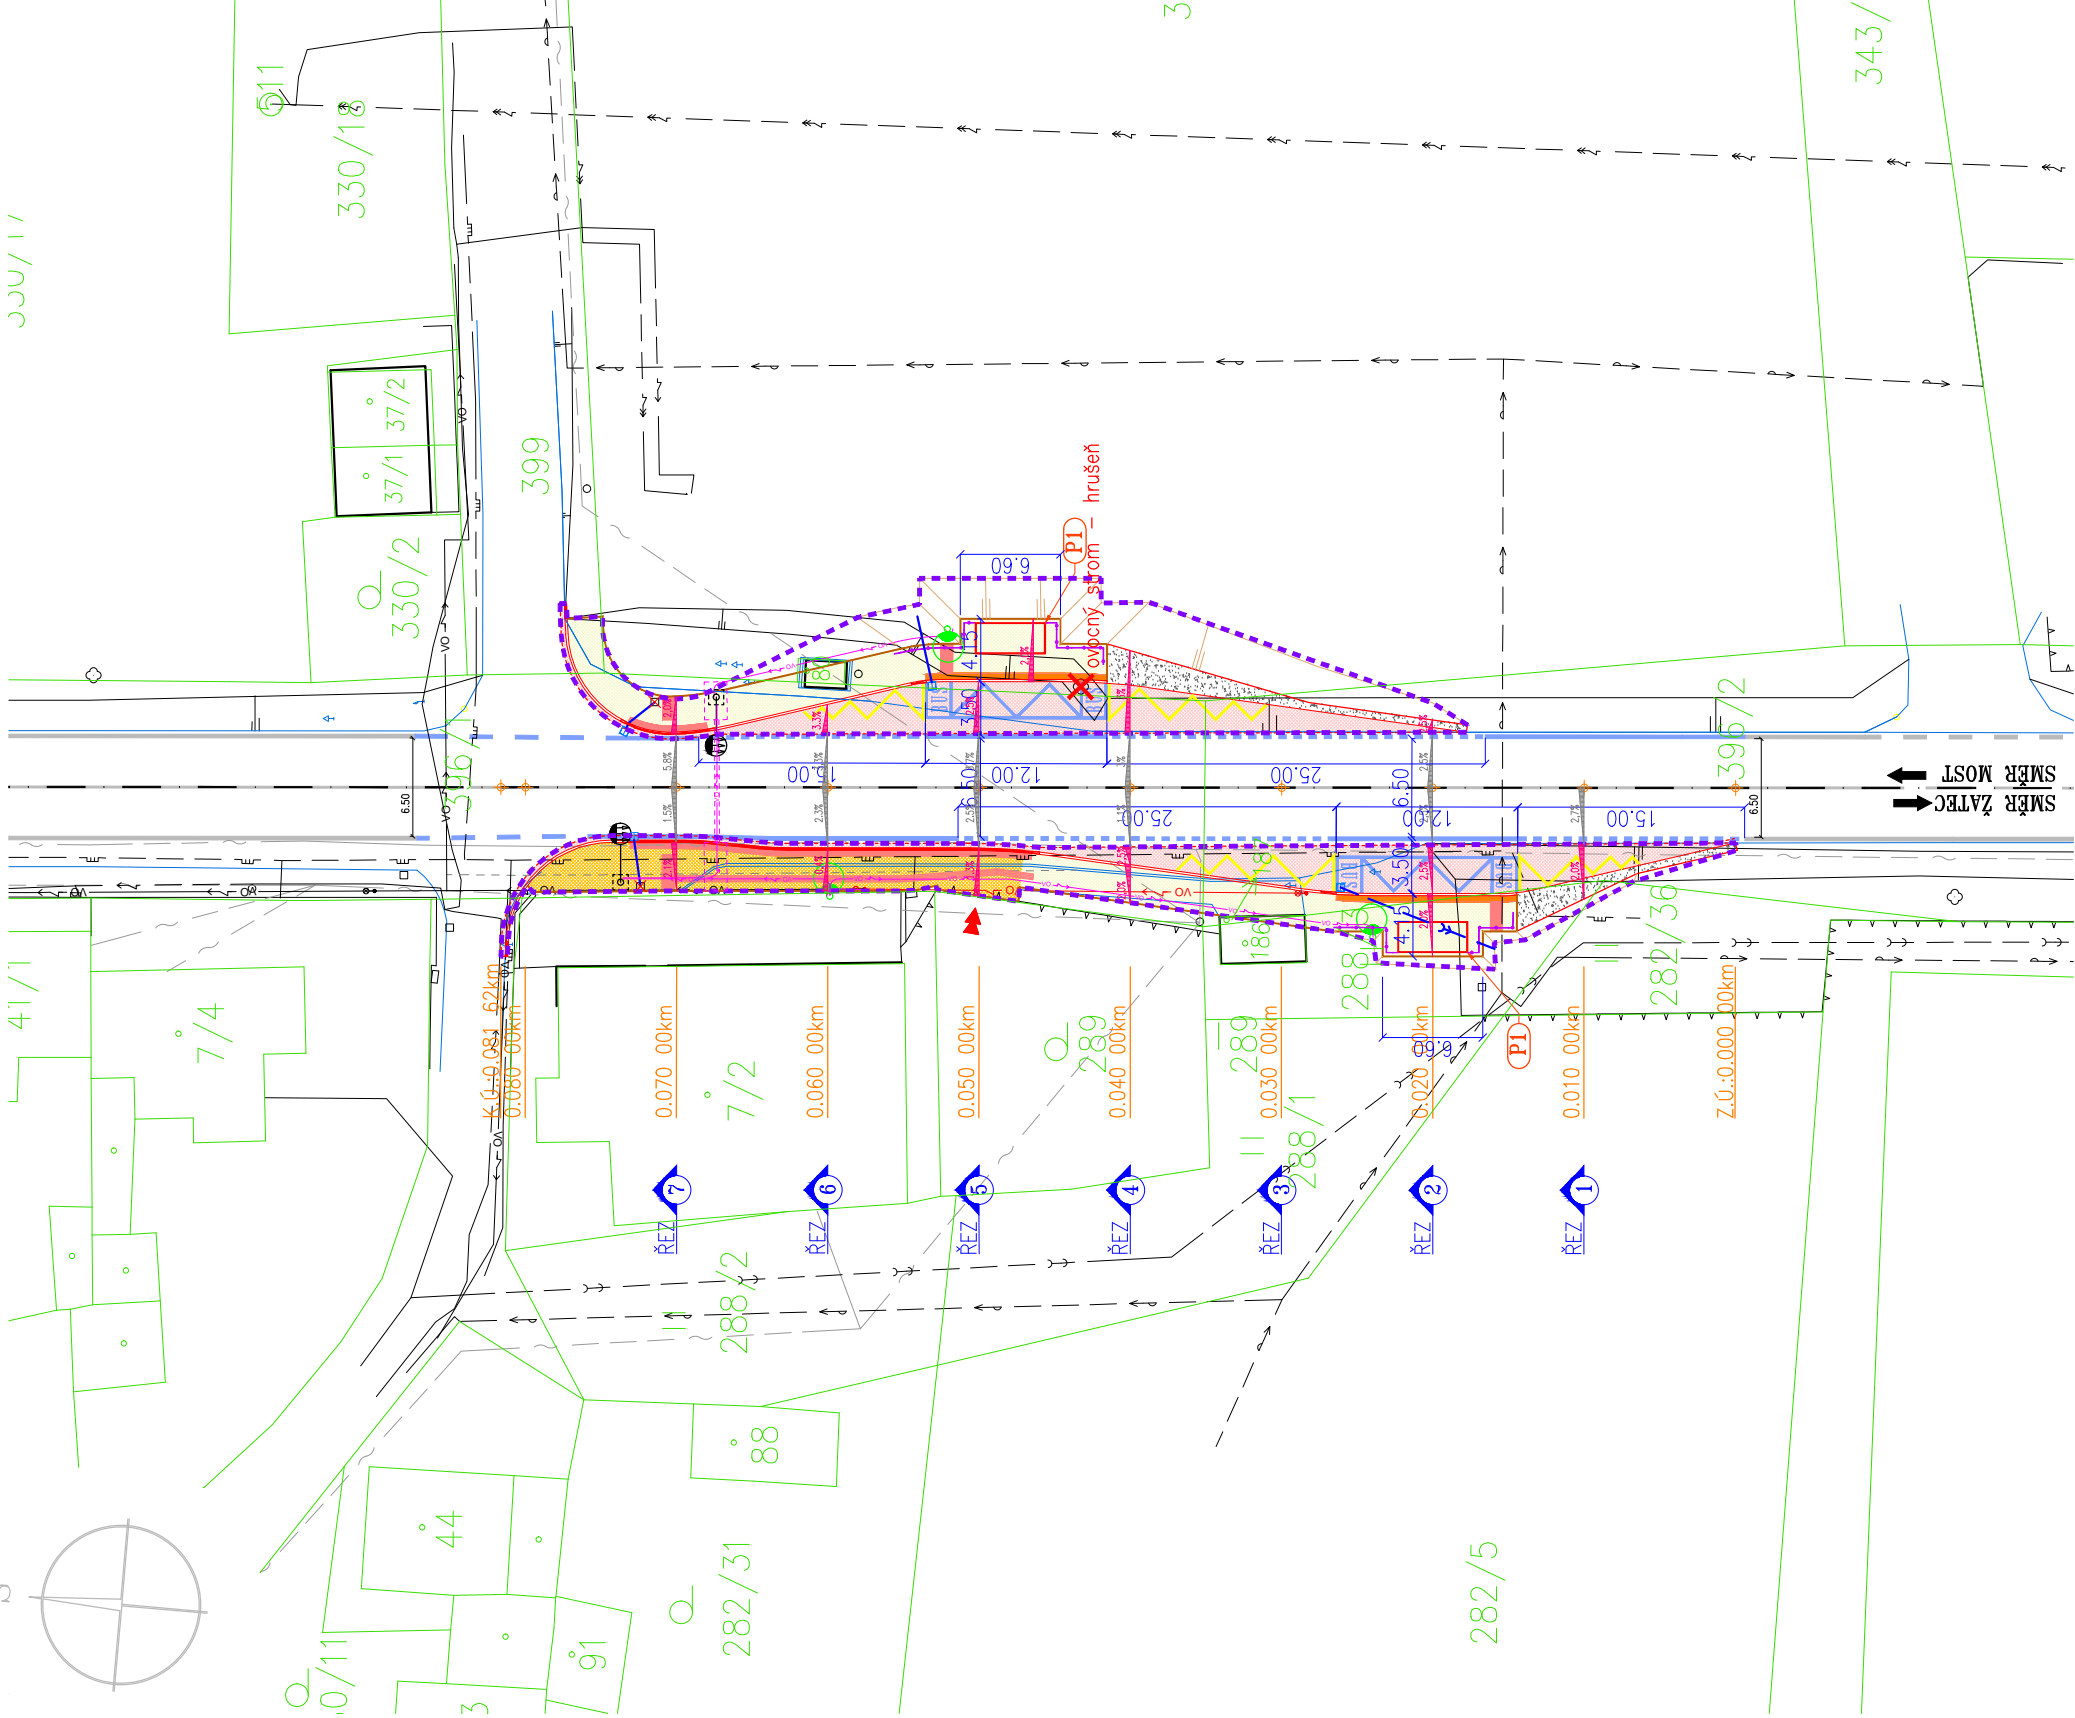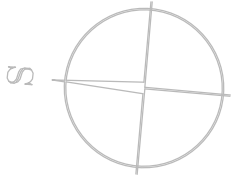


LEGENDA :

1234/5	PODKLAD Z KATASTRÁLNÍ MAPY
	POLOHOPIS – ZAMĚŘENÍ GEODET
	OPLOČENÍ PŮVODNÍ
	OSA KOMUNIKACE UVNITŘ/MIMO PROJEKT
	HRANICE STAVBY
	OBROUBNÍK SILNIČNÍ – JEDNOVRSTVÝ Z VIBROLIS. BETONU, ROZMĚR 1,0/0,25/0,15m
	OBROUBNÍK SILNIČNÍ PŘEJEZDOVÝ – JEDNOVRSTVÝ Z VIBROLISOVANÉHO BETONU, ROZMĚR 1,0/0,15/0,15m
	OBROUBNÍK CHODNIKOVÝ – JEDNOVRSTVÝ Z VIBROLIS. BETONU, ROZMĚR 1,0/0,25/0,08 m
	VOZOVKA–ASFALTOVÝ KRYT
	CHODNÍK PRO PĚŠÍ–POJEZDOVÁ DLAŽBA: – PОВRCH – SKLADEBNÁ BETONOVÁ DL. ŠEDÁ,20x10x8cm – TŘÍDA BETONU XF4
	CHODNÍK PRO PĚŠÍ–BETONOVÁ DLAŽBA: – PОВRCH –SKLADEBNÁ BETONOVÁ DL. ŠEDÁ,20x10x6cm – TŘÍDA BETONU XF4
	KRAJNICE–STĚRKODŘ
	HMATOVÉ ÚPRAVY VARIOVNÝ A SIGNÁLNÍ PÁS 400mm (SLEPEČKÁ) – PОВRCH – SKLADEBNÁ BETONOVÁ DL. ČERVENÁ, 20x10x6cm – TŘÍDA BETONU XF4
	KONTRASTNÍ PÁS 400mm (HLADKÁ) – PОВRCH SKLADEBNÁ BETONOVÁ DL. ČERVENÁ, 20x10x6cm – TŘÍDA BETONU XF4
	UMĚLÁ VODIČÍ LIE DLAŽDICE S DRÁŽKAMI VE TVARU SINUSOVKY PRO UMĚLÉ VODIČÍ LIE V EXTERIERU 95x200/ti.70mm/DLE TN TZ0S 12.03.06/
	VODOROVNÉ DOPRAVNÍ ZNAČENÍ – PLAST/BARVA
PI	PŘÍSTŘEŠEK AUTOBUSOVÉ ZASTÁVKY TUBO 3M S BOČNICEMI, LAVIČKA S OPĚRKOU SVISLÁ VÝPLŇ BEZP.SKLO KALENÉ TL.10mm, STŘECHA POLYKARBONÁT TL.10mm RAL 8022, VČETNÉ SILUET DRACŮ NA SKLO
	LAMPA V0 – NASVÍCENÍ AUTOBUSOVÉ ZASTÁVKY
	NOVÁ LAMPA MISTO PRO PŘECHÁZENÍ
	NOVÝ KABELOVÝ ROZVOD V0 KABEL
	ZABRADLÍ, OCEL, ŽÁROVÉ ZINKOVANÉ
	PŘÍPOJKA K ULIČNÍ VPUSTI DN150mm
	NOVÁ ULIČNÍ VPUSŤ
	ODSTRANĚNÁ ULIČNÍ VPUSŤ
LEGENDA STÁVAJÍCÍCH INŽENÝRSKÝCH SÍTÍ:	
	PODZEMNÍ VEDENÍ NN DO 1 kV – ČEZ a.s.
	PODZEMNÍ VEDENÍ VN DO 35 kV – ČEZ a.s.
	PODZEMNÍ VEDENÍ NN VEŘEJNÉHO OSVĚTLENÍ
	KANALIZACE JEDNOTNÁ
	VODOVOD
	PLYNOVOD STL – RWE
	SDĚLOVACÍ KABELY 02 / CETIN

Pozn.: zázres inženýrských sítí je orientáční a s mírou přesností kterou poskytl jejich provozovatel. Před zahájením stavebních prací je zhotovitel povinen nechat si provést přesné vytyčení přímo na stavbě.

SPOLÉČNOST
MESSOR s.r.o., JANA ŠVERMY 11, 432 01 KADAŇ
IČ:287 38 217,DIČ:CZ28738217
SPOLÉČNOST ZAPSANÁ U KRAJSKÉHO SOUDU V GISTU JAKEN ODOL C. KODZA 29446
mob: 607 604 304, e-mail: info@messor.cz, website://www.messor.cz
PROJEKT DOPRAVNÍCH A INŽENÝRSKÝCH SÍTEK, TECHNICKÉ DOZDRT, INŽENÝRSKÁ ČINNOST

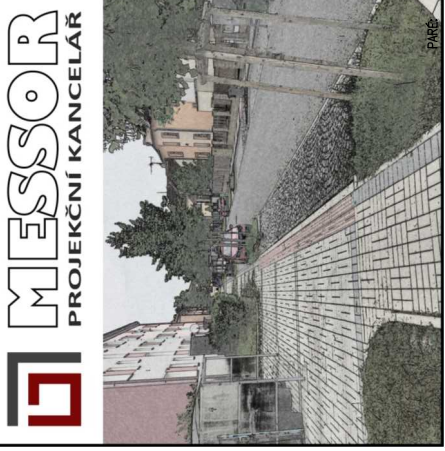

RAZITKO:

ZMĚNA (VE FORMÁTU ČÍSLO, DATUM, POPIS)

1.

NAZEV STAVBY:

AUTOBUSOVÉ ZASTÁVKY
SILNICE I/27
ŽATEC – VELICHOV
k.ú. Velichov u Žatce /794902/

ZODPOVĚDNÝ PROJEKTANT:

Ing. OTA VETTERMANN

PROJEKTANT:

Ing. OTA VETTERMANN

AUTORIZACE:

AI V OBOU POZEMNÍ STAVBY A KONSTRUKCE
AT V OBOU DOPRAVNÍ STAVBY-NEKOLEJOVÁ DOPRAVA
ČÍSLO AUTORIZAČNÍHO RAZITKA: 0402018

PROFESE:

DOPRAVNÍ STAVBA

ČÍSLO ZNAČKY:

23028

DATUM:

7/2023

STUPEŇ PROJEKTOVÉ DOKUMENTACE:

SPOLÉČNÉ POVOLENÍ DUR_DSP_DZS(grobo 11 k výřezu 649/2006S)

INVESTOR:

MĚSTO ŽATEC
NÁMĚSTÍ SVOBODY 1
438 01 ŽATEC
IČ:00265781

OBJEKT:

KÓTOVANO V:

m

MĚŘITKO:

1:500

FORMÁT:

A3

NAZEV VÝKRESU:

ČÍSLO VÝKRESU:

KOORDINAČNÍ

SITUAČNÍ VÝKRES

C.3.



SPOLÉČNOST	
MESSOR s.r.o., JANA ŠVERMY 11, 432 01 KADAŇ	
IČ:287 38 217,DIČ:CZ28738217	
SPOLÉČNOST ZAPSANÁ U KRAJSKÉHO SOUDU V ÚSTÍ NAD LABEM ODOL. C, VLOŽKA 29648	
mob.: 607 604 304, e-mail: info@messor.cz, web:http://www.messor.cz	
PROJEKTY DOPRAVNÍCH A INŽENÝRSKÝCH STAVEB, TECHNICKÉ DOZORY, INŽENÝRSKÁ ČINNOST	
 MESSOR PROJEKČNÍ KANCELÁŘ	
	
RAZÍTKO:	
ZMĚNA: (VE FORMÁTU ČÍSLO, DATUM, POPIS)	
1.	
NÁZEV STAVBY:	
AUTOBUSOVÉ ZASTÁVKY SILNICE I / 2 7 ŽATEC - VELICHOV k.ú. Velichov u Žatce /794902/	
ZODPOVĚDNÝ PROJEKTANT:	
Ing. OTA VETTERMANN	
PROJEKTANT:	
Ing. OTA VETTERMANN	
AUTORIZACE:	
AI V OBORU POZEMNÍ STAVBY A KONSTRUKCE AT V OBORU DOPRAVNÍ STAVBY-NEKOLEJOVÁ DOPRAVA ČÍSLO AUTORIZAČNÍHO RAZÍTKA: 0402018	
PROFESE:	
DOPRAVNÍ STAVBA	
ČÍSLO ZAKÁZKY:	
23028	
DATUM:	
7/2023	
STUPEŇ PROJEKTOVÉ DOKUMENTACE:	
SPOLÉČNÉ POVOLENÍ DUR_DSP_DZS(příloha 11 k vyhlášce č.499/2006Sb)	
INVESTOR:	
MĚSTO ŽATEC NÁMĚSTÍ SVOBODY 1 438 01 ŽATEC IČ:00265781	
OBJEKT:	

KÓTOVÁNO V:	
m	
MĚŘÍTKO:	
1:250	
FORMÁT:	
A3	
NÁZEV VÝKRESU:	ČÍSLO VÝKRESU:
DOPRAVNÍ ŘEŠENÍ	D.1.2.
SITUACE DOPRAVNÍHO ZNAČENÍ	g)