

Dle rozdělovníku

Spisová značka: KUUK/136795/2023/6

Číslo jednací: KUUK/005533/2024

UID: kuukes9208216e

Počet stran/příloh: 3/2

Vyřizuje/linka: Pavel Svoboda/599

Datum: 09. 01. 2024

VEŘEJNÁ VYHLÁŠKA

Opatření obecné povahy

Krajský úřad Ústeckého kraje, odbor dopravy a silničního hospodářství (dále jen „Krajský úřad“), jako příslušný správní úřad ve věcech stanovení místní a přechodné úpravy provozu na pozemních komunikacích - silnicích I. třídy dle ustanovení § 77 odst. 1 písm. b a § 124 odst. 4 písm. b zákona č. 361/2000 Sb., o provozu na pozemních komunikacích a o změnách některých zákonů (zákon o silničním provozu), a po projednání s Policií ČR, Krajským ředitelstvím policie Ústeckého kraje, Odborem služby dopravní policie, dne 17. 8. 2023 pod č.j. KRPU-140516-2/ČJ-2023-0400DP-04,

stanovuje místní úpravu provozu na pozemních komunikacích, spočívající v odstranění, úpravě či doplnění svislého a vodorovného dopravního značení či dopravního zařízení v rozsahu a přesném umístění dle připojených příloh.

Silnice: I/27

Lokalita: V obci Žatec-Velichov

Důvod: Vybudování přístupových chodníků, zastávek a místa pro přecházení v rámci níže uvedené akce

Navrhovatel: Město Žatec, IČ: 00265781,
se sídlem nám. Svobody 1, 438 01 Žatec,
v řízení zastoupený firmou MESSOR s.r.o., IČ: 28738217,
se sídlem Jana Švermy 11, 432 01 Kadaň

Název akce: „Autobusové zastávky silnice I/27 Žatec-Velichov“ (číslo zakázky 23028, datum 7/2023, zodpovědný projektant Ing. Ota Vettermann)

Název příloh: „Koordinační situační výkres“ (číslo přílohy C.3, měřítko 1:500)
„Dopravní řešení – situace dopravního značení“
(číslo přílohy D.1.2.g, měřítko 1:250)

při dodržení těchto podmínek:

1. Rozměry, provedení a osazení předmětného dopravního značení musí být v souladu s Vyhláškou č. 294/2015 Sb., kterou se provádějí pravidla provozu na pozemních komunikacích, v souladu s ČSN EN 12899-1 a dále v souladu s technickými podmínkami TP 65 – Zásady pro dopravní značení na pozemních komunikacích.
2. Předmětnou místní úpravu provozu bude zajišťovat prostřednictvím odborné firmy na své náklady navrhovatel, a to v dohodě s majetkovým správcem silnic I. třídy na území Ústeckého kraje, tj. Ředitelství silnic a dálnic ČR, Správa Chomutov.
3. Předmětná místní úprava provozu bude provedena nejdříve až po nabytí účinnosti tohoto Opatření obecné povahy.

ODŮVODNĚNÍ

Krajský úřad Ústeckého kraje, odbor dopravy a silničního hospodářství, jako příslušný správní úřad ve věcech stanovení místní a přechodné úpravy provozu na pozemních komunikacích - silnicích I. třídy na území Ústeckého kraje obdržel návrh, podložený vyobrazením návrhu změny místní úpravy, na základě něhož zahájil příslušné správní řízení a v souladu s § 172 odst. 1 zákona č. 500/2004 Sb., správní řád, § 77 odst. 5 zákona č. 361/2000 Sb., o provozu na pozemních komunikacích a o změnách některých zákonů (zákon o silničním provozu), ve znění pozdějších předpisů vystavil návrh opatření obecné povahy.

Oznámení o návrhu opatření obecné povahy s návrhem na změnu místní úpravy provozu na silnici I. třídy bylo formou veřejné vyhlášky vyvěšeno na úředních deskách příslušných úřadů po správním řádem předepsanou dobu 15 dnů. Rozhodným termínem vyvěšení z hlediska řádného doručení předmětného návrhu opatření obecné povahy byl termín vyvěšení na úřední desce Krajského úřadu Ústeckého kraje. Oznámení bylo vyvěšeno dne 23. 10. 2023, sejmuto dne 23. 11. 2023.

K návrhu opatření obecné povahy nebyly v zákonné lhůtě 30 dnů od data zveřejnění na úřední desce uplatněny žádné připomínky nebo námítky.

V souladu s § 173, odst. 1 správního řádu a podle § 77 odst. 1 písm. a) zákona o silničním provozu se proto dnešním dnem stanovuje místní úprava provozu na pozemních komunikacích – silnici I. třídy spočívající ve změnách svislého či vodorovného dopravního značení nebo dopravního zařízení dle uvedené specifikace.

POUČENÍ

Podle § 173, odst. 2 zákona č. 500/2004 Sb., správní řád, ve znění pozdějších předpisů, nelze proti opatření obecné povahy podat opravný prostředek.

V souladu s ustanovením § 172 a 173 Zákona č. 500/2004 Sb., správní řád, je toto Opatření obecné povahy vyvěšeno na dobu 15 dnů.

Otisk úředního razítka

Mgr. Petra Kudrnová
vedoucí oddělení pozemních komunikací

Příloha: - „**Koordinační situační výjres**“ (číslo přílohy C.3, měřítko 1:500)
- „**Dopravní řešení-situace dopravního značení**“ č. přílohy D.1.2.g), měřítko 1:250)

Na úřední desce příslušného úřadu, vyvěšeno dne: sejmuto dne:
(razítko, podpis orgánu, který potvrzuje vyvěšení a sejmutí oznámení)

Na úřední desce vyvěsí:



- Krajský úřad Ústeckého kraje, Velká Hradební 3118/48, 400 02 Ústí nad Labem
(termín vyvěšení na této desce je rozhodný z hlediska řádného doručení před-
mětného opatření obecné povahy)
- Městský úřad Žatec, nám. Svobody 1, 438 01 Žatec

Po nabytí účinnosti obdrží:

Navrhovatel k realizaci: - Město Žatec, IČ: 00265781,
se sídlem nám. Svobody 1, 438 01 Žatec,
v řízení zastoupený firmou MESSOR s.r.o., IČ: 28738217,
se sídlem Jana Švermy 11, 432 01 Kadaň

Dotčený orgán na vědomí: - Policie ČR, Krajské ředitelství policie Ústeckého kraje,
Odbor služby dopravní policie,
Lidické náměstí 9, 401 79 Ústí nad Labem

Majetkový správce na vědomí: - Ředitelství silnic a dálnic ČR, Správa Chomutov,
Kochova 3975, 430 01 Chomutov

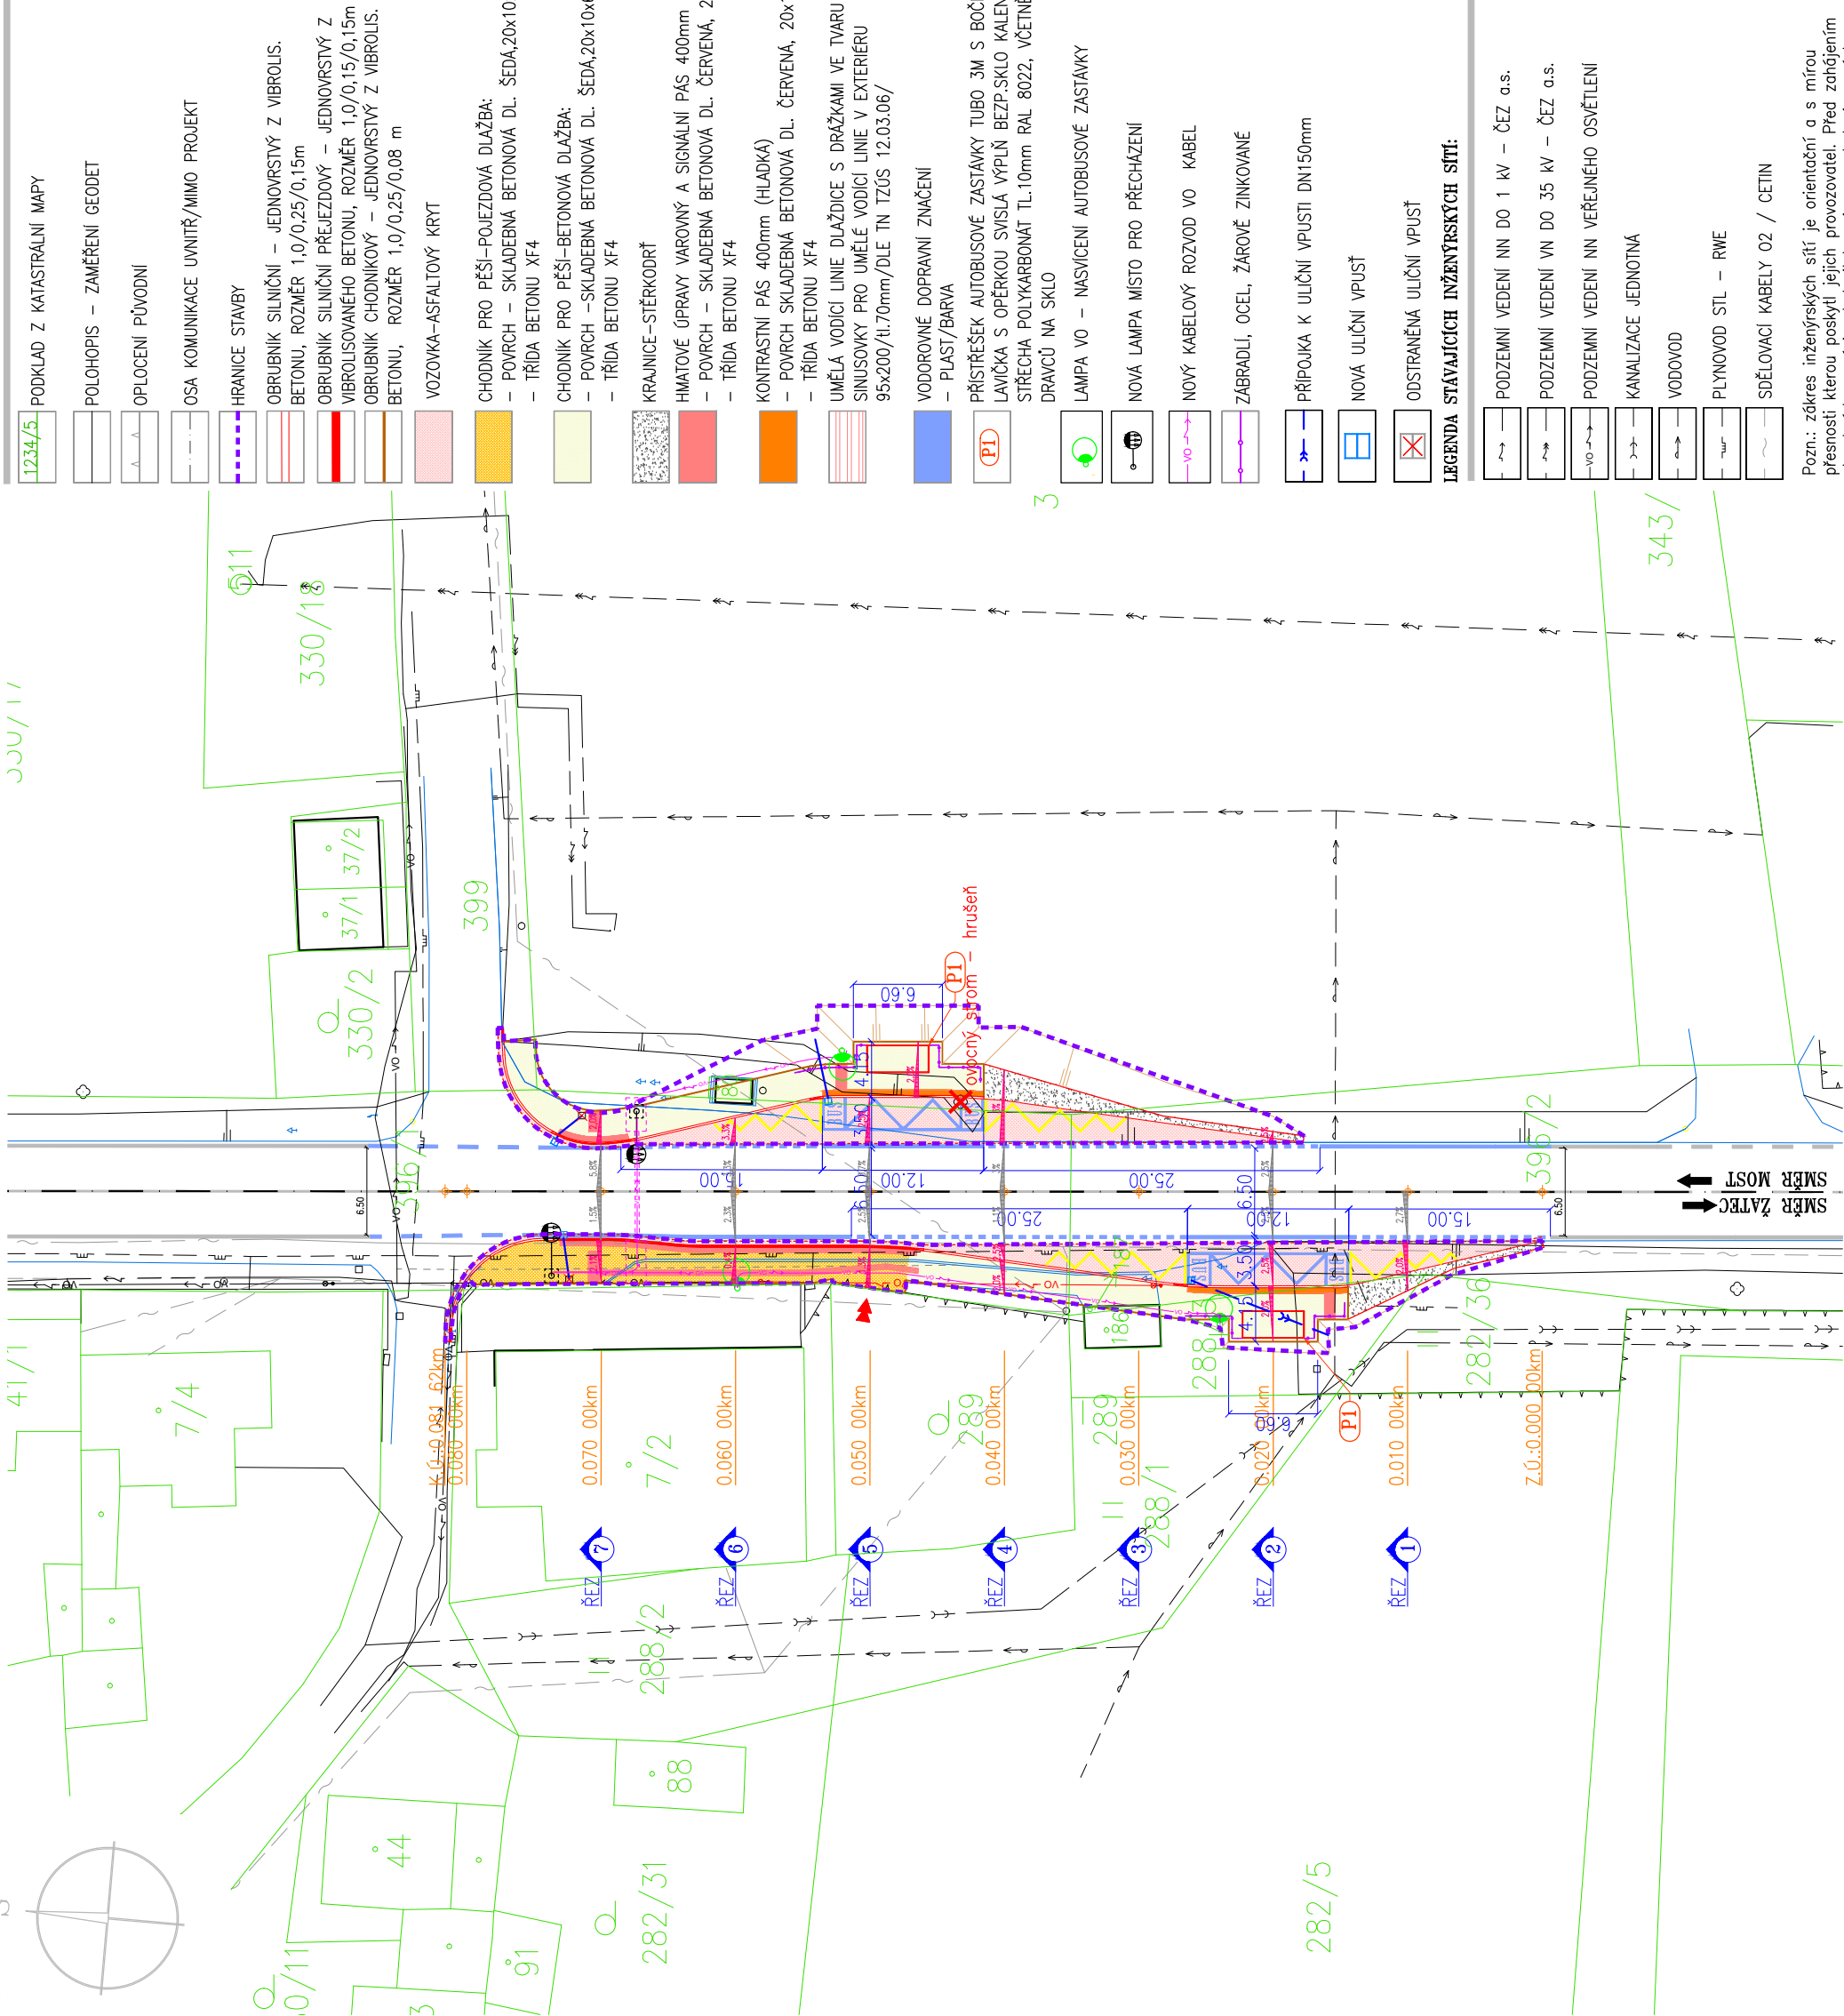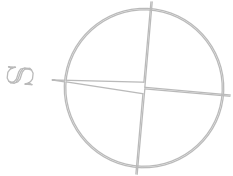


LEGENDA :

1234/5	PODKLAD Z KATASTRÁLNÍ MAPY
	POLOHOPIS – ZAMĚŘENÍ GEODET
	OPLOČENÍ PŮVODNÍ
	OSA KOMUNIKACE UVNITŘ/MIMO PROJEKT
	HRANICE STAVBY
	OBROUBNÍK SILNIČNÍ – JEDNOVRSTVÝ Z VIBROLIS. BETONU, ROZMĚR 1,0/0,25/0,15m
	OBROUBNÍK SILNIČNÍ PŘEJEZDOVÝ – JEDNOVRSTVÝ Z VIBROLISOVANÉHO BETONU, ROZMĚR 1,0/0,15/0,15m
	OBROUBNÍK CHODNÍKOVÝ – JEDNOVRSTVÝ Z VIBROLIS. BETONU, ROZMĚR 1,0/0,25/0,08 m
	VOZOVKA–ASFALTOVÝ KRYT
	CHODNÍK PRO PĚŠÍ–POJEZDOVÁ DLAŽBA: – PОВRCH – SKLADEBNÁ BETONOVÁ DL. ŠEDÁ,20x10x8cm – TŘÍDA BETONU XF4
	CHODNÍK PRO PĚŠÍ–BETONOVÁ DLAŽBA: – PОВRCH –SKLADEBNÁ BETONOVÁ DL. ŠEDÁ,20x10x6cm – TŘÍDA BETONU XF4
	KRAJNICE–STĚRKODŘŤ
	HMATOVÉ ÚPRAVY VARIOVNÝ A SIGNÁLNÍ PÁS 400mm (SLEPEČKÁ) – PОВRCH – SKLADEBNÁ BETONOVÁ DL. ČERVENÁ, 20x10x6cm – TŘÍDA BETONU XF4
	KONTRASTNÍ PÁS 400mm (HLADKÁ) – PОВRCH SKLADEBNÁ BETONOVÁ DL. ČERVENÁ, 20x10x6cm – TŘÍDA BETONU XF4
	UMĚLÁ VODIČÍ LIE DLAŽDICE S DRÁŽKAMI VE TVARU SINUSOVKY PRO UMĚLÉ VODIČÍ LIE V EXTERIERU 95x200/ti.70mm/DLE TN TZ05 12.03.06/
	VODOROVNÉ DOPRAVNÍ ZNAČENÍ – PLAST/BARVA
	PŘÍSTŘEŠEK AUTOBUSOVÉ ZASTÁVKY TUBO 3M S BOČNICEMI, LAVIČKA S OPĚRKOU SVISLÁ VÝPLŇ BEZP.SKLO KALENÉ TL.10mm, STŘECHA POLYKARBONÁT TL.10mm RAL 8022, VČETNÉ SILUET DRACŮ NA SKLO
	LAMPA V0 – NASVÍCENÍ AUTOBUSOVÉ ZASTÁVKY
	NOVÁ LAMPA MISTO PRO PŘECHÁZENÍ
	NOVÝ KABELOVÝ ROZVOD V0 KABEL
	ZABRADLÍ, OCEL, ŽÁROVÉ ZINKOVANÉ
	PŘÍPOJKA K ULIČNÍ VPUSŤI DN150mm
	NOVÁ ULIČNÍ VPUSŤ
	ODSTRANĚNÁ ULIČNÍ VPUSŤ
	LEGENDA STÁVÁJÍCÍCH INŽENÝRSKÝCH SÍTÍ:
	PODZEMNÍ VEDENÍ NN DO 1 kV – ČEZ a.s.
	PODZEMNÍ VEDENÍ VN DO 35 kV – ČEZ a.s.
	PODZEMNÍ VEDENÍ NN VEŘEJNÉHO OSVĚTLENÍ
	KANALIZACE JEDNOTNÁ
	VODOVOD
	PLYNOVOD STL – RWE
	SDĚLOVACÍ KABELY 02 / CETIN

Pozn.: zákres inženýrských sítí je orientační a s mírou přesností kterou poskytl jejich provozovatel. Před zahájením stavebních prací je zhotovitel povinen nechat si provést přesné vytyčení přímo na stavbě.

SPOLÉČNOST
MESSOR s.r.o., JANA ŠVERMY 11, 432 01 KADAŇ
IČ:287 38 217,DIČ:CZ28738217
SPOLÉČNOST ZAPSANÁ U KRAJSKÉHO SOUDU V ÚSTÍ NA LÁZNI ODŮL C. 1027A 29446
mob: 607 604 304, e-mail: info@messor.cz, website://www.messor.cz
PROJEKT DOPRAVNÍCH A INŽENÝRSKÝCH SÍTEB, TECHNICKÉ DOZŘET, INŽENÝRSKÁ ČINNOST

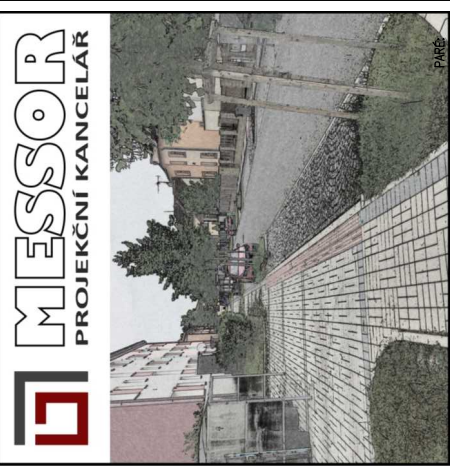

RAZITKO:


ZMĚNA (VE FORMÁTU ČÍSLO, DATUM, POPIS)
1.

NAZEV STAVBY:
AUTOBUSOVÉ ZASTÁVKY
SILNICE I/27
ŽATEC – VELICHOV
k.ú. Velichov u Žatce /794902/

ZODPOVĚDNÝ PROJEKTANT: Ing. OTA VETTERMANN
PROJEKTANT: Ing. OTA VETTERMANN
AUTORIZACE: AI V OBORU POZEMNÍ STAVBY A KONSTRUKCE
AT V OBORU DOPRAVNÍ STAVBY-NEKOLEJOVÁ DOPRAVA
ČÍSLO AUTORIZAČNÍHO RAZÍTKA: 0402018
PROFESE:
ČÍSLO ZNAČKY: DOPRAVNÍ STAVBA
23028
DATUM: 7/2023
STUPEŇ PROJEKTOVÉ DOKUMENTACE:
SPOLÉČNÉ POVOLENÍ DUR_DSP_DZS(grobo 11 k výšlece 649/2006S)
INVESTOR: MĚSTO ŽATEC
NÁMĚSTÍ SVOBODY 1
438 01 ŽATEC
IČ:00265781

OBJEKT: ---
KÓTOVANO V: m
MĚŘÍTKO: 1:500
FORMÁT: A3

NAZEV VÝKRESU: ČÍSLO VÝKRESU:
KOORDINAČNÍ
SITUAČNÍ VÝKRES
C.3.

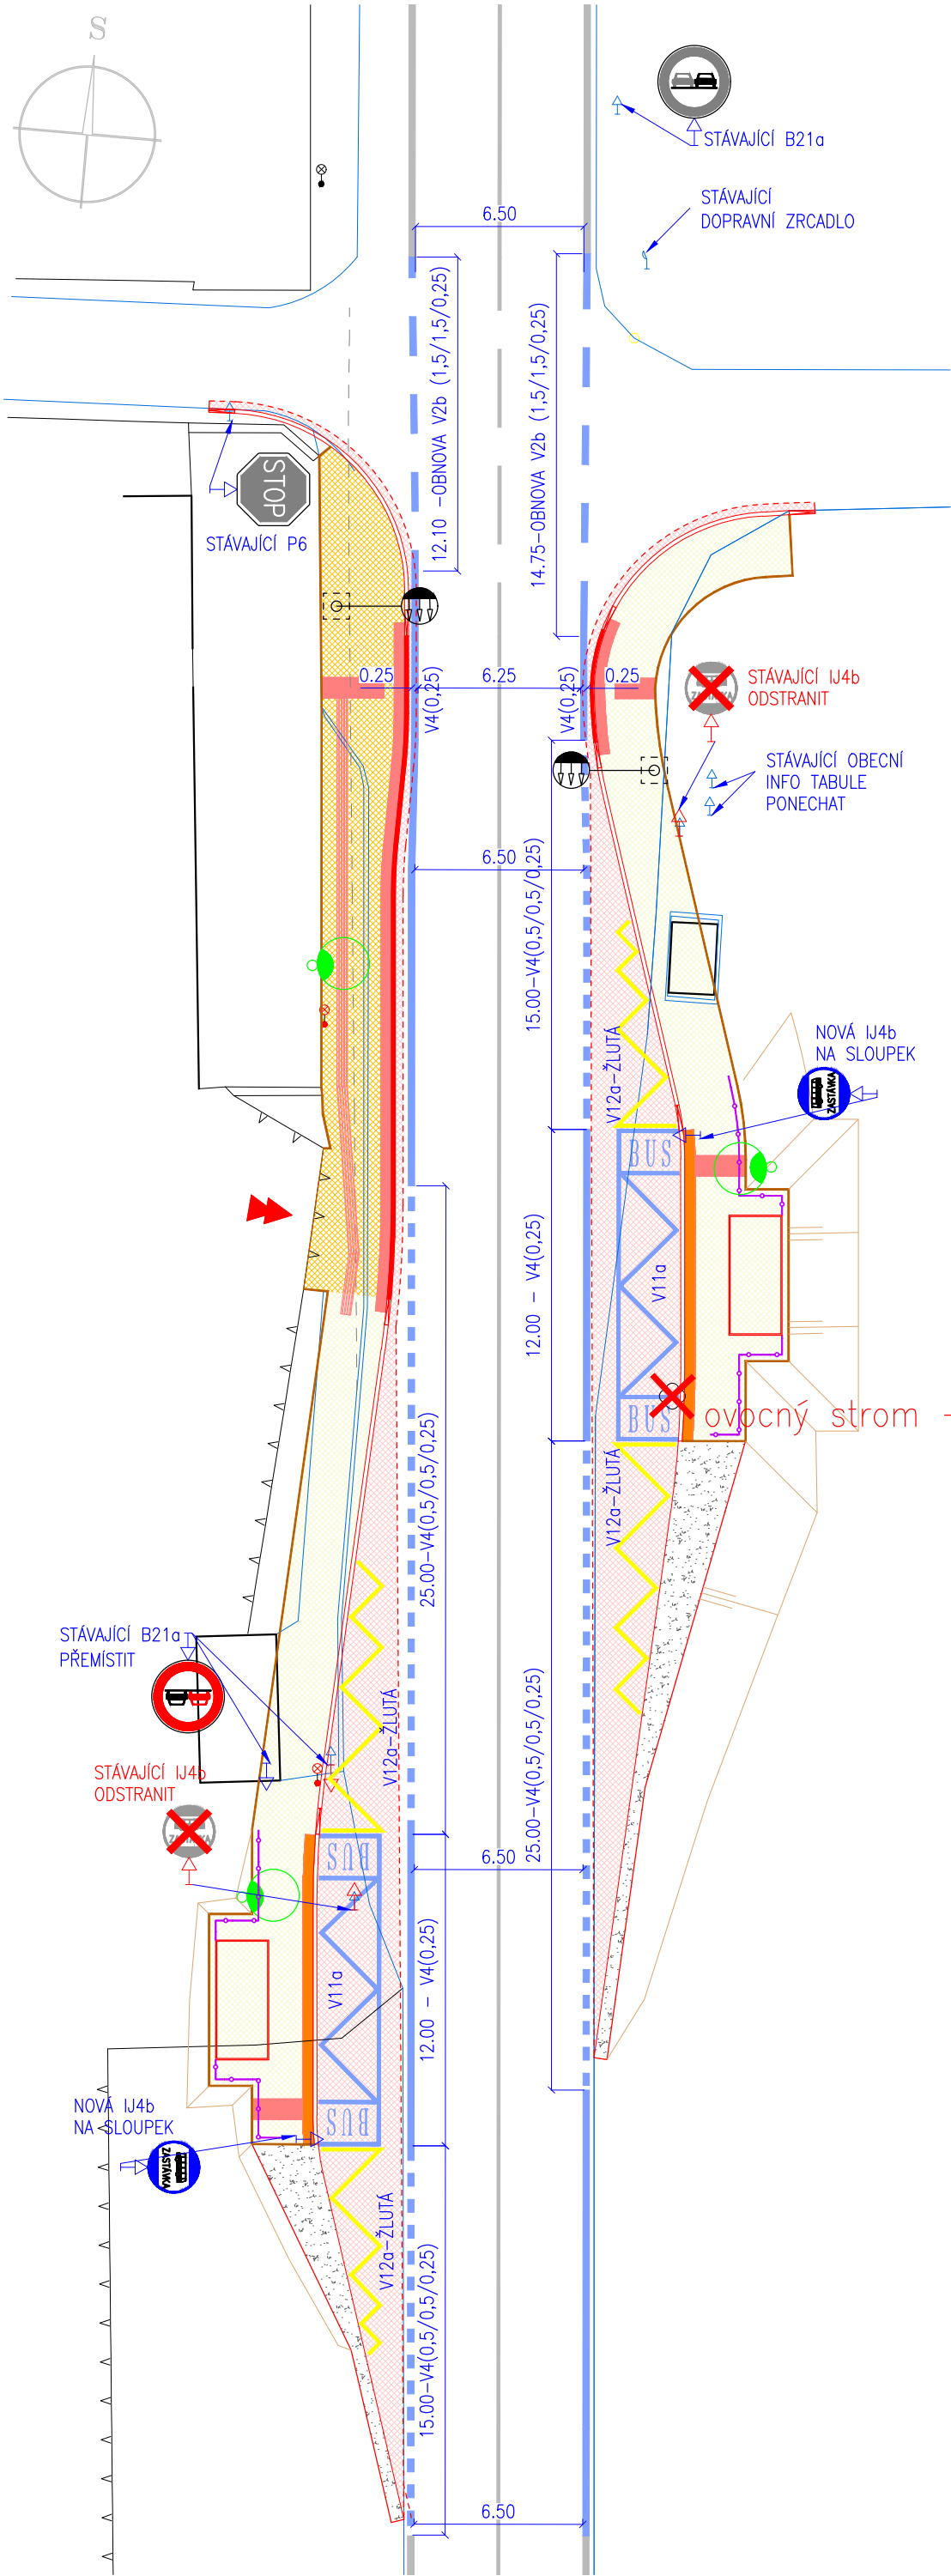

LEGENDA:

	VODOROVNÉ DOPRAVNÍ ZNAČENÍ - BARVA/NÁSLEDNĚ PLAST
	SVISLÁ DOPRAVNÍ ZNAČKA ZRUŠENÁ
	SVISLÁ DOPRAVNÍ STÁVAJÍCÍ-BEZ ÚPRAVY
	SVISLÁ DOPRAVNÍ NOVĚ STANOVENÁ

SPOLÉČNOST
MESSOR s.r.o., JANA ŠVERMY 11, 432 01 KADAŇ
IČ:287 38 217,DIČ:CZ28738217
SPOLÉČNOST ZAPSANÁ U KRAJSKÉHO SOUDU V OSTI NAD LABEM ODDÍL C, VLOŽKA 29648
mob.: 607 604 304, e-mail: info@messor.cz, web:http://www.messor.cz
PROJEKTY DOPRAVNÍCH A INŽENÝRSKÝCH STAVEB, TECHNICKÉ DOZORY, INŽENÝRSKÁ ČINNOST



RAZÍTKO:

ZMĚNA: (VE FORMÁTU ČÍSLO, DATUM, POPIS)
1.

NÁZEV STAVBY:
**AUTOBUSOVÉ ZASTÁVKY
SILNICE I / 2 7
ŽATEC - VELICHOV**
k.ú. Velichov u Žatce /794902/

ZODPOVĚDNÝ PROJEKTANT: Ing. OTA VETTERMANN

PROJEKTANT: Ing. OTA VETTERMANN

AUTORIZACE: AI V OBORU POZEMNÍ STAVBY A KONSTRUKCE
AT V OBORU DOPRAVNÍ STAVBY-NEKOLEJOVÁ DOPRAVA
ČÍSLO AUTORIZAČNÍHO RAZÍTKA: 0402018

PROFESE: DOPRAVNÍ STAVBA

ČÍSLO ZAKÁZKY: 23028

DATUM: 7/2023

STUPEŇ PROJEKTOVÉ DOKUMENTACE: SPOLEČNÉ POVOLENÍ DUR_DSP_DZS(příloha 11 k vyhlášce č.499/2006Sb)

INVESTOR: MĚSTO ŽATEC
NÁMĚSTÍ SVOBODY 1
438 01 ŽATEC
IČ:00265781

OBJEKT: ---

KÓTOVANO V: m

MĚŘÍTKO: 1:250

FORMÁT: A3

NÁZEV VÝKRESU: DOPRAVNÍ
ŘEŠENÍ
SITUACE DOPRAVNÍHO ZNAČENÍ
ČÍSLO VÝKRESU: D.1.2.
g)