

Dle rozdělovníku

Spisová značka: KUUK/001430/2024/4

Číslo jednací: KUUK/041396/2024

UID: kuukes9208c6b4

Počet stran/příloh: 3/2

Vyřizuje/linka: Pavel Svoboda/599

Datum: 12. 03. 2024

VEŘEJNÁ VYHLÁŠKA

Opatření obecné povahy

Krajský úřad Ústeckého kraje, odbor dopravy a silničního hospodářství (dále jen „Krajský úřad“), jako příslušný správní úřad ve věcech stanovení místní a přechodné úpravy provozu na pozemních komunikacích - silnicích I. třídy dle ustanovení § 77 odst. 1 písm. b a § 124 odst. 4 písm. b zákona č. 361/2000 Sb., o provozu na pozemních komunikacích a o změnách některých zákonů (zákon o silničním provozu), a po projednání s Policií ČR, Krajským ředitelstvím policie Ústeckého kraje, Územním odborem Chomutov - dopravním inspektorátem, dne 22. 12. 2023 pod č.j. KRPU-224410-2/ČJ-2023-040306,

stanovuje místní úpravu provozu na pozemních komunikacích, spočívající v doplnění svislého dopravního značení v rozsahu a přesném umístění dle připojených příloh.

Silnice: I/7

Lokalita: V úseku Nové Spořice – Křimov, tři lokality ve staničení km 82,0 + 84,0 + 86,0 (okr. Chomutov)

Důvod: Zvýšení bezpečnosti a plynulosti silničního provozu

Navrhovatel: Ředitelství silnic a dálnic s. p., IČ: 65993390, se sídlem Na Pankráci 546/56, Nusle, 140 00 Praha 4, Správa Chomutov, Kochova 3945, 430 01 Chomutov, v řízení zastoupený společností KOMOVIA s.r.o., IČ: 04363795, se sídlem Olšanská 2643/1a, 130 00 Praha 3, kancelář: tř. Budovatelů 2923/166, 434 01 Most

Návrh: Doplnění 6ks svislého dopravního značení č. **B 22a „Zákaz předjíždění pro nákladní automobily“** v přesném umístění dle připojených příloh

Název akce: „I/7 Křimov – SDZ“ (datum 06-12-2023, číslo smlouvy 23.046, hlavní inženýr projektu Ing. Václav Marvan)

Název příloh: **Výkres „Přehledná situace“** (měřítko 1:20000, vypracoval Jiří Martínek)
Výkres „Situace“ (měřítko 1:1000, vypracoval Jiří Martínek)

při dodržení těchto podmínek:

1. Rozměry, provedení a osazení předmětného dopravního značení či zařízení musí být v souladu s Vyhláškou č. 294/2015 Sb., kterou se provádějí pravidla provozu na pozemních komunikacích, v souladu s ČSN EN 12899-1 a dále v souladu s technickými podmínkami TP 65 – Zásady pro dopravní značení na pozemních komunikacích.
2. Předmětnou místní úpravu provozu bude zajišťovat prostřednictvím odborné firmy na své náklady majetkový správce silnic I. třídy na území Ústeckého kraje, tj. Ředitelství silnic a dálnic s. p., Správa Chomutov.
3. Předmětná místní úprava provozu bude provedena nejdříve až po nabytí účinnosti tohoto Opatření obecné povahy.

ODŮVODNĚNÍ

Krajský úřad Ústeckého kraje, odbor dopravy a silničního hospodářství, jako příslušný správní úřad ve věcech stanovení místní a přechodné úpravy provozu na pozemních komunikacích - silnicích I. třídy na území Ústeckého kraje obdržel návrh, podložený vyobrazením návrhu změny místní úpravy, na základě něhož zahájil příslušné správní řízení a v souladu s § 172 odst. 1 zákona č. 500/2004 Sb., správní řád, § 77 odst. 5 zákona č. 361/2000 Sb., o provozu na pozemních komunikacích a o změnách některých zákonů (zákon o silničním provozu), ve znění pozdějších předpisů vystavil návrh opatření obecné povahy.

Oznámení o návrhu opatření obecné povahy s návrhem na změnu místní úpravy provozu na silnici I. třídy bylo formou veřejné vyhlášky vyvěšeno na úředních deskách příslušných úřadů po správním řádem předepsanou dobu 15 dnů. Rozhodným termínem vyvěšení z hlediska řádného doručení předmětného návrhu opatření obecné povahy byl termín vyvěšení na úřední desce Krajského úřadu Ústeckého kraje. Oznámení bylo vyvěšeno dne 15. 1. 2024, sejmuto dne 15. 2. 2024.

K návrhu opatření obecné povahy nebyly v zákonné lhůtě 30 dnů od data zveřejnění na úřední desce uplatněny žádné připomínky nebo námitky.

V souladu s § 173, odst. 1 správního řádu a podle § 77 odst. 1 písm. a) zákona o silničním provozu se proto dnešním dnem stanovuje místní úprava provozu na pozemních komunikacích – silnici I. třídy spočívající ve změnách svislého, vodorovného dopravního značení nebo zařízení dle uvedené specifikace.

POUČENÍ

Podle § 173, odst. 2 zákona č. 500/2004 Sb., správní řád, ve znění pozdějších předpisů, nelze proti opatření obecné povahy podat opravný prostředek.

V souladu s ustanovením § 172 a 173 Zákona č. 500/2004 Sb., správní řád, je toto Opatření obecné povahy vyvěšeno na dobu 15 dnů.

Otisk úředního razítka

Mgr. Petra Kudrnová
vedoucí oddělení pozemních komunikací

Příloha: - Výkresy „Přehledná situace“ + „Situace“ (dle textu)

Na úřední desce příslušného úřadu, vyvěšeno dne: sejmuto dne:
(razítko, podpis orgánu, který potvrzuje vyvěšení a sejmutí oznámení)

Na úřední desce vyvěsí:

- Krajský úřad Ústeckého kraje, Velká Hradební 3118/48, 400 02 Ústí nad Labem
(termín vyvěšení na této desce je rozhodný z hlediska řádného doručení před-
mětného opatření obecné povahy)

Po nabytí účinnosti obdrží:

Navrhovatel k realizaci:

- Ředitelství silnic a dálnic s. p., IČ: 65993390,
se sídlem Na Pankráci 546/56, Nusle, 140 00 Praha 4,
Správa Chomutov, Kochova 3945, 430 01 Chomutov,
v řízení zastoupený společností KOMOVIA s.r.o.,
IČ 04363795, se sídlem Olšanská 1a, 130 00 Praha 3,
korespondenční adresa:
tř. Budovatelů 2923/166, 434 01 Most

Dotčený orgán na vědomí:

- Policie ČR, Krajské ředitelství policie Ústeckého kraje,
Územní odbor Chomutov – dopravní inspektorát,
Náměstí T. G. Masaryka 3100, 430 01 Chomutov

Majetkový správce na vědomí:


- Ředitelství silnic a dálnic s. p., Správa Chomutov,
Kochova 3975, 430 01 Chomutov




Souřadnicový systém S-JTSK
Výškový systém B.p.v

Generální projektant:		Hlavní inženýr projektu:			
		Ing. Václav Marvan			
Název akce:	I/7 Křímov - SDZ	Vypracoval:			
		Jiří Martínek			
Část:	-	Číslo smlouvy:			
		23.046			
-	-	Datum:			
		06-12-2023			
Název přílohy:	-	Číslo části:		-	
		Měřítko:		Počet formátů:	
Přehledná situace		1: 20 000		3xA4	
		Číslo přílohy:		1	


Detail A

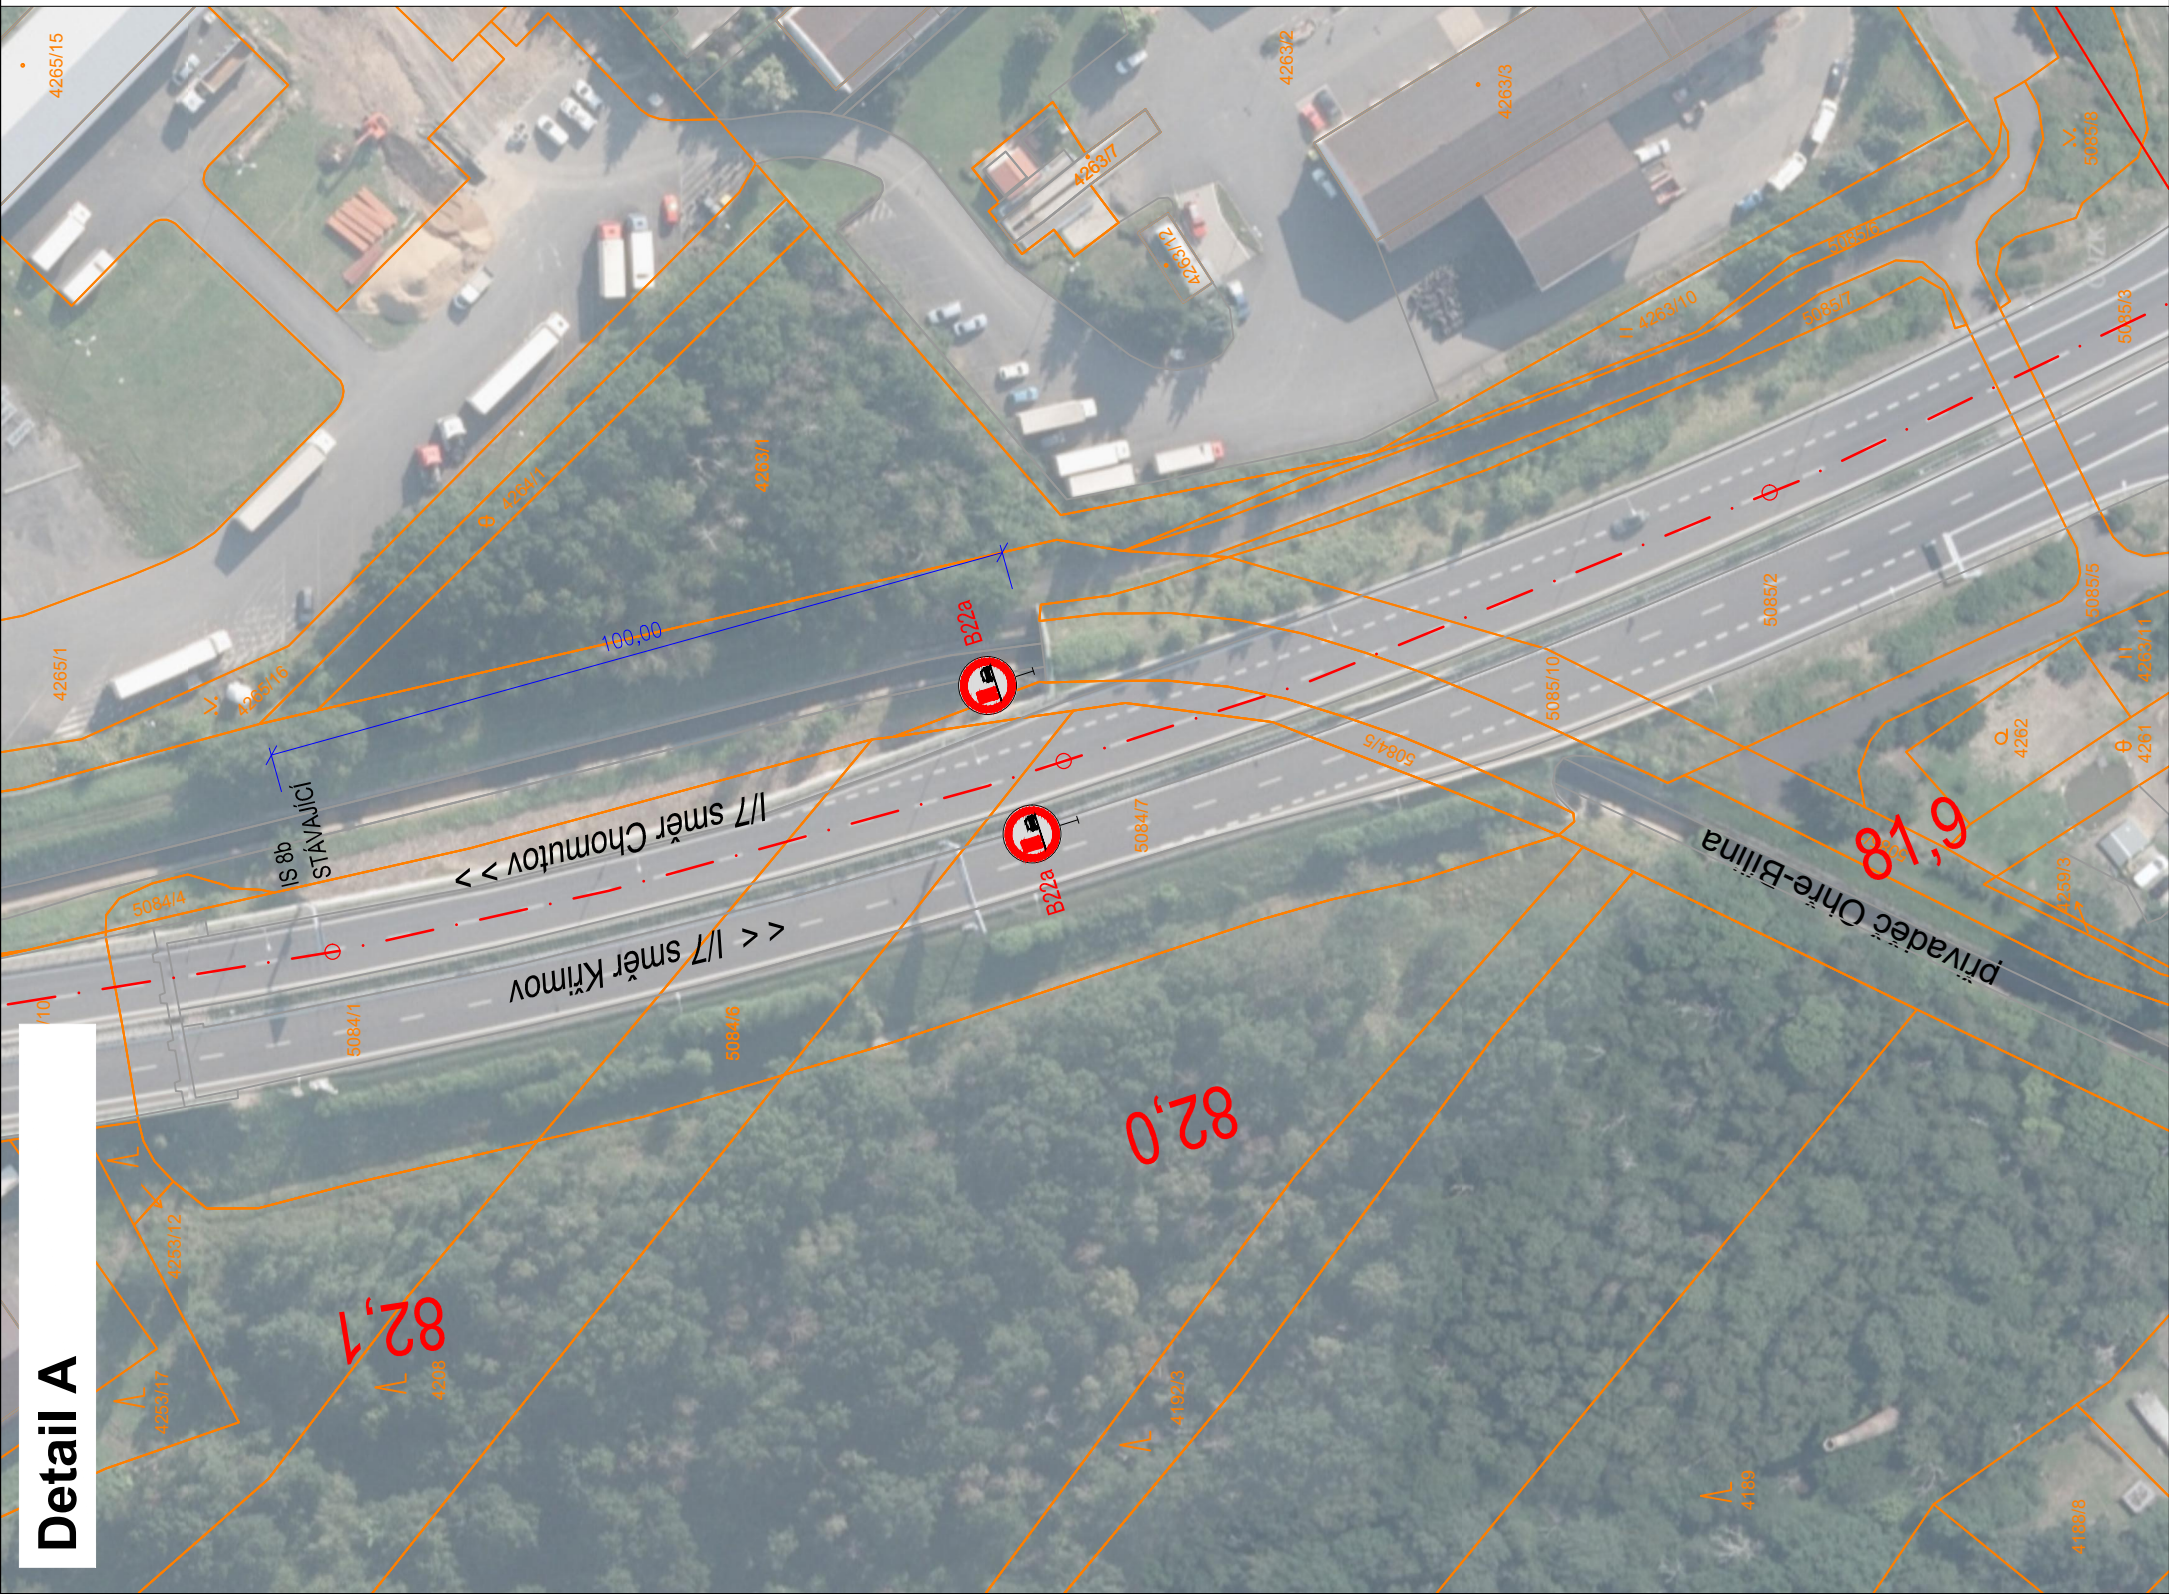

Detail B

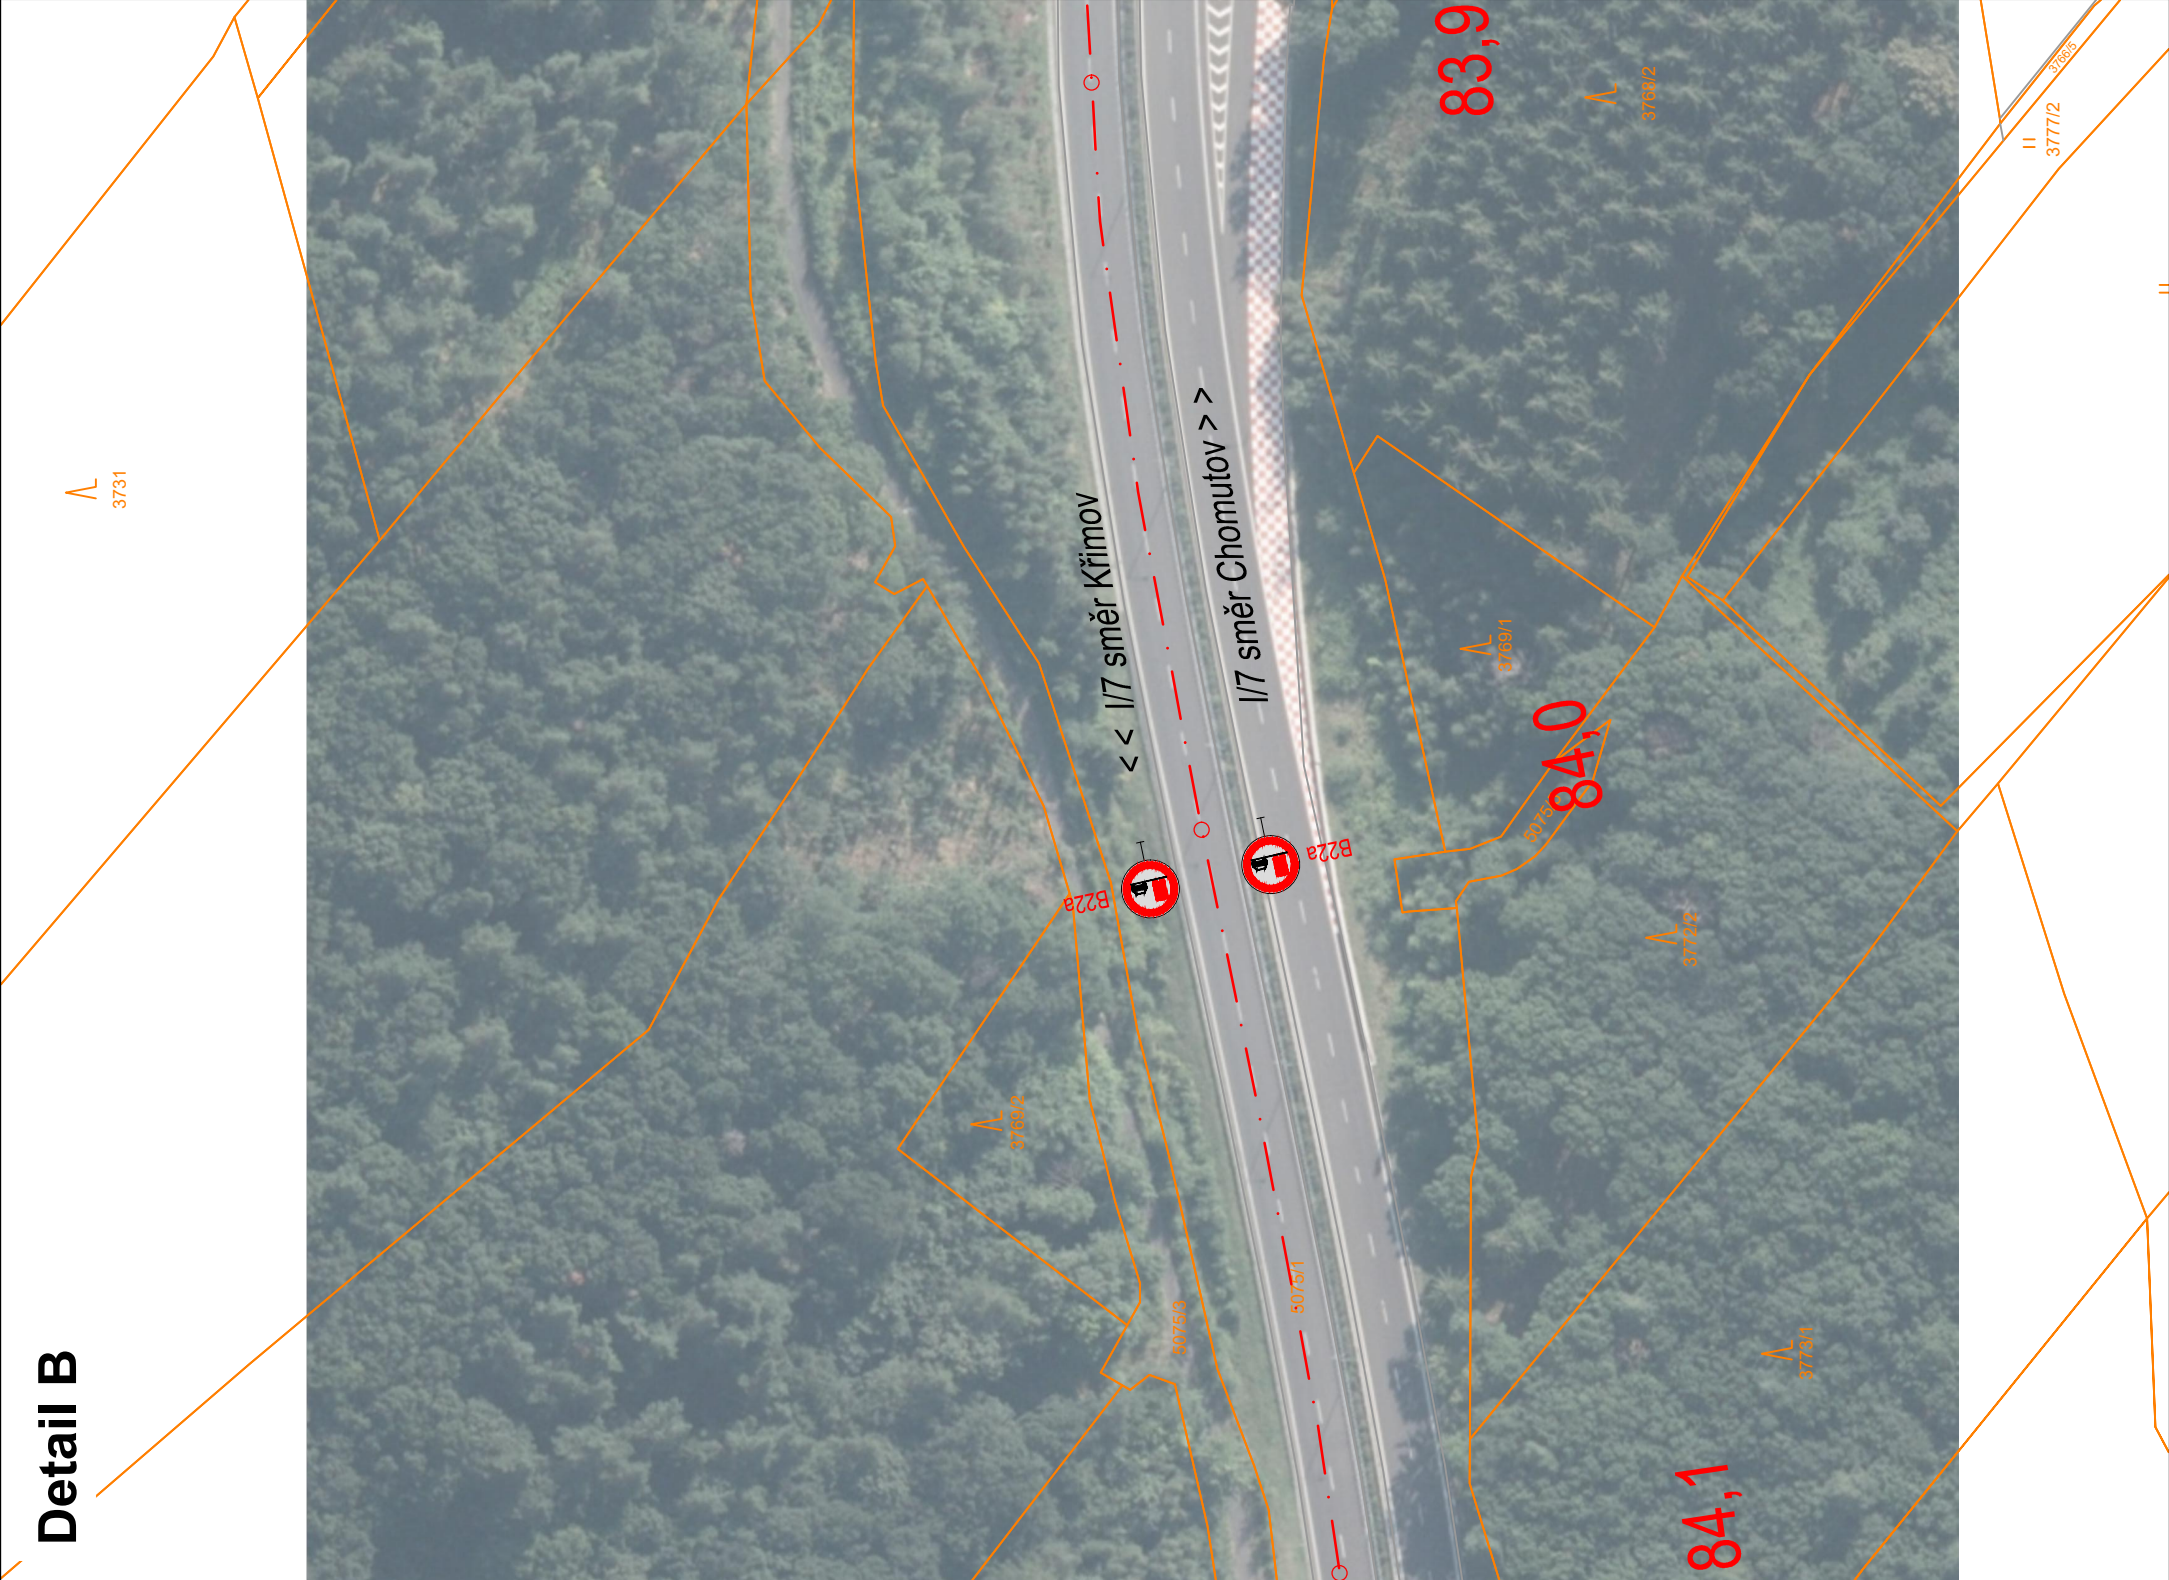


Detail C

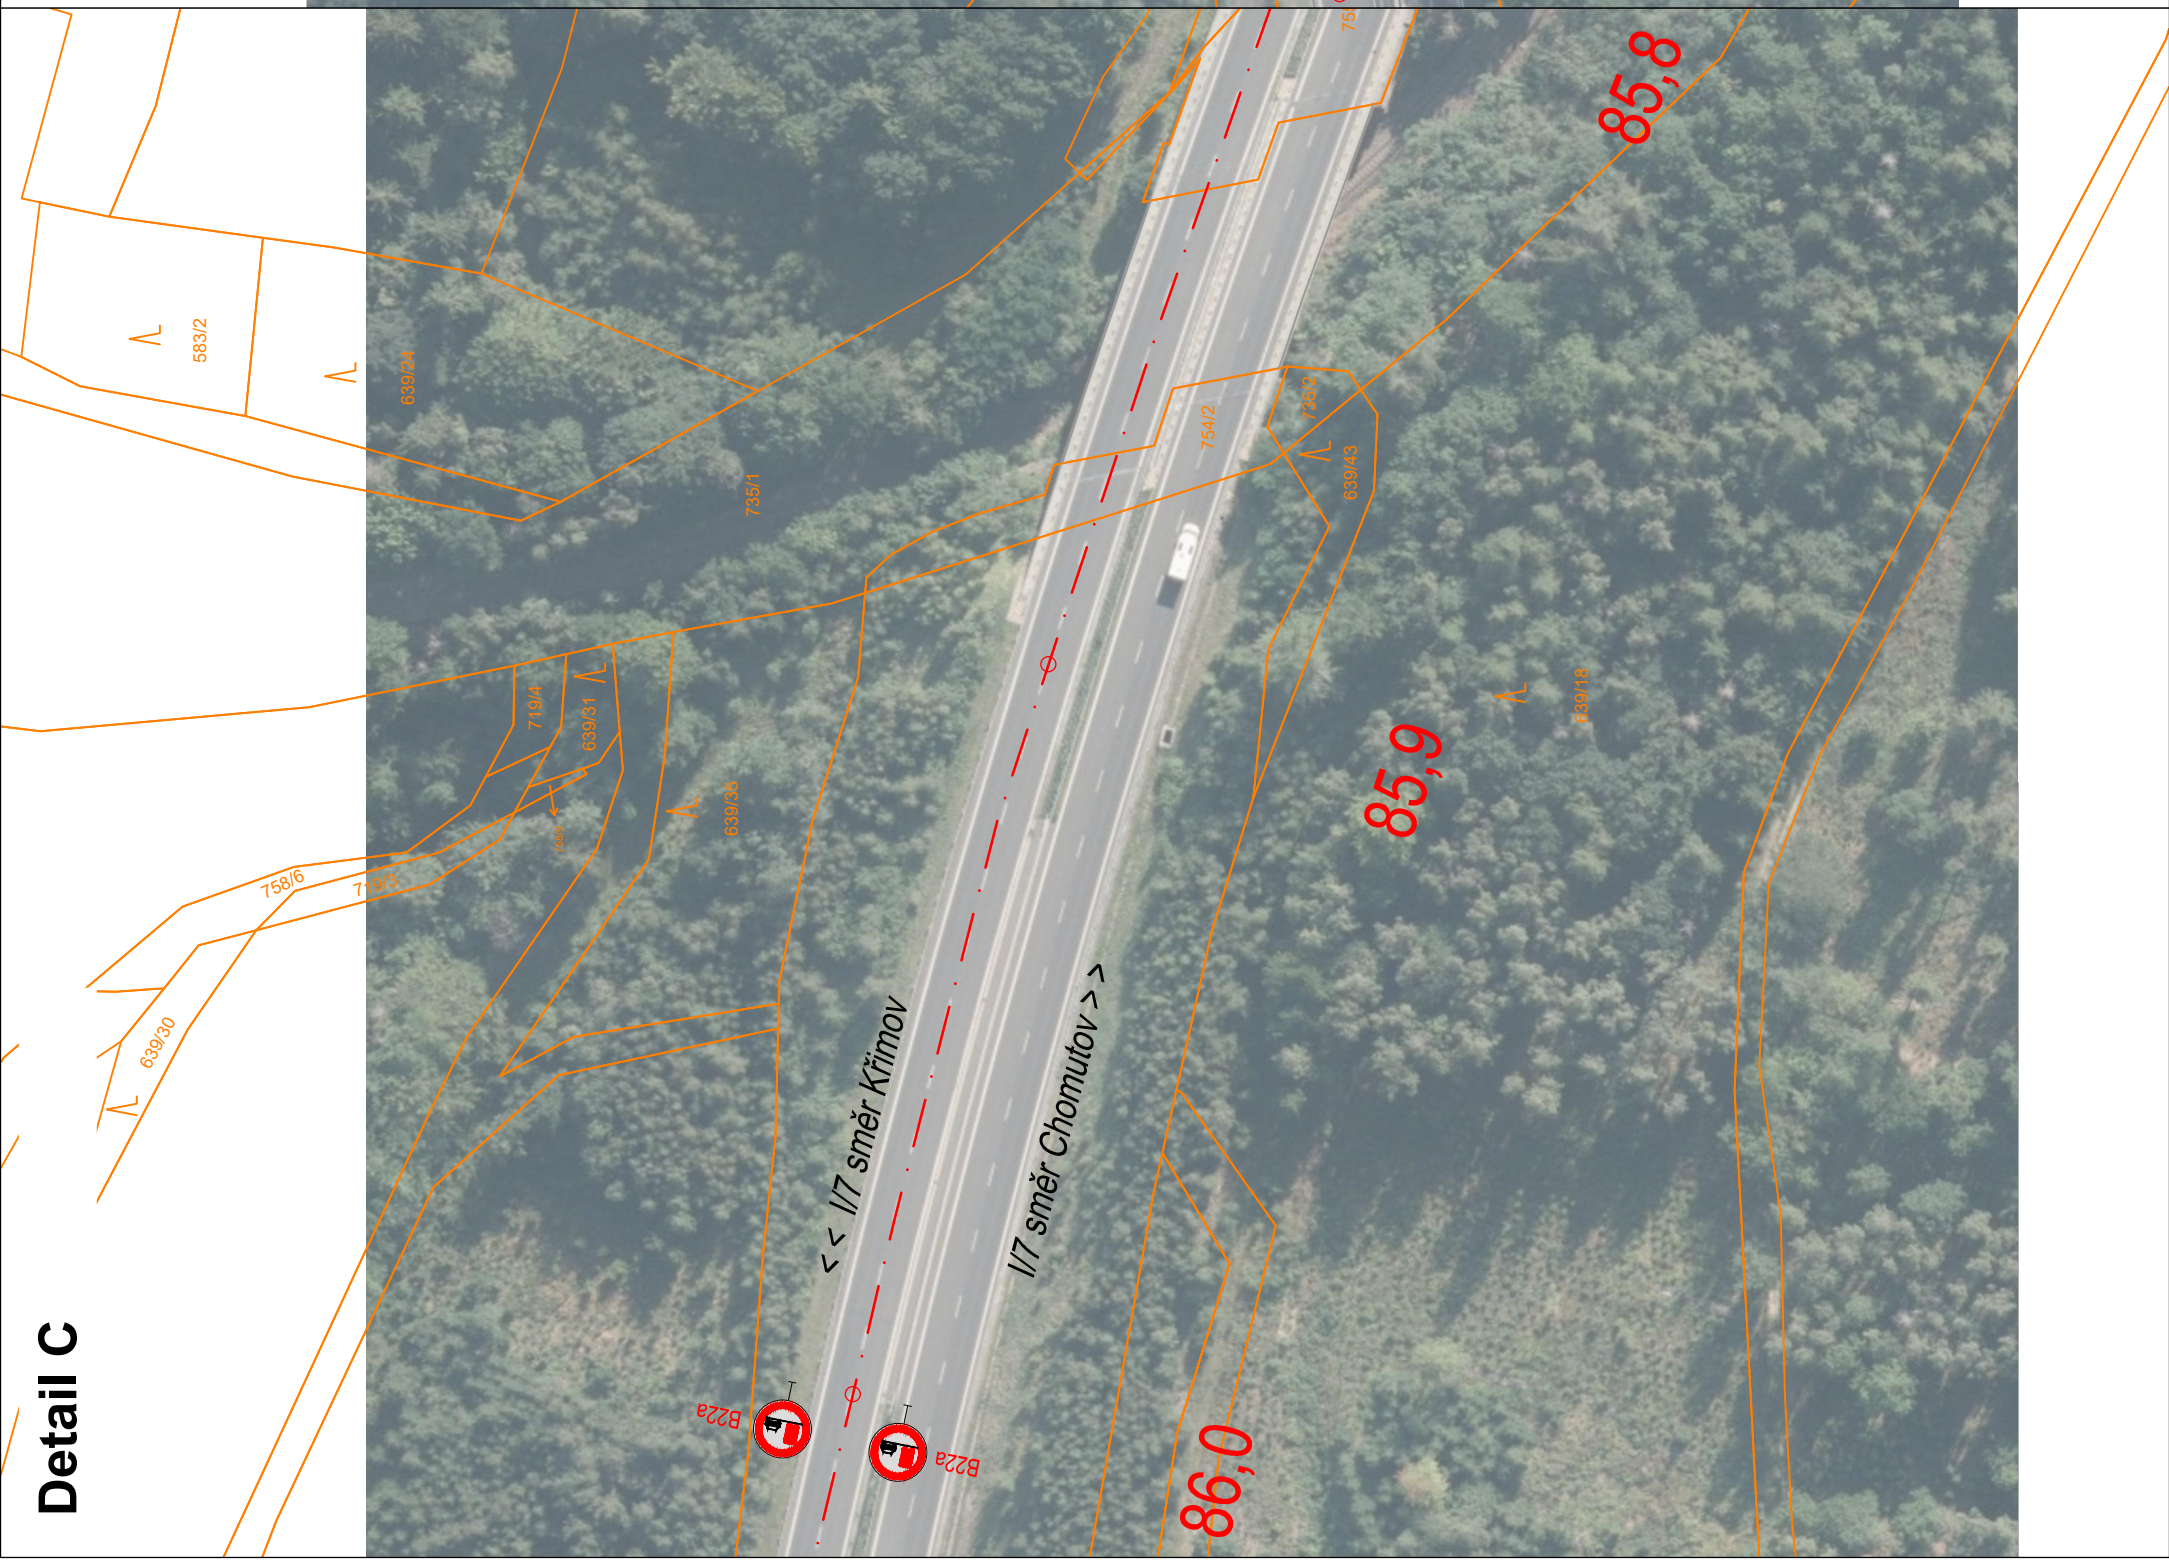

LEGENDA:

- OSA KOMUNIKACE
- PODKLAD Z KATASTRÁLNÍ MAPY
- NOVÉ SVISLÉ DOPRAVNÍ ZNAČENÍ
- STÁVAJÍCÍ SVISLÉ DOPRAVNÍ ZNAČENÍ

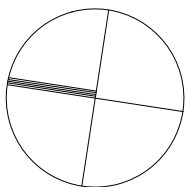

Souřadnicový systém S-JTSK
Výškový systém B.p.v

Generální projektant:		
	Ing. Václav Marvan	
Název akce:	Jiří Martinek	
	23.046	
I/7 Křimov - SDZ	-	
	-	
Část:	06-12-2023	
	-	
Název přílohy:	Počet formátů:	
	1:1 000 4xA4	
Situace		2