


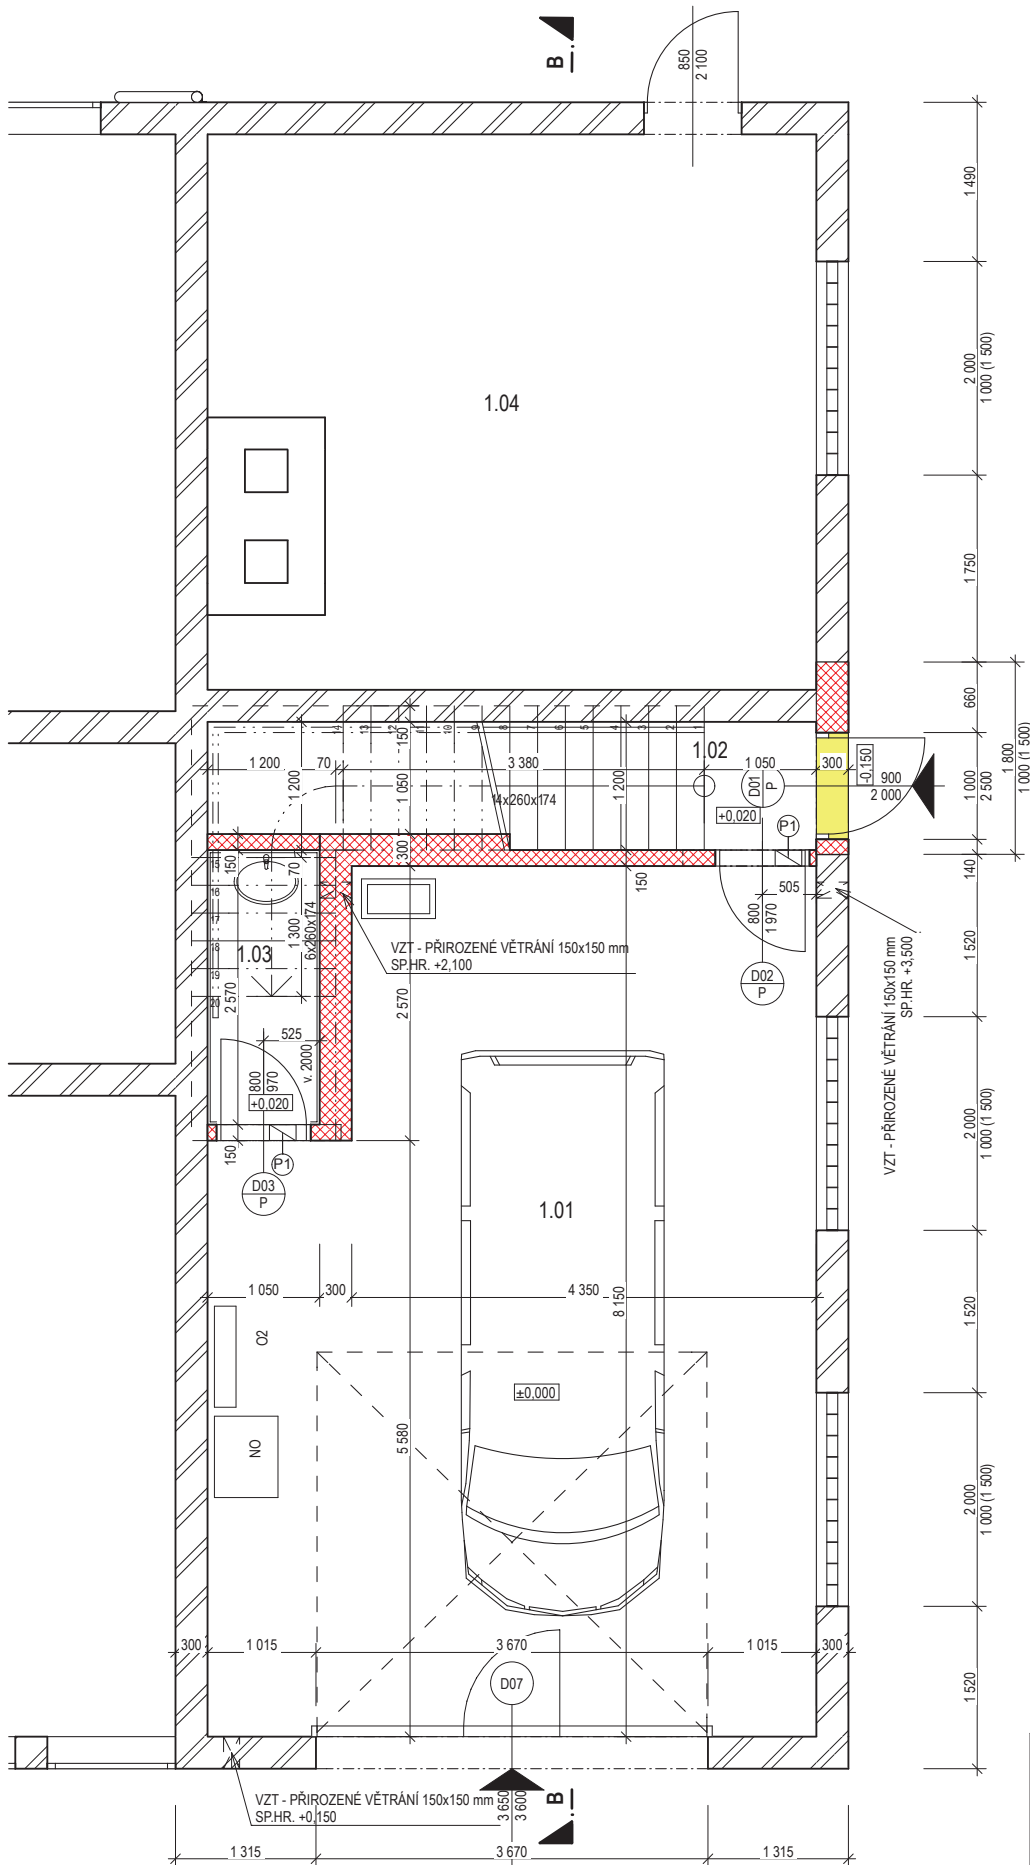

NAVRŽENÉ KONSTRUKCE


-  POROBETONOVÉ TVÁRNICE
 $f_p \geq 3,0 \text{ N/m}^2$
-  SÁDROKARTONOVÁ DVOJITÁ PŘÍČKA S DVOJITÝM OPLÁŠTĚNÍM S IZOLACÍ MW TL 2 x 100 mm
-  SÁDROKARTONOVÁ PŘÍČKA S JEDNODUCHÝM OPLÁŠTĚNÍM S IZOLACÍ MW TL 60 mm
-  TEPELNÁ IZOLACE (DLE VÝPISU SKLADEB)
-  DŘEVĚNÉ PRVKY, OSB, APOD.
-  ŽELEZOBETON C16/20
-  ŠTĚRKOPÍSEK

STÁVAJÍCÍ KONSTRUKCE

-  BOURANNÉ KONSTRUKCE
-  SMÍŠENÉ ZDVO
-  KERAMICKÉ ZDVO
-  ŽELEZOBETON
-  ŠKVÁROBETON
-  ŠTĚRKOVÝ PODSYP
-  TEPELNÁ IZOLACE STÁVAJÍCÍ
-  DŘEVĚNÉ PRVKY, OSB, APOD.
-  STÁVAJÍCÍ TERÉN
-  SOUVRSTVÍ PARKOVACÍ PLOCHY (ASF. POVRCH)

Č.	Název místnosti	Plocha (m ²)	Podlahová krytina
1.01	GARÁŽ	44,29	STÁVAJÍCÍ BETONOVÁ MAZANINA S NOVOU PROTISKLUZOVOU ÚPRAVOU
1.02	CHODBA	1,57	KERAMICKÁ DLAŽBA
1.03	UMÝVÁRNA	2,54	KERAMICKÁ DLAŽBA
1.04	STÁVAJÍCÍ TECHNICKÁ MÍSTNOST	29,64	BETONOVÁ MAZANINA (STÁVAJÍCÍ)
		78,04 m ²	

inveko 4U, s.r.o., Anenská 114/4, Litoměřice		
ZODP. PROJEKTANT	Ing. Bc. Aleš Zvěřina	
VYPRACOVAL	Ing. Bohuslav Friedrich	
INVESTOR		Město Ústětk
Vestavba ZZS do objektu hasičské zbrojnice, Ústětk		
Půdorys 1.NP		
FORMÁT	DATUM květen 2013	STUPĚŇ DSP + DPS
Č. ZAKÁZKY 16-2013		
MĚŘÍTKO 1:50, 1:1	Č. VÝKRESU D.1.1.2	

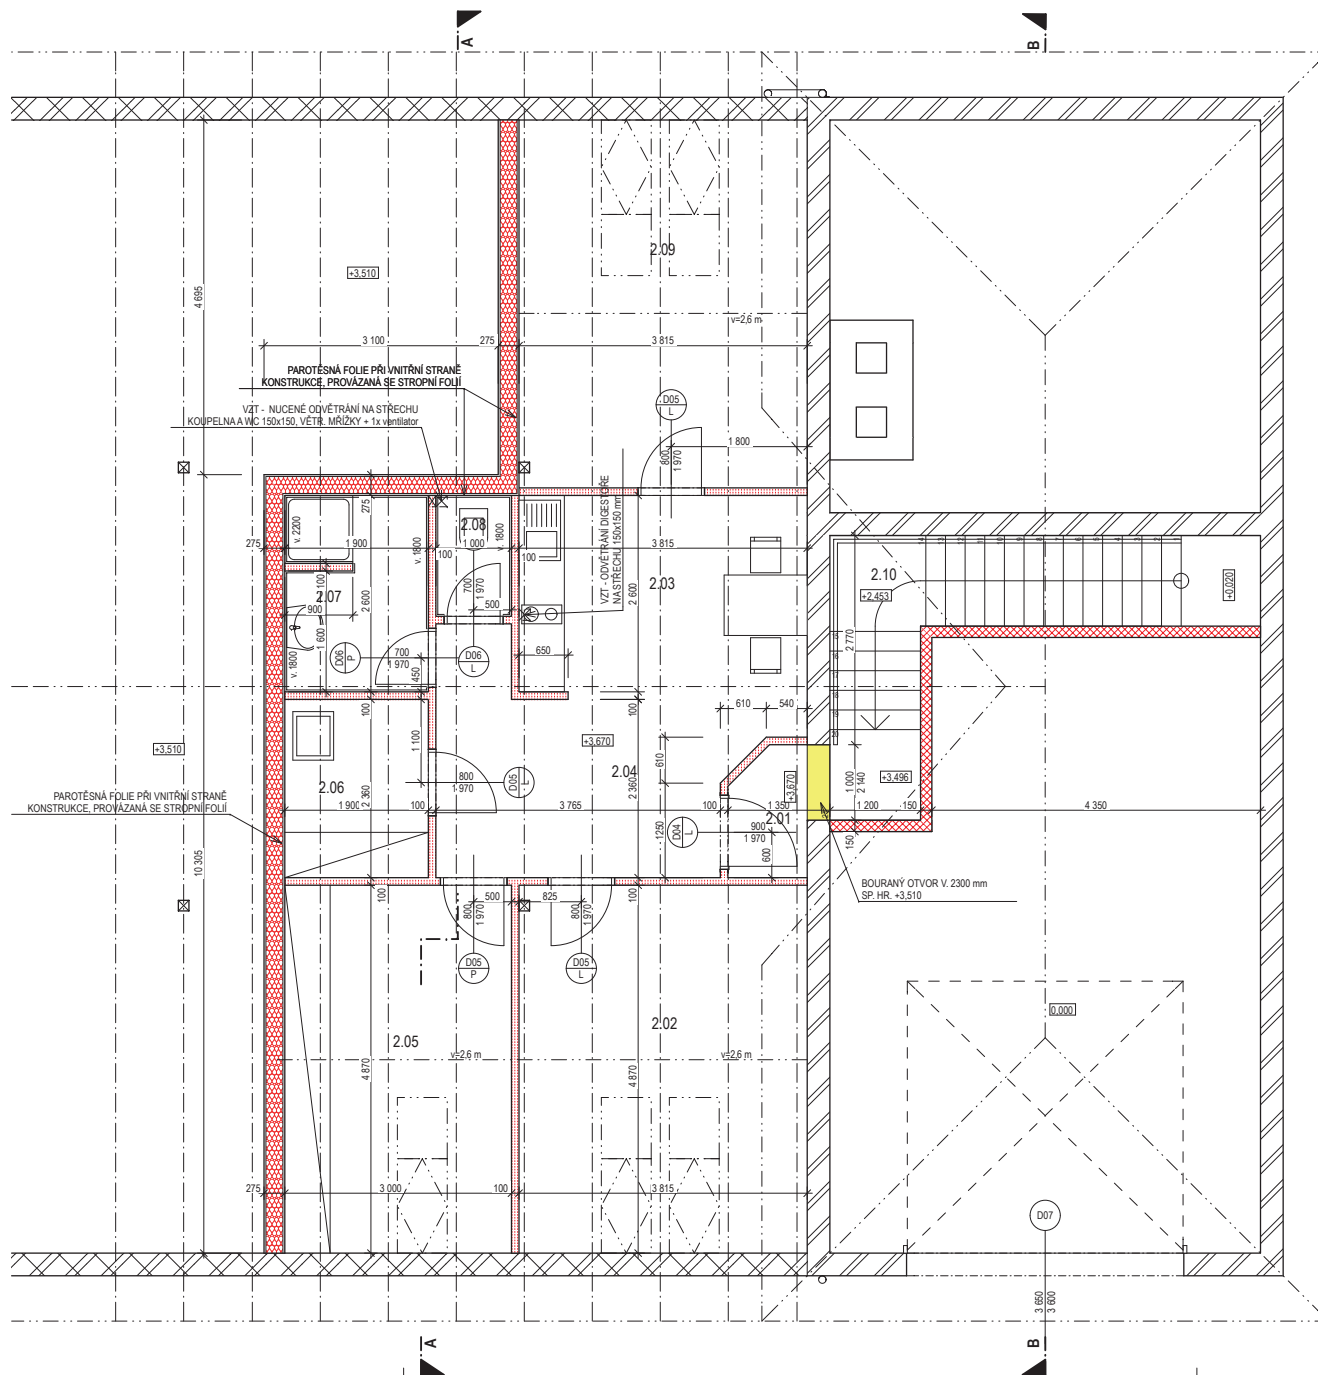

Tabulka místností 2.NP			
Č.	Název místnosti	Plocha (m ²)	Podlahová krytina
2.01	ZÁDVEŘÍ	2,00	KERAMICKÁ DLAŽBA
2.02	POKOJ PRO ZACHRANÁŘE	18,21	PVC
2.03	KUCHYŇSKÝ KOUT	9,72	PVC
2.04	CHODBA	12,92	PVC
2.05	SKLAD LÉČIV A Z.MAT.	14,61	KERAMICKÁ DLAŽBA
2.06	ÚKLIDOVÁ KOMORA	4,48	KERAMICKÁ DLAŽBA
2.07	KOUPELNA	4,94	KERAMICKÁ DLAŽBA
2.08	WC	1,60	KERAMICKÁ DLAŽBA
2.09	POKOJ PRO ŘIDIČE	18,21	PVC
2.10	SCHODIŠTĚ	10,12	KERAMICKÁ DLAŽBA
		96,81 m ²	

NAVŘENÉ KONSTRUKCE

- POROBETONOVÉ TVÁRNICE
f_y ≥ 3,0 N/mm²
- SÁDROKARTONOVÁ DVOJITÁ PRŮCHA S DVOJITÝM
OPLÁŠTĚNÍM S IZOLACÍ MW TL 2 x 100 mm
- SÁDROKARTONOVÁ PRŮCHA S JEDNODUCHÝM
OPLÁŠTĚNÍM S IZOLACÍ MW TL 60 mm
- TEPELNÁ IZOLACE (DLE VÝPISU SKLADEB)
- DŘEVĚNÉ PRVKY, OSB, APOD.
- ŽELEZOBETON C 16/20
- ŠTĚRKOPÍSEK

STÁVAJÍCÍ KONSTRUKCE

- BOURANÉ KONSTRUKCE
- SMÍŠENÉ ZDVO
- KERAMICKÉ ZDVO
- ŽELEZOBETON
- ŠKÁROBETON
- ŠTĚRKOVÝ PODSYP
- TEPELNÁ IZOLACE STÁVAJÍCÍ
- DŘEVĚNÉ PRVKY, OSB, APOD.
- STÁVAJÍCÍ TERÉN
- SOUVRSTVÍ PARKOVACÍ PLOCHY (ASF. POVRCH)

inveko 4U, s.r.o., Anenská 114/4, Litoměřice		inveko 4U		
ZODP. PROJEKTANT	Ing. Bc. Aleš Zvěřina			
VYPRACOVAL	Ing. Bohuslav Friedrich			
INVESTOR				
		Město Ústěka		
Vestavba ZZS do objektu hasičské zbrojnice, Ústěka				
Půdorys 2.NP				
FORMÁT	A2	DATUM květen 2013	STUPEŇ DSP + DPS	Č. ZAKÁZKY 16-2013
MĚŘITKO	1:50, 1:1	Č. VÝKRESU	D.1.1.3	