

Dle rozdělovníku

Spisová značka: KUUK/104939/2023/2
Číslo jednací: KUUK/105260/2023
UID: kuukes8c142ccb
Počet listů/příloh: 2/2
Vyřizuje/linka: Ing. Jiří Bárta/329
Datum: 12.07.2023

VEŘEJNÁ VYHLÁŠKA OPATŘENÍ OBECNÉ POVAHY

Krajský úřad Ústeckého kraje, odbor dopravy a silničního hospodářství (dále jen „Krajský úřad“), jako příslušný správní úřad ve věcech stanovení místní a přechodné úpravy provozu na pozemních komunikacích – silnicích I. třídy dle ustanovení § 77 odst. 1 písm. b a § 124 odst. 4 písm. b zákona č. 361/2000 Sb., o provozu na pozemních komunikacích a o změnách některých zákonů (zákon o silničním provozu), a po projednání s Policií ČR, Krajským ředitelstvím policie Ústeckého kraje, Územním odborem Louny, Dopravním inspektorátem (dále jen „Krajského ředitelství policie“) č. j. KRPU-128798-2/ČJ-2023-040706-1-IB dne 12. července 2023,

stanovuje přechodnou úpravu provozu na pozemní komunikaci

na pozemní komunikaci, spočívající v dočasném osazení přechodného dopravního značení či zařízení v přesné specifikaci a umístění dle vloženého Dopravně inženýrského řešení

Silnice: I/27

Lokalita: Blšany, okr. Louny, most ev. č. 27-049

Důvod: výměna mostních závěrů

Termín: 18. 8. 2023 – 19. 10. 2023

Navrhovatel: STRABAG a.s., IČ: 608 38 744, Kačírkova 982/4, 158 00 Praha 5 – Jinonice
(odpovědná osoba: pan Miloš Červený – mobil 725 528 843)

Název akce: **Výměna mostních závěrů mostu 27-049 v Ústeckém kraji – I/27 Blšany přes řeku Blšanku**

při dodržení těchto podmínek:

1. Stanovené přechodné dopravní značení bude umístěno pouze po dobu trvání akce a ve stanoveném termínu. Po ukončení prací či uplynutí stanoveného termínu bude přechodné dopravní značení neprodleně odstraněno.
2. Rozměry a provedení dopravních značek či dopravního zařízení musí být v souladu s Vyhláškou č. 294/2015 Sb., kterou se provádějí pravidla provozu na pozemních komunikacích, dále v souladu s ČSN EN 12899-1 a v souladu s technickými podmínkami TP 66 – Zásady pro přechodné dopravní značení na pozemních komunikacích
3. K označení bude použito reflexních dopravních značek (min. třídy R2) v základních velikostech. K označení nesmí být použito nečitelného či poškozeného dopravního značení, značky a zábrany musí být zajištěny proti posunutí vlivem povětrnosti.

4. Výrobu, osazení, průběžnou údržbu a následné včasné odstranění předmětného přechodného dopravního značení zajišťuje na své vlastní náklady navrhovatel. Osazení bude provedeno nejdříve po nabytí účinnosti tohoto Opatření obecné povahy, a to v rozsahu výše uvedeného termínu.
5. Skutečnou dobu trvání dopravního omezení je povinen správce komunikace (§ 124, odst. 3 zákona o silničním provozu) zadat do aplikace Národního dopravního informačního centra (NDIC, <http://jsu.jsdi.cz>), Slovenská 7/1124, 702 00 Ostrava – Přívoz. V nutných případech lze tyto operativní změny hlásit telefonicky na NDIC (954 913 550 – 554).

ODŮVODNĚNÍ

Krajský úřad Ústeckého kraje stanovil přechodnou úpravu provozu na základě podnětu žadatele po písemném vyjádření Krajského ředitelství policie.

V souladu s ustanovením § 77 odst. 5 zákona o silničním provozu nedoručoval zdejší úřad návrh opatření obecné povahy a nevyzýval dotčené osoby k podávání připomínek nebo námitek.

POUČENÍ

Podle § 173, odst. 2 zákona č. 500/2004 Sb., správní řád, ve znění pozdějších předpisů, nelze proti opatření obecné povahy podat opravný prostředek.

Toto opatření musí být vyvěšeno po dobu 15 dnů na úřední desce orgánu, který písemnost doručuje a zveřejněna způsobem umožňujícím dálkový přístup.

V souladu s ustanovením § 77 odst. 5 zákona o silničním provozu nabývá toto opatření obecné povahy účinnosti pátým dnem po dni vyvěšení.

Mgr. Petra Kudrnová

vedoucí oddělení pozemních komunikací

Příloha:

Stanovisko PČR a odsouhlasená umístění DZ

Na úřední desce příslušného úřadu, vyvěšeno dne: sejmuto dne:

(razítko, podpis orgánu, který potvrzuje vyvěšení a sejmutí oznámení)

Na úřední desce vyvěsí:

- Krajský úřad Ústeckého kraje, Velká Hradební 3118/48, 400 02 Ústí nad Labem (termín vyvěšení na této desce je rozhodný z hlediska řádného doručení předmětného opatření obecné povahy)

Po nabytí účinnosti obdrží:

Navrhovatel:

- STRABAG a.s., Kačírkova 982/4, 158 00 Praha 5 – Jinonice, DS: 8yuchp8

Na vědomí:

- Krajské ředitelství policie Ústeckého kraje, Dopravní inspektorát Louny, DS: a64ai6n
- Ředitelství silnic a dálnic ČR, Správa Chomutov, DS: zjq4rhz
- Signál, Dopravní značení spol. s r.o., U Cukrovaru 495/6, 400 07 Ústí nad Labem, DS: prv2aun



Pomáhat a chránit

POLICIE ČESKÉ REPUBLIKY
KRAJSKÉ ŘEDITELSTVÍ POLICIE ÚSTECKÉHO KRAJE

Dopravní inspektorát
Louny

PCR04ETRpo95803149



Č.j.:KRPU-128798-2/ČJ-2023-040706-1-IB

Louny 12. července 2023

SIGNAL,
Dopravní značení, spol. s r.o.
U Cukrovaru 495/6
400 07 Ústí nad Labem

Počet listů : 1
Příloha : 1/DIO

pí. Lucie Vlachová

„Výměna mostních závěrů mostu ev.č. 27-049 v Ústeckém kraji – I/27 Blšany přes řeku Blšanku“ – závazné stanovisko

Dopravní inspektorát Louny Krajského ředitelství policie Ústeckého kraje vykonávající státní správu ve věcech bezpečnosti a plynulosti provozu na pozemních komunikacích Vám na základě předložené dokumentace ve výše uvedené věci sděluje podle ustanovení § 25 odst. 1 s odkazem na ustanovení § 25 odst.6, písm.c), bod 3 zákona č. 13/1997 Sb. o pozemních komunikacích v platném znění následující **závazné stanovisko** :

Dopravní inspektorát **souhlasí** se zvláštním užíváním silnice č. I/27 (most ev. č. 27-049) v obci Blšany při výše uvedené akci v předpokládaném termínu : **18.8.2023 – 19.10.2023.**

Přesný termín bude stanoven v rozhodnutí příslušného silničního správního úřadu.

V této souvislosti upozorňuje příslušný silniční správní úřad, že se v tomto případě jedná o nevhodný termín vzhledem k tomu, že v tomto období probíhá sklizeň chmele a jiných zemědělských komodit!!!

Dopravní inspektorát dle ustanovení § 77 odst. 2, písm.b) zákona č. 361/2000 Sb., o silničním provozu v platném znění **souhlasí** s návrhem užití přechodné úpravy provozu dle Vámi předložené přílohy - DIO, označené uznávaným elektronickým podpisem a která je nedílnou součástí tohoto stanoviska.

Dopravní inspektorát si vyhrazuje právo, v rámci zajištění bezpečnosti a plynulosti provozu na pozemních komunikacích, odsouhlasené přechodné dopravní značení změnit nebo doplnit.

Policie České republiky, jakožto dotčený orgán vydávající závazné stanovisko, s předloženým návrhem souhlasí, neboť odpovídá obecným požadavkům na bezpečnost a plynulost provozu na pozemních komunikacích.

Toto stanovisko slouží jako podklad pro vydání rozhodnutí příslušným silničním správním úřadem.


Vyřizuje :
por. PhDr. Iveta Brabcová
komisař DI Louny

npor. Bc. Otakar Vild
vedoucí DI Louny


nám. Benedikta Rejta 2297
440 53 Louny

DOPRAVNÍ OPATŘENÍ


1.ETAPA – JEDNOSMĚRNÝ PROVOZ, UZAVŘENÍ KOMUNIKACE VE SMĚRU NA PLZEŇ

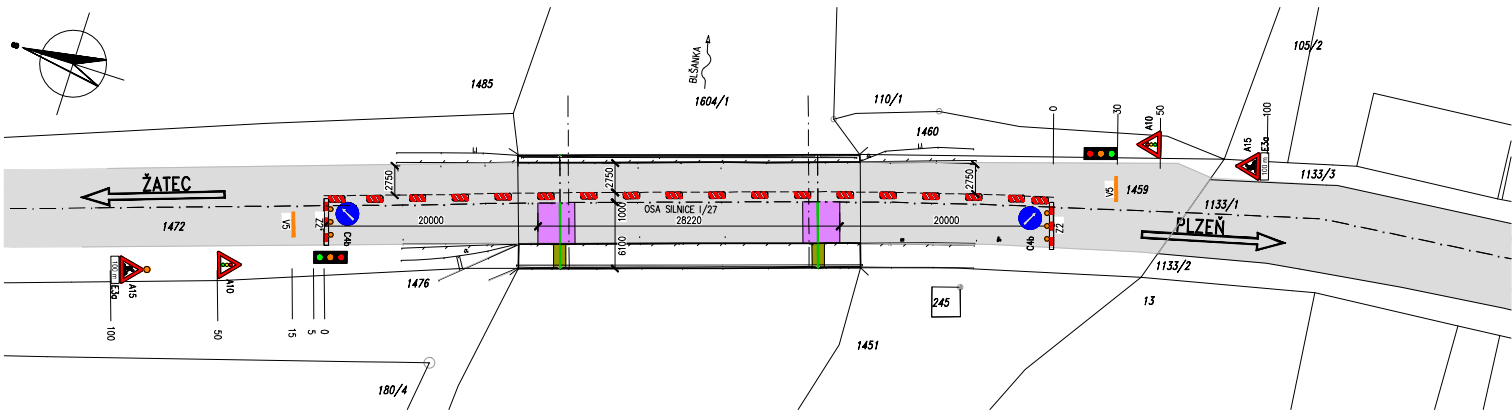


2.ETAPA – JEDNOSMĚRNÝ PROVOZ, UZAVŘENÍ KOMUNIKACE VE SMĚRU NA ŽATEC

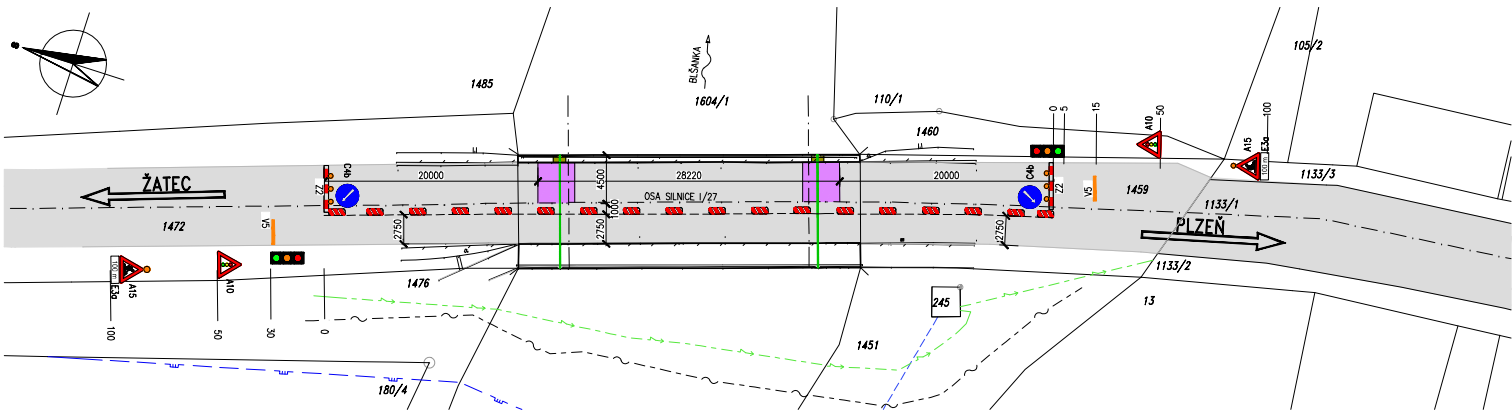


PRÍČNÝ REZ – STÁVAJÍCÍ STAV

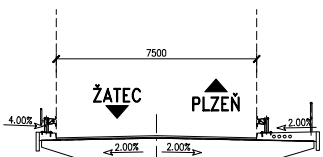


PRÍČNÝ REZ – 1.ETAPA

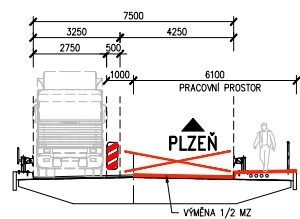


PRÍČNÝ REZ – 2.ETAPA

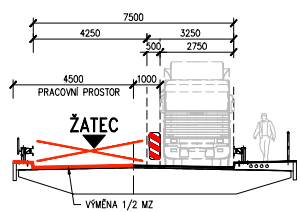

SITUACE 1:50 000

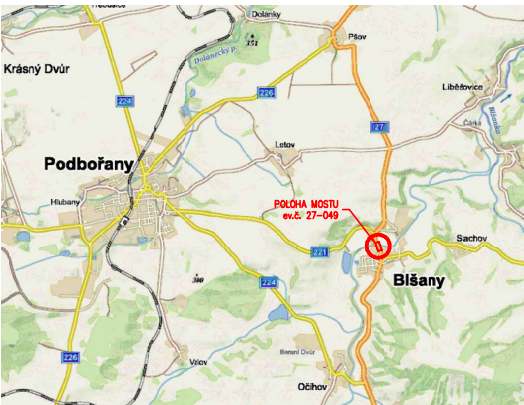

SITUACE 1:5000

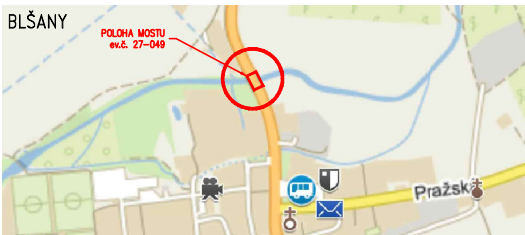

D

OBJEDVATEL: ŘEDITELSTVÍ SILNIC A DÁLNIC ČR		No. Projektu 546/58 142 00 Praha 4	
SOUDRAD. SYSTÉM S-ITSK		VÝŠKOVÝ SYSTÉM BV	
VEDOUcí PROJEKTANT	ING. PETR ŽUKAL	Zatvorené: kade s.c.	142/7
ZODPOVEDNÝ PROJEKTANT	ING. MICHAL ŠÁSEK	100 10 mm	
VYPRACOVAL	ING. MICHAL ŠÁSEK		
KONTROLOVAL	ING. PAVEL KOLÉČEK		
KRAJ: ÚSTECKÝ	OKRES: LOUNY	DATUM: 09/2019	
STAVBA: Most ev.č. 27-049 v obci Běláňka přes řeku Běláňka		FORMÁT: A1	
Výměna mostních závrů		MĚŘÍTKO: 1:25	
		ÚČEL: DSP + PDPS	
		ČÍS. ZAKÁZKY: B19006	
		ARCHIVNÍ ČÍS: 19004	
NÁZEV VÝKREBU: DOPRAVNÍ OPATŘENÍ		ČÍS. SOUPRAVY: PRÍLOHA	D6