

Spisová značka: KUUK/003472/2025/3
Číslo jednací: KUUK/006325/2025
UID: kuukes97fe064d
Počet stran/příloh: 3/1
Vyřizuje/linka: Pavel Svoboda/599
Datum: 13. 01. 2025

VEŘEJNÁ VYHLÁŠKA

Oznámení o návrhu opatření obecné povahy

Krajský úřad Ústeckého kraje, odbor dopravy a silničního hospodářství, jako příslušný správní úřad ve věcech stanovení místní a přechodné úpravy provozu na pozemních komunikacích - silnicích I. třídy dle ustanovení § 124 odst. 4 písm. b) zákona č. 361/2000 Sb., o provozu na pozemních komunikacích a o změnách některých zákonů (zákon o silničním provozu), ve znění pozdějších předpisů (dále jen „zákon o silničním provozu“), podle § 77 odst. 1 písm. b) téhož zákona a v souladu s ustanovením zákona č. 500/2004 Sb., správní řád, ve znění pozdějších předpisů (dále jen „správní řád“)

zveřejňuje záměr stanovení místní úpravy provozu na pozemních komunikacích, spočívající v doplnění svislého dopravního značení v rozsahu a přesném umístění dle připojené přílohy.

Silnice: I/27
Lokalita: V obci Žatec, okr. Louny
Důvod: Doplnění dopravního značení na výjezdu z okružní křižovatky se silnicí č. II/225 před napojením ramene okružní křižovatky
Navrhovatel: Ředitelství silnic a dálnic s. p., IČ: 65993390, se sídlem Čerčanská 2023/12, Krč, 140 00 Praha 4, v řízení zastoupený firmou KOMOVIA s.r.o., IČ: 04363795, se sídlem Olšanská 1a, 130 00 Praha 3
Návrh: Osazení nového svislého dopravního značení č. P 2 „Hlavní pozemní komunikace“
- v přesném umístění dle připojené přílohy
Název akce: „I/27 – Doplnění SDZ na výjezdu z okružní křižovatky silnice I/27 a silnice II/225 v Žatci“ (hlavní inženýr projektu Ing. Václav Marvan)
Název přílohy: Výkres „Situace“ (měřítko 1:250, datum: 3.1.2025)

při dodržení těchto podmínek:

1. Rozměry, provedení, osazení či vyznačení předmětného dopravního značení či zařízení musí být v souladu s Vyhláškou č. 294/2015 Sb., kterou se provádějí pravidla provozu na pozemních komunikacích, v souladu s ČSN EN 12899-1 a dále v souladu s technickými podmínkami TP 65 – Zásady pro dopravní značení na pozemních komunikacích.
2. Předmětnou místní úpravu provozu bude zajišťovat prostřednictvím odborné firmy na své náklady majetkový správce silnic I. třídy na území Ústeckého kraje, tj. Ředitelství silnic a dálnic s. p., Správa Chomutov.
3. Předmětná místní úprava provozu bude provedena nejdříve až po nabytí účinnosti příslušného Opatření obecné povahy.

ODŮVODNĚNÍ

Krajský úřad Ústeckého kraje, odbor dopravy a silničního hospodářství, jako příslušný správní úřad ve věcech stanovení místní a přechodné úpravy provozu na pozemních komunikacích – silnicích I. třídy na území Ústeckého kraje obdržel návrh, podložený vyobrazením návrhu změny místní úpravy, čímž byl dán podnět k přeznačení dotčené silnice I. třídy. Na základě tohoto podnětu správní orgán po vlastním uvážení zahájil příslušné správní řízení a v souladu s § 172 odst. 1 zákona č. 500/2004 Sb., správní řád, § 77 odst. 5 zákona č. 361/2000 Sb., o provozu na pozemních komunikacích a o změnách některých zákonů (zákon o silničním provozu), ve znění pozdějších předpisů vystavil tento návrh opatření obecné povahy.

Předmětný návrh na změnu místní úpravy provozu pozemní komunikace – dotčené silnici I. třídy, byl v souladu se zněním § 77 odst. 2 a 3 zákona o silničním provozu projednán s příslušným dotčeným orgánem, tzn. Policií ČR, Krajským ředitelstvím policie Ústeckého kraje, Územním odborem Louny – dopravním inspektorátem, jež se k uvedené problematice vyjádřil dne 25. 11. 2024 pod č. j. KRPU-205238-2/ČJ-2024-040706-6-IB.

POUČENÍ

Vlastníci nemovitostí, jejichž práva, povinnosti nebo zájmy související s výkonem vlastnického práva mohou být opatřením obecné povahy přímo dotčeni, mohou podat písemné odůvodněné námitky, ostatní osoby, jejichž práva, povinnosti nebo zájmy mohou být dotčeny, mohou uplatnit písemné připomínky v termínu do 30 dnů ode dne zveřejnění.

V souladu s ustanovením § 172 a 173 Zákona č. 500/2004 Sb., správní řád, je tento návrh opatření obecné povahy vyvěšen na dobu 15 dnů.

Otisk úředního razítka

Mgr. Petra Kudrnová
vedoucí oddělení pozemních komunikací

Příloha: - Výkres „Situační“

Na úřední desce příslušného úřadu, vyvěšeno dne: sejmuto dne:
(razítko, podpis orgánu, který potvrzuje vyvěšení a sejmutí oznámení)

Na úřední desce vyvěsí:

- Krajský úřad Ústeckého kraje, Velká Hradební 3118/48, 400 02 Ústí nad Labem
(termín vyvěšení na této desce je rozhodný z hlediska řádného doručení před-
mětného opatření obecné povahy)
- Městský úřad Žatec, náměstí Svobody 1, 438 01 Žatec


Na vědomí:

Navrhovatel: - Ředitelství silnic a dálnic s. p., IČ: 65993390,
se sídlem Čerčanská 2023/12, Krč, 140 00 Praha 4,
Správa Chomutov, Kochova 3945, 430 01 Chomutov,
v řízení zastoupený společností KOMOVIA s.r.o., IČ: 04363795,
se sídlem Olšanská 2643/1a, Žižkov, 130 00 Praha 3,
korespondenční adresa: tř. Budovatelů 2923/166, 434 01 Most

Dotčený orgán: - Policie ČR, Krajské ředitelství policie Ústeckého kraje,
Územní odbor Louny – dopravní inspektorát,
Nám. Benedikta Rejta 2297, 440 53 Louny
(k č. j. KRPÚ-205238-2/ČJ-2024-040706-6-IB)

Majetkový správce: - Ředitelství silnic a dálnic s. p., Správa Chomutov,
Kochova 3975, 430 01 Chomutov

Situace

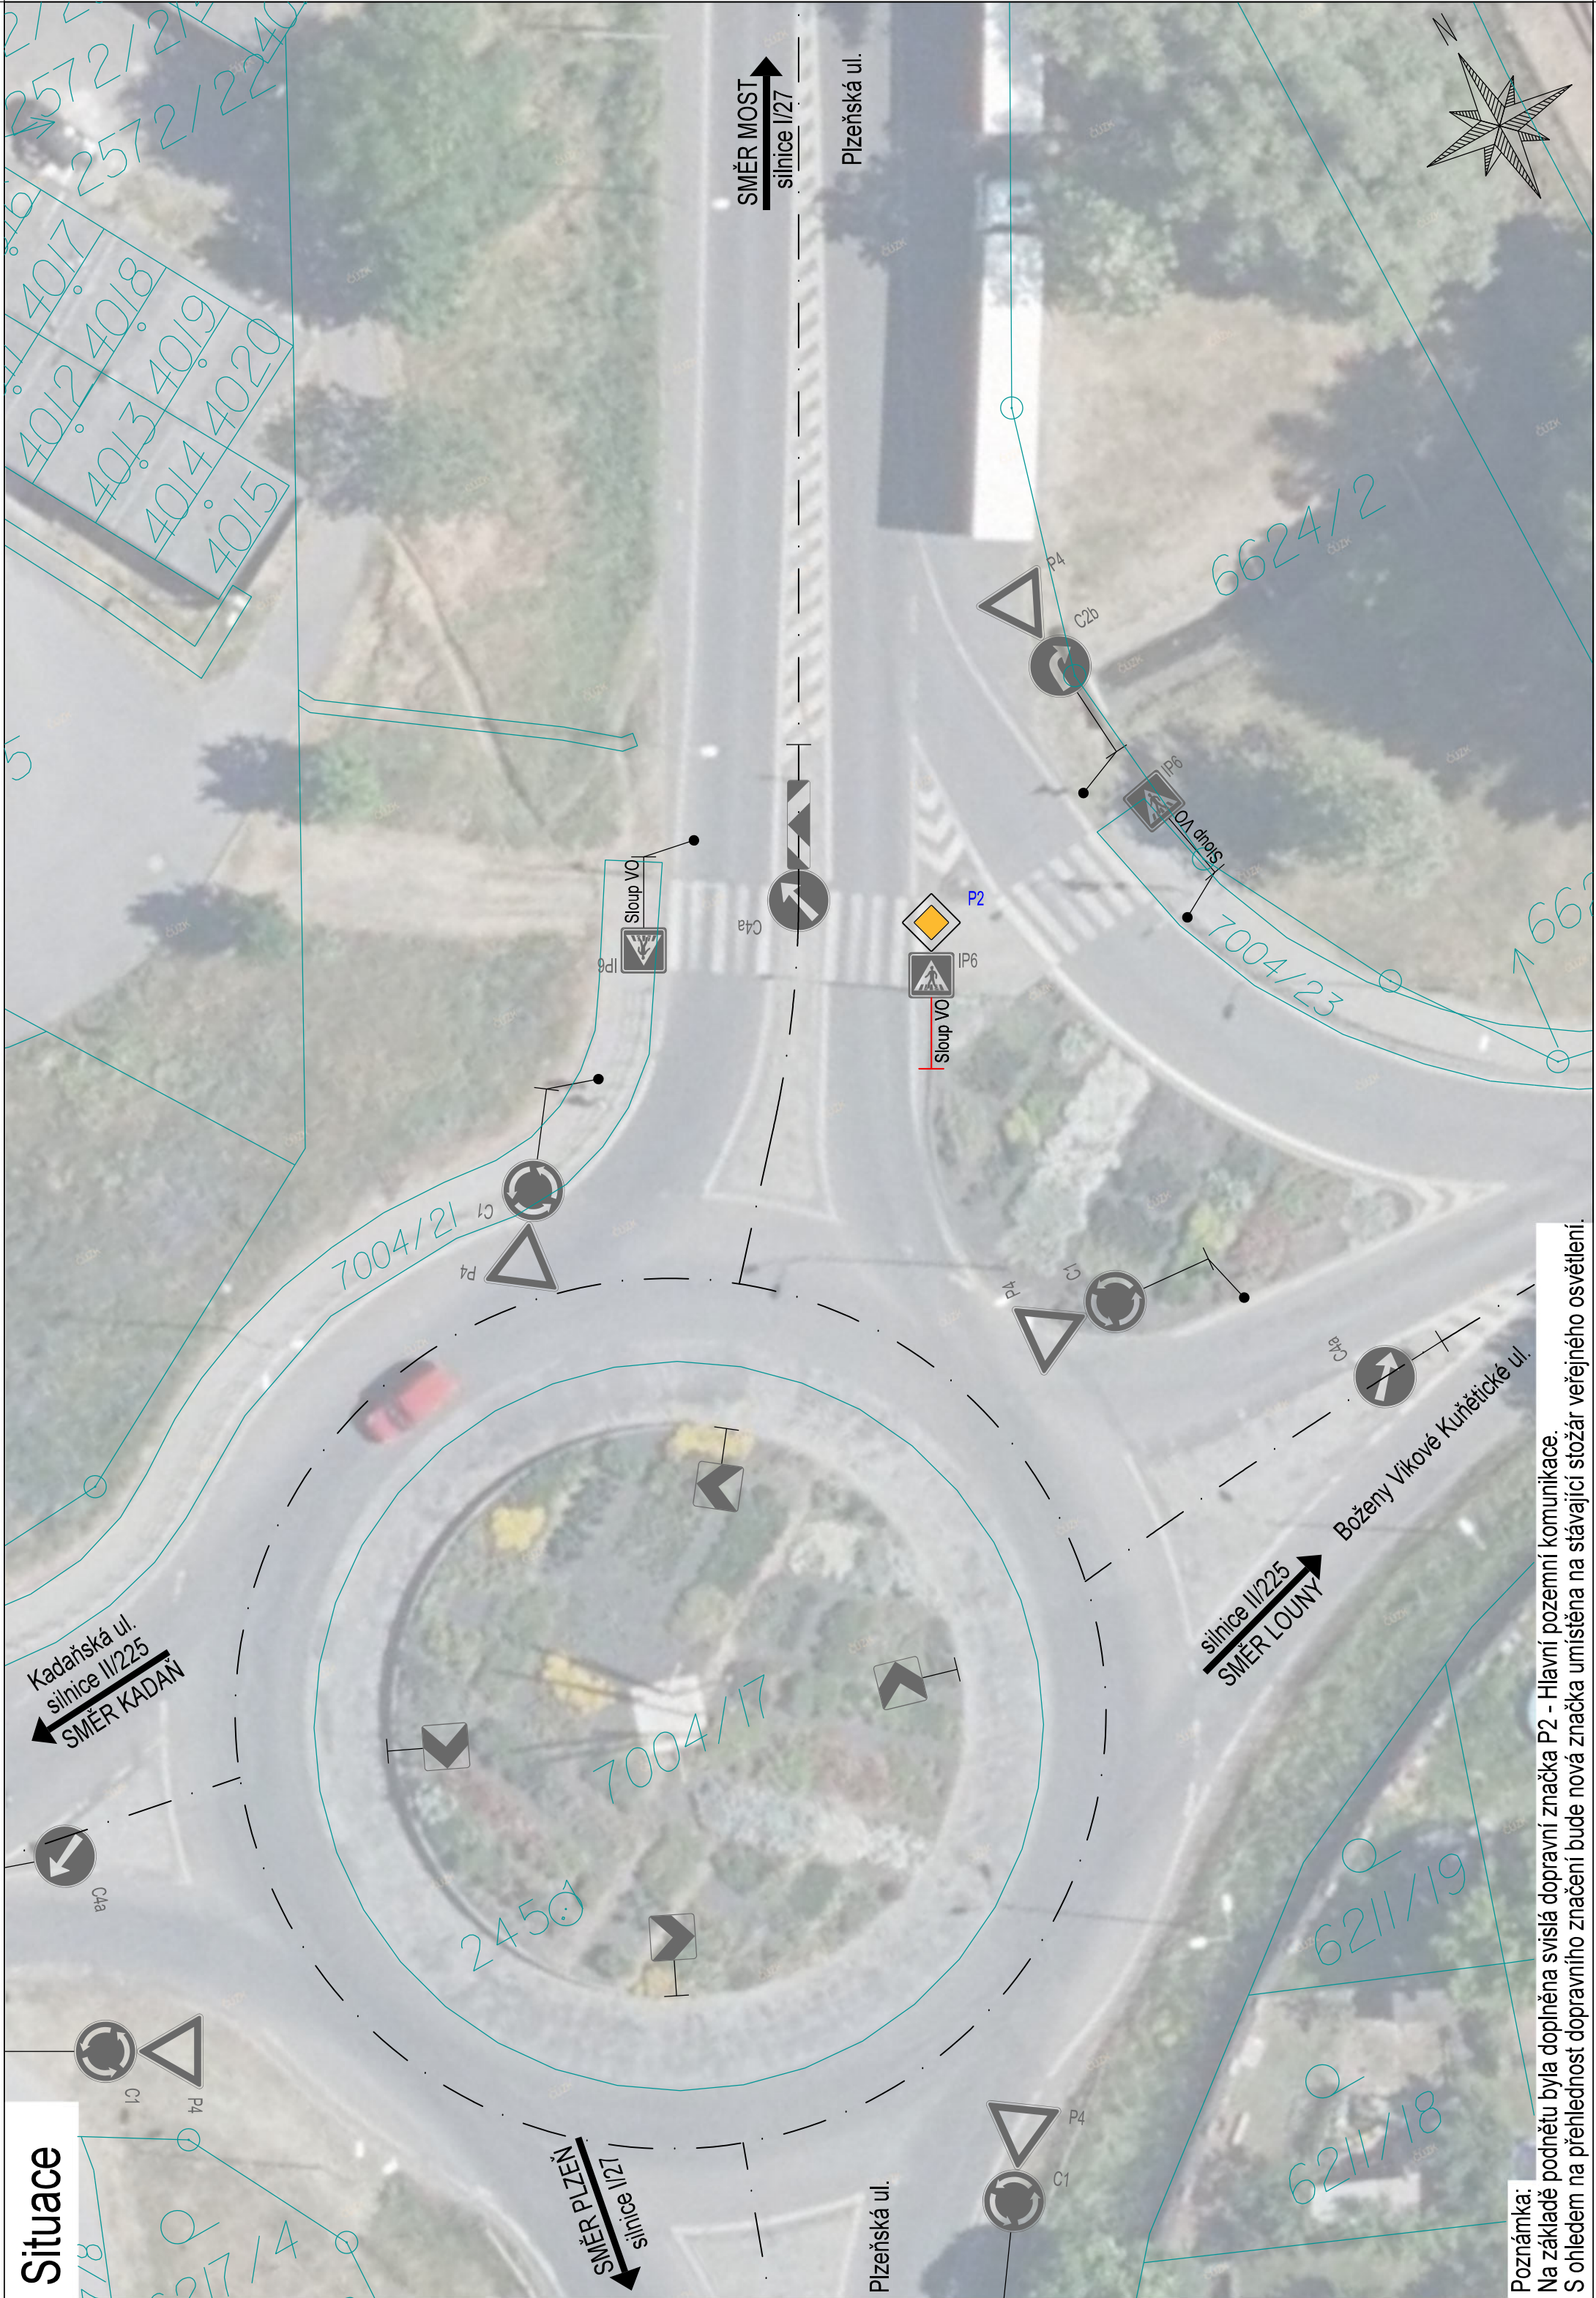

Poznámka:
Na základě podnětu byla doplněna svislá dopravní značka P2 - Hlavní pozemní komunikace.
S ohledem na přehlednost dopravního značení bude nová značka umístěna na stávající stožár veřejného osvětlení.

Legenda:

-
- Katastrální mapa
-
- Osa silnice
-
- P4 Stávající svislé dopravní značení
-
- C1
-
- P2 Nové svislé dopravní značení

Objednatel:  ŘEDITELSTVÍ SILNIC A DÁLNIC	ŘEDITELSTVÍ SILNIC A DÁLNIC S.P. SPRAVA CHOMUTOV KOCHOVA 3975 430 01 CHOMUTOV	
	Hlavní inženýr projektu: Ing. Václav Marvan	
Generální projektant:  KOMOVIA		
Vypracoval:	Ing. Václav Marvan	Kontroloval: Ing. Václav Marvan
Název akce:	Číslo smlouvy: -	
I/27 - Doplnění SDZ na výjezdu z okružní křižovatky silnice I/27 x a silnice II/225 v Žatci	Stupeň: -	
Část:	Datum: 3.1.2025	
-	Číslo části: -	
Název přílohy:	Měřítko: 1:250	Počet formátů: 3xA4
Situace	Číslo přílohy:	1