

Dle rozdělovníku

Spisová značka: KUUK/052533/2025/6
Číslo jednací: KUUK/089499/2025
UID: kuukes97ff8684
Počet stran/příloh: 3/1

Vyřizuje/linka: Pavel Svoboda/599

Datum: 23. 06. 2025

VEŘEJNÁ VYHLÁŠKA

Opatření obecné povahy

Krajský úřad Ústeckého kraje, odbor dopravy a silničního hospodářství (dále jen „Krajský úřad“), jako příslušný správní úřad ve věcech stanovení místní a přechodné úpravy provozu na pozemních komunikacích - silnicích I. třídy dle ustanovení § 77 odst. 1 písm. b a § 124 odst. 4 písm. b zákona č. 361/2000 Sb., o provozu na pozemních komunikacích a o změnách některých zákonů (zákon o silničním provozu), a po projednání s Policií ČR, Krajským ředitelstvím policie Ústeckého kraje, Odborem služby dopravní policie, jež návrh stanovení místní úpravy provozu odsouhlasil dne 26. 3. 2025 pod č. j. KRPU-49122-2/ČJ-2025-0400DP-04,

stanovuje místní úpravu provozu na pozemních komunikacích, spočívající ve změnách svislého i vodorovného dopravního značení v rozsahu a přesném umístění dle připojené přílohy.

Silnice: I/13

Lokalita: V obci Klášterec nad Ohří, okr. Chomutov

Důvod: Umístění nového místa pro přecházení s dělicím ostrůvkem u OC Tesco

Navrhovatel: Město Klášterec nad Ohří, IČ: 00261939,
se sídlem Nám. Dr. E. Beneše 85, 431 51 Klášterec nad Ohří,
v řízení zastoupený p. Dominikem Plhoněm, IČ: 73793931,
se sídlem Radlík č. ev. 820, 254 01 Jílové u Prahy

Návrh: Odstranění stávajícího a umístění nového svislého dopravního značení +
vyznačení nového vodorovného dopravního značení
- a to vše v rozsahu a přesném umístění dle připojeného výkresu

Název akce: „Místo pro přecházení s dělicím ostrůvkem, Klášterec nad Ohří, silnice I/13 u Tesca“ (vypracoval Barbora Čapková, zodpovědný projektant Josef Gabriel – ČKAIT 0014174, stupeň DSP, datum 02/2025)

Název příloh: výkres č. C.1 „Situace širších vztahů“
výkres č. D.1.2.3 „Situace dopravního značení“ (měřítko: 1:200)

při dodržení těchto podmínek:

1. Rozměry, provedení a osazení předmětného dopravního značení či zařízení musí být v souladu s Vyhláškou č. 294/2015 Sb., kterou se provádějí pravidla provozu na pozemních komunikacích, v souladu s ČSN EN 12899-1 a dále v souladu s technickými podmínkami TP 65 – Zásady pro dopravní značení na pozemních komunikacích.
2. Předmětnou místní úpravu provozu bude zajišťovat prostřednictvím odborné firmy na své náklady navrhovatel, a to v dohodě s majetkovým správcem předmětné silnice I. třídy č. I/13, tj. Ředitelstvím silnic a dálnic s. p., Správa Chomutov, a v souladu s jejich písemným vyjádřením č. j. RSD-564220/2025-2 ze dne 26. 3. 2025.
3. Předmětná místní úprava provozu bude provedena nejdříve až po nabytí účinnosti tohoto Opatření obecné povahy.

ODŮVODNĚNÍ

Krajský úřad Ústeckého kraje, odbor dopravy a silničního hospodářství, jako příslušný správní úřad ve věcech stanovení místní a přechodné úpravy provozu na pozemních komunikacích - silnicích I. třídy na území Ústeckého kraje obdržel návrh, podložený vyobrazením návrhu změny místní úpravy, na základě něhož zahájil příslušné správní řízení a v souladu s § 172 odst. 1 zákona č. 500/2004 Sb., správní řád, § 77 odst. 5 zákona č. 361/2000 Sb., o provozu na pozemních komunikacích a o změnách některých zákonů (zákon o silničním provozu), ve znění pozdějších předpisů vystavil návrh opatření obecné povahy.

Oznámení o návrhu opatření obecné povahy s návrhem na změnu místní úpravy provozu na silnici I. třídy bylo formou veřejné vyhlášky vyvěšeno na úředních deskách příslušných úřadů po správním řádem předepsanou dobu 15 dnů. Rozhodným termínem vyvěšení z hlediska řádného doručení předmětného návrhu opatření obecné povahy byl termín vyvěšení na úřední desce Krajského úřadu Ústeckého kraje. Oznámení bylo vyvěšeno dne 29. 4. 2025, sejmuto dne 30. 5. 2025. K návrhu opatření obecné povahy nebyly v zákonné lhůtě 30 dnů od data zveřejnění na úřední desce uplatněny žádné připomínky nebo námítky.

V souladu s § 173, odst. 1 správního řádu a podle § 77 odst. 1 písm. a) zákona o silničním provozu se proto dnešním dnem stanovuje místní úprava provozu na pozemních komunikacích – silnici I. třídy spočívající ve změnách svislého, vodorovného dopravního značení nebo zařízení dle uvedené specifikace.

POUČENÍ

Podle § 173, odst. 2 zákona č. 500/2004 Sb., správní řád, ve znění pozdějších předpisů, nelze proti opatření obecné povahy podat opravný prostředek.

V souladu s ustanovením § 172 a 173 Zákona č. 500/2004 Sb., správní řád, je toto Opatření obecné povahy vyvěšeno na dobu 15 dnů.

Otisk úředního razítka

Mgr. Petra Kudrnová
vedoucí oddělení pozemních komunikací

Přílohy: - výkres č. C.1 „Situace širších vztahů“
- výkres č. D.1.2.3 „Situace dopravního značení“

Na úřední desce příslušného úřadu, vyvěšeno dne: sejmuto dne:
(razítko, podpis orgánu, který potvrzuje vyvěšení a sejmutí oznámení)

Na úřední desce vyvěsí:

- Krajský úřad Ústeckého kraje, Velká Hradební 3118/48, 400 02 Ústí nad Labem
(termín vyvěšení na této desce je rozhodný z hlediska řádného doručení před-
mětného opatření obecné povahy)
- Městský úřad Klášterec nad Ohří, Nám. Dr. E. Beneše 85, 431 51 Klášterec nad
Ohří

Po nabytí účinnosti obdrží:

Navrhovatel k realizaci:

- Město Klášterec nad Ohří, IČ: 00261939,
se sídlem Nám. Dr. E. Beneše 85, 431 51 Klášterec nad Ohří,
v řízení zastoupený p. Dominikem Plhoněm, IČ: 73793931,
se sídlem Radlík č. ev. 820, 254 01 Jílové u Prahy


Dotčený orgán:

- Policie ČR, Krajské ředitelství policie Ústeckého kraje,
Odbor služby dopravní policie,
Lidické náměstí 9, 401 79 Ústí nad Labem
(k č. j. KRPU-49122-2/ČJ-2025-0400DP-04)


Majetkový správce na vědomí: - Ředitelství silnic a dálnic s. p., Správa Chomutov,
Kochova 3975, 430 01 Chomutov


Ostatní na vědomí:

- DOSPRO s.r.o., IČ:08624704, DS: v4wfu3x,
Bořivojova 2420/19, 130 00 Praha 3 - Vinohrady

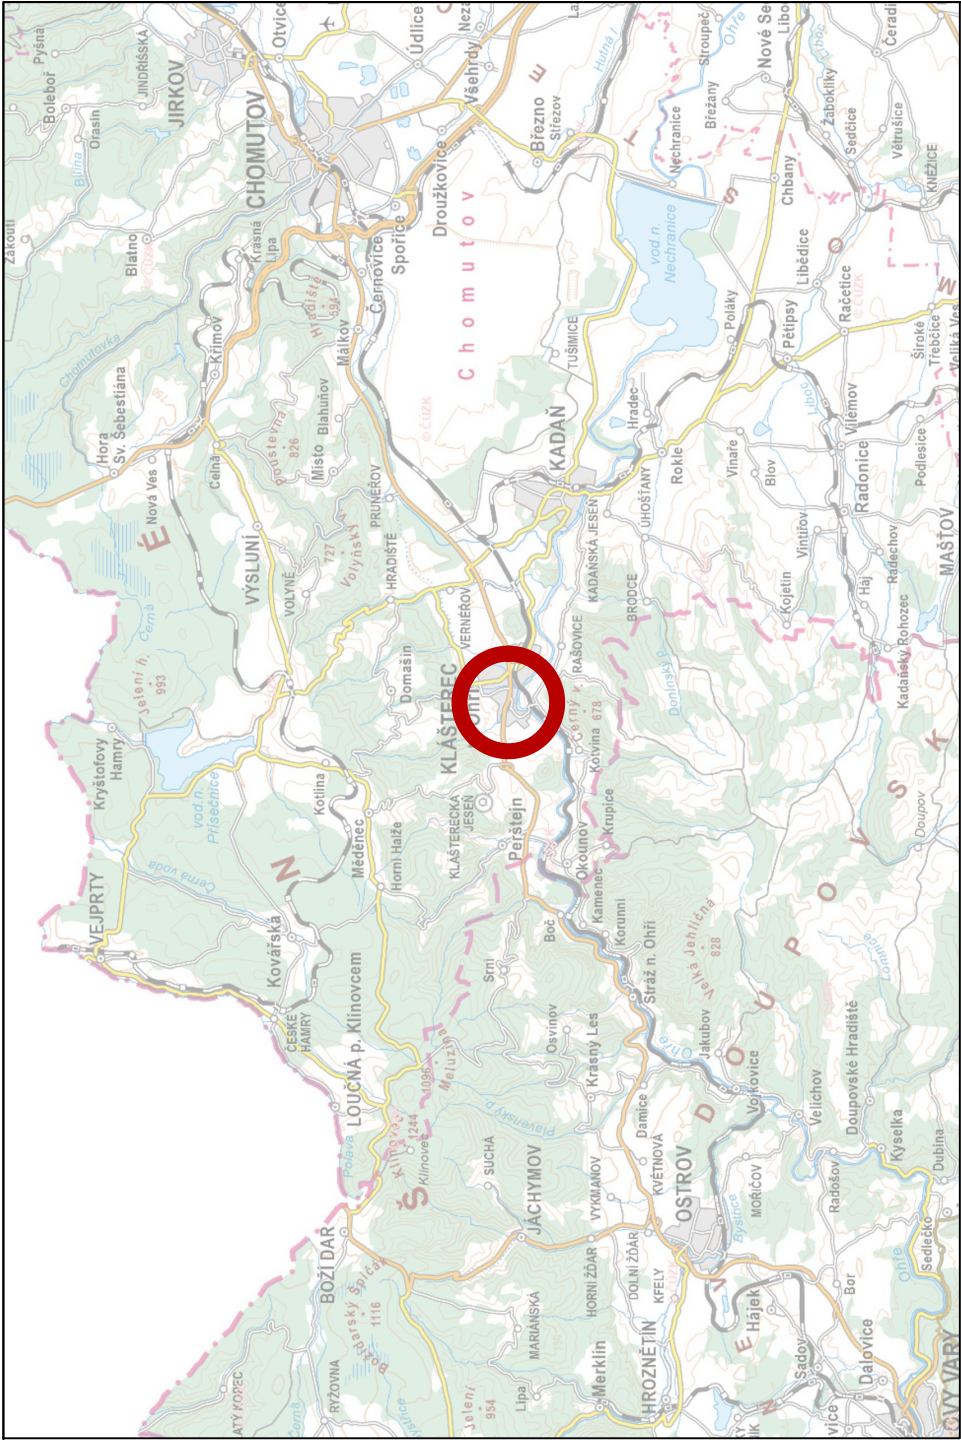

GENERÁLNÍ PROJEKTANT:	DOMINIK PLHOŇ Radlík č.ev.820, 254 01 Jilové u Prahy - Radlík IČO: 73793931, DIČ: CZ8702280169 +420 775 291 190 dominikplhon@gmail.com		RAZÍTKO, PODPIS:
INVESTOR:	MĚSTO KLÁŠTEREC NAD OHŘÍ Náměstí Dr. E. Beneše 85, 431 51 Klášterec nad Ohří IČO: 00261939		RAZÍTKO, PODPIS:
ZODPOVĚDNÝ PROJEKTANT:	JOSEF GABRHEL - ČKAIT 0014174	VYPRACOVAL:	BARBORA ČAPKOVÁ
HLAVNÍ PROJEKTANT:	JOSEF GABRHEL		
ČÁST PROJEKTOVÉ DOKUMENTACE:	C - SITUAČNÍ VÝKRESY		
NÁZEV STAVBY:	NOVÉ MÍSTO PRO PŘECHÁZENÍ S DĚLÍCÍM OSTRŮVKEM Klášterec nad Ohří, silnice I/13 u Tesca		
VÝKRES:	SITUACE ŠIRŠÍCH VZTAHŮ		
STUPEŇ PD:	DSP	ČÍSLO PŘÍLOHY:	C.1
ZAKÁZKOVÉ ČÍSLO:	25005	DATUM:	02/2025
		MĚŘÍTKO:	
		ČÍSLO PARÉ:	

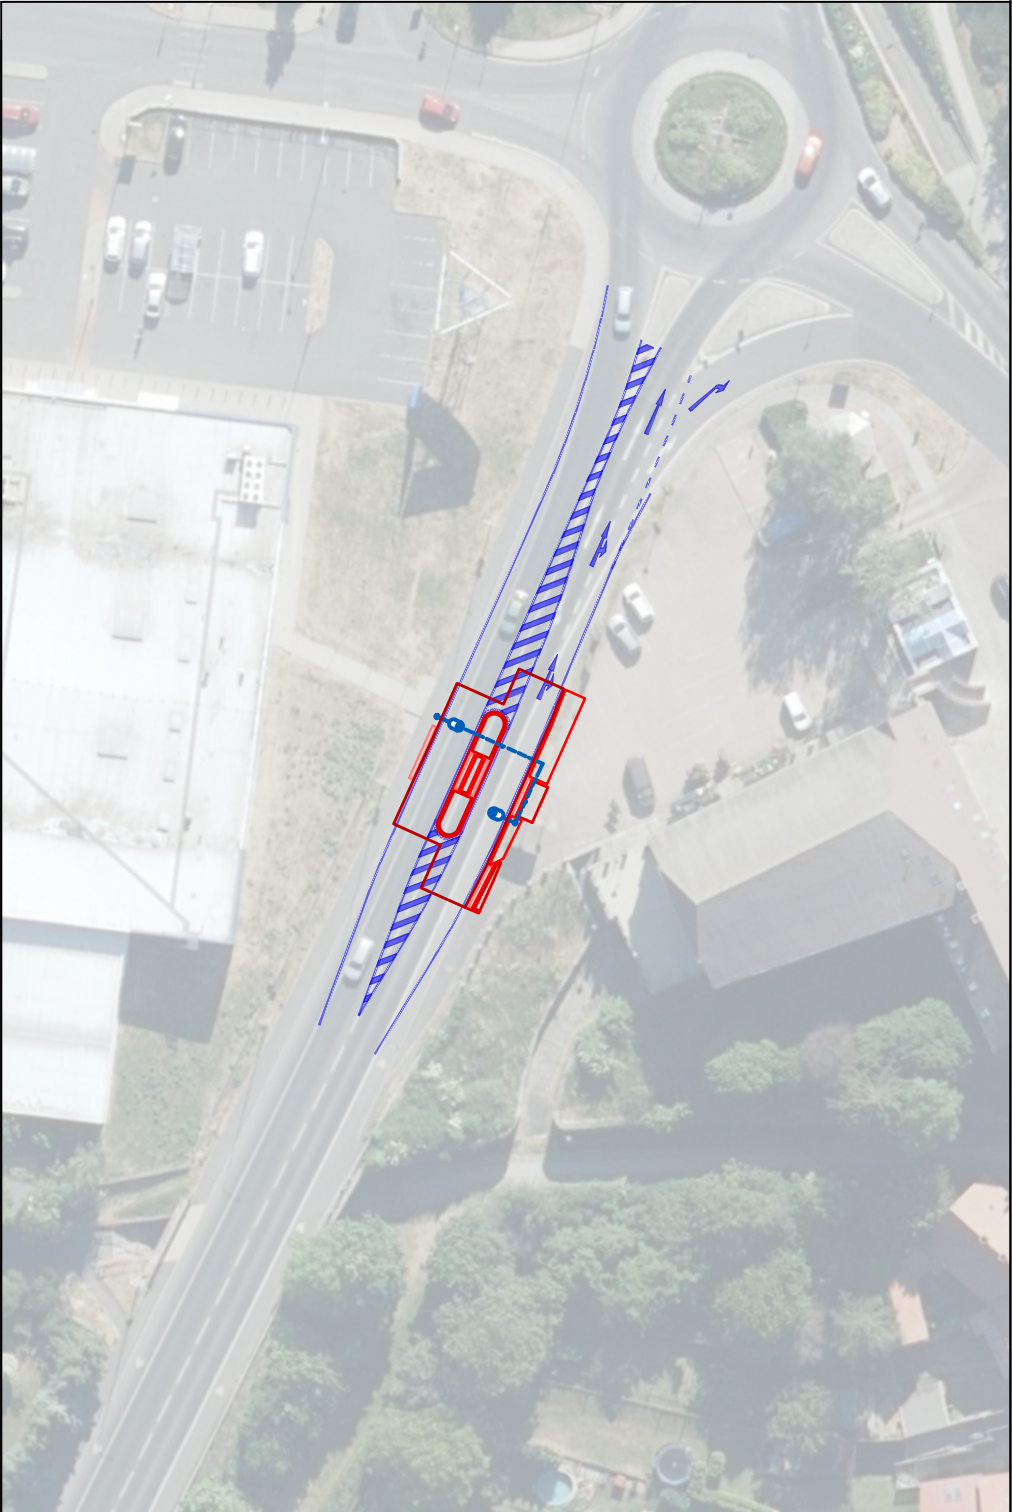

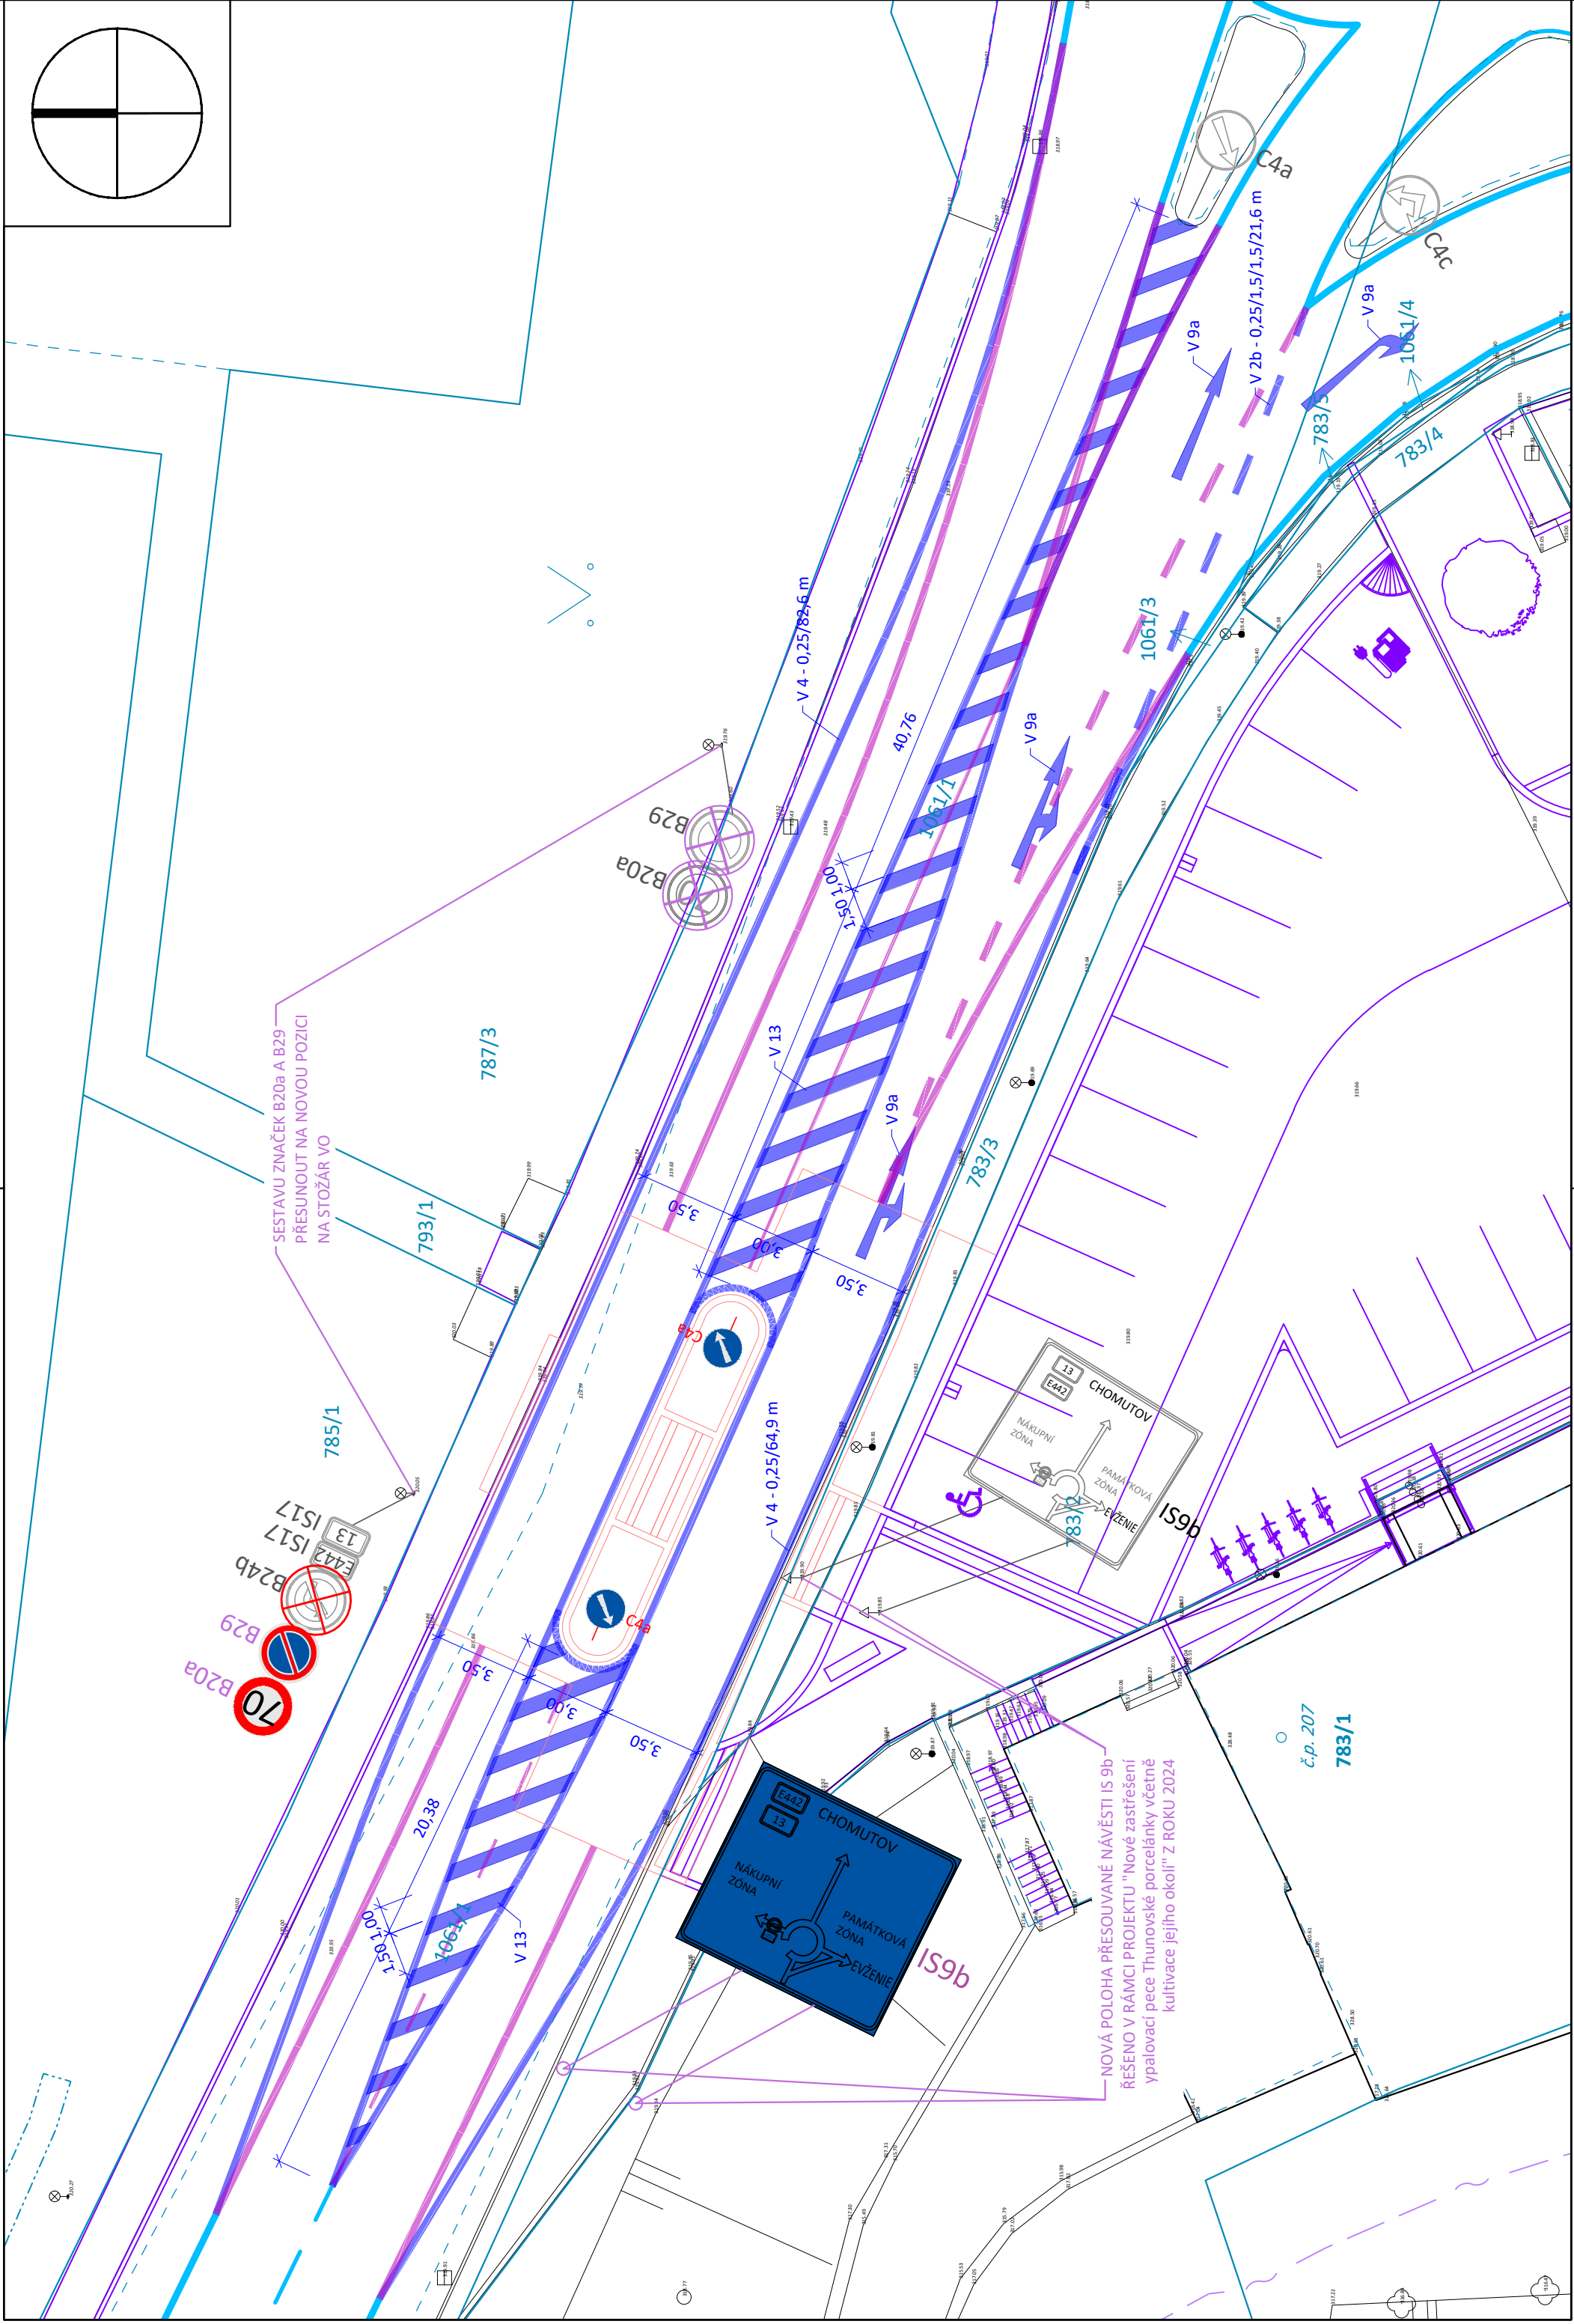

LEGENDA: VODOROVNÉ DOPRAVNÍ ZNAČENÍ		
	NOVÉ VDZ SMĚROVÉ ŠIPKY: VPRAVO - 1 ks ROVNĚ/VPRAVO - 2 ks	21,6 m 147,5 m 6,3 m² 76,3 m²
LEGENDA: VODOROVNÉ DOPRAVNÍ ZNAČENÍ		
LEGENDA: VODOROVNÉ DOPRAVNÍ ZNAČENÍ		
LEGENDA: SVISLÉ DOPRAVNÍ ZNAČENÍ		
LEGENDA: SVISLÉ DOPRAVNÍ ZNAČENÍ		
LEGENDA: SVISLÉ DOPRAVNÍ ZNAČENÍ		

GENERALNÍ PROJEKTANT:	DOMINIK PILHOŇ Radlík č.ev.820, 254 01 Jílové u Prahy - Radlík IČO: 73793931, DIČ: CZ8702280169 +420 775 291 190 dominikpilhon@gmail.com	RAŽITKO, PODPIS:
INVESTOR:	MĚSTO KLÁŠTEREC NAD OHŘÍ Náměstí Dr. E. Beneše 85, 431 51 Klášterec nad Ohří IČO: 00261939	RAŽITKO, PODPIS:
ZODPOVĚDNÝ PROJEKTANT:	JOSEF GABRHEL - ČKAIT 0014174	HLAVNÍ PROJEKTANT:
ČÁST PROJEKTOVÉ DOKUMENTACE:	BARBORA ČAPKOVÁ	JOSEF GABRHEL
NÁZEV STAVBY:	SO 101 KOMUNIKACE A ZPEVNĚNÉ PLOCHY	
NOVÉ MÍSTO PRO PŘECHÁZENÍ S DĚLÍCÍM OSTRŮVKEM Klášteřec nad Ohří, silnice I/13 u Tesca		
VÝKRES:	SITUACE DOPRAVNÍHO ZNAČENÍ	
STUPEŇ PD:	ČÍSLO PŘÍLOHY:	ČÍSLO PÁŘE:
25005	D.1.2.3.	
DATUM:	02/2025	MĚŘITKO:
1:200		