Pozn.: Zveřejněna je upravená verze dokumentu z důvodu dodržení přiměřenosti rozsahu zveřejňovaných osobních údajů podle Obecného nařízení o ochraně osobních údajů 2016/679 a zákona č. 110/2019 Sb., o zpracování osobních údajů v platném znění.

ústecký kraj

Ústecký kraj

Rada Ústeckého kraje

Usnesení

z 18. schůze Rady Ústeckého kraje - VII. volební období 2024 - 2028, konané dne 09.07.2025 od 11:25 hodin do 12:00 hodin, v sídle Krajského úřadu Ústeckého kraje, Velká Hradební 3118/48, Ústí nad Labem

---

Usnesení č. 001/18R/2025
1.1 Zahájení - určení ověřovatelů zápisu a usnesení

Rada Ústeckého kraje po projednání

schvaluje

ověřovatele zápisu a usnesení z 18. zasedání Rady Ústeckého kraje:

Bc. Jiřího Fedorišku, MBA
PaedDr. Jiřího Kulhánka

Usnesení č. 002/18R/2025
2.1 Schválení programu

Rada Ústeckého kraje po projednání

schvaluje

upravený program 18. schůze Rady Ústeckého kraje v VII. volebním období 2024 - 2028.

Usnesení č. 003/18R/2025
3.2 Zpráva o plnění úkolů vyplývajících z usnesení Rady Ústeckého kraje

Rada Ústeckého kraje po projednání

A) bere na vědomí

splnění úkolů vyplývajících z usnesení Rady Ústeckého kraje z VI. volebního období 2020 – 2024:

1. Usnesení RÚK č. 028/92R/2024 z 06.03.2024 B)2. Stanovení závazného ukazatele pro Domovy sociálních služeb Háj a Nová Ves, p. o., pro rok 2024
2. Usnesení RÚK č. 144/92R/2024 z 06.03.2024 1), 4), 5) Kontrola projektů škol

realizovaných z OP ST
3. Usnesení RÚK č. 106/94R/2024 z 03.04.2024 B)2. Rozdělení volných finančních prostředků z hospodaření Ústeckého kraje za rok 2023
4. Usnesení RÚK č. 023/98R/2024 z 22.05.2024 B)2. Stanovení a změna závazných ukazatelů příspěvkových organizací
5. Usnesení RÚK č. 077/99R/2024 z 05.06.2024 B)2. Stanovení účelového investičního příspěvku pro rok 2024 - Základní umělecká škola, Rumburk, Růžová 3/1416, příspěvková organizace
6. Usnesení RÚK č. 024/101R/2024 z 03.07.2024 C)2. Vyúčtování, stanovení a změna závazného ukazatele pro p. o. v sociální oblasti
7. Usnesení RÚK č. 025/101R/2024 z 03.07.2024 B)2. Změna termínu vyúčtování závazného ukazatele pro p. o. v sociální oblasti
8. Usnesení RÚK č. 031/102R/2024 z 17.07.2024 D)2. OPST „Odborné učebny ve středních školách – Ústecký kraj“ - Poskytnutí návratné finanční výpomoci a účelového příspěvku zřizovatele – Střední průmyslové škole a Střední odborné škole stavební a technické, Ústí nad Labem, příspěvkové organizaci
9. Usnesení RÚK č. 034/102R/2024 z 17.07.2024 D)2. OPST „Konektivita škol – Ústecký kraj“ - Poskytnutí návratné finanční výpomoci a účelového příspěvku zřizovatele – Střední odborné škole mediální grafiky a polygrafie, Rumburk, příspěvkové organizaci
10. Usnesení RÚK č. 036/102R/2024 z 17.07.2024 D)2. OPST „Konektivita škol – Ústecký kraj“ - Poskytnutí návratné finanční výpomoci a účelového příspěvku zřizovatele – Gymnáziu Rumburk, Komenského 10, příspěvkové organizaci
11. Usnesení RÚK č. 033/103R/2024 z 07.08.2024 D)2. Výkon zřizovatelských funkcí k příspěvkovým organizacím Ústeckého kraje oblasti zdravotnictví
12. Usnesení RÚK č. 045/103R/2024 z 07.08.2024 D)2. OPST „Konektivita škol – Ústecký kraj“ - Poskytnutí návratné finanční výpomoci a účelového příspěvku zřizovatele – Gymnáziu Václava Hlavatého, Louny, Poděbradova 661, příspěvkové organizaci
13. Usnesení RÚK č. 046/103R/2024 z 07.08.2024 D)2. OPST „Konektivita škol – Ústecký kraj“ - Poskytnutí návratné finanční výpomoci a účelového příspěvku zřizovatele – Střední škole zahradnické a zemědělské Antonína Emanuela Komerse, Děčín – Libverda, příspěvkové organizaci
14. Usnesení RÚK č. 153/103R/2024 z 07.08.2024 Projekt „Muzeum Varnsdorf – Kulturní a kreativní centrum textilních technologií“ v rámci OPST 2021-2027
15. Usnesení RÚK č. 036/105R/2024 z 21.08.2024 C)2. Vyúčtování, stanovení a změna závazného ukazatele pro p. o. v sociální oblasti
16. Usnesení RÚK č. 092/105R/2024 z 21.08.2024 D)2. OPST „Konektivita škol – Ústecký kraj“ - Poskytnutí návratné finanční výpomoci a účelového příspěvku zřizovatele – Obchodní akademii a Střední odborné škole generála Františka Fajtla, Louny, příspěvkové organizaci
17. Usnesení RÚK č. 093/105R/2024 z 21.08.2024 D)2. OPST „Konektivita škol – Ústecký kraj“ - Poskytnutí návratné finanční výpomoci a účelového příspěvku zřizovatele – Střední odborné škole a Střednímu odbornému učilišti Roudnice nad Labem, příspěvkové organizaci
18. Usnesení RÚK č. 094/105R/2024 z 21.08.2024 D)2. OPST „Konektivita škol – Ústecký kraj“ - Poskytnutí návratné finanční výpomoci a účelového příspěvku zřizovatele – Gymnáziu Chomutov, příspěvkové organizaci
19. Usnesení RÚK č. 048/107R/2024 z 18.09.2024 D)2. OPST „Konektivita škol – Ústecký kraj“ - Poskytnutí návratné finanční výpomoci a účelového příspěvku zřizovatele – Střední lesnické škole a Střední odborné škole Šluknov, příspěvkové organizaci
20. Usnesení RÚK č. 084/107R/2024 z 18.09.2024 D), F) Závěry z činnosti pracovní skupiny k rypadlu RK5000
21. Usnesení RÚK č. 041/108R/2024 z 02.10.2024 B)2. Stanovení účelového neinvestičního příspěvku pro rok 2024 - Gymnázium T. G. Masaryka, Litvínov, Studentská 640, příspěvková

22. Usnesení RÚK č. 045/108R/2024 z 02.10.2024 C)2. OPST „Konektivita škol – Ústecký kraj“ - Poskytnutí návratné finanční výpomoci a účelového příspěvku zřizovatele – Střední odborná škola technická a zahradnická, Lovosice, příspěvková organizace
23. Usnesení RÚK č. 163/108R/2024 z 02.10.2024 D)1. Projekty Transformace dětských domovů v rámci NPO
24. Usnesení RÚK č. 164/108R/2024 z 02.10.2024 Projekt „KÚK – rekonstrukce vily Na Schodech na kulturní a kreativní centrum“ v rámci OPST
25. Usnesení RÚK č. 032/109R/2024 z 16.10.2024 B)2. Stanovení závazného ukazatele – účelový neinvestiční příspěvek pro příspěvkové organizace Ústeckého kraje pro školní rok 2024/2025 – oblast školství, projekt Příběhy našich sousedů
26. Usnesení RÚK č. 012/110R/2024 z 24.10.2024 D)2. OPST „Konektivita škol – Ústecký kraj“ – Poskytnutí návratné finanční výpomoci a účelového příspěvku zřizovatele – Střední průmyslová škola a Střední odborná škola gastronomie a služeb, Most, příspěvková organizace

splnění úkolů vyplývajících z usnesení Rady Ústeckého kraje ze VII. volebního období 2024 – 2028:

27. Usnesení RÚK č. 032/2R/2024 z 26.11.2024 B)2. Souhlas zřizovatele s předložením projektu v rámci OP JAK
28. Usnesení RÚK č. 023/4R/2024 z 16.12.2024 B)2. Souhlas zřizovatele s předložením a s realizací projektu v rámci OP JAK
29. Usnesení RÚK č. 026/4R/2024 z 16.12.2024 B)2. Stanovení účelového investičního příspěvku pro rok 2024 - Střední škola pedagogická, hotelnictví a služeb, Litoměřice, příspěvková organizace
30. Usnesení RÚK č. 027/4R/2024 z 16.12.2024 B)2. Stanovení účelového investičního příspěvku pro rok 2024 - Gymnázium a Střední odborná škola, Klášterec nad Ohří, Chomutovská 459, příspěvková organizace
31. Usnesení RÚK č. 059/4R/2024 z 16.12.2024 C)1. „Memorandum o spolupráci v rámci implementace Národní strategie veřejného zadávaní v České republice pro období let 2024 až 2028“
32. Usnesení RÚK č. 016/8R/2025 z 28.01.2025 OPST – Dotační programy Vouchery pro podnikatele Ústecký kraj – dohoda o ukončení smlouvy o poskytnutí investiční dotace
33. Usnesení RÚK č. 020/9R/2025 z 17.02.2025 OPST – Dotační programy Vouchery pro podnikatele Ústecký kraj – změny v projektech
34. Usnesení RÚK č. 021/9R/2025 z 17.02.2025 Finanční podpora na výměnu kotlů pro nízkopříjmové domácnosti (kotlíková dotace) – 5. Výzva Ústeckého kraje – změny v projektech
35. Usnesení RÚK č. 004/10R/2025 z 17.03.2025 B)2. Projednání dopisů adresovaných Radě Ústeckého kraje
36. Usnesení RÚK č. 021/10R/2025 z 17.03.2025 Finanční podpora na výměnu kotlů pro nízkopříjmové domácnosti (kotlíková dotace) – 6. Výzva Ústeckého kraje – žádosti o dotaci
37. Usnesení RÚK č. 022/10R/2025 z 17.03.2025 Finanční podpora na výměnu kotlů pro nízkopříjmové domácnosti (kotlíková dotace) – změny v projektech
38. Usnesení RÚK č. 037/10R/2025 z 17.03.2025 B)2. Stanovení účelového neinvestičního příspěvku pro Hotelovou školu, Obchodní akademii a Střední průmyslovou školu, Teplice, Benešovo náměstí 1, příspěvkovou organizaci
39. Usnesení RÚK č. 041/10R/2025 z 17.03.2025 „Dobrá škola – Moderní škola 4.0“ – šk. rok 2024/2025 – úprava programu
40. Usnesení RÚK č. 057/10R/2025 z 17.03.2025 Dodatek č. 2 ke Smlouvě o vzájemné spolupráci Ústeckého kraje a společnosti ASEKOL a.s.

41. Usnesení RÚK č. 058/10R/2025 z 17.03.2025 Dodatek č. 1 ke Smlouvě o vzájemné spolupráci Ústeckého kraje a společnosti ECOBAT s.r.o.
42. Usnesení RÚK č. 085/10R/2025 z 17.03.2025 „VOŠ, SPŠ a SOŠ Varnsdorf - Výstavba tělocvičny (Karolíny Světlé 2703)“ PD, IČ, DP – Zrušení rozhodnutí o výběru dodavatele a o uzavření smlouvy s vybraným dodavatelem
43. Usnesení RÚK č. 011/11R/2025 z 31.03.2025 OPST – Dotační programy Vouchery pro podnikatele Ústecký kraj – změny v projektech
44. Usnesení RÚK č. 014/11R/2025 z 31.03.2025 Finanční podpora na výměnu kotlů pro nízkopříjmové domácnosti (kotlíková dotace) – změny v projektech
45. Usnesení RÚK č. 042/11R/2025 z 31.03.2025 B)2. Dohoda o ukončení smlouvy č. 24/SML3188/SoD/INV ze dne 16. 9. 2024 na plnění veřejné zakázky na služby s názvem „SOŠ Litvínov – Hamr, přístavba patra“
46. Usnesení RÚK č. 060/11R/2025 z 31.03.2025 „VOŠZ a SŠZ, Ústí nad Labem - renovace omítky včetně odizolování a sanace základů budovy“ - vyhodnocení zadávacího řízení veřejné zakázky na stavební práce zadávané formou otevřeného řízení v podlimitním režimu
47. Usnesení RÚK č. 008/12R/2025 z 14.04.2025 Poskytnutí věcného daru – stuha na prapor
48. Usnesení RÚK č. 015/12R/2025 z 14.04.2025 D) Žádosti o finanční příspěvek z Fondu podpor Ústeckého kraje – Individuální dotace
49. Usnesení RÚK č. 018/12R/2025 z 14.04.2025 C) OPST - Dotační program „Příprava projektů pro veřejný sektor“ - žádosti o dotaci
50. Usnesení RÚK č. 023/12R/2025 z 14.04.2025 B)1. Memorandum o spolupráci mezi Ústeckým krajem a DofE – poskytnutí příspěvku na rok 2025
51. Usnesení RÚK č. 024/12R/2025 z 14.04.2025 B)1. Dofinancování Ústředního kola „Celostátní přehlídky středoškolské odborné činnosti 2025 (CP SOČ 2025)“
52. Usnesení RÚK č. 025/12R/2025 z 14.04.2025 B)1. Dofinancování vědomostních, kulturních a sportovních soutěží v roce 2025
53. Usnesení RÚK č. 026/12R/2025 z 14.04.2025 Dotační program „Prevence rizikového chování 2025” – rozdělení dotace
54. Usnesení RÚK č. 027/12R/2025 z 14.04.2025 B)1. Výzva „Prevence pro krajské školy 2025” – rozdělení příspěvku
55. Usnesení RÚK č. 028/12R/2025 z 14.04.2025 B)2. Dotační program „Akademie talentované mládeže olympijských sportů Ústeckého kraje 2025“ - rozdělení dotací
56. Usnesení RÚK č. 031/12R/2025 z 14.04.2025 B)1. Stanovení účelového neinvestičního příspěvku na rok 2025 pro Pedagogicko-psychologickou poradnu Ústeckého kraje a Zařízení pro další vzdělávání pedagogických pracovníků, Teplice, příspěvkovou organizaci
57. Usnesení RÚK č. 032/12R/2025 z 14.04.2025 B)2. Podpora vzdělávání – vysoké školy – žádost o individuální dotaci z Fondu Ústeckého kraje
58. Usnesení RÚK č. 034/12R/2025 z 14.04.2025 B)2. Poskytnutí účelově určeného příspěvku na základě Pravidel pro poskytování náborových příspěvků učitelům středních škol zřizovaných Ústeckým krajem
59. Usnesení RÚK č. 068/12R/2025 z 14.04.2025 D)2. Program pro rozvoj ekologické výchovy, vzdělávání a osvěty (EVVO) na území Ústeckého kraje na období let 2022 až 2025 – poskytnutí dotací v roce 2025
60. Usnesení RÚK č. 069/12R/2025 z 14.04.2025 Nová dohoda o spolupráci Ústeckého kraje a společnosti EKO-KOM, a.s.
61. Usnesení RÚK č. 200/12R/2025 z 14.04.2025 Systém dlouhodobé podpory partnerů Ústeckého kraje u projektů v rámci Rodinného stříbra
62. Usnesení RÚK č. 004/13R/2025 z 12.05.2025 Změna smluvních ujednání smlouvy o poskytnutí dotace č. 24/SML1280/DSP/INF.
63. Usnesení RÚK č. 005/13R/2025 z 12.05.2025 Změna smluvních ujednání smlouvy o poskytnutí dotace č. 24/SML1279/DSP/INF

64. Usnesení RÚK č. 006/13R/2025 z 12.05.2025 Zlatý erb 2025 – peněžité dary pro výherce
65. Usnesení RÚK č. 007/13R/2025 z 12.05.2025 „Informační systém Digitální technické mapy krajů (IS DTM krajů)“ - změna Smlouvy o poskytování technické podpory a rozvoje pro informační systém Digitální technické mapy č. 22/SML0761/SoD/INF ze dne 25. 5. 2022 na plnění veřejné zakázky na dodávky
66. Usnesení RÚK č. 008/13R/2025 z 12.05.2025 „Poskytování služeb Manažera kybernetické bezpečnosti“ - vyhodnocení zadávacího řízení veřejné zakázky na služby zadávané formou zjednodušeného podlimitního řízení
67. Usnesení RÚK č. 009/13R/2025 z 12.05.2025 „Poskytování servisních služeb v oblasti síťové a bezpečnostní infrastruktury a dodávka aktivních prvků pro infrastrukturu SDWAN“ - vyhodnocení zadávacího řízení veřejné zakázky na dodávky zadávané formou otevřeného řízení v nadlimitním režimu
68. Usnesení RÚK č. 014/13R/2025 z 12.05.2025 OPST – Dotační program „Příprava projektů pro veřejný sektor“ - žádosti o dotaci
69. Usnesení RÚK č. 019/13R/2025 z 12.05.2025 B)1. Rozvoj nadaných žáků středních škol zřizovaných Ústeckým krajem – účelový neinvestiční příspěvek pro rok 2025
70. Usnesení RÚK č. 021/13R/2025 z 12.05.2025 B)2. Poskytnutí účelově určeného příspěvku Gymnáziu, Roudnice nad Labem, Havlíčkova 175, příspěvkové organizaci na základě Pravidel pro poskytování náborových příspěvků učitelům středních škol zřizovaných Ústeckým krajem
71. Usnesení RÚK č. 022/13R/2025 z 12.05.2025 Převod části prostředků rezervního fondu k posílení fondu investic – Hotelová škola, Obchodní akademie a Střední průmyslová škola, Teplice, Benešovo náměstí 1, příspěvková organizace
72. Usnesení RÚK č. 023/13R/2025 z 12.05.2025 Převod části prostředků rezervního fondu k posílení fondu investic – Gymnázium a Střední odborná škola, Podbořany, příspěvková organizace
73. Usnesení RÚK č. 035/13R/2025 z 12.05.2025 D)1. Program pro podporu odpadového hospodářství obcí v Ústeckém kraji na období 2017 až 2025 – podpora žádostí obdržených v rámci 9. výzvy
74. Usnesení RÚK č. 036/13R/2025 z 12.05.2025 C)1. Program na podporu vodního hospodářství v Ústeckém kraji na období 2018–2025 – poskytnutí dotací v roce 2025
75. Usnesení RÚK č. 037/13R/2025 z 12.05.2025 Přesun prostředků mezi jednotlivými dotačními oblastmi v rámci Fondu podpor Ústeckého kraje
76. Usnesení RÚK č. 038/13R/2025 z 12.05.2025 B)1. Poskytnutí účelového neinvestičního příspěvku příspěvkovým organizacím z oblasti školství a kultury zřizovaným Ústeckým krajem na Rozvoj ekologické výchovy, vzdělávání a osvěty (EVVO) na území Ústeckého kraje 2025
77. Usnesení RÚK č. 043/13R/2025 z 12.05.2025 Projekt Národního parku České Švýcarsko - České Švýcarsko moderně a udržitelně
78. Usnesení RÚK č. 046/13R/2025 z 12.05.2025 Stanovení účelového neinvestičního příspěvku pro rok 2025 pro Oblastní muzeum v Děčíně, příspěvkovou organizaci
79. Usnesení RÚK č. 055/13R/2025 z 12.05.2025 „Gymnázium, Rumburk, Komenského 10, p. o. - výměna oken“ - vyhodnocení zadávacího řízení veřejné zakázky na stavební práce zadávané formou zjednodušeného podlimitního řízení
80. Usnesení RÚK č. 059/13R/2025 z 12.05.2025 „Rekonstrukce mostu ev. č. 0272-7 Dolní Jiřetín“ – vyhodnocení zadávacího řízení veřejné zakázky na stavební práce zadávané ve zjednodušeném podlimitním řízení
81. Usnesení RÚK č. 060/13R/2025 z 12.05.2025 „SPZ Triangle – odstranění podzemních objektů“ – vyhodnocení zadávacího řízení veřejné zakázky na stavební práce zadávané formou zjednodušeného podlimitního řízení
82. Usnesení RÚK č. 061/13R/2025 z 12.05.2025 „Speciální ZŠ, speciální MŠ a praktická škola, Děčín - oprava objektu v ulici 17. listopadu“ PD, IČ, DP - vyhodnocení zadávacího

řízení veřejné zakázky na služby zadávané formou zjednodušeného podlimitního řízení
83. Usnesení RÚK č. 062/13R/2025 z 12.05.2025 „SŠ zahradnická a zemědělská A. E. Komerse, Děčín – Libverda, demolice a výstavba učebních prostor a zázemí botanické zahrady“ PD, IČ, DP - vyhodnocení zadávacího řízení veřejné zakázky na služby zadávané formou zjednodušeného podlimitního řízení
84. Usnesení RÚK č. 063/13R/2025 z 12.05.2025 „SPŠ Resslova 5, Ústí nad Labem - středisko Stříbrníky - rekonstrukce objektu (Výstupní 2)“ - změna smlouvy č. 24/SML3292/SoD/INV uzavřené dne 26. 9. 2024 na plnění veřejné zakázky na stavební práce
85. Usnesení RÚK č. 064/13R/2025 z 12.05.2025 B)2. Dohoda o ukončení smlouvy č. 24/SML/0618/SoD/INV ze dne 24. 1. 2024 na plnění veřejné zakázky na služby s názvem „Domovy sociálních služeb Kadaň a Mašťov, p. o - sociálně terapeutické dílny a chráněné bydlení“
86. Usnesení RÚK č. 084/13R/2025 z 12.05.2025 B)1., 2. Metodika předkládání finančních podkladů příspěvkových organizací Ústeckého kraje
87. Usnesení RÚK č. 086/13R/2025 z 12.05.2025 Dotační program Podpora léčebné rehabilitace a rehabilitačních pobytů pro občany Ústeckého kraje – vyhodnocení
88. Usnesení RÚK č. 087/13R/2025 z 12.05.2025 Dotační program Podpora lékařských a zdravotnických vzdělávacích akcí – vyhodnocení
89. Usnesení RÚK č. 005/14R/2025 z 26.05.2025 D)1. Program 2025 na podporu JSDHO a ostatních složek IZS – rozhodnutí o poskytnutí dotací
90. Usnesení RÚK č. 006/14R/2025 z 26.05.2025 Cena hejtmana Ústeckého kraje za rok 2024
91. Usnesení RÚK č. 007/14R/2025 z 26.05.2025 OPST – Dotační program „Příprava projektů pro veřejný sektor“ - žádosti o dotaci
92. Usnesení RÚK č. 010/14R/2025 z 26.05.2025 Zajištění transformačního fóra – vertikální spolupráce
93. Usnesení RÚK č. 011/14R/2025 z 26.05.2025 C) Projekt Rekonstrukce mostu v Roudnici nad Labem v rámci IROP
94. Usnesení RÚK č. 015/14R/2025 z 26.05.2025 C)1., 2. Projekt Konektivita, HW, SW, vybavení středních škol v Ústeckém kraji – 3. etapa v rámci IROP
95. Usnesení RÚK č. 017/14R/2025 z 26.05.2025 Odměny ředitelů škol a školských zařízení zřizovaných Ústeckým krajem
96. Usnesení RÚK č. 028/14R/2025 z 26.05.2025 B)1.,2. Aktualizace odpisových plánů a odvodů z fondu investic příspěvkových organizací v oblasti školství k 31. 3. 2025
97. Usnesení RÚK č. 034/14R/2025 z 26.05.2025 B)1. Program na podporu vodního hospodářství v Ústeckém kraji na období 2018 – 2025 – obec Polepy - změna termínu ukončení projektu
98. Usnesení RÚK č. 037/14R/2025 z 26.05.2025 Výkon zřizovatelských funkcí příspěvkových organizací Ústeckého kraje v oblasti sociální
99. Usnesení RÚK č. 038/14R/2025 z 26.05.2025 Metodika dotačního programu „Podpora sociálních služeb v Ústeckém kraji 2026“ – podání informace.
100. Usnesení RÚK č. 040/14R/2025 z 26.05.2025 Program na záchranu a obnovu kulturních památek Ústeckého kraje pro rok 2024 – dodatek ke smlouvě
101. Usnesení RÚK č. 041/14R/2025 z 26.05.2025 Informace o vyúčtování účelových příspěvků pro rok 2024, 2025 a úprav závazných ukazatelů pro příspěvkové organizace v oblasti kultury a památkové péče
102. Usnesení RÚK č. 042/14R/2025 z 26.05.2025 D)2. Projednání investičních záměrů s výdaji nad 5 mil. Kč – VI/2025
103. Usnesení RÚK č. 043/14R/2025 z 26.05.2025 „SŠT gastronomická a automobilní Chomutov - reko a zateplení tělocvičny Jirkov (Jezerská 272)“ - zahájení zadávacího řízení veřejné zakázky na stavební práce formou zjednodušeného podlimitního řízení
104. Usnesení RÚK č. 044/14R/2025 z 26.05.2025 „ZZS ÚK – Realizace hasicího zařízení,

stavební úpravy heliportu ZZS ÚK v Ústí nad Labem“ D&B - zahájení zadávacího řízení veřejné zakázky na stavební práce formou zjednodušeného podlimitního řízení
105. Usnesení RÚK č. 045/14R/2025 z 26.05.2025 „Rekonstrukce mostu ev. č. 25340-5 Kamenný Pahorek – PD,IČ+DP“ – zahájení zadávacího řízení veřejné zakázky na služby formou zjednodušeného podlimitního řízení
106. Usnesení RÚK č. 046/14R/2025 z 26.05.2025 „Cyklostezka Ohře – PD,IČ+DP“ – zahájení zadávacího řízení veřejné zakázky na služby formou otevřeného řízení v nadlimitním režimu
107. Usnesení RÚK č. 048/14R/2025 z 26.05.2025 „SPŠ Ústí nad Labem – Statické zajištění budovy dílen“ – zrušení zadávacího řízení veřejné zakázky na stavební práce zadávané formou zjednodušeného podlimitního řízení
108. Usnesení RÚK č. 049/14R/2025 z 26.05.2025 „SPŠ Ústí nad Labem – Statické zajištění budovy dílen“ - zahájení zadávacího řízení veřejné zakázky na stavební práce formou zjednodušeného podlimitního řízení
109. Usnesení RÚK č. 054/14R/2025 z 26.05.2025 Nakládání s majetkem
110. Usnesení RÚK č. 055/14R/2025 z 26.05.2025 Nakládání s majetkem
111. Usnesení RÚK č. 056/14R/2025 z 26.05.2025 Nakládání s majetkem
112. Usnesení RÚK č. 057/14R/2025 z 26.05.2025 Nakládání s majetkem
113. Usnesení RÚK č. 063/14R/2025 z 26.05.2025 Nakládání s majetkem
114. Usnesení RÚK č. 064/14R/2025 z 26.05.2025 Nakládání s majetkem
115. Usnesení RÚK č. 065/14R/2025 z 26.05.2025 Nakládání s majetkem
116. Usnesení RÚK č. 066/14R/2025 z 26.05.2025 Nakládání s majetkem
117. Usnesení RÚK č. 067/14R/2025 z 26.05.2025 Nakládání s majetkem
118. Usnesení RÚK č. 068/14R/2025 z 26.05.2025 Nakládání s majetkem
119. Usnesení RÚK č. 069/14R/2025 z 26.05.2025 Nakládání s majetkem
120. Usnesení RÚK č. 070/14R/2025 z 26.05.2025 Nakládání s majetkem
121. Usnesení RÚK č. 071/14R/2025 z 26.05.2025 Nakládání s majetkem
122. Usnesení RÚK č. 076/14R/2025 z 26.05.2025 Nakládání s majetkem
123. Usnesení RÚK č. 077/14R/2025 z 26.05.2025 Nakládání s majetkem
124. Usnesení RÚK č. 078/14R/2025 z 26.05.2025 Nakládání s majetkem
125. Usnesení RÚK č. 079/14R/2025 z 26.05.2025 Nakládání s majetkem
126. Usnesení RÚK č. 080/14R/2025 z 26.05.2025 Nakládání s majetkem
127. Usnesení RÚK č. 081/14R/2025 z 26.05.2025 Nakládání s majetkem
128. Usnesení RÚK č. 082/14R/2025 z 26.05.2025 Nakládání s majetkem
129. Usnesení RÚK č. 083/14R/2025 z 26.05.2025 Nakládání s majetkem
130. Usnesení RÚK č. 122/14R/2025 z 26.05.2025 Nakládání s majetkem
131. Usnesení RÚK č. 134/14R/2025 z 26.05.2025 Nakládání s majetkem
132. Usnesení RÚK č. 141/14R/2025 z 26.05.2025 D)2. Správa a údržba silnic Ústeckého kraje, příspěvková organizace – personální věci
133. Usnesení RÚK č. 143/14R/2025 z 26.05.2025 Střednědobý výhled rozpočtu Ústeckého kraje na období 2026-2028
134. Usnesení RÚK č. 144/14R/2025 z 26.05.2025 Příprava rozpočtu Ústeckého kraje na rok 2026
135. Usnesení RÚK č. 145/14R/2025 z 26.05.2025 Souhlas se záměrem Nemocnice Roudnice nad Labem s.r.o. pro 31. výzvu IROP - Podpora rozvoje a dostupnosti zdravotní následné péče - SC 4.3 (MRR)
136. Usnesení RÚK č. 004/15R/2025 z 09.06.2025 Roční zpráva o stavu požární ochrany v Ústeckém kraji za rok 2024
137. Usnesení RÚK č. 005/15R/2025 z 09.06.2025 Zpráva o bezpečnostní situaci v oblasti veřejného pořádku a vnitřní bezpečnosti na území Ústeckého kraje za rok 2024 ve srovnání se stejným obdobím roku 2023

138. Usnesení RÚK č. 006/15R/2025 z 09.06.2025 Program 2023 na podporu JSDHO a ostatních složek IZS – změna II smluvních ujednání v rámci poskytnuté dotace Městu Roudnice nad Labem – Přestavba požární zbrojnice pro JSDH v Roudnici nad Labem
139. Usnesení RÚK č. 008/15R/2025 z 09.06.2025 Smlouva o výpůjčce a dohoda o narovnání vypůjčených přístrojů od SSHR k řešení pandemie COVID-19
140. Usnesení RÚK č. 010/15R/2025 z 09.06.2025 Volba přísedících Krajského soudu v Ústí nad Labem
141. Usnesení RÚK č. 011/15R/2025 z 09.06.2025 Veřejná zakázka malého rozsahu na služby "Komplexní poradenství v oblasti veřejné podpory" - přímé zadání
142. Usnesení RÚK č. 015/15R/2025 z 09.06.2025 OPST – Dotační program „Příprava projektů pro veřejný sektor“ – žádosti o změnu v uzavřených smlouvách
143. Usnesení RÚK č. 017/15R/2025 z 09.06.2025 Příděl do Fondu podpor Ústeckého kraje
144. Usnesení RÚK č. 019/15R/2025 z 09.06.2025 Dotační program Pošta Partner pro obce v Ústeckém kraji 2025
145. Usnesení RÚK č. 020/15R/2025 z 09.06.2025 B)1. Projekt Konektivita, HW, SW, vybavení středních škol v Ústeckém kraji – 3. etapa v rámci IROP
146. Usnesení RÚK č. 022/15R/2025 z 09.06.2025 Destinační společnost České středohoří z.s.
147. Usnesení RÚK č. 023/15R/2025 z 09.06.2025 Dotační program „Oživení cestovního ruchu“
148. Usnesení RÚK č. 024/15R/2025 z 09.06.2025 OPST – Dotační program Filmové vouchery v Ústeckém kraji – žádosti o dotaci
149. Usnesení RÚK č. 026/15R/2025 z 09.06.2025 SPZ Triangle – zrušení veřejné soutěže na prodej plochy „M“
150. Usnesení RÚK č. 027/15R/2025 z 09.06.2025 SPZ Triangle - personální záležitosti
151. Usnesení RÚK č. 029/15R/2025 z 09.06.2025 Změny zřizovacích listin příspěvkových organizací Ústeckého kraje – oblast školství
152. Usnesení RÚK č. 031/15R/2025 z 09.06.2025 B)1. Podpora vzdělávání – vysoké školy – žádost o individuální dotaci z Fondu podpor Ústeckého kraje
153. Usnesení RÚK č. 032/15R/2025 z 09.06.2025 Přesun prostředků mezi jednotlivými dotačními oblastmi v rámci Fondu podpor Ústeckého kraje
154. Usnesení RÚK č. 038/15R/2025 z 09.06.2025 Změna závazných ukazatelů příspěvkových organizací v rámci přenesené působnosti – oblast školství
155. Usnesení RÚK č. 041/15R/2025 z 09.06.2025 Změny v rejstříku škol a školských zařízení
156. Usnesení RÚK č. 046/15R/2025 z 09.06.2025 Příděl do Fondu vodního hospodářství a životního prostředí Ústeckého kraje
157. Usnesení RÚK č. 047/15R/2025 z 09.06.2025 Program obnovy venkova Ústeckého kraje – žádosti o výjimky
158. Usnesení RÚK č. 049/15R/2025 z 09.06.2025 Výkon zřizovatelských funkcí příspěvkových organizací Ústeckého kraje v oblasti sociální
159. Usnesení RÚK č. 051/15R/2025 z 09.06.2025 B)1. Stanovení a změna závazných ukazatelů pro p. o. v oblasti sociální
160. Usnesení RÚK č. 052/15R/2025 z 09.06.2025 Změna závazného ukazatele – objem prostředků na platy v absolutní výši – příspěvkových organizací pro rok 2025
161. Usnesení RÚK č. 053/15R/2025 z 09.06.2025 C)1.,2. Aktualizace odpisových plánů, změna příspěvků na provoz a úprava odvodů z fondu investic u příspěvkových organizací Ústeckého kraje v oblasti sociální pro rok 2025
162. Usnesení RÚK č. 054/15R/2025 z 09.06.2025 Změny zřizovacích listin příspěvkových organizací zřizovaných Ústeckým krajem v oblasti sociální
163. Usnesení RÚK č. 055/15R/2025 z 09.06.2025 Souhlas se zahájením zadávacího řízení

veřejné zakázky na dodávky „Nákup 4 kusů vozidel a vestavby pro DSS Kadaň a Mašťov, p. o.“ vyhlášené Domovy sociálních služeb Kadaň a Mašťov, příspěvkovou organizací, formou zjednodušeného podlimitního řízení
164. Usnesení RÚK č. 057/15R/2025 z 09.06.2025 POSOSUK 6 – úprava podmínek smlouvy – zrušení katalogu sociálních služeb
165. Usnesení RÚK č. 058/15R/2025 z 09.06.2025 Podpora sociálních služeb v Ústeckém kraji 2025 - úprava podmínek smlouvy – zrušení katalogu sociálních služeb
166. Usnesení RÚK č. 059/15R/2025 z 09.06.2025 Aktualizace Základní a Rozvojové sítě s účinností od 01.07.2025
167. Usnesení RÚK č. 060/15R/2025 z 09.06.2025 POSOSUK 7 – projektový záměr
168. Usnesení RÚK č. 061/15R/2025 z 09.06.2025 Dotační program Podpora Ústeckého kraje na sociální služby protidrogové politiky 2026 – vyhlášení
169. Usnesení RÚK č. 062/15R/2025 z 09.06.2025 Souhlas se zahájením zadávacího řízení veřejné zakázky na stavební práce „Parkoviště pro zaměstnance – Křižatecká 16“ vyhlášené Domovy sociálních služeb Litvínov, příspěvkovou organizací, formou zjednodušeného podlimitního řízení
170. Usnesení RÚK č. 063/15R/2025 z 09.06.2025 Žádost o finanční příspěvek z Fondu podpor ÚK – rozvoj sociální infrastruktury – Charita Most – dodatek
171. Usnesení RÚK č. 064/15R/2025 z 09.06.2025 Personální záležitosti příspěvkových organizací v oblasti kultury a památkové péče
172. Usnesení RÚK č. 065/15R/2025 z 09.06.2025 Převod části prostředků rezervního fondu k posílení fondu investic u příspěvkových organizací v oblasti kultury a památkové péče pro rok 2025
173. Usnesení RÚK č. 066/15R/2025 z 09.06.2025 Aktualizace odpisových plánů a úprava příspěvku na provoz příspěvkových organizací v působnosti odboru kultury a památkové péče pro rok 2025
174. Usnesení RÚK č. 068/15R/2025 z 09.06.2025 Program na záchranu a obnovu kulturních památek Ústeckého kraje pro rok 2025 – vzdání se dotace a změna usnesení
175. Usnesení RÚK č. 069/15R/2025 z 09.06.2025 Změny zřizovacích listin příspěvkových organizací Ústeckého kraje v působnosti odboru kultury a památkové péče
176. Usnesení RÚK č. 074/15R/2025 z 09.06.2025 „SŠ řemesel a služeb, Děčín IV, Ruská 147 - rekonstrukce domova mládeže včetně nádvoří“ - změna smlouvy č. 23/SML2928/SoD/INV ze dne 4. 10. 2023 na plnění veřejné zakázky na stavební práce
177. Usnesení RÚK č. 076/15R/2025 z 09.06.2025 „Rekonstrukce mostního objektu ev.č. 240 - 031 v Roudnici nad Labem - vymístění mýtných věžic“ - zahájení zadávacího řízení veřejné zakázky na stavební práce formou jednacího řízení bez uveřejnění
178. Usnesení RÚK č. 079/15R/2025 z 09.06.2025 Aktualizace odpisového plánu a zvýšení příspěvku zřizovatele na provoz pro Správu a údržbu silnic Ústeckého kraje, příspěvkovou organizaci pro rok 2025
179. Usnesení RÚK č. 080/15R/2025 z 09.06.2025 Změna Zřizovací listiny Správy a údržby silnic Ústeckého kraje, příspěvkové organizace
180. Usnesení RÚK č. 086/15R/2025 z 09.06.2025 Schválení daru pro Statutární město Ústí nad Labem
181. Usnesení RÚK č. 090/15R/2025 z 09.06.2025 Rozpočtová opatření Ústeckého kraje č. 7/2025/ZÚK
182. Usnesení RÚK č. 091/15R/2025 z 09.06.2025 Závěrečný účet a účetní závěrka Ústeckého kraje za rok 2024
183. Usnesení RÚK č. 092/15R/2025 z 09.06.2025 D)a),b) Hospodaření příspěvkových organizací Ústeckého kraje za rok 2024 - účetní závěrky a rozdělení výsledku hospodaření
184. Usnesení RÚK č. 094/15R/2025 z 09.06.2025 Dětské centrum Ústeckého kraje, příspěvková organizace – VŘ ředitel/ředitelka – vyhodnocení

185. Usnesení RÚK č. 096/15R/2025 z 09.06.2025 Výkon zřizovatelských funkcí k příspěvkové organizaci Ústeckého kraje Zdravotnické záchranné službě Ústeckého kraje
186. Usnesení RÚK č. 097/15R/2025 z 09.06.2025 Dotační program „Podpora dostupnosti primární péče v Ústeckém kraji – II“ - vyhlášení
187. Usnesení RÚK č. 098/15R/2025 z 09.06.2025 Krajská zdravotní, a. s. – schválení výsledných kalkulací investiční dotace (vyrovnávací platby) za rok 2023 a 2024
188. Usnesení RÚK č. 004/16R/2025 z 12.06.2025 C) Podpora veřejné dopravy v Ústeckém kraji
189. Usnesení RÚK č. 005/16R/2025 z 12.06.2025 Změna pravidel pro tvorbu a provádění změn zřizovacích listin příspěvkových organizací Ústeckého kraje a dodatky zřizovacích listin
190. Usnesení RÚK č. 006/16R/2025 z 12.06.2025 E) Žádosti o finanční příspěvek z Fondu podpor Ústeckého kraje – Individuální dotace
191. Usnesení RÚK č. 009/16R/2025 z 12.06.2025 „Rekonstrukce mostního objektu ev.č. 240 - 031 v Roudnici nad Labem - vymístění mýtných věžic“ - vyhodnocení zadávacího řízení veřejné zakázky na stavební práce zadávané formou jednacího řízení bez uveřejnění
192. Usnesení RÚK č. 013/16R/2025 z 12.06.2025 Dodatek č. 3 ke smlouvě o poskytování veřejné služby a podmínkách poskytnutí Vyrovnávací platby za plnění závazku veřejné služby (č. 20/SML4107-SOVS/ZD ze dne 23. 6. 2020) – Krajská zdravotní, a.s.
193. Usnesení RÚK č. 014/16R/2025 z 12.06.2025 Smlouva o poskytování veřejné služby a podmínkách poskytnutí Vyrovnávací platby za plnění závazku veřejné služby (Pověřovací akt) – Krajská zdravotní, a.s. – nemocnice Rumburk
194. Usnesení RÚK č. 004/17R/2025 z 17.06.2025 Dar Krajskému ředitelství Policie České republiky Ústeckého kraje na vybudování VR taktického výcvikového střediska v Ústí nad Labem
195. Usnesení RÚK č. 006/17R/2025 z 17.06.2025 SPZ Triangle – uzavření Dodatku č. 3 k rezervační smlouvě se společností FOR H2ENERGY s.r.o.
196. Usnesení RÚK č. 007/17R/2025 z 17.06.2025 Dotační program „Podpora ÚK na SS pečující o osoby s PAS 2025“ – vyhodnocení 2.kola

B) schvaluje

změnu termínů plnění úkolů vyplývajících z usnesení Rady Ústeckého kraje:

1. Usnesení RÚK č. 185/100R/2020 z 03.06.2020 Projednání investičních záměrů s výdaji nad 5 mil. Kč - V/2020 na 31.8.2025
2. Usnesení RÚK č. 010/56R/2022 z 27.10.2022 D) Převod historického nádraží Louka u Litvínova na 31.12.2025
3. Usnesení RÚK č. 041/66R/2023 z 15.03.2023 B)2. Stanovení účelového investičního příspěvku pro rok 2023 - Vyšší odborná škola a Střední průmyslová škola strojní, stavební a dopravní, Děčín, příspěvková organizace na 30.6.2026
4. Usnesení RÚK č. 144/92R/2024 z 06.03.2024 2),3) Kontrola projektů škol realizovaných z OP ST na 30.11.2025
5. Usnesení RÚK č. 042/97R/2024 z 02.05.2024 B)2. Stanovení účelového neinvestičního příspěvku pro rok 2024 - Střední škola pedagogická, hotelnictví a služeb, Litoměřice, příspěvková organizace na 5.9.2025
6. Usnesení RÚK č. 031/102R/2024 z 17.07.2024 D)1. OPST „Odborné učebny ve středních školách – Ústecký kraj“ - Poskytnutí návratné finanční výpomoci a účelového příspěvku zřizovatele – Střední průmyslové škole a Střední odborné škole stavební a technické, Ústí nad Labem, příspěvkové organizaci na 30.6.2026
7. Usnesení RÚK č. 034/102R/2024 z 17.07.2024 D)1. OPST „Konektivita škol – Ústecký kraj“ - Poskytnutí návratné finanční výpomoci a účelového příspěvku zřizovatele – Střední odborné škole mediální grafiky a polygrafie, Rumburk, příspěvkové organizaci na 30.6.2026

8. Usnesení RÚK č. 036/102R/2024 z 17.07.2024 D)1. OPST „Konektivita škol – Ústecký kraj“ - Poskytnutí návratné finanční výpomoci a účelového příspěvku zřizovatele – Gymnáziu Rumburk, Komenského 10, příspěvkové organizaci na 30.6.2026
9. Usnesení RÚK č. 045/103R/2024 z 07.08.2024 D)1. OPST „Konektivita škol – Ústecký kraj“ - Poskytnutí návratné finanční výpomoci a účelového příspěvku zřizovatele – Gymnáziu Václava Hlavatého, Louny, Poděbradova 661, příspěvkové organizaci na 30.6.2026
10. Usnesení RÚK č. 046/103R/2024 z 07.08.2024 D)1. OPST „Konektivita škol – Ústecký kraj“ - Poskytnutí návratné finanční výpomoci a účelového příspěvku zřizovatele – Střední škole zahradnické a zemědělské Antonína Emanuela Komerse, Děčín – Libverda, příspěvkové organizaci na 30.6.2026
11. Usnesení RÚK č. 015/105R/2024 z 21.08.2024 Spolupráce krajů při správě a rozvoji Digitální technické mapy kraje na 31.12.2025
12. Usnesení RÚK č. 092/105R/2024 z 21.08.2024 D)1. OPST „Konektivita škol – Ústecký kraj“ - Poskytnutí návratné finanční výpomoci a účelového příspěvku zřizovatele – Obchodní akademii a Střední odborné škole generála Františka Fajtla, Louny, příspěvkové organizaci na 30.6.2026
13. Usnesení RÚK č. 093/105R/2024 z 21.08.2024 D)1. OPST „Konektivita škol – Ústecký kraj“ - Poskytnutí návratné finanční výpomoci a účelového příspěvku zřizovatele – Střední odborné škole a Střednímu odbornému učilišti Roudnice nad Labem, příspěvkové organizaci na 30.6.2026
14. Usnesení RÚK č. 094/105R/2024 z 21.08.2024 D)1. OPST „Konektivita škol – Ústecký kraj“ - Poskytnutí návratné finanční výpomoci a účelového příspěvku zřizovatele – Gymnáziu Chomutov, příspěvkové organizaci na 30.6.2026
15. Usnesení RÚK č. 048/107R/2024 z 18.09.2024 D)1. OPST „Konektivita škol – Ústecký kraj“ - Poskytnutí návratné finanční výpomoci a účelového příspěvku zřizovatele – Střední lesnické škole a Střední odborné škole Šluknov, příspěvkové organizaci na 30.6.2026
16. Usnesení RÚK č. 045/108R/2024 z 02.10.2024 C)1. OPST „Konektivita škol – Ústecký kraj“ - Poskytnutí návratné finanční výpomoci a účelového příspěvku zřizovatele – Střední odborná škola technická a zahradnická, Lovosice, příspěvková organizace na 31.3.2026
17. Usnesení RÚK č. 012/110R/2024 z 24.10.2024 D)1. OPST „Konektivita škol – Ústecký kraj“ – Poskytnutí návratné finanční výpomoci a účelového příspěvku zřizovatele – Střední průmyslová škola a Střední odborná škola gastronomie a služeb, Most, příspěvková organizace na 30.6.2026
18. Usnesení RÚK č. 108/12R/2025 z 14.04.2025 Nakládání s majetkem na 30.11.2025

Usnesení č. 004/18R/2025
3.3 Projednání dopisů adresovaných Radě Ústeckého kraje

Rada Ústeckého kraje po projednání

bere na vědomí

Výzvu k vyvěšení vlajky neslyšících – Mezinárodní týden neslyšících 2025, č.j. KUUK/086414/2025 dle přílohy č. 1 tohoto materiálu.

Usnesení č. 005/18R/2025
4.1 Přímé zadání veřejné zakázky malého rozsahu na služby s názvem „Zajištění servisní činnosti pro DCN (Digital congress network) zařízení na KÚÚK“

Rada Ústeckého kraje po projednání

A) bere na vědomí

informace k veřejné zakázce malého rozsahu na služby s názvem „Zajištění servisní činnosti pro DCN (Digital congress network) zařízení na KÚÚK“ dle přílohy č. 1, 2 a 4 tohoto

materiálu

B) schvaluje

v souladu se Směrnicí č. S-08/2024, bod 4, přímé zadání veřejné zakázky malého rozsahu na služby s názvem „Zajištění servisní činnosti pro DCN (Digital congress network) zařízení na KÚÚK“ a uzavření smlouvy dle přílohy č. 3 tohoto materiálu s vybranou společností PCS spol. s r.o. Praha, Na Dvorcích 18, 140 00 Praha 4, IČO: 00571024, a to za podmínek:
celková nabídková cena: 3.000.000,- Kč bez DPH,
celková nabídková cena: 3.630.000,- Kč včetně DPH 21 %,
termín realizace: od 1. 8. 2025 do vyčerpání nabídkové ceny s předpokladem čerpání cca 65 měsíců

C) ukládá

Bc. Janu Jelínkovi, vedoucímu odboru INF, zabezpečit další nezbytné úkony této veřejné zakázky malého rozsahu zadávané v souladu se Směrnicí č. S-08/2024 bod 4, výjimka z postupů při zadávání VZMR, zejména připravit a předložit smlouvu na plnění předmětu této veřejné zakázky malého rozsahu k podpisu Mgr. Richardu Brabcovi, hejtmanovi Ústeckého kraje.
Termín: 31. 7. 2025

Usnesení č. 006/18R/2025
4.2 Přímé zadání veřejné zakázky malého rozsahu na služby s názvem „Poskytování služeb provozování a rozvoj zúčtovacího centra DÚK“

Rada Ústeckého kraje po projednání

A) bere na vědomí

informace k veřejné zakázce malého rozsahu na služby s názvem „Poskytování služeb provozování a rozvoj zúčtovacího centra“ dle přílohy č. 1, 2 a 4 tohoto materiálu.

B) schvaluje

v souladu se Směrnicí č. S-08/2024, bod 4, přímé zadání veřejné zakázky malého rozsahu na služby s názvem „Provozování a rozvoj zúčtovacího centra DÚK“ a uzavření smlouvy dle přílohy č. 3 tohoto materiálu s vybranou společností ČSAD SVT Praha, s.r.o., IČ: 458 05 202, a to za podmínek:
celková nabídková cena: 3.000.000,- Kč bez DPH,
celková nabídková cena: 3.630.000,- Kč včetně DPH 21 %,
termín realizace: od 1. 10. 2025 do vyčerpání nabídkové ceny s předpokladem cca 41 měsíců

C) ukládá

Bc. Janu Jelínkovi, vedoucímu odboru INF, zabezpečit další nezbytné úkony této veřejné zakázky malého rozsahu zadávané v souladu se Směrnicí č. S-08/2024 bod 4, výjimka z postupů při zadávání VZMR, zejména připravit a předložit smlouvu na plnění předmětu této veřejné zakázky malého rozsahu k podpisu Mgr. Richardu Brabcovi, hejtmanovi Ústeckého kraje.
Termín: 31. 7. 2025

Usnesení č. 007/18R/2025
4.3 Podání projektové žádosti do výzvy z Národního plánu obnovy (dále jen NPO) s názvem „Rozvoj digitálních technických map – krajské komponenty evidence připravovaných staveb infrastruktury“

Rada Ústeckého kraje po projednání

A) bere na vědomí

informace o záměru realizace projektu „Rozvoj digitální technické mapy Ústeckého kraje – evidence připravovaných staveb infrastruktury“

B) schvaluje

1. navýšení finančních prostředků projektového záměru č. ZAP000300 Digitální technická mapa Ústeckého kraje v Akčním plánu Programu rozvoje Ústeckého kraje na období 2026 a podání projektové žádosti do NPO

2. přípravu a realizaci projektu „Rozvoj digitální technické mapy Ústeckého kraje – evidence připravovaných staveb infrastruktury“

C) ukládá

Bc. Janu Jelínkovi, vedoucímu odboru informatiky a organizačních věcí, zabezpečit veškeré potřebné úkony k realizaci části B) tohoto usnesení
Termín: 31. 8. 2026

Usnesení č. 008/18R/2025
4.4 „Software pro konstrukci jízdních řádů pro Dopravu Ústeckého kraje, poskytování provozní podpory a rozvoj tohoto SW“ - vyhodnocení zadávacího řízení veřejné zakázky na dodávky a služby zadávané formou otevřeného řízení v nadlimitním režimu

Rada Ústeckého kraje po projednání

A) bere na vědomí

1. Zápis z otevírání nabídek podaných v elektronické podobě dle přílohy č. 1 předloženého materiálu
2. Zprávu o hodnocení nabídek dle přílohy č. 2 předloženého materiálu
3. Zápis o posouzení nabídky dle přílohy č. 3 předloženého materiálu

B) souhlasí

se závěrem a doporučením komise uvedeném v příloze č. 3 předloženého materiálu

C) rozhoduje

o výběru dodavatele podle ustanovení § 122 odst. 1 zákona č. 134/2016 Sb., o zadávání veřejných zakázek, ve znění pozdějších předpisů (dále jen „zákon“), a o uzavření smlouvy s dodavatelem, který na základě hodnocení nabídek podal nejvýhodnější nabídku a splnil veškeré podmínky stanovené zákonem nebo požadované zadavatelem pro uzavření smlouvy;

D) ukládá

Bc. Janu Jelínkovi, vedoucímu odboru informatiky a organizačních věcí, ve spolupráci s odd. veřejných zakázek odboru INV, zabezpečit veškeré další úkony zadavatele u této veřejné zakázky, připravit k uzavření smlouvu na plnění této veřejné zakázky s vybraným dodavatelem a předat ji k podpisu osobě oprávněné;
Termín: 31. 8. 2025

Usnesení č. 009/18R/2025
4.5 Dohoda o použití soukromého silničního motorového vozidla

Rada Ústeckého kraje po projednání

schvaluje

dle čl. III. odst. 6 Zásad pro poskytování cestovních náhrad při pracovních cestách členům Zastupitelstva Ústeckého kraje ze dne 20. 1. 2025, uzavření Dohody o použití soukromého silničního motorového vozidla s uvolněnou členkou Zastupitelstva Ústeckého kraje, paní Mgr.

Bc. Patricií Prokešovou, DiS., **********, dle přílohy č. 1 tohoto usnesení.

Usnesení č. 010/18R/2025
4.6 „Hromadný svolávací a informační systém“ - zahájení zadávacího řízení veřejné zakázky na služby formou otevřeného řízení v nadlimitním režimu

Rada Ústeckého kraje po projednání

A) bere na vědomí

1. znění Zadávací dokumentace dle přílohy č. 1 předloženého materiálu
2. Závazný text smlouvy dle přílohy č. 2 předloženého materiálu
3. Seznam jmenovaných členů a náhradníků komise dle přílohy č. 3 předloženého materiálu

B) rozhoduje

1. o zahájení zadávacího řízení veřejné zakázky na služby s názvem „Hromadný svolávací a informační systém“ podle ustanovení § 3 písm. b) zákona č. 134/2016 Sb., o zadávání veřejných zakázek, ve znění pozdějších předpisů (dále jen „zákon“), formou otevřeného řízení v nadlimitním režimu, a to v souladu se zněním přílohy č. 1 a 2 předloženého materiálu.

2. podle ustanovení § 42 odst. 1 zákona o pověření komise prováděním úkonů podle zákona, zejména prováděním hodnocení a posouzení nabídek

C) jmenuje

členy a náhradníky komise pověřené prováděním úkonů podle zákona dle přílohy č. 3 předloženého materiálu

D) ukládá

Bc. Janu Jelínkovi, vedoucímu odboru informatiky a organizačních věcí, podepsat Zadávací dokumentaci a zajistit další postup dle zákona
Termín: 16. 7. 2025

E) svěřuje

v souladu s ustanovením § 59 odst. 4 zákona č. 129/2000 Sb. o krajích (krajské zřízení) Mgr. Richardu Brabcovi, hejtmanovi Ústeckého kraje, rozhodování o námitkách podaných v průběhu zadávacího řízení a o vyjádření k podnětům nebo návrhům na zahájení řízení o přezkoumání úkonů zadavatele v tomto zadávacím řízení Úřadem pro ochranu hospodářské soutěže

F) pověřuje

Bc. Jana Jelínka, vedoucího odboru informatiky a organizačních věcí, jako gestora a referenty oddělení veřejných zakázek odboru investičního jako administrátory veřejné zakázky, kteří jsou za zadavatele oprávněni činit elektronické úkony, zejména poskytovat zadávací dokumentaci, vysvětlení zadávací dokumentace, otevřít elektronicky podané nabídky a zveřejňovat údaje o této veřejné zakázce v souladu se zákonem

G) souhlasí

s tím, že pokud dojde k nutnosti změny zadávací dokumentace v průběhu zadávacího řízení a nebude tato změna podstatného rázu, bude tato změna do zadávací dokumentace zapracována bez dalšího schválení Radou Ústeckého kraje

Usnesení č. 011/18R/2025

4.7 Souhlas s uzavřením smlouvy „Pronájem kancelářských prostor pro Datové centrum Ústeckého kraje“

Rada Ústeckého kraje po projednání

A) schvaluje

v souladu se Směrnicí č. S-08/2024, bod 6 části Veřejné zakázky zadávané PO, přímé zadání veřejné zakázky malého rozsahu na služby s názvem "Pronájem kancelářských prostor" dle podmínek přílohy č. 1 tohoto materiálu.

B) souhlasí

s uzavřením smlouvy mezi Datovým centrem Ústeckého kraje, příspěvkovou organizací (podnájemce) a společností MOPA BOHEMIA s.r.o., IČO: 25010361 (nájemce prostor), za měsíční podnájemné 24.000 Kč bez DPH + zálohy a paušální platby uvedené dále v příloze č. 1 tohoto materiálu.

C) ukládá

Bc. Janu Jelínkovi, vedoucímu odboru INF, zajistit realizaci usnesení dle částí B) a informovat ředitele DCÚK Ing. Tomáše Kejzlara o výsledku jednání tohoto materiálu
Termín: 11.7.2025

Usnesení č. 012/18R/2025
4.8 „DCÚK – přehled veřejných zakázek za období 1.1.2025 – 30.6.2025“

Rada Ústeckého kraje po projednání

bere na vědomí

přehled realizovaných veřejných zakázek příspěvkové organizace Datové centrum Ústeckého kraje, p.o. za období 1. 1. 2025 - 30. 6. 2025 dle přílohy č. 1 předloženého materiálu.

Usnesení č. 013/18R/2025
6.1 Finanční podpora na výměnu kotlů pro nízkopříjmové domácnosti (kotlíková dotace) – žádost o dotaci

Rada Ústeckého kraje po projednání

A) bere na vědomí

informaci o podané žádosti, posouzení a hodnocení žádostí dle předloženého materiálu.

B) rozhoduje

dle ustanovení § 59 odst. 2 písm. a) zákona č. 129/2000 Sb., o krajích (krajské zřízení), ve znění pozdějších předpisů, o poskytnutí účelové investiční dotace žadateli Josefu Šedivému, číslo žádosti 000279, typ nového zdroje A3r, v maximální výši 130 000 Kč, a o uzavření veřejnoprávní smlouvy o poskytnutí dotace dle vzoru schváleném usnesením č. 092/79R/2023.

C) ukládá

Ing. Ivě Tomešové, vedoucí odboru podpory podnikání, inovací a transformace, zabezpečit veškeré potřebné úkony k zajištění realizace tohoto usnesení.
Termín: 31.10.2025

Usnesení č. 014/18R/2025
6.2 Finanční podpora na výměnu kotlů pro nízkopříjmové domácnosti (kotlíková dotace) – změny v projektech

Rada Ústeckého kraje po projednání

A) rozhoduje

o ukončení Smlouvy o poskytnutí dotace č. 24/SML3469/SoPD/PIT s příjemkyní Dagmar

Čumpelíkovou (číslo žádosti 000320), formou Dohody o ukončení smlouvy dle přílohy č. 1 tohoto usnesení.

B) ukládá

Ing. Ivě Tomešové, vedoucí odboru podpory podnikání, inovací a transformace, zabezpečit veškeré potřebné úkony k zajištění realizace tohoto usnesení.
Termín: 30.09.2025

Usnesení č. 015/18R/2025
6.3 OPST - Dotační program „Příprava projektů pro veřejný sektor“ - žádosti o dotaci

Rada Ústeckého kraje po projednání

A) bere na vědomí

informaci o hodnocení žádostí o dotaci v dotačním programu „Příprava projektů pro veřejný sektor“.

B) rozhoduje

dle ustanovení § 59 odst. 2 písm. a) zákona č. 129/2000 Sb., o krajích (krajské zřízení), ve znění pozdějších předpisů, v případě dostatku finančních prostředků pro pokrytí dotace, o poskytnutí účelové dotace žadateli s pořadovým č. 2 dle přílohy č. 1 tohoto usnesení a o uzavření veřejnoprávní smlouvy o poskytnutí dotace s tímto žadatelem dle vzoru schváleného Zastupitelstvem Ústeckého kraje usnesením č. 051/28Z/2024 dne 22.04.2024.

C) ukládá

Ing. Ivě Tomešové, vedoucí odboru podpory podnikání, inovací a transformace, zabezpečit veškeré potřebné úkony k zajištění realizace bodu B) tohoto usnesení.
Termín: 31.12.2026

D) navrhuje

Zastupitelstvu Ústeckého kraje
1. vzít na vědomí informaci o podaných žádostech dle přílohy č. 1 tohoto usnesení, jejich posouzení a hodnocení.

2. rozhodnout dle § 36 písm. c) zákona č. 129/2000 Sb., o krajích (krajské zřízení), ve znění pozdějších předpisů, o poskytnutí dotace žadateli s pořadovým č. 1 dle přílohy č. 1 tohoto usnesení a uzavření veřejnoprávní smlouvy o poskytnutí dotace s tímto žadatelem dle vzoru schváleného Zastupitelstvem Ústeckého kraje č. 051/28Z/2024 dne 22.04.2024.

E) ukládá

Mgr. Richardu Brabcovi, hejtmanovi Ústeckého kraje, předložit návrh dle bodu D) tohoto usnesení Zastupitelstvu Ústeckého kraje.
Termín: 08.09.2025

Usnesení č. 016/18R/2025
6.4 OPST – Dotační programy Vouchery pro podnikatele Ústecký kraj – odstoupení od smlouvy o poskytnutí dotace

Rada Ústeckého kraje po projednání

A) rozhoduje

1. o uzavření dohody o ukončení smlouvy o poskytnutí dotace č. 25/SML0469/01/SoPD/PIT, dle přílohy č. 3 tohoto usnesení, příjemce dotace Hana Malíková, IČO 01713906, sídlo č.p. 282, 405 02 Růžová;

2. o uzavření dohody o ukončení smlouvy o poskytnutí dotace č. 24/SML3982/01/SoPD/PIT, dle přílohy č. 6 tohoto usnesení, příjemce dotace Václav Choulík, IČO 04907787, sídlo Ruská 446/63, 417 01 Dubí;

B) ukládá

Ing. Ivě Tomešové, vedoucí odboru podpory podnikání, inovací a transformace Krajského úřadu Ústeckého kraje zabezpečit veškeré potřebné úkony k zajištění realizace části A) tohoto usnesení.
Termín: 31.08.2025

Usnesení č. 017/18R/2025
7.3 Projekt „Revitalizace historického nádraží v Louce u Litvínova“ v rámci Operačního programu Spravedlivá transformace

Rada Ústeckého kraje po projednání

A) souhlasí

s odstoupením od realizace projektu „Revitalizace historického nádraží v Louce u Litvínova“ z Operačního programu Spravedlivá transformace, registrační číslo projektu CZ.10.02.01/00/23_023/0000334

B) ukládá

Bc. Janu Jelínkovi, pověřenému vedením odboru regionálního rozvoje zabezpečit ukončení administrace projektu „Revitalizace historického nádraží v Louce u Litvínova“ z Operačního programu Spravedlivá transformace, registrační číslo projektu CZ.10.02.01/00/23_023/0000334 v informačním systému MS 2021+
Termín: 31. 8. 2025

Usnesení č. 018/18R/2025
7.4 České Švýcarsko o.p.s. - zástupce Ústeckého kraje ve správní radě

Rada Ústeckého kraje po projednání

A) odvolává

Ing. Jiřího Kalouse, dat. nar. **********, bytem ********** z členství ve správní radě obecně prospěšné společnosti České Švýcarsko o.p.s. s účinností k 9. 7. 2025 (den zániku funkce).

B) jmenuje

Ing. Tomáše Kirbse, dat . nar. **********, bytem **********, členem správní rady společnosti České Švýcarsko o.p.s. s účinností od 10. 7. 2025 (den vzniku funkce).

Usnesení č. 019/18R/2025
7.5 Žádost o finanční příspěvek z Fondu podpor Ústeckého kraje – projekt „Podstávky 2.0“

Rada Ústeckého kraje po projednání

A) bere na vědomí

informaci o podané žádosti o dotaci dle přílohy č. 1 předloženého materiálu

B) schvaluje

výjimku z Pravidel pro poskytování dotací a návratných finančních výpomocí Ústeckým krajem v rámci Fondu podpor Ústeckého kraje (Čl. 15, odst. 7) - maximální výše dotace z

celkových uznatelných nákladech.

C) rozhoduje

dle § 59 odst. 2 písm. a) zákona č. 129/2000 Sb., o krajích (krajské zřízení), ve znění pozdějších předpisů, o poskytnutí dotace z Fondu podpor Ústeckého kraje a o uzavření veřejnoprávní smlouvy o poskytnutí neinvestiční účelové dotace dle přílohy č. 2 předloženého materiálu s žadatelem:
MAS Český sever, z.s.
IČ: 26983303
sídlo: Mariánská 475, 40747 Varnsdorf
výše neinvestiční dotace: 400 000 Kč
podíl dotace ve výši 100%
název projektu „PODSTÁVKY 2.0"

D) ukládá

Mgr. Richardu Brabcovi, hejtmanovi Ústeckého kraje, podepsat veřejnoprávní smlouvu o poskytnutí neinvestiční účelové dotace dle přílohy č. 2 předloženého materiálu.
Termín: 31. 7. 2025

Usnesení č. 020/18R/2025
7.6 Akceptace Rozhodnutí o poskytnutí dotace - Oživení cestovního ruchu 2025

Rada Ústeckého kraje po projednání

rozhoduje

dle § 59 odst. 2 písm. e) zákona 129/2000 Sb., o krajích (krajské zřízení), ve znění pozdějších předpisů, o přijetí dotace v max. výši 16 553 290 Kč od Ministerstva pro místní rozvoj v rámci Výzvy MMR ČR č. 1/2025/117D7640, na základě vydaného Rozhodnutí o poskytnutí dotace dle přílohy č. 1 předloženého materiálu.

Usnesení č. 021/18R/2025
7.7 Projekt: "CSP Litoměřice - sociálně terapeutická dílna v Litoměřicích"

Rada Ústeckého kraje po projednání

A) rozhoduje

o udělení plné moci společnosti V2M stavby s.r.o., se sídlem Balbínova 255/7, Klíše, 400 01 Ústí nad Labem, IČ: 09433864 k zastupování Ústeckého kraje, a to v rozsahu uvedeném v plné moci dle přílohy č. 1 tohoto usnesení.

B) ukládá

1. Bc. Janu Jelínkovi, pověřenému vedením odboru regionálního rozvoje Krajského úřadu Ústeckého kraje, zabezpečit veškeré úkony nezbytné pro přípravu a udělení plné moci dle bodu A) tohoto usnesení a předložit ji k podpisu hejtmanovi Ústeckého kraje,
Termín: 05.08.2025

2. Mgr. Richardu Brabcovi, hejtmanovi Ústeckého kraje, podepsat plnou moc dle bodu A) tohoto usnesení.
Termín: 10.08.2025

Usnesení č. 022/18R/2025
8.1 SPZ Triangle – záměr výpůjčky pozemku obci Bitozeves

Rada Ústeckého kraje po projednání

rozhoduje

o záměru výpůjčky nemovité věci ve vlastnictví Ústeckého kraje obci Bitozeves, se sídlem: č. p. 50, 440 01 Bitozeves, IČO: 00556238, a to:
- pozemek: část p.p.č. 801/1 o výměře 770 m2, druh pozemku: ostatní plocha, způsob využití: jiná plocha,
v k.ú. Nehasice, obec Bitozeves, zapsané na LV č. 137 u Katastrálního úřadu pro Ústecký kraj, Katastrální pracoviště Žatec.

Usnesení č. 023/18R/2025
8.2 SPZ Triangle – zrušení veřejné soutěže na pronájem a následný prodej ploch „H2“ a „H3“

Rada Ústeckého kraje po projednání

A) navrhuje

Zastupitelstvu Ústeckého kraje
zrušit veřejnou soutěž na pronájem a následný prodej ploch „H2“ a „H3“ o výměrách 7,2 ha a 9,3 ha v SPZ Triangle z důvodu nedoručení žádné nabídky.

B) ukládá

Mgr. Richardu Brabcovi, hejtmanovi Ústeckého kraje, předložit na zasedání Zastupitelstva Ústeckého kraje návrh dle bodu A) tohoto usnesení.
Termín: 8. 9. 2025

Usnesení č. 024/18R/2025
9.1 Souhlas zřizovatele s předložením projektu do výzvy č. OPST 58/2024

Rada Ústeckého kraje po projednání

A) souhlasí

v souladu s § 59 odst. 3 zákona č. 129/2000 Sb., o krajích (krajské zřízení), ve znění pozdějších předpisů, s předložením projektové žádosti do výzvy č. OPST 58/2024, pilíř 3 – Podpora kolektivů, z Operačního programu Spravedlivá transformace pro SŠ zřizovanou Ústeckým krajem dle přílohy č. 1 tohoto usnesení.

B) ukládá

1. Mgr. Romanu Kovářovi, vedoucímu odboru školství, mládeže a tělovýchovy zabezpečit veškeré potřebné úkony k realizaci části A) tohoto usnesení.
Termín: 15.08.2025

2. statutárnímu orgánu příspěvkové organizace dle části A) tohoto usnesení neprodleně informovat svého zřizovatele, po schválení předloženého projektu, o datu schválení a výši přidělených finančních prostředků prostřednictvím odboru školství, mládeže a tělovýchovy.
Termín: 31.01.2026

Usnesení č. 025/18R/2025
9.2 Poskytnutí účelového neinvestičního příspěvku pro rok 2025 – Rozvoj nadaných žáků středních škol zřizovaných Ústeckým krajem

Rada Ústeckého kraje po projednání

A) rozhoduje

dle § 59 odst. 1 písm. i) zákona č. 129/2000 Sb., o krajích (krajské zřízení), ve znění

pozdějších předpisů, o poskytnutí účelového neinvestičního příspěvku (UZ 00251) pro rok 2025 v motivačním programu "Rozvoj nadaných žáků středních škol zřizovaných Ústeckým krajem" ve výši 180 tis. Kč na úhradu nákladů (podpůrných opatření) souvisejících se vzděláváním nadaných žáků pro Gymnázium Václava Hlavatého, Louny, Poděbradova 661, příspěvkovou organizaci.

B) ukládá

1. Mgr. Romanu Kovářovi, vedoucímu odboru školství, mládeže a tělovýchovy, zabezpečit veškeré potřebné úkony k realizaci části A) tohoto usnesení.
Termín: 15.08.2025

2. statutárnímu orgánu příspěvkové organizace dle části A) tohoto usnesení předložit vyúčtování účelového neinvestičního příspěvku za každého žáka v souladu s programem.
Termín: 31.10.2025

Usnesení č. 026/18R/2025
9.3 Stanovení účelového investičního a neinvestičního příspěvku pro rok 2025 - Gymnázium, Žatec, Studentská 1075, příspěvková organizace

Rada Ústeckého kraje po projednání

A) rozhoduje

dle § 59 odst. 1 písm. i) zákona č. 129/2000 Sb., o krajích (krajské zřízení), ve znění pozdějších předpisů, o stanovení závazného ukazatele pro rok 2025 pro příspěvkovou organizaci: Gymnázium, Žatec, Studentská 1075, příspěvková organizace, sídlo: Studentská 1075, 438 01 Žatec, IČO: 61357278, v celkové výši 3 185 tis. Kč, z toho:
1. účelový neinvestiční příspěvek (UZ 00 209) ve výši 3 045 tis. Kč,
2. účelový investiční příspěvek ve výši 140 tis. Kč,
na nábytkové vybavení budovy školy.

B) ukládá

1. Mgr. Romanu Kovářovi, vedoucímu odboru školství, mládeže a tělovýchovy, zabezpečit veškeré potřebné úkony k realizaci části A) tohoto usnesení.
Termín: 10. 8. 2025

2. statutárnímu orgánu příspěvkové organizace dle části A) tohoto usnesení předložit vyúčtování závazného ukazatele.
Termín: 30. 9. 2026

Usnesení č. 027/18R/2025
9.4 Výkon zřizovatelských funkcí příspěvkových organizací Ústeckého kraje v oblasti školství

Rada Ústeckého kraje po projednání

souhlasí

dle § 59 odst. 1 písm. i) zákona č. 129/2000 Sb., o krajích (krajské zřízení), ve znění pozdějších předpisů, a § 27 odst. 7 písm. b) zákona č. 250/2000 Sb., o rozpočtových pravidlech územních rozpočtů, ve znění pozdějších předpisů, s přijetím finančního daru a s nabytím majetku do vlastnictví příspěvkových organizací uvedených v příloze č. 1 tohoto usnesení.

Usnesení č. 028/18R/2025
9.5 OP ST – Změna usnesení RÚK č. 048/107R/2024 ze dne 18. 9. 2024

Rada Ústeckého kraje po projednání

mění

usnesení Rady Ústeckého kraje č. 048/107R/2024 (OPST „Konektivita škol – Ústecký kraj“ - Poskytnutí návratné finanční výpomoci a účelového příspěvku zřizovatele – Střední škole lesnické a Střední odborné škole, Šluknov, příspěvkové organizaci) ze dne 18. 9. 2024
1. v části B) 1. tak, že
ruší text:
a) investiční návratná finanční výpomoc ve výši 13 119 tis. Kč
b) neinvestiční návratná finanční výpomoc ve výši 919 tis. Kč
a nahrazuje textem:
a) investiční návratná finanční výpomoc ve výši 12 154 tis. Kč
b) neinvestiční návratná finanční výpomoc ve výši 1 884 tis. Kč

2. v části B) 2. tak, že
ruší text:
a) investiční příspěvek ve výši 2 316 tis. Kč
b) neinvestiční příspěvek ve výši 163 tis. Kč
a nahrazuje textem:
a) investiční příspěvek ve výši 2 146 tis. Kč
b) neinvestiční příspěvek ve výši 333 tis. Kč.

Usnesení č. 029/18R/2025
9.6 OP ST – Změna usnesení RÚK č. 012/110R/2024 ze dne 24. 10. 2024

Rada Ústeckého kraje po projednání

mění

usnesení Rady Ústeckého kraje č. 012/110R/2024 (OPST „Konektivita škol – Ústecký kraj“ - Poskytnutí návratné finanční výpomoci a účelového příspěvku zřizovatele – Střední průmyslové škole a Střední odborné škole gastronomie a služeb, Most, příspěvkové organizaci) ze dne 24. 10. 2024
1. v části B) 1. tak, že
ruší text:
a) investiční návratná finanční výpomoc ve výši 12 349 tis. Kč
b) neinvestiční návratná finanční výpomoc ve výši 865 tis. Kč
a nahrazuje textem:
a) investiční návratná finanční výpomoc ve výši 10 563 tis. Kč
b) neinvestiční návratná finanční výpomoc ve výši 2 651 tis. Kč

2. v části B) 2. tak, že
ruší text:
a) investiční příspěvek ve výši 2 180 tis. Kč
b) neinvestiční příspěvek ve výši 153 tis. Kč
a nahrazuje textem:
a) investiční příspěvek ve výši 1 865 tis. Kč
b) neinvestiční příspěvek ve výši 468 tis. Kč.

Usnesení č. 030/18R/2025
9.7 OP ST – Změna usnesení RÚK č. 034/4R/2024 ze dne 16. 12. 2024

Rada Ústeckého kraje po projednání

mění

usnesení Rady Ústeckého kraje č. 034/4R/2024 (OPST „Konektivita škol – Ústecký kraj“ - Poskytnutí návratné finanční výpomoci a účelového příspěvku zřizovatele – Střední odborné škole a Střednímu odbornému učilišti, Roudnice nad Labem, příspěvkové organizaci) ze dne 16. 12. 2024
1. v části B) 1. tak, že
ruší text:
a) investiční návratná finanční výpomoc ve výši 2 119 tis. Kč
b) neinvestiční návratná finanční výpomoc ve výši 827 tis. Kč
a nahrazuje textem:
a) investiční návratná finanční výpomoc ve výši 2 145 tis. Kč
b) neinvestiční návratná finanční výpomoc ve výši 801 tis. Kč

2. v části B) 2. tak, že
ruší text:
a) investiční příspěvek ve výši 374 tis. Kč
b) neinvestiční příspěvek ve výši 147 tis. Kč
a nahrazuje textem:
a) investiční příspěvek ve výši 379 tis. Kč
b) neinvestiční příspěvek ve výši 142 tis. Kč.

Usnesení č. 031/18R/2025
9.8 „Dodávka ICT pro GT“ - souhlas se zahájením zadávacího řízení veřejné zakázky na dodávky formou zjednodušeného podlimitního řízení

Rada Ústeckého kraje po projednání

souhlasí

1. s výzvou k podání nabídky dle přílohy č. 1 předloženého materiálu
2. se závazným textem kupní smlouvy dle přílohy č. 2 předloženého materiálu
3. se zahájením zadávacího řízení veřejné zakázky na dodávky s názvem „Dodávka ICT pro GT“ formou zjednodušeného podlimitního řízení podle ustanovení § 3 písm. a) zákona č. 134/2016 Sb., o zadávání veřejných zakázek, ve znění pozdějších předpisů (dále jen „zákon“) a § 53 zákona, v souladu se zněním přílohy č. 1 předloženého materiálu, a to zadavatelem Gymnázium Teplice, příspěvková organizace
4. se jmenováním členů a náhradníků komise dle přílohy č. 3 předloženého materiálu
5. s pověřením komise podle ustanovení § 42 odst. 1 zákona provedením hodnocení a posouzení nabídek, přičemž bude postupováno v souladu s ustanovením § 39 odst. 4 zákona, a kontrolou doručených dokladů vybraného dodavatele podle § 122 zákona
6. s tím, že pokud dojde k nutnosti změny zadávací dokumentace v průběhu zadávacího řízení, a nebude tato změna podstatného rázu, bude tato změna zapracována do zadávací dokumentace bez dalšího souhlasu Radou Ústeckého kraje.

Usnesení č. 032/18R/2025
9.9 Souhlas se zahájením výběrového řízení veřejné zakázky na dodávky s názvem „Nákladní automobil valníkový pro autoškolu“ v režimu veřejné zakázky malého rozsahu, zadavatelem GYM a SOŠ Podbořany

Rada Ústeckého kraje po projednání

souhlasí

1. s výzvou k podání nabídky dle přílohy č. 1 předloženého materiálu
2. se zahájením veřejné zakázky malého rozsahu na dodávky s názvem „Nákladní automobil valníkový pro autoškolu“, podle ustanovení § 27 a § 31 zákona č. 134/2016 Sb., o zadávání

veřejných zakázek, ve znění pozdějších předpisů (dále jen „zákon“) Gymnáziem a Střední odbornou školou, Podbořany, příspěvkovou organizací, IČO: 18380824.
3. s tím, že pokud dojde k nutnosti změny výzvy k podání nabídky v průběhu výběrového řízení, a nebude tato změna podstatného rázu, bude tato do výzvy k podání nabídky zapracována bez dalšího souhlasu Radou ÚK.

Usnesení č. 033/18R/2025
9.11 Souhlas s vyhodnocením zadávacího řízení veřejné zakázky na dodávky s názvem „Rekonstrukce výtahů na ubytovně a domově mládeže“ zadavatele SOŠ a SOU, Roudnice n.L., formou zjednodušeného podlimitního řízení

Rada Ústeckého kraje po projednání

A) bere na vědomí

1. Protokol o otevírání nabídek dle přílohy č. 1 předloženého materiálu
2. Zprávu o hodnocení nabídek dle přílohy č. 2 předloženého materiálu
3. Protokol o posouzení splnění podmínek účasti v zadávacím řízení ze dne 6. 6. 2025 dle přílohy č. 3 předloženého materiálu
4. Protokol o posouzení splnění podmínek účasti v zadávacím řízení ze dne 10. 6. 2025 dle přílohy č. 4 předloženého materiálu

B) souhlasí

se závěrem hodnotící komise uvedeném v příloze č. 3 a 4 předloženého materiálu.

Usnesení č. 034/18R/2025
9.12 Souhlas s vyhodnocením zadávacího řízení veřejné zakázky na dodávky s názvem „SPŠS a OA Kadaň-pořízení technického vybavení“ formou zjednodušeného podlimitního řízení

Rada Ústeckého kraje po projednání

A) bere na vědomí

1. Písemný protokol o otevírání nabídek dle přílohy č. 1 předloženého materiálu
2. Písemnou zprávu o hodnocení nabídek a posouzení splnění podmínek účasti v zadávacím řízení dle přílohy č. 2 předloženého materiálu

B) souhlasí

se závěrem a doporučením hodnotící komise uvedeném v příloze č. 2 předloženého materiálu.

Usnesení č. 035/18R/2025
9.13 Souhlas se zrušením zadávacího řízení veřejné zakázky na dodávky s názvem „Dodávka 5ti ks frézek, Střední škola lodní dopravy a technických řemesel, Děčín VI“ formou zjednodušeného podlimitního řízení

Rada Ústeckého kraje po projednání

A) bere na vědomí

Zprávu z jednání hodnotící komise dle přílohy č. 1 předloženého materiálu

B) souhlasí

se závěrem a doporučením hodnotící komise uvedeném v příloze č. 1 předloženého materiálu.

Usnesení č. 036/18R/2025
9.14 Souhlas s vyhodnocením zadávacího řízení veřejné zakázky na dodávky s názvem „VOŠ a SPŠ Děčín-konektivita školy“ formou otevřeného řízení v nadlimitním režimu

Rada Ústeckého kraje po projednání

A) bere na vědomí

1. Písemnou zprávu o hodnocení nabídek – část 1 dle přílohy č. 1 předloženého materiálu
2. Zprávu z jednání hodnotící komise – část 1 dle přílohy č. 2 předloženého materiálu
3. Zprávu z jednání hodnotící komise – část 2 dle přílohy č. 3 předloženého materiálu

B) souhlasí

se závěrem a doporučením hodnotící komise uvedeném v přílohách č. 2 a č. 3 předloženého materiálu.

Usnesení č. 037/18R/2025
9.15 Souhlas s vyhodnocením zadávacího řízení veřejné zakázky na dodávky s názvem „Dodávka IT“ formou zjednodušeného podlimitního řízení, zadavatele ESOZ Chomutov

Rada Ústeckého kraje po projednání

A) bere na vědomí

1. Protokol z otevírání nabídek dle přílohy č. 1 předloženého materiálu
2. Protokol z posouzení nabídek dle přílohy č. 2 předloženého materiálu

B) souhlasí

se závěrem a doporučením hodnotící komise uvedeném v příloze č. 2 předloženého materiálu.

Usnesení č. 038/18R/2025
9.16 Souhlas se zahájením zadávacího řízení veřejné zakázky na dodávky s názvem „Výpočetní technika 2025“ formou zjednodušeného podlimitního řízení, zadavatele HŠ, OA a SPŠ, Teplice

Rada Ústeckého kraje po projednání

souhlasí

1. s výzvou k podání nabídky dle přílohy č. 1 předloženého materiálu
2. se zahájením zadávacího řízení veřejné zakázky na dodávky s názvem „Výpočetní technika 2025, formou zjednodušeného podlimitního řízení podle ustanovení § 3 písm. a) a § 53 zákona č. 134/2016 Sb., o zadávání veřejných zakázek, ve znění pozdějších předpisů (dále jen „zákon“) Hotelovou školou, Obchodní akademií a Střední průmyslovou školou, Teplice, Benešovo náměstí 1, příspěvkovou organizací, IČO: 555878
3. s pověřením hodnotící komise podle ustanovení § 42 odst. 1 zákona provedením posouzení nabídek a hodnocení nabídek, přičemž bude postupováno v souladu s ustanovením § 39 odst. 4 zákona, a o pověření hodnotící komise kontrolou doručených dokladů vybraného dodavatele podle § 122 odst. 3 zákona.
4. se jmenováním členů a náhradníků komise pro otevírání nabídek a členů a náhradníků hodnotící komise dle přílohy č. 2 předloženého materiálu.
5. s tím, že pokud dojde k nutnosti změny výzvy k podání nabídky v průběhu zadávacího řízení, a nebude tato změna podstatného rázu, bude tato do výzvy k podání nabídky zapracována bez dalšího souhlasu Radou ÚK.

Usnesení č. 039/18R/2025
9.17 Souhlas s vyhodnocením zadávacího řízení veřejné zakázky na dodávky s názvem „SŠT Most-Modernizace vybavení odborných dílen-nástroje pro CNC stroje“ formou otevřeného řízení v nadlimitním režimu

Rada Ústeckého kraje po projednání

A) bere na vědomí

1. Písemný protokol o otevírání nabídek dle přílohy č. 1 předloženého materiálu
2. Písemnou zprávu o hodnocení nabídek a posouzení splnění podmínek účasti v zadávacím řízení dle přílohy č. 2 předloženého materiálu
3. Písemnou zprávu o hodnocení nabídek a posouzení splnění podmínek účasti v zadávacím řízení II dle přílohy č. 3 předloženého materiálu

B) souhlasí

se závěrem a doporučením hodnotící komise uvedeném v příloze č. 2 a č. 3 předloženého materiálu.

Usnesení č. 040/18R/2025
9.18 Souhlas s vyhodnocením zadávacího řízení veřejné zakázky na dodávky s názvem „SŠT Most-Modernizace vybavení odborných dílen-CNC frézka a soustruh“ formou otevřeného řízení v nadlimitním režimu

Rada Ústeckého kraje po projednání

A) bere na vědomí

1. Písemný protokol o otevírání nabídek dle přílohy č. 1 předloženého materiálu
2. Písemnou zprávu o hodnocení nabídek a posouzení splnění podmínek účasti v zadávacím řízení dle přílohy č. 2 předloženého materiálu

B) souhlasí

se závěrem a doporučením hodnotící komise uvedeném v příloze č. 2 předloženého materiálu.

Usnesení č. 041/18R/2025
9.19 Souhlas se zahájením zadávacího řízení veřejné zakázky na dodávky s názvem „Zkvalitnění výuky žáků na SPŠS a OA Kadaň, p.o. v rámci programu Spravedlivá transformace, část A, Vnitřní konektivita škol – Část 2 – Opakování“ formou otevřeného řízení v nadlimitním režimu

Rada Ústeckého kraje po projednání

A) bere na vědomí

informaci k provedeným kontrolám určených odborů dle usnesení Rady Ústeckého kraje č. 144/92R/2024 ze dne 6. 3. 2024 – Kontrola projektů škol realizovaných z OP ST, dle důvodové zprávy

B) souhlasí

1. se zadávací dokumentací dle přílohy č. 1 předloženého materiálu
2. s kontrolním listem pro vyhodnocení sociálního a environmentálního OVZ a inovací dle přílohy č. 3 předloženého materiálu
3. se zahájením zadávacího řízení veřejné zakázky na dodávky s názvem „Zkvalitnění výuky žáků na SPŠS a OA Kadaň, p.o. v rámci programu Spravedlivá transformace, část A, Vnitřní konektiva škol – část 2 - opakování“ formou otevřeného řízení v nadlimitním režimu podle ustanovení § 56 zákona č. 134/2016 Sb., o zadávání veřejných zakázek, ve znění pozdějších

předpisů (dále jen „zákon“) Střední průmyslovou školou stavební a Obchodní akademií, Kadaň, Komenského 562, příspěvkovou organizací, Komenského 562, 432 01 Kadaň, IČO: 61342637.
4. s pověřením komise podle ustanovení § 42 odst. 1 zákona provedením posouzení nabídek a hodnocení nabídek, přičemž bude postupováno v souladu s ustanovením § 39 odst. 4 zákona, a kontrolou doručených dokladů vybraného dodavatele podle § 122 odst. 3 zákona.
5. se jmenováním členů a náhradníků komise dle přílohy č. 2 předloženého materiálu.
6. s tím, že pokud dojde k nutnosti změny zadávací dokumentace v průběhu zadávacího řízení, a nebude tato změna podstatného rázu, bude tato do zadávací dokumentace zapracována bez dalšího souhlasu Radou ÚK.

Usnesení č. 042/18R/2025
9.20 Souhlas s vyhodnocením zadávacího řízení veřejné zakázky na stavební práce s názvem „Multifunkční sportoviště v areálu gymnázia v Kadani“ formou zjednodušeného podlimitního řízení

Rada Ústeckého kraje po projednání

A) bere na vědomí

1. Protokol o jednání hodnotící komise o posouzení a hodnocení nabídek dle přílohy č. 1 předloženého materiálu

B) souhlasí

se závěrem a doporučením hodnotící komise uvedeném v příloze č. 1 předloženého materiálu

Usnesení č. 043/18R/2025
10.1 Vyjádření kraje v samostatné působnosti k oznámení EIA záměru „RS 4 úsek Ústí nad Labem – státní hranice CZ/SRN“ oznamovatele Správa železnic, státní organizace

Rada Ústeckého kraje po projednání

se vyjadřuje

dle § 6 odst. 6 zákona č. 100/2001 Sb., o posuzování vlivů na životní prostředí, ve znění pozdějších předpisů, k oznámení EIA záměru „RS 4 úsek Ústí nad Labem – státní hranice CZ/SRN“ oznamovatele Správa železnic, státní organizace, takto:
Rada Ústeckého kraje se seznámila s předloženým oznámením a bere jej na vědomí. V souvislosti s uvedeným zadáním rozsahu odborných studií, které mají být zpracovány jako součást následné dokumentace, konstatuje, že v této fázi procesu nemá žádné další připomínky nad rámec požadavků vyplývajících z přílohy č. 4 zákona.

Usnesení č. 044/18R/2025
10.2 Vyjádření kraje v samostatné působnosti k oznámení EIA záměru „Rozšíření kapacity skládky Vrbička - 6. etapa“ oznamovatele SKLÁDKA VRBIČKA s.r.o.

Rada Ústeckého kraje po projednání

se vyjadřuje

dle § 6 odst. 6 zákona č. 100/2001 Sb., o posuzování vlivů na životní prostředí, ve znění pozdějších předpisů, k oznámení EIA záměru „Rozšíření kapacity skládky Vrbička – 6. etapa“ oznamovatele SKLÁDKA VRBIČKA s.r.o. takto:
Rada Ústeckého kraje nepožaduje provést posouzení záměru podle zákona č. 100/2001 Sb., o posuzování vlivů na životní prostředí, ve znění pozdějších předpisů.

Usnesení č. 045/18R/2025
10.3 Návrh plánu péče o zvláště chráněné území – přírodní rezervaci Vápenka na období 2025–2034

Rada Ústeckého kraje po projednání

bere na vědomí

1. návrh Plánu péče o přírodní rezervaci Vápenka na období 2025–2034 dle přílohy č. 1 předloženého materiálu bez připomínek,

2. skutečnost, že plány péče nejsou pro fyzické ani právnické osoby závazné, pouze upravují postup orgánu ochrany přírody při zajišťování ochrany zvláště chráněných území.

Usnesení č. 046/18R/2025
10.4 Návrh plánu péče o zvláště chráněné území – přírodní rezervaci Studený vrch na období 2025–2034

Rada Ústeckého kraje po projednání

bere na vědomí

1. návrh Plánu péče o přírodní rezervaci Studený vrch na období 2025–2034 dle přílohy č. 1 předloženého materiálu bez připomínek,

2. skutečnost, že plány péče nejsou pro fyzické ani právnické osoby závazné, pouze upravují postup orgánu ochrany přírody při zajišťování ochrany zvláště chráněných území.

Usnesení č. 047/18R/2025
10.5 Návrh plánu péče o zvláště chráněné území – přírodní památku Líska na období 2025–2034

Rada Ústeckého kraje po projednání

bere na vědomí

1. návrh Plánu péče o přírodní památku Líska na období 2025–2034 dle přílohy č. 1 předloženého materiálu bez připomínek,

2. skutečnost, že plány péče nejsou pro fyzické ani právnické osoby závazné, pouze upravují postup orgánu ochrany přírody při zajišťování ochrany zvláště chráněných území.

Usnesení č. 048/18R/2025
10.6 Návrh plánu péče o zvláště chráněné území – přírodní památku Noldenteich na období 2025–2034

Rada Ústeckého kraje po projednání

bere na vědomí

1. návrh Plánu péče o přírodní památku Noldenteich na období 2025–2034 dle přílohy č. 1 předloženého materiálu bez připomínek,
2. skutečnost, že plány péče nejsou pro fyzické ani právnické osoby závazné, pouze upravují postup orgánu ochrany přírody při zajišťování ochrany zvláště chráněných území.

Usnesení č. 049/18R/2025
10.7 Záměr na vyhlášení přírodní rezervace Havraní ostrov

Rada Ústeckého kraje po projednání

bere na vědomí

1. záměr na vyhlášení zvláště chráněného území „Havraní ostrov“ v kategorii přírodní rezervace dle přílohy č. 1 předloženého materiálu bez připomínek

2. návrh Plánu péče o přírodní rezervaci Havraní ostrov na období 2025–2034 dle přílohy č. 2 předloženého materiálu bez připomínek spolu se skutečností, že plány péče nejsou pro fyzické ani právnické osoby závazné, pouze upravují postup orgánu ochrany přírody při zajišťování ochrany zvláště chráněných území.

Usnesení č. 050/18R/2025
10.8 Program na podporu vodního hospodářství v Ústeckém kraji na období 2018 – 2025 – obec Patokryje – změna termínu ukončení projektu

Rada Ústeckého kraje po projednání

A) navrhuje

Zastupitelstvu Ústeckého kraje dle § 36 písm. c) zákona č. 129/2000 Sb., o krajích (krajské zřízení), ve znění pozdějších předpisů
1. vzít na vědomí žádost obce Patokryje, Patokryje 35, IČ 00266124 podle přílohy č. 5 předloženého materiálu,

2. rozhodnout v rámci Fondu vodního hospodářství a životního prostředí Ústeckého kraje o vyhovění žádosti spočívající ve změně termínu realizace projektu a o uzavření Dodatku č. 2 ke Smlouvě o poskytnutí investiční dotace č. 23/SML2839/SoPD/ZPZ, uzavřené s obcí Patokryje, Patokryje 35, IČ 00266124, dle přílohy č. 6 tohoto usnesení,

B) ukládá

Ing. Tomášovi Kirbsovi, náměstkovi hejtmana Ústeckého kraje pro plnění úkolů v oblasti životního prostředí, zemědělství, rozvoje venkova, územního plánování a stavebního řádu
1. předložit návrh dle bodu A) tohoto usnesení k projednání Zastupitelstvu Ústeckého kraje,
Termín: 08.09.2025

2. sdělit obci Patokryje rozhodnutí Zastupitelstva Ústeckého kraje k podané žádosti,
Termín: 30.09.2025

3. v návaznosti na rozhodnutí Zastupitelstva Ústeckého kraje o podané žádosti dle bodu A) tohoto usnesení zajistit administraci dodatku smlouvy.
Termín: 30.09.2025

Usnesení č. 051/18R/2025
10.9 Program na podporu vodního hospodářství v Ústeckém kraji na období 2018 – 2025 – město Budyně nad Ohří – změna termínu ukončení projektu

Rada Ústeckého kraje po projednání

A) navrhuje

Zastupitelstvu Ústeckého kraje dle § 36 písm. c) zákona č. 129/2000 Sb., o krajích (krajské zřízení), ve znění pozdějších předpisů
1. vzít na vědomí žádost města Budyně nad Ohří, Mírové náměstí 65, 411 18 Budyně nad Ohří, IČ 00263427 podle přílohy č. 4 předloženého materiálu,

2. rozhodnout v rámci Fondu vodního hospodářství a životního prostředí Ústeckého kraje o vyhovění žádosti spočívající ve změně termínu realizace projektu a o uzavření Dodatku č. 1 ke Smlouvě o poskytnutí investiční dotace č. 24/SML2247/SoPD/ZPZ, uzavřené s městem

Budyně nad Ohří, Mírové náměstí 65, 411 18 Budyně nad Ohří, IČ 00263427, dle přílohy č. 5 tohoto usnesení.

B) ukládá

Ing. Tomášovi Kirbsovi, náměstkovi hejtmana Ústeckého kraje pro plnění úkolů v oblasti životního prostředí, zemědělství, rozvoje venkova, územního plánování a stavebního řádu
1. předložit návrh dle bodu A) tohoto usnesení k projednání Zastupitelstvu Ústeckého kraje,
Termín: 08.09.2025

2. sdělit městu Budyně nad Ohří rozhodnutí Zastupitelstva Ústeckého kraje k podané žádosti,
Termín: 30.09.2025

3. v návaznosti na rozhodnutí Zastupitelstva Ústeckého kraje o podané žádosti dle bodu A) tohoto usnesení zajistit administraci dodatku smlouvy.
Termín: 30.09.2025

Usnesení č. 052/18R/2025
10.10 Program pro podporu odpadového hospodářství obcí v Ústeckém kraji na období 2017 až 2025 – obec Třebušín – změna smluvního ujednání

Rada Ústeckého kraje po projednání

A) bere na vědomí

informaci o žádosti obce Třebušín o prodloužení termínu ukončení projektu „Kompostéry a čelní nakladač pro Třebušín“ dle přílohy č. 1 předloženého materiálu,

B) rozhoduje

o uzavření Dodatku č. 1 ke Smlouvě o poskytnutí investiční a neinvestiční dotace č. 24/SML2293/SoPD/ZPZ uzavřené s obcí Třebušín, Třebušín 33, 412 01 Třebušín, IČ 00264555, dle přílohy č. 3 tohoto usnesení,

C) ukládá

Ing. Tomáši Kirbsovi, náměstku hejtmana Ústeckého kraje pro plnění úkolů v oblasti životního prostředí, zemědělství a rozvoje venkova, územního plánování a stavebního řádu
1. sdělit obci Třebušín rozhodnutí Rady Ústeckého kraje k podané žádosti dle bodu B) tohoto usnesení,
Termín: 31. 8. 2025

2. v návaznosti na rozhodnutí o podané žádosti dle bodu B) tohoto usnesení zajistit administraci dodatku.
Termín: 31. 8. 2025

Usnesení č. 053/18R/2025
10.11 Poskytnutí účelového neinvestičního příspěvku pro Vyšší odbornou školu obalové techniky a Střední školu, Štětí, příspěvkovou organizaci, pro rok 2025 – výroba osvětového materiálu EVVO

Rada Ústeckého kraje po projednání

A) rozhoduje

dle § 59 odst. 1 písm. i) zákona č. 129/2000 Sb., o krajích (krajské zřízení), ve znění pozdějších předpisů, o poskytnutí účelového neinvestičního příspěvku pro rok 2025 (UZ 00209) pro Vyšší odbornou školu obalové techniky a Střední školu, Štětí, Kostelní 134, příspěvkovou organizaci, ve výši 1 200 000,-Kč na pokrytí nákladů spojených se zpracováním

a tiskem výukových materiálů v počtu 6 000 kusů knih s tematikou rostliny v lesích a na loukách II. v grafické úpravě odpovídající náhledu v příloze č. 1 tohoto usnesení v termínu do 31. 12. 2025 pro potřeby environmentální výchovy, vzdělávání a osvěty prováděné Ústeckým krajem. Účelový neinvestiční příspěvek bude vyplacen po předložení výukových materiálů odboru životního prostředí a zemědělství Krajského úřadu Ústeckého kraje;

B) ukládá

1. Ing. Ireně Jeřábkové, MPA, LL.M., vedoucí odboru životního prostředí a zemědělství, zabezpečit veškeré potřebné úkony k realizaci části A) tohoto usnesení včetně stanovení požadavků na konkrétní obrazový a textový obsah výukových materiálů.
Termín: 31. 10. 2025

2. řediteli příspěvkové organizace dle části A) tohoto usnesení předložit vyúčtování účelového neinvestičního příspěvku odboru životního prostředí a zemědělství Krajského úřadu Ústeckého kraje.
Termín: 31. 12. 2025

C) svěřuje

dle § 59 odst. 4 zákona č. 129/2000 Sb., o krajích (krajské zřízení), ve znění pozdějších předpisů, Ing. Ireně Jeřábkové, MPA, LL.M., vedoucí odboru životního prostředí a zemědělství, rozhodnutí o bezúplatném nabytí majetku – výukových materiálů dle bodu A) tohoto usnesení zhotovených v rámci hlavního účelu činnosti příspěvkové organizace pro zřizovatele z účelového neinvestičního příspěvku uvedeného v bodu A) tohoto usnesení.

Usnesení č. 054/18R/2025
11.1 Výkon zřizovatelských funkcí příspěvkových organizací Ústeckého kraje v oblasti sociální

Rada Ústeckého kraje po projednání

A) souhlasí

1. dle § 59 odst. 1 písm. i) zákona č. 129/2000 Sb., o krajích (krajské zřízení), ve znění pozdějších předpisů, a § 27 odst. 7 písm. b) zákona č. 250/2000 Sb., o rozpočtových pravidlech územních rozpočtů, ve znění pozdějších předpisů, s nabytím majetku do vlastnictví příspěvkové organizace Domovy sociálních služeb Kadaň a Mašťov, příspěvková organizace, formou finančního daru od:
- Oiles Czech Manufacturing s.r.o., Královský Vrch 1966, 432 01 Kadaň, IČO: 27066789, ve výši 5 000 Kč na sociální a kulturní účely pro uživatele Domova pro seniory a Domova pro osoby se zdravotním postižením Mašťov, které jsou součástí příspěvkové organizace

2. dle § 59 odst. 1 písm. i) zákona č. 129/2000 Sb., o krajích (krajské zřízení), ve znění pozdějších předpisů, a § 27 odst. 7 písm. b) zákona č. 250/2000 Sb., o rozpočtových pravidlech územních rozpočtů, ve znění pozdějších předpisů, s nabytím majetku do vlastnictví příspěvkové organizace Domovy pro seniory Šluknov – Krásná Lípa, příspěvková organizace,

formou finančního daru od:

- Nobilis Tilia s.r.o., Vlčí Hora 147, 407 47 Krásná Lípa, IČO: 25497006, ve výši 8 000 Kč na zajištění kulturních, společenských a volnočasových aktivit uživatelů ve středisku Krásná Lípa, které je součástí příspěvkové organizace

- Ing. Ladislav Brada, nám. Míru 344, 407 77 Šluknov, IČO: 62233491, ve výši 2 000 Kč na

zajištění aktivizačních činností a na kulturní a společenské akce pro uživatele ve středisku Šluknov, které je součástí příspěvkové organizace

formou věcného daru od:

- Tesco Stores ČR a.s., Vršovická 1527/68b, Vršovice, 100 00 Praha 10, IČO: 45308314, pochutiny a trvanlivé potraviny v hodnotě 2 000 Kč na zajištění kulturních a sportovních akcí pro uživatele ve středisku Šluknov, které je součástí příspěvkové organizace

B) ukládá

Mgr. Marii Blažkové, vedoucí odboru sociálních věcí, zabezpečit veškeré potřebné úkony k realizaci části A) tohoto usnesení.
Termín: 25.07.2025

Usnesení č. 055/18R/2025
11.2 Vyúčtování, změna a stanovení závazných ukazatelů pro příspěvkové organizace v oblasti sociální

Rada Ústeckého kraje po projednání

A) bere na vědomí

1. vyúčtování příspěvku na velkou údržbu příspěvkové organizace Domovy pro seniory Šluknov – Krásná Lípa, příspěvková organizace, ve výši 3 700 tis. Kč na akci „Oprava střešní krytiny na budově č. p. 630 a 356 – středisko Šluknov“ (příloha č. 1 předloženého materiálu), poskytnutého na základě usnesení Rady Ústeckého kraje č. 026/86R/2023 ze dne 13.12.2023, 030/107R/2024 ze dne 18.09.2024. Příspěvek byl nedočerpán ve výši 718 tis. Kč.

2. vyúčtování účelového investičního příspěvku příspěvkové organizace Domovy sociálních služeb Kadaň a Mašťov, příspěvková organizace, ve výši 433 tis. Kč na akci „Pořízení sklápěcí myčky provozního nádobí“ (příloha č. 2 předloženého materiálu), poskytnutého na základě usnesení Rady Ústeckého kraje č. 076/2R/2024 ze dne 26.11.2024. Příspěvek byl vyčerpán v plné výši.

3. vyúčtování účelového investičního příspěvku příspěvkové organizace ÚSP Snědovice, příspěvková organizace, celkem ve výši 5 500 tis. Kč na akci „Sanace budovy – Ubytovna“ (příloha č. 3 předloženého materiálu), poskytnutého na základě usnesení Rady Ústeckého kraje č. 023/98R/2024 ze dne 22.05.2024 ve výši 3 000 tis. Kč a č. 088/4R/2024 ze dne 16.12.2024, dofinancování ve výši 2 500 tis. Kč. Příspěvek byl vyčerpán v plné výši.

4. vyúčtování účelového investičního příspěvku příspěvkové organizace Podkrušnohorské domovy sociálních služeb Dubí – Teplice, příspěvková organizace, ve výši 326 tis. Kč na akci „Nákup mycího stroje“ (příloha č. 4 předloženého materiálu), poskytnutého na základě usnesení Rady Ústeckého kraje č. 052/8R/2025 ze dne 28.01.2025. Příspěvek byl nedočerpán ve výši 10 tis. Kč.

5. vyúčtování účelového investičního příspěvku příspěvkové organizace Podkrušnohorské domovy sociálních služeb Dubí – Teplice, příspěvková organizace, ve výši 208 tis. Kč na akci „Nákup sušiče prádla“ (příloha č. 5 předloženého materiálu), poskytnutého na základě usnesení Rady Ústeckého kraje č. 052/8R/2025 ze dne 28.01.2025. Příspěvek byl nedočerpán ve výši 58 tis. Kč.

6. vyúčtování účelového investičního příspěvku příspěvkové organizace Domovy sociálních služeb Háj a Nová Ves, příspěvková organizace, ve výši 1 200 tis. Kč na akci „Nákup automobilu s plošinou“ (příloha č. 6 předloženého materiálu), poskytnutého na základě usnesení Rady Ústeckého kraje č. 033/3R/2024 ze dne 02.12.2024. Příspěvek byl nedočerpán ve výši 279 tis. Kč.

B) rozhoduje

dle § 59 odst. 1 písm. i) zákona č. 129/2000 Sb., o krajích (krajské zřízení), ve znění pozdějších předpisů

1. pro Domovy pro seniory Šluknov – Krásná Lípa, příspěvkovou organizaci:

a) o změně výše příspěvku na velkou údržbu pro rok 2023 na akci „Oprava střešní krytiny na budově č. p. 630 a 356 – středisko Šluknov“ (usnesení Rady Ústeckého kraje č. 026/86R/2023 ze dne 13.12.2023, 030/107R/2024 ze dne 18.09.2024) snížením o 718 tis. Kč na konečnou částku 2 982 tis. Kč.

b) o stanovení účelového neinvestičního příspěvku pro rok 2025 na akci „Oprava koupelen na pavilonu B ve středisku Krásná Lípa – dofinancování“ ve výši 718 tis. Kč, s termínem vyúčtování do 30.06.2026.
Celkové finanční prostředky z rozpočtu Ústeckého kraje na akci budou činit 4 668 tis. Kč (včetně účelového neinvestičního příspěvku pro rok 2024 ve výši 3 950 tis. Kč, dle usnesení č. 033/3R/2024 ze dne 02.12.2024).

c) o změně termínu vyúčtování účelového neinvestičního příspěvku pro rok 2024 na akci „Oprava koupelen na pavilonu B ve středisku Krásná Lípa“ (usnesení č. 033/3R/2024 ze dne 02.12.2024) ve výši 3 950 tis. Kč, s původním termínem vyúčtování do 31.12.2025, nově s termínem vyúčtování do 30.06.2026.

2. pro Domovy sociálních služeb Kadaň a Mašťov, příspěvkovou organizaci:

o změně termínu vyúčtování účelového investičního příspěvku pro rok 2024 ve výši 77 tis. Kč na akci „Nákup multifunkční tiskárny pro DpS a DOZP Mašťov“ (usnesení Rady Ústeckého kraje č. 046/4R/2024 ze dne 16.12.2024), s původním termínem vyúčtování do 30.06.2025, nově s termínem vyúčtování do 30.09.2025.

3. pro Podkrušnohorské domovy sociálních služeb Dubí – Teplice, příspěvkovou organizaci:

a) o změně výše účelového investičního příspěvku pro rok 2025 snížením o částku 10 tis. Kč na konečnou částku 316 tis. Kč na akci „Nákup mycího stroje“ (usnesení Rady Ústeckého č. 052/8R/2025 ze dne 28.01.2025), z důvodu nevyčerpání původní schválené částky 326 tis. Kč a jejím převedení do centrální rezervy.

b) o změně výše účelového investičního příspěvku pro rok 2025 na akci „Nákup sušiče prádla“ (usnesení Rady Ústeckého č. 052/8R/2025 ze dne 28.01.2025), snížením o 58 tis. Kč na konečnou částku 150 tis. Kč.

c) o stanovení účelového investičního příspěvku pro rok 2025 na akci „Nákup zdravotnické techniky – BTL CARDIOPOINT EKG“ ve výši 58 tis. Kč, s termínem vyúčtování do 30.09.2025.

4. pro Domovy sociálních služeb Háj a Nová Ves, příspěvkovou organizaci:

a) o změně výše účelového investičního příspěvku pro rok 2024 na akci „Nákup automobilu s plošinou“ (usnesení Rady Ústeckého kraje č. 033/3R/2024 ze dne 02.12.2024), snížením o 279 tis. Kč na konečnou částku 921 tis. Kč.

b) o navýšení účelového investičního příspěvku pro rok 2025 na akci „Odstranění nevyhovujícího stavu požárně bezpečnostních prvků na pracovišti Háj u Duchcova – dofinancování“ (poskytnutého na základě usnesení Rady Ústeckého kraje č. 186/12R/2025 ze dne 14.04.2025) ve výši 279 tis. Kč na celkovou částku 2 397 tis. Kč, s termínem vyúčtování do 31.12.2025.
Celkové finanční prostředky z rozpočtu Ústeckého kraje na akci budou činit 5 272 tis. Kč včetně účelového investičního příspěvku pro rok 2024 ve výši 2 875 tis. Kč dle usnesení č. 028/92R/2024 ze dne 06.03.2024 a 186/12R/2025 ze dne 14.04.2025.

C) ukládá

1. Mgr. Marii Blažkové, vedoucí odboru sociálních věcí, zabezpečit veškeré potřebné úkony k realizaci části B) tohoto usnesení.
Termín: 30.07.2025

2. Statutárním orgánům příspěvkových organizací Domovy pro seniory Šluknov – Krásná Lípa, příspěvková organizace, Domovy sociálních služeb Kadaň a Mašťov, příspěvková organizace, Podkrušnohorské domovy sociálních služeb Dubí – Teplice, příspěvková organizace, a Domovy sociálních služeb Háj a Nová Ves, příspěvková organizace, dle části B) předložit vyúčtování závazného ukazatele ve stanoveném termínu.

Usnesení č. 056/18R/2025
11.3 Přehled realizovaných veřejných zakázek v I. pololetí 2025 za příspěvkové organizace v sociální oblasti

Rada Ústeckého kraje po projednání

A) bere na vědomí

přehledy realizovaných veřejných zakázek příspěvkovými organizacemi v oblasti sociální za období 01.01.2025 do 30.06.2025 dle přílohy č. 1 předloženého materiálu.

B) ukládá

Mgr. Marii Blažkové, vedoucí odboru sociálních věcí, v souladu s Pravidly pro zadávání veřejných zakázek Ústeckým krajem a jím zřizovanými příspěvkovými organizacemi předložit přehled realizovaných veřejných zakázek příspěvkovými organizacemi v oblasti sociální za období 01.07.2025 do 31.12.2025
Termín: 31.01.2026

Usnesení č. 057/18R/2025
11.4 Souhlas se změnou Smlouvy o dílo na plnění veřejné zakázky na stavební práce s názvem „Přístavba společenské místnosti k pavilonu B – Krásná Lípa č.p. 672“ vyhlášené Domovy pro seniory Šluknov – Krásná Lípa, příspěvkovou organizací, formou zjednodušeného podlimitního řízení

Rada Ústeckého kraje po projednání

A) bere na vědomí

informace obsažené v přílohách 1–3 předloženého materiálu,

B) souhlasí

s nepodstatnou změnou závazku ze smlouvy na veřejnou zakázku na stavební práce s názvem „Přístavba společenské místnosti k pavilonu B – Krásná Lípa č. p. 672“ (VZ–8431/2024), zadavatele Domovy pro seniory Šluknov – Krásná Lípa, příspěvková organizace, Křečanská 630, 407 77 Šluknov, IČO: 47274573, a s uzavřením dodatku č. 2 ke Smlouvě o dílo, uzavřené 11.06.2024, s dodavatelem Stavební společnost JK spol. s r. o., Benešovská 1466/35a, Děčín II – Nové Město, 405 02 Děčín, IČO: 01739565, v souladu s přílohou č. 2 předloženého materiálu a na základě odsouhlasených změn uvedených v příloze č. 1 předloženého materiálu,

C) ukládá

Mgr. Marii Blažkové, vedoucí odboru sociálních věcí, seznámit příspěvkovou organizaci Domovy pro seniory Šluknov – Krásná Lípa, příspěvkovou organizaci, se souhlasem dle části B) tohoto usnesení.
Termín: 25.07.2025

Usnesení č. 058/18R/2025
11.5 Souhlas se zahájením zadávacího řízení veřejné zakázky na stavební práce „Revitalizace parku ve středisku Krásná Lípa“ vyhlášené Domovy pro seniory Šluknov – Krásná Lípa, příspěvkovou organizací, formou zjednodušeného podlimitního řízení

Rada Ústeckého kraje po projednání

A) bere na vědomí

1. Výzvu k podání nabídek k veřejné zakázce na stavební práce „Revitalizace parku ve středisku Krásná Lípa“ (VZ – 18769/2025) včetně příloh pro Domovy pro seniory Šluknov – Krásná Lípa, příspěvkovou organizaci, dle upravené přílohy č. 1 a přílohy č. 2 předloženého materiálu
2. Seznam členů a náhradníků komise dle přílohy č. 3 předloženého materiálu
3. Kontrolní list pro vyhodnocení sociálního a environmentálního OVZ a inovací dle přílohy č. 4 předloženého materiálu

B) souhlasí

1. se zahájením zadávacího řízení veřejné zakázky na stavební práce s názvem „Revitalizace parku ve středisku Krásná Lípa“ (VZ – 18769/2025) formou zjednodušeného podlimitního řízení podle ustanovení § 53 zákona č. 134/2016 Sb., o zadávání veřejných zakázek, ve znění pozdějších předpisů (dále jen „zákon“), a to v souladu se zněním dle upravené přílohy č. 1 a přílohy č. 2 předloženého materiálu,
2. se jmenováním členů a náhradníků komise dle přílohy č. 3 předloženého materiálu a ustanovení § 42 odst. 1 zákona, s pověřením hodnotící komise provedením hodnocení a posouzení nabídek, přičemž bude postupováno v souladu s ustanovením § 39 odst. 4 zákona a s kontrolou doručených dokladů vybraného dodavatele podle § 122 odst. 3 zákona,
3. s tím, že v případě nutnosti změny zadávací dokumentace v průběhu zadávacího řízení, která nebude mít charakter podstatné změny, bude taková změna zapracována příspěvkovou organizací bez nutnosti dalšího schválení Radou Ústeckého kraje.

C) ukládá

Mgr. Marii Blažkové, vedoucí odboru sociálních věcí, seznámit statutární orgán příspěvkové organizace Domovy pro seniory Šluknov – Krásná Lípa, příspěvková organizace, se souhlasem podle části B) tohoto usnesení.
Termín: 31.07.2025

Usnesení č. 059/18R/2025
11.7 Renominace členů auditního kuratoria k projektu Audit familyfriendlycommunity.

Rada Ústeckého kraje po projednání

A) bere na vědomí

informace obsažené v důvodové zprávě

B) mění

usnesení č. 046/105R/2024
Původní znění:
jmenuje členy Auditního kuratoria projektu Auditu familyfriendlycommunity:
1. PaedDr. Jiřího Kulhánka, 1. náměstka hejtmana, za nositele licence Auditu familyfriendlycommunity
2. Ing. Petru Lafkovou, MPA, za odbor sociálních věcí krajského úřadu pověřeným agendou rodinné politiky
3. Ing. Alexandru Kockovou, za Svaz měst a obcí ČR
4. Mgr. Irenu Kubicovou, za Krajskou síť NS MAS ČR Ústeckého kraje
5. Mgr. Petru Janatovou, za Síť pro rodinu
6. Mgr. Lenku Madron, za odbor sociálních věcí jako tajemnice auditního kuratoria

Nové znění:

jmenuje členy Auditního kuratoria projektu Auditu familyfriendlycommunity:

1. PaedDr. Jiřího Kulhánka, náměstka hejtmana, za nositele licence Auditu familyfriendlycommunity
2. Mgr. Marii Blažkovou, za odbor sociálních věcí krajského úřadu pověřeným agendou rodinné politiky
3. Ing. Alexandru Kockovou, za Svaz měst a obcí ČR
4. Václava Šťovíčka, za Krajskou síť NS MAS ČR Ústeckého kraje
5. Bc. Danu Richter, za Síť pro rodinu
6. Mgr. Milenu Matouškovou, za odbor sociálních věcí jako tajemnice auditního kuratoria

C) ukládá

PaedDr. Jiřímu Kulhánkovi, náměstkovi hejtmana Ústeckého kraje zabezpečit úkony spojené s informováním nových členů Auditního kuratoria projektu Auditu familyfriendlycommunity o jejich jmenování.
Termín: 31.08.2025

Usnesení č. 060/18R/2025
11.8 Podpora aktivit v sociální oblasti 2025 – oblast podpory D – vyhodnocení 2. kola

Rada Ústeckého kraje po projednání

A) bere na vědomí

informaci o podaných žádostech dle přílohy č. 2 předloženého materiálu a hodnocení žádostí dle přílohy č. 3 a 4 předloženého materiálu,

B) rozhoduje

dle § 59 odst. 2. písm. a) zákona č. 129/2000 Sb., o krajích (krajské zřízení), ve znění pozdějších předpisů,
1. o poskytnutí dotace subjektům a o uzavření smluv se subjekty uvedenými v příloze č. 5 tohoto usnesení,

2. o neposkytnutí dotace subjektu uvedenému v příloze č. 6 tohoto usnesení,

C) ukládá

PaedDr. Jiřímu Kulhánkovi, náměstkovi hejtmana Ústeckého kraje, zabezpečit potřebné úkony k uzavření smluv s podpořenými organizacemi.
Termín: 31.08.2025

Usnesení č. 061/18R/2025
11.9 Monitoring sociálních služeb v Ústeckém kraji v 1. pololetí 2025.

Rada Ústeckého kraje po projednání

A) bere na vědomí

informace o výsledcích monitoringů sociálních služeb realizovaných v 1. pololetí 2025 a plán monitoringů na 2. pololetí 2025 dle příloh č. 1-4 předloženého materiálu

B) ukládá

1. Mgr. Marii Blažkové vedoucí odboru sociálních věcí, předložit Radě Ústeckého kraje vyhodnocení monitoringů sociálních služeb za 2. pololetí roku 2025 a plán na 1. pololetí roku 2026. Termín: 31.12.2025
2. PaedDr. Jiřímu Kulhánkovi, náměstkovi hejtmana, informovat Zastupitelstvo Ústeckého kraje o návrhu dle písm. C).
Termín: 08.09.2025

C) navrhuje

Zastupitelstvu Ústeckého kraje:
1.Vzít na vědomí informace obsažené v důvodové zprávě a v přílohách č. 1-4 předloženého materiálu
2.Rozhodnout
a) o vyřazení následujících sociálních služeb jednotlivých poskytovatelů ze Základní sítě sociálních služeb Ústeckého kraje s účinností od 01.01.2026:
Společně proti času (IČO 22800522), služba: pečovatelská služba (ID 1873902)
Město Úštěk (IČO 00264571), služba: pečovatelská služba (ID 8820534)
b) zařazení poskytovatele Asociace vozíčkářů, zdravotně i mentálně postižených v ČR – zapsaný spolek, z.s. (IČO 14866391) se službou odborné sociální poradenství (ID 2234056) do Podmíněné sítě Ústeckého kraje s účinností od 01.01.2026
3.Uložit
PaedDr. Jiřímu Kulhánkovi, náměstkovi hejtmana, informovat poskytovatele sociálních služeb o rozhodnutí Zastupitelstva dle bodu C, písm. 2
Termín 30.09.2025

Usnesení č. 062/18R/2025
11.10 Souhlas se změnou smlouvy o dílo na plnění veřejné zakázky na stavební práce s názvem „TRANSFORMACE A HUMANIZACE III – DSS LITVÍNOV – VÝSTAVBA šesti domácností pro 36 klientů s Alzheimerovou chorobou“ vyhlášené Domovy sociálních služeb Litvínov, příspěvkovou organizací

Rada Ústeckého kraje po projednání

A) bere na vědomí

informace obsažené v přílohách 1–4 předloženého materiálu

B) souhlasí

s nepodstatnou změnou závazku ze smlouvy na veřejnou zakázku na stavební práce s názvem „DSS LITVÍNOV, P. O. – TRANSFORMACE A HUMANIZACE III – VÝSTAVBA šesti

domácností pro 36 klientů s Alzheimerovou chorobou“ vyhlášené Domovy sociálních služeb Litvínov, p. o., a uzavřením dodatku ke Smlouvě o dílo uzavřené dne 16.10.2024 s dodavatelem Mostecká montážní a.s., IČO: 25493507, dle přílohy č. 3 předloženého materiálu, ve smyslu odsouhlasených změn dle přílohy č. 1 a 2 předloženého materiálu

C) ukládá

Mgr. Marii Blažkové, vedoucí odboru sociálních věcí, seznámit statutární orgán příspěvkové organizace Domovy sociálních služeb Litvínov, p. o., se souhlasem dle části B) tohoto usnesení.
Termín: 31.07.2025

Usnesení č. 063/18R/2025
12.1 Aktualizace závazných ukazatelů roku 2025 pro příspěvkové organizace v oblasti kultury a památkové péče

Rada Ústeckého kraje po projednání

A) rozhoduje

dle § 59 odst. 1 písm. i) zákona č. 129/2000 Sb., o krajích (krajské zřízení), ve znění pozdějších předpisů:
1. o zvýšení příspěvku na provoz pro rok 2025 z důvodu zvýšení objemu prostředků na platy pro:
a) Galerii moderního umění v Roudnici nad Labem, příspěvkovou organizaci o 270 tis. Kč na celkovou částku 13 004 tis. Kč,
b) Galerii Benedikta Rejta v Lounech, příspěvkovou organizaci o 352 tis. Kč na celkovou částku 18 259 tis. Kč,
c) Regionální muzeum v Teplicích, příspěvkovou organizaci o 1 457 tis. Kč na celkovou částku 50 253 tis. Kč
d) Hvězdárnu a planetárium Teplice, příspěvkovou organizaci o 270 tis. Kč na celkovou částku 11 364 tis. Kč,
e) Oblastní muzeum v Děčíně, příspěvkovou organizaci o 1 143 tis. Kč na celkovou částku 28 702 tis. Kč,
f) Oblastní muzeum v Lounech, příspěvkovou organizaci o 200 tis. Kč na celkovou částku 17 365 tis. Kč,
g) Oblastní muzeum v Ústí nad Labem, příspěvkovou organizaci o 846 tis. Kč na celkovou částku 41 111 tis. Kč,
2. o zvýšení objemu prostředků na platy pro rok 2025 z důvodu změny nařízení vlády č. 341/2017 Sb., o platových poměrech zaměstnanců, ve veřejných službách od 01.01.2025 pro:
a) Severočeskou galerii moderního umění, příspěvkovou organizaci o 355 tis. Kč na celkovou částku 10 758 tis. Kč,
b) Galerii moderního umění v Roudnici nad Labem, příspěvkovou organizaci o 202 tis. Kč na celkovou částku 6 422 tis. Kč,
c) Galerii Benedikta Rejta v Lounech, příspěvkovou organizaci o 263 tis. Kč na celkovou částku 8 663 tis. Kč,
d) Regionální muzeum v Teplicích, příspěvkovou organizaci o 1 089 tis. Kč na celkovou částku 27 479 tis. Kč,
e) Hvězdárnu a planetárium Teplice, příspěvkovou organizaci o 198 tis. Kč na celkovou částku 6 398 tis. Kč,
f) Oblastní muzeum v Děčíně, příspěvkovou organizaci o 850 tis. Kč na celkovou částku 15 350 tis. Kč,
g) Oblastní muzeum v Chomutově, příspěvkovou organizaci o 400 tis. Kč na celkovou částku

9 700 tis. Kč,
h) Oblastní muzeum v Litoměřicích, příspěvkovou organizaci o 181 tis. Kč na celkovou částku 8 869 tis. Kč,
i) Oblastní muzeum v Lounech, příspěvkovou organizaci o 413 tis. Kč na celkovou částku 9 513 tis. Kč,
j) Zámek Nový Hrad, příspěvkovou organizaci o 292 tis. Kč na celkovou částku 3 097 tis. Kč,
k) Oblastní muzeum a galerii v Mostě, příspěvkovou organizaci o 324 tis. Kč na celkovou částku 19 543 tis. Kč,
l) Oblastní muzeum v Ústí nad Labem, příspěvkovou organizaci o 632 tis. Kč na celkovou částku 20 512 tis. Kč
3. o zvýšení objemu prostředků na platy pro rok 2025 u Knihovny Ústeckého kraje, příspěvkové organizace v souvislosti s realizací projektu „Implementace dlouhodobého záměru“ na základě uzavřené Smlouvy o partnerství s finančním příspěvkem (Smlouva č. 24/SML3367/PaS/SMT) mezi Knihovnou Ústeckého kraje a Ústeckým krajem o 1 428 tis. Kč na částku 35 728 tis. Kč,

B) ukládá

Ing. Martinu Kohlovi, vedoucímu odboru kultury a památkové péče, zabezpečit veškeré potřebné úkony k realizaci části A) tohoto usnesení.
Termín: 31. 07. 2025

Usnesení č. 064/18R/2025
12.2 Vyúčtování, stanovení a změna závazného ukazatele pro příspěvkové organizace v oblasti kultury a památkové péče

Rada Ústeckého kraje po projednání

A) bere na vědomí

1. vyúčtování účelového neinvestičního příspěvku pro Galerii moderního umění v Roudnici nad Labem, příspěvkové organizace, ve výši 250 tis. Kč na akci „Doplnění počítačového vybavení, Očkova 5,
Roudnice nad Labem“ pro rok 2025 (příloha č. 1 předloženého materiálu) poskytnutého na základě
usnesení Rady Ústeckého kraje č. 088/4R/2024 ze dne 16.12.2024. Příspěvek byl vyčerpán v plné výši.
2. vyúčtování účelového neinvestičního příspěvku na opravy nemovitého majetku pro Oblastní muzeum a galerii v Mostě, příspěvkové organizace, ve výši 566 tis. Kč na akci „Adaptace místnosti č. 228, Čsl. armády 1360/35 Most“ pro rok 2024 (příloha č. 1 předloženého materiálu) poskytnutého na základě usnesení Rady Ústeckého kraje č. 025/108R/2024 ze dne 02.10.2024. Příspěvek byl nedočerpán ve výši 109 tis. Kč.

B) rozhoduje

dle § 59 odst. 1 písm. i) zákona č. 129/2000 Sb., o krajích (krajské zřízení), ve znění pozdějších předpisů:
1. o změně výše účelového neinvestičního příspěvku na opravy nemovitého majetku pro Oblastní muzeum a galerii v Mostě, příspěvkovou organizaci pro rok 2024 na akci „Adaptace místnosti č. 228, Čsl. armády 1360/35 Most“ (usn. RÚK č. 025/108R/2024 ze dne 02.10.2024) snížením o 109 tis. Kč na konečnou částku 457 tis. Kč,
2. o stanovení účelového neinvestičního příspěvku (UZ00209) pro Oblastní muzeum a galerii v Mostě, příspěvkovou organizaci pro rok 2025 na akci „Vybavení nábytkem (knihovna, ředitelna), Čsl. armády 1360/35 Most“ ve výši 109 tis. Kč s termínem vyúčtování do 31.12.2025.

C) ukládá

Ing. Martinovi Kohlovi, vedoucí odboru kultury a památkové péče, zabezpečit veškeré potřebné úkony k realizaci části B) tohoto usnesení.
Termín: 31.07.2025

Usnesení č. 065/18R/2025
12.3 „Z papíru do pixelu – digitalizační inovace v KÚK“ - souhlas se zahájením zadávacího řízení veřejné zakázky na dodávky formou zjednodušeného podlimitního řízení

Rada Ústeckého kraje po projednání

souhlasí

1. s výzvou k podání nabídky dle přílohy č. 1 předloženého materiálu
2. se závazným textem smlouvy dle přílohy č. 2 předloženého materiálu
3. s technickou specifikací dle přílohy č. 3 předloženého materiálu
4. se seznamem jmenovaných členů a náhradníků komise dle přílohy č. 4 předloženého materiálu
5. s kontrolním listem pro vyhodnocení sociálního a environmentálního OVZ a inovací dle přílohy č. 5 předloženého materiálu
6. se zahájením zadávacího řízení veřejné zakázky na dodávky s názvem „Z papíru do pixelu – digitalizační inovace v KÚK“ formou zjednodušeného podlimitního řízení podle ustanovení § 3 písm. a) zákona č. 134/2016 Sb., o zadávání veřejných zakázek, ve znění pozdějších předpisů (dále jen „zákon“) a § 53 zákona v souladu se zněním přílohy č. 1 předloženého materiálu, a to zadavatelem Knihovna Ústeckého kraje, příspěvková organizace, Winstona Churchilla 1974/3, 400 01 Ústí nad Labem
7. s pověřením komise podle ustanovení § 42 odst. 1 zákona provedením posouzení nabídek a hodnocení nabídek, přičemž bude postupováno v souladu s ustanovením § 39 odst. 4 zákona, a kontrolou dokladů vybraného dodavatele podle § 122 zákona
8. se jmenováním členů a náhradníků komise dle přílohy č. 4 předloženého materiálu
9. s tím, že pokud dojde k nutnosti změny výzvy v průběhu zadávacího řízení, a nebude tato změna podstatného rázu, bude tato do výzvy k podání nabídky zapracována bez dalšího souhlasu Rady ÚK

Usnesení č. 066/18R/2025
13.1 Projednání investičních záměrů s výdaji nad 5 mil. Kč – VII/2025

Rada Ústeckého kraje po projednání

A) schvaluje

Investiční záměry na akce:
1) "Správa a údržba silnic Ústeckého kraje, příspěvková organizace - Rekonstrukce silnice II/250 v úseku – křiž. I/27 Žatec – Staňkovice a silnice III/22525 v úseku – křiž. I/27 Žatec – křiž. ul. Osvoboditelů x Chomutovská (ocel. most)" ve výši 38.070.000 Kč bez DPH dle přílohy č. 1 předloženého materiálu.
2) "SZŠ a OA Rumburk - rozšíření kapacity a dílčí rekonstrukce objektu školy" ve výši 47.963.639,14 Kč bez DPH dle přílohy č. 2 předloženého materiálu.
3) "ZZS ÚK - Realizace garáže a myčky VZ Louny" ve výši 8.099.173,55 Kč bez DPH dle přílohy č. 3 předloženého materiálu.
4) "ZZS ÚK - Přístavba objektu VZ Roudnice nad Labem" ve výši 7.024.793,39 Kč bez DPH dle přílohy č. 4 předloženého materiálu.

B) bere na vědomí

Investiční záměry na akce:

1) "Správa a údržba silnic Ústeckého kraje, příspěvková organizace - Rekonstrukce silnice č. II/240 Hr. okr. Litoměřice - Verneřice - Valkeřice - Františkov nad Ploučnicí" ve výši 150.000.000 Kč bez DPH dle přílohy č. 5 předloženého materiálu.
2) "Domov sociálních služeb Meziboří, příspěvková organizace - Domov sociálních služeb Meziboří, p.o. - Výstavba nové budovy pro pobytovou službu Domov pro seniory v ul. Javorová čp. 102" ve výši 250.000.000 Kč bez DPH dle přílohy č. 6 předloženého materiálu.

C) doporučuje

ZÚK schválit investiční záměry na akce:
1) "Správa a údržba silnic Ústeckého kraje, příspěvková organizace - Rekonstrukce silnice č. II/240 Hr. okr. Litoměřice - Verneřice - Valkeřice - Františkov nad Ploučnicí" ve výši 150.000.000 Kč bez DPH dle přílohy č. 5 předloženého materiálu.
2) "Domov sociálních služeb Meziboří, příspěvková organizace - Domov sociálních služeb Meziboří, p.o. - Výstavba nové budovy pro pobytovou službu Domov pro seniory v ul. Javorová čp. 102" ve výši 250.000.000 Kč bez DPH dle přílohy č. 6 předloženého materiálu.

D) ukládá

Bc. Jiřímu Fedoriškovi, MBA, členu Rady pro oblast investic a majetku předložit do ZÚK ke schválení investiční záměry na akce:
1) "Rekonstrukce silnice č. II/240 Hr. okr. Litoměřice - Verneřice - Valkeřice - Františkov nad Ploučnicí"
2) "Domov sociálních služeb Meziboří, příspěvková organizace - Domov sociálních služeb Meziboří, p.o. - Výstavba nové budovy pro pobytovou službu Domov pro seniory v ul. Javorová čp. 102".
Termín: 8.9.2025

Usnesení č. 067/18R/2025
13.2 „VOŠ a SOŠ Roudnice nad Labem - zateplení budovy pavilonu I a II a nástavba sedlové střechy pavilonu II“ - zahájení zadávacího řízení veřejné zakázky na stavební práce formou zjednodušeného podlimitního řízení

Rada Ústeckého kraje po projednání

A) bere na vědomí

1. Znění Výzvy k podání nabídky dle přílohy č. 1 předloženého materiálu
2. Závazný text smlouvy dle přílohy č. 2 předloženého materiálu
3. Seznam jmenovaných členů a náhradníků komise dle přílohy č. 3 předloženého materiálu

B) rozhoduje

o zahájení zadávacího řízení veřejné zakázky na stavební práce s názvem „VOŠ a SOŠ Roudnice nad Labem - zateplení budovy pavilonu I a II a nástavba sedlové střechy pavilonu II“ formou zjednodušeného podlimitního řízení podle ustanovení § 3 písm. a) zákona č. 134/2016 Sb., o zadávání veřejných zakázek, ve znění pozdějších předpisů (dále jen „zákon“) a § 53 zákona, a to v souladu se zněním přílohy č. 1 předloženého materiálu.

C) jmenuje

členy a náhradníky komise pověřené hodnocením a posouzením nabídek dle přílohy č. 3 předloženého materiálu.

D) ukládá

Ing. Pavle Svítilové, vedoucí odboru investičního, podepsat Výzvu k podání nabídky a zajistit zahájení zadávacího řízení dle zákona.
Termín: 15. 08. 2025

E) svěřuje

v souladu s ustanovením § 59 odst. 4 zákona č. 129/2000 Sb. o krajích (krajské zřízení) hejtmanovi Ústeckého kraje rozhodování o námitkách podaných v průběhu zadávacího řízení a o vyjádření k podnětům nebo návrhům na zahájení řízení o přezkoumání úkonů zadavatele v tomto zadávacím řízení Úřadem pro ochranu hospodářské soutěže.

F) pověřuje

Ing. Pavlu Svítilovou, vedoucí odboru investičního, jako gestora a referenty oddělení veřejných zakázek odboru investičního jako administrátory veřejné zakázky, kteří jsou za zadavatele oprávněni činit elektronické úkony, zejména poskytovat zadávací dokumentaci, vysvětlení zadávací dokumentace, otevřít elektronicky podané nabídky a zveřejňovat údaje o této veřejné zakázce v souladu se zákonem.

G) souhlasí

s tím, že pokud dojde k nutnosti změny zadávací dokumentace v průběhu zadávacího řízení a nebude tato změna podstatného rázu, bude tato změna do zadávací dokumentace zapracována bez dalšího schválení Radou Ústeckého kraje.

Usnesení č. 068/18R/2025
13.3 „VOŠ, SPŠ a SOŠ Varnsdorf – výstavba sportovního areálu“ - zahájení zadávacího řízení veřejné zakázky na stavební práce formou zjednodušeného podlimitního řízení

Rada Ústeckého kraje po projednání

A) bere na vědomí

1. Znění Výzvy k podání nabídky dle přílohy č. 1 předloženého materiálu
2. Závazný text smlouvy o dílo vč. všeobecných obchodních podmínek dle přílohy č. 2 předloženého materiálu
3. Seznam jmenovaných členů a náhradníků komise dle přílohy č. 3 předloženého materiálu

B) rozhoduje

o zahájení zadávacího řízení veřejné zakázky na stavební práce s názvem „VOŠ, SPŠ a SOŠ Varnsdorf – výstavba sportovního areálu“ formou zjednodušeného podlimitního řízení podle ustanovení § 3 písm. a) zákona č. 134/2016 Sb., o zadávání veřejných zakázek, ve znění pozdějších předpisů (dále jen „zákon“), a § 53 zákona, a to v souladu se zněním příloh č. 1 a 2 předloženého materiálu.

C) jmenuje

členy a náhradníky komise pověřené hodnocením a posouzením nabídek dle přílohy č. 3 předloženého materiálu.

D) ukládá

Ing. Pavle Svítilové, vedoucí odboru investičního, podepsat Výzvu k podání nabídky a zajistit zahájení zadávacího řízení dle zákona.
Termín: 15. 8. 2025

E) svěřuje

v souladu s ustanovením § 59 odst. 4 zákona č. 129/2000 Sb. o krajích (krajské zřízení) hejtmanovi Ústeckého kraje rozhodování o námitkách podaných v průběhu zadávacího řízení a o vyjádření k podnětům nebo návrhům na zahájení řízení o přezkoumání úkonů zadavatele v tomto zadávacím řízení Úřadem pro ochranu hospodářské soutěže.

F) pověřuje

Ing. Pavlu Svítilovou, vedoucí odboru investičního, jako gestora a referenty oddělení

veřejných zakázek odboru investičního jako administrátory veřejné zakázky, kteří jsou za zadavatele oprávněni činit elektronické úkony, zejména poskytovat zadávací dokumentaci, vysvětlení zadávací dokumentace, otevřít elektronicky podané nabídky a zveřejňovat údaje o této veřejné zakázce v souladu se zákonem.

G) souhlasí

s tím, že pokud dojde k nutnosti změny zadávací dokumentace v průběhu zadávacího řízení a nebude tato změna podstatného rázu, bude tato změna do zadávací dokumentace zapracována bez dalšího schválení Radou Ústeckého kraje.

Usnesení č. 069/18R/2025
13.4 „SOŠ ener. a stav., OA a SZŠ, Chomutov, p. o. - výměna dveřních a okenních výplní objektu „A“ vč. opravy fasády, rekonstrukce střech a zateplení objektů „B, C, D“ dílen odborného výcviku Školní ulice 785/56, Chomutov – D&B“ - vyhodnocení zadávacího řízení veřejné zakázky na stavební práce zadávané formou zjednodušeného podlimitního řízení

Rada Ústeckého kraje po projednání

A) bere na vědomí

1. Zápis z otevírání nabídek dle přílohy č. 1 předloženého materiálu
2. Zápis z jednání komise dle přílohy č. 2 předloženého materiálu

B) souhlasí

se závěrem a doporučením komise uvedeném v příloze č. 2 předloženého materiálu

C) rozhoduje

o výběru dodavatele podle ustanovení § 122 odst. 2 zákona č. 134/2016 Sb., o zadávání veřejných zakázek, ve znění pozdějších předpisů (dále jen „zákon“), a o uzavření smlouvy s dodavatelem, který splnil veškeré podmínky stanovené zákonem nebo požadované zadavatelem pro uzavření smlouvy.

D) ukládá

Ing. Pavle Svítilové, vedoucí odboru investičního, zabezpečit veškeré další úkony zadavatele u této veřejné zakázky, připravit k uzavření smlouvu na plnění této veřejné zakázky s vybraným dodavatelem a předložit ji osobě oprávněné k podpisu.
Termín: 15. 8. 2025

E) pověřuje

Ing. Pavlu Svítilovou, vedoucí odboru investičního, k podpisu dodatku ke smlouvě v případě, že dojde na základě požadavku zhotovitele ke změně osoby odpovědné za realizaci předmětu plnění uvedené ve smlouvě, a to za předpokladu, že zhotovitel předloží požadované doklady a gestor posoudí jejich úplnost a správnost a změnu odsouhlasí.

Usnesení č. 070/18R/2025
13.5 „Rekonstrukce mostu ev. č. 237-030 Třebenice“ - vyhodnocení zadávacího řízení veřejné zakázky na stavební práce zadávané formou zjednodušeného podlimitního řízení

Rada Ústeckého kraje po projednání

A) bere na vědomí

1. Zápis z otevírání nabídek dle přílohy č. 1 předloženého materiálu
2. Zápis z jednání komise dle přílohy č. 2 předloženého materiálu

B) souhlasí

se závěrem a doporučením komise uvedeném v příloze č. 2 předloženého materiálu

C) rozhoduje

o výběru dodavatele podle ustanovení § 122 odst. 1 zákona č. 134/2016 Sb., o zadávání veřejných zakázek, ve znění pozdějších předpisů (dále jen „zákon“), a o uzavření smlouvy s dodavatelem, který podal nejvýhodnější nabídku a splnil veškeré podmínky stanovené zákonem nebo požadované zadavatelem pro uzavření smlouvy.

D) ukládá

Ing. Pavle Svítilové, vedoucí odboru investičního, zabezpečit veškeré další úkony zadavatele u této veřejné zakázky, připravit k uzavření smlouvu na plnění této veřejné zakázky s vybraným dodavatelem a předložit ji osobě oprávněné k podpisu.
Termín: 31. 7. 2025

E) pověřuje

Ing. Pavlu Svítilovou, vedoucí odboru investičního, k podpisu dodatku ke smlouvě v případě, že dojde na základě požadavku zhotovitele ke změně osoby odpovědné za realizaci předmětu plnění uvedené ve smlouvě, a to za předpokladu, že zhotovitel předloží požadované doklady a gestor posoudí jejich úplnost a správnost a změnu odsouhlasí.

Usnesení č. 071/18R/2025
13.6 „Rekonstrukce mostu ev. č. 2507-02 Bečov“ - vyhodnocení zadávacího řízení veřejné zakázky na stavební práce zadávané formou zjednodušeného podlimitního řízení

Rada Ústeckého kraje po projednání

A) bere na vědomí

1. Zápis z otevírání nabídek dle přílohy č. 1 předloženého materiálu
2. Zápis z jednání komise dle přílohy č. 2 předloženého materiálu

B) souhlasí

se závěrem a doporučením komise uvedeném v příloze č. 2 předloženého materiálu

C) rozhoduje

o výběru dodavatele podle ustanovení § 122 odst. 1 zákona č. 134/2016 Sb., o zadávání veřejných zakázek, ve znění pozdějších předpisů (dále jen „zákon“), a o uzavření smlouvy s dodavatelem, který podal nejvýhodnější nabídku a splnil veškeré podmínky stanovené zákonem nebo požadované zadavatelem pro uzavření smlouvy.

D) ukládá

Ing. Pavle Svítilové, vedoucí odboru investičního, zabezpečit veškeré další úkony zadavatele u této veřejné zakázky, připravit k uzavření smlouvu na plnění této veřejné zakázky s vybraným dodavatelem a předložit ji osobě oprávněné k podpisu.
Termín: 31. 7. 2025

E) pověřuje

Ing. Pavlu Svítilovou, vedoucí odboru investičního, k podpisu dodatku ke smlouvě v případě, že dojde na základě požadavku zhotovitele ke změně osoby odpovědné za realizaci předmětu plnění uvedené ve smlouvě, a to za předpokladu, že zhotovitel předloží požadované doklady a gestor posoudí jejich úplnost a správnost a změnu odsouhlasí.

Usnesení č. 072/18R/2025
13.7 „DD a ŠJ Mašťov – rekonstrukce budovy Zámecká 151“ - vyhodnocení zadávacího řízení veřejné zakázky na stavební práce zadávané formou zjednodušeného podlimitního

řízení

Rada Ústeckého kraje po projednání

A) bere na vědomí

1. Zápis z otevírání nabídek dle přílohy č. 1 předloženého materiálu
2. Zápis z jednání komise dle přílohy č. 2 předloženého materiálu

B) souhlasí

se závěrem a doporučením komise uvedeném v příloze č. 2 předloženého materiálu

C) rozhoduje

o výběru dodavatele podle ustanovení § 122 odst. 1 zákona č. 134/2016 Sb., o zadávání veřejných zakázek, ve znění pozdějších předpisů (dále jen „zákon“), a o uzavření smlouvy s dodavatelem, který podal nejvýhodnější nabídku a splnil veškeré podmínky stanovené zákonem nebo požadované zadavatelem pro uzavření smlouvy.

D) ukládá

Ing. Pavle Svítilové, vedoucí odboru investičního, zabezpečit veškeré další úkony zadavatele u této veřejné zakázky, připravit k uzavření smlouvu na plnění této veřejné zakázky s vybraným dodavatelem a předložit ji osobě oprávněné k podpisu.
Termín: 31. 7. 2025

E) pověřuje

Ing. Pavlu Svítilovou, vedoucí odboru investičního, k podpisu dodatku ke smlouvě v případě, že dojde na základě požadavku zhotovitele ke změně osoby odpovědné za realizaci předmětu plnění uvedené ve smlouvě, a to za předpokladu, že zhotovitel předloží požadované doklady a gestor posoudí jejich úplnost a správnost a změnu odsouhlasí.

Usnesení č. 073/18R/2025
13.8 „Knihovna Ústeckého kraje, p. o. - Evropská knihovna – rekonstrukce vily Na schodech 4 – D&B“ - vyhodnocení zadávacího řízení veřejné zakázky na stavební práce zadávané formou otevřeného řízení v podlimitním režimu

Rada Ústeckého kraje po projednání

A) bere na vědomí

1. Zápis z otevírání nabídek dle přílohy č. 1 předloženého materiálu
2. Zápis o posouzení nabídky dle přílohy č. 2 předloženého materiálu
3. Čestné prohlášení ke střetu zájmů dle přílohy č. 3 předloženého materiálu

B) souhlasí

se závěrem a doporučením komise uvedeném v příloze č. 2 předloženého materiálu

C) rozhoduje

o výběru dodavatele podle ustanovení § 122 odst. 2 zákona č. 134/2016 Sb., o zadávání veřejných zakázek, ve znění pozdějších předpisů (dále jen „zákon“), a o uzavření smlouvy s dodavatelem, který splnil veškeré podmínky stanovené zákonem nebo požadované zadavatelem pro uzavření smlouvy

D) ukládá

Ing. Pavle Svítilové, vedoucí odboru investičního, zabezpečit veškeré další úkony zadavatele u této veřejné zakázky, připravit k uzavření smlouvu na plnění této veřejné zakázky s vybraným dodavatelem a předložit ji osobě oprávněné k podpisu.
Termín: 15. 8. 2025

E) pověřuje

Ing. Pavlu Svítilovou, vedoucí odboru investičního, k podpisu dodatku ke smlouvě v případě, že dojde na základě požadavku zhotovitele ke změně osoby odpovědné za realizaci předmětu plnění uvedené ve smlouvě, a to za předpokladu, že zhotovitel předloží požadované doklady a gestor posoudí jejich úplnost a správnost a změnu odsouhlasí.

F) prohlašuje

že přítomní členové Rady Ústeckého kraje stvrzují svým podpisem čestné prohlášení ke střetu zájmů dle přílohy č. 3 tohoto materiálu.

Usnesení č. 074/18R/2025
13.9 „ZŠ a SŠ Most, Jana Palacha 1534 - Rekonstrukce kuchyně a jídelny včetně vybavení“ PD, IČ a DP – zrušení zadávacího řízení veřejné zakázky na služby zadávané formou zjednodušeného podlimitního řízení

Rada Ústeckého kraje po projednání

A) bere na vědomí

1. Zápis z otevírání nabídek dle přílohy č. 1 předloženého materiálu
2. Zápis z jednání komise dle přílohy č. 2 předloženého materiálu

B) souhlasí

se závěrem a doporučením komise uvedeném v příloze č. 2 předloženého materiálu

C) rozhoduje

o zrušení zadávacího řízení veřejné zakázky na služby s názvem „ZŠ a SŠ Most, Jana Palacha 1534 - Rekonstrukce kuchyně a jídelny včetně vybavení“ PD, IČ a DP, v souladu s ustanovením § 127 odst. 1 písm. h) zákona č. 134/2016 Sb. o zadávání veřejných zakázek, ve znění pozdějších předpisů (dále jen „zákon“), jelikož je v zadávacím řízení jediný účastník.

D) ukládá

Ing. Pavle Svítilové, vedoucí investičního odboru, zabezpečit další nezbytné úkony této veřejné zakázky související se zrušením zadávacího řízení.
Termín: 31. 7. 2025

Usnesení č. 075/18R/2025
13.10 „Rekonstrukce mostu ev. č. 25340-5 Kamenný Pahorek – PD,IČ+DP“ - zrušení zadávacího řízení veřejné zakázky na služby zadávané formou zjednodušeného podlimitního řízení

Rada Ústeckého kraje po projednání

A) rozhoduje

podle ustanovení § 127 odst. 1 zákona č. 134/2016 Sb., o zadávání veřejných zakázek, ve znění pozdějších předpisů (dále jen „zákon“) o zrušení zadávacího řízení, když po uplynutí lhůty pro podání nabídek v zadávacím řízení není žádný účastník zadávacího řízení.

B) ukládá

Ing. Pavle Svítilové, vedoucí odboru investičního, zabezpečit nezbytné úkony související se zrušením této veřejné zakázky.
Termín: 31. 7. 2025

Usnesení č. 076/18R/2025
13.11 „SPŠ Ústí nad Labem – Statické zajištění budovy dílen“ - vyhodnocení zadávacího

řízení veřejné zakázky na stavební práce zadávané formou zjednodušeného podlimitního řízení

Rada Ústeckého kraje po projednání

A) bere na vědomí

1. Zápis z otevírání nabídek dle přílohy č. 1 předloženého materiálu
2. Zápis z jednání komise dle přílohy č. 2 předloženého materiálu

B) souhlasí

se závěrem a doporučením komise uvedeném v příloze č. 2 předloženého materiálu

C) rozhoduje

o výběru dodavatele podle ustanovení § 122 odst. 1 zákona č. 134/2016 Sb., o zadávání veřejných zakázek, ve znění pozdějších předpisů (dále jen „zákon“), a o uzavření smlouvy s dodavatelem, který podal nejvýhodnější nabídku a splnil veškeré podmínky stanovené zákonem nebo požadované zadavatelem pro uzavření smlouvy.

D) ukládá

Ing. Pavle Svítilové, vedoucí odboru investičního, zabezpečit veškeré další úkony zadavatele u této veřejné zakázky, připravit k uzavření smlouvu na plnění této veřejné zakázky s vybraným dodavatelem a předložit ji osobě oprávněné k podpisu.
Termín: 31. 7. 2025

E) pověřuje

Ing. Pavlu Svítilovou, vedoucí odboru investičního, k podpisu dodatku ke smlouvě v případě, že dojde na základě požadavku zhotovitele ke změně osoby odpovědné za realizaci předmětu plnění uvedené ve smlouvě, a to za předpokladu, že zhotovitel předloží požadované doklady a gestor posoudí jejich úplnost a správnost a změnu odsouhlasí.

Usnesení č. 077/18R/2025
13.12 „Gymnázium Chomutov – přístavba sociálního zázemí sportovní haly“ - zahájení zadávacího řízení veřejné zakázky na stavební práce formou zjednodušeného podlimitního řízení

Rada Ústeckého kraje po projednání

A) bere na vědomí

1. znění Výzvy k podání nabídky dle přílohy č. 1 předloženého materiálu.
2. závazný text Smlouvy o dílo vč. všeobecných obchodních podmínek dle přílohy č. 2 předloženého materiálu.

B) rozhoduje

o zahájení zadávacího řízení veřejné zakázky na stavební práce s názvem „Gymnázium Chomutov – přístavba sociálního zázemí sportovní haly“ formou zjednodušeného podlimitního řízení podle ustanovení § 3 písm. a) zákona č. 134/2016 Sb., o zadávání veřejných zakázek, ve znění pozdějších předpisů (dále jen „zákon“), a § 53 zákona, a to v souladu se zněním příloh č. 1 a 2 předloženého materiálu.

C) jmenuje

členy a náhradníky komise pověřené hodnocením a posouzením nabídek dle přílohy č. 3 předloženého materiálu.

D) ukládá

Ing. Pavle Svítilové, vedoucí odboru investičního, podepsat Výzvu k podání nabídky a zajistit zahájení zadávacího řízení dle zákona.
Termín: 29. 8. 2025

E) svěřuje

v souladu s ustanovením § 59 odst. 4 zákona č. 129/2000 Sb. o krajích (krajské zřízení) hejtmanovi Ústeckého kraje rozhodování o námitkách podaných v průběhu zadávacího řízení a o vyjádření k podnětům nebo návrhům na zahájení řízení o přezkoumání úkonů zadavatele v tomto zadávacím řízení Úřadem pro ochranu hospodářské soutěže.

F) pověřuje

Ing. Pavlu Svítilovou, vedoucí odboru investičního, jako gestora a referenty oddělení veřejných zakázek odboru investičního jako administrátory veřejné zakázky, kteří jsou za zadavatele oprávněni činit elektronické úkony, zejména poskytovat zadávací dokumentaci, vysvětlení zadávací dokumentace, otevřít elektronicky podané nabídky a zveřejňovat údaje o této veřejné zakázce v souladu se zákonem.

G) souhlasí

s tím, že pokud dojde k nutnosti změny zadávací dokumentace v průběhu zadávacího řízení a nebude tato změna podstatného rázu, bude tato změna do zadávací dokumentace zapracována bez dalšího schválení Radou Ústeckého kraje.

1
Usnesení č. 078/18R/2025
14.1 Nakládání s majetkem

Rada Ústeckého kraje po projednání

rozhoduje

o záměru prodeje (převodu) nemovité věci z vlastnictví Ústeckého kraje, a to:
pozemek: p. č. 1078/3 o výměře 206 m2, druh pozemku: ostatní plocha, způsob využití: dráha (oddělen z p. p. č. 1078/2 o výměře 3 873 m2 dle geometrického plánu č. 656-242185/2024 ze dne 20.01.2025)
obec Bořislav, k. ú. Bořislav, zapsané na LV č. 849 u Katastrálního úřadu pro Ústecký kraj, Katastrální pracoviště Teplice, pro Ústecký kraj.

2
Usnesení č. 079/18R/2025
14.1 Nakládání s majetkem

Rada Ústeckého kraje po projednání

rozhoduje

o neschválení záměru prodeje (převodu) nemovitých věcí z vlastnictví Ústeckého kraje, a to:
- pozemek: p. č. 87/8 o výměře 932 m2, druh pozemku: ostatní plocha, způsob využití: manipulační plocha,
- pozemek: p. č. 88/62 o výměře 79 m2, druh pozemku: ostatní plocha, způsob využití: manipulační plocha,
- pozemek: p. č. 88/69 o výměře 663 m2, druh pozemku: ostatní plocha, způsob využití: ostatní komunikace,
- pozemek: p. č. 88/91 o výměře 281 m2, druh pozemku: ostatní plocha, způsob využití: manipulační plocha,
- pozemek: p. č. 88/92 o výměře 1 422 m2, druh pozemku: ostatní plocha, způsob využití: manipulační plocha,
obec Vědomice, k. ú. Vědomice, zapsaných na LV č. 586 u Katastrálního úřadu pro Ústecký kraj, Katastrální pracoviště Litoměřice, pro Ústecký kraj.

3

Usnesení č. 080/18R/2025
14.1 Nakládání s majetkem

Rada Ústeckého kraje po projednání

A) navrhuje

Zastupitelstvu Ústeckého kraje
1. rozhodnout o výjimce z „Pravidel pro převod zbytného majetku Ústeckého kraje“ schválených usnesením Zastupitelstva Ústeckého kraje č. 097/23Z/2023 ze dne 11.09.2023.

2. rozhodnout dle § 36 písm. a) zákona č. 129/2000 Sb., o krajích (krajské zřízení), ve znění pozdějších předpisů, o prodeji (převodu) nemovité věci z vlastnictví Ústeckého kraje ********** **********, a to:
- pozemek: p. č. 2234/6 o výměře 28 m2, druh pozemku: ostatní plocha, způsob využití: jiná plocha
obec Merboltice, k. ú. Merboltice, zapsané na LV č. 168 u Katastrálního úřadu pro Ústecký kraj, Katastrální pracoviště Děčín pro Ústecký kraj za kupní cenu 4.600 Kč (dle Odhadu č. 25007068 ze dne 19.05.2025) a ostatní náklady ve výši 7.800 Kč (viz důvodová zpráva) a vyjmutí uvedené nemovité věci z hospodaření příspěvkové organizace Správa a údržba silnic Ústeckého kraje, příspěvková organizace, se sídlem: Ruská 260, Dubí 3, PSČ: 417 03, IČO: 00080837.

B) ukládá

Bc. Jiřímu Fedoriškovi, MBA, členu Rady Ústeckého kraje, aby návrh dle bodu A) tohoto usnesení předložil na zasedání Zastupitelstva Ústeckého kraje k rozhodnutí.
Termín: 08.09.2025

4
Usnesení č. 081/18R/2025
14.1 Nakládání s majetkem

Rada Ústeckého kraje po projednání

rozhoduje

o záměru darování (převodu) nemovitých věcí z vlastnictví Ústeckého kraje obci Obrnice, se sídlem: Mírová 70, 435 21 Obrnice, IČO: 00266116, a to:
- pozemek: p. č. 1053/32 o výměře 390 m2, druh pozemku: ostatní plocha, způsob využití: neplodná půda
- pozemek: p. č. 1053/100 o výměře 102 m2, druh pozemku: ostatní plocha, způsob využití: ostatní komunikace
- pozemek: p. č. 1053/101 o výměře 50 m2, druh pozemku: ostatní plocha, způsob využití: ostatní komunikace
obec Obrnice, k. ú. Obrnice, zapsaných na LV č. 111 u Katastrálního úřadu pro Ústecký kraj, Katastrální pracoviště Most pro Ústecký kraj.

5
Usnesení č. 082/18R/2025
14.1 Nakládání s majetkem

Rada Ústeckého kraje po projednání

rozhoduje

o záměru darování (převodu) nemovitých věcí z vlastnictví Ústeckého kraje obci Modlany, se sídlem: Modlany 34, 417 13 Modlany, IČO: 00266493, a to:

- pozemek: p. č. 581/30 o výměře 8 m2, druh pozemku: ostatní plocha, způsob využití: ostatní komunikace
- pozemek: p. č. 581/31 o výměře 84 m2, druh pozemku: ostatní plocha, způsob využití: ostatní komunikace
- pozemek: p. č. 581/32 o výměře 6 m2, druh pozemku: ostatní plocha, způsob využití: jiná plocha
- pozemek: p. č. 581/33 o výměře 15 m2, druh pozemku: ostatní plocha, způsob využití: jiná plocha
- pozemek: p. č. 581/34 o výměře 7 m2, druh pozemku: ostatní plocha, způsob využití: zeleň
- pozemek: p. č. 581/35 o výměře 6 m2, druh pozemku: ostatní plocha, způsob využití: jiná plocha

(odděleny z p. p. č. 581/28 o výměře 10 759 m2 dle geometrického plánu č. 682-11/2025 ze dne 09.04.2025)
obec Modlany, k. ú. Kvítkov u Modlan, zapsaných na LV č. 330 u Katastrálního úřadu pro Ústecký kraj, Katastrální pracoviště Teplice pro Ústecký kraj.

6
Usnesení č. 083/18R/2025
14.1 Nakládání s majetkem

Rada Ústeckého kraje po projednání

A) rozhoduje

o záměru nepřevzít stavbu nemovité věci do vlastnictví Ústeckého kraje od města Libochovice, se sídlem: náměstí 5. května 48, 411 17 Libochovice, IČO: 00263931, a to:
- stavba bez čp/če, občanská vybavenost na pozemku st. p. č. 637/2 (LV 1438)

obec Libochovice, k. ú. Libochovice, zapsané na LV č. 1 u Katastrálního úřadu pro Ústecký kraj, Katastrální pracoviště Litoměřice, pro město Libochovice.

B) rozhoduje

o záměru darování (převodu) nemovité věci z vlastnictví Ústeckého kraje městu Libochovice, se sídlem: náměstí 5. května 48, 411 17 Libochovice, IČO: 00263931, a to:
- pozemek: st. p. č. 637/2 o výměře 504 m2, druh pozemku: zastavěná plocha a nádvoří

na pozemku stojí stavba: bez čp/če, občanská vybavenost, (LV 1)
obec Libochovice, k. ú. Libochovice, zapsané na LV č. 1438 u Katastrálního úřadu pro Ústecký kraj, Katastrální pracoviště Litoměřice, pro Ústecký kraj.

7
Usnesení č. 084/18R/2025
14.1 Nakládání s majetkem

Rada Ústeckého kraje po projednání

A) navrhuje

Zastupitelstvu Ústeckého kraje

rozhodnout dle § 36 písm. a) zákona č. 129/2000 Sb., o krajích (krajské zřízení), ve znění pozdějších předpisů, o poskytnutí daru (převodu) nemovité věci z vlastnictví Ústeckého kraje obci Povrly, se sídlem: Mírová 165/7, 403 32 Povrly, IČO: 00266931, a to:
- pozemek: p. č. 314 o výměře 372 m2, druh pozemku: ostatní plocha, způsob využití: ostatní komunikace

obec Povrly, k. ú. Lysá, zapsané na LV č. 495 u Katastrálního úřadu pro Ústecký kraj, Katastrální pracoviště Ústí nad Labem pro Ústecký kraj a vyjmutí uvedené nemovité věci z

hospodaření příspěvkové organizace Správa a údržba silnic Ústeckého kraje, příspěvková organizace, se sídlem: Ruská 260, Dubí 3, PSČ: 417 03, IČO: 00080837.

B) ukládá

Bc. Jiřímu Fedoriškovi, MBA, členu Rady Ústeckého kraje, aby návrh dle bodu A) tohoto usnesení předložil na zasedání Zastupitelstva Ústeckého kraje k rozhodnutí.
Termín: 08.09.2025

8
Usnesení č. 085/18R/2025
14.1 Nakládání s majetkem

Rada Ústeckého kraje po projednání

A) navrhuje

Zastupitelstvu Ústeckého kraje

1. vyhradit si dle ust. § 37 zákona č. 129/2000 Sb., o krajích (krajské zřízení), ve znění pozdějších předpisů rozhodování o převodu komunikace specifikované v bodu A) 2. tohoto usnesení.

2. rozhodnout dle § 36 písm. a) zákona č. 129/2000 Sb., o krajích (krajské zřízení), ve znění pozdějších předpisů, o poskytnutí daru (převodu) nemovitých věcí z vlastnictví Ústeckého kraje městu Vejprty, se sídlem: Tylova 870/6, 431 91 Vejprty, IČO: 00262170, a to:
- těleso komunikace č. II/224 v úseku od křižovatky s místní komunikací ulic Tylova x Přísečnická po křižovatku II/224 x II/219 od km 58,8 do km 59,0 provozního staničení v délce cca 175 m včetně součástí a příslušenství
- pozemek: p. č. 32 díl „d)“ o výměře 2 m2, druh pozemku: ostatní plocha, způsob využití: ostatní komunikace
- pozemek: p. č. 32/2 o výměře 1446 m2, druh pozemku: ostatní plocha, způsob využití: silnice
- pozemek: p. č. 2169/1 díl „a)“ o výměře 72 m2, druh pozemku: ostatní plocha, způsob využití: ostatní komunikace
- pozemek: p. č. 2169/1 díl „b)“ o výměře 166 m2, druh pozemku: ostatní plocha, způsob využití: ostatní komunikace (všechny pozemky odděleny z p. p. č. 32 o výměře 3963 m2 a p. p. č. 2169/1 o výměře 2824 m2 geometrickým plánem č. 1627-64/2024 ze dne 28.03.2024)
obec Vejprty, k. ú. Vejprty zapsaných na LV č. 1013 u Katastrálního úřadu pro Ústecký kraj, Katastrální pracoviště Chomutov, pro Ústecký kraj a vyjmutí uvedených nemovitých věcí z hospodaření příspěvkové organizace Správa a údržba silnic Ústeckého kraje, příspěvková organizace, se sídlem: Ruská 260, Dubí 3, PSČ: 417 03, IČO: 00080837.

B) ukládá

Bc. Jiřímu Fedoriškovi, MBA, členu Rady Ústeckého kraje, aby návrh dle bodu A) tohoto usnesení předložil na zasedání Zastupitelstva Ústeckého kraje k rozhodnutí.
Termín: 08.09.2025

9
Usnesení č. 086/18R/2025
14.1 Nakládání s majetkem

Rada Ústeckého kraje po projednání

A) navrhuje

Zastupitelstvu Ústeckého kraje

rozhodnout dle § 36 písm. a) zákona č. 129/2000 Sb., o krajích (krajské zřízení), ve znění pozdějších předpisů, o poskytnutí daru (převodu) nemovitých věcí z vlastnictví Ústeckého kraje městu Libochovice, se sídlem: náměstí 5. května 48, 411 17 Libochovice, IČO: 00263931, a to:
- pozemek: p. č. 707/14 o výměře 98 m2, druh pozemku: ostatní plocha, způsob využití: ostatní komunikace
- pozemek: p. č. 707/15 o výměře 154 m2, druh pozemku: ostatní plocha, způsob využití: ostatní komunikace
(odděleny z p. p. č. 707/12 o výměře 6 022 m2 dle geometrického plánu č. 501-143/2025 ze dne 29.04.2025)
obec Libochovice, k. ú. Poplze, zapsaných na LV č. 514 u Katastrálního úřadu pro Ústecký kraj, Katastrální pracoviště Litoměřice pro Ústecký kraj a vyjmutí uvedených nemovitých věcí z hospodaření příspěvkové organizace Správa a údržba silnic Ústeckého kraje, příspěvková organizace, se sídlem: Ruská 260, Dubí 3, PSČ: 417 03, IČO: 00080837.

B) ukládá

Bc. Jiřímu Fedoriškovi, MBA, členu Rady Ústeckého kraje, aby návrh dle bodu A) tohoto usnesení předložil na zasedání Zastupitelstva Ústeckého kraje k rozhodnutí.
Termín: 08.09.2025

10
Usnesení č. 087/18R/2025
14.1 Nakládání s majetkem

Rada Ústeckého kraje po projednání

A) navrhuje

Zastupitelstvu Ústeckého kraje
rozhodnout dle § 36 písm. a) zákona č. 129/2000 Sb., o krajích (krajské zřízení), ve znění pozdějších předpisů, o poskytnutí daru (převodu) nemovitých věcí z vlastnictví Ústeckého kraje Ředitelství silnic a dálnic s. p., se sídlem: Čerčanská 2023/12, Krč, 140 00 Praha 4, IČO: 65993390, a to:
- pozemek: p. č. 7145/2 o výměře 347 m2, druh pozemku: ostatní plocha, způsob využití: ostatní komunikace
- pozemek: p. č. 7146/5 o výměře 175 m2, druh pozemku: ostatní plocha, způsob využití: ostatní komunikace
- pozemek: p. č. 6903/26 o výměře 296 m2, druh pozemku: ostatní plocha, způsob využití: silnice (oddělen z p. p. č. 6903/5 o výměře 3 993 m2 dle geometrického plánu č. 7323-112/2024 ze dne 17.10.2024)
- pozemek: p. č. 6903/29 o výměře 476 m2, druh pozemku: ostatní plocha, způsob využití: silnice (oddělen z p. p. č. 6903/10 o výměře 4 585 m2 dle geometrického plánu č. 7323-112/2024 ze dne 17.10.2024)
obec Žatec, k. ú. Žatec, zapsaných na LV č. 6087 u Katastrálního úřadu pro Ústecký kraj, Katastrální pracoviště Žatec pro Ústecký kraj a vyjmutí uvedených nemovitých věcí z hospodaření příspěvkové organizace Správa a údržba silnic Ústeckého kraje, příspěvková organizace, se sídlem: Ruská 260, Dubí 3, PSČ: 417 03, IČO: 00080837.

B) ukládá

Bc. Jiřímu Fedoriškovi, MBA, členu Rady Ústeckého kraje, aby návrh dle bodu A) tohoto usnesení předložil na zasedání Zastupitelstva Ústeckého kraje k rozhodnutí.
Termín: 08.09.2025

11

Usnesení č. 088/18R/2025
14.1 Nakládání s majetkem

Rada Ústeckého kraje po projednání

A) navrhuje

Zastupitelstvu Ústeckého kraje
rozhodnout dle § 36 písm. a) zákona č. 129/2000 Sb., o krajích (krajské zřízení), ve znění pozdějších předpisů, o poskytnutí daru (převodu) nemovitých věcí z vlastnictví Ústeckého kraje obci Starý Šachov, se sídlem: Starý Šachov, Malý Šachov 80, PSČ 405 02, IČO: 00555894, a to:
- pozemek: p. č. 686/6 o výměře 524 m2, druh pozemku: ostatní plocha, způsob využití: ostatní komunikace
- pozemek: p. č. 686/7 o výměře 369 m2, druh pozemku: ostatní plocha, způsob využití: silnice
- pozemek: p. č. 686/8 o výměře 12 m2, druh pozemku: ostatní plocha, způsob využití: ostatní komunikace
- pozemek: p. č. 686/9 o výměře 3 m2, druh pozemku: ostatní plocha, způsob využití: silnice
(odděleny z p. p. č. 686/2 o výměře 5 111 m2 dle geometrického plánu č. 179-338/2024 ze dne 02.10.2024)
obec Starý Šachov, k. ú. Starý Šachov, zapsaných na LV č. 122 u Katastrálního úřadu pro Ústecký kraj, Katastrální pracoviště Děčín pro Ústecký kraj a vyjmutí uvedených nemovitých věcí z hospodaření příspěvkové organizace Správa a údržba silnic Ústeckého kraje, příspěvková organizace, se sídlem: Ruská 260, Dubí 3, PSČ: 417 03, IČO: 00080837.

B) ukládá

Bc. Jiřímu Fedoriškovi, MBA, členu Rady Ústeckého kraje, aby návrh dle bodu A) tohoto usnesení předložil na zasedání Zastupitelstva Ústeckého kraje k rozhodnutí.
Termín: 08.09.2025

12
Usnesení č. 089/18R/2025
14.1 Nakládání s majetkem

Rada Ústeckého kraje po projednání

A) navrhuje

Zastupitelstvu Ústeckého kraje
1. rozhodnout dle § 36 písm. a) zákona č. 129/2000 Sb., o krajích (krajské zřízení), ve znění pozdějších předpisů, o přijetí daru (nabytí) nemovitých věcí do vlastnictví Ústeckého kraje od České republiky, příslušnost hospodařit s majetkem státu vykonává Správa železnic, státní organizace, se sídlem: Dlážděná 1003/7, Nové Město, PSČ 110 00 Praha 1, IČ0: 70994234, a to:
- pozemek: p. č. 4326/3 o výměře 42 m2, druh pozemku: ostatní plocha, způsob využití: dráha
- pozemek: p. č. 4326/4 o výměře 53 m2, druh pozemku: ostatní plocha, způsob využití: dráha
(odděleny z p. p. č. 4326/1 o výměře 3 792 m2 geometrickým plánem č. 4400-103/2024 ze dne 06.03.2024 a zatížený věcnými břemeny dle aktuálního výpisu z katastru nemovitostí)
obec Roudnice nad Labem, k. ú. Roudnice nad Labem, zapsané na LV č. 174 u Katastrálního úřadu pro Ústecký kraj, Katastrální pracoviště Litoměřice a předání uvedené nemovité věci k hospodaření příspěvkové organizaci Správa a údržba silnic Ústeckého kraje, příspěvková organizace, se sídlem: Ruská 260, Dubí, PSČ: 417 03, IČO: 00080837.

2. souhlasit se základními podmínkami převodu nemovitých věcí (tzv. technickými podmínkami) uvedenými v části A. dopisu Správy železnic, státní organizace č.j.:

7674/2025-SŽ-SŽF-RČ ze dne 19.05.2025 dle přílohy č. 23.4 tohoto usnesení, týkajícími se převodu nemovitých věcí z vlastnictví České republiky, příslušnost hospodařit s majetkem státu vykonává Správa železnic, státní organizace, se sídlem: Dlážděná 1003/7, Nové Město, PSČ 110 00 Praha 1, IČO: 70994234.

B) ukládá

Bc. Jiřímu Fedoriškovi, MBA, členu Rady Ústeckého kraje, aby návrh dle bodu A) tohoto usnesení předložil na zasedání Zastupitelstva Ústeckého kraje k rozhodnutí.
Termín: 08.09.2025

13
Usnesení č. 090/18R/2025
14.1 Nakládání s majetkem

Rada Ústeckého kraje po projednání

A) navrhuje

Zastupitelstvu Ústeckého kraje
rozhodnout dle § 36 písm. a) zákona č. 129/2000 Sb., o krajích (krajské zřízení), ve znění pozdějších předpisů, o přijetí daru (nabytí) nemovité věci do vlastnictví Ústeckého kraje od České republiky, příslušnost hospodařit s majetkem státu vykonává Ředitelství silnic a dálnic s. p. se sídlem: Čerčanská 2023/12, Krč, 140 00 Praha 4, IČO: 65993390, a to:
- pozemek: p. č. 1278/5 o výměře 61 m2, druh pozemku: ostatní plocha, způsob využití: neplodná půda (zatížen věcným břemenem dle aktuálního výpisu z katastru nemovitostí)
obec Řehlovice, k. ú. Řehlovice, zapsané na LV č. 239 u Katastrálního úřadu pro Ústecký kraj, Katastrální pracoviště Ústí nad Labem a předání uvedené nemovité věci k hospodaření příspěvkové organizaci Správa a údržba silnic Ústeckého kraje, příspěvková organizace, se sídlem: Ruská 260, Dubí, PSČ: 417 03, IČO: 00080837.

B) ukládá

Bc. Jiřímu Fedoriškovi, MBA, členu Rady Ústeckého kraje, aby návrh dle bodu A) tohoto usnesení předložil na zasedání Zastupitelstva Ústeckého kraje k rozhodnutí.
Termín: 08.09.2025

14
Usnesení č. 091/18R/2025
14.1 Nakládání s majetkem

Rada Ústeckého kraje po projednání

A) navrhuje

Zastupitelstvu Ústeckého kraje
rozhodnout dle § 36 písm. a) zákona č. 129/2000 Sb., o krajích (krajské zřízení), ve znění pozdějších předpisů, o přijetí daru (nabytí) nemovité věci do vlastnictví Ústeckého kraje od České republiky, příslušnost hospodařit s majetkem státu vykonává Povodí Ohře, státní podnik, se sídlem: Bezručova 4219, 430 03 Chomutov, IČO: 70889988, a to:
- pozemek: p. č. 3051/40 o výměře 40 m2, druh pozemku: ostatní plocha, způsob využití: jiná plocha
obec Krásná Lípa, k. ú. Krásná Lípa, zapsané na LV č. 1423 u Katastrálního úřadu pro Ústecký kraj, Katastrální pracoviště Rumburk a předání uvedené nemovité věci k hospodaření příspěvkové organizaci Správa a údržba silnic Ústeckého kraje, příspěvková organizace, se sídlem: Ruská 260, Dubí, PSČ: 417 03, IČO: 00080837.

B) ukládá

Bc. Jiřímu Fedoriškovi, MBA, členu Rady Ústeckého kraje, aby návrh dle bodu A) tohoto usnesení předložil na zasedání Zastupitelstva Ústeckého kraje k rozhodnutí.
Termín: 08.09.2025

15
Usnesení č. 092/18R/2025
14.1 Nakládání s majetkem

Rada Ústeckého kraje po projednání

A) navrhuje

Zastupitelstvu Ústeckého kraje
1. vyhradit si dle ust. § 37 zákona č. 129/2000 Sb., o krajích (krajské zřízení), ve znění pozdějších předpisů rozhodování o zrušení věcného břemene specifikovaného v bodu A) 2. tohoto usnesení.
2. rozhodnout o zániku věcného břemene, zapsaného do katastru nemovitostí řízením č.j.: V-1329-2024/531, u Katastrálního úřadu pro Ústecký kraj, Katastrální pracoviště Rumburk, k nemovité věci, a to:
- pozemku: p.č. 3792/47 o výměře 17 m2, druh pozemku: ostatní plocha, způsob využití: jiná plocha (oddělen z p.p.č. 3792/2 dle geometrického plánu č. 1264-12/2025 ze dne 25.03.2025)
obec Staré Křečany, k. ú. Staré Křečany, zapsaný na LV č. 198 u Katastrálního úřadu pro Ústecký kraj, Katastrální pracoviště Rumburk.
3. rozhodnout dle § 36 písm. a) zákona č. 129/2000 Sb., o krajích (krajské zřízení), ve znění pozdějších předpisů, o přijetí daru (nabytí) nemovitých věcí do vlastnictví Ústeckého kraje od České republiky, příslušnost hospodařit s majetkem státu vykonává Povodí Ohře, státní podnik, se sídlem: Bezručova 4219, 430 03 Chomutov, IČO: 70889988, a to:
- pozemek: p. č. 3792/46 o výměře 80 m2, druh pozemku: ostatní plocha, způsob využití: jiná plocha (oddělen z p. p. č. 3792/2 dle geometrického plánu č. 1264-12/2025 ze dne 25.03.2025)
- pozemek: p. č. 3792/47 o výměře 17 m2, druh pozemku: ostatní plocha, způsob využití: jiná plocha (oddělen z p. p. č. 3792/2 dle geometrického plánu č. 1264-12/2025 ze dne 25.03.2025 a zatížen věcným břemenem dle aktuálního výpisu z katastru nemovitostí)
obec Staré Křečany, k. ú. Staré Křečany, zapsané na LV č. 198 u Katastrálního úřadu pro Ústecký kraj, Katastrální pracoviště Rumburk a předání uvedených nemovitých věcí k hospodaření příspěvkové organizaci Správa a údržba silnic Ústeckého kraje, příspěvková organizace, se sídlem: Ruská 260, Dubí, PSČ: 417 03, IČO: 00080837.

B) ukládá

Bc. Jiřímu Fedoriškovi, MBA, členu Rady Ústeckého kraje, aby návrh dle bodu A) tohoto usnesení předložil na zasedání Zastupitelstva Ústeckého kraje k rozhodnutí.
Termín: 08.09.2025

16
Usnesení č. 093/18R/2025
14.1 Nakládání s majetkem

Rada Ústeckého kraje po projednání

A) navrhuje

Zastupitelstvu Ústeckého kraje
rozhodnout dle § 36 písm. a) zákona č. 129/2000 Sb., o krajích (krajské zřízení), ve znění pozdějších předpisů, o přijetí daru (nabytí) nemovité věci do vlastnictví Ústeckého kraje od Lesů ČR, s. p., se sídlem: Přemyslova 1106/19, 500 08 Hradec Králové, IČO: 72196451, a to:

- pozemek: p. č. 83/2 o výměře 390 m2, druh pozemku: ostatní plocha, způsob využití: silnice obec Vrbice, k. ú. Mastířovice, zapsaný na LV č. 11 u Katastrálního úřadu pro Ústecký kraj, Katastrální pracoviště Litoměřice pro Lesy ČR, s. p. a předání uvedené nemovité věci k hospodaření příspěvkové organizaci Správa a údržba silnic Ústeckého kraje, příspěvková organizace, se sídlem: Ruská 260, Dubí 3, PSČ: 417 03, IČO: 00080837.

B) ukládá

Bc. Jiřímu Fedoriškovi, MBA, členu Rady Ústeckého kraje, aby návrh dle bodu A) tohoto usnesení předložil na zasedání Zastupitelstva Ústeckého kraje k rozhodnutí.
Termín: 08.09.2025

17
Usnesení č. 094/18R/2025
14.1 Nakládání s majetkem

Rada Ústeckého kraje po projednání

A) navrhuje

Zastupitelstvu Ústeckého kraje

1. rozhodnout dle § 36 písm. a) zákona č. 129/2000 Sb., o krajích (krajské zřízení), ve znění pozdějších předpisů, o bezúplatném převodu (nabytí) nemovité věci do vlastnictví Ústeckého kraje od České republiky, příslušnost hospodařit s majetkem státu vykonává Úřad pro zastupování státu ve věcech majetkových, se sídlem: Rašínovo nábřeží 390/42, 128 00 Praha 2, IČO: 69797111, a to:
- pozemek: p. č. 114/2 o výměře 17 m2, druh pozemku: ostatní plocha, způsob využití: silnice obec Libochovany, k. ú. Libochovany, zapsané na LV č. 60000 u Katastrálního úřadu pro Ústecký kraj, Katastrální pracoviště Litoměřice pro Českou republiku, příslušnost hospodařit s majetkem státu vykonává Úřad pro zastupování státu ve věcech majetkových a předání uvedené nemovité věci k hospodaření příspěvkové organizaci Správa a údržba silnic Ústeckého kraje, příspěvková organizace, se sídlem: Ruská 260, Dubí 3, PSČ: 417 03, IČO: 00080837.

2. souhlasit se zněním Smlouvy o bezúplatném převodu vlastnického práva k nemovité věci č. 25483/2025 a doložky dle přílohy č. 20.6 tohoto usnesení, týkající se převodu nemovité věci z vlastnictví České republiky, příslušnost hospodařit s majetkem státu vykonává Úřad pro zastupování státu ve věcech majetkových, se sídlem: Rašínovo nábřeží 390/42, 128 00 Praha 2, IČO: 69797111.

B) ukládá

Bc. Jiřímu Fedoriškovi, MBA, členu Rady Ústeckého kraje, aby návrh dle bodu A) tohoto usnesení předložil na zasedání Zastupitelstva Ústeckého kraje k rozhodnutí.
Termín: 08.09.2025

18
Usnesení č. 095/18R/2025
14.1 Nakládání s majetkem

Rada Ústeckého kraje po projednání

A) navrhuje

Zastupitelstvu Ústeckého kraje
1. rozhodnout dle § 36 písm. a) zákona č. 129/2000 Sb., o krajích (krajské zřízení), ve znění pozdějších předpisů, o bezúplatném převodu (nabytí) nemovitých věcí do vlastnictví

Ústeckého kraje od České republiky, příslušnost hospodařit s majetkem státu vykonává Úřad pro zastupování státu ve věcech majetkových, se sídlem: Rašínovo nábřeží 390/42, Praha 2, PSČ: 128 00, IČO: 69797111, a to:
- pozemek: p. č. 203/3 o výměře 149 m2, druh pozemku: ostatní plocha, způsob využití: zeleň
- pozemek: p. č. 205/3 o výměře 86 m2, druh pozemku: zahrada
obec Libědice, k. ú. Libědice, zapsaných na LV č. 60000 u Katastrálního úřadu pro Ústecký kraj, Katastrální pracoviště Chomutov a předání uvedených nemovitých věcí k hospodaření příspěvkové organizaci Správa a údržba silnic Ústeckého kraje, příspěvková organizace, se sídlem: Ruská 260, Dubí, PSČ: 417 03, IČO: 00080837.
2. souhlasit se zněním Smlouvy o bezúplatném převodu vlastnického práva k nemovitým věcem č. 21/2025 a doložky dle přílohy č. 2.2 tohoto usnesení, týkající se převodu nemovitých věcí z vlastnictví České republiky, příslušnost hospodařit s majetkem státu vykonává Úřad pro zastupování státu ve věcech majetkových, se sídlem: Rašínovo nábřeží 390/42, Praha 2, PSČ: 128 00, IČO: 69797111.

B) ukládá

Bc. Jiřímu Fedoriškovi, MBA, členu Rady Ústeckého kraje, aby návrh dle bodu A) tohoto usnesení předložil na zasedání Zastupitelstva Ústeckého kraje k rozhodnutí.
Termín: 08.09.2025

19
Usnesení č. 096/18R/2025
14.1 Nakládání s majetkem

Rada Ústeckého kraje po projednání

A) navrhuje

Zastupitelstvu Ústeckého kraje
1. rozhodnout dle § 36 písm. a) zákona č. 129/2000 Sb., o krajích (krajské zřízení), ve znění pozdějších předpisů, o bezúplatném převodu (nabytí) nemovité věci do vlastnictví Ústeckého kraje od České republiky, příslušnost hospodařit s majetkem státu vykonává Úřad pro zastupování státu ve věcech majetkových, se sídlem: Rašínovo nábřeží 390/42, Praha 2, PSČ: 128 00, IČO: 69797111, a to:
- pozemek: p. č. 927/7 o výměře 91 m2, druh pozemku: ostatní plocha, způsob využití: silnice
obec Košťany, k. ú. Košťany, zapsaný na LV č. 60000 u Katastrálního úřadu pro Ústecký kraj, Katastrální pracoviště Teplice a předání uvedené nemovité věci k hospodaření příspěvkové organizaci Správa a údržba silnic Ústeckého kraje, příspěvková organizace, se sídlem: Ruská 260, Dubí, PSČ: 417 03, IČO: 00080837.
2. souhlasit se zněním Smlouvy o bezúplatném převodu vlastnického práva k nemovité věci č. 27/25/4120 a doložky dle přílohy č. 2.4 tohoto usnesení, týkající se převodu nemovité věci z vlastnictví České republiky, příslušnost hospodařit s majetkem státu vykonává Úřad pro zastupování státu ve věcech majetkových, se sídlem: Rašínovo nábřeží 390/42, Praha 2, PSČ: 128 00, IČO: 69797111.

B) ukládá

Bc. Jiřímu Fedoriškovi, MBA, členu Rady Ústeckého kraje, aby návrh dle bodu A) tohoto usnesení předložil na zasedání Zastupitelstva Ústeckého kraje k rozhodnutí.
Termín: 08.09.2025

20
Usnesení č. 097/18R/2025
14.1 Nakládání s majetkem

Rada Ústeckého kraje po projednání

A) navrhuje

Zastupitelstvu Ústeckého kraje
1. rozhodnout dle § 36 písm. a) zákona č. 129/2000 Sb., o krajích (krajské zřízení), ve znění pozdějších předpisů, o bezúplatném převodu (nabytí) nemovité věci do vlastnictví Ústeckého kraje od České republiky, právo hospodařit s majetkem státu vykonává Správa železnic, státní organizace, se sídlem: Dlážděná 1003/7, Praha 1, PSČ: 110 00, IČO: 70994234, a to:
- pozemek: p. č. 1023/1 o výměře 408 m2, druh pozemku: ostatní plocha, způsob využití: ostatní komunikace
obec Polepy, k. ú. Polepy, zapsaný na LV č. 165 u Katastrálního úřadu pro Ústecký kraj, Katastrální pracoviště Litoměřice a předání uvedené nemovité věci k hospodaření příspěvkové organizaci Správa a údržba silnic Ústeckého kraje, příspěvková organizace, se sídlem: Ruská 260, Dubí, PSČ: 417 03, IČO: 00080837.
2. souhlasit s technickými podmínkami uvedenými v bodě A. dopisu Správy železnic, státní organizace č. j. 6733/2025-SŽ-SŽF-RČ ze dne 28.04.2025 dle přílohy č. 2.6 tohoto usnesení a s převzetím případných ekologických závazků s tímto majetkem spojených.

B) ukládá

Bc. Jiřímu Fedoriškovi, MBA, členu Rady Ústeckého kraje, aby návrh dle bodu A) tohoto usnesení předložil na zasedání Zastupitelstva Ústeckého kraje k rozhodnutí.
Termín: 08.09.2025

21
Usnesení č. 098/18R/2025
14.1 Nakládání s majetkem

Rada Ústeckého kraje po projednání

rozhoduje

o záměru směny nemovitých věcí z vlastnictví Ústeckého kraje, a to:
- pozemek: p. č. 60/7 o výměře 31 m2, druh pozemku: ostatní plocha, způsob využití: ostatní komunikace
- pozemek: p. č. 60/8 o výměře 65 m2, druh pozemku: ostatní plocha, způsob využití: ostatní komunikace
- pozemek: p. č. 60/9 o výměře 18 m2, druh pozemku: ostatní plocha, způsob využití: ostatní komunikace
- pozemek: p. č. 62/15 o výměře 156 m2, druh pozemku: ostatní plocha, způsob využití: ostatní komunikace
- pozemek: p. č. 62/18 o výměře 1 m2, druh pozemku: ostatní plocha, způsob využití: ostatní komunikace
- pozemek: p. č. 62/20 o výměře 1 m2, druh pozemku: ostatní plocha, způsob využití: ostatní komunikace
- pozemek: p. č. 62/23 o výměře 84 m2, druh pozemku: ostatní plocha, způsob využití: ostatní komunikace
- pozemek: p. č. 62/31 o výměře 51 m2, druh pozemku: ostatní plocha, způsob využití: ostatní komunikace
- pozemek: p. č. 62/32 o výměře 8 m2, druh pozemku: ostatní plocha, způsob využití: ostatní komunikace
obec Litoměřice, k. ú. Štětí I, zapsaných na LV č. 1552 u Katastrálního úřadu pro Ústecký kraj, Katastrální pracoviště Litoměřice pro Ústecký kraj

za

nemovité věci ve vlastnictví města Štětí, se sídlem: Mírové náměstí 163, 411 08 Štětí, IČO: 00264466, a to:
- pozemek: p. č. 1602/2 o výměře 11 m2, druh pozemku: ostatní plocha, způsob využití: silnice
- pozemek: p. č. 1603/12 o výměře 187 m2, druh pozemku: ostatní plocha, způsob využití: jiná plocha
- pozemek: p. č. 1603/14 o výměře 85 m2, druh pozemku: ostatní plocha, způsob využití: ostatní komunikace (oddělen z p. p. č. 1603/7 o výměře 219 m2 dle geometrického plánu č. 2007-108/2023 ze dne 28.11.2023)
obec Litoměřice, k. ú. Štětí I, zapsaných na LV č. 1 u Katastrálního úřadu pro Ústecký kraj, Katastrální pracoviště Litoměřice pro město Štětí.

22
Usnesení č. 099/18R/2025
14.1 Nakládání s majetkem

Rada Ústeckého kraje po projednání

A) navrhuje

Zastupitelstvu Ústeckého kraje
rozhodnout dle § 36 písm. a) zákona č. 129/2000 Sb., o krajích (krajské zřízení), ve znění pozdějších předpisů o směně nemovitých věcí z vlastnictví Ústeckého kraje, a to:
- pozemek: p. č. 4339/2 o výměře 24 m2, druh pozemku: ostatní plocha, způsob využití: silnice (oddělen z p. p. č. 4339 o výměře 1 748 m2 dle geometrického plánu č. 4533-23/2025 ze dne 28.02.2025 a zatížen věcným břemenem dle aktuálního výpisu z katastru nemovitostí)
- pozemek: p. č. 4340/2 o výměře 47 m2, druh pozemku: ostatní plocha, způsob využití: silnice (oddělen z p. p. č. 4340 o výměře 3 690 m2 dle geometrického plánu č. 4533-23/2025 ze dne 28.02.2025 a zatížen věcným břemenem dle aktuálního výpisu z katastru nemovitostí)
- pozemek: p. č. 4341/2 o výměře 37 m2, druh pozemku: ostatní plocha, způsob využití: silnice (oddělen z p. p. č. 4341 o výměře 1 822 m2 dle geometrického plánu č. 4533-23/2025 ze dne 28.02.2025 a zatížen věcným břemenem dle aktuálního výpisu z katastru nemovitostí)
obec Roudnice nad Labem, k. ú. Roudnice nad Labem, zapsané na LV č. 2496 u Katastrálního úřadu pro Ústecký kraj, Katastrální pracoviště Litoměřice pro Ústecký kraj a vyjmutí uvedených nemovitých věcí z hospodaření příspěvkové organizace Správa a údržba silnic Ústeckého kraje, příspěvková organizace, se sídlem: Ruská 260, Dubí 3, PSČ: 417 03, IČO: 00080837
za
nemovitou věc ve vlastnictví města Roudnice nad Labem, se sídlem: Karlovo náměstí 21, 413 01 Roudnice nad Labem IČO: 00264334, a to:
- pozemek: p. č. 4141/4 o výměře 104 m2, druh pozemku: ostatní plocha, způsob využití: ostatní komunikace (oddělen z p. p. č. 4141/2 o výměře 1 453 m2 dle geometrického plánu č. 4533-23/2025 ze dne 28.02.2025 a zatížen věcným břemenem dle aktuálního výpisu z katastru nemovitostí)
obec Roudnice nad Labem, k. ú. Roudnice nad Labem, zapsané na LV č. 1 u Katastrálního úřadu pro Ústecký kraj, Katastrální pracoviště Litoměřice pro město Roudnice nad Labem a předání uvedené nemovité věci k hospodaření příspěvkové organizaci Správa a údržba silnic Ústeckého kraje, příspěvková organizace, se sídlem: Ruská 260, Dubí 3, PSČ: 417 03, IČO: 00080837, a to bez doplatku.

B) ukládá

Bc. Jiřímu Fedoriškovi, MBA, členu Rady Ústeckého kraje, aby návrh dle bodu A) tohoto

usnesení předložil na zasedání Zastupitelstva Ústeckého kraje k rozhodnutí.
Termín: 08.09.2025

23
Usnesení č. 100/18R/2025
14.1 Nakládání s majetkem

Rada Ústeckého kraje po projednání

A) navrhuje

Zastupitelstvu Ústeckého kraje

rozhodnout dle § 36 písm. a) zákona č. 129/2000 Sb., o krajích (krajské zřízení), ve znění pozdějších předpisů o směně nemovité věci z vlastnictví Ústeckého kraje, a to:

- pozemek: p. č. 1093/3 o výměře 56 m2, druh pozemku: ostatní plocha, způsob využití: ostatní komunikace (oddělen z p. p. č. 1093/1 o výměře 2 006 m2 dle geometrického plánu č. 2616-305/2024 ze dne 02.01.2025),
obec Klášterec nad Ohří, k. ú. Miřetice u Klášterce nad Ohří, zapsané na LV č. 2414 u Katastrálního úřadu pro Ústecký kraj, Katastrální pracoviště Chomutov pro Ústecký kraj a vyjmutí uvedené nemovité věci z hospodaření příspěvkové organizace Správa a údržba silnic Ústeckého kraje, příspěvková organizace, se sídlem: Ruská 260, Dubí 3, PSČ: 417 03, IČO: 00080837.

za

nemovitou věc ve vlastnictví města Klášterec nad Ohří, se sídlem: nám. Dr. Eduarda Beneše 85, 431 51 Klášterec nad Ohří, IČO: 00261939, a to:

- pozemek: p. č. 1105/4 o výměře 9 m2, druh pozemku: ostatní plocha, způsob využití: silnice (oddělen z p. p. č. 1105/1 o výměře 569 m2 a p. p. č. 1094/1 o výměře 228 m2 dle geometrického plánu č. 2616-305/2024 ze dne 02.01.2025),
obec Klášterec nad Ohří, k. ú. Miřetice u Klášterce nad Ohří, zapsanou na LV č. 1 u Katastrálního úřadu pro Ústecký kraj, Katastrální pracoviště Chomutov pro město Klášterec nad Ohří a předání uvedené nemovité věci k hospodaření příspěvkové organizaci Správa a údržba silnic Ústeckého kraje, příspěvková organizace, se sídlem: Ruská 260, Dubí 3, PSČ: 417 03, IČO: 00080837, a to bez doplatku.

B) ukládá

Bc. Jiřímu Fedoriškovi, MBA, členu Rady Ústeckého kraje, aby návrh dle bodu A) tohoto usnesení předložil na zasedání Zastupitelstva Ústeckého kraje k rozhodnutí.
Termín: 08.09.2025

24
Usnesení č. 101/18R/2025
14.1 Nakládání s majetkem

Rada Ústeckého kraje po projednání

A) navrhuje

Zastupitelstvu Ústeckého kraje
zrušit usnesení Zastupitelstva Ústeckého kraje č. 085/4Z/2025 ze dne 03.03.2025.

B) navrhuje

Zastupitelstvu Ústeckého kraje
rozhodnout dle § 36 písm. a) zákona č. 129/2000 Sb., o krajích (krajské zřízení), ve znění pozdějších předpisů, o směně nemovitých věcí z vlastnictví Ústeckého kraje, a to:
- pozemek: p. č. 836/5 o výměře 148 m2, druh pozemku: zahrada
- pozemek: p. č. 836/6 o výměře 12 m2, druh pozemku: zahrada
(odděleny z p. p. č. 836/1 o výměře 1 482 m2 dle geometrického plánu č. 458-360/2023 ze dne 13.07.2023)
obec Jenčice, k. ú. Jenčice, zapsaných na LV č. 250 u Katastrálního úřadu pro Ústecký kraj, Katastrální pracoviště Litoměřice pro Ústecký kraj a vyjmutí uvedených nemovitých věcí z hospodaření příspěvkové organizace Správa a údržba silnic Ústeckého kraje, příspěvková organizace, se sídlem: Ruská 260, Dubí 3, PSČ 417 03, IČO: 00080837
za
nemovitou věc ve vlastnictví **********, a to:
- pozemek: p. č. 914 o výměře 10 m2, druh pozemku: ostatní plocha, způsob využití: ostatní komunikace (oddělen ze st. p. č. 118 o výměře 653 m2 dle geometrického plánu č. 458-360/2023 ze dne 13.07.2023)
obec Jenčice, k. ú. Jenčice, zapsané na LV č. 796 u Katastrálního úřadu pro Ústecký kraj, Katastrální pracoviště Litoměřice pro ********** a předání uvedené nemovité věci k hospodaření příspěvkové organizaci Správa a údržba silnic Ústeckého kraje, příspěvková organizace, se sídlem: Ruská 260, Dubí 3, PSČ 417 03, IČO: 00080837
s tím, že rozdíl v ceně směňovaných nemovitých věcí, tj. 20.850 Kč (dle ZP č. 6140-053/24 ze dne 24.04.2024) a ostatní náklady ve výši 3.500 Kč (viz důvodová zpráva), bude Ústeckému kraji ********** doplacen.

C) ukládá

Bc. Jiřímu Fedoriškovi, MBA, členu Rady Ústeckého kraje, aby návrh dle bodu A) a B) tohoto usnesení předložil na zasedání Zastupitelstva Ústeckého kraje k rozhodnutí.
Termín: 08.09.2025

25
Usnesení č. 102/18R/2025
14.1 Nakládání s majetkem

Rada Ústeckého kraje po projednání

A) navrhuje

Zastupitelstvu Ústeckého kraje
rozhodnout dle § 36 písm. a) zákona č. 129/2000 Sb., o krajích (krajské zřízení), ve znění pozdějších předpisů, o nákupu (nabytí) nemovitých věcí do vlastnictví Ústeckého kraje od obce Úherce, se sídlem: Úherce 57, PSČ: 440 01, IČO: 00556459, a to:
- pozemek p. č. 240/7 o výměře 179 m2, druh pozemku: orná půda
- pozemek p. č. 245/1 o výměře 151 m2, druh pozemku: orná půda
obec Úherce, k. ú. Úherce u Panenského Týnce, zapsaných na LV č. 10001 u Katastrálního úřadu pro Ústecký kraj, Katastrální pracoviště Louny, za kupní cenu 19.800 Kč (60 Kč/m2, viz důvodová zpráva) a předání uvedených nemovitých věcí k hospodaření příspěvkové organizaci Správa a údržba silnic Ústeckého kraje, příspěvková organizace, se sídlem: Ruská 260, Dubí 3, PSČ: 417 03, IČO: 00080837.

B) ukládá

Bc. Jiřímu Fedoriškovi, MBA, členu Rady Ústeckého kraje, aby návrh dle bodu A) tohoto

usnesení předložil na zasedání Zastupitelstva Ústeckého kraje k rozhodnutí.
Termín: 08.09.2025

26
Usnesení č. 103/18R/2025
14.1 Nakládání s majetkem

Rada Ústeckého kraje po projednání

A) navrhuje

Zastupitelstvu Ústeckého kraje
rozhodnout dle § 36 písm. a) zákona č. 129/2000 Sb., o krajích (krajské zřízení), ve znění pozdějších předpisů, o nákupu (nabytí) nemovité věci do vlastnictví Ústeckého kraje
od spoluvlastníků ********** (podíl ½), ********** (podíl ¼) a ********** (podíl ¼), a to:
- pozemek p. č. 240/8 o výměře 224 m2, druh pozemku: zahrada
obec Úherce, k. ú. Úherce u Panenského Týnce, zapsaný na LV č. 411 u Katastrálního úřadu pro Ústecký kraj, Katastrální pracoviště Louny, za kupní cenu 13.440 Kč (60 Kč/m2, viz důvodová zpráva) a předání uvedené nemovité věci k hospodaření příspěvkové organizaci Správa a údržba silnic Ústeckého kraje, příspěvková organizace, se sídlem: Ruská 260, Dubí 3, PSČ: 417 03, IČO: 00080837.

B) ukládá

Bc. Jiřímu Fedoriškovi, MBA, členu Rady Ústeckého kraje, aby návrh dle bodu A) tohoto usnesení předložil na zasedání Zastupitelstva Ústeckého kraje k rozhodnutí.
Termín: 08.09.2025

27
Usnesení č. 104/18R/2025
14.1 Nakládání s majetkem

Rada Ústeckého kraje po projednání

A) navrhuje

Zastupitelstvu Ústeckého kraje
rozhodnout dle § 36 písm. a) zákona č. 129/2000 Sb., o krajích (krajské zřízení), ve znění pozdějších předpisů, o nákupu (nabytí) nemovitých věcí do vlastnictví Ústeckého kraje od města Litvínov, se sídlem: náměstí Míru 11, Horní Litvínov, 436 01 Litvínov, IČO: 00266027, a to:
- pozemek: p. č. 2446/44 o výměře 1 533 m2, druh pozemku: ostatní plocha, způsob využití: ostatní komunikace
- pozemek: p. č. 2431/7 o výměře 336 m2, druh pozemku: ostatní plocha, způsob využití: zeleň (oddělen z p. p. č. 2431/4 o výměře 2 171 m2 dle geometrického plánu č. 3505-144/2025)
obec Litvínov, k. ú. Horní Litvínov, zapsané na LV č. 1 u Katastrálního úřadu pro Ústecký kraj, Katastrální pracoviště Most pro město Litvínov, za kupní cenu 2.405.530 Kč (1287,07 Kč/m2 dle ZP č. 4514/36/2025 ze dne 05.06.2025) a ostatní náklady ve výši 6.615 Kč (viz důvodová zpráva) a předání uvedených nemovitých věcí k hospodaření příspěvkové organizaci Zdravotnická záchranná služba Ústeckého kraje, příspěvková organizace, se sídlem: Sociální péče 799/7a, Severní Terasa, 400 11 Ústí nad Labem, IČO: 00829013.

B) ukládá

Bc. Jiřímu Fedoriškovi, MBA, členu Rady Ústeckého kraje, aby návrh dle bodu A) tohoto usnesení předložil na zasedání Zastupitelstva Ústeckého kraje k rozhodnutí.
Termín: 08.09.2025

28
Usnesení č. 105/18R/2025
14.1 Nakládání s majetkem

Rada Ústeckého kraje po projednání

rozhoduje

dle § 59 odst. 3 zákona č. 129/2000 Sb., o krajích (krajské zřízení), ve znění pozdějších předpisů, o uzavření smlouvy o pronájmu nemovité věci mezi Ústeckým krajem a **********, a to:
- pozemek: p. č. 484/7 o výměře 236 m2, druh pozemku: ostatní plocha, způsob využití: jiná plocha
obec Žatec, k. ú. Trnovany u Žatce, zapsané na LV č. 218 u Katastrálního úřadu pro Ústecký kraj, Katastrální pracoviště Žatec pro **********, na dobu určitou s platností ode dne předání stavby stavebníkovi do zpětného předání hotové stavby investorovi, tj. po dobu trvání realizace stavby, za cenu 24 Kč/m2/rok – tj. 5.664 Kč/rok.

29
Usnesení č. 106/18R/2025
14.1 Nakládání s majetkem

Rada Ústeckého kraje po projednání

rozhoduje

dle § 59 odst. 3 zákona č. 129/2000 Sb., o krajích (krajské zřízení), ve znění pozdějších předpisů, o uzavření smlouvy o výpůjčce nemovité věci mezi Ústeckým krajem a Lesy České republiky, státní podnik, se sídlem: Přemyslova 1106/19, Nový Hradec Králové, 500 08 Hradec Králové, IČO: 42196451, a to:
- pozemek: p. č. 1465 o výměře 27 m2, druh pozemku: ostatní plocha, způsob využití: ostatní komunikace
- pozemek: p. č. 1498/9 o výměře 395 m2, druh pozemku: vodní plocha, způsob využití: koryto vodního toku přirozené nebo upravené
obec Měcholupy, k. ú. Velká Černoc, zapsané na LV č. 23 u Katastrálního úřadu pro Ústecký kraj, Katastrální pracoviště Žatec pro Lesy České republiky, státní podnik, na dobu určitou, a to 5 let od podpisu smlouvy pro účely realizace stavby „II/221 Reko mostního objektu 221-003 Velká Černoc“.

30
Usnesení č. 107/18R/2025
14.1 Nakládání s majetkem

Rada Ústeckého kraje po projednání

rozhoduje

dle § 59 odst. 3 zákona č. 129/2000 Sb., o krajích (krajské zřízení), ve znění pozdějších předpisů, o výpůjčce nemovité věci ve vlastnictví města Litoměřice, se sídlem: Mírové náměstí 15/7, 412 01 Litoměřice, IČO: 00263958, a to:
- pozemek: část p. č. 290 o výměře 60 m2, druh pozemku: ostatní plocha, způsob využití: ostatní komunikace

obec Litoměřice, k. ú. Litoměřice, zapsané na LV č. 1 u Katastrálního úřadu pro Ústecký kraj, Katastrální pracoviště Litoměřice pro město Litoměřice na dobu neurčitou, a to od 01.08.2025 s tříměsíční výpovědní lhůtou, za účelem přístupu k nemovitostem ve vlastnictví Ústeckého kraje.

31
Usnesení č. 108/18R/2025
14.1 Nakládání s majetkem

Rada Ústeckého kraje po projednání

rozhoduje

dle § 59 odst. 3 zákona č. 129/2000 Sb., o krajích (krajské zřízení), ve znění pozdějších předpisů, o výpůjčce nemovité věci ve vlastnictví Správy železnic, státní organizace, se sídlem: Dlážděná 1003/7, 110 00 Praha 1, IČO: 70994234, a to:
- pozemek: část p. č. 627/1 o výměře 450 m2, druh pozemku: ostatní plocha, způsob využití: dráha
obec Křešice, k. ú. Křešice u Litoměřic, zapsané na LV č. 155 u Katastrálního úřadu pro Ústecký kraj, Katastrální pracoviště Litoměřice pro Správu železnic, státní organizaci, na dobu určitou do 31.12.2030, a to ode dne protokolárního předání předmětu výpůjčky pro stavbu „Rekonstrukce silnice II/261 HO Mělník – Štětí – Polepy – Libochovany – HO Ústí nad Labem“.

32
Usnesení č. 109/18R/2025
14.1 Nakládání s majetkem

Rada Ústeckého kraje po projednání

souhlasí

dle § 59 odst. 3 zákona č. 129/2000 Sb., o krajích (krajské zřízení), ve znění pozdějších předpisů, s
fyzickou likvidací a následným vyřazením movitého majetku, a to:

Název | Inv.č. | Rok.poř. | Rok.výr. | PC (Kč) | ZC (Kč)
==========
==========
AUTO SAN 1UJ 7943 VW CRAFTER skříň 35 | IM01195 | 2021 | 2021 | 3.782.588,45 | 2.206.508,45
Výrobní číslo: WV1ZZZSYZN9015643
Poznámka: SPZ: 1UJ 7943
typ: VW Crafter 4
ujeté km: 37.577 km
obsah, druh, výkon motoru: 1,968 cm3,vznětový, 130 kW

z vlastnictví příspěvkové organizace Zdravotnická záchranná služba Ústeckého kraje, příspěvková organizace, se sídlem:
Sociální péče 799/7A, Severní Terasa, Ústí nad Labem 400 11, IČO: 00829013.

33
Usnesení č. 110/18R/2025
14.1 Nakládání s majetkem

Rada Ústeckého kraje po projednání

souhlasí

dle § 59 odst. 3 zákona č. 129/2000 Sb., o krajích (krajské zřízení), ve znění pozdějších předpisů, s
fyzickou likvidací a následným vyřazením movitého majetku, a to:

Název | Inv.č. | Rok.poř. | Rok.výr. | PC (Kč) | ZC (Kč)
==========
==========
Vodní lázeň pojízdná ohřívaná AGIR | 420/41/11 | 2011 | 2011 | 44.100 | 0
Výrobní číslo: 12016

Lis prádelenský universální s deskou PRIMUS LV-800 | 450/193/16 | 2014 | 2014 | 204.987,50 | 0
Výrobní číslo: C1P8300/3B8A0

Mikrovlnná trouba Samsung CM 1069A | 418/41/11 | 2011 | 2011 | 40.320 | 0
Výrobní číslo: J4CK7MRZA00094J

Nábytková stěna,stůl,kontejnery | 212/14/02 | 2002 | 2002 | 51.050 | 0
Výrobní číslo: nemá

z vlastnictví příspěvkové organizace Domovy sociálních služeb Kadaň a Mašťov, příspěvková organizace, se sídlem: Březinova 1093, Kadaň 432 01, IČO: 46789910.

34
Usnesení č. 111/18R/2025
14.1 Nakládání s majetkem

Rada Ústeckého kraje po projednání

souhlasí

dle § 59 odst. 3 zákona č. 129/2000 Sb., o krajích (krajské zřízení), ve znění pozdějších předpisů, s
fyzickou likvidací a následným vyřazením movitého majetku, a to:

Název | Inv.č. | Rok.poř. | Rok.výr. | PC (Kč) | ZC (Kč)
==========
==========
Chladící skříň EDESA SPI-142D | 2037/12 | 2012 | 2012 | 49.800 | 0
Výrobní číslo: 12080279P

z vlastnictví příspěvkové organizace Domovy pro seniory Šluknov - Krásná Lípa, příspěvková organizace, se sídlem: Křečanská 630, Šluknov 407 77, IČO: 47274573.

35
Usnesení č. 112/18R/2025

14.1 Nakládání s majetkem

Rada Ústeckého kraje po projednání

souhlasí

dle § 59 odst. 3 zákona č. 129/2000 Sb., o krajích (krajské zřízení), ve znění pozdějších předpisů, s
fyzickou likvidací a následným vyřazením movitého majetku, a to:

Název | Inv.č. | Rok.poř. | Rok.výr. | PC (Kč) | ZC (Kč)
==========
==========
vana Arjo Primo | 1061 | 2001 | 2001 | 358.221 | 3.582,21
Výrobní číslo: AAA1912-01
Poznámka: majetek bude doodepsán do nulové hodnoty z nákladů organizace.

z vlastnictví příspěvkové organizace Domovy pro seniory Šluknov - Krásná Lípa, příspěvková organizace, se sídlem: Křečanská 630, Šluknov 407 77, IČO: 47274573.

36
Usnesení č. 113/18R/2025
14.1 Nakládání s majetkem

Rada Ústeckého kraje po projednání

souhlasí

dle § 59 odst. 3 zákona č. 129/2000 Sb., o krajích (krajské zřízení), ve znění pozdějších předpisů, s
fyzickou likvidací a následným vyřazením movitého majetku, a to:

Název | Inv.č. | Rok.poř. | Rok.výr. | PC (Kč) | ZC (Kč)
==========
==========
automat.expans.nádoba Olymp | 85099 | 1998 | 1998 | 243.805 | 0
Výrobní číslo: 2005132

----
vypalovací přístroj Wapo | 000010 | 1999 | 1999 | 76.678 | 0
Výrobní číslo: 84814

ústředna rozhlasu AVA2 | 081029 | 1999 | 1999 | 41.661 | 0
Výrobní číslo: neuvedeno

z vlastnictví příspěvkové organizace Vyšší odborná škola zdravotnická a Střední škola zdravotnická, Ústí nad Labem, Palachova 35, příspěvková organizace, se sídlem: Palachova 700/35, Klíše, Ústí nad Labem 400 01, IČO: 00673358.

37
Usnesení č. 114/18R/2025
14.1 Nakládání s majetkem

Rada Ústeckého kraje po projednání

souhlasí

dle § 59 odst. 3 zákona č. 129/2000 Sb., o krajích (krajské zřízení), ve znění pozdějších předpisů, s
fyzickou likvidací a následným vyřazením movitého majetku, a to:

Název | Inv.č. | Rok.poř. | Rok.výr. | PC (Kč) | ZC (Kč)
==========
==========
DEFIBRILÁTOR LIFEPAK 15 | IM00906 | 2015 | 2015 | 367.840 | 0
Výrobní číslo: 43729385

LUCAS 2 | IM00852 | 2015 | 2015 | 338.800 | 0
Výrobní číslo: 3015C486

z vlastnictví příspěvkové organizace Zdravotnická záchranná služba Ústeckého kraje, příspěvková organizace, se sídlem:
Sociální péče 799/7A, Severní Terasa, Ústí nad Labem 400 11, IČO: 00829013.

38
Usnesení č. 115/18R/2025
14.1 Nakládání s majetkem

Rada Ústeckého kraje po projednání

souhlasí

dle § 59 odst. 3 zákona č. 129/2000 Sb., o krajích (krajské zřízení), ve znění pozdějších předpisů, s
fyzickou likvidací a následným vyřazením movitého majetku, a to:

Název | Inv.č. | Rok.poř. | Rok.výr. | PC (Kč) | ZC (Kč)
==========
==========
Vysokoobrátková průmyslová pračka W5105H | 4022001064 | 2018 | 2018 | 149.435 | 67.433
Výrobní číslo: 81410677
Poznámka: Zůstatková cena bude při vyřazení zahrnuta do odpisů. Odpis je rozpočtem organizace zajištěn

z vlastnictví příspěvkové organizace Domovy pro osoby se zdravotním postižením Ústí nad Labem, příspěvková organizace, se sídlem: Čajkovského 1908/82, Ústí nad Labem-centrum, Ústí nad Labem 400 01, IČO: 75149541.

39
Usnesení č. 116/18R/2025
14.1 Nakládání s majetkem

Rada Ústeckého kraje po projednání

souhlasí

dle zákona č. 129/2000 Sb., o krajích (krajské zřízení), ve znění pozdějších předpisů, s
fyzickou likvidací a následným vyřazením movitého majetku, a to:

Název | Inv.č. | Rok.poř. | Rok.výr. | PC (Kč) | ZC (Kč)
==========

==========
Válcový žehlič rovného prádla Primus I35-140 | 4002122008 | 2008 | 2008 | 294.300 | 2
Výrobní číslo: 314I001393NR

40
Usnesení č. 117/18R/2025
14.1 Nakládání s majetkem

Rada Ústeckého kraje po projednání

souhlasí

dle § 59 odst. 3 zákona č. 129/2000 Sb., o krajích (krajské zřízení), ve znění pozdějších předpisů, s
fyzickou likvidací a následným vyřazením movitého majetku, a to:

Název | Inv.č. | Rok.poř. | Rok.výr. | PC (Kč) | ZC (Kč)
==========
==========
Kopírka Develop 1650iD | 5-022/119 | 2005 | --- | 40.500 | 0
Výrobní číslo: neuvedeno

z vlastnictví příspěvkové organizace Obchodní akademie a Střední odborná škola zemědělská a ekologická, Žatec, příspěvková organizace, se sídlem: Studentská 1354, Žatec 438 01, IČO: 61357294.

41
Usnesení č. 118/18R/2025
14.1 Nakládání s majetkem

Rada Ústeckého kraje po projednání

souhlasí

dle § 59 odst. 3 zákona č. 129/2000 Sb., o krajích (krajské zřízení), ve znění pozdějších předpisů, s
fyzickou likvidací a následným vyřazením movitého majetku, a to:

Název | Inv.č. | Rok.poř. | Rok.výr. | PC (Kč) | ZC (Kč)
==========
==========
Kopírka žákovská Develop EP1080 | 5-022/120 | 2005 | --- | 40.500 | 0
Výrobní číslo: neuvedeno

z vlastnictví příspěvkové organizace Obchodní akademie a Střední odborná škola zemědělská a ekologická, Žatec, příspěvková organizace, se sídlem: Studentská 1354, Žatec 438 01, IČO: 61357294.

42
Usnesení č. 119/18R/2025
14.1 Nakládání s majetkem

Rada Ústeckého kraje po projednání

souhlasí

dle § 59 odst. 3 zákona č. 129/2000 Sb., o krajích (krajské zřízení), ve znění pozdějších

předpisů, s
fyzickou likvidací a následným vyřazením movitého majetku, a to:

Název | Inv.č. | Rok.poř. | Rok.výr. | PC (Kč) | ZC (Kč)
==========
==========
Stůl přídavný MS 11 | 75 | 1995 | 1995 | 42.205 | 0
Výrobní číslo: nezjištěno

z vlastnictví příspěvkové organizace Domov sociálních služeb Meziboří, příspěvková organizace, se sídlem: Okružní 104, Meziboří 435 13, IČO: 49872516.

43
Usnesení č. 120/18R/2025
14.1 Nakládání s majetkem

Rada Ústeckého kraje po projednání

souhlasí

dle § 59 odst. 3 zákona č. 129/2000 Sb., o krajích (krajské zřízení), ve znění pozdějších předpisů, s
fyzickou likvidací a následným vyřazením movitého majetku, a to:

Název | Inv.č. | Rok.poř. | Rok.výr. | PC (Kč) | ZC (Kč)
==========
==========
Myčka Fagor CO-110 | DUZSH0004QEX | 2016 | 2016 | 96.800 | 0
Výrobní číslo: 810069307

z vlastnictví příspěvkové organizace Podkrušnohorské domovy sociálních služeb Dubí - Teplice, příspěvková organizace, se sídlem: Na Výšině 494, Dubí 417 01, IČO: 63787849.

44
Usnesení č. 121/18R/2025
14.1 Nakládání s majetkem

Rada Ústeckého kraje po projednání

souhlasí

dle § 59 odst. 3 zákona č. 129/2000 Sb., o krajích (krajské zřízení), ve znění pozdějších předpisů, s
fyzickou likvidací a následným vyřazením movitého majetku, a to:

Název | Inv.č. | Rok.poř. | Rok.výr. | PC (Kč) | ZC (Kč)
==========
==========
skříň celonerezová chladící | DUZSH0000SEZ | 2008 | 2008 | 79.599,10 | 0
Výrobní číslo: RI34a

----
zařízení chladící | DUZSH0000RZ9 | 2001 | 2001 | 91.289 | 0

Výrobní číslo: AE201404973

z vlastnictví příspěvkové organizace Podkrušnohorské domovy sociálních služeb Dubí - Teplice, příspěvková organizace, se sídlem: Na Výšině 494, Dubí 417 01, IČO: 63787849.

45
Usnesení č. 122/18R/2025
14.1 Nakládání s majetkem

Rada Ústeckého kraje po projednání

souhlasí

dle § 59 odst. 3 zákona č. 129/2000 Sb., o krajích (krajské zřízení), ve znění pozdějších předpisů, s
fyzickou likvidací a následným vyřazením movitého majetku, a to:

Název | Inv.č. | Rok.poř. | Rok.výr. | PC (Kč) | ZC (Kč)
==========
==========
stroj mycí TENNANT T30 50cm | DUZSH00049SA | 2013 | 2013 | 138.496 | 0
Výrobní číslo: T338929671

z vlastnictví příspěvkové organizace Podkrušnohorské domovy sociálních služeb Dubí - Teplice, příspěvková organizace, se sídlem: Na Výšině 494, Dubí 417 01, IČO: 63787849.

46
Usnesení č. 123/18R/2025
14.1 Nakládání s majetkem

Rada Ústeckého kraje po projednání

souhlasí

dle § 59 odst. 3 zákona č. 129/2000 Sb., o krajích (krajské zřízení), ve znění pozdějších předpisů, s
fyzickou likvidací a následným vyřazením movitého majetku, a to:

Název | Inv.č. | Rok.poř. | Rok.výr. | PC (Kč) | ZC (Kč)
==========
==========
Schodišťová sedačka Acorn - Bison 80 | 4200082014 | 2014 | 2014 | 171.350 | 0
Výrobní číslo: 110402512966

z vlastnictví příspěvkové organizace Domov Brtníky, příspěvková organizace, se sídlem: Brtníky 119, Staré Křečany 407 60,
IČO: 47274484.

47
Usnesení č. 124/18R/2025
14.1 Nakládání s majetkem

Rada Ústeckého kraje po projednání

souhlasí

dle § 59 odst. 3 zákona č. 129/2000 Sb., o krajích (krajské zřízení), ve znění pozdějších

předpisů, s
fyzickou likvidací a následným vyřazením movitého majetku, a to:

Název | Inv.č. | Rok.poř. | Rok.výr. | PC (Kč) | ZC (Kč)
==========
==========
Sušič ELEKTROLUX Teplice | DUZSH0004PXH | 2012 | 2012 | 115.542 | 0
Výrobní číslo: 9873710029

z vlastnictví příspěvkové organizace Podkrušnohorské domovy sociálních služeb Dubí - Teplice, příspěvková organizace, se sídlem: Na Výšině 494, Dubí 417 01, IČO: 63787849.

48
Usnesení č. 125/18R/2025
14.1 Nakládání s majetkem

Rada Ústeckého kraje po projednání

rozhoduje

dle § 59 odst. 3 zákona č. 129/2000 Sb., o krajích (krajské zřízení), ve znění pozdějších předpisů, o fyzické likvidaci a následném vyřazení movitého majetku, a to:

Název | Inv.č. | Rok.poř. | Rok.výr. | PC (Kč) | ZC (Kč)
==========
==========
kancelářská křesla 3 kusy á 5.659,20 | 783, 784, 786 | 2010 | 2010 | 16.977,60 | 0
Výrobní číslo: bez výrobního čísla

Poznámka: křesla byla pořízena v rámci projektu VOŠ a SOŠ Roudnice nad Labem REKO a zkapacitnění vzdělávacího zařízení Vědomice
Regionální operační program regionu soudržnosti Severozápad podporováno z Evropského fondu pro regionální rozvoj.

z účetní evidence příspěvkové organizace Vyšší odborná škola a Střední odborná škola, Roudnice nad Labem, Špindlerova 690, příspěvková organizace, se sídlem: Špindlerova třída 690, Roudnice nad Labem 413 01, IČO: 46773762.

49
Usnesení č. 126/18R/2025
14.1 Nakládání s majetkem

Rada Ústeckého kraje po projednání

souhlasí

dle § 59 odst. 3 zákona č. 129/2000 Sb., o krajích (krajské zřízení), ve znění pozdějších předpisů, s
fyzickou likvidací a následným vyřazením movitého majetku, a to:

Název | Inv.č. | Rok.poř. | Rok.výr. | PC (Kč) | ZC (Kč)
==========
==========

Zásobní nádrž na sklad chloridů | 3045331208 | 1999 | 1999 | 317.459,16 | 0
Výrobní číslo: nemá

z vlastnictví příspěvkové organizace Správa a údržba silnic Ústeckého kraje, příspěvková organizace, se sídlem: Ruská 260/13, Pozorka, Dubí 417 03, IČO: 00080837.

50
Usnesení č. 127/18R/2025
14.1 Nakládání s majetkem

Rada Ústeckého kraje po projednání

rozhoduje

dle § 59 odst. 3 zákona č. 129/2000 Sb., o krajích (krajské zřízení), ve znění pozdějších předpisů, o fyzické likvidaci a následném vyřazení nemovitého majetku, a to:

Název | Inv.č. | Rok.poř. | Rok.výr. | PC (Kč) | ZC (Kč)
==========
==========
Opěrná zeď-stř. Liběšice CD 31 | 3028231228 | 2001 | 2001 | 74.499,47 | 36.283,47
Výrobní číslo: není
Poznámka: Zůstatková cena bude připočtena k ceně nově budovaného přístřešku.

z účetní evidence příspěvkové organizace Správa a údržba silnic Ústeckého kraje, příspěvková organizace, se sídlem: Ruská 260/13, Pozorka, Dubí 417 03, IČO: 00080837.

51
Usnesení č. 128/18R/2025
14.1 Nakládání s majetkem

Rada Ústeckého kraje po projednání

souhlasí

dle § 59 odst. 3 zákona č. 129/2000 Sb., o krajích (krajské zřízení), ve znění pozdějších předpisů, s
fyzickou likvidací a následným vyřazením movitého majetku, a to:

Název | Inv.č. | Rok.poř. | Rok.výr. | PC (Kč) | ZC (Kč)
==========
==========
Myčka černého kuchyňského nádobí DEXION KLP | HIM0156 | 2010 | 2010 | 180.828 | 0
Výrobní číslo: nezjištěno

z vlastnictví příspěvkové organizace Domovy sociálních služeb Litvínov, příspěvková organizace, se sídlem: Zátiší 177, Janov, Litvínov 435 42, IČO: 49872541.

52
Usnesení č. 129/18R/2025
14.1 Nakládání s majetkem

Rada Ústeckého kraje po projednání

rozhoduje

dle § 59 odst. 3 zákona č. 129/2000 Sb., o krajích (krajské zřízení), ve znění pozdějších předpisů, o fyzické likvidaci a následném vyřazení nemovitého majetku, a to:

Název | Inv.č. | Rok.poř. | Rok.výr. | PC (Kč) | ZC (Kč)
==========
==========
25323-1 most Zabrušany | 6050000075 | 2009 | 0 | 100.000,00 | 22.516
Výrobní číslo: nemá
Poznámka: O zůstatkovou cenu bude navýšena pořizovací cena rekonstruované komunikace.

z účetní evidence příspěvkové organizace Správa a údržba silnic Ústeckého kraje, příspěvková organizace, se sídlem:
Ruská 260/13, Pozorka, Dubí 417 03, IČO: 00080837.

53
Usnesení č. 130/18R/2025
14.1 Nakládání s majetkem

Rada Ústeckého kraje po projednání

rozhoduje

dle § 59 odst. 3 zákona č. 129/2000 Sb., o krajích (krajské zřízení), ve znění pozdějších předpisů, o fyzické likvidaci a následném vyřazení nemovitého majetku, a to:

Název | Inv.č. | Rok.poř. | Rok.výr. | PC (Kč) | ZC (Kč)
==========
==========
Most Malá Černoc 221-004 | 4050000006 | 2009 | 0 | 194.464 | 65.978,40
Výrobní číslo: 221-004
Poznámka: O zůstatkovou cenu bude navýšena pořizovací cena mostu nového.

z účetní evidence příspěvkové organizace Správa a údržba silnic Ústeckého kraje, příspěvková organizace, se sídlem:
Ruská 260/13, Pozorka, Dubí 417 03, IČO: 00080837.

54
Usnesení č. 131/18R/2025
14.1 Nakládání s majetkem

Rada Ústeckého kraje po projednání

rozhoduje

dle § 59 odst. 3 zákona č. 129/2000 Sb., o krajích (krajské zřízení), ve znění pozdějších předpisů, o fyzické likvidaci a následném vyřazení nemovitého majetku, a to:

Název | Inv.č. | Rok.poř. | Rok.výr. | PC (Kč) | ZC (Kč)
==========
==========
Most Lhota u Nečemic 22717-1 | 4050000125 | 2009 | 0 | 143.324 | 48.710,40
Výrobní číslo: 22717-1
Poznámka: O zůstatkovou cenu bude navýšena pořizovací cena mostu nového.

z účetní evidence příspěvkové organizace Správa a údržba silnic Ústeckého kraje, příspěvková organizace, se sídlem:
Ruská 260/13, Pozorka, Dubí 417 03, IČO: 00080837.

55
Usnesení č. 132/18R/2025
14.1 Nakládání s majetkem

Rada Ústeckého kraje po projednání

souhlasí

dle § 59 odst. 3 zákona č. 129/2000 Sb., o krajích (krajské zřízení), ve znění pozdějších předpisů, s
fyzickou likvidací a následným vyřazením movitého majetku, a to:

Název | Inv.č. | Rok.poř. | Rok.výr. | PC (Kč) | ZC (Kč)
==========
==========
Chladící skříň ALN 1103 | 4000000436 | 2006 | 2006 | 110.752 | 0
Výrobní číslo: 559711001

z vlastnictví příspěvkové organizace Domov Brtníky, příspěvková organizace, se sídlem: Brtníky 119, Staré Křečany 407 60,
IČO: 47274484.

56
Usnesení č. 133/18R/2025
14.1 Nakládání s majetkem

Rada Ústeckého kraje po projednání

souhlasí

dle § 59 odst. 3 zákona č. 129/2000 Sb., o krajích (krajské zřízení), ve znění pozdějších předpisů, s
fyzickou likvidací a následným vyřazením movitého majetku, a to:

Název | Inv.č. | Rok.poř. | Rok.výr. | PC (Kč) | ZC (Kč)
==========
==========
Sporák elektrický Zanussi NCE 800 | 4000000444 | 2006 | 2006 | 106.050 | 0
Výrobní číslo: Nečitelné

z vlastnictví příspěvkové organizace Domov Brtníky, příspěvková organizace, se sídlem: Brtníky 119, Staré Křečany 407 60,
IČO: 47274484.

57
Usnesení č. 134/18R/2025
14.1 Nakládání s majetkem

Rada Ústeckého kraje po projednání

souhlasí

dle § 59 odst. 3 zákona č. 129/2000 Sb., o krajích (krajské zřízení), ve znění pozdějších

předpisů, s
fyzickou likvidací a následným vyřazením movitého majetku, a to:

Název | Inv.č. | Rok.poř. | Rok.výr. | PC (Kč) | ZC (Kč)
==========
==========
Konvektomat elektrický Retigo DA10BS11011SB | 4000000445 | 2006 | 2006 | 240.450 | 0
Výrobní číslo: 44920411

z vlastnictví příspěvkové organizace Domov Brtníky, příspěvková organizace, se sídlem: Brtníky 119, Staré Křečany 407 60,
IČO: 47274484.

58
Usnesení č. 135/18R/2025
14.1 Nakládání s majetkem

Rada Ústeckého kraje po projednání

souhlasí

dle § 59 odst. 3 zákona č. 129/2000 Sb., o krajích (krajské zřízení), ve znění pozdějších předpisů, s
fyzickou likvidací a následným vyřazením movitého majetku, a to:

Název | Inv.č. | Rok.poř. | Rok.výr. | PC (Kč) | ZC (Kč)
==========
==========
Chlazený pracovní stůl 2 sekce Sharp | 4000000440 | 2006 | 2006 | 79.300 | 0
Výrobní číslo: Nečitelné

z vlastnictví příspěvkové organizace Domov Brtníky, příspěvková organizace, se sídlem: Brtníky 119, Staré Křečany 407 60,
IČO: 47274484.

59
Usnesení č. 136/18R/2025
14.1 Nakládání s majetkem

Rada Ústeckého kraje po projednání

souhlasí

dle § 59 odst. 3 zákona č. 129/2000 Sb., o krajích (krajské zřízení), ve znění pozdějších předpisů, s
fyzickou likvidací a následným vyřazením movitého majetku, a to:

Název | Inv.č. | Rok.poř. | Rok.výr. | PC (Kč) | ZC (Kč)
==========
==========
LCD monitor IIYAMA PRO LITE LH8654UHS-B1, 85,6“ | DM0009 | 2024 | 2024 | 54.661,11 | 41.893,11
Výrobní číslo: 1210234800075
Hospodaření organizace toto neovlivní.

z vlastnictví příspěvkové organizace Galerie Benedikta Rejta v Lounech, příspěvková organizace, se sídlem: Pivovarská 29, Louny 440 01, IČO: 00360724.

60
Usnesení č. 137/18R/2025
14.1 Nakládání s majetkem

Rada Ústeckého kraje po projednání

souhlasí

dle § 59 odst. 3 zákona č. 129/2000 Sb., o krajích (krajské zřízení), ve znění pozdějších předpisů, s
fyzickou likvidací a následným vyřazením movitého majetku, a to:

Název | Inv.č. | Rok.poř. | Rok.výr. | PC (Kč) | ZC (Kč)
==========
==========
Kopírovací stroj DI 2510SET C | 30112005 | 2005 | 2005 | 135.385,00 | 0.00
Výrobní číslo: není známo

z vlastnictví příspěvkové organizace Střední škola technická, gastronomická a automobilní, Chomutov, příspěvková organizace, Pražská 702/10, Chomutov 430 01, IČO: 18383696.

61
Usnesení č. 138/18R/2025
14.1 Nakládání s majetkem

Rada Ústeckého kraje po projednání

souhlasí

dle § 59 odst. 3 zákona č. 129/2000 Sb., o krajích (krajské zřízení), ve znění pozdějších předpisů

1. s vyřazením movitého majetku z vlastnictví příspěvkové organizace Střední škola stavební a strojní, Teplice, příspěvková organizace, se sídlem: Fráni Šrámka 1350/1, Trnovany, Teplice 415 01, IČO: 00497088 a s jeho prodejem
formou veřejné aukce (Sbazar, Bazoš, Aukro) nebo jinak.

Finanční částka získaná vydražením majetku bude použita na tvorbu fondu investic.

Název | Inv.č. | Rok.poř. | Rok.výr. | PC (Kč) | ZC (Kč)
==========
==========
Soustruh výukový CNC | K-DHM008556 | 1996 | 1996 | 45.000 | 0
Výrobní číslo: 21860

Soustruh výukový CNC | K-DHM008555 | 1996 | 1996 | 45.000 | 0
Výrobní číslo: 21861

Soustruh hrotový | K-DHM008525 | 1984 | 1984 | 86.458 | 0
Výrobní číslo: neuvedeno

2. s fyzickou likvidací a následným vyřazením movitého majetku z vlastnictví příspěvkové organizace Střední škola stavební a strojní, Teplice, příspěvková organizace, se sídlem: Fráni Šrámka 1350/1, Trnovany, Teplice 415 01, IČO: 00497088 , a to v případě, že se níže uvedený movitý majetek nepodaří prodat.

Název | Inv.č. | Rok.poř. | Rok.výr. | PC (Kč) | ZC (Kč)
==========
==========
Soustruh výukový CNC | K-DHM008556 | 1996 | 1996 | 45.000 | 0
Výrobní číslo: 21860

Soustruh výukový CNC | K-DHM008555 | 1996 | 1996 | 45.000 | 0
Výrobní číslo: 21861

Soustruh hrotový | K-DHM008525 | 1984 | 1984 | 86.458 | 0
Výrobní číslo: neuvedeno

62
Usnesení č. 139/18R/2025
14.1 Nakládání s majetkem

Rada Ústeckého kraje po projednání

souhlasí

dle § 59 odst. 3 zákona č. 129/2000 Sb., o krajích (krajské zřízení), ve znění pozdějších předpisů

1. s vyřazením movitého majetku z vlastnictví příspěvkové organizace Správa a údržba silnic Ústeckého kraje, příspěvková organizace, se sídlem: Ruská 260/13, Pozorka, Dubí 417 03, IČO: 00080837 a s jeho prodejem
formou veřejné aukce (Sbazar, Bazoš, Aukro) nebo jinak.

Finanční částka získaná vydražením majetku bude použita na tvorbu fondu investic.

Název | Inv.č. | Rok.poř. | Rok.výr. | PC (Kč) | ZC (Kč)
==========
==========
sekačka STP C 130 | 4005330178 | 1988 | 1988 | 215.250 | 0
Výrobní číslo: 335529
Poznámka: RZ nepřidělena, stav počítadla Mh 20382, objem motoru 4562ccm, výkon 55kW

Kolový traktor LN 78-05 | 4005310010 | 1972 | 1972 | 101.660 | 0

Výrobní číslo: 10832
Poznámka: Stav počítadla Mh 23594, objem motoru 3595ccm, výkon 46kW

Nakladač UN 053 | 4005330170 | 1985 | 1985 | 218.000 | 0
Výrobní číslo: 1277786
Poznámka: RZ nepřidělena, objem motoru 3595ccm, výkon 46kW

Škoda 706 LN 58-30 | 4004450073 | 1982 | 1982 | 339.070 | 0
Výrobní číslo: 450206210
Poznámka: RZ LN 58-30, objem motoru 11940ccm, výkon 155kW, počet ujetých km cca 400.000km
---

Škoda Fabia 2U4 9352 | 4600000013 | 2004 | 2004 | 375.000 | 0
Výrobní číslo: TMBNC46YX44072887
Poznámka: RZ 2U4 9352, objem motoru 1390ccm, výkon 55kW, počet ujetých km: 162351

AVIA 30 S1 LN 21-21 | 4004450075 | 1983 | 1983 | 111.146 | 0
Výrobní číslo: 287601250
Poznámka: RZ LN 21-21, objem motoru/výkon: 3.319ccm/58,8kW, počet ujetých km: 97 642

2. s fyzickou likvidací a následným vyřazením movitého majetku z vlastnictví příspěvkové organizace Správa a údržba silnic Ústeckého kraje, příspěvková organizace, se sídlem: Ruská 260/13, Pozorka, Dubí 417 03, IČO: 00080837, a to v případě, že se níže uvedený movitý majetek nepodaří prodat.

Název | Inv.č. | Rok.poř. | Rok.výr. | PC (Kč) | ZC (Kč)
==========
==========
sekačka STP C 130 | 4005330178 | 1988 | 1988 | 215.250 | 0
Výrobní číslo: 335529
Poznámka: RZ nepřidělena, stav počítadla Mh 20382, objem motoru 4562ccm, výkon 55kW

Kolový traktor LN 78-05 | 4005310010 | 1972 | 1972 | 101.660 | 0
Výrobní číslo: 10832
Poznámka: Stav počítadla Mh 23594, objem motoru 3595ccm, výkon 46kW

Nakladač UN 053 | 4005330170 | 1985 | 1985 | 218.000 | 0
Výrobní číslo: 1277786
Poznámka: RZ nepřidělena, objem motoru 3595ccm, výkon 46kW

Škoda 706 LN 58-30 | 4004450073 | 1982 | 1982 | 339.070 | 0
Výrobní číslo: 450206210
Poznámka: RZ LN 58-30, objem motoru 11940ccm, výkon 155kW, počet ujetých km cca

400.000km

Škoda Fabia 2U4 9352 | 4600000013 | 2004 | 2004 | 375.000 | 0
Výrobní číslo: TMBNC46YX44072887
Poznámka: RZ 2U4 9352, objem motoru 1390ccm, výkon 55kW, počet ujetých km: 162351

AVIA 30 S1 LN 21-21 | 4004450075 | 1983 | 1983 | 111.146 | 0
Výrobní číslo: 287601250
Poznámka: RZ LN 21-21, objem motoru/výkon: 3.319ccm/58,8kW, počet ujetých km: 97 642

63
Usnesení č. 140/18R/2025
14.1 Nakládání s majetkem

Rada Ústeckého kraje po projednání

souhlasí

dle § 59 odst. 3 zákona č. 129/2000 Sb., o krajích (krajské zřízení), ve znění pozdějších předpisů

1. s vyřazením movitého majetku z vlastnictví příspěvkové organizace Zdravotnická záchranná služba Ústeckého kraje, příspěvková organizace, se sídlem: Sociální péče 799/7A, Severní Terasa, Ústí nad Labem 400 11, IČO: 00829013
a s jeho prodejem formou veřejné aukce (Sbazar, Bazoš, Aukro) nebo jinak.

Finanční částka získaná vydražením majetku bude použita na tvorbu fondu investic.

Název | Inv.č. | Rok.poř. | Rok.výr. | PC (Kč) | ZC (Kč)
==========
==========
AUTO SAN 6U7 1457 VW T5 2,0 TDi | IM00645 | 2011 | 2011 | 1.800.800 | 0
Výrobní číslo: WV1ZZZ7HZCH078648
Poznámka: SPZ: 6U7 1457
typ: VW T5 4x4
ujeté km: 233.283 km
obsah, druh, výkon motoru: 1.968 cm3, vznětový, 132 kW

AUTO SAN 6U6 2611 VW T5 2,0 BiTDi | IM00627 | 2011 | 2011 | 1.956.110 | 0
Výrobní číslo: WV1ZZZ7HZBH130837
Poznámka: SPZ: 6U6 2611
typ: VW T5
ujeté km: 292.000 km
obsah, druh, výkon motoru: 1.968 cm3, vznětový, 132 kW

AUTO SAN 6U6 2596 VW T5 2,0 BiTDi | IM00623 | 2011 | 2011 | 1.956.110 | 0
Výrobní číslo: WV1ZZZ7HZBH130350
Poznámka: SPZ: 6U6 2596
typ: VW T5 4x4
ujeté km: 393.483 km
obsah, druh, výkon motoru: 1.968 cm3, vznětový, 132 kW

AUTO SAN 6U3 6155 VW T5 2,0 BiTDi | IM00615 | 2010 | 2010 | 1.956.110 | 0
Výrobní číslo: WV1ZZZ7HZBH050696
Poznámka: SPZ: 6U3 6155
typ: VW T5 4x4
ujeté km: 138.035 km
obsah, druh, výkon motoru: 1.968 cm3, vznětový, 132 kW

AUTO SAN 7U1 6130 VW T5 2,0 BiTDi | IM00653 | 2012 | 2012 | 1.956.110 | 0
Výrobní číslo: WV1ZZZ7HZDH006924
Poznámka: SPZ: 7U1 6130
typ: VW T5
ujeté km: 126.965 km
obsah, druh, výkon motoru: 1.968 cm3, vznětový, 132 kW

2. s fyzickou likvidací a následným vyřazením movitého majetku z vlastnictví příspěvkové organizace Zdravotnická záchranná služba Ústeckého kraje, příspěvková organizace, se sídlem: Sociální péče 799/7A, Severní Terasa, Ústí nad Labem 400 11, IČO: 00829013, a to v případě, že se níže uvedený movitý majetek nepodaří prodat.

Název | Inv.č. | Rok.poř. | Rok.výr. | PC (Kč) | ZC (Kč)
==========
==========
AUTO SAN 6U7 1457 VW T5 2,0 TDi | IM00645 | 2011 | 2011 | 1.800.800 | 0
Výrobní číslo: WV1ZZZ7HZCH078648
Poznámka: SPZ: 6U7 1457
typ: VW T5 4x4
ujeté km: 233.283 km
obsah, druh, výkon motoru: 1.968 cm3, vznětový, 132 kW

AUTO SAN 6U6 2611 VW T5 2,0 BiTDi | IM00627 | 2011 | 2011 | 1.956.110 | 0
Výrobní číslo: WV1ZZZ7HZBH130837
Poznámka: SPZ: 6U6 2611

typ: VW T5
ujeté km: 292.000 km
obsah, druh, výkon motoru: 1.968 cm3, vznětový, 132 kW

AUTO SAN 6U6 2596 VW T5 2,0 BiTDi | IM00623 | 2011 | 2011 | 1.956.110 | 0
Výrobní číslo: WV1ZZZ7HZBH130350
Poznámka: SPZ: 6U6 2596
typ: VW T5 4x4
ujeté km: 393.483 km
obsah, druh, výkon motoru: 1.968 cm3, vznětový, 132 kW

AUTO SAN 6U3 6155 VW T5 2,0 BiTDi | IM00615 | 2010 | 2010 | 1.956.110 | 0
Výrobní číslo: WV1ZZZ7HZBH050696
Poznámka: SPZ: 6U3 6155
typ: VW T5 4x4
ujeté km: 138.035 km
obsah, druh, výkon motoru: 1.968 cm3, vznětový, 132 kW

AUTO SAN 7U1 6130 VW T5 2,0 BiTDi | IM00653 | 2012 | 2012 | 1.956.110 | 0
Výrobní číslo: WV1ZZZ7HZDH006924
Poznámka: SPZ: 7U1 6130
typ: VW T5
ujeté km: 126.965 km
obsah, druh, výkon motoru: 1.968 cm3, vznětový, 132 kW.

64
Usnesení č. 141/18R/2025
14.1 Nakládání s majetkem

Rada Ústeckého kraje po projednání

souhlasí

dle § 59 odst. 3 zákona č. 129/2000 Sb., o krajích (krajské zřízení), ve znění pozdějších předpisů

1. s vyřazením movitého majetku z vlastnictví příspěvkové organizace Domovy pro osoby se zdravotním postižením Oleška - Kamenice, příspěvková organizace, se sídlem: Stará Oleška č. ev. 131, Huntířov 405 02, IČO: 47274522 a s jeho prodejem
formou veřejné aukce (Sbazar, Bazoš, Aukro) nebo jinak.

Finanční částka získaná vydražením majetku bude použita na tvorbu fondu investic.

Název | Inv.č. | Rok.poř. | Rok.výr. | PC (Kč) | ZC (Kč)

==========
==========
Mercedes VITO | 100739 | 2004 | 2004 | 699.000 | 1.190
Výrobní číslo: WDF63970113072940
Zůstatková cena nenaruší rozpočet organizace.
Poznámka: SPZ 2U2 3174; počet ujetých kilometrů 120 347; zdvihový objem 2148 cm3.

2. s fyzickou likvidací a následným vyřazením movitého majetku z vlastnictví příspěvkové organizace Domovy pro osoby se zdravotním postižením Oleška - Kamenice, příspěvková organizace, se sídlem: Stará Oleška č. ev. 131, Huntířov 405 02,
IČO: 47274522 , a to v případě, že se níže uvedený movitý majetek nepodaří prodat.

Název | Inv.č. | Rok.poř. | Rok.výr. | PC (Kč) | ZC (Kč)
==========
==========
Mercedes VITO | 100739 | 2004 | 2004 | 699.000 | 1.190
Výrobní číslo: WDF63970113072940
Zůstatková cena nenaruší rozpočet organizace.
Poznámka: SPZ 2U2 3174; počet ujetých kilometrů 120 347; zdvihový objem 2148 cm3.

65
Usnesení č. 142/18R/2025
14.1 Nakládání s majetkem

Rada Ústeckého kraje po projednání

souhlasí

dle § 59 odst. 3 zákona č. 129/2000 Sb., o krajích (krajské zřízení), ve znění pozdějších předpisů

1. s vyřazením movitého majetku z vlastnictví příspěvkové organizace Domovy pro osoby se zdravotním postižením Oleška - Kamenice, příspěvková organizace, se sídlem: Stará Oleška č. ev. 131, Huntířov 405 02, IČO: 47274522 a s jeho prodejem
formou veřejné aukce (Sbazar, Bazoš, Aukro) nebo jinak.

Finanční částka získaná vydražením majetku bude použita na tvorbu fondu investic.

Název | Inv.č. | Rok.poř. | Rok.výr. | PC (Kč) | ZC (Kč)
==========
==========
Renault Trafic | 222 | 2004 | 2004 | 604.548 | 1.000
Výrobní číslo: VF1JLABA55V231778
Zůstatková cena nenaruší rozpočet organizace.
Poznámka: SPZ 2U3 9759; počet ujetých km ; zdvihový objem 1870 cm3.

2. s fyzickou likvidací a následným vyřazením movitého majetku z vlastnictví příspěvkové organizace Domovy pro osoby se zdravotním postižením Oleška - Kamenice, příspěvková organizace, se sídlem: Stará Oleška č. ev. 131, Huntířov 405 02,
IČO: 47274522 , a to v případě, že se níže uvedený movitý majetek nepodaří prodat.

Název | Inv.č. | Rok.poř. | Rok.výr. | PC (Kč) | ZC (Kč)
==========

==========
Renault Trafic | 222 | 2004 | 2004 | 604.548 | 1.000
Výrobní číslo: VF1JLABA55V231778
Zůstatková cena nenaruší rozpočet organizace.
Poznámka: SPZ 2U3 9759; počet ujetých km ; zdvihový objem 1870 cm3.

66
Usnesení č. 143/18R/2025
14.1 Nakládání s majetkem

Rada Ústeckého kraje po projednání

souhlasí

dle § 59 odst. 3 zákona č. 129/2000 Sb., o krajích (krajské zřízení), ve znění pozdějších předpisů

1. s vyřazením movitého majetku z vlastnictví příspěvkové organizace Správa a údržba silnic Ústeckého kraje, příspěvková organizace, se sídlem: Ruská 260/13, Pozorka, Dubí 417 03, IČO: 00080837 a s jeho prodejem
formou veřejné aukce (Sbazar, Bazoš, Aukro) nebo jinak.

Finanční částka získaná vydražením majetku bude použita na tvorbu fondu investic

Název | Inv.č. | Rok.poř. | Rok.výr. | PC (Kč) | ZC (Kč)
==========
==========
Avia 30 PK valník LTA 10-61 | 3064450681 | 1975 | 1975 | 97.964 | 0
Výrobní číslo: 5/68884
Poznámka: RZ LTA 10-61, počet ujetých km: cca 400.000, objem motoru/výkon: 3.319ccm/58,8kW

Tatra 815 S3 CV 10-30 | 2000000773 | 1991 | 1991 | 517.995 | 0
Výrobní číslo: TNT285S36MK010319
Poznámka: RZ CVA 10-30, počet ujetých km: cca 400.000, objem motoru/výkon: 15.825ccm/210kW

Ford Tranzit 1.9 LTK 69-90 | 3064441240 | 2001 | 2001 | 778.790 | 0
Výrobní číslo: WF0PXXBDFP1K01857
Poznámka: RZ LTK 69-90, počet ujetých km: 167.786, objem motoru/výkon: 1.998ccm/73,6kW

Mercedes UNIMOG MB 1650 DCA 50-47 | 1000445338 | 1998 | 1998 | 4.134.212,67 | 0
Výrobní číslo: WDB427115W192215
Poznámka: RZ DCA 50-47, počet ujetých km: cca 420.000, objem motoru/výkon: 5.958ccm/120kW

Nakladač UNK-151 | 2000000707 | 1986 | 1986 | 328.258 | 0

Výrobní číslo: B-1004a/582-2714
Poznámka: RZ nebyla vystavena, objem válců 11.949ccm

Nakladač UNK-320 | 2000000767 | 1990 | 1990 | 538.000 | 0
Výrobní číslo: 423-2723
Poznámka: RZ nebyla vystavena, objem válců 6.842ccm (motor Zetor 8602.182)

Přívěsný vlek 07-TPA-22 | 7000000691 | 1993 | 1993 | 98.277 | 0
Výrobní číslo: TK9090920P1SSZ014
Poznámka: RZ 07-TPA-22

2. s fyzickou likvidací a následným vyřazením movitého majetku z vlastnictví příspěvkové organizace Správa a údržba silnic Ústeckého kraje, příspěvková organizace, se sídlem: Ruská 260/13, Pozorka, Dubí 417 03, IČO: 00080837, a to v případě, že se níže uvedený movitý majetek nepodaří prodat.

Název | Inv.č. | Rok.poř. | Rok.výr. | PC (Kč) | ZC (Kč)
==========
==========
Avia 30 PK valník LTA 10-61 | 3064450681 | 1975 | 1975 | 97.964 | 0
Výrobní číslo: 5/68884
Poznámka: RZ LTA 10-61, počet ujetých km: cca 400.000, objem motoru/výkon: 3.319ccm/58,8kW

Tatra 815 S3 CV 10-30 | 2000000773 | 1991 | 1991 | 517.995 | 0
Výrobní číslo: TNT285S36MK010319
Poznámka: RZ CVA 10-30, počet ujetých km: cca 400.000, objem motoru/výkon: 15.825ccm/210kW

Ford Tranzit 1.9 LTK 69-90 | 3064441240 | 2001 | 2001 | 778.790 | 0
Výrobní číslo: WF0PXXBDFP1K01857
Poznámka: RZ LTK 69-90, počet ujetých km: 167.786, objem motoru/výkon: 1.998ccm/73,6kW

Mercedes UNIMOG MB 1650 DCA 50-47 | 1000445338 | 1998 | 1998 | 4.134.212,67 | 0
Výrobní číslo: WDB427115W192215
Poznámka: RZ DCA 50-47, počet ujetých km: cca 420.000, objem motoru/výkon: 5.958ccm/120kW

Nakladač UNK-151 | 2000000707 | 1986 | 1986 | 328.258 | 0
Výrobní číslo: B-1004a/582-2714
Poznámka: RZ nebyla vystavena, objem válců 11.949ccm

Nakladač UNK-320 | 2000000767 | 1990 | 1990 | 538.000 | 0
Výrobní číslo: 423-2723
Poznámka: RZ nebyla vystavena, objem válců 6.842ccm (motor Zetor 8602.182)

Přívěsný vlek 07-TPA-22 | 7000000691 | 1993 | 1993 | 98.277 | 0
Výrobní číslo: TK9090920P1SSZ014
Poznámka: RZ 07-TPA-22

67
Usnesení č. 144/18R/2025
14.1 Nakládání s majetkem

Rada Ústeckého kraje po projednání

rozhoduje

dle § 59 odst. 3 zákona č. 129/2000 Sb., o krajích (krajské zřízení), ve znění pozdějších předpisů

1. o vyřazení movitého majetku z účetní evidence příspěvkové organizace Střední odborná škola energetická a stavební, Obchodní akademie a Střední zdravotnická škola, Chomutov, příspěvková organizace, se sídlem: Na Průhoně 4800, Chomutov 430 03, IČO: 41324641 a s jeho prodejem formou veřejné aukce (Sbazar, Bazoš, Aukro) nebo jinak.

Finanční částka získaná vydražením majetku bude použita na tvorbu fondu investic.

Název | Inv.č. | Rok.poř. | Rok.výr. | PC (Kč) | ZC (Kč)
==========
==========
osobní vozidlo Škoda Octavia RZ 1U6 6632 | 6445004 | 2003 | 2002 | 550.547 | 0
Výrobní číslo: TMBHX41U932719800
Poznámka: SPZ 1U6 6632, počet ujetých km: 237 361, objem motoru 1 595 ccm

2. o fyzické likvidaci a následném vyřazení movitého majetku z účetní evidence příspěvkové organizace Střední odborná škola energetická a stavební, Obchodní akademie a Střední zdravotnická škola, Chomutov, příspěvková organizace, se sídlem: Na Průhoně 4800, Chomutov 430 03, IČO: 41324641, a to v případě, že se níže uvedený movitý majetek nepodaří prodat.

Název | Inv.č. | Rok.poř. | Rok.výr. | PC (Kč) | ZC (Kč)
==========
==========
osobní vozidlo Škoda Octavia RZ 1U6 6632 | 6445004 | 2003 | 2002 | 550.547 | 0
Výrobní číslo: TMBHX41U932719800
Poznámka: SPZ 1U6 6632, počet ujetých km: 237 361, objem motoru 1 595 ccm.

68
Usnesení č. 145/18R/2025
14.1 Nakládání s majetkem

Rada Ústeckého kraje po projednání

souhlasí

dle § 59 odst. 3 zákona č. 129/2000 Sb., o krajích (krajské zřízení), ve znění pozdějších předpisů,

1. s vyřazením movitého majetku, a to:

Název | Inv.č. | Rok.poř. | Rok.výr. | PC (Kč) | ZC (Kč)
==========
==========
Podvozek Liaz 6U2 5669 JU6401 | 6600000033 | 2004 | 1991 | 1.370.140,60 | 140
Výrobní číslo: TNL110053M6CL0717
Zůstatková cena v době převodu bude 0,00 Kč

Sypací nástavba SYKO STE80 JU6916 | 6000540041 | 2000 | 2000 | 980.758,00 | 0
Výrobní číslo: 600/480/04

z vlastnictví příspěvkové organizace Správa a údržba silnic Ústeckého kraje, příspěvková organizace, se sídlem:
Ruská 260/13, Pozorka, Dubí 417 03, IČO: 00080837.

2. s předáním movitého majetku, a to:

Název | Inv.č. | Rok.poř. | Rok.výr. | PC (Kč) | ZC (Kč)
==========
==========
Podvozek Liaz 6U2 5669 JU6401 | 6600000033 | 2004 | 1991 | 1.370.140,60 | 140
Výrobní číslo: TNL110053M6CL0717
Zůstatková cena v době převodu bude 0,00 Kč

Sypací nástavba SYKO STE80 JU6916 | 6000540041 | 2000 | 2000 | 980.758,00 | 0
Výrobní číslo: 600/480/04

do vlastnictví příspěvkové organizace: Krajská majetková, příspěvková organizace, se sídlem: Tolstého 1232/37, 400 03 Ústí nad Labem, IČO: 00829048.

69
Usnesení č. 146/18R/2025
14.1 Nakládání s majetkem

Rada Ústeckého kraje po projednání

souhlasí

dle § 59 odst. 3 zákona č. 129/2000 Sb., o krajích (krajské zřízení), ve znění pozdějších předpisů,

1. s vyřazením movitého majetku, a to:

Název | Inv.č. | Rok.poř. | Rok.výr. | PC (Kč) | ZC (Kč)
==========
==========
Silniční zametací stroj LN 99-76 | 4004450102 | 1994 | 1994 | 2.248.344.00 | 0

Výrobní číslo: WDB38106025178517
Poznámka: RZ LN 99-76, stav počítadla najetých km 296 696, zdvih. objem motoru 5 636 cm3

z vlastnictví příspěvkové organizace Správa a údržba silnic Ústeckého kraje, příspěvková organizace, se sídlem Ruská 260/13, Pozorka, Dubí 417 03, IČO: 00080837.

2. s předáním movitého majetku, a to:
Název | Inv.č. | Rok.poř. | Rok.výr. | PC (Kč) | ZC (Kč)
==========
==========
Silniční zametací stroj LN 99-76 | 4004450102 | 1994 | 1994 | 2.248.344.00 | 0
Výrobní číslo: WDB38106025178517
Poznámka: RZ LN 99-76, stav počítadla najetých km 296 696, zdvih. objem motoru 5 636 cm3

do vlastnictví příspěvkové organizaci Krajská majetková, příspěvková organizace, se sídlem: Tolstého 1232/37, 400 03 Ústí nad Labem, IČO: 00829048.

70
Usnesení č. 147/18R/2025
14.1 Nakládání s majetkem

Rada Ústeckého kraje po projednání

rozhoduje

dle § 59 odst. 3 zákona č. 129/2000 Sb., o krajích (krajské zřízení), ve znění pozdějších předpisů,

1. o vyřazení movitého majetku, a to:

Název | Inv.č. | Rok.poř. | Rok.výr. | PC (Kč) | ZC (Kč)
==========
==========
kompletní vláčková stavebnice - učební pomůcky | Svěřený majetek, účet: 028/887, 028/687,018/287 | není | není | 517.358,57 | 0
Výrobní číslo: není
Poznámka: Jedná se o učební pomůcky, které slouží k výuce automatizace.

z účetní evidence příspěvkové organizace Střední průmyslová škola, Ústí nad Labem, Resslova 5, příspěvková organizace, se sídlem: Resslova 210/5, Klíše, Ústí nad Labem 400 01, IČO: 00082201.

2. o předání movitého majetku, a to:

Název | Inv.č. | Rok.poř. | Rok.výr. | PC (Kč) | ZC (Kč)
==========
==========
kompletní vláčková stavebnice - učební pomůcky | Svěřený majetek, účet: 028/887, 028/687,018/287 | není | není | 517.358,57 | 0
Výrobní číslo: není
Poznámka: Jedná se o učební pomůcky, které slouží k výuce automatizace.

do účetní evidence příspěvkové organizaci: VOŠ a SPŠ Strojní, stavební a dopravní Děčín, příspěvková organizace, se sídlem: ČSL. Armády 681/10, Děčín I. - Děčín, 405 05 Děčín, IČO: 47274689.

71
Usnesení č. 148/18R/2025
14.1 Nakládání s majetkem

Rada Ústeckého kraje po projednání

souhlasí

dle § 59 odst. 3 zákona č. 129/2000 Sb., o krajích (krajské zřízení), ve znění pozdějších předpisů,

1. s vyřazením movitého majetku, a to:

Název | Inv.č. | Rok.poř. | Rok.výr. | PC (Kč) | ZC (Kč)
==========
==========
zemědělský kolový traktor Zetor 7745 | 93 | 1993 | 1993 | 316.400,00 | 0
Výrobní číslo: 31140
Poznámka: SPZ LT76-67, STK platná do 1.4. 2027, počet motohodin 8648

z vlastnictví příspěvkové organizace Vyšší odborná škola a Střední odborná škola, Roudnice nad Labem, Špindlerova 690, příspěvková organizace, se sídlem: Špindlerova třída 690, Roudnice nad Labem 413 01, IČO: 46773762.

2. s předáním movitého majetku, a to:

Název | Inv.č. | Rok.poř. | Rok.výr. | PC (Kč) | ZC (Kč)
==========
==========
zemědělský kolový traktor Zetor 7745 | 93 | 1993 | 1993 | 316.400,00 | 0
Výrobní číslo: 31140
Poznámka: SPZ LT76-67, STK platná do 1.4. 2027, počet motohodin 8648

do vlastnictví příspěvkové organizaci: Školní statek Roudnice nad Labem, Vědomice 37, příspěvková organizace, se sídlem: Vědomice 37, 413 01 Roudnice nad Labem, IČO: 00081701.

72
Usnesení č. 149/18R/2025
14.1 Nakládání s majetkem

Rada Ústeckého kraje po projednání

rozhoduje

dle § 59 odst. 3 zákona č. 129/2000 Sb., o krajích (krajské zřízení), ve znění pozdějších předpisů, o uzavření smlouvy o budoucí smlouvě o zřízení věcného břemene k nemovitým věcem, a to:
- pozemku: p. č. 75/2 o výměře 13 m2, druh pozemku: ostatní plocha, způsob využití: jiná plocha

- pozemku: p. č. 75/17 o výměře 198 m2, druh pozemku: ostatní plocha, způsob využití: jiná plocha
- pozemku: p. č. 75/18 o výměře 46 m2, druh pozemku: ostatní plocha, způsob využití: jiná plocha
- pozemku: p. č. 75/20 o výměře 402 m2, druh pozemku: ostatní plocha, způsob využití: jiná plocha
- pozemku: p. č. 239 o výměře 232 m2, druh pozemku: ostatní plocha, způsob využití: jiná plocha
- pozemku: p. č. 243/4 o výměře 41 m2, druh pozemku: ostatní plocha, způsob využití: jiná plocha

obec Křešice, k. ú. Nučnice, zapsaných na LV č. 453 u Katastrálního úřadu pro Ústecký kraj, Katastrální pracoviště Litoměřice.

Budoucí povinný (vlastník pozemků): Ústecký kraj, se sídlem: Velká Hradební 3118/48, 400 01 Ústí nad Labem, IČO: 70892156.

Budoucí oprávněný: Povodí Labe, státní podnik, se sídlem: Víta Nejedlého 951/8, Slezské Předměstí, 500 03 Hradec Králové, IČO: 70890005.

Věcné břemeno stezky a cesty a věcné břemeno spočívající v umístění a užívání stavby sjezdu do koryta vodního toku Labe bude zřízeno v rozsahu dle geometrického plánu, který předloží budoucí oprávněný.
Výše jednorázové úhrady bude vypočtena podle skutečného rozsahu a dle Ceníku pro výpočet jednorázových úhrad schváleného Radou Ústeckého kraje usnesením č. 153/31R/2017 ze dne 18.12.2017.

73
Usnesení č. 150/18R/2025
14.1 Nakládání s majetkem

Rada Ústeckého kraje po projednání

rozhoduje

dle § 59 odst. 3 zákona č. 129/2000 Sb., o krajích (krajské zřízení), ve znění pozdějších předpisů o zřízení služebnosti inženýrské sítě k nemovitým věcem, a to:
- pozemku: p. č. 551/1 o výměře 17 870 m2, druh pozemku: ostatní plocha, způsob využití: zeleň
- pozemku: p. č. 4494 o výměře 9 793 m2, druh pozemku: ostatní plocha, způsob využití: ostatní komunikace

obec Teplice, k. ú. Teplice, zapsaným na LV č. 10001 u Katastrálního úřadu pro Ústecký kraj, Katastrální pracoviště Teplice.

Povinný: statutární město Teplice, se sídlem: náměstí Svobody 2/2, 415 01 Teplice, IČO: 00266621.
Oprávněný: Ústecký kraj, se sídlem: Velká Hradební 3118/48, 400 01 Ústí nad Labem, IČO: 70892156.

Služebnost inženýrské sítě – podzemní kanalizační přípojky – se zřizuje v rozsahu 178,26 m2 dle geometrického plánu č. 6069-88/2024 ze dne 17.09.2024. Vlastník je oprávněn užívat pruh o šíři 1 m na každou stranu od umístění inženýrské sítě. Služebnost inženýrské sítě se zřizuje za jednorázovou úhradu 178.260 Kč + DPH (dle čl. IV Smlouvy o budoucí smlouvě o zřízení služebnosti inženýrské sítě č. 24/SML2705/SoSB/MAJ dne 02.08.2024).

Pozemky p. č. 551/1 a 4494 jsou předány k hospodaření příspěvkové organizaci Hotelová škola, Obchodní akademie a Střední průmyslová škola, Teplice, Benešovo náměstí 1, příspěvková organizace, IČO: 00555878.

74
Usnesení č. 151/18R/2025
14.1 Nakládání s majetkem

Rada Ústeckého kraje po projednání

A) rozhoduje

o uzavření smlouvy o provedení stavby na pozemcích (č. smlouvy VIII/2014/2025/CV) dle přílohy č. 15.1 tohoto usnesení mezi Ústeckým krajem v zastoupení Správou a údržbou silnic Ústeckého kraje, příspěvkovou organizací, se sídlem: Ruská 260, 417 03 Dubí 3, IČO: 00080837 a obcí Údlice, se sídlem: Náměstí 12, 431 41 Údlice, IČO: 00262153 pro stavbou dotčené nemovitosti, a to:

- pozemek: p. č. 1550/1, druh pozemku: ostatní plocha, způsob využití: silnice
- komunikaci: č. III/25124 ležící na pozemku uvedeném v tomto usnesení
- pozemek: p. č. 1589/1, druh pozemku: ostatní plocha, způsob využití: silnice
- komunikaci: č. III/00728 ležící na pozemku uvedeném v tomto usnesení

obec Údlice, k. ú. Údlice, pozemky zapsané na LV č. 473 u Katastrálního úřadu pro Ústecký kraj, Katastrální pracoviště Chomutov

pro účely realizace stavby „Nové přechody pro chodce v ulicích Droužkovická a Chomutovská – Chodníky, propustek“.

B) zmocňuje

statutárního zástupce Správy a údržby silnic Ústeckého kraje, příspěvkové organizace k podepsání smlouvy o provedení stavby na pozemcích dle bodu A) tohoto usnesení.

75
Usnesení č. 152/18R/2025
14.1 Nakládání s majetkem

Rada Ústeckého kraje po projednání

A) rozhoduje

o uzavření smlouvy o provedení stavby na pozemcích (č. smlouvy VIII/2015/2025/CV) dle přílohy č. 15.2 tohoto usnesení mezi Ústeckým krajem v zastoupení Správou a údržbou silnic Ústeckého kraje, příspěvkovou organizací, se sídlem: Ruská 260, 417 03 Dubí 3, IČO: 00080837 a obcí Údlice, se sídlem: Náměstí 12, 431 41 Údlice, IČO: 00262153 pro stavbou dotčené nemovitosti, a to:

- pozemek: p. č. 1550/1, druh pozemku: ostatní plocha, způsob využití: silnice
- komunikaci: č. III/25124 ležící na pozemku uvedeném v tomto usnesení
- pozemek: p. č. 1589/1, druh pozemku: ostatní plocha, způsob využití: silnice
- komunikaci: č. III/00728 ležící na pozemku uvedeném v tomto usnesení

obec Údlice, k. ú. Údlice, pozemky zapsané na LV č. 473 u Katastrálního úřadu pro Ústecký kraj, Katastrální pracoviště Chomutov

pro účely realizace stavby „Nové přechody pro chodce v ulicích Droužkovická a Chomutovská – Autobusová zastávka (Pila) v ul. Chomutovská“.

B) zmocňuje

statutárního zástupce Správy a údržby silnic Ústeckého kraje, příspěvkové organizace k podepsání smlouvy o provedení stavby na pozemcích dle bodu A) tohoto usnesení.

76
Usnesení č. 153/18R/2025
14.1 Nakládání s majetkem

Rada Ústeckého kraje po projednání

A) rozhoduje

o uzavření smlouvy o provedení stavby na pozemku (č. smlouvy VIII/2018/2025/CV) dle přílohy č. 15.3 tohoto usnesení mezi Ústeckým krajem v zastoupení Správou a údržbou silnic Ústeckého kraje, příspěvkovou organizací, se sídlem: Ruská 260, 417 03 Dubí 3, IČO: 00080837 a městem Meziboří, se sídlem: nám. 8.května 341, 435 13 Meziboří, IČO: 00266086 pro stavbou dotčené nemovitosti, a to:

- pozemek: p. č. 225/81, druh pozemku: ostatní plocha, způsob využití: silnice
- komunikaci: č. III/2566 ležící na pozemku uvedeném v tomto usnesení

obec Meziboří, k. ú. Meziboří u Litvínova, pozemek zapsaný na LV č. 1933 u Katastrálního úřadu pro Ústecký kraj, Katastrální pracoviště Most

pro účely realizace stavby „Meziboří – stavební úpravy křižovatky ul. Okružní a Potoční“.

B) zmocňuje

statutárního zástupce Správy a údržby silnic Ústeckého kraje, příspěvkové organizace k podepsání smlouvy o provedení stavby na pozemku dle bodu A) tohoto usnesení.

77
Usnesení č. 154/18R/2025
14.1 Nakládání s majetkem

Rada Ústeckého kraje po projednání

A) rozhoduje

o uzavření smlouvy o provedení stavby na pozemcích (č. smlouvy VIII/3016/2025/LT) dle přílohy č. 15.4 tohoto usnesení mezi Ústeckým krajem v zastoupení Správou a údržbou silnic Ústeckého kraje, příspěvkovou organizací, se sídlem: Ruská 260, 417 03 Dubí 3, IČO: 00080837 a městem Roudnice nad Labem, se sídlem: Karlovo náměstí 21, 413 01 Roudnice nad Labem, IČO: 00264334 pro stavbou dotčené nemovitosti, a to:

- pozemek: p. č. 4107/1, druh pozemku: ostatní plocha, způsob využití: ostatní komunikace
- komunikaci: č. II/240 ležící na pozemku uvedeném v tomto usnesení
- pozemek: p. č. 4159/1, druh pozemku: ostatní plocha, způsob využití: silnice
- komunikaci: č. III/24618 ležící na pozemku uvedeném v tomto usnesení

obec Roudnice nad Labem, k. ú. Roudnice nad Labem, pozemky zapsané na LV č. 2496 u Katastrálního úřadu pro Ústecký kraj, Katastrální pracoviště Litoměřice

pro účely realizace stavby „Roudnice nad Labem, rekonstrukce křižovatky Jungmannova-Masarykova-chodník+ záhon“.

B) zmocňuje

statutárního zástupce Správy a údržby silnic Ústeckého kraje, příspěvkové organizace k podepsání smlouvy o provedení stavby na pozemcích dle bodu A) tohoto usnesení.

78
Usnesení č. 155/18R/2025
14.1 Nakládání s majetkem

Rada Ústeckého kraje po projednání

A) rozhoduje

o uzavření smlouvy o provedení stavby na pozemku (č. smlouvy VIII/6016/2025/UL) dle přílohy č. 15.5 tohoto usnesení mezi Ústeckým krajem v zastoupení Správou a údržbou silnic Ústeckého kraje, příspěvkovou organizací, se sídlem: Ruská 260, 417 03 Dubí 3, IČO: 00080837 a statutárním městem Ústí nad Labem, se sídlem: Velká Hradební 2336/8, 400 01 Ústí nad Labem, IČO: 00081531 pro stavbou dotčené nemovitosti, a to:

- pozemek: p. č. 1190/1, druh pozemku: ostatní plocha, způsob využití: silnice
- komunikaci: č. II/261 ležící na pozemku uvedeném v tomto usnesení

obec Ústí nad Labem, k. ú. Brná nad Labem, pozemek zapsaný na LV č. 922 u Katastrálního úřadu pro Ústecký kraj, Katastrální pracoviště Ústí nad Labem

pro účely realizace stavby „Přemístění přechodu pro chodce, ul. Sebuzínská, k.ú. Brná nad Labem“.

B) zmocňuje

statutárního zástupce Správy a údržby silnic Ústeckého kraje, příspěvkové organizace k podepsání smlouvy o provedení stavby na pozemku dle bodu A) tohoto usnesení.

79
Usnesení č. 156/18R/2025
14.1 Nakládání s majetkem

Rada Ústeckého kraje po projednání

A) rozhoduje

o uzavření smlouvy o provedení stavby na pozemku (č. smlouvy VIII/6017/2025/UL) dle přílohy č. 15.6 tohoto usnesení mezi Ústeckým krajem v zastoupení Správou a údržbou silnic Ústeckého kraje, příspěvkovou organizací, se sídlem: Ruská 260, 417 03 Dubí 3, IČO: 00080837 a obcí Velké Březno, se sídlem: Děčínská 211, 403 23 Velké Březno, IČO: 00267139 pro stavbou dotčené nemovitosti, a to:

- pozemek: p. č. 325/1, druh pozemku: ostatní plocha, způsob využití: silnice
- komunikaci: č. III/25847 ležící na pozemku uvedeném v tomto usnesení

obec Velké Březno, k. ú. Velké Březno, pozemek zapsaný na LV č. 337 u Katastrálního úřadu pro Ústecký kraj, Katastrální pracoviště Ústí nad Labem

pro účely realizace stavby „Autobusová zastávka na p.p.č. 325/1, 325/3, 329/11 a 329/12, k.ú. Velké Březno“.

B) zmocňuje

statutárního zástupce Správy a údržby silnic Ústeckého kraje, příspěvkové organizace k podepsání smlouvy o provedení stavby na pozemku dle bodu A) tohoto usnesení.

80
Usnesení č. 157/18R/2025
14.1 Nakládání s majetkem

Rada Ústeckého kraje po projednání

A) rozhoduje

o uzavření smlouvy o provedení stavby na pozemku (č. smlouvy VIII/6021/2025/UL) dle přílohy č. 15.7 tohoto usnesení mezi Ústeckým krajem v zastoupení Správou a údržbou silnic Ústeckého kraje, příspěvkovou organizací, se sídlem: Ruská 260, 417 03 Dubí 3, IČO: 00080837 a statutárním městem Teplice, se sídlem: náměstí Svobody 2/2, 415 95 Teplice, IČO: 00266621 pro stavbou dotčené nemovitosti, a to:

- pozemek: p. č. 569, druh pozemku: ostatní plocha, způsob využití: silnice
- komunikaci: č. III/25338 ležící na pozemku uvedeném v tomto usnesení

obec Teplice, k. ú. Hudcov, pozemek zapsaný na LV č. 383 u Katastrálního úřadu pro Ústecký kraj, Katastrální pracoviště Teplice

pro účely realizace stavby „Cyklostezka/cyklotrasa BARBORA – chodník vč. autobusové zastávky k.ú. Hudcov“.

B) zmocňuje

statutárního zástupce Správy a údržby silnic Ústeckého kraje, příspěvkové organizace k podepsání smlouvy o provedení stavby na pozemku dle bodu A) tohoto usnesení.

81
Usnesení č. 158/18R/2025
14.1 Nakládání s majetkem

Rada Ústeckého kraje po projednání

souhlasí

s umístěním optické přípojky do domu – zřízení přípojného bodu pro společnost T-Mobile Czech Republic, a. s., se sídlem: Tomíčkova 2144/1, Praha 4, PSČ 149 00, IČO: 64949681, k nemovitým věcem, a to:

- pozemku: 472/1 o výměře 544 m2, druh pozemku: zastavěná plocha a nádvoří
součástí je stavba: Trmice, č. p. 13, adminis., umístěna na pozemku 472/1
obec Trmice, k. ú. Trmice, zapsané na LV č. 216 u Katastrálního úřadu pro Ústecký kraj, Katastrální pracoviště Ústí nad Labem

- pozemku: 21 o výměře 2054 m2, druh pozemku: zastavěná plocha a nádvoří
součástí je stavba: Trmice, č. p. 76, obč. vyb., umístěna na pozemku 21
- pozemku: 25/1 o výměře 948 m2, druh pozemku: zastavěná plocha a nádvoří
součástí je stavba: Trmice, č. p. 75, obč. vyb., umístěna na pozemku 25
- pozemku: 29 o výměře 244 m2, druh pozemku: zastavěná plocha a nádvoří
součástí je stavba: Trmice, č. p. 65, obč. vyb., umístěna na pozemku 29
- pozemku: 381 o výměře 197 m2, druh pozemku: zastavěná plocha a nádvoří

součástí je stavba: Trmice, č. p. 690, byt. dům, umístěna na pozemku 381
- pozemku: 404 o výměře 3443 m2, druh pozemku: zastavěná plocha a nádvoří
součástí je stavba: Trmice, č. p. 348, obč. vyb., umístěna na pozemku 404
obec Trmice, k. ú. Trmice, zapsaných na LV č. 709 u Katastrálního úřadu pro Ústecký kraj, Katastrální pracoviště Ústí nad Labem.

Pozemek p. č. 472/1 je předán k hospodaření příspěvkové organizaci Správa a údržba silnic Ústeckého kraje, příspěvková organizace, Ruská 260, 417 03 Dubí 3, IČO: 00080837.

Pozemky p. č. 21, 25/1, 29, 381 a 404 jsou předány k hospodaření příspěvkové organizaci Střední škola obchodu, řemesel, služeb a Základní škola, Ústí nad Labem, příspěvková organizace, Keplerova 315/7, 400 07 Ústí nad Labem, IČO: 00082627.

82
Usnesení č. 159/18R/2025
14.1 Nakládání s majetkem

Rada Ústeckého kraje po projednání

rozhoduje

o uzavření Dohody o budoucím převodu vlastnického práva k přípojce inženýrské sítě mezi Ústeckým krajem a Severočeskou vodárenskou společností a. s., se sídlem: Přítkovská 1689, Teplice 415 50, IČO: 49099469, dle přílohy č. 10.3 tohoto usnesení.

83
Usnesení č. 160/18R/2025
14.1 Nakládání s majetkem

Rada Ústeckého kraje po projednání

rozhoduje

o uzavření Dodatku č. 1 ke Smlouvě o převodu činnosti, movitých věcí, pracovněprávních vztahů a úpravě souvisejících práv a povinností č. 24/SML4126/OS/MAJ ze dne 30.12.2024 mezi Ústeckým krajem, statutárním městem Ústí nad Labem, se sídlem: Velká Hradební 2336/8, Ústí nad Labem 400 01, IČO: 00081531, Oblastním muzeem v Ústí nad Labem, příspěvková organizace, se sídlem: Masarykova 1000/3, Ústí nad Labem 400 01, IČO: 22217860 a Muzeem města Ústí nad Labem, příspěvková organizace, se sídlem: Masarykova 1000/3, Ústí nad Labem 400 01, IČO: 00361321dle přílohy č. 10.5 tohoto usnesení.

84
Usnesení č. 161/18R/2025
14.1 Nakládání s majetkem

Rada Ústeckého kraje po projednání

souhlasí

s umístěním optické přípojky do domu – zřízení přípojného bodu pro společnost T-Mobile Czech Republic, a. s., se sídlem: Tomíčkova 2144/1, Praha 4, PSČ 149 00, IČO: 64949681, k nemovitým věcem, a to:
- pozemku: 912/1 o výměře 1 819 m2, druh pozemku: zastavěná plocha a nádvoří
součástí je stavba: Trnovany, č. p. 110, obč. vyb., umístěna na pozemku 912/1
obec Teplice, k. ú. Teplice-Trnovany, zapsané na LV č. 5528 u Katastrálního úřadu pro Ústecký kraj, Katastrální pracoviště Teplice
- pozemku: 39/1 o výměře 3 662 m2, druh pozemku: zastavěná plocha a nádvoří

součástí je stavba: Trnovany, č. p. 786, obč. vyb., umístěna na pozemku 39/1
obec Teplice, k. ú. Teplice-Trnovany, zapsané na LV č. 6312 u Katastrálního úřadu pro Ústecký kraj, Katastrální pracoviště Teplice.
Pozemek p. č. 912/1 je předán k hospodaření příspěvkové Základní škola a Mateřská škola, Teplice, U Červeného kostela 110, příspěvková organizace, U Červeného kostela 110/29, 415 01 Teplice, IČO: 70839913.
Pozemek p. č. 39/1 je předán k hospodaření příspěvkové organizaci Hotelová škola, Obchodní akademie a Střední průmyslová škola, Teplice, Benešovo náměstí 1, příspěvková organizace, Benešovo náměstí 604/1, 415 01 Teplice, IČO: 00555878.

Usnesení č. 162/18R/2025
14.2 Dodatek č. 19 k pojistné smlouvě č. 400 046 978 (20/SML3102) - pojištění majetku a odpovědnosti Ústeckého kraje, příspěvkových organizací a neziskových organizací

Rada Ústeckého kraje po projednání

rozhoduje

o uzavření Dodatku č. 19 k pojistné smlouvě č. 400 046 978 (č. 20/SML3102) pro pojištění majetku a odpovědnosti mezi Allianz pojišťovnou, a.s., Ke Štvanici 656/3, 186 00 Praha 8, IČO 47115971 a Ústeckým krajem, dle přílohy č. 1 tohoto usnesení.

Usnesení č. 163/18R/2025
14.3 Dodatek č. 20 k pojistné smlouvě č. 400 046 978 (20/SML3102) - pojištění majetku a odpovědnosti Ústeckého kraje, příspěvkových organizací a neziskových organizací

Rada Ústeckého kraje po projednání

rozhoduje

o uzavření Dodatku č. 20 k pojistné smlouvě č. 400 046 978 (č. 20/SML3102) pro pojištění majetku a odpovědnosti mezi pojišťovnou Allianz, a.s., Ke Štvanici 656/3, 186 00 Praha 8, IČO 47115971 a Ústeckým krajem, dle přílohy č. 1 tohoto usnesení.

Usnesení č. 164/18R/2025
14.4 „Rekonstrukce víceúčelové skladové haly – Statek Jezerka Kadaň“ - souhlas se zrušením zadávacího řízení veřejné zakázky na stavební práce zadávané formou zjednodušeného podlimitního řízení

Rada Ústeckého kraje po projednání

souhlasí

1. se zápisem z otevírání nabídek dle přílohy č. 1 předloženého materiálu.
2. se zápisem z jednání komise dle přílohy č. 2 předloženého materiálu.
3. se závěrem a doporučením komise uvedenými v příloze č. 2 předloženého materiálu.
4. podle ustanovení § 127 odst. 1 zákona č. 134/2016 Sb. o zadávání veřejných zakázek, ve znění pozdějších předpisů (dále jen „zákon“) se zrušením veřejné zakázky na stavební práce s názvem „Rekonstrukce víceúčelové skladové haly – Statek Jezerka Kadaň“, jelikož po uplynutí lhůty pro podání nabídek není žádný účastník zadávacího řízení. Veřejná zakázka bude zrušena poté, co zanikne účast v zadávacím řízení podle pravidel § 47 odst. 2 zákona vyloučeným účastníkům zadávacího řízení.

Usnesení č. 165/18R/2025
14.5 „Rekonstrukce víceúčelové skladové haly – Statek Jezerka Kadaň“ - souhlas se zahájením zadávacího řízení veřejné zakázky na stavební práce formou zjednodušeného

podlimitního řízení

Rada Ústeckého kraje po projednání

souhlasí

1. se zněním Výzvy k podání nabídky dle přílohy č. 1 předloženého materiálu
2. se Závazným textem smlouvy dle přílohy č. 2 předloženého materiálu
3. se zahájením zadávacího řízení veřejné zakázky na stavební práce s názvem „Rekonstrukce víceúčelové skladové haly – Statek Jezerka Kadaň“ podle ustanovení § 3 písm. a) zákona č. 134/2016 Sb., o zadávání veřejných zakázek, ve znění pozdějších předpisů (dále jen „zákon“), ve zjednodušeném podlimitním řízení v souladu se zněním přílohy č. 1 a 2 předloženého materiálu, a to Krajskou majetkovou, příspěvkovou organizací, Tolstého 1232/37, 400 03 Ústí nad Labem, IČO 00829048.
4. se jmenováním členů a náhradníků komise a s jejich pověřením hodnocením a posouzením nabídek dle přílohy č. 3 předloženého materiálu.
5. s tím, že pokud dojde k nutnosti změny zadávací dokumentace v průběhu zadávacího řízení a nebude tato změna podstatného rázu, bude tato změna do zadávací dokumentace zapracována bez dalšího souhlasu Rady Ústeckého kraje.

Usnesení č. 166/18R/2025
15.1 Zvýšení objemu prostředků na platy, aktualizace odpisového plánu a úprava rozpočtu u Dopravní společnosti Ústeckého kraje, příspěvkové organizace pro rok 2025

Rada Ústeckého kraje po projednání

A) schvaluje

1. upravený odpisový plán příspěvkové organizace Dopravní společnost Ústeckého kraje, příspěvková organizace pro rok 2025 dle přílohy č. 1 předloženého materiálu. V případě navýšení odpisového plánu o odpisy z movitého majetku jde o navýšení bez nároku na rozpočet Ústeckého kraje a za podmínky vyrovnaného hospodaření,

2. úpravu rozpočtu na rok 2025 na celkový objem 998 942 tis. Kč pro příspěvkovou organizaci Dopravní společnost Ústeckého kraje, příspěvková organizace, z důvodu navýšení nákladů a výnosů vzniklých na základě clearingového vyúčtování, vlivem nižší než plánované kompenzace prokazatelné ztráty, vyšším než plánovaným objemem výnosů z prodeje materiálu (vyšší objem prodaných čipových karet), vlivem vyššího objemu výnosů z úroků, navýšením kompenzace za slevy na jízdném (na základě aktuálně známých dat), nižších než plánovaných výnosů z doplňkové činnosti (organizace v rámci objednávek najíždí nižší počet kilometrů, než plánovala;

B) navrhuje

Zastupitelstvu Ústeckého kraje rozhodnout dle § 37 zákona č. 129/2000 Sb., o krajích (krajské zřízení), ve znění pozdějších předpisů, u příspěvkové organizace Dopravní společnost Ústeckého kraje, příspěvková organizace o zvýšení závazného ukazatele objem prostředků na platy pro rok 2025 o částku 5 500 tis. Kč, na celkový objem 290 525 tis. Kč;

C) ukládá

Ing. Jindřichu Fraňkovi, vedoucímu odboru dopravy a silničního hospodářství zabezpečit veškeré potřebné úkony k realizaci částí usnesení A), B).
Termín: 30. 9. 2025

Usnesení č. 167/18R/2025
15.2 Informace o vyúčtování účelového neinvestičního příspěvku zřizovatele na nákup

posypového materiálu a úprava rozpočtu pro Správu a údržbu silnic Ústeckého kraje, příspěvkovou organizaci pro rok 2025

Rada Ústeckého kraje po projednání

A) bere na vědomí

vyúčtování účelového neinvestičního příspěvku – na nákup posypového materiálu pro zimní údržbu na rok 2024 schváleného dle usnesení Rady Ústeckého kraje č. 091/86R/2023 ze dne 13. 12. 2023 v celkové výši 40 000 tis. Kč, s termínem vyúčtování do 31. 5. 2025;

B) schvaluje

úpravu rozpočtu na rok 2025 na celkový objem ve výši 1 350 109 tis. Kč pro Správu a údržbu silnic Ústeckého kraje, příspěvkovou organizaci z důvodu zapojení rezervního fondu na stavební opravy;

C) ukládá

Ing. Jindřichu Fraňkovi, vedoucímu odboru dopravy a silničního hospodářství zabezpečit veškeré potřebné úkony k realizaci částí usnesení A), B);
Termín: 30. 7. 2025

Usnesení č. 168/18R/2025
15.3 Sankce za porušení smluvních povinností dopravců ve veřejné osobní dopravě

Rada Ústeckého kraje po projednání

rozhoduje

1. o uložení pokuty podle článku 11 odst. 8 za porušení ustanovení článku 6 odst. 3 písm. c) Smlouvy o závazku veřejné služby ve veřejné linkové dopravě k zajištění základní dopravní obslužnosti částí území Ústeckého kraje na vymezených linkách – oblast:
a) „PD Teplice“ dopravci Doprava Teplice, s.r.o., Lacinova 1366/10, 274 01 Slaný, IČ: 19768699 za kalendářní dny 13. 1. 2025, 22. 4. 2025 a 24. 4. 2025 v celkové výši 1 500 Kč (neobsloužené zastávky);

b) „Teplicko“ dopravci Doprava Teplice, s.r.o., Lacinova 1366/10, 274 01 Slaný, IČ: 19768699 za kalendářní dny 16. 1. 2025, 28. 1. 2025, 16. 4. 2025, 22. 4. 2025 a 23. 5. 2025 v celkové výši 2 500 Kč (neobsloužené zastávky);

c) „Kadaň-Žatec“ dopravci UMBRELLA CITY LINES s.r.o., Revoluční 1082/8, Nové Město, 110 00 Praha 1, IČ: 09057846 za kalendářní dny 6. 2. 2025 a 19. 2. 2025 v celkové výši 1 000 Kč (neobsloužené zastávky);

d) „Chomutovsko“ dopravci UMBRELLA CITY LINES s.r.o., Revoluční 1082/8, Nové Město, 110 00 Praha 1, IČ: 09057846 za kalendářní dny 16. 1. 2025, 14. 3. 2025 a 4. 5. 2025 v celkové výši 1 500 Kč (neobsloužené zastávky);

e) „Mostecká pánev“ dopravci UMBRELLA CITY LINES s.r.o., Revoluční 1082/8, Nové Město, 110 00 Praha 1, IČ: 09057846 za kalendářní den 4. 2. 2025 ve výši 500 Kč (neobsloužení zastávky);

2. o uložení pokuty podle článku 11 odst. 11 za porušení ustanovení článku 6 odst. 3 písm. f) Smlouvy o závazku veřejné služby ve veřejné linkové dopravě k zajištění základní dopravní obslužnosti částí území Ústeckého kraje na vymezených linkách – oblast „PD Teplice“ dopravci Doprava Teplice, s.r.o., Lacinova 1366/10, 274 01 Slaný, IČ: 19768699 kalendářní dny 8. 1. 2025 a 20. 1. 2025 v celkové výši 3 000 Kč (závady v informačním systému,

nevyhovující teplota v interiéru);

3. o uložení pokuty podle článku 11 odst. 26 za porušení ustanovení dle čl. 6 odst. 3 písm. o) Smlouvy o závazku veřejné služby ve veřejné linkové dopravě k zajištění základní dopravní obslužnosti částí území Ústeckého kraje na vymezených linkách – oblast:
a) „Teplicko“ dopravci Doprava Teplice, s.r.o., Lacinova 1366/10, 274 01 Slaný, IČ: 19768699 za kalendářní den 26. 2. 2025 ve výši 5 000 Kč (nefunkční odbavovací systém);

b) „Kadaň-Žatec“ dopravci UMBRELLA CITY LINES s.r.o., Revoluční 1082/8, Nové Město, 110 00 Praha 1, IČ: 09057846 za kalendářní den 11. 3. 2025 ve výši 5 000 Kč (nefunkční odbavovací systém);

4. o uložení pokuty podle článku 11 odst. 13 za porušení ustanovení článku 6 odst. 3 písm. i) Smlouvy o závazku veřejné služby ve veřejné linkové dopravě k zajištění základní dopravní obslužnosti částí území Ústeckého kraje na vymezených linkách – oblast „Mostecká pánev“ dopravci UMBRELLA CITY LINES s.r.o., Revoluční 1082/8, Nové Město, 110 00 Praha 1, IČ: 09057846 za kalendářní den 3. 4. 2025 ve výši 1 000 Kč (neúplný stejnokroj řidiče);

5. o uložení pokuty podle článku 11 odst. 38 za porušení ustanovení článku 6 odst. 9 Smlouvy o závazku veřejné služby ve veřejné linkové dopravě k zajištění základní dopravní obslužnosti částí území Ústeckého kraje na vymezených linkách – oblast:
a) „Vejprtsko“ dopravci AKV bus a.s., Sportovní 4, 360 09 Karlovy Vary, IČ: 25332473 za kalendářní den 7. 1. 2025 ve výši 5 000 Kč (řidič přebral hotovost, aniž by vydal jízdní doklad);

b) „Teplicko“ dopravci Doprava Teplice, s.r.o., Lacinova 1366/10, 274 01 Slaný, IČ: 19768699 za kalendářní den 12. 2. 2025 ve výši 5 000 Kč (řidič přebral hotovost, aniž by vydal jízdní doklad);

c) „Mostecká pánev“ dopravci UMBRELLA CITY LINES s.r.o., Revoluční 1082/8, Nové Město, 110 00 Praha 1, IČ: 09057846 za kalendářní den 3. 4. 2025 ve výši 5 000 Kč (řidič přebral hotovost, aniž by vydal jízdní doklad);

6. o uložení pokuty podle článku 11 odst. 30 za porušení ustanovení článku 6 odst. 5 Smlouvy o závazku veřejné služby ve veřejné linkové dopravě k zajištění základní dopravní obslužnosti částí území Ústeckého kraje na vymezených linkách – oblast:
a) „Kadaň-Žatec“ dopravci UMBRELLA CITY LINES s.r.o., Revoluční 1082/8, Nové Město, 110 00 Praha 1, IČ: 09057846 za kalendářní den 20. 2. 2025 ve výši 1 000 Kč (nevhodné jednání řidiče);
b) „Teplicko“ dopravci Doprava Teplice, s.r.o., Lacinova 1366/10, 274 01 Slaný, IČ: 19768699 za kalendářní dny 22. 4. 2025 ve výši 1 000 Kč (nevhodné jednání řidiče);

7. o uložení pokuty podle článku 11 odst. 39 za porušení ustanovení článku 7 odst. 2 Smlouvy o závazku veřejné služby ve veřejné linkové dopravě k zajištění základní dopravní obslužnosti částí území Ústeckého kraje na vymezených linkách – oblast „Chomutovsko“ dopravci UMBRELLA CITY LINES s.r.o., Revoluční 1082/8, Nové Město, 110 00 Praha 1, IČ: 09057846 za kalendářní den 6. 3. 2025 ve výši 500 Kč (neuznání platného jízdního dokladu);

8. o uložení pokuty podle článku 11 odst. 21 za porušení ustanovení článku 6 odst. 3 písm. l) Smlouvy o závazku veřejné služby ve veřejné linkové dopravě k zajištění základní dopravní obslužnosti částí území Ústeckého kraje na vymezených linkách – oblast „Chomutovsko“

dopravci UMBRELLA CITY LINES s.r.o., Revoluční 1082/8, Nové Město, 110 00 Praha 1, IČ: 09057846 za kalendářní den 29. 5. 2025 ve výši 1 000 Kč (nedodržení pokynů CED);

9. o uložení pokuty podle článku 11 odst. 15 za porušení ustanovení článku 6 odst. 3 písm. k) Smlouvy o závazku veřejné služby ve veřejné linkové dopravě k zajištění základní dopravní obslužnosti částí území Ústeckého kraje na vymezených linkách – oblast:
a) „Kadaň-Žatec“ dopravci UMBRELLA CITY LINES s.r.o., Revoluční 1082/8, Nové Město, 110 00 Praha 1, IČ: 09057846 za kalendářní den 27. 2. 2025 ve výši 1 000 Kč (řidič při jízdě používal mobilní telefon);

b) „Mostecká pánev“ dopravci UMBRELLA CITY LINES s.r.o., Revoluční 1082/8, Nové Město, 110 00 Praha 1, IČ: 09057846 za kalendářní den 28. 4. 2025 ve výši 1 000 Kč (řidič při jízdě používal mobilní telefon);

10. o uložení pokuty podle článku 11 odst. 16 za porušení ustanovení článku 6 odst. 3 písm. l) ve spojení s odst. 1.1 přílohy č. 3 Smlouvy o závazku veřejné služby ve veřejné linkové dopravě k zajištění základní dopravní obslužnosti částí území Ústeckého kraje na vymezených linkách – oblast „Vejprtsko“ dopravci AKV bus a.s., Sportovní 4, 360 09 Karlovy Vary, IČ: 25332473 za kalendářní období od 1. 5. 2025 do 29. 5. 2025 v celkové výši 48 000 Kč (nezajištění komunikace mezi vozidly a serverem CED);

11. o uložení pokuty podle přílohy 2B, ukazatele 101 Smlouvy o veřejných službách v přepravě cestujících veřejnou drážní dopravou k zajištění dopravní obslužnosti vymezených částí územních obvodů Ústeckého kraje a Libereckého kraje – Středohorská železnice dopravci České dráhy, a.s., se sídlem Praha 1, Nábřeží L. Svobody 1222, PSČ 11015, IČ: 70994226 za kalendářní období od 1. 1. 2025 do 31. 3. 2025 v celkové výši 400 000 Kč (vozidla v nejednotném vzhledu);

12. o uložení pokuty podle přílohy 2B, ukazatele 101 Smlouvy o veřejných službách v přepravě cestujících veřejnou drážní dopravou k zajištění dopravní obslužnosti vymezené části územního obvodu Ústeckého kraje – Šluknovsko dopravci České dráhy, a.s., se sídlem Praha 1, Nábřeží L. Svobody 1222, PSČ 11015, IČ: 70994226 za kalendářní období od 1. 1. 2025 do 31. 3. 2025v celkové výši 400 000 Kč (vozidla v nejednotném vzhledu);

13. o uložení pokuty podle článku 15 odst. 6 za porušení ustanovení článku 6 odst. 4 písm. h) a i) Smlouvy o veřejných službách v přepravě cestujících veřejnou drážní dopravou k zajištění dopravní obslužnosti Ústeckého kraje na linkách U5, U7, U32 a doplňkových výkonů v rámci aglomerace Ústí nad Labem dopravci RegioJet ÚK a.s., se sídlem nám. Svobody 86/17, Brno-město, 602 00 Brno, IČ: 07544014 za kalendářní dny 23. 2. 2025 a 27. 3. 2025 v celkové výši 10 000 Kč (nefunkční WC v soupravě);

14. o uložení pokuty podle článku 15 odst. 20 za porušení ustanovení článku 9 odst. 4 písm. b) Smlouvy o veřejných službách v přepravě cestujících veřejnou drážní dopravou k zajištění dopravní obslužnosti Ústeckého kraje na linkách U5, U7, U32 a doplňkových výkonů v rámci aglomerace Ústí nad Labem dopravci RegioJet ÚK a.s., se sídlem nám. Svobody 86/17, Brno-město, 602 00 Brno, IČ: 07544014 za kalendářní den 20. 5. 2025 ve výši 100 000 Kč (nezajištění náhradní autobusové dopravy);

15. o uložení pokuty podle článku 12 odst. 7 písm. e) za porušení ustanovení článku 10 odst. 4 písm. a) 2 Smlouvy o veřejných službách v přepravě cestujících ve veřejné lodní dopravě k zajištění dopravní obslužnosti Ústeckého kraje v letech 2022 až 2026 po řece Litoměřice –

Ústí nad Labem – Děčín dopravci Labská plavební společnost, s. r. o., se sídlem Karla Čapka 211/1, Děčín I-Děčín, 405 02 Děčín, IČ: 27346471 za kalendářní dny 7. 6. 2025 a 8. 6. 2025 v celkové výši 4 000 Kč (nezajištění přistavení plavidel do výchozí zastávky).

Usnesení č. 169/18R/2025
15.4 Dopravní obslužnost autobusová – plánované změny v dopravě

Rada Ústeckého kraje po projednání

rozhoduje

dle § 59 odst. 3 zákona č. 129/2000 Sb., o krajích (krajské zřízení), ve znění pozdějších předpisů, o uzavření dodatku ke smlouvě o veřejných službách v přepravě cestujících veřejnou linkovou dopravou k zajištění dopravní obslužnosti Ústeckého kraje v oblastech:

a) Šluknovsko, s účinností úprav od 1. 8. 2025, dopravce Dopravní společnost Ústeckého kraje, p.o., Velká Hradební 3118/48, 400 02 Ústí nad Labem, IČ 06231292;

b) Lounsko-západ, Lovosice-Louny a Podbořansko, s účinností úprav od 31. 8. 2025, dopravce Dopravní společnost Ústeckého kraje, p.o., Velká Hradební 3118/48, 400 02 Ústí nad Labem, IČ 06231292;
dle přílohy č. 1 tohoto usnesení.

Usnesení č. 170/18R/2025
15.5 Dohoda o vypořádání závazků – statutární město Teplice

Rada Ústeckého kraje po projednání

rozhoduje

dle § 59 odst. 3 zákona č. 129/2000 Sb., o krajích (krajské zřízení), ve znění pozdějších předpisů, o uzavření Dohody o vypořádání závazků se statutárním městem Teplice, sídlem Náměstí Svobody 2/2, 415 95 Teplice, IČ: 00266621, dle přílohy č. 1 tohoto usnesení.

Usnesení č. 171/18R/2025
15.6 Souhlas se změnou smlouvy č. V/6035/2024/UL a s uzavřením dodatku č. 1 na plnění veřejné zakázky s názvem „Rekonstrukce autodílny Trmice“ zadavatele Správy a údržby silnic Ústeckého kraje, příspěvkové organizace, zadávané formou zjednodušeného podlimitního řízení

Rada Ústeckého kraje po projednání

souhlasí

s uzavřením Dodatku č. 1 ke Smlouvě o dílo na stavební práce s názvem „Rekonstrukce autodílny Trmice“ s dodavatelem ALLKON s.r.o., se sídlem Okružní 350, 435 13 Meziboří, IČO: 25008196 dle přílohy č. 1 tohoto usnesení za níže uvedených podmínek:

- Původní cena díla dle SoD: 7 888 887,82 Kč bez DPH
- Méněpráce: - 340 786,58 Kč bez DPH
- Vícepráce: 2 694 172,88 Kč bez DPH
- Konečná cena díla dle dodatku č. 1: 10 242 274,12 Kč bez DPH.

Usnesení č. 172/18R/2025
15.7 Souhlas se změnou smlouvy č. V/6043/2024/UL a dodatku č. 1 a s uzavřením dodatku č. 2 na plnění veřejné zakázky s názvem „Oprava živičného povrchu silnice č. II/261 a III/25841 Ústí n. L. Střekov“ zadavatele Správy a údržby silnic Ústeckého kraje,

příspěvkové organizace, zadávané formou zjednodušeného podlimitního řízení

Rada Ústeckého kraje po projednání

souhlasí

s uzavřením Dodatku č. 2 ke Smlouvě o dílo na stavební práce s názvem „Oprava živičného povrchu silnice č. II/261 a III/25841 Ústí n. L. Střekov“ s dodavatelem HERKUL a.s., se sídlem Průmyslová 228, 435 21 Obrnice, IČO: 25004638 dle přílohy č. 1 tohoto usnesení za níže uvedených podmínek:

- Původní cena díla dle SoD: 10 933 337,75 Kč bez DPH
- Méněpráce: - 6 432 962,87 Kč bez DPH
- Konečná cena díla dle dodatku č. 2: 4 500 374,88 Kč bez DPH.

Usnesení č. 173/18R/2025

15.8 Souhlas se změnou smlouvy č. V/3031/2024/LT a s uzavřením dodatku č. 1 na plnění veřejné zakázky s názvem „Rekonstrukce mostu ev. č. 25819-1 přes potok před obcí Milešov“ zadavatele Správy a údržby silnic Ústeckého kraje, příspěvkové organizace, zadávané formou zjednodušeného podlimitního řízení

Rada Ústeckého kraje po projednání

souhlasí

s uzavřením Dodatku č. 1 ke Smlouvě o dílo na stavební práce s názvem „Rekonstrukce mostu ev. č. 25819-1 přes potok před obcí Milešov“ s dodavatelem GKR STAVBY s.r.o., se sídlem Kratochvílova 2659, 413 01 Roudnice nad Labem, IČO: 63144719 dle přílohy č. 1 tohoto usnesení za níže uvedených podmínek:

- Původní cena díla dle SoD: 5 050 840,18 Kč bez DPH
- Zvýšení ceny díla dle ZL č. 1: 265 294,86 Kč bez DPH
- Zvýšení ceny díla dle ZL č. 2: 633 420,32 Kč bez DPH
- Konečná cena díla dle dodatku č. 1: 5 949 555,36 Kč bez DPH.

Usnesení č. 174/18R/2025

15.9 Souhlas se zahájením veřejné zakázky malého rozsahu na stavební práce s názvem „Kadaň, Klášterecká – rekonstrukce vodovodu a kanalizace, komunikace č. II/224“ zadávané formou přímého zadání

Rada Ústeckého kraje po projednání

souhlasí

s přímým zadáním veřejné zakázky malého rozsahu na stavební práce s názvem „Kadaň, Klášterecká – rekonstrukce vodovodu a kanalizace, komunikace č. II/224“, kde zhotovitelem je firma ZEROSTAV inženýring a.s., se sídlem Na Vantrokách 352/16, 400 01 Ústí nad Labem IČO: 28673042.

Usnesení č. 175/18R/2025

15.10 Souhlas se zahájením veřejné zakázky malého rozsahu na stavební práce s názvem „Obrnice, České Zlatníky – oprava živičného povrchu komunikace III/2552“ zadávané formou přímého zadání

Rada Ústeckého kraje po projednání

souhlasí

s přímým zadáním veřejné zakázky malého rozsahu na stavební práce s názvem „Obrnice, České Zlatníky – oprava živičného povrchu komunikace III/2552“, kde zhotovitelem je firma

Severočeská stavební a.s., se sídlem Žižkova 196/278, 400 04 Trmice, IČO: 25458426.

Usnesení č. 176/18R/2025
15.11 Souhlas se změnou smlouvy č. V/1004/2025/DC na plnění veřejné zakázky malého rozsahu na stavební práce s názvem „Sanace svahu silnice č. III/25857 Kámen“ zadávané formou zjednodušeného podlimitního řízení

Rada Ústeckého kraje po projednání

souhlasí

s uzavřením Dodatku č. 1 ke Smlouvě o dílo na stavební práce s názvem „Sanace svahu silnice č. III/25857 Kámen“ s dodavatelem NHCZ s.r.o., Roháčova 188/37, 130 00 Praha 3, IČO: 06242791 dle přílohy č. 5 tohoto usnesení za níže uvedených podmínek:

- Původní cena díla dle SoD: 4 148 216,52 Kč bez DPH
- Vícepráce: 1 282 640,43 Kč bez DPH
- Méněpráce - 564 674,69 Kč bez DPH
- Konečná cena díla dle dodatku č. 1: 4 866 182,26 Kč bez DPH.

Usnesení č. 177/18R/2025
15.12 Souhlas se změnou smlouvy č. V/1006/2025/DC na plnění podlimitní veřejné zakázky na stavební práce s názvem „Rekonstrukce garáží a skladu MTZ, SÚS ÚK stř. Děčín“ zadávané formou zjednodušeného podlimitního řízení

Rada Ústeckého kraje po projednání

souhlasí

s uzavřením Dodatku č. 1 ke Smlouvě o dílo na stavební práce s názvem „Rekonstrukce garáží a skladu MTZ, SÚS ÚK stř. Děčín“ s dodavatelem GKR STAVBY s.r.o., Kratochvílova 2659, 413 01 Roudnice nad Labem, IČO: 63144719 dle přílohy č. 5 tohoto usnesení za níže uvedených podmínek:

- Původní cena díla dle SoD: 15 748 438,97 Kč bez DPH
- Vícepráce: 1 965 415,72 Kč bez DPH
- Méněpráce - 484 311,00 Kč bez DPH
- Konečná cena díla dle dodatku č. 1: 17 229 543,69 Kč bez DPH

- Prodloužení lhůty dokončení díla o 15 dní.

Usnesení č. 178/18R/2025
15.13 Souhlas se zahájením zadávacího řízení na uzavření rámcové dohody na dodávky v nadlimitním režimu s názvem „Dodávka svislého dopravního značení pro Správu a údržbu silnic Ústeckého kraje“, zadavatele Správy a údržby silnic Ústeckého kraje, zadávaného formou otevřeného řízení

Rada Ústeckého kraje po projednání

souhlasí

1. se zahájením zadávacího řízení na uzavření rámcové dohody na dodávky s názvem „Dodávka svislého dopravního značení pro Správu a údržbu silnic Ústeckého kraje“ formou otevřeného řízení podle ustanovení § 56 a násl. zákona č. 134/2016 Sb. o zadávání veřejných zakázek, v platném znění (dále jen „zákon“), zadavatelem Správa a údržba silnic Ústeckého kraje, příspěvková organizace;

2. s tím, že rámcová dohoda bude uzavřena na 2 roky s jedním účastníkem bez obnovení soutěže;

3. se způsobem hodnocení nabídek podle základního hodnotícího kritéria nejnižší nabídkové ceny, přičemž hodnocena bude cena v Kč bez DPH za předpokládaný objem dodávek na dobu 2 let uvedených v Položkovém rozpočtu, který je přílohou předloženého materiálu č. 2. V případě rovnosti nabídkových cen účastníků na 1. – 3. místě bude o pořadí rozhodovat náhodný výběr losem provedený za účasti zástupců dotčených uchazečů a notáře;

4. s požadavky na prokázání kvalifikace dodavatelů:
- základní způsobilost:
dle § 74 odst. 1 písm. a) až e) zákona účastník prokáže způsobem dle § 75 odst. 1 zákona;

- profesní způsobilost:
dle § 77 odst. 1 zákona s tím, že dodavatel doloží výpis z obchodního rejstříku či jiné evidence, má-li v ní být zapsán podle zvláštních předpisů,
dle § 77 odst. 2 písm. a) zákona s tím, že dodavatel doloží doklad o oprávnění k podnikání podle zvláštních právních předpisů v rozsahu odpovídajícím předmětu veřejné zakázky, zejména doklad prokazující příslušné živnostenské oprávnění či licenci v oboru Koupě zboží za účelem jeho dalšího prodeje a prodej nebo Zprostředkování obchodu a služeb nebo Velkoobchod a maloobchod nebo jiné živnostenské oprávnění odpovídající předmětu veřejné zakázky;

- technické kvalifikační předpoklady:
dle § 79 odst. 2 písm. b) seznam významných dodávek poskytnutých dodavatelem v posledních 3 letech s uvedením jejich rozsahu a doby poskytnutí. Dodavatel splňuje technický kvalifikační předpoklad, pokud předloží seznam minimálně 2 významných dodávek svislého dopravního značení, každá v minimálním finančním objemu 1 mil. Kč bez DPH za jeden kalendářní rok, resp. za 12 po sobě jdoucích měsíců;

5. s vyhrazenými změnami závazku v následujícím znění:
- zadavatel si v souladu s ustanovením § 100 odst. 1 zákona vyhrazuje uskutečnit nákup dopravního značení podle svých skutečných potřeb za cenu dohodnutou na základě rámcové dohody;

- Zadavatel si v souladu s ustanovením § 100 odst. 3 zákona vyhrazuje změnu závazku na dodávky dopravního značení nad rámec uvedený v zadávací dokumentaci v případě nastalé potřeby zadavatele způsobené např. legislativními změnami či mimořádnými událostmi. Změna závazku nepřesáhne 20 % sjednaných dodávek;

6. se jmenováním komise dle § 42 zákona ve složení dle přílohy č. 1 předloženého materiálu a jejím pověřením úkony spojenými s posouzením a hodnocením nabídek a posouzením kvalifikace a s pověřením Ing. Ilony Blínové a JUDr. Kamily Kröblové k odtajnění a otevření nabídek.

Usnesení č. 179/18R/2025
15.14 Souhlas se zrušením zadávacího řízení podlimitní veřejné zakázky na stavební práce s názvem „Opravy elastických mostních závěrů na mostních objektech silnic II. a III. třídy v Ústeckém kraji“ zadavatele Správy a údržby silnic Ústeckého kraje, příspěvkové organizace, zadávané ve zjednodušeném podlimitním řízení podle § 53 zákona č. 134/2016 Sb.

Rada Ústeckého kraje po projednání

souhlasí

se zrušením zadávacího řízení podlimitní veřejné zakázky na stavební práce s názvem „Opravy elastických mostních závěrů na mostních objektech silnic II. a III. třídy v Ústeckém kraji“ zadavatele Správy a údržby silnic Ústeckého kraje, příspěvkové organizace, zadávané ve zjednodušeném podlimitním řízení podle § 53 zákona
č. 134/2016 Sb., o zadávání veřejných zakázek, v platném znění (dále jen „zákon“).

Usnesení č. 180/18R/2025
15.15 Souhlas se zrušením zadávacího řízení podlimitní veřejné zakázky na stavební práce s názvem „Oprava opěrné zdi silnice III/26322 Horní Kamenice“ zadávané formou zjednodušeného podlimitního řízení podle § 53 zákona č. 134/2016 Sb.

Rada Ústeckého kraje po projednání

souhlasí

se zrušením zadávacího řízení podlimitní veřejné zakázky na stavební práce s názvem „Oprava opěrné zdi silnice III/26322 Horní Kamenice“ zadávané formou zjednodušeného podlimitního řízení podle § 53 zákona č. 134/2016 Sb.

Usnesení č. 181/18R/2025
15.16 Úprava dodatku č. 3 dohody o akceptaci tarifu dopravce ČD

Rada Ústeckého kraje po projednání

rozhoduje

dle § 59 odst. 3 zákona č. 129/2000 Sb., o krajích (krajské zřízení), ve znění pozdějších předpisů, o uzavření Dodatku č. 3 dohody o akceptaci tarifu dopravce se společností České dráhy, a.s., se sídlem Nábřeží L. Svobody 1222, 110 15 Praha 1,
IČO: 70994226, dle přílohy č. 1 tohoto usnesení.

Usnesení č. 182/18R/2025
15.17 Bezplatné přepravy při mimořádných akcích v rámci veřejné dopravy

Rada Ústeckého kraje po projednání

rozhoduje

dle § 59 odst. 3 zákona č. 129/2000 Sb., o krajích (krajské zřízení), ve znění pozdějších předpisů,

1. o zavedení jednodenní bezplatné přepravy osob a zavazadel na lince 407 - Den Českého Švýcarska.

2. o zavedení jednodenní bezplatné přepravy osob a zavazadel na lince 340 u vybraných spojů - 30 let trolejbusové dopravy v Chomutově a Jirkově, dle přílohy č. 1 předloženého materiálu.

3. o zavedení jednodenní bezplatné přepravy osob v rámci celé sítě DÚK formou 1denní síťové jízdenky na den 22. 9. 2025 pro všechny držitele nainstalované aplikace DÚKapka, kteří budou mít aplikaci nainstalovánu do konce dne 20. 9. 2025 - Evropský týden mobility.

4. o poskytnutí bezplatné přepravy formou jednodenní síťové jízdenky v počtu max. 60 ks čtvrtletně pro kompenzaci v případě poškození při využití Dopravy Ústeckého kraje.

Usnesení č. 183/18R/2025
15.18 Valorizační dodatky ke Smlouvám o veřejných službách s železničními dopravci

Rada Ústeckého kraje po projednání

rozhoduje

dle § 59 odst.. 3 zákona č. 129/2000 Sb., o krajích (krajské zřízení), ve znění pozdějších předpisů o uzavření

1. Dodatku č. 3 ke Smlouvě o veřejných službách v přepravě cestujících veřejnou drážní osobní dopravou k zajištění dopravní obslužnosti vymezené části územního obvodu Ústeckého kraje – EMU240 II., se společností České dráhy, a.s., se sídlem Nábřeží L. Svobody 1222, Praha 1, 110 15 Praha; IČO: 70994226; DIČ: CZ70994226, zapsanou v obchodním rejstříku vedeném u Městského soudu v Praze v oddíle B, vložce 80339, dle přílohy č. 1 tohoto usnesení;

2. Dodatku č. 5 ke Smlouvě o veřejných službách v přepravě cestujících veřejnou drážní osobní dopravou k zajištění dopravní obslužnosti vymezených částí územních obvodů Ústeckého kraje, Středočeského kraje a Libereckého kraje – Středohorská železnice, se společností České dráhy, a.s., se sídlem Nábřeží L. Svobody 1222, Praha 1, 110 15 Praha; IČO: 70994226; DIČ: CZ70994226, zapsanou v obchodním rejstříku vedeném u Městského soudu v Praze v oddíle B, vložce 80339, dle přílohy č. 2 tohoto usnesení;

3. Dodatku č. 4 ke Smlouvě o veřejných službách v přepravě cestujících veřejnou drážní osobní dopravou k zajištění dopravní obslužnosti vymezené části územního obvodu Ústeckého kraje – Šluknovsko, se společností České dráhy, a.s., se sídlem Nábřeží L. Svobody 1222, Praha 1, 110 15 Praha; IČO: 70994226; DIČ: CZ70994226, zapsanou v obchodním rejstříku vedeném u Městského soudu v Praze v oddíle B, vložce 80339, dle přílohy č. 3 tohoto usnesení;

4. Dodatku č. 15 ke smlouvě o veřejných službách v přepravě cestujících veřejnou drážní dopravou k zajištění dopravní obslužnosti Ústeckého kraje na lince R25 Plzeň – Most se společností GW Train Regio, a.s., sídlem Tovární 975/3, Ústí nad Labem-centrum, 40001 Ústí nad Labem, IČO: 28664116, DIČ: CZ28664116, zapsanou v obchodním rejstříku vedeném u Krajského soudu v Ústí nad Labem, oddíl B, vložka 1942, dle přílohy č. 4 tohoto usnesení;

5. Dodatku č. 6 ke smlouvě o veřejných službách v přepravě cestujících veřejnou drážní dopravou k zajištění dopravní obslužnosti vymezené částí územního obvodu Ústeckého kraje se společností GW Train Regio, a.s., sídlem Tovární 975/3, Ústí nad Labem-centrum, 40001 Ústí nad Labem, IČO: 28664116, DIČ: CZ28664116, zapsanou v obchodním rejstříku vedeném u Krajského soudu v Ústí nad Labem, oddíl B, vložka 1942, dle přílohy č. 5 tohoto usnesení;

6. Dodatku č. 6 ke Smlouvě o veřejných službách v přepravě cestujících veřejnou drážní osobní dopravou k zajištění dopravní obslužnosti Ústeckého kraje na turistických linkách č. T1, T5 a T10 se společností KŽC Doprava, s.r.o., se sídlem Meinlinova 336, 190 16 Praha 9 – Koloděje; IČO: 27423069; DIČ: CZ27423069, zapsanou v obchodním rejstříku vedeném u Městského soudu v Praze v oddíle C, vložce 112125, dle přílohy č. 6 tohoto usnesení;

7. Dodatku č. 8 ke Smlouvě o veřejných službách v přepravě cestujících veřejnou drážní osobní dopravou k zajištění dopravní obslužnosti Ústeckého kraje na turistické lince č. T11 se společností KŽC Doprava, s.r.o., se sídlem Meinlinova 336, 190 16 Praha 9 – Koloděje; IČO: 27423069; DIČ: CZ27423069, zapsanou v obchodním rejstříku vedeném u Městského soudu

v Praze v oddíle C, vložce 112125, dle přílohy č. 7 tohoto usnesení.

Usnesení č. 184/18R/2025
15.20 Souhlas zřizovatele s realizací projektu programu NPŽP - Výzva NPO č. 11/2025: Udržitelná městská doprava a mobilita

Rada Ústeckého kraje po projednání

souhlasí

v souladu s § 59 odst. 3 zákona č. 129/2000 Sb., o krajích (krajské zřízení), ve znění pozdějších předpisů, s předložením projektové žádosti do výzvy NPO č. 11/2025, z Národního programu Životního prostředí – Udržitelná městská doprava a mobilita, na pořízení 7 ks elektrického dodávkového automobilu kategorie N1, a to prostřednictvím Správy a údržby silnic Ústeckého kraje, příspěvkové organizace.

Usnesení č. 185/18R/2025
16.1 Rozpočtová opatření Ústeckého kraje č. 8/2025/RÚK

Rada Ústeckého kraje po projednání

provádí

dle ust. § 59 odst. 1 písm. a) zákona č. 129/2000 Sb., o krajích (krajské zřízení), ve znění pozdějších předpisů, rozpočtová opatření - zvýšení rozpočtu Ústeckého kraje roku 2025 o 208 499 tis. Kč na celkový objem rozpočtu 33 616 087 tis. Kč podle přílohy č. 1 tohoto usnesení.

Usnesení č. 186/18R/2025
16.2 Platební portál Ústeckého kraje - smluvní dokumentace

Rada Ústeckého kraje po projednání

A) schvaluje

návrh vzorové Smlouvy o poskytování služeb Platebního portálu Ústeckého kraje, návrh Dodatku pro změnu k této Smlouvě, Obchodní podmínky a Pravidla pro zpracování osobních údajů dle příloh č. 1–4 tohoto usnesení.

B) pověřuje

1. Ing. Pavlu Šimákovou, vedoucí ekonomického odboru, uzavírat a podepisovat Smlouvy o poskytování služeb Platebního portálu Ústeckého kraje včetně jejích Dodatků dle bodu A) tohoto usnesení.
2. Ing. Blanku Andresovou, vedoucí oddělení rozpočtu a financování, v době nepřítomnosti Ing. Šimákové dle bodu B) 1. tohoto usnesení

Usnesení č. 187/18R/2025
20.1 „Pořízení 4 ks motorových vozidel pro potřeby Ústeckého kraje“ - zahájení zadávacího řízení veřejné zakázky na dodávky formou zjednodušeného podlimitního řízení

Rada Ústeckého kraje po projednání

A) bere na vědomí

1. Výzvu k podání nabídky dle přílohy č. 1 předloženého materiálu
2. Seznam členů a náhradníků komise dle přílohy č. 2 předloženého materiálu
3. Závazný text Kupní smlouvy dle přílohy č. 3 předloženého materiálu

B) rozhoduje

o zahájení zadávacího řízení veřejné zakázky na dodávky s názvem „Pořízení 4 ks motorových vozidel pro potřeby Ústeckého kraje“ podle ustanovení § 3 písm. a) zákona č. 134/2016 Sb., o zadávání veřejných zakázek, ve znění pozdějších předpisů (dále jen „zákon“), ve zjednodušeném podlimitním řízení, a to v souladu se zněním přílohy č. 1 a 3 předloženého materiálu.

C) jmenuje

členy a náhradníky komise pověřené hodnocením a posouzením nabídek dle přílohy č. 2 předloženého materiálu.

D) ukládá

Mgr. Tereze Bláhové, vedoucí oddělení podpory řízení, pověřené vedením odboru KR, podepsat Výzvu k podání nabídky a zajistit zahájení zadávacího řízení dle zákona.
Termín: 31. 7. 2025

E) svěřuje

v souladu s ustanovením § 59 odst. 4 zákona č. 129/2000 Sb. o krajích (krajské zřízení) hejtmanovi Ústeckého kraje rozhodování o námitkách podaných v průběhu zadávacího řízení a o vyjádření k podnětům nebo návrhům na zahájení řízení o přezkoumání úkonů zadavatele v tomto zadávacím řízení Úřadem pro ochranu hospodářské soutěže.

F) pověřuje

Mgr. Terezu Bláhovou, vedoucí oddělení podpory řízení, pověřenou vedením odboru KR, jako gestora a referenty oddělení veřejných zakázek odboru investičního jako administrátory veřejné zakázky, kteří jsou za zadavatele oprávněni činit elektronické úkony, zejména poskytovat zadávací dokumentaci, vysvětlení zadávací dokumentace, otevřít elektronicky podané nabídky a zveřejňovat údaje o této veřejné zakázce v souladu se zákonem.

G) souhlasí

s tím, že pokud dojde k nutnosti změny zadávací dokumentace v průběhu zadávacího řízení a nebude tato změna podstatného rázu, bude tato změna do zadávací dokumentace zapracována bez dalšího schválení Radou Ústeckého kraje.

Usnesení č. 188/18R/2025
20.2 Dodávka a pokládka podlahových krytin, a malování prostor zejména budovy „B“ Krajského úřadu Ústeckého kraje“ - změna smlouvy č. 25/SML0872/SoD/KR ze dne 15. 4. 2025 na plnění 1. části veřejné zakázky na služby

Rada Ústeckého kraje po projednání

A) bere na vědomí

1. Zdůvodnění změny č. 1 a cenová nabídka od dodavatele dle přílohy č. 1 předloženého materiálu
2. Návrh dodatku č. 1 ke smlouvě o dílo č. 25/SML0872/SoD/KR ze dne 15. 4. 2025 dle přílohy č. 2 předloženého materiálu

B) rozhoduje

o nepodstatné změně závazku ze smlouvy na veřejnou zakázku na služby s názvem „Dodávka a pokládka podlahových krytin, a malování prostor zejména budovy „B“ Krajského úřadu Ústeckého kraje“ – 1. část – Dodávka a pokládka podlahových krytin v souladu s ustanovením § 222 odst. 4 zákona č. 134/2016 Sb., o zadávání veřejných zakázek, ve znění pozdějších předpisů (dále jen „zákon“) a o uzavření dodatku č. 1 ke smlouvě o dílo č. 25/SML0872/SoD/KR ze dne 15. 4. 2025 s dodavatelem Dobš Daniel, Listopadová 131, 190

12 Praha 9, IČO: 07248377:
Původní cena dle smlouvy bez DPH: 1 105 260,00 Kč
Původní cena dle smlouvy vč. DPH: 1 337 364,60 Kč
Dodatek č. 1:
Dle § 222 odst. 4 zákona:
Dodatečné služby bez DPH: 104 350,00 Kč

Hodnota dodatku č. 1 bez DPH: 104 350,00 Kč
Hodnota dodatku č. 1 včetně DPH: 126 263,50 Kč
Konečná cena díla dle dodatku č. 1 bez DPH: 1 209 610,00 Kč
Konečná cena díla dle dodatku č. 1 včetně DPH: 1 463 628,10 Kč

C) ukládá

Mgr. Tereze Bláhové, vedoucí oddělení podpory řízení, pověřené zastupováním funkce vedoucího odboru kancelář ředitele, připravit k uzavření dodatek č. 1 ke smlouvě o dílo a předložit ho k podpisu hejtmanovi Ústeckého kraje k podpisu.
Termín: 31. 7. 2025

Seznam příloh:

bod 4.5 příloha 1.pdf	k usnesení č. 009/18R/2025	Dohoda o použití soukromého silničního vozidla Mgr. Bc. Patrície Prokešová, DiS.
bod 6.2 priloha 1.pdf	k usnesení č. 014/18R/2025	Dohoda o ukončení smlouvy o poskytnutí dotace – Dagmar Čumpelíková
bod 6.3 priloha 1.pdf	k usnesení č. 015/18R/2025	Seznam žadatelů doporučených k podpoře z dotačního programu Příprava projektů pro veřejný sektor
bod 6.4 priloha 3.pdf	k usnesení č. 016/18R/2025	Dohoda o ukončení smlouvy o poskytnutí dotace č. 25/SML0469/01/SoPD/PIT
bod 6.4 priloha 6.pdf	k usnesení č. 016/18R/2025	Dohoda o ukončení smlouvy o poskytnutí dotace č. 24/SML3982/01/SoPD/PIT
bod 7.7 priloha 1.pdf	k usnesení č. 021/18R/2025	Návrh plné moci
bod 9.1 priloha 1.pdf	k usnesení č. 024/18R/2025	Žádost příspěvkové organizace
bod 9.4 priloha 1.pdf	k usnesení č. 027/18R/2025	Přehled organizací žádajících o souhlas s přijetím finančního daru a s nabytím majetku do vlastnictví příspěvkových organizací
Bod 10.8 priloha 6.pdf	k usnesení č. 050/18R/2025	Dodatek č. 2 smlouvy
Bod 10.9 priloha 5.pdf	k usnesení č. 051/18R/2025	Dodatek č. 1 smlouvy
bod 10.10 priloha 3.pdf	k usnesení č. 052/18R/2025	Dodatek č. 24/SML2293/01/SoPD/ZPZ
Bod 10.11 priloha 1.pdf	k usnesení č. 053/18R/2025	Náhled grafické úpravy výukových materiálů

bod 11.8 priloha 5.pdf	k usnesení č. 060/18R/2025	Tabulka podpořených žádostí včetně návrhu výše dotace
bod 11.8 priloha 6.pdf	k usnesení č. 060/18R/2025	Tabulka nepodpořených žádostí
bod 14.1 priloha 23.4.pdf	k usnesení č. 089/18R/2025	technické podmínky
bod 14.1 priloha 20.6.pdf	k usnesení č. 094/18R/2025	smlouva
bod 14.1 priloha 2.2.pdf	k usnesení č. 095/18R/2025	smlouva
bod 14.1 priloha 2.4.pdf	k usnesení č. 096/18R/2025	smlouva
bod 14.1 priloha 2.6.pdf	k usnesení č. 097/18R/2025	technické podmínky
bod 14.1 priloha 15.1.pdf	k usnesení č. 151/18R/2025	Smlouva č. VIII/2014/2025/CV
bod 14.1 priloha 15.2.pdf	k usnesení č. 152/18R/2025	Smlouva č. VIII/2015/2025/CV
bod 14.1 priloha 15.3.pdf	k usnesení č. 153/18R/2025	Smlouva č. VIII/2018/2025/CV
bod 14.1 priloha 15.4.pdf	k usnesení č. 154/18R/2025	Smlouva č. VIII/3016/2025/LT
bod 14.1 priloha 15.5.pdf	k usnesení č. 155/18R/2025	Smlouva č. VIII/6016/2025/UL
bod 14.1 priloha 15.6.pdf	k usnesení č. 156/18R/2025	Smlouva č. VIII/6017/2025/UL
bod 14.1 priloha 15.7.pdf	k usnesení č. 157/18R/2025	Smlouva č. VIII/6021/2025/UL
bod 14.1 priloha 10.3.pdf	k usnesení č. 159/18R/2025	Dohoda o budoucím převodu vlastnického práva k přípojce inženýrské sítě
bod 14.1 priloha 10.5.pdf	k usnesení č. 160/18R/2025	Dodatek č. 1 ke Smlouvě o převodu činnosti, movitých věcí, pracovněprávních vztahů a úpravě souvisejících práv a povinností č. 24/SML4126/OS/MAJ
bod 14.2 priloha 1.pdf	k usnesení č. 162/18R/2025	Dodatek 19
bod 14.3 priloha 1.pdf	k usnesení č. 163/18R/2025	Dodatek 20
bod 15.4 priloha 1.pdf	k usnesení č. 169/18R/2025	Dodatek ke Smlouvě o veřejných službách v přepravě cestujících veřejnou linkovou dopravou k zajištění dopravní obslužnosti Ústeckého kraje na vybraných linkách s dopravcem Dopravní společnost Ústeckého kraje, p.o. – oblasti Děčínsko, Dolní Poohří, Litoměřicko, Litvínov-Bílina, Lounsko-západ, Lovosice-Louny, Podbořansko, Šluknovsko a Ústecko.
bod 15.5 priloha 1.pdf	k usnesení č. 170/18R/2025	Dohoda o vypořádání závazků – statutární město Teplice
bod 15.6 priloha 1.pdf	k usnesení č. 171/18R/2025	Dodatek č. 1
bod 15.7 priloha 1.pdf	k usnesení č. 172/18R/2025	Dodatek č. 2
bod 15.8 priloha 1.pdf	k usnesení č. 173/18R/2025	Dodatek č. 1
bod 15.11 priloha 5.pdf	k usnesení č. 176/18R/2025	Návrh dodatku č. 1 SOD
bod 15.12 priloha 5.pdf	k usnesení č. 177/18R/2025	Návrh dodatku č. 1 SOD
Bod 15.16 priloha 1.pdf	k usnesení č. 181/18R/2025	Dodatek č. 3 dohody o akceptaci tarifu dopravce

bod 15.18 priloha 1.pdf	k usnesení č. 183/18R/2025	Dodatek č. 3 ke Smlouvě o veřejných službách v přepravě cestujících veřejnou drážní osobní dopravou k zajištění dopravní obslužnosti vymezené části územního obvodu Ústeckého kraje – EMU240 II.
bod 15.18 priloha 2.pdf	k usnesení č. 183/18R/2025	Dodatek č. 5 ke Smlouvě o veřejných službách v přepravě cestujících veřejnou drážní osobní dopravou k zajištění dopravní obslužnosti vymezených částí územních obvodů Ústeckého kraje, Středočeského kraje a Libereckého kraje – Středohorská železnice
bod 15.18 priloha 3.pdf	k usnesení č. 183/18R/2025	Dodatek č. 4 ke Smlouvě o veřejných službách v přepravě cestujících veřejnou drážní osobní dopravou k zajištění dopravní obslužnosti vymezené části územního obvodu Ústeckého kraje – Šluknovsko
bod 15.18 priloha 4.pdf	k usnesení č. 183/18R/2025	Dodatek č. 15 ke smlouvě o veřejných službách v přepravě cestujících veřejnou drážní dopravou k zajištění dopravní obslužnosti Ústeckého kraje na lince R25 Plzeň – Most
bod 15.18 priloha 5.pdf	k usnesení č. 183/18R/2025	Dodatek č. 6 ke smlouvě o veřejných službách v přepravě cestujících veřejnou drážní dopravou k zajištění dopravní obslužnosti vymezené částí územního obvodu Ústeckého kraje
bod 15.18 priloha 6.pdf	k usnesení č. 183/18R/2025	Dodatek č. 6 ke Smlouvě o veřejných službách v přepravě cestujících veřejnou drážní osobní dopravou k zajištění dopravní obslužnosti Ústeckého kraje na turistických linkách č. T1, T5 a T10
bod 15.18 priloha 7.pdf	k usnesení č. 183/18R/2025	Dodatek č. 8 ke Smlouvě o veřejných službách v přepravě cestujících veřejnou drážní osobní dopravou k zajištění dopravní obslužnosti Ústeckého kraje na turistické lince č. T11
bod 16.1 Priloha 1.pdf	k usnesení č. 185/18R/2025	RO ÚK č. 8/2025/RÚK - usnesení
bod 16.2 priloha 1 .pdf	k usnesení č. 186/18R/2025	Vzor – Smlouva o poskytování služeb Platebního portálu ÚK

bod 16.2 priloha 2.pdf	k usnesení č. 186/18R/2025	Vzor – Dodatek ke Smlouvě o poskytování služeb Platebního portálu ÚK pro změnu bank. účtů
bod 16.2 priloha 3.pdf	k usnesení č. 186/18R/2025	Obchodní podmínky
bod 16.2 priloha 4.pdf	k usnesení č. 186/18R/2025	Pravidla pro zpracování osobních údajů

Krajský úřad Ústeckého kraje

Rada Ústeckého kraje

DOHODA O POUŽITÍ SOUKROMÉHO SILNIČNÍHO MOTOROVÉHO VOZIDLA

uzavřená v souladu s § 1746 odst. 2 zákona č. 89/2012Sb., občanský zákoník, ve znění pozdějších předpisů a v návaznosti na § 157 odst. 3 zákona č. 262/2006 Sb., zákoník práce, ve znění pozdějších předpisů

Ústecký kraj
sídlo: Velká Hradební 3118/48, 400 02 Ústí nad Labem
IČO: 70892156
Zastoupený: Mgr. Richardem Brabcem, hejtmanem
(dále jen „Ústecký kraj")

a

Mgr. Bc. Patricie Prokešová, DiS.
datum narození: [redacted]
adresa místa trvalého pobytu: [redacted]

(dále jen „zastupitel")

uzavírají spolu tuto

DOHODU O POUŽITÍ SOUKROMÉHO SILNIČNÍHO MOTOROVÉHO VOZIDLA

(dále jen „dohoda"):

I.

Účel a předmět dohody

1. Účelem této dohody je upravit právní vztahy mezi Ústeckým krajem a Zastupitelem při použití soukromého silničního motorového vozidla v souladu se Zásadami pro poskytování cestovních náhrad při pracovních cestách členům Zastupitelstva Ústeckého kraje schválených usnesením Zastupitelstva Ústeckého kraje č. 007/3Z/2025 ze dne 20. ledna 2025
2. Strany dohody tímto potvrzují, že Zastupitel byl požádán Ústeckým krajem, aby k uskutečnění pracovních cest v době VII. volebního období používal soukromé silniční motorové vozidlo, pokud nebude užívat služební motorové vozidlo. Konkrétní pracovní cesty za použití soukromého služebního vozidla budou schváleny v rámci cestovního příkazu. Na jiné pracovní cesty nelze soukromé motorové vozidlo využít.

3. Zastupitel souhlasí s tím, že použije k vykonání pracovních cest soukromé silniční motorové vozidlo uvedené v čl. II. této dohody.

II.

Soukromé silniční motorové vozidlo (dále i jako „vozidlo“)

1. Typ vozidla a registrační značka: [redacted]
2. Jméno, příjmení a adresa vlastníka vozidla: [redacted]
3. Číslo pojistné smlouvy pojištění odpovědnosti za škodu způsobenou provozem vozidla: [redacted]
4. Číslo pojistné smlouvy havarijního pojištění: [redacted]
5. Pojištěno u pojišťovny: [redacted]
6. Průměrná spotřeba vozidla uvedená v Osvědčení o registraci vozidla: 6,6 l/100km, NM
7. Zastupitel tímto čestně prohlašuje, že:

   a) v případě pojistné události bude uplatňovat nárok na pojistné plnění u příslušné pojišťovny. Pojištění bude trvat po celou dobu platnosti této dohody,

   b) vozidlo je a po celou dobu trvání této smlouvy bude v řádném technickém stavu, pravidelně předepsaným způsobem servisováno a udržováno,

   c) disponuje výslovným souhlasem vlastníka shora uvedeného vozidla k využití za účelem uvedeným v čl. I této smlouvy a taktéž souhlasem pro případnou přepravu spolucestujících z řad subjektů působících u Ústeckého kraje.

III.

Závěrečná ustanovení

1. Osobní údaje jsou zpracovány v souladu s Nařízením Evropského parlamentu a Rady (EU) 2016/679 ze dne 27. dubna 2016 o ochraně fyzických osob v souvislosti se zpracováním osobních údajů a o zrušení směrnice 95/46/ES (obecné nařízení o ochraně osobních údajů) v rozsahu, v jakém je příslušný subjekt údajů správci poskytl, a to v souvislosti s uzavřením smluvního vztahu se správcem a zpracovává je v souladu s platnými právními předpisy či k plnění zákonných povinností správce a po nezbytně nutnou dobu stanovenou v příslušných právních předpisech.

2. Veškeré změny okolností týkající se obsahu dohody je povinen Zastupitel oznámit písemně, na formuláři Oznámení změny, který je přílohou Zásad pro poskytování cestovních náhrad při pracovních cestách členům Zastupitelstva Ústeckého kraje, nejpozději do osmi pracovních dnů vedoucímu Odboru informatiky a organizačních věcí.

   Pokud změny nenahlásí ve stanovené lhůtě a dojde ke vzniku pojistné události, nenese Ústecký kraj odpovědnost.

3. Ústecký kraj potvrzuje, že uzavření této dohody bylo schváleno Radou Ústeckého kraje usnesením č. /18R/2025 ze dne 09.07.2025.

4. Strany dohody shodně prohlašují, že si tuto dohodu před jejím podpisem přečetly, že byla uzavřena po vzájemném projednání podle jejich pravé a svobodné vůle, určitě, vážně a srozumitelně, bez zneužití tísně, nezkušenosti, rozumové slabosti, rozrušení nebo lehkomyslnosti druhé strany, na důkaz čehož připojují své podpisy.

V Ústí nad Labem dne ……

……

Ústecký kraj

V Ústí nad Labem dne ……..

……

Zastupitel

ústecký kraj

bod 6.2 příloha 1

Číslo jednací: KUUK/xxxxx/2025
UID: kuukesxxxxxxxx

Číslo smlouvy u poskytovatele: 24/SML3469/01/SoPD/PIT
Číslo smlouvy u příjemce:

DOHODA O UKONČENÍ SMLOUVY O POSKYTNUTÍ INVESTIČNÍ DOTACE

uzavřená v souladu s ustanovením § 10a zákona č. 250/2000 Sb., o rozpočtových pravidlech územních rozpočtů jako smlouva veřejnoprávní ve smyslu § 159 a násl. zákona č. 500/2004 Sb., správní řád

SMLUVNÍ STRANY

POSKYTOVATEL:

Ústecký kraj

Sídlo:	Velká Hradební 3118/48, 400 01 Ústí nad Labem
Zastoupený:	Mgr. Richardem Brabcem, hejtmanem
IČ:	70892156
DIČ:	CZ70892156
Bank. spojení:	Česká spořitelna, a.s.
Číslo účtu:	9619002/0800
Zástupce pro věcná jednání:	Ing. Tomáš Vaněk, referent oddělení projektů, odbor podpory podnikání, inovací a transformace
E-mail/telefon:	vanek.t@kr-ustecky.cz / 475 657 511

(dále jen poskytovatel)

a

PŘÍJEMCE:

Jméno a příjmení:	Dagmar Čumpelíková
Bydliště:	[redacted]
E-mail/telefon:	
Datum narození:	
Bank. spojení:	
Číslo účtu:	
Číslo žádosti:	000320

(dále jen příjemce)

uzavírají níže uvedeného dne, měsíce a roku v souladu s ust. § 1981 zákona č. 89/2012 Sb. občanský zákoník, ve znění pozdějších předpisů, tuto

Dohodu o ukončení smlouvy o poskytnutí investiční dotace
k realizaci projektu (akce) v rámci Dotačního programu na výměnu kotlů pro nízkopříjmové domácnosti (kotlíková dotace) – 6. výzva v Ústeckém kraji (Dohoda)

Článek I.
Ukončení smlouvy

Smluvní strany se dohodly na ukončení smlouvy o poskytnutí investiční dotace k realizaci projektu (akce) v rámci Dotačního programu na výměnu kotlů pro nízkopříjmové domácnosti (kotlíková dotace) – 6. výzva v Ústeckém kraji č. 24/SML3469/SoPD/PIT, uzavřené dne 7. října 2024.

Článek II.
Ostatní ujednání

1. Smlouva je ukončena před vyplacením schválené dotace. Poskytovatel a příjemce výslovně prohlašují, že dnem uzavření této Dohody jsou vypořádána jejich vzájemná práva a povinnosti z titulu uzavřené smlouvy a nebudou vůči sobě uplatňovat jakékoliv další nároky.

2. Tato Dohoda bude zveřejněna dle § 10d odst. 1 zákona č. 250/2000 Sb., o rozpočtových pravidlech územních rozpočtů na úřední desce poskytovatele způsobem umožňujícím dálkový přístup do 30 dnů ode dne uzavření Dohody, a to po dobu nejméně 3 let ode dne zveřejnění.

3. Tato Dohoda se vyhotovuje ve dvou vyhotoveních s platností originálu a každá ze smluvních stran obdrží jedno vyhotovení.

4. Obě smluvní strany prohlašují, že Dohoda byla sepsána na základě pravdivých údajů, podle jejich svobodné a vážné vůle, nikoliv v tísni a za nápadně nevýhodných podmínek, a na důkaz toho připojují své vlastnoruční podpisy.

5. Poskytovatel potvrzuje, že o uzavření této Dohody bylo rozhodnuto usnesením Rady Ústeckého kraje č. …… ze dne ……...

6. Tato Dohoda nabývá platnosti a účinnosti dnem jejího uzavření.

V Ústí nad Labem dne …… V …… dne ……

Poskytovatel:
Ústecký kraj
Mgr. Richard Brabec
hejtman

Příjemce:
Dagmar Čumpelíková

Bod 6.3 příloha č. 1

Dotační program "Příprava projektů pro veřejný sektor" z Operačního programu Spravedlivá transformace 2021 - 2027

Seznam doporučených žadatelů k podpoře z dotačního programu

		ŽADATEL		PROJEKT			POŽADOVANÁ DOTACE V MAXIMÁLNÍ VÝŠI (V KČ)	
POŘADÍ	ČÍSLO ŽÁDOSTI	NÁZEV	IČO	NÁZEV PROJEKTU	OBLAST	CELKOVÉ NÁKLADY PROJEKTU V MAXIMÁLNÍ VÝŠI	INVESTICE	NEINVESTICE
1	48	Dobrovolný svazek obcí Mikroregion Česká Kalifornie	70947031	Chytrá energetika pro Českou Kalifornii	Energetické úspory a obnovitelné zdroje energie	3 900 000,00	2 925 000,00	
2	54	Statutární město Děčín	00261238	Příprava studie úpravy Labské cyklotrasy v úseku Děčín - státní hranice SRN	Místní mobilita mimo podporu de minimis	177 023,00		132 767,25
						SOUČET	2 925 000,00	132 767,25
							3 057 767,25	

Financováno Evropskou unií | Ministerstvo životního prostředí | ústecký kraj

Číslo projektu poskytovatele: CZ.10.02.01/00/23_015/0000163
Číslo smlouvy: 25/SML0469/01/SoPD/PIT

DOHODA O UKONČENÍ SMLOUVY O POSKYTNUTÍ DOTACE

uzavřená dle ustanovení § 1981 zákona č. 89/2012 Sb., občanský zákoník,
ve znění pozdějších předpisů

SMLUVNÍ STRANY

Poskytovatel:
Ústecký kraj

Sídlo:	Velká Hradební 3118/48, 400 01 Ústí nad Labem
Zastoupený:	Mgr. Richardem Brabcem, hejtmanem Ústeckého kraje
IČO:	70892156
DIČ:	CZ70892156
Bank. spojení:	Česká spořitelna, a. s.
Číslo účtu:	4747742/0800
Zástupce pro věcná jednání:	Mgr. Martina Želinová Langweilová, vedoucí oddělení lidských zdrojů, podpory průmyslu a podnikání, odboru podpory podnikání, inovací a transformace
E-mail/telefon:	zelinova.m@kr-ustecky.cz/475657676

(dále jen „poskytovatel“)

a

Příjemce:
Hana Malíková

Sídlo:	č. p. 282, 405 02 Růžová
IČO:	01713906
Bank. spojení:	[redacted]
Číslo účtu:	
E-mail/telefon:	

zapsaný v živnostenském rejstříku Magistrátu města Děčín

(dále jen „příjemce“)

uzavírají níže uvedeného dne, měsíce a roku tuto

DOHODU O UKONČENÍ SMLOUVY O POSKYTNUTÍ DOTACE

(dále jen „dohoda“)

Preambule

Poskytovatel uzavřel s příjemcem dne 27.03.2025 smlouvu č. 25/SML0469/SoPD/PIT o poskytnutí dotace na realizaci projektu „Finská kota pro pro pořádání kurzů tkaní, předení, pletení.“ v rámci Dotačního programu Voucher pro rozvoj podnikání (dále jen „smlouva“).

Článek I.

Ukončení smlouvy

Smluvní strany se dohodly na ukončení smlouvy v souladu s článkem VI. odst. 3 smlouvy.

Důvodem ukončení smlouvy je, že příjemce není schopen splnit podmínky dotačního programu pro realizaci projektu uvedeného v odstoupení od smlouvy, které bylo doručeno dne 12.06.2025 prostřednictvím emailu.

Článek II.

Ostatní ujednání

1. Smlouva je ukončena před vyplacením schválené dotace. Poskytovatel a příjemce výslovně prohlašují, že dnem uzavření této dohody jsou vypořádána jejich vzájemná práva a povinnosti z titulu uzavřené smlouvy a nebudou vůči sobě uplatňovat jakékoliv další nároky.
2. Tato dohoda bude v úplném znění uveřejněna prostřednictvím registru smluv postupem dle zákona č. 340/2015 Sb., o zvláštních podmínkách účinnosti některých smluv, uveřejňování těchto smluv a o registru smluv (zákon o registru smluv), ve znění pozdějších předpisů. Příjemce prohlašuje, že souhlasí s uveřejněním svých osobních údajů obsažených v této dohodě, které by jinak podléhaly znečitelnění, v registru smluv, popř. disponuje souhlasem třetích osob uvedených na své straně s uveřejněním jejich osobních údajů v registru smluv, které by jinak podléhaly znečitelnění. Smluvní strany se dohodly na tom, že uveřejnění v registru smluv provede poskytovatel, který zároveň zajistí, aby informace o uveřejnění této smlouvy byla zaslána příjemci do datové schránky ID [redacted]. Dohoda nabývá platnosti dnem jejího uzavření a účinnosti dnem uveřejnění v registru smluv.
3. Tato smlouva je vyhotovena ve 2 vyhotoveních s platností originálu, přičemž každá ze smluvních stran obdrží 1 vyhotovení.
4. Poskytovatel potvrzuje, že o uzavření této dohody bylo rozhodnuto Radou Ústeckého kraje usnesením č. ……. ze dne 09.07.2025.

5. Osobní údaje obsažené v této dohodě budou poskytovatelem zpracovávány pouze pro účely plnění práv a povinností vyplývajících z této smlouvy; k jiným účelům nebudou tyto osobní údaje poskytovatelem použity. Poskytovatel při zpracovávání osobních údajů postupuje v souladu s platnými právními předpisy, zejména s Nařízením EU o ochraně osobních údajů (GDPR). Podrobné informace o ochraně osobních údajů jsou dostupné na webových stránkách poskytovatele www.kr-ustecky.cz.

V Ústí nad Labem dne ……

……

Poskytovatel
Ústecký kraj
Mgr. Richard Brabec
hejtman

V Ústí nad Labem dne ……..

……

Příjemce
Hana Malíková

Přílohy:
Příloha č. 1 – Odstoupení od smlouvy o poskytnutí dotace

From: Hana Malíková [redacted]
Sent: Thursday, June 12, 2025 11:47 PM
To: Martínková Eliška <martinkova.e@kr-ustecky.cz>
Cc: Tomešová Iva <tomesova.i@kr-ustecky.cz>
Subject: Re: Doplnění závěrečné zprávy k projektu č. OPST_PP_00296_24

Vážená paní Martínková,
Včera jsem konzultovala záměr povolit zahradní domek pro podnikání s vedoucí stavebního úřadu Rumburk. Paní vedoucí mi sdělila, že dle nového stavebního zákona spadá i takováto drobná stavba pod režim povolení, což je z hlediska stavebního zákona nejpřísnější režim a v takovém případě nepovažuje za možné takové povolení získat ve stanoveném čase do poloviny srpna. Vzhledem k této skutečnosti a také k nákladům na případné vypracování dokumentace pro povolení stavby, které již nemohu v dotaci uplatnit, považuji nadále splnění podmínek žádosti o dotaci za nereálné. Tímto bych chtěla od Smlouvy o poskytnutí dotace odstoupit.

S pozdravem,
Hana Malíková

Financováno Evropskou unií | Ministerstvo životního prostředí | ústecký kraj

Číslo projektu poskytovatele: CZ.10.02.01/00/23_015/0000163
Číslo smlouvy: 25/SML0469/01/SoPD/PIT

DOHODA O UKONČENÍ SMLOUVY O POSKYTNUTÍ DOTACE

uzavřená dle ustanovení § 1981 zákona č. 89/2012 Sb., občanský zákoník,
ve znění pozdějších předpisů

SMLUVNÍ STRANY

Poskytovatel:
Ústecký kraj

Sídlo:	Velká Hradební 3118/48, 400 01 Ústí nad Labem
Zastoupený:	Mgr. Richardem Brabcem, hejtmanem Ústeckého kraje
IČO:	70892156
DIČ:	CZ70892156
Bank. spojení:	Česká spořitelna, a. s.
Číslo účtu:	4747742/0800
Zástupce pro věcná jednání:	Mgr. Martina Želinová Langweilová, vedoucí oddělení lidských zdrojů, podpory průmyslu a podnikání, odboru podpory podnikání, inovací a transformace
E-mail/telefon:	zelinova.m@kr-ustecky.cz/475657676

(dále jen „poskytovatel“)

a

Příjemce:
Václav Choulík

Sídlo:	Ruská 446/63, 417 01 Dubí
IČO:	04907787
Bank. spojení:	[redacted]
Číslo účtu:	
E-mail/telefon:	

zapsaný v živnostenském rejstříku Magistrátu města Teplice

(dále jen „příjemce“)

uzavírají níže uvedeného dne, měsíce a roku tuto

DOHODU O UKONČENÍ SMLOUVY O POSKYTNUTÍ DOTACE

(dále jen „dohoda“)

Preambule

Poskytovatel uzavřel s příjemcem dne 27.01.2025 smlouvu č. 24/SML3982/SoPD/PIT o poskytnutí dotace na realizaci projektu „Choulík – precizní kovovýroba na zakázku“ v rámci Dotačního programu Voucher pro rozvoj podnikání (dále jen „smlouva“).

Článek I.

Ukončení smlouvy

Smluvní strany se dohodly na ukončení smlouvy v souladu s článkem VI. odst. 3 smlouvy.

Důvodem ukončení smlouvy je, že se příjemci podstatně změnily okolnosti rozhodující pro splnění podmínek smlouvy o poskytnutí dotace na projekt uvedený v odstoupení od smlouvy, které bylo doručeno dne 23.06.2025 prostřednictvím datové schránky.

Článek II.

Ostatní ujednání

1. Smlouva je ukončena před vyplacením schválené dotace. Poskytovatel a příjemce výslovně prohlašují, že dnem uzavření této dohody jsou vypořádána jejich vzájemná práva a povinnosti z titulu uzavřené smlouvy a nebudou vůči sobě uplatňovat jakékoliv další nároky.
2. Tato dohoda bude v úplném znění uveřejněna prostřednictvím registru smluv postupem dle zákona č. 340/2015 Sb., o zvláštních podmínkách účinnosti některých smluv, uveřejňování těchto smluv a o registru smluv (zákon o registru smluv), ve znění pozdějších předpisů. Příjemce prohlašuje, že souhlasí s uveřejněním svých osobních údajů obsažených v této dohodě, které by jinak podléhaly znečitelnění, v registru smluv, popř. disponuje souhlasem třetích osob uvedených na své straně s uveřejněním jejich osobních údajů v registru smluv, které by jinak podléhaly znečitelnění. Smluvní strany se dohodly na tom, že uveřejnění v registru smluv provede poskytovatel, který zároveň zajistí, aby informace o uveřejnění této smlouvy byla zaslána příjemci do datové schránky ID [redacted] Dohoda nabývá platnosti dnem jejího uzavření a účinnosti dnem uveřejnění v registru smluv.
3. Tato smlouva je vyhotovena ve 2 vyhotoveních s platností originálu, přičemž každá ze smluvních stran obdrží 1 vyhotovení.
4. Poskytovatel potvrzuje, že o uzavření této dohody bylo rozhodnuto Radou Ústeckého kraje usnesením č. ……. ze dne 09.07.2025.

5. Osobní údaje obsažené v této dohodě budou poskytovatelem zpracovávány pouze pro účely plnění práv a povinností vyplývajících z této smlouvy; k jiným účelům nebudou tyto osobní údaje poskytovatelem použity. Poskytovatel při zpracovávání osobních údajů postupuje v souladu s platnými právními předpisy, zejména s Nařízením EU o ochraně osobních údajů (GDPR). Podrobné informace o ochraně osobních údajů jsou dostupné na webových stránkách poskytovatele www.kr-ustecky.cz.

V Ústí nad Labem dne ……

……

Poskytovatel
Ústecký kraj
Mgr. Richard Brabec
hejtman

V Ústí nad Labem dne ……..

……

Příjemce
Václav Choulík

Přílohy:
Příloha č. 1 – Odstoupení od smlouvy o poskytnutí dotace

Odstupuji tímto Smlouvy o dotaci č. 24/SML3982/SoPD/PIT, k projektu s názvem „Choulík – precizní kovovýroba na zakázku“, registrační č. PP_234_24, z důvodu toho, že se podstatně změnily poměry, které byly rozhodující pro naplnění obsahu smlouvy z mé strany. Zároveň tímto žádám o výmaz záznamu podpory de minimis z registru de minimis a to prosím bezodkladně. Děkuji.

Ústecký kraj

Mgr. Richard Brabec
hejtman

Číslo jednací: KUUK/xxxxx/202x/odbor
UID: kuukesxxx

PLNÁ MOC

Ústecký kraj
zastoupený: Mgr. Richardem Brabcem, hejtmanem Ústeckého kraje
se sídlem: Velká Hradební 3118/48, 400 01 Ústí nad Labem
IČO: 708 92 156

uděluje

na základě rozhodnutí Rady Ústeckého kraje č. …./…../……. ze dne …….

plnou moc

V2M stavby s.r.o., IČ: 09433864, se sídlem Balbínova 255/7, Klíše, 400 01 Ústí nad Labem (dále jen „zmocněnec"), k učinění oznámení vůči stavebnímu úřadu Městský úřad Litoměřice, Mírové náměstí 15/7, 412 01 Litoměřice, odbor stavebního úřadu, že se Ústecký kraj stává stavebníkem v řízení o povolení stavby „Stavební úpravy zázemí sociálně terapeutických dílen v Litoměřicích" umístěné na pozemku parc. č. 640, v katastrálním území Litoměřice, vedeného pod spisovou značkou Z/2025/53833.

V Ústí nad Labem dne

……
Mgr. Richard Brabec
hejtman Ústeckého kraje

Plnou moc přijímám

……
Aleš Kříž
jednatel společnosti V2M stavby s.r.o.

Žádost

Souhlas zřizovatele s předložením projektu do výzvy č. OPST 58/2024 Posílení sociální stability Ústecký kraj

Pilíř 3 – Podpora kolektivů

Žadatel: Dětský domov, Základní škola a Střední škola, Duchcov, příspěvková organizace

- **Název projektu**: Preventivní pobyty pro žáky ZŠ a SŠ Duchcov
- **Předpokládaný termín realizace**: 1/2026–12/2026
- **Stručný popis projektu**: Budou zajištěny mimoškolní vícedenní preventivní pobyty pro žáky základní a střední školy. Jedná se o žáky se speciálními vzdělávacími potřebami, žáky se sociálním znevýhodněním. Cílem aktivit bude prevence sociálního vyloučení, zlepšení školního klimatu a posílení rovnosti příležitostí pro všechny žáky. Zařazeny budou preventivní aktivity zajišťované externím lektorem. Pro žáky budou připraveny aktivity související se vzájemnou tolerancí, spoluprací, podporou kolektivu a klimatu ve třídách a škole.

  Vyberte podaktivity, které plánujete realizovat:

  - ☐ Adaptační kurzy
  - ☐ Intervenční pobyty
  - ☒ Preventivní pobyty
  - ☐ Pobyty na podporu peer-aktivit
- **Předpokládaný počet zúčastněných žáků**:

  Počet pobytů: 2

  Počet žáků na každém pobytu: 23
- **Předpokládaná výše podpory**: *144 tis. Kč*

  Míra podpory ze strany poskytovatele dotace činí 100 %
- **Požaduji zajištění předfinancování od zřizovatele**: NE
- **Zdroj financování**: Fond pro spravedlivou transformaci

V Duchcově *Dne: 24. 6. 2025*

Podpis statutárního zástupce školy: .....[redacted].

Přehled organizací žádajících o souhlas s přijetím finančního daru a nabytím majetku formou daru do vlastnictví příspěvkových organizací

č.ř.	název organizace	dárce	účel přijetí daru		ve výši
finanční dar					
1.	Logopedická základní škola, Měcholupy 1, příspěvková organizace, IČO: 61357286, sídlo: Měcholupy 1, PSČ: 439 31	[redacted]	na spolufinancování nákladů spojených s pobytem u moře v Itálii	15 300,00	115 300,00
			na úhradu obědů pro děti	100 000,00	
2.	Vyšší odborná škola a Střední odborná škola, Roudnice nad Labem, Špindlerova 690, příspěvková organizace, IČO: 46773762, sídlo: Roudnice nad Labem, Špindlerova 690, PSČ: 413 01		na nákup mikin pro fotbalovou farmu	5 000,00	205 000,00
			na kulturní a sportovní akce, startovné, cestovné a další aktivity a náklady spojené s činností školy a Fotbalové farmy	200 000,00	
3.	Střední škola technická, Most, příspěvková organizace, IČO: 00125423, sídlo: Most, Dělnická 21, PSČ: 434 01		k zajištění výmalby a výměny podlahových krytin v učebnách školy		370 000,00
4.	Dětský domov a Školní jídelna, Krásná Lípa, Dittrichova 12, příspěvková organizace, IČO: 00412066, sídlo: Krásná Lípa, Dittrichova 225/12, PSČ: 407 46		na letní prázdninové aktivity a tábory		12 000,00
5.	Dětský domov a Školní jídelna, Chomutov, Čelakovského 822, příspěvková organizace, IČO: 61345733, sídlo: Chomutov, Čelakovského 822, PSČ: 430 02		na pořízení potřeb pro vzdělávání a podporu zájmových a pohybových aktivit dětí		150 000,00
6.	Dětský domov, Vysoká Pec 145, příspěvková organizace, IČO: 61345717, sídlo: Vysoká Pec 145, PSČ: 431 59		na zimní lyžařský pobyt dětí		100 000,00
7.	Dětský domov, Základní škola a Střední škola, Duchcov, příspěvková organizace, IČO: 61515582, sídlo: Duchcov, Školní 1, PSČ: 419 01		na obědy pro děti na období od 1.9.2025 do 30.6.2026		234 460,00

č.ř.	název organizace	dárce	účel přijetí daru		ve výši
8.	Dětský domov a Školní jídelna, Tuchlov 47, příspěvková organizace, IČO: 61515876, sídlo: Tuchlov 47, Ohníč, PSČ: 417 65	[redacted]	na letní dětské tábory	10 000,00	30 000,00
			na letní tábory a pobyty dětí	20 000,00	
9.	Základní umělecká škola, Rumburk, Růžová 3/1416, příspěvková organizace, IČO: 65082184, sídlo: Rumburk, Růžová 1416/3, PSČ: 408 01		na projekt "Piana do škol 2024" - na nákup pianina Petrof		279 000,00
nabytí majetku formou daru					
1.	Gymnázium Žatec, Studentská 1075, příspěvková organizace, IČO: 61357278, sídlo: Žatec, Studentská 1075, PSČ: 438 01	[redacted]	venkovní stůl na stolní tenis OUTDOOR		30 480,00
2.	Střední škola technická, gastronomická a automobilní, Chomutov, příspěvková organizace, IČO: 18383696, sídlo: Chomutov, Pražská 702/10, PSČ: 430 01		datový projektor EPSON		1 191,00
3.	Dětský domov a Školní jídelna, Krásná Lípa, Dittrichova 12, příspěvková organizace, IČO: 00412066, sídlo: Krásná Lípa, Dittrichova 225/12, PSČ: 407 46		12 ks telefonů Samsung Galaxy A52 a 12 ks telefonů Apple iPhone SE		36 000,00
4.	Dětský domov a Školní jídelna, Mašťov, příspěvková organizace, IČO: 61345725, sídlo: Mašťov, Zámecká 1, PSČ: 431 56		venkovní stůl na stolní tenis		9 990,00
5.	Dětský domov, Základní škola praktická, Praktická škola a Školní jídelna, Dlažkovice 1, příspěvková organizace, IČO: 46773690, sídlo: Dlažkovice 1, Třebívlice, PSČ: 411 15		zpřístupnění on-line kurzů dle libovolného výběru	29 800,00	45 792,00
			8 ks tabletů	15 992,00	
6.	Dětský domov a Školní jídelna, Tuchlov 47, příspěvková organizace, IČO: 61515876, sídlo: Tuchlov 47, Ohníč, PSČ: 417 65		16 ks knih pro děti	3 332,00	10 000,00
			vstupenky na koncert Marvel	6 450,00	

ústecký kraj

Číslo jednací:
UID:

Číslo smlouvy u poskytovatele: 23/SML2839/02/SoPD/ZPZ
Číslo smlouvy u příjemce:

DODATEK č. 2 KE SMLOUVĚ O POSKYTNUTÍ INVESTIČNÍ DOTACE

uzavřené v souladu s ust. § 10a zákona č. 250/2000 Sb., o rozpočtových pravidlech územních rozpočtů, ve znění pozdějších předpisů (dále jen „zákon č. 250/2000 Sb.")

SMLUVNÍ STRANY

POSKYTOVATEL:

Ústecký kraj

Sídlo:	Velká Hradební 3118/48, 400 01 Ústí nad Labem
Zastoupený:	Ing. Tomášem Kirbsem, náměstkem hejtmana Ústeckého kraje pro plnění úkolů v oblasti životního prostředí, zemědělství, rozvoje venkova, územního plánování a stavebního řádu
Kontaktní osoba:	Bc. Jiří Šír, referent odboru životního prostředí a zemědělství
E-mail/telefon:	sir.j@kr-ustecky.cz/ 475 657 927
IČ:	70892156
DIČ:	CZ70892156
Bank. spojení:	Česká národní banka
Číslo účtu:	94-2214491/0710

(dále jen „poskytovatel")

a

PŘÍJEMCE:	Obec Patokryje
Sídlo/bydliště:	Patokryje 35, 434 01 Patokryje
Zastoupený:	starostou Karlem Řehákem
Kontaktní osoba:	Karel Řehák
E-mail/telefon:	starosta@patokryje.cz / 603 428 554
IČ:	00266124
DIČ:	CZ00266124
Bank. spojení:	Česká národní banka
Číslo účtu:	94-2214491/0710

(dále jen „příjemce")

ústecký kraj

Článek I.

1. Smluvní strany se dohodly na změně článku I odst. 1 a článku II. odst. 3. a 4. Smlouvy o poskytnutí investiční dotace č. 23/SML2839/SoPD/ZPZ uzavřené na základě usnesení Zastupitelstva Ústeckého kraje č. 017/24Z/2023 ze dne 30. 10. 2023, ve znění Dodatku č. 1, o jehož uzavření bylo rozhodnuto usnesením č. 030/4Z/2025 ze dne 3. března 2025 (dále jen „Smlouva“) takto:

Stávající čl. I. odst. 1. Smlouvy nově zní:

Poskytovatel v souladu s usnesením Zastupitelstva Ústeckého kraje č. 017/24Z/2023 ze dne 30. 10. 2023 poskytuje příjemci ze svého rozpočtu investiční dotaci ve výši 2 926 850,00 Kč (slovy: dva miliony devět set dvacet šest tisíc osm set padesát korun českých), která bude převedena bezhotovostně na účet příjemce uvedený v záhlaví této smlouvy, za podmínky, že ji příjemce stanoveným způsobem použije nejpozději do **30. 06. 2025**. Dotace bude vyplacena v korunách českých.

Stávající čl. II. odst. 3. Smlouvy nově zní:

Termínem ukončení realizace projektu je den splnění závazného technického ukazatele dle čl. II odst. 7), nejpozději **30. 06. 2025**. Pro příjemce je tento termín stanoven jako závazný ukazatel.

Stávající čl. II. odst. 4. Smlouvy nově zní:

Dotace je poskytnuta účelově (viz čl. II. odst. 1.) a lze ji použít pouze na úhradu uznatelných nákladů přímo souvisejících s realizací projektu vzniklých a uhrazených v době od 1.9.2023 do 31.06.2025 (účinnost uznatelných nákladů).

2. Ostatní smluvní ujednání zůstávají beze změn.

ústecký kraj

Článek II.

1. Tento dodatek nabývá platnosti i účinnosti dnem jeho uzavření.
2. Tento dodatek je vyhotoven ve dvou vyhotoveních s platností originálu, přičemž každá ze smluvních stran obdrží jedno vyhotovení.

Poskytovatel potvrzuje, že o uzavření tohoto dodatku bylo rozhodnuto usnesením Zastupitelstva Ústeckého kraje č. XXXXX ze dne XXXXX.

V Ústí nad Labem dne

.....

Poskytovatel
Ústecký kraj
Ing. Tomáš Kirbs,
náměstek hejtmana Ústeckého kraje pro plnění úkolů v oblasti životního prostředí, zemědělství, rozvoje venkova, územního pláno-vání a stavebního řádu na základě pověření dle usnesení Zastupitelstva Ústeckého kraje č. 009/5Z/2025 ze dne 28. 04. 2025

V ..... dne .....

.....

Příjemce
Obec Patokryje
Karel Řehák
starosta obce

ústecký kraj

Číslo jednací:
UID:

Číslo smlouvy u poskytovatele: 24/SML2247/01/SoPD/ZPZ
Číslo smlouvy u příjemce:

DODATEK č. 1 KE SMLOUVĚ O POSKYTNUTÍ INVESTIČNÍ DOTACE

uzavřené v souladu s ust. § 10a zákona č. 250/2000 Sb., o rozpočtových pravidlech územních rozpočtů, ve znění pozdějších předpisů (dále jen „zákon č. 250/2000 Sb.")

SMLUVNÍ STRANY

POSKYTOVATEL:

Ústecký kraj

Sídlo:	Velká Hradební 3118/48, 400 01 Ústí nad Labem
Zastoupený:	Ing. Tomášem Kirbsem, náměstkem hejtmana Ústeckého kraje pro plnění úkolů v oblasti životního prostředí, zemědělství, rozvoje venkova, územního plánování a stavebního řádu
Kontaktní osoba:	Bc. Jiří Šír, referent odboru životního prostředí a zemědělství
E-mail/telefon:	sir.j@kr-ustecky.cz/ 475 657 927
IČ:	70892156
DIČ:	CZ70892156
Bank. spojení:	Česká národní banka
Číslo účtu:	94-2214491/0710

(dále jen „poskytovatel")

a

PŘÍJEMCE:	Město Budyně nad Ohří
Sídlo/bydliště:	Mírové náměstí 65, 411 18 Budyně nad Ohří
Zastoupený:	starostou Ing. Petrem Kindlem
Kontaktní osoba:	
E-mail/telefon:	kindl@budyne.cz / 416 863 007
IČ:	00263427
DIČ:	CZ00263427
Bank. spojení:	Česká národní banka
Číslo účtu:	94-812471/0710

(dále jen „příjemce")

Článek I.

1. Smluvní strany se dohodly na změně článku I odst. 1 a článku II. odst. 3. a 4. Smlouvy o poskytnutí investiční dotace č. 24/SML2247/SoPD/ZPZ uzavřené na základě usnesení Zastupitelstva Ústeckého kraje č. 020/29Z/2024 ze dne 24. 06. 2024, (dále jen „Smlouva“) takto:

Stávající čl. I. odst. 1. Smlouvy nově zní:

Poskytovatel v souladu s usnesením Zastupitelstva Ústeckého kraje č. 20/29Z/2024 ze dne 24. 06. 2024 poskytuje příjemci ze svého rozpočtu investiční dotaci ve výši 1 764 120,00 Kč (slovy: jeden milion sedm set šedesát čtyři tisíc sto dvacet korun českých), která bude převedena bezhotovostně na účet příjemce uvedený v záhlaví této smlouvy, za podmínky, že ji příjemce stanoveným způsobem použije nejpozději do **31. 12. 2025**. Dotace bude vyplacena v korunách českých

.

Stávající čl. II. odst. 3. Smlouvy nově zní:

Termínem ukončení realizace projektu je den splnění závazného technického ukazatele dle čl. II odst. 7), nejpozději **31. 12. 2025**. Pro příjemce je tento termín stanoven jako závazný ukazatel.

Stávající čl. II. odst. 4. Smlouvy nově zní:

Dotace je poskytnuta účelově (viz čl. II. odst. 1.) a lze ji použít pouze na úhradu uznatelných nákladů přímo souvisejících s realizací projektu vzniklých a uhrazených v době od 01.04.2024 do 31.12.2025 (účinnost uznatelných nákladů).

2. Ostatní smluvní ujednání zůstávají beze změn.

ústecký kraj

Článek II.

1. Tento dodatek nabývá platnosti i účinnosti dnem jeho uzavření.
2. Tento dodatek je vyhotoven ve dvou vyhotoveních s platností originálu, přičemž každá ze smluvních stran obdrží jedno vyhotovení.

Poskytovatel potvrzuje, že o uzavření tohoto dodatku bylo rozhodnuto usnesením Zastupitelstva Ústeckého kraje č. XXXXX ze dne XXXXX.

V Ústí nad Labem dne

.....

Poskytovatel
Ústecký kraj
Ing. Tomáš Kirbs,
náměstek hejtmana Ústeckého kraje pro plnění úkolů v oblasti životního prostředí, zemědělství, rozvoje venkova, územního pláno-vání a stavebního řádu na základě pověření dle usnesení Zastupitelstva Ústeckého kraje č. 009/5Z/2025 ze dne 28. 04. 2025

V ..... dne .....

.....

Příjemce
Město Budyně nad Ohří
Ing. Petr Kindl
starosta obce

ústecký kraj

Bod 10.10 příloha 3

Číslo jednací:
UID:

Číslo smlouvy u poskytovatele: 24/SML2293/01/SoPD/ZPZ
Číslo smlouvy u příjemce:

DODATEK Č. 1 KE SMLOUVĚ O POSKYTNUTÍ INVESTIČNÍ A NEINVESTIČNÍ DOTACE

uzavřený v souladu s ust. §10a zákona č. 250/2000 Sb., o rozpočtových pravidlech územních rozpočtů, ve znění pozdějších předpisů (dále jen „zákon č. 250/2000 Sb.“)

SMLUVNÍ STRANY

POSKYTOVATEL:

Ústecký kraj
Sídlo: Velká Hradební 3118/48, 400 01 Ústí nad Labem
Zastoupený: Ing. Tomáš Kirbs, náměstek hejtmana Ústeckého kraje pro oblast životního prostředí, zemědělství a rozvoje venkova, územního plánování a stavebního řádu
Kontaktní osoba: Ing. Dagmar Hyblerová, referent odboru životního prostředí a zemědělství
E-mail/telefon: hyblerova.d@kr-ustecky.cz/475657170
IČ: 70892156
DIČ: CZ70892156
Bank. spojení: Česká spořitelna, a.s.
Číslo účtu: 4932032/0800

(dále jen „poskytovatel“)

a

PŘÍJEMCE (název/obchodní firma/jméno a příjmení):
Obec Třebušín
Sídlo/bydliště: Třebušín 33, 412 01 Třebušín
Zastoupený: Danou Legnerovou, starostkou
Kontaktní osoba: Dana Legnarová
E-mail/telefon: starosta@trebusin.cz/734674109
IČ: 00264555
DIČ: CZ00264555
Bank. spojení: Česká národní banka
Číslo účtu: 94-9710471/0710

(dále jen „příjemce“)

Článek I.

1. Smluvní strany se dohodly na změně Článku II. odst. 4 a 5 Smlouvy o poskytnutí investiční a neinvestiční dotace č. 24/SML2293/SoPD/ZPZ uzavřené na základě usnesení Rady Ústeckého kraje č. 016/98R/2024 ze dne 22. 5. 2024, kterým bylo rozhodnuto o poskytnutí dotace Obci Třebušín

z Programu pro podporu odpadového hospodářství obcí v Ústeckém kraji na období 2017 až 2025 na realizaci projektu **„Kompostéry a čelní nakladač pro Třebušín“** (dále jen „Smlouva“) takto:

Článek II. odst. 4 Smlouvy nově zní:

Termínem ukončení realizace projektu je 31. 12. 2025. Pro příjemce je tento termín stanoven jako závazný ukazatel.

Článek II. odst. 5 Smlouvy nově zní:

Dotace je poskytnuta účelově (viz čl. II. odst. 1.) a lze ji použít pouze na úhradu uznatelných nákladů přímo souvisejících s realizací projektu a vzniklých v době od 1. 9. 2024 do 31. 12. 2025 (účinnost uznatelných nákladů).

2. Ostatní smluvní ujednání zůstávají beze změn.

Článek II.

1. Tento dodatek nabývá platnosti a účinnosti dnem jeho uzavření.

2. Tento dodatek bude uzavřen v elektronické formě ve formátu PDF s podepsáním platnými zaručenými elektronickými podpisy smluvních stran založenými na kvalifikovaných certifikátech, když každá ze smluvních stran obdrží tento dodatek v elektronické formě s uznávanými elektronickými podpisy smluvních stran.

Poskytovatel potvrzuje, že o uzavření tohoto dodatku bylo rozhodnuto usnesením Rady Ústeckého kraje č. … ze dne 9. 7. 2025.

V Ústí nad Labem dne ……. V ……..…… dne ……

…… ……

Poskytovatel
Ústecký kraj
Ing. Tomáš Kirbs
náměstek hejtmana Ústeckého kraje pro oblast životního prostředí, zemědělství a rozvoje venkova, územního plánování a stavebního řádu na základě pověření dle usnesení Rady Ústeckého kraje č. 008/3R/2024 ze dne 2. 12. 2024

Příjemce
Obec Třebušín
Dana Legnerová
starostka


Ptáci v parcích a u měst
Hmyz brouci
Stromy v krajině
Plazi a obojživelníci
Savci ve volné krajině

Příloha č. 5

HODNOCENÍ ŽÁDOSTÍ O DOTACE V PROGRAMU Podpora Ústeckého kraje na aktivity a programy v sociální oblasti, které nejsou základními činnostmi/druhy sociálních služeb pro rok 2025 - II. kolo

Oblast podpory: D

	žadatel			2 278 050,00	1 115 000		1 115 000				1 075 000
číslo ž	**název (dle RES)**	**IČ**	**Název projektu**	**Celkové náklady aktivity v roce 2025**	**Požadavek na dotaci v roce 2025**	**Podíl kraje v % (dle žádosti)**	**Požadavek na dotaci v roce 2025 bez neuznatelných nákladů**	**Podíl kraje v % bez neuznatelných nákladů**	**Počet obdržených bodů**	**Rozdíl bodů oproti stanovené hranici**	**Krácení v %**	**Návrh dotace na aktivitu v roce 2025**
1	Swap Teplice, z.s.	19469705	Distribuce materiální pomoci v Teplicích	755 000,00 Kč	500 000,00 Kč	66,23%	500 000,00 Kč	67,00%	12	6	8,00%	460 000,00 Kč
2	Nábytková banka Ústeckého kraje, z.s.	28557395	Uskladnění a distribuce materiální podpory osobám v bytové a sociální nouzi	1 180 000,00 Kč	500 000,00 Kč	42,37%	500 000,00 Kč	100,00%	14	4	0%	500 000,00 Kč
3	Re-use centrum Ústí nad Labem, z.s	17981565	Ústecká oděvní banka	220 050,00 Kč	115 000,00 Kč	52,26%	115 000,00 Kč	100,00%	17	1	0%	115 000,00 Kč

Příloha č. 6

HODNOCENÍ ŽÁDOSTÍ O DOTACE V PROGRAMU Podpora Ústeckého kraje na aktivity a programy v sociální oblasti, které nejsou základními činnostmi/druhy sociálních služeb pro rok 2025 - II. kolo

	Oblast podpory: D									
	žadatel									
číslo	název (dle RES)	Celkové náklady aktivity v roce 2025	Požadavek na dotaci v roce 2025	Podíl kraje v % (dle žádosti)	Požadavek na dotaci v roce 2025 bez neuznatelných nákladů	Podíl kraje v % bez neuznatelných nákladů	Počet obdržených bodů	v %	Krácení v Kč	Návrh dotace na aktivitu v roce 2025
2	Centrum Chůvička, z. s.	143 000,00 Kč	100 100,00 Kč	70,00%	- Kč	0,00%	0	0%	- Kč	- Kč

SPRÁVA ŽELEZNIC

Váš dopis zn. KUUK/182648/2024
Ze dne 20. 12. 2024
Naše zn. 7674/2025-SŽ-SŽF-RČ S000941/2025-SŽF
Listů/příloh 3

Vyřizuje [redacted]
Mobil
E-mail

Krajský úřad Ústeckého kraje
Mgr. Ing. Jindřich Šimák
vedoucí odboru majetkového
Velká Hradební 3118/48
400 01 Ústí nad Labem

Datum 19. května 2025

Část pozemku p.č. 4326/1 v k.ú. Roudnice nad Labem (dle GP p.č. 4326/3 a p.č. 4326/4) (dále jen „**Předmětný majetek**") **– informace o možnostech a podmínkách převodu Předmětného majetku**

Vážený pane inženýre,

navazujeme na předchozí komunikaci s Vámi zastupovaným výše uvedeným územním samosprávným celkem (dále jen „Kraj") ve věci obchodního případu převodu Předmětného majetku, který je ve vlastnictví České republiky, s právem hospodařit pro Správu železnic, státní organizaci (dále jen „Správa železnic"), evidovaný spisem č. j.S000941/2025-SŽF; v navazující komunikaci uvádějte vždy toto číslo jednací.

Jedná se o projednání **přímého bezúplatného převodu Předmětného majetku**, na kterém se nachází stavba mostu ev.č. 246-019, na kterém se nachází silnice č. II/246, vše ve vlastnictví Kraje (dále jen „Pozemní komunikace"), a to na základě žádosti Kraje, přičemž Předmětný majetek již Kraj užívá na základě smlouvy nájemní č. 6508005218.

Předmětný majetek je ve správě organizační jednotky Správy železnic – Oblastního ředitelství Ústí nad Labem (dále jen „Správce majetku").

Po doručení níže požadovaných dokladů, které budou taktéž obsahovat **souhlas Kraje s níže uvedenými základními „technickými podmínkami" převodu**, a to na adresu sídla naší organizace*, tj. Dlážděná 1003/7, 110 00 Praha 1 – Nové Město, SŽ Facility, odbor nakládání s nemovitým majetkem* nebo do datové schránky organizace (ID DS *uccchjm*), bude dále pokračováno v procesu přípravy dokumentace do schvalovacího procesu.

Níže sdělujeme informace a základní podmínky případného převodu Předmětného majetku:

A. Možnosti převodu Předmětného majetku byly na úrovni Správce majetku projednány s následujícím výsledkem a níže uvedenými základními podmínkami převodu (tzv. „technické podmínky"):

- Předmětný majetek byl vymezen oddělovacím geometrickým plánem č. 4400-103/2024, vypracovaným na Vaše náklady v souladu se stanovisky dotčených organizačních jednotek Správy železnic a předloženým Správci majetku, na základě něhož vznikl Předmětný majetek z pozemku p. č. 4326/1 v k. ú. Roudnice nad Labem.
- Předmětný majetek se nachází v ochranném pásmu dráhy ve smyslu *zákona č. 266/1994 Sb., o drahách, ve znění pozdějších předpisů*, z tohoto důvodu zejména:
  - jste si vědomi nepříznivých účinků provozu dráhy a nebudete požadovat po Správě železnic realizaci opatření proti těmto negativním vlivům,
  - se zavazujete dodržovat veškeré povinnosti vyplývající z platných a účinných právních předpisů, zejména, nikoli výlučně, *zákona č. 266/1994 Sb., o drahách, vyhlášky č. 177/1995 Sb., stavební a technický řád drah,* právních předpisů v oblasti bezpečnosti na železnici, požární bezpečnosti, ochrany životního prostředí a nakládání s odpady atd.,
  - bude řešen přístup k Předmětnému majetku mimo provozované těleso dráhy.

Správa železnic, státní organizace
zapsána v obchodním rejstříku vedeném Městským soudem v Praze, spisová značka A 48384

Sídlo: Dlážděná 1003/7, 110 00 Praha 1
IČO: 709 94 234 DIČ: CZ709 94 234
spravazeleznic.cz

SŽ Facility
Ke Štvanici 656/3
186 00 Praha 8

- U Předmětného majetku jsou dle současné evidence v katastru nemovitostí evidována omezení vlastnického práva, která do zájmové části Předmětného majetku nezasahují.
- Předmětný majetek je dotčen stavbou dráhy či s dráhou souvisejícími zařízeními a technologiemi, přičemž z tohoto důvodu Kraj souhlasí s tím, že budou před převodem nebo v rámci převodní smlouvy bezúplatně sjednána tato věcněprávní omezení Předmětného majetku, která budou prostřednictvím návrhu na vklad vložena do katastru nemovitostí:
  - pozemková služebnost inženýrské sítě, včetně práva vstupu na pozemek a přístupu k inženýrské síti za účelem její údržby a oprav včetně modernizace; jedná se o trasy metalického dálkového kabelu v právu hospodařit Správy železnic a ve správě Správy železniční telematiky. Správce majetku zajistí před převodem vytýčení těchto kabelových tras a zřízení věcného břemene se zápisem do katastru nemovitostí,
  - věcněprávní vzdání se za sebe a další vlastníky Předmětného majetku jakéhokoli nároku (práva) na náhradu újmy, jež by vzešla na Předmětném majetku, případně na stavbách na něm postavených nebo na předmětech na něm uložených, z důvodu trvání a provozování dráhy.
- S nabytím vlastnického práva k Předmětnému majetku Kraj přejímá i případné ekologické závazky s tímto majetkem spojené, bere na sebe povinnosti plynoucí z jejich odstraňování a nebude od Správy železnic požadovat náhradu s tímto související.
- Veškeré náklady Správy železnic spojené s převodem Předmětného majetku (zejména náklady na zřízení věcných břemen a jiných věcných práv, , na pořízení geometrického plánu, na případné analogové vyhotovení smlouvy atp.) mohou být Kraji přeúčtovány a tím dány k úhradě a to i v případě, že převod nebude v budoucnu realizován z důvodu na straně Kraje. Výše těchto nákladů bude Kraji oficiálně sdělena před předložením případu do schvalovacího procesu.

B. Pro pokračování v projednávání případu převodu bude rovněž nutné, aby Kraj dodal následující dokumenty:
   - Aktuální výpis z katastru nemovitostí (list vlastnictví) či jiné úřední evidence na nemovitou věc, kterou vlastníte a která přímo souvisí s Předmětným majetkem – zejména pak dokument obsahující přesný název, zákres a prokazující vlastnictví Pozemní komunikace (pasport komunikací).
   - Souhlas se základními „technickými podmínkami" převodu uvedenými v části A tohoto dopisu; nutno doložit příslušným zápisem ze zasedání zastupitelstva Kraje *(tiskopis k vyplnění v příloze 1 tohoto dopisu).*
   - Stanovisko k současnému a budoucímu využití pozemků, jež jsou obsaženy v Předmětném majetku, a to z hlediska územního plánu obce (města), v němž se nacházejí – tj. zejména územně plánovací informaci.

S pozdravem

Mgr. Jiří Hammer

náměstek ředitele pro realitní činnosti
SŽ Facility

Přílohy
Příloha 1 – 1x Souhlas s technickými podmínkami
Příloha 2 – 1x LV č. 174
Příloha 3 - GP č. 4400-103/2024

Na vědomí
Správa železnic, Oblastní ředitelství Ústí nad Labem, odbor obchodních činností, Železničářská 1386/31, 400 03 Ústí nad Labem

Ev.č.: UZSVM/U/25692/2025
Čj.: UZSVM/U/25483/2025-ULTM

Česká republika - Úřad pro zastupování státu ve věcech majetkových
se sídlem Rašínovo nábřeží 390/42, Nové Město, 128 00 Praha 2,
za kterou právně jedná Ing. Soňa Růžová, ředitelka odboru Odloučené pracoviště Litoměřice, na základě Příkazu generálního ředitele č. 6/2019 v platném znění,
IČO: 69797111

(dále jen „**převodce**“)

a

Ústecký kraj
se sídlem Velká Hradební 3118/48, 400 01 Ústí nad Labem – centrum, 400 01 Ústí nad Labem,
který zastupuje Bc. Jiří Fedoriška, MBA, člen Rady Ústeckého kraje, na základě usnesení Rady Ústeckého kraje č. 110/9R/2025 ze dne 17.02.2025,
IČO: 70892156, DIČ: CZ70892156

(dále jen „**nabyvatel**“),

uzavírají podle ustanovení § 2055 a násl. zákona č. 89/2012 Sb., občanský zákoník, ve znění pozdějších předpisů (dále jen „zákon č. 89/2012 Sb.“), a podle ustanovení § 22 zákona č. 219/2000 Sb., o majetku České republiky a jejím vystupování v právních vztazích, ve znění pozdějších předpisů (dále jen „zákon č. 219/2000 Sb.“), tuto

SMLOUVU O BEZÚPLATNÉM PŘEVODU VLASTNICKÉHO PRÁVA K NEMOVITÉ VĚCI č. 25483/2025

Čl. I.

1. Česká republika je vlastníkem níže uvedené nemovité věci:

   Pozemek:

   - **pozemková parcela č. 114/2**, druh pozemku: ostatní plocha, způsob využití: silnice, způsob ochrany: chráněná krajinná oblast, hodnota pozemku v operativní evidenci převodce činí 93,00 Kč,

   zapsaný na listu vlastnictví č. 60000 pro katastrální území **Libochovany**, obec Libochovany v katastru nemovitostí vedeném Katastrálním úřadem pro Ústecký kraj, Katastrálním pracovištěm Litoměřice (dále jen „**převáděný majetek**“).

2. Úřad pro zastupování státu ve věcech majetkových je na základě Prohlášení ze dne 16. 1. 2024 příslušný s převáděným majetkem hospodařit, a to ve smyslu § 11 odst. 2 zákona č. 219/2000 Sb.

Čl. II.

1. Převodce touto smlouvou bezúplatně převádí nabyvateli vlastnické právo k převáděnému majetku se všemi právy a povinnostmi, a nabyvatel je do svého výlučného vlastnictví přijímá.
2. Vlastnické právo k převáděnému majetku se bezúplatně převádí podle ustanovení § 22 odst. 3 zákona č. 219/2000 Sb. v souladu s ustanovením § 9 zákona č. 13/1997 Sb., o pozemních komunikacích, ve znění pozdějších předpisů.

3. Nabyvatel prohlašuje, že se seznámil s faktickým stavem převáděného majetku.

Čl. III.

1. Převodce i nabyvatel shodně prohlašují, že jim nejsou známy žádné skutečnosti, které by uzavření této smlouvy bránily.
2. Převodce prohlašuje, že mu není známo, že by na převáděném majetku vázla nějaká omezení, závazky či právní vady s výjimkou níže uvedeného:

Liniové stavby

- Na převáděném majetku se nenachází žádné sítě.

Územní plán

- Podle platného územního plánu obce Libochovany se převáděný majetek nachází v plochách dopravní infrastruktury silniční (DI-S).

Čl. IV.

1. Vlastnické právo k převáděnému majetku nabývá nabyvatel zápisem do katastru nemovitostí. Právní účinky zápisu nastanou k okamžiku podání návrhu na vklad katastrálnímu úřadu. Tímto dnem na nabyvatele přecházejí veškerá práva a povinnosti spojené s vlastnictvím a užíváním převáděného majetku.
2. Smluvní strany se dohodly, že návrhy na vklad práv podle této smlouvy do katastru nemovitostí podává převodce, a to bez zbytečného odkladu po nabytí účinnosti smlouvy.
3. Pokud by příslušným katastrálním úřadem byl návrh na vklad práv podle této smlouvy pravomocně zamítnut, účastníci této smlouvy se zavazují k součinnosti směřující k naplnění vůle obou smluvních stran.

Čl. V.

1. Smlouva nabývá platnosti a účinnosti dnem schválení příslušným ministerstvem podle ustanovení § 22 zákona č. 219/2000 Sb.
2. Tato smlouva nepodléhá uveřejnění v registru smluv v souladu s ustanovením § 3 odst. 2 písm. h) zákona č. 340/2015 Sb., o zvláštních podmínkách účinnosti některých smluv, uveřejňování těchto smluv a o registru smluv (zákon o registru smluv), ve znění pozdějších předpisů.
3. Smluvní strany berou na vědomí, že jsou svými projevy vázány od okamžiku podpisu této smlouvy.
4. Smluvní strany se dohodly, že není-li v této smlouvě stanoveno jinak, řídí se práva a povinnosti smluvních stran zákonem č. 89/2012 Sb. a zákonem č. 219/2000 Sb.
5. Smluvní strany se dohodly, že jakékoli změny a doplňky této smlouvy jsou možné pouze elektronickou formou, v podobě oboustranně uzavřených, vzestupně číslovaných dodatků smlouvy.
6. Poplatkové a daňové povinnosti spojené s touto smlouvou se řídí příslušnými zákony.
7. Tato smlouva je uzavřena elektronicky.
8. Smluvní strany výslovně souhlasí s tím, aby tato smlouva ve svém úplném znění byla zveřejněna v rámci informací zpřístupňovaných veřejnosti prostřednictvím dálkového přístupu. Smluvní strany prohlašují, že skutečnosti uvedené v této smlouvě nepovažují za obchodní tajemství ve smyslu ustanovení § 504 zákona č. 89/2012 Sb. a udělují svolení k jejich užití a zveřejnění bez stanovení jakýchkoli dalších podmínek.
9. Smluvní strany prohlašují, že tuto smlouvu uzavřely svobodně a vážně, nikoliv z přinucení nebo omylu.

Příloha

- *doložka dle zákona č. 129/2000 Sb., o krajích (krajské zřízení), ve znění pozdějších předpisů*

V Litoměřicích

Česká republika - Úřad pro zastupování státu ve věcech majetkových

……..

Ing. Soňa Rúžová

ředitelka odboru Odloučené pracoviště Litoměřice

V Ústí nad Labem

Ústecký kraj

……

Bc. Jiří Fedoriška, MBA

člen Rady Ústeckého kraje

Ev.č.: UZSVM/U/25692/2025
Čj.: UZSVM/U/25483/2025-ULTM

DOLOŽKA

ve smyslu ustanovení § 23 zákona č. 129/2000 Sb., o krajích (krajské zřízení),
ve znění pozdějších předpisů
(dále jen zákon č. 129/2000 Sb.)

Ústecký kraj ve smyslu ustanovení § 23 zákona č. 129/2000 Sb., potvrzuje, že u právních jednání obsažených ve Smlouvě o bezúplatném převodu vlastnického práva k nemovité věci č. 25483/2025, kterou se převádí

- **pozemková parcela č. 114/2**, druh pozemku: ostatní plocha, způsob využití: silnice, způsob ochrany: chráněná krajinná oblast, hodnota pozemku v operativní evidenci převodce činí 93,00 Kč,

zapsaná na listu vlastnictví č. 60000 pro katastrální území **Libochovany**, obec Libochovany v katastru nemovitostí vedeném Katastrálním úřadem pro Ústecký kraj, Katastrálním pracovištěm Litoměřice,

byly ze strany nabyvatele splněny veškeré zákonem č. 129/2000 Sb., či jinými obecně závaznými právními předpisy stanovené podmínky ve formě předchozího zveřejnění, schválení či odsouhlasení, které jsou obligatorní pro platnost tohoto právního jednání.

Předmětná Smlouva o bezúplatném převodu vlastnického práva k nemovité věci č. 25483/2025 byla schválena usnesením č. …….. ze zasedání Zastupitelstva Ústeckého kraje dne……

V Ústí nad Labem

……
Bc. Jiří Fedoriška, MBA
člen Rady Ústeckého kraje

Ev.č.: UZSVM/U/77339/2025
Čj.: UZSVM/U/76512/2025-UCVM

Česká republika – Úřad pro zastupování státu ve věcech majetkových
se sídlem Rašínovo nábřeží 390/42, Nové Město, 128 00 Praha 2
za kterou právně jedná Ing. Radka Vaňourková, pověřena zastupováním pracovního místa ředitele odboru Odloučené pracoviště Chomutov, na základě Pověření generální ředitelky účinného od 1.1.2025 a v souladu s Příkazem generálního ředitele č. 6/2019 v platném znění,
IČO: 69797111

(dále jen „převodce“)

a

Ústecký kraj
se sídlem Velká Hradební 3118/48, Ústí nad Labem – centrum, 40001 Ústí nad Labem,
který zastupuje Bc. Jiří Fedoriška, MBA, člen Rady Ústeckého kraje, na základě usnesení Rady Ústeckého kraje č. 110/9R/2025 ze dne 17.2.2025
IČO: 70892156

(dále jen „nabyvatel“)

uzavírají podle ustanovení § 2055 a násl. zákona č. 89/2012 Sb., občanský zákoník, ve znění pozdějších předpisů (dále jen „zákon č. 89/2012 Sb.“) a podle § 22 zákona č. 219/2000 Sb., o majetku České republiky a jejím vystupování v právních vztazích, ve znění pozdějších předpisů (dále jen „zákon č. 219/2000 Sb.,“) tuto

SMLOUVU O BEZÚPLATNÉM PŘEVODU VLASTNICKÉHO PRÁVA K NEMOVITÝM VĚCEM č. 21/2025

Čl. I.

1. Česká republika je vlastníkem níže uvedených nemovitých věcí:

   Pozemky

   - **parcela č. 203/3,** druh pozemku – ostatní plocha, způsob využití – zeleň, hodnota v operativní evidenci činí 149,00 Kč

   - **parcela č. 205/3**, druh pozemku – zahrada, způsob ochrany – zemědělský půdní fond, hodnota v operativní evidenci činí 64.422,60 Kč

zapsané na LV č. 60000 pro **katastrální území Libědice**, obec Libědice, v katastru nemovitostí vedeném Katastrálním úřadem pro Ústecký kraj, Katastrálním pracovištěm Chomutov
(dále jen „převáděný majetek“).

2. Úřad pro zastupování státu ve věcech majetkových je na základě Prohlášení č.j. UZSVM/UCV/2735/2024-UCVM, ze dne 13.5.2024 (p.p.č. 205/3) a Prohlášení č.j. UZSVM/U/8673/2024-HMSO ze dne 14.5.2025 (p.p.č. 203/3) příslušný s převáděným majetkem hospodařit, a to ve smyslu § 11 odst. 2 zákona č. 219/2000 Sb.

Čl. II.

1. Převodce touto smlouvou bezúplatně převádí nabyvateli vlastnické právo k převáděnému majetku se všemi právy a povinnostmi a nabyvatel je do svého výlučného vlastnictví přijímá. Převáděný majetek se nachází pod tělesem komunikace č. III/22520, která je ve vlastnictví nabyvatele. Komunikace jsou vedeny a zapsány v pasportu komunikací.

2. Vlastnické právo k převáděnému majetku se bezúplatně převádí podle ustanovení § 22 odst. 3 zákona č. 219/2000 Sb. v souladu s ustanovením § 9 zákona č. 13/1997 Sb., o pozemních komunikacích, ve znění pozdějších předpisů.

3. Nabyvatel prohlašuje, že se seznámil s faktickým stavem převáděného majetku.

Čl. III.

1. Převodce i nabyvatel shodně prohlašují, že jim nejsou známy žádné skutečnosti, které by uzavření této smlouvy bránily.

2. Převodce prohlašuje, že mu není známo, že by na převáděném majetku vázla nějaká omezení, závazky či právní vady.

Čl. IV.

1. Vlastnické právo k převáděnému majetku nabývá nabyvatel zápisem do katastru nemovitostí. Právní účinky zápisu nastanou k okamžiku podání návrhu na vklad katastrálnímu úřadu. Tímto dnem na nabyvatele přecházejí veškerá práva a povinnosti spojené s vlastnictvím a užíváním převáděného majetku.

2. Smluvní strany se dohodly, že návrh na vklad práva podle této smlouvy do katastru nemovitostí podává převodce, a to bez zbytečného odkladu po nabytí účinnosti smlouvy.

3. Pokud by příslušným katastrálním úřadem byl návrh na vklad práva podle této smlouvy pravomocně zamítnut, účastníci této smlouvy se zavazují k součinnosti směřující k naplnění vůle obou smluvních stran.

Čl. V.

1. Smlouva je uzavřena a nabývá platnosti okamžikem podpisu poslední smluvní stranou.

2. Smlouva nabývá účinnosti dnem uveřejnění v registru smluv v souladu se zákonem č. 340/2015 Sb., o zvláštních podmínkách účinnosti některých smluv, uveřejňování těchto smluv a o registru smluv (zákon o registru smluv), ve znění pozdějších předpisů. Převodce zašle tuto smlouvu správci registru smluv k uveřejnění bez zbytečného odkladu, nejpozději však do 30 kalendářních dnů od uzavření smlouvy. Pro účely uveřejnění v registru smluv smluvní strany navzájem prohlašují, že smlouva neobsahuje žádné obchodní tajemství.

3. Smluvní strany berou na vědomí, že jsou svými projevy vázány od okamžiku podpisu této smlouvy.

4. Smluvní strany se dohodly, že není-li v této smlouvě stanoveno jinak, řídí se práva a povinnosti smluvních stran zákonem č. 89/2012 Sb. a zákonem č. 219/2000 Sb.

5. Smluvní strany se dohodly, že jakékoli změny a doplňky této smlouvy jsou možné pouze písemnou formou, v podobě oboustranně uzavřených, vzestupně číslovaných dodatků smlouvy.

6. Poplatkové a daňové povinnosti spojené s touto smlouvou se řídí příslušnými zákony.

7. Tato smlouva je uzavřena elektronicky.

8. Smluvní strany výslovně souhlasí s tím, aby tato smlouva ve svém úplném znění byla zveřejněna v rámci informací zpřístupňovaných veřejnosti prostřednictvím dálkového přístupu. Smluvní strany prohlašují, že skutečnosti uvedené v této smlouvě nepovažují za obchodní tajemství ve smyslu ustanovení § 504 zákona č. 89/2012 Sb. a udělují svolení k jejich užití a zveřejnění bez stanovení jakýchkoli dalších podmínek.

9. Smluvní strany prohlašují, že tuto smlouvu uzavřely svobodně a vážně, nikoliv z přinucení nebo omylu. Na důkaz toho připojují vlastnoruční podpisy svých zástupců.

V Chomutově dne …….

Česká republika – Úřad pro zastupování státu ve věcech majetkových

……
Ing. Radka Vaňourková
pověřena zastupováním pracovního místa ředitele odboru Odloučené pracoviště Chomutov

V Ústí nad Labem dne ……..

Ústecký kraj

……
Bc. Jiří Fedoriška, MBA
člen Rady Ústeckého kraje

Přílohy
doložka dle zákona č. 129/2000 Sb., o krajích (krajské zřízení), ve znění pozdějších předpisů.

D O L O Ž K A

ve smyslu ustanovení § 23 zákona č. 129/2000 Sb., o krajích (krajské zřízení),
ve znění pozdějších předpisů
(dále jen zákon č. 129/2000 Sb.)

Ústecký kraj, ve smyslu ustanovení § 23 zákona č. 129/2000 Sb., potvrzuje, že u právních jednání obsažených ve Smlouvě o bezúplatném převodu vlastnického práva k nemovitým věcem č. 21/2025, kterou se převádí

Pozemky

- **parcela č. 203/3**, druh pozemku - ostatní plocha, způsob využití - zeleň,
- **parcela č. 205/3**, druh pozemku - zahrada, způsob ochrany - zemědělský půdní fond,

zapsané na listu vlastnictví č. 60000, pro **katastrální území Libědice**, obec Libědice, v katastru nemovitostí vedeném Katastrálním úřadem pro Ústecký kraj, Katastrálním pracovištěm Chomutov, byly ze strany nabyvatele splněny veškeré zákonem č. 129/2000 Sb., či jinými obecně závaznými právními předpisy stanovené podmínky ve formě předchozího zveřejnění, schválení či odsouhlasení, které jsou obligatorní pro platnost tohoto právního jednání.

Smlouva o bezúplatném převodu vlastnického práva k nemovitým věcem č. 21/2025 ve smyslu § 9 odst. 1 zákona č. 13/1997 Sb., o pozemních komunikacích, ve znění pozdějších předpisů, byla schválena usnesením č. ……..... ze zasedání Zastupitelstva Ústeckého kraje dne .....

V Ústí nad Labem dne……

.....
Bc. Jiří Fedoriška, MBA
člen Rady Ústeckého kraje

Ev.č.: UZSVM/U/81379/2025
Čj.: UZSVM/U/80501/2025-UTPM

Česká republika – Úřad pro zastupování státu ve věcech majetkových
se sídlem Rašínovo nábřeží 390/42, Nové Město, 12800 Praha 2,
za kterou právně jedná Ing. Andrea Hamáčková, pověřena zastupováním pracovního místa ředitele odboru Odloučené pracoviště Teplice, na základě Příkazu generálního ředitele č. 6/2019, v platném znění
IČO: 69797111
(dále jen **„převodce"**)

a

Ústecký kraj
se sídlem Velká Hradební 3118/48, 40001 Ústí nad Labem,
který zastupuje Bc. Jiří Fedoriška, MBA, člen Rady Ústeckého kraje,
na základě Pověření Ústeckého kraje č.j. 60/KUUK/031773/2025 ze dne 28.02.2025
IČO: 70892156
(dále jen **„nabyvatel"**)

uzavírají podle ustanovení § 2055 a násl. zákona č. 89/2012 Sb., občanský zákoník, ve znění pozdějších předpisů (dále jen „zákon č. 89/2012 Sb.") a podle ustanovení § 22 zákona č. 219/2000 Sb., o majetku České republiky a jejím vystupování v právních vztazích, ve znění pozdějších předpisů (dále jen „zákon č. 219/2000 Sb.") tuto

SMLOUVU O BEZÚPLATNÉM PŘEVODU VLASTNICKÉHO PRÁVA K NEMOVITÉ VĚCI

č. 27/25/4120

Čl. I.

1. Česká republika je vlastníkem níže uvedené nemovité věci:

   Pozemek
   - **pozemková parcela číslo č. 927/7**, druh pozemku: ostatní plocha, způsob využití: silnice, způsob ochrany: 0, hodnota majetku v operativní evidenci činí 39 988 Kč;

   zapsaných na listu vlastnictví č. 60000, pro **katastrální území Košťany**, obec Košťany, v katastru nemovitostí vedeném Katastrálním úřadem pro Ústecký kraj, Katastrálním pracovištěm Teplice.
   (dále jen **„převáděný majetek"**)

2. Úřad pro zastupování státu ve věcech majetkových je na základě Prohlášení o příslušnosti hospodařit s majetkem státu č.j. UZSVM/UTP/2300/2024-UTPM ze dne 12.06.2024, právní účinky zápisu k 12.06.2024, příslušný hospodařit s převáděným majetkem ve smyslu § 11 zákona č. 219/2000 Sb.

Čl. II.

1. Převodce touto smlouvou bezúplatně převádí nabyvateli vlastnické právo k převáděnému majetku a nabyvatel ho do svého výlučného vlastnictví přijímá.

2. Vlastnické právo k převáděnému majetku se bezúplatně převádí v souladu s ustanovením § 22 odst. 3 zákona č. 219/2000 Sb. a v souladu s ustanovením § 9 zákona č. 13/1997 Sb., o pozemních komunikacích, ve znění pozdějších předpisů. Na převáděném majetku se nachází těleso silnice č. III/25338, které je ve vlastnictví nabyvatele.

3. Nabyvatel prohlašuje, že se seznámil s faktickým stavem převáděného majetku.

Čl. III.

1. Převodce i nabyvatel shodně prohlašují, že jim nejsou známy žádné skutečnosti, které by uzavření této smlouvy bránily.

2. Převodce prohlašuje, že mu není známo, že by na převáděném majetku vázla nějaká omezení, závazky či právní vady s výjimkou skutečností, že:

   Územní plán:
   Předmětný pozemek je dle územního plánu Košťany součástí plochy DS – plochy silniční dopravy.

   Limitem v území je silnice č. III/25338, vedení elektrické sítě VN, plocha při okraji lesa, oblast se zhoršenou kvalitou ovzduší, ochranné pásmo přírodního léčivého zdroje a zdroje min. vod I. a II. st, archeologické naleziště, ÚSES.

   Liniové stavby:
   ČEZ Distribuce – v zájmovém území se nachází nebo ochranným pásmem zasahuje energetické zařízení typu: „Nadzemní síť – síť VN – střet".

   SČVK, a.s. – v zájmovém území se nachází zařízení provozovaná společností Severočeské vodovody a kanalizace, a.s. a jejich ochranná nebo bezpečnostní pásma. Konkrétně se jedná o: „Vodovodní řad DN<500".

Čl. IV.

1. Vlastnické právo k převáděnému majetku nabývá nabyvatel zápisem do katastru nemovitostí. Právní účinky zápisu nastanou k okamžiku podání návrhu na vklad katastrálnímu úřadu. Tímto dnem na nabyvatele přecházejí veškerá práva a povinnosti spojené s vlastnictvím a užíváním převáděného majetku.

2. Smluvní strany se dohodly, že návrh na vklad práva podle této smlouvy do katastru nemovitostí podává převodce, a to bez zbytečného odkladu po nabytí účinnosti smlouvy.

3. Pokud by příslušným Katastrálním úřadem byl návrh na zápis vkladu vlastnického práva k převáděnému majetku dle této smlouvy pro nabyvatele pravomocně zamítnut, účastníci této smlouvy se zavazují k součinnosti směřující k naplnění vůle obou smluvních stran.

Čl. V.

1. Smlouva je uzavřena a nabývá platnosti a účinnosti okamžikem podpisu poslední smluvní stranou.

2. Tato smlouva nepodléhá uveřejnění v registru smluv v souladu s ustanovením § 3 odst. 2 písm. h) zákona č. 340/2015 Sb., o zvláštních podmínkách účinnosti některých smluv, uveřejňování těchto smluv a o registru smluv (zákon o registru smluv), ve znění pozdějších předpisů.

3. Smluvní strany berou na vědomí, že jsou svými projevy vázány od okamžiku podpisu této smlouvy.

4. Smluvní strany se dohodly, že není-li v této smlouvě stanoveno jinak, řídí se práva a povinnosti smluvních stran zákonem č. 89/2012 Sb. a zákonem č. 219/2000 Sb.

5. Smluvní strany se dohodly, že jakékoli změny a doplňky této smlouvy jsou možné pouze písemnou formou, v podobě oboustranně uzavřených, vzestupně číslovaných dodatků smlouvy.

6. Poplatkové a daňové povinnosti spojené s touto smlouvou se řídí příslušnými zákony.

7. Tato smlouva je vyhotovena elektronicky.

8. Smluvní strany výslovně souhlasí s tím, aby tato smlouva ve svém úplném znění byla zveřejněna v rámci informací zpřístupňovaných veřejnosti prostřednictvím dálkového přístupu. Smluvní strany prohlašují, že skutečnosti uvedené v této smlouvě nepovažují za obchodní tajemství ve smyslu ustanovení § 504 zákona č. 89/2012 Sb., a udělují svolení k jejich užití a zveřejnění bez stanovení jakýchkoli dalších podmínek.

9. Smluvní strany prohlašují, že tuto smlouvu uzavřely svobodně a vážně, nikoliv z přinucení nebo omylu. Na důkaz toho připojují své vlastnoruční podpisy.

V Teplicích dne .....

Česká republika – Úřad pro zastupování státu ve věcech majetkových

.....
Ing. Andrea Hamáčková
pověřena zastupováním
pracovního místa ředitele
odboru Odloučené pracoviště Teplice

V Ústí nad Labem dne .....

Ústecký kraj

.....
Bc. Jiří Fedoriška, MBA
člen Rady Ústeckého kraje

Příloha
Doložka dle zákona č. 129/2000 Sb., o krajích, ve znění pozdějších předpisů.

D O L O Ž K A

ve smyslu ustanovení § 23 zákona č. 129/2000 Sb., o krajích (krajské zřízení),
ve znění pozdějších předpisů (dále jen „zákon č. 129/2000 Sb.")

Ústecký kraj ve smyslu ustanovení § 23 zákona č. 129/2000 Sb., potvrzuje, že u právních jednání obsažených ve Smlouvě o bezúplatném převodu vlastnického práva k nemovité věci č. 27/25/4120, kterou se převádí

Pozemek

- **pozemková parcela číslo č. 927/7**, druh pozemku: ostatní plocha, způsob využití: silnice, způsob ochrany: 0, hodnota majetku v operativní evidenci činí 39 988 Kč;

zapsaný na listu vlastnictví č. 60000, pro **katastrální území Košťany**, obec Košťany, v katastru nemovitostí vedeném Katastrálním úřadem pro Ústecký kraj, Katastrálním pracovištěm Teplice.

byly ze strany nabyvatele splněny veškeré zákonem č. 129/2000 Sb., či jinými obecně závaznými právními předpisy stanovené podmínky ve formě předchozího zveřejnění, schválení či odsouhlasení, které jsou obligatorní pro platnost tohoto právního jednání.

Předmětná Smlouva o bezúplatném převodu vlastnického práva k nemovité věci č. 27/25/4120 byla schválena usnesením č. ..... ze zasedání Zastupitelstva Ústeckého kraje dne .....

V Ústí nad Labem dne

.....

Bc. Jiří Fedoriška, MBA
člen Rady Ústeckého kraje

SPRÁVA ŽELEZNIC

Váš dopis zn. KUK/18228/2025
Ze dne 20. 02. 2025
Naše zn. 6733/2025-SŽ-SŽF-RČ
S003140/2025-SŽF
Listů/příloh 2

Vyřizuje [redacted]
Mobil
E-mail

Datum 28. dubna 2025

Ústecký kraj
[redacted]
Velká Hradební 3118/48
400 01 Ústí nad Labem

Pozemek p.č. 1023/1 v k.ú. Polepy (dále jen „**Předmětný majetek**") **– informace o možnostech a podmínkách převodu Předmětného majetku**

[redacted]

navazujeme na předchozí komunikaci s Vámi zastupovaným výše uvedeným územním samosprávným celkem (dále jen „Kraj") ve věci obchodního případu převodu Předmětného majetku, který je ve vlastnictví České republiky, s právem hospodařit pro Správu železnic, státní organizaci (dále jen „Správa železnic"), evidovaný spisem č. j. S003140/2025-SŽF; v navazující komunikaci uvádějte vždy toto číslo jednací.

Jedná se o projednání **přímého bezúplatného převodu Předmětného majetku**, na kterém se nachází pozemní komunikace - silnice č. III/24063 ve vlastnictví Kraje (dále jen „Pozemní komunikace"), a to na základě žádosti Kraje.

Předmětný majetek je ve správě organizační jednotky Správy železnic – Oblastního ředitelství Ústí nad Labem (dále jen „Správce majetku").

Po doručení níže požadovaných dokladů, které budou taktéž obsahovat **souhlas Kraje s níže uvedenými základními „technickými podmínkami" převodu**, a to na adresu sídla naší organizace*, tj. Dlážděná 1003/7, 110 00 Praha 1 – Nové Město, SŽ Facility, odbor nakládání s nemovitým majetkem* nebo do datové schránky organizace (ID DS *uccchjm*), bude dále pokračováno v procesu přípravy dokumentace do schvalovacího procesu.

Níže sdělujeme informace a základní podmínky případného převodu Předmětného majetku:

A. Možnosti převodu Předmětného majetku byly na úrovni Správce majetku projednány s následujícím výsledkem a níže uvedenými základními podmínkami převodu (tzv. „technické podmínky"):

- Předmětný majetek se nachází v ochranném pásmu dráhy ve smyslu *zákona č. 266/1994 Sb., o drahách, ve znění pozdějších předpisů*, z tohoto důvodu zejména:
  - jste si vědomi nepříznivých účinků provozu dráhy a nebudete požadovat po Správě železnic realizaci opatření proti těmto negativním vlivům,
  - se zavazujete dodržovat veškeré povinnosti vyplývající z platných a účinných právních předpisů, zejména, nikoli výlučně, *zákona č. 266/1994 Sb., o drahách, vyhlášky č. 177/1995 Sb., stavební a technický řád drah,* právních předpisů v oblasti bezpečnosti na železnici, požární bezpečnosti, ochrany životního prostředí a nakládání s odpady atd.,
  - bude řešen přístup k Předmětnému majetku mimo provozované těleso dráhy.
- S nabytím vlastnického práva k Předmětnému majetku Kraj přejímá i případné ekologické závazky s tímto majetkem spojené, bere na sebe povinnosti plynoucí z jejich odstraňování a nebude od Správy železnic požadovat náhradu s tímto související.
- Veškeré náklady Správy železnic spojené s převodem Předmětného majetku (zejména náklady na zřízení věcných břemen a jiných věcných práv, na pořízení znaleckého posudku, na pořízení geometrického plánu, na případné analogové vyhotovení smlouvy atp.) mohou být Kraji přeúčtovány a tím dány k úhradě a to i v případě, že převod nebude

Správa železnic, státní organizace
zapsána v obchodním rejstříku vedeném Městským soudem v Praze, spisová značka A 48384

Sídlo: Dlážděná 1003/7, 110 00 Praha 1
IČO: 709 94 234 DIČ: CZ709 94 234
spravazeleznic.cz

SŽ Facility
Ke Štvanici 656/3
186 00 Praha 8

v budoucnu realizován z důvodu na straně Kraje. Výše těchto nákladů bude Kraji oficiálně sdělena před předložením případu do schvalovacího procesu.

B. Pro pokračování v projednávání případu převodu bude rovněž nutné, aby Kraj dodal následující dokumenty:

- Souhlas se základními „technickými podmínkami" převodu uvedenými v části A tohoto dopisu; nutno doložit příslušným zápisem ze zasedání zastupitelstva Kraje *(tiskopis k vyplnění v příloze 1 tohoto dopisu).*
- Stanovisko k současnému a budoucímu využití pozemků, jež jsou obsaženy v Předmětném majetku, a to z hlediska územního plánu obce (města), v němž se nacházejí – tj. zejména územně plánovací informaci.

S pozdravem

[redacted]

Přílohy
Příloha 1 – 1x Souhlas s technickými podmínkami
Příloha 2 – 1x LV č. 165

Na vědomí
Správa železnic, Oblastní ředitelství Ústí nad Labem, odbor obchodních činností, Železničářská 1386/31, 400 03 Ústí nad Labem

Číslo smlouvy: VIII/2014/2025/CV

Obec Údlice
se sídlem : Náměstí 12, 431 41 Údlice
IČ : 00262153
DIČ :
bankovní spojení : Komerční banka, a.s. č.ú.: 3528441/0100
zastoupená : Vítězslav Daniš, starosta
dále jen **stavebník**

a

Ústecký kraj, se sídlem Velká Hradební 3118/48, 400 01 Ústí nad Labem, IČ: 70892156,
v zastoupení: Správa a údržba silnic Ústeckého kraje, příspěvková organizace,
se sídlem : Ruská 260, 417 03 Dubí 3,
IČ : 00080837,
DIČ : CZ00080837,
bankovní spojení : KB Teplice, č.ú.: 78-7308630297/0100,
zastoupená : Ing. Marek Macho, pověřen řízením organizace
dále jen **vlastník pozemku**

uzavřeli dnešního dne tuto

s m l o u v u

o p r o v e d e n í s t a v b y n a p o z e m k u

I.

Ústecký kraj je vlastníkem a **Správa a údržba silnic Ústeckého kraje, příspěvková organizace,** má příslušnost hospodařit s majetkem Ústeckého kraje, a to:

- **pozemek p.č. 1550/1 v k.ú. Údlice,** druh pozemku: ostatní plocha, způsob využití: silnice, zapsaný na **LV č. 473** u Katastrálního úřadu pro Ústecký kraj, Katastrální pracoviště Chomutov (dále jen „dotčený pozemek"). Dotčený pozemek je součástí silnice **III/25124.**
- **pozemek p.č. 1589/1 v k.ú. Údlice,** druh pozemku: ostatní plocha, způsob využití: silnice, zapsaný na **LV č. 473** u Katastrálního úřadu pro Ústecký kraj, Katastrální pracoviště Chomutov (dále jen „dotčený pozemek"). Dotčený pozemek je součástí silnice **III/00728.**

II.

Vlastník pozemku uvedeného v čl. I. této smlouvy se zavazuje umožnit stavebníkovi provedení stavby:
„Nové přechody pro chodce v ulicích Droužkovická a Chomutovská – Chodníky, propustek" na dotčeném pozemku. Dotčená část stavby je uvedena v zákresu, který tvoří přílohu č. 1 této smlouvy.

III.

Pokud stavba dle čl.II. nebude zahájena nejpozději do 2 let od podpisu této smlouvy, je vlastník pozemku oprávněn od této smlouvy odstoupit a je oprávněn odstoupit od smlouvy i v případě, že stavbou nebude dotčen pozemek uvedený v čl. I.

IV.

Stavebník se zavazuje:

a) provést stavbu v souladu s vyjádřeními majetkového správce komunikace, Správy a údržby silnic Ústeckého kraje, příspěvkové organizace,
b) po ukončení stavby provést na vlastní náklady její geodetické zaměření,
c) v případě dočasného záboru uvést na své náklady dotčený pozemek do původního stavu dle podmínek stanovených při projednávání stavby ve všech stupních řízení, popř. nahradit škodu vzniklou v důsledku své činnosti na dotčeném pozemku,
d) majetkoprávní vypořádání dotčeného pozemku bude provedeno nejpozději ke dni kolaudace stavby popř. vydání povolení k dotčenému užívání stavby, a to:
   - majetkoprávní vypořádání bude provedeno formou darování dotčeného pozemku do vlastnictví stavebníka, za podmínky odsouhlasení jeho darování v Zastupitelstvu Ústeckého kraje.

V.

Práva a povinnosti podle této smlouvy přecházejí na případné právní nástupce účastníků.

VI.

(1) Účastníci shodně prohlašují, že tato smlouva je projevem jejich svobodné a vážné vůle, její obsah je jim srozumitelný a považují jej za určitý, což stvrzují svými podpisy.

(2) Tato smlouva je vyhotovena ve čtyřech stejnopisech, z nichž dva obdrží stavebník a dva vlastník pozemku.


(3) O uzavření této smlouvy bylo rozhodnuto usnesením Rady Ústeckého kraje č. …….. ze dne ……..2025. Usnesení tvoří přílohu č. 2 této smlouvy.

V Dubí, dne ……..… V ……., dne ….……

Správa a údržba silnic Ústeckého kraje, příspěvková organizace
Ing. Marek Macho
pověřen řízením organizace

Stavebník
Obec Údlice
Vítězslav Daniš, starosta

Přílohy:
Příloha č. 1 – situační výkres
Příloha č. 2 – usnesení Rady ÚK č. ze dne

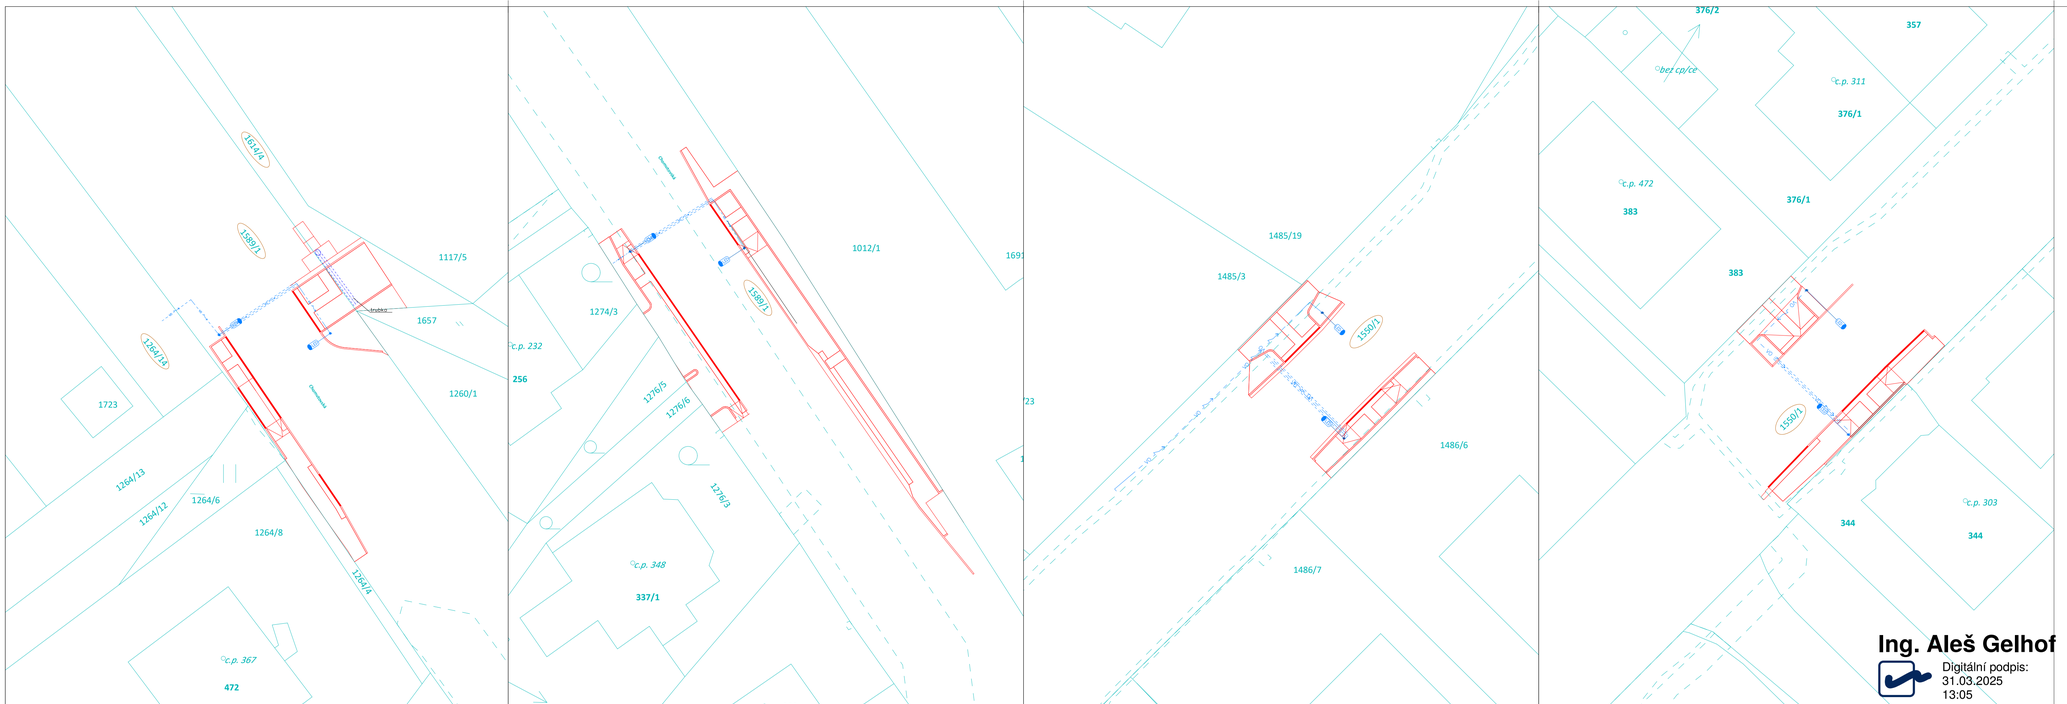

HRANY, ZNAČKY

1234/5 — KN - hrany parcel
KN - věcné břemeno
Nové hrany
OBEC ÚDLICE - vedení VO
OBEC ÚDLICE - vedení VO - chráničky
Nové VO

Parcela	Vlastník	VÝMĚRA	LV	Způsob využití	Druh pozemku	Způsob ochrany
katastrální území Údlice [772615], obec Údlice [772615]						
1264/14	Obec Údlice, Náměstí 12, 43141 Údlice	329	1	mez, stráň	trvalý travnatý porost	chráněné ložiskové území ZPF
1550/1	Ústecký kraj, Velká Hradební 3118/48, Ústí nad Labem-centrum, 40001 Ústí nad Labem	15 815	473	silnice	ostatní plocha	--
1589/1	Ústecký kraj, Velká Hradební 3118/48, Ústí nad Labem-centrum, 40001 Ústí nad Labem	15 925	473	silnice	ostatní plocha	chráněné ložiskové území
1614/4	Obec Údlice, Náměstí 12, 43141 Údlice	123	1	jiná plocha	ostatní plocha	--

GENERÁLNÍ PROJEKTANT:
DOSPRO s.r.o.
Bořivojova 2420/19
130 00 Praha 3, Vinohrady

SCHVÁLENO: RAZÍTKO, PODPIS

OBJEDNATEL:
Obec Údlice
Náměstí 12
431 41 Údlice

ČÍSLO PARE:

STAVBA:
Nové přechody pro chodce v ulicích Droužkovická a Chomutovská
k.ú. Údlice, obec Údlice


VYPRACOVAL: BC. PETR KLIMČÁK
ODPOVĚDNÝ PROJEKTANT: JOSEF GABRHEL, ČKAIT 0014174

ČÁST PD: **C.SITUAČNÍ VÝKRESY**
DATUM: 02 / 2025
Č. ZAKÁZKY: 24029

NÁZEV VÝKRESU: **KATASTRÁLNÍ SITUAČNÍ VÝKRES**
ČÍSLO VÝKRESU: **C.2**
MĚŘÍTKO: 1:200
STUPEŇ PD: POV

Ing. Aleš Gelhof
Digitální podpis:
31.03.2025
13:05


PŘECHOD V ULICI CHOMUTOVSKÁ U Č.P.367

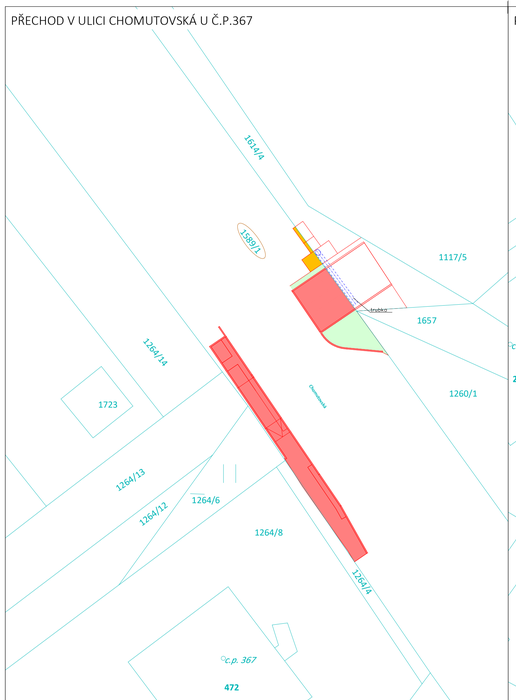


PŘECHOD V ULICI CHOMUTOVSKÁ U Č.P.232



PŘECHOD V ULICI DROUŽKOVICKÁ U Č.P. 284

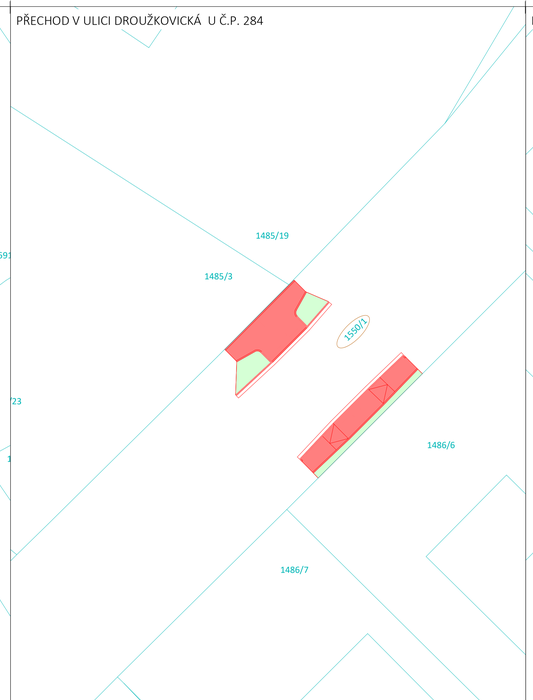

PŘECHOD V ULICI DROUŽKOVICKÁ U Č.P. 303

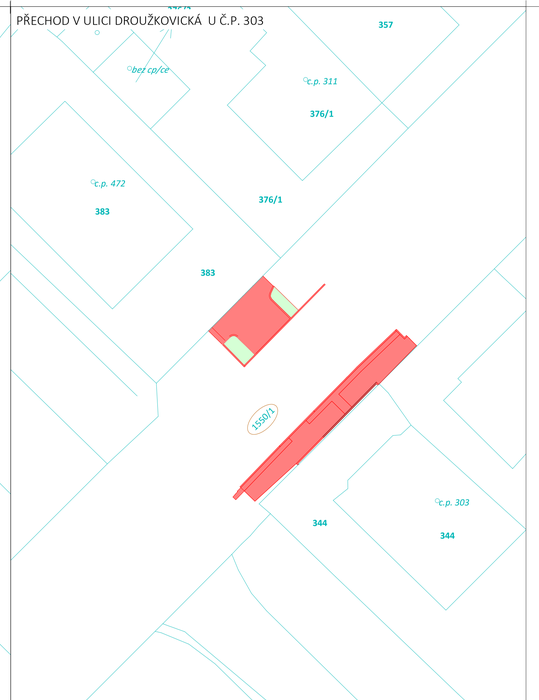

HRANY, ZNAČKY

- KN - hrany parcel
- 1234/5 — KN - parcely ve správě SÚS
- Nové hrany
- ZÁBOR - CHODNÍK
- ZÁBOR - DLÁŽDĚNÍ PŘÍKOPU
- ZÁBOR - ZELEŇ
- ZÁBOR - NÁSTUPIŠTĚ

Parcela	ZÁBOR (m2)			
	Chodník	Dláždění příkopu	Zeleň	Nástupiště
1550/1	102,50		21,65	
1589/1	126,57	2,04	51,69	26,50

GENERÁLNÍ PROJEKTANT:

DOSPRO s.r.o.
Bořivojova 2420/19
130 00 Praha 3, Vinohrady

SCHVÁLENO:
RAZÍTKO, PODPIS

OBJEDNATEL:

Obec Údlice
Náměstí 12
431 41 Údlice

ČÍSLO PARE:

STAVBA:

Nové přechody pro chodce v ulicích Droužkovická a Chomutovská

k.ú. Údlice, obec Údlice

VYPRACOVAL:
BC. PETR KLIMČÁK

ODPOVĚDNÝ PROJEKTANT:
JOSEF GABRHEL, ČKAIT 0014174

ČÁST PD:
C.SITUAČNÍ VÝKRESY

DATUM:
02 / 2025

Č. ZAKÁZKY:
24029


NÁZEV VÝKRESU:
SITUACE ZÁBORŮ - POZEMKY VE SPRÁVĚ SÚS

ČÍSLO VÝKRESU:
C.4

MĚŘÍTKO:
1:200

STUPEŇ PD:
POV


PŘECHOD V ULICI CHOMUTOVSKÁ U Č.P.367

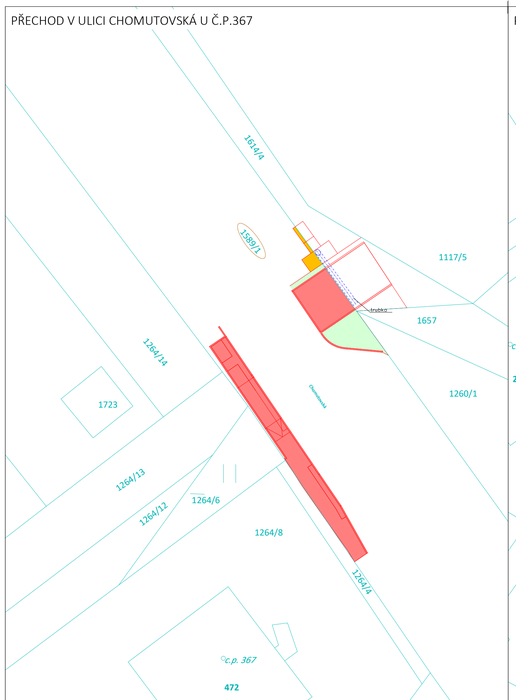


PŘECHOD V ULICI CHOMUTOVSKÁ U Č.P.232



PŘECHOD V ULICI DROUŽKOVICKÁ U Č.P. 284

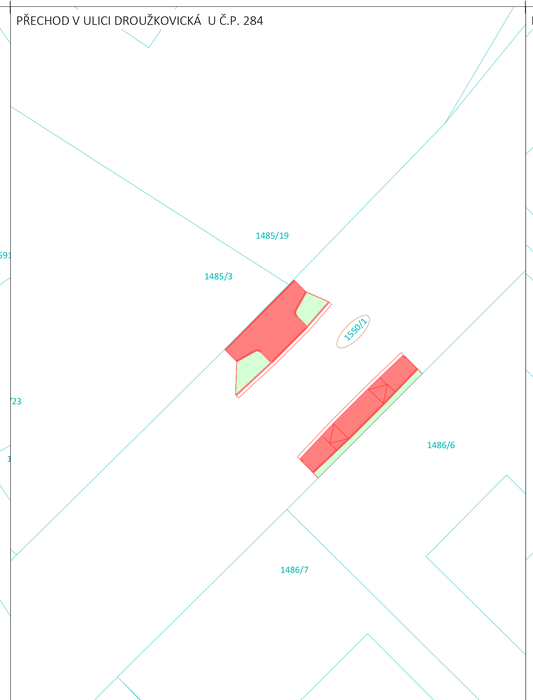

PŘECHOD V ULICI DROUŽKOVICKÁ U Č.P. 303

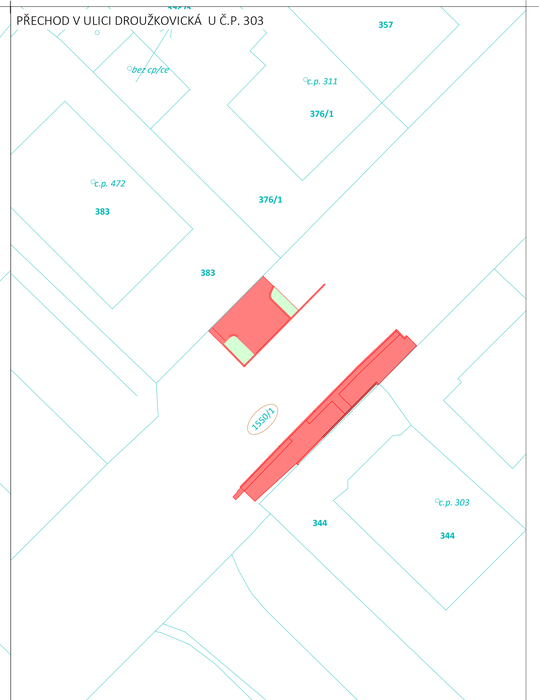

HRANY, ZNAČKY

- KN - hrany parcel
- 1234/5 — KN - parcely ve správě SÚS
- Nové hrany
- ZÁBOR - CHODNÍK
- ZÁBOR - DLÁŽDĚNÍ PŘÍKOPU
- ZÁBOR - ZELEŇ
- ZÁBOR - NÁSTUPIŠTĚ

Parcela	ZÁBOR (m2)			
	Chodník	Dlážděni příkopu	Zeleň	Nástupiště
1550/1	102,50		21,65	
1589/1	126,57	2,04	51,69	26,50

GENERÁLNÍ PROJEKTANT:

DOSPRO s.r.o.
Bořivojova 2420/19
130 00 Praha 3, Vinohrady

SCHVÁLENO:
RAZÍTKO, PODPIS

OBJEDNATEL:

Obec Údlice
Náměstí 12
431 41 Údlice

ČÍSLO PARE:

STAVBA:

Nové přechody pro chodce v ulicích Droužkovická a Chomutovská

k.ú. Údlice, obec Údlice

VYPRACOVAL:
BC. PETR KLIMČÁK

ODPOVĚDNÝ PROJEKTANT:
JOSEF GABRHEL, ČKAIT 0014174

ČÁST PD:
C.SITUAČNÍ VÝKRESY

DATUM:
02 / 2025

Č. ZAKÁZKY:
24029

NÁZEV VÝKRESU:
SITUACE ZÁBORŮ - POZEMKY VE SPRÁVĚ SÚS

ČÍSLO VÝKRESU:
C.4

MĚŘÍTKO:
1:200

STUPEŇ PD:
POV

Číslo smlouvy: VIII/2015/2025/CV

Obec Údlice
se sídlem : Náměstí 12, 431 41 Údlice
IČ : 00262153
DIČ :
bankovní spojení : Komerční banka, a.s. č.ú.: 3528441/0100
zastoupená : Vítězslav Daniš, starosta
dále jen **stavebník**

a

Ústecký kraj, se sídlem Velká Hradební 3118/48, 400 01 Ústí nad Labem, IČ: 70892156,
v zastoupení: Správa a údržba silnic Ústeckého kraje, příspěvková organizace,
se sídlem : Ruská 260, 417 03 Dubí 3,
IČ : 00080837,
DIČ : CZ00080837,
bankovní spojení : KB Teplice, č.ú.: 78-7308630297/0100,
zastoupená : Ing. Marek Macho, pověřen řízením organizace
dále jen **vlastník pozemku**

uzavřeli dnešního dne tuto

s m l o u v u

o p r o v e d e n í s t a v b y n a p o z e m k u

I.

Ústecký kraj je vlastníkem a **Správa a údržba silnic Ústeckého kraje, příspěvková organizace,** má příslušnost hospodařit s majetkem Ústeckého kraje, a to:

- **pozemek p.č. 1550/1 v k.ú. Údlice,** druh pozemku: ostatní plocha, způsob využití: silnice, zapsaný na **LV č. 473** u Katastrálního úřadu pro Ústecký kraj, Katastrální pracoviště Chomutov (dále jen „dotčený pozemek"). Dotčený pozemek je součástí silnice **III/25124.**
- **pozemek p.č. 1589/1 v k.ú. Údlice,** druh pozemku: ostatní plocha, způsob využití: silnice, zapsaný na **LV č. 473** u Katastrálního úřadu pro Ústecký kraj, Katastrální pracoviště Chomutov (dále jen „dotčený pozemek"). Dotčený pozemek je součástí silnice **III/00728.**

II.

Vlastník pozemku uvedeného v čl. I. této smlouvy se zavazuje umožnit stavebníkovi provedení stavby:
„Nové přechody pro chodce v ulicích Droužkovická a Chomutovská – Autobusová zastávka (Pila) v ul. Chomutovská" na dotčeném pozemku. Dotčená část stavby je uvedena v zákresu, který tvoří přílohu č. 1 této smlouvy.

III.

Pokud stavba dle čl.II. nebude zahájena nejpozději do 2 let od podpisu této smlouvy, je vlastník pozemku oprávněn od této smlouvy odstoupit a je oprávněn odstoupit od smlouvy i v případě, že stavbou nebude dotčen pozemek uvedený v čl. I.

IV.

Stavebník se zavazuje:

a) provést stavbu v souladu s vyjádřeními majetkového správce komunikace, Správy a údržby silnic Ústeckého kraje, příspěvkové organizace,
b) po ukončení stavby provést na vlastní náklady její geodetické zaměření,
c) v případě dočasného záboru uvést na své náklady dotčený pozemek do původního stavu dle podmínek stanovených při projednávání stavby ve všech stupních řízení, popř. nahradit škodu vzniklou v důsledku své činnosti na dotčeném pozemku,
d) majetkoprávní vypořádání dotčeného pozemku bude provedeno nejpozději ke dni kolaudace stavby popř. vydání povolení k dotčenému užívání stavby, a to:
   - majetkoprávní vypořádání bude provedeno formou darování dotčeného pozemku do vlastnictví stavebníka, za podmínky odsouhlasení jeho darování v Zastupitelstvu Ústeckého kraje.

V.

Práva a povinnosti podle této smlouvy přecházejí na případné právní nástupce účastníků.

VI.

(1) Účastníci shodně prohlašují, že tato smlouva je projevem jejich svobodné a vážné vůle, její obsah je jim srozumitelný a považují jej za určitý, což stvrzují svými podpisy.

(2) Tato smlouva je vyhotovena ve čtyřech stejnopisech, z nichž dva obdrží stavebník a dva vlastník pozemku.


(3) O uzavření této smlouvy bylo rozhodnuto usnesením Rady Ústeckého kraje č. …….. ze dne ……..2025. Usnesení tvoří přílohu č. 2 této smlouvy.

V Dubí, dne ……..… V ……., dne ….……

Správa a údržba silnic Ústeckého kraje, příspěvková organizace Ing. Marek Macho pověřen řízením organizace	Stavebník Obec Údlice Vítězslav Daniš, starosta

Přílohy:
Příloha č. 1 – situační výkres
Příloha č. 2 – usnesení Rady ÚK č. ze dne


PŘECHOD V ULICI CHOMUTOVSKÁ U Č.P.367

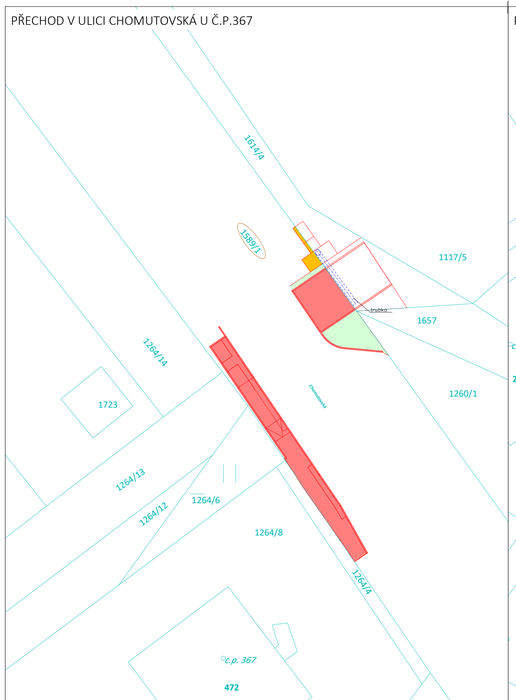


PŘECHOD V ULICI CHOMUTOVSKÁ U Č.P.232



PŘECHOD V ULICI DROUŽKOVICKÁ U Č.P. 284

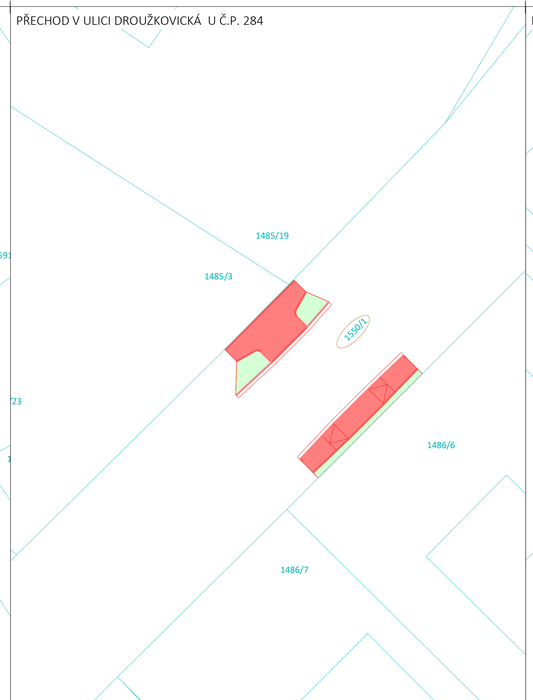

PŘECHOD V ULICI DROUŽKOVICKÁ U Č.P. 303

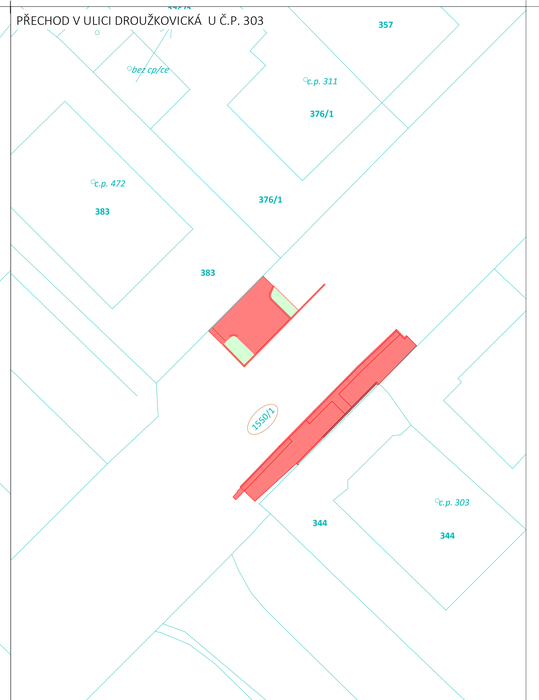

HRANY, ZNAČKY

- KN - hrany parcel
- 1234/5 — KN - parcely ve správě SÚS
- Nové hrany
- ZÁBOR - CHODNÍK
- ZÁBOR - DLÁŽDĚNÍ PŘÍKOPU
- ZÁBOR - ZELEŇ
- ZÁBOR - NÁSTUPIŠTĚ

Parcela	ZÁBOR (m2)			
	Chodník	Dláždění příkopu	Zeleň	Nástupiště
1550/1	102,50		21,65	
1589/1	126,57	2,04	51,69	26,50

GENERÁLNÍ PROJEKTANT:

DOSPRO s.r.o.
Bořivojova 2420/19
130 00 Praha 3, Vinohrady

SCHVÁLENO:
RAZÍTKO, PODPIS

OBJEDNATEL:

Obec Údlice
Náměstí 12
431 41 Údlice

ČÍSLO PARE:

STAVBA:

Nové přechody pro chodce v ulicích Droužkovická a Chomutovská

k.ú. Údlice, obec Údlice

VYPRACOVAL:
BC. PETR KLIMČÁK

ODPOVĚDNÝ PROJEKTANT:
JOSEF GABRHEL, ČKAIT 0014174

ČÁST PD:
C.SITUAČNÍ VÝKRESY

DATUM:
02 / 2025


Č. ZAKÁZKY:
24029

NÁZEV VÝKRESU:
SITUACE ZÁBORŮ - POZEMKY VE SPRÁVĚ SÚS

ČÍSLO VÝKRESU:
C.4

MĚŘÍTKO:
1:200

STUPEŇ PD:
POV

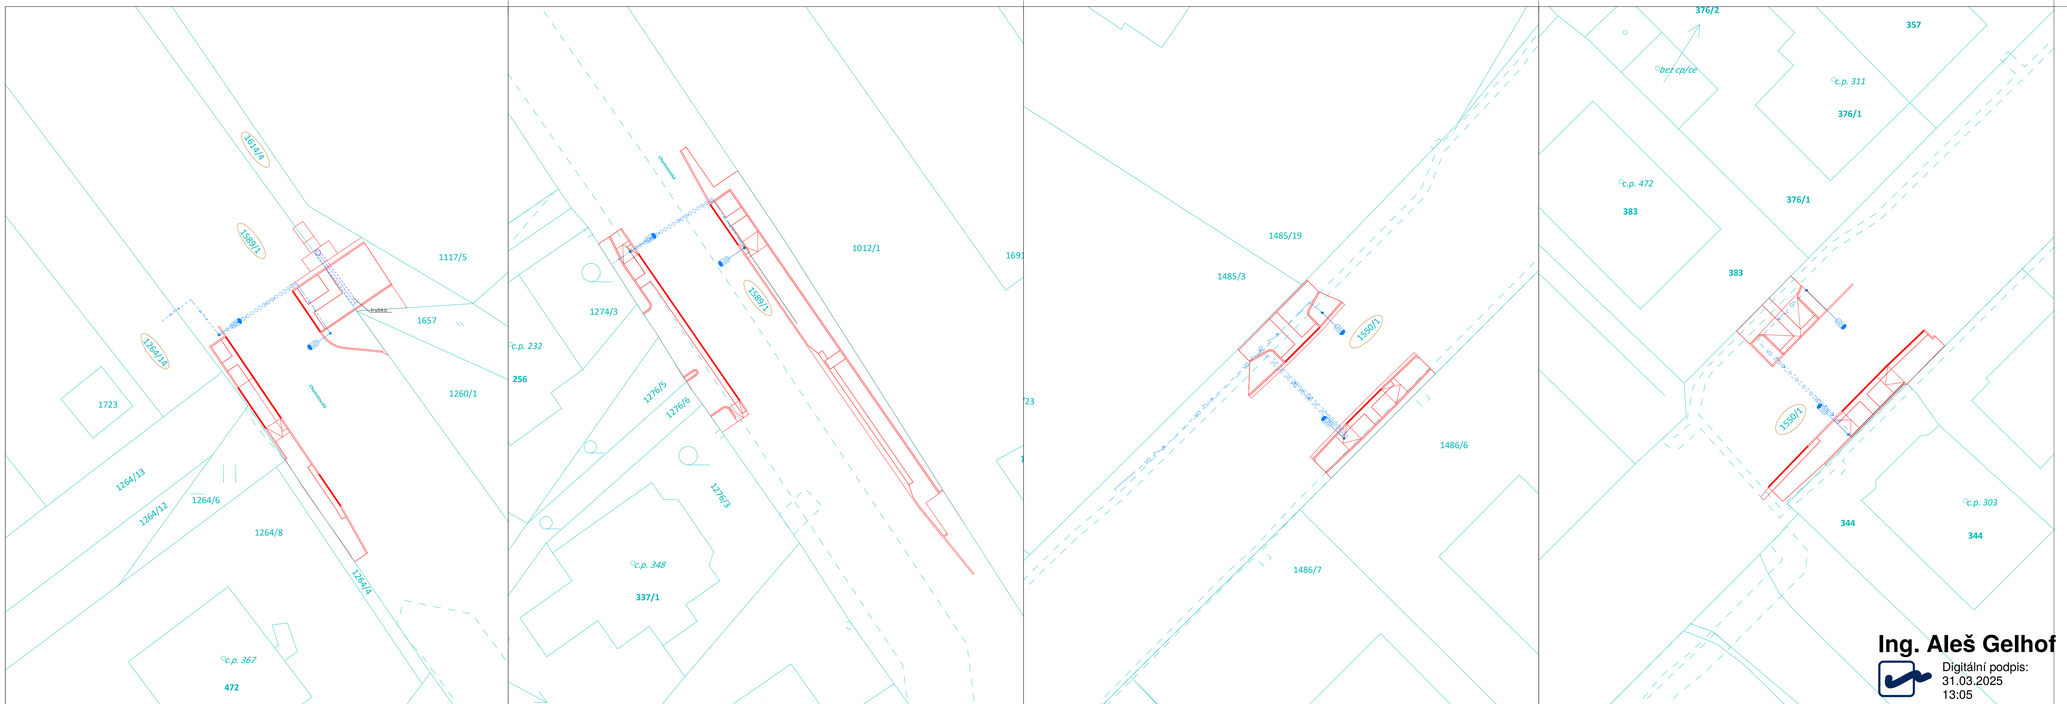

HRANY, ZNAČKY

1234/5 — KN - hrany parcel
KN - věcné břemeno
Nové hrany
OBEC ÚDLICE - vedení VO
OBEC ÚDLICE - vedení VO - chráničky
Nové VO

Parcela	Vlastník	VÝMĚRA	LV	Způsob využití	Druh pozemku	Způsob ochrany
katastrální území Údlice [772615], obec Údlice [772615]						
1264/14	Obec Údlice, Náměstí 12, 43141 Údlice	329	1	mez, stráň	trvalý travnatý porost	chráněné ložiskové území ZPF
1550/1	Ústecký kraj, Velká Hradební 3118/48, Ústí nad Labem-centrum, 40001 Ústí nad Labem	15 815	473	silnice	ostatní plocha	--
1589/1	Ústecký kraj, Velká Hradební 3118/48, Ústí nad Labem-centrum, 40001 Ústí nad Labem	15 925	473	silnice	ostatní plocha	chráněné ložiskové území
1614/4	Obec Údlice, Náměstí 12, 43141 Údlice	123	1	jiná plocha	ostatní plocha	--

GENERÁLNÍ PROJEKTANT:
DOSPRO s.r.o.
Bořivojova 2420/19
130 00 Praha 3, Vinohrady

SCHVÁLENO: RAZÍTKO, PODPIS

OBJEDNATEL:
Obec Údlice
Náměstí 12
431 41 Údlice

ČÍSLO PARE:


STAVBA:
Nové přechody pro chodce v ulicích Droužkovická a Chomutovská
k.ú. Údlice, obec Údlice

VYPRACOVAL: BC. PETR KLIMČÁK
ODPOVĚDNÝ PROJEKTANT: JOSEF GABRHEL, ČKAIT 0014174

ČÁST PD: **C.SITUAČNÍ VÝKRESY**
DATUM: 02 / 2025
Č. ZAKÁZKY: 24029

NÁZEV VÝKRESU: **KATASTRÁLNÍ SITUAČNÍ VÝKRES**
ČÍSLO VÝKRESU: **C.2**
MĚŘÍTKO: 1:200
STUPEŇ PD: POV

Ing. Aleš Gelhof
Digitální podpis:
31.03.2025
13:05

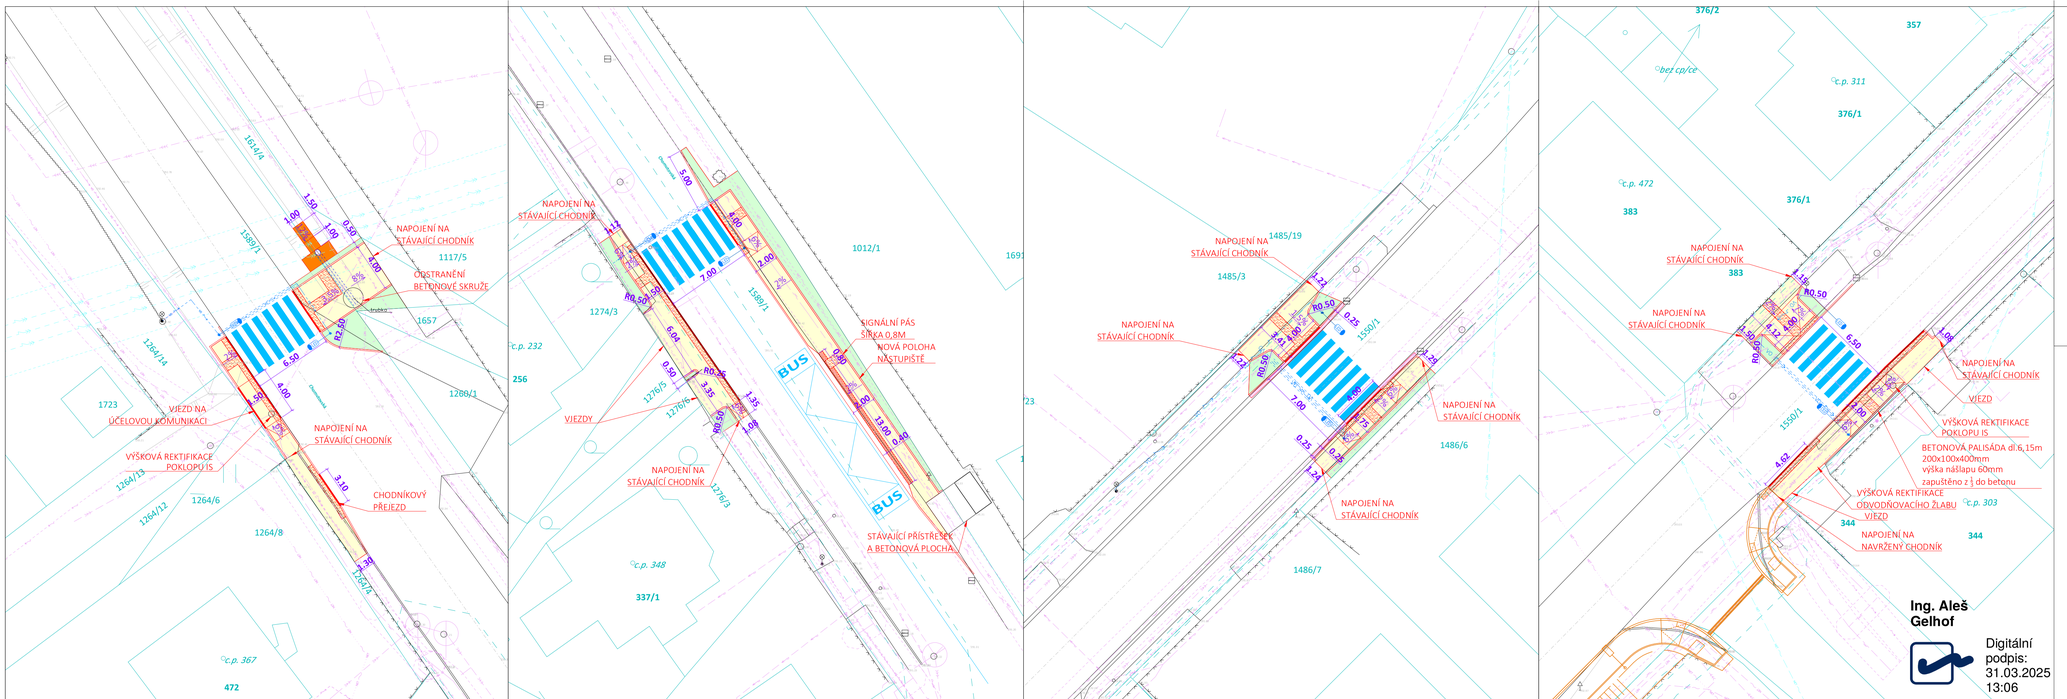

HRANY, ZNAČKY

- Stávající polohopis
- Stávající oplocení
- Stávající pás zeleně
- 1234/5 — KN - hrany parcel
- KN - věcné břemeno
- Nové hrany
- VDZ V7a — Nové VDZ
- Stávající ul. vpust
- Stávající VO
- Stávající SDZ
- Nové VO

PLOCHY

- CHODNÍK -bet. skladební dlažba
- HMATOVÉ ÚPRAVY -bet. reliéfní dlažba
- ZELEŇ -humusování-oseti
- PŘÍDLAŽBA -betonová dlažba
- KAMENNÁ DLAŽBA -do betonového lože

IS - STÁVAJÍCÍ

- ACTHERM - vodovod
- CETIN - metalické nadzemní
- CETIN - metalické podzemní - nezaměřené
- CETIN - metalické podzemní - zaměřené
- CETIN - neprovozované
- CETIN - optické vedení
- ČEZ - NN podzemní
- ČEZ - VN nadzemní
- ČRa - optické vedení
- GASNET - STL
- GASNET - VTL
- GASNET - budoucí výstavba
- GASNET - elektropřípojka
- OBEC ÚDLICE - vedení VO
- SČVK - kanalizace
- SČVK - vodovod
- SD - sdělovací vedení

IS - NOVÉ

- OBEC ÚDLICE - vedení VO
- OBEC ÚDLICE - vedení VO - chráničky

- Veškeré rozměry ověřit na místě!
- Nesrovnalosti konzultovat s projektantem!
- **TATO DOKUMENTACE NESLOUŽÍ K PROVEDENÍ STAVBY!**

GENERÁLNÍ PROJEKTANT:

DOSPRO s.r.o.
Bořivojova 2420/19
130 00 Praha 3, Vinohrady

SCHVÁLENO: RAZÍTKO, PODPIS

OBJEDNATEL:

Obec Údlice
Náměstí 12
431 41 Údlice

ČÍSLO PARE:

STAVBA:

Nové přechody pro chodce v ulicích Droužkovická a Chomutovská

k.ú. Údlice, obec Údlice

VYPRACOVAL: BC. PETR KLIMČÁK

ODPOVĚDNÝ PROJEKTANT: JOSEF GABRHEL, ČKAIT 0014174

ČÁST PD:

DATUM: 02 / 2025

Č. ZAKÁZKY: 24029

NÁZEV VÝKRESU: **KOORDINAČNÍ SITUAČNÍ VÝKRES**

ČÍSLO VÝKRESU: **C.3**

MĚŘÍTKO: 1:200

STUPEŇ PD: POV

Ing. Aleš Gelhof

Digitální podpis: 31.03.2025 13:06

Číslo smlouvy: VIII/2018/2025/CV
2025/69/SPS/OVMaŽP

Město Meziboří
se sídlem : nám. 8.května 341, 435 13 Meziboří
IČ : 00266086
DIČ : CZ00266086
zastoupená : Petr Červenka, starosta
dále jen **stavebník**

a

Ústecký kraj, se sídlem Velká Hradební 3118/48, 400 01 Ústí nad Labem, IČ: 70892156,
v zastoupení: Správa a údržba silnic Ústeckého kraje, příspěvková organizace,
se sídlem : Ruská 260, 417 03 Dubí 3,
IČ : 00080837,
DIČ : CZ00080837,
bankovní spojení : KB Teplice, č.ú.: 78-7308630297/0100,
zastoupená : Ing. Marek Macho, pověřen řízením organizace
dále jen **vlastník pozemku**

uzavřeli dnešního dne tuto

s m l o u v u

o provedení stavby na pozemku

I.

Ústecký kraj je vlastníkem a **Správa a údržba silnic Ústeckého kraje, příspěvková organizace,** má příslušnost hospodařit s majetkem Ústeckého kraje, a to:
- pozemek **p.č. 225/81 v k.ú. Meziboří u Litvínova** druh pozemku: ostatní plocha, způsob využití: silnice**,** způsob ochrany: 0, zapsaný na **LV č. 1933** u Katastrálního úřadu pro Ústecký kraj, Katastrální pracoviště Most (dále jen „dotčený pozemek"). Dotčený pozemek je pomocný silniční pozemek krajské komunikace č. III/2566**.**

II.

Vlastník pozemku uvedeného v čl. I. této smlouvy se zavazuje umožnit stavebníkovi provedení stavby: **„Meziboří – stavební úpravy křižovatky ul. Okružní a Potoční"** na dotčeném pozemku. Dotčená část stavby je uvedena v zákresu, který tvoří přílohu č. 1 této smlouvy.

III.

Pokud stavba dle čl. II. nebude zahájena nejpozději do 1 roku od podpisu této smlouvy, je vlastník pozemku oprávněn od této smlouvy odstoupit a je oprávněn odstoupit od smlouvy i v případě, že stavbou nebude dotčen pozemek uvedený v čl. I.

IV.

Stavebník se zavazuje:
a) provést stavbu v souladu s vyjádřeními majetkového správce komunikace, Správy a údržby silnic Ústeckého kraje, příspěvkové organizace.
b) po ukončení stavby provést na vlastní náklady její geodetické zaměření.
c) v případě dočasného záboru uvést na své náklady dotčený pozemek do původního stavu dle podmínek stanovených při projednávání stavby ve všech stupních řízení, popř. nahradit škodu vzniklou v důsledku své činnosti na dotčeném pozemku,
d) majetkoprávní vypořádání dotčeného pozemku bude provedeno nejpozději ke dni kolaudace stavby, popř. vydání povolení k dočasnému užívání stavby, a to:

obce a města: majetkoprávní vypořádání bude provedeno formou darování dotčeného pozemku do vlastnictví stavebníka, za podmínky odsouhlasení jeho darování v Zastupitelstvu Ústeckého kraje

V.

Práva a povinnosti podle této smlouvy přecházejí na případné právní nástupce účastníků.

VI.

(1) Účastníci shodně prohlašují, že tato smlouva je projevem jejich svobodné a vážné vůle, její obsah je jim srozumitelný a považují jej za určitý, což stvrzují svými podpisy.

(2) Tato smlouva je vyhotovena ve čtyřech stejnopisech, z nichž dva obdrží stavebník a dva vlastník pozemku.

(3) O uzavření této smlouvy bylo rozhodnuto usnesením Rady Ústeckého kraje …… ze dne …… Usnesení tvoří přílohu č. 2 této smlouvy.

(4) O uzavření této smlouvy rozhodlo Zastupitelstvo města Meziboří dne ……, usnesením č. ……., které je nedílnou součástí této smlouvy jako příloha č. 3.

INFORMACE O ZPRACOVÁNÍ OSOBNÍCH ÚDAJŮ: http://www.susuk.cz/dokumenty

V Dubí,dne ……..… V Meziboří, dne ……

Správa a údržba silnic Ústeckého kraje,
příspěvková organizace
Ing. Marek Macho, pověřen řízením
organizace

Město Meziboří
zastoupena starostou
Petrem Červenkou

Přílohy:
Příloha č. 1 – zákres stavbou dotčené části pozemku
Příloha č. 2 – usnesení Rady ÚK
Příloha č. 3 – usnesení Zastupitelstva města Meziboří

Podepsané smlouvy zasílejte výhradně na adresu SÚS ÚK p.o., Žižkova 876, 436 01 Litvínov

INŽENÝRSKÉ SÍTĚ Z PODKLADŮ SPRÁVCŮ

- PLYNOVOD
- NN/VN ČEZ DISTRIBUCE, A.S.
- VODOVOD
- KANALIZACE JEDNOTNÁ (SPLAŠK.)
- SDĚLOVACÍ KABELY
- KABELY VO
- KANALIZACE DEŠŤOVÁ
- KABELY ČEZ (ICT, TELCO)
- HORKOVOD

ORIENTAČNÍ ZÁKRES ZATRUBNĚNÉHO POTOKA

ORIENTAČNÍ ZÁKRES ZATRUBNĚNÉHO POTOKA

IP11b (EV. IP 12)
E13
(TEXT: PO - PÁ OD 7.00 DO 16.00 VYHRAZENO PRO POTŘEBY ŠKOLY)

- PLOCHY S ACO KRYTEM (NOVÉ PLUS ÚPRAVY V NAPOJENÍ)
- ZÁKLADNÍ ÚPRAVA PLOCH - PARKOVÁ ÚPRAVA
- PLOCHY ZE ZATRAVŇOVACÍ DLAŽBY,NAPŘ. PRESBETON, BEST
- PLOCHY PRO PĚŠÍ A DOPLŇKOVÉ (NOVÉ PLUS ÚPRAVA)
- ZÁKLADNÍ VYMEZENÍ OBRUBOU
- SIGNÁLNÍ A VAROVNÉ PÁSY (BEZBARIÉRA) I DOPLNĚNÍ
- NOVÉ VDZ
- PŘÍČNÝ PRÁH VÝŠKY 5 CM
- SDZ STÁV. - NOVÉ
- KÁCENÍ, ODSTRAŇOVANÉ OBJEKTY, PŘEMÍSTĚNÍ
- NOVÝ /PŘELOŽENÝ/ STOŽÁR VO
- KABELY VO CYKY 4x25 V CHRÁNIČCE (KABELOVÁ SPOJKA)
- NÁVRH NOVÉ VÝSADBY STROMŮ
- KABELOVÉ CHRÁNIČKY PRO KABEL VN (DLE POŽADAVKU)
- ZASAKOVACÍ DRENY S VYÚSTĚNÍM PE D 90 V KONCI
- SORPČNÍ VPUSŤ SE SEDIMENTAČNÍM PROSTOREM, POTRUBÍ D160 SN 12
- ZASAKOVACÍ JÁMA PODZEMNÍ ŠD 32-63 PŘEKRYTÁ GEOTEXT.

Václav Veverka
Digitálně podepsal Václav Veverka
Datum: 2024.12.07 08:58:26 +01'00'

AKCE: MEZIBOŘÍ - STAVEBNÍ ÚPRAVY KŘIŽOVATKY UL. OKRUŽNÍ A POTOČNÍ		MÍSTO: KÚ MEZIBOŘÍ	
		INVESTOR: MĚSTO MEZIBOŘÍ, NÁM. 8. KVĚTNA 341	
OBSAH: KOORDINAČNÍ SITUAČNÍ VÝKRES		STUPEŇ: DSP	ČÍSLO VÝKRESU: C3
ZPRACOVAL: VÁCLAV VEVERKA	ČA 0401705 IČO 46757457	MĚŘÍTKO: 1:500	DATUM: 09.2024

225/145
225/515
61
504
228
229/1
343
84/9
225/149
84/8
84/5
225/81
225/41
Potoční
20 m²
225/42
174
173/2
173/1
173/3
84/6
84/4
84/3
84/11
84/12
225/43
171/4
171/1
171/2
171/3
Okružní
84/2
225/36
172/1
225/45
225/157
B. Němcové
84/10
170/4
225/25

Číslo smlouvy: VIII/3016/2025/LT

Město Roudnice nad Labem
se sídlem : Karlovo náměstí 21, 413 01 Roudnice nad Labem
IČ : 00264334
zastoupená : Ing. František Padělek, starosta města
dále jen **stavebník**

a

Ústecký kraj, se sídlem Velká Hradební 3118/48, 400 01 Ústí nad Labem, IČ: 70892156,
v zastoupení: Správa a údržba silnic Ústeckého kraje, příspěvková organizace,
se sídlem : Ruská 260, 417 03 Dubí 3,
IČ : 00080837,
DIČ : CZ00080837,
bankovní spojení : KB Teplice, č.ú.: 78-7308630297/0100,
zastoupená : Ing. Marek Macho, pověřen řízením organizace
dále jen **vlastník pozemku**

uzavřeli dnešního dne tuto

s m l o u v u

o p r o v e d e n í s t a v b y n a p o z e m k u

I.

Ústecký kraj je vlastníkem a **Správa a údržba silnic Ústeckého kraje, příspěvková organizace,** má příslušnost hospodařit s majetkem Ústeckého kraje, a to:
- pozemek **p.p.č. 4107/1 v k.ú. Roudnice nad Labem**, druh pozemku: ostatní plocha, způsob využití: ostatní komunikace**,** zapsaný na **LV 2496** u Katastrálního úřadu pro Ústecký kraj, Katastrální pracoviště Litoměřice (dále jen „dotčený pozemek"). Dotčený pozemek je součástí komunikace č. **II/240.**
- pozemek **p.p.č. 4159/1 v k.ú. Roudnice nad Labem**, druh pozemku: ostatní plocha, způsob využití: silnice**,** zapsaný na **LV 2496** u Katastrálního úřadu pro Ústecký kraj, Katastrální pracoviště Litoměřice (dále jen „dotčený pozemek"). Dotčený pozemek je součástí komunikace č. **III/24618.**

II.

Vlastník pozemku uvedeného v čl. I. této smlouvy se zavazuje umožnit stavebníkovi provedení stavby: **„Roudnice nad Labem, rekonstrukce křižovatky Jungmannova-Masarykova-chodník+ záhon"** na dotčeném pozemku. Dotčená část stavby je uvedena v zákresu, který tvoří přílohu č. 1 této smlouvy.

III.

Pokud stavba dle čl.II. nebude zahájena nejpozději do 1 roku od podpisu této smlouvy, je vlastník pozemku oprávněn od této smlouvy odstoupit a je oprávněn odstoupit od smlouvy i v případě, že stavbou nebude dotčen pozemek uvedený v čl. I.

IV.

Stavebník se zavazuje:
a) provést stavbu v souladu s vyjádřeními majetkového správce komunikace, Správy a údržby silnic Ústeckého kraje, příspěvkové organizace.
b) po ukončení stavby provést na vlastní náklady její geodetické zaměření.

c) při dočasném záboru pozemku, nebo jeho části dotčeného stavbou bude pozemek uveden do původního stavu dle podmínek stanovených při projednávání stavby ve všech stupních řízení, popř. nahradit škodu vzniklou v důsledku své činnosti na dotčeném pozemku.
d) majetkoprávní vypořádání dotčeného pozemku bude provedeno nejpozději ke dni kolaudace stavby, popř. vydání povolení k dočasnému užívání stavby, formou darování dotčeného pozemku do vlastnictví stavebníka, za podmínky odsouhlasení jeho darování v Zastupitelstvu Ústeckého kraje.

V.

Práva a povinnosti podle této smlouvy přecházejí na případné právní nástupce účastníků.

VI.

(1) Účastníci shodně prohlašují, že tato smlouva je projevem jejich svobodné a vážné vůle, její obsah je jim srozumitelný a považují jej za určitý, což stvrzují svými podpisy.

(2) Tato smlouva je vyhotovena ve čtyřech stejnopisech, z nichž dva obdrží stavebník a dva vlastník pozemku.

(3) O uzavření této smlouvy bylo rozhodnuto usnesením Rady Ústeckého kraje č**……..** ze dne **……** Usnesení tvoří přílohu č.2 této smlouvy.

(4) Uzavření této smlouvy bylo schváleno usnesením ……. dle zákona č. 128/2000 o obcích (obecní zřízení).

Informace o zpracování osobních údajů: http://susuk.cz/dokumenty

V Dubí, dne ……..…


V Roudnici n.L., dne ……..

Správa a údržba silnic Ústeckého kraje,
příspěvková organizace
Ing. Marek Macho
pověřen řízením organizace

Město Roudnice nad Labem
Ing. František Padělek, starosta

Přílohy:
Příloha č. 1 – zákres stavbou dotčené části pozemku
Příloha č. 2 – Usnesení Rady Ústeckého kraje

Podepsané smlouvy zasílejte výhradně na adresu: SÚS ÚK Litoměřice, Nádražní 29, 412 01 Litoměřice

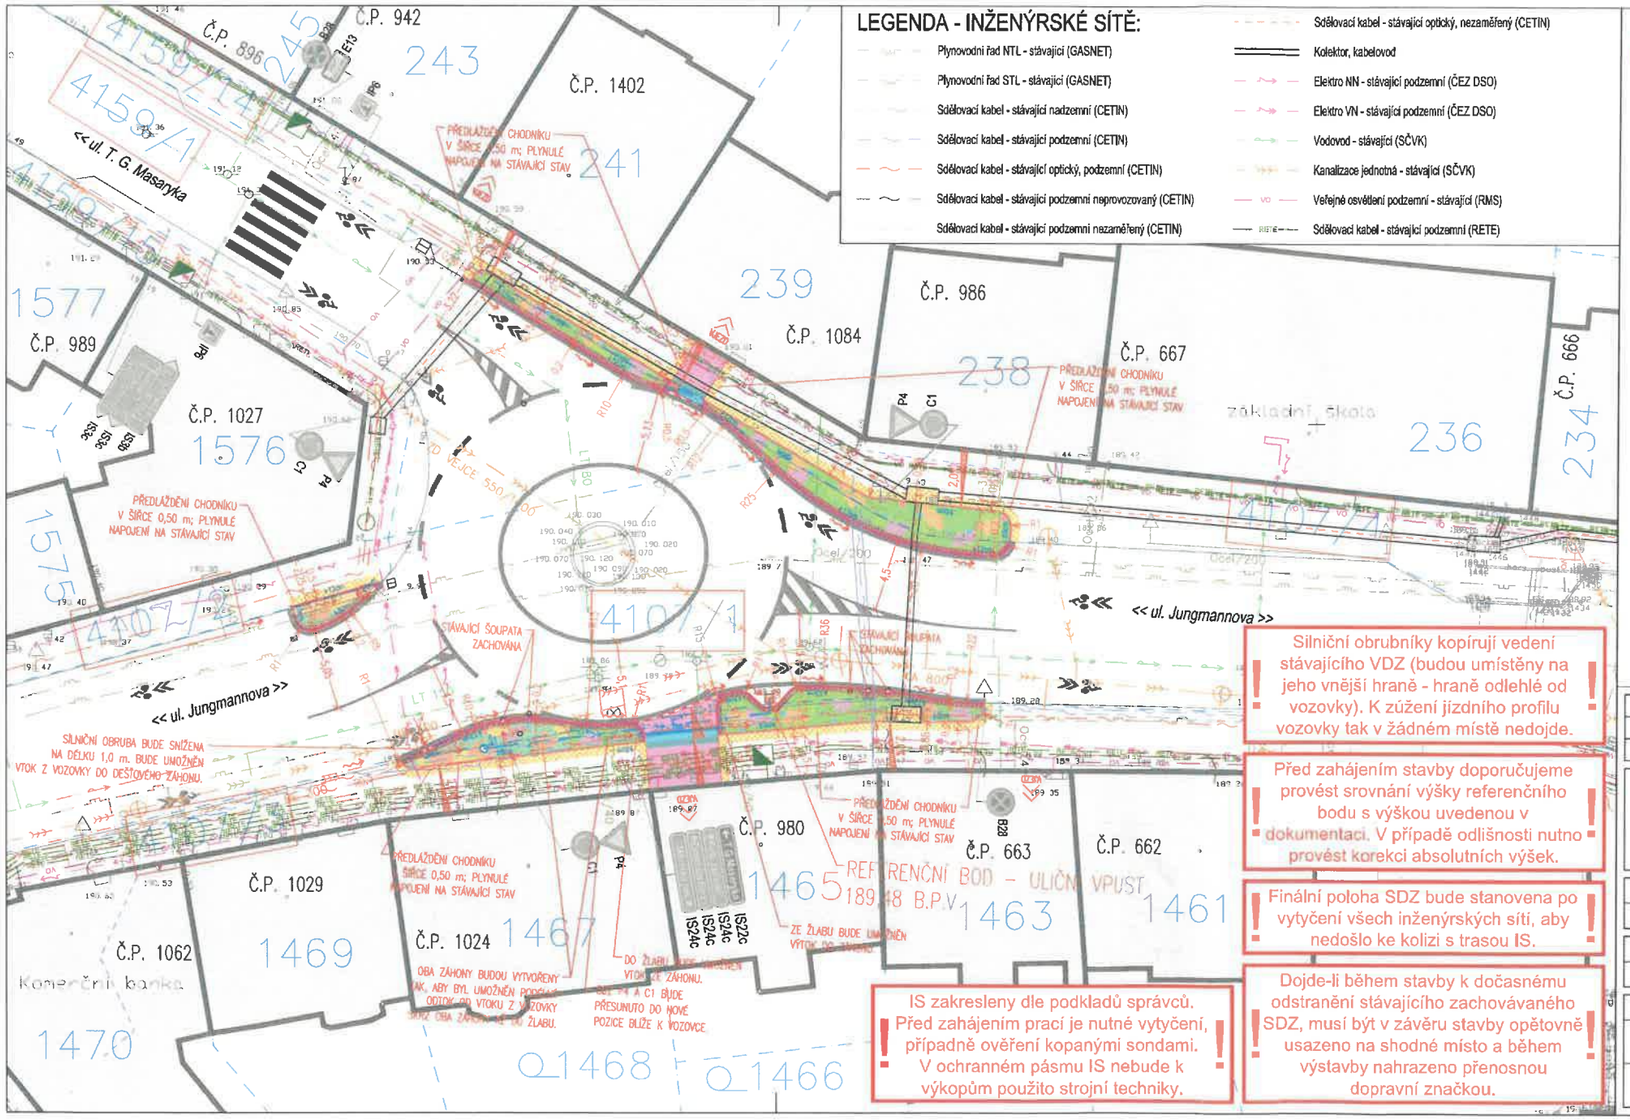

LEGENDA - INŽENÝRSKÉ SÍTĚ:

- Plynovodní řad NTL - stávající (GASNET)
- Plynovodní řad STL - stávající (GASNET)
- Sdělovací kabel - stávající nadzemní (CETIN)
- Sdělovací kabel - stávající podzemní (CETIN)
- Sdělovací kabel - stávající optický, podzemní (CETIN)
- Sdělovací kabel - stávající podzemní neprovozovaný (CETIN)
- Sdělovací kabel - stávající podzemní nezaměřený (CETIN)
- Sdělovací kabel - stávající optický, nezaměřený (CETIN)
- Kolektor, kabelovod
- Elektro NN - stávající podzemní (ČEZ DSO)
- Elektro VN - stávající podzemní (ČEZ DSO)
- Vodovod - stávající (SČVK)
- Kanalizace jednotná - stávající (SČVK)
- Veřejné osvětlení podzemní - stávající (RMS)
- Sdělovací kabel - stávající podzemní (RETE)

LEGENDA - NAVRŽENÁ STAVBA:

SO 101 KOMUNIKACE A ZPEVNĚNÉ PLOCHY

- Betonová obruba tl. 15 cm; snížená podsádka
- Betonová obruba tl. 8 cm; snížená podsádka
- Výška podsádky jednotlivých obrub
- Rampy
- Betonová přídlažba
- Hranice stavebních úprav

VOZOVKY, POJÍŽDĚNÉ PLOCHY:

- A Vjezd - betonová dlažba

CHODNÍKY, POCHOZÍ PLOCHY:

- B Chodník - betonová dlažba - obnova

OPATŘENÍ PRO NEVIDOMÉ:

- Varovný pás
- Hladká deska

OSTATNÍ PLOCHY:

- Vegetační plochy – Travník intenzivní setý
- Vegetační plochy – Trvalkový záhon
- Vegetační plochy – Dešťový záhon

OSTATNÍ:

- 2,0% Směr a sklon odvodnění
- 2,5% Sklon zpevněné plochy
- Přesunutý prvek
- Směr odtoku srážkové vody
- VSTUP VJEZD Vstup / vjezd

ODVODNĚNÍ:

- Vpust uliční - stávající
- Žlab 1 Odvodňovací žlab
- Š Šachta s možností vtoku - nová
- Nová přípojka, DN150

DOPRAVNÍ ZNAČENÍ:

- Vodorovné dopravní značení - stávající
- P4 Svislé dopravní značení - stávající

LEGENDA - KATASTR:

- 370/1 Dotčené pozemky
- Hranice pozemků KN

Úpravy vegetačních ploch budou detailně řešeny v rámci samostatného projektu krajinářských úprav.

Silniční obrubníky kopírují vedení stávajícího VDZ (budou umístěny na jeho vnější hraně - hraně odlehlé od vozovky). K zúžení jízdního profilu vozovky tak v žádném místě nedojde.

Před zahájením stavby doporučujeme provést srovnání výšky referenčního bodu s výškou uvedenou v dokumentaci. V případě odlišnosti nutno provést korekci absolutních výšek.

Finální poloha SDZ bude stanovena po vytyčení všech inženýrských sítí, aby nedošlo ke kolizi s trasou IS.

Dojde-li během stavby k dočasnému odstranění stávajícího zachovávaného SDZ, musí být v závěru stavby opětovně usazeno na shodné místo a během výstavby nahrazeno přenosnou dopravní značkou.

IS zakresleny dle podkladů správců. Před zahájením prací je nutné vytyčení, případně ověření kopanými sondami. V ochranném pásmu IS nebude k výkopům použito strojní techniky.

ČÍSLO REVIZE	DATUM REVIZE	POPIS REVIZE
2.	—	—
1.	—	—

GENERÁLNÍ PROJEKTANT:

PROJEKCE DOPRAVNÍ FILIP S.R.O.
Švermova 1338, 413 01 Roudnice nad Labem tel.: 416 831 524
IČO: 28714792, DIČ: CZ28714792
HIP: Ing. Václav Fišer

ZODPOVĚDNÝ PROJEKTANT STAVEBNÍHO OBJEKTU

KONTROLOVAL

Investor:	Městou Roudnice nad Labem, Karlovo náměstí 21, 413 01 Roudnice nad Labem
KÚ:	Roudnice nad Labem (741647)
Zodpovědný projektant:	Ing. Josef Filip, Ph.D.
Vypracoval:	Ing. Václav Fišer

SPOLUPRACOVATEL ČÁSTI: PROJEKCE DOPRAVNÍ

Datum:	12/2024	Číslo zakázky: 23-039	Formátů A4: 3	Stupeň:	DSP+DPS
Zakázka:	ROUDNICE NAD LABEM - ZMĚNA OKRUŽNÍ KŘIŽOVATKY JUNGMANNOVA X MASARYKOVA			Měřítko: 1:250	Paré:
Příloha:	KOORDINAČNÍ SITUAČNÍ VÝKRES			Číslo přílohy: C.3	

[redacted]

VIII/6016/2025/UL

SMLUVNÍ STRANY

Statutární město Ústí nad Labem
se sídlem : Velká Hradební 2336/8, 400 01 Ústí nad Labem
IČ : 00081531
DIČ : CZ00081531
zastoupené: PhDr. Ing. Petrem Nedvědickým, primátorem
dále jen **stavebník**

a

Ústecký kraj, IČ:70892156, se sídlem Velká Hradební 3118/48, 400 01, Ústí nad Labem,
zastoupen hejtmanem Ústeckého kraje
v zastoupení: Správa a údržba silnic Ústeckého kraje, příspěvková organizace,
se sídlem : Ruská 260, Dubí 3, PSČ: 417 03,
IČ : 00080837,
DIČ : CZ00080837,
bankovní spojení : KB Teplice, č. ú.: 78-7308630297/0100,
zastoupená: Ing. Marek Macho, pověřený řízením organizace
dále jen **vlastník pozemku**

uzavřely níže uvedeného dne, měsíce a roku, v souladu s ustanovením § 1746 odst. 2 zákona č. 89/2012 Sb., občanský zákoník

s m l o u v u

o provedení stavby na pozemku

Smluvní strany, vědomy si svých závazků v této smlouvě obsažených a s úmyslem být touto smlouvou vázány, dohodly se na následujícím znění smlouvy:

I.

1. **Ústecký kraj** je výlučným vlastníkem nemovitosti:

- pozemku **p. č. 1190/1 v k. ú. Brná nad Labem**, druh pozemku: ostatní plocha, způsob využití: silnice**,** zapsaný na **LV 992** u Katastrálního úřadu pro Ústecký kraj, Katastrální pracoviště Ústí nad Labem (dále jen „dotčený pozemek“). Dotčený pozemek je součástí komunikace č. II/261.

Správa a údržba silnic Ústeckého kraje, příspěvková organizace, má příslušnost hospodařit s majetkem Ústeckého kraje.

II.

1. Vlastník pozemku uvedeného v čl. I. této smlouvy se zavazuje umožnit stavebníkovi provedení stavby: **„Přemístění přechodu pro chodce, ul. Sebuzínská, k.ú. Brná nad Labem“** na dotčeném pozemku. Dotčená část stavby je uvedena v zákresu, který tvoří přílohu č. 1 této smlouvy.

III.

1. Pokud stavba dle čl. II. nebude zahájena nejpozději do 1 roku od podpisu této smlouvy, je vlastník pozemku oprávněn od této smlouvy odstoupit a je oprávněn odstoupit od smlouvy i v případě, že stavbou nebude dotčen pozemek uvedený v čl. I.

IV.

1. Stavebník se zavazuje:
   a) provést stavbu v souladu s pravomocným stavebním povolením vydaným správním orgánem.
   b) po ukončení stavby provést na vlastní náklady její geodetické zaměření.
   c) v případě dočasného záboru uvést na své náklady dotčený pozemek do původního stavu dle podmínek stanovených při projednávání stavby ve všech stupních řízení, popř. nahradit škodu vzniklou v důsledku své činnosti na dotčeném pozemku,
   d) majetkoprávní vypořádání dotčeného pozemku bude provedeno nejpozději ke dni kolaudace stavby, popř. vydání povolení k dočasnému užívání stavby. Majetkoprávní vypořádání bude provedeno formou darování dotčeného pozemku do vlastnictví stavebníka.

2. Smluvní strany se zavazují vzájemně spolupracovat a poskytovat si veškeré informace nezbytné pro řádné a včasné plnění svých závazků.
3. Smluvní strany jsou povinny informovat druhou smluvní stranu o veškerých skutečnostech, které jsou nebo mohou být důležité pro řádné a včasné plnění jejich závazků, pokud takové skutečnosti již nebyly či neměly být známy druhé smluvní straně.
4. V případě potřeby vlastníka pozemku poskytne stavebník nezbytnou součinnost v podobě dílčích porad, konzultací, operativních vyjádření, stanovisek, vypořádání připomínek ke zhotovovanému dílu apod.
5. Stavebník je oprávněn požadovat součinnost vlastníka pozemku, pokud je tato součinnost nezbytná k odstranění překážek na straně vlastníka pozemku, které objektivně brání řádnému provedení díla. V takovém případě lze tuto součinnost požadovat kdykoliv v průběhu plnění této smlouvy, přičemž však taková součinnost musí být specifikována dostatečně předem.

V.

1. Práva a povinnosti podle této smlouvy přecházejí na případné právní nástupce účastníků.

VI.

1. Účastníci shodně prohlašují, že tato smlouva je projevem jejich svobodné a vážné vůle, její obsah je jim srozumitelný a považují jej za určitý, což stvrzují svými podpisy.

2. Tato smlouva je vyhotovena ve čtyřech stejnopisech, z nichž dva obdrží stavebník a dva vlastník pozemku.

3. O uzavření této smlouvy bylo rozhodnuto usnesením Rady Ústeckého kraje č. ……ze dne ……... Usnesení tvoří přílohu č. 2 této smlouvy.

4. Tato smlouva byla uzavřena na základě usnesení Rady města Ústí nad Labem č. ……. ze dne ……

5. Tato smlouva nabývá platnosti, tj. dnem jejího podpisu osobami oprávněnými zastupovat smluvní strany.
6. Výrazům, které nejsou v této smlouvě výslovně definovány je třeba připisovat stejný význam, jako je jim připisován jejími přílohami.
7. V případě rozporu mezi jednotlivými ustanoveními této smlouvy se uplatní pro jejich výklad obecná interpretační pravidla.
8. Právní vztahy vzniklé z této smlouvy a touto smlouvou blíže neupravené se řídí účinnými právními předpisy České republiky, zejména zákonem č. 89/2012 Sb., občanským zákoníkem.
9. Dojde-li za dobu účinnosti této smlouvy ke zrušení právního předpisu a jeho nahrazení novým právním předpisem věcně se dotýkajícím předmětu plnění dle této smlouvy a bude-li mít tato změna

podstatný dopad na podmínky plnění této smlouvy, zavazují se smluvní strany zahájit jednání o uzavření dodatku, jehož předmětem bude úprava vzájemných smluvních vztahů tak, aby byl v maximální možné míře zachován předmět, účel a obsah této smlouvy a aby bylo vyhověno podmínkám stanoveným navazující normou dle tohoto odstavce.

10. Veškeré spory, které vzniknou ze Smlouvy nebo v souvislosti s ní, které se nepodaří vyřešit přednostně smírnou cestou, budou rozhodovány obecnými soudy v souladu se zákonem č. 99/1963 Sb., občanský soudní řád, ve znění pozdějších předpisů.

11. Smluvní strany jsou seznámeny se skutečností, že stavebník, jako orgán územní samosprávy, je povinen poskytovat informace vztahující se k jeho působnosti dle zákona č. 106/1999 Sb., o svobodném přístupu k informacím, ve znění pozdějších předpisů. Smluvní strany souhlasně prohlašují, že žádný údaj v této smlouvě, včetně jejích příloh, není označován za obchodní tajemství. Vlastník pozemku prohlašuje, že:

a) Statutární město Ústí nad Labem je oprávněno, pokud postupuje dle zákona č. 106/1999 Sb., o svobodném přístupu k informacím, ve znění pozdějších předpisů, poskytovat veškeré informace o této smlouvě a o jiných údajích tohoto závazkového právního vztahu, pokud nejsou v této smlouvě uvedeny (např. o daňových dokladech, předávacích protokolech, nabídkách či jiných písemnostech),

b) veškeré údaje uvedené v této smlouvě, popř., které jsou použity v rámci tohoto závazkového právního vztahu, a to i pokud jsou získány od třetích osob, nepodléhají povinnosti mlčenlivosti nebo jinému postupu směřujícímu k ochraně před zneužitím a zveřejněním.

12. Tuto smlouvu lze měnit, doplňovat nebo rušit pouze formou písemných vzestupně číslovaných dodatků podepsaných smluvními stranami. Dodatky nabývají platnosti a účinnosti nejdříve v den, kdy byly podepsány oběma smluvními stranami. Dodatky nabývají platnosti v den, kdy byly podepsány oběma smluvními stranami a účinnosti v den, kdy byly zveřejněny v registru smluv.

14. Tato Smlouva představuje úplnou dohodu smluvních stran o předmětu této Smlouvy.

Informace o zpracování osobních údajů: http://www.susuk.cz/dokumenty


V Dubí, dne ……..… V Ústí nad Labem, dne ……

Ing. Marek Macho,
pověřený řízením organizace
Správa a údržba silnic Ústeckého kraje,
příspěvková organizace

PhDr. Ing. Petr Nedvědický, primátor
Statutární město Ústí nad Labem

Podepsané smlouvy zasílejte výhradně na adresu:
Správa a údržba silnic ÚK,
příspěvková organizace
Gogolova 19, 400 04 Trmice

Přílohy:
Příloha č. 1 – zákres stavbou dotčené části pozemku
Příloha č. 2 – usnesení Rady ÚK
Příloha č. 3 – usnesení Rady města Ústí nad Labem

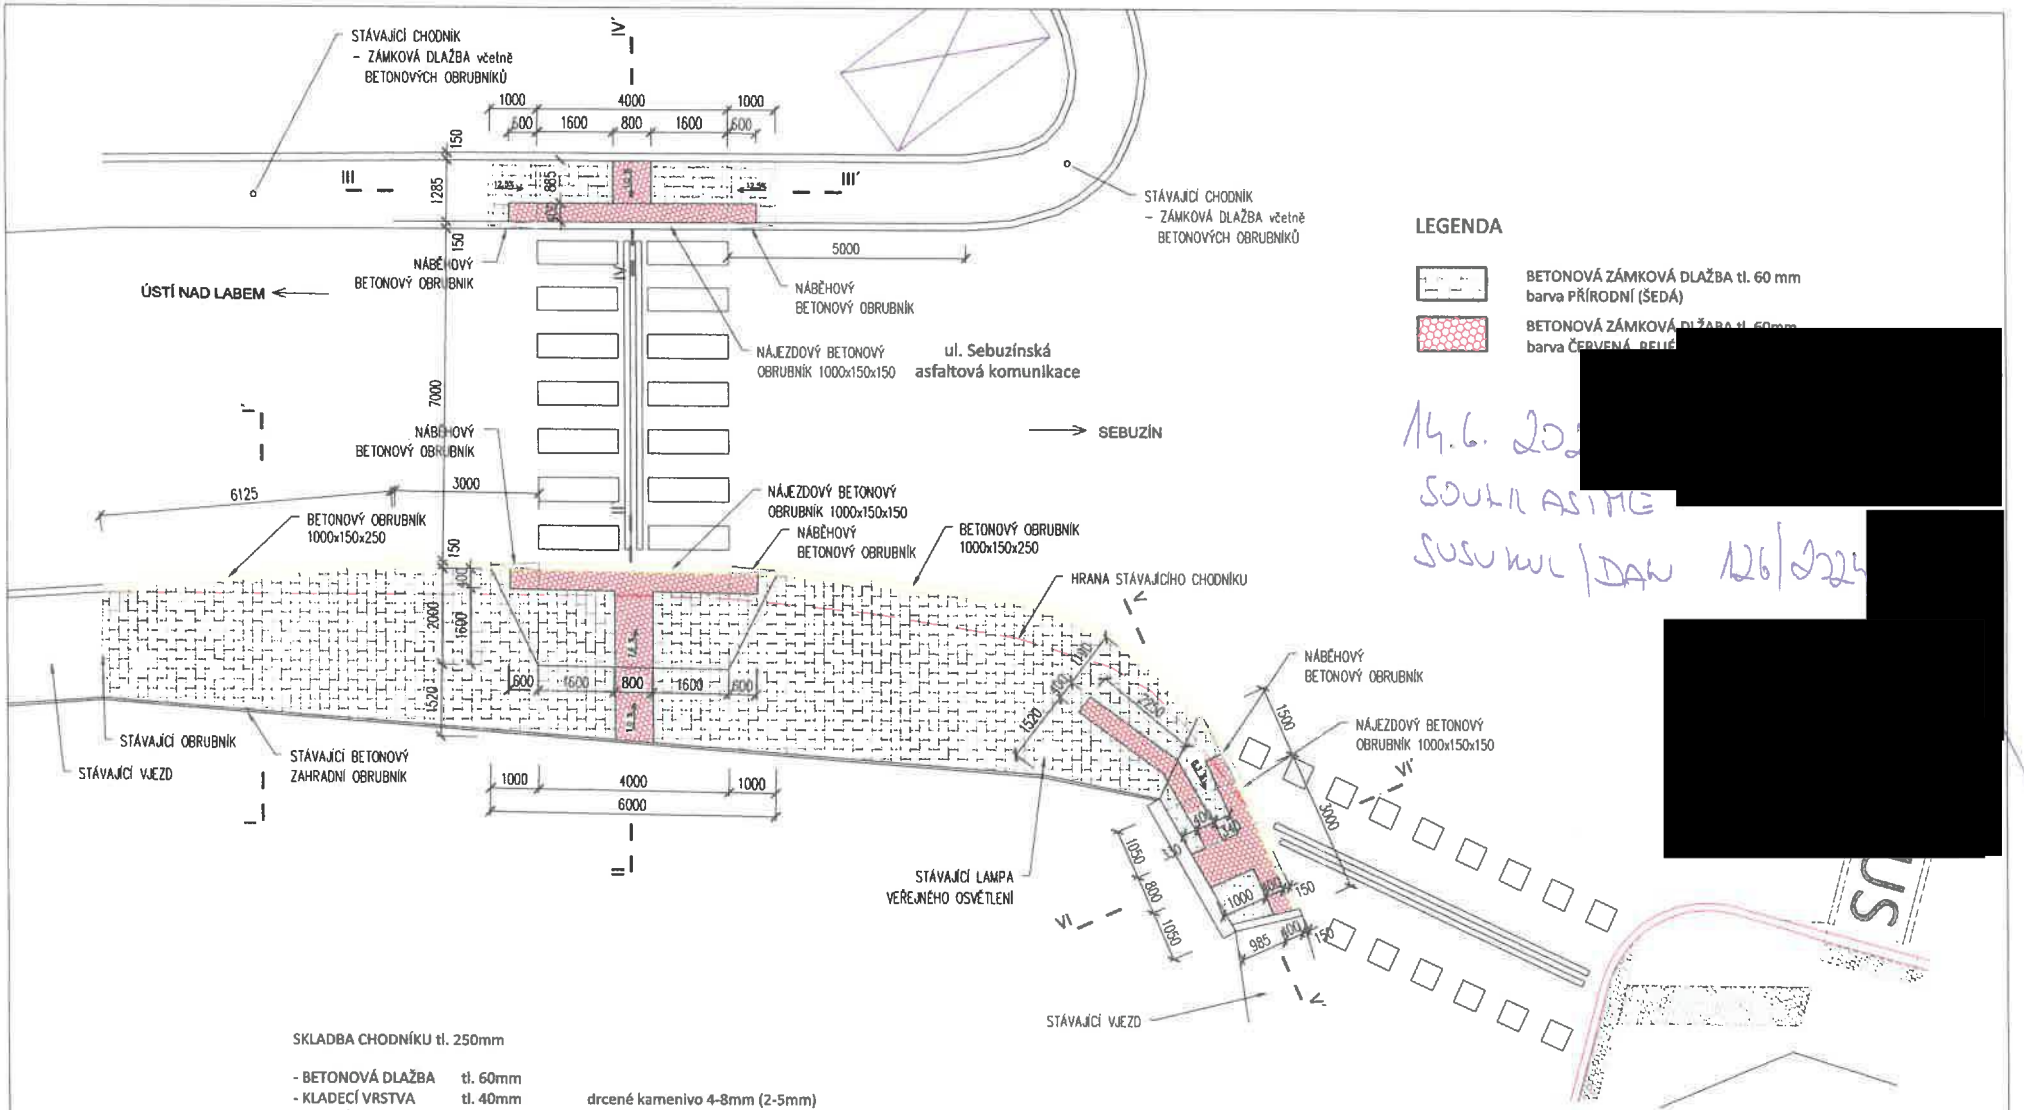

14.6. 202[redacted]
SOULAD STAVE
SOUHLAS/DAN 126/224[redacted]

SKLADBA CHODNÍKU tl. 250mm

- BETONOVÁ DLAŽBA	tl. 60mm	
- KLADECÍ VRSTVA	tl. 40mm	drcené kamenivo 4-8mm (2-5mm)
- NOSNÁ VRSTVA	tl. 150mm	štěrkodrť 0-32mm
- HUTNĚNÁ PLÁŇ Edef2= 45MPa		

ZODP. PROJEKTANT	VYPRACOVAL	KRESLIL	KONTROLOVAL
Ing. JAN PECHEK	Bc. David Anton	Bc. David Anton	Ing. JAN PECHEK

P.K.I. PROJEKT s.r.o
Vaníčkova 3
400 01 Ústí nad Labem
tel.: +420 777 104 551
IČO: 64650685

STAVEBNÍK: Magistrát města Ústí nad Labem, Velká hradební 2336, 401 00 Ústí nad Labem

NÁZEV: PŘEMÍSTĚNÍ PŘECHODU ul. Sebuzínská 1190/1-10 Brná
k.ú. Brná nad Labem, p.č. 815/1, 815/3, 1190/1
D. ARCHITEKTONICKO - STAVEBNÍ ŘEŠENÍ
PŘECHOD PRO CHODCE - NOVÝ STAV

FORMÁT	A3
DATUM	04/2024
STUPEŇ PD	DSP
ZAKÁZKOVÉ Č.	

MĚŘÍTKO	Č. ÚTVARU	Č. KOPIE	Č. VÝKRESU
1:100			D.1.1. - 3

VIII/6017/2025/UL

Obec Velké Březno
se sídlem : Děčínská 211, 403 23 Velké Březno
IČ : 00267139
zastoupená : Zuzana Mendlová, DiS. - starostka obce
dále jen **stavebník**

a

Ústecký kraj, se sídlem Velká Hradební 3118/48, 400 01 Ústí nad Labem, IČ: 70892156,
v zastoupení: Správa a údržba silnic Ústeckého kraje, příspěvková organizace,
se sídlem : Ruská 260, 417 03 Dubí 3,
IČ : 00080837,
DIČ : CZ00080837,
bankovní spojení : KB Teplice, č.ú.: 78-7308630297/0100,
zastoupená : Ing. Marek Macho, pověřen řízením organizace
dále jen **vlastník pozemku**

uzavřeli dnešního dne tuto

s m l o u v u

o p r o v e d e n í s t a v b y n a p o z e m k u

I.

Ústecký kraj je vlastníkem a **Správa a údržba silnic Ústeckého kraje, příspěvková organizace,** má příslušnost hospodařit s majetkem Ústeckého kraje, a to:
- pozemek **p.č. 325/1 v k.ú. Velké Březno**, druh pozemku: ostatní plocha, způsob využití: silnice**,** zapsaný na **LV 337** u Katastrálního úřadu pro Ústecký kraj, Katastrální pracoviště Ústí nad Labem (dále jen „dotčený pozemek“). Dotčený pozemek je součástí komunikace č. III/25847.

II.

Vlastník pozemku uvedeného v čl. I. této smlouvy se zavazuje umožnit stavebníkovi provedení stavby: **„Autobusová zastávka na p.p.č. 325/1, 325/3, 329/11 a 329/12, k.ú. Velké Březno“** na dotčeném pozemku. Dotčená část stavby je uvedena v zákresu, který tvoří přílohu č. 1 této smlouvy.

III.

Pokud stavba dle čl. II. nebude zahájena nejpozději do 1 roku od podpisu této smlouvy, je vlastník pozemku oprávněn od této smlouvy odstoupit a je oprávněn odstoupit od smlouvy i v případě, že stavbou nebude dotčen pozemek uvedený v čl. I.

IV.

Stavebník se zavazuje:
a) provést stavbu v souladu s vyjádřeními majetkového správce komunikace, Správy a údržby silnic Ústeckého kraje, příspěvkové organizace.
b) po ukončení stavby provést na vlastní náklady její geodetické zaměření.
c) v případě dočasného záboru uvést na své náklady dotčený pozemek do původního stavu dle podmínek stanovených při projednávání stavby ve všech stupních řízení, popř. nahradit škodu vzniklou v důsledku své činnosti na dotčeném pozemku,

d) majetkoprávní vypořádání dotčeného pozemku bude provedeno nejpozději ke dni kolaudace stavby, popř. vydání povolení k dočasnému užívání stavby. Majetkoprávní vypořádání bude provedeno formou darování dotčeného pozemku do vlastnictví stavebníka, za podmínky odsouhlasení jeho darování v Zastupitelstvu Ústeckého kraje

V.

Práva a povinnosti podle této smlouvy přecházejí na případné právní nástupce účastníků.

VI.

(1) Účastníci shodně prohlašují, že tato smlouva je projevem jejich svobodné a vážné vůle, její obsah je jim srozumitelný a považují jej za určitý, což stvrzují svými podpisy.

(2) Tato smlouva je vyhotovena ve čtyřech stejnopisech, z nichž dva obdrží stavebník a dva vlastník pozemku.

(3) O uzavření této smlouvy bylo rozhodnuto usnesením Rady Ústeckého kraje č. …… ze dne …….. Usnesení tvoří přílohu č. 2 této smlouvy.


Informace o zpracování osobních údajů: http://www.susuk.cz/dokumenty

V Dubí,dne ……..… V Ústí nad Labem, dne ….……

Ing. Marek Macho, pověřený řízením organizace Správa a údržba silnic Ústeckého kraje, příspěvková organizace	Zuzana Mendlová, DiS. Obec Velké Březno

Podepsané smlouvy zasílejte výhradně na adresu:
Správa a údržba silnic ÚK,
příspěvková organizace
Gogolova 19, 400 04 Trmice

Přílohy:
Příloha č. 1 – zákres stavbou dotčené části pozemku
Příloha č. 2 – usnesení Rady ÚK

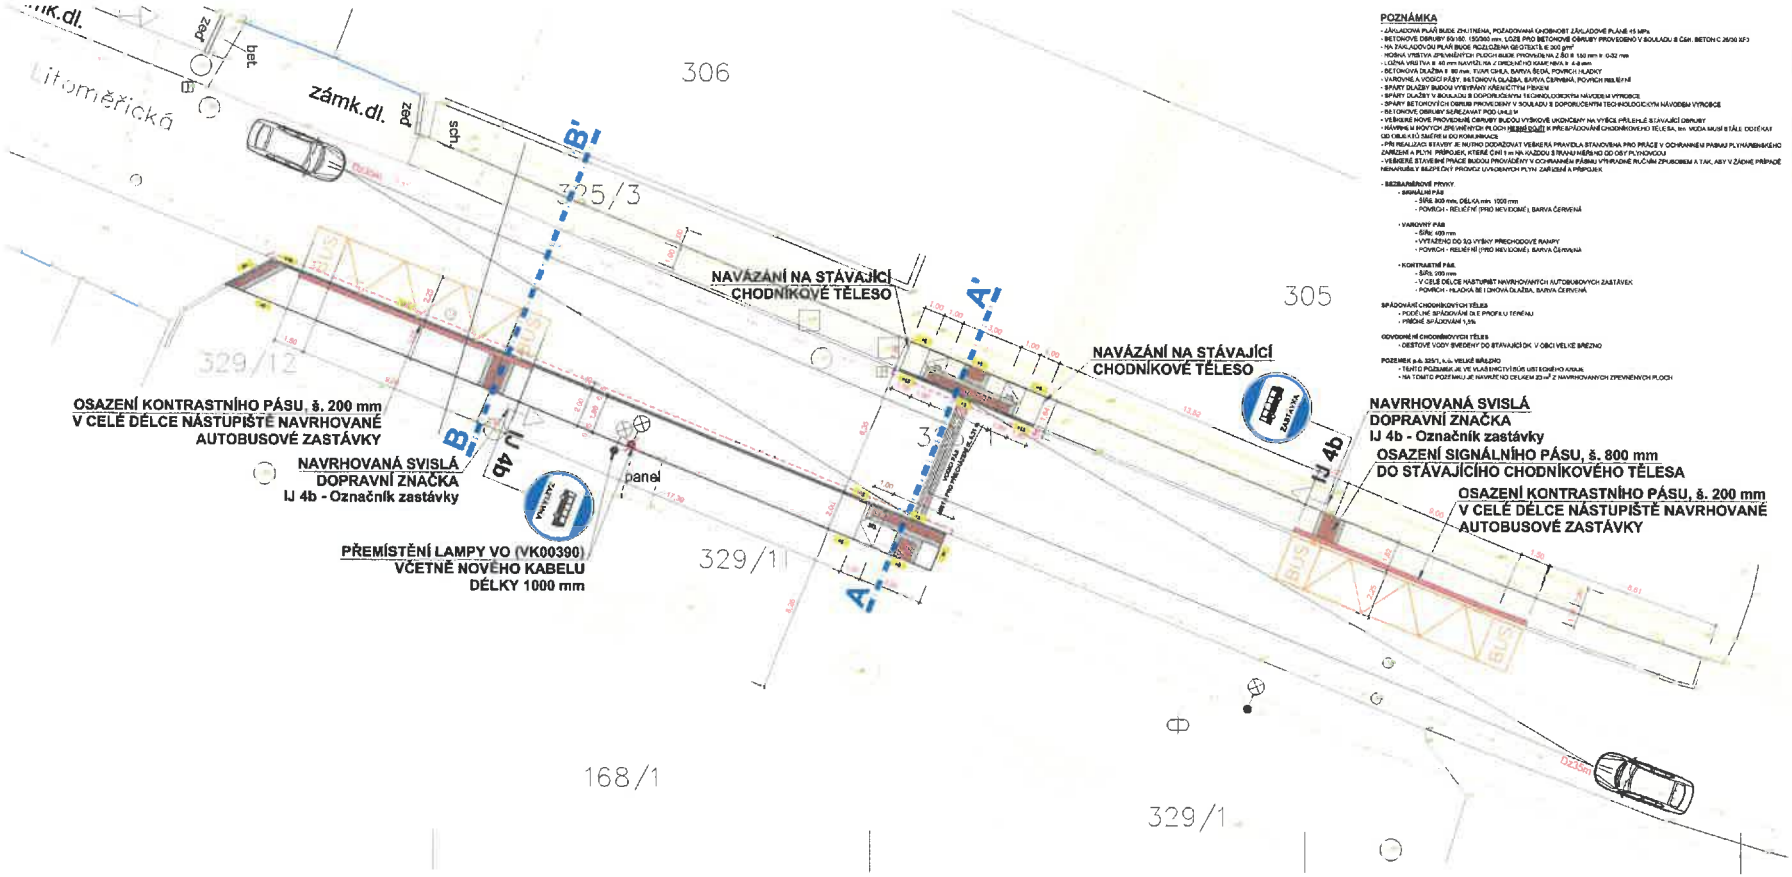

POZNÁMKA

- ZÁKLADOVÁ PLÁŇ BUDE ZHOTOVENA, POŽADOVANÁ ÚNOSNOST ZÁKLADOVÉ PLÁNĚ 45 MPa
- BETONOVÉ OBRUBY 50/150, 150/300 mm, LOŽE PRO BETONOVÉ OBRUBY PROVEDENO V SOULADU S ČSN. BETON C 25/30 XF3
- NA ZÁKLADOVOU PLÁŇ BUDE ROZLOŽENA GEOTEXTILIE 200 g/m²
- NOSNÁ VRSTVA ZPEVNĚNÝCH PLOCH BUDE PROVEDENA Z ŠD 0 150 mm tl. 0-32 mm
- LOŽNÁ VRSTVA tl. 40 mm NAVÁŽELINA Z DROBNÉHO KAMENIVA tl. 4-8 mm
- BETONOVÁ DLAŽBA tl. 80 mm, TVAR CIHLA, BARVA ŠEDÁ, POVRCH HLADKÝ
- VARovné A VODÍCÍ PÁSY, BETONOVÁ DLAŽBA, BARVA ČERVENÁ, POVRCH RELIÉFNÍ
- SPÁRY DLAŽBY BUDOU VYPLNĚNY VÝSEVOVÝM PÍSKEM
- SPÁRY DLAŽBY V SOULADU S DOPORUČENÝM TECHNOLOGICKÝM NÁVODEM VÝROBCE
- SPÁRY BETONOVÝCH OBRUB PROVEDENY V SOULADU S DOPORUČENÝM TECHNOLOGICKÝM NÁVODEM VÝROBCE
- BETONOVÉ OBRUBY SEŘEZÁVAT POD ÚHLEM
- VEŠKERÉ NOVÉ PROVEDENÉ OBRUBY BUDOU VYŠKOVÉ UKONČENY NA VÝŠCE PŘILEHLÉ STÁVAJÍCÍ OBRUBY
- NÁVRHOVÉ NOVÝCH ZPEVNĚNÝCH PLOCH NEBUDE SNÍŽENÍ A PŘIZPŮSOBENÍ CHODNÍKOVÉHO TĚLESA, tzn. VODA MUSÍ STÁLE ODTÉKAT DO OBLASTÍ DLE ČLENĚNÍ DO KOMUNIKACE
- PŘI REALIZACI STAVBY JE NUTNO DODRŽOVAT VEŠKERÁ PRAVIDLA STANOVENÁ PRO PRÁCE V OCHRANNÉM PÁSMU PLYNÁRENSKÉHO ZAŘÍZENÍ A PLYN. PŘÍPOJEK, KTERÉ ČINÍ 8 m NA KAŽDOU STRANU MĚŘENO OD OSY PLYNOVODU
- VEŠKERÉ STAVEBNÍ PRÁCE BUDOU PROVÁDĚNY V OCHRANNÉM PÁSMU VÝHRADNĚ RUČNÍM ZPŮSOBEM A TAK, ABY V ŽÁDNÉ PŘÍPADĚ NEPOŠKOZILY ELEKTRICKÝ PROVOZ UVEDENÝCH PLYN. ZAŘÍZENÍ A PŘÍPOJEK

- BEZBARIÉROVÉ PRVKY
  - SIGNÁLNÍ PÁS
    - ŠÍŘKA 800 mm, DÉLKA min. 1000 mm
    - POVRCH - RELIÉFNÍ (PRO NEVIDOMÉ), BARVA ČERVENÁ
  - VAROVNÝ PÁS
    - ŠÍŘKA 400 mm
    - VYTAŽENO DO 50 cm VÝŠKY PŘECHODOVÉ RAMPY
    - POVRCH - RELIÉFNÍ (PRO NEVIDOMÉ), BARVA ČERVENÁ
  - KONTRASTNÍ PÁS
    - ŠÍŘKA 200 mm
    - V CELÉ DÉLCE NÁSTUPIŠŤ NAVRHOVANÝCH AUTOBUSOVÝCH ZASTÁVEK
    - POVRCH - HLADKÁ BÍ I DROVÁ DLAŽBA, BARVA ČERVENÁ

SPÁDOVÁNÍ CHODNÍKOVÝCH TĚLES
- PODÉLNÉ SPÁDOVÁNÍ DLE PROFILU TERÉNU
- PŘÍČNÉ SPÁDOVÁNÍ 1,5%

ODVODNĚNÍ CHODNÍKOVÝCH TĚLES
- DEŠŤOVÉ VODY SVEDENY DO STÁVAJÍCÍCH V OBCI VELKÉ BŘEZNO

POZEMEK p.č. 325/1, k.ú. VELKÉ BŘEZNO
- TENTO POZEMEK JE VE VLASTNICTVÍ ČR, SPRÁVA ÚSTŘEDNÍCH KOSŤUL
- NA TOMTO POZEMKU JE NAVRŽENO CELKEM 23 m² Z NAVRHOVANÝCH ZPEVNĚNÝCH PLOCH

LEGENDA

- NAVRHOVANÁ PLOCHA - BETONOVÁ ZÁMKOVÁ DLAŽBA - KOST tl. 80 mm, PLOCHA 60,00 m²
- NAVRHOVANÁ PLOCHA SIGNÁLNÍHO / VAROVNÉHO PÁSU reliéfní dlažba betonová červená , PLOCHA 7,80 m²
- NAVRHOVANÁ PLOCHA KONTRASTNÍHO PÁSU hladká dlažba betonová červená , PLOCHA 5,50 m²
- NAVRHOVANÁ PLOCHA DĚLÍCÍ DLAŽEBNÍ PÁS hladká dlažba betonová šedá, PLOCHA 8,00 m²
- NAVRHOVANÁ SILNIČNÍ BETONOVÁ OBRUBA 150/300 mm DÉLKA 47,00 m, PLOCHA 9,40 m²
- NAVRHOVANÁ BETONOVÁ OBRUBA 50/250 mm DÉLKA 43 00 m, PLOCHA 2,80 m²
- NAVRHOVANÝ NÁBLAP NA OBRUBĚ
- LINIE ŘEZU ASFALTOVÉ KOMUNIKACE, 250 mm OD KRAJE VOZOVKY/OBRUBY DÉLKA 44,00 m
- STÁVAJÍCÍ ZATRAVNĚNÉ PLOCHY
- STÁVAJÍCÍ ŠTĚRKOVÉ PLOCHY
- NAVRHOVANÉ ROZHLEDOVÉ TROJÚHELNÍKY

LEGENDA ZNAKŮ

- DEŠŤOVÁ ULIČNÍ VPUSŤ
- KATASTRÁLNÍ HRANICE POZEMKU
- LAMPA VOPŘEDLOŽENÍ LAMPY VO
- SVISLÉ DOPRAVNÍ ZNAČENÍ
- POVRCHOVÉ ZNAKY INŽENÝRSKÝCH SÍTÍ (ŠACHTY)
- STROM

NAVRHOVANÉ SVISLÉ DOPRAVNÍ ZNAČENÍ

IJ 4b - OZNAČNÍK ZASTÁVKY
2x NAVRHOVANÁ

NAVRHOVANÉ VODOROVNÉ DOPRAVNÍ ZNAČENÍ

V 11a - ZASTÁVKA AUTOBUSU

LEGENDA STÁVAJÍCÍCH INŽENÝRSKÝCH SÍTÍ

PODZEMNÍ VEDENÍ PLYNOVODU STL (GASNET) + OCHR. PÁSMO 1 m NA KAŽDOU STRANU

VEŘEJNÁ SPLAŠKOVÁ KANALIZACE PVC DN 300 (OBEC VELKÉ BŘEZNO)

VEŘEJNÁ DEŠŤOVÁ KANALIZACE (OBEC VELKÉ BŘEZNO)

VEŘEJNÝ VODOVOD PE 110 (OBEC VELKÉ BŘEZNO)

PODZEMNÍ VEDENÍ NN - VEŘEJNÉ OSVĚTLENÍ (OBEC VELKÉ BŘEZNO)

LEGENDA NAVRHOVANÝCH INŽENÝRSKÝCH SÍTÍ

PRODLOUŽENÍ VO - NAPOJENÍ PŘEKLADANÉ LAMPY VO 1,0 m

PROJEKTOVÁ DOKUMENTACE JE VYPRACOVÁNA DLE VYHLÁŠKY č. 237/2020 Sb. v platném znění

VÝŠKOVÉ OZNAČENÍ OBJEKTŮ JE VZTAŽENO K VYHOVĚNÍ NIVELACE Bpv

Ing. Jaromír Nováček	Bc. Sedláček	Vítek Dočekal

NORDARCH s.r.o.

Obec Velké Březno, IČ 00261138
Máchova 211, 40523 Velké Březno
p.p.č. 325/1, 325/3, 329/11 a 329/12 v k.ú. Velké Březno

Formát 10xA4
Datum 03/2025
Měřítko 1:100
Stupeň POVOLENÍ STAVBY
Zak. č. 779/2025
C.Vedl.PD
Číslo C
Číslo c.3

AUTOBUSOVÁ ZASTÁVKA

C. SITUAČNÍ VÝKRESY

KOORDINAČNÍ SITUAČNÍ VÝKRES

V050476

7.4.2025
SOUHLASÍME
SUSUMU
[redacted]

VIII/6021/2025/UL

Statutární město Teplice
se sídlem : náměstí Svobody 2/2, 415 95 Teplice
IČ : 002 666 21
DIČ : CZ00266621
bankovní spojení : Komerční banka a.s., č.ú. 226501/0100
zastoupená : Bc. Jiří Štábl, primátor
dále jen **stavebník**

a

Ústecký kraj, se sídlem Velká Hradební 3118/48, 400 01 Ústí nad Labem, IČ: 70892156,
v zastoupení: Správa a údržba silnic Ústeckého kraje, příspěvková organizace,
se sídlem : Ruská 260, 417 03 Dubí 3,
IČ : 00080837,
DIČ : CZ00080837,
bankovní spojení : KB Teplice, č.ú.: 78-7308630297/0100,
zastoupená : Ing. Marek Macho, pověřen řízením organizace
dále jen **vlastník pozemku**

uzavřeli dnešního dne tuto

s m l o u v u

o p r o v e d e n í s t a v b y n a p o z e m k u

I.

Ústecký kraj je vlastníkem a **Správa a údržba silnic Ústeckého kraje, příspěvková organizace,** má příslušnost hospodařit s majetkem Ústeckého kraje, a to:
- pozemek **p.č. 569 v k.ú. Hudcov**, druh pozemku: ostatní plocha, způsob využití: silnice**,** zapsaný na **LV 383** u Katastrálního úřadu pro Ústecký kraj, Katastrální pracoviště Teplice (dále jen „dotčený pozemek“). Dotčený pozemek je součástí komunikace č. III/25338.

II.

Vlastník pozemku uvedeného v čl. I. této smlouvy se zavazuje umožnit stavebníkovi provedení stavby: **„Cyklostezka/cyklotrasa BARBORA – chodník vč. autobusové zastávky k.ú. Hudcov“** na dotčeném pozemku. Dotčená část stavby je uvedena v zákresu, který tvoří přílohu č. 1 této smlouvy.

III.

Pokud stavba dle čl. II. nebude zahájena nejpozději do 1 roku od podpisu této smlouvy, je vlastník pozemku oprávněn od této smlouvy odstoupit a je oprávněn odstoupit od smlouvy i v případě, že stavbou nebude dotčen pozemek uvedený v čl. I.

IV.

Stavebník se zavazuje:
a) provést stavbu v souladu s vyjádřeními majetkového správce komunikace, Správy a údržby silnic Ústeckého kraje, příspěvkové organizace.
b) po ukončení stavby provést na vlastní náklady její geodetické zaměření.
c) v případě dočasného záboru uvést na své náklady dotčený pozemek do původního stavu dle podmínek stanovených při projednávání stavby ve všech stupních řízení, popř. nahradit škodu vzniklou v důsledku své činnosti na dotčeném pozemku,

d) majetkoprávní vypořádání dotčeného pozemku bude provedeno nejpozději ke dni kolaudace stavby, popř. vydání povolení k dočasnému užívání stavby. Majetkoprávní vypořádání bude provedeno formou darování dotčeného pozemku do vlastnictví stavebníka, za podmínky odsouhlasení jeho darování v Zastupitelstvu Ústeckého kraje

V.

Práva a povinnosti podle této smlouvy přecházejí na případné právní nástupce účastníků.

VI.

(1) Účastníci shodně prohlašují, že tato smlouva je projevem jejich svobodné a vážné vůle, její obsah je jim srozumitelný a považují jej za určitý, což stvrzují svými podpisy.

(2) Tato smlouva je vyhotovena ve čtyřech stejnopisech, z nichž dva obdrží stavebník a dva vlastník pozemku.

(3) O uzavření této smlouvy bylo rozhodnuto usnesením Rady Ústeckého kraje č. …… ze dne ……. Usnesení tvoří přílohu č. 2 této smlouvy.

(4) Tato smlouva byla uzavřena na základě usnesení Rady města Teplice č. 0210/25 ze dne 21.03. 2025. Usnesení tvoří přílohu č. 3 této smlouvy.

Informace o zpracování osobních údajů: http://www.susuk.cz/dokumenty


V Dubí,dne ……..… V Teplicích, dne ….……

Správa a údržba silnic Ústeckého kraje,
příspěvková organizace
Ing. Marek Macho,
pověřen řízením organizace

Bc. Jiří Štábl, primátor
Statutární město Teplice

Podepsané smlouvy zasílejte výhradně na adresu:
Správa a údržba silnic ÚK,
příspěvková organizace
Gogolova 19, 400 04 Trmice

Přílohy:
Příloha č. 1 – zákres stavbou dotčené části pozemku
Příloha č. 2 – usnesení Rady ÚK
Příloha č. 3 – usnesení Rady města Teplice

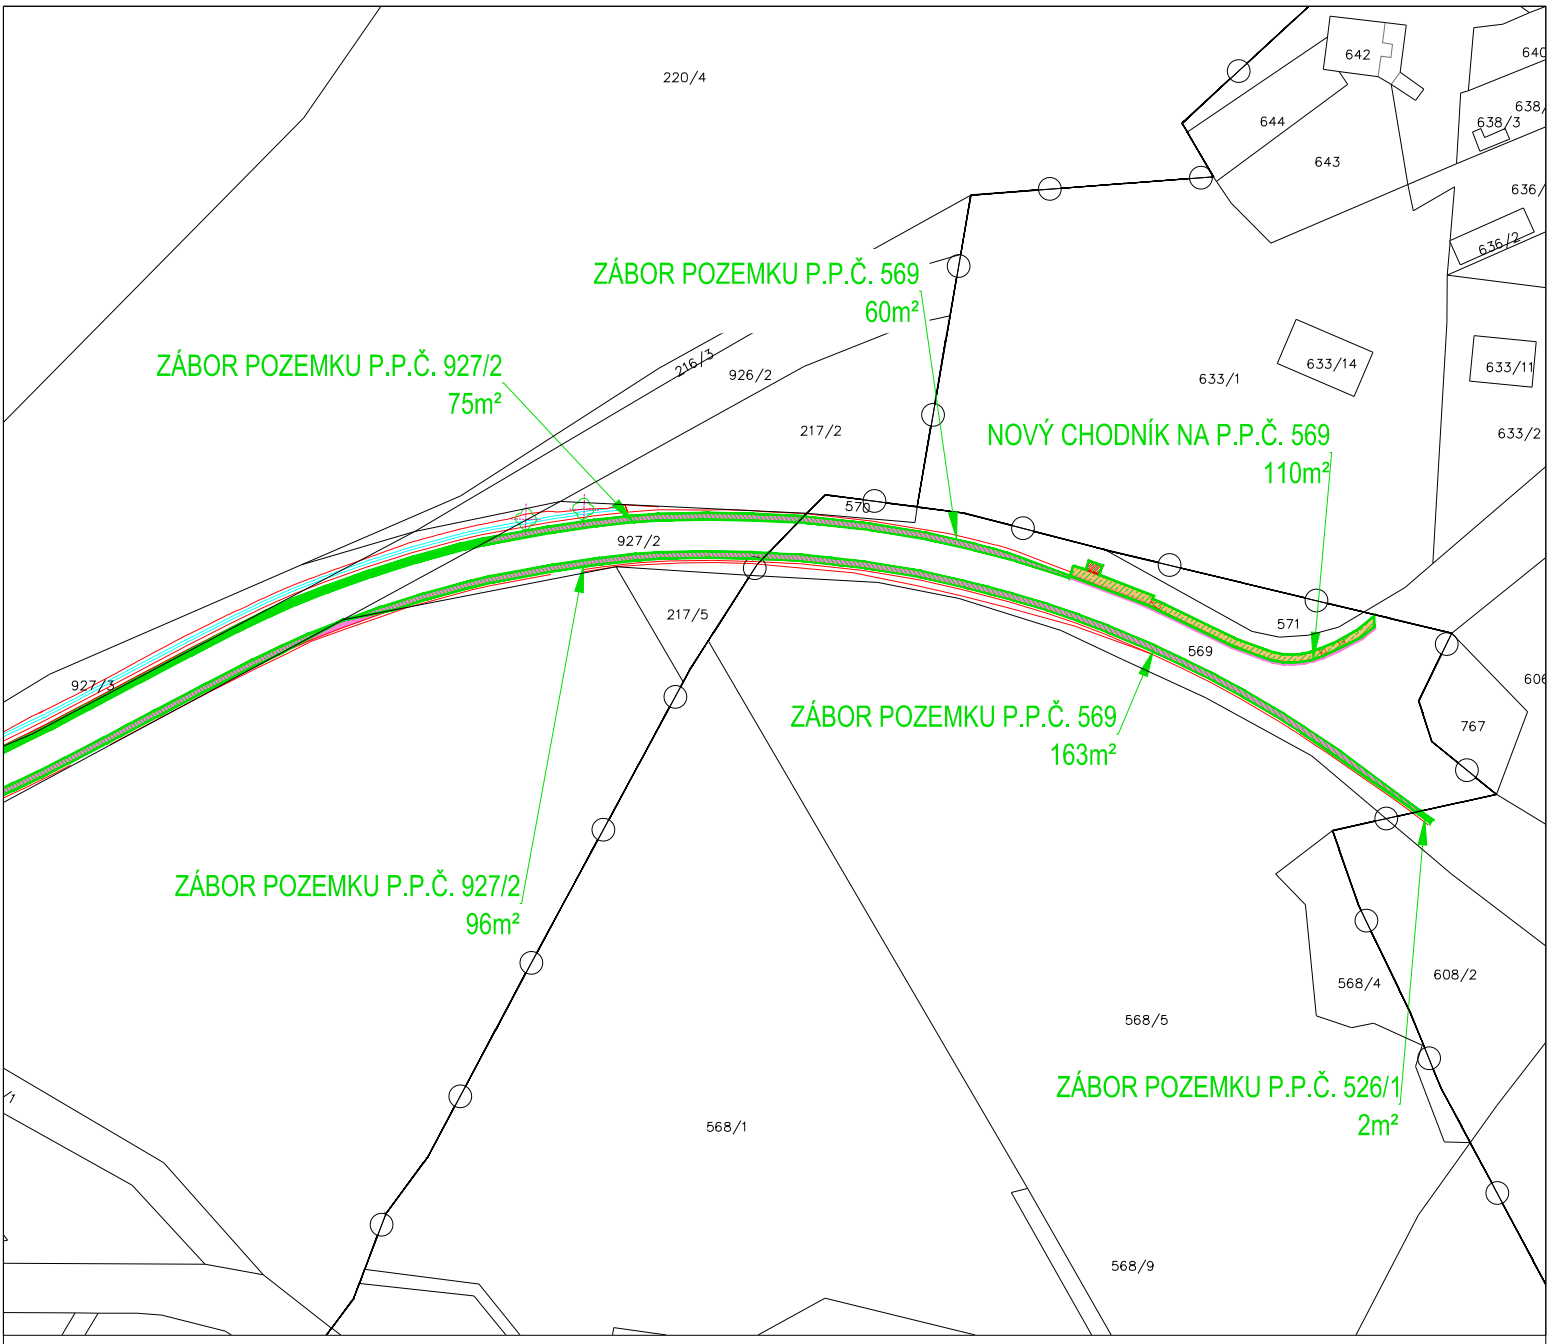

LEGENDA

- DOSTAVBA ASF. VOZOVKY – ROZŠÍŘENÍ
- NOVÉ CHODNÍKY
- ROZSAH ZÁBORU POZEMKŮ ÚSTECKÉHO KRAJE–SÚS (POUZE NOVOU VOZOVKOU)
- HRANICE KATASTRÁLNÍHO ÚZEMÍ
- STROM URČENÝ KE KÁCENÍ

PROJEKTANT: Ing. Urbanský M.	*STAVEBNÍK:* STATUTÁRNÍ MĚSTO TEPLICE. NÁM.SVOBODY 2, TEPLICE	Dopravně–inženýrská projekční kancelář Ing. Michal Urbanský Masarykova 2421/66 415 01 Teplice IČ. 74996410 mob: 731 891 755 urbansky@email.cz
ČÍSLO ZAKÁZKY 01/2025	*NÁZEV ZAKÁZKY:* CYKLOSTEZKA/CYKLOTRASA BARBORA	
DATUM: I –2025	*ČÁST PD:* SITUAČNÍ VÝKRESY	
MĚŘ.: 1 : 500 / *DRUH DOK.:* DSP	ZÁBOROVÝ ELABORÁT–DETAIL HUDCOV	*ČÍSLO VÝKRESU:* C.2–ZE

CES .....
ČÍSLO STAVBY: TP 037 264

DOHODA O BUDOUCÍM PŘEVODU VLASTNÍCKÉHO PRÁVA K PŘÍPOJCE INŽENÝRSKÉ SÍTĚ

uzavřená ve smyslu ust. § 55 odst. 3, zákona č. 254/2001 Sb. o vodách a o změněn některých zákonů, ve znění pozdějších předpisů, ve spojení s § 1746, odst. 2, zákona č. 89/2012 Sb., občanský zákoník ve znění pozdějších předpisů
mezi těmito smluvními stranami:

Severočeská vodárenská společnost a.s.
se sídlem: Teplice, Přítkovská 1689, PSČ: 415 50
spisová značka: B 466 vedená u Krajského soudu v Ústí nad Labem
IČ: 49099469
DIČ: CZ49099469
zastoupena ve věcech smluvních: Ing. Martin Matzek, ředitel investičního odboru
zastoupena ve věcech technických: Lukáš Frieser
(dále jen **„stavebník“**)

a

subjekt na níž přejde vlastnické právo k přípojce
Ústecký kraj
se sídlem: Velká Hradební 3118/48, 400 01 Ústí nad Labem
IČO: 70892156
DIČ: CZ70892156
zastoupený: Bc. Jiřím Fedoriškou, MBA, členem Rady Ústeckého kraje, na základě usnesení Rady Ústeckého kraje č. 110/9R/2025 ze dne 17.02.2025
č. smlouvy:
(dále jen „**budoucí vlastník**“)

PREAMBULE

A. Jelikož stavebník je stavebníkem a investorem vodárenské infrastruktury (stavby), která je definována níže v této smlouvě a která bude po splnění všech zákonných podmínek vodním dílem ve smyslu zákona č. 254/2001 Sb, zákon o vodách a o změněn některých zákonů, ve znění pozdějších předpisů (dále též jako „zákon o vodách a vodní zákon“); a dále

B. Stavebník má zájem zrealizovat stavbu, jak je definováno níže, kdy v souvislosti se stavbou je pro stavebníka technicky nezbytné, aby v rámci stavby vybudoval i prodloužení přípojky ve smyslu § 55, odst. 3, zákon o vodách, kdy vodovodní a kanalizační přípojky (dále jen „přípojky“) nejsou považovány za vodní díla; a protože

C. Budoucí vlastník nemá zájem podílet se na realizaci investice prodloužení stávající přípojky na své náklady v rámci níže definované stavby; avšak

D. Stavebník má přesto zájem na realizaci stavby i za okolností, kdy bude investorem jak vodního díla ve smyslu vodního zákona, tak prodloužení stávající přípojky. Převažujícím zájmem stavebníka je realizace

stavby i za okolností nutně vyvolané investice do přípojky, a protože stavebník má zájem vlastnit a prostřednictvím svého provozovatele provozovat výhradně vodní díla ve smyslu zákona o vodách, nikoliv vodovodní a kanalizační přípojky, které má naopak v souladu se zákony zájem vlastnit budoucí vlastník, dohodly se smluvní strany na této:

DOHODĚ O BUDOUCÍM PŘEVODU VLASTNÍCKÉHO PRÁVA K PŘÍPOJCE INŽENÝRSKÉ SÍTĚ

(dále jen také jako „dohoda“)

Článek I.
Předmět smlouvy

1. Předmětem této smlouvy jsou práva a povinnosti smluvních stran ve smyslu preambule této smlouvy pro převod vlastnického práva přípojky ve smyslu § 55 odst. 3, zákona o vodách, ke kterému dojde okamžikem nabytí účinnosti (odkládací podmínka) kolaudace či jiného správního aktu prokazujícího oprávněnost a legalizaci stavby (dále jen „správní akt“), která je definována níže v odstavci 2. tohoto článku.

2. Stavebník je investorem stavby *„TP 037 264 Teplice, Jateční, Křižíkova – rekonstrukce vodovodu a kanalizace“*, která bude ve vlastnictví Stavebníka a která je umístěna na pozemcích p. č. 607/1 v k. ú. Teplice-Řetenice, zapsané na LV č. 10001 a pozemcích p. č. 4323/2, 3802/1, 4321/1, 4321/2, 4556/1, 4555/2, 3833/2, 3835/1, 3803/2, 4318/27, 4318/1, 4318/28, 4319, 4554/6, 4320/1, 4320/2, 4320/3, 4560/63, 4312, 4311/1, 3970, 3844/1 v k.ú. Teplice, město Teplice, katastrální pracoviště Teplice, katastrální úřad pro Ústecký kraj. Zapsané na LV č. 10001, č. 9216, č. 6094, č. 9811, č. 234 a č. 5783.
(dále jen „**stavba**“).

3. Stavebník je investorem vodovodní a kanalizační přípojky „resp. prodloužení stávající vodovodní a kanalizační přípojky“ **pro nemovitost č.p. 1540**, ulice Jateční, město Teplice v délce 2,7 m vodovodní přípojky VP8, v délce 2,0 m kanalizační přípojky KP5, v délce 4,0 m kanalizační přípojky KP6a a v délce 1,0 m kanalizační přípojky KP6b včetně souvisejících objektů“, které bude po převodu vlastnického práva ve vlastnictví budoucího vlastníka a které jsou umístěny v pozemcích parc. č. 4318/27 a 4318/28, v k.ú. Teplice, zapsané na LV č. 8417.

4. Má se za to, že stávající vodovodní přípojka je součástí připojené nemovitosti ve vlastnictví Ústeckého kraje. Předmětem této smlouvy je její prodloužení vyvolané „stavbou“.

Článek II.
Budoucí převod vlastnického práva přípojky

1. Smluvní strany se dohodly, že ve smyslu této smlouvy dojde okamžikem nabytí účinnosti správního aktu k převodu vlastnického práva přípojek na budoucího vlastníka, které stavebník vybudoval na své náklady v rámci stavby jako nutně vyvolanou investici.

2. Převod vlastnického práva smluvní strany sjednaly jako bezúplatný, kdy zájmem stavebníka je realizovat stavbu i s nutností vybudovat prodloužení stávající přípojky, avšak není jeho zájmem takové přípojky vlastnit a provozovat, což by bylo pro stavebníka ekonomicky nevýhodné, a proto považuje takovou investici do přípojky a převod vlastnického práva k ní za odůvodnitelný a hospodárný způsob realizace stavby a své činnosti.

3. Pro vyloučení všech pochybností strany konstatují, že budoucí převod vlastnického práva se vztahuje výhradně na prodloužení stávající vodovodní přípojky a kanalizačních přípojek, které budou vybudované v rámci stavby dle této smlouvy a shodně prohlašují, že vlastnické právo ke stavbě (bez přípojek) i po okamžiku nabytí účinnosti správního aktu náleží stavebníkovi.

4. Nebezpečí nahodilé zkázy na věci a odpovědnost za újmu přechází na budoucího vlastníka podpisem na předávacím protokolu, který bude uzavřen mezi Stavebníkem a Budoucím vlastníkem nejpozději do 6 měsíců od dokončení stavby.

Článek III.
Prohlášení smluvních stran

1. Stavebník prohlašuje, že

(a) Stavba bude uložena v dotčeném pozemku (dotčených pozemcích) v souladu s platnými právními předpisy, jedná se o vodní dílo dle zákona o vodách a vztahují se na ně ustanovení zákona č. 274/2001 Sb., o vodovodech a kanalizacích pro veřejnou potřebu a o změně některých zákonů, ve znění pozdějších předpisů, vyjma přípojek, které nejsou ve smyslu ust. § 55 odst. 3, zákona o vodách vodním dílem.

(b) Zajistí na svůj náklad úhradu celkových nákladů stavby zhotoviteli včetně prodloužení vodovodní přípojky a kanalizačních přípojek po protokolárním předání kompletního a bezvadného díla (stavby) v termínech stanovených v uzavřené smlouvě o dílo se zhotovitelem stavby.

2. Budoucí vlastník prohlašuje, že

(a) Souhlasí se stavbou včetně prodloužení přípojky a je srozuměn s obsahem této dohody, včetně důsledků práva a povinností plynoucích z přechodu vlastnického práva okamžikem správního aktu a takto prodloužení přípojky okamžikem nabytí účinnosti správního aktu přijímá.

(b) Bude-li to nutné, vynaloží přiměřené úsilí, které po něm ve smyslu této smlouvy lze požadovat, aby poskytl součinnost stavebníkovi se stavbou prodloužení přípojky.

(c) V případě že nemá uzavřenou Smlouvu o odvádění odpadních vod/ Smlouvu na dodávku vody, učiní tak bezodkladně, nejpozději však do 1 měsíce od předání a převzetí přípojky. Smlouvu lze uzavřít i s odloženou účinností. U stávajících přípojek se toto nepředpokládá.

Článek IV.
Ostatní ujednání

1. Veškeré možné spory mezi smluvními stranami, které vyplynou při plnění této smlouvy, budou řešeny především vzájemnou písemnou dohodou. Nedojde-li v řešení tohoto sporu k dohodě, má kterákoli smluvní strana možnost obrátit se s předmětem sporu na příslušný obecný soud. Pokud v této smlouvě není stanoveno jinak, řídí se právní vztahy z ní vyplývající příslušnými ustanoveními občanského zákoníku a právními předpisy upravujícími hospodaření územních samosprávných celků.

2. Odpovědnost za vady bude v záruční době budoucí vlastník uplatňovat u zhotovitele stavby.

Článek V.
Registr smluv

1. V souladu s povinnostmi vyplývajícími ze zákona č. 340/2015 Sb., o zvláštních podmínkách účinnosti některých smluv, uveřejňování těchto smluv a o registru smluv, ve znění pozdějších předpisů (dále jen „zákon o registru smluv“) se smluvní strany dohodly, že stavebník zašle v souladu s § 5 zákona o registru smluv nejpozději do 30 dní od podpisu této smlouvy její znění příslušnému správci registru smluv k uveřejnění.

2. Smluvní strany se dohodly, že při zveřejnění znění smlouvy nebudou v souladu s § 3 odst. 1 zákona o registru smluv uveřejňovat informace, které nelze poskytnout při postupu podle předpisů upravujících svobodný přístup k informacím, zejména osobní údaje a obchodního tajemství. Tyto údaje budou při zveřejnění smlouvy podléhat anonymizaci.

3. Smlouva je účinná dnem zveřejnění v registru smluv.

4. Smluvní strany si jsou vědomy povinnosti uveřejnění této smlouvy dle zákona o registru smluv. Smluvní strany dále prohlašují, že smluvní ujednání obsažená v čl. II., v čl. III. a v čl. IV, jakož i veškeré přílohy, které jsou nedílnou součástí této smlouvy, jsou předmětem obchodního tajemství.

5. V případě změny, doplnění či zrušení této smlouvy dodatkem dle postupu uvedeného v čl. VIII. odst. 2 platí povinnosti uvedené v tomto článku pro zveřejnění takového dodatku obdobně.

6. K ustanovení tohoto článku se nepřihlíží, pokud smlouva nesplňuje nutné podmínky pro uveřejnění v registru smluv dle zákona o registru smluv. V takovém případě nabývá smlouva účinnosti dnem podpisu obou smluvních stran.

Článek VI.
Ochrana osobních údajů

1. Stavebník informuje druhou smluvní stranu a její zástupce, že osobní údaje jsou zpracovávány v souladu s Informacemi o zpracování osobních údajů dodavatelů a smluvních partnerů, které jsou dostupné webu SVS v sekci GDPR (https://www.svs.cz/cz/spolecnost/gdpr/). V tomto dokumentu jsou také uvedeny informace o účelech a době zpracování, právních titulech a o právech, které v souvislosti se zpracováním osobních údajů subjektům údajů náleží.

2. Každá ze smluvních stran informuje své případné zaměstnance a další subjekty údajů o zpracování osobních údajů druhou smluvní stranou. SVS zpracovává osobní údaje v souladu s Informacemi o zpracování osobních údajů dodavatelů a smluvních partnerů dle předchozího odstavce.

VII.
Protikorupční doložka

1. Obě smluvní strany potvrzují, že měly možnost se seznámit s Deklarací protikorupčního jednání skupiny Severočeská voda, jejímž členem je SVS. Deklarace je dostupná na webu SVS v sekci Compliance (https://www.svs.cz/cz/spolecnost/compliance/).

2. Každá ze smluvních stran se zavazuje, že:

   a) neposkytne, nenabídne ani neslíbí úplatek jinému nebo pro jiného v souvislosti s obstaráváním věcí obecného zájmu nebo v souvislosti s podnikáním svým nebo jiného,
   b) nebude tolerovat žádné formy korupce, uplácení ani jiného neetického jednání či střetu zájmů a že podezření na takové jednání oznámí druhé smluvní straně, pokud druhá smluvní strana poskytne pro tento účel komunikační kanály a zaváže se, že nikdo nebude vystaven postihu ani znevýhodnění za to, že nahlásí podezření na korupční nebo jiné neetické jednání,
   c) neposkytne, nenabídne ani neslíbí neoprávněné výhody třetím osobám,
   d) úplatek nepřijme, ani si jej nedá slíbit, ať už pro sebe nebo pro jiného v souvislosti s obstaráním věcí obecného zájmu nebo v souvislosti s podnikám svým nebo jiného,
   e) nebude ani u svých obchodních partneru tolerovat jakoukoliv formu korupce či uplácení,
   f) zdrží se jiného jednání, které by mohlo být vnímáno jako přijetí úplatku, podplácení, nepřímé úplatkářství či jiný trestný čin spojený s korupcí dle zákona č. 40/2009 Sb., trestní zákoník.

3. Podezření na korupční a neetické jednání či střet zájmů je možné oznamovat SVS prostřednictvím komunikačních kanálů, kterými jsou:

   a) Elektronická adresa: compliance@svs.cz,
   b) Korespondenční adresa: Compliance officer, Severočeská vodárenská společnost a.s., Přítkovská 1689, 415 50 Teplice,
   c) další způsoby, které SVS aktuálně využívá.

4. SVS se zavazuje, že nikdo nebude vystaven postihu ani znevýhodnění za to, že nahlásí podezření na korupční nebo jiné neetické jednání.

5. SVS má právo v případě, že druhá smluvní strana poruší jakoukoli povinnost uvedenou výše v této protikorupční doložce, dočasně přerušit plnění uzavřené smlouvy nebo ji okamžitě ukončit odstoupením nebo výpovědí s okamžitou účinností a bez vzniku jakékoli odpovědnosti vůči druhé smluvní straně.

6. Pro vyloučení pochybností se uvádí, že SVS si vyhrazuje právo zpřístupnit veškeré informace týkající se porušení této protikorupční doložky (či kteroukoli jejich část) orgánům činným v trestním řízení, regulatorním orgánům, jiným vyšetřujícím orgánům či jiným třetím osobám, vyhrazuje si právo zahájit občanskoprávní řízení za účelem získání náhrady škod, které jí byly způsobeny v důsledku porušení tohoto ustanovení.

Článek VIII.
Závěrečná ujednání

1. Smlouva nabývá platnosti dnem podpisu oběma smluvními stranami a účinnosti dle čl. V odst. 3 a odst. 6.

2. Smlouvu lze měnit a doplňovat po vzájemné dohodě smluvních stran formou číslovaných písemných dodatků k této smlouvě.

3. Tato smlouva je vyhotovena ve dvou stejnopisech, jeden stejnopis pro budoucího vlastníka a jeden stejnopis pro stavebníka.

4. Dojde-li ke změně či zániku některé ze smluvních stran, práva a závazky vyplývající z ujednání této smlouvy přecházejí na jejich právní nástupce.

5. Ústecký kraj tímto potvrzuje, že o uzavření této Dohody bylo rozhodnuto Radou Ústeckého kraje usnesením č. ……. ze dne …….

Příloha č. 1 – Předávací protokol
Příloha č. 2 – Katastrální situace přípojky

V Ústí nad Labem dne:	V Teplicích dne:
Budoucí vlastník:	**Stavebník:**
.....	.....
Bc. Jiří Fedoriška, MBA, člen Rady Ústeckého kraje Ústecký kraj	Ing. Martin Matzek Severočeská vodárenská společnost a.s.

ústecký kraj

Krajský úřad

Číslo ÚK:
Číslo SMUL:
Číslo OMUL:
Číslo MMUL:

DODATEK Č.1
KE SMLOUVĚ O PŘEVODU ČINNOSTI, MOVITÝCH VĚCÍ, PRACOVNĚPRÁVNÍCH VZTAHŮ A ÚPRAVĚ SOUVISEJÍCÍCH PRÁV A POVINNOSTÍ

uzavřený dle ust. § 2055 a násl. a § 2079 a násl. zák. č. 89/2012 Sb., občanský zákoník, ve znění pozdějších předpisů (dále jen **„občanský zákoník“**)

SMLUVNÍ STRANY:

Ústecký kraj

Sídlo:	Velká Hradební 3118/48, 400 01 Ústí nad Labem
Zastoupený:	Bc. Jiřím Fedoriškou, MBA, členem Rady Ústeckého kraje, na základě usnesení Rady Ústeckého kraje č. 110/9R/2025
IČ:	70892156
DIČ:	CZ70892156
Bank. spojení:	Česká spořitelna, a. s.
Číslo účtu:	5512232/0800, VS 409
Zástupce pro věcná jednání:	Mgr. Ing. Jindřich Šimák, vedoucí odboru majetkového Krajského úřadu Ústeckého kraje
E-mail/telefon:	simak.j@kr-ustecky.cz/475 657 407

(dále také **„kupující“** nebo **„obdarovaný“** nebo **„ÚK“**)

a

Statutární město Ústí nad Labem

Sídlo:	Velká Hradební 2336/8, 400 01 Ústí nad Labem
Zastoupený:	PhDr. Ing. Petrem Nedvědickým, primátorem města
IČ:	00081531
DIČ:	CZ00081531
Bank. spojení:	Komerční banka a. s.
Číslo účtu:	3783930207/0100
Zástupce pro věcná jednání:	Bc. Martina Žirovnická, vedoucí odboru městských organizací, strategického rozvoje a investic Magistrátu města Ústí nad Labem
E-mail/telefon:	martina.zirovnicka@mag-ul.cz/ 475 271 764

(dále také **„prodávající“** nebo **„dárce“** nebo **„SMUL“**)

a

Oblastní muzeum v Ústí nad Labem, příspěvková organizace

Sídlo:	Masarykova 1000/3, 400 01 Ústí nad Labem
Zastoupený:	Mgr. Václavem Houfkem, ředitelem
IČ:	22217860
Bank. spojení:	Československá obchodní banka, a. s.
Číslo účtu:	350048434/0300
Zástupce pro věcná jednání:	Mgr. Václav Houfek, ředitel
E-mail/telefon:	reditel@muzeumusti.cz/ 733 334 008

(dále také **„OMUL“**)

a

Muzeum města Ústí nad Labem, příspěvková organizace
Sídlo: Masarykova 1000/3, 400 01 Ústí nad Labem
Zastoupený: Mgr. Hanou Petříkovou, ředitelkou
IČ: 00361321
DIČ: CZ00361321
Bank. spojení: Československá obchodní banka, a. s.
Číslo účtu: 262362001/0300
Zástupce pro věcná jednání: ……
E-mail/telefon: **……**
(dále také **„MMUL“**)

(dále společně jako **„smluvní strany“**)

uzavírají níže uvedeného dne, měsíce a roku tento

DODATEK Č. 1
KE SMLOUVĚ O PŘEVODU ČINNOSTI, MOVITÝCH VĚCÍ, PRACOVNĚPRÁVNÍCH VZTAHŮ A ÚPRAVĚ SOUVISEJÍCÍCH PRÁV A POVINNOSTÍ

č. 24/SML4126/OS/MAJ ze dne 30.12.2024
(dále jen **„Dodatek“**)

A

PREAMBULE

1. Smluvní strany uzavřely dne 30.12.2024 Smlouvu o převodu činností, movitých věcí, pracovněprávních vztahů a úpravě souvisejících práv a povinností (dále jen **„Smlouva“**).
2. Na základě této smlouvy došlo s účinností k 1. 1. 2025 mj. k převodu činnosti vykonávané příspěvkovou organizací zřízenou SMUL na příspěvkovou organizace zřízenou ÚK, tedy z MMUL na OMUL, a k převodu movitých věci nezbytných k výkonu činnosti OMUL ze SMUL na ÚK (kupní a darovací smlouvou).
3. Kontinuita činnosti MMUL byla zajištěna skutečností, že ředitele MMUL vykonával do 31. 12. 2024 Mgr. Václav Houfek, který byl jmenován s účinností od 1. 12. 2024 ředitelem OMUL, která započala s účinností ode dne 1. 1. 2025 vykonávat převedenou činnost MMUL. Tato skutečnost se promítla do celého znění Smlouvy, zejména do skutečností, že **a)** k převodu movitého majetku dle Smlouvy došlo sice mezi SMUL a ÚK, ale převzetí a předání převáděného majetku proběhlo mezi MMUL a OMUL, a že **b)** k převodu movitého majetku došlo s účinností k 1. 1. 2025, ale vzhledem ke zvláštní povaze předmětu převodu a jeho značnému rozsahu, došlo k postupnému předávání a přebírání, jak předmětu koupě, tak předmětu daru, postupem a v termínech v souladu se Smlouvou.
4. Na základě inventur byly zjištěny přírůstky movitého majetku za rok 2024, se kterými hospodařila do 31. 12. 2024 MMUL, ale které nebyly předmětem převodu z vlastnictví SMUL do vlastnictví ÚK na základě Smlouvy. Zjištěné přírůstky movitého majetku za rok 2024 jsou převáděny z vlastnictví SMUL do vlastnictví ÚK tímto Dodatkem.

B

KUPNÍ SMLOUVA

I.
Předmět smlouvy a předmět koupě

1. Předmětem této kupní smlouvy je úprava práv a povinností smluvních stran při koupi movitých věcí za podmínek dále sjednaných v této kupní smlouvě.

   Specifikace předmětu koupě je obsahem přílohy této kupní smlouvy (příloha č. 1 Dodatku). Součástí předmětu koupě jsou i veškeré příslušenství a doklady, které se k němu vztahují a jsou potřebné k jeho převzetí a užívání (dále společně jako **„předmět koupě“**).

2. Prodávající se zavazuje, že kupujícímu odevzdá předmět koupě a umožní mu nabýt vlastnické právo k němu, a kupující se zavazuje, že předmět koupě převezme a zaplatí prodávajícímu kupní cenu.

3. Prodávající prohlašuje, že seznam věcí vymezený v příloze je úplný a obsahuje veškeré věci, které jsou předmětem koupě.

4. Vlastnické právo k předmětu koupě přejde na kupujícího okamžikem jeho předání OMUL (čl. II odst. 3 kupní smlouvy).

II.
Místo plnění
Doba plnění

1. Místem plnění je sídlo OMUL.

2. Smluvní strany ujednaly, že za SMUL předá předmět koupě MMUL a za ÚK převezme předmět koupě OMUL.

3. O předání a převzetí předmětu koupě bude pořízen protokol o předání a převzetí předmětu koupě, jehož součástí bude soupis předávaných movitých věcí. Bude-li při předání shledán rozdíl mezi skutečným stavem movitých věcí a stavem uvedeným v příloze této kupní smlouvy, bude věc řešena dohodou smluvních stran.

4. Zjistí-li se při předávání předmětu koupě, že některé movité věci nemohou v důsledku právní či faktické překážky (ztráta, zničení, poškození) přejít do vlastnictví kupujícího, bude věc řešena dohodou smluvních stran. Smluvní strany výslovně sjednávají, že ohledně ostatních věcí, kterých se nemožnost převzetí netýká, kupní smlouva nadále platí a tyto přecházejí do vlastnictví kupujícího.

5. MMUL se zavazuje předat OMUL veškerou účetní, právní a technickou dokumentaci k předmětu koupě, a to nejpozději při jeho předání a převzetí dle odst. 3 tohoto článku.

6. SMUL a/nebo MMUL se zavazují převést na OMUL všechna práva a povinnosti související s veškerým nehmotným movitým majetkem uvedeným v příloze této kupní smlouvy a jeho převzetím a užíváním (např. licence, přístupové kódy, software atd.).

III.
Prohlášení smluvních stran

1. Prodávající prohlašuje, že na předmětu koupě neváznou žádné dluhy, zástavní práva, ani jiné právní vady. Dále prodávající prohlašuje, že je oprávněn nakládat s movitými věcmi, jež jsou předmětem koupě.

2. SMUL a MMUL prohlašují, že řádnému užívání předmětu koupě nebrání žádná práva třetích osob. V případě, že by třetí strana uplatnila jakékoliv právo k předmětu koupě (např. z titulu autorských práv, chybějící licence apod.) nebo by řádnému a plnému užívání předmětu koupě bránila jiná skutečnost, zavazuje se SMUL a MMUL bezodkladně zjednat nápravu. V opačném případě odpovídají SMUL a MMUL za škodu, která jejich nečinností nebo nesprávným postupem vznikne OMUL nebo ÚK.

IV.
Kupní cena a platební podmínky

1. Kupní cena se ujednává ve výši 296 843,91 Kč (slovy: Dvěstědevadesátšesttisícosmsetčtyřicettři koruny české devadesátjedenhaléř).

2. Kupní cena je ujednána dohodou smluvních stran **a její výše odpovídá pořizovací ceně předmětu koupě.** Kupní cena je stanovena jako nejvýše přípustná a nepřekročitelná a obsahuje veškeré náklady spojené s realizací koupě.

3. Úhrada kupní ceny bude provedena bezhotovostní formou převodem na bankovní účet prodávajícího do 30 kalendářních dnů ode dne nabytí účinnosti Dodatku. Obě smluvní strany se dohodly na tom, že peněžitý závazek je splněn dnem, kdy je částka odepsána z účtu kupujícího.

C

DAROVACÍ SMLOUVA

I.
Předmět daru

1. Dárce prohlašuje, že je výlučným vlastníkem movitých věcí uvedených v příloze této darovací smlouvy (příloha č. 2 Dodatku) (dále jako **„předmět daru"**).

2. Předání a převzetí předmětu daru proběhne přímo mezi MMUL a OMUL jako příspěvkovými organizacemi dárce a obdarovaného.

3. Vlastnické právo k předmětu koupě přejde na kupujícího okamžikem jeho předání (čl. II odst. 2 darovací smlouvy).

II.
Projevy vůle

1. Dárce touto darovací smlouvou bezplatně převádí vlastnické právo k předmětu daru se vším příslušenstvím a součástmi a obdarovaný předmět daru se vším příslušenstvím a součástmi přijímá do svého výlučného vlastnictví.

2. Smluvní strany ujednaly, že za SMUL předá předmět daru MMUL a za ÚK převezme předmět daru OMUL. O předání a převzetí předmětu daru bude pořízen protokol.

3. Zjistí-li se při předávání a přebírání předmětu daru, že některé movité věci nemohou v důsledku právní či faktické překážky (ztráta, zničení, poškození) přejít do vlastnictví obdarovaného, smluvní strany výslovně sjednávají, že ohledně ostatních věcí, kterých se nemožnost netýká, darovací smlouva nadále platí a tyto přecházejí do vlastnictví obdarovaného.

4. MMUL se zavazuje předat OMUL veškerou účetní, právní a technickou dokumentaci k předmětu daru, a to nejpozději při jejich předání a převzetí dle odst. 2 tohoto článku.

III.
Prohlášení smluvních stran

1. Dárce prohlašuje, že na předmětu daru neváznou žádné dluhy, zástavní práva, ani jiné právní vady. Dále dárce prohlašuje, že je oprávněn nakládat s movitými věcmi, jež jsou předmětem daru.
2. SMUL a MMUL prohlašují, že řádnému užívání předmětu daru nebrání žádná práva třetích osob. V případě, že by třetí strana uplatnila jakékoliv právo k předmětu daru nebo by řádnému a plnému užívání předmětu daru bránila jiná skutečnost, zavazují se SMUL a MMUL bezodkladně zjednat nápravu. V opačném případě odpovídají SMUL a MMUL za škodu, která jejich nečinností nebo nesprávným postupem vznikne OMUL nebo ÚK.

D
ZÁVĚREČNÁ USTANOVENÍ

I.

1. ÚK potvrzuje, že o nabytí movitých věcí (koupí a darem) bylo rozhodnuto usnesením Rady ÚK č. …… ze dne ……
2. SMUL potvrzuje, že o převodu movitých věcí (prodejem a darem) bylo rozhodnuto usnesením Zastupitelstva SMUL č. … ze dne …….
3. Tento Dodatek bude uveřejněn prostřednictvím registru smluv postupem dle zákona č. 340/2015 Sb., o zvláštních podmínkách účinnosti některých smluv, uveřejňování těchto smluv a o registru smluv (zákon o registru smluv), ve znění pozdějších předpisů. Smluvní strany prohlašují, že souhlasí s uveřejněním svých osobních údajů obsažených v tomto Dodatku, které by jinak podléhaly znečitelnění, v registru smluv, popř. disponují souhlasem třetích osob uvedených na své straně s uveřejněním jejich osobních údajů v registru smluv, které by jinak podléhaly znečitelnění. Smluvní strany se dohodly na tom, že uveřejnění v registru smluv provede SMUL, který zároveň zajistí, aby informace o uveřejnění tohoto Dodatku byly zaslány ostatním smluvním stranám do datové schránky ID: t9zbsva/na e-mail: velkova.d@kr-ustecky.cz.
4. Smluvní strany ujednaly, že Dodatek je platný dnem podpisu poslední smluvní stranou a účinný dnem uveřejněním Dodatku prostřednictvím registru smluv.
5. Osobní údaje obsažené v tomto Dodatku budou smluvními stranami zpracovávány pouze pro účely plnění práv a povinností vyplývajících z tohoto Dodatku; k jiným účelům nebudou tyto osobní údaje smluvními stranami použity. Smluvní strany při zpracovávání osobních údajů postupují v souladu s platnými právními předpisy, zejména s Nařízením EU o ochraně osobních údajů (GDPR).
6. Tento Dodatek je vyhotoven ve 4 vyhotoveních s platností originálu, přičemž každá ze smluvních stran obdrží jedno vyhotovení.
7. Smluvní strany prohlašují, že obsah tohoto Dodatku není obchodním tajemstvím ve smyslu ust. § 504 občanského zákoníku. Smluvní strany souhlasí s jejím případným zveřejněním v souladu se zákonem č. 106/1999 Sb., o svobodném přístupu k informacím, ve znění pozdějších předpisů.

II.
Přílohy Dodatku

Součástí Dodatku jsou tyto přílohy:

Příloha č. 1	Předmět koupě
Příloha č. 2	Předmět daru

III.
Podpisy smluvních stran

Smluvní strany shodně prohlašují, že si tento Dodatek před jeho podpisem přečetly, že byl uzavřen po vzájemném projednání podle jejich pravé a svobodné vůle, určitě, vážně a srozumitelně, bez zneužití tísně, nezkušenosti, rozumové slabosti, rozrušení nebo lehkomyslnosti druhé strany, na důkaz čehož připojují své podpisy.

V Ústí nad Labem dne ……

……
Bc. Jiří Fedoriška, MBA
člen Rady Ústeckého kraje
Ústecký kraj

V Ústí nad Labem dne ……

……
PhDr. Ing. Petr Nedvědický
primátor města
Statutární město Ústí nad Labem

V Ústí nad Labem dne ……

……..
Mgr. Václav Houfek
ředitel
Oblastní muzeum v Ústí nad Labem,
příspěvková organizace

V Ústí nad Labem dne ……..

……
Mgr. Hana Petříková
ředitelka
Muzeum města Ústí nad Labem,
příspěvková organizace

Příloha č. 1

Předmět koupě

účet	Inv. č.	název	pořizovací cena	datum pořízení
022	1-177	Počítač HP Z1 G9	50 944,63	20.05.2024
028	03-1490	Fotobatoh Gitzo	6 800,00	18.04.2024
028	03-1491	Ochlazovač vzduchu ETA	2 319,00	13.05.2024
028	03-1492	Monitor Samsung 31,5"	6 919,99	20.05.2024
028	03-1493	Policový regál Variant 1240	7 791,00	18.06.2024
028	03-1494	Policový regál Variant 1240	7 791,00	18.06.2024
028	03-1495	Policový regál Variant 1240	7 791,00	18.06.2024
028	03-1496	Policový regál Variant 1240	7 791,00	18.06.2024
028	03-1497	Policový regál Variant 1240	7 791,00	18.06.2024
028	03-1498	Policový regál Variant 1240	7 791,00	18.06.2024
028	03-1499	Policový regál Variant 840	5 279,00	18.06.2024
028	03-1500	Policový regál Variant 840	5 279,00	18.06.2024
028	03-1501	Plotostřih DeWalt	3 950,00	02.07.2024
028	03-1502	Záložní zdroj UPS Cyber Power	24 005,00	13.08.2024
028	03-1503	Notebook Lenovo ThinkBook	18 100,39	06.09.2024
028	03-1504	Magnetická tabule	26 244,90	06.09.2024
028	03-1505	Čerpadlo na vodu	3 500,00	16.09.2024
028	03-1506	Skládací stůl Multi	15 095,00	17.09.2024
028	03-1507	Skládací stůl Multi	15 095,00	17.09.2024
028	03-1508	Skládací stůl Multi	15 095,00	17.09.2024
028	03-1509	Skládací stůl Multi	15 094,00	17.09.2024
028	03-1510	Televize 43" ZCL 43P655	8 234,00	21.10.2024
028	03-1511	Notebook Lenovo ThinkBook	21 973,60	15.11.2024
902	02-2817 - 02-2877	dřevěná skládací židle (60 ks) á 1,19	71,40	27.08.2024
902	02-2920	mikrovlnná trouba ETA	2 399,00	29.11.2024
902	02-2921	kancelářská židle Benny	3 699,00	29.11.2024
Předmět koupě celkem			**296 843,91**	

Příloha č. 2

Předmět daru

účet	Inv. č.	název	pořizovací cena	datum pořízení
022	1-178	Dalekohled Swarovski NLPURE	65 583,00	03.12.2024
022	1-179	Droj DJI Mavic	68 750,00	04.12.2024
028	03-1512	Fotopast OXE Panther	9 890,00	04.12.2024
028	03-1513	Fotopast OXE Panther	9 890,00	04.12.2024
028	03-1514	Fotopast OXE Panther	9 890,00	04.12.2024
028	03-1515	Fotopast OXE Panther	9 890,00	04.12.2024
028	03-1516	Fotopast OXE Panther	9 892,70	04.12.2024
028	03-1517	Mobilní telefon Google	11 292,00	03.12.2024
028	03-1518	Motorová pila Husquarna	12 964,00	23.12.2024
Předmět daru celkem			**208 041,70**	

Allianz

Pojistná smlouva č. 400 046 978 - dodatek č. 19

Allianz pojišťovna, a.s.
Ke Štvanici 656/3, 186 00 Praha 8, Česká republika
IČ: 47115971
zapsaná v obchodním rejstříku vedeném Městským soudem v Praze, oddíl B, vložka 1815
(dále jen „pojistitel")

a

Ústecký kraj
Velká Hradební 3118/48, Ústí nad Labem-centrum, 400 01 Ústí nad Labem
IČ: 70892156
zastoupený : Bc. Jiřím Fedoriškou, MBA, členem Rady Ústeckého kraje, na základě usnesení Rady Ústeckého kraje č. 110/9R/2025 ze dne 17.02.2025
(dále jen „pojistník")

Za období od 23.01.2025 do 19.05.2025 se sjednávají následující úpravy pojistné smlouvy:

- Do seznamu nemovitostí Ústeckého kraje se zařazuje:

100	Budova Hasičského záchranného sboru	Horova 1340/10, Ústí nad Labem	administrativa	54 340 000 Kč	23.01.2025
102	Vyšší odborná škola ekonomická, sociální a zdravotnická, Obchodní akademie, Střední pedagogická škola a Střední zdravotnická škola, Most, příspěvková organizace	Zd. Fibicha 2778, Most, č.p. 5160/4	budova šatny na hřišti	5 182 889 Kč	27.01.2025
		Zd. Fibicha 2778, Most, č.p. 5160/4	plechová garáž	72 842 Kč	27.01.2025
100	Ústecký kraj	číslo parcely 2550/56 -2550/85, k.ú. Litoměřice	dvoupatrová garáž– 30 ks	20 106 690 Kč	16.04.2025
		číslo parcely 2550/49- 2550/55, 2550/46, 2550/87, k.ú. Litoměřice	jednopatrová garáž – 9 ks	3 016 008 Kč	

- Ze seznamu nemovitostí Ústeckého kraje se vyřazuje:

44	Krajská majetková, p.o.	areál NNP Ryjice, č.p. 55	rodinný dům	3 126 500 Kč	27.01.2025
		Jiráskova 1378, č.par. 587	poliklinika	34 762 433 Kč	
102	Vyšší odborná škola ekonomická, sociální a zdravotnická, Obchodní akademie, Střední pedagogická škola a Střední zdravotnická škola, Most, příspěvková organizace	Zd. Fibicha 2778, Most, č.p. 5160/4	garáž - sklad	906 237 Kč	27.01.2025
		Zd. Fibicha 2778, Most, č.p. 5160/4	sklad terasa	5 150 723 Kč	

- V seznamu nemovitostí Ústeckého kraje se navyšuje hodnota budovy:

112	Zdravotnická záchranná služba Ústeckého kraje, příspěvková organizace	J.E.Purkyně č.p. 3333, p.p.č.4311/3 k.ú. Most II	budova	41 720 055 Kč	27.01.2025
		Sociální péče 799/ 7A, Ústí nad Labem	hlavní budova	85 544 116 Kč	

Uzavřením tohoto dodatku se výše pojistného nemění

Příloha: - Příloha č. 02 Seznam nemovitostí Ústeckého kraje

Pojistník tímto potvrzuje, že o uzavření tohoto dodatku bylo rozhodnuto usnesením Rady Ústeckého kraje č. …….. **ze dne** …….

Podpisy smluvních stran:

.....	.....
pojistník	pojistitel

Pojistná smlouva č. 400 046 978 - dodatek č. 20

Allianz pojišťovna, a.s.
Ke Štvanici 656/3, 186 00 Praha 8, Česká republika
IČ: 47115971
zapsaná v obchodním rejstříku vedeném Městským soudem v Praze, oddíl B, vložka 1815
zastoupená na základě pověření Ing. Alešem Svítilem, upisovatelem korporátního pojištění
a Janou Bublíkovou, pracovníkem podpory korporátního pojištění
(dále jen „pojistitel")

a

Ústecký kraj
Velká Hradební 3118/48, Ústí nad Labem – centrum, 400 01 Ústí nad Labem, Česká republika
IČ: 70892156
zastoupený Bc. Jiřím Fedoriškou, MBA, členem Rady Ústeckého kraje, na základě usnesení Rady Ústeckého kraje č. 110/9R/2025 ze dne 17.02.2025
(dále jen „pojistník")

S účinností od 19.05.2025 se znění pojistné smlouvy aktualizuje následovně:

Počátek pojištění:	Účinnost dodatku:	Pojistné období:	Výroční den:
19.05.2020, 00:00 hod.	**19.05.2025, 00:00 hod.**	**1 rok**	**19.05.,00:00 hod.**

Pojištění pro případ poškození věci

Všeobecné pojistné podmínky:

Toto pojištění se řídí Všeobecnými pojistnými podmínkami Pojištění průmyslu – pojištění pro případ poškození věci Allianz pojišťovny, a.s. PMP-04 vydanými s platností od 1. ledna 2014 (dále jen "VPP"), sjednanými doložkami a smluvními ujednáními, které jsou nedílnou součástí této pojistné smlouvy.

Smluvní ujednání a doložky:

M-487 SU-04 Smluvní ujednání pro pojištění pro případ poškození věci a pro případ přerušení provozu

Povodeň a záplava

Odchylně od čl.4, odst. 2, písm.b) VPP se ujednává, že pojištění se vztahuje také na škody způsobené povodní v obvykle zaplavované oblasti. Obvykle zaplavovanou oblastí se rozumí inundační (záplavové) území zaplavované s periodicitou 20 let a nižší, které odpovídá záplavovému území Q20, jak je upravují zákony, vyhlášky a jiné předpisy v platném znění.

Pojistitel poskytuje pojistné plnění za škodní událost následkem „povodně a záplavy" od počátku účinnosti pojištění.

Pojištění „povodně a záplavy" se vztahuje také na škody způsobené zpětným vystoupnutím kapaliny z odpadního potrubí a kanalizace.

Doplňující ujednání k živelnímu nebezpečí „požár"

Pojistnou událostí z důvodu pojistného nebezpečí „požár" je i poškození nebo zničení pojištěného majetku působením hasební látky použité při zásahu proti požáru nebo poškození či zničení stavebních součástí při zdolávání požáru nebo při odstraňování jeho následků, aniž by bylo podmínkou poškození nebo zničení pojištěného majetku průvodními jevy požáru.

Doplňující ujednání k živelnímu nebezpečí „vodovodní škody"

Za „vodovodní škody" se považují škody způsobené tekutinou z poškozeného vodovodního řádu, potrubí, nádrží, kotlů, dalších zařízení, hasicích zařízení apod.

Pojištění se vztahuje také na **škody způsobené přetlakem kapaliny nebo páry nebo zamrznutím vody** v pojištěné věci.
Pojištění „vodovodních škod“ se dále vztahuje na **škody způsobené vodou vytékající z klimatizačních zařízení, sprinklerových a samočinných hasicích zařízení** v důsledku poruchy tohoto zařízení, včetně škod způsobených v důsledku provádění tlakových zkoušek hasicího zařízení.

Pojištění se vztahuje také na škody **na vodovodních či kanalizačních potrubí a zařízeních připojených na potrubí, nápojových automatů, včetně souvisejících nákladů na odstranění závady**.

Vznikne-li pojistná událost působením vodovodního nebezpečí, poskytne pojistitel plnění i za „**vodné a stočné“ účtované za únik vody**, ke kterému došlo v souvislosti s pojistnou událostí. Pojištěný je povinen prokázat výši škody dokladem od smluvního dodavatele vody, ze kterého bude zřejmá mimořádná spotřeba vody v době pojistné události, případně doložit jiné podklady k doložení svého nároku (např. uhrazené faktury za předchozí stejně dlouhá účtovaná období).
Limit pojistného plnění pro jednu pojistnou událost činí 100 000,- Kč.

Pojištění budov a staveb

V rámci pojištění **budov a staveb** jsou pojištěny také **škody na veškerém příslušenství budov, stavebních součástech, technologiích souvisejících s provozem budov a všech souvisejících stavbách**.
Např.
- oplocení
- zpevněné plochy, opěrné zdi, terénní úpravy, nakládací rampy, venkovní schodiště
- inženýrské sítě a kanalizace (rozvody elektrických sítí, optické kabely, odpadní potrubí, vodovodní potrubí, rozvody plynu apod.), včetně inženýrských sítí a kanalizace umístěných mimo budovy
- výměníkové stanice, trafostanice, regulační stanice plynu, rozvodové skříně
- sluneční kolektory (fotovoltaické elektrárny)
- jeřábové dráhy, kolejové dráhy, dopravní pásy a jiné dopravní cesty v areálu
- billboardy (i pokud nejsou připevněny na budově), reklamní stavby

a další

V rámci pojištění **„ostatních staveb“** jsou pojištěny **škody na všech ostatních stavbách a objektech nemovitého charakteru, které se nachází v pojištěných areálech.**
Např.
- mobilní buňky a objekty z nich vytvořené, včetně souvisejícího příslušenství
- maringotky, kolny, přístřešky, dřevěné sklady, stavby pro hospodářská zvířata, voliéry
- nafukovací haly, mobilní toalety
- skleníky, zahradní domky, altány, pergoly a jiná zahradní architektura
- výměníkové stanice, trafostanice, regulační stanice plynu, rozvodové skříně
- zásobníky, nádrže, cisterny, sila, "vítkovické věže"
- konstrukce chmelnic a rozvody kapkové závlahy na konstrukcích chmelnic

a další.
Tyto položky je možné považovat za „ostatní stavby“ i v případě, pokud je tento majetek evidován v účetnictví pojištěných subjektů jako movitá věc.

Pojištění se vztahuje také na **budovy a stavby s méně odolnou nosnou konstrukcí nebo s méně odolným opláštěním** (např. dřevěné stavby, stavby s textilním opláštěním apod.) a nafukovací haly.

Pojištění se vztahuje také na **budovy a stavby, které slouží ke skladování sena nebo slámy**.

Pojištění movitých věcí
Pojištění movitých věcí zahrnuje i škody na věcech ve vlastnictví pojištěných subjektů, které jsou využívány na místech, kde pojištěné subjekty provozují aktivity související s jejich činností (např. na místech výkonu odborného výcviku, při účasti na sportovních nebo kulturních akcích).

Pojištění zásob
Pojištění zásob zahrnuje také škody na:
- knihách
- zásobách pohonných hmot a lehkých topných olejů
- zásobách sena nebo slámy

Pojištění souboru vlastních a cizích písemností
Pojištění zahrnuje škody na písemnostech, plánech, obchodních knihách a obdobné dokumentaci, kartotékách, výkresech, děrných štítkách, magnetických páskách, discích, nosičích dat a záznamů na nich uložených, pokud slouží pro potřebu pojištěného.

Pokud dojde k poškození nebo zničení pojištěných písemností, bude pojištěnému vyplacena částka odpovídající přiměřeným nákladům na jejich opravu, obnovu nebo znovupořízení. Pokud pojištěný takové náklady nevynaložil, bude mu vyplacena částka odpovídající hodnotě materiálu.

Pojištění vlastních a cizích cenností

Za cennosti se považují:
- peníze, tj. platné tuzemské i cizozemské bankovky a mince
- poštovní známky, kolky, losy, jízdenky a kupony MHD, dobíjecí kupony do mobilních telefonů, dálniční známky, stravenky apod.
- vkladní a šekové knížky, platební karty, cenné papíry a jiné obdobné dokumenty
- šperky, klenoty, hodinky, perly, drahokamy a předměty z nich vyrobené
- drahé kovy, předměty z drahých kovů, mince

Pojištění se vztahuje i na škody na cennostech cizích. Může se jednat např. o peníze různých občanských sdružení, které působí při příspěvkových či neziskových organizací Ústeckého kraje, peníze z charitativních sbírek nebo cennosti klientů Domovů důchodců a Domovů pro osoby se zdravotním postižením.

Pojištění vlastních a cizích uměleckých předmětů a věcí zvláštní hodnoty

Za umělecké předměty a věci zvláštní hodnoty se považují:
- umělecká díla
- věci sběratelské hodnoty
- starožitnosti
- věci historické hodnoty, tj. předměty mající vztah k historickým událostem nebo osobnostem
- věci umělecké hodnoty
- unikátní předměty
- mimořádně cenné předměty

Zvláštní ujednání:

Zvláštní ujednání:

1. Pojištění se vztahuje také na škody způsobené projevy „**nepřímého působení blesku**“, jako je přepěťová vlna, zkrat a indukce, dále na škody způsobené spínáním v napájecích sítích, při výboji statické elektřiny nebo kolísáním napětí v elektrické síti, a to i bez přítomnosti přímého nebo nepřímého úderu blesku.
   Toto ujednání se sjednává s ročním limitem pojistného plnění 1 000 000,- Kč a spoluúčastí 1 000,- Kč.

2. Pojištění se vztahuje také na **škody způsobené atmosférickými srážkami včetně kapaliny** z tajícího ledu nebo sněhu, které vniknou do budov a staveb a poškodí nebo zničí pojištěný majetek.
   Pojištění se vztahuje také na **škody způsobené v důsledku rozpínavostí ledu**.
   Pojistitel poskytne pojistné plnění i v případě, že **svod dešťové vody nestačí odebírat atmosférické srážky**.
   Nárok na pojistné plnění však nevzniká, jestliže pojištěná věc byla poškozena nebo zničena působením hub a plísní nebo neuzavřenými vnějšími stavebními otvory (např. okna, dveře).
   Nárok na pojistné plnění dále nevzniká, pokud vnější plášť nebo zastřešení pojištěné budovy jeví známky poruchy, poškození nebo zhoršení své funkčnosti.
   Toto ujednání se sjednává s ročním limitem pojistného plnění 2 000 000,- Kč a spoluúčastí 1 000,- Kč.

3. Pojištění se vztahuje také na **poškození či zničení opláštění budov** (izolace, úprava fasády apod**.) způsobené ptáky (vyklováním) a jinými živočišnými druhy**.
   Toto ujednání se sjednává s ročním limitem pojistného plnění 200 000,- Kč a spoluúčastí 1 000,- Kč.

4. **Jedna pojistná událost - 72 hodin** - v případě, že dojde v průběhu trvání pojistné smlouvy k pojistné události způsobené následkem živelních nebezpečí „vichřice, krupobití, záplavy, povodně, zemětřesení, působení tíhy sněhu“, **budou za jednu pojistnou událost považovány všechny škodní události, resp. série škodních událostí, vzniklé v důsledku jedné příčiny během 72 hodin**. Za počátek časové lhůty 72 hodin je považován okamžik, kdy došlo k prvnímu poškození pojištěného majetku ve smyslu sjednaného pojištění. V tomto případě se od celkového pojistného plnění odečítá pouze ta spoluúčast, která je nejvyšší z těchto spoluúčastí, pokud není pro klienta výhodnější odečtení spoluúčastí z jednotlivých předmětných pojištění, jichž se pojistná událost týká.

5. Pojištění se vztahuje i na **zvýšené náklady na opravy budov zvláštní kulturní a historické hodnoty**, náklady na opravu uměleckořemeslných stavebních součástí (např. štuková výzdoba, nástěnné malby, fresky, plastiky, kování, mříže apod.) a na opravy uměleckých děl pevně spojených s budovami (např. soch). Pojištění se vztahuje i na související demontáž a remontáž ostatních nepoškozených pojištěných věcí.
   Toto pojištění se sjednává s ročním limitem plnění 10 000 000,- Kč.

6. Pojištění se vztahuje také na škody na **věcech, které se nachází na volném prostranství**.
   Roční limit plnění pro věci umístěné na volném prostranství pro případ „vichřice a krupobití“ činí 10 000 000,- Kč.

7. Pojištění pro případ poškození nebo zničení pojištěné věci **„pádem stromů, stožárů nebo jiných předmětů“** se vztahuje i na součásti poškozené věci nebo součásti téhož souboru jako poškozená věc.

8. Pojištění se vztahuje i na škody na budovách a stavbách, které jsou v době pojistné události **dočasně neužívané, není je možno provozně využít k zamýšlenému účelu, nebo jsou na této budově prováděny stavební úpravy a práce, k nimž je potřeba stavební povolení nebo jde o budovu ve výstavbě nebo před kolaudací**.
9. Za náklady vynaložené na znovupořízení pojišťovaného majetku téhož druhu a účelu, kvality a parametrů se považují i **náklady, které je pojistník, pojištěný nebo vlastník věci povinen vynaložit na znovupořízení věci z důvodu změny legislativy, obecně závazných předpisů a norem**, tak aby mohl věc využívat k původním účelům.

10. Jestliže škoda spojená s povinností poskytnout pojistné plnění přesáhne částku 500 000,- Kč, ujednává se tímto, že pojistitel uhradí **náklady znaleckého řízení na zjištění rozsahu škody**, které by byl jinak nesl pojištěný.

11. Za náklady vynaložené na znovupořízení pojišťovaného majetku se považují i **vícenáklady vynaložené na obnovu nepoškozených pojištěných věcí, které je nutné vyměnit z estetického důvodu**. Podmínkou je, že poškozený pojištěný majetek již není možné obnovit ve stejném designu a pojištěný prokáže, že tyto náklady skutečně vynaložil.

12. Pokud je pojištění sjednáno na novou cenu, pak se ujednává, že ke dni sjednání pojištění **odpovídají pojistné částky novým cenám**. Ujednává se, že pojistitel bude akceptovat tyto částky jako nové ceny po celou dobu platnosti pojištění a nebude uplatňovat podpojištění.
    Pro účely této pojistné smlouvy se novou cenou rozumí hodnota, za kterou lze v daném místě a v daném čase pořídit věc stejnou nebo srovnatelnou, stejného druhu a účelu.
    Zohlednění opotřebení nebo jiného znehodnocení v případě pojistného plnění se nepřipouští.
13. <u>Zvláštní ujednání pro pojištění uměleckých předmětů a věcí zvláštní hodnoty</u>
    Byla-li pojištěná věc zničena nebo odcizena, vzniká pojištěnému právo, aby pojistitel vyplatil hodnotu věci stanovenou na základě znaleckého posudku vypracovaného pro pojištěnou věc, platného v době vzniku pojistné události. Byla-li pojištěná věc poškozena, vzniká pojištěnému právo, aby mu pojistitel vyplatil částku odpovídající přiměřeným nákladům na opravu pojištěné věci.
    Nelze-li poškozenou věc opravit nebo cena za opravu převyšuje částku stanovenou na základě znaleckého posudku, vzniká pojištěnému právo, aby mu pojistitel vyplatil částku jako při zničení, resp. odcizení pojištěné věci.
    Pokud nebude možné stanovit hodnotu pojištěné věci na základě znaleckého posudku, vzniká pojištěnému právo, aby mu pojistitel vyplatil částku odpovídající obvyklé ceně.
    Toto ujednání se sjednává pro umělecké předměty a další věci zvláštní historické nebo kulturní hodnoty (např. pomníky, památníky, sochy, boží muka apod.).

    V případě odcizení, zničení nebo poškození věcí zvláštní umělecké hodnoty nebo zvláštní historické hodnoty, starožitností nebo sbírek pojistitel poskytne pojistné plnění, které však nepřevýší částku, kterou by oprávněná osoba obdržela při prodeji stejné nebo srovnatelné věci v době bezprostředně před vznikem pojistné události v obvyklém obchodním styku.

14. <u>Pojištění cizích věcí</u>
    Pojištění cizích věcí, které pojištěný oprávněně užívá na základě leasingových, nájemních či jiných smluv, jsou v případě převodu do vlastnictví pojištěného automaticky pojištěny v rozsahu sjednané pojistné smlouvy. V případě pojistné události pojistitel poskytne plnění vždy v nové ceně, pokud má pojištěný povinnost poskytnout náhradu škody na těchto věcech v nové ceně.
15. <u>Odchylné ujednání</u>
    Ujednává se, že v případě odcizení data projektorů, interaktivních tabulí a podobných zařízení sloužících k výuce či přednáškové činnosti, která jsou upevněna/uchycena ke stavební konstrukci (zdi, stropu či jiné stavební součásti), se za dostatečné zabezpečení považuje překonání konstrukčního upevnění tj. destrukční narušení spoje za použití síly nebo rozebrání za použití ručního nářadí.

16. Sjednává se pojištění <u>2 ks kontejnerů</u> na zahradě internátu na adrese Chelčického 660/6 (zahrada je uzamčená) pronajatých pojištěnou organizací Konzervatoř Teplice, Českobratrská 15, p.o.do 27.09.2023.
    V kontejnerech bude umístěn nábytek vybavení DM postele, skříně, starožitné stoly a lustry.
    Zabezpečení kontejnerů:
    zabezpečení visacím zámkem s tvrzeným třmenem s bezpečnostní cylindrickou vložkou nebo s uzamykacím mechanismem odolným proti vyhmatání, nebo řetězem s průměrem oka min. 5 mm doplněný dvěma visacími zámky (každý spojující jiné oko) s tvrzeným třmenem s bezpečností cylindrickou vložkou nebo uzamykacím mechanismem odolným proti vyhmatáním.
    Maximální limit na kontejner 500 tis. Kč
    Spoluúčast: min. 5 000,- Kč pro všechna rizika

17. Sjednává se pojištění <u>mobilních toaletních kabin TOI TOI</u> bez možnosti mytí rukou v celkové pojistné hodnotě 99 840,- Kč umístěné na konečných zastávkách autobusů provozovaných příspěvkovou organizací Dopravní společnost:
    - umístění Verneřice parcelní číslo 2054/42
    - umístění Janov parcelní číslo 144

- umístění Chvalov parcelní číslo 265/4
- umístění Krupka parcelní číslo 1757/1

Spoluúčast: min. 5 000,- Kč pro všechna rizika

Pojištěný: **Ústecký kraj**
Velká Hradební 3118/48, 400 01 Ústí nad Labem – město, Česká republika
IČ: 70892156

a příspěvkové či neziskové organizace Ústeckého kraje

Místa pojištění, předměty pojištění, pojistné částky:

Místa pojištění:

- **pro soubor budov, hal a jiných staveb včetně oplocení a dále specifikované na jednotlivých adresách ve smyslu přílohy č.02 (adresou je vždy myšlen areál)**
- **pro soubor venkovního mobiliáře: území České republiky resp. geografické území Ústeckého kraje**
- **pro vlastní majetek pojištěného a majetek po právu užívaný včetně nedokončených investic, majetku ve zkušebním provozu apod., pro který není v pojistné smlouvě uvedena konkrétní lokalita, je místem pojištění území České republiky**
- **území České republiky pro ostatní předměty pojištění**
  (pokud je jako místo pojištění uvedeno území České republiky vztahuje se pojištění na všechna místa, která Ústecký kraj nebo jeho příspěvkové či neziskové organizace užívají)
  Ujednává se, že pokud je předmět pojištění z provozních důvodů převážen, pak se za místo pojištění považuje i vnitřní prostor vozidla.

A. Pojištění živelní („Sdružený živel“)

Předměty pojištění:	Sjednaná pojistná částka (Kč)/roční limit plnění v **nové ceně** (čl. 13, odst. 2., písm. a), resp. čl. 13, odst. 5. u položky zásoby)	**obvyklé ceně** (čl. 13, odst. 2., písm. b))	**pojištění na první riziko** (čl. 18)
Soubor vlastních a cizích budov a staveb (budovy a stavby a části cizích staveb včetně oplocení příslušenství a technologií) dle přílohy č. 02	37 416 249 538,-	-	-
Soubor vlastních a cizích budov a staveb - na území ČR **+ Soubor dosud nezařazených investic a staveb** na území České republiky	-	-	10 000 000,-
Soubor ostatních staveb - na území ČR	-	-	3 000 000,-
Vlastní stavební součásti na cizích budovách na území ČR	-	-	500 000,-
Soubor vlastních a cizích movitých věcí (včetně reklamních předmětů) na území ČR	1 150 827 781,-	-	-
Soubor vlastních a cizích zásob na území ČR	42 537 000,-	-	-
Soubor věcí převzatých, včetně vozidel převzatých do opravy na území ČR	-	-	1 000 000,-
Soubor vlastních a cizích cenností na území ČR	-	-	4 000 000,-
Soubor vlastních a cizích uměleckých předmětů a věcí zvláštní umělecké hodnoty na území ČR	-	-	30 000 000,-
Soubor vlastních a cizích písemností na území ČR	-	-	40 000 000,-

Soubor venkovního mobiliáře na území ČR Specifikace dle přílohy č. 03	-	-	10 000 000,-
Dílenská loď včetně středotlakého potrubí (délky cca 500m) **a spojovací lávky** na adrese přístaviště Děčín – Rozbělesy	37 131 316,-	-	-
2 ks kontejnerů (limit na kontejner 500 000,- Kč)	1 000 000,-	-	-
Mobilní toaletní kabiny TOI TOI	99 840,-	-	-

Předmět pojištění: měřící a monitorovací zařízení, solární panely
Pojistná částka: 1 272 703,- Kč
Místo pojištění: Přírodní rezervace Prameniště Chomutovky - v rámci projektu MOOREVITAL 2018 – pokračování ochrany rašelinišť v Krušných horách

- souřadnice GPS místa umístění č. 1: přibližně 50.5070686N, 13.2210044E
- souřadnice GPS místa umístění č. 2: přibližně 50.5056714N, 13.2145942E

Odchylně od ujednání M487; SU-04, oddíl I., čl. 2 se ujednává, že v případě odcizení movitých věcí (přístrojů v meteostanici) se za dostatečné zabezpečení považuje, pokud jsou dvířka meteostanice opatřena petlicí a uzamčena visacím zámkem BT3. V případě solárních panelů je postačující překonání konstrukčního upevnění za použití násilí nebo nástrojů.

Skladové zásob pneumatik a disků příspěvkové organizace Dopravní společnost Ústeckého kraje (pneumatiky 2 506 360 Kč, disky 1 539 000 Kč)	4 045 360,-	-	-
4 ks lodních simulátorů a 4 ks kormidel (hardware) příspěvkové organizace Střední škola lodní dopravy a technických řemesel, Děčín VI	333 144,-	-	-

Sjednaná pojistná nebezpečí:

Pro všechna shora uvedená místa pojištění:

Pro výše uvedené předměty pojištění:

Požár, úder blesku, výbuch a náraz nebo zřícení letadla (čl. 2 výše uvedených VPP)
Vichřice a krupobití (čl. 3 výše uvedených VPP)
Povodeň včetně škod způsobených vystoupnutím vody z kanalizace (čl. 4, odst. 1., písm. a) výše uvedených VPP)
Zemětřesení (čl. 4, odst. 1., písm. b) výše uvedených VPP)
Výbuch sopky (čl. 4, odst. 1., písm. c) výše uvedených VPP)
Sesednutí, sesuv půdy (čl. 4, odst. 1., písm. d) výše uvedených VPP)
Lavina a působení tíhy sněhu (čl. 4, odst. 1., písm. e) výše uvedených VPP)
Působení vody z vodovodního zařízení (čl. 5 výše uvedených VPP)
Působení vody unikající ze sprinklerových zařízení(čl. 6 výše uvedených VPP)
Náraz vozidla, kouř a rázová vlna způsobená nadzvukovým letadlem (čl. 8 výše uvedených VPP)
Pád stromů, stožárů a jiných předmětů ve smyslu sjednané doložky č. M-449
Škody vzniklé přepětím, nepřímým úderem blesku v souladu s čl. 7 SU04
Škody vzniklé zatečení vody do nemovitosti v souvislosti s povodní a tíhou sněhu s čl. 8 SU04

Pro všechna shora uvedená místa pojištění:

Pojištění nákladů se ve smyslu čl. 18 výše uvedených VPP sjednává na první riziko.	**Limit plnění pro jedno pojistné období (Kč)**

- **Náklady pojištění nákladů na demolici,**
- **pojištění nákladů na likvidaci zbytků a následků pojistné události,**
- **pojištění nákladů na odvoz suti a zbytků k nejbližšímu složišti, včetně nákladů za jejich uložení, případně zničení,**

- **pojištění nákladů na vyklizení místa pojištění,**
- **pojištění nákladů na dočasné přemístění majetku,**
- **pojištění nákladů na hašení**
- **náklady na stavební úpravy, de/remontáž ostatních nepoškozených pojištěných věcí**
  (ve smyslu čl. 14, odst. 1., písm. a), bod a.2. výše uvedených VPP) 10 000 000,-

- **Náklady na stavební úpravy** 10 000 000,-
  (ve smyslu čl. 14, odst. 1., písm. a), bod a.2. výše uvedených VPP)

- **Náklady na obnovení výrobní a provozní dokumentace** 5 000 000,-
  (ve smyslu čl. 14, odst. 1., písm. a), bod a.3. výše uvedených VPP)

Sjednaná pojistná nebezpečí:

Požár, úder blesku, výbuch a náraz nebo zřícení letadla (čl. 2 výše uvedených VPP)
Vichřice a krupobití (čl. 3 výše uvedených VPP)
Povodeň včetně škod způsobených vystoupnutím vody z kanalizace (čl. 4, odst. 1., písm. a) výše uvedených VPP)
Zemětřesení (čl. 4, odst. 1., písm. b) výše uvedených VPP)
Výbuch sopky (čl. 4, odst. 1., písm. c) výše uvedených VPP)
Sesednutí, sesuv půdy (čl. 4, odst. 1., písm. d) výše uvedených VPP)
Pád nebo sesuv laviny a působení tíhy sněhu (čl. 4, odst. 1., písm. e) výše uvedených VPP)
Působení vody z vodovodního zařízení (čl. 5 výše uvedených VPP)
Působení vody unikající ze sprinklerových zařízení(čl. 6 výše uvedených VPP)
Náraz vozidla, kouř a rázová vlna způsobená nadzvukovým letadlem (čl. 8 výše uvedených VPP)
Pád stromů, stožárů a jiných předmětů ve smyslu sjednané doložky č. M-449
Škody vzniklé přepětím, nepřímým úderem blesku v souladu s čl. 7 SU04
Škody vzniklé zatečení vody do nemovitosti v souvislosti s povodní a tíhou sněhu s čl. 8 SU04

Pojištění pro případ poškození věci a jiného majetku – limity pojistného plnění

Pro všechna místa pojištění, všechny předměty pojištění a pojištěné náklady se sjednávají následující limity pojistného plnění:

	Limit plnění pro jednu pojistnou událost (Kč)	Roční limit pojistného plnění Kč)
Pro pojistné nebezpečí		
Povodeň včetně škod způsobených vystoupáním vody z odpadního potrubí nebo kanalizace	-	100 000 000,-
Vichřice a krupobití	-	100 000 000,-
Sesouvání půdy, zřícení skal nebo zemin	-	100 000 000,-
Pád nebo sesuv laviny, tíha sněhu nebo námrazy	-	100 000 000,-
Působení vody z vodovodního zařízení	-	25 000 000,-
Voda unikající ze sprinklerových zařízení	-	25 000 000,-
Zemětřesení	-	100 000 000,-
Výbuch sopky	-	100 000 000,-
Náraz silničního nebo kolejového vozidla	-	100 000 000,-
Kouř	-	100 000 000,-
Rázová vlna způsobená nadzvukovým letadlem	-	100 000 000,-
Pád stromů, stožárů nebo jiných předmětů	-	100 000 000,-
Škody vzniklé přepětím, nepřímým úderem blesku (přepětí, indukce, zkrat apod.)	-	1 000 000,-
Škody vzniklé zatečením vody do budov a staveb v důsledku atmosférických srážek v souvislosti s povodní a tíhou sněhu	-	2 000 000,-

Sjednané spoluúčasti:

Pro pojištěného: Ústecký kraj
Velká Hradební 3118/48, 400 01 Ústí nad Labem - město, Česká republika
IČ: 70892156

a všechny příspěvkové či neziskové organizace Ústeckého kraje

Pro všechna místa pojištění se sjednávají následující spoluúčasti:	**Spoluúčast**	
	% z pojistného plnění	**min. Kč**
Pro pojistné nebezpečí		
Požár, výbuch, přímý úder blesku, pád letadla případně jeho části nebo nákladu	-	5 000,-
Povodeň včetně škod způsobených vystoupáním vody z odpadního potrubí nebo kanalizace - pro pojištěné budovy a stavby	10	20 000,-
Povodeň včetně škod způsobených vystoupáním vody z odpadního potrubí nebo kanalizace - pro ostatní pojištěné položky	-	5 000,-
Vichřice nebo krupobití	-	1 000,-
Sesouvání půdy, zřícení skal nebo zemin	-	5 000,-
Pád stromů, stožárů nebo jiných předmětů	-	1 000,-
Výbuch sopky	-	5 000,-
Zemětřesení	-	5 000,-
Voda vytékající z vodovodního zařízení	-	1 000,-
Voda unikající ze sprinklerových zařízení	-	1 000,-
Náraz silničního nebo kolejového vozidla	-	1 000,-
Pád nebo sesuv laviny, tíha sněhu nebo námrazy	-	5 000,-
Sesuv nebo pád laviny	-	5 000,-
Rázová vlna způsobená nadzvukovým letadlem	-	1 000,-
Kouř	-	1 000,-
Škody vzniklé přepětím, nepřímým úderem blesku (přepětí, indukce, zkrat apod.)	-	1 000,-
Škody vzniklé zatečení vody do budov a staveb v souvislosti s povodní a tíhou sněhu (v důsledku atmosférických srážek, působením tání sněhu nebo ledu)	-	1 000,-

Pro **soubor vlastních a cizích cenností** Ústeckého kraje a příspěvkových či neziskových organizací se sjednává spoluúčast pro každé pojištěné riziko ve výši **1 000,- Kč**.

Pro pojištění **2 ks kontejnerů** na zahradě internátu na adrese Chelčického 660/6 (zahrada je uzamčená) pronajatých pojištěnou organizací Konzervatoř Teplice, Českobratrská 15, p.o. se sjednává spoluúčast ve výši 5 000,- Kč pro každé riziko.

Pro pojištění **mobilních toaletních kabin TOI TOI** se sjednává spoluúčast ve výši 5 000,- Kč pro každé riziko.

Pro pojištění **skladových zásob pneumatik a disků** se sjednává spoluúčast ve výši 10 000,- Kč pro každé riziko.

B. Pojištění odcizení, pojištění pro případ odcizení věci krádeže vloupáním a loupežným přepadením a poškozením věci

	Sjednaná pojistná částka (Kč) v		
	nové ceně (čl. 13, odst. 2., písm. a), resp. čl. 13, odst. 5. u položky zásoby)	**obvyklé ceně** (čl. 13, odst. 2., písm. b))	**pojištění na první riziko** (čl. 18)
Předměty pojištění:			
Všechny položky, které jsou pojištěny na živelní nebezpečí	-	-	10 000 000,-
Soubor vlastních a cizích cenností na území ČR	-	-	1 500 000,-
Soubor vlastních a cizích cenností (včetně peněz v hotovosti) během přepravy na území ČR	-	-	1 000 000,-

Sjednaná pojistná nebezpečí:

Pro shora uvedená místa pojištění:

Pro výše uvedené předměty pojištění:

Krádež vloupáním včetně loupežného přepadení (čl. 7, odst. 1., písm. a) a b) výše uvedených VPP) a pojistná nebezpečí ve smyslu níže uvedeného ujednání.

Za pojistné nebezpečí „krádež, loupež" se považuje i poškození nebo zničení pojištěné věci jednáním pachatele, které směřovalo k odcizení pojištěné věci.

Pro předmět pojištění:

Přeprava pojištěných věcí včetně cenností (peníze, ceniny, cenné papíry apod.) pověřenou osobou

Loupež (čl. 7, odst. 1., písm. c) výše uvedených VPP)

Ujednání:

Pojištění stavebních součástí

Pojištění se vztahuje také na škody způsobené odcizením součástí budov a staveb, včetně oplocení, technologií souvisejících s provozem budov a dalšího příslušenství.
Stavební součásti jsou všechny prvky, které tvoří **vnitřní i vnější prostor** pojištěných budov a staveb, a všech ostatních staveb a objektů nemovitého charakteru, které se nachází v pojištěných areálech.
Pojištění se vztahuje také na škody způsobené odcizením **vlastních stavebních součásti na cizích budovách**.
Pojištění se vztahuje i na náklady na opravu poškozených nebo zničených stavebních součástí, jež tvoří zabezpečení místa pojištění a jež byla poškozena nebo zničena v souvislosti s vloupáním.

Zvláštní ujednání:

Požadavky na zabezpečení věcí umístěných v uzavřeném prostoru

Ujednává se, že pro věci umístěné v uzavřeném prostoru (včetně věcí zvláštní hodnoty a uměleckých předmětů), bude vyplaceno pojistné plnění z rizika „krádež" pouze tehdy, pokud byly splněny níže uvedené minimální podmínky zabezpečení pro příslušné limity plnění:

- do 100 000,- Kč - jsou-li pojištěné věci v době pojistné události umístěny v uzavřeném prostoru, jehož vstupní otvory jsou uzamčeny
- do 500 000,- Kč - jsou-li pojištěné věci v době pojistné události umístěny v uzavřeném prostoru, jehož vstupní otvory jsou uzamčeny zámkem s bezpečnostní cylindrickou vložkou
- nad 500 000,- Kč - jsou-li pojištěné věci v době pojistné události umístěny v uzavřeném prostoru, jehož vstupní otvory jsou uzamčeny bezpečnostním zámkem nebo chráněny EZS s vývodem na pult centrální ochrany

Za „uzavřený prostor" z hlediska posouzení zabezpečení se bude posuzovat celá budova nebo konkrétní místnost (např. počítačová učebna, kancelář, dílna, laboratoř…). Za uzavřený prostor se zároveň považuje i prostor ze sádrokartonových konstrukcí, sendvičových opláštění, jednoduchých opláštění profilovaným plechem apod.

Pro účely tohoto pojištění se krádeží rozumí také přisvojení si pojištěné věci tak, že se jí pachatel zmocnil dále uvedeným způsobem:

- do místa, kde byla pojištěná věc uzamčena nebo do pojištěné věci se dostal tak, že ji otevřel nástroji, které nejsou určeny k jejímu řádnému otevírání, nebo
- v místě, kde byla pojištěná věc uzamčena, nebo v pojištěné věci se skryl, a po jejím uzamčení se věci zmocnil, nebo
- místo, kde byla pojištěná věc uzamčena nebo pojištěnou věc otevřel nelegálně zhotoveným duplikátem klíče, nebo originálním klíčem, jehož se zmocnil krádeží nebo loupeží.

Zvláštní ujednání pro věci umístěné na volném prostranství, včetně stavebních součástí

Pro účely tohoto pojištění se krádeží rozumí také přisvojení si pojištěné věci, její části nebo jejího příslušenství tak, že se jí pachatel zmocnil dále uvedeným způsobem:

- zmocnil se pojištěné věci překonáním konstrukčního upevnění věci, nebo
- zmocnil se pojištěné věci pomocí nástroje nebo nástrojů, nebo
- zmocnil se pojištěné věci z místa, které bylo opatřeno funkčním oplocením a uzamčenými vraty.

U pojištěných věcí, jejichž hmotnost nebo rozměry jsou tak veliké, že neumožňují manipulaci s nimi bez použití mechanizace nebo speciální techniky, se za překonání překážky považuje překonání jejich hmotnosti nebo rozměrů.

Zvláštní ujednání pro riziko krádeže – pojištění „prosté krádeže"

Pojištění se sjednává i pro případ odcizení předmětu pojištění „krádeží prostou", tj. krádeží bez překonání překážky.

Roční limit plnění pro škody způsobené „krádeží prostou“ činí 100 000,- Kč. Spoluúčast 1 000,- Kč.

Požadavky na zabezpečení cenností

Ujednává se, že pro cennosti, bude vyplaceno pojistné plnění z rizika „krádež“ pouze tehdy, pokud byly splněny níže uvedené minimální podmínky zabezpečení pro příslušné limity plnění:

- do 50 000,- Kč - cennosti musí být uloženy v uzamčené schránce, která je umístěna v uzavřeném prostoru, jehož všechny dveře musí být uzamčeny
- do 200 000,- Kč - cennosti musí být uloženy v uzamčené schránce, která je umístěna v uzavřeném prostoru, jehož všechny dveře musí být uzamčeny min. jedním bezpečnostním zámkem
- do 1 000 000,- Kč - cennosti musí být uloženy v trezoru nezjištěné konstrukce, který je umístěn v uzavřeném prostoru, jehož všechny dveře musí být uzamčeny
- nad 1 000 000,- Kč - cennosti musí být uloženy v trezoru min. 2. bezpečnostní třídy, který je umístěn v uzavřeném prostoru, jehož všechny dveře musí být uzamčeny min. jedním bezpečnostním zámkem, a který je chráněn EZS s vývodem na pult centrální ochrany

Zvláštní ujednání pro pojištění přepravy cenností

Nárok na pojistné plnění vznikne, jestliže pojištěný nebo jiná osoba pověřená převzetím peněžní zásilky byla při dopravě hodnot jí svěřených o tyto hodnoty oloupena.
Ujednává se, že pojistné plnění bude vyplaceno pouze tehdy, pokud byly splněny níže uvedené minimální podmínky pro příslušné limity plnění:

- do 100 000,- Kč - cennosti musí být přepravovány v uzavřené kabele nebo kufříku jednou pověřenou osobou.
- od 100 000,- Kč do 300 000,- Kč - cennosti musí být přepravovány v uzavřené kabele nebo kufříku jednou pověřenou osobou, vybavenou obranným prostředkem (sprejem, el. paralyzérem, atd.).
- od 300 000,- Kč do 500 000,- Kč - cennosti musí být přepravovány v uzavřené kabele nebo kufříku nejméně dvěma pověřeným osobami. Jedna osoba musí být vybavena obranným prostředkem (sprejem, el. paralyzérem, atd.).
- od 500 000,- Kč do 1 000 000,- Kč - cennosti musí být přepravovány v bezpečnostním zavazadle nebo přepravním kontejneru, nejméně dvěma pověřenými osobami, automobilem s uzavřenou kovovou karoserií. Pověřené osoby musí být vybaveny obranným prostředkem (sprejem, el. paralyzérem, atd.).

Přeprava se musí uskutečnit z místa převzetí do místa určení, určenou trasou a přeprava nesmí být přerušena.
Pojištění se vztahuje i na případy, kdy pachatel bezprostředně před nebo při přepravě peněžní zásilky použije proti pojištěnému, jeho pracovníkovi nebo jiné osobě pověřené pojištěným násilí nebo hrozbu bezprostředního násilí.
Pojištění se vztahuje i na odcizení nebo ztrátu přepravovaných peněz při dopravní nebo jiné nehodě, následkem které byla pověřená osoba zbavena možnosti svěřené peníze opatrovat.

Pojištění se vztahuje i na náklady na opravu poškozených nebo zničených stavebních součástí, jež tvoří zabezpečení místa pojištění a jež byla poškozena nebo zničena v souvislosti s vloupáním.

Pojištění se vztahuje se na zjištěného i nezjištěného pachatele.

Sjednává se pojištění cenností do výše 25 000 Kč v autobusech provozovaných příspěvkovou organizací Dopravní společnost za následujících podmínek zabezpečení:

Cennosti v autobusech – požadavek rizikového servisu Allianz:

- Hotovost musí být po celou dobu uložena v zabezpečeném pokladním systému/ pokladně jednotlivého vozidla nebo bezpečnostní schránce na cennosti umístěného v uzamykatelných prostorách řidiče autobusu.
- Při opuštění vozidla musí být vozidlo prokazatelně uzamčeno.

Sjednané spoluúčasti:

Pro všechna místa pojištění se sjednávají následující spoluúčasti:

Pojištění se sjednává se spoluúčastí 1 000,- Kč pro každou pojistnou událost.

C. Pojištění vandalismu – nezjištěný pachatel

	Sjednaná pojistná částka (Kč) v		
	nové ceně (čl. 13, odst. 2., písm. a), resp. čl. 13, odst. 5. u položky zásoby)	**obvyklé ceně** (čl. 13, odst. 2., písm. b))	**pojištění na první riziko** (čl. 18)
Předměty pojištění:			
Všechny položky, které jsou pojištěny na živelní nebezpečí	-	-	2 000 000,-

Pro všechna shora uvedená místa pojištění a předměty pojištění:

Prostý vandalismus - úmyslné poškození - nezjištěný i zjištěný pachatel

Prostým vandalismem se rozumí jakékoliv úmyslné poškození nebo zničení pojištěné věci bez souvislosti s krádeží vloupáním a bez zjištění pachatele. Ujednává se, že za úmyslné poškození nebo úmyslné zničení (vandalismus) se považuje i takové poškození nebo zničení předmětu pojištění, které je způsobené ve stavu nepříčetnosti**.**
Podmínkou však je, že událost byla šetřena Policií ČR.

Zvláštní ujednání:

Ujednává se, že se pojištění vztahuje i na úmyslné poškození pojištěné věci nebo její části jakýmkoliv **znečištěním, malbami, nástřiky (např. spreji a barvami) kresbami, nápisy, polepením apod.** Toto ujednání se sjednává se souhrnným ročním limitem pojistného plnění **500 000,- Kč.**

Sjednaná spoluúčast: Pro každou pojistnou událost se sjednává spoluúčast ve výši 1 000,- Kč.

D. Pojištění pro případ rozbití skla

Všeobecné pojistné podmínky:

Toto pojištění se řídí Všeobecnými pojistnými podmínkami pro případ rozbití skla Allianz pojišťovny, a.s. SKL-04 vydanými s platností od 1. ledna 2014 (dále jen "VPP"), sjednanými doložkami a smluvními ujednáními, která jsou nedílnou součástí této pojistné smlouvy.

Pojištěný: **Ústecký kraj**
Velká Hradební 3118/48, 400 01 Ústí nad Labem – město, Česká republika
IČ: 70892156

a příspěvkové či neziskové organizace Ústeckého kraje

Místa pojištění:

- **pro soubor budov, hal a jiných staveb včetně oplocení a dále specifikované na jednotlivých adresách ve smyslu přílohy č.02 (adresou je vždy myšlen areál)**
- **pro soubor venkovního mobiliáře: území České republiky resp. geografické území Ústeckého kraje**
- **pro vlastní majetek pojištěného a majetek po právu užívaný včetně nedokončených investic, majetku ve zkušebním provozu apod., pro který není v pojistné smlouvě uvedena konkrétní lokalita, je místem pojištění území České republiky**
- **území České republiky pro ostatní předměty pojištění (pokud je jako místo pojištění uvedeno území České republiky vztahuje se pojištění na všechna místa, která Ústecký kraj nebo jeho příspěvkové či neziskové organizace užívají)**
  Ujednává se, že pokud je předmět pojištění z provozních důvodů převážen, pak se za místo pojištění považuje i vnitřní prostor vozidla.

Pojištěné zasklení:	**Pojištění na první riziko (Kč)** (čl.10 výše uvedených VPP)	**Spoluúčast (Kč)**
Soubor skel – včetně dveřních výplní, výloh, luxferů, markýz, světelných a nesvětelných reklam vč. neonových, uměleckých zasklení staveb (např. skleněné mozaiky) apod. Pojištění se vztahuje i na nalepené fólie, snímače zabezpečovacích zařízení, reklamní nápisy, malby nebo jiné výzdoby, jsou-li součástí pojištěného skla. Zároveň se pojištění skel vztahuje i na „vnitřní" skla – např. zrcadla, vitríny, zasklení nábytku, osvětlovací tělesa, sklokeramické varné plochy apod. (čl. 2, odst. 1. a 2. výše uvedených VPP)	**500 000,-**	**1 000,-**

Rozsah pojištění: Pojištění se sjednává v rozsahu čl. 2 výše uvedených VPP.

Pojištění dalších nákladů vynaložených v souvislosti s poškozením skel

Pro všechna místa pojištění se sjednává také pojištění níže uvedených nákladů:

- Náklady na speciální povrchovou úpravu (např. nátěry, malby, písmo, lept nebo jiné dekorace včetně skleněných písmen apod.)
- Náklady na provizorní opravu
- Náklady na lešení nebo jiné pomocné prostředky nutné k provedení opravy zasklení, případně i další nutné náklady související s montáží a stavbou lešení (změny v hromadné dopravě, objízdná trasa, nasazení autobusů místo trolejbusů apod.)
- Náklady na montáž a demontáž stavebních součástí nutnou k provedení nouzového osazení okenních tabulí či opravy zasklení (např. ochranných mříží, markýz, uzávěrů oken apod.).

Výše uvedené náklady se sjednávají **s ročním limitem plnění 500 000,- Kč**, bez spoluúčasti pojištěného.

E. Pojištění věcí během přepravy

Všeobecné pojistné podmínky:

Toto pojištění se řídí Všeobecnými pojistnými podmínkami Pojištění průmyslu – pojištění pro případ poškození věci Allianz pojišťovny, a.s. PMP-04 vydanými s platností od 1. ledna 2014 (dále jen "VPP"), sjednanými doložkami a smluvními ujednáními, které jsou nedílnou součástí této pojistné smlouvy.

Pojištěný: **Ústecký kraj**
Velká Hradební 3118/48, 400 01 Ústí nad Labem – město, Česká republika
IČ: 70892156

a příspěvkové či neziskové organizace Ústeckého kraje

Místo pojištění: Území České republiky, tj. geografické území České republiky.

Předmět pojištění: pojištění vlastních věcí během přepravy

Pojištění se vztahuje pouze **na škody na věcech, které jsou po celou dobu přepravy ve vlastnictví nebo užívání pojištěného**. Pojištění se nevztahuje na zásilky přepravované podle přepravní nebo zasilatelské smlouvy.

Pojištění se vztahuje pouze na škody na věcech přepravovaných silničním motorovým vozidlem nebo jízdní soupravou těchto vozidel, které jsou ve vlastnictví nebo v užívání pojištěného.

Pojistná částka: 200 000,- Kč - limit pro jedno vozidlo

Rozsah pojištění:

Škody způsobené poškozením, zničením nebo ztrátou, k níž došlo:
- dopravní nehodou nebo jiným náhlým působením mechanických sil na vozidlo
- živelním nebezpečím (v rozsahu minimálně požár, výbuch, úder blesku, vichřice, krupobití, povodeň, záplava)
- krádeží vloupáním do vozidla
- krádeží celého vozidla
- loupeží
- **škody vzniklé při nakládce nebo vykládce**

Pojištění nabývá účinnosti naložením nákladu na vozidlo za účelem jeho bezprostřední následující dopravy. Účinnost pojištění končí vyložením nákladu z vozidla. Pojištění se vztahuje také na škody vzniklé při nakládce nebo vykládce.

Pojištění se vztahuje i na náklady na odstranění nebo zmírnění následků pojistné události a náklady na zjištění příčin a výše škody.

Spoluúčast: 1 000,- Kč pro každou pojistnou událost

F. Pojištění strojů a zařízení

a) Pojištění stacionárních strojů

Všeobecné pojistné podmínky:

Pojištění se řídí Všeobecnými pojistnými podmínkami pro pojištění strojů a zařízení Allianz pojišťovny, a.s. VPP - ST - 03 a sjednanými doložkami, resp. smluvními ujednáními, které jsou nedílnou součástí této pojistné smlouvy a jsou uvedeny v příloze.

Pojištěný: **Ústecký kraj**
Velká Hradební 3118/48, 400 01 Ústí nad Labem – město, Česká republika
IČ: 70892156

a příspěvkové či neziskové organizace Ústeckého kraje

Předmět pojištění:

Stacionární stroje a zařízení - dle doloženého seznamu č. 04
Soubor stacionárních strojních zařízení a technologie související s provozem nemovitosti – 1. riziko

Místa pojištění:

Území České republiky. Vztahuje se na všechna místa, ke kterým má Ústecký kraj nebo jeho příspěvkové či neziskové organizace právo hospodaření.

Rozsah pojištění: V rozsahu výše uvedených Všeobecných pojistných podmínek pro pojištění strojů a zařízení, sjednaných doložek a smluvních ujednání.

Sjednané doložky:

Doložka 006	Krytí zvláštních nákladů na přesčasové hodiny, práci v noci a o státem uznávaných svátcích a na spěšnou dopravu
Doložka 007	Krytí zvláštních nákladů na leteckou dopravu
Doložka 044	Krytí zvláštních nákladů na cestovní výlohy techniků a / nebo odborníků ze zahraničí
Doložka 311	Krytí kasko rizik - doprava vyloučena.

Smluvní ujednání:

Nástroje - Odchylně od čl. 4, odst. 1, písm. ba) výše uvedených Všeobecných pojistných podmínek se tímto ujednává, že pokud dojde z téže příčiny a ve stejnou dobu i k jinému poškození pojištěného stroje, za které je pojistitel povinen plnit, poskytne pojistitel pojistné plnění i za poškození nebo zničení **vyměnitelných a nahraditelných dílů** a to do výše maximálně 50 % jejich nové ceny (limit plnění pro jedno pojistné období max. 500 000,- Kč)

Těsnění, pneumatiky, filtry - Odchylně od čl. 4, odst. 1, písm. bb) výše uvedených Všeobecných pojistných podmínek se tímto ujednává, že pokud dojde z téže příčiny a ve stejnou dobu i k jinému poškození pojištěného stroje, za které je pojistitel povinen plnit, poskytne pojistitel pojistné plnění i za poškození nebo zničení **součástí s vysokou mírou opotřebení či znehodnocení** a to do výše maximálně 50 % jejich nové ceny (limit plnění pro jedno pojistné období max. 500 000,- Kč).

Maziva, paliva - Odchylně od čl. 4, odst. 1, písm. bc) výše uvedených Všeobecných pojistných podmínek se tímto ujednává, že pokud dojde z téže příčiny a ve stejnou dobu i k jinému poškození pojištěného stroje, za které je pojistitel povinen plnit, poskytne pojistitel pojistné plnění i za poškození nebo zničení **provozních prostředků** a to do výše maximálně 50 % jejich nové ceny (limit plnění pro jedno pojistné období max. 100 000,-- Kč).

Ložiska - Odchylně od čl. 4, odst. 3, písm. a) výše uvedených Všeobecných pojistných podmínek se tímto ujednává, že pojistitel poskytne pojistné plnění i za samostatné poškození nebo zničení **strojních součástí pro kluzná a valivá uložení**, a to do výše maximálně 50 % jejich nové ceny (limit plnění pro jedno pojistné období max. 500 000,- Kč).

Elektronika - Odchylně od čl. 4, odst. 3, písm. b) výše uvedených Všeobecných pojistných podmínek se tímto ujednává, že pojistitel poskytne pojistné plnění i za samostatné poškození nebo zničení **elektronických prvků a elektrotechnických součástek**.

Pojištění se vztahuje i na stroje a strojní zařízení, jejichž stáří přesáhlo v době vzniku škody 10 let.

Pojistné částky jednotlivých strojů a strojních zařízení byly stanoveny pojištěným jako nové ceny. Ke dni sjednání pojištění tyto částky odpovídají hodnotám nových zařízení ve smyslu pojistných podmínek. Ujednává se, že pojistitel akceptuje tyto částky jako nové ceny po celou dobu platnosti pojištění a nebude uplatňovat podpojištění.

Sjednaná pojistná částka:

Kč 57 906 353,- pro soubor vlastních stacionárních strojů a strojních zařízení - dle doloženého seznamu č. 04
Kč 1 000 000,- pro soubor stacionárních strojních zařízení a technologie související s provozem nemovitosti – 1. riziko

Spoluúčast: **5 000,- Kč** pro každou pojistnou událost

b) Pojištění pojízdných strojů a zařízení

Všeobecné pojistné podmínky:

Pojištění se řídí Všeobecnými pojistnými podmínkami pro pojištění strojů a zařízení Allianz pojišťovny, a.s. VPP - ST - 03 a sjednanými doložkami, resp. smluvními ujednáními, které jsou nedílnou součástí této pojistné smlouvy a jsou uvedeny v příloze.

Pojištěný: **Ústecký kraj**
Velká Hradební 3118/48, 400 01 Ústí nad Labem – město, Česká republika
IČ: 70892156

a příspěvkové či neziskové organizace Ústeckého kraje

Předmět pojištění:

Mobilní stroje a zařízení - dle doloženého seznamu č. 05

Územní platnost: geografické území České republiky

Rozsah pojištění:

V rozsahu výše uvedených Všeobecných pojistných podmínek pro pojištění strojů a zařízení, sjednaných doložek a smluvních ujednání.

Sjednané doložky:

Doložka 006	Krytí zvláštních nákladů na přesčasové hodiny, práci v noci a o státem uznávaných svátcích a na spěšnou dopravu
Doložka 007	Krytí zvláštních nákladů na leteckou dopravu
Doložka 044	Krytí zvláštních nákladů na cestovní výlohy techniků a / nebo odborníků ze zahraničí
Doložka 312	Krytí kasko rizik - včetně dopravy.
Doložka 323	Krytí světlometů.
Doložka 332	Stanovení výše plnění pro opravy na spalovacích motorech.

Smluvní ujednání:

Nástroje - Odchylně od čl. 4, odst. 1, písm. ba) výše uvedených Všeobecných pojistných podmínek se tímto ujednává, že pokud dojde z téže příčiny a ve stejnou dobu i k jinému poškození pojištěného stroje, za které je pojistitel povinen plnit, poskytne pojistitel pojistné plnění i za poškození nebo **zničení vyměnitelných a nahraditelných dílů** a to do výše maximálně 50 % jejich nové ceny (limit plnění pro jedno pojistné období max. 500 000,- Kč)

Těsnění, pneumatiky, filtry - Odchylně od čl. 4, odst. 1, písm. bb) výše uvedených Všeobecných pojistných podmínek se tímto ujednává, že pokud dojde z téže příčiny a ve stejnou dobu i k jinému poškození pojištěného stroje, za které je pojistitel povinen plnit, poskytne pojistitel pojistné plnění i za poškození nebo zničení **součástí s vysokou mírou opotřebení či znehodnocení** a to do výše maximálně 50 % jejich nové ceny (limit plnění pro jedno pojistné období max. 500 000,- Kč).

Maziva, paliva - Odchylně od čl. 4, odst. 1, písm. bc) výše uvedených Všeobecných pojistných podmínek se tímto ujednává, že pokud dojde z téže příčiny a ve stejnou dobu i k jinému poškození pojištěného stroje, za které je pojistitel povinen plnit, poskytne pojistitel pojistné plnění i za poškození nebo zničení **provozních prostředků** a to do výše maximálně 50 % jejich nové ceny (limit plnění pro jedno pojistné období max. 100 000,-- Kč).

Ložiska - Odchylně od čl. 4, odst. 3, písm. a) výše uvedených Všeobecných pojistných podmínek se tímto ujednává, že pojistitel poskytne pojistné plnění i za samostatné poškození nebo zničení **strojních součástí pro kluzná a valivá uložení**, a to do výše maximálně 50 % jejich nové ceny (limit plnění pro jedno pojistné období max. 500 000,- Kč).

Elektronika - Odchylně od čl. 4, odst. 3, písm. b) výše uvedených Všeobecných pojistných podmínek se tímto ujednává, že pojistitel poskytne pojistné plnění i za samostatné poškození nebo zničení **elektronických prvků a elektrotechnických součástek**.

Pojištění se vztahuje i na stroje a strojní zařízení, jejichž stáří přesáhlo v době vzniku škody 10 let.

Pojistné částky jednotlivých strojů a strojních zařízení byly stanoveny pojištěným jako nové ceny. Ke dni sjednání pojištění tyto částky odpovídají hodnotám nových zařízení ve smyslu pojistných podmínek. Ujednává se, že pojistitel akceptuje tyto částky jako nové ceny po celou dobu platnosti pojištění a nebude uplatňovat podpojištění.

Sjednaná pojistná částka:

Kč 38 289 896,- pro soubor vlastních mobilních strojů a strojních zařízení - dle doloženého seznamu č. 05

Spoluúčast: **5 000,- Kč** pro každou pojistnou událost

G. Pojištění elektroniky

Všeobecné pojistné podmínky:

Pojištění se řídí všeobecnými pojistnými podmínkami pro pojištění elektroniky Allianz pojišťovny, a.s. VPP - EL - 03 a sjednanými doložkami, resp. smluvními ujednáními, které jsou nedílnou součástí této pojistné smlouvy a jsou uvedeny v příloze.

Sjednané doložky:

Doložka 101/1	Přenosná zařízení
Doložka 136	Mobilní telefony

Pojištěný: **Ústecký kraj**
Velká Hradební 3118/48, 400 01 Ústí nad Labem – město, Česká republika
IČ: 70892156

a příspěvkové či neziskové organizace Ústeckého kraje

Místa pojištění:

- pro přenosná elektronická zařízení (včetně mobilních telefonů): geografické území **Evropy mimo států Bělorusko, Ruská federace a Ukrajina**
- pro ostatní elektronická zařízení: území **České republiky**. Vztahuje se na všechna místa, ke kterým má Ústecký kraj nebo jeho příspěvkové či neziskové organizace právo hospodaření

Předmět pojištění:

Soubor vlastní a cizí elektroniky, včetně přenosných elektronických zařízení včetně mobilních telefonů, tabletů, notebooků, navigace, fotoaparátů aj. - bez doloženého seznamu – 1. riziko

4 ks lodních simulátorů a 4 ks kormidel (hardware) příspěvkové organizace Střední škola lodní dopravy a technických řemesel, Děčín VI, p.o., IČ 144 50 488 (na základě nájemní smlouvy 241022TMLG

Rozsah pojištění:

V rozsahu Oddílu I. výše uvedených Všeobecných pojistných podmínek pro pojištění elektroniky a sjednaných doložek. Pojištění se nevztahuje na Oddíl II. a III.

Smluvní ujednání:

Pojistitel nehradí žádné škody, které vznikly prostou krádeží pojištěné věci.

Pojištění se vztahuje i na elektronická zařízení, jejichž **stáří přesáhlo v době vzniku škody 5 let**.

Sjednaná pojistná částka:

Pro Oddíl I. Kč 20 000 000,- pro soubor vlastní a cizí elektroniky, včetně přenosných elektronických zařízení včetně mobilních telefonů, tabletů, notebooků, navigace, fotoaparátů aj.- bez doloženého seznamu (odchylně od ustanovení VPP pojištění na 1. riziko)

Kč 333 144,- pro lodní simulátory a kormidla

Spoluúčast:

Kč 1 000,- pro každou pojistnou událost – pro soubor vlastní a cizí elektroniky, včetně přenosných elektronických zařízení včetně mobilních telefonů, tabletů, notebooků, navigace, fotoaparátů aj.- bez doloženého seznamu (odchylně od ustanovení VPP pojištění na 1. riziko)

Kč 10 000,- pro lodní simulátory a kormidla

H. Pojištění odpovědnosti (provozní činnost, výrobek)

Všeobecné pojistné podmínky:

Pojištění se řídí zákonem č. 89/2012 Sb., občanský zákoník a Všeobecnými pojistnými podmínkami pro pojištění odpovědnosti (provozní činnost, výrobek) OSPP-03 vydanými s platností od 1. ledna 2014 (dále jen všeobecné pojistné podmínky), které jsou nedílnou součástí této pojistné smlouvy.

Pojištěný: **Ústecký kraj**
Velká Hradební 3118/48, 400 01 Ústí nad Labem – město, Česká republika
IČ: 70892156

a příspěvkové či neziskové organizace Ústeckého kraje

Pojištěná činnost: výkon činnosti kraje a příspěvkových organizací zřizovaných krajem (seznam příspěvkových a neziskových organizací je uveden v příloze č. 01)

Územní platnost: Evropa

Pojistné období: 1 rok

Časová působnost pojištění:

Není-li dále uvedeno jinak, předpokladem vzniku práva na pojistné plnění je odchylně od článku 3 odst. 1 všeobecných pojistných podmínek skutečnost, že

- **ke vzniku škody či újmy došlo v době trvání pojištění a zároveň**
- **příčina vzniku škody či újmy nastala po dni 1.1.2009**

Došlo-li k poškození zdraví úrazem, pak se za okamžik vzniku újmy považuje okamžik, kdy došlo ke krátkodobému, náhlému a násilnému působení zevních sil nebo vlivů, které způsobily poškození zdraví. Za okamžik vzniku újmy se v případě jiného poškození zdraví považuje den, kdy byl vznik jiného poškození zdraví poprvé lékařsky doložen.
Dojde-li k úmrtí jiné osoby následkem úrazu nebo jiného poškození zdraví, je pro vznik práva na pojistné plnění rozhodující okamžik, kdy došlo k úrazu nebo jinému poškození zdraví, v jejichž důsledku úmrtí nastalo.

Rozsah pojištění:

Odpovědnost za škodu nebo jinou újmu z provozní činnosti uvedené v pojistné smlouvě dle čl. 2 výše uvedených všeobecných pojistných podmínek (tzv. odpovědnost z provozní činnosti).
Odpovědnost za škodu nebo jinou újmu způsobenou vadou výrobku dle čl. 4 výše uvedených všeobecných pojistných podmínek (tzv. odpovědnost za výrobek).

Pojištění se vztahuje na právním předpisem stanovenou **povinnost pojištěného nahradit nemajetkovou újmu nebo škodu** (újmu na jmění) způsobenou jinému v souvislosti s činností nebo vztahem pojištěného.

V případě povinnosti nahradit **újmu na životě nebo zdraví člověka** poskytne pojistitel náhradu:
- nemajetkové újmy způsobené zásahem do práva poškozeného na ochranu jeho zdraví (např. bolestné, ztížení společenského uplatnění, další nemajetková újma),
- duševních útrap manžela, rodiče, dítěte nebo jiné osoby blízké poškozenému v případě usmrcení nebo zvlášť závažného ublížení na zdraví poškozeného,
- následné finanční škody, která vznikla jako přímý důsledek újmy na životě nebo zdraví člověka (např. ztráta na výdělku, ušlý zisk, náklady léčení, náklady pohřbu)

V případě povinnosti nahradit **újmu na hmotné věci** poskytne pojistitel náhradu:
- škody způsobené na věci jejím poškozením, zničením nebo ztrátou,
- následné finanční škody, která vznikla vlastníkovi věci nebo osobě oprávněně užívající věc na základě smlouvy jako přímý důsledek škody uvedené škody na věci (např. ušlý zisk, náklady na likvidaci zničené věci, půjčovné za náhradní věc).

V případě povinnosti nahradit **újmu na živém zvířeti** poskytne pojistitel náhradu:
- škody způsobené usmrcením, ztrátou nebo zraněním zvířete,
- následné finanční škody, která vznikla vlastníkovi zvířete nebo osobě oprávněně užívající zvíře na základě smlouvy jako přímý důsledek škody způsobené usmrcením, ztrátou nebo zraněním zvířete (např. ušlý zisk)

Účelně vynaložené náklady spojené s péčí o zdraví zraněného zvířete se hradí tomu, kdo je vynaložil.

Sjednaný limit plnění:

50.000.000,- Kč	**celkový limit plnění (maximálně 100.000.000,- Kč za jedno pojistné období), včetně pojištění odpovědnosti všech příspěvkových či neziskových organizací, jejichž zřizovatelem je Ústecký kraj**

Sublimity v rámci celkového limitu plnění:

10.000.000,- Kč	pro odpovědnost za čisté finanční škody (škody/újmy způsobené jinak než při ublížení na zdraví, při usmrcení nebo na věci), (max. 20.000.000,- Kč za jedno pojistné období)
5.000.000,- Kč	pro odpovědnost za škody na věcech převzatých (max. 10.000.000,- Kč za jedno pojistné období), **včetně** odpovědnosti za škody způsobené na motorových vozidlech
2.000.000,- Kč	pro odpovědnost za škody na věcech užívaných (max. 4.000.000,- Kč za jedno pojistné období)
1.000.000,- Kč	pro odpovědnost za škody na věcech zaměstnanců (max. 2.000.000,- Kč během jednoho pojistného období)
5.000.000,- Kč	pro odpovědnost za škodu nebo jinou újmu v případě zavlečení nebo rozšíření infekčních chorob, včetně salmonely (vyjma viru HIV), (max. 10.000.000,- Kč během jednoho pojistného období)
5.000.000,- Kč	pro škodu nebo jinou újmu způsobenou poškozením životního prostředí (max. 10.000.000,- Kč během jednoho pojistného období)
10.000.000,- Kč	pro náhrady nemajetkové újmy způsobené poškozenému neoprávněným zásahem do jeho práva na ochranu osobnosti, pokud tato újma vznikla jinak, než při ublížení na zdraví nebo usmrcení. (max. 20.000.000,- Kč během jednoho pojistného období)
10.000.000,- Kč	pro odpovědnost za škodu způsobenou hejtmanem, náměstkem hejtmana, členem rady a členem zastupitelstva kraje Ústeckému kraji (max. 20.000.000,- Kč během jednoho pojistného období)
2.000.000,- Kč	pro odpovědnost za škodu způsobenou při výkonu veřejné služby dle zákona č. 111/2006 Sb., o pomoci v hmotné nouzi (max. 4.000.000,- Kč během jednoho pojistného období)

Spoluúčast: pojištění se sjednává bez spoluúčasti

Smluvní ujednání:

1) Pojištění se vztahuje i na **škody/újmy způsobené v souvislosti s vlastnictvím, držbou, pronájmem nebo jiným oprávněným nakládáním s nemovitostmi**. Pojištění se vztahuje i na škody způsobené na pronajatých budovách.

   Toto pojištění se vztahuje i na povinnost nahradit škodu nebo jinou újmu vzniklou třetí osobě **závadou ve sjízdnosti nebo závadou ve schůdnosti pozemní komunikace.**
   Pojištěný má rovněž právo, aby za něj pojistitel zaplatil částku, kterou je pojištěný jako vlastník pozemní komunikace povinen uhradit z důvodu ručení za splnění povinnosti k náhradě škody za správce této komunikace. Tato úhrada bude poskytnuta pouze v rozsahu, v jakém by vzniklo právo na pojistné plnění v případě, že by pojištěný nepoužil služeb správce a předmětnou škodu či újmu by způsobil sám.

   Pojištění se sjednává s limitem plnění 50.000.000,- Kč (v rámci celkového limitu plnění), max. 100.000.000,- Kč za jedno pojistné období.

2) Pojištění se vztahuje i na **odpovědnost za škodu nebo jinou újmu způsobenou vadou výrobku nebo vadou vykonané práce po jejím předání**.

   Pojištění se sjednává s limitem plnění 50.000.000,- Kč (v rámci celkového limitu plnění), max. 100.000.000,- Kč za jedno pojistné období.

3) Odchylně od čl. 5 odst. 1 písm. b) všeobecných pojistných podmínek se pojištění vztahuje i na právním předpisem stanovenou povinnost pojištěného nahradit újmu způsobenou **při výkonu veřejné moci nezákonným rozhodnutím nebo nesprávným úředním postupem**, jestliže povinnost vyplývá ze zákona č. 82/1998 Sb., o odpovědnosti za škodu způsobenou při výkonu veřejné moci rozhodnutím nebo nesprávným úředním postupem, ve znění pozdějších předpisů, a o změně zákona České národní rady č. 358/1992 Sb., o notářích a jejich činnosti (notářský řád). Toto pojištění se vztahuje i na finanční škodu způsobenou nezákonným rozhodnutím nebo nesprávným úředním postupem.

   Pojištění se sjednává s limitem plnění 50.000.000,- Kč (v rámci celkového limitu plnění), max. 100.000.000,- Kč za jedno pojistné období.

4) Ujednává se, že pojištění odpovědnosti za škodu nebo jinou újmu na věcech, zdraví a životě způsobené osobám, které absolvují **rekvalifikační kurzy a pracovní rehabilitaci na základě smlouvy mezi pojištěným a Úřadem práce**, se vztahuje i na všechny příspěvkové a neziskové organizace Ústeckého kraje.
   Pojištění se sjednává s ročním limitem plnění 50.000.000,- Kč (v rámci celkového limitu plnění).

5) Pojištění se vztahuje i na povinnost nahradit **újmu způsobenou studentem pojištěného při jeho studiu nebo praxi** nebo v přímé souvislosti s nimi u jiné právnické osoby nebo fyzické osoby této právnické nebo fyzické osobě, u níž se studium nebo praxe uskutečňovaly.
   Pro účely tohoto pojištění se student pojištěného při jeho studiu nebo praxi u jiné právnické nebo fyzické osoby považuje za pojištěného.

Pojištění se vztahuje i na povinnost nahradit **újmu způsobenou studentu pojištěného při jeho studiu nebo praxi** nebo v přímé souvislosti s nimi u jiné právnické nebo fyzické osoby touto právnickou nebo fyzickou osobou, u níž se studium nebo praxe uskutečňovaly.
Pro účely tohoto pojištění se právnická osoba nebo fyzická osoba, u níž se studium nebo praxe studenta pojištěného uskutečňovaly, považuje za pojištěného.

Pojištění se sjednává s limitem plnění 50.000.000,- Kč (v rámci celkového limitu plnění), max. 100.000.000,- Kč za jedno pojistné období.

6) Pojištění se vztahuje i na škodu nebo jinou újmu způsobenou při **organizované kulturní a sportovní činnosti** nebo veškeré přípravě k ní.

Pojištění se sjednává s limitem plnění 50.000.000,- Kč (v rámci celkového limitu plnění), max. 100.000.000,- Kč za jedno pojistné období.

7) Odchylně od čl. 5, odst. 1 písm. g) všeobecných pojistných podmínek se pojištění vztahuje i na odpovědnost za **škodu nebo jinou újmu způsobenou provozem bezmotorových vozidel (včetně jízdních kol) během konání akcí** pořádaných pojistníkem nebo některou příspěvkovou či neziskovou organizací, která byla zřízena pojistníkem.

Pojištění se sjednává s limitem plnění 50.000.000,- Kč (v rámci celkového limitu plnění), max. 100.000.000,- Kč za jedno pojistné období.

8) Pojištění se vztahuje i na povinnost nahradit škodu nebo jinou újmu **způsobenou v souvislosti s vlastnictvím nebo provozem motorového vozidla** v rozsahu, v jakém pojištěnému nevzniká právo na pojistné plnění z pojištění odpovědnosti za újmu způsobenou provozem motorového vozidla (povinné ručení).
Toto pojištění se nevztahuje na povinnost nahradit újmu způsobenou provozem vozidla při jeho účasti na organizovaném motoristickém závodu nebo soutěži.
Pojištění se vztahuje i na povinnost nahradit škodu nebo jinou újmu **způsobenou v souvislosti s vlastnictvím nebo provozem motorového vozidla sloužícího jako pracovní stroj, včetně újmy způsobené výkonem činnosti pracovního stroje**.

Pojištění se sjednává s limitem plnění 50.000.000,- Kč (v rámci celkového limitu plnění), max. 100.000.000,- Kč za jedno pojistné období.

9) Pojištění se vztahuje i na **odpovědnost za škodu způsobenou na věcech vnesených a odložených** na místě k tomu určeném.
Pojištění se vztahuje i na škody způsobené návštěvníkům pojištěného ztrátou, odcizením, poškozením nebo zničením jejich peněz, cenných papírů, vkladních knížek, platebních a obdobných karet, listin, šperků v rozsahu stanoveném zákonem č. 89/2012 Sb., občanský zákoník.

Pojištění se sjednává s limitem plnění 50.000.000,- Kč (v rámci celkového limitu plnění), max. 100.000.000,- Kč za jedno pojistné období.

10) Pojištění se vztahuje i na **vzájemnou povinnost nahradit újmu vzniklou mezi jednotlivými pojištěnými (tzv. „křížová odpovědnost“)**, a to pro veškerý rozsah pojistného krytí.

Pojištění se vztahuje i na povinnost nahradit **újmu, za níž pojištěný odpovídá fyzické nebo právnické osobě, která je v relevantním vztahu k pojištěnému a fyzické nebo právnické osobě, se kterou je majetkově propojen.**
Za fyzickou osobu nebo právnickou osobu, se kterou je pojištěný majetkové propojen se rozumí:
- právnická osoba, ve které má pojištěný majetkovou účast
- právnická osoba, ve které má majetkovou účast subjekt, který má zároveň majetkovou účast v pojištěném subjektu
- fyzická osoba nebo právnická osoba, která má v pojištěném subjektu majetkovou účast

Pojištění se sjednává s limitem plnění 50.000.000,- Kč (v rámci celkového limitu plnění), max. 100.000.000,- Kč za jedno pojistné období.

11) Odchylně od čl. 5, odst. 1, písm. k) všeobecných pojistných podmínek se toto pojištění vztahuje i na **odpovědnost za škodu nebo jinou újmu v souvislosti s poskytováním sociálních služeb** na základě zákona č. 108/2006 Sb., o sociálních službách, ve znění pozdějších předpisů, v rozsahu oprávnění k poskytování sociálních služeb.
Toto pojištění se vztahuje pouze na povinnost nahradit újmu příspěvkových či neziskových organizací uvedených v příloze č.06.

Pojištění se sjednává s limitem plnění 50.000.000,- Kč (v rámci celkového limitu plnění), max. 100.000.000,- Kč za jedno pojistné období.

12) Odchylně od čl. 5, odst. 1, písm. k) všeobecných pojistných podmínek se pojištění vztahuje i na **odpovědnost za škodu nebo jinou újmu způsobenou výkonem sociálně-právní ochrany** dle zákona č. 359/1999 Sb., o sociálně-právní ochraně dětí. Toto pojištění se vztahuje pouze pro odpovědnost za škodu těchto příspěvkových organizací:

Dětský domov a Školní jídelna, Most, K. H. Borovského 1146, příspěvková organizace, IČ: 62209256
Pojištění se sjednává s limitem plnění 50.000.000,- Kč (v rámci celkového limitu plnění), max. 100.000.000,- Kč za jedno pojistné období.

Dětské centrum Ústeckého kraje, příspěvková organizace.
Pojištění se pro ni sjednává s limitem plnění 10.000.000,- Kč (v rámci celkového limitu plnění), max. 20.000.000,- Kč za jedno pojistné období.

13) Odchylně od čl. 5, odst. 1, písm. k) všeobecných pojistných podmínek se pojištění se vztahuje i na povinnost nahradit újmu způsobenou při **poskytování zdravotních služeb** a poskytováním zdravotní péče v rozsahu, v jakém k němu pojištěný z titulu svého postavení nepotřebuje oprávnění k poskytování zdravotních služeb dle zákona o zdravotních službách č. 372/2011 Sb. (zákon o zdravotních službách a podmínkách jejich poskytování), tj. při poskytování zdravotních služeb dle ust. § 11 odst. 2 písm. b) zákona č. 372/2011 Sb.

Pojištění se nevztahuje na povinnost nahradit újmu způsobenou poskytováním zdravotních služeb, pro které pojištěný nebo osoby pro pojištěného činné nemají kvalifikaci ve smyslu příslušných právních předpisů.

Toto pojištění se vztahuje pouze na povinnost nahradit újmu příspěvkových či neziskových organizací uvedených v příloze č. 06.

Pojištění se sjednává s limitem plnění 50.000.000,- Kč (v rámci celkového limitu plnění), max. 100.000.000,- Kč za jedno pojistné období.

14) Odchylně od čl. 5, odst. 1, písm. b) všeobecných pojistných podmínek se pojištění vztahuje i na odpovědnost za škody/újmy způsobené jinak než při ublížení na zdraví, při usmrcení nebo na věci (tzv. **čisté finanční škody**).

Pojištění se sjednává s limitem plnění 10.000.000,- Kč (v rámci celkového limitu plnění), max. 20.000.000,- Kč za jedno pojistné období.

15) **Regres zdravotní pojišťovny** pojištění se vztahuje také na povinnost nahradit náklady vynaložené zdravotní pojišťovnou na poskytnutou zdravotní péči hrazenou ze zdravotního pojištění při poškození zdraví nebo **života třetích osob a zaměstnanců pojištěného.**

Pojištění se sjednává s limitem plnění 50.000.000,- Kč (v rámci celkového limitu plnění), max. 100.000.000,- Kč za jedno pojistné období.

16) **Regres nemocenských dávek** pojištění se vztahuje také na povinnost nahradit orgánu sociálního zabezpečení regresní náhradu (regresní náhrada dle § 126 zákona č. 187/2006 Sb., o nemocenském pojištění, ve znění pozdějších předpisů), při poškození zdraví nebo života **třetích osob a zaměstnanců pojištěného**.

Pojištění se sjednává s limitem plnění 50.000.000,- Kč (v rámci celkového limitu plnění), max. 100.000.000,- Kč za jedno pojistné období.

17) Odchylně od čl. 5, odst. 1, písm. r) vztahuje i na **škody způsobené na věcech, které pojištěný převzal** za účelem provedení objednané činnosti (např. opravy). Odchylně od čl. 5, odst. 1, písm. r) se pojištění vztahuje i na **škody způsobené na motorových vozidlech převzatých** za účelem opravy a úpravy a na motorových vozidlech převzatých za účelem prodeje.

Pojištění se sjednává s limitem plnění 5.000.000,- Kč (v rámci celkového limitu plnění), max. 10.000.000,- Kč za jedno pojistné období.

18) Odchylně od článku 5, odst. 1, písm. g), i) a r) všeobecných pojistných podmínek se pojištění vztahuje i na odpovědnost společnosti Dopravní společnost Ústeckého kraje, p.o. **za škodu způsobenou na zavazadlech převzatých k přepravě v rámci osobní autobusové dopravy**.

Pojištění se nevztahuje na škodu nebo jinou újmu způsobenou:
- v rozsahu, v jakém vznikl nárok na plnění z povinně smluvního pojištění odpovědnosti za škodu způsobenou provozem vozidla,
- provozem vozidla při jeho účasti na organizovaném motoristickém závodu nebo soutěži, jinou než osobní autobusovou dopravou,
- zpožděním dopravního spoje,
- v případě, že zavazadlo není přepravováno současně s cestujícím (tj. např. jiným spojem, jiným vozem),

- na zvířeti,
- vědomým použitím nesprávného postupu, nevhodného zařízení nebo nástroje,
- v důsledku použití nevhodného nebo nedostatečného obalu, povětrnostními vlivy
- jinak než v důsledku povahy přepravy (např. povětrnostními podmínkami, zkázou věci)
- na věcech, které pojištěný drží neoprávněně,
- ztrátou, odcizením, pohřešováním nebo nevyzvednutím zavazadla, včetně pozdního vyzvednutí zavazadla (tj. nevyzvednutím zavazadla v místě určení bez zbytečného odkladu)

Pojištění se sjednává s limitem plnění 300.000,- Kč (v rámci celkového limitu plnění), max. 600.000,- Kč za jedno pojistné období.

19) Odchylně od čl. 5, odst. 1, písm. s) se pojištění vztahuje i na **škody způsobené na věcech, které** nejsou ve vlastnictví pojištěného nebo jeho příspěvkových organizací, ale **oprávněně je užívají** (např. pronájem, půjčka apod.).
Pojištění se sjednává s limitem plnění 2.000.000,- Kč (v rámci celkového limitu plnění), max. 4.000.000,- Kč za jedno pojistné období.

20) Pojištění se vztahuje i na povinnost nahradit **škodu způsobenou na věcech zaměstnanců**, která vznikla při plnění pracovních úkolů nebo v přímé souvislosti s nimi.
Pojištění se sjednává s limitem plnění 1.000.000,- Kč (v rámci celkového limitu plnění), max. 2.000.000,- Kč za jedno pojistné období.

21) Odchylně od čl. 5, odst. 1 písm. n) všeobecných pojistných podmínek se pojištění vztahuje i na **odpovědnost za škodu nebo jinou újmu způsobenou infekčním onemocněním** lidí, zvířat nebo rostlin (včetně salmonely a Creutzfeld-Jakobovy nemoci (BSE-TSE), Pojištění se nevztahuje na povinnost nahradit újmu způsobenou přenosem viru HIV.
Pojištění se sjednává s limitem plnění 5.000.000,- Kč (v rámci celkového limitu plnění), max. 10.000.000,- Kč za jedno pojistné období.

22) Pojištění se vztahuje i na **odpovědnost za škodu způsobenou znečištěním životního prostředí**.
Odchylně od čl. 5, odst. 1, písm. m) všeobecných pojistných podmínek se pojištění vztahuje i na odpovědnost pojištěného za škodu nebo jinou újmu na zdraví, usmrcením a na věcech a za jiné majetkové škody z takových škod vyplývající, které vznikly v důsledku úniku, vysypání nebo jiného uvolnění (např. rozsypání, vylití, rozšíření nebo vniknutí) kouře, výparů, sazí, par, kyselin, louhů, jedovatých chemikálií, tekutin nebo plynů, odpadu nebo jiných nakažlivých, kontaminujících nebo znečišťujících látek do půdy nebo na ni, do vzduchu nebo do jakéhokoli druhu vod, pokud během trvání pojištění bylo současně splněno všech pět následujících podmínek:
1) Příčina úniku, vysypání nebo jiného uvolnění nebyla pro pojištěného nebo pro osoby pro něho pracující ani očekávaná ani úmyslná, nastala náhle a měla charakter nehody.
2) Počátek úniku, vysypání nebo jiného uvolnění nastal během pojistného období.
3) Únik, vysypání nebo jiné uvolnění zjistil pojištěný nebo jiná osoba do 168 hodin od počátku úniku, vysypání nebo uvolnění.
4) Škoda na zdraví, usmrcením nebo na věci způsobená únikem, vysypáním nebo uvolněním nastala do 168 hodin od počátku úniku, vysypání nebo uvolnění.

5) Veškeré nároky uplatňované z této pojistné smlouvy vůči pojištěnému musí být nahlášeny pojistiteli neprodleně, nejpozději do 30 dnů od počátku úniku, vysypání nebo jiného uvolnění. Ostatní povinnosti pojistníka a pojištěného vyplývající z pojistné smlouvy tím zůstávají nedotčeny.

Z pojištění jsou vyloučeny škody nebo jiné újmy, náklady a nároky z odpovědnosti za škodu vyplývající z právních předpisů transponujících směrnici EU č. 2004/35/ES o předcházení ekologické újmě a o její nápravě.

Pojištění se sjednává s limitem plnění 5.000.000,- Kč (v rámci celkového limitu plnění), max. 10.000.000,- Kč za jedno pojistné období.

23) Pojištění se vztahuje i povinnost nahradit **nemajetkovou újmu způsobenou neoprávněným zásahem do práva na ochranu osobnosti**, pokud tato újma vznikla jinak, než při ublížení na zdraví nebo usmrcení.
Tyto peněžité náhrady poskytne pojistitel pouze v případě, že povinnost náhrady byla stanovena pravomocným rozhodnutím orgánu veřejné moci.

Toto pojištění se vztahuje i na povinnost nahradit **nemajetkovou újmu způsobenou neoprávněným zásahem do práva na ochranu osobnosti**, pokud byla náhrada újmy uplatněna v rozsahu stanoveném zákonem č.89 89/2012 Sb., občanský zákoník, přičemž není rozhodující, zda se jedná o povinnost k náhradě újmy související s poškozením života či zdraví, či nikoli.

Pojištění se sjednává s limitem plnění 10.000.000,- Kč (v rámci celkového limitu plnění), max. 20.000.000,- Kč za jedno pojistné období.

24) Pojištění vztahuje i na **odpovědnost hejtmana, náměstků hejtmana, členů rady a členů zastupitelstva za újmu způsobenou Ústeckému kraji.**
Pojištění se vztahuje pouze na škody vzniklé jinak než újmou na životě nebo zdraví a na škody vzniklé jinak než škodou na věci.
Pojištění se sjednává s limitem plnění 10.000.000,- Kč (v rámci celkového limitu plnění), max. 20.000.000,- Kč za jedno pojistné období.

25) Pojištění se vztahuje i na povinnost nahradit **škodu či jinou újmu způsobenou při výkonu veřejné služby**. Pojištění se vztahuje i na případ právním předpisem stanovené **povinnosti pojištěného nahradit škodu či újmu při ublížení na zdraví nebo usmrcení vzniklou jinému při výkonu veřejné služby osobou v hmotné nouzi či osobou vedenou v evidenci uchazečů o zaměstnání**, se kterou má krajská pobočka Úřadu práce uzavřenou smlouvu o výkonu veřejné služby.
Pojištění se vztahuje i na vzájemné povinnosti pojištěných nahradit škodu či újmu při ublížení na zdraví nebo usmrcení mezi pojištěnými jedním pojištěním.
Dále se ujednává, že pojištění se sjednává též pro případ právním předpisem stanovené **povinnosti pojištěného nahradit škodu či újmu při ublížení na zdraví nebo usmrcení vzniklou osobě vykonávající veřejnou službu**, na základě smlouvy o výkonu veřejné služby. V tomto rozsahu je pojištěným též příslušná krajská pobočka Úřadu práce, která s poškozeným smlouvu o výkonu veřejné služby uzavřela.
V rozsahu tohoto ujednání jsou pojištěny i vzájemné povinnosti pojištěných nahradit škodu či újmu při ublížení na zdraví nebo usmrcení mezi pojištěnými jedním pojištěním.
Pojištění se sjednává s limitem plnění 2.000.000,- Kč (v rámci celkového limitu plnění), max. 4.000.000,- Kč za jedno pojistné období.

26) Odchylně od ustanovení čl. 5, odst. 1, písm. b) se pojištění odpovědnosti vztahuje i na povinnost nahradit újmu, kterou je pojistník povinen uhradit podle § 63 zákona 26/2000 Sb. **o veřejných dražbách.**

Pojištění se sjednává s limitem plnění 50.000.000,- Kč (v rámci celkového limitu plnění), max. 100.000.000,- Kč za jedno pojistné období.

27) Odchylně od článku 5, odst. 1, písm. t)všeobecných pojistných podmínek se pojištění vztahuje i na odpovědnost pojištěného za škodu **na stávajících nadzemních a podzemních kabelech nebo potrubí nebo jiných podzemních zařízeních**.
Náhrady takové škody bude poskytnuta jedině tehdy, jestliže se pojištěný před začátkem informoval u příslušných úřadů na přesnou polohu těchto kabelů, potrubí nebo jiných nadzemních a podzemních zařízení a jestliže podnikl veškeré nezbytné kroky, aby se vyhnul jejich poškození.

Plnění bude v každém případě omezeno pouze na úhradu nákladů na opravu těchto kabelů, potrubí nebo jiných nadzemních a podzemních zařízení, přičemž jakékoli následné škody a pokuty jsou z pojistného krytí vyloučeny.

Pojištění se sjednává s limitem plnění 50.000.000,- Kč (v rámci celkového limitu plnění), max. 100.000.000,- Kč za jedno pojistné období.

28) Dále odchylně od článku 5, odst. 1, písm. u) všeobecných pojistných podmínek se pojištění vztahuje i na odpovědnost pojištěného za škodu vyplývající z právních předpisů, která byla třetí osobě (vč. konečnému uživateli) **způsobena vadným výrobkem pojištěného,** pokud byl **vadný výrobek spojen nebo smísen s jinými produkty nebo byl jinak zpracován či dále opracován.**

Pojištění se vztahuje na takové škody, které byly zapříčiněny výrobky dodanými na trh po vzniku pojištění dle tohoto smluvního ujednání.

Pojistitel uhradí za pojištěného škodu, která vznikla z důvodu:
- nákladů zbytečně vynaložených na pořízení těchto jiných produktů, které byly poškozeny nebo zničeny v procesu spojení, smísení nebo zpracování,
- nákladů vynaložených poškozeným na výrobu takových produktů s výjimkou ceny, kterou zaplatil poškozený pojištěnému za vadný výrobek,
- nákladů, které musí být vynaloženy navíc na odstranění vad výrobků nebo na jiné odstranění škod, vyjma nákladů, které odpovídají poměru ceny za vadný výrobek k ceně konečného výrobku,
- další majetkové újmy vzniklé proto, že konečný produkt nelze prodat nebo jej lze prodat pouze se slevou, vyjma nákladů, které odpovídají poměru ceny za vadný výrobek k ceně konečného výrobku. Jestliže konečný produkt musí být zničen, protože není prodejný ani jinak hospodářsky zhodnotitelný, jsou náklady na zničení považovány za další majetkovou újmu ve smyslu těchto ustanovení.

Pojištění se nevztahuje na jakékoliv škody způsobené:
- výrobky použitými jako komponent do motorového vozidla, plavidla, letadla a kosmické lodě, ledaže pojištěný nevěděl a ani vědět nemohl, že jeho výrobky budou k tomuto účelu použity,
- v důsledku stažení výrobků z trhu.

Ve smyslu článku 10, odst. 4 všeobecných pojistných podmínek se všechny časově spolu související škody, které vzniknou z jedné příčiny, považují za jednu pojistnou událost.

Ostatní ustanovení všeobecných pojistných podmínek a pojistné smlouvy zůstávají nezměněna.

Pojištění se sjednává s limitem plnění 100.000,- Kč (v rámci celkového limitu plnění), max. 100.000,- Kč za jedno pojistné období.

29) Pojištění se vztahuje i na odpovědnost za škodu nebo jinou újmu způsobenou v souvislosti s poskytováním služby péče o dítě v dětské skupině dle zákona č. 247/2014 Sb.
Toto pojištění se vztahuje na odpovědnost za škodu těchto dětských skupin:
Dětská skupina KOPRETINA, registrace 2022
Dětská skupina KOPRETINA 2, registrace 2023
obě spadající pod pojištěného Dětské centrum Ústeckého kraje, p.o., Husitská 1683/2, 434 01 Most IČO 00830577

Pojištění se sjednává se sublimitem plnění 10.000.000,- Kč (v rámci celkového limitu plnění), max. 20.000.000,- Kč za jedno pojistné období

Společná ustanovení

Ujednání o bonifikaci

Pojistitel na základě písemné žádosti pojistníka provede vyhodnocení škodního průběhu pojistné smlouvy za hodnocené období, kterým je jeden pojistný rok. Bude-li skutečné škodní procento pojistné smlouvy nižší nebo rovno smluvně stanovenému procentu, přizná pojistitel bonifikaci vypočtenou ze zaplaceného pojistného dle níže uvedené specifikace

Škodní průběh	Výše bonifikace
do 5 %	20 % ze zaplaceného pojistného
od 5,01 do 10%	15 % ze zaplaceného pojistného
od 10,1 do 20 %	10 % ze zaplaceného pojistného
od 20,1 do 35 %	5 % ze zaplaceného pojistného

Vyhodnocení škodního průběhu dle úpravy provedené tímto dodatkem se sjednává od počátku platnosti této pojistné smlouvy tj. od 19.05.2020.

Ujednání o podmínkách ukončení pojistných smluv:

Platnost smluv může být ukončena v souladu se zákonem č. 89/2012 Sb., občanský zákoník.

Pokud bude platnost pojistných smluv ukončena **výpovědí ze strany pojistitele** ke konci pojistného období, musí být **výpověď doručena alespoň 6 měsíců před uplynutím pojistného období.**

Platnost pojistné smlouvy může být ukončena i **výpovědí do 3 měsíců ode dne doručení oznámení vzniku pojistné události**. Dnem doručení výpovědi počíná běžet výpovědní lhůta **6 měsíců**, jejímž uplynutím pojištění zaniká.

Ujednává se, **že jakýkoliv další nový majetek, který pojištěný nabyde nebo započne oprávněně užívat v průběhu pojistného období, a který svým charakterem patří mezi již pojištěné věci, bude automaticky pojištěn touto smlouvou** a to od počátku účinnosti nabytí vlastnických práv k této věci.

Zároveň platí, že pokud se jedná o majetek, který je potřeba dále specifikovat v příloze pojistné smlouvy (např. nová budova, nový stroj apod.), je pojištěný povinen takovou změnu oznámit makléři nejpozději do 60 kalendářních dnů od nabytí majetku.

Pro nový majetek, který svým charakterem patří mezi soubor budov a staveb, zároveň platí:

Nabytí majetku

- V případě, že hodnota nově nabytých věcí pro soubor budova a staveb ve sjednaném pojistném období (1 pojistný rok) nepřesáhne 10% příslušného souboru pojištěných věcí, budou tyto věci zahrnuty do pojištění bez doplatku pojistného.

- V případě, že **hodnota nově nabytých věcí** pro soubor budov a staveb **přesáhne o 10 % a více hodnotu příslušného souboru pojištěných věcí, bude pojistník povinen doplatit pojistiteli dodatečné pojistné**.
  Dodatečné pojistné bude stanoveno na základě sazby pojistného, která byla pojistitelem nabídnuta pro příslušný předmět pojištění v době sjednání pojistné smlouvy, přičemž pojistné bude stanoveno poměrně, tak aby zohlednilo datum účinnosti zařazení nového majetku do pojištění (poměrné pojistné).

Pozbytí majetku

- V případě, že hodnota pojištěného souboru budov a staveb bude snížena o méně než 10% sjednaného pojistného objemu (1 pojistný rok) nebude pojistné adekvátně sníženo

- V případě, že hodnota pojištěného souboru budov a staveb bude snížena o více než 10% sjednaného pojistného objemu, pojistné se sníží adekvátně úbytku dle příslušné sazby

Pojištěný majetek bude aktualizován a poměrné pojistné bude vyúčtováno formou čtvrtletního dodatku, podepsaného oběma smluvními stranami.
Na začátku každého pojistného roku dojde k aktualizaci smlouvy formou aktualizačního dodatku, ve kterém budou zohledněny také všechny změny v pojištění majetku a další úpravy pojistného programu, ke kterým došlo v průběhu předcházejícího pojistného roku.

Všechny smlouvy a následné dodatky budou vyhotoveny ve čtyřech paré, přičemž pojištěnému budou náležet dvě paré.

Právní vztahy vzniklé z pojištění dle pojistné smlouvy se budou řídit českými právními předpisy a případné spory z těchto právních vztahů budou rozhodovat české soudy. Není přípustná rozhodčí doložka.

Pojistitel bude jednat ve věci příslušných pojistných smluv po dobu jejich účinnosti se zástupcem zadavatele (RESPECT, a.s., a.s., Pod Krčským lesem 2016/22, Praha 142 00, IČO: 251 46 351, pobočka RESPECT, a.s., Pivovarská 1, 400 01 Ústí nad Labem), který bude k těmto úkonům zadavatelem zmocněn a účastníkovi výslovně označen jako oprávněná osoba a prokáže se vůči účastníkovi platnou plnou mocí, popř. mandátní smlouvou.

Obchodní, platební a fakturační podmínky:

- všechny smlouvy a následné dodatky budou vyhotoveny ve čtyřech paré, přičemž pojištěnému budou náležet dvě paré.
- změny smluv budou platné pouze na základě číslovaných, písemných a oboustranně odsouhlasených dodatků, podepsaných oprávněnými zástupci obou smluvních stran.
- pojištěný majetek bude aktualizován a poměrné pojistné bude vyúčtováno formou čtvrtletního dodatku, podepsaného oběma smluvními stranami.
- cena za plnění veřejné zakázky bude objednatelem uhrazena v české měně na základě splátkového kalendáře popsaného v pojistné smlouvě. Pojistné období je jeden rok.

Roční pojistné 19.05.2025 - 19.05.2026: 23 039 804,- Kč
Lhůtní pojistné: 5 759 951,- Kč

Splatnost pojistného:

Pojistné je sjednáno jako běžné pojistné za pojistné období dvanácti po sobě jedoucích kalendářních měsíců (dále jen roční pojistné). Roční pojistné bude pojistníkem uhrazeno ve čtyřech splátkách, tj. vždy k 19.6., 19.08., 19.11, 19.02. příslušného kalendářního roku na účet pojišťovacího makléře RESPECT a.s., číslo účtu u Raiffeisenbank a.s. [redacted]

Ve čtvrtletní splátce nebude uplatněna přirážka za področní placení.

Pojistné se považuje za uhrazené připsáním částky na účet pojišťovacího makléře.

Doložka o účinnosti smlouvy a registru smluv

„Tato smlouva bude v úplném znění uveřejněna prostřednictvím registru smluv postupem dle zákona č. 340/2015 Sb., o zvláštních podmínkách účinnosti některých smluv, uveřejňování těchto smluv a o registru smluv (zákon o registru smluv), ve znění pozdějších předpisů. Pojistitel prohlašuje, že souhlasí s uveřejněním svých osobních údajů obsažených v této smlouvě, které by jinak podléhaly znečitelnění, v registru smluv, popř. Disponuje souhlasem třetích osob uvedených na své straně s uveřejněním jejich osobních údajů v registru smluv, které by jinak podléhaly znečitelnění. Smluvní strany se dohodly na tom, že uveřejnění v registru smluv provede bez zbytečného odkladu po uzavření smlouvy, nejpozději však do 20 dní od jejího uzavření, pojistník, který zároveň zjistí, zajistí, aby informace o uveřejnění této smlouvy byla zaslána pojistiteli do datové schránky **ID vfyqvw**, na e-mail: **verejnezakazky@allianz.cz** Smlouva nabývá platnosti dnem jejího uzavření a účinnosti po uveřejnění v registru smluv dne 19. 5. 2020.

Pojistník tímto potvrzuje, že o uzavření této smlouvy (nebo dodatku ke smlouvě) bylo schváleno usnesením Rady Ústeckého kraje č.

Příloha: - Příloha č. 01 Seznam příspěvkových organizací
- Příloha č. 02 Seznam vlastních budov a staveb
- Příloha č. 03 Soubor venkovního mobiliáře
- Příloha č. 04 Seznam stacionárních strojů a zařízení
- Příloha č. 05 Seznam Seznam pojízdných strojů a zařízení

Všechna ostatní ustanovení a ujednání včetně příloh, pojistných podmínek, smluvních ujednání a doložek zůstávají v platnosti beze změny a nejsou přílohou tohoto dodatku.

18.05.2025

…… pojistník

…… pojistitel

Ústecký kraj

Krajský úřad

Číslo smlouvy u poskytovatele: 19/SML0660/SoVS/DS

DODATEK Č. 39

KE SMLOUVĚ O VEŘEJNÝCH SLUŽBÁCH V PŘEPRAVĚ CESTUJÍCÍCH VEŘEJNOU LINKOVOU DOPRAVOU K ZAJIŠTĚNÍ DOPRAVNÍ OBSLUŽNOSTI ÚSTECKÉHO KRAJE NA VYBRANÝCH LINKÁCH

(dále jen „Dodatek“) uzavřený níže zmíněného dne, měsíce a roku mezi smluvními stranami:

Smluvní strany

Objednatel:

Ústecký kraj

Sídlo:	Velká Hradební 3118/48, 400 02 Ústí nad Labem
Zastoupený:	**Mgr. Bc. Tomášem Riegerem**, **členem Rady Ústeckého kraje**
IČ:	70892156
DIČ:	CZ70892156
Bankovní spojení:	Česká spořitelna, a.s., číslo účtu: 882733379/0800

(dále jen „Objednatel“)

a

Dopravce:

Dopravní společnost Ústeckého kraje, příspěvková organizace

Sídlo:	Velká Hradební 3118/48, 400 01 Ústí nad Labem
Zastoupený:	**Ing. Milanem Šlejtrem, ředitelem organizace**
IČ:	06231292
DIČ:	CZ06231292
Bankovní spojení:	Česká spořitelna, a.s., číslo účtu: 7475762/0800
Zapsaný:	Společnost je zapsaná v obchodním rejstříku vedeném Krajským soudem v Ústí nad Labem, spisová značka Pr, vložka 1129

(dále jen „Dopravce“, společně s Objednatelem dále jen „Smluvní strany“).

Preambule

VZHLEDEM K TOMU, ŽE

A) Smluvní strany mezi sebou dne 27. 02. 2019 uzavřely Smlouvu o veřejných službách v přepravě cestujících veřejnou linkovou dopravou k zajištění dopravní obslužnosti Ústeckého kraje na vybraných linkách (dále jen „Smlouva"), jejímž účelem je řádné a plynulé zajištění dopravní obslužnosti části území Ústeckého kraje ve smyslu § 3 odst. 2 zákona č. 194/2010 Sb., o veřejných službách v přepravě cestujících a o změně dalších zákonů, ve znění pozdějších předpisů, a to v období od 01. 07. 2019 do 30. 06. 2029;

B) Následně mezi sebou Smluvní strany uzavřely dodatky č. 1 až 38 ke Smlouvě;

UZAVÍRAJÍ SMLUVNÍ STRANY na základě ustanovení článku 9 Smlouvy tento Dodatek č. 39.

Článek 1

1. Vzhledem k tomu, že se Smluvní strany v souladu s čl. 9 Smlouvy dohodly na změně časového a místního vymezení vybraných linek a spojů uvedených v příloze č. 1 Smlouvy, nahrazuje se tímto v celém rozsahu:

   a) dosavadní znění přílohy č. 1a Smlouvy novým zněním uvedeným v příloze č. 1a tohoto dodatku, a to v oblastech Děčínsko, Dolní Poohří, Litoměřicko, Litvínov-Bílina, Lovosice-Louny, Lounsko-západ, Podbořansko, Šluknovsko a Ústecko;
   b) dosavadní znění přílohy č. 1b Smlouvy novým zněním uvedeným v příloze č. 1b tohoto dodatku, a to v oblastech Děčínsko, Dolní Poohří, Litoměřicko, Litvínov-Bílina, Lovosice-Louny, Lounsko-západ, Podbořansko, Šluknovsko a Ústecko;
   c) dosavadní znění přílohy č. 1c Smlouvy novým zněním uvedeným v příloze č. 1c tohoto dodatku, a to v oblastech Děčínsko, Dolní Poohří, Litoměřicko, Litvínov-Bílina, Lovosice-Louny, Lounsko-západ, Podbořansko, Šluknovsko a Ústecko.

2. Dopravce se zavazuje zajistit účinnost změn v provozu jím zajišťovaných linek a spojů v oblastech Lovosice-Louny, Lounsko-západ, Podbořansko a Šluknovsko od 01. 08. 2025, resp. 31. 08. 2025. Ve vztahu k linkám a spojům upravovaným tímto dodatkem zajistí Dopravce účinnost změn provedených tímto dodatkem za přiměřeného použití čl. 3 Smlouvy.

Článek 2

1. Stávající znění čl. 4 odst. 5 Smlouvy se ruší a jako celek se nahrazuje následujícím zněním:

   „Smluvní strany se dohodly, že Dopravce zajišťuje pro Objednatele jako součást veřejných služeb v přepravě cestujících síťové služby nutné pro bezvadné fungování celého systému integrované dopravy na území Ústeckého kraje. Aktuálně Dopravce zajišťuje: provoz webového portálu pro správu zaměstnaneckého jízdného, provoz platební brány pro nákup jízdenek z aplikace DÚKapka, provoz a správu informačních kanceláří, správu označníků autobusových zastávek a zprostředkování vjezdů/výjezdů/průjezdů na autobusová nádraží a využívání zastávek, tak, aby je mohla využívat vozidla na linkách v systému DÚK. Dále též síťové a systémové služby v rámci přepravy cestujících na vybraných mezikrajských linkách v okrajových částech Středočeského, Libereckého a Plzeňského kraje. Náklady na zajištění uvedených síťových služeb pro období od 01. 01. 2025 do 31. 12. 2025 činí 35 567 280,- Kč.

2. Stávající znění čl. 4 odst. 12 Smlouvy se ruší.

3. Stávající znění čl. 5 odst. 5 Smlouvy se se ruší a jako celek se nahrazuje následujícím zněním:

   „V průběhu trvání této smlouvy je Dopravce povinen ve vztahu ke každému kalendářnímu

měsíci plnění této Smlouvy předložit Objednateli měsíční vyúčtování, jehož součástí bude „měsíční výkaz výkonů a tržeb“ dle závazného vzoru uvedeného v příloze č. 5 této smlouvy (dále jen „Měsíční vyúčtování“) za příslušný kalendářní měsíc do 20. dne bezprostředně následujícího kalendářního měsíce. Po ukončení smlouvy je Dopravce povinen předložit Měsíční vyúčtování nejpozději ve lhůtě 20 kalendářních dnů po ukončení smlouvy, a to ve vztahu k uplynulému období příslušného kalendářního měsíce. V Měsíčním vyúčtování Dopravce pravdivě a úplně uvede:

a) vyčíslení Objednaného dopravního výkonu v příslušném kalendářním měsíci,

b) vyčíslení Neuplatnitelného dopravního výkonu v příslušném kalendářním měsíci,

c) vyčíslení Výnosů pro výpočet kompenzace dle této smlouvy v příslušném kalendářním měsíci,

d) výpočet kompenzace postupem dle této smlouvy,

e) v návaznosti na uvedené shora pod písm. a) až d) vyčíslení odpovídající částky kompenzace za příslušný kalendářní měsíc.

V Měsíčním zúčtování bude rovněž provedeno zúčtování měsíční zálohové platby, kterou Dopravce obdržel pro příslušný kalendářní měsíc. Bude-li v důsledku zúčtování zmíněné měsíční zálohy kompenzace vycházet jako záporné číslo, smluvní strany budou postupovat dle odst. 7 níže.“

4. Smluvní strany potvrzují, že uvedené změny úhrady nákladů na zajištění síťových služeb platí od 01. 01. 2025.

Článek 3

1. Tento Dodatek nabývá platnosti dnem jeho uzavření a účinnosti dnem uveřejnění v registru smluv.
2. Tento Dodatek je vyhotoven v elektronické formě a opatřen kvalifikovanými elektronickými podpisy oprávněných zástupců obou Smluvních stran.
3. Tento Dodatek je uzavřen na základě usnesení Rady Ústeckého kraje ze dne 09. 07. 2025.
4. S údaji, které Objednatel obdrží od Dopravce v souvislosti s předmětem tohoto Dodatku, není Objednatel povinen nakládat jako s informacemi důvěrnými a zejména za účelem zajištění transparentnosti vynakládání veřejných prostředků je oprávněn je i bez souhlasu Dopravce zveřejnit na svých internetových stránkách či jiným vhodným způsobem. Dodatek bude v úplném znění uveřejněn prostřednictvím registru smluv postupem dle zákona č. 340/2015 Sb., o zvláštních podmínkách účinnosti některých smluv, uveřejňování těchto smluv a o registru smluv (zákon o registru smluv), ve znění pozdějších předpisů. Dopravce prohlašuje, že souhlasí s uveřejněním svých osobních údajů obsažených v tomto Dodatku, které by jinak podléhaly znečitelnění, v registru smluv, popř. disponuje souhlasem třetích osob uvedených na své straně s uveřejněním jejich osobních údajů v registru smluv, které by jinak podléhaly znečitelnění. Smluvní strany se dohodly na tom, že uveřejnění v registru smluv provede Objednatel, který zároveň zajistí, aby informace o uveřejnění tohoto Dodatku byla zaslána Dopravci do datové schránky ID dqtu9y9, popř. na e-mail: podatelna@ds-uk.cz.
5. Smluvní strany prohlašují, že tento dodatek byl přijat v souladu se Smlouvou a po nabytí účinnosti se stává nedílnou součástí Smlouvy.
6. Pojmům a termínům, které jsou uvedeny v tomto Dodatku, začínají velkými písmeny a nejsou v tomto Dodatku definovány, bude přikládán stejný význam, jaký je jim připisován ve Smlouvě.
7. Ostatní ustanovení Smlouvy, která nejsou tímto Dodatkem dotčena, zůstávají nadále v platnosti.
8. Smluvní strany prohlašují, že tento Dodatek uzavírají podle své vážné a svobodné vůle

a v absenci tísně či nápadně nevýhodných podmínek, na důkaz čehož níže připojují své podpisy.

Místo: Ústí nad Labem	Místo: Ústí nad Labem
Datum: dle elektronického podpisu	Datum: dle elektronického podpisu
……	……
Ústecký kraj **Mgr. Bc. Tomáš Rieger** **člen Rady Ústeckého kraje na základě pověření dle usnesení Rady Ústeckého kraje č. 147/2R/2024 ze dne 26. 11. 2024**	**Dopravní společnost Ústeckého kraje, příspěvková organizace** **Ing. Milan Šlejtr** **ředitel organizace**

Přílohy

Příloha č. 1, část a): Jízdní řády

Příloha č. 1, část b): Schéma oběhu základních vozidel

Příloha č. 1, část c): Výpočet rozsahu objednaných dopravních výkonů v jednotlivých letech plnění smlouvy

PŘÍLOHA 1

VYMEZENÍ LINEK A SPOJŮ

ČÁST 1A

JÍZDNÍ ŘÁDY

421 Česká Kamenice-Srbská Kamenice



DOPRAVA ÚSTECKÉHO KRAJE

Platí od 15.12.2024 do 13.12.2025

Zóna	ZASTÁVKA		PRACOVNÍ DNY						
			151 ⚒52	99 ⚒51	101 ⚒	103 ⚒	105 ⚒	107 ⚒	109 ⚒
351	**Česká Kamenice,Pražská**	**odj.**	**6:25**	**8:50**	**10:50**	**14:05**	**15:05**	**16:15**	**18:10**
351	Česká Kamenice,žel.st.	příj.	6:27	8:52	10:52	14:07	15:07	16:17	18:12
351	Česká Kamenice,žel.st.	odj.	6:28	8:53	10:53	14:08	15:08	16:18	18:13
351	Česká Kamenice,Benar		6:30	8:55	10:55	14:10	15:10	16:20	18:15
351	Janská,odb.VÚ		6:31	8:56	10:56	14:11	15:11	16:21	18:16
357	Janská,u Bednářů		6:33	8:58	10:58	14:13	15:13	16:23	18:18
357	Janská,Drůbežárna		6:34	8:59	10:59	14:14	15:14	16:24	18:19
357	Janská,prodejna		6:35	9:00	11:00	14:15	15:15	16:25	18:20
357	Janská,bytovky		6:37	9:02	11:02	14:17	15:17	16:27	18:22
343	**Srbská Kamenice,křiž.**	**příj.**	**6:39**	**9:04**	**11:04**	**14:19**	**15:19**	**16:29**	**18:24**
	⇨ 436 Jetřichovice			*9:06*	*11:16*	*14:21*	*15:21*	*16:33*	*18:26*

Poznámky

⇨ spoje navazující na linku 421

Všechny spoje zajišťuje nízkopodlažní vozidlo.

⚒ jede v pracovních dnech

51 nejede od 28.6. do 31.8.

52 nejede od 23.12. do 3.1., 31.1., od 17.2. do 23.2., 17.4., od 28.6. do 31.8., 27.10. a 29.10.

Linka č. 512421 Česká Kamenice-Srbská Kamenice
Všeobecné informace: 412 709 580, Centrální dispečink DÚK: 475 657 657, aktuální odjezdy: tabule.dopravauk.cz;
aktuální poloha spoje: provoz.dopravauk.cz; připomínky a stížnosti: podnety@dopravauk.cz
Přepravu zajišťuje: Dopravní společnost ÚK, p.o., Velká Hradební 3118/48, 400 02 Ústí nad Labem, info@ds-uk.cz, www.ds-uk.cz
Na lince platí jednotný tarif a smluvní přepravní podmínky Dopravy Ústeckého kraje. Informace jsou k dispozici ve vozidlech na lince.

Graf.: T101

421 Srbská Kamenice-Česká Kamenice

DOPRAVA ÚSTECKÉHO KRAJE

Platí od 15.12.2024 do 13.12.2025

Zóna	ZASTÁVKA		PRACOVNÍ DNY					
			102 ⚒	100 ⚒ 51	104 ⚒	106 ⚒	108 ⚒	110 ⚒
343	**Srbská Kamenice,kříž.**	**odj.**	**6:57**	**9:57**	**11:07**	**14:22**	**15:22**	**16:32**
357	Janská,bytovky		6:59	9:59	11:09	14:24	15:24	16:34
357	Janská,prodejna		7:01	10:01	11:11	14:26	15:26	16:36
357	Janská,Drůbežárna		|	|	|	|	|	|
357	Janská,u Bednářů		7:03	10:03	11:13	14:28	15:28	16:38
351	Janská,odb.VÚ		7:05	10:05	11:15	14:30	15:30	16:40
351	Česká Kamenice,Benar		7:06	10:06	11:16	14:31	15:31	16:41
351	Česká Kamenice,žel.st.	příj.	7:08	10:08	11:18	14:33	15:33	16:43
	⇨ U8 Děčín					*14:46*	*13:46*	*16:46*
351	Česká Kamenice,žel.st.	odj.	7:08	10:08	11:18	14:33	15:33	16:43
351	**Česká Kamenice,Pražská**	**příj.**	**7:10**	**10:10**	**11:20**	**14:35**	**15:35**	**16:45**

Poznámky

⇨ spoje navazující na linku 421

| spoj zastávkou projíždí

Všechny spoje zajišťuje nízkopodlažní vozidlo.

⚒ jede v pracovních dnech

51 nejede od 28.6. do 31.8.

Linka č. 512421 Srbská Kamenice-Česká Kamenice
Všeobecné informace: 412 709 580, Centrální dispečink DÚK: 475 657 657, aktuální odjezdy: tabule.dopravauk.cz;
aktuální poloha spoje: provoz.dopravauk.cz; připomínky a stížnosti: podnety@dopravauk.cz
Přepravu zajišťuje: Dopravní společnost ÚK, p.o., Velká Hradební 3118/48, 400 02 Ústí nad Labem, info@ds-uk.cz, www.ds-uk.cz
Na lince platí jednotný tarif a smluvní přepravní podmínky Dopravy Ústeckého kraje. Informace jsou k dispozici ve vozidlech na lince.

Graf.: T101

422 Benešov n. Pl.-Markvartice-Kerhartice-Č. Kamenice-Kunratice



DOPRAVA ÚSTECKÉHO KRAJE

Platí od 15.12.2024 do 13.12.2025

Zóna	ZASTÁVKA		PRACOVNÍ DNY												
			101 ⚒	151 ⚒52	103 ⚒	105 ⚒	107 ⚒	301 ⚒41	153 ⚒52	109 ⚒	111 ⚒	113 ⚒	115 ⚒	117 ⚒	119 ⚒
331	**Benešov n.Pl.,žel.st.**	**odj.**	**4:40**					**8:05**		**10:05**			**14:10**		
331	Benešov n.Pl.,Pod parkem	↓	|					|		|			|		
331	**Benešov n.Pl.,nám.**	**příj.**	**4:43**					**8:08**		**10:08**			**14:13**		
331	**Benešov n.Pl.,nám.**	**odj.**	**4:43**		**5:48**	**6:43**		**8:08**		**10:08**			**14:13**		
359	Dolní Habartice,ObÚ		4:46		5:51	6:46		8:11		10:11			14:16		
359	Dolní Habartice,rozc.		4:48		5:53	6:48		8:13		10:13			14:18		
356	Horní Habartice,ObÚ		4:50		5:55	6:50		8:15		10:15			14:20		
355	Markvartice,žel.st.		4:52		5:57	6:52		8:17		10:17			14:22		
355	Markvartice,ObÚ		4:54		5:59	6:54		8:19		10:19			14:24		
345	**Huntířov**		⌇		⌇	⌇	**7:12**	⌇		⌇			⌇		
355	**Markvartice**		**4:57**		**6:02**	**6:57**	**7:18**	**8:22**		**10:22**			**14:27**		
354	Veselé,ObÚ		5:00		⌇	⌇	7:21	⌇		⌇			14:30		
354	Veselé,horní	↓	5:02		⌇	⌇	7:23	⌇		⌇			14:32		
351	**Česká Kamenice,Kerhartice**	**příj.**	**5:03**		⌇	⌇	**7:24**	⌇		⌇			**14:33**		
351	**Česká Kamenice,Kerhartice**	**odj.**	**5:03**		⌇	⌇	**7:24**	⌇	**9:34**	⌇	**12:34**	**13:34**	**14:34**		**17:54**
351	Česká Kamenice,Kerhartice,hl.sil.		5:05		⌇	⌇	7:26	⌇	9:36	⌇	12:36	13:36	14:36		17:56
351	Česká Kamenice,Huníkov		5:07		⌇	⌇	7:28	⌇	9:38	⌇	12:38	13:38	14:38		17:58
351	Česká Kamenice,Huníkov,kult.dům		5:09		⌇	⌇	7:30	⌇	9:40	⌇	12:40	13:40	14:40		18:00
351	Česká Kamenice,Kamenická Nová Víska		⌇		6:04	6:59	⌇	8:24	⌇	10:24	⌇	⌇	⌇		⌇
351	Česká Kamenice,Dolní Kamenice,Děčínská	↓	⌇		6:07	7:02	⌇	8:27	⌇	10:27	⌇	⌇	⌇		⌇
351	**Česká Kamenice,Pražská**	**příj.**	**5:11**		**6:10**	**7:05**	**7:32**	**8:30**	**9:42**	**10:30**	**12:42**	**13:42**	**14:42**		**18:02**
	⇨ 402 Děčín								*9:44*	*10:44*	*12:44*				
351	**Česká Kamenice,Pražská**	**odj.**	**5:12**	**6:05**		**7:07**	**7:32**		**9:43**	**10:31**	**12:43**			**15:38**	
351	**Česká Kamenice,žel.st.**	**příj.**	⌇	⌇		**7:09**	**7:34**		**9:45**	**10:33**	**12:45**			**15:40**	
	⇨ U8 Děčín						*7:46*				*12:46*				
351	**Česká Kamenice,žel.st.**	**odj.**	⌇	⌇		**7:10**					**12:46**			**15:41**	
351	Česká Kamenice,5.května		5:14	6:07		7:11					12:47			15:42	
351	Česká Kamenice,Pekelský Důl		5:16	6:09		7:13					12:49			15:44	
352	**Kunratice**		**5:18**	**6:11**		**7:15**					**12:51**			**15:46**	
352	**Kunratice,horní**		**5:20**	**6:13**		**7:17**					**12:53**			**15:48**	
352	Kunratice,Lipnice	↓									12:56			15:51	
352	**Kunratice,Studený**	**příj.**									**12:59**			**15:54**	

Poznámky

⇨ spoje navazující na linku 422

\| spoj zastávkou projíždí

⌇ spoj jede po jiné trase

Všechny spoje zajišťuje nízkopodlažní vozidlo.

⚒ jede v pracovních dnech

41 jede od 28.6. do 31.8.

52 nejede od 23.12. do 3.1., 31.1., od 17.2. do 23.2., 17.4., od 28.6. do 31.8., 27.10. a 29.10.

Linka č. 512422 Benešov n. Pl.-Markvartice-Kerhartice-Č. Kamenice-Kunratice
Všeobecné informace: 412 709 580, Centrální dispečink DÚK: 475 657 657, aktuální odjezdy: tabule.dopravauk.cz;
aktuální poloha spoje: provoz.dopravauk.cz; připomínky a stížnosti: podnety@dopravauk.cz
Přepravu zajišťuje: Dopravní společnost ÚK, p.o., Velká Hradební 3118/48, 400 02 Ústí nad Labem, info@ds-uk.cz, www.ds-uk.cz
Na lince platí jednotný tarif a smluvní přepravní podmínky Dopravy Ústeckého kraje. Informace jsou k dispozici ve vozidlech na lince.

Graf.: T101

422 Kunratice-Č. Kamenice-Kerhartice-Markvartice-Benešov n. Pl.



DOPRAVA ÚSTECKÉHO KRAJE

Platí od 15.12.2024 do 13.12.2025

Zóna	ZASTÁVKA		PRACOVNÍ DNY											
			102 ⚒	104 ⚒	152 ⚒ 52	106 ⚒	108 ⚒	154 ⚒ 52	110 ⚒	112 ⚒	114 ⚒	116 ⚒	118 ⚒	120 ⚒
352	**Kunratice,Studený**	**odj.**									**13:05**		**15:55**	
352	Kunratice,Lipnice	↓									13:08		15:58	
352	**Kunratice,horní**	↓	**5:21**		**6:15**		**7:21**				**13:11**		**16:01**	
352	**Kunratice**	↓	**5:23**		**6:17**		**7:23**				**13:13**		**16:03**	
351	Česká Kamenice,Pekelský Důl	↓	5:25		6:19		7:25				13:15		16:05	
351	Česká Kamenice,5.května	↓	5:27		6:21		7:27				13:17		16:07	
351	**Česká Kamenice,žel.st.**	**příj.**	**5:28**		**6:22**		**7:28**				**13:18**		**16:08**	
	⇨ U8 Děčín		*5:46*				*7:46*							
351	**Česká Kamenice,žel.st.**	**odj.**	**5:29**		**6:22**		**7:29**	**9:19**	**11:49**	**12:09**	**13:19**		**16:09**	
351	**Česká Kamenice,Pražská**	**příj.**	**5:31**		**6:24**		**7:31**	**9:21**	**11:51**	**12:11**	**13:21**		**16:11**	
351	**Česká Kamenice,Pražská**	**odj.**	**5:32**	**6:12**		**7:15**	**7:32**	**9:22**	**11:52**	**12:12**	**13:22**	**15:25**		**17:42**
351	Česká Kamenice,Dolní Kamenice,Děčínská	↓	5:35	6:15		7:18	7:35	⌇	11:55	⌇	⌇	⌇		⌇
351	**Česká Kamenice,Kamenická Nová Víska**	↓	**5:38**	**6:18**		**7:21**	**7:38**	⌇	**11:58**	⌇	⌇	⌇		⌇
351	Česká Kamenice,Huníkov,kult.dům	↓	⌇	⌇		⌇	⌇	9:24	⌇	12:14	13:24	15:27		17:44
351	Česká Kamenice,Huníkov	↓	⌇	⌇		⌇	⌇	9:26	⌇	12:16	13:26	15:29		17:46
351	Česká Kamenice,Kerhartice,hl.sil.	↓	⌇	⌇		⌇	⌇	9:28	⌇	12:18	13:28	15:31		17:48
351	**Česká Kamenice,Kerhartice**	↓	⌇	⌇		⌇	⌇	**9:31**	⌇	**12:21**	**13:31**	**15:34**		**17:51**
354	Veselé,horní	↓	⌇	⌇		⌇	⌇		⌇			15:35		
354	Veselé,ObÚ	↓	⌇	⌇		⌇	⌇		⌇			15:37		
355	**Markvartice**	↓	**5:40**	**6:20**		**7:23**	**7:40**		**12:00**			**15:40**		
345	**Huntířov**	↓	⌇	**6:25**		⌇	**7:45**		⌇			⌇		
355	Markvartice,ObÚ	↓	5:43			7:26			12:03			15:43		
355	Markvartice,žel.st.	↓	5:45			7:28			12:05			15:45		
356	Horní Habartice,ObÚ	↓	5:47			7:30			12:07			15:47		
359	Dolní Habartice,rozc.	↓	5:49			7:32			12:09			15:49		
359	Dolní Habartice,ObÚ	↓	5:51			7:34			12:11			15:51		
331	**Benešov n.Pl.,nám.**	↓	**5:54**			**7:37**			**12:14**			**15:54**		
331	Benešov n.Pl.,Pod parkem	↓	5:55						12:15			15:55		
331	**Benešov n.Pl.,žel.st.**	**příj.**	**5:57**						**12:17**			**15:57**		

Poznámky

⇨ spoje navazující na linku 422

⌇ spoj jede po jiné trase

Všechny spoje zajišťuje nízkopodlažní vozidlo.

⚒ jede v pracovních dnech

52 nejede od 23.12. do 3.1., 31.1., od 17.2. do 23.2., 17.4., od 28.6. do 31.8., 27.10. a 29.10.

Linka č. 512422 Kunratice-Č. Kamenice-Kerhartice-Markvartice-Benešov n. Pl.
Všeobecné informace: 412 709 580, Centrální dispečink DÚK: 475 657 657, aktuální odjezdy: tabule.dopravauk.cz;
aktuální poloha spoje: provoz.dopravauk.cz; připomínky a stížnosti: podnety@dopravauk.cz
Přepravu zajišťuje: Dopravní společnost ÚK, p.o., Velká Hradební 3118/48, 400 02 Ústí nad Labem, info@ds-uk.cz, www.ds-uk.cz
Na lince platí jednotný tarif a smluvní přepravní podmínky Dopravy Ústeckého kraje. Informace jsou k dispozici ve vozidlech na lince.

Graf.: T101

423 Benešov n.Pl.-Žandov-Verneřice



DOPRAVA ÚSTECKÉHO KRAJE

Platí od 15.12.2024 do 13.12.2025

Zóna	ZASTÁVKA		PRACOVNÍ DNY			
			101 ⚒	103 ⚒	105 ⚒	107 ⚒
331	**Benešov n.Pl.,žel.st.**	**odj.**	**6:17**		**13:07**	**16:07**
331	Benešov n.Pl.,Pod parkem	↓	|		|	|
331	**Benešov n.Pl.,nám.**	**příj.**	**6:20**		**13:10**	**16:10**
331	**Benešov n.Pl.,nám.**	**odj.**	**6:20**		**13:10**	**16:10**
359	Dolní Habartice,ObÚ	↓	6:23		13:13	16:13
359	Dolní Habartice,rozc.	↓	6:25		13:15	16:15
358	Velká Bukovina,Malá Bukovina,ObÚ	↓	6:29		13:19	16:19
358	Velká Bukovina,Malá Bukovina,u křížku	↓	6:30		13:20	16:20
358	Velká Bukovina,Karlovka,samota	↓	6:32		13:22	16:22
358	Velká Bukovina,Karlovka	↓	6:34		13:24	16:24
358	Velká Bukovina,rozc.	↓	6:36		13:26	16:26
334	Velká Bukovina,cihelna	↓	6:37		13:27	16:27
334	**Žandov,nám.**	**příj.**	**6:40**		**13:30**	**16:30**
334	**Žandov,nám.**	**odj.**	**6:40**		**13:35**	**16:35**
333	Starý Šachov,žel.st.	↓	6:43		13:38	16:38
333	Starý Šachov,rozc.	↓	6:45		13:40	16:40
333	**Starý Šachov,otočka**	↓	**6:46**		⌇	⌇
335	Merboltice,I	↓		7:19	13:43	16:43
335	Merboltice,dol.část	↓		7:20	13:44	16:44
335	Merboltice,Hraničář	↓		7:22	13:46	16:46
335	Merboltice,host.	↓		7:24	13:48	16:48
335	Merboltice,konečná	↓		7:26	13:50	16:50
337	Verneřice,rozc.	↓		7:29	13:53	16:53
336	**Verneřice**	**příj.**		**7:32**	**13:56**	**16:56**
	⇨ 437 Děčín			*7:38*		

Zóna	ZASTÁVKA - OPAČNÝ SMĚR		PRACOVNÍ DNY			
			102 ⚒	104 ⚒	106 ⚒	108 ⚒
336	**Verneřice**	**odj.**	**5:04**		**8:14**	**14:54**
337	Verneřice,rozc.	↓	5:07		8:17	14:57
335	Merboltice,konečná	↓	5:10		8:20	15:00
335	Merboltice,host.	↓	5:12		8:22	15:02
335	Merboltice,Hraničář	↓	5:14		8:24	15:04
335	Merboltice,dol.část	↓	5:16		8:26	15:06
335	Merboltice,I	↓	5:17		8:27	15:07
333	**Starý Šachov,otočka**	↓	⌇	**6:49**	⌇	⌇
333	Starý Šachov,rozc.	↓	5:20	6:50	8:30	15:10
333	Starý Šachov,žel.st.	↓	5:22	6:52	8:32	15:12
334	**Žandov,nám.**	↓	**5:25**	**6:55**	**8:35**	**15:15**
334	Velká Bukovina,cihelna	↓	5:28	6:58	8:38	15:18
358	Velká Bukovina,rozc.	↓	5:29	6:59	8:39	15:19
358	Velká Bukovina,Karlovka	↓	5:31	7:01	8:41	15:21
358	Velká Bukovina,Karlovka,samota	↓	5:33	7:03	8:43	15:23
358	Velká Bukovina,Malá Bukovina,u křížku	↓	5:35	7:05	8:45	15:25
358	Velká Bukovina,Malá Bukovina,ObÚ	↓	5:36	7:06	8:46	15:26
359	Dolní Habartice,rozc.	↓	5:40	7:10	8:50	15:30
359	Dolní Habartice,ObÚ	↓	5:42	7:12	8:52	15:32
331	**Benešov n.Pl.,nám.**	**příj.**	**5:45**	**7:15**	**8:55**	**15:35**
	⇨ 437 Děčín		*6:00*		*9:00*	
331	**Benešov n.Pl.,nám.**	**odj.**	**5:45**	**7:15**	**8:55**	**15:35**
331	Benešov n.Pl.,Pod parkem	↓	5:46	7:16	8:56	15:36
331	**Benešov n.Pl.,žel.st.**	**příj.**	**5:48**	**7:18**	**8:58**	**15:38**
	⇨ R14 Liberec		*5:58*			*15:58*
	⇨ R14 Ústí n.L.		*5:58*			*15:58*

Poznámky

⇨ spoje navazující na linku 423

| spoj zastávkou projíždí

⌇ spoj jede po jiné trase

Všechny spoje zajišťuje nízkopodlažní vozidlo.

⚒ jede v pracovních dnech

Linka č. 512423 Benešov n.Pl.-Žandov-Verneřice
Všeobecné informace: 412 709 580, Centrální dispečink DÚK: 475 657 657, aktuální odjezdy: tabule.dopravauk.cz;
aktuální poloha spoje: provoz.dopravauk.cz; připomínky a stížnosti: podnety@dopravauk.cz
Přepravu zajišťuje: Dopravní společnost ÚK, p.o., Velká Hradební 3118/48, 400 02 Ústí nad Labem, info@ds-uk.cz, www.ds-uk.cz
Na lince platí jednotný tarif a smluvní přepravní podmínky Dopravy Ústeckého kraje. Informace jsou k dispozici ve vozidlech na lince.

Graf.: T101

424 Benešov n. Pl.-Heřmanov,Blankartice-Heřmanov,Fojtovice



DOPRAVA ÚSTECKÉHO KRAJE

Platí od 15.12.2024 do 13.12.2025

Zóna	ZASTÁVKA		PRACOVNÍ DNY					
			101 ⚒	103 ⚒	105 ⚒	107 ⚒5 1	109 ⚒5 1	309 ⚒4 1
331	**Benešov n.Pl.,žel.st.**	**odj.**	**5:59**	**9:04**	**13:04**	**14:39**	**15:29**	**15:59**
331	**Benešov n.Pl.,Pod parkem**	↓	|	|	|	|	|	|
331	**Benešov n.Pl.,nám.**	**příj.**	**6:02**	**9:07**	**13:07**	**14:42**	**15:32**	**16:02**
331	**Benešov n.Pl.,nám.**	**odj.**	**6:02**	**9:07**	**13:07**	**14:42**	**15:32**	**16:02**
331	Benešov n.Pl.,rozc.Heřmanov	↓	6:05	9:10	13:10	14:45	15:35	16:05
338	Heřmanov,odb.Mlatce	↓	6:06	9:11	13:11	14:46	15:36	16:06
338	Heřmanov,u Záhorků	↓	6:07	9:12	13:12	14:47	15:37	16:07
338	Heřmanov,u školy	↓	6:08	9:13	13:13	14:48	15:38	16:08
338	Heřmanov,rozc.Blankartice	↓	6:10	9:15	13:15	14:50	15:40	16:10
338	Heřmanov,Blankartice,dol.	↓	6:14	⟆	13:19	⟆	⟆	⟆
338	**Heřmanov,Blankartice**	↓	**6:16**	⟆	**13:21**	⟆	⟆	⟆
338	Heřmanov,Blankartice,dol.	↓	6:18	⟆	13:23	⟆	⟆	⟆
338	Heřmanov,u Ciasků	↓	6:23	9:16	13:28	14:51	15:41	16:11
338	Heřmanov,obuv	↓	6:25	9:18	13:30	14:53	15:43	16:13
338	Heřmanov,Fojtovice,dol.	↓	6:27	9:20	13:32	14:55	15:45	16:15
338	Heřmanov,Fojtovice,host.	↓	6:28	9:21	13:33	14:56	15:46	16:16
338	**Heřmanov,Fojtovice,konečná**	**příj.**	**6:30**	**9:23**	**13:35**	**14:58**	**15:48**	**16:18**

Poznámky

|	spoj zastávkou projíždí	Všechny spoje zajišťuje nízkopodlažní vozidlo.	4 1 jede od 28.6. do 31.8.
⟆	spoj jede po jiné trase	⚒ jede v pracovních dnech	5 1 nejede od 28.6. do 31.8.

Linka č. 512424 Benešov n. Pl.-Heřmanov,Blankartice-Heřmanov,Fojtovice
Všeobecné informace: 412 709 580, Centrální dispečink DÚK: 475 657 657, aktuální odjezdy: tabule.dopravauk.cz;
aktuální poloha spoje: provoz.dopravauk.cz; připomínky a stížnosti: podnety@dopravauk.cz
Přepravu zajišťuje: Dopravní společnost ÚK, p.o., Velká Hradební 3118/48, 400 02 Ústí nad Labem, info@ds-uk.cz, www.ds-uk.cz
Na lince platí jednotný tarif a smluvní přepravní podmínky Dopravy Ústeckého kraje. Informace jsou k dispozici ve vozidlech na lince.

Graf.: T101

424 Heřmanov,Fojtovice-Heřmanov,Blankartice-Benešov n. Pl.



DOPRAVA ÚSTECKÉHO KRAJE

Platí od 15.12.2024 do 13.12.2025

Zóna	ZASTÁVKA		PRACOVNÍ DNY						
			102 ⚒	104 ⚒	114 ⚒	106 ⚒	108 ⚒	110 ⚒ 51	112 ⚒
338	**Heřmanov,Fojtovice,konečná**	**odj.**	**5:30**	**6:30**		**9:23**	**13:35**	**15:05**	**16:20**
338	Heřmanov,Fojtovice,host.		5:32	6:32		9:25	13:37	15:07	16:22
338	Heřmanov,Fojtovice,dol.		5:33	6:33		9:26	13:38	15:08	16:23
338	Heřmanov,obuv		5:35	6:35		9:28	13:40	15:10	16:25
338	Heřmanov,u Ciasků		5:37	6:37		9:30	13:42	15:12	16:27
338	Heřmanov,Blankartice,dol.		⟩	⟩		9:35	⟩	⟩	16:32
338	**Heřmanov,Blankartice**		⟩	⟩		**9:37**	⟩	⟩	**16:34**
338	Heřmanov,Blankartice,dol.		⟩	⟩		9:39	⟩	⟩	16:36
338	Heřmanov,rozc.Blankartice		5:38	6:38		9:43	13:43	15:13	16:40
338	Heřmanov,u školy		5:40	6:40		9:45	13:45	15:15	16:42
338	Heřmanov,u Záhorků		5:41	6:41		9:46	13:46	15:16	16:43
338	Heřmanov,odb.Mlatce		5:42	6:42		9:47	13:47	15:17	16:44
331	Benešov n.Pl.,rozc.Heřmanov		5:43	6:43		9:48	13:48	15:18	16:45
331	**Benešov n.Pl.,nám.**	**příj.**	**5:46**	**6:46**		**9:51**	**13:51**	**15:21**	**16:48**
	⇨ 437 Děčín		*6:00*	*7:05*			*14:00*		
331	**Benešov n.Pl.,nám.**	**odj.**		**6:46**	**7:45**	**9:51**	**13:51**	**15:21**	**16:48**
331	**Benešov n.Pl.,Pod parkem**			**6:47**	**7:46**	**9:52**	**13:52**	**15:22**	**16:49**
331	**Benešov n.Pl.,žel.st.**	**příj.**		**6:49**	**7:48**	**9:54**	**13:54**	**15:24**	**16:51**
	⇨ U8 Děčín			*7:04*	*8:04*				*17:04*
	⇨ L2 Děčín								*16:58*
	⇨ R14 Liberec				*7:58*	*9:58*	*13:58*		
	⇨ R14 Ústí n.L.				*7:58*	*9:58*	*13:58*		

Poznámky

⇨ spoje navazující na linku 424

⟩ spoj jede po jiné trase

Všechny spoje zajišťuje nízkopodlažní vozidlo.

⚒ jede v pracovních dnech

51 nejede od 28.6. do 31.8.

Linka č. 512424 Heřmanov,Fojtovice-Heřmanov,Blankartice-Benešov n. Pl.
Všeobecné informace: 412 709 580, Centrální dispečink DÚK: 475 657 657, aktuální odjezdy: tabule.dopravauk.cz;
aktuální poloha spoje: provoz.dopravauk.cz; připomínky a stížnosti: podnety@dopravauk.cz
Přepravu zajišťuje: Dopravní společnost ÚK, p.o., Velká Hradební 3118/48, 400 02 Ústí nad Labem, info@ds-uk.cz, www.ds-uk.cz
Na lince platí jednotný tarif a smluvní přepravní podmínky Dopravy Ústeckého kraje. Informace jsou k dispozici ve vozidlech na lince.

Graf.: T101

431 Děčín-Malšovice,Javory-Malšovice,Borek



DOPRAVA ÚSTECKÉHO KRAJE

Platí od 15.12.2024 do 13.12.2025

Zóna	ZASTÁVKA		PRACOVNÍ DNY								
			101 ⚒	103 ⚒	105 ⚒	107 ⚒	109 ⚒	111 ⚒	113 ⚒	115 ⚒ 31	117 ⚒ 31
301	**Děčín,aut.nádr.**	**odj.**	**5:28**	**6:28**	**10:28**	**12:48**	**14:28**	**15:28**	**16:28**	**18:38**	**22:33**
301	Děčín,hl.nádr.	příj.	5:30	6:30	10:30	12:50	14:30	15:30	16:30	18:40	22:35
301	Děčín,hl.nádr.	odj.	5:31	6:31	10:31	12:51	14:31	15:31	16:31	18:41	22:36
301	Děčín,Desta		5:34	6:34	10:34	12:54	14:34	15:34	16:34	18:44	22:39
301	Děčín,Alusuisse		5:35	6:35	10:35	12:55	14:35	15:35	16:35	18:45	22:40
301	Děčín,Kovošrot		5:36	6:36	10:36	12:56	14:36	15:36	16:36	18:46	22:41
301	Děčín,Diana		5:37	6:37	10:37	12:57	14:37	15:37	16:37	18:47	22:42
301	Děčín,Monos		5:38	6:38	10:38	12:58	14:38	15:38	16:38	18:48	22:43
301	Děčín,Vilsnice		5:39	6:39	10:39	12:59	14:39	15:39	16:39	18:49	22:44
301	Děčín,Vilsnice,záv.		5:40	6:40	10:40	13:00	14:40	15:40	16:40	18:50	22:45
301	Malšovice,Četrans		5:41	6:41	10:41	13:01	14:41	15:41	16:41	18:51	22:46
319	Malšovice,dol.ves		5:42	6:42	10:42	13:02	14:42	15:42	16:42	18:52	22:47
319	Malšovice,točna		⟆	⟆	◖10:44	◖13:04	◖14:44	◖15:44	◖16:44	◖18:54	◖22:49
319	**Malšovice,rest.**		**5:43**	**6:43**	**10:45**	**13:05**	**14:45**	**15:45**	**16:45**	**18:55**	**22:50**
319	Malšovice,Stará Bohyně,rozc.		5:45	6:45	10:47	13:07	14:47	15:47	16:47	18:57	◖22:52
319	Malšovice,Nová Bohyně,rozc.		5:46	6:46	10:48	13:08	14:48	15:48	16:48	18:58	◖22:53
319	Malšovice,Hliněná,rozc.		5:48	6:48	10:50	13:10	14:50	15:50	16:50	19:00	◖22:55
319	**Malšovice,Javory**		**5:50**	**6:50**	**10:52**	**13:12**	**14:52**	**15:52**	**16:52**	**19:02**	**◖22:57**
319	Malšovice,Hliněná		5:53	6:53	10:55	13:15	14:55	15:55		19:05	◖23:00
319	**Malšovice,Borek**	**příj.**	**5:55**	**6:55**	**10:57**	**13:17**	**14:57**	**15:57**		**19:07**	**◖23:02**

Poznámky

⟆ spoj jede po jiné trase

Všechny spoje zajišťuje nízkopodlažní vozidlo.

⚒ jede v pracovních dnech

31 nejede 31.12.

◖ spoj zastavuje jen pro vystupování

Linka č. 512431 Děčín-Malšovice,Javory-Malšovice,Borek
Všeobecné informace: 412 709 580, Centrální dispečink DÚK: 475 657 657, aktuální odjezdy: tabule.dopravauk.cz;
aktuální poloha spoje: provoz.dopravauk.cz; připomínky a stížnosti: podnety@dopravauk.cz
Přepravu zajišťuje: Dopravní společnost ÚK, p.o., Velká Hradební 3118/48, 400 02 Ústí nad Labem, info@ds-uk.cz, www.ds-uk.cz
Na lince platí jednotný tarif a smluvní přepravní podmínky Dopravy Ústeckého kraje. Informace jsou k dispozici ve vozidlech na lince.

Graf.: T101

431 Malšovice,Borek-Malšovice,Javory-Děčín



DOPRAVA ÚSTECKÉHO KRAJE

Platí od 15.12.2024 do 13.12.2025

Zóna	ZASTÁVKA		PRACOVNÍ DNY								
			102 ⚒	104 ⚒	106 ⚒	108 ⚒	110 ⚒	112 ⚒	114 ⚒	116 ⚒	118 ⚒ 31
319	**Malšovice,Borek**	**odj.**	**4:54**	**5:57**	**6:57**	**10:59**	**13:19**	**14:59**	**15:59**		**19:09**
319	Malšovice,Hliněná		4:56	5:59	6:59	11:01	13:21	15:01	16:01		19:11
319	**Malšovice,Javory**		**4:59**	⟆	⟆	⟆	⟆	⟆	⟆	**17:01**	⟆
319	Malšovice,Hliněná,rozc.		5:01	6:01	7:01	11:03	13:23	15:03	16:03	17:03	19:13
319	Malšovice,Nová Bohyně,rozc.		5:03	6:03	7:03	11:05	13:25	15:05	16:05	17:05	19:15
319	Malšovice,Stará Bohyně,rozc.		5:04	6:04	7:04	11:06	13:26	15:06	16:06	17:06	19:16
319	Malšovice,točna		5:07	6:07	7:07	⟆	⟆	⟆	⟆	⟆	⟆
319	Malšovice,rest.		5:08	6:08	7:08	11:08	13:28	15:08	16:08	17:08	19:18
319	Malšovice,dol.ves		5:09	6:09	7:09	11:09	13:29	15:09	16:09	17:09	19:19
301	Malšovice,Četrans		5:10	6:10	7:10	11:10	13:30	15:10	16:10	17:10	19:20
301	Děčín,Vilsnice,záv.		5:11	6:11	7:11	11:11	13:31	15:11	16:11	17:11	19:21
301	Děčín,Vilsnice		5:12	6:12	7:12	11:12	13:32	15:12	16:12	17:12	19:22
301	Děčín,Monos		5:13	6:13	7:13	11:13	13:33	15:13	16:13	17:13	19:23
301	Děčín,Diana		5:14	6:14	7:14	11:14	13:34	15:14	16:14	17:14	19:24
301	Děčín,Kovošrot		5:15	6:15	7:15	11:15	13:35	15:15	16:15	17:15	19:25
301	Děčín,Alusuisse		5:16	6:16	7:16	11:16	13:36	15:16	16:16	17:16	19:26
301	Děčín,Desta		5:17	6:17	7:17	11:17	13:37	15:17	16:17	17:17	19:27
301	**Děčín,hl.nádr.**	**příj.**	**5:20**	**6:20**	**7:20**	**11:20**	**13:40**	**15:20**	**16:20**	**17:20**	**19:30**
	⇨ 437 Verneřice			*6:30*	*7:25*	*11:35*		*15:35*	*16:35*	*17:35*	*19:35*
	⇨ U1 Kadaň		*5:30*	*6:30*	*7:30*	*11:30*		*15:30*	*16:30*	*17:30*	
	⇨ R20 Praha		*5:25*								
301	**Děčín,hl.nádr.**	**odj.**	**5:21**	**6:21**		**11:21**	**13:41**	**15:21**	**16:21**	**17:21**	**19:31**
301	**Děčín,aut.nádr.**	**příj.**	**5:23**	**6:23**		**11:23**	**13:43**	**15:23**	**16:23**	**17:23**	**19:33**

Poznámky

⇨ spoje navazující na linku 431

⟆ spoj jede po jiné trase

Všechny spoje zajišťuje nízkopodlažní vozidlo.

⚒ jede v pracovních dnech

31 nejede 31.12.

Linka č. 512431 Malšovice,Borek-Malšovice,Javory-Děčín
Všeobecné informace: 412 709 580, Centrální dispečink DÚK: 475 657 657, aktuální odjezdy: tabule.dopravauk.cz;
aktuální poloha spoje: provoz.dopravauk.cz; připomínky a stížnosti: podnety@dopravauk.cz
Přepravu zajišťuje: Dopravní společnost ÚK, p.o., Velká Hradební 3118/48, 400 02 Ústí nad Labem, info@ds-uk.cz, www.ds-uk.cz
Na lince platí jednotný tarif a smluvní přepravní podmínky Dopravy Ústeckého kraje. Informace jsou k dispozici ve vozidlech na lince.

Graf.: T101

432 Libouchec-Děčín-Labská Stráň-Janov (I. část)

DOPRAVA ÚSTECKÉHO KRAJE

Platí od 15.12.2024 do 13.12.2025

Zóna	ZASTÁVKA	PRACOVNÍ DNY																																				
		101 ⚒	103 ⚒	105 ⚒	107 ⚒	109 ⚒	111 ⚒	113 ⚒	115 ⚒	117 ⚒	197 ⚒	119 ⚒	121 ⚒	123 ⚒	125 ⚒	127 ⚒	129 ⚒	131 ⚒	133 ⚒	135 ⚒	137 ⚒	139 ⚒	141 ⚒	143 ⚒	145 ⚒	147 ⚒	149 ⚒	151 ⚒	153 ⚒	195 ⚒5.2	155 ⚒3.1	157 ⚒3.1	159 ⚒3.1	161 ⚒3.1	163 ⚒3.1	165 ⚒3.1
131	**Libouchec,ObÚ** odj.	**4:25**	**5:05**		**6:00**		**6:52**	**7:07**				**8:05**		**9:05**		**10:05**		**11:05**	**12:05**		**13:05**		**14:05**		**15:05**		**16:05**		**17:05**		**18:05**	**19:05**	**20:05**	**21:05**	**22:05**	**23:10**
131	Libouchec,kino	4:26	5:06		6:01		6:53	7:08				8:06		9:06		10:06		11:06	12:06		13:06		14:06		15:06		16:06		17:06		18:06	19:06	20:06	21:06	22:06	23:11
131	Libouchec,u Hájků	4:28	5:08		6:03		6:55	7:10				8:08		9:08		10:08		11:08	12:08		13:08		14:08		15:08		16:08		17:08		18:08	19:08	20:08	21:08	22:08	23:13
131	Libouchec,rozc.	4:29	5:09		6:04		6:56	7:11				8:09		9:09		10:09		11:09	12:09		13:09		14:09		15:09		16:09		17:09		18:09	19:09	20:09	21:09	22:09	23:14
311	Jílové,Kamenec	4:30	5:10		6:05		6:57	7:12	7:25			8:10		9:10		10:10		11:10	12:10		13:10		14:10		15:10		16:10		17:10		18:10	19:10	20:10	21:10	22:10	23:15
311	Jílové,Modrá	4:31	5:11		6:06		6:58	7:13	7:26			8:11		9:11		10:11		11:11	12:11		13:11		14:11		15:11		16:11		17:11		18:11	19:11	20:11	21:11	22:11	23:16
311	Jílové,Modrá,Lidový dům	4:32	5:12		6:07		6:59	7:14	7:27			8:12		9:12		10:12		11:12	12:12		13:12		14:12		15:12		16:12		17:12		18:12	19:12	20:12	21:12	22:12	23:17
311	**Jílové,nám.** příj.	**4:34**	**5:14**		**6:09**		**7:01**	**7:16**	**7:29**			**8:14**		**9:14**		**10:14**		**11:14**	**12:14**		**13:14**		**14:14**		**15:14**		**16:14**		**17:14**		**18:14**	**19:14**	**20:14**	**21:14**	**22:14**	**23:19**
	⇨ 439 Jílové						5.2 7:04																															
311	**Jílové,nám.** odj.	**4:34**	**5:14**	**5:44**	**6:09**	**6:44**	**7:01**	**7:16**	**7:29**	**7:44**		**8:14**	**8:44**	**9:14**	**9:44**	**10:14**	**10:44**	**11:14**	**12:14**	**12:44**	**13:14**	**13:44**	**14:14**	**14:44**	**15:14**	**15:44**	**16:14**	**16:44**	**17:14**		**18:14**	**19:14**	**20:14**	**21:14**	**22:14**	**23:19**
311	Jílové,papírny příj.	4:36	5:16	5:46	6:11	6:46	7:03	7:18	7:31	7:46		8:16	8:46	9:16	9:46	10:16	10:46	11:16	12:16	12:46	13:16	13:46	14:16	14:46	15:16	15:46	16:16	16:46	17:16		18:16	19:16	20:16	21:16	22:16	23:21
311	Jílové,papírny odj.	4:36	5:16	5:46	6:11	6:46	7:03	7:18	7:31	7:46		8:16	8:46	9:16	9:46	10:16	10:46	11:16	12:16	12:46	13:16	13:46	14:16	14:46	15:16	15:46	16:16	16:46	17:16	18:12	18:16	19:16	20:16	21:16	22:16	23:21
311	Jílové,Martiněves,rozc.	4:38	5:18	5:48	6:13	6:48	7:05	7:20	7:33	7:48		8:18	8:48	9:18	9:48	10:18	10:48	11:18	12:18	12:48	13:18	13:48	14:18	14:48	15:18	15:48	16:18	16:48	17:18	18:14	18:18	19:18	20:18	21:18	22:18	23:23
311	Jílové,Martiněves	4:39	5:19	5:49	6:14	6:49	7:06	7:21	7:34	7:49		8:19	8:49	9:19	9:49	10:19	10:49	11:19	12:19	12:49	13:19	13:49	14:19	14:49	15:19	15:49	16:19	16:49	17:19	18:15	18:19	19:19	20:19	21:19	22:19	23:24
301	**Děčín,Bynov,škola**	**4:41**	**5:21**	**5:51**	**6:16**	**6:51**	**7:08**	**7:23**	**7:36**	**7:51**		**8:21**	**8:51**	**9:21**	**9:51**	**10:21**	**10:51**	**11:21**	**12:21**	**12:51**	**13:21**	**13:51**	**14:21**	**14:51**	**15:21**	**15:51**	**16:21**	**16:51**	**17:21**	**18:17**	**18:21**	**19:21**	**20:21**	**21:21**	**22:21**	**23:26**
301	Děčín,U zámečku	4:43	5:23	5:53	6:18	6:53	7:10	7:25	7:38	7:53		8:23	8:53	9:23	9:53	10:23	10:53	11:23	12:23	12:53	13:23	13:53	14:23	14:53	15:23	15:53	16:23	16:53	17:23	18:19	18:23	19:23	20:23	21:23	22:23	23:28
301	Děčín,Netex	4:44	5:24	5:54	6:19	6:54	7:11	7:26	7:39	7:54		8:24	8:54	9:24	9:54	10:24	10:54	11:24	12:24	12:54	13:24	13:54	14:24	14:54	15:24	15:54	16:24	16:54	17:24	18:20	18:24	19:24	20:24	21:24	22:24	23:29
301	Děčín,Kovočas	4:46	5:26	5:56	6:21	6:56	7:13	7:28	7:41	7:56		8:26	8:56	9:26	9:56	10:26	10:56	11:26	12:26	12:56	13:26	13:56	14:26	14:56	15:26	15:56	16:26	16:56	17:26	18:22	18:26	19:26	20:26	21:26	22:26	23:31
301	Děčín,Růžek	4:47	5:27	5:57	6:22	6:57	7:14	7:29	7:42	7:57		8:27	8:57	9:27	9:57	10:27	10:57	11:27	12:27	12:57	13:27	13:57	14:27	14:57	15:27	15:57	16:27	16:57	17:27	18:23	18:27	19:27	20:27	21:27	22:27	23:32
301	Děčín,Teplická	4:49	5:29	5:59	6:24	6:59	7:16	7:31	7:44	7:59		8:29	8:59	9:29	9:59	10:29	10:59	11:29	12:29	12:59	13:29	13:59	14:29	14:59	15:29	15:59	16:29	16:59	17:29	18:25	18:29	19:29	20:29	21:29	22:29	23:34
301	**Děčín,Prokopa Holého**	|	|	|	|	|	|	|	|	|	|	|	|	|	|	|	|	|	|	|	|	|	|	|	|	|	|	|	|	|	|	|
301	**Děčín,hl.nádr.** příj.	**4:52**	**5:32**	**6:02**	**6:27**	**7:02**	**7:19**	**7:34**	**7:47**	**8:02**		**8:32**	**9:02**	**9:32**	**10:02**	**10:32**	**11:02**	**11:32**	**12:32**	**13:02**	**13:32**	**14:02**	**14:32**	**15:02**	**15:32**	**16:02**	**16:32**	**17:02**	**17:32**	**18:28**	**18:32**	**19:32**	**20:32**	**21:32**	**22:32**	**23:37**
	⇨ 402 Varnsdorf							*7:42*				*8:42*		*9:42*	*10:07*	*10:42*		*11:42*	*12:42*		*13:42*		*14:42*		*15:42*		*16:42*		*17:42*		*18:42*		*20:42*				
	⇨ 437 Verneřice			*6:15*	*6:30*		*7:25*							*9:35*				*11:35*	*12:35*		*13:35*	5.1 14:05	*14:35*		*15:35*		*16:35*		*17:35*		*18:35*	*19:35*		*21:45*		
	⇨ U28 Rumburk							*7:38*				*8:41*				*10:41*			*12:41*		*13:38*		*14:41*		*15:38*		*16:41*		*17:38*		*18:41*		*20:41*		*22:40*	
301	**Děčín,hl.nádr.** odj.	**4:52**	**5:32**	**6:02**	**6:27**		**7:19**	**7:34**	**7:47**	↳	**8:04**	**8:34**		**9:34**		**10:34**		**11:34**	**12:34**	**13:04**	**13:34**	**14:04**	**14:34**	**15:04**	**15:34**	**16:04**	**16:34**	**17:02**	**17:34**	↳	**18:34**	**19:34**	**20:37**	**21:32**	**22:37**	**23:37**
301	**Děčín,Tyršova**	**4:55**	**5:35**	**6:05**	**6:30**		**7:22**	**7:37**	**7:50**		**8:07**	**8:37**		**9:37**		**10:37**		**11:37**	**12:37**	**13:07**	**13:37**	**14:07**	**14:37**	**15:07**	**15:37**	**16:07**	**16:37**	**17:05**	**17:37**		**18:37**	**19:37**	**20:40**	**21:35**	**22:40**	**23:40**
301	**Děčín,Myslbekova**	**4:57**	**5:37**	**6:07**	**6:32**		**7:24**	**7:39**	**7:52**		**8:09**	**8:39**		**9:39**		**10:39**		**11:39**	**12:39**	**13:09**	**13:39**	**14:09**	**14:39**	**15:09**	**15:39**	**16:09**	**16:39**	**17:07**	**17:39**		**18:39**	**19:39**	**20:42**	**21:37**	**22:42**	**23:42**
301	Děčín,škola	5:00	5:40	6:10	6:35			7:42			8:12	8:42		9:42		10:42		11:42	12:42	13:12	13:42	14:12	14:42	15:12	15:42	16:12	16:42		17:42		18:42	19:42	20:45		22:45	
301	Ludvíkovice,ČSAD	5:02	5:42	6:12	6:37			7:44			8:14	8:44		9:44		10:44		11:44	12:44	13:14	13:44	14:14	14:44	15:14	15:44	16:14	16:44		17:44		18:44	19:44	20:47		22:47	
347	Ludvíkovice,rozc.	5:04	5:44	6:14	6:39			7:46			8:16	8:46		9:46		10:46		11:46	12:46	13:16	13:46	14:16	14:46	15:16	15:46	16:16	16:46		17:46		18:46	19:46	20:49		22:49	
347	**Ludvíkovice,pošta**	**5:05**	**5:45**	**6:15**	**6:40**			**7:47**			**8:17**	**8:47**		**9:47**		**10:47**		**11:47**	**12:47**	**13:17**	**13:47**	**14:17**	**14:47**	**15:17**	**15:47**	**16:17**	**16:47**		**17:47**		**18:47**	**19:47**	**20:50**		**22:50**	
347	Ludvíkovice,pož.zbroj.	5:07	5:47	6:17	6:42			7:49			8:19	8:49		9:49		10:49		11:49	12:49	13:19	13:49	14:19	14:49	15:19	15:49	16:19	16:49		17:49		18:49	19:49	20:52		22:52	
347	Ludvíkovice,hor.ves	5:08	5:48	6:18	6:43			7:50			8:20	8:50		9:50		10:50		11:50	12:50	13:20	13:50	14:20	14:50	15:20	15:50	16:20	16:50		17:50		18:50	19:50	20:53		22:53	
344	Kámen,rozc.	5:10	5:50	6:20	6:45			7:52			8:22	8:52		9:52		10:52		11:52	12:52	13:22	13:52	14:22	14:52	15:22	15:52	16:22	16:52		17:52		18:52	19:52	20:55		22:55	
344	Kámen	5:11	5:51	6:21	6:46			7:53			8:23	8:53		9:53		10:53		11:53	12:53	13:23	13:53	14:23	14:53	15:23	15:53	16:23	16:53		17:53		18:53	19:53	20:56		22:56	
324	**Bynovec**	**5:14**	**5:54**	**6:24**	**6:49**			**7:56**			**8:26**	**8:56**		**9:56**		**10:56**		**11:56**	**12:56**	**13:26**	**13:56**	**14:26**	**14:56**	**15:26**	**15:56**	**16:26**	**16:56**		**17:56**		**18:56**	**19:56**	**20:59**		**22:59**	
324	Bynovec,hřiště	⌇	5:56	⌇	6:51			7:58			⌇	8:58		⌇		10:58		⌇	12:58	⌇	13:58	⌇	14:58	⌇	15:58	⌇	16:58		⌇		18:58	⌇	21:01		23:01	
325	**Arnoltice**	⌇	**5:58**	⌇	**6:53**			**8:00**			⌇	**9:00**		⌇		**11:00**		⌇	**13:00**	⌇	**14:00**	⌇	**15:00**	⌇	**16:00**	⌇	**17:00**		⌇		**19:00**	⌇	**21:03**		**23:03**	
328	Arnoltice,u Pajonků	⌇	6:02	⌇	6:57			8:04			⌇	9:04		⌇		11:04		⌇	13:04	⌇	14:04	⌇	15:04	⌇	16:04	⌇	17:04		⌇		19:04	⌇	21:07		23:07	
328	**Labská Stráň**	⌇	**6:03**	⌇	**6:58**			**8:05**			⌇	**9:05**		⌇		**11:05**		⌇	**13:05**	⌇	**14:05**	⌇	**15:05**	⌇	**16:05**	⌇	**17:05**		⌇		**19:05**	⌇	**21:08**		**23:08**	
328	Arnoltice,u Pajonků	⌇		⌇							⌇			⌇				⌇		⌇		⌇		⌇		⌇		⌇				⌇				23:09	
325	Arnoltice	⌇		⌇							⌇			⌇				⌇		⌇		⌇		⌇		⌇		⌇				⌇				⌇	
324	Bynovec,hřiště	5:16		6:26							8:28			9:58				11:58		13:28		14:28		15:28		16:28			17:58			19:58				23:13	
326	Růžová,Nový Svět	5:19		6:29							8:31			10:01				12:01		13:31		14:31		15:31		16:31			18:01			20:01				23:16	
326	Růžová,samota	5:20		6:30							8:32			10:02				12:02		13:32		14:32		15:32		16:32			18:02			20:02				23:17	
326	**Růžová,I**	**5:22**		**6:32**							**8:34**			**10:04**				**12:04**		**13:34**		**14:34**		**15:34**		**16:34**			**18:04**			**20:04**				**23:19**	
326	Růžová,II	5:23		6:33							8:35			10:05				12:05		13:35		14:35		15:35		16:35			18:05			20:05				23:20	
327	Janov,Hájenky-soutěsky	5:25		6:35							8:37			10:07				12:07		13:37		14:37		15:37		16:37			18:07			20:07				23:22	
327	Janov,u Myškovských	5:27		6:37							8:39			10:09				12:09		13:39		14:39		15:39		16:39			18:09			20:09				23:24	
327	**Janov** příj.	**5:28**		**6:38**							**8:40**			**10:10**				**12:10**		**13:40**		**14:40**		**15:40**		**16:40**			**18:10**			**20:10**				**23:25**	

Poznámky

⇨ spoje navazující na linku 432

↳ přestup na navazující spoj

| spoj zastávkou projíždí

⌇ spoj jede po jiné trase

Všechny spoje zajišťuje nízkopodlažní vozidlo.

⚒ jede v pracovních dnech

3.1 nejede 31.12. 31.8., 27.10. a 29.10.

5.1 nejede od 28.6. do 31.8.

5.2 nejede od 23.12. do 3.1., 31.1., od 17.2. do 23.2., 17.4., od 28.6. do

Linka č. 592432 Libouchec-Děčín-Labská Stráň-Janov

Všeobecné informace: 412 709 580, Centrální dispečink DÚK: 475 657 657, aktuální odjezdy: tabule.dopravauk.cz;

aktuální poloha spoje: provoz.dopravauk.cz; připomínky a stížnosti: podnety@dopravauk.cz

Přepravu zajišťuje: Dopravní společnost ÚK, p.o., Velká Hradební 3118/48, 400 02 Ústí nad Labem, info@ds-uk.cz, www.ds-uk.cz

Na lince platí jednotný tarif a smluvní přepravní podmínky Dopravy Ústeckého kraje. Informace jsou k dispozici ve vozidlech na lince.

Graf.: T201

432 Libouchec-Děčín-Labská Stráň-Janov (II. část)

DOPRAVA ÚSTECKÉHO KRAJE

Platí od 15.12.2024 do 13.12.2025

Zóna	ZASTÁVKA		SOBOTA + NEDĚLE																		
			201	203	205	207	209	211	213	215	217	219	221	223	225	227	229	231	233	235
			⑥†2.5	⑥†2.5	⑥†2.5	⑥†2.5	⑥†	⑥†	⑥†	⑥†	⑥†	⑥†	⑥†	⑥†	⑥†	⑥†2.4	⑥†2.4	⑥†2.4	⑥†2.4	⑥†2.4
131	**Libouchec,ObÚ**	**odj.**	**5:05**	**6:05**	**7:05**	**8:05**	**9:05**	**10:05**	**11:05**	**12:05**	**13:05**	**14:05**	**15:05**	**16:05**	**17:05**	**18:05**	**19:05**	**20:05**	**21:05**	**22:35**
131	Libouchec,kino	↓	5:06	6:06	7:06	8:06	9:06	10:06	11:06	12:06	13:06	14:06	15:06	16:06	17:06	18:06	19:06	20:06	21:06	22:36
131	Libouchec,u Hájků	↓	5:08	6:08	7:08	8:08	9:08	10:08	11:08	12:08	13:08	14:08	15:08	16:08	17:08	18:08	19:08	20:08	21:08	22:38
131	Libouchec,rozc.	↓	5:09	6:09	7:09	8:09	9:09	10:09	11:09	12:09	13:09	14:09	15:09	16:09	17:09	18:09	19:09	20:09	21:09	22:39
311	Jílové,Kamenec	↓	5:10	6:10	7:10	8:10	9:10	10:10	11:10	12:10	13:10	14:10	15:10	16:10	17:10	18:10	19:10	20:10	21:10	22:40
311	Jílové,Modrá	↓	5:11	6:11	7:11	8:11	9:11	10:11	11:11	12:11	13:11	14:11	15:11	16:11	17:11	18:11	19:11	20:11	21:11	22:41
311	Jílové,Modrá,Lidový dům	↓	5:12	6:12	7:12	8:12	9:12	10:12	11:12	12:12	13:12	14:12	15:12	16:12	17:12	18:12	19:12	20:12	21:12	22:42
311	**Jílové,nám.**	↓	**5:14**	**6:14**	**7:14**	**8:14**	**9:14**	**10:14**	**11:14**	**12:14**	**13:14**	**14:14**	**15:14**	**16:14**	**17:14**	**18:14**	**19:14**	**20:14**	**21:14**	**22:44**
311	Jílové,papírny	↓	5:16	6:16	7:16	8:16	9:16	10:16	11:16	12:16	13:16	14:16	15:16	16:16	17:16	18:16	19:16	20:16	21:16	22:46
311	Jílové,Martiněves,rozc.	↓	5:18	6:18	7:18	8:18	9:18	10:18	11:18	12:18	13:18	14:18	15:18	16:18	17:18	18:18	19:18	20:18	21:18	22:48
311	Jílové,Martiněves	↓	5:19	6:19	7:19	8:19	9:19	10:19	11:19	12:19	13:19	14:19	15:19	16:19	17:19	18:19	19:19	20:19	21:19	22:49
301	**Děčín,Bynov,škola**	↓	**5:21**	**6:21**	**7:21**	**8:21**	**9:21**	**10:21**	**11:21**	**12:21**	**13:21**	**14:21**	**15:21**	**16:21**	**17:21**	**18:21**	**19:21**	**20:21**	**21:21**	**22:51**
301	Děčín,U zámečku	↓	5:23	6:23	7:23	8:23	9:23	10:23	11:23	12:23	13:23	14:23	15:23	16:23	17:23	18:23	19:23	20:23	21:23	22:53
301	Děčín,Netex	↓	5:24	6:24	7:24	8:24	9:24	10:24	11:24	12:24	13:24	14:24	15:24	16:24	17:24	18:24	19:24	20:24	21:24	22:54
301	Děčín,Kovočas	↓	5:26	6:26	7:26	8:26	9:26	10:26	11:26	12:26	13:26	14:26	15:26	16:26	17:26	18:26	19:26	20:26	21:26	22:56
301	Děčín,Růžek	↓	5:27	6:27	7:27	8:27	9:27	10:27	11:27	12:27	13:27	14:27	15:27	16:27	17:27	18:27	19:27	20:27	21:27	22:57
301	Děčín,Teplická	↓	5:29	6:29	7:29	8:29	9:29	10:29	11:29	12:29	13:29	14:29	15:29	16:29	17:29	18:29	19:29	20:29	21:29	22:59
301	**Děčín,Prokopa Holého**	↓	|	|	|	|	|	|	|	|	|	|	|	|	|	|	|	|	|
301	**Děčín,hl.nádr.**	**příj.**	**5:32**	**6:32**	**7:32**	**8:32**	**9:32**	**10:32**	**11:32**	**12:32**	**13:32**	**14:32**	**15:32**	**16:32**	**17:32**	**18:32**	**19:32**	**20:32**	**21:32**	**23:02**
	⇨ 402 Varnsdorf					*8:42*		*10:42*		*12:42*		*14:42*		*16:42*		*18:42*		*20:42*		
	⇨ 437 Verneřice					*8:35*		*10:35*				*14:35*				*18:35*				
	⇨ U28 Rumburk			*6:41*		*8:41*		*10:41*		*12:41*		*14:41*		*16:41*		*18:41*		*20:41*		
301	**Děčín,hl.nádr.**	**odj.**	**5:32**	**6:34**	**7:32**	**8:34**	**9:32**	**10:34**	**11:32**	**12:34**	**13:32**	**14:34**	**15:32**	**16:34**	**17:32**	**18:34**	**19:32**	**20:32**	**21:34**	**23:02**
301	**Děčín,Tyršova**	↓	**5:35**	**6:37**	**7:35**	**8:37**	**9:35**	**10:37**	**11:35**	**12:37**	**13:35**	**14:37**	**15:35**	**16:37**	**17:35**	**18:37**	**19:35**	**20:35**	**21:37**	**23:05**
301	**Děčín,Myslbekova**	↓	**5:37**	**6:39**	**7:37**	**8:39**	**9:37**	**10:39**	**11:37**	**12:39**	**13:37**	**14:39**	**15:37**	**16:39**	**17:37**	**18:39**	**19:37**	**20:37**	**21:39**	**23:07**
301	Děčín,škola	↓		6:42		8:42		10:42		12:42		14:42		16:42		18:42			21:42	
301	Ludvíkovice,ČSAD	↓		6:44		8:44		10:44		12:44		14:44		16:44		18:44			21:44	
347	Ludvíkovice,rozc.	↓		6:46		8:46		10:46		12:46		14:46		16:46		18:46			21:46	
347	**Ludvíkovice,pošta**	↓		**6:47**		**8:47**		**10:47**		**12:47**		**14:47**		**16:47**		**18:47**			**21:47**	
347	Ludvíkovice,pož.zbroj.	↓		6:49		8:49		10:49		12:49		14:49		16:49		18:49			21:49	
347	Ludvíkovice,hor.ves	↓		6:50		8:50		10:50		12:50		14:50		16:50		18:50			21:50	
344	Kámen,rozc.	↓		6:52		8:52		10:52		12:52		14:52		16:52		18:52			21:52	
344	Kámen	↓		6:53		8:53		10:53		12:53		14:53		16:53		18:53			21:53	
324	**Bynovec**	↓		**6:56**		**8:56**		**10:56**		**12:56**		**14:56**		**16:56**		**18:56**			**21:56**	
324	Bynovec,hřiště	↓		6:58		8:58		10:58		12:58		14:58		16:58		18:58			21:58	
325	**Arnoltice**	↓		**7:00**		**9:00**		**11:00**		**13:00**		**15:00**		**17:00**		**19:00**			**22:00**	
328	Arnoltice,u Pajonků	↓		7:04		9:04		11:04		13:04		15:04		17:04		19:04			22:04	
328	**Labská Stráň**	↓		**7:05**		**9:05**		**11:05**		**13:05**		**15:05**		**17:05**		**19:05**			**22:05**	
328	Arnoltice,u Pajonků	↓		7:06		9:06		11:06		13:06		15:06		17:06		19:06			22:06	
325	Arnoltice	↓		7:10		9:10		11:10		13:10		15:10		17:10		19:10			≀	
324	Bynovec,hřiště	↓		7:12		9:12		11:12		13:12		15:12		17:12		19:12			22:10	
326	Růžová,Nový Svět	↓		7:15		9:15		11:15		13:15		15:15		17:15		19:15			22:13	
326	Růžová,samota	↓		7:16		9:16		11:16		13:16		15:16		17:16		19:16			22:14	
326	**Růžová,I**	↓		**7:18**		**9:18**		**11:18**		**13:18**		**15:18**		**17:18**		**19:18**			**22:16**	
326	Růžová,II	↓		7:19		9:19		11:19		13:19		15:19		17:19		19:19			22:17	
327	Janov,Hájenky-soutěsky	↓		7:21		9:21		11:21		13:21		15:21		17:21		19:21			22:19	
327	Janov,u Myškovských	↓		7:23		9:23		11:23		13:23		15:23		17:23		19:23			22:21	
327	**Janov**	**příj.**		**7:24**		**9:24**		**11:24**		**13:24**		**15:24**		**17:24**		**19:24**			**22:22**	

Poznámky

⇨ spoje navazující na linku 432

\| spoj zastávkou projíždí

≀ spoj jede po jiné trase

Všechny spoje zajišťuje nízkopodlažní vozidlo.

⑥ jede v sobotu

† jede v neděli a ve státem uznávané svátky

2.4 nejede 24.12.

2.5 nejede 25.12. a 1.1.

Linka č. 592432 Libouchec-Děčín-Labská Stráň-Janov
Všeobecné informace: 412 709 580, Centrální dispečink DÚK: 475 657 657, aktuální odjezdy: tabule.dopravauk.cz;
aktuální poloha spoje: provoz.dopravauk.cz; připomínky a stížnosti: podnety@dopravauk.cz
Přepravu zajišťuje: Dopravní společnost ÚK, p.o., Velká Hradební 3118/48, 400 02 Ústí nad Labem, info@ds-uk.cz, www.ds-uk.cz
Na lince platí jednotný tarif a smluvní přepravní podmínky Dopravy Ústeckého kraje. Informace jsou k dispozici ve vozidlech na lince.

Graf.: T201

432 Janov-Labská Stráň-Děčín-Libouchec (I. část)

DOPRAVA ÚSTECKÉHO KRAJE

Platí od 15.12.2024 do 13.12.2025

Zóna	ZASTÁVKA	PRACOVNÍ DNY																																				
		100 ⚒	102 ⚒	104 ⚒	106 ⚒	196 ⚒52	108 ⚒	110 ⚒	112 ⚒	198 ⚒52	114 ⚒	116 ⚒	118 ⚒	120 ⚒	122 ⚒	124 ⚒	126 ⚒	128 ⚒	130 ⚒	132 ⚒	134 ⚒	136 ⚒	138 ⚒	140 ⚒	142 ⚒	144 ⚒	146 ⚒	148 ⚒	150 ⚒	152 ⚒	154 ⚒31	156 ⚒31	158 ⚒31	160 ⚒31	162 ⚒31	164 ⚒31	166 ⚒31
327	**Janov** odj.			**4:24**			**5:41**		**6:46**						**8:46**				**10:46**		**12:46**			**13:46**		**14:46**		**15:46**		**16:46**		**18:46**			**20:34**		
327	Janov,u Myškovských			4:25			5:42		6:47						8:47				10:47		12:47			13:47		14:47		15:47		16:47		18:47			20:35		
327	Janov,Hájenky-soutěsky			4:27			5:44		6:49						8:49				10:49		12:49			13:49		14:49		15:49		16:49		18:49			20:37		
326	Růžová,II			4:29			5:46		6:51						8:51				10:51		12:51			13:51		14:51		15:51		16:51		18:51			20:39		
326	**Růžová,I**			**4:30**			**5:47**		**6:52**						**8:52**				**10:52**		**12:52**			**13:52**		**14:52**		**15:52**		**16:52**		**18:52**			**20:40**		
326	Růžová,samota			4:32			5:49		6:54						8:54				10:54		12:54			13:54		14:54		15:54		16:54		18:54			20:42		
326	Růžová,Nový Svět			4:33			5:50		6:55						8:55				10:55		12:55			13:55		14:55		15:55		16:55		18:55			20:43		
324	Bynovec,hřiště			4:36			⌇		⌇						⌇				⌇		⌇			⌇		⌇		⌇		⌇		⌇			20:46		
325	Arnoltice			⌇			⌇		⌇						⌇				⌇		⌇			⌇		⌇		⌇		⌇		⌇			⌇		
328	Arnoltice,u Pajonků			4:40			⌇		⌇						⌇				⌇		⌇			⌇		⌇		⌇		⌇		⌇			20:50		
328	**Labská Stráň**			**4:41**	**5:21**		⌇	**6:06**	⌇		**7:01**			**8:21**	⌇		**9:51**		⌇	**11:51**		⌇	**13:21**	⌇	**14:21**	⌇	**15:21**	⌇	**16:21**	⌇	**17:51**	⌇	**19:21**		**20:51**		
328	Arnoltice,u Pajonků			4:42	5:22		⌇	6:07	⌇		7:02			8:22	⌇		9:52		⌇	11:52		⌇	13:22	⌇	14:22	⌇	15:22	⌇	16:22	⌇	17:52	⌇	19:22		20:52		
325	**Arnoltice**			**4:46**	**5:26**		⌇	**6:11**	⌇		**7:06**			**8:26**	⌇		**9:56**		⌇	**11:56**		⌇	**13:26**	⌇	**14:26**	⌇	**15:26**	⌇	**16:26**	⌇	**17:56**	⌇	**19:26**		**20:56**		
324	Bynovec,hřiště			4:48	5:28		5:53	6:13	6:58	7:03	7:08			8:28	8:58		9:58		10:58	11:58		12:58	13:28	13:58	14:28	14:58	15:28	15:58	16:28	16:58	17:58	18:58	19:28		20:58		
324	**Bynovec**			**4:50**	**5:30**		**5:55**	**6:15**	**7:00**	**7:05**	**7:10**			**8:30**	**9:00**		**10:00**		**11:00**	**12:00**		**13:00**	**13:30**	**14:00**	**14:30**	**15:00**	**15:30**	**16:00**	**16:30**	**17:00**	**18:00**	**19:00**	**19:30**		**21:00**		
344	Kámen			4:53	5:33		5:58	6:18	7:03	7:08	7:13			8:33	9:03		10:03		11:03	12:03		13:03	13:33	14:03	14:33	15:03	15:33	16:03	16:33	17:03	18:03	19:03	19:33		21:03		
344	Kámen,rozc.			4:54	5:34		5:59	6:19	7:04	7:09	7:14			8:34	9:04		10:04		11:04	12:04		13:04	13:34	14:04	14:34	15:04	15:34	16:04	16:34	17:04	18:04	19:04	19:34		21:04		
347	Ludvíkovice,hor.ves			4:56	5:36		6:01	6:21	7:06	7:11	7:16			8:36	9:06		10:06		11:06	12:06		13:06	13:36	14:06	14:36	15:06	15:36	16:06	16:36	17:06	18:06	19:06	19:36		21:06		
347	Ludvíkovice,pož.zbroj.			4:57	5:37		6:02	6:22	7:07	7:12	7:17			8:37	9:07		10:07		11:07	12:07		13:07	13:37	14:07	14:37	15:07	15:37	16:07	16:37	17:07	18:07	19:07	19:37		21:07		
347	**Ludvíkovice,pošta**			**4:59**	**5:39**		**6:04**	**6:24**	**7:09**	**7:14**	**7:19**			**8:39**	**9:09**		**10:09**		**11:09**	**12:09**		**13:09**	**13:39**	**14:09**	**14:39**	**15:09**	**15:39**	**16:09**	**16:39**	**17:09**	**18:09**	**19:09**	**19:39**		**21:09**		
347	Ludvíkovice,rozc.			5:00	5:40		6:05	6:25	7:10	7:15	7:20			8:40	9:10		10:10		11:10	12:10		13:10	13:40	14:10	14:40	15:10	15:40	16:10	16:40	17:10	18:10	19:10	19:40		21:10		
301	Ludvíkovice,ČSAD			5:02	5:42		6:07	6:27	7:12	7:17	7:22			8:42	9:12		10:12		11:12	12:12		13:12	13:42	14:12	14:42	15:12	15:42	16:12	16:42	17:12	18:12	19:12	19:42		21:12		
301	Děčín,škola			5:04	5:44		6:09	6:29	7:14	7:19	7:24			8:44	9:14		10:14		11:14	12:14		13:14	13:44	14:14	14:44	15:14	15:44	16:14	16:44	17:14	18:14	19:14	19:44		21:14		
301	**Děčín,Myslbekova**			**5:07**	**5:47**		**6:12**	**6:32**	**7:17**	**7:22**	**7:27**	**7:47**	**8:17**	**8:47**	**9:17**		**10:17**		**11:17**	**12:17**	**12:47**	**13:17**	**13:47**	**14:17**	**14:47**	**15:17**	**15:47**	**16:17**	**16:47**	**17:17**	**18:17**	**19:17**	**19:47**	**20:17**	**21:17**	**22:37**	**23:47**
301	**Děčín,Tyršova**			**5:09**	**5:49**		**6:14**	**6:34**	**7:19**	**7:24**	**7:29**	**7:49**	**8:19**	**8:49**	**9:19**		**10:19**		**11:19**	**12:19**	**12:49**	**13:19**	**13:49**	**14:19**	**14:49**	**15:19**	**15:49**	**16:19**	**16:49**	**17:19**	**18:19**	**19:19**	**19:49**	**20:19**	**21:19**	**22:39**	**23:49**
301	**Děčín,Prokopa Holého** přij.			**5:12**	**5:52**		**6:17**	**6:37**	**7:22**	**7:27**	**7:32**	**7:52**	**8:22**	**8:52**	**9:22**		**10:22**		**11:22**	**12:22**	**12:52**	**13:22**	**13:52**	**14:22**	**14:52**	**15:22**	**15:52**	**16:22**	**16:52**	**17:22**	**18:22**	**19:22**	**19:52**	**20:22**	**21:22**	**22:42**	**23:52**
	⇨ U1 Kadaň			*5:30*			*6:30*		*7:30*				*8:30*		*9:30*		*10:30*		*11:30*	*12:30*		*13:30*		*14:30*		*15:30*		*16:30*		*17:30*	*18:30*	*19:30*		*20:30*			
	⇨ Ex5 Praha											*7:57*		*9:00*									*13:57*				*15:57*						*19:57*				
	⇨ R14 Liberec								*7:45*	*7:45*	*7:45*				*9:45*				*11:45*			*13:45*				*15:45*				*17:45*		*19:45*		*21:41*		
	⇨ R14 Ústí n.L.				*6:12*							*8:12*											*14:12*				*16:12*						*20:12*				
301	**Děčín,Prokopa Holého** odj.		**4:54**	**5:19**	**5:54**	**6:09**	**6:24**	**6:39**	**7:24**			**7:54**	**8:24**	**8:54**	**9:24**	**9:54**	**10:24**	**10:54**	**11:24**	**12:24**	**12:54**	**13:24**	**13:54**	**14:24**	**14:54**	**15:24**	**15:54**	**16:24**	**16:54**	**17:24**	**18:24**	**19:24**		**20:24**	**21:24**	**22:42**	**23:52**
301	Děčín,Teplická		4:56	5:21	5:56	6:11	6:26	6:41	7:26			7:56	8:26	8:56	9:26	9:56	10:26	10:56	11:26	12:26	12:56	13:26	13:56	14:26	14:56	15:26	15:56	16:26	16:56	17:26	18:26	19:26		20:26	21:26	22:44	23:54
301	Děčín,Růžek		4:58	5:23	5:58	6:13	6:28	6:43	7:28			7:58	8:28	8:58	9:28	9:58	10:28	10:58	11:28	12:28	12:58	13:28	13:58	14:28	14:58	15:28	15:58	16:28	16:58	17:28	18:28	19:28		20:28	21:28	22:46	23:56
301	Děčín,Kovočas		4:59	5:24	5:59	6:14	6:29	6:44	7:29			7:59	8:29	8:59	9:29	9:59	10:29	10:59	11:29	12:29	12:59	13:29	13:59	14:29	14:59	15:29	15:59	16:29	16:59	17:29	18:29	19:29		20:29	21:29	22:47	23:57
301	Děčín,Netex		5:01	5:26	6:01	6:16	6:31	6:46	7:31			8:01	8:31	9:01	9:31	10:01	10:31	11:01	11:31	12:31	13:01	13:31	14:01	14:31	15:01	15:31	16:01	16:31	17:01	17:31	18:31	19:31		20:31	21:31	22:49	23:59
301	Děčín,U zámečku		5:02	5:27	6:02	6:17	6:32	6:47	7:32			8:02	8:32	9:02	9:32	10:02	10:32	11:02	11:32	12:32	13:02	13:32	14:02	14:32	15:02	15:32	16:02	16:32	17:02	17:32	18:32	19:32		20:32	21:32	22:50	0:00
301	**Děčín,Bynov,škola**		**5:04**	**5:29**	**6:04**	**6:19**	**6:34**	**6:49**	**7:34**			**8:04**	**8:34**	**9:04**	**9:34**	**10:04**	**10:34**	**11:04**	**11:34**	**12:34**	**13:04**	**13:34**	**14:04**	**14:34**	**15:04**	**15:34**	**16:04**	**16:34**	**17:04**	**17:34**	**18:34**	**19:34**		**20:34**	**21:34**	**22:52**	**0:02**
311	Jílové,Martiněves		5:06	5:31	6:06	6:21	6:36	6:51	7:36			8:06	8:36	9:06	9:36	10:06	10:36	11:06	11:36	12:36	13:06	13:36	14:06	14:36	15:06	15:36	16:06	16:36	17:06	17:36	18:36	19:36		20:36	21:36	22:54	0:04
311	Jílové,Martiněves,rozc.		5:07	5:32	6:07	6:22	6:37	6:52	7:37			8:07	8:37	9:07	9:37	10:07	10:37	11:07	11:37	12:37	13:07	13:37	14:07	14:37	15:07	15:37	16:07	16:37	17:07	17:37	18:37	19:37		20:37	21:37	22:55	0:05
311	Jílové,papírny přij.		5:09	5:34	6:09	6:24	6:39	6:54	7:39			8:09	8:39	9:09	9:39	10:09	10:39	11:09	11:39	12:39	13:09	13:39	14:09	14:39	15:09	15:39	16:09	16:39	17:09	17:39	18:39	19:39		20:39	21:39	22:57	0:07
	⇨ 472 Ústí n.L.		*5:14*		*6:14*			*6:59*				*8:14*									*13:14*		*14:14*		*15:14*		*16:14*		*17:14*								
311	Jílové,papírny odj.	4:39	5:09	5:34	6:09		6:39	6:54	7:39			8:09	8:39	9:09	9:39	10:09	10:39	11:09	11:39	12:39	13:09	13:39	14:09	14:39	15:09	15:39	16:09	16:39	17:09	17:39	18:39	19:39		20:39	21:39	22:57	0:07
311	**Jílové,nám.** přij.	**4:41**	**5:11**	**5:36**	**6:11**		**6:41**	**6:56**	**7:41**			**8:11**	**8:41**	**9:11**	**9:41**	**10:11**	**10:41**	**11:11**	**11:41**	**12:41**	**13:11**	**13:41**	**14:11**	**14:41**	**15:11**	**15:41**	**16:11**	**16:41**	**17:11**	**17:41**	**18:41**	**19:41**		**20:41**	**21:41**	**22:59**	**0:09**
	⇨ 439 Jílové							⚒52 7:04	⚒52 7:44						⚒52 8:44				⚒ 10:44		⚒52 12:44			⚒52 14:44		⚒52 15:44				⚒52 17:44							
	⇨ 472 Jílové						*6:44*		*8:07*												*12:44*		*13:44*		*14:44*		*15:44*		*16:44*		*17:44*						
311	**Jílové,nám.** odj.	**4:41**		**5:36**			**6:41**	**6:56**	**7:41**				**8:41**		**9:41**		**10:41**		**11:41**	**12:41**		**13:41**		**14:41**		**15:41**		**16:41**		**17:41**	**18:41**	**19:41**		**20:41**	**21:41**	**22:59**	
311	Jílové,Modrá,Lidový dům	4:43		5:38			6:43	6:58	7:43				8:43		9:43		10:43		11:43	12:43		13:43		14:43		15:43		16:43		17:43	18:43	19:43		20:43	21:43	23:01	
311	Jílové,Modrá	4:44		5:39			6:44	6:59	7:44				8:44		9:44		10:44		11:44	12:44		13:44		14:44		15:44		16:44		17:44	18:44	19:44		20:44	21:44	23:02	
311	Jílové,Kamenec	4:45		5:40			6:45	7:00	7:45				8:45		9:45		10:45		11:45	12:45		13:45		14:45		15:45		16:45		17:45	18:45	19:45		20:45	21:45	23:03	
131	Libouchec,rozc.	4:46		5:41			6:46	7:01	7:46				8:46		9:46		10:46		11:46	12:46		13:46		14:46		15:46		16:46		17:46	18:46	19:46		20:46	21:46	23:04	
131	Libouchec,u Hájků	4:47		5:42			6:47	7:02	7:47				8:47		9:47		10:47		11:47	12:47		13:47		14:47		15:47		16:47		17:47	18:47	19:47		20:47	21:47	23:05	
131	Libouchec,kino	4:49		5:44			6:49	7:04	7:49				8:49		9:49		10:49		11:49	12:49		13:49		14:49		15:49		16:49		17:49	18:49	19:49		20:49	21:49	23:07	
131	**Libouchec,ObÚ** přij.	**4:50**		**5:45**			**6:50**	**7:05**	**7:50**				**8:50**		**9:50**		**10:50**		**11:50**	**12:50**		**13:50**		**14:50**		**15:50**		**16:50**		**17:50**	**18:50**	**19:50**		**20:50**	**21:50**	**23:08**	
	⇨ 452 Bahratal			*5:49*			*7:01*		*8:01*				*9:01*		*10:01*		*11:01*		*12:01*	*13:01*		*14:01*		*15:01*		*16:01*		*17:01*		*18:01*	*19:01*	*20:01*		*21:01*	*21:56*		
	⇨ 452 Verneřice	*4:56*		*5:56*			*6:51*		*7:56*				*8:56*		*9:56*		*10:53*		*11:53*	*12:56*		*13:56*		*14:56*		*15:56*		*16:56*		31 17:56	*18:56*	*19:56*		*20:56*	*20:56*		
	⇨ 453 Malečov								*8:05*											*13:06*		*14:05*		*15:06*		*16:05*		*17:06*									

Poznámky

⇨ spoje navazující na linku 432

⌇ spoj jede po jiné trase

Všechny spoje zajišťuje nízkopodlažní vozidlo.

⚒ jede v pracovních dnech

31 nejede 31.12. 31.8., 27.10. a 29.10.

52 nejede od 23.12. do 3.1., 31.1., od 17.2. do 23.2., 17.4., od 28.6. do

Linka č. 592432 Janov-Labská Stráň-Děčín-Libouchec
Všeobecné informace: 412 709 580, Centrální dispečink DÚK: 475 657 657, aktuální odjezdy: tabule.dopravauk.cz;
aktuální poloha spoje: provoz.dopravauk.cz; připomínky a stížnosti: podnety@dopravauk.cz
Přepravu zajišťuje: Dopravní společnost ÚK, p.o., Velká Hradební 3118/48, 400 02 Ústí nad Labem, info@ds-uk.cz, www.ds-uk.cz
Na lince platí jednotný tarif a smluvní přepravní podmínky Dopravy Ústeckého kraje. Informace jsou k dispozici ve vozidlech na lince.

Graf.: T201

432 Janov-Labská Stráň-Děčín-Libouchec (II. část)

DOPRAVA ÚSTECKÉHO KRAJE

Platí od 15.12.2024 do 13.12.2025

Zóna	ZASTÁVKA	SOBOTA + NEDĚLE																		
		202 ⑥†2.5	204 ⑥†2.5	206 ⑥†2.5	208 ⑥†2.5	210 ⑥†2.5	212 ⑥†	214 ⑥†	216 ⑥†	218 ⑥†	220 ⑥†	222 ⑥†	224 ⑥†	226 ⑥†	228 ⑥†2.4	230 ⑥†2.4	232 ⑥†2.4	234 ⑥†2.4	236 ⑥†2.4	238 ⑥†2.4
327	**Janov** odj.		**4:34**			**7:32**		**9:32**		**11:32**		**13:32**		**15:32**		**17:32**		**19:32**		
327	Janov,u Myškovských		4:35			7:33		9:33		11:33		13:33		15:33		17:33		19:33		
327	Janov,Hájenky-soutěsky		4:37			7:35		9:35		11:35		13:35		15:35		17:35		19:35		
326	Růžová,II		4:39			7:37		9:37		11:37		13:37		15:37		17:37		19:37		
326	**Růžová,I**		**4:40**			**7:38**		**9:38**		**11:38**		**13:38**		**15:38**		**17:38**		**19:38**		
326	Růžová,samota		4:42			7:40		9:40		11:40		13:40		15:40		17:40		19:40		
326	Růžová,Nový Svět		4:43			7:41		9:41		11:41		13:41		15:41		17:41		19:41		
324	Bynovec,hřiště		4:46			7:44		9:44		11:44		13:44		15:44		17:44		19:44		
325	Arnoltice		≀			7:46		9:46		11:46		13:46		15:46		17:46		19:46		
328	Arnoltice,u Pajonků		4:50			7:50		9:50		11:50		13:50		15:50		17:50		19:50		
328	**Labská Stráň**		**4:51**			**7:51**		**9:51**		**11:51**		**13:51**		**15:51**		**17:51**		**19:51**		
328	Arnoltice,u Pajonků		4:52			7:52		9:52		11:52		13:52		15:52		17:52		19:52		
325	**Arnoltice**		**4:56**			**7:56**		**9:56**		**11:56**		**13:56**		**15:56**		**17:56**		**19:56**		
324	Bynovec,hřiště		4:58			7:58		9:58		11:58		13:58		15:58		17:58		19:58		
324	**Bynovec**		**5:00**			**8:00**		**10:00**		**12:00**		**14:00**		**16:00**		**18:00**		**20:00**		
344	Kámen		5:03			8:03		10:03		12:03		14:03		16:03		18:03		20:03		
344	Kámen,rozc.		5:04			8:04		10:04		12:04		14:04		16:04		18:04		20:04		
347	Ludvíkovice,hor.ves		5:06			8:06		10:06		12:06		14:06		16:06		18:06		20:06		
347	Ludvíkovice,pož.zbroj.		5:07			8:07		10:07		12:07		14:07		16:07		18:07		20:07		
347	**Ludvíkovice,pošta**		**5:09**			**8:09**		**10:09**		**12:09**		**14:09**		**16:09**		**18:09**		**20:09**		
347	Ludvíkovice,rozc.		5:10			8:10		10:10		12:10		14:10		16:10		18:10		20:10		
301	Ludvíkovice,ČSAD		5:12			8:12		10:12		12:12		14:12		16:12		18:12		20:12		
301	Děčín,škola		5:14			8:14		10:14		12:14		14:14		16:14		18:14		20:14		
301	**Děčín,Myslbekova**		**5:17**	**6:17**	**7:17**	**8:17**	**9:17**	**10:17**	**11:17**	**12:17**	**13:17**	**14:17**	**15:17**	**16:17**	**17:17**	**18:17**	**19:17**	**20:17**	**21:17**	**22:37**
301	**Děčín,Tyršova**		**5:19**	**6:19**	**7:19**	**8:19**	**9:19**	**10:19**	**11:19**	**12:19**	**13:19**	**14:19**	**15:19**	**16:19**	**17:19**	**18:19**	**19:19**	**20:19**	**21:19**	**22:39**
301	**Děčín,Prokopa Holého** příj.		**5:22**	**6:22**	**7:22**	**8:22**	**9:22**	**10:22**	**11:22**	**12:22**	**13:22**	**14:22**	**15:22**	**16:22**	**17:22**	**18:22**	**19:22**	**20:22**	**21:22**	**22:42**
	⇨ U1 Kadaň		*5:30*	*6:30*	*7:30*	*8:30*	*9:30*	*10:30*	*11:30*	*12:30*	*13:30*	*14:30*	*15:30*	*16:30*	*17:30*	*18:30*	*19:30*	*20:30*		
	⇨ R14 Liberec				*7:45*		*9:45*		*11:45*		*13:45*		*15:45*		*17:45*		*19:45*		8.2 21:41	
	⇨ R20 Praha																		8.2 21:47	
301	**Děčín,Prokopa Holého** odj.	**4:24**	**5:24**	**6:24**	**7:24**	**8:24**	**9:24**	**10:24**	**11:24**	**12:24**	**13:24**	**14:24**	**15:24**	**16:24**	**17:24**	**18:24**	**19:24**	**20:24**	**21:24**	**22:42**
301	Děčín,Teplická	4:26	5:26	6:26	7:26	8:26	9:26	10:26	11:26	12:26	13:26	14:26	15:26	16:26	17:26	18:26	19:26	20:26	21:26	22:44
301	Děčín,Růžek	4:28	5:28	6:28	7:28	8:28	9:28	10:28	11:28	12:28	13:28	14:28	15:28	16:28	17:28	18:28	19:28	20:28	21:28	22:46
301	Děčín,Kovočas	4:29	5:29	6:29	7:29	8:29	9:29	10:29	11:29	12:29	13:29	14:29	15:29	16:29	17:29	18:29	19:29	20:29	21:29	22:47
301	Děčín,Netex	4:31	5:31	6:31	7:31	8:31	9:31	10:31	11:31	12:31	13:31	14:31	15:31	16:31	17:31	18:31	19:31	20:31	21:31	22:49
301	Děčín,U zámečku	4:32	5:32	6:32	7:32	8:32	9:32	10:32	11:32	12:32	13:32	14:32	15:32	16:32	17:32	18:32	19:32	20:32	21:32	22:50
301	**Děčín,Bynov,škola**	**4:34**	**5:34**	**6:34**	**7:34**	**8:34**	**9:34**	**10:34**	**11:34**	**12:34**	**13:34**	**14:34**	**15:34**	**16:34**	**17:34**	**18:34**	**19:34**	**20:34**	**21:34**	**22:52**
311	Jílové,Martiněves	4:36	5:36	6:36	7:36	8:36	9:36	10:36	11:36	12:36	13:36	14:36	15:36	16:36	17:36	18:36	19:36	20:36	21:36	22:54
311	Jílové,Martiněves,rozc.	4:37	5:37	6:37	7:37	8:37	9:37	10:37	11:37	12:37	13:37	14:37	15:37	16:37	17:37	18:37	19:37	20:37	21:37	22:55
311	Jílové,papírny	4:39	5:39	6:39	7:39	8:39	9:39	10:39	11:39	12:39	13:39	14:39	15:39	16:39	17:39	18:39	19:39	20:39	21:39	22:57
311	**Jílové,nám.**	**4:41**	**5:41**	**6:41**	**7:41**	**8:41**	**9:41**	**10:41**	**11:41**	**12:41**	**13:41**	**14:41**	**15:41**	**16:41**	**17:41**	**18:41**	**19:41**	**20:41**	**21:41**	**22:59**
311	Jílové,Modrá,Lidový dům	4:43	5:43	6:43	7:43	8:43	9:43	10:43	11:43	12:43	13:43	14:43	15:43	16:43	17:43	18:43	19:43	20:43	21:43	23:01
311	Jílové,Modrá	4:44	5:44	6:44	7:44	8:44	9:44	10:44	11:44	12:44	13:44	14:44	15:44	16:44	17:44	18:44	19:44	20:44	21:44	23:02
311	Jílové,Kamenec	4:45	5:45	6:45	7:45	8:45	9:45	10:45	11:45	12:45	13:45	14:45	15:45	16:45	17:45	18:45	19:45	20:45	21:45	23:03
131	Libouchec,rozc.	4:46	5:46	6:46	7:46	8:46	9:46	10:46	11:46	12:46	13:46	14:46	15:46	16:46	17:46	18:46	19:46	20:46	21:46	23:04
131	Libouchec,u Hájků	4:47	5:47	6:47	7:47	8:47	9:47	10:47	11:47	12:47	13:47	14:47	15:47	16:47	17:47	18:47	19:47	20:47	21:47	23:05
131	Libouchec,kino	4:49	5:49	6:49	7:49	8:49	9:49	10:49	11:49	12:49	13:49	14:49	15:49	16:49	17:49	18:49	19:49	20:49	21:49	23:07
131	**Libouchec,ObÚ** příj.	**4:50**	**5:50**	**6:50**	**7:50**	**8:50**	**9:50**	**10:50**	**11:50**	**12:50**	**13:50**	**14:50**	**15:50**	**16:50**	**17:50**	**18:50**	**19:50**	**20:50**	**21:50**	**23:08**
	⇨ 452 Bahratal			*7:01*		*9:01*		*11:01*		*13:01*		*15:01*		*17:01*		*19:01*		*21:01*		
	⇨ 452 Verneřice	*4:56*	*5:56*		*7:56*		*9:56*		*11:56*		*13:56*		*15:56*		*17:56*			*20:56*	*22:06*	
	⇨ 471 Jílové						6.1 10:01		6.1 12:01		6.1 14:01		6.1 16:01		6.1 18:01					
	⇨ 471 Ústí n.L.							6.1 10:56		6.1 12:56		6.1 14:56		6.1 16:56		6.1 18:56				

Poznámky

⇨ spoje navazující na linku 432

≀ spoj jede po jiné trase

Všechny spoje zajišťuje nízkopodlažní vozidlo.

⑥ jede v sobotu

† jede v neděli a ve státem uznávané svátky

2.4 nejede 24.12.

2.5 nejede 25.12. a 1.1.

6.1 jede od 29.3. do 2.11.

8.2 nejede 24.12. a 25.12.

Linka č. 592432 Janov-Labská Stráň-Děčín-Libouchec

Všeobecné informace: 412 709 580, Centrální dispečink DÚK: 475 657 657, aktuální odjezdy: tabule.dopravauk.cz;

aktuální poloha spoje: provoz.dopravauk.cz; připomínky a stížnosti: podnety@dopravauk.cz

Přepravu zajišťuje: Dopravní společnost ÚK, p.o., Velká Hradební 3118/48, 400 02 Ústí nad Labem, info@ds-uk.cz, www.ds-uk.cz

Na lince platí jednotný tarif a smluvní přepravní podmínky Dopravy Ústeckého kraje. Informace jsou k dispozici ve vozidlech na lince.

Graf.: T201

433 Děčín-Jílové,Sněžník



DOPRAVA ÚSTECKÉHO KRAJE

Platí od 15.12.2024 do 13.12.2025

Zóna	ZASTÁVKA		PRACOVNÍ DNY			SOBOTA + NEDĚLE			
			101 ⚒41 🚲	103 ⚒41		201 ⑥† 🚲	203 ⑥†61 🚲	205 ⑥† 🚲	207 ⑥†61 🚲
301	**Děčín,aut.nádr.**	**odj.**	**8:40**	**17:24**		**8:40**	**10:40**	**14:40**	**16:40**
301	Děčín,hl.nádr.	příj.	8:42	17:26		8:42	10:42	14:42	16:42
301	Děčín,hl.nádr.	odj.	8:47	17:27		8:49	10:49	14:49	16:49
301	Děčín,Tyršův most		8:49	17:29		8:51	10:51	14:51	16:51
301	Děčín,U mostu		|	|		|	|	|	|
301	Děčín,Přípeř		8:51	17:31		8:53	10:53	14:53	16:53
301	Děčín,Jalůvčí,rozc.		8:53	17:33		8:55	10:55	14:55	16:55
301	Děčín,Zotavovna		8:57	17:37		8:59	10:59	14:59	16:59
301	Děčín,Maxičky		8:59	17:39		9:01	11:01	15:01	17:01
301	Děčín,Kristin Hrádek,rozc.		9:05	17:45		9:07	11:07	15:07	17:07
301	Děčín,Marešova školka		9:07	17:47		9:09	11:09	15:09	17:09
313	Jílové,Sněžník,celnice		9:10	17:50		9:12	11:12	15:12	17:12
313	Jílové,Sněžník,lesní správa		9:13	17:53		9:15	11:15	15:15	17:15
313	Jílové,Sněžník,rest.Hraničář		9:15	17:55		9:17	11:17	15:17	17:17
313	**Jílové,Sněžník**	**příj.**	**9:17**	**17:57**		**9:19**	**11:19**	**15:19**	**17:19**

Poznámky

| spoj zastávkou projíždí

Všechny spoje zajišťuje nízkopodlažní vozidlo.

⚒ jede v pracovních dnech

⑥ jede v sobotu

† jede v neděli a ve státem uznávané svátky

41 jede od 28.6. do 31.8.

61 jede od 29.3. do 2.11.

🚲 v pracovních dnech spoj přepravuje jízdní kola od 28.6. do 31.8., nejvýše 20 kol, na část míst je možná rezervace pro jízdní kolo pouze v aplikaci DÚKapka

🚲 v sobotách, nedělích a státních svátcích spoj přepravuje jízdní kola od 29.3. do 2.11., nejvýše 20 kol, na část míst je možná rezervace pro jízdní kolo pouze v aplikaci DÚKapka

Linka č. 512433 Děčín-Jílové,Sněžník
Všeobecné informace: 412 709 580, Centrální dispečink DÚK: 475 657 657, aktuální odjezdy: tabule.dopravauk.cz;
aktuální poloha spoje: provoz.dopravauk.cz; připomínky a stížnosti: podnety@dopravauk.cz
Přepravu zajišťuje: Dopravní společnost ÚK, p.o., Velká Hradební 3118/48, 400 02 Ústí nad Labem, info@ds-uk.cz, www.ds-uk.cz
Na lince platí jednotný tarif a smluvní přepravní podmínky Dopravy Ústeckého kraje. Informace jsou k dispozici ve vozidlech na lince.

Graf.: T101,T201

433 Jílové,Sněžník-Děčín



DOPRAVA ÚSTECKÉHO KRAJE

Platí od 15.12.2024 do 13.12.2025

Zóna	ZASTÁVKA		PRACOVNÍ DNY			SOBOTA + NEDĚLE			
			102 ⚒41 🚲	104 ⚒41		202 ⑥† 🚲	204 ⑥†61 🚲	206 ⑥† 🚲	208 ⑥†61 🚲
313	**Jílové,Sněžník**	**odj.**	**9:37**	**17:57**		**9:40**	**11:40**	**15:40**	**17:40**
313	Jílové,Sněžník,rest.Hraničář		9:39	17:59		9:42	11:42	15:42	17:42
313	Jílové,Sněžník,lesní správa		9:41	18:01		9:44	11:44	15:44	17:44
313	Jílové,Sněžník,celnice		9:44	18:04		9:47	11:47	15:47	17:47
301	Děčín,Marešova školka		9:47	18:07		9:50	11:50	15:50	17:50
301	Děčín,Kristin Hrádek,rozc.		9:49	18:09		9:52	11:52	15:52	17:52
301	Děčín,Maxičky		9:55	18:15		9:58	11:58	15:58	17:58
301	Děčín,Zotavovna		9:57	18:17		10:00	12:00	16:00	18:00
301	Děčín,Jalůvčí,rozc.		10:01	18:21		10:04	12:04	16:04	18:04
301	Děčín,Přípeř		10:03	18:23		10:06	12:06	16:06	18:06
301	Děčín,U mostu		10:05	18:25		10:08	12:08	16:08	18:08
301	Děčín,Tyršův most		|	|		|	|	|	|
301	Děčín,hl.nádr.	příj.	10:07	18:27		10:10	12:10	16:10	18:10
	⇨ U1 Kadaň		*10:30*			*10:30*	*12:30*	*16:30*	*18:30*
301	Děčín,hl.nádr.	odj.	10:08	18:28		10:17	12:17	16:17	18:17
301	**Děčín,aut.nádr.**	**příj.**	**10:10**	**18:30**		**10:19**	**12:19**	**16:19**	**18:19**

Poznámky

⇨ spoje navazující na linku 433

| spoj zastávkou projíždí
Všechny spoje zajišťuje nízkopodlažní vozidlo.

⚒ jede v pracovních dnech

⑥ jede v sobotu

† jede v neděli a ve státem uznávané svátky

41 jede od 28.6. do 31.8.

61 jede od 29.3. do 2.11.

🚲 v pracovních dnech spoj přepravuje jízdní kola od 28.6. do 31.8., nejvýše 20 kol, na část míst je možná rezervace pro jízdní kolo pouze v aplikaci DÚKapka

🚲 v sobotách, nedělích a státních svátcích spoj přepravuje jízdní kola od 29.3. do 2.11., nejvýše 20 kol, na část míst je možná rezervace pro jízdní kolo pouze v aplikaci DÚKapka

Linka č. 512433 Jílové,Sněžník-Děčín
Všeobecné informace: 412 709 580, Centrální dispečink DÚK: 475 657 657, aktuální odjezdy: tabule.dopravauk.cz;
aktuální poloha spoje: provoz.dopravauk.cz; připomínky a stížnosti: podnety@dopravauk.cz
Přepravu zajišťuje: Dopravní společnost ÚK, p.o., Velká Hradební 3118/48, 400 02 Ústí nad Labem, info@ds-uk.cz, www.ds-uk.cz
Na lince platí jednotný tarif a smluvní přepravní podmínky Dopravy Ústeckého kraje. Informace jsou k dispozici ve vozidlech na lince.

Graf.: T101,T201

434 Děčín-Hřensko,Mezná-Jetřichovice-Chřibská-Krásná Lípa (I. část)

DOPRAVA ÚSTECKÉHO KRAJE

Platí od 15.12.2024 do 13.12.2025

Zóna	ZASTÁVKA	PRACOVNÍ DNY																	
		501 ⚒ 4 1	101 ⚒ 4 1 🚲	101 ⚒ 5 1	505 ⚒ 4 1	507 ⚒ 4 1	509 ⚒ 4 1	103 ⚒	513 ⚒ 4 1	515 ⚒ 4 1 🚲	715 ⚒ 4 1 🚲	517 ⚒ 4 1	105 ⚒ 5 1	519 ⚒ 4 1	521 ⚒ 4 1	301 ⚒ 7 2	523 ⚒ 4 1	525 ⚒ 4 1	723 ⚒ 4 1
301	**Děčín,aut.nádr. odj.**	**6:12**	**8:12**	**8:12**	**9:12**	**10:12**	**11:12**	**12:12**	**13:12**	**▲14:12**		**15:12**	**15:12**	**16:12**	**17:12**	**17:12**	**18:12**	**19:12**	
301	**Děčín,hl.nádr. příj.**	**6:14**	**8:14**	**8:14**	**9:14**	**10:14**	**11:14**	**12:14**	**13:14**	**▲14:14**		**15:14**	**15:14**	**16:14**	**17:14**	**17:14**	**18:14**	**19:14**	
301	**Děčín,hl.nádr. odj.**	**6:16**	**8:16**	**8:16**	**9:16**	**10:16**	**11:16**	**12:16**	**13:16**	**▲14:16**		**15:16**	**15:16**	**16:16**	**17:16**	**17:16**	**18:16**	**19:16**	
301	Děčín,Tyršova	6:19	8:19	8:19	9:19	10:19	11:19	12:19	13:19	▲14:19		15:19	15:19	16:19	17:19	17:19	18:19	19:19	
301	Děčín,28.října	6:22	8:22	8:22	9:22	10:22	11:22	12:22	13:22	▲14:22		15:22	15:22	16:22	17:22	17:22	18:22	19:22	
301	Děčín,Loubí,překladiště	6:24	8:24	8:24	9:24	10:24	11:24	12:24	13:24	▲14:24		15:24	15:24	16:24	17:24	17:24	18:24	19:24	
301	Děčín,Loubí,I	6:25	8:25	8:25	9:25	10:25	11:25	12:25	13:25	▲14:25		15:25	15:25	16:25	17:25	17:25	18:25	19:25	
301	Děčín,Loubí,II	6:26	8:26	8:26	9:26	10:26	11:26	12:26	13:26	▲14:26		15:26	15:26	16:26	17:26	17:26	18:26	19:26	
301	Děčín,Loubí,IV	6:27	8:27	8:27	9:27	10:27	11:27	12:27	13:27	▲14:27		15:27	15:27	16:27	17:27	17:27	18:27	19:27	
301	Děčín,Podskalí	6:28	8:28	8:28	9:28	10:28	11:28	12:28	13:28	▲14:28		15:28	15:28	16:28	17:28	17:28	18:28	19:28	
321	Děčín,Dolní Žleb,hranice	6:33	8:33	8:33	9:33	10:33	11:33	12:33	13:33	▲14:33		15:33	15:33	16:33	17:33	17:33	18:33	19:33	
321	Hřensko,Na výsluní	6:34	8:34	8:34	9:34	10:34	11:34	12:34	13:34	▲14:34		15:34	15:34	16:34	17:34	17:34	18:34	19:34	
321	Hřensko,nábř.	6:35	8:35	8:35	9:35	10:35	11:35	12:35	13:35	▲14:35		15:35	15:35	16:35	17:35	17:35	18:35	19:35	
321	**Hřensko,střed příj.**	**6:37**	**8:37**	**8:37**	**9:37**	**10:37**	**11:37**	**12:37**	**13:37**	**▲14:37**		**15:37**	**15:37**	**16:37**	**17:37**	**17:37**	**18:37**	**19:37**	
321	**Hřensko,střed odj.**	**6:37**	**8:37**	**8:37**	**9:37**	**10:37**	**11:37**	**12:37**	**13:37**	**▲14:37**		**15:37**	**15:37**	**16:37**	**17:37**	**17:37**	**18:37**	**19:37**	
321	Hřensko,k soutěskám	6:39	8:39	8:39	9:39	10:39	11:39	12:39	13:39	▲14:39		15:39	15:39	16:39	17:39	17:39	18:39	19:39	
321	Hřensko,úpravna vody	6:41	8:41	8:41	9:41	10:41	11:41	12:41	13:41	▲14:41		15:41	15:41	16:41	17:41	17:41	18:41	19:41	
321	Hřensko,Pravčická brána	6:43	8:43	8:43	9:43	10:43	11:43	12:43	13:43	▲14:43		15:43	15:43	16:43	17:43	17:43	18:43	19:43	
322	**Hřensko,Mezní Louka,před hotelem příj.**	**6:49**	**8:49**	**8:49**	**9:49**	**10:49**	**11:49**	**12:49**	**13:49**	**▲14:49**		**15:49**	**15:49**	**16:49**	**17:49**	**17:49**	**18:49**	**19:49**	
322	**Hřensko,Mezní Louka,před hotelem odj.**	**6:52**	**8:52**	**8:52**	**9:52**	**10:52**	**11:52**	**12:52**	**13:52**	**▲14:52**		**15:52**	**15:52**	**16:52**	**17:52**	**17:52**	**18:52**	**19:52**	
342	Jetřichovice,Vysoká Lípa,Divoká soutěska	6:55	8:55	8:55	9:55	10:55	11:55	12:55	13:55	▲14:55		15:55	15:55	16:55	17:55	17:55	18:55	19:55	
342	Jetřichovice,Vysoká Lípa,rest.	6:58	8:58	8:58	9:58	10:58	11:58	12:58	13:58	▲14:58		15:58	15:58	16:58	17:58	17:58	18:58	19:58	
342	Jetřichovice,Vysoká Lípa,rozc.	6:59	8:59	8:59	9:59	10:59	11:59	12:59	13:59	▲14:59		15:59	15:59	16:59	17:59	17:59	18:59	19:59	
342	**Jetřichovice,Vysoká Lípa,hotel Lípa**	**7:00**	**9:00**	**9:00**	**10:00**	**11:00**	**12:00**	**13:00**	**14:00**	**▲15:00**		**16:00**	**16:00**	**17:00**	**18:00**	**18:00**	**19:00**	**20:00**	
341	Jetřichovice,Starý mlýn	7:04	9:04	9:04	10:04	11:04	12:04	13:04	14:04	▲15:04		16:04	16:04	17:04	18:04	18:04	19:04	20:04	
341	Jetřichovice,ObÚ	7:06	9:06	9:06	10:06	11:06	12:06	13:06	14:06	▲15:06		16:06	16:06	17:06	18:06	18:06	19:06	20:06	
341	**Jetřichovice,host. příj.**	**7:07**	**9:07**	**9:07**	**10:07**	**11:07**	**12:07**	**13:07**	**14:07**	**▲15:07**		**16:07**	**16:07**	**17:07**	**18:07**	**18:07**	**19:07**	**20:07**	
341	**Jetřichovice,host. odj.**	**7:12**	**9:12**	**9:12**		**11:12**		**13:12**	**14:12**	**▲15:12**		**16:12**	**16:12**	**17:12**	**18:12**	**18:12**	**19:12**		
341	Jetřichovice,Rynartice,Pod zámečkem	7:16	9:16	9:16		11:16		13:16	14:16	▲15:16		16:16	16:16	17:16	18:16	18:16	19:16		
341	Jetřichovice,Rynartice	7:17	9:17	9:17		11:17		13:17	14:17	▲15:17		16:17	16:17	17:17	18:17	18:17	19:17		
361	Chřibská,Na Potocích	7:20	9:20	9:20		11:20		13:20	14:20	▲15:20		16:20	16:20	17:20	18:20	18:20	19:20		
361	Chřibská,Dolní Chřibská,rozc.	7:22	9:22	9:22		11:22		13:22	14:22	▲15:22		16:22	16:22	17:22	18:22	18:22	19:22		
361	Chřibská,Dolní Chřibská	7:24	9:24	9:24		11:24		13:24	14:24	▲15:24		16:24	16:24	17:24	18:24	18:24	19:24		
361	**Chřibská,nám. příj.**	**7:26**	**9:26**	**9:26**		**11:26**		**13:26**	**14:26**	**▲15:26**		**16:26**	**16:26**	**17:26**	**18:26**	**18:26**	**19:26**		
	⇨ 402 Děčín	*7:28*	*9:28*	*9:28*		*11:28*		*13:28*	*14:28*	*15:28*		*16:28*	*16:28*	*17:28*	*18:28*				
	⇨ 402 Varnsdorf		*9:30*	*9:30*		*11:30*		*13:30*	*14:30*	*15:30*		*16:30*	*16:30*	*17:30*	*18:30*	*18:30*	*19:28*		
	⇨ 409 Dolní Poustevna		*9:33*	*9:33*		*11:33*		*13:33*	*14:33*	*15:33*		*16:33*	*16:33*	*17:33*	*18:33*	*18:33*	*19:33*		
361	**Chřibská,nám. odj.**		**9:30**	**9:30**		**11:30**		**13:30**		↳	**15:30**	↳	**16:30**	**17:30**	↳	**18:30**			**▲19:30**
363	Rybniště,Nová Chřibská		9:33	9:33		11:33		13:33			15:33		16:33	17:33		18:33			▲19:33
363	Rybniště,odb.Doubice		9:35	9:35		11:35		13:35			15:35		16:35	17:35		18:35			▲19:35
363	**Rybniště,žel.st.**		⌇	⌇		⌇		⌇			⌇		⌇	⌇		⌇			⌇
387	Doubice		9:41	9:41		11:41		13:41			15:41		16:41	17:41		18:41			▲19:41
387	Doubice,ObÚ		9:43	9:43		11:43		13:43			15:43		16:43	17:43		18:43			▲19:43
387	Doubice,u háj.		9:45	9:45		11:45		13:45			15:45		16:45	17:45		18:45			▲19:45
386	Krásná Lípa,Kyjov,přehrada		9:48	9:48		11:48		13:48			15:48		16:48	17:48		18:48			▲19:48
386	Krásná Lípa,Kyjov,Kyjovské údolí		9:50	9:50		11:50		13:50			15:50		16:50	17:50		18:50			▲19:50
386	Krásná Lípa,Kyjov,Dlouhý Důl		9:51	9:51		11:51		13:51			15:51		16:51	17:51		18:51			▲19:51
386	Krásná Lípa,Kyjov		9:52	9:52		11:52		13:52			15:52		16:52	17:52		18:52			▲19:52
386	Krásná Lípa,Krásný Buk		9:54	9:54		11:54		13:54			15:54		16:54	17:54		18:54			▲19:54
386	**Krásná Lípa,nám. příj.**		**9:57**	**9:57**		**11:57**		**13:57**			**15:57**		**16:57**	**17:57**		**18:57**			**▲19:57**
	⇨ 407 Varnsdorf												*16:59*						

Poznámky

⇨ spoje navazující na linku 434

↳ přestup na navazující spoj

↳ spoje na sebe navazují s přestupem

⌇ spoj jede po jiné trase

Všechny spoje zajišťuje nízkopodlažní vozidlo.

⚒ jede v pracovních dnech

4 1 jede od 28.6. do 31.8.

5 1 nejede od 28.6. do 31.8.

7 2 jede od 29.3. do 27.6. a od 1.9. do 2.11.

▲ spoj pokračuje do zastávky Krásná Lípa,nám.

🚲 v soboty, neděle a státní svátky spoj přepravuje jízdní kola od 29.3. do 2.11., nejvýše 20 kol; na část míst je možná rezervace pro jízdní kolo pouze v aplikaci DÚKapka

🚲 v pracovních dnech spoj přepravuje jízdní kola od 28.6. do 31.8., nejvýše 20 kol; na část míst je možná rezervace pro jízdní kolo pouze v aplikaci DÚKapka

Linka č. 512434 Děčín-Hřensko,Mezná-Jetřichovice-Chřibská-Krásná Lípa
Všeobecné informace: 412 709 580, Centrální dispečink DÚK: 475 657 657, aktuální odjezdy: tabule.dopravauk.cz;
aktuální poloha spoje: provoz.dopravauk.cz; připomínky a stížnosti: podnety@dopravauk.cz
Přepravu zajišťuje: Dopravní společnost ÚK, p.o., Velká Hradební 3118/48, 400 02 Ústí nad Labem, info@ds-uk.cz, www.ds-uk.cz
Na lince platí jednotný tarif a smluvní přepravní podmínky Dopravy Ústeckého kraje. Informace jsou k dispozici ve vozidlech na lince.

Graf.: T201

434 Děčín-Hřensko,Mezná-Jetřichovice-Chřibská-Krásná Lípa (II. část)

DOPRAVA ÚSTECKÉHO KRAJE

Platí od 15.12.2024 do 13.12.2025

Zóna	ZASTÁVKA	SOBOTA + NEDĚLE													
		601 ⑥†41	201 ⑥† 🚲	603 ⑥†41	403 ⑥†61 🚲	605 ⑥†41	203 ⑥†	607 ⑥†41	407 ⑥†61 🚲	609 ⑥†41	205 ⑥†64	409 ⑥†61 🚲	611 ⑥†41	411 ⑥†61	613 ⑥†41
301	**Děčín,aut.nádr.** **odj.**	**6:12**	**8:12**	**9:12**	**10:12**	**11:12**	**12:12**	**13:12**	**14:12**	**15:12**	**15:12**	**16:12**	**17:12**	**18:12**	**19:12**
301	**Děčín,hl.nádr.** **příj.**	**6:14**	**8:14**	**9:14**	**10:14**	**11:14**	**12:14**	**13:14**	**14:14**	**15:14**	**15:14**	**16:14**	**17:14**	**18:14**	**19:14**
301	**Děčín,hl.nádr.** **odj.**	**6:16**	**8:16**	**9:16**	**10:16**	**11:16**	**12:16**	**13:16**	**14:16**	**15:16**	**15:16**	**16:16**	**17:16**	**18:16**	**19:16**
301	Děčín,Tyršova	6:19	8:19	9:19	10:19	11:19	12:19	13:19	14:19	15:19	15:19	16:19	17:19	18:19	19:19
301	Děčín,28.října	6:22	8:22	9:22	10:22	11:22	12:22	13:22	14:22	15:22	15:22	16:22	17:22	18:22	19:22
301	Děčín,Loubí,překladiště	6:24	8:24	9:24	10:24	11:24	12:24	13:24	14:24	15:24	15:24	16:24	17:24	18:24	19:24
301	Děčín,Loubí,I	6:25	8:25	9:25	10:25	11:25	12:25	13:25	14:25	15:25	15:25	16:25	17:25	18:25	19:25
301	Děčín,Loubí,II	6:26	8:26	9:26	10:26	11:26	12:26	13:26	14:26	15:26	15:26	16:26	17:26	18:26	19:26
301	Děčín,Loubí,IV	6:27	8:27	9:27	10:27	11:27	12:27	13:27	14:27	15:27	15:27	16:27	17:27	18:27	19:27
301	Děčín,Podskalí	6:28	8:28	9:28	10:28	11:28	12:28	13:28	14:28	15:28	15:28	16:28	17:28	18:28	19:28
321	Děčín,Dolní Žleb,hranice	6:33	8:33	9:33	10:33	11:33	12:33	13:33	14:33	15:33	15:33	16:33	17:33	18:33	19:33
321	Hřensko,Na výsluní	6:34	8:34	9:34	10:34	11:34	12:34	13:34	14:34	15:34	15:34	16:34	17:34	18:34	19:34
321	Hřensko,nábř.	6:35	8:35	9:35	10:35	11:35	12:35	13:35	14:35	15:35	15:35	16:35	17:35	18:35	19:35
321	**Hřensko,střed** **příj.**	**6:37**	**8:37**	**9:37**	**10:37**	**11:37**	**12:37**	**13:37**	**14:37**	**15:37**	**15:37**	**16:37**	**17:37**	**18:37**	**19:37**
321	**Hřensko,střed** **odj.**	**6:37**	**8:37**	**9:37**	**10:37**	**11:37**	**12:37**	**13:37**	**14:37**	**15:37**	**15:37**	**16:37**	**17:37**	**18:37**	**19:37**
321	Hřensko,k soutěskám	6:39	8:39	9:39	10:39	11:39	12:39	13:39	14:39	15:39	15:39	16:39	17:39	18:39	19:39
321	Hřensko,úpravna vody	6:41	8:41	9:41	10:41	11:41	12:41	13:41	14:41	15:41	15:41	16:41	17:41	18:41	19:41
321	Hřensko,Pravčická brána	6:43	8:43	9:43	10:43	11:43	12:43	13:43	14:43	15:43	15:43	16:43	17:43	18:43	19:43
322	**Hřensko,Mezní Louka,před hotelem** **příj.**	**6:49**	**8:49**	**9:49**	**10:49**	**11:49**	**12:49**	**13:49**	**14:49**	**15:49**	**15:49**	**16:49**	**17:49**	**18:49**	**19:49**
322	**Hřensko,Mezní Louka,před hotelem** **odj.**	**6:52**	**8:52**	**9:52**	**10:52**	**11:52**	**12:52**	**13:52**	**14:52**	**15:52**	**15:52**	**16:52**	**17:52**	**18:52**	**19:52**
342	Jetřichovice,Vysoká Lípa,Divoká soutěska	6:55	8:55	9:55	10:55	11:55	12:55	13:55	14:55	15:55	15:55	16:55	17:55	18:55	19:55
342	Jetřichovice,Vysoká Lípa,rest.	6:58	8:58	9:58	10:58	11:58	12:58	13:58	14:58	15:58	15:58	16:58	17:58	18:58	19:58
342	Jetřichovice,Vysoká Lípa,rozc.	6:59	8:59	9:59	10:59	11:59	12:59	13:59	14:59	15:59	15:59	16:59	17:59	18:59	19:59
342	**Jetřichovice,Vysoká Lípa,hotel Lípa**	**7:00**	**9:00**	**10:00**	**11:00**	**12:00**	**13:00**	**14:00**	**15:00**	**16:00**	**16:00**	**17:00**	**18:00**	**19:00**	**20:00**
341	Jetřichovice,Starý mlýn	7:04	9:04	10:04	11:04	12:04	13:04	14:04	15:04	16:04	16:04	17:04	18:04	19:04	20:04
341	Jetřichovice,ObÚ	7:06	9:06	10:06	11:06	12:06	13:06	14:06	15:06	16:06	16:06	17:06	18:06	19:06	20:06
341	**Jetřichovice,host.** **příj.**	**7:07**	**9:07**	**10:07**	**11:07**	**12:07**	**13:07**	**14:07**	**15:07**	**16:07**	**16:07**	**17:07**	**18:07**	**19:07**	**20:07**
341	**Jetřichovice,host.** **odj.**	**7:12**	**9:12**		**11:12**		**13:12**	**14:12**	**15:12**	**16:12**	**16:12**	**17:12**	**18:12**	**19:12**	
341	Jetřichovice,Rynartice,Pod zámečkem	7:16	9:16		11:16		13:16	14:16	15:16	16:16	16:16	17:16	18:16	19:16	
341	Jetřichovice,Rynartice	7:17	9:17		11:17		13:17	14:17	15:17	16:17	16:17	17:17	18:17	19:17	
361	Chřibská,Na Potocích	7:20	9:20		11:20		13:20	14:20	15:20	16:20	16:20	17:20	18:20	19:20	
361	Chřibská,Dolní Chřibská,rozc.	7:22	9:22		11:22		13:22	14:22	15:22	16:22	16:22	17:22	18:22	19:22	
361	Chřibská,Dolní Chřibská	7:24	9:24		11:24		13:24	14:24	15:24	16:24	16:24	17:24	18:24	19:24	
361	**Chřibská,nám.** **příj.**	**7:26**	**9:26**		**11:26**		**13:26**	**14:26**	**15:26**	**16:26**	**16:26**	**17:26**	**18:26**	**19:26**	
	⇨ 402 Varnsdorf		*9:30*		*11:30*		*13:30*		*15:30*			*17:30*		*19:30*	
	⇨ 409 Dolní Poustevna							*14:31*		*16:31*			*18:31*		
361	**Chřibská,nám.** **odj.**		**9:30**		**11:30**		**13:30**		**15:30**	↳	**16:30**	**17:30**		**19:30**	
363	Rybniště,Nová Chřibská		9:33		11:33		13:33		15:33		16:33	17:33		19:33	
363	Rybniště,odb.Doubice		9:35		11:35		13:35		15:35		16:35	17:35		19:35	
363	**Rybniště,žel.st.**		⌇		⌇		⌇		⌇		⌇	⌇		⌇	
387	Doubice		9:41		11:41		13:41		15:41		16:41	17:41		19:41	
387	Doubice,ObÚ		9:43		11:43		13:43		15:43		16:43	17:43		19:43	
387	Doubice,u háj.		9:45		11:45		13:45		15:45		16:45	17:45		19:45	
386	Krásná Lípa,Kyjov,přehrada		9:48		11:48		13:48		15:48		16:48	17:48		19:48	
386	Krásná Lípa,Kyjov,Kyjovské údolí		9:50		11:50		13:50		15:50		16:50	17:50		19:50	
386	Krásná Lípa,Kyjov,Dlouhý Důl		9:51		11:51		13:51		15:51		16:51	17:51		19:51	
386	Krásná Lípa,Kyjov		9:52		11:52		13:52		15:52		16:52	17:52		19:52	
386	Krásná Lípa,Krásný Buk		9:54		11:54		13:54		15:54		16:54	17:54		19:54	
386	**Krásná Lípa,nám.** **příj.**		**9:57**		**11:57**		**13:57**		**15:57**		**16:57**	**17:57**		**19:57**	

Poznámky

⇨ spoje navazující na linku 434
↳ přestup na navazující spoj
⌇ spoj jede po jiné trase
Všechny spoje zajišťuje nízkopodlažní vozidlo.

⑥ jede v sobotu
† jede v neděli a ve státem uznávané svátky
41 jede od 28.6. do 31.8.
61 jede od 29.3. do 2.11.
64 jede od 15.12. do 28.3. a od 3.11. do 13.12.
🚲 v soboty, neděle a státní svátky spoj přepravuje jízdní kola od 29.3. do 2.11., nejvýše 20 kol; na část míst je možná rezervace pro jízdní kolo

pouze v aplikaci DÚKapka

Linka č. 512434 Děčín-Hřensko,Mezná-Jetřichovice-Chřibská-Krásná Lípa
Všeobecné informace: 412 709 580, Centrální dispečink DÚK: 475 657 657, aktuální odjezdy: tabule.dopravauk.cz;
aktuální poloha spoje: provoz.dopravauk.cz; připomínky a stížnosti: podnety@dopravauk.cz
Přepravu zajišťuje: Dopravní společnost ÚK, p.o., Velká Hradební 3118/48, 400 02 Ústí nad Labem, info@ds-uk.cz, www.ds-uk.cz
Na lince platí jednotný tarif a smluvní přepravní podmínky Dopravy Ústeckého kraje. Informace jsou k dispozici ve vozidlech na lince.

Graf.: T201

434 Krásná Lípa-Chřibská-Jetřichovice-Hřensko,Mezná-Děčín (I. část)

DOPRAVA ÚSTECKÉHO KRAJE

Platí od 15.12.2024 do 13.12.2025

Zóna	ZASTÁVKA	PRACOVNÍ DNY																		
		502 ⚒ 4 1	504 ⚒ 4 1	702 ⚒ 4 1	500 ⚒ 4 1	102 ⚒ 5 1	508 ⚒ 4 1	510 ⚒ 4 1 🚲	104 ⚒	514 ⚒ 4 1	516 ⚒ 4 1	518 ⚒ 4 1	106 ⚒ 5 1	720 ⚒ 4 1 🚲	520 ⚒ 4 1 🚲	522 ⚒ 4 1	302 ⚒ 7 2	524 ⚒ 4 1	526 ⚒ 4 1
386	**Krásná Lípa,nám.** **odj.**			**▲8:01**		**8:01**		**10:01**	**12:01**		**14:01**		**15:01**	▲16:01			**17:01**	**18:01**	
386	Krásná Lípa,Krásný Buk			▲8:04		8:04		10:04	12:04		14:04		15:04	▲16:04			17:04	18:04	
386	Krásná Lípa,Kyjov			▲8:06		8:06		10:06	12:06		14:06		15:06	▲16:06			17:06	18:06	
386	Krásná Lípa,Kyjov,Dlouhý Důl			▲8:07		8:07		10:07	12:07		14:07		15:07	▲16:07			17:07	18:07	
386	Krásná Lípa,Kyjov,Kyjovské údolí			▲8:08		8:08		10:08	12:08		14:08		15:08	▲16:08			17:08	18:08	
386	Krásná Lípa,Kyjov,přehrada			▲8:10		8:10		10:10	12:10		14:10		15:10	▲16:10			17:10	18:10	
387	Doubice,u háj.			▲8:13		8:13		10:13	12:13		14:13		15:13	▲16:13			17:13	18:13	
387	Doubice,ObÚ			▲8:15		8:15		10:15	12:15		14:15		15:15	▲16:15			17:15	18:15	
387	Doubice			▲8:17		8:17		10:17	12:17		14:17		15:17	▲16:17			17:17	18:17	
363	**Rybniště,žel.st.**			⌇		⌇		⌇	⌇		⌇		⌇	⌇			⌇	⌇	
363	Rybniště,odb.Doubice			▲8:22		8:22		10:22	12:22		14:22		15:22	▲16:22			17:22	18:22	
363	Rybniště,Nová Chřibská			▲8:24		8:24		10:24	12:24		14:24		15:24	▲16:24			17:24	18:24	
361	**Chřibská,nám.** **příj.**			**▲8:27**		**8:27**		**10:27**	**12:27**		**14:27**		**15:27**	**▲16:27**			**17:27**	**18:27**	
	⇨ 402 Děčín			*8:28*		*8:28*		*10:28*	*12:28*		*14:28*		*15:28*	*16:28*			*17:28*	*18:28*	
	⇨ 402 Varnsdorf			*8:30*		*8:30*		*10:30*	*12:30*		*14:30*		*15:30*	*16:30*			*17:30*	*18:30*	
361	**Chřibská,nám.** **odj.**		**7:31**	↳	**8:31**	**8:31**	**9:31**	**10:31**	**12:31**		**14:31**	**15:31**	**15:31**	↳	**16:31**	**17:31**	**17:31**	**18:31**	**19:31**
361	Chřibská,Dolní Chřibská		7:33		8:33	8:33	9:33	10:33	12:33		14:33	15:33	15:33		16:33	17:33	17:33	18:33	19:33
361	Chřibská,Dolní Chřibská,rozc.		7:35		8:35	8:35	9:35	10:35	12:35		14:35	15:35	15:35		16:35	17:35	17:35	18:35	19:35
361	Chřibská,Na Potocích		7:37		8:37	8:37	9:37	10:37	12:37		14:37	15:37	15:37		16:37	17:37	17:37	18:37	19:37
341	Jetřichovice,Rynartice		7:40		8:40	8:40	9:40	10:40	12:40		14:40	15:40	15:40		16:40	17:40	17:40	18:40	19:40
341	Jetřichovice,Rynartice,Pod zámečkem		7:41		8:41	8:41	9:41	10:41	12:41		14:41	15:41	15:41		16:41	17:41	17:41	18:41	19:41
341	**Jetřichovice,host.** **příj.**		**7:45**		**8:45**	**8:45**	**9:45**	**10:45**	**12:45**		**14:45**	**15:45**	**15:45**		**16:45**	**17:45**	**17:45**	**18:45**	**19:45**
341	**Jetřichovice,host.** **odj.**	**6:36**	**7:46**		**8:46**	**8:46**	**9:46**	**10:46**	**12:46**	**13:46**	**14:46**	**15:46**	**15:46**		**16:46**	**17:46**	**17:46**	**18:46**	**19:46**
341	Jetřichovice,ObÚ	6:37	7:47		8:47	8:47	9:47	10:47	12:47	13:47	14:47	15:47	15:47		16:47	17:47	17:47	18:47	19:47
341	Jetřichovice,Starý mlýn	6:39	7:49		8:49	8:49	9:49	10:49	12:49	13:49	14:49	15:49	15:49		16:49	17:49	17:49	18:49	19:49
342	**Jetřichovice,Vysoká Lípa,hotel Lípa**	**6:43**	**7:53**		**8:53**	**8:53**	**9:53**	**10:53**	**12:53**	**13:53**	**14:53**	**15:53**	**15:53**		**16:53**	**17:53**	**17:53**	**18:53**	**19:53**
342	Jetřichovice,Vysoká Lípa,rozc.	6:44	7:54		8:54	8:54	9:54	10:54	12:54	13:54	14:54	15:54	15:54		16:54	17:54	17:54	18:54	19:54
342	**Jetřichovice,Vysoká Lípa,rest.**	**6:45**	**7:55**		**8:55**	**8:55**	**9:55**	**10:55**	**12:55**	**13:55**	**14:55**	**15:55**	**15:55**		**16:55**	**17:55**	**17:55**	**18:55**	**19:55**
342	Jetřichovice,Vysoká Lípa,Divoká soutěska	6:48	7:58		8:58	8:58	9:58	10:58	12:58	13:58	14:58	15:58	15:58		16:58	17:58	17:58	18:58	19:58
322	**Hřensko,Mezní Louka,před hotelem** **příj.**	**6:51**	**8:01**		**9:01**	**9:01**	**10:01**	**11:01**	**13:01**	**14:01**	**15:01**	**16:01**	**16:01**		**17:01**	**18:01**	**18:01**	**19:01**	**20:01**
322	**Hřensko,Mezní Louka,před hotelem** **odj.**	**6:51**	**8:03**		**9:03**	**9:03**	**10:03**	**11:03**	**13:03**	**14:03**	**15:03**	**16:03**	**16:03**		**17:03**	**18:03**	**18:03**	**19:03**	**20:03**
321	Hřensko,Pravčická brána	6:57	8:09		9:09	9:09	10:09	11:09	13:09	14:09	15:09	16:09	16:09		17:09	18:09	18:09	19:09	20:09
321	Hřensko,úpravna vody	6:59	8:11		9:11	9:11	10:11	11:11	13:11	14:11	15:11	16:11	16:11		17:11	18:11	18:11	19:11	20:11
321	Hřensko,k soutěskám	7:01	8:13		9:13	9:13	10:13	11:13	13:13	14:13	15:13	16:13	16:13		17:13	18:13	18:13	19:13	20:13
321	**Hřensko,střed** **příj.**	**7:03**	**8:15**		**9:15**	**9:15**	**10:15**	**11:15**	**13:15**	**14:15**	**15:15**	**16:15**	**16:15**		**17:15**	**18:15**	**18:15**	**19:15**	**20:15**
	⇨ 435 Schmilka					4 1 9:19	*10:19*	*11:19*	4 1 13:19	*14:19*	*15:19*	*16:19*			*17:19*	*18:19*			
321	**Hřensko,střed** **odj.**	**7:03**	**8:21**		**9:21**	**9:21**	**10:21**	**11:21**	**13:21**	**14:21**	**15:21**	**16:21**	**16:21**		**17:21**	**18:21**	**18:21**	**19:21**	**20:21**
321	Hřensko,nábř.	7:05	8:23		9:23	9:23	10:23	11:23	13:23	14:23	15:23	16:23	16:23		17:23	18:23	18:23	19:23	20:23
321	Hřensko,Na výsluní	7:06	8:24		9:24	9:24	10:24	11:24	13:24	14:24	15:24	16:24	16:24		17:24	18:24	18:24	19:24	20:24
321	Děčín,Dolní Žleb,hranice	7:07	8:25		9:25	9:25	10:25	11:25	13:25	14:25	15:25	16:25	16:25		17:25	18:25	18:25	19:25	20:25
301	Děčín,Podskalí	7:12	8:30		9:30	9:30	10:30	11:30	13:30	14:30	15:30	16:30	16:30		17:30	18:30	18:30	19:30	20:30
301	Děčín,Loubí,II	7:14	8:32		9:32	9:32	10:32	11:32	13:32	14:32	15:32	16:32	16:32		17:32	18:32	18:32	19:32	20:32
301	Děčín,Loubí,I	7:15	8:33		9:33	9:33	10:33	11:33	13:33	14:33	15:33	16:33	16:33		17:33	18:33	18:33	19:33	20:33
301	Děčín,Loubí,překladiště	7:16	8:34		9:34	9:34	10:34	11:34	13:34	14:34	15:34	16:34	16:34		17:34	18:34	18:34	19:34	20:34
301	Děčín,28.října	7:18	8:36		9:36	9:36	10:36	11:36	13:36	14:36	15:36	16:36	16:36		17:36	18:36	18:36	19:36	20:36
301	Děčín,Tyršova	7:21	8:39		9:39	9:39	10:39	11:39	13:39	14:39	15:39	16:39	16:39		17:39	18:39	18:39	19:39	20:39
301	**Děčín,hl.nádr.** **příj.**	**7:24**	**8:42**		**9:42**	**9:42**	**10:42**	**11:42**	**13:42**	**14:42**	**15:42**	**16:42**	**16:42**		**17:42**	**18:42**	**18:42**	**19:42**	**20:42**
	⇨ Ex5 Praha		*9:00*			*9:57*		*11:57*	*13:57*		*15:57*				*17:57*			*19:57*	
301	**Děčín,hl.nádr.** **odj.**	**7:24**	**8:42**		**9:42**	**9:42**	**10:42**	**11:42**	**13:42**	**14:42**	**15:42**	**16:42**	**16:42**		**17:42**	**18:42**	**18:42**	**19:42**	**20:42**
301	**Děčín,aut.nádr.** **příj.**	**7:26**	**8:44**		**9:44**	**9:44**	**10:44**	**11:44**	**13:44**	**14:44**	**15:44**	**16:44**	**16:44**		**17:44**	**18:44**	**18:44**	**19:44**	**20:44**

Poznámky

⇨ spoje navazující na linku 434
↳ spoje na sebe navazují s přestupem
⌇ spoj jede po jiné trase
Všechny spoje zajišťuje nízkopodlažní vozidlo.
⚒ jede v pracovních dnech

4 1 jede od 28.6. do 31.8.
5 1 nejede od 28.6. do 31.8.
7 2 jede od 29.3. do 27.6. a od 1.9. do 2.11.
▲ spoj pokračuje do zastávky Děčín,aut.nádr.
🚲 v soboty, neděle a státní svátky spoj přepravuje jízdní kola od 29.3. do 2.11., nejvýše 20 kol; na část míst je možná rezervace pro jízdní kolo pouze v aplikaci DÚKapka
🚲 v pracovních dnech spoj přepravuje jízdní kola od 28.6. do 31.8., nejvýše 20 kol; na část míst je možná rezervace pro jízdní kolo pouze v aplikaci DÚKapka

Linka č. 512434 Krásná Lípa-Chřibská-Jetřichovice-Hřensko,Mezná-Děčín
Všeobecné informace: 412 709 580, Centrální dispečink DÚK: 475 657 657, aktuální odjezdy: tabule.dopravauk.cz;
aktuální poloha spoje: provoz.dopravauk.cz; připomínky a stížnosti: podnety@dopravauk.cz
Přepravu zajišťuje: Dopravní společnost ÚK, p.o., Velká Hradební 3118/48, 400 02 Ústí nad Labem, info@ds-uk.cz, www.ds-uk.cz
Na lince platí jednotný tarif a smluvní přepravní podmínky Dopravy Ústeckého kraje. Informace jsou k dispozici ve vozidlech na lince.

Graf.: T201

434 Krásná Lípa-Chřibská-Jetřichovice-Hřensko,Mezná-Děčín (II. část)

DOPRAVA ÚSTECKÉHO KRAJE

Platí od 15.12.2024 do 13.12.2025

Zóna	ZASTÁVKA	SOBOTA + NEDĚLE														
		602	604	400	202	606	404	204	608	408	610	206	410	612	412	614
		⑥†41	⑥†41	⑥†72	⑥†	⑥†41	⑥†61	⑥†	⑥†41	⑥†61	⑥†41	⑥†64	⑥†61	⑥†41	⑥†51	⑥†41
							🚲	🚲					🚲		🚲	
386	**Krásná Lípa,nám.** odj.				**8:01**		**10:01**	**12:01**		**14:01**		**15:01**	**16:01**		**18:01**	
386	Krásná Lípa,Krásný Buk				8:04		10:04	12:04		14:04		15:04	16:04		18:04	
386	Krásná Lípa,Kyjov				8:06		10:06	12:06		14:06		15:06	16:06		18:06	
386	Krásná Lípa,Kyjov,Dlouhý Důl				8:07		10:07	12:07		14:07		15:07	16:07		18:07	
386	Krásná Lípa,Kyjov,Kyjovské údolí				8:08		10:08	12:08		14:08		15:08	16:08		18:08	
386	Krásná Lípa,Kyjov,přehrada				8:10		10:10	12:10		14:10		15:10	16:10		18:10	
387	Doubice,u háj.				8:13		10:13	12:13		14:13		15:13	16:13		18:13	
387	Doubice,ObÚ				8:15		10:15	12:15		14:15		15:15	16:15		18:15	
387	Doubice				8:17		10:17	12:17		14:17		15:17	16:17		18:17	
363	**Rybniště,žel.st.**				≀		≀	≀		≀		≀	≀		≀	
363	Rybniště,odb.Doubice				8:22		10:22	12:22		14:22		15:22	16:22		18:22	
363	Rybniště,Nová Chřibská				8:24		10:24	12:24		14:24		15:24	16:24		18:24	
361	**Chřibská,nám.** přij.				**8:27**		**10:27**	**12:27**		**14:27**		**15:27**	**16:27**		**18:27**	
	⇨ 402 Děčín				*8:28*		*10:28*	*12:28*		*14:28*			*16:28*		*18:28*	
361	**Chřibská,nám.** odj.		**7:31**		**8:31**	**9:31**	**10:31**	**12:31**		**14:31**	**15:31**	**15:31**	**16:31**	**17:31**	**18:31**	**19:31**
361	Chřibská,Dolní Chřibská		7:33		8:33	9:33	10:33	12:33		14:33	15:33	15:33	16:33	17:33	18:33	19:33
361	Chřibská,Dolní Chřibská,rozc.		7:35		8:35	9:35	10:35	12:35		14:35	15:35	15:35	16:35	17:35	18:35	19:35
361	Chřibská,Na Potocích		7:37		8:37	9:37	10:37	12:37		14:37	15:37	15:37	16:37	17:37	18:37	19:37
341	Jetřichovice,Rynartice		7:40		8:40	9:40	10:40	12:40		14:40	15:40	15:40	16:40	17:40	18:40	19:40
341	Jetřichovice,Rynartice,Pod zámečkem		7:41		8:41	9:41	10:41	12:41		14:41	15:41	15:41	16:41	17:41	18:41	19:41
341	**Jetřichovice,host.** přij.		**7:45**		**8:45**	**9:45**	**10:45**	**12:45**		**14:45**	**15:45**	**15:45**	**16:45**	**17:45**	**18:45**	**19:45**
341	**Jetřichovice,host.** odj.	**6:36**	**7:46**	**7:46**	**8:46**	**9:46**	**10:46**	**12:46**	**13:46**	**14:46**	**15:46**	**15:46**	**16:46**	**17:46**	**18:46**	**19:46**
341	Jetřichovice,ObÚ	6:37	7:47	7:47	8:47	9:47	10:47	12:47	13:47	14:47	15:47	15:47	16:47	17:47	18:47	19:47
341	Jetřichovice,Starý mlýn	6:39	7:49	7:49	8:49	9:49	10:49	12:49	13:49	14:49	15:49	15:49	16:49	17:49	18:49	19:49
342	**Jetřichovice,Vysoká Lípa,hotel Lípa**	**6:43**	**7:53**	**7:53**	**8:53**	**9:53**	**10:53**	**12:53**	**13:53**	**14:53**	**15:53**	**15:53**	**16:53**	**17:53**	**18:53**	**19:53**
342	Jetřichovice,Vysoká Lípa,rozc.	6:44	7:54	7:54	8:54	9:54	10:54	12:54	13:54	14:54	15:54	15:54	16:54	17:54	18:54	19:54
342	**Jetřichovice,Vysoká Lípa,rest.**	**6:45**	**7:55**	**7:55**	**8:55**	**9:55**	**10:55**	**12:55**	**13:55**	**14:55**	**15:55**	**15:55**	**16:55**	**17:55**	**18:55**	**19:55**
342	Jetřichovice,Vysoká Lípa,Divoká soutěska	6:48	7:58	7:58	8:58	9:58	10:58	12:58	13:58	14:58	15:58	15:58	16:58	17:58	18:58	19:58
322	**Hřensko,Mezní Louka,před hotelem** přij.	**6:51**	**8:01**	**8:01**	**9:01**	**10:01**	**11:01**	**13:01**	**14:01**	**15:01**	**16:01**	**16:01**	**17:01**	**18:01**	**19:01**	**20:01**
322	**Hřensko,Mezní Louka,před hotelem** odj.	**6:51**	**8:03**	**8:03**	**9:03**	**10:03**	**11:03**	**13:03**	**14:03**	**15:03**	**16:03**	**16:03**	**17:03**	**18:03**	**19:03**	**20:03**
321	Hřensko,Pravčická brána	6:57	8:09	8:09	9:09	10:09	11:09	13:09	14:09	15:09	16:09	16:09	17:09	18:09	19:09	20:09
321	Hřensko,úpravna vody	6:59	8:11	8:11	9:11	10:11	11:11	13:11	14:11	15:11	16:11	16:11	17:11	18:11	19:11	20:11
321	Hřensko,k soutěskám	7:01	8:13	8:13	9:13	10:13	11:13	13:13	14:13	15:13	16:13	16:13	17:13	18:13	19:13	20:13
321	**Hřensko,střed** přij.	**7:03**	**8:15**	**8:15**	**9:15**	**10:15**	**11:15**	**13:15**	**14:15**	**15:15**	**16:15**	**16:15**	**17:15**	**18:15**	**19:15**	**20:15**
	⇨ 435 Schmilka				61 9:19	*10:19*	*11:19*	61 13:19	*14:19*	*15:19*	*16:19*		*17:19*	*18:19*		
321	**Hřensko,střed** odj.	**7:03**	**8:21**	**8:21**	**9:21**	**10:21**	**11:21**	**13:21**	**14:21**	**15:21**	**16:21**	**16:21**	**17:21**	**18:21**	**19:21**	**20:21**
321	Hřensko,nábř.	7:05	8:23	8:23	9:23	10:23	11:23	13:23	14:23	15:23	16:23	16:23	17:23	18:23	19:23	20:23
321	Hřensko,Na výsluní	7:06	8:24	8:24	9:24	10:24	11:24	13:24	14:24	15:24	16:24	16:24	17:24	18:24	19:24	20:24
321	Děčín,Dolní Žleb,hranice	7:07	8:25	8:25	9:25	10:25	11:25	13:25	14:25	15:25	16:25	16:25	17:25	18:25	19:25	20:25
301	Děčín,Podskalí	7:12	8:30	8:30	9:30	10:30	11:30	13:30	14:30	15:30	16:30	16:30	17:30	18:30	19:30	20:30
301	Děčín,Loubí,II	7:14	8:32	8:32	9:32	10:32	11:32	13:32	14:32	15:32	16:32	16:32	17:32	18:32	19:32	20:32
301	Děčín,Loubí,I	7:15	8:33	8:33	9:33	10:33	11:33	13:33	14:33	15:33	16:33	16:33	17:33	18:33	19:33	20:33
301	Děčín,Loubí,překladiště	7:16	8:34	8:34	9:34	10:34	11:34	13:34	14:34	15:34	16:34	16:34	17:34	18:34	19:34	20:34
301	Děčín,28.října	7:18	8:36	8:36	9:36	10:36	11:36	13:36	14:36	15:36	16:36	16:36	17:36	18:36	19:36	20:36
301	Děčín,Tyršova	7:21	8:39	8:39	9:39	10:39	11:39	13:39	14:39	15:39	16:39	16:39	17:39	18:39	19:39	20:39
301	**Děčín,hl.nádr.** přij.	**7:24**	**8:42**	**8:42**	**9:42**	**10:42**	**11:42**	**13:42**	**14:42**	**15:42**	**16:42**	**16:42**	**17:42**	**18:42**	**19:42**	**20:42**
	⇨ Ex5 Praha		*9:00*		*9:57*		*11:57*	*13:57*		*15:57*			*17:57*		*19:57*	
301	**Děčín,hl.nádr.** odj.	**7:24**	**8:42**	**8:42**	**9:42**	**10:42**	**11:42**	**13:42**	**14:42**	**15:42**	**16:42**	**16:42**	**17:42**	**18:42**	**19:42**	**20:42**
301	**Děčín,aut.nádr.** přij.	**7:26**	**8:44**	**8:44**	**9:44**	**10:44**	**11:44**	**13:44**	**14:44**	**15:44**	**16:44**	**16:44**	**17:44**	**18:44**	**19:44**	**20:44**

Poznámky

⇨ spoje navazující na linku 434

≀ spoj jede po jiné trase

Všechny spoje zajišťuje nízkopodlažní vozidlo.

⑥ jede v sobotu

† jede v neděli a ve státem uznávané svátky

41 jede od 28.6. do 31.8.

61 jede od 29.3. do 2.11.

64 jede od 15.12. do 28.3. a od 3.11. do 13.12.

72 jede od 29.3. do 27.6. a od 1.9. do 2.11.

🚲 v soboty, neděle a státní svátky spoj přepravuje jízdní kola od 29.3. do 2.11., nejvýše 20 kol; na část míst je možná rezervace pro jízdní kolo

pouze v aplikaci DÚKapka

Linka č. 512434 Krásná Lípa-Chřibská-Jetřichovice-Hřensko,Mezná-Děčín
Všeobecné informace: 412 709 580, Centrální dispečink DÚK: 475 657 657, aktuální odjezdy: tabule.dopravauk.cz;
aktuální poloha spoje: provoz.dopravauk.cz; připomínky a stížnosti: podnety@dopravauk.cz
Přepravu zajišťuje: Dopravní společnost ÚK, p.o., Velká Hradební 3118/48, 400 02 Ústí nad Labem, info@ds-uk.cz, www.ds-uk.cz
Na lince platí jednotný tarif a smluvní přepravní podmínky Dopravy Ústeckého kraje. Informace jsou k dispozici ve vozidlech na lince.

Graf.: T201

435 Hřensko,Mezná-Hřensko-Schmilka



DOPRAVA ÚSTECKÉHO KRAJE

Platí od 15.12.2024 do 13.12.2025

Zóna	ZASTÁVKA		PRACOVNÍ DNY										SOBOTA + NEDĚLE									
			101 ⚒41	103 ⚒41	105 ⚒41	107 ⚒41	109 ⚒41	111 ⚒41	113 ⚒41	115 ⚒41	117 ⚒41	119 ⚒41	201 ⑥†61	203 ⑥†61	205 ⑥†61	207 ⑥†61	209 ⑥†61	211 ⑥†61	213 ⑥†61	215 ⑥†61	217 ⑥†61	219 ⑥†61
322	**Hřensko,Mezná**	**odj.**	**9:02**	**10:02**	**11:02**	**12:02**	**13:02**	**14:02**	**15:02**	**16:02**	**17:02**	**18:02**	**9:02**	**10:02**	**11:02**	**12:02**	**13:02**	**14:02**	**15:02**	**16:02**	**17:02**	**18:02**
322	**Hřensko,Mezní Louka**	↓	**9:07**	**10:07**	**11:07**	**12:07**	**13:07**	**14:07**	**15:07**	**16:07**	**17:07**	**18:07**	**9:07**	**10:07**	**11:07**	**12:07**	**13:07**	**14:07**	**15:07**	**16:07**	**17:07**	**18:07**
321	Hřensko,Pravčická brána	↓	9:13	10:13	11:13	12:13	13:13	14:13	15:13	16:13	17:13	18:13	9:13	10:13	11:13	12:13	13:13	14:13	15:13	16:13	17:13	18:13
321	Hřensko,úpravna vody	↓	9:15	10:15	11:15	12:15	13:15	14:15	15:15	16:15	17:15	18:15	9:15	10:15	11:15	12:15	13:15	14:15	15:15	16:15	17:15	18:15
321	Hřensko,k soutěskám	↓	9:17	10:17	11:17	12:17	13:17	14:17	15:17	16:17	17:17	18:17	9:17	10:17	11:17	12:17	13:17	14:17	15:17	16:17	17:17	18:17
321	Hřensko,střed	příj.	9:19	10:19	11:19	12:19	13:19	14:19	15:19	16:19	17:19	18:19	9:19	10:19	11:19	12:19	13:19	14:19	15:19	16:19	17:19	18:19
	⇨ 434 Děčín		51 9:21	*10:21*	*11:21*		*13:21*	*14:21*	*15:21*	*16:21*	*17:21*	*18:21*	*9:21*	41 10:21	*11:21*		*13:21*	41 14:21	*15:21*	41 16:21	*17:21*	41 18:21
321	Hřensko,střed	odj.	9:19	10:19	11:19	12:19	13:19	14:19	15:19	16:19	17:19	18:19	9:19	10:19	11:19	12:19	13:19	14:19	15:19	16:19	17:19	18:19
321	**Hřensko,přívoz**	↓	**9:22**	**10:22**	**11:22**	**12:22**	**13:22**	**14:22**	**15:22**	**16:22**	**17:22**	**18:22**	**9:22**	**10:22**	**11:22**	**12:22**	**13:22**	**14:22**	**15:22**	**16:22**	**17:22**	**18:22**
181	**Schmilka,Grenzübergang**	**příj.**	**9:25**	**10:25**	**11:25**	**12:25**	**13:25**	**14:25**	**15:25**	**16:25**	**17:25**	**18:25**	**9:25**	**10:25**	**11:25**	**12:25**	**13:25**	**14:25**	**15:25**	**16:25**	**17:25**	**18:25**

Poznámky

⇨ spoje navazující na linku 435
Všechny spoje zajišťuje nízkopodlažní vozidlo.
⚒ jede v pracovních dnech
⑥ jede v sobotu
† jede v neděli a ve státem uznávané svátky
41 jede od 28.6. do 31.8.
51 nejede od 28.6. do 31.8.
61 jede od 29.3. do 2.11.
Linka je zajišťována nízkokapacitním vozidlem.

Linka č. 001435 Hřensko,Mezná-Hřensko-Schmilka
Všeobecné informace: 412 709 580, Centrální dispečink DÚK: 475 657 657, aktuální odjezdy: tabule.dopravauk.cz;
aktuální poloha spoje: provoz.dopravauk.cz; připomínky a stížnosti: podnety@dopravauk.cz
Přepravu zajišťuje: Dopravní společnost ÚK, p.o., Velká Hradební 3118/48, 400 02 Ústí nad Labem, info@ds-uk.cz, www.ds-uk.cz
Na lince platí jednotný tarif a smluvní přepravní podmínky Dopravy Ústeckého kraje. Informace jsou k dispozici ve vozidlech na lince.

Graf.: T101,T201

435 Schmilka-Hřensko-Hřensko,Mezná



DOPRAVA ÚSTECKÉHO KRAJE

Platí od 15.12.2024 do 13.12.2025

Zóna	ZASTÁVKA		PRACOVNÍ DNY											SOBOTA + NEDĚLE										
			102 ⚒41	104 ⚒41	106 ⚒41	108 ⚒41	110 ⚒41	112 ⚒41	114 ⚒41	116 ⚒41	118 ⚒41	120 ⚒41	122 ⚒41	202 ⑥†61	204 ⑥†61	206 ⑥†61	208 ⑥†61	210 ⑥†61	212 ⑥†61	214 ⑥†61	216 ⑥†61	218 ⑥†61	220 ⑥†61	222 ⑥†61
181	**Schmilka,Grenzübergang**	**odj.**	**8:28**	**9:28**	**10:28**	**11:28**	**12:28**	**13:28**	**14:28**	**15:28**	**16:28**	**17:28**	**18:28**	**8:28**	**9:28**	**10:28**	**11:28**	**12:28**	**13:28**	**14:28**	**15:28**	**16:28**	**17:28**	**18:28**
321	**Hřensko,přívoz**	↓	**8:31**	**9:31**	**10:31**	**11:31**	**12:31**	**13:31**	**14:31**	**15:31**	**16:31**	**17:31**	**18:31**	**8:31**	**9:31**	**10:31**	**11:31**	**12:31**	**13:31**	**14:31**	**15:31**	**16:31**	**17:31**	**18:31**
321	Hřensko,střed	příj.	8:34	9:34	10:34	11:34	12:34	13:34	14:34	15:34	16:34	17:34	18:34	8:34	9:34	10:34	11:34	12:34	13:34	14:34	15:34	16:34	17:34	18:34
	⇨ 434 Krásná Lípa		*8:37*	*9:37*	*10:37*	*11:37*	*12:37*	*13:37*	*14:37*	*15:37*	*16:37*	*17:37*	*18:37*	*8:37*	41 9:37	*10:37*	41 11:37	*12:37*	41 13:37	*14:37*	41 15:37	*16:37*	41 17:37	*18:37*
321	Hřensko,střed	odj.	8:34	9:34	10:34	11:34	12:34	13:34	14:34	15:34	16:34	17:34	18:34	8:34	9:34	10:34	11:34	12:34	13:34	14:34	15:34	16:34	17:34	18:34
321	Hřensko,k soutěskám	↓	8:36	9:36	10:36	11:36	12:36	13:36	14:36	15:36	16:36	17:36	18:36	8:36	9:36	10:36	11:36	12:36	13:36	14:36	15:36	16:36	17:36	18:36
321	Hřensko,úpravna vody	↓	8:38	9:38	10:38	11:38	12:38	13:38	14:38	15:38	16:38	17:38	18:38	8:38	9:38	10:38	11:38	12:38	13:38	14:38	15:38	16:38	17:38	18:38
321	Hřensko,Pravčická brána	↓	8:40	9:40	10:40	11:40	12:40	13:40	14:40	15:40	16:40	17:40	18:40	8:40	9:40	10:40	11:40	12:40	13:40	14:40	15:40	16:40	17:40	18:40
322	**Hřensko,Mezní Louka**	↓	**8:46**	**9:46**	**10:46**	**11:46**	**12:46**	**13:46**	**14:46**	**15:46**	**16:46**	**17:46**	**18:46**	**8:46**	**9:46**	**10:46**	**11:46**	**12:46**	**13:46**	**14:46**	**15:46**	**16:46**	**17:46**	**18:46**
322	**Hřensko,Mezná**	**příj.**	**8:51**	**9:51**	**10:51**	**11:51**	**12:51**	**13:51**	**14:51**	**15:51**	**16:51**	**17:51**	**18:51**	**8:51**	**9:51**	**10:51**	**11:51**	**12:51**	**13:51**	**14:51**	**15:51**	**16:51**	**17:51**	**18:51**

Poznámky

⇨ spoje navazující na linku 435
Všechny spoje zajišťuje nízkopodlažní vozidlo.

⚒ jede v pracovních dnech
⑥ jede v sobotu

† jede v neděli a ve státem uznávané svátky
41 jede od 28.6. do 31.8.

61 jede od 29.3. do 2.11.
Linka je zajišťována nízkokapacitním vozidlem.

Linka č. 001435 Schmilka-Hřensko-Hřensko,Mezná
Všeobecné informace: 412 709 580, Centrální dispečink DÚK: 475 657 657, aktuální odjezdy: tabule.dopravauk.cz;
aktuální poloha spoje: provoz.dopravauk.cz; připomínky a stížnosti: podnety@dopravauk.cz
Přepravu zajišťuje: Dopravní společnost ÚK, p.o., Velká Hradební 3118/48, 400 02 Ústí nad Labem, info@ds-uk.cz, www.ds-uk.cz
Na lince platí jednotný tarif a smluvní přepravní podmínky Dopravy Ústeckého kraje. Informace jsou k dispozici ve vozidlech na lince.

Graf.: T101,T201

436 Děčín-Dobrná-Huntířov-Srbská Kamenice-Jetřichovice,Vysoká Lípa

DOPRAVA ÚSTECKÉHO KRAJE

Platí od 15.12.2024 do 13.12.2025

Zóna	ZASTÁVKA		PRACOVNÍ DNY												SOBOTA + NEDĚLE						
			101 ⚒	103 ⚒	105 ⚒	107 ⚒	109 ⚒	141 ⚒	113 ⚒	115 ⚒	317 ⚒ 6 1	117 ⚒ 6 4	119 ⚒	121 ⚒ 3 1	201 Ⓒ † 6 4	401 Ⓒ † 6 1	403 Ⓒ † 6 1	405 Ⓒ † 6 1	203 Ⓒ † 6 7	407 Ⓒ † 6 1	205 Ⓒ † 2 4
301	**Děčín,aut.nádr.**	odj.		**5:45**	**6:42**	**8:25**	**10:35**	**13:40**	**14:40**					**18:40**	**8:01**	**8:06**	**11:01**	**14:01**	**16:01**	**16:01**	**18:01**
301	**Děčín,hl.nádr.**	příj.		**5:47**	**6:44**	**8:27**	**10:37**	**13:42**	**14:42**					**18:42**	**8:03**	**8:08**	**11:03**	**14:03**	**16:03**	**16:03**	**18:03**
	⇨ Ex5 Praha							*13:57*													
301	**Děčín,hl.nádr.**	odj.	**5:19**	**5:49**	**6:46**	**8:29**	**10:39**	**13:44**	**14:44**	**15:54**	**16:44**	**16:44**		**18:44**	**8:05**	**8:10**	**11:05**	**14:05**	**16:05**	**16:05**	**18:05**
301	**Děčín,Tyršova**		**5:22**	**5:52**	**6:49**	**8:32**	**10:42**	**13:47**	**14:47**	**15:57**	**16:47**	**16:47**		**18:47**	**8:08**	**8:13**	**11:08**	**14:08**	**16:08**	**16:08**	**18:08**
301	**Děčín,Myslbekova**		**5:24**	**5:54**	**6:51**	**8:34**	**10:44**	**13:49**	**14:49**	**15:59**	**16:49**	**16:49**		**18:49**	**8:10**	**8:15**	**11:10**	**14:10**	**16:10**	**16:10**	**18:10**
301	Děčín,Nářadí		5:26	5:56	6:53	8:36	10:46	13:51	14:51	16:01	16:51	16:51		18:51	⌇	⌇	⌇	14:12	⌇	⌇	18:12
301	Děčín,škola		⌇	⌇	⌇	⌇	⌇	⌇	⌇	⌇	⌇	⌇		⌇	8:13	8:18	11:13	⌇	16:13	16:13	⌇
301	Děčín,Slovanka		5:27	5:57	6:54	8:37	10:47	13:52	14:52	16:02	16:52	16:52		18:52	⌇	⌇	⌇	14:13	⌇	⌇	18:13
301	Děčín,Březiny,Libverda		5:29	5:59	6:56	8:39	10:49	13:54	14:54	16:04	16:54	16:54		18:54	⌇	⌇	⌇	14:15	⌇	⌇	18:15
301	Děčín,Březiny,škola		5:31	6:01	6:58	8:41	10:51	13:56	14:56	16:06	16:56	16:56		18:56	⌇	⌇	⌇	14:17	⌇	⌇	18:17
346	Dobrná,kovárna		5:34	6:04	7:01	8:44	10:54	13:59	14:59	16:09	16:59	16:59		18:59	⌇	⌇	⌇	14:20	⌇	⌇	18:20
346	**Dobrná,škola**		**5:36**	**6:06**	**7:03**	**8:46**	**10:56**	**14:01**	**15:01**	**16:11**	**17:01**	**17:01**		**19:01**	⌇	⌇	⌇	**14:22**	⌇	⌇	**18:22**
346	Dobrná,hor.ves		5:37	6:07	7:04	8:47	10:57	14:02	15:02	16:12	17:02	17:02		19:02	⌇	⌇	⌇	14:23	⌇	⌇	18:23
346	Dobrná,rozc.Brložec		5:38	6:08	7:05	8:48	10:58	14:03	15:03	16:13	17:03	17:03		19:03	⌇	⌇	⌇	14:24	⌇	⌇	18:24
346	Dobrná,Brložec		⌇	⌇	7:07	⌇	⌇	⌇	⌇	16:15	⌇	⌇		⌇	⌇	⌇	⌇	⌇	⌇	⌇	⌇
345	Huntířov,kostel		5:40	6:10	7:09	8:50	11:00	14:05	15:05	16:17	17:05	17:05		19:05	⌇	⌇	⌇	14:26	⌇	⌇	18:26
345	**Huntířov**	příj.	**5:42**	**6:12**	**7:12**	**8:52**	**11:02**	**14:07**	**15:07**	**16:19**	**17:07**	**17:07**		**19:07**	⌇	⌇	**11:18**	**14:28**	⌇	**16:18**	**18:28**
345	**Huntířov**	odj.	**5:42**	**6:12**		**8:52**	**11:02**	**14:07**	**15:07**	**16:19**	**17:07**	**17:07**		**19:07**	⌇	⌇	**11:18**	**14:28**	⌇	**16:18**	**18:28**
345	Huntířov,dol.ves		5:44	6:14		8:54	11:04	14:09	15:09	16:21	17:09	17:09		19:09	⌇	⌇	11:20	14:30	⌇	16:20	18:30
345	Huntířov,Stará Oleška,škola		5:47	6:17		8:57	11:07	14:12	15:12	16:24	17:12	17:12		19:12	⌇	⌇	11:23	14:33	⌇	16:23	18:33
345	Huntířov,Stará Oleška,koupaliště		5:48	6:18		8:58	11:08	14:13	15:13	16:25	17:13	17:13		19:13	⌇	⌇	11:24	14:34	⌇	16:24	18:34
345	Huntířov,Nová Oleška,škola		5:51	6:21		9:01	11:11	14:16	15:16	16:28	17:16	17:16		19:16	⌇	⌇	11:27	14:37	⌇	16:27	18:37
345	Huntířov,Nová Oleška,rybník		5:52	6:22		9:02	11:12	14:17	15:17	16:29	17:17	17:17		19:17	⌇	⌇	11:28	14:38	⌇	16:28	18:38
345	Huntířov,Nová Oleška,rozc.		5:53	6:23		9:03	11:13	14:18	15:18	16:30	17:18	17:18		19:18	8:24	8:29	11:29	14:39	16:24	16:29	18:39
343	**Srbská Kamenice,křiž.**	příj.	**5:55**	**6:25**		**9:05**	**11:15**	**14:20**	**15:20**	**16:32**	**17:20**	**17:20**		**19:20**	**8:26**	**8:31**	**11:31**	**14:41**	**16:26**	**16:31**	**18:41**
	⇨ 421 Česká Kamenice							*14:22*	*15:22*	*16:32*											
343	**Srbská Kamenice,křiž.**	odj.	**5:56**			**9:06**	**11:16**	**14:21**	**15:21**	**16:33**	**17:21**	**17:21**	**18:26**	**19:21**	**8:26**	**8:31**	**11:31**	**14:41**	**16:26**	**16:31**	**18:41**
343	Srbská Kamenice,pošta		5:58			9:08	11:18	14:23	15:23	16:35	17:23	17:23	18:28	19:23	8:28	8:33	11:33	14:43	16:28	16:33	18:43
343	Srbská Kamenice,Ferd.sout.		6:00			9:10	11:20	14:25	15:25	16:37	17:25	17:25	18:30	19:25	8:30	8:35	11:35	14:45	16:30	16:35	18:45
341	Jetřichovice,Všemily,rozc.		6:03			9:13	11:23	14:28	15:28	16:40	17:28	17:28	18:33	19:28	8:33	8:38	11:38	14:48	16:33	16:38	18:48
341	Jetřichovice,Všemily		6:04			9:14	11:24	14:29	15:29	16:41	17:29	17:29	18:34	19:29	8:34	8:39	11:39	14:49	16:34	16:39	18:49
341	Jetřichovice,Všemily,konírna		6:05			9:15	11:25	14:30	15:30	16:42	17:30	17:30	18:35	19:30	8:35	8:40	11:40	14:50	16:35	16:40	18:50
341	Jetřichovice,koup.		6:08			9:18	11:28	14:33	15:33	16:45	17:33	17:33	18:38	19:33	8:38	8:43	11:43	14:53	16:38	16:43	18:53
341	**Jetřichovice,host.**		**6:10**			⌇	**11:30**	⌇	⌇	⌇	⌇	⌇	⌇	⌇	⌇	⌇	⌇	⌇	⌇	⌇	⌇
341	Jetřichovice,Rynartice,Pod zámečkem		☎6:14			⌇	☎11:34	⌇	⌇	⌇	⌇	⌇	⌇	⌇	⌇	⌇	⌇	⌇	⌇	⌇	⌇
341	Jetřichovice,Rynartice		☎6:15			⌇	☎11:35	⌇	⌇	⌇	⌇	⌇	⌇	⌇	⌇	⌇	⌇	⌇	⌇	⌇	⌇
341	Jetřichovice,Rynartice,Pod zámečkem		☎6:16			⌇	☎11:36	⌇	⌇	⌇	⌇	⌇	⌇	⌇	⌇	⌇	⌇	⌇	⌇	⌇	⌇
341	**Jetřichovice,host.**	příj.	**6:20**			**9:20**	**11:40**	**14:35**	**15:35**	**16:47**	**17:35**	**17:35**	**18:40**	**19:35**	**8:40**	**8:45**	**11:45**	**14:55**	**16:40**	**16:45**	**18:55**
	⇨ 434 Děčín								5 1 15:46												
341	**Jetřichovice,host.**	odj.	**6:20**			**9:20**	**11:40**	**14:35**			↳	**17:35**									
341	Jetřichovice,ObÚ		6:21			9:21	11:41	14:36				17:36									
341	Jetřichovice,Starý mlýn		6:23			9:23	11:43	14:38				17:38									
342	Jetřichovice,Vysoká Lípa,hotel Lípa		6:27			9:27	11:47	14:42				17:42									
342	Jetřichovice,Vysoká Lípa,rozc.		6:28			9:28	11:48	14:43				17:43									
342	**Jetřichovice,Vysoká Lípa,rest.**	příj.	**6:29**			**9:29**	**11:49**	**14:44**				**17:44**									

Poznámky

⇨ spoje navazující na linku 436
↳ přestup na navazující spoj
⌇ spoj jede po jiné trase
Všechny spoje zajišťuje nízkopodlažní vozidlo.
⚒ jede v pracovních dnech

Ⓒ jede v sobotu
† jede v neděli a ve státem uznávané svátky
2 4 nejede 24.12.
3 1 nejede 31.12.
5 1 nejede od 28.6. do 31.8.
6 1 jede od 29.3. do 2.11.
6 4 jede od 15.12. do 28.3. a od 3.11. do 13.12.
6 7 jede od 15.12. do 23.3. a od 8.11. do 13.12., nejede 24.12.
☎ Zastávku obsluhuje jen na objednání. Výstup nahlaste řidiči na spoji. Pro nástup je nutné objednat spoj alespoň 60 minut před odjezdem ze zastávky na www.dopravauk.cz nebo na Centrálním dispečinku DÚK 475 657 657.

Linka č. 512436 Děčín-Dobrná-Huntířov-Srbská Kamenice-Jetřichovice,Vysoká Lípa
Všeobecné informace: 412 709 580, Centrální dispečink DÚK: 475 657 657, aktuální odjezdy: tabule.dopravauk.cz;
aktuální poloha spoje: provoz.dopravauk.cz; připomínky a stížnosti: podnety@dopravauk.cz
Přepravu zajišťuje: Dopravní společnost ÚK, p.o., Velká Hradební 3118/48, 400 02 Ústí nad Labem, info@ds-uk.cz, www.ds-uk.cz
Na lince platí jednotný tarif a smluvní přepravní podmínky Dopravy Ústeckého kraje. Informace jsou k dispozici ve vozidlech na lince.

Graf.: T101,T201

436 Jetřichovice,Vysoká Lípa -Srbská Kamenice-Huntířov-Dobrná-Děčín

DOPRAVA ÚSTECKÉHO KRAJE

Platí od 15.12.2024 do 13.12.2025

Zóna	ZASTÁVKA	PRACOVNÍ DNY																SOBOTA + NEDĚLE								
		102 ⚒	104 ⚒	108 ⚒	110 ⚒	106 ⚒	112 ⚒	114 ⚒	302 ⚒41	116 ⚒ 🚲	142 ⚒	120 ⚒	122 ⚒	324 ⚒51	124 ⚒64	304 ⚒41	202 ⑥†	204 ⑥†64	402 ⑥†61	404 ⑥†41	406 ⑥†61	408 ⑥†61	410 ⑥†61	206 ⑥†67	412 ⑥†61
342	**Jetřichovice,Vysoká Lípa,rest.**	**odj.**		☎5:12		**6:32**			**9:32**		**12:17**	**14:47**					**17:47**	**19:05**									**19:05**
342	Jetřichovice,Vysoká Lípa,rozc.	↓		☎5:13		6:33			9:33		12:18	14:48					17:48	19:06									19:06
342	Jetřichovice,Vysoká Lípa,hotel Lípa	↓		☎5:14		6:34			9:34		12:19	14:49					17:49	19:07									19:07
341	Jetřichovice,Starý mlýn	↓		☎5:18		6:38			9:38		12:23	14:53					17:53	19:11									19:11
341	Jetřichovice,ObÚ	↓		☎5:20		6:40			9:40		12:25	14:55					17:55	19:13									19:13
341	**Jetřichovice,host.**	↓		⌇		⌇			⌇		⌇	⌇					⌇	⌇									⌇
341	Jetřichovice,Rynartice,Pod zámečkem	↓		⌇		⌇			⌇		⌇	⌇					⌇	⌇									⌇
341	Jetřichovice,Rynartice	↓		⌇		⌇			⌇		⌇	⌇					⌇	⌇									⌇
341	Jetřichovice,Rynartice,Pod zámečkem	↓		⌇		⌇			⌇		⌇	⌇					⌇	⌇									⌇
341	**Jetřichovice,host.**	↓	**4:21**	**5:21**		**6:41**			**9:41**	**10:41**	**12:26**	**14:56**	**15:56**	**16:56**	**17:56**	**17:56**	**19:14**	**6:52**	**9:14**	**9:27**	**10:07**	**12:07**	**15:07**	**17:07**	**17:14**	**19:14**
341	Jetřichovice,koup.	↓	4:23	5:23		6:43			9:43	10:43	12:28	14:58	15:58	16:58	17:58	17:58	19:16	6:54	9:16	9:29	10:09	12:09	15:09	17:09	17:16	19:16
341	Jetřichovice,Všemily,konírna	↓	4:26	5:26		6:46			9:46	10:46	12:31	15:01	16:01	17:01	18:01	18:01	19:19	6:57	9:19	9:32	10:12	12:12	15:12	17:12	17:19	19:19
341	Jetřichovice,Všemily	↓	4:27	5:27		6:47			9:47	10:47	12:32	15:02	16:02	17:02	18:02	18:02	19:20	6:58	9:20	9:33	10:13	12:13	15:13	17:13	17:20	19:20
341	Jetřichovice,Všemily,rozc.	↓	4:28	5:28		6:48			9:48	10:48	12:33	15:03	16:03	17:03	18:03	18:03	19:21	6:59	9:21	9:34	10:14	12:14	15:14	17:14	17:21	19:21
343	Srbská Kamenice,Ferd.sout.	↓	4:31	5:31		6:51			9:51	10:51	12:36	15:06	16:06	17:06	18:06	18:06	19:24	7:02	9:24	9:37	10:17	12:17	15:17	17:17	17:24	19:24
343	Srbská Kamenice,pošta	↓	4:33	5:33		6:53			9:53	10:53	12:38	15:08	16:08	17:08	18:08	18:08	19:26	7:04	9:26	9:39	10:19	12:19	15:19	17:19	17:26	19:26
343	**Srbská Kamenice,křiž.**	**příj.**	**4:35**	**5:35**		**6:55**			**9:55**	**10:55**	**12:40**	**15:10**	**16:10**	**17:10**	**18:10**	**18:10**	**19:28**	**7:06**	**9:28**	**9:41**	**10:21**	**12:21**	**15:21**	**17:21**	**17:28**	**19:28**
	⇨ 421 Česká Kamenice					*6:57*			51 9:57			*15:22*														
	⇨ 436 Děčín					*6:56*																				
343	**Srbská Kamenice,křiž.**	**odj.**	**4:35**	**5:36**		↳	**6:56**		**9:56**	**10:56**	**12:41**	**15:11**	**16:11**	**17:11**	**18:11**	**18:11**	**19:29**	**7:06**	**9:28**	**9:41**	**10:21**	**12:21**	**15:21**	**17:21**	**17:28**	**19:30**
345	Huntířov,Nová Oleška,rozc.	↓	4:37	5:38			6:58		9:58	10:58	12:43	15:13	16:13	17:13	18:13	18:13	19:31	7:08	9:30	9:43	10:23	12:23	15:23	17:23	17:30	19:32
345	Huntířov,Nová Oleška,rybník	↓	4:38	5:39			6:59		9:59	10:59	12:44	15:14	16:14	17:14	18:14	18:14	⌇	7:09	⌇	9:44	10:24	12:24	15:24	⌇	⌇	⌇
345	Huntířov,Nová Oleška,škola	↓	4:39	5:40			7:00		10:00	11:00	12:45	15:15	16:15	17:15	18:15	18:15	⌇	7:10	⌇	9:45	10:25	12:25	15:25	⌇	⌇	⌇
345	Huntířov,Stará Oleška,koupaliště	↓	4:42	5:43			7:03		10:03	11:03	12:48	15:18	16:18	17:18	18:18	18:18	⌇	7:13	⌇	9:48	10:28	12:28	15:28	⌇	⌇	⌇
345	Huntířov,Stará Oleška,škola	↓	4:43	5:44			7:04		10:04	11:04	12:49	15:19	16:19	17:19	18:19	18:19	⌇	7:14	⌇	9:49	10:29	12:29	15:29	⌇	⌇	⌇
345	Huntířov,dol.ves	↓	4:46	5:47			7:07		10:07	11:07	12:52	15:22	16:22	17:22	18:22	18:22	⌇	7:17	⌇	9:52	10:32	12:32	15:32	⌇	⌇	⌇
345	**Huntířov**	**příj.**	**4:48**	**5:49**			**7:09**		**10:09**	**11:09**	**12:54**	**15:24**	**16:24**	**17:24**	**18:24**	**18:24**	⌇	**7:19**	⌇	**9:54**	**10:34**	**12:34**	**15:34**	⌇	⌇	⌇
345	**Huntířov**	**odj.**	**4:48**	**5:49**	**6:26**		**7:14**	**7:49**	**10:09**	**11:09**	**12:54**	**15:24**	**16:24**	**17:24**	**18:24**	**18:24**	⌇	**7:19**	⌇	**9:54**	**10:34**	**12:34**	**15:34**	⌇	⌇	⌇
345	Huntířov,kostel	↓	4:50	5:51	⌇		7:16	7:51	10:11	11:11	12:56	15:26	⌇	17:26	18:26	18:26	⌇	7:21	⌇	9:56	⌇	⌇	⌇	⌇	⌇	⌇
346	Dobrná,Brložec	↓	4:52	⌇	⌇		⌇	⌇	⌇	⌇	⌇	⌇	⌇	⌇	⌇	⌇	⌇	⌇	⌇	⌇	⌇	⌇	⌇	⌇	⌇	⌇
346	Dobrná,rozc.Brložec	↓	4:54	5:53	⌇		7:18	7:53	10:13	11:13	12:58	15:28	⌇	17:28	18:28	18:28	⌇	7:23	⌇	9:58	⌇	⌇	⌇	⌇	⌇	⌇
346	Dobrná,hor.ves	↓	4:55	5:54	⌇		7:19	7:54	10:14	11:14	12:59	15:29	⌇	17:29	18:29	18:29	⌇	7:24	⌇	9:59	⌇	⌇	⌇	⌇	⌇	⌇
346	**Dobrná,škola**	↓	**4:56**	**5:55**	⌇		**7:20**	**7:55**	**10:15**	**11:15**	**13:00**	**15:30**	⌇	**17:30**	**18:30**	**18:30**	⌇	**7:25**	⌇	**10:00**	⌇	⌇	⌇	⌇	⌇	⌇
346	Dobrná,kovárna	příj.	4:58	5:57	⌇		7:22	7:57	10:17	11:17	13:02	15:32	⌇	17:32	18:32	18:32	⌇	7:27	⌇	10:02	⌇	⌇	⌇	⌇	⌇	⌇
346	Dobrná,kovárna	odj.	4:58	5:57	⌇		7:27	7:57	10:17	11:17	13:02	15:32	⌇	17:32	18:32	18:32	⌇	7:27	⌇	10:02	⌇	⌇	⌇	⌇	⌇	⌇
301	Děčín,Březiny,škola	↓	5:02	6:01	⌇		7:31	8:01	10:21	11:21	13:06	15:36	⌇	17:36	18:36	18:36	⌇	7:31	⌇	10:06	⌇	⌇	⌇	⌇	⌇	⌇
301	Děčín,Březiny,Libverda	↓	5:04	6:03	⌇		7:33	8:03	10:23	11:23	13:08	15:38	⌇	17:38	18:38	18:38	⌇	7:33	⌇	10:08	⌇	⌇	⌇	⌇	⌇	⌇
301	Děčín,Slovanka	↓	5:06	6:05	⌇		7:35	8:05	10:25	11:25	13:10	15:40	⌇	17:40	18:40	18:40	⌇	7:35	⌇	10:10	⌇	⌇	⌇	⌇	⌇	⌇
301	Děčín,škola	↓	⌇	⌇	6:31		⌇	⌇	⌇	⌇	⌇	⌇	16:29	⌇	⌇	⌇	19:42	⌇	9:41	⌇	10:39	12:39	15:39	17:34	17:41	19:43
301	Děčín,Narex	↓	5:07	6:06	|		7:36	8:06	10:26	11:26	13:11	15:41	|	17:41	18:41	18:41	|	7:36	|	10:11	|	|	|	|	|	|
301	**Děčín,Myslbekova**	↓	**5:09**	**6:08**	**6:33**		**7:38**	**8:08**	**10:28**	**11:28**	**13:13**	**15:43**	**16:31**	**17:43**	**18:43**	**18:43**	**19:44**	**7:38**	**9:43**	**10:13**	**10:41**	**12:41**	**15:41**	**17:36**	**17:43**	**19:45**
301	**Děčín,Tyršova**	↓	**5:11**	**6:10**	**6:35**		**7:40**	**8:10**	**10:30**	**11:30**	**13:15**	**15:45**	**16:33**	**17:45**	**18:45**	**18:45**	**19:46**	**7:40**	**9:45**	**10:15**	**10:43**	**12:43**	**15:43**	**17:38**	**17:45**	**19:47**
301	**Děčín,hl.nádr.**	**příj.**	**5:14**	**6:13**	**6:38**		**7:43**	**8:13**	**10:33**	**11:33**	**13:18**	**15:48**	**16:36**	**17:48**	**18:48**	**18:48**	**19:49**	**7:43**	**9:48**	**10:18**	**10:46**	**12:46**	**15:46**	**17:41**	**17:48**	**19:50**
	⇨ U1 Kadaň		*5:30*	*6:30*				*8:30*			*13:30*									*10:30*						
	⇨ Ex5 Praha						*7:57*			*11:57*		*15:57*		*17:57*				*7:57*	*9:57*				*15:57*	*17:57*	*17:57*	
	⇨ R20 Praha		*5:25*	*6:25*							*13:25*															
301	**Děčín,hl.nádr.**	**odj.**			**6:38**		**7:43**	**8:13**	**10:33**	**11:33**	**13:18**			**17:48**	**18:48**	**18:48**	**19:49**	**7:43**	**9:48**	**10:18**	**10:46**	**12:46**	**15:46**	**17:41**	**17:48**	**19:50**
301	**Děčín,aut.nádr.**	**příj.**			**6:40**		**7:45**	**8:15**	**10:35**	**11:35**	**13:20**			**17:50**	**18:50**	**18:50**	**19:51**	**7:45**	**9:50**	**10:20**	**10:48**	**12:48**	**15:48**	**17:43**	**17:50**	**19:52**

Poznámky

⇨ spoje navazující na linku 436

↳ přestup na navazující spoj

| spoj zastávkou projíždí

⌇ spoj jede po jiné trase

Všechny spoje zajišťuje nízkopodlažní vozidlo.

⚒ jede v pracovních dnech

⑥ jede v sobotu

† jede v neděli a ve státem uznávané svátky

41 jede od 28.6. do 31.8.

51 nejede od 28.6. do 31.8.

61 jede od 29.3. do 2.11.

64 jede od 15.12. do 28.3. a od 3.11. do 13.12.

67 jede od 15.12. do 23.3. a od 8.11. do 13.12., nejede 24.12.

🚲 spoj 116 přepravuj(e/í) jízdní kola od 28.6. do 31.8., nejvýše 20 kol, na část míst je možná rezervace pro jízdní kolo pouze v aplikaci DÚKapka

☎ Zastávku obsluhuje jen na objednání. Výstup nahlaste řidiči na spoji. Pro nástup je nutné objednat spoj alespoň 60 minut před odjezdem ze zastávky na www.dopravauk.cz nebo na Centrálním dispečinku DÚK 475 657 657.

Linka č. 512436 Jetřichovice,Vysoká Lípa -Srbská Kamenice-Huntířov-Dobrná-Děčín
Všeobecné informace: 412 709 580, Centrální dispečink DÚK: 475 657 657, aktuální odjezdy: tabule.dopravauk.cz;
aktuální poloha spoje: provoz.dopravauk.cz; připomínky a stížnosti: podnety@dopravauk.cz
Přepravu zajišťuje: Dopravní společnost ÚK, p.o., Velká Hradební 3118/48, 400 02 Ústí nad Labem, info@ds-uk.cz, www.ds-uk.cz
Na lince platí jednotný tarif a smluvní přepravní podmínky Dopravy Ústeckého kraje. Informace jsou k dispozici ve vozidlech na lince.

Graf.: T101,T201

437 Děčín-Benešov n. Pl.-Verneřice-Rychnov

DOPRAVA ÚSTECKÉHO KRAJE

Platí od 15.12.2024 do 13.12.2025

Zóna	ZASTÁVKA		PRACOVNÍ DNY																		SOBOTA + NEDĚLE					
			101 ⚒	135 ⚒	103 ⚒	105 ⚒	107 ⚒	109 ⚒	111 ⚒	301 ⚒ 4.1	113 ⚒	115 ⚒	117 ⚒ 5.1	119 ⚒	121 ⚒	123 ⚒	125 ⚒	127 ⚒	129 ⚒ 3.1	131 ⚒ 3.1	133 ⚒ 3.1	211 ⑥† 2.5	201 ⑥† 2.5 🚲	203 ⑥† 6.4	205 ⑥† 6.1 🚲	207 ⑥† 🚲	209 ⑥† 2.4
301	**Děčín,hl.nádr.**	**odj.**	**4:30**	**5:30**	**6:15**	**6:30**	**7:25**	**9:35**	**11:35**	**12:05**	**12:35**	**13:35**	**14:05**	**14:35**	**15:35**		**16:35**	**17:35**	**18:35**	**19:35**	**21:45**		**8:35**	**10:35**	**10:35**	**14:35**	**18:35**
301	**Děčín,Tyršova**		**4:33**	**5:33**	**6:18**	**6:33**	**7:28**	**9:38**	**11:38**	**12:08**	**12:38**	**13:38**	**14:08**	**14:38**	**15:38**		**16:38**	**17:38**	**18:38**	**19:38**	**21:48**		**8:38**	**10:38**	**10:38**	**14:38**	**18:38**
301	**Děčín,Myslbekova**		**4:35**	**5:35**	**6:20**	**6:35**	**7:30**	**9:40**	**11:40**	**12:10**	**12:40**	**13:40**	**14:10**	**14:40**	**15:40**		**16:40**	**17:40**	**18:40**	**19:40**	**21:50**		**8:40**	**10:40**	**10:40**	**14:40**	**18:40**
301	Děčín,Nářadí		4:37	5:37	6:22	6:37	7:32	9:42	11:42	12:12	12:42	13:42	14:12	14:42	15:42		16:42	17:42	18:42	19:42	21:52		8:42	10:42	10:42	14:42	18:42
301	Děčín,Slovanka		4:38	5:38	6:23	6:38	7:33	9:43	11:43	12:13	12:43	13:43	14:13	14:43	15:43		16:43	17:43	18:43	19:43	21:53		8:43	10:43	10:43	14:43	18:43
301	Děčín,Březiny,Libverda		4:40	5:40	6:25	6:40	7:35	9:45	11:45	12:15	12:45	13:45	14:15	14:45	15:45		16:45	17:45	18:45	19:45	21:55		8:45	10:45	10:45	14:45	18:45
301	Děčín,Březiny,škola		4:42	5:42	6:27	6:42	7:37	9:47	11:47	12:17	12:47	13:47	14:17	14:47	15:47		16:47	17:47	18:47	19:47	21:57		8:47	10:47	10:47	14:47	18:47
301	Děčín,Březiny,hor.		4:43	5:43	6:28	6:43	7:38	9:48	11:48	12:18	12:48	13:48	14:18	14:48	15:48		16:48	17:48	18:48	19:48	21:58		8:48	10:48	10:48	14:48	18:48
339	Malá Veleň,Soutěsky		4:44	5:44	6:29	6:44	7:39	9:49	11:49	12:19	12:49	13:49	14:19	14:49	15:49		16:49	17:49	18:49	19:49	21:59		8:49	10:49	10:49	14:49	18:49
339	Malá Veleň,Jedlka,rozc.		4:45	5:45	6:30	6:45	7:40	9:50	11:50	12:20	12:50	13:50	14:20	14:50	15:50		16:50	17:50	18:50	19:50	22:00		8:50	10:50	10:50	14:50	18:50
339	Malá Veleň,Jedlka,záv.		4:46	5:46	6:31	6:46	7:41	9:51	11:51	12:21	12:51	13:51	14:21	14:51	15:51		16:51	17:51	18:51	19:51	22:01		8:51	10:51	10:51	14:51	18:51
331	Benešov n.Pl.,u čerp.st.		4:48	5:48	6:33	6:48	7:43	9:53	11:53	12:23	12:53	13:53	14:23	14:53	15:53		16:53	17:53	18:53	19:53	22:03		8:53	10:53	10:53	14:53	18:53
331	Benešov n.Pl.,záv.I		4:49	5:49	6:34	6:49	7:44	9:54	11:54	12:24	12:54	13:54	14:24	14:54	15:54		16:54	17:54	18:54	19:54	22:04		8:54	10:54	10:54	14:54	18:54
331	**Benešov n.Pl.,nám.**	**příj.**	**4:51**	**5:51**	**6:36**	**6:51**	**7:46**	**9:56**	**11:56**	**12:26**	**12:56**	**13:56**	**14:26**	**14:56**	**15:56**		**16:56**	**17:56**	**18:56**	**19:56**	**22:06**		**8:56**	**10:56**	**10:56**	**14:56**	**18:56**
	⇨ 422 Kunratice				*6:43*			*10:08*				*14:13*															
	⇨ 423 Verneřice										*13:10*				*16:10*												
	⇨ 424 Heřmanov										*13:07*		*14:42*	5.1 15:32													
331	**Benešov n.Pl.,nám.**	**odj.**	**4:53**			**6:53**	**7:48**	**9:58**	**11:58**			**13:58**		**14:58**	**15:58**		**16:58**	**17:58**	**18:58**	**19:58**	**22:08**	**6:08**	**8:58**	**10:58**	**10:58**	**14:58**	**18:58**
331	Benešov n.Pl.,rozc.Heřmanov		4:56			6:56	7:51	10:01	12:01			14:01		15:01	16:01		17:01	18:01	19:01	20:01	22:11	6:11	9:01	11:01	11:01	15:01	19:01
331	Benešov n.Pl.,Bedřichov záv.		4:58			6:58	7:53	10:03	12:03			14:03		15:03	16:03		17:03	18:03	19:03	20:03	22:13	6:13	9:03	11:03	11:03	15:03	19:03
332	Františkov n.Pl.,Ostrý		5:00			7:00	7:55	10:05	12:05			14:05		15:05	16:05		17:05	18:05	19:05	20:05	22:15	6:15	9:05	11:05	11:05	15:05	19:05
332	Františkov n.Pl.,záv.		5:01			7:01	7:56	10:06	12:06			14:06		15:06	16:06		17:06	18:06	19:06	20:06	22:16	6:16	9:06	11:06	11:06	15:06	19:06
332	Františkov n.Pl.,,pila		5:02			7:02	7:57	10:07	12:07			14:07		15:07	16:07		17:07	18:07	19:07	20:07	22:17	6:17	9:07	11:07	11:07	15:07	19:07
332	Františkov n.Pl.,Valkeřické rozc.		5:03			7:03	7:58	10:08	12:08			14:08		15:08	16:08		17:08	18:08	19:08	20:08	22:18	6:18	9:08	11:08	11:08	15:08	19:08
337	Valkeřice,u Benešů		5:05			7:05	8:00	10:10	12:10			14:10		15:10	16:10		17:10	18:10	19:10	20:10	22:20	6:20	9:10	11:10	11:10	15:10	19:10
337	Valkeřice,u Macháčků		5:07			7:07	8:02	10:12	12:12			14:12		15:12	16:12		17:12	18:12	19:12	20:12	22:22	6:22	9:12	11:12	11:12	15:12	19:12
337	Valkeřice,hřiště		5:08			7:08	8:03	10:13	12:13			14:13		15:13	16:13		17:13	18:13	19:13	20:13	22:23	6:23	9:13	11:13	11:13	15:13	19:13
337	Valkeřice,pošta		5:09			7:09	8:04	10:14	12:14			14:14		15:14	16:14		17:14	18:14	19:14	20:14	22:24	6:24	9:14	11:14	11:14	15:14	19:14
337	Valkeřice,u kostela		5:11			7:11	8:06	10:16	12:16			14:16		15:16	16:16		17:16	18:16	19:16	20:16	22:26	6:26	9:16	11:16	11:16	15:16	19:16
337	Valkeřice,u Sedláčků		5:13			7:13	8:08	10:18	12:18			14:18		15:18	16:18		17:18	18:18	19:18	20:18	22:28	6:28	9:18	11:18	11:18	15:18	19:18
337	Verneřice,rozc.		5:14			7:14	8:09	10:19	12:19			14:19		15:19	16:19		17:19	18:19	19:19	20:19	22:29	6:29	9:19	11:19	11:19	15:19	19:19
336	**Verneřice**	**příj.**	**5:17**			⌇	**8:12**	**10:22**	**12:22**			**14:22**		**15:22**	**16:22**		**17:22**	**18:22**	**19:22**	**20:22**	**22:32**	**6:32**	**9:22**	**11:22**	**11:22**	**15:22**	**19:22**
	⇨ 423 Benešov n.Pl.						*8:14*					*14:54*															
	⇨ 452 Bahratal		*5:47*				*8:42*		*12:47*			*14:47*		*15:47*	*16:47*		3.1 17:47	3.1 18:47	*19:47*								
336	**Verneřice**	**odj.**				⌇			**12:32**					**15:22**		**16:57**				**20:22**				↳	**11:27**		
336	Verneřice,sušička					⌇			12:34					15:24		16:59				20:24					11:29		
336	Verneřice,statek					⌇			12:35					15:25		17:00				20:25					11:30		
336	Verneřice,Čáslav,rozc.					⌇			12:37					15:27		17:02				20:27					11:32		
336	Verneřice,Příbram,dol.					⌇			12:38					15:28		17:03				20:28					11:33		
336	Verneřice,Příbram,rozc.					⌇			12:40					15:30		17:05				20:30					11:35		
336	**Verneřice,Rychnov**	**příj.**				**7:19**			**12:43**					**15:33**		**17:08**				**20:33**					**11:38**		

Poznámky

⇨ spoje navazující na linku 437
⌇ spoj jede po jiné trase
↳ spoje na sebe navazují s přestupem
Všechny spoje zajišťuje nízkopodlažní vozidlo.
⚒ jede v pracovních dnech

⑥ jede v sobotu
† jede v neděli a ve státem uznávané svátky
2.4 nejede 24.12.
2.5 nejede 25.12. a 1.1.
3.1 nejede 31.12.

4.1 jede od 28.6. do 31.8.
5.1 nejede od 28.6. do 31.8.
6.1 jede od 29.3. do 2.11.
6.4 jede od 15.12. do 28.3. a od 3.11. do 13.12.
🚲 spoj přepravuje jízdní kola od 29.3. do 2.11.,
nejvýše 20 kol, na část míst je možná rezervace
pro jízdní kolo pouze v aplikaci DÚKapka

Linka č. 512437 Děčín-Benešov n. Pl.-Verneřice-Rychnov
Všeobecné informace: 412 709 580, Centrální dispečink DÚK: 475 657 657, aktuální odjezdy: tabule.dopravauk.cz;
aktuální poloha spoje: provoz.dopravauk.cz; připomínky a stížnosti: podnety@dopravauk.cz
Přepravu zajišťuje: Dopravní společnost ÚK, p.o., Velká Hradební 3118/48, 400 02 Ústí nad Labem, info@ds-uk.cz, www.ds-uk.cz
Na lince platí jednotný tarif a smluvní přepravní podmínky Dopravy Ústeckého kraje. Informace jsou k dispozici ve vozidlech na lince.

Graf.: T101,T201

437 Rychnov-Verneřice-Benešov n. Pl.-Děčín

DOPRAVA ÚSTECKÉHO KRAJE

Platí od 15.12.2024 do 13.12.2025

Zóna	ZASTÁVKA		PRACOVNÍ DNY																	SOBOTA + NEDĚLE				
			102 ⚒	104 ⚒	106 ⚒	142 ⚒5.1	110 ⚒	108 ⚒	112 ⚒	114 ⚒	134 ⚒5.1	116 ⚒	118 ⚒	120 ⚒	122 ⚒	124 ⚒	126 ⚒	128 ⚒	130 ⚒3.1	132 ⚒3.1	202 ⑥†2.5	204 ⑥† 🚲	206 ⑥†6.1 🚲	208 ⑥†6.4	210 ⑥†2.4 🚲
336	**Verneřice,Rychnov**	**odj.**			**6:17**			**7:22**					**13:17**		**15:35**		**17:17**						**13:17**		
336	Verneřice,Příbram,rozc.				6:20			7:25					13:20		⌇		17:20						13:20		
336	Verneřice,Příbram,dol.				6:22			7:27					13:22		⌇		17:22						13:22		
336	Verneřice,Čáslav,rozc.				6:23			7:28					13:23		⌇		17:23						13:23		
336	Verneřice,statek				6:25			7:30					13:25		⌇		17:25						13:25		
336	Verneřice,sušička				6:26			7:31					13:26		⌇		17:26						13:26		
336	**Verneřice**	**příj.**			**6:28**			**7:33**					**13:28**		⌇		**17:28**						**13:28**		
336	**Verneřice**	**odj.**	**4:13**	**5:33**	**6:33**			**7:38**	**8:33**	**10:33**			**13:33**	**14:33**	⌇	**16:33**	↳	**17:33**	**18:33**	**20:33**	**6:33**	**9:33**	**13:33**	**13:33**	**16:33**
337	Verneřice,rozc.		4:16	5:36	6:36			7:41	8:36	10:36			13:36	14:36	15:41	16:36		17:36	18:36	20:36	6:36	9:36	13:36	13:36	16:36
337	Valkeřice,u Sedláčků		4:17	5:37	6:37			7:42	8:37	10:37			13:37	14:37	15:42	16:37		17:37	18:37	20:37	6:37	9:37	13:37	13:37	16:37
337	Valkeřice,u kostela		4:19	5:39	6:39			7:44	8:39	10:39			13:39	14:39	15:44	16:39		17:39	18:39	20:39	6:39	9:39	13:39	13:39	16:39
337	Valkeřice,pošta		4:21	5:41	6:41			7:46	8:41	10:41			13:41	14:41	15:46	16:41		17:41	18:41	20:41	6:41	9:41	13:41	13:41	16:41
337	Valkeřice,hřiště		4:22	5:42	6:42			7:47	8:42	10:42			13:42	14:42	15:47	16:42		17:42	18:42	20:42	6:42	9:42	13:42	13:42	16:42
337	Valkeřice,u Macháčků		4:23	5:43	6:43			7:48	8:43	10:43			13:43	14:43	15:48	16:43		17:43	18:43	20:43	6:43	9:43	13:43	13:43	16:43
337	Valkeřice,u Benešů		4:25	5:45	6:45			7:50	8:45	10:45			13:45	14:45	15:50	16:45		17:45	18:45	20:45	6:45	9:45	13:45	13:45	16:45
332	Františkov n.Pl.,Valkeřické rozc.		4:27	5:47	6:47	7:32		7:52	8:47	10:47			13:47	14:47	15:52	16:47		17:47	18:47	20:47	6:47	9:47	13:47	13:47	16:47
332	Františkov n.Pl.,,pila		4:28	5:48	6:48	7:33		7:53	8:48	10:48			13:48	14:48	15:53	16:48		17:48	18:48	20:48	6:48	9:48	13:48	13:48	16:48
332	Františkov n.Pl.,záv.		4:29	5:49	6:49	7:34		7:54	8:49	10:49			13:49	14:49	15:54	16:49		17:49	18:49	20:49	6:49	9:49	13:49	13:49	16:49
332	Františkov n.Pl.,Ostrý		4:30	5:50	6:50	7:35		7:55	8:50	10:50			13:50	14:50	15:55	16:50		17:50	18:50	20:50	6:50	9:50	13:50	13:50	16:50
331	Benešov n.Pl.,Bedřichov záv.		4:32	5:52	6:52	7:37		7:57	8:52	10:52			13:52	14:52	15:57	16:52		17:52	18:52	20:52	6:52	9:52	13:52	13:52	16:52
331	Benešov n.Pl.,rozc.Heřmanov		4:34	5:54	6:54	7:39		7:59	8:54	10:54			13:54	14:54	15:59	16:54		17:54	18:54	20:54	6:54	9:54	13:54	13:54	16:54
331	**Benešov n.Pl.,nám.**	**příj.**	**4:37**	**5:57**	**6:57**	**7:42**		**8:02**	**8:57**	**10:57**			**13:57**	**14:57**	**16:02**	**16:57**		**17:57**	**18:57**	**20:57**	**6:57**	**9:57**	**13:57**	**13:57**	**16:57**
	⇨ 423 Verneřice		*6:20*																						
331	**Benešov n.Pl.,nám.**	**odj.**	**4:37**	**6:00**	**7:05**	↳	**7:45**	**8:05**	**9:00**	**11:00**	**12:00**	**13:00**	**14:00**	**15:00**	**16:05**	**17:00**		**18:00**	**19:00**	**21:00**	**7:00**	**10:00**	**14:00**	**14:00**	**17:00**
331	**Benešov n.Pl.,záv.I**		**4:39**	**6:02**	**7:07**		**7:47**	**8:07**	**9:02**	**11:02**	**12:02**	**13:02**	**14:02**	**15:02**	**16:07**	**17:02**		**18:02**	**19:02**	**21:02**	**7:02**	**10:02**	**14:02**	**14:02**	**17:02**
331	Benešov n.Pl.,u čerp.st.		4:40	6:03	7:08		7:48	8:08	9:03	11:03	12:03	13:03	14:03	15:03	16:08	17:03		18:03	19:03	21:03	7:03	10:03	14:03	14:03	17:03
339	Malá Veleň,Jedlka,záv.		4:42	6:05	7:10		7:50	8:10	9:05	11:05	12:05	13:05	14:05	15:05	16:10	17:05		18:05	19:05	21:05	7:05	10:05	14:05	14:05	17:05
339	Malá Veleň,Jedlka,rozc.		4:43	6:06	7:11		7:51	8:11	9:06	11:06	12:06	13:06	14:06	15:06	16:11	17:06		18:06	19:06	21:06	7:06	10:06	14:06	14:06	17:06
339	Malá Veleň,Soutěsky		4:44	6:07	7:12		7:52	8:12	9:07	11:07	12:07	13:07	14:07	15:07	16:12	17:07		18:07	19:07	21:07	7:07	10:07	14:07	14:07	17:07
301	Děčín,Březiny,hor.		4:45	6:08	7:13		7:53	8:13	9:08	11:08	12:08	13:08	14:08	15:08	16:13	17:08		18:08	19:08	21:08	7:08	10:08	14:08	14:08	17:08
301	Děčín,Březiny,škola		4:46	6:09	7:14		7:54	8:14	9:09	11:09	12:09	13:09	14:09	15:09	16:14	17:09		18:09	19:09	21:09	7:09	10:09	14:09	14:09	17:09
301	Děčín,Březiny,Libverda		4:48	6:11	7:16		7:56	8:16	9:11	11:11	12:11	13:11	14:11	15:11	16:16	17:11		18:11	19:11	21:11	7:11	10:11	14:11	14:11	17:11
301	Děčín,Slovanka		4:50	6:13	7:18		7:58	8:18	9:13	11:13	12:13	13:13	14:13	15:13	16:18	17:13		18:13	19:13	21:13	7:13	10:13	14:13	14:13	17:13
301	Děčín,Narex		4:51	6:14	7:19		7:59	8:19	9:14	11:14	12:14	13:14	14:14	15:14	16:19	17:14		18:14	19:14	21:14	7:14	10:14	14:14	14:14	17:14
301	**Děčín,Myslbekova**	**příj.**	**4:53**	**6:16**	**7:21**		**8:01**	**8:21**	**9:16**	**11:16**	**12:16**	**13:16**	**14:16**	**15:16**	**16:21**	**17:16**		**18:16**	**19:16**	**21:16**	**7:16**	**10:16**	**14:16**	**14:16**	**17:16**
	⇨ 450 Chlumec		*5:07*																						
301	**Děčín,Myslbekova**	**odj.**	**4:53**	**6:16**	**7:21**		**8:01**	**8:21**	**9:16**	**11:16**	**12:16**	**13:16**	**14:16**	**15:16**	**16:21**	**17:16**		**18:16**	**19:16**	**21:16**	**7:16**	**10:16**	**14:16**	**14:16**	**17:16**
301	**Děčín,Tyršova**		**4:55**	**6:18**	**7:23**		**8:03**	**8:23**	**9:18**	**11:18**	**12:18**	**13:18**	**14:18**	**15:18**	**16:23**	**17:18**		**18:18**	**19:18**	**21:18**	**7:18**	**10:18**	**14:18**	**14:18**	**17:18**
301	**Děčín,hl.nádr.**	**příj.**	**4:58**	**6:21**	**7:26**		**8:06**	**8:26**	**9:21**	**11:21**	**12:21**	**13:21**	**14:21**	**15:21**	**16:26**	**17:21**		**18:21**	**19:21**	**21:21**	**7:21**	**10:21**	**14:21**	**14:21**	**17:21**
	⇨ 431 Malšovice		*5:31*	*6:31*									*14:31*	*15:31*	*16:31*			3.1 18:41							
	⇨ 432 Libouchec		*5:19*	*6:24*	*7:54*		*8:24*	*8:54*	*9:24*	*11:24*	*12:24*	*13:24*	*14:24*	*15:24*	*16:54*	*17:24*		3.1 18:24	*19:24*	*21:24*	*7:24*	*10:24*	*14:24*	*14:24*	*17:24*
	⇨ U1 Kadaň			*6:30*	*7:30*		*8:30*	*8:30*	*9:30*	*11:30*	*12:30*	*13:30*	*14:30*	*15:30*	*16:30*	*17:30*		*18:30*	*19:30*						

Poznámky

⇨ spoje navazující na linku 437
↳ přestup na navazující spoj
↳ spoje na sebe navazují s přestupem
⌇ spoj jede po jiné trase
Všechny spoje zajišťuje nízkopodlažní vozidlo.

⚒ jede v pracovních dnech
⑥ jede v sobotu
† jede v neděli a ve státem uznávané svátky
2.4 nejede 24.12.
2.5 nejede 25.12. a 1.1.

3.1 nejede 31.12.
5.1 nejede od 28.6. do 31.8.
6.1 jede od 29.3. do 2.11.
6.4 jede od 15.12. do 28.3. a od 3.11. do 13.12.
🚲 spoj přepravuje jízdní kola od 29.3. do 2.11.,
nejvýše 20 kol, na část míst je možná rezervace pro jízdní kolo pouze v aplikaci DÚKapka

Linka č. 512437 Rychnov-Verneřice-Benešov n. Pl.-Děčín
Všeobecné informace: 412 709 580, Centrální dispečink DÚK: 475 657 657, aktuální odjezdy: tabule.dopravauk.cz;
aktuální poloha spoje: provoz.dopravauk.cz; připomínky a stížnosti: podnety@dopravauk.cz
Přepravu zajišťuje: Dopravní společnost ÚK, p.o., Velká Hradební 3118/48, 400 02 Ústí nad Labem, info@ds-uk.cz, www.ds-uk.cz
Na lince platí jednotný tarif a smluvní přepravní podmínky Dopravy Ústeckého kraje. Informace jsou k dispozici ve vozidlech na lince.

Graf.: T101,T201

438 Děčín-Hřensko,Mezná

DOPRAVA ÚSTECKÉHO KRAJE

Platí od 02.03.2025 do 13.12.2025

Zóna	ZASTÁVKA		PRACOVNÍ DNY															SOBOTA + NEDĚLE																	
			101 ⚒51	501 ⚒41	503 ⚒41	505 ⚒41	103 ⚒51	507 ⚒41	521 ⚒41	509 ⚒41	523 ⚒41	105 ⚒51	511 ⚒41	513 ⚒41	107 ⚒51	515 ⚒41	109 ⚒51	201 ⑥†66	601 ⑥†41	603 ⑥†41	403 ⑥†72	605 ⑥†41	203 ⑥†64	607 ⑥†41	405 ⑥†72	621 ⑥†41	609 ⑥†41	205 ⑥†64	407 ⑥†72	623 ⑥†41	611 ⑥†41	409 ⑥†72	613 ⑥†41	615 ⑥†41	411 ⑥†72	207 ⑥†66
301	**Děčín,aut.nádr.**	**odj.**	**5:57**	**7:37**	**8:37**	**9:37**	**10:07**	**10:37**	**11:37**	**12:37**	**13:37**	**14:07**	**14:37**	**15:37**	**16:07**	**16:37**	**18:07**	**6:07**	**7:37**	**8:37**	**9:07**	**9:37**	**10:07**	**10:37**	**11:07**	**11:37**	**12:37**	**13:07**	**13:07**	**13:37**	**14:37**	**15:07**	**15:37**	**16:37**	**17:07**	**18:07**
301	**Děčín,hl.nádr.**	**příj.**	**5:59**	**7:39**	**8:39**	**9:39**	**10:09**	**10:39**	**11:39**	**12:39**	**13:39**	**14:09**	**14:39**	**15:39**	**16:09**	**16:39**	**18:09**	**6:09**	**7:39**	**8:39**	**9:09**	**9:39**	**10:09**	**10:39**	**11:09**	**11:39**	**12:39**	**13:09**	**13:09**	**13:39**	**14:39**	**15:09**	**15:39**	**16:39**	**17:09**	**18:09**
	↓ U3 od Litvínov		*5:53*																																	
	↓ Ex5 od Dresden						*9:52*								*15:52*		*17:52*						*9:52*													*17:52*
	↓ R20 od Praha			*7:33*	*8:33*			*10:33*		*12:33*			*14:33*	*15:33*		*16:33*				*8:33*				*10:33*			*12:33*				*14:33*			*16:33*		
301	**Děčín,hl.nádr.**	**odj.**	**6:01**	**7:41**	**8:41**	**9:41**	**10:11**	**10:41**	**11:41**	**12:41**	**13:41**	**14:11**	**14:41**	**15:41**	**16:11**	**16:41**	**18:11**	**6:11**	**7:41**	**8:41**	**9:11**	**9:41**	**10:11**	**10:41**	**11:11**	**11:41**	**12:41**	**13:11**	**13:11**	**13:41**	**14:41**	**15:11**	**15:41**	**16:41**	**17:11**	**18:11**
301	Děčín,Tyršova		6:04	7:44	8:44	9:44	10:14	10:44	11:44	12:44	13:44	14:14	14:44	15:44	16:14	16:44	18:14	6:14	7:44	8:44	9:14	9:44	10:14	10:44	11:14	11:44	12:44	13:14	13:14	13:44	14:44	15:14	15:44	16:44	17:14	18:14
301	Děčín,28.října		6:07	7:47	8:47	9:47	10:17	10:47	11:47	12:47	13:47	14:17	14:47	15:47	16:17	16:47	18:17	6:17	7:47	8:47	9:17	9:47	10:17	10:47	11:17	11:47	12:47	13:17	13:17	13:47	14:47	15:17	15:47	16:47	17:17	18:17
301	Děčín,Loubí,překladiště		6:09	7:49	8:49	9:49	10:19	10:49	11:49	12:49	13:49	14:19	14:49	15:49	16:19	16:49	18:19	6:19	7:49	8:49	9:19	9:49	10:19	10:49	11:19	11:49	12:49	13:19	13:19	13:49	14:49	15:19	15:49	16:49	17:19	18:19
301	Děčín,Loubí,I		6:10	7:50	8:50	9:50	10:20	10:50	11:50	12:50	13:50	14:20	14:50	15:50	16:20	16:50	18:20	6:20	7:50	8:50	9:20	9:50	10:20	10:50	11:20	11:50	12:50	13:20	13:20	13:50	14:50	15:20	15:50	16:50	17:20	18:20
301	Děčín,Loubí,II		6:11	7:51	8:51	9:51	10:21	10:51	11:51	12:51	13:51	14:21	14:51	15:51	16:21	16:51	18:21	6:21	7:51	8:51	9:21	9:51	10:21	10:51	11:21	11:51	12:51	13:21	13:21	13:51	14:51	15:21	15:51	16:51	17:21	18:21
301	Děčín,Loubí,IV		6:12	7:52	8:52	9:52	10:22	10:52	11:52	12:52	13:52	14:22	14:52	15:52	16:22	16:52	18:22	6:22	7:52	8:52	9:22	9:52	10:22	10:52	11:22	11:52	12:52	13:22	13:22	13:52	14:52	15:22	15:52	16:52	17:22	18:22
301	Děčín,Podskalí		6:13	7:53	8:53	9:53	10:23	10:53	11:53	12:53	13:53	14:23	14:53	15:53	16:23	16:53	18:23	6:23	7:53	8:53	9:23	9:53	10:23	10:53	11:23	11:53	12:53	13:23	13:23	13:53	14:53	15:23	15:53	16:53	17:23	18:23
321	Děčín,Dolní Žleb,hranice		6:18	7:58	8:58	9:58	10:28	10:58	11:58	12:58	13:58	14:28	14:58	15:58	16:28	16:58	18:28	6:28	7:58	8:58	9:28	9:58	10:28	10:58	11:28	11:58	12:58	13:28	13:28	13:58	14:58	15:28	15:58	16:58	17:28	18:28
321	Hřensko,Na výsluní		6:19	7:59	8:59	9:59	10:29	10:59	11:59	12:59	13:59	14:29	14:59	15:59	16:29	16:59	18:29	6:29	7:59	8:59	9:29	9:59	10:29	10:59	11:29	11:59	12:59	13:29	13:29	13:59	14:59	15:29	15:59	16:59	17:29	18:29
321	Hřensko,nábř.		6:20	8:00	9:00	10:00	10:30	11:00	12:00	13:00	14:00	14:30	15:00	16:00	16:30	17:00	18:30	6:30	8:00	9:00	9:30	10:00	10:30	11:00	11:30	12:00	13:00	13:30	13:30	14:00	15:00	15:30	16:00	17:00	17:30	18:30
321	**Hřensko,střed**		**6:22**	**8:02**	**9:02**	**10:02**	**10:32**	**11:02**	**12:02**	**13:02**	**14:02**	**14:32**	**15:02**	**16:02**	**16:32**	**17:02**	**18:32**	**6:32**	**8:02**	**9:02**	**9:32**	**10:02**	**10:32**	**11:02**	**11:32**	**12:02**	**13:02**	**13:32**	**13:32**	**14:02**	**15:02**	**15:32**	**16:02**	**17:02**	**17:32**	**18:32**
321	Hřensko,k soutěskám		6:24	8:04	9:04	10:04	10:34	11:04	12:04	13:04	14:04	14:34	15:04	16:04	16:34	17:04	18:34	6:34	8:04	9:04	9:34	10:04	10:34	11:04	11:34	12:04	13:04	13:34	13:34	14:04	15:04	15:34	16:04	17:04	17:34	18:34
321	Hřensko,úpravna vody		6:26	8:06	9:06	10:06	10:36	11:06	12:06	13:06	14:06	14:36	15:06	16:06	16:36	17:06	18:36	6:36	8:06	9:06	9:36	10:06	10:36	11:06	11:36	12:06	13:06	13:36	13:36	14:06	15:06	15:36	16:06	17:06	17:36	18:36
321	Hřensko,Pravčická brána		6:28	8:08	9:08	10:08	10:38	11:08	12:08	13:08	14:08	14:38	15:08	16:08	16:38	17:08	18:38	6:38	8:08	9:08	9:38	10:08	10:38	11:08	11:38	12:08	13:08	13:38	13:38	14:08	15:08	15:38	16:08	17:08	17:38	18:38
322	**Hřensko,Mezní Louka**	↓	**6:34**	**8:14**	**9:14**	**10:14**	**10:44**	**11:14**	**12:14**	**13:14**	**14:14**	**14:44**	**15:14**	**16:14**	**16:44**	**17:14**	**18:44**	**6:44**	**8:14**	**9:14**	**9:44**	**10:14**	**10:44**	**11:14**	**11:44**	**12:14**	**13:14**	**13:44**	**13:44**	**14:14**	**15:14**	**15:44**	**16:14**	**17:14**	**17:44**	**18:44**
322	**Hřensko,Mezná**	**příj.**	**6:39**	**8:19**	**9:19**	**10:19**	**10:49**	**11:19**	**12:19**	**13:19**	**14:19**	**14:49**	**15:19**	**16:19**	**16:49**	**17:19**	**18:49**	**6:49**	**8:19**	**9:19**	**9:49**	**10:19**	**10:49**	**11:19**	**11:49**	**12:19**	**13:19**	**13:49**	**13:49**	**14:19**	**15:19**	**15:49**	**16:19**	**17:19**	**17:49**	**18:49**

Poznámky

↓ přípojné spoje na linku 438

Všechny spoje zajišťuje nízkopodlažní vozidlo.

⚒ jede v pracovních dnech

⑥ jede v sobotu

† jede v neděli a ve státem uznávané svátky

41 jede od 28.6. do 31.8.

51 nejede od 28.6. do 31.8.

64 jede od 2.3. do 28.3. a od 3.11. do 13.12.

66 jede od 2.3. do 23.3. a od 8.11. do 13.12.

72 jede od 29.3. do 27.6. a od 1.9. do 2.11.

Linka č. 512438 Děčín-Hřensko,Mezná
Všeobecné informace: 412 709 580, Centrální dispečink DÚK: 475 657 657, aktuální odjezdy: tabule.dopravauk.cz;
aktuální poloha spoje: provoz.dopravauk.cz; připomínky a stížnosti: podnety@dopravauk.cz
Přepravu zajišťuje: Dopravní společnost ÚK, p.o., Velká Hradební 3118/48, 400 02 Ústí nad Labem, info@ds-uk.cz, www.ds-uk.cz
Na lince platí jednotný tarif a smluvní přepravní podmínky Dopravy Ústeckého kraje. Informace jsou k dispozici ve vozidlech na lince.

Graf.: T101,T201

438 Hřensko,Mezná-Děčín

DOPRAVA ÚSTECKÉHO KRAJE

Platí od 02.03.2025 do 13.12.2025

Zóna	ZASTÁVKA	PRACOVNÍ DNY																		SOBOTA + NEDĚLE																	
		102 ⚒51	502 ⚒41	504 ⚒41	506 ⚒41	104 ⚒51	522 ⚒41	508 ⚒41	524 ⚒41	510 ⚒41	106 ⚒51	512 ⚒41	514 ⚒41	108 ⚒51	516 ⚒41	518 ⚒41	110 ⚒51	520 ⚒41	202 ⑥†66	602 ⑥†41	604 ⑥†41	404 ⑥†72	606 ⑥†41	204 ⑥†64	622 ⑥†41	406 ⑥†72	608 ⑥†41	624 ⑥†41	408 ⑥†72	206 ⑥†64	610 ⑥†41	612 ⑥†41	410 ⑥†72	614 ⑥†41	616 ⑥†41	412 ⑥†72	418 ⑥†61	208 ⑥†66	414 ⑥†51
322	**Hřensko,Mezná** odj.	**6:40**	**8:30**	**9:30**	**10:30**	**11:05**	**11:30**	**12:30**	**13:30**	**14:30**	**15:05**	**15:30**	**16:30**	**17:05**	**17:30**	**18:30**	**19:05**	**19:30**	**7:05**	**8:30**	**9:30**	**10:00**	**10:30**	**11:05**	**11:30**	**12:00**	**12:30**	**13:30**	**14:00**	**14:05**	**14:30**	**15:30**	**16:00**	**16:30**	**17:30**	**18:00**	**18:30**	**19:05**	**19:30**
322	**Hřensko,Mezní Louka**	**6:45**	**8:35**	**9:35**	**10:35**	**11:10**	**11:35**	**12:35**	**13:35**	**14:35**	**15:10**	**15:35**	**16:35**	**17:10**	**17:35**	**18:35**	**19:10**	**19:35**	**7:10**	**8:35**	**9:35**	**10:05**	**10:35**	**11:10**	**11:35**	**12:05**	**12:35**	**13:35**	**14:05**	**14:10**	**14:35**	**15:35**	**16:05**	**16:35**	**17:35**	**18:05**	**18:35**	**19:10**	**19:35**
321	Hřensko,Pravčická brána	6:51	8:41	9:41	10:41	11:16	11:41	12:41	13:41	14:41	15:16	15:41	16:41	17:16	17:41	18:41	19:16	19:41	7:16	8:41	9:41	10:11	10:41	11:16	11:41	12:11	12:41	13:41	14:11	14:16	14:41	15:41	16:11	16:41	17:41	18:11	18:41	19:16	19:41
321	Hřensko,úpravna vody	6:53	8:43	9:43	10:43	11:18	11:43	12:43	13:43	14:43	15:18	15:43	16:43	17:18	17:43	18:43	19:18	19:43	7:18	8:43	9:43	10:13	10:43	11:18	11:43	12:13	12:43	13:43	14:13	14:18	14:43	15:43	16:13	16:43	17:43	18:13	18:43	19:18	19:43
321	Hřensko,k soutěskám	6:55	8:45	9:45	10:45	11:20	11:45	12:45	13:45	14:45	15:20	15:45	16:45	17:20	17:45	18:45	19:20	19:45	7:20	8:45	9:45	10:15	10:45	11:20	11:45	12:15	12:45	13:45	14:15	14:20	14:45	15:45	16:15	16:45	17:45	18:15	18:45	19:20	19:45
321	**Hřensko,střed**	**6:57**	**8:47**	**9:47**	**10:47**	**11:22**	**11:47**	**12:47**	**13:47**	**14:47**	**15:22**	**15:47**	**16:47**	**17:22**	**17:47**	**18:47**	**19:22**	**19:47**	**7:22**	**8:47**	**9:47**	**10:17**	**10:47**	**11:22**	**11:47**	**12:17**	**12:47**	**13:47**	**14:17**	**14:22**	**14:47**	**15:47**	**16:17**	**16:47**	**17:47**	**18:17**	**18:47**	**19:22**	**19:47**
321	Hřensko,nábř. příj.	6:59	8:49	9:49	10:49	11:24	11:49	12:49	13:49	14:49	15:24	15:49	16:49	17:24	17:49	18:49	19:24	19:49	7:24	8:49	9:49	10:19	10:49	11:24	11:49	12:19	12:49	13:49	14:19	14:24	14:49	15:49	16:19	16:49	17:49	18:19	18:49	19:24	19:49
321	Hřensko,nábř. odj.	6:59	8:54	9:54	10:54	11:24	11:54	12:54	13:54	14:54	15:24	15:54	16:54	17:24	17:54	18:54	19:24	19:54	7:24	8:54	9:54	10:24	10:54	11:24	11:54	12:24	12:54	13:54	14:24	14:24	14:54	15:54	16:24	16:54	17:54	18:24	18:54	19:29	19:54
321	Hřensko,Na výsluní	7:00	8:55	9:55	10:55	11:25	11:55	12:55	13:55	14:55	15:25	15:55	16:55	17:25	17:55	18:55	19:25	19:55	7:25	8:55	9:55	10:25	10:55	11:25	11:55	12:25	12:55	13:55	14:25	14:25	14:55	15:55	16:25	16:55	17:55	18:25	18:55	19:30	19:55
321	Děčín,Dolní Žleb,hranice	7:01	8:56	9:56	10:56	11:26	11:56	12:56	13:56	14:56	15:26	15:56	16:56	17:26	17:56	18:56	19:26	19:56	7:26	8:56	9:56	10:26	10:56	11:26	11:56	12:26	12:56	13:56	14:26	14:26	14:56	15:56	16:26	16:56	17:56	18:26	18:56	19:31	19:56
301	Děčín,Podskalí	7:06	9:01	10:01	11:01	11:31	12:01	13:01	14:01	15:01	15:31	16:01	17:01	17:31	18:01	19:01	19:31	20:01	7:31	9:01	10:01	10:31	11:01	11:31	12:01	12:31	13:01	14:01	14:31	14:31	15:01	16:01	16:31	17:01	18:01	18:31	19:01	19:36	20:01
301	Děčín,Loubí,IV	⌇	⌇	⌇	⌇	⌇	⌇	⌇	⌇	⌇	⌇	⌇	⌇	⌇	⌇	⌇	⌇	⌇	⌇	⌇	⌇	⌇	⌇	⌇	⌇	⌇	⌇	⌇	⌇	⌇	⌇	⌇	⌇	⌇	⌇	⌇	⌇	⌇	⌇
301	Děčín,Loubí,II	7:08	9:03	10:03	11:03	11:33	12:03	13:03	14:03	15:03	15:33	16:03	17:03	17:33	18:03	19:03	19:33	20:03	7:33	9:03	10:03	10:33	11:03	11:33	12:03	12:33	13:03	14:03	14:33	14:33	15:03	16:03	16:33	17:03	18:03	18:33	19:03	19:38	20:03
301	Děčín,Loubí,I	7:09	9:04	10:04	11:04	11:34	12:04	13:04	14:04	15:04	15:34	16:04	17:04	17:34	18:04	19:04	19:34	20:04	7:34	9:04	10:04	10:34	11:04	11:34	12:04	12:34	13:04	14:04	14:34	14:34	15:04	16:04	16:34	17:04	18:04	18:34	19:04	19:39	20:04
301	Děčín,Loubí,překladiště	7:10	9:05	10:05	11:05	11:35	12:05	13:05	14:05	15:05	15:35	16:05	17:05	17:35	18:05	19:05	19:35	20:05	7:35	9:05	10:05	10:35	11:05	11:35	12:05	12:35	13:05	14:05	14:35	14:35	15:05	16:05	16:35	17:05	18:05	18:35	19:05	19:40	20:05
301	Děčín,28.října	7:12	9:07	10:07	11:07	11:37	12:07	13:07	14:07	15:07	15:37	16:07	17:07	17:37	18:07	19:07	19:37	20:07	7:37	9:07	10:07	10:37	11:07	11:37	12:07	12:37	13:07	14:07	14:37	14:37	15:07	16:07	16:37	17:07	18:07	18:37	19:07	19:42	20:07
301	Děčín,Tyršova	7:15	9:10	10:10	11:10	11:40	12:10	13:10	14:10	15:10	15:40	16:10	17:10	17:40	18:10	19:10	19:40	20:10	7:40	9:10	10:10	10:40	11:10	11:40	12:10	12:40	13:10	14:10	14:40	14:40	15:10	16:10	16:40	17:10	18:10	18:40	19:10	19:45	20:10
301	**Děčín,hl.nádr.** příj.	**7:18**	**9:13**	**10:13**	**11:13**	**11:43**	**12:13**	**13:13**	**14:13**	**15:13**	**15:43**	**16:13**	**17:13**	**17:43**	**18:13**	**19:13**	**19:43**	**20:13**	**7:43**	**9:13**	**10:13**	**10:43**	**11:13**	**11:43**	**12:13**	**12:43**	**13:13**	**14:13**	**14:43**	**14:43**	**15:13**	**16:13**	**16:43**	**17:13**	**18:13**	**18:43**	**19:13**	**19:48**	**20:13**
	⇨ U1 Kadaň		*9:30*	*10:30*	*11:30*		*12:30*	*13:30*	*14:30*	*15:30*		*16:30*	*17:30*		*18:30*	*19:30*		*20:30*		*9:30*	*10:30*		*11:30*		*12:30*		*13:30*	*14:30*			*15:30*	*16:30*		*17:30*	*18:30*				
	⇨ Ex5 Praha					*11:57*								*17:57*			*19:57*							*11:57*													*19:57*	
	⇨ R20 Praha	*7:25*	*9:25*		*11:25*			*13:25*		*15:25*		*16:25*	*17:25*			*19:25*				*9:25*			*11:25*				*13:25*				*15:25*			*17:25*				
301	**Děčín,hl.nádr.** odj.	**7:20**	**9:15**	**10:15**	**11:15**	**11:45**	**12:15**	**13:15**	**14:15**	**15:15**	**15:45**	**16:15**	**17:15**	**17:45**	**18:15**	**19:15**	**19:45**	**20:15**	**7:45**	**9:15**	**10:15**	**10:45**	**11:15**	**11:45**	**12:15**	**12:45**	**13:15**	**14:15**	**14:45**	**14:45**	**15:15**	**16:15**	**16:45**	**17:15**	**18:15**	**18:45**	**19:15**	**19:50**	**20:15**
301	**Děčín,aut.nádr.** příj.	**7:22**	**9:17**	**10:17**	**11:17**	**11:47**	**12:17**	**13:17**	**14:17**	**15:17**	**15:47**	**16:17**	**17:17**	**17:47**	**18:17**	**19:17**	**19:47**	**20:17**	**7:47**	**9:17**	**10:17**	**10:47**	**11:17**	**11:47**	**12:17**	**12:47**	**13:17**	**14:17**	**14:47**	**14:47**	**15:17**	**16:17**	**16:47**	**17:17**	**18:17**	**18:47**	**19:17**	**19:52**	**20:17**

Poznámky

⇨ spoje navazující na linku 438

⌇ spoj jede po jiné trase

Všechny spoje zajišťuje nízkopodlažní vozidlo.

⚒ jede v pracovních dnech

⑥ jede v sobotu

† jede v neděli a ve státem uznávané svátky

41 jede od 28.6. do 31.8.

51 nejede od 28.6. do 31.8.

61 jede od 29.3. do 2.11.

64 jede od 2.3. do 28.3. a od 3.11. do 13.12.

66 jede od 2.3. do 23.3. a od 8.11. do 13.12.

72 jede od 29.3. do 27.6. a od 1.9. do 2.11.

Linka č. 512438 Hřensko,Mezná-Děčín
Všeobecné informace: 412 709 580, Centrální dispečink DÚK: 475 657 657, aktuální odjezdy: tabule.dopravauk.cz;
aktuální poloha spoje: provoz.dopravauk.cz; připomínky a stížnosti: podnety@dopravauk.cz
Přepravu zajišťuje: Dopravní společnost ÚK, p.o., Velká Hradební 3118/48, 400 02 Ústí nad Labem, info@ds-uk.cz, www.ds-uk.cz
Na lince platí jednotný tarif a smluvní přepravní podmínky Dopravy Ústeckého kraje. Informace jsou k dispozici ve vozidlech na lince.

Graf.: T101,T201

439 Jílové-Jílové,Sněžník



DOPRAVA ÚSTECKÉHO KRAJE

Platí od 15.12.2024 do 13.12.2025

Zóna	ZASTÁVKA		PRACOVNÍ DNY									SOBOTA + NEDĚLE							
			101 ⚒52	103 ⚒52	105 ⚒52	107 ⚒52	109 ⚒52	111 ⚒52	113 ⚒52	115 ⚒52	117 ⚒52	201 ⑥†88	203 ⑥†88	205 ⑥†88	207 ⑥†88	209 ⑥†88	211 ⑥†88	213 ⑥†88	215 ⑥†88
311	**Jílové,nám.**	**odj.**		**7:04**	**7:44**	**8:44**	**10:44**	**12:44**	**14:44**	**15:44**	**17:44**	**9:44**	**10:44**	**11:44**	**12:44**	**13:44**	**14:44**	**15:44**	**16:44**
311	**Jílové,papírny**		**6:24**	⌇	⌇	⌇	⌇	⌇	⌇	⌇	⌇	⌇	⌇	⌇	⌇	⌇	⌇	⌇	⌇
313	Jílové,Sněžník		6:30	7:10	7:50	8:50	10:50	12:50	14:50	15:50	17:50	9:50	10:50	11:50	12:50	13:50	14:50	15:50	16:50
313	Jílové,Sněžník,rest.Hraničář		6:32	7:12	7:52	8:52	10:52	12:52	14:52	15:52	17:52	9:52	10:52	11:52	12:52	13:52	14:52	15:52	16:52
313	Jílové,Sněžník,lesní správa		6:34	7:14	7:54	8:54	10:54	12:54	14:54	15:54	17:54	9:54	10:54	11:54	12:54	13:54	14:54	15:54	16:54
313	**Jílové,Sněžník,celnice**	**příj.**	**6:37**	**7:17**	**7:57**	**8:57**	**10:57**	**12:57**	**14:57**	**15:57**	**17:57**	**9:57**	**10:57**	**11:57**	**12:57**	**13:57**	**14:57**	**15:57**	**16:57**

Zóna	ZASTÁVKA - OPAČNÝ SMĚR		PRACOVNÍ DNY									SOBOTA + NEDĚLE							
			102 ⚒52	104 ⚒52	106 ⚒52	108 ⚒52	110 ⚒52	112 ⚒52	114 ⚒52	116 ⚒52	118 ⚒52	202 ⑥†88	204 ⑥†88	206 ⑥†88	208 ⑥†88	210 ⑥†88	212 ⑥†88	214 ⑥†88	216 ⑥†88
313	**Jílové,Sněžník,celnice**	**odj.**	**6:43**	**7:21**	**7:58**	**8:58**	**10:58**	**12:58**	**14:58**	**15:58**	**17:58**	**9:58**	**10:58**	**11:58**	**12:58**	**13:58**	**14:58**	**15:58**	**16:58**
313	Jílové,Sněžník,lesní správa		6:46	7:24	8:01	9:01	11:01	13:01	15:01	16:01	18:01	10:01	11:01	12:01	13:01	14:01	15:01	16:01	17:01
313	Jílové,Sněžník,rest.Hraničář		6:48	7:26	8:03	9:03	11:03	13:03	15:03	16:03	18:03	10:03	11:03	12:03	13:03	14:03	15:03	16:03	17:03
313	Jílové,Sněžník		6:50	7:28	8:05	9:05	11:05	13:05	15:05	16:05	18:05	10:05	11:05	12:05	13:05	14:05	15:05	16:05	17:05
311	**Jílové,papírny**		⌇	⌇	⌇	⌇	⌇	⌇	⌇	⌇	**18:12**	⌇	⌇	⌇	⌇	⌇	⌇	⌇	⌇
311	**Jílové,nám.**	**příj.**	**6:57**	**7:35**	**8:12**	**9:12**	**11:12**	**13:12**	**15:12**	**16:12**		**10:12**	**11:12**	**12:12**	**13:12**	**14:12**	**15:12**	**16:12**	**17:12**
	⇨ 432 Janov		*7:01*	*7:44*	*8:14*	*9:14*	*11:14*	*13:14*	*15:14*	*16:14*									
	⇨ 432 Libouchec			*7:41*															
	⇨ 472 Ústí n.L.		*7:01*		*8:16*			*13:16*	*15:16*	*16:16*									

Poznámky

⌇ spoj jede po jiné trase

⇨ spoje navazující na linku 439

Všechny spoje zajišťuje nízkopodlažní vozidlo.

⚒ jede v pracovních dnech

⑥ jede v sobotu

† jede v neděli a ve státem uznávané svátky

52 nejede od 23.12. do 3.1., 31.1., od 17.2. do 23.2., 17.4., od 28.6. do 31.8., 27.10. a 29.10.

88 t.č. nejede

Linka je zajišťována nízkokapacitním vozidlem.

Linka č. 512439 Jílové-Jílové,Sněžník

Všeobecné informace: 412 709 580, Centrální dispečink DÚK: 475 657 657, www.dopravauk.cz

Přepravu zajišťuje: Dopravní společnost ÚK, p.o., Velká Hradební 3118/48, 400 02 Ústí nad Labem, info@ds-uk.cz, www.ds-uk.cz

Na lince platí jednotný tarif a smluvní přepravní podmínky Dopravy Ústeckého kraje. Informace jsou k dispozici ve vozidlech na lince.

Graf.: T101,T201

441 Česká Kamenice-Janov-Hřensko-Hřensko,Mezná

DOPRAVA ÚSTECKÉHO KRAJE

Platí od 15.12.2024 do 13.12.2025

Zóna	ZASTÁVKA		PRACOVNÍ DNY									SOBOTA + NEDĚLE								
			101 ⚒41	103 ⚒41	105 ⚒41	107 ⚒41	109 ⚒41	111 ⚒41	113 ⚒41	115 ⚒41	117 ⚒41	201 ⑥†61	203 ⑥†61	205 ⑥†61	207 ⑥†61	209 ⑥†61	211 ⑥†61	213 ⑥†61	215 ⑥†61	217 ⑥†61
351	**Česká Kamenice,Pražská**	**odj.**	**8:35**		**11:35**						**18:35**	**8:35**		**11:35**						**18:35**
351	Česká Kamenice,žel.st.		8:37		11:37						18:37	8:37		11:37						18:37
351	Česká Kamenice,Benar		8:39		11:39						18:39	8:39		11:39						18:39
351	Janská,odb.VÚ		8:40		11:40						18:40	8:40		11:40						18:40
357	**Janská,u Bednářů**		**8:42**		**11:42**						**18:42**	**8:42**		**11:42**						**18:42**
357	Janská,Drůbežárna		8:43		11:43						18:43	8:43		11:43						18:43
357	Janská,prodejna		8:44		11:44						18:44	8:44		11:44						18:44
357	Janská,bytovky		8:46		11:46						18:46	8:46		11:46						18:46
343	**Srbská Kamenice,křiž.**		**8:48**		**11:48**						**18:48**	**8:48**		**11:48**						**18:48**
328	**Labská Stráň**		⌇		⌇						⌇	⌇		⌇						⌇
328	Arnoltice,u Pajonků		⌇		⌇						⌇	⌇		⌇						⌇
325	**Arnoltice**		⌇		⌇						⌇	⌇		⌇						⌇
324	Bynovec,hřiště		⌇		⌇						⌇	⌇		⌇						⌇
326	Růžová,Nový Svět		⌇		⌇						⌇	⌇		⌇						⌇
326	Růžová,samota		⌇		⌇						⌇	⌇		⌇						⌇
326	**Růžová,I**		**8:57**		**11:57**						**18:57**	**8:57**		**11:57**						**18:57**
326	Růžová,II		8:58		11:58						18:58	8:58		11:58						18:58
327	**Janov,Hájenky-soutěsky**		**8:59**	**10:59**	**11:59**	**12:59**	**13:59**	**14:59**	**15:59**	**17:59**	**18:59**	**8:59**	**10:59**	**11:59**	**12:59**	**13:59**	**14:59**	**15:59**	**17:59**	**18:59**
327	Janov,u Myškovských		9:01	11:01	12:01	13:01	14:01	15:01	16:01	18:01	19:01	9:01	11:01	12:01	13:01	14:01	15:01	16:01	18:01	19:01
327	Janov		9:02	11:02	12:02	13:02	14:02	15:02	16:02	18:02	19:02	9:02	11:02	12:02	13:02	14:02	15:02	16:02	18:02	19:02
321	**Hřensko,k soutěskám**		**9:07**	**11:07**	**12:07**	**13:07**	**14:07**	**15:07**	**16:07**	**18:07**	**19:07**	**9:07**	**11:07**	**12:07**	**13:07**	**14:07**	**15:07**	**16:07**	**18:07**	**19:07**
321	Hřensko,úpravna vody		9:09	11:09	12:09	13:09	14:09	15:09	16:09	18:09	19:09	9:09	11:09	12:09	13:09	14:09	15:09	16:09	18:09	19:09
321	Hřensko,Pravčická brána		9:11	11:11	12:11	13:11	14:11	15:11	16:11	18:11	19:11	9:11	11:11	12:11	13:11	14:11	15:11	16:11	18:11	19:11
322	**Hřensko,Mezní Louka**		**9:17**	**11:17**	**12:17**	**13:17**	**14:17**	**15:17**	**16:17**	**18:17**	**19:17**	**9:17**	**11:17**	**12:17**	**13:17**	**14:17**	**15:17**	**16:17**	**18:17**	**19:17**
322	**Hřensko,Mezná**	**příj.**	**9:22**	**11:22**	**12:22**	**13:22**	**14:22**	**15:22**	**16:22**	**18:22**	**19:22**	**9:22**	**11:22**	**12:22**	**13:22**	**14:22**	**15:22**	**16:22**	**18:22**	**19:22**

Poznámky

⌇ spoj jede po jiné trase

Všechny spoje zajišťuje nízkopodlažní vozidlo.

⚒ jede v pracovních dnech

⑥ jede v sobotu

† jede v neděli a ve státem uznávané svátky

41 jede od 28.6. do 31.8.

61 jede od 29.3. do 2.11.

Linka č. 512441 Česká Kamenice-Janov-Hřensko-Hřensko,Mezná
Všeobecné informace: 412 709 580, Centrální dispečink DÚK: 475 657 657, aktuální odjezdy: tabule.dopravauk.cz;
aktuální poloha spoje: provoz.dopravauk.cz; připomínky a stížnosti: podnety@dopravauk.cz
Přepravu zajišťuje: Dopravní společnost ÚK, p.o., Velká Hradební 3118/48, 400 02 Ústí nad Labem, info@ds-uk.cz, www.ds-uk.cz
Na lince platí jednotný tarif a smluvní přepravní podmínky Dopravy Ústeckého kraje. Informace jsou k dispozici ve vozidlech na lince.

Graf.: T101,T201

441 Hřensko,Mezná-Hřensko-Janov-Česká Kamenice



DOPRAVA ÚSTECKÉHO KRAJE

Platí od 15.12.2024 do 13.12.2025

Zóna	ZASTÁVKA		PRACOVNÍ DNY								SOBOTA + NEDĚLE							
			102 ⚒41	104 ⚒41	106 ⚒41	108 ⚒41	110 ⚒41	112 ⚒41	114 ⚒41	116 ⚒41	202 ⑥†61	204 ⑥†61	206 ⑥†61	208 ⑥†61	210 ⑥†61	212 ⑥†61	214 ⑥†61	216 ⑥†61
322	**Hřensko,Mezná**	**odj.**	**9:35**	**10:35**	**12:35**	**13:35**	**14:35**	**15:35**	**16:35**	**17:35**	**9:35**	**10:35**	**12:35**	**13:35**	**14:35**	**15:35**	**16:35**	**17:35**
322	**Hřensko,Mezní Louka**		**9:40**	**10:40**	**12:40**	**13:40**	**14:40**	**15:40**	**16:40**	**17:40**	**9:40**	**10:40**	**12:40**	**13:40**	**14:40**	**15:40**	**16:40**	**17:40**
321	Hřensko,Pravčická brána		9:46	10:46	12:46	13:46	14:46	15:46	16:46	17:46	9:46	10:46	12:46	13:46	14:46	15:46	16:46	17:46
321	Hřensko,úpravna vody		9:48	10:48	12:48	13:48	14:48	15:48	16:48	17:48	9:48	10:48	12:48	13:48	14:48	15:48	16:48	17:48
321	**Hřensko,k soutěskám**		**9:50**	**10:50**	**12:50**	**13:50**	**14:50**	**15:50**	**16:50**	**17:50**	**9:50**	**10:50**	**12:50**	**13:50**	**14:50**	**15:50**	**16:50**	**17:50**
327	Janov		9:55	10:55	12:55	13:55	14:55	15:55	16:55	17:55	9:55	10:55	12:55	13:55	14:55	15:55	16:55	17:55
327	Janov,u Myškovských		9:56	10:56	12:56	13:56	14:56	15:56	16:56	17:56	9:56	10:56	12:56	13:56	14:56	15:56	16:56	17:56
327	**Janov,Hájenky-soutěsky**		**9:58**	**10:58**	**12:58**	**13:58**	**14:58**	**15:58**	**16:58**	**17:58**	**9:58**	**10:58**	**12:58**	**13:58**	**14:58**	**15:58**	**16:58**	**17:58**
326	Růžová,II		9:59						16:59		9:59						16:59	
326	**Růžová,I**		**10:00**						**17:00**		**10:00**						**17:00**	
326	Růžová,samota		⌇						⌇		⌇						⌇	
326	Růžová,Nový Svět		⌇						⌇		⌇						⌇	
324	Bynovec,hřiště		⌇						⌇		⌇						⌇	
325	**Arnoltice**		⌇						⌇		⌇						⌇	
328	Arnoltice,u Pajonků		⌇						⌇		⌇						⌇	
328	**Labská Stráň**		⌇						⌇		⌇						⌇	
343	**Srbská Kamenice,křiž.**		**10:09**						**17:09**		**10:09**						**17:09**	
357	Janská,bytovky		10:11						17:11		10:11						17:11	
357	Janská,prodejna		10:13						17:13		10:13						17:13	
357	Janská,Drůbežárna		|						|		|						|	
357	**Janská,u Bednářů**		**10:15**						**17:15**		**10:15**						**17:15**	
351	Janská,odb.VÚ		10:17						17:17		10:17						17:17	
351	Česká Kamenice,Benar		10:18						17:18		10:18						17:18	
351	Česká Kamenice,žel.st.		10:20						17:20		10:20						17:20	
351	**Česká Kamenice,Pražská**	**příj.**	**10:22**						**17:22**		**10:22**						**17:22**	

Poznámky

|	spoj zastávkou projíždí		Všechny spoje zajišťuje nízkopodlažní vozidlo.	⑥	jede v sobotu	41	jede od 28.6. do 31.8.
⌇	spoj jede po jiné trase	⚒	jede v pracovních dnech	†	jede v neděli a ve státem uznávané svátky	61	jede od 29.3. do 2.11.

Linka č. 512441 Hřensko,Mezná-Hřensko-Janov-Česká Kamenice
Všeobecné informace: 412 709 580, Centrální dispečink DÚK: 475 657 657, aktuální odjezdy: tabule.dopravauk.cz;
aktuální poloha spoje: provoz.dopravauk.cz; připomínky a stížnosti: podnety@dopravauk.cz
Přepravu zajišťuje: Dopravní společnost ÚK, p.o., Velká Hradební 3118/48, 400 02 Ústí nad Labem, info@ds-uk.cz, www.ds-uk.cz
Na lince platí jednotný tarif a smluvní přepravní podmínky Dopravy Ústeckého kraje. Informace jsou k dispozici ve vozidlech na lince.

Graf.: T101,T201

637 Litoměřice-Brozany n.Ohří-Libochovice

DOPRAVA ÚSTECKÉHO KRAJE

Platí od 15.12.2024 do 13.12.2025

Zóna	ZASTÁVKA		PRACOVNÍ DNY								
			101 ⚒	103 ⚒	115 ⚒	105 ⚒	107 ⚒ 4 2	151 ⚒ 5 2	109 ⚒	111 ⚒	113 ⚒
601	**Litoměřice,žel.st.hor.**	**odj.**									
601	Litoměřice,Palachova	↓									
601	Litoměřice,u pošty	↓									
601	**Litoměřice,aut.nádr.**	**příj.**									
601	**Litoměřice,aut.nádr.**	**odj.**	**5:28**	**6:43**		**11:33**	**13:33**	**13:33**	**14:33**	**15:33**	**17:33**
601	Litoměřice,obchodní centrum	↓	5:32	6:47		11:37	13:37	13:37	14:37	15:37	17:37
601	Litoměřice,Želetická	↓	5:33	6:48		11:38	13:38	13:38	14:38	15:38	17:38
763	Terezín,křiž.	↓	5:34	6:49		11:39	13:39	13:39	14:39	15:39	17:39
763	Terezín,aut.nádr.	↓	5:36	6:51		11:41	13:41	13:41	14:41	15:41	17:41
763	Terezín,škola	↓	5:38	6:53		11:43	13:43	13:43	14:43	15:43	17:43
763	Bohušovice n.Ohří,záv.	↓	5:39	6:54		11:44	13:44	13:44	14:44	15:44	17:44
761	Bohušovice n.Ohří,sídliště	↓	5:41	6:56		11:46	13:46	13:46	14:46	15:46	17:46
761	**Bohušovice n.Ohří,žel.st.**	**příj.**	**5:43**	**6:58**		**11:48**	**13:48**	**13:48**	**14:48**	**15:48**	**17:48**
	⇨ U4 Ústí n.L.			*7:16*							
	⇨ U54 Děčín		*5:50*								
	⇨ U54 Štětí		*5:55*								
	⇨ R20 Děčín					*11:52*		*13:52*	*14:52*	*15:52*	*17:52*
	⇨ R20 Praha		*6:04*	*7:05*		*12:05*	*14:05*	*14:05*	*15:05*	*16:05*	*18:05*
761	**Bohušovice n.Ohří,žel.st.**	**odj.**	**5:44**	**6:59**		**11:49**	**13:49**	**13:49**	**14:49**	**15:49**	**17:49**
762	Brňany,záv.	↓	5:46	7:01		⌇	⌇	⌇	⌇	⌇	⌇
762	Brňany	↓	5:47	7:02		⌇	⌇	⌇	⌇	⌇	⌇
766	Brozany n.Ohří,křiž.	↓	5:51	7:06		⌇	⌇	⌇	⌇	⌇	⌇
761	Bohušovice n.Ohří,Hrdly,obec	↓	⌇	⌇		11:53	13:53	13:53	14:53	15:53	17:53
764	Dolánky n.Ohří,obec	↓	⌇	⌇		11:57	13:57	13:57	14:57	15:57	17:57
765	Doksany,zámek	↓	⌇	⌇		12:01	14:01	14:01	15:01	16:01	18:01
766	**Brozany n.Ohří**	**příj.**	**5:52**	**7:07**		**12:04**	**14:04**	**14:04**	**15:04**	**16:04**	**18:04**
766	**Brozany n.Ohří**	**odj.**	**5:52**	**7:09**	**10:29**	**12:04**	**14:04**	**14:04**	**15:04**	**16:04**	**18:04**
766	Brozany n.Ohří,křiž.	příj.	⌇	7:10	10:30	12:05	14:05	14:05	15:05	⌇	18:05
766	Brozany n.Ohří,křiž.	odj.	⌇	7:10	10:30	12:05	↳	14:05	15:05	⌇	18:05
719	Rochov	↓	⌇	7:12	10:32	12:07		14:07	15:07	⌇	18:07
712	Vrbičany,rozc.	↓	⌇	7:15	10:35	12:10			15:10	⌇	18:10
713	Chotěšov,Brozanská	↓	5:58	7:17	10:37	12:12			15:12	16:10	18:12
713	Chotěšov,Na Návsi	příj.	⌇	7:18	10:38	12:13			⌇	16:11	⌇
713	Chotěšov,Na Návsi	odj.	⌇	7:21	10:38	12:13			⌇	16:11	⌇
713	Chotěšov,žel.st.	↓	⌇	7:22	10:39	12:14			⌇	16:12	⌇
718	Černiv	↓	⌇	7:23	10:40	12:15			⌇	16:13	⌇
718	Černiv,ObÚ	↓	⌇	7:24	10:41	12:16			⌇	16:14	⌇
728	Slatina	↓	⌇	7:27	10:44	12:19			⌇	16:17	⌇
721	Libochovice,Husova	↓	⌇	7:30	10:47	12:22			⌇	16:20	⌇
713	Chotěšov	↓	5:59	⌇	⌇	⌇			15:13	⌇	18:13
729	Radovesice	↓	6:02	⌇	⌇	⌇			15:16	⌇	18:16
721	Libochovice,cukrovar	↓	6:04	⌇	⌇	⌇			15:18	⌇	18:18
721	**Libochovice,aut.nádr.**	↓	**6:06**	**7:32**	**10:49**	**12:24**			**15:20**	**16:22**	**18:20**
721	**Libochovice,žel.zast.město**	↓		**7:34**		**12:26**			**15:22**		
721	**Libochovice,škola**	**příj.**		**7:36**							

Poznámky

⇨ spoje navazující na linku 637

↳ spoje na sebe navazují s přestupem

⌇ spoj jede po jiné trase

Všechny spoje zajišťuje nízkopodlažní vozidlo.

⚒ jede v pracovních dnech

4 2 jede od 23.12. do 3.1., 31.1., od 17.2. do 23.2., 17.4., od 28.6. do 31.8., 27.10. a 29.10.

5 2 nejede od 23.12. do 3.1., 31.1., od 17.2. do 23.2., 17.4., od 28.6. do 31.8., 27.10. a 29.10.

Linka č. 552637 Litoměřice-Brozany n.Ohří-Libochovice
Všeobecné informace: 412 871 501 (RO) / 477 070 835 (ST), Centrální dispečink DÚK: 475 657 657, aktuální odjezdy: tabule.dopravauk.cz;
aktuální poloha spoje: provoz.dopravauk.cz; připomínky a stížnosti: podnety@dopravauk.cz
Přepravu zajišťuje: Dopravní společnost ÚK, p.o., Velká Hradební 3118/48, 400 02 Ústí nad Labem, info@ds-uk.cz, www.ds-uk.cz
Na lince platí jednotný tarif a smluvní přepravní podmínky Dopravy Ústeckého kraje. Informace jsou k dispozici ve vozidlech na lince.

Graf.: T101

637 Libochovice-Brozany n.Ohří-Litoměřice

DOPRAVA ÚSTECKÉHO KRAJE

Platí od 15.12.2024 do 13.12.2025

Zóna	ZASTÁVKA		PRACOVNÍ DNY							
			102 ⚒	104 ⚒	106 ⚒	108 ⚒	110 ⚒	112 ⚒ 4 2	152 ⚒ 5 2	114 ⚒
721	**Libochovice,žel.zast.město**	**odj.**				**8:29**	**13:34**			
721	Libochovice,škola	↓				⌇	13:36			
721	**Libochovice,aut.nádr.**		**4:25**	**5:50**	**6:40**	**8:31**	**13:38**			**16:45**
721	Libochovice,cukrovar		4:27	5:52	6:42	⌇	⌇			⌇
729	Radovesice		4:29	5:54	6:44	⌇	⌇			⌇
713	Chotěšov		4:32	5:57	6:47	⌇	⌇			⌇
721	Libochovice,Husova		⌇	⌇	⌇	8:33	13:40			16:47
728	Slatina		⌇	⌇	⌇	8:36	13:43			16:50
718	Černiv,ObÚ		⌇	⌇	⌇	8:39	13:46			16:53
718	Černiv		⌇	⌇	⌇	8:40	13:47			16:54
713	Chotěšov,žel.st.		⌇	⌇	⌇	8:41	13:48			16:55
713	Chotěšov,Na Návsi		⌇	⌇	⌇	8:42	13:49			16:56
713	Chotěšov,Brozanská		4:33	5:58	6:48	8:43	13:50			16:57
712	Vrbičany,rozc.		4:35	6:00	6:50	⌇	⌇			⌇
719	Rochov		4:38	6:03	6:53	⌇	⌇		14:46	⌇
766	Brozany n.Ohří,kříž.		4:40	6:05	6:55	⌇	⌇	14:48	14:48	⌇
766	**Brozany n.Ohří**		**4:41**	**6:06**	**6:56**	**8:49**	**13:56**	**14:49**	**14:49**	**17:03**
765	Doksany,zámek		4:44	6:09	6:59	8:52	⌇	14:52	14:52	⌇
764	Dolánky n.Ohří,obec		4:47	6:12	7:02	8:55	⌇	14:55	14:55	⌇
761	Bohušovice n.Ohří,Hrdly,obec		4:51	6:16	7:06	8:59	⌇	14:59	14:59	⌇
766	Brozany n.Ohří,kříž.		⌇	⌇	⌇	⌇	13:57	⌇	⌇	17:04
762	Brňany		⌇	⌇	⌇	⌇	14:01	⌇	⌇	17:08
762	Brňany,záv.	↓	⌇	⌇	⌇	⌇	14:02	⌇	⌇	17:09
761	**Bohušovice n.Ohří,žel.st.**	**příj.**	**4:56**	**6:21**	**7:11**	**9:04**	**14:04**	**15:04**	**15:04**	**17:11**
	⇨ U4 Praha			*6:39*						
	⇨ U4 Ústí n.L.				*7:16*	*9:16*	*14:16*	*15:16*		*17:16*
	⇨ R20 Praha		*5:04*							
761	**Bohušovice n.Ohří,žel.st.**	**odj.**	**4:57**	**6:22**	**7:17**	**9:05**	**14:05**	**15:05**	**15:05**	**17:12**
761	Bohušovice n.Ohří,sídliště	↓	4:59	6:24	7:19	9:07	14:07	15:07	15:07	17:14
763	Bohušovice n.Ohří,záv.		5:01	6:26	7:21	9:09	14:09	15:09	15:09	17:16
763	Terezín,škola		5:03	6:28	7:23	9:11	14:11	15:11	15:11	17:18
763	Terezín,aut.nádr.		5:05	6:30	7:25	9:13	14:13	15:13	15:13	17:20
763	Terezín,kříž.		5:07	6:32	7:27	9:15	14:15	15:15	15:15	17:22
601	Litoměřice,Želetická		5:08	6:33	7:28	9:16	14:16	15:16	15:16	17:23
601	Litoměřice,obchodní centrum	↓	5:09	6:34	7:29	9:17	14:17	15:17	15:17	17:24
601	**Litoměřice,aut.nádr.**	**příj.**	**5:13**	**6:38**	**7:33**	**9:21**	**14:21**	**15:21**	**15:21**	**17:28**
601	**Litoměřice,aut.nádr.**	**odj.**			**7:35**					
601	Litoměřice,u pošty	↓			7:38					
601	Litoměřice,Palachova				|					
601	**Litoměřice,žel.st.hor.**	**příj.**			**7:40**					

Poznámky

⇨ spoje navazující na linku 637

\| spoj zastávkou projíždí

⌇ spoj jede po jiné trase

Všechny spoje zajišťuje nízkopodlažní vozidlo.

⚒ jede v pracovních dnech

4 2 jede od 23.12. do 3.1., 31.1., od 17.2. do 23.2., 17.4., od 28.6. do 31.8., 27.10. a 29.10.

5 2 nejede od 23.12. do 3.1., 31.1., od 17.2. do 23.2., 17.4., od 28.6. do 31.8., 27.10. a 29.10.

Linka č. 552637 Libochovice-Brozany n.Ohří-Litoměřice
Všeobecné informace: 412 871 501 (RO) / 477 070 835 (ST), Centrální dispečink DÚK: 475 657 657, aktuální odjezdy: tabule.dopravauk.cz;
aktuální poloha spoje: provoz.dopravauk.cz; připomínky a stížnosti: podnety@dopravauk.cz
Přepravu zajišťuje: Dopravní společnost ÚK, p.o., Velká Hradební 3118/48, 400 02 Ústí nad Labem, info@ds-uk.cz, www.ds-uk.cz
Na lince platí jednotný tarif a smluvní přepravní podmínky Dopravy Ústeckého kraje. Informace jsou k dispozici ve vozidlech na lince.

Graf.: T101

650 Litoměřice-Mšené-lázně-Slaný-Kladno

DOPRAVA ÚSTECKÉHO KRAJE

Platí od 02.03.2025 do 13.12.2025

Zóna	ZASTÁVKA	PRACOVNÍ DNY																			SOBOTA + NEDĚLE								
		1101	1103	1105	1137	1107	1109	1111	1113	1115	1117	1119	1121	1123	1125	1127	1129	1131	1133	1135	4201	4203	4205	4207	4209	4211	4213	4215
		⚒ ♿	⚒ ♿	⚒ ♿	⚒ ■	⚒ ■	⚒ ♿	⚒ ♿	♿	♿	♿	♿	■	♿	■	♿	♿	♿	■	♿	ⓢ† ♿	ⓢ† ♿	ⓢ† ♿	ⓢ† ■	ⓢ† ♿	ⓢ† ♿	ⓢ† ■	ⓢ† ♿
601	**Litoměřice,Pokratice,kaplička** 9	odj.	**4:44**			**7:44**	**8:44**											**19:44**	**20:44**	**22:35**	**6:14**	**7:44**	**9:44**	**11:44**	**13:44**	**15:44**	**17:44**	**20:54**
601	Litoměřice,Pokratická 9		4:45			7:45	8:45											19:45	20:45	22:36	6:15	7:45	9:45	11:45	13:45	15:45	17:45	20:55
601	Litoměřice,u závor 9		4:47			7:47	8:47											19:47	20:47	22:38	6:17	7:47	9:47	11:47	13:47	15:47	17:47	20:57
601	Litoměřice,žel.st.hor. 9		4:48	5:48	6:48	7:48	8:48	9:48	10:48	11:48	12:48	13:48	14:48	15:48	16:48			19:48	20:48	22:39	6:18	7:48	9:48	11:48	13:48	15:48	17:48	20:58
601	Litoměřice,Palachova 9		|	|	|	|	|	|	|	|	|	|	|	|			|	|	|	|	|	|	|	|	|
601	Litoměřice,u pošty 9		4:50	5:50	6:50	7:50	8:50	9:50	10:50	11:50	12:50	13:50	14:50	15:50	16:50			19:50	20:50	22:41	6:20	7:50	9:50	11:50	13:50	15:50	17:50	21:00
601:9	**Litoměřice,aut.nádr.** 9	příj.	**4:53**	**5:53**	**6:53**	**7:53**	**8:53**	**9:53**	**10:53**	**11:53**	**12:53**	**13:53**	**14:53**	**15:53**	**16:53**			**19:53**	**20:53**	**22:44**	**6:23**	**7:53**	**9:53**	**11:53**	**13:53**	**15:53**	**17:53**	**21:03**
601:9	**Litoměřice,aut.nádr.** 9	odj.	**4:56**	**5:56**	**6:56**	**7:56**	**8:56**	**9:56**	**10:56**	**11:56**	**12:56**	**13:56**	**14:56**	**15:56**	**16:56**	**17:56**	**18:56**	**19:56**	**20:54**	**22:45**	**6:26**	**7:56**	**9:56**	**11:56**	**13:56**	**15:56**	**17:56**	**21:06**
601	Litoměřice,obchodní centrum 9		5:00	6:00	7:00	8:00	9:00	10:00	11:00	12:00	13:00	14:00	15:00	16:00	17:00	18:00	19:00	20:00	20:58	⟆	6:30	8:00	10:00	12:00	14:00	16:00	18:00	21:10
763	**Terezín,aut.nádr.** 8		**5:04**	**6:04**	**7:04**	**8:04**	**9:04**	**10:04**	**11:04**	**12:04**	**13:04**	**14:04**	**15:04**	**16:04**	**17:04**	**18:04**	**19:04**	**20:04**	**21:02**	**22:51**	**6:34**	**8:04**	**10:04**	**12:04**	**14:04**	**16:04**	**18:04**	**21:14**
763	Terezín,škola 8		5:06	6:06	7:06	8:06	9:06	10:06	11:06	12:06	13:06	14:06	15:06	16:06	17:06	18:06	19:06	20:06	21:04	22:53	6:36	8:06	10:06	12:06	14:06	16:06	18:06	21:16
763	Bohušovice n.Ohří,záv. 8		5:07	6:07	7:07	8:07	9:07	10:07	11:07	12:07	13:07	14:07	15:07	16:07	17:07	18:07	19:07	20:07	21:05	22:54	6:37	8:07	10:07	12:07	14:07	16:07	18:07	21:17
761	Bohušovice n.Ohří,sídliště 8		5:09	6:09	7:09	8:09	9:09	10:09	11:09	12:09	13:09	14:09	15:09	16:09	17:09	18:09	19:09	20:09	21:07	22:56	6:39	8:09	10:09	12:09	14:09	16:09	18:09	21:19
761	**Bohušovice n.Ohří,žel.st.** 8	příj.	**5:11**	**6:11**	**7:11**	**8:11**	**9:11**	**10:11**	**11:11**	**12:11**	**13:11**	**14:11**	**15:11**	**16:11**	**17:11**	**18:11**	**19:11**	**20:11**	**21:09**	**22:58**	**6:41**	**8:11**	**10:11**	**12:11**	**14:11**	**16:11**	**18:11**	**21:21**
	⇨ U4 Ústí n.L.		*5:16*	*6:16*		*8:16*	*9:16*	*10:16*	*11:16*	*12:16*	*13:16*	*14:16*	*15:16*	*16:16*	*17:16*	*18:16*	*19:16*	*20:16*										
	↓ R20 od Děčín		*5:04*	*6:04*		*8:05*	*9:05*	*10:05*		*12:05*		*14:05*	*15:05*	*16:05*	*17:05*	*18:05*	*19:05*	*20:05*										
	↓ R20 od Praha																		*20:52*									
761	**Bohušovice n.Ohří,žel.st.** 8	odj.	**5:12**	**6:12**	**7:12**	**8:12**	**9:12**	**10:12**	**11:12**	**12:12**	**13:12**	**14:12**	**15:12**	**16:12**	**17:12**	**18:12**	**19:12**	**20:12**	**21:10**	**22:58**	**6:42**	**8:12**	**10:12**	**12:12**	**14:12**	**16:12**	**18:12**	**21:22**
762	Brňany,záv. 8		5:14	6:14	7:14	8:14	9:14	10:14	11:14	12:14	13:14	14:14	15:14	16:14	17:14	18:14	19:14	20:14	21:12	23:00	6:44	8:14	10:14	12:14	14:14	16:14	18:14	21:24
762	Brňany 8		5:15	6:15	7:15	8:15	9:15	10:15	11:15	12:15	13:15	14:15	15:15	16:15	17:15	18:15	19:15	20:15	21:13	23:01	6:45	8:15	10:15	12:15	14:15	16:15	18:15	21:25
766	Brozany n.Ohří,kříž. 8	příj.	5:19	6:19	7:19	8:19	9:19	10:19	11:19	12:19	13:19	14:19	15:19	16:19	17:19	18:19	19:19	20:19	21:17	23:05	6:49	8:19	10:19	12:19	14:19	16:19	18:19	21:29
	⇨ 637 Libochovice							*10:30*																				
766	Brozany n.Ohří,kříž. 8	odj.	5:19	6:19	7:19	8:19	9:19	10:19	11:19	12:19	13:19	14:19	15:19	16:19	17:19	18:19	19:19	20:19	21:17	23:05	6:49	8:19	10:19	12:19	14:19	16:19	18:19	21:29
766	**Brozany n.Ohří** 8		**5:20**	**6:20**	**7:20**	**8:20**	**9:20**	**10:20**	**11:20**	**12:20**	**13:20**	**14:20**	**15:20**	**16:20**	**17:20**	**18:20**	**19:20**	**20:20**	**21:18**	**23:06**	**6:50**	**8:20**	**10:20**	**12:20**	**14:20**	**16:20**	**18:20**	**21:30**
765	Doksany,zámek 7		5:23	6:23	7:23	8:23		10:23	11:23	12:23	13:23	14:23	15:23	16:23	17:23	18:23	19:23	20:23	21:21	23:09	6:53	8:23	10:23	12:23	14:23	16:23	18:23	21:33
765	Doksany,škola 7		5:24	6:24	7:24	8:24		10:24	11:24	12:24	13:24	14:24	15:24	16:24	17:24	18:24	19:24	20:24	21:22	23:10	6:54	8:24	10:24	12:24	14:24	16:24	18:24	21:34
771	Budyně n.Ohří,Písty 7		5:28	6:28	7:28	8:28		10:28	11:28	12:28	13:28	14:28	15:28	16:28	17:28	18:28	19:28	20:28	21:26	23:14	6:58	8:28	10:28	12:28	14:28	16:28	18:28	21:38
771	Budyně n.Ohří,žel.st. 7		5:31	6:31	7:31	8:31		10:31	11:31	12:31	13:31	14:31	15:31	16:31	17:31	18:31	19:31	20:31	21:29	23:17	7:01	8:31	10:31	12:31	14:31	16:31	18:31	21:41
771	**Budyně n.Ohří,Pražská** 7		**4:30**	**5:33**	**6:33**	**7:33**	**8:33**		**10:33**	**11:33**	**12:33**	**13:33**	**14:33**	**15:33**	**16:33**	**17:33**	**18:33**	**19:33**	**20:33**	**21:31**	**23:19**	**7:03**	**8:33**	**10:33**	**12:33**	**14:33**	**16:33**	**18:33**	**21:43**
771	Budyně n.Ohří,Slánská 7		4:33	5:36	6:36	7:36	8:36		10:36		12:36	13:36	14:36	15:36	16:36	17:36	18:36	19:36	20:36	21:34	23:22	7:06	8:36	10:36	12:36	14:36	16:36	18:36	21:46
776	**Mšené-lázně,u kapličky** 6	příj.	**4:38**	**5:41**	**6:41**	**7:41**	**8:41**		**10:41**		**12:41**	**13:41**	**14:41**	**15:41**	**16:41**	**17:41**	**18:41**	**19:41**	**20:41**	**21:39**	**23:27**	**7:11**	**8:41**	**10:41**	**12:41**	**14:41**	**16:41**	**18:41**	**21:51**
776	**Mšené-lázně,u kapličky** 6	odj.	**4:38**	**5:42**	**6:42**	**7:42**	**8:42**		**10:42**		**12:42**	**13:42**	**14:42**	**15:42**	**16:42**	**17:42**	**18:42**	**19:42**		**21:40**		**7:12**	**8:42**	**10:42**	**12:42**	**14:42**	**16:42**	**18:42**	
776	Mšené-lázně,lázně 6		4:40	5:44	6:44	7:44	8:44		10:44		12:44	13:44	14:44	15:44	16:44	17:44	18:44	19:44		21:42		7:14	8:44	10:44	12:44	14:44	16:44	18:44	
779	Martiněves,Charvatce 6		4:42	5:46	6:46	7:46	8:46		10:46		12:46	13:46	14:46	15:46	16:46	17:46	18:46	19:46		21:44		7:16	8:46	10:46	12:46	14:46	16:46	18:46	
779	**Martiněves,Radešín** 6		**4:45**	**5:49**	**6:49**	**7:49**	**8:49**		**10:49**		**12:49**	**13:49**	**14:49**	**15:49**	**16:49**	**17:49**	**18:49**	**19:49**		**21:47**		**7:19**	**8:49**	**10:49**	**12:49**	**14:49**	**16:49**	**18:49**	
796	**Poštovice** 5		**4:50**	**5:54**	**6:54**	**7:54**	**8:54**		**10:54**		**12:54**	**13:54**	**14:54**	**15:54**	**16:54**	**17:54**	**18:54**	**19:54**		**21:52**		**7:24**	**8:54**	**10:54**	**12:54**	**14:54**	**16:54**	**18:54**	
796	Šlapanice,samota 5		4:52	5:56	6:56	7:56	8:56		10:56		12:56	13:56	14:56	15:56	16:56	17:56	18:56	19:56		21:54		7:26	8:56	10:56	12:56	14:56	16:56	18:56	
796	Šlapanice 5		4:53	5:57	6:57	7:57	8:57		10:57		12:57	13:57	14:57	15:57	16:57	17:57	18:57	19:57		21:55		7:27	8:57	10:57	12:57	14:57	16:57	18:57	
794	Zlonice 5		4:57	6:01	7:01	8:01	9:01		11:01		13:01	14:01	15:01	16:01	17:01	18:01	19:01	20:01		21:59		7:31	9:01	11:01	13:01	15:01	17:01	19:01	
794	Zlonice,Škola 5		4:59	6:03	7:03	8:03	9:03		11:03		13:03	14:03	15:03	16:03	17:03	18:03	19:03	20:03		22:01		7:33	9:03	11:03	13:03	15:03	17:03	19:03	
794	Beřovice,Bakov 5		5:02	6:06	7:06	8:06	9:06		11:06		13:06	14:06	15:06	16:06	17:06	18:06	19:06	20:06		22:04		7:36	9:06	11:06	13:06	15:06	17:06	19:06	
791	Slaný,Želevčice 4		5:04	6:08	7:08	8:08	9:08		11:08		13:08	14:08	15:08	16:08	17:08	18:08	19:08	20:08		22:06		7:38	9:08	11:08	13:08	15:08	17:08	19:08	
791	Slaný,Prům.zóna sever 4		5:06	6:10	7:10	8:10	9:10		11:10		13:10	14:10	15:10	16:10	17:10	18:10	19:10	20:10		22:08		7:40	9:10	11:10	13:10	15:10	17:10	19:10	
791	Slaný,Nosačická 4		5:07	6:11	7:11	8:11	9:11		11:11		13:11	14:11	15:11	16:11	17:11	18:11	19:11	20:11		22:09		7:41	9:11	11:11	13:11	15:11	17:11	19:11	
791	Slaný,Palackého 4		5:08	6:12	7:12	8:12	9:12		11:12		13:12	14:12	15:12	16:12	17:12	18:12	19:12	20:12		22:10		7:42	9:12	11:12	13:12	15:12	17:12	19:12	
791	Slaný,Šultysova 4		5:10	6:14	7:14	8:14	9:14		11:14		13:14	14:14	15:14	16:14	17:14	18:14	19:14	20:14		22:12		7:44	9:14	11:14	13:14	15:14	17:14	19:14	
791	**Slaný,aut.nádr.** 4		**5:13**	**6:17**	**7:17**	**8:17**	**9:17**		**11:17**		**13:17**	**14:17**	**15:17**	**16:17**	**17:17**	**18:17**	**19:17**	**20:17**		**22:15**		**7:47**	**9:17**	**11:17**	**13:17**	**15:17**	**17:17**	**19:17**	
791	Slaný,Fantův mlýn 4		5:14	6:18	7:18	8:18	9:18		11:18		13:18	14:18	15:18	16:18	17:18	18:18	19:18	20:18		22:16		7:48	9:18	11:18	13:18	15:18	17:18	19:18	
791	Slaný,Kvíček 4		5:16	6:20	7:20	8:20	9:20		11:20		13:20	14:20	15:20	16:20	17:20	18:20	19:20	20:20		22:18		7:50	9:20	11:20	13:20	15:20	17:20	19:20	
791	Slaný,Kvíc,u hrušky 4		5:18	6:22	7:22	8:22	9:22		11:22		13:22	14:22	15:22	16:22	17:22	18:22	19:22	20:22		22:20		7:52	9:22	11:22	13:22	15:22	17:22	19:22	
	Smečno 4		5:23	6:27	7:27	8:27	9:27		11:27		13:27	14:27	15:27	16:27	17:27	18:27	19:27	20:27		22:25		7:57	9:27	11:27	13:27	15:27	17:27	19:27	
	Smečno,Ovčín 4		5:25	6:29	7:29	8:29	9:29		11:29		13:29	14:29	15:29	16:29	17:29	18:29	19:29	20:29		22:27		7:59	9:29	11:29	13:29	15:29	17:29	19:29	
	Smečno,Na Kopaninách 4		5:27	6:31	7:31	8:31	9:31		11:31		13:31	14:31	15:31	16:31	17:31	18:31	19:31	20:31		22:29		8:01	9:31	11:31	13:31	15:31	17:31	19:31	
	Libušín,Důl Kladno 4		5:28	6:32	7:32	8:32	9:32		11:32		13:32	14:32	15:32	16:32	17:32	18:32	19:32	20:32		22:30		8:02	9:32	11:32	13:32	15:32	17:32	19:32	
	Kladno,Smečenská 3		5:32	6:36	7:36	8:36	9:36		11:36		13:36	14:36	15:36	16:36	17:36	18:36	19:36	20:36		22:34		8:06	9:36	11:36	13:36	15:36	17:36	19:36	
	Kladno,Rozdělov 3		5:33	6:37	7:37	8:37	9:37		11:37		13:37	14:37	15:37	16:37	17:37	18:37	19:37	20:37		22:35		8:07	9:37	11:37	13:37	15:37	17:37	19:37	
	Kladno,u kostela 3		5:34	6:38	7:38	8:38	9:38		11:38		13:38	14:38	15:38	16:38	17:38	18:38	19:38	20:38		22:36		8:08	9:38	11:38	13:38	15:38	17:38	19:38	
	Kladno,žel.zast.město 3		5:36	6:40	7:40	8:40	9:40		11:40		13:40	14:40	15:40	16:40	17:40	18:40	19:40	20:40		22:38		8:10	9:40	11:40	13:40	15:40	17:40	19:40	
	Kladno,nám.Svobody 3		5:39	6:43	7:43	8:43	9:43		11:43		13:43	14:43	15:43	16:43	17:43	18:43	19:43	20:43		22:41		8:13	9:43	11:43	13:43	15:43	17:43	19:43	
	Kladno,autobusové nádraží 3	příj.	**5:42**	**6:46**	**7:46**	**8:46**	**9:46**		**11:46**		**13:46**	**14:46**	**15:46**	**16:46**	**17:46**	**18:46**	**19:46**	**20:46**		**22:44**		**8:16**	**9:46**	**11:46**	**13:46**	**15:46**	**17:46**	**19:46**	

Poznámky

⇨ spoje navazující na linku 650
↓ přípojné spoje na linku 650
| spoj zastávkou projíždí
⟆ spoj jede po jiné trase
♿ odjezdy zpravidla zajišťuje nízkopodlažní vozidlo
⚒ jede v pracovních dnech
ⓢ jede v sobotu
† jede v neděli a ve státem uznávané svátky

Na lince platí integrovaný tarif a smluvní přepravní podmínky Dopravy Ústeckého kraje (v rozsahu Litoměřice - Slaný) a Pražské integrované dopravy (po celé trase linky).
Informace o provozu na tel. č.: 234 704 560 (Pražská integrovaná doprava) nebo 475 657 657 (Doprava Ústeckého kraje). Další údaje o provozu na www.pid.cz nebo na doprava.kr-ustecky.cz.
Informace o tarifu a smluvních přepravních podmínkách jsou k dispozici ve vozidlech.
0 číslo tarifního pásma PID (v takto označených zastávkách je uznáván také Tarif PID)
■ Označený spoj zajišťuje dopravce POHL Kladno spol. s r.o., 5. května, 273 08, Pchery-Humny.

Linka č. 552650 Litoměřice-Mšené-lázně-Slaný-Kladno
Všeobecné informace: 412 871 501 (RO) / 477 070 835 (ST), Centrální dispečink DÚK: 475 657 657, aktuální odjezdy: tabule.dopravauk.cz; aktuální poloha spoje: provoz.dopravauk.cz; připomínky a stížnosti: podnety@dopravauk.cz
Přepravu zajišťuje: Dopravní společnost ÚK, p.o., Velká Hradební 3118/48, 400 02 Ústí nad Labem, info@ds-uk.cz, www.ds-uk.cz
Na lince platí jednotný tarif a smluvní přepravní podmínky Dopravy Ústeckého kraje. Informace jsou k dispozici ve vozidlech na lince.

Graf.: T101,T201

650 Kladno-Slaný-Mšené-lázně-Litoměřice

DOPRAVA ÚSTECKÉHO KRAJE

Platí od 02.03.2025 do 13.12.2025

Zóna	ZASTÁVKA		PRACOVNÍ DNY																		SOBOTA + NEDĚLE						
			1102	1104	1106	1108	1110	1112	1114	1116	1118	1120	1122	1124	1126	1128	1130	1132	1134	1136	4202	4204	4206	4208	4210	4212	4214
			⚒ ♿	⚒ ■	⚒ ■	⚒ ♿	⚒ ♿	⚒ ♿	⚒ ♿	⚒ ♿	⚒ ■	⚒ ♿	⚒ ■	⚒ ♿	⚒ ♿	⚒ ♿	⚒ ■	⚒ ♿	⚒ ♿	⚒ ♿	⚒ ♿	⑥† ♿	⑥† ■	⑥† ♿	⑥† ♿	⑥† ■	⑥† ♿	⑥† ♿
	Kladno,autobusové nádraží 3	**odj.**		**4:20**	**5:20**	**6:05**		**8:10**	**10:10**		**12:10**	**13:10**	**14:10**	**15:10**	**16:10**	**17:10**	**18:10**	**19:10**	**20:10**	**22:10**		**8:15**	**10:15**	**12:15**	**14:15**	**16:15**	**18:45**
	Kladno,nám.Svobody 3			4:25	5:25	6:10		8:15	10:15		12:15	13:15	14:15	15:15	16:15	17:15	18:15	19:15	20:15	22:15		8:20	10:20	12:20	14:20	16:20	18:50
	Kladno,žel.zast.město 3			4:28	5:28	6:13		8:18	10:18		12:18	13:18	14:18	15:18	16:18	17:18	18:18	19:18	20:18	22:18		8:23	10:23	12:23	14:23	16:23	18:53
	Kladno,u kostela 3			4:30	5:30	6:15		8:20	10:20		12:20	13:20	14:20	15:20	16:20	17:20	18:20	19:20	20:20	22:20		8:25	10:25	12:25	14:25	16:25	18:55
	Kladno,Rozdělov 3			4:31	5:31	6:16		8:21	10:21		12:21	13:21	14:21	15:21	16:21	17:21	18:21	19:21	20:21	22:21		8:26	10:26	12:26	14:26	16:26	18:56
	Kladno,Smečenská 3			4:32	5:32	6:17		8:22	10:22		12:22	13:22	14:22	15:22	16:22	17:22	18:22	19:22	20:22	22:22		8:27	10:27	12:27	14:27	16:27	18:57
	Libušín,Dúl Kladno 4			4:36	5:36	6:21		8:26	10:26		12:26	13:26	14:26	15:26	16:26	17:26	18:26	19:26	20:26	22:26		8:31	10:31	12:31	14:31	16:31	19:01
	Smečno,Na Kopaninách 4			4:37	5:37	6:22		8:27	10:27		12:27	13:27	14:27	15:27	16:27	17:27	18:27	19:27	20:27	22:27		8:32	10:32	12:32	14:32	16:32	19:02
	Smečno,Ovčín 4			4:39	5:39	6:24		8:29	10:29		12:29	13:29	14:29	15:29	16:29	17:29	18:29	19:29	20:29	22:29		8:34	10:34	12:34	14:34	16:34	19:04
	Smečno 4			4:41	5:41	6:26		8:31	10:31		12:31	13:31	14:31	15:31	16:31	17:31	18:31	19:31	20:31	22:31		8:36	10:36	12:36	14:36	16:36	19:06
791	Slaný,Kvíc,u hrušky 4			4:46	5:46	6:31		8:36	10:36		12:36	13:36	14:36	15:36	16:36	17:36	18:36	19:36	20:36	22:36		8:41	10:41	12:41	14:41	16:41	19:11
791	Slaný,Kvíček 4			4:49	5:49	6:34		8:39	10:39		12:39	13:39	14:39	15:39	16:39	17:39	18:39	19:39	20:39	22:39		8:44	10:44	12:44	14:44	16:44	19:14
791	Slaný,Fantův mlýn 4			4:50	5:50	6:35		8:40	10:40		12:40	13:40	14:40	15:40	16:40	17:40	18:40	19:40	20:40	22:40		8:45	10:45	12:45	14:45	16:45	19:15
791	**Slaný,aut.nádr.** 4			**4:52**	**5:52**	**6:37**		**8:42**	**10:42**		**12:42**	**13:42**	**14:42**	**15:42**	**16:42**	**17:42**	**18:42**	**19:42**	**20:42**	**22:42**		**8:47**	**10:47**	**12:47**	**14:47**	**16:47**	**19:17**
791	Slaný,Šultysova 4			4:55	5:55	6:40		8:45	10:45		12:45	13:45	14:45	15:45	16:45	17:45	18:45	19:45	20:45	22:45		8:50	10:50	12:50	14:50	16:50	19:20
791	Slaný,Nosačická 4			4:57	5:57	6:42		8:47	10:47		12:47	13:47	14:47	15:47	16:47	17:47	18:47	19:47	20:47	22:47		8:52	10:52	12:52	14:52	16:52	19:22
791	Slaný,Prům.zóna sever 4			4:58	5:58	6:43		8:48	10:48		12:48	13:48	14:48	15:48	16:48	17:48	18:48	19:48	20:48	22:48		8:53	10:53	12:53	14:53	16:53	19:23
791	Slaný,Želevčice 4			5:00	6:00	6:45		8:50	10:50		12:50	13:50	14:50	15:50	16:50	17:50	18:50	19:50	20:50	22:50		8:55	10:55	12:55	14:55	16:55	19:25
794	Bečovice,Bakov 5			5:02	6:02	6:47		8:52	10:52		12:52	13:52	14:52	15:52	16:52	17:52	18:52	19:52	20:52	22:52		8:57	10:57	12:57	14:57	16:57	19:27
794	Zlonice,Škola 5			5:05	6:05	6:50		8:55	10:55		12:55	13:55	14:55	15:55	16:55	17:55	18:55	19:55	20:55	22:55		9:00	11:00	13:00	15:00	17:00	19:30
794	Zlonice 5			5:07	6:07	6:52		8:57	10:57		12:57	13:57	14:57	15:57	16:57	17:57	18:57	19:57	20:57	22:57		9:02	11:02	13:02	15:02	17:02	19:32
796	Šlapanice 5			5:11	6:11	6:56		9:01	11:01		13:01	14:01	15:01	16:01	17:01	18:01	19:01	20:01	21:01	23:01		9:06	11:06	13:06	15:06	17:06	19:36
796	Šlapanice,samota 5			5:12	6:12	6:57		9:02	11:02		13:02	14:02	15:02	16:02	17:02	18:02	19:02	20:02	21:02	23:02		9:07	11:07	13:07	15:07	17:07	19:37
796	Poštovice 5			5:14	6:14	6:59		9:04	11:04		13:04	14:04	15:04	16:04	17:04	18:04	19:04	20:04	21:04	23:04		9:09	11:09	13:09	15:09	17:09	19:39
779	**Martiněves,Radešín** 6		**4:32**	**5:19**	**6:19**	**7:04**		**9:09**	**11:09**		**13:09**	**14:09**	**15:09**	**16:09**	**17:09**	**18:09**	**19:09**	**20:09**	**21:09**	**23:09**		**9:14**	**11:14**	**13:14**	**15:14**	**17:14**	**19:44**
779	Martiněves,Charvatce 6	přij.	4:34	5:21	6:21	7:06		9:11	11:11		13:11	14:11	15:11	16:11	17:11	18:11	19:11	20:11	21:11	23:11		9:16	11:16	13:16	15:16	17:16	19:46
	⇨ 687 Roudnice n.L.		*4:35*	*5:21*		*7:18*																					
779	Martiněves,Charvatce 6	odj.	4:34	5:21	6:21	7:06		9:11	11:11		13:11	14:11	15:11	16:11	17:11	18:11	19:11	20:11	21:11	23:11		9:16	11:16	13:16	15:16	17:16	19:46
776	**Mšené-lázně,lázně** 6		**4:36**	**5:23**	**6:23**	**7:08**		**9:13**	**11:13**		**13:13**	**14:13**	**15:13**	**16:13**	**17:13**	**18:13**	**19:13**	**20:13**	**21:13**	**23:13**		**9:18**	**11:18**	**13:18**	**15:18**	**17:18**	**19:48**
776	**Mšené-lázně,u kapličky** 6	**přij.**	**4:38**	**5:25**	**6:25**	**7:10**		**9:15**	**11:15**		**13:15**	**14:15**	**15:15**	**16:15**	**17:15**	**18:15**	**19:15**	**20:15**	**21:15**	**23:15**		**9:20**	**11:20**	**13:20**	**15:20**	**17:20**	**19:50**
776	**Mšené-lázně,u kapličky** 6	**odj.**	**4:39**	**5:26**	**6:26**	**7:11**		**9:15**	**11:15**		**13:17**	**14:17**	**15:17**	**16:20**	**17:17**	**18:17**	**19:16**	**20:15**	**21:15**	**23:15**	**7:20**	**9:20**	**11:20**	**13:20**	**15:20**	**17:20**	**19:50**
771	Budyně n.Ohří,Slánská 7		4:44	5:31	6:31	7:16		9:20	11:20		13:22	14:22	15:22	16:25	17:22	18:22	19:21	20:20	21:20	23:20	7:25	9:25	11:25	13:25	15:25	17:25	19:55
771	**Budyně n.Ohří,Pražská** 7	**přij.**	**4:47**	**5:34**	**6:34**	**7:19**		**9:23**	**11:23**		**13:25**	**14:25**	**15:25**	**16:28**	**17:25**	**18:25**	**19:24**	**20:23**	**21:23**	**23:23**	**7:28**	**9:28**	**11:28**	**13:28**	**15:28**	**17:28**	**19:58**
771	**Budyně n.Ohří,Pražská** 7	**odj.**	**4:47**	**5:34**	**6:37**	**7:22**		**9:23**	**11:23**	**12:25**	**13:25**	**14:30**	**15:25**	**16:28**	**17:25**	**18:25**	**19:24**	**20:23**	**21:23**	**23:23**	**7:28**	**9:28**	**11:28**	**13:28**	**15:28**	**17:28**	**19:58**
771	Budyně n.Ohří,žel.st. 7		4:49	5:36	6:39	7:24		9:25	11:25	12:27	13:27	14:32	15:27	16:30	17:27	18:27	19:26	20:25	21:25	23:25	7:30	9:30	11:30	13:30	15:30	17:30	20:00
771	Budyně n.Ohří,Písty 7		4:52	5:39	6:42	7:27		9:28	11:28	12:30	13:30	14:35	15:30	16:33	17:30	18:30	19:29	20:28	21:28	23:28	7:33	9:33	11:33	13:33	15:33	17:33	20:03
765	Doksany,škola 7		4:56	5:43	6:46	7:31		9:32	11:32	12:34	13:34	14:39	15:34	16:37	17:34	18:34	19:33	20:32	21:32	23:32	7:37	9:37	11:37	13:37	15:37	17:37	20:07
765	Doksany,zámek 7		4:57	5:44	6:47	7:32		9:33	11:33	12:35	13:35	14:40	15:35	16:38	17:35	18:35	19:34	20:33	21:33	23:33	7:38	9:38	11:38	13:38	15:38	17:38	20:08
766	**Brozany n.Ohří** 8		**5:00**	**5:47**	**6:50**	**7:35**	**8:38**	**9:36**	**11:36**	**12:38**	**13:38**	**14:43**	**15:38**	**16:41**	**17:38**	**18:38**	**19:37**	**20:36**	**21:36**	**23:36**	**7:41**	**9:41**	**11:41**	**13:41**	**15:41**	**17:41**	**20:11**
766	Brozany n.Ohří,křiž. 8		5:01	5:48	6:51	7:36	8:39	9:37	11:37	12:39	13:39	14:44	15:39	16:42	17:39	18:39	19:38	20:37	21:37	23:37	7:42	9:42	11:42	13:42	15:42	17:42	20:12
762	Brňany 8		5:05	5:52	6:55	7:40	8:43	9:41	11:41	12:43	13:43	14:48	15:43	16:46	17:43	18:43	19:42	20:41	21:41	23:41	7:46	9:46	11:46	13:46	15:46	17:46	20:16
762	Brňany,záv. 8		5:06	5:53	6:56	7:41	8:44	9:42	11:42	12:44	13:44	14:49	15:44	16:47	17:44	18:44	19:43	20:42	21:42	23:42	7:47	9:47	11:47	13:47	15:47	17:47	20:17
761	**Bohušovice n.Ohři,žel.st.** 8	**přij.**	**5:08**	**5:55**	**6:58**	**7:43**	**8:46**	**9:44**	**11:44**	**12:46**	**13:46**	**14:51**	**15:46**	**16:49**	**17:46**	**18:46**	**19:45**	**20:44**	**21:44**	**23:44**	**7:49**	**9:49**	**11:49**	**13:49**	**15:49**	**17:49**	**20:19**
	⇨ U4 Ústí n.L.		*5:16*		*7:16*							*15:16*		*17:16*													
	⇨ R20 Děčín					*7:52*	*8:52*	*9:52*	*11:52*		*13:52*	*14:52*	*15:52*	*16:52*	*17:52*	*18:52*	*19:52*	*20:52*	*21:52*		*7:52*	*9:52*	*11:52*	*13:52*	*15:52*	*17:52*	
	⇨ R20 Praha			*6:04*		*8:05*	*9:05*	*10:05*	*12:05*		*14:05*	*15:05*	*16:05*	*17:05*	*18:05*	*19:05*	*20:05*										
	↓ U4 od Ústí n.L.					*7:39*	*8:39*	*9:43*	*11:39*	*12:39*	*13:39*	*14:39*	*15:39*	*16:39*	*17:39*	*18:39*		*20:39*		*23:39*							
	↓ U54 od Děčín		*4:55*																*21:34*								
	↓ U54 od Štětí			*5:50*																*23:08*							
	↓ R20 od Děčín		*5:04*																								
761	**Bohušovice n.Ohři,žel.st.** 8	**odj.**	**5:09**	**5:56**	**6:59**	**7:44**	**8:47**	**9:45**	**11:45**	**12:47**	**13:47**	**14:52**	**15:47**	**16:50**	**17:47**	**18:47**	**19:45**	**20:45**	**21:44**	**23:44**	**7:50**	**9:50**	**11:50**	**13:50**	**15:50**	**17:50**	**20:19**
761	Bohušovice n.Ohří,sídliště 8		5:11	5:58	7:01	7:46	8:49	9:47	11:47	12:49	13:49	14:54	15:49	16:52	17:49	18:49	19:47	20:47	21:46	23:46	7:52	9:52	11:52	13:52	15:52	17:52	20:21
763	Bohušovice n.Ohří,záv. 8		5:13	6:00	7:03	7:48	8:51	9:49	11:49	12:51	13:51	14:56	15:51	16:54	17:51	18:51	19:49	20:49	21:48	23:48	7:54	9:54	11:54	13:54	15:54	17:54	20:23
763	Terezín,škola 8		5:14	6:01	7:04	7:49	8:52	9:50	11:50	12:52	13:52	14:57	15:52	16:55	17:52	18:52	19:50	20:50	21:49	23:49	7:55	9:55	11:55	13:55	15:55	17:55	20:24
763	**Terezín,aut.nádr.** 8		**5:16**	**6:03**	**7:06**	**7:51**	**8:54**	**9:52**	**11:52**	**12:54**	**13:54**	**14:59**	**15:54**	**16:57**	**17:54**	**18:54**	**19:52**	**20:52**	**21:51**	**23:51**	**7:57**	**9:57**	**11:57**	**13:57**	**15:57**	**17:57**	**20:26**
601	Litoměřice,obchodní centrum 9		5:20	6:07	≀	7:55	8:58	9:56	11:56	12:58	13:58	15:03	15:58	17:01	17:58	18:58	19:56	20:56	21:55	≀	8:01	10:01	12:01	14:01	16:01	18:01	20:30
601:9	**Litoměřice,aut.nádr.** 9	**přij.**	**5:24**	**6:11**	**7:12**	**7:59**	**9:02**	**10:00**	**12:00**	**13:02**	**14:02**	**15:07**	**16:02**	**17:05**	**18:02**	**19:02**	**20:00**	**21:00**	**21:59**	**23:57**	**8:05**	**10:05**	**12:05**	**14:05**	**16:05**	**18:05**	**20:34**
601:9	**Litoměřice,aut.nádr.** 9	**odj.**	**5:25**	**6:12**	**7:14**	**8:00**	**9:03**	**10:01**	**12:01**	**13:03**	**14:03**	**15:08**	**16:03**			**19:03**	**20:01**	**21:01**			**8:06**	**10:06**	**12:06**	**14:06**	**16:06**	**18:06**	**20:34**
601	Litoměřice,u pošty 9		5:28	6:15	7:17	8:03	9:06	10:04	12:04	13:06	14:06	15:11	16:06			19:06	20:04	21:04			8:09	10:09	12:09	14:09	16:09	18:09	20:37
601	Litoměřice,Palachova 9		|	|	|	|	|	|	|	|	|	|	|			|	|	|																		

651 Litoměřice-Lovosice-Malé Žernoseky

DOPRAVA ÚSTECKÉHO KRAJE

Platí od 02.03.2025 do 13.12.2025

Zóna	ZASTÁVKA		PRACOVNÍ DNY														
			101 ⚒	127 ⚒ A	103 ⚒	141 ⚒	105 ⚒	107 ⚒	109 ⚒	111 ⚒	113 ⚒	115 ⚒	117 ⚒	119 ⚒	121 ⚒	123 ⚒	125 ⚒
601	**Litoměřice,aut.nádr.**	**odj.**	**5:31**	**6:25**	**6:31**		**7:31**	**9:31**	**11:31**		**13:31**	**14:31**	**15:31**	**16:31**	**17:31**	**19:01**	
601	Litoměřice,Mlékojedská		5:34	|	6:34		7:34	9:34	11:34		13:34	14:34	15:34	16:34	17:34	19:04	
602	Mlékojedy,u hřiště		5:35	|	6:35		7:35	9:35	11:35		13:35	14:35	15:35	16:35	17:35	19:05	
602	Mlékojedy		5:36	|	6:36		7:36	9:36	11:36		13:36	14:36	15:36	16:36	17:36	19:06	
701	Lovosice,Prosmyky		◖5:38	⟆	⟆		⟆	⟆	⟆		⟆	14:38	⟆	⟆	⟆	⟆	
701	Lovosice,záv.2		5:40	|	6:40		7:40	9:40	11:40		13:40	14:40	15:40	16:40	17:40	19:10	
701	Lovosice,záv.1		5:42	|	6:42		7:42	9:42	11:42		13:42	14:42	15:42	16:42	17:42	19:12	22:02
701	**Lovosice,aut.nádr.**	**příj.**	**5:45**	**6:39**	**6:45**		**7:45**	**9:45**	**11:45**		**13:45**	**14:45**	**15:45**	**16:45**	**17:45**	**19:15**	**22:05**
	⇨ U4 Praha																
	⇨ U4 Ústí n.L.															*19:29*	
	⇨ U54 Děčín		*5:59*		*7:01*												
	⇨ U54 Štětí		*5:50*														
	⇨ R20 Děčín				*6:59*		*7:59*	*9:59*	*11:59*		*13:59*	*14:59*	*15:59*	*16:59*	*17:59*		
	⇨ R20 Praha		*5:58*		*6:59*		*7:59*	*9:59*	*11:59*		*13:59*	*14:59*	*15:59*	*16:59*	*17:59*		
	↓ U4 od Praha		*5:24*														
	↓ U4 od Ústí n.L.				*6:27*												
701	**Lovosice,aut.nádr.**	**odj.**	**5:46**	↳	**6:46**	**7:21**	**7:45**	**9:46**	**11:45**	**12:15**	**13:46**	**14:46**	**15:46**	**16:46**	**17:46**	**19:16**	**22:05**
701	Lovosice,kostel		5:48		6:48	7:23	7:47	9:48	11:47	12:17	13:48	14:48	15:48	16:48	17:48	19:18	22:07
701	Lovosice,radnice		5:50		6:50	7:25	7:49	9:50	11:49	12:19	13:50	14:50	15:50	16:50	17:50	19:20	22:09
701	Lovosice,žel.zast.		5:52		6:52	7:27		9:52		12:21	13:52	14:52	15:52	16:52	17:52	19:22	◖22:11
782	Lhotka n.L.		5:53		6:53	7:28		9:53		12:22	13:53	14:53	15:53	16:53	17:53	19:23	◖22:12
782	Malé Žernoseky,Ústecká		5:55		6:55	7:30		9:55		12:24	13:55	14:55	15:55	16:55	17:55	19:25	◖22:14
781	**Malé Žernoseky**	**příj.**	**5:56**		**6:56**	**7:31**		**9:56**		**12:25**	**13:56**	**14:56**	**15:56**	**16:56**	**17:56**	**19:26**	**◖22:15**

Poznámky

⇨ spoje navazující na linku 651
↓ přípojné spoje na linku 651
↳ přestup na navazující spoj
| spoj zastávkou projíždí
⟆ spoj jede po jiné trase
Všechny spoje zajišťuje nízkopodlažní vozidlo.

⚒ jede v pracovních dnech
⑥ jede v sobotu
† jede v neděli a ve státem uznávané svátky
◖ spoj zastavuje jen pro vystupování
A pokračuje jako linka 652 do zastávky Libochovice,aut.nádr.

Linka č. 552651 Litoměřice-Lovosice-Malé Žernoseky
Všeobecné informace: 412 871 501 (RO) / 477 070 835 (ST), Centrální dispečink DÚK: 475 657 657, aktuální odjezdy: tabule.dopravauk.cz;
aktuální poloha spoje: provoz.dopravauk.cz; připomínky a stížnosti: podnety@dopravauk.cz
Přepravu zajišťuje: Dopravní společnost ÚK, p.o., Velká Hradební 3118/48, 400 02 Ústí nad Labem, info@ds-uk.cz, www.ds-uk.cz
Na lince platí jednotný tarif a smluvní přepravní podmínky Dopravy Ústeckého kraje. Informace jsou k dispozici ve vozidlech na lince.

Graf.: T101

651 Malé Žernoseky-Lovosice-Litoměřice

DOPRAVA ÚSTECKÉHO KRAJE

Platí od 02.03.2025 do 13.12.2025

Zóna	ZASTÁVKA		PRACOVNÍ DNY											
			102 ⚒	104 ⚒	106 ⚒	108 ⚒	112 ⚒	114 ⚒	116 ⚒	118 ⚒	120 ⚒	122 ⚒	124 ⚒	126 ⚒
781	**Malé Žernoseky**	**odj.**	**4:58**	**5:58**	**6:58**	**7:33**		**9:58**	**12:58**	**13:58**	**14:58**	**15:58**	**16:58**	**17:58**
782	Malé Žernoseky,Ústecká	↓	4:59	5:59	6:59	7:34		9:59	12:59	13:59	14:59	15:59	16:59	17:59
782	Lhotka n.L.	↓	5:01	6:01	7:01	7:36		10:01	13:01	14:01	15:01	16:01	17:01	18:01
701	Lovosice,žel.zast.	↓	5:02	6:02	7:02	7:37		10:02	13:02	14:02	15:02	16:02	17:02	18:02
701	Lovosice,radnice	↓	5:04	6:04	7:04	7:39	8:34	10:04	13:04	14:04	15:04	16:04	17:04	18:04
701	Lovosice,Centrum kultury Lovoš	↓	5:06	6:06	7:06	7:41	8:36	10:06	13:06	14:06	15:06	16:06	17:06	18:06
701	**Lovosice,aut.nádr.**	**příj.**	**5:08**	**6:08**	**7:08**	**7:43**	**8:38**	**10:08**	**13:08**	**14:08**	**15:08**	**16:08**	**17:08**	**18:08**
	⇨ U4 Praha		*5:31*	*6:31*	*7:31*			*10:31*	*13:31*	*14:31*	*15:31*	*16:31*	*17:31*	*18:31*
	⇨ U4 Ústí n.L.		*5:29*	*6:29*	*7:29*			*10:29*	*13:29*	*14:29*	*15:29*	*16:29*	*17:29*	*18:31*
	↓ 660 od Most					*7:49*								
	↓ 664 od Třebívlice					*7:49*								
	↓ U4 od Praha													
	↓ U4 od Ústí n.L.													
	↓ U54 od Děčín			*5:49*					*12:57*					
	↓ U54 od Štětí		*4:58*	*5:58*	*6:55*									
701	**Lovosice,aut.nádr.**	**odj.**	**5:09**	**6:09**	**7:09**	**7:51**	**8:39**	**10:09**	**13:09**	**14:09**	**15:09**	**16:09**	**17:09**	**18:09**
701	Lovosice,záv.1	↓	5:12	6:12	7:12	7:54	8:42	10:12	13:12	14:12	15:12	16:12	17:12	18:12
701	Lovosice,záv.2	↓	5:14	6:14	7:14	7:56	8:44	10:14	13:14	14:14	15:14	16:14	17:14	18:14
701	Lovosice,Prosmyky	↓	◖5:16	⌇	⌇	⌇	⌇	⌇	⌇	14:16	⌇	⌇	⌇	⌇
602	Mlékojedy	↓	5:18	6:18	7:18	8:00	8:48	10:18	13:18	14:18	15:18	16:18	17:18	18:18
602	Mlékojedy,u hřiště	příj.	5:19	6:19	7:19	8:01	8:49	10:19	13:19	14:19	15:19	16:19	17:19	18:19
602	Mlékojedy,u hřiště	odj.	5:19	6:19	7:22	8:01	8:49	10:19	13:19	14:19	15:19	16:19	17:19	18:19
601	Litoměřice,Mlékojedská	↓	5:20	6:20	7:23	8:02	8:50	10:20	13:20	14:20	15:20	16:20	17:20	18:20
601	**Litoměřice,aut.nádr.**	**příj.**	**5:23**	**6:23**	**7:26**	**8:05**	**8:53**	**10:23**	**13:23**	**14:23**	**15:23**	**16:23**	**17:23**	**18:23**
	⇨ 683 Horní Beřkovice			*6:25*										

Poznámky

⇨ spoje navazující na linku 651

↓ přípojné spoje na linku 651

⌇ spoj jede po jiné trase

Všechny spoje zajišťuje nízkopodlažní vozidlo.

⚒ jede v pracovních dnech

⑥ jede v sobotu

† jede v neděli a ve státem uznávané svátky

◖ spoj zastavuje jen pro vystupování

Linka č. 552651 Malé Žernoseky-Lovosice-Litoměřice
Všeobecné informace: 412 871 501 (RO) / 477 070 835 (ST), Centrální dispečink DÚK: 475 657 657, aktuální odjezdy: tabule.dopravauk.cz;
aktuální poloha spoje: provoz.dopravauk.cz; připomínky a stížnosti: podnety@dopravauk.cz
Přepravu zajišťuje: Dopravní společnost ÚK, p.o., Velká Hradební 3118/48, 400 02 Ústí nad Labem, info@ds-uk.cz, www.ds-uk.cz
Na lince platí jednotný tarif a smluvní přepravní podmínky Dopravy Ústeckého kraje. Informace jsou k dispozici ve vozidlech na lince.

Graf.: T101

652 Lovosice-Chotěšov-Libochovice



DOPRAVA ÚSTECKÉHO KRAJE

Platí od 15.12.2024 do 13.12.2025

Zóna	ZASTÁVKA		PRACOVNÍ DNY												SOBOTA + NEDĚLE		
			101 ⚒	103 ⚒	105 ⚒52	107 ⚒	109 ⚒	111 ⚒	113 ⚒	115 ⚒	117 ⚒	119 ⚒	121 ⚒31	123 ⚒31	201 ⑥†	203 ⑥†	205 ⑥†24
701	**Lovosice,záv.1**	**odj.**	**6:08**						**13:28**	**14:30**				**22:23**			
701	**Lovosice,aut.nádr.**	**příj.**	**6:11**						**13:31**	**14:33**				**22:26**			
701	**Lovosice,aut.nádr.**	**odj.**	**6:11**	**6:41**	**7:00**	**8:31**	**10:31**	**12:31**	**13:31**	**14:36**	**15:44**	**16:31**	**18:31**	**22:26**	**10:35**	**14:35**	**18:35**
701	Lovosice,kostel		6:13	6:43	⟩	8:33	10:33	12:33	13:33	14:38	15:46	16:33	18:33	22:28	10:37	14:37	18:37
701	Lovosice,radnice		6:15	6:45	⟩	8:35	10:35	12:35	13:35	14:40	15:48	16:35	18:35	22:30	10:39	14:39	18:39
701	Lovosice,Průmyslová		6:17	⟩	⟩	⟩	⟩	⟩	⟩	14:42	15:50	⟩	⟩	22:32	⟩	⟩	⟩
716	Siřejovice		6:22	6:52	|	8:42	10:42	12:42	13:42	14:47	15:55	16:42	18:42	22:37	10:46	14:46	18:46
712	**Vrbičany**		**6:25**	**6:55**	**7:10**	**8:45**	**10:45**	**12:45**	**13:45**	**14:50**	**15:58**	**16:45**	**18:45**	**22:40**	**10:49**	**14:49**	**18:49**
713	Chotěšov,Brozanská		6:27	6:57		8:47	10:47	12:47	13:47	14:52	16:00	16:47	18:47	22:42	10:51	14:51	18:51
713	Chotěšov		6:28	6:58		8:48	10:48	12:48	13:48	14:53	16:01	16:48	18:48	22:43	10:52	14:52	18:52
729	Radovesice		6:31	7:01		8:51	10:51	12:51	13:51	14:56	16:04	16:51	18:51	22:46	10:55	14:55	18:55
721	Libochovice,cukrovar		6:33	7:03		8:53	10:53	12:53	13:53	14:58	16:06	16:53	18:53	22:48	10:57	14:57	18:57
721	**Libochovice,aut.nádr.**	**příj.**	**6:35**	**7:05**		**8:55**	**10:55**	**12:55**	**13:55**	**15:00**	**16:08**	**16:55**	**18:55**	**22:50**	**10:59**	**14:59**	**18:59**

Poznámky

| spoj zastávkou projíždí

⟩ spoj jede po jiné trase

Všechny spoje zajišťuje nízkopodlažní vozidlo.

⚒ jede v pracovních dnech

⑥ jede v sobotu

† jede v neděli a ve státem uznávané svátky

24 nejede 24.12.

31 nejede 31.12.

52 nejede od 23.12. do 3.1., 31.1., od 17.2. do 23.2., 17.4., od 28.6. do 31.8., 27.10. a 29.10.

Linka č. 552652 Lovosice-Chotěšov-Libochovice
Všeobecné informace: 412 871 501 (RO) / 477 070 835 (ST), Centrální dispečink DÚK: 475 657 657, aktuální odjezdy: tabule.dopravauk.cz;
aktuální poloha spoje: provoz.dopravauk.cz; připomínky a stížnosti: podnety@dopravauk.cz
Přepravu zajišťuje: Dopravní společnost ÚK, p.o., Velká Hradební 3118/48, 400 02 Ústí nad Labem, info@ds-uk.cz, www.ds-uk.cz
Na lince platí jednotný tarif a smluvní přepravní podmínky Dopravy Ústeckého kraje. Informace jsou k dispozici ve vozidlech na lince.

Graf.: T101,T201

652 Libochovice-Chotěšov-Lovosice



DOPRAVA ÚSTECKÉHO KRAJE

Platí od 15.12.2024 do 13.12.2025

Zóna	ZASTÁVKA		PRACOVNÍ DNY												SOBOTA + NEDĚLE		
			102 ⚒	104 ⚒	152 ⚒52	106 ⚒	108 ⚒	110 ⚒	112 ⚒	114 ⚒	116 ⚒	118 ⚒	120 ⚒	122 ⚒31	202 ⑥†	204 ⑥†	206 ⑥†24
721	**Libochovice,aut.nádr.**	**odj.**	**4:58**	**6:28**		**7:10**	**8:58**	**10:58**	**12:58**	**13:58**	**15:20**	**15:58**	**16:58**	**20:58**	**7:55**	**11:55**	**15:55**
721	Libochovice,cukrovar	↓	5:00	6:30		7:12	9:00	11:00	13:00	14:00	15:22	16:00	17:00	21:00	7:57	11:57	15:57
729	Radovesice	↓	5:02	6:32		7:14	9:02	11:02	13:02	14:02	15:24	16:02	17:02	21:02	7:59	11:59	15:59
713	Chotěšov	↓	5:05	6:35		7:19	9:05	11:05	13:05	14:05	15:27	16:05	17:05	21:05	8:02	12:02	16:02
713	Chotěšov,Brozanská	↓	5:06	6:36		7:20	9:06	11:06	13:06	14:06	15:28	16:06	17:06	21:06	8:03	12:03	16:03
712	**Vrbičany**	**příj.**	**5:08**	**6:38**		**7:22**	**9:08**	**11:08**	**13:08**	**14:08**	**15:30**	**16:08**	**17:08**	**21:08**	**8:05**	**12:05**	**16:05**
712	**Vrbičany**	**odj.**	**5:08**	**6:38**	**7:11**	**7:24**	**9:08**	**11:08**	**13:08**	**14:08**	**15:30**	**16:08**	**17:08**	**21:08**	**8:05**	**12:05**	**16:05**
716	Siřejovice	↓	5:11	6:41	7:14	7:27	9:11	11:11	13:11	14:11	15:33	16:11	17:11	21:11	8:08	12:08	16:08
701	Lovosice,Průmyslová	↓	5:16	6:46	⌇	⌇	⌇	⌇	13:16	⌇	⌇	⌇	⌇	21:16	⌇	⌇	⌇
701	Lovosice,radnice	↓	5:18	6:48	⌇	7:35	9:18	11:18	13:18	14:18	15:40	16:18	17:18	21:18	8:15	12:15	16:15
701	Lovosice,Centrum kultury Lovoš	↓	5:20	6:50	⌇	7:37	9:20	11:20	13:20	14:20	15:42	16:20	17:20	21:20	8:17	12:17	16:17
701	**Lovosice,aut.nádr.**	**příj.**	**5:22**	**6:52**	**7:21**	**7:39**	**9:22**	**11:22**	**13:22**	**14:22**	**15:44**	**16:22**	**17:22**	**21:22**	**8:19**	**12:19**	**16:19**
	⇨ 661 Litoměřice				*7:25*												
	⇨ U4 Praha		*5:31*				*9:34*	*11:31*	*13:31*	*14:31*		*16:31*	*17:31*		*8:31*	*12:31*	*16:31*
	⇨ U4 Ústí n.L.		*5:29*				*9:29*	*11:29*	*13:29*	*14:29*		*16:29*	*17:29*	*21:29*	*8:29*	*12:29*	*16:29*
	⇨ U54 Děčín			*7:01*													
	⇨ U54 Štětí													*21:25*			
	⇨ R20 Děčín			*6:59*							*15:59*						
	⇨ R20 Praha			*6:59*							*15:59*						
701	**Lovosice,aut.nádr.**	**odj.**	**5:22**						**13:22**	**14:22**				**21:22**			
701	**Lovosice,záv.1**	**příj.**	**5:25**						**13:25**	**14:25**				**21:25**			

Poznámky

⇨ spoje navazující na linku 652

⌇ spoj jede po jiné trase

Všechny spoje zajišťuje nízkopodlažní vozidlo.

⚒ jede v pracovních dnech

⑥ jede v sobotu

† jede v neděli a ve státem uznávané svátky

24 nejede 24.12.

31 nejede 31.12.

52 nejede od 23.12. do 3.1., 31.1., od 17.2. do 23.2., 17.4., od 28.6. do 31.8., 27.10. a 29.10.

Linka č. 552652 Libochovice-Chotěšov-Lovosice
Všeobecné informace: 412 871 501 (RO) / 477 070 835 (ST), Centrální dispečink DÚK: 475 657 657, aktuální odjezdy: tabule.dopravauk.cz;
aktuální poloha spoje: provoz.dopravauk.cz; připomínky a stížnosti: podnety@dopravauk.cz
Přepravu zajišťuje: Dopravní společnost ÚK, p.o., Velká Hradební 3118/48, 400 02 Ústí nad Labem, info@ds-uk.cz, www.ds-uk.cz
Na lince platí jednotný tarif a smluvní přepravní podmínky Dopravy Ústeckého kraje. Informace jsou k dispozici ve vozidlech na lince.

Graf.: T101,T201

681 Brozany n.Ohří-Roudnice n.Labem-Černěves

DOPRAVA ÚSTECKÉHO KRAJE

Platí od 15.12.2024 do 13.12.2025

Zóna	ZASTÁVKA		PRACOVNÍ DNY														SOBOTA + NEDĚLE			
			101 ⚒	103 ⚒	105 ⚒	107 ⚒	109 ⚒	111 ⚒	113 ⚒	115 ⚒	117 ⚒	119 ⚒	121 ⚒	123 ⚒	125 ⚒	127 ⚒ 31	201 † 15			
766	**Brozany n.Ohří,křiž.**	**odj.**			**5:44**		**6:57**			**12:44**	**13:49**	**15:09**	**15:59**	**16:59**	**17:59**	**20:49**				
766	**Brozany n.Ohří**	**příj.**			**5:45**		**6:58**			**12:45**	**13:50**	**15:10**	**16:00**	**17:00**	**18:00**	**20:50**				
766	**Brozany n.Ohří**	**odj.**	**4:45**		**5:45**		**6:59**	**9:24**	**11:10**	**12:45**	**13:50**	**15:10**	**16:00**	**17:00**	**18:00**	**20:50**	**21:27**			
765	Doksany,zámek		4:48		5:48		7:02	9:27	11:13	12:48	13:53	15:13	16:03	17:03	18:03	20:53	21:30			
765	Doksany,škola	↓	4:49		5:49		7:03	9:28	11:14	12:49	13:54	15:14	16:04	17:04	18:04	20:54	21:31			
774	Nové Dvory	příj.	4:51		5:51		7:05	9:30	11:16	12:51	13:56	15:16	16:06	17:06	18:06	20:56	21:33			
774	Nové Dvory	odj.	4:51		5:51		7:06	9:30	11:16	12:51	13:56	15:16	16:06	17:06	18:06	20:56	21:33			
774	Nové Dvory,Chvalín		4:53		5:53		7:08	9:32	11:18	12:53	13:58	15:18	16:08	17:08	18:08	20:58	21:35			
773	Dušníky,cesta		4:54		5:54		7:09	9:33	11:19	12:54	13:59	15:19	16:09	17:09	18:09	20:59	21:36			
661	Roudnice n.L.,Podlusky,Chvalínská 7		4:56		5:56		7:11	9:35	11:21	12:56	14:01	15:21	16:11	17:11	18:11	21:01	21:38			
661	Roudnice n.L.,Podlusky,Zahradní 7		4:57		5:57		7:12	9:36	11:22	12:57	14:02	15:22	16:12	17:12	18:12	21:02	21:39			
661	Roudnice n.L.,Na Kolečku 7		4:58		5:58		7:13	9:37	11:23	12:58	14:03	15:23	16:13	17:13	18:13	21:03	21:40			
661	Roudnice n.L.,sídliště 7		4:59		5:59		7:14	9:38	11:24	12:59	14:04	15:24	16:14	17:14	18:14	21:04	21:41			
661	Roudnice n.L.,nemocnice 7		5:00		6:00		7:15	9:39	11:25	13:00	14:05	15:25	16:15	17:15	18:15	21:05	21:42			
661	Roudnice n.L.,Tyršův stadion 7		|		|		|	|	|	|	|	|	|	|	|	|	|			
661	Roudnice n.L.,Čihadla 7		⌇		⌇		⌇	⌇	⌇	⌇	⌇	⌇	⌇	⌇	⌇	⌇	21:45			
661	Roudnice n.L.,Purkyňovo nám. 7	↓	5:02		6:02		7:17	9:41	11:27	13:02	14:07	15:27	16:17	17:17	18:17	21:07	⌇			
661	**Roudnice n.L.,aut.nádr. 7**	**příj.**	**5:05**		**6:05**		**7:20**	**9:44**	**11:30**	**13:05**	**14:10**	**15:30**	**16:20**	**17:20**	**18:20**	**21:10**	**21:47**			
661	**Roudnice n.L.,aut.nádr. 7**	**odj.**	**5:05**	**5:13**	**6:05**	**6:11**	**7:21**	**9:45**	**11:31**	**13:06**	**14:11**	**15:31**	**16:21**	**17:21**	**18:21**					
661	**Roudnice n.L.,žel.st. 7**		**5:06**	⌇	**6:06**	⌇	⌇	⌇	⌇	⌇	⌇	⌇	⌇	⌇	⌇					
664	Vědomice,plavecký bazén			⌇		⌇	⌇	9:46	◖11:32	13:07	14:12	15:32	16:22	17:22	18:22					
664	**Vědomice**			**5:16**		⌇	⌇	**9:47**	◖**11:33**	**13:08**	**14:13**	**15:33**	**16:23**	**17:23**	**18:23**					
664	Vědomice,Zavadilka					6:13	7:23	⌇		⌇	⌇									
664	Vědomice,Zavadilka,Na Průhonu	↓				⌇	⌇	9:49		13:10	14:15									
665	**Černěves**	**příj.**				**6:16**	**7:26**	**9:52**		**13:13**	**14:18**									

Poznámky

| spoj zastávkou projíždí	⚒ jede v pracovních dnech	31 nejede 31.12.	◖ spoj zastavuje jen pro vystupování
⌇ spoj jede po jiné trase	† jede v neděli a ve státem uznávané svátky	0 číslo tarifního pásma PID (v takto označených zastávkách je uznáván také Tarif PID)	
Všechny spoje zajišťuje nízkopodlažní vozidlo.	15 nejede 24.12., 25.12., 18.4., 20.4., 5.7. a 16.11.		

Linka č. 552681 Brozany n.Ohří-Roudnice n.Labem-Černěves
Všeobecné informace: 412 871 501 (RO) / 477 070 835 (ST), Centrální dispečink DÚK: 475 657 657, aktuální odjezdy: tabule.dopravauk.cz;
aktuální poloha spoje: provoz.dopravauk.cz; připomínky a stížnosti: podnety@dopravauk.cz
Přepravu zajišťuje: Dopravní společnost ÚK, p.o., Velká Hradební 3118/48, 400 02 Ústí nad Labem, info@ds-uk.cz, www.ds-uk.cz
Na lince platí jednotný tarif a smluvní přepravní podmínky Dopravy Ústeckého kraje. Informace jsou k dispozici ve vozidlech na lince.

Graf.: T101,T201

681 Černěves-Roudnice n.Labem-Brozany n.Ohří



DOPRAVA ÚSTECKÉHO KRAJE

Platí od 15.12.2024 do 13.12.2025

Zóna	ZASTÁVKA		PRACOVNÍ DNY												SOBOTA + NEDĚLE		
			102 ⚒	104 ⚒	106 ⚒	108 ⚒	112 ⚒	114 ⚒	116 ⚒	118 ⚒	120 ⚒	122 ⚒	124 ⚒	126 ⚒ 31	202 † 15		
665	**Černěves**	**odj.**		**6:18**	**7:32**	**9:53**			**13:18**	**14:28**							
664	Vědomice,Zavadilka,Na Průhonu			6:21	7:35	9:56			13:21	14:31							
664	Vědomice,Zavadilka	↓		⟩	⟩	⟩			⟩	⟩							
664	Vědomice	příj.		6:23	7:37	9:58			13:23	14:33							
664	Vědomice	odj.	5:18	6:24	7:38	9:58	11:38		13:23	14:33	15:33	16:33	17:33	18:33			
664	Vědomice,plavecký bazén	↓	5:19	6:26	7:40	9:59	11:39		13:24	14:34	15:34	16:34	17:34	18:34			
661	**Roudnice n.L.,aut.nádr.** 7	**příj.**	**5:20**	**6:27**	**7:41**	**10:00**	**11:40**		**13:25**	**14:35**	**15:35**	**16:35**	**17:35**	**18:35**			
661	**Roudnice n.L.,aut.nádr.** 7	**odj.**	**5:22**	**6:27**	**7:41**	**10:02**		**12:11**	**13:27**	**14:37**	**15:37**	**16:37**	**17:37**	**18:37**	**21:54**		
661	Roudnice n.L.,Purkyňovo nám. 7	příj.	5:24	6:29	7:43	10:04		12:13	13:29	14:39	15:39	16:39	17:39	18:39	21:56		
661	Roudnice n.L.,Purkyňovo nám. 7	odj.	5:24	6:30	7:44	10:04		12:13	13:29	14:39	15:39	16:39	17:39	18:39	21:56		
661	Roudnice n.L.,Tyršův stadion 7	↓	5:25	6:31	7:45	10:05		12:14	13:30	14:40	15:40	16:40	17:40	18:40	21:57		
661	Roudnice n.L.,nemocnice 7	↓	5:26	6:32	7:46	10:06		12:15	13:31	14:41	15:41	16:41	17:41	18:41	21:58		
661	Roudnice n.L.,sídliště 7	↓	5:27	6:33	7:47	10:07		12:16	13:32	14:42	15:42	16:42	17:42	18:42	21:59		
661	Roudnice n.L.,Na Kolečku 7	↓	5:28	6:34	7:48	10:08		12:17	13:33	14:43	15:43	16:43	17:43	18:43	22:00		
661	Roudnice n.L.,Podlusky,Zahradní 7	↓	5:29	6:35	7:49	10:09		12:18	13:34	14:44	15:44	16:44	17:44	18:44	22:01		
661	Roudnice n.L.,Podlusky,Chvalínská 7	↓	5:30	6:36	7:50	10:10		12:19	13:35	14:45	15:45	16:45	17:45	18:45	22:02		
773	Dušníky,cesta	↓	5:32	6:38	7:52	10:12		12:21	13:37	14:47	15:47	16:47	17:47	18:47	22:04		
774	Nové Dvory,Chvalín	↓	5:33	6:40	7:53	10:13		12:22	13:38	14:48	15:48	16:48	17:48	18:48	22:05		
774	Nové Dvory	příj.	5:35	6:42	7:55	10:15		12:24	13:40	14:50	15:50	16:50	17:50	18:50	22:07		
774	Nové Dvory	odj.	5:35	6:43	7:55	10:15		12:24	13:40	14:50	15:50	16:50	17:50	18:50	22:07		
765	Doksany,škola	↓	5:37	6:46	7:57	10:17		12:26	13:42	14:52	15:52	16:52	17:52	18:52	22:09		
765	Doksany,zámek	↓	5:38	6:47	7:58	10:18		12:27	13:43	14:53	15:53	16:53	17:53	18:53	22:10		
766	**Brozany n.Ohří**	↓	**5:41**	**6:50**	**8:01**	**10:21**		**12:30**	**13:46**	**14:56**	**15:56**	**16:56**	**17:56**	**18:56**	**22:13**		
766	**Brozany n.Ohří,křiž.**	**příj.**	**5:42**	**6:52**	◖**8:02**			**12:31**	**13:47**	**14:57**	**15:57**	**16:57**	**17:57**	**18:57**			

Poznámky

⟩ spoj jede po jiné trase
Všechny spoje zajišťuje nízkopodlažní vozidlo.
⚒ jede v pracovních dnech

† jede v neděli a ve státem uznávané svátky
15 nejede 24.12., 25.12., 18.4., 20.4., 5.7. a 16.11.
31 nejede 31.12.

0 číslo tarifního pásma PID (v takto označených zastávkách je uznáván také Tarif PID)
◖ spoj zastavuje jen pro vystupování

Linka č. 552681 Černěves-Roudnice n.Labem-Brozany n.Ohří
Všeobecné informace: 412 871 501 (RO) / 477 070 835 (ST), Centrální dispečink DÚK: 475 657 657, aktuální odjezdy: tabule.dopravauk.cz;
aktuální poloha spoje: provoz.dopravauk.cz; připomínky a stížnosti: podnety@dopravauk.cz
Přepravu zajišťuje: Dopravní společnost ÚK, p.o., Velká Hradební 3118/48, 400 02 Ústí nad Labem, info@ds-uk.cz, www.ds-uk.cz
Na lince platí jednotný tarif a smluvní přepravní podmínky Dopravy Ústeckého kraje. Informace jsou k dispozici ve vozidlech na lince.

Graf.: T101,T201

682 Dušníky-Roudnice n.L.-Štětí-Snědovice,Sukorady-Dubá

DOPRAVA ÚSTECKÉHO KRAJE

Platí od 15.12.2024 do 13.12.2025

Zóna	ZASTÁVKA	PRACOVNÍ DNY																					SOBOTA + NEDĚLE	
		101 ⚒	103 ⚒	105 ⚒	107 ⚒	109 ⚒	111 ⚒	115 ⚒	113 ⚒	117 ⚒	119 ⚒	121 ⚒	123 ⚒	125 ⚒	127 ⚒	129 ⚒	131 ⚒	133 ⚒	135 ⚒	137 ⚒	139 ⚒3.1	141 ⚒3.1	201 Ⓑ†2.5	203 Ⓑ†2.4
773	**Dušníky** odj.	**4:51**											**10:11**		**12:46**	**13:46**	**14:46**		**16:46**	**17:11**				
773	Dušníky,čerp.st.	4:52											10:12		12:47	13:47	14:47		16:47	17:12				
661	Roudnice n.L.,Podlusky,9.května	4:54					6:45						10:14		12:49	13:49	14:49		16:49	17:14				
661	Roudnice n.L.,Podlusky,Zahradní	4:55					6:46						10:15		12:50	13:50	14:50		16:50	17:15				
661	Roudnice n.L.,Na Kolečku 7	4:56					6:47						10:16		12:51	13:51	14:51		16:51	17:16				
661	Roudnice n.L.,sídliště 7	4:57		5:52			6:48			7:52	8:52	9:52	10:17	11:52	12:52	13:52	14:52		16:52	17:17				
661	**Roudnice n.L.,nemocnice 7**	**4:58**		**5:53**		**6:08**	**6:49**			**7:53**	**8:53**	**9:53**	**10:18**	**11:53**	**12:53**	**13:53**	**14:53**	**15:53**	**16:53**	**17:18**	**18:00**	**21:53**		
661	**Roudnice n.L.,Purkyňovo nám. 7**			**5:55**		**6:10**				**7:55**	**8:55**	**9:55**	**10:20**	**11:55**	**12:55**	**13:55**	**14:55**	**15:55**	**16:55**	**17:20**	**18:02**	**21:55**		
661	**Roudnice n.L.,aut.nádr. 7** příj.			**5:58**		**6:13**				**7:58**	**8:58**	**9:58**	**10:23**	**11:58**	**12:58**	**13:58**	**14:58**	**15:58**	**16:58**	**17:23**	**18:05**	**21:58**		
661	**Roudnice n.L.,aut.nádr. 7** odj.		**5:30**	**6:00**		**6:15**			**7:20**	**8:00**	**9:00**	**10:00**		**12:00**	**13:00**	**14:00**	**15:00**	**16:00**	**17:00**		**18:07**	**22:00**		
661	Roudnice n.L.,žel.st. 7		5:31	6:01		6:16			7:21	8:01	9:01	10:01		12:01	13:01	14:01	15:01	16:01	17:01		18:08	22:01		
661	Roudnice n.L.,Bezděkov škola 7		5:34			6:19			7:24			10:04		12:04	13:04	14:04	15:04	16:04	17:04		18:11	22:04		
661	Roudnice n.L.,Chelčického 7		5:35			6:20			7:25			10:05		12:05	13:05	14:05	15:05	16:05	17:05		18:12	22:05		
661	Roudnice n.L.,Masný průmysl 7		5:37			6:22			⌇			10:07		12:07	13:07	14:07	15:07	16:07	17:07		18:14	22:07		
681	Dobříň 7		⌇			⌇			7:29			⌇		⌇	⌇	⌇	⌇	⌇	⌇		⌇	⌇		
681	Dobříň,rozc. 7		5:38			6:23			⌇			10:08		12:08	13:08	14:08	15:08	16:08	17:08		18:15	22:08		
682	Bechlín,Předonín,košíkárna 6		5:39			6:24			⌇			10:09		12:09	13:09	14:09	15:09	16:09	17:09		18:16	22:09		
682	**Bechlín,Předonín 6**		**5:41**			**6:26**		**7:35**	⌇			**10:11**		**12:11**	**13:11**	**14:11**	**15:11**	**16:11**	**17:11**		**18:18**	**22:11**		
682	Štětí,Hněvice,Benzina rozc. 6		5:42			6:27		7:36	⌇			10:12		12:12	13:12	14:12	15:12	16:12	17:12		18:19	22:12		
684	Záluží,Kozlovice,rozc. 6		⌇			⌇		⌇	7:33			⌇		⌇	⌇	⌇	⌇	⌇	⌇		⌇	⌇		
684	Záluží 6		⌇			⌇		⌇	7:35			⌇		⌇	⌇	⌇	⌇	⌇	⌇		⌇	⌇		
657	Račice 6		5:47			6:32		⌇	⌇			10:17		12:17	13:17	14:17	15:17	16:17	17:17		18:24	22:17		
657	Račice,Labe aréna 6		5:48			6:33		⌇	⌇			10:18		12:18	13:18	14:18	15:18	16:18	17:18		18:25	22:18		
657	Račice 6		5:50			6:35		⌇	7:38			10:20		12:20	13:20	14:20	15:20	16:20	17:20		18:27	22:20		
651	Štětí,Hněvice,předmostí 6		5:52			6:37		7:39	7:40			10:22		12:22	13:22	14:22	15:22	16:22	17:22		18:29	22:22		
651	**Štětí,záv. 6**		⌇		**6:05**	⌇		⌇	⌇			⌇		⌇	⌇	⌇	⌇	⌇	⌇		⌇	⌇	**6:05**	**18:05**
651	**Štětí,Cihelná 6** příj.		⌇		**6:07**	⌇		⌇	⌇			⌇		⌇	⌇	⌇	⌇	⌇	⌇		⌇	⌇	**6:07**	**18:07**
651	**Štětí,Cihelná 6** odj.		⌇		**6:08**	⌇		⌇	⌇			⌇		⌇	⌇	⌇	⌇	⌇	⌇		⌇	⌇	**6:07**	**18:07**
651	Štětí,Boženy Němcové 6		5:54		⌇	6:39		7:41	7:42			10:24		12:24	13:24	14:24	15:24	16:24	17:24		18:31	22:24	⌇	⌇
651	Štětí,Cihelná 6		⌇		⌇	⌇		⌇	⌇			⌇		⌇	⌇	⌇	⌇	⌇	⌇		18:32	22:25	⌇	⌇
651	Štětí,záv. 6		⌇		⌇	⌇		⌇	⌇			⌇		⌇	⌇	⌇	⌇	⌇	⌇		18:34	22:27	⌇	⌇
651	**Štětí,centrum 6** příj.		**5:56**		**6:10**	**6:41**		**7:43**	**7:44**			**10:26**		**12:26**	**13:26**	**14:26**	**15:26**	**16:26**	**17:26**		**18:37**	**22:30**	**6:09**	**18:09**
651	**Štětí,centrum 6** odj.				**6:10**							**10:26**			**13:28**	**14:28**	**15:28**	**16:28**	**17:28**		**18:37**	**22:30**	**6:09**	**18:09**
651	Štětí,prádelna 6				6:11							10:27			13:29	14:29	15:29	16:29	17:29		18:38	22:31	6:10	18:10
651	Štětí,žel.přejezd 6				6:13							10:29			13:31	14:31	15:31	16:31	17:31		18:40	22:33	6:12	18:12
653	Štětí,Radouň příj.				6:16							10:32			13:34	14:34	15:34	16:34	17:34		18:43	22:36	6:15	18:15
653	Štětí,Radouň odj.				6:16							10:32			13:36	14:36	15:36	16:36	17:36		18:43	22:36	6:16	18:16
652	Snědovice,Křešov				6:19							10:35			13:39	14:39	15:39	16:39	17:39		18:46	22:39	6:19	18:19
652	**Snědovice**				**6:21**							**10:37**			**13:41**	**14:41**	**15:41**	**16:41**	**17:41**		**18:48**	**22:41**	**6:21**	**18:21**
652	Snědovice,Střížovice příj.				6:23							10:39			13:43	14:43	15:43	16:43	17:43		18:50	22:43	6:23	18:23
652	Snědovice,Střížovice odj.				6:23							10:39			13:45	14:45	15:45	16:45	17:45		18:50	22:43	6:23	18:23
634	Snědovice,Střížovice,rozc. příj.				6:24							10:40			13:46	14:46	15:46	16:46	17:46		18:51	22:44	6:24	18:24
634	Snědovice,Střížovice,rozc. odj.				6:24							10:40			13:46	14:46	15:46	16:46	17:46		18:51	22:44	6:24	18:24
634	Snědovice,Velký Hubenov				6:26							10:42			13:48	14:48	15:48	16:48	17:48		18:53	22:46	6:26	18:26
634	**Snědovice,Sukorady**				**6:29**							**10:45**			**13:51**	**14:51**	**15:51**	**16:51**	**17:51**		**18:56**	**22:49**	**6:29**	**18:29**
632	Tuhaň,rozcestí Mošnice				6:31							10:47							17:53		18:58	◖22:51		
632	**Tuhaň**				**6:32**							**10:48**							**17:54**		**18:59**	◖**22:52**		
632	Tuhaň,Pavličky											10:51							17:57		19:02	◖22:55		
632	Tuhaň,Pavličky,rozc.Zátyní											10:53							17:59		19:04	◖22:57		
633	**Dubá,aut.nádr.** příj.											**10:57**							**18:03**		**19:08**	◖**23:01**		

Poznámky

⌇ spoj jede po jiné trase
Všechny spoje zajišťuje nízkopodlažní vozidlo.
⚒ jede v pracovních dnech
Ⓑ jede v sobotu
† jede v neděli a ve státem uznávané svátky
2.4 nejede 24.12.
2.5 nejede 25.12. a 1.1.
3.1 nejede 31.12.
v úseku Snědovice,Sukorady-Dubá jsou uznávány také jízdní doklady IDOL
0 číslo tarifního pásma PID (v takto označených zastávkách je uznáván také Tarif PID)
◖ spoj zastavuje jen pro vystupování

Linka č. 552682 Dušníky-Roudnice n.L.-Štětí-Snědovice,Sukorady-Dubá
Všeobecné informace: 412 871 501 (RO) / 477 070 835 (ST), Centrální dispečink DÚK: 475 657 657, aktuální odjezdy: tabule.dopravauk.cz;
aktuální poloha spoje: provoz.dopravauk.cz; připomínky a stížnosti: podnety@dopravauk.cz
Přepravu zajišťuje: Dopravní společnost ÚK, p.o., Velká Hradební 3118/48, 400 02 Ústí nad Labem, info@ds-uk.cz, www.ds-uk.cz
Na lince platí jednotný tarif a smluvní přepravní podmínky Dopravy Ústeckého kraje. Informace jsou k dispozici ve vozidlech na lince.

Graf.: T101,T201

682 Dubá-Snědovice,Sukorady-Štětí-Roudnice n.L.-Dušníky

DOPRAVA ÚSTECKÉHO KRAJE

Platí od 15.12.2024 do 13.12.2025

Zóna	ZASTÁVKA		PRACOVNÍ DNY																SOBOTA + NEDĚLE		
			102 ⚒	104 ⚒	106 ⚒	108 ⚒	110 ⚒	112 ⚒	114 ⚒	116 ⚒	118 ⚒	120 ⚒	122 ⚒	124 ⚒	126 ⚒3.1	128 ⚒3.1	130 ⚒3.1	132 ⚒3.1	202 ⓒ+2.5	204 ⓒ+2.4	
633	**Dubá,aut.nádr.**	**odj.**	**4:28**	**5:29**						**12:58**							**20:38**				
632	Tuhaň,Pavličky,rozc.Zátyní		4:32	5:33						13:02							20:42				
632	Tuhaň,Pavličky		4:34	5:35						13:04							20:44				
632	**Tuhaň**		**4:37**	**5:38**	**6:40**					**13:07**							**20:47**				
632	Tuhaň,rozcestí Mošnice		4:38	5:39	6:41					13:08							20:48				
634	**Snědovice,Sukorady**		**4:40**	**5:41**	**6:43**					**13:10**	**14:10**	**15:10**	**16:10**	**17:10**			**20:50**		**5:13**	**17:13**	
634	Snědovice,Velký Hubenov		4:43	5:44	6:49					13:13	14:13	15:13	16:13	17:13			20:53		5:16	17:16	
634	Snědovice,Střížovice,rozc.		4:45	5:46	6:51					13:15	14:15	15:15	16:15	17:15			20:55		5:18	17:18	
652	Snědovice,Střížovice	příj.	4:46	5:47	6:52					13:16	14:16	15:16	16:16	17:16			20:56		5:19	17:19	
	⇨ 626 Litoměřice			*5:52*																	
652	Snědovice,Střížovice	odj.	4:46	5:47	6:52					13:16	14:16	15:16	16:16	17:16			20:56		5:19	17:19	
652	**Snědovice**		**4:48**	**5:49**	**6:54**					**13:18**	**14:18**	**15:18**	**16:18**	**17:18**			**20:58**		**5:21**	**17:21**	
652	Snědovice,Křešov		4:50	5:51	6:57					13:20	14:20	15:20	16:20	17:20			21:00		5:23	17:23	
653	Štětí,Radouň	příj.	4:53	5:54	7:00					13:23	14:23	15:23	16:23	17:23			21:03		5:26	17:26	
653	Štětí,Radouň	odj.	4:53	5:54	7:00					13:23	14:23	15:23	16:23	17:23			21:03		5:27	17:27	
651	Štětí,žel.přejezd 6		4:56	5:57	7:03					13:26	14:26	15:26	16:26	17:26			21:06		5:30	17:30	
651	Štětí,prádelna 6	příj.	4:58	5:59	7:05					13:28	14:28	15:28	16:28	17:28			21:08		5:31	17:31	
	⇨ 369 Praha			*6:02*																	
651	Štětí,prádelna 6	odj.	4:58	5:59	7:05					13:28	14:28	15:28	16:28	17:28			21:08		5:31	17:31	
651	**Štětí,centrum 6**		**4:59**	**6:00**	**7:06**	**7:22**	**9:29**	**11:29**		**13:29**	**14:29**	**15:29**	**16:29**	**17:29**	**19:45**		**21:09**		**5:32**	**17:32**	
651	**Štětí,Cihelná 6**	**příj.**	**5:01**	**6:02**	**7:11**	⌇	**9:31**	**11:31**		**13:31**	**14:31**	**15:31**	**16:31**	**17:31**	**19:47**		**21:11**		**5:34**	**17:34**	
651	**Štětí,Cihelná 6**	**odj.**	**5:01**	**6:07**	**7:12**	⌇	**9:32**	**11:32**		**13:32**	**14:32**	**15:32**	**16:32**	**17:32**	**19:48**		**21:11**		**5:34**	**17:34**	
651	**Štětí,záv. 6**		**5:03**	⌇	⌇	⌇	⌇	⌇		⌇	⌇	⌇	⌇	⌇	⌇		**21:13**		**5:36**	**17:36**	
651	Štětí,Hněvice,předmostí 6		5:05	6:10	7:15	⌇	9:35	11:35		13:35	14:35	15:35	16:35	17:35	19:51		21:15				
657	Račice 6		5:07	6:12	7:17	⌇	9:37	11:37		13:37	14:37	15:37	16:37	17:37	19:53		21:17				
657	Račice,Labe aréna 6		5:08	6:13	⌇	⌇	9:38	11:38		13:38	14:38	15:38	16:38	17:38	19:54		21:18				
657	Račice 6		5:10	6:15	⌇	⌇	9:40	11:40		13:40	14:40	15:40	16:40	17:40	19:56		21:20				
684	Záluží 6		⌇	⌇	7:20	⌇	⌇	⌇		⌇	⌇	⌇	⌇	⌇	⌇		⌇				
684	Záluží,Kozlovice,rozc. 6		⌇	⌇	7:22	⌇	⌇	⌇		⌇	⌇	⌇	⌇	⌇	⌇		⌇				
682	Štětí,Hněvice,Benzina rozc. 6		5:13	6:18	⌇	7:29	9:43	11:43		13:43	14:43	15:43	16:43	17:43	19:59		21:23				
682	Bechlín,Předonín 6	příj.	5:14	6:19	⌇	7:30	9:44	11:44		13:44	14:44	15:44	16:44	17:44	20:00		21:24				
682	Bechlín,Předonín 6	odj.	5:14	6:19	⌇	7:34	9:44	11:44		13:44	14:44	15:44	16:44	17:44	20:00		21:24				
682	Bechlín,Předonín,košíkárna 6		5:16	6:21	⌇	7:36	9:46	11:46		13:46	14:46	15:46	16:46	17:46	20:02		21:26				
681	Dobříň,rozc. 7		5:17	6:22	⌇	7:37	9:47	11:47		13:47	14:47	15:47	16:47	17:47	20:03		21:27				
681	Dobříň 7	příj.	⌇	⌇	7:27	⌇	⌇	⌇		⌇	⌇	⌇	⌇	⌇	⌇		⌇				
681	Dobříň 7	odj.	⌇	⌇	7:29	⌇	⌇	⌇		⌇	⌇	⌇	⌇	⌇	⌇		⌇				
661	Roudnice n.L.,Masný průmysl 7		5:18	6:23	⌇	7:38	9:48	11:48		13:48	14:48	15:48	16:48	17:48	20:04		21:28				
661	Roudnice n.L.,Chelčického 7		5:19	6:24	7:32	7:39	9:49	11:49		13:49	14:49	15:49	16:49	17:49	20:05		21:29				
661	Roudnice n.L.,Bezděkov škola 7		5:20	6:25	7:33	7:40	9:50	11:50		13:50	14:50	15:50	16:50	17:50	20:06		21:30				
661	Roudnice n.L.,zámecký park 7		5:23	6:28	7:36	7:43	9:53	11:53		13:53	14:53	15:53	16:53	17:53	20:09		21:33				
661	Roudnice n.L.,aut.nádr. 7		⌇	⌇	⌇	⌇	⌇	⌇		⌇	⌇	⌇	⌇	⌇	20:10		⌇				
661	**Roudnice n.L.,žel.st. 7**		⌇	⌇	⌇	⌇	⌇	⌇		⌇	⌇	⌇	⌇	⌇	**20:11**	**20:53**	⌇	**21:53**			
661	**Roudnice n.L.,aut.nádr. 7**	**příj.**	**5:24**	**6:29**	**7:37**	**7:44**	**9:54**	**11:54**		**13:54**	**14:54**	**15:54**	**16:54**	**17:54**	**20:16**	**20:58**	**21:34**	◖21:58			
	⇨ 687 Dušníky						*0:00:01*	*0:00:01*			*0:00:01*	*0:00:01*	*0:00:01*	*0:00:01*							
661	**Roudnice n.L.,aut.nádr. 7**	**odj.**	**5:24**	**6:29**	**7:37**	**7:44**	**9:56**	**11:56**	**12:56**	**13:56**	**14:56**	**15:56**	**16:56**	**17:54**	**20:16**		**21:34**	◖21:58			
661	**Roudnice n.L.,Purkyňovo nám. 7**		**5:26**	**6:31**	**7:39**	**7:46**	**9:58**	**11:58**	**12:58**	**13:58**	**14:58**	**15:58**	**16:58**	**17:56**	**20:18**		**21:36**	◖22:00			
661	**Roudnice n.L.,nemocnice 7**		**5:28**	**6:33**	**7:41**	**7:48**	**10:00**	**12:00**	**13:00**	**14:00**	**15:00**	**16:00**	**17:00**	**17:58**	**20:20**		**21:38**	◖22:02			
661	Roudnice n.L.,sídliště 7		5:29	6:34	7:42		10:01	12:01	13:01	14:01	15:01	16:01	17:01		20:21						
661	Roudnice n.L.,Na Kolečku 7			6:35			10:02	12:02	13:02	14:02	15:02	16:02	17:02								
661	Roudnice n.L.,Podlusky,Zahradní			6:36			10:03	12:03	13:03	14:03	15:03	16:03	17:03								
661	Roudnice n.L.,Podlusky,9.května	příj.		6:37			10:04	12:04	13:04	14:04	15:04	16:04	17:04								
661	Roudnice n.L.,Podlusky,9.května	odj.					10:04	12:04	13:04	14:04	15:04	16:04	17:04								
773	Dušníky,čerp.st.						10:06	12:06	13:06	14:06	15:06	16:06	17:06								
773	**Dušníky**	**příj.**					**10:07**	**12:07**	**13:07**	**14:07**	**15:07**	**16:07**	**17:07**								

Poznámky

⇨ spoje navazující na linku 682

⌇ spoj jede po jiné trase
Všechny spoje zajišťuje nízkopodlažní vozidlo.

⚒ jede v pracovních dnech

ⓒ jede v sobotu

† jede v neděli a ve státem uznávané svátky

2.4 nejede 24.12.

2.5 nejede 25.12. a 1.1.

3.1 nejede 31.12.
v úseku Snědovice,Sukorady-Dubá jsou uznávány také jízdní doklady IDOL

0 číslo tarifního pásma PID (v takto označených zastávkách je uznáván také Tarif PID)

◖ spoj zastavuje jen pro vystupování

Linka č. 552682 Dubá-Snědovice,Sukorady-Štětí-Roudnice n.L.-Dušníky
Všeobecné informace: 412 871 501 (RO) / 477 070 835 (ST), Centrální dispečink DÚK: 475 657 657, aktuální odjezdy: tabule.dopravauk.cz;
aktuální poloha spoje: provoz.dopravauk.cz; připomínky a stížnosti: podnety@dopravauk.cz
Přepravu zajišťuje: Dopravní společnost ÚK, p.o., Velká Hradební 3118/48, 400 02 Ústí nad Labem, info@ds-uk.cz, www.ds-uk.cz
Na lince platí jednotný tarif a smluvní přepravní podmínky Dopravy Ústeckého kraje. Informace jsou k dispozici ve vozidlech na lince.

Graf.: T101,T201

683 Litoměřice-Libotenice-Roudnice n.Labem-Horní Beřkovice

DOPRAVA ÚSTECKÉHO KRAJE

Platí od 15.12.2024 do 13.12.2025

Zóna	ZASTÁVKA		PRACOVNÍ DNY																SOBOTA + NEDĚLE			
			101 ⚒	103 ⚒	151 ⚒5 2	105 ⚒	153 ⚒5 2	111 ⚒	113 ⚒	115 ⚒	119 ⚒	121 ⚒	123 ⚒	125 ⚒	127 ⚒	129 ⚒3 1	131 ⚒3 1	133 ⚒3 1	201 ⑥†	203 ⑥†	205 ⑥†2 4	207 ⑥†2 4
601	**Litoměřice,aut.nádr.**	**odj.**	**4:36**	**5:35**		**6:25**		**9:16**	**11:16**	**12:32**	**13:32**	**14:32**	**15:36**	**16:36**	**17:36**	**18:36**	**20:56**		**10:36**	**14:21**	**18:36**	**20:56**
601	Litoměřice,obchodní centrum	↓	4:40	⌇		⌇		9:20	11:20	12:36	13:36	14:36	15:40	16:40	17:40	18:40	21:00		10:40	14:25	18:40	21:00
763	Terezín,kříž.	↓	4:42	5:39		6:29		9:22	11:22	⌇	⌇	⌇	15:42	16:42	17:42	18:42	21:02		10:42	14:27	18:42	21:02
763	Terezín,škola	↓	⌇	⌇		⌇		⌇	⌇	12:40	13:40	14:40	⌇	⌇	⌇	⌇	⌇		⌇	⌇	⌇	⌇
763	**Terezín,aut.nádr.**	**příj.**	**4:44**	**5:41**		**6:31**		**9:24**	**11:24**	**12:42**	**13:42**	**14:42**	**15:44**	**16:44**	**17:44**	**18:44**	**21:04**		**10:44**	**14:29**	**18:44**	**21:04**
763	**Terezín,aut.nádr.**	**odj.**	**4:44**	**5:41**		**6:31**		**9:24**	**11:24**	**12:44**	**13:44**	**14:45**	**15:44**	**16:44**	**17:44**	**18:44**	**21:04**		**10:44**	**14:29**	**18:44**	**21:04**
763	Terezín,U Památníku	↓	4:47	5:44		6:34		9:27	11:27	12:47	13:47	14:48	15:47	16:47	17:47	18:47	21:07		10:47	14:32	18:47	21:07
763	Terezín,České Kopisty	↓	4:50	⌇		6:37		9:30	11:30	12:50	13:50	14:51	15:50	16:50	17:50	18:50	21:10		10:50	14:35	18:50	21:10
763	Terezín,Počaply	↓	4:55	⌇		6:42		9:35	11:35	12:55	13:55	14:56	15:55	16:55	17:55	18:55	21:15		10:55	14:40	18:55	21:15
767	**Travčice**	**příj.**	**4:58**	⌇		**6:45**		**9:38**	**11:38**	**12:58**	**13:58**	**14:59**	**15:58**	**16:58**	**17:58**	**18:58**	**21:18**		**10:58**	**14:43**	**18:58**	**21:18**
767	**Travčice**	**odj.**	**4:58**	⌇		**6:46**		**9:38**	**11:38**	**12:58**	**13:58**	**14:59**	**15:58**	**16:58**	**17:58**	**18:58**	**21:18**		**10:58**	**14:43**	**18:58**	**21:18**
763	Terezín,Počaply,cesta	↓	5:00	5:47		6:48		9:40	11:40	13:00	14:00	15:01	16:00	17:00	18:00	19:00	21:20		11:00	14:45	19:00	21:20
767	Travčice,Nučničky	↓	5:02	5:49		6:50		9:42	11:42	13:02	14:02	15:03	16:02	17:02	18:02	19:02	21:22		11:02	14:47	19:02	21:22
669	Libotenice,hřbitov	↓	5:05	5:52		6:53		9:45	11:45	13:05	14:05	15:06	16:05	17:05	18:05	19:05	21:25		11:05	14:50	19:05	21:25
669	Libotenice	↓	5:06	5:53		6:54		9:46	11:46	13:06	14:06	15:07	16:06	17:06	18:06	19:06	21:26		11:06	14:51	19:06	21:26
669	Libotenice,drůbežárna	↓	5:07	5:54		6:55		9:47	11:47	13:07	14:07	15:08	16:07	17:07	18:07	19:07	21:27		11:07	14:52	19:07	21:27
663	**Hrobce**	**příj.**	**5:08**	**5:55**		**6:56**		**9:48**	**11:48**	**13:08**	**14:08**	**15:09**	**16:08**	**17:08**	**18:08**	**19:08**	**21:28**		**11:08**	**14:53**	**19:08**	**21:28**
663	**Hrobce**	**odj.**	**5:08**	**5:55**		**6:57**		**9:48**	**11:48**	**13:08**	**14:08**	**15:09**	**16:08**	**17:08**	**18:08**	**19:08**	**21:28**		**11:08**	**14:53**	**19:08**	**21:28**
663	Hrobce,žel.st.	↓	5:09	5:56		6:58	7:31	9:49	11:49	13:09	14:09	15:10	16:09	17:09	18:09	19:09	21:29		11:09	14:54	19:09	21:29
663	Hrobce,Rohatce	↓	5:11	5:58		7:00	7:33	9:51	11:51	13:11	14:11	15:12	16:11	17:11	18:11	19:11	21:31		11:11	14:56	19:11	21:31
662	Židovice	příj.	5:16	6:03		7:05	7:38	9:56	11:56	13:16	14:16	15:17	16:16	17:16	18:16	19:16	21:36		11:16	15:01	19:16	21:36
662	Židovice	odj.	5:16	6:03		7:07	7:38	9:56	11:56	13:16	14:16	15:17	16:16	17:16	18:16	19:16	21:36		11:16	15:01	19:16	21:36
661	Roudnice n.L.,ČSAD 7	↓	5:19	6:06		7:10	7:41	9:59	11:59	13:19	14:19	15:20	16:19	17:19	18:19	19:19	21:39		11:19	15:04	19:19	21:39
661	**Roudnice n.L.,nemocnice 7**		**5:21**	**6:08**	**6:50**	**7:12**	**7:43**	**10:01**	**12:01**	**13:21**	**14:21**	**15:22**	**16:21**	**17:21**	**18:21**	**19:21**	**21:41**		**11:21**	**15:06**	**19:21**	**21:41**
661	Roudnice n.L.,Čihadla 7	↓	5:24	6:11	6:53	⌇	⌇	⌇	⌇	13:24	14:24	⌇	⌇	⌇	⌇	⌇	21:44		⌇	⌇	⌇	21:44
661	Roudnice n.L.,Purkyňovo nám. 7	↓	⌇	⌇	⌇	7:14	7:45	10:03	12:03	⌇	⌇	15:24	16:23	17:23	18:23	19:23	⌇		11:23	15:08	19:23	⌇
661	**Roudnice n.L.,aut.nádr. 7**	**příj.**	**5:26**	**6:13**	**6:55**	**7:17**	**7:48**	**10:06**	**12:06**	**13:26**	**14:26**	**15:27**	**16:26**	**17:26**	**18:26**	**19:26**	**21:46**		**11:26**	**15:11**	**19:26**	**21:46**
661	**Roudnice n.L.,aut.nádr. 7**	**odj.**		**6:15**	**6:56**	**7:19**		**10:08**	**12:08**	**13:28**	**14:28**	**15:29**	**16:28**	**17:28**		**19:28**	**21:46**	**22:35**	**11:26**	**15:11**	**19:26**	**21:46**
661	Roudnice n.L.,žel.st. 7	↓		6:16	6:57	7:20		10:09	12:09	13:29	14:29	15:30	16:29	17:29		19:29	21:47	22:36	11:27	15:12	19:27	21:47
661	Roudnice n.L.,Bezděkov škola 7	↓		6:19	7:00	7:23		10:12	12:12	13:32	14:32	15:33	16:32	17:32		19:32		22:39	11:30	15:15	19:30	21:50
661	Roudnice n.L.,Chelčického 7	↓		6:20	7:01	7:24		10:13	12:13	13:33	14:33	15:34	16:33	17:33		19:33		22:40	11:31	15:16	19:31	21:51
661	Roudnice n.L.,Masný průmysl 7	↓		6:21	7:02	⌇		⌇	⌇	⌇	⌇	⌇	⌇	⌇		⌇		⌇	⌇	⌇	⌇	21:52
661	Roudnice n.L.,Glazura 7	↓		⌇	⌇	7:25		10:14	12:14	13:34	14:34	15:35	16:34	17:34		19:34		22:41	11:32	15:17	19:32	⌇
681	**Dobříň 7**	**příj.**		⌇	⌇	**7:27**		**10:16**	**12:16**	**13:36**	**14:36**	**15:37**	**16:36**	**17:36**		**19:36**		**22:43**	**11:34**	**15:19**	**19:34**	⌇
681	**Dobříň 7**	**odj.**		⌇	⌇	**7:28**		**10:16**	**12:16**	**13:36**	**14:36**	**15:37**	**16:36**	**17:36**		**19:36**		**22:43**	**11:34**	**15:19**	**19:34**	⌇
681	Dobříň,rozc. 7	↓		6:22	7:03	7:29		10:17	12:17	13:37	14:37	15:38	16:37	17:37		19:37		22:44	11:35	15:20	19:35	21:53
682	Bechlín,Předonín,košíkárna 6	↓		⌇	⌇	7:30		⌇	⌇	⌇	14:38	⌇	⌇	⌇		19:38		⌇	11:36	15:21	19:36	⌇
682	Bechlín,Předonín 6	↓		⌇	⌇	7:32		⌇	⌇	⌇	14:40	⌇	⌇	⌇		19:40		⌇	11:38	15:23	19:38	⌇
682	Bechlín,Předonín,vinice 6	↓		⌇	⌇	7:33		⌇	⌇	⌇	14:41	⌇	⌇	⌇		19:41		⌇	11:39	15:24	19:39	⌇
682	Bechlín,u Čtvrtečků 6	↓		6:26	7:07	7:35		10:21	12:21	13:41	14:43	15:42	16:41	17:41		19:43		22:48	11:41	15:26	19:41	21:57
682	**Bechlín,ObÚ 6**	↓		**6:27**	**7:08**	**7:36**		**10:22**	**12:22**	**13:42**	**14:44**	**15:43**	**16:42**	**17:42**		**19:44**		**22:49**	**11:42**	**15:27**	**19:42**	**21:58**
683	Libkovice p.Řípem,,Nad roklí 6	↓		6:31	7:12	7:40		10:26	12:26	13:46	14:48	15:47	16:46	17:46		19:48		22:53	11:46	15:31	19:46	22:02
683	Libkovice p.Řípem 6	příj.		6:32	7:13	7:41		10:27	12:27	13:47	14:49	15:48	16:47	17:47		19:49		22:54	11:47	15:32	19:47	22:03
683	Libkovice p.Řípem 6	odj.		6:32	7:14	7:41		10:27	12:27	13:47	14:49	15:48	16:47	17:47		19:49		22:54	11:47	15:32	19:47	22:03
697	Kostomlaty p.Řípem 6	příj.		6:34	7:16	7:43		10:29	12:29	13:49	14:51	15:50	16:49	17:49		19:51		22:56	11:49	15:34	19:49	22:05
697	Kostomlaty p.Řípem 6	odj.		6:34	7:17	7:43		10:29	12:29	13:49	14:51	15:50	16:49	17:49		19:51		22:56	11:49	15:34	19:49	22:05
698	Horní Beřkovice,ObÚ 5	↓		6:39	7:22	7:48		10:34	12:34	13:54	14:56	15:55	16:54	17:54		19:56		23:01	11:54	15:39	19:54	22:10
698	Horní Beřkovice,žel.st. 5	↓		6:40	7:23	7:49		10:35	12:35	13:55	14:57	15:56	16:55	17:55		19:57		23:02	11:55	15:40	19:55	22:11
698	**Horní Beřkovice,točna 5**	**příj.**		**6:42**	**7:25**	**7:51**		**10:37**	**12:37**	**13:57**	**14:59**	**15:58**	**16:57**	**17:57**		**19:59**		**23:04**	**11:57**	**15:42**	**19:57**	**22:13**

Poznámky

⌇ spoj jede po jiné trase
Všechny spoje zajišťuje nízkopodlažní vozidlo.

⚒ jede v pracovních dnech

⑥ jede v sobotu

† jede v neděli a ve státem uznávané svátky

2.4 nejede 24.12.

3.1 nejede 31.12.

5.2 nejede od 23.12. do 3.1., 31.1., od 17.2. do 23.2., 17.4., od 28.6. do 31.8., 27.10. a 29.10.

0 číslo tarifního pásma PID (v takto označených zastávkách je uznáván také Tarif PID)

Linka č. 552683 Litoměřice-Libotenice-Roudnice n.Labem-Horní Beřkovice
Všeobecné informace: 412 871 501 (RO) / 477 070 835 (ST), Centrální dispečink DÚK: 475 657 657, aktuální odjezdy: tabule.dopravauk.cz;
aktuální poloha spoje: provoz.dopravauk.cz; připomínky a stížnosti: podnety@dopravauk.cz
Přepravu zajišťuje: Dopravní společnost ÚK, p.o., Velká Hradební 3118/48, 400 02 Ústí nad Labem, info@ds-uk.cz, www.ds-uk.cz

Na lince platí jednotný tarif a smluvní přepravní podmínky Dopravy Ústeckého kraje. Informace jsou k dispozici ve vozidlech na lince.

Graf.: T101,T201

683 Horní Beřkovice-Roudnice n.Labem-Libotenice-Litoměřice

DOPRAVA ÚSTECKÉHO KRAJE

Platí od 15.12.2024 do 13.12.2025

Zóna	ZASTÁVKA	PRACOVNÍ DNY																SOBOTA + NEDĚLE			
		102 ⚒	104 ⚒	108 ⚒	106 ⚒	110 ⚒	114 ⚒	112 ⚒	116 ⚒	118 ⚒	124 ⚒	126 ⚒	128 ⚒	130 ⚒	134 ⚒31	136 ⚒31	138 ⚒31	202 ⑥†	204 ⑥†	206 ⑥†24	208 ⑥†24
698	**Horní Beřkovice,točna** 5 **odj.**		**4:49**		**6:19**	**6:45**	**8:12**		**10:57**	**13:07**	**13:59**	**15:07**	**15:59**		**17:59**	**20:59**		**7:59**	**11:59**	**15:49**	**21:04**
698	Horní Beřkovice,žel.st. 5		4:50		6:20	6:46	8:13		10:58	13:08	14:00	15:08	16:00		18:00	21:00		8:00	12:00	15:50	21:05
698	Horní Beřkovice,ObÚ 5		4:52		6:22	6:48	8:15		11:00	13:12	14:02	15:12	16:02		18:02	21:02		8:02	12:02	15:52	21:07
697	Kostomlaty p.Řípem 6		4:57		6:27	6:53	8:20		11:05	13:17	14:07	15:17	16:07		18:07	21:07		8:07	12:07	15:57	21:12
683	Libkovice p.Řípem 6		4:59		6:29	6:55	8:22		11:07	13:19	14:09	15:19	16:09		18:09	21:09		8:09	12:09	15:59	21:14
683	Libkovice p.Řípem,,Nad roklí 6		5:00		6:30	6:56	8:23		11:08	13:20	14:10	15:20	16:10		18:10	21:10		8:10	12:10	16:00	21:15
682	**Bechlín,ObÚ** 6 **přij.**		**5:04**		**6:34**	**7:00**	**8:27**		**11:12**	**13:24**	**14:14**	**15:24**	**16:14**		**18:14**	**21:14**		**8:14**	**12:14**	**16:04**	**21:19**
682	**Bechlín,ObÚ** 6 **odj.**		**5:04**		**6:35**	**7:01**	**8:27**		**11:12**	**13:24**	**14:14**	**15:24**	**16:14**		**18:14**	**21:14**		**8:14**	**12:14**	**16:04**	**21:19**
682	Bechlín,u Čtvrtečků 6		5:05		6:36	7:02	8:28		11:13	13:25	14:15	15:25	16:15		18:15	21:15		8:15	12:15	16:05	21:20
682	Bechlín,Předonín,vinice 6		⌇		⌇	⌇	8:30		11:15	13:27	⌇	15:27	⌇		⌇	⌇		8:17	12:17	16:07	⌇
682	Bechlín,Předonín 6		⌇		⌇	⌇	8:31		11:16	13:28	⌇	15:28	⌇		⌇	⌇		8:18	12:18	16:08	⌇
682	Bechlín,Předonín,košíkárna 6		⌇		⌇	⌇	8:33		11:18	13:30	⌇	15:30	⌇		⌇	⌇		8:20	12:20	16:10	⌇
681	Dobříň,rozc. 7		5:09		6:40	7:06	8:34		11:19	13:31	14:19	15:31	16:19		18:19	21:19		8:21	12:21	16:11	21:24
681	**Dobříň** 7		**5:10**		**6:41**	⌇	**8:35**		**11:20**	**13:32**	**14:20**	**15:32**	**16:20**		**18:20**	**21:20**		**8:22**	**12:22**	**16:12**	**21:25**
661	Roudnice n.L.,Glazura 7		5:12		6:43	⌇	8:37		11:22	13:34	14:22	15:34	16:22		18:22	21:22		8:24	12:24	16:14	21:27
661	Roudnice n.L.,Masný průmysl 7		⌇		⌇	7:07	⌇		⌇	⌇	⌇	⌇	⌇		⌇	⌇		⌇	⌇	⌇	⌇
661	Roudnice n.L.,Chelčického 7		5:14		6:45	7:08	8:39		11:24	13:36	14:24	15:36	16:24		18:24	21:24		8:26	12:26	16:16	21:29
661	Roudnice n.L.,Bezděkov škola 7		5:15		6:46	7:09	8:40		11:25	13:37	14:25	15:37	16:25		18:25	21:25		8:27	12:27	16:17	21:30
661	Roudnice n.L.,zámecký park 7		5:18		6:49	7:12	8:43		11:28	13:40	14:28	15:40	16:28		18:28	21:28		8:30	12:30	16:20	21:33
661	**Roudnice n.L.,Čihadla** 7		⌇		⌇	⌇	⌇		⌇	⌇	⌇	⌇	⌇		⌇	⌇	**22:09**	⌇	⌇	⌇	⌇
661	**Roudnice n.L.,aut.nádr.** 7 **přij.**		**5:19**		**6:50**	**7:13**	**8:44**		**11:29**	**13:41**	**14:29**	**15:41**	**16:29**		**18:29**	**21:29**	**22:11**	**8:31**	**12:31**	**16:21**	**21:34**
661	**Roudnice n.L.,aut.nádr.** 7 **odj.**	**4:31**	**5:21**	**6:37**	**6:51**	**7:13**	**8:44**	**9:31**	**11:31**	**13:41**	**14:31**	**15:41**	**16:31**	**17:31**	**18:31**	**21:29**	**22:11**	**8:31**	**12:31**	**16:21**	**21:34**
661	Roudnice n.L.,Purkyňovo nám. 7	4:33	5:23	6:39	6:53	7:15	8:46	9:33	11:33	13:43	14:33	15:43	16:33	17:33	18:33	21:31	22:13	8:33	12:33	16:23	21:36
661	Roudnice n.L.,Čihadla 7	⌇	5:25	⌇	⌇	⌇	⌇	⌇	⌇	⌇	⌇	⌇	⌇	⌇	⌇	21:33	⌇	⌇	⌇	⌇	21:38
661	**Roudnice n.L.,nemocnice** 7	**4:35**	**5:28**	**6:41**	**6:55**	**7:17**	**8:48**	**9:35**	**11:35**	**13:45**	**14:35**	**15:45**	**16:35**	**17:35**	**18:35**	**21:36**	**22:15**	**8:35**	**12:35**	**16:25**	**21:41**
661	Roudnice n.L.,ČSAD 7	4:37	5:30	6:43	|			9:37	11:37	13:47	14:37	15:47	16:37	17:37	18:37		22:17	8:37	12:37	16:27	21:43
662	Židovice	4:40	5:33	6:46	⌇			9:40	11:40	13:50	14:40	15:50	16:40	17:40	18:40		22:20	8:40	12:40	16:30	21:46
663	Hrobce,Rohatce	4:45	5:38	6:51	⌇			9:45	11:45	13:55	14:45	15:55	16:45	17:45	18:45		22:25	8:45	12:45	16:35	21:51
663	Hrobce,žel.st.	4:47	5:40	6:53	⌇			9:47	11:47	13:57	14:47	15:57	16:47	17:47	18:47		22:27	8:47	12:47	16:37	21:53
663	Hrobce,Rohatce	⌇	⌇	⌇	7:03			⌇	⌇	⌇	⌇	⌇	⌇	⌇	⌇		⌇	⌇	⌇	⌇	⌇
663	**Hrobce**	**4:48**	**5:41**	**6:54**	⌇			**9:48**	**11:48**	**13:58**	**14:48**	**15:58**	**16:48**	**17:48**	**18:48**		**22:28**	**8:48**	**12:48**	**16:38**	**21:54**
669	Libotenice,drůbežárna	4:49	5:42	6:55	⌇			9:49	11:49	13:59	14:49	15:59	16:49	17:49	18:49		22:29	8:49	12:49	16:39	21:55
660	Oleško	⌇	⌇	⌇	7:06			⌇	⌇	⌇	⌇	⌇	⌇	⌇	⌇		⌇	⌇	⌇	⌇	⌇
669	Libotenice	4:50	5:43	6:56	⌇			9:50	11:50	14:00	14:50	16:00	16:50	17:50	18:50		22:30	8:50	12:50	16:40	21:56
669	Libotenice,hřbitov	4:51	5:44	6:57	⌇			9:51	11:51	14:01	14:51	16:01	16:51	17:51	18:51		22:31	8:51	12:51	16:41	21:57
767	Travčice,Nučničky	4:54	5:47	7:00	⌇			9:54	11:54	14:04	14:54	16:04	16:54	17:54	18:54		22:34	8:54	12:54	16:44	22:00
763	Terezín,Počaply,cesta	4:56	5:49	7:02	⌇			9:56	11:56	14:06	14:56	16:06	16:56	17:56	18:56		22:36	8:56	12:56	16:46	22:02
767	**Travčice**	**4:58**	**5:51**	**7:04**	**7:12**			**9:58**	**11:58**	**14:08**	**14:58**	**16:08**	**16:58**	**17:58**	**18:58**		**22:38**	**8:58**	**12:58**	**16:48**	**22:04**
763	Terezín,Počaply	5:01	5:54	7:07	7:15			10:01	12:01	14:11	15:01	16:11	17:01	18:01	19:01		22:41	9:01	13:01	16:51	22:07
763	Terezín,České Kopisty	5:06	5:59	7:12	7:20			10:06	12:06	14:16	15:06	16:16	17:06	18:06	19:06		22:46	9:06	13:06	16:56	22:12
763	Terezín,U Památníku	5:09	6:02	7:15	|			10:09	12:09	14:19	15:09	16:19	17:09	18:09	19:09		22:49	9:09	13:09	16:59	22:15
763	**Terezín,aut.nádr.**	**5:12**	**6:05**	**7:18**	⌇			**10:12**	**12:12**	**14:22**	**15:12**	**16:22**	**17:12**	**18:12**	**19:12**		**22:52**	**9:12**	**13:12**	**17:02**	**22:18**
763	Terezín,škola	⌇	⌇	7:20	⌇			⌇	⌇	⌇	⌇	⌇	⌇	⌇	⌇		⌇	⌇	⌇	⌇	⌇
763	Terezín,křiž.	5:14	6:07	⌇	⌇			10:14	12:14	14:24	15:14	16:24	17:14	18:14	19:14		22:54	9:14	13:14	17:04	22:20
601	Litoměřice,obchodní centrum	5:16	6:09	7:24	⌇			10:16	12:16	14:26	15:16	16:26	17:16	18:16	19:16		22:56	9:16	13:16	17:06	22:22
601	**Litoměřice,aut.nádr.** **přij.**	**5:20**	**6:13**	**7:28**	**7:31**			**10:20**	**12:20**	**14:30**	**15:20**	**16:30**	**17:20**	**18:20**	**19:20**		**23:00**	**9:20**	**13:20**	**17:10**	**22:26**

Poznámky

| spoj zastávkou projíždí
⌇ spoj jede po jiné trase
Všechny spoje zajišťuje nízkopodlažní vozidlo.

⚒ jede v pracovních dnech
⑥ jede v sobotu
† jede v neděli a ve státem uznávané svátky

24 nejede 24.12.
31 nejede 31.12.
0 číslo tarifního pásma PID (v takto označených zastávkách je uznáván také Tarif PID)

Linka č. 552683 Horní Beřkovice-Roudnice n.Labem-Libotenice-Litoměřice
Všeobecné informace: 412 871 501 (RO) / 477 070 835 (ST), Centrální dispečink DÚK: 475 657 657, aktuální odjezdy: tabule.dopravauk.cz;
aktuální poloha spoje: provoz.dopravauk.cz; připomínky a stížnosti: podnety@dopravauk.cz
Přepravu zajišťuje: Dopravní společnost ÚK, p.o., Velká Hradební 3118/48, 400 02 Ústí nad Labem, info@ds-uk.cz, www.ds-uk.cz
Na lince platí jednotný tarif a smluvní přepravní podmínky Dopravy Ústeckého kraje. Informace jsou k dispozici ve vozidlech na lince.

Graf.: T101,T201

684 Roudnice n.Labem-Chodouny-Litoměřice

DOPRAVA ÚSTECKÉHO KRAJE

Platí od 15.12.2024 do 13.12.2025

Zóna	ZASTÁVKA		PRACOVNÍ DNY																		SOBOTA + NEDĚLE						
			101 ⚒	103 ⚒	105 ⚒	151 ⚒52	153 ⚒52	107 ⚒	109 ⚒	111 ⚒	113 ⚒	115 ⚒	117 ⚒	119 ⚒	121 ⚒	123 ⚒	125 ⚒	127 ⚒	129 ⚒31	131 ⚒31	133 ⚒31	201 ⑥†25	203 ⑥†	205 ⑥†	207 ⑥†	209 ⑥†	211 ⑥†24	213 ⑥†24
661	**Roudnice n.L.,nemocnice** 7	odj.	**5:01**	**6:01**	**7:01**		**7:31**	**8:01**	**9:01**	**10:01**	**11:01**	**12:01**	**13:01**	**14:01**	**15:01**	**16:01**	**17:01**	**18:01**	**19:01**	**20:01**	**22:04**	**8:02**	**10:02**	**12:02**	**14:02**	**16:02**	**18:02**	**20:02**
661	Roudnice n.L.,Tyršův stadion 7	↓	|	|	|		|	|	|	|	|	|	|	|	|	|	|	|	|	|	|	|	|	|	|	|	|
661	Roudnice n.L.,Purkyňovo nám. 7	↓	5:03	6:03	7:03		7:33	8:03	9:03	10:03	11:03	12:03	13:03	14:03	15:03	16:03	17:03	18:03	19:03	20:03	22:06	8:04	10:04	12:04	14:04	16:04	18:04	20:04
661	**Roudnice n.L.,aut.nádr.** 7	příj.	**5:06**	**6:06**	**7:06**		**7:36**	**8:06**	**9:06**	**10:06**	**11:06**	**12:06**	**13:06**	**14:06**	**15:06**	**16:06**	**17:06**	**18:06**	**19:06**	**20:06**	**22:09**	**8:07**	**10:07**	**12:07**	**14:07**	**16:07**	**18:07**	**20:07**
	⇨ 687 Litoměřice																			*0:00:01*	*0:00:01*							
	↓ 467 od Mělník			*6:00*	*7:00*				*9:00*		*11:00*		*13:00*	*14:00*	*15:00*		*17:00*	*18:00*	*19:05*	*20:00*								
	↓ 685 od Libochovice		*5:05*							*10:05*										*20:05*								
	↓ 687 od		*0:00:01*								*0:00:01*		*0:00:01*	*0:00:01*	*0:00:01*	*0:00:01*	*0:00:01*	*0:00:01*	*0:00:01*			*0:00:01*	*0:00:01*		*0:00:01*		*0:00:01*	
	↓ 687 od Roudnice n.L.		*0:00:01*								*0:00:01*		*0:00:01*	*0:00:01*	*0:00:01*	*0:00:01*	*0:00:01*	*0:00:01*	*0:00:01*			*0:00:01*	*0:00:01*		*0:00:01*		*0:00:01*	
661	**Roudnice n.L.,aut.nádr.** 7	odj.	**5:09**	**6:09**	**7:09**		**7:36**	**8:09**	**9:09**	**10:09**	**11:09**	**12:09**	**13:09**	**14:09**	**15:09**	**16:09**	**17:09**	**18:09**	**19:09**	**20:09**	**22:09**	**8:09**	**10:09**	**12:09**	**14:09**	**16:09**	**18:09**	**20:09**
664	Vědomice,Zavadilka	↓	5:11	6:11	7:11		7:38	8:11	9:11	10:11	11:11	12:11	13:11	14:11	15:11	16:11	17:11	18:11	19:11	20:11	22:11	8:11	10:11	12:11	14:11	16:11	18:11	20:11
665	Vědomice,lesní školka	↓	5:12	6:12	7:12		7:39	8:12	9:12	10:12	11:12	12:12	13:12	14:12	15:12	16:12	17:12	18:12	19:12	20:12	22:12	8:12	10:12	12:12	14:12	16:12	18:12	20:12
665	Černěves,rozc.	↓	5:13	6:13	7:13		7:40	8:13	9:13	10:13	11:13	12:13	13:13	14:13	15:13	16:13	17:13	18:13	19:13	20:13	22:13	8:13	10:13	12:13	14:13	16:13	18:13	20:13
666	**Chodouny**	↓	**5:15**	**6:15**	**7:15**		**7:42**	**8:15**	**9:15**	**10:15**	**11:15**	**12:15**	**13:15**	**14:15**	**15:15**	**16:15**	**17:15**	**18:15**	**19:15**	**20:15**	**22:15**	**8:15**	**10:15**	**12:15**	**14:15**	**16:15**	**18:15**	**20:15**
666	Chodouny,Lounky	↓	5:17	6:17	7:17		7:44	8:17	9:17	10:17	11:17	12:17	13:17	14:17	15:17	16:17	17:17	18:17	19:17	20:17	22:17	8:17	10:17	12:17	14:17	16:17	18:17	20:17
671	Polepy,rozc.	↓	5:20	6:20	7:20		7:47	8:20	9:20	10:20	11:20	12:20	13:20	14:20	15:20	16:20	17:20	18:20	19:20	20:20	22:20	8:20	10:20	12:20	14:20	16:20	18:20	20:20
671	Polepy,stará škola	↓	⌇	⌇	⌇		7:48	⌇	⌇	⌇	⌇	⌇	⌇	⌇	⌇	⌇	⌇	⌇	⌇	⌇	⌇	⌇	⌇	⌇	⌇	⌇	⌇	⌇
671	Polepy,škola	↓	⌇	⌇	⌇		7:49	⌇	⌇	⌇	⌇	⌇	⌇	⌇	⌇	⌇	⌇	⌇	⌇	⌇	⌇	⌇	⌇	⌇	⌇	⌇	⌇	⌇
671	Polepy,žel.st.	↓	⌇	⌇	⌇	7:25	7:50	⌇	⌇	⌇	⌇	⌇	⌇	⌇	⌇	⌇	⌇	⌇	⌇	⌇	⌇	⌇	⌇	⌇	⌇	⌇	⌇	⌇
671	Polepy,stará škola	↓	⌇	⌇	⌇	7:26		⌇	⌇	⌇	⌇	⌇	⌇	⌇	⌇	⌇	⌇	⌇	⌇	⌇	⌇	⌇	⌇	⌇	⌇	⌇	⌇	⌇
671	**Polepy,Okna**	↓	**5:21**	**6:21**	**7:21**	**7:28**		**8:21**	**9:21**	**10:21**	**11:21**	**12:21**	**13:21**	**14:21**	**15:21**	**16:21**	**17:21**	**18:21**	**19:21**	**20:21**	**22:21**	**8:21**	**10:21**	**12:21**	**14:21**	**16:21**	**18:21**	**20:21**
672	Křešice,Nučnice	↓	5:23	6:23	7:23	7:30		8:23	9:23	10:23	11:23	12:23	13:23	14:23	15:23	16:23	17:23	18:23	19:23	20:23	22:23	8:23	10:23	12:23	14:23	16:23	18:23	20:23
672	Křešice,záv.	↓	5:24	6:24	7:24	7:31		8:24	9:24	10:24	11:24	12:24	13:24	14:24	15:24	16:24	17:24	18:24	19:24	20:24	22:24	8:24	10:24	12:24	14:24	16:24	18:24	20:24
672	Křešice	↓	5:26	6:26	7:26	7:33		8:26	9:26	10:26	11:26	12:26	13:26	14:26	15:26	16:26	17:26	18:26	19:26	20:26	22:26	8:26	10:26	12:26	14:26	16:26	18:26	20:26
672	Křešice,Třeboutice	↓	5:28	6:28	7:28	7:35		8:28	9:28	10:28	11:28	12:28	13:28	14:28	15:28	16:28	17:28	18:28	19:28	20:28	22:28	8:28	10:28	12:28	14:28	16:28	18:28	20:28
601	Litoměřice,Na vinici	↓	5:30	6:30	7:30	7:37		8:30	9:30	10:30	11:30	12:30	13:30	14:30	15:30	16:30	17:30	18:30	19:30	20:30	22:30	8:30	10:30	12:30	14:30	16:30	18:30	20:30
601	Litoměřice,žel.st.nákl.nádr.	↓	5:32	6:32	7:32	7:39		8:32	9:32	10:32	11:32	12:32	13:32	14:32	15:32	16:32	17:32	18:32	19:32	20:32	22:32	8:32	10:32	12:32	14:32	16:32	18:32	20:32
601	**Litoměřice,aut.nádr.**	příj.	**5:34**	**6:34**	**7:34**	**7:41**		**8:34**	**9:34**	**10:34**	**11:34**	**12:34**	**13:34**	**14:34**	**15:34**	**16:34**	**17:34**	**18:34**	**19:34**	**20:34**	**22:34**	**8:34**	**10:34**	**12:34**	**14:34**	**16:34**	**18:34**	**20:34**
601	**Litoměřice,aut.nádr.**	odj.	**5:36**	**6:34**	**7:36**	**7:41**		**8:36**	**9:36**	**10:36**	**11:36**	**12:36**	**13:36**	**14:36**	**15:36**	**16:36**	**17:36**	**18:36**	**19:36**	**20:36**		**8:35**	**10:35**	**12:35**	**14:35**	**16:35**	**18:35**	**20:35**
601	Litoměřice,u pošty	↓	5:39	6:37	7:39	7:44		8:39	9:39	10:39	11:39	12:39	13:39	14:39	15:39	16:39	17:39	18:39	19:39	20:39		8:38	10:38	12:38	14:38	16:38	18:38	20:38
601	Litoměřice,Palachova	↓	|	|	|	|		|	|	|	|	|	|	|	|	|	|	|	|	|	|	|	|	|	|	|	|	|
601	**Litoměřice,žel.st.hor.**	příj.	**5:41**	**6:39**	**7:41**	**7:46**		**8:41**	**9:41**	**10:41**	**11:41**	**12:41**	**13:41**	**14:41**	**15:41**	**16:41**	**17:41**	**18:41**	**19:41**	**20:41**		**8:40**	**10:40**	**12:40**	**14:40**	**16:40**	**18:40**	**20:40**

Poznámky

⇨ spoje navazující na linku 684
↓ přípojné spoje na linku 684
| spoj zastávkou projíždí
⌇ spoj jede po jiné trase
Všechny spoje zajišťuje nízkopodlažní vozidlo.
⚒ jede v pracovních dnech
⑥ jede v sobotu
† jede v neděli a ve státem uznávané svátky
24 nejede 24.12.
25 nejede 25.12. a 1.1.
31 nejede 31.12.
52 nejede od 23.12. do 3.1., 31.1., od 17.2. do 23.2., 17.4., od 28.6. do 31.8., 27.10. a 29.10.
0 číslo tarifního pásma PID (v takto označených zastávkách je uznáván také Tarif PID)

Linka č. 552684 Roudnice n.Labem-Chodouny-Litoměřice
Všeobecné informace: 412 871 501 (RO) / 477 070 835 (ST), Centrální dispečink DÚK: 475 657 657, aktuální odjezdy: tabule.dopravauk.cz;
aktuální poloha spoje: provoz.dopravauk.cz; připomínky a stížnosti: podnety@dopravauk.cz
Přepravu zajišťuje: Dopravní společnost ÚK, p.o., Velká Hradební 3118/48, 400 02 Ústí nad Labem, info@ds-uk.cz, www.ds-uk.cz
Na lince platí jednotný tarif a smluvní přepravní podmínky Dopravy Ústeckého kraje. Informace jsou k dispozici ve vozidlech na lince.

Graf.: T101,T201

684 Litoměřice-Chodouny-Roudnice n.Labem

DOPRAVA ÚSTECKÉHO KRAJE

Platí od 15.12.2024 do 13.12.2025

Zóna	ZASTÁVKA		PRACOVNÍ DNY																			SOBOTA + NEDĚLE						
			102 ⚒ A	104 ⚒	106 ⚒	152 ⚒ 52	154 ⚒ 52	108 ⚒	110 ⚒	112 ⚒	114 ⚒	116 ⚒	118 ⚒	120 ⚒	122 ⚒	124 ⚒	126 ⚒	128 ⚒	130 ⚒ 31	132 ⚒ 31	134 ⚒ 31	136 ⚒ 31	202 ⑥† 25	204 ⑥†	206 ⑥†	208 ⑥†	210 ⑥†	212 ⑥† 24	214 ⑥† 24
601	**Litoměřice,žel.st.hor.**	**odj.**	**4:53**	**5:48**	**6:43**			**8:13**	**9:13**	**10:13**	**11:13**	**12:13**	**13:13**	**14:13**	**14:38**	**15:13**	**16:13**	**17:13**	**18:13**	**19:13**	**20:38**	**22:01**	**7:14**	**9:14**	**11:14**	**13:14**	**15:14**	**17:14**	**19:14**
601	Litoměřice,Palachova	↓	|	|	|			|	|	|	|	|	|	|	|	|	|	|	|	|	|	|	|	|	|	|	|	|
601	Litoměřice,u pošty	↓	4:55	5:50	6:45			8:15	9:15	10:15	11:15	12:15	13:15	14:15	14:40	15:15	16:15	17:15	18:15	19:15	20:40	22:03	7:16	9:16	11:16	13:16	15:16	17:16	19:16
601	**Litoměřice,aut.nádr.**	**příj.**	**4:58**	**5:53**	**6:48**			**8:18**	**9:18**	**10:18**	**11:18**	**12:18**	**13:18**	**14:18**	**14:43**	**15:18**	**16:18**	**17:18**	**18:18**	**19:18**	**20:43**	**22:06**	**7:19**	**9:19**	**11:19**	**13:19**	**15:19**	**17:19**	**19:19**
601	**Litoměřice,aut.nádr.**	**odj.**	**5:01**	**5:56**	**6:51**	**7:05**		**8:21**	**9:21**	**10:21**	**11:21**	**12:21**	**13:21**	**14:21**	**14:46**	**15:21**	**16:21**	**17:21**	**18:21**	**19:21**	**20:46**	**22:06**	**7:21**	**9:21**	**11:21**	**13:21**	**15:21**	**17:21**	**19:21**
601	Litoměřice,žel.st.nákl.nádr.	↓	5:03	5:58	6:53	7:07		8:23	9:23	10:23	11:23	12:23	13:23	14:23	14:48	15:23	16:23	17:23	18:23	19:23	20:48	22:08	7:23	9:23	11:23	13:23	15:23	17:23	19:23
601	Litoměřice,Na vinici	↓	5:05	6:00	6:55	7:09		8:25	9:25	10:25	11:25	12:25	13:25	14:25	14:50	15:25	16:25	17:25	18:25	19:25	20:50	22:10	7:25	9:25	11:25	13:25	15:25	17:25	19:25
672	Křešice,Třeboutice	↓	5:07	6:02	6:57	7:11		8:27	9:27	10:27	11:27	12:27	13:27	14:27	14:52	15:27	16:27	17:27	18:27	19:27	20:52	22:12	7:27	9:27	11:27	13:27	15:27	17:27	19:27
672	**Křešice**	↓	**5:09**	**6:04**	**6:59**	**7:13**		**8:29**	**9:29**	**10:29**	**11:29**	**12:29**	**13:29**	**14:29**	**14:54**	**15:29**	**16:29**	**17:29**	**18:29**	**19:29**	**20:54**	**22:14**	**7:29**	**9:29**	**11:29**	**13:29**	**15:29**	**17:29**	**19:29**
672	Křešice,záv.	↓	5:11	6:06	7:01	7:15		8:31	9:31	10:31	11:31	12:31	13:31	14:31	14:56	15:31	16:31	17:31	18:31	19:31	20:56	22:16	7:31	9:31	11:31	13:31	15:31	17:31	19:31
672	Křešice,Nučnice	↓	5:12	6:07	7:02	7:16		8:32	9:32	10:32	11:32	12:32	13:32	14:32	14:57	15:32	16:32	17:32	18:32	19:32	20:57	22:17	7:32	9:32	11:32	13:32	15:32	17:32	19:32
671	**Polepy,Okna**	↓	**5:14**	**6:09**	**7:04**	**7:18**		**8:34**	**9:34**	**10:34**	**11:34**	**12:34**	**13:34**	**14:34**	**14:59**	**15:34**	**16:34**	**17:34**	**18:34**	**19:34**	**20:59**	**22:19**	**7:34**	**9:34**	**11:34**	**13:34**	**15:34**	**17:34**	**19:34**
671	Polepy,stará škola	↓	⌇	⌇	⌇	7:20		⌇	⌇	⌇	⌇	⌇	⌇	⌇	15:01	⌇	⌇	⌇	⌇	⌇	⌇	⌇	⌇	⌇	⌇	⌇	⌇	⌇	⌇
671	Polepy,žel.st.	↓	⌇	⌇	⌇	⌇		⌇	⌇	⌇	⌇	⌇	⌇	⌇	15:03	⌇	⌇	⌇	⌇	⌇	⌇	⌇	⌇	⌇	⌇	⌇	⌇	⌇	⌇
671	**Polepy,škola**	↓	⌇	⌇	⌇	**7:21**		⌇	⌇	⌇	⌇	⌇	⌇	⌇	**15:04**	⌇	⌇	⌇	⌇	⌇	⌇	⌇	⌇	⌇	⌇	⌇	⌇	⌇	⌇
671	Polepy,žel.st.	↓	⌇	⌇	⌇	7:22	8:03	⌇	⌇	⌇	⌇	⌇	⌇	⌇	⌇	⌇	⌇	⌇	⌇	⌇	⌇	⌇	⌇	⌇	⌇	⌇	⌇	⌇	⌇
671	Polepy,stará škola	↓	⌇	⌇	⌇		8:04	⌇	⌇	⌇	⌇	⌇	⌇	⌇	15:05	⌇	⌇	⌇	⌇	⌇	⌇	⌇	⌇	⌇	⌇	⌇	⌇	⌇	⌇
671	Polepy,rozc.	↓	5:15	6:10	7:05		8:05	8:35	9:35	10:35	11:35	12:35	13:35	14:35	15:06	15:35	16:35	17:35	18:35	19:35	21:00	22:20	7:35	9:35	11:35	13:35	15:35	17:35	19:35
666	Chodouny,Lounky	↓	5:18	6:13	7:08		8:08	8:38	9:38	10:38	11:38	12:38	13:38	14:38	15:09	15:38	16:38	17:38	18:38	19:38	21:03	22:23	7:38	9:38	11:38	13:38	15:38	17:38	19:38
666	**Chodouny**	↓	**5:20**	**6:15**	**7:10**		**8:10**	**8:40**	**9:40**	**10:40**	**11:40**	**12:40**	**13:40**	**14:40**	**15:11**	**15:40**	**16:40**	**17:40**	**18:40**	**19:40**	**21:05**	**22:25**	**7:40**	**9:40**	**11:40**	**13:40**	**15:40**	**17:40**	**19:40**
665	Černěves,rozc.	↓	5:22	6:17	7:12		8:12	8:42	9:42	10:42	11:42	12:42	13:42	14:42	15:13	15:42	16:42	17:42	18:42	19:42	21:07	22:27	7:42	9:42	11:42	13:42	15:42	17:42	19:42
665	Vědomice,lesní školka	↓	5:23	6:18	7:13		8:13	8:43	9:43	10:43	11:43	12:43	13:43	14:43	15:14	15:43	16:43	17:43	18:43	19:43	21:08	22:28	7:43	9:43	11:43	13:43	15:43	17:43	19:43
664	Vědomice,Zavadilka	↓	5:24	6:19	7:14		8:14	8:44	9:44	10:44	11:44	12:44	13:44	14:44	15:15	15:44	16:44	17:44	18:44	19:44	21:09	22:29	7:44	9:44	11:44	13:44	15:44	17:44	19:44
661	**Roudnice n.L.,aut.nádr.** 7	**příj.**	◖**5:26**	◖**6:21**	◖**7:16**		**8:16**	◖**8:46**	◖**9:46**	◖**10:46**	◖**11:46**	◖**12:46**	◖**13:46**	◖**14:46**	◖**15:17**	◖**15:46**	◖**16:46**	◖**17:46**	◖**18:46**	◖**19:46**	◖**21:11**	◖**22:31**	◖**7:46**	◖**9:46**	◖**11:46**	◖**13:46**	◖**15:46**	**17:46**	**19:46**
	⇨ 467 Mělník								*9:54*			*12:54*	*13:54*	*14:54*	*15:54*	*15:54*	*16:54*												
	⇨ 467 Roudnice n.L.							*9:00*		*11:00*		*13:00*	*14:00*	*15:00*		*16:00*	*17:00*		*19:05*									
	⇨ 682 Dubá		*5:30*																									
	⇨ 685 Libochovice			*6:32*					*9:49*		*11:49*						*16:47*											
	⇨ 685 Štětí							*8:52*		*10:52*																		
	⇨ 687 Roudnice n.L.			*0:00:01*					*0:00:01*		*0:00:01*	*0:00:01*		*0:00:01*	*0:00:01*	*0:00:01*	*0:00:01*					*0:00:01*		*0:00:01*		*0:00:01*		*0:00:01*
661	**Roudnice n.L.,aut.nádr.** 7	**odj.**	◖**5:26**	◖**6:21**	◖**7:16**		**8:16**	◖**8:46**	◖**9:46**	◖**10:46**	◖**11:46**	◖**12:46**	◖**13:46**	◖**14:46**	◖**15:17**	◖**15:46**	◖**16:46**	◖**17:46**	◖**18:46**	◖**19:46**	◖**21:11**		◖**7:46**	◖**9:46**	◖**11:46**	◖**13:46**	◖**15:46**		
661	Roudnice n.L.,Purkyňovo nám. 7	↓	◖5:28	◖6:23	◖7:18		8:18	◖8:48	◖9:48	◖10:48	◖11:48	◖12:48	◖13:48	◖14:48	◖15:19	◖15:48	◖16:48	◖17:48	◖18:48	◖19:48	◖21:13		◖7:48	◖9:48	◖11:48	◖13:48	◖15:48		
661	Roudnice n.L.,Tyršův stadion 7	↓	|	|	|		|	|	|	|	|	|	|	|	|	|	|	|	|	|	|	|	|	|	|	|	|
661	**Roudnice n.L.,nemocnice** 7	**příj.**	◖**5:30**	◖**6:25**	◖**7:20**		**8:20**	◖**8:50**	◖**9:50**	◖**10:50**	◖**11:50**	◖**12:50**	◖**13:50**	◖**14:50**	◖**15:21**	◖**15:50**	◖**16:50**	◖**17:50**	◖**18:50**	◖**19:50**	◖**21:15**		◖**7:50**	◖**9:50**	◖**11:50**	◖**13:50**	◖**15:50**		

Poznámky

⇨ spoje navazující na linku 684
\| spoj zastávkou projíždí
⌇ spoj jede po jiné trase
Všechny spoje zajišťuje nízkopodlažní vozidlo.
⚒ jede v pracovních dnech
⑥ jede v sobotu
† jede v neděli a ve státem uznávané svátky

24 nejede 24.12.
25 nejede 25.12. a 1.1.
31 nejede 31.12.
52 nejede od 23.12. do 3.1., 31.1., od 17.2. do 23.2., 17.4., od 28.6. do 31.8., 27.10. a 29.10.
0 číslo tarifního pásma PID (v takto označených zastávkách je uznáván také Tarif PID)
◖ spoj zastavuje jen pro vystupování
A pokračuje jako linka 685 do zastávky Libochovice,aut.nádr.

Linka č. 552684 Litoměřice-Chodouny-Roudnice n.Labem
Všeobecné informace: 412 871 501 (RO) / 477 070 835 (ST), Centrální dispečink DÚK: 475 657 657, aktuální odjezdy: tabule.dopravauk.cz;
aktuální poloha spoje: provoz.dopravauk.cz; připomínky a stížnosti: podnety@dopravauk.cz
Přepravu zajišťuje: Dopravní společnost ÚK, p.o., Velká Hradební 3118/48, 400 02 Ústí nad Labem, info@ds-uk.cz, www.ds-uk.cz
Na lince platí jednotný tarif a smluvní přepravní podmínky Dopravy Ústeckého kraje. Informace jsou k dispozici ve vozidlech na lince.

Graf.: T101,T201

685 Štětí-Hoštka-Roudnice n.Labem-Libochovice

DOPRAVA ÚSTECKÉHO KRAJE

Platí od 15.12.2024 do 13.12.2025

Zóna	ZASTÁVKA		PRACOVNÍ DNY																			SOBOTA + NEDĚLE									
			101 ⚒	103 ⚒	105 ⚒	107 ⚒	109 ⚒	113 ⚒	115 ⚒	117 ⚒	119 ⚒	121 ⚒	123 ⚒	125 ⚒	127 ⚒	129 ⚒	131 ⚒	133 ⚒	135 ⚒	139 ⚒3.1	137 ⚒3.1	201 ⑥†2.5	203 ⑥†	205 ⑥†	207 ⑥†	209 ⑥†	211 ⑥†2.4	213 ⑥†2.4	215 ⑥†2.4	217 †1.5
651	**Štětí,sídliště** 6	**odj.**	**4:35**			**5:55**			**8:09**				**13:10**	**14:10**		**15:10**	**16:10**		**18:10**		**22:00**	**6:00**		**9:15**	**13:15**	**15:15**		**18:00**		
651	Štětí,hotelový dům 6	↓	4:37			5:57			8:11				13:12	14:12		15:12	16:12		18:12		22:02	6:02		9:17	13:17	15:17		18:02		
651	Štětí,centrum 6	↓	4:38			5:58	6:41		8:12				13:13	14:13		15:13	16:13		18:13		22:03	6:03		9:18	13:18	15:18		18:03		
651	**Štětí,Cihelná** 6	**příj.**	**4:40**			**6:00**	⌇		**8:14**				**13:15**	**14:15**		**15:15**	**16:15**		**18:15**		**22:05**	**6:05**		**9:20**	**13:20**	**15:20**		**18:05**		
651	**Štětí,Cihelná** 6	**odj.**	**4:41**			**6:01**	⌇		**8:15**				**13:16**	**14:16**		**15:16**	**16:16**		**18:16**		**22:06**	**6:06**		**9:21**	**13:21**	**15:21**		**18:06**		
651	Štětí,záv. 6	↓	4:43			6:03	⌇		8:17				13:18	14:18		15:18	16:18		18:18		22:08	6:08		9:23	13:23	15:23		18:08		
654	Hoštka,Na vyhlídce 6	↓	4:46			6:06	|		8:20				13:21	14:21		15:21	16:21		18:21		22:11	6:11		9:26	13:26	15:26		18:11		
654	**Hoštka** 6	↓	**4:48**			**6:08**	**6:47**		**8:22**				**13:23**	**14:23**		**15:23**	**16:23**		**18:23**		**22:13**	**6:13**		**9:28**	**13:28**	**15:28**		**18:13**		
654	Hoštka,žel.st. 6	↓	4:50			6:10	6:49		8:24				13:25	14:25		15:25	16:25		18:25		22:15	6:15		9:30	13:30	15:30		18:15		
656	Vrbice,Mastířovice,rozc.	↓	4:52			6:12	6:51		8:26				13:27	14:27		15:27	16:27		18:27		22:17	6:17		9:32	13:32	15:32		18:17		
655	Vrutice,Svařenice,Vrbická	↓	4:54			6:14	⌇		8:28				13:29	14:29		15:29	16:29		18:29		22:19	6:19		9:34	13:34	15:34		18:19		
656	Vrbice	↓	4:56			6:16	⌇		8:30				13:31	14:31		15:31	16:31		18:31		22:21	6:21		9:36	13:36	15:36		18:21		
656	Vrbice,Vetlá	↓	4:59			6:19	6:55		8:33				13:34	14:34		15:34	16:34		18:34		22:24	6:24		9:39	13:39	15:39		18:24		
668	Brzánky,rozc.	↓	5:01			6:21	6:57		8:35				13:36	14:36		15:36	16:36		18:36		22:26	6:26		9:41	13:41	15:41		18:26		
667	Kyškovice,Hamráček,rozc.	↓	5:03			6:23	6:59		8:37				13:38	14:38		15:38	16:38		18:38		22:28	6:28		9:43	13:43	15:43		18:28		
667	Kyškovice	↓	5:05			6:25	7:01		8:39				13:40	14:40		15:40	16:40		18:40		22:30	6:30		9:45	13:45	15:45		18:30		
667	Vědomice,rozc.0.7	↓	5:08			6:28	7:04		8:42				13:43	14:43		15:43	16:43		18:43		22:33	6:33		9:48	13:48	15:48		18:33		
661	**Roudnice n.L.,aut.nádr.** 7	**příj.**	**5:10**			**6:30**	**7:06**		**8:44**				**13:45**	**14:45**		**15:45**	**16:45**		**18:45**		**22:35**	◖**6:35**		**9:50**	**13:50**	**15:50**		◖**18:35**		
	⇨ 687 Libochovice					*0:00:01*								*0:00:01*		*0:00:01*	*0:00:01*														
661	**Roudnice n.L.,aut.nádr.** 7	**odj.**	**5:12**		**6:17**	**6:32**	**7:08**	**7:47**	**8:46**	**9:49**	**11:49**	**12:47**	**13:47**	**14:47**		**15:47**	**16:47**	**17:49**	**18:47**	**21:02**	**22:35**	◖**6:35**	**7:52**	**9:52**	**13:52**	**15:52**	**17:52**	◖**18:35**	**19:52**	**21:52**
661	Roudnice n.L.,Purkyňovo nám. 7	příj.	5:14		6:19	6:34	7:10	7:49	8:48	9:51	11:51	12:49	13:49	14:49		15:49	16:49	17:51	18:49	21:04	22:37	◖6:37	7:54	9:54	13:54	15:54	17:54	◖18:37	19:54	21:54
661	Roudnice n.L.,Purkyňovo nám. 7	odj.	5:14		6:19	6:34	7:10	7:49	8:48	9:51	11:51	12:49	13:50	14:50		15:50	16:49	17:51	18:49	21:04	22:37	◖6:37	7:54	9:54	13:54	15:54	17:54	◖18:37	19:54	21:54
661	Roudnice n.L.,nemocnice 7	příj.	5:16		6:21	6:36	7:12	7:51	8:50	9:53	11:53	12:51	13:52	14:52		15:52	16:51	17:53	18:51	21:06	22:39	◖6:39	7:56	9:56	13:56	15:56	17:56	◖18:39	19:56	21:56
661	Roudnice n.L.,nemocnice 7	odj.	5:16	5:39	6:21	6:36	7:12	7:51	8:50	9:53	11:53	12:51	13:53	14:53		15:53	16:51	17:53	18:51	21:06	22:39		7:56	9:56	13:56	15:56	17:56		19:56	21:56
661	Roudnice n.L.,sídliště 7	příj.	5:17	5:40	6:22	6:37	7:13	7:52	8:51	9:54	11:54	12:52	13:54	14:54		15:54	16:52	17:54	18:52	21:07	22:40		7:57	9:57	13:57	15:57	17:57		19:57	21:57
661	Roudnice n.L.,sídliště 7	odj.	5:17	5:40	6:22	6:37	7:13	7:52	8:51	9:54	11:54	12:52	13:55	14:55		15:55	16:52	17:54	18:52	21:07	22:40		7:57	9:57	13:57	15:57	17:57		19:57	21:57
661	Roudnice n.L.,Na Kolečku 7	↓	5:18	5:41	6:23	6:38	7:14	7:53	8:52	9:55	11:55	12:53	13:56	14:56		15:56	16:53	17:55	18:53	21:08	22:41		7:58	9:58	13:58	15:58	17:58		19:58	21:58
661	Roudnice n.L.,Podlusky,Zahradní 7	↓	5:19	5:42	6:24	6:39	7:15	7:54	8:53	9:56	11:56	12:54	13:57	14:57		15:57	16:54	17:56	18:54	21:09	22:42		7:59	9:59	13:59	15:59	17:59		19:59	21:59
661	Roudnice n.L.,Podlusky,9.května 7	↓	5:20	5:43	6:25	6:40	7:16	7:55	8:54	9:57	11:57	12:55	13:58	14:58		15:58	16:55	17:57	18:55	21:10	22:43		8:00	10:00	14:00	16:00	18:00		20:00	22:00
773	Dušníky,čerp.st.	↓	5:22	5:45	6:27	6:42	7:18	7:57	8:56	9:59	11:59	12:57	14:00	15:00		16:00	16:57	17:59	18:57	21:12	22:45		8:02	10:02	14:02	16:02	18:02		20:02	22:02
772	Přestavlky,rozc.1.0	↓	5:24	⌇	⌇	⌇	7:20	7:59	8:58	10:01	12:01	12:59	14:02	15:02		16:02	16:59	18:01	18:59	21:14	⌇		8:04	10:04	14:04	16:04	18:04		20:04	⌇
772	Přestavlky	↓	5:26	⌇	⌇	⌇	7:22	8:01	9:00	10:03	12:03	13:01	14:04	15:04		16:04	17:01	18:03	19:01	21:16	⌇		8:06	10:06	14:06	16:06	18:06		20:06	⌇
773	Dušníky	↓	⌇	⌇	⌇	6:43	⌇	⌇	⌇	⌇	⌇	⌇	⌇	⌇	15:13	⌇	⌇	⌇	⌇	⌇	◖22:46		⌇	⌇	⌇	⌇	⌇		⌇	⌇
771	Budyně n.Ohří,Nížebohy	↓	5:28	5:47	6:29	⌇	7:24	8:03	9:02	10:05	12:05	13:03	14:06	15:06	⌇	16:06	17:03	18:05	19:03	21:18	22:49		8:08	10:08	14:08	16:08	18:08		20:08	22:04
771	Budyně n.Ohří,Písty	↓	⌇	⌇	⌇	6:48	⌇	⌇	⌇	⌇	⌇	⌇	⌇	⌇	15:18	⌇	⌇	⌇	⌇	⌇	⌇		⌇	⌇	⌇	⌇	⌇		⌇	⌇
771	Budyně n.Ohří,žel.st.	↓	5:31	5:51	6:33	6:51	7:27	8:06	9:05	10:08	12:08	13:06	14:09	15:09	15:21	16:09	17:06	18:08	19:06	21:21	22:52		8:11	10:11	14:11	16:11	18:11		20:11	22:08
771	**Budyně n.Ohří,Pražská**	**příj.**	**5:33**	**5:53**	**6:35**	**6:53**	**7:29**	**8:08**	**9:07**	**10:10**	**12:10**	**13:08**	**14:11**	**15:11**	**15:23**	**16:11**	**17:08**	**18:10**	**19:08**	**21:23**	**22:54**		**8:13**	**10:13**	**14:13**	**16:13**	**18:13**		**20:13**	**22:10**
771	**Budyně n.Ohří,Pražská**	**odj.**	**5:34**	**5:54**	**6:36**	**6:54**	**7:29**	**8:09**		**10:11**	**12:11**	**13:09**	**14:12**	**15:12**	**15:24**	**16:12**	**17:09**	**18:11**	**19:09**	**21:23**			**8:13**	**10:13**	**14:13**	**16:13**	**18:13**		**20:13**	**22:10**
771	Budyně n.Ohří,škola	↓	⌇	⌇	⌇	⌇	⌇	8:10		⌇	⌇	13:10	⌇	⌇	15:25	⌇	17:10	⌇	⌇	⌇			⌇	⌇	⌇	⌇	⌇		⌇	⌇
771	Budyně n.Ohří,Vrbka	↓	⌇	⌇	⌇	⌇	⌇	8:12		⌇	⌇	13:12	⌇	⌇	15:27	⌇	17:12	⌇	⌇	⌇			⌇	⌇	⌇	⌇	⌇		⌇	⌇
771	Budyně n.Ohří,Roudníček	↓	5:38	⌇	6:40	6:58	⌇	8:14		⌇	⌇	13:14	⌇	⌇	15:29	⌇	17:14	⌇	⌇	⌇			⌇	⌇	⌇	⌇	⌇		⌇	⌇
771	Budyně n.Ohří,Kostelec n.Ohří	↓	5:40	⌇	6:42	⌇	⌇	8:16		⌇	⌇	13:16	⌇	⌇	15:31	⌇	17:16	⌇	⌇	⌇			⌇	⌇	⌇	⌇	⌇		⌇	⌇
778	**Mšené-lázně,Brníkov**	↓	⌇	⌇	⌇	**7:01**	⌇	⌇		⌇	⌇	⌇	⌇	⌇	**15:36**	⌇	⌇	⌇	⌇	⌇			⌇	⌇	⌇	⌇	⌇		⌇	⌇
777	**Mšené-lázně,Podbradec**	↓	⌇	⌇	⌇		⌇	⌇		⌇	⌇	⌇	⌇	⌇		⌇	⌇	⌇	⌇	⌇			⌇	⌇	⌇	⌇	⌇		⌇	⌇
771	Budyně n.Ohří,Březany n.Ohří	↓	⌇	5:57	⌇		7:32	⌇		10:14	12:14	⌇	14:15	15:15		16:15	⌇	18:14	19:12	◖21:26			8:16	10:16	14:16	16:16	18:16		20:16	22:13
775	Žabovřesky n.Ohří	↓	⌇	5:59	⌇		7:34	⌇		10:16	12:16	⌇	14:17	15:17		16:17	⌇	18:16	19:14	◖21:28			8:18	10:18	14:18	16:18	18:18		20:18	22:15
729	Radovesice,náves	↓	5:45	⌇	6:47		⌇	8:21		⌇	⌇	13:21	⌇	⌇		⌇	17:21	⌇	⌇	⌇			⌇	⌇	⌇	⌇	⌇		⌇	⌇
729	Radovesice	↓	⌇	6:01	⌇		7:36	⌇		10:18	12:18	⌇	14:19	15:19		16:19	⌇	18:18	19:16	◖21:30			8:20	10:20	14:20	16:20	18:20		20:20	22:17
721	Libochovice,cukrovar	↓	5:47	6:03	6:49		7:38	8:23		10:20	12:20	13:23	14:21	15:21		16:21	17:23	18:20	19:18	◖21:32			8:22	10:22	14:22	16:22	18:22		20:22	22:19
721	**Libochovice,aut.nádr.**	↓	**5:49**	**6:05**	**6:51**		**7:40**	◖**8:25**		◖10:22	◖12:22	**13:25**	**14:23**	**15:23**		◖16:23	**17:25**	◖18:22	**19:20**	◖21:34			**8:24**	**10:24**	**14:24**	**16:24**	**18:24**		**20:24**	**22:21**
721	**Libochovice,žel.zast.město**	**příj.**			**6:53**		**7:42**	◖**8:27**		◖10:24	◖12:24	**13:27**	**14:25**	**15:25**		◖16:25	**17:27**	◖18:24	**19:22**				**8:26**	**10:26**	**14:26**	**16:26**	**18:26**		**20:26**	
	⇨ U11 Postoloprty							*8:30*		*10:30*	*12:30*	*13:30*	*14:30*	*15:30*		*16:30*	*17:30*	*18:30*	*19:30*				*8:30*	*10:30*	*14:30*	*16:30*	*18:30*		*20:30*	
721	**Libochovice,žel.zast.město**	**odj.**					**7:42**																							
721	**Libochovice,škola**	**příj.**					**7:44**																							

Poznámky

⇨ spoje navazující na linku 685
| spoj zastávkou projíždí
⌇ spoj jede po jiné trase
Všechny spoje zajišťuje nízkopodlažní vozidlo.

⚒ jede v pracovních dnech
⑥ jede v sobotu
† jede v neděli a ve státem uznávané svátky
1.5 nejede 24.12., 25.12., 18.4., 20.4., 5.7. a 16.11.

2.4 nejede 24.12.
2.5 nejede 25.12. a 1.1.
3.1 nejede 31.12.
0 číslo tarifního pásma PID (v takto označených zastávkách je uznáván také Tarif PID)

◖ spoj zastavuje jen pro vystupování

Linka č. 552685 Štětí-Hoštka-Roudnice n.Labem-Libochovice
Všeobecné informace: 412 871 501 (RO) / 477 070 835 (ST), Centrální dispečink DÚK: 475 657 657, aktuální odjezdy: tabule.dopravauk.cz;
aktuální poloha spoje: provoz.dopravauk.cz; připomínky a stížnosti: podnety@dopravauk.cz
Přepravu zajišťuje: Dopravní společnost ÚK, p.o., Velká Hradební 3118/48, 400 02 Ústí nad Labem, info@ds-uk.cz, www.ds-uk.cz
Na lince platí jednotný tarif a smluvní přepravní podmínky Dopravy Ústeckého kraje. Informace jsou k dispozici ve vozidlech na lince.

Graf.: T101,T201

685 Libochovice-Roudnice n.Labem-Hoštka-Štětí

DOPRAVA ÚSTECKÉHO KRAJE

Platí od 15.12.2024 do 13.12.2025

Zóna	ZASTÁVKA	PRACOVNÍ DNY																						SOBOTA + NEDĚLE							
		102	104	106	108	112	110	116	118	120	114	122	144	124	146	126	130	132	134	136	138	140	142	202	204	206	208	210	212	214	216
		⚒	⚒	⚒	⚒	⚒	⚒	⚒	⚒	⚒	⚒	⚒	⚒ 5.2	⚒	⚒ 5.2	⚒	⚒	⚒	⚒	⚒	⚒ 3.1	⚒ 3.1	⚒ 3.1	ⓒ† 2.5	ⓒ†	ⓒ†	ⓒ†	ⓒ†	ⓒ† 2.4	ⓒ† 2.4	ⓒ† 2.4
721	**Libochovice,žel.zast.město** odj.		**5:13**				**7:01**	**8:13**	**9:28**			**11:33**		**12:28**		**13:33**	**14:28**	**15:33**	**16:28**	**17:33**		**19:28**			**7:30**	**9:30**	**13:30**	**15:30**		**17:30**	**19:30**
721	**Libochovice,aut.nádr.** příj.		**5:15**				**7:03**	**8:15**	**9:30**			**11:35**		**12:30**		**13:35**	**14:30**	**15:35**	**16:30**	**17:35**		**19:30**			**7:32**	**9:32**	**13:32**	**15:32**		**17:32**	**19:32**
721	**Libochovice,aut.nádr.** odj.	**4:26**	**5:16**		**6:08**		**7:06**	**8:16**	**9:31**		**10:51**	**11:36**		**12:31**		**13:36**	**14:31**	**15:36**	**16:31**	**17:36**		**19:31**			**7:32**	**9:32**	**13:32**	**15:32**		**17:32**	**19:32**
721	Libochovice,cukrovar	4:28	5:18		6:10		7:08	8:18	9:33		10:53	11:38		12:33		13:38	14:33	15:38	16:33	17:38		19:33			7:34	9:34	13:34	15:34		17:34	19:34
729	Radovesice	⌇	5:20		6:12		7:10	8:20	9:35		⌇	11:40		⌇		13:40	⌇	15:40	⌇	17:40		19:35			7:36	9:36	13:36	15:36		17:36	19:36
729	Radovesice,náves	4:30	⌇		⌇		⌇	⌇	⌇		10:55	⌇		12:35		⌇	14:35	⌇	16:35	⌇		⌇			⌇	⌇	⌇	⌇		⌇	⌇
775	Žabovřesky n.Ohří	⌇	5:22		6:15		7:12	8:22	9:37		⌇	11:42		⌇		13:42	⌇	15:42	⌇	17:42		19:37			7:38	9:38	13:38	15:38		17:38	19:38
771	Budyně n.Ohří,Břežany n.Ohří	⌇	5:24		6:18		7:14	8:24	9:39		⌇	11:44		⌇		13:44	⌇	15:44	⌇	17:44		19:39			7:40	9:40	13:40	15:40		17:40	19:40
777	**Mšené-lázně,Podbradec**	⌇	⌇	**5:40**	⌇		⌇	⌇	⌇		⌇	⌇		⌇		⌇	⌇	⌇	⌇	⌇		⌇			⌇	⌇	⌇	⌇		⌇	⌇
778	**Mšené-lázně,Brníkov**	⌇	⌇	**5:44**	⌇	**7:02**	⌇	⌇	⌇		⌇	⌇		⌇		⌇	⌇	⌇	⌇	⌇		⌇			⌇	⌇	⌇	⌇		⌇	⌇
771	**Budyně n.Ohří,Kostelec n.Ohří**	**4:35**	⌇	⌇	⌇	**7:07**	⌇	⌇	⌇		**11:00**	⌇		**12:40**		⌇	**14:40**	⌇	**16:40**	⌇		⌇			⌇	⌇	⌇	⌇		⌇	⌇
771	Budyně n.Ohří,Roudníček	4:37	⌇	5:47	⌇	7:09	⌇	⌇	⌇		11:02	⌇		12:42		⌇	14:42	⌇	16:42	⌇		⌇			⌇	⌇	⌇	⌇		⌇	⌇
771	Budyně n.Ohří,Vrbka	4:39	⌇	5:49	⌇	7:11	⌇	⌇	⌇		11:04	⌇		12:44		⌇	14:44	⌇	16:44	⌇		⌇			⌇	⌇	⌇	⌇		⌇	⌇
771	Budyně n.Ohří,škola	4:41	⌇	5:51	⌇	7:13	⌇	⌇	⌇		11:06	⌇		12:46		⌇	14:46	⌇	16:46	⌇		⌇			⌇	⌇	⌇	⌇		⌇	⌇
771	**Budyně n.Ohří,Pražská** příj.	**4:42**	**5:27**	**5:52**	**6:22**	**7:14**	**7:17**	**8:27**	**9:42**		**11:07**	**11:47**		**12:47**		**13:47**	**14:47**	**15:47**	**16:47**	**17:47**		**19:42**			**7:43**	**9:43**	**13:43**	**15:43**		**17:43**	**19:43**
771	**Budyně n.Ohří,Pražská** odj.	**4:43**	**5:28**	**5:53**	**6:22**	**7:15**	**7:18**	**8:28**	**9:43**		**11:07**	**11:48**	**12:35**	**12:48**	**13:35**	**13:48**	**14:48**	**15:48**	**16:48**	**17:48**		**19:43**			**7:43**	**9:43**	**13:43**	**15:43**		**17:43**	**19:43**
771	Budyně n.Ohří,žel.st.	4:45	5:30	5:55	6:24	7:17	7:20	8:30	9:45		11:09	11:50	12:37	12:50	13:37	13:50	14:50	15:50	16:50	17:50		19:45			7:45	9:45	13:45	15:45		17:45	19:45
771	Budyně n.Ohří,Písty	⌇	5:33	⌇	6:28	⌇	7:23	⌇	⌇		⌇	⌇	12:40	⌇	13:40	⌇	⌇	⌇	⌇	⌇		⌇			⌇	⌇	⌇	⌇		⌇	⌇
773	**Dušníky** příj.	⌇	**5:38**	⌇	**6:34**	⌇	**7:28**	⌇	⌇		⌇	⌇	**12:45**	⌇	**13:45**	⌇	⌇	⌇	⌇	⌇		⌇			⌇	⌇	⌇	⌇		⌇	⌇
773	**Dušníky** odj.	⌇	**5:38**	⌇	**6:34**	⌇	**7:31**	⌇	⌇		⌇	⌇		⌇		⌇	⌇	⌇	⌇	⌇		⌇			⌇	⌇	⌇	⌇		⌇	⌇
771	Budyně n.Ohří,Nížebohy příj.	4:48	⌇	5:58	⌇	7:20	⌇	8:33	9:48		11:12	11:53		12:53		13:53	14:53	15:53	16:53	17:53		19:48			7:48	9:48	13:48	15:48		17:48	19:48
771	Budyně n.Ohří,Nížebohy odj.	4:48	⌇	5:58	⌇	7:21	⌇	8:33	9:48		11:12	11:53		12:53		13:53	14:53	15:53	16:53	17:53		19:48			7:48	9:48	13:48	15:48		17:48	19:48
772	Přestavlky příj.	4:50	⌇	6:00	⌇	7:23	⌇	8:35	9:50		11:14	11:55		12:55		13:55	14:55	15:55	16:55	17:55		19:50			7:50	9:50	13:50	15:50		17:50	19:50
772	Přestavlky odj.	4:50	⌇	6:00	⌇	7:25	⌇	8:35	9:50		11:14	11:55		12:55		13:55	14:55	15:55	16:55	17:55		19:50			7:50	9:50	13:50	15:50		17:50	19:50
772	Přestavlky,rozc.1.0	4:52	⌇	6:02	⌇	7:27	⌇	8:37	9:52		11:16	11:57		12:57		13:57	14:57	15:57	16:57	17:57		19:52			7:52	9:52	13:52	15:52		17:52	19:52
773	Dušníky,čerp.st.	4:54	⌇	6:04	⌇	7:29	⌇	8:39	9:54		11:18	11:59		12:59		13:59	14:59	15:59	16:59	17:59		19:54			7:54	9:54	13:54	15:54		17:54	19:54
661	Roudnice n.L.,Podlusky,9.května 7 příj.	4:56	5:41	6:06	6:38	7:31	7:34	8:41	9:56		11:20	12:01		13:01		14:01	15:01	16:01	17:01	18:01		19:56			7:56	9:56	13:56	15:56		17:56	19:56
	⇨ 682 Dušníky															*14:04*	*15:04*	*16:04*	*17:04*												
661	Roudnice n.L.,Podlusky,9.května 7 odj.	4:56	5:41	6:06	6:38	7:31	7:34	8:41	9:56		11:20	12:01		13:01		14:01	15:01	16:01	17:01	18:01		19:56			7:56	9:56	13:56	15:56		17:56	19:56
661	Roudnice n.L.,Podlusky,Zahradní 7	4:57	5:42	6:07	6:39	7:32	7:35	8:42	9:57		11:21	12:02		13:02		14:02	15:02	16:02	17:02	18:02		19:57			7:57	9:57	13:57	15:57		17:57	19:57
661	Roudnice n.L.,Na Kolečku 7	4:58	5:43	6:08	6:40	7:33	7:36	8:43	9:58		11:22	12:03		13:03		14:03	15:03	16:03	17:03	18:03		19:58			7:58	9:58	13:58	15:58		17:58	19:58
661	Roudnice n.L.,sídliště 7	4:59	5:44	6:09	6:41	7:34	7:37	8:44	9:59		11:23	12:04		13:04		14:04	15:04	16:04	17:04	18:04		19:59			7:59	9:59	13:59	15:59		17:59	19:59
661	**Roudnice n.L.,nemocnice 7**	**5:00**	**5:45**	**6:10**	**6:42**	**7:35**	**7:38**	**8:45**	**10:00**	**10:45**	**11:24**	**12:05**		**13:05**		**14:05**	**15:05**	**16:05**	**17:05**	**18:05**	**19:05**	**20:00**		**5:05**	**8:00**	**10:00**	**14:00**	**16:00**	**17:05**	**18:00**	**20:00**
661	Roudnice n.L.,Purkyňovo nám. 7	5:02	5:47	6:12	6:44	7:37	7:40	8:47	10:02	10:47	11:26	12:07		13:07		14:07	15:07	16:07	17:07	18:07	19:07	20:02		5:07	8:02	10:02	14:02	16:02	17:07		
661	**Roudnice n.L.,aut.nádr. 7** příj.	**5:05**	**5:50**	**6:15**	**6:47**	**7:40**	**7:43**	**8:50**	**10:05**	**10:50**	**11:29**	**12:10**		**13:10**		**14:10**	**15:10**	**16:10**	**17:10**	**18:10**	**19:10**	**20:05**		**5:10**	**8:05**	**10:05**	**14:05**	**16:05**	**17:10**		
	⇨ 684 Litoměřice	*5:09*							*10:09*													*20:09*									
661	**Roudnice n.L.,aut.nádr. 7** odj.	**5:07**			**6:47**			**8:52**		**10:52**				**13:12**		**14:12**	**15:12**	**16:12**	**17:12**		**19:10**		**21:12**	**5:12**	**8:07**	**10:07**	**14:07**		**17:12**		
667	Vědomice,rozc.0.7	5:09			6:49			8:54		10:54				13:14		14:14	15:14	16:14	17:14		19:12		21:14	5:14	8:09	10:09	14:09		17:14		
667	Kyškovice	5:12			6:52			8:57		10:57				13:17		14:17	15:17	16:17	17:17		19:15		21:17	5:17	8:12	10:12	14:12		17:17		
667	Kyškovice,Hamráček,rozc.	5:14			6:54			8:59		10:59				13:19		14:19	15:19	16:19	17:19		19:17		21:19	5:19	8:14	10:14	14:14		17:19		
668	Brzánky,rozc.	5:16			6:56			9:01		11:01				13:21		14:21	15:21	16:21	17:21		19:19		21:21	5:21	8:16	10:16	14:16		17:21		
656	Vrbice,Vetlá	5:18			6:58			9:03		11:03				13:23		14:23	15:23	16:23	17:23		19:21		21:23	5:23	8:18	10:18	14:18		17:23		
656	Vrbice	5:21			7:01			9:06		11:06				13:26		14:26	15:26	16:26	17:26		19:24		21:26	5:26	8:21	10:21	14:21		17:26		
655	Vrutice,Svařenice,Vrbická	5:23			7:03			9:08		11:08				13:28		14:28	15:28	16:28	17:28		19:26		21:28	5:28	8:23	10:23	14:23		17:28		
656	Vrbice,Mastířovice,rozc.	5:25			7:05			9:10		11:10				13:30		14:30	15:30	16:30	17:30		19:28		21:30	5:30	8:25	10:25	14:25		17:30		
654	Hoštka,žel.st. 6	5:27			7:07			9:12		11:12				13:32		14:32	15:32	16:32	17:32		19:30		21:32	5:32	8:27	10:27	14:27		17:32		
654	Hoštka,škola 6	⌇			7:08			⌇		⌇				⌇		⌇	⌇	⌇	⌇		⌇		⌇	⌇	⌇	⌇	⌇		⌇		
654	Hoštka,nám. 6	⌇			7:09			⌇		⌇				⌇		⌇	⌇	⌇	⌇		⌇		⌇	⌇	⌇	⌇	⌇		⌇		
654	**Hoštka 6**	**5:29**			⌇			**9:14**		**11:14**				**13:34**		**14:34**	**15:34**	**16:34**	**17:34**		**19:32**		**21:34**	**5:34**	**8:29**	**10:29**	**14:29**		**17:34**		
654	Hoštka,Na vyhlídce 6	5:31			◖7:11			9:16		11:16				13:36		14:36	15:36	16:36	17:36		19:34		21:36	5:36	8:31	10:31	14:31		17:36		
651	Štětí,záv. 6	5:34			◖7:14			9:19		11:19				13:39		14:39	15:39	16:39	17:39		19:37		21:39	5:39	8:34	10:34	14:34		17:39		
651	**Štětí,Cihelná 6**	**5:36**			**7:16**			**9:21**		**11:21**				**13:41**		**14:41**	**15:41**	**16:41**	**17:41**		**19:39**		**21:41**	**5:41**	**8:36**	**10:36**	**14:36**		**17:41**		
651	**Štětí,centrum 6**	**5:38**			**7:18**			**9:23**		**11:23**				**13:43**		**14:43**	**15:43**	**16:43**	**17:43**		**19:41**		**21:43**	**5:43**	**8:38**	**10:38**	**14:38**		**17:43**		
651	Štětí,hotelový dům 6	5:39												13:44		14:44	15:44	16:44	17:44				21:44	5:44	8:39	10:39	14:39		17:44		
651	**Štětí,sídliště 6** příj.	**5:40**												**13:45**		**14:45**	**15:45**	**16:45**	**17:45**				**21:45**	**5:45**	**8:40**	**10:40**	**14:40**		**17:45**		

Poznámky

⇨ spoje navazující na linku 685

⌇ spoj jede po jiné trase

Všechny spoje zajišťuje nízkopodlažní vozidlo.

⚒ jede v pracovních dnech

ⓒ jede v sobotu

† jede v neděli a ve státem uznávané svátky

2.4 nejede 24.12.

2.5 nejede 25.12. a 1.1.

3.1 nejede 31.12.

5.2 nejede od 23.12. do 3.1., 31.1., od 17.2. do 23.2., 17.4., od 28.6. do 31.8., 27.10. a 29.10.

0 číslo tarifního pásma PID (v takto označených zastávkách je uznáván také Tarif PID)

◖ spoj zastavuje jen pro vystupování

Linka č. 552685 Libochovice-Roudnice n.Labem-Hoštka-Štětí

Všeobecné informace: 412 871 501 (RO) / 477 070 835 (ST), Centrální dispečink DÚK: 475 657 657, aktuální odjezdy: tabule.dopravauk.cz;
aktuální poloha spoje: provoz.dopravauk.cz; připomínky a stížnosti: podnety@dopravauk.cz

Přepravu zajišťuje: Dopravní společnost ÚK, p.o., Velká Hradební 3118/48, 400 02 Ústí nad Labem, info@ds-uk.cz, www.ds-uk.cz

Na lince platí jednotný tarif a smluvní přepravní podmínky Dopravy Ústeckého kraje. Informace jsou k dispozici ve vozidlech na lince.

Graf.: T101,T201

687 Roudnice n.Labem-Mšené-lázně-Louny

DOPRAVA ÚSTECKÉHO KRAJE

Platí od 15.12.2024 do 13.12.2025

Zóna	ZASTÁVKA		PRACOVNÍ DNY																SOBOTA + NEDĚLE				
			101 ⚒	103 ⚒	105 ⚒	107 ⚒	109 ⚒	111 ⚒	113 ⚒	115 ⚒	117 ⚒	119 ⚒	121 ⚒	123 ⚒	125 ⚒	127 ⚒ 3.1	129 ⚒ 3.1	131 ⚒ 3.1	201 ⑥†	203 ⑥†	205 ⑥† 2.4	207 ⑥† 2.4	209 † 1.5
661	**Roudnice n.L.,Čihadla** 7	odj.																					
661	**Roudnice n.L.,aut.nádr.** 7		**4:03**	**5:03**	**6:03**	**6:33**	**8:03**	**9:58**	**11:58**	**13:03**	**14:18**		**14:58**	**15:58**	**16:58**	**17:58**	**20:08**	**22:35**	**7:57**	**11:57**	**15:57**	**19:57**	**21:52**
661	Roudnice n.L.,Purkyňovo nám. 7		4:05	5:05	6:05	6:35	8:05	10:00	12:00	13:05	14:20		15:00	16:00	17:00	18:00	20:10	22:37	7:59	11:59	15:59	19:59	21:54
661	Roudnice n.L.,Špindlerova tř. 7		4:07	5:07	6:07	6:37	8:07	10:02	12:02	13:07	14:22		15:02	16:02	17:02	18:02	20:12	22:39	8:01	12:01	16:01	20:01	21:56
661	Roudnice n.L.,letiště 7		4:09	5:09	6:09	6:39	8:09	10:04	12:04	13:09	14:24		15:04	16:04	17:04	18:04	20:14	22:41	8:03	12:03	16:03	20:03	21:58
688	Račiněves,Motorest rozc.		4:11	5:11	6:11	6:41	8:11	10:06	12:06	13:11	14:26		15:06	16:06	17:06	18:06	20:16	22:43	8:05	12:05	16:05	20:05	22:00
688	Račiněves		4:14	5:14	6:14	6:44	8:14	10:09	12:09	13:14	14:29		15:09	16:09	17:09	18:09	20:19	22:46	8:08	12:08	16:08	20:08	22:03
688	Račiněves,otočka		4:15	5:15	6:15	6:45	8:15	10:10	12:10	13:15	14:30		15:10	16:10	17:10	18:10	20:20	22:47	8:09	12:09	16:09	20:09	22:04
779	Martiněves		4:20	5:20	6:20	6:50	8:20	10:15	12:15	13:20	14:35		15:15	16:15	17:15	18:15	20:25	22:52	8:14	12:14	16:14	20:14	22:09
779	Martiněves,Charvatce 6		4:22	5:22	6:22	6:52	8:22	10:17	12:17	13:22	14:37		15:17	16:17	17:17	18:17	20:27	22:54	8:16	12:16	16:16	20:16	22:11
779	Martiněves,Radešín 6		⌇	⌇	6:25	⌇	⌇	10:20	12:20	⌇	14:40		15:20	◖16:18	◖17:18	◖18:18	◖20:28	◖22:55	⌇	⌇	⌇	⌇	⌇
779	Martiněves,Charvatce 6		⌇	⌇	6:27	⌇	⌇	10:22	12:22	⌇	14:42		15:22	◖16:19	◖17:19	◖18:19	◖20:29	◖22:56	⌇	⌇	⌇	⌇	⌇
776	Mšené-lázně,lázně 6		4:24	5:24	6:29	6:54	8:24	10:24	12:24	13:24	14:44		15:24	16:20	17:20	18:20	20:30	22:57	8:18	12:18	16:18	20:18	22:13
776	**Mšené-lázně,u kapličky** 6	příj.	**4:26**	**5:26**	**6:31**	**6:56**	**8:26**	**10:26**	**12:26**	**13:26**	**14:46**		**15:26**	**16:22**	**17:22**	**18:22**	**20:32**	**22:59**	**8:20**	**12:20**	**16:20**	**20:20**	**22:15**
	⇨ 689 Lovosice		*4:28*					*10:27*			*14:54*			*16:28*		*18:23*							
776	**Mšené-lázně,u kapličky** 6	odj.	**4:27**	**5:27**		**6:57**	**8:27**		**12:27**	**13:27**			**15:27**	**16:27**	**17:27**		**20:32**	**22:59**	**8:21**	**12:21**	**16:21**		
776	Mšené-lázně,Vrbice,Podolí		4:29	5:29		6:59	8:29		12:29	13:29			15:29	16:29	17:29		20:34	23:01	8:23	12:23	16:23		
777	Mšené-lázně,Ředhošť		4:32	5:32		7:02	8:32		12:32	13:32			15:32	16:32	17:32		20:37	23:04	8:26	12:26	16:26		
777	Mšené-lázně,Ječovice	příj.	4:34	5:34		7:04	8:34		12:34	13:34			15:34	16:34	17:34		20:39	23:06	8:28	12:28	16:28		
	⇨ 689 Lovosice		*4:35*											*16:38*									
	⇨ 689 Roudnice n.L.		*4:52*																				
777	Mšené-lázně,Ječovice	odj.	4:34	5:34		7:04	8:34		12:34	13:34			15:34	16:34	17:34		20:39		8:28	12:28	16:28		
871	Peruc,Černochov		4:36	5:36		7:06	8:36		12:36	13:36			15:36	16:36	17:36		20:41		8:30	12:30	16:30		
871	Peruc		4:41	5:41		7:11	8:41		12:41	13:41		15:06	15:41	16:41	17:41		20:46		8:35	12:35	16:35		
871	Peruc,Hřivčice		4:45	5:45		7:15	8:45		12:45	13:45		15:10	15:45	16:45	17:45		20:50		8:39	12:39	16:39		
874	Vrbno n.Lesy,žel.st.		4:47	5:47		7:17	8:47		12:47	13:47		15:12	15:47	16:47	17:47		20:52		8:41	12:41	16:41		
874	Vrbno n.Lesy		4:48	5:48		7:18	8:48		12:48	13:48		15:13	15:48	16:48	17:48		20:53		8:42	12:42	16:42		
884	Toužetín,Donín		4:50	5:50		7:20	8:50		12:50	13:50		15:15	15:50	16:50	17:50		20:55		8:44	12:44	16:44		
884	Toužetín		4:52	5:52		7:22	8:52		12:52	13:52		15:17	15:52	16:52	17:52		20:57		8:46	12:46	16:46		
884	Toužetín,Sulec		4:53	5:53		7:23	8:53		12:53	13:53		15:18	15:53	16:53	17:53		20:58		8:47	12:47	16:47		
881	Chlumčany,motorest		4:57	5:57		7:27	8:57		12:57	13:57		15:22	15:57	16:57	17:57		21:02		8:51	12:51	16:51		
824	Citoliby		⌇	⌇		⌇	⌇		⌇	⌇		⌇	⌇	⌇	⌇		21:04		⌇	⌇	⌇		
801	Louny,U spravedlnosti		5:00	6:00		7:31	9:00		13:00	14:00		15:25	16:00	17:00	18:00		21:07		8:54	12:54	16:54		
801	**Louny,aut.nádr.**	příj.	**5:02**	**6:02**		**7:33**	**9:02**		**13:02**	**14:02**		**15:27**	**16:02**	**17:02**	**18:02**		**21:09**		**8:56**	**12:56**	**16:56**		
	⇨ 701			*0:00:01*																			
	⇨ 734 Žatec																		*9:10*	*13:10*	*17:10*		
801	**Louny,aut.nádr.**	odj.	**5:05**	**6:05**		**7:36**	**9:05**		**13:05**	**14:05**		**15:30**	**16:05**	**17:05**	**18:05**		**21:09**						
801	Louny,Praga		5:07	6:07		7:38	9:07		13:07	14:07		15:32	16:07	17:07	18:07		21:11						
801	**Louny,žel.st.**	příj.	**5:09**	**6:09**		**7:40**	**9:09**		**13:09**	**14:09**		**15:34**	**16:09**	**17:09**	**18:09**		**21:13**						
	⇨ U12 Louny						*0:00:01*		*0:00:01*					*0:00:01*									
	⇨ U12 Osek		*5:22*	*6:22*						*14:22*			*16:22*		*18:22*		*21:22*						
	⇨ U12 Rakovník											*15:37*											

Poznámky

⇨ spoje navazující na linku 687

⌇ spoj jede po jiné trase
Všechny spoje zajišťuje nízkopodlažní vozidlo.

⚒ jede v pracovních dnech

⑥ jede v sobotu

† jede v neděli a ve státem uznávané svátky

1.5 nejede 24.12., 25.12., 18.4., 20.4., 5.7. a 16.11.

2.4 nejede 24.12.

3.1 nejede 31.12.

0 číslo tarifního pásma PID (v takto označených zastávkách je uznáván také Tarif PID)

◖ spoj zastavuje jen pro vystupování

Linka č. 552687 Roudnice n.Labem-Mšené-lázně-Louny
Všeobecné informace: 412 871 501 (RO) / 477 070 835 (ST), Centrální dispečink DÚK: 475 657 657, aktuální odjezdy: tabule.dopravauk.cz;
aktuální poloha spoje: provoz.dopravauk.cz; připomínky a stižnosti: podnety@dopravauk.cz
Přepravu zajišťuje: Dopravní společnost ÚK, p.o., Velká Hradební 3118/48, 400 02 Ústí nad Labem, info@ds-uk.cz, www.ds-uk.cz
Na lince platí jednotný tarif a smluvní přepravní podmínky Dopravy Ústeckého kraje. Informace jsou k dispozici ve vozidlech na lince.

Graf.: T101,T201

687 Louny-Mšené-lázně-Roudnice n.Labem

DOPRAVA ÚSTECKÉHO KRAJE

Platí od 15.12.2024 do 13.12.2025

Zóna	ZASTÁVKA		PRACOVNÍ DNY																	SOBOTA + NEDĚLE					
			102 ⚒	104 ⚒	106 ⚒	108 ⚒	110 ⚒	112 ⚒	114 ⚒	116 ⚒	118 ⚒	120 ⚒	122 ⚒	124 ⚒	126 ⚒	128 ⚒	130 ⚒ 3 1	132 ⚒ 3 1	134 ⚒ 3 1	202 ⑥† 2 5	204 ⑥†	206 ⑥†	208 ⑥† 2 4	210 † 1 5	212 † 1 5
801	**Louny,žel.st.**	**odj.**			**5:20**		**6:24**		**9:44**	**11:44**		**13:44**	**14:44**	**15:44**	**16:44**	**17:44**	**19:44**		**22:24**						
801	Louny,Praga	↓			5:22		6:26		9:46	11:46		13:46	14:46	15:46	16:46	17:46	19:46		22:26						
801	**Louny,aut.nádr.**	**příj.**			**5:25**		**6:29**		**9:49**	**11:49**		**13:49**	**14:49**	**15:49**	**16:49**	**17:49**	**19:49**		**22:29**						
801	**Louny,aut.nádr.**	**odj.**			**5:27**		**6:30**		**9:51**	**11:51**		**13:51**	**14:51**	**15:51**	**16:51**	**17:51**	**19:51**		**22:29**		**9:04**	**13:04**	**17:04**		
801	Louny,U spravedlnosti	↓			5:29		6:32		9:53	11:53		13:53	14:53	15:53	16:53	17:53	19:53		22:31		9:06	13:06	17:06		
824	Cítoliby	↓			⌇		⌇		⌇	⌇		⌇	⌇	⌇	⌇	⌇	⌇		22:34		⌇	⌇	⌇		
881	Chlumčany,motorest	↓			5:32		6:37		9:56	11:56		13:56	14:56	15:56	16:56	17:56	19:56		22:36		9:09	13:09	17:09		
884	Toužetín,Sulec	↓			5:36		6:42		10:00	12:00		14:00	15:00	16:00	17:00	18:00	20:00		22:40		9:13	13:13	17:13		
884	Toužetín	↓			5:37		6:43		10:01	12:01		14:01	15:01	16:01	17:01	18:01	20:01		22:41		9:14	13:14	17:14		
884	Toužetín,Donín	↓			5:39		6:45		10:03	12:03		14:03	15:03	16:03	17:03	18:03	20:03		22:43		9:16	13:16	17:16		
874	Vrbno n.Lesy	↓			5:41		6:47		10:05	12:05		14:05	15:05	16:05	17:05	18:05	20:05		22:45		9:18	13:18	17:18		
874	Vrbno n.Lesy,žel.st.	↓			5:42		6:48		10:06	12:06		14:06	15:06	16:06	17:06	18:06	20:06		22:46		9:19	13:19	17:19		
871	Peruc,Hřivčice	příj.			5:44		6:50		10:08	12:08		14:08	15:08	16:08	17:08	18:08	20:08		22:48		9:21	13:21	17:21		
871	Peruc,Hřivčice	odj.			5:44		6:52		10:08	12:08		14:08	15:08	16:08	17:08	18:08	20:08		22:48		9:21	13:21	17:21		
871	Peruc	↓			5:48		6:56		10:12	12:12		14:12	15:12	16:12	17:12	18:12	20:12		22:52		9:25	13:25	17:25		
871	Peruc,Černochov	↓			5:53		7:01		10:17	12:17		14:17	15:17	16:17	17:17	18:17	20:17		22:57		9:30	13:30	17:30		
777	Mšené-lázně,Ječovice	příj.			5:55		7:03		10:19	12:19		14:19	15:19	16:19	17:19	18:19	20:19		22:59		9:32	13:32	17:32		
	⇨ 689 Lovosice				*6:10*				*10:37*	*12:25*				*16:38*		3 1 18:30									
777	Mšené-lázně,Ječovice	odj.			5:55		7:03		10:19	12:19		14:19	15:19	16:19	17:19	18:19	20:19	21:09	22:59		9:32	13:32	17:32		21:09
777	Mšené-lázně,Ředhošť	↓			5:57		7:05		10:21	12:21		14:21	15:21	16:21	17:21	18:21	20:21	21:11	23:01		9:34	13:34	17:34		21:11
776	Mšené-lázně,Vrbice,Podolí	↓			6:00		7:08		10:24	12:24		14:24	15:24	16:24	17:24	18:24	20:24	21:14	23:04		9:37	13:37	17:37		21:14
776	**Mšené-lázně,u kapličky** 6	**příj.**			**6:02**		**7:10**		**10:26**	**12:26**		**14:26**	**15:26**	**16:26**	**17:26**	**18:26**	**20:26**	**21:16**	**23:06**		**9:39**	**13:39**	**17:39**		**21:16**
	⇨ 689 Lovosice				*6:03*				*10:27*					*16:28*											
776	**Mšené-lázně,u kapličky** 6	**odj.**	**4:31**	**5:12**	**6:03**	**6:42**	**7:14**	**9:17**	**10:27**	**12:27**	**13:22**	**14:27**	**15:27**	**16:27**	**17:27**	**18:27**	**20:26**	**21:16**		**7:28**	**9:39**	**13:39**	**17:39**	**20:26**	**21:16**
776	Mšené-lázně,lázně 6	↓	4:33	5:14	6:05	6:44	7:16	9:19	10:29	12:29	13:24	14:29	15:29	16:29	17:29	18:29	20:28	21:18		7:30	9:41	13:41	17:41	20:28	21:18
779	Martiněves,Charvatce 6	↓	⌇	5:16	6:07	⌇	⌇	9:21	⌇	⌇	13:26	⌇	⌇	⌇	⌇	⌇	⌇	21:20		⌇	⌇	⌇	⌇	20:30	21:20
779	Martiněves,Radešín 6	↓	⌇	5:19	6:10	⌇	⌇	9:24	⌇	⌇	13:29	⌇	⌇	⌇	⌇	⌇	⌇	21:23		⌇	⌇	⌇	⌇	20:33	21:23
779	Martiněves,Charvatce 6	příj.	4:35	5:21	6:12	6:46	7:18	9:26	10:31	12:31	13:31	14:31	15:31	16:31	17:31	18:31	20:30	21:25		7:32	9:43	13:43	17:43	20:35	21:25
779	Martiněves,Charvatce 6	odj.	4:35	5:21	6:12	6:46	7:18	9:26	10:31	12:31	13:31	14:31	15:31	16:31	17:31	18:31	20:30	21:25		7:32	9:43	13:43	17:43	20:35	21:25
779	Martiněves	↓	4:37	5:23	6:14	6:48	7:20	9:28	10:33	12:33	13:33	14:33	15:33	16:33	17:33	18:33	20:32	21:27		7:34	9:45	13:45	17:45	20:37	21:27
688	Račiněves,otočka	↓	4:42	5:28	6:19	6:53	7:25	9:33	10:38	12:38	13:38	14:38	15:38	16:38	17:38	18:38	20:37	21:32		7:39	9:50	13:50	17:50	20:42	21:32
688	Račiněves	↓	4:43	5:29	6:20	6:54	7:26	9:34	10:39	12:39	13:39	14:39	15:39	16:39	17:39	18:39	20:38	21:33		7:40	9:51	13:51	17:51	20:43	21:33
688	Račiněves,Motorest rozc.	↓	4:46	5:32	6:23	6:57	7:29	9:37	10:42	12:42	13:42	14:42	15:42	16:42	17:42	18:42	20:41	21:36		7:43	9:54	13:54	17:54	20:46	21:36
661	Roudnice n.L.,letiště 7	↓	4:48	5:34	6:25	6:59	7:31	9:39	10:44	12:44	13:44	14:44	15:44	16:44	17:44	18:44	20:43	21:38		7:45	9:56	13:56	17:56	20:48	21:38
661	Roudnice n.L.,Špindlerova tř. 7	↓	4:50	5:36	6:27	7:01	7:33	9:41	10:46	12:46	13:46	14:46	15:46	16:46	17:46	18:46	20:45	21:40		7:47	9:58	13:58	17:58	20:50	21:40
661	Roudnice n.L.,Čihadla 7	↓	⌇	5:39	⌇	⌇	⌇	⌇	⌇	⌇	13:49	⌇	⌇	⌇	⌇	⌇	⌇	21:43		⌇	⌇	⌇	⌇	⌇	21:43
661	Roudnice n.L.,Purkyňovo nám. 7	↓	4:52	⌇	6:29	7:03	7:35	9:43	10:48	12:48	⌇	14:48	15:48	16:48	17:48	18:48	20:47	⌇		7:49	10:00	14:00	18:00	20:52	⌇
661	**Roudnice n.L.,aut.nádr.** 7	**příj.**	**4:55**	**5:41**	**6:32**	**7:06**	**7:38**	**9:46**	**10:51**	**12:51**	**13:51**	**14:51**	**15:51**	**16:51**	**17:51**	**18:51**	**20:50**	**21:45**		**7:52**	**10:03**	**14:03**	**18:03**	**20:55**	**21:45**

Poznámky

⇨ spoje navazující na linku 687

⌇ spoj jede po jiné trase

Všechny spoje zajišťuje nízkopodlažní vozidlo.

⚒ jede v pracovních dnech

⑥ jede v sobotu

† jede v neděli a ve státem uznávané svátky

1 5 nejede 24.12., 25.12., 18.4., 20.4., 5.7. a 16.11.

2 4 nejede 24.12.

2 5 nejede 25.12. a 1.1.

3 1 nejede 31.12.

0 číslo tarifního pásma PID (v takto označených zastávkách je uznáván také Tarif PID)

Linka č. 552687 Louny-Mšené-lázně-Roudnice n.Labem
Všeobecné informace: 412 871 501 (RO) / 477 070 835 (ST), Centrální dispečink DÚK: 475 657 657, aktuální odjezdy: tabule.dopravauk.cz;
aktuální poloha spoje: provoz.dopravauk.cz; připomínky a stížnosti: podnety@dopravauk.cz
Přepravu zajišťuje: Dopravní společnost ÚK, p.o., Velká Hradební 3118/48, 400 02 Ústí nad Labem, info@ds-uk.cz, www.ds-uk.cz
Na lince platí jednotný tarif a smluvní přepravní podmínky Dopravy Ústeckého kraje. Informace jsou k dispozici ve vozidlech na lince.

Graf.: T101,T201

689 Lovosice-Libochovice-Mšené-lázně-Roudnice n.Labem

DOPRAVA ÚSTECKÉHO KRAJE

Platí od 02.03.2025 do 13.12.2025

Zóna	ZASTÁVKA		PRACOVNÍ DNY									SOBOTA + NEDĚLE		
			101 ⚒ A	103 ⚒ A	121 ⚒	107 ⚒	109 ⚒ A	111 ⚒	119 ⚒	113 ⚒	115 ⚒ A	201 †1.5 A		
701	**Lovosice,záv.1**	**odj.**		**5:41**				**14:13**						
701	Lovosice,aut.nádr.	příj.		5:44				14:16						
701	Lovosice,aut.nádr.	odj.		5:46		9:31		14:19		16:31				
701	Lovosice,kostel	↓		5:48		9:33		14:21		16:33				
701	Lovosice,radnice	příj.		5:50		9:35		14:23		16:35				
701	Lovosice,radnice	odj.		5:50		9:35		14:25		16:35				
701	Lovosice,Průmyslová			⌇		⌇		14:27		⌇				
715	Sulejovice			5:54		9:39		14:29		16:39				
711	Čížkovice			5:57		9:42		14:32		16:42				
711	Čížkovice,Želechovice			5:59		9:44		14:34		16:44				
711	Čížkovice,Želechovice,obora			6:00		9:45		14:35		16:45				
717	Úpohlavy			6:03		9:48		14:38		16:48				
718	Černiv,ObÚ			6:06		9:51		14:41		16:51				
728	Slatina			6:09		9:54		14:44		16:54				
721	Libochovice,Husova	↓		6:12		9:57		14:47		16:57				
721	**Libochovice,aut.nádr.**	**příj.**		**6:14**		**9:59**		**14:49**		**16:59**				
721	**Libochovice,aut.nádr.**	**odj.**	**4:36**	**6:16**	**7:06**	**10:01**	**12:56**	**14:51**	**15:15**	**17:01**	**20:53**	**20:52**		
721	Libochovice,žel.zast.město		4:38	6:18	7:08	10:03	12:58	14:53	15:17	17:03	20:55	20:54		
721	Libochovice,Poplze		4:40	6:20		10:05	13:00		15:19	17:05	20:57	20:56		
778	Mšené-lázně,Brníkov		4:45	6:25		10:10	13:05		15:24	17:10	21:02	21:01		
777	Mšené-lázně,Podbradec	↓	4:49	6:29		10:14	13:09		15:28	17:14	21:06	21:05		
777	Mšené-lázně,Ječovice	příj.	4:52	6:32		10:17	13:12		15:31	17:17	21:09	21:08		
	↓ 687 od Roudnice n.L.		*4:34*											
777	Mšené-lázně,Ječovice	odj.	4:52	6:32		10:17	13:12		15:31	17:17				
777	Mšené-lázně,Ředhošť		4:54	6:34		10:19	13:14		15:33	17:19				
777	Mšené-lázně,Loucká		4:57	6:37		10:22	⌇		15:36	17:22				
776	Mšené-lázně,Vrbice		5:00	6:40		10:25	⌇		15:39	17:25				
776	Mšené-lázně,Vrbice,Podolí	↓	⌇	⌇		⌇	13:17		⌇	⌇				
776	**Mšené-lázně,u kapličky**	**příj.**	**5:02**	**6:42**		**10:27**	**13:19**		**15:41**	**17:27**				
	⇨ 687 Louny			*6:57*			*13:27*							
	⇨ 687 Roudnice n.L.		*5:12*				*13:22*							
776	**Mšené-lázně,u kapličky**	**odj.**												
776	Mšené-lázně,lázně													
779	Martiněves,Charvatce													
779	Martiněves,Radešín													
779	Martiněves,Charvatce													
779	Martiněves													
688	Račiněves													
688	Račiněves,Motorest rozc.													
661	Roudnice n.L.,letiště													
661	Roudnice n.L.,Špindlerova tř.													
661	Roudnice n.L.,Čihadla													
661	Roudnice n.L.,Purkyňovo nám.	↓												
661	**Roudnice n.L.,aut.nádr.**	**příj.**												

Poznámky

⇨ spoje navazující na linku 689
↓ přípojné spoje na linku 689
⌇ spoj jede po jiné trase
Všechny spoje zajišťuje nízkopodlažní vozidlo.
⚒ jede v pracovních dnech

† jede v neděli a ve státem uznávané svátky
1.5 nejede 18.4., 20.4., 5.7. a 16.11.
◖ spoj zastavuje jen pro vystupování
A pokračuje jako linka 687 do zastávky Roudnice n.L.,aut.nádr.

Linka č. 552689 Lovosice-Libochovice-Mšené-lázně-Roudnice n.Labem
Všeobecné informace: 412 871 501 (RO) / 477 070 835 (ST), Centrální dispečink DÚK: 475 657 657, aktuální odjezdy: tabule.dopravauk.cz;
aktuální poloha spoje: provoz.dopravauk.cz; připomínky a stížnosti: podnety@dopravauk.cz
Přepravu zajišťuje: Dopravní společnost ÚK, p.o., Velká Hradební 3118/48, 400 02 Ústí nad Labem, info@ds-uk.cz, www.ds-uk.cz
Na lince platí jednotný tarif a smluvní přepravní podmínky Dopravy Ústeckého kraje. Informace jsou k dispozici ve vozidlech na lince.

Graf.: T101,T201

689 Roudnice n.Labem-Mšené-lázně-Libochovice-Lovosice



DOPRAVA ÚSTECKÉHO KRAJE

Platí od 02.03.2025 do 13.12.2025

Zóna	ZASTÁVKA		PRACOVNÍ DNY											
			102 ⚒	128 ⚒	106 ⚒ A	124 ⚒	108 ⚒ A	110 ⚒	114 ⚒ A	126 ⚒	116 ⚒	118 ⚒ A	120 ⚒	122 ⚒
661	**Roudnice n.L.,Čihadla**	**odj.**												
661	**Roudnice n.L.,aut.nádr.**													
661	Roudnice n.L.,Purkyňovo nám.													
661	Roudnice n.L.,Špindlerova tř.													
661	Roudnice n.L.,letiště													
688	Račiněves,Motorest rozc.													
688	Račiněves													
779	Martiněves													
779	Martiněves,Charvatce													
779	Martiněves,Radešín													
779	Martiněves,Charvatce													
776	Mšené-lázně,lázně													
776	Mšené-lázně,u kapličky	příj.												
	↓ 687 od Louny			*6:02*			*10:26*					*16:26*		
	↓ 687 od Roudnice n.L.		*4:26*				*10:26*		*14:46*			*16:22*	*18:22*	
776	Mšené-lázně,u kapličky	odj.	4:28	6:03	6:42		10:27	12:18	14:54			16:28	18:23	
776	Mšené-lázně,Vrbice,Podolí		4:30	6:05	⌇		⌇	12:20	⌇			⌇	18:25	
776	Mšené-lázně,Vrbice		⌇	⌇	6:44		10:29	⌇	14:56			16:30	⌇	
777	Mšené-lázně,Loucká		⌇	⌇	6:47		10:32	⌇	14:59			16:33	⌇	
777	Mšené-lázně,Ředhošť		4:33	6:08	6:50		10:35	12:23	15:02			16:36	18:28	
777	Mšené-lázně,Ječovice	příj.	4:35	6:10	6:52		10:37	12:25	15:04			16:38	18:30	
	↓ 687 od Louny			*5:55*			*10:19*	*12:19*				*16:19*	*18:19*	
	↓ 687 od Roudnice n.L.		*4:34*									*16:34*		
777	Mšené-lázně,Ječovice	odj.	4:35	6:10	6:52		10:37	12:25	15:04			16:38	18:30	23:06
777	Mšené-lázně,Podbradec		4:38	6:13	6:55		10:40	12:28	15:07			16:41	18:33	23:09
778	Mšené-lázně,Brníkov		4:42	6:17	6:59		10:44	12:32	15:11		15:37	16:45	18:37	23:13
721	Libochovice,Poplze		4:47	6:22	7:04		10:49	12:37	15:16		15:42	16:50		23:18
721	**Libochovice,žel.zast.město**		⌇	⌇	⌇	**7:09**	⌇	⌇	⌇	**15:30**	⌇	⌇		⌇
721	Libochovice,nám.Svobody		4:49	6:24	7:06	⌇	10:51	12:39	15:18	⌇	15:44	16:52		23:20
721	Libochovice,aut.nádr.	příj.	4:51	6:26	7:08	⌇	10:53	12:41	15:20	15:32	15:46	16:54		23:22
	⇨ 652 Lovosice			*6:28*										
721	Libochovice,aut.nádr.	odj.	4:51			⌇		12:44		15:34				
721	Libochovice,Husova		4:53			7:11		12:46		15:36				
728	Slatina		4:56			7:14		12:49		15:39				
718	Černiv,ObÚ		4:59			7:17		12:52		15:42				
717	Úpohlavy		5:02			7:20		12:55		15:45				
711	Čížkovice,Želechovice,obora		5:05			7:23		12:58		15:48				
711	Čížkovice,Želechovice		5:06			7:24		12:59		15:49				
711	**Čížkovice**	**příj.**	**5:08**			**7:26**		**13:01**		**15:51**				
711	**Čížkovice**	**odj.**	**5:08**			**7:29**		**13:01**		**15:51**				
715	Sulejovice		5:11			7:32		13:04		15:54				
701	Lovosice,Průmyslová		5:13			⌇		13:06		⌇				
701	**Lovosice,radnice**		**5:15**			**7:36**		**13:08**		**15:58**				
701	Lovosice,Centrum kultury Lovoš		5:17			7:38		13:10		16:00				
701	Lovosice,aut.nádr.		5:19			7:40		13:12		16:02				
701	**Lovosice,záv.1**	**příj.**	**5:22**					**13:15**						

Poznámky

⇨ spoje navazující na linku 689

↓ přípojné spoje na linku 689

⌇ spoj jede po jiné trase

Všechny spoje zajišťuje nízkopodlažní vozidlo.

⚒ jede v pracovních dnech

A pokračuje jako linka 652 do zastávky Lovosice,aut.nádr.

Linka č. 552689 Roudnice n.Labem-Mšené-lázně-Libochovice-Lovosice
Všeobecné informace: 412 871 501 (RO) / 477 070 835 (ST), Centrální dispečink DÚK: 475 657 657, aktuální odjezdy: tabule.dopravauk.cz;
aktuální poloha spoje: provoz.dopravauk.cz; připomínky a stížnosti: podnety@dopravauk.cz
Přepravu zajišťuje: Dopravní společnost ÚK, p.o., Velká Hradební 3118/48, 400 02 Ústí nad Labem, info@ds-uk.cz, www.ds-uk.cz
Na lince platí jednotný tarif a smluvní přepravní podmínky Dopravy Ústeckého kraje. Informace jsou k dispozici ve vozidlech na lince.

Graf.: T101,T201

620 Litoměřice-Hlinná,Tlučeň



DOPRAVA ÚSTECKÉHO KRAJE

Platí od 15.12.2024 do 13.12.2025

Zóna	ZASTÁVKA		PRACOVNÍ DNY						
			101 ⚒	103 ⚒	105 ⚒	107 ⚒	151 ⚒52	111 ⚒	113 ⚒
601	**Litoměřice,aut.nádr.**	**odj.**	**5:15**	**6:15**		**10:05**	**13:50**	**15:15**	**17:15**
601	**Litoměřice,Daliborova**		⟆	⟆	**7:07**	⟆	⟆	⟆	⟆
601	**Litoměřice,u pošty**		**5:18**	**6:18**	**7:08**	**10:08**	**13:53**	**15:18**	**17:18**
601	Litoměřice,Palachova		⟆	⟆	⟆	|	|	|	|
601	Litoměřice,žel.st.hor.		⟆	⟆	⟆	10:10	13:55	15:20	17:20
601	Litoměřice,u závor		⟆	⟆	⟆	10:11	13:56	15:21	17:21
601	Litoměřice,Pokratická		5:21	6:21	7:11	10:13	13:58	15:23	17:23
601	Litoměřice,Pokratice,kaplička		5:22	6:22	7:12	10:14	13:59	15:24	17:24
601	Litoměřice,rozc.Mentaurov		5:25	6:25	7:15	10:17	14:02	15:27	17:27
603	Hlinná,rozc.Tlučeň 2.0		5:26	6:26	⟆	10:18	14:03	15:28	17:28
603	**Hlinná**		**5:27**	**6:27**	⟆	**10:19**	**14:04**	**15:29**	**17:29**
603	**Hlinná,Tlučeň**	**příj.**			**7:18**		**14:09**	**15:34**	

Poznámky

| spoj zastávkou projíždí

⟆ spoj jede po jiné trase

Všechny spoje zajišťuje nízkopodlažní vozidlo.

⚒ jede v pracovních dnech

52 nejede od 23.12. do 3.1., 31.1., od 17.2. do 23.2., 17.4., od 28.6. do 31.8., 27.10. a 29.10.

Linka č. 552620 Litoměřice-Hlinná,Tlučeň
Všeobecné informace: 477 070 834 (LT) / 477 070 835 (ST), Centrální dispečink DÚK: 475 657 657, aktuální odjezdy: tabule.dopravauk.cz;
aktuální poloha spoje: provoz.dopravauk.cz; připomínky a stížnosti: podnety@dopravauk.cz
Přepravu zajišťuje: Dopravní společnost ÚK, p.o., Velká Hradební 3118/48, 400 02 Ústí nad Labem, info@ds-uk.cz, www.ds-uk.cz
Na lince platí jednotný tarif a smluvní přepravní podmínky Dopravy Ústeckého kraje. Informace jsou k dispozici ve vozidlech na lince.

Graf.: T101

620 Hlinná,Tlučeň-Litoměřice



DOPRAVA ÚSTECKÉHO KRAJE

Platí od 15.12.2024 do 13.12.2025

Zóna	ZASTÁVKA		PRACOVNÍ DNY						
			102 ⚒	104 ⚒	106 ⚒	108 ⚒	152 ⚒52	112 ⚒	114 ⚒
603	**Hlinná,Tlučeň**	**odj.**			**7:24**		**14:11**	**15:36**	
603	**Hlinná**		**5:29**	**6:29**	**7:29**	**10:24**	⟅	⟅	**17:34**
603	Hlinná,rozc.Tlučeň 2.0		5:30	6:30	7:30	10:25	⟅	⟅	17:35
601	Litoměřice,rozc.Mentaurov		5:31	6:31	7:31	10:26	14:15	15:40	17:36
601	Litoměřice,Pokratice,kaplička		5:34	6:34	7:34	10:29	14:18	15:43	17:39
601	Litoměřice,Pokratická		5:35	6:35	7:35	10:30	14:19	15:44	17:40
601	Litoměřice,u závor		5:37	6:37	7:37	10:32	14:21	15:46	17:42
601	Litoměřice,žel.st.hor.		5:38	6:38	7:38	10:33	14:22	15:47	17:43
601	Litoměřice,Palachova		|	|	7:39	|	|	|	|
601	**Litoměřice,u pošty**		**5:40**	**6:40**	**7:40**	**10:35**	**14:24**	**15:49**	**17:45**
601	**Litoměřice,aut.nádr.**	**příj.**	**5:43**	**6:43**	**7:43**	**10:38**	**14:27**	**15:52**	**17:48**
	⇨ U32 Lysá nad Labem						*14:30*		
	⇨ U32 Ústí n.L.		*5:54*	*7:00*					

Poznámky

⇨ spoje navazující na linku 620

\| spoj zastávkou projíždí

⟅ spoj jede po jiné trase

Všechny spoje zajišťuje nízkopodlažní vozidlo.

⚒ jede v pracovních dnech

52 nejede od 23.12. do 3.1., 31.1., od 17.2. do 23.2., 17.4., od 28.6. do 31.8., 27.10. a 29.10.

Linka č. 552620 Hlinná,Tlučeň-Litoměřice
Všeobecné informace: 477 070 834 (LT) / 477 070 835 (ST), Centrální dispečink DÚK: 475 657 657, aktuální odjezdy: tabule.dopravauk.cz;
aktuální poloha spoje: provoz.dopravauk.cz; připomínky a stížnosti: podnety@dopravauk.cz
Přepravu zajišťuje: Dopravní společnost ÚK, p.o., Velká Hradební 3118/48, 400 02 Ústí nad Labem, info@ds-uk.cz, www.ds-uk.cz
Na lince platí jednotný tarif a smluvní přepravní podmínky Dopravy Ústeckého kraje. Informace jsou k dispozici ve vozidlech na lince.

Graf.: T101

621 Velké Žernoseky-Malíč-Litoměřice-Žitenice,Skalice



DOPRAVA ÚSTECKÉHO KRAJE

Platí od 15.12.2024 do 13.12.2025

Zóna	ZASTÁVKA		PRACOVNÍ DNY												SOBOTA + NEDĚLE					
			101 ⚒	103 ⚒	105 ⚒	155 ⚒52	107 ⚒	151 ⚒52	153 ⚒52	113 ⚒	115 ⚒	117 ⚒	119 ⚒	121 ⚒31	201 ⑥†25	203 ⑥†	205 ⑥†	207 ⑥†	209 ⑥†24	211 ⑥†24
611	**Velké Žernoseky**	**odj.**	**4:29**	**5:29**	**6:29**		**10:29**	**12:29**	**13:29**	**14:29**	**15:29**	**16:29**	**17:29**	**18:36**		**8:29**	**11:29**	**15:29**		**19:34**
611	Velké Žernoseky,bytovky		4:30	5:30	6:30		10:30	12:30	13:30	14:30	15:30	16:30	17:30	18:37		8:30	11:30	15:30		19:35
612	**Malíč**		**4:33**	**5:33**	**6:33**		**10:33**	**12:33**	**13:33**	**14:33**	**15:33**	**16:33**	**17:33**	**18:40**		**8:33**	**11:33**	**15:33**		**19:38**
615	Michalovice		4:35	5:35	6:35		10:35	12:35	13:35	14:35	15:35	16:35	17:35	18:42		8:35	11:35	15:35		19:40
601	Litoměřice,Michalovická		4:40	5:40	6:40		10:40	12:40	13:40	14:40	15:40	16:40	17:40	18:47		8:40	11:40	15:40		19:45
601	Litoměřice,Vojtěšské nám.		4:41	5:41	6:41		10:41	12:41	13:41	14:41	15:41	16:41	17:41	18:48	6:41	8:41	11:41	15:41	18:41	19:46
601	**Litoměřice,u pošty**		**4:43**	**5:43**	**6:43**		**10:43**	**12:43**	**13:43**	**14:43**	**15:43**	**16:43**	**17:43**	**18:50**	**6:43**	**8:43**	**11:43**	**15:43**	**18:43**	**19:48**
601	Litoměřice,Daliborova		4:44	5:44	6:44		10:44	12:44	13:44	14:44	15:44	16:44	17:44	18:51	6:44	8:44	11:44	15:44	18:44	19:49
601	Litoměřice,katastrální úřad		4:46	5:46	6:46		10:46	12:46	13:46	14:46	15:46	16:46	17:46	18:53	6:46	8:46	11:46	15:46	18:46	19:51
625	**Žitenice**		**4:50**	**5:50**	**6:50**		**10:50**	**12:50**	**13:50**	**14:50**	**15:50**	**16:50**		**18:57**	**6:50**		**11:50**		**18:50**	
625	Žitenice,Skalická		4:51	5:51	6:51	7:24	10:51	12:51	13:51	14:51	15:51	16:51		18:58	6:51		11:51		18:51	
625	Žitenice,Skalice,Močidla		4:52	5:52	6:52	7:25	10:52	12:52	13:52	14:52	15:52	16:52		18:59	6:52		11:52		18:52	
625	Žitenice,Skalice,ústav		4:53	5:53	6:53	7:26	10:53	12:53	13:53	14:53	15:53	16:53		19:00	6:53		11:53		18:53	
625	**Žitenice,Skalice**	**příj.**	**4:54**	**5:54**	**6:54**	**7:27**	**10:54**	**12:54**	**13:54**	**14:54**	**15:54**	**16:54**		**19:01**	**6:54**		**11:54**		**18:54**	

Poznámky

Všechny spoje zajišťuje nízkopodlažní vozidlo.

⚒ jede v pracovních dnech

⑥ jede v sobotu

† jede v neděli a ve státem uznávané svátky

24 nejede 24.12.

25 nejede 25.12. a 1.1.

31 nejede 31.12.

52 nejede od 23.12. do 3.1., 31.1., od 17.2. do 23.2., 17.4., od 28.6. do 31.8., 27.10. a 29.10.

Linka č. 552621 Velké Žernoseky-Malíč-Litoměřice-Žitenice,Skalice
Všeobecné informace: 477 070 834 (LT) / 477 070 835 (ST), Centrální dispečink DÚK: 475 657 657, aktuální odjezdy: tabule.dopravauk.cz;
aktuální poloha spoje: provoz.dopravauk.cz; připomínky a stížnosti: podnety@dopravauk.cz
Přepravu zajišťuje: Dopravní společnost ÚK, p.o., Velká Hradební 3118/48, 400 02 Ústí nad Labem, info@ds-uk.cz, www.ds-uk.cz
Na lince platí jednotný tarif a smluvní přepravní podmínky Dopravy Ústeckého kraje. Informace jsou k dispozici ve vozidlech na lince.

Graf.: T101,T201

621 Žitenice,Skalice-Litoměřice-Malíč-Velké Žernoseky

DOPRAVA ÚSTECKÉHO KRAJE

Platí od 15.12.2024 do 13.12.2025

Zóna	ZASTÁVKA		PRACOVNÍ DNY													SOBOTA + NEDĚLE					
			102 ⚒	104 ⚒	106 ⚒	108 ⚒	110 ⚒	152 ⚒52	114 ⚒	154 ⚒52	118 ⚒	120 ⚒	122 ⚒	124 ⚒31	126 ⚒31	202 ⑥†25	204 ⑥†	206 ⑥†	208 ⑥†	210 ⑥†	212 ⑥†24
625	**Žitenice,Skalice**	**odj.**	**4:59**	**5:59**	**7:29**		**11:04**		**13:04**	**14:04**	**15:04**	**16:04**	**17:04**		**19:09**	**7:09**			**12:04**		**19:09**
625	Žitenice,Skalice,Močidla		5:00	6:00	7:30		11:05		13:05	14:05	15:05	16:05	17:05		19:10	7:10			12:05		19:10
625	Žitenice,Skalická		5:01	6:01	7:31		11:06		13:06	14:06	15:06	16:06	17:06		19:11	7:11			12:06		19:11
625	**Žitenice**		**5:02**	**6:02**	**7:32**		**11:07**		**13:07**	**14:07**	**15:07**	**16:07**	**17:07**		**19:12**	**7:12**			**12:07**		**19:12**
601	Litoměřice,katastrální úřad		5:06	6:06	7:36	10:06	11:11	12:06	13:11	14:11	15:11	16:11	17:11	18:11	19:16	7:16	8:11	11:11	12:11	15:11	19:16
601	Litoměřice,6.ZŠ		⌇	⌇	7:39	⌇	⌇	⌇	⌇	⌇	⌇	⌇	⌇	⌇	⌇	⌇	⌇	⌇	⌇	⌇	⌇
601	Litoměřice,Daliborova		5:08	6:08	⌇	10:08	11:13	12:08	13:13	14:13	15:13	16:13	17:13	18:13	19:18	7:18	8:13	11:13	12:13	15:13	19:18
601	**Litoměřice,u pošty**		**5:09**	**6:09**	**7:43**	**10:09**	**11:14**	**12:09**	**13:14**	**14:14**	**15:14**	**16:14**	**17:14**	**18:14**	**19:19**	**7:19**	**8:14**	**11:14**	**12:14**	**15:14**	**19:19**
601	Litoměřice,Vojtěšské nám.		5:11	6:11	7:45	10:11	11:16	12:11	13:16	14:16	15:16	16:16	17:16	18:16	19:21	7:21	8:16	11:16	12:16	15:16	19:21
601	Litoměřice,Michalovická		5:12	6:12		10:12		12:12	13:17	14:17	15:17	16:17	17:17	⌇	19:22		8:17	11:17		15:17	19:22
601	Litoměřice,chladírny		⌇	⌇		⌇		⌇	⌇	⌇	⌇	⌇	⌇	18:18	⌇		⌇	⌇		⌇	⌇
601	Litoměřice,jatky		⌇	⌇		⌇		⌇	⌇	⌇	⌇	⌇	⌇	18:20	⌇		⌇	⌇		⌇	⌇
601	Litoměřice,Pod Radobýlem		⌇	⌇		⌇		⌇	⌇	⌇	⌇	⌇	⌇	18:21	⌇		⌇	⌇		⌇	⌇
617	Žalhostice,Na Vinárně		⌇	⌇		⌇		⌇	⌇	⌇	⌇	⌇	⌇	18:22	⌇		⌇	⌇		⌇	⌇
617	Žalhostice,žel.zast.		⌇	⌇		⌇		⌇	⌇	⌇	⌇	⌇	⌇	18:23	⌇		⌇	⌇		⌇	⌇
617	Žalhostice		⌇	⌇		⌇		⌇	⌇	⌇	⌇	⌇	⌇	18:24	⌇		⌇	⌇		⌇	⌇
617	Žalhostice,škola		⌇	⌇		⌇		⌇	⌇	⌇	⌇	⌇	⌇	18:26	⌇		⌇	⌇		⌇	⌇
615	Michalovice		5:17	6:17		10:17		12:17	13:22	14:22	15:22	16:22	17:22	18:29	19:27		8:22	11:22		15:22	19:27
612	**Malíč**		**5:19**	**6:19**		**10:19**		**12:19**	**13:24**	**14:24**	**15:24**	**16:24**	**17:24**	**18:31**	**19:29**		**8:24**	**11:24**		**15:24**	**19:29**
611	Velké Žernoseky,bytovky		5:22	6:22		10:22		12:22	13:27	14:27	15:27	16:27	17:27	18:34	19:32		8:27	11:27		15:27	19:32
611	**Velké Žernoseky**	**příj.**	**5:23**	**6:23**		**10:23**		**12:23**	**13:28**	**14:28**	**15:28**	**16:28**	**17:28**	**18:35**	**19:33**		**8:28**	**11:28**		**15:28**	**19:33**

Poznámky

⌇ spoj jede po jiné trase

Všechny spoje zajišťuje nízkopodlažní vozidlo.

⚒ jede v pracovních dnech

⑥ jede v sobotu

† jede v neděli a ve státem uznávané svátky

24 nejede 24.12.

25 nejede 25.12. a 1.1.

31 nejede 31.12.

52 nejede od 23.12. do 3.1., 31.1., od 17.2. do 23.2., 17.4., od 28.6. do 31.8., 27.10. a 29.10.

Linka č. 552621 Žitenice,Skalice-Litoměřice-Malíč-Velké Žernoseky
Všeobecné informace: 477 070 834 (LT) / 477 070 835 (ST), Centrální dispečink DÚK: 475 657 657, aktuální odjezdy: tabule.dopravauk.cz;
aktuální poloha spoje: provoz.dopravauk.cz; připomínky a stížnosti: podnety@dopravauk.cz
Přepravu zajišťuje: Dopravní společnost ÚK, p.o., Velká Hradební 3118/48, 400 02 Ústí nad Labem, info@ds-uk.cz, www.ds-uk.cz
Na lince platí jednotný tarif a smluvní přepravní podmínky Dopravy Ústeckého kraje. Informace jsou k dispozici ve vozidlech na lince.

Graf.: T101,T201

622 Litoměřice-Malečov,Rýdeč



DOPRAVA ÚSTECKÉHO KRAJE

Platí od 15.12.2024 do 13.12.2025

Zóna	ZASTÁVKA		PRACOVNÍ DNY		
			151 ⚒52	153 ⚒52	155 ⚒52
601	**Litoměřice,aut.nádr.**	**odj.**	**6:18**	**12:03**	**16:03**
601	Litoměřice,Daliborova		6:20	12:05	16:05
601	Litoměřice,katastrální úřad		6:22	12:07	16:07
625	**Žitenice**		**6:26**	**12:11**	**16:11**
625	Žitenice,Pohořanská		6:27	12:12	16:12
625	Žitenice,Pohořany		6:29	12:14	16:14
624	Staňkovice		6:36	12:21	16:21
162	**Malečov,Rýdeč**	**příj.**	**6:40**	**12:25**	**16:25**
	⇨ 453 Libouchec		*6:52*	*12:33*	*16:39*

Zóna	ZASTÁVKA - OPAČNÝ SMĚR		PRACOVNÍ DNY		
			152 ⚒52	154 ⚒52	156 ⚒52
162	**Malečov,Rýdeč**	**odj.**	**7:09**	**12:29**	**16:29**
624	Staňkovice		7:13	12:33	16:33
625	Žitenice,Pohořany		7:20	12:40	16:40
625	Žitenice,Pohořanská		7:22	12:42	16:42
625	**Žitenice,Skalická**		**7:23**	⟆	⟆
625	**Žitenice**			**12:43**	**16:43**
601	Litoměřice,katastrální úřad			12:47	16:47
601	Litoměřice,Daliborova			12:49	16:49
601	**Litoměřice,aut.nádr.**	**příj.**		**12:51**	**16:51**

Poznámky

⇨ spoje navazující na linku 622

⟆ spoj jede po jiné trase

Všechny spoje zajišťuje nízkopodlažní vozidlo.

⚒ jede v pracovních dnech

52 nejede od 23.12. do 3.1., 31.1., od 17.2. do 23.2., 17.4., od 28.6. do 31.8., 27.10. a 29.10.

Linka č. 552622 Litoměřice-Malečov,Rýdeč
Všeobecné informace: 477 070 834 (LT) / 477 070 835 (ST), Centrální dispečink DÚK: 475 657 657, aktuální odjezdy: tabule.dopravauk.cz;
aktuální poloha spoje: provoz.dopravauk.cz; připomínky a stížnosti: podnety@dopravauk.cz
Přepravu zajišťuje: Dopravní společnost ÚK, p.o., Velká Hradební 3118/48, 400 02 Ústí nad Labem, info@ds-uk.cz, www.ds-uk.cz
Na lince platí jednotný tarif a smluvní přepravní podmínky Dopravy Ústeckého kraje. Informace jsou k dispozici ve vozidlech na lince.

Graf.: T101

623 Bohušovice n.O.-Litoměřice-Třebušín-Lovečkovice-Verneřice

DOPRAVA ÚSTECKÉHO KRAJE

Platí od 15.12.2024 do 13.12.2025

Zóna	ZASTÁVKA		PRACOVNÍ DNY																			SOBOTA + NEDĚLE						
			101	103	105	107	109	111	113	115	151	119	121	123	125	127	129	131	133	135	201	203	205	207	209	211	213
			②③④⑤13	⚒	⚒	⚒	⚒	⚒	⚒	⚒	⚒52	⚒	⚒	⚒	⚒	⚒31	⚒31	⚒31	⚒31	⚒31	⑥14	⑥†25 🚲	⑥† 🚲	⑥† 🚲	⑥† 🚲	⑥†24 🚲	⑥†24
761	**Bohušovice n.Ohří,žel.st.**	**odj.**	**☎0:45**	**4:59**	**5:59**	**6:59**	**7:59**	**9:09**	**9:59**	**11:59**	**12:57**	**13:59**	**14:59**	**15:59**	**16:59**	**17:59**	**18:59**	**19:59**	**20:59**	**21:59**	**☎0:45**	**7:59**	**9:59**	**13:59**	**15:59**	**17:59**	**19:59**
761	Bohušovice n.Ohří,sídliště	↓	☎0:47	5:01	6:01	7:01	8:01	9:11	10:01	12:01	12:59	14:01	15:01	16:01	17:01	18:01	19:01	20:01	21:01	22:01	☎0:47	8:01	10:01	14:01	16:01	18:01	20:01
763	Bohušovice n.Ohří,záv.	↓	☎0:49	5:03	6:03	7:03	8:03	9:13	10:03	12:03	13:01	14:03	15:03	16:03	17:03	18:03	19:03	20:03	21:03	22:03	☎0:49	8:03	10:03	14:03	16:03	18:03	20:03
763	Terezín,aut.nádr.	↓	☎0:52	5:06	6:06	7:06	8:06	9:16	10:06	12:06	13:04	14:06	15:06	16:06	17:06	18:06	19:06	20:06	21:06	22:06	☎0:52	8:06	10:06	14:06	16:06	18:06	20:06
763	Terezín,křiž.	↓	⌇	⌇	⌇	⌇	⌇	⌇	⌇	⌇	⌇	⌇	⌇	⌇	⌇	⌇	⌇	⌇	21:08	⌇	⌇	⌇	⌇	⌇	⌇	⌇	⌇
601	**Litoměřice,aut.nádr.**	**příj.**	**☎0:58**	**5:12**	**6:12**	**7:12**	**8:12**	**9:22**	**10:12**	**12:12**	**13:10**	**14:12**	**15:12**	**16:12**	**17:12**	**18:12**	**19:12**	**20:12**	**21:12**	**22:12**	**☎0:58**	**8:12**	**10:12**	**14:12**	**16:12**	**18:12**	**20:12**
601	**Litoměřice,aut.nádr.**	**odj.**	**☎0:58**	**5:14**	**6:14**	**7:14**	**8:14**	**9:24**	**10:14**	**12:14**	**13:14**	**14:14**	**15:14**	**16:14**	**17:14**	**18:14**	**19:14**	**20:14**	**21:14**		**☎0:58**	**8:15**	**10:15**	**14:15**	**16:15**	**18:15**	**20:15**
601	Litoměřice,Daliborova	↓	☎1:00	5:16	6:16	7:16	8:16	9:26	10:16	12:16	13:16	14:16	15:16	16:16	17:16	18:16	19:16	20:16	21:16		☎1:00	8:17	10:17	14:17	16:17	18:17	20:17
601	Litoměřice,katastrální úřad	↓	☎1:02	5:18	6:18	7:18	8:18	9:28	10:18	12:18	13:18	14:18	15:18	16:18	17:18	18:18	19:18	20:18	21:18		☎1:02	8:19	10:19	14:19	16:19	18:19	20:19
625	Žitenice	↓	1:06	5:22	6:22	7:22	8:22	9:32	10:22	12:22	13:22	14:22	15:22	16:22	17:22	18:22	19:22	20:22	21:22		1:06	8:23	10:23	14:23	16:23	18:23	20:23
625	Žitenice,Pohořanská	↓		5:23	6:23	7:23	8:23		10:23	12:23	13:23	14:23	15:23	16:23	17:23	18:23	19:23	20:23				8:24	10:24	14:24	16:24	18:24	20:24
625	Žitenice,Pohořany	↓		5:25	6:25	7:25	8:25		10:25	12:25	13:25	14:25	15:25	16:25	17:25	18:25	19:25	20:25				8:26	10:26	14:26	16:26	18:26	20:26
622	Ploskovice,Maškovice	↓		5:28	6:28	7:28	8:28		10:28	12:28	13:28	14:28	15:28	16:28	17:28	18:28	19:28	20:28				8:29	10:29	14:29	16:29	18:29	20:29
622	Ploskovice,Slovárna	↓		5:29	6:29	7:29	8:29		10:29	12:29	13:29	14:29	15:29	16:29	17:29	18:29	19:29	20:29				8:30	10:30	14:30	16:30	18:30	20:30
622	**Ploskovice**	↓		**5:31**	**6:31**	**7:31**	**8:31**		**10:31**	**12:31**	**13:31**	**14:31**	**15:31**	**16:31**	**17:31**	**18:31**	**19:31**	**20:31**				**8:32**	**10:32**	**14:32**	**16:32**	**18:32**	**20:32**
622	Ploskovice,Těchobuzice	↓		5:33	6:33	⌇	8:33		⌇	12:33	⌇	⌇	⌇	16:33	17:33	⌇	19:33	20:33				8:34	10:34	14:34	16:34	18:34	20:34
623	Chudoslavice,Myštice,rozc.0.5	↓		⌇	⌇	7:33	⌇		10:33	⌇	13:33	14:33	15:33	⌇	⌇	18:33	⌇	⌇				⌇	⌇	⌇	⌇	⌇	⌇
623	Chudoslavice	↓		5:36	6:36	7:36	8:36		10:36	12:36	13:36	14:36	15:36	16:36	17:36	18:36	19:36	20:36				8:37	10:37	14:37	16:37	18:37	20:37
624	Staňkovice,mlýn	↓		⌇	⌇	⌇	⌇		☎10:38	⌇	⌇	⌇	⌇	⌇	☎17:38	⌇	⌇	⌇				⌇	⌇	⌇	⌇	⌇	⌇
623	Staňkovice,rozc.	↓		5:39	6:39	7:39	8:39		10:39	12:39	13:39	14:39	15:39	16:39	17:39	18:39	19:39	20:39				8:40	10:40	14:40	16:40	18:40	20:40
621	Třebušín,Všeradiště rozc.0.5	↓		5:40	6:40	7:40	8:40		10:40	12:40	13:40	14:40	15:40	16:40	17:40	18:40	19:40	20:40				8:41	10:41	14:41	16:41	18:41	20:41
621	Třebušín,pečovatelský dům	↓		5:42	6:42	7:42	8:42		10:42	12:42	13:42	14:42	15:42	16:42	17:42	18:42	19:42	20:42				8:43	10:43	14:43	16:43	18:43	20:43
621	**Třebušín**	↓		**5:43**	**6:43**	**7:43**	**8:43**		**10:43**	**12:43**	**13:43**	**14:43**	**15:43**	**16:43**	**17:43**	**18:43**	**19:43**	**20:43**				**8:44**	**10:44**	**14:44**	**16:44**	**18:44**	**20:44**
621	Třebušín,Dolní Týnec	↓		5:47	6:47	7:47	8:47		10:47	12:47	13:47	14:47	15:47	16:47	17:47	18:47	19:47					8:48	10:48	14:48	16:48	18:48	20:48
621	Třebušín,Horní Týnec	↓		5:48	6:48	7:48	8:48		10:48	12:48	13:48	14:48	15:48	16:48	17:48	18:48	19:48					8:49	10:49	14:49	16:49	18:49	20:49
641	**Lovečkovice**	**příj.**		**5:52**	**6:52**	**7:52**	**8:52**		**10:52**	**12:52**	**13:52**	**14:52**	**15:52**	**16:52**	**17:52**	**18:52**	**19:52**					**8:53**	**10:53**	**14:53**	**16:53**	**18:53**	**20:53**
	⇨ 452 Bahratal			*5:56*	*6:54*		*8:54*			*12:58*	*13:58*	*14:58*	*15:58*	*16:58*	31 *17:58*	*18:58*	*19:58*										
	⇨ 452 Verneřice			*5:56*	*6:56*	*7:56*	*8:59*			*13:03*	*14:02*	*15:03*	*16:02*	*17:03*	*18:01*	*18:59*	*19:59*					*8:59*			*16:59*	*18:59*	
	⇨ 632 Úštěk			*5:58*	*7:04*	*8:04*				*13:04*	*14:04*	*15:04*	*16:04*	*17:04*	*18:04*	*19:04*	*20:04*					*9:04*	*11:04*	*15:04*	*17:04*	*19:04*	
641	**Lovečkovice**	**odj.**																					**11:01**	**15:01**			
641	Lovečkovice,Levínské Petrovice,rozc.	↓																					11:04	15:04			
641	Lovečkovice,Mukařov,rozc.0.4	↓																					11:07	15:07			
336	**Verneřice**	**příj.**																					**11:10**	**15:10**			

Poznámky

⇨ spoje navazující na linku 623

⌇ spoj jede po jiné trase

Všechny spoje zajišťuje nízkopodlažní vozidlo.

⚒ jede v pracovních dnech

② jede v úterý

③ jede ve středu

④ jede ve čtvrtek

⑤ jede v pátek

⑥ jede v sobotu

† jede v neděli a ve státem uznávané svátky

13 nejede 25.12., 26.12., 2.1., 22.4., 2.5., 9.5., 29.10. a 18.11.

14 nejede 19.4.

24 nejede 24.12.

25 nejede 25.12. a 1.1.

31 nejede 31.12.

52 nejede od 23.12. do 3.1., 31.1., od 17.2. do 23.2., 17.4., od 28.6. do 31.8., 27.10. a 29.10.

🚲 spoj přepravuje jízdní kola od 1.4. do 29.10., nejvýše 20 kol

☎ Zastávku obsluhuje jen na objednání. Výstup nahlaste řidiči na spoji. Pro nástup je nutné objednat spoj alespoň 60 minut před odjezdem ze zastávky na www.dopravauk.cz nebo na Centrálním dispečinku DÚK 475 657 657.

Linka č. 552623 Bohušovice n.O.-Litoměřice-Třebušín-Lovečkovice-Verneřice
Všeobecné informace: 477 070 834 (LT) / 477 070 835 (ST), Centrální dispečink DÚK: 475 657 657, aktuální odjezdy: tabule.dopravauk.cz;
aktuální poloha spoje: provoz.dopravauk.cz; připomínky a stížnosti: podnety@dopravauk.cz
Přepravu zajišťuje: Dopravní společnost ÚK, p.o., Velká Hradební 3118/48, 400 02 Ústí nad Labem, info@ds-uk.cz, www.ds-uk.cz
Na lince platí jednotný tarif a smluvní přepravní podmínky Dopravy Ústeckého kraje. Informace jsou k dispozici ve vozidlech na lince.

Graf.: T101,T201

623 Verneřice-Lovečkovice-Třebušín-Litoměřice-Bohušovice n.O.

DOPRAVA ÚSTECKÉHO KRAJE

Platí od 15.12.2024 do 13.12.2025

Zóna	ZASTÁVKA		PRACOVNÍ DNY																				SOBOTA + NEDĚLE					
			102 ⚒	104 ⚒	106 ⚒	110 ⚒	112 ⚒	114 ⚒	116 ⚒	118 ⚒	120 ⚒	154 ⚒5 2	124 ⚒	126 ⚒	128 ⚒	130 ⚒3 1	140 ⚒3 1	132 ⚒3 1	134 ⚒3 1	834 ⚒3 1	136 ⚒3 1	138 ⚒3 1	202 ⑥†2 5 🚲	204 ⑥† 🚲	206 ⑥† 🚲	208 ⑥† 🚲	210 ⑥†2 4 🚲	212 ⑥†2 4
336	**Verneřice**	**odj.**																						**8:49**	**12:49**		**16:49**	
641	Lovečkovice,Mukařov,rozc.0.4																							8:52	12:52		16:52	
641	Lovečkovice,Levínské Petrovice,rozc.																							8:55	12:55		16:55	
641	**Lovečkovice**	**příj.**																						**8:57**	**12:57**		**16:57**	
	⇨ 632 Úštěk																							*9:04*	*13:04*		*17:04*	
641	**Lovečkovice**	**odj.**		**5:03**	**6:03**	**7:00**	**8:03**		**11:03**	**12:03**	**13:03**	**14:03**	**15:03**	**16:03**	**17:03**	**18:03**			**20:03**				**7:03**	**9:03**	**13:03**	**15:03**	**17:03**	**19:03**
621	Třebušín,Horní Týnec			5:07	6:07	7:04	8:07		11:07	12:07	13:07	14:07	15:07	16:07	17:07	18:07			20:07				7:07	9:07	13:07	15:07	17:07	19:07
621	Třebušín,Dolní Týnec			5:08	6:08	7:05	8:08		11:08	12:08	13:08	14:08	15:08	16:08	17:08	18:08			20:08				7:08	9:08	13:08	15:08	17:08	19:08
621	**Třebušín**			**5:12**	**6:12**	**7:09**	**8:12**		**11:12**	**12:12**	**13:12**	**14:12**	**15:12**	**16:12**	**17:12**	**18:12**			**20:12**				**7:12**	**9:12**	**13:12**	**15:12**	**17:12**	**19:12**
621	Třebušín,pečovatelský dům			5:13	6:13	7:10	8:13		11:13	12:13	13:13	14:13	15:13	16:13	17:13	18:13			20:13				7:13	9:13	13:13	15:13	17:13	19:13
621	Třebušín,Všeradiště rozc.0.5			5:15	6:15	7:12	8:15		11:15	12:15	13:15	14:15	15:15	16:15	17:15	18:15			20:15				7:15	9:15	13:15	15:15	17:15	19:15
623	Staňkovice,rozc.			5:16	6:16	7:13	8:16		11:16	12:16	13:16	14:16	15:16	16:16	17:16	18:16			20:16				7:16	9:16	13:16	15:16	17:16	19:16
624	Staňkovice,mlýn			5:17	⌇	⌇	☎8:17		⌇	⌇	⌇	⌇	⌇	⌇	⌇	⌇			⌇				⌇	⌇	⌇	⌇	⌇	⌇
623	Chudoslavice			5:19	6:19	7:16	8:19		11:19	12:19	13:19	14:19	15:19	16:19	17:19	18:19			20:19				7:19	9:19	13:19	15:19	17:19	19:19
623	Chudoslavice,Myštice,rozc.0.5			⌇	⌇	7:19	⌇		⌇	⌇	⌇	14:22	15:22	⌇	⌇	18:22			⌇				⌇	⌇	⌇	⌇	⌇	⌇
622	Ploskovice,Těchobuzice			5:22	6:22	⌇	8:22		11:22	12:22	13:22	⌇	⌇	16:22	17:22	⌇			20:22				7:22	9:22	13:22	15:22	17:22	19:22
622	**Ploskovice**			**5:24**	**6:24**	**7:21**	**8:24**		**11:24**	**12:24**	**13:24**	**14:24**	**15:24**	**16:24**	**17:24**	**18:24**			**20:24**				**7:24**	**9:24**	**13:24**	**15:24**	**17:24**	**19:24**
622	Ploskovice,Slovárna			5:26	6:26	7:23	8:26		11:26	12:26	13:26	14:26	15:26	16:26	17:26	18:26			20:26				7:26	9:26	13:26	15:26	17:26	19:26
622	Ploskovice,Maškovice			5:27	6:27	7:24	8:27		11:27	12:27	13:27	14:27	15:27	16:27	17:27	18:27			20:27				7:27	9:27	13:27	15:27	17:27	19:27
625	Žitenice,Pohořany			5:30	6:30	7:27	8:30		11:30	12:30	13:30	14:30	15:30	16:30	17:30	18:30			20:30				7:30	9:30	13:30	15:30	17:30	19:30
625	Žitenice,Pohořanská			5:32	6:32	7:29	8:32		11:32	12:32	13:32	14:32	15:32	16:32	17:32	18:32			20:32				7:32	9:32	13:32	15:32	17:32	19:32
625	Žitenice	příj.		5:33	6:33	7:30	8:33		11:33	12:33	13:33	14:33	15:33	16:33	17:33	18:33			20:33				7:33	9:33	13:33	15:33	17:33	19:33
625	Žitenice	odj.		5:33	6:33	7:33	8:33	9:33	11:33	12:33	13:33	14:33	15:33	16:33	17:33	18:33			20:33		21:33		7:33	9:33	13:33	15:33	17:33	19:33
601	Litoměřice,katastrální úřad		4:37	5:37	6:37	7:37	8:37	9:37	11:37	12:37	13:37	14:37	15:37	16:37	17:37	18:37		19:37	20:37		21:37		7:37	9:37	13:37	15:37	17:37	19:37
601	Litoměřice,Daliborova		4:39	5:39	6:39	7:39	8:39	9:39	11:39	12:39	13:39	14:39	15:39	16:39	17:39	18:39		19:39	20:39		21:39		7:39	9:39	13:39	15:39	17:39	19:39
601	**Litoměřice,aut.nádr.**	**příj.**	**4:41**	**5:41**	**6:41**	**7:41**	**8:41**	**9:41**	**11:41**	**12:41**	**13:41**	**14:41**	**15:41**	**16:41**	**17:41**	**18:41**		**19:41**	**20:41**		**21:41**		**7:41**	**9:41**	**13:41**	**15:41**	**17:41**	**19:41**
601	**Litoměřice,aut.nádr.**	**odj.**	**4:43**	**5:43**	**6:43**	**7:43**	**8:43**	**9:43**	**11:43**	**12:43**	**13:43**	**14:43**	**15:43**	**16:43**	**17:43**	↳	**18:43**	**19:43**	↳	**20:43**	**21:43**	**23:00**	**7:43**	**9:43**	**13:43**	**15:43**	**17:43**	**19:43**
763	Terezín,aut.nádr.		4:49	5:49	6:49	7:49	8:49	9:49	11:49	12:49	13:49	14:49	15:49	16:49	17:49		18:49	19:49		20:49	21:49	23:06	7:49	9:49	13:49	15:49	17:49	19:49
763	Bohušovice n.Ohří,záv.		4:52	5:52	6:52	7:52	8:52	9:52	11:52	12:52	13:52	14:52	15:52	16:52	17:52		18:52	19:52		20:52	21:52	23:09	7:52	9:52	13:52	15:52	17:52	19:52
761	Bohušovice n.Ohří,sídliště		4:54	5:54	6:54	7:54	8:54	9:54	11:54	12:54	13:54	14:54	15:54	16:54	17:54		18:54	19:54		20:54	21:54	23:11	7:54	9:54	13:54	15:54	17:54	19:54
761	**Bohušovice n.Ohří,žel.st.**	**příj.**	**4:56**	**5:56**	**6:56**	**7:56**	**8:56**	**9:56**	**11:56**	**12:56**	**13:56**	**14:56**	**15:56**	**16:56**	**17:56**		**18:56**	**19:56**		**20:56**	**21:56**	**23:13**	**7:56**	**9:56**	**13:56**	**15:56**	**17:56**	**19:56**
	⇨ U4 Ústí n.L.		*5:16*	*6:16*	*7:16*	*8:16*	*9:16*	*10:16*	*12:16*	*13:16*	*14:16*	*15:16*	*16:16*	*17:16*	*18:16*		*19:16*	*20:16*					*8:16*	*10:16*	*14:16*	*16:16*	*18:16*	*20:16*
	⇨ R20 Praha		*5:04*	*6:04*	*7:05*	*8:05*	*9:05*	*10:05*	*12:05*		*14:05*	*15:05*	*16:05*	3 1 17:05	*18:05*		*19:05*	*20:05*					*8:05*	*10:05*	*14:05*	*16:05*	*18:05*	*20:05*

Poznámky

⇨ spoje navazující na linku 623

↳ přestup na navazující spoj

⌇ spoj jede po jiné trase

Všechny spoje zajišťuje nízkopodlažní vozidlo.

⚒ jede v pracovních dnech

⑥ jede v sobotu

† jede v neděli a ve státem uznávané svátky

2 4 nejede 24.12.

2 5 nejede 25.12. a 1.1.

3 1 nejede 31.12.

5 2 nejede od 23.12. do 3.1., 31.1., od 17.2. do 23.2., 17.4., od 28.6. do 31.8., 27.10. a 29.10.

🚲 spoj přepravuje jízdní kola od 1.4. do 29.10., nejvýše 20 kol

☎ Zastávku obsluhuje jen na objednání. Výstup nahlaste řidiči na spoji. Pro nástup je nutné objednat spoj alespoň 60 minut před odjezdem ze zastávky na www.dopravauk.cz nebo na Centrálním dispečinku DÚK 475 657 657.

Linka č. 552623 Verneřice-Lovečkovice-Třebušín-Litoměřice-Bohušovice n.O.
Všeobecné informace: 477 070 834 (LT) / 477 070 835 (ST), Centrální dispečink DÚK: 475 657 657, aktuální odjezdy: tabule.dopravauk.cz;
aktuální poloha spoje: provoz.dopravauk.cz; připomínky a stížnosti: podnety@dopravauk.cz
Přepravu zajišťuje: Dopravní společnost ÚK, p.o., Velká Hradební 3118/48, 400 02 Ústí nad Labem, info@ds-uk.cz, www.ds-uk.cz
Na lince platí jednotný tarif a smluvní přepravní podmínky Dopravy Ústeckého kraje. Informace jsou k dispozici ve vozidlech na lince.

Graf.: T101,T201

624 Litoměřice-Býčkovice-Liběšice



DOPRAVA ÚSTECKÉHO KRAJE

Platí od 15.12.2024 do 13.12.2025

Zóna	ZASTÁVKA		PRACOVNÍ DNY										
			101 ⚒	151 ⚒52	105 ⚒	153 ⚒52	109 ⚒	111 ⚒	113 ⚒	115 ⚒	117 ⚒	119 ⚒31	121 ⚒31
601	**Litoměřice,aut.nádr.**	**odj.**	**5:47**		**11:17**	**12:42**	**13:47**	**14:47**	**15:47**	**16:47**	**17:47**	**18:47**	**22:17**
601	Litoměřice,Daliborova		5:49		11:19	12:44	13:49	14:49	15:49	16:49	17:49	18:49	22:19
601	Litoměřice,katastrální úřad		5:51		11:21	12:46	13:51	14:51	15:51	16:51	17:51	18:51	22:21
625	Žitenice		5:55		11:25	12:50	13:55	14:55	15:55	16:55	17:55	18:55	22:25
625	Žitenice,Pohořanská		5:56		11:26	12:51	13:56	14:56	15:56	16:56	17:56	18:56	22:26
625	Žitenice,Pohořany		5:58		11:28	12:53	13:58	14:58	15:58	16:58	17:58	18:58	22:28
622	Ploskovice,Maškovice		6:01		11:31	12:56	14:01	15:01	16:01	17:01	18:01	19:01	22:31
622	Ploskovice,Slovárna		6:02		11:32	12:57	14:02	15:02	16:02	17:02	18:02	19:02	22:32
622	Ploskovice		6:04		11:34	12:59	14:04	15:04	16:04	17:04	18:04	19:04	22:34
628	**Býčkovice**		**6:06**		**11:36**	**13:01**	**14:06**	**15:06**	**16:06**	**17:06**	**18:06**	**19:06**	**22:36**
638	Horní Řepčice		6:11	7:29	11:41	13:06	14:11	15:11	16:11	17:11	◖18:11		
627	Liběšice,Dolní Řepčice		6:13	7:31	11:43	13:08	14:13	15:13	16:13	17:13	◖18:13		
627	Liběšice,Dolní Nezly		6:15	7:33	11:45	13:10	14:15	15:15	16:15	17:15	◖18:15		
627	Liběšice,Soběnice	příj.	6:17	7:35	11:47	13:12	14:17	15:17	16:17	17:17	◖18:17		
627	Liběšice,Soběnice	odj.	6:17	7:37	11:47	13:12	14:17	15:17	16:17	17:17			
627	Liběšice,Mladé		6:20	7:40	11:50	13:15	14:20	15:20	16:20	17:20			
635	Liběšice,Horní Chobolice		6:21	7:41	11:51	13:16	14:21	15:21	16:21	17:21			
635	Liběšice,Trnobrany		6:23	7:43	11:53	13:18	14:23	15:23	16:23	17:23			
635	Liběšice,žel.st.		6:24	7:44	11:54	13:19	14:24	15:24	16:24	17:24			
635	Liběšice,škola		6:25	7:45	11:55	13:20	14:25	15:25	16:25	17:25			
635	**Liběšice**	**příj.**	**6:27**	**7:47**	**11:57**	**13:22**	**14:27**	**15:27**	**16:27**	**17:27**			

Poznámky

Všechny spoje zajišťuje nízkopodlažní vozidlo.

⚒ jede v pracovních dnech

31 nejede 31.12.

52 nejede od 23.12. do 3.1., 31.1., od 17.2. do 23.2., 17.4., od 28.6. do 31.8., 27.10. a 29.10.

◖ spoj zastavuje jen pro vystupování

Linka č. 552624 Litoměřice-Býčkovice-Liběšice
Všeobecné informace: 477 070 834 (LT) / 477 070 835 (ST), Centrální dispečink DÚK: 475 657 657, aktuální odjezdy: tabule.dopravauk.cz;
aktuální poloha spoje: provoz.dopravauk.cz; připomínky a stížnosti: podnety@dopravauk.cz
Přepravu zajišťuje: Dopravní společnost ÚK, p.o., Velká Hradební 3118/48, 400 02 Ústí nad Labem, info@ds-uk.cz, www.ds-uk.cz
Na lince platí jednotný tarif a smluvní přepravní podmínky Dopravy Ústeckého kraje. Informace jsou k dispozici ve vozidlech na lince.

Graf.: T101

624 Liběšice-Býčkovice-Litoměřice



DOPRAVA ÚSTECKÉHO KRAJE

Platí od 15.12.2024 do 13.12.2025

Zóna	ZASTÁVKA		PRACOVNÍ DNY											
			102 ⚒	104 ⚒	106 ⚒	108 ⚒	152 ⚒	114 ⚒	154 ⚒52	118 ⚒	120 ⚒	124 ⚒	126 ⚒31	128 ⚒31
635	**Liběšice**	**odj.**		**4:29**	**5:29**	**6:29**	**8:29**	**12:29**	**13:29**	**14:29**	**15:29**	**17:29**		
635	Liběšice,škola			4:30	5:30	6:30	8:30	12:30	13:30	14:30	15:30	17:30		
635	Liběšice,žel.st.			4:31	5:31	6:31	8:31	12:31	13:31	14:31	15:31	17:31		
635	Liběšice,Trnobrany			4:32	5:32	6:32	8:32	12:32	13:32	14:32	15:32	17:32		
635	Liběšice,Horní Chobolice			4:34	5:34	6:34	8:34	12:34	13:34	14:34	15:34	17:34		
627	Liběšice,Mladé			4:35	5:35	6:35	8:35	12:35	13:35	14:35	15:35	17:35		
627	Liběšice,Soběnice			4:38	5:38	6:38	8:38	12:38	13:38	14:38	15:38	17:38		
627	Liběšice,Dolní Nezly			4:40	5:40	6:40	8:40	12:40	13:40	14:40	15:40	17:40		
627	Liběšice,Dolní Řepčice			4:42	5:42	6:42	8:42	12:42	13:42	14:42	15:42	17:42		
638	Horní Řepčice			4:44	5:44	6:44	8:44	12:44	13:44	14:44	15:44	17:44		
628	**Býčkovice**		**4:19**	**4:49**	**5:49**	**6:49**	**8:49**	**12:49**	**13:49**	**14:49**	**15:49**	**17:49**	**19:19**	**22:39**
622	Ploskovice		4:21	4:51	5:51	6:51	8:51	12:51	13:51	14:51	15:51	17:51	19:21	22:41
622	Ploskovice,Slovárna		4:23	4:53	5:53	6:53	8:53	12:53	13:53	14:53	15:53	17:53	19:23	22:43
622	Ploskovice,Maškovice		4:24	4:54	5:54	6:54	8:54	12:54	13:54	14:54	15:54	17:54	19:24	22:44
625	Žitenice,Pohořany		4:27	4:57	5:57	6:57	8:57	12:57	13:57	14:57	15:57	17:57	19:27	22:47
625	Žitenice,Pohořanská		4:29	4:59	5:59	6:59	8:59	12:59	13:59	14:59	15:59	17:59	19:29	22:49
625	Žitenice		4:30	5:00	6:00	7:00	9:00	13:00	14:00	15:00	16:00	18:00	19:30	22:50
601	Litoměřice,katastrální úřad		4:34	5:04	6:04	7:04	9:04	13:04	14:04	15:04	16:04	18:04	19:34	22:54
601	Litoměřice,Daliborova		4:36	5:06	6:06	7:06	9:06	13:06	14:06	15:06	16:06	18:06	19:36	22:56
601	**Litoměřice,aut.nádr.**	**příj.**	**4:38**	**5:08**	**6:08**		**9:08**	**13:08**	**14:08**	**15:08**	**16:08**	**18:08**	**19:38**	**22:58**

Poznámky

Všechny spoje zajišťuje nízkopodlažní vozidlo.

⚒ jede v pracovních dnech

31 nejede 31.12.

52 nejede od 23.12. do 3.1., 31.1., od 17.2. do 23.2., 17.4., od 28.6. do 31.8., 27.10. a 29.10.

Linka č. 552624 Liběšice-Býčkovice-Litoměřice
Všeobecné informace: 477 070 834 (LT) / 477 070 835 (ST), Centrální dispečink DÚK: 475 657 657, aktuální odjezdy: tabule.dopravauk.cz;
aktuální poloha spoje: provoz.dopravauk.cz; připomínky a stížnosti: podnety@dopravauk.cz
Přepravu zajišťuje: Dopravní společnost ÚK, p.o., Velká Hradební 3118/48, 400 02 Ústí nad Labem, info@ds-uk.cz, www.ds-uk.cz
Na lince platí jednotný tarif a smluvní přepravní podmínky Dopravy Ústeckého kraje. Informace jsou k dispozici ve vozidlech na lince.

Graf.: T101

625 Litoměřice-Polepy-Hoštka-Štětí,Hněvice

DOPRAVA ÚSTECKÉHO KRAJE

Platí od 15.12.2024 do 13.12.2025

Zóna	ZASTÁVKA		PRACOVNÍ DNY						
			101 ⚒	103 ⚒	105 ⚒	109 ⚒	111 ⚒	113 ⚒	117 ⚒ 31
601	**Litoměřice,aut.nádr.**	**odj.**	**4:48**	**5:48**		**12:46**	**14:48**	**16:48**	
601	Litoměřice,u stadionu		4:50	5:50		12:48	14:50	16:50	
601	Litoměřice,Na mýtě		4:52	5:52		12:50	14:52	16:52	
626	Trnovany		4:54	5:54		12:52	14:54	16:54	
622	Ploskovice,rozc.1.5		4:56	5:56	7:34	12:54	14:56	16:56	
628	Býčkovice,rozc.		4:57	5:57	7:35	12:55	14:57	16:57	
628	Býčkovice,Velký Újezd		4:58	5:58	7:36	12:56	14:58	16:58	
672	Křešice,Zahořany		5:01	6:01	7:39	12:59	15:01	17:01	
672	Křešice		5:03	6:03	7:41	13:01	15:03	17:03	
672	Křešice,školka		⌇	⌇	7:42	13:02	⌇	⌇	
672	Křešice,kolonie		⌇	⌇	7:43	13:03	⌇	⌇	
672	Křešice,záv.		5:05	6:05	7:45	13:05	15:05	17:05	
672	Křešice,Nučnice		5:06	6:06	7:46	13:06	15:06	17:06	
671	Polepy,Okna		5:08	6:08	7:48	13:08	15:08	17:08	
671	Polepy,rozc.		5:09	6:09	7:49	13:09	15:09	17:09	
671	Polepy,stará škola		5:11	6:11	7:51	13:11	15:11	17:11	
671	Polepy,škola		5:12	6:12	7:52	13:12	15:12	17:12	
671	**Polepy,žel.st.**	**příj.**	**5:13**	**6:13**	**7:53**	**13:13**	**15:13**	**17:13**	
	⇨ 626 Litoměřice				*7:54*				
	⇨ 636 Roudnice n.L.		*5:14*		*7:55*	*13:14*	*15:14*	*17:14*	
671	**Polepy,žel.st.**	**odj.**	**5:16**	**6:16**	**7:56**	**13:16**	**15:16**	**17:16**	**21:16**
671	Polepy,u přejezdu		5:17	6:17	7:57	13:17	15:17	17:17	21:17
655	Vrutice		5:19	6:19	7:59	13:19	15:19	17:19	21:19
655	Vrutice,Svařenice		5:20	6:20	8:00	13:20	15:20	17:20	21:20
656	Vrbice,Mastířovice,rozc.		5:22	6:22	8:02	13:22	15:22	17:22	21:22
654	Hoštka,žel.st.		5:24	6:24	8:04	13:24	15:24	17:24	21:24
654	Hoštka		5:26	6:26	8:06	13:26	15:26	17:26	21:26
654	Hoštka,Na vyhlídce		5:28	6:28	8:08	13:28	15:28	17:28	21:28
651	Štětí,záv.		5:31	6:31	8:11	13:31	15:31	17:31	21:31
651	**Štětí,centrum**		**5:36**	**6:36**	**8:16**	**13:36**	**15:36**	**17:36**	**21:36**
651	**Štětí,Cihelná**	**příj.**	**5:38**	**6:38**		**13:38**	**15:38**	**17:38**	
651	**Štětí,Cihelná**	**odj.**	**5:39**	**6:39**		**13:39**	**15:39**	**17:39**	
651	**Štětí,Hněvice,žel.st.**	**příj.**	**5:43**	**6:43**		**13:43**	**15:43**	**17:43**	
	⇨ U4 Praha		*6:02*	*7:02*		*14:02*	*16:02*	*18:02*	
	⇨ U4 Ústí n.L.		*5:53*	*6:53*		*13:53*	*15:53*	*17:53*	

Poznámky

⇨ spoje navazující na linku 625

⌇ spoj jede po jiné trase

Všechny spoje zajišťuje nízkopodlažní vozidlo.

⚒ jede v pracovních dnech

31 nejede 31.12.

Linka č. 552625 Litoměřice-Polepy-Hoštka-Štětí,Hněvice
Všeobecné informace: 477 070 834 (LT) / 477 070 835 (ST), Centrální dispečink DÚK: 475 657 657, aktuální odjezdy: tabule.dopravauk.cz;
aktuální poloha spoje: provoz.dopravauk.cz; připomínky a stížnosti: podnety@dopravauk.cz
Přepravu zajišťuje: Dopravní společnost ÚK, p.o., Velká Hradební 3118/48, 400 02 Ústí nad Labem, info@ds-uk.cz, www.ds-uk.cz
Na lince platí jednotný tarif a smluvní přepravní podmínky Dopravy Ústeckého kraje. Informace jsou k dispozici ve vozidlech na lince.

Graf.: T101

625 Štětí,Hněvice-Hoštka-Polepy-Litoměřice

DOPRAVA ÚSTECKÉHO KRAJE

Platí od 15.12.2024 do 13.12.2025

Zóna	ZASTÁVKA		PRACOVNÍ DNY						
			104 ⚒	106 ⚒	110 ⚒	112 ⚒	114 ⚒	116 ⚒ 3 1	118 ⚒ 3 1
651	**Štětí,Hněvice,žel.st.**	**odj.**	**6:13**		**12:13**	**14:13**	**16:13**	**18:13**	
651	Štětí,Boženy Němcové		6:17		12:17	14:17	16:17	18:17	
651	**Štětí,centrum**		**6:20**	**8:20**	**12:20**	**14:20**	**16:20**	**18:20**	**22:20**
651	**Štětí,Cihelná**	**příj.**	**6:22**	**8:22**	**12:22**	**14:22**	**16:22**	**18:22**	**22:22**
651	**Štětí,Cihelná**	**odj.**	**6:23**	**8:23**	**12:23**	**14:23**	**16:23**	**18:23**	**22:23**
651	Štětí,záv.		6:25	8:25	12:25	14:25	16:25	18:25	22:25
654	Hoštka,Na vyhlídce		6:28	8:28	12:28	14:28	16:28	18:28	22:28
654	Hoštka		6:30	8:30	12:30	14:30	16:30	18:30	22:30
654	Hoštka,žel.st.		6:32	8:32	12:32	14:32	16:32	18:32	22:32
656	Vrbice,Mastířovice,rozc.		6:34	8:34	12:34	14:34	16:34	18:34	22:34
655	Vrutice,Svařenice		6:36	8:36	12:36	14:36	16:36	18:36	22:36
655	Vrutice		6:37	8:37	12:37	14:37	16:37	18:37	22:37
671	Polepy,u přejezdu		6:39	8:39	12:39	14:39	16:39	18:39	22:39
671	**Polepy,žel.st.**	**příj.**	**6:40**	**8:40**	**12:40**	**14:40**	**16:40**	**18:40**	**22:40**
	⇨ 626 Litoměřice								*22:41*
	⇨ 636 Úštěk		*6:44*	*8:44*	*12:44*	*14:44*	*16:44*	*18:44*	*22:42*
671	**Polepy,žel.st.**	**odj.**	**6:42**	**8:42**	**12:42**	**14:42**	**16:42**	**18:42**	
671	Polepy,škola		6:43	8:43	12:43	14:43	16:43	18:43	
671	Polepy,stará škola		6:44	8:44	12:44	14:44	16:44	18:44	
671	Polepy,rozc.		6:46	8:46	12:46	14:46	16:46	18:46	
671	Polepy,Okna		6:47	8:47	12:47	14:47	16:47	18:47	
672	Křešice,Nučnice		6:49	8:49	12:49	14:49	16:49	18:49	
672	Křešice,záv.		6:50	8:50	12:50	14:50	16:50	18:50	
672	Křešice,kolonie		⌇	⌇	12:52	⌇	⌇	⌇	
672	Křešice,školka		⌇	⌇	12:53	⌇	⌇	⌇	
672	Křešice		6:52	8:52	12:54	14:52	16:52	18:52	
672	Křešice,Zahořany		6:54	8:54	12:56	14:54	16:54	18:54	
628	Býčkovice,Velký Újezd		6:57	8:57	12:59	14:57	16:57	18:57	
628	Býčkovice,rozc.		6:58	8:58	13:00	14:58	16:58	18:58	
622	Ploskovice,rozc.1.5		6:59	8:59	13:01	14:59	16:59	18:59	
626	Trnovany		7:01	9:01	13:03	15:01	17:01	19:01	
601	Litoměřice,Na mýtě		7:03	9:03	13:05	15:03	17:03	19:03	
601	Litoměřice,u stadionu		7:05	9:05	13:07	15:05	17:05	19:05	
601	**Litoměřice,aut.nádr.**	**příj.**	**7:07**	**9:07**	**13:09**	**15:07**	**17:07**	**19:07**	
	⇨ 623 Verneřice		*7:14*						

Poznámky

⇨ spoje navazující na linku 625

⌇ spoj jede po jiné trase

Všechny spoje zajišťuje nízkopodlažní vozidlo.

⚒ jede v pracovních dnech

3 1 nejede 31.12.

Linka č. 552625 Štětí,Hněvice-Hoštka-Polepy-Litoměřice
Všeobecné informace: 477 070 834 (LT) / 477 070 835 (ST), Centrální dispečink DÚK: 475 657 657, aktuální odjezdy: tabule.dopravauk.cz;
aktuální poloha spoje: provoz.dopravauk.cz; připomínky a stížnosti: podnety@dopravauk.cz
Přepravu zajišťuje: Dopravní společnost ÚK, p.o., Velká Hradební 3118/48, 400 02 Ústí nad Labem, info@ds-uk.cz, www.ds-uk.cz
Na lince platí jednotný tarif a smluvní přepravní podmínky Dopravy Ústeckého kraje. Informace jsou k dispozici ve vozidlech na lince.

Graf.: T101

626 Litoměřice-Polepy,Hrušovany-Štětí,Radouň

DOPRAVA ÚSTECKÉHO KRAJE

Platí od 15.12.2024 do 13.12.2025

Zóna	ZASTÁVKA		PRACOVNÍ DNY										
			101 ⚒	103 ⚒	105 ⚒	107 ⚒	109 ⚒	153 ⚒ 52	115 ⚒	117 ⚒	119 ⚒	121 ⚒	125 ⚒ 31
601	**Litoměřice,aut.nádr.**	**odj.**	**5:00**	**6:06**	**6:51**	**7:11**	**11:06**	**13:10**	**14:10**	**15:10**	**16:10**	**17:10**	**20:56**
601	Litoměřice,žel.st.nákl.nádr.		5:02	6:08	6:53	7:13	11:08	13:12	14:12	15:12	16:12	17:12	20:58
601	Litoměřice,Na vinici		5:04	6:10	6:55	7:15	11:10	13:14	14:14	15:14	16:14	17:14	21:00
672	Křešice,Třeboutice		5:06	6:12	6:57	7:17	11:12	13:16	14:16	15:16	16:16	17:16	21:02
672	Křešice		5:08	6:14	6:59	7:19	11:14	13:18	14:18	15:18	16:18	17:18	21:04
672	Křešice,ústav		5:10	6:16	7:01	7:21	11:16	13:20	14:20	15:20	16:20	17:20	21:06
671	Polepy,Encovany,Dolní Encovany		5:11	6:17	7:02	7:22	11:17	13:21	14:21	15:21	16:21	17:21	21:07
671	Polepy,Encovany		5:12	6:18	7:03	7:23	11:18	13:22	14:22	15:22	16:22	17:22	21:08
671	Polepy,Hrušovany		5:16	6:22	7:07	7:27	11:22	13:26	14:26	15:26	16:26	17:26	21:12
671	**Polepy,žel.st.**	**příj.**	**5:18**	**6:24**	**7:09**	**7:29**	**11:24**	**13:28**	**14:28**	**15:28**	**16:28**	**17:28**	**21:13**
	⇨ 625 Štětí												*21:16*
	⇨ 636 Roudnice n.L.												*21:14*
671	**Polepy,žel.st.**	**odj.**	**5:18**	**6:24**			**11:24**	**13:28**	**14:28**	**15:28**	**16:28**	**17:28**	
671	Polepy,škola		5:19	6:25			11:25	13:29	14:29	15:29	16:29	17:29	
671	Polepy,u přejezdu		5:20	6:26			11:26	13:30	14:30	15:30	16:30	17:30	
655	Vrutice		5:22	6:28			11:28	13:32	14:32	15:32	16:32	17:32	
654	Hoštka,Malešov,rozc.		5:25	6:31			11:31	13:35	14:35	15:35	16:35	17:35	
637	**Drahobuz**		**5:27**	**6:33**			**11:33**	**13:37**	**14:37**	**15:37**	**16:37**	**17:37**	
634	Úštěk,Vědlice		5:30	6:36			11:36	13:40	14:40	15:40	16:40	17:40	
634	Úštěk,Julčín		5:33	6:39			11:39	13:43	14:43	15:43	16:43	17:43	
634	Snědovice,Střížovice,rozc.	příj.	5:35	6:41			11:41	13:45	14:45	15:45	16:45	17:45	
	⇨ 682 Dubá							*13:46*	*14:46*	*15:46*	*16:46*	*17:46*	
634	Snědovice,Střížovice,rozc.	odj.	5:35	6:41			11:41	13:45	14:45	15:45	16:45	17:45	
652	Snědovice,Střížovice		5:37	6:43			11:43	13:47	14:47	15:47	16:47	17:47	
652	Snědovice		5:39	6:45			11:45	13:49	14:49	15:49	16:49	17:49	
652	Snědovice,Křešov		5:41	6:47			11:47	13:51	14:51	15:51	16:51	17:51	
653	**Štětí,Radouň**	**příj.**	**5:44**	**6:50**			**11:50**	**13:54**	**14:54**	**15:54**	**16:54**	**17:54**	
	⇨ 634 Štětí							*13:57*		*15:57*		*17:57*	

Poznámky

⇨ spoje navazující na linku 626
Všechny spoje zajišťuje nízkopodlažní vozidlo.

⚒ jede v pracovních dnech

31 nejede 31.12.

52 nejede od 23.12. do 3.1., 31.1., od 17.2. do 23.2., 17.4., od 28.6. do 31.8., 27.10. a 29.10.

Linka č. 552626 Litoměřice-Polepy,Hrušovany-Štětí,Radouň
Všeobecné informace: 477 070 834 (LT) / 477 070 835 (ST), Centrální dispečink DÚK: 475 657 657, aktuální odjezdy: tabule.dopravauk.cz;
aktuální poloha spoje: provoz.dopravauk.cz; připomínky a stížnosti: podnety@dopravauk.cz
Přepravu zajišťuje: Dopravní společnost ÚK, p.o., Velká Hradební 3118/48, 400 02 Ústí nad Labem, info@ds-uk.cz, www.ds-uk.cz
Na lince platí jednotný tarif a smluvní přepravní podmínky Dopravy Ústeckého kraje. Informace jsou k dispozici ve vozidlech na lince.

Graf.: T101

626 Štětí,Radouň-Polepy,Hrušovany-Litoměřice



DOPRAVA ÚSTECKÉHO KRAJE

Platí od 15.12.2024 do 13.12.2025

Zóna	ZASTÁVKA		PRACOVNÍ DNY							
			102 ⚒	104 ⚒	106 ⚒	110 ⚒	152 ⚒ 5 2	114 ⚒	116 ⚒	120 ⚒ 3 1
653	**Štětí,Radouň**	**odj.**	**4:30**	**5:45**	**7:25**	**12:05**	**14:05**	**15:05**	**16:05**	
652	Snědovice,Křešov		4:33	5:48	7:27	12:08	14:08	15:08	16:08	
652	Snědovice		4:35	5:50	7:29	12:10	14:10	15:10	16:10	
652	Snědovice,Střížovice	příj.	4:37	5:52	7:31	12:12	14:12	15:12	16:12	
652	Snědovice,Střížovice	odj.	4:37	5:52	7:31	12:12	14:12	15:12	16:12	
634	Snědovice,Střížovice,rozc.	příj.	4:39	5:54	7:32	12:14	14:14	15:14	16:14	
634	Snědovice,Střížovice,rozc.	odj.	4:39	5:54	7:32	12:14	14:14	15:14	16:14	
634	Úštěk,Julčín		4:41	5:56	7:34	12:16	14:16	15:16	16:16	
634	Úštěk,Vědlice		4:44	5:59	7:37	12:19	14:19	15:19	16:19	
637	**Drahobuz**		**4:47**	**6:02**	**7:40**	**12:22**	**14:22**	**15:22**	**16:22**	
654	Hoštka,Malešov,rozc.		4:49	6:04	7:42	12:24	14:24	15:24	16:24	
655	Vrutice		4:52	6:07	7:45	12:27	14:27	15:27	16:27	
671	Polepy,u přejezdu		4:54	6:09	7:47	12:29	14:29	15:29	16:29	
671	Polepy,škola		4:55	6:10	7:48	12:30	14:30	15:30	16:30	
671	**Polepy,žel.st.**	**příj.**	**4:56**	**6:11**	**7:49**	**12:31**	**14:31**	**15:31**	**16:31**	
	⇨ 636 Roudnice n.L.		*5:14*		*7:55*					
	⇨ U32 Ústí n.L.		*5:16*	*6:16*						
671	**Polepy,žel.st.**	**odj.**	**4:56**	**6:11**	**7:54**	**12:31**	**14:31**	**15:31**	**16:31**	**22:41**
671	Polepy,Hrušovany	příj.	4:58	6:13	7:56	12:33	14:33	15:33	16:33	22:43
671	Polepy,Hrušovany	odj.	4:58	6:13	7:56	12:33	14:33	15:33	16:33	22:43
671	Polepy,Encovany		5:02	6:17	8:00	12:37	14:37	15:37	16:37	22:47
671	Polepy,Encovany,Dolní Encovany		5:03	6:18	8:01	12:38	14:38	15:38	16:38	22:48
672	Křešice,ústav		5:05	6:20	8:03	12:40	14:40	15:40	16:40	22:50
672	Křešice		5:07	6:22	8:05	12:42	14:42	15:42	16:42	22:52
672	Křešice,Třeboutice		5:09	6:24	8:07	12:44	14:44	15:44	16:44	22:54
601	Litoměřice,Na vinici		5:11	6:26	8:09	12:46	14:46	15:46	16:46	22:56
601	Litoměřice,žel.st.nákl.nádr.		5:13	6:28	8:11	12:48	14:48	15:48	16:48	22:58
601	**Litoměřice,aut.nádr.**	**příj.**	**5:15**	**6:30**	**8:13**	**12:50**	**14:50**	**15:50**	**16:50**	**23:00**
	⇨ 637 Libochovice		*5:28*							

Poznámky

⇨ spoje navazující na linku 626

Všechny spoje zajišťuje nízkopodlažní vozidlo.

⚒ jede v pracovních dnech

3 1 nejede 31.12.

5 2 nejede od 23.12. do 3.1., 31.1., od 17.2. do 23.2., 17.4., od 28.6. do 31.8., 27.10. a 29.10.

Linka č. 552626 Štětí,Radouň-Polepy,Hrušovany-Litoměřice

Všeobecné informace: 477 070 834 (LT) / 477 070 835 (ST), Centrální dispečink DÚK: 475 657 657, aktuální odjezdy: tabule.dopravauk.cz; aktuální poloha spoje: provoz.dopravauk.cz; připomínky a stížnosti: podnety@dopravauk.cz

Přepravu zajišťuje: Dopravní společnost ÚK, p.o., Velká Hradební 3118/48, 400 02 Ústí nad Labem, info@ds-uk.cz, www.ds-uk.cz

Na lince platí jednotný tarif a smluvní přepravní podmínky Dopravy Ústeckého kraje. Informace jsou k dispozici ve vozidlech na lince.

Graf.: T101

627 Litoměřice-Liběšice,Dolní Nezly



DOPRAVA ÚSTECKÉHO KRAJE

Platí od 15.12.2024 do 13.12.2025

Zóna	ZASTÁVKA		PRACOVNÍ DNY						
			101 ⚒	151 ⚒52	105 ⚒	153 ⚒52	155 ⚒52	157 ⚒52	159 ⚒52
601	**Litoměřice,aut.nádr.**	**odj.**	**6:20**	**7:10**	**10:58**	**12:20**	**13:28**	**13:48**	**14:38**
601	Litoměřice,u stadionu		6:22	⌇	11:00	12:22	⌇	13:50	14:40
601	Litoměřice,Na mýtě		6:24	⌇	11:02	12:24	⌇	◖13:52	14:42
626	Trnovany		6:26	⌇	11:04	12:26	⌇	◖13:54	14:44
622	Ploskovice,rozc.1.5		6:28	⌇	⌇	12:28	⌇		⌇
628	Býčkovice,rozc.		6:29	⌇	⌇	12:29	⌇		⌇
627	Liběšice,Dolní Řepčice		6:30	⌇	⌇	12:30	⌇		⌇
601	Litoměřice,žel.st.nákl.nádr.		⌇	7:12	⌇	⌇	13:30		⌇
601	Litoměřice,Na vinici		⌇	7:14	⌇	⌇	13:32		⌇
672	Křešice,Třeboutice		⌇	7:16	⌇	⌇	13:34		⌇
672	Křešice		⌇	7:18	⌇	⌇	13:36		⌇
672	Křešice,Zahořany		⌇	7:20	⌇	⌇	13:38		⌇
628	Býčkovice,Velký Újezd		⌇	7:23	⌇	⌇	13:41		⌇
628	Býčkovice,rozc.		⌇	7:24	⌇	⌇	13:42		⌇
628	Býčkovice		⌇	7:26	⌇	⌇	13:44		⌇
622	**Ploskovice**		⌇	**7:28**	**11:06**	⌇	**13:46**		**14:46**
622	Ploskovice,Těchobuzice		⌇		11:08	⌇	13:48		14:48
622	Ploskovice,Starý Mlýnec,rozc.		⌇		11:09	⌇	13:49		14:49
622	Ploskovice,Vinné		⌇		11:12	⌇	13:52		14:52
621	**Třebušín**		⌇		**11:15**	⌇	**13:55**		**14:55**
621	Třebušín,Řepčice		⌇		◖11:17	⌇	◖13:57		◖14:57
621	**Třebušín**		⌇		**11:19**	⌇	**13:59**		
621	Třebušín,Dolní Týnec		⌇		11:23	⌇	14:03		
621	Třebušín,Kotelice		⌇		11:26	⌇	14:06		
627	Liběšice,Soběnice,Horní Nezly		⌇		11:30	⌇	14:10		
627	**Liběšice,Dolní Nezly**	**příj.**	**6:32**		**11:32**	**12:32**	**14:12**		

Zóna	ZASTÁVKA - OPAČNÝ SMĚR		PRACOVNÍ DNY					
			102 ⚒	104 ⚒	106 ⚒	152 ⚒52	154 ⚒52	156 ⚒52
627	**Liběšice,Dolní Nezly**	**odj.**		**6:33**	**11:33**	**12:33**	**14:13**	
627	Liběšice,Soběnice,Horní Nezly			6:35	⌇	12:35	⌇	
621	Třebušín,Kotelice			6:38	⌇	12:38	⌇	
621	Třebušín,Dolní Týnec			6:41	⌇	12:41	⌇	
621	**Třebušín**			**6:45**	⌇	**12:45**	⌇	
621	Třebušín,Řepčice		☎4:47	6:47	⌇	☎12:47	⌇	
621	**Třebušín**		**4:49**	**6:49**	⌇	**12:49**	⌇	**15:01**
622	Ploskovice,Vinné		4:52	6:52	⌇	12:52	⌇	15:04
622	Ploskovice,Starý Mlýnec,rozc.		4:55	6:55	⌇	12:55	⌇	15:07
622	Ploskovice,Těchobuzice		4:56	6:56	⌇	12:56	⌇	15:08
622	**Ploskovice**		**4:58**	**6:58**	⌇	**12:58**	⌇	**15:10**
628	Býčkovice		⌇	⌇	⌇	13:00	⌇	15:12
628	Býčkovice,rozc.		⌇	⌇	⌇	13:02	⌇	15:14
628	Býčkovice,Velký Újezd		⌇	⌇	⌇	13:03	⌇	15:15
672	Křešice,Zahořany		⌇	⌇	⌇	13:06	⌇	15:18
672	Křešice		⌇	⌇	⌇	13:08	⌇	15:20
672	Křešice,Třeboutice		⌇	⌇	⌇	13:10	⌇	15:22
601	Litoměřice,Na vinici		⌇	⌇	⌇	13:12	⌇	15:24
601	Litoměřice,žel.st.nákl.nádr.		⌇	⌇	⌇	13:14	⌇	15:26
627	Liběšice,Dolní Řepčice		⌇	⌇	11:35	⌇	14:15	⌇
628	Býčkovice,rozc.		⌇	⌇	11:36	⌇	14:16	⌇
622	Ploskovice,rozc.1.5		⌇	⌇	11:37	⌇	14:17	⌇
626	Trnovany		5:01	7:01	11:39	⌇	14:19	⌇
601	Litoměřice,Na mýtě		5:03	7:03	11:41	⌇	14:21	⌇
601	Litoměřice,u stadionu		5:05	7:05	11:43	⌇	14:23	⌇
601	**Litoměřice,aut.nádr.**	**příj.**	**5:07**	**7:07**	**11:45**	**13:16**	**14:25**	**15:28**

Poznámky

⌇ spoj jede po jiné trase
Všechny spoje zajišťuje nízkopodlažní vozidlo.

⚒ jede v pracovních dnech

52 nejede od 23.12. do 3.1., 31.1., od 17.2. do 23.2., 17.4., od 28.6. do 31.8., 27.10. a 29.10.

◖ spoj zastavuje jen pro vystupování

☎ Zastávku obsluhuje jen na objednání. Výstup nahlaste řidiči na spoji. Pro nástup je nutné objednat spoj alespoň 60 minut před odjezdem ze zastávky na www.dopravauk.cz nebo na Centrálním dispečinku DÚK 475 657 657.

Linka č. 552627 Litoměřice-Liběšice,Dolní Nezly
Všeobecné informace: 477 070 834 (LT) / 477 070 835 (ST), Centrální dispečink DÚK: 475 657 657, aktuální odjezdy: tabule.dopravauk.cz;
aktuální poloha spoje: provoz.dopravauk.cz; připomínky a stížnosti: podnety@dopravauk.cz
Přepravu zajišťuje: Dopravní společnost ÚK, p.o., Velká Hradební 3118/48, 400 02 Ústí nad Labem, info@ds-uk.cz, www.ds-uk.cz
Na lince platí jednotný tarif a smluvní přepravní podmínky Dopravy Ústeckého kraje. Informace jsou k dispozici ve vozidlech na lince.

Graf.: T101

628 Litoměřice-Žalhostice-Píšťany-Velké Žernoseky-Libochovany



DOPRAVA ÚSTECKÉHO KRAJE

Platí od 15.12.2024 do 13.12.2025

Zóna	ZASTÁVKA		PRACOVNÍ DNY										SOBOTA + NEDĚLE		
			101 ⚒	151 ⚒52	141 ⚒42	105 ⚒	153 ⚒52	143 ⚒42	155 ⚒52	145 ⚒42	111 ⚒	113 ⚒	201 ⑥†41	203 ⑥†41	205 ⑥†41
601	**Litoměřice,aut.nádr.**	**odj.**	**5:34**	**6:19**	**6:34**	**11:04**	**13:09**	**13:34**	**14:24**	**14:34**	**15:34**	**16:34**	**9:34**	**13:34**	**17:34**
601	**Litoměřice,u pošty**		**5:37**	**6:22**	**6:37**	**11:07**	**13:12**	**13:37**	**14:27**	**14:37**	**15:37**	**16:37**	**9:37**	**13:37**	**17:37**
601	Litoměřice,Vojtěšské nám.		5:39	6:24	6:39	11:09	13:14	13:39	14:29	14:39	15:39	16:39	9:39	13:39	17:39
601	Litoměřice,chladírny		5:41	6:26	6:41	11:11	13:16	13:41	14:31	14:41	15:41	16:41	9:41	13:41	17:41
601	Litoměřice,jatky		5:43	6:28	6:43	11:13	13:18	13:43	14:33	14:43	15:43	16:43	9:43	13:43	17:43
601	Litoměřice,Pod Radobýlem		5:44	6:29	6:44	11:14	13:19	13:44	14:34	14:44	15:44	16:44	9:44	13:44	17:44
617	Žalhostice,Na Vinárně		5:45	6:30	6:45	11:15	13:20	13:45	14:35	14:45	15:45	16:45	9:45	13:45	17:45
617	Žalhostice,žel.zast.		5:46	6:31	6:46	11:16	13:21	13:46	14:36	14:46	15:46	16:46	9:46	13:46	17:46
617	**Žalhostice**		**5:47**	**6:32**	**6:47**	**11:17**	**13:22**	**13:47**	**14:37**	**14:47**	**15:47**	**16:47**	**9:47**	**13:47**	**17:47**
617	Žalhostice,škola		⌇	⌇	⌇	⌇	13:24	⌇	14:39	⌇	⌇	⌇	⌇	⌇	⌇
617	Žalhostice,Nové Píšťany		⌇	⌇	⌇	11:18	⌇	13:48	⌇	14:48	15:48	16:48	9:49	13:49	17:49
616	**Píšťany**		⌇	⌇	⌇	**11:19**	**13:28**	**13:49**	**14:43**	**14:49**	**15:49**	**16:49**	**9:50**	**13:50**	**17:50**
617	Žalhostice,Nové Píšťany		⌇	⌇	⌇	11:20	13:29	13:50	14:44	14:50	15:50	16:50	9:51	13:51	17:51
617	Žalhostice,škola		5:49	6:34	6:49	11:21	13:31	13:51	14:46	14:51	15:51	16:51	9:53	13:53	17:53
611	Velké Žernoseky,u hřiště		5:51	6:36	6:51	11:23	13:33	13:53	14:48	14:53	15:53	16:53	9:55	13:55	17:55
611	**Velké Žernoseky**	**příj.**	**5:52**	**6:37**	**6:52**	**11:24**	**13:34**	**13:54**	**14:49**	**14:54**	**15:54**	**16:54**	**9:56**	**13:56**	**17:56**
611	**Velké Žernoseky**	**odj.**		**6:37**			**13:35**		**14:50**						
611	Velké Žernoseky,bytovky			6:38			13:36		14:51						
612	Malíč			⌇			13:39		14:54						
615	**Michalovice**			⌇			**13:41**		**14:56**						
612	Malíč			⌇			13:43		14:58						
613	Kamýk,rozc.			6:40			13:45		15:00						
614	Libochovany,Řepnice			6:42			13:47		15:02						
614	**Libochovany,točna**	**příj.**		**6:43**			**13:48**		**15:03**						

Poznámky

⌇ spoj jede po jiné trase
Všechny spoje zajišťuje nízkopodlažní vozidlo.
⚒ jede v pracovních dnech
⑥ jede v sobotu
† jede v neděli a ve státem uznávané svátky
41 jede od 28.6. do 31.8.
42 jede od 23.12. do 3.1., 31.1., od 17.2. do 23.2., 17.4., od 28.6. do 31.8., 27.10. a 29.10.
52 nejede od 23.12. do 3.1., 31.1., od 17.2. do 23.2., 17.4., od 28.6. do 31.8., 27.10. a 29.10.

Linka č. 552628 Litoměřice-Žalhostice-Píšťany-Velké Žernoseky-Libochovany
Všeobecné informace: 477 070 834 (LT) / 477 070 835 (ST), Centrální dispečink DÚK: 475 657 657, aktuální odjezdy: tabule.dopravauk.cz;
aktuální poloha spoje: provoz.dopravauk.cz; připomínky a stížnosti: podnety@dopravauk.cz
Přepravu zajišťuje: Dopravní společnost ÚK, p.o., Velká Hradební 3118/48, 400 02 Ústí nad Labem, info@ds-uk.cz, www.ds-uk.cz
Na lince platí jednotný tarif a smluvní přepravní podmínky Dopravy Ústeckého kraje. Informace jsou k dispozici ve vozidlech na lince.

Graf.: T101,T201

628 Libochovany-Velké Žernoseky-Píšťany-Žalhostice-Litoměřice



DOPRAVA ÚSTECKÉHO KRAJE

Platí od 15.12.2024 do 13.12.2025

Zóna	ZASTÁVKA		PRACOVNÍ DNY										SOBOTA + NEDĚLE		
			102 ⚒	104 ⚒	142 ⚒42	152 ⚒52	108 ⚒	154 ⚒52	144 ⚒42	146 ⚒42	156 ⚒52	114 ⚒	202 ⑥†41	204 ⑥†41	206 ⑥†41
614	**Libochovany,točna**	**odj.**				**6:48**		**13:48**			**15:03**				
614	Libochovany,Řepnice					6:50		13:50			15:05				
613	Kamýk,rozc.					6:52		13:52			15:07				
612	Malíč					6:55		⌇			⌇				
615	**Michalovice**					**6:57**		⌇			⌇				
612	Malíč					6:59		⌇			⌇				
611	Velké Žernoseky,bytovky					7:02		13:54			15:09				
611	**Velké Žernoseky**	**příj.**				**7:03**		**13:55**			**15:10**				
611	**Velké Žernoseky**	**odj.**	**4:59**	**5:54**	**6:59**	**7:04**	**11:29**	**13:56**	**13:59**	**14:59**	**15:11**	**15:59**	**9:59**	**13:59**	**17:59**
611	Velké Žernoseky,u hřiště		5:00	5:55	7:00	7:05	11:30	13:57	14:00	15:00	15:12	16:00	10:00	14:00	18:00
617	Žalhostice,škola		5:02	5:57	7:02	7:07	11:32	13:59	14:02	⌇	⌇	16:02	10:02	14:02	18:02
617	Žalhostice,Nové Píšťany		5:04	5:59	7:04	7:09	11:34	14:01	14:04	⌇	⌇	16:04	10:04	14:04	18:04
616	**Píšťany**		**5:05**	**6:00**	**7:05**	**7:10**	**11:35**	**14:02**	**14:05**	⌇	⌇	**16:05**	**10:05**	**14:05**	**18:05**
617	Žalhostice,Nové Píšťany		5:06	6:01	7:06	⌇	11:36	14:03	14:06	⌇	⌇	16:06	10:06	14:06	18:06
617	Žalhostice,škola		⌇	⌇	⌇	7:14	⌇	⌇	⌇	15:02	15:14	⌇	⌇	⌇	⌇
617	**Žalhostice**	**příj.**	**5:08**	**6:03**	**7:08**	**7:16**	**11:38**	**14:05**	**14:08**	**15:04**	**15:16**	**16:08**	**10:08**	**14:08**	**18:08**
617	**Žalhostice**	**odj.**	**5:08**	**6:03**	**7:08**	**7:23**	**11:38**	**14:05**	**14:08**	**15:04**	**15:16**	**16:08**	**10:08**	**14:08**	**18:08**
617	Žalhostice,žel.zast.		5:09	6:04	7:09	7:24	11:39	14:06	14:09	15:05	15:17	16:09	10:09	14:09	18:09
617	Žalhostice,Na Vinárně		5:10	6:05	7:10	7:25	11:40	14:07	14:10	15:06	15:18	16:10	10:10	14:10	18:10
601	Litoměřice,Pod Radobýlem		5:11	6:06	7:11	7:26	11:41	14:08	14:11	15:07	15:19	16:11	10:11	14:11	18:11
601	Litoměřice,jatky		5:12	6:07	7:12	7:27	11:42	14:09	14:12	15:08	15:20	16:12	10:12	14:12	18:12
601	Litoměřice,chladírny		5:14	6:09	7:14	7:29	11:44	14:11	14:14	15:10	15:22	16:14	10:14	14:14	18:14
601	Litoměřice,Vojtěšské nám.		5:16	6:11	7:16	7:31	11:46	14:13	14:16	15:12	15:24	16:16	10:16	14:16	18:16
601	Litoměřice,u pošty		5:18	6:13	7:18	7:33	11:48	14:15	14:18	15:14	15:26	16:18	10:18	14:18	18:18
601	Litoměřice,6.ZŠ		⌇	⌇	⌇	7:37	⌇	⌇	⌇	⌇	⌇	⌇	⌇	⌇	⌇
601	**Litoměřice,aut.nádr.**	**příj.**	**5:21**	**6:16**	**7:21**	**7:40**	**11:51**	**14:18**	**14:21**	**15:17**	**15:29**	**16:21**	**10:21**	**14:21**	**18:21**

Poznámky

⌇ spoj jede po jiné trase

Všechny spoje zajišťuje nízkopodlažní vozidlo.

⚒ jede v pracovních dnech

⑥ jede v sobotu

† jede v neděli a ve státem uznávané svátky

41 jede od 28.6. do 31.8.

42 jede od 23.12. do 3.1., 31.1., od 17.2. do 23.2., 17.4., od 28.6. do 31.8., 27.10. a 29.10.

52 nejede od 23.12. do 3.1., 31.1., od 17.2. do 23.2., 17.4., od 28.6. do 31.8., 27.10. a 29.10.

Linka č. 552628 Libochovany-Velké Žernoseky-Píšťany-Žalhostice-Litoměřice
Všeobecné informace: 477 070 834 (LT) / 477 070 835 (ST), Centrální dispečink DÚK: 475 657 657, aktuální odjezdy: tabule.dopravauk.cz;
aktuální poloha spoje: provoz.dopravauk.cz; připomínky a stížnosti: podnety@dopravauk.cz
Přepravu zajišťuje: Dopravní společnost ÚK, p.o., Velká Hradební 3118/48, 400 02 Ústí nad Labem, info@ds-uk.cz, www.ds-uk.cz
Na lince platí jednotný tarif a smluvní přepravní podmínky Dopravy Ústeckého kraje. Informace jsou k dispozici ve vozidlech na lince.

Graf.: T101,T201

629 Litoměřice-Kamýk



DOPRAVA ÚSTECKÉHO KRAJE

Platí od 15.12.2024 do 13.12.2025

Zóna	ZASTÁVKA		PRACOVNÍ DNY							
			101 ⚒	103 ⚒	105 ⚒	151 ⚒52	109 ⚒	111 ⚒	113 ⚒	115 ⚒31
601	**Litoměřice,aut.nádr.**	**odj.**	**5:13**	**6:59**	**10:11**	**13:11**	**14:11**	**15:11**	**16:11**	**18:11**
601	**Litoměřice,u pošty**		**5:16**	**7:02**	**10:14**	**13:14**	**14:14**	**15:14**	**16:14**	**18:14**
601	Litoměřice,Palachova		⟆	⟆	|	|	|	|	|	|
601	Litoměřice,žel.st.hor.		⟆	⟆	10:16	13:16	14:16	15:16	16:16	18:16
601	Litoměřice,u závor		⟆	⟆	10:17	13:17	14:17	15:17	16:17	18:17
601	Litoměřice,Kamýcká		⟆	⟆	10:19	13:19	14:19	15:19	16:19	18:19
601	Litoměřice,předměstí		5:18	7:04	10:21	13:21	14:21	15:21	16:21	18:21
619	Mířejovice,váha		⟆	⟆	10:23	13:23	14:23	15:23	16:23	◖18:23
619	**Mířejovice**		⟆	⟆	**10:24**	**13:24**	**14:24**	**15:24**	**16:24**	◖**18:24**
613	Litoměřice,Knobloška rozc.		|	|	10:26	13:26	14:26	15:26	16:26	◖18:26
613	**Kamýk**	**příj.**	**5:24**	**7:10**	**10:27**	**13:27**	**14:27**	**15:27**	**16:27**	◖**18:27**

Poznámky

|	spoj zastávkou projíždí		Všechny spoje zajišťuje nízkopodlažní vozidlo.	31	nejede 31.12.
⟆	spoj jede po jiné trase	⚒	jede v pracovních dnech	52	nejede od 23.12. do 3.1., 31.1., od 17.2. do 23.2., 17.4., od 28.6. do 31.8., 27.10. a 29.10.
				◖	spoj zastavuje jen pro vystupování

Linka č. 552629 Litoměřice-Kamýk
Všeobecné informace: 477 070 834 (LT) / 477 070 835 (ST), Centrální dispečink DÚK: 475 657 657, aktuální odjezdy: tabule.dopravauk.cz;
aktuální poloha spoje: provoz.dopravauk.cz; připomínky a stížnosti: podnety@dopravauk.cz
Přepravu zajišťuje: Dopravní společnost ÚK, p.o., Velká Hradební 3118/48, 400 02 Ústí nad Labem, info@ds-uk.cz, www.ds-uk.cz
Na lince platí jednotný tarif a smluvní přepravní podmínky Dopravy Ústeckého kraje. Informace jsou k dispozici ve vozidlech na lince.

Graf.: T101

629 Kamýk-Litoměřice



DOPRAVA ÚSTECKÉHO KRAJE

Platí od 15.12.2024 do 13.12.2025

Zóna	ZASTÁVKA		PRACOVNÍ DNY							
			102 ⚒	104 ⚒	106 ⚒	108 ⚒	152 ⚒52	112 ⚒	114 ⚒	116 ⚒
613	**Kamýk**	**odj.**	**4:38**	**5:28**	**7:17**	**10:28**	**13:28**	**14:28**	**15:28**	**16:28**
613	Litoměřice,Knobloška rozc.		4:39	5:29	7:18	10:29	13:29	14:29	15:29	16:29
619	**Mířejovice**		**4:41**	**5:31**	**7:20**	**10:31**	**13:31**	**14:31**	**15:31**	**16:31**
619	Mířejovice,váha		4:42	5:32	7:21	10:32	13:32	14:32	15:32	16:32
601	Litoměřice,předměstí		4:44	5:34	7:23	10:34	13:34	14:34	15:34	16:34
601	Litoměřice,Kamýcká		4:46	5:36	7:25	10:36	13:36	14:36	15:36	16:36
601	Litoměřice,u závor		4:48	5:38	7:27	10:38	13:38	14:38	15:38	16:38
601	Litoměřice,žel.st.hor.		4:49	5:39	7:28	10:39	13:39	14:39	15:39	16:39
601	Litoměřice,Palachova		|	|	7:29	|	|	|	|	|
601	**Litoměřice,u pošty**		**4:51**	**5:41**	**7:30**	**10:41**	**13:41**	**14:41**	**15:41**	**16:41**
601	**Litoměřice,aut.nádr.**	**příj.**	**4:54**	**5:44**	**7:33**	**10:44**	**13:44**	**14:44**	**15:44**	**16:44**

Poznámky

| spoj zastávkou projíždí

Všechny spoje zajišťuje nízkopodlažní vozidlo.

⚒ jede v pracovních dnech

52 nejede od 23.12. do 3.1., 31.1., od 17.2. do 23.2., 17.4., od 28.6. do 31.8., 27.10. a 29.10.

Linka č. 552629 Kamýk-Litoměřice
Všeobecné informace: 477 070 834 (LT) / 477 070 835 (ST), Centrální dispečink DÚK: 475 657 657, aktuální odjezdy: tabule.dopravauk.cz;
aktuální poloha spoje: provoz.dopravauk.cz; připomínky a stížnosti: podnety@dopravauk.cz
Přepravu zajišťuje: Dopravní společnost ÚK, p.o., Velká Hradební 3118/48, 400 02 Ústí nad Labem, info@ds-uk.cz, www.ds-uk.cz
Na lince platí jednotný tarif a smluvní přepravní podmínky Dopravy Ústeckého kraje. Informace jsou k dispozici ve vozidlech na lince.

Graf.: T101

630 Úštěk-Úštěk,Lukov



DOPRAVA ÚSTECKÉHO KRAJE

Platí od 15.12.2024 do 13.12.2025

Zóna	ZASTÁVKA		PRACOVNÍ DNY			
			151 ⚒52	153 ⚒52	155 ⚒52	157 ⚒52
631	**Úštěk,žel.st.**	**odj.**		**12:54**	**14:25**	**16:21**
631	**Úštěk,nám.**	↓	**7:19**	**12:56**	**14:27**	**16:23**
631	Úštěk,sídliště	↓	7:21	☎12:58	☎14:29	☎16:25
631	Úštěk,Lukov,hl.sil.	↓	7:23	☎13:00	☎14:31	☎16:27
631	**Úštěk,Lukov**	**příj.**	**7:24**	**☎13:01**	**☎14:32**	**☎16:28**

Zóna	ZASTÁVKA - OPAČNÝ SMĚR		PRACOVNÍ DNY			
			152 ⚒52	154 ⚒52	156 ⚒52	158 ⚒52
631	**Úštěk,Lukov**	**odj.**	**7:26**	**☎13:02**	**☎14:32**	**☎16:28**
631	Úštěk,Lukov,hl.sil.	↓	7:27	☎13:03	☎14:33	☎16:29
631	Úštěk,sídliště	↓	7:29	⌇	☎14:35	⌇
631	**Úštěk,nám.**	↓	**7:31**	⌇	**☎14:37**	⌇
631	**Úštěk,žel.st.**	**příj.**		**13:06**	**14:39**	**16:32**
	⇨ U11 Postoloprty			*13:20*		
	⇨ U11 Česká Lípa				*14:41*	*16:41*

Poznámky

⇨ spoje navazující na linku 630

⌇ spoj jede po jiné trase
Všechny spoje zajišťuje nízkopodlažní vozidlo.

⚒ jede v pracovních dnech

52 nejede od 23.12. do 3.1., 31.1., od 17.2. do 23.2., 17.4., od 28.6. do 31.8., 27.10. a 29.10.

☎ Zastávku obsluhuje jen na objednání. Výstup nahlaste řidiči na spoji. Pro nástup je nutné objednat spoj alespoň 60 minut před odjezdem ze zastávky na www.dopravauk.cz nebo na Centrálním dispečinku DÚK 475 657 657.

Linka č. 552630 Úštěk-Úštěk,Lukov
Všeobecné informace: 477 070 834 (LT) / 477 070 835 (ST), Centrální dispečink DÚK: 475 657 657, aktuální odjezdy: tabule.dopravauk.cz;
aktuální poloha spoje: provoz.dopravauk.cz; připomínky a stížnosti: podnety@dopravauk.cz
Přepravu zajišťuje: Dopravní společnost ÚK, p.o., Velká Hradební 3118/48, 400 02 Ústí nad Labem, info@ds-uk.cz, www.ds-uk.cz
Na lince platí jednotný tarif a smluvní přepravní podmínky Dopravy Ústeckého kraje. Informace jsou k dispozici ve vozidlech na lince.

631 Liběšice-Lovečkovice,Touchořiny



DOPRAVA ÚSTECKÉHO KRAJE

Platí od 15.12.2024 do 13.12.2025

Zóna	ZASTÁVKA		PRACOVNÍ DNY		
			151 ⚒ 5 2	153 ⚒ 5 2	
635	**Liběšice**	**odj.**	**14:03**	**16:03**	
635	Liběšice,škola		14:04	16:04	
635	Liběšice,žel.st.		14:05	16:05	
635	Liběšice,Trnobrany		14:06	16:06	
635	Liběšice,Srdov		14:09	16:09	
642	Úštěk,Hradec		14:11	16:11	
642	Levín,Horní Vysoké		14:14	16:14	
641	**Lovečkovice**	**příj.**	**14:16**	**16:16**	
641	**Lovečkovice**	**odj.**	**14:17**	**16:17**	
641	Lovečkovice,Lukavice		14:18	16:18	
641	Lovečkovice,Klínky		14:19	16:19	
641	**Lovečkovice,Touchořiny**	**příj.**	**14:20**	**16:20**	

Poznámky

Všechny spoje zajišťuje nízkopodlažní vozidlo.

⚒ jede v pracovních dnech

5 2 nejede od 23.12. do 3.1., 31.1., od 17.2. do 23.2., 17.4., od 28.6. do 31.8., 27.10. a 29.10.

Linka č. 552631 Liběšice-Lovečkovice,Touchořiny
Všeobecné informace: 477 070 834 (LT) / 477 070 835 (ST), Centrální dispečink DÚK: 475 657 657, aktuální odjezdy: tabule.dopravauk.cz;
aktuální poloha spoje: provoz.dopravauk.cz; připomínky a stížnosti: podnety@dopravauk.cz
Přepravu zajišťuje: Dopravní společnost ÚK, p.o., Velká Hradební 3118/48, 400 02 Ústí nad Labem, info@ds-uk.cz, www.ds-uk.cz
Na lince platí jednotný tarif a smluvní přepravní podmínky Dopravy Ústeckého kraje. Informace jsou k dispozici ve vozidlech na lince.

Graf.: T101

631 Lovečkovice,Touchořiny-Liběšice



DOPRAVA ÚSTECKÉHO KRAJE

Platí od 15.12.2024 do 13.12.2025

Zóna	ZASTÁVKA		PRACOVNÍ DNY		
			152 ⚒52	154 ⚒52	156 ⚒52
641	**Lovečkovice,Touchořiny**	**odj.**	**7:04**	**14:22**	**16:22**
641	Lovečkovice,Klínky	↓	7:05	14:23	16:23
641	Lovečkovice,Lukavice	↓	7:06	14:24	16:24
641	**Lovečkovice**	**příj.**	**7:07**	**14:25**	**16:25**
641	**Lovečkovice**	**odj.**	**7:08**		
642	Levín,Horní Vysoké	↓	7:10		
642	Úštěk,Hradec	↓	7:13		
635	Liběšice,Srdov	↓	7:15		
635	Liběšice,Trnobrany	↓	7:18		
635	Liběšice,žel.st.	↓	7:19		
635	Liběšice,škola	↓	7:20		
635	**Liběšice**	**příj.**	**7:22**		

Poznámky

Všechny spoje zajišťuje nízkopodlažní vozidlo.

⚒ jede v pracovních dnech

52 nejede od 23.12. do 3.1., 31.1., od 17.2. do 23.2., 17.4., od 28.6. do 31.8., 27.10. a 29.10.

Linka č. 552631 Lovečkovice,Touchořiny-Liběšice
Všeobecné informace: 477 070 834 (LT) / 477 070 835 (ST), Centrální dispečink DÚK: 475 657 657, aktuální odjezdy: tabule.dopravauk.cz;
aktuální poloha spoje: provoz.dopravauk.cz; připomínky a stížnosti: podnety@dopravauk.cz
Přepravu zajišťuje: Dopravní společnost ÚK, p.o., Velká Hradební 3118/48, 400 02 Ústí nad Labem, info@ds-uk.cz, www.ds-uk.cz
Na lince platí jednotný tarif a smluvní přepravní podmínky Dopravy Ústeckého kraje. Informace jsou k dispozici ve vozidlech na lince.

Graf.: T101

632 Lovečkovice - Úštěk,Konojedy



DOPRAVA ÚSTECKÉHO KRAJE

Platí od 15.12.2024 do 13.12.2025

Zóna	ZASTÁVKA		PRACOVNÍ DNY													SOBOTA + NEDĚLE						
			101 ⚒	103 ⚒	105 ⚒	107 ⚒	109 ⚒	111 ⚒	113 ⚒	115 ⚒	117 ⚒	119 ⚒	121 ⚒	123 ⚒31	125 ⚒31	201 ⑥†25	203 ⑥†	205 ⑥†	207 ⑥†	209 ⑥†	211 ⑥†	213 ⑥†24
641	**Lovečkovice**	**odj.**	**5:58**	**7:04**	**8:04**	**10:04**		**13:04**	**14:04**	**15:04**	**16:04**	**17:04**	**18:04**	**19:04**	**20:04**	**7:04**	**9:04**	**11:04**	**13:04**	**15:04**	**17:04**	**19:04**
642	Levín,Horní Vysoké		6:00	7:06	8:06	10:06		13:06	14:06	15:06	16:06	17:06	18:06	19:06	20:06	7:06	9:06	11:06	13:06	15:06	17:06	19:06
642	Úštěk,Hradec		6:02	7:08	8:08	10:08		13:08	14:08	15:08	16:08	17:08	18:08	19:08	20:08	7:08	9:08	11:08	13:08	15:08	17:08	19:08
631	Úštěk,Dolní Vysoké		6:04	7:10	8:10	10:10		13:10	14:10	15:10	16:10	17:10	18:10	19:10	20:10	7:10	9:10	11:10	13:10	15:10	17:10	19:10
631	Úštěk,Habřina		6:06	7:12	8:12	10:12		13:12	14:12	15:12	16:12	17:12	18:12	19:12	20:12	7:12	9:12	11:12	13:12	15:12	17:12	19:12
631	Úštěk,motel		6:09	7:15	8:15	10:15		13:15	14:15	15:15	16:15	17:15	18:15	19:15	20:15	7:15	9:15	11:15	13:15	15:15	17:15	19:15
631	Úštěk,žel.st.		6:10	7:16	8:16	10:16	12:16	13:16	14:16	15:16	16:16	17:16	18:16	19:16	20:16	7:16	9:16	11:16	13:16	15:16	17:16	19:16
631	**Úštěk,nám.**		**6:12**	**7:18**	**8:18**	**10:18**	**12:18**	**13:18**	**14:18**	**15:18**	**16:18**	**17:18**	**18:18**	**19:18**	**20:18**	**7:18**	**9:18**	**11:18**	**13:18**	**15:18**	**17:18**	**19:18**
631	Úštěk,sídliště		6:14	7:20	8:20	10:20	12:20	13:20	14:20	15:20	16:20	17:20	18:20	19:20	20:20	7:20	9:20	11:20	13:20	15:20	17:20	19:20
631	Úštěk,Starý Týn,rozc.		6:16	7:22		10:22	12:22		14:22	15:22	16:22	17:22										
631	Úštěk,Ličenice,rozc.		6:17	7:23		10:23	⌇		⌇	⌇	⌇	⌇										
631	Úštěk,Starý Týn		⌇	⌇		⌇	12:23		14:23	15:23	16:23	17:23										
631	Úštěk,Držovice		⌇	⌇		⌇	12:24		14:24	15:24	16:24	17:24										
631	Úštěk,Brusov		⌇	⌇		⌇	12:26		14:26	15:26	16:26	17:26										
631	**Úštěk,Konojedy**	**příj.**	**6:20**	**7:26**		**10:26**	**12:28**		**14:28**	**15:28**	**16:28**	**17:28**										

Poznámky

⌇ spoj jede po jiné trase

Všechny spoje zajišťuje nízkopodlažní vozidlo.

⚒ jede v pracovních dnech

⑥ jede v sobotu

† jede v neděli a ve státem uznávané svátky

24 nejede 24.12.

25 nejede 25.12. a 1.1.

31 nejede 31.12.

Linka č. 552632 Lovečkovice - Úštěk,Konojedy
Všeobecné informace: 477 070 834 (LT) / 477 070 835 (ST), Centrální dispečink DÚK: 475 657 657, aktuální odjezdy: tabule.dopravauk.cz;
aktuální poloha spoje: provoz.dopravauk.cz; připomínky a stížnosti: podnety@dopravauk.cz
Přepravu zajišťuje: Dopravní společnost ÚK, p.o., Velká Hradební 3118/48, 400 02 Ústí nad Labem, info@ds-uk.cz, www.ds-uk.cz
Na lince platí jednotný tarif a smluvní přepravní podmínky Dopravy Ústeckého kraje. Informace jsou k dispozici ve vozidlech na lince.

Graf.: T101,T201

632 Úštěk,Konojedy - Lovečkovice

DOPRAVA ÚSTECKÉHO KRAJE

Platí od 15.12.2024 do 13.12.2025

Zóna	ZASTÁVKA		PRACOVNÍ DNY														SOBOTA + NEDĚLE						
			102 ⚒	104 ⚒	106 ⚒	108 ⚒	110 ⚒	112 ⚒	114 ⚒	116 ⚒	118 ⚒	120 ⚒	122 ⚒	124 ⚒	126 ⚒31	128 ⚒31	202 ⑥†	204 ⑥†	206 ⑥†	208 ⑥†	210 ⑥†	212 ⑥†24	214 ⑥†24
631	**Úštěk,Konojedy**	**odj.**	**☎4:15**		**6:22**	**7:27**		**10:27**	**12:30**		**14:30**	**15:30**	**16:30**	**17:30**									
631	Úštěk,Brusov		☎4:17		6:24	7:29		10:29	⟩		⟩	⟩	⟩	⟩									
631	Úštěk,Držovice		☎4:19		6:27	7:31		10:31	⟩		⟩	⟩	⟩	⟩									
631	Úštěk,Starý Týn		☎4:20		6:28	7:32		10:32	⟩		⟩	⟩	⟩	⟩									
631	Úštěk,Ličenice,rozc.		⟩		⟩	⟩		⟩	12:33		14:33	15:33	16:33	17:33									
631	Úštěk,Starý Týn,rozc.		☎4:22		6:30	7:34		10:34	12:34		14:34	15:34	16:34	17:34									
631	**Úštěk,sídliště**		**4:24**	**5:33**	**6:33**	**7:36**	**9:36**	**10:36**	**12:36**	**13:36**	**14:36**	**15:36**	**16:36**	**17:36**	**18:36**	**19:36**	**7:36**	**9:36**	**11:36**	**13:36**	**15:36**	**17:36**	**19:36**
631	Úštěk,nám.	příj.	4:26	5:35	6:35	7:38	9:38	10:38	12:38	13:38	14:38	15:38	16:38	17:38	18:38	19:38	7:38	9:38	11:38	13:38	15:38	17:38	19:38
631	Úštěk,nám.	odj.	4:26	5:35	6:38	7:38	9:38	10:38	12:38	13:38	14:38	15:38	16:38	17:38	18:38	19:38	7:38	9:38	11:38	13:38	15:38	17:38	19:38
631	Úštěk,žel.st.		4:28	5:37	6:40	7:40	9:40	10:40	12:40	13:40	14:40	15:40	16:40	17:40	18:40	19:40	7:40	9:40	11:40	13:40	15:40	17:40	19:40
631	Úštěk,motel		4:29	5:38	6:41	7:41	9:41		12:41	13:41	14:41	15:41	16:41	17:41	18:41	19:41	7:41	9:41	11:41	13:41	15:41	17:41	19:41
631	Úštěk,Habřina		4:32	5:41	6:44	7:44	9:44		12:44	13:44	14:44	15:44	16:44	17:44	18:44	19:44	7:44	9:44	11:44	13:44	15:44	17:44	19:44
631	Úštěk,Dolní Vysoké		4:34	5:43	6:46	7:46	9:46		12:46	13:46	14:46	15:46	16:46	17:46	18:46	19:46	7:46	9:46	11:46	13:46	15:46	17:46	19:46
642	Úštěk,Hradec		4:36	5:45	6:48	7:48	9:48		12:48	13:48	14:48	15:48	16:48	17:48	18:48	19:48	7:48	9:48	11:48	13:48	15:48	17:48	19:48
642	Levín,Horní Vysoké		4:38	5:47	6:50	7:50	9:50		12:50	13:50	14:50	15:50	16:50	17:50	18:50	19:50	7:50	9:50	11:50	13:50	15:50	17:50	19:50
641	**Lovečkovice**	**příj.**	**4:40**	**5:49**	**6:52**	**7:52**	**9:52**		**12:52**	**13:52**	**14:52**	**15:52**	**16:52**	**17:52**	**18:52**	**19:52**	**7:52**	**9:52**	**11:52**	**13:52**	**15:52**	**17:52**	**19:52**
	⇨ 452 Bahratal		*4:42*	*5:56*	*6:54*		*9:56*		*12:58*	*13:58*	*14:58*	*15:58*	*16:58*	31 17:58	*18:58*	*19:58*	*7:58*	*9:58*	*11:58*	*13:55*	*15:58*	*17:58*	*19:58*
	⇨ 452 Verneřice			*5:56*	*6:56*	*7:56*	*10:01*		*13:03*	*14:02*	*15:03*	*16:02*	*17:03*	*18:01*	*18:59*	*19:59*							
	⇨ 623 Bohušovice n.Ohří			*6:03*	*7:00*	*8:03*			*13:03*	52 14:03	*15:03*	*16:03*	*17:03*	31 18:03		*20:03*							

Poznámky

⇨ spoje navazující na linku 632

⟩ spoj jede po jiné trase
Všechny spoje zajišťuje nízkopodlažní vozidlo.

⚒ jede v pracovních dnech

⑥ jede v sobotu

† jede v neděli a ve státem uznávané svátky

24 nejede 24.12.

31 nejede 31.12.

52 nejede od 23.12. do 3.1., 31.1., od 17.2. do 23.2., 17.4., od 28.6. do 31.8., 27.10. a 29.10.

☎ Zastávku obsluhuje jen na objednání. Výstup nahlaste řidiči na spoji. Pro nástup je nutné objednat spoj alespoň 60 minut před odjezdem ze zastávky na www.dopravauk.cz nebo na Centrálním dispečinku DÚK 475 657 657.

Linka č. 552632 Úštěk,Konojedy - Lovečkovice
Všeobecné informace: 477 070 834 (LT) / 477 070 835 (ST), Centrální dispečink DÚK: 475 657 657, aktuální odjezdy: tabule.dopravauk.cz;
aktuální poloha spoje: provoz.dopravauk.cz; připomínky a stížnosti: podnety@dopravauk.cz
Přepravu zajišťuje: Dopravní společnost ÚK, p.o., Velká Hradební 3118/48, 400 02 Ústí nad Labem, info@ds-uk.cz, www.ds-uk.cz
Na lince platí jednotný tarif a smluvní přepravní podmínky Dopravy Ústeckého kraje. Informace jsou k dispozici ve vozidlech na lince.

Graf.: T101,T201

633 Úštěk-Snědovice-Štětí,Hněvice

DOPRAVA ÚSTECKÉHO KRAJE

Platí od 15.12.2024 do 13.12.2025

Zóna	ZASTÁVKA		PRACOVNÍ DNY						SOBOTA + NEDĚLE		
			101 ⚒	103 ⚒	105 ⚒	153 ⚒52	109 ⚒	111 ⚒	203 ⑥†	205 ⑥†	209 ⑥†24
631	**Úštěk,žel.st.**	**odj.**	**4:07**	**6:07**	**9:07**	**13:10**		**17:00**	**9:07**	**13:07**	**17:07**
631	**Úštěk,nám.**		**4:09**	**6:09**	**9:09**	**13:12**	**15:08**	**17:02**	**9:09**	**13:09**	**17:09**
631	Úštěk,Ostré		4:14	6:14	9:14	13:17	15:13	17:07	9:14	13:14	17:14
634	Blíževedly,Skalka,rozc.		4:18	6:18	9:18	13:21	15:17	17:11	9:18	13:18	17:18
634	Úštěk,Krásná Studánka		4:20	6:20	9:20	13:23	15:19	17:13	9:20	13:20	17:20
634	Úštěk,Rašovice		4:21	6:21	9:21	13:24	15:20	17:14	9:21	13:21	17:21
634	Úštěk,Kalovice		4:23	6:23	9:23	13:26	15:22	17:16	9:23	13:23	17:23
634	Úštěk,Robeč,hor.		4:26	6:26	9:26	13:29	15:25	17:19	9:26	13:26	17:26
634	Úštěk,Robeč,dol.		4:27	6:27	9:27	13:30	15:26	17:20	9:27	13:27	17:27
634	Snědovice,Sukorady,rozc.		4:29	6:29	9:29	13:32	15:28	17:22	9:29	13:29	17:29
634	**Snědovice,Sukorady**		**4:31**	⌇	**9:31**	⌇	⌇	⌇	**9:31**	**13:31**	**17:31**
634	Snědovice,Velký Hubenov		4:34	6:31	9:34	13:34	15:30	17:24	9:34	13:34	17:34
634	Snědovice,Střížovice,rozc.	příj.	4:36	6:33	9:36	13:36	15:32	17:26	9:36	13:36	17:36
	⇨ 626 Litoměřice		*4:39*								
634	Snědovice,Střížovice,rozc.	odj.	4:36	6:33	9:36	13:36	15:32	17:26	9:36	13:36	17:36
652	Snědovice,Střížovice		4:38	6:34	9:38	13:38	15:34	17:28	9:38	13:38	17:38
652	**Snědovice**		**4:40**	**6:36**	**9:40**	**13:40**	**15:36**	**17:30**	**9:40**	**13:40**	**17:40**
652	Snědovice,Křešov		⌇	6:38	⌇	⌇	15:38	17:32	⌇	⌇	⌇
652	Snědovice,Lomy		⌇	6:42	⌇	⌇	☎15:39	☎17:33	⌇	⌇	⌇
652	Snědovice,Strachaly		⌇	6:45	⌇	⌇	☎15:40	☎17:34	⌇	⌇	⌇
652	Snědovice,Lomy		⌇	6:46	⌇	⌇	☎15:41	☎17:35	⌇	⌇	⌇
652	Snědovice,Křešov		4:42	6:49	9:42	13:42	15:42	17:36	9:42	13:42	17:42
653	**Štětí,Radouň** 6	**příj.**	**4:45**	**6:52**	**9:45**	**13:45**	**15:45**	**17:39**	**9:45**	**13:45**	**17:45**
653	**Štětí,Radouň** 6	**odj.**	**4:45**	**6:52**	**9:45**	**13:45**	**15:45**	**17:45**	**9:45**	**13:45**	**17:45**
653	Štětí,Čakovice 6		4:47	6:54	9:47	13:47	15:47	17:47	9:47	13:47	17:47
654	Hoštka,Velešice 6		4:49	6:56	9:49	13:49	15:49	17:49	9:49	13:49	17:49
654	**Hoštka,Velešická** 6		**4:51**	**6:58**	**9:51**	**13:51**	**15:51**	**17:51**	**9:51**	**13:51**	**17:51**
654	Hoštka,nám. 6		⌇	7:00	⌇	⌇	⌇	⌇	⌇	⌇	⌇
654	Hoštka,Na vyhlídce 6		4:53	7:02	9:53	13:53	15:53	17:53	9:53	13:53	17:53
651	Štětí,záv. 6		4:56	7:05	9:56	13:56	15:56	17:56	9:56	13:56	17:56
651	**Štětí,centrum** 6		**5:01**	⌇	**10:01**	**14:01**	**16:01**	**18:01**	**10:01**	**14:01**	**18:01**
651	**Štětí,Cihelná** 6	**příj.**	**5:03**	⌇	**10:03**	**14:03**	**16:03**	**18:03**	**10:03**	**14:03**	**18:03**
651	**Štětí,Cihelná** 6	**odj.**	**5:04**	⌇	**10:04**	**14:04**	**16:04**	**18:04**	**10:04**	**14:04**	**18:04**
651	**Štětí,Hněvice,žel.st.** 6	**příj.**	**5:08**	◖**7:07**	**10:08**	**14:08**	**16:08**	**18:08**	**10:08**	**14:08**	**18:08**
	⇨ R20 Praha		*5:20*	*7:21*	*10:21*	*14:21*	*16:21*	*18:21*	*10:21*	*14:21*	*18:21*

Poznámky

⇨ spoje navazující na linku 633

⌇ spoj jede po jiné trase
Všechny spoje zajišťuje nízkopodlažní vozidlo.

⚒ jede v pracovních dnech

⑥ jede v sobotu

† jede v neděli a ve státem uznávané svátky

24 nejede 24.12.

52 nejede od 23.12. do 3.1., 31.1., od 17.2. do 23.2., 17.4., od 28.6. do 31.8., 27.10. a 29.10.

☎ Zastávku obsluhuje jen na objednání. Výstup nahlaste řidiči na spoji. Pro nástup je nutné objednat spoj alespoň 60 minut před odjezdem ze zastávky na www.dopravauk.cz nebo na Centrálním dispečinku DÚK 475 657 657.

◖ spoj zastavuje jen pro vystupování

Linka č. 552633 Úštěk-Snědovice-Štětí,Hněvice
Všeobecné informace: 477 070 834 (LT) / 477 070 835 (ST), Centrální dispečink DÚK: 475 657 657, aktuální odjezdy: tabule.dopravauk.cz;
aktuální poloha spoje: provoz.dopravauk.cz; připomínky a stížnosti: podnety@dopravauk.cz
Přepravu zajišťuje: Dopravní společnost ÚK, p.o., Velká Hradební 3118/48, 400 02 Ústí nad Labem, info@ds-uk.cz, www.ds-uk.cz
Na lince platí jednotný tarif a smluvní přepravní podmínky Dopravy Ústeckého kraje. Informace jsou k dispozici ve vozidlech na lince.

Graf.: T101,T201

633 Štětí,Hněvice-Snědovice-Úštěk

DOPRAVA ÚSTECKÉHO KRAJE

Platí od 15.12.2024 do 13.12.2025

Zóna	ZASTÁVKA		PRACOVNÍ DNY						SOBOTA + NEDĚLE		
			102 ⚒	104 ⚒	156 ⚒52	112 ⚒	114 ⚒	116 ⚒31	204 ⑥† 🚲	206 ⑥†	208 ⑥†
651	**Štětí,Hněvice,žel.st.** 6	**odj.**		**6:48**		**14:48**	**16:48**	**19:48**	**7:48**	**11:48**	**15:48**
651	Štětí,Boženy Němcové 6	↓		6:52		14:52	16:52	19:52	7:52	11:52	15:52
651	**Štětí,centrum** 6	↓		**6:55**	**12:35**	**14:55**	**16:55**	**19:55**	**7:55**	**11:55**	**15:55**
651	**Štětí,Cihelná** 6	**příj.**		**6:57**	**12:37**	**14:57**	**16:57**	**19:57**	**7:57**	**11:57**	**15:57**
651	**Štětí,Cihelná** 6	**odj.**		**6:58**	**12:37**	**14:58**	**16:58**	**19:58**	**7:58**	**11:58**	**15:58**
651	Štětí,záv. 6	↓		7:00	12:39	15:00	17:00	20:00	8:00	12:00	16:00
654	Hoštka,Na vyhlídce 6	↓		7:03	12:42	15:03	17:03	20:03	8:03	12:03	16:03
654	Hoštka,nám. 6	↓		⌇	12:44	⌇	⌇	⌇	⌇	⌇	⌇
654	**Hoštka,Velešická** 6	↓		**7:05**	**12:45**	**15:05**	**17:05**	**20:05**	**8:05**	**12:05**	**16:05**
654	Hoštka,Velešice 6	↓		7:07	12:47	15:07	17:07	20:07	8:07	12:07	16:07
653	Štětí,Čakovice 6	↓		7:09	12:49	15:09	17:09	20:09	8:09	12:09	16:09
653	**Štětí,Radouň** 6	↓	**5:31**	**7:11**	**12:51**	**15:11**	**17:11**	**20:11**	**8:11**	**12:11**	**16:11**
652	Snědovice,Křešov	↓	⌇	⌇	12:54	15:14	17:14	⌇	⌇	⌇	⌇
652	Snědovice,Lomy	↓	⌇	⌇	☎12:55	◖15:15	◖17:15	⌇	⌇	⌇	⌇
652	Snědovice,Strachaly	↓	⌇	⌇	☎12:56	◖15:16	◖17:16	⌇	⌇	⌇	⌇
652	Snědovice,Lomy	↓	⌇	⌇	☎12:57	◖15:17	◖17:17	⌇	⌇	⌇	⌇
652	Snědovice,Křešov	↓	5:34	7:14	12:58	15:18	17:18	20:14	8:14	12:14	16:14
652	**Snědovice**	↓	**5:36**	**7:16**	**13:00**	**15:20**	**17:20**	**20:16**	**8:16**	**12:16**	**16:16**
652	Snědovice,Střížovice	příj.	5:38	7:18	13:02	15:22	17:22	20:18	8:18	12:18	16:18
	⇨ 626 Litoměřice			*7:31*							
652	Snědovice,Střížovice	odj.	5:38	7:18	13:04	15:28	17:28	20:18	8:18	12:18	16:18
634	Snědovice,Střížovice,rozc.	↓	5:40	7:20	13:06	15:30	17:30	20:20	8:20	12:20	16:20
634	Snědovice,Velký Hubenov	↓	5:42	7:22	13:08	15:32	17:32	20:22	8:22	12:22	16:22
634	**Snědovice,Sukorady**	↓	⌇	⌇	⌇	⌇	⌇	**20:25**	**8:25**	**12:25**	**16:25**
634	Snědovice,Sukorady,rozc.	↓	5:44	7:24	13:10	15:34	17:34	20:27	8:27	12:27	16:27
634	Úštěk,Robeč,dol.	↓	5:46	7:26	13:12	15:36	17:36	20:29	8:29	12:29	16:29
634	Úštěk,Robeč,hor.	↓	5:47	7:27	13:13	15:37	17:37	20:30	8:30	12:30	16:30
634	Úštěk,Kalovice	↓	5:50	7:30	13:16	15:40	17:40	20:33	8:33	12:33	16:33
634	Úštěk,Rašovice	↓	5:52	7:32	13:18	15:42	17:42	20:35	8:35	12:35	16:35
634	Úštěk,Krásná Studánka	↓	5:53	7:33	13:19	15:43	17:43	20:36	8:36	12:36	16:36
634	Blíževedly,Skalka,rozc.	↓	5:55	7:35	13:21	15:45	17:45	20:38	8:38	12:38	16:38
631	Úštěk,Ostré	↓	5:59	7:39	13:25	15:49	17:49	20:42	8:42	12:42	16:42
631	**Úštěk,nám.**	↓	**6:04**	**7:44**	**13:30**	**15:54**	**17:54**	**20:47**	**8:47**	**12:47**	**16:47**
631	**Úštěk,žel.st.**	**příj.**	**6:06**	**7:46**		**15:56**	**17:56**			**12:49**	

Poznámky

⇨ spoje navazující na linku 633

⌇ spoj jede po jiné trase
Všechny spoje zajišťuje nízkopodlažní vozidlo.

⚒ jede v pracovních dnech

⑥ jede v sobotu

† jede v neděli a ve státem uznávané svátky

31 nejede 31.12.

52 nejede od 23.12. do 3.1., 31.1., od 17.2. do 23.2., 17.4., od 28.6. do 31.8., 27.10. a 29.10.

🚲 spoj přepravuje jízdní kola od 1.4. do 29.10., nejvýše 20 kol

☎ Zastávku obsluhuje jen na objednání. Výstup nahlaste řidiči na spoji. Pro nástup je nutné objednat spoj alespoň 60 minut před odjezdem ze zastávky na www.dopravauk.cz nebo na Centrálním dispečinku DÚK 475 657 657.

◖ spoj zastavuje jen pro vystupování

Linka č. 552633 Štětí,Hněvice-Snědovice-Úštěk
Všeobecné informace: 477 070 834 (LT) / 477 070 835 (ST), Centrální dispečink DÚK: 475 657 657, aktuální odjezdy: tabule.dopravauk.cz;
aktuální poloha spoje: provoz.dopravauk.cz; připomínky a stížnosti: podnety@dopravauk.cz
Přepravu zajišťuje: Dopravní společnost ÚK, p.o., Velká Hradební 3118/48, 400 02 Ústí nad Labem, info@ds-uk.cz, www.ds-uk.cz
Na lince platí jednotný tarif a smluvní přepravní podmínky Dopravy Ústeckého kraje. Informace jsou k dispozici ve vozidlech na lince.

Graf.: T101,T201

634 Štětí,Hněvice-Štětí,Újezd



DOPRAVA ÚSTECKÉHO KRAJE

Platí od 02.03.2025 do 13.12.2025

Zóna	ZASTÁVKA		PRACOVNÍ DNY							
			101 ⚒ A	103 ⚒	105 ⚒	107 ⚒ B	109 ⚒	111 ⚒	113 ⚒	115 ⚒
	↓ U4 od Praha			*5:53*						
	↓ U4 od Ústí n.L.					*7:02*				
	↓ R20 od Praha						*13:36*	*15:36*	*17:36*	*18:36*
651	**Štětí,Hněvice,žel.st.**	**odj.**		**6:00**		**☎7:09**	**13:44**	**15:44**	**17:44**	**18:44**
651	**Štětí,záv.**			**6:05**		⟩	⟩	⟩	⟩	⟩
651	**Štětí,Cihelná**			**6:07**		⟩	⟩	⟩	⟩	⟩
651	Štětí,Boženy Němcové			⟩		⟩	13:48	15:48	17:48	18:48
651	**Štětí,centrum**			**6:09**		**7:15**	**13:50**	**15:50**	**17:50**	**18:50**
651	Štětí,prádelna			6:10		7:16	13:51	15:51	17:51	18:51
651	Štětí,žel.přejezd			6:11		7:17	13:52	15:52	17:52	18:52
651	Štětí,žel.st.		5:24	⟩		⟩	⟩	⟩	⟩	⟩
653	**Štětí,Radouň**		**5:29**	⟩	**6:51**	**7:20**	⟩	⟩	⟩	⟩
653	Štětí,Radouň,Chcebuzská	příj.		6:16	6:52		13:57	15:57	17:57	18:57
	↓ 626 od Litoměřice						52 13:54	*15:54*	*17:54*	
653	Štětí,Radouň,Chcebuzská	odj.		6:16	6:52		13:57	15:57	17:57	18:57
653	Štětí,Chcebuz			6:19	6:55		14:00	16:00	18:00	19:00
653	Štětí,Brocno			6:21	⟩		14:02	16:02	18:02	19:02
653	Štětí,Chcebuz				6:55		14:05	16:05	18:05	19:05
653	Štětí,Veselí				6:57		14:07	16:07	18:07	19:07
653	**Štětí,Újezd**	**příj.**			**6:59**		**14:09**	**16:09**	**18:09**	**19:09**

Poznámky

↓ přípojné spoje na linku 634

⟩ spoj jede po jiné trase

Všechny spoje zajišťuje nízkopodlažní vozidlo.

⚒ jede v pracovních dnech

52 nejede 17.4., od 28.6. do 31.8., 27.10. a 29.10.

☎ Zastávku obsluhuje jen na objednání. Výstup nahlaste řidiči na spoji. Pro nástup je nutné objednat spoj alespoň 60 minut před odjezdem ze zastávky na www.dopravauk.cz nebo na Centrálním dispečinku DÚK 475 657 657.

A pokračuje jako linka 633 do zastávky Úštěk,žel.st.

B pokračuje jako linka 626 do zastávky Litoměřice,aut.nádr.

Linka č. 552634 Štětí,Hněvice-Štětí,Újezd
Všeobecné informace: 477 070 834 (LT) / 477 070 835 (ST), Centrální dispečink DÚK: 475 657 657, aktuální odjezdy: tabule.dopravauk.cz;
aktuální poloha spoje: provoz.dopravauk.cz; připomínky a stížnosti: podnety@dopravauk.cz
Přepravu zajišťuje: Dopravní společnost ÚK, p.o., Velká Hradební 3118/48, 400 02 Ústí nad Labem, info@ds-uk.cz, www.ds-uk.cz
Na lince platí jednotný tarif a smluvní přepravní podmínky Dopravy Ústeckého kraje. Informace jsou k dispozici ve vozidlech na lince.

Graf.: T101

634 Štětí,Újezd-Štětí,Hněvice



DOPRAVA ÚSTECKÉHO KRAJE

Platí od 02.03.2025 do 13.12.2025

Zóna	ZASTÁVKA		PRACOVNÍ DNY						
			102 ⚒	104 ⚒	106 ⚒	108 ⚒	110 ⚒	112 ⚒	114 ⚒
653	**Štětí,Újezd**	**odj.**	**4:41**		**7:09**	**14:11**	**16:11**	**18:11**	**19:11**
653	Štětí,Veselí	↓	4:43		7:11	14:13	16:13	18:13	19:13
653	Štětí,Chcebuz	↓	4:45		7:13	14:15	16:15	18:15	19:15
653	Štětí,Brocno	↓	4:48	6:23	7:16	⌇	⌇	⌇	⌇
653	Štětí,Chcebuz	↓	4:51	6:26	7:19	14:15	16:15	18:15	19:15
653	Štětí,Radouň,Chcebuzská	příj.	4:54	6:29	7:22	14:18	16:18	18:18	19:18
	⇨ 626 Litoměřice				*7:25*				
653	Štětí,Radouň,Chcebuzská	odj.	4:54	6:29	7:22	14:18	16:18	18:18	19:18
653	**Štětí,Radouň**	↓	⌇	⌇	⌇	⌇	⌇	⌇	⌇
651	Štětí,žel.st.	příj.	5:00	6:35	7:28	⌇	⌇	⌇	⌇
	⇨ U32 Ústí n.L.		*5:05*						
651	Štětí,žel.st.	odj.				⌇	⌇	⌇	⌇
651	Štětí,žel.přejezd	↓				14:23	16:23	18:23	19:23
651	Štětí,prádelna	↓				14:24	16:24	18:24	19:24
651	**Štětí,centrum**	↓				**14:25**	**16:25**	**18:25**	**19:25**
651	**Štětí,Cihelná**	↓				**14:27**	**16:27**	**18:27**	**19:27**
651	**Štětí,záv.**	↓				⌇	⌇	⌇	⌇
651	**Štětí,Hněvice,žel.st.**	**příj.**				**14:31**	**16:31**	**18:31**	**19:31**
	⇨ R20 Děčín					*14:36*	*16:36*	*18:36*	*19:36*

Poznámky

⇨ spoje navazující na linku 634

⌇ spoj jede po jiné trase

Všechny spoje zajišťuje nízkopodlažní vozidlo.

⚒ jede v pracovních dnech

Linka č. 552634 Štětí,Újezd-Štětí,Hněvice
Všeobecné informace: 477 070 834 (LT) / 477 070 835 (ST), Centrální dispečink DÚK: 475 657 657, aktuální odjezdy: tabule.dopravauk.cz;
aktuální poloha spoje: provoz.dopravauk.cz; připomínky a stížnosti: podnety@dopravauk.cz
Přepravu zajišťuje: Dopravní společnost ÚK, p.o., Velká Hradební 3118/48, 400 02 Ústí nad Labem, info@ds-uk.cz, www.ds-uk.cz
Na lince platí jednotný tarif a smluvní přepravní podmínky Dopravy Ústeckého kraje. Informace jsou k dispozici ve vozidlech na lince.

Graf.: T101

635 Úštěk-Hoštka-Štětí-Roudnice n. L.

DOPRAVA ÚSTECKÉHO KRAJE

Platí od 15.12.2024 do 13.12.2025

Zóna	ZASTÁVKA		PRACOVNÍ DNY														SOBOTA + NEDĚLE			
			101 ⚒	103 ⚒ A	105 ⚒	107 ⚒	109 ⚒	111 ⚒	113 ⚒	115 ⚒	117 ⚒	119 ⚒	121 ⚒	123 ⚒	125 ⚒3.1	127 ⚒3.1	201 †1.5			
	↓ U11 od Postoloprty					*6:35*	*8:35*		*12:35*	*13:33*	*14:35*		*16:35*	*17:33*						
631	**Úštěk,žel.st.**	**odj.**	**4:37**			**6:49**	**8:37**		**12:37**	**13:37**	**14:37**		**16:37**	**17:37**						
631	**Úštěk,nám.**	↓	**4:39**			**6:51**	**8:39**		**12:39**	**13:39**	**14:39**		**16:39**	**17:39**						
631	Úštěk,údolí	↓	4:40			6:52	8:40		12:40	13:40	14:40		16:40	17:40						
631	Úštěk,Lhota,rozc.0.7	↓	4:42			6:54	8:42		12:42	13:42	14:42		16:42	17:42						
634	Úštěk,Tetčiněves	↓	4:44			6:56	8:44		12:44	13:44	14:44		16:44	17:44						
634	Úštěk,Rochov	↓	4:46			6:58	8:46		12:46	13:46	14:46		16:46	17:46						
637	Drahobuz,Strážiště,rozc.	↓	4:48			7:00	8:48		12:48	13:48	14:48		16:48	17:48						
634	Úštěk,Vědlice	↓	4:49			7:01	8:49		12:49	13:49	14:49		16:49	17:49						
634	Úštěk,Julčín	↓	⌇			7:04	⌇		⌇	⌇	⌇		⌇	⌇						
634	Úštěk,Vědlice	příj.	⌇			7:07	⌇		⌇	⌇	⌇		⌇	⌇						
	⇨ 635 Úštěk					*7:10*														
634	Úštěk,Vědlice	odj.	⌇			7:07	⌇		⌇	⌇	⌇		⌇	⌇						
637	**Drahobuz**	↓	**4:52**			**7:10**	**8:52**		**12:52**	**13:52**	**14:52**		**16:52**	**17:52**		**20:52**	**20:51**			
654	Hoštka,Malešov,rozc.	↓	4:54			7:12	8:54		12:54	13:54	14:54		16:54	17:54		20:54	20:53			
654	Hoštka,Malešov	↓	4:56			7:14	8:56		12:56	13:56	14:56		16:56	17:56		20:56	20:55			
654	**Hoštka,nám. 6**	↓	**5:00**	**6:00**		**7:18**	**9:00**		**13:00**	**14:00**	**15:00**	**16:00**	**17:00**	**18:00**	**19:00**	**21:00**	**21:00**			
654	Hoštka,Na vyhlídce 6	↓	5:02	6:02		7:20	9:02		13:02	14:02	15:02	16:02	17:02	18:02	19:02	21:02	21:02			
651	Štětí,záv. 6	↓	5:05	6:05		7:23	9:05		13:05	14:05	15:05	16:05	17:05	18:05	19:05	21:05	21:05			
651	**Štětí,Cihelná 6**	**příj.**	**5:07**	**6:07**		**7:25**	**9:07**		**13:07**	**14:07**	**15:07**	**16:07**	**17:07**	**18:07**	**19:07**	**21:07**	**21:07**			
651	**Štětí,Cihelná 6**	**odj.**	**5:08**	**6:08**			**9:08**	**11:08**	**13:08**	**14:08**	**15:08**	**16:08**	**17:08**	**18:08**	**19:08**	**21:08**	**21:08**			
651	Štětí,Hněvice,rozc.žel.st. 6	↓	|	|			|	|	|	|	|	|	|	|	|	|	|			
651	**Štětí,Hněvice,žel.st. 6**	**příj.**	**5:12**	**6:12**			**9:12**	**11:12**	**13:12**	**14:12**	**15:12**	**16:12**	**17:12**	**18:12**	**19:12**	**21:12**	**21:12**			
	⇨ R20 Děčín			*6:36*			*9:36*	*11:36*	*13:36*	*14:36*	*15:36*	3.1 16:36	*17:36*	*18:36*	*19:36*	*21:36*	*21:36*			
	⇨ R20 Praha		*5:20*	*6:20*			*9:21*			*14:21*	*15:21*	*16:21*	3.1 17:21	*18:21*	*19:21*					
	↓ 639 od Štětí		*5:10*							*13:58*	*15:05*	*16:09*	*17:05*	*18:09*						
651	**Štětí,Hněvice,žel.st. 6**	**odj.**	**5:14**		**6:44**		**9:14**	**11:14**	**13:14**	**14:14**	**15:14**	**16:14**	**17:14**	**18:14**		**21:14**	**21:14**			
651	Štětí,Hněvice,obec 6	↓	5:16		6:46		9:16	11:16	13:16	14:16	15:16	16:16	17:16	18:16		21:16	21:16			
651	Štětí,Hněvice,čerp.st. 6	↓	5:18		6:48		9:18	11:18	13:18	14:18	15:18	16:18	17:18	18:18		21:18	21:18			
658	Horní Počaply 5	příj.	5:20		6:50		9:20	11:20	13:20	14:20	15:20	16:20	17:20	18:20		21:20	21:20			
	⇨ 475 Mělník		*5:33*																	
	↓ 475 od Mělník		*5:18*		*6:48*		*9:18*	*11:20*	*13:20*	*14:20*	*15:20*	*16:20*	*17:20*	*18:20*						
658	Horní Počaply 5	odj.	5:20		6:50		9:20	11:20	13:20	14:20	15:20	16:20	17:20	18:20		21:20	21:20			
658	Horní Počaply,žel.st. 5	↓	5:22		6:52		9:22	11:22	13:22	14:22	15:22	16:22	17:22	18:22		21:22	21:22			
682	Bechlín,ObÚ 6	↓	5:28		6:58		9:28	11:28	13:28	14:28	15:28	16:28	17:28	18:28		21:28	21:28			
685	Krabčice 6	↓	5:32		7:02		9:32	11:32	13:32	14:32	15:32	16:32	17:32	18:32		21:32	21:32			
685	Krabčice,Vesce,rozc.1.0 6	↓	5:33		7:03		9:33	11:33	13:33	14:33	15:33	16:33	17:33	18:33		21:33	21:33			
661	Roudnice n.L.,Čihadla 7	↓	5:35		7:05		9:35	11:35	13:35	14:35	15:35	16:35	17:35	18:35		21:35	21:35			
661	**Roudnice n.L.,Purkyňovo nám. 7**	↓	**5:37**		**7:07**		**9:37**	**11:37**	**13:37**	**14:37**	**15:37**	**16:37**	**17:37**	**18:37**		**21:37**	**21:37**			
661	**Roudnice n.L.,aut.nádr. 7**	**příj.**	**5:40**		**7:10**		**9:40**	**11:40**	**13:40**	**14:40**	**15:40**	**16:40**	**17:40**	**18:40**		**21:40**	**21:40**			

Poznámky

⇨ spoje navazující na linku 635
↓ přípojné spoje na linku 635
| spoj zastávkou projíždí
⌇ spoj jede po jiné trase
Všechny spoje zajišťuje nízkopodlažní vozidlo.
⚒ jede v pracovních dnech

† jede v neděli a ve státem uznávané svátky
1.5 nejede 24.12., 25.12., 18.4., 20.4., 5.7. a 16.11.
3.1 nejede 31.12.
0 číslo tarifního pásma PID (v takto označených zastávkách je uznáván také Tarif PID)
A pokračuje jako linka 625 do zastávky Litoměřice,aut.nádr.

Linka č. 552635 Úštěk-Hoštka-Štětí-Roudnice n. L.
Všeobecné informace: 477 070 834 (LT) / 477 070 835 (ST), Centrální dispečink DÚK: 475 657 657, aktuální odjezdy: tabule.dopravauk.cz;
aktuální poloha spoje: provoz.dopravauk.cz; připomínky a stížnosti: podnety@dopravauk.cz
Přepravu zajišťuje: Dopravní společnost ÚK, p.o., Velká Hradební 3118/48, 400 02 Ústí nad Labem, info@ds-uk.cz, www.ds-uk.cz
Na lince platí jednotný tarif a smluvní přepravní podmínky Dopravy Ústeckého kraje. Informace jsou k dispozici ve vozidlech na lince.

Graf.: T101,T201

635 Roudnice n. L.-Štětí-Hoštka-Úštěk

DOPRAVA ÚSTECKÉHO KRAJE

Platí od 15.12.2024 do 13.12.2025

Zóna	ZASTÁVKA		PRACOVNÍ DNY													SOBOTA + NEDĚLE		
			102 ⚒	104 ⚒	106 ⚒ A	108 ⚒	110 ⚒	112 ⚒	114 ⚒	116 ⚒	118 ⚒52	120 ⚒	122 ⚒	124 ⚒31	126 ⚒31	202 †15		
661	**Roudnice n.L.,aut.nádr. 7**	**odj.**	**5:06**	**6:16**	**7:16**		**12:16**	**13:16**	**14:16**	**15:16**	**16:16**	**17:16**	**18:16**		**22:15**	**21:46**		
661	**Roudnice n.L.,Purkyňovo nám. 7**	↓	**5:08**	**6:18**	**7:18**		**12:18**	**13:18**	**14:18**	**15:18**	**16:18**	**17:18**	**18:18**		**22:17**	**21:48**		
661	Roudnice n.L.,Čihadla 7	↓	5:10	6:20	7:20		12:20	13:20	14:20	15:20	16:20	17:20	18:20		22:19	21:50		
685	Krabčice,Vesce,rozc.1.0 6	↓	5:12	6:22	7:22		12:22	13:22	14:22	15:22	16:22	17:22	18:22		22:21	21:52		
685	Krabčice 6	příj.	5:13	6:23	7:23		12:23	13:23	14:23	15:23	16:23	17:23	18:23		22:22	21:53		
	↓ 617 od Kladno				*7:24*													
685	Krabčice 6	odj.	5:13	6:25	7:25		12:23	13:23	14:23	15:23	16:23	17:23	18:23		22:22	21:53		
682	Bechlín,ObÚ 6	↓	5:17	6:29	7:29		12:27	13:27	14:27	15:27	16:27	17:27	18:27		22:26	21:57		
658	Horní Počaply,žel.st. 5	↓	5:23	6:35	7:35		12:33	13:33	14:33	15:33	16:33	17:33	18:33		22:32	22:03		
658	Horní Počaply 5	příj.	5:25	6:36	7:36		12:35	13:35	14:35	15:35	16:35	17:35	18:35		22:34	22:05		
	⇨ 475 Bechlín			*6:48*														
	⇨ 475 Mělník		*5:33*	*6:37*	*7:42*		*12:36*	*13:36*	*14:36*	*15:36*	*16:38*	*17:38*	*18:38*					
	↓ 475 od Mělník		*5:18*															
658	Horní Počaply 5	odj.	5:25	6:36	7:36		12:35	13:35	14:35	15:35	16:35	17:35	18:35		22:34	22:05		
651	Štětí,Hněvice,čerp.st. 6	↓	5:27	6:38	7:38		12:37	13:37	14:37	15:37	16:37	17:37	18:37		22:36	22:07		
651	Štětí,Hněvice,obec 6	↓	5:29	6:40	7:40		12:39	13:39	14:39	15:39	16:39	17:39	18:39		22:38	22:09		
651	**Štětí,Hněvice,žel.st. 6**	**příj.**	**5:31**	**6:42**	**7:42**		**12:41**	**13:41**	**14:41**	**15:41**	**16:41**	**17:41**	**18:41**		**22:40**	**22:11**		
	⇨ R20 Praha														*22:44*	*22:44*		
	↓ 639 od Štětí								*14:41*	*15:41*	*16:41*	*17:41*						
	↓ R20 od Praha			*6:36*		*9:36*		*13:36*	*14:36*	*15:36*	*16:36*	*17:36*	*18:36*	*19:36*				
651	**Štětí,Hněvice,žel.st. 6**	**odj.**	**5:33**	**6:44**		**9:43**	**12:43**	**13:43**	**14:43**	**15:43**	**16:43**	**17:43**	**18:43**	**19:43**	**22:44**	**22:13**		
651	Štětí,Hněvice,rozc.žel.st. 6	↓	|	|		|	|	|	|	|	|	|	|	|	|		
651	**Štětí,Cihelná 6**	**příj.**	**5:38**	**6:49**		**9:48**	**12:48**	**13:48**	**14:48**	**15:48**	**16:48**	**17:48**	**18:48**	**19:48**	**22:49**	**22:18**		
651	**Štětí,Cihelná 6**	**odj.**	**5:39**	**6:50**		**9:49**	**12:49**	**13:49**	**14:49**	**15:49**	**16:49**	**17:49**	**18:49**	**19:49**	**22:50**	**22:19**		
651	Štětí,záv. 6	↓	5:41	6:52		9:51	12:51	13:51	14:51	15:51	◖16:51	17:51	18:51	19:51	22:52	22:21		
654	Hoštka,Na vyhlídce 6	↓	5:44	6:55		9:54	12:54	13:54	14:54	15:54	◖16:54	17:54	18:54	19:54	22:55	22:24		
654	**Hoštka,nám. 6**	↓	**5:46**	**6:57**		**9:56**	**12:56**	**13:56**	**14:56**	**15:56**	**◖16:56**	**17:56**	**18:56**	**19:56**	**22:57**	**22:26**		
654	Hoštka,Malešov	↓	5:50	7:01		10:00	13:00	14:00	15:00	16:00		18:00		20:00	◖23:01	◖22:31		
654	Hoštka,Malešov,rozc.	↓	5:52	7:03		10:02	13:02	14:02	15:02	16:02		18:02		20:02	◖23:03	◖22:33		
637	**Drahobuz**	↓	**5:54**	**7:05**		**10:04**	**13:04**	**14:04**	**15:04**	**16:04**		**18:04**		**20:04**	**◖23:05**	**◖22:35**		
634	Úštěk,Vědlice	příj.	5:57	7:08		10:07	13:07	14:07	15:07	16:07		18:07						
634	Úštěk,Vědlice	odj.	5:57	7:10		10:07	13:07	14:07	15:07	16:07		18:07						
634	Úštěk,Julčín	↓	⌇	⌇		⌇	⌇	◖14:10	⌇	⌇		⌇						
634	Úštěk,Vědlice	↓	⌇	⌇		⌇	⌇	14:13	⌇	⌇		⌇						
637	Drahobuz,Strážiště,rozc.	↓	5:58	7:11		10:08	13:08	14:14	15:08	16:08		18:08						
634	Úštěk,Rochov	↓	6:00	7:13		10:10	13:10	14:16	15:10	16:10		18:10						
634	Úštěk,Tetčiněves	↓	6:02	7:15		10:12	13:12	14:18	15:12	16:12		18:12						
631	Úštěk,Lhota,rozc.0.7	↓	6:04	7:17		10:14	13:14	14:20	15:14	16:14		18:14						
631	Úštěk,údolí	↓	6:06	7:19		10:16	13:16	14:22	15:16	16:16		18:16						
631	**Úštěk,nám.**	↓	**6:07**	**7:20**		**10:17**	**13:17**	**14:23**	**15:17**	**16:17**		**18:17**						
631	**Úštěk,žel.st.**	**příj.**	**6:09**	**7:22**		**10:19**	**13:19**	**14:25**	**15:19**	**16:19**		**18:19**						
	⇨ U11 Postoloprty		*6:22*				*13:20*		*15:20*	*16:22*		*18:22*						
	⇨ U11 Česká Lípa		*6:41*			*10:41*		*14:41*		*16:41*		*18:41*						

Poznámky

⇨ spoje navazující na linku 635
↓ přípojné spoje na linku 635
| spoj zastávkou projíždí
⌇ spoj jede po jiné trase
Všechny spoje zajišťuje nízkopodlažní vozidlo.
⚒ jede v pracovních dnech
† jede v neděli a ve státem uznávané svátky

15 nejede 24.12., 25.12., 18.4., 20.4., 5.7. a 16.11.
31 nejede 31.12.
52 nejede od 23.12. do 3.1., 31.1., od 17.2. do 23.2., 17.4., od 28.6. do 31.8., 27.10. a 29.10.
0 číslo tarifního pásma PID (v takto označených zastávkách je uznáván také Tarif PID)
◖ spoj zastavuje jen pro vystupování
A pokračuje jako linka 639 do zastávky Štětí,centrum

Linka č. 552635 Roudnice n. L.-Štětí-Hoštka-Úštěk
Všeobecné informace: 477 070 834 (LT) / 477 070 835 (ST), Centrální dispečink DÚK: 475 657 657, aktuální odjezdy: tabule.dopravauk.cz;
aktuální poloha spoje: provoz.dopravauk.cz; připomínky a stížnosti: podnety@dopravauk.cz
Přepravu zajišťuje: Dopravní společnost ÚK, p.o., Velká Hradební 3118/48, 400 02 Ústí nad Labem, info@ds-uk.cz, www.ds-uk.cz
Na lince platí jednotný tarif a smluvní přepravní podmínky Dopravy Ústeckého kraje. Informace jsou k dispozici ve vozidlech na lince.

Graf.: T101,T201

636 Úštěk-Liběšice-Polepy-Roudnice n. L.

DOPRAVA ÚSTECKÉHO KRAJE

Platí od 15.12.2024 do 13.12.2025

Zóna	ZASTÁVKA		PRACOVNÍ DNY										SOBOTA + NEDĚLE			
			101 ⚒	103 ⚒	105 ⚒	111 ⚒	117 ⚒	151 ⚒52	121 ⚒	153 ⚒52	125 ⚒	127 ⚒31	201 ⑥† 🚲	203 ⑥† 🚲	205 ⑥†24	207 †15
631	**Úštěk,nám.**	**odj.**			**7:35**			**13:25**	**14:51**	**15:25**		**20:51**	**8:51**	**12:51**	**16:51**	**20:59**
631	Úštěk,žel.st.	příj.			7:37			13:27	14:53	15:27		20:53	8:53	12:53	16:53	21:01
631	Úštěk,žel.st.	odj.			7:38			13:28	14:54	15:28		20:54	8:54	12:54	16:54	21:01
631	Úštěk,předměstí				7:39			13:29	14:55	15:29		20:55	8:55	12:55	16:55	21:02
635	Liběšice,Zimoř				7:41			13:31	14:57	15:31		20:57	8:57	12:57	16:57	21:04
635	Liběšice,škola				⌇			13:33	⌇	15:33		⌇	⌇	⌇	⌇	⌇
635	**Liběšice**	**příj.**			**7:43**			⌇	**14:59**	⌇		**20:59**	**8:59**	**12:59**	**16:59**	**21:06**
635	**Liběšice**	**odj.**	**4:58**		**7:44**	**9:00**	**13:00**	⌇	**15:00**	⌇	**17:00**	**21:00**	**9:00**	**13:00**	**17:00**	**21:06**
673	Chotiněves		5:01		7:47	9:03	13:03	13:37	15:03	15:37	17:03	21:03	9:03	13:03	17:03	21:09
673	Chotiněves,Jištěrpy		5:03		7:49	9:05	13:05	13:39	15:05	15:39	17:05	21:05	9:05	13:05	17:05	21:11
671	Polepy,Libínky		5:05		7:51	9:07	13:07	13:41	15:07	15:41	17:07	21:07	9:07	13:07	17:07	21:13
671	Polepy,Hrušovany	příj.	5:07		7:53	9:09	13:09	13:43	15:09	15:43	17:09	21:09	9:09	13:09	17:09	21:15
	⇨ 626 Litoměřice				*7:56*											
671	Polepy,Hrušovany	odj.	5:07		7:53	9:09	13:09	13:43	15:09	15:43	17:09	21:09	9:09	13:09	17:09	21:15
671	**Polepy,žel.st.**	**příj.**	**5:09**		**7:55**	**9:11**	**13:11**	⌇	**15:11**	⌇	**17:11**	**21:11**	**9:11**	**13:11**	**17:11**	**21:17**
	⇨ 625 Štětí		*5:16*		*7:56*		*13:16*		*15:16*		*17:16*	*21:16*				
	⇨ 626 Štětí		*5:18*													
	⇨ U32 Ústí n.L.		*5:16*		*8:17*	*9:16*	*13:16*		*15:16*		*17:16*	*21:16*	*9:16*	*13:16*	*17:16*	
671	**Polepy,žel.st.**	**odj.**	**5:14**	**7:09**	**7:55**	**9:14**	**13:14**	⌇	**15:14**	⌇	**17:14**	**21:14**	**9:11**	**13:11**	**17:11**	**21:17**
671	**Polepy,škola**		**5:15**	**7:10**	**7:56**	**9:15**	**13:15**	**13:46**	**15:15**	**15:46**	**17:15**	**21:15**	**9:12**	**13:12**	**17:12**	⌇
671	Polepy,u přejezdu		5:16	7:11		9:16	13:16		15:16		17:16	21:16	9:13	13:13	17:13	21:18
655	Vrutice		5:18	7:13		9:18	13:18		15:18		17:18	21:18	9:15	13:15	17:15	21:20
655	Vrutice,Svařenice		5:19	7:14		9:19	13:19		15:19		17:19	21:19	9:16	13:16	17:16	21:21
655	Vrutice,Svařenice,Vrbická		5:20	7:15		9:20	13:20		15:20		17:20	21:20	9:17	13:17	17:17	21:22
656	Vrbice		5:22	7:17		9:22	13:22		15:22		17:22	21:22	9:19	13:19	17:19	21:24
656	Vrbice,Vetlá		5:25	7:20		9:25	13:25		15:25		17:25	21:25	9:22	13:22	17:22	21:27
668	Brzánky,rozc.		5:27	7:22		9:27	13:27		15:27		17:27	21:27	9:24	13:24	17:24	21:29
667	Kyškovice,Hamráček,rozc.		5:29	7:24		9:29	13:29		15:29		17:29	21:29	9:26	13:26	17:26	21:31
667	Kyškovice		5:31	7:26		9:31	13:31		15:31		17:31	21:31	9:28	13:28	17:28	21:33
667	Vědomice,rozc.0.7		5:34	7:29		9:34	13:34		15:34		17:34	21:34	9:31	13:31	17:31	21:36
661	**Roudnice n.L.,aut.nádr. 7**	**příj.**	**5:36**	**7:31**		**9:36**	**13:36**		**15:36**		**17:36**	**21:36**	**9:33**	**13:33**	**17:33**	**21:38**
661	**Roudnice n.L.,aut.nádr. 7**	**odj.**	**5:36**	**7:33**		**9:38**	**13:38**		**15:38**		**17:38**	**21:38**				**21:38**
661	Roudnice n.L.,Purkyňovo nám. 7		5:38	7:35		9:40	13:40		15:40		17:40	21:40				21:40
661	**Roudnice n.L.,Čihadla 7**		**5:40**	⌇		⌇	**13:42**		⌇		⌇	**21:42**				**21:42**
661	**Roudnice n.L.,nemocnice 7**	**příj.**		**7:37**		**9:42**			**15:42**		**17:42**					

Poznámky

⇨ spoje navazující na linku 636

⌇ spoj jede po jiné trase

Všechny spoje zajišťuje nízkopodlažní vozidlo.

⚒ jede v pracovních dnech

⑥ jede v sobotu

† jede v neděli a ve státem uznávané svátky

15 nejede 24.12., 25.12., 18.4., 20.4., 5.7. a 16.11.

24 nejede 24.12.

31 nejede 31.12.

52 nejede od 23.12. do 3.1., 31.1., od 17.2. do 23.2., 17.4., od 28.6. do 31.8., 27.10. a 29.10.

🚲 spoj přepravuje jízdní kola od 1.4. do 29.10., nejvýše 20 kol

0 číslo tarifního pásma PID (v takto označených zastávkách je uznáván také Tarif PID)

Linka č. 552636 Úštěk-Liběšice-Polepy-Roudnice n. L.
Všeobecné informace: 477 070 834 (LT) / 477 070 835 (ST), Centrální dispečink DÚK: 475 657 657, aktuální odjezdy: tabule.dopravauk.cz;
aktuální poloha spoje: provoz.dopravauk.cz; připomínky a stížnosti: podnety@dopravauk.cz
Přepravu zajišťuje: Dopravní společnost ÚK, p.o., Velká Hradební 3118/48, 400 02 Ústí nad Labem, info@ds-uk.cz, www.ds-uk.cz
Na lince platí jednotný tarif a smluvní přepravní podmínky Dopravy Ústeckého kraje. Informace jsou k dispozici ve vozidlech na lince.

Graf.: T101,T201

636 Roudnice n. L.-Polepy-Liběšice-Úštěk

DOPRAVA ÚSTECKÉHO KRAJE

Platí od 15.12.2024 do 13.12.2025

Zóna	ZASTÁVKA		PRACOVNÍ DNY											SOBOTA + NEDĚLE			
			102 ⚒	104 ⚒	108 ⚒	110 ⚒	112 ⚒	152 ⚒ 52	114 ⚒	154 ⚒ 52	118 ⚒	122 ⚒	124 ⚒ 31	202 ⑥† 🚲	204 ⑥† 🚲	206 ⑥† 24	208 † 15
661	**Roudnice n.L.,nemocnice** 7	**odj.**				**10:12**	**12:12**				**16:12**	**18:12**					
661	**Roudnice n.L.,Čihadla** 7		**6:12**			⌇	⌇		**14:12**		⌇	⌇	**22:12**				**21:42**
661	Roudnice n.L.,Purkyňovo nám. 7		6:14			10:14	12:14		14:14		16:14	18:14	22:14				21:44
661	**Roudnice n.L.,aut.nádr.** 7	**příj.**	**6:17**			**10:17**	**12:17**		**14:17**		**16:17**	**18:17**	**22:17**				**21:47**
661	**Roudnice n.L.,aut.nádr.** 7	**odj.**	**6:19**			**10:19**	**12:19**		**14:19**		**16:19**	**18:19**	**22:19**	**10:22**	**14:22**	**18:22**	**21:47**
667	Vědomice,rozc.0.7		6:21			10:21	12:21		14:21		16:21	18:21	22:21	10:24	14:24	18:24	21:49
667	Kyškovice		6:24			10:24	12:24		14:24		16:24	18:24	22:24	10:27	14:27	18:27	21:52
667	Kyškovice,Hamráček,rozc.		6:26			10:26	12:26		14:26		16:26	18:26	22:26	10:29	14:29	18:29	21:54
668	Brzánky,rozc.		6:28			10:28	12:28		14:28		16:28	18:28	22:28	10:31	14:31	18:31	21:56
656	Vrbice,Vetlá		6:30			10:30	12:30		14:30		16:30	18:30	22:30	10:33	14:33	18:33	21:58
656	Vrbice		6:33			10:33	12:33		14:33		16:33	18:33	22:33	10:36	14:36	18:36	22:01
655	Vrutice,Svařenice,Vrbická		6:35			10:35	12:35		14:35		16:35	18:35	22:35	10:38	14:38	18:38	22:03
655	Vrutice,Svařenice		6:36			10:36	12:36		14:36		16:36	18:36	22:36	10:39	14:39	18:39	22:04
655	Vrutice		6:37			10:37	12:37		14:37		16:37	18:37	22:37	10:40	14:40	18:40	22:05
671	Polepy,u přejezdu		6:39			10:39	12:39		14:39		16:39	18:39	22:39	10:42	14:42	18:42	22:07
671	Polepy,škola		6:40		8:43	10:40	12:40	13:47	14:40	15:47	16:40	18:40	⌇	10:43	14:43	18:43	⌇
671	**Polepy,žel.st.**	**příj.**	**6:41**		**8:44**	**10:41**	**12:41**	**13:48**	**14:41**	**15:48**	**16:41**	**18:41**	**22:40**	**10:44**	**14:44**	**18:44**	**22:08**
	⇨ 625 Litoměřice		*6:42*				*12:42*		*14:42*		*16:42*	31 18:42					
	⇨ 626 Litoměřice												*22:41*				
671	**Polepy,žel.st.**	**odj.**	**6:44**	**7:29**	**8:44**	**10:44**	**12:44**	**13:49**	**14:44**	**15:49**	**16:44**	**18:44**	**22:42**	**10:44**	**14:44**	**18:44**	**22:08**
671	Polepy,Hrušovany		6:46	7:31	8:46	10:46	12:46	13:51	14:46	15:51	16:46	18:46	22:44	10:46	14:46	18:46	◖22:10
671	Polepy,Libínky		6:48	7:33	8:48	10:48	12:48	13:53	14:48	15:53	16:48	18:48	22:46	10:48	14:48	18:48	◖22:12
673	Chotiněves,Jištěrpy		6:50	7:35	8:50	10:50	12:50	13:55	14:50	15:55	16:50	18:50	22:48	10:50	14:50	18:50	◖22:14
673	Chotiněves		6:52	7:37	8:52	10:52	12:52	13:57	14:52	15:57	16:52	18:52	22:50	10:52	14:52	18:52	◖22:16
635	**Liběšice**	**příj.**	**6:55**	⌇	**8:55**	**10:55**	**12:55**	**14:00**	**14:55**	**16:00**	**16:55**	**18:55**	**22:53**	**10:55**	**14:55**	**18:55**	◖**22:19**
635	**Liběšice**	**odj.**	**6:57**	⌇		**10:57**			**14:57**			**18:57**	**22:55**	**10:56**	**14:56**	**18:56**	◖**22:19**
635	Liběšice,škola		⌇	7:41		⌇			⌇			⌇	⌇	⌇	⌇	⌇	⌇
635	Liběšice,Zimoř		6:59	7:43		10:59			14:59			18:59	22:57	10:58	14:58	18:58	◖22:21
631	Úštěk,předměstí		7:01	7:45		11:01			15:01			19:01	22:59	11:00	15:00	19:00	◖22:23
631	Úštěk,žel.st.	příj.	7:02	|		11:02			15:02			19:02	23:00	11:01	15:01	19:01	◖22:24
631	Úštěk,žel.st.	odj.	7:03	|		11:03			15:03			19:03	23:01	11:02	15:02	19:02	◖22:24
631	**Úštěk,nám.**	**příj.**	**7:05**	**7:48**		**11:05**			**15:05**			**19:05**	**23:03**	**11:04**	**15:04**	**19:04**	◖**22:26**

Poznámky

⇨ spoje navazující na linku 636

| spoj zastávkou projíždí

⌇ spoj jede po jiné trase

Všechny spoje zajišťuje nízkopodlažní vozidlo.

⚒ jede v pracovních dnech

⑥ jede v sobotu

† jede v neděli a ve státem uznávané svátky

15 nejede 24.12., 25.12., 18.4., 20.4., 5.7. a 16.11.

24 nejede 24.12.

31 nejede 31.12.

52 nejede od 23.12. do 3.1., 31.1., od 17.2. do 23.2., 17.4., od 28.6. do 31.8., 27.10. a 29.10.

🚲 spoj přepravuje jízdní kola od 1.4. do 29.10., nejvýše 20 kol

0 číslo tarifního pásma PID (v takto označených zastávkách je uznáván také Tarif PID)

◖ spoj zastavuje jen pro vystupování

Linka č. 552636 Roudnice n. L.-Polepy-Liběšice-Úštěk
Všeobecné informace: 477 070 834 (LT) / 477 070 835 (ST), Centrální dispečink DÚK: 475 657 657, aktuální odjezdy: tabule.dopravauk.cz;
aktuální poloha spoje: provoz.dopravauk.cz; připomínky a stížnosti: podnety@dopravauk.cz
Přepravu zajišťuje: Dopravní společnost ÚK, p.o., Velká Hradební 3118/48, 400 02 Ústí nad Labem, info@ds-uk.cz, www.ds-uk.cz
Na lince platí jednotný tarif a smluvní přepravní podmínky Dopravy Ústeckého kraje. Informace jsou k dispozici ve vozidlech na lince.

Graf.: T101,T201

639 Štětí,Hněvice-Štětí

DOPRAVA ÚSTECKÉHO KRAJE

Platí od 02.03.2025 do 13.12.2025

Zóna	ZASTÁVKA	PRACOVNÍ DNY															
		101 ⚒	103 ⚒	105 ⚒	107 ⚒	153 ⚒	151 ⚒	109 ⚒	111 ⚒	113 ⚒	115 ⚒	117 ⚒	119 ⚒	121 ⚒	123 ⚒	125 ⚒	127 ⚒
	↓ U4 od Ústí n.L.	*5:02*			*7:02*				*14:02*		*15:02*		*16:02*		*17:02*		
	↓ R20 od Děčín		*5:20*		*7:21*												
	↓ R20 od Praha			*6:36*			*7:36*	*13:36*		*14:36*		*15:36*		*16:36*		*17:36*	*18:36*
651	**Štětí,Hněvice,žel.st.** 6 **odj.**	**5:14**	**5:32**	**6:42**	**7:22**		**7:42**	**13:42**	**14:14**	**14:42**	**15:14**	**15:42**	**16:14**	**16:42**	**17:14**	**17:42**	**18:42**
651	**Štětí,záv.** 6	⟩	⟩	⟩	⟩		⟩	⟩	⟩	⟩	⟩	⟩	⟩	⟩	⟩	⟩	⟩
651	Štětí,Boženy Němcové 6	5:18	5:36	6:46	7:26		7:46	13:46	14:18	14:46	15:18	15:46	16:18	16:46	17:18	17:46	18:46
651	**Štětí,centrum** 6	**5:20**	**5:38**	**6:48**	**7:28**	**7:32**	**7:48**	**13:48**	**14:20**	**14:48**	**15:20**	**15:48**	**16:20**	**16:48**	**17:20**	**17:48**	**18:48**
651	Štětí,Ostrovní 6	⟩	⟩	6:50	⟩	⟩		⟩	⟩	⟩	⟩	15:50	⟩	⟩	⟩	17:50	⟩
651	Štětí,sídliště 6	⟩	⟩	6:51	⟩	⟩		⟩	⟩	⟩	⟩	15:51	⟩	⟩	⟩	17:51	⟩
651	Štětí,Okružní 6	⟩	⟩	6:52	⟩	⟩		⟩	⟩	⟩	⟩	15:52	⟩	⟩	⟩	17:52	⟩
651	Štětí,prádelna 6	5:21	5:39	⟩	⟩	7:33		⟩	14:21	14:49	15:21	⟩	16:21	16:49	17:21	⟩	18:49
651	Štětí,hotelový dům 6	⟩	⟩	⟩	7:29	⟩		13:49	⟩	⟩	⟩	⟩	⟩	⟩	⟩	⟩	⟩
651	Štětí,Stračenská 6	⟩	⟩	⟩	7:30	⟩		13:50	⟩	⟩	⟩	⟩	⟩	⟩	⟩	⟩	⟩
651	**Štětí,Stračí** 6	⟩	⟩	⟩	**7:31**	⟩		**13:51**	⟩	⟩	⟩	⟩	⟩	⟩	⟩	⟩	⟩
651	**Štětí,hotelový dům** 6	⟩	⟩	**6:53**		⟩			⟩	⟩	⟩	**15:53**	⟩	⟩	⟩	**17:53**	⟩
651	Štětí,žel.přejezd 6	5:22	5:40	6:54		7:34			14:22	14:50	15:22	15:54	16:22	16:50	17:22	17:54	18:50
651	**Štětí,žel.st.** 6 **příj.**	**5:24**	**5:42**	**6:56**		**7:36**			**14:24**	**14:52**	**15:24**	**15:56**	**16:24**	**16:52**	**17:24**	**17:56**	**18:52**
	⇨ U32 Lysá nad Labem		*5:51*														
	⇨ U32 Ústí n.L.			*7:05*						*15:05*		*16:04*		*17:05*			*19:05*
	⇨ R23 Štětí								*0:00:01*		*0:00:01*		*0:00:01*		*0:00:01*		
	⇨ R23 Kolín	*5:30*															

Poznámky

⇨ spoje navazující na linku 639

↓ přípojné spoje na linku 639

⟩ spoj jede po jiné trase

Všechny spoje zajišťuje nízkopodlažní vozidlo.

⚒ jede v pracovních dnech

Na lince platí integrovaný tarif a smluvní přepravní podmínky Dopravy Ústeckého kraje.

Informace o tarifu a smluvních přepravních podmínkách jsou k dispozici ve vozidlech na lince.

0 číslo tarifního pásma PID (v takto označených zastávkách je uznáván také Tarif PID)

Linka č. 552639 Štětí,Hněvice-Štětí

Všeobecné informace: 477 070 834 (LT) / 477 070 835 (ST), Centrální dispečink DÚK: 475 657 657, aktuální odjezdy: tabule.dopravauk.cz;
aktuální poloha spoje: provoz.dopravauk.cz; připomínky a stížnosti: podnety@dopravauk.cz

Přepravu zajišťuje: Dopravní společnost ÚK, p.o., Velká Hradební 3118/48, 400 02 Ústí nad Labem, info@ds-uk.cz, www.ds-uk.cz

Na lince platí jednotný tarif a smluvní přepravní podmínky Dopravy Ústeckého kraje. Informace jsou k dispozici ve vozidlech na lince.

Graf.: T101

639 Štětí-Štětí,Hněvice

DOPRAVA ÚSTECKÉHO KRAJE

Platí od 02.03.2025 do 13.12.2025

Zóna	ZASTÁVKA	PRACOVNÍ DNY																	
		102 ⚒	104 ⚒	106 ⚒	108 ⚒ A	110 ⚒	112 ⚒	114 ⚒	150 ⚒	116 ⚒	118 ⚒	120 ⚒	122 ⚒	124 ⚒	126 ⚒	128 ⚒	130 ⚒	132 ⚒	134 ⚒
	↓ U32 od Ústí n.L.			*5:51*		*6:51*						*14:51*		*15:51*		*16:51*		*17:51*	*18:51*
	↓ R23 od Štětí						*0:00:01*				*0:00:01*		*0:00:01*		*0:00:01*		*0:00:01*		
	↓ R23 od Ústí n.L.		*5:30*				*7:30*						*15:30*				*17:30*		
651	**Štětí,žel.st.** 6 **odj.**	**5:02**	**5:33**	**5:58**	**6:37**	**6:58**	**7:28**		**7:37**		**14:34**	**14:58**	**15:34**	**15:58**	**16:34**	**16:58**	**17:34**	**17:58**	**18:58**
651	Štětí,žel.přejezd 6	5:03	5:34	5:59	6:38	6:59	7:29		7:38		14:35	14:59	15:35	15:59	16:35	16:59	17:35	17:59	18:59
651	Štětí,prádelna 6	5:04	5:35	⟆	6:39	⟆	7:30		7:39		14:36	15:00	15:36	⟆	16:36	17:00	17:36	⟆	19:00
651	Štětí,hotelový dům 6	⟆	⟆	6:01	⟆	7:01	⟆		⟆		⟆	⟆	⟆	16:01	⟆	⟆	⟆	18:01	⟆
651	**Štětí,Stračí** 6	⟆	⟆	⟆	⟆	⟆	⟆	**7:35**	⟆	**13:51**	⟆	⟆	⟆	⟆	⟆	⟆	⟆	⟆	⟆
651	Štětí,Stračenská 6	⟆	⟆	⟆	⟆	⟆	⟆	7:36	⟆	13:52	⟆	⟆	⟆	⟆	⟆	⟆	⟆	⟆	⟆
651	Štětí,hotelový dům 6	⟆	⟆	⟆	⟆	⟆	⟆	7:37	⟆	13:53	⟆	⟆	⟆	⟆	⟆	⟆	⟆	⟆	⟆
651	Štětí,Okružní 6	⟆	⟆	6:02	⟆	7:02	⟆	⟆	⟆	⟆	⟆	⟆	⟆	16:02	⟆	⟆	⟆	18:02	⟆
651	Štětí,sídliště 6	⟆	⟆	6:03	⟆	7:03	⟆	⟆	⟆	⟆	⟆	⟆	⟆	16:03	⟆	⟆	⟆	18:03	⟆
651	Štětí,Ostrovní 6	⟆	⟆	6:04	⟆	7:04	⟆	⟆	⟆	⟆	⟆	⟆	⟆	16:04	⟆	⟆	⟆	18:04	⟆
651	**Štětí,centrum** 6	**5:05**	**5:36**	**6:05**	**6:40**	**7:05**	**7:31**	**7:38**	**7:40**	**13:54**	**14:37**	**15:01**	**15:37**	**16:05**	**16:37**	**17:01**	**17:37**	**18:05**	**19:01**
651	Štětí,Cihelná 6	5:06	5:37	6:06	6:41	7:06		7:39		13:55	14:38	15:02	15:38	16:06	16:38	17:02	17:38	18:06	19:02
651	Štětí,záv. 6	◖5:08	◖5:39	⟆	⟆	⟆		⟆		⟆	⟆	⟆	⟆	⟆	⟆	⟆	⟆	⟆	⟆
651	**Štětí,Hněvice,žel.st.** 6 **příj.**	**5:10**	**5:41**	**6:09**	**6:44**	**7:09**		**7:42**		**13:58**	**14:41**	**15:05**	**15:41**	**16:09**	**16:41**	**17:05**	**17:41**	**18:09**	**19:05**
	⇨ 635 Roudnice n.L.	*5:14*								*14:14*		*15:14*		*16:14*		*17:14*		*18:14*	
	⇨ 635 Úštěk										*14:43*		*15:43*		52 16:43		*17:43*		
	⇨ U4 Praha				*7:02*					*14:02*									
	⇨ U4 Ústí n.L.		*5:53*		*6:53*						*14:53*		*15:53*		*16:53*		*17:53*		
	⇨ R20 Praha	*5:20*		*6:20*		*7:21*				*14:21*		*15:21*		*16:21*		*17:21*		*18:21*	*19:21*

Poznámky

⇨ spoje navazující na linku 639

↓ přípojné spoje na linku 639

⟆ spoj jede po jiné trase

Všechny spoje zajišťuje nízkopodlažní vozidlo.

⚒ jede v pracovních dnech

52 nejede 17.4., od 28.6. do 31.8., 27.10. a 29.10.

Na lince platí integrovaný tarif a smluvní přepravní podmínky Dopravy Ústeckého kraje.
Informace o tarifu a smluvních přepravních podmínkách jsou k dispozici ve vozidlech na lince.

0 číslo tarifního pásma PID (v takto označených zastávkách je uznáván také Tarif PID)

◖ spoj zastavuje jen pro vystupování

A pokračuje jako linka 633 do zastávky Úštěk,žel.st.

Linka č. 552639 Štětí-Štětí,Hněvice
Všeobecné informace: 477 070 834 (LT) / 477 070 835 (ST), Centrální dispečink DÚK: 475 657 657, aktuální odjezdy: tabule.dopravauk.cz;
aktuální poloha spoje: provoz.dopravauk.cz; připomínky a stížnosti: podnety@dopravauk.cz
Přepravu zajišťuje: Dopravní společnost ÚK, p.o., Velká Hradební 3118/48, 400 02 Ústí nad Labem, info@ds-uk.cz, www.ds-uk.cz
Na lince platí jednotný tarif a smluvní přepravní podmínky Dopravy Ústeckého kraje. Informace jsou k dispozici ve vozidlech na lince.

Graf.: T101

680 Roudnice n. L.- Račiněves-Horní Beřkovice



DOPRAVA ÚSTECKÉHO KRAJE

Platí od 15.12.2024 do 13.12.2025

Zóna	ZASTÁVKA		PRACOVNÍ DNY				
			151 ⚒ 5 2	159 ⚒ 5 2	153 ⚒ 5 2	155 ⚒ 5 2	157 ⚒ 5 2
661	**Roudnice n.L.,aut.nádr. 7**	**odj.**	**6:30**		**11:32**		
661	**Roudnice n.L.,Purkyňovo nám. 7**		**6:32**		**11:34**		
661	Roudnice n.L.,nemocnice 7		⌇		11:36		
661	Roudnice n.L.,sídliště 7		⌇		11:37		
661	Roudnice n.L.,Na Kolečku 7		⌇		11:38		
661	Roudnice n.L.,Podlusky,Zahradní 7		⌇		11:39		
661	Roudnice n.L.,Podlusky,9.května 7		⌇		11:40		
773	Dušníky,čerp.st. 7		⌇		11:42		
772	Přestavlky,rozc.1.0 7		⌇		11:44		
688	Račiněves,Motorest rozc. 6		⌇		11:46		
688	Račiněves 6		⌇		11:49		
688	**Račiněves,otočka 6**		⌇	**7:30**	**11:50**	**12:25**	**13:57**
691	Bříza 5		⌇	7:33	11:53	12:28	14:00
693	Straškov-Vodochody,žel.st. 5		⌇	⌇	11:57	12:32	14:04
693	Straškov-Vodochody,škola 5		⌇	7:41	11:58	12:33	14:05
693	Straškov-Vodochody 5		⌇	7:42	11:59	12:34	14:06
687	Vražkov 5		⌇	⌇	12:02	12:37	14:09
696	**Mnetěš 5**		⌇	**7:48**		**12:41**	**14:13**
661	Roudnice n.L.,Čihadla 7		6:34			⌇	⌇
685	Krabčice,Vesce,rozc.1.0 6		6:36			⌇	⌇
685	Krabčice 6		6:37			⌇	⌇
685	Krabčice,Rovné,rozc.1.0 6		6:38			⌇	⌇
694	Ctiněves,žel.st. 5		6:41			⌇	⌇
694	Ctiněves 5		6:42			⌇	⌇
695	Černouček 5		6:45			12:44	14:16
698	Horní Beřkovice,ObÚ 5		6:51			12:50	14:22
698	Horní Beřkovice,žel.st. 5		6:52			12:51	14:23
698	**Horní Beřkovice,točna 5**	**příj.**	**6:54**			**12:53**	**14:25**

Poznámky

⌇ spoj jede po jiné trase

Všechny spoje zajišťuje nízkopodlažní vozidlo.

⚒ jede v pracovních dnech

5 2 nejede od 23.12. do 3.1., 31.1., od 17.2. do 23.2., 17.4., od 28.6. do 31.8., 27.10. a 29.10.

0 číslo tarifního pásma PID (v takto označených zastávkách je uznáván také Tarif PID)

Linka č. 552680 Roudnice n. L.- Račiněves-Horní Beřkovice
Všeobecné informace: 477 070 834 (LT) / 477 070 835 (ST), Centrální dispečink DÚK: 475 657 657, aktuální odjezdy: tabule.dopravauk.cz;
aktuální poloha spoje: provoz.dopravauk.cz; připomínky a stížnosti: podnety@dopravauk.cz
Přepravu zajišťuje: Dopravní společnost ÚK, p.o., Velká Hradební 3118/48, 400 02 Ústí nad Labem, info@ds-uk.cz, www.ds-uk.cz
Na lince platí jednotný tarif a smluvní přepravní podmínky Dopravy Ústeckého kraje. Informace jsou k dispozici ve vozidlech na lince.

680 Horní Beřkovice-Račiněves-Roudnice n. L.



DOPRAVA ÚSTECKÉHO KRAJE

Platí od 15.12.2024 do 13.12.2025

Zóna	ZASTÁVKA		PRACOVNÍ DNY					
			148 ⚒52	150 ⚒52	152 ⚒52	154 ⚒52	156 ⚒52	158 ⚒52
698	**Horní Beřkovice,točna** 5	**odj.**	**6:56**			**13:20**	**14:35**	
698	Horní Beřkovice,žel.st. 5		6:57			13:21	14:36	
698	Horní Beřkovice,ObÚ 5		6:59			13:23	14:38	
695	Černouček 5		⟩			13:28	14:43	
695	Černouček 5		7:04			⟩	⟩	
699	Ledčice 5		7:07			⟩	⟩	
695	Černouček 5		|			⟩	⟩	
694	Ctiněves 5		⟩			13:31	14:46	
694	Ctiněves,žel.st. 5		⟩			13:32	14:47	
696	**Mnetěš** 5		**7:13**	**7:51**		**13:38**	**14:53**	
687	Vražkov 5		7:17	7:55	12:05	13:42	14:57	
693	Straškov-Vodochody 5		7:20	7:58	12:08	13:45	15:00	
693	Straškov-Vodochody,škola 5		7:21	7:59	12:09	13:46	15:01	15:19
693	Straškov-Vodochody,žel.st. 5		7:22	8:00	12:10	13:47		15:20
691	Bříza 5		7:26	8:04	12:14	13:51		15:24
688	**Račiněves,otočka** 6		**7:29**	**8:07**	**12:17**	**13:54**		**15:27**
688	Račiněves 6			8:08				15:28
688	Račiněves,Motorest rozc. 6			8:11				15:31
772	Přestavlky,rozc.1.0 7			8:13				⟩
773	Dušníky,čerp.st. 7			8:15				⟩
661	Roudnice n.L.,Podlusky,9.května 7			8:17				⟩
661	Roudnice n.L.,Podlusky,Zahradní 7			8:18				⟩
661	Roudnice n.L.,Na Kolečku 7			8:19				⟩
661	Roudnice n.L.,sídliště 7			8:20				⟩
661	Roudnice n.L.,nemocnice 7			8:21				⟩
661	**Roudnice n.L.,Purkyňovo nám.** 7			**8:23**				**15:36**
661	**Roudnice n.L.,aut.nádr.** 7	**příj.**		**8:26**				**15:39**

Poznámky

| spoj zastávkou projíždí

⟩ spoj jede po jiné trase

Všechny spoje zajišťuje nízkopodlažní vozidlo.

⚒ jede v pracovních dnech

52 nejede od 23.12. do 3.1., 31.1., od 17.2. do 23.2., 17.4., od 28.6. do 31.8., 27.10. a 29.10.

0 číslo tarifního pásma PID (v takto označených zastávkách je uznáván také Tarif PID)

Linka č. 552680 Horní Beřkovice-Račiněves-Roudnice n. L.
Všeobecné informace: 477 070 834 (LT) / 477 070 835 (ST), Centrální dispečink DÚK: 475 657 657, aktuální odjezdy: tabule.dopravauk.cz;
aktuální poloha spoje: provoz.dopravauk.cz; připomínky a stížnosti: podnety@dopravauk.cz
Přepravu zajišťuje: Dopravní společnost ÚK, p.o., Velká Hradební 3118/48, 400 02 Ústí nad Labem, info@ds-uk.cz, www.ds-uk.cz
Na lince platí jednotný tarif a smluvní přepravní podmínky Dopravy Ústeckého kraje. Informace jsou k dispozici ve vozidlech na lince.

501 Bílina-Osek-Litvínov,Záluží

DOPRAVA ÚSTECKÉHO KRAJE

Platí od 15.12.2024 do 13.12.2025

Zóna	ZASTÁVKA		PRACOVNÍ DNY														SOBOTA + NEDĚLE									
			101 ⚒	103 ⚒	105 ⚒	107 ⚒	109 ⚒	111 ⚒	113 ⚒	115 ⚒	117 ⚒	119 ⚒	121 ⚒	123 ⚒	125 ⚒3.1	127 ⚒3.1	201 ⑥†2.5	203 ⑥†2.5	205 ⑥†2.5	207 ⑥†	209 ⑥†	211 ⑥†	213 ⑥†	215 ⑥†2.4	217 ⑥†2.4	219 ⑥†2.4
461	**Bílina,VMG I**	**odj.**			**6:17**					**14:17**				**18:19**				**6:17**							**18:17**	
461	Bílina,aut.nádr.	příj.			6:22					14:22				18:24				6:22							18:22	
461	Bílina,aut.nádr.	odj.		5:26	6:22		9:22	11:23	13:23	14:22	15:23	16:24	17:27	18:24	20:30	22:06		6:22							18:22	
461	Bílina,pož.zbroj.			5:28	6:25	7:19	9:25	11:26	13:26	14:25	15:26	16:27	17:29	18:26	20:31	22:07		6:23							18:23	
461	Bílina,sídliště			5:30	6:28	7:22	9:28	11:29	13:29	14:28	15:29	16:30	17:31	18:28	20:33	22:09		6:25							18:25	
461	Chudeřice,nám.			5:31	6:29	7:23	9:29	11:30	13:30	14:29	15:30	16:31	17:32	18:29	20:34	22:10		6:26							18:26	
461	Chudeřice,záv.			5:33	6:31	7:25	9:31	11:32	13:32	14:31	15:32	16:33	17:34	18:31	20:36	22:12		6:28							18:28	
483	Ledvice,úpravna uhlí			⌇	6:34	⌇	⌇	⌇	⌇	14:34	⌇	⌇	⌇	18:34	⌇	⌇		6:31							18:31	
483	Světec,Chotějovice			5:35	6:36	7:27	9:33	11:34	13:34	14:36	15:34	16:35	17:36	18:36	20:38	22:14		6:33							18:33	
481	Hostomice,nám.			⌇	⌇	7:31	9:37	⌇	⌇	⌇	⌇	⌇	⌇	⌇	⌇	22:17		⌇							⌇	
481	Hostomice,sklárna			⌇	⌇	7:32	9:38	⌇	⌇	⌇	⌇	⌇	⌇	⌇	⌇	22:18		⌇							⌇	
481	Hostomice,kolonie			5:38	6:39	7:33	9:39	11:37	13:37	14:39	15:37	16:38	17:39	18:39	20:40	22:19		6:35							18:35	
493	Zabrušany,Želénky,Fučík			5:39	6:40	7:34	9:40	11:38	13:38	14:40	15:38	16:39	17:40	18:40	20:41	22:20		6:36							18:36	
493	Zabrušany,Želénky,kříž.			5:40	6:41	7:35	9:41	11:39	13:39	14:41	15:39	16:40	17:41	18:41	20:42	22:21		6:37							18:37	
493	Zabrušany			5:42	6:43	7:37	9:43	11:41	13:41	14:43	15:41	16:42	17:43	18:43	20:44	22:23		6:39							18:39	
493	Zabrušany,vodárna			5:44	6:45	7:39	9:45	11:43	13:43	14:45	15:43	16:44	17:45	18:45	20:45	22:24		6:40							18:40	
411	Duchcov,Želenská			5:45	6:46	7:40	9:46	11:44	13:44	14:46	15:44	16:45	17:46	18:46	20:46	22:25		6:41							18:41	
411	Duchcov,kino		4:38	5:47	6:48	7:42	9:48	11:46	13:46	14:48	15:46	16:47	17:48	18:48	20:48	22:27	4:43	6:43	7:03	10:03	12:03	13:03	15:03	17:03	18:43	19:03
411	Duchcov,Osecká		4:39	5:48	6:49	7:43	9:49	11:47	13:47	14:49	15:47	16:48	17:49	18:49	20:49	22:28	4:44	6:44	7:04	10:04	12:04	13:04	15:04	17:04	18:44	19:04
411	Duchcov,nem.		4:40	5:49	6:51	7:45	9:51	11:49	13:49	14:51	15:49	16:50	17:50	18:50	20:50	22:29	4:45	6:45	7:05	10:05	12:05	13:05	15:05	17:05	18:45	19:05
448	Háj u Duchcova,Dolní Háj žel.zast.		4:43	5:52	6:54	7:48	9:54	11:52	13:52	14:54	15:52	16:53	17:53	18:53	20:53	22:32	4:48	6:48	7:08	10:08	12:08	13:08	15:08	17:08	18:48	19:08
448	Háj u Duchcova,Dolní Háj rozc.		4:44	5:53	6:55	7:49	9:55	11:53	13:53	14:55	15:53	16:54	17:54	18:54	20:54	22:33	4:49	6:49	7:09	10:09	12:09	13:09	15:09	17:09	18:49	19:09
443	Osek,Kolonie		4:46	5:55	6:57	7:51	9:57	11:55	13:55	14:57	15:55	16:56	17:56	18:56	20:56	22:35	4:51	6:51	7:11	10:11	12:11	13:11	15:11	17:11	18:51	19:11
443	Osek,Zbrojnice		4:47	5:56	6:58	7:52	9:58	11:56	13:56	14:58	15:56	16:57	17:57	18:57	20:57	22:36	4:52	6:52	7:12	10:12	12:12	13:12	15:12	17:12	18:52	19:12
443	Osek,nám.		⌇	⌇	⌇	⌇	⌇	⌇	⌇	⌇	⌇	⌇	⌇	⌇	⌇	22:37	⌇	6:53	⌇	⌇	⌇	⌇	⌇	⌇	18:53	⌇
443	Osek,Národní dům		⌇	⌇	⌇	⌇	⌇	⌇	⌇	⌇	⌇	⌇	⌇	⌇	⌇	22:38	⌇	6:54	⌇	⌇	⌇	⌇	⌇	⌇	18:54	⌇
443	**Osek,sídliště**		⌇	⌇	⌇	⌇	⌇	⌇	⌇	⌇	⌇	⌇	⌇	⌇	⌇	**22:39**	⌇	**6:55**	⌇	⌇	⌇	⌇	⌇	⌇	**18:55**	⌇
443	Osek,klášter		4:48	5:57	6:59	7:53	9:59	11:57	13:57	14:59	15:57	16:58	17:58	18:58	20:58	22:42	4:53	6:58	7:13	10:13	12:13	13:13	15:13	17:13	18:58	19:13
221	Lom,nám.		4:53	6:02	7:04	7:58	10:04	12:02	14:02	15:04	16:02	17:03	18:03	19:03	21:03	22:47	4:58	7:03	7:18	10:18	12:18	13:18	15:18	17:18	19:03	19:18
221	Lom,Červený kříž		4:54	6:04	7:06	8:00	10:06	12:04	14:04	15:06	16:04	17:04	18:04	19:04	21:04	22:48	4:59	7:04	7:19	10:19	12:19	13:19	15:19	17:19	19:04	19:19
221	Litvínov,u hřbitova		4:56	6:06	7:08	8:02	10:08	12:06	14:06	15:08	16:06	17:06	18:06	19:06	21:06	22:50	5:01	7:06	7:21	10:21	12:21	13:21	15:21	17:21	19:06	19:21
221	Litvínov,prům.zóna		4:57	6:07	7:09	8:03	10:09	12:07	14:07	15:09	16:07	17:07	18:07	19:07	21:07	22:51	5:02	7:07	7:22	10:22	12:22	13:22	15:22	17:22	19:07	19:22
221	Litvínov,Jiráskova		4:58	6:08	7:10	8:04	10:10	12:08	14:08	15:10	16:08	17:08	18:08	19:08	21:08	22:52	5:03	7:08	7:23	10:23	12:23	13:23	15:23	17:23	19:08	19:23
221	Litvínov,nádraží		5:00	6:10	7:12	8:06	10:12	12:10	14:10	15:12	16:10	17:10	18:10	19:10	21:10	22:54	5:05	7:10	7:25	10:25	12:25	13:25	15:25	17:25	19:10	19:25
211	Záluží,Petrochemie		5:04														5:09									
211	**Záluží,CHEMOPETROL**	**příj.**	**5:06**														**5:11**									

Poznámky

⌇ spoj jede po jiné trase

Všechny spoje zajišťuje nízkopodlažní vozidlo.

⚒ jede v pracovních dnech

⑥ jede v sobotu

† jede v neděli a ve státem uznávané svátky

2.4 nejede 24.12.

2.5 nejede 25.12. a 1.1.

3.1 nejede 31.12.

Linka č. 582501 Bílina-Osek-Litvínov,Záluží
Všeobecné informace: Litvínov:778712436,Bílina:778433402, Centrální dispečink DÚK: 475 657 657, aktuální odjezdy: tabule.dopravauk.cz;
aktuální poloha spoje: provoz.dopravauk.cz; připomínky a stížnosti: podnety@dopravauk.cz
Přepravu zajišťuje: Dopravní společnost ÚK, p.o., Velká Hradební 3118/48, 400 02 Ústí nad Labem, info@ds-uk.cz, www.ds-uk.cz
Na lince platí jednotný tarif a smluvní přepravní podmínky Dopravy Ústeckého kraje. Informace jsou k dispozici ve vozidlech na lince.

Graf.: T101,T201

501 Litvínov,Záluží-Osek-Bílina

DOPRAVA ÚSTECKÉHO KRAJE

Platí od 15.12.2024 do 13.12.2025

Zóna	ZASTÁVKA		PRACOVNÍ DNY															SOBOTA + NEDĚLE									
			102 ⚒	104 ⚒	106 ⚒	108 ⚒	110 ⚒	112 ⚒	114 ⚒	116 ⚒	118 ⚒	120 ⚒	122 ⚒	124 ⚒	126 ⚒	128 ⚒3.1	130 ⚒3.1	202 ⑥†2.5	204 ⑥†2.5	206 ⑥†2.5	208 ⑥†	210 ⑥†	212 ⑥†	214 ⑥†2.4	216 ⑥†2.4	218 ⑥†2.4	220 ⑥†2.4
211	**Záluží,CHEMOPETROL**	**odj.**			**5:40**																						
211	Záluží,Petrochemie				5:42																						
221	**Litvínov,nádraží**		**4:20**		**5:46**	**6:37**	**7:45**	**9:45**	**11:41**	**13:41**	**14:45**	**15:45**	**16:24**	**17:47**	**18:47**	**20:47**	**22:35**	**4:22**	**6:35**	**9:35**	**11:35**	**12:35**	**14:35**	**16:20**	**16:35**	**18:35**	**20:35**
221	Litvínov,Jiráskova		4:22		5:48	6:40	7:48	9:48	11:44	13:44	14:48	15:48	16:27	17:49	18:49	20:49	22:37	4:24	6:37	9:37	11:37	12:37	14:37	16:22	16:37	18:37	20:37
221	Litvínov,prům.zóna		4:23		5:49	6:41	7:49	9:49	11:45	13:45	14:49	15:49	16:28	17:50	18:50	20:50	22:38	4:25	6:38	9:38	11:38	12:38	14:38	16:23	16:38	18:38	20:38
221	Litvínov,u hřbitova		4:24		5:50	6:42	7:50	9:50	11:46	13:46	14:50	15:50	16:29	17:51	18:51	20:51	22:39	4:26	6:39	9:39	11:39	12:39	14:39	16:24	16:39	18:39	20:39
221	Lom,Červený kříž		4:26		5:52	6:44	7:52	9:52	11:48	13:48	14:52	15:52	16:31	17:53	18:53	20:53	22:41	4:28	6:41	9:41	11:41	12:41	14:41	16:26	16:41	18:41	20:41
221	Lom,nám.		4:27		5:53	6:45	7:53	9:53	11:49	13:49	14:53	15:53	16:32	17:54	18:54	20:54	22:42	4:29	6:42	9:42	11:42	12:42	14:42	16:27	16:42	18:42	20:42
443	Osek,klášter		|		|	|	|	|	|	|	|	|	|	|	|	|	|	|	|	|	|	|	|	|	|	|	|
443	**Osek,sídliště**		**4:34**	**4:54**	⌇	⌇	⌇	⌇	⌇	⌇	⌇	⌇	⌇	⌇	⌇	⌇	⌇	**4:36**	⌇	⌇	⌇	⌇	⌇	**16:34**	⌇	⌇	⌇
443	Osek,Národní dům		4:36	4:56	⌇	⌇	⌇	⌇	⌇	⌇	⌇	⌇	⌇	⌇	⌇	⌇	⌇	4:37	⌇	⌇	⌇	⌇	⌇	16:36	⌇	⌇	⌇
443	Osek,nám.		4:37	4:57	5:57	6:49	7:57	9:57	11:53	13:53	14:57	15:57	16:36	17:58	18:58	20:58	22:46	4:38	6:46	9:46	11:46	12:46	14:46	16:37	16:46	18:46	20:46
443	Osek,Zbrojnice		4:38	4:58	5:58	6:50	7:58	9:58	11:54	13:54	14:58	15:58	16:37	17:59	18:59	20:59	22:47	4:39	6:47	9:47	11:47	12:47	14:47	16:38	16:47	18:47	20:47
443	**Osek,Kolonie**		**4:40**	**5:00**	**6:00**	**6:52**	**8:00**	**10:00**	**11:56**	**13:56**	**15:00**	**16:00**	**16:39**	**18:01**	**19:01**	**21:00**	**22:48**	**4:40**	**6:48**	**9:49**	**11:49**	**12:49**	**14:49**	**16:40**	**16:49**	**18:48**	**20:48**
448	Háj u Duchcova,Dolní Háj rozc.		4:42	5:02	6:02	6:54	8:02	10:02	11:58	13:58	15:02	16:02	16:41	18:03		21:02	22:50	4:42	6:50	9:51	11:51	12:51	14:51	16:42	16:51	18:50	20:50
448	Háj u Duchcova,Dolní Háj žel.zast.		4:43	5:03	6:03	6:55	8:03	10:03	11:59	13:59	15:03	16:03	16:42	18:04		21:03	22:51	4:43	6:51	9:52	11:52	12:52	14:52	16:43	16:52	18:51	20:51
411	Duchcov,nem.		4:46	5:06	6:07	6:59	8:07	10:07	12:03	14:03	15:07	16:07	16:46	18:07		21:06	22:54	4:46	6:54	9:55	11:55	12:55	14:55	16:46	16:55	18:54	20:54
411	Duchcov,Osecká	příj.	4:48	5:08	6:09	7:01	8:09	10:09	12:05	14:05	15:09	16:09	16:48	18:09		21:07	22:55	4:47	6:55	9:57	11:57	12:57	14:57	16:48	16:57	18:55	20:55
411	Duchcov,Osecká	odj.	4:48	5:08	6:09	7:01	8:09	10:09	12:05	14:05	15:09	16:09	16:48	18:09		21:07	22:55	4:47	6:55	9:57	11:57	12:57	14:57	16:48	16:57	18:55	20:55
411	**Duchcov,kino**		**4:50**	**5:10**	**6:11**	**7:03**	**8:11**	**10:11**	**12:07**	**14:07**	**15:11**	**16:11**	**16:50**	**18:11**		**21:09**	**22:56**	**4:49**	**6:57**	**9:59**	**11:59**	**12:59**	**14:59**	**16:50**	**16:59**	**18:57**	**20:57**
411	Duchcov,Želenská		4:51	5:11	6:12	7:04	8:12	10:12	12:08	14:08	15:12	16:12	16:51	18:12		21:10		4:50						16:51			
493	Zabrušany,vodárna		4:52	5:12	6:13	7:05	8:13	10:13	12:09	14:09	15:13	16:13	16:52	18:13		21:11		4:51						16:52			
493	Zabrušany		4:54	5:14	6:15	7:07	8:15	10:15	12:11	14:11	15:15	16:15	16:54	18:15		21:12		4:52						16:54			
493	Zabrušany,Želénky,kříž.		4:56	5:16	6:17	7:09	8:17	10:17	12:13	14:13	15:17	16:17	16:56	18:17		21:14		4:54						16:56			
493	Zabrušany,Želénky,Fučík		4:57	5:17	6:18	7:10	8:18	10:18	12:14	14:14	15:18	16:18	16:57	18:18		21:15		4:55						16:57			
481	Hostomice,kolonie		4:58	5:18	6:19	7:11	8:19	10:19	12:15	14:15	15:19	16:19	16:58	18:19		21:16		4:56						16:58			
481	Hostomice,sklárna		⌇	⌇	⌇	⌇	⌇	⌇	12:16	14:16	⌇	⌇	⌇	⌇		21:17		⌇						⌇			
481	Hostomice,nám.		⌇	⌇	⌇	⌇	⌇	⌇	12:18	14:18	⌇	⌇	⌇	⌇		21:18		⌇						⌇			
483	Světec,Chotějovice		5:00	5:20	6:21	7:13	8:21	10:21	12:21	14:21	15:21	16:21	17:00	18:21		21:21		4:58						17:00			
483	Ledvice,úpravna uhlí		5:02	5:22	⌇	⌇	⌇	⌇	⌇	⌇	⌇	⌇	17:02	⌇		⌇		5:00						17:02			
461	Chudeřice,záv.		5:05	5:25	6:23	7:15	8:23	10:23	12:23	14:23	15:23	16:23	17:05	18:23		21:23		5:03						17:05			
461	Chudeřice,nám.		5:07	5:27	6:25	⌇	8:25	10:25	12:25	14:25	15:25	16:25	17:07	18:25		21:25		5:05						17:07			
461	Bílina,sídliště		5:08	5:28	6:27	⌇	8:27	10:27	12:27	14:27	15:27	16:27	17:08	18:26		21:26		5:06						17:08			
461	**Bílina,pož.zbroj.**		**5:10**	**5:30**	**6:30**	**7:18**	**8:30**	**10:30**	**12:30**	**14:30**	**15:30**	**16:30**	**17:10**	**18:28**		**21:28**		**5:08**						**17:10**			
461	**Bílina,aut.nádr.**	**příj.**	**5:12**	**5:32**	**6:32**		**8:32**	**10:32**	**12:32**	**14:32**	**15:32**	**16:32**	**17:12**	**18:30**		**21:30**		**5:10**						**17:12**			
	⇨ 506 Měrunice			*5:32*	5.5 6:51				5.5 12:53	*14:35*	*15:32*	*16:32*		*18:32*		*21:31*											
	⇨ U1 Kadaň			*5:37*	*6:37*		*8:37*	*10:37*	*12:37*	*14:37*	*15:37*	*16:37*		*18:37*													
	⇨ R15 Cheb		*5:15*										*17:17*											*17:17*			
461	**Bílina,aut.nádr.**	**odj.**	**5:12**	**5:32**									**17:12**					**5:10**						**17:12**			
461	**Bílina,VMG I**	**příj.**	**5:16**	**5:36**									**17:16**					**5:14**						**17:16**			

Poznámky

⇨ spoje navazující na linku 501

| spoj zastávkou projíždí

⌇ spoj jede po jiné trase

Všechny spoje zajišťuje nízkopodlažní vozidlo.

⚒ jede v pracovních dnech

⑥ jede v sobotu

† jede v neděli a ve státem uznávané svátky

2.4 nejede 24.12.

2.5 nejede 25.12. a 1.1.

3.1 nejede 31.12.

5.5 nejede od 23.12. do 3.1., 31.1., od 24.2. do 2.3., 17.4., od 28.6. do 31.8., 27.10. a 29.10.

Linka č. 582501 Litvínov,Záluží-Osek-Bílina
Všeobecné informace: Litvínov:778712436,Bílina:778433402, Centrální dispečink DÚK: 475 657 657, aktuální odjezdy: tabule.dopravauk.cz;
aktuální poloha spoje: provoz.dopravauk.cz; připomínky a stížnosti: podnety@dopravauk.cz
Přepravu zajišťuje: Dopravní společnost ÚK, p.o., Velká Hradební 3118/48, 400 02 Ústí nad Labem, info@ds-uk.cz, www.ds-uk.cz
Na lince platí jednotný tarif a smluvní přepravní podmínky Dopravy Ústeckého kraje. Informace jsou k dispozici ve vozidlech na lince.

Graf.: T101,T201

502 Teplice-Světec-Rtyně n.Bílinou,Velvěty

DOPRAVA ÚSTECKÉHO KRAJE

Platí od 21.12.2024 do 13.12.2025

Zóna	ZASTÁVKA		PRACOVNÍ DNY		
			105 ⚒	101 ⚒	103 ⚒
401	**Teplice,Hlavní nádraží**	**odj.**	**12:50**		**14:30**
401	Teplice,Zámecká zahrada		12:54		14:34
401	Teplice,nem.		12:57		14:37
401	Teplice,Řetenice,sídliště		12:59		14:39
401	Teplice,Hudcov,Výšina		13:01		14:41
401	Teplice,Hudcov		13:03		14:43
493	Zabrušany,Všechlapy		13:06		14:46
493	Zabrušany,ObÚ		13:07		14:47
493	**Zabrušany,Želénky**		**13:09**		⌇
493	Zabrušany,Želénky,křiž.				14:49
493	Zabrušany,Želénky,Fučík				14:50
481	Hostomice,sklárna				14:52
481	Hostomice,nám.				14:54
486	Světec,Zámecká zahrada				14:56
486	Světec,záv.				14:57
486	Světec,Kostomlatská				14:58
486	Světec,Štrbice				15:01
456	Kostomlaty p.Milešovkou,škola				15:03
456	**Kostomlaty p.Milešovkou,nám.**			**13:49**	**15:04**
456	Kostomlaty p.Milešovkou,ObÚ			13:50	
456	Kostomlaty p.Milešovkou,garáže			13:51	
455	Bžany,Lhenice			13:53	
455	Bžany,Mošnov			13:55	
455	Bžany			13:57	
455	Bžany,Hradiště,rozc.			13:58	
455	Bžany,Hradiště			14:00	
455	Bžany,Lysec			14:02	
455	Bžany,Lbín			14:04	
458	Bystřany,Úpořiny			14:08	
451	**Rtyně n.Bílinou,Velvěty,záv.**	**příj.**		**14:10**	

Zóna	ZASTÁVKA - OPAČNÝ SMĚR		PRACOVNÍ DNY		
			102 ⚒	104 ⚒	106 ⚒
451	**Rtyně n.Bílinou,Velvěty,záv.**	**odj.**	**6:25**		
458	Bystřany,Úpořiny		6:27		
455	Bžany,Lbín		6:30		
455	Bžany,Lysec		6:31		
455	Bžany,Hradiště		6:33		
455	Bžany,Hradiště,rozc.		6:34		
455	Bžany		6:35		
455	Bžany,Mošnov		6:37		
455	Bžany,Lhenice		6:39		
456	Kostomlaty p.Milešovkou,garáže		6:41		
456	Kostomlaty p.Milešovkou,ObÚ		6:42		
456	**Kostomlaty p.Milešovkou,nám.**	**příj.**	**6:43**		
456	**Kostomlaty p.Milešovkou,nám.**	**odj.**	**6:48**		**15:06**
456	Kostomlaty p.Milešovkou,škola		6:49		15:07
486	Světec,Štrbice		6:51		15:09
486	Světec,Kostomlatská		6:54		15:12
486	Světec,záv.		6:55		15:13
486	Světec,Zámecká zahrada		6:56		15:14
481	**Hostomice,nám.**	**příj.**	**6:59**		**15:17**
	⇨ 506 Měrunice				45 15:18
481	**Hostomice,nám.**	**odj.**	**7:03**		**15:17**
481	Hostomice,sklárna		7:04		15:18
493	Zabrušany,Želénky,Fučík		7:06		15:20
493	Zabrušany,Želénky,křiž.		|		15:21
493	**Zabrušany,Želénky**		**7:11**	**13:11**	⌇
493	Zabrušany,ObÚ		7:13	13:13	15:23
493	Zabrušany,Všechlapy		7:14	13:14	15:24
401	Teplice,Hudcov		7:17	13:17	15:27
401	Teplice,Hudcov,Výšina		7:19	13:19	15:29
401	Teplice,Řetenice,sídliště		7:21	13:21	15:31
401	Teplice,nem.		7:24	13:24	15:34
401	Teplice,Zámecká zahrada		7:26	13:26	15:36
401	Teplice,Benešovo náměstí		◖7:28	◖13:28	◖15:38
401	**Teplice,Hlavní nádraží**	**příj.**	**7:30**	**13:30**	**15:40**

Poznámky

⌇ spoj jede po jiné trase

⇨ spoje navazující na linku 502

| spoj zastávkou projíždí

Všechny spoje zajišťuje nízkopodlažní vozidlo.

⚒ jede v pracovních dnech

45 jede od 23.12. do 3.1., 31.1., od 24.2. do 2.3., 17.4., od 28.6. do 31.8., 27.10. a 29.10.

◖ spoj zastavuje jen pro vystupování

Linka č. 582502 Teplice-Světec-Rtyně n.Bílinou,Velvěty
Všeobecné informace: Litvínov:778712436,Bílina:778433402, Centrální dispečink DÚK: 475 657 657, aktuální odjezdy: tabule.dopravauk.cz;
aktuální poloha spoje: provoz.dopravauk.cz; připomínky a stížnosti: podnety@dopravauk.cz
Přepravu zajišťuje: Dopravní společnost ÚK, p.o., Velká Hradební 3118/48, 400 02 Ústí nad Labem, info@ds-uk.cz, www.ds-uk.cz
Na lince platí jednotný tarif a smluvní přepravní podmínky Dopravy Ústeckého kraje. Informace jsou k dispozici ve vozidlech na lince.

Graf.: T101

503 Bílina-Ohníč-Teplice



DOPRAVA ÚSTECKÉHO KRAJE

Platí od 15.12.2024 do 13.12.2025

Zóna	ZASTÁVKA	PRACOVNÍ DNY															SOBOTA + NEDĚLE		
		101 ⚒	103 ⚒	105 ⚒	107 ⚒	109 ⚒	111 ⚒	113 ⚒	115 ⚒	117 ⚒	119 ⚒	121 ⚒	123 ⚒	125 ⚒	127 ⚒	129 ⚒ 3 1	201 ⑥† 2 5	203 ⑥† 2 4	
461	**Bílina,VMG I** odj.					**6:11**													
461	**Bílina,aut.nádr.**	**4:26**	**4:31**	**5:02**	**5:41**	**6:16**	**6:31**	**7:01**	**7:50**	**10:10**	**13:00**	**13:45**	**14:40**	**15:40**	**17:00**	**20:06**	**5:03**	**17:11**	
461	Bílina,pož.zbroj.	4:27	4:33	5:04	5:43	6:19	6:34	7:04	7:53	10:13	13:03	13:48	14:43	15:43	17:02	20:07	5:04	17:13	
461	Bílina,sídliště	4:29	4:35	5:06	5:45	6:22	6:37	7:07	7:56	10:16	13:06	13:51	14:46	15:46	17:04	20:09	5:06	17:15	
461	Bílina,sídl.ZCH sběrna	4:31	⌇	5:08	⌇	⌇	⌇	⌇	⌇	⌇	⌇	⌇	⌇	⌇	17:06	⌇	5:08	17:17	
461	Bílina,sídl.ZCH Litoměřická	4:33	⌇	5:10	⌇	⌇	⌇	⌇	⌇	⌇	⌇	⌇	⌇	⌇	17:08	⌇	5:10	17:19	
461	Chudeřice,nám.	4:36	4:36	5:13	5:46	6:23	6:38	7:08	7:57	10:17	13:07	13:52	14:47	15:47	17:11	20:10	5:13	17:22	
461	Chudeřice,záv.	4:38	4:38	5:15	5:48	6:25	6:40	7:10	7:59	10:19	13:09	13:54	14:49	15:49	17:13	20:12	5:15	17:24	
483	Ledvice,úpravna uhlí	4:41	⌇	5:18	⌇	6:28	⌇	⌇	⌇	⌇	⌇	⌇	⌇	⌇	17:16	⌇	5:18	17:27	
483	Světec,Chotějovice	4:43	4:40	5:20	5:50	6:30	6:42	7:12	8:01	10:21	13:11	13:56	14:51	15:51	17:18	20:14			
484	Ledvice,kino	4:46	⌇	⌇	5:53	⌇	6:45	7:15	⌇	10:24	13:14	⌇	14:54	15:54	17:21	20:17			
483	Světec,Chotějovice		⌇	⌇		⌇		7:18	⌇	10:27	13:17	⌇	14:57	15:57		20:20			
481	Hostomice,sklárna		4:42	5:22		6:32		7:20	8:03	10:29	13:19	13:58	14:59	15:59		20:22			
481	**Hostomice,nám.** příj.		**4:43**	**5:23**		**6:34**		**7:22**	**8:05**	**10:31**	**13:21**	**14:00**	**15:01**	**16:01**		**20:23**			
481	**Hostomice,nám.** odj.		**4:43**	**5:27**		**6:34**		**7:22**	**8:05**	**10:31**	**13:21**	**14:00**	**15:01**	**16:01**		**20:23**			
486	**Světec,Úpoř**		⌇	⌇		⌇		**7:27**	⌇	⌇	**13:26**	⌇	⌇	⌇		⌇			
482	Ohníč,,mlýn		4:45	5:29		6:36			8:07	10:33		14:02	◖15:03	16:03		20:25			
482	Ohníč		4:47	5:31		6:38			8:09	10:35		14:04	◖15:05	16:05		20:27			
455	Bžany,Hradiště,rozc.		⌇	5:34		⌇			⌇	⌇		⌇	⌇	⌇		⌇			
455	Bžany,Hradiště		⌇	5:36		⌇			⌇	⌇		⌇	⌇	⌇		⌇			
455	Bžany,Lysec		⌇	5:38		⌇			⌇	⌇		⌇	⌇	⌇		⌇			
455	Bžany,Lbín		⌇	5:39		⌇			⌇	⌇		⌇	⌇	⌇		⌇			
458	Bystřany,Úpořiny		⌇	5:43		⌇			⌇	⌇		⌇	⌇	⌇		⌇			
451	**Rtyně n.Bílinou,Velvěty,záv.**		⌇	**5:45**		⌇			⌇	⌇		⌇	⌇	⌇		⌇			
482	Ohníč,Karola		4:48			6:39			8:10	10:36		14:05	◖15:06	16:06		20:28			
482	**Ohníč,Křemýž**		**4:52**			**6:43**			**8:14**	**10:40**		**14:09**	◖**15:10**	**16:10**		**20:32**			
482	Ohníč,Přovičky		4:53			6:44			8:15	10:41		14:10		16:11		20:33			
482	Hostomice,Tuchlov rozc.		4:54			6:45			8:16	10:42		14:11		16:12		20:34			
485	Kladruby,náves		4:57			6:48			8:19	10:45		14:14		16:15		20:37			
401	Teplice,Zámecká zahrada		5:01			6:52			8:23	10:49		14:18		16:19		20:41			
401	Teplice,Benešovo náměstí		◖5:03			◖6:54			◖8:25	◖10:51		◖14:20		◖16:21		◖20:43			
401	**Teplice,Hlavní nádraží** příj.		**5:05**			**6:56**			**8:27**	**10:53**		**14:22**		**16:23**		**20:44**			

Poznámky

⌇ spoj jede po jiné trase

Všechny spoje zajišťuje nízkopodlažní vozidlo.

⚒ jede v pracovních dnech

⑥ jede v sobotu

† jede v neděli a ve státem uznávané svátky

2 4 nejede 24.12.

2 5 nejede 25.12. a 1.1.

3 1 nejede 31.12.

◖ spoj zastavuje jen pro vystupování

Linka č. 582503 Bílina-Ohníč-Teplice
Všeobecné informace: Litvínov:778712436,Bílina:778433402, Centrální dispečink DÚK: 475 657 657, aktuální odjezdy: tabule.dopravauk.cz;
aktuální poloha spoje: provoz.dopravauk.cz; připomínky a stížnosti: podnety@dopravauk.cz
Přepravu zajišťuje: Dopravní společnost ÚK, p.o., Velká Hradební 3118/48, 400 02 Ústí nad Labem, info@ds-uk.cz, www.ds-uk.cz
Na lince platí jednotný tarif a smluvní přepravní podmínky Dopravy Ústeckého kraje. Informace jsou k dispozici ve vozidlech na lince.

Graf.: T101,T201

503 Teplice-Ohníč-Bílina

DOPRAVA ÚSTECKÉHO KRAJE

Platí od 15.12.2024 do 13.12.2025

Zóna	ZASTÁVKA		PRACOVNÍ DNY																SOBOTA + NEDĚLE		
			102 ⚒	104 ⚒	106 ⚒	108 ⚒	110 ⚒	112 ⚒	114 ⚒	116 ⚒	118 ⚒	120 ⚒	122 ⚒	124 ⚒	126 ⚒	128 ⚒	130 ⚒ 31	132 ⚒ 31	202 ⑥† 25	204 ⑥† 24	
401	**Teplice,Hlavní nádraží**	**odj.**				**7:05**		**9:05**	**11:05**		**13:45**			**15:45**	**16:32**		**19:25**	**22:25**			
401	Teplice,Zámecká zahrada					7:09		9:09	11:09		13:49			15:49	16:36		19:29	22:28			
401	Teplice,Bílinská					7:11		9:11	11:11		13:51			15:51	16:38		19:31	22:29			
485	Kladruby,náves					7:15		9:15	11:15		13:55			15:55	16:42		19:35	22:33			
482	Hostomice,Tuchlov rozc.					7:18		9:18	11:18		13:58			15:58	16:45		19:38	22:36			
482	Ohníč,Přovičky					7:19		9:19	11:19		13:59			15:59	16:46		19:39	22:37			
482	**Ohníč,Křemýž**					**7:20**		**9:20**	**11:20**		**14:00**		☎**15:10**	**16:00**	**16:47**		**19:40**	**22:38**			
482	Ohníč,Karola					7:24		9:24	11:24		14:04		☎15:14	16:04	16:51		19:44	22:42			
451	**Rtyně n.Bílinou,Velvěty,záv.**					⌇		⌇	⌇		⌇	**14:14**	⌇	⌇	⌇		⌇	⌇			
458	Bystřany,Úpořiny					⌇		⌇	⌇		⌇	14:16	⌇	⌇	⌇		⌇	⌇			
455	Bžany,Lbín					⌇		⌇	⌇		⌇	14:19	⌇	⌇	⌇		⌇	⌇			
455	Bžany,Lysec					⌇		⌇	⌇		⌇	14:20	⌇	⌇	⌇		⌇	⌇			
455	Bžany,Hradiště					⌇		⌇	⌇		⌇	14:22	⌇	⌇	⌇		⌇	⌇			
455	Bžany,Hradiště,rozc.					⌇		⌇	⌇		⌇	14:23	⌇	⌇	⌇		⌇	⌇			
482	Ohníč					7:25		9:25	11:25		14:05	14:26	☎15:15	16:05	16:52		19:45	22:43			
482	Ohníč,,mlýn					7:27		9:27	11:27		14:07	14:28	☎15:17	16:07	16:54		19:47	22:45			
486	**Světec,Úpoř**					⌇	**7:29**	⌇	⌇	**13:27**	⌇	⌇	⌇	⌇	⌇		⌇	⌇			
481	**Hostomice,nám.**	**příj.**				**7:29**	**7:34**	**9:29**	**11:29**	**13:32**	**14:09**	**14:30**	**15:19**	**16:09**	**16:56**		**19:49**	**22:47**			
481	**Hostomice,nám.**	**odj.**				**7:29**	**7:34**	**9:29**	**11:29**	**13:34**	**14:09**	**14:30**	**15:19**	**16:09**	**16:56**		**19:49**	**22:47**			
481	Hostomice,sklárna					7:30	7:35	9:30	11:30	13:35	14:10	14:31	15:20	16:10	16:57		19:50	22:48			
483	Světec,Chotějovice					⌇	7:37	⌇	11:32	13:37	⌇	⌇	15:22	16:12	⌇		⌇	⌇			
484	**Ledvice,kino**		**4:47**	**6:05**	**6:46**	⌇	**7:40**	⌇	**11:35**	**13:40**	⌇	⌇	**15:25**	**16:15**	⌇	**18:09**	⌇	⌇			
483	Světec,Chotějovice		4:50	6:08	6:49	7:32	7:43	9:32	11:38	13:43	14:12	14:33	15:28	16:18	16:59	18:12	19:52	22:50			
483	Ledvice,úpravna uhlí	příj.	4:52	6:10	⌇	⌇	⌇	⌇	⌇	⌇	14:14	⌇	⌇	⌇	17:01	18:14	⌇	⌇			
483	Ledvice,úpravna uhlí	odj.	4:52	6:12	⌇	⌇	⌇	⌇	⌇	⌇	14:15	⌇	⌇	⌇	17:01	18:16	⌇	⌇	6:14	18:14	
461	Chudeřice,záv.		4:55	6:15	6:51	7:34	7:45	9:34	11:40	13:45	14:18	14:35	15:30	16:20	17:04	18:19	19:54	22:52	6:17	18:17	
461	Chudeřice,nám.		4:57	6:17	6:53	7:36	7:47	9:36	11:42	13:47	14:20	14:37	15:32	16:22	17:06	18:21	19:56	22:54	6:19	18:19	
461	Bílina,sídl.ZCH Litoměřická		⌇	6:20	⌇	⌇	⌇	⌇	⌇	⌇	14:23	⌇	⌇	⌇	⌇	18:24	⌇	⌇	6:22	18:22	
461	Bílina,sídl.ZCH sběrna		⌇	6:22	⌇	⌇	⌇	⌇	⌇	⌇	14:25	⌇	⌇	⌇	⌇	18:26	⌇	⌇	6:24	18:24	
461	Bílina,sídliště		4:58	6:24	6:55	7:38	7:49	9:38	11:44	13:49	14:27	14:39	15:34	16:24	17:07	18:28	19:57	22:55	6:26	18:26	
461	**Bílina,pož.zbroj.**		**5:00**	**6:27**	**6:58**	**7:41**	**7:52**	**9:41**	**11:47**	**13:52**	**14:30**	**14:42**	**15:37**	**16:27**	**17:09**	**18:30**	**19:59**	**22:57**	**6:28**	**18:28**	
461	**Bílina,aut.nádr.**		**5:02**	**6:29**	**7:00**	**7:43**	**7:54**	**9:43**	**11:49**	**13:54**	**14:32**	**14:44**	**15:39**	**16:29**	**17:11**	**18:32**	**20:01**	**22:59**	**6:30**	**18:30**	
461	**Bílina,VMG I**	**příj.**													**17:15**						

Poznámky

⌇ spoj jede po jiné trase
Všechny spoje zajišťuje nízkopodlažní vozidlo.

⚒ jede v pracovních dnech

⑥ jede v sobotu

† jede v neděli a ve státem uznávané svátky

24 nejede 24.12.

25 nejede 25.12. a 1.1.

31 nejede 31.12.

☎ Zastávku obsluhuje jen na objednání. Výstup nahlaste řidiči na spoji. Pro nástup je nutné objednat spoj alespoň 60 minut před odjezdem ze zastávky na www.dopravauk.cz nebo na Centrálním dispečinku DÚK 475 657 657.

Linka č. 582503 Teplice-Ohníč-Bílina
Všeobecné informace: Litvínov:778712436,Bílina:778433402, Centrální dispečink DÚK: 475 657 657, aktuální odjezdy: tabule.dopravauk.cz;
aktuální poloha spoje: provoz.dopravauk.cz; připomínky a stížnosti: podnety@dopravauk.cz
Přepravu zajišťuje: Dopravní společnost ÚK, p.o., Velká Hradební 3118/48, 400 02 Ústí nad Labem, info@ds-uk.cz, www.ds-uk.cz
Na lince platí jednotný tarif a smluvní přepravní podmínky Dopravy Ústeckého kraje. Informace jsou k dispozici ve vozidlech na lince.

Graf.: T101,T201

504 Teplice-Bílina-Louny

DOPRAVA ÚSTECKÉHO KRAJE

Platí od 15.12.2024 do 13.12.2025

Zóna	ZASTÁVKA		PRACOVNÍ DNY																SOBOTA + NEDĚLE								
			101 ⚒	103 ⚒	105 ⚒	107 ⚒	111 ⚒	113 ⚒	115 ⚒	117 ⚒	119 ⚒	121 ⚒	123 ⚒	125 ⚒	129 ⚒	109 ⚒	131 ⚒	133 ⚒ 3.1	201 ⑥† 2.5	203 ⑥† 2.5	205 ⑥† 2.5	207 ⑥†	209 ⑥†	211 ⑥†	213 ⑥†	215 ⑥† 2.4	217 ⑥† 2.4
401	**Teplice,Hlavní nádraží**	**odj.**	**4:38**		**5:15**	**6:15**	**7:15**	**8:15**	**10:15**	**12:15**	**13:15**	**14:15**	**15:15**	**16:15**	**17:15**		**18:15**	**21:15**	**4:38**	**6:15**	**7:15**	**9:15**	**11:15**	**13:15**	**15:15**	**16:40**	**19:25**
401	Teplice,Zámecká zahrada		4:42		5:19	6:19	7:19	8:19	10:19	12:19	13:19	14:19	15:19	16:19	17:19		18:19	21:19	4:42	6:19	7:19	9:19	11:19	13:19	15:19	16:44	19:29
401	Teplice,Bílinská		4:44		5:21	6:21	7:21	8:21	10:21	12:21	13:21	14:21	15:21	16:21	17:21		18:21	21:20	4:43	6:20	7:20	9:21	11:21	13:21	15:21	16:46	19:30
485	Kladruby		4:48		5:25	6:25	7:25	8:25	10:25	12:25	13:25	14:25	15:25	16:25	17:25		18:25	21:24	4:47	6:24	7:24	9:25	11:25	13:25	15:25	16:50	19:34
482	Hostomice,Tuchlov rozc.		4:50		5:27	6:27	7:27	8:27	10:27	12:27	13:27	14:27	15:27	16:27	17:27		18:27	21:26	4:49	6:26	7:26	9:27	11:27	13:27	15:27	16:52	19:36
481	Hostomice,nadjezd		4:52		5:29	6:29	7:29	8:29	10:29	12:29	13:29	14:29	15:29	16:29	17:29		18:29	21:28	4:51	6:28	7:28	9:29	11:29	13:29	15:29	16:54	19:38
481	Hostomice,nám.	příj.	4:55		5:32	6:32	7:32	8:32	10:32	12:32	13:32	14:32	15:32	16:32	17:32		18:32	21:31	4:54	6:31	7:31	9:32	11:32	13:32	15:32	16:57	19:41
	⇨ 506 Lovosice				*5:34*	*6:37*		*8:37*	*10:37*	*12:37*	*13:37*	4.5 14:37	*15:37*	*16:37*	*17:34*		*18:34*											
481	Hostomice,nám.	odj.	4:55		5:32	6:32	7:32	8:32	10:32	12:32	13:32	14:32	15:32	16:32	17:32		18:32	21:31	4:54	6:31	7:31	9:32	11:32	13:32	15:32	16:57	19:41
481	Hostomice,sklárna		4:56		5:33	6:33	7:33	8:33	10:33	12:33	13:33	14:33	15:33	16:33	17:33		18:33	21:32	4:55	6:32	7:32	9:33	11:33	13:33	15:33	16:58	19:42
483	Světec,Chotějovice		4:58		5:35	6:35	7:35	8:35	10:35	12:35	13:35	14:35	15:35	16:35	17:35		18:35	21:34	4:57	6:34	7:34	9:35	11:35	13:35	15:35	17:00	19:44
483	Ledvice,úpravna uhlí		5:00		⌇	⌇	⌇	⌇	⌇	⌇	⌇	⌇	⌇	⌇	⌇		⌇	⌇	4:59	⌇	⌇	⌇	⌇	⌇	⌇	17:02	⌇
461	Chudeřice,záv.		5:03		5:37	6:37	7:37	8:37	10:37	12:37	13:37	14:37	15:37	16:37	17:37		18:37	21:36	5:02	6:36	7:36	9:37	11:37	13:37	15:37	17:05	19:46
461	Chudeřice,nám.		5:05		5:39	6:39	7:39	8:39	10:39	12:39	13:39	14:39	15:39	16:39	17:39		18:39	21:38	5:04	6:38	7:38	9:39	11:39	13:39	15:39	17:07	19:48
461	Bílina,sídliště		5:06		5:40	6:41	7:41	8:41	10:41	12:41	13:41	14:41	15:41	16:41	17:40		18:40	21:39	5:05	6:39	7:39	9:40	11:40	13:40	15:40	17:08	19:49
461	Bílina,pož.zbroj.		5:08		5:42	6:44	7:44	8:44	10:44	12:44	13:44	14:44	15:44	16:44	17:42		18:42	21:41	5:07	6:41	7:41	9:42	11:42	13:42	15:42	17:10	19:51
461	**Bílina,aut.nádr.**	**příj.**	⌇		**5:44**	**6:46**	**7:46**	**8:46**	**10:46**	**12:46**	**13:46**	**14:46**	**15:46**	**16:46**	**17:44**		**18:44**	**21:43**	⌇	**6:43**	**7:43**	**9:44**	**11:44**	**13:44**	**15:44**	⌇	**19:53**
461	**Bílina,aut.nádr.**	**odj.**	⌇		**5:46**	**6:46**		**8:46**	**10:46**	**12:46**	**13:46**	**14:46**	**15:46**	**16:46**			**18:44**		⌇							⌇	
461	**Bílina,VMG I**		**5:13**		⌇	⌇		⌇	⌇	⌇	⌇	⌇	⌇	⌇			⌇		**5:12**							**17:15**	
461	Bílina,Lidl				|	|		|	|	|	|	|	|	|			|									
461	Bílina,poliklinika				5:51	6:51		8:51	10:51	12:51	13:51	14:51	15:51	16:51			18:49										
473	Hrobčice				5:54	6:54		8:54	10:54	12:54	13:54	14:54	15:54	16:54			18:52										
473	Hrobčice,Mirošovice				5:57	6:57		8:57	10:57	12:57	13:57	14:57	15:57	16:57			18:55										
475	Měrunice,rozc.				6:01	7:01		9:01	11:01	13:01	14:01	15:01	16:01	17:01			18:59										
854	**Kozly**	**příj.**			**6:04**	**7:04**		**9:04**	**11:04**	**13:04**	**14:04**	**15:04**	**16:04**	**17:04**			**19:02**										
854	**Kozly**	**odj.**		**5:04**	**6:04**	**7:04**		**9:04**	**11:04**	**13:04**	**14:04**	**15:04**	**16:04**	**17:04**		**18:04**	**19:02**										
245	Bělušice,ObÚ			⌇	⌇	7:07		⌇	⌇	⌇	⌇	⌇	⌇	⌇		⌇	⌇										
245	Bělušice,Odolice,rozc.			5:07	6:07	7:10		9:07	11:07	13:07	14:07	15:07	16:07	17:07		18:07	19:05										
851	Libčeves,Charvatce			⌇	⌇	7:15		⌇	⌇	⌇	⌇	⌇	⌇	⌇		⌇	⌇										
851	Libčeves,Mnichov			⌇	⌇	7:17		⌇	⌇	⌇	⌇	⌇	⌇	⌇		⌇	⌇										
853	Raná			5:10	6:10	7:20		9:10	11:10	13:10	14:10	15:10	16:10	17:10		18:10	19:08										
856	Dobroměřice,Jednota			5:15	6:15	7:25		9:15	11:15	13:15	14:15	15:15	16:15	17:15		18:15	19:13										
856	Dobroměřice			5:16	6:17	7:27		9:17	11:17	13:17	14:17	15:17	16:17	17:16		18:16	19:14										
801	Louny,Žižkova			5:19	6:20	7:30		9:20	11:20	13:20	14:20	15:20	16:20	17:19		18:19	19:17										
801	Louny,sokolovna			5:20	6:21	7:31		9:21	11:21	13:21	14:21	15:21	16:21	17:20		18:20	19:18										
801	**Louny,aut.nádr.**	**příj.**		**5:22**	**6:23**	**7:33**		**9:23**	**11:23**	**13:23**	**14:23**	**15:23**	**16:23**	**17:22**		**18:22**	**19:20**										

Poznámky

⇨ spoje navazující na linku 504

\| spoj zastávkou projíždí

⌇ spoj jede po jiné trase

Všechny spoje zajišťuje nízkopodlažní vozidlo.

⚒ jede v pracovních dnech

⑥ jede v sobotu

† jede v neděli a ve státem uznávané svátky

3.1 nejede 31.12.

2.4 nejede 24.12.

2.5 nejede 25.12. a 1.1.

4.5 jede od 23.12. do 3.1., 31.1., od 24.2. do 2.3., 17.4., od 28.6. do 31.8., 27.10. a 29.10.

Linka č. 582504 Teplice-Bílina-Louny
Všeobecné informace: Litvínov:778712436,Bílina:778433402, Centrální dispečink DÚK: 475 657 657, aktuální odjezdy: tabule.dopravauk.cz;
aktuální poloha spoje: provoz.dopravauk.cz; připomínky a stížnosti: podnety@dopravauk.cz
Přepravu zajišťuje: Dopravní společnost ÚK, p.o., Velká Hradební 3118/48, 400 02 Ústí nad Labem, info@ds-uk.cz, www.ds-uk.cz
Na lince platí jednotný tarif a smluvní přepravní podmínky Dopravy Ústeckého kraje. Informace jsou k dispozici ve vozidlech na lince.

Graf.: T101,T201

504 Louny-Bílina-Teplice

DOPRAVA ÚSTECKÉHO KRAJE

Platí od 15.12.2024 do 13.12.2025

Zóna	ZASTÁVKA		PRACOVNÍ DNY																SOBOTA + NEDĚLE								
			102 ⚒	104 ⚒	106 ⚒	108 ⚒	110 ⚒	112 ⚒	114 ⚒	120 ⚒	118 ⚒	122 ⚒	124 ⚒	126 ⚒	130 ⚒	128 ⚒	132 ⚒31	116 ⚒31	202 ⑥†25	204 ⑥†25	206 ⑥†	208 ⑥†	210 ⑥†	212 ⑥†	214 ⑥†24	216 ⑥†24	218 ⑥†24
801	**Louny,aut.nádr.**	**odj.**	**4:35**	**5:31**	**6:30**		**8:32**	**10:32**	**12:32**	**13:24**		**14:27**	**15:27**	**16:34**	**17:33**												
801	Louny,sokolovna		4:37	5:33	6:32		8:34	10:34	12:34	13:26		14:29	15:29	16:36	17:35												
801	Louny,Žižkova		4:38	5:34	6:33		8:35	10:35	12:35	13:27		14:30	15:30	16:37	17:36												
856	Dobroměřice		4:41	5:37	6:36		8:38	10:38	12:38	13:30		14:33	15:33	16:40	17:39												
856	Dobroměřice,Jednota		4:42	5:38	6:38		8:40	10:40	12:40	13:32		14:35	15:35	16:42	17:40												
853	Raná		4:47	5:43	6:43		8:45	10:45	12:45	13:37		14:40	15:40	16:47	17:45												
851	Libčeves,Mnichov		⌇	⌇	⌇		⌇	⌇	⌇	☎13:40		14:43	☎15:43	⌇	⌇												
851	Libčeves,Charvatce		⌇	⌇	⌇		⌇	⌇	⌇	☎13:42		14:45	☎15:45	⌇	⌇												
245	Bělušice,Odolice,rozc.		4:50	5:46	6:46		8:48	10:48	12:48	13:45		14:48	15:48	16:50	17:48												
245	Bělušice,ObÚ		⌇	⌇	⌇		⌇	⌇	⌇	☎13:48		⌇	⌇	⌇	⌇												
854	**Kozly**	**příj.**	**4:53**	**5:49**	**6:49**		**8:51**	**10:51**	**12:51**	**13:51**		**14:51**	**15:51**	**16:53**	**17:51**												
	⇨ 660 Teplice				*0:00:01*			*0:00:01*	*0:00:01*																		
	⇨ 660 Lovosice			*5:57*			*7:57*			*12:57*		*13:57*	*14:57*	*15:57*	*16:57*												
	⇨ 660 Most			*5:57*			*7:01*		*11:57*	*12:57*		*13:57*	*14:57*	*15:57*	*16:57*												
854	**Kozly**	**odj.**	**4:53**	**5:49**	**6:49**		**8:51**	**10:51**	**12:51**	**13:51**		**14:51**	**15:51**	**16:53**													
475	**Měrunice,rozc.**		**4:56**	**5:52**	**6:52**		**8:54**	**10:54**	**12:54**	**13:54**		**14:54**	**15:54**	**16:56**													
473	Hrobčice,Mirošovice		5:00	5:56	6:56		8:58	10:58	12:58	13:58		14:58	15:58	17:00													
473	Hrobčice		5:03	5:59	6:59		9:01	11:01	13:01	14:01		15:01	16:01	17:03													
461	Bílina,poliklinika		5:06	6:02	7:02		9:04	11:04	13:04	14:04		15:04	16:04	17:06													
461	Bílina,Lidl		5:09	6:05	7:05		9:07	11:07	13:07	14:07		15:07	16:07	17:09													
461	**Bílina,VMG I**		⌇	⌇	⌇		⌇	⌇	⌇	⌇	**14:05**	⌇	⌇	⌇		**18:06**				**6:07**						**18:07**	
461	**Bílina,aut.nádr.**		**5:12**	**6:08**	**7:08**	**8:10**	**9:10**	**11:10**	**13:10**	**14:10**	⌇	**15:10**	**16:10**	**17:12**		⌇	**21:44**	**22:59**	**5:14**	⌇	**8:14**	**10:13**	**12:13**	**14:13**	**16:08**	⌇	**20:14**
461	Bílina,pož.zbroj.		5:14	6:11	7:11	8:13	9:13	11:13	13:13		14:10	15:13	16:13	17:14		18:11	21:45	23:00	5:15	6:12	8:15	10:15	12:15	14:15	16:10	18:12	20:15
461	Bílina,sídliště		5:16	6:14	7:14	8:16	9:16	11:16	13:16		14:13	15:16	16:16	17:16		18:13	21:47	23:02	5:17	6:14	8:17	10:17	12:17	14:17	16:12	18:14	20:17
461	Chudeřice,nám.		5:17	6:15	7:15	8:17	9:17	11:17	13:17		14:14	15:17	16:17	17:17		18:14	21:48	23:03	5:18	6:15	8:18	10:18	12:18	14:18	16:13	18:15	20:18
461	Chudeřice,záv.		5:19	6:17	7:17	8:19	9:19	11:19	13:19		14:16	15:19	16:19	17:19		18:16	21:50	23:05	5:20	6:17	8:20	10:20	12:20	14:20	16:15	18:17	20:20
483	Ledvice,úpravna uhlí		⌇	⌇	⌇	⌇	⌇	⌇	⌇		14:19	⌇	⌇	⌇		18:19	⌇	⌇	⌇	6:20	⌇	⌇	⌇	⌇	⌇	18:20	⌇
483	Světec,Chotějovice		5:21	6:19	7:19	8:21	9:21	11:21	13:21		14:21	15:21	16:21	17:21		18:21	21:52	23:07	5:22	6:22	8:22	10:22	12:22	14:22	16:17	18:22	20:22
481	Hostomice,sklárna		5:23	6:21	7:21	8:23	9:23	11:23	13:23		14:23	15:23	16:23	17:23		18:23	21:54	23:09	5:24	6:24	8:24	10:24	12:24	14:24	16:19	18:24	20:24
481	Hostomice,nám.	příj.	5:24	6:23	7:23	8:25	9:25	11:25	13:25		14:25	15:25	16:25	17:24		18:24	21:55	23:10	5:25	6:25	8:25	10:25	12:25	14:25	16:20	18:25	20:25
481	Hostomice,nám.	odj.	5:24	6:25	7:25	8:25	9:25	11:25	13:25		14:25	15:25	16:25	17:24		18:24	21:55	23:10	5:25	6:25	8:25	10:25	12:25	14:25	16:20	18:25	20:25
481	Hostomice,nadjezd		5:27	6:28	7:28	8:28	9:28	11:28	13:28		14:28	15:28	16:28	17:27		18:27	21:58	23:13	5:28	6:28	8:28	10:28	12:28	14:28	16:23	18:28	20:28
482	Hostomice,Tuchlov rozc.		5:29	6:30	7:30	8:30	9:30	11:30	13:30		14:30	15:30	16:30	17:29		18:29	22:00	23:15	5:30	6:30	8:30	10:30	12:30	14:30	16:25	18:30	20:30
485	Kladruby		5:31	6:32	7:32	8:32	9:32	11:32	13:32		14:32	15:32	16:32	17:31		18:31	22:02	23:17	5:32	6:32	8:32	10:32	12:32	14:32	16:27	18:32	20:32
401	Teplice,Zámecká zahrada		5:35	6:36	7:36	8:36	9:36	11:36	13:36		14:36	15:36	16:36	17:35		18:35	22:06	23:21	5:36	6:36	8:36	10:36	12:36	14:36	16:31	18:36	20:36
401	Teplice,Benešovo náměstí		◖5:37	◖6:38	◖7:38	◖8:38	◖9:38	◖11:38	◖13:38		◖14:38	◖15:38	◖16:38	◖17:37		◖18:37	◖22:08	◖23:23	◖5:38	◖6:38	◖8:38	◖10:38	◖12:38	◖14:38	◖16:33	◖18:38	◖20:38
401	**Teplice,Hlavní nádraží**	**příj.**	**5:39**	**6:40**	**7:40**	**8:40**	**9:40**	**11:40**	**13:40**		**14:40**	**15:40**	**16:40**	**17:39**		**18:39**	**22:09**	**23:24**	**5:39**	**6:39**	**8:39**	**10:40**	**12:40**	**14:40**	**16:35**	**18:39**	**20:39**
	⇨ U51 Ústí n.L.				*7:51*		*9:51*					*15:51*		*17:51*													
	⇨ R15 Praha		*5:51*	*6:51*		*8:51*					*14:51*		*16:51*			*18:51*				*6:51*	*8:51*	*10:51*	*12:51*	*14:51*	*16:51*	*18:51*	*20:51*

Poznámky

⇨ spoje navazující na linku 504

⌇ spoj jede po jiné trase
Všechny spoje zajišťuje nízkopodlažní vozidlo.

⚒ jede v pracovních dnech

⑥ jede v sobotu

† jede v neděli a ve státem uznávané svátky

24 nejede 24.12.

25 nejede 25.12. a 1.1.

31 nejede 31.12.

☎ Zastávku obsluhuje jen na objednání. Výstup nahlaste řidiči na spoji. Pro nástup je nutné objednat spoj alespoň 60 minut před odjezdem ze zastávky na www.dopravauk.cz nebo na Centrálním dispečinku DÚK 475 657 657.

◖ spoj zastavuje jen pro vystupování

Linka č. 582504 Louny-Bílina-Teplice
Všeobecné informace: Litvínov:778712436,Bílina:778433402, Centrální dispečink DÚK: 475 657 657, aktuální odjezdy: tabule.dopravauk.cz;
aktuální poloha spoje: provoz.dopravauk.cz; připomínky a stížnosti: podnety@dopravauk.cz
Přepravu zajišťuje: Dopravní společnost ÚK, p.o., Velká Hradební 3118/48, 400 02 Ústí nad Labem, info@ds-uk.cz, www.ds-uk.cz
Na lince platí jednotný tarif a smluvní přepravní podmínky Dopravy Ústeckého kraje. Informace jsou k dispozici ve vozidlech na lince.

Graf.: T101,T201

506 Měrunice-Bílina-Lovosice

DOPRAVA ÚSTECKÉHO KRAJE

Platí od 15.12.2024 do 13.12.2025

Zóna	ZASTÁVKA	PRACOVNÍ DNY																		SOBOTA + NEDĚLE							
		101	103	105	107	109	111	113	115	117	129	119	135	121	123	131	125	127	133	201	203	205	207	209	211	213	215
		⚒	⚒	⚒	⚒4.5	⚒5.5	⚒	⚒	⚒	⚒	⚒5.5	⚒4.5	⚒5.5	⚒	⚒4.5	⚒5.5	⚒	⚒	⚒3.1	ⓔ†2.5	ⓔ†	ⓔ†	ⓔ†	ⓔ†	ⓔ†2.4	ⓔ†2.4	ⓔ†2.4
475	**Měrunice,rozc.** **odj.**					**7:13**					**13:20**		**14:00**			**16:00**			**21:52**		**8:24**						**19:32**
475	**Měrunice**	**4:42**		**6:00**	**7:01**	**7:17**		**10:00**	**12:00**		⌇	**14:00**	⌇	**15:00**	**16:00**	⌇	**17:02**		⌇		**8:27**	**10:26**		**14:26**	**16:26**		⌇
473	Hrobčice,Tvrdín	4:46		6:04	7:05	7:21		10:04	12:04		⌇	14:04	⌇	15:04	16:04	⌇	17:06		⌇		8:31	10:30		14:30	16:30		⌇
473	Hrobčice,Mrzlice	4:48		6:06	7:07	7:23		10:06	12:06		⌇	14:06	⌇	15:06	16:06	⌇	17:08		⌇		8:33	10:32		14:32	16:32		⌇
473	Hrobčice,Razice příj.	4:50		6:09	7:10	7:26		10:09	12:09		⌇	14:09	⌇	15:09	16:09	⌇	17:10		⌇		8:35	10:34		14:34	16:34		⌇
473	Hrobčice,Razice odj.	4:50		6:09	7:10	7:28		10:09	12:09		⌇	14:09	⌇	15:09	16:09	⌇	17:10		⌇		8:35	10:34		14:34	16:34		⌇
473	Hrobčice,školka	4:52		6:12	⌇	⌇		10:12	12:12		⌇	14:12	⌇	15:12	16:12	⌇	17:12		⌇		8:37	10:36		14:36	16:36		⌇
475	Měrunice,Žichov	⌇		⌇	⌇	⌇		⌇	⌇		◖13:22	⌇	◖14:02	⌇	⌇	◖16:02	⌇		⌇		⌇	⌇		⌇	⌇		⌇
473	Hrobčice,Mirošovice	⌇		⌇	⌇	⌇		⌇	⌇		13:27	⌇	14:07	⌇	⌇	16:07	⌇		21:56		⌇	⌇		⌇	⌇		19:36
473	Hrobčice,Mirošovice,zámek	⌇		⌇	⌇	⌇		⌇	⌇		13:28	⌇	14:08	⌇	⌇	16:08	⌇		⌇		⌇	⌇		⌇	⌇		⌇
473	Hrobčice,Chouč,rozc.	⌇		⌇	⌇	⌇		⌇	⌇		13:30	⌇	14:10	⌇	⌇	16:10	⌇		⌇		⌇	⌇		⌇	⌇		⌇
473	Hrobčice	4:53		6:13	⌇	⌇		10:13	12:13		13:33	14:13	14:13	15:13	16:13	16:13	17:13		21:58		8:38	10:37		14:37	16:37		19:39
473	Hrobčice,Kučlín	⌇		⌇	7:13	7:31		⌇	⌇		⌇	⌇	⌇	⌇	⌇	⌇	⌇		⌇		⌇	⌇		⌇	⌇		⌇
461	Bílina,poliklinika	4:56		6:16	7:16	7:34		10:16	12:16		13:36	14:16	14:16	15:16	16:16	16:16	17:16		22:01		8:41	10:40		14:40	16:40		19:42
461	Bílina,PP II škola	⌇		⌇	⌇	7:36		⌇	⌇		⌇	⌇	⌇	⌇	⌇	⌇	⌇		⌇		⌇	⌇		⌇	⌇		⌇
461	Bílina,Lidl	4:59		6:19	7:19	7:39		10:19	12:19		13:39	14:19	14:19	15:19	16:19	16:19	17:19		22:03		8:44	10:43		14:43	16:43		19:45
461	**Bílina,aut.nádr.** **příj.**	**5:02**		**6:22**	**7:22**	**7:42**		**10:22**	**12:22**		**13:42**	**14:22**	**14:22**	**15:22**	**16:22**	**16:22**	**17:22**		**22:05**		**8:46**	**10:46**		**14:46**	**16:46**		**19:47**
	⇨ 501 Záluží	*5:26*		*6:22*								*14:22*		*15:23*	*16:24*	*16:24*	*17:27*		*22:06*								
	⇨ U51 Ústí n.L.													*15:38*			*17:38*										
	⇨ R15 Praha			*6:38*				*10:38*	*12:38*			*14:38*			*16:38*	*16:38*											
461	**Bílina,aut.nádr.** **odj.**		**5:22**	**6:22**			**8:22**	**10:22**	**12:22**	**13:22**		**14:22**	**14:22**	**15:22**	**16:22**	**16:22**	**17:22**	**18:22**		**6:46**	**8:46**	**10:46**	**12:46**	**14:46**	**16:46**	**18:46**	
461	Bílina,pož.zbroj.		5:24	6:25			8:25	10:25	12:25	13:25		14:25	14:25	15:25	16:25	16:25	17:24	18:24		6:47	8:47	10:48	12:48	14:48	16:48	18:47	
461	Bílina,sídliště		5:26	6:28			8:28	10:28	12:28	13:28		14:28	14:28	15:28	16:28	16:28	17:26	18:26		6:49	8:49	10:50	12:50	14:50	16:50	18:49	
461	Chudeřice,nám.		5:27	6:29			8:29	10:29	12:29	13:29		14:29	14:29	15:29	16:29	16:29	17:27	18:27		6:50	8:50	10:51	12:51	14:51	16:51	18:50	
461	Chudeřice,záv.		5:29	6:31			8:31	10:31	12:31	13:31		14:31	14:31	15:31	16:31	16:31	17:29	18:29		6:52	8:52	10:53	12:53	14:53	16:53	18:52	
483	Světec,Chotějovice		5:31	6:33			8:33	10:33	12:33	13:33		14:33	14:33	15:33	16:33	16:33	17:31	18:31		6:54	8:54	10:55	12:55	14:55	16:55	18:54	
481	Hostomice,sklárna		5:33	6:35			8:35	10:35	12:35	13:35		14:35	14:35	15:35	16:35	16:35	17:33	18:33		6:56	8:56	10:57	12:57	14:57	16:57	18:56	
481	Hostomice,nám. příj.		5:34	6:37			8:37	10:37	12:37	13:37		14:37	14:37	15:37	16:37	16:37	17:34	18:34		6:57	8:57	10:58	12:58	14:58	16:58	18:57	
481	Hostomice,nám. odj.		5:34	6:37			8:37	10:37	12:37	13:37		14:37	14:37	15:37	16:37	16:37	17:34	18:34		6:57	8:57	10:58	12:58	14:58	16:58	18:57	
486	Světec,Zámecká zahrada		5:36	6:39			8:39	10:39	12:39	13:39		14:39	14:39	15:39	16:39	16:39	17:36	18:36		6:59	8:59	11:00	13:00	15:00	17:00	18:59	
486	Světec,záv.		5:37	6:40			8:40	10:40	12:40	13:40		14:40	14:40	15:40	16:40	16:40	17:37	18:37		7:00	9:00	11:01	13:01	15:01	17:01	19:00	
486	Světec,Kostomlatská		5:38	6:41			8:41	10:41	12:41	13:41		14:41	14:41	15:41	16:41	16:41	17:38	18:38		7:01	9:01	11:02	13:02	15:02	17:02	19:01	
486	Světec,Štrbice		5:41	6:44			8:44	10:44	12:44	13:44		14:44	14:44	15:44	16:44	16:44	17:41	18:41		7:04	9:04	11:05	13:05	15:05	17:05	19:04	
456	Kostomlaty p.Milešovkou,škola		5:43	6:46			8:46	10:46	12:46	13:46		14:46	14:46	15:46	16:46	16:46	17:43	18:43		7:06	9:06	11:07	13:07	15:07	17:07	19:06	
456	**Kostomlaty p.Milešovkou,nám.** **příj.**		**5:44**	**6:47**			**8:47**	**10:47**	**12:47**	**13:47**		**14:47**	**14:47**	**15:47**	**16:47**	**16:47**	**17:44**	**18:44**		**7:07**	**9:07**	**11:08**	**13:08**	**15:08**	**17:08**	**19:07**	
	⇨ 482 Probošťov			*6:52*			*9:03*					*15:03*	*15:03*	*16:03*	*17:06*	*17:06*	*18:06*										
456	**Kostomlaty p.Milešovkou,nám.** **odj.**																			**7:07**	**9:07**	**11:08**	**13:08**	**15:08**	**17:08**		
456	Kostomlaty p.Milešovkou,Pod Březinou																			7:11	9:11	11:12	13:12	15:12	17:12		
745	Velemín,Milešov																			7:16	9:16	11:17	13:17	15:17	17:17		
745	Velemín,Milešov,Mlýnce rozc.0.5																			7:18	9:18	11:19	13:19	15:19	17:19		
741	Velemín,Milešovská																			7:20	9:20	11:21	13:21	15:21	17:21		
741	Velemín,škola																			7:22	9:22	11:23	13:23	15:23	17:23		
741	Velemín																			7:24	9:24	11:25	13:25	15:25	17:25		
742	Velemín,Březno																			7:27	9:27	11:28	13:28	15:28	17:28		
742	Velemín,Režný Újezd,kaplička																			7:30	9:30	11:31	13:31	15:31	17:31		
742	Velemín,Bílinka,rozc.0.5																			7:31	9:31	11:32	13:32	15:32	17:32		
743	Vchynice																			7:33	9:33	11:34	13:34	15:34	17:34		
743	Vchynice,škola																			7:35	9:35	11:36	13:36	15:36	17:36		
743	Vchynice,rozc.																			7:36	9:36	11:37	13:37	15:37	17:37		
701	Lovosice,Jabloňová álej																			7:39	9:39	11:40	13:40	15:40	17:40		
701	Lovosice,radnice																			7:41	9:41	11:42	13:42	15:42	17:42		
701	Lovosice,Centrum kultury Lovoš																			7:43	9:43	11:44	13:44	15:44	17:44		
701	**Lovosice,aut.nádr.** **příj.**																			**7:45**	**9:45**	**11:46**	**13:46**	**15:46**	**17:46**		
	⇨ R20 Děčín																			*7:59*	*9:59*	*11:59*	*13:59*	*15:59*	*17:59*		
	⇨ R20 Praha																			*7:59*	*9:59*	*11:59*	*13:59*	*15:59*	*17:59*		

Poznámky

⇨ spoje navazující na linku 506

⌇ spoj jede po jiné trase
Všechny spoje zajišťuje nízkopodlažní vozidlo.

⚒ jede v pracovních dnech

ⓔ jede v sobotu

† jede v neděli a ve státem uznávané svátky

2.4 nejede 24.12.

2.5 nejede 25.12. a 1.1.

3.1 nejede 31.12.

4.5 jede od 23.12. do 3.1., 31.1., od 24.2. do 2.3., 17.4., od 28.6. do 31.8., 27.10. a 29.10.

5.5 nejede od 23.12. do 3.1., 31.1., od 24.2. do 2.3., 17.4., od 28.6. do 31.8., 27.10. a 29.10.

spoj přepravuje jízdní kola od 18.4.2025 do 28.9.2025, nejvýše 20 kol, na část míst je možná rezervace pro jízdní kolo pouze v aplikaci DÚKapka

◖ spoj zastavuje jen pro vystupování

Linka č. 582506 Měrunice-Bílina-Lovosice
Všeobecné informace: Litvínov:778712436,Bílina:778433402, Centrální dispečink DÚK: 475 657 657, aktuální odjezdy: tabule.dopravauk.cz;
aktuální poloha spoje: provoz.dopravauk.cz; připomínky a stížnosti: podnety@dopravauk.cz
Přepravu zajišťuje: Dopravní společnost ÚK, p.o., Velká Hradební 3118/48, 400 02 Ústí nad Labem, info@ds-uk.cz, www.ds-uk.cz
Na lince platí jednotný tarif a smluvní přepravní podmínky Dopravy Ústeckého kraje. Informace jsou k dispozici ve vozidlech na lince.

Graf.: T101,T201

506 Lovosice-Bílina-Měrunice

DOPRAVA ÚSTECKÉHO KRAJE

Platí od 15.12.2024 do 13.12.2025

Zóna	ZASTÁVKA		PRACOVNÍ DNY																		SOBOTA + NEDĚLE							
			102 ⚒	104 ⚒	106 ⚒4.5	108 ⚒5.5	134 ⚒5.5	110 ⚒	112 ⚒	114 ⚒	116 ⚒5.5	118 ⚒4.5	120 ⚒5.5	122 ⚒	124 ⚒4.5	136 ⚒5.5	126 ⚒	128 ⚒	130 ⚒	132 ⚒3.1	202 ⑥†2.5	204 ⑥† 🚲	206 ⑥† 🚲	208 ⑥† 🚲	210 ⑥† 🚲	212 ⑥† 🚲	214 ⑥† 🚲	216 ⑥†2.4 🚲
701	**Lovosice,aut.nádr.**	**odj.**																					**8:10**	**10:10**	**12:10**	**14:10**	**16:10**	**18:10**
701	Lovosice,kostel																						8:12	10:12	12:12	14:12	16:12	18:12
701	Lovosice,radnice																						8:14	10:14	12:14	14:14	16:14	18:14
701	Lovosice,Jabloňová álej																						8:16	10:16	12:16	14:16	16:16	18:16
743	Vchynice,rozc.																						8:19	10:19	12:19	14:19	16:19	18:19
743	Vchynice,škola																						8:20	10:20	12:20	14:20	16:20	18:20
743	Vchynice																						8:22	10:22	12:22	14:22	16:22	18:22
742	Velemín,Bílinka,rozc.0.5																						8:24	10:24	12:24	14:24	16:24	18:24
742	Velemín,Režný Újezd,kaplička																						8:25	10:25	12:25	14:25	16:25	18:25
742	Velemín,Březno																						8:28	10:28	12:28	14:28	16:28	18:28
741	Velemín																						8:31	10:31	12:31	14:31	16:31	18:31
741	Velemín,škola																						8:33	10:33	12:33	14:33	16:33	18:33
741	Velemín,Milešovská																						8:35	10:35	12:35	14:35	16:35	18:35
745	Velemín,Milešov,Mlýnce rozc.0.5																						8:37	10:37	12:37	14:37	16:37	18:37
745	Velemín,Milešov																						8:39	10:39	12:39	14:39	16:39	18:39
456	Kostomlaty p.Milešovkou,Pod Březinou																						8:44	10:44	12:44	14:44	16:44	18:44
456	**Kostomlaty p.Milešovkou,nám.**	**příj.**																					**8:48**	**10:48**	**12:48**	**14:48**	**16:48**	**18:48**
	⇨ 482 Proboštov																						*11:06*		*15:06*		*19:08*	
456	**Kostomlaty p.Milešovkou,nám.**	**odj.**	**4:50**		**6:07**	**6:07**		**7:07**	**9:07**	**11:07**		**13:07**	**13:07**		**15:07**	**15:07**	**16:07**	**17:10**	**18:10**		**4:48**		**8:48**	**10:48**	**12:48**	**14:48**	**16:48**	**18:48**
456	Kostomlaty p.Milešovkou,škola		4:51		6:08	6:08		7:08	9:08	11:08		13:08	13:08		15:08	15:08	16:08	17:11	18:11		4:49		8:49	10:49	12:49	14:49	16:49	18:49
486	Světec,Štrbice		4:53		6:10	6:10		7:10	9:10	11:10		13:10	13:10		15:10	15:10	16:10	17:13	18:13		4:51		8:51	10:51	12:51	14:51	16:51	18:51
486	Světec,Kostomlatská		4:56		6:13	6:13		7:13	9:13	11:13		13:13	13:13		15:13	15:13	16:13	17:16	18:16		4:54		8:54	10:54	12:54	14:54	16:54	18:54
486	Světec,záv.		4:57		6:14	6:14		7:14	9:14	11:14		13:14	13:14		15:14	15:14	16:14	17:17	18:17		4:55		8:55	10:55	12:55	14:55	16:55	18:55
486	Světec,Zámecká zahrada		4:58		6:15	6:15		7:15	9:15	11:15		13:15	13:15		15:15	15:15	16:15	17:18	18:18		4:56		8:56	10:56	12:56	14:56	16:56	18:56
481	Hostomice,nám.	příj.	5:00		6:18	6:18		7:18	9:18	11:18		13:18	13:18		15:18	15:18	16:18	17:20	18:20		4:58		8:58	10:58	12:58	14:58	16:58	18:58
	⇨ 502 Teplice														*15:17*													
	⇨ 503 Teplice												*13:21*															
	⇨ 504 Teplice				*6:25*	*6:25*		*7:25*	*9:25*	*11:25*		*13:25*	*13:25*		*15:25*	*15:25*	*16:25*	*17:24*	*18:24*									
481	Hostomice,nám.	odj.	5:00		6:18	6:18		7:18	9:18	11:18		13:18	13:18		15:18	15:18	16:18	17:20	18:20		4:58		8:58	10:58	12:58	14:58	16:58	18:58
481	Hostomice,sklárna		5:01		6:19	6:19		7:19	9:19	11:19		13:19	13:19		15:19	15:19	16:19	17:21	18:21		4:59		8:59	10:59	12:59	14:59	16:59	18:59
483	Světec,Chotějovice		5:03		6:21	6:21		7:21	9:21	11:21		13:21	13:21		15:21	15:21	16:21	17:23	18:23		5:01		9:01	11:01	13:01	15:01	17:01	19:01
461	Chudeřice,záv.		5:05		6:23	6:23		7:23	9:23	11:23		13:23	13:23		15:23	15:23	16:23	17:25	18:25		5:03		9:03	11:03	13:03	15:03	17:03	19:03
461	Chudeřice,nám.		5:07		6:25	6:25		7:25	9:25	11:25		13:25	13:25		15:25	15:25	16:25	17:27	18:27		5:05		9:05	11:05	13:05	15:05	17:05	19:05
461	Bílina,sídliště		5:08		6:27	6:27		7:27	9:27	11:27		13:27	13:27		15:27	15:27	16:27	17:28	18:28		5:06		9:06	11:06	13:06	15:06	17:06	19:06
461	Bílina,pož.zbroj.		5:10		6:30	6:30		7:30	9:30	11:30		13:30	13:30		15:30	15:30	16:30	17:30	18:30		5:08		9:08	11:08	13:08	15:08	17:08	19:08
461	**Bílina,aut.nádr.**	**příj.**	**5:12**		**6:32**	**6:32**		**7:32**	**9:32**	**11:32**		**13:32**	**13:32**		**15:32**	**15:32**	**16:32**	**17:32**	**18:32**		**5:10**		**9:10**	**11:10**	**13:10**	**15:10**	**17:10**	**19:10**
	⇨ U1 Kadaň				*6:37*	*6:37*		*7:37*	*9:37*	*11:37*		*13:37*	*13:37*		*15:37*	*15:37*	*16:37*	*17:37*	*18:37*									
	⇨ R15 Cheb		*5:15*																				*9:17*	*11:17*	*13:17*	*15:17*	*17:17*	*19:17*
461	**Bílina,aut.nádr.**	**odj.**		**5:32**	**6:32**		**6:51**	**7:32**	**9:32**	**11:32**	**12:53**	**13:32**	**13:32**	**14:35**	**15:32**	**15:32**	**16:32**		**18:32**	**21:31**		**8:09**	**9:10**		**13:10**	**15:10**		**19:10**
461	Bílina,Lidl			|	|		|	|	|	|	|	|	|	|	|	|	|		|	|						
461	Bílina,PP II škola			≀	≀		≀	≀	≀	≀	13:00	≀	13:39	≀	≀	≀	≀		≀	≀		≀	≀		≀	≀		≀
461	Bílina,poliklinika			5:37	6:37		6:56	7:37	9:37	11:37	13:02	13:37	13:41	14:40	15:37	15:37	16:37		18:37	21:35		8:13	9:15		13:15	15:15		19:14
473	Hrobčice,Kučlín			≀	≀		≀		≀	≀	13:04	13:39	13:43	≀	≀	≀	≀		≀	≀		≀	≀		≀	≀		≀
473	Hrobčice			5:40	6:40		6:59		9:40	11:40	≀	≀	≀	14:43	15:40	15:40	16:40		18:40	21:38		8:16	9:18		13:18	15:18		19:17
473	Hrobčice,Chouč,rozc.			≀	≀		7:02		≀	≀	≀	≀	≀	≀	≀	≀	≀		≀	≀		≀	≀		≀	≀		≀
473	Hrobčice,Mirošovice,zámek			≀	≀		7:04		≀	≀	≀	≀	≀	≀	≀	≀	≀		≀	≀		≀	≀		≀	≀		≀
473	Hrobčice,Mirošovice			≀	≀		7:05		≀	≀	≀	≀	≀	≀	≀	≀	≀		≀	≀		8:19	≀		≀	≀		≀
475	Měrunice,Žichov			≀	≀		7:10		≀	≀	≀	≀	≀	≀	≀	≀	≀		≀	≀		≀	≀		≀	≀		≀
473	Hrobčice,školka			5:41	6:41		≀		9:41	11:41	≀	≀	≀	14:44	15:41	15:41	16:41		18:41	21:39		≀	9:19		13:19	15:19		19:18
473	Hrobčice,Razice			5:44	6:44		≀		9:44	11:44	13:07	13:42	13:46	14:47	15:44	15:44	16:44		18:44	21:42		≀	9:22		13:22	15:22		19:21
473	Hrobčice,Mrzlice			5:46	6:46		≀		9:46	11:46	13:09	13:44	13:48	14:49	15:46	15:46	16:46		18:46	21:44		≀	9:24		13:24	15:24		19:23
473	Hrobčice,Tvrdín			5:48	6:48		≀		9:48	11:48	13:11	13:46	13:50	14:51	15:48	15:48	16:48		18:48	21:46		≀	9:26		13:26	15:26		19:25
475	**Měrunice**			**5:52**	**6:53**		≀		**9:53**	**11:53**	**13:16**	**13:51**	**13:55**	**14:56**	**15:53**	**15:53**	**16:53**		**18:52**	**21:50**		≀	**9:30**		**13:30**	**15:30**		**19:29**
475	**Měrunice,rozc.**	**příj.**					**7:12**				**13:19**		**13:58**			**15:56**				**21:52**		**8:23**						**19:31**

Poznámky

⇨ spoje navazující na linku 506
| spoj zastávkou projíždí
≀ spoj jede po jiné trase
Všechny spoje zajišťuje nízkopodlažní vozidlo.
⚒ jede v pracovních dnech

⑥ jede v sobotu
† jede v neděli a ve státem uznávané svátky
2.4 nejede 24.12.
2.5 nejede 25.12. a 1.1.
3.1 nejede 31.12.

4.5 jede od 23.12. do 3.1., 31.1., od 24.2. do 2.3., 17.4., od 28.6. do 31.8., 27.10. a 29.10.
5.5 nejede od 23.12. do 3.1., 31.1., od 24.2. do 2.3., 17.4., od 28.6. do 31.8., 27.10. a 29.10.
🚲 spoj přepravuje jízdní kola od 18.4.2025 do 28.9.2025, nejvýše 20 kol, na část míst je možná rezervace pro jízdní kolo pouze v aplikaci DÚKapka

Linka č. 582506 Lovosice-Bílina-Měrunice
Všeobecné informace: Litvínov:778712436,Bílina:778433402, Centrální dispečink DÚK: 475 657 657, aktuální odjezdy: tabule.dopravauk.cz;
aktuální poloha spoje: provoz.dopravauk.cz; připomínky a stížnosti: podnety@dopravauk.cz
Přepravu zajišťuje: Dopravní společnost ÚK, p.o., Velká Hradební 3118/48, 400 02 Ústí nad Labem, info@ds-uk.cz, www.ds-uk.cz
Na lince platí jednotný tarif a smluvní přepravní podmínky Dopravy Ústeckého kraje. Informace jsou k dispozici ve vozidlech na lince.

Graf.: T101,T201

508 Bílina-Lukov



DOPRAVA ÚSTECKÉHO KRAJE

Platí od 15.12.2024 do 13.12.2025

Zóna	ZASTÁVKA		PRACOVNÍ DNY						
			101 ⚒	103 ⚒	105 ⚒ 5 5	107 ⚒ 4 5	109 ⚒ 5 5	111 ⚒	113 ⚒
461	**Bílina,aut.nádr.**	**odj.**	**6:35**	**10:00**	**12:55**	**13:00**	**14:00**	**15:05**	**17:00**
461	Bílina,pož.zbroj.		6:38	10:03	12:58	13:03	14:03	15:08	17:02
461	Bílina,nám.		6:40	10:05	13:00	13:05	14:05	15:10	17:03
461	Bílina,Lidl		|	|	|	|	|	|	|
461	Bílina,PP II škola		⟩	⟩	13:06	⟩	14:11	⟩	⟩
461	Bílina,poliklinika		6:44	10:09	13:08	13:09	14:13	15:14	17:07
473	Hrobčice		6:47	10:12	13:11	13:12	14:16	15:17	17:10
473	Hrobčice,školka		6:48	10:13	13:12	13:13	14:17	15:18	17:11
473	Hrobčice,Razice		6:51	10:16	13:15	13:16	14:20	15:21	17:14
477	Hrobčice,Mukov		⟩	10:20	13:19	13:20	14:24	15:25	17:18
477	Hrobčice,Červený Újezd,rozc.		⟩	10:23	13:22	13:23	14:27	15:28	17:21
477	Hrobčice,Červený Újezd		⟩	10:24	13:23	13:24	14:28	15:29	17:22
477	Hrobčice,Červený Újezd,Ke Mlýnu		⟩	10:25	13:24	13:25	14:29	15:30	17:23
477	Hrobčice,Mukov		⟩	10:27	13:26	13:27	14:31	15:32	17:25
474	Lukov,Štěpánov		6:57	10:33	13:32	13:33	14:37	15:38	17:31
474	**Lukov**	**příj.**	**6:59**	**10:35**	**13:34**	**13:35**	**14:39**	**15:40**	**17:33**

Poznámky

| spoj zastávkou projíždí

⟩ spoj jede po jiné trase

Všechny spoje zajišťuje nízkopodlažní vozidlo.

⚒ jede v pracovních dnech

4 5 jede od 23.12. do 3.1., 31.1., od 24.2. do 2.3., 17.4., od 28.6. do 31.8., 27.10. a 29.10.

5 5 nejede od 23.12. do 3.1., 31.1., od 24.2. do 2.3., 17.4., od 28.6. do 31.8., 27.10. a 29.10.

Linka č. 582508 Bílina-Lukov
Všeobecné informace: Litvínov:778712436,Bílina:778433402, Centrální dispečink DÚK: 475 657 657, aktuální odjezdy: tabule.dopravauk.cz;
aktuální poloha spoje: provoz.dopravauk.cz; připomínky a stížnosti: podnety@dopravauk.cz
Přepravu zajišťuje: Dopravní společnost ÚK, p.o., Velká Hradební 3118/48, 400 02 Ústí nad Labem, info@ds-uk.cz, www.ds-uk.cz
Na lince platí jednotný tarif a smluvní přepravní podmínky Dopravy Ústeckého kraje. Informace jsou k dispozici ve vozidlech na lince.

Graf.: T101

508 Lukov-Bílina



DOPRAVA ÚSTECKÉHO KRAJE

Platí od 15.12.2024 do 13.12.2025

Zóna	ZASTÁVKA		PRACOVNÍ DNY							
			102 ⚒	104 ⚒45	106 ⚒55	108 ⚒	110 ⚒	112 ⚒55	114 ⚒	116 ⚒
474	**Lukov**	**odj.**	**4:23**	**7:00**	**7:00**	**10:35**	**13:35**	**14:40**	**15:40**	**17:34**
474	Lukov,Štěpánov		4:25	7:02	7:02	10:37	13:37	14:42	15:42	17:36
477	Hrobčice,Mukov		☎4:31	7:08	7:08	⌇	⌇	⌇	⌇	⌇
477	Hrobčice,Červený Újezd		☎4:35	7:12	7:12	⌇	⌇	⌇	⌇	⌇
477	Hrobčice,Červený Újezd,Ke Mlýnu		☎4:36	7:13	7:13	⌇	⌇	⌇	⌇	⌇
477	Hrobčice,Červený Újezd,rozc.		☎4:37	7:14	7:14	⌇	⌇	⌇	⌇	⌇
477	Hrobčice,Mukov		☎4:38	7:17	7:17	⌇	⌇	⌇	⌇	⌇
473	Hrobčice,Razice		4:42	7:21	7:21	10:43	13:43	14:48	15:48	17:42
473	Hrobčice,školka		4:44	7:24	7:24	10:46	13:46	14:51	15:51	17:44
473	Hrobčice	příj.	4:45	7:25	7:25	10:47	13:47	14:52	15:52	17:45
473	Hrobčice	odj.	4:45	7:25	7:30	10:47	13:47	14:52	15:52	17:45
461	Bílina,poliklinika		4:48	7:28	7:33	10:50	13:50	14:55	15:55	17:48
461	Bílina,PP II škola		⌇	⌇	7:35	⌇	⌇	⌇	⌇	⌇
461	Bílina,Lidl		4:51	7:31	7:38	10:53	13:53	14:58	15:58	17:51
461	**Bílina,aut.nádr.**	**příj.**	**4:54**	**7:34**	**7:41**	**10:56**	**13:56**	**15:01**	**16:01**	**17:54**

Poznámky

⌇ spoj jede po jiné trase
Všechny spoje zajišťuje nízkopodlažní vozidlo.

⚒ jede v pracovních dnech

45 jede od 23.12. do 3.1., 31.1., od 24.2. do 2.3., 17.4., od 28.6. do 31.8., 27.10. a 29.10.

55 nejede od 23.12. do 3.1., 31.1., od 24.2. do 2.3., 17.4., od 28.6. do 31.8., 27.10. a 29.10.

☎ Zastávku obsluhuje jen na objednání. Výstup nahlaste řidiči na spoji. Pro nástup je nutné objednat spoj alespoň 60 minut před odjezdem ze zastávky na www.dopravauk.cz nebo na Centrálním dispečinku DÚK 475 657 657.

Linka č. 582508 Lukov-Bílina
Všeobecné informace: Litvínov:778712436,Bílina:778433402, Centrální dispečink DÚK: 475 657 657, aktuální odjezdy: tabule.dopravauk.cz;
aktuální poloha spoje: provoz.dopravauk.cz; připomínky a stížnosti: podnety@dopravauk.cz
Přepravu zajišťuje: Dopravní společnost ÚK, p.o., Velká Hradební 3118/48, 400 02 Ústí nad Labem, info@ds-uk.cz, www.ds-uk.cz
Na lince platí jednotný tarif a smluvní přepravní podmínky Dopravy Ústeckého kraje. Informace jsou k dispozici ve vozidlech na lince.

Graf.: T101

521 Litvínov-Brandov-Olbernhau

DOPRAVA ÚSTECKÉHO KRAJE

Platí od 15.12.2024 do 13.12.2025

Zóna	ZASTÁVKA		PRACOVNÍ DNY											SOBOTA + NEDĚLE							
			121 ⚒	101 ⚒	103 ⚒	105 ⚒	107 ⚒	109 ⚒	111 ⚒	113 ⚒	115 ⚒	117 ⚒	119 ⚒ 3.1	201 ⑥† 2.5	203 ⑥† 2.5	205 ⑥† 🚲	207 ⑥†	209 ⑥† 🚲	211 ⑥†	213 ⑥† 2.4	215 ⑥† 2.4
221	**Litvínov,nádraží**	odj.	**4:48**	**5:40**	**6:40**	**8:18**	**10:18**	**12:18**	**14:25**	**15:18**	**16:18**	**18:18**	**20:18**	**6:05**	**7:40**	**9:40**	**11:40**	**13:40**	**15:40**	**17:40**	**19:40**
221	Litvínov,nám.Míru		4:50	5:42	6:42	8:20	10:20	12:20	14:27	15:20	16:20	18:20	20:20	6:07	7:42	9:42	11:42	13:42	15:42	17:42	19:42
221	Litvínov,Máj věž.domy		4:52	5:44	6:44	8:22	10:22	12:22	14:29	15:22	16:22	18:22	20:22	6:09	7:44	9:44	11:44	13:44	15:44	17:44	19:44
221	Litvínov,Krušnohor		4:53	5:45	6:45	8:23	10:23	12:23	14:30	15:23	16:23	18:23	20:23	6:10	7:45	9:45	11:45	13:45	15:45	17:45	19:45
221	Hamr,škola		4:55	5:47	6:47	8:25	10:25	12:25	14:32	15:25	16:25	18:25	20:25	6:12	7:47	9:47	11:47	13:47	15:47	17:47	19:47
221	Hamr		4:56	5:48	6:49	8:27	10:27	12:27	14:34	15:27	16:27	18:26	20:26	6:13	7:48	9:48	11:48	13:48	15:48	17:48	19:48
221	Janov		4:58	5:50	6:51	8:29	10:29	12:29	14:36	15:29	16:29	18:28	20:28	6:15	7:50	9:50	11:50	13:50	15:50	17:50	19:50
221	Horní Jiřetín,rozc.0.2		5:00	5:52	6:54	8:32	10:32	12:32	14:39	15:32	16:32	18:30	20:30	6:17	7:52	9:52	11:52	13:52	15:52	17:52	19:52
221	Horní Jiřetín,Triola		5:01	5:53	6:55	8:33	10:33	12:33	14:40	15:33	16:33	18:31	20:31	6:18	7:53	9:53	11:53	13:53	15:53	17:53	19:53
252	Nová Ves v Horách,Mikulovice		5:06	5:58	7:00	8:38	10:38	12:38	14:45	15:38	16:38	18:36	20:36	6:23	7:58	9:58	11:58	13:58	15:58	17:58	19:58
252	Nová Ves v Horách,Mikulovice,u domku		5:08	6:00	7:02	8:40	10:40	12:40	14:47	15:40	16:40	18:38	20:38	6:25	8:00	10:00	12:00	14:00	16:00	18:00	20:00
252	Nová Ves v Horách		5:10	6:02	7:04	8:42	10:42	12:42	14:49	15:42	16:42	18:40	20:40	6:27	8:02	10:02	12:02	14:02	16:02	18:02	20:02
252	Nová Ves v Horách,,ObÚ		5:11	6:03	7:05	8:43	10:43	12:43	14:50	15:43	16:43	18:41	20:41	6:28	8:03	10:03	12:03	14:03	16:03	18:03	◖20:03
252	Nová Ves v Horách,u hřbitova		5:12	6:04	7:06	8:44	10:44	12:44	14:51	15:44	16:44	18:42	20:42	6:29	8:04	10:04	12:04	14:04	16:04	18:04	◖20:04
252	Nová Ves v Horách,u rybníčku		5:13	6:05	7:07	8:45	10:45	12:45	14:52	15:45	16:45	18:43	20:43	6:30	8:05	10:05	12:05	14:05	16:05	18:05	◖20:05
252	**Nová Ves v Horách,hranice**		**5:14**	**6:06**	**7:08**	**8:46**	**10:46**	**12:46**	**14:53**	**15:46**	**16:46**	**18:44**	**20:44**	**6:31**	**8:06**	**10:06**	**12:06**	**14:06**	**16:06**	**18:06**	◖**20:06**
252	Nová Ves v Horách,u rybníčku		5:15	6:07	7:09	8:47	10:47	12:47	14:54	15:47	16:47	18:45	20:45	6:32	8:07	10:07	12:07	14:07	16:07	18:07	◖20:07
252	Nová Ves v Horách,u hřbitova		5:16	6:08	7:10	8:48	10:48	12:48	14:55	15:48	16:48	18:46	20:46	6:33	8:08	10:08	12:08	14:08	16:08	18:08	◖20:08
252	Nová Ves v Horách,,ObÚ		5:17	6:09	7:11	8:49	10:49	12:49	14:56	15:49	16:49	18:47	20:47	6:34	8:09	10:09	12:09	14:09	16:09	18:09	◖20:09
252	Nová Ves v Horách,,křiž.		5:18	6:10	7:12	8:50	10:50	12:50	14:57	15:50	16:50	18:48	20:48	6:35	8:10	10:10	12:10	14:10	16:10	18:10	20:10
252	Nová Ves v Horách,Mikulovice,rozc.		5:19	6:11	7:13	8:51	10:51	12:51	14:58	15:51	16:51	18:49	20:49	6:36	8:11	10:11	12:11	14:11	16:11	18:11	20:11
253	Hora Sv.Kateřiny,předávací stanice		5:22	6:14	7:16	8:54	10:54	12:54	15:01	15:54	16:54	18:52	20:52	6:39	8:14	10:14	12:14	14:14	16:14	18:14	◖20:14
253	Hora Sv.Kateřiny,pož.zbroj.		5:23	6:15	7:17	8:55	10:55	12:55	15:02	15:55	16:55	18:53	20:53	6:40	8:15	10:15	12:15	14:15	16:15	18:15	◖20:15
253	**Hora Sv.Kateřiny,nám.**		**5:24**	**6:16**	**7:18**	**8:56**	**10:56**	**12:56**	**15:03**	**15:56**	**16:56**	**18:54**	**20:54**	**6:41**	**8:16**	**10:16**	**12:16**	**14:16**	**16:16**	**18:16**	◖**20:16**
253	Hora Sv.Kateřiny,pož.zbroj.		5:25	6:17	7:19	8:57	10:57	12:57	15:04	15:57	16:57	18:55	20:55	6:42	8:17	10:17	12:17	14:17	16:17	18:17	◖20:17
253	Hora Sv.Kateřiny,předávací stanice		5:26	6:18	7:20	8:58	10:58	12:58	15:05	15:58	16:58	18:56	20:56	6:43	8:18	10:18	12:18	14:18	16:18	18:18	◖20:18
253	Hora Sv.Kateřiny,Pachenkov		5:27	6:19	7:21	8:59	10:59	12:59	15:06	15:59	16:59	18:57	20:57	6:44	8:19	10:19	12:19	14:19	16:19	18:19	20:19
253	Hora Sv.Kateřiny,,rozc.Malý Háj	příj.	5:28	6:20	7:22	9:00	11:00	13:00	15:07	16:00	17:00	18:58	20:58	6:45	8:20	10:20	12:20	14:20	16:20	18:20	20:20
253	Hora Sv.Kateřiny,,rozc.Malý Háj	odj.	5:28	6:20	7:22	9:00	11:00	13:00	15:07	16:00	17:00	18:58	20:58	6:45	8:20	10:20	12:20	14:20	16:20	18:20	20:20
253	Hora Sv.Kateřiny,SÚS		5:30	6:22	7:24	9:02	11:02	13:02	15:09	16:02	17:02	19:00	21:00	6:47	8:22	10:22	12:22	14:22	16:22	18:22	20:22
253	Hora Sv.Kateřiny,Dolní		5:31	6:23	7:25	9:03	11:03	13:03	15:10	16:03	17:03	19:01	21:01	6:48	8:23	10:23	12:23	14:23	16:23	18:23	20:23
253	Hora Sv.Kateřiny,u hraničního přechodu		5:32	6:24	7:26	9:04	11:04	13:04	15:11	16:04	17:04	19:02	21:02	6:49	8:24	10:24	12:24	14:24	16:24	18:24	20:24
253	Hora Sv.Kateřiny,Na Pile		5:34	6:26	7:28	9:06	11:06	13:06	15:13	16:06	17:06	19:04	21:04	6:51	8:26	10:26	12:26	14:26	16:26	18:26	20:26
254	Brandov		5:36	6:28	7:30	9:08	11:08	13:08	15:15	16:08	17:08	19:06	21:06	6:53	8:28	10:28	12:28	14:28	16:28	18:28	20:28
254	Brandov,u kostela		5:37	6:29	7:31	9:09	11:09	13:09	15:16	16:09	17:09	19:07	21:07	6:54	8:29	10:29	12:29	14:29	16:29	18:29	20:29
254	Brandov,ObÚ		5:38	6:30	7:32	9:10	11:10	13:10	15:17	16:10	17:10	19:08	21:08	6:55	8:30	10:30	12:30	14:30	16:30	18:30	20:30
254	Brandov,odb.Kolonie		5:39	6:31	7:33	9:11	11:11	13:11	15:18	16:11	17:11	19:09	21:09	6:56	8:31	10:31	12:31	14:31	16:31	18:31	20:31
254	**Brandov,u hřiště**		**5:40**	**6:32**	**7:34**	**9:12**	**11:12**	**13:12**	**15:19**	**16:12**	**17:12**	**19:10**	**21:10**	**6:57**	**8:32**	**10:32**	**12:32**	**14:32**	**16:32**	**18:32**	**20:32**
254	Brandov,,Na Čáře				7:36	9:14	11:14	13:14		16:14	17:14				8:34	10:34	12:34	14:34	16:34	18:34	
x	Brandov,,CLO ⊞				|	|	|	|		|	|				|	|	|	|	|	|	
x	Olbernhau,,ZOLL ⊞				|	|	|	|		|	|				|	|	|	|	|	|	
281	Olbernhau,Grünthal,Bahnhof §				§7:38	§9:16	§11:16	§13:16		§16:16	§17:16				§8:36	§10:36	§12:36	§14:36	§16:36	§18:36	
281	Olbernhau,Grünthal,Löser §				§7:40	§9:18	§11:18	§13:18		§16:18	§17:18				§8:38	§10:38	§12:38	§14:38	§16:38	§18:38	
281	Olbernhau,,Krankenhaus §				§7:41	§9:19	§11:19	§13:19		§16:19	§17:19				§8:39	§10:39	§12:39	§14:39	§16:39	§18:39	
281	Olbernhau,,Busbahnhof §				§7:43	§9:21	§11:21	§13:21		§16:21	§17:21				§8:41	§10:41	§12:41	§14:41	§16:41	§18:41	
281	**Olbernhau,,Bahnhof** §	příj.			§**7:44**	§**9:22**	§**11:22**	§**13:22**		§**16:22**	§**17:22**				§**8:42**	§**10:42**	§**12:42**	§**14:42**	§**16:42**	§**18:42**	

Poznámky

| spoj zastávkou projíždí
Všechny spoje zajišťuje nízkopodlažní vozidlo.
⚒ jede v pracovních dnech
⑥ jede v sobotu
† jede v neděli a ve státem uznávané svátky

2.4 nejede 24.12.
2.5 nejede 25.12. a 1.1.
3.1 nejede 31.12.
🚲 spoje přepravují jízdní kola od 18.4.2025 do 28.9.2025, nejvýše 20 kol, na část míst je možná rezervace pro jízdní kolo pouze v aplikaci DÚKapka/Fahrten erweiterte Fahrradmitnahme ab 18.4.2025 bis 28.9.2025,max 20 Fahrräder.

§ v označených zastávkách není povolen nástup za účelem přepravy do shodně označených zastávek spoje/Passagiere können nicht zwischen Haltestellen transportiert werden.
◖ spoj zastavuje jen pro výstup/nur zu aussteigen

Linka č. 001521 Litvínov-Brandov-Olbernhau
Všeobecné informace: Litvínov:778712436,Bílina:778433402, Centrální dispečink DÚK: 475 657 657, aktuální odjezdy: tabule.dopravauk.cz;
aktuální poloha spoje: provoz.dopravauk.cz; připomínky a stížnosti: podnety@dopravauk.cz
Přepravu zajišťuje: Dopravní společnost ÚK, p.o., Velká Hradební 3118/48, 400 02 Ústí nad Labem, info@ds-uk.cz, www.ds-uk.cz
Na lince platí jednotný tarif a smluvní přepravní podmínky Dopravy Ústeckého kraje. Informace jsou k dispozici ve vozidlech na lince.

Graf.: T101,T201

521 Olbernhau-Brandov-Litvínov

DOPRAVA ÚSTECKÉHO KRAJE

Platí od 15.12.2024 do 13.12.2025

Zóna	ZASTÁVKA		PRACOVNÍ DNY											SOBOTA + NEDĚLE							
			102 ⚒	122 ⚒	104 ⚒	106 ⚒	108 ⚒	110 ⚒	112 ⚒	114 ⚒	116 ⚒	118 ⚒	120 ⚒3.1	202 ⑥†2.5	204 ⑥†2.5	206 ⑥†	208 ⑥† 🚲	210 ⑥†	212 ⑥† 🚲	214 ⑥†2.4	216 ⑥†2.4
281	**Olbernhau,,Bahnhof** §	**odj.**					**§8:35**	**§10:35**	**§12:35**	**§14:10**		**§16:37**	**§19:13**			**§9:15**	**§11:15**	**§13:15**	**§15:15**	**§17:15**	**§19:16**
281	Olbernhau,,Busbahnhof §						§8:37	§10:37	§12:37	§14:12		§16:39	§19:15			§9:17	§11:17	§13:17	§15:17	§17:17	§19:18
281	Olbernhau,,Krankenhaus §						§8:39	§10:39	§12:39	§14:14		§16:41	§19:17			§9:19	§11:19	§13:19	§15:19	§17:19	§19:20
281	Olbernhau,Grünthal,Löser §						§8:40	§10:40	§12:40	§14:15		§16:42	§19:18			§9:20	§11:20	§13:20	§15:20	§17:20	§19:21
281	Olbernhau,Grünthal,Bahnhof §						§8:42	§10:42	§12:42	§14:17		§16:44	§19:20			§9:22	§11:22	§13:22	§15:22	§17:22	§19:23
x	Olbernhau,,ZOLL ⊞						|	|	|	|		|	|		|	|	|	|	|	|
x	Brandov,,CLO ⊞						|	|	|	|		|	|		|	|	|	|	|	|
254	Brandov,,Na Čáře						8:44	10:44	12:44	14:19		16:46	19:22			9:24	11:24	13:24	15:24	17:24	19:25
254	**Brandov,u hřiště**		**3:49**	**4:48**	**5:46**	**6:47**	**8:46**	**10:46**	**12:46**	**14:21**	**15:21**	**16:48**	**19:24**	**3:49**	**7:27**	**9:26**	**11:26**	**13:26**	**15:26**	**17:26**	**19:27**
254	Brandov,odb.Kolonie		3:50	4:49	5:47	6:48	8:47	10:47	12:47	14:22	15:22	16:49	19:25	3:50	7:28	9:27	11:27	13:27	15:27	17:27	19:28
254	Brandov,ObÚ		3:51	4:50	5:48	6:49	8:48	10:48	12:48	14:23	15:23	16:50	19:26	3:51	7:29	9:28	11:28	13:28	15:28	17:28	19:29
254	Brandov,u kostela		3:52	4:51	5:49	6:50	8:49	10:49	12:49	14:24	15:24	16:51	19:27	3:52	7:30	9:29	11:29	13:29	15:29	17:29	19:30
254	Brandov		3:53	4:52	5:50	6:51	8:50	10:50	12:50	14:25	15:25	16:52	19:28	3:53	7:31	9:30	11:30	13:30	15:30	17:30	19:31
253	Hora Sv.Kateřiny,Na Pile		3:55	4:54	5:52	6:53	8:52	10:52	12:52	14:27	15:27	16:54	19:30	3:55	7:33	9:32	11:32	13:32	15:32	17:32	19:33
253	Hora Sv.Kateřiny,u hraničního přechodu		3:57	4:56	5:54	6:55	8:54	10:54	12:54	14:29	15:29	16:56	19:32	3:57	7:35	9:34	11:34	13:34	15:34	17:34	19:35
253	Hora Sv.Kateřiny,Dolní		3:58	4:57	5:55	6:56	8:55	10:55	12:55	14:30	15:30	16:57	19:33	3:58	7:36	9:35	11:35	13:35	15:35	17:35	19:36
253	Hora Sv.Kateřiny,SÚS		3:59	4:58	5:56	6:57	8:56	10:56	12:56	14:31	15:31	16:58	19:34	3:59	7:37	9:36	11:36	13:36	15:36	17:36	19:37
253	Hora Sv.Kateřiny,,rozc.Malý Háj	příj.	4:00	5:00	5:58	6:59	8:58	10:58	12:58	14:33	15:33	17:00	19:35	4:00	7:38	9:38	11:38	13:38	15:38	17:38	19:38
	⇨ 561 Chomutov																6-2 11:43		6-2 15:43		
253	Hora Sv.Kateřiny,,rozc.Malý Háj	odj.	4:00	5:00	5:58	6:59	8:58	10:58	12:58	14:33	15:33	17:00	19:35	4:00	7:38	9:38	11:38	13:38	15:38	17:38	19:38
253	Hora Sv.Kateřiny,Pachenkov		4:01	5:01	5:59	7:00	8:59	10:59	12:59	14:34	15:34	17:01	19:36	4:01	7:39	9:39	11:39	13:39	15:39	17:39	19:39
253	Hora Sv.Kateřiny,předávací stanice		4:02	5:02	6:00	7:01	9:00	11:00	13:00	14:35	15:35	17:02	19:37	4:02	7:40	9:40	11:40	13:40	15:40	17:40	19:40
253	Hora Sv.Kateřiny,pož.zbroj.		4:03	5:03	6:01	7:02	9:01	11:01	13:01	14:36	15:36	17:03	19:38	4:03	7:41	9:41	11:41	13:41	15:41	17:41	19:41
253	**Hora Sv.Kateřiny,nám.**		**4:04**	**5:04**	**6:02**	**7:03**	**9:02**	**11:02**	**13:02**	**14:37**	**15:37**	**17:04**	**19:39**	**4:04**	**7:42**	**9:42**	**11:42**	**13:42**	**15:42**	**17:42**	**19:42**
253	Hora Sv.Kateřiny,pož.zbroj.		4:05	5:05	6:03	7:04	9:03	11:03	13:03	14:38	15:38	17:05	19:40	4:05	7:43	9:43	11:43	13:43	15:43	17:43	19:43
253	Hora Sv.Kateřiny,předávací stanice		4:06	5:06	6:04	7:05	9:04	11:04	13:04	14:39	15:39	17:06	19:41	4:06	7:44	9:44	11:44	13:44	15:44	17:44	19:44
252	Nová Ves v Horách,Mikulovice,rozc.		4:09	5:09	6:07	7:08	9:07	11:07	13:07	14:42	15:42	17:09	19:44	4:09	7:47	9:47	11:47	13:47	15:47	17:47	19:47
252	Nová Ves v Horách,,křiž.		4:10	5:10	6:08	7:09	9:08	11:08	13:08	14:43	15:43	17:10	19:45	4:10	7:48	9:48	11:48	13:48	15:48	17:48	19:48
252	Nová Ves v Horách,,ObÚ		4:11	5:11	6:09	7:10	9:09	11:09	13:09	14:44	15:44	17:11	19:46	4:11	7:49	9:49	11:49	13:49	15:49	17:49	19:49
252	Nová Ves v Horách,u hřbitova		4:12	5:12	6:10	7:11	9:10	11:10	13:10	14:45	15:45	17:12	19:47	4:12	7:50	9:50	11:50	13:50	15:50	17:50	19:50
252	Nová Ves v Horách,u rybníčku		4:13	5:13	6:11	7:12	9:11	11:11	13:11	14:46	15:46	17:13	19:48	4:13	7:51	9:51	11:51	13:51	15:51	17:51	19:51
252	**Nová Ves v Horách,hranice**		**4:14**	**5:14**	**6:12**	**7:13**	**9:12**	**11:12**	**13:12**	**14:47**	**15:47**	**17:14**	**19:49**	**4:14**	**7:52**	**9:52**	**11:52**	**13:52**	**15:52**	**17:52**	**19:52**
252	Nová Ves v Horách,u rybníčku		4:15	5:15	6:13	7:14	9:13	11:13	13:13	14:48	15:48	17:15	19:50	4:15	7:53	9:53	11:53	13:53	15:53	17:53	19:53
252	Nová Ves v Horách,u hřbitova		4:16	5:16	6:14	7:15	9:14	11:14	13:14	14:49	15:49	17:16	19:51	4:16	7:54	9:54	11:54	13:54	15:54	17:54	19:54
252	Nová Ves v Horách,,ObÚ		4:17	5:17	6:15	7:16	9:15	11:15	13:15	14:50	15:50	17:17	19:52	4:17	7:55	9:55	11:55	13:55	15:55	17:55	19:55
252	Nová Ves v Horách	příj.	4:18	5:18	6:16	7:17	9:16	11:16	13:16	14:51	15:51	17:18	19:53	4:18	7:56	9:56	11:56	13:56	15:56	17:56	19:56
252	Nová Ves v Horách	odj.	4:18	5:18	6:16	7:19	9:16	11:16	13:16	14:51	15:51	17:18	19:53	4:18	7:56	9:56	11:56	13:56	15:56	17:56	19:56
252	Nová Ves v Horách,Mikulovice,u domku		4:19	5:19	6:18	7:21	9:18	11:18	13:18	14:53	15:53	17:19	19:54	4:19	7:57	9:57	11:57	13:57	15:57	17:57	19:57
252	Nová Ves v Horách,Mikulovice		4:21	5:21	6:20	7:23	9:20	11:20	13:20	14:55	15:55	17:21	19:56	4:21	7:59	9:59	11:59	13:59	15:59	17:59	19:59
221	Horní Jiřetín,Triola		4:26	5:26	6:25	7:28	9:25	11:25	13:25	15:00	16:00	17:26	20:01	4:26	8:04	10:04	12:04	14:04	16:04	18:04	20:04
221	Horní Jiřetín,rozc.0.2		4:27	5:27	6:26	7:29	9:26	11:26	13:26	15:01	16:01	17:27	20:02	4:27	8:05	10:05	12:05	14:05	16:05	18:05	20:05
221	Janov		4:29	5:29	6:29	7:32	9:29	11:29	13:29	15:04	16:04	17:29	20:04	4:29	8:07	10:07	12:07	14:07	16:07	18:07	20:07
221	Hamr		4:31	5:31	6:31	7:34	9:31	11:31	13:31	15:06	16:06	17:31	20:06	4:31	8:09	10:09	12:09	14:09	16:09	18:09	20:09
221	Hamr,škola		4:33	5:33	6:33	7:36	9:33	11:33	13:33	15:08	16:08	17:33	20:08	4:33	8:11	10:11	12:11	14:11	16:11	18:11	20:11
221	Litvínov,Krušnohor		4:35	5:35	6:35	7:38	9:35	11:35	13:35	15:10	16:10	17:35	20:10	4:35	8:13	10:13	12:13	14:13	16:13	18:13	20:13
221	Litvínov,Máj věž.domy		4:36	5:36	6:36	7:39	9:36	11:36	13:36	15:11	16:11	17:36	20:11	4:36	8:14	10:14	12:14	14:14	16:14	18:14	20:14
221	Litvínov,nám.Míru		4:38	5:38	6:38	7:41	9:38	11:38	13:38	15:13	16:13	17:38	20:13	4:38	8:16	10:16	12:16	14:16	16:16	18:16	20:16
221	**Litvínov,nádraží**	**příj.**	**4:40**	**5:40**	**6:40**	**7:43**	**9:40**	**11:40**	**13:40**	**15:15**	**16:15**	**17:40**	**20:15**	**4:40**	**8:18**	**10:18**	**12:18**	**14:18**	**16:18**	**18:18**	**20:18**
	⇨ U3 Litvínov		*0:00:01*																		
	⇨ U3 Děčín			*5:47*	*6:47*	*7:47*	*9:47*	*11:47*	*13:47*			*17:47*	*20:27*	*4:47*	*8:27*	*10:27*	*12:27*	*14:27*	*16:27*	*18:27*	*20:27*

Poznámky

⇨ spoje navazující na linku 521
| spoj zastávkou projíždí
Všechny spoje zajišťuje nízkopodlažní vozidlo.
⚒ jede v pracovních dnech
⑥ jede v sobotu
† jede v neděli a ve státem uznávané svátky
2.4 nejede 24.12.
2.5 nejede 25.12. a 1.1.
3.1 nejede 31.12.
6-2 jede od 18.4. do 28.9.
🚲 spoje přepravují jízdní kola od 18.4.2025 do 28.9.2025, nejvýše 20 kol, na část míst je možná rezervace pro jízdní kolo pouze v aplikaci DÚKapka/Fahrten erweiterte Fahrradmitnahme ab 18.4.2025 bis 28.9.2025,max 20 Fahrräder.
§ v označených zastávkách není povolen nástup za účelem přepravy do shodně označených zastávek spoje/Passagiere können nicht zwischen Haltestellen transportiert werden.

Linka č. 001521 Olbernhau-Brandov-Litvínov
Všeobecné informace: Litvínov:778712436,Bílina:778433402, Centrální dispečink DÚK: 475 657 657, aktuální odjezdy: tabule.dopravauk.cz;
aktuální poloha spoje: provoz.dopravauk.cz; připomínky a stížnosti: podnety@dopravauk.cz
Přepravu zajišťuje: Dopravní společnost ÚK, p.o., Velká Hradební 3118/48, 400 02 Ústí nad Labem, info@ds-uk.cz, www.ds-uk.cz
Na lince platí jednotný tarif a smluvní přepravní podmínky Dopravy Ústeckého kraje. Informace jsou k dispozici ve vozidlech na lince.

Graf.: T101,T201

523 Litvínov-Český Jiřetín



DOPRAVA ÚSTECKÉHO KRAJE

Platí od 15.12.2024 do 13.12.2025

Zóna	ZASTÁVKA		PRACOVNÍ DNY						SOBOTA + NEDĚLE				
			101 ⚒ 🚲	103 ⚒ 🚲	105 ⚒ 🚲	107 ⚒ 🚲	109 ⚒ 🚲	111 ⚒31	201 ⑥† 🚲	203 ⑥†	205 ⑥† 🚲	207 ⑥†	209 ⑥†24
221	**Litvínov,nádraží**	**odj.**	**8:35**	**10:35**	**12:35**	**14:35**	**16:35**	**18:35**	**7:40**	**9:40**	**11:40**	**15:40**	**17:40**
221	Litvínov,nám.Míru		8:37	10:37	12:37	14:37	16:37	18:37	7:42	9:42	11:42	15:42	17:42
221	Litvínov,Máj věž.domy		8:39	10:39	12:39	14:39	16:39	18:39	7:44	9:44	11:44	15:44	17:44
221	Litvínov,Krušnohor		8:40	10:40	12:40	14:40	16:40	18:40	7:45	9:45	11:45	15:45	17:45
221	Litvínov,Písečná		8:44	10:44	12:44	14:44	16:44	18:44	7:49	9:49	11:49	15:49	17:49
221	Litvínov,Horní Ves		8:46	10:46	12:46	14:46	16:46	18:46	7:51	9:51	11:51	15:51	17:51
262	Klíny,Rašov		8:48	10:48	12:48	14:48	16:48	18:48	7:53	9:53	11:53	15:53	17:53
262	Klíny,Sedlo		8:50	10:50	12:50	14:50	16:50	18:50	7:55	9:55	11:55	15:55	17:55
262	Klíny,host.		8:53	10:53	12:53	14:53	16:53	18:53	7:58	9:58	11:58	15:58	17:58
262	Klíny,ObÚ		8:54	10:54	12:54	14:54	16:54	18:54	7:59	9:59	11:59	15:59	17:59
262	Klíny,rozc.Mníšek		8:56	10:56	12:56	14:56	16:56	18:56	8:01	10:01	12:01	16:01	18:01
262	Klíny,Obora		8:57	10:57	12:57	14:57	16:57	18:57	8:02	10:02	12:02	16:02	18:02
262	Klíny,Šumenské údolí		9:01	11:01	13:01	15:01	17:01	19:01	8:06	10:06	12:06	16:06	18:06
261	Český Jiřetín,Fláje,zámeček rozc.		9:03	11:03	13:03	15:03	17:03	19:03	8:08	10:08	12:08	16:08	18:08
261	Český Jiřetín,Fláje,přehrada		9:06	11:06	13:06	15:06	17:06	19:06	8:11	10:11	12:11	16:11	18:11
261	Český Jiřetín,Fláje		⌇	⌇	⌇	⌇	⌇	⌇	⌇	⌇	⌇	⌇	⌇
261	Český Jiřetín,u pily		9:09	11:09	13:09	15:09	17:09	19:09	8:14	10:14	12:14	16:14	18:14
261	Český Jiřetín,pož.zbroj.		9:11	11:11	13:11	15:11	17:11	19:11	8:16	10:16	12:16	16:16	18:16
261	**Český Jiřetín**	**příj.**	**9:12**	**11:12**	**13:12**	**15:12**	**17:12**	**19:12**	**8:17**	**10:17**	**12:17**	**16:17**	**18:17**

Poznámky

⌇ spoj jede po jiné trase
Všechny spoje zajišťuje nízkopodlažní vozidlo.
⚒ jede v pracovních dnech
⑥ jede v sobotu
† jede v neděli a ve státem uznávané svátky
24 nejede 24.12.
31 nejede 31.12.
🚲 spoje 201 a 205 přepravují jízdní kola od 18.4.2025 do 28.9.2025, nejvýše 20 kol, na část míst je možná rezervace pro jízdní kolo pouze v aplikaci DÚKapka
🚲 spoje 101, 103, 105, 107 a 109 přepravují jízdní kola od 28.6.2025 do 31.8.2025, nejvýše 20 kol, na část míst je možná rezervace pro jízdní kolo pouze v aplikaci DÚKapka

Linka č. 572523 Litvínov-Český Jiřetín
Všeobecné informace: Litvínov:778712436,Bílina:778433402, Centrální dispečink DÚK: 475 657 657, aktuální odjezdy: tabule.dopravauk.cz;
aktuální poloha spoje: provoz.dopravauk.cz; připomínky a stížnosti: podnety@dopravauk.cz
Přepravu zajišťuje: Dopravní společnost ÚK, p.o., Velká Hradební 3118/48, 400 02 Ústí nad Labem, info@ds-uk.cz, www.ds-uk.cz
Na lince platí jednotný tarif a smluvní přepravní podmínky Dopravy Ústeckého kraje. Informace jsou k dispozici ve vozidlech na lince.

Graf.: T101,T201

523 Český Jiřetín-Litvínov

DOPRAVA ÚSTECKÉHO KRAJE

Platí od 15.12.2024 do 13.12.2025

Zóna	ZASTÁVKA		PRACOVNÍ DNY						SOBOTA + NEDĚLE				
			102 ⚒	104 ⚒ 🚲	106 ⚒ 🚲	108 ⚒ 🚲	110 ⚒ 🚲	112 ⚒ 🚲	202 ⑥† 🚲	204 ⑥†	206 ⑥† 🚲	208 ⑥†	210 ⑥†24
261	**Český Jiřetín**	**odj.**	**6:48**	**9:48**	**11:48**	**13:48**	**15:48**	**17:48**	**9:43**	**11:43**	**15:43**	**17:43**	**19:43**
261	Český Jiřetín,pož.zbroj.		6:49	9:49	11:49	13:49	15:49	17:49	9:44	11:44	15:44	17:44	19:44
261	Český Jiřetín,u pily		6:51	9:51	11:51	13:51	15:51	17:51	9:46	11:46	15:46	17:46	19:46
261	Český Jiřetín,Fláje		⌇	⌇	⌇	⌇	⌇	⌇	⌇	⌇	⌇	⌇	⌇
261	Český Jiřetín,Fláje,přehrada		6:54	9:54	11:54	13:54	15:54	17:54	9:49	11:49	15:49	17:49	19:49
261	Český Jiřetín,Fláje,zámeček rozc.		6:57	9:57	11:57	13:57	15:57	17:57	9:52	11:52	15:52	17:52	19:52
262	Klíny,Šumenské údolí		6:59	9:59	11:59	13:59	15:59	17:59	9:54	11:54	15:54	17:54	19:54
262	Klíny,Obora		7:02	10:02	12:02	14:02	16:02	18:02	9:57	11:57	15:57	17:57	19:57
262	Klíny,rozc.Mníšek		7:04	10:04	12:04	14:04	16:04	18:04	9:59	11:59	15:59	17:59	19:59
262	Klíny,ObÚ		7:05	10:05	12:05	14:05	16:05	18:05	10:00	12:00	16:00	18:00	20:00
262	Klíny,host.		7:07	10:07	12:07	14:07	16:07	18:07	10:02	12:02	16:02	18:02	20:02
262	Klíny,Sedlo		7:10	10:10	12:10	14:10	16:10	18:10	10:05	12:05	16:05	18:05	20:05
262	Klíny,Rašov		7:12	10:12	12:12	14:12	16:12	18:12	10:07	12:07	16:07	18:07	20:07
221	Litvínov,Horní Ves		7:14	10:14	12:14	14:14	16:14	18:14	10:09	12:09	16:09	18:09	20:09
221	Litvínov,Písečná		7:16	10:16	12:16	14:16	16:16	18:16	10:11	12:11	16:11	18:11	20:11
221	Litvínov,Krušnohor		7:20	10:20	12:20	14:20	16:20	18:20	10:15	12:15	16:15	18:15	20:15
221	Litvínov,Máj věž.domy		7:21	10:21	12:21	14:21	16:21	18:21	10:16	12:16	16:16	18:16	20:16
221	Litvínov,nám.Míru		7:23	10:23	12:23	14:23	16:23	18:23	10:18	12:18	16:18	18:18	20:18
221	**Litvínov,nádraží**	**příj.**	**7:25**	**10:25**	**12:25**	**14:25**	**16:25**	**18:25**	**10:20**	**12:20**	**16:20**	**18:20**	**20:20**
	⇨ U3 Děčín		*7:47*	*10:47*	*12:47*	*14:47*	*16:47*	*18:47*	*10:27*	*12:27*	*16:27*	*18:27*	*20:27*

Poznámky

⇨ spoje navazující na linku 523

⌇ spoj jede po jiné trase

Všechny spoje zajišťuje nízkopodlažní vozidlo.

⚒ jede v pracovních dnech

⑥ jede v sobotu

† jede v neděli a ve státem uznávané svátky

24 nejede 24.12.

🚲 spoje 202 a 206 přepravují jízdní kola od 18.4.2025 do 28.9.2025, nejvýše 20 kol, na část míst je možná rezervace pro jízdní kolo pouze v aplikaci DÚKapka

🚲 spoje 104, 106, 108, 110 a 112 přepravují jízdní kola od 28.6.2025 do 31.8.2025, nejvýše 20 kol, na část míst je možná rezervace pro jízdní kolo pouze v aplikaci DÚKapka

Linka č. 572523 Český Jiřetín-Litvínov
Všeobecné informace: Litvínov:778712436,Bílina:778433402, Centrální dispečink DÚK: 475 657 657, aktuální odjezdy: tabule.dopravauk.cz;
aktuální poloha spoje: provoz.dopravauk.cz; připomínky a stížnosti: podnety@dopravauk.cz
Přepravu zajišťuje: Dopravní společnost ÚK, p.o., Velká Hradební 3118/48, 400 02 Ústí nad Labem, info@ds-uk.cz, www.ds-uk.cz
Na lince platí jednotný tarif a smluvní přepravní podmínky Dopravy Ústeckého kraje. Informace jsou k dispozici ve vozidlech na lince.

Graf.: T101,T201

524 Litvínov,Záluží-Dubí-Chlumec

DOPRAVA ÚSTECKÉHO KRAJE

Platí od 15.12.2024 do 13.12.2025

Zóna	ZASTÁVKA		PRACOVNÍ DNY												
			101 ⚒	103 ⚒	105 ⚒	107 ⚒	109 ⚒	111 ⚒	113 ⚒	115 ⚒	117 ⚒	119 ⚒	121 ⚒	123 ⚒	125 ⚒
211	**Záluží,CHEMOPETROL**	**odj.**		**5:14**											
211	Záluží,Petrochemie			5:16											
221	**Litvínov,nádraží**			**5:20**	**6:17**	**8:20**	**10:20**	**12:20**	**13:20**	**14:20**	**15:20**	**16:20**	**17:20**	**18:20**	**19:35**
221	Litvínov,Jiráskova			5:22	6:20	8:23	10:23	12:23	13:23	14:23	15:23	16:23	17:22	18:22	19:37
221	Litvínov,prům.zóna			5:23	6:21	8:24	10:24	12:24	13:24	14:24	15:24	16:24	17:23	18:23	19:38
221	Litvínov,u hřbitova			5:24	6:22	8:25	10:25	12:25	13:25	14:25	15:25	16:25	17:24	18:24	19:39
221	Lom,Červený kříž			5:26	6:24	8:27	10:27	12:27	13:27	14:27	15:27	16:27	17:26	18:26	19:41
221	Lom,nám.			5:27	6:25	8:28	10:28	12:28	13:28	14:28	15:28	16:28	17:27	18:27	19:42
443	Osek,klášter			|	|	|	|	|	|	|	|	|	|	|	|
443	**Osek,nám.**		**4:32**	**5:32**	**6:30**	**8:33**	**10:33**	**12:33**	**13:33**	**14:33**	**15:33**	**16:33**	**17:32**	**18:32**	**19:47**
443	Osek,Národní dům		4:33	5:33	6:31	8:34	10:34	12:34	13:34	14:34	15:34	16:34	17:33	18:33	19:48
443	Osek,Tyršova		4:34	5:34	6:32	8:35	10:35	12:35	13:35	14:35	15:35	16:35	17:34	18:34	19:49
442	Háj u Duchcova,Horní Háj		4:36	5:36	6:34	8:37	10:37	12:37	13:37	14:37	15:37	16:37	17:36	18:36	19:51
442	Háj u Duchcova,statek		4:37	5:37	6:35	8:38	10:38	12:38	13:38	14:38	15:38	16:38	17:37	18:37	19:52
441	Hrob,Křižanov		4:39	5:39	6:37	8:40	10:40	12:40	13:40	14:40	15:40	16:40	17:39	18:39	19:54
441	Hrob,Beseda		4:40	5:40	6:38	8:41	10:41	12:41	13:41	14:41	15:41	16:41	17:40	18:40	19:55
441	Hrob		4:42	5:42	6:40	8:43	10:43	12:43	13:43	14:43	15:43	16:43	17:42	18:42	19:57
441	Hrob,Mlýny		4:44	5:44	6:42	8:45	10:45	12:45	13:45	14:45	15:45	16:45	17:44	18:44	19:59
447	Košťany,Střelná		4:46	5:46	6:44	8:47	10:47	12:47	13:47	14:47	15:47	16:47	17:46	18:46	20:01
447	Košťany,Střelná,sídliště		4:48	5:48	6:46	8:49	10:49	12:49	13:49	14:49	15:49	16:49	17:48	18:48	20:03
421	Dubí,Krušnohorská	příj.	4:53	5:53	6:51	8:54	10:54	12:54	13:54	14:54	15:54	16:54	17:53	18:53	20:07
	⇨ 480			*0:00:01*					*0:00:01*	*0:00:01*	*0:00:01*	*0:00:01*	*0:00:01*	*0:00:01*	
	⇨ 480 Chlumec		*5:01*		*7:06*	*9:01*	*11:01*	*12:58*							
	⇨ 494 Teplice		*4:56*	*5:58*	*6:58*				*13:58*	*14:58*	*15:58*	*16:58*			
421	Dubí,Krušnohorská	odj.	4:53	5:53	6:53	8:54	10:54	12:54	13:54	14:54	15:54	16:54	17:53	18:53	20:07
421	Dubí,Běhánky,Dubská		4:55	5:55	6:55	8:56	10:56	12:56	13:56	14:56	15:56	16:56	17:55	18:55	20:09
421	Dubí,Drahůnky		4:56	5:56	6:56	8:57	10:57	12:57	13:57	14:57	15:57	16:57	17:56	18:56	20:10
421	Proboštov,Přítkov,křiž.		4:58	5:58	6:58	8:59	10:59	12:59	13:59	14:59	15:59	16:59	17:58	18:58	20:12
431	Krupka,Vrchoslav,Hor.nám.		5:00	6:00	7:00	9:01	11:01	13:01	14:01	15:01	16:01	17:01	18:00	19:00	20:14
431	Krupka,škola	příj.	5:01	6:02	7:02	9:03	11:03	13:03	14:03	15:03	16:03	17:02	18:01	19:01	20:15
431	Krupka,škola	odj.	5:01	6:02	7:05	9:03	11:03	13:03	14:03	15:03	16:03	17:02	18:01	19:01	20:15
431	Krupka,U plovárny		5:02	6:03	7:06	9:04	11:04	13:04	14:04	15:04	16:04	17:03	18:02	19:02	20:16
431	Krupka,Bohosudov,MěÚ		5:04	6:05	7:08	9:06	11:06	13:06	14:06	15:06	16:06	17:05	18:04	19:04	20:17
431	Krupka,Bohosudov,Komenského		5:07	6:08	7:11	9:09	11:09	13:09	14:09	15:09	16:09	17:08	18:07	19:07	20:19
431	Krupka,Maršov,škola		5:08	6:09	7:12	9:10	11:10	13:10	14:10	15:10	16:10	17:09	18:08	19:08	20:20
431	Krupka,Unčín,U parku		5:09	6:10	7:13	9:11	11:11	13:11	14:11	15:11	16:11	17:10	18:09	19:09	20:21
431	**Krupka,Unčín,U Lípy**		**5:10**	**6:11**	**7:14**	**9:12**	**11:12**	**13:12**	**14:12**	**15:12**	**16:12**	**17:11**	**18:10**	**19:10**	**20:22**
122	Přestanov,U Pomníku		5:11	6:12	7:15	9:13	11:13	13:13	14:13	15:13	16:13	17:12	18:11	19:11	
121	Chlumec,Stradov		5:13	6:15	7:18	9:16	11:16	13:16	14:16	15:16	16:16	17:14	18:13	19:13	
121	Chlumec,Zalužanská		5:15	6:17	7:20	9:18	11:18	13:18	14:18	15:18	16:18	17:16	18:15	19:15	
121	**Chlumec**	**příj.**	**5:16**	**6:18**	**7:21**	**9:19**	**11:19**	**13:19**	**14:19**	**15:19**	**16:19**	**17:17**	**18:16**	**19:16**	
	⇨ 450 Děčín			*6:24*											
	⇨ 451 Homole u Panny					*9:32*	*11:32*		*14:22*	*15:22*	*16:22*	*17:22*	3.1 18:22	3.1 19:32	
	⇨ 451 Petrovice		*5:32*	*6:26*					*14:33*	*15:32*	*16:32*	*17:32*	3.1 18:32		
	⇨ 488 Ústí n.L.		*5:19*	*6:22*	*7:25*	*9:25*	*11:25*	*13:25*	*14:25*	*15:25*	*16:25*	*17:23*	*18:23*	3.1 19:23	

Poznámky

⇨ spoje navazující na linku 524

| spoj zastávkou projíždí

Všechny spoje zajišťuje nízkopodlažní vozidlo.

⚒ jede v pracovních dnech

3.1 nejede 31.12.

Linka č. 572524 Litvínov,Záluží-Dubí-Chlumec
Všeobecné informace: Litvínov:778712436,Bílina:778433402, Centrální dispečink DÚK: 475 657 657, aktuální odjezdy: tabule.dopravauk.cz;
aktuální poloha spoje: provoz.dopravauk.cz; připomínky a stížnosti: podnety@dopravauk.cz
Přepravu zajišťuje: Dopravní společnost ÚK, p.o., Velká Hradební 3118/48, 400 02 Ústí nad Labem, info@ds-uk.cz, www.ds-uk.cz
Na lince platí jednotný tarif a smluvní přepravní podmínky Dopravy Ústeckého kraje. Informace jsou k dispozici ve vozidlech na lince.

Graf.: T101

524 Chlumec-Dubí-Litvínov,Záluží



DOPRAVA ÚSTECKÉHO KRAJE

Platí od 15.12.2024 do 13.12.2025

Zóna	ZASTÁVKA		PRACOVNÍ DNY														
			128 ⚒	102 ⚒	104 ⚒	106 ⚒	108 ⚒	110 ⚒	112 ⚒	114 ⚒	116 ⚒	118 ⚒	120 ⚒	122 ⚒	124 ⚒	126 ⚒
121	**Chlumec**	**odj.**			**5:37**	**6:36**	**7:29**	**10:36**	**12:36**	**13:36**	**14:38**	**15:36**	**16:37**	**17:38**	**18:38**	**19:35**
121	Chlumec,Zalužanská	↓			5:38	6:37	7:30	10:37	12:37	13:37	14:39	15:37	16:38	17:39	18:39	19:36
121	Chlumec,Stradov	↓			5:40	6:39	7:32	10:39	12:39	13:39	14:41	15:39	16:40	17:41	18:41	19:38
122	Přestanov,U Pomníku	↓			5:41	6:41	7:34	10:41	12:41	13:41	14:43	15:41	16:42	17:42	18:42	19:39
431	**Krupka,Unčín,U Lípy**	↓		**4:39**	**5:43**	**6:43**	**7:36**	**10:43**	**12:43**	**13:43**	**14:45**	**15:43**	**16:44**	**17:44**	**18:44**	**19:41**
431	Krupka,Unčín,U parku	↓		4:40	5:44	6:44	7:37	10:44	12:44	13:44	14:46	15:44	16:45	17:45	18:45	19:42
431	Krupka,Maršov,škola	↓		4:41	5:45	6:45	7:38	10:45	12:45	13:45	14:47	15:45	16:46	17:46	18:46	19:43
431	Krupka,Bohosudov,Komenského	↓		4:42	5:46	6:46	7:39	10:46	12:46	13:46	14:48	15:46	16:47	17:47	18:47	19:44
431	Krupka,Bohosudov,MěÚ	↓		4:45	5:49	6:49	7:42	10:49	12:49	13:49	14:51	15:49	16:50	17:50	18:50	19:46
431	Krupka,U plovárny	↓		4:47	5:51	6:51	7:44	10:51	12:51	13:51	14:53	15:51	16:52	17:52	18:52	19:48
431	**Krupka,škola**	↓		**4:49**	**5:53**	**6:53**	**7:46**	**10:53**	**12:53**	**13:53**	**14:55**	**15:53**	**16:54**	**17:54**	**18:54**	**19:50**
431	Krupka,Vrchoslav,Hor.nám.	↓		4:50	5:54	6:54	7:47	10:54	12:54	13:54	14:56	15:54	16:55	17:55	18:55	19:51
421	Probošťov,Přítkov,křiž.	↓		4:52	5:56	6:56	7:49	10:56	12:56	13:56	14:58	15:56	16:57	17:57	18:57	19:53
421	Dubí,Drahůnky	↓		4:54	5:58	6:58	7:51	10:58	12:58	13:58	15:00	15:58	16:59	17:59	18:59	19:55
421	Dubí,Běhánky,Dubská	↓		4:56	6:00	7:00	7:53	11:00	13:00	14:00	15:02	16:00	17:01	18:01	19:01	19:56
421	**Dubí,Krušnohorská**	**příj.**		**4:58**	**6:02**	**7:02**	**7:55**	**11:02**	**13:02**	**14:02**	**15:04**	**16:02**	**17:03**	**18:03**	**19:03**	**19:58**
421	**Dubí,Krušnohorská**	**odj.**		**4:58**	**6:02**	**7:02**	**7:55**	**11:02**	**13:02**	**14:02**	**15:04**	**16:02**	**17:03**	**18:03**	**19:03**	**19:58**
447	Košťany,Střelná,sídliště	↓		5:02	6:06	7:06	7:59	11:06	13:06	14:06	15:08	16:06	17:07	18:07	19:07	20:02
447	Košťany,Střelná	↓		5:04	6:08	7:08	8:01	11:08	13:08	14:08	15:10	16:08	17:09	18:09	19:09	20:04
441	Hrob,Mlýny	↓		5:06	6:10	7:10	8:03	11:10	13:10	14:10	15:12	16:10	17:11	18:11	19:11	20:06
441	**Hrob**	**příj.**		**5:08**	**6:12**	**7:12**	**8:05**	**11:12**	**13:12**	**14:12**	**15:14**	**16:12**	**17:13**	**18:13**	**19:13**	**20:08**
441	**Hrob**	**odj.**	**4:21**	**5:08**	**6:12**	**7:15**	**8:12**	**11:12**	**13:12**	**14:12**	**15:14**	**16:12**	**17:13**	**18:13**	**19:13**	
441	Hrob,Beseda	↓	4:22	5:09	6:13	7:16	8:13	11:13	13:13	14:13	15:15	16:13	17:14	18:14	19:14	
441	Hrob,Křižanov	↓	4:23	5:11	6:15	7:18	8:15	11:15	13:15	14:15	15:17	16:15	17:16	18:16	19:16	
442	Háj u Duchcova,statek	↓	4:25	5:13	6:17	7:20	8:17	11:17	13:17	14:17	15:19	16:17	17:18	18:18	19:18	
442	Háj u Duchcova,Horní Háj	↓	4:26	5:14	6:18	7:21	8:18	11:18	13:18	14:18	15:20	16:18	17:19	18:19	19:19	
443	Osek,Tyršova	↓	4:27	5:15	6:19	7:22	8:19	11:19	13:19	14:19	15:21	16:19	17:20	18:20	19:20	
443	Osek,Národní dům	↓	4:28	5:16	6:20	7:23	8:20	11:20	13:20	14:20	15:22	16:20	17:21	18:21	19:21	
443	**Osek,nám.**	↓	**4:29**	⟋	⟋	⟋	⟋	⟋	⟋	⟋	⟋	⟋	⟋	⟋	⟋	
443	Osek,klášter	↓		5:18	6:22	7:25	8:22	11:22	13:22	14:22	15:24	16:22	17:23	18:23	19:23	
221	Lom,nám.	↓		5:23	6:27	7:30	8:27	11:27	13:27	14:27	15:29	16:27	17:28	18:28	19:28	
221	Lom,Červený kříž	↓		5:24	6:29	7:32	8:29	11:29	13:29	14:29	15:31	16:29	17:29	18:29	19:29	
221	Litvínov,u hřbitova	↓		5:26	6:31	7:34	8:31	11:31	13:31	14:31	15:33	16:31	17:31	18:31	19:31	
221	Litvínov,prům.zóna	↓		5:27	6:32	7:35	8:32	11:32	13:32	14:32	15:34	16:32	17:32	18:32	19:32	
221	Litvínov,Jiráskova	↓		5:28	6:33	7:36	8:33	11:33	13:33	14:33	15:35	16:33	17:33	18:33	19:33	
221	**Litvínov,nádraží**	↓		**5:30**	**6:35**	**7:38**	**8:35**	**11:35**	**13:35**	**14:35**	**15:37**	**16:35**	**17:35**	**18:35**	**19:35**	
211	Záluží,Petrochemie	↓		5:34												
211	**Záluží,CHEMOPETROL**	**příj.**		**5:36**												

Poznámky

⟋ spoj jede po jiné trase

Všechny spoje zajišťuje nízkopodlažní vozidlo.

⚒ jede v pracovních dnech

Linka č. 572524 Chlumec-Dubí-Litvínov,Záluží
Všeobecné informace: Litvínov:778712436,Bílina:778433402, Centrální dispečink DÚK: 475 657 657, aktuální odjezdy: tabule.dopravauk.cz;
aktuální poloha spoje: provoz.dopravauk.cz; připomínky a stížnosti: podnety@dopravauk.cz
Přepravu zajišťuje: Dopravní společnost ÚK, p.o., Velká Hradební 3118/48, 400 02 Ústí nad Labem, info@ds-uk.cz, www.ds-uk.cz
Na lince platí jednotný tarif a smluvní přepravní podmínky Dopravy Ústeckého kraje. Informace jsou k dispozici ve vozidlech na lince.

Graf.: T101

525 Litvínov-Mariánské Radčice-Braňany



DOPRAVA ÚSTECKÉHO KRAJE

Platí od 15.12.2024 do 13.12.2025

Zóna	ZASTÁVKA		PRACOVNÍ DNY																		SOBOTA + NEDĚLE						
			137 ⚒	101 ⚒	103 ⚒	105 ⚒	107 ⚒53	109 ⚒43	111 ⚒	113 ⚒	117 ⚒43	115 ⚒53	121 ⚒43	119 ⚒53	125 ⚒43	123 ⚒53	127 ⚒	129 ⚒	131 ⚒	133 ⚒	135 ⚒31	201 ⑥†25	203 ⑥†	205 ⑥†	207 ⑥†	209 ⑥†	211 ⑥†	213 ⑥†24
221	**Litvínov,nádraží**	**odj.**	**4:33**	**5:10**	**5:50**	**6:35**	**7:15**	**7:35**	**9:35**	**11:35**	**12:35**	**12:35**	**13:35**	**13:35**	**14:35**	**14:35**	**15:35**	**16:50**	**17:35**	**18:35**	**20:04**	**4:55**	**8:34**	**10:34**	**12:34**	**14:34**	**16:34**	**18:34**
221	Litvínov,Tržní		4:35	5:12	5:52	6:37	7:17	7:37	9:37	11:37	12:37	12:37	13:37	13:37	14:37	14:37	15:37	16:52	17:37	18:37	20:06	4:57	8:36	10:36	12:36	14:36	16:36	18:36
221	Louka u Litvínova,u nádraží		4:37	5:14	5:54	6:39	7:19	7:39	9:39	11:39	12:39	12:39	13:39	13:39	14:39	14:39	15:39	16:54	17:39	18:39	20:08	4:59	8:38	10:38	12:38	14:38	16:38	18:38
221	Louka u Litvínova,u rybníčka		4:38	5:15	5:55	6:40	7:20	7:40	9:40	11:40	12:40	12:40	13:40	13:40	14:40	14:40	15:40	16:55	17:40	18:40	20:09	5:00	8:39	10:39	12:39	14:39	16:39	18:39
221	Louka u Litvínova,Sokolovská		4:39	5:16	5:56	6:41	7:21	7:41	9:41	11:41	12:41	12:41	13:41	13:41	14:41	14:41	15:41	16:56	17:41	18:41	20:10	5:01	8:40	10:40	12:40	14:40	16:40	18:40
221	Louka u Litvínova,kulturní dům		4:40	5:17	5:57	6:42	7:22	7:42	9:42	11:42	12:42	12:42	13:42	13:42	14:42	14:42	15:42	16:57	17:42	18:42	20:11	5:02	8:41	10:41	12:41	14:41	16:41	18:41
221	Louka u Litvínova,Husova		4:41	5:18	5:58	6:43	7:23	7:43	9:43	11:43	12:43	12:43	13:43	13:43	14:43	14:43	15:43	16:58	17:43	18:43	20:12	5:03	8:42	10:42	12:42	14:42	16:42	18:42
221	Mariánské Radčice,důl Kohinoor		4:42	5:19	5:59	6:45	7:25	7:45	9:45	11:45	12:45	12:45	13:45	13:45	14:45	14:45	15:45	17:00	17:44	18:44	20:13	5:04	8:43	10:43	12:43	14:43	16:43	18:43
221	Mariánské Radčice,pož.zbroj.		4:43	5:20	6:00	6:46	7:26	7:46	9:46	11:46	12:46	12:46	13:46	13:46	14:46	14:46	15:46	17:01	17:45	18:45	20:14	5:05	8:44	10:44	12:44	14:44	16:44	18:44
221	**Mariánské Radčice,otočka**		**4:44**	**5:21**	**6:01**	**6:47**	**7:27**	**7:47**	**9:47**	**11:47**	**12:47**	**12:47**	**13:47**	**13:47**	**14:47**	**14:47**	**15:47**	**17:02**	**17:46**	**18:46**	**20:15**	**5:06**	**8:45**	**10:45**	**12:45**	**14:45**	**16:45**	**18:45**
231	Braňany						7:33					12:53		13:53		14:53												
231	**Braňany,závod**	**příj.**					**7:35**					**12:55**		**13:55**		**14:55**												

Poznámky

Všechny spoje zajišťuje nízkopodlažní vozidlo.

⚒ jede v pracovních dnech

⑥ jede v sobotu

† jede v neděli a ve státem uznávané svátky

24 nejede 24.12.

25 nejede 25.12. a 1.1.

31 nejede 31.12.

43 jede od 23.12. do 3.1., 31.1., od 10.3. do 16.3., 17.4., od 28.6. do 31.8., 27.10. a 29.10.

53 nejede od 23.12. do 3.1., 31.1., od 10.3. do 16.3., 17.4., od 28.6. do 31.8., 27.10. a 29.10.

Linka č. 572525 Litvínov-Mariánské Radčice-Braňany

Všeobecné informace: Litvínov:778712436,Bílina:778433402, Centrální dispečink DÚK: 475 657 657, aktuální odjezdy: tabule.dopravauk.cz; aktuální poloha spoje: provoz.dopravauk.cz; připomínky a stížnosti: podnety@dopravauk.cz

Přepravu zajišťuje: Dopravní společnost ÚK, p.o., Velká Hradební 3118/48, 400 02 Ústí nad Labem, info@ds-uk.cz, www.ds-uk.cz

Na lince platí jednotný tarif a smluvní přepravní podmínky Dopravy Ústeckého kraje. Informace jsou k dispozici ve vozidlech na lince.

Graf.: T101,T201

525 Braňany-Mariánské Radčice-Litvínov



DOPRAVA ÚSTECKÉHO KRAJE

Platí od 15.12.2024 do 13.12.2025

Zóna	ZASTÁVKA		PRACOVNÍ DNY																		SOBOTA + NEDĚLE						
			102 ⚒	104 ⚒	106 ⚒	108 ⚒	110 ⚒53	112 ⚒43	114 ⚒	116 ⚒	118 ⚒43	120 ⚒53	122 ⚒43	124 ⚒53	126 ⚒43	128 ⚒53	130 ⚒	132 ⚒	134 ⚒	136 ⚒	138 ⚒31	202 ⑥†25	204 ⑥†	206 ⑥†	208 ⑥†	210 ⑥†	212 ⑥†	214 ⑥†24
231	**Braňany,závod**	**odj.**					**7:45**					**13:05**		**14:05**		**15:05**												
231	Braňany						7:47					13:07		14:07		15:07												
221	**Mariánské Radčice,otočka**		**4:44**	**5:24**	**6:13**	**7:03**	**7:53**	**8:13**	**10:13**	**12:13**	**13:13**	**13:13**	**14:13**	**14:13**	**15:13**	**15:13**	**16:08**	**17:14**	**18:14**	**19:14**	**20:15**	**5:06**	**8:45**	**10:45**	**12:45**	**14:45**	**16:45**	**18:45**
221	Mariánské Radčice,pož.zbroj.		4:45	5:25	6:14	7:04	7:54	8:14	10:14	12:14	13:14	13:14	14:14	14:14	15:14	15:14	16:09	17:15	18:15	19:15	20:16	5:07	8:46	10:46	12:46	14:46	16:46	18:46
221	Mariánské Radčice,důl Kohinoor		4:46	5:26	6:15	7:05	7:55	8:15	10:15	12:15	13:15	13:15	14:15	14:15	15:15	15:15	16:10	17:16	18:16	19:16	20:17	5:08	8:47	10:47	12:47	14:47	16:47	18:47
221	Louka u Litvínova,Husova		4:47	5:27	6:17	7:07	7:57	8:17	10:17	12:17	13:17	13:17	14:17	14:17	15:17	15:17	16:12	17:17	18:17	19:17	20:18	5:09	8:48	10:48	12:48	14:48	16:48	18:48
221	Louka u Litvínova,kulturní dům		4:48	5:28	6:18	7:08	7:58	8:18	10:18	12:18	13:18	13:18	14:18	14:18	15:18	15:18	16:13	17:18	18:18	19:18	20:19	5:10	8:49	10:49	12:49	14:49	16:49	18:49
221	Louka u Litvínova,Sokolovská		4:49	5:29	6:19	7:09	7:59	8:19	10:19	12:19	13:19	13:19	14:19	14:19	15:19	15:19	16:14	17:19	18:19	19:19	20:20	5:11	8:50	10:50	12:50	14:50	16:50	18:50
221	Louka u Litvínova,u rybníčka		4:50	5:30	6:20	7:10	8:00	8:20	10:20	12:20	13:20	13:20	14:20	14:20	15:20	15:20	16:15	17:20	18:20	19:20	20:21	5:12	8:51	10:51	12:51	14:51	16:51	18:51
221	Louka u Litvínova,u nádraží	příj.	4:51	5:31	6:21	7:11	8:01	8:21	10:21	12:21	13:21	13:21	14:21	14:21	15:21	15:21	16:16	17:21	18:21	19:21	20:22	5:13	8:52	10:52	12:52	14:52	16:52	18:52
221	Louka u Litvínova,u nádraží	odj.	4:51	5:31	6:21	7:14	8:01	8:21	10:21	12:21	13:21	13:21	14:21	14:21	15:21	15:21	16:16	17:21	18:21	19:21	20:22	5:13	8:52	10:52	12:52	14:52	16:52	18:52
221	Litvínov,Tržní		4:53	5:33	6:23	7:16	8:03	8:23	10:23	12:23	13:23	13:23	14:23	14:23	15:23	15:23	16:18	17:23	18:23	19:23	20:24	5:15	8:54	10:54	12:54	14:54	16:54	18:54
221	Litvínov,nám.Míru		⌇	⌇	⌇	7:19	⌇	⌇	⌇	⌇	⌇	⌇	⌇	⌇	⌇	⌇	⌇	⌇	⌇	⌇	⌇	⌇	⌇	⌇	⌇	⌇	⌇	⌇
221	Litvínov,Ruská ul.		⌇	⌇	⌇	7:22	⌇	⌇	⌇	⌇	⌇	⌇	⌇	⌇	⌇	⌇	⌇	⌇	⌇	⌇	⌇	⌇	⌇	⌇	⌇	⌇	⌇	⌇
221	**Litvínov,nádraží**	**příj.**	**4:55**	**5:35**	**6:25**	**7:25**	**8:05**	**8:25**	**10:25**	**12:25**	**13:25**	**13:25**	**14:25**	**14:25**	**15:25**	**15:25**	**16:20**	**17:25**	**18:25**	**19:25**	**20:26**	**5:17**	**8:56**	**10:56**	**12:56**	**14:56**	**16:56**	**18:56**

Poznámky

⌇ spoj jede po jiné trase
Všechny spoje zajišťuje nízkopodlažní vozidlo.
⚒ jede v pracovních dnech

⑥ jede v sobotu
† jede v neděli a ve státem uznávané svátky
24 nejede 24.12.

25 nejede 25.12. a 1.1.
31 nejede 31.12.
43 jede od 23.12. do 3.1., 31.1., od 10.3. do 16.3., 17.4., od 28.6. do 31.8., 27.10. a 29.10.

53 nejede od 23.12. do 3.1., 31.1., od 10.3. do 16.3., 17.4., od 28.6. do 31.8., 27.10. a 29.10.

Linka č. 572525 Braňany-Mariánské Radčice-Litvínov
Všeobecné informace: Litvínov:778712436,Bílina:778433402, Centrální dispečink DÚK: 475 657 657, aktuální odjezdy: tabule.dopravauk.cz;
aktuální poloha spoje: provoz.dopravauk.cz; připomínky a stížnosti: podnety@dopravauk.cz
Přepravu zajišťuje: Dopravní společnost ÚK, p.o., Velká Hradební 3118/48, 400 02 Ústí nad Labem, info@ds-uk.cz, www.ds-uk.cz
Na lince platí jednotný tarif a smluvní přepravní podmínky Dopravy Ústeckého kraje. Informace jsou k dispozici ve vozidlech na lince.

Graf.: T101,T201

526 Litvínov-Osek,Dlouhá Louka



DOPRAVA ÚSTECKÉHO KRAJE

Platí od 15.12.2024 do 13.12.2025

Zóna	ZASTÁVKA		SOBOTA + NEDĚLE		
			201 ⑥† 🚲	203 ⑥† 🚲	205 ⑥†
221	**Litvínov,nádraží**	**odj.**	**8:35**	**10:35**	**15:15**
221	Litvínov,Jiráskova		8:37	10:37	15:17
221	Litvínov,prům.zóna		8:38	10:38	15:18
221	Litvínov,u hřbitova		8:39	10:39	15:19
221	Lom,Červený kříž		8:41	10:41	15:21
221	Lom,nám.		8:42	10:42	15:22
443	Osek,klášter		|	|	|
443	Osek,nám.		8:47	10:47	15:27
443	Osek,autokempink		8:48	10:48	15:28
443	Osek,Dlouhá Louka,,háj.		8:58	10:58	15:38
443	**Osek,Dlouhá Louka**	**příj.**	**9:01**	**11:01**	**15:41**

Zóna	ZASTÁVKA - OPAČNÝ SMĚR		SOBOTA + NEDĚLE		
			202 ⑥† 🚲	204 ⑥† 🚲	206 ⑥†
443	**Osek,Dlouhá Louka**	**odj.**	**9:09**	**11:09**	**15:49**
443	Osek,Dlouhá Louka,,háj.		9:12	11:12	15:52
443	Osek,autokempink		9:22	11:22	16:02
443	**Osek,nám.**		|	|	|
443	Osek,klášter		9:23	11:23	16:03
221	Lom,nám.		9:28	11:28	16:08
221	Lom,Červený kříž		9:29	11:29	16:09
221	Litvínov,u hřbitova		9:31	11:31	16:11
221	Litvínov,prům.zóna		9:32	11:32	16:12
221	Litvínov,Jiráskova		9:33	11:33	16:13
221	**Litvínov,nádraží**	**příj.**	**9:35**	**11:35**	**16:15**

Poznámky

| spoj zastávkou projíždí
Všechny spoje zajišťuje nízkopodlažní vozidlo.

⑥ jede v sobotu
† jede v neděli a ve státem uznávané svátky

🚲 spoje 201 a 203 přepravují jízdní kola od 18.4.2025 do 28.9.2025, nejvýše 20 kol, na část míst je možná rezervace pro jízdní kolo pouze v aplikaci DÚKapka

Linka č. 572526 Litvínov-Osek,Dlouhá Louka
Všeobecné informace: Litvínov:778712436,Bílina:778433402, Centrální dispečink DÚK: 475 657 657, aktuální odjezdy: tabule.dopravauk.cz;
aktuální poloha spoje: provoz.dopravauk.cz; připomínky a stížnosti: podnety@dopravauk.cz
Přepravu zajišťuje: Dopravní společnost ÚK, p.o., Velká Hradební 3118/48, 400 02 Ústí nad Labem, info@ds-uk.cz, www.ds-uk.cz
Na lince platí jednotný tarif a smluvní přepravní podmínky Dopravy Ústeckého kraje. Informace jsou k dispozici ve vozidlech na lince.

Graf.: T101

711 Louny-Ročov-Rakovník

DOPRAVA ÚSTECKÉHO KRAJE

Platí od 15.12.2024 do 13.12.2025

Zóna	ZASTÁVKA	PRACOVNÍ DNY													SOBOTA + NEDĚLE		
		1001 ⚒	1003 ⚒	1005 ⚒5 4	1007 ⚒	1011 ⚒	1013 ⚒	1015 ⚒	1017 ⚒5 4	1019 ⚒	1021 ⚒	1023 ⚒	1025 ⚒3 1	1027 ⚒3 1	4201 Ⓑ†	4203 Ⓑ†	4205 Ⓑ†2 4
801	**Louny,ČSAD** 7 **odj.**																
801	**Louny,Luna** 7	**4:25**						**12:25**						**20:25**			
801	Louny,sokolovna 7 ↓	4:26						12:26						20:26			
801	**Louny,aut.nádr.** 7 **příj.**	**4:28**						**12:28**						**20:28**			
801	**Louny,aut.nádr.** 7 **odj.**	**4:30**	**5:00**	**6:00**	**6:20**	**8:00**	**11:00**	**12:30**	**14:00**	**15:00**	**16:00**	**17:00**	**19:00**	**20:30**	**8:00**	**12:00**	**16:00**
801	Louny,U spravedlnosti 7 ↓	4:32	5:02	6:02	6:22	8:02	11:02	12:32	14:02	15:02	16:02	17:02	19:02	20:32	8:02	12:02	16:02
824	Cítoliby 7 ↓	4:35	5:05	6:05	6:25	8:05	11:05	12:35	14:05	15:05	16:05	17:05	19:05	20:35	8:05	12:05	16:05
824	Cítoliby,škola 7 ↓	4:36	5:06	6:06	6:26	8:06	11:06	12:36	14:06	15:06	16:06	17:06	19:06	20:36	8:06	12:06	16:06
825	Líšťany 8 ↓	4:40	5:10	6:10	6:30	8:10	11:10	12:40	14:10	15:10	16:10	17:10	19:10	20:40	8:10	12:10	16:10
825	Líšťany,Brána 8 ↓	4:41	5:11	⌇	⌇	⌇	⌇	⌇	⌇	⌇	⌇	⌇	⌇	⌇	⌇	⌇	⌇
823	Zbrašín,Senkov,rozc. 9 ↓	4:44	5:14	⌇	⌇	⌇	⌇	⌇	⌇	⌇	⌇	⌇	⌇	⌇	⌇	⌇	⌇
825	Líšťany,Hrabačov 8 ↓	⌇	⌇	6:11	6:31	8:11	11:11	12:41	14:11	15:11	16:11	17:11	19:11	20:41	8:11	12:11	16:11
836	Brodec 9 ↓	⌇	⌇	6:14	6:34	8:14	11:14	12:44	14:14	15:14	16:14	17:14	19:14	20:44	8:14	12:14	16:14
834	Ročov,Břínkov 8 ↓	⌇	⌇	6:17	6:37	8:17	11:17	12:47	14:17	15:17	16:17	17:17	19:17	20:47	8:17	12:17	16:17
834	Ročov,Úlovice 8 ↓	⌇	⌇	6:20	6:40	8:20	11:20	12:50	14:20	15:20	16:20	17:20	19:20	20:50	8:20	12:20	16:20
834	Ročov 8 ↓	⌇	⌇	6:24	⌇	⌇	⌇	⌇	14:24	⌇	⌇	⌇	⌇	⌇	⌇	⌇	⌇
831	**Domoušice,Solopysky** 9 ↓	⌇	⌇	**6:30**	⌇	⌇	⌇	⌇	**14:30**	⌇	⌇	⌇	⌇	⌇	⌇	⌇	⌇
834	**Ročov** 8	**4:50**	**5:20**		**6:44**	**8:24**	**11:24**	**12:54**		**15:24**	**16:24**	**17:24**	**19:24**	**20:54**	**8:24**	**12:24**	**16:24**
834	Ročov,Třebocká 8	4:51	5:21		6:45	8:25	11:25	12:55		15:25	16:25	17:25	19:25	20:55	8:25	12:25	16:25
835	**Třeboc** 7	**4:56**	**5:26**		**6:50**	**8:30**	**11:30**	**13:00**		**15:30**	**16:30**	**17:30**	**19:30**	**21:00**	**8:30**	**12:30**	**16:30**
835	Třeboc,obchod 7	4:57			6:51	8:31	11:31	13:01			16:31			21:01			
835	Třeboc,Džbán 7	4:59			6:53	8:33	11:33	13:03			16:33			21:03			
895	Hředle,pod Džbánem 8	5:03			6:57	8:37	11:37	13:07			16:37			21:07			
895	Mutějovice,Na Příči 8	5:06			⌇	⌇	11:40	⌇			⌇			⌇			
895	Mutějovice 8	5:07			⌇	⌇	11:41	⌇			⌇			⌇			
895	Mutějovice,Na Příči 8	⌇			⌇	⌇	⌇	⌇			⌇			⌇			
895	Hředle 8	5:12			6:59	8:39	11:46	13:09			16:39			21:09			
896	Krupá 7	5:16			7:03	8:43	11:50	13:13			16:43			21:13			
896	Krupá,Šustna 7	5:18			7:05	8:45	11:52	13:15			16:45			21:15			
896	Lišany,u rybníka 7	5:22			7:09	8:49	11:56	13:19			16:49			21:19			
896	Lišany,u ovčína 7	5:23			7:10	8:50	11:57	13:20			16:50			21:20			
896	Lišany,rozvodna 7	5:24			7:11	8:51	11:58	13:21			16:51			21:21			
891	Rakovník,rozc.Cikánka 7	5:26			7:13	8:53	12:00	13:23			16:53			21:23			
891	Rakovník,Lišanská 7	5:28			7:15	8:55	12:02	13:25			16:55			21:25			
891	Rakovník,V Jamce 7	5:29			7:16	8:56	12:03	13:26			16:56			21:26			
891	Rakovník,Čs.legií 7	5:30			7:17	8:57	12:04	13:27			16:57			21:27			
891	Rakovník,Na Sekyře 7 ↓	5:31			7:18	8:58	12:05	13:28			16:58			21:28			
891	**Rakovník,,aut.st.** 7 **příj.**	**5:32**			**7:19**	**8:59**	**12:06**	**13:29**			**16:59**			**21:29**			
891	**Rakovník,,aut.st.** 7 **odj.**	**5:35**						**13:35**						**21:35**			
891	Rakovník,Prokopova 7 ↓	5:37						13:37						21:37			
891	Rakovník,sídl.gen.Kholla 7 ↓	5:38						13:38						21:38			
891	**Rakovník,,žel.zast.západ** 7 **příj.**	**5:40**						**13:40**						**21:40**			
	Délka spoje [km]	*46,30*	*17,80*	*17,40*	*36,70*	*36,70*	*43,30*	*40,20*	*17,40*	*18,30*	*36,70*	*18,30*	*18,30*	*40,20*	*18,30*	*18,30*	*18,30*

Poznámky

⌇ spoj jede po jiné trase

Všechny spoje zajišťuje nízkopodlažní vozidlo.

⚒ jede v pracovních dnech

Ⓑ jede v sobotu

† jede v neděli a ve státem uznávané svátky

2 4 nejede 24.12.

3 1 nejede 31.12.

5 4 nejede od 23.12. do 3.1., 31.1., od 10.2. do 16.2., 17.4., od 28.6. do 31.8., 27.10. a 29.10.

Na lince platí tarif Dopravy Ústeckého kraje a Pražské integrované dopravy v celé délce trasy.

0 číslo tarifního pásma PID

Linka č. 562711 Louny-Ročov-Rakovník
Všeobecné informace: 477 070 843, 415 240 261, Centrální dispečink DÚK: 475 657 657, aktuální odjezdy: tabule.dopravauk.cz;
aktuální poloha spoje: provoz.dopravauk.cz; připomínky a stížnosti: podnety@dopravauk.cz
Přepravu zajišťuje: Dopravní společnost ÚK, p.o., Velká Hradební 3118/48, 400 02 Ústí nad Labem, info@ds-uk.cz, www.ds-uk.cz
Na lince platí jednotný tarif a smluvní přepravní podmínky Dopravy Ústeckého kraje. Informace jsou k dispozici ve vozidlech na lince.

Graf.: T101,T201

711 Rakovník-Ročov-Louny

DOPRAVA ÚSTECKÉHO KRAJE

Platí od 15.12.2024 do 13.12.2025

Zóna	ZASTÁVKA	PRACOVNÍ DNY														SOBOTA + NEDĚLE		
		1002 ⚒	1004 ⚒	1006 ⚒5.4	1008 ⚒4.4	1010 ⚒5.4	1012 ⚒ A	1014 ⚒	1016 ⚒	1018 ⚒5.4	1020 ⚒	1022 ⚒	1024 ⚒	1026 ⚒3.1	1028 ⚒3.1	4202 ⑥†	4204 ⑥†	4206 ⑥†2.4
891	**Rakovník,,žel.zast.západ** 7 **odj.**				**6:25**	**6:25**					**14:20**				**22:20**			
891	Rakovník,sídl.gen.Kholla 7				6:27	6:27					14:22				22:22			
891	Rakovník,Prokopova 7				6:28	6:28					14:23				22:23			
891	**Rakovník,,aut.st.** 7 **příj.**				**6:30**	**6:30**					**14:25**				**22:25**			
891	**Rakovník,,aut.st.** 7 **odj.**				**6:30**	**6:30**	**7:50**	**9:30**	**13:00**		**14:35**		**17:30**		**22:30**			
891	Rakovník,Na Sekyře 7				6:31	6:31	7:51	9:31	13:01		14:36		17:31		22:31			
891	Rakovník,Čs.legií 7				6:32	6:32	7:52	9:32	13:02		14:37		17:32		22:32			
891	Rakovník,V Jamce 7				6:33	6:33	7:53	9:33	13:03		14:38		17:33		22:33			
891	Rakovník,Lišanská 7				6:34	6:34	7:54	9:34	13:04		14:39		17:34		22:34			
891	Rakovník,rozc.Cikánka 7				6:36	6:36	7:56	9:36	13:06		14:41		17:36		22:36			
896	Lišany,rozvodna 7				6:39	6:39	7:59	9:39	13:09		14:44		17:39		22:39			
896	Lišany,u ovčína 7				6:40	6:40	8:00	9:40	13:10		14:45		17:40		22:40			
896	Lišany,u rybníka 7				6:42	6:42	8:02	9:42	13:12		14:47		17:42		22:42			
896	Krupá,Šustna 7				6:46	6:46	8:06	9:46	13:16		14:51		17:46		22:46			
896	Krupá 7				6:48	6:48	8:08	9:48	13:18		14:53		17:48		22:48			
895	Hředle 8				6:52	6:52	8:12	9:52	13:22		14:57		17:52		22:52			
895	Mutějovice,Na Příči 8				⌇	⌇	⌇	9:56	⌇		⌇		17:56		22:56			
895	**Mutějovice** 8				⌇	⌇	⌇	**9:57**	⌇		⌇		**17:57**		**22:57**			
895	Mutějovice,Na Příči 8				⌇	⌇	⌇	⌇	⌇		⌇		⌇		⌇			
895	**Hředle,pod Džbánem** 8				**6:53**	**6:53**	**8:13**	**10:03**	**13:23**		**14:58**		**18:03**		**23:03**			
835	Třeboc,Džbán 7				6:57	6:57	8:17	10:07	13:27		15:02		18:07		23:05			
835	Třeboc,obchod 7				6:59	6:59	8:19	10:09	13:29		15:04		18:09		23:07			
835	**Třeboc** 7	**4:30**	**5:30**		**7:00**	**7:00**	**8:20**	**10:10**	**13:30**		**15:05**	**16:00**	**18:10**	**19:30**	**23:08**	**8:30**	**12:30**	**16:30**
834	Ročov,Třebocká 8	4:35	5:35		7:05	7:05	8:25	10:15	13:35		15:10	16:05	18:15	19:35	23:13	8:35	12:35	16:35
831	**Domoušice,Solopysky** 9	⌇	⌇	**6:35**	⌇	⌇	⌇	⌇	⌇	**14:30**	⌇	⌇	⌇	⌇	⌇	⌇	⌇	⌇
834	**Ročov** 8	**4:36**	**5:36**	**6:41**	**7:06**	**7:08**	**8:26**	**10:16**	**13:36**	**14:36**	**15:11**	**16:06**	**18:16**	**19:36**	**23:14**	**8:36**	**12:36**	**16:36**
834	Ročov,Úlovice 8	4:40	5:40	6:45	7:10	⌇	8:30	10:20	13:40	14:40	15:15	16:10	18:20	19:40	⌇	8:40	12:40	16:40
834	Ročov,Břínkov 8	4:43	5:43	6:48	7:13	⌇	8:33	10:23	13:43	14:43	15:18	16:13	18:23	19:43	⌇	8:43	12:43	16:43
836	Brodec 9	4:46	5:46	6:51	7:16	⌇	8:36	10:26	13:46	14:46	15:21	16:16	18:26	19:46	⌇	8:46	12:46	16:46
825	Líšťany,Hrabačov 8	4:49	5:49	6:54	7:19	⌇	8:39	10:29	13:49	14:49	15:24	16:19	18:29	19:49	⌇	8:49	12:49	16:49
823	Zbrašín,Senkov,rozc. 9	⌇	⌇	⌇	⌇	7:14	⌇	⌇	⌇	⌇	⌇	⌇	⌇	⌇	23:20	⌇	⌇	⌇
825	Líšťany,Brána 8	⌇	⌇	⌇	⌇	7:17	⌇	⌇	⌇	⌇	⌇	⌇	⌇	⌇	23:23	⌇	⌇	⌇
825	Líšťany 8	4:50	5:50	6:55	7:20	7:18	8:40	10:30	13:50	14:50	15:25	16:20	18:30	19:50	23:24	8:50	12:50	16:50
824	Cítoliby,škola 7	4:54	5:54	6:59	7:24	7:23	8:44	10:34	13:54	14:54	15:29	16:24	18:34	19:54	23:28	8:54	12:54	16:54
824	Cítoliby 7	4:55	5:55	7:00	7:25	7:25	8:45	10:35	13:55	14:55	15:30	16:25	18:35	19:55	23:29	8:55	12:55	16:55
801	Louny,U spravedlnosti 7	4:58	5:58	7:03	7:28	7:28	8:48	10:38	13:58	14:58	15:33	16:28	18:38	19:58	23:32	8:58	12:58	16:58
801	**Louny,aut.nádr.** 7	**5:00**	**6:00**	**7:05**	◖**7:30**	◖**7:30**	**8:50**	**10:40**	**14:00**	**15:00**	◖**15:35**	**16:30**	**18:40**	**20:00**	◖**23:34**	**9:00**	**13:00**	**17:00**
801	Louny,sokolovna 7				◖7:32	◖7:32					◖15:37				◖23:36			
801	**Louny,Luna** 7				**7:33**	◖**7:33**					**15:38**				**23:37**			
801	**Louny,ČSAD** 7 **příj.**					**7:35**												
	Délka spoje [km]	*18,50*	*18,50*	*17,50*	*40,30*	*40,60*	*36,80*	*43,40*	*36,80*	*17,50*	*40,30*	*18,50*	*43,40*	*18,50*	*46,30*	*18,50*	*18,50*	*18,50*

Poznámky

⌇ spoj jede po jiné trase

Všechny spoje zajišťuje nízkopodlažní vozidlo.

⚒ jede v pracovních dnech

⑥ jede v sobotu

† jede v neděli a ve státem uznávané svátky

2.4 nejede 24.12.

3.1 nejede 31.12.

4.4 jede od 23.12. do 3.1., 31.1., od 10.2. do 16.2., 17.4., od 28.6. do 31.8., 27.10. a 29.10.

5.4 nejede od 23.12. do 3.1., 31.1., od 10.2. do 16.2., 17.4., od 28.6. do 31.8., 27.10. a 29.10.

Na lince platí tarif Dopravy Ústeckého kraje a Pražské integrované dopravy v celé délce trasy.

0 číslo tarifního pásma PID

◖ spoj zastavuje jen pro vystupování

A pokračuje jako linka 716 do zastávky Pnětluky

Linka č. 562711 Rakovník-Ročov-Louny

Všeobecné informace: 477 070 843, 415 240 261, Centrální dispečink DÚK: 475 657 657, aktuální odjezdy: tabule.dopravauk.cz; aktuální poloha spoje: provoz.dopravauk.cz; připomínky a stížnosti: podnety@dopravauk.cz

Přepravu zajišťuje: Dopravní společnost ÚK, p.o., Velká Hradební 3118/48, 400 02 Ústí nad Labem, info@ds-uk.cz, www.ds-uk.cz

Na lince platí jednotný tarif a smluvní přepravní podmínky Dopravy Ústeckého kraje. Informace jsou k dispozici ve vozidlech na lince.

Graf.: T101,T201

716 Louny-Hřivice-Pnětluky

DOPRAVA ÚSTECKÉHO KRAJE

Platí od 15.12.2024 do 13.12.2025

Zóna	ZASTÁVKA	PRACOVNÍ DNY							
		101 ⚒	103 ⚒	105 ⚒	107 ⚒	109 ⚒ 5 4	111 ⚒	113 ⚒	115 ⚒
801	**Louny,aut.nádr. odj.**	**5:25**	**6:30**	**9:00**	**12:00**	**13:30**	**14:30**	**16:30**	**18:30**
801	Louny,U spravedlnosti	5:27	6:32	9:02	12:02	13:32	14:32	16:32	18:32
824	Cítoliby	5:30	6:35	9:05	12:05	13:35	14:35	16:35	18:35
824	Cítoliby,škola	5:31	6:36	9:06	12:06	13:36	14:36	16:36	18:36
825	Líšťany	5:35	6:40	9:10	12:10	13:40	14:40	16:40	18:40
825	Líšťany,Brána	5:36	6:41	9:11	12:11	13:41	14:41	16:41	18:41
823	Zbrašín,Senkov,rozc.	5:39	6:44	9:14	12:14	13:44	14:44	16:44	18:44
823	Zbrašín	5:41	6:46	9:16	12:16	13:46	14:46	16:46	18:46
823	Zbrašín,Hořany	5:43	6:48	9:18	12:18	13:48	14:48	16:48	18:48
821	Hřivice	5:46	6:51	9:21	12:21	13:51	14:51	16:51	18:51
821	Pnětluky,Konětopy	5:50	6:55	9:25	12:25	13:55	14:55	16:55	18:55
833	Pnětluky,letovisko	5:53	6:58	9:28	12:28	13:58	14:58	16:58	18:58
833	Pnětluky,V domcích	5:54	6:59	9:29	12:29	13:59	14:59	16:59	18:59
833	**Pnětluky příj.**	**5:55**	**7:00**	**9:30**	**12:30**	**14:00**	**15:00**	**17:00**	**19:00**
	Délka spoje [km]	*17,30*	*17,30*	*17,30*	*17,30*	*17,30*	*17,30*	*17,30*	*17,30*

Zóna	ZASTÁVKA - OPAČNÝ SMĚR	PRACOVNÍ DNY							
		102 ⚒	104 ⚒	106 ⚒	108 ⚒	110 ⚒	112 ⚒ 5 4	114 ⚒	116 ⚒
833	**Pnětluky odj.**	**4:45**	**6:00**	**7:05**	**9:30**	**12:30**	**14:00**	**15:00**	**17:00**
833	Pnětluky,V domcích	4:46	6:01	7:06	9:31	12:31	14:01	15:01	17:01
833	Pnětluky,letovisko	4:47	6:02	7:07	9:32	12:32	14:02	15:02	17:02
821	Pnětluky,Konětopy	4:50	6:05	7:10	9:35	12:35	14:05	15:05	17:05
821	Hřivice	4:54	6:09	7:14	9:39	12:39	14:09	15:09	17:09
823	Zbrašín,Hořany	4:57	6:12	7:17	9:42	12:42	14:12	15:12	17:12
823	Zbrašín	4:59	6:14	7:19	9:44	12:44	14:14	15:14	17:14
823	Zbrašín,Senkov,rozc.	5:01	6:16	7:21	9:46	12:46	14:16	15:16	17:16
825	Líšťany,Brána	5:04	6:19	7:24	9:49	12:49	14:19	15:19	17:19
825	Líšťany	5:05	6:20	7:25	9:50	12:50	14:20	15:20	17:20
824	Cítoliby,škola	5:09	6:24	7:29	9:54	12:54	14:24	15:24	17:24
824	Cítoliby	5:10	6:25	7:30	9:55	12:55	14:25	15:25	17:25
801	Louny,U spravedlnosti	5:13	6:28	7:33	9:58	12:58	14:28	15:28	17:28
801	**Louny,aut.nádr. příj.**	**5:15**	**6:30**	**7:35**	**10:00**	**13:00**	**14:30**	**15:30**	**17:30**
	Délka spoje [km]	*17,50*	*17,50*	*17,50*	*17,50*	*17,50*	*17,50*	*17,50*	*17,50*

Poznámky

Všechny spoje zajišťuje nízkopodlažní vozidlo.

⚒ jede v pracovních dnech

5 4 nejede od 23.12. do 3.1., 31.1., od 10.2. do 16.2., 17.4., od 28.6. do 31.8., 27.10. a 29.10.

Linka č. 562716 Louny-Hřivice-Pnětluky
Všeobecné informace: 477 070 843, 415 240 261, Centrální dispečink DÚK: 475 657 657, aktuální odjezdy: tabule.dopravauk.cz;
aktuální poloha spoje: provoz.dopravauk.cz; připomínky a stížnosti: podnety@dopravauk.cz
Přepravu zajišťuje: Dopravní společnost ÚK, p.o., Velká Hradební 3118/48, 400 02 Ústí nad Labem, info@ds-uk.cz, www.ds-uk.cz
Na lince platí jednotný tarif a smluvní přepravní podmínky Dopravy Ústeckého kraje. Informace jsou k dispozici ve vozidlech na lince.

Graf.: T101

717 Lipno,Drahomyšl-Tuchořice,Třeskonice



DOPRAVA ÚSTECKÉHO KRAJE

Platí od 15.12.2024 do 13.12.2025

Zóna	ZASTÁVKA	PRACOVNÍ DNY		
		101 ⚒	103 ⚒	
846	**Lipno,Drahomyšl,kaplička odj.**			
846	Lipno,Drahomyšl			
846	**Lipno,Lipenec,škola**	**13:05**	**15:05**	
846	Lipno,Lipenec	13:06	15:06	
841	Jimlín	13:12	15:12	
822	Opočno,host.	13:14	15:14	
822	Opočno,žel.přejezd	13:15	15:15	
821	Hřivice,Touchovice	13:17	15:17	
821	Hřivice,Nová ulice	13:20	15:20	
821	Hřivice	13:21	15:21	
821	Pnětluky,Konětopy	13:25	15:25	
821	Hřivice	13:29	15:29	
821	Hřivice,žel.st.	13:30	15:30	
821	Hřivice,Markvarec	13:33	15:33	
845	Tuchořice,háj.	13:36	15:36	
845	Tuchořice	13:38	15:38	
839	**Tuchořice,Třeskonice příj.**	**13:42**	**15:42**	
	Délka spoje [km]	*22,90*	*22,90*	

Zóna	ZASTÁVKA - OPAČNÝ SMĚR	PRACOVNÍ DNY		
		102 ⚒	104 ⚒	
839	**Tuchořice,Třeskonice odj.**	**6:12**	**14:25**	
845	Tuchořice	6:16	14:29	
845	Tuchořice,háj.	6:18	14:31	
821	Hřivice,Markvarec	6:21	14:34	
821	Hřivice,žel.st.	6:24	14:37	
821	Hřivice	6:25	14:38	
821	Pnětluky,Konětopy	6:29	⟆	
821	Hřivice	6:34	⟆	
821	Hřivice,Nová ulice	6:35	14:39	
821	Hřivice,Touchovice	6:40	14:42	
822	Opočno,žel.přejezd	6:42	14:44	
822	Opočno,host.	6:43	14:45	
841	Jimlín	6:47	14:47	
846	Lipno,Lipenec	6:53	14:53	
846	**Lipno,Lipenec,škola**	**6:54**	**14:54**	
846	Lipno,Drahomyšl			
846	**Lipno,Drahomyšl,kaplička příj.**			
	Délka spoje [km]	*22,80*	*17,80*	

Poznámky

⟆ spoj jede po jiné trase

Všechny spoje zajišťuje nízkopodlažní vozidlo.

⚒ jede v pracovních dnech

Linka č. 562717 Lipno,Drahomyšl-Tuchořice,Třeskonice
Všeobecné informace: 477 070 843, 415 240 261, Centrální dispečink DÚK: 475 657 657, aktuální odjezdy: tabule.dopravauk.cz;
aktuální poloha spoje: provoz.dopravauk.cz; připomínky a stížnosti: podnety@dopravauk.cz
Přepravu zajišťuje: Dopravní společnost ÚK, p.o., Velká Hradební 3118/48, 400 02 Ústí nad Labem, info@ds-uk.cz, www.ds-uk.cz
Na lince platí jednotný tarif a smluvní přepravní podmínky Dopravy Ústeckého kraje. Informace jsou k dispozici ve vozidlech na lince.

Graf.: T101

718 Louny-Zálužice-Žatec

DOPRAVA ÚSTECKÉHO KRAJE

Platí od 15.12.2024 do 13.12.2025

Zóna	ZASTÁVKA	PRACOVNÍ DNY						
		101 ⚒	103 ⚒	105 ⚒	107 ⚒	109 ⚒	111 ⚒	113 ⚒
801	**Louny,aut.nádr. odj.**		**5:30**	**7:00**	**11:00**	**13:00**	**15:00**	**17:00**
801	Louny,sokolovna		5:32	7:02	11:02	13:02	15:02	17:02
801	Louny,Luna		5:33	7:03	11:03	13:03	15:03	17:03
801	Louny,ČSAD		5:35	7:05	11:05	13:05	15:05	17:05
841	Jimlín,Zeměchy		5:40	7:10	11:10	13:10	15:10	17:10
842	**Postoloprty,Malnice**	**4:44**	**5:44**	**7:14**	**11:14**	**13:14**	**15:14**	**17:14**
842	Postoloprty,Skupice	4:47	5:47	7:17	11:17	13:17	15:17	17:17
842	Postoloprty,Mradice	4:50	5:50	7:20	11:20	13:20	15:20	17:20
842	Postoloprty,Mradice,mlýn	4:51	5:51	7:21	11:21	13:21	15:21	17:21
842	Postoloprty,Strkovice	4:54	5:54	7:24	11:24	13:24	15:24	17:24
842	Postoloprty,Hradiště	4:56	5:56	7:26	11:26	13:26	15:26	17:26
843	Zálužice,Stekník	4:58	5:58	7:28	11:28	13:28	15:28	17:28
846	Lipno,Drahomyšl,kaplička	⌇	⌇	⌇	⌇	☎13:30	⌇	☎17:30
843	Zálužice,rozc.	5:01	6:01	7:31	11:31	13:31	15:31	17:31
901	Žatec,Trnovany	5:03	6:03	7:33	11:33	13:33	15:33	17:33
901	Žatec,u hřbitova	5:07	6:07	7:37	11:37	13:37	15:37	17:37
901	**Žatec,aut.nádr. příj.**	**5:09**	**6:09**	**7:39**	**11:39**	**13:39**	**15:39**	**17:39**
	Délka spoje [km]	*15,30*	*25,00*	*25,00*	*25,00*	*31,20*	*25,00*	*31,20*

Zóna	ZASTÁVKA - OPAČNÝ SMĚR	PRACOVNÍ DNY						
		102 ⚒	104 ⚒	106 ⚒	108 ⚒	110 ⚒	112 ⚒	114 ⚒
901	**Žatec,aut.nádr. odj.**	**4:45**	**5:12**	**6:12**	**10:12**	**12:12**	**14:12**	**16:12**
901	Žatec,u hřbitova	4:47	5:14	6:14	10:14	12:14	14:14	16:14
901	Žatec,Trnovany	4:51	5:18	6:18	10:18	12:18	14:18	16:18
843	Zálužice,rozc.	4:53	5:20	6:20	10:20	12:20	14:20	16:20
846	Lipno,Drahomyšl,kaplička	⌇	⌇	☎6:21	⌇	⌇	☎14:21	☎16:21
843	Zálužice,Stekník	4:56	5:23	6:23	10:23	12:23	14:23	16:23
842	Postoloprty,Hradiště	4:58	5:25	6:25	10:25	12:25	14:25	16:25
842	Postoloprty,Strkovice	5:00	5:27	6:27	10:27	12:27	14:27	16:27
842	Postoloprty,Mradice,mlýn	5:03	5:30	6:30	10:30	12:30	14:30	16:30
842	Postoloprty,Mradice	5:04	5:31	6:31	10:31	12:31	14:31	16:31
842	Postoloprty,Skupice	5:07	5:34	6:34	10:34	12:34	14:34	16:34
842	Postoloprty,Malnice	5:10	5:37	6:37	10:37	12:37	14:37	16:37
841	Jimlín,Zeměchy	5:14	5:41	6:41	10:41	12:41	14:41	16:41
801	Louny,ČSAD	5:19	5:46	6:46	10:46	12:46	14:46	16:46
801	Louny,Luna	5:21	5:48	6:48	10:48	12:48	14:48	16:48
801	Louny,sokolovna	5:22	5:49	6:49	10:49	12:49	14:49	16:49
801	**Louny,aut.nádr. příj.**	**5:24**	**5:51**	**6:51**	**10:51**	**12:51**	**14:51**	**16:51**
	Délka spoje [km]	*24,80*	*24,80*	*31,00*	*24,80*	*24,80*	*31,00*	*31,00*

Poznámky

⌇ spoj jede po jiné trase

Všechny spoje zajišťuje nízkopodlažní vozidlo.

⚒ jede v pracovních dnech

☎ Zastávku obsluhuje jen na objednání. Výstup nahlaste řidiči na spoji. Pro nástup je nutné objednat spoj alespoň 60 minut před odjezdem ze zastávky na www.dopravauk.cz nebo na Centrálním dispečinku DÚK 475 657 657.

Linka č. 562718 Louny-Zálužice-Žatec
Všeobecné informace: 477 070 843, 415 240 261, Centrální dispečink DÚK: 475 657 657, aktuální odjezdy: tabule.dopravauk.cz; aktuální poloha spoje: provoz.dopravauk.cz; připomínky a stížnosti: podnety@dopravauk.cz
Přepravu zajišťuje: Dopravní společnost ÚK, p.o., Velká Hradební 3118/48, 400 02 Ústí nad Labem, info@ds-uk.cz, www.ds-uk.cz
Na lince platí jednotný tarif a smluvní přepravní podmínky Dopravy Ústeckého kraje. Informace jsou k dispozici ve vozidlech na lince.

Graf.: T101

726 Postoloprty-Lišany-Postoloprty

DOPRAVA ÚSTECKÉHO KRAJE

Platí od 15.12.2024 do 13.12.2025

Zóna	ZASTÁVKA	PRACOVNÍ DNY		
		101 ⚒	103 ⚒5 4	105 ⚒
811	**Postoloprty odj.**	**12:05**	**14:05**	**16:05**
811	Postoloprty,nákup.stř.	12:07	14:07	16:07
811	Postoloprty,žel.st.	12:08	14:08	16:08
811	Postoloprty,sídliště	12:09	14:09	16:09
811	Postoloprty,Levonice	12:13	14:13	16:13
814	Lišany,záv.	12:16	14:16	16:16
814	Lišany	12:18	14:18	16:18
814	Lišany,ObÚ	12:19	14:19	16:19
842	Postoloprty,Hradiště	12:22	14:22	16:22
842	Postoloprty,Strkovice	12:24	14:24	16:24
842	Postoloprty,Mradice,mlýn	12:27	14:27	16:27
842	Postoloprty,Mradice	12:28	14:28	16:28
842	Postoloprty,Skupice	12:31	14:31	16:31
842	**Postoloprty,Malnice**	**12:34**	**14:34**	**16:34**
811	Postoloprty,Březno,rozc.		14:37	16:37
811	Postoloprty,Březno		14:39	16:39
811	**Postoloprty příj.**		**14:41**	**16:41**
	Délka spoje [km]	*16,30*	*21,00*	*21,00*

Zóna	ZASTÁVKA - OPAČNÝ SMĚR	PRACOVNÍ DNY		
		102 ⚒		
811	**Postoloprty odj.**			
811	Postoloprty,Březno			
811	Postoloprty,Březno,rozc.			
842	**Postoloprty,Malnice**	**7:15**		
842	Postoloprty,Skupice	7:18		
842	Postoloprty,Mradice	7:21		
842	Postoloprty,Mradice,mlýn	7:22		
842	Postoloprty,Strkovice	7:25		
842	Postoloprty,Hradiště	7:27		
814	Lišany,ObÚ	7:31		
814	Lišany	7:33		
814	Lišany,záv.	7:35		
811	Postoloprty,Levonice	7:38		
811	Postoloprty,sídliště	7:42		
811	Postoloprty,žel.st.	7:43		
811	Postoloprty,nákup.stř.	7:44		
811	**Postoloprty příj.**	**7:46**		
	Délka spoje [km]	*16,50*		

Poznámky

Všechny spoje zajišťuje nízkopodlažní vozidlo.

⚒ jede v pracovních dnech

5 4 nejede od 23.12. do 3.1., 31.1., od 10.2. do 16.2., 17.4., od 28.6. do 31.8., 27.10. a 29.10.

Linka č. 562726 Postoloprty-Lišany-Postoloprty
Všeobecné informace: 477 070 843, 415 240 261, Centrální dispečink DÚK: 475 657 657, aktuální odjezdy: tabule.dopravauk.cz;
aktuální poloha spoje: provoz.dopravauk.cz; připomínky a stížnosti: podnety@dopravauk.cz
Přepravu zajišťuje: Dopravní společnost ÚK, p.o., Velká Hradební 3118/48, 400 02 Ústí nad Labem, info@ds-uk.cz, www.ds-uk.cz
Na lince platí jednotný tarif a smluvní přepravní podmínky Dopravy Ústeckého kraje. Informace jsou k dispozici ve vozidlech na lince.

Graf.: T101

734 Žatec-Postoloprty-Louny



DOPRAVA ÚSTECKÉHO KRAJE

Platí od 15.12.2024 do 13.12.2025

Zóna	ZASTÁVKA		PRACOVNÍ DNY												SOBOTA + NEDĚLE			
			101 ⚒	103 ⚒	105 ⚒	107 ⚒	109 ⚒	111 ⚒	113 ⚒	115 ⚒	117 ⚒	119 ⚒	121 ⚒3.1	123 ⚒3.1	201 ⑥†2.5	203 ⑥†	205 ⑥†	207 ⑥†2.4
901	**Žatec,sokolovna**	**odj.**																
901	**Žatec,aut.nádr.**		**5:05**	**6:05**	**6:39**	**8:05**	**12:05**	**13:05**	**14:05**	**15:05**	**16:05**	**17:05**	**18:05**	**20:05**	**6:23**	**10:23**	**14:23**	**18:23**
901	Žatec,u plynárny		5:06	6:06	6:40	8:06	12:06	13:06	14:06	15:06	16:06	17:06	18:06	20:06	6:24	10:24	14:24	18:24
901	Žatec,žel.st.		5:07	6:07	6:41	8:07	12:07	13:07	14:07	15:07	16:07	17:07	18:07	20:07	6:25	10:25	14:25	18:25
901	Žatec,Lounská		5:11	6:11	6:45	8:11	12:11	13:11	14:11	15:11	16:11	17:11	18:11	20:11	6:29	10:29	14:29	18:29
813	Staňkovice		5:13	6:13	6:47	8:13	12:13	13:13	14:13	15:13	16:13	17:13	18:13	20:13	6:31	10:31	14:31	18:31
812	Bitozeves		5:19	6:19	6:53	8:19	12:19	13:19	14:19	15:19	16:19	17:19	18:19	20:19	6:37	10:37	14:37	18:37
812	Postoloprty,Seménkovice,rozc.		5:22	6:22	6:56	8:22	12:22	13:22	14:22	15:22	16:22	17:22	18:22	20:22	6:40	10:40	14:40	18:40
811	Postoloprty,nákup.stř.		5:26	6:26	7:00	8:26	12:26	13:26	14:26	15:26	16:26	17:26	18:26	20:26	6:44	10:44	14:44	18:44
811	Postoloprty		5:28	6:28	7:02	8:28	12:28	13:28	14:28	15:28	16:28	17:28	18:28	20:28	6:46	10:46	14:46	18:46
811	Postoloprty,Březno		5:30	6:30	7:04	8:30	12:30	13:30	14:30	15:30	16:30	17:30	18:30	20:30	6:48	10:48	14:48	18:48
811	Postoloprty,Březno,rozc.		5:32	6:32	7:06	8:32	12:32	13:32	14:32	15:32	16:32	17:32	18:32	20:32	6:50	10:50	14:50	18:50
811	Postoloprty,Březno,rozc.skanzen		⌇	⌇	⌇	⌇	⌇	⌇	⌇	⌇	⌇	⌇	⌇	⌇	⌇	⌇	⌇	⌇
801	Louny,EPL		⌇	⌇	⌇	⌇	⌇	⌇	⌇	⌇	⌇	⌇	⌇	⌇	⌇	⌇	⌇	⌇
801	Louny,EPL hl.vrát.		5:38	⌇	⌇	⌇	⌇	⌇	⌇	⌇	⌇	⌇	⌇	⌇	⌇	⌇	⌇	⌇
801	Louny,ČSAD		5:40	6:37	7:11	8:37	12:37	13:37	14:37	15:37	16:37	17:37	18:37	20:37	6:55	10:55	14:55	18:55
801	Louny,Luna		5:42	6:39	7:13	8:39	12:39	13:39	14:39	15:39	16:39	17:39	18:39	20:39	6:57	10:57	14:57	18:57
801	Louny,sokolovna		5:43	6:40	7:14	8:40	12:40	13:40	14:40	15:40	16:40	17:40	18:40	20:40	6:58	10:58	14:58	18:58
801	**Louny,aut.nádr.**	**příj.**	**5:45**	**6:42**	**7:16**	**8:42**	**12:42**	**13:42**	**14:42**	**15:42**	**16:42**	**17:42**	**18:42**	**20:42**	**7:00**	**11:00**	**15:00**	**19:00**
	Délka spoje [km]		*25,70*	*24,10*	*24,10*	*24,10*	*24,10*	*24,10*	*24,10*	*24,10*	*24,10*	*24,10*	*24,10*	*24,10*	*24,10*	*24,10*	*24,10*	*24,10*

Poznámky

⌇ spoj jede po jiné trase

Všechny spoje zajišťuje nízkopodlažní vozidlo.

⚒ jede v pracovních dnech

⑥ jede v sobotu

† jede v neděli a ve státem uznávané svátky

2.4 nejede 24.12.

2.5 nejede 25.12. a 1.1.

3.1 nejede 31.12.

Linka č. 562734 Žatec-Postoloprty-Louny
Všeobecné informace: 477 070 843, 415 240 261, Centrální dispečink DÚK: 475 657 657, aktuální odjezdy: tabule.dopravauk.cz;
aktuální poloha spoje: provoz.dopravauk.cz; připomínky a stížnosti: podnety@dopravauk.cz
Přepravu zajišťuje: Dopravní společnost ÚK, p.o., Velká Hradební 3118/48, 400 02 Ústí nad Labem, info@ds-uk.cz, www.ds-uk.cz
Na lince platí jednotný tarif a smluvní přepravní podmínky Dopravy Ústeckého kraje. Informace jsou k dispozici ve vozidlech na lince.

Graf.: T101,T201

734 Louny-Postoloprty-Žatec

DOPRAVA ÚSTECKÉHO KRAJE

Platí od 15.12.2024 do 13.12.2025

Zóna	ZASTÁVKA		PRACOVNÍ DNY												SOBOTA + NEDĚLE			
			102 ⚒	104 ⚒	106 ⚒	108 ⚒	110 ⚒	112 ⚒	114 ⚒	116 ⚒	118 ⚒	120 ⚒	122 ⚒	124 ⚒3 1	202 ⑥†2 5	204 ⑥†	206 ⑥†	208 ⑥†2 4
801	**Louny,aut.nádr.**	**odj.**	**5:10**	**5:58**	**7:10**	**9:10**	**11:10**	**13:10**	**14:10**	**15:10**	**16:10**	**17:10**	**18:10**	**19:10**	**5:00**	**9:10**	**13:10**	**17:10**
801	Louny,sokolovna		5:12	6:00	7:12	9:12	11:12	13:12	14:12	15:12	16:12	17:12	18:12	19:12	5:02	9:12	13:12	17:12
801	Louny,Luna		5:13	6:01	7:13	9:13	11:13	13:13	14:13	15:13	16:13	17:13	18:13	19:13	5:03	9:13	13:13	17:13
801	Louny,ČSAD		5:15	6:03	7:15	9:15	11:15	13:15	14:15	15:15	16:15	17:15	18:15	19:15	5:05	9:15	13:15	17:15
801	Louny,EPL hl.vrát.		⌇	⌇	⌇	⌇	⌇	⌇	⌇	⌇	⌇	⌇	⌇	⌇	⌇	⌇	⌇	⌇
801	Louny,EPL		⌇	⌇	⌇	⌇	⌇	⌇	⌇	⌇	⌇	⌇	⌇	⌇	⌇	⌇	⌇	⌇
811	Postoloprty,Březno,rozc.skanzen		⌇	⌇	⌇	⌇	⌇	⌇	⌇	⌇	⌇	⌇	⌇	⌇	⌇	⌇	⌇	⌇
811	Postoloprty,Březno,rozc.		5:20	6:08	7:20	9:20	11:20	13:20	14:20	15:20	16:20	17:20	18:20	19:20	5:10	9:20	13:20	17:20
811	Postoloprty,Březno		5:22	6:10	7:22	9:22	11:22	13:22	14:22	15:22	16:22	17:22	18:22	19:22	5:12	9:22	13:22	17:22
811	Postoloprty		5:24	6:12	7:24	9:24	11:24	13:24	14:24	15:24	16:24	17:24	18:24	19:24	5:14	9:24	13:24	17:24
811	Postoloprty,nákup.stř.		5:26	6:14	7:26	9:26	11:26	13:26	14:26	15:26	16:26	17:26	18:26	19:26	5:16	9:26	13:26	17:26
812	Postoloprty,Seménkovice,rozc.		5:30	6:18	7:30	9:30	11:30	13:30	14:30	15:30	16:30	17:30	18:30	19:30	5:20	9:30	13:30	17:30
812	Bitozeves		5:33	6:21	7:33	9:33	11:33	13:33	14:33	15:33	16:33	17:33	18:33	19:33	5:23	9:33	13:33	17:33
813	Staňkovice		5:39	6:27	7:39	9:39	11:39	13:39	14:39	15:39	16:39	17:39	18:39	19:39	5:29	9:39	13:39	17:39
901	Žatec,Lounská		5:41	6:29	7:41	9:41	11:41	13:41	14:41	15:41	16:41	17:41	18:41	19:41	5:31	9:41	13:41	17:41
901	Žatec,žel.st.		5:45	6:33	7:45	9:45	11:45	13:45	14:45	15:45	16:45	17:45	18:45	19:45	5:35	9:45	13:45	17:45
901	Žatec,u plynárny		5:46	6:34	7:46	9:46	11:46	13:46	14:46	15:46	16:46	17:46	18:46	19:46	5:36	9:46	13:46	17:46
901	**Žatec,aut.nádr.**		**5:47**	**6:35**	**7:47**	**9:47**	**11:47**	**13:47**	**14:47**	**15:47**	**16:47**	**17:47**	**18:47**	**19:47**	**5:37**	**9:47**	**13:47**	**17:47**
901	**Žatec,sokolovna**	**příj.**			**7:49**													
	Délka spoje [km]		*24,60*	*24,60*	*25,40*	*24,60*	*24,60*	*24,60*	*24,60*	*24,60*	*24,60*	*24,60*	*24,60*	*24,60*	*24,60*	*24,60*	*24,60*	*24,60*

Poznámky

⌇ spoj jede po jiné trase

Všechny spoje zajišťuje nízkopodlažní vozidlo.

⚒ jede v pracovních dnech

⑥ jede v sobotu

† jede v neděli a ve státem uznávané svátky

2 4 nejede 24.12.

2 5 nejede 25.12. a 1.1.

3 1 nejede 31.12.

Linka č. 562734 Louny-Postoloprty-Žatec

Všeobecné informace: 477 070 843, 415 240 261, Centrální dispečink DÚK: 475 657 657, aktuální odjezdy: tabule.dopravauk.cz;
aktuální poloha spoje: provoz.dopravauk.cz; připomínky a stížnosti: podnety@dopravauk.cz

Přepravu zajišťuje: Dopravní společnost ÚK, p.o., Velká Hradební 3118/48, 400 02 Ústí nad Labem, info@ds-uk.cz, www.ds-uk.cz

Na lince platí jednotný tarif a smluvní přepravní podmínky Dopravy Ústeckého kraje. Informace jsou k dispozici ve vozidlech na lince.

Graf.: T101,T201

738 Žatec-Lišany-Postoloprty

DOPRAVA ÚSTECKÉHO KRAJE

Platí od 15.12.2024 do 13.12.2025

Zóna	ZASTÁVKA		PRACOVNÍ DNY		
			101 ⚒	103 ⚒54	105 ⚒
901	**Žatec,aut.nádr.**	**odj.**	**9:30**	**13:30**	**15:30**
901	Žatec,u plynárny		9:31	13:31	15:31
901	Žatec,žel.st.		9:32	13:32	15:32
901	Žatec,sokolovna		⌇	⌇	⌇
901	Žatec,Lučanská		⌇	⌇	⌇
901	Žatec,Havlíčkovo nám.		⌇	⌇	⌇
901	Žatec,Bonex		⌇	⌇	⌇
901	Žatec,Mostecká		⌇	⌇	⌇
901	Žatec,Lounská		9:36	13:36	15:36
813	Staňkovice		9:38	13:38	15:38
813	Staňkovice,Tvršice		9:41	13:41	15:41
813	Staňkovice,Selibice		9:46	13:46	15:46
814	Postoloprty,Dolejší Hůrky		9:48	13:48	15:48
814	Lišany		9:50	13:50	15:50
814	Lišany,záv.		9:52	13:52	15:52
811	Postoloprty,Levonice		☎9:55	⌇	☎15:55
811	Postoloprty,sídliště		9:59	13:56	15:59
811	Postoloprty,žel.st.		10:00	13:57	16:00
811	Postoloprty,nákup.stř.		10:01	13:58	16:01
811	**Postoloprty**	**příj.**	**10:03**	**14:00**	**16:03**
	Délka spoje [km]		*18,10*	*15,50*	*18,10*

Zóna	ZASTÁVKA - OPAČNÝ SMĚR		PRACOVNÍ DNY		
			102 ⚒	104 ⚒	106 ⚒54
811	**Postoloprty**	**odj.**		**7:00**	**14:55**
811	Postoloprty,nákup.stř.			7:02	14:57
811	Postoloprty,žel.st.			7:03	14:58
811	Postoloprty,sídliště			7:04	14:59
811	Postoloprty,Levonice			7:08	⌇
814	Lišany,záv.			7:11	15:03
814	Lišany			7:13	15:05
814	Postoloprty,Dolejší Hůrky			7:15	15:07
813	Staňkovice,Selibice			7:17	15:09
813	**Staňkovice,Tvršice**		**4:50**	**7:22**	**15:14**
813	Staňkovice		4:53	7:27	15:17
901	Žatec,Lounská		4:55	7:29	15:19
901	Žatec,Mostecká		⌇	7:31	⌇
901	Žatec,Bonex		⌇	7:32	⌇
901	Žatec,Havlíčkovo nám.		⌇	7:33	⌇
901	Žatec,Lučanská		⌇	7:35	⌇
901	Žatec,sokolovna		⌇	7:37	⌇
901	Žatec,žel.st.		4:59	⌇	15:23
901	Žatec,u plynárny		5:00	⌇	15:24
901	**Žatec,aut.nádr.**	**příj.**	**5:01**	**7:39**	**15:25**
	Délka spoje [km]		*6,50*	*20,00*	*15,70*

Poznámky

⌇ spoj jede po jiné trase
Všechny spoje zajišťuje nízkopodlažní vozidlo.

⚒ jede v pracovních dnech

54 nejede od 23.12. do 3.1., 31.1., od 10.2. do 16.2., 17.4., od 28.6. do 31.8., 27.10. a 29.10.

☎ Zastávku obsluhuje jen na objednání. Výstup nahlaste řidiči na spoji. Pro nástup je nutné objednat spoj alespoň 60 minut před odjezdem ze zastávky na www.dopravauk.cz nebo na Centrálním dispečinku DÚK 475 657 657.

Linka č. 562738 Žatec-Lišany-Postoloprty
Všeobecné informace: 477 070 843, 415 240 261, Centrální dispečink DÚK: 475 657 657, aktuální odjezdy: tabule.dopravauk.cz;
aktuální poloha spoje: provoz.dopravauk.cz; připomínky a stížnosti: podnety@dopravauk.cz
Přepravu zajišťuje: Dopravní společnost ÚK, p.o., Velká Hradební 3118/48, 400 02 Ústí nad Labem, info@ds-uk.cz, www.ds-uk.cz
Na lince platí jednotný tarif a smluvní přepravní podmínky Dopravy Ústeckého kraje. Informace jsou k dispozici ve vozidlech na lince.

Graf.: T101

739 Žatec-Lipno-Louny

DOPRAVA ÚSTECKÉHO KRAJE

Platí od 15.12.2024 do 13.12.2025

Zóna	ZASTÁVKA		PRACOVNÍ DNY													SOBOTA + NEDĚLE			
			101 ⚒	103 ⚒	105 ⚒	107 ⚒	109 ⚒	111 ⚒	113 ⚒	115 ⚒	117 ⚒	119 ⚒	121 ⚒	123 ⚒	125 ⚒3 1	201 ⑥†2 5	203 ⑥†	205 ⑥†	207 ⑥†2 4
901	**Žatec,žel.st.**	**odj.**														**8:19**	**12:19**	**16:19**	**20:19**
901	Žatec,u plynárny	↓														8:20	12:20	16:20	20:20
901	**Žatec,aut.nádr.**	**příj.**														**8:21**	**12:21**	**16:21**	**20:21**
901	**Žatec,aut.nádr.**	**odj.**	**4:32**	**5:32**	**6:32**	**7:32**	**9:32**	**11:32**	**12:32**	**13:32**	**14:32**	**15:32**	**16:32**	**17:32**	**18:32**	**8:23**	**12:23**	**16:23**	**20:23**
901	Žatec,u hřbitova		4:34	5:34	6:34	7:34	9:34	11:34	12:34	13:34	14:34	15:34	16:34	17:34	18:34	8:25	12:25	16:25	20:25
901	Žatec,Trnovany		4:38	5:38	6:38	7:38	9:38	11:38	12:38	13:38	14:38	15:38	16:38	17:38	18:38	8:29	12:29	16:29	20:29
846	Lipno,Drahomyšl		⌇	⌇	⌇	⌇	⌇	⌇	⌇	⌇	⌇	⌇	⌇	⌇	⌇	⌇	⌇	⌇	⌇
844	Liběšice,Dobříčany,rozc.		4:40	5:40	6:40	7:40	9:40	11:40	12:40	13:40	14:40	15:40	16:40	17:40	18:40	8:31	12:31	16:31	20:31
844	Liběšice		4:42	5:42	6:42	7:42	9:42	11:42	12:42	13:42	14:42	15:42	16:42	17:42	18:42	8:33	12:33	16:33	20:33
844	Liběšice,Dubčany		4:44	5:44	6:44	7:44	9:44	11:44	12:44	13:44	14:44	15:44	16:44	17:44	18:44	8:35	12:35	16:35	20:35
845	Tuchořice,samota		4:46	5:46	6:46	7:46	9:46	11:46	12:46	13:46	14:46	15:46	16:46	17:46	18:46	8:37	12:37	16:37	20:37
845	Tuchořice,škola		4:48	5:48	6:48	7:48	9:48	11:48	12:48	13:48	14:48	15:48	16:48	17:48	18:48	8:39	12:39	16:39	20:39
845	Tuchořice		4:49	5:49	6:51	7:49	9:49	11:49	12:49	13:49	14:49	15:49	16:49	17:49	18:49	8:40	12:40	16:40	20:40
846	Lipno		4:52	5:52	6:56	7:52	9:52	11:52	12:52	13:52	14:52	15:52	16:52	17:52	18:52	8:43	12:43	16:43	20:43
846	Lipno,Lipenec		4:56	5:56	7:00	7:56	9:56	11:56	12:56	13:56	14:56	15:56	16:56	17:56	18:56	8:47	12:47	16:47	20:47
841	Jimlín,Zeměchy		5:01	6:01	7:06	8:01	10:01	12:01	13:01	14:01	15:01	16:01	17:01	18:01	19:01	8:51	12:51	16:51	20:51
801	Louny,ČSAD		5:06	6:06	7:11	8:06	10:06	12:06	13:06	14:06	15:06	16:06	17:06	18:06	19:06	8:56	12:56	16:56	20:56
801	Louny,Luna		5:08	6:08	7:13	8:08	10:08	12:08	13:08	14:08	15:08	16:08	17:08	18:08	19:08	8:58	12:58	16:58	20:58
801	Louny,Osvoboditelů		5:11	6:11	7:16	8:11	10:11	12:11	13:11	14:11	15:11	16:11	17:11	18:11	19:11	9:00	13:00	17:00	21:00
801	**Louny,aut.nádr.**		⌇	⌇	⌇	⌇	⌇	⌇	⌇	⌇	⌇	⌇	⌇	⌇	**19:12**	**9:01**	**13:01**	**17:01**	**21:01**
801	Louny,Zahradní město		|	|	|	|	|	|	|	|	|	|	|	|					
801	Louny,Riegrova		5:13	6:13	7:18	8:13	10:13	12:13	13:13	14:13	15:13	16:13	17:13	18:13					
801	**Louny,žel.st.**	**příj.**	**5:14**	**6:14**	**7:19**	**8:14**	**10:14**	**12:14**	**13:14**	**14:14**	**15:14**	**16:14**	**17:14**	**18:14**					
	Délka spoje [km]		*27,90*	*27,90*	*27,90*	*27,90*	*27,90*	*27,90*	*27,90*	*27,90*	*27,90*	*27,90*	*27,90*	*27,90*	*26,40*	*27,70*	*27,70*	*27,70*	*27,70*

Poznámky

| spoj zastávkou projíždí

⌇ spoj jede po jiné trase

Všechny spoje zajišťuje nízkopodlažní vozidlo.

⚒ jede v pracovních dnech

⑥ jede v sobotu

† jede v neděli a ve státem uznávané svátky

2 4 nejede 24.12.

2 5 nejede 25.12. a 1.1.

3 1 nejede 31.12.

Linka č. 562739 Žatec-Lipno-Louny

Všeobecné informace: 477 070 843, 415 240 261, Centrální dispečink DÚK: 475 657 657, aktuální odjezdy: tabule.dopravauk.cz;
aktuální poloha spoje: provoz.dopravauk.cz; připomínky a stížnosti: podnety@dopravauk.cz

Přepravu zajišťuje: Dopravní společnost ÚK, p.o., Velká Hradební 3118/48, 400 02 Ústí nad Labem, info@ds-uk.cz, www.ds-uk.cz

Na lince platí jednotný tarif a smluvní přepravní podmínky Dopravy Ústeckého kraje. Informace jsou k dispozici ve vozidlech na lince.

Graf.: T101,T201

739 Louny-Lipno-Žatec

DOPRAVA ÚSTECKÉHO KRAJE

Platí od 15.12.2024 do 13.12.2025

Zóna	ZASTÁVKA		PRACOVNÍ DNY														SOBOTA + NEDĚLE			
			102 ⚒	104 ⚒	106 ⚒	108 ⚒	110 ⚒	112 ⚒	114 ⚒	116 ⚒	118 ⚒	120 ⚒	122 ⚒	124 ⚒	126 ⚒3 1	128 ⚒3 1	202 ⑥†2 5	204 ⑥†	206 ⑥†	208 ⑥†2 4
801	**Louny,žel.st.**	**odj.**		**5:39**	**6:38**		**7:39**	**9:39**	**11:39**	**12:39**	**13:39**	**14:39**	**15:39**	**16:39**	**17:39**	**18:39**				
801	Louny,Riegrova	↓		5:40	6:39		7:40	9:40	11:40	12:40	13:40	14:40	15:40	16:40	17:40	18:40				
801	Louny,Zahradní město	↓		5:41	6:40		7:41	9:41	11:41	12:41	13:41	14:41	15:41	16:41	17:41	18:41				
801	**Louny,aut.nádr.**	**příj.**		**5:44**	**6:43**		**7:44**	**9:44**	**11:44**	**12:44**	**13:44**	**14:44**	**15:44**	**16:44**	**17:44**	**18:44**				
801	**Louny,aut.nádr.**	**odj.**	**4:41**	**5:46**	**6:46**	**7:20**	**7:46**	**9:46**	**11:46**	**12:46**	**13:46**	**14:46**	**15:46**	**16:46**	**17:46**	**18:46**	**7:05**	**11:05**	**15:05**	**19:05**
801	Louny,Osvoboditelů	↓	|	|	|	|	|	|	|	|	|	|	|	|	|	|	|	|	|	|
801	Louny,Luna	↓	4:44	5:49	6:49	7:23	7:49	9:49	11:49	12:49	13:49	14:49	15:49	16:49	17:49	18:49	7:08	11:08	15:08	19:08
801	Louny,ČSAD	↓	4:46	5:51	6:51	7:25	7:51	9:51	11:51	12:51	13:51	14:51	15:51	16:51	17:51	18:51	7:10	11:10	15:10	19:10
841	Jimlín,Zeměchy	↓	4:51	5:56	6:57	7:30	7:56	9:56	11:56	12:56	13:56	14:56	15:56	16:56	17:56	18:56	7:15	11:15	15:15	19:15
846	Lipno,Lipenec	↓	4:55	6:00	7:01	7:34	8:00	10:00	12:00	13:00	14:00	15:00	16:00	17:00	18:00	19:00	7:19	11:19	15:19	19:19
846	Lipno	↓	4:59	6:04	7:06	⌇	8:04	10:04	12:04	13:04	14:04	15:04	16:04	17:04	18:04	19:04	7:23	11:23	15:23	19:23
845	Tuchořice	↓	5:03	6:08	7:11	⌇	8:08	10:08	12:08	13:08	14:08	15:08	16:08	17:08	18:08	19:08	7:27	11:27	15:27	19:27
845	Tuchořice,škola	↓	5:04	6:09	7:12	⌇	8:09	10:09	12:09	13:09	14:09	15:09	16:09	17:09	18:09	19:09	7:28	11:28	15:28	19:28
845	Tuchořice,samota	↓	5:06	6:11	7:14	⌇	8:11	10:11	12:11	13:11	14:11	15:11	16:11	17:11	18:11	19:11	7:30	11:30	15:30	19:30
844	Liběšice,Dubčany	↓	5:08	6:13	7:16	⌇	8:13	10:13	12:13	13:13	14:13	15:13	16:13	17:13	18:13	19:13	7:32	11:32	15:32	19:32
844	Liběšice	↓	5:10	6:15	7:18	⌇	8:15	10:15	12:15	13:15	14:15	15:15	16:15	17:15	18:15	19:15	7:34	11:34	15:34	19:34
844	Liběšice,Dobříčany,rozc.	↓	5:12	6:17	7:20	⌇	8:17	10:17	12:17	13:17	14:17	15:17	16:17	17:17	18:17	19:17	7:36	11:36	15:36	19:36
846	Lipno,Drahomyšl	↓	⌇	⌇	⌇	7:39	⌇	⌇	⌇	⌇	⌇	⌇	⌇	⌇	⌇	⌇	⌇	⌇	⌇	⌇
901	Žatec,Trnovany	↓	5:14	6:19	7:22	7:43	8:19	10:19	12:19	13:19	14:19	15:19	16:19	17:19	18:19	19:19	7:38	11:38	15:38	19:38
901	Žatec,u hřbitova	↓	5:18	6:23	7:26	7:47	8:23	10:23	12:23	13:23	14:23	15:23	16:23	17:23	18:23	19:23	7:42	11:42	15:42	19:42
901	**Žatec,aut.nádr.**	↓	**5:20**	**6:25**	**7:28**	**7:49**	**8:25**	**10:25**	**12:25**	**13:25**	**14:25**	**15:25**	**16:25**	**17:25**	**18:25**	**19:25**	**7:44**	**11:44**	**15:44**	**19:44**
901	Žatec,u plynárny	↓															7:45	11:45	15:45	19:45
901	**Žatec,žel.st.**	**příj.**															**7:46**	**11:46**	**15:46**	**19:46**
	Délka spoje [km]		*26,60*	*28,70*	*28,70*	*22,50*	*28,70*	*28,70*	*28,70*	*28,70*	*28,70*	*28,70*	*28,70*	*28,70*	*28,70*	*28,70*	*27,80*	*27,80*	*27,80*	*27,80*

Poznámky

| spoj zastávkou projíždí

⌇ spoj jede po jiné trase

Všechny spoje zajišťuje nízkopodlažní vozidlo.

⚒ jede v pracovních dnech

⑥ jede v sobotu

† jede v neděli a ve státem uznávané svátky

2 4 nejede 24.12.

2 5 nejede 25.12. a 1.1.

3 1 nejede 31.12.

Linka č. 562739 Louny-Lipno-Žatec
Všeobecné informace: 477 070 843, 415 240 261, Centrální dispečink DÚK: 475 657 657, aktuální odjezdy: tabule.dopravauk.cz;
aktuální poloha spoje: provoz.dopravauk.cz; připomínky a stížnosti: podnety@dopravauk.cz
Přepravu zajišťuje: Dopravní společnost ÚK, p.o., Velká Hradební 3118/48, 400 02 Ústí nad Labem, info@ds-uk.cz, www.ds-uk.cz
Na lince platí jednotný tarif a smluvní přepravní podmínky Dopravy Ústeckého kraje. Informace jsou k dispozici ve vozidlech na lince.

Graf.: T101,T201

741 Žatec-Kounov-Pnětluky

DOPRAVA ÚSTECKÉHO KRAJE

Platí od 31.08.2025 do 13.12.2025

Zóna	ZASTÁVKA	PRACOVNÍ DNY								
		101 ⚒56	103 ⚒46	115 ⚒	107 ⚒46	105 ⚒56	111 ⚒46	109 ⚒56	117 ⚒	113 ⚒
901	**Žatec,aut.nádr. odj.**	**5:50**	**6:08**	**10:08**	**12:13**	**12:13**	**15:08**	**15:08**	**17:08**	**18:20**
901	Žatec,u hřbitova	5:52	6:10	10:10	12:15	12:15	15:10	15:10	17:10	18:22
901	Žatec,Trnovany	5:56	6:14	10:14	12:19	12:19	15:14	15:14	17:14	18:26
844	Liběšice,Dobříčany	⟩	⟩	10:17	12:22	12:22	15:17	15:17	17:17	18:29
844	Liběšice,Dobříčany,rozc.	5:58	6:16	|	|	|	|	|	|	|
844	Liběšice	6:00	6:18	10:20	12:25	12:25	15:20	15:20	17:20	18:32
844	Liběšice,Kluček	⟩	⟩	10:23	12:28	12:28	15:23	15:23	17:23	18:35
844	Liběšice,Líčkov,Školní	⟩	⟩	10:26	12:31	12:31	15:26	15:26	17:26	18:38
844	Liběšice,Líčkov	⟩	⟩	10:27	12:32	12:32	15:27	15:27	17:27	18:39
839	Tuchořice,Třeskonice	6:05	6:23	10:31	12:36	12:36	15:31	15:31	17:31	18:43
839	Tuchořice,Třeskonice,háj.	6:06	6:24	10:32	12:37	12:37	15:32	15:32	17:32	◖18:44
839	Tuchořice,Třeskonice,výhledy	6:08	6:26	10:34	12:39	12:39	15:34	15:34	17:34	◖18:46
839	Tuchořice,Nečemice,osada	6:09	6:27	10:35	12:40	12:40	15:35	15:35	17:35	◖18:47
839	**Tuchořice,Nečemice**	**6:11**	**6:29**	**10:37**	**12:42**	**12:42**	**15:37**	**15:37**	**17:37**	◖**18:49**
832	Kounov,rozc.háj.	6:15				12:46		15:41		
832	Kounov,rozc.	6:16				12:47		15:42		
832	Kounov,škola	6:18				12:49		15:44		
832	Kounov,u mostu	⟩				12:50		15:45		
831	Mutějovice,K Nádraží	⟩				12:54		15:49		
831	Mutějovice,Lhota p.Džbánem	⟩				12:56		15:51		
831	Domoušice,Filipov	⟩				12:59		15:54		
831	Domoušice	⟩				13:01		15:56		
831	Domoušice,žel.st.	⟩				13:02		15:57		
833	Pnětluky,háj.	6:24				13:06		16:01		
833	**Pnětluky příj.**	**6:25**				**13:07**		**16:02**		
	Délka spoje [km]	*26,20*	*15,60*	*20,50*	*20,50*	*36,20*	*20,50*	*36,20*	*20,50*	*20,50*

Poznámky

| spoj zastávkou projíždí

⟩ spoj jede po jiné trase

Všechny spoje zajišťuje nízkopodlažní vozidlo.

⚒ jede v pracovních dnech

46 jede 31.8., 27.10. a 29.10.

56 nejede 31.8., 27.10. a 29.10.

◖ spoj zastavuje jen pro vystupování

Linka č. 562741 Žatec-Kounov-Pnětluky

Všeobecné informace: 477 070 843, 415 240 261, Centrální dispečink DÚK: 475 657 657, aktuální odjezdy: tabule.dopravauk.cz; aktuální poloha spoje: provoz.dopravauk.cz; připomínky a stížnosti: podnety@dopravauk.cz

Přepravu zajišťuje: Dopravní společnost ÚK, p.o., Velká Hradební 3118/48, 400 02 Ústí nad Labem, info@ds-uk.cz, www.ds-uk.cz

Na lince platí jednotný tarif a smluvní přepravní podmínky Dopravy Ústeckého kraje. Informace jsou k dispozici ve vozidlech na lince.

Graf.: T101

741 Pnětluky-Kounov-Žatec



DOPRAVA ÚSTECKÉHO KRAJE

Platí od 31.08.2025 do 13.12.2025

Zóna	ZASTÁVKA		PRACOVNÍ DNY								
			102 ⚒	106 ⚒46	104 ⚒56	116 ⚒	108 ⚒46	110 ⚒56	112 ⚒46	114 ⚒56	118 ⚒
833	**Pnětluky**	**odj.**			**6:28**			**13:08**		**16:05**	
833	Pnětluky,háj.				6:29			13:09		16:06	
831	Domoušice,žel.st.				6:34			⟩		⟩	
831	Domoušice				6:37			⟩		⟩	
831	Domoušice,Filipov				6:39			⟩		⟩	
831	Mutějovice,Lhota p.Džbánem				6:42			⟩		⟩	
831	Mutějovice,K Nádraží				6:44			⟩		⟩	
832	Kounov,u mostu				6:48			⟩		⟩	
832	Kounov,škola				6:50			13:15		16:12	
832	Kounov,rozc.				6:51			13:16		16:13	
832	Kounov,rozc.háj.				6:52			13:17		16:14	
839	**Tuchořice,Nečemice**		**4:39**	**6:57**	**6:57**	**10:49**	**13:22**	**13:22**	**16:19**	**16:19**	**17:39**
839	Tuchořice,Nečemice,osada		4:40	6:58	6:58	10:50	13:23	13:23	16:20	16:20	17:40
839	Tuchořice,Třeskonice,výhledy		4:41	6:59	6:59	10:51	13:24	13:24	16:21	16:21	17:41
839	Tuchořice,Třeskonice,háj.		4:43	7:01	7:01	10:53	13:26	13:26	16:23	16:23	17:43
839	Tuchořice,Třeskonice		4:45	7:03	7:03	10:55	13:28	13:28	16:25	16:25	17:45
844	Liběšice,Líčkov		4:49	7:08	7:08	10:59	13:32	13:32	16:29	16:29	⟩
844	Liběšice,Líčkov,Školní		4:50	7:09	7:09	11:00	13:33	13:33	16:30	16:30	⟩
844	Liběšice,Kluček		4:53	7:12	7:12	11:03	13:36	13:36	16:33	16:33	⟩
844	Liběšice		4:56	7:16	7:16	11:06	13:39	13:39	16:36	16:36	17:51
844	Liběšice,Dobříčany,rozc.		|	|	|	|	|	|	16:39	16:39	17:53
844	Liběšice,Dobříčany		4:59	7:20	7:20	11:09	13:42	13:42	⟩	⟩	⟩
901	Žatec,Trnovany		5:02	7:23	7:23	11:12	13:45	13:45	16:41	16:41	17:55
901	Žatec,u hřbitova		5:06	7:27	7:27	11:16	13:49	13:49	16:45	16:45	17:59
901	**Žatec,aut.nádr.**	**příj.**	**5:08**	**7:29**	**7:29**	**11:18**	**13:51**	**13:51**	**16:47**	**16:47**	**18:01**
	Délka spoje [km]		*20,40*	*20,40*	*36,00*	*20,40*	*20,40*	*31,00*	*19,20*	*29,80*	*15,60*

Poznámky

| spoj zastávkou projíždí

⟩ spoj jede po jiné trase

Všechny spoje zajišťuje nízkopodlažní vozidlo.

⚒ jede v pracovních dnech

46 jede 31.8., 27.10. a 29.10.

56 nejede 31.8., 27.10. a 29.10.

Linka č. 562741 Pnětluky-Kounov-Žatec

Všeobecné informace: 477 070 843, 415 240 261, Centrální dispečink DÚK: 475 657 657, aktuální odjezdy: tabule.dopravauk.cz; aktuální poloha spoje: provoz.dopravauk.cz; připomínky a stížnosti: podnety@dopravauk.cz

Přepravu zajišťuje: Dopravní společnost ÚK, p.o., Velká Hradební 3118/48, 400 02 Ústí nad Labem, info@ds-uk.cz, www.ds-uk.cz

Na lince platí jednotný tarif a smluvní přepravní podmínky Dopravy Ústeckého kraje. Informace jsou k dispozici ve vozidlech na lince.

Graf.: T101

660 Lovosice-Třebenice-Třebívlice-Libčeves-Most

DOPRAVA ÚSTECKÉHO KRAJE

Platí od 02.03.2025 do 13.12.2025

Zóna	ZASTÁVKA	PRACOVNÍ DNY																		SOBOTA + NEDĚLE									
		101 ⚒	103 ⚒	105 ⚒	107 ⚒	109 ⚒	111 ⚒	113 ⚒	115 ⚒	117 ⚒	119 ⚒	121 ⚒	123 ⚒	125 ⚒	127 ⚒	129 ⚒	131 ⚒	133 ⚒	135 ⚒	203 ⑥†	201 ⑥†	205 ⑥†	207 ⑥†	209 ⑥†	211 ⑥†	213 ⑥†	215 ⑥†	217 ⑥†	219 ⑥†
701	**Lovosice,záv.1** odj.				**6:02**							**14:02**				**18:02**			**22:02**										
701	**Lovosice,aut.nádr.**		**5:05**		**6:05**	**8:05**	**9:05**	**10:05**	**11:05**	**12:05**	**13:05**	**14:05**	**15:05**	**16:05**	**17:05**	**18:05**	**19:05**	**20:05**	**22:05**		**8:05**	**10:05**	**12:05**		**14:05**	**16:05**		**18:05**	**20:05**
701	Lovosice,kostel		5:07		6:07	8:07	9:07	10:07	11:07	12:07	13:07	14:07	15:07	16:07	17:07	18:07	19:07	20:07	22:07		8:07	10:07	12:07		14:07	16:07		18:07	20:07
701	Lovosice,Centrum kultury Lovoš		⌇		⌇	⌇	⌇	⌇	⌇	⌇	⌇	⌇	⌇	⌇	⌇	⌇	⌇	⌇	⌇		⌇	⌇	⌇		⌇	⌇		⌇	⌇
701	Lovosice,radnice		5:09		6:09	8:09	9:09	10:09	11:09	12:09	13:09	14:09	15:09	16:09	17:09	18:09	19:09	20:09	22:09		8:09	10:09	12:09		14:09	16:09		18:09	20:09
701	Lovosice,Průmyslová		5:11		6:11	⌇	⌇	⌇	⌇	⌇	⌇	⌇	⌇	⌇	⌇	⌇	⌇	⌇	22:11		⌇	⌇	⌇		⌇	⌇		⌇	⌇
715	Sulejovice		5:13		6:13	8:13	|	|	11:13	12:13	13:13	|	|	|	|	|	19:13	|	22:13		8:13	10:13	12:13		14:13	16:13		18:13	20:13
711	Čížkovice,hl.sil.		5:15		6:15	8:15	|	|	11:15	12:15	13:15	|	|	|	|	|	19:15	|	22:15		8:15	10:15	12:15		14:15	16:15		18:15	20:15
732	Jenčice		5:17		6:17	8:17	|	|	11:17	12:17	13:17	|	|	|	|	|	19:17	|	22:17		8:17	10:17	12:17		14:17	16:17		18:17	20:17
731	**Třebenice,váha**		**5:19**		**6:19**	**8:19**	**9:19**	**10:19**	**11:19**	**12:19**	**13:19**	**14:19**	**15:19**	**16:19**	**17:19**	**18:19**	**19:19**	**20:19**	**22:19**		**8:19**	**10:19**	**12:19**		**14:19**	**16:19**		**18:19**	**20:19**
731	Třebenice,nám.		5:21		6:21	8:21	9:21	10:21	11:21	12:21	13:21	14:21	15:21	16:21	17:21	18:21	19:21	20:21	22:21		8:21	10:21	12:21		14:21	16:21		18:21	20:21
731	Třebenice,Dlažkovická		|		|	|	|	|	|	|	|	|	|	|	|	|	|		|	|	|		|	|		|	|
733	Dlažkovice		5:25		6:25	8:25	9:25	10:25	11:25	12:25	13:25	14:25	15:25	16:25	17:25	18:25	19:25	20:25	22:25		8:25	10:25	12:25		14:25	16:25		18:25	20:25
734	Podsedice		5:27		6:27	8:27	9:27	10:27	11:27	12:27	13:27	14:27	15:27	16:27	17:27	18:27	19:27	20:27	22:27		8:27	10:27	12:27		14:27	16:27		18:27	20:27
734	Podsedice,rozc.1.0		5:28		6:28	8:28	9:28	10:28	11:28	12:28	13:28	14:28	15:28	16:28	17:28	18:28	19:28	20:28	22:28		8:28	10:28	12:28		14:28	16:28		18:28	20:28
751	Podsedice,Chrášťany,rozc.1.0		5:30		6:30	8:30	9:30	10:30	11:30	12:30	13:30	14:30	15:30	16:30	17:30	18:30	19:30	20:30	22:30		8:30	10:30	12:30		14:30	16:30		18:30	20:30
751	Třebívlice,Dřemčice,rozc.0.5		5:32		6:32	8:32	9:32	10:32	11:32	12:32	13:32	14:32	15:32	16:32	17:32	18:32	19:32	20:32	22:32		8:32	10:32	12:32		14:32	16:32		18:32	20:32
751	Třebívlice,rozc.0.5		5:33		6:33	8:33	9:33	10:33	11:33	12:33	13:33	14:33	15:33	16:33	17:33	18:33	19:33	20:33	22:33		8:33	10:33	12:33		14:33	16:33		18:33	20:33
751	**Třebívlice,nám.** příj.		**5:35**		**6:35**	**8:35**	**9:35**	**10:35**	**11:35**	**12:35**	**13:35**	**14:35**	**15:35**	**16:35**	**17:35**	**18:35**	**19:35**	**20:35**	**22:35**		**8:35**	**10:35**	**12:35**		**14:35**	**16:35**		**18:35**	**20:35**
751	**Třebívlice,nám.** odj.	**4:19**	**5:37**		**6:39**	**8:37**	**9:37**	**10:37**	**11:37**	**12:37**	**13:37**	**14:37**	**15:37**	**16:37**	**17:37**	**18:37**	**19:37**	**20:37**	**22:35**			**10:37**			**14:37**			**18:37**	
753	Děčany,rozc.0.5	4:21	5:39		6:41	8:39	9:39	10:39	11:39	12:39	13:39	14:39	15:39	16:39	17:39	18:39	19:39	20:39	◖22:37			10:39			14:39			18:39	
753	Děčany	4:23	5:41		6:44	8:41	9:41	10:41	11:41	12:41	13:41	14:41	15:41	16:41	17:41	18:41	19:41	20:41	◖22:39			10:41			14:41			18:41	
851	Libčeves,Hnojnice	4:26	5:44		6:47	8:44	9:44	10:44	11:44	12:44	13:44	14:44	15:44	16:44	17:44	18:44	19:44	20:44	◖22:42			10:44			14:44			18:44	
851	Libčeves,Židovice	4:29	5:47		6:50	8:47	9:47	10:47	11:47	12:47	13:47	14:47	15:47	16:47	17:47	18:47	19:47	20:47	◖22:45			10:47			14:47			18:47	
851	**Libčeves**	**4:33**	**5:51**		**6:55**	**8:51**	**9:51**	**10:51**	**11:51**	**12:51**	**13:51**	**14:51**	**15:51**	**16:51**	**17:51**	**18:51**	**19:51**	**20:51**	◖**22:49**	**8:51**		**10:51**		**12:51**	**14:51**		**16:51**	**18:51**	
851	Libčeves,Hořenec,rozc.	4:36	5:54		6:58	8:54		10:54	11:54	12:54	13:54	14:54	15:54	16:54	17:54	18:54		20:54	◖22:52	8:54		10:54		12:54	14:54		16:54	18:54	
854	**Kozly**	**4:39**	**5:57**		**7:01**	**8:57**		**10:57**	**11:57**	**12:57**	**13:57**	**14:57**	**15:57**	**16:57**	**17:57**	**18:57**		**20:57**	◖**22:55**	**8:57**		**10:57**		**12:57**	**14:57**		**16:57**	**18:57**	
245	Bělušice,rozc.1.0	⌇	6:00		7:04	⌇		11:00	12:00	⌇	14:00	⌇	16:00	⌇	18:00	19:00		21:00	◖22:58	9:00		⌇		13:00	⌇		17:00	⌇	
245	Bělušice,Bedřichův Světec,rozc.	⌇	6:01		7:05	⌇		11:01	12:01	⌇	14:01	⌇	16:01	⌇	18:01	19:01		21:01	◖22:59	9:01		⌇		13:01	⌇		17:01	⌇	
246	Skršín,odb.	⌇	6:02		7:06	⌇		11:02	12:02	⌇	14:02	⌇	16:02	⌇	18:02	19:02		21:02	◖23:00	9:02		⌇		13:02	⌇		17:02	⌇	
246	**Skršín,Chrámce**	**4:42**	⌇	**6:52**	⌇	**9:00**		⌇	⌇	**13:00**	⌇	**15:00**	⌇	**17:00**	⌇	⌇		⌇	⌇	⌇		**11:00**		⌇	**15:00**		⌇	**19:00**	
246	Skršín,Dobrčice	☎4:43	⌇	6:54	⌇	☎9:01		⌇	⌇	☎13:01	⌇	☎15:01	⌇	☎17:01	⌇	⌇		⌇	⌇	⌇		☎11:01		⌇	☎15:01		⌇	☎19:01	
246	Skršín	4:44	⌇	6:57	⌇	9:02		⌇	⌇	13:02	⌇	15:02	⌇	17:02	⌇	⌇		⌇	⌇	⌇		11:02		⌇	15:02		⌇	19:02	
203	**Korozluky,obecní úřad** příj.	**4:48**	**6:06**	**7:01**	⌇	**9:06**		**11:06**	**12:06**	**13:06**	**14:06**	**15:06**	**16:06**	**17:06**	**18:06**	**19:06**		**21:06**	⌇	**9:06**		**11:06**		**13:06**	**15:06**		**17:06**	**19:06**	
203	**Korozluky,obecní úřad** odj.	**4:51**	**6:06**	**7:01**	⌇	**9:09**		**11:06**	**12:06**	**13:09**	**14:06**	**15:09**	**16:06**	**17:09**	**18:06**	**19:06**		**21:06**	⌇	**9:06**		**11:09**		**13:06**	**15:09**		**17:06**	**19:09**	
203	Korozluky,Sedlec,obec	4:52	6:07	7:02	⌇	9:10		11:07	12:07	13:10	14:07	15:10	16:07	17:10	18:07	19:07		21:07	⌇	9:07		11:10		13:07	15:10		17:07	19:10	
203	Korozluky,Sedlec,pivovar	4:53	6:08	7:03	⌇	9:11		11:08	12:08	13:11	14:08	15:11	16:08	17:11	18:08	19:08		21:08	⌇	9:08		11:11		13:08	15:11		17:08	19:11	
201	Patokryje,lávka	4:56	6:11	7:06	|	9:14		11:11	12:11	13:14	14:11	15:14	16:11	17:14	18:11	19:11		21:11	⌇	9:11		11:14		13:11	15:14		17:11	19:14	
201	Obrnice,sídliště	4:57	6:12	7:07	7:12	9:15		11:12	12:12	13:15	14:12	15:15	16:12	17:15	18:12	19:12		21:12	⌇	9:12		11:15		13:12	15:15		17:12	19:15	
201	Obrnice,škola	4:59	6:14	7:09	7:14	9:17		11:14	12:14	13:17	14:14	15:17	16:14	17:17	18:14	19:14		21:14	⌇	9:14		11:17		13:14	15:17		17:14	19:17	
201	Most,Rudolická MUS a.s.	5:04	6:19	7:14	7:19	9:22		11:19	12:19	13:22	14:19	15:22	16:19	17:22	18:19	19:19		21:19	◖23:10	9:19		11:22		13:19	15:22		17:19	19:22	
201	**Most,nádraží**	**5:05**	**6:20**	**7:15**	**7:20**	**9:23**		**11:20**	**12:20**	**13:23**	**14:20**	**15:23**	**16:20**	**17:23**	**18:20**	**19:20**		**21:20**	**23:11**	**9:20**		**11:23**		**13:20**	**15:23**		**17:20**	**19:23**	
201	Most,Sever	5:06	6:21	7:16	7:21	9:24		11:21	12:21	13:24	14:21	15:24	16:21	17:24	18:21	19:21		21:21		9:21		11:24		13:21	15:24		17:21	19:24	
201	Most,Obchodní dům PRIOR	5:09	6:24	7:19	7:24	9:27		11:24	12:24	13:27	14:24	15:27	16:24	17:27	18:24	19:24		21:24		9:24		11:27		13:24	15:27		17:24	19:27	
201	**Most,1.nám.** příj.	**5:10**	**6:25**	**7:20**	**7:25**	**9:28**		**11:25**	**12:25**	**13:28**	**14:25**	**15:28**	**16:25**	**17:28**	**18:25**	**19:25**		**21:25**		**9:25**		**11:28**		**13:25**	**15:28**		**17:25**	**19:28**	
	Délka spoje [km]	*33,20*	*47,90*	*16,00*	*48,50*	*49,90*	*26,70*	*47,50*	*47,50*	*49,90*	*47,50*	*51,30*	*47,50*	*49,90*	*47,50*	*48,90*	*26,70*	*47,50*	*45,80*	*20,80*	*16,70*	*49,90*	*16,70*	*20,80*	*49,90*	*16,70*	*20,80*	*49,90*	*16,70*

Poznámky

| spoj zastávkou projíždí

⌇ spoj jede po jiné trase

Všechny spoje zajišťuje nízkopodlažní vozidlo.

⚒ jede v pracovních dnech

⑥ jede v sobotu

† jede v neděli a ve státem uznávané svátky

☎ Zastávku obsluhuje jen na objednání. Výstup nahlaste řidiči na spoji. Pro nástup je nutné objednat spoj alespoň 60 minut před odjezdem ze zastávky na www.dopravauk.cz nebo na Centrálním dispečinku DÚK 475 657 657.

◖ spoj zastavuje jen pro vystupování

Linka č. 552660 Lovosice-Třebenice-Třebívlice-Libčeves-Most
Všeobecné informace: 477 070 843, 477 070 836, Centrální dispečink DÚK: 475 657 657, aktuální odjezdy: tabule.dopravauk.cz;
aktuální poloha spoje: provoz.dopravauk.cz; připomínky a stížnosti: podnety@dopravauk.cz
Přepravu zajišťuje: Dopravní společnost ÚK, p.o., Velká Hradební 3118/48, 400 02 Ústí nad Labem, info@ds-uk.cz, www.ds-uk.cz
Na lince platí jednotný tarif a smluvní přepravní podmínky Dopravy Ústeckého kraje. Informace jsou k dispozici ve vozidlech na lince.

Graf.: T101,T201

660 Most-Libčeves-Třebívlice-Třebenice-Lovosice

DOPRAVA ÚSTECKÉHO KRAJE

Platí od 02.03.2025 do 13.12.2025

Zóna	ZASTÁVKA	PRACOVNÍ DNY																				SOBOTA + NEDĚLE									
		102 ⚒	104 ⚒	106 ⚒	108 ⚒	110 ⚒	112 ⚒	114 ⚒	116 ⚒	118 ⚒	120 ⚒	122 ⚒	124 ⚒	126 ⚒	128 ⚒	130 ⚒	132 ⚒	134 ⚒	136 ⚒	138 ⚒	202 ⓒ†	204 ⓒ†	206 ⓒ†	208 ⓒ†	210 ⓒ†	214 ⓒ†	212 ⓒ†	216 ⓒ†	220 ⓒ†	218 ⓒ†
201	**Most,1.nám.** odj.		**4:29**	**5:29**	**6:22**	**6:29**	**7:29**	**8:29**		**10:26**		**12:26**	**13:29**	**14:26**	**15:29**	**16:26**	**17:29**	**18:29**	**19:26**	**20:29**		**8:26**	**10:29**		**12:26**		**14:29**	**16:26**		**18:29**
201	Most,Obchodní dům PRIOR		4:31	5:31	6:24	6:31	7:31	8:31		10:28		12:28	13:31	14:28	15:31	16:28	17:31	18:31	19:28	20:31		8:28	10:31		12:28		14:31	16:28		18:31
201	Most,Sever		4:33	5:33	6:26	6:33	7:33	8:33		10:30		12:30	13:33	14:30	15:33	16:30	17:33	18:33	19:30	20:33		8:30	10:33		12:30		14:33	16:30		18:33
201	**Most,nádraží**		**4:35**	**5:35**	**6:28**	**6:35**	**7:35**	**8:35**		**10:32**		**12:32**	**13:35**	**14:32**	**15:35**	**16:32**	**17:35**	**18:35**	**19:32**	**20:35**		**8:32**	**10:35**		**12:32**		**14:35**	**16:32**		**18:35**
201	Most,Rudolická MUS a.s.		4:36	5:36	6:29	6:36	7:36	8:36		10:33		12:33	13:36	14:33	15:36	16:33	17:36	18:36	19:33	20:36		8:33	10:36		12:33		14:36	16:33		18:36
201	Obrnice,škola		4:41	5:41	6:34	⌇	7:41	8:41		10:38		12:38	13:41	14:38	15:41	16:38	17:41	18:41	19:38	20:41		8:38	10:41		12:38		14:41	16:38		18:41
201	Obrnice,sídliště		4:42	5:42	6:35	⌇	7:42	8:42		10:39		12:39	13:42	14:39	15:42	16:39	17:42	18:42	19:39	20:42		8:39	10:42		12:39		14:42	16:39		18:42
201	Patokryje,lávka		4:43	5:43	6:36	⌇	7:43	8:43		10:40		12:40	13:43	14:40	15:43	16:40	17:43	18:43	19:40	20:43		8:40	10:43		12:40		14:43	16:40		18:43
203	Korozluky,Sedlec,pivovar		4:46	5:46	6:39	6:42	7:46	8:46		10:43		12:43	13:46	14:43	15:46	16:43	17:46	18:46	19:43	20:46		8:43	10:46		12:43		14:46	16:43		18:46
203	Korozluky,Sedlec,obec		4:47	5:47	6:40	6:43	7:47	8:47		10:44		12:44	13:47	14:44	15:47	16:44	17:47	18:47	19:44	20:47		8:44	10:47		12:44		14:47	16:44		18:47
203	**Korozluky,obecní úřad**		**4:48**	**5:48**	**6:41**	**6:44**	**7:48**	**8:48**		**10:45**		**12:45**	**13:48**	**14:45**	**15:48**	**16:45**	**17:48**	**18:48**	**19:45**	**20:48**		**8:45**	**10:48**		**12:45**		**14:48**	**16:45**		**18:48**
246	Skršín		⌇	⌇	⌇	6:48	⌇	⌇		10:49		12:49	⌇	14:49	⌇	16:49	⌇	⌇	◖19:49	⌇		8:49	⌇		12:49		⌇	16:49		⌇
246	Skršín,Dobrčice		⌇	⌇	⌇	⌇	⌇	⌇		☎10:50		☎12:50	⌇	☎14:50	⌇	☎16:50	⌇	⌇	◖19:50	⌇		☎8:50	⌇		☎12:50		⌇	☎16:50		⌇
246	**Skršín,Chrámce**		⌇	⌇	⌇	**6:50**	⌇	⌇		**10:51**		**12:51**	⌇	**14:51**	⌇	**16:51**	⌇	⌇	◖**19:51**	⌇		**8:51**	⌇		**12:51**		⌇	**16:51**		⌇
246	Skršín,odb.		4:52	5:52	6:45		7:52	8:52		⌇		⌇	13:52	⌇	15:52	⌇	17:52	18:52	⌇	20:52		⌇	10:52		⌇		14:52	⌇		18:52
245	Bělušice,Bedřichův Světec,rozc.		4:53	5:53	6:46		7:53	8:53		⌇		⌇	13:53	⌇	15:53	⌇	17:53	18:53	⌇	20:53		⌇	10:53		⌇		14:53	⌇		18:53
245	Bělušice,rozc.1.0		4:54	5:54	6:47		7:54	8:54		⌇		⌇	13:54	⌇	15:54	⌇	17:54	18:54	⌇	20:54		⌇	10:54		⌇		14:54	⌇		18:54
854	**Kozly** příj.		**4:57**	**5:57**	**6:50**		**7:57**	**8:57**		**10:54**		**12:54**	**13:57**	**14:54**	**15:57**	**16:54**	**17:57**	**18:57**	◖**19:54**	**20:57**		**8:54**	**10:57**		**12:54**		**14:57**	**16:54**		**18:57**
854	**Kozly** odj.		**4:57**	**5:57**	**6:50**		**7:57**	**8:57**		**10:57**		**12:57**	**13:57**	**14:57**	**15:57**	**16:57**	**17:57**	**18:57**		**20:57**		**8:57**	**10:57**		**12:57**		**14:57**	**16:57**		**18:57**
851	Libčeves,Hořenec,rozc.		5:00	6:00	6:53		8:00	9:00		11:00		13:00	14:00	15:00	16:00	17:00	18:00	19:00		21:00		9:00	11:00		13:00		15:00	17:00		19:00
851	**Libčeves**	**4:03**	**5:03**	**6:03**	**6:58**		**8:03**	**9:03**	**10:03**	**11:03**	**12:03**	**13:03**	**14:03**	**15:03**	**16:03**	**17:03**	**18:03**	**19:03**		**21:03**		**9:03**	**11:03**		**13:03**		**15:03**	**17:03**		**19:03**
851	Libčeves,Židovice	4:06	5:06	6:06	7:01		8:06	9:06	10:06	11:06	12:06	13:06	14:06	15:06	16:06	17:06	18:06	19:06		21:06		9:06			13:06			17:06		
851	Libčeves,Hnojnice	4:09	5:09	6:09	7:04		8:09	9:09	10:09	11:09	12:09	13:09	14:09	15:09	16:09	17:09	18:09	19:09		21:09		9:09			13:09			17:09		
753	Děčany	4:12	5:12	6:12	7:07		8:12	9:12	10:12	11:12	12:12	13:12	14:12	15:14	16:12	17:12	18:12	19:14		21:12		9:12			13:12			17:12		
753	Děčany,rozc.0.5	4:14	5:14	6:14	7:09		8:14	9:14	10:14	11:14	12:14	13:14	14:14	15:16	16:14	17:14	18:14	19:16		21:14		9:14			13:14			17:14		
751	**Třebívlice,nám.** příj.	**4:16**	**5:16**	**6:16**	**7:11**		**8:16**	**9:16**	**10:16**	**11:16**	**12:16**	**13:16**	**14:16**	**15:18**	**16:16**	**17:16**	**18:16**	**19:18**		**21:16**		**9:16**			**13:16**			**17:16**		
751	**Třebívlice,nám.** odj.	**4:18**	**5:18**	**6:18**	**7:15**		**8:18**	**9:18**	**10:18**	**11:18**	**12:18**	**13:18**	**14:18**	**15:20**	**16:18**	**17:18**	**18:18**	**19:20**		**21:18**	**7:18**	**9:18**		**11:18**	**13:18**	**15:18**		**17:18**	**19:18**	
751	Třebívlice,rozc.0.5	4:19	5:19	6:19	7:16		8:19	9:19	10:19	11:19	12:19	13:19	14:19	15:21	16:19	17:19	18:19	19:21		21:19	7:19	9:19		11:19	13:19	15:19		17:19	19:19	
751	Třebívlice,Dřemčice,rozc.0.5	4:21	5:21	6:21	7:18		8:21	9:21	10:21	11:21	12:21	13:21	14:21	15:23	16:21	17:21	18:21	19:23		21:21	7:21	9:21		11:21	13:21	15:21		17:21	19:21	
751	Podsedice,Chrášťany,rozc.1.0	4:23	5:23	6:23	7:20		8:23	9:23	10:23	11:23	12:23	13:23	14:23	15:25	16:23	17:23	18:23	19:25		21:23	7:23	9:23		11:23	13:23	15:23		17:23	19:23	
734	Podsedice,rozc.1.0	4:25	5:25	6:25	7:22		8:25	9:25	10:25	11:25	12:25	13:25	14:25	15:27	16:25	17:25	18:25	19:27		21:25	7:25	9:25		11:25	13:25	15:25		17:25	19:25	
734	Podsedice	4:27	5:27	6:27	7:25		8:27	9:27	10:27	11:27	12:27	13:27	14:27	15:29	16:27	17:27	18:27	19:29		21:27	7:27	9:27		11:27	13:27	15:27		17:27	19:27	
733	Dlažkovice	4:29	5:29	6:29	7:28		8:29	9:29	10:29	11:29	12:29	13:29	14:29	15:31	16:29	17:29	18:29	19:31		21:29	7:29	9:29		11:29	13:29	15:29		17:29	19:29	
731	Třebenice,Dlažkovická	4:33	5:33	6:33	7:33		8:33	9:33	10:33	11:33	12:33	13:33	14:33	15:35	16:33	17:33	18:33	19:35		21:33	7:33	9:33		11:33	13:33	15:33		17:33	19:33	
731	Třebenice,nám.	|	|	|	|	|	|	|	|	|	|	|	|	|	|	|	|	|	|	|	|	|	|	|	|	|	|
731	**Třebenice,váha**	**4:35**	**5:35**	**6:35**	**7:35**		**8:35**	**9:35**	**10:35**	**11:35**	**12:35**	**13:35**	**14:35**	**15:37**	**16:35**	**17:35**	**18:35**	**19:37**		**21:35**	**7:35**	**9:35**		**11:35**	**13:35**	**15:35**		**17:35**	**19:35**	
732	Jenčice	4:37	5:37	|	|		8:37	|	10:37	|	12:37	13:37	|	|	|	|	18:37	|		21:37	7:37	9:37		11:37	13:37	15:37		17:37	19:37	
711	Čížkovice,hl.sil.	4:39	5:39	|	|		8:39	|	10:39	|	12:39	13:39	|	|	|	|	18:39	|		21:39	7:39	9:39		11:39	13:39	15:39		17:39	19:39	
715	Sulejovice	4:41	5:41	|	|		8:41	|	10:41	|	12:41	13:41	|	|	|	|	18:41	|		21:41	7:41	9:41		11:41	13:41	15:41		17:41	19:41	
701	Lovosice,Průmyslová	4:43	5:43	⌇	⌇		⌇	⌇	⌇	⌇	◖12:43	◖13:43	⌇	⌇	⌇	⌇	⌇	⌇		21:43	⌇	⌇		⌇	⌇	⌇		⌇	⌇	
701	**Lovosice,radnice**	**4:45**	**5:45**	**6:45**	**7:45**		**8:45**	**9:45**	**10:45**	**11:45**	**12:45**	**13:45**	**14:45**	**15:47**	**16:45**	**17:45**	**18:45**	**19:47**		**21:45**	**7:45**	**9:45**		**11:45**	**13:45**	**15:45**		**17:45**	**19:45**	
701	Lovosice,Centrum kultury Lovoš	4:47	5:47	6:47	7:47		8:47	9:47	10:47	11:47	12:47	13:47	14:47	15:49	16:47	17:47	18:47	19:49		21:47	7:47	9:47		11:47	13:47	15:47		17:47	19:47	
701	Lovosice,kostel	⌇	⌇	⌇	⌇		⌇	⌇	⌇	⌇	⌇	⌇	⌇	⌇	⌇	⌇	⌇	⌇		⌇	⌇	⌇		⌇	⌇	⌇		⌇	⌇	
701	**Lovosice,aut.nádr.**	**4:49**	**5:49**	**6:49**	**7:49**		**8:49**	**9:49**	**10:49**	**11:49**	**12:49**	**13:49**	**14:49**	**15:51**	**16:49**	**17:49**	**18:49**	**19:51**		**21:49**	**7:49**	**9:49**		**11:49**	**13:49**	**15:49**		**17:49**	**19:49**	
701	**Lovosice,záv.1** příj.		**5:52**									**13:52**				**17:52**				**21:52**										
	Délka spoje [km]	*27,10*	*48,90*	*47,10*	*47,10*	*13,30*	*47,10*	*47,10*	*26,70*	*49,80*	*27,10*	*51,60*	*47,10*	*49,80*	*47,10*	*51,20*	*47,10*	*47,10*	*18,40*	*48,90*	*16,70*	*49,80*	*20,40*	*16,70*	*49,80*	*16,70*	*20,40*	*49,80*	*16,70*	*20,40*

Poznámky

| spoj zastávkou projíždí

⌇ spoj jede po jiné trase

Všechny spoje zajišťuje nízkopodlažní vozidlo.

⚒ jede v pracovních dnech

ⓒ jede v sobotu

† jede v neděli a ve státem uznávané svátky

☎ Zastávku obsluhuje jen na objednání. Výstup nahlaste řidiči na spoji. Pro nástup je nutné objednat spoj alespoň 60 minut před odjezdem ze zastávky na www.dopravauk.cz nebo na Centrálním dispečinku DÚK 475 657 657.

◖ spoj zastavuje jen pro vystupování

Linka č. 552660 Most-Libčeves-Třebívlice-Třebenice-Lovosice
Všeobecné informace: 477 070 843, 477 070 836, Centrální dispečink DÚK: 475 657 657, aktuální odjezdy: tabule.dopravauk.cz;
aktuální poloha spoje: provoz.dopravauk.cz; připomínky a stížnosti: podnety@dopravauk.cz
Přepravu zajišťuje: Dopravní společnost ÚK, p.o., Velká Hradební 3118/48, 400 02 Ústí nad Labem, info@ds-uk.cz, www.ds-uk.cz
Na lince platí jednotný tarif a smluvní přepravní podmínky Dopravy Ústeckého kraje. Informace jsou k dispozici ve vozidlech na lince.

Graf.: T101,T201

661 Litoměřice-Lovosice-Třebenice-Třebívlice-Libčeves



DOPRAVA ÚSTECKÉHO KRAJE

Platí od 02.03.2025 do 13.12.2025

Zóna	ZASTÁVKA		PRACOVNÍ DNY														
			101 ⚒ A	103 ⚒ B	105 ⚒	107 ⚒	109 ⚒	111 ⚒	113 ⚒	115 ⚒	117 ⚒	119 ⚒	121 ⚒	123 ⚒ A	125 ⚒	127 ⚒
601	**Litoměřice,aut.nádr.**	**odj.**	**5:02**	**6:02**	**7:02**	**8:02**	**10:02**	**12:02**		**13:02**	**14:02**	**15:02**	**16:02**	**17:02**	**18:02**	**21:02**
601	Litoměřice,obchodní centrum		|	|	7:06	8:06	10:06	12:06		13:06	14:06	15:06	16:06	17:06	18:06	|
763	Terezín,kříž.		5:08	6:08	7:08	8:08	10:08	12:08		13:08	14:08	15:08	16:08	17:08	18:08	21:08
763	**Terezín,aut.nádr.**		**5:10**	**6:10**	**7:10**	**8:10**	**10:10**	**12:10**		**13:10**	**14:10**	**15:10**	**16:10**	**17:10**	**18:10**	**21:10**
763	Terezín,škola		5:12	6:12	7:12	8:12	10:12	12:12		13:12	14:12	15:12	16:12	17:12	18:12	21:12
763	Terezín,Nové Kopisty		5:15	6:15	7:15	8:15	10:15	12:15		13:15	14:15	15:15	16:15	17:15	18:15	21:15
768	Keblice		5:18	6:18	7:18	8:18	10:18	12:18		13:18	14:18	15:18	16:18	17:18	18:18	21:18
768	Keblice,cihelna		5:20	6:20	7:20	8:20	10:20	12:20		13:20	14:20	15:20	16:20	17:20	18:20	21:20
769	Lukavec,prodejna		5:25	6:25	7:25	8:25	10:25	12:25		13:25	14:25	15:25	16:25	17:25	18:25	21:25
701	Lovosice,záv.2		5:27	6:27	7:27	8:27	10:27	12:27		13:27	14:27	15:27	16:27	17:27	18:27	21:27
701	Lovosice,záv.1		5:29	6:29	7:29	8:29	10:29	12:29		13:29	14:29	15:29	16:29	17:29	18:29	21:29
701	**Lovosice,aut.nádr.**	**příj.**	**5:32**	**6:32**	**7:32**	**8:32**	**10:32**	**12:32**		**13:32**	**14:32**	**15:32**	**16:32**	**17:32**	**18:32**	**21:32**
701	**Lovosice,aut.nádr.**	**odj.**	**5:35**	**6:35**	**7:32**	**8:32**	**10:32**	**12:35**	**13:05**	**13:35**	**14:35**	**15:35**	**16:35**	**17:35**	**18:35**	**21:35**
701	Lovosice,kostel		5:37	6:37	◖7:34	◖8:34	◖10:34	12:37	13:07	13:37	14:37	15:37	16:37	17:37	18:37	21:37
701	Lovosice,Centrum kultury Lovoš		⌇	⌇	⌇	⌇	⌇	⌇	⌇	⌇	⌇	⌇	⌇	⌇	⌇	⌇
701	**Lovosice,radnice**		**5:39**	**6:39**	**◖7:36**	**◖8:36**	**◖10:36**	**12:39**	**13:09**	**13:39**	**14:39**	**15:39**	**16:39**	**17:39**	**18:39**	**21:39**
701	Lovosice,Průmyslová		◖5:41	⌇				⌇	13:11	13:41	⌇	⌇	⌇	⌇	⌇	21:41
715	Sulejovice		5:43	6:43				12:43		13:43	14:43	15:43	16:43	17:43	18:43	
711	Čížkovice,hl.sil.		5:45	6:45				12:45		13:45	14:45	15:45	16:45	17:45	18:45	
732	Jenčice		5:47	6:47				12:47		13:47	14:47	15:47	16:47	17:47	18:47	
731	Třebenice,váha		5:49	6:49				12:49		13:49	14:49	15:49	16:49	17:49	18:49	
731	**Třebenice,nám.**		**5:50**	**6:50**				**12:50**		**13:50**	**14:50**	**15:50**	**16:50**	**17:50**	**18:50**	
731	Třebenice,Kololeč,rozc.		5:51	6:51				12:51		13:51	14:51	15:51	16:51	17:51	18:51	
734	Podsedice,rozc.1.0		5:54	6:54				12:54		13:54	14:54	15:54	16:54	17:54		
734	Podsedice		⌇	⌇				⌇		⌇	⌇	⌇	⌇	⌇		
751	Podsedice,Chrášťany,rozc.1.0		5:56	6:56				12:56		13:56	14:56	15:56	16:56	17:56		
751	Třebívlice,Dřemčice,rozc.0.5		5:58	6:58				12:58		13:58	14:58	15:58	16:58	17:58		
751	Třebívlice,Dřemčice		⌇	6:59				⌇		⌇	⌇	⌇	⌇	⌇		
751	**Třebívlice,nám.**	**příj.**	**6:00**	**7:02**				**13:00**		**14:00**	**15:00**	**16:00**	**17:00**	**18:00**		
751	**Třebívlice,nám.**	**odj.**	**6:02**	**7:04**				**13:02**		**14:02**	**15:02**	**16:02**	**17:02**	**18:02**		
751	Třebívlice,Šepetely,rozc.0.5		6:04	7:06				13:04		14:04	15:04	16:04	17:04	18:04		
858	Želkovice		6:06	7:08				13:06		14:06	15:06	16:06	17:06	18:06		
851	Libčeves,Lahovice,rozc.		6:08	7:10				13:08		14:08	15:08	16:08	17:08	18:08		
851	**Libčeves**	**příj.**	**6:10**	**7:12**				**13:10**		**14:10**	**15:10**	**16:10**	**17:10**	**18:10**		
	Délka spoje [km]		*37,60*	*38,80*	*16,80*	*16,80*	*16,80*	*37,20*	*2,40*	*37,60*	*37,20*	*37,20*	*37,20*	*37,20*	*24,10*	*18,00*

Poznámky

| spoj zastávkou projíždí

⌇ spoj jede po jiné trase

Všechny spoje zajišťuje nízkopodlažní vozidlo.

⚒ jede v pracovních dnech

◖ spoj zastavuje jen pro vystupování

A pokračuje jako linka 702 do zastávky Chlumčany,Vlčí

B pokračuje jako linka 702 do zastávky Louny,aut.nádr.

Linka č. 552661 Litoměřice-Lovosice-Třebenice-Třebívlice-Libčeves
Všeobecné informace: 477 070 834 (LT) / 477 070 835 (ST), Centrální dispečink DÚK: 475 657 657, aktuální odjezdy: tabule.dopravauk.cz;
aktuální poloha spoje: provoz.dopravauk.cz; připomínky a stížnosti: podnety@dopravauk.cz
Přepravu zajišťuje: Dopravní společnost ÚK, p.o., Velká Hradební 3118/48, 400 02 Ústí nad Labem, info@ds-uk.cz, www.ds-uk.cz
Na lince platí jednotný tarif a smluvní přepravní podmínky Dopravy Ústeckého kraje. Informace jsou k dispozici ve vozidlech na lince.

Graf.: T101

661 Libčeves-Třebívlice-Třebenice-Lovosice-Litoměřice

DOPRAVA ÚSTECKÉHO KRAJE

Platí od 02.03.2025 do 13.12.2025

Zóna	ZASTÁVKA		PRACOVNÍ DNY														
			102 ⚒	104 ⚒	106 ⚒	154 ⚒ 56	108 ⚒	110 ⚒	112 ⚒	114 ⚒	116 ⚒	152 ⚒ 56	118 ⚒	120 ⚒	122 ⚒	124 ⚒	126 ⚒
851	**Libčeves**	**odj.**		**5:44**			**6:44**				**13:44**		**14:44**	**15:44**	**16:44**	**17:44**	
851	Libčeves,Lahovice,rozc.			5:46			6:46				13:46		14:46	15:46	16:46	17:46	
858	Želkovice			5:48			6:48				13:48		14:48	15:48	16:48	17:48	
751	Třebívlice,Šepetely,rozc.0.5			5:50			6:50				13:50		14:50	15:50	16:50	17:50	
751	**Třebívlice,nám.**	**příj.**		**5:52**			**6:52**				**13:52**		**14:52**	**15:52**	**16:52**	**17:52**	
751	**Třebívlice,nám.**	**odj.**		**5:54**			**6:54**				**13:54**	**14:39**	**14:54**	**15:54**	**16:54**	**17:54**	
751	Třebívlice,Dřemčice,rozc.0.5			5:56			6:56				13:56	14:41	|	15:56	16:56	17:56	
751	Třebívlice,Dřemčice			≀			≀				≀	≀	◖14:57	≀	≀	≀	
751	Podsedice,Chrášťany,rozc.1.0			5:58			6:58				13:58	14:43	14:58	15:58	16:58	17:58	
734	Podsedice			≀			≀				≀	≀	≀	≀	≀	≀	
734	**Podsedice,rozc.1.0**			**6:00**			**7:00**				**14:00**	**14:45**	**15:00**	**16:00**	**17:00**	**18:00**	
731	Třebenice,Kolořeč,rozc.			6:03			7:03				14:03	≀	15:03	16:03	17:03	18:03	
731	**Třebenice,nám.**			**6:04**			**7:04**				**14:04**	≀	**15:04**	**16:04**	**17:04**	**18:04**	
731	Třebenice,váha			6:05			7:06				14:05	≀	15:05	16:05	17:05	18:05	
732	Jenčice			6:07			7:08				14:07	14:49	15:07	16:07	17:07	18:07	
711	Čížkovice,hl.sil.			6:09			7:10				14:09	14:51	15:09	16:09	17:09	18:09	
715	Sulejovice			6:11			7:12				14:11	14:53	15:11	16:11	17:11	18:11	
701	**Lovosice,Průmyslová**			**6:13**			≀			**13:13**	**14:13**	≀	≀	≀	≀	≀	**22:13**
701	**Lovosice,radnice**			**6:15**			**7:16**	**9:15**	**11:15**	**13:15**	**14:15**	**14:57**	**15:15**	**16:15**	**17:15**	**18:15**	**22:15**
701	Lovosice,Centrum kultury Lovoš			6:17			7:18	9:17	11:17	13:17	14:17	14:59	15:17	16:17	17:17	18:17	22:17
701	Lovosice,kostel			≀			≀	≀	≀	≀	≀	≀	≀	≀	≀	≀	≀
701	**Lovosice,aut.nádr.**	**příj.**		**6:19**			**7:20**	**9:19**	**11:19**	**13:19**	**14:19**	**15:01**	**15:19**	**16:19**	**17:19**	**18:19**	**22:19**
701	**Lovosice,aut.nádr.**	**odj.**	**5:49**	**6:21**	**7:06**	**7:20**	**7:23**	**9:21**	**11:21**	**13:21**	**14:21**		**15:21**	**16:21**	**17:21**	**18:21**	**22:19**
701	Lovosice,záv.1		|	6:24	7:09	|	|	9:24	11:24	13:24	14:24		15:24	16:24	17:24	18:24	22:22
701	Lovosice,záv.2		|	6:26	7:11	|	|	9:26	11:26	13:26	14:26		15:26	16:26	17:26	18:26	22:24
769	Lukavec,prodejna		≀	6:28	7:13	≀	≀	9:28	11:28	13:28	14:28		15:28	16:28	17:28	18:28	22:26
768	Keblice,cihelna		≀	6:33	7:18	≀	≀	9:33	11:33	13:33	14:33		15:33	16:33	17:33	18:33	22:31
768	Keblice		≀	6:35	7:20	≀	≀	9:35	11:35	13:35	14:35		15:35	16:35	17:35	18:35	22:33
763	Terezín,Nové Kopisty		≀	6:38	7:23	≀	≀	9:38	11:38	13:38	14:38		15:38	16:38	17:38	18:38	22:36
763	Terezín,škola		≀	6:41	7:26	≀	≀	9:41	11:41	13:41	14:41		15:41	16:41	17:41	18:41	22:39
763	**Terezín,aut.nádr.**		≀	**6:43**	**7:28**	≀	≀	**9:43**	**11:43**	**13:43**	**14:43**		**15:43**	**16:43**	**17:43**	**18:43**	**22:41**
763	Terezín,křiž.		≀	6:45	7:30	≀	≀	9:45	11:45	13:45	14:45		15:45	16:45	17:45	18:45	22:43
601	Litoměřice,obchodní centrum		≀	6:47	7:32	≀	◖7:33	9:47	11:47	13:47	14:47		15:47	16:47	17:47	18:47	|
601	**Litoměřice,aut.nádr.**	**příj.**	**6:01**	**6:51**	**7:36**	**7:32**	**7:37**	**9:51**	**11:51**	**13:51**	**14:51**		**15:51**	**16:51**	**17:51**	**18:51**	**22:49**
	Délka spoje [km]		*8,70*	*38,10*	*16,00*	*8,70*	*31,00*	*17,30*	*17,30*	*18,50*	*38,10*	*15,30*	*39,40*	*37,70*	*37,70*	*37,70*	*18,50*

Poznámky

| spoj zastávkou projíždí
≀ spoj jede po jiné trase
Všechny spoje zajišťuje nízkopodlažní vozidlo.

⚒ jede v pracovních dnech
56 nejede 17.4., od 28.6. do 31.8., 27.10. a 29.10.
◖ spoj zastavuje jen pro vystupování

Linka č. 552661 Libčeves-Třebívlice-Třebenice-Lovosice-Litoměřice
Všeobecné informace: 477 070 834 (LT) / 477 070 835 (ST), Centrální dispečink DÚK: 475 657 657, aktuální odjezdy: tabule.dopravauk.cz;
aktuální poloha spoje: provoz.dopravauk.cz; připomínky a stížnosti: podnety@dopravauk.cz
Přepravu zajišťuje: Dopravní společnost ÚK, p.o., Velká Hradební 3118/48, 400 02 Ústí nad Labem, info@ds-uk.cz, www.ds-uk.cz
Na lince platí jednotný tarif a smluvní přepravní podmínky Dopravy Ústeckého kraje. Informace jsou k dispozici ve vozidlech na lince.

Graf.: T101

662 Lovosice-Třebenice,Kocourov

DOPRAVA ÚSTECKÉHO KRAJE

Platí od 02.03.2025 do 13.12.2025

Zóna	ZASTÁVKA		PRACOVNÍ DNY				
			101 ⚒	103 ⚒	105 ⚒	107 ⚒	109 ⚒
701	**Lovosice,aut.nádr.**	**odj.**	**6:16**	**9:31**	**12:31**	**15:06**	**17:06**
701	Lovosice,kostel		6:18	9:33	12:33	15:08	17:08
701	Lovosice,Centrum kultury Lovoš		⌇	⌇	⌇	⌇	⌇
701	**Lovosice,radnice**		**6:20**	**9:35**	**12:35**	**15:10**	**17:10**
701	Lovosice,Průmyslová		⌇	⌇	⌇	⌇	⌇
715	Sulejovice		6:24	9:39	12:39	15:14	17:14
711	Čížkovice,hl.sil.		6:26	9:41	12:41	15:16	17:16
732	Jenčice		6:28	9:43	12:43	15:18	17:18
731	**Třebenice,váha**		**6:30**	**9:45**	**12:45**	**15:20**	**17:20**
731	Třebenice,Dlažkovická		⌇	⌇	⌇	⌇	⌇
733	Dlažkovice		⌇	⌇	⌇	⌇	⌇
734	Podsedice		⌇	⌇	⌇	⌇	⌇
731	Třebenice,nám.		6:31	9:46	12:46	15:21	17:21
731	Třebenice,Kololeč,rozc.		6:32	9:47	12:47	15:22	17:22
731	Třebenice,Teplá		6:34	9:49	12:49	15:24	◖17:24
735	Vlastislav,rozc.		6:36	9:51	12:51	15:26	◖17:26
735	**Vlastislav**		**6:37**	**9:52**	**12:52**	**15:27**	◖**17:27**
736	Třebenice,Mrsklesy		6:39	9:54	12:54	15:29	◖17:29
736	Třebenice,Lipá		6:40	9:55	12:55	15:30	◖17:30
736	Třebenice,Medvědice		6:42	9:57	12:57	15:32	◖17:32
736	**Třebenice,Kocourov**	**příj.**	**6:44**			**15:34**	
	Délka spoje [km]		*16,80*	*15,10*	*15,10*	*16,80*	*15,10*

Zóna	ZASTÁVKA - OPAČNÝ SMĚR		PRACOVNÍ DNY				
			102 ⚒	104 ⚒	106 ⚒	108 ⚒	110 ⚒
736	**Třebenice,Kocourov**	**odj.**		**6:46**			**15:50**
736	Třebenice,Medvědice		4:48	6:48	9:57	12:57	15:52
736	Třebenice,Lipá		4:50	6:50	9:59	12:59	15:54
736	Třebenice,Mrsklesy		4:51	6:51	10:00	13:00	15:55
735	**Vlastislav**		**4:53**	**6:56**	**10:02**	**13:02**	**15:57**
735	Vlastislav,rozc.		4:54	6:57	10:03	13:03	15:58
731	Třebenice,Teplá		4:56	6:59	10:05	13:05	16:00
731	Třebenice,Kololeč,rozc.		⌇	7:01	10:07	13:07	16:02
731	Třebenice,nám.		⌇	7:02	10:08	13:08	16:03
734	Podsedice		5:01	⌇	⌇	⌇	⌇
733	Dlažkovice		5:03	⌇	⌇	⌇	⌇
731	Třebenice,Dlažkovická		5:07	⌇	⌇	⌇	⌇
731	**Třebenice,váha**		**5:09**	**7:04**	**10:09**	**13:09**	**16:04**
732	Jenčice		5:11	7:06	10:11	13:11	16:06
711	Čížkovice,hl.sil.		5:13	7:08	10:13	13:13	16:08
715	Sulejovice		5:15	7:10	10:15	13:15	16:10
701	**Lovosice,Průmyslová**		◖**5:17**	⌇	⌇	◖**13:17**	⌇
701	Lovosice,radnice		5:19	7:14	10:19	13:19	16:14
701	Lovosice,Centrum kultury Lovoš		5:21	7:16	10:21	13:21	16:16
701	Lovosice,kostel		⌇	⌇	⌇	⌇	⌇
701	**Lovosice,aut.nádr.**	**příj.**	**5:23**	**7:18**	**10:23**	**13:23**	**16:18**
	Délka spoje [km]		*20,70*	*16,90*	*15,20*	*15,60*	*16,90*

Poznámky

⌇ spoj jede po jiné trase

Všechny spoje zajišťuje nízkopodlažní vozidlo.

⚒ jede v pracovních dnech

◖ spoj zastavuje jen pro vystupování

Linka č. 552662 Lovosice-Třebenice,Kocourov

Všeobecné informace: 477 070 843, 477 070 836, Centrální dispečink DÚK: 475 657 657, aktuální odjezdy: tabule.dopravauk.cz; aktuální poloha spoje: provoz.dopravauk.cz; připomínky a stížnosti: podnety@dopravauk.cz

Přepravu zajišťuje: Dopravní společnost ÚK, p.o., Velká Hradební 3118/48, 400 02 Ústí nad Labem, info@ds-uk.cz, www.ds-uk.cz

Na lince platí jednotný tarif a smluvní přepravní podmínky Dopravy Ústeckého kraje. Informace jsou k dispozici ve vozidlech na lince.

Graf.: T101

663 Lovosice-Velemín,Milešov-Velemín,Dobkovičky-Žalany

DOPRAVA ÚSTECKÉHO KRAJE

Platí od 02.03.2025 do 13.12.2025

Zóna	ZASTÁVKA		PRACOVNÍ DNY																
			101 ⚒	103 ⚒	105 ⚒	107 ⚒	109 ⚒	111 ⚒	113 ⚒	115 ⚒	117 ⚒	119 ⚒	121 ⚒	123 ⚒	125 ⚒	127 ⚒	129 ⚒	131 ⚒	133 ⚒
701	**Lovosice,záv.1**	**odj.**	**6:08**									**14:25**							**22:08**
701	**Lovosice,aut.nádr.**	**příj.**	**6:11**									**14:28**							**22:11**
701	**Lovosice,aut.nádr.**	**odj.**	**6:12**	**6:32**	**8:02**	**9:02**	**10:02**	**12:02**	**12:29**	**13:02**	**14:02**	**14:32**	**15:02**	**16:02**	**16:32**	**17:02**	**18:32**	**20:02**	**22:12**
701	Lovosice,kostel		6:14	6:34	8:04	9:04	10:04	12:04	12:31	13:04	14:04	14:34	15:04	16:04	16:34	17:04	18:34	20:04	22:14
701	Lovosice,Centrum kultury Lovoš		⌇	⌇	⌇	⌇	⌇	⌇	⌇	⌇	⌇	⌇	⌇	⌇	⌇	⌇	⌇	⌇	⌇
701	**Lovosice,radnice**		**6:16**	**6:36**	**8:06**	**9:06**	**10:06**	**12:06**	**12:33**	**13:06**	**14:06**	**14:36**	**15:06**	**16:06**	**16:36**	**17:06**	**18:36**	**20:06**	**22:16**
701	Lovosice,Průmyslová		6:18	⌇	⌇	⌇	⌇	⌇	⌇	⌇	14:08	14:38	⌇	⌇	⌇	⌇	⌇	⌇	22:18
743	Vchynice,rozc.		6:20	6:39	8:09	9:09	10:09	12:09	12:36	13:09	14:10	14:40	15:09	16:09	16:39	17:09	18:39	20:09	22:20
743	Vchynice,škola		6:21	⌇	8:10	9:10	10:10	12:10	12:37	13:10	14:11	14:41	15:10	16:10	16:40	17:10	18:40	20:10	22:21
743	**Vchynice**		**6:23**	⌇	**8:12**	**9:12**	**10:12**	**12:12**	**12:39**	**13:12**	**14:13**	**14:43**	**15:12**	**16:12**	**16:42**	**17:12**	**18:42**	**20:12**	**22:23**
742	Velemín,Bílinka,rozc.0.5		6:25	⌇	⌇	9:14	⌇	⌇	12:41	⌇	⌇	14:45	⌇	⌇	16:44	⌇	18:44	⌇	◖22:25
742	Velemín,Režný Újezd		⌇	⌇	⌇	⌇	⌇	⌇	12:42	⌇	⌇	14:46	⌇	⌇	16:45	⌇	⌇	⌇	⌇
742	Velemín,Režný Újezd,kaplička		6:26	⌇	⌇	9:15	⌇	⌇	⌇	⌇	⌇	⌇	⌇	⌇	⌇	⌇	18:45	⌇	◖22:26
742	Velemín,Boreč		⌇	⌇	⌇	⌇	⌇	⌇	12:44	⌇	⌇	14:48	⌇	⌇	16:47	⌇	⌇	⌇	⌇
742	Třebenice,Sutom		☎6:28	⌇	⌇	☎9:17	⌇	⌇	☎12:48	⌇	⌇	☎14:52	⌇	⌇	☎16:51	⌇	☎18:47	⌇	◖22:28
742	Velemín,Březno		6:32	⌇	⌇	9:21	⌇	⌇	12:52	⌇	⌇	14:56	⌇	⌇	16:55	⌇	18:51	⌇	◖22:32
742	Velemín,Bílinka		⌇	6:42	8:15	⌇	10:15	12:15	⌇	13:15	14:16	⌇	15:15	16:15	⌇	17:15	⌇	20:15	⌇
742	Velemín,Opárno		⌇	6:46	⌇	⌇	⌇	⌇	⌇	⌇	⌇	⌇	⌇	⌇	⌇	⌇	⌇	⌇	⌇
741	Velemín		6:35	6:50	8:17	9:24	10:17	12:17	12:55	13:17	14:18	14:59	15:17	16:17	16:58	17:17	18:54	20:17	22:35
741	**Velemín,škola**	**příj.**	**6:37**	**6:52**	**8:19**	**9:26**	**10:19**	**12:19**	**12:57**	**13:19**	**14:20**	**15:01**	**15:19**	**16:19**	**17:00**	**17:19**	**18:56**	**20:19**	**22:37**
741	**Velemín,škola**	**odj.**	**6:38**	**6:53**	**8:20**	**9:26**	**10:20**	**12:20**	**12:58**	**13:20**	**14:21**	**15:02**	**15:20**	**16:20**	**17:01**	**17:20**	**18:57**	**20:20**	**22:37**
741	Velemín,Bílý Újezd		⌇	6:55	⌇	9:28	⌇	⌇	13:00	⌇	⌇	15:04	⌇	⌇	17:03	⌇	⌇	⌇	◖22:38
744	Velemín,Hrušovka,rozc.		⌇	6:57	⌇	9:30	⌇	⌇	13:02	⌇	⌇	15:06	⌇	⌇	17:05	⌇	⌇	⌇	◖22:39
744	Chotiměř,školka		⌇	6:58	⌇	9:31	⌇	⌇	13:03	⌇	⌇	15:07	⌇	⌇	17:06	⌇	⌇	⌇	◖22:40
744	Chotiměř		⌇	6:59	⌇	9:32	⌇	⌇	13:04	⌇	⌇	15:08	⌇	⌇	17:07	⌇	⌇	⌇	⌇
741	**Velemín,Dobkovičky**		⌇	**7:01**	⌇	**9:34**	⌇	⌇	**13:06**	⌇	⌇	**15:10**	⌇	⌇	**17:09**	⌇	⌇	⌇	⌇
741	Velemín,Milešovská		6:40		8:22		10:22	12:22		13:22	14:23		15:22	16:22		17:22	18:59	20:22	◖22:41
745	Velemín,Milešov,Mlýnce rozc.0.5		6:42		8:24		10:24	12:24		13:24	14:25		15:24	16:24		17:24	19:01	20:24	◖22:43
745	**Velemín,Milešov**		**6:44**		**8:26**		**10:26**	**12:26**		**13:26**	**14:27**		**15:26**	**16:26**		**17:26**	**19:03**	**20:26**	◖**22:45**
453	Bořislav																		
452	**Žalany**	**příj.**																	
	Délka spoje [km]		*19,80*	*14,40*	*13,10*	*18,40*	*13,10*	*13,10*	*18,70*	*13,10*	*13,40*	*20,40*	*13,10*	*13,10*	*18,70*	*13,10*	*18,10*	*13,10*	*24,00*

Poznámky

⌇ spoj jede po jiné trase

Všechny spoje zajišťuje nízkopodlažní vozidlo.

⚒ jede v pracovních dnech

☎ Zastávku obsluhuje jen na objednání. Výstup nahlaste řidiči na spoji. Pro nástup je nutné objednat spoj alespoň 60 minut před odjezdem ze zastávky na www.dopravauk.cz nebo na Centrálním dispečinku DÚK 475 657 657.

◖ spoj zastavuje jen pro vystupování

Linka č. 552663 Lovosice-Velemín,Milešov-Velemín,Dobkovičky-Žalany
Všeobecné informace: 412 871 501 (RO) / 477 070 835 (ST), Centrální dispečink DÚK: 475 657 657, aktuální odjezdy: tabule.dopravauk.cz;
aktuální poloha spoje: provoz.dopravauk.cz; připomínky a stížnosti: podnety@dopravauk.cz
Přepravu zajišťuje: Dopravní společnost ÚK, p.o., Velká Hradební 3118/48, 400 02 Ústí nad Labem, info@ds-uk.cz, www.ds-uk.cz
Na lince platí jednotný tarif a smluvní přepravní podmínky Dopravy Ústeckého kraje. Informace jsou k dispozici ve vozidlech na lince.

Graf.: T101

663 Žalany-Velemín,Dobkovičky-Velemín,Milešov-Lovosice

DOPRAVA ÚSTECKÉHO KRAJE

Platí od 02.03.2025 do 13.12.2025

Zóna	ZASTÁVKA	PRACOVNÍ DNY																
		102 ⚒	104 ⚒	106 ⚒	108 ⚒	110 ⚒	112 ⚒	114 ⚒	116 ⚒	118 ⚒	120 ⚒	122 ⚒	124 ⚒	126 ⚒	128 ⚒	130 ⚒	132 ⚒	134 ⚒
452	**Žalany** odj.																	
453	Bořislav																	
745	**Velemín,Milešov**	**4:31**	**5:38**	**6:52**		**8:28**		**10:28**	**12:28**		**13:28**	**14:28**	**15:28**		**16:28**		**19:28**	**20:48**
745	Velemín,Milešov,Mlýnce rozc.0.5	4:33	5:40	6:54		8:30		10:30	12:30		13:30	14:30	15:30		16:30		19:30	20:50
741	Velemín,Milešovská	4:35	5:42	6:56		8:32		10:32	12:32		13:32	14:32	15:32		16:32		19:32	20:52
741	**Velemín,Dobkovičky**	⌇	⌇	⌇	**7:02**	⌇	**9:46**	⌇	⌇	**13:06**	⌇	⌇	⌇	**15:48**	⌇	**17:19**	⌇	⌇
744	Chotiměř	⌇	⌇	⌇	7:05	⌇	9:48	⌇	⌇	13:08	⌇	⌇	⌇	15:50	⌇	17:21	⌇	⌇
744	Chotiměř,školka	4:39	⌇	⌇	7:08	⌇	9:49	⌇	⌇	13:09	⌇	⌇	⌇	15:51	⌇	17:22	⌇	⌇
744	Velemín,Hrušovka,rozc.	4:40	⌇	⌇	7:10	⌇	9:50	⌇	⌇	13:10	⌇	⌇	⌇	15:52	⌇	17:23	⌇	⌇
741	Velemín,Bílý Újezd	4:42	⌇	⌇	7:12	⌇	9:52	⌇	⌇	13:12	⌇	⌇	⌇	15:54	⌇	17:25	⌇	⌇
741	**Velemín,škola** příj.	**4:44**	**5:44**	**6:58**	**7:14**	**8:34**	**9:54**	**10:34**	**12:34**	**13:14**	**13:34**	**14:34**	**15:34**	**15:56**	**16:34**	**17:27**	**19:34**	**20:54**
741	**Velemín,škola** odj.	**4:45**	**5:45**	**7:00**	**7:15**	**8:35**	**9:55**	**10:35**	**12:35**	**13:15**	**13:35**	**14:35**	**15:35**	**15:57**	**16:35**	**17:28**	**19:35**	**20:55**
741	Velemín	4:47	5:47	7:02	7:17	8:37	9:57	10:37	12:37	13:17	13:37	14:37	15:37	15:59	16:37	17:30	19:37	20:57
742	Velemín,Opárno	⌇	⌇	⌇	⌇	⌇	⌇	⌇	⌇	⌇	⌇	14:40	⌇	⌇	⌇	⌇	⌇	⌇
742	Velemín,Bílinka	⌇	⌇	7:05	⌇	8:40	⌇	10:40	12:40	⌇	13:40	14:43	15:40	⌇	16:40	⌇	19:40	⌇
742	Velemín,Březno	4:50	5:50	⌇	7:20	⌇	10:00	⌇	⌇	13:20	⌇	⌇	⌇	16:02	⌇	17:33	⌇	21:00
742	Třebenice,Sutom	☎4:54	☎5:54	⌇	7:24	⌇	☎10:04	⌇	⌇	☎13:24	⌇	⌇	⌇	☎16:06	⌇	☎17:37	⌇	☎21:04
742	Velemín,Boreč	⌇	5:58	⌇	7:28	⌇	10:08	⌇	⌇	⌇	⌇	⌇	⌇	⌇	⌇	⌇	⌇	⌇
742	Velemín,Režný Újezd,kaplička	4:56	⌇	⌇	⌇	⌇	⌇	⌇	⌇	13:26	⌇	⌇	⌇	16:08	⌇	17:39	⌇	21:06
742	Velemín,Režný Újezd	⌇	6:00	⌇	7:30	⌇	10:10	⌇	⌇	⌇	⌇	⌇	⌇	⌇	⌇	⌇	⌇	⌇
742	Velemín,Bílinka,rozc.0.5	4:57	6:01	⌇	7:31	⌇	10:11	⌇	⌇	13:27	⌇	⌇	⌇	16:09	⌇	17:40	⌇	21:07
743	**Vchynice**	**4:59**	**6:03**	**7:08**	**7:33**	**8:43**	**10:13**	**10:43**	**12:43**	**13:29**	**13:43**	**14:46**	**15:43**	**16:11**	**16:43**	**17:42**	**19:43**	**21:09**
743	Vchynice,škola	5:01	6:05	7:10	7:35	8:45	10:15	10:45	12:45	13:31	13:45	14:48	15:45	16:13	16:45	17:44	19:45	21:11
743	Vchynice,rozc.	5:02	6:06	7:11	7:36	8:46	10:16	10:46	12:46	13:32	13:46	14:49	15:46	16:14	16:46	17:45	19:46	21:12
701	Lovosice,Průmyslová	5:04	⌇	⌇	⌇	⌇	⌇	⌇	12:48	13:34	13:48	⌇	⌇	⌇	⌇	⌇	⌇	21:14
701	**Lovosice,radnice**	**5:06**	**6:09**	**7:14**	**7:39**	**8:49**	**10:19**	**10:49**	**12:50**	**13:36**	**13:50**	**14:52**	**15:49**	**16:17**	**16:49**	**17:48**	**19:49**	**21:16**
701	Lovosice,Centrum kultury Lovoš	5:08	6:11	7:16	7:41	8:51	10:21	10:51	12:52	13:38	13:52	14:54	15:51	16:19	16:51	17:50	19:51	21:18
701	Lovosice,kostel	⌇	⌇	⌇	⌇	⌇	⌇	⌇	⌇	⌇	⌇	⌇	⌇	⌇	⌇	⌇	⌇	⌇
701	**Lovosice,aut.nádr.**	**5:10**	**6:13**	**7:18**	**7:43**	**8:53**	**10:23**	**10:53**	**12:54**	**13:40**	**13:54**	**14:56**	**15:53**	**16:21**	**16:53**	**17:52**	**19:53**	**21:20**
701	**Lovosice,záv.1** příj.	**5:13**								**13:43**								**21:23**
	Délka spoje [km]	*24,40*	*18,70*	*13,20*	*19,00*	*13,20*	*19,00*	*13,20*	*13,60*	*20,50*	*13,60*	*15,00*	*13,20*	*18,70*	*13,20*	*18,70*	*13,20*	*20,20*

Poznámky

⌇ spoj jede po jiné trase
Všechny spoje zajišťuje nízkopodlažní vozidlo.

⚒ jede v pracovních dnech

☎ Zastávku obsluhuje jen na objednání. Výstup nahlaste řidiči na spoji. Pro nástup je nutné objednat spoj alespoň 60 minut před odjezdem ze zastávky na www.dopravauk.cz nebo na Centrálním dispečinku DÚK 475 657 657.

Linka č. 552663 Žalany-Velemín,Dobkovičky-Velemín,Milešov-Lovosice
Všeobecné informace: 412 871 501 (RO) / 477 070 835 (ST), Centrální dispečink DÚK: 475 657 657, aktuální odjezdy: tabule.dopravauk.cz;
aktuální poloha spoje: provoz.dopravauk.cz; připomínky a stížnosti: podnety@dopravauk.cz
Přepravu zajišťuje: Dopravní společnost ÚK, p.o., Velká Hradební 3118/48, 400 02 Ústí nad Labem, info@ds-uk.cz, www.ds-uk.cz
Na lince platí jednotný tarif a smluvní přepravní podmínky Dopravy Ústeckého kraje. Informace jsou k dispozici ve vozidlech na lince.

Graf.: T101

664 Lovosice-Klapý-Třebívlice,Skalice

DOPRAVA ÚSTECKÉHO KRAJE

Platí od 15.12.2024 do 13.12.2025

Zóna	ZASTÁVKA		PRACOVNÍ DNY							
			101 ⚒	103 ⚒	105 ⚒	151 ⚒56 A	107 ⚒	109 ⚒	111 ⚒31	113 ⚒31
701	**Lovosice,aut.nádr.**	**odj.**	**6:05**	**10:05**	**12:35**	**13:57**	**15:05**	**17:05**	**19:05**	**22:05**
701	Lovosice,kostel		6:07	10:07	12:37	13:59	15:07	17:07	19:07	22:07
701	Lovosice,Centrum kultury Lovoš		⌇	⌇	⌇	⌇	⌇	⌇	⌇	⌇
701	**Lovosice,radnice**		**6:09**	**10:09**	**12:39**	**14:04**	**15:09**	**17:09**	**19:09**	**22:09**
701	Lovosice,Průmyslová		6:11	⌇	⌇	⌇	⌇	⌇	⌇	22:11
715	Sulejovice		6:13	10:13	12:43	14:08	15:13	17:13	19:13	22:13
711	Čížkovice,hl.sil.		6:15	10:15	12:45	14:10	15:15	17:15	⌇	⌇
732	Jenčice		6:17	10:17	12:47	14:12	15:17	17:17	⌇	⌇
731	**Třebenice,váha**		**6:19**	**10:19**	**12:49**	**14:14**	**15:19**	**17:19**	⌇	⌇
717	Úpohlavy,host.		6:22	10:22	12:52	14:17	15:22	17:22	⌇	⌇
711	Čížkovice		⌇	⌇	⌇	⌇	⌇	⌇	19:16	22:16
711	Čížkovice,Želechovice		⌇	⌇	⌇	⌇	⌇	⌇	19:18	22:18
711	Čížkovice,Želechovice,obora		⌇	⌇	⌇	⌇	⌇	⌇	19:19	22:19
717	Úpohlavy		⌇	⌇	⌇	⌇	⌇	⌇	19:22	22:22
738	Sedlec		6:25	10:25	12:55	14:20	15:25	17:25	19:25	22:25
724	Klapý		6:30	10:30	⌇	⌇	15:30	17:30	19:30	22:30
737	Lkáň		6:36	10:36	13:00	14:25	15:36	17:36	19:36	22:36
753	Děčany,Solany		6:41	10:41	13:05	14:30	15:41	17:41	19:41	22:41
753	Děčany,rozc.0.5		6:43	10:43	13:07	14:32	15:43	17:43	19:43	◖22:43
753	Děčany,Lukohořany		⌇	⌇	⌇	⌇	⌇	⌇	⌇	◖22:45
753	Děčany		⌇	⌇	⌇	⌇	⌇	⌇	⌇	⌇
751	**Třebívlice,nám.**	**příj.**	**6:45**	**10:45**	**13:09**	**14:34**	**15:45**	**17:45**	**19:45**	**22:50**
751	**Třebívlice,nám.**	**odj.**	**6:46**	**10:46**	**13:10**		**15:46**	**17:46**	**19:46**	
751	Třebívlice,Šepetely,cesta		6:48	10:48	13:12		15:48	17:48	19:48	
752	Třebívlice,Leská		⌇	⌇	◖13:14		◖15:50	◖17:50	⌇	
752	Třebívlice,Staré		6:50	10:50	13:17		15:53	17:53	19:50	
752	Třebívlice,Staré,háj.		6:52	10:52	13:19		15:55	17:55	19:52	
752	**Třebívlice,Skalice**	**příj.**	**6:54**	**10:54**	**13:21**		**15:57**	**17:57**	**19:54**	
	Délka spoje [km]		*32,30*	*31,90*	*31,50*	*24,00*	*34,90*	*34,90*	*29,90*	*29,60*

Poznámky

⌇ spoj jede po jiné trase

Všechny spoje zajišťuje nízkopodlažní vozidlo.

⚒ jede v pracovních dnech

31 nejede 31.12.

56 nejede od 23.12. do 3.1., 31.1., 17.4., od 28.6. do 31.8., 27.10. a 29.10.

◖ spoj zastavuje jen pro vystupování

A pokračuje jako linka 661 do zastávky Lovosice,aut.nádr.

Linka č. 552664 Lovosice-Klapý-Třebívlice,Skalice
Všeobecné informace: 477 070 843, 477 070 836, Centrální dispečink DÚK: 475 657 657, aktuální odjezdy: tabule.dopravauk.cz;
aktuální poloha spoje: provoz.dopravauk.cz; připomínky a stížnosti: podnety@dopravauk.cz
Přepravu zajišťuje: Dopravní společnost ÚK, p.o., Velká Hradební 3118/48, 400 02 Ústí nad Labem, info@ds-uk.cz, www.ds-uk.cz
Na lince platí jednotný tarif a smluvní přepravní podmínky Dopravy Ústeckého kraje. Informace jsou k dispozici ve vozidlech na lince.

Graf.: T101

664 Třebívlice,Skalice-Klapý-Lovosice

DOPRAVA ÚSTECKÉHO KRAJE

Platí od 15.12.2024 do 13.12.2025

Zóna	ZASTÁVKA		PRACOVNÍ DNY								
			102 ⚒	104 ⚒	106 ⚒	108 ⚒	110 ⚒	112 ⚒	114 ⚒31	116 ⚒31	118 ⚒31
752	**Třebívlice,Skalice**	**odj.**	**4:15**	**4:56**	**6:59**	**10:59**	**13:59**	**15:59**	**17:59**	**19:59**	
752	Třebívlice,Staré,háj.	↓	4:17	4:58	7:01	11:01	14:01	16:01	18:01	20:01	
752	Třebívlice,Staré		4:19	5:00	7:03	11:03	14:03	16:03	18:03	20:03	
752	Třebívlice,Leská		⌇	5:03	7:06	⌇	⌇	⌇	⌇	⌇	
751	Třebívlice,Šepetely,cesta		4:21	5:05	7:08	11:05	14:05	16:05	18:05	20:05	
751	**Třebívlice,nám.**	**příj.**	**4:23**	**5:07**	**7:10**	**11:07**	**14:07**	**16:07**	**18:07**	**20:07**	
751	**Třebívlice,nám.**	**odj.**	**4:23**	**5:08**	**7:12**	**11:08**	**14:08**	**16:08**	**18:08**		**20:38**
753	Děčany		⌇	⌇	⌇	⌇	⌇	⌇	⌇		⌇
753	Děčany,Lukohořany		4:28	⌇	⌇	⌇	⌇	⌇	⌇		⌇
753	Děčany,rozc.0.5		4:30	5:10	7:14	11:10	14:10	16:10	18:10		20:40
753	Děčany,Solany		4:32	5:12	7:16	11:12	14:12	16:12	18:12		20:42
737	Lkáň		4:38	5:18	7:22	11:18	14:18	16:18	18:18		20:48
724	**Klapý**		**4:44**	**5:24**	⌇	**11:24**	**14:24**	**16:24**	**18:24**		**20:54**
738	Sedlec		4:49		7:28	11:29	14:29	16:29	18:29		20:59
717	Úpohlavy		⌇		⌇	⌇	⌇	⌇	18:32		⌇
711	Čížkovice,Želechovice,obora		⌇		⌇	⌇	⌇	⌇	18:35		⌇
711	Čížkovice,Želechovice		⌇		⌇	⌇	⌇	⌇	18:36		⌇
711	Čížkovice		⌇		⌇	⌇	⌇	⌇	18:38		⌇
717	Úpohlavy,host.		4:52		7:31	11:32	14:32	16:32	⌇		21:02
731	Třebenice,váha		4:55		7:35	11:35	14:35	16:35	⌇		21:05
732	Jenčice		4:57		7:37	11:37	14:37	16:37	⌇		21:07
711	Čížkovice,hl.sil.		4:59		7:39	11:39	14:39	16:39	⌇		21:09
715	Sulejovice		5:01		7:41	11:41	14:41	16:41	18:41		21:11
701	Lovosice,Průmyslová		5:03		⌇	11:43	⌇	⌇	⌇		21:13
701	**Lovosice,radnice**		**5:05**		**7:45**	**11:45**	**14:45**	**16:45**	**18:45**		**21:15**
701	Lovosice,Centrum kultury Lovoš		5:07		7:47	11:47	14:47	16:47	18:47		21:17
701	Lovosice,kostel	↓	⌇		⌇	⌇	⌇	⌇	⌇		⌇
701	**Lovosice,aut.nádr.**	**příj.**	**5:09**		**7:49**	**11:49**	**14:49**	**16:49**	**18:49**		**21:19**
	Délka spoje [km]		*36,20*	*18,50*	*31,60*	*32,40*	*32,00*	*32,00*	*30,00*	*4,50*	*27,90*

Poznámky

⌇ spoj jede po jiné trase

Všechny spoje zajišťuje nízkopodlažní vozidlo.

⚒ jede v pracovních dnech

31 nejede 31.12.

Linka č. 552664 Třebívlice,Skalice-Klapý-Lovosice

Všeobecné informace: 477 070 843, 477 070 836, Centrální dispečink DÚK: 475 657 657, aktuální odjezdy: tabule.dopravauk.cz; aktuální poloha spoje: provoz.dopravauk.cz; připomínky a stížnosti: podnety@dopravauk.cz

Přepravu zajišťuje: Dopravní společnost ÚK, p.o., Velká Hradební 3118/48, 400 02 Ústí nad Labem, info@ds-uk.cz, www.ds-uk.cz

Na lince platí jednotný tarif a smluvní přepravní podmínky Dopravy Ústeckého kraje. Informace jsou k dispozici ve vozidlech na lince.

Graf.: T101

665 Lovosice-Klapý-Libochovice-Peruc

DOPRAVA ÚSTECKÉHO KRAJE

Platí od 02.03.2025 do 13.12.2025

Zóna	ZASTÁVKA		PRACOVNÍ DNY										SOBOTA + NEDĚLE		
			101 ⚒	103 ⚒	105 ⚒	109 ⚒	107 ⚒	111 ⚒	113 ⚒	115 ⚒	117 ⚒	119 ⚒	201 ⑥†	203 ⑥†	205 ⑥†
701	**Lovosice,aut.nádr.**	**odj.**			**7:05**		**9:05**	**12:15**	**14:05**	**16:05**	**18:05**	**20:05**	**8:35**	**12:35**	**16:35**
701	Lovosice,kostel				7:07		9:07	12:17	14:07	16:07	18:07	20:07	8:37	12:37	16:37
701	Lovosice,Centrum kultury Lovoš				⌇		⌇	⌇	⌇	⌇	⌇	⌇	⌇	⌇	⌇
701	**Lovosice,radnice**				**7:09**		**9:09**	**12:19**	**14:09**	**16:09**	**18:09**	**20:09**	**8:39**	**12:39**	**16:39**
701	Lovosice,Průmyslová				⌇		⌇	⌇	14:11	⌇	⌇	⌇	⌇	⌇	⌇
715	Sulejovice				7:13		9:13	12:23	14:13	16:13	18:13	20:13	8:43	12:43	16:43
711	Čížkovice,hl.sil.				7:15		9:15	12:25	14:15	16:15	18:15	20:15	8:45	12:45	16:45
732	Jenčice				7:17		9:17	12:27	14:17	16:17	18:17	20:17	8:47	12:47	16:47
731	**Třebenice,váha**				**7:19**		**9:19**	**12:29**	**14:19**	**16:19**	**18:19**	**20:19**	**8:49**	**12:49**	**16:49**
739	Chodovlice				7:22		9:22	12:32	14:22	16:22	18:22	20:22	8:52	12:52	16:52
724	**Klapý**		**5:47**	**6:37**	**7:27**		**9:27**	**12:37**	**14:27**	**16:27**	**18:27**	**20:27**	**8:57**	**12:57**	**16:57**
721	Libochovice,žel.zast.město		5:52	6:42	7:32		9:32	12:42	14:32	16:32	18:32		9:02	13:02	17:02
721	Libochovice,škola		⌇	⌇	7:34		⌇	12:44	⌇	⌇	⌇		⌇	⌇	⌇
721	**Libochovice,aut.nádr.**	**příj.**	**5:54**	**6:44**	**7:36**		**9:34**	**12:46**	**14:34**	**16:34**	**18:34**		**9:04**	**13:04**	**17:04**
721	**Libochovice,aut.nádr.**	**odj.**	**5:57**	**6:47**		**9:00**	**9:37**	**12:47**	**14:37**	**16:37**	**18:37**		**9:07**	**13:07**	**17:07**
721	Libochovice,nám.Svobody		⌇	⌇		⌇	⌇	⌇	⌇	⌇	⌇		⌇	⌇	⌇
721	Libochovice,Poplze		6:01	6:51		9:04	9:41	12:51	14:41	16:41	18:41		9:11	13:11	17:11
722	**Evaň**		**6:04**	**6:54**		**9:07**	**9:44**	**12:54**	**14:44**	**16:44**	**18:44**		**9:14**	**13:14**	**17:14**
722	**Evaň,Horka**			**6:59**			⌇	◖**12:59**	◖**14:49**	◖**16:49**					
871	**Peruc**						**9:53**								
871	**Peruc,žel.st.**	**příj.**													
	Délka spoje [km]		*9,30*	*12,70*	*18,40*	*4,40*	*29,00*	*26,20*	*25,80*	*25,40*	*22,00*	*12,70*	*22,00*	*22,00*	*22,00*

Poznámky

⌇ spoj jede po jiné trase

Všechny spoje zajišťuje nízkopodlažní vozidlo.

⚒ jede v pracovních dnech

⑥ jede v sobotu

† jede v neděli a ve státem uznávané svátky

◖ spoj zastavuje jen pro vystupování

Linka č. 552665 Lovosice-Klapý-Libochovice-Peruc

Všeobecné informace: 477 070 843, 477 070 836, Centrální dispečink DÚK: 475 657 657, aktuální odjezdy: tabule.dopravauk.cz;
aktuální poloha spoje: provoz.dopravauk.cz; připomínky a stížnosti: podnety@dopravauk.cz

Přepravu zajišťuje: Dopravní společnost ÚK, p.o., Velká Hradební 3118/48, 400 02 Ústí nad Labem, info@ds-uk.cz, www.ds-uk.cz

Na lince platí jednotný tarif a smluvní přepravní podmínky Dopravy Ústeckého kraje. Informace jsou k dispozici ve vozidlech na lince.

Graf.: T101,T201

665 Peruc-Libochovice-Klapý-Lovosice

DOPRAVA ÚSTECKÉHO KRAJE

Platí od 02.03.2025 do 13.12.2025

Zóna	ZASTÁVKA		PRACOVNÍ DNY								SOBOTA + NEDĚLE		
			102 ⚒ A	104 ⚒	106 ⚒	108 ⚒	110 ⚒	112 ⚒	114 ⚒	116 ⚒	202 ⑥†	204 ⑥†	206 ⑥†
871	**Peruc,žel.st.**	**odj.**											
871	**Peruc**												
722	**Evaň,Horka**				**7:03**		☎13:20	☎15:05	☎17:05				
722	**Evaň**			**6:10**	**7:10**	**9:10**	**13:25**	**15:10**	**17:10**	**19:10**	**9:40**	**13:40**	**17:40**
721	Libochovice,Poplze			6:13	7:13	9:13	13:28	15:13	17:13	19:13	9:43	13:43	17:43
721	Libochovice,nám.Svobody			6:15	7:15	9:15	13:30	15:15	17:15	19:15	9:45	13:45	17:45
721	**Libochovice,aut.nádr.**	**příj.**		**6:17**	**7:17**	**9:17**	**13:32**	**15:17**	**17:17**	**19:17**	**9:47**	**13:47**	**17:47**
721	**Libochovice,aut.nádr.**	**odj.**		**6:20**	**7:20**	**9:20**	**13:35**	**15:20**	**17:20**	**19:20**	**9:50**	**13:50**	**17:50**
721	Libochovice,žel.zast.město			6:22	7:22	9:22	13:37	15:22	17:22	19:22	9:52	13:52	17:52
721	Libochovice,škola			⌇	⌇	⌇	⌇	⌇	⌇	⌇	⌇	⌇	⌇
724	**Klapý**		**5:27**	**6:27**	**7:27**	**9:27**	**13:42**	**15:27**	**17:27**	**19:27**	**9:57**	**13:57**	**17:57**
739	Chodovlice		5:32	6:32	7:32	9:32	13:47	15:32	17:32	19:32	10:02	14:02	18:02
731	**Třebenice,váha**		**5:35**	**6:35**	**7:35**	**9:35**	**13:50**	**15:35**	**17:35**	**19:35**	**10:05**	**14:05**	**18:05**
732	Jenčice		5:37	6:37	7:37	9:37	13:52	15:37	17:37	19:37	10:07	14:07	18:07
711	Čížkovice,hl.sil.		5:39	6:39	7:39	9:39	13:54	15:39	17:39	19:39	10:09	14:09	18:09
715	Sulejovice		5:41	6:41	7:41	9:41	13:56	15:41	17:41	19:41	10:11	14:11	18:11
701	Lovosice,Průmyslová		◖5:43	⌇	⌇	⌇	◖13:58	⌇	⌇	⌇	⌇	⌇	⌇
701	**Lovosice,radnice**		**5:45**	**6:45**	**7:45**	**9:45**	**14:00**	**15:45**	**17:45**	**19:45**	**10:15**	**14:15**	**18:15**
701	Lovosice,Centrum kultury Lovoš		5:47	6:47	7:47	9:47	14:02	15:47	17:47	19:47	10:17	14:17	18:17
701	Lovosice,kostel		⌇	⌇	⌇	⌇	⌇	⌇	⌇	⌇	⌇	⌇	⌇
701	**Lovosice,aut.nádr.**	**příj.**	**5:49**	**6:49**	**7:49**	**9:49**	**14:04**	**15:49**	**17:49**	**19:49**	**10:19**	**14:19**	**18:19**
	Délka spoje [km]		*13,20*	*22,20*	*25,60*	*22,20*	*26,00*	*25,60*	*25,60*	*22,20*	*22,20*	*22,20*	*22,20*

Poznámky

⌇ spoj jede po jiné trase
Všechny spoje zajišťuje nízkopodlažní vozidlo.
⚒ jede v pracovních dnech
⑥ jede v sobotu
† jede v neděli a ve státem uznávané svátky
☎ Zastávku obsluhuje jen na objednání. Výstup nahlaste řidiči na spoji. Pro nástup je nutné objednat spoj alespoň 60 minut před odjezdem ze zastávky na www.dopravauk.cz nebo na Centrálním dispečinku DÚK 475 657 657.
◖ spoj zastavuje jen pro vystupování
A pokračuje jako linka 661 do zastávky Litoměřice,aut.nádr.

Linka č. 552665 Peruc-Libochovice-Klapý-Lovosice
Všeobecné informace: 477 070 843, 477 070 836, Centrální dispečink DÚK: 475 657 657, aktuální odjezdy: tabule.dopravauk.cz; aktuální poloha spoje: provoz.dopravauk.cz; připomínky a stížnosti: podnety@dopravauk.cz
Přepravu zajišťuje: Dopravní společnost ÚK, p.o., Velká Hradební 3118/48, 400 02 Ústí nad Labem, info@ds-uk.cz, www.ds-uk.cz
Na lince platí jednotný tarif a smluvní přepravní podmínky Dopravy Ústeckého kraje. Informace jsou k dispozici ve vozidlech na lince.

Graf.: T101,T201

666 Lovosice-Čížkovice,,cementárna



DOPRAVA ÚSTECKÉHO KRAJE

Platí od 15.12.2024 do 13.12.2025

Zóna	ZASTÁVKA		PRACOVNÍ DNY		
			101 ⚒	103 ⚒	
701	**Lovosice,aut.nádr.**	**odj.**	**5:30**	**13:30**	
701	Lovosice,kostel		5:32	13:32	
701	Lovosice,Centrum kultury Lovoš		⌇	⌇	
701	Lovosice,radnice		5:34	13:34	
715	Sulejovice		5:38	13:38	
711	**Čížkovice,cementárna**	**příj.**	**5:41**	**13:41**	
	Délka spoje [km]		*6,40*	*6,40*	

Zóna	ZASTÁVKA - OPAČNÝ SMĚR		PRACOVNÍ DNY		
			102 ⚒	104 ⚒	
711	**Čížkovice,cementárna**	**odj.**	**6:05**	**14:05**	
715	Sulejovice		6:08	14:08	
701	Lovosice,radnice		6:12	14:12	
701	Lovosice,Centrum kultury Lovoš		6:14	14:14	
701	Lovosice,kostel		⌇	⌇	
701	**Lovosice,aut.nádr.**	**příj.**	**6:16**	**14:16**	
	Délka spoje [km]		*6,20*	*6,20*	

Poznámky

⌇ spoj jede po jiné trase

Všechny spoje zajišťuje nízkopodlažní vozidlo.

⚒ jede v pracovních dnech

Linka č. 552666 Lovosice-Čížkovice,,cementárna
Všeobecné informace: 477 070 843, 477 070 836, Centrální dispečink DÚK: 475 657 657, aktuální odjezdy: tabule.dopravauk.cz;
aktuální poloha spoje: provoz.dopravauk.cz; připomínky a stížnosti: podnety@dopravauk.cz
Přepravu zajišťuje: Dopravní společnost ÚK, p.o., Velká Hradební 3118/48, 400 02 Ústí nad Labem, info@ds-uk.cz, www.ds-uk.cz
Na lince platí jednotný tarif a smluvní přepravní podmínky Dopravy Ústeckého kraje. Informace jsou k dispozici ve vozidlech na lince.

Graf.: T101

702 Chlumčany,Vlčí-Louny-Libčeves

DOPRAVA ÚSTECKÉHO KRAJE

Platí od 15.12.2024 do 13.12.2025

Zóna	ZASTÁVKA		PRACOVNÍ DNY													SOBOTA + NEDĚLE		
			101	103	151	105	107	109	111	113	115	117	119	121	123	201	203	205
			⚒	⚒	⚒56	⚒46	⚒	⚒	⚒	⚒	⚒	⚒	⚒	⚒	⚒31	⑥†	⑥†	⑥†24
			A	A			B		B									
881	**Chlumčany,Vlčí**	**odj.**	**4:58**	**5:58**	**7:16**	**7:18**	**9:18**	**10:58**		**12:58**	**13:58**	**14:58**	**15:58**	**16:58**	**17:58**	**8:04**	**12:04**	**16:04**
881	Chlumčany,obec		5:00	6:00	7:20	7:20	9:20	11:00		13:00	14:00	15:00	16:00	17:00	18:00	8:06	12:06	16:06
881	Chlumčany,žel.st.		5:02	6:02	7:22	7:22	9:22	11:02		13:02	14:02	15:02	16:02	17:02	18:02	8:08	12:08	16:08
882	Blšany u Loun		5:05	6:05	7:25	7:25	9:25	11:05		13:05	14:05	15:05	16:05	17:05	18:05	8:11	12:11	16:11
861	Černčice,Raisova		5:07	6:07	7:27	7:27	9:27	11:07		13:07	14:07	15:07	16:07	17:07	18:07	8:13	12:13	16:13
861	Černčice		5:08	6:08	7:28	7:28	9:28	11:08		13:08	14:08	15:08	16:08	17:08	18:08	8:14	12:14	16:14
861	Černčice,nad pivovarem		5:09	6:09	7:29	7:29	9:29	11:09		13:09	14:09	15:09	16:09	17:09	18:09	8:15	12:15	16:15
801	Louny,žel.st.		5:11	6:11	7:31	7:31	9:31	11:11		13:11	14:11	15:11	16:11	17:11	18:11	8:17	12:17	16:17
801	Louny,Praga		5:13	6:13	⌇	7:33	9:33	11:13		13:13	14:13	15:13	16:13	17:13	18:13	8:19	12:19	16:19
801	Louny,28.října		⌇	⌇	7:33	⌇	⌇	⌇		⌇	⌇	⌇	⌇	⌇	⌇	⌇	⌇	⌇
801	Louny,aut.nádr.	příj.	5:16	6:16	7:35	7:36	9:36	11:16		13:16	14:16	15:16	16:16	17:16	18:16	8:22	12:22	16:22
801	Louny,aut.nádr.	odj.	5:20	6:20	7:35	7:36	9:40	11:16	11:40	13:20	14:20	15:20	16:20	17:16	18:20	8:26	12:26	16:26
801	Louny,sokolovna		5:22	6:22	7:37	7:38	9:42	11:18	11:42	13:22	14:22	15:22	16:22	17:18	18:22	8:28	12:28	16:28
801	Louny,Žižkova		5:23	6:23	7:38		9:43		11:43	13:23	14:23	15:23	16:23		18:23	8:29	12:29	16:29
801	**Louny,Petra Obrovce**		⌇	⌇	**7:40**		⌇		⌇	⌇	⌇	⌇	⌇		⌇	⌇	⌇	⌇
856	Dobroměřice,Nečišská		5:26	6:26			9:46		11:46	13:26	14:26	15:26	16:26		18:26	8:32	12:32	16:32
859	Louny,Nečichy		5:29	6:29			9:49		11:49	13:29	14:29	15:29	16:29		18:29	8:35	12:35	16:35
855	Chraberce		5:33	6:33			9:53		11:53	13:33	14:33	15:33	16:33		18:33	8:39	12:39	16:39
855	Chožov,Mnichovský Týnec		5:36	6:36			9:56		11:56	13:36	14:36	15:36	16:36		18:36	8:42	12:42	16:42
851	**Libčeves**	**příj.**	**5:42**	**6:42**			**10:02**		**12:02**	**13:42**	**14:42**	**15:42**	**16:42**		**18:42**	**8:48**	**12:48**	**16:48**
	Délka spoje [km]		*22,60*	*22,60*	*10,10*	*8,90*	*22,60*	*8,90*	*15,00*	*22,60*	*22,60*	*22,60*	*22,60*	*8,90*	*22,60*	*22,60*	*22,60*	*22,60*

Poznámky

⌇ spoj jede po jiné trase

Všechny spoje zajišťuje nízkopodlažní vozidlo.

⚒ jede v pracovních dnech

⑥ jede v sobotu

† jede v neděli a ve státem uznávané svátky

24 nejede 24.12.

31 nejede 31.12.

46 jede od 23.12. do 3.1., 31.1., 17.4., od 28.6. do 31.8., 27.10. a 29.10.

56 nejede od 23.12. do 3.1., 31.1., 17.4., od 28.6. do 31.8., 27.10. a 29.10.

A pokračuje jako linka 661 do zastávky Litoměřice,aut.nádr.

B pokračuje jako linka 660 do zastávky Lovosice,aut.nádr.

Linka č. 562702 Chlumčany,Vlčí-Louny-Libčeves
Všeobecné informace: 477 070 843, 477 070 836, Centrální dispečink DÚK: 475 657 657, aktuální odjezdy: tabule.dopravauk.cz;
aktuální poloha spoje: provoz.dopravauk.cz; připomínky a stížnosti: podnety@dopravauk.cz
Přepravu zajišťuje: Dopravní společnost ÚK, p.o., Velká Hradební 3118/48, 400 02 Ústí nad Labem, info@ds-uk.cz, www.ds-uk.cz
Na lince platí jednotný tarif a smluvní přepravní podmínky Dopravy Ústeckého kraje. Informace jsou k dispozici ve vozidlech na lince.

Graf.: T101,T201

702 Libčeves-Louny-Chlumčany,Vlčí

DOPRAVA ÚSTECKÉHO KRAJE

Platí od 15.12.2024 do 13.12.2025

Zóna	ZASTÁVKA	PRACOVNÍ DNY													SOBOTA + NEDĚLE		
		102 ⚒	104 ⚒	106 ⚒	108 ⚒	110 ⚒	112 ⚒	114 ⚒	116 ⚒	118 ⚒	120 ⚒	122 ⚒	124 ⚒	126 ⚒ 31	202 ⑥†	204 ⑥†	206 ⑥† 24
851	**Libčeves** **odj.**	**4:47**	**6:12**	**7:17**		**10:12**			**14:12**	**15:12**	**16:12**	**17:12**	**18:12**		**11:06**	**15:06**	**19:06**
855	Chožov,Mnichovský Týnec	4:53	6:18	7:23		10:18			14:18	15:18	16:18	17:18	18:18		11:12	15:12	19:12
855	Chraberce	4:56	6:21	7:26		10:21			14:21	15:21	16:21	17:21	18:21		11:15	15:15	19:15
859	Louny,Nečichy	5:00	6:25	7:30		10:25			14:25	15:25	16:25	17:25	18:25		11:19	15:19	19:19
856	Dobroměřice,Nečišská	5:03	6:28	7:33		10:28			14:28	15:28	16:28	17:28	18:28		11:22	15:22	19:22
801	Louny,Petra Obrovce	⌇	⌇	⌇		⌇			⌇	⌇	⌇	⌇	⌇		⌇	⌇	⌇
801	Louny,Žižkova	5:06	6:31	7:36		10:31			14:31	15:31	16:31	17:31	18:31		11:25	15:25	19:25
801	Louny,sokolovna	5:07	6:32	7:37		10:32	12:32	13:32	14:32	15:32	16:32	17:32	18:32	19:32	11:26	15:26	19:26
801	**Louny,aut.nádr.** **příj.**	**5:09**	**6:34**	**7:39**		**10:34**	**12:34**	**13:34**	**14:34**	**15:34**	**16:34**	**17:34**	**18:34**	**19:34**	**11:28**	**15:28**	**19:28**
801	**Louny,aut.nádr.** **odj.**	**5:13**	**6:38**		**8:58**	**10:38**	**12:38**	**13:38**	**14:38**	**15:38**	**16:38**	**17:38**	**18:38**	**19:38**	**11:32**	**15:32**	**19:32**
801	Louny,28.října	⌇	⌇		⌇	⌇	⌇	⌇	⌇	⌇	⌇	⌇	⌇	⌇	⌇	⌇	⌇
801	Louny,Praga	5:15	6:40		9:00	10:40	12:40	13:40	14:40	15:40	16:40	17:40	18:40	19:40	11:34	15:34	19:34
801	Louny,žel.st.	5:18	6:43		9:03	10:43	12:43	13:43	14:43	15:43	16:43	17:43	18:43	19:43	11:37	15:37	19:37
861	Černčice,nad pivovarem	5:20	6:45		9:05	10:45	12:45	13:45	14:45	15:45	16:45	17:45	18:45	19:45	11:39	15:39	19:39
861	Černčice	5:21	6:46		9:06	10:46	12:46	13:46	14:46	15:46	16:46	17:46	18:46	19:46	11:40	15:40	19:40
861	Černčice,Raisova	5:22	6:47		9:07	10:47	12:47	13:47	14:47	15:47	16:47	17:47	18:47	19:47	11:41	15:41	19:41
882	Blšany u Loun	5:24	6:49		9:09	10:49	12:49	13:49	14:49	15:49	16:49	17:49	18:49	19:49	11:43	15:43	19:43
881	Chlumčany,žel.st.	5:27	6:52		9:12	10:52	12:52	13:52	14:52	15:52	16:52	17:52	18:52	19:52	11:46	15:46	19:46
881	Chlumčany,obec	5:29	6:54		9:14	10:54	12:54	13:54	14:54	15:54	16:54	17:54	18:54	19:54	11:48	15:48	19:48
881	**Chlumčany,Vlčí** **příj.**	**5:31**	**6:56**		**9:16**	**10:56**	**12:56**	**13:56**	**14:56**	**15:56**	**16:56**	**17:56**	**18:56**	**19:56**	**11:50**	**15:50**	**19:50**
	Délka spoje [km]	*22,60*	*22,60*	*14,90*	*7,70*	*22,60*	*8,90*	*8,90*	*22,60*	*22,60*	*22,60*	*22,60*	*22,60*	*8,90*	*22,60*	*22,60*	*22,60*

Poznámky

⌇ spoj jede po jiné trase

Všechny spoje zajišťuje nízkopodlažní vozidlo.

⚒ jede v pracovních dnech

⑥ jede v sobotu

† jede v neděli a ve státem uznávané svátky

24 nejede 24.12.

31 nejede 31.12.

Linka č. 562702 Libčeves-Louny-Chlumčany,Vlčí
Všeobecné informace: 477 070 843, 477 070 836, Centrální dispečink DÚK: 475 657 657, aktuální odjezdy: tabule.dopravauk.cz;
aktuální poloha spoje: provoz.dopravauk.cz; připomínky a stížnosti: podnety@dopravauk.cz
Přepravu zajišťuje: Dopravní společnost ÚK, p.o., Velká Hradební 3118/48, 400 02 Ústí nad Labem, info@ds-uk.cz, www.ds-uk.cz
Na lince platí jednotný tarif a smluvní přepravní podmínky Dopravy Ústeckého kraje. Informace jsou k dispozici ve vozidlech na lince.

Graf.: T101,T201

703 Třebívlice-Děčany-Louny-Bitozeves,,Triangle-východ

DOPRAVA ÚSTECKÉHO KRAJE

Platí od 15.12.2024 do 13.12.2025

Zóna	ZASTÁVKA		PRACOVNÍ DNY											SOBOTA + NEDĚLE				
			101 ⚒	103 ⚒	105 ⚒	107 ⚒	109 ⚒	111 ⚒	113 ⚒	115 ⚒	117 ⚒	119 ⚒3.1	121 ⚒3.1	201 ⑥†2.5	203 ⑥†	205 ⑥†	207 ⑥†2.4	209 †1.5
751	**Třebívlice,nám.**	**odj.**	**4:38**	**5:38**	**6:38**	**8:38**		**12:34**	**14:39**	**15:38**	**16:38**	**18:38**	**20:38**	**4:38**	**8:38**	**12:38**	**16:38**	**20:38**
751	Třebívlice,žel.st.		4:39	5:39	6:39	8:39		12:35	14:40	15:39	16:39	18:39	20:39	4:39	8:39	12:39	16:39	20:39
753	Děčany,Solany		4:41	5:41	6:41	8:41		12:37	14:42	15:41	16:41	18:41	20:41	4:41	8:41	12:41	16:41	20:41
753	Děčany,rozc.0.5		⌇	⌇	⌇	⌇		☎12:39	◖14:44	⌇	⌇	⌇	⌇	⌇	⌇	⌇	⌇	⌇
753	Děčany,Lukohořany		⌇	⌇	⌇	⌇		☎12:41	◖14:46	⌇	⌇	⌇	⌇	⌇	⌇	⌇	⌇	⌇
753	Děčany,rozc.0.5		4:43	5:43	6:43	8:43	10:43	12:43	14:48	15:43	16:43	18:43	20:43	4:43	8:43	12:43	16:43	20:43
753	**Děčany**		**4:45**	**5:45**	**6:45**	**8:45**	**10:45**	**12:45**	**14:50**	**15:45**	**16:45**	**18:45**	**20:45**	**4:45**	**8:45**	**12:45**	**16:45**	**20:45**
863	Chožov,Třtěno		4:48	5:48	6:48	8:48	10:48	12:48	14:53	15:48	16:48	18:48	20:48	4:48	8:48	12:48	16:48	20:48
863	Chožov,Mnichovský Týnec,rozc.		4:51	5:51	6:51	8:51	10:51	12:51	14:56	15:51	16:51	18:51	20:51	4:51	8:51	12:51	16:51	20:51
863	Chožov,u čs.kostela		4:53	5:53	6:53	8:53	10:53	12:53	14:58	15:53	16:53	18:53	20:53	4:53	8:53	12:53	16:53	20:53
863	Chožov,u váhy		4:54	5:54	6:54	8:54	10:54	12:54	14:59	15:54	16:54	18:54	20:54	4:54	8:54	12:54	16:54	20:54
863	Chožov,samota		4:55	5:55	6:55	8:55	10:55	12:55	15:00	15:55	16:55	18:55	20:55	4:55	8:55	12:55	16:55	20:55
862	Vršovice,u jezu		4:57	5:57	6:57	8:57	10:57	12:57	15:02	15:57	16:57	18:57	20:57	4:57	8:57	12:57	16:57	20:57
862	Vršovice		4:59	5:59	6:59	8:59	10:59	12:59	15:04	15:59	16:59	18:59	20:59	4:59	8:59	12:59	16:59	20:59
861	**Černčice**		**5:01**	**6:01**	**7:01**	**9:01**	**11:01**	**13:01**	**15:06**	**16:01**	**17:01**	**19:01**	**21:01**	**5:01**	**9:01**	**13:01**	**17:01**	**21:01**
861	**Černčice,nad pivovarem**		**5:02**	**6:02**	**7:02**	**9:02**	**11:02**	**13:02**	**15:07**	**16:02**	**17:02**	**19:02**	**21:02**	**5:02**	**9:02**	**13:02**	**17:02**	**21:02**
801	Louny,žel.st.		5:04	6:04	7:04	9:04	11:04	13:04	15:09	16:04	17:04	19:04	21:04	5:04	9:04	13:04	17:04	21:04
801	Louny,Praga		5:06	6:06	7:06	9:06	11:06	13:06	15:11	16:06	17:06	19:06	21:06	5:06	9:06	13:06	17:06	21:06
801	**Louny,aut.nádr.**	**příj.**	**5:09**	**6:09**	**7:09**	**9:09**	**11:09**	**13:09**	**15:14**	**16:09**	**17:09**	**19:09**	**21:09**	**5:09**	**9:09**	**13:09**	**17:09**	**21:09**
801	**Louny,aut.nádr.**	**odj.**	**5:13**			**9:09**	**11:09**	**13:13**	**15:14**	**16:09**	**17:13**	**19:09**	**21:13**	**5:11**	**9:09**	**13:09**	**17:11**	**21:11**
801	Louny,sokolovna		5:15			9:11	11:11	13:15	15:16	16:11	17:15	19:11	21:15	5:13	9:11	13:11	17:13	21:13
801	Louny,Luna		5:16			9:12	11:12	13:16	15:17	16:12	17:16	19:12	21:16	5:14	9:12	13:12	17:14	21:14
801	Louny,ČSAD		5:18			9:14	11:14	13:18	15:19	16:14	17:18	19:14	21:18	5:16	9:14	13:14	17:16	21:16
801	Louny,EPL hl.vrát.		⌇					⌇			⌇		⌇	⌇			⌇	⌇
801	Louny,EPL		⌇					⌇			⌇		⌇	⌇			⌇	⌇
811	Postoloprty,Březno,rozc.		5:23					13:23			17:23		21:23	5:21			17:21	21:21
811	Postoloprty,Březno		5:25					13:25			17:25		21:25	5:23			17:23	21:23
811	**Postoloprty**		**5:27**					**13:27**			**17:27**		**21:27**	**5:25**			**17:25**	**21:25**
811	Postoloprty,nákup.stř.		5:29					13:29			17:29		21:29	5:27			17:27	21:27
917	Bitozeves,Triangle-východ		5:36					13:36			17:36		21:36	5:34			17:34	21:34
917	Bitozeves,Triangle-sever III		5:38					13:38			17:38		21:38	5:36			17:36	21:36
917	Velemyšleves,Triangle-sever		5:40					13:40			17:40		21:40	5:38			17:38	21:38
917	Velemyšleves,Triangle-sever II		5:41					13:41			17:41		21:41	5:39			17:39	21:39
917	Velemyšleves,Triangle-západ		5:42					13:42			17:42		21:42	5:40			17:40	21:40
917	**Staňkovice,Triangle-jih**		**5:45**					**13:45**			**17:45**		**21:45**	**5:43**			**17:43**	**21:43**
917	**Bitozeves,Triangle-východ**	**příj.**																
	Délka spoje [km]		*43,20*	*18,80*	*18,80*	*21,50*	*18,20*	*47,00*	*25,30*	*21,50*	*43,20*	*21,50*	*43,20*	*43,20*	*21,50*	*21,50*	*43,20*	*43,20*

Poznámky

⌇ spoj jede po jiné trase
Všechny spoje zajišťuje nízkopodlažní vozidlo.
⚒ jede v pracovních dnech
⑥ jede v sobotu
† jede v neděli a ve státem uznávané svátky
1.5 nejede 24.12., 25.12., 18.4., 20.4., 5.7. a 16.11.
2.4 nejede 24.12.
2.5 nejede 25.12. a 1.1.
3.1 nejede 31.12.
☎ Zastávku obsluhuje jen na objednání. Výstup nahlaste řidiči na spoji. Pro nástup je nutné objednat spoj alespoň 60 minut před odjezdem ze zastávky na www.dopravauk.cz nebo na Centrálním dispečinku DÚK 475 657 657.
◖ spoj zastavuje jen pro vystupování

Linka č. 552703 Třebívlice-Děčany-Louny-Bitozeves,,Triangle-východ
Všeobecné informace: 477 070 843, 477 070 836, Centrální dispečink DÚK: 475 657 657, aktuální odjezdy: tabule.dopravauk.cz; aktuální poloha spoje: provoz.dopravauk.cz; připomínky a stížnosti: podnety@dopravauk.cz
Přepravu zajišťuje: Dopravní společnost ÚK, p.o., Velká Hradební 3118/48, 400 02 Ústí nad Labem, info@ds-uk.cz, www.ds-uk.cz
Na lince platí jednotný tarif a smluvní přepravní podmínky Dopravy Ústeckého kraje. Informace jsou k dispozici ve vozidlech na lince.

Graf.: T101,T201

703 Bitozeves,,Triangle-východ-Louny-Děčany-Třebívlice

DOPRAVA ÚSTECKÉHO KRAJE

Platí od 15.12.2024 do 13.12.2025

Zóna	ZASTÁVKA		PRACOVNÍ DNY											SOBOTA + NEDĚLE				
			102 ⚒	104 ⚒	106 ⚒	108 ⚒	110 ⚒	112 ⚒	114 ⚒	116 ⚒	118 ⚒3 1	120 ⚒	122 ⚒3 1	202 ⑥†2 5	204 ⑥†	206 ⑥†	208 ⑥†2 4	210 †1 5
917	**Bitozeves,Triangle-východ**	**odj.**																
917	**Staňkovice,Triangle-jih**			**6:10**				**14:10**				**18:10**	**22:10**	**6:10**			**18:10**	**21:45**
917	Velemyšleves,Triangle-západ			6:13				14:13				18:13	22:13	6:13			18:13	⌇
917	Velemyšleves,Triangle-sever II			6:14				14:14				18:14	22:14	6:14			18:14	⌇
917	Velemyšleves,Triangle-sever			6:15				14:15				18:15	22:15	6:15			18:15	⌇
917	Bitozeves,Triangle-sever III			6:17				14:17				18:17	22:17	6:17			18:17	⌇
917	**Bitozeves,Triangle-východ**			**6:19**				**14:19**				**18:19**	**22:19**	**6:19**			**18:19**	⌇
811	Postoloprty,nákup.stř.			6:26				14:26				18:26	22:26	6:26			18:26	21:55
811	**Postoloprty**	**příj.**		**6:28**				**14:28**				**18:28**	**22:28**	**6:28**			**18:28**	**21:57**
811	**Postoloprty**	**odj.**		**6:30**				**14:30**				**18:30**	**22:30**	**6:28**			**18:28**	**21:57**
811	Postoloprty,Březno			6:32				14:32				18:32	22:32	6:30			18:30	21:59
811	Postoloprty,Březno,rozc.			6:34				14:34				18:34	22:34	6:32			18:32	22:01
801	Louny,EPL			⌇				⌇				⌇	⌇	⌇			⌇	⌇
801	Louny,EPL hl.vrát.			⌇				⌇				⌇	⌇	⌇			⌇	⌇
801	**Louny,ČSAD**			**6:39**	**8:36**	**10:36**	**12:36**	**14:39**	**15:36**	**16:36**	**17:36**	**18:39**	**22:39**	**6:37**	**10:37**	**14:37**	**18:37**	**22:06**
801	Louny,Luna			6:41	8:38	10:38	12:38	14:41	15:38	16:38	17:38	18:41	22:41	6:39	10:39	14:39	18:39	22:08
801	Louny,sokolovna			6:42	8:39	10:39	12:39	14:42	15:39	16:39	17:39	18:42	22:42	6:40	10:40	14:40	18:40	22:09
801	**Louny,aut.nádr.**	**příj.**		**6:44**	**8:41**	**10:41**	**12:41**	**14:44**	**15:41**	**16:41**	**17:41**	**18:44**	**22:44**	**6:42**	**10:42**	**14:42**	**18:42**	**22:11**
801	**Louny,aut.nádr.**	**odj.**	**6:10**	**6:48**	**8:45**	**10:45**	**12:45**	**14:48**	**15:45**	**16:45**	**17:45**	**18:48**	**22:44**	**6:44**	**10:44**	**14:44**	**18:44**	**22:11**
801	Louny,Praga		6:12	6:50	8:47	10:47	12:47	14:50	15:47	16:47	17:47	18:50	22:46	6:46	10:46	14:46	18:46	22:13
801	Louny,žel.st.		6:15	6:53	8:50	10:50	12:50	14:53	15:50	16:50	17:50	18:53	22:49	6:49	10:49	14:49	18:49	22:16
861	**Černčice,nad pivovarem**		|	|	**8:52**	**10:52**	**12:52**	**14:55**	**15:52**	**16:52**	**17:52**	**18:55**	**22:51**	**6:51**	**10:51**	**14:51**	**18:51**	|
861	**Černčice**		**6:18**	**6:56**	**8:53**	**10:53**	**12:53**	**14:56**	**15:53**	**16:53**	**17:53**	**18:56**	**22:52**	**6:52**	**10:52**	**14:52**	**18:52**	**22:19**
862	Vršovice		6:20	6:58	8:55	10:55	12:55	14:58	15:55	16:55	17:55	18:58	22:54	6:54	10:54	14:54	18:54	22:21
862	Vršovice,u jezu		|	|	8:57	10:57	12:57	15:00	15:57	16:57	17:57	19:00	22:56	6:56	10:56	14:56	18:56	|
863	Chožov,samota		|	|	8:59	10:59	12:59	15:02	15:59	16:59	17:59	19:02	22:58	6:58	10:58	14:58	18:58	|
863	Chožov,u váhy		6:24	7:03	9:00	11:00	13:00	15:03	16:00	17:00	18:00	19:03	22:59	6:59	10:59	14:59	18:59	22:24
863	Chožov,u čs.kostela		6:25	7:04	9:01	11:01	13:01	15:04	16:01	17:01	18:01	19:04	23:00	7:00	11:00	15:00	19:00	22:25
863	Chožov,Mnichovský Týnec,rozc.		|	|	9:03	11:03	13:03	15:06	16:03	17:03	18:03	19:06	23:02	7:02	11:02	15:02	19:02	|
863	Chožov,Třtěno		6:29	7:09	9:06	11:06	13:06	15:09	16:06	17:06	18:06	19:09	23:05	7:05	11:05	15:05	19:05	22:29
753	**Děčany**		**6:32**	**7:12**	**9:09**	**11:09**	**13:09**	**15:12**	**16:09**	**17:09**	**18:09**	**19:12**	**23:08**	**7:08**	**11:08**	**15:08**	**19:08**	**22:32**
753	Děčany,rozc.0.5		⌇	7:14	⌇	⌇	⌇	⌇	⌇	⌇	⌇	⌇	⌇	⌇	⌇	⌇	⌇	⌇
753	Děčany,Lukohořany		⌇	7:16	⌇	⌇	⌇	⌇	⌇	⌇	⌇	⌇	⌇	⌇	⌇	⌇	⌇	⌇
753	Děčany,rozc.0.5		6:33	7:18	9:11	11:11	13:11	15:14	16:11	17:11	18:11	19:14	23:10	7:10	11:10	15:10	19:10	22:34
753	Děčany,Solany		⌇	7:20		11:13	13:13	15:16	16:13	17:13	18:13	19:16	23:12	7:12	11:12	15:12	19:12	⌇
751	Třebívlice,žel.st.		⌇	7:22		11:15	13:15	15:18	16:15	17:15	18:15	19:18	23:14	7:14	11:14	15:14	19:14	⌇
751	**Třebívlice,nám.**	**příj.**	**6:35**	**7:23**		**11:16**	**13:16**	**15:19**	**16:16**	**17:16**	**18:16**	**19:19**	**23:15**	**7:15**	**11:15**	**15:15**	**19:15**	**22:36**
	Délka spoje [km]		*16,90*	*46,20*	*17,60*	*20,80*	*20,80*	*42,40*	*20,80*	*20,80*	*20,80*	*42,40*	*42,40*	*42,40*	*20,80*	*20,80*	*42,40*	*35,50*

Poznámky

| spoj zastávkou projíždí
⌇ spoj jede po jiné trase
Všechny spoje zajišťuje nízkopodlažní vozidlo.
⚒ jede v pracovních dnech
⑥ jede v sobotu
† jede v neděli a ve státem uznávané svátky
1 5 nejede 24.12., 25.12., 18.4., 20.4., 5.7. a 16.11.
2 4 nejede 24.12.
2 5 nejede 25.12. a 1.1.
3 1 nejede 31.12.

Linka č. 552703 Bitozeves,,Triangle-východ-Louny-Děčany-Třebívlice
Všeobecné informace: 477 070 843, 477 070 836, Centrální dispečink DÚK: 475 657 657, aktuální odjezdy: tabule.dopravauk.cz;
aktuální poloha spoje: provoz.dopravauk.cz; připomínky a stížnosti: podnety@dopravauk.cz
Přepravu zajišťuje: Dopravní společnost ÚK, p.o., Velká Hradební 3118/48, 400 02 Ústí nad Labem, info@ds-uk.cz, www.ds-uk.cz
Na lince platí jednotný tarif a smluvní přepravní podmínky Dopravy Ústeckého kraje. Informace jsou k dispozici ve vozidlech na lince.

Graf.: T101,T201

704 Louny-Koštice-Třebívlice-Libčeves,Řisuty

DOPRAVA ÚSTECKÉHO KRAJE

Platí od 02.03.2025 do 13.12.2025

Zóna	ZASTÁVKA		PRACOVNÍ DNY						
			101 ⚒	141 ⚒56	103 ⚒	105 ⚒	107 ⚒	109 ⚒	111 ⚒
801	**Louny,EPL hl.vrát.**	**odj.**	**5:48**				**14:32**		
801	**Louny,ČSAD**		**5:50**			**12:32**	**14:34**	**16:32**	**18:32**
801	Louny,Luna		5:52			12:34	14:36	16:34	18:34
801	Louny,sokolovna		5:53			12:35	14:37	16:35	18:35
801	**Louny,aut.nádr.**	**příj.**	**5:55**			**12:37**	**14:39**	**16:37**	**18:37**
801	**Louny,aut.nádr.**	**odj.**	**5:59**		**10:09**	**12:41**	**14:43**	**16:41**	**18:41**
801	Louny,Praga		6:01		10:11	12:43	14:45	16:43	18:43
801	Louny,žel.st.		6:04		10:14	12:46	14:48	16:46	18:46
861	Černčice,nad pivovarem		6:06		10:16	12:48	14:50	16:48	18:48
861	**Černčice**		**6:07**		**10:17**	**12:49**	**14:51**	**16:49**	**18:49**
861	Černčice,škola		⌇		⌇	12:50	14:52	⌇	⌇
861	Černčice,Prefa		6:09		10:19	12:51	14:53	16:51	18:51
864	Obora,Tranzitní plynovod		6:10		10:20	12:52	14:54	16:52	18:52
864	Obora		6:11		10:21	12:53	14:55	16:53	18:53
865	Počedělice		6:13		10:23	12:55	14:57	16:55	18:55
865	Počedělice,Orasice		6:16		10:26	12:58	15:00	16:58	18:58
865	Počedělice,Volenice		☎6:20		☎10:30	☎13:02	☎15:04	☎17:02	☎19:02
866	**Koštice**		**6:23**		**10:33**	**13:05**	**15:07**	**17:05**	**19:05**
866	Koštice,samota		6:24		10:34	13:06	15:08	17:06	19:06
866	Koštice,Vojnice		6:26		10:36	13:08	15:10	17:08	19:08
866	Koštice,Vojničky		6:28		10:38	13:10	15:12	17:10	19:10
753	Děčany,Lukohořany,rozc.		6:30		10:40	13:12	15:14	17:12	19:12
753	Děčany,rozc.0.5		6:32		10:42	13:14	15:16	17:14	19:14
751	**Třebívlice,nám.**		**6:34**	**7:27**		**13:16**	**15:18**	**17:16**	**19:16**
751	Třebívlice,Šepetely,rozc.0.5		6:36	7:29		13:18	15:20	17:18	◖19:18
858	Želkovice		6:38	7:31		13:20	15:22	17:20	◖19:20
851	**Libčeves,Řisuty**	**příj.**	**6:40**	**7:33**		**13:22**	**15:24**	**17:22**	◖**19:22**
	Délka spoje [km]		*29,90*	*4,00*	*20,50*	*29,40*	*30,30*	*29,00*	*29,00*

Zóna	ZASTÁVKA - OPAČNÝ SMĚR		PRACOVNÍ DNY						
			102 ⚒	104 ⚒	142 ⚒56 A	106 ⚒	108 ⚒	110 ⚒	112 ⚒
851	**Libčeves,Řisuty**	**odj.**	**4:31**	**6:46**	**7:34**		**13:31**	**15:31**	**17:31**
858	Želkovice		4:33	6:48	7:36		13:33	15:33	17:33
751	Třebívlice,Šepetely,rozc.0.5		4:35	6:50	7:38		13:35	15:35	17:35
751	**Třebívlice,nám.**		**4:37**	**6:52**	**7:40**		**13:37**	**15:37**	**17:37**
753	Děčany,rozc.0.5		4:39	6:54		9:11	13:39	15:39	17:39
753	Děčany,Lukohořany,rozc.		4:41	6:56		9:13	13:41	15:41	17:41
866	Koštice,Vojničky		4:43	6:58		9:15	13:43	15:43	17:43
866	Koštice,Vojnice		4:45	7:00		9:17	13:45	15:45	17:45
866	Koštice,samota		4:47	7:02		9:19	13:47	15:47	17:47
866	**Koštice**		**4:48**	**7:03**		**9:20**	**13:48**	**15:48**	**17:48**
865	Počedělice,Volenice		4:51	7:06		9:23	☎13:51	☎15:51	☎17:51
865	Počedělice,Orasice		4:55	7:10		9:27	13:55	15:55	17:55
865	Počedělice		4:58	7:13		9:30	13:58	15:58	17:58
864	Obora		5:00	7:15		9:32	14:00	16:00	18:00
864	Obora,Tranzitní plynovod		5:01	7:16		9:33	14:01	16:01	18:01
861	Černčice,Prefa		5:02	7:17		9:34	14:02	16:02	18:02
861	Černčice,škola		⌇	7:18		⌇	⌇	⌇	⌇
861	**Černčice**		**5:04**	**7:19**		**9:36**	**14:04**	**16:04**	**18:04**
861	Černčice,nad pivovarem		5:05	7:20		9:37	14:05	16:05	18:05
801	Louny,žel.st.		5:07	7:22		9:39	14:07	16:07	18:07
801	Louny,Praga		5:09	7:24		9:41	14:09	16:09	18:09
801	**Louny,aut.nádr.**	**příj.**	**5:12**	**7:27**		**9:44**	**14:12**	**16:12**	**18:12**
801	**Louny,aut.nádr.**	**odj.**	**5:16**	**7:27**			**14:12**	**16:12**	**18:12**
801	Louny,sokolovna		5:18	7:29			14:14	16:14	18:14
801	Louny,Luna		5:19	7:30			14:15	16:15	18:15
801	**Louny,ČSAD**		**5:21**	**7:32**			**14:17**	**16:17**	**18:17**
801	**Louny,EPL hl.vrát.**	**příj.**	**5:23**				**14:19**		
	Délka spoje [km]		*30,10*	*29,40*	*4,00*	*20,40*	*30,10*	*29,00*	*29,00*

Poznámky

⌇ spoj jede po jiné trase

Všechny spoje zajišťuje nízkopodlažní vozidlo.

⚒ jede v pracovních dnech

56 nejede 17.4., od 28.6. do 31.8., 27.10. a 29.10.

☎ Zastávku obsluhuje jen na objednání. Výstup nahlaste řidiči na spoji. Pro nástup je nutné objednat spoj alespoň 60 minut před odjezdem ze zastávky na www.dopravauk.cz nebo na Centrálním dispečinku DÚK 475 657 657.

◖ spoj zastavuje jen pro vystupování

A pokračuje jako linka 706 do zastávky Děčany,Semeč

Linka č. 562704 Louny-Koštice-Třebívlice-Libčeves,Řisuty
Všeobecné informace: 477 070 843, 477 070 836, Centrální dispečink DÚK: 475 657 657, aktuální odjezdy: tabule.dopravauk.cz;
aktuální poloha spoje: provoz.dopravauk.cz; připomínky a stížnosti: podnety@dopravauk.cz
Přepravu zajišťuje: Dopravní společnost ÚK, p.o., Velká Hradební 3118/48, 400 02 Ústí nad Labem, info@ds-uk.cz, www.ds-uk.cz
Na lince platí jednotný tarif a smluvní přepravní podmínky Dopravy Ústeckého kraje. Informace jsou k dispozici ve vozidlech na lince.

Graf.: T101

705 Louny-Slavětín-Peruc,Telce

DOPRAVA ÚSTECKÉHO KRAJE

Platí od 31.08.2025 do 13.12.2025

Zóna	ZASTÁVKA		PRACOVNÍ DNY												SOBOTA + NEDĚLE		
			101 ⚒	103 ⚒	105 ⚒	107 ⚒	109 ⚒	111 ⚒	113 ⚒	115 ⚒	117 ⚒	119 ⚒	121 ⚒	123 ⚒	201 ⑥†	203 ⑥†	205 ⑥†
801	**Louny,EPL hl.vrát.**	**odj.**	**5:25**						**14:00**								
801	Louny,ČSAD		5:27		9:02	11:02	12:02	13:02	14:02	14:58	16:02	17:02	18:02	20:02			
801	Louny,Luna		5:29		9:04	11:04	12:04	13:04	14:04	15:00	16:04	17:04	18:04	20:04			
801	Louny,sokolovna		5:30		9:05	11:05	12:05	13:05	14:05	15:01	16:05	17:05	18:05	20:05			
801	**Louny,aut.nádr.**	**příj.**	**5:32**		**9:07**	**11:07**	**12:07**	**13:07**	**14:07**	**15:03**	**16:07**	**17:07**	**18:07**	**20:07**			
801	**Louny,aut.nádr.**	**odj.**	**5:35**	**6:07**	**9:10**	**11:10**	**12:10**	**13:10**	**14:10**	**15:10**	**16:10**	**17:10**	**18:10**	**20:10**	**9:05**	**13:05**	**17:05**
801	Louny,Praga		5:37	6:09	9:12	11:12	12:12	13:12	14:12	15:12	16:12	17:12	18:12	20:12	9:07	13:07	17:07
801	Louny,žel.st.		5:40	6:12	9:15	11:15	12:15	13:15	14:15	15:15	16:15	17:15	18:15	20:15	9:10	13:10	17:10
861	Černčice,nad pivovarem		5:42	6:14	9:17	11:17	12:17	13:17	14:17	15:17	16:17	17:17	18:17	20:17	9:12	13:12	17:12
861	Černčice		5:43	6:15	9:18	11:18	12:18	13:18	14:18	15:18	16:18	17:18	18:18	20:18	9:13	13:13	17:13
861	Černčice,škola		5:44	6:16	9:19	11:19	12:19	13:19	14:19	15:19	16:19	17:19	18:19	20:19	9:14	13:14	17:14
861	Obora,závod		5:46	6:18	9:21	11:21	12:21	13:21	14:21	15:21	16:21	17:21	18:21	20:21	9:16	13:16	17:16
868	Veltěže		5:49	6:21	9:24	11:24	12:24	13:24	14:24	15:24	16:24	17:24	18:24	20:24	9:19	13:19	17:19
867	**Slavětín**		**5:52**	**6:24**	**9:27**	**11:27**	**12:27**	**13:27**	**14:27**	**15:27**	**16:27**	**17:27**	**18:27**	**20:27**	**9:22**	**13:22**	**17:22**
867	Slavětín,Kystra,rozc.			6:27		11:30	12:30		14:30	15:30	16:30		18:30		9:25	13:25	17:25
867	Slavětín,Kystra			⟆		⟆	◖12:31		⟆	◖15:31	⟆		⟆		⟆	⟆	⟆
872	Peruc,Radonice n.Ohří			6:29		11:32	12:33		14:32	15:33	16:32		18:32		9:27	13:27	17:27
872	Peruc,Pátek			6:31		11:34	12:35		14:34	15:35	16:34		18:34		9:29	13:29	17:29
872	**Peruc,Stradonice**			**6:34**		**11:37**	**12:38**		**14:37**	**15:38**	**16:37**		**18:37**		**9:32**	**13:32**	**17:32**
871	Peruc,koupaliště			6:38		11:41	12:42		14:41	15:42	16:41		18:41				
871	**Peruc**			**6:41**		**11:44**	**12:45**		**14:44**	**15:45**	**16:44**		**18:44**				
873	**Peruc,Telce**	**příj.**		**6:45**		**11:48**	**12:49**			**15:49**	**16:48**		**18:48**				
	Délka spoje [km]		*11,90*	*24,60*	*11,00*	*27,20*	*28,50*	*11,00*	*23,30*	*28,50*	*27,20*	*11,00*	*27,20*	*11,00*	*14,80*	*14,80*	*14,80*

Poznámky

⟆ spoj jede po jiné trase

Všechny spoje zajišťuje nízkopodlažní vozidlo.

⚒ jede v pracovních dnech

⑥ jede v sobotu

† jede v neděli a ve státem uznávané svátky

◖ spoj zastavuje jen pro vystupování

Linka č. 562705 Louny-Slavětín-Peruc,Telce

Všeobecné informace: 477 070 843, 477 070 836, Centrální dispečink DÚK: 475 657 657, aktuální odjezdy: tabule.dopravauk.cz; aktuální poloha spoje: provoz.dopravauk.cz; připomínky a stížnosti: podnety@dopravauk.cz

Přepravu zajišťuje: Dopravní společnost ÚK, p.o., Velká Hradební 3118/48, 400 02 Ústí nad Labem, info@ds-uk.cz, www.ds-uk.cz

Na lince platí jednotný tarif a smluvní přepravní podmínky Dopravy Ústeckého kraje. Informace jsou k dispozici ve vozidlech na lince.

Graf.: T101,T201

705 Peruc,Telce-Slavětín-Louny

DOPRAVA ÚSTECKÉHO KRAJE

Platí od 31.08.2025 do 13.12.2025

Zóna	ZASTÁVKA		PRACOVNÍ DNY														SOBOTA + NEDĚLE		
			102 ⚒	104 ⚒	152 ⚒ 5 6	156 ⚒ 5 6	106 ⚒ 4 6	108 ⚒	110 ⚒	112 ⚒	114 ⚒	116 ⚒	118 ⚒	120 ⚒	122 ⚒	124 ⚒	202 ⑥†	204 ⑥†	206 ⑥†
873	**Peruc,Telce**	**odj.**	**4:33**	**5:28**		**6:51**	**7:08**		**10:08**	**12:07**	**13:09**			**16:09**		**19:09**			
871	**Peruc**	**příj.**	**4:37**	**5:32**		**6:55**	**7:12**		**10:12**	**12:11**	**13:13**			**16:13**		**19:13**			
871	**Peruc**	**odj.**	**4:37**	**5:32**		**6:59**	**7:12**		**10:12**	**12:13**	**13:13**		**15:13**	**16:13**		**19:13**			
871	Peruc,koupaliště		4:40	5:35		7:02	7:15		10:15	12:16	13:16		15:16	16:16		19:16			
872	Peruc,Stradonice		4:44	5:39		7:06	7:19		10:19	12:20	13:20		15:20	16:20		19:20	9:34	13:34	17:34
872	Peruc,Pátek		4:47	5:42		7:09	7:22		10:22	12:23	13:23		15:23	16:23		19:23	9:37	13:37	17:37
872	Peruc,Radonice n.Ohří		4:49	5:44		7:12	7:24		10:24	12:25	13:25		15:25	16:25		19:25	9:39	13:39	17:39
867	Slavětín,Kystra		⌇	⌇		7:14	7:26		10:26	⌇	⌇		⌇	⌇		⌇	⌇	⌇	⌇
867	Slavětín,Kystra,rozc.		4:51	5:46		7:15	7:27		10:27	12:27	13:27		15:27	16:27		19:27	9:41	13:41	17:41
867	**Slavětín**		**4:54**	**5:49**	**7:16**	**7:18**	**7:30**	**9:30**	**10:30**	**12:30**	**13:30**	**14:30**	**15:30**	**16:30**	**17:30**	**19:30**	**9:44**	**13:44**	**17:44**
868	Veltěže		4:57	5:52	7:22	7:23	7:33	9:33	10:33	12:33	13:33	14:33	15:33	16:33	17:33	19:33	9:47	13:47	17:47
861	Obora,závod		5:00	5:55	7:25	◖7:26	7:36	9:36	10:36	12:36	13:36	14:36	15:36	16:36	17:36	19:36	9:50	13:50	17:50
861	Černčice,škola		5:01	5:56	7:26	◖7:27	7:37	9:37	10:37	12:37	13:37	14:37	15:37	16:37	17:37	19:37	9:51	13:51	17:51
861	Černčice		5:02	5:57	7:27	◖7:28	7:38	9:38	10:38	12:38	13:38	14:38	15:38	16:38	17:38	19:38	9:52	13:52	17:52
861	Černčice,nad pivovarem		5:03	5:58	7:28	◖7:29	7:39	9:39	10:39	12:39	13:39	14:39	15:39	16:39	17:39	19:39	9:53	13:53	17:53
801	Louny,žel.st.		5:05	6:00	7:30	◖7:31	7:41	9:41	10:41	12:41	13:41	14:41	15:41	16:41	17:41	19:41	9:55	13:55	17:55
801	Louny,Praga		5:07	6:02	7:32	◖7:33	7:43	9:43	10:43	12:43	13:43	14:43	15:43	16:43	17:43	19:43	9:57	13:57	17:57
801	**Louny,aut.nádr.**	**příj.**	**5:10**	**6:05**	**7:35**	**7:36**	**7:46**	**9:46**	**10:46**	**12:46**	**13:46**	**14:46**	**15:46**	**16:46**	**17:46**	**19:46**	**10:00**	**14:00**	**18:00**
801	**Louny,aut.nádr.**	**odj.**	**5:12**		↳	**7:36**	**7:46**	**9:46**	**10:46**	**12:46**	**13:46**	**14:46**	**15:46**	**16:46**	**17:46**	**19:46**			
801	Louny,sokolovna		5:14			7:38	7:48	9:48	10:48	12:48	13:48	14:48	15:48	16:48	17:48	19:48			
801	Louny,Luna		5:15			7:39	7:49	9:49	10:49	12:49	13:49	14:49	15:49	16:49	17:49	19:49			
801	Louny,ČSAD		5:17			7:41	7:51	9:51	10:51	12:51	13:51	14:51	15:51	16:51	17:51	19:51			
801	**Louny,EPL hl.vrát.**	**příj.**	**5:19**								**13:53**								
	Délka spoje [km]		*27,40*	*23,60*	*8,30*	*27,60*	*27,60*	*11,00*	*27,60*	*26,30*	*27,40*	*11,00*	*22,30*	*26,30*	*11,00*	*26,30*	*14,70*	*14,70*	*14,70*

Poznámky

↳ přestup na navazující spoj

⌇ spoj jede po jiné trase

Všechny spoje zajišťuje nízkopodlažní vozidlo.

⚒ jede v pracovních dnech

⑥ jede v sobotu

† jede v neděli a ve státem uznávané svátky

4 6 jede 31.8., 27.10. a 29.10.

5 6 nejede 31.8., 27.10. a 29.10.

◖ spoj zastavuje jen pro vystupování

Linka č. 562705 Peruc,Telce-Slavětín-Louny
Všeobecné informace: 477 070 843, 477 070 836, Centrální dispečink DÚK: 475 657 657, aktuální odjezdy: tabule.dopravauk.cz;
aktuální poloha spoje: provoz.dopravauk.cz; připomínky a stížnosti: podnety@dopravauk.cz
Přepravu zajišťuje: Dopravní společnost ÚK, p.o., Velká Hradební 3118/48, 400 02 Ústí nad Labem, info@ds-uk.cz, www.ds-uk.cz
Na lince platí jednotný tarif a smluvní přepravní podmínky Dopravy Ústeckého kraje. Informace jsou k dispozici ve vozidlech na lince.

Graf.: T101,T201

706 Třebívlice-Děčany,Semeč



DOPRAVA ÚSTECKÉHO KRAJE

Platí od 15.12.2024 do 13.12.2025

Zóna	ZASTÁVKA	PRACOVNÍ DNY		
		141 ⚒ 5 6	143 ⚒ 5 6	
751	**Třebívlice,nám.** **odj.**	**7:42**	**14:30**	
753	**Děčany,Semeč** **příj.**	**7:45**	**14:33**	
	Délka spoje [km]	*1,90*	*1,90*	

Zóna	ZASTÁVKA - OPAČNÝ SMĚR	PRACOVNÍ DNY		
		140 ⚒ 5 6	142 ⚒ 5 6 A	
753	**Děčany,Semeč** **odj.**	**7:46**	**14:34**	
751	**Třebívlice,nám.** **příj.**	**7:49**	**14:37**	
	Délka spoje [km]	*1,90*	*1,90*	

Poznámky

Všechny spoje zajišťuje nízkopodlažní vozidlo.

⚒ jede v pracovních dnech

5 6 nejede od 23.12. do 3.1., 31.1., 17.4., od 28.6. do 31.8., 27.10. a 29.10.

A pokračuje jako linka 703 do zastávky Louny,ČSAD

Linka č. 552706 Třebívlice-Děčany,Semeč
Všeobecné informace: 477 070 843, 477 070 836, Centrální dispečink DÚK: 475 657 657, aktuální odjezdy: tabule.dopravauk.cz;
aktuální poloha spoje: provoz.dopravauk.cz; připomínky a stížnosti: podnety@dopravauk.cz
Přepravu zajišťuje: Dopravní společnost ÚK, p.o., Velká Hradební 3118/48, 400 02 Ústí nad Labem, info@ds-uk.cz, www.ds-uk.cz
Na lince platí jednotný tarif a smluvní přepravní podmínky Dopravy Ústeckého kraje. Informace jsou k dispozici ve vozidlech na lince.

Graf.: T101

708 Panenský Týnec-Klobuky-Slaný

DOPRAVA ÚSTECKÉHO KRAJE

Platí od 15.12.2024 do 13.12.2025

Zóna	ZASTÁVKA		PRACOVNÍ DNY								
			1001 ⚒	1003 ⚒	1005 ⚒	1007 ⚒	1009 ⚒	1011 ⚒	1013 ⚒	1015 ⚒	1017 ⚒
886	**Panenský Týnec** 6	**odj.**	**4:50**	**6:38**		**9:50**	**12:50**		**15:50**	**17:50**	**19:50**
889	Úherce,ZD 6		4:54	6:42		9:54	12:54		15:54	17:54	19:54
889	Úherce 6		4:55	6:43		9:55	12:55		15:55	17:55	19:55
889	Klobuky,Kokovice 5		4:57	6:45		9:57	12:57		15:57	17:57	19:57
889	Klobuky,Kokovice,u mlýna 5		4:58	6:46		9:58	12:58		15:58	17:58	19:58
889	**Klobuky,ObÚ** 5	**příj.**	**5:01**	**6:49**		**10:01**	**13:01**		**16:01**	**18:01**	**20:01**
889	**Klobuky,ObÚ** 5	**odj.**	**5:01**	**6:50**		**10:01**	**13:11**		**16:01**	**18:01**	
889	Klobuky,cukrovar 5		5:02	6:51		10:02	13:12		16:02	18:02	
889	Klobuky,Kobylníky,I 5		5:03	6:52		10:03	13:13		16:03	18:03	
889	Klobuky,Čeradice 5		5:05	6:54		10:05	13:15		16:05	18:05	
889	Klobuky,Páleček 5		5:07	6:56		10:07	13:17		16:07	18:07	
794	Stradonice 5		5:09	6:59		10:09	13:19		16:09	18:09	
794	Zlonice,Lisovice 5		5:12	7:02		10:12	13:22		16:12	18:12	
794	Zlonice,Pejšova 5		5:15	7:05		10:15	13:25		16:15	18:15	
794	Zlonice,u fary 5		5:16	7:06		10:16	13:26		16:16	18:16	
794	**Zlonice,Nádražní** 5		**5:18**	**7:08**	**8:18**	**10:18**	**13:28**	**14:18**	**16:18**	**18:18**	
794	Zlonice,závod 5		5:20	7:10	8:20	10:20	13:30	14:20	16:20	18:20	
794	Dřínov 5		5:22	7:12	8:22	10:22	13:32	14:22	16:22	18:22	
792	Královice,dvůr 5		⌇	⌇	⌇	⌇	13:35	⌇	16:25	⌇	
794	Dřínov,Drchkov 5		5:24	7:14	8:24	10:24	13:39	14:24	16:29	18:24	
792	Královice,rozc. 5		5:26	7:16	8:26	10:26	13:41	14:26	16:31	18:26	
791	Slaný,Otruby 4		5:28	7:18	8:28	10:28	13:43	14:28	16:33	18:28	
791	Slaný,Otruby,rozc. 4		5:30	7:20	8:30	10:30	13:45	14:30	16:35	18:30	
791	Slaný,Želevčice 4		⌇	⌇	⌇	⌇	⌇	14:31	⌇	⌇	
791	Slaný,Želevčice,obec 4		⌇	⌇	⌇	⌇	⌇	14:32	⌇	⌇	
471	Slaný,Želevčice,rozc. 4		⌇	⌇	⌇	⌇	⌇	14:33	⌇	⌇	
471	Slaný,Dolín,II 4		⌇	⌇	⌇	⌇	⌇	14:34	⌇	⌇	
791	Slaný,Dolín,I 4		⌇	⌇	⌇	⌇	⌇	14:35	⌇	⌇	
791	Slaný,Farma 4		⌇	⌇	⌇	⌇	⌇	14:38	⌇	⌇	
791	Slaný,Prům.zóna sever 4		⌇	⌇	⌇	⌇	⌇	14:39	⌇	⌇	
791	Slaný, Na Hájích 4		5:35	7:25	8:35	10:35	13:50	14:42	16:40	18:35	
791	Slaný,nemocnice 4		5:36	7:26	8:36	10:36	13:51	14:43	16:41	18:36	
791	Slaný,Palackého 4		5:37	7:27	8:37	10:37	13:52	14:44	16:42	18:37	
791	Slaný,Šultysova 4		5:39	7:29	8:39	10:39	13:53	14:46	16:44	18:39	
791	**Slaný,aut.nádr.** 4		**5:41**	**7:31**	**8:41**	**10:41**	**13:55**	**14:48**	**16:46**	**18:41**	
791	Slaný,Masarykovo nám. 4		⌇	⌇	8:44	10:44	⌇	⌇	⌇	⌇	
791	Slaný,modelářské středisko 4		5:43	7:33	⌇	⌇	13:57	14:50	16:48	18:43	
791	Slaný,Žižkova 4		5:44	7:34	8:48	10:48	13:58	14:51	16:49	18:44	
791	Slaný,žel.st. 4		5:45	7:35	8:49	10:49	13:59	14:52	16:50	18:45	
791	Slaný,ČSAD 4		5:46	7:36	8:50	10:50	14:00	14:53	16:51	18:46	
791	Slaný,u stadionu 4		⌇	7:37	⌇	⌇	⌇	⌇	⌇	⌇	
791	Slaný,Mírová 4		5:47	⌇	8:51	10:51	14:01	14:54	16:52	18:47	
791	Slaný,Rabasova 4		5:49	⌇	8:53	10:53	14:02	14:56	16:54	18:49	
791	Slaný,Smetáčkova 4		5:50	7:39	8:54	10:54	14:03	14:57	16:55	18:50	
791	Slaný,P.Hrubého 4		5:51	7:40	8:55	10:55	14:04	14:58	16:56	18:51	
791	**Slaný,Arbesova** 4		**5:52**	**7:41**	**8:56**	**10:56**	**14:05**	**14:59**	**16:57**	**18:52**	
791	Slaný,Tomanova 4				8:57						
791	Slaný,Dražkovická 4				8:58						
791	Slaný,sokolovna 4				8:59						
791	**Slaný,V Ráji** 4	**příj.**			**9:01**						
	Délka spoje [km]		*29,87*	*29,71*	*17,71*	*30,57*	*32,95*	*18,94*	*32,95*	*29,87*	*5,92*

Poznámky

⌇ spoj jede po jiné trase

Všechny spoje zajišťuje nízkopodlažní vozidlo.

⚒ jede v pracovních dnech

Na lince platí tarif Dopravy Ústeckého kraje a Pražské integrované dopravy v celé délce trasy.

Informace o provozu na tel.č. 234 704 560 (Pražská integrovaná doprava) nebo tel.č. 475 657 657 (Doprava Ústeckého kraje). Další údaje o provozu na www.pid.cz nebo na www.dopravauk.cz.

0 číslo tarifního pásma PID

Linka č. 562708 Panenský Týnec-Klobuky-Slaný
Všeobecné informace: 477 070 843, 477 070 836, Centrální dispečink DÚK: 475 657 657, aktuální odjezdy: tabule.dopravauk.cz; aktuální poloha spoje: provoz.dopravauk.cz; připomínky a stížnosti: podnety@dopravauk.cz
Přepravu zajišťuje: Dopravní společnost ÚK, p.o., Velká Hradební 3118/48, 400 02 Ústí nad Labem, info@ds-uk.cz, www.ds-uk.cz
Na lince platí jednotný tarif a smluvní přepravní podmínky Dopravy Ústeckého kraje. Informace jsou k dispozici ve vozidlech na lince.

Graf.: T101

708 Slaný-Klobuky-Panenský Týnec

DOPRAVA ÚSTECKÉHO KRAJE

Platí od 15.12.2024 do 13.12.2025

Zóna	ZASTÁVKA		PRACOVNÍ DNY								
			1002 ⚒	1004 ⚒	1006 ⚒	1008 ⚒	1010 ⚒	1012 ⚒	1014 ⚒	1016 ⚒	1018 ⚒
791	**Slaný,V Ráji** 4	**odj.**						**12:54**			
791	Slaný,sokolovna 4							12:56			
791	Slaný,Dražkovická 4							12:57			
791	**Slaný,Arbesova** 4			**4:59**	**6:57**	**7:58**	**11:28**	**13:00**	**14:05**	**16:02**	**18:02**
791	Slaný,Tomanova 4			5:00	6:58	7:59	11:29	13:01	14:06	16:03	18:03
791	Slaný,P.Hrubého 4			5:02	7:00	8:01	11:31	13:03	14:08	16:05	18:05
791	Slaný,Smetáčkova 4			5:03	7:01	8:02	11:32	13:04	14:09	16:06	18:06
791	Slaný,Rabasova 4			5:04	7:02	8:03	11:33	13:05	14:10	16:07	18:07
791	Slaný,Mírová 4			5:05	7:03	8:04	11:34	13:06	14:11	16:08	18:08
791	Slaný,u stadionu 4			⌇	⌇	⌇	⌇	⌇	⌇	⌇	⌇
791	Slaný,ČSAD 4			5:06	7:04	8:05	11:35	13:07	14:12	16:09	18:09
791	Slaný,žel.st. 4			5:07	7:05	8:06	11:36	13:08	14:13	16:10	18:10
791	Slaný,Žižkova 4			5:09	7:07	8:08	11:38	13:10	14:14	16:12	18:12
791	Slaný,modelářské středisko 4			5:10	7:08	⌇	⌇	⌇	14:15	16:13	18:13
791	Slaný,Masarykovo nám. 4			⌇	⌇	8:12	11:42	13:14	⌇	⌇	⌇
791	**Slaný,aut.nádr.** 4	**příj.**		**5:12**	**7:10**	**8:15**	**11:45**	**13:17**	**14:17**	**16:15**	**18:15**
791	**Slaný,aut.nádr.** 4	**odj.**		**5:13**	**7:13**	**8:18**	**11:48**	**13:18**	**14:18**	**16:18**	**18:18**
791	Slaný,Šultysova 4			5:16	7:16	8:21	11:51	13:21	14:21	16:21	18:21
791	Slaný,Palackého 4			⌇	⌇	⌇	⌇	⌇	⌇	⌇	⌇
791	Slaný,nemocnice 4			5:18	7:18	8:23	11:53	13:23	14:23	16:23	18:23
791	Slaný, Na Hájích 4			5:19	7:19	8:24	11:54	13:24	14:24	16:24	18:24
791	Slaný,Prům.zóna sever 4			5:21	⌇	⌇	⌇	13:26	⌇	⌇	⌇
791	Slaný,Farma 4			5:22	⌇	⌇	⌇	13:27	⌇	⌇	⌇
791	Slaný,Dolín,I 4			5:25	⌇	⌇	⌇	13:30	⌇	⌇	⌇
471	Slaný,Dolín,II 4			5:26	⌇	⌇	⌇	13:31	⌇	⌇	⌇
471	Slaný,Želevčice,rozc. 4			5:27	⌇	⌇	⌇	13:32	⌇	⌇	⌇
791	Slaný,Želevčice,obec 4			5:28	⌇	⌇	⌇	13:33	⌇	⌇	⌇
791	Slaný,Želevčice 4			⌇	⌇	⌇	⌇	⌇	⌇	⌇	⌇
791	Slaný,Otruby,rozc. 4			5:29	7:24	8:29	11:59	13:34	14:29	16:29	18:29
791	Slaný,Otruby 4			5:31	7:26	8:31	12:01	13:36	14:31	16:31	18:31
792	Královice,rozc. 5			5:33	7:28	8:33	12:03	13:38	14:33	16:33	18:33
794	Dřínov,Drchkov 5			5:35	7:30	8:35	12:05	13:40	14:35	16:35	18:35
792	Královice,dvůr 5			⌇	7:33	⌇	⌇	⌇	⌇	⌇	⌇
794	Dřínov 5			5:37	7:36	8:37	12:07	13:42	14:37	16:37	18:37
794	Zlonice,závod 5			5:39	7:38	8:39	12:09	13:44	14:39	16:39	18:39
794	**Zlonice,Nádražní** 5			**5:41**	**7:40**	**8:41**	**12:11**	**13:46**	**14:41**	**16:41**	**18:41**
794	Zlonice,u fary 5			5:42		8:42	12:12		14:42	16:42	18:42
794	Zlonice,Pejšova 5			5:43		8:43	12:13		14:43	16:43	18:43
794	Zlonice,Lisovice 5			5:45		8:45	12:15		14:45	16:45	18:45
794	Stradonice 5			5:47		8:47	12:17		14:47	16:47	18:47
889	Klobuky,Páleček 5			5:50		8:50	12:20		14:50	16:50	18:50
889	Klobuky,Čeradice 5			5:52		8:52	12:22		14:52	16:52	18:52
889	Klobuky,Kobylníky,I 5			5:54		8:54	12:24		14:54	16:54	18:54
889	Klobuky,cukrovar 5			5:55		8:55	12:25		14:55	16:55	18:55
889	**Klobuky,ObÚ** 5		**4:30**	**5:56**		**8:56**	**12:26**		**14:56**	**16:56**	**18:56**
889	Klobuky,Kokovice,u mlýna 5		4:32	5:58		8:58	12:28		14:58	16:58	18:58
889	Klobuky,Kokovice 5		4:33	5:59		8:59	12:29		14:59	16:59	18:59
889	Úherce 6		4:35	6:01		9:01	12:31		15:01	17:01	19:01
889	Úherce,ZD 6		4:36	6:02		9:02	12:32		15:02	17:02	19:02
886	**Panenský Týnec** 6	**příj.**	**4:40**	**6:06**		**9:06**	**12:36**		**15:06**	**17:06**	**19:06**
	Délka spoje [km]		*5,90*	*34,60*	*18,73*	*31,39*	*31,39*	*22,40*	*30,66*	*30,66*	*30,66*

Poznámky

⌇ spoj jede po jiné trase

Všechny spoje zajišťuje nízkopodlažní vozidlo.

⚒ jede v pracovních dnech

Na lince platí tarif Dopravy Ústeckého kraje a Pražské integrované dopravy v celé délce trasy.

Informace o provozu na tel.č. 234 704 560 (Pražská integrovaná doprava) nebo tel.č. 475 657 657 (Doprava Ústeckého kraje). Další údaje o provozu na www.pid.cz nebo na www.dopravauk.cz.

0 číslo tarifního pásma PID

Linka č. 562708 Slaný-Klobuky-Panenský Týnec
Všeobecné informace: 477 070 843, 477 070 836, Centrální dispečink DÚK: 475 657 657, aktuální odjezdy: tabule.dopravauk.cz; aktuální poloha spoje: provoz.dopravauk.cz; připomínky a stížnosti: podnety@dopravauk.cz
Přepravu zajišťuje: Dopravní společnost ÚK, p.o., Velká Hradební 3118/48, 400 02 Ústí nad Labem, info@ds-uk.cz, www.ds-uk.cz
Na lince platí jednotný tarif a smluvní přepravní podmínky Dopravy Ústeckého kraje. Informace jsou k dispozici ve vozidlech na lince.

Graf.: T101

743 Žatec-Měcholupy-Podbořany

DOPRAVA ÚSTECKÉHO KRAJE

Platí od 15.12.2024 do 13.12.2025

Zóna	ZASTÁVKA		PRACOVNÍ DNY										SOBOTA + NEDĚLE		
			101 ⚒	103 ⚒	105 ⚒5.4	107 ⚒	109 ⚒	111 ⚒	1013 ⚒	115 ⚒	117 ⚒	119 ⚒3.1	201 ⑥†	203 ⑥†	205 ⑥†2.4
901	**Žatec,žel.st.**	**odj.**	**5:34**	**6:34**											
901	Žatec,u plynárny	↓	5:35	6:35											
901	**Žatec,aut.nádr.**	**příj.**	**5:36**	**6:36**											
901	**Žatec,aut.nádr.**	**odj.**	**5:38**	**6:38**		**9:00**	**11:00**	**13:05**	**14:00**	**15:00**	**17:00**	**19:00**	**9:00**	**12:00**	**17:00**
901	Žatec,Kovářská		5:40	6:40		9:02	11:02	13:07	14:02	15:02	17:02	19:02	9:02	12:02	17:02
901	Žatec,sokolovna		⌇	⌇		⌇	⌇	⌇	⌇	⌇	⌇	⌇	⌇	⌇	⌇
901	Žatec,Červený hrádek		5:42	6:42		9:04	11:04	13:09	14:04	15:04	17:04	19:04	9:04	12:04	17:04
901	Žatec,teplárna Perč		5:46	6:46		9:08	11:08	13:13	14:08	15:08	17:08	19:08	9:08	12:08	17:08
922	Holedeč,Holedeček		⌇	⌇		⌇	11:10	⌇	14:10	15:10	⌇	⌇	⌇	⌇	⌇
922	Holedeč,Veletice		⌇	⌇		⌇	11:13	⌇	14:13	15:13	⌇	⌇	⌇	⌇	⌇
922	Holedeč,Stránky,rozc.		⌇	⌇		⌇	11:14	⌇	14:14	15:14	⌇	⌇	⌇	⌇	⌇
922	Holedeč,Holedeček		5:48	6:48		9:10	11:16	13:15	14:16	15:16	17:10	19:10	9:10	12:10	17:10
922	**Holedeč**		**5:50**	**6:50**		**9:12**	**11:18**	**13:17**	**14:18**	**15:18**	**17:12**	**19:12**	**9:12**	**12:12**	**17:12**
921	Měcholupy,Milošice		⌇	6:53		⌇	⌇	⌇	⌇	⌇	⌇	⌇	⌇	⌇	⌇
921	Měcholupy,škola		5:53	⌇		9:15	11:21	13:21	14:21	15:21	17:15	19:15	9:15	12:15	17:15
921	**Měcholupy**		**5:55**	**6:56**		**9:17**	**11:23**	**13:23**	**14:23**	**15:23**	**17:17**	**19:17**	**9:17**	**12:17**	**17:17**
934	Libořice,Železná		5:57			9:19	11:25	13:25	14:25	15:25	17:19	19:19	9:19	12:19	17:19
934	**Libořice**		**5:59**		**7:29**	**9:21**	**11:27**	**13:27**	**14:27**	**15:27**	**17:21**	**19:21**	**9:21**	**12:21**	**17:21**
937	Blšany,Liběšovice		6:02		7:32	9:24	11:30	13:30		15:30	17:24		9:24	12:24	17:24
937	Blšany,Liběšovice,Čárka		6:04		7:34	9:26	11:32	13:32		15:32	17:26		9:26	12:26	17:26
937	**Blšany,Sířem**		**6:06**		**7:36**	**9:28**	**11:34**	**13:34**		**15:34**	**17:28**		**9:28**	**12:28**	**17:28**
935	Blšany,Soběchleby,rozc.		⌇		⌇		11:38	13:38		15:38	17:32		9:32	12:32	17:32
937	Blšany,Stachov		⌇		⌇		11:41	13:41		15:41	17:35		9:35	12:35	17:35
937	**Blšany,nám.**		⌇		⌇		**11:44**	**13:44**		**15:44**	**17:38**		**9:38**	**12:38**	**17:38**
936	Očihov		⌇		⌇		⌇	⌇		15:48	17:42		9:42	12:42	17:42
931	Podbořany,nem.		⌇		⌇		⌇	⌇		15:54	17:48		9:48	12:48	17:48
932	Podbořany,Letov		6:12		7:42		11:49	13:49		⌇	⌇		⌇	⌇	⌇
931	Podbořany,Letovská		6:15		7:45		11:52	13:52		⌇	⌇		⌇	⌇	⌇
931	Podbořany,nám.		6:17		7:47		11:54	13:54		15:56	17:50		9:50	12:50	17:50
931	Podbořany,Nádražní	↓	6:18		7:48		11:55	13:55		15:57	17:51		9:51	12:51	17:51
931	**Podbořany,aut.nádr.**	**příj.**	**6:20**		**7:50**		**11:57**	**13:57**		**15:59**	**17:53**		**9:53**	**12:53**	**17:53**
	Délka spoje [km]		*26,40*	*13,40*	*13,10*	*16,20*	*34,50*	*30,30*	*16,20*	*35,60*	*31,40*	*12,00*	*31,40*	*31,40*	*31,40*

Poznámky

⌇ spoj jede po jiné trase

Všechny spoje zajišťuje nízkopodlažní vozidlo.

⚒ jede v pracovních dnech

⑥ jede v sobotu

† jede v neděli a ve státem uznávané svátky

2.4 nejede 24.12.

3.1 nejede 31.12.

5.4 nejede od 23.12. do 3.1., 31.1., od 10.2. do 16.2., 17.4., od 28.6. do 31.8., 27.10. a 29.10.

Linka č. 562743 Žatec-Měcholupy-Podbořany
Všeobecné informace: 477 070 843, 415 240 261, Centrální dispečink DÚK: 475 657 657, aktuální odjezdy: tabule.dopravauk.cz;
aktuální poloha spoje: provoz.dopravauk.cz; připomínky a stížnosti: podnety@dopravauk.cz
Přepravu zajišťuje: Dopravní společnost ÚK, p.o., Velká Hradební 3118/48, 400 02 Ústí nad Labem, info@ds-uk.cz, www.ds-uk.cz
Na lince platí jednotný tarif a smluvní přepravní podmínky Dopravy Ústeckého kraje. Informace jsou k dispozici ve vozidlech na lince.

Graf.: T101,T201

743 Podbořany-Měcholupy-Žatec

DOPRAVA ÚSTECKÉHO KRAJE

Platí od 15.12.2024 do 13.12.2025

Zóna	ZASTÁVKA	PRACOVNÍ DNY										SOBOTA + NEDĚLE		
		102 ⚒	104 ⚒	106 ⚒	108 ⚒5 4	110 ⚒	112 ⚒	114 ⚒5 4	116 ⚒	118 ⚒	120 ⚒3 1	202 ⑥†	204 ⑥†	206 ⑥†2 4
931	**Podbořany,aut.nádr.** odj.		**5:30**	**6:25**	**7:18**		**12:05**		**14:05**	**16:05**	**18:05**	**8:05**	**13:05**	**18:05**
931	Podbořany,Nádražní		|	|	|		|		|	|	|	|	|	|
931	Podbořany,nám.		|	|	|		|		|	|	|	|	|	|
931	Podbořany,Letovská		⌇	⌇	|		12:08		14:08	16:08	⌇	⌇	⌇	⌇
932	Podbořany,Letov		⌇	⌇	|		12:11		14:11	16:11	⌇	⌇	⌇	⌇
931	Podbořany,nem.		5:33	6:28	⌇		⌇		⌇	⌇	18:08	8:08	13:08	18:08
936	Očihov		5:39	6:34	⌇		⌇		⌇	⌇	18:14	8:14	13:14	18:14
937	**Blšany,nám.**		**5:43**	**6:38**	⌇		**12:16**		**14:16**	**16:16**	**18:18**	**8:18**	**13:18**	**18:18**
937	Blšany,Stachov		5:46	6:41	⌇		12:19		14:19	16:19	18:21	8:21	13:21	18:21
935	Blšany,Soběchleby,rozc.		5:49	6:44	⌇		12:22		14:22	16:22	18:24	8:24	13:24	18:24
937	**Blšany,Siřem**		**5:53**	**6:48**	⌇	**9:30**	**12:26**		**14:26**	**16:26**	**18:28**	**8:28**	**13:28**	**18:28**
937	Blšany,Liběšovice,Čárka		5:55	6:50	⌇	9:32	12:28		14:28	16:28	18:30	8:30	13:30	18:30
937	Blšany,Liběšovice		5:57	6:52	|	9:34	12:30		14:30	16:30	18:32	8:32	13:32	18:32
934	**Libořice**	**5:00**	**6:00**	**6:56**	**7:28**	**9:37**	**12:33**	**13:50**	**14:33**	**16:33**	**18:35**	**8:35**	**13:35**	**18:35**
934	Libořice,Železná	5:02	6:02	6:58		9:39	12:35	13:52	14:35	16:35	18:37	8:37	13:37	18:37
921	**Měcholupy**	**5:04**	**6:04**	**7:01**		**9:41**	**12:37**	**13:54**	**14:37**	**16:37**	**18:39**	**8:39**	**13:39**	**18:39**
921	Měcholupy,škola	5:05	6:05	7:03		9:42	12:38	⌇	14:38	16:38	18:40	8:40	13:40	18:40
921	Měcholupy,Milošice	⌇	⌇	⌇		⌇	⌇	13:57	⌇	⌇	⌇	⌇	⌇	⌇
922	**Holedeč**	**5:08**	**6:08**	**7:08**		**9:45**	**12:41**	**14:00**	**14:41**	**16:41**	**18:43**	**8:43**	**13:43**	**18:43**
922	Holedeč,Holedeček	5:10	6:10	7:10		9:47	12:43	14:02	14:43	16:43	18:45	8:45	13:45	18:45
922	Holedeč,Stránky,rozc.	⌇	⌇	7:12		9:49	⌇	14:04	⌇	⌇	⌇	⌇	⌇	⌇
922	Holedeč,Veletice	⌇	⌇	7:14		9:51	⌇	14:06	⌇	⌇	⌇	⌇	⌇	⌇
922	Holedeč,Holedeček	⌇	⌇	7:18		9:55	⌇	14:10	⌇	⌇	⌇	⌇	⌇	⌇
901	Žatec,teplárna Perč	5:12	6:12	7:20		9:57	12:45	14:12	14:45	16:45	18:47	8:47	13:47	18:47
901	Žatec,Červený hrádek	5:16	6:16	7:24		10:01	12:49	14:16	14:49	16:49	18:51	8:51	13:51	18:51
901	Žatec,sokolovna	5:18	6:18	7:26		10:03	12:51	14:18	14:51	16:51	18:53	8:53	13:53	18:53
901	Žatec,Kovářská	⌇	⌇	⌇		⌇	⌇	⌇	⌇	⌇	⌇	⌇	⌇	⌇
901	**Žatec,aut.nádr.**	**5:20**	**6:20**	**7:28**		**10:05**	**12:53**	**14:20**	**14:53**	**16:53**	**18:55**	**8:55**	**13:55**	**18:55**
901	Žatec,u plynárny	5:21	6:21											
901	**Žatec,žel.st.** příj.	**5:22**	**6:22**											
	Délka spoje [km]	*13,40*	*32,70*	*35,70*	*9,90*	*20,60*	*30,40*	*18,90*	*30,40*	*30,40*	*31,50*	*31,50*	*31,50*	*31,50*

Poznámky

| spoj zastávkou projíždí
⌇ spoj jede po jiné trase
Všechny spoje zajišťuje nízkopodlažní vozidlo.
⚒ jede v pracovních dnech
⑥ jede v sobotu
† jede v neděli a ve státem uznávané svátky
2 4 nejede 24.12.
3 1 nejede 31.12.
5 4 nejede od 23.12. do 3.1., 31.1., od 10.2. do 16.2., 17.4., od 28.6. do 31.8., 27.10. a 29.10.

Linka č. 562743 Podbořany-Měcholupy-Žatec
Všeobecné informace: 477 070 843, 415 240 261, Centrální dispečink DÚK: 475 657 657, aktuální odjezdy: tabule.dopravauk.cz;
aktuální poloha spoje: provoz.dopravauk.cz; připomínky a stížnosti: podnety@dopravauk.cz
Přepravu zajišťuje: Dopravní společnost ÚK, p.o., Velká Hradební 3118/48, 400 02 Ústí nad Labem, info@ds-uk.cz, www.ds-uk.cz
Na lince platí jednotný tarif a smluvní přepravní podmínky Dopravy Ústeckého kraje. Informace jsou k dispozici ve vozidlech na lince.

Graf.: T101,T201

744 Žatec-Podbořany-Blatno

DOPRAVA ÚSTECKÉHO KRAJE

Platí od 15.12.2024 do 13.12.2025

Zóna	ZASTÁVKA		PRACOVNÍ DNY														SOBOTA + NEDĚLE		
			101 ⚒	103 ⚒	107 ⚒	109 ⚒	111 ⚒	115 ⚒	117 ⚒	119 ⚒	121 ⚒	123 ⚒	125 ⚒	127 ⚒	129 ⚒ 3 1	131 ⚒ 3 1	201 ⑥†	203 ⑥†	205 ⑥† 2 4
901	**Žatec,žel.st.** 1 0	**odj.**							**13:28**			**15:28**		**17:28**					
901	Žatec,u plynárny 1 0	↓							13:29			15:29		17:29					
901	**Žatec,aut.nádr.** 1 0	**příj.**							**13:30**			**15:30**		**17:30**					
901	**Žatec,aut.nádr.** 1 0	**odj.**			**6:55**	**7:33**	**9:33**	**11:33**	**13:33**	**14:03**	**15:03**	**15:33**		**17:33**		**21:48**			
901	Žatec,Kovářská 1 0				6:57	7:35	9:35	11:35	13:35	14:05	15:05	15:35		17:35		21:50			
901	Žatec,sokolovna 1 0				⌇	⌇	⌇	⌇	⌇	⌇	⌇	⌇		⌇		⌇			
901	Žatec,Červený hrádek 1 0				6:59	7:37	9:37	11:37	13:37	14:07	15:07	15:37		17:37		21:52			
901	Žatec,Radíčeves				7:04	7:42	9:42	11:42	13:42	14:12	15:12	15:42		17:42		21:56			
901	Žatec,Radíčeves,rozc.Milošice				7:05	⌇	⌇	11:43	⌇	14:13	15:13	⌇		17:43		⌇			
901	Žatec,Milčeves				7:07	⌇	⌇	11:45	⌇	14:15	15:15	⌇		17:45		⌇			
932	Podbořany,Sýrovice				7:11	7:47	9:47	11:49	13:47	14:19	15:19	15:47		17:49		22:01			
932	Podbořany,Pšov				7:13	7:49	9:49	11:51	13:49	14:21	15:21	15:49		17:51		22:02			
931	Podbořany,kafilerie				7:16	7:52	9:52	11:54	13:52	14:24	15:24	15:52		17:54		22:05			
931	Podbořany,Žatecká				7:17	7:53	9:53	11:55	13:53	14:25	15:25	15:53		17:55		22:06			
931	Podbořany,nám.				7:18	7:54	9:54	11:56	13:54	14:26	15:26	15:54		17:56		22:07			
931	Podbořany,Nádražní	↓			7:19	7:55	9:55	11:57	13:55	14:27	15:27	15:55		17:57		22:08			
931	**Podbořany,aut.nádr.**	**příj.**			**7:21**	**7:57**	**9:57**	**11:59**	**13:57**	**14:29**	**15:29**	**15:57**		**17:59**		**22:10**			
931	**Podbořany,aut.nádr.**	**odj.**	**5:00**	**5:25**		**8:00**	**10:00**	**12:00**	**14:00**	**14:30**		↳	**16:00**	**18:00**	**19:00**	**22:11**	**10:00**	**14:00**	**18:00**
931	Podbořany,Nádražní		|	|		|	|	|	|	|			|	|	|	|	|	|	|
931	Podbořany,OSP		5:02	5:27		8:02	10:02	12:02	14:02	14:32			16:02	18:02	19:02	22:13	10:02	14:02	18:02
931	Podbořany,ČSAD		5:03	5:28		8:03	10:03	12:03	14:03	14:33			16:03	18:03	19:03	22:14	10:03	14:03	18:03
941	Vroutek		5:08	5:33		8:08	10:08	12:08	14:08	14:38			16:08	18:08	19:08	22:19	10:08	14:08	18:08
941	Vroutek,Kryrská		5:09	5:34		8:09	10:09	12:09	14:09	14:39			16:09	18:09	19:09	22:20	10:09	14:09	18:09
944	Kryry,sklárna		5:13	5:38		8:13	10:13	12:13	14:13	14:43			16:13	18:13	19:13	22:24	10:13	14:13	18:13
944	**Kryry**		**5:15**	**5:40**		**8:15**	**10:15**	**12:15**	**14:15**	**14:45**			**16:15**	**18:15**	**19:15**	**22:25**	**10:15**	**14:15**	**18:15**
944	Kryry,Železniční		5:16	5:41		8:16	10:16	12:16	14:16	14:46			16:16	18:16	19:16		10:16	14:16	18:16
945	Petrohrad,Černčice,škola		5:20	5:45		8:20	10:20	12:20	14:20	14:50			16:20	18:20	19:20		10:20	14:20	18:20
945	Petrohrad,Černčice		5:21	5:46		8:21	10:21	12:21	14:21	14:51			16:21	18:21	19:21		10:21	14:21	18:21
945	Petrohrad,Bílenec		⌇	⌇		⌇	⌇	⌇	⌇	14:55			16:25	⌇	⌇		⌇	⌇	⌇
945	Petrohrad		5:24	5:49		8:24	10:24	12:24	14:24	15:00			16:30	18:24	19:24		10:24	14:24	18:24
945	Petrohrad,ObÚ		5:26	5:51		8:26	10:26	12:26	14:26	15:02			16:32	18:26	◖19:26		10:26	14:26	18:26
952	**Kryry,Stebno**		⌇	⌇		⌇	**10:31**	**12:31**	**14:31**	**15:07**			**16:37**	**18:31**	⌇		**10:31**	**14:31**	**18:31**
951	Blatno,Malměřice		5:32	5:57		8:32	10:37	12:37	14:37				16:43	18:37	◖19:32		10:37	14:37	18:37
951	Blatno		⌇	⌇		⌇	⌇	⌇	⌇				⌇	⌇	⌇		⌇	⌇	⌇
951	Blatno,žel.st.	↓	5:35	6:00		8:35	10:40	12:40	14:40				16:46	18:40	◖19:35		10:40	14:40	18:40
951	**Blatno**	**příj.**	**5:37**	**6:02**		**8:37**	**10:42**	**12:42**	**14:42**				**16:48**	**18:42**	◖**19:37**		**10:42**	**14:42**	**18:42**
	Délka spoje [km]		*26,00*	*26,00*	*17,80*	*42,40*	*45,90*	*47,30*	*47,20*	*43,90*	*17,80*	*17,70*	*33,60*	*48,60*	*26,00*	*26,90*	*29,50*	*29,50*	*29,50*

Poznámky

↳ spoje na sebe navazují s přestupem

| spoj zastávkou projíždí

⌇ spoj jede po jiné trase

Všechny spoje zajišťuje nízkopodlažní vozidlo.

⚒ jede v pracovních dnech

⑥ jede v sobotu

† jede v neděli a ve státem uznávané svátky

2 4 nejede 24.12.

3 1 nejede 31.12.

V úseku Žatec,žel.st. - Žatec,Červený hrádek jsou uznávány předem zakoupené jízdní doklady Pražské integrované dopravy.

1 0 číslo tarifního pásma PID (v takto označených zastávkách je uznáván také Tarif PID)

◖ spoj zastavuje jen pro vystupování

Linka č. 562744 Žatec-Podbořany-Blatno

Všeobecné informace: 477 070 800, 415 240 261, Centrální dispečink DÚK: 475 657 657, aktuální odjezdy: tabule.dopravauk.cz; aktuální poloha spoje: provoz.dopravauk.cz; připomínky a stížnosti: podnety@dopravauk.cz

Přepravu zajišťuje: Dopravní společnost ÚK, p.o., Velká Hradební 3118/48, 400 02 Ústí nad Labem, info@ds-uk.cz, www.ds-uk.cz

Na lince platí jednotný tarif a smluvní přepravní podmínky Dopravy Ústeckého kraje. Informace jsou k dispozici ve vozidlech na lince.

Graf.: T101,T201

744 Blatno-Podbořany-Žatec

DOPRAVA ÚSTECKÉHO KRAJE

Platí od 15.12.2024 do 13.12.2025

Zóna	ZASTÁVKA		PRACOVNÍ DNY												SOBOTA + NEDĚLE		
			102 ⚒	104 ⚒	106 ⚒	108 ⚒ 5 4	110 ⚒	112 ⚒	114 ⚒	118 ⚒	120 ⚒	124 ⚒	128 ⚒ 3 1	202 ⑥†	204 ⑥†	206 ⑥† 2 4
951	**Blatno**	**odj.**	**4:38**	**5:38**	**6:23**		**9:16**	**11:21**	**13:16**		**15:16**	**17:21**	**19:16**	**11:11**	**15:11**	**19:11**
951	Blatno,žel.st.		4:40	5:40	⌇		9:18	11:23	13:18		15:18	17:23	19:18	11:13	15:13	19:13
951	Blatno		⌇	⌇	⌇		⌇	⌇	⌇		⌇	⌇	⌇	⌇	⌇	⌇
951	Blatno,Malměřice		4:43	5:43	6:27		9:21	11:26	13:21		15:21	17:26	19:21	11:16	15:16	19:16
952	**Kryry,Stebno**		⌇	**5:49**	**6:33**	**7:33**	**9:27**	⌇	**13:27**	**15:10**	**15:27**	⌇	**19:27**	**11:22**	**15:22**	**19:22**
945	Petrohrad,ObÚ		4:49	5:54	6:38	⌇	9:32	11:32	13:32	⌇	15:32	17:32	19:32	11:27	15:27	19:27
945	Petrohrad		4:51	5:56	6:42	⌇	9:34	11:34	13:34	⌇	15:34	17:34	19:34	11:29	15:29	19:29
945	Petrohrad,Bílenec		⌇	⌇	6:47	⌇	⌇	⌇	⌇	⌇	⌇	⌇	⌇	⌇	⌇	⌇
945	Petrohrad,Černčice		4:54	5:59	6:51	◖7:38	9:37	11:37	13:37	15:15	15:37	17:37	19:37	11:32	15:32	19:32
945	Petrohrad,Černčice,škola		4:55	6:00	6:52	◖7:39	9:38	11:38	13:38	15:16	15:38	17:38	19:38	11:33	15:33	19:33
944	Kryry,Železniční		4:59	6:04	6:56	|	9:42	11:42	13:42	15:20	15:42	17:42	19:42	11:37	15:37	19:37
944	**Kryry**		**5:01**	**6:06**	**6:59**	**◖7:45**	**9:44**	**11:44**	**13:44**	**15:22**	**15:44**	**17:44**	**19:44**	**11:39**	**15:39**	**19:39**
944	Kryry,sklárna		5:02	6:07	7:00		9:45	11:45	13:45	15:23	15:45	17:45	19:45	11:40	15:40	19:40
941	Vroutek,Kryrská		5:06	6:11	7:04		9:49	11:49	13:49	15:27	15:49	17:49	19:49	11:44	15:44	19:44
941	Vroutek		5:08	6:13	7:06		9:51	11:51	13:51	15:29	15:51	17:51	19:51	11:46	15:46	19:46
931	Podbořany,ČSAD		5:13	6:18	7:11		9:56	11:56	13:56	15:34	15:56	17:56	19:56	11:51	15:51	19:51
931	Podbořany,OSP		5:14	6:19	7:12		9:57	11:57	13:57	15:35	15:57	17:57	19:57	11:52	15:52	19:52
931	Podbořany,Nádražní		5:15	6:20	7:13		9:58	11:58	13:58	15:36	15:58	17:58	19:58	11:53	15:53	19:53
931	**Podbořany,aut.nádr.**	**příj.**	**5:17**	**6:22**	**7:15**		**10:00**	**12:00**	**14:00**	**15:38**	**16:00**	**18:00**	**20:00**	**11:55**	**15:55**	**19:55**
931	**Podbořany,aut.nádr.**	**odj.**		**6:28**	**7:20**		**10:03**	**12:03**	**14:03**		**16:03**	**18:03**	**20:03**			
931	Podbořany,Nádražní			|	|		|	|	|		|	|	|			
931	Podbořany,nám.			|	|		|	|	|		|	|	|			
931	Podbořany,Žatecká			6:31	7:23		10:06	12:06	14:06		16:06	18:06	20:06			
931	Podbořany,kafilerie			6:32	|		10:07	12:07	14:07		16:07	18:07	20:07			
932	Podbořany,Pšov			6:35	|		10:10	12:10	14:10		16:10	18:10	20:10			
932	Podbořany,Sýrovice			6:37	|		10:12	12:12	14:12		16:12	18:12	20:12			
901	Žatec,Milčeves			⌇	⌇		⌇	⌇	⌇		⌇	⌇	⌇			
901	Žatec,Radíčeves,rozc.Milošice			⌇	⌇		⌇	⌇	⌇		⌇	⌇	⌇			
901	Žatec,Radíčeves			6:42	|		10:17	12:17	14:17		16:17	18:17	20:17			
901	Žatec,Červený hrádek 1 0			6:47	7:39		10:22	12:22	14:22		16:22	18:22	20:22			
901	Žatec,sokolovna 1 0			6:49	7:41		10:24	12:24	14:24		16:24	18:24	20:24			
901	Žatec,Kovářská 1 0			⌇	⌇		⌇	⌇	⌇		⌇	⌇	⌇			
901	**Žatec,aut.nádr. 1 0**			**6:51**	**7:43**		**10:26**	**12:26**	**14:26**		**16:26**	**18:26**	**20:26**			
901	Žatec,u plynárny 1 0							12:27	14:27		16:27	18:27	20:27			
901	**Žatec,žel.st. 1 0**	**příj.**						**12:28**	**14:28**		**16:28**	**18:28**	**20:28**			
	Délka spoje [km]		*26,10*	*46,20*	*49,80*	*8,30*	*46,20*	*43,90*	*47,40*	*18,90*	*47,40*	*43,90*	*47,40*	*29,60*	*29,60*	*29,60*

Poznámky

| spoj zastávkou projíždí

⌇ spoj jede po jiné trase

Všechny spoje zajišťuje nízkopodlažní vozidlo.

⚒ jede v pracovních dnech

⑥ jede v sobotu

† jede v neděli a ve státem uznávané svátky

2 4 nejede 24.12.

3 1 nejede 31.12.

5 4 nejede od 23.12. do 3.1., 31.1., od 10.2. do 16.2., 17.4., od 28.6. do 31.8., 27.10. a 29.10.

V úseku Žatec,žel.st. - Žatec,Červený hrádek jsou uznávány předem zakoupené jízdní doklady Pražské integrované dopravy.

0 číslo tarifního pásma PID (v takto označených zastávkách je uznáván také Tarif PID)

◖ spoj zastavuje jen pro vystupování

Linka č. 562744 Blatno-Podbořany-Žatec

Všeobecné informace: 477 070 800, 415 240 261, Centrální dispečink DÚK: 475 657 657, aktuální odjezdy: tabule.dopravauk.cz; aktuální poloha spoje: provoz.dopravauk.cz; připomínky a stížnosti: podnety@dopravauk.cz

Přepravu zajišťuje: Dopravní společnost ÚK, p.o., Velká Hradební 3118/48, 400 02 Ústí nad Labem, info@ds-uk.cz, www.ds-uk.cz

Na lince platí jednotný tarif a smluvní přepravní podmínky Dopravy Ústeckého kraje. Informace jsou k dispozici ve vozidlech na lince.

Graf.: T101,T201

745 Žatec-Podbořany-Lubenec-Valeč

DOPRAVA ÚSTECKÉHO KRAJE

Platí od 31.08.2025 do 13.12.2025

Zóna	ZASTÁVKA		PRACOVNÍ DNY																SOBOTA + NEDĚLE					
			101 ⚒	103 ⚒	105 ⚒	107 ⚒	111 ⚒	113 ⚒	115 ⚒	117 ⚒	119 ⚒	121 ⚒	123 ⚒	125 ⚒	127 ⚒	129 ⚒	131 ⚒	133 ⚒	201 ⑥†	203 ⑥†	205 ⑥†	207 ⑥†	209 ⑥†	211 †1.5
901	**Žatec,žel.st.** 1.0	**odj.**		**5:28**		**6:28**	**8:28**	**10:28**		**12:28**		**14:28**		**16:28**		**18:28**	**19:28**								
901	Žatec,u plynárny 1.0	↓		5:29		6:29	8:29	10:29		12:29		14:29		16:29		18:29	19:29								
901	**Žatec,aut.nádr.** 1.0	**příj.**		**5:30**		**6:30**	**8:30**	**10:30**		**12:30**		**14:30**		**16:30**		**18:30**	**19:30**								
901	**Žatec,aut.nádr.** 1.0	**odj.**	**4:33**	**5:33**		**6:33**	**8:33**	**10:33**		**12:33**		**14:33**		**16:33**		**18:33**	**19:33**	**22:52**	**8:02**	**10:02**	**14:02**	**16:02**	**19:02**	**21:50**
901	Žatec,Kovářská 1.0		4:35	5:35		6:35	8:35	10:35		12:35		14:35		16:35		18:35	19:35	22:54	8:04	10:04	14:04	16:04	19:04	21:52
901	Žatec,sokolovna 1.0		⌇	⌇		⌇	⌇	⌇		⌇		⌇		⌇		⌇	⌇	⌇	⌇	⌇	⌇	⌇	⌇	⌇
901	Žatec,Červený hrádek 1.0		4:37	5:37		6:37	8:37	10:37		12:37		14:37		16:37		18:37	19:37	22:56	8:06	10:06	14:06	16:06	19:06	21:54
901	Žatec,Radíčeves		4:42	5:42		6:42	8:42	10:42		12:42		14:42		16:42		18:42	19:42	23:00	8:11	10:11	14:11	16:11	19:11	21:58
901	Žatec,Radíčeves,rozc.Milošice		⌇	⌇		⌇	⌇	⌇		⌇		⌇		⌇		⌇	◖19:43	⌇	|	|	|	|	|	⌇
901	Žatec,Milčeves		⌇	⌇		⌇	⌇	⌇		⌇		⌇		⌇		⌇	◖19:45	⌇	☎8:14	☎10:14	☎14:14	☎16:14	☎19:14	⌇
932	Podbořany,Sýrovice		4:47	5:47		6:47	8:47	10:47		12:47		14:47		16:47		18:47	19:47	23:05	8:16	10:16	14:16	16:16	19:16	22:03
932	Podbořany,Pšov		4:49	5:49		6:49	8:49	10:49		12:49		14:49		16:49		18:49	19:49	23:06	8:18	10:18	14:18	16:18	19:18	22:04
931	Podbořany,kafilerie		4:52	5:52		6:52	8:52	10:52		12:52		14:52		16:52		18:52	19:52	23:09	8:21	10:21	14:21	16:21	19:21	22:07
931	Podbořany,Žatecká		4:53	5:53		6:53	8:53	10:53		12:53		14:53		16:53		18:53	19:53	23:10	8:22	10:22	14:22	16:22	19:22	22:08
931	Podbořany,nám.		4:54	5:54		6:54	8:54	10:54		12:54		14:54		16:54		18:54	19:54	23:11	8:23	10:23	14:23	16:23	19:23	22:09
931	Podbořany,Nádražní	↓	4:55	5:55		6:55	8:55	10:55		12:55		14:55		16:55		18:55	19:55	23:12	8:24	10:24	14:24	16:24	19:24	22:10
931	**Podbořany,aut.nádr.**	**příj.**	**4:57**	**5:57**		**6:57**	**8:57**	**10:57**		**12:57**		**14:57**		**16:57**		**18:57**	**19:57**	**23:14**	**8:26**	**10:26**	**14:26**	**16:26**	**19:26**	**22:12**
931	**Podbořany,aut.nádr.**	**odj.**	**5:00**	**6:00**	**6:30**	**7:00**	**9:00**	**11:00**	**12:00**	**13:00**	**14:00**	**15:00**	**16:00**	**17:00**	**18:00**	**19:00**			**8:30**	**10:30**	**14:30**	**16:30**	**19:30**	
931	Podbořany,Nádražní		|	|	|	|	|	|	|	|	|	|	|	|	|	|			|	|	|	|	|	
931	Podbořany,OSP		5:02	6:02	6:32	7:02	9:02	11:02	12:02	13:02	14:02	15:02	16:02	17:02	18:02	19:02			8:32	10:32	14:32	16:32	19:32	
931	Podbořany,ČSAD		5:03	6:03	6:33	7:03	9:03	11:03	12:03	13:03	14:03	15:03	16:03	17:03	18:03	19:03			8:33	10:33	14:33	16:33	19:33	
941	Vroutek		5:08	6:08	6:38	7:08	9:08	11:08	12:08	13:08	14:08	15:08	16:08	17:08	18:08	19:08			8:38	10:38	14:38	16:38	19:38	
941	Vroutek,Karlovarská		5:10	6:10	6:40	7:10	9:10	11:10	12:10	13:10	14:10	15:10	16:10	17:10	18:10	19:10			8:40	10:40	14:40	16:40	19:40	
941	Vroutek,závod		5:11	6:11	6:41	7:11	9:11	11:11	12:11	13:11	14:11	15:11	16:11	17:11	18:11	19:11			8:41	10:41	14:41	16:41	19:41	
942	Vroutek,Vidhostice		5:13	6:13	6:43	7:13	9:13	11:13	12:13	13:13	14:13	15:13	16:13	17:13	18:13	19:13			8:43	10:43	14:43	16:43	19:43	
942	Vroutek,Lužec		5:15	6:15	6:45	7:15	9:15	11:15	12:15	13:15	14:15	15:15	16:15	17:15	18:15	19:15			8:45	10:45	14:45	16:45	19:45	
953	Lubenec,Drahonice		5:18	6:18	6:48	7:18	9:18	11:18	12:18	13:18	14:18	15:18	16:18	17:18	18:18	19:18			8:48	10:48	14:48	16:48	19:48	
953	Lubenec,Libyně		⌇	⌇	6:50	⌇	9:20	⌇	⌇	⌇	⌇	15:20	⌇	⌇	⌇	⌇			⌇	⌇	⌇	⌇	⌇	
953	Lubenec,u dálnice		|	|	|	|	|	|	|	|	|	|	|	|	|	|			|	|	|	|	|	
953	Lubenec,Podbořanská	↓	|	|	|	|	|	|	|	|	|	|	|	|	|	|			|	|	|	|	|	
953	**Lubenec,Pražská** 1.0	**příj.**	**5:22**	**6:22**	**6:54**	**7:22**	**9:24**	**11:22**	**12:22**	**13:22**	**14:22**	**15:24**	**16:22**	**17:22**	**18:22**	**19:22**			**8:52**	**10:52**	**14:52**	**16:52**	**19:52**	
953	**Lubenec,Pražská** 1.0	**odj.**			**6:54**		**9:24**		**12:22**		**14:22**		**16:22**						**8:56**	**10:56**		**16:56**		
953	Lubenec,závod				6:56		9:26		12:24		14:24		16:24						⌇	⌇		⌇		
953	Lubenec,Jelení				6:58		9:28		12:26		14:26		16:26						⌇	⌇		⌇		
953	**Lubenec,Ležky**				**7:01**		**9:31**		**12:29**		**14:29**		**16:29**						⌇	⌇		⌇		
953	Lubenec,Libkovice,rozc. 1.0																		9:01	11:01		17:01		
946	Valeč,Nahořečice,rozc. 1.0																		9:03	11:03		17:03		
946	Valeč,Kostrčany 1.0																		9:05	11:05		17:05		
946	Valeč,Jeřeň 1.0	↓																	9:09	11:09		17:09		
946	**Valeč** 1.0	**příj.**																	**9:11**	**11:11**		**17:11**		
	Délka spoje [km]		*32,10*	*33,40*	*19,50*	*33,40*	*37,20*	*33,40*	*18,80*	*33,40*	*18,80*	*34,10*	*18,80*	*33,40*	*15,70*	*33,40*	*19,10*	*16,40*	*42,60*	*42,60*	*33,50*	*42,60*	*33,50*	*16,40*

Poznámky

| spoj zastávkou projíždí

⌇ spoj jede po jiné trase

Všechny spoje zajišťuje nízkopodlažní vozidlo.

⚒ jede v pracovních dnech

⑥ jede v sobotu

† jede v neděli a ve státem uznávané svátky

1.5 nejede 16.11.

V úsecích Žatec,žel.st. - Žatec,Červený hrádek a Lubenec,Pražská - Valeč jsou uznávány předem zakoupené jízdní doklady Pražské integrované dopravy.

☎ Autobus obsluhuje zastávku jen na objednání. Výstup nahlaste řidiči na spoji. Pro nástup je nutné zavolat nejpozději 60 min. před odjezdem ze zastávky na tel. 475657657 (Centrální dispečink DÚK).

0 číslo tarifního pásma PID (v takto označených zastávkách je uznáván také Tarif PID)

◖ spoj zastavuje jen pro vystupování

Linka č. 562745 Žatec-Podbořany-Lubenec-Valeč
Všeobecné informace: 477 070 800, 415 240 261, Centrální dispečink DÚK: 475 657 657, aktuální odjezdy: tabule.dopravauk.cz;
aktuální poloha spoje: provoz.dopravauk.cz; připomínky a stížnosti: podnety@dopravauk.cz
Přepravu zajišťuje: Dopravní společnost ÚK, p.o., Velká Hradební 3118/48, 400 02 Ústí nad Labem, info@ds-uk.cz, www.ds-uk.cz
Na lince platí jednotný tarif a smluvní přepravní podmínky Dopravy Ústeckého kraje. Informace jsou k dispozici ve vozidlech na lince.

Graf.: T101,T201

745 Valeč-Lubenec-Podbořany-Žatec

DOPRAVA ÚSTECKÉHO KRAJE

Platí od 31.08.2025 do 13.12.2025

Zóna	ZASTÁVKA		PRACOVNÍ DNY																			SOBOTA + NEDĚLE					
			102 ⚒	104 ⚒	106 ⚒	108 ⚒	110 ⚒	112 ⚒	114 ⚒	116 ⚒	118 ⚒	120 ⚒	122 ⚒	124 ⚒	126 ⚒	128 ⚒	130 ⚒	132 ⚒	134 ⚒	138 ⚒	136 ⚒	202 Ⓢ†	204 Ⓢ†	206 Ⓢ†	208 Ⓢ†	210 Ⓢ†	212 †1.5
946	**Valeč** 10	**odj.**																				**9:14**	**11:14**		**17:14**		
946	Valeč,Jeřeň 10																					9:16	11:16		17:16		
946	Valeč,Kostrčany 10																					9:20	11:20		17:20		
946	Valeč,Nahořečice,rozc. 10																					9:22	11:22		17:22		
953	Lubenec,Libkovice,rozc. 10																					9:24	11:24		17:24		
953	**Lubenec,Ležky**					**7:03**		**8:31**	**10:29**		**12:31**				**14:29**		**16:31**					⌇	⌇		⌇		
953	Lubenec,Jelení					7:06		8:34	10:32		12:34				14:32		16:34					⌇	⌇		⌇		
953	Lubenec,závod					7:07		8:35	10:33		12:35				14:33		16:35					⌇	⌇		⌇		
953	**Lubenec,Pražská** 10	**příj.**				**7:09**		**8:37**	**10:35**		**12:37**				**14:35**		**16:37**					**9:29**	**11:29**		**17:29**		
953	**Lubenec,Pražská** 10	**odj.**	**4:33**	**5:37**	**6:32**	**7:09**		**8:37**	**10:35**	**11:37**	**12:37**		**13:37**		**14:35**	**15:37**	**16:37**	**17:37**	**18:37**	**19:37**		**9:33**	**11:33**	**15:33**	**17:33**	**20:33**	
953	Lubenec,Podbořanská		|	|	|	|		|	|	|	|		|		|	|	|	|	|		|	|	|	|	|	
953	Lubenec,u dálnice		4:34	5:38	6:33	7:10		8:38	10:36	11:38	12:38		13:38		14:36	15:38	16:38	17:38	18:38	19:38		9:34	11:34	15:34	17:34	20:34	
953	Lubenec,Libyně		⌇	⌇	⌇	7:13		⌇	10:39	⌇	⌇		⌇		14:39	⌇	⌇	⌇	⌇	⌇		⌇	⌇	⌇	⌇	⌇	
953	Lubenec,Drahonice		4:37	5:41	6:36	7:15		8:41	10:41	11:41	12:41		13:41		14:41	15:41	16:41	17:41	18:41	19:41		9:37	11:37	15:37	17:37	20:37	
942	Vroutek,Lužec		4:40	5:44	6:39	7:18		8:44	10:44	11:44	12:44		13:44		14:44	15:44	16:44	17:44	18:44	19:44		9:40	11:40	15:40	17:40	20:40	
942	Vroutek,Vidhostice		4:42	5:46	6:41	7:20		8:46	10:46	11:46	12:46		13:46		14:46	15:46	16:46	17:46	18:46	19:46		9:42	11:42	15:42	17:42	20:42	
941	Vroutek,závod		4:44	5:48	6:43	7:22		8:48	10:48	11:48	12:48		13:48		14:48	15:48	16:48	17:48	18:48	19:48		9:44	11:44	15:44	17:44	20:44	
941	Vroutek,Karlovarská		4:45	5:49	6:44	7:23		8:49	10:49	11:49	12:49		13:49		14:49	15:49	16:49	17:49	18:49	19:49		9:45	11:45	15:45	17:45	20:45	
941	Vroutek		4:47	5:51	6:46	7:25		8:51	10:51	11:51	12:51		13:51		14:51	15:51	16:51	17:51	18:51	19:51		9:47	11:47	15:47	17:47	20:47	
931	Podbořany,ČSAD		4:52	5:56	6:51	7:30		8:56	10:56	11:56	12:56		13:56		14:56	15:56	16:56	17:56	18:56	19:56		9:52	11:52	15:52	17:52	20:52	
931	Podbořany,OSP		4:53	5:57	6:52	7:31		8:57	10:57	11:57	12:57		13:57		14:57	15:57	16:57	17:57	18:57	19:57		9:53	11:53	15:53	17:53	20:53	
931	Podbořany,Nádražní		4:54	5:58	6:53	7:32		8:58	10:58	11:58	12:58		13:58		14:58	15:58	16:58	17:58	18:58	19:58		9:54	11:54	15:54	17:54	20:54	
931	**Podbořany,aut.nádr.**	**příj.**	**4:56**	**6:00**	**6:55**	**7:34**		**9:00**	**11:00**	**12:00**	**13:00**		**14:00**		**15:00**	**16:00**	**17:00**	**18:00**	**19:00**	**20:00**		**9:56**	**11:56**	**15:56**	**17:56**	**20:56**	
931	**Podbořany,aut.nádr.**	**odj.**	**4:57**	**6:03**	**7:00**		**8:03**	**9:03**	**11:03**		**13:03**	**13:33**		**14:33**	**15:03**		**17:03**		**19:03**		**20:57**	**9:57**	**11:57**	**15:57**	**17:57**		**20:57**
931	Podbořany,Nádražní		|	|	|		|	|	|		|	|	|		|		|		|		|		|	|	|	|	|	|	|	
931	Podbořany,nám.		|	|	|		|	|	|		|	|	|		|		|		|		|		|	|	|	|	|	|	|	
931	Podbořany,Žatecká		5:00	6:06	7:03		8:06	9:06	11:06		13:06	13:36		14:36	15:06		17:06		19:06		21:00	10:00	12:00	16:00	18:00		21:00
931	Podbořany,kafilerie		5:01	6:07	7:04		8:07	9:07	11:07		13:07	13:37		14:37	15:07		17:07		19:07		21:01	10:01	12:01	16:01	18:01		21:01
932	Podbořany,Pšov		5:04	6:10	7:07		8:10	9:10	11:10		13:10	13:40		14:40	15:10		17:10		19:10		21:04	10:04	12:04	16:04	18:04		21:04
932	Podbořany,Sýrovice		5:06	6:12	7:09		8:12	9:12	11:12		13:12	13:42		14:42	15:12		17:12		19:12		21:06	10:06	12:06	16:06	18:06		21:06
901	Žatec,Milčeves		5:10	⌇	7:14		8:16	⌇	⌇		⌇	13:46		14:46	⌇		☎17:14		⌇		⌇	☎10:08	☎12:08	☎16:08	☎18:08		⌇
901	Žatec,Radíčeves,rozc.Milošice		5:12	⌇	7:16		8:18	⌇	⌇		⌇	13:48		14:48	⌇		|		⌇		⌇	|	|	|	|		⌇
901	Žatec,Radíčeves		5:13	6:17	7:17		8:19	9:17	11:17		13:17	13:49		14:49	15:17		17:17		19:17		21:11	10:11	12:11	16:11	18:11		21:11
901	Žatec,Červený hrádek 10		5:18	6:22	7:22		8:24	9:22	11:22		13:22	13:54		14:54	15:22		17:22		19:22		21:16	10:16	12:16	16:16	18:16		21:16
901	Žatec,sokolovna 10		5:20	6:24	7:24		8:26	9:24	11:24		13:24	13:56		14:56	15:24		17:24		19:24		21:18	10:18	12:18	16:18	18:18		21:18
901	Žatec,Kovářská 10		⌇	⌇	⌇		⌇	⌇	⌇		⌇	⌇		⌇	⌇		⌇		⌇		⌇	⌇	⌇	⌇	⌇		⌇
901	**Žatec,aut.nádr.** 10		**5:22**	**6:26**	**7:26**		**8:28**	**9:26**	**11:26**		**13:26**	**13:58**		**14:58**	**15:26**		**17:26**		**19:26**		**21:20**	**10:20**	**12:20**	**16:20**	**18:20**		**21:20**
901	Žatec,u plynárny 10		5:23	6:27	7:27			9:27	11:27		13:27				15:27		17:27		19:27								
901	**Žatec,žel.st.** 10	**příj.**	**5:24**	**6:28**	**7:28**			**9:28**	**11:28**		**13:28**				**15:28**		**17:28**		**19:28**								
	Délka spoje [km]		*34,80*	*33,40*	*34,80*	*19,50*	*18,00*	*36,60*	*37,30*	*15,60*	*36,60*	*18,00*	*15,60*	*18,00*	*37,30*	*15,60*	*38,00*	*15,60*	*33,40*	*15,60*	*16,60*	*42,70*	*42,70*	*33,60*	*42,70*	*15,60*	*16,60*

Poznámky

| spoj zastávkou projíždí

⌇ spoj jede po jiné trase

Všechny spoje zajišťuje nízkopodlažní vozidlo.

⚒ jede v pracovních dnech

Ⓢ jede v sobotu

† jede v neděli a ve státem uznávané svátky

1.5 nejede 16.11.

V úsecích Žatec,žel.st. - Žatec,Červený hrádek a Lubenec,Pražská - Valeč jsou uznávány předem zakoupené jízdní doklady Pražské integrované dopravy.

☎ Autobus obsluhuje zastávku jen na objednání. Výstup nahlaste řidiči na spoji. Pro nástup je nutné zavolat nejpozději 60 min. před odjezdem ze zastávky na tel. 475657657 (Centrální dispečink DÚK).

0 číslo tarifního pásma PID (v takto označených zastávkách je uznáván také Tarif PID)

Linka č. 562745 Valeč-Lubenec-Podbořany-Žatec
Všeobecné informace: 477 070 800, 415 240 261, Centrální dispečink DÚK: 475 657 657, aktuální odjezdy: tabule.dopravauk.cz;
aktuální poloha spoje: provoz.dopravauk.cz; připomínky a stížnosti: podnety@dopravauk.cz
Přepravu zajišťuje: Dopravní společnost ÚK, p.o., Velká Hradební 3118/48, 400 02 Ústí nad Labem, info@ds-uk.cz, www.ds-uk.cz
Na lince platí jednotný tarif a smluvní přepravní podmínky Dopravy Ústeckého kraje. Informace jsou k dispozici ve vozidlech na lince.

Graf.: T101,T201

764 Podbořany-Měcholupy,Velká Černoc



DOPRAVA ÚSTECKÉHO KRAJE

Platí od 15.12.2024 do 13.12.2025

Zóna	ZASTÁVKA		PRACOVNÍ DNY					
			101 ⚒	103 ⚒	111 ⚒	105 ⚒	107 ⚒	109 ⚒
931	**Podbořany,aut.nádr.**	**odj.**	**5:25**	**8:05**	**10:05**	**13:05**	**15:05**	**17:05**
931	Podbořany,Nádražní		|	|	|	|	|	|
931	Podbořany,nám.		|	|	|	|	|	|
931	Podbořany,nem.		5:28	8:08	10:08	13:08	15:08	17:08
936	Očihov		5:34	8:14	10:14	13:14	15:14	17:14
937	Blšany,nám.		5:38	8:18	10:18	13:18	15:18	17:18
937	Blšany,Stachov		5:41	8:21	10:21	13:21	15:21	17:21
935	Blšany,Soběchleby		5:44	8:24	10:24	13:24	15:24	17:24
935	**Blšany,Malá Černoc**		**5:49**	**8:29**	**10:29**	**13:29**	**15:29**	**17:29**
924	**Měcholupy,Velká Černoc**	**příj.**	**5:54**			**13:34**	**15:34**	
	Délka spoje [km]		*18,80*	*15,80*	*15,80*	*18,80*	*18,80*	*15,80*

Zóna	ZASTÁVKA - OPAČNÝ SMĚR		PRACOVNÍ DNY						
			102 ⚒	104 ⚒	106 ⚒	108 ⚒	114 ⚒	110 ⚒	112 ⚒
924	**Měcholupy,Velká Černoc**	**odj.**		**5:55**	**7:08**			**14:25**	**16:25**
935	Blšany,Malá Černoc		4:55	6:00	7:13	8:30	10:30	14:30	16:30
935	Blšany,Soběchleby		5:00	6:05	7:18	8:35	10:35	14:35	16:35
937	Blšany,Stachov		5:03	6:08	7:21	8:38	10:38	14:38	16:38
937	Blšany,nám.		5:06	6:11	7:26	8:41	10:41	14:41	16:41
936	Očihov		5:10	6:15	7:31	8:45	10:45	14:45	16:45
931	Podbořany,nem.		5:16	6:21	7:37	8:51	10:51	14:51	16:51
931	Podbořany,nám.		5:18	6:23	7:39	8:53	10:53	14:53	16:53
931	Podbořany,Nádražní		5:19	6:24	7:40	8:54	10:54	14:54	16:54
931	**Podbořany,aut.nádr.**	**příj.**	**5:21**	**6:26**	**7:42**	**8:56**	**10:56**	**14:56**	**16:56**
	Délka spoje [km]		*15,90*	*18,90*	*18,90*	*15,90*	*15,90*	*18,90*	*18,90*

Poznámky

| spoj zastávkou projíždí

Všechny spoje zajišťuje nízkopodlažní vozidlo.

⚒ jede v pracovních dnech

Linka č. 562764 Podbořany-Měcholupy,Velká Černoc
Všeobecné informace: 477 070 800, 415 240 261, Centrální dispečink DÚK: 475 657 657, aktuální odjezdy: tabule.dopravauk.cz;
aktuální poloha spoje: provoz.dopravauk.cz; připomínky a stížnosti: podnety@dopravauk.cz
Přepravu zajišťuje: Dopravní společnost ÚK, p.o., Velká Hradební 3118/48, 400 02 Ústí nad Labem, info@ds-uk.cz, www.ds-uk.cz
Na lince platí jednotný tarif a smluvní přepravní podmínky Dopravy Ústeckého kraje. Informace jsou k dispozici ve vozidlech na lince.

Graf.: T101

766 Podbořany-Kryry-Jesenice-Kralovice

DOPRAVA ÚSTECKÉHO KRAJE

Platí od 15.06.2025 do 13.12.2025

Zóna	ZASTÁVKA		PRACOVNÍ DNY						
			101 ⚒	103 ⚒	105 ⚒	107 ⚒	109 ⚒	111 ⚒	113 ⚒
931	**Podbořany,aut.nádr.**	**odj.**	**4:45**	**6:00**	**9:00**	**11:00**	**13:00**	**15:00**	**17:00**
931	Podbořany,Nádražní		|	|	|	|	|	|	|
931	Podbořany,OSP		4:47	6:02	9:02	11:02	13:02	15:02	17:02
931	Podbořany,ČSAD		4:48	6:03	9:03	11:03	13:03	15:03	17:03
941	Vroutek		4:53	6:08	9:08	11:08	13:08	15:08	17:08
941	Vroutek,Kryrská		4:54	6:09	9:09	11:09	13:09	15:09	17:09
944	Kryry,sklárna		4:58	6:13	9:13	11:13	13:13	15:13	17:13
944	Kryry		5:00	6:15	9:15	11:15	13:15	15:15	17:15
944	Kryry,Železniční		5:01	6:16	9:16	11:16	13:16	15:16	17:16
945	Petrohrad,Černčice,škola		5:05	6:20	9:20	11:20	13:20	15:20	17:20
945	Petrohrad,Černčice		5:06	6:21	9:21	11:21	13:21	15:21	17:21
945	Petrohrad		5:09	6:24	9:24	11:24	13:24	15:24	17:24
954	Jesenice,Chotěšov		5:13	6:28	9:28	11:28	13:28	15:28	17:28
954;033	Jesenice,nám.		5:18	6:33	9:33	11:33	13:33	15:33	17:33
954;033	Jesenice,žel.st.		5:19	6:34	9:34	11:34	13:34	15:34	17:34
033	Jesenice,Tlestky		5:22	6:37	9:37	11:37	13:37	15:37	17:37
033	Žďár		5:25	6:40	9:40	11:40	13:40	15:40	17:40
029;033	Vysoká Libyně		5:30	6:45	9:45	11:45	13:45	15:45	17:45
029	Kralovice,Hubenov,rozc.		5:32	⌇	9:47	⌇	⌇	⌇	⌇
029	Kralovice,Hradecko		5:36	⌇	9:51	⌇	⌇	⌇	⌇
029	Kralovice,ČSAD		5:40	⌇	9:55	⌇	⌇	⌇	⌇
029	Kralovice,Hubenov		⌇	6:48	⌇	11:48	13:48	15:48	17:48
029	Kralovice,Žatecká		5:42	6:50	9:57	11:50	13:50	15:50	17:50
029	**Kralovice**	**příj.**	**5:45**	**6:53**	**10:00**	**11:53**	**13:53**	**15:53**	**17:53**
	Délka spoje [km]		*40,70*	*38,20*	*40,70*	*38,20*	*38,20*	*38,20*	*38,20*

Poznámky

| spoj zastávkou projíždí

⌇ spoj jede po jiné trase

Všechny spoje zajišťuje nízkopodlažní vozidlo.

⚒ jede v pracovních dnech

V úseku Podbořany,aut.nádr. - Jesenice,žel.st. platí jízdní doklady Dopravy Ústeckého kraje, v úseku Jesenice,nám. - Kralovice platí jízdní doklady Integrované dopravy Plzeňského kraje.

Linka č. 562766 Podbořany-Kryry-Jesenice-Kralovice
Všeobecné informace: 477 070 800, 415 240 261, Centrální dispečink DÚK: 475 657 657, aktuální odjezdy: tabule.dopravauk.cz;
aktuální poloha spoje: provoz.dopravauk.cz; připomínky a stížnosti: podnety@dopravauk.cz
Přepravu zajišťuje: Dopravní společnost ÚK, p.o., Velká Hradební 3118/48, 400 02 Ústí nad Labem, info@ds-uk.cz, www.ds-uk.cz
Na lince platí jednotný tarif a smluvní přepravní podmínky Dopravy Ústeckého kraje. Informace jsou k dispozici ve vozidlech na lince.

Graf.: T101

766 Kralovice-Jesenice-Kryry-Podbořany

DOPRAVA ÚSTECKÉHO KRAJE

Platí od 15.06.2025 do 13.12.2025

Zóna	ZASTÁVKA	PRACOVNÍ DNY						
		102 ⚒	104 ⚒	106 ⚒	108 ⚒	110 ⚒	112 ⚒	114 ⚒
029	**Kralovice** **odj.**	**5:55**	**6:55**	**10:07**	**12:03**	**14:03**	**16:03**	**18:03**
029	Kralovice,Žatecká	5:57	6:57	10:09	⌇	⌇	⌇	⌇
029	Kralovice,Hubenov	5:59	6:59	10:11	⌇	⌇	⌇	⌇
029	Kralovice,ČSAD	⌇	⌇	⌇	12:05	14:05	16:05	18:05
029	Kralovice,Hradecko	⌇	⌇	⌇	12:09	14:09	16:09	18:09
029	Kralovice,Hubenov,rozc.	⌇	⌇	⌇	12:12	14:12	16:12	18:12
029,033	Vysoká Libyně	6:02	7:02	10:14	12:14	14:14	16:14	18:14
033	Žďár	6:06	7:06	10:18	12:18	14:18	16:18	18:18
033	Jesenice,Tlestky	6:09	7:09	10:21	12:21	14:21	16:21	18:21
954,033	Jesenice,žel.st.	6:12	7:12	10:24	12:24	14:24	16:24	18:24
954,033	Jesenice,nám.	6:14	7:14	10:26	12:26	14:26	16:26	18:26
954	Jesenice,Chotěšov	6:18	7:18	10:30	12:30	14:30	16:30	18:30
945	Petrohrad	6:23	7:23	10:34	12:34	14:34	16:34	18:34
945	Petrohrad,Černčice	6:26	7:26	10:37	12:37	14:37	16:37	18:37
945	Petrohrad,Černčice,škola	6:28	7:28	10:38	12:38	14:38	16:38	18:38
944	Kryry,Železniční	6:32	7:32	10:42	12:42	14:42	16:42	18:42
944	Kryry	6:35	7:35	10:44	12:44	14:44	16:44	18:44
944	Kryry,sklárna	6:36	7:36	10:45	12:45	14:45	16:45	18:45
941	Vroutek,Kryrská	6:40	7:40	10:49	12:49	14:49	16:49	18:49
941	Vroutek	6:42	7:42	10:51	12:51	14:51	16:51	18:51
931	Podbořany,ČSAD	6:47	7:47	10:56	12:56	14:56	16:56	18:56
931	Podbořany,OSP	6:48	7:48	10:57	12:57	14:57	16:57	18:57
931	Podbořany,Nádražní	6:49	7:49	10:58	12:58	14:58	16:58	18:58
931	**Podbořany,aut.nádr.** **příj.**	**6:51**	**7:51**	**11:00**	**13:00**	**15:00**	**17:00**	**19:00**
	Délka spoje [km]	*37,80*	*37,80*	*37,80*	*40,30*	*40,30*	*40,30*	*40,30*

Poznámky

⌇ spoj jede po jiné trase

Všechny spoje zajišťuje nízkopodlažní vozidlo.

⚒ jede v pracovních dnech

V úseku Podbořany,aut.nádr. - Jesenice,žel.st. platí jízdní doklady Dopravy Ústeckého kraje, v úseku Jesenice,nám. - Kralovice platí jízdní doklady Integrované dopravy Plzeňského kraje.

Linka č. 562766 Kralovice-Jesenice-Kryry-Podbořany
Všeobecné informace: 477 070 800, 415 240 261, Centrální dispečink DÚK: 475 657 657, aktuální odjezdy: tabule.dopravauk.cz;
aktuální poloha spoje: provoz.dopravauk.cz; připomínky a stížnosti: podnety@dopravauk.cz
Přepravu zajišťuje: Dopravní společnost ÚK, p.o., Velká Hradební 3118/48, 400 02 Ústí nad Labem, info@ds-uk.cz, www.ds-uk.cz
Na lince platí jednotný tarif a smluvní přepravní podmínky Dopravy Ústeckého kraje. Informace jsou k dispozici ve vozidlech na lince.

Graf.: T101

767 Podbořany-Valeč



DOPRAVA ÚSTECKÉHO KRAJE

Platí od 15.12.2024 do 13.12.2025

Zóna	ZASTÁVKA	PRACOVNÍ DNY		
		101 ⚒	103 ⚒	105 ⚒
931	**Podbořany,aut.nádr. odj.**	**6:56**	**13:40**	**15:50**
931	Podbořany,Nádražní	|	|	|
931	Podbořany,OSP	|	13:42	15:52
931	Podbořany,ČSAD	|	13:43	15:53
941	Vroutek	7:04	13:48	15:58
941	Vroutek,líheň	⟆	13:51	⟆
943	Nepomyšl,Dvérce,záv.	⟆	13:53	⟆
941	Vroutek,Skytaly,rozc.1.0 Dětaň	⟆	13:56	⟆
942	Vroutek,Vrbička	⟆	14:00	⟆
941	Vroutek,Karlovarská	|	⟆	16:00
942	Vroutek,Vesce,rozc.	7:08	⟆	16:06
942	Vroutek,Mlýnce	7:10	⟆	16:08
942	Vroutek,Skytaly	7:13	⟆	16:11
946	**Valeč příj.**	**7:18**	**14:04**	**16:16**
	Délka spoje [km]	*17,40*	*18,50*	*17,40*

Zóna	ZASTÁVKA - OPAČNÝ SMĚR	PRACOVNÍ DNY		
		102 ⚒	104 ⚒	106 ⚒
946	**Valeč odj.**	**7:20**	**14:05**	**16:17**
942	Vroutek,Skytaly	⟆	14:10	⟆
942	Vroutek,Mlýnce	⟆	14:13	⟆
942	Vroutek,Vesce,rozc.	⟆	14:15	⟆
941	Vroutek,Karlovarská	⟆	14:21	⟆
942	Vroutek,Vrbička	7:24	⟆	16:21
941	Vroutek,Skytaly,rozc.1.0 Dětaň	7:28	⟆	16:25
943	Nepomyšl,Dvérce,záv.	7:31	⟆	16:28
941	Vroutek,líheň	7:33	⟆	16:30
941	Vroutek	7:36	14:23	16:33
931	Podbořany,ČSAD	7:41	14:28	16:38
931	Podbořany,OSP	7:42	14:29	16:39
931	Podbořany,Nádražní	7:43	14:30	16:40
931	**Podbořany,aut.nádr. příj.**	**7:45**	**14:32**	**16:42**
	Délka spoje [km]	*18,50*	*17,40*	*18,50*

Poznámky

| spoj zastávkou projíždí

⟆ spoj jede po jiné trase

Všechny spoje zajišťuje nízkopodlažní vozidlo.

⚒ jede v pracovních dnech

Linka č. 562767 Podbořany-Valeč
Všeobecné informace: 477 070 800, 415 240 261, Centrální dispečink DÚK: 475 657 657, aktuální odjezdy: tabule.dopravauk.cz;
aktuální poloha spoje: provoz.dopravauk.cz; připomínky a stížnosti: podnety@dopravauk.cz
Přepravu zajišťuje: Dopravní společnost ÚK, p.o., Velká Hradební 3118/48, 400 02 Ústí nad Labem, info@ds-uk.cz, www.ds-uk.cz
Na lince platí jednotný tarif a smluvní přepravní podmínky Dopravy Ústeckého kraje. Informace jsou k dispozici ve vozidlech na lince.

Graf.: T101

768 Podbořany-Nepomyšl-Podbořanský Rohozec

DOPRAVA ÚSTECKÉHO KRAJE

Platí od 15.12.2024 do 13.12.2025

Zóna	ZASTÁVKA		PRACOVNÍ DNY												SOBOTA + NEDĚLE	
			101 ⚒	103 ⚒	105 ⚒	107 ⚒54	109 ⚒	111 ⚒	113 ⚒	115 ⚒44	117 ⚒54	119 ⚒54	121 ⚒	123 ⚒31	201 ⑥†	205 ⑥†24
931	**Podbořany,aut.nádr.**	**odj.**	**5:00**	**5:58**	**6:27**	**7:22**	**9:05**	**13:05**	**14:05**	**15:05**	**15:05**	**16:05**	**17:05**	**19:05**	**8:40**	**16:40**
931	Podbořany,Nádražní		|	|	|	|	|	|	|	|	|	|	|	|	|	|
931	Podbořany,OSP		5:02	6:00	6:29	7:24	9:07	13:07	14:07	15:07	⌇	16:07	17:07	19:07	8:42	16:42
931	Podbořany,nám.		⌇	⌇	⌇	⌇	⌇	⌇	⌇	⌇	|	⌇	⌇	⌇	⌇	⌇
931	Podbořany,Žatecká		⌇	⌇	⌇	⌇	⌇	⌇	⌇	⌇	15:08	⌇	⌇	⌇	⌇	⌇
933	Krásný Dvůr,Vysoké Třebušice		⌇	⌇	⌇	⌇	⌇	⌇	⌇	⌇	15:12	⌇	⌇	⌇	⌇	⌇
933	Krásný Dvůr		⌇	⌇	⌇	⌇	⌇	⌇	⌇	⌇	15:15	⌇	⌇	⌇	⌇	⌇
931	Podbořany,Hlubany,záv.		5:04	6:02	6:31	7:26	9:09	13:09	14:09	15:09	⌇	16:09	17:09	19:09	8:44	16:44
931	Podbořany,Buškovice		5:06	6:04	6:33	|	9:11	13:11	14:11	15:11	15:20	16:11	17:11	19:11	8:46	16:46
943	**Nepomyšl**		**5:13**	**6:11**	**6:40**	**7:35**	**9:18**	**13:18**	**14:18**	**15:18**	**15:27**	**16:18**	**17:18**	**19:18**	**8:53**	**16:53**
943	Nepomyšl,Dvérecká		5:14		⌇		⌇	⌇	14:19	⌇	⌇	16:19	⌇	⌇	⌇	⌇
943	**Nepomyšl,Dvérce**		**5:17**		⌇		⌇	⌇	**14:22**	⌇	⌇	**16:22**	⌇	⌇	⌇	⌇
943	Nepomyšl,Dvérce,záv.		5:19		⌇		⌇	⌇	14:24	⌇	⌇		⌇	⌇	⌇	⌇
941	Vroutek,líheň		5:21		⌇		⌇	⌇	14:26	⌇	⌇		⌇	⌇	⌇	⌇
941	**Vroutek**		**5:24**		⌇		⌇	⌇	**14:29**	⌇	⌇		⌇	⌇	⌇	⌇
941	Vroutek,líheň		5:27		⌇		⌇	⌇		⌇	⌇		⌇	⌇	⌇	⌇
943	Nepomyšl,Dvérce,záv.		5:29		⌇		⌇	⌇		⌇	⌇		⌇	⌇	⌇	⌇
943	Nepomyšl,Dvérce		5:31		⌇		⌇	⌇		⌇	⌇		⌇	⌇	⌇	⌇
943	Nepomyšl,kostel		5:33		|		|	|		|	|		|	|	|	|
949	**Podbořanský Rohozec**	**příj.**	**5:38**		**6:46**		**9:24**	**13:24**		**15:24**	**15:33**		**17:24**	**19:24**	**8:59**	**16:59**
	Délka spoje [km]		*26,10*	*8,10*	*12,20*	*8,10*	*12,20*	*12,20*	*15,20*	*12,20*	*18,90*	*10,20*	*12,20*	*12,20*	*12,20*	*12,20*

Poznámky

| spoj zastávkou projíždí
⌇ spoj jede po jiné trase
Všechny spoje zajišťuje nízkopodlažní vozidlo.
⚒ jede v pracovních dnech
⑥ jede v sobotu
† jede v neděli a ve státem uznávané svátky
24 nejede 24.12.
31 nejede 31.12.
44 jede od 23.12. do 3.1., 31.1., od 10.2. do 16.2., 17.4., od 28.6. do 31.8., 27.10. a 29.10.
54 nejede od 23.12. do 3.1., 31.1., od 10.2. do 16.2., 17.4., od 28.6. do 31.8., 27.10. a 29.10.

Linka č. 562768 Podbořany-Nepomyšl-Podbořanský Rohozec
Všeobecné informace: 477 070 800, 415 240 261, Centrální dispečink DÚK: 475 657 657, aktuální odjezdy: tabule.dopravauk.cz;
aktuální poloha spoje: provoz.dopravauk.cz; připomínky a stížnosti: podnety@dopravauk.cz
Přepravu zajišťuje: Dopravní společnost ÚK, p.o., Velká Hradební 3118/48, 400 02 Ústí nad Labem, info@ds-uk.cz, www.ds-uk.cz
Na lince platí jednotný tarif a smluvní přepravní podmínky Dopravy Ústeckého kraje. Informace jsou k dispozici ve vozidlech na lince.

Graf.: T101,T201

768 Podbořanský Rohozec-Nepomyšl-Podbořany

DOPRAVA ÚSTECKÉHO KRAJE

Platí od 15.12.2024 do 13.12.2025

Zóna	ZASTÁVKA		PRACOVNÍ DNY											SOBOTA + NEDĚLE	
			102 ⚒	104 ⚒	106 ⚒	108 ⚒	110 ⚒5 4	112 ⚒	114 ⚒	116 ⚒	118 ⚒	120 ⚒5 4	122 ⚒	202 ⑥†	206 ⑥†2 4
949	**Podbořanský Rohozec**	**odj.**	**4:36**	**5:38**		**6:47**		**9:35**	**13:35**		**15:35**		**17:35**	**9:01**	**17:01**
943	Nepomyšl,kostel	↓	|	|		6:52		|	|		|		|	|	|
943	**Nepomyšl,Dvérce**		⌇	⌇		⌇		⌇	⌇		⌇		⌇	⌇	⌇
943	Nepomyšl,Dvérce,záv.		⌇	⌇		⌇		⌇	⌇		⌇		⌇	⌇	⌇
941	Vroutek,líheň		⌇	⌇		⌇		⌇	⌇		⌇		⌇	⌇	⌇
941	**Vroutek**		⌇	⌇		⌇		⌇	⌇	**14:30**	⌇		⌇	⌇	⌇
941	Vroutek,líheň		⌇	⌇		⌇		⌇	⌇	14:33	⌇		⌇	⌇	⌇
943	Nepomyšl,Dvérce,záv.		⌇	⌇		⌇		⌇	⌇	14:35	⌇		⌇	⌇	⌇
943	**Nepomyšl,Dvérce**		⌇	⌇		**6:56**		⌇	⌇	**14:37**	⌇	**16:37**	⌇	⌇	⌇
943	Nepomyšl,Dvérecká		⌇	⌇		6:59		⌇	⌇	14:40	⌇	16:40	⌇	⌇	⌇
943	**Nepomyšl**		**4:42**	**5:44**	**6:12**	**7:03**	**7:36**	**9:41**	**13:41**	**14:41**	**15:41**	**16:41**	**17:41**	**9:07**	**17:07**
931	Podbořany,Buškovice		4:49	5:51	6:19	7:10	7:43	9:48	13:48	14:48	15:48	16:48	17:48	9:14	17:14
931	Podbořany,Hlubany,záv.		4:51	5:53	6:21	7:12	⌇	9:50	13:50	14:50	15:50	16:50	17:50	9:16	17:16
933	Krásný Dvůr		⌇	⌇	⌇	⌇	7:48	⌇	⌇	⌇	⌇	⌇	⌇	⌇	⌇
933	Krásný Dvůr,Vysoké Třebušice		⌇	⌇	⌇	⌇	7:51	⌇	⌇	⌇	⌇	⌇	⌇	⌇	⌇
931	Podbořany,Žatecká		⌇	⌇	⌇	⌇	7:55	⌇	⌇	⌇	⌇	⌇	⌇	⌇	⌇
931	Podbořany,nám.		⌇	⌇	⌇	⌇	7:56	⌇	⌇	⌇	⌇	⌇	⌇	⌇	⌇
931	Podbořany,OSP		4:53	5:55	6:23	7:14	⌇	9:52	13:52	14:52	15:52	16:52	17:52	9:18	17:18
931	Podbořany,Nádražní		4:54	5:56	6:24	7:15	7:57	9:53	13:53	14:53	15:53	16:53	17:53	9:19	17:19
931	**Podbořany,aut.nádr.**	**příj.**	**4:56**	**5:58**	**6:26**	**7:17**	**7:59**	**9:55**	**13:55**	**14:55**	**15:55**	**16:55**	**17:55**	**9:21**	**17:21**
	Délka spoje [km]		*12,20*	*12,20*	*8,10*	*16,20*	*14,70*	*12,20*	*12,20*	*15,10*	*12,20*	*10,20*	*12,20*	*12,20*	*12,20*

Poznámky

| spoj zastávkou projíždí

⌇ spoj jede po jiné trase

Všechny spoje zajišťuje nízkopodlažní vozidlo.

⚒ jede v pracovních dnech

⑥ jede v sobotu

† jede v neděli a ve státem uznávané svátky

2 4 nejede 24.12.

5 4 nejede od 23.12. do 3.1., 31.1., od 10.2. do 16.2., 17.4., od 28.6. do 31.8., 27.10. a 29.10.

Linka č. 562768 Podbořanský Rohozec-Nepomyšl-Podbořany
Všeobecné informace: 477 070 800, 415 240 261, Centrální dispečink DÚK: 475 657 657, aktuální odjezdy: tabule.dopravauk.cz;
aktuální poloha spoje: provoz.dopravauk.cz; připomínky a stížnosti: podnety@dopravauk.cz
Přepravu zajišťuje: Dopravní společnost ÚK, p.o., Velká Hradební 3118/48, 400 02 Ústí nad Labem, info@ds-uk.cz, www.ds-uk.cz
Na lince platí jednotný tarif a smluvní přepravní podmínky Dopravy Ústeckého kraje. Informace jsou k dispozici ve vozidlech na lince.

Graf.: T101,T201

401 Jiříkov-Ebersbach-Rumburk-Seifhennersdorf-Varnsdorf-Großschönau

DOPRAVA ÚSTECKÉHO KRAJE

Platí od 15.12.2024 do 13.12.2025

Zóna	ZASTÁVKA		PRACOVNÍ DNY																				SOBOTA + NEDĚLE							
			101	103	105	107	151	109	111	113	115	117	119	121	123	125	127	129	131	133	135		221	201	203	205	207	209	211	213
							⚒52 A																⑥⑦69	⑥⑦49	⑥⑦49	⑥⑦49	⑥⑦49	⑥⑦74	⑥⑦74	⑥⑦74
382	**Jiříkov,nám.**	odj.	**4:35**																											
382	Jiříkov,Elitex		4:36																											
x	Jiříkov,CLO ⊞		≀																											
x	Neugersdorf,ZOLL ⊞		≀																											
291	**Ebersbach,Bahnhof**		**4:37**	**5:37**	**6:37**	**7:37**		**8:37**	**9:37**	**10:37**	**11:37**	**12:37**	**13:37**	**14:37**	**15:37**	**16:37**	**17:37**	**18:37**	**19:37**	**20:37**	**21:37**			**8:37**	**10:37**	**12:37**	**14:37**	**16:37**	**18:37**	**20:37**
x	Neugersdorf,ZOLL ⊞		≀	≀	≀	≀		≀	≀	≀	≀	≀	≀	≀	≀	≀	≀	≀	≀	≀	≀			≀	≀	≀	≀	≀	≀	≀
x	Jiříkov,CLO ⊞		≀	≀	≀	≀		≀	≀	≀	≀	≀	≀	≀	≀	≀	≀	≀	≀	≀	≀			≀	≀	≀	≀	≀	≀	≀
382	Jiříkov,Elitex		4:38	5:38	6:38	7:38		8:38	9:38	10:38	11:38	12:38	13:38	14:38	15:38	16:38	17:38	18:38	19:38	20:38	21:38			8:38	10:38	12:38	14:38	16:38	18:38	20:38
382	**Jiříkov,nám.**		**4:40**	**5:40**	**6:40**	**7:40**	**7:45**	**8:40**	**9:40**	**10:40**	**11:40**	**12:40**	**13:40**	**14:40**	**15:40**	**16:40**	**17:40**	**18:40**	**19:40**	**20:40**	**21:40**		**6:50**	**8:40**	**10:40**	**12:40**	**14:40**	**16:40**	**18:40**	**20:40**
382	Jiříkov,škola		4:41	5:41	6:41	7:41	≀	8:41	9:41	10:41	11:41	12:41	13:41	14:41	15:41	16:41	17:41	18:41	19:41	20:41	21:41		6:51	8:41	10:41	12:41	14:41	16:41	18:41	20:41
382	Jiříkov,Zahradní		4:42	5:42	6:42	7:42	≀	8:42	9:42	10:42	11:42	12:42	13:42	14:42	15:42	16:42	17:42	18:42	19:42	20:42	21:42		6:52	8:42	10:42	12:42	14:42	16:42	18:42	20:42
382	Jiříkov,Filipov,kino		4:44	5:44	6:44	7:44	≀	8:44	9:44	10:44	11:44	12:44	13:44	14:44	15:44	16:44	17:44	18:44	19:44	20:44	21:44		6:54	8:44	10:44	12:44	14:44	16:44	18:44	20:44
382	**Jiříkov,Filipov,kostel**		**4:45**	**5:45**	**6:45**	**7:45**	≀	**8:45**	**9:45**	**10:45**	**11:45**	**12:45**	**13:45**	**14:45**	**15:45**	**16:45**	**17:45**	**18:45**	**19:45**	**20:45**	**21:45**		**6:55**	**8:45**	**10:45**	**12:45**	**14:45**	**16:45**	**18:45**	**20:45**
382	Jiříkov,Vyhlídka		4:47	5:47	6:47	7:47	≀	8:47	9:47	10:47	11:47	12:47	13:47	14:47	15:47	16:47	17:47	18:47	19:47	20:47	21:47		6:57	8:47	10:47	12:47	14:47	16:47	18:47	20:47
381	Rumburk,zámeček		4:49	5:49	6:49	7:49	7:49	8:49	9:49	10:49	11:49	12:49	13:49	14:49	15:49	16:49	17:49	18:49	19:49	20:49	21:49		6:59	8:49	10:49	12:49	14:49	16:49	18:49	20:49
381	Rumburk,Desta		4:51	5:51	6:51	7:51	7:51	8:51	9:51	10:51	11:51	12:51	13:51	14:51	15:51	16:51	17:51	18:51	19:51	20:51	21:50		7:00	8:50	10:50	12:50	14:50	16:50	18:50	20:50
381	Rumburk,žel.st.	příj.	4:53	5:53	6:53	7:53	7:53	8:53	9:53	10:53	11:53	12:53	13:53	14:53	15:53	16:53	17:53	18:53	19:53	20:53	21:52		7:02	8:52	10:52	12:52	14:52	16:52	18:52	20:52
381	Rumburk,žel.st.	odj.	4:54	5:54	6:54	7:54	7:54	8:54	9:54	10:54	11:54	12:54	13:54	14:54	15:54	16:54	17:54	18:54	19:54	20:54	21:53		7:03	8:53	10:53	12:53	14:53	16:53	18:53	20:53
381	**Rumburk,Bytex 01**	příj.	**4:57**	**5:57**	**6:57**	**7:57**	**7:57**	**8:57**	**9:57**	**10:57**	**11:57**	**12:57**	**13:57**	**14:57**	**15:57**	**16:57**	**17:57**	**18:57**	**19:57**	**20:57**	**21:56**		**7:05**	**8:55**	**10:55**	**12:55**	**14:55**	**16:55**	**18:55**	**20:55**
381	**Rumburk,Bytex 01**	odj.	**5:02**	**6:02**	**7:02**	**8:02**		**9:02**	**10:02**	**11:02**	**12:02**	**13:02**	**14:02**	**15:02**	**16:02**	**17:02**	**18:02**	**19:02**	**20:02**	**21:02**	**22:02**			**9:01**	**11:01**	**13:01**	**15:01**	**17:01**	**19:01**	**21:01**
381	Rumburk,kult.dům		5:04	6:04	7:04	8:04		9:04	10:04	11:04	12:04	13:04	14:04	15:04	16:04	17:04	18:04	19:04	20:04	21:04	22:04			9:03	11:03	13:03	15:03	17:03	19:03	21:03
381	Rumburk,Horní Jindřichov,Rybena		5:05	6:05	7:05	8:05		9:05	10:05	11:05	12:05	13:05	14:05	15:05	16:05	17:05	18:05	19:05	20:05	21:05	22:05			9:04	11:04	13:04	15:04	17:04	19:04	21:04
381	Rumburk,Horní Jindřichov,Bytex 06		5:06	6:06	7:06	8:06		9:06	10:06	11:06	12:06	13:06	14:06	15:06	16:06	17:06	18:06	19:06	20:06	21:06	22:06			9:05	11:05	13:05	15:05	17:05	19:05	21:05
x	Rumburk,CLO ⊞		≀	≀	≀	≀		≀	≀	≀	≀	≀	≀	≀	≀	≀	≀	≀	≀	≀	≀			≀	≀	≀	≀	≀	≀	≀
x	Seifhennersdorf,ZOLL ⊞		≀	≀	≀	≀		≀	≀	≀	≀	≀	≀	≀	≀	≀	≀	≀	≀	≀	≀			≀	≀	≀	≀	≀	≀	≀
293	Seifhennersdorf,Grenze Rumburk		5:08	6:08	7:08	8:08		9:08	10:08	11:08	12:08	13:08	14:08	15:08	16:08	17:08	18:08	19:08	20:08	21:08	22:08			9:07	11:07	13:07	15:07	17:07	19:07	21:07
293	Seifhennersdorf,Oberschule		5:09	6:09	7:09	8:09		9:09	10:09	11:09	12:09	13:09	14:09	15:09	16:09	17:09	18:09	19:09	20:09	21:09	22:09			9:08	11:08	13:08	15:08	17:08	19:08	21:08
293	Seifhennersdorf,Gymnasium		5:10	6:10	7:10	8:10		9:10	10:10	11:10	12:10	13:10	14:10	15:10	16:10	17:10	18:10	19:10	20:10	21:10	22:10			9:09	11:09	13:09	15:09	17:09	19:09	21:09
293	**Seifhennersdorf,Am Bahnhof**		**5:11**	**6:11**	**7:11**	**8:11**		**9:11**	**10:11**	**11:11**	**12:11**	**13:11**	**14:11**	**15:11**	**16:11**	**17:11**	**18:11**	**19:11**	**20:11**	**21:11**	**22:11**			**9:10**	**11:10**	**13:10**	**15:10**	**17:10**	**19:10**	**21:10**
293	Seifhennersdorf,Zollstr.		5:13	6:13	7:13	8:13		9:13	10:13	11:13	12:13	13:13	14:13	15:13	16:13	17:13	18:13	19:13	20:13	21:13	22:13			9:12	11:12	13:12	15:12	17:12	19:12	21:12
293	Seifhennersdorf,Grenze Varnsdorf		5:14	6:14	7:14	8:14		9:14	10:14	11:14	12:14	13:14	14:14	15:14	16:14	17:14	18:14	19:14	20:14	21:14	22:14			9:13	11:13	13:13	15:13	17:13	19:13	21:13
x	Seifhennersdorf,ZOLL ⊞		≀	≀	≀	≀		≀	≀	≀	≀	≀	≀	≀	≀	≀	≀	≀	≀	≀	≀			≀	≀	≀	≀	≀	≀	≀
x	Varnsdorf,CLO ⊞		≀	≀	≀	≀		≀	≀	≀	≀	≀	≀	≀	≀	≀	≀	≀	≀	≀	≀			≀	≀	≀	≀	≀	≀	≀
371	Varnsdorf,mlékárna		5:15	6:15	7:15	8:15		9:15	10:15	11:15	12:15	13:15	14:15	15:15	16:15	17:15	18:15	19:15	20:15	21:15	22:15			9:14	11:14	13:14	15:14	17:14	19:14	21:14
371	Varnsdorf,5.května		5:16	6:16	7:16	8:16		9:16	10:16	11:16	12:16	13:16	14:16	15:16	16:16	17:16	18:16	19:16	20:16	21:16	22:16			9:15	11:15	13:15	15:15	17:15	19:15	21:15
371	**Varnsdorf,aut.nádr.**	příj.	**5:17**	**6:17**	**7:17**	**8:17**		**9:17**	**10:17**	**11:17**	**12:17**	**13:17**	**14:17**	**15:17**	**16:17**	**17:17**	**18:17**	**19:17**	**20:17**	**21:17**	**22:17**			**9:16**	**11:16**	**13:16**	**15:16**	**17:16**	**19:16**	**21:16**
371	**Varnsdorf,aut.nádr.**	odj.	**5:20**	**6:20**	**7:20**	**8:20**		**9:20**	**10:20**	**11:20**	**12:20**	**13:20**	**14:20**	**15:20**	**16:20**	**17:20**	**18:20**	**19:20**	**20:20**	**21:20**	**22:20**			**9:19**	**11:19**	**13:19**	**15:19**	**17:19**	**19:19**	**21:19**
371	Varnsdorf,sportovní hala		5:22	6:22	7:22	8:22		9:22	10:22	11:22	12:22	13:22	14:22	15:22	16:22	17:22	18:22	19:22	20:22	21:22	22:22			9:21	11:21	13:21	15:21	17:21	19:21	21:21
371	Varnsdorf,hotel Sport		5:24	6:24	7:24	8:24		9:24	10:24	11:24	12:24	13:24	14:24	15:24	16:24	17:24	18:24	19:24	20:24	21:24	22:24			9:23	11:23	13:23	15:23	17:23	19:23	21:23
371	**Varnsdorf,žel.st.**		≀	≀	≀	≀		≀	≀	≀	≀	≀	≀	≀	≀	≀	≀	≀	≀	**21:25**	≀			**9:24**	**11:24**	**13:24**	**15:24**	**17:24**	**19:24**	**21:24**
371	Varnsdorf,Žitavská		5:25	6:25	7:25	8:25		9:25	10:25	11:25	12:25	13:25	14:25	15:25	16:25	17:25	18:25	19:25	20:25	21:27	22:25			9:26	11:26	13:26	15:26	17:26	19:26	21:26
x	Varnsdorf,CLO ⊞		≀	≀	≀	≀		≀	≀	≀	≀	≀	≀	≀	≀	≀	≀	≀	≀	≀	≀			≀	≀	≀	≀	≀	≀	≀
x	Großschönau,ZOLL		≀	≀	≀	≀		≀	≀	≀	≀	≀	≀	≀	≀	≀	≀	≀	≀	≀	≀			≀	≀	≀	≀	≀	≀	≀
295	Großschönau,Oberdorf		5:29	6:29	7:29	8:29		9:29	10:29	11:29	12:29	13:29	14:29	15:29	16:29	17:29	18:29	19:29	20:29	21:30	22:29			9:29	11:29	13:29	15:29	17:29	19:29	21:29
295	Großschönau,Weinhaus		5:30	6:30	7:30	8:30		9:30	10:30	11:30	12:30	13:30	14:30	15:30	16:30	17:30	18:30	19:30	20:30	21:31	22:30			9:30	11:30	13:30	15:30	17:30	19:30	21:30
295	Großschönau,Cafe		5:31	6:31	7:31	8:31		9:31	10:31	11:31	12:31	13:31	14:31	15:31	16:31	17:31	18:31	19:31	20:31	21:32	22:31			9:31	11:31	13:31	15:31	17:31	19:31	21:31
295	**Großschönau,Bahnhof**		**5:33**	**6:33**	**7:33**	**8:33**		**9:33**	**10:33**	**11:33**	**12:33**	**13:33**	**14:33**	**15:33**	**16:33**	**17:33**	**18:33**	**19:33**	**20:33**	**21:34**	**22:33**			**9:33**	**11:33**	**13:33**	**15:33**	**17:33**	**19:33**	**21:33**
295	Großschönau,Cafe		5:34	6:34	7:34	8:34		9:34	10:34	11:34	12:34	13:34	14:34	15:34	16:34	17:34	18:34	19:34	20:34	21:35	22:34			9:34	11:34	13:34	15:34	17:34	19:34	21:34
295	Großschönau,Schießwiese		5:36	6:36	7:36	8:36		9:36	10:36	11:36	12:36	13:36	14:36	15:36	16:36	17:36	18:36	19:36	20:36	21:37	22:36			9:36	11:36	13:36	15:36	17:36	19:36	21:36
295	Großschönau,Jonsdorfer Straße		5:38	6:38	7:38	8:38		9:38	10:38	11:38	12:38	13:38	14:38	15:38	16:38	17:38	18:38	19:38	20:38	21:39	22:38			9:38	11:38	13:38	15:38	17:38	19:38	21:38
295	**Großschönau,Trixi-Park**	příj.	**5:39**	**6:39**	**7:39**	**8:39**		**9:39**	**10:39**	**11:39**	**12:39**	**13:39**	**14:39**	**15:39**	**16:39**	**17:39**	**18:39**	**19:39**	**20:39**	**21:40**	**22:39**			**9:39**	**11:39**	**13:39**	**15:39**	**17:39**	**19:39**	**21:39**

Poznámky

≀ spoj jede po jiné trase
Všechny spoje zajišťuje nízkopodlažní vozidlo.
⚒ jede v pracovních dnech
① jede v pondělí
② jede v úterý
③ jede ve středu
④ jede ve čtvrtek
⑤ jede v pátek
⑥ jede v sobotu
⑦ jede v neděli
3.4 nejede od 24.12. do 26.12., 31.12., 1.1., 18.4., 21.4. a 1.5.
4.9 jede také od 24.12. do 26.12., 1.1., 18.4., 21.4. a 1.5.
5.2 nejede od 23.12. do 3.1., 31.1., od 17.2. do 23.2., 17.4., od 28.6. do 31.8., 27.10. a 29.10.
5.9 nejede od 24.12. do 26.12., 1.1., 18.4., 21.4. a 1.5.
6.9 jede také 26.12., 18.4., 21.4. a 1.5., nejede 25.12. a 1.1.
7.4 jede také 25.12., 26.12., 1.1., 18.4., 21.4. a 1.5., nejede 24.12.
Vnitrostátní přeprava na území České republiky i Německa je povolena.
Upozorňujeme cestující na mezinárodních linkách na povinnost mít při přepravě povolení.
To musí, za podmínek v něm vyznačených, opravňovat cizince ke vstupu a pobytu na území ČR nebo Německa a k vycestování z něho, pokud splňuje i ostatní podmínky stanovené zákonem, resp. právem EU.
Povolení musí mít jak cizinec, cestuje-li na samostatný cestovní doklad, tak i samostatné povolení musí mít spolucestující cizinec mladší 15 let, který je zapsán v cestovním dokladu jiného cizince - držitele dokladu.
A pokračuje jako linka 409 do zastávky Chřibská,nám.

Linka č. 001401 Jiříkov-Ebersbach-Rumburk-Seifhennersdorf-Varnsdorf-Großschönau
Všeobecné informace: 477 070 004, Centrální dispečink DÚK: 475 657 657, aktuální odjezdy: tabule.dopravauk.cz;
aktuální poloha spoje: provoz.dopravauk.cz; připomínky a stížnosti: podnety@dopravauk.cz
Přepravu zajišťuje: Dopravní společnost ÚK, p.o., Velká Hradební 3118/48, 400 02 Ústí nad Labem, info@ds-uk.cz, www.ds-uk.cz
Na lince platí jednotný tarif a smluvní přepravní podmínky Dopravy Ústeckého kraje. Informace jsou k dispozici ve vozidlech na lince.

Graf.: T101,T201

401 Großschönau-Varnsdorf-Seifhennersdorf-Rumburk-Ebersbach-Jiříkov

DOPRAVA ÚSTECKÉHO KRAJE

Platí od 15.12.2024 do 13.12.2025

Zóna	ZASTÁVKA		PRACOVNÍ DNY																			SOBOTA + NEDĚLE							
			102	104	106	152	108	110	112	114	116	118	120	122	124	126	128	130	132	134	136	220	202	204	206	208	210	212	214
						⚒ 5.2																⑥⑦ 4.9	⑥⑦ 4.9	⑥⑦ 4.9	⑥⑦ 4.9	⑥⑦ 4.9	⑥⑦ 7.4	⑥⑦ 7.4	⑥⑦ 7.4
295	**Großschönau,Trixi-Park**	**odj.**	**4:21**	**5:21**	**6:21**		**7:21**	**8:21**	**9:21**	**10:21**	**11:21**	**12:21**	**13:21**	**14:21**	**15:21**	**16:21**	**17:21**	**18:21**	**19:21**	**20:21**	**21:21**		**8:19**	**10:19**	**12:19**	**14:19**	**16:19**	**18:19**	**20:19**
295	Großschönau,Jonsdorfer Straße		4:22	5:22	6:22		7:22	8:22	9:22	10:22	11:22	12:22	13:22	14:22	15:22	16:22	17:22	18:22	19:22	20:22	21:22		8:20	10:20	12:20	14:20	16:20	18:20	20:20
295	Großschönau,Schießwiese		4:24	5:24	6:24		7:24	8:24	9:24	10:24	11:24	12:24	13:24	14:24	15:24	16:24	17:24	18:24	19:24	20:24	21:24		8:22	10:22	12:22	14:22	16:22	18:22	20:22
295	Großschönau,Cafe		4:26	5:26	6:26		7:26	8:26	9:26	10:26	11:26	12:26	13:26	14:26	15:26	16:26	17:26	18:26	19:26	20:26	21:26		8:24	10:24	12:24	14:24	16:24	18:24	20:24
295	**Großschönau,Bahnhof**		**4:28**	**5:28**	**6:28**		**7:28**	**8:28**	**9:28**	**10:28**	**11:28**	**12:28**	**13:28**	**14:28**	**15:28**	**16:28**	**17:28**	**18:28**	**19:28**	**20:28**	**21:28**		**8:26**	**10:26**	**12:26**	**14:26**	**16:26**	**18:26**	**20:26**
295	Großschönau,Cafe		4:29	5:29	6:29		7:29	8:29	9:29	10:29	11:29	12:29	13:29	14:29	15:29	16:29	17:29	18:29	19:29	20:29	21:29		8:27	10:27	12:27	14:27	16:27	18:27	20:27
295	Großschönau,Weinhaus		4:30	5:30	6:30		7:30	8:30	9:30	10:30	11:30	12:30	13:30	14:30	15:30	16:30	17:30	18:30	19:30	20:30	21:30		8:28	10:28	12:28	14:28	16:28	18:28	20:28
295	Großschönau,Oberdorf		4:31	5:31	6:31		7:31	8:31	9:31	10:31	11:31	12:31	13:31	14:31	15:31	16:31	17:31	18:31	19:31	20:31	21:31		8:29	10:29	12:29	14:29	16:29	18:29	20:29
x	Großschönau,ZOLL		⌇	⌇	⌇		⌇	⌇	⌇	⌇	⌇	⌇	⌇	⌇	⌇	⌇	⌇	⌇	⌇	⌇	⌇		⌇	⌇	⌇	⌇	⌇	⌇	⌇
x	Varnsdorf,CLO ⊞		⌇	⌇	⌇		⌇	⌇	⌇	⌇	⌇	⌇	⌇	⌇	⌇	⌇	⌇	⌇	⌇	⌇	⌇		⌇	⌇	⌇	⌇	⌇	⌇	⌇
371	Varnsdorf,Žitavská		4:34	5:34	6:34		7:34	8:34	9:34	10:34	11:34	12:34	13:34	14:34	15:34	16:34	17:34	18:34	19:34	20:34	21:34		8:32	10:32	12:32	14:32	16:32	18:32	20:32
371	**Varnsdorf,žel.st.**		⌇	⌇	⌇		⌇	**8:36**	⌇	**10:36**	⌇	**12:36**	**13:36**	⌇	⌇	⌇	⌇	⌇	⌇	**20:36**	⌇		**8:34**	**10:34**	**12:34**	**14:34**	**16:34**	**18:34**	**20:34**
371	Varnsdorf,hotel Sport		4:35	5:35	6:35		7:35	8:37	9:35	10:37	11:35	12:37	13:37	14:35	15:35	16:35	17:35	18:35	19:35	20:37	21:35		8:35	10:35	12:35	14:35	16:35	18:35	20:35
371	Varnsdorf,sportovní hala		4:37	5:37	6:37		7:37	8:39	9:37	10:39	11:37	12:39	13:39	14:37	15:37	16:37	17:37	18:37	19:37	20:39	21:37		8:37	10:37	12:37	14:37	16:37	18:37	20:37
371	**Varnsdorf,aut.nádr.**	**příj.**	**4:39**	**5:39**	**6:39**		**7:39**	**8:41**	**9:39**	**10:41**	**11:39**	**12:41**	**13:41**	**14:39**	**15:39**	**16:39**	**17:39**	**18:39**	**19:39**	**20:41**	**21:39**		**8:39**	**10:39**	**12:39**	**14:39**	**16:39**	**18:39**	**20:39**
371	**Varnsdorf,aut.nádr.**	**odj.**	**4:42**	**5:42**	**6:42**		**7:42**	**8:44**	**9:42**	**10:44**	**11:42**	**12:44**	**13:44**	**14:42**	**15:42**	**16:42**	**17:42**	**18:42**	**19:42**	**20:44**	**21:42**		**8:42**	**10:42**	**12:42**	**14:42**	**16:42**	**18:42**	**20:42**
371	Varnsdorf,5.května		4:43	5:43	6:43		7:43	8:45	9:43	10:45	11:43	12:45	13:45	14:43	15:43	16:43	17:43	18:43	19:43	20:45	21:43		8:43	10:43	12:43	14:43	16:43	18:43	20:43
371	Varnsdorf,mlékárna		4:44	5:44	6:44		7:44	8:46	9:44	10:46	11:44	12:46	13:46	14:44	15:44	16:44	17:44	18:44	19:44	20:46	21:44		8:44	10:44	12:44	14:44	16:44	18:44	20:44
x	Varnsdorf,CLO ⊞		⌇	⌇	⌇		⌇	⌇	⌇	⌇	⌇	⌇	⌇	⌇	⌇	⌇	⌇	⌇	⌇	⌇	⌇		⌇	⌇	⌇	⌇	⌇	⌇	⌇
x	Seifhennersdorf,ZOLL ⊞		⌇	⌇	⌇		⌇	⌇	⌇	⌇	⌇	⌇	⌇	⌇	⌇	⌇	⌇	⌇	⌇	⌇	⌇		⌇	⌇	⌇	⌇	⌇	⌇	⌇
293	Seifhennersdorf,Grenze Varnsdorf		4:45	5:45	6:45		7:45	8:47	9:45	10:47	11:45	12:47	13:47	14:45	15:45	16:45	17:45	18:45	19:45	20:47	21:45		8:45	10:45	12:45	14:45	16:45	18:45	20:45
293	Seifhennersdorf,Zollstr.		4:46	5:46	6:46		7:46	8:48	9:46	10:48	11:46	12:48	13:48	14:46	15:46	16:46	17:46	18:46	19:46	20:48	21:46		8:46	10:46	12:46	14:46	16:46	18:46	20:46
293	**Seifhennersdorf,Am Bahnhof**		**4:48**	**5:48**	**6:48**		**7:48**	**8:50**	**9:48**	**10:50**	**11:48**	**12:50**	**13:50**	**14:48**	**15:48**	**16:48**	**17:48**	**18:48**	**19:48**	**20:50**	**21:48**		**8:48**	**10:48**	**12:48**	**14:48**	**16:48**	**18:48**	**20:48**
293	Seifhennersdorf,Gymnasium		4:49	5:49	6:49		7:49	8:51	9:49	10:51	11:49	12:51	13:51	14:49	15:49	16:49	17:49	18:49	19:49	20:51	21:49		8:49	10:49	12:49	14:49	16:49	18:49	20:49
293	Seifhennersdorf,Oberschule		4:50	5:50	6:50		7:50	8:52	9:50	10:52	11:50	12:52	13:52	14:50	15:50	16:50	17:50	18:50	19:50	20:52	21:50		8:50	10:50	12:50	14:50	16:50	18:50	20:50
293	Seifhennersdorf,Grenze Rumburk		4:51	5:51	6:51		7:51	8:53	9:51	10:53	11:51	12:53	13:53	14:51	15:51	16:51	17:51	18:51	19:51	20:53	21:51		8:51	10:51	12:51	14:51	16:51	18:51	20:51
x	Seifhennersdorf,ZOLL ⊞		⌇	⌇	⌇		⌇	⌇	⌇	⌇	⌇	⌇	⌇	⌇	⌇	⌇	⌇	⌇	⌇	⌇	⌇		⌇	⌇	⌇	⌇	⌇	⌇	⌇
x	Rumburk,CLO ⊞		⌇	⌇	⌇		⌇	⌇	⌇	⌇	⌇	⌇	⌇	⌇	⌇	⌇	⌇	⌇	⌇	⌇	⌇		⌇	⌇	⌇	⌇	⌇	⌇	⌇
381	Rumburk,Horní Jindřichov,Bytex 06		4:53	5:53	6:53		7:53	8:55	9:53	10:55	11:53	12:55	13:55	14:53	15:53	16:53	17:53	18:53	19:53	20:55	21:53		8:53	10:53	12:53	14:53	16:53	18:53	20:53
381	Rumburk,Horní Jindřichov,Rybena		4:54	5:54	6:54		7:54	8:56	9:54	10:56	11:54	12:56	13:56	14:54	15:54	16:54	17:54	18:54	19:54	20:56	21:54		8:54	10:54	12:54	14:54	16:54	18:54	20:54
381	Rumburk,kult.dům		4:55	5:55	6:55		7:55	8:57	9:55	10:57	11:55	12:57	13:57	14:55	15:55	16:55	17:55	18:55	19:55	20:57	21:55		8:55	10:55	12:55	14:55	16:55	18:55	20:55
381	**Rumburk,Bytex 01**	**příj.**	**4:57**	**5:57**	**6:57**		**7:57**	**8:59**	**9:57**	**10:59**	**11:57**	**12:59**	**13:59**	**14:57**	**15:57**	**16:57**	**17:57**	**18:57**	**19:57**	**20:59**	**21:57**		**8:57**	**10:57**	**12:57**	**14:57**	**16:57**	**18:57**	**20:57**
381	**Rumburk,Bytex 01**	**odj.**	**5:00**	**6:00**	**7:00**	**7:27**	**8:00**	**9:00**	**10:00**	**11:00**	**12:00**	**13:00**	**14:00**	**15:00**	**16:00**	**17:00**	**18:00**	**19:00**	**20:00**	**21:00**	**22:00**	**8:00**	**9:00**	**11:00**	**13:00**	**15:00**	**17:00**	**19:00**	**21:00**
381	Rumburk,žel.st.	příj.	5:02	6:02	7:02	⌇	8:02	9:02	10:02	11:02	12:02	13:02	14:02	15:02	16:02	17:02	18:02	19:02	20:02	21:02	22:02	8:02	9:02	11:02	13:02	15:02	17:02	19:02	21:02
381	Rumburk,žel.st.	odj.	5:03	6:03	7:03	⌇	8:03	9:03	10:03	11:03	12:03	13:03	14:03	15:03	16:03	17:03	18:03	19:03	20:03	21:03	22:03	8:03	9:03	11:03	13:03	15:03	17:03	19:03	21:03
381	Rumburk,Desta		5:05	6:05	7:05	7:30	8:05	9:05	10:05	11:05	12:05	13:05	14:05	15:05	16:05	17:05	18:05	19:05	20:05	21:05	22:05	8:05	9:05	11:05	13:05	15:05	17:05	19:05	21:05
381	Rumburk,zámeček		5:06	6:06	7:06	7:31	8:06	9:06	10:06	11:06	12:06	13:06	14:06	15:06	16:06	17:06	18:06	19:06	20:06	21:06	22:06	8:06	9:06	11:06	13:06	15:06	17:06	19:06	21:06
382	Jiříkov,Vyhlídka		5:08	6:08	7:08	7:33	8:08	9:08	10:08	11:08	12:08	13:08	14:08	15:08	16:08	17:08	18:08	19:08	20:08	21:08	22:08	8:08	9:08	11:08	13:08	15:08	17:08	19:08	21:08
382	**Jiříkov,Filipov,kostel**		**5:09**	**6:09**	**7:09**	**7:34**	**8:09**	**9:09**	**10:09**	**11:09**	**12:09**	**13:09**	**14:09**	**15:09**	**16:09**	**17:09**	**18:09**	**19:09**	**20:09**	**21:09**	**22:09**	**8:09**	**9:09**	**11:09**	**13:09**	**15:09**	**17:09**	**19:09**	**21:09**
382	Jiříkov,Filipov,kino		5:11	6:11	7:11	7:36	8:11	9:11	10:11	11:11	12:11	13:11	14:11	15:11	16:11	17:11	18:11	19:11	20:11	21:11	22:11	8:11	9:11	11:11	13:11	15:11	17:11	19:11	21:11
382	Jiříkov,Zahradní		5:13	6:13	7:13	7:38	8:13	9:13	10:13	11:13	12:13	13:13	14:13	15:13	16:13	17:13	18:13	19:13	20:13	21:13	22:13	8:13	9:13	11:13	13:13	15:13	17:13	19:13	21:13
382	Jiříkov,škola		5:15	6:15	7:15	7:40	8:15	9:15	10:15	11:15	12:15	13:15	14:15	15:15	16:15	17:15	18:15	19:15	20:15	21:15	22:15	8:15	9:15	11:15	13:15	15:15	17:15	19:15	21:15
382	**Jiříkov,nám.**		**5:17**	**6:17**	**7:17**	**7:42**	**8:17**	**9:17**	**10:17**	**11:17**	**12:17**	**13:17**	**14:17**	**15:17**	**16:17**	**17:17**	**18:17**	**19:17**	**20:17**	**21:16**	**22:16**	**8:16**	**9:16**	**11:16**	**13:16**	**15:16**	**17:16**	**19:16**	**21:16**
382	Jiříkov,Elitex		5:18	6:18	7:18		8:18	9:18	10:18	11:18	12:18	13:18	14:18	15:18	16:18	17:18	18:18	19:18	20:18	21:17	22:17	8:17	9:17	11:17	13:17	15:17	17:17	19:17	21:17
x	Jiříkov,CLO ⊞		⌇	⌇	⌇		⌇	⌇	⌇	⌇	⌇	⌇	⌇	⌇	⌇	⌇	⌇	⌇	⌇	⌇	⌇	⌇	⌇	⌇	⌇	⌇	⌇	⌇	⌇
x	Neugersdorf,ZOLL ⊞		⌇	⌇	⌇		⌇	⌇	⌇	⌇	⌇	⌇	⌇	⌇	⌇	⌇	⌇	⌇	⌇	⌇	⌇	⌇	⌇	⌇	⌇	⌇	⌇	⌇	⌇
291	**Ebersbach,Bahnhof**		**5:19**	**6:19**	**7:19**		**8:19**	**9:19**	**10:19**	**11:19**	**12:19**	**13:19**	**14:19**	**15:19**	**16:19**	**17:19**	**18:19**	**19:19**	**20:19**	**21:18**	**22:18**	**8:18**	**9:18**	**11:18**	**13:18**	**15:18**	**17:18**	**19:18**	**21:18**
x	Neugersdorf,ZOLL ⊞																												
x	Jiříkov,CLO ⊞																												
382	Jiříkov,Elitex																												
382	**Jiříkov,nám.**	**příj.**																											

Poznámky

⌇ spoj jede po jiné trase
Všechny spoje zajišťuje nízkopodlažní vozidlo.
⚒ jede v pracovních dnech
① jede v pondělí
② jede v úterý
③ jede ve středu
④ jede ve čtvrtek
⑤ jede v pátek
⑥ jede v sobotu
⑦ jede v neděli
3.4 nejede od 24.12. do 26.12., 31.12., 1.1., 18.4., 21.4. a 1.5.

4.9 jede také od 24.12. do 26.12., 1.1., 18.4., 21.4. a 1.5.
5.2 nejede od 23.12. do 3.1., 31.1., od 17.2. do 23.2., 17.4., od 28.6. do 31.8., 27.10. a 29.10.
5.9 nejede od 24.12. do 26.12., 1.1., 18.4., 21.4. a 1.5.
7.4 jede také 25.12., 26.12., 1.1., 18.4., 21.4. a 1.5., nejede 24.12.
Vnitrostátní přeprava na území České republiky i Německa je povolena.
Upozorňujeme cestující na mezinárodních linkách na povinnost mít při přepravě povolení.
To musí, za podmínek v něm vyznačených, opravňovat cizince ke vstupu a pobytu na území ČR nebo Německa a k vycestování z něho, pokud splňuje i ostatní podmínky stanovené zákonem, resp. právem EU.
Povolení musí mít jak cizinec, cestuje-li na samostatný cestovní doklad, tak i samostatné povolení musí mít spolucestující cizinec mladší 15 let, který je zapsán v cestovním dokladu jiného cizince - držitele dokladu.

Linka č. 001401 Großschönau-Varnsdorf-Seifhennersdorf-Rumburk-Ebersbach-Jiříkov
Všeobecné informace: 477 070 004, Centrální dispečink DÚK: 475 657 657, aktuální odjezdy: tabule.dopravauk.cz;
aktuální poloha spoje: provoz.dopravauk.cz; připomínky a stížnosti: podnety@dopravauk.cz
Přepravu zajišťuje: Dopravní společnost ÚK, p.o., Velká Hradební 3118/48, 400 02 Ústí nad Labem, info@ds-uk.cz, www.ds-uk.cz
Na lince platí jednotný tarif a smluvní přepravní podmínky Dopravy Ústeckého kraje. Informace jsou k dispozici ve vozidlech na lince.

Graf.: T101,T201

402 Varnsdorf-Chřibská-Česká Kamenice-Děčín

DOPRAVA ÚSTECKÉHO KRAJE

Platí od 02.03.2025 do 13.12.2025

Zóna	ZASTÁVKA	PRACOVNÍ DNY																						SOBOTA + NEDĚLE						
		101 ⚒	103 ⚒	105 ⚒	107 ⚒	109 ⚒	111 ⚒	151 ⚒ 5.2	113 ⚒	115 ⚒	117 ⚒	119 ⚒	121 ⚒	123 ⚒	127 ⚒	129 ⚒	131 ⚒	133 ⚒	135 ⚒	137 ⚒	139 ⚒	141 ⚒	143 ⚒	201 ⑥†	203 ⑥†	205 ⑥†	207 ⑥†	209 ⑥†	211 ⑥†	213 ⑥†
371	**Varnsdorf,aut.nádr.** odj.	**3:55**	**4:55**	**5:25**	**5:55**		**6:50**		**7:55**	**8:55**	**9:55**	**10:55**	**11:55**	**12:55**	**13:55**	**14:55**	**15:55**	**16:55**	**17:55**	**18:55**	**19:55**	**21:25**	**22:35**	**5:58**	**7:58**	**9:58**	**11:58**	**13:58**	**15:58**	**17:58**
371	**Varnsdorf,sportovní hala**	**3:57**	**4:57**	**5:27**	**5:57**		**6:52**		**7:57**	**8:57**	**9:57**	**10:57**	**11:57**	**12:57**	**13:57**	**14:57**	**15:57**	**16:57**	**17:57**	**18:57**	**19:57**	**21:27**	**22:37**	**6:00**	**8:00**	**10:00**	**12:00**	**14:00**	**16:00**	**18:00**
371	**Varnsdorf,Severní dráha**	**3:59**	**4:59**	**5:29**	**5:59**		**6:54**		**7:59**	**8:59**	**9:59**	**10:59**	**11:59**	**12:59**	**13:59**	**14:59**	**15:59**	**16:59**	**17:59**	**18:59**	**19:59**	**21:29**	**22:39**	**6:02**	**8:02**	**10:02**	**12:02**	**14:02**	**16:02**	**18:02**
371	Varnsdorf,u Vorlíčků	4:00	5:00	5:30	6:01		6:56		8:01	9:01	10:01	11:01	12:01	13:01	14:01	15:01	16:01	17:01	18:01	19:01	20:01	21:30	22:40	6:04	8:04	10:04	12:04	14:04	16:04	18:04
371	Varnsdorf,jatky	4:01	5:01	5:31	6:03		6:58		8:03	9:03	10:03	11:03	12:03	13:03	14:03	15:03	16:03	17:03	18:03	19:03	20:03	21:31	22:41	6:06	8:06	10:06	12:06	14:06	16:06	18:06
366	Dolní Podluží,žel.st.	4:02	5:02	5:32	6:04		6:59		8:04	9:04	10:04	11:04	12:04	13:04	14:04	15:04	16:04	17:04	18:04	19:04	20:04	21:32	22:42	6:07	8:07	10:07	12:07	14:07	16:07	18:07
366	Dolní Podluží,Velveta 06	4:03	5:03	5:33	6:05		7:00		8:05	9:05	10:05	11:05	12:05	13:05	14:05	15:05	16:05	17:05	18:05	19:05	20:05	21:33	22:43	6:08	8:08	10:08	12:08	14:08	16:08	18:08
366	Dolní Podluží,drůbežárna	4:05	5:05	5:35	6:07		7:02		8:07	9:07	10:07	11:07	12:07	13:07	14:07	15:07	16:07	17:07	18:07	19:07	20:07	21:35	22:45	6:10	8:10	10:10	12:10	14:10	16:10	18:10
366	Dolní Podluží,škola	4:07	5:07	5:37	6:09		7:04		8:09	9:09	10:09	11:09	12:09	13:09	14:09	15:09	16:09	17:09	18:09	19:09	20:09	21:37	22:47	6:12	8:12	10:12	12:12	14:12	16:12	18:12
366	Dolní Podluží,kino	4:09	5:09	5:39	6:11		7:06		8:11	9:11	10:11	11:11	12:11	13:11	14:11	15:11	16:11	17:11	18:11	19:11	20:11	21:39	22:49	6:14	8:14	10:14	12:14	14:14	16:14	18:14
366	Dolní Podluží,kříž.	4:11	5:11	5:41	6:13		7:08		8:13	9:13	10:13	11:13	12:13	13:13	14:13	15:13	16:13	17:13	18:13	19:13	20:13	21:41	22:51	6:16	8:16	10:16	12:16	14:16	16:16	18:16
365	**Jiřetín p.Jedlovou,nám.** příj.	**4:13**	**5:13**	**5:43**	**6:15**		**7:10**		**8:15**	**9:15**	**10:15**	**11:15**	**12:15**	**13:15**	**14:15**	**15:15**	**16:15**	**17:15**	**18:15**	**19:15**	**20:15**	**21:43**	**22:53**	**6:18**	**8:18**	**10:18**	**12:18**	**14:18**	**16:18**	**18:18**
365	**Jiřetín p.Jedlovou,nám.** odj.	**4:13**	**5:13**	**5:43**	**6:15**		**7:14**		**8:15**	**9:15**	**10:15**	**11:15**	**12:15**	**13:15**	**14:15**	**15:15**	**16:15**	**17:15**	**18:15**	**19:15**	**20:15**	**21:43**	**22:53**	**6:18**	**8:18**	**10:18**	**12:18**	**14:18**	**16:18**	**18:18**
364	Horní Podluží,u vleku	4:15	5:15	5:45	6:17		7:16		8:17	9:17	10:17	11:17	12:17	13:17	14:17	15:17	16:17	17:17	18:17	19:17	20:17	21:45	22:55	6:20	8:20	10:20	12:20	14:20	16:20	18:20
364	Horní Podluží,kříž.	4:16	5:16	5:46	6:18		7:17		8:18	9:18	10:18	11:18	12:18	13:18	14:18	15:18	16:18	17:18	18:18	19:18	20:18	21:46	22:56	6:21	8:21	10:21	12:21	14:21	16:21	18:21
363	Rybniště,pošta příj.	4:19	5:19	5:49	6:21		7:21		8:21	9:21	10:21	11:21	12:21	13:21	14:21	15:21	16:21	17:21	18:21	19:21	20:21	21:49	22:59	6:24	8:24	10:24	12:24	14:24	16:24	18:24
	⇨ 409 Dolní Poustevna		*5:39*		*6:59*		*7:23*		*8:39*	*9:39*	*10:39*	*11:39*	*12:39*	*13:39*	*14:39*	*15:39*	*16:39*	*17:39*	*18:39*												
363	Rybniště,pošta odj.	4:19	5:19	5:49	6:21		7:21		8:21	9:21	10:21	11:21	12:21	13:21	14:21	15:21	16:21	17:21	18:21	19:21	20:21	21:49	22:59	6:24	8:24	10:24	12:24	14:24	16:24	18:24
363	Rybniště,odb.Doubice	4:20	5:20	5:50	6:22		7:22		8:22	9:22	10:22	11:22	12:22	13:22	14:22	15:22	16:22	17:22	18:22	19:22	20:22	21:50	23:00	6:25	8:25	10:25	12:25	14:25	16:25	18:25
363	Rybniště,Nová Chřibská	4:22	5:22	5:52	6:24		7:24		8:24	9:24	10:24	11:24	12:24	13:24	14:24	15:24	16:24	17:24	18:24	19:24	20:24	21:52	23:02	6:27	8:27	10:27	12:27	14:27	16:27	18:27
361	**Chřibská,nám.** příj.	**4:25**	**5:25**	**5:55**	**6:27**		**7:27**		**8:27**	**9:27**	**10:27**	**11:27**	**12:27**	**13:27**	**14:27**	**15:27**	**16:27**	**17:27**	**18:27**	**19:27**	**20:27**	**21:55**	**23:05**	**6:30**	**8:30**	**10:30**	**12:30**	**14:30**	**16:30**	**18:30**
	⇨ 403 Chřibská			*6:10*	*6:37*																									
	⇨ 434 Děčín						4.1 7:31		*8:31*	4.1 9:31	4.1 10:31		*12:31*		4.1 14:31	*15:31*	4.1 16:31	5.1 17:31	4.1 18:31	4.1 19:31					*8:31*	*10:31*	*12:31*	5.1 14:31	*16:31*	*18:31*
	⇨ 434 Krásná Lípa									*9:30*		4.1 11:30		*13:30*		4.1 15:30	5.1 16:30	4.1 17:30	7.2 18:30	4.1 19:30										
361	**Chřibská,nám.** odj.	**4:25**	**5:25**		**6:28**	**6:54**	**7:28**		**8:28**	**9:28**	**10:28**	**11:28**	**12:28**	**13:28**	**14:28**	**15:28**	**16:28**	**17:28**	**18:28**		**20:28**			**6:31**	**8:31**	**10:31**	**12:31**	**14:31**	**16:31**	**18:31**
361	Chřibská,ozdravovna	4:27	5:27		6:30	6:56	7:30		8:30	9:30	10:30	11:30	12:30	13:30	14:30	15:30	16:30	17:30	18:30		20:30			6:33	8:33	10:33	12:33	14:33	16:33	18:33
351	Česká Kamenice,Líska,Křížový buk	4:29	5:29		6:32	6:58	7:32		8:32	9:32	10:32	11:32	12:32	13:32	14:32	15:32	16:32	17:32	18:32		20:32			6:35	8:35	10:35	12:35	14:35	16:35	18:35
351	Česká Kamenice,Líska,hor.	4:31	5:31		6:34	7:00	7:34		8:34	9:34	10:34	11:34	12:34	13:34	14:34	15:34	16:34	17:34	18:34		20:34			6:37	8:37	10:37	12:37	14:37	16:37	18:37
351	Česká Kamenice,Líska	4:33	5:33		6:36	7:02	7:36		8:36	9:36	10:36	11:36	12:36	13:36	14:36	15:36	16:36	17:36	18:36		20:36			6:39	8:39	10:39	12:39	14:39	16:39	18:39
351	Česká Kamenice,Fibichova	4:35	5:35		6:38	7:04	7:38		8:38	9:38	10:38	11:38	12:38	13:38	14:38	15:38	16:38	17:38	18:38		20:38			6:41	8:41	10:41	12:41	14:41	16:41	18:41
351	Česká Kamenice,Horní Kamenice	4:37	5:37		6:40	7:06	7:40		8:40	9:40	10:40	11:40	12:40	13:40	14:40	15:40	16:40	17:40	18:40		20:40			6:43	8:43	10:43	12:43	14:43	16:43	18:43
351	**Česká Kamenice,Pražská** příj.	**4:39**	**5:39**		**6:42**	**7:08**	**7:42**		**8:42**	**9:42**	**10:42**	**11:42**	**12:42**	**13:42**	**14:42**	**15:42**	**16:42**	**17:42**	**18:42**		**20:42**			**6:45**	**8:45**	**10:45**	**12:45**	**14:45**	**16:45**	**18:45**
	⇨ 422 Benešov n.Pl.					*7:15*						*11:52*			*15:25*			*17:42*												
	⇨ 422 Kunratice												*12:43*																	
351	**Česká Kamenice,Pražská** odj.	**4:39**	**5:41**		**6:44**	**7:10**	**7:44**	**8:00**	**8:44**	**9:44**	**10:44**	**11:44**	**12:44**	**13:44**	**14:44**	**15:44**	**16:44**	**17:44**	**18:44**		**20:44**			**6:47**	**8:47**	**10:47**	**12:47**	**14:47**	**16:47**	**18:47**
351	Česká Kamenice,Dolní Kamenice,Děčínská	4:42	5:44		6:47	7:13	7:47	8:03	8:47	9:47	10:47	11:47	12:47	13:47	14:47	15:47	16:47	17:47	18:47		20:47			6:50	8:50	10:50	12:50	14:50	16:50	18:50
351	Česká Kamenice,Kamenická Nová Víska	4:44	5:46		6:50	7:16	7:50	8:06	8:50	9:50	10:50	11:50	12:50	13:50	14:50	15:50	16:50	17:50	18:50		20:50			6:52	8:52	10:52	12:52	14:52	16:52	18:52
355	Markvartice	4:46	5:48		6:52	7:18	7:52	8:08	8:52	9:52	10:52	11:52	12:52	13:52	14:52	15:52	16:52	17:52	18:52		20:52			6:54	8:54	10:54	12:54	14:54	16:54	18:54
345	Huntířov příj.	4:51	5:53		6:57	7:23	7:57	8:13	8:57	9:57	10:57	11:57	12:57	13:57	14:57	15:57	16:57	17:57	18:57		20:57			6:59	8:59	10:59	12:59	14:59	16:59	18:59
	⇨ 436 Jetřichovice										*11:02*			*14:07*	*15:07*	*16:19*	*17:07*		*19:07*											
345	Huntířov odj.	4:51	5:53		6:57	7:23	7:57	8:13	8:57	9:57	10:57	11:57	12:57	13:57	14:57	15:57	16:57	17:57	18:57		20:57			6:59	8:59	10:59	12:59	14:59	16:59	18:59
347	Ludvíkovice	4:56	5:58		7:02	7:28	8:02	8:18	9:02	10:02	11:02	12:02	13:02	14:02	15:02	16:02	17:02	18:02	19:02		21:02			7:04	9:04	11:04	13:04	15:04	17:04	19:04
301	Děčín,škola	5:00	6:02		7:06	7:32	8:06	8:22	9:06	10:06	11:06	12:06	13:06	14:06	15:06	16:06	17:06	18:06	19:06		21:06			7:08	9:08	11:08	13:08	15:08	17:08	19:08
301	**Děčín,Myslbekova**	**5:02**	**6:04**		**7:09**	**7:35**	**8:09**	**8:25**	**9:09**	**10:09**	**11:09**	**12:09**	**13:09**	**14:09**	**15:09**	**16:09**	**17:09**	**18:09**	**19:09**		**21:08**			**7:11**	**9:11**	**11:11**	**13:11**	**15:11**	**17:11**	**19:11**
301	**Děčín,hl.nádr.** příj.	**5:06**	**6:08**		**7:15**	**7:41**	**8:15**	**8:31**	**9:15**	**10:15**	**11:15**	**12:15**	**13:15**	**14:15**	**15:15**	**16:15**	**17:15**	**18:15**	**19:15**		**21:12**			**7:15**	**9:15**	**11:15**	**13:15**	**15:15**	**17:15**	**19:15**
	⇨ U1 Kadaň	*5:30*	*6:30*		*7:30*		*8:30*		*9:30*	*10:30*	*11:30*	*12:30*	*13:30*	*14:30*	*15:30*	*16:30*	*17:30*	*18:30*	*19:30*					*7:30*	*9:30*	*11:30*	*13:30*	*15:30*	*17:30*	*19:30*
	⇨ R20 Praha	*5:25*	*6:25*		*7:25*		*8:25*		*9:25*		*11:25*		*13:25*		*15:25*	*16:25*	*17:25*		*19:25*					*7:25*	*9:25*	*11:25*	*13:25*	*15:25*	*17:25*	*19:25*
301	**Děčín,hl.nádr.** odj.						**8:15**	**8:31**	**9:15**	**10:15**	**11:15**	**12:15**	**13:15**	**14:15**	**15:15**	**16:15**	**17:15**	**18:15**	**19:15**		**21:12**			**7:15**	**9:15**	**11:15**	**13:15**	**15:15**	**17:15**	**19:15**
301	**Děčín,aut.nádr.** příj.						**8:17**	**8:33**	**9:17**	**10:17**	**11:17**	**12:17**	**13:17**	**14:17**	**15:17**	**16:17**	**17:17**	**18:17**	**19:17**		**21:14**			**7:17**	**9:17**	**11:17**	**13:17**	**15:17**	**17:17**	**19:17**

Poznámky

⇨ spoje navazující na linku 402
Všechny spoje zajišťuje nízkopodlažní vozidlo.
⚒ jede v pracovních dnech

⑥ jede v sobotu
† jede v neděli a ve státem uznávané svátky
4.1 jede od 28.6. do 31.8.

5.1 nejede od 28.6. do 31.8.
5.2 nejede 17.4., od 28.6. do 31.8., 27.10. a 29.10.
6.1 jede od 29.3. do 2.11.

7.2 jede od 29.3. do 27.6. a od 1.9. do 2.11.

Linka č. 512402 Varnsdorf-Chřibská-Česká Kamenice-Děčín
Všeobecné informace: 477 070 004, Centrální dispečink DÚK: 475 657 657, aktuální odjezdy: tabule.dopravauk.cz;
aktuální poloha spoje: provoz.dopravauk.cz; připomínky a stížnosti: podnety@dopravauk.cz
Přepravu zajišťuje: Dopravní společnost ÚK, p.o., Velká Hradební 3118/48, 400 02 Ústí nad Labem, info@ds-uk.cz, www.ds-uk.cz
Na lince platí jednotný tarif a smluvní přepravní podmínky Dopravy Ústeckého kraje. Informace jsou k dispozici ve vozidlech na lince.

Graf.: T101,T201

402 Děčín-Česká Kamenice-Chřibská-Varnsdorf

DOPRAVA ÚSTECKÉHO KRAJE

Platí od 02.03.2025 do 13.12.2025

Zóna	ZASTÁVKA	PRACOVNÍ DNY																				SOBOTA + NEDĚLE						
		104 ⚒	108 ⚒	152 ⚒ 52	110 ⚒	112 ⚒	114 ⚒	120 ⚒	116 ⚒	118 ⚒	122 ⚒	124 ⚒	126 ⚒	128 ⚒	130 ⚒	132 ⚒	134 ⚒	136 ⚒	138 ⚒	140 ⚒	142 ⚒	202 ⑥†	204 ⑥†	206 ⑥†	208 ⑥†	210 ⑥†	212 ⑥†	214 ⑥†
301	**Děčín,aut.nádr.** odj.					**8:38**	**9:38**	**10:03**	**10:38**	**11:38**	**12:38**	**13:38**	**14:38**	**15:38**	**16:38**	**17:38**	**18:38**		**20:38**		**22:41**	**8:37**	**10:37**	**12:37**	**14:37**	**16:37**	**18:37**	**20:37**
301	**Děčín,hl.nádr.** příj.					**8:40**	**9:40**	**10:05**	**10:40**	**11:40**	**12:40**	**13:40**	**14:40**	**15:40**	**16:40**	**17:40**	**18:40**		**20:40**		**22:43**	**8:39**	**10:39**	**12:39**	**14:39**	**16:39**	**18:39**	**20:39**
301	**Děčín,hl.nádr.** odj.	**5:22**	**6:22**	**7:17**	**7:42**	**8:42**	**9:42**	**10:07**	**10:42**	**11:42**	**12:42**	**13:42**	**14:42**	**15:42**	**16:42**	**17:42**	**18:42**		**20:42**		**22:43**	**8:41**	**10:41**	**12:41**	**14:41**	**16:41**	**18:41**	**20:41**
301	**Děčín,Myslbekova**	**5:28**	**6:28**	**7:23**	**7:48**	**8:48**	**9:48**	**10:13**	**10:48**	**11:48**	**12:48**	**13:48**	**14:48**	**15:48**	**16:48**	**17:48**	**18:48**		**20:48**		**22:47**	**8:45**	**10:45**	**12:45**	**14:45**	**16:45**	**18:45**	**20:45**
301	Děčín,škola	5:31	6:31	7:26	7:51	8:51	9:51	10:16	10:51	11:51	12:51	13:51	14:51	15:51	16:51	17:51	18:51		20:51		22:49	8:48	10:48	12:48	14:48	16:48	18:48	20:48
347	Ludvíkovice	5:35	6:35	7:30	7:55	8:55	9:55	10:20	10:55	11:55	12:55	13:55	14:55	15:55	16:55	17:55	18:55		20:55		22:53	8:52	10:52	12:52	14:52	16:52	18:52	20:52
345	Huntířov	5:40	6:40	7:35	8:00	9:00	10:00	10:25	11:00	12:00	13:00	14:00	15:00	16:00	17:00	18:00	19:00		21:00		22:58	8:57	10:57	12:57	14:57	16:57	18:57	20:57
355	Markvartice	5:45	6:45	7:40	8:05	9:05	10:05	10:30	11:05	12:05	13:05	14:05	15:05	16:05	17:05	18:05	19:05		21:05		23:03	9:02	11:02	13:02	15:02	17:02	19:02	21:02
351	Česká Kamenice,Kamenická Nová Víska	5:47	6:47	7:42	8:07	9:07	10:07	|	11:07	12:07	13:07	14:07	15:07	16:07	17:07	18:07	19:07		21:07		23:05	9:04	11:04	13:04	15:04	17:04	19:04	21:04
351	Česká Kamenice,Dolní Kamenice,Děčínská	5:50	6:50	7:45	8:10	9:10	10:10	|	11:10	12:10	13:10	14:10	15:10	16:10	17:10	18:10	19:10		21:09		23:07	9:06	11:06	13:06	15:06	17:06	19:06	21:06
351	**Česká Kamenice,Pražská** příj.	**5:53**	**6:53**	**7:48**	**8:13**	**9:13**	**10:13**	**10:38**	**11:13**	**12:13**	**13:13**	**14:13**	**15:13**	**16:13**	**17:13**	**18:13**	**19:13**		**21:12**		**23:10**	**9:09**	**11:09**	**13:09**	**15:09**	**17:09**	**19:09**	**21:09**
	⇨ 461 Nový Bor										*13:24*	*14:30*	*15:24*	*16:24*	*17:24*				*21:14*				*11:10*		*15:10*		*19:12*	
	⇨ 462 Česká Lípa																					*9:10*		*13:10*		*17:10*		
	⇨ 422 Benešov n.Pl.					52 9:22					*13:22*		*15:25*															
	⇨ 422 Kunratice		*7:07*																									
351	**Česká Kamenice,Pražská** odj.	**5:53**	**6:55**		**8:15**	**9:15**	**10:15**	**10:39**	**11:15**	**12:15**	**13:15**	**14:15**	**15:15**	**16:15**	**17:15**	**18:15**	**19:14**		**21:13**		**23:10**	**9:13**	**11:13**	**13:13**	**15:13**	**17:13**	**19:13**	**21:13**
351	Česká Kamenice,Horní Kamenice	5:55	6:57		8:17	9:17	10:17	10:41	11:17	12:17	13:17	14:17	15:17	16:17	17:17	18:17	19:16		21:15		23:12	9:15	11:15	13:15	15:15	17:15	19:15	21:15
351	Česká Kamenice,Fibichova	5:57	6:59		8:19	9:19	10:19	10:43	11:19	12:19	13:19	14:19	15:19	16:19	17:19	18:19	19:18		21:17		23:14	9:17	11:17	13:17	15:17	17:17	19:17	21:17
351	Česká Kamenice,Líska	5:59	7:01		8:21	9:21	10:21	10:45	11:21	12:21	13:21	14:21	15:21	16:21	17:21	18:21	19:20		21:19		23:16	9:19	11:19	13:19	15:19	17:19	19:19	21:19
351	Česká Kamenice,Líska,hor.	6:01	7:03		8:23	9:23	10:23	|	11:23	12:23	13:23	14:23	15:23	16:23	17:23	18:23	19:22		21:21		23:18	9:21	11:21	13:21	15:21	17:21	19:21	21:21
351	Česká Kamenice,Líska,Křížový buk	6:03	7:05		8:25	9:25	10:25	|	11:25	12:25	13:25	14:25	15:25	16:25	17:25	18:25	19:24		21:23		23:20	9:23	11:23	13:23	15:23	17:23	19:23	21:23
361	Chřibská,ozdravovna	6:05	7:07		8:27	9:27	10:27	|	11:27	12:27	13:27	14:27	15:27	16:27	17:27	18:27	19:26		21:25		23:22	9:25	11:25	13:25	15:25	17:25	19:25	21:25
361	**Chřibská,nám.** příj.	**6:07**	**7:09**		**8:29**	**9:29**	**10:29**	**10:53**	**11:29**	**12:29**	**13:29**	**14:29**	**15:29**	**16:29**	**17:29**	**18:29**	**19:28**		**21:27**		**23:24**	**9:27**	**11:27**	**13:27**	**15:27**	**17:27**	**19:27**	**21:27**
	⇨ 409 Dolní Poustevna				*8:33*	*9:33*	*10:33*		*11:33*	*12:33*	*13:33*	*14:33*	*15:33*	*16:33*	*17:33*	*18:33*	*19:33*		*21:33*									
	⇨ 434 Děčín				*8:31*	41 9:31	41 10:31			*12:31*		41 14:31	*15:31*	51 16:31	41 17:31	41 18:31	41 19:31											
	⇨ 434 Krásná Lípa					*9:30*			41 11:30		*13:30*		41 15:30	51 16:30	41 17:30	72 18:30	41 19:30					*9:30*	*11:30*	*13:30*	*15:30*	*17:30*	*19:30*	
361	**Chřibská,nám.** odj.	**6:07**	**7:10**		**8:30**	**9:30**	**10:30**	**10:53**	**11:30**	**12:30**	**13:30**	**14:30**	**15:30**	**16:30**	**17:30**	**18:30**	**19:28**	**20:26**	**21:27**	**22:04**	**23:24**	**9:28**	**11:28**	**13:28**	**15:28**	**17:28**	**19:28**	**21:28**
363	Rybniště,Nová Chřibská	6:10	7:13		8:33	9:33	10:33	|	11:33	12:33	13:33	14:33	15:33	16:33	17:33	18:33	19:31	20:29	21:30	22:07	23:27	9:31	11:31	13:31	15:31	17:31	19:31	21:31
363	Rybniště,odb.Doubice	6:12	7:15		8:35	9:35	10:35	|	11:35	12:35	13:35	14:35	15:35	16:35	17:35	18:35	19:33	20:31	21:32	22:09	23:29	9:33	11:33	13:33	15:33	17:33	19:33	21:33
363	Rybniště,pošta příj.	6:13	7:16		8:36	9:36	10:36	10:59	11:36	12:36	13:36	14:36	15:36	16:36	17:36	18:36	19:34	20:32	21:33	22:10	23:30	9:34	11:34	13:34	15:34	17:34	19:34	21:34
	⇨ 409 Dolní Poustevna	*6:14*	*7:23*																									
363	Rybniště,pošta odj.	6:13	7:16		8:36	9:36	10:36	10:59	11:36	12:36	13:36	14:36	15:36	16:36	17:36	18:36	19:34	20:32	21:33	22:10	23:30	9:34	11:34	13:34	15:34	17:34	19:34	21:34
364	Horní Podluží,křiž.	6:16	7:19		8:39	9:39	10:39	11:02	11:39	12:39	13:39	14:39	15:39	16:39	17:39	18:39	19:37	20:35	21:36	22:13	23:33	9:37	11:37	13:37	15:37	17:37	19:37	21:37
364	Horní Podluží,u vleku	6:17	7:20		8:40	9:40	10:40	|	11:40	12:40	13:40	14:40	15:40	16:40	17:40	18:40	19:38	20:36	21:37	22:14	23:34	9:38	11:38	13:38	15:38	17:38	19:38	21:38
365	**Jiřetín p.Jedlovou,nám.**	**6:19**	**7:22**		**8:42**	**9:42**	**10:42**	**11:05**	**11:42**	**12:42**	**13:42**	**14:42**	**15:42**	**16:42**	**17:42**	**18:42**	**19:40**	**20:38**	**21:39**	**22:16**	**23:36**	**9:40**	**11:40**	**13:40**	**15:40**	**17:40**	**19:40**	**21:40**
366	Dolní Podluží,křiž.	6:21	7:24		8:44	9:44	10:44	|	11:44	12:44	13:44	14:44	15:44	16:44	17:44	18:44	19:42	20:40	21:41	22:18	23:38	9:42	11:42	13:42	15:42	17:42	19:42	21:42
366	Dolní Podluží,kino	6:23	7:26		8:46	9:46	10:46	⌇	11:46	12:46	13:46	14:46	15:46	16:46	17:46	18:46	19:44	20:42	21:43	22:20	23:40	9:44	11:44	13:44	15:44	17:44	19:44	21:44
366	Dolní Podluží,škola	6:25	7:28		8:48	9:48	10:48	11:08	11:48	12:48	13:48	14:48	15:48	16:48	17:48	18:48	19:46	20:44	21:45	22:22	23:42	9:46	11:46	13:46	15:46	17:46	19:46	21:46
366	Dolní Podluží,drůbežárna	6:27	7:30		8:50	9:50	10:50	|	11:50	12:50	13:50	14:50	15:50	16:50	17:50	18:50	19:48	20:46	21:47	22:24	23:44	9:48	11:48	13:48	15:48	17:48	19:48	21:48
366	Dolní Podluží,Velveta 06	6:29	7:32		8:52	9:52	10:52	11:12	11:52	12:52	13:52	14:52	15:52	16:52	17:52	18:52	19:50	20:48	21:49	22:26	23:46	9:50	11:50	13:50	15:50	17:50	19:50	21:50
366	Dolní Podluží,žel.st.	6:30	7:33		8:53	9:53	10:53	|	11:53	12:53	13:53	14:53	15:53	16:53	17:53	18:53	19:51	20:49	21:50	22:27	23:47	9:51	11:51	13:51	15:51	17:51	19:51	21:51
371	Varnsdorf,jatky	6:31	7:34		8:54	9:54	10:54	11:14	11:54	12:54	13:54	14:54	15:54	16:54	17:54	18:54	19:52	20:50	21:51	22:28	23:48	9:52	11:52	13:52	15:52	17:52	19:52	21:52
371	Varnsdorf,u Vorlíčků	6:33	7:36		8:56	9:56	10:56	11:16	11:56	12:56	13:56	14:56	15:56	16:56	17:56	18:56	19:54	20:52	21:52	22:29	23:49	9:54	11:54	13:54	15:54	17:54	19:54	21:54
371	**Varnsdorf,Severní dráha**	**6:35**	**7:38**		**8:58**	**9:58**	**10:58**	**11:18**	**11:58**	**12:58**	**13:58**	**14:58**	**15:58**	**16:58**	**17:58**	**18:58**	**19:56**	**20:54**	**21:53**	**22:30**	**23:50**	**9:56**	**11:56**	**13:56**	**15:56**	**17:56**	**19:56**	**21:56**
371	**Varnsdorf,sportovní hala**	**6:37**	**7:40**		**9:00**	**10:00**	**11:00**	**11:20**	**12:00**	**13:00**	**14:00**	**15:00**	**16:00**	**17:00**	**18:00**	**19:00**	**19:58**	**20:56**	**21:55**	**22:32**	**23:52**	**9:58**	**11:58**	**13:58**	**15:58**	**17:58**	**19:58**	**21:58**
371	**Varnsdorf,aut.nádr.** příj.	**6:39**	**7:42**		**9:02**	**10:02**	**11:02**	**11:22**	**12:02**	**13:02**	**14:02**	**15:02**	**16:02**	**17:02**	**18:02**	**19:02**	**20:00**	**20:58**	**21:57**	**22:34**	**23:54**	**10:00**	**12:00**	**14:00**	**16:00**	**18:00**	**20:00**	**22:00**
	⇨ 401 Jiříkov	59 6:42																										
	⇨ 410 Lobendava	52 6:40																										

Poznámky

⇨ spoje navazující na linku 402
| spoj zastávkou projíždí
⌇ spoj jede po jiné trase
Všechny spoje zajišťuje nízkopodlažní vozidlo.
⚒ jede v pracovních dnech

① jede v pondělí
② jede v úterý
③ jede ve středu
④ jede ve čtvrtek
⑤ jede v pátek

⑥ jede v sobotu
† jede v neděli a ve státem uznávané svátky
41 jede od 28.6. do 31.8.
51 nejede od 28.6. do 31.8.
52 nejede 17.4., od 28.6. do 31.8., 27.10. a 29.10.

59 nejede 18.4., 21.4. a 1.5.
72 jede od 29.3. do 27.6. a od 1.9. do 2.11.

Linka č. 512402 Děčín-Česká Kamenice-Chřibská-Varnsdorf
Všeobecné informace: 477 070 004, Centrální dispečink DÚK: 475 657 657, aktuální odjezdy: tabule.dopravauk.cz;
aktuální poloha spoje: provoz.dopravauk.cz; připomínky a stížnosti: podnety@dopravauk.cz
Přepravu zajišťuje: Dopravní společnost ÚK, p.o., Velká Hradební 3118/48, 400 02 Ústí nad Labem, info@ds-uk.cz, www.ds-uk.cz
Na lince platí jednotný tarif a smluvní přepravní podmínky Dopravy Ústeckého kraje. Informace jsou k dispozici ve vozidlech na lince.

Graf.: T101,T201

403 Varnsdorf-Dolní Podluží-Chřibská,Krásné Pole



DOPRAVA ÚSTECKÉHO KRAJE

Platí od 15.12.2024 do 13.12.2025

Zóna	ZASTÁVKA		PRACOVNÍ DNY												
			101 ⚒	103 ⚒	105 ⚒	119 ⚒	107 ⚒	113 ⚒	123 ⚒	109 ⚒	125 ⚒	115 ⚒	111 ⚒	117 ⚒
371	**Varnsdorf,aut.nádr.**	**odj.**			**7:42**	**8:20**	**12:20**	**13:20**	**14:16**	**14:20**	**15:16**	**15:20**	**16:20**	**17:20**
371	Varnsdorf,Horská				7:44	8:22	⌇	⌇	14:18	⌇	15:18	⌇	⌇	⌇
371	Varnsdorf,Karla IV.				7:45	8:23	⌇	⌇	14:19	⌇	15:19	⌇	⌇	⌇
371	Varnsdorf,poliklinika				⌇	⌇	12:22	13:22	⌇	14:22	⌇	15:22	16:22	17:22
371	Varnsdorf,Elite				⌇	⌇	12:23	13:23	⌇	14:23	⌇	15:23	16:23	17:23
371	**Varnsdorf,žel.st.**				⌇	⌇	**12:25**	**13:25**	⌇	**14:25**	⌇	**15:25**	**16:25**	**17:25**
371	Varnsdorf,Severní dráha				⌇	⌇	12:27	13:27	⌇	14:27	⌇	15:27	16:27	17:27
371	Varnsdorf,u Vorlíčků				⌇	⌇	12:29	13:29	⌇	14:29	⌇	15:29	16:29	17:29
371	Varnsdorf,jatky				7:47	8:25	12:31	13:31	14:21	14:31	15:21	15:31	16:31	17:31
371	Varnsdorf,TOS				7:48	⌇	⌇	⌇	14:22	⌇	15:22	⌇	⌇	⌇
366	Dolní Podluží,žel.st.				7:49	8:26	12:32	13:32		14:32		15:32	16:32	17:32
366	Dolní Podluží,Velveta 06				7:50	8:27	12:33	13:33		14:33		15:33	16:33	17:33
366	Dolní Podluží,drůbežárna				7:52	8:29	12:35	13:35		14:35		15:35	16:35	17:35
366	Dolní Podluží,škola				7:54	8:31	12:37	13:37		14:37		15:37	16:37	17:37
366	Dolní Podluží,kino				7:56	8:33	12:39	13:39		14:39		15:39	16:39	17:39
366	Dolní Podluží,křiž.				⌇	⌇	12:41	13:41		14:41		15:41	16:41	17:41
365	**Jiřetín p.Jedlovou,nám.**				⌇	⌇	**12:43**	**13:43**		**14:43**		**15:43**	**16:43**	**17:43**
366	Dolní Podluží,křiž.				⌇	⌇	12:45	13:45		14:45		15:45	16:45	17:45
364	Horní Podluží,u křížku				7:58	8:35	12:48	13:48		14:48		15:48	16:48	17:48
364	Horní Podluží,žel.zast.				7:59	8:36	12:49	13:49		14:49		15:49	16:49	17:49
364	Horní Podluží,křiž.				8:01	8:38	12:51	13:51		14:51		15:51	16:51	17:51
363	**Rybniště,pošta**				**8:04**	**8:41**	**12:54**	**13:54**		**14:54**		**15:54**	**16:54**	**17:54**
363	Rybniště,žel.st.				8:05	8:42	12:55	13:55		14:55		15:55	16:55	17:55
363	Rybniště,odb.Doubice				8:07	8:44	12:57			14:57			16:57	
363	Rybniště,Nová Chřibská				8:09	8:46	12:59			14:59			16:59	
361	**Chřibská,nám.**	**příj.**			**8:12**	**8:49**	**13:02**			**15:02**			**17:02**	
361	**Chřibská,nám.**	**odj.**	**6:10**	**6:37**		**8:49**	**13:02**			**15:02**			**17:02**	
361	Chřibská,škola		6:11	6:38		8:50	13:03			15:03			17:03	
361	Chřibská,Horní Chřibská		6:12	6:39		8:51	13:04			15:04			17:04	
361	Chřibská,Horní Chřibská,sklárna		6:13	6:40		8:52	13:05			15:05			17:05	
361	**Chřibská,Krásné Pole**	**příj.**	**6:17**	**6:44**		**8:56**	**13:09**			**15:09**			**17:09**	

Poznámky

⌇ spoj jede po jiné trase

Všechny spoje zajišťuje nízkopodlažní vozidlo.

⚒ jede v pracovních dnech

Linka č. 512403 Varnsdorf-Dolní Podluží-Chřibská,Krásné Pole
Všeobecné informace: 412 709 580, Centrální dispečink DÚK: 475 657 657, aktuální odjezdy: tabule.dopravauk.cz;
aktuální poloha spoje: provoz.dopravauk.cz; připomínky a stížnosti: podnety@dopravauk.cz
Přepravu zajišťuje: Dopravní společnost ÚK, p.o., Velká Hradební 3118/48, 400 02 Ústí nad Labem, info@ds-uk.cz, www.ds-uk.cz
Na lince platí jednotný tarif a smluvní přepravní podmínky Dopravy Ústeckého kraje. Informace jsou k dispozici ve vozidlech na lince.

Graf.: T101

403 Chřibská,Krásné Pole-Dolní Podluží-Varnsdorf

DOPRAVA ÚSTECKÉHO KRAJE

Platí od 15.12.2024 do 13.12.2025

Zóna	ZASTÁVKA	PRACOVNÍ DNY											
		102 ⚒	104 ⚒	158 ⚒ 52	106 ⚒	152 ⚒ 52	154 ⚒	110 ⚒	112 ⚒	114 ⚒	116 ⚒	124 ⚒	118 ⚒
361	**Chřibská,Krásné Pole odj.**		**6:18**		**6:45**		**9:10**	**13:10**		**15:10**		**17:10**	
361	Chřibská,Horní Chřibská,sklárna		6:21		6:48		9:13	13:13		15:13		17:13	
361	Chřibská,Horní Chřibská		6:22		6:49		9:14	13:14		15:14		17:14	
361	Chřibská,škola		6:23		6:50		9:15	13:15		15:15		17:15	
361	**Chřibská,nám. příj.**		**6:25**		**6:52**		**9:17**	**13:17**		**15:17**		**17:17**	
	⇨ 402 Děčín		*6:28*		*6:54*			*13:28*		*15:28*		*17:28*	
	⇨ 402 Varnsdorf							*13:30*		*15:30*		*17:30*	
	⇨ 409 Dolní Poustevna				*6:53*								
361	**Chřibská,nám. odj.**	**4:42**			**6:54**		**9:17**	**13:17**		**15:17**		**17:17**	
363	Rybniště,Nová Chřibská	4:45			6:57		9:20	13:20		15:20		17:20	
363	Rybniště,odb.Doubice	4:47			6:59		9:22	13:22		15:22		17:22	
363	Rybniště,žel.st.	4:49			7:01		9:24	13:24	14:02	15:24	16:04	17:24	18:04
363	**Rybniště,pošta příj.**	**4:50**			**7:02**		**9:25**	**13:25**	**14:03**	**15:25**	**16:05**		**18:05**
363	**Rybniště,pošta odj.**	**4:50**			**7:02**		**9:25**	**13:25**	**14:03**	**15:25**	**16:05**		**18:05**
364	Horní Podluží,křiž.	4:53			7:05		9:28	13:28	14:06	15:28	16:08		18:08
364	Horní Podluží,žel.zast.	4:55			7:07		⌇	13:30	⌇	15:30	16:10		18:10
364	Horní Podluží,u křížku	4:56			7:08		⌇	13:31	⌇	15:31	16:11		18:11
366	Dolní Podluží,křiž.	4:59			⌇		⌇	⌇	⌇	⌇	⌇		⌇
365	**Jiřetín p.Jedlovou,nám.**	**5:01**			⌇	**7:20**	**9:31**	⌇	**14:09**	⌇	⌇		⌇
366	Dolní Podluží,křiž.	5:03			⌇	7:22	9:33	⌇	14:11	⌇	⌇		⌇
366	Dolní Podluží,kino	5:05			7:10	7:24	9:35	13:33	14:13	15:33	16:13		18:13
366	Dolní Podluží,škola	5:07			7:12	7:26	9:37	13:35	14:15	15:35	16:15		18:15
366	Dolní Podluží,drůbežárna	5:09			7:14	7:28	9:39	13:37	14:17	15:37	16:17		18:17
366	Dolní Podluží,Velveta 06	5:11			7:16	7:30	9:41	13:39	14:19	15:39	16:19		18:19
366	Dolní Podluží,žel.st.	5:12			7:17	7:31	9:42	13:40	14:20	15:40	16:20		18:20
371	Varnsdorf,TOS	⌇			⌇	7:32	⌇	⌇	14:21	⌇	⌇		⌇
371	Varnsdorf,jatky	5:13			7:18	7:33	9:43	13:41	14:22	15:41	16:21		18:21
371	Varnsdorf,u Vorlíčků	5:15			7:20	⌇	9:45	13:43	14:24	15:43	16:23		18:23
371	Varnsdorf,Severní dráha	5:17			7:22	⌇	9:47	13:45	14:26	15:45	16:25		18:25
371	**Varnsdorf,žel.st.**	**5:18**			**7:23**	⌇	**9:48**	**13:46**	**14:27**	**15:46**	**16:26**		**18:26**
371	**Varnsdorf,hotel Sport**	⌇		**7:18**	⌇	⌇	⌇	⌇	⌇	⌇	⌇		⌇
371	Varnsdorf,Žitavská	⌇		7:19	⌇	⌇	⌇	⌇	⌇	⌇	⌇		⌇
371	Varnsdorf,Vasped	⌇		7:20	⌇	⌇	⌇	⌇	⌇	⌇	⌇		⌇
371	Varnsdorf,Bratislavská	⌇		7:22	⌇	⌇	⌇	⌇	⌇	⌇	⌇		⌇
371	Varnsdorf,Elite	5:21		7:24	7:26	⌇	9:51	13:49	14:30	15:49	16:29		18:29
371	Varnsdorf,poliklinika	5:22		7:25	7:27	⌇	9:52	13:50	14:31	15:50	16:30		18:30
371	Varnsdorf,Karla IV.	⌇		⌇	⌇	7:35	⌇	⌇	⌇	⌇	⌇		⌇
371	Varnsdorf,Horská	⌇		⌇	⌇	7:36	⌇	⌇	⌇	⌇	⌇		⌇
371	**Varnsdorf,aut.nádr. příj.**	**5:24**		**7:27**	**7:29**	**7:38**	**9:54**	**13:52**	**14:33**	**15:52**	**16:32**		**18:32**
	⇨ 410 Lobendava			*7:32*	52 7:32				52 14:36				

Poznámky

⇨ spoje navazující na linku 403

⌇ spoj jede po jiné trase

Všechny spoje zajišťuje nízkopodlažní vozidlo.

⚒ jede v pracovních dnech

52 nejede od 23.12. do 3.1., 31.1., od 17.2. do 23.2., 17.4., od 28.6. do 31.8., 27.10. a 29.10.

Linka č. 512403 Chřibská,Krásné Pole-Dolní Podluží-Varnsdorf
Všeobecné informace: 412 709 580, Centrální dispečink DÚK: 475 657 657, aktuální odjezdy: tabule.dopravauk.cz;
aktuální poloha spoje: provoz.dopravauk.cz; připomínky a stížnosti: podnety@dopravauk.cz
Přepravu zajišťuje: Dopravní společnost ÚK, p.o., Velká Hradební 3118/48, 400 02 Ústí nad Labem, info@ds-uk.cz, www.ds-uk.cz
Na lince platí jednotný tarif a smluvní přepravní podmínky Dopravy Ústeckého kraje. Informace jsou k dispozici ve vozidlech na lince.

Graf.: T101

404 Rumburk-Staré Křečany-Krásná Lípa-Doubice



DOPRAVA ÚSTECKÉHO KRAJE

Platí od 15.12.2024 do 13.12.2025

Zóna	ZASTÁVKA		PRACOVNÍ DNY								
			101 ⚒	103 ⚒	119 ⚒	105 ⚒	107 ⚒	109 ⚒	113 ⚒	115 ⚒	117 ⚒ 3 1
381	**Rumburk,Bytex 01**	**odj.**	**5:26**			**9:31**	**▲11:31**	**13:31**		**17:36**	**20:31**
381	**Rumburk,žel.st.**		**5:28**			**9:33**	**▲11:33**	**13:33**		**17:38**	**20:33**
381	Rumburk,Šluknovská		5:30			9:35	▲11:35	13:35		17:40	20:35
381	Rumburk,Dolní Křečany		5:31			9:36	▲11:36	13:36		17:41	20:36
381	Rumburk,Dolní Křečany,host.		5:33			9:38	▲11:38	13:38		17:43	20:38
381	Staré Křečany,u statku		5:34			9:39	▲11:39	13:39		17:44	20:39
384	Staré Křečany		5:35			9:40	▲11:40	13:40		17:45	20:40
384	**Staré Křečany,ObÚ**	**příj.**	**5:37**			**9:42**	**▲11:42**	**13:42**		**17:47**	**20:42**
384	**Staré Křečany,ObÚ**	**odj.**	**5:37**	**6:07**		**9:42**	**▲11:42**	**13:42**	**16:15**	**17:47**	**20:42**
384	Staré Křečany,Elite		5:38	6:08		9:43	▲11:43	13:43	16:16	17:48	20:43
384	Staré Křečany,Jednota		5:39	6:09		9:44	▲11:44	13:44	16:17	17:49	20:44
386	Krásná Lípa,Zahrady		5:41	6:11		9:46	▲11:46	13:46	16:19	17:51	20:46
386	**Krásná Lípa,Zahrady,rozc.**		**5:43**	**6:13**	**6:27**	**9:48**	**▲11:48**	**13:48**	**16:21**	**17:53**	**20:48**
386	Krásná Lípa,Sněžná		5:45	6:15	6:29	9:50	▲11:50	13:50	16:23	17:55	20:50
386	Krásná Lípa,Krásný Buk		5:47	6:17	⌇	9:52	▲11:52	13:52	16:25	17:57	20:52
386	Krásná Lípa,Kyjovská		5:49	6:19	⌇	9:54	▲11:54	13:54	16:27	17:59	20:54
386	**Krásná Lípa,nám.**	**příj.**	**5:51**	**6:21**	⌇	**9:56**	**▲11:56**	**13:56**	**16:29**	**18:01**	**20:56**
	⇨ 407 Varnsdorf			*6:24*				*13:59*			*20:59*
	⇨ 434 Děčín						*12:01*				
386	**Krásná Lípa,nám.**	**odj.**			⌇				**16:30**		
386	Krásná Lípa,Kyjovská				⌇				16:32		
386	Krásná Lípa,Krásný Buk				⌇				16:34		
386	Krásná Lípa,Kyjov				6:30				16:36		
386	Krásná Lípa,Kyjov,Dlouhý Důl				6:31				16:37		
386	Krásná Lípa,Kyjov,Kyjovské údolí				6:32				16:38		
386	Krásná Lípa,Kyjov,přehrada				6:34				16:40		
387	Doubice,u háj.				6:36				16:43		
387	**Doubice,ObÚ**	**příj.**			**6:37**				**16:45**		

Poznámky

⇨ spoje navazující na linku 404

⌇ spoj jede po jiné trase

Všechny spoje zajišťuje nízkopodlažní vozidlo.

⚒ jede v pracovních dnech

3 1 nejede 31.12.

▲ spoj má v zastávce Krásná Lípa,nám. přípoj linkou 434 směr Doubice

Linka č. 512404 Rumburk-Staré Křečany-Krásná Lípa-Doubice
Všeobecné informace: 477 070 004, Centrální dispečink DÚK: 475 657 657, aktuální odjezdy: tabule.dopravauk.cz;
aktuální poloha spoje: provoz.dopravauk.cz; připomínky a stížnosti: podnety@dopravauk.cz
Přepravu zajišťuje: Dopravní společnost ÚK, p.o., Velká Hradební 3118/48, 400 02 Ústí nad Labem, info@ds-uk.cz, www.ds-uk.cz
Na lince platí jednotný tarif a smluvní přepravní podmínky Dopravy Ústeckého kraje. Informace jsou k dispozici ve vozidlech na lince.

Graf.: T101

404 Doubice-Krásná Lípa-Staré Křečany-Rumburk



DOPRAVA ÚSTECKÉHO KRAJE

Platí od 15.12.2024 do 13.12.2025

Zóna	ZASTÁVKA		PRACOVNÍ DNY							
			102 ⚒	104 ⚒	106 ⚒	108 ⚒	110 ⚒	112 ⚒	114 ⚒	118 ⚒31
387	**Doubice,ObÚ**	**odj.**			**6:39**				**16:49**	
387	Doubice,u háj.	↓			6:41				16:51	
386	Krásná Lípa,Kyjov,přehrada	↓			6:44				16:54	
386	Krásná Lípa,Kyjov,Kyjovské údolí	↓			6:46				16:56	
386	Krásná Lípa,Kyjov,Dlouhý Důl	↓			6:47				16:57	
386	Krásná Lípa,Kyjov	↓			6:48				16:58	
386	Krásná Lípa,Krásný Buk	↓			6:50				17:00	
386	Krásná Lípa,Kyjovská	↓			6:52				17:02	
386	**Krásná Lípa,nám.**	**příj.**			**6:54**				**17:04**	
	⇨ 407 Varnsdorf				*7:23*					
386	**Krásná Lípa,nám.**	**odj.**	**5:33**	**5:55**	**6:58**	**9:58**	**12:48**	**▲15:27**	**17:08**	**18:58**
386	Krásná Lípa,Kyjovská	↓	5:35	5:57	7:00	10:00	12:50	▲15:29	17:10	19:00
386	Krásná Lípa,Krásný Buk	↓	5:37	5:59	7:02	10:02	12:52	▲15:31	17:12	19:02
386	Krásná Lípa,Sněžná	↓	5:39	6:01	7:04	10:04	12:54	▲15:33	17:14	19:04
386	Krásná Lípa,Zahrady,rozc.	↓	5:41	6:03	7:06	10:06	12:56	▲15:35	17:16	19:06
386	Krásná Lípa,Zahrady	↓	5:43	6:05	7:08	10:08	12:58	▲15:37	17:18	19:08
384	Staré Křečany,Jednota	↓	5:45	6:07	7:10	10:10	13:00	▲15:39	17:20	19:10
384	Staré Křečany,Elite	↓	5:46	6:08	7:11	10:11	13:01	▲15:40	17:21	19:11
384	**Staré Křečany,ObÚ**	**příj.**	**5:47**	**6:09**	**7:12**	**10:12**	**13:02**	**▲15:41**	**17:22**	**19:12**
	⇨ 409 Chřibská		*6:03*					*15:43*		
384	**Staré Křečany,ObÚ**	**odj.**		**6:09**	**7:12**	**10:12**	**13:02**		**17:22**	**19:12**
384	Staré Křečany	↓		6:11	7:14	10:14	13:04		17:24	19:14
381	Staré Křečany,u statku	↓		6:12	7:16	10:15	13:05		17:25	19:15
381	Rumburk,Dolní Křečany,host.	↓		6:13	7:17	10:16	13:06		17:26	19:16
381	Rumburk,Dolní Křečany	↓		6:15	7:19	10:18	13:08		17:28	19:18
381	Rumburk,Šluknovská	↓		6:16	7:20	10:19	13:09		17:29	19:19
381	**Rumburk,žel.st.**	↓		**6:18**	**7:22**	**10:21**	**13:11**		**17:31**	**19:21**
381	**Rumburk,Bytex 01**	**příj.**		**6:20**	**7:25**	**10:23**	**13:13**		**17:33**	**19:23**
	⇨ 410 Varnsdorf			*6:25*	*7:27*	*10:30*	*13:30*			*19:30*

Poznámky

⇨ spoje navazující na linku 404
Všechny spoje zajišťuje nízkopodlažní vozidlo.

⚒ jede v pracovních dnech

31 nejede 31.12.

▲ spoj má v zastávce Staré Křečany,ObÚ přípoj linkou 409 směr Rumburk

Linka č. 512404 Doubice-Krásná Lípa-Staré Křečany-Rumburk
Všeobecné informace: 477 070 004, Centrální dispečink DÚK: 475 657 657, aktuální odjezdy: tabule.dopravauk.cz;
aktuální poloha spoje: provoz.dopravauk.cz; připomínky a stížnosti: podnety@dopravauk.cz
Přepravu zajišťuje: Dopravní společnost ÚK, p.o., Velká Hradební 3118/48, 400 02 Ústí nad Labem, info@ds-uk.cz, www.ds-uk.cz
Na lince platí jednotný tarif a smluvní přepravní podmínky Dopravy Ústeckého kraje. Informace jsou k dispozici ve vozidlech na lince.

Graf.: T101

406 Lobendava-Dolní Poustevna



DOPRAVA ÚSTECKÉHO KRAJE

Platí od 15.12.2024 do 13.12.2025

Zóna	ZASTÁVKA		PRACOVNÍ DNY							
			101 ⚒	103 ⚒	105 ⚒	107 ⚒	109 ⚒52	111 ⚒	115 ⚒	113 ⚒
396	**Lobendava**	**odj.**	**5:35**	**6:30**	**7:30**	**9:30**	**11:30**	**13:30**	**14:30**	**15:30**
396	Lobendava,rybník		5:37	6:32	7:32	9:32	11:32	13:32	14:32	15:32
397	Dolní Poustevna,Markéta,odb.		5:39	6:34	7:34	9:34	11:34	13:34	14:34	15:34
397	Dolní Poustevna,Horní Poustevna		5:41	6:36	7:36	9:36	11:36	13:36	14:36	15:36
397	**Dolní Poustevna,střed**		**5:45**	**6:40**	**7:40**	**9:40**	**11:40**	**13:40**	**14:40**	**15:40**
397	**Dolní Poustevna,žel.st.**	**příj.**	**5:46**	**6:41**	**7:41**	**9:41**	**11:41**	**13:41**	**14:41**	**15:41**
	⇨ U28 Děčín		*6:12*		*8:12*	*10:12*	*12:12*	*14:12*		*16:12*

Poznámky

⇨ spoje navazující na linku 406

Všechny spoje zajišťuje nízkopodlažní vozidlo.

⚒ jede v pracovních dnech

52 nejede od 23.12. do 3.1., 31.1., od 17.2. do 23.2., 17.4., od 28.6. do 31.8., 27.10. a 29.10.

Linka č. 512406 Lobendava-Dolní Poustevna
Všeobecné informace: 477 070 004, Centrální dispečink DÚK: 475 657 657, aktuální odjezdy: tabule.dopravauk.cz;
aktuální poloha spoje: provoz.dopravauk.cz; připomínky a stížnosti: podnety@dopravauk.cz
Přepravu zajišťuje: Dopravní společnost ÚK, p.o., Velká Hradební 3118/48, 400 02 Ústí nad Labem, info@ds-uk.cz, www.ds-uk.cz
Na lince platí jednotný tarif a smluvní přepravní podmínky Dopravy Ústeckého kraje. Informace jsou k dispozici ve vozidlech na lince.

Graf.: T101

406 Dolní Poustevna-Lobendava



DOPRAVA ÚSTECKÉHO KRAJE

Platí od 15.12.2024 do 13.12.2025

Zóna	ZASTÁVKA		PRACOVNÍ DNY							
			102 ⚒	104 ⚒	106 ⚒	108 ⚒	110 ⚒52	112 ⚒	116 ⚒	114 ⚒
397	**Dolní Poustevna,žel.st.**	**odj.**	**6:16**	**7:11**	**8:16**	**10:16**	**12:16**	**14:16**	**15:16**	**16:16**
397	**Dolní Poustevna,střed**		**6:17**	**7:12**	**8:17**	**10:17**	**12:17**	**14:17**	**15:17**	**16:17**
397	Dolní Poustevna,Horní Poustevna		6:21	7:16	8:21	10:21	12:21	14:21	15:21	16:21
397	Dolní Poustevna,Markéta,odb.		6:23	7:18	8:23	10:23	12:23	14:23	15:23	16:23
396	Lobendava,rybník		6:25	7:20	8:25	10:25	12:25	14:25	15:25	16:25
396	**Lobendava**	**příj.**	**6:27**	**7:22**	**8:27**	**10:27**	**12:27**	**14:27**	**15:27**	**16:27**
	⇨ 410 Varnsdorf		*6:33*	*7:25*			*12:37*	*14:37*	*15:37*	*16:37*

Poznámky

⇨ spoje navazující na linku 406

Všechny spoje zajišťuje nízkopodlažní vozidlo.

⚒ jede v pracovních dnech

52 nejede od 23.12. do 3.1., 31.1., od 17.2. do 23.2., 17.4., od 28.6. do 31.8., 27.10. a 29.10.

Linka č. 512406 Dolní Poustevna-Lobendava
Všeobecné informace: 477 070 004, Centrální dispečink DÚK: 475 657 657, aktuální odjezdy: tabule.dopravauk.cz;
aktuální poloha spoje: provoz.dopravauk.cz; připomínky a stížnosti: podnety@dopravauk.cz
Přepravu zajišťuje: Dopravní společnost ÚK, p.o., Velká Hradební 3118/48, 400 02 Ústí nad Labem, info@ds-uk.cz, www.ds-uk.cz
Na lince platí jednotný tarif a smluvní přepravní podmínky Dopravy Ústeckého kraje. Informace jsou k dispozici ve vozidlech na lince.

Graf.: T101

407 Staré Křečany,Brtníky-Krásná Lípa-Varnsdorf

DOPRAVA ÚSTECKÉHO KRAJE

Platí od 01.08.2025 do 13.12.2025

Zóna	ZASTÁVKA		PRACOVNÍ DNY												SOBOTA + NEDĚLE										
			101 ⚒	103 ⚒	105 ⚒	107 ⚒	109 ⚒	121 ⚒	111 ⚒	113 ⚒	115 ⚒	117 ⚒	123 ⚒	119 ⚒	201 ⑥†	801 88	203 ⑥†	803 88	401 ⑥† 61	805 88	205 ⑥†	807 88	207 ⑥†	809 88	209 ⑥†
385	**Staré Křečany,Brtníky,Na růžku**	**odj.**	**5:03**			**10:43**	**12:43**		**14:38**	**15:43**	**16:43**	**17:43**			**8:38**	**9:38**	**10:38**	**11:38**	**12:38**	**13:38**	**14:38**	**15:38**	**16:38**	**17:38**	**18:38**
385	**Staré Křečany,Brtníky,nám.**		**5:04**		**7:04**	**10:44**	**12:44**		**14:39**	**15:44**	**16:44**	**17:44**			**8:39**	**9:39**	**10:39**	**11:39**	**12:39**	**13:39**	**14:39**	**15:39**	**16:39**	**17:39**	**18:39**
386	Krásná Lípa,Vlčí Hora		5:06		7:06	10:46	12:46		14:41	15:46	16:46	17:46			8:41	9:41	10:41	11:41	12:41	13:41	14:41	15:41	16:41	17:41	18:41
386	Krásná Lípa,Vlčí Hora,Žebrácká kaple		5:08		7:08	10:48	12:48		14:43	15:48	16:48	17:48			8:43	9:43	10:43	11:43	12:43	13:43	14:43	15:43	16:43	17:43	18:43
386	Krásná Lípa,Zahrady,rozc.		5:10		7:10	10:50	12:50		14:45	15:50	16:50	17:50			8:45	9:45	10:45	11:45	12:45	13:45	14:45	15:45	16:45	17:45	18:45
386	Krásná Lípa,Sněžná		5:12		7:12	10:52	12:52		14:47	15:52	16:52	17:52			8:47	9:47	10:47	11:47	12:47	13:47	14:47	15:47	16:47	17:47	18:47
386	Krásná Lípa,Krásný Buk		5:14		7:14	10:54	12:54		14:49	15:54	16:54	17:54			8:49	9:49	10:49	11:49	12:49	13:49	14:49	15:49	16:49	17:49	18:49
386	Krásná Lípa,Kyjovská		5:16		7:16	10:56	12:56		14:51	15:56	16:56	17:56			8:51	9:51	10:51	11:51	12:51	13:51	14:51	15:51	16:51	17:51	18:51
386	**Krásná Lípa,nám.**	**příj.**	**5:18**		**7:18**	**10:58**	**12:58**		**14:53**	**15:58**	**16:58**	**17:58**			**8:53**	**9:53**	**10:53**	**11:53**	**12:53**	**13:53**	**14:53**	**15:53**	**16:53**	**17:53**	**18:53**
386	**Krásná Lípa,nám.**	**odj.**	**5:19**	**6:24**	**7:23**	**10:59**	**12:59**	**13:59**	**14:54**	**15:59**	**16:59**	**17:59**	**18:59**	**20:59**	**8:55**		**10:55**		**12:55**		**14:55**		**16:55**		**18:55**
386	Krásná Lípa,u samoobsluhy		5:20	6:25	7:24	11:00	13:00	14:00	14:55	16:00	17:00	18:00	19:00	21:00	8:56		10:56		12:56		14:56		16:56		18:56
386	Krásná Lípa,Varnsdorfská		5:22	6:27	7:26	11:02	13:02	14:02	14:57	16:02	17:02	18:02	19:02	21:02	8:58		10:58		12:58		14:58		16:58		18:58
386	Krásná Lípa,háj.		5:24	6:29	7:28	11:04	13:04	14:04	14:59	16:04	17:04	18:04	19:04	21:04	9:00		11:00		13:00		15:00		17:00		19:00
372	Varnsdorf,Studánka,STS		5:26	6:31	7:30	11:06	13:06	14:06	15:01	16:06	17:06	18:06	19:06	21:06	9:02		11:02		13:02		15:02		17:02		19:02
372	Varnsdorf,Studánka,pošta		5:27	6:32	7:31	11:07	13:07	14:07	15:02	16:07	17:07	18:07	19:07	21:07	9:03		11:03		13:03		15:03		17:03		19:03
372	Varnsdorf,Studánka		5:28	6:33	7:32	11:08	13:08	14:08	15:03	16:08	17:08	18:08	19:08	21:08	9:04		11:04		13:04		15:04		17:04		19:04
371	Varnsdorf,Kaufland		5:32	6:37	7:36	11:12	13:12	14:12	15:07	16:12	17:12	18:12	19:12	21:12	9:08		11:08		13:08		15:08		17:08		19:08
371	**Varnsdorf,aut.nádr.**	**příj.**	**5:34**	**6:39**	**7:38**	**11:14**	**13:14**	**14:14**	**15:09**	**16:14**	**17:14**	**18:14**	**19:14**	**21:14**	**9:10**		**11:10**		**13:10**		**15:10**		**17:10**		**19:10**
371	**Varnsdorf,aut.nádr.**	**odj.**	**5:35**		**7:40**		**13:16**								**9:12**		**11:12**		**13:12**		**15:12**		**17:12**		**19:12**
371	Varnsdorf,poliklinika		5:37		7:42		13:18								9:14		11:14		13:14		15:14		17:14		19:14
371	Varnsdorf,Elite		5:38		7:43		13:19								9:15		11:15		13:15		15:15		17:15		19:15
371	**Varnsdorf,žel.st.**		**5:40**		**7:45**		**13:21**								**9:17**		**11:17**		**13:17**		**15:17**		**17:17**		**19:17**
371	Varnsdorf,Severní dráha		5:41																						
371	Varnsdorf,u Vorlíčků		5:43																						
371	**Varnsdorf,TOS**	**příj.**	**5:45**																						

Poznámky

Všechny spoje zajišťuje nízkopodlažní vozidlo.

⚒ jede v pracovních dnech

⑥ jede v sobotu

† jede v neděli a ve státem uznávané svátky

61 jede od 1.8. do 2.11.

88 jede jen 30.8.

Linka č. 512407 Staré Křečany,Brtníky-Krásná Lípa-Varnsdorf
Všeobecné informace: 477 070 004, Centrální dispečink DÚK: 475 657 657, aktuální odjezdy: tabule.dopravauk.cz;
aktuální poloha spoje: provoz.dopravauk.cz; připomínky a stížnosti: podnety@dopravauk.cz
Přepravu zajišťuje: Dopravní společnost ÚK, p.o., Velká Hradební 3118/48, 400 02 Ústí nad Labem, info@ds-uk.cz, www.ds-uk.cz
Na lince platí jednotný tarif a smluvní přepravní podmínky Dopravy Ústeckého kraje. Informace jsou k dispozici ve vozidlech na lince.

Graf.: T101,T201

407 Varnsdorf -Krásná Lípa-Staré Křečany,Brtníky



DOPRAVA ÚSTECKÉHO KRAJE

Platí od 01.08.2025 do 13.12.2025

Zóna	ZASTÁVKA		PRACOVNÍ DNY										SOBOTA + NEDĚLE										
			102 ⚒	104 ⚒	106 ⚒	108 ⚒	110 ⚒	112 ⚒	114 ⚒	116 ⚒	118 ⚒	120 ⚒	202 ⑥†	802 88	204 ⑥†	804 88	402 ⑥†61	806 88	206 ⑥†	808 88	208 ⑥†	810 88	404 ⑥†61
371	**Varnsdorf,TOS**	**odj.**	**5:01**	**5:51**				**14:27**	**15:27**														
371	Varnsdorf,u Vorlíčků		5:03	5:53				14:29	15:29														
371	Varnsdorf,Severní dráha		5:05	5:55				14:31	15:31														
371	**Varnsdorf,žel.st.**		**5:06**	**5:56**			**13:32**	**14:32**	**15:32**				**8:39**		**10:39**		**12:39**		**14:39**		**16:39**		**18:39**
371	Varnsdorf,Elite		5:08	5:58			13:34	14:34	15:34				8:41		10:41		12:41		14:41		16:41		18:41
371	Varnsdorf,poliklinika		5:09	5:59			13:35	14:35	15:35				8:42		10:42		12:42		14:42		16:42		18:42
371	**Varnsdorf,aut.nádr.**	**příj.**	**5:11**	**6:01**			**13:37**	**14:37**	**15:37**				**8:44**		**10:44**		**12:44**		**14:44**		**16:44**		**18:44**
371	**Varnsdorf,aut.nádr.**	**odj.**	**5:12**	**6:02**	**9:42**	**11:42**	**13:42**	**14:42**	**15:42**	**16:42**	**17:42**	**18:42**	**8:46**		**10:46**		**12:46**		**14:46**		**16:46**		**18:46**
371	Varnsdorf,Kaufland		5:14	6:04	9:44	11:44	13:44	14:44	15:44	16:44	17:44	18:44	8:48		10:48		12:48		14:48		16:48		18:48
372	Varnsdorf,Studánka		5:17	6:07	9:47	11:47	13:47	14:47	15:47	16:47	17:47	18:47	8:51		10:51		12:51		14:51		16:51		18:51
372	Varnsdorf,Studánka,pošta		5:18	6:08	9:48	11:48	13:48	14:48	15:48	16:48	17:48	18:48	8:52		10:52		12:52		14:52		16:52		18:52
372	Varnsdorf,Studánka,STS		5:20	6:10	9:50	11:50	13:50	14:50	15:50	16:50	17:50	18:50	8:54		10:54		12:54		14:54		16:54		18:54
386	Krásná Lípa,háj.		5:22	6:12	9:52	11:52	13:52	14:52	15:52	16:52	17:52	18:52	8:56		10:56		12:56		14:56		16:56		18:56
386	Krásná Lípa,Varnsdorfská		5:24	6:14	9:54	11:54	13:54	14:54	15:54	16:54	17:54	18:54	8:58		10:58		12:58		14:58		16:58		18:58
386	Krásná Lípa,u samoobsluhy		5:26	6:16	9:56	11:56	13:56	14:56	15:56	16:56	17:56	18:56	9:00		11:00		13:00		15:00		17:00		19:00
386	**Krásná Lípa,nám.**	**příj.**	**5:27**	**6:17**	**9:57**	**11:57**	**13:57**	**14:57**	**15:57**	**16:57**	**17:57**	**18:57**	**9:01**		**11:01**		**13:01**		**15:01**		**17:01**		**19:01**
386	**Krásná Lípa,nám.**	**odj.**		**6:18**	**9:58**	**11:58**	**13:58**	**14:58**	**15:58**	**16:58**	**17:58**		**9:03**	**10:03**	**11:03**	**12:03**	**13:03**	**14:03**	**15:03**	**16:03**	**17:03**	**18:03**	**19:03**
386	Krásná Lípa,Kyjovská			6:20	10:00	12:00	14:00	15:00	16:00	17:00	18:00		9:05	10:05	11:05	12:05	13:05	14:05	15:05	16:05	17:05	18:05	◖19:05
386	Krásná Lípa,Krásný Buk			6:22	10:02	12:02	14:02	15:02	16:02	17:02	18:02		9:07	10:07	11:07	12:07	13:07	14:07	15:07	16:07	17:07	18:07	◖19:07
386	Krásná Lípa,Sněžná			6:24	10:04	12:04	14:04	15:04	16:04	17:04	18:04		9:09	10:09	11:09	12:09	13:09	14:09	15:09	16:09	17:09	18:09	◖19:09
386	**Krásná Lípa,Zahrady,rozc.**			**6:26**	**10:06**	**12:06**	**14:06**	**15:06**	**16:06**	**17:06**	**18:06**		**9:11**	**10:11**	**11:11**	**12:11**	**13:11**	**14:11**	**15:11**	**16:11**	**17:11**	**18:11**	**◖19:11**
386	Krásná Lípa,Vlčí Hora,Žebrácká kaple				10:08	12:08	14:08	15:08	16:08	17:08	18:08		9:13	10:13	11:13	12:13	13:13	14:13	15:13	16:13	17:13	18:13	◖19:13
386	Krásná Lípa,Vlčí Hora				10:10	12:10	14:10	15:10	16:10	17:10	18:10		9:15	10:15	11:15	12:15	13:15	14:15	15:15	16:15	17:15	18:15	◖19:15
385	**Staré Křečany,Brtníky,nám.**				**10:12**	**12:12**	**14:12**	**15:12**	**16:12**	**17:12**	**18:12**		**9:17**	**10:17**	**11:17**	**12:17**	**13:17**	**14:17**	**15:17**	**16:17**	**17:17**	**18:17**	**◖19:17**
385	**Staré Křečany,Brtníky,Na růžku**	**příj.**			**10:13**	**12:13**	**14:13**	**15:13**	**16:13**	**17:13**	**18:13**		**9:18**	**10:18**	**11:18**	**12:18**	**13:18**	**14:18**	**15:18**	**16:18**	**17:18**	**18:18**	**◖19:18**

Poznámky

Všechny spoje zajišťuje nízkopodlažní vozidlo.

⚒ jede v pracovních dnech

⑥ jede v sobotu

† jede v neděli a ve státem uznávané svátky

61 jede od 1.8. do 2.11.

88 jede jen 30.8.

◖ spoj zastavuje jen pro vystupování

Linka č. 512407 Varnsdorf -Krásná Lípa-Staré Křečany,Brtníky
Všeobecné informace: 477 070 004, Centrální dispečink DÚK: 475 657 657, aktuální odjezdy: tabule.dopravauk.cz;
aktuální poloha spoje: provoz.dopravauk.cz; připomínky a stížnosti: podnety@dopravauk.cz
Přepravu zajišťuje: Dopravní společnost ÚK, p.o., Velká Hradební 3118/48, 400 02 Ústí nad Labem, info@ds-uk.cz, www.ds-uk.cz
Na lince platí jednotný tarif a smluvní přepravní podmínky Dopravy Ústeckého kraje. Informace jsou k dispozici ve vozidlech na lince.

Graf.: T101,T201

408 Mikulášovice-Velký Šenov-Šluknov,Rožany



DOPRAVA ÚSTECKÉHO KRAJE

Platí od 15.12.2024 do 13.12.2025

Zóna	ZASTÁVKA		PRACOVNÍ DNY											
			101 ⚒	105 ⚒	103 ⚒	107 ⚒	109 ⚒	111 ⚒	113 ⚒	115 ⚒	117 ⚒	119 ⚒	121 ⚒	123 ⚒ 31
393	**Mikulášovice,střední-škola**	**odj.**	**5:34**	**6:10**	**6:34**	**7:24**	**9:34**	**11:34**	**13:34**	**14:34**	**15:34**	**16:34**	**17:34**	**21:34**
393	Mikulášovice,U rybníčku	↓	⌇	⌇	6:35	7:25	9:35	11:35	⌇	14:35	15:35	16:35	17:35	⌇
393	Mikulášovice,Mikov	↓	5:36	6:12	⌇	⌇	⌇	⌇	13:36	⌇	⌇	⌇	⌇	21:36
393	Mikulášovice,dol.-SAS	↓	5:38	6:14	⌇	⌇	⌇	⌇	13:38	⌇	⌇	⌇	⌇	21:38
393	Mikulášovice,žel.st.dolní nádraží	↓	5:40	6:16	⌇	⌇	⌇	⌇	13:40	⌇	⌇	⌇	⌇	21:40
394	**Vilémov**	↓	**5:42**	**6:18**	⌇	⌇	⌇	⌇	**13:42**	⌇	⌇	⌇	⌇	**21:42**
392	Velký Šenov,Stap	↓	5:45	6:21	⌇	⌇	⌇	⌇	13:45	⌇	⌇	⌇	⌇	21:45
392	**Velký Šenov,nám.**	**příj.**	**5:47**	**6:23**	**6:40**	**7:30**	**9:40**	**11:40**	**13:47**	**14:40**	**15:40**	**16:40**	**17:40**	**21:47**
	⇨ 410 Varnsdorf				*6:43*	*7:35*	*9:48*	*11:48*	*13:48*	*14:48*	*15:48*	*16:48*	*17:48*	
392	**Velký Šenov,nám.**	**odj.**	**5:47**	**6:23**	**6:40**	**7:30**	**9:40**	**11:40**	**13:47**	**14:40**	**15:40**	**16:40**	**17:40**	**21:47**
392	**Velký Šenov,Stap 07**	↓	**5:48**	**6:24**	**6:41**	**7:31**	**9:41**	**11:41**	**13:48**	**14:41**	**15:41**	**16:41**	**17:41**	**21:48**
392	Velký Šenov,Janovka,rozc.	↓	5:50	6:26	6:43	7:33	9:43	11:43	13:50	14:43	15:43	16:43	17:43	21:50
392	Velký Šenov,Janovka	↓	5:52	6:28	6:45	7:35	9:45	11:45	13:52	14:45	15:45	16:45	17:45	21:52
391	Šluknov,Císařský,pod Hrazeným	↓		6:30		7:37	9:47	11:47		14:47	15:47	16:47	17:47	
391	Šluknov,Císařský,odb.lom	↓		6:31		7:38	9:48	11:48		14:48	15:48	16:48	17:48	
391	Šluknov,Císařský	↓		6:33		7:40	9:50	11:50		14:50	15:50	16:50	17:50	
391	Šluknov,garáže	↓		6:34		7:41	9:51	11:51		14:51	15:51	16:51	17:51	
391	**Šluknov,zámek-terminál**	**příj.**		**6:36**		**7:43**	**9:53**	**11:53**		**14:53**	**15:53**	**16:53**	**17:53**	
	⇨ 410 Varnsdorf			*6:54*		*7:54*	*9:59*	*11:59*		*14:59*	*15:59*	*16:59*	*17:59*	
391	**Šluknov,zámek-terminál**	**odj.**		**6:36**				**11:53**		**14:53**				
391	Šluknov,Budišínská	↓		6:37				11:54		14:54				
391	Šluknov,Rožany	↓		6:39				11:56		14:56				
391	**Šluknov,Rožany,Bytex**	**příj.**		**6:41**				**11:58**		**14:58**				

Poznámky

⇨ spoje navazující na linku 408

⌇ spoj jede po jiné trase

Všechny spoje zajišťuje nízkopodlažní vozidlo.

⚒ jede v pracovních dnech

31 nejede 31.12.

Linka č. 512408 Mikulášovice-Velký Šenov-Šluknov,Rožany
Všeobecné informace: 477 070 004, Centrální dispečink DÚK: 475 657 657, aktuální odjezdy: tabule.dopravauk.cz;
aktuální poloha spoje: provoz.dopravauk.cz; připomínky a stížnosti: podnety@dopravauk.cz
Přepravu zajišťuje: Dopravní společnost ÚK, p.o., Velká Hradební 3118/48, 400 02 Ústí nad Labem, info@ds-uk.cz, www.ds-uk.cz
Na lince platí jednotný tarif a smluvní přepravní podmínky Dopravy Ústeckého kraje. Informace jsou k dispozici ve vozidlech na lince.

Graf.: T101

408 Šluknov,Rožany-Velký Šenov-Mikulášovice



DOPRAVA ÚSTECKÉHO KRAJE

Platí od 15.12.2024 do 13.12.2025

Zóna	ZASTÁVKA		PRACOVNÍ DNY													
			102 ⚒	104 ⚒	106 ⚒	108 ⚒	110 ⚒	112 ⚒	114 ⚒	116 ⚒	118 ⚒	120 ⚒	122 ⚒	124 ⚒	128 ⚒ 31	126 ⚒ 31
391	**Šluknov,Rožany,Bytex**	**odj.**			**6:42**				**11:59**			**14:59**				
391	Šluknov,Rožany				6:44				12:01			15:01				
391	Šluknov,Budišínská				6:45				12:02			15:02				
391	**Šluknov,zámek-terminál**	**příj.**			**6:46**				**12:03**			**15:03**				
	⇨ 410 Varnsdorf				52 6:51											
391	**Šluknov,zámek-terminál**	**odj.**	**5:14**				**9:04**	**11:04**		**13:04**		**15:04**	**16:04**	**17:04**		
391	Šluknov,garáže		5:16				9:06	11:06		13:06		15:06	16:06	17:06		
391	Šluknov,Císařský		5:17				9:07	11:07		13:07		15:07	16:07	17:07		
391	Šluknov,Císařský,odb.lom		5:19				9:09	11:09		13:09		15:09	16:09	17:09		
391	Šluknov,Císařský,pod Hrazeným		5:20				9:10	11:10		13:10		15:10	16:10	17:10		
392	**Velký Šenov,Janovka**		**5:22**	**6:04**		**7:04**	**9:12**	**11:12**		**13:12**	**14:12**	**15:12**	**16:12**	**17:12**		**22:02**
392	Velký Šenov,Janovka,rozc.		5:24	6:06		7:06	9:14	11:14		13:14	14:14	15:14	16:14	17:14		22:04
392	**Velký Šenov,Stap 07**		**5:26**	**6:08**		**7:08**	**9:16**	**11:16**		**13:16**	**14:16**	**15:16**	**16:16**	**17:16**		**22:06**
392	**Velký Šenov,nám.**	**příj.**	**5:27**	**6:09**		**7:09**	**9:17**	**11:17**		**13:17**	**14:17**	**15:17**	**16:17**	**17:17**		**22:07**
	⇨ 410 Varnsdorf															*22:13*
392	**Velký Šenov,nám.**	**odj.**	**5:27**	**6:09**		**7:09**	**9:17**	**11:17**		**13:17**	**14:17**	**15:17**	**16:17**	**17:17**	**21:16**	**22:07**
392	Velký Šenov,Stap		⌇	6:11		7:11	⌇	⌇		13:19	14:19	15:19	⌇	⌇	21:18	22:09
394	**Vilémov**	**příj.**	⌇	**6:14**		**7:14**	⌇	⌇		**13:22**	**14:22**	**15:22**	⌇	⌇	**21:21**	**22:12**
394	**Vilémov**	**odj.**	⌇	**6:14**		**7:14**	⌇	⌇		**13:22**	**14:22**	**15:22**	⌇	⌇	**21:21**	**22:12**
393	Mikulášovice,žel.st.dolní nádraží		⌇	6:16		7:16	⌇	⌇		13:24	14:24	15:24	⌇	⌇	21:22	22:13
393	Mikulášovice,dol.-SAS		⌇	6:18		7:18	⌇	⌇		13:26	14:26	15:26	⌇	⌇	21:24	22:15
393	Mikulášovice,Mikov		⌇	6:20		7:20	⌇	⌇		13:28	14:28	15:28	⌇	⌇	21:26	22:17
393	Mikulášovice,U rybníčku		5:32	⌇		⌇	9:22	11:22		⌇	⌇	⌇	16:22	17:22	⌇	⌇
393	**Mikulášovice,střední-škola**	**příj.**	**5:33**	**6:22**		**7:22**	**9:23**	**11:23**		**13:30**	**14:30**	**15:30**	**16:23**	**17:23**	**21:28**	**22:19**
	⇨ 409 Chřibská		*5:44*				*9:24*	*11:24*					*16:24*	*17:24*		*22:22*
	⇨ 409 Dolní Poustevna						*9:32*	*11:32*		*13:32*	*14:32*	*15:32*	*16:32*	*17:32*		

Poznámky

⇨ spoje navazující na linku 408

⌇ spoj jede po jiné trase

Všechny spoje zajišťuje nízkopodlažní vozidlo.

⚒ jede v pracovních dnech

31 nejede 31.12.

52 nejede od 23.12. do 3.1., 31.1., od 17.2. do 23.2., 17.4., od 28.6. do 31.8., 27.10. a 29.10.

Linka č. 512408 Šluknov,Rožany-Velký Šenov-Mikulášovice
Všeobecné informace: 477 070 004, Centrální dispečink DÚK: 475 657 657, aktuální odjezdy: tabule.dopravauk.cz;
aktuální poloha spoje: provoz.dopravauk.cz; připomínky a stížnosti: podnety@dopravauk.cz
Přepravu zajišťuje: Dopravní společnost ÚK, p.o., Velká Hradební 3118/48, 400 02 Ústí nad Labem, info@ds-uk.cz, www.ds-uk.cz
Na lince platí jednotný tarif a smluvní přepravní podmínky Dopravy Ústeckého kraje. Informace jsou k dispozici ve vozidlech na lince.

Graf.: T101

409 Chřibská-Rybniště-Krásná Lípa-Rumburk-D.Poustevna

DOPRAVA ÚSTECKÉHO KRAJE

Platí od 15.12.2024 do 13.12.2025

Zóna	ZASTÁVKA		PRACOVNÍ DNY																								SOBOTA + NEDĚLE							
			101 ⚒	103 ⚒	105 ⚒	107 ⚒	109 ⚒	111 ⚒	113 ⚒	115 ⚒	117 ⚒	119 ⚒	121 ⚒	123 ⚒	125 ⚒	127 ⚒	129 ⚒	131 ⚒	133 ⚒52	135 ⚒	137 ⚒	139 ⚒	141 ⚒	143 ⚒31	145 ⚒31	147 ⚒31	201 ⑥†25	203 ⑥†	205 ⑥†	207 ⑥†	209 ⑥†	211 ⑥†24	213 ⑥†24	215 ⑥†24
361	**Chřibská,nám.**	**odj.**			**5:33**			**6:53**			**8:33**	**9:33**	**10:33**	**11:33**	**12:33**	**13:33**		**14:33**		**15:33**	**16:33**	**17:33**	**18:33**	**19:33**	**21:33**			**8:31**	**10:31**	**12:31**	**14:31**	**16:31**	**18:31**	
363	Rybniště,Nová Chřibská				5:36			6:56			8:36	9:36	10:36	11:36	12:36	13:36		14:36		15:36	16:36	17:36	18:36	19:36	21:36			8:34	10:34	12:34	14:34	16:34	18:34	
363	Rybniště,odb.Doubice				5:38			6:58			8:38	9:38	10:38	11:38	12:38	13:38		14:38		15:38	16:38	17:38	18:38	19:38	21:38			8:36	10:36	12:36	14:36	16:36	18:36	
364	**Horní Podluží,žel.zast.**				⌇	**6:07**		⌇			⌇	⌇	⌇	⌇	⌇	⌇	**14:04**	⌇		⌇	⌇	⌇	⌇	⌇	⌇	**22:07**		⌇	⌇	⌇	⌇	⌇	⌇	
364	Horní Podluží,křiž.				⌇	6:09		⌇			⌇	⌇	⌇	⌇	⌇	⌇	14:06	⌇		⌇	⌇	⌇	⌇	⌇	⌇	22:09		⌇	⌇	⌇	⌇	⌇	⌇	
363	Rybniště,pošta				⌇	6:12		⌇			⌇	⌇	⌇	⌇	⌇	⌇	14:09	⌇		⌇	⌇	⌇	⌇	⌇	⌇	22:12		⌇	⌇	⌇	⌇	⌇	⌇	
363	Rybniště,žel.st.				⌇	6:13		⌇	7:20		⌇	⌇	⌇	⌇	⌇	⌇	14:10	⌇		⌇	⌇	⌇	⌇	⌇	⌇	22:13		⌇	⌇	⌇	⌇	⌇	⌇	
363	**Rybniště,pošta**	**příj.**			**5:39**	**6:14**		**6:59**	**7:21**		**8:39**	**9:39**	**10:39**	**11:39**	**12:39**	**13:39**	**14:11**	**14:39**		**15:39**	**16:39**	**17:39**	**18:39**	**19:39**	**21:39**	**22:14**		**8:37**	**10:37**	**12:37**	**14:37**	**16:37**	**18:37**	
363	**Rybniště,pošta**	**odj.**			**5:39**	**6:14**		**6:59**	**7:23**		**8:39**	**9:39**	**10:39**	**11:39**	**12:39**	**13:39**	**14:11**	**14:39**		**15:39**	**16:39**	**17:39**	**18:39**	**19:39**	**21:39**	**22:14**		**8:37**	**10:37**	**12:37**	**14:37**	**16:37**	**18:37**	
363	Rybniště,u hřbitova				5:41	6:16		7:01	7:25		8:41	9:41	10:41	11:41	12:41	13:41	14:13	14:41		15:41	16:41	17:41	18:41	19:41	21:41	22:16		8:39	10:39	12:39	14:39	16:39	18:39	
363	Rybniště,Nová Ves				5:42	6:17		7:02	7:26		8:42	9:42	10:42	11:42	12:42	13:42	14:14	14:42		15:42	16:42	17:42	18:42	19:42	21:42	22:17		8:40	10:40	12:40	14:40	16:40	18:40	
386	Krásná Lípa,Pražská				5:44	6:19		7:04	7:28		8:44	9:44	10:44	11:44	12:44	13:44	14:16	14:44		15:44	16:44	17:44	18:44	19:44	21:44	22:19		8:42	10:42	12:42	14:42	16:42	18:42	
386	Krásná Lípa,žel.zast.město				5:45	6:20		7:05	7:29		8:45	9:45	10:45	11:45	12:45	13:45	14:17	14:45		15:45	16:45	17:45	18:45	19:45	21:45	22:20		8:43	10:43	12:43	14:43	16:43	18:43	
386	**Krásná Lípa,nám.**	**příj.**			**5:48**	**6:23**		**7:08**	**7:32**		**8:48**	**9:48**	**10:48**	**11:48**	**12:48**	**13:48**	**14:20**	**14:48**		**15:48**	**16:48**	**17:48**	**18:48**	**19:48**	**21:48**	**22:23**		**8:46**	**10:46**	**12:46**	**14:46**	**16:46**	**18:46**	
386	**Krásná Lípa,nám.**	**odj.**	**4:48**		**5:48**	**6:23**		**7:11**	**7:35**		**8:48**	**9:48**	**10:48**	**11:48**	**12:48**	**13:48**	**14:20**	**14:48**	**15:18**	**15:48**	**16:48**	**17:48**	**18:48**	**19:48**	**21:48**	**22:23**		**8:46**	**10:46**	**12:46**	**14:46**	**16:46**	**18:46**	**19:16**
386	Krásná Lípa,nádraží	příj.	4:50		5:50	6:25		7:13	7:37		8:50	9:50	10:50	11:50	12:50	13:50	14:22	14:50	15:20	15:50	16:50	17:50	18:50	19:50	21:50	22:25		8:48	10:48	12:48	14:48	16:48	18:48	19:18
386	Krásná Lípa,nádraží	odj.	4:50		5:50	6:25		7:16	7:37		8:50	9:50	10:50	11:50	12:50	13:50	14:22	14:50	15:20	15:50	16:50	17:50	18:50	19:50	21:50	22:25		8:48	10:48	12:48	14:48	16:48	18:48	19:18
386	Krásná Lípa,Tyršova		4:51		5:51	6:26		7:17	7:38		8:51	9:51	10:51	11:51	12:51	13:51	14:23	14:51	15:21	15:51	16:51	17:51	18:51	19:51	21:51	22:26		8:49	10:49	12:49	14:49	16:49	18:49	19:19
381	Rumburk,rest.Zátiší		4:53		5:53	6:28		7:19	7:40		8:53	9:53	10:53	11:53	12:53	13:53	14:25	14:53	15:23	15:53	16:53	17:53	18:53	19:53	21:53	22:28		8:51	10:51	12:51	14:51	16:51	18:51	19:21
381	Rumburk,Krásnolipská		4:56		5:56	6:31		7:22	7:43		8:56	9:56	10:56	11:56	12:56	13:56	14:28	14:56	15:26	15:56	16:56	17:56	18:56	19:56	21:56	22:31		8:54	10:54	12:54	14:54	16:54	18:54	19:24
381	**Rumburk,Bytex 01**	**příj.**	**4:58**		**5:58**	**6:33**		**7:24**	**7:45**		**8:58**	**9:58**	**10:58**	**11:58**	**12:58**	**13:58**	**14:30**	**14:58**	**15:28**	**15:58**	**16:58**	**17:58**	**18:58**	**19:58**	**21:58**	**22:33**		**8:56**	**10:56**	**12:56**	**14:56**	**16:56**	**18:56**	**19:26**
	⇨ 401 Grossschönau(Sachs)				59 6:02						59 9:02	59 10:02	59 11:02	59 12:02	59 13:02	59 14:02		59 15:02		59 16:02	59 17:02	34 18:02	34 19:02	*20:02*	*22:02*									
	⇨ 401 Jiříkov				59 6:00						59 9:00	59 10:00	59 11:00	59 12:00	59 13:00	59 14:00		59 15:00		59 16:00	59 17:00	34 18:00	34 19:00	*20:00*	*22:00*									
	⇨ 410 Lobendava																*14:32*																	
	⇨ 410 Varnsdorf							*7:27*									*14:30*		*15:30*						*22:10*	*22:46*								
381	**Rumburk,Bytex 01**	**odj.**	**5:01**	**5:31**		↳	**6:38**			**8:01**	**9:01**	**10:01**	**11:01**	**12:01**	**13:01**	**14:01**		**15:01**		**16:01**	**17:01**	**18:01**	**19:01**	**20:01**	**21:58**	**22:38**	**5:11**	**9:01**	**11:01**	**13:01**	**15:01**	**17:01**	**19:01**	
381	Rumburk,žel.st.	příj.	5:03	5:33			6:40			8:03	9:03	10:03	11:03	12:03	13:03	14:03		15:03		16:03	17:03	18:03	19:03	20:03	22:00	22:40	5:13	9:03	11:03	13:03	15:03	17:03	19:03	
	⇨ R22 Kolín		*5:18*										*13:12*				⑤15:11			*17:12*		31 19:12							*13:12*		*17:12*	*19:12*	
381	Rumburk,žel.st.	odj.	5:04	5:34			6:41			8:04	9:04	10:04	11:04	12:04	13:04	14:04		15:04		16:04	17:04	18:04	19:04	20:04		22:40	5:14	9:04	11:04	13:04	15:04	17:04	19:04	
381	Rumburk,Šluknovská		5:06	5:36			6:43			8:06	9:06	10:06	11:06	12:06	13:06	14:06		15:06		16:06	17:06	18:06	19:06	20:06		22:42	5:16	9:06	11:06	13:06	15:06	17:06	19:06	
381	Rumburk,Dolní Křečany		5:07	5:37			6:44			8:07	9:07	10:07	11:07	12:07	13:07	14:07		15:07		16:07	17:07	18:07	19:07	20:07		22:43	5:17	9:07	11:07	13:07	15:07	17:07	19:07	
381	Rumburk,Dolní Křečany,host.		5:09	5:39			6:46			8:09	9:09	10:09	11:09	12:09	13:09	14:09		15:09		16:09	17:09	18:09	19:09	20:09		22:44	5:19	9:09	11:09	13:09	15:09	17:09	19:09	
381	Staré Křečany,u statku		5:10	5:40			6:47			8:10	9:10	10:10	11:10	12:10	13:10	14:10		15:10		16:10	17:10	18:10	19:10	20:10		22:45	5:20	9:10	11:10	13:10	15:10	17:10	19:10	
384	**Staré Křečany**		**5:11**	**5:41**			**6:48**			**8:11**	**9:11**	**10:11**	**11:11**	**12:11**	**13:11**	**14:11**		**15:11**		**16:11**	**17:11**	**18:11**	**19:11**	**20:11**		**22:46**	**5:21**	**9:11**	**11:11**	**13:11**	**15:11**	**17:11**	**19:11**	
384	Staré Křečany,ObÚ	příj.	5:13	5:43			6:50			8:13	9:13	10:13	11:13	12:13	13:13	14:13		15:13		16:13	17:13	18:13	19:13	20:13		22:48	5:23	9:13	11:13	13:13	15:13	17:13	19:13	
	⇨ 404 Doubice			*6:07*																*16:15*														
384	Staré Křečany,ObÚ	odj.	5:13	5:43			6:50			8:13	9:13	10:13	11:13	12:13	13:13	14:13		15:13		16:13	17:13	18:13	19:13	20:13		22:48	5:23	9:13	11:13	13:13	15:13	17:13	19:13	
384	Staré Křečany,U Slov.lípy		5:15	5:45			6:52			8:15	9:15	10:15	11:15	12:15	13:15	14:15		15:15		16:15	17:15	18:15	19:15	20:15		22:50	5:25	9:15	11:15	13:15	15:15	17:15	19:15	
384	Staré Křečany,Panský		5:17	5:47			6:54			8:17	9:17	10:17	11:17	12:17	13:17	14:17		15:17		16:17	17:17	18:17	19:17	20:17		22:52	5:27	9:17	11:17	13:17	15:17	17:17	19:17	
385	Staré Křečany,Brtníky,rozc.		5:19	5:49			6:56			8:19	9:19	10:19	11:19	12:19	13:19	14:19		15:19		16:19	17:19	18:19	19:19	20:19		22:54	5:29	9:19	11:19	13:19	15:19	17:19	19:19	
385	**Staré Křečany,Brtníky,nám.**	**příj.**	**5:21**	**5:51**			**6:58**			**8:21**	**9:21**	**10:21**	**11:21**	**12:21**	**13:21**	**14:21**		**15:21**		**16:21**	**17:21**	**18:21**	**19:21**	**20:21**		**22:56**	**5:31**	**9:21**	**11:21**	**13:21**	**15:21**	**17:21**	**19:21**	
385	**Staré Křečany,Brtníky,nám.**	**odj.**	**5:21**	**5:51**			**7:07**			**8:21**	**9:21**	**10:21**	**11:21**	**12:21**	**13:21**	**14:21**		**15:21**		**16:21**	**17:21**	**18:21**	**19:21**	**20:21**		**22:56**	**5:31**	**9:21**	**11:21**	**13:21**	**15:21**	**17:21**	**19:21**	
385	Staré Křečany,Brtníky,Na růžku		5:22	5:52			7:08			8:22	9:22	10:22	11:22	12:22	13:22	14:22		15:22		16:22	17:22	18:22	19:22	20:22		22:57	5:32	9:22	11:22	13:22	15:22	17:22	19:22	
393	Mikulášovice,hor.		5:28	5:58			7:14			8:28	9:28	10:28	11:28	12:28	13:28	14:28		15:28		16:28	17:28	18:28	19:28	20:28		23:03	5:38	9:28	11:28	13:28	15:28	17:28	19:28	
393	Mikulášovice,hor.-Sv.Hubert		5:30	6:00			7:16			8:30	9:30	10:30	11:30	12:30	13:30	14:30		15:30		16:30	17:30	18:30	19:30	20:30		23:05	5:40	9:30	11:30	13:30	15:30	17:30	19:30	
393	**Mikulášovice,střední-škola**	**příj.**	**5:32**	**6:02**			**7:18**			**8:32**	**9:32**	**10:32**	**11:32**	**12:32**	**13:32**	**14:32**		**15:32**		**16:32**	**17:32**	**18:32**	**19:32**	**20:32**		**23:07**	**5:42**	**9:32**	**11:32**	**13:32**	**15:32**	**17:32**	**19:32**	
	⇨ 408 Šluknov		*5:34*	*6:10*			*7:24*				*9:34*		*11:34*		*13:34*	*14:34*		*15:34*		*16:34*	*17:34*													
393	**Mikulášovice,střední-škola**	**odj.**	**5:32**	**6:02**			**7:18**			**8:32**	**9:32**	**10:32**	**11:32**	**12:32**	**13:32**	**14:32**		**15:32**		**16:32**	**17:32**	**18:32**	**19:32**	**20:32**		**23:07**	**5:42**	**9:32**	**11:32**	**13:32**	**15:32**	**17:32**	**19:32**	
393	Mikulášovice,Mikov		5:34	6:04			7:20			8:34	9:34	10:34	11:34	12:34	13:34	14:34		15:34		16:34	17:34	18:34	19:34	20:34		23:09	5:44	9:34	11:34	13:34	15:34	17:34	19:34	
393	Mikulášovice,dol.-SAS		5:36	6:06			7:22			8:36	9:36	10:36	11:36	12:36	13:36	14:36		15:36		16:36	17:36	18:36	19:36	20:36		23:11	5:46	9:36	11:36	13:36	15:36	17:36	19:36	
393	Mikulášovice,žel.st.dolní nádraží		5:38	6:08			7:24			8:38	9:38	10:38	11:38	12:38	13:38	14:38		15:38		16:38	17:38	18:38	19:38	20:38		23:13	5:48	9:38	11:38	13:38	15:38	17:38	19:38	
394	**Vilémov**	**příj.**	**5:40**	**6:10**			**7:26**			**8:40**	**9:40**	**10:40**	**11:40**	**12:40**	**13:40**	**14:40**		**15:40**		**16:40**	**17:40**	**18:40**	**19:40**	**20:40**		**23:15**	**5:50**	**9:40**	**11:40**	**13:40**	**15:40**	**17:40**	**19:40**	
	⇨ 408 Mikulášovice			*6:14*																														
394	**Vilémov**	**odj.**	**5:40**	**6:10**			**7:26**			**8:40**	**9:40**	**10:40**	**11:40**	**12:40**	**13:40**	**14:40**		**15:40**		**16:40**	**17:40**	**18:40**	**19:40**	**20:40**		**23:15**	**5:50**	**9:40**	**11:40**	**13:40**	**15:40**	**17:40**	**19:40**	
394	Vilémov,klub		5:42	6:12			7:28			8:42	9:42	10:42	11:42	12:42	13:42	14:42		15:42		16:42	17:42	18:42	19:42	20:42		23:17	5:52	9:42	11:42	13:42	15:42	17:42	19:42	
397	Dolní Poustevna,Karlín		5:44	6:14			7:30			8:44	9:44	10:44	11:44	12:44	13:44	14:44		15:44		16:44	17:44	18:44	19:44	20:44		23:19								
397	Dolní Poustevna,Karlín,rozc.		5:46	6:16			7:32			8:46	9:46	10:46	11:46	12:46	13:46	14:46		15:46		16:46	17:46	18:46	19:46	20:46		23:21								
397	Dolní Poustevna,střed		5:48	6:18			7:34			8:48	9:48	10:48	11:48	12:48	13:48	14:48		15:48		16:48	17:48	18:48	19:48	20:48		23:23								
397	**Dolní Poustevna,žel.st.**	**příj.**	**5:49**	**6:19**			**7:35**			**8:49**	**9:49**	**10:49**	**11:49**	**12:49**	**13:49**	**14:49**		**15:49**		**16:49**	**17:49**	**18:49**	**19:49**	**20:49**		**23:24**								

Poznámky

⇨ spoje navazující na linku 409
↳ přestup na navazující spoj
⌇ spoj jede po jiné trase
Všechny spoje zajišťuje nízkopodlažní vozidlo.
⚒ jede v pracovních dnech
① jede v pondělí
② jede v úterý
③ jede ve středu
④ jede ve čtvrtek
⑤ jede v pátek
⑥ jede v sobotu
⑦ jede v neděli
† jede v neděli a ve státem uznávané svátky
24 nejede 24.12.
25 nejede 25.12. a 1.1.
31 nejede 31.12.
34 nejede od 24.12. do 26.12., 31.12., 1.1., 18.4., 21.4. a 1.5.
49 jede také od 24.12. do 26.12., 1.1., 18.4., 21.4. a 1.5.
52 nejede od 23.12. do 3.1., 31.1., od 17.2. do 23.2., 17.4., od 28.6. do 31.8., 27.10. a 29.10.
59 nejede od 24.12. do 26.12., 1.1., 18.4., 21.4. a 1.5.
74 jede také 25.12., 26.12., 1.1., 18.4., 21.4. a 1.5., nejede 24.12.

Linka č. 512409 Chřibská-Rybniště-Krásná Lípa-Rumburk-D.Poustevna
Všeobecné informace: 477 070 004, Centrální dispečink DÚK: 475 657 657, aktuální odjezdy: tabule.dopravauk.cz;
aktuální poloha spoje: provoz.dopravauk.cz; připomínky a stížnosti: podnety@dopravauk.cz
Přepravu zajišťuje: Dopravní společnost ÚK, p.o., Velká Hradební 3118/48, 400 02 Ústí nad Labem, info@ds-uk.cz, www.ds-uk.cz
Na lince platí jednotný tarif a smluvní přepravní podmínky Dopravy Ústeckého kraje. Informace jsou k dispozici ve vozidlech na lince.

Graf.: T101,T201

409 D.Poustevna-Rumburk-Krásná Lípa-Rybniště-Chřibská

DOPRAVA ÚSTECKÉHO KRAJE

Platí od 15.12.2024 do 13.12.2025

Zóna	ZASTÁVKA	PRACOVNÍ DNY																								SOBOTA + NEDĚLE							
		102 ⚒	104 ⚒	106 ⚒	108 ⚒	110 ⚒	112 ⚒	114 ⚒	116 ⚒	118 ⚒	120 ⚒	122 ⚒	124 ⚒	126 ⚒	128 ⚒	130 ⚒	132 ⚒	134 ⚒	136 ⚒	138 ⚒5.2	140 ⚒	142 ⚒	144 ⚒	146 ⚒3.1	148 ⚒3.1	150 ⚒3.1	152 ⚒3.1	154 ⚒3.1	200 ⑥†2.5	202 ⑥†2.5	204 ⑥†	206 ⑥†	208 ⑥†	210 ⑥†	212 ⑥†2.4	214 ⑥†2.4
397	**Dolní Poustevna,žel.st.** odj.		**4:17**			**5:27**			**6:27**		**8:07**	**9:07**	**10:07**	**11:07**	**12:07**		**13:07**		**14:07**		**15:07**	**16:07**	**17:07**	**18:07**	**19:07**	**20:07**										
397	**Dolní Poustevna,střed**		**4:18**			**5:28**			**6:28**		**8:08**	**9:08**	**10:08**	**11:08**	**12:08**		**13:08**		**14:08**		**15:08**	**16:08**	**17:08**	**18:08**	**19:08**	**20:08**										
397	Dolní Poustevna,Karlín,rozc.		4:20			5:30			6:30		8:10	9:10	10:10	11:10	12:10		13:10		14:10		15:10	16:10	17:10	18:10	19:10	20:10										
397	Dolní Poustevna,Karlín		4:21			5:32			6:32		8:12	9:12	10:12	11:12	12:12		13:12		14:12		15:12	16:12	17:12	18:12	19:12	20:12										
394	Vilémov,klub		4:23			5:34			6:34		8:14	9:14	10:14	11:14	12:14		13:14		14:14		15:14	16:14	17:14	18:14	19:14	20:14			6:14		8:14	10:14	12:14	14:14	16:14	18:14
394	**Vilémov**		**4:24**			**5:36**			**6:36**		**8:16**	**9:16**	**10:16**	**11:16**	**12:16**		**13:16**		**14:16**		**15:16**	**16:16**	**17:16**	**18:16**	**19:16**	**20:16**			**6:16**		**8:16**	**10:16**	**12:16**	**14:16**	**16:16**	**18:16**
393	Mikulášovice,žel.st.dolní nádraží		4:25			5:38			6:38		8:18	9:18	10:18	11:18	12:18		13:18		14:18		15:18	16:18	17:18	18:18	19:18	20:18			6:18		8:18	10:18	12:18	14:18	16:18	18:18
393	Mikulášovice,dol.-SAS		4:27			5:40			6:40		8:20	9:20	10:20	11:20	12:20		13:20		14:20		15:20	16:20	17:20	18:20	19:20	20:20			6:20		8:20	10:20	12:20	14:20	16:20	18:20
393	Mikulášovice,Mikov		4:29			5:42			6:42		8:22	9:22	10:22	11:22	12:22		13:22		14:22		15:22	16:22	17:22	18:22	19:22	20:22			6:22		8:22	10:22	12:22	14:22	16:22	18:22
393	**Mikulášovice,střední-škola** příj.		**4:31**			**5:44**			**6:44**		**8:24**	**9:24**	**10:24**	**11:24**	**12:24**		**13:24**		**14:24**		**15:24**	**16:24**	**17:24**	**18:24**	**19:24**	**20:24**			**6:24**		**8:24**	**10:24**	**12:24**	**14:24**	**16:24**	**18:24**
	⇨ 408 Šluknov											*9:34*		*11:34*			*13:34*		*14:34*		*15:34*	*16:34*	*17:34*												
393	**Mikulášovice,střední-škola** odj.		**4:31**			**5:44**			**6:49**		**8:24**	**9:24**	**10:24**	**11:24**	**12:24**		**13:24**		**14:24**		**15:24**	**16:24**	**17:24**	**18:24**	**19:24**	**20:24**		**22:22**	**6:24**		**8:24**	**10:24**	**12:24**	**14:24**	**16:24**	**18:24**
393	Mikulášovice,hor.-Sv.Hubert		4:32			5:46			6:51		8:26	9:26	10:26	11:26	12:26		13:26		14:26		15:26	16:26	17:26	18:26	19:26	20:26		22:23	6:26		8:26	10:26	12:26	14:26	16:26	18:26
393	Mikulášovice,hor.		4:34			5:48			6:53		8:28	9:28	10:28	11:28	12:28		13:28		14:28		15:28	16:28	17:28	18:28	19:28	20:28		22:25	6:28		8:28	10:28	12:28	14:28	16:28	18:28
385	Staré Křečany,Brtníky,Na růžku		4:40			5:54			6:59		8:34	9:34	10:34	11:34	12:34		13:34		14:34		15:34	16:34	17:34	18:34	19:34	20:34		22:31	6:34		8:34	10:34	12:34	14:34	16:34	18:34
385	Staré Křečany,Brtníky,nám.	příj.	4:41			5:55			7:00		8:35	9:35	10:35	11:35	12:35		13:35		14:35		15:35	16:35	17:35	18:35	19:35	20:35		22:32	6:35		8:35	10:35	12:35	14:35	16:35	18:35
	⇨ 407 Varnsdorf		*5:04*						*7:04*				*10:44*		*12:44*				*14:39*		*15:44*	*16:44*	*17:44*								*8:39*	*10:39*	⑥ 12:39	*14:39*	*16:39*	*18:39*
385	Staré Křečany,Brtníky,nám.	odj.	4:41			5:55			7:03		8:35	9:35	10:35	11:35	12:35		13:35		14:35		15:35	16:35	17:35	18:35	19:35	20:35		22:32	6:35		8:35	10:35	12:35	14:35	16:35	18:35
385	Staré Křečany,Brtníky,rozc.		4:43			5:57			7:05		8:37	9:37	10:37	11:37	12:37		13:37		14:37		15:37	16:37	17:37	18:37	19:37	20:37		22:34	6:37		8:37	10:37	12:37	14:37	16:37	18:37
384	Staré Křečany,Panský		4:45			5:59			7:07		8:39	9:39	10:39	11:39	12:39		13:39		14:39		15:39	16:39	17:39	18:39	19:39	20:39		22:36	6:39		8:39	10:39	12:39	14:39	16:39	18:39
384	Staré Křečany,U Slov.lípy		4:47			6:01			7:09		8:41	9:41	10:41	11:41	12:41		13:41		14:41		15:41	16:41	17:41	18:41	19:41	20:41		22:38	6:41		8:41	10:41	12:41	14:41	16:41	18:41
384	Staré Křečany,ObÚ	příj.	4:49			6:03			7:11		8:43	9:43	10:43	11:43	12:43		13:43		14:43		15:43	16:43	17:43	18:43	19:43	20:43		22:40	6:43		8:43	10:43	12:43	14:43	16:43	18:43
384	Staré Křečany,ObÚ	odj.	4:49			6:03			7:11		8:43	9:43	10:43	11:43	12:43		13:43		14:43		15:43	16:43	17:43	18:43	19:43	20:43		22:40	6:43		8:43	10:43	12:43	14:43	16:43	18:43
384	**Staré Křečany**	**příj.**	**4:51**			**6:05**			**7:13**		**8:45**	**9:45**	**10:45**	**11:45**	**12:45**		**13:45**		**14:45**		**15:45**	**16:45**	**17:45**	**18:45**	**19:45**	**20:45**		**22:42**	**6:45**		**8:45**	**10:45**	**12:45**	**14:45**	**16:45**	**18:45**
384	**Staré Křečany**	**odj.**	**4:51**			**6:05**			**7:15**		**8:45**	**9:45**	**10:45**	**11:45**	**12:45**		**13:45**		**14:45**		**15:45**	**16:45**	**17:45**	**18:45**	**19:45**	**20:45**		**22:42**	**6:45**		**8:45**	**10:45**	**12:45**	**14:45**	**16:45**	**18:45**
381	Staré Křečany,u statku		4:52			6:06			7:16		8:46	9:46	10:46	11:46	12:46		13:46		14:46		15:46	16:46	17:46	18:46	19:46	20:46		22:43	6:46		8:46	10:46	12:46	14:46	16:46	18:46
381	Rumburk,Dolní Křečany,host.		4:53			6:07			7:17		8:47	9:47	10:47	11:47	12:47		13:47		14:47		15:47	16:47	17:47	18:47	19:47	20:47		22:44	6:47		8:47	10:47	12:47	14:47	16:47	18:47
381	Rumburk,Dolní Křečany		4:55			6:09			7:19		8:49	9:49	10:49	11:49	12:49		13:49		14:49		15:49	16:49	17:49	18:49	19:49	20:49		22:46	6:49		8:49	10:49	12:49	14:49	16:49	18:49
381	Rumburk,Šluknovská		4:56			6:10			7:20		8:50	9:50	10:50	11:50	12:50		13:50		14:50		15:50	16:50	17:50	18:50	19:50	20:50		22:47	6:50		8:50	10:50	12:50	14:50	16:50	18:50
381	Rumburk,žel.st.	příj.	4:58			6:12			7:22		8:52	9:52	10:52	11:52	12:52		13:52		14:52		15:52	16:52	17:52	18:52	19:52	20:52		22:49	6:52		8:52	10:52	12:52	14:52	16:52	18:52
	⇨ U8 Děčín		*5:05*									*10:05*		*12:05*			*14:05*				*16:05*		*18:05*		*20:05*										
	⇨ R22 Kolín		*5:18*												*13:12*							*17:12*		*19:12*					*7:12*			*13:12*	*15:11*	*17:12*	*19:12*
381	Rumburk,žel.st.	odj.	4:59	5:25		6:13			7:23		8:53	9:53	10:53	11:53	12:53	13:26	13:53		14:53		15:53	16:53	17:53	18:53	19:53	20:53	21:26	22:49	6:53	7:23	8:53	10:53	12:53	14:53	16:53	18:53
381	**Rumburk,Bytex 01**	**příj.**	**5:01**	**5:27**		**6:15**			**7:25**		**8:55**	**9:55**	**10:55**	**11:55**	**12:55**	**13:28**	**13:55**		**14:55**		**15:55**	**16:55**	**17:55**	**18:55**	**19:55**	**20:55**	**21:28**	**22:51**	**6:55**	**7:25**	**8:55**	**10:55**	**12:55**	**14:55**	**16:55**	**18:55**
	⇨ 401 Grossschönau(Sachs)										59 9:02	59 10:02	59 11:02	59 12:02	59 13:02		59 14:02		59 15:02		59 16:02	59 17:02	34 18:02	*19:02*	*20:02*	*21:02*					⑥ 24 20:01	⑥ 24 21:01	⑥ 24 22:01	⑥ 24 23:01	⑥ 24 00:01	⑥ 24 01:01
	⇨ 401 Jiříkov								52 7:27		59 9:00	59 10:00	59 11:00	59 12:00	59 13:00		59 14:00		59 15:00		59 16:00	59 17:00	34 18:00	*19:00*	*20:00*	*21:00*					⑥ 24 20:01	⑥ 24 21:01	⑥ 24 22:01	⑥ 24 23:01	⑥ 24 00:01	⑥ 24 01:01
	⇨ 410 Varnsdorf		*5:20*			*6:25*			*7:27*							*13:30*											*21:30*									
381	**Rumburk,Bytex 01**	**odj.**	**5:00**		**5:30**	**6:00**		**6:28**	**6:55**		**8:00**	**9:00**	**10:00**	**11:00**	**12:00**	**13:00**	**13:30**	**14:00**	**14:35**	**15:00**	**15:35**	**16:00**	**17:00**	**18:00**	**19:00**	**20:00**		**21:30**	**22:52**		**7:30**	**9:00**	**11:00**	**13:00**	**15:00**	**17:00**	**19:00**
381	Rumburk,Krásnolipská		5:02		5:32	6:02		6:30	6:57		8:02	9:02	10:02	11:02	12:02	13:02	13:32	14:02	14:37	15:02	15:37	16:02	17:02	18:02	19:02	20:02		21:32	22:54		7:32	9:02	11:02	13:02	15:02	17:02	19:02
381	Rumburk,rest.Zátiší		5:05		5:35	6:05		6:33	7:00		8:05	9:05	10:05	11:05	12:05	13:05	13:35	14:05	14:40	15:05	15:40	16:05	17:05	18:05	19:05	20:05		21:35	22:57		7:35	9:05	11:05	13:05	15:05	17:05	19:05
386	Krásná Lípa,Tyršova		5:07		5:37	6:07		6:35	7:02		8:07	9:07	10:07	11:07	12:07	13:07	13:37	14:07	14:42	15:07	15:42	16:07	17:07	18:07	19:07	20:07		21:37	22:59		7:37	9:07	11:07	13:07	15:07	17:07	19:07
386	Krásná Lípa,nádraží		5:08		5:38	6:08		6:36	7:03		8:08	9:08	10:08	11:08	12:08	13:08	13:38	14:08	14:43	15:08	15:43	16:08	17:08	18:08	19:08	20:08		21:38	23:00		7:38	9:08	11:08	13:08	15:08	17:08	19:08
386	**Krásná Lípa,nám.**		**5:12**		**5:42**	**6:12**		**6:40**	**7:07**		**8:12**	**9:12**	**10:12**	**11:12**	**12:12**	**13:12**	**13:42**	**14:12**	**14:47**	**15:12**	**15:47**	**16:12**	**17:12**	**18:12**	**19:12**	**20:12**		**21:42**	**23:04**		**7:42**	**9:12**	**11:12**	**13:12**	**15:12**	**17:12**	**19:12**
386	Krásná Lípa,žel.zast.město		5:13		5:43	6:13		6:41	7:08		8:13	9:13	10:13	11:13	12:13	13:13	13:43	14:13		15:13		16:13	17:13	18:13	19:13	20:13		21:43	23:05		7:43	9:13	11:13	13:13	15:13	17:13	
386	Krásná Lípa,Pražská		5:14		5:44	6:14		6:42	7:09		8:14	9:14	10:14	11:14	12:14	13:14	13:44	14:14		15:14		16:14	17:14	18:14	19:14	20:14		21:44	23:06		7:44	9:14	11:14	13:14	15:14	17:14	
363	Rybniště,Nová Ves		5:16		5:46	6:16		6:44	7:11		8:16	9:16	10:16	11:16	12:16	13:16	13:46	14:16		15:16		16:16	17:16	18:16	19:16	20:16		21:46	23:08		7:46	9:16	11:16	13:16	15:16	17:16	
363	Rybniště,ú hřbitova		5:17		5:47	6:17		6:45	7:12		8:17	9:17	10:17	11:17	12:17	13:17	13:47	14:17		15:17		16:17	17:17	18:17	19:17	20:17		21:47	23:09		7:47	9:17	11:17	13:17	15:17	17:17	
363	**Rybniště,pošta**	**příj.**	**5:19**		**5:49**	**6:19**		**6:47**	**7:14**		**8:19**	**9:19**	**10:19**	**11:19**	**12:19**	**13:19**	**13:49**	**14:19**		**15:19**		**16:19**	**17:19**	**18:19**	**19:19**	**20:19**		**21:49**	**23:11**		**7:49**	**9:19**	**11:19**	**13:19**	**15:19**	**17:19**	
	⇨ 402 Varnsdorf							*7:16*	*7:16*		*8:36*	*9:36*	*10:36*	*11:36*	*12:36*	*13:36*		*14:36*		*15:36*		*16:36*	*17:36*	*18:36*	*19:34*											
	⇨ 403 Varnsdorf											*9:25*				*13:25*				*15:25*															
363	**Rybniště,pošta**	**odj.**	**5:19**		**5:49**	**6:19**		**6:47**	**7:14**		**8:19**	**9:19**	**10:19**	**11:19**	**12:19**	**13:19**	**13:49**	**14:19**		**15:19**		**16:19**	**17:19**	**18:19**	**19:19**	**20:19**		**21:49**			**7:49**	**9:19**	**11:19**	**13:19**	**15:19**	**17:19**	
363	Rybniště,žel.st.		≀		5:50	≀		≀	7:15		≀	≀	≀	≀	≀	≀	13:50	≀		≀		≀	≀	≀	≀	≀		21:50			≀	≀	≀	≀	≀	≀	
363	Rybniště,pošta		≀		5:51	≀		≀			≀	≀	≀	≀	≀	≀	13:51	≀		≀		≀	≀	≀	≀	≀		21:51			≀	≀	≀	≀	≀	≀	
364	Horní Podluží,křiž.		≀		5:54	≀		≀			≀	≀	≀	≀	≀	≀	13:54	≀		≀		≀	≀	≀	≀	≀		21:54			≀	≀	≀	≀	≀	≀	
364	**Horní Podluží,žel.zast.**		≀		**5:56**	≀		≀			≀	≀	≀	≀	≀	**13:56**		≀		≀		≀	≀	≀	≀	≀		**21:56**			≀	≀	≀	≀	≀	≀	
363	Rybniště,odb.Doubice		5:20			6:20		6:48			8:20	9:20	10:20	11:20	12:20	13:20		14:20		15:20		16:20	17:20	18:20	19:20	20:20					7:50	9:20	11:20	13:20	15:20	17:20	
363	Rybniště,Nová Chřibská		5:22			6:22		6:50			8:22	9:22	10:22	11:22	12:22	13:22		14:22		15:22		16:22	17:22	18:22	19:22	20:22					7:52	9:22	11:22	13:22	15:22	17:22	
361	**Chřibská,nám.**	**příj.**	**5:25**			**6:25**		**6:53**			**8:25**	**9:25**	**10:25**	**11:25**	**12:25**	**13:25**		**14:25**		**15:25**		**16:25**	**17:25**	**18:25**	**19:25**	**20:25**					**7:55**	**9:25**	**11:25**	**13:25**	**15:25**	**17:25**	
	⇨ 402 Děčín					*6:28*		*6:54*			*8:28*	*9:28*	*10:28*	*11:28*	*12:28*	*13:28*		*14:28*		*15:28*		*16:28*	*17:28*	21 18:28		*20:28*										
	⇨ 434 Děčín										51 8:31	41 9:31	41 10:31					41 14:31		*15:31*		41 16:31	51 17:31	41 18:31	41 19:31						41 9:31		⑥ 15:31	41 17:31		

Poznámky

⇨ spoje navazující na linku 409
≀ spoj jede po jiné trase
Všechny spoje zajišťuje nízkopodlažní vozidlo.
⚒ jede v pracovních dnech
① jede v pondělí
② jede v úterý
③ jede ve středu
④ jede ve čtvrtek
⑤ jede v pátek
⑥ jede v sobotu
⑦ jede v neděli
† jede v neděli a ve státem uznávané svátky
2.4 nejede 24.12.
2.5 nejede 25.12. a 1.1.
3.1 nejede 31.12.
3.4 nejede od 24.12. do 26.12., 31.12., 1.1., 18.4., 21.4. a 1.5.
4.1 jede od 28.6. do 31.8.
4.9 jede také od 24.12. do 26.12., 1.1., 18.4., 21.4. a 1.5.
5.1 nejede od 28.6. do 31.8.
5.2 nejede od 23.12. do 3.1., 31.1., od 17.2. do 23.2., 17.4., od 28.6. do 31.8., 27.10. a 29.10.
5.9 nejede od 24.12. do 26.12., 1.1., 18.4., 21.4. a 1.5.
6.1 jede od 29.3. do 2.11.
6.4 jede od 15.12. do 28.3. a od 3.11. do 13.12.
7.4 jede také 25.12., 26.12., 1.1., 18.4., 21.4. a 1.5., nejede 24.12.

Linka č. 512409 D.Poustevna-Rumburk-Krásná Lípa-Rybniště-Chřibská
Všeobecné informace: 477 070 004, Centrální dispečink DÚK: 475 657 657, aktuální odjezdy: tabule.dopravauk.cz;
aktuální poloha spoje: provoz.dopravauk.cz; připomínky a stížnosti: podnety@dopravauk.cz
Přepravu zajišťuje: Dopravní společnost ÚK, p.o., Velká Hradební 3118/48, 400 02 Ústí nad Labem, info@ds-uk.cz, www.ds-uk.cz
Na lince platí jednotný tarif a smluvní přepravní podmínky Dopravy Ústeckého kraje. Informace jsou k dispozici ve vozidlech na lince.

Graf.: T101,T201

410 Varnsdorf-Rumburk-Jiříkov-Šluknov-Velký Šenov-Lobendava,Severní

DOPRAVA ÚSTECKÉHO KRAJE

Platí od 01.08.2025 do 13.12.2025

Zóna	ZASTÁVKA		PRACOVNÍ DNY																									SOBOTA + NEDĚLE								
			101 ⚒	103 ⚒	115 ⚒52	107 ⚒	111 ⚒52	113 ⚒	157 ⚒52	117 ⚒	119 ⚒	121 ⚒	123 ⚒	125 ⚒	127 ⚒	129 ⚒	155 ⚒52	131 ⚒	153 ⚒52	133 ⚒	135 ⚒	137 ⚒	139 ⚒	141 ⚒	143 ⚒	145 ⚒	147 ⚒	149 ⚒	201 ⑥†	203 ⑥†	205 ⑥†	207 ⑥†	209 ⑥†	211 ⑥†	213 ⑥†	215 ⑥†	217 ⑥†
371	**Varnsdorf,TOS**	**odj.**																									**22:06**									
371	Varnsdorf,jatky	↓																									22:07									
371	Varnsdorf,u Vorlíčků	↓																									22:08									
371	Varnsdorf,Severní dráha	↓																									22:09									
371	**Varnsdorf,žel.st.**	↓		**5:07**		**6:07**		**7:07**		**8:07**	**9:07**	**10:07**	**11:07**	**12:07**		**13:07**		**14:05**		**15:07**	**16:07**	**17:07**	**18:07**	**19:07**	**20:07**	**21:07**	**22:10**	**23:09**	**5:06**	**9:36**	**11:36**	**13:36**	**15:36**	**17:36**	**19:46**	**20:36**	**22:36**
371	Varnsdorf,hotel Sport	↓		5:08		6:08		7:08		8:08	9:08	10:08	11:08	12:08		13:08		14:06		15:08	16:08	17:08	18:08	19:08	20:08	21:08	22:11	23:10	5:07	9:37	11:37	13:37	15:37	17:37	19:47	20:37	22:37
371	Varnsdorf,sportovní hala	↓		5:10		6:10		7:10		8:10	9:10	10:10	11:10	12:10		13:10		14:08		15:10	16:10	17:10	18:10	19:10	20:10	21:10	22:13	23:12	5:09	9:39	11:39	13:39	15:39	17:39	19:49	20:39	22:39
371	**Varnsdorf,aut.nádr.**	**příj.**		**5:12**		**6:12**		**7:12**		**8:12**	**9:12**	**10:12**	**11:12**	**12:12**		**13:12**		**14:10**		**15:12**	**16:12**	**17:12**	**18:12**	**19:12**	**20:12**	**21:12**	**22:15**	**23:14**	**5:11**	**9:41**	**11:41**	**13:41**	**15:41**	**17:41**	**19:51**	**20:41**	**22:41**
371	**Varnsdorf,aut.nádr.**	**odj.**		**5:15**		**6:15**	**6:40**	**7:17**	**7:32**	**8:15**	**9:15**	**10:15**	**11:15**	**12:15**	**13:02**	**13:15**	**14:11**	**14:15**	**14:36**	**15:15**	**16:15**	**17:15**	**18:15**	**19:15**	**20:15**	**21:15**	**22:17**	**23:15**	**5:14**	**9:44**	**11:44**	**13:44**	**15:44**	**17:44**	**19:54**	**20:44**	**22:42**
371	Varnsdorf,Kaufland	↓		5:17		6:17	6:42	7:19	7:34	8:17	9:17	10:17	11:17	12:17	13:04	13:17	14:13	14:17	14:38	15:17	16:17	17:17	18:17	19:17	20:17	21:17	22:19	23:17	5:16	9:46	11:46	13:46	15:46	17:46	19:56	20:46	22:44
372	Varnsdorf,Studánka	↓		5:20		6:20	6:45	7:22	7:37	8:20	9:20	10:20	11:20	12:20	13:07	13:20	14:16	14:20	14:41	15:20	16:20	17:20	18:20	19:20	20:20	21:20	22:22	23:20	5:19	9:49	11:49	13:49	15:49	17:49	19:59	20:49	22:47
381	Rumburk,odstavné park.	příj.		5:23		6:23	|	7:25	7:40	8:23	9:23	10:23	11:23	12:23	|	13:23	14:19	14:23	|	15:23	16:23	17:23	18:23	19:23	20:23	21:23	22:25	23:23	5:22	9:52	11:52	13:52	15:52	17:52	20:02	20:52	22:50
381	Rumburk,odstavné park.	odj.		5:23		6:24	|	7:25	7:40	8:23	9:23	10:23	11:23	12:23	|	13:23	14:19	14:23	|	15:23	16:23	17:23	18:23	19:23	20:23	21:23	22:25	23:23	5:22	9:52	11:52	13:52	15:52	17:52	20:02	20:52	22:50
381	Rumburk,Krásnolipská	↓		5:26		6:27	6:51	7:28	7:43	8:26	9:26	10:26	11:26	12:26	13:13	13:26	14:22	14:26	14:47	15:26	16:26	17:26	18:26	19:26	20:26	21:26	22:28	23:26	5:25	9:55	11:55	13:55	15:55	17:55	20:05	20:55	22:53
381	**Rumburk,Bytex 01**	**příj.**		**5:28**		**6:29**	**6:53**	**7:30**	**7:45**	**8:28**	**9:28**	**10:28**	**11:28**	**12:28**	**13:15**	**13:28**	**14:24**	**14:28**	**14:49**	**15:28**	**16:28**	**17:28**	**18:28**	**19:28**	**20:28**	**21:28**	**22:30**	**23:28**	**5:27**	**9:57**	**11:57**	**13:57**	**15:57**	**17:57**	**20:07**	**20:57**	**22:55**
381	**Rumburk,Bytex 01**	**odj.**		**5:32**	**6:34**	**6:34**		**7:34**		**8:32**	**9:32**	**10:32**	**11:32**	**12:32**	**13:15**	**13:32**	**14:24**	**14:32**	**14:49**	**15:32**	**16:32**	**17:32**	**18:32**	**19:32**	**20:32**	**21:32**	**22:34**	**23:30**	**5:31**	**10:01**	**12:01**	**14:01**	**16:01**	**18:01**	**20:11**	**21:01**	**22:57**
381	**Rumburk,žel.st.**	**příj.**		**5:34**	**6:36**	**6:36**		**7:36**		**8:34**	**9:34**	**10:34**	**11:34**	**12:34**	**13:17**	**13:34**	**14:26**	**14:34**	**14:51**	**15:34**	**16:34**	**17:34**	**18:34**	**19:34**	**20:34**	**21:34**	**22:36**	**23:32**	**5:33**	**10:03**	**12:03**	**14:03**	**16:03**	**18:03**	**20:13**	**21:03**	**22:59**
381	**Rumburk,žel.st.**	**odj.**		**5:36**	**6:36**	**6:38**		**7:38**		**8:36**	**9:36**	**10:36**	**11:36**	**12:36**		**13:36**		**14:36**		**15:36**	**16:36**	**17:36**	**18:36**	**19:36**	**20:36**	**21:36**	**22:36**	**23:32**	**5:35**	**10:05**	**12:05**	**14:05**	**16:05**	**18:05**	**20:15**	**21:05**	**22:59**
381	Rumburk,Desta	↓		5:38	⟩	6:40		7:40		8:38	9:38	10:38	11:38	12:38		13:38		14:38		15:38	16:38	17:38	18:38	19:38	20:38	21:38	22:38	23:34	5:37	10:07	12:07	14:07	16:07	18:07	20:17	21:07	23:01
381	Rumburk,zámeček	↓		5:40	⟩	6:42		7:42		8:40	9:40	10:40	11:40	12:40		13:40		14:40		15:40	16:40	17:40	18:40	19:40	20:40	21:39	22:39	23:35	5:39	10:09	12:09	14:09	16:09	18:09	20:19	21:08	23:02
382	Jiříkov,předměstí	↓		5:41	⟩	6:43		7:43		8:41	9:41	10:41	11:41	12:41		13:41		14:41		15:41	16:41	17:41	18:41	19:41	20:41	21:40	22:40	23:36	5:40	10:10	12:10	14:10	16:10	18:10	20:20	21:09	23:03
382	Jiříkov,koup.	↓		5:43	⟩	6:45		7:45		8:43	9:43	10:43	11:43	12:43		13:43		14:43		15:43	16:43	17:43	18:43	19:43	20:43	21:42	22:42	23:38	5:42	10:12	12:12	14:12	16:12	18:12	20:22	21:11	23:05
382	**Jiříkov,nám.**	↓		**5:46**	⟩	**6:48**		**7:48**		**8:46**	**9:46**	**10:46**	**11:46**	**12:46**		**13:46**		**14:46**		**15:46**	**16:46**	**17:46**	**18:46**	**19:46**	**20:46**	**21:45**	**22:45**	**23:41**	**5:45**	**10:15**	**12:15**	**14:15**	**16:15**	**18:15**	**20:25**	**21:14**	**23:08**
382	Jiříkov,kopec	↓		5:48	⟩	6:50		7:50		8:48	9:48	10:48	11:48	12:48		13:48		14:48		15:48	16:48	17:48	18:48	19:48	20:48	21:47	22:47	23:43		10:17	12:17	14:17	16:17	18:17	20:27	21:16	◖23:10
391	Šluknov,Království,samota	↓		5:50	⟩	6:52		7:52		8:50	9:50	10:50	11:50	12:50		13:50		14:50		15:50	16:50	17:50	18:50	19:50	20:50	21:49	22:49	23:45		10:19	12:19	14:19	16:19	18:19	20:29	21:18	◖23:12
391	Šluknov,Království,křížek	↓		5:52	⟩	6:54		7:54		8:52	9:52	10:52	11:52	12:52		13:52		14:52		15:52	16:52	17:52	18:52	19:52	20:52	21:51	22:51	23:47		10:21	12:21	14:21	16:21	18:21	20:31	21:20	◖23:14
391	Šluknov,Království,kostel	↓		5:54	⟩	6:56		7:56		8:54	9:54	10:54	11:54	12:54		13:54		14:54		15:54	16:54	17:54	18:54	19:54	20:54	21:53	22:53	23:49		10:23	12:23	14:23	16:23	18:23	20:33	21:22	◖23:16
391	Šluknov,Království,Jednota	↓		5:55	⟩	6:57		7:57		8:55	9:55	10:55	11:55	12:55		13:55		14:55		15:55	16:55	17:55	18:55	19:55	20:55	21:54	22:54	23:50		10:24	12:24	14:24	16:24	18:24	20:34	21:23	◖23:17
391	Šluknov,Království,přádelna	↓		5:56	⟩	6:58		7:58		8:56	9:56	10:56	11:56	12:56		13:56		14:56		15:56	16:56	17:56	18:56	19:56	20:56	21:55	22:55	23:51		10:25	12:25	14:25	16:25	18:25	20:35	21:24	◖23:18
391	Šluknov,Benar	↓		5:57	⟩	6:59		7:59		8:57	9:57	10:57	11:57	12:57		13:57		14:57		15:57	16:57	17:57	18:57	19:57	20:57	21:56	22:56	23:52		10:26	12:26	14:26	16:26	18:26	20:36	21:25	◖23:19
391	**Šluknov,zámek-terminál**	**příj.**		**5:59**	**6:50**	**7:01**		**8:01**		**8:59**	**9:59**	**10:59**	**11:59**	**12:59**		**13:59**		**14:59**		**15:59**	**16:59**	**17:59**	**18:59**	**19:59**	**20:59**	**21:58**	**22:58**	**23:54**		**10:28**	**12:28**	**14:28**	**16:28**	**18:28**	**20:38**	**21:27**	◖**23:21**
391	**Šluknov,zámek-terminál**	**odj.**		**6:00**		**7:02**		**8:02**		**9:00**	**10:00**	**11:00**	**12:00**	**13:00**		**14:00**		**15:00**		**16:00**	**17:00**	**18:00**	**19:00**	**20:00**	**21:00**	**21:58**	**22:58**	**23:54**		**10:29**	**12:29**	**14:29**	**16:29**	**18:29**	**20:39**	**21:29**	
391	Šluknov,garáže	↓		6:02		7:04		8:04		9:02	10:02	11:02	12:02	13:02		14:02		15:02		16:02	17:02	18:02	19:02	20:02	21:02	22:00	23:00	23:56		10:31	12:31	14:31	16:31	18:31	20:41	21:31	
391	Šluknov,Císařský	↓		6:03		7:05		8:05		9:03	10:03	11:03	12:03	13:03		14:03		15:03		16:03	17:03	18:03	19:03	20:03	21:03	22:01	23:01	23:57		10:32	12:32	14:32	16:32	18:32	20:42	21:32	
391	Šluknov,Císařský,lom	↓		6:05		7:07		8:07		9:05	10:05	11:05	12:05	13:05		14:05		15:05		16:05	17:05	18:05	19:05	20:05	21:05	22:03	23:03	23:59		10:34	12:34	14:34	16:34	18:34	20:44	21:34	
392	Velký Šenov,žel.zast.	↓		6:06		7:08		8:08		9:06	10:06	11:06	12:06	13:06		14:06		15:06		16:06	17:06	18:06	19:06	20:06	21:06	22:04	23:04	0:00		10:35	12:35	14:35	16:35	18:35	20:45	21:35	
392	Velký Šenov,Benzina	↓		6:08		7:10		8:10		9:08	10:08	11:08	12:08	13:08		14:08		15:08		16:08	17:08	18:08	19:08	20:08	21:08	22:06	23:06	0:02		10:37	12:37	14:37	16:37	18:37	20:47	21:37	
392	**Velký Šenov,nám.**	**příj.**		**6:09**		**7:11**		**8:11**		**9:09**	**10:09**	**11:09**	**12:09**	**13:09**		**14:09**		**15:09**		**16:09**	**17:09**	**18:09**	**19:09**	**20:09**	**21:09**	**22:07**	**23:07**	**0:03**		**10:38**	**12:38**	**14:38**	**16:38**	**18:38**	**20:48**	**21:38**	
392	**Velký Šenov,nám.**	**odj.**	**5:23**	**6:11**		**7:13**				**9:11**		**11:11**	**12:11**	**13:11**		**14:11**		**15:11**		**16:11**		**18:11**		**20:11**						**10:40**	**12:40**	**14:40**	**16:40**	**18:40**	**20:50**		
395	Lipová,U pomníku	↓	5:25	6:13		7:15				9:13		11:13	12:13	13:13		14:13		15:13		16:13		18:13		20:13						10:42	12:42	14:42	16:42	18:42	20:52		
395	Lipová	↓	5:27	6:15		7:17				9:15		11:15	12:15	13:15		14:15		15:15		16:15		18:15		20:15						10:44	12:44	14:44	16:44	18:44	20:54		
396	**Lobendava**	↓	**5:32**	**6:20**		**7:22**				**9:20**		**11:20**	**12:20**	**13:20**		**14:20**		**15:20**		**16:20**		**18:20**		**20:20**						**10:49**	**12:49**	**14:49**	**16:49**	**18:49**	**20:59**		
396	Lobendava,Severní,Zátiší	↓		6:22												14:22				16:22																
396	**Lobendava,Severní**	**příj.**		**6:23**												**14:23**				**16:23**																

Poznámky

| spoj zastávkou projíždí
⟩ spoj jede po jiné trase
Všechny spoje zajišťuje nízkopodlažní vozidlo.
⚒ jede v pracovních dnech
⑥ jede v sobotu
† jede v neděli a ve státem uznávané svátky
52 nejede od 1.8. do 31.8., 27.10. a 29.10.
◖ spoj zastavuje jen pro vystupování

Linka č. 512410 Varnsdorf-Rumburk-Jiříkov-Šluknov-Velký Šenov-Lobendava,Severní
Všeobecné informace: 477 070 004, Centrální dispečink DÚK: 475 657 657, aktuální odjezdy: tabule.dopravauk.cz;
aktuální poloha spoje: provoz.dopravauk.cz; připomínky a stížnosti: podnety@dopravauk.cz
Přepravu zajišťuje: Dopravní společnost ÚK, p.o., Velká Hradební 3118/48, 400 02 Ústí nad Labem, info@ds-uk.cz, www.ds-uk.cz
Na lince platí jednotný tarif a smluvní přepravní podmínky Dopravy Ústeckého kraje. Informace jsou k dispozici ve vozidlech na lince.

Graf.: T101,T201

410 Lobendava,Severní-Velký Šenov-Šluknov-Jiříkov-Rumburk-Varnsdorf

DOPRAVA ÚSTECKÉHO KRAJE

Platí od 01.08.2025 do 13.12.2025

Zóna	ZASTÁVKA	PRACOVNÍ DNY																									SOBOTA + NEDĚLE							
		160 ⚒	102 ⚒	104 ⚒	106 ⚒ 52	114 ⚒ 52	110 ⚒	164 ⚒	112 ⚒	118 ⚒	120 ⚒	122 ⚒	124 ⚒	126 ⚒	128 ⚒	130 ⚒	150 ⚒ 52	152 ⚒ 52	132 ⚒	134 ⚒	136 ⚒	138 ⚒	140 ⚒	142 ⚒	144 ⚒	162 ⚒	146 ⚒	202 ⑥†	204 ⑥†	206 ⑥†	208 ⑥†	210 ⑥†	212 ⑥†	214 ⑥†	216 ⑥†
396	**Lobendava,Severní** odj.						**6:30**												**14:34**		**16:34**													
396	Lobendava,Severní,Zátiší						6:31												14:35		16:35													
396	**Lobendava**			**5:33**			**6:33**			**7:25**		**9:37**		**11:37**	**12:37**	**13:37**			**14:37**	**15:37**	**16:37**		**18:37**		**20:37**					**9:09**	**11:09**	**13:09**	**15:09**	**17:09**	**19:09**
395	Lipová			5:38			6:38			7:30		9:42		11:42	12:42	13:42			14:42	15:42	16:42		18:42		20:42					9:14	11:14	13:14	15:14	17:14	19:14
395	Lipová,U pomníku			5:40			6:40			7:32		9:44		11:44	12:44	13:44			14:44	15:44	16:44		18:44		20:44					9:16	11:16	13:16	15:16	17:16	19:16
392	**Velký Šenov,nám.** příj.			**5:42**			**6:42**			**7:34**		**9:46**		**11:46**	**12:46**	**13:46**			**14:46**	**15:46**	**16:46**		**18:46**		**20:46**					**9:18**	**11:18**	**13:18**	**15:18**	**17:18**	**19:18**
392	**Velký Šenov,nám.** odj.		**4:38**	**5:43**			**6:43**			**7:35**	**8:48**	**9:48**	**10:48**	**11:48**	**12:48**	**13:48**			**14:48**	**15:48**	**16:48**	**17:48**	**18:48**	**19:48**	**20:48**		**22:13**		**7:19**	**9:19**	**11:19**	**13:19**	**15:19**	**17:19**	**19:19**
392	Velký Šenov,Benzina		4:40	5:45			6:45			7:37	8:50	9:50	10:50	11:50	12:50	13:50			14:50	15:50	16:50	17:50	18:50	19:50	20:50		22:15		7:21	9:21	11:21	13:21	15:21	17:21	19:21
392	Velký Šenov,žel.zast.		4:42	5:47			6:47			7:39	8:52	9:52	10:52	11:52	12:52	13:52			14:52	15:52	16:52	17:52	18:52	19:52	20:52		22:17		7:23	9:23	11:23	13:23	15:23	17:23	19:23
391	Šluknov,Císařský,lom		4:43	5:48			6:48			7:40	8:53	9:53	10:53	11:53	12:53	13:53			14:53	15:53	16:53	17:53	18:53	19:53	20:53		22:18		7:24	9:24	11:24	13:24	15:24	17:24	19:24
391	Šluknov,Císařský		4:44	5:49			6:49			7:41	8:54	9:54	10:54	11:54	12:54	13:54			14:54	15:54	16:54	17:54	18:54	19:54	20:54		22:19		7:25	9:25	11:25	13:25	15:25	17:25	19:25
391	Šluknov,garáže		4:45	5:50			6:50			7:42	8:55	9:55	10:55	11:55	12:55	13:55			14:55	15:55	16:55	17:55	18:55	19:55	20:55		22:20		7:26	9:26	11:26	13:26	15:26	17:26	19:26
391	**Šluknov,zámek-terminál** příj.		**4:47**	**5:52**			**6:52**			**7:44**	**8:57**	**9:57**	**10:57**	**11:57**	**12:57**	**13:57**			**14:57**	**15:57**	**16:57**	**17:57**	**18:57**	**19:57**	**20:57**		**22:22**		**7:28**	**9:28**	**11:28**	**13:28**	**15:28**	**17:28**	**19:28**
391	**Šluknov,zámek-terminál** odj.		**4:49**	**5:54**		**6:51**	**6:54**			**7:54**	**8:59**	**9:59**	**10:59**	**11:59**	**12:59**	**13:59**			**14:59**	**15:59**	**16:59**	**17:59**	**18:59**	**19:59**	**20:59**		**22:22**		**7:30**	**9:30**	**11:30**	**13:30**	**15:30**	**17:30**	**19:30**
391	Šluknov,Benar		4:51	5:56		6:53	6:56			7:56	9:01	10:01	11:01	12:01	13:01	14:01			15:01	16:01	17:01	18:01	19:01	20:01	21:01		22:24		7:32	9:32	11:32	13:32	15:32	17:32	19:32
391	Šluknov,Království,přádelna		4:52	5:57		6:54	6:57			7:57	9:02	10:02	11:02	12:02	13:02	14:02			15:02	16:02	17:02	18:02	19:02	20:02	21:02		22:25		7:33	9:33	11:33	13:33	15:33	17:33	19:33
391	Šluknov,Království,Jednota		4:54	5:59		6:56	6:59			7:59	9:04	10:04	11:04	12:04	13:04	14:04			15:04	16:04	17:04	18:04	19:04	20:04	21:04		22:27		7:35	9:35	11:35	13:35	15:35	17:35	19:35
391	Šluknov,Království,kostel		4:55	6:00		6:57	7:00			8:00	9:05	10:05	11:05	12:05	13:05	14:05			15:05	16:05	17:05	18:05	19:05	20:05	21:05		22:28		7:36	9:36	11:36	13:36	15:36	17:36	19:36
391	Šluknov,Království,křížek		4:57	6:02		6:59	7:02			8:02	9:07	10:07	11:07	12:07	13:07	14:07			15:07	16:07	17:07	18:07	19:07	20:07	21:07		22:30		7:38	9:38	11:38	13:38	15:38	17:38	19:38
391	Šluknov,Království,samota		4:59	6:04		7:01	7:04			8:04	9:09	10:09	11:09	12:09	13:09	14:09			15:09	16:09	17:09	18:09	19:09	20:09	21:09		22:32		7:40	9:40	11:40	13:40	15:40	17:40	19:40
382	Jiříkov,kopec		5:01	6:06		7:03	7:06			8:06	9:11	10:11	11:11	12:11	13:11	14:11			15:11	16:11	17:11	18:11	19:11	20:11	21:11		22:34		7:42	9:42	11:42	13:42	15:42	17:42	19:42
382	**Jiříkov,nám.** příj.		**5:04**	**6:09**		**7:06**	**7:09**			**8:09**	**9:14**	**10:14**	**11:14**	**12:14**	**13:14**	**14:14**			**15:14**	**16:14**	**17:14**	**18:14**	**19:14**	**20:14**	**21:14**		**22:37**		**7:45**	**9:45**	**11:45**	**13:45**	**15:45**	**17:45**	**19:45**
382	**Jiříkov,nám.** odj.		**5:04**	**6:09**		**7:09**	**7:09**			**8:09**	**9:14**	**10:14**	**11:14**	**12:14**	**13:14**	**14:14**			**15:14**	**16:14**	**17:14**	**18:14**	**19:14**	**20:14**	**21:14**		**22:37**	**5:49**	**7:45**	**9:45**	**11:45**	**13:45**	**15:45**	**17:45**	**19:45**
382	Jiříkov,koup.		5:06	6:11		7:11	7:11			8:11	9:16	10:16	11:16	12:16	13:16	14:16			15:16	16:16	17:16	18:16	19:16	20:16	21:16		22:39	5:51	7:47	9:47	11:47	13:47	15:47	17:47	19:47
382	Jiříkov,předměstí		5:08	6:13		7:13	7:13			8:13	9:18	10:18	11:18	12:18	13:18	14:18			15:18	16:18	17:18	18:18	19:18	20:18	21:18		22:41	5:53	7:49	9:49	11:49	13:49	15:49	17:49	19:49
381	Rumburk,zámeček		5:09	6:14		7:14	7:14			8:14	9:19	10:19	11:19	12:19	13:19	14:19			15:19	16:19	17:19	18:19	19:19	20:19	21:19		22:42	5:54	7:50	9:50	11:50	13:50	15:50	17:50	19:50
381	Rumburk,Desta		5:11	6:16		7:16	7:16			8:16	9:21	10:21	11:21	12:21	13:21	14:21			15:21	16:21	17:21	18:21	19:21	20:21	21:20		22:43	5:56	7:52	9:52	11:52	13:52	15:52	17:52	19:52
381	**Rumburk,žel.st.** příj.		**5:12**	**6:17**		**7:17**	**7:17**			**8:17**	**9:22**	**10:22**	**11:22**	**12:22**	**13:22**	**14:22**			**15:22**	**16:22**	**17:22**	**18:22**	**19:22**	**20:22**	**21:21**		**22:44**	**5:57**	**7:53**	**9:53**	**11:53**	**13:53**	**15:53**	**17:53**	**19:53**
381	**Rumburk,žel.st.** odj.		**5:13**	**6:18**		**7:18**	**7:18**			**8:18**	**9:23**	**10:23**	**11:23**	**12:23**	**13:23**	**14:23**	**14:33**	**14:53**	**15:23**	**16:23**	**17:23**	**18:23**	**19:23**	**20:23**	**21:22**	**22:07**	**22:44**	**5:59**	**7:55**	**9:55**	**11:55**	**13:55**	**15:55**	**17:55**	**19:55**
381	Rumburk,Bytex 01 příj.		5:15	6:20		7:20	7:20			8:20	9:25	10:25	11:25	12:25	13:25	14:25	14:35	14:55	15:25	16:25	17:25	18:25	19:25	20:25	21:24	22:09	22:46	6:01	7:57	9:57	11:57	13:57	15:57	17:57	19:57
381	Rumburk,Bytex 01 odj.	4:40	5:20	6:25	6:55	7:22	7:25	7:27	7:27	8:25	9:30	10:30	11:30	12:30	13:30	14:30	14:35	14:55	15:30	16:30	17:30	18:30	19:30	20:30	21:30	22:10	22:46	6:06	8:01	10:01	12:01	14:01	16:01	18:01	20:01
381	Rumburk,Krásnolipská	4:42	5:22	6:27	6:57	⌇	7:27	⌇	⌇	8:27	9:32	10:32	11:32	12:32	13:32	14:32	14:37	14:57	15:32	16:32	17:32	18:32	19:32	20:32	21:32	22:12	22:48	6:08	8:03	10:03	12:03	14:03	16:03	18:03	20:03
381	Rumburk,odstavné park.	4:45	5:25	6:30	|	7:26	|	|	|	8:30	9:35	10:35	11:35	12:35	13:35	14:35	|	|	15:35	16:35	17:35	18:35	19:35	20:35	21:35	22:15	22:51	6:11	8:06	10:06	12:06	14:06	16:06	18:06	20:06
372	Varnsdorf,Studánka	4:48	5:28	6:33	7:03	7:29	7:33	|	|	8:33	9:38	10:38	11:38	12:38	13:38	14:38	14:43	15:03	15:38	16:38	17:38	18:38	19:38	20:38	21:38	22:18	22:54	6:14	8:09	10:09	12:09	14:09	16:09	18:09	20:09
371	Varnsdorf,Kaufland	4:52	5:32	6:37	7:07	|	7:37	|	|	8:37	9:42	10:42	11:42	12:42	13:42	14:42	14:47	15:07	15:42	16:42	17:42	18:42	19:42	20:42	21:42	22:22	22:58	6:18	8:13	10:13	12:13	14:13	16:13	18:13	20:13
371	**Varnsdorf,aut.nádr.** příj.	**4:54**	**5:34**	**6:39**	**7:09**	**7:35**	**7:39**	**7:40**	**7:40**	**8:39**	**9:44**	**10:44**	**11:44**	**12:44**	**13:44**	**14:44**	**14:49**	**15:09**	**15:44**	**16:44**	**17:44**	**18:44**	**19:44**	**20:44**	**21:44**	**22:24**	**23:00**	**6:20**	**8:15**	**10:15**	**12:15**	**14:15**	**16:15**	**18:15**	**20:15**
371	**Varnsdorf,aut.nádr.** odj.	**4:55**	**5:37**	**6:42**	**7:10**	**7:37**		↳	**7:42**	**8:42**	**9:47**	**10:47**	**11:47**	**12:47**	**13:47**	**14:47**			**15:47**	**16:47**	**17:47**	**18:47**	**19:47**		**21:44**	**22:25**	**23:00**	**6:23**	**8:18**	**10:18**	**12:18**	**14:18**	**16:18**	**18:18**	**20:18**
371	Varnsdorf,sportovní hala	4:57	5:39	6:44	7:12	7:39			7:44	8:44	9:49	10:49	11:49	12:49	13:49	14:49			15:49	16:49	17:49	18:49	19:49		21:46	22:27	23:02	6:25	8:20	10:20	12:20	14:20	16:20	18:20	20:20
371	Varnsdorf,hotel Sport	4:59	5:41	6:46	7:14	7:41			7:46	8:46	9:51	10:51	11:51	12:51	13:51	14:51			15:51	16:51	17:51	18:51	19:51		21:48	22:29	23:04	6:27	8:22	10:22	12:22	14:22	16:22	18:22	20:22
371	**Varnsdorf,žel.st.**	**5:00**	**5:42**	**6:47**		**7:42**			**7:47**	**8:47**	**9:52**	**10:52**	**11:52**	**12:52**	**13:52**	**14:52**			**15:52**	**16:52**	**17:52**	**18:52**	**19:52**		**21:49**	**22:30**	**23:05**	**6:28**	**8:23**	**10:23**	**12:23**	**14:23**	**16:23**	**18:23**	**20:23**
371	Varnsdorf,Severní dráha			6:48																					21:50										
371	Varnsdorf,u Vorlíčků			6:50																					21:51										
371	Varnsdorf,jatky			6:52																					21:52										
371	**Varnsdorf,TOS** příj.			**6:53**																					**21:53**										

Poznámky

↳ přestup na navazující spoj

| spoj zastávkou projíždí

⌇ spoj jede po jiné trase

Všechny spoje zajišťuje nízkopodlažní vozidlo.

⚒ jede v pracovních dnech

⑥ jede v sobotu

† jede v neděli a ve státem uznávané svátky

52 nejede od 1.8. do 31.8., 27.10. a 29.10.

Linka č. 512410 Lobendava,Severní-Velký Šenov-Šluknov-Jiříkov-Rumburk-Varnsdorf
Všeobecné informace: 477 070 004, Centrální dispečink DÚK: 475 657 657, aktuální odjezdy: tabule.dopravauk.cz;
aktuální poloha spoje: provoz.dopravauk.cz; připomínky a stížnosti: podnety@dopravauk.cz
Přepravu zajišťuje: Dopravní společnost ÚK, p.o., Velká Hradební 3118/48, 400 02 Ústí nad Labem, info@ds-uk.cz, www.ds-uk.cz
Na lince platí jednotný tarif a smluvní přepravní podmínky Dopravy Ústeckého kraje. Informace jsou k dispozici ve vozidlech na lince.

Graf.: T101,T201

450 Chlumec-Ústí n.L.-Velké Březno-Děčín

DOPRAVA ÚSTECKÉHO KRAJE

Platí od 15.12.2024 do 13.12.2025

Zóna	ZASTÁVKA	PRACOVNÍ DNY																		SOBOTA + NEDĚLE									
		101 ⚒	103 ⚒	105 ⚒	107 ⚒	109 ⚒	135 ⚒	111 ⚒	113 ⚒	115 ⚒	117 ⚒	119 ⚒	121 ⚒	123 ⚒	125 ⚒	127 ⚒3.1	129 ⚒3.1	131 ⚒3.1	133 ⚒3.1	201 ⓒ†2.5	203 ⓒ†2.5	205 ⓒ†	207 ⓒ†	209 ⓒ†	211 ⓒ†	213 ⓒ†2.4	215 ⓒ†2.4	217 ⓒ†2.4	219 ⓒ†2.4
121	**Chlumec**	**odj.**			**5:39**	**6:24**	**7:04**	**7:34**	**8:29**	**10:29**		**12:39**	**13:39**	**14:39**	**15:39**	**16:39**	**17:39**	**18:39**	**20:29**			**6:29**	**8:29**	**10:29**	**12:29**	**14:29**	**16:29**	**18:29**	**20:29**	
121	Chabařovice,strojírny			5:42	6:27	7:07	7:37	8:32	10:32		12:42	13:42	14:42	15:42	16:42	17:42	18:42	20:32			6:32	8:32	10:32	12:32	14:32	16:32	18:32	20:32	
123	Chabařovice,koupaliště			5:44	6:29	7:09	7:39	8:34	10:34		12:44	13:44	14:44	15:44	16:44	17:44	18:44	20:34			6:34	8:34	10:34	12:34	14:34	16:34	18:34	20:34	
123	Chabařovice,Teplická			⌇	⌇	⌇	⌇	⌇	⌇		⌇	⌇	⌇	⌇	⌇	⌇	⌇	⌇			⌇	⌇	⌇	⌇	⌇	⌇	⌇	⌇	
122	Přestanov			⌇	⌇	⌇	⌇	⌇	⌇		⌇	⌇	⌇	⌇	⌇	⌇	⌇	⌇			⌇	⌇	⌇	⌇	⌇	⌇	⌇	⌇	
123	**Chabařovice,kostel**			**5:46**	**6:31**	**7:11**	**7:41**	**8:36**	**10:36**		**12:46**	**13:46**	**14:46**	**15:46**	**16:46**	**17:46**	**18:46**	**20:36**			**6:36**	**8:36**	**10:36**	**12:36**	**14:36**	**16:36**	**18:36**	**20:36**	
123	Chabařovice,radnice			5:47	6:32	7:12	7:42	8:37	10:37		12:47	13:47	14:47	15:47	16:47	17:47	18:47	20:37			6:37	8:37	10:37	12:37	14:37	16:37	18:37	20:37	
123	Chabařovice,Petri			5:48	6:33	7:13	7:43	8:38	10:38		12:48	13:48	14:48	15:48	16:48	17:48	18:48	20:38			6:38	8:38	10:38	12:38	14:38	16:38	18:38	20:38	
123	Chabařovice,Ravel			5:49	6:34	7:14	7:44	8:39	10:39		12:49	13:49	14:49	15:49	16:49	17:49	18:49	20:39			6:39	8:39	10:39	12:39	14:39	16:39	18:39	20:39	
123	Chabařovice,Chabařovická			5:50	6:35	7:15	7:45	8:40	10:40		12:50	13:50	14:50	15:50	16:50	17:50	18:50	20:40			6:40	8:40	10:40	12:40	14:40	16:40	18:40	20:40	
123	Chabařovice,Hrbovice			5:51	6:36	7:16	7:46	8:41	10:41		12:51	13:51	14:51	15:51	16:51	17:51	18:51	20:41			6:41	8:41	10:41	12:41	14:41	16:41	18:41	20:41	
101	Ústí n.L.,Staré Předlice			5:52	6:37	7:17	7:47	8:42	10:42		12:52	13:52	14:52	15:52	16:52	17:52	18:52	20:42			6:42	8:42	10:42	12:42	14:42	16:42	18:42	20:42	
101	Ústí n.L.,U Vozovny			5:53	6:38	7:18	7:48	8:43	10:43		12:53	13:53	14:53	15:53	16:53	17:53	18:53	20:43			6:43	8:43	10:43	12:43	14:43	16:43	18:43	20:43	
101	Ústí n.L.,Nové Předlice			5:54	6:39	7:19	7:49	8:44	10:44		12:54	13:54	14:54	15:54	16:54	17:54	18:54	20:44			6:44	8:44	10:44	12:44	14:44	16:44	18:44	20:44	
101	Ústí n.L.,,Pětidomí			5:56	6:41	7:21	7:51	8:46	10:46		12:56	13:56	14:56	15:56	16:56	17:56	18:56	20:46			6:46	8:46	10:46	12:46	14:46	16:46	18:46	20:46	
101	**Ústí n.L.,západní nádr.**			**5:58**	**6:43**	**7:23**	**7:53**	**8:48**	**10:48**		**12:58**	**13:58**	**14:58**	**15:58**	**16:58**	**17:58**	**18:58**	**20:48**			**6:48**	**8:48**	**10:48**	**12:48**	**14:48**	**16:48**	**18:48**	**20:48**	
101	**Ústí n.L.,Divadlo**	**příj.**		**6:00**	**6:45**	**7:25**	**7:55**	**8:50**	**10:50**		**13:00**	**14:00**	**15:00**	**16:00**	**17:00**	**18:00**	**19:00**	**20:50**			**6:50**	**8:50**	**10:50**	**12:50**	**14:50**	**16:50**	**18:50**	**20:50**	
101	**Ústí n.L.,Divadlo**	**odj.**	**4:35**	**5:17**	**6:00**	**6:47**	**7:25**	**7:55**	**8:52**	**10:52**	**12:02**	**13:02**	**14:02**	**15:02**	**16:02**	**17:02**	**18:02**	**19:02**	**20:50**	**21:52**	**4:52**	**6:52**	**8:52**	**10:52**	**12:52**	**14:52**	**16:52**	**18:52**		**21:52**
101	**Ústí n.L.,Mírové nám.**		⌇	⌇	⌇	⌇	⌇	⌇	⌇	⌇	⌇	⌇	⌇	⌇	⌇	⌇	⌇	⌇	⌇	⌇	⌇	⌇	⌇	⌇	⌇	⌇	⌇	⌇		⌇
101	**Ústí n.L.,Malá Hradební**		**4:36**	**5:18**	**6:01**	**6:48**	**7:26**	**7:56**	**8:53**	**10:53**	**12:03**	**13:03**	**14:03**	**15:03**	**16:03**	**17:03**	**18:03**	**19:03**	**20:51**	**21:53**	**4:53**	**6:53**	**8:53**	**10:53**	**12:53**	**14:53**	**16:53**	**18:53**		**21:53**
101	**Ústí n.L.,hl.nádr.**		**4:37**	**5:20**	**6:03**	**6:50**	**7:28**	**7:58**	**8:55**	**10:55**	**12:05**	**13:05**	**14:05**	**15:05**	**16:05**	**17:05**	**18:05**	**19:05**	**20:53**	**21:54**	**4:55**	**6:55**	**8:55**	**10:55**	**12:55**	**14:55**	**16:55**	**18:55**		**21:54**
101	Ústí n.L.,Krajský soud		⌇	⌇		⌇			⌇	⌇	⌇	⌇	⌇	⌇	⌇	⌇	⌇	⌇		⌇	⌇	⌇	⌇	⌇	⌇	⌇	⌇	⌇	⌇		⌇
101	Ústí nad Labem,Střekov,ČOV		4:40	5:23		6:53			8:58	10:58	12:08	13:08	14:08	15:08	16:08	17:08	18:08	19:08		21:56	4:58	6:58	8:58	10:58	12:58	14:58	16:58	18:58		21:56
101	Ústí n.L.,Střekov,K Loděnici		4:41	5:24		6:54			8:59	10:59	12:09	13:09	14:09	15:09	16:09	17:09	18:09	19:09		21:57	4:59	6:59	8:59	10:59	12:59	14:59	16:59	18:59		21:57
101	Ústí n.L.,Olšinky		4:43	5:26		6:56			9:01	11:01	12:11	13:11	14:11	15:11	16:11	17:11	18:11	19:11		21:59	5:01	7:01	9:01	11:01	13:01	15:01	17:01	19:01		21:59
101	Svádov,osada		4:44	5:27		6:57			9:02	11:02	12:12	13:12	14:12	15:12	16:12	17:12	18:12	19:12		22:00	5:02	7:02	9:02	11:02	13:02	15:02	17:02	19:02		22:00
101	Svádov,žel.st.		4:45	5:28		6:58			9:03	11:03	12:13	13:13	14:13	15:13	16:13	17:13	18:13	19:13		22:01	5:03	7:03	9:03	11:03	13:03	15:03	17:03	19:03		22:01
151	Velké Březno,Valtířov,žel.st.		4:48	5:31		7:01			9:06	11:06	12:16	13:16	14:16	15:16	16:16	17:16	18:16	19:16		22:03	5:06	7:06	9:06	11:06	13:06	15:06	17:06	19:06		22:03
151	Velké Březno,Valtířov,osada		4:49	5:32		7:02			9:07	11:07	12:17	13:17	14:17	15:17	16:17	17:17	18:17	19:17		22:04	5:07	7:07	9:07	11:07	13:07	15:07	17:07	19:07		22:04
151	**Velké Březno**	**příj.**	**4:51**	**5:34**		**7:04**			**9:09**	**11:09**	**12:19**	**13:19**	**14:19**	**15:19**	**16:19**	**17:19**	**18:19**	**19:19**		**22:06**	**5:09**	**7:09**	**9:09**	**11:09**	**13:09**	**15:09**	**17:09**	**19:09**		**22:06**
151	**Velké Březno**	**odj.**	**4:55**	**5:35**		**7:05**			**9:10**	**11:10**	**12:20**	**13:20**	**14:20**	**15:20**	**16:20**	**17:20**	**18:20**	**19:20**		**22:06**	**5:10**	**7:10**	**9:10**	**11:10**	**13:10**	**15:10**	**17:10**	**19:10**		**22:06**
151	Velké Březno,žel.st.		4:56	5:36		7:06			9:11	11:11	12:21	13:21	14:21	15:21	16:21	17:21	18:21	19:21		22:07	5:11	7:11	9:11	11:11	13:11	15:11	17:11	19:11		22:07
152	Malé Březno		4:59	5:39		7:09			9:14	11:14	12:24	13:24	14:24	15:24	16:24	17:24	18:24	19:24		22:09	5:14	7:14	9:14	11:14	13:14	15:14	17:14	19:14		22:09
312	Těchlovice,Přerov		5:02	5:42		7:12			9:17	11:17	12:27	13:27	14:27	15:27	16:27	17:27	18:27	19:27		22:12	5:17	7:17	9:17	11:17	13:17	15:17	17:17	19:17		22:12
312	Těchlovice,Zadní Lhota		5:03	5:43		7:13			9:18	11:18	12:28	13:28	14:28	15:28	16:28	17:28	18:28	19:28		22:13	5:18	7:18	9:18	11:18	13:18	15:18	17:18	19:18		22:13
312	Těchlovice		5:05	5:45		7:15			9:20	11:20	12:30	13:30	14:30	15:30	16:30	17:30	18:30	19:30		22:15	5:20	7:20	9:20	11:20	13:20	15:20	17:20	19:20		22:15
312	Těchlovice,rozc.		5:06	5:46		7:16			9:21	11:21	12:31	13:31	14:31	15:31	16:31	17:31	18:31	19:31		22:16	5:21	7:21	9:21	11:21	13:21	15:21	17:21	19:21		22:16
301	Děčín,Jakuby		5:08	5:48		7:18			9:23	11:23	12:33	13:33	14:33	15:33	16:33	17:33	18:33	19:33		22:18	5:23	7:23	9:23	11:23	13:23	15:23	17:23	19:23		22:18
301	Děčín,Nebočady		5:11	5:51		7:21			9:26	11:26	12:36	13:36	14:36	15:36	16:36	17:36	18:36	19:36		22:21	5:26	7:26	9:26	11:26	13:26	15:26	17:26	19:26		22:21
301	Děčín,Boletice n.L.,Lidový dům		5:13	5:53		7:23			9:28	11:28	12:38	13:38	14:38	15:38	16:38	17:38	18:38	19:38		22:22	5:28	7:28	9:28	11:28	13:28	15:28	17:28	19:28		22:22
301	Děčín,Boletice n.L.,Koruna		5:14	5:54		7:24			9:29	11:29	12:39	13:39	14:39	15:39	16:39	17:39	18:39	19:39		22:23	5:29	7:29	9:29	11:29	13:29	15:29	17:29	19:29		22:23
301	Děčín,Křešice škola		5:16	5:56		7:26			9:31	11:31	12:41	13:41	14:41	15:41	16:41	17:41	18:41	19:41		22:25	5:31	7:31	9:31	11:31	13:31	15:31	17:31	19:31		22:25
301	Děčín,Křešice Fruta		5:17	5:57		7:27			9:32	11:32	12:42	13:42	14:42	15:42	16:42	17:42	18:42	19:42		22:26	5:32	7:32	9:32	11:32	13:32	15:32	17:32	19:32		22:26
301	Děčín,Křešice ČSPL učiliště		5:18	5:58		7:28			9:33	11:33	12:43	13:43	14:43	15:43	16:43	17:43	18:43	19:43		22:27	5:33	7:33	9:33	11:33	13:33	15:33	17:33	19:33		22:27
301	Děčín,Žerotínova		5:20	6:00		7:30			9:35	11:35	12:45	13:45	14:45	15:45	16:45	17:45	18:45	19:45		22:29	5:35	7:35	9:35	11:35	13:35	15:35	17:35	19:35		22:29
301	Děčín,Nám.5.května		|	|		◖7:31			|	|	|	|	|	|	|	|	|	|		|	|	|	|	|	|	|	|		|
301	Děčín,Zámecký rybník		5:22	6:02		7:32			9:37	11:37	12:47	13:47	14:47	15:47	16:47	17:47	18:47	19:47		22:31	5:37	7:37	9:37	11:37	13:37	15:37	17:37	19:37		22:31
301	**Děčín,Myslbekova**		**5:24**	**6:04**		**7:34**			**9:39**	**11:39**	**12:49**	**13:49**	**14:49**	**15:49**	**16:49**	**17:49**	**18:49**	**19:49**		**22:32**	**5:39**	**7:39**	**9:39**	**11:39**	**13:39**	**15:39**	**17:39**	**19:39**		**22:32**
301	**Děčín,Tyršova**		**5:26**	**6:06**		**7:36**			**9:41**	**11:41**	**12:51**	**13:51**	**14:51**	**15:51**	**16:51**	**17:51**	**18:51**	**19:51**		**22:34**	**5:41**	**7:41**	**9:41**	**11:41**	**13:41**	**15:41**	**17:41**	**19:41**		**22:34**
301	**Děčín,hl.nádr.**		**5:29**	**6:09**		**7:39**			**9:44**	**11:44**	**12:54**	**13:54**	**14:54**	**15:54**	**16:54**	**17:54**	**18:54**	**19:54**		**22:37**	**5:44**	**7:44**	**9:44**	**11:44**	**13:44**	**15:44**	**17:44**	**19:44**		**22:37**
301	**Děčín,aut.nádr.**	**příj.**	**5:31**	**6:11**		**7:41**			**9:46**	**11:46**	**12:56**	**13:56**	**14:56**	**15:56**	**16:56**	**17:56**	**18:56**	**19:56**		**22:39**	**5:46**	**7:46**	**9:46**	**11:46**	**13:46**	**15:46**	**17:46**	**19:46**		**22:39**

Poznámky

| spoj zastávkou projíždí
⌇ spoj jede po jiné trase
Všechny spoje zajišťuje nízkopodlažní vozidlo.
⚒ jede v pracovních dnech
ⓒ jede v sobotu
† jede v neděli a ve státem uznávané svátky
2.4 nejede 24.12.
2.5 nejede 25.12. a 1.1.
3.1 nejede 31.12.
◖ spoj zastavuje jen pro vystupování

Linka č. 592450 Chlumec-Ústí n.L.-Velké Březno-Děčín
Všeobecné informace: 412 709 580, Centrální dispečink DÚK: 475 657 657, aktuální odjezdy: tabule.dopravauk.cz;
aktuální poloha spoje: provoz.dopravauk.cz; připomínky a stížnosti: podnety@dopravauk.cz
Přepravu zajišťuje: Dopravní společnost ÚK, p.o., Velká Hradební 3118/48, 400 02 Ústí nad Labem, info@ds-uk.cz, www.ds-uk.cz
Na lince platí jednotný tarif a smluvní přepravní podmínky Dopravy Ústeckého kraje. Informace jsou k dispozici ve vozidlech na lince.

Graf.: T101,T201

450 Děčín-Velké Březno-Ústí n.L.-Chlumec

DOPRAVA ÚSTECKÉHO KRAJE

Platí od 15.12.2024 do 13.12.2025

Zóna	ZASTÁVKA		PRACOVNÍ DNY																SOBOTA + NEDĚLE								
			102 ⚒	104 ⚒	106 ⚒	108 ⚒	110 ⚒	112 ⚒	114 ⚒	116 ⚒	118 ⚒	120 ⚒	122 ⚒	124 ⚒	126 ⚒3.1	128 ⚒3.1	130 ⚒3.1	132 ⚒3.1	202 ⑥†2.5	204 ⑥†	206 ⑥†	208 ⑥†	210 ⑥†	212 ⑥†2.4	214 ⑥†2.4	216 ⑥†2.4	218 ⑥†2.4
301	**Děčín,aut.nádr.**	odj.	**4:09**	**4:59**	**5:44**	**6:19**	**8:09**	**10:09**	**11:59**	**12:59**	**13:59**	**14:59**	**15:59**	**16:59**			**19:29**	**23:12**	**6:09**	**8:09**	**10:09**	**12:09**	**14:09**	**16:09**	**18:09**	**20:09**	**23:12**
301	**Děčín,hl.nádr.**	příj.	**4:11**	**5:01**	**5:46**	**6:21**	**8:11**	**10:11**	**12:01**	**13:01**	**14:01**	**15:01**	**16:01**	**17:01**			**19:31**	**23:14**	**6:11**	**8:11**	**10:11**	**12:11**	**14:11**	**16:11**	**18:11**	**20:11**	**23:14**
301	**Děčín,hl.nádr.**	odj.	**4:12**	**5:02**	**5:47**	**6:22**	**8:12**	**10:12**	**12:02**	**13:02**	**14:02**	**15:02**	**16:02**	**17:02**			**19:32**	**23:14**	**6:12**	**8:12**	**10:12**	**12:12**	**14:12**	**16:12**	**18:12**	**20:12**	**23:14**
301	**Děčín,Tyršova**		**4:15**	**5:05**	**5:50**	**6:25**	**8:15**	**10:15**	**12:05**	**13:05**	**14:05**	**15:05**	**16:05**	**17:05**			**19:35**	**23:17**	**6:15**	**8:15**	**10:15**	**12:15**	**14:15**	**16:15**	**18:15**	**20:15**	**23:17**
301	**Děčín,Myslbekova**		**4:17**	**5:07**	**5:52**	**6:27**	**8:17**	**10:17**	**12:07**	**13:07**	**14:07**	**15:07**	**16:07**	**17:07**			**19:37**	**23:19**	**6:17**	**8:17**	**10:17**	**12:17**	**14:17**	**16:17**	**18:17**	**20:17**	**23:19**
301	Děčín,Zámecký rybník		4:19	5:09	5:54	6:29	8:19	10:19	12:09	13:09	14:09	15:09	16:09	17:09			19:39	23:20	6:19	8:19	10:19	12:19	14:19	16:19	18:19	20:19	23:20
301	Děčín,Nám.5.května		⌇	⌇	⌇	⌇	⌇	⌇	⌇	⌇	⌇	⌇	⌇	⌇			⌇	⌇	⌇	⌇	⌇	⌇	⌇	⌇	⌇	⌇	⌇
301	Děčín,Žerotínova		4:21	5:11	5:56	6:31	8:21	10:21	12:11	13:11	14:11	15:11	16:11	17:11			19:41	23:22	6:21	8:21	10:21	12:21	14:21	16:21	18:21	20:21	23:22
301	Děčín,Křešice ČSPL učiliště		4:23	5:13	5:58	6:33	8:23	10:23	12:13	13:13	14:13	15:13	16:13	17:13			19:43	23:24	6:23	8:23	10:23	12:23	14:23	16:23	18:23	20:23	23:24
301	Děčín,Křešice Fruta		4:24	5:14	5:59	6:34	8:24	10:24	12:14	13:14	14:14	15:14	16:14	17:14			19:44	23:25	6:24	8:24	10:24	12:24	14:24	16:24	18:24	20:24	23:25
301	Děčín,Křešice škola		4:25	5:15	6:00	6:35	8:25	10:25	12:15	13:15	14:15	15:15	16:15	17:15			19:45	23:26	6:25	8:25	10:25	12:25	14:25	16:25	18:25	20:25	23:26
301	Děčín,Boletice n.L.,Koruna		4:27	5:17	6:02	6:37	8:27	10:27	12:17	13:17	14:17	15:17	16:17	17:17			19:47	23:28	6:27	8:27	10:27	12:27	14:27	16:27	18:27	20:27	23:28
301	Děčín,Boletice n.L.,Lidový dům		4:28	5:18	6:03	6:38	8:28	10:28	12:18	13:18	14:18	15:18	16:18	17:18			19:48	23:29	6:28	8:28	10:28	12:28	14:28	16:28	18:28	20:28	23:29
301	Děčín,Nebočady		4:30	5:20	6:05	6:40	8:30	10:30	12:20	13:20	14:20	15:20	16:20	17:20			19:50	23:30	6:30	8:30	10:30	12:30	14:30	16:30	18:30	20:30	23:30
301	Děčín,Jakuby		4:33	5:23	6:08	6:43	8:33	10:33	12:23	13:23	14:23	15:23	16:23	17:23			19:53	23:33	6:33	8:33	10:33	12:33	14:33	16:33	18:33	20:33	23:33
312	Těchlovice,rozc.		4:35	5:25	6:10	6:45	8:35	10:35	12:25	13:25	14:25	15:25	16:25	17:25			19:55	23:35	6:35	8:35	10:35	12:35	14:35	16:35	18:35	20:35	23:35
312	Těchlovice		4:36	5:26	6:11	6:46	8:36	10:36	12:26	13:26	14:26	15:26	16:26	17:26			19:56	23:36	6:36	8:36	10:36	12:36	14:36	16:36	18:36	20:36	23:36
312	Těchlovice,Zadní Lhota		4:37	5:27	6:12	6:47	8:37	10:37	12:27	13:27	14:27	15:27	16:27	17:27			19:57	23:37	6:37	8:37	10:37	12:37	14:37	16:37	18:37	20:37	23:37
312	Těchlovice,Přerov		4:38	5:28	6:13	6:48	8:38	10:38	12:28	13:28	14:28	15:28	16:28	17:28			19:58	23:38	6:38	8:38	10:38	12:38	14:38	16:38	18:38	20:38	23:38
152	Malé Březno		4:41	5:31	6:16	6:51	8:41	10:41	12:31	13:31	14:31	15:31	16:31	17:31			20:01	23:41	6:41	8:41	10:41	12:41	14:41	16:41	18:41	20:41	23:41
151	Velké Březno,žel.st.		4:44	5:34	6:19	6:54	8:44	10:44	12:34	13:34	14:34	15:34	16:34	17:34			20:04	23:44	6:44	8:44	10:44	12:44	14:44	16:44	18:44	20:44	23:44
151	**Velké Březno**	příj.	**4:45**	**5:35**	**6:20**	**6:55**	**8:45**	**10:45**	**12:35**	**13:35**	**14:35**	**15:35**	**16:35**	**17:35**			**20:05**	**23:45**	**6:45**	**8:45**	**10:45**	**12:45**	**14:45**	**16:45**	**18:45**	**20:45**	**23:45**
151	**Velké Březno**	odj.	**4:46**	**5:36**	**6:21**	**6:56**	**8:46**	**10:46**	**12:36**	**13:36**	**14:36**	**15:36**	**16:36**	**17:36**			**20:06**	**23:45**	**6:46**	**8:46**	**10:46**	**12:46**	**14:46**	**16:46**	**18:46**	**20:46**	**23:45**
151	Velké Březno,Valtířov,osada		4:48	5:38	6:23	6:58	8:48	10:48	12:38	13:38	14:38	15:38	16:38	17:38			20:08	23:47	6:48	8:48	10:48	12:48	14:48	16:48	18:48	20:48	23:47
151	Velké Březno,Valtířov,žel.st.		4:49	5:39	6:24	6:59	8:49	10:49	12:39	13:39	14:39	15:39	16:39	17:39			20:09	23:48	6:49	8:49	10:49	12:49	14:49	16:49	18:49	20:49	23:48
101	Svádov,žel.st.		4:52	5:42	6:27	7:02	8:52	10:52	12:42	13:42	14:42	15:42	16:42	17:42			20:12	23:50	6:52	8:52	10:52	12:52	14:52	16:52	18:52	20:52	23:50
101	Svádov,osada		4:53	5:43	6:28	7:03	8:53	10:53	12:43	13:43	14:43	15:43	16:43	17:43			20:13	23:51	6:53	8:53	10:53	12:53	14:53	16:53	18:53	20:53	23:51
101	Ústí n.L.,Olšinky		4:54	5:44	6:29	7:04	8:54	10:54	12:44	13:44	14:44	15:44	16:44	17:44			20:14	23:52	6:54	8:54	10:54	12:54	14:54	16:54	18:54	20:54	23:52
101	Ústí n.L.,Střekov,K Loděnici		4:56	5:46	6:31	7:06	8:56	10:56	12:46	13:46	14:46	15:46	16:46	17:46			20:16	23:54	6:56	8:56	10:56	12:56	14:56	16:56	18:56	20:56	23:54
101	Ústí nad Labem,Střekov,ČOV		4:57	5:47	6:32	7:07	8:57	10:57	12:47	13:47	14:47	15:47	16:47	17:47			20:17	23:55	6:57	8:57	10:57	12:57	14:57	16:57	18:57	20:57	23:55
101	Ústí n.L.,Krajský soud		⌇	⌇	⌇	⌇	⌇	⌇	⌇	⌇	⌇	⌇	⌇	⌇			⌇	⌇	⌇	⌇	⌇	⌇	⌇	⌇	⌇	⌇	⌇
101	**Ústí n.L.,hl.nádr.**		⌇	⌇	⌇	⌇	⌇	⌇	⌇	⌇	⌇	⌇	⌇	⌇			⌇	⌇	⌇	⌇	⌇	⌇	⌇	⌇	⌇	⌇	⌇
101	**Ústí n.L.,Malá Hradební**		⌇	⌇	⌇	⌇	⌇	⌇	⌇	⌇	⌇	⌇	⌇	⌇			⌇	⌇	⌇	⌇	⌇	⌇	⌇	⌇	⌇	⌇	⌇
101	**Ústí n.L.,Mírové nám.**		**5:01**	**5:51**	**6:36**	**7:11**	**9:01**	**11:01**	**12:51**	**13:51**	**14:51**	**15:51**	**16:51**	**17:51**	**19:01**	**20:01**	**20:21**	**23:58**	**7:01**	**9:01**	**11:01**	**13:01**	**15:01**	**17:01**	**19:01**	**21:01**	**23:58**
101	**Ústí n.L.,Divadlo**	příj.	**5:03**	**5:53**	**6:38**	**7:13**	**9:03**	**11:03**	**12:53**	**13:53**	**14:53**	**15:53**	**16:53**	**17:53**	**19:03**	**20:03**	**20:23**		**7:03**	**9:03**	**11:03**	**13:03**	**15:03**	**17:03**	**19:03**	**21:02**	
101	**Ústí n.L.,Divadlo**	odj.	**5:06**	**5:56**	**6:41**	**7:16**	**9:06**	**11:06**	**12:56**	**13:56**	**14:56**	**15:56**	**16:56**	**17:56**	**19:06**	**20:06**			**7:06**	**9:06**	**11:06**	**13:06**	**15:06**	**17:06**	**19:06**	**21:06**	
101	**Ústí n.L.,západní nádr.**		**5:08**	**5:58**	**6:43**	**7:18**	**9:08**	**11:08**	**12:58**	**13:58**	**14:58**	**15:58**	**16:58**	**17:58**	**19:08**	**20:08**			**7:08**	**9:08**	**11:08**	**13:08**	**15:08**	**17:08**	**19:08**	**21:07**	
101	Ústí n.L.,,Pětidomí		5:10	6:00	6:45	7:20	9:10	11:10	13:00	14:00	15:00	16:00	17:00	18:00	19:10	20:10			7:10	9:10	11:10	13:10	15:10	17:10	19:10	21:08	
101	Ústí n.L.,Nové Předlice		5:12	6:02	6:47	7:22	9:12	11:12	13:02	14:02	15:02	16:02	17:02	18:02	19:12	20:12			7:12	9:12	11:12	13:12	15:12	17:12	19:12	21:09	
101	Ústí n.L.,U Vozovny		5:13	6:03	6:48	7:23	9:13	11:13	13:03	14:03	15:03	16:03	17:03	18:03	19:13	20:13			7:13	9:13	11:13	13:13	15:13	17:13	19:13	21:10	
101	Ústí n.L.,Staré Předlice		5:14	6:04	6:49	7:24	9:14	11:14	13:04	14:04	15:04	16:04	17:04	18:04	19:14	20:14			7:14	9:14	11:14	13:14	15:14	17:14	19:14	21:11	
123	Chabařovice,Hrbovice		5:15	6:05	6:50	7:25	9:15	11:15	13:05	14:05	15:05	16:05	17:05	18:05	19:15	20:15			7:15	9:15	11:15	13:15	15:15	17:15	19:15	21:12	
123	Chabařovice,Chabařovická		5:16	6:06	6:51	7:26	9:16	11:16	13:06	14:06	15:06	16:06	17:06	18:06	19:16	20:16			7:16	9:16	11:16	13:16	15:16	17:16	19:16	21:13	
123	Chabařovice,Ravel		5:17	6:07	6:52	7:27	9:17	11:17	13:07	14:07	15:07	16:07	17:07	18:07	19:17	20:17			7:17	9:17	11:17	13:17	15:17	17:17	19:17	21:14	
123	Chabařovice,Petri		5:18	6:08	6:53	7:28	9:18	11:18	13:08	14:08	15:08	16:08	17:08	18:08	19:18	20:18			7:18	9:18	11:18	13:18	15:18	17:18	19:18	21:15	
123	Chabařovice,radnice		5:19	6:09	6:54	7:29	9:19	11:19	13:09	14:09	15:09	16:09	17:09	18:09	19:19	20:19			7:19	9:19	11:19	13:19	15:19	17:19	19:19	21:16	
123	**Chabařovice,kostel**		**5:20**	**6:10**	**6:55**	**7:30**	**9:20**	**11:20**	**13:10**	**14:10**	**15:10**	**16:10**	**17:10**	**18:10**	**19:20**	**20:20**			**7:20**	**9:20**	**11:20**	**13:20**	**15:20**	**17:20**	**19:20**	**21:17**	
122	Přestanov		⌇	⌇	⌇	7:34	⌇	⌇	⌇	⌇	⌇	⌇	⌇	⌇	⌇	⌇			⌇	⌇	⌇	⌇	⌇	⌇	⌇	⌇	
123	Chabařovice,Teplická		⌇	⌇	⌇	7:37	⌇	⌇	⌇	⌇	⌇	⌇	⌇	⌇	⌇	⌇			⌇	⌇	⌇	⌇	⌇	⌇	⌇	⌇	
123	Chabařovice,koupaliště		5:21	6:11	6:56	7:39	9:21	11:21	13:11	14:11	15:11	16:11	17:11	18:11	19:21	20:21			7:21	9:21	11:21	13:21	15:21	17:21	19:21	21:18	
121	Chabařovice,strojírny		5:23	6:13	6:58	7:41	9:23	11:23	13:13	14:13	15:13	16:13	17:13	18:13	19:23	20:23			7:23	9:23	11:23	13:23	15:23	17:23	19:23	21:20	
121	**Chlumec**	příj.	**5:26**	**6:16**	**7:01**	**7:44**	**9:26**	**11:26**	**13:16**	**14:16**	**15:16**	**16:16**	**17:16**	**18:16**	**19:26**	**20:26**			**7:26**	**9:26**	**11:26**	**13:26**	**15:26**	**17:26**	**19:26**	**21:22**	

Poznámky

⌇ spoj jede po jiné trase
Všechny spoje zajišťuje nízkopodlažní vozidlo.
⚒ jede v pracovních dnech
⑥ jede v sobotu
† jede v neděli a ve státem uznávané svátky
2.4 nejede 24.12.
2.5 nejede 25.12. a 1.1.
3.1 nejede 31.12.

Linka č. 592450 Děčín-Velké Březno-Ústí n.L.-Chlumec
Všeobecné informace: 412 709 580, Centrální dispečink DÚK: 475 657 657, aktuální odjezdy: tabule.dopravauk.cz;
aktuální poloha spoje: provoz.dopravauk.cz; připomínky a stížnosti: podnety@dopravauk.cz
Přepravu zajišťuje: Dopravní společnost ÚK, p.o., Velká Hradební 3118/48, 400 02 Ústí nad Labem, info@ds-uk.cz, www.ds-uk.cz
Na lince platí jednotný tarif a smluvní přepravní podmínky Dopravy Ústeckého kraje. Informace jsou k dispozici ve vozidlech na lince.

Graf.: T101,T201

451 Petrovice,Krásný Les-Ústí n.L.-Velké Březno-Homole u P.,Suletice

DOPRAVA ÚSTECKÉHO KRAJE

Platí od 15.12.2024 do 13.12.2025

Zóna	ZASTÁVKA	PRACOVNÍ DNY																		SOBOTA + NEDĚLE								
		101	103	105	109	107	111	113	143	115	117	119	121	123	125	127	129	133	131	201	203	205	207	209	211	215	217	219
		⚒ 🚲	⚒ 🚲	⚒ 🚲	⚒ 🚲	⚒ 🚲	⚒ 🚲	⚒ 🚲	⚒53 🚲	⚒ 🚲	⚒ 🚲	⚒ 🚲	⚒ 🚲	⚒ 🚲	⚒31 🚲	⚒ 🚲	⚒31 🚲	⚒31 🚲	⚒31 🚲	6†25 🚲	6†25 🚲	6† 🚲	6† 🚲	6† 🚲	6† 🚲	6†24 🚲	6†24 🚲	6†24 🚲
125	**Petrovice,Krásný Les,konečná** odj.	**4:35**		**6:48**							**13:58**			**16:58**										**11:08**		**15:05**		**19:08**	
125	Petrovice,Krásný Les	4:37		6:50							14:00			17:00										11:10		15:07		19:10	
125	Petrovice,Krásný Les,rozc.Nakléřov	4:39		6:52							14:02			17:02										11:12		15:09		19:12	
124	**Telnice,Zadní Telnice**	⌇		⌇			**9:14**	**11:14**		**13:01**	⌇	**15:04**	**16:04**	⌇	**18:04**														
124	**Telnice,rozc.Krásný Les**	**4:45**	**5:45**	**6:58**	**8:18**		**9:18**	**11:18**		**13:05**	**14:08**	**15:08**	**16:08**	**17:08**	**18:08**	**19:18**	**20:38**				**7:18**	**9:18**	**11:18**	**13:15**	**15:15**	**17:18**	**19:18**	
124	Telnice,háj.	4:46	5:46	6:59	8:19		9:19	11:19		13:06	14:09	15:09	16:09	17:09	18:09	19:19	20:39				7:19	9:19	11:19	13:16	15:16	17:19	19:19	
124	Telnice,Lesní zámeček	4:48	5:48	7:01	8:21		9:21	11:21		13:08	14:11	15:11	16:11	17:11	18:11	19:21	20:41				7:21	9:21	11:21	13:18	15:18	17:21	19:21	
124	**Telnice,žel.st.**	**4:50**	**5:50**	**7:03**	**8:23**		**9:23**	**11:23**		**13:10**	**14:13**	**15:13**	**16:13**	**17:13**	**18:13**	**19:23**	**20:43**		**23:37**	**5:13**	**7:23**	**9:23**	**11:23**	**13:20**	**15:20**	**17:23**	**19:23**	**23:37**
124	Telnice,Varvažov	4:51	5:51	7:04	8:24		9:24	11:24		13:11	14:14	15:14	16:14	17:14	18:14	19:24	20:44		23:38	5:14	7:24	9:24	11:24	13:21	15:21	17:24	19:24	23:38
124	Telnice,Varvažov,čtyřdomí	4:52	5:52	7:05	8:25		9:25	11:25		13:12	14:15	15:15	16:15	17:15	18:15	19:25	20:45		23:39	5:15	7:25	9:25	11:25	13:22	15:22	17:25	19:25	23:39
124	Telnice,Varvažov,pomníky	4:54	5:54	7:07	8:27		9:27	11:27		13:14	14:17	15:17	16:17	17:17	18:17	19:27	20:47		23:40	5:17	7:27	9:27	11:27	13:24	15:24	17:27	19:27	23:40
121	Chlumec,Žandov,rozc.	4:56	5:56	7:09	8:29		9:29	11:29		13:16	14:19	15:19	16:19	17:19	18:19	19:29	20:49		23:41	5:19	7:29	9:29	11:29	13:26	15:26	17:29	19:29	23:41
121	**Chlumec** příj.	**4:58**	**5:58**	**7:11**	**8:31**		**9:31**	**11:31**		**13:18**	**14:21**	**15:21**	**16:21**	**17:21**	**18:21**	**19:31**	**20:51**		**23:43**	**5:21**	**7:31**	**9:31**	**11:31**	**13:28**	**15:28**	**17:31**	**19:31**	**23:43**
	⇨ 480 Dubí	*5:02*	*6:01*																									
	⇨ 488 Duchcov			*7:14*						*13:29*	*14:29*	*15:29*	*16:29*	*17:31*	*18:31*	*19:32*					*7:37*	*9:34*	*11:34*	*13:34*	*15:34*	*17:34*	*19:32*	
	⇨ 524 Záluží											*15:36*	*16:37*	*17:38*	*18:38*	*19:35*												
121	**Chlumec** odj.	**5:02**	**6:02**	**7:12**	**8:32**		**9:32**	**11:32**		**13:19**	**14:22**	**15:22**	**16:22**	**17:22**	**18:22**	**19:32**	**20:52**		**23:43**	**5:22**	**7:32**	**9:32**	**11:32**	**13:29**	**15:29**	**17:32**	**19:32**	**23:43**
121	Chlumec,žel.přejezd	5:04	6:04	7:14	8:34		9:34	11:34		13:21	14:24	15:24	16:24	17:24	18:24	19:34	20:54		23:45	5:24	7:34	9:34	11:34	13:31	15:31	17:34	19:34	23:45
101	Ústí n.L.,Všebořice,U Českého Újezdu	5:06	6:06	7:16	8:36		9:36	11:36		13:23	14:26	15:26	16:26	17:26	18:26	19:36	20:56		23:47	5:26	7:36	9:36	11:36	13:33	15:33	17:36	19:36	23:47
101	Ústí n.L.,Všebořice,Havířská	5:07	6:07	7:17	8:37		9:37	11:37		13:24	14:27	15:27	16:27	17:27	18:27	19:37	20:57		23:48	5:27	7:37	9:37	11:37	13:34	15:34	17:37	19:37	23:48
101	Ústí n.L.,Podhoří	|	|	|	|		|	|		|	|	|	|	|	|	|	|		|	|	|	|	|	|	|	|	|
101	Ústí n.L.,Všebořice,obchodní centrum	5:08	6:08	7:18	8:38		9:38	11:38		13:25	14:28	15:28	16:28	17:28	18:28	19:38	20:58		23:49	5:28	7:38	9:38	11:38	13:35	15:35	17:38	19:38	23:49
101	Ústí n.L.,Lipová	5:10	6:10	7:20	8:40		9:40	11:40		13:27	14:30	15:30	16:30	17:30	18:30	19:40	21:00		23:51	5:30	7:40	9:40	11:40	13:37	15:37	17:40	19:40	23:51
101	Ústí n.L.,Všebořická	5:11	6:11	7:21	8:41		9:41	11:41		13:28	14:31	15:31	16:31	17:31	18:31	19:41	21:01		23:52	5:31	7:41	9:41	11:41	13:38	15:38	17:41	19:41	23:52
101	Ústí n.L.,Bukov	5:12	6:12	7:22	8:42		9:42	11:42		13:29	14:32	15:32	16:32	17:32	18:32	19:42	21:02		23:53	5:32	7:42	9:42	11:42	13:39	15:39	17:42	19:42	23:53
101	Ústí n.L.,Bukov,městský stadion	5:13	6:13	7:23	8:43		9:43	11:43		13:30	14:33	15:33	16:33	17:33	18:33	19:43	21:03		23:54	5:33	7:43	9:43	11:43	13:40	15:40	17:43	19:43	23:54
101	Ústí n.L.,Beethovenova	5:15	6:15	7:25	8:45		9:45	11:45		13:32	14:35	15:35	16:35	17:35	18:35	19:45	21:04		23:55	5:35	7:45	9:45	11:45	13:42	15:42	17:45	19:45	23:55
101	Ústí n.L.,poliklinika	5:17	6:17	7:27	8:47		9:47	11:47		13:34	14:37	15:37	16:37	17:37	18:37	19:47	21:06		23:57	5:37	7:47	9:47	11:47	13:44	15:44	17:47	19:47	23:57
101	**Ústí n.L.,Hraničář**	**5:19**	**6:19**	**7:29**	**8:49**		**9:49**	**11:49**		**13:36**	**14:39**	**15:39**	**16:39**	**17:39**	**18:39**	**19:49**	**21:08**		**23:59**	**5:39**	**7:49**	**9:49**	**11:49**	**13:46**	**15:46**	**17:49**	**19:49**	**23:59**
101	**Ústí n.L.,Divadlo** příj.	**5:20**	**6:20**	**7:30**	**8:50**		**9:50**	**11:50**		**13:37**	**14:40**	**15:40**	**16:40**	**17:40**	**18:40**	**19:50**	**21:09**		**0:00**	**5:40**	**7:50**	**9:50**	**11:50**	**13:47**	**15:47**	**17:50**	**19:50**	**0:00**
	⇨ 801 Krupka																		*0:00*									*0:00*
101	**Ústí n.L.,Divadlo** odj.	**5:20**	**6:20**	**7:30**	↳	**8:52**	**9:52**	**11:52**		**13:42**	**14:42**	**15:42**	**16:42**	**17:42**	**18:42**	**19:50**	**21:09**	**21:22**	**0:00**	**5:42**	**7:52**	**9:52**	**11:52**	**13:52**	**15:52**	**17:52**	**19:52**	**0:00**
101	**Ústí n.L.,Malá Hradební**	**5:21**	**6:21**	**7:31**		**8:53**	**9:53**	**11:53**		**13:43**	**14:43**	**15:43**	**16:43**	**17:43**	**18:43**	**19:51**	**21:10**	**21:23**	**0:01**	**5:43**	**7:53**	**9:53**	**11:53**	**13:53**	**15:53**	**17:53**	**19:53**	**0:01**
101	**Ústí n.L.,hl.nádr.**	**5:23**	**6:23**	**7:33**		**8:55**	**9:55**	**11:55**		**13:45**	**14:45**	**15:45**	**16:45**	**17:45**	**18:45**	**19:53**	**21:11**	**21:24**	**0:02**	**5:45**	**7:55**	**9:55**	**11:55**	**13:55**	**15:55**	**17:55**	**19:55**	**0:02**
101	Ústí nad Labem,Střekov,ČOV		6:26			8:58	9:58	11:58		13:48	14:48	15:48	16:48	17:48	18:48			21:26	0:04	5:48	7:58	9:58	11:58	13:58	15:58	17:58	19:58	0:04
101	Ústí n.L.,Střekov,K Loděnici		6:27			8:59	9:59	11:59		13:49	14:49	15:49	16:49	17:49	18:49			21:27	0:05	5:49	7:59	9:59	11:59	13:59	15:59	17:59	19:59	0:05
101	Ústí n.L.,Olšinky		6:29			9:01	10:01	12:01		13:51	14:51	15:51	16:51	17:51	18:51			21:29	0:07	5:51	8:01	10:01	12:01	14:01	16:01	18:01	20:01	0:07
101	Svádov,osada		6:30			9:02	10:02	12:02		13:52	14:52	15:52	16:52	17:52	18:52			21:30	0:08	5:52	8:02	10:02	12:02	14:02	16:02	18:02	20:02	0:08
101	Svádov,žel.st.		6:31			9:03	10:03	12:03		13:53	14:53	15:53	16:53	17:53	18:53			21:31	0:09	5:53	8:03	10:03	12:03	14:03	16:03	18:03	20:03	0:09
151	Velké Březno,Valtířov,žel.st.		6:34			9:06	10:06	12:06		13:56	14:56	15:56	16:56	17:56	18:56			21:33	0:11	5:56	8:06	10:06	12:06	14:06	16:06	18:06	20:06	0:11
151	Velké Březno,Valtířov,osada		6:35			9:07	10:07	12:07		13:57	14:57	15:57	16:57	17:57	18:57			21:34	0:12	5:57	8:07	10:07	12:07	14:07	16:07	18:07	20:07	0:12
151	**Velké Březno** příj.		**6:37**			**9:09**	**10:09**	**12:09**		**13:59**	**14:59**	**15:59**	**16:59**	**17:59**	**18:59**			**21:36**	**0:14**	**5:59**	**8:09**	**10:09**	**12:09**	**14:09**	**16:09**	**18:09**	**20:09**	**0:14**
151	**Velké Březno** odj.		**6:37**			**9:10**	**10:10**	**12:10**		**14:00**	**15:00**	**16:00**	**17:00**	**18:00**	**19:00**			**21:36**	**0:14**	**6:00**	**8:10**	**10:10**	**12:10**	**14:10**	**16:10**	**18:10**	**20:10**	**0:14**
151	**Velké Březno,škola**		**6:38**			**9:11**	**10:11**	**12:11**	**12:56**	**14:01**	**15:01**	**16:01**	**17:01**	◖18:01	**19:01**			◖21:37	◖0:15	**6:01**	**8:11**	**10:11**	**12:11**	**14:11**	**16:11**	**18:11**	**20:11**	◖0:15
151	Velké Březno,Vítov		6:39			9:13	10:13	12:13	12:58	14:03	15:03	16:03	17:03	◖18:03	19:03			◖21:38	◖0:16	6:03	8:13	10:13	12:13	14:13	16:13	18:13	20:13	◖0:16
154	Homole u Panny,Byňov		6:41			9:16	10:16	12:16	13:01	14:06	15:06	16:06	17:06	◖18:06	19:06			◖21:40	◖0:18	6:06	8:16	10:16	12:16	14:16	16:16	18:16	20:16	◖0:18
154	Homole u Panny,Byňov,odb.Proboštov		6:42			9:18	10:18	12:18	13:03	14:08	15:08	16:08	17:08	◖18:08	19:08			◖21:41	◖0:19	6:08	8:18	10:18	12:18	14:18	16:18	18:18	20:18	◖0:19
154	Homole u Panny,Lhota p.Pannou,samota		6:43			9:19	10:19	12:19	13:04	14:09	15:09	16:09	17:09	◖18:09	19:09			◖21:42	◖0:20	6:09	8:19	10:19	12:19	14:19	16:19	18:19	20:19	◖0:20
154	Homole u Panny,Lhota p.Pannou,rozc.		6:44			9:20	10:20	12:20	13:05	14:10	15:10	16:10	17:10	◖18:10	19:10			◖21:43	◖0:21	6:10	8:20	10:20	12:20	14:20	16:20	18:20	20:20	◖0:21
154	Homole u Panny,Lhota p.Pannou		6:45			9:21	10:21	12:21	13:06	14:11	15:11	16:11	17:11	◖18:11	19:11			◖21:44	◖0:22	6:11	8:21	10:21	12:21	14:21	16:21	18:21	20:21	◖0:22
154	**Homole u Panny**		**6:46**			**9:23**	**10:23**	**12:23**	**13:08**	**14:13**	**15:13**	**16:13**	**17:13**	◖**18:13**	**19:13**			◖**21:45**	◖**0:23**	**6:13**	**8:23**	**10:23**	**12:23**	**14:23**	**16:23**	**18:23**	**20:23**	◖**0:23**
154	Homole u Panny,Haslice		⌇					12:25	13:10	14:15	15:15		17:15		19:15							10:25		14:25		18:25			
154	Homole u Panny,rozc.Doubravice		⌇					12:27	13:12	14:17	15:17		17:17		19:17							10:27		14:27		18:27			
154	Homole u Panny,Bláhov		⌇					12:28	13:13	14:18	15:18		17:18		19:18							10:28		14:28		18:28			
154	Homole u Panny,Nová Ves u Pláně		6:48					12:30	13:15	14:20	15:20		17:20		19:20							10:30		14:30		18:30			
154	**Homole u Panny,Suletice** příj.		**6:50**					**12:33**	**13:18**	**14:23**	**15:23**		**17:23**		**19:23**							**10:33**		**14:33**		**18:33**			

Poznámky

⇨ spoje navazující na linku 451

↳ přestup na navazující spoj

| spoj zastávkou projíždí

⌇ spoj jede po jiné trase

Všechny spoje zajišťuje nízkopodlažní vozidlo.

⚒ jede v pracovních dnech

⓺ jede v sobotu

† jede v neděli a ve státem uznávané svátky

24 nejede 24.12.

25 nejede 25.12. a 1.1.

31 nejede 31.12.

53 nejede od 23.12. do 3.1., 31.1., od 10.3. do 16.3., 17.4., od 28.6. do 31.8., 27.10. a 29.10.

🚲 spoj přepravuje jízdní kola od 29.3. do 2.11., nejvýše 6 kol

◖ spoj zastavuje jen pro vystupování

Linka č. 592451 Petrovice,Krásný Les-Ústí n.L.-Velké Březno-Homole u P.,Suletice
Všeobecné informace: 477 070 819, Centrální dispečink DÚK: 475 657 657, aktuální odjezdy: tabule.dopravauk.cz;
aktuální poloha spoje: provoz.dopravauk.cz; připomínky a stížnosti: podnety@dopravauk.cz
Přepravu zajišťuje: Dopravní společnost ÚK, p.o., Velká Hradební 3118/48, 400 02 Ústí nad Labem, info@ds-uk.cz, www.ds-uk.cz
Na lince platí jednotný tarif a smluvní přepravní podmínky Dopravy Ústeckého kraje. Informace jsou k dispozici ve vozidlech na lince.

Graf.: T101,T201

451 Homole u P.,Suletice-Velké Březno-Ústí n.L.-Petrovice,Krásný Les

DOPRAVA ÚSTECKÉHO KRAJE

Platí od 15.12.2024 do 13.12.2025

Zóna	ZASTÁVKA		PRACOVNÍ DNY																	SOBOTA + NEDĚLE									
			102 ⚒ 🚲	104 ⚒ 🚲	134 ⚒ 🚲	108 ⚒ 🚲	110 ⚒ 🚲	112 ⚒ 🚲	114 ⚒ 🚲	144 ⚒ 5 3 🚲	142 ⚒ 5 3 🚲	116 ⚒ 4 3 🚲	118 ⚒ 🚲	120 ⚒ 🚲	122 ⚒ 🚲	124 ⚒ 🚲	126 ⚒ 3 1 🚲	128 ⚒ 3 1 🚲	132 ⚒ 3 1 🚲	202 ⑥†2 5 🚲	204 ⑥†2 5 🚲	208 ⑥† 🚲	210 ⑥† 🚲	212 ⑥† 🚲	214 ⑥† 🚲	216 ⑥†2 4 🚲	218 ⑥†2 4 🚲	220 ⑥†2 4 🚲	222 ⑥†2 4 🚲
154	**Homole u Panny,Suletice**	**odj.**	**4:32**	**5:27**		**6:52**				**12:37**			**13:27**	**14:37**	**15:37**		**17:37**	**19:27**			**7:22**		**11:22**		**15:22**					
154	Homole u Panny,Nová Ves u Pláně		4:35	5:30		6:55				12:40			13:30	14:40	15:40		17:40	19:30			7:25		11:25		15:25					
154	Homole u Panny,Bláhov		4:37	5:32		6:57				⌇			13:32	⌇	⌇		⌇	⌇			7:27		11:27		15:27					
154	Homole u Panny,rozc.Doubravice		4:38	5:33		6:58				⌇			13:33	⌇	⌇		⌇	⌇			7:28		11:28		15:28					
154	Homole u Panny,Haslice		4:40	5:35		7:00				⌇			13:35	⌇	⌇		⌇	⌇			7:30		11:30		15:30					
154	**Homole u Panny**		**4:42**	**5:37**		**7:02**		**9:32**	**11:32**	**12:42**			**13:37**	**14:42**	**15:42**	**16:42**	**17:42**	**19:32**		**5:32**	**7:32**	**9:32**	**11:32**	**13:27**	**15:32**	**17:32**	**19:32**	**21:36**	
154	Homole u Panny,Lhota p.Pannou		4:44	5:39		7:04		9:34	11:34	12:44			13:39	14:44	15:44	16:44	17:44	19:34		5:34	7:34	9:34	11:34	13:29	15:34	17:34	19:34	21:37	
154	Homole u Panny,Lhota p.Pannou,rozc.		4:45	5:40		7:05		9:35	11:35	12:45			13:40	14:45	15:45	16:45	17:45	19:35		5:35	7:35	9:35	11:35	13:30	15:35	17:35	19:35	21:38	
154	Homole u Panny,Lhota p.Pannou,samota		4:46	5:41		7:06		9:36	11:36	12:46			13:41	14:46	15:46	16:46	17:46	19:36		5:36	7:36	9:36	11:36	13:31	15:36	17:36	19:36	21:39	
154	Homole u Panny,Byňov,odb.Proboštov		4:47	5:42		7:07		9:37	11:37	12:47			13:42	14:47	15:47	16:47	17:47	19:37		5:37	7:37	9:37	11:37	13:32	15:37	17:37	19:37	21:40	
154	Homole u Panny,Byňov		4:49	5:44		7:09		9:39	11:39	12:49			13:44	14:49	15:49	16:49	17:49	19:39		5:39	7:39	9:39	11:39	13:34	15:39	17:39	19:39	21:41	
151	Velké Březno,Vítov		4:52	5:47		7:12		9:42	11:42	12:52			13:47	14:52	15:52	16:52	17:52	19:42		5:42	7:42	9:42	11:42	13:37	15:42	17:42	19:42	21:43	
151	Velké Březno,škola		4:54	5:49		7:14		9:44	11:44	12:54			13:49	14:54	15:54	16:54	17:54	19:44		5:44	7:44	9:44	11:44	13:39	15:44	17:44	19:44	21:44	
151	**Velké Březno**	**příj.**	**4:55**	**5:50**		**7:15**		**9:45**	**11:45**				**13:50**	**14:55**	**15:55**	**16:55**	**17:55**	**19:45**		**5:45**	**7:45**	**9:45**	**11:45**	**13:40**	**15:45**	**17:45**	**19:45**	**21:45**	
151	**Velké Březno**	**odj.**	**4:56**	**5:51**		**7:16**		**9:46**	**11:46**				**13:51**	**14:56**	**15:56**	**16:56**	**17:56**	**19:46**		**5:46**	**7:46**	**9:46**	**11:46**	**13:41**	**15:46**	**17:46**	**19:46**	**21:46**	
151	Velké Březno,Valtířov,osada		4:58	5:53		7:18		9:48	11:48				13:53	14:58	15:58	16:58	17:58	19:48		5:48	7:48	9:48	11:48	13:43	15:48	17:48	19:48	21:48	
151	Velké Březno,Valtířov,žel.st.		4:59	5:54		7:19		9:49	11:49				13:54	14:59	15:59	16:59	17:59	19:49		5:49	7:49	9:49	11:49	13:44	15:49	17:49	19:49	21:49	
101	Svádov,žel.st.		5:02	5:57		7:22		9:52	11:52				13:57	15:02	16:02	17:02	18:02	19:52		5:52	7:52	9:52	11:52	13:47	15:52	17:52	19:52	21:51	
101	Svádov,osada		5:03	5:58		7:23		9:53	11:53				13:58	15:03	16:03	17:03	18:03	19:53		5:53	7:53	9:53	11:53	13:48	15:53	17:53	19:53	21:52	
101	Ústí n.L.,Olšinky		5:04	5:59		7:24		9:54	11:54				13:59	15:04	16:04	17:04	18:04	19:54		5:54	7:54	9:54	11:54	13:49	15:54	17:54	19:54	21:53	
101	Ústí n.L.,Střekov,K Loděnici		5:06	6:01		7:26		9:56	11:56				14:01	15:06	16:06	17:06	18:06	19:56		5:56	7:56	9:56	11:56	13:51	15:56	17:56	19:56	21:55	
101	Ústí nad Labem,Střekov,ČOV		5:07	6:02		7:27		9:57	11:57				14:02	15:07	16:07	17:07	18:07	19:57		5:57	7:57	9:57	11:57	13:52	15:57	17:57	19:57	21:56	
101	**Ústí n.L.,Krajský soud**		⌇	⌇		⌇		⌇	⌇				⌇	⌇	⌇	⌇	⌇	⌇		⌇	⌇	⌇	⌇	⌇	⌇	⌇	⌇	⌇	
101	**Ústí n.L.,Mírové nám.**		**5:11**	**6:06**		**7:31**	**8:01**	**10:01**	**12:01**		**12:51**	**13:11**	**14:06**	**15:11**	**16:11**	**17:11**	**18:11**	**20:01**	**22:28**	**6:01**	**8:01**	**10:01**	**12:01**	**13:56**	**16:01**	**18:01**	**20:01**	**21:59**	
101	**Ústí n.L.,Divadlo**	**příj.**	**5:13**	**6:08**		**7:33**	**8:03**	**10:03**	**12:03**		**12:53**	**13:13**	**14:08**	**15:13**	**16:13**	**17:13**	**18:13**	**20:03**	**22:29**	**6:03**	**8:03**	**10:03**	**12:03**	**13:58**	**16:03**	**18:03**	**20:03**	**22:00**	
	⇨ 457 Řehlovice																		*22:33*									*22:33*	
101	**Ústí n.L.,Divadlo**	**odj.**	**5:13**	**6:08**	**7:14**	**7:33**	**8:03**	**10:03**	**12:03**		**12:53**	**13:13**	**14:13**	**15:13**	**16:13**	**17:13**	**18:13**	**20:03**	**22:29**	**6:03**	**8:03**	**10:03**	**12:03**	**14:03**	**16:03**	**18:03**	**20:03**		**22:32**
101	**Ústí n.L.,Hraničář**		**5:14**	**6:09**	**7:15**	**7:34**	**8:04**	**10:04**	**12:04**		**12:54**	**13:14**	**14:14**	**15:14**	**16:14**	**17:14**	**18:14**	**20:04**	**22:30**	**6:04**	**8:04**	**10:04**	**12:04**	**14:04**	**16:04**	**18:04**	**20:04**		**22:33**
101	Ústí n.L.,poliklinika		5:16	6:11	7:17	7:36	8:06	10:06	12:06		12:56	13:16	14:16	15:16	16:16	17:16	18:16	20:06	22:32	6:06	8:06	10:06	12:06	14:06	16:06	18:06	20:06		22:35
101	Ústí n.L.,Beethovenova		5:18	6:13	7:19	7:38	8:08	10:08	12:08		12:58	13:18	14:18	15:18	16:18	17:18	18:18	20:08	22:34	6:08	8:08	10:08	12:08	14:08	16:08	18:08	20:08		22:37
101	Ústí n.L.,Bukov,městský stadion		5:20	6:15	7:21	7:40	8:10	10:10	12:10		13:00	13:20	14:20	15:20	16:20	17:20	18:20	20:10	22:35	6:10	8:10	10:10	12:10	14:10	16:10	18:10	20:10		22:38
101	Ústí n.L.,Bukov		5:21	6:16	7:22	7:41	8:11	10:11	12:11		13:01	13:21	14:21	15:21	16:21	17:21	18:21	20:11	22:36	6:11	8:11	10:11	12:11	14:11	16:11	18:11	20:11		22:39
101	Ústí n.L.,Všebořická		5:22	6:17	7:23	7:42	8:12	10:12	12:12		13:02	13:22	14:22	15:22	16:22	17:22	18:22	20:12	22:37	6:12	8:12	10:12	12:12	14:12	16:12	18:12	20:12		22:40
101	Ústí n.L.,Lipová		5:23	6:18	7:24	7:43	8:13	10:13	12:13		13:03	13:23	14:23	15:23	16:23	17:23	18:23	20:13	22:38	6:13	8:13	10:13	12:13	14:13	16:13	18:13	20:13		22:41
101	Ústí n.L.,Všebořice,obchodní centrum		|	|	|	|	|	|	|		|	|	|	|	|	|	|	|	|	|	|	|	|	|	|	|	|	|	|	
101	Ústí n.L.,Podhoří		5:25	6:20	7:26	7:45	8:15	10:15	12:15		13:05	13:25	14:25	15:25	16:25	17:25	18:25	20:15	22:39	6:15	8:15	10:15	12:15	14:15	16:15	18:15	20:15		22:42
101	Ústí n.L.,Všebořice,Havířská		5:26	6:21	7:27	7:46	8:16	10:16	12:16		13:06	13:26	14:26	15:26	16:26	17:26	18:26	20:16	22:40	6:16	8:16	10:16	12:16	14:16	16:16	18:16	20:16		22:43
101	Ústí n.L.,Všebořice,U Českého Újezdu		5:27	6:22	7:28	7:47	8:17	10:17	12:17		13:07	13:27	14:27	15:27	16:27	17:27	18:27	20:17	22:41	6:17	8:17	10:17	12:17	14:17	16:17	18:17	20:17		22:44
121	Chlumec,žel.přejezd		5:29	6:24	7:30	7:49	8:19	10:19	12:19		13:09	13:29	14:29	15:29	16:29	17:29	18:29	20:19	22:43	6:19	8:19	10:19	12:19	14:19	16:19	18:19	20:19		22:46
121	**Chlumec**	**příj.**	**5:31**	**6:26**	**7:32**	**7:51**	**8:21**	**10:21**	**12:21**		**13:11**	**13:31**	**14:31**	**15:31**	**16:31**	**17:31**	**18:31**	**20:21**	**22:45**	**6:21**	**8:21**	**10:21**	**12:21**	**14:21**	**16:21**	**18:21**	**20:21**		**22:48**
	⇨ 524 Záluží		*5:37*	*6:36*				*10:36*	*12:36*				*14:38*	*15:36*	*16:37*	*17:38*	*18:38*													
121	**Chlumec**	**odj.**	**5:32**	**6:26**		**7:52**	**8:22**	**10:22**	**12:22**		**13:12**	**13:32**	**14:33**	**15:32**	**16:32**	**17:32**	**18:32**	**20:22**	**22:45**	**6:22**	**8:22**	**10:22**	**12:22**	**14:23**	**16:22**	**18:22**	**20:22**		**22:48**
121	Chlumec,Žandov,rozc.	příj.	5:34	6:28		7:54	8:24	10:24	12:24		13:14	13:34	14:35	15:34	16:34	17:34	18:34	20:24	22:47	6:24	8:24	10:24	12:24	14:25	16:24	18:24	20:24		22:50
121	Chlumec,Žandov,rozc.	odj.	5:35	6:28		7:54	8:24	10:24	12:24		13:14	13:34	14:35	15:34	16:34	17:34	18:34	20:24	22:47	6:24	8:24	10:24	12:24	14:25	16:24	18:24	20:24		22:50
124	Telnice,Varvažov,pomníky		5:36	6:29		7:56	8:26	10:26	12:26		13:16	13:36	14:37	15:36	16:36	17:36	18:36	20:26	22:48	6:26	8:26	10:26	12:26	14:27	16:26	18:26	20:26		22:51
124	Telnice,Varvažov,čtyřdomí		5:37	6:30		7:58	8:28	10:28	12:28		13:18	13:38	14:39	15:38	16:38	17:38	18:38	20:28	22:49	6:28	8:28	10:28	12:28	14:29	16:28	18:28	20:28		22:52
124	Telnice,Varvažov		5:38	6:31		7:59	8:29	10:29	12:29		13:19	13:39	14:40	15:39	16:39	17:39	18:39	20:29	22:50	6:29	8:29	10:29	12:29	14:30	16:29	18:29	20:29		22:53
124	**Telnice,žel.st.**		**5:39**	**6:32**		**8:00**	**8:30**	**10:30**	**12:30**		**13:20**	**13:40**	**14:41**	**15:40**	**16:40**	**17:40**	**18:40**	**20:30**	**22:51**	**6:30**	**8:30**	**10:30**	**12:30**	**14:31**	**16:30**	**18:30**	**20:30**		**22:54**
135	**Tisá,rozc.Sněžník 5.0**		⌇	⌇		⌇	⌇	⌇	⌇		**13:34**	⌇	⌇	⌇	⌇	⌇	⌇	⌇		⌇	⌇	⌇	⌇	⌇	⌇	⌇	⌇		
124	Telnice,Lesní zámeček		5:40	6:33		8:02	8:32	10:32	12:32			13:42	14:43	15:42	16:42	17:42	18:42	20:32		6:32	8:32	10:32	12:32	14:33	16:32	18:32	20:32		
124	Telnice,háj.		5:41	6:34		8:04	8:34	10:34	12:34			13:44	14:45	15:44	16:44	17:44	18:44	20:34		6:34	8:34	10:34	12:34	14:35	16:34	18:34	20:34		
124	**Telnice,rozc.Krásný Les**		**5:42**	**6:35**		**8:05**	**8:35**	**10:35**	**12:35**			**13:45**	**14:46**	**15:45**	**16:45**	**17:45**	**18:45**	**20:35**		**6:35**	**8:35**	**10:35**	**12:35**	**14:36**	**16:35**	**18:35**	**20:35**		
124	**Telnice,Zadní Telnice**			⌇			**8:39**	**10:39**	**12:39**			⌇	**14:50**	**15:49**	⌇	**17:49**					**8:39**	⌇	**12:39**	⌇	**16:39**	⌇			
125	Petrovice,Krásný Les,rozc.Nakléřov			6:41								13:51			16:51							10:41		14:42		18:41			
125	Petrovice,Krásný Les			6:43								13:53			16:53							10:43		14:44		18:43			
125	**Petrovice,Krásný Les,konečná**	**příj.**		**6:45**								**13:55**			**16:55**							**10:45**		**14:46**		**18:45**			

Poznámky

⇨ spoje navazující na linku 451
| spoj zastávkou projíždí
⌇ spoj jede po jiné trase
Všechny spoje zajišťuje nízkopodlažní vozidlo.

⚒ jede v pracovních dnech
⑥ jede v sobotu
† jede v neděli a ve státem uznávané svátky
2 4 nejede 24.12.

2 5 nejede 25.12. a 1.1.
3 1 nejede 31.12.
4 3 jede od 23.12. do 3.1., 31.1., od 10.3. do 16.3., 17.4., od 28.6. do 31.8., 27.10. a 29.10.

5 3 nejede od 23.12. do 3.1., 31.1., od 10.3. do 16.3., 17.4., od 28.6. do 31.8., 27.10. a 29.10.
🚲 spoj přepravuje jízdní kola od 29.3. do 2.11., nejvýše 6 kol

Linka č. 592451 Homole u P.,Suletice-Velké Březno-Ústí n.L.-Petrovice,Krásný Les
Všeobecné informace: 477 070 819, Centrální dispečink DÚK: 475 657 657, aktuální odjezdy: tabule.dopravauk.cz;
aktuální poloha spoje: provoz.dopravauk.cz; připomínky a stížnosti: podnety@dopravauk.cz
Přepravu zajišťuje: Dopravní společnost ÚK, p.o., Velká Hradební 3118/48, 400 02 Ústí nad Labem, info@ds-uk.cz, www.ds-uk.cz
Na lince platí jednotný tarif a smluvní přepravní podmínky Dopravy Ústeckého kraje. Informace jsou k dispozici ve vozidlech na lince.

Graf.: T101,T201

452 Verneřice-Ústí n.L.-Bahratal

DOPRAVA ÚSTECKÉHO KRAJE

Platí od 15.12.2024 do 13.12.2025

Zóna	ZASTÁVKA	PRACOVNÍ DNY																										SOBOTA + NEDELE												
		101	105	109	111	113	115	117	119	121	123	125	127	129	131	133	135	137	139	141	143	145	155	147	149	151	201	203	205	207	209	211	223	213	215	217	219	221
		⚒	⚒	⚒	⚒	⚒-52	⚒	⚒	⚒	⚒	⚒	⚒-53	⚒	⚒-52	⚒	⚒	⚒	⚒	⚒-31	⚒-31	⚒-31	⚒-31	⚒-31	⚒-31	⚒-31	⚒-31	ⓒ†-25	ⓒ†-25	ⓒ†	ⓒ†	ⓒ†	ⓒ†	ⓒ†	ⓒ†	ⓒ†	ⓒ†-24	ⓒ†-24	ⓒ†-24	ⓒ†-24
		♿	♿	♿	♿		♿	♿	♿	♿	♿		♿		♿	♿	♿	♿	♿	♿	♿	♿	♿	♿	♿	♿	♿	♿	♿	♿	♿	♿	♿	♿	♿	♿	♿	♿	♿
336	**Verneřice** odj.	**4:33**	**5:47**	**6:42**	**7:07**	**7:33**		**8:42**	**9:47**		**11:44**		**12:47**	**13:17**	**13:47**	**14:47**	**15:47**	**16:47**	**17:47**	**18:47**	**19:47**														**7:49**	**9:49**	**11:49**	**13:46**	**15:49**		**17:49**	**19:49**		
641	Lovečkovice,Mukařov,rozc.0.4	4:36	5:50	6:45	7:10	7:36		8:45	9:50		11:47		12:50	13:20	13:50	14:50	15:50	16:50	17:50	18:50	19:50							4:47		7:52	9:52	11:52	13:49	15:52		17:52	19:52		
641	Lovečkovice,Levínské Petrovice,rozc.	4:39	5:53	6:48	7:13	7:39		8:48	9:53		11:50		12:53	13:23	13:53	14:53	15:53	16:53	17:53	18:53	19:53							4:50		7:55	9:55	11:55	13:52	15:55		17:55	19:55		
641	**Lovečkovice** příj.	**4:41**	**5:55**	**6:50**	**7:15**	**7:41**		**8:50**	**9:55**		**11:52**		**12:55**	**13:25**	**13:55**	**14:55**	**15:55**	**16:55**	**17:55**	**18:55**	**19:55**							**4:52**		**7:57**	**9:57**	**11:57**	**13:54**	**15:57**		**17:57**	**19:57**		
	⇨ 452 Bahratal																																*15:58*						
	⇨ 623 Bohušovice n.Ohří		*6:03*	*7:00*							*12:03*		*13:03*		ⓒ14:03	*15:03*	*16:03*	*17:03*	*18:03*		*20:03*																		
	⇨ 632 Úštěk		*5:58*	*7:04*					*10:04*				*13:04*		*14:04*	*15:04*	*16:04*	*17:04*	*18:04*	*19:04*	*20:04*																		
641	**Lovečkovice** odj.	**4:42**	**5:56**	**6:54**	**7:16**			**8:54**	**9:56**		**11:55**		**12:58**		**13:58**	**14:58**	**15:58**	**16:58**	**17:58**	**18:58**	**19:58**							**4:53**		**7:58**	**9:58**	**11:58**	**13:55**	↳	**15:58**	**17:58**	**19:58**		
641	Lovečkovice,Lukavice	4:43	5:57	6:55	7:17			8:55	9:57		11:56		12:59		13:59	14:59	15:59	16:59	17:59	18:59	19:59							4:54		7:59	9:59	11:59	13:56		15:59	17:59	19:59		
641	Lovečkovice,Touchořiny	☎4:45	☎5:59	≀	≀			≀	☎9:59		≀		≀		≀	≀	≀	≀	≀	≀	≀							≀		≀	≀	≀	≀		≀	≀	≀		
641	Lovečkovice,Klínky	4:46	6:00	6:56	7:18			8:56	10:00		11:57		13:00		14:00	15:00	16:00	17:00	18:00	19:00	20:00							4:55		8:00	10:00	12:00	13:57		16:00	18:00	20:00		
641	Lovečkovice,Knínice	≀	≀	6:59	≀			☎8:59	≀		≀		≀		≀	≀	≀	≀	≀	≀	≀							≀		≀	≀	≀	≀		≀	≀	≀		
641	Lovečkovice,Knínice,rozc.	4:48	6:02	7:02	7:20			9:02	10:02		11:59		13:02		14:02	15:02	16:02	17:02	18:02	19:02	20:02							4:57		8:02	10:02	12:02	13:59		16:02	18:02	20:02		
153	Zubrnice,Týniště	4:52	≀	≀	7:24			≀	≀	10:59	≀		≀		≀	≀	≀	≀	≀	≀	≀							≀		≀	≀	≀	≀		≀	≀	≀		
153	**Zubrnice**	**4:54**	**6:04**	**7:04**	**7:26**			**9:04**	**10:04**	**11:01**	**12:01**		**13:04**		**14:04**	**15:04**	**16:04**	**17:04**	**18:04**	**19:04**	**20:04**	**21:04**						**4:59**		**8:04**	**10:04**	**12:04**	**14:01**		**16:04**	**18:04**	**20:04**		
152	Leština	4:57	6:07	7:07	7:29			9:07	10:07	11:04	12:04		13:07		14:07	15:07	16:07	17:07	18:07	19:07	20:07	21:07						5:02		8:07	10:07	12:07	14:04		16:07	18:07	20:07		
152	Leština,host.	4:58	6:08	7:08	7:30			9:08	10:08	11:05	12:05		13:08		14:08	15:08	16:08	17:08	18:08	19:08	20:08	21:08						5:03		8:08	10:08	12:08	14:05		16:08	18:08	20:08		
152	Malé Březno příj.	5:01	6:11	7:11	7:33			9:11	10:11	11:08	12:08		13:11		14:11	15:11	16:11	17:11	18:11	19:11	20:11	21:11						5:06		8:11	10:11	12:11	14:08		16:11	18:11	20:11		
	⇨ 450 Děčín							*9:14*		*11:14*	*12:24*		*13:24*		*14:24*	*15:24*	*16:24*	*17:24*	*18:24*	*19:24*								*5:14*												
152	Malé Březno odj.	5:01	6:11	7:11	7:33			9:11	10:11	11:08	12:08		13:11		14:11	15:11	16:11	17:11	18:11	19:11	20:11	21:11						5:06		8:11	10:11	12:11	14:08		16:11	18:11	20:11		
151	Velké Březno,žel.st.	5:04	6:14	7:14	7:36			9:14	10:14	11:11	12:11		13:14		14:14	15:14	16:14	17:14	18:14	19:14	20:14	21:14						5:09		8:14	10:14	12:14	14:11		16:14	18:14	20:14		
151	**Velké Březno** příj.	**5:05**	**6:15**	**7:15**	**7:37**			**9:15**	**10:15**	**11:12**	**12:12**		**13:15**		**14:15**	**15:15**	**16:15**	**17:15**	**18:15**	**19:15**	**20:15**	**21:15**						**5:10**		**8:15**	**10:15**	**12:15**	**14:12**		**16:15**	**18:15**	**20:15**		
151	**Velké Březno** odj.	**5:06**	**6:16**	**7:16**	**7:41**			**9:16**	**10:16**	**11:13**	**12:13**		**13:16**		**14:16**	**15:16**	**16:16**	**17:16**	**18:16**	**19:16**	**20:16**	**21:16**		**22:11**				**5:11**	**6:16**	**8:16**	**10:16**	**12:16**	**14:13**		**16:16**	**18:16**	**20:16**	**22:11**	
151	Velké Březno,Valtířov,osada	5:08	6:18	7:18	7:43			9:18	10:18	11:15	12:15		13:18		14:18	15:18	16:18	17:18	18:18	19:18	20:18	21:18		22:13				5:13	6:18	8:18	10:18	12:18	14:15		16:18	18:18	20:18	22:13	
151	Velké Březno,Valtířov,žel.st.	5:09	6:19	7:19	7:44			9:19	10:19	11:16	12:16		13:19		14:19	15:19	16:19	17:19	18:19	19:19	20:19	21:19		22:14				5:14	6:19	8:19	10:19	12:19	14:16		16:19	18:19	20:19	22:14	
101	Svádov,žel.st.	5:12	6:22	7:22	7:47			9:22	10:22	11:19	12:19		13:22		14:22	15:22	16:22	17:22	18:22	19:22	20:22	21:21		22:16				5:17	6:22	8:22	10:22	12:22	14:19		16:22	18:22	20:22	22:16	
101	Svádov,osada	5:13	6:23	7:23	7:48			9:23	10:23	11:20	12:20		13:23		14:23	15:23	16:23	17:23	18:23	19:23	20:23	21:22		22:17				5:18	6:23	8:23	10:23	12:23	14:20		16:23	18:23	20:23	22:17	
101	Ústí n.L.,Olšinky	5:14	6:24	7:24	7:49			9:24	10:24	11:21	12:21		13:24		14:24	15:24	16:24	17:24	18:24	19:24	20:24	21:23		22:18				5:19	6:24	8:24	10:24	12:24	14:21		16:24	18:24	20:24	22:18	
101	Ústí n.L.,Střekov,K Loděnici	5:16	6:26	7:26	7:51			9:26	10:26	11:23	12:23		13:26		14:26	15:26	16:26	17:26	18:26	19:26	20:26	21:25		22:20				5:21	6:26	8:26	10:26	12:26	14:23		16:26	18:26	20:26	22:20	
101	Ústí nad Labem,Střekov,ČOV	5:17	6:27	7:27	7:52			9:27	10:27	11:24	12:24		13:27		14:27	15:27	16:27	17:27	18:27	19:27	20:27	21:26		22:21				5:22	6:27	8:27	10:27	12:27	14:24		16:27	18:27	20:27	22:21	
101	**Ústí n.L.,Krajský soud**	≀	≀	≀	≀			≀	≀	≀	≀		≀		≀	≀	≀	≀	≀	≀	≀	≀		≀				≀	≀	≀	≀	≀	≀		≀	≀	≀	≀	
101	**Ústí n.L.,Mírové nám.**	**5:21**	**6:31**	**7:31**	**7:56**		**8:31**	**9:31**	**10:31**	**11:28**	**12:28**		**13:31**		**14:31**	**15:31**	**16:31**	**17:31**	**18:31**	**19:31**	**20:31**	**21:29**		**22:24**		**23:59**		**5:26**	**6:31**	**8:31**	**10:31**	**12:31**	**14:28**		**16:31**	**18:31**	**20:31**	**22:24**	**23:59**
101	**Ústí n.L.,Divadlo** příj.	**5:23**	**6:33**	**7:33**	**7:58**		**8:33**	**9:33**	**10:33**	**11:30**	**12:30**		**13:33**		**14:33**	**15:33**	**16:33**	**17:33**	**18:33**	**19:33**	**20:33**	**21:30**		**22:25**		**0:00**		**5:28**	**6:33**	**8:33**	**10:33**	**12:33**	**14:30**		**16:33**	**18:33**	**20:33**	**22:25**	**0:00**
	⇨ 452 Bahratal																					*21:35*		*22:30*															
	⇨ 457 Řehlovice																																				*22:33*		
	⇨ 458 Teplice				*8:06*		*8:36*	*9:36*	*10:36*	*11:36*	*12:36*		*13:36*		*14:36*	*15:36*	*16:36*	*17:36*	*18:36*	*19:36*	*20:36*	*21:36*		*22:36*				*5:36*	*6:36*	*8:36*	*10:36*	*12:36*	*14:36*		ⓒ16:36	*18:36*	*20:36*	*22:36*	
101	**Ústí n.L.,Divadlo** odj.	**5:25**	**6:35**	**7:35**	**7:58**		**8:35**	**9:35**	**10:35**	**11:35**	**12:35**		**13:35**		**14:35**	**15:35**	**16:35**	**17:35**	**18:35**	**19:35**	**20:35**	↳	**21:35**	↳	**22:30**	**0:00**		**5:30**	**6:35**	**8:35**	**10:35**	**12:35**	**14:35**		**16:35**	**18:35**	**20:35**	**22:30**	**0:00**
101	**Ústí n.L.,Hraničář**	**5:26**	**6:36**	**7:36**	**7:59**		**8:36**	**9:36**	**10:36**	**11:36**	**12:36**		**13:36**		**14:36**	**15:36**	**16:36**	**17:36**	**18:36**	**19:36**	**20:36**		**21:36**		**22:31**	**0:01**		**5:31**	**6:36**	**8:36**	**10:36**	**12:36**	**14:36**		**16:36**	**18:36**	**20:36**	**22:31**	**0:01**
101	Ústí n.L.,poliklinika	5:28	6:38	7:38	8:01		8:38	9:38	10:38	11:38	12:38		13:38		14:38	15:38	16:38	17:38	18:38	19:38	20:38		21:38		22:33	0:03		5:33	6:38	8:38	10:38	12:38	14:38		16:38	18:38	20:38	22:33	0:03
101	Ústí n.L.,Beethovenova	5:30	6:40	7:40			8:40	9:40	10:40	11:40	12:40		13:40		14:40	15:40	16:40	17:40	18:40	19:40	20:40		21:40		22:35	0:05		5:35	6:40	8:40	10:40	12:40	14:40		16:40	18:40	20:40	22:35	0:05
101	Ústí n.L.,Bukov,městský stadion	5:32	6:42	7:42			8:42	9:42	10:42	11:42	12:42		13:42		14:42	15:42	16:42	17:42	18:42	19:42	20:42		21:41		22:36	0:06		5:37	6:42	8:42	10:42	12:42	14:42		16:42	18:42	20:42	22:36	0:06
101	Ústí n.L.,pod Holoměří příj.	5:34	6:44	7:44			8:44	9:44	10:44	11:44	12:44		13:44		14:44	15:44	16:44	17:44	18:44	19:44	20:44		21:43		22:38	0:08		5:39	6:44	8:44	10:44	12:44	14:44		16:44	18:44	20:44	22:38	0:08
101	Ústí n.L.,pod Holoměří odj.	5:34	6:44	7:44			8:44	9:44	10:44	11:44	12:44		13:44		14:44	15:44	16:44	17:44	18:44	19:44	20:44		21:43		22:38	0:08		5:39	6:44	8:44	10:44	12:44	14:44		16:44	18:44	20:44	22:38	0:08
101	Ústí n.L.,Boženská	5:36	6:46	7:46			8:46	9:46	10:46	11:46	12:46		13:46		14:46	15:46	16:46	17:46	18:46	19:46	20:46		21:44		22:39	0:09		5:41	6:46	8:46	10:46	12:46	14:46		16:46	18:46	20:46	22:39	0:09
101	Ústí n.L.,Boženská	5:38	6:48	7:48			8:48	9:48	10:48	11:48	12:48		13:48		14:48	15:48	16:48	17:48	18:48	19:48	20:48		21:45		22:40	0:10		5:43	6:48	8:48	10:48	12:48	14:48		16:48	18:48	20:48	22:40	0:10
101	Ústí n.L.,Strážky,obec	5:41	6:51	7:51			8:51	9:51	10:51	11:51	12:51		13:51		14:51	15:51	16:51	17:51	18:51	19:51	20:51		21:47		22:42	0:12		5:46	6:51	8:51	10:51	12:51	14:51		16:51	18:51	20:51	22:42	0:12
131	Libouchec,Žďárek	5:43	6:53	7:53			8:53	9:53	10:53	11:53	12:53		13:53		14:53	15:53	16:53	17:53	18:53	19:53	20:53		21:49		22:44	0:14		5:48	6:53	8:53	10:53	12:53	14:53		16:53	18:53	20:53	22:44	0:14
131	Libouchec,Knínice,rozc.1.0	5:44	6:54	7:54			8:54	9:54	10:54	11:54	12:54		13:54		14:54	15:54	16:54	17:54	18:54	19:54	20:54		21:50		22:45	0:15		5:49	6:54	8:54	10:54	12:54	14:54		16:54	18:54	20:54	22:45	0:15
131	Velké Chvojno,Malé Chvojno,rozc.	5:46	6:56	7:56			8:56	9:56	10:56	11:56	12:56		13:56		14:56	15:56	16:56	17:56	18:56	19:56	20:56		21:52		22:47	0:17		5:51	6:56	8:56	10:56	12:56	14:56		16:56	18:56	20:56	22:47	0:17
131	Libouchec,statek	5:48	6:58	7:58			8:58	9:58	10:58	11:58	12:58		13:58		14:58	15:58	16:58	17:58	18:58	19:58	20:58		21:54		22:49	0:19		5:53	6:58	8:58	10:58	12:58	14:58		16:58	18:58	20:58	22:49	0:19
131	**Libouchec,ObÚ** příj.	**5:49**	**6:59**	**7:59**			**8:59**	**9:59**	**10:59**	**11:59**	**12:59**		**13:59**		**14:59**	**15:59**	**16:59**	**17:59**	**18:59**	**19:59**	**20:59**		**21:55**		**22:50**	**0:20**		**5:54**	**6:59**	**8:59**	**10:59**	**12:59**	**14:59**		**16:59**	**18:59**	**20:59**	**22:50**	**0:20**
	⇨ 432 Janov	*6:00*	*7:07*	*8:05*			*9:05*	*10:05*	*11:05*	*12:05*	*13:05*		*14:05*		*15:05*	*16:05*	*17:05*	ⓒ18:05	*19:05*	*20:05*	*21:05*		*22:05*		*23:10*			*6:05*	*7:05*	*9:05*	*11:05*	*13:05*	*15:05*		*17:05*	*19:05*	*21:05*		
	⇨ 453 Malečov			*8:05*							*13:06*		*14:05*		*15:06*	*16:05*	*17:06*																						
131	**Libouchec,ObÚ** odj.	**5:49**	**7:01**	**8:01**			**9:01**	**10:01**	**11:01**	**12:01**	**13:01**		**14:01**		**15:01**	**16:01**	**17:01**	**18:01**	**19:01**	**20:01**	**21:01**		**21:56**		**22:50**				**7:01**	**9:01**	**11:01**	**13:01**	**15:01**		**17:01**	**19:01**	**21:01**	**22:50**	
131	Libouchec,Nový Libouchec	5:52	7:04	8:04			9:04	10:04	11:04	12:04	13:04		14:04		15:04	16:04	17:04	18:04	19:04	20:04	21:04		21:59		22:53				7:04	9:04	11:04	13:04	15:04		17:04	19:04	21:04	22:53	
135	Tisá,dětský domov	5:53	7:05	8:05			9:05	10:05	11:05	12:05	13:05		14:05		15:05	16:05	17:05	18:05	19:05	20:05	21:05		22:00		22:54				7:05	9:05	11:05	13:05	15:05		17:05	19:05	21:05	22:54	
135	**Tisá,rozc.Sněžník 5.0**	**5:54**	**7:06**	**8:06**			**9:06**	**10:06**	**11:06**	**12:06**	**13:06**	**13:36**	**14:06**		**15:06**	**16:06**	**17:06**	**18:06**	**19:06**	**20:06**	**21:06**		**22:01**		**22:55**				**7:06**	**9:06**	**11:06**	**13:06**	**15:06**		**17:06**	**19:06**	**21:06**	**22:55**	
135	Tisá,kult.dům	5:55	7:07	8:07			9:07	10:07	11:07	12:07	13:07	13:37	14:07		15:07	16:07	17:07	18:07	19:07	20:07	21:07		22:02		22:56				7:07	9:07	11:07	13:07	15:07		17:07	19:07	21:07	22:56	
135	Tisá,statek	5:57	7:09	8:09			9:09	10:09	11:09	12:09	13:09	13:39	14:09		15:09	16:09	17:09	18:09	19:09	20:09	21:09		22:04		22:58				7:09	9:09	11:09	13:09	15:09		17:09	19:09	21:09	22:58	
135	Tisá,rozc.Antonínov 0.5	5:58	7:10	8:10			9:10	10:10	11:10	12:10	13:10	13:40	14:10		15:10	16:10	17:10	18:10	19:10	20:10	21:10		22:05		22:59				7:10	9:10	11:10	13:10	15:10		17:10	19:10	21:10	22:59	
137	Petrovice,rozc.Krásný Les	6:02	7:14	8:14			9:14	10:14	11:14	12:14	13:14	13:44	14:14		15:14	16:14	17:14	18:14	19:14	20:14	21:14		22:09		23:03				7:14	9:14	11:14	13:14	15:14		17:14	19:14	21:14	23:03	
137	**Petrovice,škola**	**6:03**	**7:15**	**8:15**			**9:15**	**10:15**	**11:15**	**12:15**	**13:15**	**13:45**	**14:15**		**15:15**	**16:15**	**17:15**	**18:15**	**19:15**	**20:15**	**21:15**		**22:10**		**23:04**				**7:15**	**9:15**	**11:15**	**13:15**	**15:15**		**17:15**	**19:15**	**21:15**	**23:04**	
137	Petrovice,u Marvanů	6:05	7:17	8:17			9:17	10:17	11:17	12:17	13:17		14:17		15:17	16:17	17:17	18:17	19:17	20:17	21:17		22:12		23:06				7:17	9:17	11:17	13:17	15:17		17:17	19:17	21:17	23:06	
137	Petrovice,záv.	6:06	7:18	8:18			9:18	10:18	11:18	12:18	13:18		14:18		15:18	16:18	17:18	18:18	19:18	20:18	21:18		22:13		23:07				7:18	9:18	11:18	13:18	15:18		17:18	19:18	21:18	23:07	
137	Petrovice,u dubu	6:08	7:20	8:20			9:20	10:20	11:20	12:20	13:20		14:20		15:20	16:20	17:20	18:20	19:20	20:20	21:20		22:15		23:09				7:20	9:20	11:20	13:20	15:20		17:20	19:20	21:20	23:09	
137	Petrovice,konečná	6:09	7:21	8:21			9:21	10:21	11:21	12:21	13:21		14:21		15:21	16:21	17:21	18:21	19:21	20:21	21:21		22:16		23:10				7:21	9:21	11:21	13:21	15:21		17:21	19:21	21:21	23:10	
137	**Petrovice,hranice**	**6:10**	**7:22**	**8:22**			**9:22**	**10:22**	**11:22**	**12:22**	**13:22**		**14:22**		**15:22**	**16:22**	**17:22**	**18:22**	**19:22**	**20:22**	**21:22**		**22:17**		**23:11**				**7:22**	**9:22**	**11:22**	**13:22**	**15:22**		**17:22**	**19:22**	**21:22**	**23:11**	
139	**Bahratal,grenzübergang** příj.	**6:10**	**7:22**	**8:22**			**9:22**	**10:22**	**11:22**	**12:22**	**13:22**		**14:22**		**15:22**	**16:22**	**17:22**	**18:22**	**19:22**	**20:22**	**21:22**		**22:17**		**23:11**				**7:22**	**9:22**	**11:22**	**13:22**	**15:22**		**17:22**	**19:22**	**21:22**	**23:11**	

Poznámky

⇨ spoje navazující na linku 452

↳ přestup na navazující spoj

≀ spoj jede po jiné trase
Všechny spoje zajišťuje nízkopodlažní vozidlo.

⚒ jede v pracovních dnech

ⓒ jede v sobotu

† jede v neděli a ve státem uznávané svátky

24 nejede 24.12.

25 nejede 25.12. a 1.1.

31 nejede 31.12.

52 nejede od 23.12. do 3.1., 31.1., od 17.2. do 23.2., 17.4., od 28.6. do 31.8., 27.10. a 29.10.

53 nejede od 23.12. do 3.1., 31.1., od 10.3. do 16.3., 17.4., od 28.6. do 31.8., 27.10. a 29.10.

♿ spoj přepravuje jízdní kola od 29.3. do 2.11., nejvýše 6 kol

☎ Zastávku obsluhuje jen na objednání. Výstup nahlaste řidiči na spoji. Pro nástup je nutné objednat spoj alespoň 60 minut před odjezdem ze zastávky na www.dopravauk.cz nebo na Centrálním dispečinku DÚK 475 657 657.

Linka č. 001452 Verneřice-Ústí n.L.-Bahratal
Všeobecné informace: 477 070 819, Centrální dispečink DÚK: 475 657 657, aktuální odjezdy: tabule.dopravauk.cz;
aktuální poloha spoje: provoz.dopravauk.cz; připomínky a stížnosti: podnety@dopravauk.cz
Přepravu zajišťuje: Dopravní společnost ÚK, p.o., Velká Hradební 3118/48, 400 02 Ústí nad Labem, info@ds-uk.cz, www.ds-uk.cz
Na lince platí jednotný tarif a smluvní přepravní podmínky Dopravy Ústeckého kraje. Informace jsou k dispozici ve vozidlech na lince.

Graf.: T101,T201

452 Bahratal-Úsťí n.L.-Verneřice

DOPRAVA ÚSTECKÉHO KRAJE

Platí od 15.12.2024 do 13.12.2025

Zóna	ZASTÁVKA	PRACOVNÍ DNY																							SOBOTA + NEDĚLE										
		102	104	106	110	114	116	118	120	122	124	126	128	130	132	134	136	138	140	142	144	146	148		202	204	206	208	210	212	222	214	216	218	220
		⚒	⚒	⚒52	⚒	⚒	⚒53	⚒	⚒	⚒	⚒	⚒52	⚒	⚒	⚒	⚒	⚒	⚒31	⚒31	⚒31	⚒31	⚒31	⚒31		©†23	©†25	©†	©†	©†	©†	©	©†	©†24	©†24	©†24
		🚲	🚲		🚲	🚲	🚲	🚲	🚲	🚲	🚲	🚲	🚲	🚲	🚲	🚲	🚲	🚲	🚲	🚲	🚲	🚲	🚲			🚲	🚲	🚲	🚲	🚲	🚲		🚲	🚲	🚲	🚲
139	**Bahratal,grenzübergang** odj.	**4:33**	**5:33**		**6:19**	**7:33**		**8:33**	**9:33**	**10:30**	**11:30**		**12:33**	**13:33**	**14:33**	**15:33**	**16:33**	**17:33**	**18:33**	**19:33**	**20:33**	**21:43**		**4:33**		**7:33**	**9:33**	**11:33**	**13:33**		**15:33**	**17:33**	**20:33**	**21:43**
137	**Petrovice,hranice**	**4:33**	**5:33**		**6:19**	**7:33**		**8:33**	**9:33**	**10:30**	**11:30**		**12:33**	**13:33**	**14:33**	**15:33**	**16:33**	**17:33**	**18:33**	**19:33**	**20:33**	**21:43**		**4:33**		**7:33**	**9:33**	**11:33**	**13:33**		**15:33**	**17:33**	**20:33**	**21:43**
137	Petrovice,konečná	4:34	5:34		6:20	7:34		8:34	9:34	10:31	11:31		12:34	13:34	14:34	15:34	16:34	17:34	18:34	19:34	20:34	21:44		4:34		7:34	9:34	11:34	13:34		15:34	17:34	20:34	21:44
137	Petrovice,u dubu	4:35	5:35		6:22	7:35		8:35	9:35	10:32	11:32		12:35	13:35	14:35	15:35	16:35	17:35	18:35	19:35	20:35	21:45		4:35		7:35	9:35	11:35	13:35		15:35	17:35	20:35	21:45
137	Petrovice,záv.	4:37	5:37		6:24	7:37		8:37	9:37	10:34	11:34		12:37	13:37	14:37	15:37	16:37	17:37	18:37	19:37	20:37	21:47		4:37		7:37	9:37	11:37	13:37		15:37	17:37	20:37	21:47
137	Petrovice,u Marvanů	4:38	5:38		6:25	7:38		8:38	9:38	10:35	11:35		12:38	13:38	14:38	15:38	16:38	17:38	18:38	19:38	20:38	21:48		4:38		7:38	9:38	11:38	13:38		15:38	17:38	20:38	21:48
137	**Petrovice,škola**	**4:40**	**5:40**		**6:28**	**7:40**	**7:50**	**8:40**	**9:40**	**10:37**	**11:37**		**12:40**	**13:40**	**14:40**	**15:40**	**16:40**	**17:40**	**18:40**	**19:40**	**20:40**	**21:50**		**4:40**		**7:40**	**9:40**	**11:40**	**13:40**		**15:40**	**17:40**	**20:40**	**21:50**
137	Petrovice,rozc.Krásný Les	4:41	5:41		6:30	7:41	7:51	8:41	9:41	10:38	11:38		12:41	13:41	14:41	15:41	16:41	17:41	18:41	19:41	20:41	21:51		4:41		7:41	9:41	11:41	13:41		15:41	17:41	20:41	21:51
135	Tisá,rozc.Antonínov 0.5	4:45	5:45		6:34	7:45	7:55	8:45	9:45	10:42	11:42		12:45	13:45	14:45	15:45	16:45	17:45	18:45	19:45	20:45	21:55		4:45		7:45	9:45	11:45	13:45		15:45	17:45	20:45	21:55
135	Tisá,statek	4:46	5:46		6:35	7:46	7:56	8:46	9:46	10:43	11:43		12:46	13:46	14:46	15:46	16:46	17:46	18:46	19:46	20:46	21:56		4:46		7:46	9:46	11:46	13:46		15:46	17:46	20:46	21:56
135	Tisá,kult.dům	4:48	5:48		6:37	7:48	7:58	8:48	9:48	10:45	11:45		12:48	13:48	14:48	15:48	16:48	17:48	18:48	19:48	20:48	21:58		4:48		7:48	9:48	11:48	13:48		15:48	17:48	20:48	21:58
135	Tisá,rozc.Sněžník 5.0	4:49	5:49		6:39	7:49	7:59	8:49	9:49	10:46	11:46		12:49	13:49	14:49	15:49	16:49	17:49	18:49	19:49	20:49	21:59		4:49		7:49	9:49	11:49	13:49		15:49	17:49	20:49	21:59
135	Tisá,dětský domov	4:50	5:50		6:40	7:50	8:00	8:50	9:50	10:47	11:47		12:50	13:50	14:50	15:50	16:50	17:50	18:50	19:50	20:50	22:00		4:50		7:50	9:50	11:50	13:50		15:50	17:50	20:50	22:00
131	Libouchec,Nový Libouchec	4:51	5:51		6:42	7:51	8:01	8:51	9:51	10:48	11:48		12:51	13:51	14:51	15:51	16:51	17:51	18:51	19:51	20:51	22:01		4:51		7:51	9:51	11:51	13:51		15:51	17:51	20:51	22:01
131	**Libouchec,ObÚ** příj.	**4:54**	**5:54**		**6:45**	**7:54**	**8:04**	**8:54**	**9:54**	**10:51**	**11:51**		**12:54**	**13:54**	**14:54**	**15:54**	**16:54**	**17:54**	**18:54**	**19:54**	**20:54**	**22:04**		**4:54**		**7:54**	**9:54**	**11:54**	**13:54**		**15:54**	**17:54**	**20:54**	**22:04**
	⇨ 432 Janov	*5:05*	*6:00*		*6:52*	*8:05*	*8:05*	*9:05*	*10:05*	*11:05*	*12:05*		*13:05*	*14:05*	*15:05*	*16:05*	*17:05*	*18:05*	*19:05*	*20:05*	*21:05*	*22:05*		*5:05*		25 *8:05*	*10:05*	*12:05*	*14:05*		*16:05*	*18:05*	*21:05*	
	⇨ 453 Malečov					*8:05*	*8:05*						*13:06*	*14:05*	*15:06*	*16:05*	*17:06*																		
131	**Libouchec,ObÚ** odj.	**4:56**	**5:56**		**6:51**	**7:56**		**8:56**	**9:56**	**10:53**	**11:53**		**12:56**	**13:56**	**14:56**	**15:56**	**16:56**	**17:56**	**18:56**	**19:56**	**20:56**	**22:06**		**4:56**	**5:56**	**7:56**	**9:56**	**11:56**	**13:56**		**15:56**	**17:56**	**20:56**	**22:06**
131	Libouchec,statek	4:57	5:57		6:52	7:57		8:57	9:57	10:54	11:54		12:57	13:57	14:57	15:57	16:57	17:57	18:57	19:57	20:57	22:07		4:57	5:57	7:57	9:57	11:57	13:57		15:57	17:57	20:57	22:07
131	Velké Chvojno,Malé Chvojno,rozc.	4:59	5:59		6:54	7:59		8:59	9:59	10:56	11:56		12:59	13:59	14:59	15:59	16:59	17:59	18:59	19:59	20:59	22:09		4:59	5:59	7:59	9:59	11:59	13:59		15:59	17:59	20:59	22:09
131	Libouchec,Knínice,rozc.1.0	5:01	6:01		6:56	8:01		9:01	10:01	10:58	11:58		13:01	14:01	15:01	16:01	17:01	18:01	19:01	20:01	21:01	22:11		5:01	6:01	8:01	10:01	12:01	14:01		16:01	18:01	21:01	22:11
131	Libouchec,Žďárek	5:02	6:02		6:57	8:02		9:02	10:02	10:59	11:59		13:02	14:02	15:02	16:02	17:02	18:02	19:02	20:02	21:02	22:12		5:02	6:02	8:02	10:02	12:02	14:02		16:02	18:02	21:02	22:12
101	Ústí n.L.,Strážky,obec	5:04	6:04		6:59	8:04		9:04	10:04	11:01	12:01		13:04	14:04	15:04	16:04	17:04	18:04	19:04	20:04	21:04	22:14		5:04	6:04	8:04	10:04	12:04	14:04		16:04	18:04	21:04	22:14
101	Ústí n.L.,Boží Dar	5:07	6:07		7:02	8:07		9:07	10:07	11:04	12:04		13:07	14:07	15:07	16:07	17:07	18:07	19:07	20:07	21:06	22:16		5:07	6:07	8:07	10:07	12:07	14:07		16:07	18:07	21:06	22:16
101	Ústí n.L.,Božtěšická	5:09	6:09		7:04	8:09		9:09	10:09	11:06	12:06		13:09	14:09	15:09	16:09	17:09	18:09	19:09	20:09	21:07	22:17		5:09	6:09	8:09	10:09	12:09	14:09		16:09	18:09	21:07	22:17
101	Ústí n.L.,pod Holoměří příj.	5:11	6:11		7:06	8:11		9:11	10:11	11:08	12:08		13:11	14:11	15:11	16:11	17:11	18:11	19:11	20:11	21:08	22:18		5:11	6:11	8:11	10:11	12:11	14:11		16:11	18:11	21:08	22:18
	⇨ 488 Duchcov	*5:21*	*6:19*			*8:17*		*9:27*	*10:17*		*12:17*		*13:17*	*14:17*	*15:17*	*16:17*	*17:19*	*18:19*	*19:20*	*20:23*					*6:28*							*18:26*		
101	Ústí n.L.,pod Holoměří odj.	5:11	6:11		7:06	8:11		9:11	10:11	11:08	12:08		13:11	14:11	15:11	16:11	17:11	18:11	19:11	20:11	21:08	22:18		5:11	6:11	8:11	10:11	12:11	14:11		16:11	18:11	21:08	22:18
101	Ústí n.L.,Bukov,městský stadion	5:13	6:13		7:08	8:13		9:13	10:13	11:10	12:10		13:13	14:13	15:13	16:13	17:13	18:13	19:13	20:13	21:10	22:20		5:13	6:13	8:13	10:13	12:13	14:13		16:13	18:13	21:10	22:20
101	Ústí n.L.,Beethovenova	5:15	6:15		7:10	8:15		9:15	10:15	11:12	12:12		13:15	14:15	15:15	16:15	17:15	18:15	19:15	20:15	21:11	22:21		5:15	6:15	8:15	10:15	12:15	14:15		16:15	18:15	21:11	22:21
101	**Ústí n.L.,poliklinika**	**5:17**	**6:17**		**7:12**	**8:17**		**9:17**	**10:17**	**11:14**	**12:14**		**13:17**	**14:17**	**15:17**	**16:17**	**17:17**	**18:17**	**19:17**	**20:17**	**21:13**	**22:23**		**5:17**	**6:17**	**8:17**	**10:17**	**12:17**	**14:17**		**16:17**	**18:17**	**21:13**	**22:23**
101	**Ústí n.L.,Hraničář**	**5:19**	**6:19**		**7:14**	**8:19**		**9:19**	**10:19**	**11:16**	**12:16**		**13:19**	**14:19**	**15:19**	**16:19**	**17:19**	**18:19**	**19:19**	**20:19**	**21:15**	**22:25**		**5:19**	**6:19**	**8:19**	**10:19**	**12:19**	**14:19**		**16:19**	**18:19**	**21:15**	**22:25**
101	**Ústí n.L.,Divadlo** příj.	**5:20**	**6:20**		**7:15**	**8:20**		**9:20**	**10:20**	**11:17**	**12:17**		**13:20**	**14:20**	**15:20**	**16:20**	**17:20**	**18:20**	**19:20**	**20:20**	**21:16**	**22:26**		**5:20**	**6:20**	**8:20**	**10:20**	**12:20**	**14:20**		**16:20**	**18:20**	**21:16**	**22:26**
	⇨ 452 Verneřice																					*22:30*													
	⇨ 457 Řehlovice																					*22:33*													*22:33*
101	**Ústí n.L.,Divadlo** odj.	**5:20**	**6:20**		**7:17**	**8:22**		**9:22**	**10:22**	**11:22**	**12:22**		**13:22**	**14:22**	**15:22**	**16:22**	**17:22**	**18:22**	**19:22**	**20:22**		↳	**22:30**		**5:22**	**6:22**	**8:22**	**10:22**	**12:22**	**14:22**		**16:22**	**18:22**	**21:22**	**22:30**
101	**Ústí n.L.,Malá Hradební**	**5:21**	**6:21**		**7:18**	**8:23**		**9:23**	**10:23**	**11:23**	**12:23**		**13:23**	**14:23**	**15:23**	**16:23**	**17:23**	**18:23**	**19:23**	**20:23**			**22:31**		**5:23**	**6:23**	**8:23**	**10:23**	**12:23**	**14:23**		**16:23**	**18:23**	**21:23**	**22:31**
101	**Ústí n.L.,hl.nádr.**	**5:23**	**6:23**		**7:20**	**8:25**		**9:25**	**10:25**	**11:25**	**12:25**		**13:25**	**14:25**	**15:25**	**16:25**	**17:25**	**18:25**	**19:25**	**20:25**			**22:32**		**5:25**	**6:25**	**8:25**	**10:25**	**12:25**	**14:25**		**16:25**	**18:25**	**21:24**	**22:32**
101	**Ústí n.L.,Krajský soud**	≀	≀		≀	≀		≀	≀	≀	≀		≀	≀	≀	≀	≀	≀	≀	≀			≀		≀	≀	≀	≀	≀	≀		≀	≀	≀	≀
101	Ústí nad Labem,Střekov,ČOV	5:26	6:26		7:23	8:28		9:28	10:28	11:28	12:28		13:28	14:28	15:28	16:28	17:28	18:28	19:28	20:28			22:34		5:28	6:28	8:28	10:28	12:28	14:28		16:28	18:28	21:26	22:34
101	Ústí n.L.,Střekov,K Loděnici	5:27	6:27		7:24	8:29		9:29	10:29	11:29	12:29		13:29	14:29	15:29	16:29	17:29	18:29	19:29	20:29			22:35		5:29	6:29	8:29	10:29	12:29	14:29		16:29	18:29	21:27	22:35
101	Ústí n.L.,Ošíinky	5:29	6:29		7:26	8:31		9:31	10:31	11:31	12:31		13:31	14:31	15:31	16:31	17:31	18:31	19:31	20:31			22:37		5:31	6:31	8:31	10:31	12:31	14:31		16:31	18:31	21:29	22:37
101	Svádov,osada	5:30	6:30		7:27	8:32		9:32	10:32	11:32	12:32		13:32	14:32	15:32	16:32	17:32	18:32	19:32	20:32			22:38		5:32	6:32	8:32	10:32	12:32	14:32		16:32	18:32	21:30	22:38
101	Svádov,žel.st.	5:31	6:31		7:28	8:33		9:33	10:33	11:33	12:33		13:33	14:33	15:33	16:33	17:33	18:33	19:33	20:33			22:39		5:33	6:33	8:33	10:33	12:33	14:33		16:33	18:33	21:31	22:39
151	Velké Březno,Valtířov,žel.st.	5:34	6:34		7:31	8:36		9:36	10:36	11:36	12:36		13:36	14:36	15:36	16:36	17:36	18:36	19:36	20:36			22:41		5:36	6:36	8:36	10:36	12:36	14:36		16:36	18:36	21:33	22:41
151	Velké Březno,Valtířov,osada	5:35	6:35		7:32	8:37		9:37	10:37	11:37	12:37		13:37	14:37	15:37	16:37	17:37	18:37	19:37	20:37			22:42		5:37	6:37	8:37	10:37	12:37	14:37		16:37	18:37	21:34	22:42
151	**Velké Březno** příj.	**5:37**	**6:37**		**7:34**	**8:39**		**9:39**	**10:39**	**11:39**	**12:39**		**13:39**	**14:39**	**15:39**	**16:39**	**17:39**	**18:39**	**19:39**	**20:39**			**22:44**		**5:39**	**6:39**	**8:39**	**10:39**	**12:39**	**14:39**		**16:39**	**18:39**	**21:36**	**22:44**
151	**Velké Březno** odj.	**5:37**	**6:37**		**7:37**	**8:40**		**9:40**	**10:40**	**11:40**	**12:40**		**13:40**	**14:40**	**15:40**	**16:40**	**17:40**	**18:40**	**19:40**	**20:40**			**22:44**			**6:40**	**8:40**	**10:40**	**12:40**	**14:40**		**16:40**	**18:40**		**22:44**
151	Velké Březno,žel.st.	5:38	6:38		7:38	8:41		9:41	10:41	11:41	12:41		13:41	14:41	15:41	16:41	17:41	18:41	19:41	20:41			22:45			6:41	8:41	10:41	12:41	14:41		16:41	18:41		22:45
152	Malé Březno příj.	5:41	6:41		7:41	8:44		9:44	10:44	11:44	12:44		13:44	14:44	15:44	16:44	17:44	18:44	19:44	20:44			22:47			6:44	8:44	10:44	12:44	14:44		16:44	18:44		22:47
152	Malé Březno odj.	5:41	6:41		7:41	8:44		9:44	10:44	11:44	12:44		13:44	14:44	15:44	16:44	17:44	18:44	19:44	20:44			22:47			6:44	8:44	10:44	12:44	14:44		16:44	18:44		22:47
152	Leština,host.	5:44	6:44		7:44	8:47		9:47	10:47	11:47	12:47		13:47	14:47	15:47	16:47	17:47	18:47	19:47	20:47			22:50			6:47	8:47	10:47	12:47	14:47		16:47	18:47		22:50
152	Leština	5:45	6:45		7:45	8:48		9:48	10:48	11:48	12:48		13:48	14:48	15:48	16:48	17:48	18:48	19:48	20:48			22:51			6:48	8:48	10:48	12:48	14:48		16:48	18:48		22:51
153	**Zubrnice**	**5:48**	**6:48**		**7:48**	**8:51**		**9:51**	**10:51**	**11:51**	**12:51**		**13:51**	**14:51**	**15:51**	**16:51**	**17:51**	**18:51**	**19:51**	**20:51**			**22:54**			**6:51**	**8:51**	**10:51**	**12:51**	**14:51**		**16:51**	**18:51**		**22:54**
153	Zubrnice,Týniště	≀	≀		≀	≀		≀	10:53	≀	☎12:53		≀	☎14:53	≀	☎16:53	≀	≀	≀				≀			≀	≀	≀	≀	≀		≀	≀		≀
641	Lovečkovice,Knínice,rozc.	5:50	6:50		7:50	8:53		9:53		11:53	12:57		13:53	14:57	15:53	16:57	17:53	18:53	19:53				22:56			6:53	8:53	10:53	12:53	14:53		16:53	18:53		22:56
641	Lovečkovice,Knínice	≀	≀		≀	≀		≀		☎11:56	≀		☎13:56	≀	☎15:56	≀	≀	≀	≀				≀			≀	≀	≀	≀	≀		≀	≀		≀
641	Lovečkovice,Klínky	5:53	6:53		7:53	8:56		9:56		11:59	13:00		13:59	15:00	15:59	17:00	17:56	18:56	19:56				22:59			6:56	8:56	10:56	12:56	14:56		16:56	18:56		22:59
641	Lovečkovice,Touchořiny	≀	≀		≀	≀		☎9:57		≀	≀		≀	≀	≀	≀	☎17:57	≀	≀				≀			≀	≀	≀	≀	≀		≀	≀		≀
641	Lovečkovice,Lukavice	5:54	6:54		7:54	8:57		9:59		12:00	13:01		14:00	15:01	16:00	17:01	17:59	18:57	19:57				23:00			6:57	8:57	10:57	12:57	14:57		16:57	18:57		23:00
641	**Lovečkovice** příj.	**5:55**	**6:55**		**7:55**	**8:58**		**10:00**		**12:01**	**13:02**		**14:01**	**15:02**	**16:01**	**17:02**	**18:00**	**18:58**	**19:58**				**23:01**			**6:58**	**8:58**	**10:58**	**12:58**	**14:58**		**16:58**	**18:58**		**23:01**
	⇨ 623 Bohušovice n.Ohří	*6:03*	*7:00*		*8:03*			*10:04*		*12:03*	*13:03*		52 *14:03*	*15:03*	*16:03*	*17:03*	31 *18:03*	*19:04*	*20:03*							*7:03*	*9:03*		*13:03*	*15:03*		25 *17:03*	*19:03*		
	⇨ 623 Verneřice																													*15:01*					
	⇨ 632 Úštěk	*5:58*	*7:04*		*8:04*			*10:04*			*13:04*		*14:04*	*15:04*	*16:04*	*17:04*	*18:04*	*19:04*	*20:04*							*7:04*	*9:04*	*11:04*	*13:04*	*15:04*		*17:04*	*19:04*		
641	**Lovečkovice** odj.	**5:56**	**6:56**	**7:42**	**7:56**	**8:59**		**10:01**		**12:02**	**13:03**	**13:26**	**14:02**	**15:03**	**16:02**	**17:03**	**18:01**	**18:59**	**19:59**				**23:01**			**6:59**	**8:59**	**10:59**	**12:59**		**15:59**	**16:59**	**18:59**		**23:01**
641	Lovečkovice,Levínské Petrovice,rozc.	5:59	6:59	7:45	7:59	9:02		10:04		12:05	13:06	13:29	14:05	15:06	16:05	17:06	18:04	19:02	20:02				23:03			7:02	9:02	11:02	13:02		16:02	17:02	19:02		23:03
641	Lovečkovice,Mukařov,rozc.0.4	6:02	7:02	7:48	8:02	9:05		10:07		12:08	13:09	13:32	14:08	15:09	16:08	17:09	18:07	19:05	20:05				23:05			7:05	9:05	11:05	13:05		16:05	17:05	19:05		23:05
336	**Verneřice** příj.	**6:05**	**7:05**	**7:51**	**8:05**	**9:08**		**10:10**		**12:11**	**13:12**	**13:35**	**14:11**	**15:12**	**16:11**	**17:12**	**18:10**	**19:08**	**20:08**				**23:07**			**7:08**	**9:08**	**11:08**	**13:08**		**16:08**	**17:08**	**19:08**		**23:07**
	⇨ 437 Děčín	*6:33*	*7:38*		*8:33*			*10:33*			*13:33*		*14:33*		*16:33*	*17:33*	31 *18:33*		*20:33*																

Poznámky

⇨ spoje navazující na linku 452
↳ přestup na navazující spoj
≀ spoj jede po jiné trase
Všechny spoje zajišťuje nízkopodlažní vozidlo.
⚒ jede v pracovních dnech

© jede v sobotu
† jede v neděli a ve státem uznávané svátky
24 nejede 24.12.
25 nejede 25.12. a 1.1.
31 nejede 31.12.

52 nejede od 23.12. do 3.1., 31.1., od 17.2. do 23.2., 17.4., od 28.6. do 31.8., 27.10. a 29.10.
53 nejede od 23.12. do 3.1., 31.1., od 10.3. do 16.3., 17.4., od 28.6. do 31.8., 27.10. a 29.10.
🚲 spoj přepravuje jízdní kola od 29.3. do 2.11., nejvýše 6 kol

☎ Zastávku obsluhuje jen na objednání. Výstup nahlaste řidiči na spoji. Pro nástup je nutné objednat spoj alespoň 60 minut před odjezdem ze zastávky na www.dopravauk.cz nebo na Centrálním dispečinku DÚK 475 657 657.

Linka č. 001452 Bahratal-Úsťí n.L.-Verneřice
Všeobecné informace: 477 070 819, Centrální dispečink DÚK: 475 657 657, aktuální odjezdy: tabule.dopravauk.cz;
aktuální poloha spoje: provoz.dopravauk.cz; připomínky a stížnosti: podnety@dopravauk.cz
Přepravu zajišťuje: Dopravní společnost ÚK, p.o., Velká Hradební 3118/48, 400 02 Ústí nad Labem, info@ds-uk.cz, www.ds-uk.cz
Na lince platí jednotný tarif a smluvní přepravní podmínky Dopravy Ústeckého kraje. Informace jsou k dispozici ve vozidlech na lince.

453 Libouchec-Velké Chvojno-Ústí n.L.-Malečov,Rýdeč

DOPRAVA ÚSTECKÉHO KRAJE

Platí od 15.12.2024 do 13.12.2025

Zóna	ZASTÁVKA	PRACOVNÍ DNY															SOBOTA + NEDĚLE						
		101 ⚒ 🚲	103 ⚒	105 ⚒ 🚲	107 ⚒ 🚲	129 ⚒ 🚲	109 ⚒ 🚲	111 ⚒ 🚲	113 ⚒ 🚲	115 ⚒ 🚲	117 ⚒ 🚲	119 ⚒ 🚲	121 ⚒ 🚲	123 ⚒ 3.1 🚲	125 ⚒ 3.1 🚲	127 ⚒ 3.1 🚲	201 Ⓑ† 2.5 🚲	203 Ⓑ† 2.5	205 Ⓑ† 🚲	207 Ⓑ† 🚲	209 Ⓑ† 🚲	211 Ⓑ† 2.4 🚲	213 Ⓑ† 2.4 🚲
131	**Libouchec,ObÚ** odj.			**6:30**	**8:05**				**13:06**	**14:05**	**15:06**	**16:05**	**17:06**										
131	Libouchec,statek			6:31	8:06				13:07	14:06	15:07	16:06	17:07										
131	Velké Chvojno,Malé Chvojno,rozc.			6:33	8:08				13:09	14:08	15:09	16:08	17:09										
136	Velké Chvojno,Malé Chvojno			6:35	8:10				13:11	14:10	15:11	16:10	17:11										
136	**Velké Chvojno**	**4:43**	**5:38**	**6:37**	**8:12**	**11:13**			**13:13**	**14:12**	**15:13**	**16:12**	**17:13**	**18:13**	**19:13**	**21:56**	**5:13**		**8:13**	**11:13**	**14:13**	**17:13**	**20:13**
136	Velké Chvojno,škola	4:44	5:39	6:38	8:13	11:14			13:14	14:13	15:14	16:13	17:14	18:14	19:14	21:57	5:14		8:14	11:14	14:14	17:14	20:14
136	Velké Chvojno,Žďár,rozc.0.5	4:45	5:40	6:39	8:14	11:15			13:15	14:14	15:15	16:14	17:15	18:15	19:15	21:58	5:15		8:15	11:15	14:15	17:15	20:15
136	Velké Chvojno,Žďár	⌇	⌇	6:40	☎8:15	⌇			⌇	☎14:15	⌇	☎16:15	⌇	⌇	⌇	⌇	⌇		⌇	⌇	⌇	⌇	⌇
136	Velké Chvojno,Arnultovice	4:48	5:43	6:43	8:18	11:18			13:18	14:18	15:18	16:18	17:18	18:18	19:18	22:01	5:18		8:18	11:18	14:18	17:18	20:18
136	Velké Chvojno,Luční Chvojno	4:50	5:45	6:45	8:20	11:20			13:20	14:20	15:20	16:20	17:20	18:20	19:20	22:03	5:20		8:20	11:20	14:20	17:20	20:20
136	Velké Chvojno,Mnichov	4:52	5:47	6:47	8:22	11:22			13:22	14:22	15:22	16:22	17:22	18:22	19:22	22:05	5:22		8:22	11:22	14:22	17:22	20:22
133	Chuderov,Lipová	4:54	5:49	6:49	8:24	11:24			13:24	14:24	15:24	16:24	17:24	18:24	19:24	22:07	5:24		8:24	11:24	14:24	17:24	20:24
133	Chuderov,Lipová,rozc.Blansko 1.5	4:55	5:50	6:50	8:25	11:25			13:25	14:25	15:25	16:25	17:25	18:25	19:25	22:08	5:25		8:25	11:25	14:25	17:25	20:25
133	Chuderov,Libov	4:57	5:52	6:52	8:27	11:27			13:27	14:27	15:27	16:27	17:27	18:27	19:27	22:10	5:27		8:27	11:27	14:27	17:27	20:27
101	Chuderov,Radešín	4:59	5:54	6:54	8:29	11:29			13:29	14:29	15:29	16:29	17:29	18:29	19:29	22:12	5:29		8:29	11:29	14:29	17:29	20:29
101	Chuderov,Sovolusky,rozc.0.5	5:01	5:56	6:56	8:31	11:31			13:31	14:31	15:31	16:31	17:31	18:31	19:31	22:14	5:31		8:31	11:31	14:31	17:31	20:31
101	Chuderov,statek	5:03	5:58	6:58	8:33	11:33			13:33	14:33	15:33	16:33	17:33	18:33	19:33	22:16	5:33		8:33	11:33	14:33	17:33	20:33
101	**Chuderov**	**5:04**	**5:59**	**6:59**	**8:34**	**11:34**			**13:34**	**14:34**	**15:34**	**16:34**	**17:34**	**18:34**	**19:34**	**22:17**	**5:34**		**8:34**	**11:34**	**14:34**	**17:34**	**20:34**
101	Chuderov,ObÚ	5:05	6:00	7:00	8:35	11:35			13:35	14:35	15:35	16:35	17:35	18:35	19:35	22:18	5:35		8:35	11:35	14:35	17:35	20:35
101	Ústí n.L.,Na kopečku	5:06	6:01	7:01	8:36	11:36			13:36	14:36	15:36	16:36	17:36	18:36	19:36	22:19	5:36		8:36	11:36	14:36	17:36	20:36
101	Ústí n.L.,Kočkov	5:07	6:02	7:02	8:37	11:37			13:37	14:37	15:37	16:37	17:37	18:37	19:37	22:20	5:37		8:37	11:37	14:37	17:37	20:37
101	**Ústí n.L.,Elba**	**5:08**	**6:03**	**7:03**	**8:38**	**11:38**			**13:38**	**14:38**	**15:38**	**16:38**	**17:38**	**18:38**	**19:38**	**22:21**	**5:38**		**8:38**	**11:38**	**14:38**	**17:38**	**20:38**
101	Ústí n.L.,Bělehradská	5:10	6:05	7:05	8:40	11:40			13:40	14:40	15:40	16:40	17:40	18:40	19:40	22:23	5:40		8:40	11:40	14:40	17:40	20:40
101	Ústí n.L.,Hilarova	5:12	6:07	7:07	8:42	11:42			13:42	14:42	15:42	16:42	17:42	18:42	19:42	22:25	5:42		8:42	11:42	14:42	17:42	20:42
101	**Ústí n.L.,Hraničář**	**5:14**	**6:09**	**7:09**	**8:44**	**11:44**		**12:44**	**13:44**	**14:44**	**15:44**	**16:44**	**17:44**	**18:44**	**19:44**	**22:27**	**5:44**		**8:44**	**11:44**	**14:44**	**17:44**	**20:44**
101	**Ústí n.L.,Divadlo** příj.	**5:15**	**6:10**	**7:10**	**8:45**	**11:45**		**12:45**	**13:45**	**14:45**	**15:45**	**16:45**	**17:45**	**18:45**	**19:45**	**22:28**	**5:45**		**8:45**	**11:45**	**14:45**	**17:45**	**20:45**
	⇨ 453 Malečov					*11:47*																	
101	**Ústí n.L.,Divadlo** odj.	**5:17**	**6:12**	**7:10**	**8:47**	**11:45**	**11:47**	**12:47**	**13:47**	**14:47**	**15:47**	**16:47**	**17:47**	**18:47**	**19:47**	**22:30**	**5:47**	**6:47**	**8:47**	**11:47**	**14:47**	**17:47**	**20:47**
101	**Ústí n.L.,Malá Hradební**	**5:18**	**6:13**	**7:11**	**8:48**	**11:46**	**11:48**	**12:48**	**13:48**	**14:48**	**15:48**	**16:48**	**17:48**	**18:48**	**19:48**	**22:31**	**5:48**	**6:48**	**8:48**	**11:48**	**14:48**	**17:48**	**20:48**
101	**Ústí n.L.,hl.nádr.**	**5:20**	**6:15**	**7:13**	**8:50**	**11:48**	**11:50**	**12:50**	**13:50**	**14:50**	**15:50**	**16:50**	**17:50**	**18:50**	**19:50**	**22:32**	**5:50**	**6:50**	**8:50**	**11:50**	**14:50**	**17:50**	**20:49**
101	Ústí n.L.,Kamenný Vrch škola	5:25	6:20		8:55		11:55	12:55	13:55	14:55	15:55	16:55	17:55	18:55	19:55	22:36	5:55	6:55	8:55	11:55	14:55	17:55	20:53
101	Ústí n.L.,Kamenný Vrch	5:26	6:21		8:56		11:56	12:56	13:56	14:56	15:56	16:56	17:56	18:56	19:56	22:37	5:56	6:56	8:56	11:56	14:56	17:56	20:54
101	Ústí n.L.,Kojetice	5:30	6:25		9:00		12:00	13:00	14:00	15:00	16:00	17:00	18:00	19:00	20:00	22:40	6:00	7:00	9:00	12:00	15:00	18:00	20:57
101	Malečov,odb.	5:32	6:27		9:02		12:02	13:02	14:02	15:02	16:02	17:02	18:02	19:02	20:02	22:42	6:02	7:02	9:02	12:02	15:02	18:02	20:59
161	Malečov,Březí,rozc.0.3	5:34	6:29		9:04		12:04	13:04	14:04	15:04	16:04	17:04	18:04	19:04	20:04	22:44	6:04	7:04	9:04	12:04	15:04	18:04	21:01
161	**Malečov**	**5:37**	**6:32**		**9:07**		**12:07**	**13:07**	**14:07**	**15:07**	**16:07**	**17:07**	**18:07**	**19:07**	**20:07**	**22:47**	**6:07**	**7:07**	**9:07**	**12:07**	**15:07**	**18:07**	**21:04**
161	Malečov,Pohoří,rozc.0.5	5:39	6:34		9:09		12:09	13:09	14:09	15:09	16:09	17:09	18:09	19:09	20:09	22:49	6:09	7:09	9:09	12:09	15:09	18:09	21:06
162	**Tašov**	**5:42**	**6:37**		**9:12**		**12:12**	**13:12**	**14:12**	**15:12**	**16:12**	**17:12**	**18:12**	**19:12**	**20:12**	**22:52**	**6:12**	**7:12**	**9:12**	**12:12**	**15:12**	**18:12**	**21:09**
162	Malečov,Proboštov,host.	⌇	⌇		⌇		12:15	13:15	14:15	15:15	16:15	17:15	18:15	⌇	20:15	◖22:55	⌇	7:15	⌇	12:15	15:15	18:15	⌇
162	Malečov,Proboštov,odb.Lhota pod Pannou	⌇	⌇		⌇		12:16	13:16	14:16	15:16	16:16	17:16	18:16	⌇	20:16	◖22:56	⌇	7:16	⌇	12:16	15:16	18:16	⌇
162	Malečov,Rýdeč,odb.Lhota pod Pannou	⌇	⌇		⌇		12:19	13:19	14:19	15:19	16:19	17:19	18:19	⌇	20:19	◖22:59	⌇	7:19	⌇	12:19	15:19	18:19	⌇
162	Tašov,ovčárna	⌇	6:39		9:14		⌇	⌇	⌇	⌇	⌇	⌇	⌇	⌇	⌇	⌇	⌇	⌇	9:14	⌇	⌇	⌇	⌇
162	Malečov,Čeřeniště	⌇	☎6:42		9:17		⌇	⌇	⌇	⌇	⌇	⌇	⌇	⌇	⌇	⌇	⌇	⌇	☎9:17	⌇	⌇	⌇	⌇
162	Tašov,ovčárna	5:44	6:45		9:20		⌇	⌇	⌇	⌇	⌇	⌇	⌇	19:14	⌇	⌇	6:14	⌇	9:20	⌇	⌇	⌇	21:11
162	**Malečov,Rýdeč** příj.	**5:46**	**6:47**		**9:22**		**12:20**	**13:20**	**14:20**	**15:20**	**16:20**	**17:20**	**18:20**	**19:16**	**20:20**	**23:00**	**6:16**	**7:20**	**9:22**	**12:20**	**15:20**	**18:20**	**21:13**
	⇨ 622 Litoměřice		5.2 7:09				5.2 12:29				5.2 16:29												

Poznámky

⇨ spoje navazující na linku 453

⌇ spoj jede po jiné trase
Všechny spoje zajišťuje nízkopodlažní vozidlo.

⚒ jede v pracovních dnech

Ⓑ jede v sobotu

† jede v neděli a ve státem uznávané svátky

2.4 nejede 24.12.

2.5 nejede 25.12. a 1.1.

3.1 nejede 31.12.

5.2 nejede od 23.12. do 3.1., 31.1., od 17.2. do 23.2., 17.4., od 28.6. do 31.8., 27.10. a 29.10.

🚲 spoj přepravuje jízdní kola od 29.3. do 2.11., nejvýše 6 kol

☎ Zastávku obsluhuje jen na objednání. Výstup nahlaste řidiči na spoji. Pro nástup je nutné objednat spoj alespoň 60 minut před odjezdem ze zastávky na www.dopravauk.cz nebo na Centrálním dispečinku DÚK 475 657 657.

◖ spoj zastavuje jen pro vystupování

Linka č. 592453 Libouchec-Velké Chvojno-Ústí n.L.-Malečov,Rýdeč
Všeobecné informace: 477 070 819, Centrální dispečink DÚK: 475 657 657, aktuální odjezdy: tabule.dopravauk.cz;
aktuální poloha spoje: provoz.dopravauk.cz; připomínky a stížnosti: podnety@dopravauk.cz
Přepravu zajišťuje: Dopravní společnost ÚK, p.o., Velká Hradební 3118/48, 400 02 Ústí nad Labem, info@ds-uk.cz, www.ds-uk.cz
Na lince platí jednotný tarif a smluvní přepravní podmínky Dopravy Ústeckého kraje. Informace jsou k dispozici ve vozidlech na lince.

Graf.: T101,T201

453 Malečov,Rýdeč-Ústí n.L.-Velké Chvojno-Libouchec

DOPRAVA ÚSTECKÉHO KRAJE

Platí od 15.12.2024 do 13.12.2025

Zóna	ZASTÁVKA	PRACOVNÍ DNY																	SOBOTA + NEDĚLE						
		102 ⚒ 🚲	104 ⚒ 🚲	106 ⚒	108 ⚒ 🚲	138 ⚒ 🚲	110 ⚒ 🚲	112 ⚒ 🚲	112 ⚒ 🚲	114 ⚒ 🚲	116 ⚒ 🚲	118 ⚒ 🚲	120 ⚒ 🚲	122 ⚒ 🚲	124 ⚒ 31 🚲	126 ⚒ 31 🚲	128 ⚒ 31 🚲	130 ⚒ 31 🚲	202 ⑥† 25	204 ⑥† 25 🚲	206 ⑥† 🚲	208 ⑥† 🚲	210 ⑥† 🚲	212 ⑥† 24 🚲	214 ⑥† 24 🚲
162	**Malečov,Rýdeč** odj.	**4:56**	**5:56**	**6:52**	**9:36**			**12:33**		**13:39**	**14:39**	**15:33**	**16:39**	**17:39**	**18:33**	**19:39**	**20:39**		**4:56**	**6:36**	**9:36**	**12:36**	**15:33**	**18:39**	**21:19**
162	Tašov,ovčárna	⌇	⌇	⌇	⌇			12:35		⌇	⌇	15:35	⌇	⌇	18:35	⌇	⌇		⌇	⌇	⌇	⌇	15:35	⌇	⌇
162	Malečov,Čeřeniště	⌇	⌇	⌇	⌇			☎12:38		⌇	⌇	☎15:38	⌇	⌇	☎18:38	⌇	⌇		⌇	⌇	⌇	⌇	☎15:38	⌇	⌇
162	Tašov,ovčárna	⌇	⌇	⌇	⌇			12:41		13:41	14:41	15:41	16:41	17:41	18:41	19:41	20:41		⌇	⌇	⌇	12:38	15:41	18:41	21:21
162	Malečov,Rýdeč,odb.Lhota pod Pannou	4:57	5:57	6:53	9:37			⌇		⌇	⌇	⌇	⌇	⌇	⌇	⌇	⌇		4:57	6:37	9:37	⌇	⌇	⌇	⌇
162	Malečov,Proboštov,odb.Lhota pod Pannou	5:00	6:00	6:56	9:40			⌇		⌇	⌇	⌇	⌇	⌇	⌇	⌇	⌇		5:00	6:40	9:40	⌇	⌇	⌇	⌇
162	Malečov,Proboštov,host.	5:01	6:01	6:57	9:41			⌇		⌇	⌇	⌇	⌇	⌇	⌇	⌇	⌇		5:01	6:41	9:41	⌇	⌇	⌇	⌇
162	**Tašov**	**5:04**	**6:04**	**7:00**	**9:44**			**12:43**		**13:43**	**14:43**	**15:43**	**16:43**	**17:43**	**18:43**	**19:43**	**20:43**		**5:04**	**6:44**	**9:44**	**12:40**	**15:43**	**18:43**	**21:23**
161	Malečov,Pohoří,rozc.0.5	5:06	6:06	7:02	9:46			12:46		13:46	14:46	15:46	16:46	17:46	18:46	19:46	20:46		5:06	6:46	9:46	12:43	15:46	18:46	21:26
161	**Malečov**	**5:08**	**6:08**	**7:05**	**9:48**			**12:48**		**13:48**	**14:48**	**15:48**	**16:48**	**17:48**	**18:48**	**19:48**	**20:48**		**5:08**	**6:48**	**9:48**	**12:45**	**15:48**	**18:48**	**21:28**
161	Malečov,Březí,rozc.0.3	5:11	6:11	7:09	9:51			12:51		13:51	14:51	15:51	16:51	17:51	18:51	19:51	20:51		5:11	6:51	9:51	12:48	15:51	18:51	21:31
101	Malečov,odb.	5:13	6:13	7:12	9:53			12:53		13:53	14:53	15:53	16:53	17:53	18:53	19:53	20:53		5:13	6:53	9:53	12:50	15:53	18:53	21:33
101	Ústí n.L.,Kojetice	5:15	6:15	7:15	9:55			12:55		13:55	14:55	15:55	16:55	17:55	18:55	19:55	20:55		5:15	6:55	9:55	12:52	15:55	18:55	21:35
101	Ústí n.L.,Kamenný Vrch	5:19	6:19	7:19	9:59			12:59		13:59	14:59	15:59	16:59	17:59	18:59	19:59	20:59		5:19	6:59	9:59	12:56	15:59	18:59	21:38
101	Ústí n.L.,Kamenný Vrch škola	5:20	6:20	7:20	10:00			13:00		14:00	15:00	16:00	17:00	18:00	19:00	20:00	21:00		5:20	7:00	10:00	12:57	16:00	19:00	21:39
101	**Ústí n.L.,Mírové nám.**	**5:26**	**6:26**	**7:26**	**10:06**	**10:06**		**13:06**		**14:06**	**15:06**	**16:06**	**17:06**	**18:06**	**19:06**	**20:06**	**21:05**	**22:29**	**5:26**	**7:06**	**10:06**	**13:03**	**16:06**	**19:06**	**21:44**
101	**Ústí n.L.,Divadlo** příj.	**5:28**	**6:28**	**7:28**	**10:08**	**10:08**		**13:08**		**14:08**	**15:08**	**16:08**	**17:08**	**18:08**	**19:08**	**20:08**	**21:06**	**22:30**	**5:28**	**7:08**	**10:08**	**13:05**	**16:08**	**19:08**	**21:45**
	⇨ 453 Libouchec				*10:10*																				
101	**Ústí n.L.,Divadlo** odj.	**5:30**	**6:30**	**7:30**	↳	**10:10**	**12:10**	↳		**13:10**	**14:10**	**15:10**	**16:10**	**17:10**	**18:10**		**20:10**	**21:10**	**22:30**		**7:10**	**10:10**	**13:10**	**16:10**	**19:10**	
101	**Ústí n.L.,Hraničář**	**5:31**	**6:31**	**7:31**		**10:11**	**12:11**			**13:11**	**14:11**	**15:11**	**16:11**	**17:11**	**18:11**		**20:11**	**21:11**	**22:31**		**7:11**	**10:11**	**13:11**	**16:11**	**19:11**	
101	Ústí n.L.,Hilarova	5:33	6:33	7:33		10:13	12:13			13:13	14:13	15:13	16:13	17:13	18:13		20:13	21:13	22:33		7:13	10:13	13:13	16:13	19:13	
101	Ústí n.L.,Bělehradská	5:35	6:35	7:35		10:15	12:15			13:15	14:15	15:15	16:15	17:15	18:15		20:15	21:15	22:35		7:15	10:15	13:15	16:15	19:15	
101	**Ústí n.L.,Elba**	**5:37**	**6:37**	**7:37**		**10:17**	**12:17**			**13:17**	**14:17**	**15:17**	**16:17**	**17:17**	**18:17**		**20:17**	**21:17**	**22:37**		**7:17**	**10:17**	**13:17**	**16:17**	**19:17**	
101	Ústí n.L.,Kočkov	5:38	6:38			10:18	12:18			13:18	14:18	15:18	16:18	17:18	18:18		20:18	21:18	22:38		7:18	10:18	13:18	16:18	19:18	
101	Ústí n.L.,Na kopečku	5:39	6:39			10:19	12:19			13:19	14:19	15:19	16:19	17:19	18:19		20:19	21:19	22:39		7:19	10:19	13:19	16:19	19:19	
101	Chuderov,ObÚ	5:40	6:40			10:20	12:20			13:20	14:20	15:20	16:20	17:20	18:20		20:20	21:20	22:40		7:20	10:20	13:20	16:20	19:20	
101	**Chuderov**	**5:41**	**6:41**			**10:21**	**12:21**			**13:21**	**14:21**	**15:21**	**16:21**	**17:21**	**18:21**		**20:21**	**21:21**	**22:41**		**7:21**	**10:21**	**13:21**	**16:21**	**19:21**	
101	Chuderov,statek	5:42	6:42			10:22	12:22			13:22	14:22	15:22	16:22	17:22	18:22		20:22	21:22	22:42		7:22	10:22	13:22	16:22	19:22	
101	Chuderov,Sovolusky,rozc.0.5	5:44	6:44			10:24	12:24			13:24	14:24	15:24	16:24	17:24	18:24		20:24	21:24	22:44		7:24	10:24	13:24	16:24	19:24	
101	Chuderov,Radešín	5:46	6:46			10:26	12:26			13:26	14:26	15:26	16:26	17:26	18:26		20:26	21:26	22:46		7:26	10:26	13:26	16:26	19:26	
133	Chuderov,Libov	5:48	6:48			10:28	12:28			13:28	14:28	15:28	16:28	17:28	18:28		20:28	21:28	22:48		7:28	10:28	13:28	16:28	19:28	
133	Chuderov,Lipová,rozc.Blansko 1.5	5:50	6:50			10:30	12:30			13:30	14:30	15:30	16:30	17:30	18:30		20:30	21:30	22:50		7:30	10:30	13:30	16:30	19:30	
142	Povrly,Slavošov	⌇	⌇			⌇	⌇			⌇	⌇	⌇	⌇	⌇	⌇		⌇	⌇	⌇		⌇	⌇	⌇	⌇	⌇	
133	Chuderov,Lipová	5:51	6:51			10:31	12:31			13:31	14:31	15:31	16:31	17:31	18:31		20:31	21:31	22:51		7:31	10:31	13:31	16:31	19:31	
136	Velké Chvojno,Mnichov	5:53	6:53			10:33	12:33			13:33	14:33	15:33	16:33	17:33	18:33		20:33		22:53		7:33	10:33	13:33	16:33	19:33	
136	Velké Chvojno,Luční Chvojno	5:55	6:55			10:35	12:35			13:35	14:35	15:35	16:35	17:35	18:35		20:35		22:55		7:35	10:35	13:35	16:35	19:35	
136	Velké Chvojno,Arnultovice	5:57	6:57			10:37	12:37			13:37	14:37	15:37	16:37	17:37	18:37		20:37		22:57		7:37	10:37	13:37	16:37	19:37	
136	Velké Chvojno,Žďár	⌇	7:00			☎10:40	☎12:40			⌇	14:40	☎15:40	☎16:40	☎17:40	⌇		☎20:40		⌇		⌇	⌇	⌇	⌇	⌇	
136	Velké Chvojno,Žďár,rozc.0.5	6:00	7:01			10:41	12:41			13:40	14:41	15:41	16:41	17:41	18:40		20:41		23:00		7:40	10:40	13:40	16:40	19:40	
136	Velké Chvojno,škola	6:01	7:02			10:42	12:42			13:41	14:42	15:42	16:42	17:42	18:41		20:42		23:01		7:41	10:41	13:41	16:41	19:41	
136	**Velké Chvojno**	**6:02**	**7:03**			**10:43**	**12:43**			**13:42**	**14:43**	**15:43**	**16:43**	**17:43**	**18:42**		**20:43**		**23:02**		**7:42**	**10:42**	**13:42**	**16:42**	**19:42**	
136	Velké Chvojno,Malé Chvojno	6:04	7:05				12:45			13:44	14:45	15:45	16:45													
131	Velké Chvojno,Malé Chvojno,rozc.	6:06	7:07				12:47			13:46	14:47	15:47	16:47													
131	Libouchec,statek	6:08	7:09				12:49			13:48	14:49	15:49	16:49													
131	**Libouchec,ObÚ** příj.	**6:09**	**7:10**				**12:50**			**13:49**	**14:50**	**15:50**	**16:50**													
	⇨ 432 Janov						*13:05*			*14:05*	*15:05*	*16:05*	*17:05*													
	⇨ 452 Bahratal						*13:01*			*14:01*	*15:01*	*16:01*	*17:01*													
	⇨ 452 Verneřice						*12:56*			*13:56*	*14:56*	*15:56*	*16:56*													

Poznámky

⇨ spoje navazující na linku 453
↳ přestup na navazující spoj
↳ spoje na sebe navazují s přestupem
⌇ spoj jede po jiné trase
Všechny spoje zajišťuje nízkopodlažní vozidlo.

⚒ jede v pracovních dnech
⑥ jede v sobotu
† jede v neděli a ve státem uznávané svátky
24 nejede 24.12.
25 nejede 25.12. a 1.1.

31 nejede 31.12.
🚲 spoj přepravuje jízdní kola od 29.3. do 2.11., nejvýše 6 kol
☎ Zastávku obsluhuje jen na objednání. Výstup nahlaste řidiči na spoji. Pro nástup je nutné objednat spoj alespoň 60 minut před odjezdem ze zastávky na www.dopravauk.cz nebo na Centrálním dispečinku DÚK 475 657 657.

Linka č. 592453 Malečov,Rýdeč-Ústí n.L.-Velké Chvojno-Libouchec
Všeobecné informace: 477 070 819, Centrální dispečink DÚK: 475 657 657, aktuální odjezdy: tabule.dopravauk.cz;
aktuální poloha spoje: provoz.dopravauk.cz; připomínky a stížnosti: podnety@dopravauk.cz
Přepravu zajišťuje: Dopravní společnost ÚK, p.o., Velká Hradební 3118/48, 400 02 Ústí nad Labem, info@ds-uk.cz, www.ds-uk.cz
Na lince platí jednotný tarif a smluvní přepravní podmínky Dopravy Ústeckého kraje. Informace jsou k dispozici ve vozidlech na lince.

Graf.: T101,T201

454 Chuderov,Žežice-Ústí n.L.-Teplice,Sobědruhy

DOPRAVA ÚSTECKÉHO KRAJE

Platí od 15.12.2024 do 13.12.2025

Zóna	ZASTÁVKA		PRACOVNÍ DNY															SOBOTA + NEDĚLE										
			101 ⚒	103 ⚒	105 ⚒	129 ⚒	107 ⚒	109 ⚒	111 ⚒	113 ⚒	115 ⚒	117 ⚒	119 ⚒	121 ⚒	123 ⚒3.1	125 ⚒3.1	127 ⚒3.1	201 ⑥†2.5	203 ⑥†	205 ⑥†	207 ⑥†	211 ⑥†	209 ⑥†	213 ⑥†	217 ⑥†2.4	215 ⑥†	219 ⑥†2.4	221 ⑥†2.4
101	**Chuderov,Žežice**	**odj.**			**6:05**		**7:05**	**9:45**			**13:55**	**14:55**	**15:55**	**16:55**		**18:55**		**6:11**		**8:11**			**12:11**			**16:11**		
101	Chuderov,Vlachovka				6:08		7:08	9:48			13:58	◖14:58	◖15:58	◖16:58		18:58		◖6:14		◖8:14			◖12:14			◖16:14		
101	Chuderov,Chuderovec				6:10		7:10	9:50			14:00	☎15:00	☎16:00	☎17:00		19:00		☎6:16		☎8:16			☎12:16			☎16:16		
101	Chuderov,Vlachovka				6:12		7:12	9:52			14:02	☎15:02	☎16:02	☎17:02		19:02		☎6:18		☎8:18			☎12:18			☎16:18		
101	**Chuderov**				**6:14**		**7:14**	**9:54**			**14:04**	**15:04**	**16:04**	**17:04**	**18:04**	**19:04**		**6:20**		**8:20**			**12:20**			**16:20**		
101	Chuderov,ObÚ				6:15		7:15	9:55			14:05	15:05	16:05	17:05	18:05	19:05		6:21		8:21			12:21			16:21		
101	Ústí n.L.,Na kopečku				6:16		7:16	9:56			14:06	15:06	16:06	17:06	18:06	19:06		6:22		8:22			12:22			16:22		
101	Ústí n.L.,Kočkov				6:17		7:17	9:57			14:07	15:07	16:07	17:07	18:07	19:07		6:23		8:23			12:23			16:23		
101	**Ústí n.L.,Elba**				**6:18**		**7:18**	**9:58**	**11:58**	**13:13**	**14:08**	**15:08**	**16:08**	**17:08**	**18:08**	**19:08**	**20:58**	**6:24**		**8:24**			**12:24**			**16:24**		
101	Ústí n.L.,Bělehradská				6:20		7:20	10:00	12:00	13:15	14:10	15:10	16:10	17:10	18:10	19:10	21:00	6:26		8:26			12:26			16:26		
101	Ústí n.L.,Hilarova				6:22		7:22	10:02	12:02	13:17	14:12	15:12	16:12	17:12	18:12	19:12	21:02	6:28		8:28			12:28			16:28		
101	**Ústí n.L.,Hraničář**				**6:24**		**7:24**	**10:04**	**12:04**	**13:19**	**14:14**	**15:14**	**16:14**	**17:14**	**18:14**	**19:14**	**21:04**	**6:30**		**8:30**			**12:30**			**16:30**		
101	**Ústí n.L.,Divadlo**	**příj.**			**6:25**		**7:25**	**10:05**	**12:05**	**13:20**	**14:15**	**15:15**	**16:15**	**17:15**	**18:15**	**19:15**	**21:05**	**6:31**		**8:31**			**12:31**			**16:31**		
101	**Ústí n.L.,Divadlo**	**odj.**	**4:41**	**5:36**	↳	**6:26**		**10:06**	**12:06**	**13:21**	**14:16**	**15:16**	**16:16**	**17:16**	**18:16**		**21:06**		**8:06**		**10:06**	**12:06**		**14:06**	**16:06**		**18:06**	**20:06**
101	**Ústí n.L.,západní nádr.**		**4:43**	**5:38**		**6:28**		**10:08**	**12:08**	**13:23**	**14:18**	**15:18**	**16:18**	**17:18**	**18:18**		**21:07**		**8:08**		**10:08**	**12:08**		**14:08**	**16:08**		**18:08**	**20:08**
101	Ústí n.L.,,Pětidomí		4:45	5:40		6:30		10:10	12:10	13:25	14:20	15:20	16:20	17:20	18:20		21:08		8:10		10:10	12:10		14:10	16:10		18:10	20:10
101	Ústí n.L.,Nové Předlice		4:47	5:42		6:32		10:12	12:12	13:27	14:22	15:22	16:22	17:22	18:22		21:09		8:12		10:12	12:12		14:12	16:12		18:12	20:12
101	Ústí n.L.,U Vozovny		4:48	5:43		6:33		10:13	12:13	13:28	14:23	15:23	16:23	17:23	18:23		21:10		8:13		10:13	12:13		14:13	16:13		18:13	20:13
101	Ústí n.L.,Staré Předlice		4:49	5:44		6:34		10:14	12:14	13:29	14:24	15:24	16:24	17:24	18:24		21:11		8:14		10:14	12:14		14:14	16:14		18:14	20:14
123	Chabařovice,Hrbovice		4:50	5:45		6:35		10:15	12:15	13:30	14:25	15:25	16:25	17:25	18:25		21:12		8:15		10:15	12:15		14:15	16:15		18:15	20:15
123	Chabařovice,Chabařovická		4:51	5:46		6:36		10:16	12:16	13:31	14:26	15:26	16:26	17:26	18:26		21:13		8:16		10:16	12:16		14:16	16:16		18:16	20:16
123	Chabařovice,Ravel		4:52	5:47		6:37		10:17	12:17	13:32	14:27	15:27	16:27	17:27	18:27		21:14		8:17		10:17	12:17		14:17	16:17		18:17	20:17
123	Chabařovice,Petri		4:53	5:48		6:38		10:18	12:18	13:33	14:28	15:28	16:28	17:28	18:28		21:15		8:18		10:18	12:18		14:18	16:18		18:18	20:18
123	Chabařovice,radnice		4:54	5:49		6:39		10:19	12:19	13:34	14:29	15:29	16:29	17:29	18:29		21:16		8:19		10:19	12:19		14:19	16:19		18:19	20:19
123	**Chabařovice,kostel**		**4:55**	**5:50**		**6:40**		**10:20**	**12:20**	**13:35**	**14:30**	**15:30**	**16:30**	**17:30**	**18:30**		**21:17**		**8:20**		**10:20**	**12:20**		**14:20**	**16:20**		**18:20**	**20:20**
123	Chabařovice,záv.		4:57	5:52		6:42		10:22	12:22	13:37	14:32	15:32	16:32	17:32	18:32		21:19		8:22		10:22	12:22		14:22	16:22		18:22	20:22
123	Chabařovice,Roudníky,dílny		4:58	5:53		6:43		10:23	12:23	13:38	14:33	15:33	16:33	17:33	18:33		21:20		8:23		10:23	12:23		14:23	16:23		18:23	20:23
123	Chabařovice,Roudníky,Marie Antonie		5:00	5:55		6:45		10:25	12:25	13:40	14:35	15:35	16:35	17:35	18:35		21:22		8:25		10:25	12:25		14:25	16:25		18:25	20:25
123	Chabařovice,Roudníky		5:01	5:56		6:46		10:26	12:26	13:41	14:36	15:36	16:36	17:36	18:36		21:23		8:26		10:26	12:26		14:26	16:26		18:26	20:26
433	**Modlany,nám.**	**příj.**	**5:04**	**5:59**		⌇		⌇	⌇	⌇	⌇	⌇	⌇	⌇	⌇		**21:25**		⌇		⌇	⌇		⌇	⌇		⌇	⌇
	⇨ 490 Dubí		*5:08*	*6:08*													*21:35*											
433	**Modlany,nám.**	**odj.**				⌇		⌇	⌇	⌇	⌇	⌇	⌇	⌇	⌇				⌇		⌇	⌇		⌇	⌇		⌇	⌇
433	**Modlany**	**příj.**				**6:49**		**10:29**	**12:29**	**13:44**	**14:39**	**15:39**	**16:39**	**17:39**	**18:39**				**8:29**		**10:29**	**12:29**		**14:29**	**16:29**		**18:29**	**20:29**
	⇨ 490 Dubí					*6:50*		*10:47*	*12:47*	*13:47*	*14:47*	*15:47*	*16:47*	*17:47*	*18:47*						*10:31*	*12:31*		*14:31*	*16:31*		*18:31*	*20:31*
433	**Modlany**	**odj.**				**6:49**		**10:29**	**12:29**	**13:44**	**14:39**	**15:39**	**16:39**	**17:39**	**18:39**				**8:29**		**10:29**	**12:29**		**14:29**	**16:29**		**18:29**	**20:29**
401	Srbice,Staré Srbice	↓				6:51		10:31	12:31	13:46	14:41	15:41	16:41	17:41	18:41				8:31		10:31	12:31		14:31	16:31		18:31	20:31
401	**Teplice,Olympia**	**příj.**				**6:56**		**10:36**	**12:36**	**13:51**	**14:46**	**15:46**	**16:46**	**17:46**	**18:46**				**8:36**		**10:36**	**12:36**		**14:36**	**16:36**		**18:36**	**20:36**
	⇨ 484 Osek																				*10:38*	*12:38*		*14:38*	*16:38*		*18:40*	

Poznámky

⇨ spoje navazující na linku 454

↳ přestup na navazující spoj

⌇ spoj jede po jiné trase

Všechny spoje zajišťuje nízkopodlažní vozidlo.

⚒ jede v pracovních dnech

⑥ jede v sobotu

† jede v neděli a ve státem uznávané svátky

2.4 nejede 24.12.

2.5 nejede 25.12. a 1.1.

3.1 nejede 31.12.

☎ Zastávku obsluhuje jen na objednání. Výstup nahlaste řidiči na spoji. Pro nástup je nutné objednat spoj alespoň 60 minut před odjezdem ze zastávky na www.dopravauk.cz nebo na Centrálním dispečinku DÚK 475 657 657.

◖ spoj zastavuje jen pro vystupování

Linka č. 592454 Chuderov,Žežice-Ústí n.L.-Teplice,Sobědruhy
Všeobecné informace: 477 070 819, Centrální dispečink DÚK: 475 657 657, aktuální odjezdy: tabule.dopravauk.cz;
aktuální poloha spoje: provoz.dopravauk.cz; připomínky a stížnosti: podnety@dopravauk.cz
Přepravu zajišťuje: Dopravní společnost ÚK, p.o., Velká Hradební 3118/48, 400 02 Ústí nad Labem, info@ds-uk.cz, www.ds-uk.cz
Na lince platí jednotný tarif a smluvní přepravní podmínky Dopravy Ústeckého kraje. Informace jsou k dispozici ve vozidlech na lince.

Graf.: T101,T201

454 Teplice,Sobědruhy-Ústí n.L.-Chuderov,Žežice

DOPRAVA ÚSTECKÉHO KRAJE

Platí od 15.12.2024 do 13.12.2025

Zóna	ZASTÁVKA		PRACOVNÍ DNY													SOBOTA + NEDĚLE											
			102 ⚒	104 ⚒	106 ⚒	126 ⚒	108 ⚒	110 ⚒	112 ⚒	114 ⚒	116 ⚒	118 ⚒	120 ⚒31	122 ⚒31	124 ⚒31	202 ⑥†25	204 ⑥†25	206 ⑥†	208 ⑥†	210 ⑥†	212 ⑥†	214 ⑥†	216 ⑥†	218 ⑥†	220 ⑥†24	222 ⑥†24	224 ⑥†24
401	**Teplice,Olympia**	**odj.**			**7:02**		**11:10**	**13:05**	**14:10**	**15:10**	**16:10**	**17:10**	**18:10**	**19:10**			**7:20**		**9:20**		**11:20**	**13:20**		**15:20**	**17:20**	**19:20**	
401	Srbice,Staré Srbice	↓			7:07		11:15	13:10	14:15	15:15	16:15	17:15	18:15	19:15			7:25		9:25		11:25	13:25		15:25	17:25	19:25	
433	**Modlany**	**příj.**			**7:09**		**11:17**	**13:12**	**14:17**	**15:17**	**16:17**	**17:17**	**18:17**	**19:17**			**7:27**		**9:27**		**11:27**	**13:27**		**15:27**	**17:27**	**19:27**	
433	**Modlany**	**odj.**			**7:11**		**11:17**	**13:12**	**14:17**	**15:17**	**16:17**	**17:17**	**18:17**	**19:17**			**7:27**		**9:27**		**11:27**	**13:27**		**15:27**	**17:27**	**19:27**	
433	**Modlany,nám.**	**příj.**			⌇		⌇	⌇	⌇	⌇	⌇	⌇	⌇	⌇			⌇		⌇		⌇	⌇		⌇	⌇	⌇	
433	**Modlany,nám.**	**odj.**	**5:08**	**6:12**	⌇		⌇	⌇	⌇	⌇	⌇	⌇	⌇	⌇	**21:43**		⌇		⌇		⌇	⌇		⌇	⌇	⌇	
123	Chabařovice,Roudníky		5:11	6:15	7:14		11:20	13:15	14:20	15:20	16:20	17:20	18:20	19:20	21:45		7:30		9:30		11:30	13:30		15:30	17:30	19:30	
123	Chabařovice,Roudníky,Marie Antonie		5:12	6:16	7:15		11:21	13:16	14:21	15:21	16:21	17:21	18:21	19:21	21:46		7:31		9:31		11:31	13:31		15:31	17:31	19:31	
123	Chabařovice,Roudníky,dílny		5:14	6:18	7:17		11:23	13:18	14:23	15:23	16:23	17:23	18:23	19:23	21:48		7:33		9:33		11:33	13:33		15:33	17:33	19:33	
123	Chabařovice,záv.		5:15	6:19	7:18		11:24	13:19	14:24	15:24	16:24	17:24	18:24	19:24	21:49		7:34		9:34		11:34	13:34		15:34	17:34	19:34	
123	**Chabařovice,kostel**		**5:17**	**6:21**	**7:20**		**11:26**	**13:21**	**14:26**	**15:26**	**16:26**	**17:26**	**18:26**	**19:26**	**21:51**		**7:36**		**9:36**		**11:36**	**13:36**		**15:36**	**17:36**	**19:36**	
123	Chabařovice,radnice		5:18	6:22	7:21		11:27	13:22	14:27	15:27	16:27	17:27	18:27	19:27	21:52		7:37		9:37		11:37	13:37		15:37	17:37	19:37	
123	Chabařovice,Petri		5:19	6:23	7:22		11:28	13:23	14:28	15:28	16:28	17:28	18:28	19:28	21:53		7:38		9:38		11:38	13:38		15:38	17:38	19:38	
123	Chabařovice,Ravel		5:20	6:24	7:23		11:29	13:24	14:29	15:29	16:29	17:29	18:29	19:29	21:54		7:39		9:39		11:39	13:39		15:39	17:39	19:39	
123	Chabařovice,Chabařovická		5:21	6:25	7:24		11:30	13:25	14:30	15:30	16:30	17:30	18:30	19:30	21:55		7:40		9:40		11:40	13:40		15:40	17:40	19:40	
123	Chabařovice,Hrbovice		5:22	6:26	7:25		11:31	13:26	14:31	15:31	16:31	17:31	18:31	19:31	21:56		7:41		9:41		11:41	13:41		15:41	17:41	19:41	
101	Ústí n.L.,Staré Předlice		5:23	6:27	7:26		11:32	13:27	14:32	15:32	16:32	17:32	18:32	19:32	21:57		7:42		9:42		11:42	13:42		15:42	17:42	19:42	
101	Ústí n.L.,U Vozovny		5:24	6:28	7:27		11:33	13:28	14:33	15:33	16:33	17:33	18:33	19:33	21:58		7:43		9:43		11:43	13:43		15:43	17:43	19:43	
101	Ústí n.L.,Nové Předlice		5:25	6:29	7:28		11:34	13:29	14:34	15:34	16:34	17:34	18:34	19:34	21:59		7:44		9:44		11:44	13:44		15:44	17:44	19:44	
101	Ústí n.L.,,Pětidomí		5:27	6:31	7:30		11:36	13:31	14:36	15:36	16:36	17:36	18:36	19:36	22:00		7:46		9:46		11:46	13:46		15:46	17:46	19:46	
101	**Ústí n.L.,západní nádr.**	↓	**5:29**	**6:33**	**7:32**		**11:38**	**13:33**	**14:38**	**15:38**	**16:38**	**17:38**	**18:38**	**19:38**	**22:01**		**7:48**		**9:48**		**11:48**	**13:48**		**15:48**	**17:48**	**19:48**	
101	**Ústí n.L.,Divadlo**	**příj.**	**5:31**	**6:35**	**7:34**		**11:40**	**13:35**	**14:40**	**15:40**	**16:40**	**17:40**	**18:40**	**19:40**	**22:02**		**7:50**		**9:50**		**11:50**	**13:50**		**15:50**	**17:50**	**19:50**	
101	**Ústí n.L.,Divadlo**	**odj.**	**5:32**	**6:36**	**7:35**	**9:30**	**11:41**	**13:41**	**14:41**	**15:41**	**16:41**	**17:41**	**18:41**	**19:41**		**5:55**	↳	**7:55**		**11:25**			**15:25**				**22:00**
101	**Ústí n.L.,Hraničář**		**5:33**	**6:37**	◖**7:36**	**9:31**	**11:42**	**13:42**	**14:42**	**15:42**	**16:42**	**17:42**	**18:42**	**19:42**		**5:56**		**7:56**		**11:26**			**15:26**				**22:01**
101	Ústí n.L.,Hilarova		5:35	6:39	◖7:38	9:33	11:44	13:44	14:44	15:44	16:44	17:44	18:44	19:44		5:58		7:58		11:28			15:28				22:03
101	Ústí n.L.,Bělehradská		5:37	6:41	◖7:40	9:35	11:46	13:46	14:46	15:46	16:46	17:46	18:46	19:46		6:00		8:00		11:30			15:30				22:05
101	**Ústí n.L.,Elba**		**5:39**	**6:43**	◖**7:42**	**9:37**	**11:48**	**13:48**	**14:48**	**15:48**	**16:48**	**17:48**	**18:48**	**19:48**		**6:02**		**8:02**		**11:32**			**15:32**				**22:07**
101	Ústí n.L.,Kočkov		5:40	6:44		9:38		13:49	14:49	15:49	16:49	17:49	18:49			6:03		8:03		11:33			15:33				◖22:08
101	Ústí n.L.,Na kopečku		5:41	6:45		9:39		13:50	14:50	15:50	16:50	17:50	18:50			6:04		8:04		11:34			15:34				◖22:09
101	Chuderov,ObÚ		5:42	6:46		9:40		13:51	14:51	15:51	16:51	17:51	18:51			6:05		8:05		11:35			15:35				◖22:10
101	**Chuderov**		**5:43**	**6:47**		**9:41**		**13:52**	**14:52**	**15:52**	**16:52**	**17:52**	**18:52**			**6:06**		**8:06**		**11:36**			**15:36**				◖**22:11**
101	Chuderov,Vlachovka		⌇	⌇		⌇		⌇	⌇	⌇	⌇		⌇			⌇		⌇		◖11:38			◖15:38				
101	Chuderov,Chuderovec		⌇	⌇		⌇		⌇	⌇	⌇	⌇		⌇			⌇		⌇		◖11:40			◖15:40				
101	Chuderov,Vlachovka	↓	⌇	⌇		⌇		⌇	⌇	⌇	⌇		⌇			⌇		⌇		◖11:42			◖15:42				
101	**Chuderov,Žežice**	**příj.**	**5:46**	**6:50**		**9:44**		**13:55**	**14:55**	**15:55**	**16:55**		**18:55**			**6:09**		**8:09**		◖**11:45**			◖**15:45**				

Poznámky

⌇ spoj jede po jiné trase

↳ přestup na navazující spoj

Všechny spoje zajišťuje nízkopodlažní vozidlo.

⚒ jede v pracovních dnech

⑥ jede v sobotu

† jede v neděli a ve státem uznávané svátky

24 nejede 24.12.

25 nejede 25.12. a 1.1.

31 nejede 31.12.

◖ spoj zastavuje jen pro vystupování

Linka č. 592454 Teplice,Sobědruhy-Ústí n.L.-Chuderov,Žežice
Všeobecné informace: 477 070 819, Centrální dispečink DÚK: 475 657 657, aktuální odjezdy: tabule.dopravauk.cz;
aktuální poloha spoje: provoz.dopravauk.cz; připomínky a stížnosti: podnety@dopravauk.cz
Přepravu zajišťuje: Dopravní společnost ÚK, p.o., Velká Hradební 3118/48, 400 02 Ústí nad Labem, info@ds-uk.cz, www.ds-uk.cz
Na lince platí jednotný tarif a smluvní přepravní podmínky Dopravy Ústeckého kraje. Informace jsou k dispozici ve vozidlech na lince.

Graf.: T101,T201

455 Ústí n.L.-Povrly,Český Bukov

DOPRAVA ÚSTECKÉHO KRAJE

Platí od 15.12.2024 do 13.12.2025

Zóna	ZASTÁVKA	PRACOVNÍ DNY						
		101 ⚒ 43 🚲	103 ⚒ 53 🚲	105 ⚒ 🚲	107 ⚒	109 ⚒ 43 🚲	111 ⚒ 53 🚲	113 ⚒ 🚲
101	**Ústí n.L.,Divadlo** odj.	**6:10**	**6:10**	**9:50**	**12:15**	**14:05**	**14:05**	**17:10**
101	Ústí n.L.,Malá Hradební	6:11	6:11	9:51	12:16	14:06	14:06	17:11
101	Ústí n.L.,hl.nádr.	6:13	6:13	9:53	12:18	14:08	14:08	17:13
101	Ústí n.L.,pivovar	6:17	6:17	9:57	12:22	14:12	14:12	17:17
101	Ústí n.L.,Neštěmice,Květ	6:21	6:21	10:01	12:26	14:16	14:16	17:21
101	Ústí n.L.,Mojžíř,sídl.	6:24	6:24	10:04	12:29	14:19	14:19	17:24
101	Ústí n.L.,Mojžíř,Veselí	6:26	6:26	10:06	12:31	14:21	14:21	17:26
141	Povrly,Neštědice	6:28	6:28	10:08	12:33	14:23	14:23	17:28
141	Povrly,učiliště	6:29	6:29	10:09	12:34	14:24	14:24	17:29
141	**Povrly,ObÚ**	**6:30**	**6:30**	**10:10**	**12:35**	**14:25**	**14:25**	**17:30**
141	Povrly,sídliště	6:32	6:32	10:12	12:37	14:27	14:27	17:32
141	Povrly,koupaliště	6:33	6:33	10:13	12:38	14:28	14:28	17:33
141	Povrly,háj.	6:35	6:35	10:15		14:30	14:30	17:35
141	Povrly,Lužec,U mlýna	6:37	6:37	10:17		14:32	14:32	17:37
142	Povrly,Lužec	6:39	6:39	10:19		14:34	14:34	17:39
142	Povrly,Mírkov	6:42	6:42	10:22		14:37	14:37	17:42
142	Povrly,Mírkov,samota	6:45	6:45			14:40	14:40	17:45
142	**Povrly,Slavošov**	**6:48**	**6:48**			**14:43**	**14:43**	**17:48**
142	Povrly,Lysá,rozc.		6:51				14:46	
142	Povrly,Šachov,rozc.		6:54				14:49	
141	**Povrly,Český Bukov** příj.		**6:56**				**14:51**	

Zóna	ZASTÁVKA - OPAČNÝ SMĚR	PRACOVNÍ DNY							
		102 ⚒ 🚲	104 ⚒ 43 🚲	106 ⚒ 53 🚲	108 ⚒ 🚲	110 ⚒	112 ⚒ 43 🚲	114 ⚒ 53 🚲	116 ⚒ 🚲
141	**Povrly,Český Bukov** odj.			**6:56**				**14:54**	
142	Povrly,Šachov,rozc.			6:58				14:56	
142	Povrly,Lysá,rozc.			7:01				14:59	
142	**Povrly,Slavošov**	**4:54**	**7:04**	**7:04**			**15:02**	**15:02**	**17:54**
142	Povrly,Mírkov,samota	4:57	7:07	7:07			15:05	15:05	17:57
142	Povrly,Mírkov	5:00	7:10	7:10	10:35		15:08	15:08	18:00
142	Povrly,Lužec	5:03	7:13	7:13	10:38		15:11	15:11	18:03
141	Povrly,Lužec,U mlýna	5:05	7:15	7:15	10:40		15:13	15:13	18:05
141	Povrly,háj.	5:07	7:17	7:17	10:42		15:15	15:15	18:07
141	Povrly,koupaliště	5:09	7:19	7:19	10:44	12:39	15:17	15:17	18:09
141	Povrly,sídliště	5:10	7:20	7:20	10:45	12:40	15:18	15:18	18:10
141	**Povrly,ObÚ**	**5:12**	**7:22**	**7:22**	**10:47**	**12:42**	**15:20**	**15:20**	**18:12**
141	Povrly,učiliště	5:13	7:23	7:23	10:48	12:43	15:21	15:21	18:13
141	Povrly,Neštědice	5:14	7:24	7:24	10:49	12:44	15:22	15:22	18:14
101	Ústí n.L.,Mojžíř,Veselí	5:16	7:26	7:26	10:51	12:46	15:24	15:24	18:16
101	Ústí n.L.,Mojžíř,sídl.	5:18	7:28	7:28	10:53	12:48	15:26	15:26	18:18
101	Ústí n.L.,Neštěmice,Květ	5:21	7:31	7:31	10:56	12:51	15:29	15:29	18:21
101	Ústí n.L.,pivovar	5:25	7:35	7:35	11:00	12:55	15:33	15:33	18:25
101	**Ústí n.L.,Mírové nám.**	**5:29**	**7:39**	**7:39**	**11:04**	**12:59**	**15:37**	**15:37**	**18:29**
101	**Ústí n.L.,Divadlo** příj.	**5:31**			**11:06**	**13:01**			**18:31**

Poznámky

Všechny spoje zajišťuje nízkopodlažní vozidlo.

⚒ jede v pracovních dnech

43 jede od 23.12. do 3.1., 31.1., od 10.3. do 16.3., 17.4., od 28.6. do 31.8., 27.10. a 29.10.

53 nejede od 23.12. do 3.1., 31.1., od 10.3. do 16.3., 17.4., od 28.6. do 31.8., 27.10. a 29.10.

🚲 spoj přepravuje jízdní kola od 29.3. do 2.11., nejvýše 6 kol

Linka č. 592455 Ústí n.L.-Povrly,Český Bukov
Všeobecné informace: 477 070 819, Centrální dispečink DÚK: 475 657 657, aktuální odjezdy: tabule.dopravauk.cz;
aktuální poloha spoje: provoz.dopravauk.cz; připomínky a stížnosti: podnety@dopravauk.cz
Přepravu zajišťuje: Dopravní společnost ÚK, p.o., Velká Hradební 3118/48, 400 02 Ústí nad Labem, info@ds-uk.cz, www.ds-uk.cz
Na lince platí jednotný tarif a smluvní přepravní podmínky Dopravy Ústeckého kraje. Informace jsou k dispozici ve vozidlech na lince.

Graf.: T101

456 Ústí n.L.-Hostovice-Stebno,Chvalov

DOPRAVA ÚSTECKÉHO KRAJE

Platí od 15.12.2024 do 13.12.2025

Zóna	ZASTÁVKA		PRACOVNÍ DNY													SOBOTA + NEDĚLE								
			101	103	105	107	109	111	113	115	117	119	121	123	125	201	203	205	207	209	211	213	215	217
			⚒ 🚲	⚒ 🚲	⚒ 🚲	⚒ 🚲	⚒ 🚲	⚒ 🚲	⚒ 🚲	⚒ 🚲	⚒ 🚲	⚒ 🚲	⚒31 🚲	⚒31 🚲	⚒31 🚲	⑥†25 🚲	⑥† 🚲	⑥† 🚲	⑥† 🚲	⑥† 🚲	⑥† 🚲	⑥†24 🚲	⑥†24 🚲	⑥†24 🚲
101	**Ústí n.L.,Mírové nám.**	**odj.**	**5:34**		**7:39**	**9:39**	**11:39**	**12:39**	**13:39**	**14:59**	**15:39**	**16:39**	**17:59**	**19:39**		**5:39**	**7:39**	**9:39**	**11:39**	**13:39**	**15:39**	**17:39**	**19:39**	**22:30**
101	**Ústí n.L.,Divadlo**	**příj.**	**5:36**		**7:41**	**9:41**	**11:41**	**12:41**	**13:41**	**15:01**	**15:41**	**16:41**	**18:01**	**19:41**		**5:41**	**7:41**	**9:41**	**11:41**	**13:41**	**15:41**	**17:41**	**19:41**	**22:31**
101	**Ústí n.L.,Divadlo**	**odj.**	**5:37**	**7:32**	**7:42**	**9:42**	**11:42**	**12:42**	**13:42**	**15:02**	**15:42**	**16:42**	**18:02**	**19:42**	**22:30**	**5:42**	**7:42**	**9:42**	**11:42**	**13:42**	**15:42**	**17:42**	**19:42**	**22:32**
101	**Ústí n.L.,západní nádr.**		**5:39**	**7:34**	**7:44**	**9:44**	**11:44**	**12:44**	**13:44**	**15:04**	**15:44**	**16:44**	**18:04**	**19:44**	**22:31**	**5:44**	**7:44**	**9:44**	**11:44**	**13:44**	**15:44**	**17:44**	**19:44**	**22:33**
101	Ústí n.L.,,Pětidomí		5:41	7:36	7:46	9:46	11:46	12:46	13:46	15:06	15:46	16:46	18:06	19:46	22:32	5:46	7:46	9:46	11:46	13:46	15:46	17:46	19:46	22:34
101	Ústí n.L.,Nové Předlice		5:43	7:38	7:48	9:48	11:48	12:48	13:48	15:08	15:48	16:48	18:08	19:48	22:33	5:48	7:48	9:48	11:48	13:48	15:48	17:48	19:48	22:35
101	**Trmice,Globus**		**5:44**	**7:39**	**7:49**	**9:49**	**11:49**	**12:49**	**13:49**	**15:09**	**15:49**	**16:49**	**18:09**	**19:49**	**22:34**	**5:49**	**7:49**	**9:49**	**11:49**	**13:49**	**15:49**	**17:49**	**19:49**	**22:36**
101	Trmice,Bělský můstek		5:45	7:40	7:50	9:50	11:50	12:50	13:50	15:10	15:50	16:50	18:10	19:50	22:35	5:50	7:50	9:50	11:50	13:50	15:50	17:50	19:50	22:37
101	Trmice,Nová škola		|	|	|	|	|	|	|	|	|	|	|	|	|	|	|	|	|	|	|	|	|	|
101	Trmice,můstek		5:46	7:41	7:51	9:51	11:51	12:51	13:51	15:11	15:51	16:51	18:11	19:51	22:36	5:51	7:51	9:51	11:51	13:51	15:51	17:51	19:51	22:38
101	Trmice,Újezd		5:47	7:42	7:52	9:52	11:52	12:52	13:52	15:12	15:52	16:52	18:12	19:52	22:37	5:52	7:52	9:52	11:52	13:52	15:52	17:52	19:52	22:39
101	Trmice,Panorama		5:50	7:45	7:55	9:55	11:55	12:55	13:55	15:15	15:55	16:55	18:15	19:55	22:40	5:55	7:55	9:55	11:55	13:55	15:55	17:55	19:55	22:42
101	**Ústí n.L.,Hostovice**		**5:51**	**7:46**	**7:56**	**9:56**	**11:56**	**12:56**	**13:56**	**15:16**	**15:56**	**16:56**	**18:16**	**19:56**	**22:41**	**5:56**	**7:56**	**9:56**	**11:56**	**13:56**	**15:56**	**17:56**	**19:56**	**22:43**
101	Stebno,Milbohov,háj.		5:55	7:50		10:00	12:00	13:00	14:00	15:20	16:00	17:00	18:20	20:00	22:44		8:00		12:00		16:00		20:00	22:46
113	Stebno,Milbohov		5:56	7:51		10:01	12:01	13:01	14:01	15:21	16:01	17:01	18:21	20:01	22:45		8:01		12:01		16:01		20:01	22:47
113	**Stebno**		⟩	⟩		**10:03**	**12:03**	**13:03**	**14:03**	**15:23**	**16:03**	**17:03**	**18:23**	**20:03**	**22:46**		**8:03**		**12:03**		**16:03**		**20:03**	**22:48**
113	Stebno,Suchá		⟩	⟩		◖10:04	◖12:04	◖13:04	◖14:04	◖15:24	◖16:04	◖17:04	◖18:24	◖20:04	◖22:47		◖8:04		◖12:04		◖16:04		◖20:04	◖22:49
113	**Stebno**		**5:58**	**7:53**		**10:05**	**12:05**	**13:05**	**14:05**	**15:25**	**16:05**	**17:05**	**18:25**	**20:05**	**22:48**		**8:05**		**12:05**		**16:05**		**20:05**	**22:50**
113	Stebno,Podlešín		6:02	7:57		10:09	12:09	13:09	14:09	15:29	16:09	17:09	18:29	20:09	22:51		8:09		12:09		16:09		20:09	22:53
113	**Stebno,Chvalov**	**příj.**	**6:08**	**8:03**		**10:15**	**12:15**	**13:15**	**14:15**	**15:35**	**16:15**	**17:15**	**18:35**	**20:15**	**22:56**		**8:15**		**12:15**		**16:15**		**20:15**	**22:58**

Poznámky

|	spoj zastávkou projíždí	⚒	jede v pracovních dnech	24	nejede 24.12.	🚲	spoj přepravuje jízdní kola od 29.3. do 2.11., nejvýše 6 kol
⟩	spoj jede po jiné trase	⑥	jede v sobotu	25	nejede 25.12. a 1.1.		
	Všechny spoje zajišťuje nízkopodlažní vozidlo.	†	jede v neděli a ve státem uznávané svátky	31	nejede 31.12.	◖	spoj zastavuje jen pro vystupování

Linka č. 592456 Ústí n.L.-Hostovice-Stebno,Chvalov
Všeobecné informace: 477 070 819, Centrální dispečink DÚK: 475 657 657, aktuální odjezdy: tabule.dopravauk.cz;
aktuální poloha spoje: provoz.dopravauk.cz; připomínky a stížnosti: podnety@dopravauk.cz
Přepravu zajišťuje: Dopravní společnost ÚK, p.o., Velká Hradební 3118/48, 400 02 Ústí nad Labem, info@ds-uk.cz, www.ds-uk.cz
Na lince platí jednotný tarif a smluvní přepravní podmínky Dopravy Ústeckého kraje. Informace jsou k dispozici ve vozidlech na lince.

Graf.: T101,T201

456 Stebno,Chvalov-Hostovice-Ústí n.L.



DOPRAVA ÚSTECKÉHO KRAJE

Platí od 15.12.2024 do 13.12.2025

Zóna	ZASTÁVKA		PRACOVNÍ DNY													SOBOTA + NEDĚLE								
			102	104	106	108	110	112	114	116	118	120	122	124	126	202	204	206	208	210	212	214	216	218
			⚒ 🚲	⚒ 🚲	⚒ 🚲	⚒ 🚲	⚒ 🚲	⚒ 🚲	⚒ 🚲	⚒ 🚲	⚒ 🚲	⚒ 🚲	⚒ 🚲	⚒ 🚲	⚒ 31 🚲	⑥† 25 🚲	⑥† 25 🚲	⑥† 🚲	⑥† 🚲	⑥† 🚲	⑥† 🚲	⑥† 🚲	⑥† 24 🚲	⑥† 24 🚲
113	**Stebno,Chvalov**	**odj.**	**4:36**	**5:31**	**6:31**		**8:36**	**10:42**	**12:36**	**13:32**	**14:22**	**15:42**	**16:32**	**17:22**	**20:36**	**4:36**		**8:36**		**12:36**		**16:36**		**20:36**
113	Stebno,Podlešín		4:42	5:37	6:37		8:42	10:48	12:42	13:38	14:28	15:48	16:38	17:28	20:42	4:42		8:42		12:42		16:42		20:42
113	**Stebno**		**4:46**	**5:41**	**6:41**		**8:46**	⌇	**12:46**	⌇	⌇	⌇	**16:42**	⌇	**20:46**	**4:46**		**8:46**		**12:46**		**16:46**		**20:46**
113	Stebno,Suchá		4:49	5:44	6:44		8:49	⌇	12:49	⌇	⌇	⌇	☎16:45	⌇	☎20:49	☎4:49		8:49		12:49		16:49		☎20:49
113	**Stebno**		**4:52**	**5:47**	**6:47**		**8:52**	**10:52**	**12:52**	**13:42**	**14:32**	**15:52**	**16:48**	**17:32**	**20:52**	**4:52**		**8:52**		**12:52**		**16:52**		**20:52**
113	Stebno,Milbohov		4:54	5:49	6:49		8:54	10:54	12:54	13:44	14:34	15:54	16:50	17:34	20:54	4:54		8:54		12:54		16:54		20:54
101	Stebno,Milbohov,háj.		4:55	5:50	6:50		8:55	10:55	12:55	13:45	14:35	15:55	16:51	17:35	20:55	4:55		8:55		12:55		16:55		20:55
101	**Ústí n.L.,Hostovice**		**4:59**	**5:54**	**6:54**	**7:59**	**8:59**	**10:59**	**12:59**	**13:49**	**14:39**	**15:59**	**16:55**	**17:39**	**20:59**	**4:59**	**6:59**	**8:59**	**10:59**	**12:59**	**14:59**	**16:59**	**18:59**	**20:59**
101	Trmice,Panorama		5:00	5:55	6:55	8:00	9:00	11:00	13:00	13:50	14:40	16:00	16:56	17:40	21:00	5:00	7:00	9:00	11:00	13:00	15:00	17:00	19:00	21:00
101	Trmice,Újezd		5:02	5:57	6:57	8:02	9:02	11:02	13:02	13:52	14:42	16:02	16:58	17:42	21:02	5:02	7:02	9:02	11:02	13:02	15:02	17:02	19:02	21:02
101	Trmice,můstek		5:03	5:58	6:58	8:03	9:03	11:03	13:03	13:53	14:43	16:03	16:59	17:43	21:03	5:03	7:03	9:03	11:03	13:03	15:03	17:03	19:03	21:03
101	Trmice,Nová škola		◖5:04	◖5:59	◖6:59	◖8:04	◖9:04	◖11:04	◖13:04	◖13:54	◖14:44	◖16:04	◖17:00	◖17:44	◖21:04	◖5:04	◖7:04	◖9:04	◖11:04	◖13:04	◖15:04	◖17:04	◖19:04	◖21:04
101	Trmice,Bělský můstek		5:05	6:00	7:00	8:05	9:05	11:05	13:05	13:55	14:45	16:05	17:01	17:45	21:05	5:05	7:05	9:05	11:05	13:05	15:05	17:05	19:05	21:05
101	**Trmice,Globus**		**5:06**	**6:01**	**7:01**	**8:06**	**9:06**	**11:06**	**13:06**	**13:56**	**14:46**	**16:06**	**17:02**	**17:46**	**21:06**	**5:06**	**7:06**	**9:06**	**11:06**	**13:06**	**15:06**	**17:06**	**19:06**	**21:06**
101	Ústí n.L.,Nové Předlice		5:07	6:02	7:02	8:07	9:07	11:07	13:07	13:57	14:47	16:07	17:03	17:47	21:07	5:07	7:07	9:07	11:07	13:07	15:07	17:07	19:07	21:07
101	Ústí n.L.,,Pětidomí		5:09	6:04	7:04	8:09	9:09	11:09	13:09	13:59	14:49	16:09	17:05	17:49	21:08	5:09	7:09	9:09	11:09	13:09	15:09	17:09	19:09	21:08
101	**Ústí n.L.,západní nádr.**	↓	**5:11**	**6:06**	**7:06**	**8:11**	**9:11**	**11:11**	**13:11**	**14:01**	**14:51**	**16:11**	**17:07**	**17:51**	**21:09**	**5:11**	**7:11**	**9:11**	**11:11**	**13:11**	**15:11**	**17:11**	**19:11**	**21:09**
101	**Ústí n.L.,Divadlo**	**příj.**	**5:13**	**6:08**	**7:08**	**8:13**	**9:13**	**11:13**	**13:13**	**14:03**	**14:53**	**16:13**	**17:09**	**17:53**	**21:10**	**5:13**	**7:13**	**9:13**	**11:13**	**13:13**	**15:13**	**17:13**	**19:13**	**21:10**
101	**Ústí n.L.,Divadlo**	**odj.**	**5:14**			**8:14**	**9:14**	**11:14**	**13:14**		**14:54**	**16:14**		**17:54**	**21:11**	**5:13**	**7:13**	**9:13**	**11:13**	**13:13**	**15:13**	**17:13**	**19:13**	**21:10**
101	**Ústí n.L.,Malá Hradební**	↓	**5:15**			**8:15**	**9:15**	**11:15**	**13:15**		**14:55**	**16:15**		**17:55**	**21:12**	**5:14**	**7:14**	**9:14**	**11:14**	**13:14**	**15:14**	**17:14**	**19:14**	**21:11**
101	**Ústí n.L.,hl.nádr.**	**příj.**	**5:17**			**8:17**	**9:17**	**11:17**	**13:17**		**14:57**	**16:17**		**17:57**	**21:13**	**5:16**	**7:16**	**9:16**	**11:16**	**13:16**	**15:16**	**17:16**	**19:16**	**21:12**

Poznámky

⌇ spoj jede po jiné trase
Všechny spoje zajišťuje nízkopodlažní vozidlo.

⚒ jede v pracovních dnech

⑥ jede v sobotu

† jede v neděli a ve státem uznávané svátky

24 nejede 24.12.

25 nejede 25.12. a 1.1.

31 nejede 31.12.

🚲 spoj přepravuje jízdní kola od 29.3. do 2.11., nejvýše 6 kol

☎ Zastávku obsluhuje jen na objednání. Výstup nahlaste řidiči na spoji. Pro nástup je nutné objednat spoj alespoň 60 minut před odjezdem ze zastávky na www.dopravauk.cz nebo na Centrálním dispečinku DÚK 475 657 657.

◖ spoj zastavuje jen pro vystupování

Linka č. 592456 Stebno,Chvalov-Hostovice-Ústí n.L.
Všeobecné informace: 477 070 819, Centrální dispečink DÚK: 475 657 657, aktuální odjezdy: tabule.dopravauk.cz;
aktuální poloha spoje: provoz.dopravauk.cz; připomínky a stížnosti: podnety@dopravauk.cz
Přepravu zajišťuje: Dopravní společnost ÚK, p.o., Velká Hradební 3118/48, 400 02 Ústí nad Labem, info@ds-uk.cz, www.ds-uk.cz
Na lince platí jednotný tarif a smluvní přepravní podmínky Dopravy Ústeckého kraje. Informace jsou k dispozici ve vozidlech na lince.

Graf.: T101,T201

457 Ústí n.L.-Řehlovice-Řehlovice,Dubice



DOPRAVA ÚSTECKÉHO KRAJE

Platí od 15.12.2024 do 13.12.2025

Zóna	ZASTÁVKA		PRACOVNÍ DNY										SOBOTA + NEDĚLE			
			101 ⚒ 🚲	103 ⚒ 🚲	105 ⚒53	107 ⚒ 🚲	109 ⚒ 🚲	111 ⚒ 🚲	113 ⚒ 🚲	115 ⚒ 🚲	117 ⚒31 🚲	119 ⚒31 🚲	201 ⑥† 🚲	203 ⑥†	205 ⑥†24 🚲	207 ⑥†24 🚲
101	**Ústí n.L.,hl.nádr.**	**odj.**	**4:55**	**6:14**		**9:24**	**12:24**	**14:14**		**17:44**	**19:44**	**22:29**	**9:23**	**13:23**	**17:23**	**22:29**
101	**Ústí n.L.,Divadlo**	**příj.**	**4:58**	**6:17**		**9:27**	**12:27**	**14:17**		**17:47**	**19:47**	**22:32**	**9:26**	**13:26**	**17:26**	**22:32**
101	**Ústí n.L.,Divadlo**	**odj.**	**4:58**	**6:18**	**6:33**	**9:28**	**12:28**	**14:18**	**15:48**	**17:48**	**19:48**	**22:33**	**9:26**	**13:26**	**17:26**	**22:33**
101	**Ústí n.L.,západní nádr.**		**5:00**	**6:20**	**6:35**	**9:30**	**12:30**	**14:20**	**15:50**	**17:50**	**19:50**	**22:34**	**9:28**	**13:28**	**17:28**	**22:34**
101	Ústí n.L.,,Pětidomí		5:02	6:22	6:37	9:32	12:32	14:22	15:52	17:52	19:52	22:35	9:30	13:30	17:30	22:35
101	Ústí n.L.,Nové Předlice		5:04	6:24	6:39	9:34	12:34	14:24	15:54	17:54	19:54	22:36	9:32	13:32	17:32	22:36
101	**Trmice,Globus**		⟩	**6:25**	⟩	**9:35**	**12:35**	**14:25**	**15:55**	**17:55**	**19:55**	**22:37**	**9:33**	**13:33**	**17:33**	**22:37**
101	Trmice,Bělský můstek		⟩	6:26	⟩	9:36	12:36	14:26	15:56	17:56	19:56	22:38	9:34	13:34	17:34	22:38
101	Trmice,Nová škola		⟩	|	⟩	|	|	|	|	|	|	|	|	|	|	|
101	Trmice,Za Humny		⟩	6:27	⟩	9:37	12:37	14:27	15:57	17:57	19:57	22:39	9:35	13:35	17:35	22:39
101	Trmice,stará škola		⟩	6:28	⟩	9:38	12:38	14:28	15:58	17:58	19:58	22:40	9:36	13:36	17:36	22:40
101	Trmice,Václavské nám.		⟩	6:29	⟩	9:39	12:39	14:29	15:59	17:59	19:59	22:41	9:37	13:37	17:37	22:41
101	**Koštov**		⟩	**6:30**	⟩	**9:40**	**12:40**	**14:30**	**16:00**	**18:00**	**20:00**	**22:42**	**9:38**	**13:38**	**17:38**	**22:42**
101	Koštov,obec		⟩	6:31	⟩	9:41	12:41	14:31	16:01	18:01	20:01	22:43	9:39	13:39	17:39	22:43
101	Koštov,osada		⟩	6:32	⟩	9:42	12:42	14:32	16:02	18:02	20:02	22:44	9:40	13:40	17:40	22:44
112	Řehlovice,Stadice,osada		⟩	6:33	⟩	9:43	12:43	14:33	16:03	18:03	20:03	22:45	9:41	13:41	17:41	22:45
112	Stadice		⟩	6:35	⟩	9:45	12:45	14:35	16:05	18:05	20:05	22:47	9:43	13:43	17:43	22:47
112	Řehlovice,Hliňany		⟩	⟩	6:48	9:48	⟩	⟩	⟩	⟩	⟩	⟩	⟩	⟩	⟩	⟩
112	Řehlovice,Habří		⟩	⟩	6:50	9:50	⟩	⟩	⟩	⟩	⟩	⟩	⟩	⟩	⟩	⟩
112	Řehlovice,Hliňany		⟩	⟩	6:52	9:52	⟩	⟩	⟩	⟩	⟩	⟩	⟩	⟩	⟩	⟩
112	Řehlovice,Lány dolní		⟩	6:37	6:53	9:53	12:47	14:37	16:07	18:07	20:07	22:49	9:45	13:45	17:45	22:49
112	**Řehlovice**		⟩	⟩	**6:55**	⟩	**12:49**	**14:39**	⟩	⟩	⟩	⟩	⟩	⟩	⟩	⟩
112	**Řehlovice,Brozánky**		⟩	⟩	**6:58**	⟩	**12:52**	**14:42**	⟩	⟩	⟩	⟩	⟩	⟩	⟩	⟩
112	**Řehlovice**	**příj.**	⟩	**6:39**		**9:55**	**12:55**	**14:45**	**16:09**	**18:09**	**20:09**	**22:51**	**9:47**	**13:47**	**17:47**	**22:51**
112	**Řehlovice**	**odj.**	⟩	**6:39**		**9:55**	**12:55**	**14:45**	**16:09**	**18:09**	**20:09**	**22:51**	**9:47**	**13:47**	**17:47**	**22:51**
112	Řehlovice,Stadice,Pelikánův mlýn		5:15	6:41		9:57	12:57	14:47	16:11	18:11	20:11	22:53	9:49	13:49	17:49	22:53
115	Habrovany		5:17	6:43		9:59	12:59	14:49	16:13	18:13	20:13	22:55	9:51	13:51	17:51	22:55
116	Řehlovice,Radejčín		5:19	6:45		10:01	13:01	14:51	16:15	18:15	20:15	22:57	9:53	13:53	17:53	22:57
116	Řehlovice,Dubice		5:21	6:47		10:03	13:03	14:53	16:17	18:17	20:17	22:59	9:55	13:55	17:55	22:59
116	**Řehlovice,Dubice,Dubičky**	**příj.**	**5:23**	**6:49**		**10:05**	**13:05**	**14:55**	**16:19**	**18:19**	**20:19**	**23:00**	**9:57**	**13:57**	**17:57**	**23:00**

Poznámky

| spoj zastávkou projíždí	⑥ jede v sobotu	53 nejede od 23.12. do 3.1., 31.1., od 10.3. do 16.3., 17.4., od 28.6. do 31.8., 27.10. a 29.10.	◖ spoj zastavuje jen pro vystupování
⟩ spoj jede po jiné trase	† jede v neděli a ve státem uznávané svátky	🚲 spoj přepravuje jízdní kola od 29.3. do 2.11., nejvýše 6 kol	
Všechny spoje zajišťuje nízkopodlažní vozidlo.	24 nejede 24.12.		
⚒ jede v pracovních dnech	31 nejede 31.12.		

Linka č. 592457 Ústí n.L.-Řehlovice-Řehlovice,Dubice
Všeobecné informace: 477 070 819, Centrální dispečink DÚK: 475 657 657, aktuální odjezdy: tabule.dopravauk.cz;
aktuální poloha spoje: provoz.dopravauk.cz; připomínky a stížnosti: podnety@dopravauk.cz
Přepravu zajišťuje: Dopravní společnost ÚK, p.o., Velká Hradební 3118/48, 400 02 Ústí nad Labem, info@ds-uk.cz, www.ds-uk.cz
Na lince platí jednotný tarif a smluvní přepravní podmínky Dopravy Ústeckého kraje. Informace jsou k dispozici ve vozidlech na lince.

Graf.: T101,T201

457 Řehlovice,Dubice-Řehlovice-Ústí n.L.

DOPRAVA ÚSTECKÉHO KRAJE

Platí od 15.12.2024 do 13.12.2025

Zóna	ZASTÁVKA		PRACOVNÍ DNY										SOBOTA + NEDĚLE			
			102 ⚒ 🚲	104 ⚒ 🚲	108 ⚒ 5 3	106 ⚒ 🚲	110 ⚒ 🚲	112 ⚒ 🚲	114 ⚒ 🚲	116 ⚒ 🚲	118 ⚒ 3 1 🚲	120 ⚒ 3 1 🚲	202 ⑥† 2 5 🚲	204 ⑥† 🚲	206 ⑥†	208 ⑥† 2 4 🚲
116	**Řehlovice,Dubice,Dubičky**	**odj.**	**4:20**	**5:26**		**6:59**	**10:17**	**13:11**	**14:57**	**16:27**	**18:37**	**20:37**	**4:42**	**9:57**	**13:57**	**17:57**
116	Řehlovice,Dubice		4:22	5:28		7:01	10:19	13:13	14:59	16:29	18:39	20:39	4:44	9:59	13:59	17:59
116	Řehlovice,Radejčín		4:24	5:30		7:03	10:21	13:15	15:01	16:31	18:41	20:41	4:46	10:01	14:01	18:01
115	Habrovany		4:26	5:32		7:05	10:23	13:17	15:03	16:33	18:43	20:43	4:48	10:03	14:03	18:03
112	Řehlovice,Stadice,Pelikánův mlýn		4:28	5:34		7:07	10:25	13:19	15:05	16:35	18:45	20:45	4:50	10:05	14:05	18:05
112	**Řehlovice**		⌇	**5:36**		⌇	⌇	⌇	⌇	⌇	⌇	⌇	**4:52**	⌇	⌇	⌇
112	Řehlovice,Brozánky		⌇	5:39	7:04	⌇	⌇	⌇	⌇	⌇	⌇	⌇	4:55	⌇	⌇	⌇
112	**Řehlovice**	**příj.**	**4:30**	**5:42**	**7:07**	**7:09**	**10:27**	**13:21**	**15:07**	**16:37**	**18:47**	**20:47**	**4:58**	**10:07**	**14:07**	**18:07**
	⇨ 481 Žim					5 5 7:34										
112	**Řehlovice**	**odj.**	**4:30**	**5:42**	**7:07**	**7:09**	**10:27**	**13:21**	**15:07**	**16:37**	**18:47**	**20:47**	**4:58**	**10:07**	**14:07**	**18:07**
112	Řehlovice,Lány dolní		⌇	⌇	⌇	⌇	⌇	13:23	⌇	⌇	⌇	⌇	⌇	⌇	⌇	⌇
112	Řehlovice,Hliňany		⌇	⌇	⌇	⌇	⌇	13:24	⌇	⌇	⌇	⌇	⌇	⌇	⌇	⌇
112	Řehlovice,Habří		⌇	⌇	⌇	⌇	⌇	13:26	⌇	⌇	⌇	⌇	⌇	⌇	⌇	⌇
112	Řehlovice,Hliňany		⌇	⌇	⌇	⌇	⌇	13:28	⌇	⌇	⌇	⌇	⌇	⌇	⌇	⌇
112	Řehlovice,Lány dolní		4:32	5:44	7:09	7:11	10:29	⌇	15:09	16:39	18:49	20:49	5:00	10:09	14:09	18:09
112	Stadice		4:33	5:45	7:10	7:12	10:30	13:30	15:10	16:40	18:50	20:50	5:01	10:10	14:10	18:10
112	Řehlovice,Stadice,osada		4:35	5:47	7:12	7:14	10:32	13:32	15:12	16:42	18:52	20:52	5:03	10:12	14:12	18:12
101	Koštov,osada		4:36	5:48	7:13	7:15	10:33	13:33	15:13	16:43	18:53	20:53	5:04	10:13	14:13	18:13
101	Koštov,obec		4:37	5:49	7:14	7:16	10:34	13:34	15:14	16:44	18:54	20:54	5:05	10:14	14:14	18:14
101	**Koštov**		**4:38**	**5:50**	**7:15**	**7:17**	**10:35**	**13:35**	**15:15**	**16:45**	**18:55**	**20:55**	**5:06**	**10:15**	**14:15**	**18:15**
101	Trmice,Václavské nám.		4:39	5:51	7:16	7:18	10:36	13:36	15:16	16:46	18:56	20:56	5:07	10:16	14:16	18:16
101	Trmice,stará škola		4:40	5:52	7:17	7:19	10:37	13:37	15:17	16:47	18:57	20:57	5:08	10:17	14:17	18:17
101	Trmice,Za Humny		4:41	5:53	7:18	7:20	10:38	13:38	15:18	16:48	18:58	20:58	5:09	10:18	14:18	18:18
101	Trmice,Nová škola		◖4:42	◖5:54	◖7:19	◖7:21	◖10:39	◖13:39	◖15:19	◖16:49	◖18:59	◖20:59	◖5:10	◖10:19	◖14:19	◖18:19
101	Trmice,Bělský můstek		4:43	5:55	7:20	7:22	10:40	13:40	15:20	16:50	19:00	21:00	5:11	10:20	14:20	18:20
101	**Trmice,Globus**		**4:44**	**5:56**	**7:21**	**7:23**	**10:41**	**13:41**	**15:21**	**16:51**	**19:01**	**21:01**	**5:12**	**10:21**	**14:21**	**18:21**
101	Ústí n.L.,Nové Předlice		4:45	5:57	7:22	7:24	10:42	13:42	15:22	16:52	19:02	21:02	5:13	10:22	14:22	18:22
101	Ústí n.L.,,Pětidomí		4:47	5:59	7:24	7:26	10:44	13:44	15:24	16:54	19:04	21:03	5:15	10:24	14:24	18:24
101	**Ústí n.L.,západní nádr.**		**4:49**	**6:01**	**7:26**	**7:28**	**10:46**	**13:46**	**15:26**	**16:56**	**19:06**	**21:04**	**5:17**	**10:26**	**14:26**	**18:26**
101	**Ústí n.L.,Divadlo**	**příj.**	**4:51**	**6:03**	**7:28**	**7:30**	**10:48**	**13:48**	**15:28**	**16:58**	**19:08**	**21:05**	**5:19**	**10:28**	**14:28**	**18:28**
	⇨ 472 Jílové			*6:07*												
101	**Ústí n.L.,Divadlo**	**odj.**	**4:52**	**6:04**	**7:29**	**7:31**	**10:49**	**13:49**	**15:29**		**19:09**	**21:06**	**5:19**	**10:28**	**14:28**	**18:28**
101	**Ústí n.L.,Malá Hradební**		**4:53**	**6:05**	**7:30**	**7:32**	**10:50**	**13:50**	**15:30**		**19:10**	**21:07**	**5:20**	**10:29**	**14:29**	**18:29**
101	**Ústí n.L.,hl.nádr.**	**příj.**	**4:55**	**6:07**	**7:32**	**7:34**	**10:52**	**13:52**	**15:32**		**19:12**	**21:08**	**5:22**	**10:31**	**14:31**	**18:31**

Poznámky

⇨ spoje navazující na linku 457

⌇ spoj jede po jiné trase

Všechny spoje zajišťuje nízkopodlažní vozidlo.

⚒ jede v pracovních dnech

⑥ jede v sobotu

† jede v neděli a ve státem uznávané svátky

2 4 nejede 24.12.

2 5 nejede 25.12. a 1.1.

3 1 nejede 31.12.

5 3 nejede od 23.12. do 3.1., 31.1., od 10.3. do 16.3., 17.4., od 28.6. do 31.8., 27.10. a 29.10.

5 5 nejede od 23.12. do 3.1., 31.1., od 24.2. do 2.3., 17.4., od 28.6. do 31.8., 27.10. a 29.10.

🚲 spoj přepravuje jízdní kola od 29.3. do 2.11., nejvýše 6 kol

◖ spoj zastavuje jen pro vystupování

Linka č. 592457 Řehlovice,Dubice-Řehlovice-Ústí n.L.
Všeobecné informace: 477 070 819, Centrální dispečink DÚK: 475 657 657, aktuální odjezdy: tabule.dopravauk.cz;
aktuální poloha spoje: provoz.dopravauk.cz; připomínky a stížnosti: podnety@dopravauk.cz
Přepravu zajišťuje: Dopravní společnost ÚK, p.o., Velká Hradební 3118/48, 400 02 Ústí nad Labem, info@ds-uk.cz, www.ds-uk.cz
Na lince platí jednotný tarif a smluvní přepravní podmínky Dopravy Ústeckého kraje. Informace jsou k dispozici ve vozidlech na lince.

Graf.: T101,T201

458 Ústí n.L.-Krupka-Teplice,Sobědruhy

DOPRAVA ÚSTECKÉHO KRAJE

Platí od 15.12.2024 do 13.12.2025

Zóna	ZASTÁVKA	PRACOVNÍ DNY																				SOBOTA + NEDĚLE									
		101 ⚒	151 ⚒53	103 ⚒	105 ⚒	107 ⚒	109 ⚒	111 ⚒	113 ⚒	115 ⚒	117 ⚒	119 ⚒	121 ⚒	123 ⚒	125 ⚒31	127 ⚒31	129 ⚒31	131 ⚒31	133 ⚒31	135 ⚒31	201 ⑥†25	203 ⑥†25	205 ⑥†	207 ⑥†	209 ⑥†	211 ⑥†	213 ⑥†24	215 ⑥†24	217 ⑥†24	219 ⑥†24
101	**Ústí n.L.,Mírové nám.** odj.	**6:07**	**6:27**	**7:07**	**8:02**	**8:32**	**9:32**	**10:32**	**11:32**	**12:32**	**13:32**	**14:32**	**15:32**	**16:32**	**17:32**	**18:32**	**19:32**	**20:32**	**21:33**	**22:33**	**5:34**	**6:34**	**8:34**	**10:34**	**12:34**	**14:34**	**16:34**	**18:34**	**20:34**	**22:35**
101	**Ústí n.L.,Divadlo** příj.	**6:09**	**6:29**	**7:09**	**8:04**	**8:34**	**9:34**	**10:34**	**11:34**	**12:34**	**13:34**	**14:34**	**15:34**	**16:34**	**17:34**	**18:34**	**19:34**	**20:34**	**21:34**	**22:34**	**5:36**	**6:36**	**8:36**	**10:36**	**12:36**	**14:36**	**16:36**	**18:36**	**20:36**	**22:36**
101	**Ústí n.L.,Divadlo** odj.	**6:11**	**6:29**	**7:11**	**8:06**	**8:36**	**9:36**	**10:36**	**11:36**	**12:36**	**13:36**	**14:36**	**15:36**	**16:36**	**17:36**	**18:36**	**19:36**	**20:36**	**21:36**	**22:36**	**5:36**	**6:36**	**8:36**	**10:36**	**12:36**	**14:36**	**16:36**	**18:36**	**20:36**	**22:36**
101	**Ústí n.L.,západní nádr.**	**6:13**	**6:31**	**7:13**	**8:08**	**8:38**	**9:38**	**10:38**	**11:38**	**12:38**	**13:38**	**14:38**	**15:38**	**16:38**	**17:38**	**18:38**	**19:38**	**20:38**	**21:37**	**22:37**	**5:38**	**6:38**	**8:38**	**10:38**	**12:38**	**14:38**	**16:38**	**18:38**	**20:38**	**22:37**
101	Ústí n.L.,,Pětidomí	6:15	6:33	7:15	8:10	8:40	9:40	10:40	11:40	12:40	13:40	14:40	15:40	16:40	17:40	18:40	19:40	20:40	21:38	22:38	5:40	6:40	8:40	10:40	12:40	14:40	16:40	18:40	20:40	22:38
101	Ústí n.L.,Nové Předlice	6:17	6:35	7:17	8:12	8:42	9:42	10:42	11:42	12:42	13:42	14:42	15:42	16:42	17:42	18:42	19:42	20:42	21:39	22:39	5:42	6:42	8:42	10:42	12:42	14:42	16:42	18:42	20:42	22:39
101	Ústí n.L.,U Vozovny	6:18	6:36	7:18	8:13	8:43	9:43	10:43	11:43	12:43	13:43	14:43	15:43	16:43	17:43	18:43	19:43	20:43	21:40	22:40	5:43	6:43	8:43	10:43	12:43	14:43	16:43	18:43	20:43	22:40
101	Ústí n.L.,Staré Předlice	6:19	6:37	7:19	8:14	8:44	9:44	10:44	11:44	12:44	13:44	14:44	15:44	16:44	17:44	18:44	19:44	20:44	21:41	22:41	5:44	6:44	8:44	10:44	12:44	14:44	16:44	18:44	20:44	22:41
123	Chabařovice,Hrbovice	6:20	6:38	7:20	8:15	8:45	9:45	10:45	11:45	12:45	13:45	14:45	15:45	16:45	17:45	18:45	19:45	20:45	21:42	22:42	5:45	6:45	8:45	10:45	12:45	14:45	16:45	18:45	20:45	22:42
123	Chabařovice,Chabařovická	6:21	6:39	7:21	8:16	8:46	9:46	10:46	11:46	12:46	13:46	14:46	15:46	16:46	17:46	18:46	19:46	20:46	21:43	22:43	5:46	6:46	8:46	10:46	12:46	14:46	16:46	18:46	20:46	22:43
123	Chabařovice,Ravel	6:22	6:40	7:22	8:17	8:47	9:47	10:47	11:47	12:47	13:47	14:47	15:47	16:47	17:47	18:47	19:47	20:47	21:44	22:44	5:47	6:47	8:47	10:47	12:47	14:47	16:47	18:47	20:47	22:44
123	Chabařovice,Petri	6:23	6:41	7:23	8:18	8:48	9:48	10:48	11:48	12:48	13:48	14:48	15:48	16:48	17:48	18:48	19:48	20:48	21:45	22:45	5:48	6:48	8:48	10:48	12:48	14:48	16:48	18:48	20:48	22:45
123	Chabařovice,radnice	6:24	6:42	7:24	8:19	8:49	9:49	10:49	11:49	12:49	13:49	14:49	15:49	16:49	17:49	18:49	19:49	20:49	21:46	22:46	5:49	6:49	8:49	10:49	12:49	14:49	16:49	18:49	20:49	22:46
123	**Chabařovice,kostel**	**6:25**	**6:43**	**7:25**	**8:20**	**8:50**	**9:50**	**10:50**	**11:50**	**12:50**	**13:50**	**14:50**	**15:50**	**16:50**	**17:50**	**18:50**	**19:50**	**20:50**	**21:47**	**22:47**	**5:50**	**6:50**	**8:50**	**10:50**	**12:50**	**14:50**	**16:50**	**18:50**	**20:50**	**22:47**
123	Chabařovice,Teplická	6:26		7:26	8:21	8:51	9:51	10:51	11:51	12:51	13:51	14:51	15:51	16:51	17:51	18:51	19:51	20:51	21:48	22:48	5:51	6:51	8:51	10:51	12:51	14:51	16:51	18:51	20:51	22:48
123	Chabařovice,Besta	6:28		7:28	8:23	8:53	9:53	10:53	11:53	12:53	13:53	14:53	15:53	16:53	17:53	18:53	19:53	20:53	21:50	22:50	5:53	6:53	8:53	10:53	12:53	14:53	16:53	18:53	20:53	22:50
122	**Přestanov**	**6:29**		**7:29**	**8:24**	**8:54**	**9:54**	**10:54**	**11:54**	**12:54**	**13:54**	**14:54**	**15:54**	**16:54**	**17:54**	**18:54**	**19:54**	**20:54**	**21:51**	**22:51**	**5:54**	**6:54**	**8:54**	**10:54**	**12:54**	**14:54**	**16:54**	**18:54**	**20:54**	**22:51**
122	Přestanov,U Pomníku	6:30		7:30	8:25	8:55	9:55	10:55	11:55	12:55	13:55	14:55	15:55	16:55	17:55	18:55	19:55	20:55	21:52	22:52	5:55	6:55	8:55	10:55	12:55	14:55	16:55	18:55	20:55	22:52
431	Krupka,Unčín,U Lípy	6:32		7:32	8:27	8:57	9:57	10:57	11:57	12:57	13:57	14:57	15:57	16:57	17:57	18:57	19:57	20:57	21:54	22:54	5:57	6:57	8:57	10:57	12:57	14:57	16:57	18:57	20:57	22:54
431	Krupka,Unčín,U parku	6:33		7:33	8:28	8:58	9:58	10:58	11:58	12:58	13:58	14:58	15:58	16:58	17:58	18:58	19:58	20:58	21:55	22:55	5:58	6:58	8:58	10:58	12:58	14:58	16:58	18:58	20:58	22:55
431	Krupka,Maršov,škola	6:34		7:34	8:29	8:59	9:59	10:59	11:59	12:59	13:59	14:59	15:59	16:59	17:59	18:59	19:59	20:59	21:56	22:56	5:59	6:59	8:59	10:59	12:59	14:59	16:59	18:59	20:59	22:56
431	Krupka,Bohosudov,Komenského	6:35		7:35	8:30	9:00	10:00	11:00	12:00	13:00	14:00	15:00	16:00	17:00	18:00	19:00	20:00	21:00	21:57	22:57	6:00	7:00	9:00	11:00	13:00	15:00	17:00	19:00	21:00	22:57
431	**Krupka,Bohosudov,MěÚ**	**6:38**		**7:38**	**8:33**	**9:03**	**10:03**	**11:03**	**12:03**	**13:03**	**14:03**	**15:03**	**16:03**	**17:03**	**18:03**	**19:03**	**20:03**	**21:02**	**21:59**	**22:59**	**6:03**	**7:03**	**9:03**	**11:03**	**13:03**	**15:03**	**17:03**	**19:03**	**21:02**	**22:59**
431	**Krupka,sídliště** příj.	**6:40**		**7:40**	**8:35**	**9:05**	**10:05**	**11:05**	**12:05**	**13:05**	**14:05**	**15:05**	**16:05**	**17:05**	**18:05**	**19:05**	**20:05**	**21:04**	**22:01**	**23:01**	**6:05**	**7:05**	**9:05**	**11:05**	**13:05**	**15:05**	**17:05**	**19:05**	**21:04**	**23:01**
	⇨ 483 Teplice																*20:06*	*21:06*												
431	**Krupka,sídliště** odj.																					**7:05**	**9:05**	**11:05**	**13:05**	**15:05**	**17:05**	**19:05**		
431	Krupka,stadion																					7:06	9:06	11:06	13:06	15:06	17:06	19:06		
401	Teplice,Sobědruhy																					7:09	9:09	11:09	13:09	15:09	17:09	19:09		
401	**Teplice,Olympia** příj.																					**7:12**	**9:12**	**11:12**	**13:12**	**15:12**	**17:12**	**19:12**		

Poznámky

⇨ spoje navazující na linku 458

Všechny spoje zajišťuje nízkopodlažní vozidlo.

⚒ jede v pracovních dnech

⑥ jede v sobotu

† jede v neděli a ve státem uznávané svátky

24 nejede 24.12.

25 nejede 25.12. a 1.1.

31 nejede 31.12.

53 nejede od 23.12. do 3.1., 31.1., od 10.3. do 16.3., 17.4., od 28.6. do 31.8., 27.10. a 29.10.

Linka č. 592458 Ústí n.L.-Krupka-Teplice,Sobědruhy
Všeobecné informace: 477 070 819, Centrální dispečink DÚK: 475 657 657, aktuální odjezdy: tabule.dopravauk.cz;
aktuální poloha spoje: provoz.dopravauk.cz; připomínky a stížnosti: podnety@dopravauk.cz
Přepravu zajišťuje: Dopravní společnost ÚK, p.o., Velká Hradební 3118/48, 400 02 Ústí nad Labem, info@ds-uk.cz, www.ds-uk.cz
Na lince platí jednotný tarif a smluvní přepravní podmínky Dopravy Ústeckého kraje. Informace jsou k dispozici ve vozidlech na lince.

Graf.: T101,T201

458 Teplice,Sobědruhy-Krupka-Ústí n.L.

DOPRAVA ÚSTECKÉHO KRAJE

Platí od 15.12.2024 do 13.12.2025

Zóna	ZASTÁVKA	PRACOVNÍ DNY																				SOBOTA + NEDĚLE										
		102	104	152	106	108	110	112	114	116	118	120	122	124	126	128	130	132	134	136		202	204	206	208	210	212	214	216	218	220	222
		⚒	⚒	⚒5 3	⚒	⚒	⚒	⚒	⚒	⚒	⚒	⚒	⚒	⚒	⚒	⚒	⚒3 1	⚒3 1	⚒3 1	⚒3 1		⑥†2 5	⑥†2 5	⑥†	⑥†	⑥†	⑥†	⑥†2 4	⑥†2 4	⑥†2 4	⑥†2 4	⑥†2 4
401	**Teplice,Olympia** odj.																							**8:44**	**10:44**	**12:44**	**14:44**	**16:44**	**18:44**	**20:44**		
401	Teplice,Sobědruhy																							8:47	10:47	12:47	14:47	16:47	18:47	20:47		
431	Krupka,stadion																							8:50	10:50	12:50	14:50	16:50	18:50	20:50		
431	**Krupka,sídliště** příj.																							**8:51**	**10:51**	**12:51**	**14:51**	**16:51**	**18:51**	**20:51**		
431	**Krupka,sídliště** odj.	**4:46**	**5:51**		**6:46**	**8:01**	**8:51**	**9:51**	**10:51**	**11:51**	**12:51**	**13:51**	**14:51**	**15:51**	**16:51**	**17:51**	**18:51**	**19:51**	**20:51**	**21:55**			**6:51**	**8:51**	**10:51**	**12:51**	**14:51**	**16:51**	**18:51**	**20:51**	**21:55**	**23:10**
431	**Krupka,Bohosudov,MěÚ**	**4:48**	**5:53**		**6:48**	**8:03**	**8:53**	**9:53**	**10:53**	**11:53**	**12:53**	**13:53**	**14:53**	**15:53**	**16:53**	**17:53**	**18:53**	**19:53**	**20:53**	**21:57**			**6:53**	**8:53**	**10:53**	**12:53**	**14:53**	**16:53**	**18:53**	**20:53**	**21:57**	**23:12**
431	Krupka,Bohosudov,Komenského	4:51	5:56		6:51	8:06	8:56	9:56	10:56	11:56	12:56	13:56	14:56	15:56	16:56	17:56	18:56	19:56	20:56	21:59			6:56	8:56	10:56	12:56	14:56	16:56	18:56	20:56	21:59	23:14
431	Krupka,Maršov,škola	4:52	5:57		6:52	8:07	8:57	9:57	10:57	11:57	12:57	13:57	14:57	15:57	16:57	17:57	18:57	19:57	20:57	22:00			6:57	8:57	10:57	12:57	14:57	16:57	18:57	20:57	22:00	23:15
431	Krupka,Unčín,U parku	4:53	5:58		6:53	8:08	8:58	9:58	10:58	11:58	12:58	13:58	14:58	15:58	16:58	17:58	18:58	19:58	20:58	22:01			6:58	8:58	10:58	12:58	14:58	16:58	18:58	20:58	22:01	23:16
431	Krupka,Unčín,U Lípy	4:54	5:59		6:54	8:09	8:59	9:59	10:59	11:59	12:59	13:59	14:59	15:59	16:59	17:59	18:59	19:59	20:59	22:02			6:59	8:59	10:59	12:59	14:59	16:59	18:59	20:59	22:02	23:17
122	**Přestanov,U Pomníku**	**4:55**	**6:00**		**6:55**	**8:10**	**9:00**	**10:00**	**11:00**	**12:00**	**13:00**	**14:00**	**15:00**	**16:00**	**17:00**	**18:00**	**19:00**	**20:00**	**21:00**	**22:03**		**5:05**	**7:00**	**9:00**	**11:00**	**13:00**	**15:00**	**17:00**	**19:00**	**21:00**	**22:03**	**23:18**
122	**Přestanov**	**4:57**	**6:02**		**6:57**	**8:12**	**9:02**	**10:02**	**11:02**	**12:02**	**13:02**	**14:02**	**15:02**	**16:02**	**17:02**	**18:02**	**19:02**	**20:02**	**21:02**	**22:05**		**5:06**	**7:02**	**9:02**	**11:02**	**13:02**	**15:02**	**17:02**	**19:02**	**21:02**	**22:05**	**23:20**
123	Chabařovice,Besta	4:58	6:03		6:58	8:13	9:03	10:03	11:03	12:03	13:03	14:03	15:03	16:03	17:03	18:03	19:03	20:03	21:03	22:06		5:07	7:03	9:03	11:03	13:03	15:03	17:03	19:03	21:03	22:06	23:21
123	Chabařovice,Teplická	4:59	6:04		6:59	8:14	9:04	10:04	11:04	12:04	13:04	14:04	15:04	16:04	17:04	18:04	19:04	20:04	21:04	22:07		5:08	7:04	9:04	11:04	13:04	15:04	17:04	19:04	21:04	22:07	23:22
123	**Chabařovice,kostel**	**5:01**	**6:06**	**6:46**	**7:01**	**8:16**	**9:06**	**10:06**	**11:06**	**12:06**	**13:06**	**14:06**	**15:06**	**16:06**	**17:06**	**18:06**	**19:06**	**20:06**	**21:06**	**22:09**		**5:10**	**7:06**	**9:06**	**11:06**	**13:06**	**15:06**	**17:06**	**19:06**	**21:06**	**22:09**	**23:24**
123	Chabařovice,radnice	5:02	6:07	6:47	7:02	8:17	9:07	10:07	11:07	12:07	13:07	14:07	15:07	16:07	17:07	18:07	19:07	20:07	21:07	22:10		5:11	7:07	9:07	11:07	13:07	15:07	17:07	19:07	21:07	22:10	23:25
123	Chabařovice,Petri	5:03	6:08	6:48	7:03	8:18	9:08	10:08	11:08	12:08	13:08	14:08	15:08	16:08	17:08	18:08	19:08	20:08	21:08	22:11		5:12	7:08	9:08	11:08	13:08	15:08	17:08	19:08	21:08	22:11	23:26
123	Chabařovice,Ravel	5:04	6:09	6:49	7:04	8:19	9:09	10:09	11:09	12:09	13:09	14:09	15:09	16:09	17:09	18:09	19:09	20:09	21:09	22:12		5:13	7:09	9:09	11:09	13:09	15:09	17:09	19:09	21:09	22:12	23:27
123	Chabařovice,Chabařovická	5:05	6:10	6:50	7:05	8:20	9:10	10:10	11:10	12:10	13:10	14:10	15:10	16:10	17:10	18:10	19:10	20:10	21:10	22:13		5:14	7:10	9:10	11:10	13:10	15:10	17:10	19:10	21:10	22:13	23:28
123	Chabařovice,Hrbovice	5:06	6:11	6:51	7:06	8:21	9:11	10:11	11:11	12:11	13:11	14:11	15:11	16:11	17:11	18:11	19:11	20:11	21:11	22:14		5:15	7:11	9:11	11:11	13:11	15:11	17:11	19:11	21:11	22:14	23:29
101	Ústí n.L.,Staré Předlice	5:07	6:12	6:52	7:07	8:22	9:12	10:12	11:12	12:12	13:12	14:12	15:12	16:12	17:12	18:12	19:12	20:12	21:12	22:15		5:16	7:12	9:12	11:12	13:12	15:12	17:12	19:12	21:12	22:15	23:30
101	Ústí n.L.,U Vozovny	5:08	6:13	6:53	7:08	8:23	9:13	10:13	11:13	12:13	13:13	14:13	15:13	16:13	17:13	18:13	19:13	20:13	21:13	22:16		5:17	7:13	9:13	11:13	13:13	15:13	17:13	19:13	21:13	22:16	23:31
101	Ústí n.L.,Nové Předlice	5:09	6:14	6:54	7:09	8:24	9:14	10:14	11:14	12:14	13:14	14:14	15:14	16:14	17:14	18:14	19:14	20:14	21:14	22:17		5:18	7:14	9:14	11:14	13:14	15:14	17:14	19:14	21:14	22:17	23:32
101	Ústí n.L.,,Pětidomí	5:11	6:16	6:56	7:11	8:26	9:16	10:16	11:16	12:16	13:16	14:16	15:16	16:16	17:16	18:16	19:16	20:16	21:15	22:18		5:20	7:16	9:16	11:16	13:16	15:16	17:16	19:16	21:15	22:18	23:33
101	**Ústí n.L.,západní nádr.**	**5:13**	**6:18**	**6:58**	**7:13**	**8:28**	**9:18**	**10:18**	**11:18**	**12:18**	**13:18**	**14:18**	**15:18**	**16:18**	**17:18**	**18:18**	**19:18**	**20:18**	**21:16**	**22:19**		**5:22**	**7:18**	**9:18**	**11:18**	**13:18**	**15:18**	**17:18**	**19:18**	**21:16**	**22:19**	**23:34**
101	**Ústí n.L.,Divadlo** příj.	**5:15**	**6:20**	**7:00**	**7:15**	**8:30**	**9:20**	**10:20**	**11:20**	**12:20**	**13:20**	**14:20**	**15:20**	**16:20**	**17:20**	**18:20**	**19:20**	**20:20**	**21:17**	**22:20**		**5:24**	**7:20**	**9:20**	**11:20**	**13:20**	**15:20**	**17:20**	**19:20**	**21:17**	**22:20**	**23:35**
	⇨ 452 Verneřice	*5:20*	*6:20*		*7:17*		*9:22*	*10:22*	*11:22*	*12:22*	*13:22*	*14:22*	*15:22*	*16:22*	*17:22*	3 1 18:22	*19:22*	*20:22*		*22:26*										*21:22*	*22:30*	
101	**Ústí n.L.,Divadlo** odj.		**6:20**	**7:00**	**7:16**	**8:31**	**9:21**	**10:21**	**11:21**	**12:21**	**13:21**	**14:21**	**15:21**	**16:21**	**17:21**	**18:21**	**19:21**	**20:21**	**21:18**	**22:21**		**5:24**	**7:20**	**9:20**	**11:20**	**13:20**	**15:20**	**17:20**	**19:20**	**21:17**	**22:20**	**23:35**
101	**Ústí n.L.,Malá Hradební**		**6:21**	**7:01**	**7:17**	**8:32**	**9:22**	**10:22**	**11:22**	**12:22**	**13:22**	**14:22**	**15:22**	**16:22**	**17:22**	**18:22**	**19:22**	**20:22**	**21:19**	**22:22**		**5:25**	**7:21**	**9:21**	**11:21**	**13:21**	**15:21**	**17:21**	**19:21**	**21:18**	**22:21**	**23:36**
101	**Ústí n.L.,hl.nádr.** příj.		**6:23**	**7:03**	**7:19**	**8:34**	**9:24**	**10:24**	**11:24**	**12:24**	**13:24**	**14:24**	**15:24**	**16:24**	**17:24**	**18:24**	**19:24**	**20:24**	**21:20**	**22:23**		**5:27**	**7:23**	**9:23**	**11:23**	**13:23**	**15:23**	**17:23**	**19:23**	**21:19**	**22:22**	**23:37**

Poznámky

⇨ spoje navazující na linku 458

Všechny spoje zajišťuje nízkopodlažní vozidlo.

⚒ jede v pracovních dnech

⑥ jede v sobotu

† jede v neděli a ve státem uznávané svátky

2 5 nejede 25.12. a 1.1.

2 4 nejede 24.12.

3 1 nejede 31.12.

5 3 nejede od 23.12. do 3.1., 31.1., od 10.3. do 16.3., 17.4., od 28.6. do 31.8., 27.10. a 29.10.

Linka č. 592458 Teplice,Sobědruhy-Krupka-Ústí n.L.
Všeobecné informace: 477 070 819, Centrální dispečink DÚK: 475 657 657, aktuální odjezdy: tabule.dopravauk.cz;
aktuální poloha spoje: provoz.dopravauk.cz; připomínky a stížnosti: podnety@dopravauk.cz
Přepravu zajišťuje: Dopravní společnost ÚK, p.o., Velká Hradební 3118/48, 400 02 Ústí nad Labem, info@ds-uk.cz, www.ds-uk.cz
Na lince platí jednotný tarif a smluvní přepravní podmínky Dopravy Ústeckého kraje. Informace jsou k dispozici ve vozidlech na lince.

Graf.: T101,T201

459 Petrovice,Krásný Les-Petrovice

DOPRAVA ÚSTECKÉHO KRAJE

Platí od 15.12.2024 do 13.12.2025

Zóna	ZASTÁVKA		PRACOVNÍ DNY		
			101 ⚒53		
125	**Petrovice,Krásný Les,konečná**	**odj.**	**7:40**		
125	Petrovice,Krásný Les	↓	7:42		
137	Petrovice,rozc.Krásný Les	↓	⟨		
137	**Petrovice,škola**	**příj.**	**7:49**		

Poznámky

⟨ spoj jede po jiné trase

Všechny spoje zajišťuje nízkopodlažní vozidlo.

⚒ jede v pracovních dnech

53 nejede od 23.12. do 3.1., 31.1., od 10.3. do 16.3., 17.4., od 28.6. do 31.8., 27.10. a 29.10.

Linka č. 592459 Petrovice,Krásný Les-Petrovice
Všeobecné informace: 477 070 819, Centrální dispečink DÚK: 475 657 657, aktuální odjezdy: tabule.dopravauk.cz;
aktuální poloha spoje: provoz.dopravauk.cz; připomínky a stížnosti: podnety@dopravauk.cz
Přepravu zajišťuje: Dopravní společnost ÚK, p.o., Velká Hradební 3118/48, 400 02 Ústí nad Labem, info@ds-uk.cz, www.ds-uk.cz
Na lince platí jednotný tarif a smluvní přepravní podmínky Dopravy Ústeckého kraje. Informace jsou k dispozici ve vozidlech na lince.

Graf.: T101

459 Petrovice-Petrovice,Krásný Les

DOPRAVA ÚSTECKÉHO KRAJE

Platí od 15.12.2024 do 13.12.2025

Zóna	ZASTÁVKA		PRACOVNÍ DNY		
			104 ⚒53		
137	**Petrovice,škola**	**odj.**	**13:46**		
137	Petrovice,rozc.Krásný Les		⟩		
125	Petrovice,Krásný Les		13:53		
125	**Petrovice,Krásný Les,konečná**	**příj.**	**13:55**		

Poznámky

⟩ spoj jede po jiné trase

Všechny spoje zajišťuje nízkopodlažní vozidlo.

⚒ jede v pracovních dnech

53 nejede od 23.12. do 3.1., 31.1., od 10.3. do 16.3., 17.4., od 28.6. do 31.8., 27.10. a 29.10.

Linka č. 592459 Petrovice-Petrovice,Krásný Les
Všeobecné informace: 477 070 819, Centrální dispečink DÚK: 475 657 657, aktuální odjezdy: tabule.dopravauk.cz;
aktuální poloha spoje: provoz.dopravauk.cz; připomínky a stížnosti: podnety@dopravauk.cz
Přepravu zajišťuje: Dopravní společnost ÚK, p.o., Velká Hradební 3118/48, 400 02 Ústí nad Labem, info@ds-uk.cz, www.ds-uk.cz
Na lince platí jednotný tarif a smluvní přepravní podmínky Dopravy Ústeckého kraje. Informace jsou k dispozici ve vozidlech na lince.

Graf.: T101

470 Libouchec-Libouchec,Čermná

DOPRAVA ÚSTECKÉHO KRAJE

Platí od 15.12.2024 do 13.12.2025

Zóna	ZASTÁVKA		PRACOVNÍ DNY				
			101 ⚒53	103 ⚒53	105 ⚒53	107 ⚒53	109 ⚒53
131	**Libouchec,ObÚ**	**odj.**	**6:09**	**7:30**	**12:50**	**13:50**	**14:50**
131	Libouchec,kino	↓	6:10	7:31	◖12:51	◖13:51	◖14:51
131	Libouchec,u Hájků	↓	6:12	7:33	◖12:53	◖13:53	◖14:53
131	Libouchec,rozc.	↓	6:13	7:34	◖12:54	◖13:54	◖14:54
131	**Libouchec,Čermná**	**příj.**	**6:16**	**7:37**	**◖12:57**	**◖13:57**	**◖14:57**

Poznámky

Všechny spoje zajišťuje nízkopodlažní vozidlo.

⚒ jede v pracovních dnech

53 nejede od 23.12. do 3.1., 31.1., od 10.3. do 16.3., 17.4., od 28.6. do 31.8., 27.10. a 29.10.

◖ spoj zastavuje jen pro vystupování

Linka č. 592470 Libouchec-Libouchec,Čermná
Všeobecné informace: 412 709 580, Centrální dispečink DÚK: 475 657 657, aktuální odjezdy: tabule.dopravauk.cz;
aktuální poloha spoje: provoz.dopravauk.cz; připomínky a stížnosti: podnety@dopravauk.cz
Přepravu zajišťuje: Dopravní společnost ÚK, p.o., Velká Hradební 3118/48, 400 02 Ústí nad Labem, info@ds-uk.cz, www.ds-uk.cz
Na lince platí jednotný tarif a smluvní přepravní podmínky Dopravy Ústeckého kraje. Informace jsou k dispozici ve vozidlech na lince.

Graf.: T101

470 Libouchec,Čermná-Libouchec



DOPRAVA ÚSTECKÉHO KRAJE

Platí od 15.12.2024 do 13.12.2025

Zóna	ZASTÁVKA		PRACOVNÍ DNY				
			102 ⚒53	104 ⚒53	106 ⚒53	108 ⚒53	110 ⚒53
131	**Libouchec,Čermná**	**odj.**	**6:17**	**7:38**	**☎12:58**	**☎13:58**	**☎14:58**
131	Libouchec,rozc.		6:20	7:41	◖13:01	◖14:01	◖15:01
131	Libouchec,u Hájků		6:21	7:42	◖13:02	◖14:02	◖15:02
131	Libouchec,kino		6:23	7:44	◖13:04	◖14:04	◖15:04
131	**Libouchec,ObÚ**	**příj.**	**6:24**	**7:45**	**◖13:05**	**◖14:05**	**◖15:05**
	⇨ 472 Jílové		*6:33*				
	⇨ 472 Ústí n.L.		*6:26*				

Poznámky

⇨ spoje navazující na linku 470
Všechny spoje zajišťuje nízkopodlažní vozidlo.

⚒ jede v pracovních dnech

53 nejede od 23.12. do 3.1., 31.1., od 10.3. do 16.3., 17.4., od 28.6. do 31.8., 27.10. a 29.10.

☎ Zastávku obsluhuje jen na objednání. Výstup nahlaste řidiči na spoji. Pro nástup je nutné objednat spoj alespoň 60 minut před odjezdem ze zastávky na www.dopravauk.cz nebo na Centrálním dispečinku DÚK 475 657 657.

◖ spoj zastavuje jen pro vystupování

Linka č. 592470 Libouchec,Čermná-Libouchec
Všeobecné informace: 412 709 580, Centrální dispečink DÚK: 475 657 657, aktuální odjezdy: tabule.dopravauk.cz;
aktuální poloha spoje: provoz.dopravauk.cz; připomínky a stížnosti: podnety@dopravauk.cz
Přepravu zajišťuje: Dopravní společnost ÚK, p.o., Velká Hradební 3118/48, 400 02 Ústí nad Labem, info@ds-uk.cz, www.ds-uk.cz
Na lince platí jednotný tarif a smluvní přepravní podmínky Dopravy Ústeckého kraje. Informace jsou k dispozici ve vozidlech na lince.

Graf.: T101

471 Ústí n.L.-Libouchec-Jílové,Sněžník

DOPRAVA ÚSTECKÉHO KRAJE

Platí od 15.12.2024 do 13.12.2025

Zóna	ZASTÁVKA		SOBOTA + NEDĚLE				
			201	203	205	207	209
			⑥†61	⑥†61	⑥†61	⑥†61	⑥†61
			🚲	🚲	🚲	🚲	🚲
101	**Ústí n.L.,Mírové nám.**	**odj.**	**9:31**	**11:31**	**13:31**	**15:31**	**17:31**
101	**Ústí n.L.,Divadlo**	**příj.**	**9:33**	**11:33**	**13:33**	**15:33**	**17:33**
101	**Ústí n.L.,Divadlo**	**odj.**	**9:35**	**11:35**	**13:35**	**15:35**	**17:35**
101	**Ústí n.L.,Hraničář**		**9:36**	**11:36**	**13:36**	**15:36**	**17:36**
101	Ústí n.L.,poliklinika		9:38	11:38	13:38	15:38	17:38
101	Ústí n.L.,Beethovenova		9:40	11:40	13:40	15:40	17:40
101	Ústí n.L.,Bukov,městský stadion		9:42	11:42	13:42	15:42	17:42
101	Ústí n.L.,pod Holoměří		9:44	11:44	13:44	15:44	17:44
101	Ústí n.L.,Božtěšická		9:46	11:46	13:46	15:46	17:46
101	Ústí n.L.,Božtěšice		9:48	11:48	13:48	15:48	17:48
101	Ústí n.L.,Strážky,obec		9:51	11:51	13:51	15:51	17:51
131	Libouchec,Žďárek		9:53	11:53	13:53	15:53	17:53
131	Libouchec,Knínice,rozc.1.0		9:54	11:54	13:54	15:54	17:54
131	Velké Chvojno,Malé Chvojno,rozc.		9:56	11:56	13:56	15:56	17:56
131	Libouchec,statek		9:58	11:58	13:58	15:58	17:58
131	**Libouchec,ObÚ**	**příj.**	**9:59**	**11:59**	**13:59**	**15:59**	**17:59**
	⇨ 432 Janov		*10:05*	*12:05*	*14:05*	*16:05*	*18:05*
131	**Libouchec,ObÚ**	**odj.**	**10:01**	**12:01**	**14:01**	**16:01**	**18:01**
131	Libouchec,Nový Libouchec		10:04	12:04	14:04	16:04	18:04
135	Tisá,dětský domov		10:05	12:05	14:05	16:05	18:05
135	**Tisá,rozc.Sněžník 5.0**		**10:06**	**12:06**	**14:06**	**16:06**	**18:06**
313	Jílové,Sněžník,rest.Hraničář		10:13	12:13	14:13	16:13	18:13
313	Jílové,Sněžník,lesní správa		10:15	12:15	14:15	16:15	18:15
313	**Jílové,Sněžník,celnice**	**příj.**	**10:18**	**12:18**	**14:18**	**16:18**	**18:18**

Zóna	ZASTÁVKA - OPAČNÝ SMĚR		SOBOTA + NEDĚLE				
			202	204	206	208	210
			⑥†61	⑥†61	⑥†61	⑥†61	⑥†61
			🚲	🚲	🚲	🚲	🚲
313	**Jílové,Sněžník,celnice**	**odj.**	**10:37**	**12:37**	**14:37**	**16:37**	**18:37**
313	Jílové,Sněžník,lesní správa		10:40	12:40	14:40	16:40	18:40
313	Jílové,Sněžník,rest.Hraničář		10:42	12:42	14:42	16:42	18:42
135	**Tisá,rozc.Sněžník 5.0**		**10:49**	**12:49**	**14:49**	**16:49**	**18:49**
135	Tisá,dětský domov		10:50	12:50	14:50	16:50	18:50
131	Libouchec,Nový Libouchec		10:51	12:51	14:51	16:51	18:51
131	**Libouchec,ObÚ**	**příj.**	**10:54**	**12:54**	**14:54**	**16:54**	**18:54**
	⇨ 432 Janov		*11:05*	*13:05*	*15:05*	*17:05*	*19:05*
131	**Libouchec,ObÚ**	**odj.**	**10:56**	**12:56**	**14:56**	**16:56**	**18:56**
131	Libouchec,statek		10:57	12:57	14:57	16:57	18:57
131	Velké Chvojno,Malé Chvojno,rozc.		10:59	12:59	14:59	16:59	18:59
131	Libouchec,Knínice,rozc.1.0		11:01	13:01	15:01	17:01	19:01
131	Libouchec,Žďárek		11:02	13:02	15:02	17:02	19:02
101	Ústí n.L.,Strážky,obec		11:04	13:04	15:04	17:04	19:04
101	Ústí n.L.,Božtěšice		11:07	13:07	15:07	17:07	19:07
101	Ústí n.L.,Božtěšická		11:09	13:09	15:09	17:09	19:09
101	Ústí n.L.,pod Holoměří		11:11	13:11	15:11	17:11	19:11
101	Ústí n.L.,Bukov,městský stadion		11:13	13:13	15:13	17:13	19:13
101	Ústí n.L.,Beethovenova		11:15	13:15	15:15	17:15	19:15
101	**Ústí n.L.,poliklinika**		**11:17**	**13:17**	**15:17**	**17:17**	**19:17**
101	**Ústí n.L.,Hraničář**		**11:19**	**13:19**	**15:19**	**17:19**	**19:19**
101	**Ústí n.L.,Divadlo**		**11:20**	**13:20**	**15:20**	**17:20**	**19:20**
101	**Ústí n.L.,Malá Hradební**		**11:21**	**13:21**	**15:21**	**17:21**	**19:21**
101	**Ústí n.L.,hl.nádr.**	**příj.**	**11:23**	**13:23**	**15:23**	**17:23**	**19:23**

Poznámky

⇨ spoje navazující na linku 471

Všechny spoje zajišťuje nízkopodlažní vozidlo.

⑥ jede v sobotu

† jede v neděli a ve státem uznávané svátky

61 jede od 29.3. do 2.11.

🚲 spoj přepravuje jízdní kola od 29.3. do 2.11., nejvýše 6 kol

Linka č. 592471 Ústí n.L.-Libouchec-Jílové,Sněžník
Všeobecné informace: 477 070 819, Centrální dispečink DÚK: 475 657 657, aktuální odjezdy: tabule.dopravauk.cz;
aktuální poloha spoje: provoz.dopravauk.cz; připomínky a stížnosti: podnety@dopravauk.cz
Přepravu zajišťuje: Dopravní společnost ÚK, p.o., Velká Hradební 3118/48, 400 02 Ústí nad Labem, info@ds-uk.cz, www.ds-uk.cz
Na lince platí jednotný tarif a smluvní přepravní podmínky Dopravy Ústeckého kraje. Informace jsou k dispozici ve vozidlech na lince.

Graf.: T201

472 Ústí n.L.-Libouchec-Jílové

DOPRAVA ÚSTECKÉHO KRAJE

Platí od 15.12.2024 do 13.12.2025

Zóna	ZASTÁVKA		PRACOVNÍ DNY											
			101 ⚒	103 ⚒	105 ⚒	107 ⚒	109 ⚒	111 ⚒	113 ⚒	115 ⚒	117 ⚒	119 ⚒	121 ⚒31	123 ⚒31
101	**Ústí n.L.,Mírové nám.**	**odj.**	**5:30**	**6:05**	**7:05**		**12:05**	**13:05**	**14:05**	**15:05**	**16:05**	**17:05**	**18:05**	**19:05**
101	**Ústí n.L.,Divadlo**	**příj.**	**5:32**	**6:07**	**7:07**		**12:07**	**13:07**	**14:07**	**15:07**	**16:07**	**17:07**	**18:07**	**19:07**
101	**Ústí n.L.,Divadlo**	**odj.**	**5:32**	**6:07**	**7:07**		**12:07**	**13:07**	**14:07**	**15:07**	**16:07**	**17:07**	**18:07**	**19:07**
101	**Ústí n.L.,Hraničář**		**5:33**	**6:08**	**7:08**		**12:08**	**13:08**	**14:08**	**15:08**	**16:08**	**17:08**	**18:08**	**19:08**
101	Ústí n.L.,Hilarova		5:35	6:10	7:10		12:10	13:10	14:10	15:10	16:10	17:10	18:10	19:10
101	Ústí n.L.,Bělehradská		5:37	6:12	7:12		12:12	13:12	14:12	15:12	16:12	17:12	18:12	19:12
101	Ústí n.L.,Sociální péče		5:38	6:13	7:13		12:13	13:13	14:13	15:13	16:13	17:13	18:13	19:13
101	**Ústí n.L.,Masarykova nem.**		**5:40**	**6:15**	**7:15**		**12:15**	**13:15**	**14:15**	**15:15**	**16:15**	**17:15**	**18:15**	**19:15**
101	Ústí n.L.,Bukov,sanat.		5:41	6:16	7:16		12:16	13:16	14:16	15:16	16:16	17:16	18:16	19:16
101	Ústí n.L.,Božtěšická		5:42	6:17	7:17		12:17	13:17	14:17	15:17	16:17	17:17	18:17	19:17
101	Ústí n.L.,Božtěšice		5:43	6:18	7:18		12:18	13:18	14:18	15:18	16:18	17:18	18:18	19:18
101	Ústí n.L.,odb.Neznabohy		⟩	⟩	⟩		⟩	⟩	☎14:19	☎15:19	☎16:19	⟩	⟩	⟩
101	Ústí n.L.,Strážky,obec		5:46	6:21	7:21		12:21	13:21	14:21	15:21	16:21	17:21	18:21	19:21
131	Libouchec,Žďárek		5:48	6:23	7:23		12:23	13:23	14:23	15:23	16:23	17:23	18:23	19:23
131	Libouchec,Knínice,rozc.1.0		5:49	6:24	7:24		12:24	13:24	14:24	15:24	16:24	17:24	18:24	19:24
131	Velké Chvojno,Malé Chvojno,rozc.		5:51	6:26	7:26		12:26	13:26	14:26	15:26	16:26	17:26	18:26	19:26
131	Libouchec,statek		5:53	6:28	7:28		12:28	13:28	14:28	15:28	16:28	17:28	18:28	19:28
131	**Libouchec,ObÚ**	**příj.**	**5:54**	**6:29**	**7:29**		**12:29**	**13:29**	**14:29**	**15:29**	**16:29**	**17:29**	**18:29**	**19:29**
131	**Libouchec,ObÚ**	**odj.**	**5:55**	**6:33**		**7:58**	**12:33**	**13:33**	**14:33**	**15:33**	**16:33**	**17:33**	**18:33**	**19:33**
131	Libouchec,kino		5:56	6:34		7:59	12:34	13:34	14:34	15:34	16:34	17:34	18:34	19:34
131	Libouchec,u Hájků		5:58	6:36		8:01	12:36	13:36	14:36	15:36	16:36	17:36	18:36	19:36
131	Libouchec,rozc.		5:59	6:37		8:02	12:37	13:37	14:37	15:37	16:37	17:37	18:37	19:37
311	Jílové,Kamenec		6:00	6:38		8:03	12:38	13:38	14:38	15:38	16:38	17:38	18:38	19:38
311	Jílové,Modrá		6:01	6:39		8:04	12:39	13:39	14:39	15:39	16:39	17:39	18:39	19:39
311	Jílové,Modrá,Lidový dům		6:02	6:40		8:05	12:40	13:40	14:40	15:40	16:40	17:40	18:40	19:40
311	Jílové,nám.	příj.	6:04	6:42		8:07	12:42	13:42	14:42	15:42	16:42	17:42	18:42	19:42
	⇨ 432 Janov		*6:09*	*6:44*		*8:14*	*12:44*	*13:44*	*14:44*	*15:44*	*16:44*			
	⇨ 439 Jílové						52 12:44		52 14:44	52 15:44		52 17:44		
311	Jílové,nám.	odj.	6:06	6:44		8:07	12:44	13:44	14:44	15:44	16:44	17:44	18:44	19:44
311	**Jílové,sídliště**	**příj.**	**6:08**	**6:46**		**8:09**	**12:46**	**13:46**	**14:46**	**15:46**	**16:46**	**17:46**	**18:46**	**19:46**

Poznámky

⇨ spoje navazující na linku 472

⟩ spoj jede po jiné trase

Všechny spoje zajišťuje nízkopodlažní vozidlo.

⚒ jede v pracovních dnech

31 nejede 31.12.

52 nejede od 23.12. do 3.1., 31.1., od 17.2. do 23.2., 17.4., od 28.6. do 31.8., 27.10. a 29.10.

☎ Zastávku obsluhuje jen na objednání. Výstup nahlaste řidiči na spoji. Pro nástup je nutné objednat spoj alespoň 60 minut před odjezdem ze zastávky na www.dopravauk.cz nebo na Centrálním dispečinku DÚK 475 657 657.

Linka č. 592472 Ústí n.L.-Libouchec-Jílové
Všeobecné informace: 477 070 819, Centrální dispečink DÚK: 475 657 657, aktuální odjezdy: tabule.dopravauk.cz;
aktuální poloha spoje: provoz.dopravauk.cz; připomínky a stížnosti: podnety@dopravauk.cz
Přepravu zajišťuje: Dopravní společnost ÚK, p.o., Velká Hradební 3118/48, 400 02 Ústí nad Labem, info@ds-uk.cz, www.ds-uk.cz
Na lince platí jednotný tarif a smluvní přepravní podmínky Dopravy Ústeckého kraje. Informace jsou k dispozici ve vozidlech na lince.

Graf.: T101

472 Jílové-Libouchec-Ústí n.L.



DOPRAVA ÚSTECKÉHO KRAJE

Platí od 15.12.2024 do 13.12.2025

Zóna	ZASTÁVKA		PRACOVNÍ DNY										
			102 ⚒	104 ⚒	106 ⚒	108 ⚒	110 ⚒	112 ⚒	114 ⚒	116 ⚒	118 ⚒	122 ⚒ 3.1	124 ⚒ 3.1
311	**Jílové,sídliště**	**odj.**	**5:10**	**6:10**	**6:55**	**8:10**	**13:10**	**14:10**	**15:10**	**16:10**	**17:10**	**18:10**	**19:10**
311	Jílové,papírny	příj.	5:14	6:14	6:59	8:14	13:14	14:14	15:14	16:14	17:14	18:14	19:14
	⇨ 432 Janov		*5:16*		*7:03*	*8:16*	*13:16*	*14:16*	*15:16*	*16:16*	*17:16*		
311	Jílové,papírny	odj.	5:14	6:14	6:59	8:14	13:14	14:14	15:14	16:14	17:14	18:14	19:14
311	**Jílové,nám.**	**příj.**	**5:16**	**6:16**	**7:01**	**8:16**	**13:16**	**14:16**	**15:16**	**16:16**	**17:16**	**18:16**	**19:16**
311	**Jílové,nám.**	**odj.**	**5:16**	**6:16**	**7:01**	**8:16**	**13:16**	**14:16**	**15:16**	**16:16**	**17:16**	**18:16**	**19:16**
311	Jílové,Modrá,Lidový dům		5:18	6:18	7:03	8:18	13:18	14:18	15:18	16:18	17:18	18:18	19:18
311	Jílové,Modrá		5:19	6:19	7:04	8:19	13:19	14:19	15:19	16:19	17:19	18:19	19:19
311	Jílové,Kamenec		5:20	6:20	7:05	8:20	13:20	14:20	15:20	16:20	17:20	18:20	19:20
131	Libouchec,rozc.		5:21	6:21	7:06	8:21	13:21	14:21	15:21	16:21	17:21	18:21	19:21
131	Libouchec,u Hájků		5:22	6:22	7:07	8:22	13:22	14:22	15:22	16:22	17:22	18:22	19:22
131	Libouchec,kino		5:24	6:24	7:09	8:24	13:24	14:24	15:24	16:24	17:24	18:24	19:24
131	**Libouchec,ObÚ**	**příj.**	**5:25**	**6:25**	**7:10**	**8:25**	**13:25**	**14:25**	**15:25**	**16:25**	**17:25**	**18:25**	**19:25**
131	**Libouchec,ObÚ**	**odj.**	**5:26**	**6:26**	**7:11**	**8:26**	**13:26**	**14:26**	**15:26**	**16:26**	**17:26**	**18:26**	**19:26**
131	Libouchec,statek		5:27	6:27	7:12	8:27	13:27	14:27	15:27	16:27	17:27	18:27	19:27
131	Velké Chvojno,Malé Chvojno,rozc.		5:29	6:29	7:14	8:29	13:29	14:29	15:29	16:29	17:29	18:29	19:29
131	Libouchec,Knínice,rozc.1.0		5:31	6:31	7:16	8:31	13:31	14:31	15:31	16:31	17:31	18:31	19:31
131	Libouchec,Žďárek		5:32	6:32	7:17	8:32	13:32	14:32	15:32	16:32	17:32	18:32	19:32
101	Ústí n.L.,Strážky,obec		5:34	6:34	7:19	8:34	13:34	14:34	15:34	16:34	17:34	18:34	19:34
101	Ústí n.L.,odb.Neznabohy		◖5:36	◖6:36	◖7:21	◖8:36	◖13:36	◖14:36	◖15:36	◖16:36	◖17:36	◖18:36	◖19:36
101	Ústí n.L.,Božtěšice		5:37	6:37	7:24	8:37	13:37	14:37	15:37	16:37	17:37	18:37	19:37
101	Ústí n.L.,Božtěšická		5:39	6:39	7:26	8:39	13:39	14:39	15:39	16:39	17:39	18:39	19:39
101	Ústí n.L.,Bukov,sanat.		5:40	6:40	7:27	8:40	13:40	14:40	15:40	16:40	17:40	18:40	19:40
101	**Ústí n.L.,Masarykova nem.**		**5:41**	**6:41**	**7:28**	**8:41**	**13:41**	**14:41**	**15:41**	**16:41**	**17:41**	**18:41**	**19:41**
101	Ústí n.L.,Sociální péče		5:42	6:42	7:29	8:42	13:42	14:42	15:42	16:42	17:42	18:42	19:42
101	Ústí n.L.,Bělehradská		5:43	6:43	7:30	8:43	13:43	14:43	15:43	16:43	17:43	18:43	19:43
101	Ústí n.L.,Hilarova		5:45	6:45	7:32	8:45	13:45	14:45	15:45	16:45	17:45	18:45	19:45
101	**Ústí n.L.,Hraničář**		**5:47**	**6:47**	**7:34**	**8:47**	**13:47**	**14:47**	**15:47**	**16:47**	**17:47**	**18:47**	**19:47**
101	**Ústí n.L.,Divadlo**	**příj.**	**5:48**	**6:48**	**7:35**	**8:48**	**13:48**	**14:48**	**15:48**	**16:48**	**17:48**	**18:48**	**19:48**
101	**Ústí n.L.,Divadlo**	**odj.**	**5:49**	**6:49**	**7:35**		**13:49**	**14:49**	**15:49**	**16:49**	**17:49**	**18:49**	**19:49**
101	Ústí n.L.,Malá Hradební		5:50	6:50	7:36		13:50	14:50	15:50	16:50	17:50	18:50	19:50
101	**Ústí n.L.,hl.nádr.**	**příj.**	**5:52**	**6:52**	**7:38**		**13:52**	**14:52**	**15:52**	**16:52**	**17:52**	**18:52**	**19:52**

Poznámky

⇨ spoje navazující na linku 472

Všechny spoje zajišťuje nízkopodlažní vozidlo.

⚒ jede v pracovních dnech

3.1 nejede 31.12.

◖ spoj zastavuje jen pro vystupování

Linka č. 592472 Jílové-Libouchec-Ústí n.L.
Všeobecné informace: 477 070 819, Centrální dispečink DÚK: 475 657 657, aktuální odjezdy: tabule.dopravauk.cz;
aktuální poloha spoje: provoz.dopravauk.cz; připomínky a stížnosti: podnety@dopravauk.cz
Přepravu zajišťuje: Dopravní společnost ÚK, p.o., Velká Hradební 3118/48, 400 02 Ústí nad Labem, info@ds-uk.cz, www.ds-uk.cz
Na lince platí jednotný tarif a smluvní přepravní podmínky Dopravy Ústeckého kraje. Informace jsou k dispozici ve vozidlech na lince.

Graf.: T101

801 Ústí n.L.-Chabařovice-Chlumec-Krupka

DOPRAVA ÚSTECKÉHO KRAJE

Platí od 15.12.2024 do 13.12.2025

Zóna	ZASTÁVKA		PRACOVNÍ DNY						SOBOTA + NEDĚLE												
			103 ⚒	181 28	183 28	185 28	187 28	101 ⚒	203 ⑥†	205 ⑥†	207 ⑥†	209 ⑥†25	281 29	283 29	285 27	287 27	289 27	291 27	293 27	201 ⑥†
101	**Ústí n.L.,hl.nádr.**	**odj.**	**1:08**	**17:38**	**19:08**	**20:38**	**22:38**	**23:58**	**1:08**	**2:08**	**3:29**	**4:41**	**4:41**	**6:38**	**16:08**	**17:38**	**19:08**	**20:38**	**22:38**	**23:58**
101	**Ústí n.L.,Mírové nám.**	**příj.**	**1:09**	**17:39**	**19:09**	**20:39**	**22:39**	**23:59**	**1:09**	**2:09**	**3:30**	**4:42**	**4:42**	**6:39**	**16:09**	**17:39**	**19:09**	**20:39**	**22:39**	**23:59**
101	**Ústí n.L.,Mírové nám.**	**odj.**	**1:09**	**17:39**	**19:09**	**20:39**	**22:39**	**23:59**	**1:09**	**2:09**	**3:30**	**4:42**	**4:42**	**6:39**	**16:09**	**17:39**	**19:09**	**20:39**	**22:39**	**23:59**
101	**Ústí n.L.,Divadlo**	**příj.**	**1:10**	**17:40**	**19:10**	**20:40**	**22:40**	**0:00**	**1:10**	**2:10**	**3:31**	**4:43**	**4:43**	**6:40**	**16:10**	**17:40**	**19:10**	**20:40**	**22:40**	**0:00**
101	**Ústí n.L.,Divadlo**	**odj.**	**1:10**	**17:40**	**19:10**	**20:40**	**22:40**	**0:00**	**1:10**	**2:10**	**3:31**	**4:43**	**4:43**	**6:40**	**16:10**	**17:40**	**19:10**	**20:40**	**22:40**	**0:00**
101	**Ústí n.L.,západní nádr.**		**1:11**	**17:41**	**19:11**	**20:41**	**22:41**	**0:01**	**1:11**	**2:11**	**3:32**	**4:44**	**4:44**	**6:41**	**16:11**	**17:41**	**19:11**	**20:41**	**22:41**	**0:01**
101	Ústí n.L.,,Pětidomí		1:12	17:42	19:12	20:42	22:42	0:02	1:12	2:12	3:33	4:45	4:45	6:42	16:12	17:42	19:12	20:42	22:42	0:02
101	Ústí n.L.,Nové Předlice		1:13	17:43	19:13	20:43	22:43	0:03	1:13	2:13	3:34	4:46	4:46	6:43	16:13	17:43	19:13	20:43	22:43	0:03
101	Ústí n.L.,U Vozovny		1:14	17:44	19:14	20:44	22:44	0:04	1:14	2:14	3:35	4:47	4:47	6:44	16:14	17:44	19:14	20:44	22:44	0:04
101	Ústí n.L.,Staré Předlice		1:15	17:45	19:15	20:45	22:45	0:05	1:15	2:15	3:36	4:48	4:48	6:45	16:15	17:45	19:15	20:45	22:45	0:05
123	Chabařovice,Hrbovice		1:16	17:46	19:16	20:46	22:46	0:06	1:16	2:16	3:37	4:49	4:49	6:46	16:16	17:46	19:16	20:46	22:46	0:06
123	Chabařovice,Chabařovická		1:17	17:47	19:17	20:47	22:47	0:07	1:17	2:17	3:38	4:50	4:50	6:47	16:17	17:47	19:17	20:47	22:47	0:07
123	Chabařovice,Ravel		1:18	17:48	19:18	20:48	22:48	0:08	1:18	2:18	3:39	4:51	4:51	6:48	16:18	17:48	19:18	20:48	22:48	0:08
123	Chabařovice,Petri		1:19	17:49	19:19	20:49	22:49	0:09	1:19	2:19	3:40	4:52	4:52	6:49	16:19	17:49	19:19	20:49	22:49	0:09
123	Chabařovice,radnice		1:20	17:50	19:20	20:50	22:50	0:10	1:20	2:20	3:41	4:53	4:53	6:50	16:20	17:50	19:20	20:50	22:50	0:10
123	**Chabařovice,kostel**		**1:21**	**17:51**	**19:21**	**20:51**	**22:51**	**0:11**	**1:21**	**2:21**	**3:42**	**4:54**	**4:54**	**6:51**	**16:21**	**17:51**	**19:21**	**20:51**	**22:51**	**0:11**
123	Chabařovice,koupaliště		1:22	17:52	19:22	20:52	22:52	0:12	1:22	2:22	3:43	4:55	4:55	6:52	16:22	17:52	19:22	20:52	22:52	0:12
121	Chabařovice,strojírny		1:24	17:54	19:24	20:54	22:54	0:14	1:24	2:24	3:45	4:57	4:57	6:54	16:24	17:54	19:24	20:54	22:54	0:14
121	**Chlumec**		**1:26**	**17:56**	**19:26**	**20:56**	**22:56**	**0:16**	**1:26**	**2:26**	**3:47**	**4:59**	**4:59**	**6:56**	**16:26**	**17:56**	**19:26**	**20:56**	**22:56**	**0:16**
121	Chlumec,Zalužanská		1:27	17:57	19:27	20:57	22:57	0:17	1:27	2:27	3:48	5:00		6:57	16:27	17:57	19:27	20:57	22:57	0:17
121	Chlumec,Stradov		1:29	17:59	19:29	20:59	22:59	0:19	1:29	2:29	3:50	5:02		6:59	16:29	17:59	19:29	20:59	22:59	0:19
122	**Přestanov,U Pomníku**		**1:30**	**18:00**	**19:30**	**21:00**	**23:00**	**0:20**	**1:30**	**2:30**	**3:51**	**5:03**		**7:00**	**16:30**	**18:00**	**19:30**	**21:00**	**23:00**	**0:20**
431	Krupka,Unčín,U Lípy		1:32	18:02	19:32	21:02	23:02	0:22	1:32	2:32	3:53			7:02	16:32	18:02	19:32	21:02	23:02	0:22
431	Krupka,Unčín,U parku		1:33	18:03	19:33	21:03	23:03	0:23	1:33	2:33	3:54			7:03	16:33	18:03	19:33	21:03	23:03	0:23
431	Krupka,Maršov,škola		1:34	18:04	19:34	21:04	23:04	0:24	1:34	2:34	3:55			7:04	16:34	18:04	19:34	21:04	23:04	0:24
431	Krupka,Bohosudov,Komenského	příj.	1:35	18:05	19:35	21:05	23:05	0:25	1:35	2:35	3:56			7:05	16:35	18:05	19:35	21:05	23:05	0:25
	⇨ 804 Teplice							*0:41*	*1:46*		25 4:11									
431	Krupka,Bohosudov,Komenského	odj.	1:35	18:05	19:35	21:05	23:05	0:25	1:35	2:35	3:56			7:05	16:35	18:05	19:35	21:05	23:05	0:25
431	**Krupka,Bohosudov,MěÚ**	**příj.**	**1:37**	**18:07**	**19:37**	**21:07**	**23:07**	**0:27**	**1:37**	**2:37**	**3:58**			**7:07**	**16:37**	**18:07**	**19:37**	**21:07**	**23:07**	**0:27**

Poznámky

⇨ spoje navazující na linku 801
Všechny spoje zajišťuje nízkopodlažní vozidlo.
⚒ jede v pracovních dnech
⑥ jede v sobotu
† jede v neděli a ve státem uznávané svátky
25 nejede 25.12. a 1.1.
27 jede jen 24.12.
28 jede jen 31.12.
29 jede jen 25.12. a 1.1.

Linka č. 592801 Ústí n.L.-Chabařovice-Chlumec-Krupka
Všeobecné informace: 477 070 819, Centrální dispečink DÚK: 475 657 657, aktuální odjezdy: tabule.dopravauk.cz;
aktuální poloha spoje: provoz.dopravauk.cz; připomínky a stížnosti: podnety@dopravauk.cz
Přepravu zajišťuje: Dopravní společnost ÚK, p.o., Velká Hradební 3118/48, 400 02 Ústí nad Labem, info@ds-uk.cz, www.ds-uk.cz
Na lince platí jednotný tarif a smluvní přepravní podmínky Dopravy Ústeckého kraje. Informace jsou k dispozici ve vozidlech na lince.

Graf.: T101,T201

801 Krupka-Chlumec-Chabařovice-Ústí n.L.



DOPRAVA ÚSTECKÉHO KRAJE

Platí od 15.12.2024 do 13.12.2025

Zóna	ZASTÁVKA		PRACOVNÍ DNY						SOBOTA + NEDĚLE											
			102 ⚒	104 ⚒	182 28	184 28	186 28	188 28	202 ⑥†	204 ⑥†	206 ⑥†	208 ⑥†	282 29	284 29	286 27	288 27	290 27	292 27	294 27
431	**Krupka,Bohosudov,MěÚ**	**odj.**	**0:28**	**4:05**	**18:08**	**19:38**	**21:08**	**23:08**	**0:28**	**1:38**	**2:38**	**4:05**		**7:08**	**16:38**	**18:08**	**19:38**	**21:08**	**23:08**
431	Krupka,Bohosudov,Komenského	příj.	0:30	4:07	18:11	19:41	21:10	23:10	0:30	1:40	2:40	4:07		7:10	16:40	18:10	19:40	21:10	23:10
431	Krupka,Bohosudov,Komenského	odj.	0:30	4:07	18:11	19:41	21:10	23:10	0:30	1:40	2:40	4:07		7:10	16:40	18:10	19:40	21:10	23:10
431	Krupka,Maršov,škola		0:31	4:08	18:12	19:42	21:11	23:11	0:31	1:41	2:41	4:08		7:11	16:41	18:11	19:41	21:11	23:11
431	Krupka,Unčín,U parku		0:32	4:09	18:13	19:43	21:12	23:12	0:32	1:42	2:42	4:09		7:12	16:42	18:12	19:42	21:12	23:12
431	Krupka,Unčín,U Lípy		0:33	4:10	18:14	19:44	21:13	23:13	0:33	1:43	2:43	4:10		7:13	16:43	18:13	19:43	21:13	23:13
122	Přestanov,U Pomníku		0:34	4:11	18:15	19:45	21:14	23:14	0:34	1:44	2:44	4:11		7:14	16:44	18:14	19:44	21:14	23:14
121	Chlumec,Stradov		0:36	4:13	18:17	19:47	21:16	23:16	0:36	1:46	2:46	4:13		7:16	16:46	18:16	19:46	21:16	23:16
121	Chlumec,Zalužanská		0:38	4:15	18:19	19:49	21:18	23:18	0:38	1:48	2:48	4:15		7:18	16:48	18:18	19:48	21:18	23:18
121	**Chlumec**		**0:39**	**4:16**	**18:20**	**19:50**	**21:19**	**23:19**	**0:39**	**1:49**	**2:49**	**4:16**	**5:06**	**7:19**	**16:49**	**18:19**	**19:49**	**21:19**	**23:19**
121	Chabařovice,strojírny		0:41	4:19	18:23	19:53	21:21	23:21	0:41	1:51	2:51	4:19	5:08	7:21	16:51	18:21	19:51	21:21	23:21
123	Chabařovice,koupaliště		0:43	4:21	18:25	19:55	21:23	23:23	0:43	1:53	2:53	4:21	5:10	7:23	16:53	18:23	19:53	21:23	23:23
123	**Chabařovice,kostel**		**0:44**	**4:22**	**18:27**	**19:57**	**21:24**	**23:24**	**0:44**	**1:54**	**2:54**	**4:22**	**5:11**	**7:24**	**16:54**	**18:24**	**19:54**	**21:24**	**23:24**
123	Chabařovice,radnice		0:45	4:23	18:28	19:58	21:25	23:25	0:45	1:55	2:55	4:23	5:12	7:25	16:55	18:25	19:55	21:25	23:25
123	Chabařovice,Petri		0:46	4:24	18:29	19:59	21:26	23:26	0:46	1:56	2:56	4:24	5:13	7:26	16:56	18:26	19:56	21:26	23:26
123	Chabařovice,Ravel		0:47	4:25	18:30	20:00	21:27	23:27	0:47	1:57	2:57	4:25	5:14	7:27	16:57	18:27	19:57	21:27	23:27
123	Chabařovice,Chabařovická		0:48	4:26	18:31	20:01	21:28	23:28	0:48	1:58	2:58	4:26	5:15	7:28	16:58	18:28	19:58	21:28	23:28
123	Chabařovice,Hrbovice		0:49	4:27	18:32	20:02	21:29	23:29	0:49	1:59	2:59	4:27	5:16	7:29	16:59	18:29	19:59	21:29	23:29
101	Ústí n.L.,Staré Předlice		0:50	4:28	18:33	20:03	21:30	23:30	0:50	2:00	3:00	4:28	5:17	7:30	17:00	18:30	20:00	21:30	23:30
101	Ústí n.L.,U Vozovny		0:51	4:29	18:34	20:04	21:31	23:31	0:51	2:01	3:01	4:29	5:18	7:31	17:01	18:31	20:01	21:31	23:31
101	Ústí n.L.,Nové Předlice		0:52	4:30	18:35	20:05	21:32	23:32	0:52	2:02	3:02	4:30	5:19	7:32	17:02	18:32	20:02	21:32	23:32
101	Ústí n.L.,,Pětidomí		0:53	4:31	18:37	20:07	21:33	23:33	0:53	2:03	3:03	4:31	5:20	7:33	17:03	18:33	20:03	21:33	23:33
101	**Ústí n.L.,západní nádr.**		**0:54**	**4:33**	**18:39**	**20:09**	**21:34**	**23:34**	**0:54**	**2:04**	**3:04**	**4:33**	**5:21**	**7:34**	**17:04**	**18:34**	**20:04**	**21:34**	**23:34**
101	**Ústí n.L.,Divadlo**		**0:55**	**4:35**	**18:41**	**20:11**	**21:35**	**23:35**	**0:55**	**2:05**	**3:05**	**4:35**	**5:22**	**7:35**	**17:05**	**18:35**	**20:05**	**21:35**	**23:35**
101	**Ústí n.L.,Malá Hradební**		**0:56**		**18:42**	**20:12**	**21:36**	**23:36**	**0:56**	**2:06**	**3:06**	**4:36**	**5:23**	**7:36**	**17:06**	**18:36**	**20:06**	**21:36**	**23:36**
101	**Ústí n.L.,hl.nádr.**	**příj.**	**0:57**		**18:44**	**20:14**	**21:37**	**23:37**	**0:57**	**2:07**	**3:07**	**4:37**	**5:24**	**7:37**	**17:07**	**18:37**	**20:07**	**21:37**	**23:37**

Poznámky

Všechny spoje zajišťuje nízkopodlažní vozidlo.

⚒ jede v pracovních dnech

⑥ jede v sobotu

† jede v neděli a ve státem uznávané svátky

27 jede jen 24.12.

28 jede jen 31.12.

29 jede jen 25.12. a 1.1.

Linka č. 592801 Krupka-Chlumec-Chabařovice-Ústí n.L.
Všeobecné informace: 477 070 819, Centrální dispečink DÚK: 475 657 657, aktuální odjezdy: tabule.dopravauk.cz;
aktuální poloha spoje: provoz.dopravauk.cz; připomínky a stížnosti: podnety@dopravauk.cz
Přepravu zajišťuje: Dopravní společnost ÚK, p.o., Velká Hradební 3118/48, 400 02 Ústí nad Labem, info@ds-uk.cz, www.ds-uk.cz
Na lince platí jednotný tarif a smluvní přepravní podmínky Dopravy Ústeckého kraje. Informace jsou k dispozici ve vozidlech na lince.

Graf.: T101,T201

PŘÍLOHA 1

VYMEZENÍ LINEK A SPOJŮ

ČÁST 1B

SCHÉMA OBĚHU ZÁKLADNÍCH VOZIDEL

Děčínsko od 02.03.2025 - PRACOVNÍ DNY

	4	5	6	7	8	9	10	11	12	13	14	15	16	17	18	19	20	21	22	23	0
432/101 DCa12			101 DCa-ME 57-39 102 ME-DCa 40-22		101 DCa-KL 12-57				104 KL-DCa 01-44		105 DCa-ME 07-49	106 ME-DCa 05-47	107 DCa-ME 07-49	108 ME-DCa 05-47	109 DCa-ME 07-49	110 ME-DCa 05-47					
432/102 DCa12	102 BO-DCa 54-23	101 DCa-BO 28-55 104 BO- DCa 57-23	103 DCa-BO 28-55 106 BO-DChl 57-20	107 DChl-Ve 25-12	112 Ve-DChl 1 33-21		105 DCa-BO 28-57 108 BO-DCa 59-23		107 DCa-BO 48-17 110 BO-DCa 19-43		109 DCa-BO 28-57 112 BO-DCa 59-23 111 DCa-BO 28-57 114 BO-DCa 59-23 113 DCa- JV 28-52		116 JV-DCa 01-23		115 DCa-BO 38-07 118 BO-DCa 09-33			117 DCa-BO 33-02		
432/103 DCa12		1 103 BEn-ČKp 48-10 2 3	105 DCa-HU 42-12 107 HU-ČKž 12-34		4 5	6 7		110 ČKž-BEž 49-17		105 BEž-FO 04-35 108 FO-BEž 35-54	115 BEž-ČKp 10-42	116 ČKp-BEž 25-57									
432/104 DCa12	102 Ve-BEž 04-48	101 BEž-FO 59-30 104 FO-BEž 30-49 1	2 3 4		106 Ve-BEž 14-58	103 BEž-FO 04-23 106 FO-BEž 23-54				105 BEž-Ve 07-56		108 Ve-BEž 54-38	107 BEž-Ve 07-56 5 6								
432/105 DCa12	101 BEž-KU 40-20 102 KU-BEž 21-57		101 BEž-SŠ 17-46 104 SŠ-BEž 49-18 1 2 3			4 5		6 7			8 9	107 BEž-FO 39-58 110 FO-BEž 05-24 109 BEž-FO 29-48	112 FO-BEž 20-51								
432/106 DCa12		104 VL-DChl 12-13 1	105 BEn-KU 43-17 108 KU- HU 21-45 112 HU- DCa 49-15			2 109 BEž-ČKž 05-33 3 4 5 6			7 111 KE- ST 34-59 114 ST- KE 05-31 8		9 10	11 12 13 14 15 16			17 18 19 119 SK-JE 26-40						
432/107 DCa12	102 JE-DChl 21-14	101 DChl-VL 19-29	110 VL- SK 32-55 1 106 ČKp-BEn 15-37 2		107 DCa-VL 25-29	114 VL-DCa 32-35					141 DCa-VL 40-44	142 VL-DChl 47-48	115 DChl-JE 54-47	122 JE-DCa 56-50		121 DCa-JE 40-35					
432/108 DCa12			103 DCa-SK 45-25	106 SK-DCa 56-45			109 DCa-VL 35-49		116 VL-DCa 17-20			113 DCa-JE 40-35	120 JE-DChl 56-36	117 DChl-VL 44-44	124 VL-DCa 47-50						
432/109 DCb15	1		105 JIn-JA 44-38	112 JA-Li 46-50	119 Li-LS 05-05		126 LS-Li 51-50	131 Li-JA 05-10		134 JA-Li 46-50	141 Li-LS 05-05	146 LS-JIn 21-11		151 JIn-DCm 44-07							
432/110 DCb15	104 JA-Li 24-45		107 Li-LS 00-58 114 LS-DCph 01-32 116 DCm-JIn 47-11		1	2 3				136 DCm-JIn 47-11	139 JIn-JA 44-40	144 JA-Li 46-50	149 Li-LS 05-05	154 LS-Li 51-50		157 Li-JA 05-10 162 JA-Li 34-50 163 Li-JA 05-25					
432/111 DCb15	1	103 Li-LS 05-03	110 LS-Li 06-05 113 Li-LS 07-05	120 LS-JIn 21-11		2 3				135 JIn-JA 44-40	140 JA-Li 46-50	145 Li-LS 05-05	150 LS-JIn 21-11								
432/112 DCb15		106 LS-JIn 21-11	1 2 115 KA-DCm 25-52	118 DCm-Li 17-50	123 Li-JA 05-10		130 JA-Li 46-50		133 Li-LS 05-05	138 LS-JIn 21-11	143 JIn-JA 44-40	148 JA-Li 46-50		153 Li-JA 05-10	156 JA-Li 46-50	159 Li-LS 05-08					
432/113 DCb15	101 Li-JA 25-28		108 JA-Li 41-50 111 Li-DCm 52-24 1	197 DChl-JA 04-40	122 JA-Li 46-50		127 Li-LS 05-05		132 LS-Li 51-50	137 Li-LS 05-05	142 LS-JIn 21-11	147 JIn-JA 44-40	152 JA-Li 46-50		155 Li-LS 05-05	158 LS-DCph 21-52 2	160 DCm-Li 17-50	161 Li-DCm 05-37			
432/114 DCb15	101 DChl-Ve 30-17	104 Ve-DChl 33-21	105 DChl-RY 30-19 108 RY-DChl 22-26			109 DChl-Ve 35-22	114 Ve-DChl 33-21	111 DChl-RY 35-43		118 RY-DChl 17-21	119 DChl-RY 35-33	122 RY-DChl 35-26	125 DChl-Ve 35-22	128 Ve-DChl 33-21	129 DChl-Ve 35-22		132 Ve-DChl 33-21	133 DChl-Ve 45-32		
432/115 DCb15		1	přej. BEn-RY 52-09 106 RY-DChl 17-26 2 3						4 5		115 DChl-Ve 35-22	120 Ve-DChl 33-21	121 DChl-Ve 35-22	124 Ve-DChl 33-21	127 DChl-Ve 35-22	130 Ve-DChl 33-21					
432/116 DCb15	102 Ve-DChl 1 13-58	104 DCa-Chlu 59-16	107 Chlu-DCa 24-41		110 DCa-Chlu 09-26		113 Chlu-DCa 29-46		114 DCa-Chlu 59-16		119 Chlu-DCa 39-56	120 DCa-Chlu 59-16	125 Chlu-DCa 39-56		2 131 DChl-RY 35-33 přej. RY-DCm 34-21		164 DCm-Li 37-08 165 Li-DCm 10-42 166 DCm-JIn 47-09			
432/119 DCa12		1 2 3 4 5 6 7			8 9		10 11		12 13		14 15 16 17		18 19		20 21 22						

	4	5	6	7	8	9	10	11	12	13	14	15	16	17	18	19	20	21	22	23	0
432/126 DCa12			1 2 3 4	198 BYh-DCph 03-27					103 DCa-KL 12-57			106 KL-DCa 01-44									
432/127 DCa12				152 JJ-VFa9 1 20-38	102 KL-DCa 01-44		103 DCa-ME 07-49	104 ME-DCa 05-47				105 DCa-KL 12-57									

Děčínsko od 02.03.2025 - SOBOTA + NEDĚLE

	4	5	6	7	8	9	10	11	12	13	14	15	16	17	18	19	20	21	22	23	0
438/131 SC_12			201 DCa-ME 07-49	202 ME-DCa 05-47	201 DCa-KL 12-57				204 KL-DCa 01-44				203 DCa-JE 01-40	206 JE-DCa 14-50	207 DCa-ME 07-49	208 ME-DCa 05-52					
433/132 SC_12					201 DCa-Sn 40-19	202 Sn-DCa 40-19					205 DCa-Sn 40-19	206 Sn-DCa 40-19									
437/133 SC_12			211 BEn- Ve 08-32	202 Ve-DChl 33-21		201 DChl-Ve 35-22	204 Ve-DChl 33-21	203 DChl-Ve 35-22		208 Ve-DChl 33-21	207 DChl-Ve 35-22		210 Ve-DChl 33-21			209 DChl-Ve 35-22						
436/140 SC_12				202 JE-DCa 52-45	201 DCa-JE 01-40	204 JE-DCa 14-50			203 DCa-KL 12-57			206 KL-DCa 01-44			205 DCa-JE 01-55						
432/141 DCb15	204 JA-Li 34-50		203 Li-JA 05-24	210 JA-Li 32-50		209 Li-DCm 05-37		216 DCm-Li 17-50	215 Li-JA 05-24		222 JA-Li 32-50	221 Li-DCm 05-37		228 DCm-Li 17-50	227 Li-JA 05-24	234 JA-Li 32-50		233 Li-JA 05-22			
432/142 DCb15				208 DCm-Li 17-50	207 Li-JA 05-24	214 JA-Li 32-50		213 Li-DCm 05-37		220 DCm-Li 17-50	219 Li-JA 05-24	226 JA-Li 32-50		225 Li-DCm 05-37		232 DCm-Li 17-50	231 Li-DCm 05-37			238 DCm-Li 37-08	
432/143 DCb15	202 DCph- Li 24-50	201 Li-DCm 05-37	206 DCm-Li 17-50	205 Li-DCm 05-37		212 DCm-Li 17-50	211 Li-JA 05-24	218 JA-Li 32-50	217 Li-DCm 05-37			224 DCm-Li 17-50	223 Li-JA 05-24	230 JA-Li 32-50		229 Li-DCm 05-37		236 DCm-Li 17-50		235 Li-DCm 35-07	
434/151 SC_12					202 KL-DCa 01-44		203 DCa-ME 07-49	204 ME-DCa 05-47	205 DCa-ME 07-49		206 ME-DCa 05-47	205 DCa-KL 12-57									

Vysvětlivky zastávky:

BEn	Benešov n.Pl.,nám.	FR	Františkov n.Pl.,Valkeřické rozc.	JIp	Jílové,papírny	Lo	Lovečkovice
BEž	Benešov n.Pl.,žel.st.	FO	Heřmanov,Fojtovice,konečná	Sn	Jílové,Sněžník	BO	Malšovice,Borek
BYh	Bynovec,hřiště	ME	Hřensko,Mezná	SnC	Jílové,Sněžník,celnice	JV	Malšovice,Javory
KE	Česká Kamenice,Kerhartice	HU	Huntířov	JJ	Jiřetín p.Jedlovou,nám.	ME	Merboltice,I
ČKp	Česká Kamenice,Pražská	Chlu	Chlumec	KL	Krásná Lípa,nám.	SK	Srbská Kamenice,křiž.
ČKž	Česká Kamenice,žel.st.	JA	Janov	KU	Kunratice,horní	SŠ	Starý Šachov,otočka
DCa	Děčín,aut.nádr.	JE	Jetřichovice,host.	ST	Kunratice,Studený	VFa9	Varnsdorf,aut.nádr.
DChl	Děčín,hl.nádr.	VL	Jetřichovice,Vysoká Lípa,rest.	LS	Labská Stráň	Ve	Verneřice
DCm	Děčín,Myslbekova	KA	Jílové,Kamenec	Če	Libouchec,Čermná	RY	Verneřice,Rychnov
DCph	Děčín,Prokopa Holého	JIn	Jílové,nám.	Li	Libouchec,ObÚ		

Vysvětlivky linky:



Vysvětlivky spoje:

432/102#1 DChl-DCa přej. (9:23-9:25)
432/103#1 FO-BEn 424/102 (5:30-5:46)
432/103#2 ČKp-HU 422/104 (6:12-6:25)
432/103#3 HU-DCa 436/108 (6:26-6:40)
432/103#4 ČKž-ČKp přej. (8:45-8:47)
432/103#5 ČKp-SK 421/99 (8:50-9:04)
432/103#6 SK-ČKp 421/100 (9:57-10:10)
432/103#7 ČKp-ČKž přej. (10:13-10:15)
432/104#1 BEž-ME přej. (6:50-7:05)
432/104#2 ME-Ve 423/103 (7:19-7:32)
432/104#3 Ve-Lo 452/113 (7:33-7:41)
432/104#4 Lo-Ve 452/106 (7:42-7:51)
432/104#5 Ve-RY 437/123 (16:57-17:08)
432/104#6 RY-Ve 437/126 (17:17-17:28)
432/105#1 BEž-FR přej. (7:19-7:28)
432/105#2 FR-BEn 437/142 (7:32-7:42)
432/105#3 BEn-BEž 424/114 (7:45-7:48)
432/105#4 ČKž-KE 422/154 (9:19-9:31)
432/105#5 KE-ČKž 422/153 (9:34-9:45)
432/105#6 BEž-BEn přej. (11:53-11:55)
432/105#7 BEn-DChl 437/134 (12:00-12:21)
432/105#8 DChl-BEn 437/117 (14:05-14:26)
432/105#9 BEn-BEž přej. (14:27-14:29)
432/106#1 DChl-BEn 437/103 (6:15-6:36)
432/106#2 DCa-BEž přej. (9:47-10:04)
432/106#3 ČKž-ČKp přej. (10:45-10:47)
432/106#4 ČKp-SK 421/101 (10:50-11:04)
432/106#5 SK-ČKp 421/104 (11:07-11:20)
432/106#6 ČKp-ČKž přej. (11:23-11:25)
432/106#7 ČKž-KE 422/112 (12:09-12:21)
432/106#8 KE-ČKp 422/113 (13:34-13:42)
432/106#9 ČKp-SK 421/103 (14:05-14:19)
432/106#10 SK-ČKp 421/106 (14:22-14:35)
432/106#11 ČKp-SK 421/105 (15:05-15:19)
432/106#12 SK-ČKp 421/108 (15:22-15:35)
432/106#13 ČKp-ST 422/117 (15:38-15:54)
432/106#14 ST-ČKp 422/118 (15:55-16:11)
432/106#15 ČKp-SK 421/107 (16:15-16:29)
432/106#16 SK-ČKp 421/110 (16:32-16:45)
432/106#17 ČKp-KE 422/120 (17:42-17:51)
432/106#18 KE-ČKp 422/119 (17:54-18:02)
432/106#19 ČKp-SK 421/109 (18:10-18:24)
432/107#1 SK-ČKp 421/102 (6:57-7:10)
432/107#2 BEn-DChl 437/110 (7:45-8:06)
432/109#1 DCph-JIn 432/102 (4:54-5:11)
432/110#1 JIn-DChl 432/121 (8:44-9:02)
432/110#2 DCph-JIn 432/124 (9:54-10:11)
432/110#3 JIn-DChl 432/129 (10:44-11:02)
432/111#1 JIp-Li 432/100 (4:39-4:50)
432/111#2 JIn-DChl 432/125 (9:44-10:02)
432/111#3 DCph-JIn 432/128 (10:54-11:11)
432/112#1 JIn-DChl 432/109 (6:44-7:02)
432/112#2 DChl-KA přej. (7:03-7:17)
432/113#1 DCm-DChl přej. (7:25-7:31)
432/113#2 DCph-DCm přej. (19:53-20:00)
432/115#1 DChl-BEn 437/135 (5:30-5:51)
432/115#2 DChl-JIn přej. (7:27-7:42)
432/115#3 JIn-DChl 432/117 (7:44-8:02)
432/115#4 DChl-BEn 437/113 (12:35-12:56)
432/115#5 BEn-DChl 437/116 (13:00-13:21)
432/116#1 DChl-DCa přej. (4:58-4:59)
432/116#2 DCa-DChl přej. (19:28-19:30)
432/119#1 DCph-JIp 432/196 (6:09-6:24)
432/119#2 JIp-SnC 439/101 (6:24-6:37)
432/119#3 SnC-JIn 439/102 (6:43-6:57)
432/119#4 JIn-SnC 439/103 (7:04-7:17)
432/119#5 SnC-JIn 439/104 (7:21-7:35)
432/119#6 JIn-SnC 439/105 (7:44-7:57)
432/119#7 SnC-JIn 439/106 (7:58-8:12)
432/119#8 JIn-SnC 439/107 (8:44-8:57)
432/119#9 SnC-JIn 439/108 (8:58-9:12)
432/119#10 JIn-SnC 439/109 (10:44-10:57)
432/119#11 SnC-JIn 439/110 (10:58-11:12)
432/119#12 JIn-SnC 439/111 (12:44-12:57)
432/119#13 SnC-JIn 439/112 (12:58-13:12)
432/119#14 Li-Če 470/107 (13:50-13:57)
432/119#15 Če-Li 470/108 (13:58-14:05)
432/119#16 JIn-SnC 439/113 (14:44-14:57)
432/119#17 SnC-JIn 439/114 (14:58-15:12)
432/119#18 JIn-SnC 439/115 (15:44-15:57)
432/119#19 SnC-JIn 439/116 (15:58-16:12)
432/119#20 JIn-SnC 439/117 (17:44-17:57)
432/119#21 SnC-JIp 439/118 (17:58-18:12)
432/119#22 JIp-DChl 432/195 (18:12-18:28)
432/126#1 ČKp-KU 422/151 (6:05-6:13)
432/126#2 KU-ČKp 422/152 (6:15-6:24)
432/126#3 ČKp-SK 421/151 (6:25-6:39)
432/126#4 SK-BYh přej. (6:40-6:52)
432/127#1 VFa9-KL přej. (7:38-7:53)


Dolní Poohří od 02.03.2025 - PRACOVNÍ DNY

	4	5	6	7	8	9	10	11	12	13	14	15	16	17	18	19	20	21	22	23
650/201 SC_12		102 MŽ- LTa9 58-23	101 LTa9- MŽ 31-56 / 104 MŽ- LTa9 58-23 / 1	103 LoA-LbA1 41-05 / 2 124 LbŽ-LoA 09-40			109 LoA-LbA1 31-55	122 LbŽ-RoA3 33-10		121 RoA7-LbŽ 47-27	110 LbŽ-LTa5 34-21	109 LTa5-LbŽ 33-22	126 LbŽ-LoA 30-02 / 123 LoA- MI 02-26 / 128 MI- LoA 28-53		121 LTa9- MŽ 31-56 / 126 MŽ- LTa9 58-23	123 LTa9- MŽ 01-26				
650/202 OT_10		101 ŠtS-LbA1 35-49	104 LbA1-LTa5 50-38	103 LTa5-LbŠ 43-36		108 LbŽ-LTa5 29-21		105 LTa5-LbŽ 33-26	124 LbŽ-ŠtS 28-45		125 ŠtS-LbŽ 10-25	132 LbŽ-ŠtS 33-45								
650/203 SC_12		104 Db-Ro9 29-37 / 1		113 RoA7-LbŽ 47-27		118 LbŽ-RoA3 28-05			2		129 Dš-Su 46-51	120 Su-Dš 10-07	135 Dš-Db 46-03							
650/204 OT_10		102 Db-RoS 28-29	128 MLk-LbA1 03-26	105 RoN-LTh 01-41	108 LTh-RoN 13-50 / 1 2	112 RoA4-LTa6 31-20		113 LTa6-HBt 16-37		118 HBt-LTa6 07-30	122 LTh-RoN 38-21	123 RoN-LTh 01-41	128 LTh-RoN 13-50	139 RoN-Db 00-08			130 Db-RoN 38-38	141 RoN-Db 53-01		
650/205 SC_12		102 LbA1-LTa5 25-13	103 LTa6-HBt 35-42	110 HBt-RoN 45-17		1110 Br-LTh 38-08				118 LTh-RoN 13-50	119 RoN-LTh 01-41	124 LTh-RoN 13-50	133 RoN-Su 53-51	124 Su-RoN 10-58	127 RoN-LTh 01-41	132 LTh-RoN 13-50			133 RoN-LTa6 04-34	
650/206 SC_12		101 Br- RoŽ 45-06 / 1 2	102 Vě- BrK 18-42 / 105 BrK-RoŽ 44-06 / 3 4 / 104 Če-BrK 18-52	109 BrK-Če 57-26 / 106 Če-BrK 32-02			111 Br-Če 24-52 / 108 Če-Br 53-21 / 115 Br-LbA1 29-49	113 Br- Vě 10-33 / 5	6	115 BrK-Če 44-13	116 Če-BrK 18-47 / 117 BrK-Če 49-18	118 Če-BrK 28-57	119 BrK- Vě 09-33 / 120 Vě- BrK 33-57 / 121 BrK- Vě 59-23	122 Vě- BrK 33-57 / 123 BrK- Vě 59-23	124 Vě- BrK 33-57 / 125 BrK- Vě 59-23 / 126 Vě- BrK 33-57			127 BrK-RoA3 49-10 / 142 RoA3-ŠtS 12-45	137 ŠtS-Bu 00-54	
650/207 SC_12			1 / 105 RoA5-MLk 03-31	106 MLk-LbA1 42-08 / 106 LbA1-LoA 10-39			107 LTa9- MŽ 31-56 / 114 MŽ- LTa9 58-23			113 LTa9- MŽ 31-56 / 118 MŽ- LTa9 58-23		121 LTa6-HBt 32-58	128 HBt-LTa6 59-20		127 LTa6-RoA2 36-26					
650/208 SC_12		102 LbA1-ŠtS 26-40	107 ŠtS-Bn 55-01	112 Bn-RoA3 02-40			111 RoA5-MLk 58-26 / 108 MLk-LbA1 27-53 / 110 LbA1-LoA 58-22		116 LTh-RoN 13-50	115 RoA5-LnŽ 03-09		122 LnŽ-RoA5 44-51	123 RoA5-LnŽ 58-09		128 LnŽ-RoA5 44-51	129 RoN-LTh 01-41		134 LTh-RoN 38-15		131 RoA5-Je 35-06 / 1	
650/209 SC_12		101 LTa6-RoA2 36-26 / 103 RoA2-ŠtC 30-56 / 1	107 ŠtZ-Tu 05-32	106 Tu-RoS 40-42 / 2 3		109 RoN-LTh 01-41	112 LTh-RoN 13-50	113 RoN-LTh 01-41		119 LTa6-HBt 32-59	126 HBt-LTa6 07-30	119 LTa9- MŽ 31-56 / 124 MŽ- LTa9 58-23		130 LTh-RoN 13-50		131 RoN-LTh 01-41	131 LTa6-RoŽ 56-47	138 RoČ-LTa6 09-00		
650/210 SC_12		102 RoA4-LTa6 31-20	101 LTa5-LbA1 28-06 / 104 LbA1-LoA 28-52		1 / 108 MŽ-LTa9 33-03	107 LoA-LbA1 31-55 / 108 LbA1-LoA 58-22	107 LoA-MLk 31-27		110 MLk-LoZ 18-15	111 LoZ-LbŽ 13-53 / 2 / 119 PE1-LnŽ 06-34	124 LnŽ-RoA5 44-51	125 RoA5-LnŽ 58-09			130 LnŽ-RoA5 44-50 / 3	139 RoA7-LbA1 02-34				
650/211 SC_12		104 HBt-LTa6 49-13	105 LTa6-HBt 25-51		114 HBt-RoN 12-48		111 RoN-LTh 01-41	1 2	3	116 MŽ- LTa9 58-23 / 107 LTa5-BrK 33-05	112 BrK-LTa5 48-21	123 LTa6-HBt 36-57			134 HBt-LTa6 59-20				136 LTh-RoA8 01-31 / 133 RoA2-HBt 35-04	
650/212 SC_12			106 HBt-LTa6 19-31 / 1		2					115 LTa6-HBt 32-57	124 HBt-LTa6 59-20	117 LTa9- MŽ 31-56 / 122 MŽ- LTa9 58-23	125 LTa6-HBt 36-57							
650/213 SC_12		102 MLk-RoA5 31-55	103 RoA5-LnŽ 03-09	110 LnŽ-RoA5 24-38	109 RoA5-LnŽ 03-09					116 LnŽ-RoA5 44-51	117 RoN-LTh 01-41	115 LTa9- MŽ 31-56 / 120 MŽ- LTa9 58-23	111 LTa5-LbA1 33-22	114 LbA1-LTa5 45-28	113 LTa5-LbA1 33-20			1 / 132 Je-RoA5 09-45 / 2 / 3 / 4		
650/214 SC_12		102 LTh-RoN 53-30	103 RoN-LbA1 39-05 / 108 LbA1-ŠtC 08-18 / 108 ŠtC-RoN 22-48		107 RoN-LTh 01-41				114 LTh-RoN 13-50 / 115 RoN-LTh 01-41			120 LTh-RoN 13-50 / 121 RoN-LTh 01-41	126 LTh-RoN 13-50 / 125 RoN-LTh 01-41							
650/215 SC_12			106 Pod-RoA3 40-15 / 105 RoA7-LbŽ 17-53 / 110 LbŽ-RoA3 01-43						125 RoS-ŠtC 52-26	123 ŠtS-LbŽ 10-25	130 LbŽ-ŠtS 28-45		131 ŠtS-LbŽ 10-27		136 LbŽ-RoA3 33-10					
650/216 SC_12		1 / 101 RoN-LTh 01-41	104 LTh-RoN 48-25	108 RoA4-LTa6 37-28			110 LTh-RoN 13-50 / 121 RoS-Db 52-57			116 Db-Dš 58-07	131 Dš-Su 46-51		122 Su-Dš 10-07 / 2		130 RoA4-LTa6 31-20	129 LTa6-HBt 36-59		136 HBt-RoN 59-36		
650/217 SC_12		101 LbA1-MLk 36-02	104 MLk-RoA5 12-41	109 RoN-ŠtC 08-41 / 109 ŠtC-LbŠ 41-44		116 LbŽ-ŠtC 13-23	110 ŠtC-Dš 29-07 / 1 2 / 120 RoN-ŠtC 45-23 / 112 ŠtC-Dš 29-07			127 Dš-Su 46-51		118 Su-Dš 10-07 / 127 Dš- Bn 13-36 / 3	118 LbA1-LoA 58-22 / 119 LoA-LbA1 31-55					4		

	4	5	6	7	8	9	10	11	12	13	14	15	16	17	18	19	20	21	22	23
650/218 SC_12	101 RoA5-LnŽ 03-09	106 LnŽ-RoA5 20-32	107 RoA5-LnŽ 33-40				114 LnŽ-RoA5 44-51		113 RoA5-LnŽ 58-09		120 LnŽ-RoA5 44-51	121 RoA5-LnŽ 58-09		126 LnŽ-RoA5 44-51	127 RoA5-MLk 58-22 1 2	138 RoN-ŠtC 05-41	126 ŠtC-RoS 45-21			
650/219 SC_12	102 MLk-LoZ 28-22		101 LoZ-LbA1 08-35	106 LbA1-LTh 40-40		111 LTa6-HBt 16-37		116 HBt-LTa6 57-20	111 LoA-LbA1 31-55	109 LbA1-MLk 56-19	118 MLk-RoA5 22-51	117 RoA5-MLk 18-46	114 MLk-LbA1 54-20	116 LbA1-LoA 20-44	117 LoA-LbA1 44-08 1	113 LoA-MLk 31-27 2	133 RoA7-LbŽ 49-24		140 LbŽ-RoA3 28-05	129 RoA5-LnŽ 08-13		134 LnŽ-MLk 24-06	
650/220 SC_12		102 LbA1-LoZ 58-25	103 LoZ-MLk 41-42	108 MLk-RoA5 42-06	1 113 RoA2-ŠtC 20-44 2	115 ŠtS-Bu 09-07	112 MLk-RoA5 17-46	117 RoA7-LbŽ 49-24	114 LbA1-RoA3 51-29	119 RoA7-LbŽ 49-24 3	112 LbA1-LoZ 58-25	113 LoZ-LbA1 28-55	114 LbA1-LoZ 58-25	115 LoZ-LbA1 30-00	119 LbA1-MLk 01-27	118 MLk-LbA1 28-54	120 LbA1-LoA 58-22	121 LoA-LbA1 31-55		122 LbA1-LoZ 58-25		4 5 123 LoZ-LbA1 23-50	
650/221 SC_12		104 LbŽ-RoA3 13-50	103 RoN-LTh 01-39	106 LTh-RoN 43-20						126 LbŽ-ŠtS 33-45		129 ŠtS-LbŽ 10-25	134 LbŽ-ŠtS 28-45		135 ŠtS-LbŽ 10-22						
650/222 SC_12	1101 Bu-KDa13 34-46		1108 Kla-LtP 05-09				1111 LTh-KDa13 48-46			1120 Kla-LTh 10-13			1123 LTh-KDa13 48-46			1132 Kla-LtP 10-10			1135 LtP-MLk 35-27	
650/223 SC_12		1105 LTh-KDa13 48-47					1114 Kla-LTh 10-06			1117 LTh-KDa13 48-46			1126 Kla-LTa5 10-02			1129 LTa5-KDa13 56-46			1136 Kla-LTa5 10-57	
650/224 SC_12	1102 Zl-LTh 20-30		103 LTa9- MŽ 31-56	106 MŽ-LTa9 58-26		1109 LtP-Br 44-20			1115 LTh-KDa13 48-46			1124 Kla-LTa5 10-05			1127 LTa5-KDa13 56-46		1134 Kla-LTa5 10-59			
650/225 SC_12	1103 LtP-KDa13 44-46				1112 Kla-LTh 10-06			1113 LTh-Bu 48-33	1116 Bu-LTh 25-08	1119 LTh-KDa13 48-46				1128 Kla-LtP 10-12			1131 LtP-MLk 44-41			
650/3126 BusNez	1104 Kla-LTh 20-17			1137 LTh-KDa13 48-46					1118 Kla-LTh 10-08		1121 LTh-KDa13 48-46				1130 Kla-LtP 10-10			1133 LtP-KDa13 44-44		
650/3127 BusNez		1106 Kla-LtP 20-23		1107 LtP-KDa13 44-46							1122 Kla-LTh 10-08		1125 LTh-KDa13 48-46							

Dolní Poohří od 02.03.2025 - SOBOTA + NEDĚLE

	4	5	6	7	8	9	10	11	12	13	14	15	16	17	18	19	20	21	22	23
650/291 SC_12							4206 Kla-LtP 15-15				4209 LtP-KDa13 44-46					4214 Kla-LtP 45-43		4215 LtP-MLk 54-51		
650/292 SC_12						4205 LtP-KDa13 44-46							4212 Kla-LtP 15-15							
650/293 SC_12					4203 LtP-KDa13 44-46				4208 Kla-LtP 15-15				4211 LtP-KDa13 44-46							
650/294 BusNez					4204 Kla-LtP 15-15			4207 LtP-KDa13 44-46			4210 Kla-LtP 15-15			4213 LtP-KDa13 44-46						
650/295 SC_12						204 LTh-RoN 14-50	203 RoN-LTh 02-40	206 LTh-RoN 14-50	205 RoN-LTh 02-40 1	208 LTh-RoN 14-50	207 RoN-LTh 02-40	210 LTh-RoN 14-50 2	209 RoN-LTh 02-40 3			205 LTa6-HBt 36-57		208 HBt-LTa6 04-26		
650/296 SC_12					202 HBt-LTa6 59-20			201 LTa6-HBt 36-57	204 HBt-LTa6 59-20			203 LTa6-HBt 21-42	206 HBt-LTa6 49-10	1 212 LTh-RoA8 14-46	211 RoA7-LbŽ 52-26		216 LbŽ-RoN 30-00	213 RoN-LTh 02-40 2	207 LTa6-HBt 56-13	

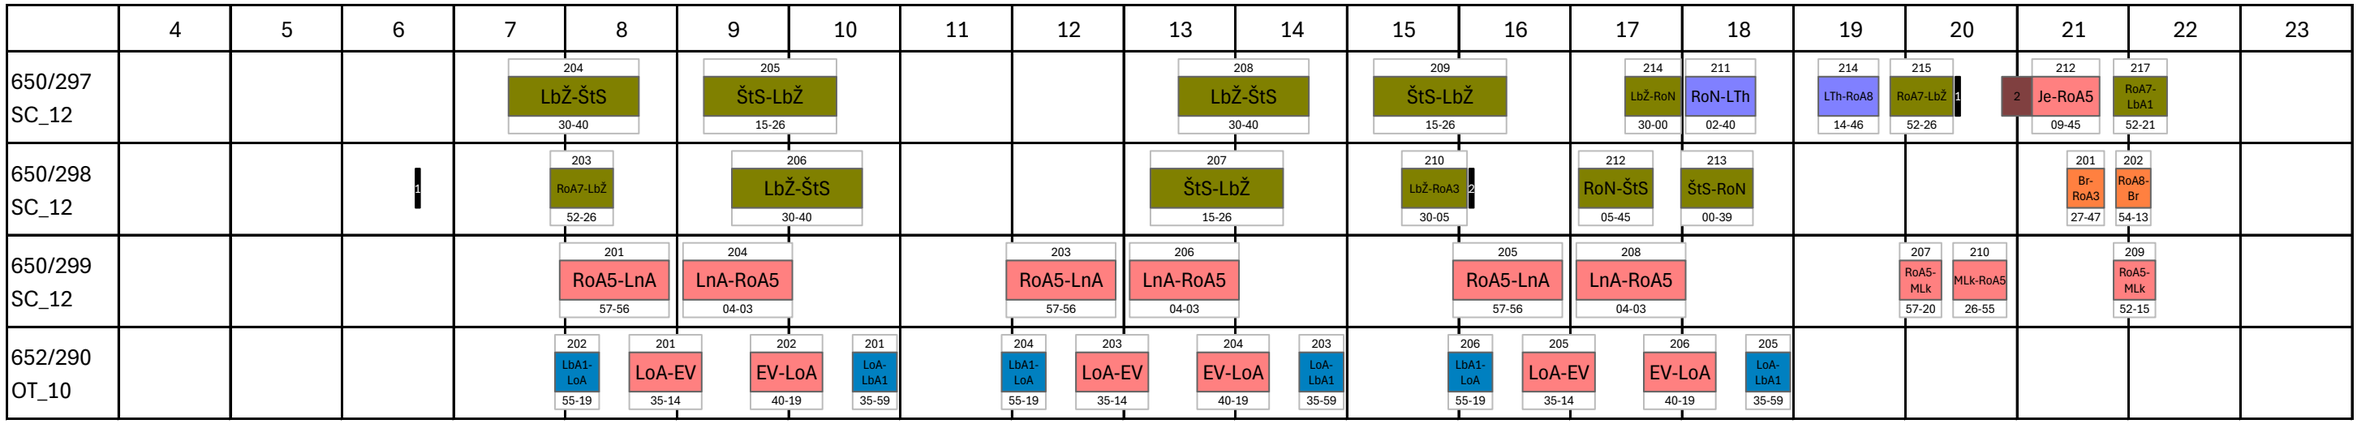

Vysvětlivky zastávky:

Br	Brozany n.Ohří	LTa6	Litoměřice,aut.nádr.	Pod	Mšené-lázně,Podbradec	RoS	Roudnice n.L.,sídliště
BrK	Brozany n.Ohří,kříž.	LTa5	Litoměřice,aut.nádr.	MLk	Mšené-lázně,u kapličky	*Rou	Roudnice n.L.,žel.st.
Bu	Budyně n.Ohří,Pražská	LTa9	Litoměřice,aut.nádr.	PE1	Peruc	RoŽ	Roudnice n.L.,žel.st.
Če	Černěves	LtP	Litoměřice,Pokratice,kaplička	RoA5	Roudnice n.L.,aut.nádr.	Su	Snědovice,Sukorady
Db	Dubá,aut.nádr.	LTh	Litoměřice,žel.st.hor.	RoA2	Roudnice n.L.,aut.nádr.	ŠtC	Štětí,centrum
Dš	Dušníky	LnA	Louny,aut.nádr.	RoA4	Roudnice n.L.,aut.nádr.	Hn	Štětí,Hněvice,žel.st.
EV	Evaň	LnŽ	Louny,žel.st.	RoA1	Roudnice n.L.,aut.nádr.	ŠtS	Štětí,sídliště
HBt	Horní Beřkovice,točna	LoA	Lovosice,aut.nádr.	RoA7	Roudnice n.L.,aut.nádr.	ŠtZ	Štětí,záv.
*Kla	Kladno,aut.nádr.	LoC	Lovosice,radnice	RoA8	Roudnice n.L.,aut.nádr.	Tu	Tuhaň
KDa13	Kladno,aut.nádr.	LoZ	Lovosice,záv.1	RoA3	Roudnice n.L.,aut.nádr.	Vě	Vědomice
LbA1	Libochovice,aut.nádr.	MŽ	Malé Žernoseky	RoČ	Roudnice n.L.,Čihadla	Ml	Velemín,Milešov
LbŠ	Libochovice,škola	Bn	Mšené-lázně,Brníkov	RoN	Roudnice n.L.,nemocnice	Zl	Zlonice
LbŽ	Libochovice,žel.zast.město	Je	Mšené-lázně,Ječovice	Ro9	Roudnice n.L.,Podlusky,9.května		
*	automaticky doplněná zkratka						

Vysvětlivky linky:

637 650 651 652 663 665 681 682 683 684 685 687 689

Vysvětlivky spoje:

650/201#1 LTa9-LoA 651/127 (6:25-6:39)	650/209#1 ŠtC-ŠtZ přej. (5:59-6:04)	650/213#4 RoN-RoČ přej. (22:03-22:07)	650/220#4 LoZ-MŽ 651/125 (22:02-22:15)
650/201#2 LbA1-LbŽ 689/121 (7:06-7:08)	650/209#2 RoS-RoŽ 682/117 (7:52-8:01)	650/216#1 Dš-RoN 682/101 (4:51-4:58)	650/220#5 MŽ-LoZ přej. (22:16-22:22)
650/203#1 Ro9-RoN 682/111 (6:45-6:49)	650/209#3 RoŽ-RoN přej. (8:02-8:07)	650/216#2 Dš-RoA2 682/137 (17:11-17:23)	650/295#1 LTh-LtP přej. (12:42-12:44)
650/203#2 RoA4-Dš 682/114 (12:56-13:07)	650/210#1 LoA-MŽ 651/141 (7:21-7:31)	650/217#1 Dš-RoA2 682/123 (10:11-10:23)	650/295#2 RoN-RoA1 přej. (15:54-15:56)
650/204#1 RoS-RoŽ 682/119 (8:52-9:01)	650/210#2 LbŽ-PE1 přej. (14:54-15:05)	650/217#2 RoA2-RoN přej. (10:24-10:26)	650/295#3 LTh-LtP přej. (16:42-16:44)
650/204#2 RoŽ-RoA1 přej. (9:01-9:06)	650/210#3 Rou-RoA7 682/128 (20:53-20:58)	650/217#3 Bn-LbA1 689/116 (15:37-15:46)	650/296#1 LTa6-LTh přej. (17:12-17:14)
650/206#1 RoŽ-RoA3 přej. (5:06-5:11)	650/211#1 LTa9-LoC 651/109 (11:31-11:49)	650/217#4 RoA1-RoŽ přej. (20:51-20:53)	650/296#2 LTh-LTa6 přej. (20:43-20:45)

650/206#2 RoA3-Vě 681/103 (5:13-5:16)

650/206#3 RoŽ-RoA3 přej. (6:06-6:11)

650/206#4 RoA3-Če 681/107 (6:11-6:16)

650/206#5 Vě-RoA8 681/112 (11:38-11:40)

650/206#6 RoA8-BrK 681/114 (12:11-12:31)

650/207#1 RoS-RoŽ 682/105 (5:52-6:01)

650/208#1 Je-LbA1 689/122 (23:06-23:22)

650/211#2 LoC-LoA přej. (11:50-11:53)

650/211#3 LoA-MŽ 651/111 (12:15-12:25)

650/212#1 LTa9-LoC 651/105 (7:31-7:49)

650/212#2 LoC-LTa9 651/112 (8:34-8:53)

650/213#1 LbA1-Je 689/115 (20:53-21:09)

650/213#2 RoA1-RoN přej. (21:47-21:49)

650/213#3 Rou-RoN 682/132 (21:53-22:02)

650/218#1 MLk-Bn 689/120 (18:23-18:37)

650/218#2 Bn-MLk přej. (18:38-18:47)

650/219#1 LbA1-LbŽ přej. (16:09-16:11)

650/219#2 MLk-RoN přej. (17:28-17:45)

650/220#1 RoA1-Če přej. (7:12-7:18)

650/220#2 ŠtC-Hn přej. (7:44-7:48)

650/220#3 LbŽ-LbA1 přej. (12:27-12:29)

650/297#1 LbŽ-LbA1 přej. (20:27-20:29)

650/297#2 LbA1-Je 689/201 (20:52-21:08)

650/298#1 RoN-RoA1 přej. (6:40-6:42)

650/298#2 RoA3-RoN přej. (16:06-16:08)

Litoměřicko od 02.03.2025 - PRACOVNÍ DNY

	0	1	2	3	4	5	6	7	8	9	10	11	12	13	14	15	16	17	18	19	20	21	22	23	0
623/501 LTb10					přej. gar- Ra 10-35 | 102 Ra-LTa7 30-15		103 LTa7-Ra 1 06-50	106 Új-ŠtN 2 11-30	106 ŠtC-LTa7 20-07			105 LTa3-Lb 17-57	114 Lb-LTa3 29-08		115 LTa7-Ra 10-54	114 Ra-LTa7 05-50	119 LTa7-Ra 10-54 | přej. Ra- gar 50-15								
623/502 LTb10							151 1 LTa9-Rý 2 18-40	152 To-Lb 3 4 04-22	152 Lb-LTa3 29-08				152 5 DNe-LTa3 6 33-16	155 LTa3-DNe 7 28-12		156 Tř-LTa3 01-28	155 LTa9-Rý 03-25 | 156 Rý-LTa9 29-51	9 10	11 12						
623/503 LTb10					104 1 Lb-LTa3 29-08 | 2 3	101 LTa3-Lb 47-27	108 Lb-LtD 4 29-06 | 5 6					105 7 LTa3-DNe 8 58-32	153 LTa9-Rý 03-25 | 154 Rý-LTa9 29-51	9 10	11 12 13 14	111 LTa3-Lb 47-27	120 Lb-LTa3 29-08		115 LTa3-Lb 47-27 | 15							
623/504 LTb10						106 1 Lb-LTa3 29-08 | 2 3		4 5				6 7		153 LTa3-Lb 42-22	154 Lb-LTa3 29-08	111 LTa7-Hn 48-43	111 Hn- Új 44-09 | 110 Új-Hn 11-31	114 Hn-ÚšŽ 48-56						
623/505 LTb10							1 2 | 148 HBt-Rč 56-29 | 3 | 150 Mn-RoA4 51-26						153 RoA4-Vr 32-02 | 4 | 155 Rč- HBt 25-53		154 HBt-Rč 20-54 | 157 Rč- HBt 57-25 | 156 HBt-SvŠ 35-01	5	118 RoA5-HoN 16-56 | 8						
623/506 LTb10					přej. garLT-Új 00-38 | 102 Új-ŠtN 41-00 | 1 2 3	102 Ra-ÚšŽ 31-06 | 103 ÚšŽ-Hn 07-07 | 4	106 Ra-LTa7 25-13 | 5						6 | 153 LTa7-Ra 10-54 | 152 Ra-LTa7 05-50 | 7	117 LTa7-Ra 10-54	116 Ra-LTa7 05-50	121 LTa7-Ra 10-54 | přej. Ra- gar 50-15							
623/507 LTa9						101 ÚšŽ-RoA5 37-40	104 RoA5-ÚšŽ 1 16-21 | 2		111 3 Lb-RoN 4 00-42				110 RoA5-ÚšN 16-17	přej. ÚšN- Lo 23-43 | 6	151 Lb-To 03-20 | 7 8 9	117 ÚšŽ-RoA5 37-40	1 1 | 118 RoN-Lb 12-55	125 Lb-RoN 00-42	122 RoN-ÚšN 12-05 | 12	13	14 15	127 ÚšN-RoČ 51-42	124 RoČ-ÚšN 12-03		
623/508 LTb10					102 Ko- Lo 15-40	101 Lb-RoČ 58-40	102 RoČ-ÚšN 12-05 | 1 2		109 ÚšŽ-RoA5 37-40 | 3 4	110 RoN-ÚšN 12-05 | 5			109 LTa7-Hn 46-43 | 109 Hn- Új 44-09 | 108 Új-Hn 11-31		112 Hn-ÚšŽ 48-56	7 | 121 ÚšŽ-RoA5 37-40		122 RoA5-HoN 16-56 | 8	124 Hn-Dr 43-04	127 Dr-RoA5 52-40	126 RoA5-Dr 15-05 | přej. Dr- garLT 07-37		
623/509 LTa9	přej. LTa7-Bo 06-31				101 1 2 LTa7-Hn 48-43 | 3 4 5		104 Hn-LTa7 13-07 | 6 7 8		105 ÚšŽ-Hn 07-08				110 Hn-LTa7 13-09	111 | 109 LTa3-Lb 47-27 | 118 Lb-LTa3 29-08 | 12 13		113 LTa3-Lb 47-27	124 Lb-LTa3 29-08				15 16		17 18		
623/510 LTa9						102 1 RoA5-ÚšŽ 06-09		107 ÚšŽ-ŠtěA 3 4 49-25		108 Hn-ÚšŽ 43-19			113 ÚšŽ-RoA5 37-40		114 RoA5-ÚšN 16-17 | 5 6		153 Lb-To 03-20 | 7 8	123 ÚšŽ-RoA5 37-40 | 9							
623/511 LTb10							103 1 LTa7-Hn 48-43 | 105 Hn-RoA5 44-10 | 106 RoA5-Hn 16-41 | 2 3				111 ŠtěA-RoA5 08-40		112 RoA5-ÚšN 16-23 | 4 5		121 ÚšN-RoN 51-42 | 7	119 HoN-RoA5 00-40		120 RoA5-ÚšŽ 16-19 | 8						
623/512 LTa9					1 2 3 4		7 | 104 DNe-LTa3 33-07 | 8 | 5 | 105 PLR-ŠtC 34-16						156 ŠtC-ÚšN 35-30	115 ÚšN-RoA5 39-40		116 RoA5-ÚšŽ 16-19 | 11 11 12		111 ÚšŽ-Hn 00-08	116 Hn-LTa7 13-07 | 1		14				
623/513 LTb10					přej. garLT-ÚšŽ 26-56	101 ÚšŽ-Hn 07-08 | 1 2	103 Hn-Bro 00-21 | 3 4	104 Hn-ÚšŽ 48-46 | 5					přej. garLT-ÚšŽ 20-49 | 6 7	153 ÚšŽ-Hn 10-08 | 112 Hn-LTa7 13-07 | 10 11			113 LTa7-Hn 48-43 | 113 Hn- Új 44-09 | 112 Új-Hn 11-31	115 Hn- Új 44-09 | 114 Új-Hn 11-31		116 Hn-ÚšN 48-47 | 14					
623/514 LTb10						101 1 2 LTa7-Ra 00-44 | 104 Ra-LTa7 45-30		103 3 PoŽ-RoN 09-37					112 RoN-Lb 12-55 | 117 Lb-RoČ 00-42		114 RoČ-ÚšN 12-05 | 109 ÚšN-Hn 08-08 | 114 Hn-LTa7 13-07 | 4								
623/515 LTa9						1 2 3 4 | 151 LTa4-Lc 19-43 | 152 Lc-LTa11 48-40					přej. LTa11-Lo 34-59 | 116 Lo-Bo 03-56 | 5		153 LTa4-Lc 09-48 | 154 Lc-LTa11 48-18 | 155 LTa4-Lc 24-03 | 156 Lc-LTa11 03-29 | 6 7 8			117 9 LTa3- So 10 47-17							
623/516 LTb10						1 | 104 Lo-Bo 03-56 | 2		105 LTa2-LoC 04-39		3 4 5 6		7 | 115 Bo-Lo 59-52	120 Lo-Bo 03-56	119 Bo-Lo 59-52	124 Lo-Bo 03-56	123 Bo-Lo 59-52	128 Lo-Bo 03-56		8					
623/517 LTb10						102 LtK- Bo 37-56 | 103 Bo-Lo 59-52		106 Lo-Bo 03-56 | 107 Bo-Lo 59-52	112 Lo-Bo 03-56	111 Bo- Ži 09-32 | 114 Ži- Bo 33-56 | 113 Bo-Lo 59-52		118 Lo-Bo 03-56		113 Lo- Ko 04-28 | 118 Ko- Lo 30-52	115 Lo- Ko 04-28 | 120 Ko- Lo 30-52	117 Lo- Ko 04-28 | 122 Ko- Lo 30-52	119 Lo- Ko 04-28 | 124 Ko- Lo 30-52		2 3			5 6 7		

	0	1	2	3	4	5	6	7	8	9	10	11	12	13	14	15	16	17	18	19	20	21	22	23	0
623/518 LTa9					1 101 VŽ-Ska 29-54	102 Ska-VŽ 59-23	103 VŽ-Ska 29-54	104 Ska-VŽ 59-23	105 VŽ-Ska 29-54 2 3 4 5 6	109 Bo-Lo 59-52	přej. Lo- LtK 33-58	7 107 VŽ-Ska 29-54	8 9	10 11 151 VŽ-Ska 29-54	114 Ska-VŽ 04-28 153 VŽ-Ska 29-54	154 Ska-VŽ 04-28 113 VŽ-Ska 29-54	118 Ska-VŽ 04-28 115 VŽ-Ska 29-54	120 Ska-VŽ 04-28 117 VŽ-Ska 29-54	122 Ska-VŽ 04-28 12	124 LtK-VŽ 11-35 121 VŽ-Ska 36-01	126 Ska-VŽ 09-33 13					
623/520 LTa9						1	2		3 4 5 6							7 8 9 10 11 12 13 14 15 16 17 18 19 20 21 22 23 24 25 26									
623/521 LTa9						1	101 106 Lo- Ko Ko- Lo 58-20 22-52		103 108 Lo- Ko Ko- Lo 04-26 27-52 2		3	107 Lo- Ko 4 04-26		5 114 Ko- Lo 30-52	6 7		8 9	125 Bo-Lo 59-52	10	11	12					
623/522 LTb10							105 Bo-Lo 59-52		110 Lo-Bo 00-56			1 2	109 LTa7-Ra 06-50	110 Ra-LTa7 05-50		4 5 6 121 Bo-Lo 59-52	126 Lo-Bo 03-56								

Litoměřicko od 02.03.2025 - SOBOTA + NEDĚLE

	0	1	2	3	4	5	6	7	8	9	10	11	12	13	14	15	16	17	18	19	20	21	22	23	0
623/591 LTa9								202 Lo-Bo 03-56	203 Bo-Lo 59-53							208 Lo-Bo 03-56	209 Bo-Lo 59-53 1	209 ÚšŽ-Hn 07-08 2							
623/592 LTa9										204 Ve-Bo 49-56	205 Bo-Ve 59-10			206 Ve-Bo 49-56	207 Bo-Ve 59-10	1 2		210 Ve-Bo 49-56	211 Bo-Lo 59-53	212 Lo-Bo 03-56	213 Bo-Lo 59-53 3				
623/593 LTa9								1	2 3			4 205 VŽ-Ska 29-54	5 6			7 8 9			10	212 Ska-VŽ 09-33 11 12					
623/594 LTa9									204 Hn-ÚšN 48-47	201 ÚšN-RoA8 51-33	202 RoA3-ÚšN 22-04			203 ÚšN-RoA8 51-33	204 RoA3-ÚšN 1 22-04			204 Su-ŠtZ 13-36	203 ŠtZ-Su 05-29							
623/595 LTa9										203 ÚšŽ-Hn 07-08			206 Hn-ÚšŽ 48-49	205 ÚšŽ-Hn 07-08			208 Hn-ÚšN 48-47	205 ÚšN-RoA8 51-33		206 RoA3-ÚšN 1 22-04					
623/596 LTa9								1	2	3	4	5	6	7	8	9	10	11	12	13	14	207 ÚšN-RoČ 59-42	208 RoČ-ÚšN 42-26		
623/597 LTa9																						201 Dr-RoA5 51-40	202 RoA5-Dr 46-35		

Vysvětlivky zastávky:

Př	Bechlín,Předonín	LTa3	Litoměřice,aut.nádr.	Rč	Račiněves,otočka	Tr	Trnovany
Bo	Bohušovice n.Ohří,žel.st.	LTa2	Litoměřice,aut.nádr.	RoA3	Roudnice n.L.,aut.nádr.	Tř	Třebušín
Bý	Býčkovice	LTa1	Litoměřice,aut.nádr.	RoA4	Roudnice n.L.,aut.nádr.	Řep	Třebušín,Řepčice
Dr	Drahobuz	LTa4	Litoměřice,aut.nádr.	RoA5	Roudnice n.L.,aut.nádr.	Ko	Úštěk,Konojedy
garLT	garáže Litoměřice	LTa11	Litoměřice,aut.nádr.	RoA8	Roudnice n.L.,aut.nádr.	Luk	Úštěk,Lukov
*gar	garáže Roudnice nad Labem	LTa8	Litoměřice,aut.nádr.	RoČ	Roudnice n.L.,Čihadla	ÚšN	Úštěk,nám.
Hl	Hlinná	LtD	Litoměřice,Daliborova	RoN	Roudnice n.L.,nemocnice	ÚšS	Úštěk,sídliště
Tl	Hlinná,Tlučeň	LtK	Litoměřice,katastrální úřad	Su	Snědovice,Sukorady	ÚšŽ	Úštěk,žel.st.
HBt	Horní Beřkovice,točna	LtV	Litoměřice,Vojtěšské nám.	SVš	Straškov-Vodochody,škola	VŽ	Velké Žernoseky

HŘe	Horní Řepčice	Lo	Lovečkovice	Bro	Štětí,Brocno	Ve	Verneřice
HoN	Hoštka,nám.	To	Lovečkovice,Touchořiny	ŠtC	Štětí,centrum	Vr	Vražkov
Ka	Kamýk	LoC	Lovosice,radnice	ŠtěA	Štětí,Cihelná	Ži	Žitenice
Lb	Liběšice	Rý	Malečov,Rýdeč	Hn	Štětí,Hněvice,žel.st.	Ska	Žitenice,Skalice
DNe	Liběšice,Dolní Nezly	Mn	Mnetěš	Ra	Štětí,Radouň	ŽiS	Žitenice,Skalická
So	Liběšice,Soběnice	Pl	Ploskovice	St	Štětí,Strači		
Lc	Libochovany,točna	PLR	Ploskovice,rozc.1.5	Új	Štětí,Újezd		
LTa9	Litoměřice,aut.nádr.	PoŠ	Polepy,škola	ŠtZ	Štětí,záv.		
LTa7	Litoměřice,aut.nádr.	PoŽ	Polepy,žel.st.	ŠtN	Štětí,žel.st.		

* automaticky doplněná zkratka

Vysvětlivky linky:

452 620 621 622 623 624 625 626 627 628 629 630 631 632 633 634 635 636 639 661 680 682

Vysvětlivky spoje:

623/501#1 Ra-Új 634/105 (6:51-6:59)
623/501#2 ŠtN-ŠtC 639/112 (7:32-7:35)
623/501#3 LTa7-LTa3 přej. (9:07-9:07)
623/501#4 LTa7-LTa3 přej. (11:17-11:17)
623/502#1 garLT-LTa9 přej. (6:13-6:18)
623/502#2 Rý-To přej. (6:43-6:56)
623/502#3 Lb-HŘe přej. (7:24-7:27)
623/502#4 HŘe-Lb 624/151 (7:29-7:47)
623/502#5 LTa3-DNe 627/153 (12:20-12:32)
623/502#6 DNe-LTa3 627/154 (14:13-14:25)
623/502#7 LTa3-Řep 627/159 (14:38-14:57)
623/502#8 Řep-Tř přej. (14:58-15:00)
623/502#9 LTa8-Hl 620/113 (17:15-17:29)
623/502#10 Hl-LTa8 620/114 (17:34-17:48)
623/502#11 LTa8-Ka 629/115 (18:11-18:27)
623/502#12 Ka-garLT přej. (18:27-18:42)
623/503#1 garLT-Lb přej. (4:14-4:29)
623/503#2 LTa8-Ka 629/101 (5:13-5:24)
623/503#3 Ka-LTa8 629/104 (5:28-5:44)
623/503#4 LtD-Tl 620/105 (7:07-7:18)
623/503#5 Tl-LTa8 620/106 (7:24-7:43)
623/503#6 LTa8-garLT přej. (7:43-7:48)
623/507#13 ÚšS-Lo 632/128 (19:36-19:52)
623/507#14 Lo-ÚšS 632/125 (20:04-20:20)
623/507#15 ÚšS-ÚšN přej. (20:20-20:30)
623/508#1 ÚšN-Luk 630/151 (7:19-7:24)
623/508#2 Luk-ÚšN 630/152 (7:26-7:31)
623/508#3 RoA5-RoN přej. (9:46-9:48)
623/508#4 RoA5-RoN přej. (9:56-10:06)
623/508#5 ÚšN-LTa1 přej. (11:07-11:24)
623/508#6 garLT-LTa7 přej. (12:08-12:08)
623/508#7 ÚšŽ-ÚšN přej. (16:26-16:31)
623/508#8 HoN-Hn 635/125 (19:00-19:12)
623/509#1 garLT-Bý přej. (3:59-4:14)
623/509#2 Bý-LTa3 624/102 (4:19-4:38)
623/509#3 Hn-HoN přej. (5:44-5:53)
623/509#4 Hn-HoN přej. (5:49-6:00)
623/509#5 HoN-Hn 635/103 (6:00-6:12)
623/509#6 LTa7-PoŽ 626/107 (7:11-7:29)
623/509#7 PoŽ-ÚšN 636/104 (7:29-7:48)
623/509#8 ÚšN-ÚšŽ přej. (7:52-7:54)
623/509#9 ÚšN-ÚšŽ přej. (7:55-7:57)
623/509#10 LTa7-garLT přej. (13:28-13:38)
623/509#11 garLT-LTa3 přej. (13:32-13:42)
623/513#6 ÚšŽ-Luk 630/153 (12:54-13:01)
623/513#7 Luk-ÚšŽ 630/154 (13:02-13:06)
623/513#8 LTa7-LTa8 přej. (15:07-15:07)
623/513#9 LTa3-LTa8 přej. (15:15-15:15)
623/513#10 LTa8-Tl 620/111 (15:15-15:34)
623/513#11 Tl-LTa8 620/112 (15:36-15:52)
623/513#12 LTa8-LTa7 přej. (15:52-15:52)
623/513#13 LTa8-LTa7 přej. (16:48-16:48)
623/513#14 ÚšN-garLT přej. (20:47-21:11)
623/514#1 garLT-Ka přej. (4:18-4:33)
623/514#2 Ka-LTa8 629/102 (4:38-4:54)
623/514#3 LTa7-PoŽ 626/105 (6:51-7:09)
623/514#4 LTa7-garLT přej. (17:07-17:17)
623/515#1 garLT-VŽ přej. (4:39-4:54)
623/515#2 VŽ-LTa11 628/102 (4:59-5:21)
623/515#3 LTa4-VŽ 628/101 (5:34-5:52)
623/515#4 VŽ-LTa11 628/104 (5:54-6:16)
623/515#5 Bo-LTa4 přej. (11:57-12:12)
623/515#6 LTa4-VŽ 628/111 (15:34-15:54)
623/515#7 VŽ-LTa11 628/114 (15:59-16:21)
623/515#8 LTa4-VŽ 628/113 (16:34-16:54)
623/515#9 VŽ-LTa3 přej. (17:27-17:42)
623/520#15 Hn-ŠtN 639/117 (15:42-15:56)
623/520#16 ŠtN-Hn 639/124 (15:58-16:09)
623/520#17 Hn-ŠtN 639/119 (16:14-16:24)
623/520#18 ŠtN-Hn 639/126 (16:34-16:41)
623/520#19 Hn-ŠtN 639/121 (16:42-16:52)
623/520#20 ŠtN-Hn 639/128 (16:58-17:05)
623/520#21 Hn-ŠtN 639/123 (17:14-17:24)
623/520#22 ŠtN-Hn 639/130 (17:34-17:41)
623/520#23 Hn-ŠtN 639/125 (17:42-17:56)
623/520#24 ŠtN-Hn 639/132 (17:58-18:09)
623/520#25 Hn-ŠtN 639/127 (18:42-18:52)
623/520#26 ŠtN-Hn 639/134 (18:58-19:05)
623/521#1 ÚšS-Lo 632/104 (5:33-5:49)
623/521#2 Lo-ÚšS 632/105 (8:04-8:20)
623/521#3 ÚšS-Lo 632/110 (9:36-9:52)
623/521#4 Ko-ÚšŽ 632/112 (10:27-10:40)
623/521#5 ÚšŽ-Ko 632/109 (12:16-12:28)
623/521#6 Lo-ÚšS 632/111 (13:04-13:20)
623/521#7 ÚšS-Lo 632/116 (13:36-13:52)
623/521#8 LTa8-Ka 629/113 (16:11-16:27)
623/521#9 Ka-LTa8 629/116 (16:28-16:44)
623/521#10 Lo-ÚšS 632/121 (18:04-18:20)

623/503#7 garLT-LTa3 přej. (10:48-10:53)
623/503#8 DNe-LTa3 627/106 (11:33-11:45)
623/503#9 LTa8-Ka 629/151 (13:11-13:27)
623/503#10 Ka-LTa8 629/152 (13:28-13:44)
623/503#11 LTa3-Tr 627/157 (13:48-13:54)
623/503#12 Tr-LTa1 přej. (13:55-14:00)
623/503#13 LTa8-Ka 629/109 (14:11-14:27)
623/503#14 Ka-LTa8 629/112 (14:28-14:44)
623/503#15 Lb-garLT přej. (17:27-17:47)
623/504#1 garLT-Lb přej. (5:10-5:25)
623/504#2 LTa8-Hl 620/103 (6:15-6:27)
623/504#3 Hl-LTa8 620/104 (6:29-6:43)
623/504#4 LTa8-Ka 629/103 (6:59-7:10)
623/504#5 Ka-LTa8 629/106 (7:17-7:33)
623/504#6 LTa4-VŽ 628/105 (11:04-11:24)
623/504#7 VŽ-LTa11 628/108 (11:29-11:51)
623/505#1 gar-RoA4 přej. (6:17-6:27)
623/505#2 RoA4-HBt 680/151 (6:30-6:54)
623/505#3 Rč-Mn 680/159 (7:30-7:48)
623/505#4 Vr-Rč 680/152 (12:05-12:17)
623/505#5 SVš-RoA4 680/158 (15:19-15:39)
623/505#6 RoA4-RoA5 přej. (15:39-15:39)
623/505#7 RoA4-RoA5 přej. (16:16-16:16)
623/505#8 HoN-gar přej. (16:56-17:16)
623/506#1 ŠtN-Hn 639/102 (5:02-5:10)
623/506#2 Hn-ŠtN 639/101 (5:14-5:24)
623/506#3 ŠtN-Ra 634/101 (5:24-5:29)
623/506#4 Hn-Ra 634/107 (7:09-7:20)
623/506#5 LTa7-garLT přej. (8:15-8:20)
623/506#6 garLT-LTa7 přej. (12:55-13:00)
623/506#7 garLT-LTa7 přej. (14:55-15:00)
623/507#1 ÚšŽ-ÚšN přej. (7:24-7:26)
623/507#2 ÚšN-PoŠ 636/105 (7:35-7:56)
623/507#3 PoŠ-Lb 636/108 (8:43-8:55)
623/507#4 RoN-RoA3 přej. (9:42-9:52)
623/507#5 ÚšN-PoŠ 636/151 (13:25-13:46)
623/507#6 PoŠ-Lb 636/152 (13:47-14:00)
623/509#12 LTa8-Ka 629/111 (15:11-15:27)
623/509#13 Ka-LTa8 629/114 (15:28-15:44)
623/509#14 LTa2-LTa7 přej. (20:56-20:56)
623/509#15 LTa7-PoŽ 626/125 (20:56-21:13)
623/509#16 PoŽ-ŠtC 625/117 (21:16-21:36)
623/509#17 ŠtC-PoŽ 625/118 (22:20-22:40)
623/509#18 PoŽ-LTa7 626/120 (22:41-23:00)
623/510#1 gar-RoA5 přej. (4:56-5:01)
623/510#2 ŠtěA-Př přej. (7:27-7:33)
623/510#3 ŠtěA-Př přej. (7:28-7:34)
623/510#4 Př-ŠtC 682/115 (7:35-7:43)
623/510#5 ÚšN-PoŠ 636/153 (15:25-15:46)
623/510#6 PoŠ-Lb 636/154 (15:47-16:00)
623/510#7 To-Lo 631/156 (16:22-16:25)
623/510#8 Lo-ÚšN přej. (16:25-16:42)
623/510#9 RoA5-gar přej. (18:40-18:45)
623/511#1 garLT-LTa7 přej. (5:38-5:40)
623/511#2 Hn-ŠtC 639/151 (7:42-7:48)
623/511#3 ŠtC-ŠtěA přej. (7:49-7:52)
623/511#4 ÚšN-Luk 630/155 (14:25-14:30)
623/511#5 Luk-ÚšN 630/156 (14:30-14:35)
623/511#6 RoN-HoN přej. (15:42-15:59)
623/511#7 RoN-HoN přej. (15:42-15:59)
623/511#8 ÚšŽ-garLT přej. (18:21-18:41)
623/512#1 garLT-Řep přej. (4:22-4:42)
623/512#2 Řep-LTa3 627/102 (4:47-5:07)
623/512#3 LTa8-Hl 620/101 (5:15-5:27)
623/512#4 Hl-LTa8 620/102 (5:29-5:43)
623/512#5 LTa8-LTa3 přej. (5:43-5:43)
623/512#6 LTa8-LTa3 přej. (6:20-6:20)
623/512#7 LTa3-DNe 627/101 (6:20-6:32)
623/512#8 LTa3-Pl 627/151 (7:10-7:28)
623/512#9 Pl-PLR přej. (7:29-7:30)
623/512#10 ÚšŽ-ÚšN přej. (16:21-16:23)
623/512#11 ÚšN-Luk 630/157 (16:23-16:28)
623/512#12 Luk-ÚšŽ 630/158 (16:28-16:32)
623/512#13 LTa2-LtK přej. (19:34-19:36)
623/515#10 So-garLT přej. (18:18-18:28)
623/516#1 garLT-Lo přej. (4:44-4:59)
623/516#2 Bo-LTa2 přej. (5:56-6:01)
623/516#3 LoC-LTa8 přej. (9:47-10:00)
623/516#4 LTa8-Hl 620/107 (10:05-10:19)
623/516#5 Hl-LTa8 620/108 (10:24-10:38)
623/516#6 LTa8-garLT přej. (10:38-10:45)
623/516#7 garLT-Bo přej. (11:40-11:55)
623/516#8 Lo-garLT přej. (18:53-19:08)
623/517#1 garLT-LtK přej. (4:18-4:23)
623/517#2 LTa3-Bý 624/119 (18:47-19:06)
623/517#3 Bý-LTa3 624/126 (19:19-19:38)
623/517#4 LTa3-LTa2 přej. (20:43-20:43)
623/517#5 LTa3-Bý 624/121 (22:17-22:36)
623/517#6 Bý-LTa3 624/128 (22:39-22:58)
623/517#7 Bo-garLT přej. (23:13-23:28)
623/518#1 garLT-VŽ přej. (4:09-4:24)
623/518#2 Ska-Rý přej. (6:54-7:09)
623/518#3 Rý-ŽiS 622/152 (7:09-7:23)
623/518#4 ŽiS-Ska 621/155 (7:24-7:27)
623/518#5 Ska-LtV 621/106 (7:29-7:45)
623/518#6 LtV-Bo přej. (7:45-7:59)
623/518#7 LtK-VŽ 621/108 (10:06-10:23)
623/518#8 Ska-LtV 621/110 (11:04-11:16)
623/518#9 LtV-garLT přej. (11:16-11:26)
623/518#10 garLT-LtK přej. (11:57-12:02)
623/518#11 LtK-VŽ 621/152 (12:06-12:23)
623/518#12 VŽ-LtK 621/119 (17:29-17:46)
623/518#13 VŽ-garLT přej. (19:33-19:53)
623/520#1 Hn-ŠtN 639/103 (5:32-5:42)
623/520#2 ŠtN-Hn 639/106 (5:58-6:09)
623/520#3 Hn-ŠtN 639/105 (6:42-6:56)
623/520#4 ŠtN-Hn 639/110 (6:58-7:09)
623/520#5 Hn-St 639/107 (7:22-7:31)
623/520#6 St-Hn 639/114 (7:35-7:42)
623/520#7 Hn-St 639/109 (13:42-13:51)
623/520#8 St-Hn 639/116 (13:55-14:02)
623/521#11 ÚšS-Lo 632/126 (18:36-18:52)
623/521#12 Lo-ÚšS 632/123 (19:04-19:20)
623/522#1 LTa8-Ka 629/105 (10:11-10:27)
623/522#2 Ka-LTa8 629/108 (10:28-10:44)
623/522#3 LTa3-LTa8 přej. (13:50-13:50)
623/522#4 LTa8-Tl 620/151 (13:50-14:09)
623/522#5 Tl-LTa8 620/152 (14:11-14:27)
623/522#6 LTa8-Bo přej. (14:47-14:57)
623/591#1 Lo-ÚšŽ přej. (16:53-17:01)
623/591#2 Hn-ŠtZ přej. (18:09-18:14)
623/592#1 Ve-Lo 452/223 (15:49-15:57)
623/592#2 Lo-Ve 452/222 (15:59-16:08)
623/592#3 Lo-ÚšN přej. (20:54-20:59)
623/593#1 LtV-LtK přej. (7:21-7:24)
623/593#2 LtK-VŽ 621/204 (8:11-8:28)
623/593#3 VŽ-LtK 621/203 (8:29-8:46)
623/593#4 LtK-VŽ 621/206 (11:11-11:28)
623/593#5 Ska-LtV 621/208 (12:04-12:16)
623/593#6 LtV-LtK přej. (12:16-12:19)
623/593#7 LtK-VŽ 621/210 (15:11-15:28)
623/593#8 VŽ-LtK 621/207 (15:29-15:46)
623/593#9 LtK-LtV přej. (15:46-15:49)
623/593#10 LtV-Ska 621/209 (18:41-18:54)
623/593#11 VŽ-LtK 621/211 (19:34-19:51)
623/593#12 LtK-LTa1 přej. (19:52-19:55)
623/594#1 ÚšN-Su přej. (15:06-15:26)
623/595#1 ÚšN-Dr přej. (19:06-19:20)
623/596#1 Lo-ÚšS 632/201 (7:04-7:20)
623/596#2 ÚšS-Lo 632/202 (7:36-7:52)
623/596#3 Lo-ÚšS 632/203 (9:04-9:20)
623/596#4 ÚšS-Lo 632/204 (9:36-9:52)
623/596#5 Lo-ÚšS 632/205 (11:04-11:20)
623/596#6 ÚšS-Lo 632/206 (11:36-11:52)
623/596#7 Lo-ÚšS 632/207 (13:04-13:20)
623/596#8 ÚšS-Lo 632/208 (13:36-13:52)
623/596#9 Lo-ÚšS 632/209 (15:04-15:20)
623/596#10 ÚšS-Lo 632/210 (15:36-15:52)

623/507#7 To-Lo 631/154 (14:22-14:25)

623/507#8 Lo-ÚšŽ přej. (14:25-14:33)

623/507#9 Lo-ÚšN přej. (14:26-14:33)

623/507#10 RoA5-RoN přej. (16:01-16:03)

623/507#11 RoA5-RoN přej. (16:01-16:07)

623/507#12 ÚšN-ÚšS přej. (19:05-19:15)

623/512#14 Tř-garLT přej. (20:43-20:58)

623/513#1 Hn-ŠtN přej. (5:20-5:30)

623/513#2 ŠtN-Hn 639/104 (5:33-5:41)

623/513#3 Bro-ŠtN 634/104 (6:23-6:35)

623/513#4 ŠtN-Hn 639/108 (6:37-6:44)

623/513#5 ÚšŽ-garLT přej. (7:47-8:10)

623/520#9 Hn-ŠtN 639/111 (14:14-14:24)

623/520#10 ŠtN-Hn 639/118 (14:34-14:41)

623/520#11 Hn-ŠtN 639/113 (14:42-14:52)

623/520#12 ŠtN-Hn 639/120 (14:58-15:05)

623/520#13 Hn-ŠtN 639/115 (15:14-15:24)

623/520#14 ŠtN-Hn 639/122 (15:34-15:41)

623/596#11 Lo-ÚšS 632/211 (17:04-17:20)

623/596#12 ÚšS-Lo 632/212 (17:36-17:52)

623/596#13 Lo-ÚšS 632/213 (19:04-19:20)

623/596#14 ÚšS-Lo 632/214 (19:36-19:52)

Litvínov-Bílina od 15.12.2024 - PRACOVNÍ DNY

	3	4	5	6	7	8	9	10	11	12	13	14	15	16	17	18	19	20	21	22	23
508/601 12m		102 Luk-Bíl 23-54	103 Bíl-KpM 22-44	108 KpM- Bíl 07-32	1 109 Mrozc-Bíl 13-42		109 Bíl-LVn 22-12			114 Lit-Bíl 41-32	116 129 Bíl- Měr Měr- Bíl 53-19 20-42	121 Bíl-tphln 45-22	103 tphln-KpM 30-04	106 KpM-tphln 06-40	124 tphln-Bíl 45-29	113 116 Bíl-Luk Luk-Bíl 00-33 34-54					
504/602 12m		102 LnA-tphln 35-39		107 tphln-LnA 15-33		110 LnA-tphln 32-40			114 tphln-Bíl 05-49		119 116 Bíl- Svě Svě- Bíl 1 00-26 27-54	118 bívmg-tphln 05-40	123 tphln-LnA 15-23	126 LnA-tphln 34-39		131 tphln-LnA 15-20				
501/603 12m		101 dukin-Zál 38-06	103 Zál-Chlu 14-18	106 Chlu-LVn 36-38	110 Lit-Bíl 45-32				111 Bíl-LVn 23-10	111 Lit-Chlu 20-19	114 Chlu-LVn 36-35	118 Lit-Bíl 45-32			127 Bíl-Led 00-21	128 Led- Bíl 09-32					
504/604 12m			1 104 LnA-tphln 31-40		111 tphln-Bíl 15-46	108 Bíl-tphln 10-40					119 tphln-LnA 15-23	122 LnA-tphln 27-40		125 tphln-LnA 15-22	2	3					
524/605 OT_10		102 UNČ-Zál 39-36	106 Zál-Bíl 40-32	101 106 Bíl- Luk Luk-Bíl 35-59 00-41		111 Bíl- KpM 22-47	112 KpM-Měr 07-53	113 Měr-KpM 00-47 1			113 Bíl-LVn 23-10	115 Lit-Chlu 20-19	118 Chlu-LVn 36-35	2	3	4	5	6	7 125 Lit-UNČ 35-22			
521/606 OT_10		102 Brand-Lit 49-40	121 Lit-Brand 48-40	104 103 Brand-Lit Lit-Olb 46-40 40-44		108 Olb-Lit 35-40	107 Lit-Olb 18-22			112 Olb-Lit 35-40	111 116 Lit-Brand Brand-Lit 25-19 21-15	115 Lit-Olb 18-22					120 119 Olb-Lit Lit-Brand 13-15 18-10					
503/607 12m		103 Bíl-tphln 31-05	105 tphln-LnA 15-23	106 LnA-tphln 30-40			115 tphln-LnA 15-23			114 LnA-tphln 32-40	121 tphln-LnA 15-23	124 LnA-tphln 27-40			129 tphln-Bíl 15-44						
503/608 OT_10		101 1 105 Bíl-Led Bíl-VEL 26-46 02-45		102 VEL-tphln 25-30		113 tphln-LnA 15-23		112 LnA-tphln 32-40		117 120 tphln-LnA LnA-Bíl 2 15-23 24-10		115 117 bívmg-LVn Lit-Chlu 17-12 20-19		120 Chlu-LVn 37-35	124 Lit-Bíl 47-30			125 Bíl-LVn 30-10		130 Lit-dukin 35-56	
506/609 12m		101 Měr-Bíl 42-02	1	104 2 3 113 110 Led- Bíl Bíl- Svě Svě- Bíl 05-29 01-27 29-54			117 Bíl-tphln 10-53			4 5	118 tphln-Bíl 45-32	122 Bíl-Měr 35-56	121 Měr-KpM 00-47	126 KpM-Měr 07-53	125 Měr-KpM 02-44	130 KpM-Měr 10-52					
504/610 OT_10		101 tphln-bívmg 38-13		105 107 110 bívmg-LVn Lit-Bra Bra-Lit 17-12 15-35 45-05			109 Lit-Chlu 20-19			112 Chlu-LVn 36-35	116 Lit-Bíl 41-32	123 122 125 Bíl-Křem Křem-Bíl Bíl-tphln 40-10 10-39 40-23		126 tphln-bívmg 32-15		128 bívmg-tphln 06-39	130 tphln-Bíl 25-01	129 Bíl-tphln 06-44	133 132 tphln-Bíl Bíl-tphln 15-43 44-09	132 116 tphln-Bíl Bíl-tphln 25-59 59-24	
501/611 OT_10		102 Lit-bívmg 20-16	1 103 Bíl-LVn 26-10	105 Lit-Chlu 20-19	108 Chlu-LVn 29-35		112 Lit-Bíl 45-32				105 110 Bíl-Luk Luk-Bíl 55-34 35-56	109 112 Bíl-Luk Luk-Bíl 00-39 40-01	111 114 Bíl-Luk Luk-Bíl 05-40 40-01	119 Bíl-LVn 24-10	121 Lit-Chlu 20-16	124 Chlu-LVn 38-35	2 3	128 Lit-Bíl 47-30	4 5	127 Bíl-LVn 06-54	
501/612 OT_10		104 OSS-bívmg 54-36		109 108 bívmg-tphln tphln-Bíl 11-56 05-43	115 Bíl-tphln 50-27		112 tphln-Bíl 05-43	103 108 Bíl-Luk Luk-Bíl 00-35 35-56			117 101 120 Bíl- KpM KpM- VEL VEL-Bíl 22-47 49-10 14-44		117 Bíl-LVn 23-10	119 Lit-Chlu 20-17	122 Chlu-LVn 38-35	1					
506/613 OT_10		102 KpM-Bíl 50-12	104 Bíl-Měr 32-52	105 Měr-KpM 00-47	110 KpM-bípož 1 07-37				114 KpM-Měr 07-53	115 Měr-KpM 00-47	120 KpM-Měr 07-58	135 Měr-KpM 00-47	136 KpM-Měr 07-56	131 Měr-KpM 00-47	128 KpM-Bíl 10-32	127 Bíl-KpM 22-44				
524/614 OT_10		1 101 osnám-Chlu 32-16	104 Chlu-LVn 37-35	108 107 Lit-bípož bípož-LVn 37-18 19-06		2	3	4	5		113 Lit-Chlu 20-19	116 Chlu-LVn 38-37	120 Lit-Bíl 45-32		121 Bíl-LVn 27-10	123 Lit-Chlu 20-16	126 Chlu-Hrob 35-08			
521/615 OT_10		122 Brand-Lit 48-40	101 Lit-Brand 40-32	106 Brand-Lit 47-43		105 Lit-Olb 18-22		110 Olb-Lit 35-40		109 Lit-Olb 18-22		114 Olb-Lit 10-15	113 Lit-Olb 18-22	118 Olb-Lit 37-40		117 Lit-Brand 18-10				
523/616 OT_10				102 Čes-Lit 48-25		101 Lit-Čes 35-12		104 Čes-Lit 48-25	103 Lit-Čes 35-12	106 Čes-Lit 48-25	105 Lit-Čes 35-12	108 Čes-Lit 48-25	107 Lit-Čes 35-12	110 Čes-Lit 48-25	109 Lit-Čes 35-12	112 Čes-Lit 48-25	111 Lit-Čes 35-12				
525/617 12m		1 2	3 4	5	6 7	108 Mar- Lit 03-25	107 Lit-Chlu 20-19		110 Chlu-LVn 36-35		115 Lit-Bra 35-55	120 Bra-Lit 05-25	119 Lit-Bra 35-55	124 Bra-Lit 05-25	123 Lit-Bra 35-55	128 Bra-Lit 05-25	8	9 122 Lit-bívmg 24-16	123 bívmg-LVn 19-10			

Litvínov-Bílina od 15.12.2024 - SOBOTA + NEDĚLE

	3	4	5	6	7	8	9	10	11	12	13	14	15	16	17	18	19	20	21	22	23
504/631 OT_10		201 tphln-bívmg 38-12		204 bívmg-tphln 07-39	205 tphln-Bíl 15-43	1 203 Mrozc-LoA 24-45		208 LoA-Bíl 10-10			207 Bíl-LoA 46-46	212 LoA-Měr 10-30		211 Měr-LoA 26-46		216 LoA-Mrozc 10-31 2		218 Bíl-tphln 14-39			
501/632 OT_10		201 dukin-Zá 1 43-11		201 Lit-Brand 05-57	204 Brand-Lit 27-18	2 3	206 Lit-dukin 35-59	207 dukin-LVn 03-25 4 5	208 Lit-dukin 35-59	209 dukin-LVn 03-25	210 Lit-dukin 35-59	211 dukin-LVn 03-25	212 Lit-dukin 35-59	213 dukin-LVn 03-25	207 Lit-Čes 40-17		208 Čes-Lit 43-20	218 Lit-dukin 35-57	219 dukin-LVn 03-25	220 Lit-dukin 35-57		
501/633 OT_10		202 Lit-bívmg 22-14		203 bívmg-LVn 17-10			203 Lit-Čes 40-17		204 Čes-Lit 43-20	1 2			205 Lit- Ose 15-41	206 Ose- Lit 49-15	214 Lit-bívmg 20-16		217 bívmg-LVn 17-10				
521/634 OT_10						201 Lit- Ose 35-01	202 Ose- Lit 09-35	205 Lit-Olb 40-42	208 Olb-Lit 15-18		209 Lit-Olb 40-42		212 Olb-Lit 15-18	1 2		213 Lit-Olb 40-42		216 Olb-Lit 16-18			
523/635 OT_10					201 Lit-Čes 40-17			202 Čes-Lit 43-20	203 Lit- Ose 35-01	204 Ose- Lit 09-35	205 Lit-Čes 40-17			206 Čes-Lit 43-20	216 Lit-dukin 35-59	215 dukin-LVn 03-25	209 Lit-Čes 40-17		210 Čes-Lit 43-20		
503/636 OT_10			1	2		206 Bíl-tphln 14-39	207 tphln-Bíl 15-44	208 Bíl-tphln 13-40	209 tphln-Bíl 15-44	210 Bíl-tphln 13-40	211 tphln-Bíl 15-44	212 Bíl-tphln 13-40	213 tphln-Bíl 15-44	214 Bíl-tphln 08-35	215 tphln-bívmg 40-15		216 bívmg-tphln 07-39	217 tphln-Bíl 25-53			
506/637 OT_10		202 KpM-Bíl 48-10	202 Bíl-tphln 14-39	203 tphln-Bíl 15-43	201 Bíl-LoA 46-45	206 LoA-Měr 10-30		205 Měr-LoA 26-46		210 LoA-Měr 10-30		209 Měr-LoA 26-46		214 LoA-Bíl 10-10 1		2	213 Bíl-KpM 46-07				
521/638 OT_10		202 Brand-Lit 49-40	1 2		204 Lit-dukin 35-57	205 dukin-LVn 03-25	203 Lit-Olb 40-42	206 Olb-Lit 15-18		207 Lit-Olb 40-42	210 Olb-Lit 15-18	3 4	211 Lit-Olb 40-42		214 Olb-Lit 15-18	5 6		215 Lit-Brand 40-32			

Vysvětlivky zastávky:

*Bíl	Bílina,aut.nádr.	Chlu	Chlumec	*Luk	Lukov	OSS	Osek,sídliště
bían	Bílina,aut.nádr.	KpM	Kostomlaty p.Milešovkou,nám.	*Mar	Mariánské Radčice,otočka	VEL	Rtyně n.Bílinou,Velvěty,záv.
bípol	Bílina,poliklinika	*Koz	Kozly	*Měr	Měrunice	*Svě	Světec,Úpoř
bípož	Bílina,pož.zbroj.	UNČ	Krupka,Unčín,U Lípy	Mrozc	Měrunice,rozc.	tphln	Teplice,Hlavní nádraží
bívmg	Bílina,VMG I	*Led	Ledvice,kino	*Měr	Měrunice,rozc.	*Zab	Zabrušany,Želénky
*Bra	Braňany,závod	LÚU	Ledvice,úpravna uhlí	Křem	Ohníč,Křemýž	*Zál	Záluží,CHEMOPETROL
Brand	Brandov,u hřiště	LVn	Litvínov,nádraží	*Olb	Olbernhau,,Bahnhof		
*Čes	Český Jiřetín	*Lit	Litvínov,nádraží	*Ose	Osek,Dlouhá Louka		
dukin	Duchcov,kino	LnA	Louny,aut.nádr.	oskol	Osek,Kolonie		
Hrob	Hrob	LoA	Lovosice,aut.nádr.	osnám	Osek,nám.		
*	automaticky doplněná zkratka						

Vysvětlivky linky:

501 502 503 504 506 508 521 523 524 525 526

Vysvětlivky spoje:

508/601#1 Bíl-Mrozc 506/134 (6:51-7:12)
504/602#1 bían-bívmg přej. (13:54-13:58)
504/604#1 Koz-LnA 504/103 (5:04-5:22)
504/604#2 LnA-Koz 504/130 (17:33-17:51)
504/604#3 Koz-LnA 504/109 (18:04-18:22)
524/605#1 KpM-Bíl přej. (10:49-11:04)
524/605#2 Lit-Mar 525/129 (16:50-17:02)
524/605#3 Mar-Lit 525/132 (17:14-17:25)
524/605#4 Lit-Mar 525/131 (17:35-17:46)
524/605#5 Mar-Lit 525/134 (18:14-18:25)
524/605#6 Lit-Mar 525/133 (18:35-18:46)
524/605#7 Mar-Lit 525/136 (19:14-19:25)
503/608#1 Led-Bíl 503/102 (4:47-5:02)
503/608#2 bían-bívmg přej. (14:10-14:14)
506/609#1 Bíl-Led 503/107 (5:41-5:53)
506/609#2 Bíl-Led 503/111 (6:31-6:45)
506/609#3 Led-Bíl 503/106 (6:46-7:00)
506/609#4 tphln-Zab 502/105 (12:50-13:09)
506/609#5 Zab-tphln 502/104 (13:11-13:30)
501/611#1 bívmg-bían přej. (5:17-5:22)
501/611#2 Lit-Mar 525/135 (20:04-20:15)
501/611#3 Mar-Lit 525/138 (20:15-20:26)
501/611#4 Bíl-Mrozc 506/132 (21:31-21:52)
501/611#5 Mrozc-Bíl 506/133 (21:52-22:05)
501/612#1 Lit-oskol 501/126 (18:47-19:01)
506/613#1 bípol-bían přej. (7:38-7:42)
524/614#1 Hrob-osnám 524/128 (4:21-4:29)
524/614#2 Lit-Mar 525/111 (9:35-9:47)
524/614#3 Mar-Lit 525/114 (10:13-10:25)
524/614#4 Lit-Mar 525/113 (11:35-11:47)
524/614#5 Mar-Lit 525/116 (12:13-12:25)
525/617#1 Lit-Mar 525/137 (4:33-4:44)
525/617#2 Mar-Lit 525/102 (4:44-4:55)
525/617#3 Lit-Mar 525/101 (5:10-5:21)
525/617#4 Mar-Lit 525/104 (5:24-5:35)
525/617#5 Lit-Mar 525/103 (5:50-6:01)
525/617#6 Mar-Lit 525/106 (6:13-6:25)
525/617#7 Lit-Mar 525/105 (6:35-6:47)
525/617#8 Lit-Mar 525/127 (15:35-15:47)
525/617#9 Mar-Lit 525/130 (16:08-16:20)
504/631#1 Bíl-Mrozc 506/204 (8:09-8:23)
504/631#2 Mrozc-Bíl 506/215 (19:32-19:47)
501/632#1 Zál-LVn přej. (5:12-5:17)
501/632#2 Lit-Mar 525/203 (8:34-8:45)
501/632#3 Mar-Lit 525/204 (8:45-8:56)
501/632#4 Lit-Mar 525/205 (10:34-10:45)
501/632#5 Mar-Lit 525/206 (10:45-10:56)
501/633#1 Lit-Mar 525/207 (12:34-12:45)
501/633#2 Mar-Lit 525/208 (12:45-12:56)
521/634#1 Lit-Mar 525/211 (16:34-16:45)
521/634#2 Mar-Lit 525/212 (16:45-16:56)
503/636#1 Bíl-LÚU 503/201 (5:03-5:18)
503/636#2 LÚU-Bíl 503/202 (6:14-6:30)
506/637#1 Bíl-LÚU 503/203 (17:11-17:27)
506/637#2 LÚU-Bíl 503/204 (18:14-18:30)
521/638#1 Lit-Mar 525/201 (4:55-5:06)
521/638#2 Mar-Lit 525/202 (5:06-5:17)
521/638#3 Lit-Mar 525/209 (14:34-14:45)
521/638#4 Mar-Lit 525/210 (14:45-14:56)
521/638#5 Lit-Mar 525/213 (18:34-18:45)
521/638#6 Mar-Lit 525/214 (18:45-18:56)

Lounsko-západ od 31.08.2025 - PRACOVNÍ DNY

	4	5	6	7	8	9	10	11	12	13	14	15	16	17	18	19	20	21	22	23
711/701 OT_10	1001 Lou-RAKz 25-40		1010 RAKz-LnČ 25-35		1011 LnA-RAK 00-59	1014 RAK-LnA 30-40			1015 Lou-RAKz 25-40		1020 RAKz-Lou 20-38		1021 LnA-RAK 00-59		1024 RAK-LnA 30-40	1025 LnA-Tře 00-30	1026 Tře-LnA 30-00	1027 Lou-RAKz 25-40		1028 RAKz-Lou 20-37	
716/702 OT_10	102 Pně-LnA 45-15	101 LnA-Pně 25-55	104 Pně-LnA 00-30	103 LnA-Pně 30-00	106 Pně-LnA 05-35				107 LnA-Pně 00-30	110 Pně-LnA 30-00	109 LnA-Pně 30-00	112 Pně-LnA 00-30	111 LnA-Pně 30-00	114 Pně-LnA 00-30	113 LnA-Pně 30-00	116 Pně-LnA 00-30	115 LnA-Pně 30-00				
734/703 OT_10		102 LnA-Žat 10-47	103 Žat-LnA 05-42	1 104 Post-Žat 00-39	107 Žat-LnA 05-42	112 LnŽ-Žat 39-25		111 Žat-LnŽ 32-14	116 LnŽ-Žat 39-25	115 Žat-LnŽ 32-14	120 LnŽ-Žat 39-25	119 Žat-LnŽ 32-14	124 LnŽ-Žat 39-25	123 Žat-LnŽ 32-14	128 LnŽ-Žat 39-25		123 Žat-LnA 05-42			
711/704 OT_10	1002 Tře-LnA 30-00	1003 LnA-Tře 00-26	1004 Tře-LnA 30-00	1007 LnA-RAK 20-19	1012 RAK-LnA 50-50	105 LnA-Pně 00-30	108 Pně-LnA 00-30	1013 LnA-RAK 00-06		1016 RAK-LnA 00-00	1017 LnA-Dom 00-30	1018 Dom-LnA 00-30	1019 LnA-Tře 00-30	1022 Tře-LnA 00-30	1023 LnA-Tře 00-30					
738/705 OT_10	1	101 Žat-LnA 05-45	1005 LnA-Dom 00-30	1006 Dom-LnA 35-05	106 LnA-ŽtSok 10-49 2					1009 PT-Sla 00-05	1014 Sla-PT 05-06			118 LnA-Žat 10-47	119 Žat-LnA 05-42		122 LnA-Žat 10-47			
717/706 OT_10			102 Tře-Lip 12-54 1	102 Ma-Post 15-46					101 Post-Ma 05-34 2	101 Lip-Tře 05-42	104 Tře-Lip 25-54	103 Lip-Tře 05-42								
718/707 OT_10	101 Ma- Žat 44-09	104 Žat-LnA 12-51	104 LnA-Žat 58-35	105 Žat-LnA 39-16	108 LnA-Žat 20-49		115 Žat-Neč 08-37	116 Neč-Žat 49-18			103 Žat-Post 30-00	103 Post-Post 05-41	106 Post-Žat 55-25	105 Žat-Post 30-03	105 Post-Post 05-41					
718/708 OT_10	102 Žat-LnA 45-24	103 LnA-Žat 30-09	106 Žat-LnA 12-51	105 LnA-Žat 00-39					105 Žat-Pně 13-07	110 Pně-Žat 08-51	112 Žat-LnA 12-51	111 LnA-Žat 00-39	114 Žat-LnA 12-51	113 LnA-Žat 00-39	121 Žat-LnA 05-42	124 LnA-Žat 10-47				
739/709 OT_10	101 Žat-LnŽ 32-14	104 LnŽ-Žat 39-25	105 Žat-LnŽ 32-19	110 LnŽ-Žat 39-25		109 Žat-LnŽ 32-14	107 LnA-Žat 00-39		110 Žat-LnA 12-51	112 LnA-Žat 10-47	113 Žat-LnA 05-42	116 LnA-Žat 10-47	117 Žat-LnA 05-42	120 LnA-Žat 10-47	113 Žat-Neč 20-49					
739/710 OT_10	102 LnA-Žat 41-20	103 Žat-LnŽ 32-14	106 LnŽ-Žat 38-28	107 Žat-LnŽ 32-14		108 LnA-Žat 10-47	108 Žat-LnA 12-51		114 LnŽ-Žat 39-25	113 Žat-LnŽ 32-14	118 LnŽ-Žat 39-25	117 Žat-LnŽ 32-14	122 LnŽ-Žat 39-25	121 Žat-LnŽ 32-14	126 LnŽ-Žat 39-25	125 Žat-LnA 32-12				
741/711 OT_10	102 Neč-Žat 39-08	101 Žat-Pně 50-25	104 Pně-Žat 28-29			101 Žat-Post 30-03 1		110 LnA-Žat 10-47	109 Žat-LnA 05-42	109 LnA-Žat 00-39	113 ŽTA-Lib 00-27 2		109 Žat-Pně 08-02	114 Pně-Žat 05-47						
734/712 OT_10										111 Žat-LnA 05-42	114 LnA-Žat 10-47	115 Žat-LnA 05-42		117 Žat-Neč 08-37	118 Neč-Žat 39-01					

Lounsko-západ od 31.08.2025 - SOBOTA + NEDĚLE

	4	5	6	7	8	9	10	11	12	13	14	15	16	17	18	19	20	21	22	23
739/731 OT_10		202 LnA-Žat 00-37		201 Žat-LnA 23-00	202 LnA-ŽTŽ 05-46	201 ŽTŽ-LnA 19-01	201 LnA-ST 05-32	202 ST-LnA 34-00	204 LnA-ŽTŽ 05-46	203 ŽTŽ-LnA 19-01	203 LnA-ST 05-32	204 ST-LnA 34-00	206 LnA-ŽTŽ 05-46	205 ŽTŽ-LnA 19-01	205 LnA-ST 05-32	206 ST-LnA 34-00	208 LnA-ŽTŽ 05-46	207 ŽTŽ-LnA 19-01			
711/732 OT_10					4201 LnA-Tře 00-30	4202 Tře-LnA 30-00	204 LnA-Žat 10-47	203 Žat-LnA 23-00		4203 LnA-Tře 00-30	4204 Tře-LnA 30-00	206 LnA-Žat 10-47	205 Žat-LnA 23-00		4205 LnA-Tře 00-30	4206 Tře-LnA 30-00	208 LnA-Žat 10-47	207 Žat-LnA 23-00			

Vysvětlivky zastávky:

*Dom	Domoušice,Solopysky	LnŽ	Louny,žel.st.	RAK	Rakovník,,aut.st.	Tře	Tuchořice,Třeskonice
Lib	Libořice	PT	Panenský Týnec	RAKz	Rakovník,,žel.zast.západ	*Žat	Žatec,aut.nádr.
Lip	Lipno,Lipenec,škola	ST	Peruc,Stradonice	*Sla	Slaný,Arbesova	ŽTA	Žatec,aut.nádr.
LnA	Louny,aut.nádr.	Pně	Pnětluky	Tvr	Staňkovice,Tvršice	ŽtSok	Žatec,sokolovna
LnČ	Louny,ČSAD	Post	Postoloprty	Tře	Třeboc	ŽTŽ	Žatec,žel.st.
*Lou	Louny,Luna	Ma	Postoloprty,Malnice	Neč	Tuchořice,Nečemice		
*	automaticky doplněná zkratka						

Vysvětlivky linky:

705 708 711 716 717 718 726 734 738 739 741 743

Vysvětlivky spoje:

734/703#1 LnA-Post přej. (6:43-6:59)

738/705#1 Tvr-Žat 738/102 (4:50-5:01)

738/705#2 ŽtSok-ŽTA přej. (7:50-7:52)

717/706#1 Lip-Ma přej. (6:55-7:05)

717/706#2 Ma-Lip přej. (12:34-12:44)

741/711#1 Post-LnA přej. (10:04-10:19)

741/711#2 Lib-Žat přej. (14:27-14:40)

Lovosice-Louny od 31.08.2025 - PRACOVNÍ DNY

	4	5	6	7	8	9	10	11	12	13	14	15	16	17	18	19	20	21	22	23
708/801 OT_10	1	1001 PT-Sla 50-52		1006 Sla-Zlo 57-40	1005 Zlo-Sla 18-01			1010 Sla-PT 28-36					1013 PT-Sla 50-57		1018 Sla-PT 02-06					
708/802 OT_10		1004 Sla-PT 59-06		1003 PT-Sla 38-48	1008 Sla-PT 58-06		1007 PT-Sla 50-56			1012 Sla-Zlo 54-46	1011 Zlo-Sla 18-59		1016 Sla-PT 02-06		1015 PT-Sla 50-52	1				
660/803 SC_12		104 MO1-LoZ 27-52		107 LoZ-MO1 02-23	112 MO1-LoA 27-49		113 LoA-MO1 05-26			122 MO1-LoZ 24-52	121 LoZ-MO1 02-29		130 MO1-LoZ 24-52		129 LoZ-MO1 02-26					
660/804 SC_12	102 LČ-LoA 03-49	103 LoA-MO1 05-26	110 MO1-Skr 28-55	105 Skr-MO1 55-24	114 MO1-LoA 27-49		115 LoA-MO1 05-26		124 MO1-LoA 27-49		123 LoA-MO1 05-26			132 MO1-LoA 27-49			133 LoA-MO1 05-26			
660/805 SC_12	101 TL-MO1 19-11	106 MO1-LoA 27-49	106 LoA-LTa2 01-38	107 LTa2-LoC 02-42	110 LoC-LTa2 08-51	109 LTa2-LoC 02-42			119 LoA-MO1 05-26			128 MO1-LoA 27-49		127 LoA-MO1 05-26		136 MO1-Koz 24-54	138 MO1-LoZ 27-52			
660/806 SC_12			108 MO1-LoA 20-49	109 LoA-MO1 05-29			118 MO1-LoA 24-49		117 LoA-MO1 05-29		126 MO1-LoA 24-51		125 LoA-MO1 05-29		134 MO1-LoA 27-51				135 LoZ-MOn 02-15	
661/807 OT_10		101 LTa2-LČ 58-10	104 LČ-VL 12-56	přej. VL-SL 58-13	152 SL-LnA 16-35	108 LnA-VL 58-16	107 VL-LČ 18-02	116 LČ-LoA 03-49	112 LoC-LTa2 08-51	115 LTa2-LČ 02-17	118 LČ-LTa2 37-51		121 LTa2-TL 02-07		124 TL-LTa2 47-51	131 LoA-LČ 05-51		127 LTa2-LoP 58-42	126 LoP-LTa2 13-54	
702/808 OT_10		101 VL-LČ 58-42	104 LČ-LTa2 44-58	1	151 PoŽ-LTh 25-46		111 LoA-LČ 05-51	110 LČ-VL 06-50	109 VL-LnS 58-18	111 LnA-LČ 40-02	120 LČ-LoA 03-49	2	114 LoP-LTa2 13-58	117 LTa2-TL 02-07		120 TL-LTa2 47-51		123 LTa2-LČ 02-17	124 LČ-VL 18-02		
702/809 OT_10		102 LČ-VL 47-31		103 VL-LČ 58-42	108 LČ-LTa2 44-37				111 LTa2-TL 02-07		116 TL-LTa2 47-51		119 LTa2-LČ 02-17		122 LČ-LTa2 37-51			125 LTa2-TN2 02-56		
664/810 OT_10		104 SK-KL 56-24	102 KL- LoA 27-49	1	103 LTa2-LČ 02-15	106 LČ- LnA 20-42					114 LnS- VL 26-50	115 VL-LČ 04-48	118 LČ-VL 06-50	119 VL-LČ 04-48	122 LČ-VL 06-50		123 VL-LČ 04-48			
664/811 OT_10		102 SK-LoA 15-09		101 LoA-SK 05-54	106 SK-LoA 59-49			103 LoA-SK 05-54	108 SK-LoA 59-49		105 LoA-SK 35-21	110 SK-LoA 59-49	107 LoA-SK 05-57	112 SK-LoA 59-49	109 LoA-SK 05-57	114 SK-LoA 59-49	111 LoA-SK 05-54	1	118 TL-LoA 38-19	113 LoA-TL 05-50
705/812 OT_10		102 TE-LnE 33-19	101 LnE-SL 25-52	přej. SL- KL 53-17	103 KL- HO 37-59	106 HO-LoA 03-49		107 LoA-PE1 05-53	1	110 TE-LnČ 08-51	107 LnČ-TE 02-48	112 TE-LnČ 07-51	111 LnČ- SL 02-27	116 SL- LnČ 30-51	115 LnČ-TE 58-49	120 TE-LnČ 09-51	119 LnČ- SL 02-27	122 SL- LnČ 30-51	121 LnČ-TE 02-48	124 TE-LnČ 09-51	123 LnČ- SL 02-27	
705/813 OT_10			104 TE-LnA 28-05	103 LnA-TE 07-45	156 TE-LnČ 51-41		105 LnČ- SL 02-27	108 SL- LnČ 30-51		109 LnČ-TE 02-49	114 TE-LnE 09-53	113 LnE-PE1 00-44	118 PE1-LnČ 13-51	117 LnČ-TE 02-48						
703/814 OT_10		101 TL-Sta 38-45		104 Sta-TL 10-23	1 2 3 4		107 TL-LnČ 38-14		108 LnČ-TL 36-16		111 TL-Sta 34-45	112 Sta-TL 10-19	115 TL-LnČ 38-14	116 LnČ-TL 36-16						
703/815 OT_10			103 TL-LnA 38-09	102 LnA- TL 10-35	105 TL-LnA 38-09	1 151 VL-LnPO 16-40	2	106 LnČ-DĚ2 36-11	106 DĚ2-LnA 11-44	103 LnA-DĚ2 09-42	109 DĚ2-LnČ 43-14	110 LnČ-TL 36-16	3 4	113 TL-LnČ 39-19	114 LnČ-TL 36-16	117 TL-Sta 38-45	120 Sta-TL 10-19		121 TL-Sta 38-45	122 Sta-TL 10-15	
704/816 OT_10		102 ŘI-LnE 31-23		101 LnE-ŘI 48-40	104 ŘI-LnČ 46-32					105 LnČ-ŘI 32-22	108 ŘI-LnE 31-19	107 LnE-ŘI 32-24	110 ŘI-LnČ 31-17	109 LnČ-ŘI 32-22	112 ŘI-LnČ 31-17	111 LnČ-ŘI 32-22				

	4	5	6	7	8	9	10	11	12	13	14	15	16	17	18	19	20	21	22	23
665/817 OT_10	102 LbA1-LTa5 25-13	101 KL-EV 47-04	104 EV-LoA 10-49	105 LoA-LbA1 05-36		1 108 EV-LoA 10-49			111 LoA-HO 15-59	110 HO-LoA 20-04	113 LoA-HO 05-49	112 HO-LoA 05-49	115 LoA-HO 05-49	114 HO-LoA 05-49	117 LoA-EV 05-44	116 EV-LoA 10-49	119 LoA- KL 05-27			
662/818 OT_10	102 ME-LoA 48-23	1	2 101 LoA-KC 16-44	104 KC-LoA 46-18		103 LoA-ME 31-57	106 ME-LoA 57-23		105 LoA-ME 31-57	108 ME-LoA 57-23	3	4 5 119 LoZ-DO 25-10	126 DO-LoA 48-21	109 LoA-ME 06-32						
663/819 OT_10	102 MI-LoZ 31-13		101 LoZ-MI 08-44	106 MI-LoA 52-18	1 2 105 LoA- MI 02-26	110 MI- LoA 28-53	109 LoA- MI 02-26	114 MI- LoA 28-53	111 LoA- MI 02-26	116 MI-LoA 28-54	115 LoA- MI 02-26	120 MI-LoA 28-54	151 LoA-TL 57-34	152 TL- LoA 39-01	107 LoA-KC 06-34	110 KC-LoA 50-18	125 LoA-DO 32-09	130 DO-LoA 19-52	129 LoA-MI 32-03	132 MI- LoA 28-53	131 LoA- MI 02-26	134 MI-LoZ 48-23	133 LoZ-MI 08-45	
663/820 OT_10		104 MI-LoA 38-13	103 LoA-DO 32-01	108 DO-LoA 02-43		107 LoA-DO 02-34	112 DO-LoA 46-23		113 LoA-DO 29-06	118 DO-LoZ 06-43	117 LoA- MI 02-27	122 MI-LoA 28-56	121 LoA- MI 02-26	124 MI- LoA 28-53			127 LoA- MI 02-26		121 LoA-LbA1 31-55					
702/821 OT_10									112 LnS- VL 26-50	113 VL-LČ 04-48	116 LČ-VL 06-50	117 VL-LČ 04-48	120 LČ-VL 06-50	121 VL-LnS 04-24	118 LnČ-TL 36-16	119 TL-LnČ 38-14	126 LnS- VL 1 26-50			

Lovosice-Louny od 31.08.2025 - SOBOTA + NEDĚLE

	4	5	6	7	8	9	10	11	12	13	14	15	16	17	18	19	20	21	22	23
660/831 OT_10					204 MO1-LoA 24-49		205 LoA-MO1 05-29		210 MO1-LoA 24-49		211 LoA-MO1 05-29		216 MO1-LoA 24-49		217 LoA-MO1 05-29					
702/832 OT_10					201 VL-LČ 04-48	203 LČ-MO1 51-26	206 MO1-LČ 27-03	202 LČ-VL 06-50	203 VL-LČ 04-48	209 LČ-MO1 51-26	212 MO1-LČ 27-03	204 LČ-VL 06-50	205 VL-LČ 04-48	215 LČ-MO1 51-26	218 MO1-LČ 27-03	206 LČ-VL 06-50				
703/833 OT_10	201 TL-Sta 38-43		202 Sta-TL 10-15	202 TL-LoA 18-49	201 LoA-TL 05-35	203 TL-LnČ 38-14	204 LnČ-TL 37-15	208 TL-LoA 18-49	207 LoA-TL 05-35	205 TL-LnČ 38-14	206 LnČ-TL 37-15	214 TL-LoA 18-49	213 LoA-TL 05-35	207 TL-Sta 38-43	208 Sta-TL 10-15	220 TL-LoA 18-49	219 LoA-TL 05-35	209 TL-Sta 38-43	210 Sta-TL 45-36	

Vysvětlivky zastávky:

CE	Čížkovice,cementárna	LbA1	Libochovice,aut.nádr.	LoC	Lovosice,radnice	*Sta	Staňkovice,Triangle-jih
DĚ2	Děčany,rozc.0.5	LTa5	Litoměřice,aut.nádr.	LoZ	Lovosice,záv.1	KC	Třebenice,Kocourov
SE	Děčany,Semeč	LTa2	Litoměřice,aut.nádr.	MO1	Most,1.nám.	TN2	Třebenice,Kololeč,rozc.
EV	Evaň	LTa6	Litoměřice,aut.nádr.	MOn	Most,nádraží	ME	Třebenice,Medvědice
HO	Evaň,Horka	LTh	Litoměřice,žel.st.hor.	PT	Panenský Týnec	TL	Třebívlice,nám.
VL	Chlumčany,Vlčí	LnA	Louny,aut.nádr.	PE1	Peruc	SK	Třebívlice,Skalice
KL	Klapý	LnČ	Louny,ČSAD	TE	Peruc,Telce	DO	Velemín,Dobkovičky
KB	Klobuky,ObÚ	LnE	Louny,EPL hl.vrát.	PoŽ	Polepy,žel.st.	MI	Velemín,Milešov
*Klo	Klobuky,ObÚ	LnPO	Louny,Petra Obrovce	*Skr	Skršín,Chrámce	*Zlo	Zlonice,Nádražní
*Koz	Kozly	LnS	Louny,sokolovna	*Sla	Slaný,Arbesova		
LČ	Libčeves	LoA	Lovosice,aut.nádr.	*Sla	Slaný,V Ráji		
ŘI	Libčeves,Řisuty	LoP	Lovosice,Průmyslová	SL	Slavětín		

* automaticky doplněná zkratka

Vysvětlivky linky:

637 652 660 661 662 663 664 665 666 684 702 703 704 705 706 708

Vysvětlivky spoje:

708/801#1 Klo-PT 708/1002 (4:30-4:40)

708/802#1 PT-KB 708/1017 (19:50-20:01)

702/808#1 LTa6-PoŽ 684/152 (7:05-7:22)

702/808#2 LoA-LoP 661/113 (13:05-13:11)

664/810#1 LoA-LTa2 661/102 (5:49-6:01)

664/811#1 SK-TL 664/116 (19:59-20:07)

705/812#1 PE1-TE přej. (9:53-9:57)

703/814#1 TL-ŘI 704/141 (7:27-7:33)

703/814#2 ŘI-TL 704/142 (7:34-7:40)

703/814#3 TL-SE 706/141 (7:42-7:45)

703/814#4 SE-TL 706/140 (7:46-7:49)

703/815#1 LnA-VL přej. (7:09-7:16)

703/815#2 LnPO-LnČ přej. (7:40-7:43)

703/815#3 TL-SE 706/143 (14:30-14:33)

703/815#4 SE-TL 706/142 (14:34-14:37)

665/817#1 LbA1-EV 665/109 (9:00-9:07)

662/818#1 LoA-CE 666/101 (5:30-5:41)

662/818#2 CE-LoA 666/102 (6:05-6:16)

662/818#3 LoA-CE 666/103 (13:30-13:41)

662/818#4 CE-LoA 666/104 (14:05-14:16)

662/818#5 LoA-LoZ přej. (14:16-14:18)

663/819#1 LoA-LTa2 661/154 (7:20-7:32)

663/819#2 LTa2-LoA přej. (7:35-7:47)

702/821#1 VL-LnČ přej. (19:50-20:00)

Podbořansko od 31.08.2025 - PRACOVNÍ DNY

	4	5	6	7	8	9	10	11	12	13	14	15	16	17	18	19	20	21	22	23
745/1001 OT_10		102 Bla-Pod 38-17 103 Pod-Bla 25-02	106 Bla-ŽTA 23-43		111 ŽTŽ-Lež 28-31		114 Lež-ŽTŽ 29-28		117 ŽTŽ-Lub 28-22	122 Lub-Pod 37-00	116 Pod-ŽTA 05-53	115 ŽTA-Pod 00-59		121 Pod-PRo 05-24 122 PRo-Pod 35-55 127 Pod-Lub 00-22	134 Lub-ŽTŽ 37-28 131 ŽTŽ-Pod 28-57			136 Pod-ŽTA 57-20	131 ŽTA-Kry 48-25	133 ŽTA-Pod 52-14	
745/1002 OT_10		102 Lub-ŽTŽ 33-24 101 ŽTŽ-Pod 34-20	106 Pod-ŽTA 25-28 109 ŽTA-Bla 33-37		110 Bla-ŽTA 16-26		109 ŽTA-Pod 00-57			120 Pod-ŽTA 33-58	119 ŽTA-Ste 03-07 118 Ste-Pod 10-38		123 Pod-Lež 00-29 130 Lež-ŽTŽ 31-28 127 ŽTŽ-Bla 28-42			128 Bla-ŽTŽ 16-28				
745/1003 OT_10		101 Pod-PRo 00-38 104 PRo-Pod 38-58	103 Pod-Kra 00-53 104 Kra-Pod 55-51		110 Pod-ŽTA 03-28	107 ŽTA-Blš 00-28 110 Blš-ŽTA 30-05		107 Pod-Kra 00-53	108 Kra-Pod 03-00 109 Pod-Kra 00-53		110 Kra-Pod 03-00	107 Pod-VČer 05-40	112 VČer-Pod 19-56	113 Pod-Kra 00-53	114 Kra-Pod 03-00	123 Pod-PRo 05-24				
745/1004 OT_10	102 PRo-Pod 36-56	101 Pod-Bla 00-37 104 Bla-ŽTA 38-51	107 ŽTA-Pod 55-21 1 110 Nep-Pod 36-59			109 Pod-PRo 05-24 112 PRo-Pod 35-55	111 Pod-MČer 05-29 114 MČer-Pod 30-56	115 ŽTA-Bla 33-42		114 Bla-ŽTŽ 16-28		123 ŽTŽ-Pod 28-57	125 Pod-Bla 00-48	124 Bla-ŽTŽ 21-28 129 ŽTŽ-Lub 28-22		138 Lub-Pod 37-00			
745/1005 OT_10		102 MČer-Pod 55-21 101 Pod-MČer 25-49	104 MČer-Pod 00-26 105 Pod-Lež 30-01 108 Lež-Pod 03-34							103 Pod-Vat 40-04 104 Vat-Pod 05-32 124 Pod-ŽTA 33-58		121 ŽTA-Pod 03-29	105 Pod-Vat 50-16 106 Vat-Pod 17-42	109 Pod-MČer 05-29						
745/1006 OT_10		104 Pod-ŽTŽ 30-22 107 ŽTŽ-Lub 28-22 1 2 3			112 Lež-ŽTŽ 31-28		113 ŽTŽ-Lub 28-22	116 Lub-Pod 37-00 112 Pod-ŽTA 05-53		117 ŽTŽ-Bla 28-42		120 Bla-ŽTŽ 16-28								
745/1007 OT_10		102 Lib-ŽTŽ 00-22 103 ŽTŽ-Lub 28-22 106 Lub-ŽTŽ 32-28				111 ŽTA-Bla 33-42		112 Bla-ŽTŽ 21-28		111 ŽTA-Pod 05-57	113 Pod-Vro 05-29 116 Vro-Pod 30-55	117 Pod-PRo 05-33 118 PRo-Pod 35-55	118 Pod-ŽTA 05-53	117 ŽTA-Pod 00-53	120 Pod-ŽTA 05-55	119 ŽTA-Lib 00-21				
745/1008 OT_10	101 ŽTA-Lub 33-22	104 Lub-ŽTŽ 37-28 103 ŽTŽ-Měc 30-52 1 106 VČer-Pod 05-45			103 Pod-MČer 05-29 108 MČer-Pod 30-56				115 Pod-Lež 00-29 118 Lež-ŽTŽ 31-28 2		114 Lib-ŽTA 50-20 121 ŽTŽ-Lub 28-24		128 Lub-Pod 37-00 119 Pod-Dv 05-22 120 Dv-Pod 37-55							
745/1009 OT_10		1 2 105 Pod-PRo 27-46 108 PRo-Pod 47-17 3 105 Lib-Pod 29-50								111 Pod-PRo 05-24 114 PRo-Pod 35-55	119 Pod-Lež 00-29 126 Lež-ŽTŽ 29-28		125 ŽTŽ-Lub 28-22	132 Lub-Pod 37-00		129 Pod-Bla 00-37				
745/1010 OT_10		101 Pod-Kra 45-45	102 Kra-Pod 55-51 101 Pod-Val 56-18 102 Val-Pod 20-45			105 Pod-Kra 00-00	106 Kra-Pod 07-00			105 Pod-VČer 05-40	110 VČer-Pod 19-56 111 Pod-Kra 00-53		112 Kra-Pod 03-00							

Podbořansko od 31.08.2025 - SOBOTA + NEDĚLE

	4	5	6	7	8	9	10	11	12	13	14	15	16	17	18	19	20	21	22	23
745/1031 OT_10					202 Pod-ŽTA 05-55	201 ŽTA-Pod 00-53	201 Pod-Bla 00-42	202 Bla-Pod 11-55			203 Pod-Bla 00-42	204 Bla-Pod 11-55	205 Pod-PRo 40-59 206 PRo-Pod 01-21		205 Pod-Bla 00-42	206 Bla-Pod 11-55				
745/1032 OT_10					201 Pod-PRo 40-59 202 PRo-Pod 01-21		203 ŽTA-Val 02-11	204 Val-ŽTA 14-20					207 ŽTA-Val 02-11	208 Val-ŽTA 14-20		209 ŽTA-Lub 02-52	210 Lub-Pod 33-56 212 Pod-ŽTA 57-20	211 ŽTA-Pod 50-12			
745/1033 OT_10					201 ŽTA-Val 02-11	202 Val-ŽTA 14-20			203 ŽTA-Pod 00-53	204 Pod-ŽTA 05-55	205 ŽTA-Lub 02-52		206 Lub-ŽTA 33-20	205 ŽTA-Pod 00-53	206 Pod-ŽTA 05-55					

Vysvětlivky zastávky:

Bla Blatno	Ste Kryry,Stebno	VČer Měcholupy,Velká Černoc	Val Valeč
MČer Blšany,Malá Černoc	Lib Libořice	Nep Nepomyšl	Vro Vroutek

*Blš	Blšany,Sířem	Lež	Lubenec,Ležky	Dv	Nepomyšl,Dvérce	ŽTA	Žatec,aut.nádr.
*Kra	Kralovice	*Lub	Lubenec,Pražská	PRo	Podbořanský Rohozec	ŽTŽ	Žatec,žel.st.
Kry	Kryry	*Měc	Měcholupy	*Pod	Podbořany,aut.nádr.		
*	automaticky doplněná zkratka						

Vysvětlivky linky:

743	744	745	764	766	767	768

Vysvětlivky spoje:

745/1004#1 Pod-Nep 768/107 (7:22-7:35)	745/1006#3 Kry-Lub přej. (7:45-7:58)	745/1009#1 Pod-Nep 768/103 (5:58-6:11)
745/1006#1 Lub-Ste přej. (7:23-7:32)	745/1008#1 Měc-VČer přej. (6:52-7:04)	745/1009#2 Nep-Pod 768/106 (6:12-6:26)
745/1006#2 Ste-Kry 744/108 (7:33-7:45)	745/1008#2 ŽTŽ-Lib přej. (13:28-13:43)	745/1009#3 Pod-Lib 743/108 (7:18-7:28)

Šluknovsko od 30.08.2025 - PRACOVNÍ DNY

	3	4	5	6	7	8	9	10	11	12	13	14	15	16	17	18	19	20	21	22	23	0
401/1201 ŠLa13		1 101 Jln-TRX 35-39		106 TRX-EB 21-19	107 EB-TRX 37-39		112 TRX-EB 21-19	113 EB-TRX 37-39		118 TRX-EB 21-19	119 EB-TRX 37-39		124 TRX-EB 21-19	125 EB-TRX 37-39		130 TRX-EB 21-19	131 EB-TRX 37-39		136 TRX-EB 21-18			
401/1202 ŠLa13		přej. Rum-TRX 51-16	102 TRX-EB 21-19	103 EB-TRX 37-39		108 TRX-EB 21-19	109 EB-TRX 37-39	114 TRX-EB 21-19	115 EB-TRX 37-39		120 TRX-EB 21-19	121 EB-TRX 37-39		126 TRX-EB 21-19	127 EB-TRX 37-39		132 TRX-EB 21-19	133 EB-TRX 37-40	přej. TRX-Rum 40-05			
401/1203 ŠLa13			1 104 TRX-EB 21-19	105 EB-TRX 37-39		110 TRX-EB 21-19	111 EB-TRX 37-39		116 TRX-EB 21-19	117 EB-TRX 37-39		122 TRX-EB 21-19	123 EB-TRX 37-39		128 TRX-EB 21-19	129 EB-TRX 37-39		134 TRX-EB 21-18	135 EB-TRX 37-39			
401/1204 ŠLb15		1 101 VFa1-DChl 55-06		104 DChl-VFa9 22-39	111 VFa1-DCa 50-17			114 DCa-VFa9 38-02		121 VFa1-DCa 55-17		124 DCa-VFa9 38-02		131 VFa1-DCa 55-17	132 DCa-VFa9 38-02		139 VFa1-DCa 55-14			142 DCa-VFa9 2 41-54		
401/1205 ŠLb15			1 103 VFa1-DChl 55-08	108 DChl-VFa9 22-42			115 VFa1-DCa 55-17	116 DCa-VFa9 38-02			123 VFa1-DCa 55-17	126 DCa-VFa9 38-02		133 VFa1-DCa 55-17		134 DCa-VFa9 2 38-00						
401/1206 ŠLb15			1 107 VFa1-DChl 55-15			112 DCa-VFa9 38-02		119 VFa1-DCa 55-17	122 DCa-VFa9 38-02			129 VFa1-DCa 55-17	130 DCa-VFa9 38-02			137 VFa1-DCa 55-17	138 DCa-VFa9 38-57		143 VFa1-CH 35-05	přej. CH-gar 05-25		
401/1207 ŠLb15			1 101 RKb- KL 26-51	104 KL- RKb 55-20	112 RKb-CH 28-53	109 CH-DChl 54-41	110 DChl-VFa9 42-02		117 VFa1-DCa 55-17		118 DCa-VFa9 2 38-02	3	127 VFa1-DCa 55-17		128 DCa-VFa9 38-02		135 VFa1-DCa 55-17	136 DCa-VFa9 38-00		141 VFa1-CH 25-55	140 CH-VFa9 4 04-34		
401/1208 ŠLa13			102 CH-VFa9 42-24	105 VFa1-CH 25-55	1 2	3 106 KP-VFa9 45-29		119 VFa1-KP 20-56	154 KP-VFa9 10-54		107 VFa1-KP 20-09	110 KP-VFa9 10-52		109 VFa1-KP 20-09	114 KP-VFa9 10-52		111 VFa1-KP 4 20-09					
401/1209 ŠLa13				1 2	113 RYŽ-RKb 20-45	115 RKb-DP 01-49		122 DP-CH 07-25	přej. CH-gar 25-45				přej. gar-KL 3 05-25		113 SKo-DB 15-45	114 DB-RKb 49-33	115 RKb- KL 36-01		118 KL- RKb 4 58-23				
401/1210 ŠLa13		přej. gar- BRr 38-03	101 BRr-VFt 03-45	104 VFt-ZA 51-26	1 106 DB-RKb 39-25	2 3	113 VFa1-DCa 55-17		120 DCa-VFa9 03-22		113 VFa1-RYŽ 20-55	112 RYŽ-VFa9 02-33	4	114 VFt-BRr 27-13	115 BRr-VFa2 43-14	118 VFa4-BRr 42-13	přej. BRr- gar 13-38					
401/1211 ŠLa13		1	102 VFt- KL 01-27	2	3 4			105 RKb- KL 31-56	108 KL- RKb 58-23	107 RKb- KL 31-56	110 KL- RKb 48-13	109 RKb- KL 31-56	5 6	112 VFt-BRr 27-13	113 BRr-VFa2 43-14	117 VFa1-RYŽ 20-55	118 RYŽ-VFa9 7 04-32		143 VFŽ-VŠ 07-09	8 123 MI- JA 34-52	126 JA-MI 02-19	154 MI-RYp 9 22-11
401/1212 ŠLa13			1 106 RKž-HPžs 25-56	107 HPžs-RKb 07-33	2			106 VFa4-BRr 42-13	107 BRr-VFa2 43-14	108 VFa4-BRr 42-13	109 BRr-VFž 43-21	110 VFž-BRr 32-13	111 BRr-VFa2 38-09	115 VFa1-RYŽ 20-55	116 RYŽ-VFa9 04-32	116 VFa4-BRr 42-13	117 BRr-VFa2 43-14	3 4 5		117 RKb- KL 31-56	6 7	
401/1213 ŠLa13			102 ŠL-MI 14-33	101 MI- JA 34-52	104 JA- MI 04-22	1	108 JA- MI 04-22	107 MI-ŠL 24-43		110 ŠL-MI 04-23	109 MI-ŠL 34-53		112 ŠL-MI 04-23	111 MI- RO 2 34-58		116 ŠL- MI 04-30	113 MI- JA 34-52		118 JA- MI 12-30	115 MI- RO 34-58	120 RO-MI 59-30	117 MI-ŠL 34-53
401/1214 ŠLa13		přej. ŠL- KL 23-43	101 KL-DP 48-49	přej. DP-MI 50-10	105 MI-RO 1 10-41	2	105 BRn-VFž 04-45	přej. VFž-CH 45-05		119 CH-DP 33-49			126 DP-CH 07-25	přej. CH-RKž 25-45		130 RKž-HPžs 26-56	129 HPžs-RKb 04-30	3		přej. KL- ŠL 47-07			
401/1215 ŠLa13		1	102 RKb-CH 00-25	105 CH-RKb 33-58	108 RKb-CH 00-25		111 CH-RKb 53-24	118 RKb-CH 00-25			121 CH-DP 33-49		128 DP-CH 07-25	127 CH-DP 33-49		140 DP-CH 07-25	137 CH-DP 33-49		146 DP-CH 07-25	143 CH-DP 33-49	přej. DP-Rum 50-20	
401/1216 ŠLa13		přej. Rum-DP 27-12	104 DP-RKb 17-01		103 RKb-DP 31-19	116 DP-RKb 27-25	1 105 VFa1-CH 42-12		117 CH-DP 33-49		124 DP-CH 07-25	123 CH-DP 33-49		132 DP-CH 07-25	131 CH-DP 33-49		142 DP-CH 07-25	139 CH-DP 33-49		148 DP-CH 07-25		145 CH-RKž 33-00	162 RKž-VFž 2 07-30
401/1217 ŠLa13				110 DP-RKb 27-15	109 RKb-DP 38-35		120 DP-CH 07-25				125 CH-DP 33-49			136 DP-CH 07-25	135 CH-DP 33-49		144 DP-CH 07-25	141 CH-DP 33-49		150 DP-RKb 1 07-55		152 RKž-HPžs 26-56	147 HPžs-DP 07-24

	3	4	5	6	7	8	9	10	11	12	13	14	15	16	17	18	19	20	21	22	23	0
401/1218 ŠLb15			1 104 LO-VFt 33-53 2	113 VFž-VŠ 07-11		120 VŠ-VFž 48-52		121 VFž-LO 07-20		126 LO-VFž 37-52		129 VFž-SE 07-23		132 SE-VFž 34-52		135 VFž-VŠ 07-09		138 VŠ-VFž 48-52		141 VFž-LO 07-20		144 LO-VFt 37-53 3			149 VFž-VŠ 09-03	
401/1219 ŠLb15				102 VŠ-VFž 38-42		107 VFž-LO 07-22	118 LO-VFž 25-47		119 VFž-VŠ 07-09		124 VŠ-VFž 48-52		125 VFž-LO 07-20		130 LO-VFž 37-52		133 VFž-SE 07-23		136 SE-VFž 34-52		139 VFž-VŠ 07-09		142 VŠ-VFa2 48-44 1			147 VFt-VŠ 06-07	
401/1220 ŠLb15		1 2		103 VFž-SE 07-23	110 SE-VFa2 30-39 3		117 VFž-LO 07-20	122 LO-VFž 37-52		123 VFž-LO 07-20		128 LO-VFž 37-52		131 VFž-LO 05-20		134 LO-VFž 37-52		137 VFž-LO 07-20		140 LO-VFž 37-52			145 VFž-VŠ 07-07		146 VŠ-VFž 13-05 4	
406/1221 ŠLa13			1	2	3	4	5	6	7	8			9		10	11		12	13	14				

Šluknovsko od 30.08.2025 - SOBOTA + NEDĚLE

	3	4	5	6	7	8	9	10	11	12	13	14	15	16	17	18	19	20	21	22	23	0
401/1281 ŠLa13						1 220 RKb-EB 00-18	201 EB-TRX 37-39	204 TRX-EB 19-18			205 EB-TRX 37-39	208 TRX-EB 19-18		209 EB-TRX 37-39		212 TRX-EB 19-18			213 EB-TRX 37-39 2			
401/1282 ŠLa13						přej. Rum-TRX 49-14	202 TRX-EB 19-18		203 EB-TRX 37-39		206 TRX-EB 19-18		207 EB-TRX 37-39		210 TRX-EB 19-18		211 EB-TRX 37-39		214 TRX-EB 19-18 1			
401/1283 ŠLa13				201 VFa1-DCa 58-17			202 DCa-VFa9 37-00 1	204 VFž-BRr 39-18	2	3	401 BRr-VFž 38-17 4		209 VFa1-DCa 58-17		210 DCa-VFa9 37-00							
401/1284 ŠLa13						203 VFa1-DCa 58-17		204 DCa-VFa9 37-00			402 VFž-BRr 39-18	1	2	205 BRr-VFž 38-17 3		211 VFa1-DCa 58-17		212 DCa-VFa9 37-00				
401/1285 ŠLa13			201 RKb-VI 11-52	200 VI-RKb 14-55 1			201 BRr-VFž 38-17 2	205 VFa1-DCa 58-17			206 DCa-VFa9 37-00 3		206 VFž-BRr 39-18	4	5	207 BRr-VFž 38-17 6	213 VFa1-DCa 58-17		214 DCa-VFa9 37-00 7		217 VFž-ŠL 36-21	přej. ŠL- gar 22-47
401/1286 ŠLa13							202 VFž-BRr 39-18	1	2	203 BRr-VFž 38-17 3		207 VFa1-DCa 58-17		208 DCa-VFa9 37-00 4		208 VFž-BRr 39-18	5	6	209 BRr-VFž 38-17 7			
401/1287 ŠLa13				1	2	3 202 RKž-CH 23-55	203 CH-VI 31-42	206 VI-CH 14-25			207 CH-VI 31-42		210 VI-CH 14-25		211 CH-VI 31-42		214 VI-KL 14-12 4	5				
401/1288 ŠLa13						204 VI-CH 14-25		205 CH-VI 31-42		208 VI-CH 14-25		209 CH-VI 31-42		212 VI-CH 14-25		213 CH-VI 31-42	přej. VI-Rum 42-12					
401/1289 ŠLa13			1 201 VFž-JIn 06-45	202 JIn-VFž 49-28	přej. VFž-VŠ 39-14	204 VŠ-VFž 19-23		203 VFž-LO 36-49	208 LO-VFž 09-23		207 VFž-LO 36-49		212 LO-VFž 09-23		211 VFž-LO 36-49		216 LO-VFž 09-23		215 VFž-VŠ 36-38	přej. VŠ-gar 39-09		
401/1290 ŠLa13							206 LO-VFž 09-23		205 VFž-LO 36-49		210 LO-VFž 09-23		209 VFž-LO 36-49		214 LO-VFž 09-23	404 VFž-BRr 39-18	přej. BRr-VFž 19-44	213 VFž-LO 46-59				

Vysvětlivky zastávky:

DCa Děčín,aut.nádr.	JIn Jiříkov,nám.	RYž Rybniště,žel.st.	VFa9 Varnsdorf,aut.nádr.
DChl Děčín,hl.nádr.	KL Krásná Lípa,nám.	BRr Staré Křečany,Brtníky,Na růžku	VFt Varnsdorf,TOS
DP Dolní Poustevna,žel.st.	ZA Krásná Lípa,Zahrady,rozc.	BRn Staré Křečany,Brtníky,nám.	VFž Varnsdorf,žel.st.

DB	Doubice,ObÚ	LO	Lobendava	SKo	Staré Křečany,ObÚ	JA	Velký Šenov,Janovka
EB	Ebersbach,Bahnhof	SE	Lobendava,Severní	RO	Šluknov,Rožany,Bytex	VŠ	Velký Šenov,nám.
*gar	garáže Varnsdorf	MI	Mikulášovice,střední-škola	ŠL	Šluknov,zámek-terminál	VI	Vilémov,klub
TRX	Großschönau,Trixi-Park	*Rum	Rumburk odstavná plocha	VFa2	Varnsdorf,aut.nádr.		
HPžs	Horní Podluží,žel.zast.	RKb	Rumburk,Bytex 01	VFa4	Varnsdorf,aut.nádr.		
KP	Chřibská,Krásné Pole	RKž	Rumburk,žel.st.	VFa3	Varnsdorf,aut.nádr.		
CH	Chřibská,nám.	RYp	Rybniště,pošta	VFa1	Varnsdorf,aut.nádr.		
*	automaticky doplněná zkratka						

Vysvětlivky linky:

401 402 403 404 406 407 408 409 410

Vysvětlivky spoje:

401/1201#1 Rum-JIn přej. (4:26-4:36)
401/1203#1 gar-TRX přej. (5:05-5:20)
401/1204#1 gar-VFa1 přej. (3:45-3:50)
401/1204#2 VFa1-VFž přej. (23:54-23:58)
401/1205#1 gar-VFa1 přej. (4:45-4:50)
401/1205#2 VFa9-gar přej. (20:00-20:05)
401/1206#1 gar-VFa1 přej. (5:45-5:50)
401/1207#1 gar-RKb přej. (5:10-5:25)
401/1207#2 VFa3-RKž 410/127 (13:02-13:17)
401/1207#3 RKž-VFa1 přej. (13:18-13:33)
401/1207#4 VFa9-gar přej. (22:34-22:39)
401/1208#1 CH-KP 403/101 (6:10-6:17)
401/1208#2 KP-CH 403/104 (6:18-6:25)
401/1208#3 CH-KP 403/103 (6:37-6:44)
401/1208#4 KP-RYž 403/124 (17:10-17:24)
401/1209#1 gar-RKb přej. (6:39-6:54)
401/1209#2 RKb-RYž 409/114 (6:55-7:15)
401/1209#3 KL-SKo 404/112 (15:27-15:41)
401/1209#4 RKb-gar přej. (19:23-19:38)
401/1210#1 ZA-DB 404/119 (6:27-6:37)
401/1210#2 RKb-VFž 410/112 (7:27-7:47)
401/1210#3 VFž-VFa1 přej. (7:47-7:53)
401/1210#4 VFa1-VFt 403/125 (15:16-15:22)
401/1211#1 Rum-VFt přej. (4:40-4:56)
401/1211#4 KL-VFa2 407/103 (6:24-6:39)
401/1211#5 KL-VFa2 407/121 (13:59-14:14)
401/1211#6 VFa1-VFt 403/123 (14:16-14:22)
401/1211#7 VFa9-VFž přej. (18:32-18:37)
401/1211#8 VŠ-MI 408/128 (21:16-21:28)
401/1211#9 RYp-Rum přej. (23:11-23:31)
401/1212#1 gar-RKž přej. (5:05-5:20)
401/1212#2 VFž-VFa4 přej. (7:42-7:48)
401/1212#3 VFa4-KL 407/120 (18:42-18:57)
401/1212#4 KL-VFa2 407/123 (18:59-19:14)
401/1212#5 VFa2-RKb přej. (19:15-19:25)
401/1212#6 KL-VFa2 407/119 (20:59-21:14)
401/1212#7 VFa2-gar přej. (21:15-21:20)
401/1213#1 MI-JA 408/103 (6:34-6:45)
401/1213#2 RO-ŠL 408/114 (11:59-12:03)
401/1214#1 RO-ŠL 408/106 (6:42-6:46)
401/1214#2 ŠL-BRn přej. (6:46-7:00)
401/1214#3 RKb-KL 409/134 (14:35-14:47)
401/1215#1 Rum-RKb přej. (4:53-4:55)
401/1216#1 RKb-VFa2 410/164 (7:27-7:40)
401/1216#2 VFž-Rum přej. (22:30-22:45)
401/1217#1 RKb-RKž přej. (20:55-20:57)
401/1218#1 VŠ-LO 410/101 (5:23-5:32)
401/1218#2 VFt-VFž přej. (6:53-6:58)
401/1220#1 gar-RKb přej. (4:20-4:35)
401/1220#2 RKb-VFž 410/160 (4:40-5:00)
401/1220#3 VFa2-VFž přej. (7:39-7:45)
401/1220#4 VFž-gar přej. (23:05-23:15)
406/1221#1 LO-DP 406/101 (5:35-5:46)
406/1221#2 DP-LO 406/102 (6:16-6:27)
406/1221#3 LO-DP 406/103 (6:30-6:41)
406/1221#4 DP-LO 406/104 (7:11-7:22)
406/1221#5 LO-DP 406/105 (7:30-7:41)
406/1221#6 DP-LO 406/106 (8:16-8:27)
406/1221#7 LO-DP 406/107 (9:30-9:41)
406/1221#8 DP-LO 406/108 (10:16-10:27)
406/1221#9 LO-DP 406/111 (13:30-13:41)
406/1221#10 DP-LO 406/112 (14:16-14:27)
406/1221#11 LO-DP 406/115 (14:30-14:41)
406/1221#12 DP-LO 406/116 (15:16-15:27)
406/1221#13 LO-DP 406/113 (15:30-15:41)
406/1221#14 DP-LO 406/114 (16:16-16:27)
401/1281#1 Rum-RKb přej. (7:57-7:59)
401/1281#2 TRX-VFž přej. (21:38-21:48)
401/1282#1 EB-Rum přej. (21:18-21:28)
401/1283#1 VFa9-VFž přej. (10:03-10:08)
401/1283#2 BRr-KL 407/803 (11:38-11:53)
401/1283#3 KL-BRr 407/804 (12:03-12:18)
401/1284#2 KL-BRr 407/806 (14:03-14:18)
401/1284#3 VFž-VFa1 přej. (15:18-15:24)
401/1285#1 RKb-BRr přej. (6:56-7:11)
401/1285#2 VFž-VFa1 přej. (9:18-9:24)
401/1285#3 VFa9-VFž přej. (14:03-14:08)
401/1285#4 BRr-KL 407/807 (15:38-15:53)
401/1285#5 KL-BRr 407/808 (16:03-16:18)
401/1285#6 VFž-VFa1 přej. (17:18-17:24)
401/1285#7 VFa9-VFž přej. (22:03-22:08)
401/1286#1 BRr-KL 407/801 (9:38-9:53)
401/1286#2 KL-BRr 407/802 (10:03-10:18)
401/1286#3 VFž-VFa1 přej. (11:18-11:24)
401/1286#4 VFa9-VFž přej. (16:03-16:08)
401/1286#5 BRr-KL 407/809 (17:38-17:53)
401/1286#6 KL-BRr 407/810 (18:03-18:18)
401/1286#7 VFž-gar přej. (19:17-19:27)
401/1287#1 gar-JIn přej. (6:30-6:40)
401/1287#2 JIn-RKb 401/221 (6:50-7:05)
401/1287#3 RKb-RKž přej. (7:08-7:10)
401/1287#4 KL-RKb 409/215 (19:16-19:26)
401/1287#5 RKb-gar přej. (19:26-19:41)
401/1289#1 gar-VFž přej. (4:56-5:06)

401/1211#2 KL-SKo 404/102 (5:33-5:47)

401/1211#3 SKo-KL 404/103 (6:07-6:21)

401/1218#3 VFt-VFž přej. (21:53-21:58)

401/1219#1 VFa2-VFt přej. (20:44-20:49)

401/1283#4 VFž-VFa1 přej. (13:18-13:24)

401/1284#1 BRr-KL 407/805 (13:38-13:53)

Ústecko od 01.01.2025 - PRACOVNÍ DNY

	0	1	2	3	4	5	6	7	8	9	10	11	12	13	14	15	16	17	18	19	20	21	22	23	0	1	2
451/1401 SC_12	přej. Ho-garUL 03-33					přej. garUL-Su 52-22	104 Su-KL 27-45	105 KL-ÚsH 48-33	110 ÚsM-ZT 01-39	111 ZT-Ho 14-23		114 Ho-ZT 32-39	115 ZT-Su 01-23	120 Su-ZT 37-49		121 ZT-Su 04-23	126 Su-Te 37-45		127 Te- ÚsH 1 18-53			2	131 TeŽ-Ho 17-03			
451/1402 SC_12					102 Su-Te 32-42	103 Te-Su 45-50	108 Su-Te 52-05	109 Te- ÚsD 1 18-50					142 ÚsM-Ti 2 3 51-34	117 KL-Su 58-23		122 Su-KL 37-55	123 KL-Ho 58-13	přej. Ho-garUL 13-43									
451/1403 SC_12					1	101 KL-ÚsH 35-23		103 ÚsM-JIs 05-46	106 JIs-ÚsH 55-38	107 ÚsD-Ho 52-23	112 Ho-ZT 32-39		113 ZT-Su 14-33	2	3	118 Su-ZT 27-50	119 ZT-Ho 04-13		124 Ho-ZT 42-49	125 ZT-Su 04-23	128 Su-Te 27-35	129 Te- ÚsH 4 38-11	155 ÚsD-Ba 35-17	5				
452/1404 SC_12							105 Ve-Ba 47-22		114 Ba-Ve 33-08		119 Ve-Ba 47-22		124 Ba-Ve 30-12	1 2		131 Ve-Ba 47-22		134 Ba-Ve 33-12		139 Ve-Ba 47-22	142 Ba-Zu 33-51	145 Zu-ÚsD 04-30		148 ÚsD-Ve 30-07			
452/1405 SC_12						102 Ba-Ve 33-05		109 Ve-Ba 42-22		118 Ba-Ve 33-10			123 Ve-Ba 44-22			130 Ba-Ve 33-12		135 Ve-Ba 47-22		138 Ba-Ve 33-08		143 Ve-Ba 47-22		146 Ba-ÚsD 43-26	130 ÚsM-VCh 29-02	2		
452/1406 SC_12							104 Ba-Ve 33-05	111 Ve-ÚsP 07-01		115 ÚsM-Ba 31-22	120 Ba-Tý 33-53		121 Tý-Ba 59-22			128 Ba-Ve 33-11		133 Ve-Ba 47-22		136 Ba-Ve 33-10		141 Ve-Ba 47-22	144 Ba-ÚsD 33-16		149 ÚsD-Ba 30-11			
452/1407 SC_12						101 Ve-Ba 33-10		110 Ba-Ve 19-05		117 Ve-Ba 42-22			122 Ba-Ve 30-11			127 Ve-Ba 47-22		132 Ba-Ve 33-11		137 Ve-Ba 47-22		140 Ba-Ve 33-08						
453/1409 SC_12							101 ÚsM-JIs 30-08	104 JIs-ÚsH 10-52	105 ÚsM-Li 1 2 05-29	3	108 JIs-ÚsD 10-48		138 ÚsM-VCh 06-43	129 VCh-ÚsH 13-48		111 ÚsHr- Rý 44-20	114 Rý-Li 1 2 3 39-50	117 Li-Rý 06-20	120 Rý-VCh 39-43	123 VCh-Rý 13-16	126 Rý-VCh 39-43		127 VCh-Rý 56-00	přej. Rý-garUL 01-29			
453/1410 SC_12						101 VCh-Rý 43-46	104 Rý-Li 56-10	1	2 3	107 Li-Rý 05-22	108 Rý- ÚsD 36-08		109 ÚsD- Rý 47-20	112 Rý-Li 33-49		115 Li-Rý 05-20	118 Rý-Li 33-50		121 Li-Rý 06-20	124 Rý- ÚsD 2 33-08	123 ÚsM-Cv 39-18	126 Cv-ÚsH 5 36-13	133 ÚsD-DCa 52-39	132 DCa-ÚsM 52-38	6		
455/1411 SC_12					1	102 Sl-ÚsD 54-31	2	104 MoN-Že 12-50	3	103 ÚsD-Cv 32-03	110 Cv-ÚsH 4 36-17	105 ÚsD- Mí 50-22	108 Mí- ÚsD 35-06		110 ÚsD-Li 3 4 10-50	113 Li-Rý 06-20	116 Rý-Li 39-50	119 Li-Rý 05-20	122 Rý-VCh 39-42	125 VCh-Rý 13-20	128 Rý-Lp 39-31	7					
454/1412 SC_12	13	14 15			1	102 MoN-Že 08-46	2	105 ÚsD-Br 33-58	108 Br-ÚsH 8 04-32		109 4 Že-TeO 45-36	108 TeO-ÚsE 10-48	111 ÚsE-TeO 58-36	110 TeO-Že 05-55	115 Že-TeO 55-46	114 TeO-Že 10-55	119 Že-TeO 55-46	118 TeO-Cu 10-52	123 Cu-TeO 04-46	122 TeO-ÚsE 5 10-48	6	7	8	9	10 11		12	
453/1413 SC_12						1	103 VCh-Rý 38-47	106 Rý-ÚsE 52-37					107 ÚsD-Po 2 15-38	113 ÚsE-TeO 13-51		112 TeO-Že 10-55	117 Že-TeO 55-46	116 TeO-Že 10-55	121 Že-TeO 55-46	120 TeO-Že 3 4 10-55							
456/1414 OT_10						1	104 Cv-ÚsD 31-08	103 ÚsD-ČB 10-56	106 ČB-ÚsM 2 3 56-39			107 ÚsM-Cv 39-18	112 Cv- ÚsH 5 42-17	109 ÚsM-Cv 39-18	114 Cv-ÚsH 6 36-17	113 ÚsM-Cv 39-18	118 Cv- ÚsH 7 22-57	115 ÚsM-Cv 59-38	120 Cv- ÚsH 8 42-17	119 ÚsM-Cv 39-18	124 Cv- ÚsH 9 22-57	121 ÚsM-Cv 10 59-38	11	1 2	13	14	125 ÚsD-Cv 15 30-56	
456/1415 OT_10					1	102 Cv-ÚsH 2 36-17	101 ÚsM- Cv 34-08	106 Cv-ÚsD 3 4 5 31-08					111 ÚsM-Cv 39-18	116 Cv-ÚsD 32-03	111 ÚsD-ČB 05-51	114 ČB-ÚsM 54-37	117 ÚsM-Cv 39-18	122 Cv-ÚsD 32-09	113 ÚsD-Sl 10-48	116 Sl-ÚsD 6 54-31							
457/1416 SC_12					1	102 Du-ÚsH 20-55	101 ÚsH-Du 55-23	104 Du-ÚsH 26-07	103 ÚsH- Du 14-49	106 Du- ÚsH 59-34		107 ÚsH-Du 24-05	110 Du- ÚsH 17-52		109 ÚsH-Du 24-05	112 Du-ÚsH 11-52	111 ÚsH-Du 14-55	114 Du- ÚsH 2 57-32	113 ÚsD-Du 48-19	116 Du-ÚsD 27-58	115 ÚsH- Du 44-19	118 Du- ÚsH 37-12	117 ÚsH- Du 44-19	120 Du-ÚsH 37-08		119 ÚsH-Du 3 29-00		
450/1417 ULb15					1	2	101 ÚsD-DCa 35-31	106 DCa-Chlu 44-01	3 4	105 ÚsM-KrS 02-35	110 KrS-ÚsH 5 51-24	109 ÚsM-KrS 32-05	114 KrS-ÚsH 51-24		115 ÚsD-DCa 02-56	116 DCa-Chlu 59-16	121 Chlu-DCa 39-56	122 DCa-Chlu 59-16		127 Chlu-DCa 39-56	130 DCa-ÚsD 29-23	131 ÚsM-KrS 32-04		136 KrS-ÚsH 6 55-23			
458/1418 ULb15					1	102 KrS-ÚsD 46-15	103 ÚsD-DCa 17-11	108 DCa-Chlu 19-44		111 Chlu-DCa 29-46		112 DCa-Chlu 09-26	přej. Chlu-Chlu 25-34	117 Chlu-DCa 39-56	118 DCa-Chlu 59-16	123 Chlu-DCa 39-56	124 DCa-Chlu 59-16		129 Chlu-DCa 39-56	2						

	0	1	2	3	4	5	6	7	8	9	10	11	12	13	14	15	16	17	18	19	20	21	22	23	0	1	2
450/1420 ULb15				přej. KrS-DCa 29-04	102 DCa-Chlu 09-26	1	101 ÚsM-KrS 07-40	106 KrS-ÚsH 46-19	107 ÚsM-KrS 32-05		112 KrS-ÚsH 51-24	113 ÚsM-KrS 32-05	118 KrS-ÚsH 51-24	117 ÚsM-KrS 32-05	122 KrS-ÚsH 51-24	121 ÚsM-KrS 32-05	126 KrS-ÚsH 51-24	125 ÚsM-KrS 32-05	130 KrS-ÚsH 51-24	129 ÚsM-KrS 32-05	134 KrS-ÚsH 51-20		135 ÚsM-KrS 33-01				
458/1421 ULb15						104 KrS-ÚsH 51-23	2	3	103 ÚsM-KrS 07-40	108 KrS-ÚsH 01-34		111 ÚsM-KrS 32-05	116 KrS-ÚsH 51-24	115 ÚsM-KrS 32-05	120 KrS-ÚsH 51-24	119 ÚsM-KrS 32-05	124 KrS-ÚsH 51-24	123 ÚsM-KrS 32-05	128 KrS-ÚsH 51-24	127 ÚsM-KrS 32-05	132 KrS-ÚsH 51-24		133 ÚsM-KrS 33-01				
472/1422 SC_12					přej. garUL-Rý 23-51	102 Rý-Li 56-09		105 Li-ÚsH 30-13	3				109 ÚsM-JIs 05-46	110 JIs-ÚsH 10-52	113 ÚsM-JIs 05-46	114 JIs-ÚsH 10-52	117 ÚsM-JIs 05-46	118 JIs-ÚsH 10-52	121 ÚsM-JIs 05-46	124 JIs-ÚsH 10-52							
472/1423 SC_12						102 JIs-ÚsH 10-52	129 ÚsD-TeO 26-56	106 TeO-ÚsE 02-42						111 ÚsM-JIs 05-46	112 JIs-ÚsH 10-52	115 ÚsM-JIs 05-46	116 JIs-ÚsH 10-52	119 ÚsM-JIs 05-46	122 JIs-ÚsH 10-52	123 ÚsM-JIs 05-46							

Ústecko od 01.01.2025 - SOBOTA + NEDĚLE

	0	1	2	3	4	5	6	7	8	9	10	11	12	13	14	15	16	17	18	19	20	21	22	23	0	1	2
451/1431 SC_12	přej. Ho-garUL 23-53					přej. garUL-Ho 57-27	202 Ho-Te 32-35	203 Te-Ho 18-23		208 Ho-KL 32-45		207 KL-Ho 08-23		212 Ho-KL 27-46		211 KL-Ho 05-23		216 Ho-KL 32-45		217 KL-Ho 08-23			220 Ho-TeŽ 06-54		219 TeŽ-Ho 37-23			
451/1432 SC_12							201 TeŽ-Ho 13-13		204 Su-ZT 22-39		205 ZT-Su 14-33		210 Su-ZT 22-39		209 ZT-Su 11-33		214 Su-ZT 22-39		215 ZT-Su 14-33		218 Ho-Te 32-35							
452/1433 SC_12						202 Ba-VB 33-39		203 VB-Ba 16-22	206 Ba-Ve 33-08		207 Ve-Ba 49-22		210 Ba-Ve 33-08		211 Ve-Ba 46-22		214 Ba-Ve 33-08		215 Ve-Ba 49-22		218 Ba-VB 33-36		219 VB-Ba 11-11					
452/1434 SC_12						201 Ve-Li 44-54		204 Li-Ve 56-08		205 Ve-Ba 49-22		208 Ba-Ve 33-08		209 Ve-Ba 49-22		212 Ba-Lo 33-58		213 Lo-Ba 58-22		216 Ba-Ve 33-08		217 Ve-Ba 49-22		220 Ba-Ve 43-07				
453/1435 SC_12	3					1	201 VCh-Rý 13-16		204 Rý-VCh 36-42		205 VCh-Rý 13-22		206 Rý-VCh 36-42		207 VCh-Rý 13-20		208 Rý-VCh 36-42		209 VCh-Rý 13-20		210 Rý-VCh 33-42		211 VCh-Rý 13-20		212 Rý-VCh 39-42		213 VCh-Rý 13-13	214 Rý-ÚsD 19-45	219 ÚsD-DCa 52-39		218 DCa-ÚsM 12-58	2	
454/1436 SC_12					1	202 Du-ÚsH 42-22	2	3	4	5	203 ÚsM-TeO 34-12	204 TeO-ÚsD 20-50	203 ÚsD-TeO 06-36	206 TeO-ÚsH 44-23	201 ÚsH- Du 23-57	204 Du- ÚsH 57-31	207 ÚsM-TeO 34-12	212 TeO-ÚsD 20-50	7	8	211 ÚsM-TeO 34-12	218 TeO-ÚsD 20-50	217 ÚsD-TeO 06-36	214 TeO-ÚsH 44-23	205 ÚsH- Du 23-57	208 Du- ÚsH 57-31	9	221 ÚsD-TeO 06-36	218 TeO-ÚsH 44-19	10	11	12	207 ÚsH-Du 29-00	13	
454/1437 SC_12						1	201 ÚsM-KrS 34-05		204 KrS-ÚsH 51-23	2	3	4	5	205 ÚsM-TeO 34-12	208 TeO-ÚsD 20-50		6		7	8	209 ÚsM-TeO 34-12	214 TeO-ÚsD 20-50	213 ÚsD-TeO 06-36	212 TeO-ÚsH 44-23	9	10	11		219 ÚsD-TeO 06-36	216 TeO-ÚsH 44-23	12						
456/1438 SC_12					1	202 Cv-ÚsH 36-16	2	3		4	5	203 ÚsM-Cv 39-18	6	206 Cv-ÚsH 36-16	7		8	9	207 ÚsM-Cv 39-18	10	210 Cv-ÚsH 36-16	11	12	13	211 ÚsM-Cv 39-18	14	214 Cv-ÚsH 36-16	15		16	17	215 ÚsM-Cv 39-18	18	218 Cv- ÚsH 36-12			217 ÚsM-Cv 30-58	19		
453/1439 SC_12	9	10	11		přej. garUL-Rý 23-51	202 Rý- ÚsD 56-28		203 ÚsD- Rý 47-20			1	207 ÚsD-TeO 06-36	208 TeO-ÚsH 44-23	2	211 ÚsD-TeO 06-36	210 TeO-ÚsH 44-23	203 ÚsH- Du 23-57	206 Du- ÚsH 57-31	3		4	213 ÚsM-TeO 34-12	220 TeO-ÚsD 20-50	5		215 ÚsM-TeO 34-12	222 TeO-ÚsD 20-50	6	217 ÚsM-KrS 34-04		220 KrS-ÚsH 55-22	7	219 ÚsM-KrS 35-01	222 KrS-ÚsH 10-37		8	
801/1440 SC_12		1	2	3	4	5	6	7	8																		
450/1441 ULb15								1	203 Chlu-DCa 29-46		204 DCa-Chlu 09-26		207 Chlu-DCa 29-46		208 DCa-Chlu 09-26	přej. Chlu-Chlu 25-24	211 Chlu-DCa 29-46		212 DCa-Chlu 09-26		215 Chlu-DCa 29-46		216 DCa-Chlu 09-22	2			
450/1442 ULb15						1	201 ÚsD-DCa 52-46		202 DCa-Chlu 09-26		205 Chlu-DCa 29-46		206 DCa-Chlu 09-26	přej. Chlu-Chlu 25-24	209 Chlu-DCa 29-46		210 DCa-Chlu 09-26		213 Chlu-DCa 29-46		214 DCa-Chlu 09-26		2	3				

Vysvětlivky zastávky:

Ba	Bahratal,grenzübergang	KrS	Krupka,sídliště	PřP	Přestanov,U Pomníku	Ho	Ústí n.L.,Hostovice
DCa	Děčín,aut.nádr.	Če	Libouchec,Čermná	Br	Řehlovice,Brozánky	ÚsHr	Ústí n.L.,Hraničář
garUL	garáže Ústí n.L.	Li	Libouchec,ObÚ	Du	Řehlovice,Dubice,Dubičky	ÚsK	Ústí n.L.,Krajský soud
Ho	Homole u Panny	Lo	Lovečkovice	Cv	Stebno,Chvalov	ÚsM	Ústí n.L.,Mírové nám.
Su	Homole u Panny,Suletice	Rý	Malečov,Rýdeč	Te	Telnice,rozc.Krásný Les	ÚsP	Ústí n.L.,poliklinika
CHA	Chabařovice,kostel	MoN	Modlany,nám.	ZT	Telnice,Zadní Telnice	VB	Velké Březno
Chlu	Chlumec	KL	Petrovice,Krásný Les,konečná	TeŽ	Telnice,žel.st.	VBš	Velké Březno,škola
Cu	Chuderov	PeŠ	Petrovice,škola	TeO	Teplice,Olympia	VCh	Velké Chvojno
Lp	Chuderov,Lipová	ČB	Povrly,Český Bukov	Ti	Tisá,rozc.Sněžník 5.0	Ve	Verneřice
Že	Chuderov,Žežice	Po	Povrly,koupaliště	ÚsD	Ústí n.L.,Divadlo	Zu	Zubrnice
Jls	Jílové,sídliště	Mí	Povrly,Mírkov	ÚsE	Ústí n.L.,Elba	Tý	Zubrnice,Týniště
KrMěÚ	Krupka,Bohosudov,MěÚ	Sl	Povrly,Slavošov	ÚsH	Ústí n.L.,hl.nádr.		

Vysvětlivky linky:

450	451	452	453	454	455	456	457	458	459	470	472	801

Vysvětlivky spoje:

451/1401#1 ÚsK-ÚsM přej. (19:55-19:58)
451/1401#2 ÚsM-TeŽ 451/132 (22:28-22:51)
451/1402#1 ÚsD-garUL přej. (8:50-8:58)
451/1402#2 Ti-PeŠ 452/125 (13:36-13:45)
451/1402#3 PeŠ-KL 459/104 (13:46-13:55)
451/1403#1 TeŽ-KL přej. (4:18-4:30)
451/1403#2 Su-VBš 451/144 (12:37-12:54)
451/1403#3 VBš-Su 451/143 (12:56-13:18)
451/1403#4 ÚsH-ÚsD přej. (21:12-21:15)
451/1403#5 Ba-garUL přej. (22:18-22:40)
452/1404#1 Ve-Lo 452/129 (13:17-13:25)
452/1404#2 Lo-Ve 452/126 (13:26-13:35)
452/1405#1 ÚsD-ÚsM přej. (22:27-22:29)
452/1405#2 VCh-TeŽ přej. (23:02-23:11)
453/1409#1 Li-Če 470/103 (7:30-7:37)
453/1409#2 Če-Li 470/104 (7:38-7:45)
453/1409#3 Li-Jls 472/107 (7:58-8:09)
454/1412#14 ÚsH-KrMěÚ 801/103 (1:08-1:37)
454/1412#15 KrMěÚ-garUL přej. (1:37-1:52)
453/1413#1 garUL-VCh přej. (5:19-5:33)
453/1413#2 Po-ÚsD 455/110 (12:39-13:01)
453/1413#3 Že-ÚsD 454/125 (18:55-19:15)
453/1413#4 ÚsD-garUL přej. (19:15-19:23)
456/1414#1 garUL-Cv přej. (5:08-5:26)
456/1414#2 ÚsM-Ho 456/105 (7:39-7:56)
456/1414#3 Ho-ÚsH 456/108 (7:59-8:17)
456/1414#4 ÚsH-ÚsM přej. (8:17-8:18)
456/1414#5 ÚsH-ÚsM přej. (11:17-11:19)
456/1414#6 ÚsH-ÚsM přej. (13:17-13:19)
456/1414#7 ÚsH-ÚsM přej. (14:57-14:59)
456/1414#8 ÚsH-ÚsM přej. (16:17-16:19)
456/1414#9 ÚsH-ÚsM přej. (17:57-17:59)
456/1414#10 Cv-ÚsK přej. (18:38-18:56)
456/1414#11 ÚsM-Chlu 450/126 (19:01-19:26)
450/1420#8 ÚsH-ÚsM přej. (19:24-19:26)
450/1420#9 ÚsH-ÚsM přej. (21:20-21:22)
458/1421#1 ÚsH-ÚsM přej. (6:23-6:25)
458/1421#2 ÚsM-CHA 458/151 (6:27-6:43)
458/1421#3 CHA-ÚsH 458/152 (6:46-7:03)
458/1421#4 ÚsH-ÚsM přej. (7:03-7:05)
458/1421#5 ÚsH-ÚsM přej. (8:34-8:36)
458/1421#6 ÚsH-ÚsM přej. (12:24-12:26)
458/1421#7 ÚsH-ÚsM přej. (14:24-14:26)
458/1421#8 ÚsH-ÚsM přej. (16:24-16:26)
458/1421#9 ÚsH-ÚsM přej. (18:24-18:26)
458/1421#10 ÚsH-ÚsM přej. (20:24-20:26)
472/1422#1 Li-Če 470/101 (6:09-6:16)
472/1422#2 Če-Li 470/102 (6:17-6:24)
472/1422#3 ÚsH-garUL přej. (7:14-7:23)
472/1423#1 ÚsE-ÚsM přej. (7:42-7:46)
453/1435#1 garUL-VCh přej. (4:54-5:08)
456/1438#2 ÚsH-ÚsM přej. (5:17-5:19)
456/1438#3 ÚsM-Ho 456/201 (5:39-5:56)
456/1438#4 Ho-ÚsH 456/204 (6:59-7:16)
456/1438#5 ÚsH-ÚsM přej. (7:17-7:19)
456/1438#6 ÚsH-ÚsM přej. (9:17-9:19)
456/1438#7 ÚsM-Ho 456/205 (9:39-9:56)
456/1438#8 Ho-ÚsH 456/208 (10:59-11:16)
456/1438#9 ÚsH-ÚsM přej. (11:17-11:19)
456/1438#10 ÚsH-ÚsM přej. (13:17-13:19)
456/1438#11 ÚsM-Ho 456/209 (13:39-13:56)
456/1438#12 Ho-ÚsH 456/212 (14:59-15:16)
456/1438#13 ÚsH-ÚsM přej. (15:17-15:19)
456/1438#14 ÚsH-ÚsM přej. (17:17-17:19)
456/1438#15 ÚsM-Ho 456/213 (17:39-17:56)
456/1438#16 Ho-ÚsH 456/216 (18:59-19:16)
456/1438#17 ÚsH-ÚsM přej. (19:17-19:19)
456/1438#18 ÚsH-ÚsM přej. (21:13-21:15)

453/1409#4 Li-Če 470/109 (14:50-14:57)
453/1409#5 Če-Li 470/110 (14:58-15:05)
453/1410#1 Li-KL přej. (7:11-7:27)
453/1410#2 KL-PeŠ 459/101 (7:40-7:49)
453/1410#3 PeŠ-Li 452/116 (7:50-8:04)
453/1410#4 ÚsD-ÚsM přej. (19:09-19:11)
453/1410#5 ÚsH-ÚsD přej. (21:14-21:17)
453/1410#6 ÚsM-Li 452/151 (23:59-0:20)
455/1411#1 garUL-Sl přej. (4:26-4:50)
455/1411#2 ÚsD-MoN 454/103 (5:36-5:59)
455/1411#3 Že-ÚsD 454/107 (7:05-7:25)
455/1411#4 ÚsH-ÚsD přej. (9:18-9:21)
455/1411#5 Li-Če 470/105 (12:50-12:57)
455/1411#6 Če-Li 470/106 (12:58-13:05)
455/1411#7 Lp-garUL přej. (21:31-21:53)
454/1412#1 ÚsD-MoN 454/101 (4:41-5:04)
454/1412#2 Že-ÚsD 454/105 (6:05-6:25)
454/1412#3 ÚsH-ÚsD přej. (7:33-7:36)
454/1412#4 ÚsD-Že 454/126 (9:30-9:44)
454/1412#5 ÚsE-ÚsM přej. (19:47-19:51)
454/1412#6 ÚsM-Chlu 450/128 (20:01-20:26)
454/1412#7 Chlu-ÚsH 450/131 (20:29-20:53)
454/1412#8 ÚsH-ÚsE přej. (20:52-20:58)
454/1412#9 ÚsE-MoN 454/127 (20:58-21:25)
454/1412#10 MoN-ÚsD 454/124 (21:43-22:02)
454/1412#11 ÚsD-ÚsH přej. (22:01-22:03)
454/1412#12 ÚsH-KrMěÚ 801/101 (23:58-0:27)
454/1412#13 KrMěÚ-ÚsH 801/102 (0:28-0:57)
456/1414#12 Chlu-KrS přej. (19:25-19:34)
456/1414#13 ÚsD-Ho 451/133 (21:22-21:45)
456/1414#14 VB-ÚsD 452/147 (22:11-22:25)
456/1414#15 Cv-garUL přej. (22:58-23:16)
456/1415#1 garUL-Cv přej. (4:13-4:31)
456/1415#2 ÚsH-ÚsM přej. (5:17-5:19)
456/1415#3 ÚsD-Chlu 451/134 (7:14-7:32)
456/1415#4 Chlu-ÚsH 450/135 (7:34-7:58)
456/1415#5 ÚsK-ÚsM přej. (8:00-8:03)
456/1415#6 ÚsD-garUL přej. (18:31-18:39)
457/1416#1 garUL-Du přej. (3:56-4:15)
457/1416#2 ÚsH-ÚsM přej. (15:32-15:34)
457/1416#3 Du-garUL přej. (23:00-23:19)
450/1417#1 garUL-KrMěÚ přej. (3:45-4:00)
450/1417#2 KrMěÚ-ÚsD 801/104 (4:05-4:35)
450/1417#3 Chlu-ÚsH 450/109 (7:04-7:28)
450/1417#4 ÚsK-ÚsM přej. (7:31-7:34)
450/1417#5 ÚsH-ÚsM přej. (9:24-9:26)
450/1417#6 ÚsH-garUL přej. (22:23-22:32)
458/1418#1 garUL-KrS přej. (4:21-4:41)
458/1418#2 DCa-garUL přej. (19:56-20:26)
450/1420#1 Chlu-ÚsH 450/105 (5:39-6:03)
450/1420#2 ÚsH-ÚsM přej. (6:03-6:05)
450/1420#3 ÚsH-ÚsM přej. (7:19-7:21)
450/1420#4 ÚsH-ÚsM přej. (10:24-10:26)
450/1420#5 ÚsH-ÚsM přej. (13:24-13:26)
450/1420#6 ÚsH-ÚsM přej. (15:24-15:26)
450/1420#7 ÚsH-ÚsM přej. (17:24-17:26)
453/1435#2 ÚsM-Li 452/221 (23:59-0:20)
453/1435#3 Li-garUL přej. (0:26-0:46)
454/1436#1 garUL-Du přej. (4:18-4:37)
454/1436#2 ÚsH-ÚsD přej. (5:23-5:26)
454/1436#3 ÚsD-Že 454/202 (5:55-6:09)
454/1436#4 Že-ÚsD 454/201 (6:11-6:31)
454/1436#5 ÚsD-ÚsM přej. (6:32-6:34)
454/1436#6 ÚsH-ÚsM přej. (10:32-10:33)
454/1436#7 ÚsD-garUL přej. (11:49-11:57)
454/1436#8 garUL-ÚsM přej. (14:19-14:29)
454/1436#9 ÚsH-ÚsD přej. (18:32-18:35)
454/1436#10 ÚsH-ÚsD přej. (21:19-21:22)
454/1436#11 ÚsD-Cu 454/224 (22:00-22:11)
454/1436#12 Cu-ÚsH přej. (22:12-22:21)
454/1436#13 Du-garUL přej. (23:00-23:19)
454/1437#1 garUL-ÚsM přej. (5:19-5:29)
454/1437#2 ÚsH-ÚsD přej. (7:22-7:25)
454/1437#3 ÚsD-Že 454/206 (7:55-8:09)
454/1437#4 Že-ÚsD 454/205 (8:11-8:31)
454/1437#5 ÚsD-ÚsM přej. (8:31-8:33)
454/1437#6 ÚsD-Že 454/210 (11:25-11:45)
454/1437#7 Že-ÚsD 454/209 (12:11-12:31)
454/1437#8 ÚsD-ÚsM přej. (12:31-12:33)
454/1437#9 ÚsH-ÚsD přej. (15:22-15:25)
454/1437#10 ÚsD-Že 454/216 (15:25-15:45)
454/1437#11 Že-ÚsD 454/215 (16:11-16:31)
454/1437#12 ÚsH-garUL přej. (19:22-19:31)
456/1438#1 garUL-Cv přej. (4:13-4:31)
456/1438#19 Cv-garUL přej. (22:58-23:16)
453/1439#1 garUL-ÚsD přej. (9:53-10:01)
453/1439#2 ÚsH-ÚsD přej. (11:22-11:25)
453/1439#3 ÚsH-garUL přej. (14:31-14:40)
453/1439#4 garUL-ÚsM přej. (16:19-16:29)
453/1439#5 ÚsD-ÚsM přej. (17:50-17:52)
453/1439#6 ÚsD-ÚsM přej. (19:50-19:52)
453/1439#7 ÚsH-ÚsM přej. (22:22-22:23)
453/1439#8 ÚsH-KrMěÚ 801/201 (23:58-0:27)
453/1439#9 KrMěÚ-ÚsH 801/202 (0:28-0:57)
453/1439#10 ÚsH-KrMěÚ 801/203 (1:08-1:37)
453/1439#11 KrMěÚ-garUL přej. (1:35-1:50)
801/1440#1 KrMěÚ-ÚsH 801/204 (1:38-2:07)
801/1440#2 ÚsH-KrMěÚ 801/205 (2:08-2:37)
801/1440#3 KrMěÚ-ÚsH 801/206 (2:38-3:07)
801/1440#4 ÚsH-KrMěÚ 801/207 (3:29-3:58)
801/1440#5 KrMěÚ-ÚsH 801/208 (4:05-4:37)
801/1440#6 ÚsH-PřP 801/209 (4:41-5:03)
801/1440#7 PřP-ÚsH 458/202 (5:05-5:27)
801/1440#8 ÚsH-garUL přej. (5:28-5:37)
450/1441#1 garUL-Chlu přej. (6:16-6:24)
450/1441#2 Chlu-garUL přej. (21:21-21:29)
450/1442#1 garUL-ÚsD přej. (4:39-4:47)
450/1442#2 Chlu-ÚsD 450/217 (20:29-20:50)
450/1442#3 ÚsD-garUL přej. (20:49-20:57)

PŘÍLOHA 1

VYMEZENÍ LINEK A SPOJŮ

ČÁST 1C

VÝKONY NA SPOJÍCH

Vymezení linek a spojů

rok 2025

Období: 01.01.2025 až 31.12.2025
Oblasti: Děčínsko
Dopravci: Dopravní společnost ÚK, p.o.
Provozovny: Děčín (DSÚK)

Oblast	Číslo linky	Název linky	Číslo spoje	Délka spoje	Období od-do	Výkon za období	Typ vozu	Počet spojů
(1)	(2)	(3)	(4)	(5)	(6)	(8)=(5)x(7)	(9)	(7)
Děčínsko	421	Česká Kamenice-Srbská Kamenice	99	6,700	02.01.2025 - 31.12.2025	1380,200	DCa12	206
Děčínsko	421	Česká Kamenice-Srbská Kamenice	100	6,700	02.01.2025 - 31.12.2025	1380,200	DCa12	206
Děčínsko	421	Česká Kamenice-Srbská Kamenice	101	6,700	02.01.2025 - 31.12.2025	1380,200	DCa12	206
Děčínsko	421	Česká Kamenice-Srbská Kamenice	101	6,700	30.06.2025 - 29.08.2025	301,500	DCa12	45
Děčínsko	421	Česká Kamenice-Srbská Kamenice	102	6,700	02.01.2025 - 31.12.2025	1681,700	DCa12	251
Děčínsko	421	Česká Kamenice-Srbská Kamenice	103	6,700	02.01.2025 - 31.12.2025	1681,700	DCa12	251
Děčínsko	421	Česká Kamenice-Srbská Kamenice	104	6,700	02.01.2025 - 31.12.2025	1380,200	DCa12	206
Děčínsko	421	Česká Kamenice-Srbská Kamenice	104	6,700	30.06.2025 - 29.08.2025	301,500	DCa12	45
Děčínsko	421	Česká Kamenice-Srbská Kamenice	105	6,700	02.01.2025 - 31.12.2025	1681,700	DCa12	251
Děčínsko	421	Česká Kamenice-Srbská Kamenice	106	6,700	02.01.2025 - 31.12.2025	1681,700	DCa12	251
Děčínsko	421	Česká Kamenice-Srbská Kamenice	107	6,700	02.01.2025 - 31.12.2025	1681,700	DCa12	251
Děčínsko	421	Česká Kamenice-Srbská Kamenice	108	6,700	02.01.2025 - 31.12.2025	1681,700	DCa12	251
Děčínsko	421	Česká Kamenice-Srbská Kamenice	109	6,700	02.01.2025 - 31.12.2025	1681,700	DCa12	251
Děčínsko	421	Česká Kamenice-Srbská Kamenice	110	6,700	02.01.2025 - 31.12.2025	1681,700	DCa12	251
Děčínsko	421	Česká Kamenice-Srbská Kamenice	151	6,700	06.01.2025 - 31.12.2025	1306,500	DCa12	195
Děčínsko	422	Benešov n. Pl.-Markvartice-Kerhartice-Č. Kamenice-Kunratice	101	22,800	02.01.2025 - 31.12.2025	5722,800	DCa12	251
Děčínsko	422	Benešov n. Pl.-Markvartice-Kerhartice-Č. Kamenice-Kunratice	102	19,100	02.01.2025 - 31.12.2025	4794,100	DCa12	251
Děčínsko	422	Benešov n. Pl.-Markvartice-Kerhartice-Č. Kamenice-Kunratice	103	12,200	02.01.2025 - 31.12.2025	3062,200	DCa12	251
Děčínsko	422	Benešov n. Pl.-Markvartice-Kerhartice-Č. Kamenice-Kunratice	104	9,700	02.01.2025 - 31.12.2025	2434,700	DCa12	251
Děčínsko	422	Benešov n. Pl.-Markvartice-Kerhartice-Č. Kamenice-Kunratice	105	17,700	02.01.2025 - 31.12.2025	4442,700	DCa12	251
Děčínsko	422	Benešov n. Pl.-Markvartice-Kerhartice-Č. Kamenice-Kunratice	106	12,100	02.01.2025 - 31.12.2025	3037,100	DCa12	251
Děčínsko	422	Benešov n. Pl.-Markvartice-Kerhartice-Č. Kamenice-Kunratice	107	14,400	02.01.2025 - 31.12.2025	3614,400	DCa12	251
Děčínsko	422	Benešov n. Pl.-Markvartice-Kerhartice-Č. Kamenice-Kunratice	108	15,200	02.01.2025 - 31.12.2025	3815,200	DCa12	251
Děčínsko	422	Benešov n. Pl.-Markvartice-Kerhartice-Č. Kamenice-Kunratice	109	14,500	02.01.2025 - 31.12.2025	2987,000	DCa12	206
Děčínsko	422	Benešov n. Pl.-Markvartice-Kerhartice-Č. Kamenice-Kunratice	109	14,500	30.06.2025 - 29.08.2025	652,500	DCa12	45
Děčínsko	422	Benešov n. Pl.-Markvartice-Kerhartice-Č. Kamenice-Kunratice	110	14,400	02.01.2025 - 31.12.2025	2966,400	DCa12	206
Děčínsko	422	Benešov n. Pl.-Markvartice-Kerhartice-Č. Kamenice-Kunratice	110	14,400	30.06.2025 - 29.08.2025	648,000	DCa12	45
Děčínsko	422	Benešov n. Pl.-Markvartice-Kerhartice-Č. Kamenice-Kunratice	111	14,400	02.01.2025 - 31.12.2025	3614,400	DCa12	251

Děčínsko	422	Benešov n. Pl.-Markvartice-Kerhartice-Č. Kamenice-Kunratice	112	5,700	02.01.2025 - 31.12.2025	1430,700	DCa12	251
Děčínsko	422	Benešov n. Pl.-Markvartice-Kerhartice-Č. Kamenice-Kunratice	113	4,900	02.01.2025 - 31.12.2025	1229,900	DCa12	251
Děčínsko	422	Benešov n. Pl.-Markvartice-Kerhartice-Č. Kamenice-Kunratice	114	14,400	02.01.2025 - 31.12.2025	3614,400	DCa12	251
Děčínsko	422	Benešov n. Pl.-Markvartice-Kerhartice-Č. Kamenice-Kunratice	115	17,600	02.01.2025 - 31.12.2025	3625,600	DCa12	206
Děčínsko	422	Benešov n. Pl.-Markvartice-Kerhartice-Č. Kamenice-Kunratice	115	17,600	30.06.2025 - 29.08.2025	792,000	DCa12	45
Děčínsko	422	Benešov n. Pl.-Markvartice-Kerhartice-Č. Kamenice-Kunratice	116	17,600	02.01.2025 - 31.12.2025	3625,600	DCa12	206
Děčínsko	422	Benešov n. Pl.-Markvartice-Kerhartice-Č. Kamenice-Kunratice	116	17,600	30.06.2025 - 29.08.2025	792,000	DCa12	45
Děčínsko	422	Benešov n. Pl.-Markvartice-Kerhartice-Č. Kamenice-Kunratice	117	9,500	02.01.2025 - 31.12.2025	2384,500	DCa12	251
Děčínsko	422	Benešov n. Pl.-Markvartice-Kerhartice-Č. Kamenice-Kunratice	118	9,500	02.01.2025 - 31.12.2025	2384,500	DCa12	251
Děčínsko	422	Benešov n. Pl.-Markvartice-Kerhartice-Č. Kamenice-Kunratice	119	4,900	02.01.2025 - 31.12.2025	1229,900	DCa12	251
Děčínsko	422	Benešov n. Pl.-Markvartice-Kerhartice-Č. Kamenice-Kunratice	120	4,900	02.01.2025 - 31.12.2025	1229,900	DCa12	251
Děčínsko	422	Benešov n. Pl.-Markvartice-Kerhartice-Č. Kamenice-Kunratice	151	5,200	06.01.2025 - 31.12.2025	1014,000	DCa12	195
Děčínsko	422	Benešov n. Pl.-Markvartice-Kerhartice-Č. Kamenice-Kunratice	152	5,200	06.01.2025 - 31.12.2025	1014,000	DCa12	195
Děčínsko	422	Benešov n. Pl.-Markvartice-Kerhartice-Č. Kamenice-Kunratice	153	5,700	06.01.2025 - 31.12.2025	1111,500	DCa12	195
Děčínsko	422	Benešov n. Pl.-Markvartice-Kerhartice-Č. Kamenice-Kunratice	154	5,700	06.01.2025 - 31.12.2025	1111,500	DCa12	195
Děčínsko	422	Benešov n. Pl.-Markvartice-Kerhartice-Č. Kamenice-Kunratice	301	13,700	30.06.2025 - 29.08.2025	616,500	DCa12	45
Děčínsko	423	Benešov n.Pl.-Žandov-Verneřice	101	15,900	02.01.2025 - 31.12.2025	3990,900	DCa12	251
Děčínsko	423	Benešov n.Pl.-Žandov-Verneřice	102	24,600	02.01.2025 - 31.12.2025	6174,600	DCa12	251
Děčínsko	423	Benešov n.Pl.-Žandov-Verneřice	103	7,300	02.01.2025 - 29.10.2025	408,800	DCa12	56
Děčínsko	423	Benešov n.Pl.-Žandov-Verneřice	103	7,300	06.01.2025 - 31.12.2025	1423,500	DCa12	195
Děčínsko	423	Benešov n.Pl.-Žandov-Verneřice	104	15,900	02.01.2025 - 31.12.2025	3990,900	DCa12	251
Děčínsko	423	Benešov n.Pl.-Žandov-Verneřice	105	24,600	02.01.2025 - 31.12.2025	6174,600	DCa12	251
Děčínsko	423	Benešov n.Pl.-Žandov-Verneřice	106	24,600	02.01.2025 - 31.12.2025	6174,600	DCa12	251
Děčínsko	423	Benešov n.Pl.-Žandov-Verneřice	107	24,600	02.01.2025 - 31.12.2025	6174,600	DCa12	251
Děčínsko	423	Benešov n.Pl.-Žandov-Verneřice	108	24,600	02.01.2025 - 31.12.2025	6174,600	DCa12	251
Děčínsko	424	Benešov n. Pl.-Heřmanov,Blankartice-Heřmanov,Fojtovice	101	16,400	02.01.2025 - 31.12.2025	4116,400	DCa12	251
Děčínsko	424	Benešov n. Pl.-Heřmanov,Blankartice-Heřmanov,Fojtovice	102	6,700	02.01.2025 - 31.12.2025	1681,700	DCa12	251
Děčínsko	424	Benešov n. Pl.-Heřmanov,Blankartice-Heřmanov,Fojtovice	103	8,200	02.01.2025 - 31.12.2025	2058,200	DCa12	251
Děčínsko	424	Benešov n. Pl.-Heřmanov,Blankartice-Heřmanov,Fojtovice	104	8,200	02.01.2025 - 31.12.2025	2058,200	DCa12	251
Děčínsko	424	Benešov n. Pl.-Heřmanov,Blankartice-Heřmanov,Fojtovice	105	16,400	02.01.2025 - 31.12.2025	3378,400	DCa12	206
Děčínsko	424	Benešov n. Pl.-Heřmanov,Blankartice-Heřmanov,Fojtovice	105	16,400	30.06.2025 - 29.08.2025	738,000	DCa12	45
Děčínsko	424	Benešov n. Pl.-Heřmanov,Blankartice-Heřmanov,Fojtovice	106	16,400	02.01.2025 - 31.12.2025	4116,400	DCa12	251
Děčínsko	424	Benešov n. Pl.-Heřmanov,Blankartice-Heřmanov,Fojtovice	107	8,200	02.01.2025 - 31.12.2025	1689,200	DCa12	206
Děčínsko	424	Benešov n. Pl.-Heřmanov,Blankartice-Heřmanov,Fojtovice	108	8,200	02.01.2025 - 31.12.2025	1689,200	DCa12	206
Děčínsko	424	Benešov n. Pl.-Heřmanov,Blankartice-Heřmanov,Fojtovice	108	8,200	30.06.2025 - 29.08.2025	369,000	DCa12	45
Děčínsko	424	Benešov n. Pl.-Heřmanov,Blankartice-Heřmanov,Fojtovice	109	8,200	02.01.2025 - 31.12.2025	1689,200	DCa12	206
Děčínsko	424	Benešov n. Pl.-Heřmanov,Blankartice-Heřmanov,Fojtovice	110	8,200	02.01.2025 - 31.12.2025	1689,200	DCa12	206
Děčínsko	424	Benešov n. Pl.-Heřmanov,Blankartice-Heřmanov,Fojtovice	112	16,400	02.01.2025 - 31.12.2025	3378,400	DCa12	206
Děčínsko	424	Benešov n. Pl.-Heřmanov,Blankartice-Heřmanov,Fojtovice	112	16,400	30.06.2025 - 29.08.2025	738,000	DCa12	45
Děčínsko	424	Benešov n. Pl.-Heřmanov,Blankartice-Heřmanov,Fojtovice	114	1,500	02.01.2025 - 31.12.2025	309,000	DCa12	206
Děčínsko	424	Benešov n. Pl.-Heřmanov,Blankartice-Heřmanov,Fojtovice	114	1,500	30.06.2025 - 29.08.2025	67,500	DCa12	45

Děčínsko	424	Benešov n. Pl.-Heřmanov,Blankartice-Heřmanov,Fojtovice	309	8,200	30.06.2025 - 29.08.2025	369,000	DCa12	45
Děčínsko	431	Děčín-Malšovice,Javory-Malšovice,Borek	101	13,800	02.01.2025 - 31.12.2025	3463,800	DCa12	251
Děčínsko	431	Děčín-Malšovice,Javory-Malšovice,Borek	102	15,000	02.01.2025 - 31.12.2025	3765,000	DCa12	251
Děčínsko	431	Děčín-Malšovice,Javory-Malšovice,Borek	103	13,800	02.01.2025 - 31.12.2025	3463,800	DCa12	251
Děčínsko	431	Děčín-Malšovice,Javory-Malšovice,Borek	104	13,200	02.01.2025 - 31.12.2025	3313,200	DCa12	251
Děčínsko	431	Děčín-Malšovice,Javory-Malšovice,Borek	105	15,000	02.01.2025 - 31.12.2025	3765,000	DCa12	251
Děčínsko	431	Děčín-Malšovice,Javory-Malšovice,Borek	106	12,500	02.01.2025 - 31.12.2025	3137,500	DCa12	251
Děčínsko	431	Děčín-Malšovice,Javory-Malšovice,Borek	107	15,000	02.01.2025 - 31.12.2025	3765,000	DCa12	251
Děčínsko	431	Děčín-Malšovice,Javory-Malšovice,Borek	108	12,100	02.01.2025 - 31.12.2025	3037,100	DCa12	251
Děčínsko	431	Děčín-Malšovice,Javory-Malšovice,Borek	109	15,000	02.01.2025 - 31.12.2025	3765,000	DCa12	251
Děčínsko	431	Děčín-Malšovice,Javory-Malšovice,Borek	110	12,100	02.01.2025 - 31.12.2025	3037,100	DCa12	251
Děčínsko	431	Děčín-Malšovice,Javory-Malšovice,Borek	111	15,000	02.01.2025 - 31.12.2025	3765,000	DCa12	251
Děčínsko	431	Děčín-Malšovice,Javory-Malšovice,Borek	112	12,100	02.01.2025 - 31.12.2025	3037,100	DCa12	251
Děčínsko	431	Děčín-Malšovice,Javory-Malšovice,Borek	113	11,600	02.01.2025 - 31.12.2025	2911,600	DCa12	251
Děčínsko	431	Děčín-Malšovice,Javory-Malšovice,Borek	114	12,100	02.01.2025 - 31.12.2025	3037,100	DCa12	251
Děčínsko	431	Děčín-Malšovice,Javory-Malšovice,Borek	115	15,000	02.01.2025 - 31.12.2025	3765,000	DCa12	251
Děčínsko	431	Děčín-Malšovice,Javory-Malšovice,Borek	116	10,500	02.01.2025 - 31.12.2025	2635,500	DCa12	251
Děčínsko	431	Děčín-Malšovice,Javory-Malšovice,Borek	117	15,000	02.01.2025 - 31.12.2025	3765,000	DCa12	251
Děčínsko	431	Děčín-Malšovice,Javory-Malšovice,Borek	118	12,100	02.01.2025 - 31.12.2025	3037,100	DCa12	251
Děčínsko	432	Libouchec-Děčín-Labská Stráň-Janov	100	5,600	02.01.2025 - 31.12.2025	1405,600	DCb15	251
Děčínsko	432	Libouchec-Děčín-Labská Stráň-Janov	101	30,800	02.01.2025 - 31.12.2025	7730,800	DCb15	251
Děčínsko	432	Libouchec-Děčín-Labská Stráň-Janov	102	7,900	02.01.2025 - 31.12.2025	1982,900	DCb15	251
Děčínsko	432	Libouchec-Děčín-Labská Stráň-Janov	103	28,600	02.01.2025 - 31.12.2025	7178,600	DCb15	251
Děčínsko	432	Libouchec-Děčín-Labská Stráň-Janov	104	39,200	02.01.2025 - 31.12.2025	9839,200	DCb15	251
Děčínsko	432	Libouchec-Děčín-Labská Stráň-Janov	105	25,700	02.01.2025 - 31.12.2025	6450,700	DCb15	251
Děčínsko	432	Libouchec-Děčín-Labská Stráň-Janov	106	23,500	02.01.2025 - 31.12.2025	5898,500	DCb15	251
Děčínsko	432	Libouchec-Děčín-Labská Stráň-Janov	107	28,600	02.01.2025 - 31.12.2025	7178,600	DCb15	251
Děčínsko	432	Libouchec-Děčín-Labská Stráň-Janov	108	30,800	02.01.2025 - 31.12.2025	7730,800	DCb15	251
Děčínsko	432	Libouchec-Děčín-Labská Stráň-Janov	109	8,100	02.01.2025 - 31.12.2025	2033,100	DCb15	251
Děčínsko	432	Libouchec-Děčín-Labská Stráň-Janov	110	28,600	02.01.2025 - 31.12.2025	7178,600	DCb15	251
Děčínsko	432	Libouchec-Děčín-Labská Stráň-Janov	111	15,600	02.01.2025 - 31.12.2025	3915,600	DCb15	251
Děčínsko	432	Libouchec-Děčín-Labská Stráň-Janov	112	30,800	02.01.2025 - 31.12.2025	7730,800	DCb15	251
Děčínsko	432	Libouchec-Děčín-Labská Stráň-Janov	113	28,600	02.01.2025 - 31.12.2025	7178,600	DCb15	251
Děčínsko	432	Libouchec-Děčín-Labská Stráň-Janov	114	15,600	02.01.2025 - 31.12.2025	3915,600	DCb15	251
Děčínsko	432	Libouchec-Děčín-Labská Stráň-Janov	115	12,800	02.01.2025 - 31.12.2025	3212,800	DCb15	251
Děčínsko	432	Libouchec-Děčín-Labská Stráň-Janov	116	10,800	02.01.2025 - 31.12.2025	2710,800	DCb15	251
Děčínsko	432	Libouchec-Děčín-Labská Stráň-Janov	117	8,100	02.01.2025 - 31.12.2025	2033,100	DCb15	251
Děčínsko	432	Libouchec-Děčín-Labská Stráň-Janov	118	15,900	02.01.2025 - 31.12.2025	3990,900	DCb15	251
Děčínsko	432	Libouchec-Děčín-Labská Stráň-Janov	119	28,600	02.01.2025 - 31.12.2025	7178,600	DCb15	251
Děčínsko	432	Libouchec-Děčín-Labská Stráň-Janov	120	23,500	02.01.2025 - 31.12.2025	5898,500	DCb15	251
Děčínsko	432	Libouchec-Děčín-Labská Stráň-Janov	121	8,100	02.01.2025 - 31.12.2025	2033,100	DCb15	251

Děčínsko	432	Libouchec-Děčín-Labská Stráň-Janov	122	30,800	02.01.2025 - 31.12.2025	7730,800	DCb15	251
Děčínsko	432	Libouchec-Děčín-Labská Stráň-Janov	123	30,800	02.01.2025 - 31.12.2025	7730,800	DCb15	251
Děčínsko	432	Libouchec-Děčín-Labská Stráň-Janov	124	7,900	02.01.2025 - 31.12.2025	1982,900	DCb15	251
Děčínsko	432	Libouchec-Děčín-Labská Stráň-Janov	125	8,100	02.01.2025 - 31.12.2025	2033,100	DCb15	251
Děčínsko	432	Libouchec-Děčín-Labská Stráň-Janov	126	28,600	02.01.2025 - 31.12.2025	7178,600	DCb15	251
Děčínsko	432	Libouchec-Děčín-Labská Stráň-Janov	127	28,600	02.01.2025 - 31.12.2025	7178,600	DCb15	251
Děčínsko	432	Libouchec-Děčín-Labská Stráň-Janov	128	7,900	02.01.2025 - 31.12.2025	1982,900	DCb15	251
Děčínsko	432	Libouchec-Děčín-Labská Stráň-Janov	129	8,100	02.01.2025 - 31.12.2025	2033,100	DCb15	251
Děčínsko	432	Libouchec-Děčín-Labská Stráň-Janov	130	30,800	02.01.2025 - 31.12.2025	7730,800	DCb15	251
Děčínsko	432	Libouchec-Děčín-Labská Stráň-Janov	131	30,800	02.01.2025 - 31.12.2025	7730,800	DCb15	251
Děčínsko	432	Libouchec-Děčín-Labská Stráň-Janov	132	28,600	02.01.2025 - 31.12.2025	7178,600	DCb15	251
Děčínsko	432	Libouchec-Děčín-Labská Stráň-Janov	133	28,600	02.01.2025 - 31.12.2025	7178,600	DCb15	251
Děčínsko	432	Libouchec-Děčín-Labská Stráň-Janov	134	30,800	02.01.2025 - 31.12.2025	7730,800	DCb15	251
Děčínsko	432	Libouchec-Děčín-Labská Stráň-Janov	135	25,700	02.01.2025 - 31.12.2025	6450,700	DCb15	251
Děčínsko	432	Libouchec-Děčín-Labská Stráň-Janov	136	10,800	02.01.2025 - 31.12.2025	2710,800	DCb15	251
Děčínsko	432	Libouchec-Děčín-Labská Stráň-Janov	137	28,600	02.01.2025 - 31.12.2025	7178,600	DCb15	251
Děčínsko	432	Libouchec-Děčín-Labská Stráň-Janov	138	23,500	02.01.2025 - 31.12.2025	5898,500	DCb15	251
Děčínsko	432	Libouchec-Děčín-Labská Stráň-Janov	139	25,700	02.01.2025 - 31.12.2025	6450,700	DCb15	251
Děčínsko	432	Libouchec-Děčín-Labská Stráň-Janov	140	30,800	02.01.2025 - 31.12.2025	7730,800	DCb15	251
Děčínsko	432	Libouchec-Děčín-Labská Stráň-Janov	141	28,600	02.01.2025 - 31.12.2025	7178,600	DCb15	251
Děčínsko	432	Libouchec-Děčín-Labská Stráň-Janov	142	23,500	02.01.2025 - 31.12.2025	5898,500	DCb15	251
Děčínsko	432	Libouchec-Děčín-Labská Stráň-Janov	143	25,700	02.01.2025 - 31.12.2025	6450,700	DCb15	251
Děčínsko	432	Libouchec-Děčín-Labská Stráň-Janov	144	30,800	02.01.2025 - 31.12.2025	7730,800	DCb15	251
Děčínsko	432	Libouchec-Děčín-Labská Stráň-Janov	145	28,600	02.01.2025 - 31.12.2025	7178,600	DCb15	251
Děčínsko	432	Libouchec-Děčín-Labská Stráň-Janov	146	23,500	02.01.2025 - 31.12.2025	5898,500	DCb15	251
Děčínsko	432	Libouchec-Děčín-Labská Stráň-Janov	147	25,700	02.01.2025 - 31.12.2025	6450,700	DCb15	251
Děčínsko	432	Libouchec-Děčín-Labská Stráň-Janov	148	30,800	02.01.2025 - 31.12.2025	7730,800	DCb15	251
Děčínsko	432	Libouchec-Děčín-Labská Stráň-Janov	149	28,600	02.01.2025 - 31.12.2025	7178,600	DCb15	251
Děčínsko	432	Libouchec-Děčín-Labská Stráň-Janov	150	23,500	02.01.2025 - 31.12.2025	5898,500	DCb15	251
Děčínsko	432	Libouchec-Děčín-Labská Stráň-Janov	151	10,500	02.01.2025 - 31.12.2025	2635,500	DCb15	251
Děčínsko	432	Libouchec-Děčín-Labská Stráň-Janov	152	30,800	02.01.2025 - 31.12.2025	7730,800	DCb15	251
Děčínsko	432	Libouchec-Děčín-Labská Stráň-Janov	153	30,800	02.01.2025 - 31.12.2025	7730,800	DCb15	251
Děčínsko	432	Libouchec-Děčín-Labská Stráň-Janov	154	28,600	02.01.2025 - 31.12.2025	7178,600	DCb15	251
Děčínsko	432	Libouchec-Děčín-Labská Stráň-Janov	155	28,600	02.01.2025 - 31.12.2025	7178,600	DCb15	251
Děčínsko	432	Libouchec-Děčín-Labská Stráň-Janov	156	30,800	02.01.2025 - 31.12.2025	7730,800	DCb15	251
Děčínsko	432	Libouchec-Děčín-Labská Stráň-Janov	157	30,800	02.01.2025 - 31.12.2025	7730,800	DCb15	251
Děčínsko	432	Libouchec-Děčín-Labská Stráň-Janov	158	15,600	02.01.2025 - 31.12.2025	3915,600	DCb15	251
Děčínsko	432	Libouchec-Děčín-Labská Stráň-Janov	159	28,600	02.01.2025 - 31.12.2025	7178,600	DCb15	251
Děčínsko	432	Libouchec-Děčín-Labská Stráň-Janov	160	15,900	02.01.2025 - 31.12.2025	3990,900	DCb15	251
Děčínsko	432	Libouchec-Děčín-Labská Stráň-Janov	161	15,600	02.01.2025 - 31.12.2025	3915,600	DCb15	251
Děčínsko	432	Libouchec-Děčín-Labská Stráň-Janov	162	39,200	02.01.2025 - 31.12.2025	9839,200	DCb15	251

Děčínsko	432	Libouchec-Děčín-Labská Stráň-Janov	163	39,200	02.01.2025 - 31.12.2025	9839,200	DCb15	251
Děčínsko	432	Libouchec-Děčín-Labská Stráň-Janov	164	15,900	02.01.2025 - 31.12.2025	3990,900	DCb15	251
Děčínsko	432	Libouchec-Děčín-Labská Stráň-Janov	165	15,600	02.01.2025 - 31.12.2025	3915,600	DCb15	251
Děčínsko	432	Libouchec-Děčín-Labská Stráň-Janov	166	10,800	02.01.2025 - 31.12.2025	2710,800	DCb15	251
Děčínsko	432	Libouchec-Děčín-Labská Stráň-Janov	195	7,600	06.01.2025 - 31.12.2025	1482,000	DCa12	195
Děčínsko	432	Libouchec-Děčín-Labská Stráň-Janov	196	7,400	06.01.2025 - 31.12.2025	1443,000	DCa12	195
Děčínsko	432	Libouchec-Děčín-Labská Stráň-Janov	197	17,600	02.01.2025 - 31.12.2025	4417,600	DCb15	251
Děčínsko	432	Libouchec-Děčín-Labská Stráň-Janov	198	11,200	06.01.2025 - 31.12.2025	2184,000	DCa12	195
Děčínsko	432	Libouchec-Děčín-Labská Stráň-Janov	201	15,600	04.01.2025 - 28.12.2025	1762,800	DCb15	113
Děčínsko	432	Libouchec-Děčín-Labská Stráň-Janov	202	13,000	04.01.2025 - 28.12.2025	1469,000	DCb15	113
Děčínsko	432	Libouchec-Děčín-Labská Stráň-Janov	203	39,600	04.01.2025 - 28.12.2025	4474,800	DCb15	113
Děčínsko	432	Libouchec-Děčín-Labská Stráň-Janov	204	39,200	04.01.2025 - 28.12.2025	4429,600	DCb15	113
Děčínsko	432	Libouchec-Děčín-Labská Stráň-Janov	205	15,600	04.01.2025 - 28.12.2025	1762,800	DCb15	113
Děčínsko	432	Libouchec-Děčín-Labská Stráň-Janov	206	15,900	04.01.2025 - 28.12.2025	1796,700	DCb15	113
Děčínsko	432	Libouchec-Děčín-Labská Stráň-Janov	207	39,600	04.01.2025 - 28.12.2025	4474,800	DCb15	113
Děčínsko	432	Libouchec-Děčín-Labská Stráň-Janov	208	15,900	04.01.2025 - 28.12.2025	1796,700	DCb15	113
Děčínsko	432	Libouchec-Děčín-Labská Stráň-Janov	209	15,600	01.01.2025 - 28.12.2025	1778,400	DCb15	114
Děčínsko	432	Libouchec-Děčín-Labská Stráň-Janov	210	39,600	04.01.2025 - 28.12.2025	4474,800	DCb15	113
Děčínsko	432	Libouchec-Děčín-Labská Stráň-Janov	211	39,600	01.01.2025 - 28.12.2025	4514,400	DCb15	114
Děčínsko	432	Libouchec-Děčín-Labská Stráň-Janov	212	15,900	01.01.2025 - 28.12.2025	1812,600	DCb15	114
Děčínsko	432	Libouchec-Děčín-Labská Stráň-Janov	213	15,600	01.01.2025 - 28.12.2025	1778,400	DCb15	114
Děčínsko	432	Libouchec-Děčín-Labská Stráň-Janov	214	39,600	01.01.2025 - 28.12.2025	4514,400	DCb15	114
Děčínsko	432	Libouchec-Děčín-Labská Stráň-Janov	215	39,600	01.01.2025 - 28.12.2025	4514,400	DCb15	114
Děčínsko	432	Libouchec-Děčín-Labská Stráň-Janov	216	15,900	01.01.2025 - 28.12.2025	1812,600	DCb15	114
Děčínsko	432	Libouchec-Děčín-Labská Stráň-Janov	217	15,600	01.01.2025 - 28.12.2025	1778,400	DCb15	114
Děčínsko	432	Libouchec-Děčín-Labská Stráň-Janov	218	39,600	01.01.2025 - 28.12.2025	4514,400	DCb15	114
Děčínsko	432	Libouchec-Děčín-Labská Stráň-Janov	219	39,600	01.01.2025 - 28.12.2025	4514,400	DCb15	114
Děčínsko	432	Libouchec-Děčín-Labská Stráň-Janov	220	15,900	01.01.2025 - 28.12.2025	1812,600	DCb15	114
Děčínsko	432	Libouchec-Děčín-Labská Stráň-Janov	221	15,600	01.01.2025 - 28.12.2025	1778,400	DCb15	114
Děčínsko	432	Libouchec-Děčín-Labská Stráň-Janov	222	39,600	01.01.2025 - 28.12.2025	4514,400	DCb15	114
Děčínsko	432	Libouchec-Děčín-Labská Stráň-Janov	223	39,600	01.01.2025 - 28.12.2025	4514,400	DCb15	114
Děčínsko	432	Libouchec-Děčín-Labská Stráň-Janov	224	15,900	01.01.2025 - 28.12.2025	1812,600	DCb15	114
Děčínsko	432	Libouchec-Děčín-Labská Stráň-Janov	225	15,600	01.01.2025 - 28.12.2025	1778,400	DCb15	114
Děčínsko	432	Libouchec-Děčín-Labská Stráň-Janov	226	39,600	01.01.2025 - 28.12.2025	4514,400	DCb15	114
Děčínsko	432	Libouchec-Děčín-Labská Stráň-Janov	227	39,600	01.01.2025 - 28.12.2025	4514,400	DCb15	114
Děčínsko	432	Libouchec-Děčín-Labská Stráň-Janov	228	15,900	01.01.2025 - 28.12.2025	1812,600	DCb15	114
Děčínsko	432	Libouchec-Děčín-Labská Stráň-Janov	229	15,600	01.01.2025 - 28.12.2025	1778,400	DCb15	114
Děčínsko	432	Libouchec-Děčín-Labská Stráň-Janov	230	39,600	01.01.2025 - 28.12.2025	4514,400	DCb15	114
Děčínsko	432	Libouchec-Děčín-Labská Stráň-Janov	231	15,600	01.01.2025 - 28.12.2025	1778,400	DCb15	114
Děčínsko	432	Libouchec-Děčín-Labská Stráň-Janov	232	15,900	01.01.2025 - 28.12.2025	1812,600	DCb15	114
Děčínsko	432	Libouchec-Děčín-Labská Stráň-Janov	233	39,200	01.01.2025 - 28.12.2025	4468,800	DCb15	114

Děčínsko	432	Libouchec-Děčín-Labská Stráň-Janov	234	39,600	01.01.2025 - 28.12.2025	4514,400	DCb15	114
Děčínsko	432	Libouchec-Děčín-Labská Stráň-Janov	235	15,600	01.01.2025 - 28.12.2025	1778,400	DCb15	114
Děčínsko	432	Libouchec-Děčín-Labská Stráň-Janov	236	15,900	01.01.2025 - 28.12.2025	1812,600	DCb15	114
Děčínsko	432	Libouchec-Děčín-Labská Stráň-Janov	238	15,900	01.01.2025 - 28.12.2025	1812,600	DCb15	114
Děčínsko	433	Děčín-Jílové,Sněžník	101	17,900	30.06.2025 - 29.08.2025	805,500	DCa12	45
Děčínsko	433	Děčín-Jílové,Sněžník	102	18,000	30.06.2025 - 29.08.2025	810,000	DCa12	45
Děčínsko	433	Děčín-Jílové,Sněžník	103	17,900	30.06.2025 - 29.08.2025	805,500	DCa12	45
Děčínsko	433	Děčín-Jílové,Sněžník	104	18,000	30.06.2025 - 29.08.2025	810,000	DCa12	45
Děčínsko	433	Děčín-Jílové,Sněžník	201	17,900	01.01.2025 - 28.12.2025	2040,600	SC_12	114
Děčínsko	433	Děčín-Jílové,Sněžník	202	18,000	01.01.2025 - 13.12.2025	666,000	SC_12	37
Děčínsko	433	Děčín-Jílové,Sněžník	202	18,000	29.03.2025 - 02.11.2025	1242,000	SC_12	69
Děčínsko	433	Děčín-Jílové,Sněžník	202	18,000	14.12.2025 - 28.12.2025	144,000	SC_12	8
Děčínsko	433	Děčín-Jílové,Sněžník	203	17,900	29.03.2025 - 02.11.2025	1235,100	SC_12	69
Děčínsko	433	Děčín-Jílové,Sněžník	204	18,000	29.03.2025 - 02.11.2025	882,000	SC_12	49
Děčínsko	433	Děčín-Jílové,Sněžník	204	18,000	28.06.2025 - 31.08.2025	360,000	SC_12	20
Děčínsko	433	Děčín-Jílové,Sněžník	205	17,900	01.01.2025 - 13.12.2025	662,300	SC_12	37
Děčínsko	433	Děčín-Jílové,Sněžník	205	17,900	29.03.2025 - 02.11.2025	1235,100	SC_12	69
Děčínsko	433	Děčín-Jílové,Sněžník	206	18,000	01.01.2025 - 13.12.2025	666,000	SC_12	37
Děčínsko	433	Děčín-Jílové,Sněžník	206	18,000	29.03.2025 - 02.11.2025	882,000	SC_12	49
Děčínsko	433	Děčín-Jílové,Sněžník	206	18,000	28.06.2025 - 31.08.2025	360,000	SC_12	20
Děčínsko	433	Děčín-Jílové,Sněžník	207	17,900	29.03.2025 - 02.11.2025	1235,100	SC_12	69
Děčínsko	433	Děčín-Jílové,Sněžník	208	18,000	29.03.2025 - 02.11.2025	882,000	SC_12	49
Děčínsko	433	Děčín-Jílové,Sněžník	208	18,000	28.06.2025 - 31.08.2025	360,000	SC_12	20
Děčínsko	434	Děčín-Hřensko,Mezná-Jetřichovice-Chřibská-Krásná Lípa	101	51,400	02.01.2025 - 31.12.2025	10588,400	DCa12	206
Děčínsko	434	Děčín-Hřensko,Mezná-Jetřichovice-Chřibská-Krásná Lípa	101	51,400	30.06.2025 - 29.08.2025	2313,000	DCa12	45
Děčínsko	434	Děčín-Hřensko,Mezná-Jetřichovice-Chřibská-Krásná Lípa	102	51,400	02.01.2025 - 31.12.2025	10588,400	DCa12	206
Děčínsko	434	Děčín-Hřensko,Mezná-Jetřichovice-Chřibská-Krásná Lípa	103	51,400	02.01.2025 - 31.12.2025	12901,400	DCa12	251
Děčínsko	434	Děčín-Hřensko,Mezná-Jetřichovice-Chřibská-Krásná Lípa	104	51,400	02.01.2025 - 31.12.2025	10588,400	DCa12	206
Děčínsko	434	Děčín-Hřensko,Mezná-Jetřichovice-Chřibská-Krásná Lípa	104	51,400	30.06.2025 - 29.08.2025	2313,000	DCa12	45
Děčínsko	434	Děčín-Hřensko,Mezná-Jetřichovice-Chřibská-Krásná Lípa	105	51,400	02.01.2025 - 31.12.2025	10588,400	DCa12	206
Děčínsko	434	Děčín-Hřensko,Mezná-Jetřichovice-Chřibská-Krásná Lípa	106	51,400	02.01.2025 - 31.12.2025	5191,400	DCa12	101
Děčínsko	434	Děčín-Hřensko,Mezná-Jetřichovice-Chřibská-Krásná Lípa	106	51,400	31.03.2025 - 31.10.2025	5397,000	DCa12	105
Děčínsko	434	Děčín-Hřensko,Mezná-Jetřichovice-Chřibská-Krásná Lípa	201	51,400	01.01.2025 - 28.12.2025	4831,600	SC_12	94
Děčínsko	434	Děčín-Hřensko,Mezná-Jetřichovice-Chřibská-Krásná Lípa	201	51,400	28.06.2025 - 31.08.2025	1028,000	SC_12	20
Děčínsko	434	Děčín-Hřensko,Mezná-Jetřichovice-Chřibská-Krásná Lípa	202	51,400	01.01.2025 - 13.12.2025	1901,800	SC_12	37
Děčínsko	434	Děčín-Hřensko,Mezná-Jetřichovice-Chřibská-Krásná Lípa	202	51,400	29.03.2025 - 02.11.2025	2518,600	SC_12	49
Děčínsko	434	Děčín-Hřensko,Mezná-Jetřichovice-Chřibská-Krásná Lípa	202	51,400	28.06.2025 - 31.08.2025	1028,000	SC_12	20
Děčínsko	434	Děčín-Hřensko,Mezná-Jetřichovice-Chřibská-Krásná Lípa	203	51,400	01.01.2025 - 13.12.2025	1901,800	SC_12	37
Děčínsko	434	Děčín-Hřensko,Mezná-Jetřichovice-Chřibská-Krásná Lípa	203	51,400	29.03.2025 - 02.11.2025	3546,600	SC_12	69
Děčínsko	434	Děčín-Hřensko,Mezná-Jetřichovice-Chřibská-Krásná Lípa	204	51,400	01.01.2025 - 13.12.2025	1901,800	SC_12	37
Děčínsko	434	Děčín-Hřensko,Mezná-Jetřichovice-Chřibská-Krásná Lípa	204	51,400	29.03.2025 - 02.11.2025	2518,600	SC_12	49

Děčínsko	434	Děčín-Hřensko,Mezná-Jetřichovice-Chřibská-Krásná Lípa	204	51,400	28.06.2025 - 31.08.2025	1028,000	SC_12	20
Děčínsko	434	Děčín-Hřensko,Mezná-Jetřichovice-Chřibská-Krásná Lípa	205	51,400	01.01.2025 - 13.12.2025	1901,800	SC_12	37
Děčínsko	434	Děčín-Hřensko,Mezná-Jetřichovice-Chřibská-Krásná Lípa	206	51,400	01.01.2025 - 13.12.2025	1901,800	SC_12	37
Děčínsko	434	Děčín-Hřensko,Mezná-Jetřichovice-Chřibská-Krásná Lípa	301	51,400	31.03.2025 - 31.10.2025	5397,000	DCa12	105
Děčínsko	434	Děčín-Hřensko,Mezná-Jetřichovice-Chřibská-Krásná Lípa	302	51,400	31.03.2025 - 31.10.2025	5397,000	DCa12	105
Děčínsko	434	Děčín-Hřensko,Mezná-Jetřichovice-Chřibská-Krásná Lípa	400	29,400	29.03.2025 - 02.11.2025	1440,600	SC_12	49
Děčínsko	434	Děčín-Hřensko,Mezná-Jetřichovice-Chřibská-Krásná Lípa	403	51,400	29.03.2025 - 02.11.2025	2518,600	SC_12	49
Děčínsko	434	Děčín-Hřensko,Mezná-Jetřichovice-Chřibská-Krásná Lípa	403	51,400	28.06.2025 - 31.08.2025	1028,000	SC_12	20
Děčínsko	434	Děčín-Hřensko,Mezná-Jetřichovice-Chřibská-Krásná Lípa	404	51,400	29.03.2025 - 02.11.2025	2518,600	SC_12	49
Děčínsko	434	Děčín-Hřensko,Mezná-Jetřichovice-Chřibská-Krásná Lípa	404	51,400	28.06.2025 - 31.08.2025	1028,000	SC_12	20
Děčínsko	434	Děčín-Hřensko,Mezná-Jetřichovice-Chřibská-Krásná Lípa	407	51,400	29.03.2025 - 02.11.2025	2518,600	SC_12	49
Děčínsko	434	Děčín-Hřensko,Mezná-Jetřichovice-Chřibská-Krásná Lípa	407	51,400	28.06.2025 - 31.08.2025	1028,000	SC_12	20
Děčínsko	434	Děčín-Hřensko,Mezná-Jetřichovice-Chřibská-Krásná Lípa	408	51,400	29.03.2025 - 02.11.2025	2518,600	SC_12	49
Děčínsko	434	Děčín-Hřensko,Mezná-Jetřichovice-Chřibská-Krásná Lípa	408	51,400	28.06.2025 - 31.08.2025	1028,000	SC_12	20
Děčínsko	434	Děčín-Hřensko,Mezná-Jetřichovice-Chřibská-Krásná Lípa	409	51,400	29.03.2025 - 02.11.2025	2518,600	SC_12	49
Děčínsko	434	Děčín-Hřensko,Mezná-Jetřichovice-Chřibská-Krásná Lípa	409	51,400	28.06.2025 - 31.08.2025	1028,000	SC_12	20
Děčínsko	434	Děčín-Hřensko,Mezná-Jetřichovice-Chřibská-Krásná Lípa	410	51,400	29.03.2025 - 02.11.2025	2518,600	SC_12	49
Děčínsko	434	Děčín-Hřensko,Mezná-Jetřichovice-Chřibská-Krásná Lípa	410	51,400	28.06.2025 - 31.08.2025	1028,000	SC_12	20
Děčínsko	434	Děčín-Hřensko,Mezná-Jetřichovice-Chřibská-Krásná Lípa	411	51,400	29.03.2025 - 02.11.2025	2518,600	SC_12	49
Děčínsko	434	Děčín-Hřensko,Mezná-Jetřichovice-Chřibská-Krásná Lípa	411	51,400	28.06.2025 - 31.08.2025	1028,000	SC_12	20
Děčínsko	434	Děčín-Hřensko,Mezná-Jetřichovice-Chřibská-Krásná Lípa	412	51,400	29.03.2025 - 02.11.2025	2518,600	SC_12	49
Děčínsko	434	Děčín-Hřensko,Mezná-Jetřichovice-Chřibská-Krásná Lípa	412	51,400	28.06.2025 - 31.08.2025	1028,000	SC_12	20
Děčínsko	434	Děčín-Hřensko,Mezná-Jetřichovice-Chřibská-Krásná Lípa	500	37,300	30.06.2025 - 29.08.2025	1678,500	DCa12	45
Děčínsko	434	Děčín-Hřensko,Mezná-Jetřichovice-Chřibská-Krásná Lípa	501	37,200	30.06.2025 - 29.08.2025	1674,000	DCa12	45
Děčínsko	434	Děčín-Hřensko,Mezná-Jetřichovice-Chřibská-Krásná Lípa	502	29,400	30.06.2025 - 29.08.2025	1323,000	DCa12	45
Děčínsko	434	Děčín-Hřensko,Mezná-Jetřichovice-Chřibská-Krásná Lípa	504	37,300	30.06.2025 - 29.08.2025	1678,500	DCa12	45
Děčínsko	434	Děčín-Hřensko,Mezná-Jetřichovice-Chřibská-Krásná Lípa	505	29,300	30.06.2025 - 29.08.2025	1318,500	DCa12	45
Děčínsko	434	Děčín-Hřensko,Mezná-Jetřichovice-Chřibská-Krásná Lípa	507	51,400	30.06.2025 - 29.08.2025	2313,000	DCa12	45
Děčínsko	434	Děčín-Hřensko,Mezná-Jetřichovice-Chřibská-Krásná Lípa	508	37,300	30.06.2025 - 29.08.2025	1678,500	DCa12	45
Děčínsko	434	Děčín-Hřensko,Mezná-Jetřichovice-Chřibská-Krásná Lípa	509	29,300	30.06.2025 - 29.08.2025	1318,500	DCa12	45
Děčínsko	434	Děčín-Hřensko,Mezná-Jetřichovice-Chřibská-Krásná Lípa	510	51,400	30.06.2025 - 29.08.2025	2313,000	DCa12	45
Děčínsko	434	Děčín-Hřensko,Mezná-Jetřichovice-Chřibská-Krásná Lípa	513	37,200	30.06.2025 - 29.08.2025	1674,000	DCa12	45
Děčínsko	434	Děčín-Hřensko,Mezná-Jetřichovice-Chřibská-Krásná Lípa	514	29,400	30.06.2025 - 29.08.2025	1323,000	DCa12	45
Děčínsko	434	Děčín-Hřensko,Mezná-Jetřichovice-Chřibská-Krásná Lípa	515	37,200	30.06.2025 - 29.08.2025	1674,000	DCa12	45
Děčínsko	434	Děčín-Hřensko,Mezná-Jetřichovice-Chřibská-Krásná Lípa	516	51,400	30.06.2025 - 29.08.2025	2313,000	DCa12	45
Děčínsko	434	Děčín-Hřensko,Mezná-Jetřichovice-Chřibská-Krásná Lípa	517	37,200	30.06.2025 - 29.08.2025	1674,000	DCa12	45
Děčínsko	434	Děčín-Hřensko,Mezná-Jetřichovice-Chřibská-Krásná Lípa	518	37,300	30.06.2025 - 29.08.2025	1678,500	DCa12	45
Děčínsko	434	Děčín-Hřensko,Mezná-Jetřichovice-Chřibská-Krásná Lípa	519	51,400	30.06.2025 - 29.08.2025	2313,000	DCa12	45
Děčínsko	434	Děčín-Hřensko,Mezná-Jetřichovice-Chřibská-Krásná Lípa	520	37,300	30.06.2025 - 29.08.2025	1678,500	DCa12	45
Děčínsko	434	Děčín-Hřensko,Mezná-Jetřichovice-Chřibská-Krásná Lípa	521	37,200	30.06.2025 - 29.08.2025	1674,000	DCa12	45
Děčínsko	434	Děčín-Hřensko,Mezná-Jetřichovice-Chřibská-Krásná Lípa	522	37,300	30.06.2025 - 29.08.2025	1678,500	DCa12	45

Děčínsko	434	Děčín-Hřensko,Mezná-Jetřichovice-Chřibská-Krásná Lípa	523	37,200	30.06.2025 - 29.08.2025	1674,000	DCa12	45
Děčínsko	434	Děčín-Hřensko,Mezná-Jetřichovice-Chřibská-Krásná Lípa	524	51,400	30.06.2025 - 29.08.2025	2313,000	DCa12	45
Děčínsko	434	Děčín-Hřensko,Mezná-Jetřichovice-Chřibská-Krásná Lípa	525	29,300	30.06.2025 - 29.08.2025	1318,500	DCa12	45
Děčínsko	434	Děčín-Hřensko,Mezná-Jetřichovice-Chřibská-Krásná Lípa	526	37,300	30.06.2025 - 29.08.2025	1678,500	DCa12	45
Děčínsko	434	Děčín-Hřensko,Mezná-Jetřichovice-Chřibská-Krásná Lípa	601	37,200	28.06.2025 - 31.08.2025	744,000	SC_12	20
Děčínsko	434	Děčín-Hřensko,Mezná-Jetřichovice-Chřibská-Krásná Lípa	602	29,400	28.06.2025 - 31.08.2025	588,000	SC_12	20
Děčínsko	434	Děčín-Hřensko,Mezná-Jetřichovice-Chřibská-Krásná Lípa	603	29,300	28.06.2025 - 31.08.2025	586,000	SC_12	20
Děčínsko	434	Děčín-Hřensko,Mezná-Jetřichovice-Chřibská-Krásná Lípa	604	37,300	28.06.2025 - 31.08.2025	746,000	SC_12	20
Děčínsko	434	Děčín-Hřensko,Mezná-Jetřichovice-Chřibská-Krásná Lípa	605	29,300	28.06.2025 - 31.08.2025	586,000	SC_12	20
Děčínsko	434	Děčín-Hřensko,Mezná-Jetřichovice-Chřibská-Krásná Lípa	606	37,300	28.06.2025 - 31.08.2025	746,000	SC_12	20
Děčínsko	434	Děčín-Hřensko,Mezná-Jetřichovice-Chřibská-Krásná Lípa	607	37,200	28.06.2025 - 31.08.2025	744,000	SC_12	20
Děčínsko	434	Děčín-Hřensko,Mezná-Jetřichovice-Chřibská-Krásná Lípa	608	29,400	28.06.2025 - 31.08.2025	588,000	SC_12	20
Děčínsko	434	Děčín-Hřensko,Mezná-Jetřichovice-Chřibská-Krásná Lípa	609	37,200	28.06.2025 - 31.08.2025	744,000	SC_12	20
Děčínsko	434	Děčín-Hřensko,Mezná-Jetřichovice-Chřibská-Krásná Lípa	610	37,300	28.06.2025 - 31.08.2025	746,000	SC_12	20
Děčínsko	434	Děčín-Hřensko,Mezná-Jetřichovice-Chřibská-Krásná Lípa	611	37,200	28.06.2025 - 31.08.2025	744,000	SC_12	20
Děčínsko	434	Děčín-Hřensko,Mezná-Jetřichovice-Chřibská-Krásná Lípa	612	37,300	28.06.2025 - 31.08.2025	746,000	SC_12	20
Děčínsko	434	Děčín-Hřensko,Mezná-Jetřichovice-Chřibská-Krásná Lípa	613	29,300	28.06.2025 - 31.08.2025	586,000	SC_12	20
Děčínsko	434	Děčín-Hřensko,Mezná-Jetřichovice-Chřibská-Krásná Lípa	614	37,300	28.06.2025 - 31.08.2025	746,000	SC_12	20
Děčínsko	434	Děčín-Hřensko,Mezná-Jetřichovice-Chřibská-Krásná Lípa	702	14,100	30.06.2025 - 29.08.2025	634,500	DCa12	45
Děčínsko	434	Děčín-Hřensko,Mezná-Jetřichovice-Chřibská-Krásná Lípa	715	14,200	30.06.2025 - 29.08.2025	639,000	DCa12	45
Děčínsko	434	Děčín-Hřensko,Mezná-Jetřichovice-Chřibská-Krásná Lípa	720	14,100	30.06.2025 - 29.08.2025	634,500	DCa12	45
Děčínsko	434	Děčín-Hřensko,Mezná-Jetřichovice-Chřibská-Krásná Lípa	723	14,200	30.06.2025 - 29.08.2025	639,000	DCa12	45
Děčínsko	435	Hřensko,Mezná-Hřensko-Schmilka	101	9,700	30.06.2025 - 29.08.2025	436,500	DCa12	45
Děčínsko	435	Hřensko,Mezná-Hřensko-Schmilka	102	9,700	30.06.2025 - 29.08.2025	436,500	DCa12	45
Děčínsko	435	Hřensko,Mezná-Hřensko-Schmilka	103	9,700	30.06.2025 - 29.08.2025	436,500	DCa12	45
Děčínsko	435	Hřensko,Mezná-Hřensko-Schmilka	104	9,700	30.06.2025 - 29.08.2025	436,500	DCa12	45
Děčínsko	435	Hřensko,Mezná-Hřensko-Schmilka	105	9,700	30.06.2025 - 29.08.2025	436,500	DCa12	45
Děčínsko	435	Hřensko,Mezná-Hřensko-Schmilka	106	9,700	30.06.2025 - 29.08.2025	436,500	DCa12	45
Děčínsko	435	Hřensko,Mezná-Hřensko-Schmilka	107	9,700	30.06.2025 - 29.08.2025	436,500	DCa12	45
Děčínsko	435	Hřensko,Mezná-Hřensko-Schmilka	108	9,700	30.06.2025 - 29.08.2025	436,500	DCa12	45
Děčínsko	435	Hřensko,Mezná-Hřensko-Schmilka	109	9,700	30.06.2025 - 29.08.2025	436,500	DCa12	45
Děčínsko	435	Hřensko,Mezná-Hřensko-Schmilka	110	9,700	30.06.2025 - 29.08.2025	436,500	DCa12	45
Děčínsko	435	Hřensko,Mezná-Hřensko-Schmilka	111	9,700	30.06.2025 - 29.08.2025	436,500	DCa12	45
Děčínsko	435	Hřensko,Mezná-Hřensko-Schmilka	112	9,700	30.06.2025 - 29.08.2025	436,500	DCa12	45
Děčínsko	435	Hřensko,Mezná-Hřensko-Schmilka	113	9,700	30.06.2025 - 29.08.2025	436,500	DCa12	45
Děčínsko	435	Hřensko,Mezná-Hřensko-Schmilka	114	9,700	30.06.2025 - 29.08.2025	436,500	DCa12	45
Děčínsko	435	Hřensko,Mezná-Hřensko-Schmilka	115	9,700	30.06.2025 - 29.08.2025	436,500	DCa12	45
Děčínsko	435	Hřensko,Mezná-Hřensko-Schmilka	116	9,700	30.06.2025 - 29.08.2025	436,500	DCa12	45
Děčínsko	435	Hřensko,Mezná-Hřensko-Schmilka	117	9,700	30.06.2025 - 29.08.2025	436,500	DCa12	45
Děčínsko	435	Hřensko,Mezná-Hřensko-Schmilka	118	9,700	30.06.2025 - 29.08.2025	436,500	DCa12	45
Děčínsko	435	Hřensko,Mezná-Hřensko-Schmilka	119	9,700	30.06.2025 - 29.08.2025	436,500	DCa12	45

Děčínsko	435	Hřensko,Mezná-Hřensko-Schmilka	120	9,700	30.06.2025 - 29.08.2025	436,500	DCa12	45
Děčínsko	435	Hřensko,Mezná-Hřensko-Schmilka	122	9,700	30.06.2025 - 29.08.2025	436,500	DCa12	45
Děčínsko	435	Hřensko,Mezná-Hřensko-Schmilka	201	9,700	29.03.2025 - 02.11.2025	669,300	SC_12	69
Děčínsko	435	Hřensko,Mezná-Hřensko-Schmilka	202	9,700	29.03.2025 - 02.11.2025	669,300	SC_12	69
Děčínsko	435	Hřensko,Mezná-Hřensko-Schmilka	203	9,700	29.03.2025 - 02.11.2025	669,300	SC_12	69
Děčínsko	435	Hřensko,Mezná-Hřensko-Schmilka	204	9,700	29.03.2025 - 02.11.2025	669,300	SC_12	69
Děčínsko	435	Hřensko,Mezná-Hřensko-Schmilka	205	9,700	29.03.2025 - 02.11.2025	669,300	SC_12	69
Děčínsko	435	Hřensko,Mezná-Hřensko-Schmilka	206	9,700	29.03.2025 - 02.11.2025	669,300	SC_12	69
Děčínsko	435	Hřensko,Mezná-Hřensko-Schmilka	207	9,700	29.03.2025 - 02.11.2025	669,300	SC_12	69
Děčínsko	435	Hřensko,Mezná-Hřensko-Schmilka	208	9,700	29.03.2025 - 02.11.2025	669,300	SC_12	69
Děčínsko	435	Hřensko,Mezná-Hřensko-Schmilka	209	9,700	29.03.2025 - 02.11.2025	669,300	SC_12	69
Děčínsko	435	Hřensko,Mezná-Hřensko-Schmilka	210	9,700	29.03.2025 - 02.11.2025	669,300	SC_12	69
Děčínsko	435	Hřensko,Mezná-Hřensko-Schmilka	211	9,700	29.03.2025 - 02.11.2025	669,300	SC_12	69
Děčínsko	435	Hřensko,Mezná-Hřensko-Schmilka	212	9,700	29.03.2025 - 02.11.2025	669,300	SC_12	69
Děčínsko	435	Hřensko,Mezná-Hřensko-Schmilka	213	9,700	29.03.2025 - 02.11.2025	669,300	SC_12	69
Děčínsko	435	Hřensko,Mezná-Hřensko-Schmilka	214	9,700	29.03.2025 - 02.11.2025	669,300	SC_12	69
Děčínsko	435	Hřensko,Mezná-Hřensko-Schmilka	215	9,700	29.03.2025 - 02.11.2025	669,300	SC_12	69
Děčínsko	435	Hřensko,Mezná-Hřensko-Schmilka	216	9,700	29.03.2025 - 02.11.2025	669,300	SC_12	69
Děčínsko	435	Hřensko,Mezná-Hřensko-Schmilka	217	9,700	29.03.2025 - 02.11.2025	669,300	SC_12	69
Děčínsko	435	Hřensko,Mezná-Hřensko-Schmilka	218	9,700	29.03.2025 - 02.11.2025	669,300	SC_12	69
Děčínsko	435	Hřensko,Mezná-Hřensko-Schmilka	219	9,700	29.03.2025 - 02.11.2025	669,300	SC_12	69
Děčínsko	435	Hřensko,Mezná-Hřensko-Schmilka	220	9,700	29.03.2025 - 02.11.2025	669,300	SC_12	69
Děčínsko	435	Hřensko,Mezná-Hřensko-Schmilka	222	9,700	29.03.2025 - 02.11.2025	669,300	SC_12	69
Děčínsko	436	Děčín-Dobrná-Huntířov-Srbská Kamenice-Jetřichovice,Vysoká Lípa	101	36,000	02.01.2025 - 31.12.2025	9036,000	DCa12	251
Děčínsko	436	Děčín-Dobrná-Huntířov-Srbská Kamenice-Jetřichovice,Vysoká Lípa	102	29,000	02.01.2025 - 31.12.2025	7279,000	DCa12	251
Děčínsko	436	Děčín-Dobrná-Huntířov-Srbská Kamenice-Jetřichovice,Vysoká Lípa	103	20,000	02.01.2025 - 31.12.2025	5020,000	DCa12	251
Děčínsko	436	Děčín-Dobrná-Huntířov-Srbská Kamenice-Jetřichovice,Vysoká Lípa	104	31,800	02.01.2025 - 31.12.2025	7981,800	DCa12	251
Děčínsko	436	Děčín-Dobrná-Huntířov-Srbská Kamenice-Jetřichovice,Vysoká Lípa	105	14,300	02.01.2025 - 31.12.2025	3589,300	DCa12	251
Děčínsko	436	Děčín-Dobrná-Huntířov-Srbská Kamenice-Jetřichovice,Vysoká Lípa	106	20,700	02.01.2025 - 31.12.2025	4264,200	DCa12	206
Děčínsko	436	Děčín-Dobrná-Huntířov-Srbská Kamenice-Jetřichovice,Vysoká Lípa	106	20,700	30.06.2025 - 29.08.2025	931,500	DCa12	45
Děčínsko	436	Děčín-Dobrná-Huntířov-Srbská Kamenice-Jetřichovice,Vysoká Lípa	107	31,800	02.01.2025 - 31.12.2025	6550,800	DCa12	206
Děčínsko	436	Děčín-Dobrná-Huntířov-Srbská Kamenice-Jetřichovice,Vysoká Lípa	107	31,800	30.06.2025 - 29.08.2025	1431,000	DCa12	45
Děčínsko	436	Děčín-Dobrná-Huntířov-Srbská Kamenice-Jetřichovice,Vysoká Lípa	108	10,600	02.01.2025 - 31.12.2025	2660,600	DCa12	251
Děčínsko	436	Děčín-Dobrná-Huntířov-Srbská Kamenice-Jetřichovice,Vysoká Lípa	109	36,600	02.01.2025 - 31.12.2025	7539,600	DCa12	206
Děčínsko	436	Děčín-Dobrná-Huntířov-Srbská Kamenice-Jetřichovice,Vysoká Lípa	109	36,600	30.06.2025 - 29.08.2025	1647,000	DCa12	45
Děčínsko	436	Děčín-Dobrná-Huntířov-Srbská Kamenice-Jetřichovice,Vysoká Lípa	110	11,800	02.01.2025 - 31.12.2025	2961,800	DCa12	251
Děčínsko	436	Děčín-Dobrná-Huntířov-Srbská Kamenice-Jetřichovice,Vysoká Lípa	112	13,000	02.01.2025 - 31.12.2025	3263,000	DCa12	251
Děčínsko	436	Děčín-Dobrná-Huntířov-Srbská Kamenice-Jetřichovice,Vysoká Lípa	113	27,000	02.01.2025 - 31.12.2025	5562,000	DCa12	206
Děčínsko	436	Děčín-Dobrná-Huntířov-Srbská Kamenice-Jetřichovice,Vysoká Lípa	113	27,000	30.06.2025 - 29.08.2025	1215,000	DCa12	45
Děčínsko	436	Děčín-Dobrná-Huntířov-Srbská Kamenice-Jetřichovice,Vysoká Lípa	114	32,500	02.01.2025 - 31.12.2025	6695,000	DCa12	206
Děčínsko	436	Děčín-Dobrná-Huntířov-Srbská Kamenice-Jetřichovice,Vysoká Lípa	114	32,500	30.06.2025 - 29.08.2025	1462,500	DCa12	45

Děčínsko	436	Děčín-Dobrná-Huntířov-Srbská Kamenice-Jetřichovice,Vysoká Lípa	115	28,400	02.01.2025 - 31.12.2025	7128,400	DCa12	251
Děčínsko	436	Děčín-Dobrná-Huntířov-Srbská Kamenice-Jetřichovice,Vysoká Lípa	116	32,500	02.01.2025 - 31.12.2025	6695,000	DCa12	206
Děčínsko	436	Děčín-Dobrná-Huntířov-Srbská Kamenice-Jetřichovice,Vysoká Lípa	116	32,500	30.06.2025 - 29.08.2025	1462,500	DCa12	45
Děčínsko	436	Děčín-Dobrná-Huntířov-Srbská Kamenice-Jetřichovice,Vysoká Lípa	117	31,200	02.01.2025 - 12.12.2025	2527,200	DCa12	81
Děčínsko	436	Děčín-Dobrná-Huntířov-Srbská Kamenice-Jetřichovice,Vysoká Lípa	119	7,000	02.01.2025 - 31.12.2025	1757,000	DCa12	251
Děčínsko	436	Děčín-Dobrná-Huntířov-Srbská Kamenice-Jetřichovice,Vysoká Lípa	120	24,600	02.01.2025 - 12.12.2025	4821,600	DCa12	196
Děčínsko	436	Děčín-Dobrná-Huntířov-Srbská Kamenice-Jetřichovice,Vysoká Lípa	120	24,600	30.06.2025 - 29.08.2025	1107,000	DCa12	45
Děčínsko	436	Děčín-Dobrná-Huntířov-Srbská Kamenice-Jetřichovice,Vysoká Lípa	120	24,600	15.12.2025 - 31.12.2025	246,000	DCa12	10
Děčínsko	436	Děčín-Dobrná-Huntířov-Srbská Kamenice-Jetřichovice,Vysoká Lípa	121	27,000	02.01.2025 - 31.12.2025	6777,000	DCa12	251
Děčínsko	436	Děčín-Dobrná-Huntířov-Srbská Kamenice-Jetřichovice,Vysoká Lípa	122	27,700	02.01.2025 - 31.12.2025	6952,700	DCa12	251
Děčínsko	436	Děčín-Dobrná-Huntířov-Srbská Kamenice-Jetřichovice,Vysoká Lípa	124	32,500	02.01.2025 - 12.12.2025	2632,500	DCa12	81
Děčínsko	436	Děčín-Dobrná-Huntířov-Srbská Kamenice-Jetřichovice,Vysoká Lípa	141	31,800	02.01.2025 - 31.12.2025	7981,800	DCa12	251
Děčínsko	436	Děčín-Dobrná-Huntířov-Srbská Kamenice-Jetřichovice,Vysoká Lípa	142	31,800	02.01.2025 - 31.12.2025	7981,800	DCa12	251
Děčínsko	436	Děčín-Dobrná-Huntířov-Srbská Kamenice-Jetřichovice,Vysoká Lípa	201	22,000	01.01.2025 - 13.12.2025	814,000	SC_12	37
Děčínsko	436	Děčín-Dobrná-Huntířov-Srbská Kamenice-Jetřichovice,Vysoká Lípa	202	27,700	01.01.2025 - 13.12.2025	1024,900	SC_12	37
Děčínsko	436	Děčín-Dobrná-Huntířov-Srbská Kamenice-Jetřichovice,Vysoká Lípa	202	27,700	29.03.2025 - 02.11.2025	1357,300	SC_12	49
Děčínsko	436	Děčín-Dobrná-Huntířov-Srbská Kamenice-Jetřichovice,Vysoká Lípa	202	27,700	28.06.2025 - 31.08.2025	554,000	SC_12	20
Děčínsko	436	Děčín-Dobrná-Huntířov-Srbská Kamenice-Jetřichovice,Vysoká Lípa	202	27,700	14.12.2025 - 28.12.2025	221,600	SC_12	8
Děčínsko	436	Děčín-Dobrná-Huntířov-Srbská Kamenice-Jetřichovice,Vysoká Lípa	203	22,000	01.01.2025 - 13.12.2025	814,000	SC_12	37
Děčínsko	436	Děčín-Dobrná-Huntířov-Srbská Kamenice-Jetřichovice,Vysoká Lípa	204	22,400	01.01.2025 - 13.12.2025	828,800	SC_12	37
Děčínsko	436	Děčín-Dobrná-Huntířov-Srbská Kamenice-Jetřichovice,Vysoká Lípa	205	27,000	01.01.2025 - 28.12.2025	2538,000	SC_12	94
Děčínsko	436	Děčín-Dobrná-Huntířov-Srbská Kamenice-Jetřichovice,Vysoká Lípa	205	27,000	28.06.2025 - 31.08.2025	540,000	SC_12	20
Děčínsko	436	Děčín-Dobrná-Huntířov-Srbská Kamenice-Jetřichovice,Vysoká Lípa	206	22,400	01.01.2025 - 13.12.2025	828,800	SC_12	37
Děčínsko	436	Děčín-Dobrná-Huntířov-Srbská Kamenice-Jetřichovice,Vysoká Lípa	302	27,700	30.06.2025 - 29.08.2025	1246,500	DCa12	45
Děčínsko	436	Děčín-Dobrná-Huntířov-Srbská Kamenice-Jetřichovice,Vysoká Lípa	304	27,200	30.06.2025 - 29.08.2025	1224,000	DCa12	45
Děčínsko	436	Děčín-Dobrná-Huntířov-Srbská Kamenice-Jetřichovice,Vysoká Lípa	317	26,400	24.03.2025 - 07.11.2025	3036,000	DCa12	115
Děčínsko	436	Děčín-Dobrná-Huntířov-Srbská Kamenice-Jetřichovice,Vysoká Lípa	317	26,400	31.03.2025 - 31.10.2025	2772,000	DCa12	105
Děčínsko	436	Děčín-Dobrná-Huntířov-Srbská Kamenice-Jetřichovice,Vysoká Lípa	317	26,400	30.06.2025 - 29.08.2025	1188,000	DCa12	45
Děčínsko	436	Děčín-Dobrná-Huntířov-Srbská Kamenice-Jetřichovice,Vysoká Lípa	324	27,700	24.03.2025 - 07.11.2025	6094,000	DCa12	220
Děčínsko	436	Děčín-Dobrná-Huntířov-Srbská Kamenice-Jetřichovice,Vysoká Lípa	324	27,700	30.06.2025 - 29.08.2025	1246,500	DCa12	45
Děčínsko	436	Děčín-Dobrná-Huntířov-Srbská Kamenice-Jetřichovice,Vysoká Lípa	401	22,000	29.03.2025 - 02.11.2025	1078,000	SC_12	49
Děčínsko	436	Děčín-Dobrná-Huntířov-Srbská Kamenice-Jetřichovice,Vysoká Lípa	401	22,000	28.06.2025 - 31.08.2025	440,000	SC_12	20
Děčínsko	436	Děčín-Dobrná-Huntířov-Srbská Kamenice-Jetřichovice,Vysoká Lípa	402	27,700	29.03.2025 - 02.11.2025	1357,300	SC_12	49
Děčínsko	436	Děčín-Dobrná-Huntířov-Srbská Kamenice-Jetřichovice,Vysoká Lípa	402	27,700	28.06.2025 - 31.08.2025	554,000	SC_12	20
Děčínsko	436	Děčín-Dobrná-Huntířov-Srbská Kamenice-Jetřichovice,Vysoká Lípa	403	24,900	29.03.2025 - 02.11.2025	1220,100	SC_12	49
Děčínsko	436	Děčín-Dobrná-Huntířov-Srbská Kamenice-Jetřichovice,Vysoká Lípa	403	24,900	28.06.2025 - 31.08.2025	498,000	SC_12	20
Děčínsko	436	Děčín-Dobrná-Huntířov-Srbská Kamenice-Jetřichovice,Vysoká Lípa	404	25,300	28.06.2025 - 31.08.2025	506,000	SC_12	20
Děčínsko	436	Děčín-Dobrná-Huntířov-Srbská Kamenice-Jetřichovice,Vysoká Lípa	405	27,000	29.03.2025 - 02.11.2025	1323,000	SC_12	49
Děčínsko	436	Děčín-Dobrná-Huntířov-Srbská Kamenice-Jetřichovice,Vysoká Lípa	405	27,000	28.06.2025 - 31.08.2025	540,000	SC_12	20
Děčínsko	436	Děčín-Dobrná-Huntířov-Srbská Kamenice-Jetřichovice,Vysoká Lípa	406	25,300	29.03.2025 - 02.11.2025	1239,700	SC_12	49
Děčínsko	436	Děčín-Dobrná-Huntířov-Srbská Kamenice-Jetřichovice,Vysoká Lípa	406	25,300	28.06.2025 - 31.08.2025	506,000	SC_12	20

Děčínsko	436	Děčín-Dobrná-Huntířov-Srbská Kamenice-Jetřichovice,Vysoká Lípa	407	24,900	29.03.2025 - 02.11.2025	1220,100	SC_12	49
Děčínsko	436	Děčín-Dobrná-Huntířov-Srbská Kamenice-Jetřichovice,Vysoká Lípa	407	24,900	28.06.2025 - 31.08.2025	498,000	SC_12	20
Děčínsko	436	Děčín-Dobrná-Huntířov-Srbská Kamenice-Jetřichovice,Vysoká Lípa	408	25,300	29.03.2025 - 02.11.2025	1239,700	SC_12	49
Děčínsko	436	Děčín-Dobrná-Huntířov-Srbská Kamenice-Jetřichovice,Vysoká Lípa	408	25,300	28.06.2025 - 31.08.2025	506,000	SC_12	20
Děčínsko	436	Děčín-Dobrná-Huntířov-Srbská Kamenice-Jetřichovice,Vysoká Lípa	410	22,400	29.03.2025 - 02.11.2025	1097,600	SC_12	49
Děčínsko	436	Děčín-Dobrná-Huntířov-Srbská Kamenice-Jetřichovice,Vysoká Lípa	410	22,400	28.06.2025 - 31.08.2025	448,000	SC_12	20
Děčínsko	436	Děčín-Dobrná-Huntířov-Srbská Kamenice-Jetřichovice,Vysoká Lípa	412	27,200	29.03.2025 - 02.11.2025	1876,800	SC_12	69
Děčínsko	437	Děčín-Benešov n. Pl.-Verneřice-Rychnov	101	26,000	02.01.2025 - 31.12.2025	6526,000	DCb15	251
Děčínsko	437	Děčín-Benešov n. Pl.-Verneřice-Rychnov	102	26,700	02.01.2025 - 31.12.2025	6701,700	DCb15	251
Děčínsko	437	Děčín-Benešov n. Pl.-Verneřice-Rychnov	103	11,700	02.01.2025 - 31.12.2025	2936,700	DCa12	251
Děčínsko	437	Děčín-Benešov n. Pl.-Verneřice-Rychnov	104	26,700	02.01.2025 - 31.12.2025	6701,700	DCb15	251
Děčínsko	437	Děčín-Benešov n. Pl.-Verneřice-Rychnov	105	27,500	02.01.2025 - 31.12.2025	6902,500	DCb15	251
Děčínsko	437	Děčín-Benešov n. Pl.-Verneřice-Rychnov	106	32,500	02.01.2025 - 31.12.2025	8157,500	DCb15	251
Děčínsko	437	Děčín-Benešov n. Pl.-Verneřice-Rychnov	107	26,000	02.01.2025 - 31.12.2025	6526,000	DCa12	251
Děčínsko	437	Děčín-Benešov n. Pl.-Verneřice-Rychnov	108	32,500	02.01.2025 - 31.12.2025	8157,500	DCb15	251
Děčínsko	437	Děčín-Benešov n. Pl.-Verneřice-Rychnov	109	26,000	02.01.2025 - 31.12.2025	6526,000	DCb15	251
Děčínsko	437	Děčín-Benešov n. Pl.-Verneřice-Rychnov	110	12,300	02.01.2025 - 31.12.2025	2533,800	DCa12	206
Děčínsko	437	Děčín-Benešov n. Pl.-Verneřice-Rychnov	110	12,300	30.06.2025 - 29.08.2025	553,500	DCa12	45
Děčínsko	437	Děčín-Benešov n. Pl.-Verneřice-Rychnov	111	31,800	02.01.2025 - 31.12.2025	7981,800	DCb15	251
Děčínsko	437	Děčín-Benešov n. Pl.-Verneřice-Rychnov	112	26,700	02.01.2025 - 31.12.2025	6701,700	DCa12	251
Děčínsko	437	Děčín-Benešov n. Pl.-Verneřice-Rychnov	113	11,700	02.01.2025 - 31.12.2025	2936,700	DCb15	251
Děčínsko	437	Děčín-Benešov n. Pl.-Verneřice-Rychnov	114	26,700	02.01.2025 - 31.12.2025	6701,700	DCb15	251
Děčínsko	437	Děčín-Benešov n. Pl.-Verneřice-Rychnov	115	26,000	02.01.2025 - 31.12.2025	6526,000	DCb15	251
Děčínsko	437	Děčín-Benešov n. Pl.-Verneřice-Rychnov	116	12,300	02.01.2025 - 31.12.2025	3087,300	DCb15	251
Děčínsko	437	Děčín-Benešov n. Pl.-Verneřice-Rychnov	117	11,700	02.01.2025 - 31.12.2025	2410,200	DCa12	206
Děčínsko	437	Děčín-Benešov n. Pl.-Verneřice-Rychnov	118	32,500	02.01.2025 - 31.12.2025	8157,500	DCb15	251
Děčínsko	437	Děčín-Benešov n. Pl.-Verneřice-Rychnov	119	31,800	02.01.2025 - 31.12.2025	7981,800	DCb15	251
Děčínsko	437	Děčín-Benešov n. Pl.-Verneřice-Rychnov	120	26,700	02.01.2025 - 31.12.2025	6701,700	DCb15	251
Děčínsko	437	Děčín-Benešov n. Pl.-Verneřice-Rychnov	121	26,000	02.01.2025 - 31.12.2025	6526,000	DCb15	251
Děčínsko	437	Děčín-Benešov n. Pl.-Verneřice-Rychnov	122	27,600	02.01.2025 - 31.12.2025	6927,600	DCb15	251
Děčínsko	437	Děčín-Benešov n. Pl.-Verneřice-Rychnov	123	5,800	02.01.2025 - 31.12.2025	1455,800	DCa12	251
Děčínsko	437	Děčín-Benešov n. Pl.-Verneřice-Rychnov	124	26,700	02.01.2025 - 31.12.2025	6701,700	DCb15	251
Děčínsko	437	Děčín-Benešov n. Pl.-Verneřice-Rychnov	125	26,000	02.01.2025 - 31.12.2025	6526,000	DCb15	251
Děčínsko	437	Děčín-Benešov n. Pl.-Verneřice-Rychnov	126	5,800	02.01.2025 - 31.12.2025	1455,800	DCa12	251
Děčínsko	437	Děčín-Benešov n. Pl.-Verneřice-Rychnov	127	26,000	02.01.2025 - 31.12.2025	6526,000	DCb15	251
Děčínsko	437	Děčín-Benešov n. Pl.-Verneřice-Rychnov	128	26,700	02.01.2025 - 31.12.2025	6701,700	DCb15	251
Děčínsko	437	Děčín-Benešov n. Pl.-Verneřice-Rychnov	129	26,000	02.01.2025 - 31.12.2025	6526,000	DCb15	251
Děčínsko	437	Děčín-Benešov n. Pl.-Verneřice-Rychnov	130	26,700	02.01.2025 - 31.12.2025	6701,700	DCb15	251
Děčínsko	437	Děčín-Benešov n. Pl.-Verneřice-Rychnov	131	31,800	02.01.2025 - 31.12.2025	7981,800	DCb15	251
Děčínsko	437	Děčín-Benešov n. Pl.-Verneřice-Rychnov	132	26,700	02.01.2025 - 31.12.2025	6701,700	DCb15	251
Děčínsko	437	Děčín-Benešov n. Pl.-Verneřice-Rychnov	133	26,000	02.01.2025 - 31.12.2025	6526,000	DCb15	251

Děčínsko	437	Děčín-Benešov n. Pl.-Verneřice-Rychnov	134	12,300	02.01.2025 - 31.12.2025	2533,800	DCa12	206
Děčínsko	437	Děčín-Benešov n. Pl.-Verneřice-Rychnov	135	11,700	02.01.2025 - 31.12.2025	2936,700	DCb15	251
Děčínsko	437	Děčín-Benešov n. Pl.-Verneřice-Rychnov	142	6,200	02.01.2025 - 31.12.2025	1277,200	DCa12	206
Děčínsko	437	Děčín-Benešov n. Pl.-Verneřice-Rychnov	201	26,000	04.01.2025 - 28.12.2025	2938,000	SC_12	113
Děčínsko	437	Děčín-Benešov n. Pl.-Verneřice-Rychnov	202	26,700	04.01.2025 - 28.12.2025	3017,100	SC_12	113
Děčínsko	437	Děčín-Benešov n. Pl.-Verneřice-Rychnov	203	26,000	01.01.2025 - 13.12.2025	962,000	SC_12	37
Děčínsko	437	Děčín-Benešov n. Pl.-Verneřice-Rychnov	204	26,700	01.01.2025 - 13.12.2025	2830,200	SC_12	106
Děčínsko	437	Děčín-Benešov n. Pl.-Verneřice-Rychnov	204	26,700	14.12.2025 - 28.12.2025	213,600	SC_12	8
Děčínsko	437	Děčín-Benešov n. Pl.-Verneřice-Rychnov	205	31,800	29.03.2025 - 02.11.2025	2194,200	SC_12	69
Děčínsko	437	Děčín-Benešov n. Pl.-Verneřice-Rychnov	206	32,500	29.03.2025 - 02.11.2025	2242,500	SC_12	69
Děčínsko	437	Děčín-Benešov n. Pl.-Verneřice-Rychnov	207	26,000	01.01.2025 - 28.12.2025	2964,000	SC_12	114
Děčínsko	437	Děčín-Benešov n. Pl.-Verneřice-Rychnov	208	26,700	01.01.2025 - 13.12.2025	987,900	SC_12	37
Děčínsko	437	Děčín-Benešov n. Pl.-Verneřice-Rychnov	209	26,000	01.01.2025 - 28.12.2025	2964,000	SC_12	114
Děčínsko	437	Děčín-Benešov n. Pl.-Verneřice-Rychnov	210	26,700	01.01.2025 - 28.12.2025	3043,800	SC_12	114
Děčínsko	437	Děčín-Benešov n. Pl.-Verneřice-Rychnov	211	14,300	04.01.2025 - 28.12.2025	1615,900	SC_12	113
Děčínsko	437	Děčín-Benešov n. Pl.-Verneřice-Rychnov	301	11,700	30.06.2025 - 29.08.2025	526,500	DCa12	45
Děčínsko	438	Děčín-Hřensko,Mezná	101	22,300	02.01.2025 - 31.12.2025	4593,800	DCa12	206
Děčínsko	438	Děčín-Hřensko,Mezná	102	22,400	02.01.2025 - 31.12.2025	4614,400	DCa12	206
Děčínsko	438	Děčín-Hřensko,Mezná	103	22,300	02.01.2025 - 31.12.2025	4593,800	DCa12	206
Děčínsko	438	Děčín-Hřensko,Mezná	104	22,400	02.01.2025 - 31.12.2025	4614,400	DCa12	206
Děčínsko	438	Děčín-Hřensko,Mezná	105	22,300	02.01.2025 - 31.12.2025	4593,800	DCa12	206
Děčínsko	438	Děčín-Hřensko,Mezná	106	22,400	02.01.2025 - 31.12.2025	4614,400	DCa12	206
Děčínsko	438	Děčín-Hřensko,Mezná	107	22,300	02.01.2025 - 31.12.2025	4593,800	DCa12	206
Děčínsko	438	Děčín-Hřensko,Mezná	108	22,400	02.01.2025 - 31.12.2025	4614,400	DCa12	206
Děčínsko	438	Děčín-Hřensko,Mezná	109	22,300	02.01.2025 - 31.12.2025	4593,800	DCa12	206
Děčínsko	438	Děčín-Hřensko,Mezná	110	22,400	02.01.2025 - 31.12.2025	4614,400	DCa12	206
Děčínsko	438	Děčín-Hřensko,Mezná	201	22,300	04.01.2025 - 13.12.2025	802,800	SC_12	36
Děčínsko	438	Děčín-Hřensko,Mezná	202	22,400	04.01.2025 - 13.12.2025	806,400	SC_12	36
Děčínsko	438	Děčín-Hřensko,Mezná	203	22,300	01.01.2025 - 13.12.2025	825,100	SC_12	37
Děčínsko	438	Děčín-Hřensko,Mezná	204	22,400	01.01.2025 - 13.12.2025	828,800	SC_12	37
Děčínsko	438	Děčín-Hřensko,Mezná	205	22,300	01.01.2025 - 13.12.2025	825,100	SC_12	37
Děčínsko	438	Děčín-Hřensko,Mezná	206	22,400	01.01.2025 - 13.12.2025	828,800	SC_12	37
Děčínsko	438	Děčín-Hřensko,Mezná	207	22,300	01.01.2025 - 13.12.2025	825,100	SC_12	37
Děčínsko	438	Děčín-Hřensko,Mezná	208	22,400	01.01.2025 - 13.12.2025	828,800	SC_12	37
Děčínsko	438	Děčín-Hřensko,Mezná	403	22,300	29.03.2025 - 02.11.2025	1092,700	SC_12	49
Děčínsko	438	Děčín-Hřensko,Mezná	404	22,400	29.03.2025 - 02.11.2025	1097,600	SC_12	49
Děčínsko	438	Děčín-Hřensko,Mezná	405	22,300	29.03.2025 - 02.11.2025	1092,700	SC_12	49
Děčínsko	438	Děčín-Hřensko,Mezná	406	22,400	29.03.2025 - 02.11.2025	1097,600	SC_12	49
Děčínsko	438	Děčín-Hřensko,Mezná	407	22,300	29.03.2025 - 02.11.2025	1092,700	SC_12	49
Děčínsko	438	Děčín-Hřensko,Mezná	408	22,400	29.03.2025 - 02.11.2025	1097,600	SC_12	49
Děčínsko	438	Děčín-Hřensko,Mezná	409	22,300	29.03.2025 - 02.11.2025	1092,700	SC_12	49

Děčínsko	438	Děčín-Hřensko,Mezná	410	22,400	29.03.2025 - 02.11.2025	1097,600	SC_12	49
Děčínsko	438	Děčín-Hřensko,Mezná	411	22,300	29.03.2025 - 02.11.2025	1092,700	SC_12	49
Děčínsko	438	Děčín-Hřensko,Mezná	412	22,400	29.03.2025 - 02.11.2025	1097,600	SC_12	49
Děčínsko	438	Děčín-Hřensko,Mezná	414	22,400	29.03.2025 - 02.11.2025	1545,600	SC_12	69
Děčínsko	438	Děčín-Hřensko,Mezná	418	22,400	29.03.2025 - 02.11.2025	1545,600	SC_12	69
Děčínsko	438	Děčín-Hřensko,Mezná	501	22,300	30.06.2025 - 29.08.2025	1003,500	DCa12	45
Děčínsko	438	Děčín-Hřensko,Mezná	502	22,400	30.06.2025 - 29.08.2025	1008,000	DCa12	45
Děčínsko	438	Děčín-Hřensko,Mezná	503	22,300	30.06.2025 - 29.08.2025	1003,500	DCa12	45
Děčínsko	438	Děčín-Hřensko,Mezná	504	22,400	30.06.2025 - 29.08.2025	1008,000	DCa12	45
Děčínsko	438	Děčín-Hřensko,Mezná	505	22,300	30.06.2025 - 29.08.2025	1003,500	DCa12	45
Děčínsko	438	Děčín-Hřensko,Mezná	506	22,400	30.06.2025 - 29.08.2025	1008,000	DCa12	45
Děčínsko	438	Děčín-Hřensko,Mezná	507	22,300	30.06.2025 - 29.08.2025	1003,500	DCa12	45
Děčínsko	438	Děčín-Hřensko,Mezná	508	22,400	30.06.2025 - 29.08.2025	1008,000	DCa12	45
Děčínsko	438	Děčín-Hřensko,Mezná	509	22,300	30.06.2025 - 29.08.2025	1003,500	DCa12	45
Děčínsko	438	Děčín-Hřensko,Mezná	510	22,400	30.06.2025 - 29.08.2025	1008,000	DCa12	45
Děčínsko	438	Děčín-Hřensko,Mezná	511	22,300	30.06.2025 - 29.08.2025	1003,500	DCa12	45
Děčínsko	438	Děčín-Hřensko,Mezná	512	22,400	30.06.2025 - 29.08.2025	1008,000	DCa12	45
Děčínsko	438	Děčín-Hřensko,Mezná	513	22,300	30.06.2025 - 29.08.2025	1003,500	DCa12	45
Děčínsko	438	Děčín-Hřensko,Mezná	514	22,400	30.06.2025 - 29.08.2025	1008,000	DCa12	45
Děčínsko	438	Děčín-Hřensko,Mezná	515	22,300	30.06.2025 - 29.08.2025	1003,500	DCa12	45
Děčínsko	438	Děčín-Hřensko,Mezná	516	22,400	30.06.2025 - 29.08.2025	1008,000	DCa12	45
Děčínsko	438	Děčín-Hřensko,Mezná	518	22,400	30.06.2025 - 29.08.2025	1008,000	DCa12	45
Děčínsko	438	Děčín-Hřensko,Mezná	520	22,400	30.06.2025 - 29.08.2025	1008,000	DCa12	45
Děčínsko	438	Děčín-Hřensko,Mezná	521	22,300	30.06.2025 - 29.08.2025	1003,500	DCa12	45
Děčínsko	438	Děčín-Hřensko,Mezná	522	22,400	30.06.2025 - 29.08.2025	1008,000	DCa12	45
Děčínsko	438	Děčín-Hřensko,Mezná	523	22,300	30.06.2025 - 29.08.2025	1003,500	DCa12	45
Děčínsko	438	Děčín-Hřensko,Mezná	524	22,400	30.06.2025 - 29.08.2025	1008,000	DCa12	45
Děčínsko	438	Děčín-Hřensko,Mezná	601	22,300	28.06.2025 - 31.08.2025	446,000	SC_12	20
Děčínsko	438	Děčín-Hřensko,Mezná	602	22,400	28.06.2025 - 31.08.2025	448,000	SC_12	20
Děčínsko	438	Děčín-Hřensko,Mezná	603	22,300	28.06.2025 - 31.08.2025	446,000	SC_12	20
Děčínsko	438	Děčín-Hřensko,Mezná	604	22,400	28.06.2025 - 31.08.2025	448,000	SC_12	20
Děčínsko	438	Děčín-Hřensko,Mezná	605	22,300	28.06.2025 - 31.08.2025	446,000	SC_12	20
Děčínsko	438	Děčín-Hřensko,Mezná	606	22,400	28.06.2025 - 31.08.2025	448,000	SC_12	20
Děčínsko	438	Děčín-Hřensko,Mezná	607	22,300	28.06.2025 - 31.08.2025	446,000	SC_12	20
Děčínsko	438	Děčín-Hřensko,Mezná	608	22,400	28.06.2025 - 31.08.2025	448,000	SC_12	20
Děčínsko	438	Děčín-Hřensko,Mezná	609	22,300	28.06.2025 - 31.08.2025	446,000	SC_12	20
Děčínsko	438	Děčín-Hřensko,Mezná	610	22,400	28.06.2025 - 31.08.2025	448,000	SC_12	20
Děčínsko	438	Děčín-Hřensko,Mezná	611	22,300	28.06.2025 - 31.08.2025	446,000	SC_12	20
Děčínsko	438	Děčín-Hřensko,Mezná	612	22,400	28.06.2025 - 31.08.2025	448,000	SC_12	20
Děčínsko	438	Děčín-Hřensko,Mezná	613	22,300	28.06.2025 - 31.08.2025	446,000	SC_12	20
Děčínsko	438	Děčín-Hřensko,Mezná	614	22,400	28.06.2025 - 31.08.2025	448,000	SC_12	20

Děčínsko	438	Děčín-Hřensko,Mezná	615	22,300	28.06.2025 - 31.08.2025	446,000	SC_12	20
Děčínsko	438	Děčín-Hřensko,Mezná	616	22,400	28.06.2025 - 31.08.2025	448,000	SC_12	20
Děčínsko	438	Děčín-Hřensko,Mezná	621	22,300	28.06.2025 - 31.08.2025	446,000	SC_12	20
Děčínsko	438	Děčín-Hřensko,Mezná	622	22,400	28.06.2025 - 31.08.2025	448,000	SC_12	20
Děčínsko	438	Děčín-Hřensko,Mezná	623	22,300	28.06.2025 - 31.08.2025	446,000	SC_12	20
Děčínsko	438	Děčín-Hřensko,Mezná	624	22,400	28.06.2025 - 31.08.2025	448,000	SC_12	20
Děčínsko	439	Jílové-Jílové,Sněžník	101	7,400	06.01.2025 - 31.12.2025	1443,000	DCa12	195
Děčínsko	439	Jílové-Jílové,Sněžník	102	7,600	06.01.2025 - 31.12.2025	1482,000	DCa12	195
Děčínsko	439	Jílové-Jílové,Sněžník	103	7,600	06.01.2025 - 31.12.2025	1482,000	DCa12	195
Děčínsko	439	Jílové-Jílové,Sněžník	104	7,600	06.01.2025 - 31.12.2025	1482,000	DCa12	195
Děčínsko	439	Jílové-Jílové,Sněžník	105	7,600	06.01.2025 - 31.12.2025	1482,000	DCa12	195
Děčínsko	439	Jílové-Jílové,Sněžník	106	7,600	06.01.2025 - 31.12.2025	1482,000	DCa12	195
Děčínsko	439	Jílové-Jílové,Sněžník	107	7,600	06.01.2025 - 31.12.2025	1482,000	DCa12	195
Děčínsko	439	Jílové-Jílové,Sněžník	108	7,600	06.01.2025 - 31.12.2025	1482,000	DCa12	195
Děčínsko	439	Jílové-Jílové,Sněžník	109	7,600	06.01.2025 - 31.12.2025	1482,000	DCa12	195
Děčínsko	439	Jílové-Jílové,Sněžník	110	7,600	06.01.2025 - 31.12.2025	1482,000	DCa12	195
Děčínsko	439	Jílové-Jílové,Sněžník	111	7,600	06.01.2025 - 31.12.2025	1482,000	DCa12	195
Děčínsko	439	Jílové-Jílové,Sněžník	112	7,600	06.01.2025 - 31.12.2025	1444,000	DCa12	190
Děčínsko	439	Jílové-Jílové,Sněžník	112	7,600	10.03.2025 - 14.03.2025	38,000	DCa12	5
Děčínsko	439	Jílové-Jílové,Sněžník	113	7,600	06.01.2025 - 31.12.2025	1482,000	DCa12	195
Děčínsko	439	Jílové-Jílové,Sněžník	114	7,600	06.01.2025 - 31.12.2025	1482,000	DCa12	195
Děčínsko	439	Jílové-Jílové,Sněžník	115	7,600	06.01.2025 - 31.12.2025	1482,000	DCa12	195
Děčínsko	439	Jílové-Jílové,Sněžník	116	7,600	06.01.2025 - 31.12.2025	1482,000	DCa12	195
Děčínsko	439	Jílové-Jílové,Sněžník	117	7,600	06.01.2025 - 31.12.2025	1482,000	DCa12	195
Děčínsko	439	Jílové-Jílové,Sněžník	118	7,400	06.01.2025 - 31.12.2025	1443,000	DCa12	195
Děčínsko	441	Česká Kamenice-Janov-Hřensko-Hřensko,Mezná	101	25,300	30.06.2025 - 29.08.2025	1138,500	DCa12	45
Děčínsko	441	Česká Kamenice-Janov-Hřensko-Hřensko,Mezná	102	25,300	30.06.2025 - 29.08.2025	1138,500	DCa12	45
Děčínsko	441	Česká Kamenice-Janov-Hřensko-Hřensko,Mezná	103	11,600	30.06.2025 - 29.08.2025	522,000	DCa12	45
Děčínsko	441	Česká Kamenice-Janov-Hřensko-Hřensko,Mezná	104	11,600	30.06.2025 - 29.08.2025	522,000	DCa12	45
Děčínsko	441	Česká Kamenice-Janov-Hřensko-Hřensko,Mezná	105	25,300	30.06.2025 - 29.08.2025	1138,500	DCa12	45
Děčínsko	441	Česká Kamenice-Janov-Hřensko-Hřensko,Mezná	106	11,600	30.06.2025 - 29.08.2025	522,000	DCa12	45
Děčínsko	441	Česká Kamenice-Janov-Hřensko-Hřensko,Mezná	107	11,600	30.06.2025 - 29.08.2025	522,000	DCa12	45
Děčínsko	441	Česká Kamenice-Janov-Hřensko-Hřensko,Mezná	108	11,600	30.06.2025 - 29.08.2025	522,000	DCa12	45
Děčínsko	441	Česká Kamenice-Janov-Hřensko-Hřensko,Mezná	109	11,600	30.06.2025 - 29.08.2025	522,000	DCa12	45
Děčínsko	441	Česká Kamenice-Janov-Hřensko-Hřensko,Mezná	110	11,600	30.06.2025 - 29.08.2025	522,000	DCa12	45
Děčínsko	441	Česká Kamenice-Janov-Hřensko-Hřensko,Mezná	111	11,600	30.06.2025 - 29.08.2025	522,000	DCa12	45
Děčínsko	441	Česká Kamenice-Janov-Hřensko-Hřensko,Mezná	112	11,600	30.06.2025 - 29.08.2025	522,000	DCa12	45
Děčínsko	441	Česká Kamenice-Janov-Hřensko-Hřensko,Mezná	113	11,600	30.06.2025 - 29.08.2025	522,000	DCa12	45
Děčínsko	441	Česká Kamenice-Janov-Hřensko-Hřensko,Mezná	114	25,300	30.06.2025 - 29.08.2025	1138,500	DCa12	45
Děčínsko	441	Česká Kamenice-Janov-Hřensko-Hřensko,Mezná	115	11,600	30.06.2025 - 29.08.2025	522,000	DCa12	45
Děčínsko	441	Česká Kamenice-Janov-Hřensko-Hřensko,Mezná	116	11,600	30.06.2025 - 29.08.2025	522,000	DCa12	45

Děčínsko	441	Česká Kamenice-Janov-Hřensko-Hřensko,Mezná	117	25,300	30.06.2025 - 29.08.2025	1138,500	DCa12	45
Děčínsko	441	Česká Kamenice-Janov-Hřensko-Hřensko,Mezná	201	25,300	29.03.2025 - 02.11.2025	1745,700	SC_12	69
Děčínsko	441	Česká Kamenice-Janov-Hřensko-Hřensko,Mezná	202	25,300	29.03.2025 - 02.11.2025	1745,700	SC_12	69
Děčínsko	441	Česká Kamenice-Janov-Hřensko-Hřensko,Mezná	203	11,600	29.03.2025 - 02.11.2025	800,400	SC_12	69
Děčínsko	441	Česká Kamenice-Janov-Hřensko-Hřensko,Mezná	204	11,600	29.03.2025 - 02.11.2025	800,400	SC_12	69
Děčínsko	441	Česká Kamenice-Janov-Hřensko-Hřensko,Mezná	205	25,300	29.03.2025 - 02.11.2025	1745,700	SC_12	69
Děčínsko	441	Česká Kamenice-Janov-Hřensko-Hřensko,Mezná	206	11,600	29.03.2025 - 02.11.2025	800,400	SC_12	69
Děčínsko	441	Česká Kamenice-Janov-Hřensko-Hřensko,Mezná	207	11,600	29.03.2025 - 02.11.2025	800,400	SC_12	69
Děčínsko	441	Česká Kamenice-Janov-Hřensko-Hřensko,Mezná	208	11,600	29.03.2025 - 02.11.2025	800,400	SC_12	69
Děčínsko	441	Česká Kamenice-Janov-Hřensko-Hřensko,Mezná	209	11,600	29.03.2025 - 02.11.2025	800,400	SC_12	69
Děčínsko	441	Česká Kamenice-Janov-Hřensko-Hřensko,Mezná	210	11,600	29.03.2025 - 02.11.2025	800,400	SC_12	69
Děčínsko	441	Česká Kamenice-Janov-Hřensko-Hřensko,Mezná	211	11,600	29.03.2025 - 02.11.2025	800,400	SC_12	69
Děčínsko	441	Česká Kamenice-Janov-Hřensko-Hřensko,Mezná	212	11,600	29.03.2025 - 02.11.2025	800,400	SC_12	69
Děčínsko	441	Česká Kamenice-Janov-Hřensko-Hřensko,Mezná	213	11,600	29.03.2025 - 02.11.2025	800,400	SC_12	69
Děčínsko	441	Česká Kamenice-Janov-Hřensko-Hřensko,Mezná	214	25,300	29.03.2025 - 02.11.2025	1745,700	SC_12	69
Děčínsko	441	Česká Kamenice-Janov-Hřensko-Hřensko,Mezná	215	11,600	29.03.2025 - 02.11.2025	800,400	SC_12	69
Děčínsko	441	Česká Kamenice-Janov-Hřensko-Hřensko,Mezná	216	11,600	29.03.2025 - 02.11.2025	800,400	SC_12	69
Děčínsko	441	Česká Kamenice-Janov-Hřensko-Hřensko,Mezná	217	25,300	29.03.2025 - 02.11.2025	1745,700	SC_12	69
Součet						1525729,000		

Vymezení linek a spojů

rok 2026 a další

Období: 01.01.2026 až 31.12.2026
Oblasti: Děčínsko
Dopravci: Dopravní společnost ÚK, p.o.
Provozovny: Děčín (DSÚK)

Oblast	Číslo linky	Název linky	Číslo spoje	Délka spoje	Období od-do	Výkon za období	Typ vozu	Počet spojů
(1)	(2)	(3)	(4)	(5)	(6)	(8)=(5)x(7)	(9)	(7)
Děčínsko	421	Česká Kamenice-Srbská Kamenice	99	6,700	02.01.2026 - 31.12.2026	1675,000	DCa12	250
Děčínsko	421	Česká Kamenice-Srbská Kamenice	100	6,700	02.01.2026 - 31.12.2026	1675,000	DCa12	250
Děčínsko	421	Česká Kamenice-Srbská Kamenice	101	6,700	02.01.2026 - 31.12.2026	1675,000	DCa12	250
Děčínsko	421	Česká Kamenice-Srbská Kamenice	102	6,700	02.01.2026 - 31.12.2026	1675,000	DCa12	250
Děčínsko	421	Česká Kamenice-Srbská Kamenice	103	6,700	02.01.2026 - 31.12.2026	1675,000	DCa12	250
Děčínsko	421	Česká Kamenice-Srbská Kamenice	104	6,700	02.01.2026 - 31.12.2026	1675,000	DCa12	250
Děčínsko	421	Česká Kamenice-Srbská Kamenice	105	6,700	02.01.2026 - 31.12.2026	1675,000	DCa12	250
Děčínsko	421	Česká Kamenice-Srbská Kamenice	106	6,700	02.01.2026 - 31.12.2026	1675,000	DCa12	250
Děčínsko	421	Česká Kamenice-Srbská Kamenice	107	6,700	02.01.2026 - 31.12.2026	1675,000	DCa12	250
Děčínsko	421	Česká Kamenice-Srbská Kamenice	108	6,700	02.01.2026 - 31.12.2026	1675,000	DCa12	250
Děčínsko	421	Česká Kamenice-Srbská Kamenice	109	6,700	02.01.2026 - 31.12.2026	1675,000	DCa12	250
Děčínsko	421	Česká Kamenice-Srbská Kamenice	110	6,700	02.01.2026 - 31.12.2026	1675,000	DCa12	250
Děčínsko	421	Česká Kamenice-Srbská Kamenice	151	6,700	02.01.2026 - 31.12.2026	1675,000	DCa12	250
Děčínsko	422	Benešov n. Pl.-Markvartice-Kerhartice-Č. Kamenice-Kunratice	101	22,800	02.01.2026 - 31.12.2026	5700,000	DCa12	250
Děčínsko	422	Benešov n. Pl.-Markvartice-Kerhartice-Č. Kamenice-Kunratice	102	19,100	02.01.2026 - 31.12.2026	4775,000	DCa12	250
Děčínsko	422	Benešov n. Pl.-Markvartice-Kerhartice-Č. Kamenice-Kunratice	103	12,200	02.01.2026 - 31.12.2026	3050,000	DCa12	250
Děčínsko	422	Benešov n. Pl.-Markvartice-Kerhartice-Č. Kamenice-Kunratice	104	9,700	02.01.2026 - 31.12.2026	2425,000	DCa12	250
Děčínsko	422	Benešov n. Pl.-Markvartice-Kerhartice-Č. Kamenice-Kunratice	105	17,700	02.01.2026 - 31.12.2026	4425,000	DCa12	250
Děčínsko	422	Benešov n. Pl.-Markvartice-Kerhartice-Č. Kamenice-Kunratice	106	12,100	02.01.2026 - 31.12.2026	3025,000	DCa12	250
Děčínsko	422	Benešov n. Pl.-Markvartice-Kerhartice-Č. Kamenice-Kunratice	107	14,400	02.01.2026 - 31.12.2026	3600,000	DCa12	250
Děčínsko	422	Benešov n. Pl.-Markvartice-Kerhartice-Č. Kamenice-Kunratice	108	15,200	02.01.2026 - 31.12.2026	3800,000	DCa12	250
Děčínsko	422	Benešov n. Pl.-Markvartice-Kerhartice-Č. Kamenice-Kunratice	109	14,500	02.01.2026 - 31.12.2026	3625,000	DCa12	250
Děčínsko	422	Benešov n. Pl.-Markvartice-Kerhartice-Č. Kamenice-Kunratice	110	14,400	02.01.2026 - 31.12.2026	3600,000	DCa12	250
Děčínsko	422	Benešov n. Pl.-Markvartice-Kerhartice-Č. Kamenice-Kunratice	111	14,400	02.01.2026 - 31.12.2026	3600,000	DCa12	250
Děčínsko	422	Benešov n. Pl.-Markvartice-Kerhartice-Č. Kamenice-Kunratice	112	5,700	02.01.2026 - 31.12.2026	1425,000	DCa12	250
Děčínsko	422	Benešov n. Pl.-Markvartice-Kerhartice-Č. Kamenice-Kunratice	113	4,900	02.01.2026 - 31.12.2026	1225,000	DCa12	250
Děčínsko	422	Benešov n. Pl.-Markvartice-Kerhartice-Č. Kamenice-Kunratice	114	14,400	02.01.2026 - 31.12.2026	3600,000	DCa12	250
Děčínsko	422	Benešov n. Pl.-Markvartice-Kerhartice-Č. Kamenice-Kunratice	115	17,600	02.01.2026 - 31.12.2026	4400,000	DCa12	250

Děčínsko	422	Benešov n. Pl.-Markvartice-Kerhartice-Č. Kamenice-Kunratice	116	17,600	02.01.2026 - 31.12.2026	4400,000	DCa12	250
Děčínsko	422	Benešov n. Pl.-Markvartice-Kerhartice-Č. Kamenice-Kunratice	117	9,500	02.01.2026 - 31.12.2026	2375,000	DCa12	250
Děčínsko	422	Benešov n. Pl.-Markvartice-Kerhartice-Č. Kamenice-Kunratice	118	9,500	02.01.2026 - 31.12.2026	2375,000	DCa12	250
Děčínsko	422	Benešov n. Pl.-Markvartice-Kerhartice-Č. Kamenice-Kunratice	119	4,900	02.01.2026 - 31.12.2026	1225,000	DCa12	250
Děčínsko	422	Benešov n. Pl.-Markvartice-Kerhartice-Č. Kamenice-Kunratice	120	4,900	02.01.2026 - 31.12.2026	1225,000	DCa12	250
Děčínsko	422	Benešov n. Pl.-Markvartice-Kerhartice-Č. Kamenice-Kunratice	151	5,200	02.01.2026 - 31.12.2026	1300,000	DCa12	250
Děčínsko	422	Benešov n. Pl.-Markvartice-Kerhartice-Č. Kamenice-Kunratice	152	5,200	02.01.2026 - 31.12.2026	1300,000	DCa12	250
Děčínsko	422	Benešov n. Pl.-Markvartice-Kerhartice-Č. Kamenice-Kunratice	153	5,700	02.01.2026 - 31.12.2026	1425,000	DCa12	250
Děčínsko	422	Benešov n. Pl.-Markvartice-Kerhartice-Č. Kamenice-Kunratice	154	5,700	02.01.2026 - 31.12.2026	1425,000	DCa12	250
Děčínsko	423	Benešov n.Pl.-Žandov-Verneřice	101	15,900	02.01.2026 - 31.12.2026	3975,000	DCa12	250
Děčínsko	423	Benešov n.Pl.-Žandov-Verneřice	102	24,600	02.01.2026 - 31.12.2026	6150,000	DCa12	250
Děčínsko	423	Benešov n.Pl.-Žandov-Verneřice	103	7,300	02.01.2026 - 31.12.2026	1825,000	DCa12	250
Děčínsko	423	Benešov n.Pl.-Žandov-Verneřice	104	15,900	02.01.2026 - 31.12.2026	3975,000	DCa12	250
Děčínsko	423	Benešov n.Pl.-Žandov-Verneřice	105	24,600	02.01.2026 - 31.12.2026	6150,000	DCa12	250
Děčínsko	423	Benešov n.Pl.-Žandov-Verneřice	106	24,600	02.01.2026 - 31.12.2026	6150,000	DCa12	250
Děčínsko	423	Benešov n.Pl.-Žandov-Verneřice	107	24,600	02.01.2026 - 31.12.2026	6150,000	DCa12	250
Děčínsko	423	Benešov n.Pl.-Žandov-Verneřice	108	24,600	02.01.2026 - 31.12.2026	6150,000	DCa12	250
Děčínsko	424	Benešov n. Pl.-Heřmanov,Blankartice-Heřmanov,Fojtovice	101	16,400	02.01.2026 - 31.12.2026	4100,000	DCa12	250
Děčínsko	424	Benešov n. Pl.-Heřmanov,Blankartice-Heřmanov,Fojtovice	102	6,700	02.01.2026 - 31.12.2026	1675,000	DCa12	250
Děčínsko	424	Benešov n. Pl.-Heřmanov,Blankartice-Heřmanov,Fojtovice	103	8,200	02.01.2026 - 31.12.2026	2050,000	DCa12	250
Děčínsko	424	Benešov n. Pl.-Heřmanov,Blankartice-Heřmanov,Fojtovice	104	8,200	02.01.2026 - 31.12.2026	2050,000	DCa12	250
Děčínsko	424	Benešov n. Pl.-Heřmanov,Blankartice-Heřmanov,Fojtovice	105	16,400	02.01.2026 - 31.12.2026	4100,000	DCa12	250
Děčínsko	424	Benešov n. Pl.-Heřmanov,Blankartice-Heřmanov,Fojtovice	106	16,400	02.01.2026 - 31.12.2026	4100,000	DCa12	250
Děčínsko	424	Benešov n. Pl.-Heřmanov,Blankartice-Heřmanov,Fojtovice	107	8,200	02.01.2026 - 31.12.2026	2050,000	DCa12	250
Děčínsko	424	Benešov n. Pl.-Heřmanov,Blankartice-Heřmanov,Fojtovice	108	8,200	02.01.2026 - 31.12.2026	2050,000	DCa12	250
Děčínsko	424	Benešov n. Pl.-Heřmanov,Blankartice-Heřmanov,Fojtovice	109	8,200	02.01.2026 - 31.12.2026	2050,000	DCa12	250
Děčínsko	424	Benešov n. Pl.-Heřmanov,Blankartice-Heřmanov,Fojtovice	110	8,200	02.01.2026 - 31.12.2026	2050,000	DCa12	250
Děčínsko	424	Benešov n. Pl.-Heřmanov,Blankartice-Heřmanov,Fojtovice	112	16,400	02.01.2026 - 31.12.2026	4100,000	DCa12	250
Děčínsko	424	Benešov n. Pl.-Heřmanov,Blankartice-Heřmanov,Fojtovice	114	1,500	02.01.2026 - 31.12.2026	375,000	DCa12	250
Děčínsko	431	Děčín-Malšovice,Javory-Malšovice,Borek	101	13,800	02.01.2026 - 31.12.2026	3450,000	DCa12	250
Děčínsko	431	Děčín-Malšovice,Javory-Malšovice,Borek	102	15,000	02.01.2026 - 31.12.2026	3750,000	DCa12	250
Děčínsko	431	Děčín-Malšovice,Javory-Malšovice,Borek	103	13,800	02.01.2026 - 31.12.2026	3450,000	DCa12	250
Děčínsko	431	Děčín-Malšovice,Javory-Malšovice,Borek	104	13,200	02.01.2026 - 31.12.2026	3300,000	DCa12	250
Děčínsko	431	Děčín-Malšovice,Javory-Malšovice,Borek	105	15,000	02.01.2026 - 31.12.2026	3750,000	DCa12	250
Děčínsko	431	Děčín-Malšovice,Javory-Malšovice,Borek	106	12,500	02.01.2026 - 31.12.2026	3125,000	DCa12	250
Děčínsko	431	Děčín-Malšovice,Javory-Malšovice,Borek	107	15,000	02.01.2026 - 31.12.2026	3750,000	DCa12	250
Děčínsko	431	Děčín-Malšovice,Javory-Malšovice,Borek	108	12,100	02.01.2026 - 31.12.2026	3025,000	DCa12	250
Děčínsko	431	Děčín-Malšovice,Javory-Malšovice,Borek	109	15,000	02.01.2026 - 31.12.2026	3750,000	DCa12	250
Děčínsko	431	Děčín-Malšovice,Javory-Malšovice,Borek	110	12,100	02.01.2026 - 31.12.2026	3025,000	DCa12	250
Děčínsko	431	Děčín-Malšovice,Javory-Malšovice,Borek	111	15,000	02.01.2026 - 31.12.2026	3750,000	DCa12	250
Děčínsko	431	Děčín-Malšovice,Javory-Malšovice,Borek	112	12,100	02.01.2026 - 31.12.2026	3025,000	DCa12	250

Děčínsko	431	Děčín-Malšovice,Javory-Malšovice,Borek	113	11,600	02.01.2026 - 31.12.2026	2900,000	DCa12	250
Děčínsko	431	Děčín-Malšovice,Javory-Malšovice,Borek	114	12,100	02.01.2026 - 31.12.2026	3025,000	DCa12	250
Děčínsko	431	Děčín-Malšovice,Javory-Malšovice,Borek	115	15,000	02.01.2026 - 31.12.2026	3750,000	DCa12	250
Děčínsko	431	Děčín-Malšovice,Javory-Malšovice,Borek	116	10,500	02.01.2026 - 31.12.2026	2625,000	DCa12	250
Děčínsko	431	Děčín-Malšovice,Javory-Malšovice,Borek	117	15,000	02.01.2026 - 31.12.2026	3750,000	DCa12	250
Děčínsko	431	Děčín-Malšovice,Javory-Malšovice,Borek	118	12,100	02.01.2026 - 31.12.2026	3025,000	DCa12	250
Děčínsko	432	Libouchec-Děčín-Labská Stráň-Janov	100	5,600	02.01.2026 - 31.12.2026	1400,000	DCb15	250
Děčínsko	432	Libouchec-Děčín-Labská Stráň-Janov	101	30,800	02.01.2026 - 31.12.2026	7700,000	DCb15	250
Děčínsko	432	Libouchec-Děčín-Labská Stráň-Janov	102	7,900	02.01.2026 - 31.12.2026	1975,000	DCb15	250
Děčínsko	432	Libouchec-Děčín-Labská Stráň-Janov	103	28,600	02.01.2026 - 31.12.2026	7150,000	DCb15	250
Děčínsko	432	Libouchec-Děčín-Labská Stráň-Janov	104	39,200	02.01.2026 - 31.12.2026	9800,000	DCb15	250
Děčínsko	432	Libouchec-Děčín-Labská Stráň-Janov	105	25,700	02.01.2026 - 31.12.2026	6425,000	DCb15	250
Děčínsko	432	Libouchec-Děčín-Labská Stráň-Janov	106	23,500	02.01.2026 - 31.12.2026	5875,000	DCb15	250
Děčínsko	432	Libouchec-Děčín-Labská Stráň-Janov	107	28,600	02.01.2026 - 31.12.2026	7150,000	DCb15	250
Děčínsko	432	Libouchec-Děčín-Labská Stráň-Janov	108	30,800	02.01.2026 - 31.12.2026	7700,000	DCb15	250
Děčínsko	432	Libouchec-Děčín-Labská Stráň-Janov	109	8,100	02.01.2026 - 31.12.2026	2025,000	DCb15	250
Děčínsko	432	Libouchec-Děčín-Labská Stráň-Janov	110	28,600	02.01.2026 - 31.12.2026	7150,000	DCb15	250
Děčínsko	432	Libouchec-Děčín-Labská Stráň-Janov	111	15,600	02.01.2026 - 31.12.2026	3900,000	DCb15	250
Děčínsko	432	Libouchec-Děčín-Labská Stráň-Janov	112	30,800	02.01.2026 - 31.12.2026	7700,000	DCb15	250
Děčínsko	432	Libouchec-Děčín-Labská Stráň-Janov	113	28,600	02.01.2026 - 31.12.2026	7150,000	DCb15	250
Děčínsko	432	Libouchec-Děčín-Labská Stráň-Janov	114	15,600	02.01.2026 - 31.12.2026	3900,000	DCb15	250
Děčínsko	432	Libouchec-Děčín-Labská Stráň-Janov	115	12,800	02.01.2026 - 31.12.2026	3200,000	DCb15	250
Děčínsko	432	Libouchec-Děčín-Labská Stráň-Janov	116	10,800	02.01.2026 - 31.12.2026	2700,000	DCb15	250
Děčínsko	432	Libouchec-Děčín-Labská Stráň-Janov	117	8,100	02.01.2026 - 31.12.2026	2025,000	DCb15	250
Děčínsko	432	Libouchec-Děčín-Labská Stráň-Janov	118	15,900	02.01.2026 - 31.12.2026	3975,000	DCb15	250
Děčínsko	432	Libouchec-Děčín-Labská Stráň-Janov	119	28,600	02.01.2026 - 31.12.2026	7150,000	DCb15	250
Děčínsko	432	Libouchec-Děčín-Labská Stráň-Janov	120	23,500	02.01.2026 - 31.12.2026	5875,000	DCb15	250
Děčínsko	432	Libouchec-Děčín-Labská Stráň-Janov	121	8,100	02.01.2026 - 31.12.2026	2025,000	DCb15	250
Děčínsko	432	Libouchec-Děčín-Labská Stráň-Janov	122	30,800	02.01.2026 - 31.12.2026	7700,000	DCb15	250
Děčínsko	432	Libouchec-Děčín-Labská Stráň-Janov	123	30,800	02.01.2026 - 31.12.2026	7700,000	DCb15	250
Děčínsko	432	Libouchec-Děčín-Labská Stráň-Janov	124	7,900	02.01.2026 - 31.12.2026	1975,000	DCb15	250
Děčínsko	432	Libouchec-Děčín-Labská Stráň-Janov	125	8,100	02.01.2026 - 31.12.2026	2025,000	DCb15	250
Děčínsko	432	Libouchec-Děčín-Labská Stráň-Janov	126	28,600	02.01.2026 - 31.12.2026	7150,000	DCb15	250
Děčínsko	432	Libouchec-Děčín-Labská Stráň-Janov	127	28,600	02.01.2026 - 31.12.2026	7150,000	DCb15	250
Děčínsko	432	Libouchec-Děčín-Labská Stráň-Janov	128	7,900	02.01.2026 - 31.12.2026	1975,000	DCb15	250
Děčínsko	432	Libouchec-Děčín-Labská Stráň-Janov	129	8,100	02.01.2026 - 31.12.2026	2025,000	DCb15	250
Děčínsko	432	Libouchec-Děčín-Labská Stráň-Janov	130	30,800	02.01.2026 - 31.12.2026	7700,000	DCb15	250
Děčínsko	432	Libouchec-Děčín-Labská Stráň-Janov	131	30,800	02.01.2026 - 31.12.2026	7700,000	DCb15	250
Děčínsko	432	Libouchec-Děčín-Labská Stráň-Janov	132	28,600	02.01.2026 - 31.12.2026	7150,000	DCb15	250
Děčínsko	432	Libouchec-Děčín-Labská Stráň-Janov	133	28,600	02.01.2026 - 31.12.2026	7150,000	DCb15	250
Děčínsko	432	Libouchec-Děčín-Labská Stráň-Janov	134	30,800	02.01.2026 - 31.12.2026	7700,000	DCb15	250

Děčínsko	432	Libouchec-Děčín-Labská Stráň-Janov	135	25,700	02.01.2026 - 31.12.2026	6425,000	DCb15	250
Děčínsko	432	Libouchec-Děčín-Labská Stráň-Janov	136	10,800	02.01.2026 - 31.12.2026	2700,000	DCb15	250
Děčínsko	432	Libouchec-Děčín-Labská Stráň-Janov	137	28,600	02.01.2026 - 31.12.2026	7150,000	DCb15	250
Děčínsko	432	Libouchec-Děčín-Labská Stráň-Janov	138	23,500	02.01.2026 - 31.12.2026	5875,000	DCb15	250
Děčínsko	432	Libouchec-Děčín-Labská Stráň-Janov	139	25,700	02.01.2026 - 31.12.2026	6425,000	DCb15	250
Děčínsko	432	Libouchec-Děčín-Labská Stráň-Janov	140	30,800	02.01.2026 - 31.12.2026	7700,000	DCb15	250
Děčínsko	432	Libouchec-Děčín-Labská Stráň-Janov	141	28,600	02.01.2026 - 31.12.2026	7150,000	DCb15	250
Děčínsko	432	Libouchec-Děčín-Labská Stráň-Janov	142	23,500	02.01.2026 - 31.12.2026	5875,000	DCb15	250
Děčínsko	432	Libouchec-Děčín-Labská Stráň-Janov	143	25,700	02.01.2026 - 31.12.2026	6425,000	DCb15	250
Děčínsko	432	Libouchec-Děčín-Labská Stráň-Janov	144	30,800	02.01.2026 - 31.12.2026	7700,000	DCb15	250
Děčínsko	432	Libouchec-Děčín-Labská Stráň-Janov	145	28,600	02.01.2026 - 31.12.2026	7150,000	DCb15	250
Děčínsko	432	Libouchec-Děčín-Labská Stráň-Janov	146	23,500	02.01.2026 - 31.12.2026	5875,000	DCb15	250
Děčínsko	432	Libouchec-Děčín-Labská Stráň-Janov	147	25,700	02.01.2026 - 31.12.2026	6425,000	DCb15	250
Děčínsko	432	Libouchec-Děčín-Labská Stráň-Janov	148	30,800	02.01.2026 - 31.12.2026	7700,000	DCb15	250
Děčínsko	432	Libouchec-Děčín-Labská Stráň-Janov	149	28,600	02.01.2026 - 31.12.2026	7150,000	DCb15	250
Děčínsko	432	Libouchec-Děčín-Labská Stráň-Janov	150	23,500	02.01.2026 - 31.12.2026	5875,000	DCb15	250
Děčínsko	432	Libouchec-Děčín-Labská Stráň-Janov	151	10,500	02.01.2026 - 31.12.2026	2625,000	DCb15	250
Děčínsko	432	Libouchec-Děčín-Labská Stráň-Janov	152	30,800	02.01.2026 - 31.12.2026	7700,000	DCb15	250
Děčínsko	432	Libouchec-Děčín-Labská Stráň-Janov	153	30,800	02.01.2026 - 31.12.2026	7700,000	DCb15	250
Děčínsko	432	Libouchec-Děčín-Labská Stráň-Janov	154	28,600	02.01.2026 - 31.12.2026	7150,000	DCb15	250
Děčínsko	432	Libouchec-Děčín-Labská Stráň-Janov	155	28,600	02.01.2026 - 31.12.2026	7150,000	DCb15	250
Děčínsko	432	Libouchec-Děčín-Labská Stráň-Janov	156	30,800	02.01.2026 - 31.12.2026	7700,000	DCb15	250
Děčínsko	432	Libouchec-Děčín-Labská Stráň-Janov	157	30,800	02.01.2026 - 31.12.2026	7700,000	DCb15	250
Děčínsko	432	Libouchec-Děčín-Labská Stráň-Janov	158	15,600	02.01.2026 - 31.12.2026	3900,000	DCb15	250
Děčínsko	432	Libouchec-Děčín-Labská Stráň-Janov	159	28,600	02.01.2026 - 31.12.2026	7150,000	DCb15	250
Děčínsko	432	Libouchec-Děčín-Labská Stráň-Janov	160	15,900	02.01.2026 - 31.12.2026	3975,000	DCb15	250
Děčínsko	432	Libouchec-Děčín-Labská Stráň-Janov	161	15,600	02.01.2026 - 31.12.2026	3900,000	DCb15	250
Děčínsko	432	Libouchec-Děčín-Labská Stráň-Janov	162	39,200	02.01.2026 - 31.12.2026	9800,000	DCb15	250
Děčínsko	432	Libouchec-Děčín-Labská Stráň-Janov	163	39,200	02.01.2026 - 31.12.2026	9800,000	DCb15	250
Děčínsko	432	Libouchec-Děčín-Labská Stráň-Janov	164	15,900	02.01.2026 - 31.12.2026	3975,000	DCb15	250
Děčínsko	432	Libouchec-Děčín-Labská Stráň-Janov	165	15,600	02.01.2026 - 31.12.2026	3900,000	DCb15	250
Děčínsko	432	Libouchec-Děčín-Labská Stráň-Janov	166	10,800	02.01.2026 - 31.12.2026	2700,000	DCb15	250
Děčínsko	432	Libouchec-Děčín-Labská Stráň-Janov	195	7,600	02.01.2026 - 31.12.2026	1900,000	DCa12	250
Děčínsko	432	Libouchec-Děčín-Labská Stráň-Janov	196	7,400	02.01.2026 - 31.12.2026	1850,000	DCa12	250
Děčínsko	432	Libouchec-Děčín-Labská Stráň-Janov	197	17,600	02.01.2026 - 31.12.2026	4400,000	DCb15	250
Děčínsko	432	Libouchec-Děčín-Labská Stráň-Janov	198	11,200	02.01.2026 - 31.12.2026	2800,000	DCa12	250
Děčínsko	432	Libouchec-Děčín-Labská Stráň-Janov	201	15,600	03.01.2026 - 27.12.2026	1778,400	DCb15	114
Děčínsko	432	Libouchec-Děčín-Labská Stráň-Janov	202	13,000	03.01.2026 - 27.12.2026	1482,000	DCb15	114
Děčínsko	432	Libouchec-Děčín-Labská Stráň-Janov	203	39,600	03.01.2026 - 27.12.2026	4514,400	DCb15	114
Děčínsko	432	Libouchec-Děčín-Labská Stráň-Janov	204	39,200	03.01.2026 - 27.12.2026	4468,800	DCb15	114
Děčínsko	432	Libouchec-Děčín-Labská Stráň-Janov	205	15,600	03.01.2026 - 27.12.2026	1778,400	DCb15	114

Děčínsko	432	Libouchec-Děčín-Labská Stráň-Janov	206	15,900	03.01.2026 - 27.12.2026	1812,600	DCb15	114
Děčínsko	432	Libouchec-Děčín-Labská Stráň-Janov	207	39,600	03.01.2026 - 27.12.2026	4514,400	DCb15	114
Děčínsko	432	Libouchec-Děčín-Labská Stráň-Janov	208	15,900	03.01.2026 - 27.12.2026	1812,600	DCb15	114
Děčínsko	432	Libouchec-Děčín-Labská Stráň-Janov	209	15,600	01.01.2026 - 27.12.2026	1794,000	DCb15	115
Děčínsko	432	Libouchec-Děčín-Labská Stráň-Janov	210	39,600	03.01.2026 - 27.12.2026	4514,400	DCb15	114
Děčínsko	432	Libouchec-Děčín-Labská Stráň-Janov	211	39,600	01.01.2026 - 27.12.2026	4554,000	DCb15	115
Děčínsko	432	Libouchec-Děčín-Labská Stráň-Janov	212	15,900	01.01.2026 - 27.12.2026	1828,500	DCb15	115
Děčínsko	432	Libouchec-Děčín-Labská Stráň-Janov	213	15,600	01.01.2026 - 27.12.2026	1794,000	DCb15	115
Děčínsko	432	Libouchec-Děčín-Labská Stráň-Janov	214	39,600	01.01.2026 - 27.12.2026	4554,000	DCb15	115
Děčínsko	432	Libouchec-Děčín-Labská Stráň-Janov	215	39,600	01.01.2026 - 27.12.2026	4554,000	DCb15	115
Děčínsko	432	Libouchec-Děčín-Labská Stráň-Janov	216	15,900	01.01.2026 - 27.12.2026	1828,500	DCb15	115
Děčínsko	432	Libouchec-Děčín-Labská Stráň-Janov	217	15,600	01.01.2026 - 27.12.2026	1794,000	DCb15	115
Děčínsko	432	Libouchec-Děčín-Labská Stráň-Janov	218	39,600	01.01.2026 - 27.12.2026	4554,000	DCb15	115
Děčínsko	432	Libouchec-Děčín-Labská Stráň-Janov	219	39,600	01.01.2026 - 27.12.2026	4554,000	DCb15	115
Děčínsko	432	Libouchec-Děčín-Labská Stráň-Janov	220	15,900	01.01.2026 - 27.12.2026	1828,500	DCb15	115
Děčínsko	432	Libouchec-Děčín-Labská Stráň-Janov	221	15,600	01.01.2026 - 27.12.2026	1794,000	DCb15	115
Děčínsko	432	Libouchec-Děčín-Labská Stráň-Janov	222	39,600	01.01.2026 - 27.12.2026	4554,000	DCb15	115
Děčínsko	432	Libouchec-Děčín-Labská Stráň-Janov	223	39,600	01.01.2026 - 27.12.2026	4554,000	DCb15	115
Děčínsko	432	Libouchec-Děčín-Labská Stráň-Janov	224	15,900	01.01.2026 - 27.12.2026	1828,500	DCb15	115
Děčínsko	432	Libouchec-Děčín-Labská Stráň-Janov	225	15,600	01.01.2026 - 27.12.2026	1794,000	DCb15	115
Děčínsko	432	Libouchec-Děčín-Labská Stráň-Janov	226	39,600	01.01.2026 - 27.12.2026	4554,000	DCb15	115
Děčínsko	432	Libouchec-Děčín-Labská Stráň-Janov	227	39,600	01.01.2026 - 27.12.2026	4554,000	DCb15	115
Děčínsko	432	Libouchec-Děčín-Labská Stráň-Janov	228	15,900	01.01.2026 - 27.12.2026	1828,500	DCb15	115
Děčínsko	432	Libouchec-Děčín-Labská Stráň-Janov	229	15,600	01.01.2026 - 27.12.2026	1794,000	DCb15	115
Děčínsko	432	Libouchec-Děčín-Labská Stráň-Janov	230	39,600	01.01.2026 - 27.12.2026	4554,000	DCb15	115
Děčínsko	432	Libouchec-Děčín-Labská Stráň-Janov	231	15,600	01.01.2026 - 27.12.2026	1794,000	DCb15	115
Děčínsko	432	Libouchec-Děčín-Labská Stráň-Janov	232	15,900	01.01.2026 - 27.12.2026	1828,500	DCb15	115
Děčínsko	432	Libouchec-Děčín-Labská Stráň-Janov	233	39,200	01.01.2026 - 27.12.2026	4508,000	DCb15	115
Děčínsko	432	Libouchec-Děčín-Labská Stráň-Janov	234	39,600	01.01.2026 - 27.12.2026	4554,000	DCb15	115
Děčínsko	432	Libouchec-Děčín-Labská Stráň-Janov	235	15,600	01.01.2026 - 27.12.2026	1794,000	DCb15	115
Děčínsko	432	Libouchec-Děčín-Labská Stráň-Janov	236	15,900	01.01.2026 - 27.12.2026	1828,500	DCb15	115
Děčínsko	432	Libouchec-Děčín-Labská Stráň-Janov	238	15,900	01.01.2026 - 27.12.2026	1828,500	DCb15	115
Děčínsko	433	Děčín-Jílové,Sněžník	201	17,900	01.01.2026 - 27.12.2026	2058,500	SC_12	115
Děčínsko	433	Děčín-Jílové,Sněžník	202	18,000	01.01.2026 - 27.12.2026	792,000	SC_12	44
Děčínsko	433	Děčín-Jílové,Sněžník	202	18,000	28.03.2026 - 01.11.2026	1278,000	SC_12	71
Děčínsko	433	Děčín-Jílové,Sněžník	203	17,900	28.03.2026 - 01.11.2026	1270,900	SC_12	71
Děčínsko	433	Děčín-Jílové,Sněžník	204	18,000	28.03.2026 - 01.11.2026	1278,000	SC_12	71
Děčínsko	434	Děčín-Hřensko,Mezná-Jetřichovice-Chřibská-Krásná Lípa	101	51,400	02.01.2026 - 31.12.2026	12850,000	DCa12	250
Děčínsko	434	Děčín-Hřensko,Mezná-Jetřichovice-Chřibská-Krásná Lípa	102	51,400	02.01.2026 - 31.12.2026	12850,000	DCa12	250
Děčínsko	434	Děčín-Hřensko,Mezná-Jetřichovice-Chřibská-Krásná Lípa	103	51,400	02.01.2026 - 31.12.2026	12850,000	DCa12	250
Děčínsko	434	Děčín-Hřensko,Mezná-Jetřichovice-Chřibská-Krásná Lípa	104	51,400	02.01.2026 - 31.12.2026	12850,000	DCa12	250

Děčínsko	434	Děčín-Hřensko,Mezná-Jetřichovice-Chřibská-Krásná Lípa	105	51,400	02.01.2026 - 31.12.2026	12850,000	DCa12	250
Děčínsko	434	Děčín-Hřensko,Mezná-Jetřichovice-Chřibská-Krásná Lípa	106	51,400	02.01.2026 - 31.12.2026	12850,000	DCa12	250
Děčínsko	434	Děčín-Hřensko,Mezná-Jetřichovice-Chřibská-Krásná Lípa	201	51,400	01.01.2026 - 27.12.2026	5911,000	SC_12	115
Děčínsko	434	Děčín-Hřensko,Mezná-Jetřichovice-Chřibská-Krásná Lípa	203	51,400	28.03.2026 - 01.11.2026	3649,400	SC_12	71
Děčínsko	434	Děčín-Hřensko,Mezná-Jetřichovice-Chřibská-Krásná Lípa	408	51,400	28.03.2026 - 01.11.2026	3649,400	SC_12	71
Děčínsko	435	Hřensko,Mezná-Hřensko-Schmilka	201	9,700	28.03.2026 - 01.11.2026	688,700	SC_12	71
Děčínsko	435	Hřensko,Mezná-Hřensko-Schmilka	202	9,700	28.03.2026 - 01.11.2026	688,700	SC_12	71
Děčínsko	435	Hřensko,Mezná-Hřensko-Schmilka	203	9,700	28.03.2026 - 01.11.2026	688,700	SC_12	71
Děčínsko	435	Hřensko,Mezná-Hřensko-Schmilka	204	9,700	28.03.2026 - 01.11.2026	688,700	SC_12	71
Děčínsko	435	Hřensko,Mezná-Hřensko-Schmilka	205	9,700	28.03.2026 - 01.11.2026	688,700	SC_12	71
Děčínsko	435	Hřensko,Mezná-Hřensko-Schmilka	206	9,700	28.03.2026 - 01.11.2026	688,700	SC_12	71
Děčínsko	435	Hřensko,Mezná-Hřensko-Schmilka	207	9,700	28.03.2026 - 01.11.2026	688,700	SC_12	71
Děčínsko	435	Hřensko,Mezná-Hřensko-Schmilka	208	9,700	28.03.2026 - 01.11.2026	688,700	SC_12	71
Děčínsko	435	Hřensko,Mezná-Hřensko-Schmilka	209	9,700	28.03.2026 - 01.11.2026	688,700	SC_12	71
Děčínsko	435	Hřensko,Mezná-Hřensko-Schmilka	210	9,700	28.03.2026 - 01.11.2026	688,700	SC_12	71
Děčínsko	435	Hřensko,Mezná-Hřensko-Schmilka	211	9,700	28.03.2026 - 01.11.2026	688,700	SC_12	71
Děčínsko	435	Hřensko,Mezná-Hřensko-Schmilka	212	9,700	28.03.2026 - 01.11.2026	688,700	SC_12	71
Děčínsko	435	Hřensko,Mezná-Hřensko-Schmilka	213	9,700	28.03.2026 - 01.11.2026	688,700	SC_12	71
Děčínsko	435	Hřensko,Mezná-Hřensko-Schmilka	214	9,700	28.03.2026 - 01.11.2026	688,700	SC_12	71
Děčínsko	435	Hřensko,Mezná-Hřensko-Schmilka	215	9,700	28.03.2026 - 01.11.2026	688,700	SC_12	71
Děčínsko	435	Hřensko,Mezná-Hřensko-Schmilka	216	9,700	28.03.2026 - 01.11.2026	688,700	SC_12	71
Děčínsko	435	Hřensko,Mezná-Hřensko-Schmilka	217	9,700	28.03.2026 - 01.11.2026	688,700	SC_12	71
Děčínsko	435	Hřensko,Mezná-Hřensko-Schmilka	218	9,700	28.03.2026 - 01.11.2026	688,700	SC_12	71
Děčínsko	435	Hřensko,Mezná-Hřensko-Schmilka	219	9,700	28.03.2026 - 01.11.2026	688,700	SC_12	71
Děčínsko	435	Hřensko,Mezná-Hřensko-Schmilka	220	9,700	28.03.2026 - 01.11.2026	688,700	SC_12	71
Děčínsko	435	Hřensko,Mezná-Hřensko-Schmilka	222	9,700	28.03.2026 - 01.11.2026	688,700	SC_12	71
Děčínsko	436	Děčín-Dobrná-Huntířov-Srbská Kamenice-Jetřichovice,Vysoká Lípa	101	36,000	02.01.2026 - 31.12.2026	9000,000	DCa12	250
Děčínsko	436	Děčín-Dobrná-Huntířov-Srbská Kamenice-Jetřichovice,Vysoká Lípa	102	29,000	02.01.2026 - 31.12.2026	7250,000	DCa12	250
Děčínsko	436	Děčín-Dobrná-Huntířov-Srbská Kamenice-Jetřichovice,Vysoká Lípa	103	20,000	02.01.2026 - 31.12.2026	5000,000	DCa12	250
Děčínsko	436	Děčín-Dobrná-Huntířov-Srbská Kamenice-Jetřichovice,Vysoká Lípa	104	31,800	02.01.2026 - 31.12.2026	7950,000	DCa12	250
Děčínsko	436	Děčín-Dobrná-Huntířov-Srbská Kamenice-Jetřichovice,Vysoká Lípa	105	14,300	02.01.2026 - 31.12.2026	3575,000	DCa12	250
Děčínsko	436	Děčín-Dobrná-Huntířov-Srbská Kamenice-Jetřichovice,Vysoká Lípa	106	20,700	02.01.2026 - 31.12.2026	5175,000	DCa12	250
Děčínsko	436	Děčín-Dobrná-Huntířov-Srbská Kamenice-Jetřichovice,Vysoká Lípa	107	31,800	02.01.2026 - 31.12.2026	7950,000	DCa12	250
Děčínsko	436	Děčín-Dobrná-Huntířov-Srbská Kamenice-Jetřichovice,Vysoká Lípa	108	10,600	02.01.2026 - 31.12.2026	2650,000	DCa12	250
Děčínsko	436	Děčín-Dobrná-Huntířov-Srbská Kamenice-Jetřichovice,Vysoká Lípa	109	36,600	02.01.2026 - 31.12.2026	9150,000	DCa12	250
Děčínsko	436	Děčín-Dobrná-Huntířov-Srbská Kamenice-Jetřichovice,Vysoká Lípa	110	11,800	02.01.2026 - 31.12.2026	2950,000	DCa12	250
Děčínsko	436	Děčín-Dobrná-Huntířov-Srbská Kamenice-Jetřichovice,Vysoká Lípa	112	13,000	02.01.2026 - 31.12.2026	3250,000	DCa12	250
Děčínsko	436	Děčín-Dobrná-Huntířov-Srbská Kamenice-Jetřichovice,Vysoká Lípa	113	27,000	02.01.2026 - 31.12.2026	6750,000	DCa12	250
Děčínsko	436	Děčín-Dobrná-Huntířov-Srbská Kamenice-Jetřichovice,Vysoká Lípa	114	32,500	02.01.2026 - 31.12.2026	8125,000	DCa12	250
Děčínsko	436	Děčín-Dobrná-Huntířov-Srbská Kamenice-Jetřichovice,Vysoká Lípa	115	28,400	02.01.2026 - 31.12.2026	7100,000	DCa12	250
Děčínsko	436	Děčín-Dobrná-Huntířov-Srbská Kamenice-Jetřichovice,Vysoká Lípa	116	32,500	02.01.2026 - 31.12.2026	8125,000	DCa12	250

Děčínsko	436	Děčín-Dobrná-Huntířov-Srbská Kamenice-Jetřichovice,Vysoká Lípa	119	7,000	02.01.2026 - 31.12.2026	1750,000	DCa12	250
Děčínsko	436	Děčín-Dobrná-Huntířov-Srbská Kamenice-Jetřichovice,Vysoká Lípa	120	24,600	02.01.2026 - 31.12.2026	6150,000	DCa12	250
Děčínsko	436	Děčín-Dobrná-Huntířov-Srbská Kamenice-Jetřichovice,Vysoká Lípa	121	27,000	02.01.2026 - 31.12.2026	6750,000	DCa12	250
Děčínsko	436	Děčín-Dobrná-Huntířov-Srbská Kamenice-Jetřichovice,Vysoká Lípa	122	27,700	02.01.2026 - 31.12.2026	6925,000	DCa12	250
Děčínsko	436	Děčín-Dobrná-Huntířov-Srbská Kamenice-Jetřichovice,Vysoká Lípa	141	31,800	02.01.2026 - 31.12.2026	7950,000	DCa12	250
Děčínsko	436	Děčín-Dobrná-Huntířov-Srbská Kamenice-Jetřichovice,Vysoká Lípa	142	31,800	02.01.2026 - 31.12.2026	7950,000	DCa12	250
Děčínsko	436	Děčín-Dobrná-Huntířov-Srbská Kamenice-Jetřichovice,Vysoká Lípa	202	27,700	01.01.2026 - 27.12.2026	3185,500	SC_12	115
Děčínsko	436	Děčín-Dobrná-Huntířov-Srbská Kamenice-Jetřichovice,Vysoká Lípa	205	27,000	01.01.2026 - 27.12.2026	3105,000	SC_12	115
Děčínsko	436	Děčín-Dobrná-Huntířov-Srbská Kamenice-Jetřichovice,Vysoká Lípa	412	27,200	28.03.2026 - 01.11.2026	1931,200	SC_12	71
Děčínsko	437	Děčín-Benešov n. Pl.-Verneřice-Rychnov	101	26,000	02.01.2026 - 31.12.2026	6500,000	DCb15	250
Děčínsko	437	Děčín-Benešov n. Pl.-Verneřice-Rychnov	102	26,700	02.01.2026 - 31.12.2026	6675,000	DCb15	250
Děčínsko	437	Děčín-Benešov n. Pl.-Verneřice-Rychnov	103	11,700	02.01.2026 - 31.12.2026	2925,000	DCa12	250
Děčínsko	437	Děčín-Benešov n. Pl.-Verneřice-Rychnov	104	26,700	02.01.2026 - 31.12.2026	6675,000	DCb15	250
Děčínsko	437	Děčín-Benešov n. Pl.-Verneřice-Rychnov	105	27,500	02.01.2026 - 31.12.2026	6875,000	DCb15	250
Děčínsko	437	Děčín-Benešov n. Pl.-Verneřice-Rychnov	106	32,500	02.01.2026 - 31.12.2026	8125,000	DCb15	250
Děčínsko	437	Děčín-Benešov n. Pl.-Verneřice-Rychnov	107	26,000	02.01.2026 - 31.12.2026	6500,000	DCa12	250
Děčínsko	437	Děčín-Benešov n. Pl.-Verneřice-Rychnov	108	32,500	02.01.2026 - 31.12.2026	8125,000	DCb15	250
Děčínsko	437	Děčín-Benešov n. Pl.-Verneřice-Rychnov	109	26,000	02.01.2026 - 31.12.2026	6500,000	DCb15	250
Děčínsko	437	Děčín-Benešov n. Pl.-Verneřice-Rychnov	110	12,300	02.01.2026 - 31.12.2026	3075,000	DCa12	250
Děčínsko	437	Děčín-Benešov n. Pl.-Verneřice-Rychnov	111	31,800	02.01.2026 - 31.12.2026	7950,000	DCb15	250
Děčínsko	437	Děčín-Benešov n. Pl.-Verneřice-Rychnov	112	26,700	02.01.2026 - 31.12.2026	6675,000	DCa12	250
Děčínsko	437	Děčín-Benešov n. Pl.-Verneřice-Rychnov	113	11,700	02.01.2026 - 31.12.2026	2925,000	DCb15	250
Děčínsko	437	Děčín-Benešov n. Pl.-Verneřice-Rychnov	114	26,700	02.01.2026 - 31.12.2026	6675,000	DCb15	250
Děčínsko	437	Děčín-Benešov n. Pl.-Verneřice-Rychnov	115	26,000	02.01.2026 - 31.12.2026	6500,000	DCb15	250
Děčínsko	437	Děčín-Benešov n. Pl.-Verneřice-Rychnov	116	12,300	02.01.2026 - 31.12.2026	3075,000	DCb15	250
Děčínsko	437	Děčín-Benešov n. Pl.-Verneřice-Rychnov	117	11,700	02.01.2026 - 31.12.2026	2925,000	DCa12	250
Děčínsko	437	Děčín-Benešov n. Pl.-Verneřice-Rychnov	118	32,500	02.01.2026 - 31.12.2026	8125,000	DCb15	250
Děčínsko	437	Děčín-Benešov n. Pl.-Verneřice-Rychnov	119	31,800	02.01.2026 - 31.12.2026	7950,000	DCb15	250
Děčínsko	437	Děčín-Benešov n. Pl.-Verneřice-Rychnov	120	26,700	02.01.2026 - 31.12.2026	6675,000	DCb15	250
Děčínsko	437	Děčín-Benešov n. Pl.-Verneřice-Rychnov	121	26,000	02.01.2026 - 31.12.2026	6500,000	DCb15	250
Děčínsko	437	Děčín-Benešov n. Pl.-Verneřice-Rychnov	122	27,600	02.01.2026 - 31.12.2026	6900,000	DCb15	250
Děčínsko	437	Děčín-Benešov n. Pl.-Verneřice-Rychnov	123	5,800	02.01.2026 - 31.12.2026	1450,000	DCa12	250
Děčínsko	437	Děčín-Benešov n. Pl.-Verneřice-Rychnov	124	26,700	02.01.2026 - 31.12.2026	6675,000	DCb15	250
Děčínsko	437	Děčín-Benešov n. Pl.-Verneřice-Rychnov	125	26,000	02.01.2026 - 31.12.2026	6500,000	DCb15	250
Děčínsko	437	Děčín-Benešov n. Pl.-Verneřice-Rychnov	126	5,800	02.01.2026 - 31.12.2026	1450,000	DCa12	250
Děčínsko	437	Děčín-Benešov n. Pl.-Verneřice-Rychnov	127	26,000	02.01.2026 - 31.12.2026	6500,000	DCb15	250
Děčínsko	437	Děčín-Benešov n. Pl.-Verneřice-Rychnov	128	26,700	02.01.2026 - 31.12.2026	6675,000	DCb15	250
Děčínsko	437	Děčín-Benešov n. Pl.-Verneřice-Rychnov	129	26,000	02.01.2026 - 31.12.2026	6500,000	DCb15	250
Děčínsko	437	Děčín-Benešov n. Pl.-Verneřice-Rychnov	130	26,700	02.01.2026 - 31.12.2026	6675,000	DCb15	250
Děčínsko	437	Děčín-Benešov n. Pl.-Verneřice-Rychnov	131	31,800	02.01.2026 - 31.12.2026	7950,000	DCb15	250
Děčínsko	437	Děčín-Benešov n. Pl.-Verneřice-Rychnov	132	26,700	02.01.2026 - 31.12.2026	6675,000	DCb15	250

Děčínsko	437	Děčín-Benešov n. Pl.-Verneřice-Rychnov	133	26,000	02.01.2026 - 31.12.2026	6500,000	DCb15	250
Děčínsko	437	Děčín-Benešov n. Pl.-Verneřice-Rychnov	134	12,300	02.01.2026 - 31.12.2026	3075,000	DCa12	250
Děčínsko	437	Děčín-Benešov n. Pl.-Verneřice-Rychnov	135	11,700	02.01.2026 - 31.12.2026	2925,000	DCb15	250
Děčínsko	437	Děčín-Benešov n. Pl.-Verneřice-Rychnov	142	6,200	02.01.2026 - 31.12.2026	1550,000	DCa12	250
Děčínsko	437	Děčín-Benešov n. Pl.-Verneřice-Rychnov	201	26,000	03.01.2026 - 27.12.2026	2964,000	SC_12	114
Děčínsko	437	Děčín-Benešov n. Pl.-Verneřice-Rychnov	202	26,700	03.01.2026 - 27.12.2026	3043,800	SC_12	114
Děčínsko	437	Děčín-Benešov n. Pl.-Verneřice-Rychnov	204	26,700	01.01.2026 - 27.12.2026	1174,800	SC_12	44
Děčínsko	437	Děčín-Benešov n. Pl.-Verneřice-Rychnov	204	26,700	28.03.2026 - 01.11.2026	1895,700	SC_12	71
Děčínsko	437	Děčín-Benešov n. Pl.-Verneřice-Rychnov	205	31,800	28.03.2026 - 01.11.2026	2257,800	SC_12	71
Děčínsko	437	Děčín-Benešov n. Pl.-Verneřice-Rychnov	206	32,500	28.03.2026 - 01.11.2026	2307,500	SC_12	71
Děčínsko	437	Děčín-Benešov n. Pl.-Verneřice-Rychnov	207	26,000	01.01.2026 - 27.12.2026	2990,000	SC_12	115
Děčínsko	437	Děčín-Benešov n. Pl.-Verneřice-Rychnov	209	26,000	01.01.2026 - 27.12.2026	2990,000	SC_12	115
Děčínsko	437	Děčín-Benešov n. Pl.-Verneřice-Rychnov	210	26,700	01.01.2026 - 27.12.2026	3070,500	SC_12	115
Děčínsko	437	Děčín-Benešov n. Pl.-Verneřice-Rychnov	211	14,300	03.01.2026 - 27.12.2026	1630,200	SC_12	114
Děčínsko	438	Děčín-Hřensko,Mezná	101	22,300	02.01.2026 - 31.12.2026	5575,000	DCa12	250
Děčínsko	438	Děčín-Hřensko,Mezná	102	22,400	02.01.2026 - 31.12.2026	5600,000	DCa12	250
Děčínsko	438	Děčín-Hřensko,Mezná	103	22,300	02.01.2026 - 31.12.2026	5575,000	DCa12	250
Děčínsko	438	Děčín-Hřensko,Mezná	104	22,400	02.01.2026 - 31.12.2026	5600,000	DCa12	250
Děčínsko	438	Děčín-Hřensko,Mezná	105	22,300	02.01.2026 - 31.12.2026	5575,000	DCa12	250
Děčínsko	438	Děčín-Hřensko,Mezná	106	22,400	02.01.2026 - 31.12.2026	5600,000	DCa12	250
Děčínsko	438	Děčín-Hřensko,Mezná	107	22,300	02.01.2026 - 31.12.2026	5575,000	DCa12	250
Děčínsko	438	Děčín-Hřensko,Mezná	108	22,400	02.01.2026 - 31.12.2026	5600,000	DCa12	250
Děčínsko	438	Děčín-Hřensko,Mezná	109	22,300	02.01.2026 - 31.12.2026	5575,000	DCa12	250
Děčínsko	438	Děčín-Hřensko,Mezná	110	22,400	02.01.2026 - 31.12.2026	5600,000	DCa12	250
Děčínsko	438	Děčín-Hřensko,Mezná	414	22,400	28.03.2026 - 01.11.2026	1590,400	SC_12	71
Děčínsko	438	Děčín-Hřensko,Mezná	418	22,400	28.03.2026 - 01.11.2026	1590,400	SC_12	71
Děčínsko	439	Jílové-Jílové,Sněžník	101	7,400	02.01.2026 - 31.12.2026	1850,000	DCa12	250
Děčínsko	439	Jílové-Jílové,Sněžník	102	7,600	02.01.2026 - 31.12.2026	1900,000	DCa12	250
Děčínsko	439	Jílové-Jílové,Sněžník	103	7,600	02.01.2026 - 31.12.2026	1900,000	DCa12	250
Děčínsko	439	Jílové-Jílové,Sněžník	104	7,600	02.01.2026 - 31.12.2026	1900,000	DCa12	250
Děčínsko	439	Jílové-Jílové,Sněžník	105	7,600	02.01.2026 - 31.12.2026	1900,000	DCa12	250
Děčínsko	439	Jílové-Jílové,Sněžník	106	7,600	02.01.2026 - 31.12.2026	1900,000	DCa12	250
Děčínsko	439	Jílové-Jílové,Sněžník	107	7,600	02.01.2026 - 31.12.2026	1900,000	DCa12	250
Děčínsko	439	Jílové-Jílové,Sněžník	108	7,600	02.01.2026 - 31.12.2026	1900,000	DCa12	250
Děčínsko	439	Jílové-Jílové,Sněžník	109	7,600	02.01.2026 - 31.12.2026	1900,000	DCa12	250
Děčínsko	439	Jílové-Jílové,Sněžník	110	7,600	02.01.2026 - 31.12.2026	1900,000	DCa12	250
Děčínsko	439	Jílové-Jílové,Sněžník	111	7,600	02.01.2026 - 31.12.2026	1900,000	DCa12	250
Děčínsko	439	Jílové-Jílové,Sněžník	112	7,600	02.01.2026 - 31.12.2026	1900,000	DCa12	250
Děčínsko	439	Jílové-Jílové,Sněžník	113	7,600	02.01.2026 - 31.12.2026	1900,000	DCa12	250
Děčínsko	439	Jílové-Jílové,Sněžník	114	7,600	02.01.2026 - 31.12.2026	1900,000	DCa12	250
Děčínsko	439	Jílové-Jílové,Sněžník	115	7,600	02.01.2026 - 31.12.2026	1900,000	DCa12	250

Děčínsko	439	Jílové-Jílové,Sněžník	116	7,600	02.01.2026 - 31.12.2026	1900,000	DCa12	250
Děčínsko	439	Jílové-Jílové,Sněžník	117	7,600	02.01.2026 - 31.12.2026	1900,000	DCa12	250
Děčínsko	439	Jílové-Jílové,Sněžník	118	7,400	02.01.2026 - 31.12.2026	1850,000	DCa12	250
Děčínsko	441	Česká Kamenice-Janov-Hřensko-Hřensko,Mezná	201	25,300	28.03.2026 - 01.11.2026	1796,300	SC_12	71
Děčínsko	441	Česká Kamenice-Janov-Hřensko-Hřensko,Mezná	202	25,300	28.03.2026 - 01.11.2026	1796,300	SC_12	71
Děčínsko	441	Česká Kamenice-Janov-Hřensko-Hřensko,Mezná	203	11,600	28.03.2026 - 01.11.2026	823,600	SC_12	71
Děčínsko	441	Česká Kamenice-Janov-Hřensko-Hřensko,Mezná	204	11,600	28.03.2026 - 01.11.2026	823,600	SC_12	71
Děčínsko	441	Česká Kamenice-Janov-Hřensko-Hřensko,Mezná	205	25,300	28.03.2026 - 01.11.2026	1796,300	SC_12	71
Děčínsko	441	Česká Kamenice-Janov-Hřensko-Hřensko,Mezná	206	11,600	28.03.2026 - 01.11.2026	823,600	SC_12	71
Děčínsko	441	Česká Kamenice-Janov-Hřensko-Hřensko,Mezná	207	11,600	28.03.2026 - 01.11.2026	823,600	SC_12	71
Děčínsko	441	Česká Kamenice-Janov-Hřensko-Hřensko,Mezná	208	11,600	28.03.2026 - 01.11.2026	823,600	SC_12	71
Děčínsko	441	Česká Kamenice-Janov-Hřensko-Hřensko,Mezná	209	11,600	28.03.2026 - 01.11.2026	823,600	SC_12	71
Děčínsko	441	Česká Kamenice-Janov-Hřensko-Hřensko,Mezná	210	11,600	28.03.2026 - 01.11.2026	823,600	SC_12	71
Děčínsko	441	Česká Kamenice-Janov-Hřensko-Hřensko,Mezná	211	11,600	28.03.2026 - 01.11.2026	823,600	SC_12	71
Děčínsko	441	Česká Kamenice-Janov-Hřensko-Hřensko,Mezná	212	11,600	28.03.2026 - 01.11.2026	823,600	SC_12	71
Děčínsko	441	Česká Kamenice-Janov-Hřensko-Hřensko,Mezná	213	11,600	28.03.2026 - 01.11.2026	823,600	SC_12	71
Děčínsko	441	Česká Kamenice-Janov-Hřensko-Hřensko,Mezná	214	25,300	28.03.2026 - 01.11.2026	1796,300	SC_12	71
Děčínsko	441	Česká Kamenice-Janov-Hřensko-Hřensko,Mezná	215	11,600	28.03.2026 - 01.11.2026	823,600	SC_12	71
Děčínsko	441	Česká Kamenice-Janov-Hřensko-Hřensko,Mezná	216	11,600	28.03.2026 - 01.11.2026	823,600	SC_12	71
Děčínsko	441	Česká Kamenice-Janov-Hřensko-Hřensko,Mezná	217	25,300	28.03.2026 - 01.11.2026	1796,300	SC_12	71
Součet						1326724,400		

Vymezení linek a spojů

Období: 01.01.2025 až 31.12.2025
Oblasti: Dolní Poohří
Dopravci: Dopravní společnost ÚK, p.o.
Provozovny: Dolní Poohří (DSÚK), Litoměřice (DSÚK), Louny (DSÚK)

Číslo linky	Číslo spoje	Délka spoje	Počet spojů	Období od-do	Výkon za období	Typ vozu
(2)	(4)	(5)	(7)	(6)	(8)=(5)x(7)	(9)
637	101	22,800	251	02.01.2025 - 31.12.2025	5722,800	SC_12
637	102	27,200	251	02.01.2025 - 31.12.2025	6827,200	SC_12
637	103	28,600	251	02.01.2025 - 31.12.2025	7178,600	OT_10
637	104	27,200	251	02.01.2025 - 31.12.2025	6827,200	OT_10
637	105	30,200	251	02.01.2025 - 31.12.2025	7580,200	OT_10
637	106	28,700	251	02.01.2025 - 31.12.2025	7203,700	SC_12
637	107	15,600	56	02.01.2025 - 29.10.2025	873,600	SC_12
637	108	28,300	251	02.01.2025 - 31.12.2025	7103,300	OT_10
637	109	28,000	251	02.01.2025 - 31.12.2025	7028,000	SC_12
637	110	26,500	251	02.01.2025 - 31.12.2025	6651,500	SC_12
637	111	26,900	251	02.01.2025 - 31.12.2025	6751,900	SC_12
637	112	15,800	56	02.01.2025 - 29.10.2025	884,800	SC_12
637	113	27,100	251	02.01.2025 - 31.12.2025	6802,100	SC_12
637	114	24,800	251	02.01.2025 - 31.12.2025	6224,800	SC_12
637	115	14,600	251	02.01.2025 - 31.12.2025	3664,600	SC_12
637	151	17,000	195	06.01.2025 - 31.12.2025	3315,000	SC_12
637	152	17,100	195	06.01.2025 - 31.12.2025	3334,500	SC_12
650	1101	48,245	42	02.01.2025 - 28.02.2025	2026,290	SC_12

650	1101	48,245	209	03.03.2025 - 31.12.2025	10083,205	SC_12
650	1102	44,130	42	02.01.2025 - 28.02.2025	1853,460	SC_12
650	1102	34,700	209	03.03.2025 - 31.12.2025	7252,300	SC_12
650	1103	73,145	42	02.01.2025 - 28.02.2025	3072,090	SC_12
650	1103	73,145	209	03.03.2025 - 31.12.2025	15287,305	SC_12
650	1105	67,945	42	02.01.2025 - 28.02.2025	2853,690	SC_12
650	1105	67,945	209	03.03.2025 - 31.12.2025	14200,505	SC_12
650	1108	69,065	42	02.01.2025 - 28.02.2025	2900,730	SC_12
650	1108	69,065	209	03.03.2025 - 31.12.2025	14434,585	SC_12
650	1109	15,700	42	02.01.2025 - 28.02.2025	659,400	SC_12
650	1109	15,700	209	03.03.2025 - 31.12.2025	3281,300	SC_12
650	1110	13,900	42	02.01.2025 - 28.02.2025	583,800	SC_12
650	1110	13,900	209	03.03.2025 - 31.12.2025	2905,100	SC_12
650	1111	67,945	42	02.01.2025 - 28.02.2025	2853,690	SC_12
650	1111	67,945	209	03.03.2025 - 31.12.2025	14200,505	SC_12
650	1112	67,765	42	02.01.2025 - 28.02.2025	2846,130	SC_12
650	1112	67,765	209	03.03.2025 - 31.12.2025	14162,885	SC_12
650	1113	23,700	42	02.01.2025 - 28.02.2025	995,400	SC_12
650	1113	23,700	209	03.03.2025 - 31.12.2025	4953,300	SC_12
650	1114	67,765	42	02.01.2025 - 28.02.2025	2846,130	SC_12
650	1114	67,765	209	03.03.2025 - 31.12.2025	14162,885	SC_12
650	1115	67,945	42	02.01.2025 - 28.02.2025	2853,690	SC_12
650	1115	67,945	209	03.03.2025 - 31.12.2025	14200,505	SC_12
650	1116	23,000	42	02.01.2025 - 28.02.2025	966,000	SC_12
650	1116	23,000	209	03.03.2025 - 31.12.2025	4807,000	SC_12
650	1117	67,945	42	02.01.2025 - 28.02.2025	2853,690	SC_12
650	1117	67,945	209	03.03.2025 - 31.12.2025	14200,505	SC_12
650	1119	67,945	42	02.01.2025 - 28.02.2025	2853,690	SC_12
650	1119	67,945	209	03.03.2025 - 31.12.2025	14200,505	SC_12
650	1120	69,065	42	02.01.2025 - 28.02.2025	2900,730	SC_12
650	1120	69,065	209	03.03.2025 - 31.12.2025	14434,585	SC_12

650	1123	67,945	42	02.01.2025 - 28.02.2025	2853,690	SC_12
650	1123	67,945	209	03.03.2025 - 31.12.2025	14200,505	SC_12
650	1124	67,565	42	02.01.2025 - 28.02.2025	2837,730	SC_12
650	1124	67,565	209	03.03.2025 - 31.12.2025	14121,085	SC_12
650	1126	67,565	42	02.01.2025 - 28.02.2025	2837,730	SC_12
650	1126	67,565	209	03.03.2025 - 31.12.2025	14121,085	SC_12
650	1127	66,045	42	02.01.2025 - 28.02.2025	2773,890	SC_12
650	1127	66,045	208	03.03.2025 - 30.12.2025	13737,360	SC_12
650	1128	70,365	42	02.01.2025 - 28.02.2025	2955,330	SC_12
650	1128	70,365	208	03.03.2025 - 30.12.2025	14635,920	SC_12
650	1128	70,365	1	31.12.2025 - 31.12.2025	70,365	SC_12
650	1129	68,045	42	02.01.2025 - 28.02.2025	2857,890	SC_12
650	1129	68,045	208	03.03.2025 - 30.12.2025	14153,360	SC_12
650	1131	32,700	42	02.01.2025 - 28.02.2025	1373,400	SC_12
650	1131	32,700	208	03.03.2025 - 30.12.2025	6801,600	SC_12
650	1132	70,365	42	02.01.2025 - 28.02.2025	2955,330	SC_12
650	1132	70,365	208	03.03.2025 - 30.12.2025	14635,920	SC_12
650	1134	67,565	42	02.01.2025 - 28.02.2025	2837,730	SC_12
650	1134	67,565	208	03.03.2025 - 30.12.2025	14053,520	SC_12
650	1135	30,600	42	02.01.2025 - 28.02.2025	1285,200	SC_12
650	1135	30,600	208	03.03.2025 - 30.12.2025	6364,800	SC_12
650	1136	67,265	42	02.01.2025 - 28.02.2025	2825,130	SC_12
650	1136	67,265	208	03.03.2025 - 30.12.2025	13991,120	SC_12
650	4201	71,145	112	04.01.2025 - 28.12.2025	7968,240	SC_12
650	4202	29,800	17	04.01.2025 - 01.03.2025	506,600	SC_12
650	4202	29,800	95	02.03.2025 - 28.12.2025	2831,000	SC_12
650	4203	30,700	17	04.01.2025 - 01.03.2025	521,900	SC_12
650	4203	71,145	96	02.03.2025 - 28.12.2025	6829,920	SC_12
650	4204	29,800	18	01.01.2025 - 01.03.2025	536,400	SC_12
650	4204	40,565	18	01.01.2025 - 01.03.2025	730,170	SC_12
650	4205	71,145	114	01.01.2025 - 28.12.2025	8110,530	SC_12

650	4206	29,800	18	01.01.2025 - 01.03.2025	536,400	SC_12
650	4206	70,365	96	02.03.2025 - 28.12.2025	6755,040	SC_12
650	4207	30,700	18	01.01.2025 - 01.03.2025	552,600	SC_12
650	4208	40,565	18	01.01.2025 - 01.03.2025	730,170	SC_12
650	4208	29,800	18	01.01.2025 - 01.03.2025	536,400	SC_12
650	4208	70,365	95	02.03.2025 - 28.12.2025	6684,675	SC_12
650	4208	70,365	1	24.12.2025 - 24.12.2025	70,365	SC_12
650	4209	71,145	18	01.01.2025 - 01.03.2025	1280,610	SC_12
650	4209	71,145	96	02.03.2025 - 28.12.2025	6829,920	SC_12
650	4210	29,800	18	01.01.2025 - 01.03.2025	536,400	SC_12
650	4211	30,700	18	01.01.2025 - 01.03.2025	552,600	SC_12
650	4211	71,145	95	02.03.2025 - 28.12.2025	6758,775	SC_12
650	4212	39,765	18	01.01.2025 - 01.03.2025	715,770	SC_12
650	4212	30,600	18	01.01.2025 - 01.03.2025	550,800	SC_12
650	4212	70,365	95	02.03.2025 - 28.12.2025	6684,675	SC_12
650	4213	71,145	18	01.01.2025 - 01.03.2025	1280,610	SC_12
650	4214	70,365	9	01.01.2025 - 23.02.2025	633,285	SC_12
650	4214	70,365	9	04.01.2025 - 01.03.2025	633,285	SC_12
650	4214	70,365	95	02.03.2025 - 28.12.2025	6684,675	SC_12
650	4215	30,700	104	01.01.2025 - 28.12.2025	3192,800	SC_12
650	4216	29,500	9	01.01.2025 - 23.02.2025	265,500	SC_12
650	4217	71,145	1	01.01.2025 - 01.01.2025	71,145	SC_12
650	4218	29,800	1	01.01.2025 - 01.01.2025	29,800	SC_12
650	4219	30,700	1	01.01.2025 - 01.01.2025	30,700	SC_12
651	101	13,000	251	02.01.2025 - 31.12.2025	3263,000	SC_12
651	102	13,200	251	02.01.2025 - 31.12.2025	3313,200	SC_12
651	103	11,800	251	02.01.2025 - 31.12.2025	2961,800	SC_12
651	104	12,000	251	02.01.2025 - 31.12.2025	3012,000	SC_12
651	105	9,500	251	02.01.2025 - 31.12.2025	2384,500	SC_12
651	106	12,000	251	02.01.2025 - 31.12.2025	3012,000	SC_12
651	107	11,800	251	02.01.2025 - 31.12.2025	2961,800	SC_12

651	108	12,000	42	02.01.2025 - 28.02.2025	504,000	SC_12
651	108	12,000	209	03.03.2025 - 31.12.2025	2508,000	SC_12
651	109	9,500	251	02.01.2025 - 31.12.2025	2384,500	SC_12
651	111	3,500	251	02.01.2025 - 31.12.2025	878,500	SC_12
651	112	9,700	251	02.01.2025 - 31.12.2025	2434,700	SC_12
651	113	11,800	251	02.01.2025 - 31.12.2025	2961,800	SC_12
651	114	12,000	251	02.01.2025 - 31.12.2025	3012,000	SC_12
651	115	13,000	251	02.01.2025 - 31.12.2025	3263,000	SC_12
651	116	12,000	251	02.01.2025 - 31.12.2025	3012,000	SC_12
651	117	11,800	251	02.01.2025 - 31.12.2025	2961,800	SC_12
651	118	13,200	251	02.01.2025 - 31.12.2025	3313,200	SC_12
651	119	11,800	251	02.01.2025 - 31.12.2025	2961,800	SC_12
651	120	12,000	251	02.01.2025 - 31.12.2025	3012,000	SC_12
651	121	11,800	251	02.01.2025 - 31.12.2025	2961,800	SC_12
651	122	12,000	251	02.01.2025 - 31.12.2025	3012,000	SC_12
651	123	11,800	250	02.01.2025 - 30.12.2025	2950,000	SC_12
651	124	12,000	251	02.01.2025 - 31.12.2025	3012,000	SC_12
651	125	4,900	250	02.01.2025 - 30.12.2025	1225,000	SC_12
651	126	12,000	251	02.01.2025 - 31.12.2025	3012,000	SC_12
651	127	8,300	251	02.01.2025 - 31.12.2025	2083,300	SC_12
651	141	3,500	251	02.01.2025 - 31.12.2025	878,500	SC_12
652	101	18,900	251	02.01.2025 - 31.12.2025	4743,900	SC_12
652	102	18,800	251	02.01.2025 - 31.12.2025	4718,800	SC_12
652	103	17,000	251	02.01.2025 - 31.12.2025	4267,000	SC_12
652	104	17,400	56	02.01.2025 - 29.10.2025	974,400	SC_12
652	104	17,400	195	06.01.2025 - 31.12.2025	3393,000	SC_12
652	105	7,200	195	06.01.2025 - 31.12.2025	1404,000	SC_12
652	106	16,900	251	02.01.2025 - 31.12.2025	4241,900	SC_12
652	107	17,000	251	02.01.2025 - 31.12.2025	4267,000	SC_12
652	108	16,900	251	02.01.2025 - 31.12.2025	4241,900	SC_12
652	109	17,000	251	02.01.2025 - 31.12.2025	4267,000	SC_12

652	110	16,900	251	02.01.2025 - 31.12.2025	4241,900	SC_12
652	111	17,000	251	02.01.2025 - 31.12.2025	4267,000	SC_12
652	112	18,800	251	02.01.2025 - 31.12.2025	4718,800	SC_12
652	113	18,400	251	02.01.2025 - 31.12.2025	4618,400	SC_12
652	114	18,300	251	02.01.2025 - 31.12.2025	4593,300	SC_12
652	115	18,900	251	02.01.2025 - 31.12.2025	4743,900	SC_12
652	116	16,900	251	02.01.2025 - 31.12.2025	4241,900	SC_12
652	117	17,500	251	02.01.2025 - 31.12.2025	4392,500	SC_12
652	118	16,900	251	02.01.2025 - 31.12.2025	4241,900	SC_12
652	119	17,000	251	02.01.2025 - 31.12.2025	4267,000	SC_12
652	120	16,900	250	02.01.2025 - 30.12.2025	4225,000	SC_12
652	120	16,900	1	31.12.2025 - 31.12.2025	16,900	SC_12
652	121	17,000	250	02.01.2025 - 30.12.2025	4250,000	SC_12
652	122	18,800	250	02.01.2025 - 30.12.2025	4700,000	SC_12
652	123	18,900	250	02.01.2025 - 30.12.2025	4725,000	SC_12
652	152	7,300	195	06.01.2025 - 31.12.2025	1423,500	SC_12
652	201	17,000	114	01.01.2025 - 28.12.2025	1938,000	OT_10
652	202	16,900	114	01.01.2025 - 28.12.2025	1926,600	OT_10
652	203	17,000	114	01.01.2025 - 28.12.2025	1938,000	OT_10
652	204	16,900	114	01.01.2025 - 28.12.2025	1926,600	OT_10
652	205	17,000	113	01.01.2025 - 28.12.2025	1921,000	OT_10
652	206	16,900	113	01.01.2025 - 28.12.2025	1909,700	OT_10
681	101	11,000	251	02.01.2025 - 31.12.2025	2761,000	SC_12
681	102	13,400	251	02.01.2025 - 31.12.2025	3363,400	SC_12
681	103	2,000	251	02.01.2025 - 31.12.2025	502,000	SC_12
681	104	17,000	251	02.01.2025 - 31.12.2025	4267,000	SC_12
681	105	11,800	251	02.01.2025 - 31.12.2025	2961,800	SC_12
681	106	17,000	251	02.01.2025 - 31.12.2025	4267,000	SC_12
681	107	4,400	251	02.01.2025 - 31.12.2025	1104,400	SC_12
681	108	16,100	251	02.01.2025 - 31.12.2025	4041,100	SC_12
681	109	15,900	251	02.01.2025 - 31.12.2025	3990,900	SC_12

681	111	15,900	251	02.01.2025 - 31.12.2025	3990,900	SC_12
681	112	2,000	251	02.01.2025 - 31.12.2025	502,000	SC_12
681	113	12,300	251	02.01.2025 - 31.12.2025	3087,300	SC_12
681	114	11,400	251	02.01.2025 - 31.12.2025	2861,400	SC_12
681	115	16,700	251	02.01.2025 - 31.12.2025	4191,700	SC_12
681	116	17,000	251	02.01.2025 - 31.12.2025	4267,000	SC_12
681	117	16,700	251	02.01.2025 - 31.12.2025	4191,700	SC_12
681	118	17,000	251	02.01.2025 - 31.12.2025	4267,000	SC_12
681	119	13,100	251	02.01.2025 - 31.12.2025	3288,100	SC_12
681	120	13,400	251	02.01.2025 - 31.12.2025	3363,400	SC_12
681	121	13,100	251	02.01.2025 - 31.12.2025	3288,100	SC_12
681	122	13,400	251	02.01.2025 - 31.12.2025	3363,400	SC_12
681	123	13,100	251	02.01.2025 - 31.12.2025	3288,100	SC_12
681	124	13,400	251	02.01.2025 - 31.12.2025	3363,400	SC_12
681	125	13,100	250	02.01.2025 - 30.12.2025	3275,000	SC_12
681	125	13,100	1	31.12.2025 - 31.12.2025	13,100	SC_12
681	126	13,400	250	02.01.2025 - 30.12.2025	3350,000	SC_12
681	127	11,500	250	02.01.2025 - 30.12.2025	2875,000	SC_12
681	201	11,700	56	01.01.2025 - 28.12.2025	655,200	SC_12
681	202	10,500	56	01.01.2025 - 28.12.2025	588,000	SC_12
682	101	4,700	251	02.01.2025 - 31.12.2025	1179,700	SC_12
682	102	38,700	251	02.01.2025 - 31.12.2025	9713,700	OT_10
682	103	13,200	251	02.01.2025 - 31.12.2025	3313,200	SC_12
682	104	39,500	251	02.01.2025 - 31.12.2025	9914,500	SC_12
682	105	2,100	251	02.01.2025 - 31.12.2025	527,100	SC_12
682	106	29,700	251	02.01.2025 - 31.12.2025	7454,700	SC_12
682	107	18,000	251	02.01.2025 - 31.12.2025	4518,000	SC_12
682	108	12,000	251	02.01.2025 - 31.12.2025	3012,000	SC_12
682	109	14,500	251	02.01.2025 - 31.12.2025	3639,500	SC_12
682	110	19,700	251	02.01.2025 - 31.12.2025	4944,700	SC_12
682	111	1,800	251	02.01.2025 - 31.12.2025	451,800	SC_12

682	112	19,700	56	02.01.2025 - 29.10.2025	1103,200	SC_12
682	112	19,700	195	06.01.2025 - 31.12.2025	3841,500	SC_12
682	113	11,300	251	02.01.2025 - 31.12.2025	2836,300	SC_12
682	114	5,700	251	02.01.2025 - 31.12.2025	1430,700	SC_12
682	115	4,800	251	02.01.2025 - 31.12.2025	1204,800	OT_10
682	116	42,400	251	02.01.2025 - 31.12.2025	10642,400	SC_12
682	117	2,100	251	02.01.2025 - 31.12.2025	527,100	SC_12
682	118	33,300	251	02.01.2025 - 31.12.2025	8358,300	SC_12
682	119	2,100	251	02.01.2025 - 31.12.2025	527,100	OT_10
682	120	33,300	251	02.01.2025 - 31.12.2025	8358,300	SC_12
682	121	37,500	251	02.01.2025 - 31.12.2025	9412,500	SC_12
682	122	33,300	251	02.01.2025 - 31.12.2025	8358,300	SC_12
682	123	6,000	251	02.01.2025 - 31.12.2025	1506,000	SC_12
682	124	28,600	251	02.01.2025 - 31.12.2025	7178,600	SC_12
682	125	14,900	251	02.01.2025 - 31.12.2025	3739,900	SC_12
682	126	17,600	250	02.01.2025 - 30.12.2025	4400,000	SC_12
682	127	32,700	251	02.01.2025 - 31.12.2025	8207,700	SC_12
682	128	1,800	250	02.01.2025 - 30.12.2025	450,000	SC_12
682	129	32,700	251	02.01.2025 - 31.12.2025	8207,700	SC_12
682	130	38,300	250	02.01.2025 - 30.12.2025	9575,000	OT_10
682	131	32,700	251	02.01.2025 - 31.12.2025	8207,700	SC_12
682	132	2,800	250	02.01.2025 - 30.12.2025	700,000	SC_12
682	133	28,000	251	02.01.2025 - 31.12.2025	7028,000	SC_12
682	135	41,800	251	02.01.2025 - 31.12.2025	10491,800	SC_12
682	137	6,000	251	02.01.2025 - 31.12.2025	1506,000	SC_12
682	139	39,100	250	02.01.2025 - 30.12.2025	9775,000	OT_10
682	141	39,100	250	02.01.2025 - 30.12.2025	9775,000	OT_10
682	201	15,100	112	04.01.2025 - 28.12.2025	1691,200	SC_12
682	202	15,100	112	04.01.2025 - 28.12.2025	1691,200	SC_12
682	203	15,100	113	01.01.2025 - 28.12.2025	1706,300	LTa9
682	204	15,100	113	01.01.2025 - 28.12.2025	1706,300	LTa9

683	101	30,600	251	02.01.2025 - 31.12.2025	7680,600	SC_12
683	102	29,600	251	02.01.2025 - 31.12.2025	7429,600	SC_12
683	103	42,000	251	02.01.2025 - 31.12.2025	10542,000	SC_12
683	104	47,400	251	02.01.2025 - 31.12.2025	11897,400	SC_12
683	105	48,000	251	02.01.2025 - 31.12.2025	12048,000	SC_12
683	106	42,400	251	02.01.2025 - 31.12.2025	10642,400	SC_12
683	108	31,000	251	02.01.2025 - 31.12.2025	7781,000	SC_12
683	110	17,800	251	02.01.2025 - 31.12.2025	4467,800	SC_12
683	111	47,000	251	02.01.2025 - 31.12.2025	11797,000	SC_12
683	112	29,600	251	02.01.2025 - 31.12.2025	7429,600	OT_10
683	113	47,000	251	02.01.2025 - 31.12.2025	11797,000	OT_10
683	114	19,500	251	02.01.2025 - 31.12.2025	4894,500	SC_12
683	115	49,600	251	02.01.2025 - 31.12.2025	12449,600	SC_12
683	116	48,100	251	02.01.2025 - 31.12.2025	12073,100	SC_12
683	118	48,100	251	02.01.2025 - 31.12.2025	12073,100	OT_10
683	119	50,800	251	02.01.2025 - 31.12.2025	12750,800	SC_12
683	121	48,600	251	02.01.2025 - 31.12.2025	12198,600	SC_12
683	123	47,000	251	02.01.2025 - 31.12.2025	11797,000	SC_12
683	124	46,900	251	02.01.2025 - 31.12.2025	11771,900	SC_12
683	125	47,000	251	02.01.2025 - 31.12.2025	11797,000	SC_12
683	126	48,100	251	02.01.2025 - 31.12.2025	12073,100	SC_12
683	127	29,600	251	02.01.2025 - 31.12.2025	7429,600	SC_12
683	128	46,900	251	02.01.2025 - 31.12.2025	11771,900	SC_12
683	129	48,200	250	02.01.2025 - 30.12.2025	12050,000	SC_12
683	130	29,600	251	02.01.2025 - 31.12.2025	7429,600	SC_12
683	131	31,000	250	02.01.2025 - 30.12.2025	7750,000	SC_12
683	133	17,400	250	02.01.2025 - 30.12.2025	4350,000	SC_12
683	134	46,900	250	02.01.2025 - 30.12.2025	11725,000	SC_12
683	136	18,800	250	02.01.2025 - 30.12.2025	4700,000	SC_12
683	138	30,400	250	02.01.2025 - 30.12.2025	7600,000	SC_12
683	151	19,200	195	06.01.2025 - 31.12.2025	3744,000	SC_12

683	153	8,800	195	06.01.2025 - 31.12.2025	1716,000	SC_12
683	201	48,200	114	01.01.2025 - 28.12.2025	5494,800	SC_12
683	202	48,100	114	01.01.2025 - 28.12.2025	5483,400	SC_12
683	203	48,200	114	01.01.2025 - 28.12.2025	5494,800	SC_12
683	204	48,100	114	01.01.2025 - 28.12.2025	5483,400	SC_12
683	205	48,200	113	01.01.2025 - 28.12.2025	5446,600	SC_12
683	206	48,100	113	01.01.2025 - 28.12.2025	5435,300	SC_12
683	207	47,500	113	01.01.2025 - 28.12.2025	5367,500	SC_12
683	208	47,400	113	01.01.2025 - 28.12.2025	5356,200	SC_12
684	101	22,900	251	02.01.2025 - 31.12.2025	5747,900	SC_12
684	102	23,200	251	02.01.2025 - 31.12.2025	5823,200	SC_12
684	103	22,900	251	02.01.2025 - 31.12.2025	5747,900	SC_12
684	104	23,200	251	02.01.2025 - 31.12.2025	5823,200	SC_12
684	105	22,900	251	02.01.2025 - 31.12.2025	5747,900	OT_10
684	106	23,200	56	02.01.2025 - 29.10.2025	1299,200	SC_12
684	106	23,200	195	06.01.2025 - 31.12.2025	4524,000	SC_12
684	107	22,900	251	02.01.2025 - 31.12.2025	5747,900	SC_12
684	108	23,200	251	02.01.2025 - 31.12.2025	5823,200	OT_10
684	109	22,900	251	02.01.2025 - 31.12.2025	5747,900	SC_12
684	110	23,200	251	02.01.2025 - 31.12.2025	5823,200	SC_12
684	111	22,900	251	02.01.2025 - 31.12.2025	5747,900	SC_12
684	112	23,200	251	02.01.2025 - 31.12.2025	5823,200	SC_12
684	113	22,900	251	02.01.2025 - 31.12.2025	5747,900	SC_12
684	114	23,200	251	02.01.2025 - 31.12.2025	5823,200	SC_12
684	115	22,900	251	02.01.2025 - 31.12.2025	5747,900	SC_12
684	116	23,200	251	02.01.2025 - 31.12.2025	5823,200	SC_12
684	117	22,900	251	02.01.2025 - 31.12.2025	5747,900	SC_12
684	118	23,200	251	02.01.2025 - 31.12.2025	5823,200	SC_12
684	119	22,900	251	02.01.2025 - 31.12.2025	5747,900	SC_12
684	120	23,200	251	02.01.2025 - 31.12.2025	5823,200	SC_12
684	121	22,900	251	02.01.2025 - 31.12.2025	5747,900	SC_12

684	122	27,000	251	02.01.2025 - 31.12.2025	6777,000	OT_10
684	123	22,900	251	02.01.2025 - 31.12.2025	5747,900	OT_10
684	124	23,200	251	02.01.2025 - 31.12.2025	5823,200	SC_12
684	125	22,900	251	02.01.2025 - 31.12.2025	5747,900	SC_12
684	126	23,200	251	02.01.2025 - 31.12.2025	5823,200	SC_12
684	127	22,900	250	02.01.2025 - 30.12.2025	5725,000	SC_12
684	127	22,900	1	31.12.2025 - 31.12.2025	22,900	SC_12
684	128	23,200	250	02.01.2025 - 30.12.2025	5800,000	OT_10
684	128	23,200	1	31.12.2025 - 31.12.2025	23,200	OT_10
684	129	22,900	250	02.01.2025 - 30.12.2025	5725,000	SC_12
684	130	23,200	250	02.01.2025 - 30.12.2025	5800,000	SC_12
684	131	22,900	250	02.01.2025 - 30.12.2025	5725,000	SC_12
684	132	23,200	250	02.01.2025 - 30.12.2025	5800,000	SC_12
684	133	21,400	250	02.01.2025 - 30.12.2025	5350,000	SC_12
684	134	23,200	250	02.01.2025 - 30.12.2025	5800,000	SC_12
684	136	22,200	250	02.01.2025 - 30.12.2025	5550,000	SC_12
684	151	13,600	195	06.01.2025 - 31.12.2025	2652,000	OT_10
684	152	11,800	195	06.01.2025 - 31.12.2025	2301,000	OT_10
684	153	12,800	195	06.01.2025 - 31.12.2025	2496,000	SC_12
684	154	13,100	195	06.01.2025 - 31.12.2025	2554,500	SC_12
684	201	22,900	112	04.01.2025 - 28.12.2025	2564,800	SC_12
684	202	23,200	112	04.01.2025 - 28.12.2025	2598,400	SC_12
684	203	22,900	114	01.01.2025 - 28.12.2025	2610,600	SC_12
684	204	23,200	114	01.01.2025 - 28.12.2025	2644,800	SC_12
684	205	22,900	114	01.01.2025 - 28.12.2025	2610,600	SC_12
684	206	23,200	114	01.01.2025 - 28.12.2025	2644,800	SC_12
684	207	22,900	114	01.01.2025 - 28.12.2025	2610,600	SC_12
684	208	23,200	114	01.01.2025 - 28.12.2025	2644,800	SC_12
684	209	22,900	113	01.01.2025 - 28.12.2025	2587,700	SC_12
684	209	22,900	1	24.12.2025 - 24.12.2025	22,900	SC_12
684	210	23,200	114	01.01.2025 - 28.12.2025	2644,800	SC_12

684	211	22,900	113	01.01.2025 - 28.12.2025	2587,700	SC_12
684	212	22,200	113	01.01.2025 - 28.12.2025	2508,600	SC_12
684	213	22,900	113	01.01.2025 - 28.12.2025	2587,700	SC_12
684	214	22,200	113	01.01.2025 - 28.12.2025	2508,600	SC_12
685	101	43,700	251	02.01.2025 - 31.12.2025	10968,700	OT_10
685	102	44,600	251	02.01.2025 - 31.12.2025	11194,600	SC_12
685	103	16,100	251	02.01.2025 - 31.12.2025	4041,100	SC_12
685	104	21,100	251	02.01.2025 - 31.12.2025	5296,100	SC_12
685	105	21,400	251	02.01.2025 - 31.12.2025	5371,400	SC_12
685	106	22,800	251	02.01.2025 - 31.12.2025	5722,800	SC_12
685	107	40,100	251	02.01.2025 - 31.12.2025	10065,100	SC_12
685	108	39,400	251	02.01.2025 - 31.12.2025	9889,400	SC_12
685	109	37,900	251	02.01.2025 - 31.12.2025	9512,900	SC_12
685	110	21,100	251	02.01.2025 - 31.12.2025	5296,100	SC_12
685	112	22,800	251	02.01.2025 - 31.12.2025	5722,800	SC_12
685	113	25,000	251	02.01.2025 - 31.12.2025	6275,000	SC_12
685	114	24,100	251	02.01.2025 - 31.12.2025	6049,100	SC_12
685	115	33,500	251	02.01.2025 - 31.12.2025	8408,500	SC_12
685	116	39,900	251	02.01.2025 - 31.12.2025	10014,900	SC_12
685	117	20,600	251	02.01.2025 - 31.12.2025	5170,600	SC_12
685	118	20,800	251	02.01.2025 - 31.12.2025	5220,800	SC_12
685	119	20,600	251	02.01.2025 - 31.12.2025	5170,600	SC_12
685	120	20,400	251	02.01.2025 - 31.12.2025	5120,400	SC_12
685	121	25,000	251	02.01.2025 - 31.12.2025	6275,000	SC_12
685	122	20,800	251	02.01.2025 - 31.12.2025	5220,800	SC_12
685	123	41,200	251	02.01.2025 - 31.12.2025	10341,200	SC_12
685	124	45,500	251	02.01.2025 - 31.12.2025	11420,500	OT_10
685	125	41,200	251	02.01.2025 - 31.12.2025	10341,200	OT_10
685	126	41,300	251	02.01.2025 - 31.12.2025	10366,300	SC_12
685	127	17,400	251	02.01.2025 - 31.12.2025	4367,400	SC_12
685	129	41,200	251	02.01.2025 - 31.12.2025	10341,200	SC_12

685	130	45,500	251	02.01.2025 - 31.12.2025	11420,500	SC_12
685	131	45,600	251	02.01.2025 - 31.12.2025	11445,600	SC_12
685	132	41,300	251	02.01.2025 - 31.12.2025	10366,300	OT_10
685	133	20,600	250	02.01.2025 - 30.12.2025	5150,000	SC_12
685	133	20,600	1	31.12.2025 - 31.12.2025	20,600	SC_12
685	134	45,500	251	02.01.2025 - 31.12.2025	11420,500	SC_12
685	135	41,200	251	02.01.2025 - 31.12.2025	10341,200	SC_12
685	136	20,800	251	02.01.2025 - 31.12.2025	5220,800	SC_12
685	137	32,400	250	02.01.2025 - 30.12.2025	8100,000	SC_12
685	138	20,400	250	02.01.2025 - 30.12.2025	5100,000	SC_12
685	139	19,700	250	02.01.2025 - 30.12.2025	4925,000	SC_12
685	140	20,800	250	02.01.2025 - 30.12.2025	5200,000	SC_12
685	142	20,500	250	02.01.2025 - 30.12.2025	5125,000	SC_12
685	144	7,400	195	06.01.2025 - 31.12.2025	1443,000	SC_12
685	146	7,400	195	06.01.2025 - 31.12.2025	1443,000	SC_12
685	201	21,600	112	04.01.2025 - 28.12.2025	2419,200	SC_12
685	202	21,800	112	04.01.2025 - 28.12.2025	2441,600	SC_12
685	203	20,600	114	01.01.2025 - 28.12.2025	2348,400	SC_12
685	204	41,300	114	01.01.2025 - 28.12.2025	4708,200	SC_12
685	205	41,200	114	01.01.2025 - 28.12.2025	4696,800	SC_12
685	206	41,300	114	01.01.2025 - 28.12.2025	4708,200	SC_12
685	207	41,200	114	01.01.2025 - 28.12.2025	4696,800	SC_12
685	208	41,300	114	01.01.2025 - 28.12.2025	4708,200	SC_12
685	209	41,200	113	01.01.2025 - 28.12.2025	4655,600	SC_12
685	209	41,200	1	24.12.2025 - 24.12.2025	41,200	SC_12
685	210	20,800	114	01.01.2025 - 28.12.2025	2371,200	SC_12
685	211	20,600	113	01.01.2025 - 28.12.2025	2327,800	SC_12
685	212	21,800	113	01.01.2025 - 28.12.2025	2463,400	SC_12
685	213	21,600	113	01.01.2025 - 28.12.2025	2440,800	SC_12
685	214	19,500	113	01.01.2025 - 28.12.2025	2203,500	SC_12
685	215	20,600	113	01.01.2025 - 28.12.2025	2327,800	SC_12

685	216	19,500	113	01.01.2025 - 28.12.2025	2203,500	SC_12
685	217	17,100	56	01.01.2025 - 28.12.2025	957,600	SC_12
687	101	44,200	251	02.01.2025 - 31.12.2025	11094,200	SC_12
687	102	15,000	251	02.01.2025 - 31.12.2025	3765,000	SC_12
687	103	44,200	251	02.01.2025 - 31.12.2025	11094,200	SC_12
687	104	20,600	251	02.01.2025 - 31.12.2025	5170,600	SC_12
687	105	19,500	251	02.01.2025 - 31.12.2025	4894,500	SC_12
687	106	49,600	251	02.01.2025 - 31.12.2025	12449,600	SC_12
687	107	44,200	251	02.01.2025 - 31.12.2025	11094,200	SC_12
687	108	15,000	251	02.01.2025 - 31.12.2025	3765,000	SC_12
687	109	44,200	251	02.01.2025 - 31.12.2025	11094,200	SC_12
687	110	44,800	251	02.01.2025 - 31.12.2025	11244,800	SC_12
687	111	19,500	251	02.01.2025 - 31.12.2025	4894,500	SC_12
687	112	19,800	251	02.01.2025 - 31.12.2025	4969,800	SC_12
687	113	49,000	251	02.01.2025 - 31.12.2025	12299,000	SC_12
687	114	44,800	251	02.01.2025 - 31.12.2025	11244,800	SC_12
687	115	44,200	251	02.01.2025 - 31.12.2025	11094,200	SC_12
687	116	44,800	251	02.01.2025 - 31.12.2025	11244,800	SC_12
687	117	19,500	251	02.01.2025 - 31.12.2025	4894,500	SC_12
687	118	20,600	251	02.01.2025 - 31.12.2025	5170,600	SC_12
687	119	17,400	251	02.01.2025 - 31.12.2025	4367,400	SC_12
687	120	44,800	251	02.01.2025 - 31.12.2025	11244,800	SC_12
687	121	49,000	251	02.01.2025 - 31.12.2025	12299,000	SC_12
687	122	44,800	251	02.01.2025 - 31.12.2025	11244,800	SC_12
687	123	49,000	251	02.01.2025 - 31.12.2025	12299,000	SC_12
687	124	44,800	251	02.01.2025 - 31.12.2025	11244,800	SC_12
687	125	49,000	251	02.01.2025 - 31.12.2025	12299,000	SC_12
687	126	44,800	251	02.01.2025 - 31.12.2025	11244,800	SC_12
687	127	19,500	250	02.01.2025 - 30.12.2025	4875,000	SC_12
687	128	44,800	251	02.01.2025 - 31.12.2025	11244,800	SC_12
687	129	51,300	250	02.01.2025 - 30.12.2025	12825,000	SC_12

687	130	44,800	250	02.01.2025 - 30.12.2025	11200,000	SC_12
687	131	24,800	250	02.01.2025 - 30.12.2025	6200,000	SC_12
687	132	26,100	250	02.01.2025 - 30.12.2025	6525,000	SC_12
687	134	32,200	250	02.01.2025 - 30.12.2025	8050,000	SC_12
687	201	42,500	114	01.01.2025 - 28.12.2025	4845,000	SC_12
687	202	15,000	112	04.01.2025 - 28.12.2025	1680,000	SC_12
687	203	42,500	114	01.01.2025 - 28.12.2025	4845,000	SC_12
687	204	43,100	114	01.01.2025 - 28.12.2025	4913,400	SC_12
687	205	42,500	113	01.01.2025 - 28.12.2025	4802,500	SC_12
687	206	43,100	114	01.01.2025 - 28.12.2025	4913,400	SC_12
687	207	14,700	56	01.01.2025 - 28.12.2025	823,200	SC_12
687	207	14,700	57	04.01.2025 - 27.12.2025	837,900	SC_12
687	208	43,100	113	01.01.2025 - 28.12.2025	4870,300	SC_12
687	209	14,700	56	01.01.2025 - 28.12.2025	823,200	SC_12
687	210	19,800	56	01.01.2025 - 28.12.2025	1108,800	SC_12
687	212	26,100	56	01.01.2025 - 28.12.2025	1461,600	SC_12
689	101	18,600	251	02.01.2025 - 31.12.2025	4668,600	SC_12
689	102	34,100	251	02.01.2025 - 31.12.2025	8559,100	SC_12
689	103	37,000	251	02.01.2025 - 31.12.2025	9287,000	SC_12
689	106	17,800	251	02.01.2025 - 31.12.2025	4467,800	SC_12
689	107	35,600	251	02.01.2025 - 31.12.2025	8935,600	SC_12
689	108	17,800	251	02.01.2025 - 31.12.2025	4467,800	SC_12
689	109	16,100	251	02.01.2025 - 31.12.2025	4041,100	SC_12
689	110	34,100	251	02.01.2025 - 31.12.2025	8559,100	SC_12
689	111	19,700	251	02.01.2025 - 31.12.2025	4944,700	SC_12
689	113	35,600	251	02.01.2025 - 31.12.2025	8935,600	SC_12
689	114	17,800	251	02.01.2025 - 31.12.2025	4467,800	SC_12
689	115	10,600	250	02.01.2025 - 30.12.2025	2650,000	SC_12
689	116	5,800	251	02.01.2025 - 31.12.2025	1455,800	SC_12
689	118	17,800	251	02.01.2025 - 31.12.2025	4467,800	SC_12
689	119	18,600	42	02.01.2025 - 28.02.2025	781,200	SC_12

689	119	18,600	209	03.03.2025 - 31.12.2025	3887,400	SC_12
689	120	9,400	250	02.01.2025 - 30.12.2025	2350,000	SC_12
689	121	0,900	251	02.01.2025 - 31.12.2025	225,900	SC_12
689	122	9,900	250	02.01.2025 - 30.12.2025	2475,000	SC_12
689	124	17,600	251	02.01.2025 - 31.12.2025	4417,600	SC_12
689	126	18,000	251	02.01.2025 - 31.12.2025	4518,000	SC_12
689	128	15,200	251	02.01.2025 - 31.12.2025	3815,200	OT_10
689	201	10,600	56	01.01.2025 - 28.12.2025	593,600	SC_12
Součet					2410171,035	

Vymezení linek a spojů

Období: 01.01.2026 až 31.12.2026
Oblasti: Dolní Poohří
Dopravci: Dopravní společnost ÚK, p.o.
Provozovny: Dolní Poohří (DSÚK), Litoměřice (DSÚK), Louny (DSÚK)

Číslo linky	Číslo spoje	Délka spoje	Počet spojů	Období od-do	Výkon za období	Typ vozu
(2)	(4)	(5)	(7)	(6)	(8)=(5)x(7)	(9)
637	101	22,800	250	02.01.2026 - 31.12.2026	5700,000	SC_12
637	102	27,200	250	02.01.2026 - 31.12.2026	6800,000	SC_12
637	103	28,600	250	02.01.2026 - 31.12.2026	7150,000	OT_10
637	104	27,200	250	02.01.2026 - 31.12.2026	6800,000	OT_10
637	105	30,200	250	02.01.2026 - 31.12.2026	7550,000	OT_10
637	106	28,700	250	02.01.2026 - 31.12.2026	7175,000	SC_12
637	108	28,300	250	02.01.2026 - 31.12.2026	7075,000	OT_10
637	109	28,000	250	02.01.2026 - 31.12.2026	7000,000	SC_12
637	110	26,500	250	02.01.2026 - 31.12.2026	6625,000	SC_12
637	111	26,900	250	02.01.2026 - 31.12.2026	6725,000	SC_12
637	113	27,100	250	02.01.2026 - 31.12.2026	6775,000	SC_12
637	114	24,800	250	02.01.2026 - 31.12.2026	6200,000	SC_12
637	115	14,600	250	02.01.2026 - 31.12.2026	3650,000	SC_12
637	151	17,000	250	02.01.2026 - 31.12.2026	4250,000	SC_12
637	152	17,100	250	02.01.2026 - 31.12.2026	4275,000	SC_12
650	1101	48,245	250	02.01.2026 - 31.12.2026	12061,250	SC_12
650	1102	34,700	250	02.01.2026 - 31.12.2026	8675,000	SC_12
650	1103	73,145	250	02.01.2026 - 31.12.2026	18286,250	SC_12

650	1105	67,945	250	02.01.2026 - 31.12.2026	16986,250	SC_12
650	1108	69,065	250	02.01.2026 - 31.12.2026	17266,250	SC_12
650	1109	15,700	250	02.01.2026 - 31.12.2026	3925,000	SC_12
650	1110	13,900	250	02.01.2026 - 31.12.2026	3475,000	SC_12
650	1111	67,945	250	02.01.2026 - 31.12.2026	16986,250	SC_12
650	1112	67,765	250	02.01.2026 - 31.12.2026	16941,250	SC_12
650	1113	23,700	250	02.01.2026 - 31.12.2026	5925,000	SC_12
650	1114	67,765	250	02.01.2026 - 31.12.2026	16941,250	SC_12
650	1115	67,945	250	02.01.2026 - 31.12.2026	16986,250	SC_12
650	1116	23,000	250	02.01.2026 - 31.12.2026	5750,000	SC_12
650	1117	67,945	250	02.01.2026 - 31.12.2026	16986,250	SC_12
650	1119	67,945	250	02.01.2026 - 31.12.2026	16986,250	SC_12
650	1120	69,065	250	02.01.2026 - 31.12.2026	17266,250	SC_12
650	1123	67,945	250	02.01.2026 - 31.12.2026	16986,250	SC_12
650	1124	67,565	250	02.01.2026 - 31.12.2026	16891,250	SC_12
650	1126	67,565	250	02.01.2026 - 31.12.2026	16891,250	SC_12
650	1127	66,045	250	02.01.2026 - 31.12.2026	16511,250	SC_12
650	1128	70,365	250	02.01.2026 - 31.12.2026	17591,250	SC_12
650	1129	68,045	250	02.01.2026 - 31.12.2026	17011,250	SC_12
650	1131	32,700	250	02.01.2026 - 31.12.2026	8175,000	SC_12
650	1132	70,365	250	02.01.2026 - 31.12.2026	17591,250	SC_12
650	1134	67,565	250	02.01.2026 - 31.12.2026	16891,250	SC_12
650	1135	30,600	250	02.01.2026 - 31.12.2026	7650,000	SC_12
650	1136	67,265	250	02.01.2026 - 31.12.2026	16816,250	SC_12
650	4201	71,145	114	03.01.2026 - 27.12.2026	8110,530	SC_12
650	4202	29,800	114	03.01.2026 - 27.12.2026	3397,200	SC_12
650	4203	71,145	115	01.01.2026 - 27.12.2026	8181,675	SC_12
650	4205	71,145	115	01.01.2026 - 27.12.2026	8181,675	SC_12
650	4206	70,365	115	01.01.2026 - 27.12.2026	8091,975	SC_12
650	4208	70,365	115	01.01.2026 - 27.12.2026	8091,975	SC_12
650	4209	71,145	115	01.01.2026 - 27.12.2026	8181,675	SC_12

650	4211	71,145	115	01.01.2026 - 27.12.2026	8181,675	SC_12
650	4212	70,365	115	01.01.2026 - 27.12.2026	8091,975	SC_12
650	4214	70,365	115	01.01.2026 - 27.12.2026	8091,975	SC_12
650	4215	30,700	115	01.01.2026 - 27.12.2026	3530,500	SC_12
651	101	13,000	250	02.01.2026 - 31.12.2026	3250,000	SC_12
651	102	13,200	250	02.01.2026 - 31.12.2026	3300,000	SC_12
651	103	11,800	250	02.01.2026 - 31.12.2026	2950,000	SC_12
651	104	12,000	250	02.01.2026 - 31.12.2026	3000,000	SC_12
651	105	9,500	250	02.01.2026 - 31.12.2026	2375,000	SC_12
651	106	12,000	250	02.01.2026 - 31.12.2026	3000,000	SC_12
651	107	11,800	250	02.01.2026 - 31.12.2026	2950,000	SC_12
651	108	12,000	250	02.01.2026 - 31.12.2026	3000,000	SC_12
651	109	9,500	250	02.01.2026 - 31.12.2026	2375,000	SC_12
651	111	3,500	250	02.01.2026 - 31.12.2026	875,000	SC_12
651	112	9,700	250	02.01.2026 - 31.12.2026	2425,000	SC_12
651	113	11,800	250	02.01.2026 - 31.12.2026	2950,000	SC_12
651	114	12,000	250	02.01.2026 - 31.12.2026	3000,000	SC_12
651	115	13,000	250	02.01.2026 - 31.12.2026	3250,000	SC_12
651	116	12,000	250	02.01.2026 - 31.12.2026	3000,000	SC_12
651	117	11,800	250	02.01.2026 - 31.12.2026	2950,000	SC_12
651	118	13,200	250	02.01.2026 - 31.12.2026	3300,000	SC_12
651	119	11,800	250	02.01.2026 - 31.12.2026	2950,000	SC_12
651	120	12,000	250	02.01.2026 - 31.12.2026	3000,000	SC_12
651	121	11,800	250	02.01.2026 - 31.12.2026	2950,000	SC_12
651	122	12,000	250	02.01.2026 - 31.12.2026	3000,000	SC_12
651	123	11,800	250	02.01.2026 - 31.12.2026	2950,000	SC_12
651	124	12,000	250	02.01.2026 - 31.12.2026	3000,000	SC_12
651	125	4,900	250	02.01.2026 - 31.12.2026	1225,000	SC_12
651	126	12,000	250	02.01.2026 - 31.12.2026	3000,000	SC_12
651	127	8,300	250	02.01.2026 - 31.12.2026	2075,000	SC_12
651	141	3,500	250	02.01.2026 - 31.12.2026	875,000	SC_12

652	101	18,900	250	02.01.2026 - 31.12.2026	4725,000	SC_12
652	102	18,800	250	02.01.2026 - 31.12.2026	4700,000	SC_12
652	103	17,000	250	02.01.2026 - 31.12.2026	4250,000	SC_12
652	104	17,400	250	02.01.2026 - 31.12.2026	4350,000	SC_12
652	105	7,200	250	02.01.2026 - 31.12.2026	1800,000	SC_12
652	106	16,900	250	02.01.2026 - 31.12.2026	4225,000	SC_12
652	107	17,000	250	02.01.2026 - 31.12.2026	4250,000	SC_12
652	108	16,900	250	02.01.2026 - 31.12.2026	4225,000	SC_12
652	109	17,000	250	02.01.2026 - 31.12.2026	4250,000	SC_12
652	110	16,900	250	02.01.2026 - 31.12.2026	4225,000	SC_12
652	111	17,000	250	02.01.2026 - 31.12.2026	4250,000	SC_12
652	112	18,800	250	02.01.2026 - 31.12.2026	4700,000	SC_12
652	113	18,400	250	02.01.2026 - 31.12.2026	4600,000	SC_12
652	114	18,300	250	02.01.2026 - 31.12.2026	4575,000	SC_12
652	115	18,900	250	02.01.2026 - 31.12.2026	4725,000	SC_12
652	116	16,900	250	02.01.2026 - 31.12.2026	4225,000	SC_12
652	117	17,500	250	02.01.2026 - 31.12.2026	4375,000	SC_12
652	118	16,900	250	02.01.2026 - 31.12.2026	4225,000	SC_12
652	119	17,000	250	02.01.2026 - 31.12.2026	4250,000	SC_12
652	120	16,900	250	02.01.2026 - 31.12.2026	4225,000	SC_12
652	121	17,000	250	02.01.2026 - 31.12.2026	4250,000	SC_12
652	122	18,800	250	02.01.2026 - 31.12.2026	4700,000	SC_12
652	123	18,900	250	02.01.2026 - 31.12.2026	4725,000	SC_12
652	152	7,300	250	02.01.2026 - 31.12.2026	1825,000	SC_12
652	201	17,000	115	01.01.2026 - 27.12.2026	1955,000	OT_10
652	202	16,900	115	01.01.2026 - 27.12.2026	1943,500	OT_10
652	203	17,000	115	01.01.2026 - 27.12.2026	1955,000	OT_10
652	204	16,900	115	01.01.2026 - 27.12.2026	1943,500	OT_10
652	205	17,000	115	01.01.2026 - 27.12.2026	1955,000	OT_10
652	206	16,900	115	01.01.2026 - 27.12.2026	1943,500	OT_10
681	101	11,000	250	02.01.2026 - 31.12.2026	2750,000	SC_12

681	102	13,400	250	02.01.2026 - 31.12.2026	3350,000	SC_12
681	103	2,000	250	02.01.2026 - 31.12.2026	500,000	SC_12
681	104	17,000	250	02.01.2026 - 31.12.2026	4250,000	SC_12
681	105	11,800	250	02.01.2026 - 31.12.2026	2950,000	SC_12
681	106	17,000	250	02.01.2026 - 31.12.2026	4250,000	SC_12
681	107	4,400	250	02.01.2026 - 31.12.2026	1100,000	SC_12
681	108	16,100	250	02.01.2026 - 31.12.2026	4025,000	SC_12
681	109	15,900	250	02.01.2026 - 31.12.2026	3975,000	SC_12
681	111	15,900	250	02.01.2026 - 31.12.2026	3975,000	SC_12
681	112	2,000	250	02.01.2026 - 31.12.2026	500,000	SC_12
681	113	12,300	250	02.01.2026 - 31.12.2026	3075,000	SC_12
681	114	11,400	250	02.01.2026 - 31.12.2026	2850,000	SC_12
681	115	16,700	250	02.01.2026 - 31.12.2026	4175,000	SC_12
681	116	17,000	250	02.01.2026 - 31.12.2026	4250,000	SC_12
681	117	16,700	250	02.01.2026 - 31.12.2026	4175,000	SC_12
681	118	17,000	250	02.01.2026 - 31.12.2026	4250,000	SC_12
681	119	13,100	250	02.01.2026 - 31.12.2026	3275,000	SC_12
681	120	13,400	250	02.01.2026 - 31.12.2026	3350,000	SC_12
681	121	13,100	250	02.01.2026 - 31.12.2026	3275,000	SC_12
681	122	13,400	250	02.01.2026 - 31.12.2026	3350,000	SC_12
681	123	13,100	250	02.01.2026 - 31.12.2026	3275,000	SC_12
681	124	13,400	250	02.01.2026 - 31.12.2026	3350,000	SC_12
681	125	13,100	250	02.01.2026 - 31.12.2026	3275,000	SC_12
681	126	13,400	250	02.01.2026 - 31.12.2026	3350,000	SC_12
681	127	11,500	250	02.01.2026 - 31.12.2026	2875,000	SC_12
681	201	11,700	58	01.01.2026 - 27.12.2026	678,600	SC_12
681	202	10,500	58	01.01.2026 - 27.12.2026	609,000	SC_12
682	101	4,700	250	02.01.2026 - 31.12.2026	1175,000	SC_12
682	102	38,700	250	02.01.2026 - 31.12.2026	9675,000	OT_10
682	103	13,200	250	02.01.2026 - 31.12.2026	3300,000	SC_12
682	104	39,500	250	02.01.2026 - 31.12.2026	9875,000	SC_12

682	105	2,100	250	02.01.2026 - 31.12.2026	525,000	SC_12
682	106	29,700	250	02.01.2026 - 31.12.2026	7425,000	SC_12
682	107	18,000	250	02.01.2026 - 31.12.2026	4500,000	SC_12
682	108	12,000	250	02.01.2026 - 31.12.2026	3000,000	SC_12
682	109	14,500	250	02.01.2026 - 31.12.2026	3625,000	SC_12
682	110	19,700	250	02.01.2026 - 31.12.2026	4925,000	SC_12
682	111	1,800	250	02.01.2026 - 31.12.2026	450,000	SC_12
682	112	19,700	250	02.01.2026 - 31.12.2026	4925,000	SC_12
682	113	11,300	250	02.01.2026 - 31.12.2026	2825,000	SC_12
682	114	5,700	250	02.01.2026 - 31.12.2026	1425,000	SC_12
682	115	4,800	250	02.01.2026 - 31.12.2026	1200,000	OT_10
682	116	42,400	250	02.01.2026 - 31.12.2026	10600,000	SC_12
682	117	2,100	250	02.01.2026 - 31.12.2026	525,000	SC_12
682	118	33,300	250	02.01.2026 - 31.12.2026	8325,000	SC_12
682	119	2,100	250	02.01.2026 - 31.12.2026	525,000	OT_10
682	120	33,300	250	02.01.2026 - 31.12.2026	8325,000	SC_12
682	121	37,500	250	02.01.2026 - 31.12.2026	9375,000	SC_12
682	122	33,300	250	02.01.2026 - 31.12.2026	8325,000	SC_12
682	123	6,000	250	02.01.2026 - 31.12.2026	1500,000	SC_12
682	124	28,600	250	02.01.2026 - 31.12.2026	7150,000	SC_12
682	125	14,900	250	02.01.2026 - 31.12.2026	3725,000	SC_12
682	126	17,600	250	02.01.2026 - 31.12.2026	4400,000	SC_12
682	127	32,700	250	02.01.2026 - 31.12.2026	8175,000	SC_12
682	128	1,800	250	02.01.2026 - 31.12.2026	450,000	SC_12
682	129	32,700	250	02.01.2026 - 31.12.2026	8175,000	SC_12
682	130	38,300	250	02.01.2026 - 31.12.2026	9575,000	OT_10
682	131	32,700	250	02.01.2026 - 31.12.2026	8175,000	SC_12
682	132	2,800	250	02.01.2026 - 31.12.2026	700,000	SC_12
682	133	28,000	250	02.01.2026 - 31.12.2026	7000,000	SC_12
682	135	41,800	250	02.01.2026 - 31.12.2026	10450,000	SC_12
682	137	6,000	250	02.01.2026 - 31.12.2026	1500,000	SC_12

682	139	39,100	250	02.01.2026 - 31.12.2026	9775,000	OT_10
682	141	39,100	250	02.01.2026 - 31.12.2026	9775,000	OT_10
682	201	15,100	114	03.01.2026 - 27.12.2026	1721,400	SC_12
682	202	15,100	114	03.01.2026 - 27.12.2026	1721,400	SC_12
682	203	15,100	115	01.01.2026 - 27.12.2026	1736,500	LTa9
682	204	15,100	115	01.01.2026 - 27.12.2026	1736,500	LTa9
683	101	30,600	250	02.01.2026 - 31.12.2026	7650,000	SC_12
683	102	29,600	250	02.01.2026 - 31.12.2026	7400,000	SC_12
683	103	42,000	250	02.01.2026 - 31.12.2026	10500,000	SC_12
683	104	47,400	250	02.01.2026 - 31.12.2026	11850,000	SC_12
683	105	48,000	250	02.01.2026 - 31.12.2026	12000,000	SC_12
683	106	42,400	250	02.01.2026 - 31.12.2026	10600,000	SC_12
683	108	31,000	250	02.01.2026 - 31.12.2026	7750,000	SC_12
683	110	17,800	250	02.01.2026 - 31.12.2026	4450,000	SC_12
683	111	47,000	250	02.01.2026 - 31.12.2026	11750,000	SC_12
683	112	29,600	250	02.01.2026 - 31.12.2026	7400,000	OT_10
683	113	47,000	250	02.01.2026 - 31.12.2026	11750,000	OT_10
683	114	19,500	250	02.01.2026 - 31.12.2026	4875,000	SC_12
683	115	49,600	250	02.01.2026 - 31.12.2026	12400,000	SC_12
683	116	48,100	250	02.01.2026 - 31.12.2026	12025,000	SC_12
683	118	48,100	250	02.01.2026 - 31.12.2026	12025,000	OT_10
683	119	50,800	250	02.01.2026 - 31.12.2026	12700,000	SC_12
683	121	48,600	250	02.01.2026 - 31.12.2026	12150,000	SC_12
683	123	47,000	250	02.01.2026 - 31.12.2026	11750,000	SC_12
683	124	46,900	250	02.01.2026 - 31.12.2026	11725,000	SC_12
683	125	47,000	250	02.01.2026 - 31.12.2026	11750,000	SC_12
683	126	48,100	250	02.01.2026 - 31.12.2026	12025,000	SC_12
683	127	29,600	250	02.01.2026 - 31.12.2026	7400,000	SC_12
683	128	46,900	250	02.01.2026 - 31.12.2026	11725,000	SC_12
683	129	48,200	250	02.01.2026 - 31.12.2026	12050,000	SC_12
683	130	29,600	250	02.01.2026 - 31.12.2026	7400,000	SC_12

683	131	31,000	250	02.01.2026 - 31.12.2026	7750,000	SC_12
683	133	17,400	250	02.01.2026 - 31.12.2026	4350,000	SC_12
683	134	46,900	250	02.01.2026 - 31.12.2026	11725,000	SC_12
683	136	18,800	250	02.01.2026 - 31.12.2026	4700,000	SC_12
683	138	30,400	250	02.01.2026 - 31.12.2026	7600,000	SC_12
683	151	19,200	250	02.01.2026 - 31.12.2026	4800,000	SC_12
683	153	8,800	250	02.01.2026 - 31.12.2026	2200,000	SC_12
683	201	48,200	115	01.01.2026 - 27.12.2026	5543,000	SC_12
683	202	48,100	115	01.01.2026 - 27.12.2026	5531,500	SC_12
683	203	48,200	115	01.01.2026 - 27.12.2026	5543,000	SC_12
683	204	48,100	115	01.01.2026 - 27.12.2026	5531,500	SC_12
683	205	48,200	115	01.01.2026 - 27.12.2026	5543,000	SC_12
683	206	48,100	115	01.01.2026 - 27.12.2026	5531,500	SC_12
683	207	47,500	115	01.01.2026 - 27.12.2026	5462,500	SC_12
683	208	47,400	115	01.01.2026 - 27.12.2026	5451,000	SC_12
684	101	22,900	250	02.01.2026 - 31.12.2026	5725,000	SC_12
684	102	23,200	250	02.01.2026 - 31.12.2026	5800,000	SC_12
684	103	22,900	250	02.01.2026 - 31.12.2026	5725,000	SC_12
684	104	23,200	250	02.01.2026 - 31.12.2026	5800,000	SC_12
684	105	22,900	250	02.01.2026 - 31.12.2026	5725,000	OT_10
684	106	23,200	250	02.01.2026 - 31.12.2026	5800,000	SC_12
684	107	22,900	250	02.01.2026 - 31.12.2026	5725,000	SC_12
684	108	23,200	250	02.01.2026 - 31.12.2026	5800,000	OT_10
684	109	22,900	250	02.01.2026 - 31.12.2026	5725,000	SC_12
684	110	23,200	250	02.01.2026 - 31.12.2026	5800,000	SC_12
684	111	22,900	250	02.01.2026 - 31.12.2026	5725,000	SC_12
684	112	23,200	250	02.01.2026 - 31.12.2026	5800,000	SC_12
684	113	22,900	250	02.01.2026 - 31.12.2026	5725,000	SC_12
684	114	23,200	250	02.01.2026 - 31.12.2026	5800,000	SC_12
684	115	22,900	250	02.01.2026 - 31.12.2026	5725,000	SC_12
684	116	23,200	250	02.01.2026 - 31.12.2026	5800,000	SC_12

684	117	22,900	250	02.01.2026 - 31.12.2026	5725,000	SC_12
684	118	23,200	250	02.01.2026 - 31.12.2026	5800,000	SC_12
684	119	22,900	250	02.01.2026 - 31.12.2026	5725,000	SC_12
684	120	23,200	250	02.01.2026 - 31.12.2026	5800,000	SC_12
684	121	22,900	250	02.01.2026 - 31.12.2026	5725,000	SC_12
684	122	27,000	250	02.01.2026 - 31.12.2026	6750,000	OT_10
684	123	22,900	250	02.01.2026 - 31.12.2026	5725,000	OT_10
684	124	23,200	250	02.01.2026 - 31.12.2026	5800,000	SC_12
684	125	22,900	250	02.01.2026 - 31.12.2026	5725,000	SC_12
684	126	23,200	250	02.01.2026 - 31.12.2026	5800,000	SC_12
684	127	22,900	250	02.01.2026 - 31.12.2026	5725,000	SC_12
684	128	23,200	250	02.01.2026 - 31.12.2026	5800,000	OT_10
684	129	22,900	250	02.01.2026 - 31.12.2026	5725,000	SC_12
684	130	23,200	250	02.01.2026 - 31.12.2026	5800,000	SC_12
684	131	22,900	250	02.01.2026 - 31.12.2026	5725,000	SC_12
684	132	23,200	250	02.01.2026 - 31.12.2026	5800,000	SC_12
684	133	21,400	250	02.01.2026 - 31.12.2026	5350,000	SC_12
684	134	23,200	250	02.01.2026 - 31.12.2026	5800,000	SC_12
684	136	22,200	250	02.01.2026 - 31.12.2026	5550,000	SC_12
684	151	13,600	250	02.01.2026 - 31.12.2026	3400,000	OT_10
684	152	11,800	250	02.01.2026 - 31.12.2026	2950,000	OT_10
684	153	12,800	250	02.01.2026 - 31.12.2026	3200,000	SC_12
684	154	13,100	250	02.01.2026 - 31.12.2026	3275,000	SC_12
684	201	22,900	114	03.01.2026 - 27.12.2026	2610,600	SC_12
684	202	23,200	114	03.01.2026 - 27.12.2026	2644,800	SC_12
684	203	22,900	115	01.01.2026 - 27.12.2026	2633,500	SC_12
684	204	23,200	115	01.01.2026 - 27.12.2026	2668,000	SC_12
684	205	22,900	115	01.01.2026 - 27.12.2026	2633,500	SC_12
684	206	23,200	115	01.01.2026 - 27.12.2026	2668,000	SC_12
684	207	22,900	115	01.01.2026 - 27.12.2026	2633,500	SC_12
684	208	23,200	115	01.01.2026 - 27.12.2026	2668,000	SC_12

684	209	22,900	115	01.01.2026 - 27.12.2026	2633,500	SC_12
684	210	23,200	115	01.01.2026 - 27.12.2026	2668,000	SC_12
684	211	22,900	115	01.01.2026 - 27.12.2026	2633,500	SC_12
684	212	22,200	115	01.01.2026 - 27.12.2026	2553,000	SC_12
684	213	22,900	115	01.01.2026 - 27.12.2026	2633,500	SC_12
684	214	22,200	115	01.01.2026 - 27.12.2026	2553,000	SC_12
685	101	43,700	250	02.01.2026 - 31.12.2026	10925,000	OT_10
685	102	44,600	250	02.01.2026 - 31.12.2026	11150,000	SC_12
685	103	16,100	250	02.01.2026 - 31.12.2026	4025,000	SC_12
685	104	21,100	250	02.01.2026 - 31.12.2026	5275,000	SC_12
685	105	21,400	250	02.01.2026 - 31.12.2026	5350,000	SC_12
685	106	22,800	250	02.01.2026 - 31.12.2026	5700,000	SC_12
685	107	40,100	250	02.01.2026 - 31.12.2026	10025,000	SC_12
685	108	39,400	250	02.01.2026 - 31.12.2026	9850,000	SC_12
685	109	37,900	250	02.01.2026 - 31.12.2026	9475,000	SC_12
685	110	21,100	250	02.01.2026 - 31.12.2026	5275,000	SC_12
685	112	22,800	250	02.01.2026 - 31.12.2026	5700,000	SC_12
685	113	25,000	250	02.01.2026 - 31.12.2026	6250,000	SC_12
685	114	24,100	250	02.01.2026 - 31.12.2026	6025,000	SC_12
685	115	33,500	250	02.01.2026 - 31.12.2026	8375,000	SC_12
685	116	39,900	250	02.01.2026 - 31.12.2026	9975,000	SC_12
685	117	20,600	250	02.01.2026 - 31.12.2026	5150,000	SC_12
685	118	20,800	250	02.01.2026 - 31.12.2026	5200,000	SC_12
685	119	20,600	250	02.01.2026 - 31.12.2026	5150,000	SC_12
685	120	20,400	250	02.01.2026 - 31.12.2026	5100,000	SC_12
685	121	25,000	250	02.01.2026 - 31.12.2026	6250,000	SC_12
685	122	20,800	250	02.01.2026 - 31.12.2026	5200,000	SC_12
685	123	41,200	250	02.01.2026 - 31.12.2026	10300,000	SC_12
685	124	45,500	250	02.01.2026 - 31.12.2026	11375,000	OT_10
685	125	41,200	250	02.01.2026 - 31.12.2026	10300,000	OT_10
685	126	41,300	250	02.01.2026 - 31.12.2026	10325,000	SC_12

685	127	17,400	250	02.01.2026 - 31.12.2026	4350,000	SC_12
685	129	41,200	250	02.01.2026 - 31.12.2026	10300,000	SC_12
685	130	45,500	250	02.01.2026 - 31.12.2026	11375,000	SC_12
685	131	45,600	250	02.01.2026 - 31.12.2026	11400,000	SC_12
685	132	41,300	250	02.01.2026 - 31.12.2026	10325,000	OT_10
685	133	20,600	250	02.01.2026 - 31.12.2026	5150,000	SC_12
685	134	45,500	250	02.01.2026 - 31.12.2026	11375,000	SC_12
685	135	41,200	250	02.01.2026 - 31.12.2026	10300,000	SC_12
685	136	20,800	250	02.01.2026 - 31.12.2026	5200,000	SC_12
685	137	32,400	250	02.01.2026 - 31.12.2026	8100,000	SC_12
685	138	20,400	250	02.01.2026 - 31.12.2026	5100,000	SC_12
685	139	19,700	250	02.01.2026 - 31.12.2026	4925,000	SC_12
685	140	20,800	250	02.01.2026 - 31.12.2026	5200,000	SC_12
685	142	20,500	250	02.01.2026 - 31.12.2026	5125,000	SC_12
685	144	7,400	250	02.01.2026 - 31.12.2026	1850,000	SC_12
685	146	7,400	250	02.01.2026 - 31.12.2026	1850,000	SC_12
685	201	21,600	114	03.01.2026 - 27.12.2026	2462,400	SC_12
685	202	21,800	114	03.01.2026 - 27.12.2026	2485,200	SC_12
685	203	20,600	115	01.01.2026 - 27.12.2026	2369,000	SC_12
685	204	41,300	115	01.01.2026 - 27.12.2026	4749,500	SC_12
685	205	41,200	115	01.01.2026 - 27.12.2026	4738,000	SC_12
685	206	41,300	115	01.01.2026 - 27.12.2026	4749,500	SC_12
685	207	41,200	115	01.01.2026 - 27.12.2026	4738,000	SC_12
685	208	41,300	115	01.01.2026 - 27.12.2026	4749,500	SC_12
685	209	41,200	115	01.01.2026 - 27.12.2026	4738,000	SC_12
685	210	20,800	115	01.01.2026 - 27.12.2026	2392,000	SC_12
685	211	20,600	115	01.01.2026 - 27.12.2026	2369,000	SC_12
685	212	21,800	115	01.01.2026 - 27.12.2026	2507,000	SC_12
685	213	21,600	115	01.01.2026 - 27.12.2026	2484,000	SC_12
685	214	19,500	115	01.01.2026 - 27.12.2026	2242,500	SC_12
685	215	20,600	115	01.01.2026 - 27.12.2026	2369,000	SC_12

685	216	19,500	115	01.01.2026 - 27.12.2026	2242,500	SC_12
685	217	17,100	58	01.01.2026 - 27.12.2026	991,800	SC_12
687	101	44,200	250	02.01.2026 - 31.12.2026	11050,000	SC_12
687	102	15,000	250	02.01.2026 - 31.12.2026	3750,000	SC_12
687	103	44,200	250	02.01.2026 - 31.12.2026	11050,000	SC_12
687	104	20,600	250	02.01.2026 - 31.12.2026	5150,000	SC_12
687	105	19,500	250	02.01.2026 - 31.12.2026	4875,000	SC_12
687	106	49,600	250	02.01.2026 - 31.12.2026	12400,000	SC_12
687	107	44,200	250	02.01.2026 - 31.12.2026	11050,000	SC_12
687	108	15,000	250	02.01.2026 - 31.12.2026	3750,000	SC_12
687	109	44,200	250	02.01.2026 - 31.12.2026	11050,000	SC_12
687	110	44,800	250	02.01.2026 - 31.12.2026	11200,000	SC_12
687	111	19,500	250	02.01.2026 - 31.12.2026	4875,000	SC_12
687	112	19,800	250	02.01.2026 - 31.12.2026	4950,000	SC_12
687	113	49,000	250	02.01.2026 - 31.12.2026	12250,000	SC_12
687	114	44,800	250	02.01.2026 - 31.12.2026	11200,000	SC_12
687	115	44,200	250	02.01.2026 - 31.12.2026	11050,000	SC_12
687	116	44,800	250	02.01.2026 - 31.12.2026	11200,000	SC_12
687	117	19,500	250	02.01.2026 - 31.12.2026	4875,000	SC_12
687	118	20,600	250	02.01.2026 - 31.12.2026	5150,000	SC_12
687	119	17,400	250	02.01.2026 - 31.12.2026	4350,000	SC_12
687	120	44,800	250	02.01.2026 - 31.12.2026	11200,000	SC_12
687	121	49,000	250	02.01.2026 - 31.12.2026	12250,000	SC_12
687	122	44,800	250	02.01.2026 - 31.12.2026	11200,000	SC_12
687	123	49,000	250	02.01.2026 - 31.12.2026	12250,000	SC_12
687	124	44,800	250	02.01.2026 - 31.12.2026	11200,000	SC_12
687	125	49,000	250	02.01.2026 - 31.12.2026	12250,000	SC_12
687	126	44,800	250	02.01.2026 - 31.12.2026	11200,000	SC_12
687	127	19,500	250	02.01.2026 - 31.12.2026	4875,000	SC_12
687	128	44,800	250	02.01.2026 - 31.12.2026	11200,000	SC_12
687	129	51,300	250	02.01.2026 - 31.12.2026	12825,000	SC_12

687	130	44,800	250	02.01.2026 - 31.12.2026	11200,000	SC_12
687	131	24,800	250	02.01.2026 - 31.12.2026	6200,000	SC_12
687	132	26,100	250	02.01.2026 - 31.12.2026	6525,000	SC_12
687	134	32,200	250	02.01.2026 - 31.12.2026	8050,000	SC_12
687	201	42,500	115	01.01.2026 - 27.12.2026	4887,500	SC_12
687	202	15,000	114	03.01.2026 - 27.12.2026	1710,000	SC_12
687	203	42,500	115	01.01.2026 - 27.12.2026	4887,500	SC_12
687	204	43,100	115	01.01.2026 - 27.12.2026	4956,500	SC_12
687	205	42,500	115	01.01.2026 - 27.12.2026	4887,500	SC_12
687	206	43,100	115	01.01.2026 - 27.12.2026	4956,500	SC_12
687	207	14,700	58	01.01.2026 - 27.12.2026	852,600	SC_12
687	207	14,700	57	03.01.2026 - 19.12.2026	837,900	SC_12
687	208	43,100	115	01.01.2026 - 27.12.2026	4956,500	SC_12
687	209	14,700	58	01.01.2026 - 27.12.2026	852,600	SC_12
687	210	19,800	58	01.01.2026 - 27.12.2026	1148,400	SC_12
687	212	26,100	58	01.01.2026 - 27.12.2026	1513,800	SC_12
689	101	18,600	250	02.01.2026 - 31.12.2026	4650,000	SC_12
689	102	34,100	250	02.01.2026 - 31.12.2026	8525,000	SC_12
689	103	37,000	250	02.01.2026 - 31.12.2026	9250,000	SC_12
689	106	17,800	250	02.01.2026 - 31.12.2026	4450,000	SC_12
689	107	35,600	250	02.01.2026 - 31.12.2026	8900,000	SC_12
689	108	17,800	250	02.01.2026 - 31.12.2026	4450,000	SC_12
689	109	16,100	250	02.01.2026 - 31.12.2026	4025,000	SC_12
689	110	34,100	250	02.01.2026 - 31.12.2026	8525,000	SC_12
689	111	19,700	250	02.01.2026 - 31.12.2026	4925,000	SC_12
689	113	35,600	250	02.01.2026 - 31.12.2026	8900,000	SC_12
689	114	17,800	250	02.01.2026 - 31.12.2026	4450,000	SC_12
689	115	10,600	250	02.01.2026 - 31.12.2026	2650,000	SC_12
689	116	5,800	250	02.01.2026 - 31.12.2026	1450,000	SC_12
689	118	17,800	250	02.01.2026 - 31.12.2026	4450,000	SC_12
689	119	18,600	250	02.01.2026 - 31.12.2026	4650,000	SC_12

689	120	9,400	250	02.01.2026 - 31.12.2026	2350,000	SC_12
689	121	0,900	250	02.01.2026 - 31.12.2026	225,000	SC_12
689	122	9,900	250	02.01.2026 - 31.12.2026	2475,000	SC_12
689	124	17,600	250	02.01.2026 - 31.12.2026	4400,000	SC_12
689	126	18,000	250	02.01.2026 - 31.12.2026	4500,000	SC_12
689	128	15,200	250	02.01.2026 - 31.12.2026	3800,000	OT_10
689	201	10,600	58	01.01.2026 - 27.12.2026	614,800	SC_12
Součet					2410817,130	

Vymezení linek a spojů

Období: 01.01.2025 až 31.12.2025
Oblasti: Litoměřicko
Dopravci: Dopravní společnost ÚK, p.o.
Provozovny: Litoměřice (DSÚK), Dolní Poohří (DSÚK)

Číslo linky	Číslo spoje	Délka spoje	Počet spojů	Období od-do	Výkon za období	Typ vozu
(2)	(4)	(5)	(7)	(6)	(8)=(5)x(7)	(9)
620	101	6,200	251	02.01.2025 - 31.12.2025	1556,200	OT_10
620	102	6,900	251	02.01.2025 - 31.12.2025	1731,900	OT_10
620	103	6,200	251	02.01.2025 - 31.12.2025	1556,200	OT_10
620	104	6,900	251	02.01.2025 - 31.12.2025	1731,900	OT_10
620	105	7,100	251	02.01.2025 - 31.12.2025	1782,100	OT_10
620	106	8,900	251	02.01.2025 - 31.12.2025	2233,900	OT_10
620	107	6,400	251	02.01.2025 - 31.12.2025	1606,400	SC_12
620	108	6,900	251	02.01.2025 - 31.12.2025	1731,900	SC_12
620	111	8,400	251	02.01.2025 - 31.12.2025	2108,400	OT_10
620	112	8,100	251	02.01.2025 - 31.12.2025	2033,100	OT_10
620	113	6,400	251	02.01.2025 - 31.12.2025	1606,400	OT_10
620	114	6,900	251	02.01.2025 - 31.12.2025	1731,900	OT_10
620	151	8,400	195	06.01.2025 - 31.12.2025	1638,000	SC_12
620	152	8,100	195	06.01.2025 - 31.12.2025	1579,500	SC_12
621	101	12,900	251	02.01.2025 - 31.12.2025	3237,900	SC_12
621	102	12,500	251	02.01.2025 - 31.12.2025	3137,500	SC_12
621	103	12,900	251	02.01.2025 - 31.12.2025	3237,900	SC_12
621	104	12,500	251	02.01.2025 - 31.12.2025	3137,500	SC_12

621	105	12,900	251	02.01.2025 - 31.12.2025	3237,900	SC_12
621	106	6,400	251	02.01.2025 - 31.12.2025	1606,400	SC_12
621	107	12,900	251	02.01.2025 - 31.12.2025	3237,900	SC_12
621	108	8,400	251	02.01.2025 - 31.12.2025	2108,400	SC_12
621	110	5,700	251	02.01.2025 - 31.12.2025	1430,700	SC_12
621	113	12,900	251	02.01.2025 - 31.12.2025	3237,900	SC_12
621	114	12,500	56	02.01.2025 - 29.10.2025	700,000	SC_12
621	114	12,500	195	06.01.2025 - 31.12.2025	2437,500	SC_12
621	115	12,900	251	02.01.2025 - 31.12.2025	3237,900	SC_12
621	117	12,900	251	02.01.2025 - 31.12.2025	3237,900	SC_12
621	118	12,500	251	02.01.2025 - 31.12.2025	3137,500	SC_12
621	119	8,400	250	02.01.2025 - 30.12.2025	2100,000	SC_12
621	119	8,400	1	31.12.2025 - 31.12.2025	8,400	SC_12
621	120	12,500	251	02.01.2025 - 31.12.2025	3137,500	SC_12
621	121	12,900	250	02.01.2025 - 30.12.2025	3225,000	SC_12
621	122	12,500	251	02.01.2025 - 31.12.2025	3137,500	SC_12
621	124	10,500	250	02.01.2025 - 30.12.2025	2625,000	SC_12
621	126	12,500	250	02.01.2025 - 30.12.2025	3125,000	SC_12
621	151	12,900	195	06.01.2025 - 31.12.2025	2515,500	SC_12
621	152	8,400	195	06.01.2025 - 31.12.2025	1638,000	SC_12
621	153	12,900	195	06.01.2025 - 31.12.2025	2515,500	SC_12
621	154	12,500	195	06.01.2025 - 31.12.2025	2437,500	SC_12
621	155	1,900	195	06.01.2025 - 31.12.2025	370,500	SC_12
621	201	6,000	112	04.01.2025 - 28.12.2025	672,000	SC_12
621	202	5,700	112	04.01.2025 - 28.12.2025	638,400	SC_12
621	203	8,400	94	01.01.2025 - 28.12.2025	789,600	LTa9
621	203	8,400	20	28.06.2025 - 31.08.2025	168,000	LTa9
621	204	8,400	114	01.01.2025 - 28.12.2025	957,600	LTa9
621	205	12,900	114	01.01.2025 - 28.12.2025	1470,600	LTa9
621	206	8,400	114	01.01.2025 - 28.12.2025	957,600	LTa9
621	207	8,400	114	01.01.2025 - 28.12.2025	957,600	LTa9

621	208	5,700	114	01.01.2025 - 28.12.2025	649,800	LTa9
621	209	6,000	113	01.01.2025 - 28.12.2025	678,000	LTa9
621	210	8,400	114	01.01.2025 - 28.12.2025	957,600	LTa9
621	211	8,400	113	01.01.2025 - 28.12.2025	949,200	LTa9
621	212	12,500	113	01.01.2025 - 28.12.2025	1412,500	LTa9
622	151	10,800	195	06.01.2025 - 31.12.2025	2106,000	OT_10
622	152	7,600	195	06.01.2025 - 31.12.2025	1482,000	SC_12
622	153	10,800	195	06.01.2025 - 31.12.2025	2106,000	OT_10
622	154	10,800	195	06.01.2025 - 31.12.2025	2106,000	OT_10
622	155	10,800	195	06.01.2025 - 31.12.2025	2106,000	OT_10
622	156	10,800	195	06.01.2025 - 31.12.2025	2106,000	OT_10
623	101	9,900	195	03.01.2025 - 31.12.2025	1930,500	LTa9
623	102	7,800	251	02.01.2025 - 31.12.2025	1957,800	LTb10
623	103	26,100	251	02.01.2025 - 31.12.2025	6551,100	LTb10
623	104	26,900	251	02.01.2025 - 31.12.2025	6751,900	LTb10
623	105	26,100	251	02.01.2025 - 31.12.2025	6551,100	LTb10
623	106	25,900	251	02.01.2025 - 31.12.2025	6500,900	LTb10
623	107	25,900	251	02.01.2025 - 31.12.2025	6500,900	LTb10
623	109	26,100	251	02.01.2025 - 31.12.2025	6551,100	LTa9
623	110	25,800	251	02.01.2025 - 31.12.2025	6475,800	LTb10
623	111	9,900	251	02.01.2025 - 31.12.2025	2484,900	LTb10
623	112	26,900	251	02.01.2025 - 31.12.2025	6751,900	LTb10
623	113	26,900	251	02.01.2025 - 31.12.2025	6751,900	LTb10
623	114	10,000	251	02.01.2025 - 31.12.2025	2510,000	LTb10
623	115	26,100	251	02.01.2025 - 31.12.2025	6551,100	LTb10
623	116	25,900	251	02.01.2025 - 31.12.2025	6500,900	LTa9
623	118	25,900	251	02.01.2025 - 31.12.2025	6500,900	LTb10
623	119	25,900	251	02.01.2025 - 31.12.2025	6500,900	LTb10
623	120	25,900	251	02.01.2025 - 31.12.2025	6500,900	LTb10
623	121	25,900	251	02.01.2025 - 31.12.2025	6500,900	LTb10
623	123	26,100	251	02.01.2025 - 31.12.2025	6551,100	LTb10

623	124	25,800	251	02.01.2025 - 31.12.2025	6475,800	LTb10
623	125	27,100	251	02.01.2025 - 31.12.2025	6802,100	LTa9
623	126	25,900	251	02.01.2025 - 31.12.2025	6500,900	LTb10
623	127	25,900	250	02.01.2025 - 30.12.2025	6475,000	LTb10
623	128	25,900	251	02.01.2025 - 31.12.2025	6500,900	LTb10
623	129	26,100	250	02.01.2025 - 30.12.2025	6525,000	LTa9
623	130	19,300	250	02.01.2025 - 30.12.2025	4825,000	LTb10
623	131	20,400	250	02.01.2025 - 30.12.2025	5100,000	LTa9
623	132	7,800	250	02.01.2025 - 30.12.2025	1950,000	LTa9
623	133	9,900	250	02.01.2025 - 30.12.2025	2475,000	LTb10
623	134	19,400	250	02.01.2025 - 30.12.2025	4850,000	LTa9
623	135	6,500	250	02.01.2025 - 30.12.2025	1625,000	LTb10
623	136	10,000	250	02.01.2025 - 30.12.2025	2500,000	LTb10
623	138	6,500	250	02.01.2025 - 30.12.2025	1625,000	LTb10
623	140	6,500	250	02.01.2025 - 30.12.2025	1625,000	LTa9
623	151	25,900	195	06.01.2025 - 31.12.2025	5050,500	LTb10
623	154	25,800	195	06.01.2025 - 31.12.2025	5031,000	LTa9
623	201	9,900	51	04.01.2025 - 27.12.2025	504,900	LTa9
623	202	25,900	112	04.01.2025 - 28.12.2025	2900,800	LTa9
623	203	26,100	112	04.01.2025 - 28.12.2025	2923,200	LTa9
623	204	31,500	114	01.01.2025 - 28.12.2025	3591,000	LTa9
623	205	31,700	114	01.01.2025 - 28.12.2025	3613,800	LTa9
623	206	31,500	114	01.01.2025 - 28.12.2025	3591,000	LTa9
623	207	31,700	114	01.01.2025 - 28.12.2025	3613,800	LTa9
623	208	25,900	114	01.01.2025 - 28.12.2025	2952,600	LTa9
623	209	26,100	114	01.01.2025 - 28.12.2025	2975,400	LTa9
623	210	31,500	113	01.01.2025 - 28.12.2025	3559,500	LTa9
623	211	26,100	113	01.01.2025 - 28.12.2025	2949,300	LTa9
623	212	25,900	113	01.01.2025 - 28.12.2025	2926,700	LTa9
623	213	26,100	113	01.01.2025 - 28.12.2025	2949,300	LTa9
623	834	6,500	250	02.01.2025 - 30.12.2025	1625,000	LTb10

624	101	21,100	251	02.01.2025 - 31.12.2025	5296,100	OT_10
624	102	8,100	251	02.01.2025 - 31.12.2025	2033,100	OT_10
624	104	21,300	251	02.01.2025 - 31.12.2025	5346,300	OT_10
624	105	21,100	251	02.01.2025 - 31.12.2025	5296,100	OT_10
624	106	21,300	251	02.01.2025 - 31.12.2025	5346,300	OT_10
624	108	20,600	251	02.01.2025 - 31.12.2025	5170,600	OT_10
624	109	21,100	251	02.01.2025 - 31.12.2025	5296,100	OT_10
624	111	21,100	251	02.01.2025 - 31.12.2025	5296,100	OT_10
624	113	21,100	251	02.01.2025 - 31.12.2025	5296,100	OT_10
624	114	21,300	251	02.01.2025 - 31.12.2025	5346,300	OT_10
624	115	21,100	251	02.01.2025 - 31.12.2025	5296,100	OT_10
624	117	16,100	251	02.01.2025 - 31.12.2025	4041,100	OT_10
624	118	21,300	251	02.01.2025 - 31.12.2025	5346,300	OT_10
624	119	8,100	250	02.01.2025 - 30.12.2025	2025,000	SC_12
624	120	21,300	251	02.01.2025 - 31.12.2025	5346,300	OT_10
624	121	8,100	250	02.01.2025 - 30.12.2025	2025,000	SC_12
624	124	21,300	250	02.01.2025 - 30.12.2025	5325,000	OT_10
624	124	21,300	1	31.12.2025 - 31.12.2025	21,300	OT_10
624	126	8,100	250	02.01.2025 - 30.12.2025	2025,000	SC_12
624	128	8,100	250	02.01.2025 - 30.12.2025	2025,000	SC_12
624	151	9,100	195	06.01.2025 - 31.12.2025	1774,500	OT_10
624	152	21,300	56	02.01.2025 - 29.10.2025	1192,800	OT_10
624	152	21,300	195	06.01.2025 - 31.12.2025	4153,500	OT_10
624	153	21,100	195	06.01.2025 - 31.12.2025	4114,500	OT_10
624	154	21,300	195	06.01.2025 - 31.12.2025	4153,500	OT_10
625	101	29,800	251	02.01.2025 - 31.12.2025	7479,800	OT_10
625	103	29,800	251	02.01.2025 - 31.12.2025	7479,800	OT_10
625	104	30,000	251	02.01.2025 - 31.12.2025	7530,000	OT_10
625	105	23,300	251	02.01.2025 - 31.12.2025	5848,300	OT_10
625	106	27,300	251	02.01.2025 - 31.12.2025	6852,300	OT_10
625	109	31,100	251	02.01.2025 - 31.12.2025	7806,100	OT_10

625	110	31,300	251	02.01.2025 - 31.12.2025	7856,300	OT_10
625	111	29,800	251	02.01.2025 - 31.12.2025	7479,800	OT_10
625	112	30,000	251	02.01.2025 - 31.12.2025	7530,000	OT_10
625	113	29,800	251	02.01.2025 - 31.12.2025	7479,800	OT_10
625	114	30,000	251	02.01.2025 - 31.12.2025	7530,000	SC_12
625	116	30,000	250	02.01.2025 - 30.12.2025	7500,000	OT_10
625	117	12,200	250	02.01.2025 - 30.12.2025	3050,000	OT_10
625	118	11,500	250	02.01.2025 - 30.12.2025	2875,000	OT_10
626	101	31,000	251	02.01.2025 - 31.12.2025	7781,000	SC_12
626	102	31,700	251	02.01.2025 - 31.12.2025	7956,700	OT_10
626	103	31,000	251	02.01.2025 - 31.12.2025	7781,000	OT_10
626	104	31,700	251	02.01.2025 - 31.12.2025	7956,700	SC_12
626	105	13,400	251	02.01.2025 - 31.12.2025	3363,400	SC_12
626	106	31,700	251	02.01.2025 - 31.12.2025	7956,700	OT_10
626	107	13,400	251	02.01.2025 - 31.12.2025	3363,400	OT_10
626	109	31,000	251	02.01.2025 - 31.12.2025	7781,000	SC_12
626	110	31,700	56	02.01.2025 - 29.10.2025	1775,200	SC_12
626	110	31,700	195	06.01.2025 - 31.12.2025	6181,500	SC_12
626	114	31,700	251	02.01.2025 - 31.12.2025	7956,700	OT_10
626	115	31,000	251	02.01.2025 - 31.12.2025	7781,000	OT_10
626	116	31,700	251	02.01.2025 - 31.12.2025	7956,700	OT_10
626	117	31,000	251	02.01.2025 - 31.12.2025	7781,000	OT_10
626	119	31,000	251	02.01.2025 - 31.12.2025	7781,000	OT_10
626	120	13,400	250	02.01.2025 - 30.12.2025	3350,000	OT_10
626	121	31,000	251	02.01.2025 - 31.12.2025	7781,000	OT_10
626	125	13,400	250	02.01.2025 - 30.12.2025	3350,000	OT_10
626	152	31,700	195	06.01.2025 - 31.12.2025	6181,500	OT_10
626	153	31,000	195	06.01.2025 - 31.12.2025	6045,000	OT_10
627	101	9,600	251	02.01.2025 - 31.12.2025	2409,600	OT_10
627	102	13,200	251	02.01.2025 - 31.12.2025	3313,200	OT_10
627	104	21,600	251	02.01.2025 - 31.12.2025	5421,600	OT_10

627	105	21,300	251	02.01.2025 - 31.12.2025	5346,300	OT_10
627	106	9,800	56	02.01.2025 - 29.10.2025	548,800	OT_10
627	106	9,800	195	06.01.2025 - 31.12.2025	1911,000	OT_10
627	151	11,900	195	06.01.2025 - 31.12.2025	2320,500	OT_10
627	152	26,800	195	06.01.2025 - 31.12.2025	5226,000	OT_10
627	153	9,600	195	06.01.2025 - 31.12.2025	1872,000	OT_10
627	154	9,800	195	06.01.2025 - 31.12.2025	1911,000	OT_10
627	155	26,600	195	06.01.2025 - 31.12.2025	5187,000	OT_10
627	156	16,700	195	06.01.2025 - 31.12.2025	3256,500	OT_10
627	157	3,600	195	06.01.2025 - 31.12.2025	702,000	OT_10
627	159	13,000	195	06.01.2025 - 31.12.2025	2535,000	OT_10
628	101	7,200	251	02.01.2025 - 31.12.2025	1807,200	OT_10
628	102	10,600	251	02.01.2025 - 31.12.2025	2660,600	OT_10
628	104	10,600	251	02.01.2025 - 31.12.2025	2660,600	OT_10
628	105	10,100	251	02.01.2025 - 31.12.2025	2535,100	OT_10
628	108	10,600	251	02.01.2025 - 31.12.2025	2660,600	OT_10
628	111	10,100	251	02.01.2025 - 31.12.2025	2535,100	OT_10
628	113	10,100	251	02.01.2025 - 31.12.2025	2535,100	OT_10
628	114	10,600	251	02.01.2025 - 31.12.2025	2660,600	OT_10
628	141	7,200	56	02.01.2025 - 29.10.2025	403,200	OT_10
628	142	10,600	56	02.01.2025 - 29.10.2025	593,600	OT_10
628	143	10,100	56	02.01.2025 - 29.10.2025	565,600	OT_10
628	144	10,600	56	02.01.2025 - 29.10.2025	593,600	OT_10
628	145	10,100	56	02.01.2025 - 29.10.2025	565,600	OT_10
628	146	8,300	56	02.01.2025 - 29.10.2025	464,800	OT_10
628	151	12,100	195	06.01.2025 - 31.12.2025	2359,500	OT_10
628	152	22,800	195	06.01.2025 - 31.12.2025	4446,000	OT_10
628	153	20,900	195	06.01.2025 - 31.12.2025	4075,500	OT_10
628	154	15,600	195	06.01.2025 - 31.12.2025	3042,000	OT_10
628	155	20,900	195	06.01.2025 - 31.12.2025	4075,500	OT_10
628	156	13,300	195	06.01.2025 - 31.12.2025	2593,500	OT_10

628	201	10,100	20	28.06.2025 - 31.08.2025	202,000	LTa9
628	202	10,600	20	28.06.2025 - 31.08.2025	212,000	LTa9
628	203	10,100	20	28.06.2025 - 31.08.2025	202,000	LTa9
628	204	10,600	20	28.06.2025 - 31.08.2025	212,000	LTa9
628	205	10,100	20	28.06.2025 - 31.08.2025	202,000	LTa9
628	206	10,600	20	28.06.2025 - 31.08.2025	212,000	LTa9
629	101	5,800	251	02.01.2025 - 31.12.2025	1455,800	OT_10
629	102	7,500	251	02.01.2025 - 31.12.2025	1882,500	SC_12
629	103	5,800	251	02.01.2025 - 31.12.2025	1455,800	OT_10
629	104	7,500	251	02.01.2025 - 31.12.2025	1882,500	OT_10
629	105	7,000	251	02.01.2025 - 31.12.2025	1757,000	SC_12
629	106	7,500	251	02.01.2025 - 31.12.2025	1882,500	OT_10
629	108	7,500	251	02.01.2025 - 31.12.2025	1882,500	SC_12
629	109	7,000	251	02.01.2025 - 31.12.2025	1757,000	OT_10
629	111	7,000	251	02.01.2025 - 31.12.2025	1757,000	OT_10
629	112	7,500	251	02.01.2025 - 31.12.2025	1882,500	OT_10
629	113	7,000	251	02.01.2025 - 31.12.2025	1757,000	OT_10
629	114	7,500	251	02.01.2025 - 31.12.2025	1882,500	OT_10
629	115	7,000	250	02.01.2025 - 30.12.2025	1750,000	OT_10
629	116	7,500	251	02.01.2025 - 31.12.2025	1882,500	OT_10
629	151	7,000	195	06.01.2025 - 31.12.2025	1365,000	OT_10
629	152	7,500	195	06.01.2025 - 31.12.2025	1462,500	OT_10
630	151	3,100	195	06.01.2025 - 31.12.2025	604,500	OT_10
630	152	3,100	195	06.01.2025 - 31.12.2025	604,500	OT_10
630	153	3,900	195	06.01.2025 - 31.12.2025	760,500	OT_10
630	154	3,500	195	06.01.2025 - 31.12.2025	682,500	OT_10
630	155	3,900	195	06.01.2025 - 31.12.2025	760,500	OT_10
630	156	3,900	195	06.01.2025 - 31.12.2025	760,500	OT_10
630	157	3,900	195	06.01.2025 - 31.12.2025	760,500	OT_10
630	158	3,500	195	06.01.2025 - 31.12.2025	682,500	OT_10
631	151	9,700	195	06.01.2025 - 31.12.2025	1891,500	OT_10

631	152	9,700	195	06.01.2025 - 31.12.2025	1891,500	OT_10
631	153	9,700	195	06.01.2025 - 31.12.2025	1891,500	OT_10
631	154	2,300	195	06.01.2025 - 31.12.2025	448,500	OT_10
631	156	2,300	195	06.01.2025 - 31.12.2025	448,500	OT_10
632	101	13,900	251	02.01.2025 - 31.12.2025	3488,900	OT_10
632	102	16,000	251	02.01.2025 - 31.12.2025	4016,000	OT_10
632	103	13,900	251	02.01.2025 - 31.12.2025	3488,900	OT_10
632	104	8,900	251	02.01.2025 - 31.12.2025	2233,900	OT_10
632	105	9,000	251	02.01.2025 - 31.12.2025	2259,000	OT_10
632	106	16,000	251	02.01.2025 - 31.12.2025	4016,000	OT_10
632	107	13,900	251	02.01.2025 - 31.12.2025	3488,900	OT_10
632	108	16,000	251	02.01.2025 - 31.12.2025	4016,000	OT_10
632	109	8,400	251	02.01.2025 - 31.12.2025	2108,400	OT_10
632	110	8,900	251	02.01.2025 - 31.12.2025	2233,900	OT_10
632	111	9,000	251	02.01.2025 - 31.12.2025	2259,000	OT_10
632	112	8,400	251	02.01.2025 - 31.12.2025	2108,400	OT_10
632	113	16,100	251	02.01.2025 - 31.12.2025	4041,100	SC_12
632	114	13,800	251	02.01.2025 - 31.12.2025	3463,800	OT_10
632	115	16,100	251	02.01.2025 - 31.12.2025	4041,100	SC_12
632	116	8,900	251	02.01.2025 - 31.12.2025	2233,900	OT_10
632	117	16,100	251	02.01.2025 - 31.12.2025	4041,100	SC_12
632	118	13,800	251	02.01.2025 - 31.12.2025	3463,800	SC_12
632	119	16,100	251	02.01.2025 - 31.12.2025	4041,100	SC_12
632	120	13,800	251	02.01.2025 - 31.12.2025	3463,800	SC_12
632	121	9,000	250	02.01.2025 - 30.12.2025	2250,000	OT_10
632	121	9,000	1	31.12.2025 - 31.12.2025	9,000	OT_10
632	122	13,800	251	02.01.2025 - 31.12.2025	3463,800	SC_12
632	123	9,000	250	02.01.2025 - 30.12.2025	2250,000	OT_10
632	124	13,800	251	02.01.2025 - 31.12.2025	3463,800	SC_12
632	125	9,000	250	02.01.2025 - 30.12.2025	2250,000	OT_10
632	126	8,900	250	02.01.2025 - 30.12.2025	2225,000	OT_10

632	128	8,900	250	02.01.2025 - 30.12.2025	2225,000	OT_10
632	201	9,000	112	04.01.2025 - 28.12.2025	1008,000	LTa9
632	202	8,900	114	01.01.2025 - 28.12.2025	1014,600	LTa9
632	203	9,000	114	01.01.2025 - 28.12.2025	1026,000	LTa9
632	204	8,900	114	01.01.2025 - 28.12.2025	1014,600	LTa9
632	205	9,000	114	01.01.2025 - 28.12.2025	1026,000	LTa9
632	206	8,900	114	01.01.2025 - 28.12.2025	1014,600	LTa9
632	207	9,000	114	01.01.2025 - 28.12.2025	1026,000	LTa9
632	208	8,900	114	01.01.2025 - 28.12.2025	1014,600	LTa9
632	209	9,000	114	01.01.2025 - 28.12.2025	1026,000	LTa9
632	210	8,900	114	01.01.2025 - 28.12.2025	1014,600	LTa9
632	211	9,000	113	01.01.2025 - 28.12.2025	1017,000	LTa9
632	211	9,000	1	24.12.2025 - 24.12.2025	9,000	LTa9
632	212	8,900	113	01.01.2025 - 28.12.2025	1005,700	LTa9
632	213	9,000	113	01.01.2025 - 28.12.2025	1017,000	LTa9
632	214	8,900	113	01.01.2025 - 28.12.2025	1005,700	LTa9
633	101	37,100	251	02.01.2025 - 31.12.2025	9312,100	OT_10
633	102	23,000	251	02.01.2025 - 31.12.2025	5773,000	OT_10
633	103	41,200	251	02.01.2025 - 31.12.2025	10341,200	OT_10
633	104	36,300	251	02.01.2025 - 31.12.2025	9111,300	OT_10
633	105	37,100	251	02.01.2025 - 31.12.2025	9312,100	OT_10
633	109	42,700	251	02.01.2025 - 31.12.2025	10717,700	SC_12
633	111	43,500	251	02.01.2025 - 31.12.2025	10918,500	OT_10
633	112	43,500	251	02.01.2025 - 31.12.2025	10918,500	OT_10
633	114	43,500	251	02.01.2025 - 31.12.2025	10918,500	OT_10
633	116	36,300	250	02.01.2025 - 30.12.2025	9075,000	OT_10
633	153	36,300	195	06.01.2025 - 31.12.2025	7078,500	OT_10
633	156	40,700	195	06.01.2025 - 31.12.2025	7936,500	OT_10
633	203	37,100	114	01.01.2025 - 28.12.2025	4229,400	LTa9
633	204	36,300	114	01.01.2025 - 28.12.2025	4138,200	LTa9
633	205	37,100	114	01.01.2025 - 28.12.2025	4229,400	LTa9

633	206	37,100	114	01.01.2025 - 28.12.2025	4229,400	LTa9
633	208	36,300	113	01.01.2025 - 28.12.2025	4101,900	LTa9
633	208	36,300	1	24.12.2025 - 24.12.2025	36,300	LTa9
633	209	37,100	113	01.01.2025 - 28.12.2025	4192,300	LTa9
634	101	3,000	251	02.01.2025 - 31.12.2025	753,000	OT_10
634	102	10,900	251	02.01.2025 - 31.12.2025	2735,900	OT_10
634	103	10,100	251	02.01.2025 - 31.12.2025	2535,100	OT_10
634	104	6,700	251	02.01.2025 - 31.12.2025	1681,700	OT_10
634	105	5,200	251	02.01.2025 - 31.12.2025	1305,200	OT_10
634	106	10,900	42	02.01.2025 - 28.02.2025	457,800	OT_10
634	106	10,900	209	03.03.2025 - 31.12.2025	2278,100	OT_10
634	107	5,700	251	02.01.2025 - 31.12.2025	1430,700	OT_10
634	108	11,300	251	02.01.2025 - 31.12.2025	2836,300	OT_10
634	109	13,500	251	02.01.2025 - 31.12.2025	3388,500	OT_10
634	110	11,300	251	02.01.2025 - 31.12.2025	2836,300	OT_10
634	111	13,500	251	02.01.2025 - 31.12.2025	3388,500	OT_10
634	112	11,300	251	02.01.2025 - 31.12.2025	2836,300	OT_10
634	113	13,500	251	02.01.2025 - 31.12.2025	3388,500	OT_10
634	114	11,300	250	02.01.2025 - 30.12.2025	2825,000	OT_10
634	115	13,500	250	02.01.2025 - 30.12.2025	3375,000	OT_10
635	101	40,200	251	02.01.2025 - 31.12.2025	10090,200	OT_10
635	102	39,900	251	02.01.2025 - 31.12.2025	10014,900	OT_10
635	103	6,800	251	02.01.2025 - 31.12.2025	1706,800	OT_10
635	104	39,900	251	02.01.2025 - 31.12.2025	10014,900	OT_10
635	105	16,400	251	02.01.2025 - 31.12.2025	4116,400	OT_10
635	106	16,200	251	02.01.2025 - 31.12.2025	4066,200	OT_10
635	107	26,000	251	02.01.2025 - 31.12.2025	6526,000	OT_10
635	108	23,700	251	02.01.2025 - 31.12.2025	5948,700	OT_10
635	109	40,200	251	02.01.2025 - 31.12.2025	10090,200	OT_10
635	110	39,900	251	02.01.2025 - 31.12.2025	10014,900	OT_10
635	111	18,000	251	02.01.2025 - 31.12.2025	4518,000	OT_10

635	112	43,700	251	02.01.2025 - 31.12.2025	10968,700	OT_10
635	113	40,200	251	02.01.2025 - 31.12.2025	10090,200	OT_10
635	114	39,900	251	02.01.2025 - 31.12.2025	10014,900	OT_10
635	115	40,200	251	02.01.2025 - 31.12.2025	10090,200	OT_10
635	116	39,900	251	02.01.2025 - 31.12.2025	10014,900	OT_10
635	117	40,200	251	02.01.2025 - 31.12.2025	10090,200	OT_10
635	118	22,700	195	06.01.2025 - 31.12.2025	4426,500	OT_10
635	119	23,200	251	02.01.2025 - 31.12.2025	5823,200	OT_10
635	120	39,900	251	02.01.2025 - 31.12.2025	10014,900	OT_10
635	121	40,200	251	02.01.2025 - 31.12.2025	10090,200	OT_10
635	122	22,700	250	02.01.2025 - 30.12.2025	5675,000	OT_10
635	122	22,700	1	31.12.2025 - 31.12.2025	22,700	OT_10
635	123	40,200	251	02.01.2025 - 31.12.2025	10090,200	OT_10
635	124	12,500	250	02.01.2025 - 30.12.2025	3125,000	OT_10
635	125	6,800	250	02.01.2025 - 30.12.2025	1700,000	OT_10
635	126	28,700	250	02.01.2025 - 30.12.2025	7175,000	OT_10
635	127	29,200	250	02.01.2025 - 30.12.2025	7300,000	OT_10
635	201	29,200	56	01.01.2025 - 28.12.2025	1635,200	LTa9
635	202	28,700	56	01.01.2025 - 28.12.2025	1607,200	LTa9
636	101	23,300	251	02.01.2025 - 31.12.2025	5848,300	OT_10
636	102	28,300	251	02.01.2025 - 31.12.2025	7103,300	OT_10
636	103	14,800	251	02.01.2025 - 31.12.2025	3714,800	SC_12
636	104	13,300	251	02.01.2025 - 31.12.2025	3338,300	OT_10
636	105	13,500	251	02.01.2025 - 31.12.2025	3388,500	OT_10
636	108	8,500	251	02.01.2025 - 31.12.2025	2133,500	OT_10
636	110	27,700	251	02.01.2025 - 31.12.2025	6952,700	OT_10
636	111	22,700	251	02.01.2025 - 31.12.2025	5697,700	OT_10
636	112	22,800	251	02.01.2025 - 31.12.2025	5722,800	SC_12
636	114	28,300	251	02.01.2025 - 31.12.2025	7103,300	SC_12
636	117	23,300	251	02.01.2025 - 31.12.2025	5848,300	SC_12
636	118	22,800	251	02.01.2025 - 31.12.2025	5722,800	OT_10

636	121	27,600	251	02.01.2025 - 31.12.2025	6927,600	OT_10
636	122	27,700	251	02.01.2025 - 31.12.2025	6952,700	OT_10
636	124	27,300	250	02.01.2025 - 30.12.2025	6825,000	OT_10
636	125	22,700	251	02.01.2025 - 31.12.2025	5697,700	OT_10
636	127	28,200	250	02.01.2025 - 30.12.2025	7050,000	OT_10
636	151	13,900	195	06.01.2025 - 31.12.2025	2710,500	OT_10
636	152	8,500	195	06.01.2025 - 31.12.2025	1657,500	OT_10
636	153	13,900	195	06.01.2025 - 31.12.2025	2710,500	OT_10
636	154	8,500	195	06.01.2025 - 31.12.2025	1657,500	OT_10
636	201	26,600	114	01.01.2025 - 28.12.2025	3032,400	LTa9
636	202	26,400	114	01.01.2025 - 28.12.2025	3009,600	LTa9
636	203	26,600	114	01.01.2025 - 28.12.2025	3032,400	LTa9
636	204	26,400	114	01.01.2025 - 28.12.2025	3009,600	LTa9
636	205	26,600	113	01.01.2025 - 28.12.2025	3005,800	LTa9
636	206	26,400	113	01.01.2025 - 28.12.2025	2983,200	LTa9
636	207	27,000	56	01.01.2025 - 28.12.2025	1512,000	LTa9
636	208	27,300	56	01.01.2025 - 28.12.2025	1528,800	LTa9
639	101	3,300	251	02.01.2025 - 31.12.2025	828,300	OT_10
639	102	4,600	251	02.01.2025 - 31.12.2025	1154,600	OT_10
639	103	3,300	251	02.01.2025 - 31.12.2025	828,300	LTa9
639	104	4,600	251	02.01.2025 - 31.12.2025	1154,600	OT_10
639	105	4,800	251	02.01.2025 - 31.12.2025	1204,800	LTa9
639	106	5,200	251	02.01.2025 - 31.12.2025	1305,200	LTa9
639	107	4,000	251	02.01.2025 - 31.12.2025	1004,000	LTa9
639	108	3,900	251	02.01.2025 - 31.12.2025	978,900	OT_10
639	109	4,000	251	02.01.2025 - 31.12.2025	1004,000	LTa9
639	110	5,200	251	02.01.2025 - 31.12.2025	1305,200	LTa9
639	111	3,300	251	02.01.2025 - 31.12.2025	828,300	LTa9
639	112	1,700	42	02.01.2025 - 28.02.2025	71,400	OT_10
639	112	1,700	209	03.03.2025 - 31.12.2025	355,300	OT_10
639	113	3,300	251	02.01.2025 - 31.12.2025	828,300	LTa9

639	114	4,400	251	02.01.2025 - 31.12.2025	1104,400	LTa9
639	115	3,300	251	02.01.2025 - 31.12.2025	828,300	LTa9
639	116	4,400	251	02.01.2025 - 31.12.2025	1104,400	LTa9
639	117	4,800	251	02.01.2025 - 31.12.2025	1204,800	LTa9
639	118	3,900	251	02.01.2025 - 31.12.2025	978,900	LTa9
639	119	3,300	251	02.01.2025 - 31.12.2025	828,300	LTa9
639	120	3,900	251	02.01.2025 - 31.12.2025	978,900	LTa9
639	121	3,300	251	02.01.2025 - 31.12.2025	828,300	LTa9
639	122	3,900	251	02.01.2025 - 31.12.2025	978,900	LTa9
639	123	3,300	251	02.01.2025 - 31.12.2025	828,300	LTa9
639	124	5,200	251	02.01.2025 - 31.12.2025	1305,200	LTa9
639	125	4,800	251	02.01.2025 - 31.12.2025	1204,800	LTa9
639	126	3,900	251	02.01.2025 - 31.12.2025	978,900	LTa9
639	127	3,300	250	02.01.2025 - 30.12.2025	825,000	LTa9
639	128	3,900	251	02.01.2025 - 31.12.2025	978,900	LTa9
639	130	3,900	251	02.01.2025 - 31.12.2025	978,900	LTa9
639	132	5,200	251	02.01.2025 - 31.12.2025	1305,200	LTa9
639	134	3,900	250	02.01.2025 - 30.12.2025	975,000	LTa9
639	150	1,700	209	03.03.2025 - 31.12.2025	355,300	OT_10
639	151	1,800	251	02.01.2025 - 31.12.2025	451,800	OT_10
639	153	1,500	209	03.03.2025 - 31.12.2025	313,500	OT_10
680	148	19,600	195	06.01.2025 - 31.12.2025	3822,000	OT_10
680	150	18,700	195	06.01.2025 - 31.12.2025	3646,500	OT_10
680	151	14,100	195	06.01.2025 - 31.12.2025	2749,500	OT_10
680	152	6,400	195	06.01.2025 - 31.12.2025	1248,000	OT_10
680	153	16,600	195	06.01.2025 - 31.12.2025	3237,000	OT_10
680	154	18,000	195	06.01.2025 - 31.12.2025	3510,000	OT_10
680	155	14,500	195	06.01.2025 - 31.12.2025	2827,500	OT_10
680	156	13,900	195	06.01.2025 - 31.12.2025	2710,500	OT_10
680	157	14,500	195	06.01.2025 - 31.12.2025	2827,500	OT_10
680	158	11,600	195	06.01.2025 - 31.12.2025	2262,000	OT_10

680	159	7,700	195	06.01.2025 - 31.12.2025	1501,500	OT_10
Součet					1460219,500	

Vymezení linek a spojů

Období: 01.01.2026 až 31.12.2026
Oblasti: Litoměřicko
Dopravci: Dopravní společnost ÚK, p.o.
Provozovny: Litoměřice (DSÚK), Dolní Poohří (DSÚK)

Číslo linky	Číslo spoje	Délka spoje	Počet spojů	Období od-do	Výkon za období	Typ vozu
(2)	(4)	(5)	(7)	(6)	(8)=(5)x(7)	(9)
620	101	6,200	250	02.01.2026 - 31.12.2026	1550,000	OT_10
620	102	6,900	250	02.01.2026 - 31.12.2026	1725,000	OT_10
620	103	6,200	250	02.01.2026 - 31.12.2026	1550,000	OT_10
620	104	6,900	250	02.01.2026 - 31.12.2026	1725,000	OT_10
620	105	7,100	250	02.01.2026 - 31.12.2026	1775,000	OT_10
620	106	8,900	250	02.01.2026 - 31.12.2026	2225,000	OT_10
620	107	6,400	250	02.01.2026 - 31.12.2026	1600,000	SC_12
620	108	6,900	250	02.01.2026 - 31.12.2026	1725,000	SC_12
620	111	8,400	250	02.01.2026 - 31.12.2026	2100,000	OT_10
620	112	8,100	250	02.01.2026 - 31.12.2026	2025,000	OT_10
620	113	6,400	250	02.01.2026 - 31.12.2026	1600,000	OT_10
620	114	6,900	250	02.01.2026 - 31.12.2026	1725,000	OT_10
620	151	8,400	250	02.01.2026 - 31.12.2026	2100,000	SC_12
620	152	8,100	250	02.01.2026 - 31.12.2026	2025,000	SC_12
621	101	12,900	250	02.01.2026 - 31.12.2026	3225,000	SC_12
621	102	12,500	250	02.01.2026 - 31.12.2026	3125,000	SC_12
621	103	12,900	250	02.01.2026 - 31.12.2026	3225,000	SC_12
621	104	12,500	250	02.01.2026 - 31.12.2026	3125,000	SC_12

621	105	12,900	250	02.01.2026 - 31.12.2026	3225,000	SC_12
621	106	6,400	250	02.01.2026 - 31.12.2026	1600,000	SC_12
621	107	12,900	250	02.01.2026 - 31.12.2026	3225,000	SC_12
621	108	8,400	250	02.01.2026 - 31.12.2026	2100,000	SC_12
621	110	5,700	250	02.01.2026 - 31.12.2026	1425,000	SC_12
621	113	12,900	250	02.01.2026 - 31.12.2026	3225,000	SC_12
621	114	12,500	250	02.01.2026 - 31.12.2026	3125,000	SC_12
621	115	12,900	250	02.01.2026 - 31.12.2026	3225,000	SC_12
621	117	12,900	250	02.01.2026 - 31.12.2026	3225,000	SC_12
621	118	12,500	250	02.01.2026 - 31.12.2026	3125,000	SC_12
621	119	8,400	250	02.01.2026 - 31.12.2026	2100,000	SC_12
621	120	12,500	250	02.01.2026 - 31.12.2026	3125,000	SC_12
621	121	12,900	250	02.01.2026 - 31.12.2026	3225,000	SC_12
621	122	12,500	250	02.01.2026 - 31.12.2026	3125,000	SC_12
621	124	10,500	250	02.01.2026 - 31.12.2026	2625,000	SC_12
621	126	12,500	250	02.01.2026 - 31.12.2026	3125,000	SC_12
621	151	12,900	250	02.01.2026 - 31.12.2026	3225,000	SC_12
621	152	8,400	250	02.01.2026 - 31.12.2026	2100,000	SC_12
621	153	12,900	250	02.01.2026 - 31.12.2026	3225,000	SC_12
621	154	12,500	250	02.01.2026 - 31.12.2026	3125,000	SC_12
621	155	1,900	250	02.01.2026 - 31.12.2026	475,000	SC_12
621	201	6,000	114	03.01.2026 - 27.12.2026	684,000	SC_12
621	202	5,700	114	03.01.2026 - 27.12.2026	649,800	SC_12
621	203	8,400	115	01.01.2026 - 27.12.2026	966,000	LTa9
621	204	8,400	115	01.01.2026 - 27.12.2026	966,000	LTa9
621	205	12,900	115	01.01.2026 - 27.12.2026	1483,500	LTa9
621	206	8,400	115	01.01.2026 - 27.12.2026	966,000	LTa9
621	207	8,400	115	01.01.2026 - 27.12.2026	966,000	LTa9
621	208	5,700	115	01.01.2026 - 27.12.2026	655,500	LTa9
621	209	6,000	115	01.01.2026 - 27.12.2026	690,000	LTa9
621	210	8,400	115	01.01.2026 - 27.12.2026	966,000	LTa9

621	211	8,400	115	01.01.2026 - 27.12.2026	966,000	LTa9
621	212	12,500	115	01.01.2026 - 27.12.2026	1437,500	LTa9
622	151	10,800	250	02.01.2026 - 31.12.2026	2700,000	OT_10
622	152	7,600	250	02.01.2026 - 31.12.2026	1900,000	SC_12
622	153	10,800	250	02.01.2026 - 31.12.2026	2700,000	OT_10
622	154	10,800	250	02.01.2026 - 31.12.2026	2700,000	OT_10
622	155	10,800	250	02.01.2026 - 31.12.2026	2700,000	OT_10
622	156	10,800	250	02.01.2026 - 31.12.2026	2700,000	OT_10
623	101	9,900	201	02.01.2026 - 31.12.2026	1989,900	LTa9
623	102	7,800	250	02.01.2026 - 31.12.2026	1950,000	LTb10
623	103	26,100	250	02.01.2026 - 31.12.2026	6525,000	LTb10
623	104	26,900	250	02.01.2026 - 31.12.2026	6725,000	LTb10
623	105	26,100	250	02.01.2026 - 31.12.2026	6525,000	LTb10
623	106	25,900	250	02.01.2026 - 31.12.2026	6475,000	LTb10
623	107	25,900	250	02.01.2026 - 31.12.2026	6475,000	LTb10
623	109	26,100	250	02.01.2026 - 31.12.2026	6525,000	LTa9
623	110	25,800	250	02.01.2026 - 31.12.2026	6450,000	LTb10
623	111	9,900	250	02.01.2026 - 31.12.2026	2475,000	LTb10
623	112	26,900	250	02.01.2026 - 31.12.2026	6725,000	LTb10
623	113	26,900	250	02.01.2026 - 31.12.2026	6725,000	LTb10
623	114	10,000	250	02.01.2026 - 31.12.2026	2500,000	LTb10
623	115	26,100	250	02.01.2026 - 31.12.2026	6525,000	LTb10
623	116	25,900	250	02.01.2026 - 31.12.2026	6475,000	LTa9
623	118	25,900	250	02.01.2026 - 31.12.2026	6475,000	LTb10
623	119	25,900	250	02.01.2026 - 31.12.2026	6475,000	LTb10
623	120	25,900	250	02.01.2026 - 31.12.2026	6475,000	LTb10
623	121	25,900	250	02.01.2026 - 31.12.2026	6475,000	LTb10
623	123	26,100	250	02.01.2026 - 31.12.2026	6525,000	LTb10
623	124	25,800	250	02.01.2026 - 31.12.2026	6450,000	LTb10
623	125	27,100	250	02.01.2026 - 31.12.2026	6775,000	LTa9
623	126	25,900	250	02.01.2026 - 31.12.2026	6475,000	LTb10

623	127	25,900	250	02.01.2026 - 31.12.2026	6475,000	LTb10
623	128	25,900	250	02.01.2026 - 31.12.2026	6475,000	LTb10
623	129	26,100	250	02.01.2026 - 31.12.2026	6525,000	LTa9
623	130	19,300	250	02.01.2026 - 31.12.2026	4825,000	LTb10
623	131	20,400	250	02.01.2026 - 31.12.2026	5100,000	LTa9
623	132	7,800	250	02.01.2026 - 31.12.2026	1950,000	LTa9
623	133	9,900	250	02.01.2026 - 31.12.2026	2475,000	LTb10
623	134	19,400	250	02.01.2026 - 31.12.2026	4850,000	LTa9
623	135	6,500	250	02.01.2026 - 31.12.2026	1625,000	LTb10
623	136	10,000	250	02.01.2026 - 31.12.2026	2500,000	LTb10
623	138	6,500	250	02.01.2026 - 31.12.2026	1625,000	LTb10
623	140	6,500	250	02.01.2026 - 31.12.2026	1625,000	LTa9
623	151	25,900	250	02.01.2026 - 31.12.2026	6475,000	LTb10
623	154	25,800	250	02.01.2026 - 31.12.2026	6450,000	LTa9
623	201	9,900	52	03.01.2026 - 26.12.2026	514,800	LTa9
623	202	25,900	114	03.01.2026 - 27.12.2026	2952,600	LTa9
623	203	26,100	114	03.01.2026 - 27.12.2026	2975,400	LTa9
623	204	31,500	115	01.01.2026 - 27.12.2026	3622,500	LTa9
623	205	31,700	115	01.01.2026 - 27.12.2026	3645,500	LTa9
623	206	31,500	115	01.01.2026 - 27.12.2026	3622,500	LTa9
623	207	31,700	115	01.01.2026 - 27.12.2026	3645,500	LTa9
623	208	25,900	115	01.01.2026 - 27.12.2026	2978,500	LTa9
623	209	26,100	115	01.01.2026 - 27.12.2026	3001,500	LTa9
623	210	31,500	115	01.01.2026 - 27.12.2026	3622,500	LTa9
623	211	26,100	115	01.01.2026 - 27.12.2026	3001,500	LTa9
623	212	25,900	115	01.01.2026 - 27.12.2026	2978,500	LTa9
623	213	26,100	115	01.01.2026 - 27.12.2026	3001,500	LTa9
623	834	6,500	250	02.01.2026 - 31.12.2026	1625,000	LTb10
624	101	21,100	250	02.01.2026 - 31.12.2026	5275,000	OT_10
624	102	8,100	250	02.01.2026 - 31.12.2026	2025,000	OT_10
624	104	21,300	250	02.01.2026 - 31.12.2026	5325,000	OT_10

624	105	21,100	250	02.01.2026 - 31.12.2026	5275,000	OT_10
624	106	21,300	250	02.01.2026 - 31.12.2026	5325,000	OT_10
624	108	20,600	250	02.01.2026 - 31.12.2026	5150,000	OT_10
624	109	21,100	250	02.01.2026 - 31.12.2026	5275,000	OT_10
624	111	21,100	250	02.01.2026 - 31.12.2026	5275,000	OT_10
624	113	21,100	250	02.01.2026 - 31.12.2026	5275,000	OT_10
624	114	21,300	250	02.01.2026 - 31.12.2026	5325,000	OT_10
624	115	21,100	250	02.01.2026 - 31.12.2026	5275,000	OT_10
624	117	16,100	250	02.01.2026 - 31.12.2026	4025,000	OT_10
624	118	21,300	250	02.01.2026 - 31.12.2026	5325,000	OT_10
624	119	8,100	250	02.01.2026 - 31.12.2026	2025,000	SC_12
624	120	21,300	250	02.01.2026 - 31.12.2026	5325,000	OT_10
624	121	8,100	250	02.01.2026 - 31.12.2026	2025,000	SC_12
624	124	21,300	250	02.01.2026 - 31.12.2026	5325,000	OT_10
624	126	8,100	250	02.01.2026 - 31.12.2026	2025,000	SC_12
624	128	8,100	250	02.01.2026 - 31.12.2026	2025,000	SC_12
624	151	9,100	250	02.01.2026 - 31.12.2026	2275,000	OT_10
624	152	21,300	250	02.01.2026 - 31.12.2026	5325,000	OT_10
624	153	21,100	250	02.01.2026 - 31.12.2026	5275,000	OT_10
624	154	21,300	250	02.01.2026 - 31.12.2026	5325,000	OT_10
625	101	29,800	250	02.01.2026 - 31.12.2026	7450,000	OT_10
625	103	29,800	250	02.01.2026 - 31.12.2026	7450,000	OT_10
625	104	30,000	250	02.01.2026 - 31.12.2026	7500,000	OT_10
625	105	23,300	250	02.01.2026 - 31.12.2026	5825,000	OT_10
625	106	27,300	250	02.01.2026 - 31.12.2026	6825,000	OT_10
625	109	31,100	250	02.01.2026 - 31.12.2026	7775,000	OT_10
625	110	31,300	250	02.01.2026 - 31.12.2026	7825,000	OT_10
625	111	29,800	250	02.01.2026 - 31.12.2026	7450,000	OT_10
625	112	30,000	250	02.01.2026 - 31.12.2026	7500,000	OT_10
625	113	29,800	250	02.01.2026 - 31.12.2026	7450,000	OT_10
625	114	30,000	250	02.01.2026 - 31.12.2026	7500,000	SC_12

625	116	30,000	250	02.01.2026 - 31.12.2026	7500,000	OT_10
625	117	12,200	250	02.01.2026 - 31.12.2026	3050,000	OT_10
625	118	11,500	250	02.01.2026 - 31.12.2026	2875,000	OT_10
626	101	31,000	250	02.01.2026 - 31.12.2026	7750,000	SC_12
626	102	31,700	250	02.01.2026 - 31.12.2026	7925,000	OT_10
626	103	31,000	250	02.01.2026 - 31.12.2026	7750,000	OT_10
626	104	31,700	250	02.01.2026 - 31.12.2026	7925,000	SC_12
626	105	13,400	250	02.01.2026 - 31.12.2026	3350,000	SC_12
626	106	31,700	250	02.01.2026 - 31.12.2026	7925,000	OT_10
626	107	13,400	250	02.01.2026 - 31.12.2026	3350,000	OT_10
626	109	31,000	250	02.01.2026 - 31.12.2026	7750,000	SC_12
626	110	31,700	250	02.01.2026 - 31.12.2026	7925,000	SC_12
626	114	31,700	250	02.01.2026 - 31.12.2026	7925,000	OT_10
626	115	31,000	250	02.01.2026 - 31.12.2026	7750,000	OT_10
626	116	31,700	250	02.01.2026 - 31.12.2026	7925,000	OT_10
626	117	31,000	250	02.01.2026 - 31.12.2026	7750,000	OT_10
626	119	31,000	250	02.01.2026 - 31.12.2026	7750,000	OT_10
626	120	13,400	250	02.01.2026 - 31.12.2026	3350,000	OT_10
626	121	31,000	250	02.01.2026 - 31.12.2026	7750,000	OT_10
626	125	13,400	250	02.01.2026 - 31.12.2026	3350,000	OT_10
626	152	31,700	250	02.01.2026 - 31.12.2026	7925,000	OT_10
626	153	31,000	250	02.01.2026 - 31.12.2026	7750,000	OT_10
627	101	9,600	250	02.01.2026 - 31.12.2026	2400,000	OT_10
627	102	13,200	250	02.01.2026 - 31.12.2026	3300,000	OT_10
627	104	21,600	250	02.01.2026 - 31.12.2026	5400,000	OT_10
627	105	21,300	250	02.01.2026 - 31.12.2026	5325,000	OT_10
627	106	9,800	250	02.01.2026 - 31.12.2026	2450,000	OT_10
627	151	11,900	250	02.01.2026 - 31.12.2026	2975,000	OT_10
627	152	26,800	250	02.01.2026 - 31.12.2026	6700,000	OT_10
627	153	9,600	250	02.01.2026 - 31.12.2026	2400,000	OT_10
627	154	9,800	250	02.01.2026 - 31.12.2026	2450,000	OT_10

627	155	26,600	250	02.01.2026 - 31.12.2026	6650,000	OT_10
627	156	16,700	250	02.01.2026 - 31.12.2026	4175,000	OT_10
627	157	3,600	250	02.01.2026 - 31.12.2026	900,000	OT_10
627	159	13,000	250	02.01.2026 - 31.12.2026	3250,000	OT_10
628	101	7,200	250	02.01.2026 - 31.12.2026	1800,000	OT_10
628	102	10,600	250	02.01.2026 - 31.12.2026	2650,000	OT_10
628	104	10,600	250	02.01.2026 - 31.12.2026	2650,000	OT_10
628	105	10,100	250	02.01.2026 - 31.12.2026	2525,000	OT_10
628	108	10,600	250	02.01.2026 - 31.12.2026	2650,000	OT_10
628	111	10,100	250	02.01.2026 - 31.12.2026	2525,000	OT_10
628	113	10,100	250	02.01.2026 - 31.12.2026	2525,000	OT_10
628	114	10,600	250	02.01.2026 - 31.12.2026	2650,000	OT_10
628	151	12,100	250	02.01.2026 - 31.12.2026	3025,000	OT_10
628	152	22,800	250	02.01.2026 - 31.12.2026	5700,000	OT_10
628	153	20,900	250	02.01.2026 - 31.12.2026	5225,000	OT_10
628	154	15,600	250	02.01.2026 - 31.12.2026	3900,000	OT_10
628	155	20,900	250	02.01.2026 - 31.12.2026	5225,000	OT_10
628	156	13,300	250	02.01.2026 - 31.12.2026	3325,000	OT_10
629	101	5,800	250	02.01.2026 - 31.12.2026	1450,000	OT_10
629	102	7,500	250	02.01.2026 - 31.12.2026	1875,000	SC_12
629	103	5,800	250	02.01.2026 - 31.12.2026	1450,000	OT_10
629	104	7,500	250	02.01.2026 - 31.12.2026	1875,000	OT_10
629	105	7,000	250	02.01.2026 - 31.12.2026	1750,000	SC_12
629	106	7,500	250	02.01.2026 - 31.12.2026	1875,000	OT_10
629	108	7,500	250	02.01.2026 - 31.12.2026	1875,000	SC_12
629	109	7,000	250	02.01.2026 - 31.12.2026	1750,000	OT_10
629	111	7,000	250	02.01.2026 - 31.12.2026	1750,000	OT_10
629	112	7,500	250	02.01.2026 - 31.12.2026	1875,000	OT_10
629	113	7,000	250	02.01.2026 - 31.12.2026	1750,000	OT_10
629	114	7,500	250	02.01.2026 - 31.12.2026	1875,000	OT_10
629	115	7,000	250	02.01.2026 - 31.12.2026	1750,000	OT_10

629	116	7,500	250	02.01.2026 - 31.12.2026	1875,000	OT_10
629	151	7,000	250	02.01.2026 - 31.12.2026	1750,000	OT_10
629	152	7,500	250	02.01.2026 - 31.12.2026	1875,000	OT_10
630	151	3,100	250	02.01.2026 - 31.12.2026	775,000	OT_10
630	152	3,100	250	02.01.2026 - 31.12.2026	775,000	OT_10
630	153	3,900	250	02.01.2026 - 31.12.2026	975,000	OT_10
630	154	3,500	250	02.01.2026 - 31.12.2026	875,000	OT_10
630	155	3,900	250	02.01.2026 - 31.12.2026	975,000	OT_10
630	156	3,900	250	02.01.2026 - 31.12.2026	975,000	OT_10
630	157	3,900	250	02.01.2026 - 31.12.2026	975,000	OT_10
630	158	3,500	250	02.01.2026 - 31.12.2026	875,000	OT_10
631	151	9,700	250	02.01.2026 - 31.12.2026	2425,000	OT_10
631	152	9,700	250	02.01.2026 - 31.12.2026	2425,000	OT_10
631	153	9,700	250	02.01.2026 - 31.12.2026	2425,000	OT_10
631	154	2,300	250	02.01.2026 - 31.12.2026	575,000	OT_10
631	156	2,300	250	02.01.2026 - 31.12.2026	575,000	OT_10
632	101	13,900	250	02.01.2026 - 31.12.2026	3475,000	OT_10
632	102	16,000	250	02.01.2026 - 31.12.2026	4000,000	OT_10
632	103	13,900	250	02.01.2026 - 31.12.2026	3475,000	OT_10
632	104	8,900	250	02.01.2026 - 31.12.2026	2225,000	OT_10
632	105	9,000	250	02.01.2026 - 31.12.2026	2250,000	OT_10
632	106	16,000	250	02.01.2026 - 31.12.2026	4000,000	OT_10
632	107	13,900	250	02.01.2026 - 31.12.2026	3475,000	OT_10
632	108	16,000	250	02.01.2026 - 31.12.2026	4000,000	OT_10
632	109	8,400	250	02.01.2026 - 31.12.2026	2100,000	OT_10
632	110	8,900	250	02.01.2026 - 31.12.2026	2225,000	OT_10
632	111	9,000	250	02.01.2026 - 31.12.2026	2250,000	OT_10
632	112	8,400	250	02.01.2026 - 31.12.2026	2100,000	OT_10
632	113	16,100	250	02.01.2026 - 31.12.2026	4025,000	SC_12
632	114	13,800	250	02.01.2026 - 31.12.2026	3450,000	OT_10
632	115	16,100	250	02.01.2026 - 31.12.2026	4025,000	SC_12

632	116	8,900	250	02.01.2026 - 31.12.2026	2225,000	OT_10
632	117	16,100	250	02.01.2026 - 31.12.2026	4025,000	SC_12
632	118	13,800	250	02.01.2026 - 31.12.2026	3450,000	SC_12
632	119	16,100	250	02.01.2026 - 31.12.2026	4025,000	SC_12
632	120	13,800	250	02.01.2026 - 31.12.2026	3450,000	SC_12
632	121	9,000	250	02.01.2026 - 31.12.2026	2250,000	OT_10
632	122	13,800	250	02.01.2026 - 31.12.2026	3450,000	SC_12
632	123	9,000	250	02.01.2026 - 31.12.2026	2250,000	OT_10
632	124	13,800	250	02.01.2026 - 31.12.2026	3450,000	SC_12
632	125	9,000	250	02.01.2026 - 31.12.2026	2250,000	OT_10
632	126	8,900	250	02.01.2026 - 31.12.2026	2225,000	OT_10
632	128	8,900	250	02.01.2026 - 31.12.2026	2225,000	OT_10
632	201	9,000	114	03.01.2026 - 27.12.2026	1026,000	LTa9
632	202	8,900	115	01.01.2026 - 27.12.2026	1023,500	LTa9
632	203	9,000	115	01.01.2026 - 27.12.2026	1035,000	LTa9
632	204	8,900	115	01.01.2026 - 27.12.2026	1023,500	LTa9
632	205	9,000	115	01.01.2026 - 27.12.2026	1035,000	LTa9
632	206	8,900	115	01.01.2026 - 27.12.2026	1023,500	LTa9
632	207	9,000	115	01.01.2026 - 27.12.2026	1035,000	LTa9
632	208	8,900	115	01.01.2026 - 27.12.2026	1023,500	LTa9
632	209	9,000	115	01.01.2026 - 27.12.2026	1035,000	LTa9
632	210	8,900	115	01.01.2026 - 27.12.2026	1023,500	LTa9
632	211	9,000	115	01.01.2026 - 27.12.2026	1035,000	LTa9
632	212	8,900	115	01.01.2026 - 27.12.2026	1023,500	LTa9
632	213	9,000	115	01.01.2026 - 27.12.2026	1035,000	LTa9
632	214	8,900	115	01.01.2026 - 27.12.2026	1023,500	LTa9
633	101	37,100	250	02.01.2026 - 31.12.2026	9275,000	OT_10
633	102	23,000	250	02.01.2026 - 31.12.2026	5750,000	OT_10
633	103	41,200	250	02.01.2026 - 31.12.2026	10300,000	OT_10
633	104	36,300	250	02.01.2026 - 31.12.2026	9075,000	OT_10
633	105	37,100	250	02.01.2026 - 31.12.2026	9275,000	OT_10

633	109	42,700	250	02.01.2026 - 31.12.2026	10675,000	SC_12
633	111	43,500	250	02.01.2026 - 31.12.2026	10875,000	OT_10
633	112	43,500	250	02.01.2026 - 31.12.2026	10875,000	OT_10
633	114	43,500	250	02.01.2026 - 31.12.2026	10875,000	OT_10
633	116	36,300	250	02.01.2026 - 31.12.2026	9075,000	OT_10
633	153	36,300	250	02.01.2026 - 31.12.2026	9075,000	OT_10
633	156	40,700	250	02.01.2026 - 31.12.2026	10175,000	OT_10
633	203	37,100	115	01.01.2026 - 27.12.2026	4266,500	LTa9
633	204	36,300	115	01.01.2026 - 27.12.2026	4174,500	LTa9
633	205	37,100	115	01.01.2026 - 27.12.2026	4266,500	LTa9
633	206	37,100	115	01.01.2026 - 27.12.2026	4266,500	LTa9
633	208	36,300	115	01.01.2026 - 27.12.2026	4174,500	LTa9
633	209	37,100	115	01.01.2026 - 27.12.2026	4266,500	LTa9
634	101	3,000	250	02.01.2026 - 31.12.2026	750,000	OT_10
634	102	10,900	250	02.01.2026 - 31.12.2026	2725,000	OT_10
634	103	10,100	250	02.01.2026 - 31.12.2026	2525,000	OT_10
634	104	6,700	250	02.01.2026 - 31.12.2026	1675,000	OT_10
634	105	5,200	250	02.01.2026 - 31.12.2026	1300,000	OT_10
634	106	10,900	250	02.01.2026 - 31.12.2026	2725,000	OT_10
634	107	5,700	250	02.01.2026 - 31.12.2026	1425,000	OT_10
634	108	11,300	250	02.01.2026 - 31.12.2026	2825,000	OT_10
634	109	13,500	250	02.01.2026 - 31.12.2026	3375,000	OT_10
634	110	11,300	250	02.01.2026 - 31.12.2026	2825,000	OT_10
634	111	13,500	250	02.01.2026 - 31.12.2026	3375,000	OT_10
634	112	11,300	250	02.01.2026 - 31.12.2026	2825,000	OT_10
634	113	13,500	250	02.01.2026 - 31.12.2026	3375,000	OT_10
634	114	11,300	250	02.01.2026 - 31.12.2026	2825,000	OT_10
634	115	13,500	250	02.01.2026 - 31.12.2026	3375,000	OT_10
635	101	40,200	250	02.01.2026 - 31.12.2026	10050,000	OT_10
635	102	39,900	250	02.01.2026 - 31.12.2026	9975,000	OT_10
635	103	6,800	250	02.01.2026 - 31.12.2026	1700,000	OT_10

635	104	39,900	250	02.01.2026 - 31.12.2026	9975,000	OT_10
635	105	16,400	250	02.01.2026 - 31.12.2026	4100,000	OT_10
635	106	16,200	250	02.01.2026 - 31.12.2026	4050,000	OT_10
635	107	26,000	250	02.01.2026 - 31.12.2026	6500,000	OT_10
635	108	23,700	250	02.01.2026 - 31.12.2026	5925,000	OT_10
635	109	40,200	250	02.01.2026 - 31.12.2026	10050,000	OT_10
635	110	39,900	250	02.01.2026 - 31.12.2026	9975,000	OT_10
635	111	18,000	250	02.01.2026 - 31.12.2026	4500,000	OT_10
635	112	43,700	250	02.01.2026 - 31.12.2026	10925,000	OT_10
635	113	40,200	250	02.01.2026 - 31.12.2026	10050,000	OT_10
635	114	39,900	250	02.01.2026 - 31.12.2026	9975,000	OT_10
635	115	40,200	250	02.01.2026 - 31.12.2026	10050,000	OT_10
635	116	39,900	250	02.01.2026 - 31.12.2026	9975,000	OT_10
635	117	40,200	250	02.01.2026 - 31.12.2026	10050,000	OT_10
635	118	22,700	250	02.01.2026 - 31.12.2026	5675,000	OT_10
635	119	23,200	250	02.01.2026 - 31.12.2026	5800,000	OT_10
635	120	39,900	250	02.01.2026 - 31.12.2026	9975,000	OT_10
635	121	40,200	250	02.01.2026 - 31.12.2026	10050,000	OT_10
635	122	22,700	250	02.01.2026 - 31.12.2026	5675,000	OT_10
635	123	40,200	250	02.01.2026 - 31.12.2026	10050,000	OT_10
635	124	12,500	250	02.01.2026 - 31.12.2026	3125,000	OT_10
635	125	6,800	250	02.01.2026 - 31.12.2026	1700,000	OT_10
635	126	28,700	250	02.01.2026 - 31.12.2026	7175,000	OT_10
635	127	29,200	250	02.01.2026 - 31.12.2026	7300,000	OT_10
635	201	29,200	58	01.01.2026 - 27.12.2026	1693,600	LTa9
635	202	28,700	58	01.01.2026 - 27.12.2026	1664,600	LTa9
636	101	23,300	250	02.01.2026 - 31.12.2026	5825,000	OT_10
636	102	28,300	250	02.01.2026 - 31.12.2026	7075,000	OT_10
636	103	14,800	250	02.01.2026 - 31.12.2026	3700,000	SC_12
636	104	13,300	250	02.01.2026 - 31.12.2026	3325,000	OT_10
636	105	13,500	250	02.01.2026 - 31.12.2026	3375,000	OT_10

636	108	8,500	250	02.01.2026 - 31.12.2026	2125,000	OT_10
636	110	27,700	250	02.01.2026 - 31.12.2026	6925,000	OT_10
636	111	22,700	250	02.01.2026 - 31.12.2026	5675,000	OT_10
636	112	22,800	250	02.01.2026 - 31.12.2026	5700,000	SC_12
636	114	28,300	250	02.01.2026 - 31.12.2026	7075,000	SC_12
636	117	23,300	250	02.01.2026 - 31.12.2026	5825,000	SC_12
636	118	22,800	250	02.01.2026 - 31.12.2026	5700,000	OT_10
636	121	27,600	250	02.01.2026 - 31.12.2026	6900,000	OT_10
636	122	27,700	250	02.01.2026 - 31.12.2026	6925,000	OT_10
636	124	27,300	250	02.01.2026 - 31.12.2026	6825,000	OT_10
636	125	22,700	250	02.01.2026 - 31.12.2026	5675,000	OT_10
636	127	28,200	250	02.01.2026 - 31.12.2026	7050,000	OT_10
636	151	13,900	250	02.01.2026 - 31.12.2026	3475,000	OT_10
636	152	8,500	250	02.01.2026 - 31.12.2026	2125,000	OT_10
636	153	13,900	250	02.01.2026 - 31.12.2026	3475,000	OT_10
636	154	8,500	250	02.01.2026 - 31.12.2026	2125,000	OT_10
636	201	26,600	115	01.01.2026 - 27.12.2026	3059,000	LTa9
636	202	26,400	115	01.01.2026 - 27.12.2026	3036,000	LTa9
636	203	26,600	115	01.01.2026 - 27.12.2026	3059,000	LTa9
636	204	26,400	115	01.01.2026 - 27.12.2026	3036,000	LTa9
636	205	26,600	115	01.01.2026 - 27.12.2026	3059,000	LTa9
636	206	26,400	115	01.01.2026 - 27.12.2026	3036,000	LTa9
636	207	27,000	58	01.01.2026 - 27.12.2026	1566,000	LTa9
636	208	27,300	58	01.01.2026 - 27.12.2026	1583,400	LTa9
639	101	3,300	250	02.01.2026 - 31.12.2026	825,000	OT_10
639	102	4,600	250	02.01.2026 - 31.12.2026	1150,000	OT_10
639	103	3,300	250	02.01.2026 - 31.12.2026	825,000	LTa9
639	104	4,600	250	02.01.2026 - 31.12.2026	1150,000	OT_10
639	105	4,800	250	02.01.2026 - 31.12.2026	1200,000	LTa9
639	106	5,200	250	02.01.2026 - 31.12.2026	1300,000	LTa9
639	107	4,000	250	02.01.2026 - 31.12.2026	1000,000	LTa9

639	108	3,900	250	02.01.2026 - 31.12.2026	975,000	OT_10
639	109	4,000	250	02.01.2026 - 31.12.2026	1000,000	LTa9
639	110	5,200	250	02.01.2026 - 31.12.2026	1300,000	LTa9
639	111	3,300	250	02.01.2026 - 31.12.2026	825,000	LTa9
639	112	1,700	250	02.01.2026 - 31.12.2026	425,000	OT_10
639	113	3,300	250	02.01.2026 - 31.12.2026	825,000	LTa9
639	114	4,400	250	02.01.2026 - 31.12.2026	1100,000	LTa9
639	115	3,300	250	02.01.2026 - 31.12.2026	825,000	LTa9
639	116	4,400	250	02.01.2026 - 31.12.2026	1100,000	LTa9
639	117	4,800	250	02.01.2026 - 31.12.2026	1200,000	LTa9
639	118	3,900	250	02.01.2026 - 31.12.2026	975,000	LTa9
639	119	3,300	250	02.01.2026 - 31.12.2026	825,000	LTa9
639	120	3,900	250	02.01.2026 - 31.12.2026	975,000	LTa9
639	121	3,300	250	02.01.2026 - 31.12.2026	825,000	LTa9
639	122	3,900	250	02.01.2026 - 31.12.2026	975,000	LTa9
639	123	3,300	250	02.01.2026 - 31.12.2026	825,000	LTa9
639	124	5,200	250	02.01.2026 - 31.12.2026	1300,000	LTa9
639	125	4,800	250	02.01.2026 - 31.12.2026	1200,000	LTa9
639	126	3,900	250	02.01.2026 - 31.12.2026	975,000	LTa9
639	127	3,300	250	02.01.2026 - 31.12.2026	825,000	LTa9
639	128	3,900	250	02.01.2026 - 31.12.2026	975,000	LTa9
639	130	3,900	250	02.01.2026 - 31.12.2026	975,000	LTa9
639	132	5,200	250	02.01.2026 - 31.12.2026	1300,000	LTa9
639	134	3,900	250	02.01.2026 - 31.12.2026	975,000	LTa9
639	150	1,700	250	02.01.2026 - 31.12.2026	425,000	OT_10
639	151	1,800	250	02.01.2026 - 31.12.2026	450,000	OT_10
639	153	1,500	250	02.01.2026 - 31.12.2026	375,000	OT_10
680	148	19,600	250	02.01.2026 - 31.12.2026	4900,000	OT_10
680	150	18,700	250	02.01.2026 - 31.12.2026	4675,000	OT_10
680	151	14,100	250	02.01.2026 - 31.12.2026	3525,000	OT_10
680	152	6,400	250	02.01.2026 - 31.12.2026	1600,000	OT_10

680	153	16,600	250	02.01.2026 - 31.12.2026	4150,000	OT_10
680	154	18,000	250	02.01.2026 - 31.12.2026	4500,000	OT_10
680	155	14,500	250	02.01.2026 - 31.12.2026	3625,000	OT_10
680	156	13,900	250	02.01.2026 - 31.12.2026	3475,000	OT_10
680	157	14,500	250	02.01.2026 - 31.12.2026	3625,000	OT_10
680	158	11,600	250	02.01.2026 - 31.12.2026	2900,000	OT_10
680	159	7,700	250	02.01.2026 - 31.12.2026	1925,000	OT_10
Součet					1502532,100	

Vymezení linek a spojů

2025

Období: 01.01.2025 až 31.12.2025
Oblasti: Litvínov-Bílina
Dopravci: Dopravní společnost ÚK, p.o.
Provozovny: Litvínov-Bílina (DSÚK)

Oblast	Číslo linky	Název linky	Číslo spoje	Délka spoje	Období od-do	Počet spojů	Výkon za období	Typ vozu	Poznámka grafikonu
(1)	(2)	(3)	(4)	(5)	(6)	(7)	(8)=(5)x(7)	(9)	(10)
Litvínov-Bílina	501	Bílina-Osek-Litvínov,Záluží	101	18,500	02.01.2025 - 31.12.2025	251	4643,500	12m	
Litvínov-Bílina	501	Bílina-Osek-Litvínov,Záluží	102	31,700	02.01.2025 - 31.12.2025	251	7956,700	OT_10	
Litvínov-Bílina	501	Bílina-Osek-Litvínov,Záluží	103	25,100	02.01.2025 - 31.12.2025	251	6300,100	OT_10	
Litvínov-Bílina	501	Bílina-Osek-Litvínov,Záluží	104	22,100	02.01.2025 - 31.12.2025	251	5547,100	OT_10	
Litvínov-Bílina	501	Bílina-Osek-Litvínov,Záluží	105	29,800	02.01.2025 - 31.12.2025	251	7479,800	OT_10	
Litvínov-Bílina	501	Bílina-Osek-Litvínov,Záluží	106	29,100	02.01.2025 - 31.12.2025	251	7304,100	OT_10	
Litvínov-Bílina	501	Bílina-Osek-Litvínov,Záluží	107	26,200	02.01.2025 - 31.12.2025	251	6576,200	OT_10	
Litvínov-Bílina	501	Bílina-Osek-Litvínov,Záluží	108	24,300	02.01.2025 - 31.12.2025	251	6099,300	OT_10	
Litvínov-Bílina	501	Bílina-Osek-Litvínov,Záluží	109	26,700	02.01.2025 - 31.12.2025	251	6701,700	12m	
Litvínov-Bílina	501	Bílina-Osek-Litvínov,Záluží	110	24,900	02.01.2025 - 31.12.2025	251	6249,900	12m	
Litvínov-Bílina	501	Bílina-Osek-Litvínov,Záluží	111	25,100	02.01.2025 - 31.12.2025	251	6300,100	12m	
Litvínov-Bílina	501	Bílina-Osek-Litvínov,Záluží	112	24,900	02.01.2025 - 31.12.2025	251	6249,900	OT_10	
Litvínov-Bílina	501	Bílina-Osek-Litvínov,Záluží	113	25,100	02.01.2025 - 31.12.2025	251	6300,100	OT_10	
Litvínov-Bílina	501	Bílina-Osek-Litvínov,Záluží	114	26,400	02.01.2025 - 31.12.2025	251	6626,400	12m	
Litvínov-Bílina	501	Bílina-Osek-Litvínov,Záluží	115	29,800	02.01.2025 - 31.12.2025	251	7479,800	OT_10	
Litvínov-Bílina	501	Bílina-Osek-Litvínov,Záluží	116	26,400	02.01.2025 - 31.12.2025	251	6626,400	OT_10	
Litvínov-Bílina	501	Bílina-Osek-Litvínov,Záluží	117	25,100	02.01.2025 - 31.12.2025	251	6300,100	OT_10	
Litvínov-Bílina	501	Bílina-Osek-Litvínov,Záluží	118	24,900	02.01.2025 - 31.12.2025	251	6249,900	12m	
Litvínov-Bílina	501	Bílina-Osek-Litvínov,Záluží	119	25,100	02.01.2025 - 31.12.2025	251	6300,100	OT_10	
Litvínov-Bílina	501	Bílina-Osek-Litvínov,Záluží	120	24,900	02.01.2025 - 31.12.2025	251	6249,900	OT_10	
Litvínov-Bílina	501	Bílina-Osek-Litvínov,Záluží	121	25,100	02.01.2025 - 31.12.2025	251	6300,100	OT_10	
Litvínov-Bílina	501	Bílina-Osek-Litvínov,Záluží	122	29,300	02.01.2025 - 31.12.2025	251	7354,300	12m	
Litvínov-Bílina	501	Bílina-Osek-Litvínov,Záluží	123	29,800	02.01.2025 - 31.12.2025	251	7479,800	12m	
Litvínov-Bílina	501	Bílina-Osek-Litvínov,Záluží	124	24,900	02.01.2025 - 31.12.2025	251	6249,900	OT_10	
Litvínov-Bílina	501	Bílina-Osek-Litvínov,Záluží	125	25,100	02.01.2025 - 30.12.2025	250	6275,000	OT_10	
Litvínov-Bílina	501	Bílina-Osek-Litvínov,Záluží	126	9,300	02.01.2025 - 31.12.2025	251	2334,300	OT_10	
Litvínov-Bílina	501	Bílina-Osek-Litvínov,Záluží	127	29,100	02.01.2025 - 30.12.2025	250	7275,000	OT_10	
Litvínov-Bílina	501	Bílina-Osek-Litvínov,Záluží	128	26,400	02.01.2025 - 30.12.2025	250	6600,000	OT_10	
Litvínov-Bílina	501	Bílina-Osek-Litvínov,Záluží	130	13,500	02.01.2025 - 30.12.2025	250	3375,000	OT_10	
Litvínov-Bílina	501	Bílina-Osek-Litvínov,Záluží	201	18,500	04.01.2025 - 28.12.2025	112	2072,000	OT_10	
Litvínov-Bílina	501	Bílina-Osek-Litvínov,Záluží	202	31,700	04.01.2025 - 28.12.2025	112	3550,400	OT_10	
Litvínov-Bílina	501	Bílina-Osek-Litvínov,Záluží	203	32,200	04.01.2025 - 28.12.2025	112	3606,400	OT_10	
Litvínov-Bílina	501	Bílina-Osek-Litvínov,Záluží	204	13,500	04.01.2025 - 28.12.2025	112	1512,000	OT_10	
Litvínov-Bílina	501	Bílina-Osek-Litvínov,Záluží	205	13,900	04.01.2025 - 28.12.2025	112	1556,800	OT_10	
Litvínov-Bílina	501	Bílina-Osek-Litvínov,Záluží	206	13,500	04.01.2025 - 28.12.2025	112	1512,000	OT_10	
Litvínov-Bílina	501	Bílina-Osek-Litvínov,Záluží	207	13,900	01.01.2025 - 28.12.2025	114	1584,600	OT_10	
Litvínov-Bílina	501	Bílina-Osek-Litvínov,Záluží	208	13,500	01.01.2025 - 28.12.2025	114	1539,000	OT_10	
Litvínov-Bílina	501	Bílina-Osek-Litvínov,Záluží	209	13,900	01.01.2025 - 28.12.2025	114	1584,600	OT_10	
Litvínov-Bílina	501	Bílina-Osek-Litvínov,Záluží	210	13,500	01.01.2025 - 28.12.2025	114	1539,000	OT_10	
Litvínov-Bílina	501	Bílina-Osek-Litvínov,Záluží	211	13,900	01.01.2025 - 28.12.2025	114	1584,600	OT_10	
Litvínov-Bílina	501	Bílina-Osek-Litvínov,Záluží	212	13,500	01.01.2025 - 28.12.2025	114	1539,000	OT_10	
Litvínov-Bílina	501	Bílina-Osek-Litvínov,Záluží	213	13,900	01.01.2025 - 28.12.2025	114	1584,600	OT_10	
Litvínov-Bílina	501	Bílina-Osek-Litvínov,Záluží	214	31,700	01.01.2025 - 28.12.2025	113	3582,100	OT_10	
Litvínov-Bílina	501	Bílina-Osek-Litvínov,Záluží	215	13,900	01.01.2025 - 28.12.2025	113	1570,700	OT_10	
Litvínov-Bílina	501	Bílina-Osek-Litvínov,Záluží	216	13,500	01.01.2025 - 28.12.2025	113	1525,500	OT_10	
Litvínov-Bílina	501	Bílina-Osek-Litvínov,Záluží	217	32,200	01.01.2025 - 28.12.2025	113	3638,600	OT_10	
Litvínov-Bílina	501	Bílina-Osek-Litvínov,Záluží	218	13,500	01.01.2025 - 28.12.2025	113	1525,500	OT_10	
Litvínov-Bílina	501	Bílina-Osek-Litvínov,Záluží	219	13,900	01.01.2025 - 28.12.2025	113	1570,700	OT_10	
Litvínov-Bílina	501	Bílina-Osek-Litvínov,Záluží	220	13,500	01.01.2025 - 28.12.2025	113	1525,500	OT_10	
Litvínov-Bílina	502	Teplice-Světec-Rtyně n.Bílinou,Velvěty	101	10,600	02.01.2025 - 31.12.2025	251	2660,600	OT_10	
Litvínov-Bílina	502	Teplice-Světec-Rtyně n.Bílinou,Velvěty	102	29,400	02.01.2025 - 31.12.2025	251	7379,400	OT_10	
Litvínov-Bílina	502	Teplice-Světec-Rtyně n.Bílinou,Velvěty	103	18,500	02.01.2025 - 31.12.2025	251	4643,500	12m	
Litvínov-Bílina	502	Teplice-Světec-Rtyně n.Bílinou,Velvěty	104	9,100	02.01.2025 - 31.12.2025	251	2284,100	12m	
Litvínov-Bílina	502	Teplice-Světec-Rtyně n.Bílinou,Velvěty	105	9,200	02.01.2025 - 31.12.2025	251	2309,200	12m	
Litvínov-Bílina	502	Teplice-Světec-Rtyně n.Bílinou,Velvěty	106	18,500	02.01.2025 - 31.12.2025	251	4643,500	12m	
Litvínov-Bílina	503	Bílina-Ohníč-Teplice	101	10,800	02.01.2025 - 31.12.2025	251	2710,800	OT_10	
Litvínov-Bílina	503	Bílina-Ohníč-Teplice	102	7,800	02.01.2025 - 31.12.2025	251	1957,800	OT_10	
Litvínov-Bílina	503	Bílina-Ohníč-Teplice	103	20,000	02.01.2025 - 31.12.2025	251	5020,000	12m	
Litvínov-Bílina	503	Bílina-Ohníč-Teplice	104	11,000	02.01.2025 - 31.12.2025	251	2761,000	12m	
Litvínov-Bílina	503	Bílina-Ohníč-Teplice	105	21,200	02.01.2025 - 31.12.2025	251	5321,200	OT_10	
Litvínov-Bílina	503	Bílina-Ohníč-Teplice	106	6,200	02.01.2025 - 31.12.2025	251	1556,200	12m	
Litvínov-Bílina	503	Bílina-Ohníč-Teplice	107	6,000	02.01.2025 - 31.12.2025	251	1506,000	12m	
Litvínov-Bílina	503	Bílina-Ohníč-Teplice	108	20,000	02.01.2025 - 31.12.2025	251	5020,000	OT_10	

Litvínov-Bílina	503	Bílina-Ohníč-Teplice	109	24,700	02.01.2025 - 31.12.2025	251	6199,700	OT_10	
Litvínov-Bílina	503	Bílina-Ohníč-Teplice	110	12,700	02.01.2025 - 31.12.2025	251	3187,700	12m	
Litvínov-Bílina	503	Bílina-Ohníč-Teplice	111	6,000	02.01.2025 - 31.12.2025	251	1506,000	12m	
Litvínov-Bílina	503	Bílina-Ohníč-Teplice	112	20,000	02.01.2025 - 31.12.2025	251	5020,000	OT_10	
Litvínov-Bílina	503	Bílina-Ohníč-Teplice	113	12,600	02.01.2025 - 31.12.2025	251	3162,600	12m	
Litvínov-Bílina	503	Bílina-Ohníč-Teplice	114	23,300	02.01.2025 - 31.12.2025	251	5848,300	12m	
Litvínov-Bílina	503	Bílina-Ohníč-Teplice	115	20,000	02.01.2025 - 31.12.2025	251	5020,000	OT_10	
Litvínov-Bílina	503	Bílina-Ohníč-Teplice	116	12,700	02.01.2025 - 31.12.2025	251	3187,700	12m	
Litvínov-Bílina	503	Bílina-Ohníč-Teplice	117	23,300	02.01.2025 - 31.12.2025	251	5848,300	12m	
Litvínov-Bílina	503	Bílina-Ohníč-Teplice	118	24,800	02.01.2025 - 31.12.2025	251	6224,800	12m	
Litvínov-Bílina	503	Bílina-Ohníč-Teplice	119	12,600	02.01.2025 - 31.12.2025	251	3162,600	12m	
Litvínov-Bílina	503	Bílina-Ohníč-Teplice	120	16,600	02.01.2025 - 31.12.2025	251	4166,600	OT_10	
Litvínov-Bílina	503	Bílina-Ohníč-Teplice	121	20,000	02.01.2025 - 31.12.2025	251	5020,000	12m	
Litvínov-Bílina	503	Bílina-Ohníč-Teplice	122	15,100	02.01.2025 - 31.12.2025	251	3790,100	OT_10	
Litvínov-Bílina	503	Bílina-Ohníč-Teplice	123	15,000	02.01.2025 - 31.12.2025	251	3765,000	OT_10	
Litvínov-Bílina	503	Bílina-Ohníč-Teplice	124	23,300	02.01.2025 - 31.12.2025	251	5848,300	12m	
Litvínov-Bílina	503	Bílina-Ohníč-Teplice	125	23,300	02.01.2025 - 31.12.2025	251	5848,300	OT_10	
Litvínov-Bílina	503	Bílina-Ohníč-Teplice	126	24,400	02.01.2025 - 31.12.2025	251	6124,400	OT_10	
Litvínov-Bílina	503	Bílina-Ohníč-Teplice	127	10,800	02.01.2025 - 31.12.2025	251	2710,800	12m	
Litvínov-Bílina	503	Bílina-Ohníč-Teplice	128	11,000	02.01.2025 - 31.12.2025	251	2761,000	12m	
Litvínov-Bílina	503	Bílina-Ohníč-Teplice	129	23,300	02.01.2025 - 30.12.2025	250	5825,000	OT_10	
Litvínov-Bílina	503	Bílina-Ohníč-Teplice	130	20,000	02.01.2025 - 30.12.2025	250	5000,000	OT_10	
Litvínov-Bílina	503	Bílina-Ohníč-Teplice	132	20,000	02.01.2025 - 30.12.2025	250	5000,000	OT_10	
Litvínov-Bílina	503	Bílina-Ohníč-Teplice	201	7,800	04.01.2025 - 28.12.2025	112	873,600	OT_10	
Litvínov-Bílina	503	Bílina-Ohníč-Teplice	202	8,000	04.01.2025 - 28.12.2025	112	896,000	OT_10	
Litvínov-Bílina	503	Bílina-Ohníč-Teplice	203	7,800	01.01.2025 - 28.12.2025	113	881,400	OT_10	
Litvínov-Bílina	503	Bílina-Ohníč-Teplice	204	8,000	01.01.2025 - 28.12.2025	113	904,000	OT_10	
Litvínov-Bílina	504	Teplice-Bílina-Louny	101	20,000	02.01.2025 - 31.12.2025	251	5020,000	OT_10	
Litvínov-Bílina	504	Teplice-Bílina-Louny	102	42,600	02.01.2025 - 31.12.2025	251	10692,600	12m	
Litvínov-Bílina	504	Teplice-Bílina-Louny	103	14,100	02.01.2025 - 31.12.2025	251	3539,100	12m	
Litvínov-Bílina	504	Teplice-Bílina-Louny	104	42,600	02.01.2025 - 31.12.2025	251	10692,600	12m	
Litvínov-Bílina	504	Teplice-Bílina-Louny	105	42,600	02.01.2025 - 31.12.2025	251	10692,600	12m	
Litvínov-Bílina	504	Teplice-Bílina-Louny	106	42,600	02.01.2025 - 31.12.2025	251	10692,600	12m	
Litvínov-Bílina	504	Teplice-Bílina-Louny	107	48,800	02.01.2025 - 31.12.2025	251	12248,800	12m	
Litvínov-Bílina	504	Teplice-Bílina-Louny	108	15,900	02.01.2025 - 31.12.2025	251	3990,900	12m	
Litvínov-Bílina	504	Teplice-Bílina-Louny	109	14,100	02.01.2025 - 31.12.2025	251	3539,100	12m	
Litvínov-Bílina	504	Teplice-Bílina-Louny	110	42,600	02.01.2025 - 31.12.2025	251	10692,600	12m	
Litvínov-Bílina	504	Teplice-Bílina-Louny	111	16,200	02.01.2025 - 31.12.2025	251	4066,200	12m	
Litvínov-Bílina	504	Teplice-Bílina-Louny	112	42,600	02.01.2025 - 31.12.2025	251	10692,600	OT_10	
Litvínov-Bílina	504	Teplice-Bílina-Louny	113	42,600	02.01.2025 - 31.12.2025	251	10692,600	OT_10	
Litvínov-Bílina	504	Teplice-Bílina-Louny	114	42,600	02.01.2025 - 31.12.2025	251	10692,600	12m	
Litvínov-Bílina	504	Teplice-Bílina-Louny	115	42,600	02.01.2025 - 31.12.2025	251	10692,600	12m	
Litvínov-Bílina	504	Teplice-Bílina-Louny	116	15,900	02.01.2025 - 30.12.2025	250	3975,000	OT_10	
Litvínov-Bílina	504	Teplice-Bílina-Louny	117	42,600	02.01.2025 - 31.12.2025	251	10692,600	OT_10	
Litvínov-Bílina	504	Teplice-Bílina-Louny	118	19,800	02.01.2025 - 31.12.2025	251	4969,800	12m	
Litvínov-Bílina	504	Teplice-Bílina-Louny	119	42,600	02.01.2025 - 31.12.2025	251	10692,600	12m	
Litvínov-Bílina	504	Teplice-Bílina-Louny	120	32,800	02.01.2025 - 31.12.2025	251	8232,800	OT_10	
Litvínov-Bílina	504	Teplice-Bílina-Louny	121	42,600	02.01.2025 - 31.12.2025	251	10692,600	12m	
Litvínov-Bílina	504	Teplice-Bílina-Louny	122	46,700	02.01.2025 - 31.12.2025	251	11721,700	12m	
Litvínov-Bílina	504	Teplice-Bílina-Louny	123	42,600	02.01.2025 - 31.12.2025	251	10692,600	12m	
Litvínov-Bílina	504	Teplice-Bílina-Louny	124	46,700	02.01.2025 - 31.12.2025	251	11721,700	12m	
Litvínov-Bílina	504	Teplice-Bílina-Louny	125	42,600	02.01.2025 - 31.12.2025	251	10692,600	12m	
Litvínov-Bílina	504	Teplice-Bílina-Louny	126	42,600	02.01.2025 - 31.12.2025	251	10692,600	12m	
Litvínov-Bílina	504	Teplice-Bílina-Louny	128	19,800	02.01.2025 - 30.12.2025	250	4950,000	OT_10	
Litvínov-Bílina	504	Teplice-Bílina-Louny	128	19,800	31.12.2025 - 31.12.2025	1	19,800	OT_10	
Litvínov-Bílina	504	Teplice-Bílina-Louny	129	16,200	02.01.2025 - 31.12.2025	251	4066,200	12m	
Litvínov-Bílina	504	Teplice-Bílina-Louny	130	14,200	02.01.2025 - 31.12.2025	251	3564,200	12m	
Litvínov-Bílina	504	Teplice-Bílina-Louny	131	42,600	02.01.2025 - 31.12.2025	251	10692,600	12m	
Litvínov-Bílina	504	Teplice-Bílina-Louny	132	15,900	02.01.2025 - 30.12.2025	250	3975,000	OT_10	
Litvínov-Bílina	504	Teplice-Bílina-Louny	133	16,200	02.01.2025 - 30.12.2025	250	4050,000	OT_10	
Litvínov-Bílina	504	Teplice-Bílina-Louny	201	20,000	04.01.2025 - 28.12.2025	112	2240,000	OT_10	
Litvínov-Bílina	504	Teplice-Bílina-Louny	202	15,900	04.01.2025 - 28.12.2025	112	1780,800	OT_10	
Litvínov-Bílina	504	Teplice-Bílina-Louny	203	16,200	04.01.2025 - 28.12.2025	112	1814,400	OT_10	
Litvínov-Bílina	504	Teplice-Bílina-Louny	204	19,800	04.01.2025 - 28.12.2025	112	2217,600	OT_10	
Litvínov-Bílina	504	Teplice-Bílina-Louny	205	16,200	04.01.2025 - 28.12.2025	112	1814,400	OT_10	
Litvínov-Bílina	504	Teplice-Bílina-Louny	206	15,900	01.01.2025 - 28.12.2025	114	1812,600	OT_10	
Litvínov-Bílina	504	Teplice-Bílina-Louny	207	16,200	01.01.2025 - 28.12.2025	114	1846,800	OT_10	
Litvínov-Bílina	504	Teplice-Bílina-Louny	208	15,900	01.01.2025 - 28.12.2025	114	1812,600	OT_10	
Litvínov-Bílina	504	Teplice-Bílina-Louny	209	16,200	01.01.2025 - 28.12.2025	114	1846,800	OT_10	
Litvínov-Bílina	504	Teplice-Bílina-Louny	210	15,900	01.01.2025 - 28.12.2025	114	1812,600	OT_10	
Litvínov-Bílina	504	Teplice-Bílina-Louny	211	16,200	01.01.2025 - 28.12.2025	114	1846,800	OT_10	
Litvínov-Bílina	504	Teplice-Bílina-Louny	212	15,900	01.01.2025 - 28.12.2025	114	1812,600	OT_10	
Litvínov-Bílina	504	Teplice-Bílina-Louny	213	16,200	01.01.2025 - 28.12.2025	114	1846,800	OT_10	
Litvínov-Bílina	504	Teplice-Bílina-Louny	214	15,900	01.01.2025 - 28.12.2025	113	1796,700	OT_10	
Litvínov-Bílina	504	Teplice-Bílina-Louny	215	20,000	01.01.2025 - 28.12.2025	113	2260,000	OT_10	
Litvínov-Bílina	504	Teplice-Bílina-Louny	216	19,800	01.01.2025 - 28.12.2025	113	2237,400	OT_10	

Litvínov-Bílina	504	Teplice-Bílina-Louny	217	16,200	01.01.2025 - 28.12.2025	113	1830,600	OT_10	
Litvínov-Bílina	504	Teplice-Bílina-Louny	218	15,900	01.01.2025 - 28.12.2025	113	1796,700	OT_10	
Litvínov-Bílina	506	Měrunice-Bílina-Lovosice	101	12,500	02.01.2025 - 31.12.2025	251	3137,500	12m	
Litvínov-Bílina	506	Měrunice-Bílina-Lovosice	102	13,300	02.01.2025 - 31.12.2025	251	3338,300	OT_10	
Litvínov-Bílina	506	Měrunice-Bílina-Lovosice	103	13,100	02.01.2025 - 31.12.2025	251	3288,100	12m	
Litvínov-Bílina	506	Měrunice-Bílina-Lovosice	104	12,300	02.01.2025 - 31.12.2025	251	3087,300	OT_10	
Litvínov-Bílina	506	Měrunice-Bílina-Lovosice	105	25,600	02.01.2025 - 31.12.2025	251	6425,600	OT_10	
Litvínov-Bílina	506	Měrunice-Bílina-Lovosice	106	25,600	02.01.2025 - 29.10.2025	56	1433,600	12m	
Litvínov-Bílina	506	Měrunice-Bílina-Lovosice	107	10,800	02.01.2025 - 29.10.2025	56	604,800	12m	
Litvínov-Bílina	506	Měrunice-Bílina-Lovosice	108	13,300	06.01.2025 - 31.12.2025	195	2593,500	12m	
Litvínov-Bílina	506	Měrunice-Bílina-Lovosice	109	12,900	06.01.2025 - 31.12.2025	195	2515,500	12m	
Litvínov-Bílina	506	Měrunice-Bílina-Lovosice	110	15,400	02.01.2025 - 31.12.2025	251	3865,400	OT_10	
Litvínov-Bílina	506	Měrunice-Bílina-Lovosice	111	13,100	02.01.2025 - 31.12.2025	251	3288,100	OT_10	
Litvínov-Bílina	506	Měrunice-Bílina-Lovosice	112	25,600	02.01.2025 - 31.12.2025	251	6425,600	OT_10	
Litvínov-Bílina	506	Měrunice-Bílina-Lovosice	113	25,600	02.01.2025 - 31.12.2025	251	6425,600	OT_10	
Litvínov-Bílina	506	Měrunice-Bílina-Lovosice	114	25,600	02.01.2025 - 31.12.2025	251	6425,600	OT_10	
Litvínov-Bílina	506	Měrunice-Bílina-Lovosice	115	25,600	02.01.2025 - 31.12.2025	251	6425,600	OT_10	
Litvínov-Bílina	506	Měrunice-Bílina-Lovosice	116	12,500	06.01.2025 - 31.12.2025	195	2437,500	12m	
Litvínov-Bílina	506	Měrunice-Bílina-Lovosice	117	13,100	02.01.2025 - 31.12.2025	251	3288,100	OT_10	
Litvínov-Bílina	506	Měrunice-Bílina-Lovosice	118	23,900	02.01.2025 - 29.10.2025	56	1338,400	OT_10	
Litvínov-Bílina	506	Měrunice-Bílina-Lovosice	119	25,600	02.01.2025 - 29.10.2025	56	1433,600	OT_10	
Litvínov-Bílina	506	Měrunice-Bílina-Lovosice	120	25,800	06.01.2025 - 31.12.2025	195	5031,000	OT_10	
Litvínov-Bílina	506	Měrunice-Bílina-Lovosice	121	25,600	02.01.2025 - 31.12.2025	251	6425,600	12m	
Litvínov-Bílina	506	Měrunice-Bílina-Lovosice	122	12,300	02.01.2025 - 31.12.2025	251	3087,300	12m	
Litvínov-Bílina	506	Měrunice-Bílina-Lovosice	123	25,600	02.01.2025 - 29.10.2025	56	1433,600	OT_10	
Litvínov-Bílina	506	Měrunice-Bílina-Lovosice	124	25,600	02.01.2025 - 29.10.2025	56	1433,600	OT_10	
Litvínov-Bílina	506	Měrunice-Bílina-Lovosice	125	25,600	02.01.2025 - 31.12.2025	251	6425,600	12m	
Litvínov-Bílina	506	Měrunice-Bílina-Lovosice	126	25,600	02.01.2025 - 31.12.2025	251	6425,600	12m	
Litvínov-Bílina	506	Měrunice-Bílina-Lovosice	127	13,100	02.01.2025 - 31.12.2025	251	3288,100	OT_10	
Litvínov-Bílina	506	Měrunice-Bílina-Lovosice	128	13,300	02.01.2025 - 31.12.2025	251	3338,300	OT_10	
Litvínov-Bílina	506	Měrunice-Bílina-Lovosice	129	12,200	06.01.2025 - 31.12.2025	195	2379,000	12m	
Litvínov-Bílina	506	Měrunice-Bílina-Lovosice	130	25,600	02.01.2025 - 31.12.2025	251	6425,600	12m	
Litvínov-Bílina	506	Měrunice-Bílina-Lovosice	131	25,300	06.01.2025 - 31.12.2025	195	4933,500	OT_10	
Litvínov-Bílina	506	Měrunice-Bílina-Lovosice	132	14,100	02.01.2025 - 30.12.2025	250	3525,000	OT_10	
Litvínov-Bílina	506	Měrunice-Bílina-Lovosice	133	9,700	02.01.2025 - 30.12.2025	250	2425,000	OT_10	
Litvínov-Bílina	506	Měrunice-Bílina-Lovosice	134	12,000	06.01.2025 - 31.12.2025	195	2340,000	12m	
Litvínov-Bílina	506	Měrunice-Bílina-Lovosice	135	25,300	06.01.2025 - 31.12.2025	195	4933,500	OT_10	
Litvínov-Bílina	506	Měrunice-Bílina-Lovosice	136	27,200	06.01.2025 - 31.12.2025	195	5304,000	OT_10	
Litvínov-Bílina	506	Měrunice-Bílina-Lovosice	201	34,900	04.01.2025 - 28.12.2025	112	3908,800	OT_10	
Litvínov-Bílina	506	Měrunice-Bílina-Lovosice	202	13,300	04.01.2025 - 28.12.2025	112	1489,600	OT_10	
Litvínov-Bílina	506	Měrunice-Bílina-Lovosice	203	49,000	01.01.2025 - 28.12.2025	114	5586,000	OT_10	
Litvínov-Bílina	506	Měrunice-Bílina-Lovosice	204	9,700	01.01.2025 - 28.12.2025	114	1105,800	OT_10	
Litvínov-Bílina	506	Měrunice-Bílina-Lovosice	205	47,400	01.01.2025 - 28.12.2025	114	5403,600	OT_10	
Litvínov-Bílina	506	Měrunice-Bílina-Lovosice	206	47,600	01.01.2025 - 28.12.2025	114	5426,400	OT_10	
Litvínov-Bílina	506	Měrunice-Bílina-Lovosice	207	34,900	01.01.2025 - 28.12.2025	114	3978,600	OT_10	
Litvínov-Bílina	506	Měrunice-Bílina-Lovosice	208	35,300	01.01.2025 - 28.12.2025	114	4024,200	OT_10	
Litvínov-Bílina	506	Měrunice-Bílina-Lovosice	209	47,400	01.01.2025 - 28.12.2025	114	5403,600	OT_10	
Litvínov-Bílina	506	Měrunice-Bílina-Lovosice	210	47,600	01.01.2025 - 28.12.2025	114	5426,400	OT_10	
Litvínov-Bílina	506	Měrunice-Bílina-Lovosice	211	47,400	01.01.2025 - 28.12.2025	113	5356,200	OT_10	
Litvínov-Bílina	506	Měrunice-Bílina-Lovosice	212	47,600	01.01.2025 - 28.12.2025	113	5378,800	OT_10	
Litvínov-Bílina	506	Měrunice-Bílina-Lovosice	212	47,600	24.12.2025 - 24.12.2025	1	47,600	OT_10	
Litvínov-Bílina	506	Měrunice-Bílina-Lovosice	213	13,100	01.01.2025 - 28.12.2025	113	1480,300	OT_10	
Litvínov-Bílina	506	Měrunice-Bílina-Lovosice	214	35,300	01.01.2025 - 28.12.2025	114	4024,200	OT_10	
Litvínov-Bílina	506	Měrunice-Bílina-Lovosice	215	9,700	01.01.2025 - 28.12.2025	113	1096,100	OT_10	
Litvínov-Bílina	506	Měrunice-Bílina-Lovosice	216	49,400	01.01.2025 - 28.12.2025	113	5582,200	OT_10	
Litvínov-Bílina	508	Bílina-Lukov	101	12,800	02.01.2025 - 31.12.2025	251	3212,800	OT_10	
Litvínov-Bílina	508	Bílina-Lukov	102	19,800	02.01.2025 - 31.12.2025	251	4969,800	12m	
Litvínov-Bílina	508	Bílina-Lukov	103	20,100	02.01.2025 - 31.12.2025	251	5045,100	OT_10	
Litvínov-Bílina	508	Bílina-Lukov	104	19,800	02.01.2025 - 29.10.2025	56	1108,800	OT_10	
Litvínov-Bílina	508	Bílina-Lukov	105	20,400	06.01.2025 - 31.12.2025	195	3978,000	OT_10	
Litvínov-Bílina	508	Bílina-Lukov	106	20,300	06.01.2025 - 31.12.2025	195	3958,500	OT_10	
Litvínov-Bílina	508	Bílina-Lukov	107	20,100	02.01.2025 - 29.10.2025	56	1125,600	OT_10	
Litvínov-Bílina	508	Bílina-Lukov	108	12,600	02.01.2025 - 31.12.2025	251	3162,600	OT_10	
Litvínov-Bílina	508	Bílina-Lukov	109	20,400	06.01.2025 - 31.12.2025	195	3978,000	OT_10	
Litvínov-Bílina	508	Bílina-Lukov	110	12,600	02.01.2025 - 31.12.2025	251	3162,600	OT_10	
Litvínov-Bílina	508	Bílina-Lukov	111	20,100	02.01.2025 - 31.12.2025	251	5045,100	OT_10	
Litvínov-Bílina	508	Bílina-Lukov	112	12,600	06.01.2025 - 31.12.2025	195	2457,000	OT_10	
Litvínov-Bílina	508	Bílina-Lukov	113	20,100	02.01.2025 - 31.12.2025	251	5045,100	12m	
Litvínov-Bílina	508	Bílina-Lukov	114	12,600	02.01.2025 - 31.12.2025	251	3162,600	OT_10	
Litvínov-Bílina	508	Bílina-Lukov	116	12,600	02.01.2025 - 31.12.2025	251	3162,600	12m	
Litvínov-Bílina	521	Litvínov-Brandov-Olbernhau	101	32,200	02.01.2025 - 31.12.2025	251	8082,200	OT_10	
Litvínov-Bílina	521	Litvínov-Brandov-Olbernhau	102	32,700	02.01.2025 - 31.12.2025	251	8207,700	OT_10	
Litvínov-Bílina	521	Litvínov-Brandov-Olbernhau	103	36,900	02.01.2025 - 31.12.2025	251	9261,900	OT_10	
Litvínov-Bílina	521	Litvínov-Brandov-Olbernhau	104	32,700	02.01.2025 - 31.12.2025	251	8207,700	OT_10	
Litvínov-Bílina	521	Litvínov-Brandov-Olbernhau	105	36,900	02.01.2025 - 31.12.2025	251	9261,900	OT_10	
Litvínov-Bílina	521	Litvínov-Brandov-Olbernhau	106	32,700	02.01.2025 - 31.12.2025	251	8207,700	OT_10	

Litvínov-Bílina	521	Litvínov-Brandov-Olbernhau	107	36,900	02.01.2025 - 31.12.2025	251	9261,900	OT_10	
Litvínov-Bílina	521	Litvínov-Brandov-Olbernhau	108	37,500	02.01.2025 - 31.12.2025	251	9412,500	OT_10	
Litvínov-Bílina	521	Litvínov-Brandov-Olbernhau	109	36,900	02.01.2025 - 31.12.2025	251	9261,900	OT_10	
Litvínov-Bílina	521	Litvínov-Brandov-Olbernhau	110	37,500	02.01.2025 - 31.12.2025	251	9412,500	OT_10	
Litvínov-Bílina	521	Litvínov-Brandov-Olbernhau	111	32,200	02.01.2025 - 31.12.2025	251	8082,200	OT_10	
Litvínov-Bílina	521	Litvínov-Brandov-Olbernhau	112	37,500	02.01.2025 - 31.12.2025	251	9412,500	OT_10	
Litvínov-Bílina	521	Litvínov-Brandov-Olbernhau	113	36,900	02.01.2025 - 31.12.2025	251	9261,900	OT_10	
Litvínov-Bílina	521	Litvínov-Brandov-Olbernhau	114	37,500	02.01.2025 - 31.12.2025	251	9412,500	OT_10	
Litvínov-Bílina	521	Litvínov-Brandov-Olbernhau	115	36,900	02.01.2025 - 31.12.2025	251	9261,900	OT_10	
Litvínov-Bílina	521	Litvínov-Brandov-Olbernhau	116	32,700	02.01.2025 - 31.12.2025	251	8207,700	OT_10	
Litvínov-Bílina	521	Litvínov-Brandov-Olbernhau	117	32,200	02.01.2025 - 31.12.2025	251	8082,200	OT_10	
Litvínov-Bílina	521	Litvínov-Brandov-Olbernhau	118	37,500	02.01.2025 - 31.12.2025	251	9412,500	OT_10	
Litvínov-Bílina	521	Litvínov-Brandov-Olbernhau	119	32,200	02.01.2025 - 30.12.2025	250	8050,000	OT_10	
Litvínov-Bílina	521	Litvínov-Brandov-Olbernhau	120	37,500	02.01.2025 - 30.12.2025	250	9375,000	OT_10	
Litvínov-Bílina	521	Litvínov-Brandov-Olbernhau	121	32,200	02.01.2025 - 31.12.2025	251	8082,200	OT_10	
Litvínov-Bílina	521	Litvínov-Brandov-Olbernhau	122	32,700	02.01.2025 - 31.12.2025	251	8207,700	OT_10	
Litvínov-Bílina	521	Litvínov-Brandov-Olbernhau	201	32,200	04.01.2025 - 28.12.2025	112	3606,400	OT_10	
Litvínov-Bílina	521	Litvínov-Brandov-Olbernhau	202	32,700	04.01.2025 - 28.12.2025	112	3662,400	OT_10	
Litvínov-Bílina	521	Litvínov-Brandov-Olbernhau	203	36,900	04.01.2025 - 28.12.2025	112	4132,800	OT_10	
Litvínov-Bílina	521	Litvínov-Brandov-Olbernhau	204	32,700	04.01.2025 - 28.12.2025	112	3662,400	OT_10	
Litvínov-Bílina	521	Litvínov-Brandov-Olbernhau	205	36,900	01.01.2025 - 28.12.2025	114	4206,600	OT_10	
Litvínov-Bílina	521	Litvínov-Brandov-Olbernhau	206	37,500	01.01.2025 - 28.12.2025	114	4275,000	OT_10	
Litvínov-Bílina	521	Litvínov-Brandov-Olbernhau	207	36,900	01.01.2025 - 28.12.2025	114	4206,600	OT_10	
Litvínov-Bílina	521	Litvínov-Brandov-Olbernhau	208	37,500	01.01.2025 - 28.12.2025	114	4275,000	OT_10	
Litvínov-Bílina	521	Litvínov-Brandov-Olbernhau	209	36,900	01.01.2025 - 28.12.2025	114	4206,600	OT_10	
Litvínov-Bílina	521	Litvínov-Brandov-Olbernhau	210	37,500	01.01.2025 - 28.12.2025	114	4275,000	OT_10	
Litvínov-Bílina	521	Litvínov-Brandov-Olbernhau	211	36,900	01.01.2025 - 28.12.2025	114	4206,600	OT_10	
Litvínov-Bílina	521	Litvínov-Brandov-Olbernhau	212	37,500	01.01.2025 - 28.12.2025	114	4275,000	OT_10	
Litvínov-Bílina	521	Litvínov-Brandov-Olbernhau	213	36,900	01.01.2025 - 28.12.2025	113	4169,700	OT_10	
Litvínov-Bílina	521	Litvínov-Brandov-Olbernhau	214	37,500	01.01.2025 - 28.12.2025	113	4237,500	OT_10	
Litvínov-Bílina	521	Litvínov-Brandov-Olbernhau	215	32,200	01.01.2025 - 28.12.2025	113	3638,600	OT_10	
Litvínov-Bílina	521	Litvínov-Brandov-Olbernhau	216	37,500	01.01.2025 - 28.12.2025	113	4237,500	OT_10	
Litvínov-Bílina	523	Litvínov-Český Jiřetín	101	22,500	02.01.2025 - 31.12.2025	251	5647,500	OT_10	
Litvínov-Bílina	523	Litvínov-Český Jiřetín	102	22,900	02.01.2025 - 31.12.2025	251	5747,900	OT_10	
Litvínov-Bílina	523	Litvínov-Český Jiřetín	103	22,500	02.01.2025 - 31.12.2025	251	5647,500	OT_10	
Litvínov-Bílina	523	Litvínov-Český Jiřetín	104	22,900	02.01.2025 - 31.12.2025	251	5747,900	OT_10	
Litvínov-Bílina	523	Litvínov-Český Jiřetín	105	22,500	02.01.2025 - 31.12.2025	251	5647,500	OT_10	
Litvínov-Bílina	523	Litvínov-Český Jiřetín	106	22,900	02.01.2025 - 31.12.2025	251	5747,900	OT_10	
Litvínov-Bílina	523	Litvínov-Český Jiřetín	107	22,500	02.01.2025 - 31.12.2025	251	5647,500	OT_10	
Litvínov-Bílina	523	Litvínov-Český Jiřetín	108	22,900	02.01.2025 - 31.12.2025	251	5747,900	OT_10	
Litvínov-Bílina	523	Litvínov-Český Jiřetín	109	22,500	02.01.2025 - 31.12.2025	251	5647,500	OT_10	
Litvínov-Bílina	523	Litvínov-Český Jiřetín	110	22,900	02.01.2025 - 31.12.2025	251	5747,900	OT_10	
Litvínov-Bílina	523	Litvínov-Český Jiřetín	111	22,500	02.01.2025 - 30.12.2025	250	5625,000	OT_10	
Litvínov-Bílina	523	Litvínov-Český Jiřetín	112	22,900	02.01.2025 - 31.12.2025	251	5747,900	OT_10	
Litvínov-Bílina	523	Litvínov-Český Jiřetín	201	22,500	01.01.2025 - 28.12.2025	114	2565,000	OT_10	
Litvínov-Bílina	523	Litvínov-Český Jiřetín	202	22,900	01.01.2025 - 28.12.2025	114	2610,600	OT_10	
Litvínov-Bílina	523	Litvínov-Český Jiřetín	203	22,500	01.01.2025 - 28.12.2025	114	2565,000	OT_10	
Litvínov-Bílina	523	Litvínov-Český Jiřetín	204	22,900	01.01.2025 - 28.12.2025	114	2610,600	OT_10	
Litvínov-Bílina	523	Litvínov-Český Jiřetín	205	22,500	01.01.2025 - 28.12.2025	114	2565,000	OT_10	
Litvínov-Bílina	523	Litvínov-Český Jiřetín	206	22,900	01.01.2025 - 28.12.2025	114	2610,600	OT_10	
Litvínov-Bílina	523	Litvínov-Český Jiřetín	207	22,500	01.01.2025 - 28.12.2025	114	2565,000	OT_10	
Litvínov-Bílina	523	Litvínov-Český Jiřetín	208	22,900	01.01.2025 - 28.12.2025	114	2610,600	OT_10	
Litvínov-Bílina	523	Litvínov-Český Jiřetín	209	22,500	01.01.2025 - 28.12.2025	113	2542,500	OT_10	
Litvínov-Bílina	523	Litvínov-Český Jiřetín	210	22,900	01.01.2025 - 28.12.2025	113	2587,700	OT_10	
Litvínov-Bílina	524	Litvínov,Záluží-Dubí-Chlumec	101	23,400	02.01.2025 - 31.12.2025	251	5873,400	OT_10	
Litvínov-Bílina	524	Litvínov,Záluží-Dubí-Chlumec	102	33,300	02.01.2025 - 31.12.2025	251	8358,300	OT_10	
Litvínov-Bílina	524	Litvínov,Záluží-Dubí-Chlumec	103	36,000	02.01.2025 - 31.12.2025	251	9036,000	12m	
Litvínov-Bílina	524	Litvínov,Záluží-Dubí-Chlumec	104	32,200	02.01.2025 - 31.12.2025	251	8082,200	OT_10	
Litvínov-Bílina	524	Litvínov,Záluží-Dubí-Chlumec	105	31,800	02.01.2025 - 31.12.2025	251	7981,800	OT_10	
Litvínov-Bílina	524	Litvínov,Záluží-Dubí-Chlumec	106	32,200	02.01.2025 - 31.12.2025	251	8082,200	12m	
Litvínov-Bílina	524	Litvínov,Záluží-Dubí-Chlumec	107	31,800	02.01.2025 - 31.12.2025	251	7981,800	12m	
Litvínov-Bílina	524	Litvínov,Záluží-Dubí-Chlumec	108	32,200	02.01.2025 - 31.12.2025	251	8082,200	OT_10	
Litvínov-Bílina	524	Litvínov,Záluží-Dubí-Chlumec	109	31,800	02.01.2025 - 31.12.2025	251	7981,800	OT_10	
Litvínov-Bílina	524	Litvínov,Záluží-Dubí-Chlumec	110	32,200	02.01.2025 - 31.12.2025	251	8082,200	12m	
Litvínov-Bílina	524	Litvínov,Záluží-Dubí-Chlumec	111	31,800	02.01.2025 - 31.12.2025	251	7981,800	12m	
Litvínov-Bílina	524	Litvínov,Záluží-Dubí-Chlumec	112	32,200	02.01.2025 - 31.12.2025	251	8082,200	OT_10	
Litvínov-Bílina	524	Litvínov,Záluží-Dubí-Chlumec	113	31,800	02.01.2025 - 31.12.2025	251	7981,800	OT_10	
Litvínov-Bílina	524	Litvínov,Záluží-Dubí-Chlumec	114	32,200	02.01.2025 - 31.12.2025	251	8082,200	12m	
Litvínov-Bílina	524	Litvínov,Záluží-Dubí-Chlumec	115	31,800	02.01.2025 - 31.12.2025	251	7981,800	OT_10	
Litvínov-Bílina	524	Litvínov,Záluží-Dubí-Chlumec	116	32,200	02.01.2025 - 31.12.2025	251	8082,200	OT_10	
Litvínov-Bílina	524	Litvínov,Záluží-Dubí-Chlumec	117	31,800	02.01.2025 - 31.12.2025	251	7981,800	OT_10	
Litvínov-Bílina	524	Litvínov,Záluží-Dubí-Chlumec	118	32,200	02.01.2025 - 31.12.2025	251	8082,200	OT_10	
Litvínov-Bílina	524	Litvínov,Záluží-Dubí-Chlumec	119	31,800	02.01.2025 - 31.12.2025	251	7981,800	OT_10	
Litvínov-Bílina	524	Litvínov,Záluží-Dubí-Chlumec	120	32,200	02.01.2025 - 31.12.2025	251	8082,200	OT_10	
Litvínov-Bílina	524	Litvínov,Záluží-Dubí-Chlumec	121	31,800	02.01.2025 - 31.12.2025	251	7981,800	OT_10	
Litvínov-Bílina	524	Litvínov,Záluží-Dubí-Chlumec	122	32,200	02.01.2025 - 31.12.2025	251	8082,200	OT_10	

Litvínov-Bílina	524	Litvínov,Záluží-Dubí-Chlumec	123	31,800	02.01.2025 - 31.12.2025	251	7981,800	OT_10	
Litvínov-Bílina	524	Litvínov,Záluží-Dubí-Chlumec	124	32,200	02.01.2025 - 31.12.2025	251	8082,200	OT_10	
Litvínov-Bílina	524	Litvínov,Záluží-Dubí-Chlumec	125	28,200	02.01.2025 - 31.12.2025	251	7078,200	OT_10	
Litvínov-Bílina	524	Litvínov,Záluží-Dubí-Chlumec	126	18,400	02.01.2025 - 31.12.2025	251	4618,400	OT_10	
Litvínov-Bílina	524	Litvínov,Záluží-Dubí-Chlumec	128	5,300	02.01.2025 - 31.12.2025	251	1330,300	OT_10	
Litvínov-Bílina	525	Litvínov-Mariánské Radčice-Braňany	101	5,400	02.01.2025 - 31.12.2025	251	1355,400	12m	
Litvínov-Bílina	525	Litvínov-Mariánské Radčice-Braňany	102	5,800	02.01.2025 - 31.12.2025	251	1455,800	12m	
Litvínov-Bílina	525	Litvínov-Mariánské Radčice-Braňany	103	5,400	02.01.2025 - 31.12.2025	251	1355,400	12m	
Litvínov-Bílina	525	Litvínov-Mariánské Radčice-Braňany	104	5,800	02.01.2025 - 31.12.2025	251	1455,800	12m	
Litvínov-Bílina	525	Litvínov-Mariánské Radčice-Braňany	105	5,400	02.01.2025 - 31.12.2025	251	1355,400	12m	
Litvínov-Bílina	525	Litvínov-Mariánské Radčice-Braňany	106	5,800	02.01.2025 - 31.12.2025	251	1455,800	12m	
Litvínov-Bílina	525	Litvínov-Mariánské Radčice-Braňany	107	11,800	06.01.2025 - 31.12.2025	195	2301,000	OT_10	
Litvínov-Bílina	525	Litvínov-Mariánské Radčice-Braňany	108	7,100	02.01.2025 - 31.12.2025	251	1782,100	12m	
Litvínov-Bílina	525	Litvínov-Mariánské Radčice-Braňany	109	5,400	02.01.2025 - 29.10.2025	56	302,400	OT_10	
Litvínov-Bílina	525	Litvínov-Mariánské Radčice-Braňany	110	12,300	06.01.2025 - 31.12.2025	195	2398,500	OT_10	
Litvínov-Bílina	525	Litvínov-Mariánské Radčice-Braňany	111	5,400	02.01.2025 - 31.12.2025	251	1355,400	OT_10	
Litvínov-Bílina	525	Litvínov-Mariánské Radčice-Braňany	112	5,800	02.01.2025 - 29.10.2025	56	324,800	OT_10	
Litvínov-Bílina	525	Litvínov-Mariánské Radčice-Braňany	113	5,400	02.01.2025 - 31.12.2025	251	1355,400	OT_10	
Litvínov-Bílina	525	Litvínov-Mariánské Radčice-Braňany	114	5,800	02.01.2025 - 31.12.2025	251	1455,800	OT_10	
Litvínov-Bílina	525	Litvínov-Mariánské Radčice-Braňany	115	11,800	06.01.2025 - 31.12.2025	195	2301,000	12m	
Litvínov-Bílina	525	Litvínov-Mariánské Radčice-Braňany	116	5,800	02.01.2025 - 31.12.2025	251	1455,800	OT_10	
Litvínov-Bílina	525	Litvínov-Mariánské Radčice-Braňany	117	5,400	02.01.2025 - 29.10.2025	56	302,400	12m	
Litvínov-Bílina	525	Litvínov-Mariánské Radčice-Braňany	118	5,800	02.01.2025 - 29.10.2025	56	324,800	12m	
Litvínov-Bílina	525	Litvínov-Mariánské Radčice-Braňany	119	11,800	06.01.2025 - 31.12.2025	195	2301,000	12m	
Litvínov-Bílina	525	Litvínov-Mariánské Radčice-Braňany	120	12,300	06.01.2025 - 31.12.2025	195	2398,500	12m	
Litvínov-Bílina	525	Litvínov-Mariánské Radčice-Braňany	121	5,400	02.01.2025 - 29.10.2025	56	302,400	12m	
Litvínov-Bílina	525	Litvínov-Mariánské Radčice-Braňany	122	5,800	02.01.2025 - 29.10.2025	56	324,800	12m	
Litvínov-Bílina	525	Litvínov-Mariánské Radčice-Braňany	123	11,800	06.01.2025 - 31.12.2025	195	2301,000	12m	
Litvínov-Bílina	525	Litvínov-Mariánské Radčice-Braňany	124	12,300	06.01.2025 - 31.12.2025	195	2398,500	12m	
Litvínov-Bílina	525	Litvínov-Mariánské Radčice-Braňany	125	5,400	02.01.2025 - 29.10.2025	56	302,400	12m	
Litvínov-Bílina	525	Litvínov-Mariánské Radčice-Braňany	126	5,800	02.01.2025 - 29.10.2025	56	324,800	12m	
Litvínov-Bílina	525	Litvínov-Mariánské Radčice-Braňany	127	5,400	02.01.2025 - 31.12.2025	251	1355,400	12m	
Litvínov-Bílina	525	Litvínov-Mariánské Radčice-Braňany	128	12,300	06.01.2025 - 31.12.2025	195	2398,500	12m	
Litvínov-Bílina	525	Litvínov-Mariánské Radčice-Braňany	129	5,400	02.01.2025 - 31.12.2025	251	1355,400	OT_10	
Litvínov-Bílina	525	Litvínov-Mariánské Radčice-Braňany	130	5,800	02.01.2025 - 31.12.2025	251	1455,800	12m	
Litvínov-Bílina	525	Litvínov-Mariánské Radčice-Braňany	131	5,400	02.01.2025 - 31.12.2025	251	1355,400	OT_10	
Litvínov-Bílina	525	Litvínov-Mariánské Radčice-Braňany	132	5,800	02.01.2025 - 31.12.2025	251	1455,800	OT_10	
Litvínov-Bílina	525	Litvínov-Mariánské Radčice-Braňany	133	5,400	02.01.2025 - 31.12.2025	251	1355,400	OT_10	
Litvínov-Bílina	525	Litvínov-Mariánské Radčice-Braňany	134	5,800	02.01.2025 - 31.12.2025	251	1455,800	OT_10	
Litvínov-Bílina	525	Litvínov-Mariánské Radčice-Braňany	135	5,400	02.01.2025 - 30.12.2025	250	1350,000	OT_10	
Litvínov-Bílina	525	Litvínov-Mariánské Radčice-Braňany	136	5,800	02.01.2025 - 31.12.2025	251	1455,800	OT_10	
Litvínov-Bílina	525	Litvínov-Mariánské Radčice-Braňany	137	5,400	02.01.2025 - 31.12.2025	251	1355,400	12m	
Litvínov-Bílina	525	Litvínov-Mariánské Radčice-Braňany	138	5,800	02.01.2025 - 30.12.2025	250	1450,000	OT_10	
Litvínov-Bílina	525	Litvínov-Mariánské Radčice-Braňany	201	5,400	04.01.2025 - 28.12.2025	112	604,800	OT_10	
Litvínov-Bílina	525	Litvínov-Mariánské Radčice-Braňany	202	5,800	04.01.2025 - 28.12.2025	112	649,600	OT_10	
Litvínov-Bílina	525	Litvínov-Mariánské Radčice-Braňany	203	5,400	01.01.2025 - 28.12.2025	114	615,600	OT_10	
Litvínov-Bílina	525	Litvínov-Mariánské Radčice-Braňany	204	5,800	01.01.2025 - 28.12.2025	114	661,200	OT_10	
Litvínov-Bílina	525	Litvínov-Mariánské Radčice-Braňany	205	5,400	01.01.2025 - 28.12.2025	114	615,600	OT_10	
Litvínov-Bílina	525	Litvínov-Mariánské Radčice-Braňany	206	5,800	01.01.2025 - 28.12.2025	114	661,200	OT_10	
Litvínov-Bílina	525	Litvínov-Mariánské Radčice-Braňany	207	5,400	01.01.2025 - 28.12.2025	114	615,600	OT_10	
Litvínov-Bílina	525	Litvínov-Mariánské Radčice-Braňany	208	5,800	01.01.2025 - 28.12.2025	114	661,200	OT_10	
Litvínov-Bílina	525	Litvínov-Mariánské Radčice-Braňany	209	5,400	01.01.2025 - 28.12.2025	114	615,600	OT_10	
Litvínov-Bílina	525	Litvínov-Mariánské Radčice-Braňany	210	5,800	01.01.2025 - 28.12.2025	114	661,200	OT_10	
Litvínov-Bílina	525	Litvínov-Mariánské Radčice-Braňany	211	5,400	01.01.2025 - 28.12.2025	114	615,600	OT_10	
Litvínov-Bílina	525	Litvínov-Mariánské Radčice-Braňany	212	5,800	01.01.2025 - 28.12.2025	114	661,200	OT_10	
Litvínov-Bílina	525	Litvínov-Mariánské Radčice-Braňany	213	5,400	01.01.2025 - 28.12.2025	113	610,200	OT_10	
Litvínov-Bílina	525	Litvínov-Mariánské Radčice-Braňany	214	5,800	01.01.2025 - 28.12.2025	113	655,400	OT_10	
Litvínov-Bílina	526	Litvínov-Osek,Dlouhá Louka	201	15,500	01.01.2025 - 28.12.2025	114	1767,000	OT_10	
Litvínov-Bílina	526	Litvínov-Osek,Dlouhá Louka	202	15,800	01.01.2025 - 28.12.2025	114	1801,200	OT_10	
Litvínov-Bílina	526	Litvínov-Osek,Dlouhá Louka	203	15,500	01.01.2025 - 28.12.2025	114	1767,000	OT_10	
Litvínov-Bílina	526	Litvínov-Osek,Dlouhá Louka	204	15,800	01.01.2025 - 28.12.2025	114	1801,200	OT_10	
Litvínov-Bílina	526	Litvínov-Osek,Dlouhá Louka	205	15,500	01.01.2025 - 28.12.2025	114	1767,000	OT_10	
Litvínov-Bílina	526	Litvínov-Osek,Dlouhá Louka	206	15,800	01.01.2025 - 28.12.2025	114	1801,200	OT_10	
Součet							1563479,200		

podklad pro výpočet kompenzace

rozsah objednaného dopravního výkonu v kalendářním roce			km	1 563 479,20
základní rozsah veřejných služeb v kalendářním roce			km	1 570 335,00
základní cena na 1 km			Kč/km	**51,87**
doplňková cena na 1 km			Kč/km	**51,87**
úspora cena na 1 km			Kč/km	**51,87**
uplatní se doplňková cena	km	0,00	Kč	0,00
uplatní se úspora	km	6 855,80	Kč	355 610,35
předpokládaná cena objednaného dopravního výkonu			Kč	**81 097 666,10**

Vymezení linek a spojů

2026 a další

Období: 01.01.2026 až 31.12.2026
Oblasti: Litvínov-Bílina
Dopravci: Dopravní společnost ÚK, p.o.
Provozovny: Litvínov-Bílina (DSÚK)

Oblast	Číslo linky	Název linky	Číslo spoje	Délka spoje	Období od-do	Počet spojů	Výkon za období	Typ vozu	Poznámka grafikonu
(1)	(2)	(3)	(4)	(5)	(6)	(7)	(8)=(5)x(7)	(9)	(10)
Litvínov-Bílina	501	Bílina-Osek-Litvínov,Záluží	101	18,500	02.01.2026 - 31.12.2026	250	4625,000	12m	
Litvínov-Bílina	501	Bílina-Osek-Litvínov,Záluží	102	31,700	02.01.2026 - 31.12.2026	250	7925,000	OT_10	
Litvínov-Bílina	501	Bílina-Osek-Litvínov,Záluží	103	25,100	02.01.2026 - 31.12.2026	250	6275,000	OT_10	
Litvínov-Bílina	501	Bílina-Osek-Litvínov,Záluží	104	22,100	02.01.2026 - 31.12.2026	250	5525,000	OT_10	
Litvínov-Bílina	501	Bílina-Osek-Litvínov,Záluží	105	29,800	02.01.2026 - 31.12.2026	250	7450,000	OT_10	
Litvínov-Bílina	501	Bílina-Osek-Litvínov,Záluží	106	29,100	02.01.2026 - 31.12.2026	250	7275,000	OT_10	
Litvínov-Bílina	501	Bílina-Osek-Litvínov,Záluží	107	26,200	02.01.2026 - 31.12.2026	250	6550,000	OT_10	
Litvínov-Bílina	501	Bílina-Osek-Litvínov,Záluží	108	24,300	02.01.2026 - 31.12.2026	250	6075,000	OT_10	
Litvínov-Bílina	501	Bílina-Osek-Litvínov,Záluží	109	26,700	02.01.2026 - 31.12.2026	250	6675,000	12m	
Litvínov-Bílina	501	Bílina-Osek-Litvínov,Záluží	110	24,900	02.01.2026 - 31.12.2026	250	6225,000	12m	
Litvínov-Bílina	501	Bílina-Osek-Litvínov,Záluží	111	25,100	02.01.2026 - 31.12.2026	250	6275,000	12m	
Litvínov-Bílina	501	Bílina-Osek-Litvínov,Záluží	112	24,900	02.01.2026 - 31.12.2026	250	6225,000	OT_10	
Litvínov-Bílina	501	Bílina-Osek-Litvínov,Záluží	113	25,100	02.01.2026 - 31.12.2026	250	6275,000	OT_10	
Litvínov-Bílina	501	Bílina-Osek-Litvínov,Záluží	114	26,400	02.01.2026 - 31.12.2026	250	6600,000	12m	
Litvínov-Bílina	501	Bílina-Osek-Litvínov,Záluží	115	29,800	02.01.2026 - 31.12.2026	250	7450,000	OT_10	
Litvínov-Bílina	501	Bílina-Osek-Litvínov,Záluží	116	26,400	02.01.2026 - 31.12.2026	250	6600,000	OT_10	
Litvínov-Bílina	501	Bílina-Osek-Litvínov,Záluží	117	25,100	02.01.2026 - 31.12.2026	250	6275,000	OT_10	
Litvínov-Bílina	501	Bílina-Osek-Litvínov,Záluží	118	24,900	02.01.2026 - 31.12.2026	250	6225,000	12m	
Litvínov-Bílina	501	Bílina-Osek-Litvínov,Záluží	119	25,100	02.01.2026 - 31.12.2026	250	6275,000	OT_10	
Litvínov-Bílina	501	Bílina-Osek-Litvínov,Záluží	120	24,900	02.01.2026 - 31.12.2026	250	6225,000	OT_10	
Litvínov-Bílina	501	Bílina-Osek-Litvínov,Záluží	121	25,100	02.01.2026 - 31.12.2026	250	6275,000	OT_10	
Litvínov-Bílina	501	Bílina-Osek-Litvínov,Záluží	122	29,300	02.01.2026 - 31.12.2026	250	7325,000	12m	
Litvínov-Bílina	501	Bílina-Osek-Litvínov,Záluží	123	29,800	02.01.2026 - 31.12.2026	250	7450,000	12m	
Litvínov-Bílina	501	Bílina-Osek-Litvínov,Záluží	124	24,900	02.01.2026 - 31.12.2026	250	6225,000	OT_10	
Litvínov-Bílina	501	Bílina-Osek-Litvínov,Záluží	125	25,100	02.01.2026 - 31.12.2026	250	6275,000	OT_10	
Litvínov-Bílina	501	Bílina-Osek-Litvínov,Záluží	126	9,300	02.01.2026 - 31.12.2026	250	2325,000	OT_10	
Litvínov-Bílina	501	Bílina-Osek-Litvínov,Záluží	127	29,100	02.01.2026 - 31.12.2026	250	7275,000	OT_10	
Litvínov-Bílina	501	Bílina-Osek-Litvínov,Záluží	128	26,400	02.01.2026 - 31.12.2026	250	6600,000	OT_10	
Litvínov-Bílina	501	Bílina-Osek-Litvínov,Záluží	130	13,500	02.01.2026 - 31.12.2026	250	3375,000	OT_10	
Litvínov-Bílina	501	Bílina-Osek-Litvínov,Záluží	201	18,500	03.01.2026 - 27.12.2026	114	2109,000	OT_10	
Litvínov-Bílina	501	Bílina-Osek-Litvínov,Záluží	202	31,700	03.01.2026 - 27.12.2026	114	3613,800	OT_10	
Litvínov-Bílina	501	Bílina-Osek-Litvínov,Záluží	203	32,200	03.01.2026 - 27.12.2026	114	3670,800	OT_10	
Litvínov-Bílina	501	Bílina-Osek-Litvínov,Záluží	204	13,500	03.01.2026 - 27.12.2026	114	1539,000	OT_10	
Litvínov-Bílina	501	Bílina-Osek-Litvínov,Záluží	205	13,900	03.01.2026 - 27.12.2026	114	1584,600	OT_10	
Litvínov-Bílina	501	Bílina-Osek-Litvínov,Záluží	206	13,500	03.01.2026 - 27.12.2026	114	1539,000	OT_10	
Litvínov-Bílina	501	Bílina-Osek-Litvínov,Záluží	207	13,900	01.01.2026 - 27.12.2026	115	1598,500	OT_10	
Litvínov-Bílina	501	Bílina-Osek-Litvínov,Záluží	208	13,500	01.01.2026 - 27.12.2026	115	1552,500	OT_10	
Litvínov-Bílina	501	Bílina-Osek-Litvínov,Záluží	209	13,900	01.01.2026 - 27.12.2026	115	1598,500	OT_10	
Litvínov-Bílina	501	Bílina-Osek-Litvínov,Záluží	210	13,500	01.01.2026 - 27.12.2026	115	1552,500	OT_10	
Litvínov-Bílina	501	Bílina-Osek-Litvínov,Záluží	211	13,900	01.01.2026 - 27.12.2026	115	1598,500	OT_10	
Litvínov-Bílina	501	Bílina-Osek-Litvínov,Záluží	212	13,500	01.01.2026 - 27.12.2026	115	1552,500	OT_10	
Litvínov-Bílina	501	Bílina-Osek-Litvínov,Záluží	213	13,900	01.01.2026 - 27.12.2026	115	1598,500	OT_10	
Litvínov-Bílina	501	Bílina-Osek-Litvínov,Záluží	214	31,700	01.01.2026 - 27.12.2026	115	3645,500	OT_10	
Litvínov-Bílina	501	Bílina-Osek-Litvínov,Záluží	215	13,900	01.01.2026 - 27.12.2026	115	1598,500	OT_10	
Litvínov-Bílina	501	Bílina-Osek-Litvínov,Záluží	216	13,500	01.01.2026 - 27.12.2026	115	1552,500	OT_10	
Litvínov-Bílina	501	Bílina-Osek-Litvínov,Záluží	217	32,200	01.01.2026 - 27.12.2026	115	3703,000	OT_10	
Litvínov-Bílina	501	Bílina-Osek-Litvínov,Záluží	218	13,500	01.01.2026 - 27.12.2026	115	1552,500	OT_10	
Litvínov-Bílina	501	Bílina-Osek-Litvínov,Záluží	219	13,900	01.01.2026 - 27.12.2026	115	1598,500	OT_10	
Litvínov-Bílina	501	Bílina-Osek-Litvínov,Záluží	220	13,500	01.01.2026 - 27.12.2026	115	1552,500	OT_10	
Litvínov-Bílina	502	Teplice-Světec-Rtyně n.Bílinou,Velvěty	101	10,600	02.01.2026 - 31.12.2026	250	2650,000	OT_10	
Litvínov-Bílina	502	Teplice-Světec-Rtyně n.Bílinou,Velvěty	102	29,400	02.01.2026 - 31.12.2026	250	7350,000	OT_10	
Litvínov-Bílina	502	Teplice-Světec-Rtyně n.Bílinou,Velvěty	103	18,500	02.01.2026 - 31.12.2026	250	4625,000	12m	
Litvínov-Bílina	502	Teplice-Světec-Rtyně n.Bílinou,Velvěty	104	9,100	02.01.2026 - 31.12.2026	250	2275,000	12m	
Litvínov-Bílina	502	Teplice-Světec-Rtyně n.Bílinou,Velvěty	105	9,200	02.01.2026 - 31.12.2026	250	2300,000	12m	
Litvínov-Bílina	502	Teplice-Světec-Rtyně n.Bílinou,Velvěty	106	18,500	02.01.2026 - 31.12.2026	250	4625,000	12m	
Litvínov-Bílina	503	Bílina-Ohníč-Teplice	101	10,800	02.01.2026 - 31.12.2026	250	2700,000	OT_10	
Litvínov-Bílina	503	Bílina-Ohníč-Teplice	102	7,800	02.01.2026 - 31.12.2026	250	1950,000	OT_10	
Litvínov-Bílina	503	Bílina-Ohníč-Teplice	103	20,000	02.01.2026 - 31.12.2026	250	5000,000	12m	
Litvínov-Bílina	503	Bílina-Ohníč-Teplice	104	11,000	02.01.2026 - 31.12.2026	250	2750,000	12m	
Litvínov-Bílina	503	Bílina-Ohníč-Teplice	105	21,200	02.01.2026 - 31.12.2026	250	5300,000	OT_10	
Litvínov-Bílina	503	Bílina-Ohníč-Teplice	106	6,200	02.01.2026 - 31.12.2026	250	1550,000	12m	
Litvínov-Bílina	503	Bílina-Ohníč-Teplice	107	6,000	02.01.2026 - 31.12.2026	250	1500,000	12m	
Litvínov-Bílina	503	Bílina-Ohníč-Teplice	108	20,000	02.01.2026 - 31.12.2026	250	5000,000	OT_10	

Litvínov-Bílina	503	Bílina-Ohníč-Teplice	109	24,700	02.01.2026 - 31.12.2026	250	6175,000	OT_10	
Litvínov-Bílina	503	Bílina-Ohníč-Teplice	110	12,700	02.01.2026 - 31.12.2026	250	3175,000	12m	
Litvínov-Bílina	503	Bílina-Ohníč-Teplice	111	6,000	02.01.2026 - 31.12.2026	250	1500,000	12m	
Litvínov-Bílina	503	Bílina-Ohníč-Teplice	112	20,000	02.01.2026 - 31.12.2026	250	5000,000	OT_10	
Litvínov-Bílina	503	Bílina-Ohníč-Teplice	113	12,600	02.01.2026 - 31.12.2026	250	3150,000	12m	
Litvínov-Bílina	503	Bílina-Ohníč-Teplice	114	23,300	02.01.2026 - 31.12.2026	250	5825,000	12m	
Litvínov-Bílina	503	Bílina-Ohníč-Teplice	115	20,000	02.01.2026 - 31.12.2026	250	5000,000	OT_10	
Litvínov-Bílina	503	Bílina-Ohníč-Teplice	116	12,700	02.01.2026 - 31.12.2026	250	3175,000	12m	
Litvínov-Bílina	503	Bílina-Ohníč-Teplice	117	23,300	02.01.2026 - 31.12.2026	250	5825,000	12m	
Litvínov-Bílina	503	Bílina-Ohníč-Teplice	118	24,800	02.01.2026 - 31.12.2026	250	6200,000	12m	
Litvínov-Bílina	503	Bílina-Ohníč-Teplice	119	12,600	02.01.2026 - 31.12.2026	250	3150,000	12m	
Litvínov-Bílina	503	Bílina-Ohníč-Teplice	120	16,600	02.01.2026 - 31.12.2026	250	4150,000	OT_10	
Litvínov-Bílina	503	Bílina-Ohníč-Teplice	121	20,000	02.01.2026 - 31.12.2026	250	5000,000	12m	
Litvínov-Bílina	503	Bílina-Ohníč-Teplice	122	15,100	02.01.2026 - 31.12.2026	250	3775,000	OT_10	
Litvínov-Bílina	503	Bílina-Ohníč-Teplice	123	15,000	02.01.2026 - 31.12.2026	250	3750,000	OT_10	
Litvínov-Bílina	503	Bílina-Ohníč-Teplice	124	23,300	02.01.2026 - 31.12.2026	250	5825,000	12m	
Litvínov-Bílina	503	Bílina-Ohníč-Teplice	125	23,300	02.01.2026 - 31.12.2026	250	5825,000	OT_10	
Litvínov-Bílina	503	Bílina-Ohníč-Teplice	126	24,400	02.01.2026 - 31.12.2026	250	6100,000	OT_10	
Litvínov-Bílina	503	Bílina-Ohníč-Teplice	127	10,800	02.01.2026 - 31.12.2026	250	2700,000	12m	
Litvínov-Bílina	503	Bílina-Ohníč-Teplice	128	11,000	02.01.2026 - 31.12.2026	250	2750,000	12m	
Litvínov-Bílina	503	Bílina-Ohníč-Teplice	129	23,300	02.01.2026 - 31.12.2026	250	5825,000	OT_10	
Litvínov-Bílina	503	Bílina-Ohníč-Teplice	130	20,000	02.01.2026 - 31.12.2026	250	5000,000	OT_10	
Litvínov-Bílina	503	Bílina-Ohníč-Teplice	132	20,000	02.01.2026 - 31.12.2026	250	5000,000	OT_10	
Litvínov-Bílina	503	Bílina-Ohníč-Teplice	201	7,800	03.01.2026 - 27.12.2026	114	889,200	OT_10	
Litvínov-Bílina	503	Bílina-Ohníč-Teplice	202	8,000	03.01.2026 - 27.12.2026	114	912,000	OT_10	
Litvínov-Bílina	503	Bílina-Ohníč-Teplice	203	7,800	01.01.2026 - 27.12.2026	115	897,000	OT_10	
Litvínov-Bílina	503	Bílina-Ohníč-Teplice	204	8,000	01.01.2026 - 27.12.2026	115	920,000	OT_10	
Litvínov-Bílina	504	Teplice-Bílina-Louny	101	20,000	02.01.2026 - 31.12.2026	250	5000,000	OT_10	
Litvínov-Bílina	504	Teplice-Bílina-Louny	102	42,600	02.01.2026 - 31.12.2026	250	10650,000	12m	
Litvínov-Bílina	504	Teplice-Bílina-Louny	103	14,100	02.01.2026 - 31.12.2026	250	3525,000	12m	
Litvínov-Bílina	504	Teplice-Bílina-Louny	104	42,600	02.01.2026 - 31.12.2026	250	10650,000	12m	
Litvínov-Bílina	504	Teplice-Bílina-Louny	105	42,600	02.01.2026 - 31.12.2026	250	10650,000	12m	
Litvínov-Bílina	504	Teplice-Bílina-Louny	106	42,600	02.01.2026 - 31.12.2026	250	10650,000	12m	
Litvínov-Bílina	504	Teplice-Bílina-Louny	107	48,800	02.01.2026 - 31.12.2026	250	12200,000	12m	
Litvínov-Bílina	504	Teplice-Bílina-Louny	108	15,900	02.01.2026 - 31.12.2026	250	3975,000	12m	
Litvínov-Bílina	504	Teplice-Bílina-Louny	109	14,100	02.01.2026 - 31.12.2026	250	3525,000	12m	
Litvínov-Bílina	504	Teplice-Bílina-Louny	110	42,600	02.01.2026 - 31.12.2026	250	10650,000	12m	
Litvínov-Bílina	504	Teplice-Bílina-Louny	111	16,200	02.01.2026 - 31.12.2026	250	4050,000	12m	
Litvínov-Bílina	504	Teplice-Bílina-Louny	112	42,600	02.01.2026 - 31.12.2026	250	10650,000	OT_10	
Litvínov-Bílina	504	Teplice-Bílina-Louny	113	42,600	02.01.2026 - 31.12.2026	250	10650,000	OT_10	
Litvínov-Bílina	504	Teplice-Bílina-Louny	114	42,600	02.01.2026 - 31.12.2026	250	10650,000	12m	
Litvínov-Bílina	504	Teplice-Bílina-Louny	115	42,600	02.01.2026 - 31.12.2026	250	10650,000	12m	
Litvínov-Bílina	504	Teplice-Bílina-Louny	116	15,900	02.01.2026 - 31.12.2026	250	3975,000	OT_10	
Litvínov-Bílina	504	Teplice-Bílina-Louny	117	42,600	02.01.2026 - 31.12.2026	250	10650,000	OT_10	
Litvínov-Bílina	504	Teplice-Bílina-Louny	118	19,800	02.01.2026 - 31.12.2026	250	4950,000	12m	
Litvínov-Bílina	504	Teplice-Bílina-Louny	119	42,600	02.01.2026 - 31.12.2026	250	10650,000	12m	
Litvínov-Bílina	504	Teplice-Bílina-Louny	120	32,800	02.01.2026 - 31.12.2026	250	8200,000	OT_10	
Litvínov-Bílina	504	Teplice-Bílina-Louny	121	42,600	02.01.2026 - 31.12.2026	250	10650,000	12m	
Litvínov-Bílina	504	Teplice-Bílina-Louny	122	46,700	02.01.2026 - 31.12.2026	250	11675,000	12m	
Litvínov-Bílina	504	Teplice-Bílina-Louny	123	42,600	02.01.2026 - 31.12.2026	250	10650,000	12m	
Litvínov-Bílina	504	Teplice-Bílina-Louny	124	46,700	02.01.2026 - 31.12.2026	250	11675,000	12m	
Litvínov-Bílina	504	Teplice-Bílina-Louny	125	42,600	02.01.2026 - 31.12.2026	250	10650,000	12m	
Litvínov-Bílina	504	Teplice-Bílina-Louny	126	42,600	02.01.2026 - 31.12.2026	250	10650,000	12m	
Litvínov-Bílina	504	Teplice-Bílina-Louny	128	19,800	02.01.2026 - 31.12.2026	250	4950,000	OT_10	
Litvínov-Bílina	504	Teplice-Bílina-Louny	129	16,200	02.01.2026 - 31.12.2026	250	4050,000	12m	
Litvínov-Bílina	504	Teplice-Bílina-Louny	130	14,200	02.01.2026 - 31.12.2026	250	3550,000	12m	
Litvínov-Bílina	504	Teplice-Bílina-Louny	131	42,600	02.01.2026 - 31.12.2026	250	10650,000	12m	
Litvínov-Bílina	504	Teplice-Bílina-Louny	132	15,900	02.01.2026 - 31.12.2026	250	3975,000	OT_10	
Litvínov-Bílina	504	Teplice-Bílina-Louny	133	16,200	02.01.2026 - 31.12.2026	250	4050,000	OT_10	
Litvínov-Bílina	504	Teplice-Bílina-Louny	201	20,000	03.01.2026 - 27.12.2026	114	2280,000	OT_10	
Litvínov-Bílina	504	Teplice-Bílina-Louny	202	15,900	03.01.2026 - 27.12.2026	114	1812,600	OT_10	
Litvínov-Bílina	504	Teplice-Bílina-Louny	203	16,200	03.01.2026 - 27.12.2026	114	1846,800	OT_10	
Litvínov-Bílina	504	Teplice-Bílina-Louny	204	19,800	03.01.2026 - 27.12.2026	114	2257,200	OT_10	
Litvínov-Bílina	504	Teplice-Bílina-Louny	205	16,200	03.01.2026 - 27.12.2026	114	1846,800	OT_10	
Litvínov-Bílina	504	Teplice-Bílina-Louny	206	15,900	01.01.2026 - 27.12.2026	115	1828,500	OT_10	
Litvínov-Bílina	504	Teplice-Bílina-Louny	207	16,200	01.01.2026 - 27.12.2026	115	1863,000	OT_10	
Litvínov-Bílina	504	Teplice-Bílina-Louny	208	15,900	01.01.2026 - 27.12.2026	115	1828,500	OT_10	
Litvínov-Bílina	504	Teplice-Bílina-Louny	209	16,200	01.01.2026 - 27.12.2026	115	1863,000	OT_10	
Litvínov-Bílina	504	Teplice-Bílina-Louny	210	15,900	01.01.2026 - 27.12.2026	115	1828,500	OT_10	
Litvínov-Bílina	504	Teplice-Bílina-Louny	211	16,200	01.01.2026 - 27.12.2026	115	1863,000	OT_10	
Litvínov-Bílina	504	Teplice-Bílina-Louny	212	15,900	01.01.2026 - 27.12.2026	115	1828,500	OT_10	
Litvínov-Bílina	504	Teplice-Bílina-Louny	213	16,200	01.01.2026 - 27.12.2026	115	1863,000	OT_10	
Litvínov-Bílina	504	Teplice-Bílina-Louny	214	15,900	01.01.2026 - 27.12.2026	115	1828,500	OT_10	
Litvínov-Bílina	504	Teplice-Bílina-Louny	215	20,000	01.01.2026 - 27.12.2026	115	2300,000	OT_10	
Litvínov-Bílina	504	Teplice-Bílina-Louny	216	19,800	01.01.2026 - 27.12.2026	115	2277,000	OT_10	
Litvínov-Bílina	504	Teplice-Bílina-Louny	217	16,200	01.01.2026 - 27.12.2026	115	1863,000	OT_10	

Litvínov-Bílina	504	Teplice-Bílina-Louny	218	15,900	01.01.2026 - 27.12.2026	115	1828,500	OT_10	
Litvínov-Bílina	506	Měrunice-Bílina-Lovosice	101	12,500	02.01.2026 - 31.12.2026	250	3125,000	12m	
Litvínov-Bílina	506	Měrunice-Bílina-Lovosice	102	13,300	02.01.2026 - 31.12.2026	250	3325,000	OT_10	
Litvínov-Bílina	506	Měrunice-Bílina-Lovosice	103	13,100	02.01.2026 - 31.12.2026	250	3275,000	12m	
Litvínov-Bílina	506	Měrunice-Bílina-Lovosice	104	12,300	02.01.2026 - 31.12.2026	250	3075,000	OT_10	
Litvínov-Bílina	506	Měrunice-Bílina-Lovosice	105	25,600	02.01.2026 - 31.12.2026	250	6400,000	OT_10	
Litvínov-Bílina	506	Měrunice-Bílina-Lovosice	108	13,300	02.01.2026 - 31.12.2026	250	3325,000	12m	
Litvínov-Bílina	506	Měrunice-Bílina-Lovosice	109	12,900	02.01.2026 - 31.12.2026	250	3225,000	12m	
Litvínov-Bílina	506	Měrunice-Bílina-Lovosice	110	15,400	02.01.2026 - 31.12.2026	250	3850,000	OT_10	
Litvínov-Bílina	506	Měrunice-Bílina-Lovosice	111	13,100	02.01.2026 - 31.12.2026	250	3275,000	OT_10	
Litvínov-Bílina	506	Měrunice-Bílina-Lovosice	112	25,600	02.01.2026 - 31.12.2026	250	6400,000	OT_10	
Litvínov-Bílina	506	Měrunice-Bílina-Lovosice	113	25,600	02.01.2026 - 31.12.2026	250	6400,000	OT_10	
Litvínov-Bílina	506	Měrunice-Bílina-Lovosice	114	25,600	02.01.2026 - 31.12.2026	250	6400,000	OT_10	
Litvínov-Bílina	506	Měrunice-Bílina-Lovosice	115	25,600	02.01.2026 - 31.12.2026	250	6400,000	OT_10	
Litvínov-Bílina	506	Měrunice-Bílina-Lovosice	116	12,500	02.01.2026 - 31.12.2026	250	3125,000	12m	
Litvínov-Bílina	506	Měrunice-Bílina-Lovosice	117	13,100	02.01.2026 - 31.12.2026	250	3275,000	OT_10	
Litvínov-Bílina	506	Měrunice-Bílina-Lovosice	120	25,800	02.01.2026 - 31.12.2026	250	6450,000	OT_10	
Litvínov-Bílina	506	Měrunice-Bílina-Lovosice	121	25,600	02.01.2026 - 31.12.2026	250	6400,000	12m	
Litvínov-Bílina	506	Měrunice-Bílina-Lovosice	122	12,300	02.01.2026 - 31.12.2026	250	3075,000	12m	
Litvínov-Bílina	506	Měrunice-Bílina-Lovosice	125	25,600	02.01.2026 - 31.12.2026	250	6400,000	12m	
Litvínov-Bílina	506	Měrunice-Bílina-Lovosice	126	25,600	02.01.2026 - 31.12.2026	250	6400,000	12m	
Litvínov-Bílina	506	Měrunice-Bílina-Lovosice	127	13,100	02.01.2026 - 31.12.2026	250	3275,000	OT_10	
Litvínov-Bílina	506	Měrunice-Bílina-Lovosice	128	13,300	02.01.2026 - 31.12.2026	250	3325,000	OT_10	
Litvínov-Bílina	506	Měrunice-Bílina-Lovosice	129	12,200	02.01.2026 - 31.12.2026	250	3050,000	12m	
Litvínov-Bílina	506	Měrunice-Bílina-Lovosice	130	25,600	02.01.2026 - 31.12.2026	250	6400,000	12m	
Litvínov-Bílina	506	Měrunice-Bílina-Lovosice	131	25,300	02.01.2026 - 31.12.2026	250	6325,000	OT_10	
Litvínov-Bílina	506	Měrunice-Bílina-Lovosice	132	14,100	02.01.2026 - 31.12.2026	250	3525,000	OT_10	
Litvínov-Bílina	506	Měrunice-Bílina-Lovosice	133	9,700	02.01.2026 - 31.12.2026	250	2425,000	OT_10	
Litvínov-Bílina	506	Měrunice-Bílina-Lovosice	134	12,000	02.01.2026 - 31.12.2026	250	3000,000	12m	
Litvínov-Bílina	506	Měrunice-Bílina-Lovosice	135	25,300	02.01.2026 - 31.12.2026	250	6325,000	OT_10	
Litvínov-Bílina	506	Měrunice-Bílina-Lovosice	136	27,200	02.01.2026 - 31.12.2026	250	6800,000	OT_10	
Litvínov-Bílina	506	Měrunice-Bílina-Lovosice	201	34,900	03.01.2026 - 27.12.2026	114	3978,600	OT_10	
Litvínov-Bílina	506	Měrunice-Bílina-Lovosice	202	13,300	03.01.2026 - 27.12.2026	114	1516,200	OT_10	
Litvínov-Bílina	506	Měrunice-Bílina-Lovosice	203	49,000	01.01.2026 - 27.12.2026	115	5635,000	OT_10	
Litvínov-Bílina	506	Měrunice-Bílina-Lovosice	204	9,700	01.01.2026 - 27.12.2026	115	1115,500	OT_10	
Litvínov-Bílina	506	Měrunice-Bílina-Lovosice	205	47,400	01.01.2026 - 27.12.2026	115	5451,000	OT_10	
Litvínov-Bílina	506	Měrunice-Bílina-Lovosice	206	47,600	01.01.2026 - 27.12.2026	115	5474,000	OT_10	
Litvínov-Bílina	506	Měrunice-Bílina-Lovosice	207	34,900	01.01.2026 - 27.12.2026	115	4013,500	OT_10	
Litvínov-Bílina	506	Měrunice-Bílina-Lovosice	208	35,300	01.01.2026 - 27.12.2026	115	4059,500	OT_10	
Litvínov-Bílina	506	Měrunice-Bílina-Lovosice	209	47,400	01.01.2026 - 27.12.2026	115	5451,000	OT_10	
Litvínov-Bílina	506	Měrunice-Bílina-Lovosice	210	47,600	01.01.2026 - 27.12.2026	115	5474,000	OT_10	
Litvínov-Bílina	506	Měrunice-Bílina-Lovosice	211	47,400	01.01.2026 - 27.12.2026	115	5451,000	OT_10	
Litvínov-Bílina	506	Měrunice-Bílina-Lovosice	212	47,600	01.01.2026 - 27.12.2026	115	5474,000	OT_10	
Litvínov-Bílina	506	Měrunice-Bílina-Lovosice	213	13,100	01.01.2026 - 27.12.2026	115	1506,500	OT_10	
Litvínov-Bílina	506	Měrunice-Bílina-Lovosice	214	35,300	01.01.2026 - 27.12.2026	115	4059,500	OT_10	
Litvínov-Bílina	506	Měrunice-Bílina-Lovosice	215	9,700	01.01.2026 - 27.12.2026	115	1115,500	OT_10	
Litvínov-Bílina	506	Měrunice-Bílina-Lovosice	216	49,400	01.01.2026 - 27.12.2026	115	5681,000	OT_10	
Litvínov-Bílina	508	Bílina-Lukov	101	12,800	02.01.2026 - 31.12.2026	250	3200,000	OT_10	
Litvínov-Bílina	508	Bílina-Lukov	102	19,800	02.01.2026 - 31.12.2026	250	4950,000	12m	
Litvínov-Bílina	508	Bílina-Lukov	103	20,100	02.01.2026 - 31.12.2026	250	5025,000	OT_10	
Litvínov-Bílina	508	Bílina-Lukov	105	20,400	02.01.2026 - 31.12.2026	250	5100,000	OT_10	
Litvínov-Bílina	508	Bílina-Lukov	106	20,300	02.01.2026 - 31.12.2026	250	5075,000	OT_10	
Litvínov-Bílina	508	Bílina-Lukov	108	12,600	02.01.2026 - 31.12.2026	250	3150,000	OT_10	
Litvínov-Bílina	508	Bílina-Lukov	109	20,400	02.01.2026 - 31.12.2026	250	5100,000	OT_10	
Litvínov-Bílina	508	Bílina-Lukov	110	12,600	02.01.2026 - 31.12.2026	250	3150,000	OT_10	
Litvínov-Bílina	508	Bílina-Lukov	111	20,100	02.01.2026 - 31.12.2026	250	5025,000	OT_10	
Litvínov-Bílina	508	Bílina-Lukov	112	12,600	02.01.2026 - 31.12.2026	250	3150,000	OT_10	
Litvínov-Bílina	508	Bílina-Lukov	113	20,100	02.01.2026 - 31.12.2026	250	5025,000	12m	
Litvínov-Bílina	508	Bílina-Lukov	114	12,600	02.01.2026 - 31.12.2026	250	3150,000	OT_10	
Litvínov-Bílina	508	Bílina-Lukov	116	12,600	02.01.2026 - 31.12.2026	250	3150,000	12m	
Litvínov-Bílina	521	Litvínov-Brandov-Olbernhau	101	32,200	02.01.2026 - 31.12.2026	250	8050,000	OT_10	
Litvínov-Bílina	521	Litvínov-Brandov-Olbernhau	102	32,700	02.01.2026 - 31.12.2026	250	8175,000	OT_10	
Litvínov-Bílina	521	Litvínov-Brandov-Olbernhau	103	36,900	02.01.2026 - 31.12.2026	250	9225,000	OT_10	
Litvínov-Bílina	521	Litvínov-Brandov-Olbernhau	104	32,700	02.01.2026 - 31.12.2026	250	8175,000	OT_10	
Litvínov-Bílina	521	Litvínov-Brandov-Olbernhau	105	36,900	02.01.2026 - 31.12.2026	250	9225,000	OT_10	
Litvínov-Bílina	521	Litvínov-Brandov-Olbernhau	106	32,700	02.01.2026 - 31.12.2026	250	8175,000	OT_10	
Litvínov-Bílina	521	Litvínov-Brandov-Olbernhau	107	36,900	02.01.2026 - 31.12.2026	250	9225,000	OT_10	
Litvínov-Bílina	521	Litvínov-Brandov-Olbernhau	108	37,500	02.01.2026 - 31.12.2026	250	9375,000	OT_10	
Litvínov-Bílina	521	Litvínov-Brandov-Olbernhau	109	36,900	02.01.2026 - 31.12.2026	250	9225,000	OT_10	
Litvínov-Bílina	521	Litvínov-Brandov-Olbernhau	110	37,500	02.01.2026 - 31.12.2026	250	9375,000	OT_10	
Litvínov-Bílina	521	Litvínov-Brandov-Olbernhau	111	32,200	02.01.2026 - 31.12.2026	250	8050,000	OT_10	
Litvínov-Bílina	521	Litvínov-Brandov-Olbernhau	112	37,500	02.01.2026 - 31.12.2026	250	9375,000	OT_10	
Litvínov-Bílina	521	Litvínov-Brandov-Olbernhau	113	36,900	02.01.2026 - 31.12.2026	250	9225,000	OT_10	
Litvínov-Bílina	521	Litvínov-Brandov-Olbernhau	114	37,500	02.01.2026 - 31.12.2026	250	9375,000	OT_10	
Litvínov-Bílina	521	Litvínov-Brandov-Olbernhau	115	36,900	02.01.2026 - 31.12.2026	250	9225,000	OT_10	
Litvínov-Bílina	521	Litvínov-Brandov-Olbernhau	116	32,700	02.01.2026 - 31.12.2026	250	8175,000	OT_10	

Litvínov-Bílina	521	Litvínov-Brandov-Olbernhau	117	32,200	02.01.2026 - 31.12.2026	250	8050,000	OT_10	
Litvínov-Bílina	521	Litvínov-Brandov-Olbernhau	118	37,500	02.01.2026 - 31.12.2026	250	9375,000	OT_10	
Litvínov-Bílina	521	Litvínov-Brandov-Olbernhau	119	32,200	02.01.2026 - 31.12.2026	250	8050,000	OT_10	
Litvínov-Bílina	521	Litvínov-Brandov-Olbernhau	120	37,500	02.01.2026 - 31.12.2026	250	9375,000	OT_10	
Litvínov-Bílina	521	Litvínov-Brandov-Olbernhau	121	32,200	02.01.2026 - 31.12.2026	250	8050,000	OT_10	
Litvínov-Bílina	521	Litvínov-Brandov-Olbernhau	122	32,700	02.01.2026 - 31.12.2026	250	8175,000	OT_10	
Litvínov-Bílina	521	Litvínov-Brandov-Olbernhau	201	32,200	03.01.2026 - 27.12.2026	114	3670,800	OT_10	
Litvínov-Bílina	521	Litvínov-Brandov-Olbernhau	202	32,700	03.01.2026 - 27.12.2026	114	3727,800	OT_10	
Litvínov-Bílina	521	Litvínov-Brandov-Olbernhau	203	36,900	03.01.2026 - 27.12.2026	114	4206,600	OT_10	
Litvínov-Bílina	521	Litvínov-Brandov-Olbernhau	204	32,700	03.01.2026 - 27.12.2026	114	3727,800	OT_10	
Litvínov-Bílina	521	Litvínov-Brandov-Olbernhau	205	36,900	01.01.2026 - 27.12.2026	115	4243,500	OT_10	
Litvínov-Bílina	521	Litvínov-Brandov-Olbernhau	206	37,500	01.01.2026 - 27.12.2026	115	4312,500	OT_10	
Litvínov-Bílina	521	Litvínov-Brandov-Olbernhau	207	36,900	01.01.2026 - 27.12.2026	115	4243,500	OT_10	
Litvínov-Bílina	521	Litvínov-Brandov-Olbernhau	208	37,500	01.01.2026 - 27.12.2026	115	4312,500	OT_10	
Litvínov-Bílina	521	Litvínov-Brandov-Olbernhau	209	36,900	01.01.2026 - 27.12.2026	115	4243,500	OT_10	
Litvínov-Bílina	521	Litvínov-Brandov-Olbernhau	210	37,500	01.01.2026 - 27.12.2026	115	4312,500	OT_10	
Litvínov-Bílina	521	Litvínov-Brandov-Olbernhau	211	36,900	01.01.2026 - 27.12.2026	115	4243,500	OT_10	
Litvínov-Bílina	521	Litvínov-Brandov-Olbernhau	212	37,500	01.01.2026 - 27.12.2026	115	4312,500	OT_10	
Litvínov-Bílina	521	Litvínov-Brandov-Olbernhau	213	36,900	01.01.2026 - 27.12.2026	115	4243,500	OT_10	
Litvínov-Bílina	521	Litvínov-Brandov-Olbernhau	214	37,500	01.01.2026 - 27.12.2026	115	4312,500	OT_10	
Litvínov-Bílina	521	Litvínov-Brandov-Olbernhau	215	32,200	01.01.2026 - 27.12.2026	115	3703,000	OT_10	
Litvínov-Bílina	521	Litvínov-Brandov-Olbernhau	216	37,500	01.01.2026 - 27.12.2026	115	4312,500	OT_10	
Litvínov-Bílina	523	Litvínov-Český Jiřetín	101	22,500	02.01.2026 - 31.12.2026	250	5625,000	OT_10	
Litvínov-Bílina	523	Litvínov-Český Jiřetín	102	22,900	02.01.2026 - 31.12.2026	250	5725,000	OT_10	
Litvínov-Bílina	523	Litvínov-Český Jiřetín	103	22,500	02.01.2026 - 31.12.2026	250	5625,000	OT_10	
Litvínov-Bílina	523	Litvínov-Český Jiřetín	104	22,900	02.01.2026 - 31.12.2026	250	5725,000	OT_10	
Litvínov-Bílina	523	Litvínov-Český Jiřetín	105	22,500	02.01.2026 - 31.12.2026	250	5625,000	OT_10	
Litvínov-Bílina	523	Litvínov-Český Jiřetín	106	22,900	02.01.2026 - 31.12.2026	250	5725,000	OT_10	
Litvínov-Bílina	523	Litvínov-Český Jiřetín	107	22,500	02.01.2026 - 31.12.2026	250	5625,000	OT_10	
Litvínov-Bílina	523	Litvínov-Český Jiřetín	108	22,900	02.01.2026 - 31.12.2026	250	5725,000	OT_10	
Litvínov-Bílina	523	Litvínov-Český Jiřetín	109	22,500	02.01.2026 - 31.12.2026	250	5625,000	OT_10	
Litvínov-Bílina	523	Litvínov-Český Jiřetín	110	22,900	02.01.2026 - 31.12.2026	250	5725,000	OT_10	
Litvínov-Bílina	523	Litvínov-Český Jiřetín	111	22,500	02.01.2026 - 31.12.2026	250	5625,000	OT_10	
Litvínov-Bílina	523	Litvínov-Český Jiřetín	112	22,900	02.01.2026 - 31.12.2026	250	5725,000	OT_10	
Litvínov-Bílina	523	Litvínov-Český Jiřetín	201	22,500	01.01.2026 - 27.12.2026	115	2587,500	OT_10	
Litvínov-Bílina	523	Litvínov-Český Jiřetín	202	22,900	01.01.2026 - 27.12.2026	115	2633,500	OT_10	
Litvínov-Bílina	523	Litvínov-Český Jiřetín	203	22,500	01.01.2026 - 27.12.2026	115	2587,500	OT_10	
Litvínov-Bílina	523	Litvínov-Český Jiřetín	204	22,900	01.01.2026 - 27.12.2026	115	2633,500	OT_10	
Litvínov-Bílina	523	Litvínov-Český Jiřetín	205	22,500	01.01.2026 - 27.12.2026	115	2587,500	OT_10	
Litvínov-Bílina	523	Litvínov-Český Jiřetín	206	22,900	01.01.2026 - 27.12.2026	115	2633,500	OT_10	
Litvínov-Bílina	523	Litvínov-Český Jiřetín	207	22,500	01.01.2026 - 27.12.2026	115	2587,500	OT_10	
Litvínov-Bílina	523	Litvínov-Český Jiřetín	208	22,900	01.01.2026 - 27.12.2026	115	2633,500	OT_10	
Litvínov-Bílina	523	Litvínov-Český Jiřetín	209	22,500	01.01.2026 - 27.12.2026	115	2587,500	OT_10	
Litvínov-Bílina	523	Litvínov-Český Jiřetín	210	22,900	01.01.2026 - 27.12.2026	115	2633,500	OT_10	
Litvínov-Bílina	524	Litvínov,Záluží-Dubí-Chlumec	101	23,400	02.01.2026 - 31.12.2026	250	5850,000	OT_10	
Litvínov-Bílina	524	Litvínov,Záluží-Dubí-Chlumec	102	33,300	02.01.2026 - 31.12.2026	250	8325,000	OT_10	
Litvínov-Bílina	524	Litvínov,Záluží-Dubí-Chlumec	103	36,000	02.01.2026 - 31.12.2026	250	9000,000	12m	
Litvínov-Bílina	524	Litvínov,Záluží-Dubí-Chlumec	104	32,200	02.01.2026 - 31.12.2026	250	8050,000	OT_10	
Litvínov-Bílina	524	Litvínov,Záluží-Dubí-Chlumec	105	31,800	02.01.2026 - 31.12.2026	250	7950,000	OT_10	
Litvínov-Bílina	524	Litvínov,Záluží-Dubí-Chlumec	106	32,200	02.01.2026 - 31.12.2026	250	8050,000	12m	
Litvínov-Bílina	524	Litvínov,Záluží-Dubí-Chlumec	107	31,800	02.01.2026 - 31.12.2026	250	7950,000	12m	
Litvínov-Bílina	524	Litvínov,Záluží-Dubí-Chlumec	108	32,200	02.01.2026 - 31.12.2026	250	8050,000	OT_10	
Litvínov-Bílina	524	Litvínov,Záluží-Dubí-Chlumec	109	31,800	02.01.2026 - 31.12.2026	250	7950,000	OT_10	
Litvínov-Bílina	524	Litvínov,Záluží-Dubí-Chlumec	110	32,200	02.01.2026 - 31.12.2026	250	8050,000	12m	
Litvínov-Bílina	524	Litvínov,Záluží-Dubí-Chlumec	111	31,800	02.01.2026 - 31.12.2026	250	7950,000	12m	
Litvínov-Bílina	524	Litvínov,Záluží-Dubí-Chlumec	112	32,200	02.01.2026 - 31.12.2026	250	8050,000	OT_10	
Litvínov-Bílina	524	Litvínov,Záluží-Dubí-Chlumec	113	31,800	02.01.2026 - 31.12.2026	250	7950,000	OT_10	
Litvínov-Bílina	524	Litvínov,Záluží-Dubí-Chlumec	114	32,200	02.01.2026 - 31.12.2026	250	8050,000	12m	
Litvínov-Bílina	524	Litvínov,Záluží-Dubí-Chlumec	115	31,800	02.01.2026 - 31.12.2026	250	7950,000	OT_10	
Litvínov-Bílina	524	Litvínov,Záluží-Dubí-Chlumec	116	32,200	02.01.2026 - 31.12.2026	250	8050,000	OT_10	
Litvínov-Bílina	524	Litvínov,Záluží-Dubí-Chlumec	117	31,800	02.01.2026 - 31.12.2026	250	7950,000	OT_10	
Litvínov-Bílina	524	Litvínov,Záluží-Dubí-Chlumec	118	32,200	02.01.2026 - 31.12.2026	250	8050,000	OT_10	
Litvínov-Bílina	524	Litvínov,Záluží-Dubí-Chlumec	119	31,800	02.01.2026 - 31.12.2026	250	7950,000	OT_10	
Litvínov-Bílina	524	Litvínov,Záluží-Dubí-Chlumec	120	32,200	02.01.2026 - 31.12.2026	250	8050,000	OT_10	
Litvínov-Bílina	524	Litvínov,Záluží-Dubí-Chlumec	121	31,800	02.01.2026 - 31.12.2026	250	7950,000	OT_10	
Litvínov-Bílina	524	Litvínov,Záluží-Dubí-Chlumec	122	32,200	02.01.2026 - 31.12.2026	250	8050,000	OT_10	
Litvínov-Bílina	524	Litvínov,Záluží-Dubí-Chlumec	123	31,800	02.01.2026 - 31.12.2026	250	7950,000	OT_10	
Litvínov-Bílina	524	Litvínov,Záluží-Dubí-Chlumec	124	32,200	02.01.2026 - 31.12.2026	250	8050,000	OT_10	
Litvínov-Bílina	524	Litvínov,Záluží-Dubí-Chlumec	125	28,200	02.01.2026 - 31.12.2026	250	7050,000	OT_10	
Litvínov-Bílina	524	Litvínov,Záluží-Dubí-Chlumec	126	18,400	02.01.2026 - 31.12.2026	250	4600,000	OT_10	
Litvínov-Bílina	524	Litvínov,Záluží-Dubí-Chlumec	128	5,300	02.01.2026 - 31.12.2026	250	1325,000	OT_10	
Litvínov-Bílina	525	Litvínov-Mariánské Radčice-Braňany	101	5,400	02.01.2026 - 31.12.2026	250	1350,000	12m	
Litvínov-Bílina	525	Litvínov-Mariánské Radčice-Braňany	102	5,800	02.01.2026 - 31.12.2026	250	1450,000	12m	
Litvínov-Bílina	525	Litvínov-Mariánské Radčice-Braňany	103	5,400	02.01.2026 - 31.12.2026	250	1350,000	12m	
Litvínov-Bílina	525	Litvínov-Mariánské Radčice-Braňany	104	5,800	02.01.2026 - 31.12.2026	250	1450,000	12m	
Litvínov-Bílina	525	Litvínov-Mariánské Radčice-Braňany	105	5,400	02.01.2026 - 31.12.2026	250	1350,000	12m	

Litvínov-Bílina	525	Litvínov-Mariánské Radčice-Braňany	106	5,800	02.01.2026 - 31.12.2026	250	1450,000	12m	
Litvínov-Bílina	525	Litvínov-Mariánské Radčice-Braňany	107	11,800	02.01.2026 - 31.12.2026	250	2950,000	OT_10	
Litvínov-Bílina	525	Litvínov-Mariánské Radčice-Braňany	108	7,100	02.01.2026 - 31.12.2026	250	1775,000	12m	
Litvínov-Bílina	525	Litvínov-Mariánské Radčice-Braňany	110	12,300	02.01.2026 - 31.12.2026	250	3075,000	OT_10	
Litvínov-Bílina	525	Litvínov-Mariánské Radčice-Braňany	111	5,400	02.01.2026 - 31.12.2026	250	1350,000	OT_10	
Litvínov-Bílina	525	Litvínov-Mariánské Radčice-Braňany	113	5,400	02.01.2026 - 31.12.2026	250	1350,000	OT_10	
Litvínov-Bílina	525	Litvínov-Mariánské Radčice-Braňany	114	5,800	02.01.2026 - 31.12.2026	250	1450,000	OT_10	
Litvínov-Bílina	525	Litvínov-Mariánské Radčice-Braňany	115	11,800	02.01.2026 - 31.12.2026	250	2950,000	12m	
Litvínov-Bílina	525	Litvínov-Mariánské Radčice-Braňany	116	5,800	02.01.2026 - 31.12.2026	250	1450,000	OT_10	
Litvínov-Bílina	525	Litvínov-Mariánské Radčice-Braňany	119	11,800	02.01.2026 - 31.12.2026	250	2950,000	12m	
Litvínov-Bílina	525	Litvínov-Mariánské Radčice-Braňany	120	12,300	02.01.2026 - 31.12.2026	250	3075,000	12m	
Litvínov-Bílina	525	Litvínov-Mariánské Radčice-Braňany	123	11,800	02.01.2026 - 31.12.2026	250	2950,000	12m	
Litvínov-Bílina	525	Litvínov-Mariánské Radčice-Braňany	124	12,300	02.01.2026 - 31.12.2026	250	3075,000	12m	
Litvínov-Bílina	525	Litvínov-Mariánské Radčice-Braňany	127	5,400	02.01.2026 - 31.12.2026	250	1350,000	12m	
Litvínov-Bílina	525	Litvínov-Mariánské Radčice-Braňany	128	12,300	02.01.2026 - 31.12.2026	250	3075,000	12m	
Litvínov-Bílina	525	Litvínov-Mariánské Radčice-Braňany	129	5,400	02.01.2026 - 31.12.2026	250	1350,000	OT_10	
Litvínov-Bílina	525	Litvínov-Mariánské Radčice-Braňany	130	5,800	02.01.2026 - 31.12.2026	250	1450,000	12m	
Litvínov-Bílina	525	Litvínov-Mariánské Radčice-Braňany	131	5,400	02.01.2026 - 31.12.2026	250	1350,000	OT_10	
Litvínov-Bílina	525	Litvínov-Mariánské Radčice-Braňany	132	5,800	02.01.2026 - 31.12.2026	250	1450,000	OT_10	
Litvínov-Bílina	525	Litvínov-Mariánské Radčice-Braňany	133	5,400	02.01.2026 - 31.12.2026	250	1350,000	OT_10	
Litvínov-Bílina	525	Litvínov-Mariánské Radčice-Braňany	134	5,800	02.01.2026 - 31.12.2026	250	1450,000	OT_10	
Litvínov-Bílina	525	Litvínov-Mariánské Radčice-Braňany	135	5,400	02.01.2026 - 31.12.2026	250	1350,000	OT_10	
Litvínov-Bílina	525	Litvínov-Mariánské Radčice-Braňany	136	5,800	02.01.2026 - 31.12.2026	250	1450,000	OT_10	
Litvínov-Bílina	525	Litvínov-Mariánské Radčice-Braňany	137	5,400	02.01.2026 - 31.12.2026	250	1350,000	12m	
Litvínov-Bílina	525	Litvínov-Mariánské Radčice-Braňany	138	5,800	02.01.2026 - 31.12.2026	250	1450,000	OT_10	
Litvínov-Bílina	525	Litvínov-Mariánské Radčice-Braňany	201	5,400	03.01.2026 - 27.12.2026	114	615,600	OT_10	
Litvínov-Bílina	525	Litvínov-Mariánské Radčice-Braňany	202	5,800	03.01.2026 - 27.12.2026	114	661,200	OT_10	
Litvínov-Bílina	525	Litvínov-Mariánské Radčice-Braňany	203	5,400	01.01.2026 - 27.12.2026	115	621,000	OT_10	
Litvínov-Bílina	525	Litvínov-Mariánské Radčice-Braňany	204	5,800	01.01.2026 - 27.12.2026	115	667,000	OT_10	
Litvínov-Bílina	525	Litvínov-Mariánské Radčice-Braňany	205	5,400	01.01.2026 - 27.12.2026	115	621,000	OT_10	
Litvínov-Bílina	525	Litvínov-Mariánské Radčice-Braňany	206	5,800	01.01.2026 - 27.12.2026	115	667,000	OT_10	
Litvínov-Bílina	525	Litvínov-Mariánské Radčice-Braňany	207	5,400	01.01.2026 - 27.12.2026	115	621,000	OT_10	
Litvínov-Bílina	525	Litvínov-Mariánské Radčice-Braňany	208	5,800	01.01.2026 - 27.12.2026	115	667,000	OT_10	
Litvínov-Bílina	525	Litvínov-Mariánské Radčice-Braňany	209	5,400	01.01.2026 - 27.12.2026	115	621,000	OT_10	
Litvínov-Bílina	525	Litvínov-Mariánské Radčice-Braňany	210	5,800	01.01.2026 - 27.12.2026	115	667,000	OT_10	
Litvínov-Bílina	525	Litvínov-Mariánské Radčice-Braňany	211	5,400	01.01.2026 - 27.12.2026	115	621,000	OT_10	
Litvínov-Bílina	525	Litvínov-Mariánské Radčice-Braňany	212	5,800	01.01.2026 - 27.12.2026	115	667,000	OT_10	
Litvínov-Bílina	525	Litvínov-Mariánské Radčice-Braňany	213	5,400	01.01.2026 - 27.12.2026	115	621,000	OT_10	
Litvínov-Bílina	525	Litvínov-Mariánské Radčice-Braňany	214	5,800	01.01.2026 - 27.12.2026	115	667,000	OT_10	
Litvínov-Bílina	526	Litvínov-Osek,Dlouhá Louka	201	15,500	01.01.2026 - 27.12.2026	115	1782,500	OT_10	
Litvínov-Bílina	526	Litvínov-Osek,Dlouhá Louka	202	15,800	01.01.2026 - 27.12.2026	115	1817,000	OT_10	
Litvínov-Bílina	526	Litvínov-Osek,Dlouhá Louka	203	15,500	01.01.2026 - 27.12.2026	115	1782,500	OT_10	
Litvínov-Bílina	526	Litvínov-Osek,Dlouhá Louka	204	15,800	01.01.2026 - 27.12.2026	115	1817,000	OT_10	
Litvínov-Bílina	526	Litvínov-Osek,Dlouhá Louka	205	15,500	01.01.2026 - 27.12.2026	115	1782,500	OT_10	
Litvínov-Bílina	526	Litvínov-Osek,Dlouhá Louka	206	15,800	01.01.2026 - 27.12.2026	115	1817,000	OT_10	
Součet							1568202,900		

podklad pro výpočet kompenzace

rozsah objednaného dopravního výkonu v kalendářním roce			km	1 568 202,90
základní rozsah veřejných služeb v kalendářním roce			km	1 570 335,00
základní cena na 1 km			Kč/km	**51,87**
doplňková cena na 1 km			Kč/km	**51,87**
úspora cena na 1 km			Kč/km	**51,87**
uplatní se doplňková cena	km	0,00	Kč	0,00
uplatní se úspora	km	2 132,10	Kč	110 592,03
předpokládaná cena objednaného dopravního výkonu			Kč	**81 342 684,42**

Vymezení linek a spojů

rok 2025

Období: 01.01.2025 až 31.12.2025
Oblasti: Lounsko-západ
Dopravci: Dopravní společnost ÚK, p.o.
Provozovny: Lounsko-západ (DSÚK)

Oblast	Číslo linky	Název linky	Číslo spoje	Délka spoje	Období od-do	Počet spojů	Výkon za období	Typ vozu
(1)	(2)	(3)	(4)	(5)	(6)	(7)	(8)=(5)x(7)	(9)
Lounsko-západ	711	Louny-Ročov-Rakovník	1001	46,300	02.01.2025 - 31.12.2025	251	11621,300	OT_10
Lounsko-západ	711	Louny-Ročov-Rakovník	1002	18,500	02.01.2025 - 31.12.2025	251	4643,500	OT_10
Lounsko-západ	711	Louny-Ročov-Rakovník	1003	17,800	02.01.2025 - 31.12.2025	251	4467,800	OT_10
Lounsko-západ	711	Louny-Ročov-Rakovník	1004	18,500	02.01.2025 - 31.12.2025	251	4643,500	OT_10
Lounsko-západ	711	Louny-Ročov-Rakovník	1005	17,400	06.01.2025 - 22.12.2025	191	3323,400	OT_10
Lounsko-západ	711	Louny-Ročov-Rakovník	1006	17,500	06.01.2025 - 22.12.2025	191	3342,500	OT_10
Lounsko-západ	711	Louny-Ročov-Rakovník	1007	36,700	02.01.2025 - 31.12.2025	251	9211,700	OT_10
Lounsko-západ	711	Louny-Ročov-Rakovník	1008	40,300	02.01.2025 - 31.12.2025	60	2418,000	OT_10
Lounsko-západ	711	Louny-Ročov-Rakovník	1010	40,600	06.01.2025 - 22.12.2025	191	7754,600	OT_10
Lounsko-západ	711	Louny-Ročov-Rakovník	1011	36,700	02.01.2025 - 31.12.2025	251	9211,700	OT_10
Lounsko-západ	711	Louny-Ročov-Rakovník	1012	36,800	02.01.2025 - 31.12.2025	251	9236,800	OT_10
Lounsko-západ	711	Louny-Ročov-Rakovník	1013	43,300	02.01.2025 - 31.12.2025	251	10868,300	OT_10
Lounsko-západ	711	Louny-Ročov-Rakovník	1014	43,400	02.01.2025 - 31.12.2025	251	10893,400	OT_10
Lounsko-západ	711	Louny-Ročov-Rakovník	1015	40,200	02.01.2025 - 31.12.2025	251	10090,200	OT_10
Lounsko-západ	711	Louny-Ročov-Rakovník	1016	36,800	02.01.2025 - 31.12.2025	251	9236,800	OT_10
Lounsko-západ	711	Louny-Ročov-Rakovník	1017	17,400	06.01.2025 - 22.12.2025	191	3323,400	OT_10
Lounsko-západ	711	Louny-Ročov-Rakovník	1018	17,500	06.01.2025 - 22.12.2025	191	3342,500	OT_10
Lounsko-západ	711	Louny-Ročov-Rakovník	1019	18,300	02.01.2025 - 31.12.2025	251	4593,300	OT_10
Lounsko-západ	711	Louny-Ročov-Rakovník	1020	40,300	02.01.2025 - 31.12.2025	251	10115,300	OT_10
Lounsko-západ	711	Louny-Ročov-Rakovník	1021	36,700	02.01.2025 - 31.12.2025	251	9211,700	OT_10
Lounsko-západ	711	Louny-Ročov-Rakovník	1022	18,500	02.01.2025 - 31.12.2025	251	4643,500	OT_10
Lounsko-západ	711	Louny-Ročov-Rakovník	1023	18,300	02.01.2025 - 31.12.2025	251	4593,300	OT_10
Lounsko-západ	711	Louny-Ročov-Rakovník	1024	43,400	02.01.2025 - 30.12.2025	250	10850,000	OT_10
Lounsko-západ	711	Louny-Ročov-Rakovník	1024	43,400	31.12.2025 - 31.12.2025	1	43,400	OT_10
Lounsko-západ	711	Louny-Ročov-Rakovník	1025	18,300	02.01.2025 - 30.12.2025	250	4575,000	OT_10
Lounsko-západ	711	Louny-Ročov-Rakovník	1026	18,500	02.01.2025 - 30.12.2025	250	4625,000	OT_10
Lounsko-západ	711	Louny-Ročov-Rakovník	1027	40,200	02.01.2025 - 30.12.2025	250	10050,000	OT_10
Lounsko-západ	711	Louny-Ročov-Rakovník	1028	46,300	02.01.2025 - 30.12.2025	250	11575,000	OT_10
Lounsko-západ	711	Louny-Ročov-Rakovník	4201	18,300	01.01.2025 - 28.12.2025	114	2086,200	OT_10
Lounsko-západ	711	Louny-Ročov-Rakovník	4202	18,500	01.01.2025 - 28.12.2025	114	2109,000	OT_10
Lounsko-západ	711	Louny-Ročov-Rakovník	4203	18,300	01.01.2025 - 28.12.2025	114	2086,200	OT_10
Lounsko-západ	711	Louny-Ročov-Rakovník	4204	18,500	01.01.2025 - 28.12.2025	114	2109,000	OT_10
Lounsko-západ	711	Louny-Ročov-Rakovník	4205	18,300	01.01.2025 - 28.12.2025	113	2067,900	OT_10
Lounsko-západ	711	Louny-Ročov-Rakovník	4206	18,500	01.01.2025 - 28.12.2025	113	2090,500	OT_10
Lounsko-západ	716	Louny-Hřivice-Pnětluky	101	17,300	02.01.2025 - 31.12.2025	251	4342,300	OT_10
Lounsko-západ	716	Louny-Hřivice-Pnětluky	102	17,500	02.01.2025 - 31.12.2025	251	4392,500	OT_10
Lounsko-západ	716	Louny-Hřivice-Pnětluky	103	17,300	02.01.2025 - 31.12.2025	251	4342,300	OT_10
Lounsko-západ	716	Louny-Hřivice-Pnětluky	104	17,500	02.01.2025 - 31.12.2025	251	4392,500	OT_10
Lounsko-západ	716	Louny-Hřivice-Pnětluky	105	17,300	02.01.2025 - 31.12.2025	251	4342,300	OT_10
Lounsko-západ	716	Louny-Hřivice-Pnětluky	106	17,500	02.01.2025 - 31.12.2025	251	4392,500	OT_10
Lounsko-západ	716	Louny-Hřivice-Pnětluky	107	17,300	02.01.2025 - 31.12.2025	251	4342,300	OT_10
Lounsko-západ	716	Louny-Hřivice-Pnětluky	108	17,500	02.01.2025 - 31.12.2025	251	4392,500	OT_10
Lounsko-západ	716	Louny-Hřivice-Pnětluky	109	17,300	06.01.2025 - 22.12.2025	191	3304,300	OT_10
Lounsko-západ	716	Louny-Hřivice-Pnětluky	110	17,500	02.01.2025 - 31.12.2025	60	1050,000	OT_10
Lounsko-západ	716	Louny-Hřivice-Pnětluky	110	17,500	06.01.2025 - 22.12.2025	191	3342,500	OT_10
Lounsko-západ	716	Louny-Hřivice-Pnětluky	111	17,300	02.01.2025 - 31.12.2025	251	4342,300	OT_10
Lounsko-západ	716	Louny-Hřivice-Pnětluky	112	17,500	06.01.2025 - 22.12.2025	191	3342,500	OT_10
Lounsko-západ	716	Louny-Hřivice-Pnětluky	113	17,300	02.01.2025 - 31.12.2025	251	4342,300	OT_10
Lounsko-západ	716	Louny-Hřivice-Pnětluky	114	17,500	02.01.2025 - 31.12.2025	251	4392,500	OT_10
Lounsko-západ	716	Louny-Hřivice-Pnětluky	115	17,300	02.01.2025 - 31.12.2025	251	4342,300	OT_10
Lounsko-západ	716	Louny-Hřivice-Pnětluky	116	17,500	02.01.2025 - 31.12.2025	251	4392,500	OT_10
Lounsko-západ	717	Lipno,Drahomyšl-Tuchořice,Třeskonice	101	22,900	02.01.2025 - 31.12.2025	251	5747,900	OT_10
Lounsko-západ	717	Lipno,Drahomyšl-Tuchořice,Třeskonice	102	22,800	02.01.2025 - 31.12.2025	251	5722,800	OT_10
Lounsko-západ	717	Lipno,Drahomyšl-Tuchořice,Třeskonice	103	22,900	02.01.2025 - 31.12.2025	251	5747,900	OT_10
Lounsko-západ	717	Lipno,Drahomyšl-Tuchořice,Třeskonice	104	17,800	02.01.2025 - 31.12.2025	251	4467,800	OT_10
Lounsko-západ	718	Louny-Zálužice-Žatec	101	15,300	02.01.2025 - 31.12.2025	251	3840,300	OT_10
Lounsko-západ	718	Louny-Zálužice-Žatec	102	24,800	02.01.2025 - 31.12.2025	251	6224,800	OT_10
Lounsko-západ	718	Louny-Zálužice-Žatec	103	25,000	02.01.2025 - 31.12.2025	251	6275,000	OT_10
Lounsko-západ	718	Louny-Zálužice-Žatec	104	24,800	02.01.2025 - 31.12.2025	251	6224,800	OT_10
Lounsko-západ	718	Louny-Zálužice-Žatec	105	25,000	02.01.2025 - 31.12.2025	251	6275,000	OT_10
Lounsko-západ	718	Louny-Zálužice-Žatec	106	31,000	02.01.2025 - 31.12.2025	251	7781,000	OT_10
Lounsko-západ	718	Louny-Zálužice-Žatec	107	25,000	02.01.2025 - 31.12.2025	251	6275,000	OT_10

Lounsko-západ	718	Louny-Zálužice-Žatec	108	24,800	02.01.2025 - 31.12.2025	251	6224,800	OT_10
Lounsko-západ	718	Louny-Zálužice-Žatec	109	31,200	02.01.2025 - 09.05.2025	88	2745,600	OT_10
Lounsko-západ	718	Louny-Zálužice-Žatec	109	31,200	12.05.2025 - 31.12.2025	163	5085,600	OT_10
Lounsko-západ	718	Louny-Zálužice-Žatec	110	24,800	02.01.2025 - 31.12.2025	251	6224,800	OT_10
Lounsko-západ	718	Louny-Zálužice-Žatec	111	25,000	02.01.2025 - 31.12.2025	251	6275,000	OT_10
Lounsko-západ	718	Louny-Zálužice-Žatec	112	31,000	02.01.2025 - 31.12.2025	251	7781,000	OT_10
Lounsko-západ	718	Louny-Zálužice-Žatec	113	31,200	02.01.2025 - 31.12.2025	251	7831,200	OT_10
Lounsko-západ	718	Louny-Zálužice-Žatec	114	31,000	02.01.2025 - 31.12.2025	251	7781,000	OT_10
Lounsko-západ	726	Postoloprty-Lišany-Postoloprty	101	16,300	02.01.2025 - 31.12.2025	251	4091,300	OT_10
Lounsko-západ	726	Postoloprty-Lišany-Postoloprty	102	16,500	02.01.2025 - 31.12.2025	251	4141,500	OT_10
Lounsko-západ	726	Postoloprty-Lišany-Postoloprty	103	21,000	06.01.2025 - 22.12.2025	191	4011,000	OT_10
Lounsko-západ	726	Postoloprty-Lišany-Postoloprty	105	21,000	02.01.2025 - 31.12.2025	251	5271,000	OT_10
Lounsko-západ	734	Žatec-Postoloprty-Louny	101	25,700	02.01.2025 - 31.12.2025	60	1542,000	OT_10
Lounsko-západ	734	Žatec-Postoloprty-Louny	101	25,700	06.01.2025 - 22.12.2025	191	4908,700	OT_10
Lounsko-západ	734	Žatec-Postoloprty-Louny	102	24,600	02.01.2025 - 31.12.2025	251	6174,600	OT_10
Lounsko-západ	734	Žatec-Postoloprty-Louny	103	24,100	02.01.2025 - 31.12.2025	251	6049,100	OT_10
Lounsko-západ	734	Žatec-Postoloprty-Louny	104	24,600	02.01.2025 - 31.12.2025	251	6174,600	OT_10
Lounsko-západ	734	Žatec-Postoloprty-Louny	105	24,100	02.01.2025 - 31.12.2025	251	6049,100	OT_10
Lounsko-západ	734	Žatec-Postoloprty-Louny	106	25,400	02.01.2025 - 31.12.2025	251	6375,400	OT_10
Lounsko-západ	734	Žatec-Postoloprty-Louny	107	24,100	02.01.2025 - 31.12.2025	251	6049,100	OT_10
Lounsko-západ	734	Žatec-Postoloprty-Louny	108	24,600	02.01.2025 - 31.12.2025	251	6174,600	OT_10
Lounsko-západ	734	Žatec-Postoloprty-Louny	109	24,100	02.01.2025 - 31.12.2025	251	6049,100	OT_10
Lounsko-západ	734	Žatec-Postoloprty-Louny	110	24,600	02.01.2025 - 31.12.2025	251	6174,600	OT_10
Lounsko-západ	734	Žatec-Postoloprty-Louny	111	24,100	02.01.2025 - 09.05.2025	88	2120,800	OT_10
Lounsko-západ	734	Žatec-Postoloprty-Louny	111	24,100	12.05.2025 - 31.12.2025	163	3928,300	OT_10
Lounsko-západ	734	Žatec-Postoloprty-Louny	112	24,600	02.01.2025 - 31.12.2025	251	6174,600	OT_10
Lounsko-západ	734	Žatec-Postoloprty-Louny	113	24,100	02.01.2025 - 31.12.2025	251	6049,100	OT_10
Lounsko-západ	734	Žatec-Postoloprty-Louny	114	24,600	02.01.2025 - 09.05.2025	88	2164,800	OT_10
Lounsko-západ	734	Žatec-Postoloprty-Louny	114	24,600	12.05.2025 - 31.12.2025	163	4009,800	OT_10
Lounsko-západ	734	Žatec-Postoloprty-Louny	115	24,100	02.01.2025 - 09.05.2025	88	2120,800	OT_10
Lounsko-západ	734	Žatec-Postoloprty-Louny	115	24,100	12.05.2025 - 31.12.2025	163	3928,300	OT_10
Lounsko-západ	734	Žatec-Postoloprty-Louny	116	24,600	02.01.2025 - 31.12.2025	251	6174,600	OT_10
Lounsko-západ	734	Žatec-Postoloprty-Louny	117	24,100	02.01.2025 - 31.12.2025	251	6049,100	OT_10
Lounsko-západ	734	Žatec-Postoloprty-Louny	118	24,600	02.01.2025 - 31.12.2025	251	6174,600	OT_10
Lounsko-západ	734	Žatec-Postoloprty-Louny	119	24,100	02.01.2025 - 31.12.2025	251	6049,100	OT_10
Lounsko-západ	734	Žatec-Postoloprty-Louny	120	24,600	02.01.2025 - 30.12.2025	250	6150,000	OT_10
Lounsko-západ	734	Žatec-Postoloprty-Louny	120	24,600	31.12.2025 - 31.12.2025	1	24,600	OT_10
Lounsko-západ	734	Žatec-Postoloprty-Louny	121	24,100	02.01.2025 - 30.12.2025	250	6025,000	OT_10
Lounsko-západ	734	Žatec-Postoloprty-Louny	122	24,600	02.01.2025 - 31.12.2025	251	6174,600	OT_10
Lounsko-západ	734	Žatec-Postoloprty-Louny	123	24,100	02.01.2025 - 30.12.2025	250	6025,000	OT_10
Lounsko-západ	734	Žatec-Postoloprty-Louny	124	24,600	02.01.2025 - 30.12.2025	250	6150,000	OT_10
Lounsko-západ	734	Žatec-Postoloprty-Louny	201	24,100	04.01.2025 - 28.12.2025	112	2699,200	OT_10
Lounsko-západ	734	Žatec-Postoloprty-Louny	202	24,600	04.01.2025 - 28.12.2025	112	2755,200	OT_10
Lounsko-západ	734	Žatec-Postoloprty-Louny	203	24,100	01.01.2025 - 28.12.2025	114	2747,400	OT_10
Lounsko-západ	734	Žatec-Postoloprty-Louny	204	24,600	01.01.2025 - 28.12.2025	114	2804,400	OT_10
Lounsko-západ	734	Žatec-Postoloprty-Louny	205	24,100	01.01.2025 - 28.12.2025	113	2723,300	OT_10
Lounsko-západ	734	Žatec-Postoloprty-Louny	205	24,100	24.12.2025 - 24.12.2025	1	24,100	OT_10
Lounsko-západ	734	Žatec-Postoloprty-Louny	206	24,600	01.01.2025 - 28.12.2025	114	2804,400	OT_10
Lounsko-západ	734	Žatec-Postoloprty-Louny	207	24,100	01.01.2025 - 28.12.2025	113	2723,300	OT_10
Lounsko-západ	734	Žatec-Postoloprty-Louny	208	24,600	01.01.2025 - 28.12.2025	113	2779,800	OT_10
Lounsko-západ	738	Žatec-Lišany-Postoloprty	101	18,100	02.01.2025 - 31.12.2025	251	4543,100	OT_10
Lounsko-západ	738	Žatec-Lišany-Postoloprty	102	6,500	02.01.2025 - 31.12.2025	251	1631,500	OT_10
Lounsko-západ	738	Žatec-Lišany-Postoloprty	103	15,500	06.01.2025 - 22.12.2025	191	2960,500	OT_10
Lounsko-západ	738	Žatec-Lišany-Postoloprty	104	20,000	02.01.2025 - 31.12.2025	251	5020,000	OT_10
Lounsko-západ	738	Žatec-Lišany-Postoloprty	105	18,100	02.01.2025 - 31.12.2025	251	4543,100	OT_10
Lounsko-západ	738	Žatec-Lišany-Postoloprty	106	15,700	06.01.2025 - 22.12.2025	191	2998,700	OT_10
Lounsko-západ	739	Žatec-Lipno-Louny	101	27,900	02.01.2025 - 31.12.2025	251	7002,900	OT_10
Lounsko-západ	739	Žatec-Lipno-Louny	102	26,600	02.01.2025 - 31.12.2025	251	6676,600	OT_10
Lounsko-západ	739	Žatec-Lipno-Louny	103	27,900	02.01.2025 - 31.12.2025	251	7002,900	OT_10
Lounsko-západ	739	Žatec-Lipno-Louny	104	28,700	02.01.2025 - 31.12.2025	251	7203,700	OT_10
Lounsko-západ	739	Žatec-Lipno-Louny	105	27,900	02.01.2025 - 31.12.2025	251	7002,900	OT_10
Lounsko-západ	739	Žatec-Lipno-Louny	106	28,700	02.01.2025 - 31.12.2025	251	7203,700	OT_10
Lounsko-západ	739	Žatec-Lipno-Louny	107	27,900	02.01.2025 - 31.12.2025	251	7002,900	OT_10
Lounsko-západ	739	Žatec-Lipno-Louny	108	22,500	02.01.2025 - 31.12.2025	251	5647,500	OT_10
Lounsko-západ	739	Žatec-Lipno-Louny	109	27,900	02.01.2025 - 31.12.2025	251	7002,900	OT_10
Lounsko-západ	739	Žatec-Lipno-Louny	110	28,700	02.01.2025 - 31.12.2025	251	7203,700	OT_10
Lounsko-západ	739	Žatec-Lipno-Louny	111	27,900	02.01.2025 - 31.12.2025	251	7002,900	OT_10
Lounsko-západ	739	Žatec-Lipno-Louny	112	28,700	02.01.2025 - 31.12.2025	251	7203,700	OT_10
Lounsko-západ	739	Žatec-Lipno-Louny	113	27,900	02.01.2025 - 31.12.2025	251	7002,900	OT_10
Lounsko-západ	739	Žatec-Lipno-Louny	114	28,700	02.01.2025 - 31.12.2025	251	7203,700	OT_10
Lounsko-západ	739	Žatec-Lipno-Louny	115	27,900	02.01.2025 - 31.12.2025	251	7002,900	OT_10
Lounsko-západ	739	Žatec-Lipno-Louny	116	28,700	02.01.2025 - 31.12.2025	251	7203,700	OT_10
Lounsko-západ	739	Žatec-Lipno-Louny	117	27,900	02.01.2025 - 31.12.2025	251	7002,900	OT_10
Lounsko-západ	739	Žatec-Lipno-Louny	118	28,700	02.01.2025 - 31.12.2025	251	7203,700	OT_10

Lounsko-západ	739	Žatec-Lipno-Louny	119	27,900	02.01.2025 - 31.12.2025	251	7002,900	OT_10
Lounsko-západ	739	Žatec-Lipno-Louny	120	28,700	02.01.2025 - 31.12.2025	251	7203,700	OT_10
Lounsko-západ	739	Žatec-Lipno-Louny	121	27,900	02.01.2025 - 31.12.2025	251	7002,900	OT_10
Lounsko-západ	739	Žatec-Lipno-Louny	122	28,700	02.01.2025 - 31.12.2025	251	7203,700	OT_10
Lounsko-západ	739	Žatec-Lipno-Louny	123	27,900	02.01.2025 - 31.12.2025	251	7002,900	OT_10
Lounsko-západ	739	Žatec-Lipno-Louny	124	28,700	02.01.2025 - 31.12.2025	251	7203,700	OT_10
Lounsko-západ	739	Žatec-Lipno-Louny	125	26,400	02.01.2025 - 30.12.2025	250	6600,000	OT_10
Lounsko-západ	739	Žatec-Lipno-Louny	126	28,700	02.01.2025 - 30.12.2025	250	7175,000	OT_10
Lounsko-západ	739	Žatec-Lipno-Louny	128	28,700	02.01.2025 - 30.12.2025	250	7175,000	OT_10
Lounsko-západ	739	Žatec-Lipno-Louny	201	27,700	04.01.2025 - 28.12.2025	112	3102,400	OT_10
Lounsko-západ	739	Žatec-Lipno-Louny	202	27,800	04.01.2025 - 28.12.2025	112	3113,600	OT_10
Lounsko-západ	739	Žatec-Lipno-Louny	203	27,700	01.01.2025 - 28.12.2025	114	3157,800	OT_10
Lounsko-západ	739	Žatec-Lipno-Louny	204	27,800	01.01.2025 - 28.12.2025	114	3169,200	OT_10
Lounsko-západ	739	Žatec-Lipno-Louny	205	27,700	01.01.2025 - 28.12.2025	114	3157,800	OT_10
Lounsko-západ	739	Žatec-Lipno-Louny	206	27,800	01.01.2025 - 28.12.2025	114	3169,200	OT_10
Lounsko-západ	739	Žatec-Lipno-Louny	207	27,700	01.01.2025 - 28.12.2025	113	3130,100	OT_10
Lounsko-západ	739	Žatec-Lipno-Louny	208	27,800	01.01.2025 - 28.12.2025	113	3141,400	OT_10
Lounsko-západ	741	Žatec-Kounov-Pnětluky	101	26,200	06.01.2025 - 22.12.2025	196	5135,200	OT_10
Lounsko-západ	741	Žatec-Kounov-Pnětluky	102	20,400	02.01.2025 - 31.12.2025	251	5120,400	OT_10
Lounsko-západ	741	Žatec-Kounov-Pnětluky	103	15,600	02.01.2025 - 31.12.2025	55	858,000	OT_10
Lounsko-západ	741	Žatec-Kounov-Pnětluky	104	36,000	06.01.2025 - 22.12.2025	196	7056,000	OT_10
Lounsko-západ	741	Žatec-Kounov-Pnětluky	105	36,200	06.01.2025 - 22.12.2025	196	7095,200	OT_10
Lounsko-západ	741	Žatec-Kounov-Pnětluky	106	20,400	02.01.2025 - 31.12.2025	55	1122,000	OT_10
Lounsko-západ	741	Žatec-Kounov-Pnětluky	107	20,500	02.01.2025 - 31.12.2025	55	1127,500	OT_10
Lounsko-západ	741	Žatec-Kounov-Pnětluky	108	20,400	02.01.2025 - 31.12.2025	55	1122,000	OT_10
Lounsko-západ	741	Žatec-Kounov-Pnětluky	109	36,200	06.01.2025 - 22.12.2025	196	7095,200	OT_10
Lounsko-západ	741	Žatec-Kounov-Pnětluky	110	31,000	06.01.2025 - 22.12.2025	196	6076,000	OT_10
Lounsko-západ	741	Žatec-Kounov-Pnětluky	111	20,500	02.01.2025 - 31.12.2025	55	1127,500	OT_10
Lounsko-západ	741	Žatec-Kounov-Pnětluky	112	19,200	02.01.2025 - 31.12.2025	55	1056,000	OT_10
Lounsko-západ	741	Žatec-Kounov-Pnětluky	113	20,500	02.01.2025 - 30.12.2025	250	5125,000	OT_10
Lounsko-západ	741	Žatec-Kounov-Pnětluky	114	29,800	06.01.2025 - 22.12.2025	196	5840,800	OT_10
Lounsko-západ	741	Žatec-Kounov-Pnětluky	115	20,500	02.01.2025 - 31.12.2025	251	5145,500	OT_10
Lounsko-západ	741	Žatec-Kounov-Pnětluky	116	20,400	02.01.2025 - 31.12.2025	60	1224,000	OT_10
Lounsko-západ	741	Žatec-Kounov-Pnětluky	116	20,400	06.01.2025 - 22.12.2025	191	3896,400	OT_10
Lounsko-západ	741	Žatec-Kounov-Pnětluky	117	20,500	02.01.2025 - 09.05.2025	88	1804,000	OT_10
Lounsko-západ	741	Žatec-Kounov-Pnětluky	117	20,500	12.05.2025 - 31.12.2025	163	3341,500	OT_10
Lounsko-západ	741	Žatec-Kounov-Pnětluky	118	15,600	02.01.2025 - 09.05.2025	88	1372,800	OT_10
Lounsko-západ	741	Žatec-Kounov-Pnětluky	118	15,600	12.05.2025 - 31.12.2025	163	2542,800	OT_10
Součet							884633,400	

Vymezení linek a spojů

rok 2026 a další

Období: 01.01.2026 až 31.12.2026
Oblasti: Lounsko-západ
Dopravci: Dopravní společnost ÚK, p.o.
Provozovny: Lounsko-západ (DSÚK)

Oblast	Číslo linky	Název linky	Číslo spoje	Délka spoje	Období od-do	Počet spojů	Výkon za období	Typ vozu
(1)	(2)	(3)	(4)	(5)	(6)	(7)	(8)=(5)x(7)	(9)
Lounsko-západ	711	Louny-Ročov-Rakovník	1001	46,300	02.01.2026 - 31.12.2026	250	11575,000	OT_10
Lounsko-západ	711	Louny-Ročov-Rakovník	1002	18,500	02.01.2026 - 31.12.2026	250	4625,000	OT_10
Lounsko-západ	711	Louny-Ročov-Rakovník	1003	17,800	02.01.2026 - 31.12.2026	250	4450,000	OT_10
Lounsko-západ	711	Louny-Ročov-Rakovník	1004	18,500	02.01.2026 - 31.12.2026	250	4625,000	OT_10
Lounsko-západ	711	Louny-Ročov-Rakovník	1005	17,400	05.01.2026 - 31.12.2026	196	3410,400	OT_10
Lounsko-západ	711	Louny-Ročov-Rakovník	1006	17,500	05.01.2026 - 31.12.2026	196	3430,000	OT_10
Lounsko-západ	711	Louny-Ročov-Rakovník	1007	36,700	02.01.2026 - 31.12.2026	250	9175,000	OT_10
Lounsko-západ	711	Louny-Ročov-Rakovník	1008	40,300	02.01.2026 - 29.10.2026	54	2176,200	OT_10
Lounsko-západ	711	Louny-Ročov-Rakovník	1010	40,600	05.01.2026 - 31.12.2026	196	7957,600	OT_10
Lounsko-západ	711	Louny-Ročov-Rakovník	1011	36,700	02.01.2026 - 31.12.2026	250	9175,000	OT_10
Lounsko-západ	711	Louny-Ročov-Rakovník	1012	36,800	02.01.2026 - 31.12.2026	250	9200,000	OT_10
Lounsko-západ	711	Louny-Ročov-Rakovník	1013	43,300	02.01.2026 - 31.12.2026	250	10825,000	OT_10
Lounsko-západ	711	Louny-Ročov-Rakovník	1014	43,400	02.01.2026 - 31.12.2026	250	10850,000	OT_10
Lounsko-západ	711	Louny-Ročov-Rakovník	1015	40,200	02.01.2026 - 31.12.2026	250	10050,000	OT_10
Lounsko-západ	711	Louny-Ročov-Rakovník	1016	36,800	02.01.2026 - 31.12.2026	250	9200,000	OT_10
Lounsko-západ	711	Louny-Ročov-Rakovník	1017	17,400	05.01.2026 - 31.12.2026	196	3410,400	OT_10
Lounsko-západ	711	Louny-Ročov-Rakovník	1018	17,500	05.01.2026 - 31.12.2026	196	3430,000	OT_10
Lounsko-západ	711	Louny-Ročov-Rakovník	1019	18,300	02.01.2026 - 31.12.2026	250	4575,000	OT_10
Lounsko-západ	711	Louny-Ročov-Rakovník	1020	40,300	02.01.2026 - 31.12.2026	250	10075,000	OT_10
Lounsko-západ	711	Louny-Ročov-Rakovník	1021	36,700	02.01.2026 - 31.12.2026	250	9175,000	OT_10
Lounsko-západ	711	Louny-Ročov-Rakovník	1022	18,500	02.01.2026 - 31.12.2026	250	4625,000	OT_10
Lounsko-západ	711	Louny-Ročov-Rakovník	1023	18,300	02.01.2026 - 31.12.2026	250	4575,000	OT_10
Lounsko-západ	711	Louny-Ročov-Rakovník	1024	43,400	02.01.2026 - 31.12.2026	250	10850,000	OT_10
Lounsko-západ	711	Louny-Ročov-Rakovník	1025	18,300	02.01.2026 - 31.12.2026	250	4575,000	OT_10
Lounsko-západ	711	Louny-Ročov-Rakovník	1026	18,500	02.01.2026 - 31.12.2026	250	4625,000	OT_10
Lounsko-západ	711	Louny-Ročov-Rakovník	1027	40,200	02.01.2026 - 31.12.2026	250	10050,000	OT_10
Lounsko-západ	711	Louny-Ročov-Rakovník	1028	46,300	02.01.2026 - 31.12.2026	250	11575,000	OT_10
Lounsko-západ	711	Louny-Ročov-Rakovník	4201	18,300	01.01.2026 - 27.12.2026	115	2104,500	OT_10
Lounsko-západ	711	Louny-Ročov-Rakovník	4202	18,500	01.01.2026 - 27.12.2026	115	2127,500	OT_10
Lounsko-západ	711	Louny-Ročov-Rakovník	4203	18,300	01.01.2026 - 27.12.2026	115	2104,500	OT_10
Lounsko-západ	711	Louny-Ročov-Rakovník	4204	18,500	01.01.2026 - 27.12.2026	115	2127,500	OT_10
Lounsko-západ	711	Louny-Ročov-Rakovník	4205	18,300	01.01.2026 - 27.12.2026	115	2104,500	OT_10
Lounsko-západ	711	Louny-Ročov-Rakovník	4206	18,500	01.01.2026 - 27.12.2026	115	2127,500	OT_10
Lounsko-západ	716	Louny-Hřivice-Pnětluky	101	17,300	02.01.2026 - 31.12.2026	250	4325,000	OT_10
Lounsko-západ	716	Louny-Hřivice-Pnětluky	102	17,500	02.01.2026 - 31.12.2026	250	4375,000	OT_10
Lounsko-západ	716	Louny-Hřivice-Pnětluky	103	17,300	02.01.2026 - 31.12.2026	250	4325,000	OT_10
Lounsko-západ	716	Louny-Hřivice-Pnětluky	104	17,500	02.01.2026 - 31.12.2026	250	4375,000	OT_10
Lounsko-západ	716	Louny-Hřivice-Pnětluky	105	17,300	02.01.2026 - 31.12.2026	250	4325,000	OT_10
Lounsko-západ	716	Louny-Hřivice-Pnětluky	106	17,500	02.01.2026 - 31.12.2026	250	4375,000	OT_10
Lounsko-západ	716	Louny-Hřivice-Pnětluky	107	17,300	02.01.2026 - 31.12.2026	250	4325,000	OT_10
Lounsko-západ	716	Louny-Hřivice-Pnětluky	108	17,500	02.01.2026 - 31.12.2026	250	4375,000	OT_10
Lounsko-západ	716	Louny-Hřivice-Pnětluky	109	17,300	05.01.2026 - 31.12.2026	196	3390,800	OT_10
Lounsko-západ	716	Louny-Hřivice-Pnětluky	110	17,500	02.01.2026 - 29.10.2026	54	945,000	OT_10
Lounsko-západ	716	Louny-Hřivice-Pnětluky	110	17,500	05.01.2026 - 31.12.2026	196	3430,000	OT_10
Lounsko-západ	716	Louny-Hřivice-Pnětluky	111	17,300	02.01.2026 - 31.12.2026	250	4325,000	OT_10
Lounsko-západ	716	Louny-Hřivice-Pnětluky	112	17,500	05.01.2026 - 31.12.2026	196	3430,000	OT_10
Lounsko-západ	716	Louny-Hřivice-Pnětluky	113	17,300	02.01.2026 - 31.12.2026	250	4325,000	OT_10
Lounsko-západ	716	Louny-Hřivice-Pnětluky	114	17,500	02.01.2026 - 31.12.2026	250	4375,000	OT_10
Lounsko-západ	716	Louny-Hřivice-Pnětluky	115	17,300	02.01.2026 - 31.12.2026	250	4325,000	OT_10
Lounsko-západ	716	Louny-Hřivice-Pnětluky	116	17,500	02.01.2026 - 31.12.2026	250	4375,000	OT_10
Lounsko-západ	717	Lipno,Drahomyšl-Tuchořice,Třeskonice	101	22,900	02.01.2026 - 31.12.2026	250	5725,000	OT_10
Lounsko-západ	717	Lipno,Drahomyšl-Tuchořice,Třeskonice	102	22,800	02.01.2026 - 31.12.2026	250	5700,000	OT_10
Lounsko-západ	717	Lipno,Drahomyšl-Tuchořice,Třeskonice	103	22,900	02.01.2026 - 31.12.2026	250	5725,000	OT_10
Lounsko-západ	717	Lipno,Drahomyšl-Tuchořice,Třeskonice	104	17,800	02.01.2026 - 31.12.2026	250	4450,000	OT_10
Lounsko-západ	718	Louny-Zálužice-Žatec	101	15,300	02.01.2026 - 31.12.2026	250	3825,000	OT_10
Lounsko-západ	718	Louny-Zálužice-Žatec	102	24,800	02.01.2026 - 31.12.2026	250	6200,000	OT_10
Lounsko-západ	718	Louny-Zálužice-Žatec	103	25,000	02.01.2026 - 31.12.2026	250	6250,000	OT_10
Lounsko-západ	718	Louny-Zálužice-Žatec	104	24,800	02.01.2026 - 31.12.2026	250	6200,000	OT_10
Lounsko-západ	718	Louny-Zálužice-Žatec	105	25,000	02.01.2026 - 31.12.2026	250	6250,000	OT_10
Lounsko-západ	718	Louny-Zálužice-Žatec	106	31,000	02.01.2026 - 31.12.2026	250	7750,000	OT_10
Lounsko-západ	718	Louny-Zálužice-Žatec	107	25,000	02.01.2026 - 31.12.2026	250	6250,000	OT_10
Lounsko-západ	718	Louny-Zálužice-Žatec	108	24,800	02.01.2026 - 31.12.2026	250	6200,000	OT_10

Lounsko-západ	718	Louny-Zálužice-Žatec	109	31,200	02.01.2026 - 31.12.2026	250	7800,000	OT_10
Lounsko-západ	718	Louny-Zálužice-Žatec	110	24,800	02.01.2026 - 31.12.2026	250	6200,000	OT_10
Lounsko-západ	718	Louny-Zálužice-Žatec	111	25,000	02.01.2026 - 31.12.2026	250	6250,000	OT_10
Lounsko-západ	718	Louny-Zálužice-Žatec	112	31,000	02.01.2026 - 31.12.2026	250	7750,000	OT_10
Lounsko-západ	718	Louny-Zálužice-Žatec	113	31,200	02.01.2026 - 31.12.2026	250	7800,000	OT_10
Lounsko-západ	718	Louny-Zálužice-Žatec	114	31,000	02.01.2026 - 31.12.2026	250	7750,000	OT_10
Lounsko-západ	726	Postoloprty-Lišany-Postoloprty	101	16,300	02.01.2026 - 31.12.2026	250	4075,000	OT_10
Lounsko-západ	726	Postoloprty-Lišany-Postoloprty	102	16,500	02.01.2026 - 31.12.2026	250	4125,000	OT_10
Lounsko-západ	726	Postoloprty-Lišany-Postoloprty	103	21,000	05.01.2026 - 31.12.2026	196	4116,000	OT_10
Lounsko-západ	726	Postoloprty-Lišany-Postoloprty	105	21,000	02.01.2026 - 31.12.2026	250	5250,000	OT_10
Lounsko-západ	734	Žatec-Postoloprty-Louny	101	25,700	02.01.2026 - 29.10.2026	54	1387,800	OT_10
Lounsko-západ	734	Žatec-Postoloprty-Louny	101	25,700	05.01.2026 - 31.12.2026	196	5037,200	OT_10
Lounsko-západ	734	Žatec-Postoloprty-Louny	102	24,600	02.01.2026 - 31.12.2026	250	6150,000	OT_10
Lounsko-západ	734	Žatec-Postoloprty-Louny	103	24,100	02.01.2026 - 31.12.2026	250	6025,000	OT_10
Lounsko-západ	734	Žatec-Postoloprty-Louny	104	24,600	02.01.2026 - 31.12.2026	250	6150,000	OT_10
Lounsko-západ	734	Žatec-Postoloprty-Louny	105	24,100	02.01.2026 - 31.12.2026	250	6025,000	OT_10
Lounsko-západ	734	Žatec-Postoloprty-Louny	106	25,400	02.01.2026 - 31.12.2026	250	6350,000	OT_10
Lounsko-západ	734	Žatec-Postoloprty-Louny	107	24,100	02.01.2026 - 31.12.2026	250	6025,000	OT_10
Lounsko-západ	734	Žatec-Postoloprty-Louny	108	24,600	02.01.2026 - 31.12.2026	250	6150,000	OT_10
Lounsko-západ	734	Žatec-Postoloprty-Louny	109	24,100	02.01.2026 - 31.12.2026	250	6025,000	OT_10
Lounsko-západ	734	Žatec-Postoloprty-Louny	110	24,600	02.01.2026 - 31.12.2026	250	6150,000	OT_10
Lounsko-západ	734	Žatec-Postoloprty-Louny	111	24,100	02.01.2026 - 31.12.2026	250	6025,000	OT_10
Lounsko-západ	734	Žatec-Postoloprty-Louny	112	24,600	02.01.2026 - 31.12.2026	250	6150,000	OT_10
Lounsko-západ	734	Žatec-Postoloprty-Louny	113	24,100	02.01.2026 - 31.12.2026	250	6025,000	OT_10
Lounsko-západ	734	Žatec-Postoloprty-Louny	114	24,600	02.01.2026 - 31.12.2026	250	6150,000	OT_10
Lounsko-západ	734	Žatec-Postoloprty-Louny	115	24,100	02.01.2026 - 31.12.2026	250	6025,000	OT_10
Lounsko-západ	734	Žatec-Postoloprty-Louny	116	24,600	02.01.2026 - 31.12.2026	250	6150,000	OT_10
Lounsko-západ	734	Žatec-Postoloprty-Louny	117	24,100	02.01.2026 - 31.12.2026	250	6025,000	OT_10
Lounsko-západ	734	Žatec-Postoloprty-Louny	118	24,600	02.01.2026 - 31.12.2026	250	6150,000	OT_10
Lounsko-západ	734	Žatec-Postoloprty-Louny	119	24,100	02.01.2026 - 31.12.2026	250	6025,000	OT_10
Lounsko-západ	734	Žatec-Postoloprty-Louny	120	24,600	02.01.2026 - 31.12.2026	250	6150,000	OT_10
Lounsko-západ	734	Žatec-Postoloprty-Louny	121	24,100	02.01.2026 - 31.12.2026	250	6025,000	OT_10
Lounsko-západ	734	Žatec-Postoloprty-Louny	122	24,600	02.01.2026 - 31.12.2026	250	6150,000	OT_10
Lounsko-západ	734	Žatec-Postoloprty-Louny	123	24,100	02.01.2026 - 31.12.2026	250	6025,000	OT_10
Lounsko-západ	734	Žatec-Postoloprty-Louny	124	24,600	02.01.2026 - 31.12.2026	250	6150,000	OT_10
Lounsko-západ	734	Žatec-Postoloprty-Louny	201	24,100	03.01.2026 - 27.12.2026	114	2747,400	OT_10
Lounsko-západ	734	Žatec-Postoloprty-Louny	202	24,600	03.01.2026 - 27.12.2026	114	2804,400	OT_10
Lounsko-západ	734	Žatec-Postoloprty-Louny	203	24,100	01.01.2026 - 27.12.2026	115	2771,500	OT_10
Lounsko-západ	734	Žatec-Postoloprty-Louny	204	24,600	01.01.2026 - 27.12.2026	115	2829,000	OT_10
Lounsko-západ	734	Žatec-Postoloprty-Louny	205	24,100	01.01.2026 - 27.12.2026	115	2771,500	OT_10
Lounsko-západ	734	Žatec-Postoloprty-Louny	206	24,600	01.01.2026 - 27.12.2026	115	2829,000	OT_10
Lounsko-západ	734	Žatec-Postoloprty-Louny	207	24,100	01.01.2026 - 27.12.2026	115	2771,500	OT_10
Lounsko-západ	734	Žatec-Postoloprty-Louny	208	24,600	01.01.2026 - 27.12.2026	115	2829,000	OT_10
Lounsko-západ	738	Žatec-Lišany-Postoloprty	101	18,100	02.01.2026 - 31.12.2026	250	4525,000	OT_10
Lounsko-západ	738	Žatec-Lišany-Postoloprty	102	6,500	02.01.2026 - 31.12.2026	250	1625,000	OT_10
Lounsko-západ	738	Žatec-Lišany-Postoloprty	103	15,500	05.01.2026 - 31.12.2026	196	3038,000	OT_10
Lounsko-západ	738	Žatec-Lišany-Postoloprty	104	20,000	02.01.2026 - 31.12.2026	250	5000,000	OT_10
Lounsko-západ	738	Žatec-Lišany-Postoloprty	105	18,100	02.01.2026 - 31.12.2026	250	4525,000	OT_10
Lounsko-západ	738	Žatec-Lišany-Postoloprty	106	15,700	05.01.2026 - 31.12.2026	196	3077,200	OT_10
Lounsko-západ	739	Žatec-Lipno-Louny	101	27,900	02.01.2026 - 31.12.2026	250	6975,000	OT_10
Lounsko-západ	739	Žatec-Lipno-Louny	102	26,600	02.01.2026 - 31.12.2026	250	6650,000	OT_10
Lounsko-západ	739	Žatec-Lipno-Louny	103	27,900	02.01.2026 - 31.12.2026	250	6975,000	OT_10
Lounsko-západ	739	Žatec-Lipno-Louny	104	28,700	02.01.2026 - 31.12.2026	250	7175,000	OT_10
Lounsko-západ	739	Žatec-Lipno-Louny	105	27,900	02.01.2026 - 31.12.2026	250	6975,000	OT_10
Lounsko-západ	739	Žatec-Lipno-Louny	106	28,700	02.01.2026 - 31.12.2026	250	7175,000	OT_10
Lounsko-západ	739	Žatec-Lipno-Louny	107	27,900	02.01.2026 - 31.12.2026	250	6975,000	OT_10
Lounsko-západ	739	Žatec-Lipno-Louny	108	22,500	02.01.2026 - 31.12.2026	250	5625,000	OT_10
Lounsko-západ	739	Žatec-Lipno-Louny	109	27,900	02.01.2026 - 31.12.2026	250	6975,000	OT_10
Lounsko-západ	739	Žatec-Lipno-Louny	110	28,700	02.01.2026 - 31.12.2026	250	7175,000	OT_10
Lounsko-západ	739	Žatec-Lipno-Louny	111	27,900	02.01.2026 - 31.12.2026	250	6975,000	OT_10
Lounsko-západ	739	Žatec-Lipno-Louny	112	28,700	02.01.2026 - 31.12.2026	250	7175,000	OT_10
Lounsko-západ	739	Žatec-Lipno-Louny	113	27,900	02.01.2026 - 31.12.2026	250	6975,000	OT_10
Lounsko-západ	739	Žatec-Lipno-Louny	114	28,700	02.01.2026 - 31.12.2026	250	7175,000	OT_10
Lounsko-západ	739	Žatec-Lipno-Louny	115	27,900	02.01.2026 - 31.12.2026	250	6975,000	OT_10
Lounsko-západ	739	Žatec-Lipno-Louny	116	28,700	02.01.2026 - 31.12.2026	250	7175,000	OT_10
Lounsko-západ	739	Žatec-Lipno-Louny	117	27,900	02.01.2026 - 31.12.2026	250	6975,000	OT_10
Lounsko-západ	739	Žatec-Lipno-Louny	118	28,700	02.01.2026 - 31.12.2026	250	7175,000	OT_10
Lounsko-západ	739	Žatec-Lipno-Louny	119	27,900	02.01.2026 - 31.12.2026	250	6975,000	OT_10
Lounsko-západ	739	Žatec-Lipno-Louny	120	28,700	02.01.2026 - 31.12.2026	250	7175,000	OT_10
Lounsko-západ	739	Žatec-Lipno-Louny	121	27,900	02.01.2026 - 31.12.2026	250	6975,000	OT_10
Lounsko-západ	739	Žatec-Lipno-Louny	122	28,700	02.01.2026 - 31.12.2026	250	7175,000	OT_10
Lounsko-západ	739	Žatec-Lipno-Louny	123	27,900	02.01.2026 - 31.12.2026	250	6975,000	OT_10
Lounsko-západ	739	Žatec-Lipno-Louny	124	28,700	02.01.2026 - 31.12.2026	250	7175,000	OT_10
Lounsko-západ	739	Žatec-Lipno-Louny	125	26,400	02.01.2026 - 31.12.2026	250	6600,000	OT_10

Lounsko-západ	739	Žatec-Lipno-Louny	126	28,700	02.01.2026 - 31.12.2026	250	7175,000	OT_10
Lounsko-západ	739	Žatec-Lipno-Louny	128	28,700	02.01.2026 - 31.12.2026	250	7175,000	OT_10
Lounsko-západ	739	Žatec-Lipno-Louny	201	27,700	03.01.2026 - 27.12.2026	114	3157,800	OT_10
Lounsko-západ	739	Žatec-Lipno-Louny	202	27,800	03.01.2026 - 27.12.2026	114	3169,200	OT_10
Lounsko-západ	739	Žatec-Lipno-Louny	203	27,700	01.01.2026 - 27.12.2026	115	3185,500	OT_10
Lounsko-západ	739	Žatec-Lipno-Louny	204	27,800	01.01.2026 - 27.12.2026	115	3197,000	OT_10
Lounsko-západ	739	Žatec-Lipno-Louny	205	27,700	01.01.2026 - 27.12.2026	115	3185,500	OT_10
Lounsko-západ	739	Žatec-Lipno-Louny	206	27,800	01.01.2026 - 27.12.2026	115	3197,000	OT_10
Lounsko-západ	739	Žatec-Lipno-Louny	207	27,700	01.01.2026 - 27.12.2026	115	3185,500	OT_10
Lounsko-západ	739	Žatec-Lipno-Louny	208	27,800	01.01.2026 - 27.12.2026	115	3197,000	OT_10
Lounsko-západ	741	Žatec-Kounov-Pnětluky	101	26,200	05.01.2026 - 31.12.2026	201	5266,200	OT_10
Lounsko-západ	741	Žatec-Kounov-Pnětluky	102	20,400	02.01.2026 - 31.12.2026	250	5100,000	OT_10
Lounsko-západ	741	Žatec-Kounov-Pnětluky	103	15,600	02.01.2026 - 29.10.2026	49	764,400	OT_10
Lounsko-západ	741	Žatec-Kounov-Pnětluky	104	36,000	05.01.2026 - 31.12.2026	201	7236,000	OT_10
Lounsko-západ	741	Žatec-Kounov-Pnětluky	105	36,200	05.01.2026 - 31.12.2026	201	7276,200	OT_10
Lounsko-západ	741	Žatec-Kounov-Pnětluky	106	20,400	02.01.2026 - 29.10.2026	49	999,600	OT_10
Lounsko-západ	741	Žatec-Kounov-Pnětluky	107	20,500	02.01.2026 - 29.10.2026	49	1004,500	OT_10
Lounsko-západ	741	Žatec-Kounov-Pnětluky	108	20,400	02.01.2026 - 29.10.2026	49	999,600	OT_10
Lounsko-západ	741	Žatec-Kounov-Pnětluky	109	36,200	05.01.2026 - 31.12.2026	201	7276,200	OT_10
Lounsko-západ	741	Žatec-Kounov-Pnětluky	110	31,000	05.01.2026 - 31.12.2026	201	6231,000	OT_10
Lounsko-západ	741	Žatec-Kounov-Pnětluky	111	20,500	02.01.2026 - 29.10.2026	49	1004,500	OT_10
Lounsko-západ	741	Žatec-Kounov-Pnětluky	112	19,200	02.01.2026 - 29.10.2026	49	940,800	OT_10
Lounsko-západ	741	Žatec-Kounov-Pnětluky	113	20,500	02.01.2026 - 31.12.2026	250	5125,000	OT_10
Lounsko-západ	741	Žatec-Kounov-Pnětluky	114	29,800	05.01.2026 - 31.12.2026	201	5989,800	OT_10
Lounsko-západ	741	Žatec-Kounov-Pnětluky	115	20,500	02.01.2026 - 31.12.2026	250	5125,000	OT_10
Lounsko-západ	741	Žatec-Kounov-Pnětluky	116	20,400	02.01.2026 - 29.10.2026	54	1101,600	OT_10
Lounsko-západ	741	Žatec-Kounov-Pnětluky	116	20,400	05.01.2026 - 31.12.2026	196	3998,400	OT_10
Lounsko-západ	741	Žatec-Kounov-Pnětluky	117	20,500	02.01.2026 - 31.12.2026	250	5125,000	OT_10
Lounsko-západ	741	Žatec-Kounov-Pnětluky	118	15,600	02.01.2026 - 31.12.2026	250	3900,000	OT_10
Součet							883779,200	

Vymezení linek a spojů

rok 2025

Období: 01.01.2025 až 31.12.2025
Oblasti: Lovosice-Louny
Dopravci: Dopravní společnost ÚK, p.o.
Provozovny: Louny (DSÚK), Litoměřice (DSÚK), Dolní Poohří (DSÚK), Lounsko-západ (DSÚK)

Oblast	Číslo linky	Název linky	Číslo spoje	Délka spoje	Období od-do	Počet spojů	Výkon za období	Typ vozu
(1)	(2)	(3)	(4)	(5)	(6)	(7)	(8)=(5)x(7)	(9)
Lovosice-Louny	660	Lovosice-Třebenice-Třebívlice-Libčeves-Most	101	33,200	02.01.2025 - 31.12.2025	251	8333,200	SC_12
Lovosice-Louny	660	Lovosice-Třebenice-Třebívlice-Libčeves-Most	102	27,100	02.01.2025 - 31.12.2025	251	6802,100	SC_12
Lovosice-Louny	660	Lovosice-Třebenice-Třebívlice-Libčeves-Most	103	47,900	02.01.2025 - 31.12.2025	251	12022,900	SC_12
Lovosice-Louny	660	Lovosice-Třebenice-Třebívlice-Libčeves-Most	104	48,900	02.01.2025 - 31.12.2025	251	12273,900	SC_12
Lovosice-Louny	660	Lovosice-Třebenice-Třebívlice-Libčeves-Most	105	16,000	02.01.2025 - 31.12.2025	251	4016,000	SC_12
Lovosice-Louny	660	Lovosice-Třebenice-Třebívlice-Libčeves-Most	106	47,100	02.01.2025 - 31.12.2025	251	11822,100	SC_12
Lovosice-Louny	660	Lovosice-Třebenice-Třebívlice-Libčeves-Most	107	48,500	02.01.2025 - 31.12.2025	251	12173,500	SC_12
Lovosice-Louny	660	Lovosice-Třebenice-Třebívlice-Libčeves-Most	108	47,100	02.01.2025 - 31.12.2025	251	11822,100	SC_12
Lovosice-Louny	660	Lovosice-Třebenice-Třebívlice-Libčeves-Most	109	49,900	02.01.2025 - 31.12.2025	251	12524,900	SC_12
Lovosice-Louny	660	Lovosice-Třebenice-Třebívlice-Libčeves-Most	110	13,300	02.01.2025 - 31.12.2025	251	3338,300	SC_12
Lovosice-Louny	660	Lovosice-Třebenice-Třebívlice-Libčeves-Most	111	26,700	02.01.2025 - 31.12.2025	251	6701,700	OT_10
Lovosice-Louny	660	Lovosice-Třebenice-Třebívlice-Libčeves-Most	112	47,100	02.01.2025 - 31.12.2025	251	11822,100	SC_12
Lovosice-Louny	660	Lovosice-Třebenice-Třebívlice-Libčeves-Most	113	47,500	02.01.2025 - 31.12.2025	251	11922,500	SC_12
Lovosice-Louny	660	Lovosice-Třebenice-Třebívlice-Libčeves-Most	114	47,100	02.01.2025 - 31.12.2025	251	11822,100	SC_12
Lovosice-Louny	660	Lovosice-Třebenice-Třebívlice-Libčeves-Most	115	47,500	02.01.2025 - 31.12.2025	251	11922,500	SC_12
Lovosice-Louny	660	Lovosice-Třebenice-Třebívlice-Libčeves-Most	116	26,700	02.01.2025 - 31.12.2025	251	6701,700	OT_10
Lovosice-Louny	660	Lovosice-Třebenice-Třebívlice-Libčeves-Most	117	49,900	02.01.2025 - 31.12.2025	251	12524,900	SC_12
Lovosice-Louny	660	Lovosice-Třebenice-Třebívlice-Libčeves-Most	118	49,800	02.01.2025 - 31.12.2025	251	12499,800	SC_12
Lovosice-Louny	660	Lovosice-Třebenice-Třebívlice-Libčeves-Most	119	47,900	02.01.2025 - 28.02.2025	42	2011,800	SC_12
Lovosice-Louny	660	Lovosice-Třebenice-Třebívlice-Libčeves-Most	119	47,500	03.03.2025 - 31.12.2025	209	9927,500	SC_12
Lovosice-Louny	660	Lovosice-Třebenice-Třebívlice-Libčeves-Most	120	27,100	02.01.2025 - 31.12.2025	251	6802,100	OT_10
Lovosice-Louny	660	Lovosice-Třebenice-Třebívlice-Libčeves-Most	121	51,300	02.01.2025 - 31.12.2025	251	12876,300	SC_12
Lovosice-Louny	660	Lovosice-Třebenice-Třebívlice-Libčeves-Most	122	51,600	02.01.2025 - 31.12.2025	251	12951,600	SC_12
Lovosice-Louny	660	Lovosice-Třebenice-Třebívlice-Libčeves-Most	123	47,500	02.01.2025 - 31.12.2025	251	11922,500	SC_12
Lovosice-Louny	660	Lovosice-Třebenice-Třebívlice-Libčeves-Most	124	47,100	02.01.2025 - 31.12.2025	251	11822,100	SC_12
Lovosice-Louny	660	Lovosice-Třebenice-Třebívlice-Libčeves-Most	125	49,900	02.01.2025 - 30.12.2025	250	12475,000	SC_12
Lovosice-Louny	660	Lovosice-Třebenice-Třebívlice-Libčeves-Most	125	49,900	31.12.2025 - 31.12.2025	1	49,900	SC_12
Lovosice-Louny	660	Lovosice-Třebenice-Třebívlice-Libčeves-Most	126	49,800	02.01.2025 - 31.12.2025	251	12499,800	SC_12
Lovosice-Louny	660	Lovosice-Třebenice-Třebívlice-Libčeves-Most	127	47,500	02.01.2025 - 30.12.2025	250	11875,000	SC_12
Lovosice-Louny	660	Lovosice-Třebenice-Třebívlice-Libčeves-Most	127	47,500	31.12.2025 - 31.12.2025	1	47,500	SC_12
Lovosice-Louny	660	Lovosice-Třebenice-Třebívlice-Libčeves-Most	128	47,100	02.01.2025 - 31.12.2025	251	11822,100	SC_12
Lovosice-Louny	660	Lovosice-Třebenice-Třebívlice-Libčeves-Most	129	48,900	02.01.2025 - 31.12.2025	251	12273,900	SC_12
Lovosice-Louny	660	Lovosice-Třebenice-Třebívlice-Libčeves-Most	130	51,200	02.01.2025 - 31.12.2025	251	12851,200	SC_12
Lovosice-Louny	660	Lovosice-Třebenice-Třebívlice-Libčeves-Most	131	26,700	02.01.2025 - 30.12.2025	250	6675,000	OT_10
Lovosice-Louny	660	Lovosice-Třebenice-Třebívlice-Libčeves-Most	132	47,100	02.01.2025 - 30.12.2025	250	11775,000	SC_12
Lovosice-Louny	660	Lovosice-Třebenice-Třebívlice-Libčeves-Most	132	47,100	31.12.2025 - 31.12.2025	1	47,100	SC_12
Lovosice-Louny	660	Lovosice-Třebenice-Třebívlice-Libčeves-Most	133	47,500	02.01.2025 - 30.12.2025	250	11875,000	SC_12
Lovosice-Louny	660	Lovosice-Třebenice-Třebívlice-Libčeves-Most	134	47,100	02.01.2025 - 30.12.2025	250	11775,000	SC_12
Lovosice-Louny	660	Lovosice-Třebenice-Třebívlice-Libčeves-Most	135	45,800	02.01.2025 - 30.12.2025	250	11450,000	SC_12
Lovosice-Louny	660	Lovosice-Třebenice-Třebívlice-Libčeves-Most	136	18,400	02.01.2025 - 30.12.2025	250	4600,000	SC_12
Lovosice-Louny	660	Lovosice-Třebenice-Třebívlice-Libčeves-Most	138	48,900	02.01.2025 - 30.12.2025	250	12225,000	SC_12
Lovosice-Louny	660	Lovosice-Třebenice-Třebívlice-Libčeves-Most	201	16,700	01.01.2025 - 28.12.2025	114	1903,800	OT_10
Lovosice-Louny	660	Lovosice-Třebenice-Třebívlice-Libčeves-Most	202	16,700	04.01.2025 - 28.12.2025	112	1870,400	OT_10
Lovosice-Louny	660	Lovosice-Třebenice-Třebívlice-Libčeves-Most	203	20,800	01.01.2025 - 28.12.2025	114	2371,200	OT_10
Lovosice-Louny	660	Lovosice-Třebenice-Třebívlice-Libčeves-Most	204	49,800	01.01.2025 - 28.12.2025	114	5677,200	OT_10
Lovosice-Louny	660	Lovosice-Třebenice-Třebívlice-Libčeves-Most	205	49,900	01.01.2025 - 28.12.2025	114	5688,600	OT_10
Lovosice-Louny	660	Lovosice-Třebenice-Třebívlice-Libčeves-Most	206	20,400	01.01.2025 - 28.12.2025	114	2325,600	OT_10
Lovosice-Louny	660	Lovosice-Třebenice-Třebívlice-Libčeves-Most	207	16,700	01.01.2025 - 28.12.2025	114	1903,800	OT_10
Lovosice-Louny	660	Lovosice-Třebenice-Třebívlice-Libčeves-Most	208	16,700	01.01.2025 - 28.12.2025	114	1903,800	OT_10
Lovosice-Louny	660	Lovosice-Třebenice-Třebívlice-Libčeves-Most	209	20,800	01.01.2025 - 28.12.2025	114	2371,200	OT_10
Lovosice-Louny	660	Lovosice-Třebenice-Třebívlice-Libčeves-Most	210	49,800	01.01.2025 - 28.12.2025	114	5677,200	OT_10
Lovosice-Louny	660	Lovosice-Třebenice-Třebívlice-Libčeves-Most	211	49,900	01.01.2025 - 28.12.2025	113	5638,700	OT_10
Lovosice-Louny	660	Lovosice-Třebenice-Třebívlice-Libčeves-Most	211	49,900	24.12.2025 - 24.12.2025	1	49,900	OT_10
Lovosice-Louny	660	Lovosice-Třebenice-Třebívlice-Libčeves-Most	212	20,400	01.01.2025 - 28.12.2025	114	2325,600	OT_10
Lovosice-Louny	660	Lovosice-Třebenice-Třebívlice-Libčeves-Most	213	16,700	01.01.2025 - 28.12.2025	113	1887,100	OT_10
Lovosice-Louny	660	Lovosice-Třebenice-Třebívlice-Libčeves-Most	213	16,700	24.12.2025 - 24.12.2025	1	16,700	OT_10
Lovosice-Louny	660	Lovosice-Třebenice-Třebívlice-Libčeves-Most	214	16,700	01.01.2025 - 28.12.2025	114	1903,800	OT_10
Lovosice-Louny	660	Lovosice-Třebenice-Třebívlice-Libčeves-Most	215	20,800	01.01.2025 - 28.12.2025	113	2350,400	OT_10
Lovosice-Louny	660	Lovosice-Třebenice-Třebívlice-Libčeves-Most	216	49,800	01.01.2025 - 28.12.2025	113	5627,400	OT_10
Lovosice-Louny	660	Lovosice-Třebenice-Třebívlice-Libčeves-Most	217	49,900	01.01.2025 - 28.12.2025	113	5638,700	OT_10
Lovosice-Louny	660	Lovosice-Třebenice-Třebívlice-Libčeves-Most	218	20,400	01.01.2025 - 28.12.2025	113	2305,200	OT_10
Lovosice-Louny	660	Lovosice-Třebenice-Třebívlice-Libčeves-Most	219	16,700	01.01.2025 - 28.12.2025	56	935,200	OT_10
Lovosice-Louny	660	Lovosice-Třebenice-Třebívlice-Libčeves-Most	219	16,700	04.01.2025 - 27.12.2025	57	951,900	OT_10
Lovosice-Louny	660	Lovosice-Třebenice-Třebívlice-Libčeves-Most	220	16,700	01.01.2025 - 28.12.2025	113	1887,100	OT_10
Lovosice-Louny	661	Litoměřice-Lovosice-Třebenice-Třebívlice-Libčeves	101	37,600	02.01.2025 - 31.12.2025	251	9437,600	OT_10
Lovosice-Louny	661	Litoměřice-Lovosice-Třebenice-Třebívlice-Libčeves	102	8,700	02.01.2025 - 31.12.2025	251	2183,700	OT_10
Lovosice-Louny	661	Litoměřice-Lovosice-Třebenice-Třebívlice-Libčeves	103	38,800	02.01.2025 - 31.12.2025	251	9738,800	OT_10
Lovosice-Louny	661	Litoměřice-Lovosice-Třebenice-Třebívlice-Libčeves	104	38,100	02.01.2025 - 31.12.2025	251	9563,100	OT_10
Lovosice-Louny	661	Litoměřice-Lovosice-Třebenice-Třebívlice-Libčeves	105	16,800	02.01.2025 - 31.12.2025	251	4216,800	SC_12

Lovosice-Louny	661	Litoměřice-Lovosice-Třebenice-Třebívlice-Libčeves	106	16,000	02.01.2025 - 31.12.2025	251	4016,000	SC_12
Lovosice-Louny	661	Litoměřice-Lovosice-Třebenice-Třebívlice-Libčeves	107	16,800	02.01.2025 - 31.12.2025	251	4216,800	SC_12
Lovosice-Louny	661	Litoměřice-Lovosice-Třebenice-Třebívlice-Libčeves	108	31,000	02.01.2025 - 28.02.2025	42	1302,000	OT_10
Lovosice-Louny	661	Litoměřice-Lovosice-Třebenice-Třebívlice-Libčeves	108	31,000	03.03.2025 - 31.12.2025	209	6479,000	OT_10
Lovosice-Louny	661	Litoměřice-Lovosice-Třebenice-Třebívlice-Libčeves	109	16,800	02.01.2025 - 31.12.2025	251	4216,800	SC_12
Lovosice-Louny	661	Litoměřice-Lovosice-Třebenice-Třebívlice-Libčeves	110	17,300	02.01.2025 - 31.12.2025	251	4342,300	SC_12
Lovosice-Louny	661	Litoměřice-Lovosice-Třebenice-Třebívlice-Libčeves	111	37,200	02.01.2025 - 31.12.2025	251	9337,200	OT_10
Lovosice-Louny	661	Litoměřice-Lovosice-Třebenice-Třebívlice-Libčeves	112	17,300	02.01.2025 - 31.12.2025	251	4342,300	OT_10
Lovosice-Louny	661	Litoměřice-Lovosice-Třebenice-Třebívlice-Libčeves	113	2,400	02.01.2025 - 31.12.2025	251	602,400	OT_10
Lovosice-Louny	661	Litoměřice-Lovosice-Třebenice-Třebívlice-Libčeves	114	18,500	02.01.2025 - 31.12.2025	251	4643,500	OT_10
Lovosice-Louny	661	Litoměřice-Lovosice-Třebenice-Třebívlice-Libčeves	115	37,600	02.01.2025 - 31.12.2025	251	9437,600	OT_10
Lovosice-Louny	661	Litoměřice-Lovosice-Třebenice-Třebívlice-Libčeves	116	38,100	02.01.2025 - 31.12.2025	251	9563,100	OT_10
Lovosice-Louny	661	Litoměřice-Lovosice-Třebenice-Třebívlice-Libčeves	117	37,200	02.01.2025 - 31.12.2025	251	9337,200	OT_10
Lovosice-Louny	661	Litoměřice-Lovosice-Třebenice-Třebívlice-Libčeves	118	39,400	02.01.2025 - 31.12.2025	251	9889,400	OT_10
Lovosice-Louny	661	Litoměřice-Lovosice-Třebenice-Třebívlice-Libčeves	119	37,200	02.01.2025 - 31.12.2025	251	9337,200	OT_10
Lovosice-Louny	661	Litoměřice-Lovosice-Třebenice-Třebívlice-Libčeves	120	37,700	02.01.2025 - 31.12.2025	251	9462,700	OT_10
Lovosice-Louny	661	Litoměřice-Lovosice-Třebenice-Třebívlice-Libčeves	121	37,200	02.01.2025 - 31.12.2025	251	9337,200	OT_10
Lovosice-Louny	661	Litoměřice-Lovosice-Třebenice-Třebívlice-Libčeves	122	37,700	02.01.2025 - 31.12.2025	251	9462,700	OT_10
Lovosice-Louny	661	Litoměřice-Lovosice-Třebenice-Třebívlice-Libčeves	123	37,200	02.01.2025 - 31.12.2025	251	9337,200	OT_10
Lovosice-Louny	661	Litoměřice-Lovosice-Třebenice-Třebívlice-Libčeves	124	37,700	02.01.2025 - 31.12.2025	251	9462,700	OT_10
Lovosice-Louny	661	Litoměřice-Lovosice-Třebenice-Třebívlice-Libčeves	125	24,100	02.01.2025 - 30.12.2025	250	6025,000	OT_10
Lovosice-Louny	661	Litoměřice-Lovosice-Třebenice-Třebívlice-Libčeves	126	18,500	02.01.2025 - 30.12.2025	250	4625,000	OT_10
Lovosice-Louny	661	Litoměřice-Lovosice-Třebenice-Třebívlice-Libčeves	127	18,000	02.01.2025 - 30.12.2025	250	4500,000	OT_10
Lovosice-Louny	661	Litoměřice-Lovosice-Třebenice-Třebívlice-Libčeves	152	15,300	06.01.2025 - 31.12.2025	200	3060,000	OT_10
Lovosice-Louny	661	Litoměřice-Lovosice-Třebenice-Třebívlice-Libčeves	154	8,700	03.03.2025 - 31.12.2025	161	1400,700	OT_10
Lovosice-Louny	662	Lovosice-Třebenice,Kocourov	101	16,800	02.01.2025 - 31.12.2025	251	4216,800	OT_10
Lovosice-Louny	662	Lovosice-Třebenice,Kocourov	102	20,700	02.01.2025 - 31.12.2025	251	5195,700	OT_10
Lovosice-Louny	662	Lovosice-Třebenice,Kocourov	103	15,100	02.01.2025 - 31.12.2025	251	3790,100	OT_10
Lovosice-Louny	662	Lovosice-Třebenice,Kocourov	104	16,900	02.01.2025 - 28.02.2025	42	709,800	OT_10
Lovosice-Louny	662	Lovosice-Třebenice,Kocourov	104	16,900	03.03.2025 - 31.12.2025	209	3532,100	OT_10
Lovosice-Louny	662	Lovosice-Třebenice,Kocourov	105	15,100	06.01.2025 - 31.12.2025	248	3744,800	OT_10
Lovosice-Louny	662	Lovosice-Třebenice,Kocourov	106	15,200	02.01.2025 - 31.01.2025	3	45,600	OT_10
Lovosice-Louny	662	Lovosice-Třebenice,Kocourov	106	15,200	06.01.2025 - 31.12.2025	248	3769,600	OT_10
Lovosice-Louny	662	Lovosice-Třebenice,Kocourov	107	16,800	02.01.2025 - 31.12.2025	251	4216,800	OT_10
Lovosice-Louny	662	Lovosice-Třebenice,Kocourov	108	15,600	06.01.2025 - 31.12.2025	248	3868,800	OT_10
Lovosice-Louny	662	Lovosice-Třebenice,Kocourov	109	15,100	02.01.2025 - 31.12.2025	251	3790,100	OT_10
Lovosice-Louny	662	Lovosice-Třebenice,Kocourov	110	16,900	02.01.2025 - 31.12.2025	251	4241,900	OT_10
Lovosice-Louny	663	Lovosice-Velemín,Milešov-Velemín,Dobkovičky-Žalany	101	19,800	02.01.2025 - 31.12.2025	251	4969,800	OT_10
Lovosice-Louny	663	Lovosice-Velemín,Milešov-Velemín,Dobkovičky-Žalany	102	24,400	02.01.2025 - 31.12.2025	251	6124,400	OT_10
Lovosice-Louny	663	Lovosice-Velemín,Milešov-Velemín,Dobkovičky-Žalany	103	14,400	02.01.2025 - 31.12.2025	251	3614,400	OT_10
Lovosice-Louny	663	Lovosice-Velemín,Milešov-Velemín,Dobkovičky-Žalany	104	18,700	02.01.2025 - 31.12.2025	251	4693,700	OT_10
Lovosice-Louny	663	Lovosice-Velemín,Milešov-Velemín,Dobkovičky-Žalany	105	13,100	02.01.2025 - 31.12.2025	251	3288,100	OT_10
Lovosice-Louny	663	Lovosice-Velemín,Milešov-Velemín,Dobkovičky-Žalany	106	13,200	02.01.2025 - 28.02.2025	42	554,400	OT_10
Lovosice-Louny	663	Lovosice-Velemín,Milešov-Velemín,Dobkovičky-Žalany	106	13,200	03.03.2025 - 31.12.2025	209	2758,800	OT_10
Lovosice-Louny	663	Lovosice-Velemín,Milešov-Velemín,Dobkovičky-Žalany	107	18,400	02.01.2025 - 31.12.2025	251	4618,400	OT_10
Lovosice-Louny	663	Lovosice-Velemín,Milešov-Velemín,Dobkovičky-Žalany	108	19,000	02.01.2025 - 31.12.2025	251	4769,000	OT_10
Lovosice-Louny	663	Lovosice-Velemín,Milešov-Velemín,Dobkovičky-Žalany	109	13,100	02.01.2025 - 31.12.2025	251	3288,100	OT_10
Lovosice-Louny	663	Lovosice-Velemín,Milešov-Velemín,Dobkovičky-Žalany	110	13,200	02.01.2025 - 31.12.2025	251	3313,200	OT_10
Lovosice-Louny	663	Lovosice-Velemín,Milešov-Velemín,Dobkovičky-Žalany	111	13,100	02.01.2025 - 31.12.2025	251	3288,100	OT_10
Lovosice-Louny	663	Lovosice-Velemín,Milešov-Velemín,Dobkovičky-Žalany	112	19,000	02.01.2025 - 31.12.2025	251	4769,000	OT_10
Lovosice-Louny	663	Lovosice-Velemín,Milešov-Velemín,Dobkovičky-Žalany	113	18,700	02.01.2025 - 31.12.2025	251	4693,700	OT_10
Lovosice-Louny	663	Lovosice-Velemín,Milešov-Velemín,Dobkovičky-Žalany	114	13,200	02.01.2025 - 31.12.2025	251	3313,200	OT_10
Lovosice-Louny	663	Lovosice-Velemín,Milešov-Velemín,Dobkovičky-Žalany	115	13,100	02.01.2025 - 31.12.2025	251	3288,100	OT_10
Lovosice-Louny	663	Lovosice-Velemín,Milešov-Velemín,Dobkovičky-Žalany	116	13,600	02.01.2025 - 31.12.2025	251	3413,600	OT_10
Lovosice-Louny	663	Lovosice-Velemín,Milešov-Velemín,Dobkovičky-Žalany	117	13,400	02.01.2025 - 31.12.2025	251	3363,400	OT_10
Lovosice-Louny	663	Lovosice-Velemín,Milešov-Velemín,Dobkovičky-Žalany	118	20,500	02.01.2025 - 31.12.2025	251	5145,500	OT_10
Lovosice-Louny	663	Lovosice-Velemín,Milešov-Velemín,Dobkovičky-Žalany	119	20,400	02.01.2025 - 31.12.2025	251	5120,400	OT_10
Lovosice-Louny	663	Lovosice-Velemín,Milešov-Velemín,Dobkovičky-Žalany	120	13,600	02.01.2025 - 29.10.2025	51	693,600	OT_10
Lovosice-Louny	663	Lovosice-Velemín,Milešov-Velemín,Dobkovičky-Žalany	120	13,600	06.01.2025 - 31.12.2025	200	2720,000	OT_10
Lovosice-Louny	663	Lovosice-Velemín,Milešov-Velemín,Dobkovičky-Žalany	121	13,100	02.01.2025 - 31.12.2025	251	3288,100	OT_10
Lovosice-Louny	663	Lovosice-Velemín,Milešov-Velemín,Dobkovičky-Žalany	122	15,000	02.01.2025 - 31.12.2025	251	3765,000	OT_10
Lovosice-Louny	663	Lovosice-Velemín,Milešov-Velemín,Dobkovičky-Žalany	123	13,100	02.01.2025 - 31.12.2025	251	3288,100	SC_12
Lovosice-Louny	663	Lovosice-Velemín,Milešov-Velemín,Dobkovičky-Žalany	124	13,200	02.01.2025 - 31.12.2025	251	3313,200	OT_10
Lovosice-Louny	663	Lovosice-Velemín,Milešov-Velemín,Dobkovičky-Žalany	125	18,700	02.01.2025 - 31.12.2025	251	4693,700	OT_10
Lovosice-Louny	663	Lovosice-Velemín,Milešov-Velemín,Dobkovičky-Žalany	126	18,700	02.01.2025 - 31.12.2025	251	4693,700	OT_10
Lovosice-Louny	663	Lovosice-Velemín,Milešov-Velemín,Dobkovičky-Žalany	127	13,100	02.01.2025 - 31.12.2025	251	3288,100	OT_10
Lovosice-Louny	663	Lovosice-Velemín,Milešov-Velemín,Dobkovičky-Žalany	128	13,200	02.01.2025 - 31.12.2025	251	3313,200	SC_12
Lovosice-Louny	663	Lovosice-Velemín,Milešov-Velemín,Dobkovičky-Žalany	129	18,100	02.01.2025 - 30.12.2025	250	4525,000	OT_10
Lovosice-Louny	663	Lovosice-Velemín,Milešov-Velemín,Dobkovičky-Žalany	130	18,700	02.01.2025 - 30.12.2025	250	4675,000	OT_10
Lovosice-Louny	663	Lovosice-Velemín,Milešov-Velemín,Dobkovičky-Žalany	131	13,100	02.01.2025 - 30.12.2025	250	3275,000	OT_10
Lovosice-Louny	663	Lovosice-Velemín,Milešov-Velemín,Dobkovičky-Žalany	132	13,200	02.01.2025 - 30.12.2025	250	3300,000	OT_10
Lovosice-Louny	663	Lovosice-Velemín,Milešov-Velemín,Dobkovičky-Žalany	133	24,000	02.01.2025 - 30.12.2025	250	6000,000	OT_10
Lovosice-Louny	663	Lovosice-Velemín,Milešov-Velemín,Dobkovičky-Žalany	134	20,200	02.01.2025 - 30.12.2025	250	5050,000	OT_10
Lovosice-Louny	664	Lovosice-Klapý-Třebívlice,Skalice	101	32,300	02.01.2025 - 31.12.2025	251	8107,300	OT_10
Lovosice-Louny	664	Lovosice-Klapý-Třebívlice,Skalice	102	36,200	02.01.2025 - 31.12.2025	251	9086,200	OT_10
Lovosice-Louny	664	Lovosice-Klapý-Třebívlice,Skalice	103	31,900	02.01.2025 - 31.12.2025	251	8006,900	OT_10
Lovosice-Louny	664	Lovosice-Klapý-Třebívlice,Skalice	104	18,500	02.01.2025 - 31.12.2025	251	4643,500	OT_10
Lovosice-Louny	664	Lovosice-Klapý-Třebívlice,Skalice	105	31,500	02.01.2025 - 31.12.2025	251	7906,500	OT_10
Lovosice-Louny	664	Lovosice-Klapý-Třebívlice,Skalice	106	31,600	02.01.2025 - 31.12.2025	251	7931,600	OT_10
Lovosice-Louny	664	Lovosice-Klapý-Třebívlice,Skalice	107	34,900	02.01.2025 - 31.12.2025	251	8759,900	OT_10
Lovosice-Louny	664	Lovosice-Klapý-Třebívlice,Skalice	108	32,400	02.01.2025 - 31.12.2025	251	8132,400	OT_10

Lovosice-Louny	664	Lovosice-Klapý-Třebívlice,Skalice	109	34,900	02.01.2025 - 31.12.2025	251	8759,900	OT_10
Lovosice-Louny	664	Lovosice-Klapý-Třebívlice,Skalice	110	32,000	02.01.2025 - 31.12.2025	251	8032,000	OT_10
Lovosice-Louny	664	Lovosice-Klapý-Třebívlice,Skalice	111	29,900	02.01.2025 - 30.12.2025	250	7475,000	OT_10
Lovosice-Louny	664	Lovosice-Klapý-Třebívlice,Skalice	112	32,000	02.01.2025 - 31.12.2025	251	8032,000	OT_10
Lovosice-Louny	664	Lovosice-Klapý-Třebívlice,Skalice	113	29,600	02.01.2025 - 30.12.2025	250	7400,000	OT_10
Lovosice-Louny	664	Lovosice-Klapý-Třebívlice,Skalice	114	30,000	02.01.2025 - 30.12.2025	250	7500,000	OT_10
Lovosice-Louny	664	Lovosice-Klapý-Třebívlice,Skalice	116	4,500	02.01.2025 - 30.12.2025	250	1125,000	OT_10
Lovosice-Louny	664	Lovosice-Klapý-Třebívlice,Skalice	118	27,900	02.01.2025 - 30.12.2025	250	6975,000	OT_10
Lovosice-Louny	664	Lovosice-Klapý-Třebívlice,Skalice	151	24,000	06.01.2025 - 31.12.2025	200	4800,000	OT_10
Lovosice-Louny	665	Lovosice-Klapý-Libochovice-Peruc	101	9,300	02.01.2025 - 31.12.2025	251	2334,300	OT_10
Lovosice-Louny	665	Lovosice-Klapý-Libochovice-Peruc	102	13,200	02.01.2025 - 31.12.2025	251	3313,200	OT_10
Lovosice-Louny	665	Lovosice-Klapý-Libochovice-Peruc	103	12,700	02.01.2025 - 31.12.2025	251	3187,700	OT_10
Lovosice-Louny	665	Lovosice-Klapý-Libochovice-Peruc	104	22,200	02.01.2025 - 31.12.2025	251	5572,200	OT_10
Lovosice-Louny	665	Lovosice-Klapý-Libochovice-Peruc	105	18,400	02.01.2025 - 31.12.2025	251	4618,400	OT_10
Lovosice-Louny	665	Lovosice-Klapý-Libochovice-Peruc	106	25,600	02.01.2025 - 31.12.2025	251	6425,600	OT_10
Lovosice-Louny	665	Lovosice-Klapý-Libochovice-Peruc	107	29,000	02.01.2025 - 31.12.2025	251	7279,000	OT_10
Lovosice-Louny	665	Lovosice-Klapý-Libochovice-Peruc	108	22,200	02.01.2025 - 31.12.2025	251	5572,200	OT_10
Lovosice-Louny	665	Lovosice-Klapý-Libochovice-Peruc	109	4,400	02.01.2025 - 31.12.2025	251	1104,400	OT_10
Lovosice-Louny	665	Lovosice-Klapý-Libochovice-Peruc	110	26,000	02.01.2025 - 31.12.2025	251	6526,000	OT_10
Lovosice-Louny	665	Lovosice-Klapý-Libochovice-Peruc	111	26,200	02.01.2025 - 31.12.2025	251	6576,200	OT_10
Lovosice-Louny	665	Lovosice-Klapý-Libochovice-Peruc	112	25,600	02.01.2025 - 31.12.2025	251	6425,600	OT_10
Lovosice-Louny	665	Lovosice-Klapý-Libochovice-Peruc	113	25,800	02.01.2025 - 31.12.2025	251	6475,800	OT_10
Lovosice-Louny	665	Lovosice-Klapý-Libochovice-Peruc	114	22,200	02.01.2025 - 28.02.2025	42	932,400	OT_10
Lovosice-Louny	665	Lovosice-Klapý-Libochovice-Peruc	114	25,600	03.03.2025 - 30.12.2025	208	5324,800	OT_10
Lovosice-Louny	665	Lovosice-Klapý-Libochovice-Peruc	115	22,000	02.01.2025 - 28.02.2025	42	924,000	OT_10
Lovosice-Louny	665	Lovosice-Klapý-Libochovice-Peruc	115	25,400	03.03.2025 - 31.12.2025	209	5308,600	OT_10
Lovosice-Louny	665	Lovosice-Klapý-Libochovice-Peruc	116	22,200	02.01.2025 - 30.12.2025	250	5550,000	OT_10
Lovosice-Louny	665	Lovosice-Klapý-Libochovice-Peruc	117	22,000	02.01.2025 - 30.12.2025	250	5500,000	OT_10
Lovosice-Louny	665	Lovosice-Klapý-Libochovice-Peruc	119	12,700	02.01.2025 - 30.12.2025	250	3175,000	OT_10
Lovosice-Louny	665	Lovosice-Klapý-Libochovice-Peruc	201	22,000	01.01.2025 - 28.12.2025	114	2508,000	OT_10
Lovosice-Louny	665	Lovosice-Klapý-Libochovice-Peruc	202	22,200	01.01.2025 - 28.12.2025	114	2530,800	OT_10
Lovosice-Louny	665	Lovosice-Klapý-Libochovice-Peruc	203	22,000	01.01.2025 - 28.12.2025	114	2508,000	OT_10
Lovosice-Louny	665	Lovosice-Klapý-Libochovice-Peruc	204	22,200	01.01.2025 - 28.12.2025	114	2530,800	OT_10
Lovosice-Louny	665	Lovosice-Klapý-Libochovice-Peruc	205	22,000	01.01.2025 - 28.12.2025	113	2486,000	OT_10
Lovosice-Louny	665	Lovosice-Klapý-Libochovice-Peruc	206	22,200	01.01.2025 - 28.12.2025	113	2508,600	OT_10
Lovosice-Louny	666	Lovosice-Čížkovice,,cementárna	101	6,400	02.01.2025 - 31.12.2025	251	1606,400	OT_10
Lovosice-Louny	666	Lovosice-Čížkovice,,cementárna	102	6,200	02.01.2025 - 31.12.2025	251	1556,200	OT_10
Lovosice-Louny	666	Lovosice-Čížkovice,,cementárna	103	6,400	02.01.2025 - 31.12.2025	251	1606,400	OT_10
Lovosice-Louny	666	Lovosice-Čížkovice,,cementárna	104	6,200	02.01.2025 - 31.12.2025	251	1556,200	OT_10
Lovosice-Louny	702	Chlumčany,Vlčí-Louny-Libčeves	101	22,600	02.01.2025 - 31.12.2025	251	5672,600	OT_10
Lovosice-Louny	702	Chlumčany,Vlčí-Louny-Libčeves	102	22,600	02.01.2025 - 31.12.2025	251	5672,600	OT_10
Lovosice-Louny	702	Chlumčany,Vlčí-Louny-Libčeves	103	22,600	02.01.2025 - 31.12.2025	251	5672,600	OT_10
Lovosice-Louny	702	Chlumčany,Vlčí-Louny-Libčeves	104	22,600	02.01.2025 - 31.12.2025	251	5672,600	OT_10
Lovosice-Louny	702	Chlumčany,Vlčí-Louny-Libčeves	105	8,900	02.01.2025 - 29.10.2025	51	453,900	OT_10
Lovosice-Louny	702	Chlumčany,Vlčí-Louny-Libčeves	106	14,900	02.01.2025 - 31.12.2025	251	3739,900	OT_10
Lovosice-Louny	702	Chlumčany,Vlčí-Louny-Libčeves	107	22,600	02.01.2025 - 31.12.2025	251	5672,600	OT_10
Lovosice-Louny	702	Chlumčany,Vlčí-Louny-Libčeves	108	7,700	02.01.2025 - 31.12.2025	251	1932,700	OT_10
Lovosice-Louny	702	Chlumčany,Vlčí-Louny-Libčeves	109	8,900	02.01.2025 - 31.12.2025	251	2233,900	OT_10
Lovosice-Louny	702	Chlumčany,Vlčí-Louny-Libčeves	110	22,600	02.01.2025 - 31.12.2025	251	5672,600	OT_10
Lovosice-Louny	702	Chlumčany,Vlčí-Louny-Libčeves	111	15,000	02.01.2025 - 31.12.2025	251	3765,000	OT_10
Lovosice-Louny	702	Chlumčany,Vlčí-Louny-Libčeves	112	8,900	02.01.2025 - 31.12.2025	251	2233,900	OT_10
Lovosice-Louny	702	Chlumčany,Vlčí-Louny-Libčeves	113	22,600	02.01.2025 - 31.12.2025	251	5672,600	OT_10
Lovosice-Louny	702	Chlumčany,Vlčí-Louny-Libčeves	114	8,900	02.01.2025 - 31.12.2025	251	2233,900	OT_10
Lovosice-Louny	702	Chlumčany,Vlčí-Louny-Libčeves	115	22,600	02.01.2025 - 31.12.2025	251	5672,600	OT_10
Lovosice-Louny	702	Chlumčany,Vlčí-Louny-Libčeves	116	22,600	02.01.2025 - 31.12.2025	251	5672,600	OT_10
Lovosice-Louny	702	Chlumčany,Vlčí-Louny-Libčeves	117	22,600	02.01.2025 - 31.12.2025	251	5672,600	OT_10
Lovosice-Louny	702	Chlumčany,Vlčí-Louny-Libčeves	118	22,600	02.01.2025 - 31.12.2025	251	5672,600	OT_10
Lovosice-Louny	702	Chlumčany,Vlčí-Louny-Libčeves	119	22,600	02.01.2025 - 31.12.2025	251	5672,600	OT_10
Lovosice-Louny	702	Chlumčany,Vlčí-Louny-Libčeves	120	22,600	02.01.2025 - 31.12.2025	251	5672,600	OT_10
Lovosice-Louny	702	Chlumčany,Vlčí-Louny-Libčeves	121	8,900	02.01.2025 - 31.12.2025	251	2233,900	OT_10
Lovosice-Louny	702	Chlumčany,Vlčí-Louny-Libčeves	122	22,600	02.01.2025 - 31.12.2025	251	5672,600	OT_10
Lovosice-Louny	702	Chlumčany,Vlčí-Louny-Libčeves	123	22,600	02.01.2025 - 30.12.2025	250	5650,000	OT_10
Lovosice-Louny	702	Chlumčany,Vlčí-Louny-Libčeves	124	22,600	02.01.2025 - 31.12.2025	251	5672,600	OT_10
Lovosice-Louny	702	Chlumčany,Vlčí-Louny-Libčeves	126	8,900	02.01.2025 - 30.12.2025	250	2225,000	OT_10
Lovosice-Louny	702	Chlumčany,Vlčí-Louny-Libčeves	151	10,100	06.01.2025 - 31.12.2025	200	2020,000	OT_10
Lovosice-Louny	702	Chlumčany,Vlčí-Louny-Libčeves	201	22,600	01.01.2025 - 28.12.2025	114	2576,400	OT_10
Lovosice-Louny	702	Chlumčany,Vlčí-Louny-Libčeves	202	22,600	01.01.2025 - 28.12.2025	114	2576,400	OT_10
Lovosice-Louny	702	Chlumčany,Vlčí-Louny-Libčeves	203	22,600	01.01.2025 - 28.12.2025	114	2576,400	OT_10
Lovosice-Louny	702	Chlumčany,Vlčí-Louny-Libčeves	204	22,600	01.01.2025 - 28.12.2025	114	2576,400	OT_10
Lovosice-Louny	702	Chlumčany,Vlčí-Louny-Libčeves	205	22,600	01.01.2025 - 28.12.2025	113	2553,800	OT_10
Lovosice-Louny	702	Chlumčany,Vlčí-Louny-Libčeves	206	22,600	01.01.2025 - 28.12.2025	113	2553,800	OT_10
Lovosice-Louny	703	Třebívlice-Děčany-Louny-Bitozeves,,Triangle-východ	101	43,200	02.01.2025 - 31.12.2025	251	10843,200	OT_10
Lovosice-Louny	703	Třebívlice-Děčany-Louny-Bitozeves,,Triangle-východ	102	16,900	02.01.2025 - 31.12.2025	251	4241,900	OT_10
Lovosice-Louny	703	Třebívlice-Děčany-Louny-Bitozeves,,Triangle-východ	103	18,800	02.01.2025 - 31.12.2025	251	4718,800	OT_10
Lovosice-Louny	703	Třebívlice-Děčany-Louny-Bitozeves,,Triangle-východ	104	46,200	02.01.2025 - 29.10.2025	51	2356,200	OT_10
Lovosice-Louny	703	Třebívlice-Děčany-Louny-Bitozeves,,Triangle-východ	104	46,200	06.01.2025 - 31.12.2025	200	9240,000	OT_10
Lovosice-Louny	703	Třebívlice-Děčany-Louny-Bitozeves,,Triangle-východ	105	18,800	02.01.2025 - 31.12.2025	251	4718,800	OT_10
Lovosice-Louny	703	Třebívlice-Děčany-Louny-Bitozeves,,Triangle-východ	106	17,600	02.01.2025 - 31.12.2025	251	4417,600	OT_10
Lovosice-Louny	703	Třebívlice-Děčany-Louny-Bitozeves,,Triangle-východ	107	21,500	02.01.2025 - 31.12.2025	251	5396,500	OT_10
Lovosice-Louny	703	Třebívlice-Děčany-Louny-Bitozeves,,Triangle-východ	108	20,800	02.01.2025 - 31.12.2025	251	5220,800	OT_10
Lovosice-Louny	703	Třebívlice-Děčany-Louny-Bitozeves,,Triangle-východ	109	18,200	02.01.2025 - 31.12.2025	251	4568,200	OT_10

Lovosice-Louny	703	Třebívlice-Děčany-Louny-Bitozeves,,Triangle-východ	110	20,800	02.01.2025 - 29.10.2025	51	1060,800	OT_10
Lovosice-Louny	703	Třebívlice-Děčany-Louny-Bitozeves,,Triangle-východ	110	20,800	06.01.2025 - 31.12.2025	200	4160,000	OT_10
Lovosice-Louny	703	Třebívlice-Děčany-Louny-Bitozeves,,Triangle-východ	111	47,000	02.01.2025 - 31.12.2025	251	11797,000	OT_10
Lovosice-Louny	703	Třebívlice-Děčany-Louny-Bitozeves,,Triangle-východ	112	42,400	02.01.2025 - 31.12.2025	251	10642,400	OT_10
Lovosice-Louny	703	Třebívlice-Děčany-Louny-Bitozeves,,Triangle-východ	113	25,300	02.01.2025 - 31.12.2025	251	6350,300	OT_10
Lovosice-Louny	703	Třebívlice-Děčany-Louny-Bitozeves,,Triangle-východ	114	20,800	02.01.2025 - 31.12.2025	251	5220,800	OT_10
Lovosice-Louny	703	Třebívlice-Děčany-Louny-Bitozeves,,Triangle-východ	115	21,500	02.01.2025 - 31.12.2025	251	5396,500	OT_10
Lovosice-Louny	703	Třebívlice-Děčany-Louny-Bitozeves,,Triangle-východ	116	20,800	02.01.2025 - 31.12.2025	251	5220,800	OT_10
Lovosice-Louny	703	Třebívlice-Děčany-Louny-Bitozeves,,Triangle-východ	117	43,200	02.01.2025 - 31.12.2025	251	10843,200	OT_10
Lovosice-Louny	703	Třebívlice-Děčany-Louny-Bitozeves,,Triangle-východ	118	20,800	02.01.2025 - 30.12.2025	250	5200,000	OT_10
Lovosice-Louny	703	Třebívlice-Děčany-Louny-Bitozeves,,Triangle-východ	119	21,500	02.01.2025 - 30.12.2025	250	5375,000	OT_10
Lovosice-Louny	703	Třebívlice-Děčany-Louny-Bitozeves,,Triangle-východ	120	42,400	02.01.2025 - 30.12.2025	250	10600,000	OT_10
Lovosice-Louny	703	Třebívlice-Děčany-Louny-Bitozeves,,Triangle-východ	120	42,400	31.12.2025 - 31.12.2025	1	42,400	OT_10
Lovosice-Louny	703	Třebívlice-Děčany-Louny-Bitozeves,,Triangle-východ	121	43,200	02.01.2025 - 30.12.2025	250	10800,000	OT_10
Lovosice-Louny	703	Třebívlice-Děčany-Louny-Bitozeves,,Triangle-východ	122	42,400	02.01.2025 - 30.12.2025	250	10600,000	OT_10
Lovosice-Louny	703	Třebívlice-Děčany-Louny-Bitozeves,,Triangle-východ	201	43,200	04.01.2025 - 28.12.2025	112	4838,400	OT_10
Lovosice-Louny	703	Třebívlice-Děčany-Louny-Bitozeves,,Triangle-východ	202	42,400	04.01.2025 - 28.12.2025	112	4748,800	OT_10
Lovosice-Louny	703	Třebívlice-Děčany-Louny-Bitozeves,,Triangle-východ	203	21,500	01.01.2025 - 28.12.2025	114	2451,000	OT_10
Lovosice-Louny	703	Třebívlice-Děčany-Louny-Bitozeves,,Triangle-východ	204	20,800	01.01.2025 - 28.12.2025	114	2371,200	OT_10
Lovosice-Louny	703	Třebívlice-Děčany-Louny-Bitozeves,,Triangle-východ	205	21,500	01.01.2025 - 28.12.2025	114	2451,000	OT_10
Lovosice-Louny	703	Třebívlice-Děčany-Louny-Bitozeves,,Triangle-východ	206	20,800	01.01.2025 - 28.12.2025	114	2371,200	OT_10
Lovosice-Louny	703	Třebívlice-Děčany-Louny-Bitozeves,,Triangle-východ	207	43,200	01.01.2025 - 28.12.2025	113	4881,600	OT_10
Lovosice-Louny	703	Třebívlice-Děčany-Louny-Bitozeves,,Triangle-východ	208	42,400	01.01.2025 - 28.12.2025	113	4791,200	OT_10
Lovosice-Louny	703	Třebívlice-Děčany-Louny-Bitozeves,,Triangle-východ	209	43,200	01.01.2025 - 28.12.2025	56	2419,200	OT_10
Lovosice-Louny	703	Třebívlice-Děčany-Louny-Bitozeves,,Triangle-východ	210	35,500	01.01.2025 - 28.12.2025	56	1988,000	OT_10
Lovosice-Louny	704	Louny-Koštice-Třebívlice-Libčeves,Řisuty	101	29,900	02.01.2025 - 31.12.2025	251	7504,900	OT_10
Lovosice-Louny	704	Louny-Koštice-Třebívlice-Libčeves,Řisuty	102	30,100	02.01.2025 - 28.02.2025	42	1264,200	OT_10
Lovosice-Louny	704	Louny-Koštice-Třebívlice-Libčeves,Řisuty	102	30,100	03.03.2025 - 31.12.2025	209	6290,900	OT_10
Lovosice-Louny	704	Louny-Koštice-Třebívlice-Libčeves,Řisuty	103	20,500	02.01.2025 - 31.12.2025	251	5145,500	OT_10
Lovosice-Louny	704	Louny-Koštice-Třebívlice-Libčeves,Řisuty	104	29,400	02.01.2025 - 31.12.2025	251	7379,400	OT_10
Lovosice-Louny	704	Louny-Koštice-Třebívlice-Libčeves,Řisuty	105	29,400	02.01.2025 - 31.12.2025	251	7379,400	OT_10
Lovosice-Louny	704	Louny-Koštice-Třebívlice-Libčeves,Řisuty	106	20,400	02.01.2025 - 31.12.2025	251	5120,400	OT_10
Lovosice-Louny	704	Louny-Koštice-Třebívlice-Libčeves,Řisuty	107	30,300	02.01.2025 - 31.12.2025	251	7605,300	OT_10
Lovosice-Louny	704	Louny-Koštice-Třebívlice-Libčeves,Řisuty	108	30,100	02.01.2025 - 31.12.2025	251	7555,100	OT_10
Lovosice-Louny	704	Louny-Koštice-Třebívlice-Libčeves,Řisuty	109	29,000	02.01.2025 - 31.12.2025	251	7279,000	OT_10
Lovosice-Louny	704	Louny-Koštice-Třebívlice-Libčeves,Řisuty	110	29,000	02.01.2025 - 31.12.2025	251	7279,000	OT_10
Lovosice-Louny	704	Louny-Koštice-Třebívlice-Libčeves,Řisuty	111	29,000	02.01.2025 - 30.12.2025	250	7250,000	OT_10
Lovosice-Louny	704	Louny-Koštice-Třebívlice-Libčeves,Řisuty	112	29,000	02.01.2025 - 30.12.2025	250	7250,000	OT_10
Lovosice-Louny	704	Louny-Koštice-Třebívlice-Libčeves,Řisuty	141	4,000	06.01.2025 - 31.12.2025	200	800,000	OT_10
Lovosice-Louny	704	Louny-Koštice-Třebívlice-Libčeves,Řisuty	142	4,000	06.01.2025 - 31.12.2025	200	800,000	OT_10
Lovosice-Louny	705	Louny-Slavětín-Peruc,Telce	101	11,900	02.01.2025 - 31.12.2025	251	2986,900	OT_10
Lovosice-Louny	705	Louny-Slavětín-Peruc,Telce	102	27,400	02.01.2025 - 31.12.2025	251	6877,400	OT_10
Lovosice-Louny	705	Louny-Slavětín-Peruc,Telce	103	24,600	02.01.2025 - 31.12.2025	251	6174,600	OT_10
Lovosice-Louny	705	Louny-Slavětín-Peruc,Telce	104	23,600	02.01.2025 - 31.12.2025	251	5923,600	OT_10
Lovosice-Louny	705	Louny-Slavětín-Peruc,Telce	105	11,000	02.01.2025 - 31.12.2025	251	2761,000	OT_10
Lovosice-Louny	705	Louny-Slavětín-Peruc,Telce	106	27,600	02.01.2025 - 29.10.2025	51	1407,600	OT_10
Lovosice-Louny	705	Louny-Slavětín-Peruc,Telce	107	27,200	02.01.2025 - 31.12.2025	251	6827,200	OT_10
Lovosice-Louny	705	Louny-Slavětín-Peruc,Telce	108	11,000	02.01.2025 - 29.10.2025	51	561,000	OT_10
Lovosice-Louny	705	Louny-Slavětín-Peruc,Telce	108	11,000	06.01.2025 - 31.12.2025	200	2200,000	OT_10
Lovosice-Louny	705	Louny-Slavětín-Peruc,Telce	109	28,500	02.01.2025 - 31.12.2025	251	7153,500	OT_10
Lovosice-Louny	705	Louny-Slavětín-Peruc,Telce	110	27,600	02.01.2025 - 31.12.2025	251	6927,600	OT_10
Lovosice-Louny	705	Louny-Slavětín-Peruc,Telce	111	11,000	02.01.2025 - 31.12.2025	251	2761,000	OT_10
Lovosice-Louny	705	Louny-Slavětín-Peruc,Telce	112	26,300	02.01.2025 - 31.12.2025	251	6601,300	OT_10
Lovosice-Louny	705	Louny-Slavětín-Peruc,Telce	113	23,300	02.01.2025 - 31.12.2025	251	5848,300	OT_10
Lovosice-Louny	705	Louny-Slavětín-Peruc,Telce	114	27,400	02.01.2025 - 31.12.2025	251	6877,400	OT_10
Lovosice-Louny	705	Louny-Slavětín-Peruc,Telce	115	28,500	02.01.2025 - 31.12.2025	251	7153,500	OT_10
Lovosice-Louny	705	Louny-Slavětín-Peruc,Telce	116	11,000	02.01.2025 - 31.12.2025	251	2761,000	OT_10
Lovosice-Louny	705	Louny-Slavětín-Peruc,Telce	117	27,200	02.01.2025 - 31.12.2025	251	6827,200	OT_10
Lovosice-Louny	705	Louny-Slavětín-Peruc,Telce	118	22,300	02.01.2025 - 31.12.2025	251	5597,300	OT_10
Lovosice-Louny	705	Louny-Slavětín-Peruc,Telce	119	11,000	02.01.2025 - 31.12.2025	251	2761,000	OT_10
Lovosice-Louny	705	Louny-Slavětín-Peruc,Telce	120	26,300	02.01.2025 - 31.12.2025	251	6601,300	OT_10
Lovosice-Louny	705	Louny-Slavětín-Peruc,Telce	121	27,200	02.01.2025 - 30.12.2025	250	6800,000	OT_10
Lovosice-Louny	705	Louny-Slavětín-Peruc,Telce	122	11,000	02.01.2025 - 30.12.2025	250	2750,000	OT_10
Lovosice-Louny	705	Louny-Slavětín-Peruc,Telce	122	11,000	31.12.2025 - 31.12.2025	1	11,000	OT_10
Lovosice-Louny	705	Louny-Slavětín-Peruc,Telce	123	11,000	02.01.2025 - 30.12.2025	250	2750,000	OT_10
Lovosice-Louny	705	Louny-Slavětín-Peruc,Telce	124	26,300	02.01.2025 - 30.12.2025	250	6575,000	OT_10
Lovosice-Louny	705	Louny-Slavětín-Peruc,Telce	152	8,300	06.01.2025 - 31.12.2025	200	1660,000	OT_10
Lovosice-Louny	705	Louny-Slavětín-Peruc,Telce	156	27,600	06.01.2025 - 31.12.2025	200	5520,000	OT_10
Lovosice-Louny	705	Louny-Slavětín-Peruc,Telce	201	14,800	01.01.2025 - 28.12.2025	114	1687,200	OT_10
Lovosice-Louny	705	Louny-Slavětín-Peruc,Telce	202	14,700	01.01.2025 - 28.12.2025	114	1675,800	OT_10
Lovosice-Louny	705	Louny-Slavětín-Peruc,Telce	203	14,800	01.01.2025 - 28.12.2025	114	1687,200	OT_10
Lovosice-Louny	705	Louny-Slavětín-Peruc,Telce	204	14,700	01.01.2025 - 28.12.2025	114	1675,800	OT_10
Lovosice-Louny	705	Louny-Slavětín-Peruc,Telce	205	14,800	01.01.2025 - 28.12.2025	113	1672,400	OT_10
Lovosice-Louny	705	Louny-Slavětín-Peruc,Telce	206	14,700	01.01.2025 - 28.12.2025	113	1661,100	OT_10
Lovosice-Louny	706	Třebívlice-Děčany,Semeč	140	1,900	06.01.2025 - 31.12.2025	200	380,000	OT_10
Lovosice-Louny	706	Třebívlice-Děčany,Semeč	141	1,900	06.01.2025 - 31.12.2025	200	380,000	OT_10
Lovosice-Louny	706	Třebívlice-Děčany,Semeč	142	1,900	06.01.2025 - 31.12.2025	200	380,000	OT_10
Lovosice-Louny	706	Třebívlice-Děčany,Semeč	143	1,900	06.01.2025 - 31.12.2025	200	380,000	OT_10
Lovosice-Louny	708	Panenský Týnec-Klobuky-Slaný	1001	29,870	02.01.2025 - 31.12.2025	251	7497,370	BusNP
Lovosice-Louny	708	Panenský Týnec-Klobuky-Slaný	1002	5,900	02.01.2025 - 31.12.2025	251	1480,900	BusNP
Lovosice-Louny	708	Panenský Týnec-Klobuky-Slaný	1003	29,710	02.01.2025 - 31.12.2025	251	7457,210	BusNP

Lovosice-Louny	708	Panenský Týnec-Klobuky-Slaný	1004	34,595	02.01.2025 - 31.12.2025	251	8683,345	BusNP
Lovosice-Louny	708	Panenský Týnec-Klobuky-Slaný	1005	17,710	02.01.2025 - 31.12.2025	251	4445,210	BusNP
Lovosice-Louny	708	Panenský Týnec-Klobuky-Slaný	1006	18,725	02.01.2025 - 31.12.2025	251	4699,975	BusNP
Lovosice-Louny	708	Panenský Týnec-Klobuky-Slaný	1007	30,570	02.01.2025 - 31.12.2025	251	7673,070	BusNP
Lovosice-Louny	708	Panenský Týnec-Klobuky-Slaný	1008	31,385	02.01.2025 - 31.12.2025	251	7877,635	BusNP
Lovosice-Louny	708	Panenský Týnec-Klobuky-Slaný	1009	32,950	02.01.2025 - 31.12.2025	251	8270,450	BusNP
Lovosice-Louny	708	Panenský Týnec-Klobuky-Slaný	1010	31,385	02.01.2025 - 31.12.2025	251	7877,635	BusNP
Lovosice-Louny	708	Panenský Týnec-Klobuky-Slaný	1011	18,940	02.01.2025 - 31.12.2025	251	4753,940	BusNP
Lovosice-Louny	708	Panenský Týnec-Klobuky-Slaný	1012	22,395	02.01.2025 - 31.12.2025	251	5621,145	BusNP
Lovosice-Louny	708	Panenský Týnec-Klobuky-Slaný	1013	32,950	02.01.2025 - 31.12.2025	251	8270,450	BusNP
Lovosice-Louny	708	Panenský Týnec-Klobuky-Slaný	1014	30,655	02.01.2025 - 31.12.2025	251	7694,405	BusNP
Lovosice-Louny	708	Panenský Týnec-Klobuky-Slaný	1015	29,870	02.01.2025 - 31.12.2025	251	7497,370	BusNP
Lovosice-Louny	708	Panenský Týnec-Klobuky-Slaný	1016	30,655	02.01.2025 - 31.12.2025	251	7694,405	BusNP
Lovosice-Louny	708	Panenský Týnec-Klobuky-Slaný	1017	5,920	02.01.2025 - 31.12.2025	251	1485,920	BusNP
Lovosice-Louny	708	Panenský Týnec-Klobuky-Slaný	1018	30,655	02.01.2025 - 31.12.2025	251	7694,405	BusNP
Součet							1730730,540	

Vymezení linek a spojů

rok 2026 a další

Období: 01.01.2026 až 31.12.2026
Oblasti: Lovosice-Louny
Dopravci: Dopravní společnost ÚK, p.o.
Provozovny: Louny (DSÚK), Litoměřice (DSÚK), Dolní Poohří (DSÚK), Lounsko-západ (DSÚK)

Oblast	Číslo linky	Název linky	Číslo spoje	Délka spoje	Období od-do	Počet spojů	Výkon za období	Typ vozu
(1)	(2)	(3)	(4)	(5)	(6)	(7)	(8)=(5)x(7)	(9)
Lovosice-Louny	660	Lovosice-Třebenice-Třebívlice-Libčeves-Most	101	33,200	02.01.2026 - 31.12.2026	250	8300,000	SC_12
Lovosice-Louny	660	Lovosice-Třebenice-Třebívlice-Libčeves-Most	102	27,100	02.01.2026 - 31.12.2026	250	6775,000	SC_12
Lovosice-Louny	660	Lovosice-Třebenice-Třebívlice-Libčeves-Most	103	47,900	02.01.2026 - 31.12.2026	250	11975,000	SC_12
Lovosice-Louny	660	Lovosice-Třebenice-Třebívlice-Libčeves-Most	104	48,900	02.01.2026 - 31.12.2026	250	12225,000	SC_12
Lovosice-Louny	660	Lovosice-Třebenice-Třebívlice-Libčeves-Most	105	16,000	02.01.2026 - 31.12.2026	250	4000,000	SC_12
Lovosice-Louny	660	Lovosice-Třebenice-Třebívlice-Libčeves-Most	106	47,100	02.01.2026 - 31.12.2026	250	11775,000	SC_12
Lovosice-Louny	660	Lovosice-Třebenice-Třebívlice-Libčeves-Most	107	48,500	02.01.2026 - 31.12.2026	250	12125,000	SC_12
Lovosice-Louny	660	Lovosice-Třebenice-Třebívlice-Libčeves-Most	108	47,100	02.01.2026 - 31.12.2026	250	11775,000	SC_12
Lovosice-Louny	660	Lovosice-Třebenice-Třebívlice-Libčeves-Most	109	49,900	02.01.2026 - 31.12.2026	250	12475,000	SC_12
Lovosice-Louny	660	Lovosice-Třebenice-Třebívlice-Libčeves-Most	110	13,300	02.01.2026 - 31.12.2026	250	3325,000	SC_12
Lovosice-Louny	660	Lovosice-Třebenice-Třebívlice-Libčeves-Most	111	26,700	02.01.2026 - 31.12.2026	250	6675,000	OT_10
Lovosice-Louny	660	Lovosice-Třebenice-Třebívlice-Libčeves-Most	112	47,100	02.01.2026 - 31.12.2026	250	11775,000	SC_12
Lovosice-Louny	660	Lovosice-Třebenice-Třebívlice-Libčeves-Most	113	47,500	02.01.2026 - 31.12.2026	250	11875,000	SC_12
Lovosice-Louny	660	Lovosice-Třebenice-Třebívlice-Libčeves-Most	114	47,100	02.01.2026 - 31.12.2026	250	11775,000	SC_12
Lovosice-Louny	660	Lovosice-Třebenice-Třebívlice-Libčeves-Most	115	47,500	02.01.2026 - 31.12.2026	250	11875,000	SC_12
Lovosice-Louny	660	Lovosice-Třebenice-Třebívlice-Libčeves-Most	116	26,700	02.01.2026 - 31.12.2026	250	6675,000	OT_10
Lovosice-Louny	660	Lovosice-Třebenice-Třebívlice-Libčeves-Most	117	49,900	02.01.2026 - 31.12.2026	250	12475,000	SC_12
Lovosice-Louny	660	Lovosice-Třebenice-Třebívlice-Libčeves-Most	118	49,800	02.01.2026 - 31.12.2026	250	12450,000	SC_12
Lovosice-Louny	660	Lovosice-Třebenice-Třebívlice-Libčeves-Most	119	47,500	02.01.2026 - 31.12.2026	250	11875,000	SC_12
Lovosice-Louny	660	Lovosice-Třebenice-Třebívlice-Libčeves-Most	120	27,100	02.01.2026 - 31.12.2026	250	6775,000	OT_10
Lovosice-Louny	660	Lovosice-Třebenice-Třebívlice-Libčeves-Most	121	51,300	02.01.2026 - 31.12.2026	250	12825,000	SC_12
Lovosice-Louny	660	Lovosice-Třebenice-Třebívlice-Libčeves-Most	122	51,600	02.01.2026 - 31.12.2026	250	12900,000	SC_12
Lovosice-Louny	660	Lovosice-Třebenice-Třebívlice-Libčeves-Most	123	47,500	02.01.2026 - 31.12.2026	250	11875,000	SC_12
Lovosice-Louny	660	Lovosice-Třebenice-Třebívlice-Libčeves-Most	124	47,100	02.01.2026 - 31.12.2026	250	11775,000	SC_12
Lovosice-Louny	660	Lovosice-Třebenice-Třebívlice-Libčeves-Most	125	49,900	02.01.2026 - 31.12.2026	250	12475,000	SC_12
Lovosice-Louny	660	Lovosice-Třebenice-Třebívlice-Libčeves-Most	126	49,800	02.01.2026 - 31.12.2026	250	12450,000	SC_12
Lovosice-Louny	660	Lovosice-Třebenice-Třebívlice-Libčeves-Most	127	47,500	02.01.2026 - 31.12.2026	250	11875,000	SC_12
Lovosice-Louny	660	Lovosice-Třebenice-Třebívlice-Libčeves-Most	128	47,100	02.01.2026 - 31.12.2026	250	11775,000	SC_12
Lovosice-Louny	660	Lovosice-Třebenice-Třebívlice-Libčeves-Most	129	48,900	02.01.2026 - 31.12.2026	250	12225,000	SC_12
Lovosice-Louny	660	Lovosice-Třebenice-Třebívlice-Libčeves-Most	130	51,200	02.01.2026 - 31.12.2026	250	12800,000	SC_12
Lovosice-Louny	660	Lovosice-Třebenice-Třebívlice-Libčeves-Most	131	26,700	02.01.2026 - 31.12.2026	250	6675,000	OT_10
Lovosice-Louny	660	Lovosice-Třebenice-Třebívlice-Libčeves-Most	132	47,100	02.01.2026 - 31.12.2026	250	11775,000	SC_12
Lovosice-Louny	660	Lovosice-Třebenice-Třebívlice-Libčeves-Most	133	47,500	02.01.2026 - 31.12.2026	250	11875,000	SC_12
Lovosice-Louny	660	Lovosice-Třebenice-Třebívlice-Libčeves-Most	134	47,100	02.01.2026 - 31.12.2026	250	11775,000	SC_12
Lovosice-Louny	660	Lovosice-Třebenice-Třebívlice-Libčeves-Most	135	45,800	02.01.2026 - 31.12.2026	250	11450,000	SC_12
Lovosice-Louny	660	Lovosice-Třebenice-Třebívlice-Libčeves-Most	136	18,400	02.01.2026 - 31.12.2026	250	4600,000	SC_12
Lovosice-Louny	660	Lovosice-Třebenice-Třebívlice-Libčeves-Most	138	48,900	02.01.2026 - 31.12.2026	250	12225,000	SC_12
Lovosice-Louny	660	Lovosice-Třebenice-Třebívlice-Libčeves-Most	201	16,700	01.01.2026 - 27.12.2026	115	1920,500	OT_10
Lovosice-Louny	660	Lovosice-Třebenice-Třebívlice-Libčeves-Most	202	16,700	03.01.2026 - 27.12.2026	114	1903,800	OT_10
Lovosice-Louny	660	Lovosice-Třebenice-Třebívlice-Libčeves-Most	203	20,800	01.01.2026 - 27.12.2026	115	2392,000	OT_10
Lovosice-Louny	660	Lovosice-Třebenice-Třebívlice-Libčeves-Most	204	49,800	01.01.2026 - 27.12.2026	115	5727,000	OT_10
Lovosice-Louny	660	Lovosice-Třebenice-Třebívlice-Libčeves-Most	205	49,900	01.01.2026 - 27.12.2026	115	5738,500	OT_10
Lovosice-Louny	660	Lovosice-Třebenice-Třebívlice-Libčeves-Most	206	20,400	01.01.2026 - 27.12.2026	115	2346,000	OT_10
Lovosice-Louny	660	Lovosice-Třebenice-Třebívlice-Libčeves-Most	207	16,700	01.01.2026 - 27.12.2026	115	1920,500	OT_10
Lovosice-Louny	660	Lovosice-Třebenice-Třebívlice-Libčeves-Most	208	16,700	01.01.2026 - 27.12.2026	115	1920,500	OT_10
Lovosice-Louny	660	Lovosice-Třebenice-Třebívlice-Libčeves-Most	209	20,800	01.01.2026 - 27.12.2026	115	2392,000	OT_10
Lovosice-Louny	660	Lovosice-Třebenice-Třebívlice-Libčeves-Most	210	49,800	01.01.2026 - 27.12.2026	115	5727,000	OT_10
Lovosice-Louny	660	Lovosice-Třebenice-Třebívlice-Libčeves-Most	211	49,900	01.01.2026 - 27.12.2026	115	5738,500	OT_10
Lovosice-Louny	660	Lovosice-Třebenice-Třebívlice-Libčeves-Most	212	20,400	01.01.2026 - 27.12.2026	115	2346,000	OT_10
Lovosice-Louny	660	Lovosice-Třebenice-Třebívlice-Libčeves-Most	213	16,700	01.01.2026 - 27.12.2026	115	1920,500	OT_10
Lovosice-Louny	660	Lovosice-Třebenice-Třebívlice-Libčeves-Most	214	16,700	01.01.2026 - 27.12.2026	115	1920,500	OT_10
Lovosice-Louny	660	Lovosice-Třebenice-Třebívlice-Libčeves-Most	215	20,800	01.01.2026 - 27.12.2026	115	2392,000	OT_10
Lovosice-Louny	660	Lovosice-Třebenice-Třebívlice-Libčeves-Most	216	49,800	01.01.2026 - 27.12.2026	115	5727,000	OT_10
Lovosice-Louny	660	Lovosice-Třebenice-Třebívlice-Libčeves-Most	217	49,900	01.01.2026 - 27.12.2026	115	5738,500	OT_10
Lovosice-Louny	660	Lovosice-Třebenice-Třebívlice-Libčeves-Most	218	20,400	01.01.2026 - 27.12.2026	115	2346,000	OT_10
Lovosice-Louny	660	Lovosice-Třebenice-Třebívlice-Libčeves-Most	219	16,700	01.01.2026 - 27.12.2026	58	968,600	OT_10
Lovosice-Louny	660	Lovosice-Třebenice-Třebívlice-Libčeves-Most	219	16,700	03.01.2026 - 19.12.2026	57	951,900	OT_10
Lovosice-Louny	660	Lovosice-Třebenice-Třebívlice-Libčeves-Most	220	16,700	01.01.2026 - 27.12.2026	115	1920,500	OT_10
Lovosice-Louny	661	Litoměřice-Lovosice-Třebenice-Třebívlice-Libčeves	101	37,600	02.01.2026 - 31.12.2026	250	9400,000	OT_10
Lovosice-Louny	661	Litoměřice-Lovosice-Třebenice-Třebívlice-Libčeves	102	8,700	02.01.2026 - 31.12.2026	250	2175,000	OT_10
Lovosice-Louny	661	Litoměřice-Lovosice-Třebenice-Třebívlice-Libčeves	103	38,800	02.01.2026 - 31.12.2026	250	9700,000	OT_10
Lovosice-Louny	661	Litoměřice-Lovosice-Třebenice-Třebívlice-Libčeves	104	38,100	02.01.2026 - 31.12.2026	250	9525,000	OT_10
Lovosice-Louny	661	Litoměřice-Lovosice-Třebenice-Třebívlice-Libčeves	105	16,800	02.01.2026 - 31.12.2026	250	4200,000	SC_12
Lovosice-Louny	661	Litoměřice-Lovosice-Třebenice-Třebívlice-Libčeves	106	16,000	02.01.2026 - 31.12.2026	250	4000,000	SC_12
Lovosice-Louny	661	Litoměřice-Lovosice-Třebenice-Třebívlice-Libčeves	107	16,800	02.01.2026 - 31.12.2026	250	4200,000	SC_12
Lovosice-Louny	661	Litoměřice-Lovosice-Třebenice-Třebívlice-Libčeves	108	31,000	02.01.2026 - 31.12.2026	250	7750,000	OT_10
Lovosice-Louny	661	Litoměřice-Lovosice-Třebenice-Třebívlice-Libčeves	109	16,800	02.01.2026 - 31.12.2026	250	4200,000	SC_12
Lovosice-Louny	661	Litoměřice-Lovosice-Třebenice-Třebívlice-Libčeves	110	17,300	02.01.2026 - 31.12.2026	250	4325,000	SC_12
Lovosice-Louny	661	Litoměřice-Lovosice-Třebenice-Třebívlice-Libčeves	111	37,200	02.01.2026 - 31.12.2026	250	9300,000	OT_10

Lovosice-Louny	661	Litoměřice-Lovosice-Třebenice-Třebívlice-Libčeves	112	17,300	02.01.2026 - 31.12.2026	250	4325,000	OT_10
Lovosice-Louny	661	Litoměřice-Lovosice-Třebenice-Třebívlice-Libčeves	113	2,400	02.01.2026 - 31.12.2026	250	600,000	OT_10
Lovosice-Louny	661	Litoměřice-Lovosice-Třebenice-Třebívlice-Libčeves	114	18,500	02.01.2026 - 31.12.2026	250	4625,000	OT_10
Lovosice-Louny	661	Litoměřice-Lovosice-Třebenice-Třebívlice-Libčeves	115	37,600	02.01.2026 - 31.12.2026	250	9400,000	OT_10
Lovosice-Louny	661	Litoměřice-Lovosice-Třebenice-Třebívlice-Libčeves	116	38,100	02.01.2026 - 31.12.2026	250	9525,000	OT_10
Lovosice-Louny	661	Litoměřice-Lovosice-Třebenice-Třebívlice-Libčeves	117	37,200	02.01.2026 - 31.12.2026	250	9300,000	OT_10
Lovosice-Louny	661	Litoměřice-Lovosice-Třebenice-Třebívlice-Libčeves	118	39,400	02.01.2026 - 31.12.2026	250	9850,000	OT_10
Lovosice-Louny	661	Litoměřice-Lovosice-Třebenice-Třebívlice-Libčeves	119	37,200	02.01.2026 - 31.12.2026	250	9300,000	OT_10
Lovosice-Louny	661	Litoměřice-Lovosice-Třebenice-Třebívlice-Libčeves	120	37,700	02.01.2026 - 31.12.2026	250	9425,000	OT_10
Lovosice-Louny	661	Litoměřice-Lovosice-Třebenice-Třebívlice-Libčeves	121	37,200	02.01.2026 - 31.12.2026	250	9300,000	OT_10
Lovosice-Louny	661	Litoměřice-Lovosice-Třebenice-Třebívlice-Libčeves	122	37,700	02.01.2026 - 31.12.2026	250	9425,000	OT_10
Lovosice-Louny	661	Litoměřice-Lovosice-Třebenice-Třebívlice-Libčeves	123	37,200	02.01.2026 - 31.12.2026	250	9300,000	OT_10
Lovosice-Louny	661	Litoměřice-Lovosice-Třebenice-Třebívlice-Libčeves	124	37,700	02.01.2026 - 31.12.2026	250	9425,000	OT_10
Lovosice-Louny	661	Litoměřice-Lovosice-Třebenice-Třebívlice-Libčeves	125	24,100	02.01.2026 - 31.12.2026	250	6025,000	OT_10
Lovosice-Louny	661	Litoměřice-Lovosice-Třebenice-Třebívlice-Libčeves	126	18,500	02.01.2026 - 31.12.2026	250	4625,000	OT_10
Lovosice-Louny	661	Litoměřice-Lovosice-Třebenice-Třebívlice-Libčeves	127	18,000	02.01.2026 - 31.12.2026	250	4500,000	OT_10
Lovosice-Louny	661	Litoměřice-Lovosice-Třebenice-Třebívlice-Libčeves	152	15,300	02.01.2026 - 31.12.2026	250	3825,000	OT_10
Lovosice-Louny	661	Litoměřice-Lovosice-Třebenice-Třebívlice-Libčeves	154	8,700	02.01.2026 - 31.12.2026	250	2175,000	OT_10
Lovosice-Louny	662	Lovosice-Třebenice,Kocourov	101	16,800	02.01.2026 - 31.12.2026	250	4200,000	OT_10
Lovosice-Louny	662	Lovosice-Třebenice,Kocourov	102	20,700	02.01.2026 - 31.12.2026	250	5175,000	OT_10
Lovosice-Louny	662	Lovosice-Třebenice,Kocourov	103	15,100	02.01.2026 - 31.12.2026	250	3775,000	OT_10
Lovosice-Louny	662	Lovosice-Třebenice,Kocourov	104	16,900	02.01.2026 - 31.12.2026	250	4225,000	OT_10
Lovosice-Louny	662	Lovosice-Třebenice,Kocourov	105	15,100	02.01.2026 - 31.12.2026	250	3775,000	OT_10
Lovosice-Louny	662	Lovosice-Třebenice,Kocourov	106	15,200	02.01.2026 - 31.12.2026	250	3800,000	OT_10
Lovosice-Louny	662	Lovosice-Třebenice,Kocourov	107	16,800	02.01.2026 - 31.12.2026	250	4200,000	OT_10
Lovosice-Louny	662	Lovosice-Třebenice,Kocourov	108	15,600	02.01.2026 - 31.12.2026	250	3900,000	OT_10
Lovosice-Louny	662	Lovosice-Třebenice,Kocourov	109	15,100	02.01.2026 - 31.12.2026	250	3775,000	OT_10
Lovosice-Louny	662	Lovosice-Třebenice,Kocourov	110	16,900	02.01.2026 - 31.12.2026	250	4225,000	OT_10
Lovosice-Louny	663	Lovosice-Velemín,Milešov-Velemín,Dobkovičky-Žalany	101	19,800	02.01.2026 - 31.12.2026	250	4950,000	OT_10
Lovosice-Louny	663	Lovosice-Velemín,Milešov-Velemín,Dobkovičky-Žalany	102	24,400	02.01.2026 - 31.12.2026	250	6100,000	OT_10
Lovosice-Louny	663	Lovosice-Velemín,Milešov-Velemín,Dobkovičky-Žalany	103	14,400	02.01.2026 - 31.12.2026	250	3600,000	OT_10
Lovosice-Louny	663	Lovosice-Velemín,Milešov-Velemín,Dobkovičky-Žalany	104	18,700	02.01.2026 - 31.12.2026	250	4675,000	OT_10
Lovosice-Louny	663	Lovosice-Velemín,Milešov-Velemín,Dobkovičky-Žalany	105	13,100	02.01.2026 - 31.12.2026	250	3275,000	OT_10
Lovosice-Louny	663	Lovosice-Velemín,Milešov-Velemín,Dobkovičky-Žalany	106	13,200	02.01.2026 - 31.12.2026	250	3300,000	OT_10
Lovosice-Louny	663	Lovosice-Velemín,Milešov-Velemín,Dobkovičky-Žalany	107	18,400	02.01.2026 - 31.12.2026	250	4600,000	OT_10
Lovosice-Louny	663	Lovosice-Velemín,Milešov-Velemín,Dobkovičky-Žalany	108	19,000	02.01.2026 - 31.12.2026	250	4750,000	OT_10
Lovosice-Louny	663	Lovosice-Velemín,Milešov-Velemín,Dobkovičky-Žalany	109	13,100	02.01.2026 - 31.12.2026	250	3275,000	OT_10
Lovosice-Louny	663	Lovosice-Velemín,Milešov-Velemín,Dobkovičky-Žalany	110	13,200	02.01.2026 - 31.12.2026	250	3300,000	OT_10
Lovosice-Louny	663	Lovosice-Velemín,Milešov-Velemín,Dobkovičky-Žalany	111	13,100	02.01.2026 - 31.12.2026	250	3275,000	OT_10
Lovosice-Louny	663	Lovosice-Velemín,Milešov-Velemín,Dobkovičky-Žalany	112	19,000	02.01.2026 - 31.12.2026	250	4750,000	OT_10
Lovosice-Louny	663	Lovosice-Velemín,Milešov-Velemín,Dobkovičky-Žalany	113	18,700	02.01.2026 - 31.12.2026	250	4675,000	OT_10
Lovosice-Louny	663	Lovosice-Velemín,Milešov-Velemín,Dobkovičky-Žalany	114	13,200	02.01.2026 - 31.12.2026	250	3300,000	OT_10
Lovosice-Louny	663	Lovosice-Velemín,Milešov-Velemín,Dobkovičky-Žalany	115	13,100	02.01.2026 - 31.12.2026	250	3275,000	OT_10
Lovosice-Louny	663	Lovosice-Velemín,Milešov-Velemín,Dobkovičky-Žalany	116	13,600	02.01.2026 - 31.12.2026	250	3400,000	OT_10
Lovosice-Louny	663	Lovosice-Velemín,Milešov-Velemín,Dobkovičky-Žalany	117	13,400	02.01.2026 - 31.12.2026	250	3350,000	OT_10
Lovosice-Louny	663	Lovosice-Velemín,Milešov-Velemín,Dobkovičky-Žalany	118	20,500	02.01.2026 - 31.12.2026	250	5125,000	OT_10
Lovosice-Louny	663	Lovosice-Velemín,Milešov-Velemín,Dobkovičky-Žalany	119	20,400	02.01.2026 - 31.12.2026	250	5100,000	OT_10
Lovosice-Louny	663	Lovosice-Velemín,Milešov-Velemín,Dobkovičky-Žalany	120	13,600	02.01.2026 - 31.12.2026	250	3400,000	OT_10
Lovosice-Louny	663	Lovosice-Velemín,Milešov-Velemín,Dobkovičky-Žalany	121	13,100	02.01.2026 - 31.12.2026	250	3275,000	OT_10
Lovosice-Louny	663	Lovosice-Velemín,Milešov-Velemín,Dobkovičky-Žalany	122	15,000	02.01.2026 - 31.12.2026	250	3750,000	OT_10
Lovosice-Louny	663	Lovosice-Velemín,Milešov-Velemín,Dobkovičky-Žalany	123	13,100	02.01.2026 - 31.12.2026	250	3275,000	SC_12
Lovosice-Louny	663	Lovosice-Velemín,Milešov-Velemín,Dobkovičky-Žalany	124	13,200	02.01.2026 - 31.12.2026	250	3300,000	OT_10
Lovosice-Louny	663	Lovosice-Velemín,Milešov-Velemín,Dobkovičky-Žalany	125	18,700	02.01.2026 - 31.12.2026	250	4675,000	OT_10
Lovosice-Louny	663	Lovosice-Velemín,Milešov-Velemín,Dobkovičky-Žalany	126	18,700	02.01.2026 - 31.12.2026	250	4675,000	OT_10
Lovosice-Louny	663	Lovosice-Velemín,Milešov-Velemín,Dobkovičky-Žalany	127	13,100	02.01.2026 - 31.12.2026	250	3275,000	OT_10
Lovosice-Louny	663	Lovosice-Velemín,Milešov-Velemín,Dobkovičky-Žalany	128	13,200	02.01.2026 - 31.12.2026	250	3300,000	SC_12
Lovosice-Louny	663	Lovosice-Velemín,Milešov-Velemín,Dobkovičky-Žalany	129	18,100	02.01.2026 - 31.12.2026	250	4525,000	OT_10
Lovosice-Louny	663	Lovosice-Velemín,Milešov-Velemín,Dobkovičky-Žalany	130	18,700	02.01.2026 - 31.12.2026	250	4675,000	OT_10
Lovosice-Louny	663	Lovosice-Velemín,Milešov-Velemín,Dobkovičky-Žalany	131	13,100	02.01.2026 - 31.12.2026	250	3275,000	OT_10
Lovosice-Louny	663	Lovosice-Velemín,Milešov-Velemín,Dobkovičky-Žalany	132	13,200	02.01.2026 - 31.12.2026	250	3300,000	OT_10
Lovosice-Louny	663	Lovosice-Velemín,Milešov-Velemín,Dobkovičky-Žalany	133	24,000	02.01.2026 - 31.12.2026	250	6000,000	OT_10
Lovosice-Louny	663	Lovosice-Velemín,Milešov-Velemín,Dobkovičky-Žalany	134	20,200	02.01.2026 - 31.12.2026	250	5050,000	OT_10
Lovosice-Louny	664	Lovosice-Klapý-Třebívlice,Skalice	101	32,300	02.01.2026 - 31.12.2026	250	8075,000	OT_10
Lovosice-Louny	664	Lovosice-Klapý-Třebívlice,Skalice	102	36,200	02.01.2026 - 31.12.2026	250	9050,000	OT_10
Lovosice-Louny	664	Lovosice-Klapý-Třebívlice,Skalice	103	31,900	02.01.2026 - 31.12.2026	250	7975,000	OT_10
Lovosice-Louny	664	Lovosice-Klapý-Třebívlice,Skalice	104	18,500	02.01.2026 - 31.12.2026	250	4625,000	OT_10
Lovosice-Louny	664	Lovosice-Klapý-Třebívlice,Skalice	105	31,500	02.01.2026 - 31.12.2026	250	7875,000	OT_10
Lovosice-Louny	664	Lovosice-Klapý-Třebívlice,Skalice	106	31,600	02.01.2026 - 31.12.2026	250	7900,000	OT_10
Lovosice-Louny	664	Lovosice-Klapý-Třebívlice,Skalice	107	34,900	02.01.2026 - 31.12.2026	250	8725,000	OT_10
Lovosice-Louny	664	Lovosice-Klapý-Třebívlice,Skalice	108	32,400	02.01.2026 - 31.12.2026	250	8100,000	OT_10
Lovosice-Louny	664	Lovosice-Klapý-Třebívlice,Skalice	109	34,900	02.01.2026 - 31.12.2026	250	8725,000	OT_10
Lovosice-Louny	664	Lovosice-Klapý-Třebívlice,Skalice	110	32,000	02.01.2026 - 31.12.2026	250	8000,000	OT_10
Lovosice-Louny	664	Lovosice-Klapý-Třebívlice,Skalice	111	29,900	02.01.2026 - 31.12.2026	250	7475,000	OT_10
Lovosice-Louny	664	Lovosice-Klapý-Třebívlice,Skalice	112	32,000	02.01.2026 - 31.12.2026	250	8000,000	OT_10
Lovosice-Louny	664	Lovosice-Klapý-Třebívlice,Skalice	113	29,600	02.01.2026 - 31.12.2026	250	7400,000	OT_10
Lovosice-Louny	664	Lovosice-Klapý-Třebívlice,Skalice	114	30,000	02.01.2026 - 31.12.2026	250	7500,000	OT_10
Lovosice-Louny	664	Lovosice-Klapý-Třebívlice,Skalice	116	4,500	02.01.2026 - 31.12.2026	250	1125,000	OT_10
Lovosice-Louny	664	Lovosice-Klapý-Třebívlice,Skalice	118	27,900	02.01.2026 - 31.12.2026	250	6975,000	OT_10
Lovosice-Louny	664	Lovosice-Klapý-Třebívlice,Skalice	151	24,000	02.01.2026 - 31.12.2026	250	6000,000	OT_10
Lovosice-Louny	665	Lovosice-Klapý-Libochovice-Peruc	101	9,300	02.01.2026 - 31.12.2026	250	2325,000	OT_10
Lovosice-Louny	665	Lovosice-Klapý-Libochovice-Peruc	102	13,200	02.01.2026 - 31.12.2026	250	3300,000	OT_10

Lovosice-Louny	665	Lovosice-Klapý-Libochovice-Peruc	103	12,700	02.01.2026 - 31.12.2026	250	3175,000	OT_10
Lovosice-Louny	665	Lovosice-Klapý-Libochovice-Peruc	104	22,200	02.01.2026 - 31.12.2026	250	5550,000	OT_10
Lovosice-Louny	665	Lovosice-Klapý-Libochovice-Peruc	105	18,400	02.01.2026 - 31.12.2026	250	4600,000	OT_10
Lovosice-Louny	665	Lovosice-Klapý-Libochovice-Peruc	106	25,600	02.01.2026 - 31.12.2026	250	6400,000	OT_10
Lovosice-Louny	665	Lovosice-Klapý-Libochovice-Peruc	107	29,000	02.01.2026 - 31.12.2026	250	7250,000	OT_10
Lovosice-Louny	665	Lovosice-Klapý-Libochovice-Peruc	108	22,200	02.01.2026 - 31.12.2026	250	5550,000	OT_10
Lovosice-Louny	665	Lovosice-Klapý-Libochovice-Peruc	109	4,400	02.01.2026 - 31.12.2026	250	1100,000	OT_10
Lovosice-Louny	665	Lovosice-Klapý-Libochovice-Peruc	110	26,000	02.01.2026 - 31.12.2026	250	6500,000	OT_10
Lovosice-Louny	665	Lovosice-Klapý-Libochovice-Peruc	111	26,200	02.01.2026 - 31.12.2026	250	6550,000	OT_10
Lovosice-Louny	665	Lovosice-Klapý-Libochovice-Peruc	112	25,600	02.01.2026 - 31.12.2026	250	6400,000	OT_10
Lovosice-Louny	665	Lovosice-Klapý-Libochovice-Peruc	113	25,800	02.01.2026 - 31.12.2026	250	6450,000	OT_10
Lovosice-Louny	665	Lovosice-Klapý-Libochovice-Peruc	114	25,600	02.01.2026 - 31.12.2026	250	6400,000	OT_10
Lovosice-Louny	665	Lovosice-Klapý-Libochovice-Peruc	115	25,400	02.01.2026 - 31.12.2026	250	6350,000	OT_10
Lovosice-Louny	665	Lovosice-Klapý-Libochovice-Peruc	116	22,200	02.01.2026 - 31.12.2026	250	5550,000	OT_10
Lovosice-Louny	665	Lovosice-Klapý-Libochovice-Peruc	117	22,000	02.01.2026 - 31.12.2026	250	5500,000	OT_10
Lovosice-Louny	665	Lovosice-Klapý-Libochovice-Peruc	119	12,700	02.01.2026 - 31.12.2026	250	3175,000	OT_10
Lovosice-Louny	665	Lovosice-Klapý-Libochovice-Peruc	201	22,000	01.01.2026 - 27.12.2026	115	2530,000	OT_10
Lovosice-Louny	665	Lovosice-Klapý-Libochovice-Peruc	202	22,200	01.01.2026 - 27.12.2026	115	2553,000	OT_10
Lovosice-Louny	665	Lovosice-Klapý-Libochovice-Peruc	203	22,000	01.01.2026 - 27.12.2026	115	2530,000	OT_10
Lovosice-Louny	665	Lovosice-Klapý-Libochovice-Peruc	204	22,200	01.01.2026 - 27.12.2026	115	2553,000	OT_10
Lovosice-Louny	665	Lovosice-Klapý-Libochovice-Peruc	205	22,000	01.01.2026 - 27.12.2026	115	2530,000	OT_10
Lovosice-Louny	665	Lovosice-Klapý-Libochovice-Peruc	206	22,200	01.01.2026 - 27.12.2026	115	2553,000	OT_10
Lovosice-Louny	666	Lovosice-Čížkovice,,cementárna	101	6,400	02.01.2026 - 31.12.2026	250	1600,000	OT_10
Lovosice-Louny	666	Lovosice-Čížkovice,,cementárna	102	6,200	02.01.2026 - 31.12.2026	250	1550,000	OT_10
Lovosice-Louny	666	Lovosice-Čížkovice,,cementárna	103	6,400	02.01.2026 - 31.12.2026	250	1600,000	OT_10
Lovosice-Louny	666	Lovosice-Čížkovice,,cementárna	104	6,200	02.01.2026 - 31.12.2026	250	1550,000	OT_10
Lovosice-Louny	702	Chlumčany,Vlčí-Louny-Libčeves	101	22,600	02.01.2026 - 31.12.2026	250	5650,000	OT_10
Lovosice-Louny	702	Chlumčany,Vlčí-Louny-Libčeves	102	22,600	02.01.2026 - 31.12.2026	250	5650,000	OT_10
Lovosice-Louny	702	Chlumčany,Vlčí-Louny-Libčeves	103	22,600	02.01.2026 - 31.12.2026	250	5650,000	OT_10
Lovosice-Louny	702	Chlumčany,Vlčí-Louny-Libčeves	104	22,600	02.01.2026 - 31.12.2026	250	5650,000	OT_10
Lovosice-Louny	702	Chlumčany,Vlčí-Louny-Libčeves	106	14,900	02.01.2026 - 31.12.2026	250	3725,000	OT_10
Lovosice-Louny	702	Chlumčany,Vlčí-Louny-Libčeves	107	22,600	02.01.2026 - 31.12.2026	250	5650,000	OT_10
Lovosice-Louny	702	Chlumčany,Vlčí-Louny-Libčeves	108	7,700	02.01.2026 - 31.12.2026	250	1925,000	OT_10
Lovosice-Louny	702	Chlumčany,Vlčí-Louny-Libčeves	109	8,900	02.01.2026 - 31.12.2026	250	2225,000	OT_10
Lovosice-Louny	702	Chlumčany,Vlčí-Louny-Libčeves	110	22,600	02.01.2026 - 31.12.2026	250	5650,000	OT_10
Lovosice-Louny	702	Chlumčany,Vlčí-Louny-Libčeves	111	15,000	02.01.2026 - 31.12.2026	250	3750,000	OT_10
Lovosice-Louny	702	Chlumčany,Vlčí-Louny-Libčeves	112	8,900	02.01.2026 - 31.12.2026	250	2225,000	OT_10
Lovosice-Louny	702	Chlumčany,Vlčí-Louny-Libčeves	113	22,600	02.01.2026 - 31.12.2026	250	5650,000	OT_10
Lovosice-Louny	702	Chlumčany,Vlčí-Louny-Libčeves	114	8,900	02.01.2026 - 31.12.2026	250	2225,000	OT_10
Lovosice-Louny	702	Chlumčany,Vlčí-Louny-Libčeves	115	22,600	02.01.2026 - 31.12.2026	250	5650,000	OT_10
Lovosice-Louny	702	Chlumčany,Vlčí-Louny-Libčeves	116	22,600	02.01.2026 - 31.12.2026	250	5650,000	OT_10
Lovosice-Louny	702	Chlumčany,Vlčí-Louny-Libčeves	117	22,600	02.01.2026 - 31.12.2026	250	5650,000	OT_10
Lovosice-Louny	702	Chlumčany,Vlčí-Louny-Libčeves	118	22,600	02.01.2026 - 31.12.2026	250	5650,000	OT_10
Lovosice-Louny	702	Chlumčany,Vlčí-Louny-Libčeves	119	22,600	02.01.2026 - 31.12.2026	250	5650,000	OT_10
Lovosice-Louny	702	Chlumčany,Vlčí-Louny-Libčeves	120	22,600	02.01.2026 - 31.12.2026	250	5650,000	OT_10
Lovosice-Louny	702	Chlumčany,Vlčí-Louny-Libčeves	121	8,900	02.01.2026 - 31.12.2026	250	2225,000	OT_10
Lovosice-Louny	702	Chlumčany,Vlčí-Louny-Libčeves	122	22,600	02.01.2026 - 31.12.2026	250	5650,000	OT_10
Lovosice-Louny	702	Chlumčany,Vlčí-Louny-Libčeves	123	22,600	02.01.2026 - 31.12.2026	250	5650,000	OT_10
Lovosice-Louny	702	Chlumčany,Vlčí-Louny-Libčeves	124	22,600	02.01.2026 - 31.12.2026	250	5650,000	OT_10
Lovosice-Louny	702	Chlumčany,Vlčí-Louny-Libčeves	126	8,900	02.01.2026 - 31.12.2026	250	2225,000	OT_10
Lovosice-Louny	702	Chlumčany,Vlčí-Louny-Libčeves	151	10,100	02.01.2026 - 31.12.2026	250	2525,000	OT_10
Lovosice-Louny	702	Chlumčany,Vlčí-Louny-Libčeves	201	22,600	01.01.2026 - 27.12.2026	115	2599,000	OT_10
Lovosice-Louny	702	Chlumčany,Vlčí-Louny-Libčeves	202	22,600	01.01.2026 - 27.12.2026	115	2599,000	OT_10
Lovosice-Louny	702	Chlumčany,Vlčí-Louny-Libčeves	203	22,600	01.01.2026 - 27.12.2026	115	2599,000	OT_10
Lovosice-Louny	702	Chlumčany,Vlčí-Louny-Libčeves	204	22,600	01.01.2026 - 27.12.2026	115	2599,000	OT_10
Lovosice-Louny	702	Chlumčany,Vlčí-Louny-Libčeves	205	22,600	01.01.2026 - 27.12.2026	115	2599,000	OT_10
Lovosice-Louny	702	Chlumčany,Vlčí-Louny-Libčeves	206	22,600	01.01.2026 - 27.12.2026	115	2599,000	OT_10
Lovosice-Louny	703	Třebívlice-Děčany-Louny-Bitozeves,,Triangle-východ	101	43,200	02.01.2026 - 31.12.2026	250	10800,000	OT_10
Lovosice-Louny	703	Třebívlice-Děčany-Louny-Bitozeves,,Triangle-východ	102	16,900	02.01.2026 - 31.12.2026	250	4225,000	OT_10
Lovosice-Louny	703	Třebívlice-Děčany-Louny-Bitozeves,,Triangle-východ	103	18,800	02.01.2026 - 31.12.2026	250	4700,000	OT_10
Lovosice-Louny	703	Třebívlice-Děčany-Louny-Bitozeves,,Triangle-východ	104	46,200	02.01.2026 - 31.12.2026	250	11550,000	OT_10
Lovosice-Louny	703	Třebívlice-Děčany-Louny-Bitozeves,,Triangle-východ	105	18,800	02.01.2026 - 31.12.2026	250	4700,000	OT_10
Lovosice-Louny	703	Třebívlice-Děčany-Louny-Bitozeves,,Triangle-východ	106	17,600	02.01.2026 - 31.12.2026	250	4400,000	OT_10
Lovosice-Louny	703	Třebívlice-Děčany-Louny-Bitozeves,,Triangle-východ	107	21,500	02.01.2026 - 31.12.2026	250	5375,000	OT_10
Lovosice-Louny	703	Třebívlice-Děčany-Louny-Bitozeves,,Triangle-východ	108	20,800	02.01.2026 - 31.12.2026	250	5200,000	OT_10
Lovosice-Louny	703	Třebívlice-Děčany-Louny-Bitozeves,,Triangle-východ	109	18,200	02.01.2026 - 31.12.2026	250	4550,000	OT_10
Lovosice-Louny	703	Třebívlice-Děčany-Louny-Bitozeves,,Triangle-východ	110	20,800	02.01.2026 - 31.12.2026	250	5200,000	OT_10
Lovosice-Louny	703	Třebívlice-Děčany-Louny-Bitozeves,,Triangle-východ	111	47,000	02.01.2026 - 31.12.2026	250	11750,000	OT_10
Lovosice-Louny	703	Třebívlice-Děčany-Louny-Bitozeves,,Triangle-východ	112	42,400	02.01.2026 - 31.12.2026	250	10600,000	OT_10
Lovosice-Louny	703	Třebívlice-Děčany-Louny-Bitozeves,,Triangle-východ	113	25,300	02.01.2026 - 31.12.2026	250	6325,000	OT_10
Lovosice-Louny	703	Třebívlice-Děčany-Louny-Bitozeves,,Triangle-východ	114	20,800	02.01.2026 - 31.12.2026	250	5200,000	OT_10
Lovosice-Louny	703	Třebívlice-Děčany-Louny-Bitozeves,,Triangle-východ	115	21,500	02.01.2026 - 31.12.2026	250	5375,000	OT_10
Lovosice-Louny	703	Třebívlice-Děčany-Louny-Bitozeves,,Triangle-východ	116	20,800	02.01.2026 - 31.12.2026	250	5200,000	OT_10
Lovosice-Louny	703	Třebívlice-Děčany-Louny-Bitozeves,,Triangle-východ	117	43,200	02.01.2026 - 31.12.2026	250	10800,000	OT_10
Lovosice-Louny	703	Třebívlice-Děčany-Louny-Bitozeves,,Triangle-východ	118	20,800	02.01.2026 - 31.12.2026	250	5200,000	OT_10
Lovosice-Louny	703	Třebívlice-Děčany-Louny-Bitozeves,,Triangle-východ	119	21,500	02.01.2026 - 31.12.2026	250	5375,000	OT_10
Lovosice-Louny	703	Třebívlice-Děčany-Louny-Bitozeves,,Triangle-východ	120	42,400	02.01.2026 - 31.12.2026	250	10600,000	OT_10
Lovosice-Louny	703	Třebívlice-Děčany-Louny-Bitozeves,,Triangle-východ	121	43,200	02.01.2026 - 31.12.2026	250	10800,000	OT_10
Lovosice-Louny	703	Třebívlice-Děčany-Louny-Bitozeves,,Triangle-východ	122	42,400	02.01.2026 - 31.12.2026	250	10600,000	OT_10
Lovosice-Louny	703	Třebívlice-Děčany-Louny-Bitozeves,,Triangle-východ	201	43,200	03.01.2026 - 27.12.2026	114	4924,800	OT_10
Lovosice-Louny	703	Třebívlice-Děčany-Louny-Bitozeves,,Triangle-východ	202	42,400	03.01.2026 - 27.12.2026	114	4833,600	OT_10

Lovosice-Louny	703	Třebívlice-Děčany-Louny-Bitozeves,,Triangle-východ	203	21,500	01.01.2026 - 27.12.2026	115	2472,500	OT_10
Lovosice-Louny	703	Třebívlice-Děčany-Louny-Bitozeves,,Triangle-východ	204	20,800	01.01.2026 - 27.12.2026	115	2392,000	OT_10
Lovosice-Louny	703	Třebívlice-Děčany-Louny-Bitozeves,,Triangle-východ	205	21,500	01.01.2026 - 27.12.2026	115	2472,500	OT_10
Lovosice-Louny	703	Třebívlice-Děčany-Louny-Bitozeves,,Triangle-východ	206	20,800	01.01.2026 - 27.12.2026	115	2392,000	OT_10
Lovosice-Louny	703	Třebívlice-Děčany-Louny-Bitozeves,,Triangle-východ	207	43,200	01.01.2026 - 27.12.2026	115	4968,000	OT_10
Lovosice-Louny	703	Třebívlice-Děčany-Louny-Bitozeves,,Triangle-východ	208	42,400	01.01.2026 - 27.12.2026	115	4876,000	OT_10
Lovosice-Louny	703	Třebívlice-Děčany-Louny-Bitozeves,,Triangle-východ	209	43,200	01.01.2026 - 27.12.2026	58	2505,600	OT_10
Lovosice-Louny	703	Třebívlice-Děčany-Louny-Bitozeves,,Triangle-východ	210	35,500	01.01.2026 - 27.12.2026	58	2059,000	OT_10
Lovosice-Louny	704	Louny-Koštice-Třebívlice-Libčeves,Řisuty	101	29,900	02.01.2026 - 31.12.2026	250	7475,000	OT_10
Lovosice-Louny	704	Louny-Koštice-Třebívlice-Libčeves,Řisuty	102	30,100	02.01.2026 - 31.12.2026	250	7525,000	OT_10
Lovosice-Louny	704	Louny-Koštice-Třebívlice-Libčeves,Řisuty	103	20,500	02.01.2026 - 31.12.2026	250	5125,000	OT_10
Lovosice-Louny	704	Louny-Koštice-Třebívlice-Libčeves,Řisuty	104	29,400	02.01.2026 - 31.12.2026	250	7350,000	OT_10
Lovosice-Louny	704	Louny-Koštice-Třebívlice-Libčeves,Řisuty	105	29,400	02.01.2026 - 31.12.2026	250	7350,000	OT_10
Lovosice-Louny	704	Louny-Koštice-Třebívlice-Libčeves,Řisuty	106	20,400	02.01.2026 - 31.12.2026	250	5100,000	OT_10
Lovosice-Louny	704	Louny-Koštice-Třebívlice-Libčeves,Řisuty	107	30,300	02.01.2026 - 31.12.2026	250	7575,000	OT_10
Lovosice-Louny	704	Louny-Koštice-Třebívlice-Libčeves,Řisuty	108	30,100	02.01.2026 - 31.12.2026	250	7525,000	OT_10
Lovosice-Louny	704	Louny-Koštice-Třebívlice-Libčeves,Řisuty	109	29,000	02.01.2026 - 31.12.2026	250	7250,000	OT_10
Lovosice-Louny	704	Louny-Koštice-Třebívlice-Libčeves,Řisuty	110	29,000	02.01.2026 - 31.12.2026	250	7250,000	OT_10
Lovosice-Louny	704	Louny-Koštice-Třebívlice-Libčeves,Řisuty	111	29,000	02.01.2026 - 31.12.2026	250	7250,000	OT_10
Lovosice-Louny	704	Louny-Koštice-Třebívlice-Libčeves,Řisuty	112	29,000	02.01.2026 - 31.12.2026	250	7250,000	OT_10
Lovosice-Louny	704	Louny-Koštice-Třebívlice-Libčeves,Řisuty	141	4,000	02.01.2026 - 31.12.2026	250	1000,000	OT_10
Lovosice-Louny	704	Louny-Koštice-Třebívlice-Libčeves,Řisuty	142	4,000	02.01.2026 - 31.12.2026	250	1000,000	OT_10
Lovosice-Louny	705	Louny-Slavětín-Peruc,Telce	101	11,900	02.01.2026 - 31.12.2026	250	2975,000	OT_10
Lovosice-Louny	705	Louny-Slavětín-Peruc,Telce	102	27,400	02.01.2026 - 31.12.2026	250	6850,000	OT_10
Lovosice-Louny	705	Louny-Slavětín-Peruc,Telce	103	24,600	02.01.2026 - 31.12.2026	250	6150,000	OT_10
Lovosice-Louny	705	Louny-Slavětín-Peruc,Telce	104	23,600	02.01.2026 - 31.12.2026	250	5900,000	OT_10
Lovosice-Louny	705	Louny-Slavětín-Peruc,Telce	105	11,000	02.01.2026 - 31.12.2026	250	2750,000	OT_10
Lovosice-Louny	705	Louny-Slavětín-Peruc,Telce	107	27,200	02.01.2026 - 31.12.2026	250	6800,000	OT_10
Lovosice-Louny	705	Louny-Slavětín-Peruc,Telce	108	11,000	02.01.2026 - 31.12.2026	250	2750,000	OT_10
Lovosice-Louny	705	Louny-Slavětín-Peruc,Telce	109	28,500	02.01.2026 - 31.12.2026	250	7125,000	OT_10
Lovosice-Louny	705	Louny-Slavětín-Peruc,Telce	110	27,600	02.01.2026 - 31.12.2026	250	6900,000	OT_10
Lovosice-Louny	705	Louny-Slavětín-Peruc,Telce	111	11,000	02.01.2026 - 31.12.2026	250	2750,000	OT_10
Lovosice-Louny	705	Louny-Slavětín-Peruc,Telce	112	26,300	02.01.2026 - 31.12.2026	250	6575,000	OT_10
Lovosice-Louny	705	Louny-Slavětín-Peruc,Telce	113	23,300	02.01.2026 - 31.12.2026	250	5825,000	OT_10
Lovosice-Louny	705	Louny-Slavětín-Peruc,Telce	114	27,400	02.01.2026 - 31.12.2026	250	6850,000	OT_10
Lovosice-Louny	705	Louny-Slavětín-Peruc,Telce	115	28,500	02.01.2026 - 31.12.2026	250	7125,000	OT_10
Lovosice-Louny	705	Louny-Slavětín-Peruc,Telce	116	11,000	02.01.2026 - 31.12.2026	250	2750,000	OT_10
Lovosice-Louny	705	Louny-Slavětín-Peruc,Telce	117	27,200	02.01.2026 - 31.12.2026	250	6800,000	OT_10
Lovosice-Louny	705	Louny-Slavětín-Peruc,Telce	118	22,300	02.01.2026 - 31.12.2026	250	5575,000	OT_10
Lovosice-Louny	705	Louny-Slavětín-Peruc,Telce	119	11,000	02.01.2026 - 31.12.2026	250	2750,000	OT_10
Lovosice-Louny	705	Louny-Slavětín-Peruc,Telce	120	26,300	02.01.2026 - 31.12.2026	250	6575,000	OT_10
Lovosice-Louny	705	Louny-Slavětín-Peruc,Telce	121	27,200	02.01.2026 - 31.12.2026	250	6800,000	OT_10
Lovosice-Louny	705	Louny-Slavětín-Peruc,Telce	122	11,000	02.01.2026 - 31.12.2026	250	2750,000	OT_10
Lovosice-Louny	705	Louny-Slavětín-Peruc,Telce	123	11,000	02.01.2026 - 31.12.2026	250	2750,000	OT_10
Lovosice-Louny	705	Louny-Slavětín-Peruc,Telce	124	26,300	02.01.2026 - 31.12.2026	250	6575,000	OT_10
Lovosice-Louny	705	Louny-Slavětín-Peruc,Telce	152	8,300	02.01.2026 - 31.12.2026	250	2075,000	OT_10
Lovosice-Louny	705	Louny-Slavětín-Peruc,Telce	156	27,600	02.01.2026 - 31.12.2026	250	6900,000	OT_10
Lovosice-Louny	705	Louny-Slavětín-Peruc,Telce	201	14,800	01.01.2026 - 27.12.2026	115	1702,000	OT_10
Lovosice-Louny	705	Louny-Slavětín-Peruc,Telce	202	14,700	01.01.2026 - 27.12.2026	115	1690,500	OT_10
Lovosice-Louny	705	Louny-Slavětín-Peruc,Telce	203	14,800	01.01.2026 - 27.12.2026	115	1702,000	OT_10
Lovosice-Louny	705	Louny-Slavětín-Peruc,Telce	204	14,700	01.01.2026 - 27.12.2026	115	1690,500	OT_10
Lovosice-Louny	705	Louny-Slavětín-Peruc,Telce	205	14,800	01.01.2026 - 27.12.2026	115	1702,000	OT_10
Lovosice-Louny	705	Louny-Slavětín-Peruc,Telce	206	14,700	01.01.2026 - 27.12.2026	115	1690,500	OT_10
Lovosice-Louny	706	Třebívlice-Děčany,Semeč	140	1,900	02.01.2026 - 31.12.2026	250	475,000	OT_10
Lovosice-Louny	706	Třebívlice-Děčany,Semeč	141	1,900	02.01.2026 - 31.12.2026	250	475,000	OT_10
Lovosice-Louny	706	Třebívlice-Děčany,Semeč	142	1,900	02.01.2026 - 31.12.2026	250	475,000	OT_10
Lovosice-Louny	706	Třebívlice-Děčany,Semeč	143	1,900	02.01.2026 - 31.12.2026	250	475,000	OT_10
Lovosice-Louny	708	Panenský Týnec-Klobuky-Slaný	1001	29,870	02.01.2026 - 31.12.2026	250	7467,500	BusNP
Lovosice-Louny	708	Panenský Týnec-Klobuky-Slaný	1002	5,900	02.01.2026 - 31.12.2026	250	1475,000	BusNP
Lovosice-Louny	708	Panenský Týnec-Klobuky-Slaný	1003	29,710	02.01.2026 - 31.12.2026	250	7427,500	BusNP
Lovosice-Louny	708	Panenský Týnec-Klobuky-Slaný	1004	34,595	02.01.2026 - 31.12.2026	250	8648,750	BusNP
Lovosice-Louny	708	Panenský Týnec-Klobuky-Slaný	1005	17,710	02.01.2026 - 31.12.2026	250	4427,500	BusNP
Lovosice-Louny	708	Panenský Týnec-Klobuky-Slaný	1006	18,725	02.01.2026 - 31.12.2026	250	4681,250	BusNP
Lovosice-Louny	708	Panenský Týnec-Klobuky-Slaný	1007	30,570	02.01.2026 - 31.12.2026	250	7642,500	BusNP
Lovosice-Louny	708	Panenský Týnec-Klobuky-Slaný	1008	31,385	02.01.2026 - 31.12.2026	250	7846,250	BusNP
Lovosice-Louny	708	Panenský Týnec-Klobuky-Slaný	1009	32,950	02.01.2026 - 31.12.2026	250	8237,500	BusNP
Lovosice-Louny	708	Panenský Týnec-Klobuky-Slaný	1010	31,385	02.01.2026 - 31.12.2026	250	7846,250	BusNP
Lovosice-Louny	708	Panenský Týnec-Klobuky-Slaný	1011	18,940	02.01.2026 - 31.12.2026	250	4735,000	BusNP
Lovosice-Louny	708	Panenský Týnec-Klobuky-Slaný	1012	22,395	02.01.2026 - 31.12.2026	250	5598,750	BusNP
Lovosice-Louny	708	Panenský Týnec-Klobuky-Slaný	1013	32,950	02.01.2026 - 31.12.2026	250	8237,500	BusNP
Lovosice-Louny	708	Panenský Týnec-Klobuky-Slaný	1014	30,655	02.01.2026 - 31.12.2026	250	7663,750	BusNP
Lovosice-Louny	708	Panenský Týnec-Klobuky-Slaný	1015	29,870	02.01.2026 - 31.12.2026	250	7467,500	BusNP
Lovosice-Louny	708	Panenský Týnec-Klobuky-Slaný	1016	30,655	02.01.2026 - 31.12.2026	250	7663,750	BusNP
Lovosice-Louny	708	Panenský Týnec-Klobuky-Slaný	1017	5,920	02.01.2026 - 31.12.2026	250	1480,000	BusNP
Lovosice-Louny	708	Panenský Týnec-Klobuky-Slaný	1018	30,655	02.01.2026 - 31.12.2026	250	7663,750	BusNP
Součet							1731484,300	

Vymezení linek a spojů

rok 2025

Období: 01.01.2025 až 31.12.2025
Oblasti: Šluknovsko
Dopravci: Dopravní společnost ÚK, p.o.
Provozovny: Varnsdorf (DSÚK), Děčín (DSÚK)

Oblast	Číslo linky	Název linky	Číslo spoje	Délka spoje	Období od-do	Výkon za období	Typ vozu	Počet spojů
(1)	(2)	(3)	(4)	(5)	(6)	(8)=(5)x(7)	(9)	(7)
Šluknovsko	401	Jiříkov-Ebersbach-Rumburk-Seifhennersdorf-Varnsdorf-Großschönau	101	28,600	02.01.2025 - 31.12.2025	7178,600	ŠLa13	251
Šluknovsko	401	Jiříkov-Ebersbach-Rumburk-Seifhennersdorf-Varnsdorf-Großschönau	102	27,200	02.01.2025 - 31.12.2025	6827,200	ŠLa13	251
Šluknovsko	401	Jiříkov-Ebersbach-Rumburk-Seifhennersdorf-Varnsdorf-Großschönau	103	27,300	02.01.2025 - 31.12.2025	6852,300	ŠLa13	251
Šluknovsko	401	Jiříkov-Ebersbach-Rumburk-Seifhennersdorf-Varnsdorf-Großschönau	104	27,200	02.01.2025 - 31.12.2025	6827,200	ŠLa13	251
Šluknovsko	401	Jiříkov-Ebersbach-Rumburk-Seifhennersdorf-Varnsdorf-Großschönau	105	27,300	02.01.2025 - 31.12.2025	6852,300	ŠLa13	251
Šluknovsko	401	Jiříkov-Ebersbach-Rumburk-Seifhennersdorf-Varnsdorf-Großschönau	106	27,200	02.01.2025 - 31.12.2025	6827,200	ŠLa13	251
Šluknovsko	401	Jiříkov-Ebersbach-Rumburk-Seifhennersdorf-Varnsdorf-Großschönau	107	27,300	02.01.2025 - 31.12.2025	6852,300	ŠLa13	251
Šluknovsko	401	Jiříkov-Ebersbach-Rumburk-Seifhennersdorf-Varnsdorf-Großschönau	108	27,200	02.01.2025 - 31.12.2025	6827,200	ŠLa13	251
Šluknovsko	401	Jiříkov-Ebersbach-Rumburk-Seifhennersdorf-Varnsdorf-Großschönau	109	27,300	02.01.2025 - 31.12.2025	6852,300	ŠLa13	251
Šluknovsko	401	Jiříkov-Ebersbach-Rumburk-Seifhennersdorf-Varnsdorf-Großschönau	110	27,900	02.01.2025 - 31.12.2025	7002,900	ŠLa13	251
Šluknovsko	401	Jiříkov-Ebersbach-Rumburk-Seifhennersdorf-Varnsdorf-Großschönau	111	27,300	02.01.2025 - 31.12.2025	6852,300	ŠLa13	251
Šluknovsko	401	Jiříkov-Ebersbach-Rumburk-Seifhennersdorf-Varnsdorf-Großschönau	112	27,200	02.01.2025 - 31.12.2025	6827,200	ŠLa13	251
Šluknovsko	401	Jiříkov-Ebersbach-Rumburk-Seifhennersdorf-Varnsdorf-Großschönau	113	27,300	02.01.2025 - 31.12.2025	6852,300	ŠLa13	251
Šluknovsko	401	Jiříkov-Ebersbach-Rumburk-Seifhennersdorf-Varnsdorf-Großschönau	114	27,900	02.01.2025 - 31.12.2025	7002,900	ŠLa13	251
Šluknovsko	401	Jiříkov-Ebersbach-Rumburk-Seifhennersdorf-Varnsdorf-Großschönau	115	27,300	02.01.2025 - 31.12.2025	6852,300	ŠLa13	251
Šluknovsko	401	Jiříkov-Ebersbach-Rumburk-Seifhennersdorf-Varnsdorf-Großschönau	116	27,200	02.01.2025 - 31.12.2025	6827,200	ŠLa13	251
Šluknovsko	401	Jiříkov-Ebersbach-Rumburk-Seifhennersdorf-Varnsdorf-Großschönau	117	27,300	02.01.2025 - 31.12.2025	6852,300	ŠLa13	251
Šluknovsko	401	Jiříkov-Ebersbach-Rumburk-Seifhennersdorf-Varnsdorf-Großschönau	118	27,900	02.01.2025 - 31.12.2025	7002,900	ŠLa13	251
Šluknovsko	401	Jiříkov-Ebersbach-Rumburk-Seifhennersdorf-Varnsdorf-Großschönau	119	27,300	02.01.2025 - 31.12.2025	6852,300	ŠLa13	251
Šluknovsko	401	Jiříkov-Ebersbach-Rumburk-Seifhennersdorf-Varnsdorf-Großschönau	120	27,900	02.01.2025 - 31.12.2025	7002,900	ŠLa13	251
Šluknovsko	401	Jiříkov-Ebersbach-Rumburk-Seifhennersdorf-Varnsdorf-Großschönau	121	27,300	02.01.2025 - 31.12.2025	6852,300	ŠLa13	251
Šluknovsko	401	Jiříkov-Ebersbach-Rumburk-Seifhennersdorf-Varnsdorf-Großschönau	122	27,200	02.01.2025 - 31.12.2025	6827,200	ŠLa13	251
Šluknovsko	401	Jiříkov-Ebersbach-Rumburk-Seifhennersdorf-Varnsdorf-Großschönau	123	27,300	02.01.2025 - 31.12.2025	6852,300	ŠLa13	251
Šluknovsko	401	Jiříkov-Ebersbach-Rumburk-Seifhennersdorf-Varnsdorf-Großschönau	124	27,200	02.01.2025 - 31.12.2025	6827,200	ŠLa13	251
Šluknovsko	401	Jiříkov-Ebersbach-Rumburk-Seifhennersdorf-Varnsdorf-Großschönau	125	27,300	02.01.2025 - 31.12.2025	6852,300	ŠLa13	251
Šluknovsko	401	Jiříkov-Ebersbach-Rumburk-Seifhennersdorf-Varnsdorf-Großschönau	126	27,200	02.01.2025 - 31.12.2025	6827,200	ŠLa13	251
Šluknovsko	401	Jiříkov-Ebersbach-Rumburk-Seifhennersdorf-Varnsdorf-Großschönau	127	27,300	02.01.2025 - 31.12.2025	6852,300	ŠLa13	251
Šluknovsko	401	Jiříkov-Ebersbach-Rumburk-Seifhennersdorf-Varnsdorf-Großschönau	128	27,200	02.01.2025 - 31.12.2025	6827,200	ŠLa13	251
Šluknovsko	401	Jiříkov-Ebersbach-Rumburk-Seifhennersdorf-Varnsdorf-Großschönau	129	27,300	02.01.2025 - 31.12.2025	6852,300	ŠLa13	251

Šluknovsko	401	Jiříkov-Ebersbach-Rumburk-Seifhennersdorf-Varnsdorf-Großschönau	130	27,200	02.01.2025 - 31.12.2025	6827,200	ŠLa13	251
Šluknovsko	401	Jiříkov-Ebersbach-Rumburk-Seifhennersdorf-Varnsdorf-Großschönau	131	27,300	02.01.2025 - 31.12.2025	6852,300	ŠLa13	251
Šluknovsko	401	Jiříkov-Ebersbach-Rumburk-Seifhennersdorf-Varnsdorf-Großschönau	132	27,200	02.01.2025 - 31.12.2025	6827,200	ŠLa13	251
Šluknovsko	401	Jiříkov-Ebersbach-Rumburk-Seifhennersdorf-Varnsdorf-Großschönau	133	28,300	02.01.2025 - 31.12.2025	7103,300	ŠLa13	251
Šluknovsko	401	Jiříkov-Ebersbach-Rumburk-Seifhennersdorf-Varnsdorf-Großschönau	134	27,900	02.01.2025 - 31.12.2025	7002,900	ŠLa13	251
Šluknovsko	401	Jiříkov-Ebersbach-Rumburk-Seifhennersdorf-Varnsdorf-Großschönau	135	27,300	02.01.2025 - 31.12.2025	6852,300	ŠLa13	251
Šluknovsko	401	Jiříkov-Ebersbach-Rumburk-Seifhennersdorf-Varnsdorf-Großschönau	136	27,200	02.01.2025 - 31.12.2025	6827,200	ŠLa13	251
Šluknovsko	401	Jiříkov-Ebersbach-Rumburk-Seifhennersdorf-Varnsdorf-Großschönau	151	5,600	06.01.2025 - 19.12.2025	1064,000	ŠLa13	190
Šluknovsko	401	Jiříkov-Ebersbach-Rumburk-Seifhennersdorf-Varnsdorf-Großschönau	152	8,600	06.01.2025 - 19.12.2025	1634,000	ŠLa13	190
Šluknovsko	401	Jiříkov-Ebersbach-Rumburk-Seifhennersdorf-Varnsdorf-Großschönau	201	28,300	01.01.2025 - 28.12.2025	3056,400	ŠLa13	108
Šluknovsko	401	Jiříkov-Ebersbach-Rumburk-Seifhennersdorf-Varnsdorf-Großschönau	202	27,900	01.01.2025 - 28.12.2025	3013,200	ŠLa13	108
Šluknovsko	401	Jiříkov-Ebersbach-Rumburk-Seifhennersdorf-Varnsdorf-Großschönau	203	28,300	01.01.2025 - 28.12.2025	3056,400	ŠLa13	108
Šluknovsko	401	Jiříkov-Ebersbach-Rumburk-Seifhennersdorf-Varnsdorf-Großschönau	204	27,900	01.01.2025 - 28.12.2025	3013,200	ŠLa13	108
Šluknovsko	401	Jiříkov-Ebersbach-Rumburk-Seifhennersdorf-Varnsdorf-Großschönau	205	28,300	01.01.2025 - 28.12.2025	3056,400	ŠLa13	108
Šluknovsko	401	Jiříkov-Ebersbach-Rumburk-Seifhennersdorf-Varnsdorf-Großschönau	206	27,900	01.01.2025 - 28.12.2025	3013,200	ŠLa13	108
Šluknovsko	401	Jiříkov-Ebersbach-Rumburk-Seifhennersdorf-Varnsdorf-Großschönau	207	28,300	01.01.2025 - 28.12.2025	3056,400	ŠLa13	108
Šluknovsko	401	Jiříkov-Ebersbach-Rumburk-Seifhennersdorf-Varnsdorf-Großschönau	208	27,900	01.01.2025 - 28.12.2025	3013,200	ŠLa13	108
Šluknovsko	401	Jiříkov-Ebersbach-Rumburk-Seifhennersdorf-Varnsdorf-Großschönau	209	28,300	01.01.2025 - 28.12.2025	3056,400	ŠLa13	108
Šluknovsko	401	Jiříkov-Ebersbach-Rumburk-Seifhennersdorf-Varnsdorf-Großschönau	210	27,900	01.01.2025 - 28.12.2025	3013,200	ŠLa13	108
Šluknovsko	401	Jiříkov-Ebersbach-Rumburk-Seifhennersdorf-Varnsdorf-Großschönau	211	28,300	01.01.2025 - 28.12.2025	3056,400	ŠLa13	108
Šluknovsko	401	Jiříkov-Ebersbach-Rumburk-Seifhennersdorf-Varnsdorf-Großschönau	212	27,900	01.01.2025 - 28.12.2025	3013,200	ŠLa13	108
Šluknovsko	401	Jiříkov-Ebersbach-Rumburk-Seifhennersdorf-Varnsdorf-Großschönau	213	28,300	01.01.2025 - 28.12.2025	3056,400	ŠLa13	108
Šluknovsko	401	Jiříkov-Ebersbach-Rumburk-Seifhennersdorf-Varnsdorf-Großschönau	214	27,900	01.01.2025 - 28.12.2025	3013,200	ŠLa13	108
Šluknovsko	401	Jiříkov-Ebersbach-Rumburk-Seifhennersdorf-Varnsdorf-Großschönau	220	10,600	01.01.2025 - 28.12.2025	1144,800	ŠLa13	108
Šluknovsko	401	Jiříkov-Ebersbach-Rumburk-Seifhennersdorf-Varnsdorf-Großschönau	221	9,100	04.01.2025 - 28.12.2025	973,700	ŠLa13	107
Šluknovsko	402	Varnsdorf-Chřibská-Česká Kamenice-Děčín	101	47,600	02.01.2025 - 31.12.2025	11947,600	ŠLb15	251
Šluknovsko	402	Varnsdorf-Chřibská-Česká Kamenice-Děčín	103	47,600	02.01.2025 - 31.12.2025	11947,600	ŠLb15	251
Šluknovsko	402	Varnsdorf-Chřibská-Česká Kamenice-Děčín	104	47,500	02.01.2025 - 31.12.2025	11922,500	ŠLb15	251
Šluknovsko	402	Varnsdorf-Chřibská-Česká Kamenice-Děčín	105	16,600	02.01.2025 - 31.12.2025	4166,600	ŠLa13	251
Šluknovsko	402	Varnsdorf-Chřibská-Česká Kamenice-Děčín	107	47,600	02.01.2025 - 31.12.2025	11947,600	ŠLb15	251
Šluknovsko	402	Varnsdorf-Chřibská-Česká Kamenice-Děčín	108	47,500	02.01.2025 - 31.12.2025	11922,500	ŠLb15	251
Šluknovsko	402	Varnsdorf-Chřibská-Česká Kamenice-Děčín	109	31,000	02.01.2025 - 31.12.2025	7781,000	ŠLb15	251
Šluknovsko	402	Varnsdorf-Chřibská-Česká Kamenice-Děčín	110	47,500	02.01.2025 - 31.12.2025	11922,500	ŠLb15	251
Šluknovsko	402	Varnsdorf-Chřibská-Česká Kamenice-Děčín	111	48,300	02.01.2025 - 31.12.2025	12123,300	ŠLb15	251
Šluknovsko	402	Varnsdorf-Chřibská-Česká Kamenice-Děčín	112	48,100	02.01.2025 - 31.12.2025	12073,100	ŠLb15	251
Šluknovsko	402	Varnsdorf-Chřibská-Česká Kamenice-Děčín	113	48,300	02.01.2025 - 31.12.2025	12123,300	ŠLa13	251
Šluknovsko	402	Varnsdorf-Chřibská-Česká Kamenice-Děčín	114	48,100	02.01.2025 - 31.12.2025	12073,100	ŠLb15	251
Šluknovsko	402	Varnsdorf-Chřibská-Česká Kamenice-Děčín	115	48,300	02.01.2025 - 31.12.2025	12123,300	ŠLb15	251
Šluknovsko	402	Varnsdorf-Chřibská-Česká Kamenice-Děčín	116	48,100	02.01.2025 - 31.12.2025	12073,100	ŠLb15	251
Šluknovsko	402	Varnsdorf-Chřibská-Česká Kamenice-Děčín	117	48,300	02.01.2025 - 31.12.2025	12123,300	ŠLb15	251
Šluknovsko	402	Varnsdorf-Chřibská-Česká Kamenice-Děčín	118	48,100	02.01.2025 - 31.12.2025	12073,100	ŠLb15	251
Šluknovsko	402	Varnsdorf-Chřibská-Česká Kamenice-Děčín	119	48,300	02.01.2025 - 31.12.2025	12123,300	ŠLb15	251

Šluknovsko	402	Varnsdorf-Chřibská-Česká Kamenice-Děčín	120	47,200	02.01.2025 - 31.12.2025	11847,200	ŠLa13	251
Šluknovsko	402	Varnsdorf-Chřibská-Česká Kamenice-Děčín	121	48,300	02.01.2025 - 31.12.2025	12123,300	ŠLb15	251
Šluknovsko	402	Varnsdorf-Chřibská-Česká Kamenice-Děčín	122	48,100	02.01.2025 - 31.12.2025	2934,100	ŠLb15	61
Šluknovsko	402	Varnsdorf-Chřibská-Česká Kamenice-Děčín	122	48,100	06.01.2025 - 19.12.2025	9139,000	ŠLb15	190
Šluknovsko	402	Varnsdorf-Chřibská-Česká Kamenice-Děčín	123	48,300	02.01.2025 - 31.12.2025	12123,300	ŠLb15	251
Šluknovsko	402	Varnsdorf-Chřibská-Česká Kamenice-Děčín	124	48,100	02.01.2025 - 31.12.2025	12073,100	ŠLb15	251
Šluknovsko	402	Varnsdorf-Chřibská-Česká Kamenice-Děčín	126	48,100	02.01.2025 - 31.12.2025	12073,100	ŠLb15	251
Šluknovsko	402	Varnsdorf-Chřibská-Česká Kamenice-Děčín	127	48,300	02.01.2025 - 31.12.2025	12123,300	ŠLb15	251
Šluknovsko	402	Varnsdorf-Chřibská-Česká Kamenice-Děčín	128	48,100	02.01.2025 - 30.12.2025	12025,000	ŠLb15	250
Šluknovsko	402	Varnsdorf-Chřibská-Česká Kamenice-Děčín	128	48,100	31.12.2025 - 31.12.2025	48,100	ŠLb15	1
Šluknovsko	402	Varnsdorf-Chřibská-Česká Kamenice-Děčín	129	48,300	02.01.2025 - 31.12.2025	12123,300	ŠLb15	251
Šluknovsko	402	Varnsdorf-Chřibská-Česká Kamenice-Děčín	130	48,100	02.01.2025 - 30.12.2025	12025,000	ŠLb15	250
Šluknovsko	402	Varnsdorf-Chřibská-Česká Kamenice-Děčín	130	48,100	31.12.2025 - 31.12.2025	48,100	ŠLb15	1
Šluknovsko	402	Varnsdorf-Chřibská-Česká Kamenice-Děčín	131	48,300	02.01.2025 - 31.12.2025	12123,300	ŠLb15	251
Šluknovsko	402	Varnsdorf-Chřibská-Česká Kamenice-Děčín	132	48,100	02.01.2025 - 30.12.2025	12025,000	ŠLb15	250
Šluknovsko	402	Varnsdorf-Chřibská-Česká Kamenice-Děčín	132	48,100	31.12.2025 - 31.12.2025	48,100	ŠLb15	1
Šluknovsko	402	Varnsdorf-Chřibská-Česká Kamenice-Děčín	133	48,300	02.01.2025 - 31.12.2025	12123,300	ŠLb15	251
Šluknovsko	402	Varnsdorf-Chřibská-Česká Kamenice-Děčín	134	48,100	02.01.2025 - 31.12.2025	12073,100	ŠLb15	251
Šluknovsko	402	Varnsdorf-Chřibská-Česká Kamenice-Děčín	135	48,300	02.01.2025 - 13.06.2025	5457,900	ŠLb15	113
Šluknovsko	402	Varnsdorf-Chřibská-Česká Kamenice-Děčín	135	48,300	16.06.2025 - 30.12.2025	6617,100	ŠLb15	137
Šluknovsko	402	Varnsdorf-Chřibská-Česká Kamenice-Děčín	136	16,600	02.01.2025 - 13.06.2025	1875,800	ŠLb15	113
Šluknovsko	402	Varnsdorf-Chřibská-Česká Kamenice-Děčín	136	48,100	16.06.2025 - 30.12.2025	6589,700	ŠLb15	137
Šluknovsko	402	Varnsdorf-Chřibská-Česká Kamenice-Děčín	137	16,600	02.01.2025 - 13.06.2025	1875,800	ŠLb15	113
Šluknovsko	402	Varnsdorf-Chřibská-Česká Kamenice-Děčín	137	48,300	16.06.2025 - 30.12.2025	6617,100	ŠLb15	137
Šluknovsko	402	Varnsdorf-Chřibská-Česká Kamenice-Děčín	138	48,100	02.01.2025 - 13.06.2025	5435,300	ŠLb15	113
Šluknovsko	402	Varnsdorf-Chřibská-Česká Kamenice-Děčín	138	48,100	16.06.2025 - 30.12.2025	6589,700	ŠLb15	137
Šluknovsko	402	Varnsdorf-Chřibská-Česká Kamenice-Děčín	139	48,300	02.01.2025 - 30.12.2025	12075,000	ŠLb15	250
Šluknovsko	402	Varnsdorf-Chřibská-Česká Kamenice-Děčín	140	16,600	02.01.2025 - 13.06.2025	1875,800	ŠLb15	113
Šluknovsko	402	Varnsdorf-Chřibská-Česká Kamenice-Děčín	140	16,600	16.06.2025 - 30.12.2025	2274,200	ŠLb15	137
Šluknovsko	402	Varnsdorf-Chřibská-Česká Kamenice-Děčín	141	16,600	02.01.2025 - 13.06.2025	1875,800	ŠLb15	113
Šluknovsko	402	Varnsdorf-Chřibská-Česká Kamenice-Děčín	141	16,600	16.06.2025 - 30.12.2025	2274,200	ŠLb15	137
Šluknovsko	402	Varnsdorf-Chřibská-Česká Kamenice-Děčín	142	48,100	02.01.2025 - 30.12.2025	12025,000	ŠLb15	250
Šluknovsko	402	Varnsdorf-Chřibská-Česká Kamenice-Děčín	143	16,600	02.01.2025 - 30.12.2025	4150,000	ŠLb15	250
Šluknovsko	402	Varnsdorf-Chřibská-Česká Kamenice-Děčín	151	19,700	06.01.2025 - 19.12.2025	3743,000	ŠLb15	190
Šluknovsko	402	Varnsdorf-Chřibská-Česká Kamenice-Děčín	152	18,900	06.01.2025 - 19.12.2025	3591,000	ŠLb15	190
Šluknovsko	402	Varnsdorf-Chřibská-Česká Kamenice-Děčín	201	48,300	01.01.2025 - 01.03.2025	869,400	ŠLa13	18
Šluknovsko	402	Varnsdorf-Chřibská-Česká Kamenice-Děčín	201	48,300	02.03.2025 - 28.12.2025	4636,800	ŠLa13	96
Šluknovsko	402	Varnsdorf-Chřibská-Česká Kamenice-Děčín	202	48,100	01.01.2025 - 01.03.2025	865,800	ŠLa13	18
Šluknovsko	402	Varnsdorf-Chřibská-Česká Kamenice-Děčín	202	48,100	02.03.2025 - 28.12.2025	4617,600	ŠLa13	96
Šluknovsko	402	Varnsdorf-Chřibská-Česká Kamenice-Děčín	203	48,300	01.01.2025 - 01.03.2025	869,400	ŠLa13	18
Šluknovsko	402	Varnsdorf-Chřibská-Česká Kamenice-Děčín	203	48,300	02.03.2025 - 28.12.2025	4636,800	ŠLa13	96
Šluknovsko	402	Varnsdorf-Chřibská-Česká Kamenice-Děčín	204	48,100	01.01.2025 - 01.03.2025	865,800	ŠLa13	18

Šluknovsko	402	Varnsdorf-Chřibská-Česká Kamenice-Děčín	204	48,100	02.03.2025 - 28.12.2025	4617,600	ŠLa13	96
Šluknovsko	402	Varnsdorf-Chřibská-Česká Kamenice-Děčín	205	48,300	01.01.2025 - 01.03.2025	869,400	ŠLa13	18
Šluknovsko	402	Varnsdorf-Chřibská-Česká Kamenice-Děčín	205	48,300	02.03.2025 - 28.12.2025	4636,800	ŠLa13	96
Šluknovsko	402	Varnsdorf-Chřibská-Česká Kamenice-Děčín	206	48,100	01.01.2025 - 01.03.2025	865,800	ŠLa13	18
Šluknovsko	402	Varnsdorf-Chřibská-Česká Kamenice-Děčín	206	48,100	02.03.2025 - 28.12.2025	4617,600	ŠLa13	96
Šluknovsko	402	Varnsdorf-Chřibská-Česká Kamenice-Děčín	207	48,300	01.01.2025 - 01.03.2025	869,400	ŠLa13	18
Šluknovsko	402	Varnsdorf-Chřibská-Česká Kamenice-Děčín	207	48,300	02.03.2025 - 28.12.2025	4636,800	ŠLa13	96
Šluknovsko	402	Varnsdorf-Chřibská-Česká Kamenice-Děčín	208	48,100	01.01.2025 - 01.03.2025	865,800	ŠLa13	18
Šluknovsko	402	Varnsdorf-Chřibská-Česká Kamenice-Děčín	208	48,100	02.03.2025 - 28.12.2025	4617,600	ŠLa13	96
Šluknovsko	402	Varnsdorf-Chřibská-Česká Kamenice-Děčín	209	48,300	01.01.2025 - 01.03.2025	869,400	ŠLa13	18
Šluknovsko	402	Varnsdorf-Chřibská-Česká Kamenice-Děčín	209	48,300	02.03.2025 - 28.12.2025	4636,800	ŠLa13	96
Šluknovsko	402	Varnsdorf-Chřibská-Česká Kamenice-Děčín	210	48,100	01.01.2025 - 01.03.2025	865,800	ŠLa13	18
Šluknovsko	402	Varnsdorf-Chřibská-Česká Kamenice-Děčín	210	48,100	02.03.2025 - 28.12.2025	4617,600	ŠLa13	96
Šluknovsko	402	Varnsdorf-Chřibská-Česká Kamenice-Děčín	211	48,300	01.01.2025 - 01.03.2025	869,400	ŠLa13	18
Šluknovsko	402	Varnsdorf-Chřibská-Česká Kamenice-Děčín	211	48,300	02.03.2025 - 28.12.2025	4588,500	ŠLa13	95
Šluknovsko	402	Varnsdorf-Chřibská-Česká Kamenice-Děčín	212	48,100	01.01.2025 - 01.03.2025	865,800	ŠLa13	18
Šluknovsko	402	Varnsdorf-Chřibská-Česká Kamenice-Děčín	212	48,100	02.03.2025 - 28.12.2025	4569,500	ŠLa13	95
Šluknovsko	402	Varnsdorf-Chřibská-Česká Kamenice-Děčín	213	48,300	01.01.2025 - 01.03.2025	869,400	ŠLa13	18
Šluknovsko	402	Varnsdorf-Chřibská-Česká Kamenice-Děčín	213	48,300	02.03.2025 - 28.12.2025	4588,500	ŠLa13	95
Šluknovsko	402	Varnsdorf-Chřibská-Česká Kamenice-Děčín	214	48,100	01.01.2025 - 01.03.2025	865,800	ŠLa13	18
Šluknovsko	402	Varnsdorf-Chřibská-Česká Kamenice-Děčín	214	48,100	02.03.2025 - 28.12.2025	4569,500	ŠLa13	95
Šluknovsko	403	Varnsdorf-Dolní Podluží-Chřibská,Krásné Pole	101	3,200	02.01.2025 - 31.12.2025	803,200	ŠLa13	251
Šluknovsko	403	Varnsdorf-Dolní Podluží-Chřibská,Krásné Pole	102	20,900	02.01.2025 - 31.12.2025	5245,900	ŠLa13	251
Šluknovsko	403	Varnsdorf-Dolní Podluží-Chřibská,Krásné Pole	103	3,200	02.01.2025 - 31.12.2025	803,200	ŠLa13	251
Šluknovsko	403	Varnsdorf-Dolní Podluží-Chřibská,Krásné Pole	104	3,200	02.01.2025 - 31.12.2025	803,200	ŠLa13	251
Šluknovsko	403	Varnsdorf-Dolní Podluží-Chřibská,Krásné Pole	105	15,800	02.01.2025 - 31.12.2025	3965,800	ŠLa13	251
Šluknovsko	403	Varnsdorf-Dolní Podluží-Chřibská,Krásné Pole	106	20,900	02.01.2025 - 31.12.2025	5245,900	ŠLa13	251
Šluknovsko	403	Varnsdorf-Dolní Podluží-Chřibská,Krásné Pole	107	24,100	02.01.2025 - 31.12.2025	6049,100	ŠLa13	251
Šluknovsko	403	Varnsdorf-Dolní Podluží-Chřibská,Krásné Pole	109	24,100	02.01.2025 - 31.12.2025	6049,100	ŠLa13	251
Šluknovsko	403	Varnsdorf-Dolní Podluží-Chřibská,Krásné Pole	110	20,900	02.01.2025 - 31.12.2025	5245,900	ŠLa13	251
Šluknovsko	403	Varnsdorf-Dolní Podluží-Chřibská,Krásné Pole	111	24,100	02.01.2025 - 31.12.2025	6049,100	ŠLa13	251
Šluknovsko	403	Varnsdorf-Dolní Podluží-Chřibská,Krásné Pole	112	15,800	02.01.2025 - 31.12.2025	963,800	ŠLa13	61
Šluknovsko	403	Varnsdorf-Dolní Podluží-Chřibská,Krásné Pole	112	15,800	06.01.2025 - 19.12.2025	3002,000	ŠLa13	190
Šluknovsko	403	Varnsdorf-Dolní Podluží-Chřibská,Krásné Pole	113	17,400	02.01.2025 - 31.12.2025	4367,400	ŠLa13	251
Šluknovsko	403	Varnsdorf-Dolní Podluží-Chřibská,Krásné Pole	114	20,900	02.01.2025 - 31.12.2025	5245,900	ŠLa13	251
Šluknovsko	403	Varnsdorf-Dolní Podluží-Chřibská,Krásné Pole	115	17,400	02.01.2025 - 31.12.2025	4367,400	ŠLa13	251
Šluknovsko	403	Varnsdorf-Dolní Podluží-Chřibská,Krásné Pole	116	14,100	02.01.2025 - 31.12.2025	3539,100	ŠLa13	251
Šluknovsko	403	Varnsdorf-Dolní Podluží-Chřibská,Krásné Pole	117	17,400	02.01.2025 - 31.12.2025	4367,400	ŠLa13	251
Šluknovsko	403	Varnsdorf-Dolní Podluží-Chřibská,Krásné Pole	118	14,100	02.01.2025 - 31.12.2025	3539,100	ŠLa13	251
Šluknovsko	403	Varnsdorf-Dolní Podluží-Chřibská,Krásné Pole	119	18,600	02.01.2025 - 31.12.2025	4668,600	ŠLa13	251
Šluknovsko	403	Varnsdorf-Dolní Podluží-Chřibská,Krásné Pole	123	2,600	02.01.2025 - 31.12.2025	652,600	ŠLa13	251
Šluknovsko	403	Varnsdorf-Dolní Podluží-Chřibská,Krásné Pole	124	6,800	02.01.2025 - 31.12.2025	1706,800	ŠLa13	251

Šluknovsko	403	Varnsdorf-Dolní Podluží-Chřibská,Krásné Pole	125	2,600	02.01.2025 - 31.12.2025	652,600	ŠLa13	251
Šluknovsko	403	Varnsdorf-Dolní Podluží-Chřibská,Krásné Pole	152	8,300	06.01.2025 - 19.12.2025	1577,000	DCa12	190
Šluknovsko	403	Varnsdorf-Dolní Podluží-Chřibská,Krásné Pole	154	22,200	02.01.2025 - 31.12.2025	5572,200	ŠLa13	251
Šluknovsko	403	Varnsdorf-Dolní Podluží-Chřibská,Krásné Pole	158	3,500	06.01.2025 - 19.12.2025	665,000	ŠLa13	190
Šluknovsko	404	Rumburk-Staré Křečany-Krásná Lípa-Doubice	101	11,900	02.01.2025 - 31.12.2025	2986,900	ŠLb15	251
Šluknovsko	404	Rumburk-Staré Křečany-Krásná Lípa-Doubice	102	6,600	02.01.2025 - 31.12.2025	1656,600	ŠLa13	251
Šluknovsko	404	Rumburk-Staré Křečany-Krásná Lípa-Doubice	103	6,500	02.01.2025 - 31.12.2025	1631,500	ŠLa13	251
Šluknovsko	404	Rumburk-Staré Křečany-Krásná Lípa-Doubice	104	12,200	02.01.2025 - 31.12.2025	3062,200	ŠLb15	251
Šluknovsko	404	Rumburk-Staré Křečany-Krásná Lípa-Doubice	105	11,900	02.01.2025 - 31.12.2025	2986,900	ŠLa13	251
Šluknovsko	404	Rumburk-Staré Křečany-Krásná Lípa-Doubice	106	19,800	02.01.2025 - 31.12.2025	4969,800	ŠLa13	251
Šluknovsko	404	Rumburk-Staré Křečany-Krásná Lípa-Doubice	107	11,900	02.01.2025 - 31.12.2025	2986,900	ŠLa13	251
Šluknovsko	404	Rumburk-Staré Křečany-Krásná Lípa-Doubice	108	12,200	02.01.2025 - 31.12.2025	3062,200	ŠLa13	251
Šluknovsko	404	Rumburk-Staré Křečany-Krásná Lípa-Doubice	109	11,900	02.01.2025 - 31.12.2025	2986,900	ŠLa13	251
Šluknovsko	404	Rumburk-Staré Křečany-Krásná Lípa-Doubice	110	12,200	02.01.2025 - 31.12.2025	3062,200	ŠLa13	251
Šluknovsko	404	Rumburk-Staré Křečany-Krásná Lípa-Doubice	112	6,600	02.01.2025 - 31.12.2025	1656,600	ŠLa13	251
Šluknovsko	404	Rumburk-Staré Křečany-Krásná Lípa-Doubice	113	14,200	02.01.2025 - 31.12.2025	3564,200	ŠLa13	251
Šluknovsko	404	Rumburk-Staré Křečany-Krásná Lípa-Doubice	114	19,800	02.01.2025 - 31.12.2025	4969,800	ŠLa13	251
Šluknovsko	404	Rumburk-Staré Křečany-Krásná Lípa-Doubice	115	11,900	02.01.2025 - 31.12.2025	2986,900	ŠLa13	251
Šluknovsko	404	Rumburk-Staré Křečany-Krásná Lípa-Doubice	117	11,900	02.01.2025 - 30.12.2025	2975,000	ŠLa13	250
Šluknovsko	404	Rumburk-Staré Křečany-Krásná Lípa-Doubice	118	12,200	02.01.2025 - 30.12.2025	3050,000	ŠLa13	250
Šluknovsko	404	Rumburk-Staré Křečany-Krásná Lípa-Doubice	119	7,700	02.01.2025 - 31.12.2025	1932,700	ŠLa13	251
Šluknovsko	406	Lobendava-Dolní Poustevna	101	6,000	02.01.2025 - 31.12.2025	1506,000	ŠLa13	251
Šluknovsko	406	Lobendava-Dolní Poustevna	102	6,000	02.01.2025 - 31.12.2025	1506,000	ŠLa13	251
Šluknovsko	406	Lobendava-Dolní Poustevna	103	6,000	02.01.2025 - 31.12.2025	1506,000	ŠLa13	251
Šluknovsko	406	Lobendava-Dolní Poustevna	104	6,000	02.01.2025 - 31.12.2025	1506,000	ŠLa13	251
Šluknovsko	406	Lobendava-Dolní Poustevna	105	6,000	02.01.2025 - 31.12.2025	1506,000	ŠLa13	251
Šluknovsko	406	Lobendava-Dolní Poustevna	106	6,000	02.01.2025 - 31.12.2025	1506,000	ŠLa13	251
Šluknovsko	406	Lobendava-Dolní Poustevna	107	6,000	02.01.2025 - 31.12.2025	1506,000	ŠLa13	251
Šluknovsko	406	Lobendava-Dolní Poustevna	108	6,000	02.01.2025 - 31.12.2025	366,000	ŠLa13	61
Šluknovsko	406	Lobendava-Dolní Poustevna	108	6,000	06.01.2025 - 19.12.2025	1140,000	ŠLa13	190
Šluknovsko	406	Lobendava-Dolní Poustevna	109	6,000	06.01.2025 - 19.12.2025	1140,000	ŠLa13	190
Šluknovsko	406	Lobendava-Dolní Poustevna	110	6,000	06.01.2025 - 19.12.2025	1140,000	ŠLa13	190
Šluknovsko	406	Lobendava-Dolní Poustevna	111	6,000	02.01.2025 - 31.12.2025	1506,000	ŠLa13	251
Šluknovsko	406	Lobendava-Dolní Poustevna	112	6,000	02.01.2025 - 31.12.2025	1506,000	ŠLa13	251
Šluknovsko	406	Lobendava-Dolní Poustevna	113	6,000	02.01.2025 - 31.12.2025	1506,000	ŠLa13	251
Šluknovsko	406	Lobendava-Dolní Poustevna	114	6,000	02.01.2025 - 31.12.2025	1506,000	ŠLa13	251
Šluknovsko	406	Lobendava-Dolní Poustevna	115	6,000	02.01.2025 - 31.12.2025	1506,000	ŠLa13	251
Šluknovsko	406	Lobendava-Dolní Poustevna	116	6,000	02.01.2025 - 31.12.2025	1506,000	ŠLa13	251
Šluknovsko	407	Staré Křečany,Brtníky-Krásná Lípa-Varnsdorf	101	22,800	02.01.2025 - 31.12.2025	5722,800	ŠLa13	251
Šluknovsko	407	Staré Křečany,Brtníky-Krásná Lípa-Varnsdorf	102	15,000	02.01.2025 - 31.12.2025	3765,000	ŠLa13	251
Šluknovsko	407	Staré Křečany,Brtníky-Krásná Lípa-Varnsdorf	103	10,000	02.01.2025 - 31.12.2025	610,000	ŠLa13	61

Šluknovsko	407	Staré Křečany,Brtníky-Krásná Lípa-Varnsdorf	103	10,000	06.01.2025 - 19.12.2025	1900,000	ŠLa13	190
Šluknovsko	407	Staré Křečany,Brtníky-Krásná Lípa-Varnsdorf	104	18,400	02.01.2025 - 31.12.2025	4618,400	ŠLa13	251
Šluknovsko	407	Staré Křečany,Brtníky-Krásná Lípa-Varnsdorf	105	19,900	02.01.2025 - 31.12.2025	4994,900	ŠLa13	251
Šluknovsko	407	Staré Křečany,Brtníky-Krásná Lípa-Varnsdorf	106	17,900	02.01.2025 - 31.12.2025	4492,900	ŠLa13	251
Šluknovsko	407	Staré Křečany,Brtníky-Krásná Lípa-Varnsdorf	107	17,900	02.01.2025 - 31.12.2025	4492,900	ŠLa13	251
Šluknovsko	407	Staré Křečany,Brtníky-Krásná Lípa-Varnsdorf	108	17,900	02.01.2025 - 31.12.2025	4492,900	ŠLa13	251
Šluknovsko	407	Staré Křečany,Brtníky-Krásná Lípa-Varnsdorf	109	20,400	02.01.2025 - 31.12.2025	5120,400	ŠLa13	251
Šluknovsko	407	Staré Křečany,Brtníky-Krásná Lípa-Varnsdorf	110	20,500	02.01.2025 - 31.12.2025	5145,500	ŠLa13	251
Šluknovsko	407	Staré Křečany,Brtníky-Krásná Lípa-Varnsdorf	111	17,900	02.01.2025 - 31.12.2025	4492,900	ŠLa13	251
Šluknovsko	407	Staré Křečany,Brtníky-Krásná Lípa-Varnsdorf	112	22,900	02.01.2025 - 31.12.2025	5747,900	ŠLa13	251
Šluknovsko	407	Staré Křečany,Brtníky-Krásná Lípa-Varnsdorf	113	17,900	02.01.2025 - 31.12.2025	4492,900	ŠLa13	251
Šluknovsko	407	Staré Křečany,Brtníky-Krásná Lípa-Varnsdorf	114	22,900	02.01.2025 - 31.12.2025	5747,900	ŠLa13	251
Šluknovsko	407	Staré Křečany,Brtníky-Krásná Lípa-Varnsdorf	115	17,900	02.01.2025 - 31.12.2025	4492,900	ŠLa13	251
Šluknovsko	407	Staré Křečany,Brtníky-Krásná Lípa-Varnsdorf	116	17,900	02.01.2025 - 31.12.2025	4492,900	ŠLa13	251
Šluknovsko	407	Staré Křečany,Brtníky-Krásná Lípa-Varnsdorf	117	17,900	02.01.2025 - 30.12.2025	4475,000	ŠLa13	250
Šluknovsko	407	Staré Křečany,Brtníky-Krásná Lípa-Varnsdorf	117	17,900	31.12.2025 - 31.12.2025	17,900	ŠLa13	1
Šluknovsko	407	Staré Křečany,Brtníky-Krásná Lípa-Varnsdorf	118	17,900	02.01.2025 - 31.12.2025	4492,900	ŠLa13	251
Šluknovsko	407	Staré Křečany,Brtníky-Krásná Lípa-Varnsdorf	119	10,000	02.01.2025 - 30.12.2025	2500,000	ŠLa13	250
Šluknovsko	407	Staré Křečany,Brtníky-Krásná Lípa-Varnsdorf	120	10,000	02.01.2025 - 30.12.2025	2500,000	ŠLa13	250
Šluknovsko	407	Staré Křečany,Brtníky-Krásná Lípa-Varnsdorf	121	10,000	02.01.2025 - 31.12.2025	2510,000	ŠLa13	251
Šluknovsko	407	Staré Křečany,Brtníky-Krásná Lípa-Varnsdorf	123	10,000	02.01.2025 - 30.12.2025	2500,000	ŠLa13	250
Šluknovsko	407	Staré Křečany,Brtníky-Krásná Lípa-Varnsdorf	201	20,400	01.01.2025 - 28.12.2025	2325,600	ŠLa13	114
Šluknovsko	407	Staré Křečany,Brtníky-Krásná Lípa-Varnsdorf	202	20,500	01.01.2025 - 28.12.2025	2316,500	ŠLa13	113
Šluknovsko	407	Staré Křečany,Brtníky-Krásná Lípa-Varnsdorf	202	20,500	30.08.2025 - 30.08.2025	20,500	ŠLa13	1
Šluknovsko	407	Staré Křečany,Brtníky-Krásná Lípa-Varnsdorf	203	20,400	01.01.2025 - 28.12.2025	2325,600	ŠLa13	114
Šluknovsko	407	Staré Křečany,Brtníky-Krásná Lípa-Varnsdorf	204	20,500	01.01.2025 - 28.12.2025	922,500	ŠLa13	45
Šluknovsko	407	Staré Křečany,Brtníky-Krásná Lípa-Varnsdorf	204	20,500	29.03.2025 - 02.11.2025	1394,000	ŠLa13	68
Šluknovsko	407	Staré Křečany,Brtníky-Krásná Lípa-Varnsdorf	204	20,500	30.08.2025 - 30.08.2025	20,500	ŠLa13	1
Šluknovsko	407	Staré Křečany,Brtníky-Krásná Lípa-Varnsdorf	205	20,400	01.01.2025 - 28.12.2025	2325,600	ŠLa13	114
Šluknovsko	407	Staré Křečany,Brtníky-Krásná Lípa-Varnsdorf	206	20,500	01.01.2025 - 28.12.2025	2316,500	ŠLa13	113
Šluknovsko	407	Staré Křečany,Brtníky-Krásná Lípa-Varnsdorf	206	20,500	30.08.2025 - 30.08.2025	20,500	ŠLa13	1
Šluknovsko	407	Staré Křečany,Brtníky-Krásná Lípa-Varnsdorf	207	20,400	01.01.2025 - 28.12.2025	2325,600	ŠLa13	114
Šluknovsko	407	Staré Křečany,Brtníky-Krásná Lípa-Varnsdorf	208	20,500	01.01.2025 - 28.12.2025	2296,000	ŠLa13	112
Šluknovsko	407	Staré Křečany,Brtníky-Krásná Lípa-Varnsdorf	208	20,500	30.08.2025 - 30.08.2025	20,500	ŠLa13	1
Šluknovsko	407	Staré Křečany,Brtníky-Krásná Lípa-Varnsdorf	209	20,400	01.01.2025 - 28.12.2025	2305,200	ŠLa13	113
Šluknovsko	407	Staré Křečany,Brtníky-Krásná Lípa-Varnsdorf	401	20,400	29.03.2025 - 02.11.2025	1407,600	ŠLa13	69
Šluknovsko	407	Staré Křečany,Brtníky-Krásná Lípa-Varnsdorf	402	20,500	29.03.2025 - 02.11.2025	1394,000	ŠLa13	68
Šluknovsko	407	Staré Křečany,Brtníky-Krásná Lípa-Varnsdorf	402	20,500	30.08.2025 - 30.08.2025	20,500	ŠLa13	1
Šluknovsko	407	Staré Křečany,Brtníky-Krásná Lípa-Varnsdorf	404	20,500	29.03.2025 - 02.11.2025	1414,500	ŠLa13	69
Šluknovsko	407	Staré Křečany,Brtníky-Krásná Lípa-Varnsdorf	801	7,900	30.08.2025 - 30.08.2025	7,900	ŠLa13	1
Šluknovsko	407	Staré Křečany,Brtníky-Krásná Lípa-Varnsdorf	802	7,900	30.08.2025 - 30.08.2025	7,900	ŠLa13	1
Šluknovsko	407	Staré Křečany,Brtníky-Krásná Lípa-Varnsdorf	803	7,900	30.08.2025 - 30.08.2025	7,900	ŠLa13	1

Šluknovsko	407	Staré Křečany,Brtníky-Krásná Lípa-Varnsdorf	804	7,900	30.08.2025 - 30.08.2025	7,900	ŠLa13	1
Šluknovsko	407	Staré Křečany,Brtníky-Krásná Lípa-Varnsdorf	805	7,900	30.08.2025 - 30.08.2025	7,900	ŠLa13	1
Šluknovsko	407	Staré Křečany,Brtníky-Krásná Lípa-Varnsdorf	806	7,900	30.08.2025 - 30.08.2025	7,900	ŠLa13	1
Šluknovsko	407	Staré Křečany,Brtníky-Krásná Lípa-Varnsdorf	807	7,900	30.08.2025 - 30.08.2025	7,900	ŠLa13	1
Šluknovsko	407	Staré Křečany,Brtníky-Krásná Lípa-Varnsdorf	808	7,900	30.08.2025 - 30.08.2025	7,900	ŠLa13	1
Šluknovsko	407	Staré Křečany,Brtníky-Krásná Lípa-Varnsdorf	809	7,900	30.08.2025 - 30.08.2025	7,900	ŠLa13	1
Šluknovsko	407	Staré Křečany,Brtníky-Krásná Lípa-Varnsdorf	810	7,900	30.08.2025 - 30.08.2025	7,900	ŠLa13	1
Šluknovsko	408	Mikulášovice-Velký Šenov-Šluknov,Rožany	101	10,400	02.01.2025 - 31.12.2025	2610,400	ŠLa13	251
Šluknovsko	408	Mikulášovice-Velký Šenov-Šluknov,Rožany	102	12,000	02.01.2025 - 31.12.2025	3012,000	ŠLa13	251
Šluknovsko	408	Mikulášovice-Velký Šenov-Šluknov,Rožany	103	7,000	02.01.2025 - 31.12.2025	1757,000	ŠLa13	251
Šluknovsko	408	Mikulášovice-Velký Šenov-Šluknov,Rožany	104	10,400	02.01.2025 - 31.12.2025	2610,400	ŠLa13	251
Šluknovsko	408	Mikulášovice-Velký Šenov-Šluknov,Rožany	105	18,200	02.01.2025 - 31.12.2025	4568,200	ŠLa13	251
Šluknovsko	408	Mikulášovice-Velký Šenov-Šluknov,Rožany	106	2,700	02.01.2025 - 31.12.2025	677,700	ŠLa13	251
Šluknovsko	408	Mikulášovice-Velký Šenov-Šluknov,Rožany	107	12,100	02.01.2025 - 31.12.2025	3037,100	ŠLa13	251
Šluknovsko	408	Mikulášovice-Velký Šenov-Šluknov,Rožany	108	10,400	02.01.2025 - 31.12.2025	2610,400	ŠLa13	251
Šluknovsko	408	Mikulášovice-Velký Šenov-Šluknov,Rožany	109	12,100	02.01.2025 - 31.12.2025	3037,100	ŠLa13	251
Šluknovsko	408	Mikulášovice-Velký Šenov-Šluknov,Rožany	110	12,000	02.01.2025 - 31.12.2025	3012,000	ŠLa13	251
Šluknovsko	408	Mikulášovice-Velký Šenov-Šluknov,Rožany	111	14,800	02.01.2025 - 31.12.2025	3714,800	ŠLa13	251
Šluknovsko	408	Mikulášovice-Velký Šenov-Šluknov,Rožany	112	12,000	02.01.2025 - 31.12.2025	3012,000	ŠLa13	251
Šluknovsko	408	Mikulášovice-Velký Šenov-Šluknov,Rožany	113	10,400	02.01.2025 - 31.12.2025	2610,400	ŠLa13	251
Šluknovsko	408	Mikulášovice-Velký Šenov-Šluknov,Rožany	114	2,700	02.01.2025 - 31.12.2025	677,700	ŠLa13	251
Šluknovsko	408	Mikulášovice-Velký Šenov-Šluknov,Rožany	115	14,800	02.01.2025 - 31.12.2025	3714,800	ŠLa13	251
Šluknovsko	408	Mikulášovice-Velký Šenov-Šluknov,Rožany	116	15,400	02.01.2025 - 31.12.2025	3865,400	ŠLa13	251
Šluknovsko	408	Mikulášovice-Velký Šenov-Šluknov,Rožany	117	12,100	02.01.2025 - 31.12.2025	3037,100	ŠLa13	251
Šluknovsko	408	Mikulášovice-Velký Šenov-Šluknov,Rožany	118	10,400	02.01.2025 - 31.12.2025	2610,400	ŠLa13	251
Šluknovsko	408	Mikulášovice-Velký Šenov-Šluknov,Rožany	119	12,100	02.01.2025 - 31.12.2025	3037,100	ŠLa13	251
Šluknovsko	408	Mikulášovice-Velký Šenov-Šluknov,Rožany	120	18,100	02.01.2025 - 31.12.2025	4543,100	ŠLa13	251
Šluknovsko	408	Mikulášovice-Velký Šenov-Šluknov,Rožany	121	12,100	02.01.2025 - 31.12.2025	3037,100	ŠLa13	251
Šluknovsko	408	Mikulášovice-Velký Šenov-Šluknov,Rožany	122	12,000	02.01.2025 - 31.12.2025	3012,000	ŠLa13	251
Šluknovsko	408	Mikulášovice-Velký Šenov-Šluknov,Rožany	123	10,400	02.01.2025 - 30.12.2025	2600,000	ŠLa13	250
Šluknovsko	408	Mikulášovice-Velký Šenov-Šluknov,Rožany	124	12,000	02.01.2025 - 31.12.2025	3012,000	ŠLa13	251
Šluknovsko	408	Mikulášovice-Velký Šenov-Šluknov,Rožany	126	10,400	02.01.2025 - 30.12.2025	2600,000	ŠLa13	250
Šluknovsko	408	Mikulášovice-Velký Šenov-Šluknov,Rožany	128	7,300	02.01.2025 - 30.12.2025	1825,000	ŠLa13	250
Šluknovsko	409	Chřibská-Rybniště-Krásná Lípa-Rumburk-D.Poustevna	101	31,000	02.01.2025 - 31.12.2025	7781,000	ŠLa13	251
Šluknovsko	409	Chřibská-Rybniště-Krásná Lípa-Rumburk-D.Poustevna	102	13,900	02.01.2025 - 31.12.2025	3488,900	ŠLa13	251
Šluknovsko	409	Chřibská-Rybniště-Krásná Lípa-Rumburk-D.Poustevna	103	24,800	02.01.2025 - 31.12.2025	6224,800	ŠLa13	251
Šluknovsko	409	Chřibská-Rybniště-Krásná Lípa-Rumburk-D.Poustevna	104	25,400	02.01.2025 - 31.12.2025	6375,400	ŠLa13	251
Šluknovsko	409	Chřibská-Rybniště-Krásná Lípa-Rumburk-D.Poustevna	105	14,100	02.01.2025 - 31.12.2025	3539,100	ŠLa13	251
Šluknovsko	409	Chřibská-Rybniště-Krásná Lípa-Rumburk-D.Poustevna	106	16,100	02.01.2025 - 31.12.2025	4041,100	ŠLa13	251
Šluknovsko	409	Chřibská-Rybniště-Krásná Lípa-Rumburk-D.Poustevna	107	15,200	02.01.2025 - 31.12.2025	3815,200	ŠLa13	251
Šluknovsko	409	Chřibská-Rybniště-Krásná Lípa-Rumburk-D.Poustevna	108	13,900	02.01.2025 - 31.12.2025	3488,900	ŠLa13	251

Šluknovsko	409	Chřibská-Rybniště-Krásná Lípa-Rumburk-D.Poustevna	109	24,800	02.01.2025 - 31.12.2025	6224,800	ŠLa13	251
Šluknovsko	409	Chřibská-Rybniště-Krásná Lípa-Rumburk-D.Poustevna	110	25,400	02.01.2025 - 31.12.2025	6375,400	ŠLa13	251
Šluknovsko	409	Chřibská-Rybniště-Krásná Lípa-Rumburk-D.Poustevna	111	14,100	02.01.2025 - 31.12.2025	860,100	ŠLa13	61
Šluknovsko	409	Chřibská-Rybniště-Krásná Lípa-Rumburk-D.Poustevna	111	14,100	06.01.2025 - 19.12.2025	2679,000	ŠLa13	190
Šluknovsko	409	Chřibská-Rybniště-Krásná Lípa-Rumburk-D.Poustevna	112	13,900	02.01.2025 - 31.12.2025	3488,900	ŠLb15	251
Šluknovsko	409	Chřibská-Rybniště-Krásná Lípa-Rumburk-D.Poustevna	113	11,500	02.01.2025 - 31.12.2025	2886,500	ŠLa13	251
Šluknovsko	409	Chřibská-Rybniště-Krásná Lípa-Rumburk-D.Poustevna	114	11,300	02.01.2025 - 31.12.2025	2836,300	ŠLa13	251
Šluknovsko	409	Chřibská-Rybniště-Krásná Lípa-Rumburk-D.Poustevna	115	24,800	02.01.2025 - 31.12.2025	6224,800	ŠLa13	251
Šluknovsko	409	Chřibská-Rybniště-Krásná Lípa-Rumburk-D.Poustevna	116	25,400	02.01.2025 - 31.12.2025	6375,400	ŠLa13	251
Šluknovsko	409	Chřibská-Rybniště-Krásná Lípa-Rumburk-D.Poustevna	117	38,900	02.01.2025 - 31.12.2025	9763,900	ŠLa13	251
Šluknovsko	409	Chřibská-Rybniště-Krásná Lípa-Rumburk-D.Poustevna	118	13,900	02.01.2025 - 31.12.2025	3488,900	ŠLa13	251
Šluknovsko	409	Chřibská-Rybniště-Krásná Lípa-Rumburk-D.Poustevna	119	38,900	02.01.2025 - 31.12.2025	9763,900	ŠLa13	251
Šluknovsko	409	Chřibská-Rybniště-Krásná Lípa-Rumburk-D.Poustevna	120	39,300	02.01.2025 - 31.12.2025	9864,300	ŠLa13	251
Šluknovsko	409	Chřibská-Rybniště-Krásná Lípa-Rumburk-D.Poustevna	121	38,900	02.01.2025 - 31.12.2025	9763,900	ŠLa13	251
Šluknovsko	409	Chřibská-Rybniště-Krásná Lípa-Rumburk-D.Poustevna	122	39,300	02.01.2025 - 31.12.2025	9864,300	ŠLa13	251
Šluknovsko	409	Chřibská-Rybniště-Krásná Lípa-Rumburk-D.Poustevna	123	38,900	02.01.2025 - 31.12.2025	9763,900	ŠLa13	251
Šluknovsko	409	Chřibská-Rybniště-Krásná Lípa-Rumburk-D.Poustevna	124	39,300	02.01.2025 - 31.12.2025	9864,300	ŠLa13	251
Šluknovsko	409	Chřibská-Rybniště-Krásná Lípa-Rumburk-D.Poustevna	125	38,900	02.01.2025 - 31.12.2025	9763,900	ŠLa13	251
Šluknovsko	409	Chřibská-Rybniště-Krásná Lípa-Rumburk-D.Poustevna	126	39,300	02.01.2025 - 31.12.2025	9864,300	ŠLa13	251
Šluknovsko	409	Chřibská-Rybniště-Krásná Lípa-Rumburk-D.Poustevna	127	38,900	02.01.2025 - 31.12.2025	9763,900	ŠLa13	251
Šluknovsko	409	Chřibská-Rybniště-Krásná Lípa-Rumburk-D.Poustevna	128	39,300	02.01.2025 - 31.12.2025	9864,300	ŠLa13	251
Šluknovsko	409	Chřibská-Rybniště-Krásná Lípa-Rumburk-D.Poustevna	129	15,200	02.01.2025 - 31.12.2025	3815,200	ŠLa13	251
Šluknovsko	409	Chřibská-Rybniště-Krásná Lípa-Rumburk-D.Poustevna	130	16,100	02.01.2025 - 31.12.2025	4041,100	ŠLa13	251
Šluknovsko	409	Chřibská-Rybniště-Krásná Lípa-Rumburk-D.Poustevna	131	38,900	02.01.2025 - 31.12.2025	9763,900	ŠLa13	251
Šluknovsko	409	Chřibská-Rybniště-Krásná Lípa-Rumburk-D.Poustevna	132	39,300	02.01.2025 - 31.12.2025	9864,300	ŠLa13	251
Šluknovsko	409	Chřibská-Rybniště-Krásná Lípa-Rumburk-D.Poustevna	133	6,200	06.01.2025 - 19.12.2025	1178,000	ŠLa13	190
Šluknovsko	409	Chřibská-Rybniště-Krásná Lípa-Rumburk-D.Poustevna	134	6,100	02.01.2025 - 31.12.2025	1531,100	ŠLa13	251
Šluknovsko	409	Chřibská-Rybniště-Krásná Lípa-Rumburk-D.Poustevna	135	38,900	02.01.2025 - 31.12.2025	9763,900	ŠLa13	251
Šluknovsko	409	Chřibská-Rybniště-Krásná Lípa-Rumburk-D.Poustevna	136	39,300	02.01.2025 - 31.12.2025	9864,300	ŠLa13	251
Šluknovsko	409	Chřibská-Rybniště-Krásná Lípa-Rumburk-D.Poustevna	137	38,900	02.01.2025 - 31.12.2025	9763,900	ŠLa13	251
Šluknovsko	409	Chřibská-Rybniště-Krásná Lípa-Rumburk-D.Poustevna	138	6,100	06.01.2025 - 19.12.2025	1159,000	ŠLa13	190
Šluknovsko	409	Chřibská-Rybniště-Krásná Lípa-Rumburk-D.Poustevna	139	38,900	02.01.2025 - 31.12.2025	9763,900	ŠLa13	251
Šluknovsko	409	Chřibská-Rybniště-Krásná Lípa-Rumburk-D.Poustevna	140	39,300	02.01.2025 - 31.12.2025	9864,300	ŠLa13	251
Šluknovsko	409	Chřibská-Rybniště-Krásná Lípa-Rumburk-D.Poustevna	141	38,900	02.01.2025 - 31.12.2025	9763,900	ŠLa13	251
Šluknovsko	409	Chřibská-Rybniště-Krásná Lípa-Rumburk-D.Poustevna	142	39,300	02.01.2025 - 31.12.2025	9864,300	ŠLa13	251
Šluknovsko	409	Chřibská-Rybniště-Krásná Lípa-Rumburk-D.Poustevna	143	38,900	02.01.2025 - 30.12.2025	9725,000	ŠLa13	250
Šluknovsko	409	Chřibská-Rybniště-Krásná Lípa-Rumburk-D.Poustevna	144	39,300	02.01.2025 - 31.12.2025	9864,300	ŠLa13	251
Šluknovsko	409	Chřibská-Rybniště-Krásná Lípa-Rumburk-D.Poustevna	145	15,200	02.01.2025 - 30.12.2025	3800,000	ŠLa13	250
Šluknovsko	409	Chřibská-Rybniště-Krásná Lípa-Rumburk-D.Poustevna	146	39,300	02.01.2025 - 30.12.2025	9825,000	ŠLa13	250
Šluknovsko	409	Chřibská-Rybniště-Krásná Lípa-Rumburk-D.Poustevna	147	40,000	02.01.2025 - 30.12.2025	10000,000	ŠLa13	250
Šluknovsko	409	Chřibská-Rybniště-Krásná Lípa-Rumburk-D.Poustevna	148	39,300	02.01.2025 - 30.12.2025	9825,000	ŠLa13	250
Šluknovsko	409	Chřibská-Rybniště-Krásná Lípa-Rumburk-D.Poustevna	150	25,400	02.01.2025 - 30.12.2025	6350,000	ŠLa13	250

Šluknovsko	409	Chřibská-Rybniště-Krásná Lípa-Rumburk-D.Poustevna	152	16,100	02.01.2025 - 30.12.2025	4025,000	ŠLa13	250
Šluknovsko	409	Chřibská-Rybniště-Krásná Lípa-Rumburk-D.Poustevna	154	27,000	02.01.2025 - 30.12.2025	6750,000	ŠLa13	250
Šluknovsko	409	Chřibská-Rybniště-Krásná Lípa-Rumburk-D.Poustevna	200	21,000	04.01.2025 - 28.12.2025	2352,000	ŠLa13	112
Šluknovsko	409	Chřibská-Rybniště-Krásná Lípa-Rumburk-D.Poustevna	201	20,800	04.01.2025 - 28.12.2025	2329,600	ŠLa13	112
Šluknovsko	409	Chřibská-Rybniště-Krásná Lípa-Rumburk-D.Poustevna	202	15,000	04.01.2025 - 28.12.2025	1680,000	ŠLa13	112
Šluknovsko	409	Chřibská-Rybniště-Krásná Lípa-Rumburk-D.Poustevna	203	34,900	01.01.2025 - 28.12.2025	3978,600	ŠLa13	114
Šluknovsko	409	Chřibská-Rybniště-Krásná Lípa-Rumburk-D.Poustevna	204	34,900	01.01.2025 - 28.12.2025	3978,600	ŠLa13	114
Šluknovsko	409	Chřibská-Rybniště-Krásná Lípa-Rumburk-D.Poustevna	205	34,900	01.01.2025 - 28.12.2025	3978,600	ŠLa13	114
Šluknovsko	409	Chřibská-Rybniště-Krásná Lípa-Rumburk-D.Poustevna	206	34,900	01.01.2025 - 28.12.2025	3978,600	ŠLa13	114
Šluknovsko	409	Chřibská-Rybniště-Krásná Lípa-Rumburk-D.Poustevna	207	34,900	01.01.2025 - 28.12.2025	3978,600	ŠLa13	114
Šluknovsko	409	Chřibská-Rybniště-Krásná Lípa-Rumburk-D.Poustevna	208	34,900	01.01.2025 - 28.12.2025	3978,600	ŠLa13	114
Šluknovsko	409	Chřibská-Rybniště-Krásná Lípa-Rumburk-D.Poustevna	209	34,900	01.01.2025 - 28.12.2025	3943,700	ŠLa13	113
Šluknovsko	409	Chřibská-Rybniště-Krásná Lípa-Rumburk-D.Poustevna	209	34,900	24.12.2025 - 24.12.2025	34,900	ŠLa13	1
Šluknovsko	409	Chřibská-Rybniště-Krásná Lípa-Rumburk-D.Poustevna	210	34,900	01.01.2025 - 28.12.2025	3943,700	ŠLa13	113
Šluknovsko	409	Chřibská-Rybniště-Krásná Lípa-Rumburk-D.Poustevna	210	34,900	24.12.2025 - 24.12.2025	34,900	ŠLa13	1
Šluknovsko	409	Chřibská-Rybniště-Krásná Lípa-Rumburk-D.Poustevna	211	34,900	01.01.2025 - 28.12.2025	3943,700	ŠLa13	113
Šluknovsko	409	Chřibská-Rybniště-Krásná Lípa-Rumburk-D.Poustevna	212	34,900	01.01.2025 - 28.12.2025	3943,700	ŠLa13	113
Šluknovsko	409	Chřibská-Rybniště-Krásná Lípa-Rumburk-D.Poustevna	213	34,900	01.01.2025 - 28.12.2025	3943,700	ŠLa13	113
Šluknovsko	409	Chřibská-Rybniště-Krásná Lípa-Rumburk-D.Poustevna	214	27,100	01.01.2025 - 28.12.2025	3062,300	ŠLa13	113
Šluknovsko	409	Chřibská-Rybniště-Krásná Lípa-Rumburk-D.Poustevna	215	6,200	01.01.2025 - 28.12.2025	700,600	ŠLa13	113
Šluknovsko	410	Varnsdorf-Rumburk-Jiříkov-Šluknov-Velký Šenov-Lobendava,Severní	101	6,800	02.01.2025 - 31.12.2025	1706,800	ŠLb15	251
Šluknovsko	410	Varnsdorf-Rumburk-Jiříkov-Šluknov-Velký Šenov-Lobendava,Severní	102	33,700	02.01.2025 - 31.12.2025	8458,700	ŠLb15	251
Šluknovsko	410	Varnsdorf-Rumburk-Jiříkov-Šluknov-Velký Šenov-Lobendava,Severní	103	43,000	02.01.2025 - 31.12.2025	10793,000	ŠLb15	251
Šluknovsko	410	Varnsdorf-Rumburk-Jiříkov-Šluknov-Velký Šenov-Lobendava,Severní	104	43,600	02.01.2025 - 31.12.2025	10943,600	ŠLb15	251
Šluknovsko	410	Varnsdorf-Rumburk-Jiříkov-Šluknov-Velký Šenov-Lobendava,Severní	106	12,300	06.01.2025 - 19.12.2025	2337,000	ŠLa13	190
Šluknovsko	410	Varnsdorf-Rumburk-Jiříkov-Šluknov-Velký Šenov-Lobendava,Severní	107	41,100	02.01.2025 - 31.12.2025	10316,100	ŠLb15	251
Šluknovsko	410	Varnsdorf-Rumburk-Jiříkov-Šluknov-Velký Šenov-Lobendava,Severní	110	39,800	02.01.2025 - 31.12.2025	9989,800	ŠLb15	251
Šluknovsko	410	Varnsdorf-Rumburk-Jiříkov-Šluknov-Velký Šenov-Lobendava,Severní	111	10,700	06.01.2025 - 19.12.2025	2033,000	ŠLa13	190
Šluknovsko	410	Varnsdorf-Rumburk-Jiříkov-Šluknov-Velký Šenov-Lobendava,Severní	112	11,300	02.01.2025 - 31.12.2025	2836,300	ŠLa13	251
Šluknovsko	410	Varnsdorf-Rumburk-Jiříkov-Šluknov-Velký Šenov-Lobendava,Severní	113	34,300	02.01.2025 - 31.12.2025	8609,300	ŠLb15	251
Šluknovsko	410	Varnsdorf-Rumburk-Jiříkov-Šluknov-Velký Šenov-Lobendava,Severní	114	25,800	06.01.2025 - 19.12.2025	4902,000	ŠLa13	190
Šluknovsko	410	Varnsdorf-Rumburk-Jiříkov-Šluknov-Velký Šenov-Lobendava,Severní	115	10,300	06.01.2025 - 19.12.2025	1957,000	ŠLa13	190
Šluknovsko	410	Varnsdorf-Rumburk-Jiříkov-Šluknov-Velký Šenov-Lobendava,Severní	117	41,100	02.01.2025 - 31.12.2025	10316,100	ŠLb15	251
Šluknovsko	410	Varnsdorf-Rumburk-Jiříkov-Šluknov-Velký Šenov-Lobendava,Severní	118	40,400	02.01.2025 - 31.12.2025	10140,400	ŠLb15	251
Šluknovsko	410	Varnsdorf-Rumburk-Jiříkov-Šluknov-Velký Šenov-Lobendava,Severní	119	34,300	02.01.2025 - 31.12.2025	8609,300	ŠLb15	251
Šluknovsko	410	Varnsdorf-Rumburk-Jiříkov-Šluknov-Velký Šenov-Lobendava,Severní	120	33,700	02.01.2025 - 31.12.2025	8458,700	ŠLb15	251
Šluknovsko	410	Varnsdorf-Rumburk-Jiříkov-Šluknov-Velký Šenov-Lobendava,Severní	121	41,100	02.01.2025 - 31.12.2025	10316,100	ŠLb15	251
Šluknovsko	410	Varnsdorf-Rumburk-Jiříkov-Šluknov-Velký Šenov-Lobendava,Severní	122	40,400	02.01.2025 - 31.12.2025	10140,400	ŠLb15	251
Šluknovsko	410	Varnsdorf-Rumburk-Jiříkov-Šluknov-Velký Šenov-Lobendava,Severní	123	41,100	02.01.2025 - 31.12.2025	10316,100	ŠLb15	251
Šluknovsko	410	Varnsdorf-Rumburk-Jiříkov-Šluknov-Velký Šenov-Lobendava,Severní	124	33,700	02.01.2025 - 31.12.2025	8458,700	ŠLb15	251
Šluknovsko	410	Varnsdorf-Rumburk-Jiříkov-Šluknov-Velký Šenov-Lobendava,Severní	125	41,100	02.01.2025 - 31.12.2025	10316,100	ŠLb15	251
Šluknovsko	410	Varnsdorf-Rumburk-Jiříkov-Šluknov-Velký Šenov-Lobendava,Severní	126	40,400	02.01.2025 - 31.12.2025	10140,400	ŠLb15	251

Šluknovsko	410	Varnsdorf-Rumburk-Jiříkov-Šluknov-Velký Šenov-Lobendava,Severní	127	11,800	02.01.2025 - 31.12.2025	2961,800	ŠLb15	251
Šluknovsko	410	Varnsdorf-Rumburk-Jiříkov-Šluknov-Velký Šenov-Lobendava,Severní	128	40,400	02.01.2025 - 31.12.2025	10140,400	ŠLb15	251
Šluknovsko	410	Varnsdorf-Rumburk-Jiříkov-Šluknov-Velký Šenov-Lobendava,Severní	129	43,000	02.01.2025 - 31.12.2025	10793,000	ŠLb15	251
Šluknovsko	410	Varnsdorf-Rumburk-Jiříkov-Šluknov-Velký Šenov-Lobendava,Severní	130	40,400	02.01.2025 - 31.12.2025	10140,400	ŠLb15	251
Šluknovsko	410	Varnsdorf-Rumburk-Jiříkov-Šluknov-Velký Šenov-Lobendava,Severní	131	41,100	02.01.2025 - 31.12.2025	10316,100	ŠLb15	251
Šluknovsko	410	Varnsdorf-Rumburk-Jiříkov-Šluknov-Velký Šenov-Lobendava,Severní	132	42,300	02.01.2025 - 31.12.2025	10617,300	ŠLb15	251
Šluknovsko	410	Varnsdorf-Rumburk-Jiříkov-Šluknov-Velký Šenov-Lobendava,Severní	133	43,000	02.01.2025 - 31.12.2025	10793,000	ŠLb15	251
Šluknovsko	410	Varnsdorf-Rumburk-Jiříkov-Šluknov-Velký Šenov-Lobendava,Severní	134	40,400	02.01.2025 - 31.12.2025	10140,400	ŠLb15	251
Šluknovsko	410	Varnsdorf-Rumburk-Jiříkov-Šluknov-Velký Šenov-Lobendava,Severní	135	34,300	02.01.2025 - 31.12.2025	8609,300	ŠLb15	251
Šluknovsko	410	Varnsdorf-Rumburk-Jiříkov-Šluknov-Velký Šenov-Lobendava,Severní	136	42,300	02.01.2025 - 31.12.2025	10617,300	ŠLb15	251
Šluknovsko	410	Varnsdorf-Rumburk-Jiříkov-Šluknov-Velký Šenov-Lobendava,Severní	137	41,100	02.01.2025 - 31.12.2025	10316,100	ŠLb15	251
Šluknovsko	410	Varnsdorf-Rumburk-Jiříkov-Šluknov-Velký Šenov-Lobendava,Severní	138	33,700	02.01.2025 - 30.12.2025	8425,000	ŠLb15	250
Šluknovsko	410	Varnsdorf-Rumburk-Jiříkov-Šluknov-Velký Šenov-Lobendava,Severní	138	33,700	31.12.2025 - 31.12.2025	33,700	ŠLb15	1
Šluknovsko	410	Varnsdorf-Rumburk-Jiříkov-Šluknov-Velký Šenov-Lobendava,Severní	139	34,300	02.01.2025 - 30.12.2025	8575,000	ŠLb15	250
Šluknovsko	410	Varnsdorf-Rumburk-Jiříkov-Šluknov-Velký Šenov-Lobendava,Severní	139	34,300	31.12.2025 - 31.12.2025	34,300	ŠLb15	1
Šluknovsko	410	Varnsdorf-Rumburk-Jiříkov-Šluknov-Velký Šenov-Lobendava,Severní	140	40,400	02.01.2025 - 30.12.2025	10100,000	ŠLb15	250
Šluknovsko	410	Varnsdorf-Rumburk-Jiříkov-Šluknov-Velký Šenov-Lobendava,Severní	140	40,400	31.12.2025 - 31.12.2025	40,400	ŠLb15	1
Šluknovsko	410	Varnsdorf-Rumburk-Jiříkov-Šluknov-Velký Šenov-Lobendava,Severní	141	41,100	02.01.2025 - 30.12.2025	10275,000	ŠLb15	250
Šluknovsko	410	Varnsdorf-Rumburk-Jiříkov-Šluknov-Velký Šenov-Lobendava,Severní	142	31,200	02.01.2025 - 30.12.2025	7800,000	ŠLb15	250
Šluknovsko	410	Varnsdorf-Rumburk-Jiříkov-Šluknov-Velký Šenov-Lobendava,Severní	143	34,300	02.01.2025 - 30.12.2025	8575,000	ŠLa13	250
Šluknovsko	410	Varnsdorf-Rumburk-Jiříkov-Šluknov-Velký Šenov-Lobendava,Severní	144	43,600	02.01.2025 - 30.12.2025	10900,000	ŠLb15	250
Šluknovsko	410	Varnsdorf-Rumburk-Jiříkov-Šluknov-Velký Šenov-Lobendava,Severní	145	34,300	02.01.2025 - 30.12.2025	8575,000	ŠLb15	250
Šluknovsko	410	Varnsdorf-Rumburk-Jiříkov-Šluknov-Velký Šenov-Lobendava,Severní	146	33,700	02.01.2025 - 30.12.2025	8425,000	ŠLb15	250
Šluknovsko	410	Varnsdorf-Rumburk-Jiříkov-Šluknov-Velký Šenov-Lobendava,Severní	147	36,700	02.01.2025 - 30.12.2025	9175,000	ŠLb15	250
Šluknovsko	410	Varnsdorf-Rumburk-Jiříkov-Šluknov-Velký Šenov-Lobendava,Severní	149	34,300	02.01.2025 - 30.12.2025	8575,000	ŠLb15	250
Šluknovsko	410	Varnsdorf-Rumburk-Jiříkov-Šluknov-Velký Šenov-Lobendava,Severní	150	11,400	06.01.2025 - 19.12.2025	2166,000	ŠLb15	190
Šluknovsko	410	Varnsdorf-Rumburk-Jiříkov-Šluknov-Velký Šenov-Lobendava,Severní	152	11,400	06.01.2025 - 19.12.2025	2166,000	ŠLa13	190
Šluknovsko	410	Varnsdorf-Rumburk-Jiříkov-Šluknov-Velký Šenov-Lobendava,Severní	153	11,800	06.01.2025 - 19.12.2025	2242,000	ŠLa13	190
Šluknovsko	410	Varnsdorf-Rumburk-Jiříkov-Šluknov-Velký Šenov-Lobendava,Severní	155	11,800	06.01.2025 - 19.12.2025	2242,000	ŠLb15	190
Šluknovsko	410	Varnsdorf-Rumburk-Jiříkov-Šluknov-Velký Šenov-Lobendava,Severní	157	10,700	06.01.2025 - 19.12.2025	2033,000	ŠLa13	190
Šluknovsko	410	Varnsdorf-Rumburk-Jiříkov-Šluknov-Velký Šenov-Lobendava,Severní	160	12,800	02.01.2025 - 31.12.2025	3212,800	ŠLb15	251
Šluknovsko	410	Varnsdorf-Rumburk-Jiříkov-Šluknov-Velký Šenov-Lobendava,Severní	162	13,900	02.01.2025 - 30.12.2025	3475,000	ŠLa13	250
Šluknovsko	410	Varnsdorf-Rumburk-Jiříkov-Šluknov-Velký Šenov-Lobendava,Severní	164	8,800	02.01.2025 - 31.12.2025	2208,800	ŠLa13	251
Šluknovsko	410	Varnsdorf-Rumburk-Jiříkov-Šluknov-Velký Šenov-Lobendava,Severní	201	19,100	04.01.2025 - 28.12.2025	2139,200	ŠLa13	112
Šluknovsko	410	Varnsdorf-Rumburk-Jiříkov-Šluknov-Velký Šenov-Lobendava,Severní	202	18,400	04.01.2025 - 28.12.2025	2060,800	ŠLa13	112
Šluknovsko	410	Varnsdorf-Rumburk-Jiříkov-Šluknov-Velký Šenov-Lobendava,Severní	203	41,100	01.01.2025 - 28.12.2025	4685,400	ŠLa13	114
Šluknovsko	410	Varnsdorf-Rumburk-Jiříkov-Šluknov-Velký Šenov-Lobendava,Severní	204	33,700	01.01.2025 - 28.12.2025	3841,800	ŠLa13	114
Šluknovsko	410	Varnsdorf-Rumburk-Jiříkov-Šluknov-Velký Šenov-Lobendava,Severní	205	41,100	01.01.2025 - 28.12.2025	4685,400	ŠLa13	114
Šluknovsko	410	Varnsdorf-Rumburk-Jiříkov-Šluknov-Velký Šenov-Lobendava,Severní	206	40,400	01.01.2025 - 28.12.2025	4605,600	ŠLa13	114
Šluknovsko	410	Varnsdorf-Rumburk-Jiříkov-Šluknov-Velký Šenov-Lobendava,Severní	207	41,100	01.01.2025 - 28.12.2025	4685,400	ŠLa13	114
Šluknovsko	410	Varnsdorf-Rumburk-Jiříkov-Šluknov-Velký Šenov-Lobendava,Severní	208	40,400	01.01.2025 - 28.12.2025	4605,600	ŠLa13	114
Šluknovsko	410	Varnsdorf-Rumburk-Jiříkov-Šluknov-Velký Šenov-Lobendava,Severní	209	41,100	01.01.2025 - 28.12.2025	4644,300	ŠLa13	113

Šluknovsko	410	Varnsdorf-Rumburk-Jiříkov-Šluknov-Velký Šenov-Lobendava,Severní	209	41,100	24.12.2025 - 24.12.2025	41,100	ŠLa13	1
Šluknovsko	410	Varnsdorf-Rumburk-Jiříkov-Šluknov-Velký Šenov-Lobendava,Severní	210	40,400	01.01.2025 - 28.12.2025	4605,600	ŠLa13	114
Šluknovsko	410	Varnsdorf-Rumburk-Jiříkov-Šluknov-Velký Šenov-Lobendava,Severní	211	41,100	01.01.2025 - 28.12.2025	4644,300	ŠLa13	113
Šluknovsko	410	Varnsdorf-Rumburk-Jiříkov-Šluknov-Velký Šenov-Lobendava,Severní	212	40,400	01.01.2025 - 28.12.2025	4565,200	ŠLa13	113
Šluknovsko	410	Varnsdorf-Rumburk-Jiříkov-Šluknov-Velký Šenov-Lobendava,Severní	212	40,400	24.12.2025 - 24.12.2025	40,400	ŠLa13	1
Šluknovsko	410	Varnsdorf-Rumburk-Jiříkov-Šluknov-Velký Šenov-Lobendava,Severní	213	41,100	01.01.2025 - 28.12.2025	4644,300	ŠLa13	113
Šluknovsko	410	Varnsdorf-Rumburk-Jiříkov-Šluknov-Velký Šenov-Lobendava,Severní	214	40,400	01.01.2025 - 28.12.2025	1777,600	ŠLa13	44
Šluknovsko	410	Varnsdorf-Rumburk-Jiříkov-Šluknov-Velký Šenov-Lobendava,Severní	214	40,400	29.03.2025 - 02.11.2025	2787,600	ŠLa13	69
Šluknovsko	410	Varnsdorf-Rumburk-Jiříkov-Šluknov-Velký Šenov-Lobendava,Severní	215	34,300	01.01.2025 - 28.12.2025	3875,900	ŠLa13	113
Šluknovsko	410	Varnsdorf-Rumburk-Jiříkov-Šluknov-Velký Šenov-Lobendava,Severní	216	40,400	01.01.2025 - 28.12.2025	4565,200	ŠLa13	113
Šluknovsko	410	Varnsdorf-Rumburk-Jiříkov-Šluknov-Velký Šenov-Lobendava,Severní	217	27,900	01.01.2025 - 28.12.2025	3152,700	ŠLa13	113
Součet						2049678,800		

Vymezení linek a spojů

rok 2026 a další

Období: 01.01.2026 až 31.12.2026
Oblasti: Šluknovsko
Dopravci: Dopravní společnost ÚK, p.o.
Provozovny: Varnsdorf (DSÚK), Děčín (DSÚK)

Oblast	Číslo linky	Název linky	Číslo spoje	Délka spoje	Období od-do	Výkon za období	Typ vozu	Počet spojů
(1)	(2)	(3)	(4)	(5)	(6)	(8)=(5)x(7)	(9)	(7)
Šluknovsko	401	Jiříkov-Ebersbach-Rumburk-Seifhennersdorf-Varnsdorf-Großschönau	101	28,600	02.01.2026 - 31.12.2026	7150,000	ŠLa13	250
Šluknovsko	401	Jiříkov-Ebersbach-Rumburk-Seifhennersdorf-Varnsdorf-Großschönau	102	27,200	02.01.2026 - 31.12.2026	6800,000	ŠLa13	250
Šluknovsko	401	Jiříkov-Ebersbach-Rumburk-Seifhennersdorf-Varnsdorf-Großschönau	103	27,300	02.01.2026 - 31.12.2026	6825,000	ŠLa13	250
Šluknovsko	401	Jiříkov-Ebersbach-Rumburk-Seifhennersdorf-Varnsdorf-Großschönau	104	27,200	02.01.2026 - 31.12.2026	6800,000	ŠLa13	250
Šluknovsko	401	Jiříkov-Ebersbach-Rumburk-Seifhennersdorf-Varnsdorf-Großschönau	105	27,300	02.01.2026 - 31.12.2026	6825,000	ŠLa13	250
Šluknovsko	401	Jiříkov-Ebersbach-Rumburk-Seifhennersdorf-Varnsdorf-Großschönau	106	27,200	02.01.2026 - 31.12.2026	6800,000	ŠLa13	250
Šluknovsko	401	Jiříkov-Ebersbach-Rumburk-Seifhennersdorf-Varnsdorf-Großschönau	107	27,300	02.01.2026 - 31.12.2026	6825,000	ŠLa13	250
Šluknovsko	401	Jiříkov-Ebersbach-Rumburk-Seifhennersdorf-Varnsdorf-Großschönau	108	27,200	02.01.2026 - 31.12.2026	6800,000	ŠLa13	250
Šluknovsko	401	Jiříkov-Ebersbach-Rumburk-Seifhennersdorf-Varnsdorf-Großschönau	109	27,300	02.01.2026 - 31.12.2026	6825,000	ŠLa13	250
Šluknovsko	401	Jiříkov-Ebersbach-Rumburk-Seifhennersdorf-Varnsdorf-Großschönau	110	27,900	02.01.2026 - 31.12.2026	6975,000	ŠLa13	250
Šluknovsko	401	Jiříkov-Ebersbach-Rumburk-Seifhennersdorf-Varnsdorf-Großschönau	111	27,300	02.01.2026 - 31.12.2026	6825,000	ŠLa13	250
Šluknovsko	401	Jiříkov-Ebersbach-Rumburk-Seifhennersdorf-Varnsdorf-Großschönau	112	27,200	02.01.2026 - 31.12.2026	6800,000	ŠLa13	250
Šluknovsko	401	Jiříkov-Ebersbach-Rumburk-Seifhennersdorf-Varnsdorf-Großschönau	113	27,300	02.01.2026 - 31.12.2026	6825,000	ŠLa13	250
Šluknovsko	401	Jiříkov-Ebersbach-Rumburk-Seifhennersdorf-Varnsdorf-Großschönau	114	27,900	02.01.2026 - 31.12.2026	6975,000	ŠLa13	250
Šluknovsko	401	Jiříkov-Ebersbach-Rumburk-Seifhennersdorf-Varnsdorf-Großschönau	115	27,300	02.01.2026 - 31.12.2026	6825,000	ŠLa13	250
Šluknovsko	401	Jiříkov-Ebersbach-Rumburk-Seifhennersdorf-Varnsdorf-Großschönau	116	27,200	02.01.2026 - 31.12.2026	6800,000	ŠLa13	250
Šluknovsko	401	Jiříkov-Ebersbach-Rumburk-Seifhennersdorf-Varnsdorf-Großschönau	117	27,300	02.01.2026 - 31.12.2026	6825,000	ŠLa13	250
Šluknovsko	401	Jiříkov-Ebersbach-Rumburk-Seifhennersdorf-Varnsdorf-Großschönau	118	27,900	02.01.2026 - 31.12.2026	6975,000	ŠLa13	250
Šluknovsko	401	Jiříkov-Ebersbach-Rumburk-Seifhennersdorf-Varnsdorf-Großschönau	119	27,300	02.01.2026 - 31.12.2026	6825,000	ŠLa13	250
Šluknovsko	401	Jiříkov-Ebersbach-Rumburk-Seifhennersdorf-Varnsdorf-Großschönau	120	27,900	02.01.2026 - 31.12.2026	6975,000	ŠLa13	250
Šluknovsko	401	Jiříkov-Ebersbach-Rumburk-Seifhennersdorf-Varnsdorf-Großschönau	121	27,300	02.01.2026 - 31.12.2026	6825,000	ŠLa13	250
Šluknovsko	401	Jiříkov-Ebersbach-Rumburk-Seifhennersdorf-Varnsdorf-Großschönau	122	27,200	02.01.2026 - 31.12.2026	6800,000	ŠLa13	250
Šluknovsko	401	Jiříkov-Ebersbach-Rumburk-Seifhennersdorf-Varnsdorf-Großschönau	123	27,300	02.01.2026 - 31.12.2026	6825,000	ŠLa13	250
Šluknovsko	401	Jiříkov-Ebersbach-Rumburk-Seifhennersdorf-Varnsdorf-Großschönau	124	27,200	02.01.2026 - 31.12.2026	6800,000	ŠLa13	250
Šluknovsko	401	Jiříkov-Ebersbach-Rumburk-Seifhennersdorf-Varnsdorf-Großschönau	125	27,300	02.01.2026 - 31.12.2026	6825,000	ŠLa13	250
Šluknovsko	401	Jiříkov-Ebersbach-Rumburk-Seifhennersdorf-Varnsdorf-Großschönau	126	27,200	02.01.2026 - 31.12.2026	6800,000	ŠLa13	250
Šluknovsko	401	Jiříkov-Ebersbach-Rumburk-Seifhennersdorf-Varnsdorf-Großschönau	127	27,300	02.01.2026 - 31.12.2026	6825,000	ŠLa13	250
Šluknovsko	401	Jiříkov-Ebersbach-Rumburk-Seifhennersdorf-Varnsdorf-Großschönau	128	27,200	02.01.2026 - 31.12.2026	6800,000	ŠLa13	250
Šluknovsko	401	Jiříkov-Ebersbach-Rumburk-Seifhennersdorf-Varnsdorf-Großschönau	129	27,300	02.01.2026 - 31.12.2026	6825,000	ŠLa13	250

Šluknovsko	401	Jiříkov-Ebersbach-Rumburk-Seifhennersdorf-Varnsdorf-Großschönau	130	27,200	02.01.2026 - 31.12.2026	6800,000	ŠLa13	250
Šluknovsko	401	Jiříkov-Ebersbach-Rumburk-Seifhennersdorf-Varnsdorf-Großschönau	131	27,300	02.01.2026 - 31.12.2026	6825,000	ŠLa13	250
Šluknovsko	401	Jiříkov-Ebersbach-Rumburk-Seifhennersdorf-Varnsdorf-Großschönau	132	27,200	02.01.2026 - 31.12.2026	6800,000	ŠLa13	250
Šluknovsko	401	Jiříkov-Ebersbach-Rumburk-Seifhennersdorf-Varnsdorf-Großschönau	133	28,300	02.01.2026 - 31.12.2026	7075,000	ŠLa13	250
Šluknovsko	401	Jiříkov-Ebersbach-Rumburk-Seifhennersdorf-Varnsdorf-Großschönau	134	27,900	02.01.2026 - 31.12.2026	6975,000	ŠLa13	250
Šluknovsko	401	Jiříkov-Ebersbach-Rumburk-Seifhennersdorf-Varnsdorf-Großschönau	135	27,300	02.01.2026 - 31.12.2026	6825,000	ŠLa13	250
Šluknovsko	401	Jiříkov-Ebersbach-Rumburk-Seifhennersdorf-Varnsdorf-Großschönau	136	27,200	02.01.2026 - 31.12.2026	6800,000	ŠLa13	250
Šluknovsko	401	Jiříkov-Ebersbach-Rumburk-Seifhennersdorf-Varnsdorf-Großschönau	151	5,600	02.01.2026 - 31.12.2026	1400,000	ŠLa13	250
Šluknovsko	401	Jiříkov-Ebersbach-Rumburk-Seifhennersdorf-Varnsdorf-Großschönau	152	8,600	02.01.2026 - 31.12.2026	2150,000	ŠLa13	250
Šluknovsko	401	Jiříkov-Ebersbach-Rumburk-Seifhennersdorf-Varnsdorf-Großschönau	201	28,300	03.01.2026 - 27.12.2026	2943,200	ŠLa13	104
Šluknovsko	401	Jiříkov-Ebersbach-Rumburk-Seifhennersdorf-Varnsdorf-Großschönau	202	27,900	03.01.2026 - 27.12.2026	2901,600	ŠLa13	104
Šluknovsko	401	Jiříkov-Ebersbach-Rumburk-Seifhennersdorf-Varnsdorf-Großschönau	203	28,300	03.01.2026 - 27.12.2026	2943,200	ŠLa13	104
Šluknovsko	401	Jiříkov-Ebersbach-Rumburk-Seifhennersdorf-Varnsdorf-Großschönau	204	27,900	03.01.2026 - 27.12.2026	2901,600	ŠLa13	104
Šluknovsko	401	Jiříkov-Ebersbach-Rumburk-Seifhennersdorf-Varnsdorf-Großschönau	205	28,300	03.01.2026 - 27.12.2026	2943,200	ŠLa13	104
Šluknovsko	401	Jiříkov-Ebersbach-Rumburk-Seifhennersdorf-Varnsdorf-Großschönau	206	27,900	03.01.2026 - 27.12.2026	2901,600	ŠLa13	104
Šluknovsko	401	Jiříkov-Ebersbach-Rumburk-Seifhennersdorf-Varnsdorf-Großschönau	207	28,300	03.01.2026 - 27.12.2026	2943,200	ŠLa13	104
Šluknovsko	401	Jiříkov-Ebersbach-Rumburk-Seifhennersdorf-Varnsdorf-Großschönau	208	27,900	03.01.2026 - 27.12.2026	2901,600	ŠLa13	104
Šluknovsko	401	Jiříkov-Ebersbach-Rumburk-Seifhennersdorf-Varnsdorf-Großschönau	209	28,300	03.01.2026 - 27.12.2026	2943,200	ŠLa13	104
Šluknovsko	401	Jiříkov-Ebersbach-Rumburk-Seifhennersdorf-Varnsdorf-Großschönau	210	27,900	03.01.2026 - 27.12.2026	2901,600	ŠLa13	104
Šluknovsko	401	Jiříkov-Ebersbach-Rumburk-Seifhennersdorf-Varnsdorf-Großschönau	211	28,300	03.01.2026 - 27.12.2026	2943,200	ŠLa13	104
Šluknovsko	401	Jiříkov-Ebersbach-Rumburk-Seifhennersdorf-Varnsdorf-Großschönau	212	27,900	03.01.2026 - 27.12.2026	2901,600	ŠLa13	104
Šluknovsko	401	Jiříkov-Ebersbach-Rumburk-Seifhennersdorf-Varnsdorf-Großschönau	213	28,300	03.01.2026 - 27.12.2026	2943,200	ŠLa13	104
Šluknovsko	401	Jiříkov-Ebersbach-Rumburk-Seifhennersdorf-Varnsdorf-Großschönau	214	27,900	03.01.2026 - 27.12.2026	2901,600	ŠLa13	104
Šluknovsko	401	Jiříkov-Ebersbach-Rumburk-Seifhennersdorf-Varnsdorf-Großschönau	220	10,600	03.01.2026 - 27.12.2026	1102,400	ŠLa13	104
Šluknovsko	401	Jiříkov-Ebersbach-Rumburk-Seifhennersdorf-Varnsdorf-Großschönau	221	9,100	03.01.2026 - 27.12.2026	946,400	ŠLa13	104
Šluknovsko	402	Varnsdorf-Chřibská-Česká Kamenice-Děčín	101	47,600	02.01.2026 - 31.12.2026	11900,000	ŠLb15	250
Šluknovsko	402	Varnsdorf-Chřibská-Česká Kamenice-Děčín	103	47,600	02.01.2026 - 31.12.2026	11900,000	ŠLb15	250
Šluknovsko	402	Varnsdorf-Chřibská-Česká Kamenice-Děčín	104	47,500	02.01.2026 - 31.12.2026	11875,000	ŠLb15	250
Šluknovsko	402	Varnsdorf-Chřibská-Česká Kamenice-Děčín	105	16,600	02.01.2026 - 31.12.2026	4150,000	ŠLa13	250
Šluknovsko	402	Varnsdorf-Chřibská-Česká Kamenice-Děčín	107	47,600	02.01.2026 - 31.12.2026	11900,000	ŠLb15	250
Šluknovsko	402	Varnsdorf-Chřibská-Česká Kamenice-Děčín	108	47,500	02.01.2026 - 31.12.2026	11875,000	ŠLb15	250
Šluknovsko	402	Varnsdorf-Chřibská-Česká Kamenice-Děčín	109	31,000	02.01.2026 - 31.12.2026	7750,000	ŠLb15	250
Šluknovsko	402	Varnsdorf-Chřibská-Česká Kamenice-Děčín	110	47,500	02.01.2026 - 31.12.2026	11875,000	ŠLb15	250
Šluknovsko	402	Varnsdorf-Chřibská-Česká Kamenice-Děčín	111	48,300	02.01.2026 - 31.12.2026	12075,000	ŠLb15	250
Šluknovsko	402	Varnsdorf-Chřibská-Česká Kamenice-Děčín	112	48,100	02.01.2026 - 31.12.2026	12025,000	ŠLb15	250
Šluknovsko	402	Varnsdorf-Chřibská-Česká Kamenice-Děčín	113	48,300	02.01.2026 - 31.12.2026	12075,000	ŠLa13	250
Šluknovsko	402	Varnsdorf-Chřibská-Česká Kamenice-Děčín	114	48,100	02.01.2026 - 31.12.2026	12025,000	ŠLb15	250
Šluknovsko	402	Varnsdorf-Chřibská-Česká Kamenice-Děčín	115	48,300	02.01.2026 - 31.12.2026	12075,000	ŠLb15	250
Šluknovsko	402	Varnsdorf-Chřibská-Česká Kamenice-Děčín	116	48,100	02.01.2026 - 31.12.2026	12025,000	ŠLb15	250
Šluknovsko	402	Varnsdorf-Chřibská-Česká Kamenice-Děčín	117	48,300	02.01.2026 - 31.12.2026	12075,000	ŠLb15	250
Šluknovsko	402	Varnsdorf-Chřibská-Česká Kamenice-Děčín	118	48,100	02.01.2026 - 31.12.2026	12025,000	ŠLb15	250
Šluknovsko	402	Varnsdorf-Chřibská-Česká Kamenice-Děčín	119	48,300	02.01.2026 - 31.12.2026	12075,000	ŠLb15	250

Šluknovsko	402	Varnsdorf-Chřibská-Česká Kamenice-Děčín	120	47,200	02.01.2026 - 31.12.2026	11800,000	ŠLa13	250
Šluknovsko	402	Varnsdorf-Chřibská-Česká Kamenice-Děčín	121	48,300	02.01.2026 - 31.12.2026	12075,000	ŠLb15	250
Šluknovsko	402	Varnsdorf-Chřibská-Česká Kamenice-Děčín	122	48,100	02.01.2026 - 31.12.2026	12025,000	ŠLb15	250
Šluknovsko	402	Varnsdorf-Chřibská-Česká Kamenice-Děčín	123	48,300	02.01.2026 - 31.12.2026	12075,000	ŠLb15	250
Šluknovsko	402	Varnsdorf-Chřibská-Česká Kamenice-Děčín	124	48,100	02.01.2026 - 31.12.2026	12025,000	ŠLb15	250
Šluknovsko	402	Varnsdorf-Chřibská-Česká Kamenice-Děčín	126	48,100	02.01.2026 - 31.12.2026	12025,000	ŠLb15	250
Šluknovsko	402	Varnsdorf-Chřibská-Česká Kamenice-Děčín	127	48,300	02.01.2026 - 31.12.2026	12075,000	ŠLb15	250
Šluknovsko	402	Varnsdorf-Chřibská-Česká Kamenice-Děčín	128	48,100	02.01.2026 - 31.12.2026	12025,000	ŠLb15	250
Šluknovsko	402	Varnsdorf-Chřibská-Česká Kamenice-Děčín	129	48,300	02.01.2026 - 31.12.2026	12075,000	ŠLb15	250
Šluknovsko	402	Varnsdorf-Chřibská-Česká Kamenice-Děčín	130	48,100	02.01.2026 - 31.12.2026	12025,000	ŠLb15	250
Šluknovsko	402	Varnsdorf-Chřibská-Česká Kamenice-Děčín	131	48,300	02.01.2026 - 31.12.2026	12075,000	ŠLb15	250
Šluknovsko	402	Varnsdorf-Chřibská-Česká Kamenice-Děčín	132	48,100	02.01.2026 - 31.12.2026	12025,000	ŠLb15	250
Šluknovsko	402	Varnsdorf-Chřibská-Česká Kamenice-Děčín	133	48,300	02.01.2026 - 31.12.2026	12075,000	ŠLb15	250
Šluknovsko	402	Varnsdorf-Chřibská-Česká Kamenice-Děčín	134	48,100	02.01.2026 - 31.12.2026	12025,000	ŠLb15	250
Šluknovsko	402	Varnsdorf-Chřibská-Česká Kamenice-Děčín	135	48,300	02.01.2026 - 31.12.2026	12075,000	ŠLb15	250
Šluknovsko	402	Varnsdorf-Chřibská-Česká Kamenice-Děčín	136	16,600	02.01.2026 - 31.12.2026	4150,000	ŠLb15	250
Šluknovsko	402	Varnsdorf-Chřibská-Česká Kamenice-Děčín	137	16,600	02.01.2026 - 31.12.2026	4150,000	ŠLb15	250
Šluknovsko	402	Varnsdorf-Chřibská-Česká Kamenice-Děčín	138	48,100	02.01.2026 - 31.12.2026	12025,000	ŠLb15	250
Šluknovsko	402	Varnsdorf-Chřibská-Česká Kamenice-Děčín	139	48,300	02.01.2026 - 31.12.2026	12075,000	ŠLb15	250
Šluknovsko	402	Varnsdorf-Chřibská-Česká Kamenice-Děčín	140	16,600	02.01.2026 - 31.12.2026	4150,000	ŠLb15	250
Šluknovsko	402	Varnsdorf-Chřibská-Česká Kamenice-Děčín	141	16,600	02.01.2026 - 31.12.2026	4150,000	ŠLb15	250
Šluknovsko	402	Varnsdorf-Chřibská-Česká Kamenice-Děčín	142	48,100	02.01.2026 - 31.12.2026	12025,000	ŠLb15	250
Šluknovsko	402	Varnsdorf-Chřibská-Česká Kamenice-Děčín	143	16,600	02.01.2026 - 31.12.2026	4150,000	ŠLb15	250
Šluknovsko	402	Varnsdorf-Chřibská-Česká Kamenice-Děčín	151	19,700	02.01.2026 - 31.12.2026	4925,000	ŠLb15	250
Šluknovsko	402	Varnsdorf-Chřibská-Česká Kamenice-Děčín	152	18,900	02.01.2026 - 31.12.2026	4725,000	ŠLb15	250
Šluknovsko	402	Varnsdorf-Chřibská-Česká Kamenice-Děčín	201	48,300	01.01.2026 - 27.12.2026	5554,500	ŠLa13	115
Šluknovsko	402	Varnsdorf-Chřibská-Česká Kamenice-Děčín	202	48,100	01.01.2026 - 27.12.2026	5531,500	ŠLa13	115
Šluknovsko	402	Varnsdorf-Chřibská-Česká Kamenice-Děčín	203	48,300	01.01.2026 - 27.12.2026	5554,500	ŠLa13	115
Šluknovsko	402	Varnsdorf-Chřibská-Česká Kamenice-Děčín	204	48,100	01.01.2026 - 27.12.2026	5531,500	ŠLa13	115
Šluknovsko	402	Varnsdorf-Chřibská-Česká Kamenice-Děčín	205	48,300	01.01.2026 - 27.12.2026	5554,500	ŠLa13	115
Šluknovsko	402	Varnsdorf-Chřibská-Česká Kamenice-Děčín	206	48,100	01.01.2026 - 27.12.2026	5531,500	ŠLa13	115
Šluknovsko	402	Varnsdorf-Chřibská-Česká Kamenice-Děčín	207	48,300	01.01.2026 - 27.12.2026	5554,500	ŠLa13	115
Šluknovsko	402	Varnsdorf-Chřibská-Česká Kamenice-Děčín	208	48,100	01.01.2026 - 27.12.2026	5531,500	ŠLa13	115
Šluknovsko	402	Varnsdorf-Chřibská-Česká Kamenice-Děčín	209	48,300	01.01.2026 - 27.12.2026	5554,500	ŠLa13	115
Šluknovsko	402	Varnsdorf-Chřibská-Česká Kamenice-Děčín	210	48,100	01.01.2026 - 27.12.2026	5531,500	ŠLa13	115
Šluknovsko	402	Varnsdorf-Chřibská-Česká Kamenice-Děčín	211	48,300	01.01.2026 - 27.12.2026	5554,500	ŠLa13	115
Šluknovsko	402	Varnsdorf-Chřibská-Česká Kamenice-Děčín	212	48,100	01.01.2026 - 27.12.2026	5531,500	ŠLa13	115
Šluknovsko	402	Varnsdorf-Chřibská-Česká Kamenice-Děčín	213	48,300	01.01.2026 - 27.12.2026	5554,500	ŠLa13	115
Šluknovsko	402	Varnsdorf-Chřibská-Česká Kamenice-Děčín	214	48,100	01.01.2026 - 27.12.2026	5531,500	ŠLa13	115
Šluknovsko	403	Varnsdorf-Dolní Podluží-Chřibská,Krásné Pole	101	3,200	02.01.2026 - 31.12.2026	800,000	ŠLa13	250
Šluknovsko	403	Varnsdorf-Dolní Podluží-Chřibská,Krásné Pole	102	20,900	02.01.2026 - 31.12.2026	5225,000	ŠLa13	250
Šluknovsko	403	Varnsdorf-Dolní Podluží-Chřibská,Krásné Pole	103	3,200	02.01.2026 - 31.12.2026	800,000	ŠLa13	250

Šluknovsko	403	Varnsdorf-Dolní Podluží-Chřibská,Krásné Pole	104	3,200	02.01.2026 - 31.12.2026	800,000	ŠLa13	250
Šluknovsko	403	Varnsdorf-Dolní Podluží-Chřibská,Krásné Pole	105	15,800	02.01.2026 - 31.12.2026	3950,000	ŠLa13	250
Šluknovsko	403	Varnsdorf-Dolní Podluží-Chřibská,Krásné Pole	106	20,900	02.01.2026 - 31.12.2026	5225,000	ŠLa13	250
Šluknovsko	403	Varnsdorf-Dolní Podluží-Chřibská,Krásné Pole	107	24,100	02.01.2026 - 31.12.2026	6025,000	ŠLa13	250
Šluknovsko	403	Varnsdorf-Dolní Podluží-Chřibská,Krásné Pole	109	24,100	02.01.2026 - 31.12.2026	6025,000	ŠLa13	250
Šluknovsko	403	Varnsdorf-Dolní Podluží-Chřibská,Krásné Pole	110	20,900	02.01.2026 - 31.12.2026	5225,000	ŠLa13	250
Šluknovsko	403	Varnsdorf-Dolní Podluží-Chřibská,Krásné Pole	111	24,100	02.01.2026 - 31.12.2026	6025,000	ŠLa13	250
Šluknovsko	403	Varnsdorf-Dolní Podluží-Chřibská,Krásné Pole	112	15,800	02.01.2026 - 31.12.2026	3950,000	ŠLa13	250
Šluknovsko	403	Varnsdorf-Dolní Podluží-Chřibská,Krásné Pole	113	17,400	02.01.2026 - 31.12.2026	4350,000	ŠLa13	250
Šluknovsko	403	Varnsdorf-Dolní Podluží-Chřibská,Krásné Pole	114	20,900	02.01.2026 - 31.12.2026	5225,000	ŠLa13	250
Šluknovsko	403	Varnsdorf-Dolní Podluží-Chřibská,Krásné Pole	115	17,400	02.01.2026 - 31.12.2026	4350,000	ŠLa13	250
Šluknovsko	403	Varnsdorf-Dolní Podluží-Chřibská,Krásné Pole	116	14,100	02.01.2026 - 31.12.2026	3525,000	ŠLa13	250
Šluknovsko	403	Varnsdorf-Dolní Podluží-Chřibská,Krásné Pole	117	17,400	02.01.2026 - 31.12.2026	4350,000	ŠLa13	250
Šluknovsko	403	Varnsdorf-Dolní Podluží-Chřibská,Krásné Pole	118	14,100	02.01.2026 - 31.12.2026	3525,000	ŠLa13	250
Šluknovsko	403	Varnsdorf-Dolní Podluží-Chřibská,Krásné Pole	119	18,600	02.01.2026 - 31.12.2026	4650,000	ŠLa13	250
Šluknovsko	403	Varnsdorf-Dolní Podluží-Chřibská,Krásné Pole	123	2,600	02.01.2026 - 31.12.2026	650,000	ŠLa13	250
Šluknovsko	403	Varnsdorf-Dolní Podluží-Chřibská,Krásné Pole	124	6,800	02.01.2026 - 31.12.2026	1700,000	ŠLa13	250
Šluknovsko	403	Varnsdorf-Dolní Podluží-Chřibská,Krásné Pole	125	2,600	02.01.2026 - 31.12.2026	650,000	ŠLa13	250
Šluknovsko	403	Varnsdorf-Dolní Podluží-Chřibská,Krásné Pole	152	8,300	02.01.2026 - 31.12.2026	2075,000	DCa12	250
Šluknovsko	403	Varnsdorf-Dolní Podluží-Chřibská,Krásné Pole	154	22,200	02.01.2026 - 31.12.2026	5550,000	ŠLa13	250
Šluknovsko	403	Varnsdorf-Dolní Podluží-Chřibská,Krásné Pole	158	3,500	02.01.2026 - 31.12.2026	875,000	ŠLa13	250
Šluknovsko	404	Rumburk-Staré Křečany-Krásná Lípa-Doubice	101	11,900	02.01.2026 - 31.12.2026	2975,000	ŠLb15	250
Šluknovsko	404	Rumburk-Staré Křečany-Krásná Lípa-Doubice	102	6,600	02.01.2026 - 31.12.2026	1650,000	ŠLa13	250
Šluknovsko	404	Rumburk-Staré Křečany-Krásná Lípa-Doubice	103	6,500	02.01.2026 - 31.12.2026	1625,000	ŠLa13	250
Šluknovsko	404	Rumburk-Staré Křečany-Krásná Lípa-Doubice	104	12,200	02.01.2026 - 31.12.2026	3050,000	ŠLb15	250
Šluknovsko	404	Rumburk-Staré Křečany-Krásná Lípa-Doubice	105	11,900	02.01.2026 - 31.12.2026	2975,000	ŠLa13	250
Šluknovsko	404	Rumburk-Staré Křečany-Krásná Lípa-Doubice	106	19,800	02.01.2026 - 31.12.2026	4950,000	ŠLa13	250
Šluknovsko	404	Rumburk-Staré Křečany-Krásná Lípa-Doubice	107	11,900	02.01.2026 - 31.12.2026	2975,000	ŠLa13	250
Šluknovsko	404	Rumburk-Staré Křečany-Krásná Lípa-Doubice	108	12,200	02.01.2026 - 31.12.2026	3050,000	ŠLa13	250
Šluknovsko	404	Rumburk-Staré Křečany-Krásná Lípa-Doubice	109	11,900	02.01.2026 - 31.12.2026	2975,000	ŠLa13	250
Šluknovsko	404	Rumburk-Staré Křečany-Krásná Lípa-Doubice	110	12,200	02.01.2026 - 31.12.2026	3050,000	ŠLa13	250
Šluknovsko	404	Rumburk-Staré Křečany-Krásná Lípa-Doubice	112	6,600	02.01.2026 - 31.12.2026	1650,000	ŠLa13	250
Šluknovsko	404	Rumburk-Staré Křečany-Krásná Lípa-Doubice	113	14,200	02.01.2026 - 31.12.2026	3550,000	ŠLa13	250
Šluknovsko	404	Rumburk-Staré Křečany-Krásná Lípa-Doubice	114	19,800	02.01.2026 - 31.12.2026	4950,000	ŠLa13	250
Šluknovsko	404	Rumburk-Staré Křečany-Krásná Lípa-Doubice	115	11,900	02.01.2026 - 31.12.2026	2975,000	ŠLa13	250
Šluknovsko	404	Rumburk-Staré Křečany-Krásná Lípa-Doubice	117	11,900	02.01.2026 - 31.12.2026	2975,000	ŠLa13	250
Šluknovsko	404	Rumburk-Staré Křečany-Krásná Lípa-Doubice	118	12,200	02.01.2026 - 31.12.2026	3050,000	ŠLa13	250
Šluknovsko	404	Rumburk-Staré Křečany-Krásná Lípa-Doubice	119	7,700	02.01.2026 - 31.12.2026	1925,000	ŠLa13	250
Šluknovsko	406	Lobendava-Dolní Poustevna	101	6,000	02.01.2026 - 31.12.2026	1500,000	ŠLa13	250
Šluknovsko	406	Lobendava-Dolní Poustevna	102	6,000	02.01.2026 - 31.12.2026	1500,000	ŠLa13	250
Šluknovsko	406	Lobendava-Dolní Poustevna	103	6,000	02.01.2026 - 31.12.2026	1500,000	ŠLa13	250

Šluknovsko	406	Lobendava-Dolní Poustevna	104	6,000	02.01.2026 - 31.12.2026	1500,000	ŠLa13	250
Šluknovsko	406	Lobendava-Dolní Poustevna	105	6,000	02.01.2026 - 31.12.2026	1500,000	ŠLa13	250
Šluknovsko	406	Lobendava-Dolní Poustevna	106	6,000	02.01.2026 - 31.12.2026	1500,000	ŠLa13	250
Šluknovsko	406	Lobendava-Dolní Poustevna	107	6,000	02.01.2026 - 31.12.2026	1500,000	ŠLa13	250
Šluknovsko	406	Lobendava-Dolní Poustevna	108	6,000	02.01.2026 - 31.12.2026	1500,000	ŠLa13	250
Šluknovsko	406	Lobendava-Dolní Poustevna	109	6,000	02.01.2026 - 31.12.2026	1500,000	ŠLa13	250
Šluknovsko	406	Lobendava-Dolní Poustevna	110	6,000	02.01.2026 - 31.12.2026	1500,000	ŠLa13	250
Šluknovsko	406	Lobendava-Dolní Poustevna	111	6,000	02.01.2026 - 31.12.2026	1500,000	ŠLa13	250
Šluknovsko	406	Lobendava-Dolní Poustevna	112	6,000	02.01.2026 - 31.12.2026	1500,000	ŠLa13	250
Šluknovsko	406	Lobendava-Dolní Poustevna	113	6,000	02.01.2026 - 31.12.2026	1500,000	ŠLa13	250
Šluknovsko	406	Lobendava-Dolní Poustevna	114	6,000	02.01.2026 - 31.12.2026	1500,000	ŠLa13	250
Šluknovsko	406	Lobendava-Dolní Poustevna	115	6,000	02.01.2026 - 31.12.2026	1500,000	ŠLa13	250
Šluknovsko	406	Lobendava-Dolní Poustevna	116	6,000	02.01.2026 - 31.12.2026	1500,000	ŠLa13	250
Šluknovsko	407	Staré Křečany,Brtníky-Krásná Lípa-Varnsdorf	101	22,800	02.01.2026 - 31.12.2026	5700,000	ŠLa13	250
Šluknovsko	407	Staré Křečany,Brtníky-Krásná Lípa-Varnsdorf	102	15,000	02.01.2026 - 31.12.2026	3750,000	ŠLa13	250
Šluknovsko	407	Staré Křečany,Brtníky-Krásná Lípa-Varnsdorf	103	10,000	02.01.2026 - 31.12.2026	2500,000	ŠLa13	250
Šluknovsko	407	Staré Křečany,Brtníky-Krásná Lípa-Varnsdorf	104	18,400	02.01.2026 - 31.12.2026	4600,000	ŠLa13	250
Šluknovsko	407	Staré Křečany,Brtníky-Krásná Lípa-Varnsdorf	105	19,900	02.01.2026 - 31.12.2026	4975,000	ŠLa13	250
Šluknovsko	407	Staré Křečany,Brtníky-Krásná Lípa-Varnsdorf	106	17,900	02.01.2026 - 31.12.2026	4475,000	ŠLa13	250
Šluknovsko	407	Staré Křečany,Brtníky-Krásná Lípa-Varnsdorf	107	17,900	02.01.2026 - 31.12.2026	4475,000	ŠLa13	250
Šluknovsko	407	Staré Křečany,Brtníky-Krásná Lípa-Varnsdorf	108	17,900	02.01.2026 - 31.12.2026	4475,000	ŠLa13	250
Šluknovsko	407	Staré Křečany,Brtníky-Krásná Lípa-Varnsdorf	109	20,400	02.01.2026 - 31.12.2026	5100,000	ŠLa13	250
Šluknovsko	407	Staré Křečany,Brtníky-Krásná Lípa-Varnsdorf	110	20,500	02.01.2026 - 31.12.2026	5125,000	ŠLa13	250
Šluknovsko	407	Staré Křečany,Brtníky-Krásná Lípa-Varnsdorf	111	17,900	02.01.2026 - 31.12.2026	4475,000	ŠLa13	250
Šluknovsko	407	Staré Křečany,Brtníky-Krásná Lípa-Varnsdorf	112	22,900	02.01.2026 - 31.12.2026	5725,000	ŠLa13	250
Šluknovsko	407	Staré Křečany,Brtníky-Krásná Lípa-Varnsdorf	113	17,900	02.01.2026 - 31.12.2026	4475,000	ŠLa13	250
Šluknovsko	407	Staré Křečany,Brtníky-Krásná Lípa-Varnsdorf	114	22,900	02.01.2026 - 31.12.2026	5725,000	ŠLa13	250
Šluknovsko	407	Staré Křečany,Brtníky-Krásná Lípa-Varnsdorf	115	17,900	02.01.2026 - 31.12.2026	4475,000	ŠLa13	250
Šluknovsko	407	Staré Křečany,Brtníky-Krásná Lípa-Varnsdorf	116	17,900	02.01.2026 - 31.12.2026	4475,000	ŠLa13	250
Šluknovsko	407	Staré Křečany,Brtníky-Krásná Lípa-Varnsdorf	117	17,900	02.01.2026 - 31.12.2026	4475,000	ŠLa13	250
Šluknovsko	407	Staré Křečany,Brtníky-Krásná Lípa-Varnsdorf	118	17,900	02.01.2026 - 31.12.2026	4475,000	ŠLa13	250
Šluknovsko	407	Staré Křečany,Brtníky-Krásná Lípa-Varnsdorf	119	10,000	02.01.2026 - 31.12.2026	2500,000	ŠLa13	250
Šluknovsko	407	Staré Křečany,Brtníky-Krásná Lípa-Varnsdorf	120	10,000	02.01.2026 - 31.12.2026	2500,000	ŠLa13	250
Šluknovsko	407	Staré Křečany,Brtníky-Krásná Lípa-Varnsdorf	121	10,000	02.01.2026 - 31.12.2026	2500,000	ŠLa13	250
Šluknovsko	407	Staré Křečany,Brtníky-Krásná Lípa-Varnsdorf	123	10,000	02.01.2026 - 31.12.2026	2500,000	ŠLa13	250
Šluknovsko	407	Staré Křečany,Brtníky-Krásná Lípa-Varnsdorf	201	20,400	01.01.2026 - 27.12.2026	2346,000	ŠLa13	115
Šluknovsko	407	Staré Křečany,Brtníky-Krásná Lípa-Varnsdorf	202	20,500	01.01.2026 - 27.12.2026	2357,500	ŠLa13	115
Šluknovsko	407	Staré Křečany,Brtníky-Krásná Lípa-Varnsdorf	203	20,400	01.01.2026 - 27.12.2026	2346,000	ŠLa13	115
Šluknovsko	407	Staré Křečany,Brtníky-Krásná Lípa-Varnsdorf	204	20,500	01.01.2026 - 27.12.2026	902,000	ŠLa13	44
Šluknovsko	407	Staré Křečany,Brtníky-Krásná Lípa-Varnsdorf	204	20,500	28.03.2026 - 01.11.2026	1455,500	ŠLa13	71
Šluknovsko	407	Staré Křečany,Brtníky-Krásná Lípa-Varnsdorf	205	20,400	01.01.2026 - 27.12.2026	2346,000	ŠLa13	115
Šluknovsko	407	Staré Křečany,Brtníky-Krásná Lípa-Varnsdorf	206	20,500	01.01.2026 - 27.12.2026	2357,500	ŠLa13	115

Šluknovsko	407	Staré Křečany,Brtníky-Krásná Lípa-Varnsdorf	207	20,400	01.01.2026 - 27.12.2026	2346,000	ŠLa13	115
Šluknovsko	407	Staré Křečany,Brtníky-Krásná Lípa-Varnsdorf	208	20,500	01.01.2026 - 27.12.2026	2357,500	ŠLa13	115
Šluknovsko	407	Staré Křečany,Brtníky-Krásná Lípa-Varnsdorf	209	20,400	01.01.2026 - 27.12.2026	2346,000	ŠLa13	115
Šluknovsko	407	Staré Křečany,Brtníky-Krásná Lípa-Varnsdorf	401	20,400	28.03.2026 - 01.11.2026	1448,400	ŠLa13	71
Šluknovsko	407	Staré Křečany,Brtníky-Krásná Lípa-Varnsdorf	402	20,500	28.03.2026 - 01.11.2026	1455,500	ŠLa13	71
Šluknovsko	407	Staré Křečany,Brtníky-Krásná Lípa-Varnsdorf	404	20,500	28.03.2026 - 01.11.2026	1455,500	ŠLa13	71
Šluknovsko	408	Mikulášovice-Velký Šenov-Šluknov,Rožany	101	10,400	02.01.2026 - 31.12.2026	2600,000	ŠLa13	250
Šluknovsko	408	Mikulášovice-Velký Šenov-Šluknov,Rožany	102	12,000	02.01.2026 - 31.12.2026	3000,000	ŠLa13	250
Šluknovsko	408	Mikulášovice-Velký Šenov-Šluknov,Rožany	103	7,000	02.01.2026 - 31.12.2026	1750,000	ŠLa13	250
Šluknovsko	408	Mikulášovice-Velký Šenov-Šluknov,Rožany	104	10,400	02.01.2026 - 31.12.2026	2600,000	ŠLa13	250
Šluknovsko	408	Mikulášovice-Velký Šenov-Šluknov,Rožany	105	18,200	02.01.2026 - 31.12.2026	4550,000	ŠLa13	250
Šluknovsko	408	Mikulášovice-Velký Šenov-Šluknov,Rožany	106	2,700	02.01.2026 - 31.12.2026	675,000	ŠLa13	250
Šluknovsko	408	Mikulášovice-Velký Šenov-Šluknov,Rožany	107	12,100	02.01.2026 - 31.12.2026	3025,000	ŠLa13	250
Šluknovsko	408	Mikulášovice-Velký Šenov-Šluknov,Rožany	108	10,400	02.01.2026 - 31.12.2026	2600,000	ŠLa13	250
Šluknovsko	408	Mikulášovice-Velký Šenov-Šluknov,Rožany	109	12,100	02.01.2026 - 31.12.2026	3025,000	ŠLa13	250
Šluknovsko	408	Mikulášovice-Velký Šenov-Šluknov,Rožany	110	12,000	02.01.2026 - 31.12.2026	3000,000	ŠLa13	250
Šluknovsko	408	Mikulášovice-Velký Šenov-Šluknov,Rožany	111	14,800	02.01.2026 - 31.12.2026	3700,000	ŠLa13	250
Šluknovsko	408	Mikulášovice-Velký Šenov-Šluknov,Rožany	112	12,000	02.01.2026 - 31.12.2026	3000,000	ŠLa13	250
Šluknovsko	408	Mikulášovice-Velký Šenov-Šluknov,Rožany	113	10,400	02.01.2026 - 31.12.2026	2600,000	ŠLa13	250
Šluknovsko	408	Mikulášovice-Velký Šenov-Šluknov,Rožany	114	2,700	02.01.2026 - 31.12.2026	675,000	ŠLa13	250
Šluknovsko	408	Mikulášovice-Velký Šenov-Šluknov,Rožany	115	14,800	02.01.2026 - 31.12.2026	3700,000	ŠLa13	250
Šluknovsko	408	Mikulášovice-Velký Šenov-Šluknov,Rožany	116	15,400	02.01.2026 - 31.12.2026	3850,000	ŠLa13	250
Šluknovsko	408	Mikulášovice-Velký Šenov-Šluknov,Rožany	117	12,100	02.01.2026 - 31.12.2026	3025,000	ŠLa13	250
Šluknovsko	408	Mikulášovice-Velký Šenov-Šluknov,Rožany	118	10,400	02.01.2026 - 31.12.2026	2600,000	ŠLa13	250
Šluknovsko	408	Mikulášovice-Velký Šenov-Šluknov,Rožany	119	12,100	02.01.2026 - 31.12.2026	3025,000	ŠLa13	250
Šluknovsko	408	Mikulášovice-Velký Šenov-Šluknov,Rožany	120	18,100	02.01.2026 - 31.12.2026	4525,000	ŠLa13	250
Šluknovsko	408	Mikulášovice-Velký Šenov-Šluknov,Rožany	121	12,100	02.01.2026 - 31.12.2026	3025,000	ŠLa13	250
Šluknovsko	408	Mikulášovice-Velký Šenov-Šluknov,Rožany	122	12,000	02.01.2026 - 31.12.2026	3000,000	ŠLa13	250
Šluknovsko	408	Mikulášovice-Velký Šenov-Šluknov,Rožany	123	10,400	02.01.2026 - 31.12.2026	2600,000	ŠLa13	250
Šluknovsko	408	Mikulášovice-Velký Šenov-Šluknov,Rožany	124	12,000	02.01.2026 - 31.12.2026	3000,000	ŠLa13	250
Šluknovsko	408	Mikulášovice-Velký Šenov-Šluknov,Rožany	126	10,400	02.01.2026 - 31.12.2026	2600,000	ŠLa13	250
Šluknovsko	408	Mikulášovice-Velký Šenov-Šluknov,Rožany	128	7,300	02.01.2026 - 31.12.2026	1825,000	ŠLa13	250
Šluknovsko	409	Chřibská-Rybniště-Krásná Lípa-Rumburk-D.Poustevna	101	31,000	02.01.2026 - 31.12.2026	7750,000	ŠLa13	250
Šluknovsko	409	Chřibská-Rybniště-Krásná Lípa-Rumburk-D.Poustevna	102	13,900	02.01.2026 - 31.12.2026	3475,000	ŠLa13	250
Šluknovsko	409	Chřibská-Rybniště-Krásná Lípa-Rumburk-D.Poustevna	103	24,800	02.01.2026 - 31.12.2026	6200,000	ŠLa13	250
Šluknovsko	409	Chřibská-Rybniště-Krásná Lípa-Rumburk-D.Poustevna	104	25,400	02.01.2026 - 31.12.2026	6350,000	ŠLa13	250
Šluknovsko	409	Chřibská-Rybniště-Krásná Lípa-Rumburk-D.Poustevna	105	14,100	02.01.2026 - 31.12.2026	3525,000	ŠLa13	250
Šluknovsko	409	Chřibská-Rybniště-Krásná Lípa-Rumburk-D.Poustevna	106	16,100	02.01.2026 - 31.12.2026	4025,000	ŠLa13	250
Šluknovsko	409	Chřibská-Rybniště-Krásná Lípa-Rumburk-D.Poustevna	107	15,200	02.01.2026 - 31.12.2026	3800,000	ŠLa13	250
Šluknovsko	409	Chřibská-Rybniště-Krásná Lípa-Rumburk-D.Poustevna	108	13,900	02.01.2026 - 31.12.2026	3475,000	ŠLa13	250
Šluknovsko	409	Chřibská-Rybniště-Krásná Lípa-Rumburk-D.Poustevna	109	24,800	02.01.2026 - 31.12.2026	6200,000	ŠLa13	250

Šluknovsko	409	Chřibská-Rybniště-Krásná Lípa-Rumburk-D.Poustevna	110	25,400	02.01.2026 - 31.12.2026	6350,000	ŠLa13	250
Šluknovsko	409	Chřibská-Rybniště-Krásná Lípa-Rumburk-D.Poustevna	111	14,100	02.01.2026 - 31.12.2026	3525,000	ŠLa13	250
Šluknovsko	409	Chřibská-Rybniště-Krásná Lípa-Rumburk-D.Poustevna	112	13,900	02.01.2026 - 31.12.2026	3475,000	ŠLb15	250
Šluknovsko	409	Chřibská-Rybniště-Krásná Lípa-Rumburk-D.Poustevna	113	11,500	02.01.2026 - 31.12.2026	2875,000	ŠLa13	250
Šluknovsko	409	Chřibská-Rybniště-Krásná Lípa-Rumburk-D.Poustevna	114	11,300	02.01.2026 - 31.12.2026	2825,000	ŠLa13	250
Šluknovsko	409	Chřibská-Rybniště-Krásná Lípa-Rumburk-D.Poustevna	115	24,800	02.01.2026 - 31.12.2026	6200,000	ŠLa13	250
Šluknovsko	409	Chřibská-Rybniště-Krásná Lípa-Rumburk-D.Poustevna	116	25,400	02.01.2026 - 31.12.2026	6350,000	ŠLa13	250
Šluknovsko	409	Chřibská-Rybniště-Krásná Lípa-Rumburk-D.Poustevna	117	38,900	02.01.2026 - 31.12.2026	9725,000	ŠLa13	250
Šluknovsko	409	Chřibská-Rybniště-Krásná Lípa-Rumburk-D.Poustevna	118	13,900	02.01.2026 - 31.12.2026	3475,000	ŠLa13	250
Šluknovsko	409	Chřibská-Rybniště-Krásná Lípa-Rumburk-D.Poustevna	119	38,900	02.01.2026 - 31.12.2026	9725,000	ŠLa13	250
Šluknovsko	409	Chřibská-Rybniště-Krásná Lípa-Rumburk-D.Poustevna	120	39,300	02.01.2026 - 31.12.2026	9825,000	ŠLa13	250
Šluknovsko	409	Chřibská-Rybniště-Krásná Lípa-Rumburk-D.Poustevna	121	38,900	02.01.2026 - 31.12.2026	9725,000	ŠLa13	250
Šluknovsko	409	Chřibská-Rybniště-Krásná Lípa-Rumburk-D.Poustevna	122	39,300	02.01.2026 - 31.12.2026	9825,000	ŠLa13	250
Šluknovsko	409	Chřibská-Rybniště-Krásná Lípa-Rumburk-D.Poustevna	123	38,900	02.01.2026 - 31.12.2026	9725,000	ŠLa13	250
Šluknovsko	409	Chřibská-Rybniště-Krásná Lípa-Rumburk-D.Poustevna	124	39,300	02.01.2026 - 31.12.2026	9825,000	ŠLa13	250
Šluknovsko	409	Chřibská-Rybniště-Krásná Lípa-Rumburk-D.Poustevna	125	38,900	02.01.2026 - 31.12.2026	9725,000	ŠLa13	250
Šluknovsko	409	Chřibská-Rybniště-Krásná Lípa-Rumburk-D.Poustevna	126	39,300	02.01.2026 - 31.12.2026	9825,000	ŠLa13	250
Šluknovsko	409	Chřibská-Rybniště-Krásná Lípa-Rumburk-D.Poustevna	127	38,900	02.01.2026 - 31.12.2026	9725,000	ŠLa13	250
Šluknovsko	409	Chřibská-Rybniště-Krásná Lípa-Rumburk-D.Poustevna	128	39,300	02.01.2026 - 31.12.2026	9825,000	ŠLa13	250
Šluknovsko	409	Chřibská-Rybniště-Krásná Lípa-Rumburk-D.Poustevna	129	15,200	02.01.2026 - 31.12.2026	3800,000	ŠLa13	250
Šluknovsko	409	Chřibská-Rybniště-Krásná Lípa-Rumburk-D.Poustevna	130	16,100	02.01.2026 - 31.12.2026	4025,000	ŠLa13	250
Šluknovsko	409	Chřibská-Rybniště-Krásná Lípa-Rumburk-D.Poustevna	131	38,900	02.01.2026 - 31.12.2026	9725,000	ŠLa13	250
Šluknovsko	409	Chřibská-Rybniště-Krásná Lípa-Rumburk-D.Poustevna	132	39,300	02.01.2026 - 31.12.2026	9825,000	ŠLa13	250
Šluknovsko	409	Chřibská-Rybniště-Krásná Lípa-Rumburk-D.Poustevna	133	6,200	02.01.2026 - 31.12.2026	1550,000	ŠLa13	250
Šluknovsko	409	Chřibská-Rybniště-Krásná Lípa-Rumburk-D.Poustevna	134	6,100	02.01.2026 - 31.12.2026	1525,000	ŠLa13	250
Šluknovsko	409	Chřibská-Rybniště-Krásná Lípa-Rumburk-D.Poustevna	135	38,900	02.01.2026 - 31.12.2026	9725,000	ŠLa13	250
Šluknovsko	409	Chřibská-Rybniště-Krásná Lípa-Rumburk-D.Poustevna	136	39,300	02.01.2026 - 31.12.2026	9825,000	ŠLa13	250
Šluknovsko	409	Chřibská-Rybniště-Krásná Lípa-Rumburk-D.Poustevna	137	38,900	02.01.2026 - 31.12.2026	9725,000	ŠLa13	250
Šluknovsko	409	Chřibská-Rybniště-Krásná Lípa-Rumburk-D.Poustevna	138	6,100	02.01.2026 - 31.12.2026	1525,000	ŠLa13	250
Šluknovsko	409	Chřibská-Rybniště-Krásná Lípa-Rumburk-D.Poustevna	139	38,900	02.01.2026 - 31.12.2026	9725,000	ŠLa13	250
Šluknovsko	409	Chřibská-Rybniště-Krásná Lípa-Rumburk-D.Poustevna	140	39,300	02.01.2026 - 31.12.2026	9825,000	ŠLa13	250
Šluknovsko	409	Chřibská-Rybniště-Krásná Lípa-Rumburk-D.Poustevna	141	38,900	02.01.2026 - 31.12.2026	9725,000	ŠLa13	250
Šluknovsko	409	Chřibská-Rybniště-Krásná Lípa-Rumburk-D.Poustevna	142	39,300	02.01.2026 - 31.12.2026	9825,000	ŠLa13	250
Šluknovsko	409	Chřibská-Rybniště-Krásná Lípa-Rumburk-D.Poustevna	143	38,900	02.01.2026 - 31.12.2026	9725,000	ŠLa13	250
Šluknovsko	409	Chřibská-Rybniště-Krásná Lípa-Rumburk-D.Poustevna	144	39,300	02.01.2026 - 31.12.2026	9825,000	ŠLa13	250
Šluknovsko	409	Chřibská-Rybniště-Krásná Lípa-Rumburk-D.Poustevna	145	15,200	02.01.2026 - 31.12.2026	3800,000	ŠLa13	250
Šluknovsko	409	Chřibská-Rybniště-Krásná Lípa-Rumburk-D.Poustevna	146	39,300	02.01.2026 - 31.12.2026	9825,000	ŠLa13	250
Šluknovsko	409	Chřibská-Rybniště-Krásná Lípa-Rumburk-D.Poustevna	147	40,000	02.01.2026 - 31.12.2026	10000,000	ŠLa13	250
Šluknovsko	409	Chřibská-Rybniště-Krásná Lípa-Rumburk-D.Poustevna	148	39,300	02.01.2026 - 31.12.2026	9825,000	ŠLa13	250
Šluknovsko	409	Chřibská-Rybniště-Krásná Lípa-Rumburk-D.Poustevna	150	25,400	02.01.2026 - 31.12.2026	6350,000	ŠLa13	250
Šluknovsko	409	Chřibská-Rybniště-Krásná Lípa-Rumburk-D.Poustevna	152	16,100	02.01.2026 - 31.12.2026	4025,000	ŠLa13	250
Šluknovsko	409	Chřibská-Rybniště-Krásná Lípa-Rumburk-D.Poustevna	154	27,000	02.01.2026 - 31.12.2026	6750,000	ŠLa13	250

Šluknovsko	409	Chřibská-Rybniště-Krásná Lípa-Rumburk-D.Poustevna	200	21,000	03.01.2026 - 27.12.2026	2394,000	ŠLa13	114
Šluknovsko	409	Chřibská-Rybniště-Krásná Lípa-Rumburk-D.Poustevna	201	20,800	03.01.2026 - 27.12.2026	2371,200	ŠLa13	114
Šluknovsko	409	Chřibská-Rybniště-Krásná Lípa-Rumburk-D.Poustevna	202	15,000	03.01.2026 - 27.12.2026	1710,000	ŠLa13	114
Šluknovsko	409	Chřibská-Rybniště-Krásná Lípa-Rumburk-D.Poustevna	203	34,900	01.01.2026 - 27.12.2026	4013,500	ŠLa13	115
Šluknovsko	409	Chřibská-Rybniště-Krásná Lípa-Rumburk-D.Poustevna	204	34,900	01.01.2026 - 27.12.2026	4013,500	ŠLa13	115
Šluknovsko	409	Chřibská-Rybniště-Krásná Lípa-Rumburk-D.Poustevna	205	34,900	01.01.2026 - 27.12.2026	4013,500	ŠLa13	115
Šluknovsko	409	Chřibská-Rybniště-Krásná Lípa-Rumburk-D.Poustevna	206	34,900	01.01.2026 - 27.12.2026	4013,500	ŠLa13	115
Šluknovsko	409	Chřibská-Rybniště-Krásná Lípa-Rumburk-D.Poustevna	207	34,900	01.01.2026 - 27.12.2026	4013,500	ŠLa13	115
Šluknovsko	409	Chřibská-Rybniště-Krásná Lípa-Rumburk-D.Poustevna	208	34,900	01.01.2026 - 27.12.2026	4013,500	ŠLa13	115
Šluknovsko	409	Chřibská-Rybniště-Krásná Lípa-Rumburk-D.Poustevna	209	34,900	01.01.2026 - 27.12.2026	4013,500	ŠLa13	115
Šluknovsko	409	Chřibská-Rybniště-Krásná Lípa-Rumburk-D.Poustevna	210	34,900	01.01.2026 - 27.12.2026	4013,500	ŠLa13	115
Šluknovsko	409	Chřibská-Rybniště-Krásná Lípa-Rumburk-D.Poustevna	211	34,900	01.01.2026 - 27.12.2026	4013,500	ŠLa13	115
Šluknovsko	409	Chřibská-Rybniště-Krásná Lípa-Rumburk-D.Poustevna	212	34,900	01.01.2026 - 27.12.2026	4013,500	ŠLa13	115
Šluknovsko	409	Chřibská-Rybniště-Krásná Lípa-Rumburk-D.Poustevna	213	34,900	01.01.2026 - 27.12.2026	4013,500	ŠLa13	115
Šluknovsko	409	Chřibská-Rybniště-Krásná Lípa-Rumburk-D.Poustevna	214	27,100	01.01.2026 - 27.12.2026	3116,500	ŠLa13	115
Šluknovsko	409	Chřibská-Rybniště-Krásná Lípa-Rumburk-D.Poustevna	215	6,200	01.01.2026 - 27.12.2026	713,000	ŠLa13	115
Šluknovsko	410	Varnsdorf-Rumburk-Jiříkov-Šluknov-Velký Šenov-Lobendava,Severní	101	6,800	02.01.2026 - 31.12.2026	1700,000	ŠLb15	250
Šluknovsko	410	Varnsdorf-Rumburk-Jiříkov-Šluknov-Velký Šenov-Lobendava,Severní	102	33,700	02.01.2026 - 31.12.2026	8425,000	ŠLb15	250
Šluknovsko	410	Varnsdorf-Rumburk-Jiříkov-Šluknov-Velký Šenov-Lobendava,Severní	103	43,000	02.01.2026 - 31.12.2026	10750,000	ŠLb15	250
Šluknovsko	410	Varnsdorf-Rumburk-Jiříkov-Šluknov-Velký Šenov-Lobendava,Severní	104	43,600	02.01.2026 - 31.12.2026	10900,000	ŠLb15	250
Šluknovsko	410	Varnsdorf-Rumburk-Jiříkov-Šluknov-Velký Šenov-Lobendava,Severní	106	12,300	02.01.2026 - 31.12.2026	3075,000	ŠLa13	250
Šluknovsko	410	Varnsdorf-Rumburk-Jiříkov-Šluknov-Velký Šenov-Lobendava,Severní	107	41,100	02.01.2026 - 31.12.2026	10275,000	ŠLb15	250
Šluknovsko	410	Varnsdorf-Rumburk-Jiříkov-Šluknov-Velký Šenov-Lobendava,Severní	110	39,800	02.01.2026 - 31.12.2026	9950,000	ŠLb15	250
Šluknovsko	410	Varnsdorf-Rumburk-Jiříkov-Šluknov-Velký Šenov-Lobendava,Severní	111	10,700	02.01.2026 - 31.12.2026	2675,000	ŠLa13	250
Šluknovsko	410	Varnsdorf-Rumburk-Jiříkov-Šluknov-Velký Šenov-Lobendava,Severní	112	11,300	02.01.2026 - 31.12.2026	2825,000	ŠLa13	250
Šluknovsko	410	Varnsdorf-Rumburk-Jiříkov-Šluknov-Velký Šenov-Lobendava,Severní	113	34,300	02.01.2026 - 31.12.2026	8575,000	ŠLb15	250
Šluknovsko	410	Varnsdorf-Rumburk-Jiříkov-Šluknov-Velký Šenov-Lobendava,Severní	114	25,800	02.01.2026 - 31.12.2026	6450,000	ŠLa13	250
Šluknovsko	410	Varnsdorf-Rumburk-Jiříkov-Šluknov-Velký Šenov-Lobendava,Severní	115	10,300	02.01.2026 - 31.12.2026	2575,000	ŠLa13	250
Šluknovsko	410	Varnsdorf-Rumburk-Jiříkov-Šluknov-Velký Šenov-Lobendava,Severní	117	41,100	02.01.2026 - 31.12.2026	10275,000	ŠLb15	250
Šluknovsko	410	Varnsdorf-Rumburk-Jiříkov-Šluknov-Velký Šenov-Lobendava,Severní	118	40,400	02.01.2026 - 31.12.2026	10100,000	ŠLb15	250
Šluknovsko	410	Varnsdorf-Rumburk-Jiříkov-Šluknov-Velký Šenov-Lobendava,Severní	119	34,300	02.01.2026 - 31.12.2026	8575,000	ŠLb15	250
Šluknovsko	410	Varnsdorf-Rumburk-Jiříkov-Šluknov-Velký Šenov-Lobendava,Severní	120	33,700	02.01.2026 - 31.12.2026	8425,000	ŠLb15	250
Šluknovsko	410	Varnsdorf-Rumburk-Jiříkov-Šluknov-Velký Šenov-Lobendava,Severní	121	41,100	02.01.2026 - 31.12.2026	10275,000	ŠLb15	250
Šluknovsko	410	Varnsdorf-Rumburk-Jiříkov-Šluknov-Velký Šenov-Lobendava,Severní	122	40,400	02.01.2026 - 31.12.2026	10100,000	ŠLb15	250
Šluknovsko	410	Varnsdorf-Rumburk-Jiříkov-Šluknov-Velký Šenov-Lobendava,Severní	123	41,100	02.01.2026 - 31.12.2026	10275,000	ŠLb15	250
Šluknovsko	410	Varnsdorf-Rumburk-Jiříkov-Šluknov-Velký Šenov-Lobendava,Severní	124	33,700	02.01.2026 - 31.12.2026	8425,000	ŠLb15	250
Šluknovsko	410	Varnsdorf-Rumburk-Jiříkov-Šluknov-Velký Šenov-Lobendava,Severní	125	41,100	02.01.2026 - 31.12.2026	10275,000	ŠLb15	250
Šluknovsko	410	Varnsdorf-Rumburk-Jiříkov-Šluknov-Velký Šenov-Lobendava,Severní	126	40,400	02.01.2026 - 31.12.2026	10100,000	ŠLb15	250
Šluknovsko	410	Varnsdorf-Rumburk-Jiříkov-Šluknov-Velký Šenov-Lobendava,Severní	127	11,800	02.01.2026 - 31.12.2026	2950,000	ŠLb15	250
Šluknovsko	410	Varnsdorf-Rumburk-Jiříkov-Šluknov-Velký Šenov-Lobendava,Severní	128	40,400	02.01.2026 - 31.12.2026	10100,000	ŠLb15	250
Šluknovsko	410	Varnsdorf-Rumburk-Jiříkov-Šluknov-Velký Šenov-Lobendava,Severní	129	43,000	02.01.2026 - 31.12.2026	10750,000	ŠLb15	250
Šluknovsko	410	Varnsdorf-Rumburk-Jiříkov-Šluknov-Velký Šenov-Lobendava,Severní	130	40,400	02.01.2026 - 31.12.2026	10100,000	ŠLb15	250

Šluknovsko	410	Varnsdorf-Rumburk-Jiříkov-Šluknov-Velký Šenov-Lobendava,Severní	131	41,100	02.01.2026 - 31.12.2026	10275,000	ŠLb15	250
Šluknovsko	410	Varnsdorf-Rumburk-Jiříkov-Šluknov-Velký Šenov-Lobendava,Severní	132	42,300	02.01.2026 - 31.12.2026	10575,000	ŠLb15	250
Šluknovsko	410	Varnsdorf-Rumburk-Jiříkov-Šluknov-Velký Šenov-Lobendava,Severní	133	43,000	02.01.2026 - 31.12.2026	10750,000	ŠLb15	250
Šluknovsko	410	Varnsdorf-Rumburk-Jiříkov-Šluknov-Velký Šenov-Lobendava,Severní	134	40,400	02.01.2026 - 31.12.2026	10100,000	ŠLb15	250
Šluknovsko	410	Varnsdorf-Rumburk-Jiříkov-Šluknov-Velký Šenov-Lobendava,Severní	135	34,300	02.01.2026 - 31.12.2026	8575,000	ŠLb15	250
Šluknovsko	410	Varnsdorf-Rumburk-Jiříkov-Šluknov-Velký Šenov-Lobendava,Severní	136	42,300	02.01.2026 - 31.12.2026	10575,000	ŠLb15	250
Šluknovsko	410	Varnsdorf-Rumburk-Jiříkov-Šluknov-Velký Šenov-Lobendava,Severní	137	41,100	02.01.2026 - 31.12.2026	10275,000	ŠLb15	250
Šluknovsko	410	Varnsdorf-Rumburk-Jiříkov-Šluknov-Velký Šenov-Lobendava,Severní	138	33,700	02.01.2026 - 31.12.2026	8425,000	ŠLb15	250
Šluknovsko	410	Varnsdorf-Rumburk-Jiříkov-Šluknov-Velký Šenov-Lobendava,Severní	139	34,300	02.01.2026 - 31.12.2026	8575,000	ŠLb15	250
Šluknovsko	410	Varnsdorf-Rumburk-Jiříkov-Šluknov-Velký Šenov-Lobendava,Severní	140	40,400	02.01.2026 - 31.12.2026	10100,000	ŠLb15	250
Šluknovsko	410	Varnsdorf-Rumburk-Jiříkov-Šluknov-Velký Šenov-Lobendava,Severní	141	41,100	02.01.2026 - 31.12.2026	10275,000	ŠLb15	250
Šluknovsko	410	Varnsdorf-Rumburk-Jiříkov-Šluknov-Velký Šenov-Lobendava,Severní	142	31,200	02.01.2026 - 31.12.2026	7800,000	ŠLb15	250
Šluknovsko	410	Varnsdorf-Rumburk-Jiříkov-Šluknov-Velký Šenov-Lobendava,Severní	143	34,300	02.01.2026 - 31.12.2026	8575,000	ŠLa13	250
Šluknovsko	410	Varnsdorf-Rumburk-Jiříkov-Šluknov-Velký Šenov-Lobendava,Severní	144	43,600	02.01.2026 - 31.12.2026	10900,000	ŠLb15	250
Šluknovsko	410	Varnsdorf-Rumburk-Jiříkov-Šluknov-Velký Šenov-Lobendava,Severní	145	34,300	02.01.2026 - 31.12.2026	8575,000	ŠLb15	250
Šluknovsko	410	Varnsdorf-Rumburk-Jiříkov-Šluknov-Velký Šenov-Lobendava,Severní	146	33,700	02.01.2026 - 31.12.2026	8425,000	ŠLb15	250
Šluknovsko	410	Varnsdorf-Rumburk-Jiříkov-Šluknov-Velký Šenov-Lobendava,Severní	147	36,700	02.01.2026 - 31.12.2026	9175,000	ŠLb15	250
Šluknovsko	410	Varnsdorf-Rumburk-Jiříkov-Šluknov-Velký Šenov-Lobendava,Severní	149	34,300	02.01.2026 - 31.12.2026	8575,000	ŠLb15	250
Šluknovsko	410	Varnsdorf-Rumburk-Jiříkov-Šluknov-Velký Šenov-Lobendava,Severní	150	11,400	02.01.2026 - 31.12.2026	2850,000	ŠLb15	250
Šluknovsko	410	Varnsdorf-Rumburk-Jiříkov-Šluknov-Velký Šenov-Lobendava,Severní	152	11,400	02.01.2026 - 31.12.2026	2850,000	ŠLa13	250
Šluknovsko	410	Varnsdorf-Rumburk-Jiříkov-Šluknov-Velký Šenov-Lobendava,Severní	153	11,800	02.01.2026 - 31.12.2026	2950,000	ŠLa13	250
Šluknovsko	410	Varnsdorf-Rumburk-Jiříkov-Šluknov-Velký Šenov-Lobendava,Severní	155	11,800	02.01.2026 - 31.12.2026	2950,000	ŠLb15	250
Šluknovsko	410	Varnsdorf-Rumburk-Jiříkov-Šluknov-Velký Šenov-Lobendava,Severní	157	10,700	02.01.2026 - 31.12.2026	2675,000	ŠLa13	250
Šluknovsko	410	Varnsdorf-Rumburk-Jiříkov-Šluknov-Velký Šenov-Lobendava,Severní	160	12,800	02.01.2026 - 31.12.2026	3200,000	ŠLb15	250
Šluknovsko	410	Varnsdorf-Rumburk-Jiříkov-Šluknov-Velký Šenov-Lobendava,Severní	162	13,900	02.01.2026 - 31.12.2026	3475,000	ŠLa13	250
Šluknovsko	410	Varnsdorf-Rumburk-Jiříkov-Šluknov-Velký Šenov-Lobendava,Severní	164	8,800	02.01.2026 - 31.12.2026	2200,000	ŠLa13	250
Šluknovsko	410	Varnsdorf-Rumburk-Jiříkov-Šluknov-Velký Šenov-Lobendava,Severní	201	19,100	03.01.2026 - 27.12.2026	2177,400	ŠLa13	114
Šluknovsko	410	Varnsdorf-Rumburk-Jiříkov-Šluknov-Velký Šenov-Lobendava,Severní	202	18,400	03.01.2026 - 27.12.2026	2097,600	ŠLa13	114
Šluknovsko	410	Varnsdorf-Rumburk-Jiříkov-Šluknov-Velký Šenov-Lobendava,Severní	203	41,100	01.01.2026 - 27.12.2026	4726,500	ŠLa13	115
Šluknovsko	410	Varnsdorf-Rumburk-Jiříkov-Šluknov-Velký Šenov-Lobendava,Severní	204	33,700	01.01.2026 - 27.12.2026	3875,500	ŠLa13	115
Šluknovsko	410	Varnsdorf-Rumburk-Jiříkov-Šluknov-Velký Šenov-Lobendava,Severní	205	41,100	01.01.2026 - 27.12.2026	4726,500	ŠLa13	115
Šluknovsko	410	Varnsdorf-Rumburk-Jiříkov-Šluknov-Velký Šenov-Lobendava,Severní	206	40,400	01.01.2026 - 27.12.2026	4646,000	ŠLa13	115
Šluknovsko	410	Varnsdorf-Rumburk-Jiříkov-Šluknov-Velký Šenov-Lobendava,Severní	207	41,100	01.01.2026 - 27.12.2026	4726,500	ŠLa13	115
Šluknovsko	410	Varnsdorf-Rumburk-Jiříkov-Šluknov-Velký Šenov-Lobendava,Severní	208	40,400	01.01.2026 - 27.12.2026	4646,000	ŠLa13	115
Šluknovsko	410	Varnsdorf-Rumburk-Jiříkov-Šluknov-Velký Šenov-Lobendava,Severní	209	41,100	01.01.2026 - 27.12.2026	4726,500	ŠLa13	115
Šluknovsko	410	Varnsdorf-Rumburk-Jiříkov-Šluknov-Velký Šenov-Lobendava,Severní	210	40,400	01.01.2026 - 27.12.2026	4646,000	ŠLa13	115
Šluknovsko	410	Varnsdorf-Rumburk-Jiříkov-Šluknov-Velký Šenov-Lobendava,Severní	211	41,100	01.01.2026 - 27.12.2026	4726,500	ŠLa13	115
Šluknovsko	410	Varnsdorf-Rumburk-Jiříkov-Šluknov-Velký Šenov-Lobendava,Severní	212	40,400	01.01.2026 - 27.12.2026	4646,000	ŠLa13	115
Šluknovsko	410	Varnsdorf-Rumburk-Jiříkov-Šluknov-Velký Šenov-Lobendava,Severní	213	41,100	01.01.2026 - 27.12.2026	4726,500	ŠLa13	115
Šluknovsko	410	Varnsdorf-Rumburk-Jiříkov-Šluknov-Velký Šenov-Lobendava,Severní	214	40,400	01.01.2026 - 27.12.2026	1777,600	ŠLa13	44
Šluknovsko	410	Varnsdorf-Rumburk-Jiříkov-Šluknov-Velký Šenov-Lobendava,Severní	214	40,400	28.03.2026 - 01.11.2026	2868,400	ŠLa13	71
Šluknovsko	410	Varnsdorf-Rumburk-Jiříkov-Šluknov-Velký Šenov-Lobendava,Severní	215	34,300	01.01.2026 - 27.12.2026	3944,500	ŠLa13	115

Šluknovsko	410	Varnsdorf-Rumburk-Jiříkov-Šluknov-Velký Šenov-Lobendava,Severní	216	40,400	01.01.2026 - 27.12.2026	4646,000	ŠLa13	115
Šluknovsko	410	Varnsdorf-Rumburk-Jiříkov-Šluknov-Velký Šenov-Lobendava,Severní	217	27,900	01.01.2026 - 27.12.2026	3208,500	ŠLa13	115
Součet						2048375,500		

Vymezení linek a spojů

rok 2025

Období: 01.01.2025 až 31.12.2025
Oblasti: Ústecko
Dopravci: Dopravní společnost ÚK, p.o.
Provozovny: Ústí n.L. (DSÚK), Děčín (DSÚK), Litoměřice (DSÚK)

Oblast	Číslo linky	Název linky	Číslo spoje	Délka spoje	Období od-do	Výkon za období	Typ vozu	Počet spojů
(1)	(2)	(3)	(4)	(5)	(6)	(8)=(5)x(7)	(9)	(7)
Ústecko	450	Chlumec-Ústí n.L.-Velké Březno-Děčín	101	28,700	02.01.2025 - 31.12.2025	7203,700	ULb15	251
Ústecko	450	Chlumec-Ústí n.L.-Velké Březno-Děčín	102	38,500	02.01.2025 - 31.12.2025	9663,500	ULb15	251
Ústecko	450	Chlumec-Ústí n.L.-Velké Březno-Děčín	103	28,700	02.01.2025 - 31.12.2025	7203,700	ULb15	251
Ústecko	450	Chlumec-Ústí n.L.-Velké Březno-Děčín	104	38,500	02.01.2025 - 31.12.2025	9663,500	DCb15	251
Ústecko	450	Chlumec-Ústí n.L.-Velké Březno-Děčín	105	11,200	02.01.2025 - 31.12.2025	2811,200	ULb15	251
Ústecko	450	Chlumec-Ústí n.L.-Velké Březno-Děčín	106	38,500	02.01.2025 - 31.12.2025	9663,500	ULb15	251
Ústecko	450	Chlumec-Ústí n.L.-Velké Březno-Děčín	107	39,200	02.01.2025 - 31.12.2025	9839,200	DCb15	251
Ústecko	450	Chlumec-Ústí n.L.-Velké Březno-Děčín	108	42,100	02.01.2025 - 31.12.2025	10567,100	ULb15	251
Ústecko	450	Chlumec-Ústí n.L.-Velké Březno-Děčín	109	11,200	02.01.2025 - 31.12.2025	2811,200	ULb15	251
Ústecko	450	Chlumec-Ústí n.L.-Velké Březno-Děčín	110	38,500	02.01.2025 - 31.12.2025	9663,500	DCb15	251
Ústecko	450	Chlumec-Ústí n.L.-Velké Březno-Děčín	111	39,200	02.01.2025 - 31.12.2025	9839,200	ULb15	251
Ústecko	450	Chlumec-Ústí n.L.-Velké Březno-Děčín	112	38,500	02.01.2025 - 31.12.2025	9663,500	ULb15	251
Ústecko	450	Chlumec-Ústí n.L.-Velké Březno-Děčín	113	39,200	02.01.2025 - 31.12.2025	9839,200	DCb15	251
Ústecko	450	Chlumec-Ústí n.L.-Velké Březno-Děčín	114	38,500	02.01.2025 - 31.12.2025	9663,500	DCb15	251
Ústecko	450	Chlumec-Ústí n.L.-Velké Březno-Děčín	115	28,700	02.01.2025 - 31.12.2025	7203,700	ULb15	251
Ústecko	450	Chlumec-Ústí n.L.-Velké Březno-Děčín	116	38,500	02.01.2025 - 31.12.2025	9663,500	ULb15	251
Ústecko	450	Chlumec-Ústí n.L.-Velké Březno-Děčín	117	39,200	02.01.2025 - 31.12.2025	9839,200	ULb15	251
Ústecko	450	Chlumec-Ústí n.L.-Velké Březno-Děčín	118	38,500	02.01.2025 - 31.12.2025	9663,500	ULb15	251
Ústecko	450	Chlumec-Ústí n.L.-Velké Březno-Děčín	119	39,200	02.01.2025 - 31.12.2025	9839,200	DCb15	251
Ústecko	450	Chlumec-Ústí n.L.-Velké Březno-Děčín	120	38,500	02.01.2025 - 31.12.2025	9663,500	DCb15	251
Ústecko	450	Chlumec-Ústí n.L.-Velké Březno-Děčín	121	39,200	02.01.2025 - 31.12.2025	9839,200	ULb15	251
Ústecko	450	Chlumec-Ústí n.L.-Velké Březno-Děčín	122	38,500	02.01.2025 - 31.12.2025	9663,500	ULb15	251
Ústecko	450	Chlumec-Ústí n.L.-Velké Březno-Děčín	123	39,200	02.01.2025 - 31.12.2025	9839,200	ULb15	251
Ústecko	450	Chlumec-Ústí n.L.-Velké Březno-Děčín	124	38,500	02.01.2025 - 31.12.2025	9663,500	ULb15	251
Ústecko	450	Chlumec-Ústí n.L.-Velké Březno-Děčín	125	39,200	02.01.2025 - 31.12.2025	9839,200	DCb15	251
Ústecko	450	Chlumec-Ústí n.L.-Velké Březno-Děčín	126	11,000	02.01.2025 - 31.12.2025	2761,000	SC_12	251
Ústecko	450	Chlumec-Ústí n.L.-Velké Březno-Děčín	127	39,200	02.01.2025 - 31.12.2025	9839,200	ULb15	251
Ústecko	450	Chlumec-Ústí n.L.-Velké Březno-Děčín	128	11,000	02.01.2025 - 31.12.2025	2761,000	SC_12	251
Ústecko	450	Chlumec-Ústí n.L.-Velké Březno-Děčín	129	39,200	02.01.2025 - 31.12.2025	9839,200	ULb15	251
Ústecko	450	Chlumec-Ústí n.L.-Velké Březno-Děčín	130	28,100	02.01.2025 - 31.12.2025	7053,100	ULb15	251
Ústecko	450	Chlumec-Ústí n.L.-Velké Březno-Děčín	131	11,200	02.01.2025 - 31.12.2025	2811,200	SC_12	251
Ústecko	450	Chlumec-Ústí n.L.-Velké Březno-Děčín	132	27,500	02.01.2025 - 31.12.2025	6902,500	SC_12	251
Ústecko	450	Chlumec-Ústí n.L.-Velké Březno-Děčín	133	28,700	02.01.2025 - 31.12.2025	7203,700	SC_12	251
Ústecko	450	Chlumec-Ústí n.L.-Velké Březno-Děčín	135	11,200	02.01.2025 - 31.12.2025	2811,200	SC_12	251
Ústecko	450	Chlumec-Ústí n.L.-Velké Březno-Děčín	201	28,700	04.01.2025 - 28.12.2025	3243,100	ULb15	113
Ústecko	450	Chlumec-Ústí n.L.-Velké Březno-Děčín	202	38,500	04.01.2025 - 28.12.2025	4350,500	ULb15	113
Ústecko	450	Chlumec-Ústí n.L.-Velké Březno-Děčín	203	39,200	04.01.2025 - 28.12.2025	4429,600	ULb15	113
Ústecko	450	Chlumec-Ústí n.L.-Velké Březno-Děčín	204	38,500	01.01.2025 - 28.12.2025	4389,000	ULb15	114
Ústecko	450	Chlumec-Ústí n.L.-Velké Březno-Děčín	205	39,200	01.01.2025 - 28.12.2025	4468,800	ULb15	114
Ústecko	450	Chlumec-Ústí n.L.-Velké Březno-Děčín	206	38,500	01.01.2025 - 28.12.2025	4389,000	ULb15	114
Ústecko	450	Chlumec-Ústí n.L.-Velké Březno-Děčín	207	39,200	01.01.2025 - 28.12.2025	4468,800	ULb15	114
Ústecko	450	Chlumec-Ústí n.L.-Velké Březno-Děčín	208	38,500	01.01.2025 - 28.12.2025	4389,000	ULb15	114
Ústecko	450	Chlumec-Ústí n.L.-Velké Březno-Děčín	209	39,200	01.01.2025 - 28.12.2025	4468,800	ULb15	114
Ústecko	450	Chlumec-Ústí n.L.-Velké Březno-Děčín	210	38,500	01.01.2025 - 28.12.2025	4389,000	ULb15	114
Ústecko	450	Chlumec-Ústí n.L.-Velké Březno-Děčín	211	39,200	01.01.2025 - 28.12.2025	4468,800	ULb15	114
Ústecko	450	Chlumec-Ústí n.L.-Velké Březno-Děčín	212	38,500	01.01.2025 - 28.12.2025	4389,000	ULb15	114
Ústecko	450	Chlumec-Ústí n.L.-Velké Březno-Děčín	213	39,200	01.01.2025 - 28.12.2025	4468,800	ULb15	114
Ústecko	450	Chlumec-Ústí n.L.-Velké Březno-Děčín	214	38,500	01.01.2025 - 28.12.2025	4389,000	ULb15	114
Ústecko	450	Chlumec-Ústí n.L.-Velké Březno-Děčín	215	39,200	01.01.2025 - 28.12.2025	4468,800	ULb15	114
Ústecko	450	Chlumec-Ústí n.L.-Velké Březno-Děčín	216	38,500	01.01.2025 - 28.12.2025	4389,000	ULb15	114
Ústecko	450	Chlumec-Ústí n.L.-Velké Březno-Děčín	217	10,500	01.01.2025 - 28.12.2025	1197,000	ULb15	114
Ústecko	450	Chlumec-Ústí n.L.-Velké Březno-Děčín	218	27,500	01.01.2025 - 28.12.2025	3135,000	SC_12	114
Ústecko	450	Chlumec-Ústí n.L.-Velké Březno-Děčín	219	28,700	01.01.2025 - 28.12.2025	3271,800	SC_12	114
Ústecko	451	Petrovice,Krásný Les-Ústí n.L.-Velké Březno-Homole u P.,Suletice	101	22,500	02.01.2025 - 31.12.2025	5647,500	SC_12	251
Ústecko	451	Petrovice,Krásný Les-Ústí n.L.-Velké Březno-Homole u P.,Suletice	102	36,400	02.01.2025 - 31.12.2025	9136,400	SC_12	251
Ústecko	451	Petrovice,Krásný Les-Ústí n.L.-Velké Březno-Homole u P.,Suletice	103	33,300	02.01.2025 - 31.12.2025	8358,300	SC_12	251
Ústecko	451	Petrovice,Krásný Les-Ústí n.L.-Velké Březno-Homole u P.,Suletice	104	42,400	02.01.2025 - 31.12.2025	10642,400	SC_12	251
Ústecko	451	Petrovice,Krásný Les-Ústí n.L.-Velké Březno-Homole u P.,Suletice	105	22,500	02.01.2025 - 31.12.2025	5647,500	SC_12	251
Ústecko	451	Petrovice,Krásný Les-Ústí n.L.-Velké Březno-Homole u P.,Suletice	107	15,200	02.01.2025 - 31.12.2025	3815,200	SC_12	251
Ústecko	451	Petrovice,Krásný Les-Ústí n.L.-Velké Březno-Homole u P.,Suletice	108	36,400	02.01.2025 - 31.12.2025	9136,400	SC_12	251
Ústecko	451	Petrovice,Krásný Les-Ústí n.L.-Velké Březno-Homole u P.,Suletice	109	15,800	02.01.2025 - 31.12.2025	3965,800	SC_12	251
Ústecko	451	Petrovice,Krásný Les-Ústí n.L.-Velké Březno-Homole u P.,Suletice	110	17,600	02.01.2025 - 31.12.2025	4417,600	SC_12	251
Ústecko	451	Petrovice,Krásný Les-Ústí n.L.-Velké Březno-Homole u P.,Suletice	111	32,200	02.01.2025 - 31.12.2025	8082,200	SC_12	251
Ústecko	451	Petrovice,Krásný Les-Ústí n.L.-Velké Březno-Homole u P.,Suletice	112	32,200	02.01.2025 - 31.12.2025	8082,200	SC_12	251
Ústecko	451	Petrovice,Krásný Les-Ústí n.L.-Velké Březno-Homole u P.,Suletice	113	37,600	02.01.2025 - 31.12.2025	9437,600	SC_12	251
Ústecko	451	Petrovice,Krásný Les-Ústí n.L.-Velké Březno-Homole u P.,Suletice	114	32,200	02.01.2025 - 31.12.2025	8082,200	SC_12	251
Ústecko	451	Petrovice,Krásný Les-Ústí n.L.-Velké Březno-Homole u P.,Suletice	115	37,600	02.01.2025 - 31.12.2025	9437,600	SC_12	251
Ústecko	451	Petrovice,Krásný Les-Ústí n.L.-Velké Březno-Homole u P.,Suletice	116	22,400	02.01.2025 - 29.10.2025	1254,400	SC_12	56
Ústecko	451	Petrovice,Krásný Les-Ústí n.L.-Velké Březno-Homole u P.,Suletice	117	42,400	02.01.2025 - 31.12.2025	10642,400	SC_12	251
Ústecko	451	Petrovice,Krásný Les-Ústí n.L.-Velké Březno-Homole u P.,Suletice	118	37,600	02.01.2025 - 31.12.2025	9437,600	SC_12	251
Ústecko	451	Petrovice,Krásný Les-Ústí n.L.-Velké Březno-Homole u P.,Suletice	119	32,200	02.01.2025 - 31.12.2025	8082,200	SC_12	251
Ústecko	451	Petrovice,Krásný Les-Ústí n.L.-Velké Březno-Homole u P.,Suletice	120	34,500	02.01.2025 - 31.12.2025	8659,500	SC_12	251
Ústecko	451	Petrovice,Krásný Les-Ústí n.L.-Velké Březno-Homole u P.,Suletice	121	37,600	02.01.2025 - 31.12.2025	9437,600	SC_12	251
Ústecko	451	Petrovice,Krásný Les-Ústí n.L.-Velké Březno-Homole u P.,Suletice	122	39,300	02.01.2025 - 31.12.2025	9864,300	SC_12	251
Ústecko	451	Petrovice,Krásný Les-Ústí n.L.-Velké Březno-Homole u P.,Suletice	123	37,000	02.01.2025 - 31.12.2025	9287,000	SC_12	251
Ústecko	451	Petrovice,Krásný Les-Ústí n.L.-Velké Březno-Homole u P.,Suletice	124	32,200	02.01.2025 - 31.12.2025	8082,200	SC_12	251
Ústecko	451	Petrovice,Krásný Les-Ústí n.L.-Velké Březno-Homole u P.,Suletice	125	37,600	02.01.2025 - 31.12.2025	9437,600	SC_12	251
Ústecko	451	Petrovice,Krásný Les-Ústí n.L.-Velké Březno-Homole u P.,Suletice	126	33,300	02.01.2025 - 31.12.2025	8358,300	SC_12	251
Ústecko	451	Petrovice,Krásný Les-Ústí n.L.-Velké Březno-Homole u P.,Suletice	127	16,500	02.01.2025 - 31.12.2025	4141,500	SC_12	251
Ústecko	451	Petrovice,Krásný Les-Ústí n.L.-Velké Březno-Homole u P.,Suletice	128	33,300	02.01.2025 - 31.12.2025	8358,300	SC_12	251

Ústecko	451	Petrovice,Krásný Les-Ústí n.L.-Velké Březno-Homole u P.,Suletice	129	16,500	02.01.2025 - 31.12.2025	4141,500	SC_12	251
Ústecko	451	Petrovice,Krásný Les-Ústí n.L.-Velké Březno-Homole u P.,Suletice	131	29,000	02.01.2025 - 31.12.2025	7279,000	SC_12	251
Ústecko	451	Petrovice,Krásný Les-Ústí n.L.-Velké Březno-Homole u P.,Suletice	132	14,400	02.01.2025 - 31.12.2025	3614,400	SC_12	251
Ústecko	451	Petrovice,Krásný Les-Ústí n.L.-Velké Březno-Homole u P.,Suletice	133	15,200	02.01.2025 - 31.12.2025	3815,200	SC_12	251
Ústecko	451	Petrovice,Krásný Les-Ústí n.L.-Velké Březno-Homole u P.,Suletice	134	9,400	02.01.2025 - 31.12.2025	2359,400	SC_12	251
Ústecko	451	Petrovice,Krásný Les-Ústí n.L.-Velké Březno-Homole u P.,Suletice	142	25,700	06.01.2025 - 31.12.2025	5011,500	SC_12	195
Ústecko	451	Petrovice,Krásný Les-Ústí n.L.-Velké Březno-Homole u P.,Suletice	143	11,600	06.01.2025 - 31.12.2025	2262,000	SC_12	195
Ústecko	451	Petrovice,Krásný Les-Ústí n.L.-Velké Březno-Homole u P.,Suletice	144	8,500	06.01.2025 - 31.12.2025	1657,500	SC_12	195
Ústecko	451	Petrovice,Krásný Les-Ústí n.L.-Velké Březno-Homole u P.,Suletice	201	29,000	04.01.2025 - 28.12.2025	3277,000	SC_12	113
Ústecko	451	Petrovice,Krásný Les-Ústí n.L.-Velké Březno-Homole u P.,Suletice	202	31,000	04.01.2025 - 28.12.2025	3503,000	SC_12	113
Ústecko	451	Petrovice,Krásný Les-Ústí n.L.-Velké Březno-Homole u P.,Suletice	203	31,000	04.01.2025 - 28.12.2025	3503,000	SC_12	113
Ústecko	451	Petrovice,Krásný Les-Ústí n.L.-Velké Březno-Homole u P.,Suletice	204	37,600	04.01.2025 - 28.12.2025	4248,800	SC_12	113
Ústecko	451	Petrovice,Krásný Les-Ústí n.L.-Velké Březno-Homole u P.,Suletice	205	37,600	01.01.2025 - 28.12.2025	4286,400	SC_12	114
Ústecko	451	Petrovice,Krásný Les-Ústí n.L.-Velké Březno-Homole u P.,Suletice	207	37,000	01.01.2025 - 28.12.2025	4218,000	SC_12	114
Ústecko	451	Petrovice,Krásný Les-Ústí n.L.-Velké Březno-Homole u P.,Suletice	208	37,000	01.01.2025 - 28.12.2025	4218,000	SC_12	114
Ústecko	451	Petrovice,Krásný Les-Ústí n.L.-Velké Březno-Homole u P.,Suletice	209	37,600	01.01.2025 - 28.12.2025	4286,400	SC_12	114
Ústecko	451	Petrovice,Krásný Les-Ústí n.L.-Velké Březno-Homole u P.,Suletice	210	37,600	01.01.2025 - 28.12.2025	4286,400	SC_12	114
Ústecko	451	Petrovice,Krásný Les-Ústí n.L.-Velké Březno-Homole u P.,Suletice	211	37,000	01.01.2025 - 28.12.2025	4218,000	SC_12	114
Ústecko	451	Petrovice,Krásný Les-Ústí n.L.-Velké Březno-Homole u P.,Suletice	212	37,000	01.01.2025 - 28.12.2025	4218,000	SC_12	114
Ústecko	451	Petrovice,Krásný Les-Ústí n.L.-Velké Březno-Homole u P.,Suletice	214	37,600	01.01.2025 - 28.12.2025	4286,400	SC_12	114
Ústecko	451	Petrovice,Krásný Les-Ústí n.L.-Velké Březno-Homole u P.,Suletice	215	37,600	01.01.2025 - 28.12.2025	4286,400	SC_12	114
Ústecko	451	Petrovice,Krásný Les-Ústí n.L.-Velké Březno-Homole u P.,Suletice	216	37,000	01.01.2025 - 28.12.2025	4218,000	SC_12	114
Ústecko	451	Petrovice,Krásný Les-Ústí n.L.-Velké Březno-Homole u P.,Suletice	217	37,000	01.01.2025 - 28.12.2025	4218,000	SC_12	114
Ústecko	451	Petrovice,Krásný Les-Ústí n.L.-Velké Březno-Homole u P.,Suletice	218	31,000	01.01.2025 - 28.12.2025	3534,000	SC_12	114
Ústecko	451	Petrovice,Krásný Les-Ústí n.L.-Velké Březno-Homole u P.,Suletice	219	29,000	01.01.2025 - 28.12.2025	3306,000	SC_12	114
Ústecko	451	Petrovice,Krásný Les-Ústí n.L.-Velké Březno-Homole u P.,Suletice	220	29,000	01.01.2025 - 28.12.2025	3306,000	SC_12	114
Ústecko	452	Verneřice-Ústí n.L.-Bahratal	101	55,500	02.01.2025 - 31.12.2025	13930,500	SC_12	251
Ústecko	452	Verneřice-Ústí n.L.-Bahratal	102	51,100	02.01.2025 - 31.12.2025	12826,100	SC_12	251
Ústecko	452	Verneřice-Ústí n.L.-Bahratal	104	51,100	02.01.2025 - 31.12.2025	12826,100	SC_12	251
Ústecko	452	Verneřice-Ústí n.L.-Bahratal	105	52,700	02.01.2025 - 31.12.2025	13227,700	SC_12	251
Ústecko	452	Verneřice-Ústí n.L.-Bahratal	106	5,600	06.01.2025 - 31.12.2025	1092,000	DCa12	195
Ústecko	452	Verneřice-Ústí n.L.-Bahratal	109	53,300	02.01.2025 - 31.12.2025	13378,300	SC_12	251
Ústecko	452	Verneřice-Ústí n.L.-Bahratal	110	51,100	02.01.2025 - 31.12.2025	12826,100	SC_12	251
Ústecko	452	Verneřice-Ústí n.L.-Bahratal	111	29,800	02.01.2025 - 31.12.2025	7479,800	SC_12	251
Ústecko	452	Verneřice-Ústí n.L.-Bahratal	113	5,600	06.01.2025 - 31.12.2025	1092,000	DCa12	195
Ústecko	452	Verneřice-Ústí n.L.-Bahratal	114	51,100	02.01.2025 - 31.12.2025	12826,100	SC_12	251
Ústecko	452	Verneřice-Ústí n.L.-Bahratal	115	25,600	02.01.2025 - 31.12.2025	6425,600	SC_12	251
Ústecko	452	Verneřice-Ústí n.L.-Bahratal	116	8,400	06.01.2025 - 31.12.2025	1638,000	SC_12	195
Ústecko	452	Verneřice-Ústí n.L.-Bahratal	117	53,300	02.01.2025 - 31.12.2025	13378,300	SC_12	251
Ústecko	452	Verneřice-Ústí n.L.-Bahratal	118	52,700	02.01.2025 - 31.12.2025	13227,700	SC_12	251
Ústecko	452	Verneřice-Ústí n.L.-Bahratal	119	52,700	02.01.2025 - 31.12.2025	13227,700	SC_12	251
Ústecko	452	Verneřice-Ústí n.L.-Bahratal	120	42,200	02.01.2025 - 31.12.2025	10592,200	SC_12	251
Ústecko	452	Verneřice-Ústí n.L.-Bahratal	121	42,200	02.01.2025 - 31.12.2025	10592,200	SC_12	251
Ústecko	452	Verneřice-Ústí n.L.-Bahratal	122	53,300	02.01.2025 - 31.12.2025	13378,300	SC_12	251
Ústecko	452	Verneřice-Ústí n.L.-Bahratal	123	51,100	02.01.2025 - 31.12.2025	12826,100	SC_12	251
Ústecko	452	Verneřice-Ústí n.L.-Bahratal	124	53,900	02.01.2025 - 29.10.2025	3018,400	SC_12	56
Ústecko	452	Verneřice-Ústí n.L.-Bahratal	124	53,900	06.01.2025 - 31.12.2025	10510,500	SC_12	195
Ústecko	452	Verneřice-Ústí n.L.-Bahratal	125	4,900	06.01.2025 - 31.12.2025	955,500	SC_12	195
Ústecko	452	Verneřice-Ústí n.L.-Bahratal	126	5,600	06.01.2025 - 31.12.2025	1092,000	SC_12	195
Ústecko	452	Verneřice-Ústí n.L.-Bahratal	127	51,100	02.01.2025 - 31.12.2025	12826,100	SC_12	251
Ústecko	452	Verneřice-Ústí n.L.-Bahratal	128	53,300	02.01.2025 - 31.12.2025	13378,300	SC_12	251
Ústecko	452	Verneřice-Ústí n.L.-Bahratal	129	5,600	06.01.2025 - 31.12.2025	1092,000	SC_12	195
Ústecko	452	Verneřice-Ústí n.L.-Bahratal	130	53,900	02.01.2025 - 31.12.2025	13528,900	SC_12	251
Ústecko	452	Verneřice-Ústí n.L.-Bahratal	131	51,100	02.01.2025 - 31.12.2025	12826,100	SC_12	251
Ústecko	452	Verneřice-Ústí n.L.-Bahratal	132	53,300	02.01.2025 - 31.12.2025	13378,300	SC_12	251
Ústecko	452	Verneřice-Ústí n.L.-Bahratal	133	51,100	02.01.2025 - 31.12.2025	12826,100	SC_12	251
Ústecko	452	Verneřice-Ústí n.L.-Bahratal	134	53,900	02.01.2025 - 31.12.2025	13528,900	SC_12	251
Ústecko	452	Verneřice-Ústí n.L.-Bahratal	135	51,100	02.01.2025 - 31.12.2025	12826,100	SC_12	251
Ústecko	452	Verneřice-Ústí n.L.-Bahratal	136	52,700	02.01.2025 - 31.12.2025	13227,700	SC_12	251
Ústecko	452	Verneřice-Ústí n.L.-Bahratal	137	51,100	02.01.2025 - 31.12.2025	12826,100	SC_12	251
Ústecko	452	Verneřice-Ústí n.L.-Bahratal	138	51,100	02.01.2025 - 31.12.2025	12826,100	SC_12	251
Ústecko	452	Verneřice-Ústí n.L.-Bahratal	139	51,100	02.01.2025 - 31.12.2025	12826,100	SC_12	251
Ústecko	452	Verneřice-Ústí n.L.-Bahratal	140	51,100	02.01.2025 - 31.12.2025	12826,100	SC_12	251
Ústecko	452	Verneřice-Ústí n.L.-Bahratal	141	51,100	02.01.2025 - 31.12.2025	12826,100	SC_12	251
Ústecko	452	Verneřice-Ústí n.L.-Bahratal	142	40,800	02.01.2025 - 31.12.2025	10240,800	SC_12	251
Ústecko	452	Verneřice-Ústí n.L.-Bahratal	143	51,100	02.01.2025 - 31.12.2025	12826,100	SC_12	251
Ústecko	452	Verneřice-Ústí n.L.-Bahratal	144	25,000	02.01.2025 - 31.12.2025	6275,000	SC_12	251
Ústecko	452	Verneřice-Ústí n.L.-Bahratal	145	15,700	02.01.2025 - 31.12.2025	3940,700	SC_12	251
Ústecko	452	Verneřice-Ústí n.L.-Bahratal	146	25,000	02.01.2025 - 31.12.2025	6275,000	SC_12	251
Ústecko	452	Verneřice-Ústí n.L.-Bahratal	147	8,700	02.01.2025 - 31.12.2025	2183,700	SC_12	251
Ústecko	452	Verneřice-Ústí n.L.-Bahratal	148	26,100	02.01.2025 - 31.12.2025	6551,100	SC_12	251
Ústecko	452	Verneřice-Ústí n.L.-Bahratal	149	25,100	02.01.2025 - 31.12.2025	6300,100	SC_12	251
Ústecko	452	Verneřice-Ústí n.L.-Bahratal	151	14,200	02.01.2025 - 31.12.2025	3564,200	SC_12	251
Ústecko	452	Verneřice-Ústí n.L.-Bahratal	155	25,100	02.01.2025 - 31.12.2025	6300,100	SC_12	251
Ústecko	452	Verneřice-Ústí n.L.-Bahratal	201	39,700	04.01.2025 - 28.12.2025	4486,100	SC_12	113
Ústecko	452	Verneřice-Ústí n.L.-Bahratal	202	33,800	04.01.2025 - 28.12.2025	3819,400	SC_12	113
Ústecko	452	Verneřice-Ústí n.L.-Bahratal	203	33,800	04.01.2025 - 28.12.2025	3819,400	SC_12	113
Ústecko	452	Verneřice-Ústí n.L.-Bahratal	204	39,700	04.01.2025 - 28.12.2025	4486,100	SC_12	113
Ústecko	452	Verneřice-Ústí n.L.-Bahratal	205	51,100	01.01.2025 - 28.12.2025	5825,400	SC_12	114
Ústecko	452	Verneřice-Ústí n.L.-Bahratal	206	51,100	01.01.2025 - 28.12.2025	5825,400	SC_12	114
Ústecko	452	Verneřice-Ústí n.L.-Bahratal	207	51,100	01.01.2025 - 28.12.2025	5825,400	SC_12	114
Ústecko	452	Verneřice-Ústí n.L.-Bahratal	208	51,100	01.01.2025 - 28.12.2025	5825,400	SC_12	114
Ústecko	452	Verneřice-Ústí n.L.-Bahratal	209	51,100	01.01.2025 - 28.12.2025	5825,400	SC_12	114
Ústecko	452	Verneřice-Ústí n.L.-Bahratal	210	51,100	01.01.2025 - 28.12.2025	5825,400	SC_12	114
Ústecko	452	Verneřice-Ústí n.L.-Bahratal	211	51,100	01.01.2025 - 28.12.2025	5825,400	SC_12	114
Ústecko	452	Verneřice-Ústí n.L.-Bahratal	212	45,500	01.01.2025 - 28.12.2025	5187,000	SC_12	114
Ústecko	452	Verneřice-Ústí n.L.-Bahratal	213	45,500	01.01.2025 - 28.12.2025	5187,000	SC_12	114
Ústecko	452	Verneřice-Ústí n.L.-Bahratal	214	51,100	01.01.2025 - 28.12.2025	5825,400	SC_12	114
Ústecko	452	Verneřice-Ústí n.L.-Bahratal	215	51,100	01.01.2025 - 28.12.2025	5825,400	SC_12	114
Ústecko	452	Verneřice-Ústí n.L.-Bahratal	216	51,100	01.01.2025 - 28.12.2025	5825,400	SC_12	114
Ústecko	452	Verneřice-Ústí n.L.-Bahratal	217	51,100	01.01.2025 - 28.12.2025	5825,400	SC_12	114
Ústecko	452	Verneřice-Ústí n.L.-Bahratal	218	33,800	01.01.2025 - 28.12.2025	3853,200	SC_12	114
Ústecko	452	Verneřice-Ústí n.L.-Bahratal	219	33,800	01.01.2025 - 28.12.2025	3853,200	SC_12	114

Ústecko	452	Verneřice-Ústí n.L.-Bahratal	220	51,100	01.01.2025 - 28.12.2025	5825,400	SC_12	114
Ústecko	452	Verneřice-Ústí n.L.-Bahratal	221	14,200	01.01.2025 - 28.12.2025	1618,800	SC_12	114
Ústecko	452	Verneřice-Ústí n.L.-Bahratal	222	5,600	01.01.2025 - 28.12.2025	638,400	LTa9	114
Ústecko	452	Verneřice-Ústí n.L.-Bahratal	223	5,600	01.01.2025 - 28.12.2025	638,400	LTa9	114
Ústecko	453	Libouchec-Velké Chvojno-Ústí n.L.-Malečov,Rýdeč	101	31,200	02.01.2025 - 31.12.2025	7831,200	SC_12	251
Ústecko	453	Libouchec-Velké Chvojno-Ústí n.L.-Malečov,Rýdeč	102	37,200	02.01.2025 - 31.12.2025	9337,200	SC_12	251
Ústecko	453	Libouchec-Velké Chvojno-Ústí n.L.-Malečov,Rýdeč	103	36,200	02.01.2025 - 31.12.2025	9086,200	SC_12	251
Ústecko	453	Libouchec-Velké Chvojno-Ústí n.L.-Malečov,Rýdeč	104	38,800	02.01.2025 - 31.12.2025	9738,800	SC_12	251
Ústecko	453	Libouchec-Velké Chvojno-Ústí n.L.-Malečov,Rýdeč	105	22,200	02.01.2025 - 31.12.2025	5572,200	SC_12	251
Ústecko	453	Libouchec-Velké Chvojno-Ústí n.L.-Malečov,Rýdeč	106	19,600	02.01.2025 - 31.12.2025	4919,600	SC_12	251
Ústecko	453	Libouchec-Velké Chvojno-Ústí n.L.-Malečov,Rýdeč	107	41,100	02.01.2025 - 31.12.2025	10316,100	SC_12	251
Ústecko	453	Libouchec-Velké Chvojno-Ústí n.L.-Malečov,Rýdeč	108	16,500	02.01.2025 - 31.12.2025	4141,500	SC_12	251
Ústecko	453	Libouchec-Velké Chvojno-Ústí n.L.-Malečov,Rýdeč	109	16,900	02.01.2025 - 31.12.2025	4241,900	SC_12	251
Ústecko	453	Libouchec-Velké Chvojno-Ústí n.L.-Malečov,Rýdeč	110	22,300	02.01.2025 - 31.12.2025	5597,300	SC_12	251
Ústecko	453	Libouchec-Velké Chvojno-Ústí n.L.-Malečov,Rýdeč	111	17,400	02.01.2025 - 31.12.2025	4367,400	SC_12	251
Ústecko	453	Libouchec-Velké Chvojno-Ústí n.L.-Malečov,Rýdeč	112	39,900	02.01.2025 - 31.12.2025	10014,900	SC_12	251
Ústecko	453	Libouchec-Velké Chvojno-Ústí n.L.-Malečov,Rýdeč	113	37,600	02.01.2025 - 31.12.2025	9437,600	SC_12	251
Ústecko	453	Libouchec-Velké Chvojno-Ústí n.L.-Malečov,Rýdeč	114	36,500	02.01.2025 - 31.12.2025	9161,500	SC_12	251
Ústecko	453	Libouchec-Velké Chvojno-Ústí n.L.-Malečov,Rýdeč	115	38,400	02.01.2025 - 31.12.2025	9638,400	SC_12	251
Ústecko	453	Libouchec-Velké Chvojno-Ústí n.L.-Malečov,Rýdeč	116	36,500	02.01.2025 - 31.12.2025	9161,500	SC_12	251
Ústecko	453	Libouchec-Velké Chvojno-Ústí n.L.-Malečov,Rýdeč	117	37,600	02.01.2025 - 31.12.2025	9437,600	SC_12	251
Ústecko	453	Libouchec-Velké Chvojno-Ústí n.L.-Malečov,Rýdeč	118	41,500	02.01.2025 - 31.12.2025	10416,500	SC_12	251
Ústecko	453	Libouchec-Velké Chvojno-Ústí n.L.-Malečov,Rýdeč	119	38,400	02.01.2025 - 31.12.2025	9638,400	SC_12	251
Ústecko	453	Libouchec-Velké Chvojno-Ústí n.L.-Malečov,Rýdeč	120	32,400	02.01.2025 - 31.12.2025	8132,400	SC_12	251
Ústecko	453	Libouchec-Velké Chvojno-Ústí n.L.-Malečov,Rýdeč	121	37,600	02.01.2025 - 31.12.2025	9437,600	SC_12	251
Ústecko	453	Libouchec-Velké Chvojno-Ústí n.L.-Malečov,Rýdeč	122	30,800	02.01.2025 - 31.12.2025	7730,800	SC_12	251
Ústecko	453	Libouchec-Velké Chvojno-Ústí n.L.-Malečov,Rýdeč	123	31,200	02.01.2025 - 31.12.2025	7831,200	SC_12	251
Ústecko	453	Libouchec-Velké Chvojno-Ústí n.L.-Malečov,Rýdeč	124	19,200	02.01.2025 - 31.12.2025	4819,200	SC_12	251
Ústecko	453	Libouchec-Velké Chvojno-Ústí n.L.-Malečov,Rýdeč	125	33,500	02.01.2025 - 31.12.2025	8408,500	SC_12	251
Ústecko	453	Libouchec-Velké Chvojno-Ústí n.L.-Malečov,Rýdeč	126	32,400	02.01.2025 - 31.12.2025	8132,400	SC_12	251
Ústecko	453	Libouchec-Velké Chvojno-Ústí n.L.-Malečov,Rýdeč	127	33,500	02.01.2025 - 31.12.2025	8408,500	SC_12	251
Ústecko	453	Libouchec-Velké Chvojno-Ústí n.L.-Malečov,Rýdeč	128	24,200	02.01.2025 - 31.12.2025	6074,200	SC_12	251
Ústecko	453	Libouchec-Velké Chvojno-Ústí n.L.-Malečov,Rýdeč	129	17,300	02.01.2025 - 31.12.2025	4342,300	SC_12	251
Ústecko	453	Libouchec-Velké Chvojno-Ústí n.L.-Malečov,Rýdeč	130	17,100	02.01.2025 - 31.12.2025	4292,100	SC_12	251
Ústecko	453	Libouchec-Velké Chvojno-Ústí n.L.-Malečov,Rýdeč	138	18,700	02.01.2025 - 31.12.2025	4693,700	SC_12	251
Ústecko	453	Libouchec-Velké Chvojno-Ústí n.L.-Malečov,Rýdeč	201	31,200	04.01.2025 - 28.12.2025	3525,600	SC_12	113
Ústecko	453	Libouchec-Velké Chvojno-Ústí n.L.-Malečov,Rýdeč	202	16,500	04.01.2025 - 28.12.2025	1864,500	SC_12	113
Ústecko	453	Libouchec-Velké Chvojno-Ústí n.L.-Malečov,Rýdeč	203	16,900	04.01.2025 - 28.12.2025	1909,700	SC_12	113
Ústecko	453	Libouchec-Velké Chvojno-Ústí n.L.-Malečov,Rýdeč	204	33,100	04.01.2025 - 28.12.2025	3740,300	SC_12	113
Ústecko	453	Libouchec-Velké Chvojno-Ústí n.L.-Malečov,Rýdeč	205	36,200	01.01.2025 - 28.12.2025	4126,800	SC_12	114
Ústecko	453	Libouchec-Velké Chvojno-Ústí n.L.-Malečov,Rýdeč	206	33,100	01.01.2025 - 28.12.2025	3773,400	SC_12	114
Ústecko	453	Libouchec-Velké Chvojno-Ústí n.L.-Malečov,Rýdeč	207	33,500	01.01.2025 - 28.12.2025	3819,000	SC_12	114
Ústecko	453	Libouchec-Velké Chvojno-Ústí n.L.-Malečov,Rýdeč	208	30,800	01.01.2025 - 28.12.2025	3511,200	SC_12	114
Ústecko	453	Libouchec-Velké Chvojno-Ústí n.L.-Malečov,Rýdeč	209	33,500	01.01.2025 - 28.12.2025	3819,000	SC_12	114
Ústecko	453	Libouchec-Velké Chvojno-Ústí n.L.-Malečov,Rýdeč	210	35,800	01.01.2025 - 28.12.2025	4081,200	SC_12	114
Ústecko	453	Libouchec-Velké Chvojno-Ústí n.L.-Malečov,Rýdeč	211	33,500	01.01.2025 - 28.12.2025	3819,000	SC_12	114
Ústecko	453	Libouchec-Velké Chvojno-Ústí n.L.-Malečov,Rýdeč	212	30,800	01.01.2025 - 28.12.2025	3511,200	SC_12	114
Ústecko	453	Libouchec-Velké Chvojno-Ústí n.L.-Malečov,Rýdeč	213	31,200	01.01.2025 - 28.12.2025	3556,800	SC_12	114
Ústecko	453	Libouchec-Velké Chvojno-Ústí n.L.-Malečov,Rýdeč	214	14,200	01.01.2025 - 28.12.2025	1618,800	SC_12	114
Ústecko	454	Chuderov,Žežice-Ústí n.L.-Teplice,Soběruhy	101	13,500	02.01.2025 - 31.12.2025	3388,500	SC_12	251
Ústecko	454	Chuderov,Žežice-Ústí n.L.-Teplice,Soběruhy	102	20,600	02.01.2025 - 31.12.2025	5170,600	SC_12	251
Ústecko	454	Chuderov,Žežice-Ústí n.L.-Teplice,Soběruhy	103	13,500	02.01.2025 - 31.12.2025	3388,500	SC_12	251
Ústecko	454	Chuderov,Žežice-Ústí n.L.-Teplice,Soběruhy	104	20,600	02.01.2025 - 31.12.2025	5170,600	SC_12	251
Ústecko	454	Chuderov,Žežice-Ústí n.L.-Teplice,Soběruhy	105	9,100	02.01.2025 - 31.12.2025	2284,100	SC_12	251
Ústecko	454	Chuderov,Žežice-Ústí n.L.-Teplice,Soběruhy	106	20,800	02.01.2025 - 31.12.2025	5220,800	SC_12	251
Ústecko	454	Chuderov,Žežice-Ústí n.L.-Teplice,Soběruhy	107	9,100	02.01.2025 - 31.12.2025	2284,100	SC_12	251
Ústecko	454	Chuderov,Žežice-Ústí n.L.-Teplice,Soběruhy	108	20,800	02.01.2025 - 31.12.2025	5220,800	SC_12	251
Ústecko	454	Chuderov,Žežice-Ústí n.L.-Teplice,Soběruhy	109	26,500	02.01.2025 - 31.12.2025	6651,500	SC_12	251
Ústecko	454	Chuderov,Žežice-Ústí n.L.-Teplice,Soběruhy	110	24,300	02.01.2025 - 31.12.2025	6099,300	SC_12	251
Ústecko	454	Chuderov,Žežice-Ústí n.L.-Teplice,Soběruhy	111	20,500	02.01.2025 - 31.12.2025	5145,500	SC_12	251
Ústecko	454	Chuderov,Žežice-Ústí n.L.-Teplice,Soběruhy	112	24,300	02.01.2025 - 31.12.2025	6099,300	SC_12	251
Ústecko	454	Chuderov,Žežice-Ústí n.L.-Teplice,Soběruhy	113	20,500	02.01.2025 - 31.12.2025	5145,500	SC_12	251
Ústecko	454	Chuderov,Žežice-Ústí n.L.-Teplice,Soběruhy	114	24,300	02.01.2025 - 31.12.2025	6099,300	SC_12	251
Ústecko	454	Chuderov,Žežice-Ústí n.L.-Teplice,Soběruhy	115	26,500	02.01.2025 - 31.12.2025	6651,500	SC_12	251
Ústecko	454	Chuderov,Žežice-Ústí n.L.-Teplice,Soběruhy	116	24,300	02.01.2025 - 31.12.2025	6099,300	SC_12	251
Ústecko	454	Chuderov,Žežice-Ústí n.L.-Teplice,Soběruhy	117	26,500	02.01.2025 - 31.12.2025	6651,500	SC_12	251
Ústecko	454	Chuderov,Žežice-Ústí n.L.-Teplice,Soběruhy	118	22,300	02.01.2025 - 31.12.2025	5597,300	SC_12	251
Ústecko	454	Chuderov,Žežice-Ústí n.L.-Teplice,Soběruhy	119	26,500	02.01.2025 - 31.12.2025	6651,500	SC_12	251
Ústecko	454	Chuderov,Žežice-Ústí n.L.-Teplice,Soběruhy	120	24,300	02.01.2025 - 31.12.2025	6099,300	SC_12	251
Ústecko	454	Chuderov,Žežice-Ústí n.L.-Teplice,Soběruhy	121	26,500	02.01.2025 - 31.12.2025	6651,500	SC_12	251
Ústecko	454	Chuderov,Žežice-Ústí n.L.-Teplice,Soběruhy	122	20,800	02.01.2025 - 31.12.2025	5220,800	SC_12	251
Ústecko	454	Chuderov,Žežice-Ústí n.L.-Teplice,Soběruhy	123	22,000	02.01.2025 - 31.12.2025	5522,000	SC_12	251
Ústecko	454	Chuderov,Žežice-Ústí n.L.-Teplice,Soběruhy	124	14,000	02.01.2025 - 31.12.2025	3514,000	SC_12	251
Ústecko	454	Chuderov,Žežice-Ústí n.L.-Teplice,Soběruhy	125	9,100	02.01.2025 - 31.12.2025	2284,100	SC_12	251
Ústecko	454	Chuderov,Žežice-Ústí n.L.-Teplice,Soběruhy	126	6,600	02.01.2025 - 31.12.2025	1656,600	SC_12	251
Ústecko	454	Chuderov,Žežice-Ústí n.L.-Teplice,Soběruhy	127	16,600	02.01.2025 - 31.12.2025	4166,600	SC_12	251
Ústecko	454	Chuderov,Žežice-Ústí n.L.-Teplice,Soběruhy	129	17,400	02.01.2025 - 31.12.2025	4367,400	SC_12	251
Ústecko	454	Chuderov,Žežice-Ústí n.L.-Teplice,Soběruhy	201	9,100	04.01.2025 - 28.12.2025	1028,300	SC_12	113
Ústecko	454	Chuderov,Žežice-Ústí n.L.-Teplice,Soběruhy	202	6,600	04.01.2025 - 28.12.2025	745,800	SC_12	113
Ústecko	454	Chuderov,Žežice-Ústí n.L.-Teplice,Soběruhy	203	17,400	01.01.2025 - 28.12.2025	1983,600	SC_12	114
Ústecko	454	Chuderov,Žežice-Ústí n.L.-Teplice,Soběruhy	204	17,700	04.01.2025 - 28.12.2025	2000,100	SC_12	113
Ústecko	454	Chuderov,Žežice-Ústí n.L.-Teplice,Soběruhy	205	9,100	01.01.2025 - 28.12.2025	1037,400	SC_12	114
Ústecko	454	Chuderov,Žežice-Ústí n.L.-Teplice,Soběruhy	206	6,600	01.01.2025 - 28.12.2025	752,400	SC_12	114
Ústecko	454	Chuderov,Žežice-Ústí n.L.-Teplice,Soběruhy	207	17,400	01.01.2025 - 28.12.2025	1983,600	SC_12	114
Ústecko	454	Chuderov,Žežice-Ústí n.L.-Teplice,Soběruhy	208	17,700	01.01.2025 - 28.12.2025	2017,800	SC_12	114
Ústecko	454	Chuderov,Žežice-Ústí n.L.-Teplice,Soběruhy	209	9,100	01.01.2025 - 28.12.2025	1037,400	SC_12	114
Ústecko	454	Chuderov,Žežice-Ústí n.L.-Teplice,Soběruhy	210	9,100	01.01.2025 - 28.12.2025	1037,400	SC_12	114
Ústecko	454	Chuderov,Žežice-Ústí n.L.-Teplice,Soběruhy	211	17,400	01.01.2025 - 28.12.2025	1983,600	SC_12	114
Ústecko	454	Chuderov,Žežice-Ústí n.L.-Teplice,Soběruhy	212	17,700	01.01.2025 - 28.12.2025	2017,800	SC_12	114
Ústecko	454	Chuderov,Žežice-Ústí n.L.-Teplice,Soběruhy	213	17,400	01.01.2025 - 28.12.2025	1983,600	SC_12	114
Ústecko	454	Chuderov,Žežice-Ústí n.L.-Teplice,Soběruhy	214	17,700	01.01.2025 - 28.12.2025	2017,800	SC_12	114
Ústecko	454	Chuderov,Žežice-Ústí n.L.-Teplice,Soběruhy	215	9,100	01.01.2025 - 28.12.2025	1037,400	SC_12	114
Ústecko	454	Chuderov,Žežice-Ústí n.L.-Teplice,Soběruhy	216	9,100	01.01.2025 - 28.12.2025	1037,400	SC_12	114

Ústecko	454	Chuderov,Žežice-Ústí n.L.-Teplice,Sobědruhy	217	17,400	01.01.2025 - 13.12.2025	939,600	SC_12	54
Ústecko	454	Chuderov,Žežice-Ústí n.L.-Teplice,Sobědruhy	217	17,400	29.03.2025 - 02.11.2025	1200,600	SC_12	69
Ústecko	454	Chuderov,Žežice-Ústí n.L.-Teplice,Sobědruhy	218	17,700	01.01.2025 - 13.12.2025	654,900	SC_12	37
Ústecko	454	Chuderov,Žežice-Ústí n.L.-Teplice,Sobědruhy	218	17,700	29.03.2025 - 02.11.2025	1221,300	SC_12	69
Ústecko	454	Chuderov,Žežice-Ústí n.L.-Teplice,Sobědruhy	219	17,400	01.01.2025 - 13.12.2025	643,800	SC_12	37
Ústecko	454	Chuderov,Žežice-Ústí n.L.-Teplice,Sobědruhy	219	17,400	29.03.2025 - 02.11.2025	1200,600	SC_12	69
Ústecko	454	Chuderov,Žežice-Ústí n.L.-Teplice,Sobědruhy	220	17,700	01.01.2025 - 28.12.2025	2017,800	SC_12	114
Ústecko	454	Chuderov,Žežice-Ústí n.L.-Teplice,Sobědruhy	221	17,400	01.01.2025 - 28.12.2025	1983,600	SC_12	114
Ústecko	454	Chuderov,Žežice-Ústí n.L.-Teplice,Sobědruhy	222	17,700	01.01.2025 - 28.12.2025	2017,800	SC_12	114
Ústecko	454	Chuderov,Žežice-Ústí n.L.-Teplice,Sobědruhy	224	4,600	01.01.2025 - 28.12.2025	524,400	SC_12	114
Ústecko	455	Ústí n.L.-Povrly,Český Bukov	101	19,800	02.01.2025 - 29.10.2025	1108,800	SC_12	56
Ústecko	455	Ústí n.L.-Povrly,Český Bukov	102	19,600	02.01.2025 - 31.12.2025	4919,600	SC_12	251
Ústecko	455	Ústí n.L.-Povrly,Český Bukov	103	23,900	06.01.2025 - 31.12.2025	4660,500	SC_12	195
Ústecko	455	Ústí n.L.-Povrly,Český Bukov	104	19,100	02.01.2025 - 29.10.2025	1069,600	SC_12	56
Ústecko	455	Ústí n.L.-Povrly,Český Bukov	105	16,600	02.01.2025 - 31.12.2025	4166,600	SC_12	251
Ústecko	455	Ústí n.L.-Povrly,Český Bukov	106	23,200	06.01.2025 - 31.12.2025	4524,000	SC_12	195
Ústecko	455	Ústí n.L.-Povrly,Český Bukov	107	12,300	02.01.2025 - 31.12.2025	3087,300	SC_12	251
Ústecko	455	Ústí n.L.-Povrly,Český Bukov	108	16,400	02.01.2025 - 31.12.2025	4116,400	SC_12	251
Ústecko	455	Ústí n.L.-Povrly,Český Bukov	109	19,800	02.01.2025 - 29.10.2025	1108,800	SC_12	56
Ústecko	455	Ústí n.L.-Povrly,Český Bukov	110	12,100	02.01.2025 - 31.12.2025	3037,100	SC_12	251
Ústecko	455	Ústí n.L.-Povrly,Český Bukov	111	23,900	06.01.2025 - 31.12.2025	4660,500	SC_12	195
Ústecko	455	Ústí n.L.-Povrly,Český Bukov	112	19,100	02.01.2025 - 29.10.2025	1069,600	SC_12	56
Ústecko	455	Ústí n.L.-Povrly,Český Bukov	113	19,800	02.01.2025 - 31.12.2025	4969,800	SC_12	251
Ústecko	455	Ústí n.L.-Povrly,Český Bukov	114	23,200	06.01.2025 - 31.12.2025	4524,000	SC_12	195
Ústecko	455	Ústí n.L.-Povrly,Český Bukov	116	19,600	02.01.2025 - 31.12.2025	4919,600	SC_12	251
Ústecko	456	Ústí n.L.-Hostovice-Stebno,Chvalov	101	15,500	02.01.2025 - 31.12.2025	3890,500	SC_12	251
Ústecko	456	Ústí n.L.-Hostovice-Stebno,Chvalov	102	18,500	02.01.2025 - 31.12.2025	4643,500	SC_12	251
Ústecko	456	Ústí n.L.-Hostovice-Stebno,Chvalov	103	14,900	02.01.2025 - 31.12.2025	3739,900	SC_12	251
Ústecko	456	Ústí n.L.-Hostovice-Stebno,Chvalov	104	17,800	02.01.2025 - 31.12.2025	4467,800	SC_12	251
Ústecko	456	Ústí n.L.-Hostovice-Stebno,Chvalov	105	6,700	02.01.2025 - 31.12.2025	1681,700	SC_12	251
Ústecko	456	Ústí n.L.-Hostovice-Stebno,Chvalov	106	17,800	02.01.2025 - 31.12.2025	4467,800	SC_12	251
Ústecko	456	Ústí n.L.-Hostovice-Stebno,Chvalov	107	18,300	02.01.2025 - 31.12.2025	4593,300	SC_12	251
Ústecko	456	Ústí n.L.-Hostovice-Stebno,Chvalov	108	7,000	02.01.2025 - 31.12.2025	1757,000	SC_12	251
Ústecko	456	Ústí n.L.-Hostovice-Stebno,Chvalov	109	18,300	02.01.2025 - 31.12.2025	4593,300	SC_12	251
Ústecko	456	Ústí n.L.-Hostovice-Stebno,Chvalov	110	18,500	02.01.2025 - 31.12.2025	4643,500	SC_12	251
Ústecko	456	Ústí n.L.-Hostovice-Stebno,Chvalov	111	18,300	02.01.2025 - 31.12.2025	4593,300	SC_12	251
Ústecko	456	Ústí n.L.-Hostovice-Stebno,Chvalov	112	15,700	02.01.2025 - 31.12.2025	3940,700	SC_12	251
Ústecko	456	Ústí n.L.-Hostovice-Stebno,Chvalov	113	18,300	02.01.2025 - 31.12.2025	4593,300	SC_12	251
Ústecko	456	Ústí n.L.-Hostovice-Stebno,Chvalov	114	18,500	02.01.2025 - 31.12.2025	4643,500	SC_12	251
Ústecko	456	Ústí n.L.-Hostovice-Stebno,Chvalov	115	18,300	02.01.2025 - 31.12.2025	4593,300	SC_12	251
Ústecko	456	Ústí n.L.-Hostovice-Stebno,Chvalov	116	15,000	02.01.2025 - 31.12.2025	3765,000	SC_12	251
Ústecko	456	Ústí n.L.-Hostovice-Stebno,Chvalov	117	18,300	02.01.2025 - 31.12.2025	4593,300	SC_12	251
Ústecko	456	Ústí n.L.-Hostovice-Stebno,Chvalov	118	15,700	02.01.2025 - 31.12.2025	3940,700	SC_12	251
Ústecko	456	Ústí n.L.-Hostovice-Stebno,Chvalov	119	18,300	02.01.2025 - 31.12.2025	4593,300	SC_12	251
Ústecko	456	Ústí n.L.-Hostovice-Stebno,Chvalov	120	15,700	02.01.2025 - 31.12.2025	3940,700	SC_12	251
Ústecko	456	Ústí n.L.-Hostovice-Stebno,Chvalov	121	18,300	02.01.2025 - 31.12.2025	4593,300	SC_12	251
Ústecko	456	Ústí n.L.-Hostovice-Stebno,Chvalov	122	17,800	02.01.2025 - 31.12.2025	4467,800	SC_12	251
Ústecko	456	Ústí n.L.-Hostovice-Stebno,Chvalov	123	18,300	02.01.2025 - 31.12.2025	4593,300	SC_12	251
Ústecko	456	Ústí n.L.-Hostovice-Stebno,Chvalov	124	15,700	02.01.2025 - 31.12.2025	3940,700	SC_12	251
Ústecko	456	Ústí n.L.-Hostovice-Stebno,Chvalov	125	17,700	02.01.2025 - 31.12.2025	4442,700	SC_12	251
Ústecko	456	Ústí n.L.-Hostovice-Stebno,Chvalov	126	18,500	02.01.2025 - 31.12.2025	4643,500	SC_12	251
Ústecko	456	Ústí n.L.-Hostovice-Stebno,Chvalov	201	6,700	04.01.2025 - 28.12.2025	757,100	SC_12	113
Ústecko	456	Ústí n.L.-Hostovice-Stebno,Chvalov	202	18,500	04.01.2025 - 28.12.2025	2090,500	SC_12	113
Ústecko	456	Ústí n.L.-Hostovice-Stebno,Chvalov	203	18,300	01.01.2025 - 28.12.2025	2086,200	SC_12	114
Ústecko	456	Ústí n.L.-Hostovice-Stebno,Chvalov	204	7,000	04.01.2025 - 28.12.2025	791,000	SC_12	113
Ústecko	456	Ústí n.L.-Hostovice-Stebno,Chvalov	205	6,700	01.01.2025 - 28.12.2025	763,800	SC_12	114
Ústecko	456	Ústí n.L.-Hostovice-Stebno,Chvalov	206	18,500	01.01.2025 - 28.12.2025	2109,000	SC_12	114
Ústecko	456	Ústí n.L.-Hostovice-Stebno,Chvalov	207	18,300	01.01.2025 - 28.12.2025	2086,200	SC_12	114
Ústecko	456	Ústí n.L.-Hostovice-Stebno,Chvalov	208	7,000	01.01.2025 - 28.12.2025	798,000	SC_12	114
Ústecko	456	Ústí n.L.-Hostovice-Stebno,Chvalov	209	6,700	01.01.2025 - 28.12.2025	763,800	SC_12	114
Ústecko	456	Ústí n.L.-Hostovice-Stebno,Chvalov	210	18,500	01.01.2025 - 28.12.2025	2109,000	SC_12	114
Ústecko	456	Ústí n.L.-Hostovice-Stebno,Chvalov	211	18,300	01.01.2025 - 28.12.2025	2086,200	SC_12	114
Ústecko	456	Ústí n.L.-Hostovice-Stebno,Chvalov	212	7,000	01.01.2025 - 28.12.2025	798,000	SC_12	114
Ústecko	456	Ústí n.L.-Hostovice-Stebno,Chvalov	213	6,700	01.01.2025 - 28.12.2025	763,800	SC_12	114
Ústecko	456	Ústí n.L.-Hostovice-Stebno,Chvalov	214	18,500	01.01.2025 - 28.12.2025	2109,000	SC_12	114
Ústecko	456	Ústí n.L.-Hostovice-Stebno,Chvalov	215	18,300	01.01.2025 - 28.12.2025	2086,200	SC_12	114
Ústecko	456	Ústí n.L.-Hostovice-Stebno,Chvalov	216	7,000	01.01.2025 - 28.12.2025	798,000	SC_12	114
Ústecko	456	Ústí n.L.-Hostovice-Stebno,Chvalov	217	18,300	01.01.2025 - 28.12.2025	2086,200	SC_12	114
Ústecko	456	Ústí n.L.-Hostovice-Stebno,Chvalov	218	18,500	01.01.2025 - 28.12.2025	2109,000	SC_12	114
Ústecko	457	Ústí n.L.-Řehlovice-Řehlovice,Dubice	101	17,200	02.01.2025 - 31.12.2025	4317,200	SC_12	251
Ústecko	457	Ústí n.L.-Řehlovice-Řehlovice,Dubice	102	17,900	02.01.2025 - 31.12.2025	4492,900	SC_12	251
Ústecko	457	Ústí n.L.-Řehlovice-Řehlovice,Dubice	103	17,800	02.01.2025 - 31.12.2025	4467,800	SC_12	251
Ústecko	457	Ústí n.L.-Řehlovice-Řehlovice,Dubice	104	20,500	02.01.2025 - 31.12.2025	5145,500	SC_12	251
Ústecko	457	Ústí n.L.-Řehlovice-Řehlovice,Dubice	105	15,200	06.01.2025 - 31.12.2025	2964,000	SC_12	195
Ústecko	457	Ústí n.L.-Řehlovice-Řehlovice,Dubice	106	17,900	02.01.2025 - 31.12.2025	4492,900	SC_12	251
Ústecko	457	Ústí n.L.-Řehlovice-Řehlovice,Dubice	107	21,200	02.01.2025 - 31.12.2025	5321,200	SC_12	251
Ústecko	457	Ústí n.L.-Řehlovice-Řehlovice,Dubice	108	13,000	06.01.2025 - 31.12.2025	2535,000	SC_12	195
Ústecko	457	Ústí n.L.-Řehlovice-Řehlovice,Dubice	109	20,400	02.01.2025 - 31.12.2025	5120,400	SC_12	251
Ústecko	457	Ústí n.L.-Řehlovice-Řehlovice,Dubice	110	17,900	02.01.2025 - 31.12.2025	4492,900	SC_12	251
Ústecko	457	Ústí n.L.-Řehlovice-Řehlovice,Dubice	111	20,400	02.01.2025 - 31.12.2025	5120,400	SC_12	251
Ústecko	457	Ústí n.L.-Řehlovice-Řehlovice,Dubice	112	21,300	02.01.2025 - 31.12.2025	5346,300	SC_12	251
Ústecko	457	Ústí n.L.-Řehlovice-Řehlovice,Dubice	113	17,000	02.01.2025 - 31.12.2025	4267,000	SC_12	251
Ústecko	457	Ústí n.L.-Řehlovice-Řehlovice,Dubice	114	17,900	02.01.2025 - 31.12.2025	4492,900	SC_12	251
Ústecko	457	Ústí n.L.-Řehlovice-Řehlovice,Dubice	115	17,800	02.01.2025 - 31.12.2025	4467,800	SC_12	251
Ústecko	457	Ústí n.L.-Řehlovice-Řehlovice,Dubice	116	17,200	02.01.2025 - 31.12.2025	4317,200	SC_12	251
Ústecko	457	Ústí n.L.-Řehlovice-Řehlovice,Dubice	117	17,800	02.01.2025 - 31.12.2025	4467,800	SC_12	251
Ústecko	457	Ústí n.L.-Řehlovice-Řehlovice,Dubice	118	17,900	02.01.2025 - 31.12.2025	4492,900	SC_12	251
Ústecko	457	Ústí n.L.-Řehlovice-Řehlovice,Dubice	119	17,800	02.01.2025 - 31.12.2025	4467,800	SC_12	251
Ústecko	457	Ústí n.L.-Řehlovice-Řehlovice,Dubice	120	17,900	02.01.2025 - 31.12.2025	4492,900	SC_12	251
Ústecko	457	Ústí n.L.-Řehlovice-Řehlovice,Dubice	201	17,800	01.01.2025 - 28.12.2025	2029,200	SC_12	114
Ústecko	457	Ústí n.L.-Řehlovice-Řehlovice,Dubice	202	20,500	04.01.2025 - 28.12.2025	2316,500	SC_12	113
Ústecko	457	Ústí n.L.-Řehlovice-Řehlovice,Dubice	203	17,800	01.01.2025 - 28.12.2025	2029,200	SC_12	114
Ústecko	457	Ústí n.L.-Řehlovice-Řehlovice,Dubice	204	17,900	01.01.2025 - 28.12.2025	2040,600	SC_12	114

Ústecko	457	Ústí n.L.-Řehlovice-Řehlovice,Dubice	205	17,800	01.01.2025 - 28.12.2025	2029,200	SC_12	114
Ústecko	457	Ústí n.L.-Řehlovice-Řehlovice,Dubice	206	17,900	01.01.2025 - 28.12.2025	2040,600	SC_12	114
Ústecko	457	Ústí n.L.-Řehlovice-Řehlovice,Dubice	207	17,800	01.01.2025 - 28.12.2025	2029,200	SC_12	114
Ústecko	457	Ústí n.L.-Řehlovice-Řehlovice,Dubice	208	17,900	01.01.2025 - 28.12.2025	2040,600	SC_12	114
Ústecko	458	Ústí n.L.-Krupka-Teplice,Soběruhy	101	14,600	02.01.2025 - 31.12.2025	3664,600	ULb15	251
Ústecko	458	Ústí n.L.-Krupka-Teplice,Soběruhy	102	14,000	02.01.2025 - 31.12.2025	3514,000	ULb15	251
Ústecko	458	Ústí n.L.-Krupka-Teplice,Soběruhy	103	14,600	02.01.2025 - 31.12.2025	3664,600	ULb15	251
Ústecko	458	Ústí n.L.-Krupka-Teplice,Soběruhy	104	14,700	02.01.2025 - 31.12.2025	3689,700	ULb15	251
Ústecko	458	Ústí n.L.-Krupka-Teplice,Soběruhy	105	14,600	02.01.2025 - 31.12.2025	3664,600	ULb15	251
Ústecko	458	Ústí n.L.-Krupka-Teplice,Soběruhy	106	14,700	02.01.2025 - 31.12.2025	3689,700	ULb15	251
Ústecko	458	Ústí n.L.-Krupka-Teplice,Soběruhy	107	14,600	02.01.2025 - 31.12.2025	3664,600	ULb15	251
Ústecko	458	Ústí n.L.-Krupka-Teplice,Soběruhy	108	14,700	02.01.2025 - 31.12.2025	3689,700	ULb15	251
Ústecko	458	Ústí n.L.-Krupka-Teplice,Soběruhy	109	14,600	02.01.2025 - 31.12.2025	3664,600	ULb15	251
Ústecko	458	Ústí n.L.-Krupka-Teplice,Soběruhy	110	14,700	02.01.2025 - 31.12.2025	3689,700	ULb15	251
Ústecko	458	Ústí n.L.-Krupka-Teplice,Soběruhy	111	14,600	02.01.2025 - 31.12.2025	3664,600	ULb15	251
Ústecko	458	Ústí n.L.-Krupka-Teplice,Soběruhy	112	14,700	02.01.2025 - 31.12.2025	3689,700	ULb15	251
Ústecko	458	Ústí n.L.-Krupka-Teplice,Soběruhy	113	14,600	02.01.2025 - 31.12.2025	3664,600	ULb15	251
Ústecko	458	Ústí n.L.-Krupka-Teplice,Soběruhy	114	14,700	02.01.2025 - 31.12.2025	3689,700	ULb15	251
Ústecko	458	Ústí n.L.-Krupka-Teplice,Soběruhy	115	14,600	02.01.2025 - 31.12.2025	3664,600	ULb15	251
Ústecko	458	Ústí n.L.-Krupka-Teplice,Soběruhy	116	14,700	02.01.2025 - 31.12.2025	3689,700	ULb15	251
Ústecko	458	Ústí n.L.-Krupka-Teplice,Soběruhy	117	14,600	02.01.2025 - 31.12.2025	3664,600	ULb15	251
Ústecko	458	Ústí n.L.-Krupka-Teplice,Soběruhy	118	14,700	02.01.2025 - 31.12.2025	3689,700	ULb15	251
Ústecko	458	Ústí n.L.-Krupka-Teplice,Soběruhy	119	14,600	02.01.2025 - 31.12.2025	3664,600	ULb15	251
Ústecko	458	Ústí n.L.-Krupka-Teplice,Soběruhy	120	14,700	02.01.2025 - 31.12.2025	3689,700	ULb15	251
Ústecko	458	Ústí n.L.-Krupka-Teplice,Soběruhy	121	14,600	02.01.2025 - 31.12.2025	3664,600	ULb15	251
Ústecko	458	Ústí n.L.-Krupka-Teplice,Soběruhy	122	14,700	02.01.2025 - 31.12.2025	3689,700	ULb15	251
Ústecko	458	Ústí n.L.-Krupka-Teplice,Soběruhy	123	14,600	02.01.2025 - 31.12.2025	3664,600	ULb15	251
Ústecko	458	Ústí n.L.-Krupka-Teplice,Soběruhy	124	14,700	02.01.2025 - 31.12.2025	3689,700	ULb15	251
Ústecko	458	Ústí n.L.-Krupka-Teplice,Soběruhy	125	14,600	02.01.2025 - 31.12.2025	3664,600	ULb15	251
Ústecko	458	Ústí n.L.-Krupka-Teplice,Soběruhy	126	14,700	02.01.2025 - 31.12.2025	3689,700	ULb15	251
Ústecko	458	Ústí n.L.-Krupka-Teplice,Soběruhy	127	14,600	02.01.2025 - 31.12.2025	3664,600	ULb15	251
Ústecko	458	Ústí n.L.-Krupka-Teplice,Soběruhy	128	14,700	02.01.2025 - 31.12.2025	3689,700	ULb15	251
Ústecko	458	Ústí n.L.-Krupka-Teplice,Soběruhy	129	14,600	02.01.2025 - 31.12.2025	3664,600	ULb15	251
Ústecko	458	Ústí n.L.-Krupka-Teplice,Soběruhy	130	14,700	02.01.2025 - 31.12.2025	3689,700	ULb15	251
Ústecko	458	Ústí n.L.-Krupka-Teplice,Soběruhy	131	14,600	02.01.2025 - 31.12.2025	3664,600	ULb15	251
Ústecko	458	Ústí n.L.-Krupka-Teplice,Soběruhy	132	14,700	02.01.2025 - 31.12.2025	3689,700	ULb15	251
Ústecko	458	Ústí n.L.-Krupka-Teplice,Soběruhy	133	14,600	02.01.2025 - 31.12.2025	3664,600	ULb15	251
Ústecko	458	Ústí n.L.-Krupka-Teplice,Soběruhy	134	14,700	02.01.2025 - 31.12.2025	3689,700	ULb15	251
Ústecko	458	Ústí n.L.-Krupka-Teplice,Soběruhy	135	14,600	02.01.2025 - 31.12.2025	3664,600	ULb15	251
Ústecko	458	Ústí n.L.-Krupka-Teplice,Soběruhy	136	14,700	02.01.2025 - 31.12.2025	3689,700	ULb15	251
Ústecko	458	Ústí n.L.-Krupka-Teplice,Soběruhy	151	8,000	06.01.2025 - 31.12.2025	1560,000	ULb15	195
Ústecko	458	Ústí n.L.-Krupka-Teplice,Soběruhy	152	8,200	06.01.2025 - 31.12.2025	1599,000	ULb15	195
Ústecko	458	Ústí n.L.-Krupka-Teplice,Soběruhy	201	14,600	04.01.2025 - 28.12.2025	1649,800	SC_12	113
Ústecko	458	Ústí n.L.-Krupka-Teplice,Soběruhy	202	10,900	04.01.2025 - 28.12.2025	1231,700	SC_12	113
Ústecko	458	Ústí n.L.-Krupka-Teplice,Soběruhy	203	18,300	04.01.2025 - 28.12.2025	2067,900	SC_12	113
Ústecko	458	Ústí n.L.-Krupka-Teplice,Soběruhy	204	14,700	04.01.2025 - 28.12.2025	1661,100	SC_12	113
Ústecko	458	Ústí n.L.-Krupka-Teplice,Soběruhy	205	18,300	01.01.2025 - 28.12.2025	2086,200	SC_12	114
Ústecko	458	Ústí n.L.-Krupka-Teplice,Soběruhy	206	18,300	01.01.2025 - 28.12.2025	2086,200	SC_12	114
Ústecko	458	Ústí n.L.-Krupka-Teplice,Soběruhy	207	18,300	01.01.2025 - 28.12.2025	2086,200	SC_12	114
Ústecko	458	Ústí n.L.-Krupka-Teplice,Soběruhy	208	18,300	01.01.2025 - 28.12.2025	2086,200	SC_12	114
Ústecko	458	Ústí n.L.-Krupka-Teplice,Soběruhy	209	18,300	01.01.2025 - 28.12.2025	2086,200	SC_12	114
Ústecko	458	Ústí n.L.-Krupka-Teplice,Soběruhy	210	18,300	01.01.2025 - 28.12.2025	2086,200	SC_12	114
Ústecko	458	Ústí n.L.-Krupka-Teplice,Soběruhy	211	18,300	01.01.2025 - 13.12.2025	677,100	SC_12	37
Ústecko	458	Ústí n.L.-Krupka-Teplice,Soběruhy	211	18,300	29.03.2025 - 02.11.2025	1262,700	SC_12	69
Ústecko	458	Ústí n.L.-Krupka-Teplice,Soběruhy	212	18,300	01.01.2025 - 28.12.2025	2086,200	SC_12	114
Ústecko	458	Ústí n.L.-Krupka-Teplice,Soběruhy	213	18,300	01.01.2025 - 28.12.2025	2086,200	SC_12	114
Ústecko	458	Ústí n.L.-Krupka-Teplice,Soběruhy	214	18,300	01.01.2025 - 13.12.2025	988,200	SC_12	54
Ústecko	458	Ústí n.L.-Krupka-Teplice,Soběruhy	214	18,300	29.03.2025 - 02.11.2025	1262,700	SC_12	69
Ústecko	458	Ústí n.L.-Krupka-Teplice,Soběruhy	215	18,300	01.01.2025 - 28.12.2025	2086,200	SC_12	114
Ústecko	458	Ústí n.L.-Krupka-Teplice,Soběruhy	216	18,300	01.01.2025 - 13.12.2025	677,100	SC_12	37
Ústecko	458	Ústí n.L.-Krupka-Teplice,Soběruhy	216	18,300	29.03.2025 - 02.11.2025	1262,700	SC_12	69
Ústecko	458	Ústí n.L.-Krupka-Teplice,Soběruhy	217	14,600	01.01.2025 - 28.12.2025	1664,400	SC_12	114
Ústecko	458	Ústí n.L.-Krupka-Teplice,Soběruhy	218	18,300	01.01.2025 - 28.12.2025	2086,200	SC_12	114
Ústecko	458	Ústí n.L.-Krupka-Teplice,Soběruhy	219	14,600	01.01.2025 - 28.12.2025	1664,400	SC_12	114
Ústecko	458	Ústí n.L.-Krupka-Teplice,Soběruhy	220	14,700	01.01.2025 - 28.12.2025	1675,800	SC_12	114
Ústecko	458	Ústí n.L.-Krupka-Teplice,Soběruhy	222	14,700	01.01.2025 - 28.12.2025	1675,800	SC_12	114
Ústecko	459	Petrovice,Krásný Les-Petrovice	101	7,000	06.01.2025 - 31.12.2025	1365,000	SC_12	195
Ústecko	459	Petrovice,Krásný Les-Petrovice	104	7,000	06.01.2025 - 31.12.2025	1365,000	SC_12	195
Ústecko	470	Libouchec-Libouchec,Čermná	101	4,700	06.01.2025 - 31.12.2025	916,500	SC_12	195
Ústecko	470	Libouchec-Libouchec,Čermná	102	4,700	06.01.2025 - 31.12.2025	916,500	SC_12	195
Ústecko	470	Libouchec-Libouchec,Čermná	103	4,700	06.01.2025 - 31.12.2025	916,500	SC_12	195
Ústecko	470	Libouchec-Libouchec,Čermná	104	4,700	06.01.2025 - 31.12.2025	916,500	SC_12	195
Ústecko	470	Libouchec-Libouchec,Čermná	105	4,700	06.01.2025 - 31.12.2025	916,500	SC_12	195
Ústecko	470	Libouchec-Libouchec,Čermná	106	4,700	06.01.2025 - 31.12.2025	916,500	SC_12	195
Ústecko	470	Libouchec-Libouchec,Čermná	107	4,700	06.01.2025 - 31.12.2025	916,500	DCa12	195
Ústecko	470	Libouchec-Libouchec,Čermná	108	4,700	06.01.2025 - 31.12.2025	916,500	DCa12	195
Ústecko	470	Libouchec-Libouchec,Čermná	109	4,700	06.01.2025 - 31.12.2025	916,500	SC_12	195
Ústecko	470	Libouchec-Libouchec,Čermná	110	4,700	06.01.2025 - 31.12.2025	916,500	SC_12	195
Ústecko	471	Ústí n.L.-Libouchec-Jílové,Sněžník	201	24,600	29.03.2025 - 02.11.2025	1697,400	SC_12	69
Ústecko	471	Ústí n.L.-Libouchec-Jílové,Sněžník	202	24,700	29.03.2025 - 02.11.2025	1704,300	SC_12	69
Ústecko	471	Ústí n.L.-Libouchec-Jílové,Sněžník	203	24,600	29.03.2025 - 02.11.2025	1697,400	SC_12	69
Ústecko	471	Ústí n.L.-Libouchec-Jílové,Sněžník	204	24,700	29.03.2025 - 02.11.2025	1704,300	SC_12	69
Ústecko	471	Ústí n.L.-Libouchec-Jílové,Sněžník	205	24,600	29.03.2025 - 02.11.2025	1697,400	SC_12	69
Ústecko	471	Ústí n.L.-Libouchec-Jílové,Sněžník	206	24,700	29.03.2025 - 02.11.2025	1704,300	SC_12	69
Ústecko	471	Ústí n.L.-Libouchec-Jílové,Sněžník	207	24,600	29.03.2025 - 02.11.2025	418,200	SC_12	17
Ústecko	471	Ústí n.L.-Libouchec-Jílové,Sněžník	207	24,600	18.04.2025 - 28.09.2025	1279,200	SC_12	52
Ústecko	471	Ústí n.L.-Libouchec-Jílové,Sněžník	208	24,700	29.03.2025 - 02.11.2025	1704,300	SC_12	69
Ústecko	471	Ústí n.L.-Libouchec-Jílové,Sněžník	209	24,600	29.03.2025 - 02.11.2025	1697,400	SC_12	69
Ústecko	471	Ústí n.L.-Libouchec-Jílové,Sněžník	210	24,700	29.03.2025 - 02.11.2025	1704,300	SC_12	69
Ústecko	472	Ústí n.L.-Libouchec-Jílové	101	20,300	02.01.2025 - 31.12.2025	5095,300	SC_12	251
Ústecko	472	Ústí n.L.-Libouchec-Jílové	102	21,800	02.01.2025 - 31.12.2025	5471,800	SC_12	251
Ústecko	472	Ústí n.L.-Libouchec-Jílové	103	20,300	02.01.2025 - 31.12.2025	5095,300	SC_12	251

Ústecko	472	Ústí n.L.-Libouchec-Jílové	104	21,800	02.01.2025 - 31.12.2025	5471,800	SC_12	251
Ústecko	472	Ústí n.L.-Libouchec-Jílové	105	14,200	02.01.2025 - 31.12.2025	3564,200	SC_12	251
Ústecko	472	Ústí n.L.-Libouchec-Jílové	106	21,800	02.01.2025 - 31.12.2025	5471,800	SC_12	251
Ústecko	472	Ústí n.L.-Libouchec-Jílové	107	6,100	02.01.2025 - 31.12.2025	1531,100	SC_12	251
Ústecko	472	Ústí n.L.-Libouchec-Jílové	108	21,100	02.01.2025 - 31.12.2025	5296,100	SC_12	251
Ústecko	472	Ústí n.L.-Libouchec-Jílové	109	20,300	02.01.2025 - 31.12.2025	5095,300	SC_12	251
Ústecko	472	Ústí n.L.-Libouchec-Jílové	110	21,800	02.01.2025 - 31.12.2025	5471,800	SC_12	251
Ústecko	472	Ústí n.L.-Libouchec-Jílové	111	20,300	02.01.2025 - 31.12.2025	5095,300	SC_12	251
Ústecko	472	Ústí n.L.-Libouchec-Jílové	112	21,800	02.01.2025 - 31.12.2025	5471,800	SC_12	251
Ústecko	472	Ústí n.L.-Libouchec-Jílové	113	20,400	02.01.2025 - 31.12.2025	5120,400	SC_12	251
Ústecko	472	Ústí n.L.-Libouchec-Jílové	114	21,800	02.01.2025 - 31.12.2025	5471,800	SC_12	251
Ústecko	472	Ústí n.L.-Libouchec-Jílové	115	20,400	02.01.2025 - 31.12.2025	5120,400	SC_12	251
Ústecko	472	Ústí n.L.-Libouchec-Jílové	116	21,800	02.01.2025 - 31.12.2025	5471,800	SC_12	251
Ústecko	472	Ústí n.L.-Libouchec-Jílové	117	20,400	02.01.2025 - 31.12.2025	5120,400	SC_12	251
Ústecko	472	Ústí n.L.-Libouchec-Jílové	118	21,800	02.01.2025 - 31.12.2025	5471,800	SC_12	251
Ústecko	472	Ústí n.L.-Libouchec-Jílové	119	20,300	02.01.2025 - 31.12.2025	5095,300	SC_12	251
Ústecko	472	Ústí n.L.-Libouchec-Jílové	121	20,300	02.01.2025 - 31.12.2025	5095,300	SC_12	251
Ústecko	472	Ústí n.L.-Libouchec-Jílové	122	21,800	02.01.2025 - 31.12.2025	5471,800	SC_12	251
Ústecko	472	Ústí n.L.-Libouchec-Jílové	123	20,300	02.01.2025 - 31.12.2025	5095,300	SC_12	251
Ústecko	472	Ústí n.L.-Libouchec-Jílové	124	21,800	02.01.2025 - 31.12.2025	5471,800	SC_12	251
Ústecko	801	Ústí n.L.-Chabařovice-Chlumec-Krupka	101	16,900	02.01.2025 - 31.12.2025	3396,900	SC_12	201
Ústecko	801	Ústí n.L.-Chabařovice-Chlumec-Krupka	101	16,900	03.01.2025 - 19.12.2025	845,000	SC_12	50
Ústecko	801	Ústí n.L.-Chabařovice-Chlumec-Krupka	102	16,900	02.01.2025 - 31.12.2025	3396,900	SC_12	201
Ústecko	801	Ústí n.L.-Chabařovice-Chlumec-Krupka	102	16,900	03.01.2025 - 19.12.2025	845,000	SC_12	50
Ústecko	801	Ústí n.L.-Chabařovice-Chlumec-Krupka	103	16,900	02.01.2025 - 31.12.2025	3396,900	SC_12	201
Ústecko	801	Ústí n.L.-Chabařovice-Chlumec-Krupka	103	16,900	03.01.2025 - 19.12.2025	845,000	SC_12	50
Ústecko	801	Ústí n.L.-Chabařovice-Chlumec-Krupka	104	16,200	02.01.2025 - 31.12.2025	4066,200	ULb15	251
Ústecko	801	Ústí n.L.-Chabařovice-Chlumec-Krupka	201	16,900	01.01.2025 - 28.12.2025	1047,800	SC_12	62
Ústecko	801	Ústí n.L.-Chabařovice-Chlumec-Krupka	201	16,900	04.01.2025 - 27.12.2025	878,800	SC_12	52
Ústecko	801	Ústí n.L.-Chabařovice-Chlumec-Krupka	202	16,900	01.01.2025 - 28.12.2025	1064,700	SC_12	63
Ústecko	801	Ústí n.L.-Chabařovice-Chlumec-Krupka	202	16,900	04.01.2025 - 27.12.2025	878,800	SC_12	52
Ústecko	801	Ústí n.L.-Chabařovice-Chlumec-Krupka	203	16,900	01.01.2025 - 28.12.2025	1064,700	SC_12	63
Ústecko	801	Ústí n.L.-Chabařovice-Chlumec-Krupka	203	16,900	04.01.2025 - 27.12.2025	878,800	SC_12	52
Ústecko	801	Ústí n.L.-Chabařovice-Chlumec-Krupka	204	16,900	01.01.2025 - 28.12.2025	1926,600	SC_12	114
Ústecko	801	Ústí n.L.-Chabařovice-Chlumec-Krupka	205	16,900	01.01.2025 - 28.12.2025	1926,600	SC_12	114
Ústecko	801	Ústí n.L.-Chabařovice-Chlumec-Krupka	206	16,900	01.01.2025 - 28.12.2025	1926,600	SC_12	114
Ústecko	801	Ústí n.L.-Chabařovice-Chlumec-Krupka	207	16,900	01.01.2025 - 28.12.2025	1926,600	SC_12	114
Ústecko	801	Ústí n.L.-Chabařovice-Chlumec-Krupka	208	16,900	01.01.2025 - 28.12.2025	1926,600	SC_12	114
Ústecko	801	Ústí n.L.-Chabařovice-Chlumec-Krupka	209	13,800	04.01.2025 - 28.12.2025	1559,400	SC_12	113
Ústecko	801	Ústí n.L.-Chabařovice-Chlumec-Krupka	281	11,300	01.01.2025 - 01.01.2025	11,300	SC_12	1
Ústecko	801	Ústí n.L.-Chabařovice-Chlumec-Krupka	282	11,200	01.01.2025 - 01.01.2025	11,200	SC_12	1
Ústecko	801	Ústí n.L.-Chabařovice-Chlumec-Krupka	283	16,900	01.01.2025 - 01.01.2025	16,900	SC_12	1
Ústecko	801	Ústí n.L.-Chabařovice-Chlumec-Krupka	284	16,900	01.01.2025 - 01.01.2025	16,900	SC_12	1
Součet						2333842,600		

Vymezení linek a spojů

rok 2026 a další

Období: 01.01.2026 až 31.12.2026
Oblasti: Ústecko
Dopravci: Dopravní společnost ÚK, p.o.
Provozovny: Ústí n.L. (DSÚK), Děčín (DSÚK), Litoměřice (DSÚK)

Oblast	Číslo linky	Název linky	Číslo spoje	Délka spoje	Období od-do	Výkon za období	Typ vozu	Počet spojů
(1)	(2)	(3)	(4)	(5)	(6)	(8)=(5)x(7)	(9)	(7)
Ústecko	450	Chlumec-Ústí n.L.-Velké Březno-Děčín	101	28,700	02.01.2026 - 31.12.2026	7175,000	ULb15	250
Ústecko	450	Chlumec-Ústí n.L.-Velké Březno-Děčín	102	38,500	02.01.2026 - 31.12.2026	9625,000	ULb15	250
Ústecko	450	Chlumec-Ústí n.L.-Velké Březno-Děčín	103	28,700	02.01.2026 - 31.12.2026	7175,000	ULb15	250
Ústecko	450	Chlumec-Ústí n.L.-Velké Březno-Děčín	104	38,500	02.01.2026 - 31.12.2026	9625,000	DCb15	250
Ústecko	450	Chlumec-Ústí n.L.-Velké Březno-Děčín	105	11,200	02.01.2026 - 31.12.2026	2800,000	ULb15	250
Ústecko	450	Chlumec-Ústí n.L.-Velké Březno-Děčín	106	38,500	02.01.2026 - 31.12.2026	9625,000	ULb15	250
Ústecko	450	Chlumec-Ústí n.L.-Velké Březno-Děčín	107	39,200	02.01.2026 - 31.12.2026	9800,000	DCb15	250
Ústecko	450	Chlumec-Ústí n.L.-Velké Březno-Děčín	108	42,100	02.01.2026 - 31.12.2026	10525,000	ULb15	250
Ústecko	450	Chlumec-Ústí n.L.-Velké Březno-Děčín	109	11,200	02.01.2026 - 31.12.2026	2800,000	ULb15	250
Ústecko	450	Chlumec-Ústí n.L.-Velké Březno-Děčín	110	38,500	02.01.2026 - 31.12.2026	9625,000	DCb15	250
Ústecko	450	Chlumec-Ústí n.L.-Velké Březno-Děčín	111	39,200	02.01.2026 - 31.12.2026	9800,000	ULb15	250
Ústecko	450	Chlumec-Ústí n.L.-Velké Březno-Děčín	112	38,500	02.01.2026 - 31.12.2026	9625,000	ULb15	250
Ústecko	450	Chlumec-Ústí n.L.-Velké Březno-Děčín	113	39,200	02.01.2026 - 31.12.2026	9800,000	DCb15	250
Ústecko	450	Chlumec-Ústí n.L.-Velké Březno-Děčín	114	38,500	02.01.2026 - 31.12.2026	9625,000	DCb15	250
Ústecko	450	Chlumec-Ústí n.L.-Velké Březno-Děčín	115	28,700	02.01.2026 - 31.12.2026	7175,000	ULb15	250
Ústecko	450	Chlumec-Ústí n.L.-Velké Březno-Děčín	116	38,500	02.01.2026 - 31.12.2026	9625,000	ULb15	250
Ústecko	450	Chlumec-Ústí n.L.-Velké Březno-Děčín	117	39,200	02.01.2026 - 31.12.2026	9800,000	ULb15	250
Ústecko	450	Chlumec-Ústí n.L.-Velké Březno-Děčín	118	38,500	02.01.2026 - 31.12.2026	9625,000	ULb15	250
Ústecko	450	Chlumec-Ústí n.L.-Velké Březno-Děčín	119	39,200	02.01.2026 - 31.12.2026	9800,000	DCb15	250
Ústecko	450	Chlumec-Ústí n.L.-Velké Březno-Děčín	120	38,500	02.01.2026 - 31.12.2026	9625,000	DCb15	250
Ústecko	450	Chlumec-Ústí n.L.-Velké Březno-Děčín	121	39,200	02.01.2026 - 31.12.2026	9800,000	ULb15	250
Ústecko	450	Chlumec-Ústí n.L.-Velké Březno-Děčín	122	38,500	02.01.2026 - 31.12.2026	9625,000	ULb15	250
Ústecko	450	Chlumec-Ústí n.L.-Velké Březno-Děčín	123	39,200	02.01.2026 - 31.12.2026	9800,000	ULb15	250
Ústecko	450	Chlumec-Ústí n.L.-Velké Březno-Děčín	124	38,500	02.01.2026 - 31.12.2026	9625,000	ULb15	250
Ústecko	450	Chlumec-Ústí n.L.-Velké Březno-Děčín	125	39,200	02.01.2026 - 31.12.2026	9800,000	DCb15	250
Ústecko	450	Chlumec-Ústí n.L.-Velké Březno-Děčín	126	11,000	02.01.2026 - 31.12.2026	2750,000	SC_12	250
Ústecko	450	Chlumec-Ústí n.L.-Velké Březno-Děčín	127	39,200	02.01.2026 - 31.12.2026	9800,000	ULb15	250
Ústecko	450	Chlumec-Ústí n.L.-Velké Březno-Děčín	128	11,000	02.01.2026 - 31.12.2026	2750,000	SC_12	250

Ústecko	450	Chlumec-Ústí n.L.-Velké Březno-Děčín	129	39,200	02.01.2026 - 31.12.2026	9800,000	ULb15	250
Ústecko	450	Chlumec-Ústí n.L.-Velké Březno-Děčín	130	28,100	02.01.2026 - 31.12.2026	7025,000	ULb15	250
Ústecko	450	Chlumec-Ústí n.L.-Velké Březno-Děčín	131	11,200	02.01.2026 - 31.12.2026	2800,000	SC_12	250
Ústecko	450	Chlumec-Ústí n.L.-Velké Březno-Děčín	132	27,500	02.01.2026 - 31.12.2026	6875,000	SC_12	250
Ústecko	450	Chlumec-Ústí n.L.-Velké Březno-Děčín	133	28,700	02.01.2026 - 31.12.2026	7175,000	SC_12	250
Ústecko	450	Chlumec-Ústí n.L.-Velké Březno-Děčín	135	11,200	02.01.2026 - 31.12.2026	2800,000	SC_12	250
Ústecko	450	Chlumec-Ústí n.L.-Velké Březno-Děčín	201	28,700	03.01.2026 - 27.12.2026	3271,800	ULb15	114
Ústecko	450	Chlumec-Ústí n.L.-Velké Březno-Děčín	202	38,500	03.01.2026 - 27.12.2026	4389,000	ULb15	114
Ústecko	450	Chlumec-Ústí n.L.-Velké Březno-Děčín	203	39,200	03.01.2026 - 27.12.2026	4468,800	ULb15	114
Ústecko	450	Chlumec-Ústí n.L.-Velké Březno-Děčín	204	38,500	01.01.2026 - 27.12.2026	4427,500	ULb15	115
Ústecko	450	Chlumec-Ústí n.L.-Velké Březno-Děčín	205	39,200	01.01.2026 - 27.12.2026	4508,000	ULb15	115
Ústecko	450	Chlumec-Ústí n.L.-Velké Březno-Děčín	206	38,500	01.01.2026 - 27.12.2026	4427,500	ULb15	115
Ústecko	450	Chlumec-Ústí n.L.-Velké Březno-Děčín	207	39,200	01.01.2026 - 27.12.2026	4508,000	ULb15	115
Ústecko	450	Chlumec-Ústí n.L.-Velké Březno-Děčín	208	38,500	01.01.2026 - 27.12.2026	4427,500	ULb15	115
Ústecko	450	Chlumec-Ústí n.L.-Velké Březno-Děčín	209	39,200	01.01.2026 - 27.12.2026	4508,000	ULb15	115
Ústecko	450	Chlumec-Ústí n.L.-Velké Březno-Děčín	210	38,500	01.01.2026 - 27.12.2026	4427,500	ULb15	115
Ústecko	450	Chlumec-Ústí n.L.-Velké Březno-Děčín	211	39,200	01.01.2026 - 27.12.2026	4508,000	ULb15	115
Ústecko	450	Chlumec-Ústí n.L.-Velké Březno-Děčín	212	38,500	01.01.2026 - 27.12.2026	4427,500	ULb15	115
Ústecko	450	Chlumec-Ústí n.L.-Velké Březno-Děčín	213	39,200	01.01.2026 - 27.12.2026	4508,000	ULb15	115
Ústecko	450	Chlumec-Ústí n.L.-Velké Březno-Děčín	214	38,500	01.01.2026 - 27.12.2026	4427,500	ULb15	115
Ústecko	450	Chlumec-Ústí n.L.-Velké Březno-Děčín	215	39,200	01.01.2026 - 27.12.2026	4508,000	ULb15	115
Ústecko	450	Chlumec-Ústí n.L.-Velké Březno-Děčín	216	38,500	01.01.2026 - 27.12.2026	4427,500	ULb15	115
Ústecko	450	Chlumec-Ústí n.L.-Velké Březno-Děčín	217	10,500	01.01.2026 - 27.12.2026	1207,500	ULb15	115
Ústecko	450	Chlumec-Ústí n.L.-Velké Březno-Děčín	218	27,500	01.01.2026 - 27.12.2026	3162,500	SC_12	115
Ústecko	450	Chlumec-Ústí n.L.-Velké Březno-Děčín	219	28,700	01.01.2026 - 27.12.2026	3300,500	SC_12	115
Ústecko	451	Petrovice,Krásný Les-Ústí n.L.-Velké Březno-Homole u P.,Suletice	101	22,500	02.01.2026 - 31.12.2026	5625,000	SC_12	250
Ústecko	451	Petrovice,Krásný Les-Ústí n.L.-Velké Březno-Homole u P.,Suletice	102	36,400	02.01.2026 - 31.12.2026	9100,000	SC_12	250
Ústecko	451	Petrovice,Krásný Les-Ústí n.L.-Velké Březno-Homole u P.,Suletice	103	33,300	02.01.2026 - 31.12.2026	8325,000	SC_12	250
Ústecko	451	Petrovice,Krásný Les-Ústí n.L.-Velké Březno-Homole u P.,Suletice	104	42,400	02.01.2026 - 31.12.2026	10600,000	SC_12	250
Ústecko	451	Petrovice,Krásný Les-Ústí n.L.-Velké Březno-Homole u P.,Suletice	105	22,500	02.01.2026 - 31.12.2026	5625,000	SC_12	250
Ústecko	451	Petrovice,Krásný Les-Ústí n.L.-Velké Březno-Homole u P.,Suletice	107	15,200	02.01.2026 - 31.12.2026	3800,000	SC_12	250
Ústecko	451	Petrovice,Krásný Les-Ústí n.L.-Velké Březno-Homole u P.,Suletice	108	36,400	02.01.2026 - 31.12.2026	9100,000	SC_12	250
Ústecko	451	Petrovice,Krásný Les-Ústí n.L.-Velké Březno-Homole u P.,Suletice	109	15,800	02.01.2026 - 31.12.2026	3950,000	SC_12	250
Ústecko	451	Petrovice,Krásný Les-Ústí n.L.-Velké Březno-Homole u P.,Suletice	110	17,600	02.01.2026 - 31.12.2026	4400,000	SC_12	250
Ústecko	451	Petrovice,Krásný Les-Ústí n.L.-Velké Březno-Homole u P.,Suletice	111	32,200	02.01.2026 - 31.12.2026	8050,000	SC_12	250
Ústecko	451	Petrovice,Krásný Les-Ústí n.L.-Velké Březno-Homole u P.,Suletice	112	32,200	02.01.2026 - 31.12.2026	8050,000	SC_12	250
Ústecko	451	Petrovice,Krásný Les-Ústí n.L.-Velké Březno-Homole u P.,Suletice	113	37,600	02.01.2026 - 31.12.2026	9400,000	SC_12	250
Ústecko	451	Petrovice,Krásný Les-Ústí n.L.-Velké Březno-Homole u P.,Suletice	114	32,200	02.01.2026 - 31.12.2026	8050,000	SC_12	250
Ústecko	451	Petrovice,Krásný Les-Ústí n.L.-Velké Březno-Homole u P.,Suletice	115	37,600	02.01.2026 - 31.12.2026	9400,000	SC_12	250
Ústecko	451	Petrovice,Krásný Les-Ústí n.L.-Velké Březno-Homole u P.,Suletice	117	42,400	02.01.2026 - 31.12.2026	10600,000	SC_12	250

Ústecko	451	Petrovice,Krásný Les-Ústí n.L.-Velké Březno-Homole u P.,Suletice	118	37,600	02.01.2026 - 31.12.2026	9400,000	SC_12	250
Ústecko	451	Petrovice,Krásný Les-Ústí n.L.-Velké Březno-Homole u P.,Suletice	119	32,200	02.01.2026 - 31.12.2026	8050,000	SC_12	250
Ústecko	451	Petrovice,Krásný Les-Ústí n.L.-Velké Březno-Homole u P.,Suletice	120	34,500	02.01.2026 - 31.12.2026	8625,000	SC_12	250
Ústecko	451	Petrovice,Krásný Les-Ústí n.L.-Velké Březno-Homole u P.,Suletice	121	37,600	02.01.2026 - 31.12.2026	9400,000	SC_12	250
Ústecko	451	Petrovice,Krásný Les-Ústí n.L.-Velké Březno-Homole u P.,Suletice	122	39,300	02.01.2026 - 31.12.2026	9825,000	SC_12	250
Ústecko	451	Petrovice,Krásný Les-Ústí n.L.-Velké Březno-Homole u P.,Suletice	123	37,000	02.01.2026 - 31.12.2026	9250,000	SC_12	250
Ústecko	451	Petrovice,Krásný Les-Ústí n.L.-Velké Březno-Homole u P.,Suletice	124	32,200	02.01.2026 - 31.12.2026	8050,000	SC_12	250
Ústecko	451	Petrovice,Krásný Les-Ústí n.L.-Velké Březno-Homole u P.,Suletice	125	37,600	02.01.2026 - 31.12.2026	9400,000	SC_12	250
Ústecko	451	Petrovice,Krásný Les-Ústí n.L.-Velké Březno-Homole u P.,Suletice	126	33,300	02.01.2026 - 31.12.2026	8325,000	SC_12	250
Ústecko	451	Petrovice,Krásný Les-Ústí n.L.-Velké Březno-Homole u P.,Suletice	127	16,500	02.01.2026 - 31.12.2026	4125,000	SC_12	250
Ústecko	451	Petrovice,Krásný Les-Ústí n.L.-Velké Březno-Homole u P.,Suletice	128	33,300	02.01.2026 - 31.12.2026	8325,000	SC_12	250
Ústecko	451	Petrovice,Krásný Les-Ústí n.L.-Velké Březno-Homole u P.,Suletice	129	16,500	02.01.2026 - 31.12.2026	4125,000	SC_12	250
Ústecko	451	Petrovice,Krásný Les-Ústí n.L.-Velké Březno-Homole u P.,Suletice	131	29,000	02.01.2026 - 31.12.2026	7250,000	SC_12	250
Ústecko	451	Petrovice,Krásný Les-Ústí n.L.-Velké Březno-Homole u P.,Suletice	132	14,400	02.01.2026 - 31.12.2026	3600,000	SC_12	250
Ústecko	451	Petrovice,Krásný Les-Ústí n.L.-Velké Březno-Homole u P.,Suletice	133	15,200	02.01.2026 - 31.12.2026	3800,000	SC_12	250
Ústecko	451	Petrovice,Krásný Les-Ústí n.L.-Velké Březno-Homole u P.,Suletice	134	9,400	02.01.2026 - 31.12.2026	2350,000	SC_12	250
Ústecko	451	Petrovice,Krásný Les-Ústí n.L.-Velké Březno-Homole u P.,Suletice	142	25,700	02.01.2026 - 31.12.2026	6425,000	SC_12	250
Ústecko	451	Petrovice,Krásný Les-Ústí n.L.-Velké Březno-Homole u P.,Suletice	143	11,600	02.01.2026 - 31.12.2026	2900,000	SC_12	250
Ústecko	451	Petrovice,Krásný Les-Ústí n.L.-Velké Březno-Homole u P.,Suletice	144	8,500	02.01.2026 - 31.12.2026	2125,000	SC_12	250
Ústecko	451	Petrovice,Krásný Les-Ústí n.L.-Velké Březno-Homole u P.,Suletice	201	29,000	03.01.2026 - 27.12.2026	3306,000	SC_12	114
Ústecko	451	Petrovice,Krásný Les-Ústí n.L.-Velké Březno-Homole u P.,Suletice	202	31,000	03.01.2026 - 27.12.2026	3534,000	SC_12	114
Ústecko	451	Petrovice,Krásný Les-Ústí n.L.-Velké Březno-Homole u P.,Suletice	203	31,000	03.01.2026 - 27.12.2026	3534,000	SC_12	114
Ústecko	451	Petrovice,Krásný Les-Ústí n.L.-Velké Březno-Homole u P.,Suletice	204	37,600	03.01.2026 - 27.12.2026	4286,400	SC_12	114
Ústecko	451	Petrovice,Krásný Les-Ústí n.L.-Velké Březno-Homole u P.,Suletice	205	37,600	01.01.2026 - 27.12.2026	4324,000	SC_12	115
Ústecko	451	Petrovice,Krásný Les-Ústí n.L.-Velké Březno-Homole u P.,Suletice	207	37,000	01.01.2026 - 27.12.2026	4255,000	SC_12	115
Ústecko	451	Petrovice,Krásný Les-Ústí n.L.-Velké Březno-Homole u P.,Suletice	208	37,000	01.01.2026 - 27.12.2026	4255,000	SC_12	115
Ústecko	451	Petrovice,Krásný Les-Ústí n.L.-Velké Březno-Homole u P.,Suletice	209	37,600	01.01.2026 - 27.12.2026	4324,000	SC_12	115
Ústecko	451	Petrovice,Krásný Les-Ústí n.L.-Velké Březno-Homole u P.,Suletice	210	37,600	01.01.2026 - 27.12.2026	4324,000	SC_12	115
Ústecko	451	Petrovice,Krásný Les-Ústí n.L.-Velké Březno-Homole u P.,Suletice	211	37,000	01.01.2026 - 27.12.2026	4255,000	SC_12	115
Ústecko	451	Petrovice,Krásný Les-Ústí n.L.-Velké Březno-Homole u P.,Suletice	212	37,000	01.01.2026 - 27.12.2026	4255,000	SC_12	115
Ústecko	451	Petrovice,Krásný Les-Ústí n.L.-Velké Březno-Homole u P.,Suletice	214	37,600	01.01.2026 - 27.12.2026	4324,000	SC_12	115
Ústecko	451	Petrovice,Krásný Les-Ústí n.L.-Velké Březno-Homole u P.,Suletice	215	37,600	01.01.2026 - 27.12.2026	4324,000	SC_12	115
Ústecko	451	Petrovice,Krásný Les-Ústí n.L.-Velké Březno-Homole u P.,Suletice	216	37,000	01.01.2026 - 27.12.2026	4255,000	SC_12	115
Ústecko	451	Petrovice,Krásný Les-Ústí n.L.-Velké Březno-Homole u P.,Suletice	217	37,000	01.01.2026 - 27.12.2026	4255,000	SC_12	115
Ústecko	451	Petrovice,Krásný Les-Ústí n.L.-Velké Březno-Homole u P.,Suletice	218	31,000	01.01.2026 - 27.12.2026	3565,000	SC_12	115
Ústecko	451	Petrovice,Krásný Les-Ústí n.L.-Velké Březno-Homole u P.,Suletice	219	29,000	01.01.2026 - 27.12.2026	3335,000	SC_12	115
Ústecko	451	Petrovice,Krásný Les-Ústí n.L.-Velké Březno-Homole u P.,Suletice	220	15,200	01.01.2026 - 27.12.2026	1748,000	SC_12	115
Ústecko	451	Petrovice,Krásný Les-Ústí n.L.-Velké Březno-Homole u P.,Suletice	222	13,800	01.01.2026 - 27.12.2026	1587,000	SC_12	115
Ústecko	452	Verneřice-Ústí n.L.-Bahratal	101	55,500	02.01.2026 - 31.12.2026	13875,000	SC_12	250
Ústecko	452	Verneřice-Ústí n.L.-Bahratal	102	51,100	02.01.2026 - 31.12.2026	12775,000	SC_12	250

Ústecko	452	Verneřice-Ústí n.L.-Bahratal	104	51,100	02.01.2026 - 31.12.2026	12775,000	SC_12	250
Ústecko	452	Verneřice-Ústí n.L.-Bahratal	105	52,700	02.01.2026 - 31.12.2026	13175,000	SC_12	250
Ústecko	452	Verneřice-Ústí n.L.-Bahratal	106	5,600	02.01.2026 - 31.12.2026	1400,000	DCa12	250
Ústecko	452	Verneřice-Ústí n.L.-Bahratal	109	53,300	02.01.2026 - 31.12.2026	13325,000	SC_12	250
Ústecko	452	Verneřice-Ústí n.L.-Bahratal	110	51,100	02.01.2026 - 31.12.2026	12775,000	SC_12	250
Ústecko	452	Verneřice-Ústí n.L.-Bahratal	111	29,800	02.01.2026 - 31.12.2026	7450,000	SC_12	250
Ústecko	452	Verneřice-Ústí n.L.-Bahratal	113	5,600	02.01.2026 - 31.12.2026	1400,000	DCa12	250
Ústecko	452	Verneřice-Ústí n.L.-Bahratal	114	51,100	02.01.2026 - 31.12.2026	12775,000	SC_12	250
Ústecko	452	Verneřice-Ústí n.L.-Bahratal	115	25,600	02.01.2026 - 31.12.2026	6400,000	SC_12	250
Ústecko	452	Verneřice-Ústí n.L.-Bahratal	116	8,400	02.01.2026 - 31.12.2026	2100,000	SC_12	250
Ústecko	452	Verneřice-Ústí n.L.-Bahratal	117	53,300	02.01.2026 - 31.12.2026	13325,000	SC_12	250
Ústecko	452	Verneřice-Ústí n.L.-Bahratal	118	52,700	02.01.2026 - 31.12.2026	13175,000	SC_12	250
Ústecko	452	Verneřice-Ústí n.L.-Bahratal	119	52,700	02.01.2026 - 31.12.2026	13175,000	SC_12	250
Ústecko	452	Verneřice-Ústí n.L.-Bahratal	120	42,200	02.01.2026 - 31.12.2026	10550,000	SC_12	250
Ústecko	452	Verneřice-Ústí n.L.-Bahratal	121	42,200	02.01.2026 - 31.12.2026	10550,000	SC_12	250
Ústecko	452	Verneřice-Ústí n.L.-Bahratal	122	53,300	02.01.2026 - 31.12.2026	13325,000	SC_12	250
Ústecko	452	Verneřice-Ústí n.L.-Bahratal	123	51,100	02.01.2026 - 31.12.2026	12775,000	SC_12	250
Ústecko	452	Verneřice-Ústí n.L.-Bahratal	124	53,900	02.01.2026 - 31.12.2026	13475,000	SC_12	250
Ústecko	452	Verneřice-Ústí n.L.-Bahratal	125	4,900	02.01.2026 - 31.12.2026	1225,000	SC_12	250
Ústecko	452	Verneřice-Ústí n.L.-Bahratal	126	5,600	02.01.2026 - 31.12.2026	1400,000	SC_12	250
Ústecko	452	Verneřice-Ústí n.L.-Bahratal	127	51,100	02.01.2026 - 31.12.2026	12775,000	SC_12	250
Ústecko	452	Verneřice-Ústí n.L.-Bahratal	128	53,300	02.01.2026 - 31.12.2026	13325,000	SC_12	250
Ústecko	452	Verneřice-Ústí n.L.-Bahratal	129	5,600	02.01.2026 - 31.12.2026	1400,000	SC_12	250
Ústecko	452	Verneřice-Ústí n.L.-Bahratal	130	53,900	02.01.2026 - 31.12.2026	13475,000	SC_12	250
Ústecko	452	Verneřice-Ústí n.L.-Bahratal	131	51,100	02.01.2026 - 31.12.2026	12775,000	SC_12	250
Ústecko	452	Verneřice-Ústí n.L.-Bahratal	132	53,300	02.01.2026 - 31.12.2026	13325,000	SC_12	250
Ústecko	452	Verneřice-Ústí n.L.-Bahratal	133	51,100	02.01.2026 - 31.12.2026	12775,000	SC_12	250
Ústecko	452	Verneřice-Ústí n.L.-Bahratal	134	53,900	02.01.2026 - 31.12.2026	13475,000	SC_12	250
Ústecko	452	Verneřice-Ústí n.L.-Bahratal	135	51,100	02.01.2026 - 31.12.2026	12775,000	SC_12	250
Ústecko	452	Verneřice-Ústí n.L.-Bahratal	136	52,700	02.01.2026 - 31.12.2026	13175,000	SC_12	250
Ústecko	452	Verneřice-Ústí n.L.-Bahratal	137	51,100	02.01.2026 - 31.12.2026	12775,000	SC_12	250
Ústecko	452	Verneřice-Ústí n.L.-Bahratal	138	51,100	02.01.2026 - 31.12.2026	12775,000	SC_12	250
Ústecko	452	Verneřice-Ústí n.L.-Bahratal	139	51,100	02.01.2026 - 31.12.2026	12775,000	SC_12	250
Ústecko	452	Verneřice-Ústí n.L.-Bahratal	140	51,100	02.01.2026 - 31.12.2026	12775,000	SC_12	250
Ústecko	452	Verneřice-Ústí n.L.-Bahratal	141	51,100	02.01.2026 - 31.12.2026	12775,000	SC_12	250
Ústecko	452	Verneřice-Ústí n.L.-Bahratal	142	40,800	02.01.2026 - 31.12.2026	10200,000	SC_12	250
Ústecko	452	Verneřice-Ústí n.L.-Bahratal	143	51,100	02.01.2026 - 31.12.2026	12775,000	SC_12	250
Ústecko	452	Verneřice-Ústí n.L.-Bahratal	144	25,000	02.01.2026 - 31.12.2026	6250,000	SC_12	250
Ústecko	452	Verneřice-Ústí n.L.-Bahratal	145	15,700	02.01.2026 - 31.12.2026	3925,000	SC_12	250
Ústecko	452	Verneřice-Ústí n.L.-Bahratal	146	25,000	02.01.2026 - 31.12.2026	6250,000	SC_12	250

Ústecko	452	Verneřice-Ústí n.L.-Bahratal	147	8,700	02.01.2026 - 31.12.2026	2175,000	SC_12	250
Ústecko	452	Verneřice-Ústí n.L.-Bahratal	148	26,100	02.01.2026 - 31.12.2026	6525,000	SC_12	250
Ústecko	452	Verneřice-Ústí n.L.-Bahratal	149	25,100	02.01.2026 - 31.12.2026	6275,000	SC_12	250
Ústecko	452	Verneřice-Ústí n.L.-Bahratal	151	14,200	02.01.2026 - 31.12.2026	3550,000	SC_12	250
Ústecko	452	Verneřice-Ústí n.L.-Bahratal	155	25,100	02.01.2026 - 31.12.2026	6275,000	SC_12	250
Ústecko	452	Verneřice-Ústí n.L.-Bahratal	201	39,700	03.01.2026 - 27.12.2026	4525,800	SC_12	114
Ústecko	452	Verneřice-Ústí n.L.-Bahratal	202	33,800	03.01.2026 - 27.12.2026	3853,200	SC_12	114
Ústecko	452	Verneřice-Ústí n.L.-Bahratal	203	33,800	03.01.2026 - 27.12.2026	3853,200	SC_12	114
Ústecko	452	Verneřice-Ústí n.L.-Bahratal	204	39,700	03.01.2026 - 27.12.2026	4525,800	SC_12	114
Ústecko	452	Verneřice-Ústí n.L.-Bahratal	205	51,100	01.01.2026 - 27.12.2026	5876,500	SC_12	115
Ústecko	452	Verneřice-Ústí n.L.-Bahratal	206	51,100	01.01.2026 - 27.12.2026	5876,500	SC_12	115
Ústecko	452	Verneřice-Ústí n.L.-Bahratal	207	51,100	01.01.2026 - 27.12.2026	5876,500	SC_12	115
Ústecko	452	Verneřice-Ústí n.L.-Bahratal	208	51,100	01.01.2026 - 27.12.2026	5876,500	SC_12	115
Ústecko	452	Verneřice-Ústí n.L.-Bahratal	209	51,100	01.01.2026 - 27.12.2026	5876,500	SC_12	115
Ústecko	452	Verneřice-Ústí n.L.-Bahratal	210	51,100	01.01.2026 - 27.12.2026	5876,500	SC_12	115
Ústecko	452	Verneřice-Ústí n.L.-Bahratal	211	51,100	01.01.2026 - 27.12.2026	5876,500	SC_12	115
Ústecko	452	Verneřice-Ústí n.L.-Bahratal	212	45,500	01.01.2026 - 27.12.2026	5232,500	SC_12	115
Ústecko	452	Verneřice-Ústí n.L.-Bahratal	213	45,500	01.01.2026 - 27.12.2026	5232,500	SC_12	115
Ústecko	452	Verneřice-Ústí n.L.-Bahratal	214	51,100	01.01.2026 - 27.12.2026	5876,500	SC_12	115
Ústecko	452	Verneřice-Ústí n.L.-Bahratal	215	51,100	01.01.2026 - 27.12.2026	5876,500	SC_12	115
Ústecko	452	Verneřice-Ústí n.L.-Bahratal	216	51,100	01.01.2026 - 27.12.2026	5876,500	SC_12	115
Ústecko	452	Verneřice-Ústí n.L.-Bahratal	217	51,100	01.01.2026 - 27.12.2026	5876,500	SC_12	115
Ústecko	452	Verneřice-Ústí n.L.-Bahratal	218	33,800	01.01.2026 - 27.12.2026	3887,000	SC_12	115
Ústecko	452	Verneřice-Ústí n.L.-Bahratal	219	33,800	01.01.2026 - 27.12.2026	3887,000	SC_12	115
Ústecko	452	Verneřice-Ústí n.L.-Bahratal	220	51,100	01.01.2026 - 27.12.2026	5876,500	SC_12	115
Ústecko	452	Verneřice-Ústí n.L.-Bahratal	221	14,200	01.01.2026 - 27.12.2026	1633,000	SC_12	115
Ústecko	452	Verneřice-Ústí n.L.-Bahratal	222	5,600	01.01.2026 - 27.12.2026	644,000	LTa9	115
Ústecko	452	Verneřice-Ústí n.L.-Bahratal	223	5,600	01.01.2026 - 27.12.2026	644,000	LTa9	115
Ústecko	453	Libouchec-Velké Chvojno-Ústí n.L.-Malečov,Rýdeč	101	31,200	02.01.2026 - 31.12.2026	7800,000	SC_12	250
Ústecko	453	Libouchec-Velké Chvojno-Ústí n.L.-Malečov,Rýdeč	102	37,200	02.01.2026 - 31.12.2026	9300,000	SC_12	250
Ústecko	453	Libouchec-Velké Chvojno-Ústí n.L.-Malečov,Rýdeč	103	36,200	02.01.2026 - 31.12.2026	9050,000	SC_12	250
Ústecko	453	Libouchec-Velké Chvojno-Ústí n.L.-Malečov,Rýdeč	104	38,800	02.01.2026 - 31.12.2026	9700,000	SC_12	250
Ústecko	453	Libouchec-Velké Chvojno-Ústí n.L.-Malečov,Rýdeč	105	22,200	02.01.2026 - 31.12.2026	5550,000	SC_12	250
Ústecko	453	Libouchec-Velké Chvojno-Ústí n.L.-Malečov,Rýdeč	106	19,600	02.01.2026 - 31.12.2026	4900,000	SC_12	250
Ústecko	453	Libouchec-Velké Chvojno-Ústí n.L.-Malečov,Rýdeč	107	41,100	02.01.2026 - 31.12.2026	10275,000	SC_12	250
Ústecko	453	Libouchec-Velké Chvojno-Ústí n.L.-Malečov,Rýdeč	108	16,500	02.01.2026 - 31.12.2026	4125,000	SC_12	250
Ústecko	453	Libouchec-Velké Chvojno-Ústí n.L.-Malečov,Rýdeč	109	16,900	02.01.2026 - 31.12.2026	4225,000	SC_12	250
Ústecko	453	Libouchec-Velké Chvojno-Ústí n.L.-Malečov,Rýdeč	110	22,300	02.01.2026 - 31.12.2026	5575,000	SC_12	250
Ústecko	453	Libouchec-Velké Chvojno-Ústí n.L.-Malečov,Rýdeč	111	17,400	02.01.2026 - 31.12.2026	4350,000	SC_12	250
Ústecko	453	Libouchec-Velké Chvojno-Ústí n.L.-Malečov,Rýdeč	112	39,900	02.01.2026 - 31.12.2026	9975,000	SC_12	250

Ústecko	453	Libouchec-Velké Chvojno-Ústí n.L.-Malečov,Rýdeč	113	37,600	02.01.2026 - 31.12.2026	9400,000	SC_12	250
Ústecko	453	Libouchec-Velké Chvojno-Ústí n.L.-Malečov,Rýdeč	114	36,500	02.01.2026 - 31.12.2026	9125,000	SC_12	250
Ústecko	453	Libouchec-Velké Chvojno-Ústí n.L.-Malečov,Rýdeč	115	38,400	02.01.2026 - 31.12.2026	9600,000	SC_12	250
Ústecko	453	Libouchec-Velké Chvojno-Ústí n.L.-Malečov,Rýdeč	116	36,500	02.01.2026 - 31.12.2026	9125,000	SC_12	250
Ústecko	453	Libouchec-Velké Chvojno-Ústí n.L.-Malečov,Rýdeč	117	37,600	02.01.2026 - 31.12.2026	9400,000	SC_12	250
Ústecko	453	Libouchec-Velké Chvojno-Ústí n.L.-Malečov,Rýdeč	118	41,500	02.01.2026 - 31.12.2026	10375,000	SC_12	250
Ústecko	453	Libouchec-Velké Chvojno-Ústí n.L.-Malečov,Rýdeč	119	38,400	02.01.2026 - 31.12.2026	9600,000	SC_12	250
Ústecko	453	Libouchec-Velké Chvojno-Ústí n.L.-Malečov,Rýdeč	120	32,400	02.01.2026 - 31.12.2026	8100,000	SC_12	250
Ústecko	453	Libouchec-Velké Chvojno-Ústí n.L.-Malečov,Rýdeč	121	37,600	02.01.2026 - 31.12.2026	9400,000	SC_12	250
Ústecko	453	Libouchec-Velké Chvojno-Ústí n.L.-Malečov,Rýdeč	122	30,800	02.01.2026 - 31.12.2026	7700,000	SC_12	250
Ústecko	453	Libouchec-Velké Chvojno-Ústí n.L.-Malečov,Rýdeč	123	31,200	02.01.2026 - 31.12.2026	7800,000	SC_12	250
Ústecko	453	Libouchec-Velké Chvojno-Ústí n.L.-Malečov,Rýdeč	124	19,200	02.01.2026 - 31.12.2026	4800,000	SC_12	250
Ústecko	453	Libouchec-Velké Chvojno-Ústí n.L.-Malečov,Rýdeč	125	33,500	02.01.2026 - 31.12.2026	8375,000	SC_12	250
Ústecko	453	Libouchec-Velké Chvojno-Ústí n.L.-Malečov,Rýdeč	126	32,400	02.01.2026 - 31.12.2026	8100,000	SC_12	250
Ústecko	453	Libouchec-Velké Chvojno-Ústí n.L.-Malečov,Rýdeč	127	33,500	02.01.2026 - 31.12.2026	8375,000	SC_12	250
Ústecko	453	Libouchec-Velké Chvojno-Ústí n.L.-Malečov,Rýdeč	128	24,200	02.01.2026 - 31.12.2026	6050,000	SC_12	250
Ústecko	453	Libouchec-Velké Chvojno-Ústí n.L.-Malečov,Rýdeč	129	17,300	02.01.2026 - 31.12.2026	4325,000	SC_12	250
Ústecko	453	Libouchec-Velké Chvojno-Ústí n.L.-Malečov,Rýdeč	130	17,100	02.01.2026 - 31.12.2026	4275,000	SC_12	250
Ústecko	453	Libouchec-Velké Chvojno-Ústí n.L.-Malečov,Rýdeč	138	18,700	02.01.2026 - 31.12.2026	4675,000	SC_12	250
Ústecko	453	Libouchec-Velké Chvojno-Ústí n.L.-Malečov,Rýdeč	201	31,200	03.01.2026 - 27.12.2026	3556,800	SC_12	114
Ústecko	453	Libouchec-Velké Chvojno-Ústí n.L.-Malečov,Rýdeč	202	16,500	03.01.2026 - 27.12.2026	1881,000	SC_12	114
Ústecko	453	Libouchec-Velké Chvojno-Ústí n.L.-Malečov,Rýdeč	203	16,900	03.01.2026 - 27.12.2026	1926,600	SC_12	114
Ústecko	453	Libouchec-Velké Chvojno-Ústí n.L.-Malečov,Rýdeč	204	33,100	03.01.2026 - 27.12.2026	3773,400	SC_12	114
Ústecko	453	Libouchec-Velké Chvojno-Ústí n.L.-Malečov,Rýdeč	205	36,200	01.01.2026 - 27.12.2026	4163,000	SC_12	115
Ústecko	453	Libouchec-Velké Chvojno-Ústí n.L.-Malečov,Rýdeč	206	33,100	01.01.2026 - 27.12.2026	3806,500	SC_12	115
Ústecko	453	Libouchec-Velké Chvojno-Ústí n.L.-Malečov,Rýdeč	207	33,500	01.01.2026 - 27.12.2026	3852,500	SC_12	115
Ústecko	453	Libouchec-Velké Chvojno-Ústí n.L.-Malečov,Rýdeč	208	30,800	01.01.2026 - 27.12.2026	3542,000	SC_12	115
Ústecko	453	Libouchec-Velké Chvojno-Ústí n.L.-Malečov,Rýdeč	209	33,500	01.01.2026 - 27.12.2026	3852,500	SC_12	115
Ústecko	453	Libouchec-Velké Chvojno-Ústí n.L.-Malečov,Rýdeč	210	35,800	01.01.2026 - 27.12.2026	4117,000	SC_12	115
Ústecko	453	Libouchec-Velké Chvojno-Ústí n.L.-Malečov,Rýdeč	211	33,500	01.01.2026 - 27.12.2026	3852,500	SC_12	115
Ústecko	453	Libouchec-Velké Chvojno-Ústí n.L.-Malečov,Rýdeč	212	30,800	01.01.2026 - 27.12.2026	3542,000	SC_12	115
Ústecko	453	Libouchec-Velké Chvojno-Ústí n.L.-Malečov,Rýdeč	213	31,200	01.01.2026 - 27.12.2026	3588,000	SC_12	115
Ústecko	453	Libouchec-Velké Chvojno-Ústí n.L.-Malečov,Rýdeč	214	14,200	01.01.2026 - 27.12.2026	1633,000	SC_12	115
Ústecko	454	Chuderov,Žežice-Ústí n.L.-Teplice,Sobědruhy	101	13,500	02.01.2026 - 31.12.2026	3375,000	SC_12	250
Ústecko	454	Chuderov,Žežice-Ústí n.L.-Teplice,Sobědruhy	102	20,600	02.01.2026 - 31.12.2026	5150,000	SC_12	250
Ústecko	454	Chuderov,Žežice-Ústí n.L.-Teplice,Sobědruhy	103	13,500	02.01.2026 - 31.12.2026	3375,000	SC_12	250
Ústecko	454	Chuderov,Žežice-Ústí n.L.-Teplice,Sobědruhy	104	20,600	02.01.2026 - 31.12.2026	5150,000	SC_12	250
Ústecko	454	Chuderov,Žežice-Ústí n.L.-Teplice,Sobědruhy	105	9,100	02.01.2026 - 31.12.2026	2275,000	SC_12	250
Ústecko	454	Chuderov,Žežice-Ústí n.L.-Teplice,Sobědruhy	106	20,800	02.01.2026 - 31.12.2026	5200,000	SC_12	250
Ústecko	454	Chuderov,Žežice-Ústí n.L.-Teplice,Sobědruhy	107	9,100	02.01.2026 - 31.12.2026	2275,000	SC_12	250

Ústecko	454	Chuderov,Žežice-Ústí n.L.-Teplice,Sobědruhy	108	20,800	02.01.2026 - 31.12.2026	5200,000	SC_12	250
Ústecko	454	Chuderov,Žežice-Ústí n.L.-Teplice,Sobědruhy	109	26,500	02.01.2026 - 31.12.2026	6625,000	SC_12	250
Ústecko	454	Chuderov,Žežice-Ústí n.L.-Teplice,Sobědruhy	110	24,300	02.01.2026 - 31.12.2026	6075,000	SC_12	250
Ústecko	454	Chuderov,Žežice-Ústí n.L.-Teplice,Sobědruhy	111	20,500	02.01.2026 - 31.12.2026	5125,000	SC_12	250
Ústecko	454	Chuderov,Žežice-Ústí n.L.-Teplice,Sobědruhy	112	24,300	02.01.2026 - 31.12.2026	6075,000	SC_12	250
Ústecko	454	Chuderov,Žežice-Ústí n.L.-Teplice,Sobědruhy	113	20,500	02.01.2026 - 31.12.2026	5125,000	SC_12	250
Ústecko	454	Chuderov,Žežice-Ústí n.L.-Teplice,Sobědruhy	114	24,300	02.01.2026 - 31.12.2026	6075,000	SC_12	250
Ústecko	454	Chuderov,Žežice-Ústí n.L.-Teplice,Sobědruhy	115	26,500	02.01.2026 - 31.12.2026	6625,000	SC_12	250
Ústecko	454	Chuderov,Žežice-Ústí n.L.-Teplice,Sobědruhy	116	24,300	02.01.2026 - 31.12.2026	6075,000	SC_12	250
Ústecko	454	Chuderov,Žežice-Ústí n.L.-Teplice,Sobědruhy	117	26,500	02.01.2026 - 31.12.2026	6625,000	SC_12	250
Ústecko	454	Chuderov,Žežice-Ústí n.L.-Teplice,Sobědruhy	118	22,300	02.01.2026 - 31.12.2026	5575,000	SC_12	250
Ústecko	454	Chuderov,Žežice-Ústí n.L.-Teplice,Sobědruhy	119	26,500	02.01.2026 - 31.12.2026	6625,000	SC_12	250
Ústecko	454	Chuderov,Žežice-Ústí n.L.-Teplice,Sobědruhy	120	24,300	02.01.2026 - 31.12.2026	6075,000	SC_12	250
Ústecko	454	Chuderov,Žežice-Ústí n.L.-Teplice,Sobědruhy	121	26,500	02.01.2026 - 31.12.2026	6625,000	SC_12	250
Ústecko	454	Chuderov,Žežice-Ústí n.L.-Teplice,Sobědruhy	122	20,800	02.01.2026 - 31.12.2026	5200,000	SC_12	250
Ústecko	454	Chuderov,Žežice-Ústí n.L.-Teplice,Sobědruhy	123	22,000	02.01.2026 - 31.12.2026	5500,000	SC_12	250
Ústecko	454	Chuderov,Žežice-Ústí n.L.-Teplice,Sobědruhy	124	14,000	02.01.2026 - 31.12.2026	3500,000	SC_12	250
Ústecko	454	Chuderov,Žežice-Ústí n.L.-Teplice,Sobědruhy	125	9,100	02.01.2026 - 31.12.2026	2275,000	SC_12	250
Ústecko	454	Chuderov,Žežice-Ústí n.L.-Teplice,Sobědruhy	126	6,600	02.01.2026 - 31.12.2026	1650,000	SC_12	250
Ústecko	454	Chuderov,Žežice-Ústí n.L.-Teplice,Sobědruhy	127	16,600	02.01.2026 - 31.12.2026	4150,000	SC_12	250
Ústecko	454	Chuderov,Žežice-Ústí n.L.-Teplice,Sobědruhy	129	17,400	02.01.2026 - 31.12.2026	4350,000	SC_12	250
Ústecko	454	Chuderov,Žežice-Ústí n.L.-Teplice,Sobědruhy	201	9,100	03.01.2026 - 27.12.2026	1037,400	SC_12	114
Ústecko	454	Chuderov,Žežice-Ústí n.L.-Teplice,Sobědruhy	202	6,600	03.01.2026 - 27.12.2026	752,400	SC_12	114
Ústecko	454	Chuderov,Žežice-Ústí n.L.-Teplice,Sobědruhy	203	17,400	01.01.2026 - 27.12.2026	2001,000	SC_12	115
Ústecko	454	Chuderov,Žežice-Ústí n.L.-Teplice,Sobědruhy	204	17,700	03.01.2026 - 27.12.2026	2017,800	SC_12	114
Ústecko	454	Chuderov,Žežice-Ústí n.L.-Teplice,Sobědruhy	205	9,100	01.01.2026 - 27.12.2026	1046,500	SC_12	115
Ústecko	454	Chuderov,Žežice-Ústí n.L.-Teplice,Sobědruhy	206	6,600	01.01.2026 - 27.12.2026	759,000	SC_12	115
Ústecko	454	Chuderov,Žežice-Ústí n.L.-Teplice,Sobědruhy	207	17,400	01.01.2026 - 27.12.2026	2001,000	SC_12	115
Ústecko	454	Chuderov,Žežice-Ústí n.L.-Teplice,Sobědruhy	208	17,700	01.01.2026 - 27.12.2026	2035,500	SC_12	115
Ústecko	454	Chuderov,Žežice-Ústí n.L.-Teplice,Sobědruhy	209	9,100	01.01.2026 - 27.12.2026	1046,500	SC_12	115
Ústecko	454	Chuderov,Žežice-Ústí n.L.-Teplice,Sobědruhy	210	9,100	01.01.2026 - 27.12.2026	1046,500	SC_12	115
Ústecko	454	Chuderov,Žežice-Ústí n.L.-Teplice,Sobědruhy	211	17,400	01.01.2026 - 27.12.2026	2001,000	SC_12	115
Ústecko	454	Chuderov,Žežice-Ústí n.L.-Teplice,Sobědruhy	212	17,700	01.01.2026 - 27.12.2026	2035,500	SC_12	115
Ústecko	454	Chuderov,Žežice-Ústí n.L.-Teplice,Sobědruhy	213	17,400	01.01.2026 - 27.12.2026	2001,000	SC_12	115
Ústecko	454	Chuderov,Žežice-Ústí n.L.-Teplice,Sobědruhy	214	17,700	01.01.2026 - 27.12.2026	2035,500	SC_12	115
Ústecko	454	Chuderov,Žežice-Ústí n.L.-Teplice,Sobědruhy	215	9,100	01.01.2026 - 27.12.2026	1046,500	SC_12	115
Ústecko	454	Chuderov,Žežice-Ústí n.L.-Teplice,Sobědruhy	216	9,100	01.01.2026 - 27.12.2026	1046,500	SC_12	115
Ústecko	454	Chuderov,Žežice-Ústí n.L.-Teplice,Sobědruhy	217	17,400	28.03.2026 - 01.11.2026	1235,400	SC_12	71
Ústecko	454	Chuderov,Žežice-Ústí n.L.-Teplice,Sobědruhy	218	17,700	28.03.2026 - 01.11.2026	1256,700	SC_12	71
Ústecko	454	Chuderov,Žežice-Ústí n.L.-Teplice,Sobědruhy	219	17,400	28.03.2026 - 01.11.2026	1235,400	SC_12	71

Ústecko	454	Chuderov,Žežice-Ústí n.L.-Teplice,Sobědruhy	220	17,700	01.01.2026 - 27.12.2026	2035,500	SC_12	115
Ústecko	454	Chuderov,Žežice-Ústí n.L.-Teplice,Sobědruhy	221	17,400	01.01.2026 - 27.12.2026	2001,000	SC_12	115
Ústecko	454	Chuderov,Žežice-Ústí n.L.-Teplice,Sobědruhy	222	17,700	01.01.2026 - 27.12.2026	2035,500	SC_12	115
Ústecko	454	Chuderov,Žežice-Ústí n.L.-Teplice,Sobědruhy	224	4,600	01.01.2026 - 27.12.2026	529,000	SC_12	115
Ústecko	455	Ústí n.L.-Povrly,Český Bukov	102	19,600	02.01.2026 - 31.12.2026	4900,000	SC_12	250
Ústecko	455	Ústí n.L.-Povrly,Český Bukov	103	23,900	02.01.2026 - 31.12.2026	5975,000	SC_12	250
Ústecko	455	Ústí n.L.-Povrly,Český Bukov	105	16,600	02.01.2026 - 31.12.2026	4150,000	SC_12	250
Ústecko	455	Ústí n.L.-Povrly,Český Bukov	106	23,200	02.01.2026 - 31.12.2026	5800,000	SC_12	250
Ústecko	455	Ústí n.L.-Povrly,Český Bukov	107	12,300	02.01.2026 - 31.12.2026	3075,000	SC_12	250
Ústecko	455	Ústí n.L.-Povrly,Český Bukov	108	16,400	02.01.2026 - 31.12.2026	4100,000	SC_12	250
Ústecko	455	Ústí n.L.-Povrly,Český Bukov	110	12,100	02.01.2026 - 31.12.2026	3025,000	SC_12	250
Ústecko	455	Ústí n.L.-Povrly,Český Bukov	111	23,900	02.01.2026 - 31.12.2026	5975,000	SC_12	250
Ústecko	455	Ústí n.L.-Povrly,Český Bukov	113	19,800	02.01.2026 - 31.12.2026	4950,000	SC_12	250
Ústecko	455	Ústí n.L.-Povrly,Český Bukov	114	23,200	02.01.2026 - 31.12.2026	5800,000	SC_12	250
Ústecko	455	Ústí n.L.-Povrly,Český Bukov	116	19,600	02.01.2026 - 31.12.2026	4900,000	SC_12	250
Ústecko	456	Ústí n.L.-Hostovice-Stebno,Chvalov	101	15,500	02.01.2026 - 31.12.2026	3875,000	SC_12	250
Ústecko	456	Ústí n.L.-Hostovice-Stebno,Chvalov	102	18,500	02.01.2026 - 31.12.2026	4625,000	SC_12	250
Ústecko	456	Ústí n.L.-Hostovice-Stebno,Chvalov	103	14,900	02.01.2026 - 31.12.2026	3725,000	SC_12	250
Ústecko	456	Ústí n.L.-Hostovice-Stebno,Chvalov	104	17,800	02.01.2026 - 31.12.2026	4450,000	SC_12	250
Ústecko	456	Ústí n.L.-Hostovice-Stebno,Chvalov	105	6,700	02.01.2026 - 31.12.2026	1675,000	SC_12	250
Ústecko	456	Ústí n.L.-Hostovice-Stebno,Chvalov	106	17,800	02.01.2026 - 31.12.2026	4450,000	SC_12	250
Ústecko	456	Ústí n.L.-Hostovice-Stebno,Chvalov	107	18,300	02.01.2026 - 31.12.2026	4575,000	SC_12	250
Ústecko	456	Ústí n.L.-Hostovice-Stebno,Chvalov	108	7,000	02.01.2026 - 31.12.2026	1750,000	SC_12	250
Ústecko	456	Ústí n.L.-Hostovice-Stebno,Chvalov	109	18,300	02.01.2026 - 31.12.2026	4575,000	SC_12	250
Ústecko	456	Ústí n.L.-Hostovice-Stebno,Chvalov	110	18,500	02.01.2026 - 31.12.2026	4625,000	SC_12	250
Ústecko	456	Ústí n.L.-Hostovice-Stebno,Chvalov	111	18,300	02.01.2026 - 31.12.2026	4575,000	SC_12	250
Ústecko	456	Ústí n.L.-Hostovice-Stebno,Chvalov	112	15,700	02.01.2026 - 31.12.2026	3925,000	SC_12	250
Ústecko	456	Ústí n.L.-Hostovice-Stebno,Chvalov	113	18,300	02.01.2026 - 31.12.2026	4575,000	SC_12	250
Ústecko	456	Ústí n.L.-Hostovice-Stebno,Chvalov	114	18,500	02.01.2026 - 31.12.2026	4625,000	SC_12	250
Ústecko	456	Ústí n.L.-Hostovice-Stebno,Chvalov	115	18,300	02.01.2026 - 31.12.2026	4575,000	SC_12	250
Ústecko	456	Ústí n.L.-Hostovice-Stebno,Chvalov	116	15,000	02.01.2026 - 31.12.2026	3750,000	SC_12	250
Ústecko	456	Ústí n.L.-Hostovice-Stebno,Chvalov	117	18,300	02.01.2026 - 31.12.2026	4575,000	SC_12	250
Ústecko	456	Ústí n.L.-Hostovice-Stebno,Chvalov	118	15,700	02.01.2026 - 31.12.2026	3925,000	SC_12	250
Ústecko	456	Ústí n.L.-Hostovice-Stebno,Chvalov	119	18,300	02.01.2026 - 31.12.2026	4575,000	SC_12	250
Ústecko	456	Ústí n.L.-Hostovice-Stebno,Chvalov	120	15,700	02.01.2026 - 31.12.2026	3925,000	SC_12	250
Ústecko	456	Ústí n.L.-Hostovice-Stebno,Chvalov	121	18,300	02.01.2026 - 31.12.2026	4575,000	SC_12	250
Ústecko	456	Ústí n.L.-Hostovice-Stebno,Chvalov	122	17,800	02.01.2026 - 31.12.2026	4450,000	SC_12	250
Ústecko	456	Ústí n.L.-Hostovice-Stebno,Chvalov	123	18,300	02.01.2026 - 31.12.2026	4575,000	SC_12	250
Ústecko	456	Ústí n.L.-Hostovice-Stebno,Chvalov	124	15,700	02.01.2026 - 31.12.2026	3925,000	SC_12	250
Ústecko	456	Ústí n.L.-Hostovice-Stebno,Chvalov	125	17,700	02.01.2026 - 31.12.2026	4425,000	SC_12	250

Ústecko	456	Ústí n.L.-Hostovice-Stebno,Chvalov	126	18,500	02.01.2026 - 31.12.2026	4625,000	SC_12	250
Ústecko	456	Ústí n.L.-Hostovice-Stebno,Chvalov	201	6,700	03.01.2026 - 27.12.2026	763,800	SC_12	114
Ústecko	456	Ústí n.L.-Hostovice-Stebno,Chvalov	202	18,500	03.01.2026 - 27.12.2026	2109,000	SC_12	114
Ústecko	456	Ústí n.L.-Hostovice-Stebno,Chvalov	203	18,300	01.01.2026 - 27.12.2026	2104,500	SC_12	115
Ústecko	456	Ústí n.L.-Hostovice-Stebno,Chvalov	204	7,000	03.01.2026 - 27.12.2026	798,000	SC_12	114
Ústecko	456	Ústí n.L.-Hostovice-Stebno,Chvalov	205	6,700	01.01.2026 - 27.12.2026	770,500	SC_12	115
Ústecko	456	Ústí n.L.-Hostovice-Stebno,Chvalov	206	18,500	01.01.2026 - 27.12.2026	2127,500	SC_12	115
Ústecko	456	Ústí n.L.-Hostovice-Stebno,Chvalov	207	18,300	01.01.2026 - 27.12.2026	2104,500	SC_12	115
Ústecko	456	Ústí n.L.-Hostovice-Stebno,Chvalov	208	7,000	01.01.2026 - 27.12.2026	805,000	SC_12	115
Ústecko	456	Ústí n.L.-Hostovice-Stebno,Chvalov	209	6,700	01.01.2026 - 27.12.2026	770,500	SC_12	115
Ústecko	456	Ústí n.L.-Hostovice-Stebno,Chvalov	210	18,500	01.01.2026 - 27.12.2026	2127,500	SC_12	115
Ústecko	456	Ústí n.L.-Hostovice-Stebno,Chvalov	211	18,300	01.01.2026 - 27.12.2026	2104,500	SC_12	115
Ústecko	456	Ústí n.L.-Hostovice-Stebno,Chvalov	212	7,000	01.01.2026 - 27.12.2026	805,000	SC_12	115
Ústecko	456	Ústí n.L.-Hostovice-Stebno,Chvalov	213	6,700	01.01.2026 - 27.12.2026	770,500	SC_12	115
Ústecko	456	Ústí n.L.-Hostovice-Stebno,Chvalov	214	18,500	01.01.2026 - 27.12.2026	2127,500	SC_12	115
Ústecko	456	Ústí n.L.-Hostovice-Stebno,Chvalov	215	18,300	01.01.2026 - 27.12.2026	2104,500	SC_12	115
Ústecko	456	Ústí n.L.-Hostovice-Stebno,Chvalov	216	7,000	01.01.2026 - 27.12.2026	805,000	SC_12	115
Ústecko	456	Ústí n.L.-Hostovice-Stebno,Chvalov	217	18,300	01.01.2026 - 27.12.2026	2104,500	SC_12	115
Ústecko	456	Ústí n.L.-Hostovice-Stebno,Chvalov	218	18,500	01.01.2026 - 27.12.2026	2127,500	SC_12	115
Ústecko	457	Ústí n.L.-Řehlovice-Řehlovice,Dubice	101	17,200	02.01.2026 - 31.12.2026	4300,000	SC_12	250
Ústecko	457	Ústí n.L.-Řehlovice-Řehlovice,Dubice	102	17,900	02.01.2026 - 31.12.2026	4475,000	SC_12	250
Ústecko	457	Ústí n.L.-Řehlovice-Řehlovice,Dubice	103	17,800	02.01.2026 - 31.12.2026	4450,000	SC_12	250
Ústecko	457	Ústí n.L.-Řehlovice-Řehlovice,Dubice	104	20,500	02.01.2026 - 31.12.2026	5125,000	SC_12	250
Ústecko	457	Ústí n.L.-Řehlovice-Řehlovice,Dubice	105	15,200	02.01.2026 - 31.12.2026	3800,000	SC_12	250
Ústecko	457	Ústí n.L.-Řehlovice-Řehlovice,Dubice	106	17,900	02.01.2026 - 31.12.2026	4475,000	SC_12	250
Ústecko	457	Ústí n.L.-Řehlovice-Řehlovice,Dubice	107	21,200	02.01.2026 - 31.12.2026	5300,000	SC_12	250
Ústecko	457	Ústí n.L.-Řehlovice-Řehlovice,Dubice	108	13,000	02.01.2026 - 31.12.2026	3250,000	SC_12	250
Ústecko	457	Ústí n.L.-Řehlovice-Řehlovice,Dubice	109	20,400	02.01.2026 - 31.12.2026	5100,000	SC_12	250
Ústecko	457	Ústí n.L.-Řehlovice-Řehlovice,Dubice	110	17,900	02.01.2026 - 31.12.2026	4475,000	SC_12	250
Ústecko	457	Ústí n.L.-Řehlovice-Řehlovice,Dubice	111	20,400	02.01.2026 - 31.12.2026	5100,000	SC_12	250
Ústecko	457	Ústí n.L.-Řehlovice-Řehlovice,Dubice	112	21,300	02.01.2026 - 31.12.2026	5325,000	SC_12	250
Ústecko	457	Ústí n.L.-Řehlovice-Řehlovice,Dubice	113	17,000	02.01.2026 - 31.12.2026	4250,000	SC_12	250
Ústecko	457	Ústí n.L.-Řehlovice-Řehlovice,Dubice	114	17,900	02.01.2026 - 31.12.2026	4475,000	SC_12	250
Ústecko	457	Ústí n.L.-Řehlovice-Řehlovice,Dubice	115	17,800	02.01.2026 - 31.12.2026	4450,000	SC_12	250
Ústecko	457	Ústí n.L.-Řehlovice-Řehlovice,Dubice	116	17,200	02.01.2026 - 31.12.2026	4300,000	SC_12	250
Ústecko	457	Ústí n.L.-Řehlovice-Řehlovice,Dubice	117	17,800	02.01.2026 - 31.12.2026	4450,000	SC_12	250
Ústecko	457	Ústí n.L.-Řehlovice-Řehlovice,Dubice	118	17,900	02.01.2026 - 31.12.2026	4475,000	SC_12	250
Ústecko	457	Ústí n.L.-Řehlovice-Řehlovice,Dubice	119	17,800	02.01.2026 - 31.12.2026	4450,000	SC_12	250
Ústecko	457	Ústí n.L.-Řehlovice-Řehlovice,Dubice	120	17,900	02.01.2026 - 31.12.2026	4475,000	SC_12	250
Ústecko	457	Ústí n.L.-Řehlovice-Řehlovice,Dubice	201	17,800	01.01.2026 - 27.12.2026	2047,000	SC_12	115

Ústecko	457	Ústí n.L.-Řehlovice-Řehlovice,Dubice	202	20,500	03.01.2026 - 27.12.2026	2337,000	SC_12	114
Ústecko	457	Ústí n.L.-Řehlovice-Řehlovice,Dubice	203	17,800	01.01.2026 - 27.12.2026	2047,000	SC_12	115
Ústecko	457	Ústí n.L.-Řehlovice-Řehlovice,Dubice	204	17,900	01.01.2026 - 27.12.2026	2058,500	SC_12	115
Ústecko	457	Ústí n.L.-Řehlovice-Řehlovice,Dubice	205	17,800	01.01.2026 - 27.12.2026	2047,000	SC_12	115
Ústecko	457	Ústí n.L.-Řehlovice-Řehlovice,Dubice	206	17,900	01.01.2026 - 27.12.2026	2058,500	SC_12	115
Ústecko	457	Ústí n.L.-Řehlovice-Řehlovice,Dubice	207	17,800	01.01.2026 - 27.12.2026	2047,000	SC_12	115
Ústecko	457	Ústí n.L.-Řehlovice-Řehlovice,Dubice	208	17,900	01.01.2026 - 27.12.2026	2058,500	SC_12	115
Ústecko	458	Ústí n.L.-Krupka-Teplice,Sobědruhy	101	14,600	02.01.2026 - 31.12.2026	3650,000	ULb15	250
Ústecko	458	Ústí n.L.-Krupka-Teplice,Sobědruhy	102	14,000	02.01.2026 - 31.12.2026	3500,000	ULb15	250
Ústecko	458	Ústí n.L.-Krupka-Teplice,Sobědruhy	103	14,600	02.01.2026 - 31.12.2026	3650,000	ULb15	250
Ústecko	458	Ústí n.L.-Krupka-Teplice,Sobědruhy	104	14,700	02.01.2026 - 31.12.2026	3675,000	ULb15	250
Ústecko	458	Ústí n.L.-Krupka-Teplice,Sobědruhy	105	14,600	02.01.2026 - 31.12.2026	3650,000	ULb15	250
Ústecko	458	Ústí n.L.-Krupka-Teplice,Sobědruhy	106	14,700	02.01.2026 - 31.12.2026	3675,000	ULb15	250
Ústecko	458	Ústí n.L.-Krupka-Teplice,Sobědruhy	107	14,600	02.01.2026 - 31.12.2026	3650,000	ULb15	250
Ústecko	458	Ústí n.L.-Krupka-Teplice,Sobědruhy	108	14,700	02.01.2026 - 31.12.2026	3675,000	ULb15	250
Ústecko	458	Ústí n.L.-Krupka-Teplice,Sobědruhy	109	14,600	02.01.2026 - 31.12.2026	3650,000	ULb15	250
Ústecko	458	Ústí n.L.-Krupka-Teplice,Sobědruhy	110	14,700	02.01.2026 - 31.12.2026	3675,000	ULb15	250
Ústecko	458	Ústí n.L.-Krupka-Teplice,Sobědruhy	111	14,600	02.01.2026 - 31.12.2026	3650,000	ULb15	250
Ústecko	458	Ústí n.L.-Krupka-Teplice,Sobědruhy	112	14,700	02.01.2026 - 31.12.2026	3675,000	ULb15	250
Ústecko	458	Ústí n.L.-Krupka-Teplice,Sobědruhy	113	14,600	02.01.2026 - 31.12.2026	3650,000	ULb15	250
Ústecko	458	Ústí n.L.-Krupka-Teplice,Sobědruhy	114	14,700	02.01.2026 - 31.12.2026	3675,000	ULb15	250
Ústecko	458	Ústí n.L.-Krupka-Teplice,Sobědruhy	115	14,600	02.01.2026 - 31.12.2026	3650,000	ULb15	250
Ústecko	458	Ústí n.L.-Krupka-Teplice,Sobědruhy	116	14,700	02.01.2026 - 31.12.2026	3675,000	ULb15	250
Ústecko	458	Ústí n.L.-Krupka-Teplice,Sobědruhy	117	14,600	02.01.2026 - 31.12.2026	3650,000	ULb15	250
Ústecko	458	Ústí n.L.-Krupka-Teplice,Sobědruhy	118	14,700	02.01.2026 - 31.12.2026	3675,000	ULb15	250
Ústecko	458	Ústí n.L.-Krupka-Teplice,Sobědruhy	119	14,600	02.01.2026 - 31.12.2026	3650,000	ULb15	250
Ústecko	458	Ústí n.L.-Krupka-Teplice,Sobědruhy	120	14,700	02.01.2026 - 31.12.2026	3675,000	ULb15	250
Ústecko	458	Ústí n.L.-Krupka-Teplice,Sobědruhy	121	14,600	02.01.2026 - 31.12.2026	3650,000	ULb15	250
Ústecko	458	Ústí n.L.-Krupka-Teplice,Sobědruhy	122	14,700	02.01.2026 - 31.12.2026	3675,000	ULb15	250
Ústecko	458	Ústí n.L.-Krupka-Teplice,Sobědruhy	123	14,600	02.01.2026 - 31.12.2026	3650,000	ULb15	250
Ústecko	458	Ústí n.L.-Krupka-Teplice,Sobědruhy	124	14,700	02.01.2026 - 31.12.2026	3675,000	ULb15	250
Ústecko	458	Ústí n.L.-Krupka-Teplice,Sobědruhy	125	14,600	02.01.2026 - 31.12.2026	3650,000	ULb15	250
Ústecko	458	Ústí n.L.-Krupka-Teplice,Sobědruhy	126	14,700	02.01.2026 - 31.12.2026	3675,000	ULb15	250
Ústecko	458	Ústí n.L.-Krupka-Teplice,Sobědruhy	127	14,600	02.01.2026 - 31.12.2026	3650,000	ULb15	250
Ústecko	458	Ústí n.L.-Krupka-Teplice,Sobědruhy	128	14,700	02.01.2026 - 31.12.2026	3675,000	ULb15	250
Ústecko	458	Ústí n.L.-Krupka-Teplice,Sobědruhy	129	14,600	02.01.2026 - 31.12.2026	3650,000	ULb15	250
Ústecko	458	Ústí n.L.-Krupka-Teplice,Sobědruhy	130	14,700	02.01.2026 - 31.12.2026	3675,000	ULb15	250
Ústecko	458	Ústí n.L.-Krupka-Teplice,Sobědruhy	131	14,600	02.01.2026 - 31.12.2026	3650,000	ULb15	250
Ústecko	458	Ústí n.L.-Krupka-Teplice,Sobědruhy	132	14,700	02.01.2026 - 31.12.2026	3675,000	ULb15	250
Ústecko	458	Ústí n.L.-Krupka-Teplice,Sobědruhy	133	14,600	02.01.2026 - 31.12.2026	3650,000	ULb15	250

Ústecko	458	Ústí n.L.-Krupka-Teplice,Sobědruhy	134	14,700	02.01.2026 - 31.12.2026	3675,000	ULb15	250
Ústecko	458	Ústí n.L.-Krupka-Teplice,Sobědruhy	135	14,600	02.01.2026 - 31.12.2026	3650,000	ULb15	250
Ústecko	458	Ústí n.L.-Krupka-Teplice,Sobědruhy	136	14,700	02.01.2026 - 31.12.2026	3675,000	ULb15	250
Ústecko	458	Ústí n.L.-Krupka-Teplice,Sobědruhy	151	8,000	02.01.2026 - 31.12.2026	2000,000	ULb15	250
Ústecko	458	Ústí n.L.-Krupka-Teplice,Sobědruhy	152	8,200	02.01.2026 - 31.12.2026	2050,000	ULb15	250
Ústecko	458	Ústí n.L.-Krupka-Teplice,Sobědruhy	201	14,600	03.01.2026 - 27.12.2026	1664,400	SC_12	114
Ústecko	458	Ústí n.L.-Krupka-Teplice,Sobědruhy	202	10,900	03.01.2026 - 27.12.2026	1242,600	SC_12	114
Ústecko	458	Ústí n.L.-Krupka-Teplice,Sobědruhy	203	18,300	03.01.2026 - 27.12.2026	2086,200	SC_12	114
Ústecko	458	Ústí n.L.-Krupka-Teplice,Sobědruhy	204	14,700	03.01.2026 - 27.12.2026	1675,800	SC_12	114
Ústecko	458	Ústí n.L.-Krupka-Teplice,Sobědruhy	205	18,300	01.01.2026 - 27.12.2026	2104,500	SC_12	115
Ústecko	458	Ústí n.L.-Krupka-Teplice,Sobědruhy	206	18,300	01.01.2026 - 27.12.2026	2104,500	SC_12	115
Ústecko	458	Ústí n.L.-Krupka-Teplice,Sobědruhy	207	18,300	01.01.2026 - 27.12.2026	2104,500	SC_12	115
Ústecko	458	Ústí n.L.-Krupka-Teplice,Sobědruhy	208	18,300	01.01.2026 - 27.12.2026	2104,500	SC_12	115
Ústecko	458	Ústí n.L.-Krupka-Teplice,Sobědruhy	209	18,300	01.01.2026 - 27.12.2026	2104,500	SC_12	115
Ústecko	458	Ústí n.L.-Krupka-Teplice,Sobědruhy	210	18,300	01.01.2026 - 27.12.2026	2104,500	SC_12	115
Ústecko	458	Ústí n.L.-Krupka-Teplice,Sobědruhy	211	18,300	28.03.2026 - 01.11.2026	1299,300	SC_12	71
Ústecko	458	Ústí n.L.-Krupka-Teplice,Sobědruhy	212	18,300	01.01.2026 - 27.12.2026	2104,500	SC_12	115
Ústecko	458	Ústí n.L.-Krupka-Teplice,Sobědruhy	213	18,300	01.01.2026 - 27.12.2026	2104,500	SC_12	115
Ústecko	458	Ústí n.L.-Krupka-Teplice,Sobědruhy	214	18,300	28.03.2026 - 01.11.2026	1299,300	SC_12	71
Ústecko	458	Ústí n.L.-Krupka-Teplice,Sobědruhy	215	18,300	01.01.2026 - 27.12.2026	2104,500	SC_12	115
Ústecko	458	Ústí n.L.-Krupka-Teplice,Sobědruhy	216	18,300	28.03.2026 - 01.11.2026	1299,300	SC_12	71
Ústecko	458	Ústí n.L.-Krupka-Teplice,Sobědruhy	217	14,600	01.01.2026 - 27.12.2026	1679,000	SC_12	115
Ústecko	458	Ústí n.L.-Krupka-Teplice,Sobědruhy	218	18,300	01.01.2026 - 27.12.2026	2104,500	SC_12	115
Ústecko	458	Ústí n.L.-Krupka-Teplice,Sobědruhy	219	14,600	01.01.2026 - 27.12.2026	1679,000	SC_12	115
Ústecko	458	Ústí n.L.-Krupka-Teplice,Sobědruhy	220	14,700	01.01.2026 - 27.12.2026	1690,500	SC_12	115
Ústecko	458	Ústí n.L.-Krupka-Teplice,Sobědruhy	222	14,700	01.01.2026 - 27.12.2026	1690,500	SC_12	115
Ústecko	459	Petrovice,Krásný Les-Petrovice	101	7,000	02.01.2026 - 31.12.2026	1750,000	SC_12	250
Ústecko	459	Petrovice,Krásný Les-Petrovice	104	7,000	02.01.2026 - 31.12.2026	1750,000	SC_12	250
Ústecko	470	Libouchec-Libouchec,Čermná	101	4,700	02.01.2026 - 31.12.2026	1175,000	SC_12	250
Ústecko	470	Libouchec-Libouchec,Čermná	102	4,700	02.01.2026 - 31.12.2026	1175,000	SC_12	250
Ústecko	470	Libouchec-Libouchec,Čermná	103	4,700	02.01.2026 - 31.12.2026	1175,000	SC_12	250
Ústecko	470	Libouchec-Libouchec,Čermná	104	4,700	02.01.2026 - 31.12.2026	1175,000	SC_12	250
Ústecko	470	Libouchec-Libouchec,Čermná	105	4,700	02.01.2026 - 31.12.2026	1175,000	SC_12	250
Ústecko	470	Libouchec-Libouchec,Čermná	106	4,700	02.01.2026 - 31.12.2026	1175,000	SC_12	250
Ústecko	470	Libouchec-Libouchec,Čermná	107	4,700	02.01.2026 - 31.12.2026	1175,000	DCa12	250
Ústecko	470	Libouchec-Libouchec,Čermná	108	4,700	02.01.2026 - 31.12.2026	1175,000	DCa12	250
Ústecko	470	Libouchec-Libouchec,Čermná	109	4,700	02.01.2026 - 31.12.2026	1175,000	SC_12	250
Ústecko	470	Libouchec-Libouchec,Čermná	110	4,700	02.01.2026 - 31.12.2026	1175,000	SC_12	250
Ústecko	471	Ústí n.L.-Libouchec-Jílové,Sněžník	201	24,600	28.03.2026 - 01.11.2026	1746,600	SC_12	71
Ústecko	471	Ústí n.L.-Libouchec-Jílové,Sněžník	202	24,700	28.03.2026 - 01.11.2026	1753,700	SC_12	71

Ústecko	471	Ústí n.L.-Libouchec-Jílové,Sněžník	203	24,600	28.03.2026 - 01.11.2026	1746,600	SC_12	71
Ústecko	471	Ústí n.L.-Libouchec-Jílové,Sněžník	204	24,700	28.03.2026 - 01.11.2026	1753,700	SC_12	71
Ústecko	471	Ústí n.L.-Libouchec-Jílové,Sněžník	205	24,600	28.03.2026 - 01.11.2026	1746,600	SC_12	71
Ústecko	471	Ústí n.L.-Libouchec-Jílové,Sněžník	206	24,700	28.03.2026 - 01.11.2026	1753,700	SC_12	71
Ústecko	471	Ústí n.L.-Libouchec-Jílové,Sněžník	207	24,600	28.03.2026 - 01.11.2026	1746,600	SC_12	71
Ústecko	471	Ústí n.L.-Libouchec-Jílové,Sněžník	208	24,700	28.03.2026 - 01.11.2026	1753,700	SC_12	71
Ústecko	471	Ústí n.L.-Libouchec-Jílové,Sněžník	209	24,600	28.03.2026 - 01.11.2026	1746,600	SC_12	71
Ústecko	471	Ústí n.L.-Libouchec-Jílové,Sněžník	210	24,700	28.03.2026 - 01.11.2026	1753,700	SC_12	71
Ústecko	472	Ústí n.L.-Libouchec-Jílové	101	20,300	02.01.2026 - 31.12.2026	5075,000	SC_12	250
Ústecko	472	Ústí n.L.-Libouchec-Jílové	102	21,800	02.01.2026 - 31.12.2026	5450,000	SC_12	250
Ústecko	472	Ústí n.L.-Libouchec-Jílové	103	20,300	02.01.2026 - 31.12.2026	5075,000	SC_12	250
Ústecko	472	Ústí n.L.-Libouchec-Jílové	104	21,800	02.01.2026 - 31.12.2026	5450,000	SC_12	250
Ústecko	472	Ústí n.L.-Libouchec-Jílové	105	14,200	02.01.2026 - 31.12.2026	3550,000	SC_12	250
Ústecko	472	Ústí n.L.-Libouchec-Jílové	106	21,800	02.01.2026 - 31.12.2026	5450,000	SC_12	250
Ústecko	472	Ústí n.L.-Libouchec-Jílové	107	6,100	02.01.2026 - 31.12.2026	1525,000	SC_12	250
Ústecko	472	Ústí n.L.-Libouchec-Jílové	108	21,100	02.01.2026 - 31.12.2026	5275,000	SC_12	250
Ústecko	472	Ústí n.L.-Libouchec-Jílové	109	20,300	02.01.2026 - 31.12.2026	5075,000	SC_12	250
Ústecko	472	Ústí n.L.-Libouchec-Jílové	110	21,800	02.01.2026 - 31.12.2026	5450,000	SC_12	250
Ústecko	472	Ústí n.L.-Libouchec-Jílové	111	20,300	02.01.2026 - 31.12.2026	5075,000	SC_12	250
Ústecko	472	Ústí n.L.-Libouchec-Jílové	112	21,800	02.01.2026 - 31.12.2026	5450,000	SC_12	250
Ústecko	472	Ústí n.L.-Libouchec-Jílové	113	20,400	02.01.2026 - 31.12.2026	5100,000	SC_12	250
Ústecko	472	Ústí n.L.-Libouchec-Jílové	114	21,800	02.01.2026 - 31.12.2026	5450,000	SC_12	250
Ústecko	472	Ústí n.L.-Libouchec-Jílové	115	20,400	02.01.2026 - 31.12.2026	5100,000	SC_12	250
Ústecko	472	Ústí n.L.-Libouchec-Jílové	116	21,800	02.01.2026 - 31.12.2026	5450,000	SC_12	250
Ústecko	472	Ústí n.L.-Libouchec-Jílové	117	20,400	02.01.2026 - 31.12.2026	5100,000	SC_12	250
Ústecko	472	Ústí n.L.-Libouchec-Jílové	118	21,800	02.01.2026 - 31.12.2026	5450,000	SC_12	250
Ústecko	472	Ústí n.L.-Libouchec-Jílové	119	20,300	02.01.2026 - 31.12.2026	5075,000	SC_12	250
Ústecko	472	Ústí n.L.-Libouchec-Jílové	121	20,300	02.01.2026 - 31.12.2026	5075,000	SC_12	250
Ústecko	472	Ústí n.L.-Libouchec-Jílové	122	21,800	02.01.2026 - 31.12.2026	5450,000	SC_12	250
Ústecko	472	Ústí n.L.-Libouchec-Jílové	123	20,300	02.01.2026 - 31.12.2026	5075,000	SC_12	250
Ústecko	472	Ústí n.L.-Libouchec-Jílové	124	21,800	02.01.2026 - 31.12.2026	5450,000	SC_12	250
Ústecko	801	Ústí n.L.-Chabařovice-Chlumec-Krupka	101	16,900	02.01.2026 - 18.12.2026	811,200	SC_12	48
Ústecko	801	Ústí n.L.-Chabařovice-Chlumec-Krupka	101	16,900	05.01.2026 - 31.12.2026	3413,800	SC_12	202
Ústecko	801	Ústí n.L.-Chabařovice-Chlumec-Krupka	102	16,900	02.01.2026 - 18.12.2026	811,200	SC_12	48
Ústecko	801	Ústí n.L.-Chabařovice-Chlumec-Krupka	102	16,900	05.01.2026 - 31.12.2026	3413,800	SC_12	202
Ústecko	801	Ústí n.L.-Chabařovice-Chlumec-Krupka	103	16,900	02.01.2026 - 18.12.2026	811,200	SC_12	48
Ústecko	801	Ústí n.L.-Chabařovice-Chlumec-Krupka	103	16,900	05.01.2026 - 31.12.2026	3413,800	SC_12	202
Ústecko	801	Ústí n.L.-Chabařovice-Chlumec-Krupka	104	16,200	02.01.2026 - 31.12.2026	4050,000	ULb15	250
Ústecko	801	Ústí n.L.-Chabařovice-Chlumec-Krupka	201	16,900	01.01.2026 - 27.12.2026	1064,700	SC_12	63
Ústecko	801	Ústí n.L.-Chabařovice-Chlumec-Krupka	201	16,900	03.01.2026 - 26.12.2026	878,800	SC_12	52

Ústecko	801	Ústí n.L.-Chabařovice-Chlumec-Krupka	202	16,900	01.01.2026 - 27.12.2026	1081,600	SC_12	64
Ústecko	801	Ústí n.L.-Chabařovice-Chlumec-Krupka	202	16,900	03.01.2026 - 26.12.2026	878,800	SC_12	52
Ústecko	801	Ústí n.L.-Chabařovice-Chlumec-Krupka	203	16,900	01.01.2026 - 27.12.2026	1081,600	SC_12	64
Ústecko	801	Ústí n.L.-Chabařovice-Chlumec-Krupka	203	16,900	03.01.2026 - 26.12.2026	878,800	SC_12	52
Ústecko	801	Ústí n.L.-Chabařovice-Chlumec-Krupka	204	16,900	01.01.2026 - 27.12.2026	1943,500	SC_12	115
Ústecko	801	Ústí n.L.-Chabařovice-Chlumec-Krupka	205	16,900	01.01.2026 - 27.12.2026	1943,500	SC_12	115
Ústecko	801	Ústí n.L.-Chabařovice-Chlumec-Krupka	206	16,900	01.01.2026 - 27.12.2026	1943,500	SC_12	115
Ústecko	801	Ústí n.L.-Chabařovice-Chlumec-Krupka	207	16,900	01.01.2026 - 27.12.2026	1943,500	SC_12	115
Ústecko	801	Ústí n.L.-Chabařovice-Chlumec-Krupka	208	16,900	01.01.2026 - 27.12.2026	1943,500	SC_12	115
Ústecko	801	Ústí n.L.-Chabařovice-Chlumec-Krupka	209	13,800	03.01.2026 - 27.12.2026	1573,200	SC_12	114
Ústecko	801	Ústí n.L.-Chabařovice-Chlumec-Krupka	281	11,300	01.01.2026 - 01.01.2026	11,300	SC_12	1
Ústecko	801	Ústí n.L.-Chabařovice-Chlumec-Krupka	282	11,200	01.01.2026 - 01.01.2026	11,200	SC_12	1
Ústecko	801	Ústí n.L.-Chabařovice-Chlumec-Krupka	283	16,900	01.01.2026 - 01.01.2026	16,900	SC_12	1
Ústecko	801	Ústí n.L.-Chabařovice-Chlumec-Krupka	284	16,900	01.01.2026 - 01.01.2026	16,900	SC_12	1
Součet						2336340,900		

ústecký kraj

Krajský úřad

Číslo Ústeckého kraje: 25/SML2007/OS/DS
Číslo statutárního města Teplice:

DOHODA O VYPOŘÁDÁNÍ ZÁVAZKŮ

uzavřená níže zmíněného dne, měsíce a roku mezi smluvními stranami:

1. **Ústecký kraj**
   Sídlo: Velká Hradební 3118/48, 400 01 Ústí nad Labem
   Zastoupený: Mgr. Bc. Tomášem Riegerem, členem Rady Ústeckého kraje
   Kontaktní osoba: Ing. Jindřich Franěk, vedoucí odboru dopravy a silničního hospodářství
   E-mail/tel.: franek.j@kr-ustecky.cz / 475 657 526
   IČ: 70892156
   DIČ: CZ70892156
   Bankovní spojení: Česká spořitelna, a.s., číslo účtu: 882733379/0800

(dále jen „**Kraj**“)

a

2. **Statutární město Teplice**
   Sídlo: Náměstí Svobody 2/2, 415 95 Teplice
   Zastoupené: Bc. Jiřím Štáblem, primátorem statutárního města Teplice
   Kontaktní osoba: Bc. Tomáš Hadviga, náměstek primátora s působností MHD, člen zastupitelstva a rady města
   E-mail/tel.: hadviga@teplice.cz / 417 510 213
   IČ: 002 66 621
   DIČ: CZ00266621
   Bankovní spojení: Komerční banka, a.s., číslo účtu: 19-226501/0100

(dále jen „**Město**“, společně s Krajem dále jen „**Smluvní strany**“)

VZHLEDEM K TOMU, ŽE:

A. Smluvní strany mezi sebou dne 29. 12. 2014 uzavřely Smlouvu o spolupráci při zajišťování dopravní obslužnosti veřejnou linkovou dopravou a veřejnou drážní osobní dopravou č. 14/SML2785 (dále jen „**Smlouva**“), jejímž účelem je vzájemná spolupráce a koordinace Smluvních stran směřující k (i) zajištění vzájemného uznávání jízdních dokladů vystavovaných dopravci DÚK na straně jedné a dopravcem zajišťujícím dopravní obslužnost územního obvodu Města (dále jen „**dopravce MHD**“) na straně druhé a opravňující cestující k využívání služeb veřejné drážní osobní dopravy a veřejné linkové dopravy poskytovaných těmito dopravci a (ii) nastavení principů vyrovnávání snížených tržeb (resp. zvýšené kompenzace hrazené Městem dopravci MHD za zajišťování provozu městské hromadné dopravy v rámci zajišťování dopravní obslužnosti územního obvodu Města) v důsledku vzájemného uznávání jízdních dokladů dle Smlouvy;

B. Smluvní strany mezi sebou uzavřely dne 10. 3. 2017 dodatek č. 1 ke Smlouvě, dne 25. 10. 2017 dodatek č. 2 ke Smlouvě, dne 14. 6. 2018 dodatek č. 3 ke Smlouvě, dne

20. 8. 2018 dodatek č. 4 ke Smlouvě, dne 12. 12. 2019 dodatek č. 5 ke Smlouvě, dne 19. 4. 2021 dodatek č. 6 ke Smlouvě, dne 7. 4. 2022 dodatek č. 7 ke Smlouvě, dne 19. 4. 2023 dodatek č. 8 ke Smlouvě, dne 2. 1. 2024 dodatek č. 9 ke Smlouvě a dne 12. 4. 2024 dodatek č. 10 ke Smlouvě;

C. S účinností od 1. 1. 2024 došlo ke změně dopravce (novým dopravcem je Městská doprava Teplice, p. o.) a od 1. 1. 2024 do 2. 2. 2024 nebyla zajištěna funkčnost odbavovacích systémů na linkách MHD Teplice, nedocházelo tedy ke správnému odbavování cestujících;

uzavřely spolu Smluvní strany tuto dohodu o vypořádání závazků (dále jen „**Dohoda**").

I.
Popis skutkového stavu

1. V době od 1. 1. 2024 do 2. 2. 2024 nebylo na linkách MHD Teplice zajištěno odbavování cestujících a Město tak nedodrželo povinnosti stanovené v článku III. „Práva a povinnosti smluvních stran", zejména odst. 1, 5, 6 a 11 Smlouvy, z důvodu změny dopravce na linkách MHD Teplice a nového dodavatele odbavovacího systému (Mikroelektronika spol. s r.o.).
2. Smluvní strany se dohodly, že vyúčtování za měsíc leden 2024 a dny 1. a 2.2. 2024 bude provedeno na základě této dohody o vypořádání závazků analogicky jako při vyrovnávání tržeb dle článku IV odst. 2 uzavřené smlouvy č. 14/SML2785 o spolupráci při zajišťování dopravní obslužnosti veřejnou linkovou dopravou a veřejnou drážní osobní dopravou (dále jen „Smlouva") s tím, že výše náhrady bude stanovena na základě znaleckého posudku č. 039635/2025 zpracovaného znalcem STATIKUM s.r.o., znalecká kancelář zapsaná Ministerstvem spravedlnosti ČR, IČ: 15545881, Purkyňova 648/125, Brno 612 00, jehož účelem je „Vyčíslení finanční škody vzniklé Ústeckému kraji v důsledku výpadku odbavovacího systému v MHD Teplice v období od 01.01.2024 do 02.02.2024", který je v kopii součástí a nedílnou přílohou této Dohody.
3. Znalecká kancelář dospěla k následujícímu závěru: „Na základě výše uvedeného výpočtu a za podmínek uvedených v tomto znaleckém posudku dospěl Znalec k závěru, že odhadovaná výše škody vzniklé Statutárnímu městu Teplice v souvislosti s výpadkem odbavovacího systému v městské hromadné dopravě (zóna 401) za období od 1. 1. 2024 do 2. 2. 2024 činí celkem: **1.940.000 Kč** Slovy: Milion devět set čtyřicet tisíc Kč".
4. Výše uvedený závěr znaleckého posudku považují smluvní strany za odborným způsobem stanovenou výši náhrady za vyrovnání tržeb za období měsíce leden 2024 a dny 1. 2. a 2. 2. 2024.

II.
Práva a závazky smluvních stran

1. Statutární město Teplice se tímto zavazuje uhradit na vyrovnání tržeb za měsíc leden 2024 a dny 1.2. 2.2. 2024 dle Dohody ve výši **1.940.000,- Kč** (slovy jeden milion devět set čtyřicet tisíc Kč) ve lhůtě do **21 dnů** od podpisu této Dohody na účet Ústeckého kraje, vedený u České spořitelny, a. s. č. ú. **882733379/0800** pod variabilním symbolem **518196501**.

2. Tím budou práva a povinnosti stran ze Smlouvy zcela vypořádána a spravedlivě vyrovnána, a to i ve vztahu ke všem ostatním dopravcům Smlouvou vázaných.

5. Statutární město Teplice bude tuto škodu vymáhat po tom, kdo mu ji primárně způsobil, tedy po dodavateli odbavovacího zařízení, který dle sjednaného závazku nedodal odbavovací systém řádně a včas.

III.
Závěrečná ustanovení

1. O uzavření této Dohody bylo rozhodnuto Radou Ústeckého kraje usnesením č. (bude doplněno) ze dne (bude doplněno) a usnesením Rady statutárního města Teplice č. (bude doplněno) ze dne (bude doplněno).

2. Tato Dohoda nabývá platnosti dnem jejího uzavření a účinnosti dnem uveřejnění v registru smluv. Dohoda bude v úplném znění uveřejněna prostřednictvím registru smluv postupem dle zákona č. 340/2015 Sb., o zvláštních podmínkách účinnosti některých smluv, uveřejňování těchto smluv a o registru smluv (zákon o registru smluv), ve znění pozdějších předpisů. Město prohlašuje, že souhlasí s uveřejněním svých osobních údajů obsažených v této Dohodě, které by jinak podléhaly znečitelnění, v registru smluv, popř. disponuje souhlasem třetích osob uvedených na své straně s uveřejněním jejich osobních údajů v registru smluv, které by jinak podléhaly znečitelnění. Smluvní strany se dohodly na tom, že uveřejnění v registru smluv provede Kraj, který zároveň zajistí, aby informace o uveřejnění této Dohody byla zaslána Městu do datové schránky nebo na e-mail: hadviga@teplice.cz.

3. Tato Dohoda je vyhotovena v elektronické verzi a podepsána zaručenými elektronickými podpisy.

4. Nedílnou součástí této Dohody jsou tyto přílohy:

   příloha č. 1 - Sestava z clearingového centra za měsíc leden 2023 (tržby všech dopravců ze zóny 401 do zóny 401)
   příloha č. 2 - Sestava z clearingového centra za měsíc leden 2024 (tržby všech dopravců ze zóny 401 do zóny 401)
   příloha č. 3 - Sestava z clearingového centra za měsíc únor 2023 (tržby všech dopravců ze zóny 401 do zóny 401)
   příloha č. 4 - Sestava z clearingového centra za měsíc únor 2024 (tržby všech dopravců ze zóny 401 do zóny 401)
   příloha č. 5 – Sestava z clearingového centra za měsíc leden 2024 (tržby na oblasti)
   příloha č. 6 – Vyrovnání tržeb mezi krajem a městem Teplice dle smlouvy č. 14/SML2785
   příloha č. 7 – Znalecký posudek č. 039635/2025 citovaný výše.

5. Smluvní strany prohlašují, že tuto Dohodu uzavírají podle své vážné a svobodné vůle a v absenci tísně či nápadně nevýhodných podmínek, na důkaz čehož níže připojují své podpisy.

V Ústí nad Labem .....

V Teplicích .....

.....
Mgr. Bc. Tomáš Rieger
člen Rady Ústeckého kraje
na základě pověření dle usnesení
Rady Ústeckého kraje č. 147/2R/2024
ze dne 26. 11. 2024

.....
Bc. Jiří Štábl
primátor statutárního města Teplice

Příloha č. 1 - sestava z clearingu - leden 2023

SUBJEKT	TYP	TARIF	ZONA_NAS	ZONA_VYST	POCET	TRZBY_BEZ_DPH	TRZBY
Slany	papirove	0	401	401	35	9204,54545	10125
DSUK	elektronick	101	401	401	1258	20585,45455	22644
ArrivaTP	papirove	101	401	401	47475	850069,0909	935076
CD	papirove	101	401	401	42	750,90909	826
DSUK	papirove	101	401	401	30	541,81818	596
Slany	papirove	101	401	401	5553	99752,72727	109728
DSUK	elektronick	108	401	401	25	1125	1237,5
Slany	papirove	108	401	401	1	50	55
ArrivaTP	elektronick	112	401	401	52	7090,90909	7800
DSUK	elektronick	112	401	401	10	1363,63636	1500
ArrivaTP	papirove	112	401	401	172	23454,54545	25800
Slany	papirove	112	401	401	6	681,81818	750
ArrivaTP	elektronick	114	401	401	291	140209,0909	154230
CD	elektronick	114	401	401	1	481,81818	530
DSUK	elektronick	114	401	401	11	5300	5830
Slany	elektronick	114	401	401	6	2890,90909	3180
ArrivaTP	papirove	114	401	401	137	66009,09091	72610
CD	papirove	114	401	401	5	2409,09091	2650
Slany	papirove	114	401	401	18	1445,45455	1590
ArrivaTP	elektronick	117	401	401	155	177545,4546	195300
CD	elektronick	117	401	401	1	1145,45455	1260
DSUK	elektronick	117	401	401	5	5727,27273	6300
Slany	elektronick	117	401	401	2	2290,90909	2520
Slany	papirove	117	401	401	3	0	0
ArrivaTP	papirove	1833	401	401	3	32,72727	36
ArrivaTP	papirove	1834	401	401	2	45,45455	50
ArrivaTP	elektronick	212	401	401	7	477,27273	525
DSUK	elektronick	212	401	401	4	272,72727	300

ArrivaTP	papirove	212	401	401	198	13500	14850
Slany	papirove	212	401	401	2	136,36364	150
ArrivaTP	elektronick	214	401	401	192	46254,54545	50880
DSUK	elektronick	214	401	401	1	240,90909	265
Slany	elektronick	214	401	401	2	481,81818	530
ArrivaTP	papirove	214	401	401	176	42400	46640
CD	papirove	214	401	401	7	1686,36364	1855
Slany	papirove	214	401	401	4	481,81818	530
ArrivaTP	elektronick	217	401	401	123	70445,45455	77490
DSUK	elektronick	217	401	401	2	1145,45455	1260
ArrivaTP	papirove	3612	401	401	55	3750	4125
Slany	papirove	3612	401	401	1	68,18182	75
ArrivaTP	elektronick	3614	401	401	23	5540,90909	6095
ArrivaTP	papirove	3614	401	401	64	15418,18182	16960
ArrivaTP	elektronick	3617	401	401	29	16609,09091	18270
Slany	elektronick	5012	401	401	1	68,18182	75
ArrivaTP	papirove	5012	401	401	21	1431,81818	1575
Slany	papirove	5012	401	401	1	68,18182	75
ArrivaTP	elektronick	5014	401	401	16	3854,54545	4240
ArrivaTP	papirove	5014	401	401	27	6504,54545	7155
ArrivaTP	elektronick	5017	401	401	56	32072,72727	35280
ArrivaTP	elektronick	5156	401	401	553	553000	608300
DSUK	elektronick	601	401	401	697	5702,72727	6273
ArrivaTP	papirove	601	401	401	57606	515566,3636	567123
CD	papirove	601	401	401	17	150,90909	166
DSUK	papirove	601	401	401	58	529,09091	582
Slany	papirove	601	401	401	6308	56655,45455	62321
ArrivaTP	papirove	6012	401	401	1	118,18182	130
ArrivaTP	elektronick	6014	401	401	14	5600	6160
ArrivaTP	papirove	6014	401	401	10	4000	4400
ArrivaTP	elektronick	6017	401	401	13	12054,54545	13260

DSUK	elektronick	608	401	401	7	157,18182	172,9
ArrivaTP	papirove	608	401	401	1	24,54545	27
ArrivaTP	elektronick	6156	401	401	2	909,09091	1000
ArrivaTP	elektronick	956	401	401	1	241,81818	266
Slany	papirove		401	401	39	450	495
						2 838 272,18	

Příloha č. 2 - sestava z clearingu - leden 2024

SUBJEKT	TYP	TARIF	ZONA_NA	ZONA_VY	POCET	TRZBY_BEZ_DPH	TRZBY
DSUK	elektronick	101	401	401	381	7347,85714	8229,6
CD	papirove	101	401	401	20	417,85714	468
DSUK	papirove	101	401	401	31	653,57143	732
RegioJetU	papirove	101	401	401	2	64,28571	72
Slany	papirove	101	401	401	6135	127512,8571	142814,4
DSUK	elektronick	108	401	401	1	52,23214	58,5
DSUK	elektronick	112	401	401	1	156,25	175
Slany	elektronick	112	401	401	1	156,25	175
DSUK	papirove	112	401	401	5	781,25	875
Slany	papirove	112	401	401	16	2500	2800
DSUK	elektronick	114	401	401	45	23303,57143	26100
Slany	elektronick	114	401	401	8	4142,85714	4640
CD	papirove	114	401	401	4	2071,42857	2320
DSUK	papirove	114	401	401	8	4142,85714	4640
Slany	papirove	114	401	401	27	13982,14286	15660
DSUK	elektronick	117	401	401	32	38857,14286	43520
Slany	elektronick	117	401	401	1	1214,28571	1360
DSUK	elektronick	156	401	401	3	11517,85714	12900
DSUK	papirove	212	401	401	4	310,71429	348
Slany	papirove	212	401	401	4	310,71429	348
DSUK	elektronick	214	401	401	21	5437,5	6090
Slany	elektronick	214	401	401	2	517,85714	580
CD	papirove	214	401	401	3	776,78571	870
DSUK	papirove	214	401	401	8	2071,42857	2320
Slany	papirove	214	401	401	8	2071,42857	2320
DSUK	elektronick	217	401	401	21	12750	14280
Slany	papirove	3612	401	401	1	77,67857	87
DSUK	elektronick	3614	401	401	3	776,78571	870
Slany	papirove	3614	401	401	6	1553,57143	1740
DSUK	elektronick	3617	401	401	3	1821,42857	2040
DSUK	elektronick	5014	401	401	3	776,78571	870
DSUK	papirove	5014	401	401	1	258,92857	290
Slany	papirove	5014	401	401	1	258,92857	290
DSUK	elektronick	5017	401	401	13	7892,85714	8840
DSUK	elektronick	5156	401	401	439	431160,7143	482900
DSUK	elektronick	601	401	401	231	2227,5	2494,8
CD	papirove	601	401	401	10	106,07143	118,8
DSUK	papirove	601	401	401	36	373,92857	418,8
Slany	papirove	601	401	401	7016	72623,57143	81338,4
DSUK	elektronick	6014	401	401	4	1571,42857	1760
DSUK	papirove	6014	401	401	1	392,85714	440
DSUK	elektronick	6017	401	401	3	2732,14286	3060
DSUK	elektronick	956	401	401	3	803,57143	900
						788 529,73	

Příloha č. 3 - sestava z clearingu - únor 2023

SUBJEKT	TYP	TARIF	ZONA_NASTUP	ZONA_VYSTUP	POCET	TRZBY_BEZ_DPH	TRZBY
DSUK	elektronicke	101	401	401	1068	17476,36364	19224
ArrivaTP	papirove	101	401	401	42078	753963,6364	829360
CD	papirove	101	401	401	41	723,63636	796
DSUK	papirove	101	401	401	23	410,90909	452
RegioJet	papirove	101	401	401	1	18,18182	20
Slany	papirove	101	401	401	5494	98425,45455	108268
DSUK	elektronicke	108	401	401	18	810	891
CD	papirove	108	401	401	2	95	104,5
ArrivaTP	elektronicke	112	401	401	41	5590,90909	6150
DSUK	elektronicke	112	401	401	9	1227,27273	1350
ArrivaTP	papirove	112	401	401	146	19909,09091	21900
CD	papirove	112	401	401	4	545,45455	600
Slany	papirove	112	401	401	13	1772,72727	1950
ArrivaTP	elektronicke	114	401	401	237	114190,9091	125610
CD	elektronicke	114	401	401	1	481,81818	530
DSUK	elektronicke	114	401	401	6	2890,90909	3180
Slany	elektronicke	114	401	401	6	2890,90909	3180
ArrivaTP	papirove	114	401	401	118	56854,54545	62540
CD	papirove	114	401	401	4	1927,27273	2120
Slany	papirove	114	401	401	16	7709,09091	8480
ArrivaTP	elektronicke	117	401	401	120	137454,5455	151200
DSUK	elektronicke	117	401	401	2	2290,90909	2520
Slany	elektronicke	117	401	401	2	2290,90909	2520
ArrivaTP	papirove	1833	401	401	7	76,36364	84
ArrivaTP	papirove	1834	401	401	4	90,90909	100
ArrivaTP	elektronicke	212	401	401	5	340,90909	375
CD	elektronicke	212	401	401	1	68,18182	75
DSUK	elektronicke	212	401	401	3	204,54545	225
ArrivaTP	papirove	212	401	401	114	7772,72727	8550
CD	papirove	212	401	401	4	272,72727	300
Slany	papirove	212	401	401	12	818,18182	900
ArrivaTP	elektronicke	214	401	401	166	39990,90909	43990
DSUK	elektronicke	214	401	401	1	240,90909	265
Slany	elektronicke	214	401	401	2	481,81818	530
ArrivaTP	papirove	214	401	401	147	35413,63636	38955
DSUK	papirove	214	401	401	1	240,90909	265
Slany	papirove	214	401	401	7	1686,36364	1855
ArrivaTP	elektronicke	217	401	401	109	62427,27273	68670
DSUK	elektronicke	217	401	401	1	572,72727	630
ArrivaTP	elektronicke	3612	401	401	1	68,18182	75
ArrivaTP	papirove	3612	401	401	46	3136,36364	3450
Slany	papirove	3612	401	401	1	68,18182	75
ArrivaTP	elektronicke	3614	401	401	11	2650	2915
DSUK	elektronicke	3614	401	401	1	240,90909	265
ArrivaTP	papirove	3614	401	401	60	14454,54545	15900
CD	papirove	3614	401	401	1	240,90909	265
Slany	papirove	3614	401	401	1	240,90909	265
ArrivaTP	elektronicke	3617	401	401	15	8590,90909	9450
ArrivaTP	elektronicke	5012	401	401	1	68,18182	75
ArrivaTP	papirove	5012	401	401	18	1227,27273	1350
ArrivaTP	elektronicke	5014	401	401	15	3613,63636	3975
ArrivaTP	papirove	5014	401	401	25	6022,72727	6625
ArrivaTP	elektronicke	5017	401	401	49	28063,63636	30870
DSUK	elektronicke	5017	401	401	1	572,72727	630
ArrivaTP	elektronicke	5156	401	401	414	414000	455400
DSUK	elektronicke	601	401	401	616	5040	5544
ArrivaTP	papirove	601	401	401	49110	439612,7273	483574
CD	papirove	601	401	401	14	123,63636	136
DSUK	papirove	601	401	401	37	333,63636	367
Slany	papirove	601	401	401	6315	56452,72727	62098
ArrivaTP	elektronicke	6012	401	401	2	236,36364	260
ArrivaTP	papirove	6012	401	401	1	118,18182	130
ArrivaTP	elektronicke	6014	401	401	6	2400	2640
ArrivaTP	papirove	6014	401	401	7	2800	3080
ArrivaTP	elektronicke	6017	401	401	18	16690,90909	18360
DSUK	elektronicke	608	401	401	6	134,72727	148,2
ArrivaTP	papirove	608	401	401	1	24,54545	27
ArrivaTP	elektronicke	6156	401	401	1	454,54545	500
Slany	papirove		401	401	61	720	792
						2 389 050,64	

Příloha č. 4 - sestava z clearingu - únor 2024

SUBJEKT	TYP	TARIF	ZONA_NASTUP	ZONA_VYSTUP	POCET	TRZBY_BEZ_DPH	TRZBY
DSUK	elektronicke	101	401	401	1844	35562,85714	39830,4
CD	papirove	101	401	401	42	893,57143	1000,8
DSUK	papirove	101	401	401	24	495	554,4
MDT	papirove	101	401	401	37793	789467,1429	884203,2
RegioJetUK	papirove	101	401	401	1	21,42857	24
Slany	papirove	101	401	401	7162	148512,8571	166334,4
DSUK	elektronicke	108	401	401	45	2350,44643	2632,5
CD	papirove	108	401	401	2	110,26786	123,5
DSUK	papirove	108	401	401	3	174,10714	195
MDT	papirove	108	401	401	15	841,51786	942,5
CD	elektronicke	112	401	401	1	156,25	175
DSUK	elektronicke	112	401	401	42	6562,5	7350
Slany	elektronicke	112	401	401	3	468,75	525
DSUK	papirove	112	401	401	68	10625	11900
Slany	papirove	112	401	401	32	5000	5600
CD	elektronicke	114	401	401	2	1035,71429	1160
DSUK	elektronicke	114	401	401	288	149142,8571	167040
Slany	elektronicke	114	401	401	13	6732,14286	7540
CD	papirove	114	401	401	2	1035,71429	1160
DSUK	papirove	114	401	401	122	63178,57143	70760
Slany	papirove	114	401	401	33	17089,28571	19140
DSUK	elektronicke	117	401	401	199	241642,8571	270640
Slany	elektronicke	117	401	401	5	6071,42857	6800
DSUK	elektronicke	156	401	401	9	34553,57143	38700
DSUK	elektronicke	212	401	401	11	854,46429	957
Slany	elektronicke	212	401	401	1	77,67857	87
CD	papirove	212	401	401	1	77,67857	87
DSUK	papirove	212	401	401	78	6058,92857	6786
Slany	papirove	212	401	401	13	1009,82143	1131
DSUK	elektronicke	214	401	401	179	46348,21429	51910
Slany	elektronicke	214	401	401	2	517,85714	580
CD	papirove	214	401	401	7	1812,5	2030
DSUK	papirove	214	401	401	191	49455,35714	55390
Slany	papirove	214	401	401	13	3366,07143	3770
CD	elektronicke	217	401	401	1	607,14286	680
DSUK	elektronicke	217	401	401	166	100785,7143	112880
DSUK	elektronicke	256	401	401	4	7678,57143	8600
DSUK	papirove	3612	401	401	9	699,10714	783
Slany	papirove	3612	401	401	6	466,07143	522
DSUK	elektronicke	3614	401	401	20	5178,57143	5800
DSUK	papirove	3614	401	401	34	8803,57143	9860
Slany	papirove	3614	401	401	11	2848,21429	3190
DSUK	elektronicke	3617	401	401	31	18821,42857	21080
Slany	elektronicke	3617	401	401	1	607,14286	680
DSUK	elektronicke	3656	401	401	1	1919,64286	2150
DSUK	elektronicke	5012	401	401	1	77,67857	87
DSUK	papirove	5012	401	401	10	776,78571	870
Slany	papirove	5012	401	401	1	77,67857	87
DSUK	elektronicke	5014	401	401	18	4660,71429	5220
Slany	elektronicke	5014	401	401	1	258,92857	290
DSUK	papirove	5014	401	401	19	4919,64286	5510
Slany	papirove	5014	401	401	3	776,78571	870
DSUK	elektronicke	5017	401	401	74	44928,57143	50320
Slany	elektronicke	5017	401	401	1	607,14286	680
DSUK	elektronicke	5056	401	401	1	1919,64286	2150
DSUK	elektronicke	5156	401	401	599	588303,5714	658900
DSUK	elektronicke	601	401	401	1058	10202,14286	11426,4
CD	papirove	601	401	401	17	181,07143	202,8
DSUK	papirove	601	401	401	32	333,21429	373,2
MDT	papirove	601	401	401	37771	393456,4286	440671,2
Slany	papirove	601	401	401	7454	76962,85714	86198,4
DSUK	elektronicke	6014	401	401	11	4321,42857	4840
Slany	elektronicke	6014	401	401	1	392,85714	440
DSUK	papirove	6014	401	401	4	1571,42857	1760
DSUK	elektronicke	6017	401	401	32	29142,85714	32640
DSUK	elektronicke	608	401	401	12	308,57143	345,6
MDT	papirove	608	401	401	8	220	246,4
Slany	papirove	608	401	401	1	25,71429	28,8
DSUK	elektronicke	6156	401	401	2	892,85714	1000
						2 945 036,16	

Příloha č. 5 - sestava z clearingového centra za měsíc leden 2024 (tržby na oblasti)

SUBJEKT	OBLAST	KOD	TRZBA_CELKEM	TRZBA_12	TRZBA_0	TRZBA_BEZ_DPH_12	TRZBA_BEZ_DPH_CELKEM	KOMPENZACE_CELKEM	KOMPENZACE_BEZ_DPH	
AKV bus a.s.	MHD Klášterec nad Ohří	CZ0422K	127431,79	127207,13	224,66	113577,79	113802,45	0	0	
AKV bus a.s.	Vejprtsko	CZ04222	1838460,5	1835221,29	3239,21	1638590,44	1641829,65	613667,25	547917,19	
ARRIVA CITY s.r.o.	MHD Bílina	CZ0426B	192989,9	192649,87	340,03	172008,81	172348,84	0	0	
ARRIVA CITY s.r.o.	MHD Roudnice n. L.	CZ0423M	81444,17	81300,67	143,5	72589,89	72733,39	0	0	
ARRIVA CITY s.r.o.	MHD Teplice	CZ0426M	3367,56	3367,56	0	3006,75	3006,75	28,66	25,59	
ARRIVA vlaky s.r.o.	Linka R14	CZ042R14	693759,05	692536,26	1222,79	618335,94	619558,73	231657,94	206837,44	
ARRIVA vlaky s.r.o.	Linka R22	CZ042R22	28033,8	27984,41	49,39	24986,08	25035,47	9357,5	8354,91	
AŽD Praha s.r.o.	Linka U10	CZ042U10	792825,1	791428,24	1396,86	706632,36	708029,22	264635,61	236281,8	
České dráhy a.s., Generální ředitelství	ČD - Os, Sp	CZ042CDO	1431643,23	1429120,8	2522,43	1276000,71	1278523,14	477873,34	426672,62	
České dráhy a.s., Generální ředitelství	ČD - R	CZ042CDR	597692,76	596639,53	1053,23	532713,86	533767,09	199525,42	178147,7	
České dráhy a.s., Generální ředitelství	EMU240	CZ042EM240	974547,46	972830,19	1717,27	868598,39	870315,66	325323,8	290467,68	
České dráhy a.s., Generální ředitelství	Podřipsko	CZ04235	173,76	173,76	0	155,14	155,14	17,98	16,05	
České dráhy a.s., Generální ředitelství	Šluknovsko	CZ042111	720636,99	719367,27	1269,72	642292,21	643561,93	240546,29	214773,48	
České dráhy a.s., Generální ředitelství	U11, U6 Středohorská železnice	CZ042U11	971338,81	969626,93	1711,88	865738,33	867450,21	324287,62	289542,52	
České dráhy a.s., Generální ředitelství	U4, U40, U57	CZ042U4	611627,15	610549,52	1077,63	545133,5	546211,13	204156,76	182282,82	
ČSAD Česká Lípa a.s.	Turista	CZ042Tour	100817,4	100817,4	0	90015,54	90015,54	53651,9	47903,48	
ČSAD MHD Kladno a.s.	Turista	CZ042Tour	21181,6	21181,6	0	18912,14	18912,14	12949,1	11561,7	
ČSAD Slaný s.r.o.	PD Teplice	CZ04261	2396151,36	2391929,53	4221,83	2135651,36	2139873,19	799822,82	714127,51	
ČSAD Slaný s.r.o.	Teplicko	CZ04262	1959392,57	1955940,25	3452,32	1746375,22	1749827,54	654037,77	583962,3	
ČSAD Střední Čechy , a.s.	Turista	CZ042Tour	129933,8	129933,8	0	116012,32	116012,32	65067,7	58096,16	
ČSAD SVT Praha s.r.o.	Labe - Elbe	CZ042Labe	69628,23	0	69628,23	0	69628,23	0	0	
Die Länderbahn CZ s.r.o.	Linka L4	CZ042L4	88926,79	88770,14	156,65	79259,06	79415,71	29678,67	26498,81	
Die Länderbahn CZ s.r.o.	Lounsko	CZ04243	784932,26	783549,57	1382,69	699597,83	700980,52	261967,7	233899,74	
Die Länderbahn GmbH DLB, organizační složka	OSN II	CZ042OSNII	18545,9	18513,2	32,7	16529,64	16562,34	6194,16	5530,5	
Dopravní podnik měst Chomutova a Jirkova a.s.	MHD Chomutov a Jirkov	CZ0422M	2784538,1	2779632	4906,1	2481814,28	2486720,38	479470,84	428098,97	
Dopravní podnik města Děčína, a.s.	MHD Děčín	CZ0421M	3020974,93	3015652,25	5322,68	2692546,65	2697869,33	0	0	
Dopravní podnik města Ústí nad Labem a.s.	MHD Ústí nad Labem	CZ0427M	9275604,33	9259261,57	16342,76	8267197,83	8283540,59	549842,05	490930,4	
Dopravní společnost Ústeckého kraje, příspěvková organizace	Děčínsko	CZ04212	2285478,75	2281451,48	4027,27	2037010,25	2041037,52	762937,9	681194,56	
Dopravní společnost Ústeckého kraje, příspěvková organizace	Dolní Poohří	CZ04232	3612839,88	3606474,3	6365,58	3220066,34	3226431,92	1205951,54	1076742,44	
Dopravní společnost Ústeckého kraje, příspěvková organizace	Litoměřicko	CZ04233	2172494,53	2168666,86	3827,67	1936309,7	1940137,37	725154,79	647459,63	
Dopravní společnost Ústeckého kraje, příspěvková organizace	Litvínov - Bílina	CZ04251	2368301,27	2364128,52	4172,75	2110829,04	2115001,79	790525,54	705826,37	
Dopravní společnost Ústeckého kraje, příspěvková organizace	Lounsko-západ	CZ04242	1319031,79	1316707,7	2324,09	1175631,88	1177955,97	440293,75	393119,42	
Dopravní společnost Ústeckého kraje, příspěvková organizace	Lovosice - Louny	CZ04231	2791909,41	2786990,23	4919,18	2488384,13	2493303,31	931931,78	832081,94	
Dopravní společnost Ústeckého kraje, příspěvková organizace	Podbořansko	CZ04241	1396320,69	1393860,53	2460,16	1244518,33	1246978,49	466078,88	416141,85	
Dopravní společnost Ústeckého kraje, příspěvková organizace	Šluknovsko	CZ04211	3088638,06	3083196,15	5441,91	2752853,71	2758295,62	1013059,1	904517,06	
Dopravní společnost Ústeckého kraje, příspěvková organizace	Ústecko	CZ04271	3498275,64	3492111,75	6163,89	3117956,92	3124120,81	1167733,15	1042618,88	
GW Train Regio a.s.	Linka R25 Plzeň-Most	CZ042GWT	168857,81	168560,72	297,09	150500,64	150797,73	56308,63	50275,57	
GW Train Regio a.s.	Linka U52, T8	CZ042U52	294595,49	294076,44	519,05	262568,25	263087,3	98334,34	87798,51	
Městská doprava Teplice, p.o.	MHD Teplice	CZ0426M	3078005,78	3072576,68	5429,1	2743372,04	2748801,14	84579,11	75517,06	
Railway Capital a.s.	Turista	CZ042Tour	27844,5	27844,5	0	24861,16	24861,16	6993,9	6244,55	
RegioJet a.s.	Linka R23	CZ042R23	533387,73	532447,94	939,79	475399,95	476339,74	178042,06	158966,13	
RegioJet ÚK a.s.	EMU120	CZ042EM120	1523247,86	1520564,07	2683,79	1357646,49	1360330,28	508445,45	453969,15	
Regionalverkehr Sächsische Schweiz-Osterzgebirge GmbH	Labe - Elbe	CZ042Labe	1429,03	0	1429,03	0	1429,03	0	0	
Regionalverkehr Sächsische Schweiz-Osterzgebirge GmbH	Turista	CZ042Tour	52638	52638	0	46998,21	46998,21	0	0	
STENBUS s.r.o.	Turista	CZ042Tour	15771,8	15771,8	0	14081,96	14081,96	8937,5	7979,91	
Transdev Střední Čechy s.r.o.	Turista	CZ042Tour	79950	79950	0	71383,93	71383,93	36879,2	32927,86	
UMBRELLA CITY LINES s.r.o.	Chomutovsko	CZ04223	1738748,68	1735685,08	3063,6	1549718,82	1552782,42	580393,29	518208,3	
UMBRELLA CITY LINES s.r.o.	Kadaň - Žatec	CZ04221	2692414,89	2687670,58	4744,31	2399705,87	2404450,18	898777,96	802480,33	
UMBRELLA CITY LINES s.r.o.	Mostecká pánev	CZ04252	1644294,75	1641397,57	2897,18	1465533,54	1468430,72	548864,99	490058,03	
							57 252 723,23		14 566 056,92	**71 818 780,15**

Příloha č. 6 - standardní výpočet vyúčtování za měsíc leden 2024 dle dat z clearingu

VYROVNÁVÁNÍ TRŽEB MEZI KRAJEM A MĚSTEM DLE SMLOUVY 14/SML2785 (Teplice)
dle SMLOUVY O SPOLUPRÁCI PŘI ZAJIŠŤOVÁNÍ DOPRAVNÍ OBSLUŽNOSTI VEŘEJNOU LINKOVOU DOPRAVOU A VEŘEJNOU DRÁŽNÍ OSOBNÍ DOPRAVOU

Ref. tržby na 1 km: 2015 a 2016 - 21,59; 2017 - 21,89; 2018 - 21,69; od 12/2019 - 22,68, rok 2020 - 22,68 Kč (v Kč bez DPH), rok 2021 - 20,54 Kč, rok 2022 - 19,75 Kč
Rok 2023 - 22,61 Kč
Rok 2024 - 22,21 Kč (dle D9), **od 2/2024 - 27,40 Kč (D10)**

2024	Dopravní výkon v km za měsíc			Referenční tržby za měsíc (Kč bez DPH)	Normalizované skutečné tržby za měsíc (Kč bez DPH)			Kompenzace státních slev (Kč dez DPH)	Vyrovnání Labe-Elbe s VVO	Rozdíl = (normalizované skutečné tržby) - (referenční tržby)
Měsíc	**Teplice 401**	**Proboštov 421**	**401 + 421**	**Teplice 401**	**Teplice 401**	**Proboštov 421**	**401 + 421**	**401 + 421**	**401 + 421**	**Teplice 401**
leden	133 657,00	789,00	134 446,00	2 968 521,97	2 732 669,73	16 131,41	2 748 801,14	75 517,06	0,00	-160 335,18
únor										
březen										
duben										
květen										
červen										
červenec										
srpen										
září										
říjen										
listopad										
prosinec										
CELKEM	**133 657,00**	**789,00**	**134 446,00**	**2 968 521,97**	**2 732 669,73**	**16 131,41**	**2 748 801,14**			**-160 335,18**

Do takto podbarvených polí se vkládají hodnoty.

Článek IV. odst 2 písm d)

v případě, že budou normalizované skutečné tržby dopravce MHD ve vyjádření bez DPH v příslušném kalendářním měsíci vyšší než referenční měsíční tržby bez DPH, bude Město povinno zaslat částku odpovídající tomuto rozdílu Kraji, a to nejpozději do 21 dnů ode dne, kdy obdrží výzvu k úhradě od Kraje;

Článek IV. odst 2 písm e)

budou-li naopak normalizované skutečné tržby dopravce MHD ve vyjádření bez DPH v příslušném kalendářním měsíci nižší než referenční měsíční tržby bez DPH, bude Kraj povinen zaslat částku odpovídající tomuto rozdílu Městu, a to nejpozději do 21 dnů ode dne, kdy obdrží od Města výzvu k úhradě obsahující informace o dopravním výkonu MHD a zároveň bude mít k dispozici informace ze zúčtovacího centra o normalizovaných skutečných tržbách dopravce MHD;

Znalecký posudek č. 039635/2025

Stanovení škody v důsledku výpadku odbavovacího systému MHD Teplice

statikum

Zhotovitel: STATIKUM s. r. o.
Purkyňova 125, Brno 612 00
+420 776 824 201
objednavka@statikum.cz

Znalecký posudek číslo:	**039635/2025**
Interní číslo Znalce:	**9068/2025**
Znalec:	STATIKUM s.r.o., znalecká kancelář zapsaná Ministerstvem spravedlnosti ČR, IČ: 15545881 Purkyňova 648/125, Brno 612 00
Obor/odvětví:	Ekonomika/Oceňování obchodních závodů
Odpovědný zpracovatel:	Ing. Lukáš Pejchal
Zadavatel:	**Statutární město Teplice** nám. Svobody 2/2, 415 95 Teplice 1 IČ: 002 66 621
Předmět ocenění:	Vyčíslení finanční škody vzniklé Ústeckému kraji v důsledku výpadku odbavovacího systému v MHD Teplice v období od 01.01.2024 do 02.02.2024
Účel posudku:	Účelem znaleckého posudku je stanovit výši škody vzniklé Ústeckému kraji v souvislosti s výpadkem odbavovacího systému v městské hromadné dopravě v zóně 401 Teplice v období od 01.01.2024 do 02.02.2024. Výpadek nastal při přechodu na nového dopravce a dodavatele odbavovacího systému a způsobil odchylku mezi skutečně realizovanými tržbami a tržbami očekávanými dle metodiky IDS DÚK. Znalecký posudek se zaměřuje na odborné vyčíslení této odchylky, která byla předmětem finančního vyrovnání mezi Statutárním městem Teplice a Ústeckým krajem.
Oceněno k datu:	02.02.2024
Podle stavu ke dni:	02.02.2024
Číslo vyhotovení:	1/3
Počet stran:	78, z toho příloh: 33

V Brně dne 15.05.2025

Obsah

1 ZADÁNÍ ZNALECKÉHO POSUDKU 6

1.1 Znalecký úkol 6
1.2 Účel posudku 6
1.3 Skutečnosti sdělené zadavatelem mající vliv na přesnost závěru posudku 6
1.4 Prohlášení Znalce o nezávislosti 6
1.5 Předpoklady a omezující podmínky 6
1.6 Zvažované období 7

2 VÝČET PODKLADŮ 8

2.1 Popis postupu znalce při výběru zdrojů dat 8
2.1.1 Obdržená data od zadavatele 8
2.2 Výčet vybraných externích zdrojů dat a jejich popis 9
2.2.1 Podklady získané od veřejných institucí: 9
2.2.2 Použitá odborná literatura: 9
2.2.3 Použité Internetové zdroje 10
2.3 Věrohodnost zdroje dat 10

3 NÁLEZ 11

3.1 Popis postupu znalce při sběru či tvorbě dat 11
3.1.1 Postup samotný 11
3.1.2 Informace a podklady vztahující se ke vzniku a vyčíslení škody 11
3.2 Popis postupu při zpracování dat 14
3.3 Výčet zpracovaných dat 14

4 POSUDEK 15

4.1 Popis postupu znalce při analýze dat 15
4.2 Teoretická část - Názvosloví 15
4.2.1 Cena (price) 15
4.2.2 Náklady (cost) 15
4.2.3 Trh (market) 15
4.2.4 Hodnota (value) 15
4.2.5 Datum ocenění 16

4.2.6 Inflace ... 16
4.2.7 Definice tržní hodnoty ... 16
4.2.8 Používané metody obecně ... 16
4.2.9 Výnosové metody ... 17
4.2.10 Tržní metody (srovnávací) ... 19
4.3 Analýza dat – STRATEGICKÁ ANALÝZA SPOLEČNOSTI ... 19
4.3.1 Makroekonomické prostředí a predikce ... 19
4.3.2 Rating České republiky ... 22
4.3.3 Vývoj cen paliv ... 25
4.3.4 Trh autobusové dopravy ... 27
4.4 Analýza dat – Analýza vývoje výkonu a tržeb v Teplicích (zóna 401) ... 37
4.5 Výsledky analýzy dat – OCENĚNÍ SPOLEČNOSTI ... 40
4.6 Vyčíslení škody ... 40
4.6.1 Výpočet ... 40
5 ODŮVODNĚNÍ ... 42
5.1 Interpretace výsledků analýzy ... 42
5.2 Kontrola postupu ... 42
6 ZÁVĚR ... 43
6.1 Citace odborné zadané otázky ... 43
6.2 Odpověď ... 43
6.3 Podmínky správnosti závěrů, případné skutečnosti snižující jeho přesnost ... 43
6.4 Otisk znalecké pečeti ... 44
6.5 Datum a podpis ... 44
7 PŘÍLOHY ... 45

Příloha. č.	Popis přílohy	Počet listů:
1	Smlouva o spolupráci pří zajišťování dopravní obslužnosti veřejnou linkovou dopravou a veřejnou drážní dopravou (Bez příloh)	15
2	Principy zúčtování v integrovaném dopravním systému Doprava Ústeckého kraje a funkce zúčtovacího centra	11
3	Dohoda o vypořádání závazku	5
4	Skutečně vykázané tržby a dopravní výkony	2
Celkem stran příloh:		**33**

Seznam grafů a obrázků

Graf 1 Vývoj reálného HDP 23
Graf 2 Ekonomický vývoj Eurozóny 25
Graf 3 Vývoj cen pohonných hmot 26
Graf 4 Vývoj cen ropy Brent 26
Graf 5 Přepravené osoby (2015 – 2023) 29
Graf 6 Přepravené osoby (2015 – 2023) 30
Graf 7 Vývoj EBITDA marže autobusových dopravců 31
Graf 8 Poměr mezi tržbami a dotacemi 35
Graf 9 Měsíční vývoj dopravního výkonu a tržeb na 1 km 38
Graf 10 Denní dopravní výkony v jednotlivých měsících 38
Graf 11 Denní tržby v jednotlivých měsících 39

Seznam tabulek

Tabulka 1 Souhrn makroekonomických ukazatelů ČR 20
Tabulka 2 Predikce makroekonomických ukazatelů ČR 21
Tabulka 3 Vývoj cen ropy Brent v USD/barel 27

Tabulka 4 Data o autobusové dopravě v ČR (2015 – 2023) 29
Tabulka 5 Ekonomické ukazatele dopravců v silniční linkové dopravě 2015 - 2022 32
Tabulka 6 Výkony a EBITDA marže jednotlivých typů dopravců za roky 2015 - 2022 33
Tabulka 7 Linková autobusová doprava vnitrostátní ve veřejném zájmu (celkem) 34
Tabulka 8 Ukazatele na 1 km dopravního výkonu 36
Tabulka 9 Tržby na 1 km 37
Tabulka 10 Tržba na 1 km v lednu jednotlivých let 41
Tabulka 11 Kalkulace odhadované škody 41

1 ZADÁNÍ ZNALECKÉHO POSUDKU

1.1 Znalecký úkol

Na základě písemné objednávky jsme byli my, znalecká kancelář STATIKUM s.r.o., IČ: 155 45 881 (dále jen „Zpracovatel“), požádáni Statutárním městem Teplice, IČ: 002 66 621 (dále jen „Zadavatel“), abychom vypracovali znalecký posudek („Znalecký posudek“ nebo „Posudek“) ve věci stanovení výše finanční škody vzniklé Ústeckému kraji v souvislosti s výpadkem odbavovacího systému v městské hromadné dopravě Teplice v období od 01.01.2024 do 02.02.2024.

Ocenění bude provedeno k 02.02.2024

1.2 Účel posudku

Účelem znaleckého posudku je stanovit výši škody vzniklé Ústeckému kraji v souvislosti s výpadkem odbavovacího systému v městské hromadné dopravě v zóně 401 Teplice v období od 01.01.2024 do 02.02.2024. Výpadek nastal při přechodu na nového dopravce a dodavatele odbavovacího systému a způsobil odchylku mezi skutečně realizovanými tržbami a tržbami očekávanými dle metodiky IDS DÚK. Znalecký posudek se zaměřuje na odborné vyčíslení této odchylky, která byla předmětem finančního vyrovnání mezi Statutárním městem Teplice a Ústeckým krajem.

1.3 Skutečnosti sdělené zadavatelem mající vliv na přesnost závěru posudku

Znalci nebyly nad rámec podkladů, které obdržel od Zadavatele pro účely zpracování tohoto znaleckého posudku, sděleny Zadavatelem žádné skutečnosti, které by měly nebo mohly mít vliv na přesnost závěrů tohoto znaleckého posudku.

1.4 Prohlášení Znalce o nezávislosti

Společnost **STATIKUM s.r.o.** (dále jen „**Znalec**“) dále prohlašuje, že k objednateli není ve vztahu personální či finanční závislosti, v zaměstnaneckém či obdobném právním vztahu.

Znalec dále prohlašuje, že jednání o odměně za zpracování tohoto znaleckého posudku byla vedena tak, aby výše odměny nebyla nikterak závislá na výsledcích ocenění.

1.5 Předpoklady a omezující podmínky

Tento znalecký posudek je zpracován v souladu s následujícími obecnými a omezujícími podmínkami:

1. Nebylo provedeno žádné šetření pravosti a správnosti podkladů předaných zadavatelem. Údaje o skutečnostech obsažených ve znaleckém posudku se považují za pravdivé a správné.

2. Informace z jiných zdrojů, na nichž je založen celý, nebo část znaleckého posudku, jsou věrohodné, ale nebyly ve všech případech ověřovány.
3. Tento znalecký posudek může být použit výhradně k účelu, pro který byl zpracován.
4. Zhotovitel nepřebírá odpovědnost za nepředvídatelné změny v podmínkách. Nepředpokládá, že by důvodem k přezkoumání tohoto znaleckého posudku mělo být zohlednění událostí nebo podmínek, které by se vyskytly následovně po datu zpracování.
5. Pokud se nezjistí něco jiného, předpokládá se u podnikání či jiných činností dotčených společností plný soulad se všemi aplikovanými zákony a předpisy v ČR.
6. Znalecký posudek zohledňuje všechny skutečnosti známé zhotoviteli, které by mohly ovlivnit dosažené závěry.
7. Zhotovitel prohlašuje, že nemá žádné současné ani budoucí zájmy na majetku osob, kterých se posudek týká, a že neexistuje osobní zájem nebo zaujatost vzhledem k předmětu znaleckého posudku.
8. Analýzy, názory a závěry uvedené ve znaleckém posudku jsou platné jen za omezených podmínek a předpokladů, které jsou v posudku uvedeny, a jsou nezaujatými profesionálními analýzami, názory a závěry zhotovitele znaleckého posudku.
9. Předpokládá se odpovědné vlastnictví a správa vlastnických práv.
10. Dále se předpokládá, že vlastnictví je pravé a čisté od všech zadržovacích práv, služebností nebo břemen kromě těch, které jsou vyznačeny v listinách osvědčujících vlastnictví anebo které byly eventuálně sděleny zhotoviteli.
11. Tento znalecký posudek je dílem podle autorského práva. Žádná jeho část nesmí být žádným způsobem reprodukována, ukládána do vyhledávacích systémů nebo přenášena v jakékoliv formě nebo jakýmikoliv prostředky (elektronickými, mechanizačními, kopírováním, fotografováním, zaznamenáváním nebo jinak) bez předchozího svolení zhotovitele. Výjimku tvoří použití tohoto znaleckého posudku pro účely v něm uvedené.
12. Výpočty jsou zpracovány pomocí programu MS Excel, přičemž dílčí výstupy nejsou průběžně zaokrouhlovány.

1.6 Zvažované období

Předmětem posudku je vyčíslení škody vzniklé v souvislosti s výpadkem odbavovacího systému v období od 01.01.2024 do 02.02.2024. Toto období je z hlediska zkoumání rozhodující. Poslední relevantní informace pro zpracování posudku byly Zpracovatelem získány od Zadavatele dne 17.04.2025.

2 VÝČET PODKLADŮ

2.1 Popis postupu znalce při výběru zdrojů dat

V rámci sběru dat pro zpracování Znalec získal data následujícím způsobem:

- Dodání podkladů Zadavatelem
- Dodání podkladů veřejnými institucemi (Český statistický úřad, Ministerstvo financí, ČNB)
- Sběr dostupných komerčních zpráv, které se věnují danému trhu
- Vlastní průzkum dostupné odborné literatury, vědeckých prací a článku, zákonů a vyhlášek v tuzemsku i zahraničí

Jednotlivá data zjištěná výše uvedeným způsobem jsou uvedena v následující kapitole 2.2

2.1.1 Obdržená data od zadavatele

- Smlouva o spolupráci při zajišťování dopravní obslužnosti veřejnou linkovou dopravou a veřejnou drážní osobní dopravou uzavřenou mezi Ústeckým krajem a statutárním městem Teplice
- DRAFT Dohody o vypořádání závazků mezi Ústeckým krajem a statutárním městem Teplice.
- Principy zúčtování v integrovaném dopravním systému Doprava Ústeckého kraje a funkce zúčtovacího centra
- Skutečné tržby vykázané v rámci zóny 401 mezi srpnem 2020 a únorem 2024.
- Detail vyrovnání tržeb mezi lety 2015 a 2024

Komentář k těmto podkladům:

Znalci byly dodány výše uvedené podklady. Znalec přejímá podklady od Zadavatele v dobré víře, že jsou úplné a správné, a spoléhá na ně. Pokud by se data, se kterými Znalec na základě podkladů Zadavatele pracuje a vytváří své závěry, ukázala jako nesprávná, bylo by nutné tento znalecký posudek a jeho závěry revidovat.

Znalec v průběh zpracování znaleckého posudku nezjistil žádné skutečnosti, které by jej vedly k závěrům, že data předkládaná Zadavatelem pro účely zpracování znaleckého posudku by nebyla úplná a správná.

2.2 Výčet vybraných externích zdrojů dat a jejich popis

2.2.1 Podklady získané od veřejných institucí:

- Makroekonomická predikce ČR zpracovaná Ministerstvem financí (listopad 2023)
- Ministerstvo dopravy – Ekonomické ukazatele v autobusové dopravě
- SYDOS – dopravní statistiky

Komentář k těmto podkladům:

Znalec získal výše uvedené podklady z veřejných zdrojů a přepokládá jejich pravost a úplnost.

2.2.2 Použitá odborná literatura:

- Vyhláška o výkonu znalecké činnosti č. 503/2020;
- Zákon č. 151/1997 Sb., „o oceňování majetku a o změně některých zákonů“ (zákon o oceňování majetku);
- Zákon č. 254/2019 Sb., Zákon o znalcích, znaleckých kancelářích a znaleckých ústavech;
- Vyhláška Ministerstva financí č. 441/2013 Sb. ve znění platném k datu ocenění.
- INTERNATIONAL VALUATION STANDARDS COMMITTEE: International
- Valuation Standards Eight Edition. London: IVSC. 2007.
- TEGoVA.: European Valuation Standards Sixth Edition. Belgie: TEGoVA. 2009.
- Mařík, M. a kolektiv: Metody oceňování podniku, Ekopress, Praha 2007
- Mařík, M.: Diskontní míra v oceňování, Vysoká škola ekonomická 2001
- Mařík M.: metody oceňování podniku. Praha: Ekopress, 2018
- Mařík M.: metody oceňování podniku pro pokročilé. Praha: Ekopress 2011
- Brealey R., Myers S.: Teorie a praxe firemních financí, Praha, Victoria Publishing, 1991
- Synek M.: Manažerská ekonomika, Praha, Grada, 2007
- Bjacak,P.: Překlad. Mezinárodní účetní standardy, Praha, AmiCom, 1994
- IOM VŠE Praha: Návrh standardu pro oceňování podniku v České republice, Praha, září 2012
- IAS 17 – Mezinárodní účetní standard, Úřední věstník EU
- Hrdý M.: Dlouhodobý finanční managment, Wolters Kluwer, 2019
- Čtvrtletník Oceňování, IOM, VŠE Fakulta financí, Vydání 2012 - 2024

Komentář k těmto podkladům:

V rámci vlastní činnosti jsme provedli analýzu dostupné odborné literatury, vědeckých prací a článků, zákonů a vyhlášek v tuzemsku i zahraničí. Jsme názoru, že výše uvedená odborná literatura poskytuje nejlepší metodické zázemí pro vypracování znaleckého posudku.

2.2.3 Použité Internetové zdroje

- https://www.sydos.cz/
- https://md.gov.cz/Statistiky
- http://pages.stern.nyu.edu/~adamodar/ - databáze prof. Damodarana
- www.czso.cz
- www.cnb.cz
- https://www.mpo.cz/cz/podnikani/zivnostenske-podnikani/statisticke-udaje-o-podnikatelich/
- https://www.mpo.cz/cz/panorama-interaktivni-tabulka.html
- https://www.merk.cz/
- https://www.statista.com/
- https://www.mfcr.cz/
- https://wwwinfo.mfcr.cz/ares
- https://ec.europa.eu/eurostat

Komentář k těmto zdrojům:

V rámci vlastní činnosti jsme provedli analýzu dostupných zdrojů týkajících se veřejné dopravy a problematiky, zúčtování a ušlých tržeb. Jsme názoru, že výše uvedené zdroje poskytují dostatečný rámec pro posouzení škody vzniklé v souvislosti s výpadkem odbavovacího systému a pro vypracování tohoto znaleckého posudku.

2.3 Věrohodnost zdroje dat

Pro potřeby vypracování znaleckého posudku Zpracovatel vycházel především z podkladů poskytnutých Zadavatelem a dalšími relevantními subjekty zapojenými do zúčtování tržeb v integrované dopravě Ústeckého kraje. Konkrétně byly podklady předány:

- Bc. Tomášem Hadvigou, náměstkem primátora s působností doprava, Statutární město Teplice,
- Mgr. Radkou Opavovou, Odbor dopravy a silničního hospodářství, Krajský úřad Ústeckého kraje,
- Jiřím Marešem, ČSAD SVT Praha, s.r.o. – zástupcem clearingového centra.

Zpracovatel neprověřoval správnost ani úplnost těchto podkladů a pro účely zpracování znaleckého posudku předpokládá jejich věcnou správnost, úplnost a důvěryhodnost. Zároveň byly využity veřejně dostupné informace a statistiky, zejména z oficiálních zdrojů veřejné správy, odborné literatury a specializovaných institucí dlouhodobě působících v oblasti veřejné dopravy a oceňování. Tyto zdroje jsou považovány za relevantní a obecně uznávané v odborné praxi.

3 NÁLEZ

3.1 Popis postupu znalce při sběru či tvorbě dat

3.1.1 Postup samotný

V první fázi byly shromážděny podklady vztahující se k provozu veřejné dopravy v dotčeném období, zejména údaje o vývoji tržeb, referenčních a normalizovaných tržbách, odjetých výkonech a metodice zúčtování v rámci integrovaného dopravního systému Ústeckého kraje. Tyto informace byly následně analyzovány v kontextu zavedeného systému zúčtování a předchozího vývoje tržeb v zóně 401 Teplice.

Při plnění znaleckého úkolu Zpracovatel čerpal informace zejména od Zadavatele, dále od zástupců kraje a clearingového centra. Doplňkově byly využity údaje a podklady z veřejně dostupných databází, odborné literatury, legislativy a dokumentů veřejné správy. Jsme názoru, že byla zohledněna všechna relevantní data, která jsou pro objektivní a odborné posouzení předmětu tohoto znaleckého posudku nezbytná.

3.1.2 Informace a podklady vztahující se ke vzniku a vyčíslení škody

Na základě informací poskytnutých Zadavateli bylo zjištěno, že Statutární město Teplice a Ústecký kraj uzavřely dne 29. 12. 2014 Smlouvu o spolupráci při zajišťování dopravní obslužnosti veřejnou linkovou dopravou a veřejnou drážní osobní dopravou (dále jen „Smlouva“). Cílem této smlouvy je koordinace obou stran za účelem zajištění vzájemného uznávání jízdních dokladů mezi dopravci zapojenými do Integrovaného dopravního systému Ústeckého kraje (DÚK) a dopravcem zajišťujícím městskou hromadnou dopravu na území města Teplice. Dále je smlouvou definován mechanismus vyrovnávání snížených tržeb nebo zvýšených kompenzací, které vznikají v důsledku tohoto vzájemného uznávání jízdních dokladů.

Na tuto smlouvu navazovala řada dodatků, které postupně upravovaly její podmínky. K datu zpracování tohoto posudku bylo uzavřeno celkem deset dodatků, a to v období od roku 2017 do roku 2024.

K významné změně došlo s účinností od 1. 1. 2024, kdy byl změněn dopravce zajišťující provoz MHD v Teplicích; novým provozovatelem se stala příspěvková organizace Městská doprava Teplice, p. o. V souvislosti s tímto přechodem však došlo k výpadku odbavovacího systému na linkách MHD, který trval od 1. 1. 2024 do 2. 2. 2024. V tomto období nebylo možné správně odbavovat cestující, a tedy ani evidovat a vybírat tržby v souladu s nastavenými pravidly IDS DÚK.

Dle smlouvy byly stanoveny následující klíčové povinnosti:

Ceník a bezplatné přepravy:

- Smluvní strany se dohodly na struktuře tarifu a výši cen jízdného a přepravného dle přílohy č. 1 Smlouvy („Ceník jízdného DÚK“).
- Dohodly se také na podmínkách bezplatné přepravy osob dle přílohy č. 2 („Bezplatné přepravy“).

Závazek dodržování:

- Obě strany se zavazují dodržovat schválený ceník i podmínky bezplatných přeprav.
- **Bez souhlasu druhé strany** nesmí žádná ze smluvních stran v zóně Teplice zavádět nové typy jízdních dokladů ani bezplatných přeprav, pokud nejde o slevy stanovené právními předpisy.

Změny jízdného z iniciativy kraje:

- **Ústecký kraj může měnit tarif a ceník bez souhlasu města**, pokud:
  - změna **neovlivní ceny jednozónových jízdenek** pro zónu Teplice,
  - dopravce MHD obdrží data se **2měsíčním předstihem**,
  - nedojde ke změně SW, pouze ke změně vstupních dat.

Dodatek ke smlouvě:

- **Každá jiná změna** ceníku nebo bezplatné přepravy mimo zákonem předepsané slevy **vyžaduje dodatek ke smlouvě**.
- I u zákonem nařízených slev se má dodatek uzavřít **před zavedením změny**, pokud je to možné – jinak **bez zbytečného odkladu**.

Statutární město Teplice se zavazuje, že **dopravce MHD bude vydávat papírové jízdní doklady DÚK výhradně na speciálním zabezpečeném papíře s ochrannými prvky**, které definuje a poskytuje Ústecký kraj. Tento papír poskytne kraj městu, a to jej následně **předá dopravci MHD** k použití.

Město se dále zavazuje zajistit, že dopravce MHD bude od 1. 1. 2015 na všech linkách MHD plnit tyto technické a tarifní požadavky v rámci IDS DÚK:

a) **Uznávat papírové jízdní doklady DÚK** vydané na zabezpečeném papíře, pokud jsou platné pro tarifní zónu Teplice a odpovídají Tarifu DÚK.

b) **Uznávat elektronické jízdní doklady** uložené na bezkontaktní čipové kartě typu Mifare DESFire EV1 8kB, opět pokud jsou platné pro tarifní zónu Teplice.

c) **Akceptovat elektronické peníze** z aplikace „dopravní peněženka“ při prodeji jízdních dokladů – prostřednictvím čipových karet dopravců DÚK.

d) **Plnohodnotně pracovat s aplikacemi** „elektronická jízdenka“ a „elektronická peněženka“ – to zahrnuje např. prodej elektronických jízdenek, jejich zápis na kartu a dobíjení peněženky.

e) **Umožnit bezplatnou přepravu vybraných skupin osob**, jak je definováno v příloze č. 2 smlouvy.

Statutární město Teplice se zavazuje, že bude samo nebo prostřednictvím dopravce MHD pravidelně poskytovat úplné a správné údaje o tržbách dopravce do zúčtovacího centra a zároveň i v kopii Ústeckému kraji. Jedná se zejména o:

počty a typy prodaných jízdních dokladů, tržby z přepravy zavazadel, další údaje požadované zúčtovacím centrem.

Údaje musí být dodávány v pravidelných intervalech, které stanoví zúčtovací centrum s minimálně dvouměsíčním předstihem. Tyto intervaly však nesmí být kratší než 24 hodin. Formát dat má odpovídat definici Cards Interface společnosti ČSAD SVT, jak je uvedeno v příloze č. 3 smlouvy. Specifické typy jízdenek (např. SMS jízdenky, prodej u řidičů, automaty) mají být předávány ve formátech stanovených zúčtovacím centrem.

Vyrovnání tržeb

Systém zúčtování probíhá na základě dat, která jsou dopravci povinni zasílat clearingovému centru. Clearingové centrum následně přiřadí jednotlivým dopravcům **skutečné normalizované tržby** a kompenzace dle stanovených pravidel (principy zúčtování – podíly jednotlivých dopravců na celkových tržbách DÚK stanovené na základě ročních odjetých km uvedených ve smlouvě). V pravidelném měsíčním vyúčtování jsou pak skutečně odjeté km za příslušný měsíc vynásobeny výší **referenčních tržeb** platných pro příslušné období a od těchto referenčních tržeb jsou následně **odečteny** normalizované skutečné tržby za příslušný měsíc a kompenzace státních slev (data z clearingových sestav). Pokud jsou referenční tržby vyšší než součet normalizovaných tržeb a kompenzací státních slev, je město povinno tento rozdíl uhradit kraji, v opačném případě rozdíl hradí kraj městu.

Referenční tržby jsou stanoveny na základě vzorce a postupu uvedeného ve smlouvě o spolupráci při zajišťování dopravní obslužnosti č. 14/SML2785 mezi Ústeckým krajem a Statutárním městem Teplice. Pro leden 2024 činily referenční tržby na 1 km výši **22,21 Kč** dle dodatku č. 9.

Vzorec pro výpočet referenčních tržeb je následující:

$$Ref_i = Ref_{i-1} * \frac{Skut_{i-1}}{Skut_{i-2}}$$

Kde:

Ref_i….. referenční tržba na 1 km pro kalendářní rok *i*

Ref_{i-1}….. referenční tržba na 1 km pro kalendářní rok *i-1*

$Skut_{i-1}$…… skutečné tržby za kalendářní rok *i-1* v oblasti zón se začátkem nebo cílem v zóně Teplice.

$Skut_{i-2}$ ….. skutečné tržby za kalendářní rok *i-2* v oblasti zón se začátkem nebo cílem v zóně Teplice

Vzorec pro výpočet referenčních tržeb je tedy založen na principu **úpravy (indexace) referenčních tržeb podle meziročního tempa růstu skutečných tržeb**. V praxi to znamená, že se referenční hodnota na 1 km dopravního výkonu pro aktuální období odvozuje z hodnoty předchozího roku, která je upravena o tempo růstu skutečných tržeb za předchozí dva kalendářní roky.

Normalizované skutečné tržby jsou přiřazeny clearingovým centrem na základě principů zúčtování, které stanovují podíl jednotlivých dopravců na celkových tržbách DÚK. Dopravce Městská doprava měl k 01.01.2024 podíl na celkových tržbách DÚK ve výši **4,84 %** (Principy zúčtování platné od 1. 1. 2024, verze 42).

3.2 Popis postupu při zpracování dat

Znalec při zpracování tohoto znaleckého posudku neprováděl kontrolu jednotlivých účetních operací subjektů zapojených do zúčtování v rámci Integrovaného dopravního systému Ústeckého kraje. Předpokládá se, že poskytnuté podklady, zejména údaje o tržbách, dopravních výkonech a principech zúčtování, jsou úplné a vedené v souladu s příslušnými právními a metodickými předpisy.

V průběhu zpracování znaleckého posudku nebyly zjištěny žádné skutečnosti, které by zpochybňovaly správnost nebo věrohodnost těchto údajů. Všechny výpočty a závěry byly učiněny na základě předaných dat, veřejně dostupných zdrojů a konzultací s relevantními subjekty (město, kraj, zúčtovací centrum). Jednotlivé kroky vedoucí ke kvantifikaci škody jsou podrobně rozvedeny v následujících kapitolách posudku.

3.3 Výčet zpracovaných dat

Pro splnění znaleckého úkolu využil Znalec níže uvedené datové podklady a informace:

- Skutečné tržby v zóně 401 Teplice dle výkazů zúčtovacího centra za období srpen 2020 – únor 2024,
- Principy zúčtování a podíl dopravce MHD na tržbách systému DÚK k 1. 1. 2024 (verze 42),
- Referenční tržby na 1 km dle dodatků ke smlouvě mezi městem a krajem,
- Detailní data o odjetých kilometrech v měsíci lednu a únoru 2024,
- Data o kompenzacích státních slev v dotčeném období,
- Interní podklady a dokumentace poskytnuté Zadavatelem
- Veřejně dostupné statistické údaje a informace z odborné literatury vztahující se k veřejné dopravě,
- Výpočtové principy z metodiky IDS DÚK,
- Konzultace s pracovníky Města, kraje a provozovatele clearingového centra.

Na základě těchto podkladů byly provedeny potřebné výpočty a analýzy, jejichž výsledkem je odborné vyčíslení rozdílu mezi očekávanými a skutečně realizovanými tržbami v období výpadku odbavovacího systému.

4 POSUDEK

4.1 Popis postupu znalce při analýze dat

Znalec čerpal data od Zadavatele, veřejných institucí, dostupné odborné literatury, vědeckých prací a článku, zákonů a vyhlášek v tuzemsku i zahraničí. Jsme názoru, že jsme použili veškeré možné dostupné zdroje, tak abychom zajistili, co možná nejobjektivnější posouzení znaleckého úkolu.

4.2 Teoretická část - Názvosloví

Úvodem jsou nejprve definovány základní názvy v oblasti oceňování (ohodnocování, zjišťování hodnoty). Nejuznávanější autoritou v oblastí oceňování majetku v ČR je bezesporu Institut oceňování majetku při Vysoké škole ekonomické v Praze. Vzhledem k jeho metodické, vzdělávací i certifikační činnosti v oblasti oceňování, Znalec plně respektuje jím navržený Standard pro oceňování podniku, ze kterého přejímá i definice nejdůležitějších pojmů (toto názvosloví odpovídá i jejich vymezení v Mezinárodních oceňovacích standardech IVS).

4.2.1 Cena (price)

Je termín používaný pro částku požadovanou, nabízenou nebo zaplacenou za aktivum. Prodejní cena je historickou skutečností, ať je zveřejněna nebo držena jako důvěrná. V důsledku finančních možností, motivací nebo speciálních zájmů daného kupujícího nebo prodávajícího se cena zaplacená za určité aktivum může lišit od hodnoty, kterou by tomuto aktivu mohli přisoudit ostatní. Cena je obecně ukazatelem relativní hodnoty přisouzené aktivu konkrétním kupujícím nebo prodávajícím za určitých podmínek.

4.2.2 Náklady (cost)

Představují cenu zaplacenou za získání nebo vytvoření určitého aktiva. Když je toto aktivum získáno nebo vytvořeno, jeho náklady se stávají historickou skutečností. Cena má souvislost s náklady, protože cena zaplacená za aktivum se stává nákladem pro kupujícího.

4.2.3 Trh (market)

Je prostředí, ve kterém jsou zboží a služby obchodovány mezi kupujícími a prodávajícími prostřednictvím cenového mechanismu. Pojem trhu předpokládá, že zboží a/nebo služba může být obchodována mezi kupujícími a prodávajícími bez omezení jejich činností. Každá strana bude reagovat na vztahy nabídky a poptávky a ostatní cenotvorné faktory, stejně jako na své vlastní chápání relativní užitečnosti zboží nebo služby a individuální potřeby a přání. Trh může být místní, regionální, národní nebo mezinárodní.

4.2.4 Hodnota (value)

není skutečnost, ale názor buď:

- na nejpravděpodobnější cenu, která by měla být zaplacena při směně,

- nebo na ekonomické užitky z držení aktiva.

Hodnota při směně je hypotetická cena a předpoklady, za kterých je hodnota odhadována, jsou určeny účelem ocenění. Hodnota pro vlastníka je odhad užitků, které by vlastnictví přineslo konkrétní straně.

Hodnota podniku není jeho imanentní vlastností, kterou znalec změří vhodně zvolenými postupy. Hodnota je pouze názor (odhad) investora a jej zastupujícího znalce (odhadce) na pravděpodobnou cenu podniku, která by mohla být dosažena za podmínek stanovených definicí hledané hodnotové báze.

Hodnotou netto se rozumí ocenění na úrovni vlastního kapitálu podniku (tj. na úrovni equity).

Hodnotou brutto se rozumí ocenění na úrovni vlastního a úročeného kapitálu podniku (tj. na úrovni entity).

4.2.5 Datum ocenění

Je datum, ke kterému se vztahuje odhadnutá hodnota. Datum ocenění je nutné odlišovat od data, kdy je ocenění zpracováno. Do hodnoty podniku se nemohou promítat informace a vlivy, které nastaly až po datu ocenění.

Ocenění, jehož cílem je odhad nejpravděpodobnější ceny na trhu (tedy zejména tržní hodnota), musí odrážet podmínky na relevantním trhu k datu ocenění a nikoli upravenou nebo vyhlazenou cenu založenou na předpokladu obnovení rovnováhy na trhu.

4.2.6 Inflace

Údaje a kalkulace finančních toků u výnosových ocenění zahrnují účinky inflace.

4.2.7 Definice tržní hodnoty

Dle Mezinárodních oceňovacích standardů IVS (International Valuation Standards – International Valuation Standards Comittee), Evropských oceňovacích standardů EVS (European Valuation Standards – The Europeans Group of Valuers´ Associations) a Profesionálních standardů RICS (Proffesionals Standards – Royal Institution of Chartered SurvDelloitte ers) je tržní hodnota definována jako:

a) *„Tržní hodnota je odhadnutá částka, za kterou by bylo možné k datu ocenění posuzovaný majetek směnit mezi ochotným kupujícím a ochotným prodávajícím v nezávislé transakci a po uskutečnění náležitého marketingu, přičemž každá ze stran jedná informovaně, obezřetně a bez donucení.“.*

4.2.8 Používané metody obecně

Finanční ocenění si klade za cíl vyjádřit jejich hodnotu peněžitým ekvivalentem. Při stanovování výsledné peněžité hodnoty se používají v zásadě tři skupiny oceňovacích metod: majetkové metody, metody výnosové, metody porovnávací a metody kombinované.

Konkrétní způsob ocenění pak plně závisí na třech základních východiscích:

- účelu ocenění,

- funkci, ve které bude Znalec ocenění provádět,
- bázi hodnoty, která má být vyčíslena.

Pro ocenění podniku jsou k dispozici tři skupiny oceňovacích metod:

- výnosové metody,
- metody tržní a tržně porovnávací,
- majetkové metody

Každá ze skupin metod je pak rozpracována do několika různých variant, což poskytuje Znalci široké spektrum možností, jak se ke konkrétnímu danému oceňovacímu úkolu postavit. Podrobnější popis jednotlivých metodologických variant není předmětem tohoto posudku, Znalec tak k bližším informacím odkazuje na odbornou literaturu (Mařík, M. a kolektiv: Metody oceňování podniku, Ekopress, Praha 2018). Níže bude uveden pouze základní popis postupů nejběžnějších a v praxi nejčastěji používaných. Mařík ve výše zmíněné literatuře uvádí následující souhrn doporučení ke zvolení nejpříhodnější metody ocenění:

1. Platí důležitá zásada, že pokud je výnosové ocenění nižší než likvidační hodnota, je třeba podnik ocenit na úrovni likvidační hodnoty.
2. Pro perspektivní podnik lze doporučit, aby byla zjištěna:

- výnosová hodnota, nejlépe DCF nebo EVA – pokud lze sestavit pro podnik zdůvodněný finanční plán a z něho výnosové ocenění vyvodit, bude výnosová hodnota základním kamenem pro výsledné ocenění,
- Substanční hodnota - poskytne doplňkovou informaci o hodnotě majetku podniku,
- Likvidační hodnota – poskytne doplňkovou informaci o dolním limitu hodnoty podniku,
- v případech, kde je to možné (zejména pokud se zjišťuje tržní hodnota), doporučujeme použít i tržní porovnání – pomůže otestovat výsledky výnosového ocenění.

3. Pro podnik, který je sice pravděpodobně perspektivní, ale u kterého je obtížné sestavit dlouhodobý plán (například malé nebo nové podniky), je možno uvážit použití metody kapitalizovaných čistých výnosů. Máme na mysli paušální variantu této metody.
4. Výsledné ocenění by mělo být zvoleno na úrovni některé konkrétní metody podle situace a volby oceňovatele – zdůrazňujeme, že nikoliv jako průměr. Výsledky ostatních metod by pak měly určitým způsobem zarámovat hodnotu zvolenou jako základní.

4.2.9 Výnosové metody

Výnosové metody odhadují hodnotu podniku na principu současné hodnoty budoucích užitků, které poplynou po datu ocenění držiteli kapitálu investovaného v podniku. Současná hodnota užitků je pomocí diskontování nebo kapitalizace propočtena k datu ocenění.

Výnosový přístup je nejvíce používán především při oceňování celých podniků, jejich částí a průmyslových práv, příp. jiného duševního vlastnictví. Mezi základní varianty tohoto přístupu patří: metoda diskontovaného salda cash-flow (DCF), metoda kapitalizace čistých

zisků (přínosů, výnosů, metoda reflektující vývoj na burze cenných papírů apod.), metoda ekonomické přidané hodnoty (EVA).

Výnosový přístup vždy předpokládá dostupnost určité časové řady ekonomických výsledků – buď budoucí prognózu (DCF), či výsledky dosahované v minulosti (metoda kapitalizovaných zisků).

4.2.9.1 Metoda diskontovaného salda cash-flow (DCF)

V tomto případě jde o ocenění budoucího „cash flow" (při zakalkulování rizika jeho dosažení a jeho současné časové hodnoty). Pravděpodobnost dosažení určitých příjmů v budoucnosti je dána vnitřními i vnějšími faktory specifickými pro každou obchodní společnost, a to: 1. kapitálovými, komoditními, marketingovými, managementem, goodwillem, know-how, prodejní sítí apod., 2. geografickými, místními, časovými, kupní silou obyvatelstva apod., přičemž lze nyní již vycházet v České republice z předpokladu stabilizovaného tržního prostředí. Podmnožinou této metody je metoda diskontovaného dividendového výnosu. Výhodou metody je orientace na budoucí příjmy a přesnější možnosti stanovení diskontní míry, nevýhodou je riziko nedosažení prognóz, z nichž ocenění touto metodou vychází.

Základním přístupem při výnosovém ocenění je za výnosy považovat peněžní tok, a to tzv. volný peněžní tok (free cash flow – FCF). Jedná se o provozní peněžní tok (tzn. peněžní tok před odpočtem placených úroků) snížený o investice do provozně nutného pracovního kapitálu a provozně nutného dlouhodobého majetku. Volný peněžní tok pak představuje peněžní tok, který mohou vlastníci a věřitelé z podniku odčerpat (např. použít jej na splátky úvěrů, vyplatit jej ve formě dividend), aniž by byl narušen očekávaný vývoj podniku.

Princip této metody tedy spočívá v následujících krocích:

- provedení důkladné analýzy oceňovaného podniku a jeho okolí,
- na základě analýzy sestavení více či méně podrobného finančního plánu,
- na základě finančního plánu výpočet volného peněžního toku, který je třeba diskontovat k datu ocenění.

4.2.9.2 Metoda kapitalizovaných čistých výnosů

Druhou často používanou výnosovou metodou je metoda kapitalizovaných čistých výnosů. Vyznačuje se větší snahou o objektivitu a opatrnost, než je tomu u jiných výnosových metod a vede k přímému zjištění hodnoty vlastního kapitálu podniku, přičemž jádrem ocenění je výnosový potenciál podniku k datu ocenění. Dlouhodobý rozvoj do úvah zahrnut buď vůbec není nebo jen na úrovni, která bude dosažena do konce dohlédnutelného časového horizontu.

Metoda vychází z tzv. trvale odnímatelného čistého výnosu, tj. velikosti prostředků, které je možné rozdělit vlastníkům. Tuto veličinu lze zjistit na základě řady hospodářských výsledků (ať už minulých či budoucích), upravených na srovnatelnou reálnou úroveň. Výpočet odnímatelného čistého výnosu provádíme buď metodou paušální (u jednodušších případů) nebo metodou analytickou. Samotnou hodnotu podniku pak počítáme podle vzorce:

Výnosová hodnota podniku = trvale odnímatelný zisk/míra kapitalizace.

4.2.9.3 Metoda ekonomické přidané hodnoty (EVA)

Metoda ekonomické přidané hodnoty vychází z výpočtu veličiny, o kterou čistý provozní zisk převyšuje náklady investovaného kapitálu (tzv. Economic Value Added – EVA). Hodnotu podniku tvoří součet hodnoty 1. fáze (souhrn diskontované ekonomické přidané hodnoty za plánovací období), hodnoty 2.fáze (diskontovaná perpetuita) a celkového investovaného kapitálu na počátku plánovacího období. Tato metoda vede primárně ke stanovení hodnoty vlastního kapitálu, takže hodnota podniku se stanoví následně jako součet zjištěné hodnoty vlastního kapitálu a cizího
úročeného kapitálu na počátku plánovacího období.

4.2.10 Tržní metody (srovnávací)

Porovnávací hodnota se rovná ceně podobného podniku dosažené na volném trhu se zohledněním odlišností a časového posunu.

4.3 Analýza dat – STRATEGICKÁ ANALÝZA SPOLEČNOSTI

4.3.1 Makroekonomické prostředí a predikce

Zastřešujícím tématem roku 2023 byla vysoká inflace a snaha centrálních bank ji snížit. K vysoké hladině inflace přispěly mimo jiné geopolitická nejistota a energetická krize. Uvedené faktory se promítly napříč celou ekonomikou a všemi odvětvími.

Přetrvávající konflikt na Ukrajině

Konflikt na Ukrajině měl značný dopad na českou ekonomiku, především z hlediska energetické bezpečnosti a obchodu. Země, jako člen Evropské unie, čelila výzvám spojeným s uvalením sankcí na Rusko a nutností hledat alternativní zdroje energie. Tento konflikt také přispěl k celkové nejistotě v regionu, což mělo dopady na investice a ekonomickou důvěru.

Dopady energetické krize

Energetická krize v roce 2023 výrazně ovlivnila českou ekonomiku. Vysoké ceny energií a inflace měly za následek pokles HDP a dopad na podniky a domácnosti. Původní ruský plyn byl nahrazen LNG jehož cena je dána světovou nabídkou a poptávkou, kterou zásadně ovlivňuje například ekonomická situace Číny, ale i dalších zemí. Cena elektřiny v Evropě dnes téměř okamžitě reaguje na změnu ceny plynu a emisní povolenky.

Příčiny z předchozích let

Jedním z hlavních přispěvatelů k inflaci byly celosvětové ekonomické výzvy, včetně dopadů pandemie COVID-19 a geopolitických událostí, jako byl konflikt na Ukrajině. Tyto události vedly k narušení dodavatelských řetězců a zvýšení nákladů na suroviny a energii, což mělo za následek zvýšení cen na celosvětovém trhu.

Převis poptávky a odložená spotřeba předchozích let

S uvolňováním opatření souvisejících s pandemií došlo k oživení ekonomické aktivity, což vedlo ke zvýšené poptávce po zboží a službách. Tato obnovená poptávka, ve spojení s omezenou nabídkou v důsledku narušení dodavatelských řetězců, přispěla k růstu cen.

Úrokové sazby

Původně nízké úrokové sazby, způsobené pandemií v reakci na všeobecně rostoucí inflaci centrální banky navyšovaly. Základní úrokové sazby tak násobně vzrostly, což mělo mimo jiné za následek navyšování úspor a útlum investic. Navýšení úrokových sazeb společně s vysokou inflací utlumilo hospodářský růst.

4.3.1.1 Predikce ministerstva financí

Česká ekonomika se letos pohybuje na hraně recese. Za celý rok 2023 hrubý domácí produkt pravděpodobně klesne o 0,5 %, v roce 2024 podle predikce vzroste o 1,9 %. Inflace bude příští rok výrazně nižší než letos, stále se ale po většinu roku bude držet nad 3 %. Dopad slabé hospodářské dynamiky na trh práce by s ohledem na přetrvávající nerovnováhy neměl být významný. (zdroj: mfcr.cz)

Podle ministra financí ekonomický výkon ČR brzdí vysoká míra inflace, která má vliv na nižší spotřebu domácností i na veřejné finance. Přestože roste výběr některých daní jako té z příjmů právnických i fyzických osob, státní rozpočet podstatně zatěžují vysoké náklady na valorizace penzí a další sociální výdaje včetně kompenzací vysokých cen energií pro firmy a domácnosti.

Konsolidační balíček

Od ledna 2024 vstupuje v platnost soubor celkem 65 novel zákonů, reprezentovány jako „Ozdravný“ nebo „Konsolidační balíček“, které mají za cíl v rámci následujících dvou let snížit rozpočtový deficit o 150 mld. CZK.

Konsolidační balíček zahrnuje mimo jiného reformy v oblasti daní, účetnictví a zaměstnaneckých benefitů. Zásadní změny jsou ve snižování národních dotací a snižování spoluúčasti na projektech, navýšení daně právnických osob **19 % -> 21 %**. Dále například v oblasti dané dochází k navýšení daně z nemovitosti ze 4 % na 7,2 % nebo ke změnám v DPH.

Tabulka 1 Souhrn makroekonomických ukazatelů ČR

	2023	2024	2025
CELKOVÁ INFLACE	10,8 %	2,6 %	2,1 %
HDP (Y/Y)	-0,4 %	1,2 %	2,8 %
ÚROKOVÁ SAZBA PRIBOR (3M)	7 %	4,3 %	3,4 %
MĚNOVÝ KURZ (CZK/EUR)	24,0	24,6	24,1

Zdroj: Data CNB,CBA,MF, vlastní zpracování

Tabulka 2 Predikce makroekonomických ukazatelů ČR

Přehled hlavních ukazatelů

		2018	2019	2020	2021	2022	2023	2024	2023	2024
							Aktuální predikce		*Minulá predikce*	
Nominální hrubý domácí produkt	*mld. Kč, b.c.*	**5 411**	**5 791**	**5 709**	**6 109**	**6 786**	**7 363**	**7 726**	7 384	7 751
	růst v %, b.c.	5,9	7,0	-1,4	7,0	11,1	8,5	4,9	8,8	5,0
Reálný hrubý domácí produkt	*růst v %, s.c.*	**3,2**	**3,0**	**-5,5**	**3,6**	**2,4**	**-0,5**	**1,9**	-0,2	2,3
Spotřeba domácností	*růst v %, s.c.*	3,5	2,7	-7,2	4,1	-0,7	-2,7	3,9	-3,4	3,9
Spotřeba vládních institucí	*růst v %, s.c.*	3,9	2,5	4,2	1,4	0,6	2,4	1,6	2,4	1,8
Tvorba hrubého fixního kapitálu	*růst v %, s.c.*	10,0	5,9	-6,0	0,8	3,0	2,2	1,7	0,8	0,7
Příspěvek čistých vývozů k růstu HDP	*p.b., s.c.*	-1,2	0,0	-0,4	-3,6	0,9	1,5	1,3	2,4	1,3
Příspěvek změny zásob k růstu HDP	*p.b., s.c.*	-0,5	-0,3	-0,9	4,8	0,9	-1,8	-1,9	-1,7	-1,3
Deflátor HDP	*růst v %*	**2,6**	**3,9**	**4,3**	**3,3**	**8,5**	**9,0**	**3,0**	9,0	2,6
Míra inflace spotřebitelských cen	*průměr v %*	**2,1**	**2,8**	**3,2**	**3,8**	**15,1**	**10,8**	**3,3**	10,9	2,8
Zaměstnanost *(VŠPS)*	*růst v %*	**1,3**	**0,2**	**-1,7**	**0,4**	**1,5**	**0,9**	**0,5**	1,1	0,7
Míra nezaměstnanosti *(VŠPS)*	*průměr v %*	**2,2**	**2,0**	**2,6**	**2,8**	**2,2**	**2,7**	**2,8**	2,8	2,7
Objem mezd a platů *(dom. koncept)*	*růst v %, b.c.*	**9,6**	**7,8**	**0,1**	**5,9**	**9,3**	**8,4**	**6,5**	8,4	6,1
Saldo běžného účtu	*% HDP*	**0,4**	**0,3**	**2,0**	**-2,8**	**-6,1**	**-2,4**	**-1,2**	-1,7	-0,6
Saldo sektoru vládních institucí	*% HDP*	**0,9**	**0,3**	**-5,8**	**-5,1**	**-3,2**	**-3,6**	**-2,2**	-3,6	-2,2
Dluh sektoru vládních institucí	*% HDP*	**32,1**	**30,0**	**37,7**	**42,0**	**44,2**	**44,7**	**45,9**	44,7	45,4
Předpoklady:										
Měnový kurz CZK/EUR		**25,6**	**25,7**	**26,4**	**25,6**	**24,6**	**24,0**	**24,4**	23,8	23,9
Dlouhodobé úrokové sazby	*% p.a.*	**2,0**	**1,5**	**1,1**	**1,9**	**4,3**	**4,4**	**3,6**	4,3	3,9
Ropa Brent	*USD/barel*	**71**	**64**	**42**	**71**	**101**	**83**	**84**	80	77
HDP eurozóny	*růst v %, s.c.*	**1,8**	**1,6**	**-6,2**	**5,9**	**3,4**	**0,5**	**1,0**	0,7	1,2

Zdroj: https://www.mfcr.cz/

Reálný hrubý domácí produkt ČR, očištěný o sezónní a kalendářní vlivy, v 1. polovině letošního roku víceméně stagnoval, ve 3. čtvrtletí 2023 však podle předběžného odhadu Českého statistického úřadu mezičtvrtletně klesl o 0,3 %. Ekonomický výkon tak stále nepřekonal předpandemickou úroveň. Za celý rok **2023** by HDP mohl **klesnout o 0,5 %.** Domácnosti se i v letošním roce potýkají s dopady vysoké inflace, jejich reálná spotřeba by se tak měla dále snížit. Na investiční aktivitu dopadají hospodářské problémy v zemích eurozóny a restriktivní měnové podmínky, pozitivní vliv však mají výdaje sektoru vládních institucí spolufinancované fondy EU z předchozí finanční perspektivy. Ekonomiku by měla citelně zpomalit meziročně slabší akumulace zásob, zejména v souvislosti s dokončováním rozpracované produkce. Tento faktor pak spolu s odezněním problémů v dodavatelských řetězcích podpoří export, dovoz však vzhledem k celkově slabé domácí poptávce zůstane utlumený. Příspěvek salda zahraničního obchodu k růstu HDP by tak měl být výrazně kladný.

V roce **2024** by se výkon ekonomiky mohl **zvýšit o 1,9 %,** hlavně zásluhou obnoveného růstu spotřeby domácností. Hospodářskou aktivitu podpoří také soukromé investice a růst exportních trhů. Mírně ji však budou tlumit dopady konsolidačního balíčku, což ale zároveň přispěje ke snížení inflačních tlaků.

Vysoká inflace i letos zpomaluje ekonomický růst a snižuje životní úroveň obyvatel. K mimořádně silnému růstu spotřebitelských cen významně přispívají nejen potraviny, elektřina či zemní plyn, ale i další kategorie zboží a služeb. Silné domácí poptávkové tlaky jsou již tlumeny zvýšenými měnově politickými sazbami. Meziroční inflace se v průběhu letošního roku rychlým tempem snižovala, ve 4. čtvrtletí ji však bude zvyšovat bazický efekt úsporného energetického tarifu. Průměrná míra inflace by letos mohla dosáhnout 10,8 %. V průběhu téměř celého roku 2024 by se již meziroční růst spotřebitelských cen mohl pohybovat mezi 3 a 4 %. V celoročním vyjádření očekáváme pokles na 3,3 %.

Na trhu práce se nadále projevují nerovnováhy související s nedostatkem pracovníků. V důsledku toho by navzdory slabé hospodářské dynamice neměla míra nezaměstnanosti v roce 2023 příliš vzrůst. Z průměrných 2,2 % v roce 2022 by se letos mohla zvýšit na 2,7 % a dále na 2,8 % v roce 2024. Přetrvávající napětí na trhu práce bude tlačit na růst mezd, který však i letos bude zaostávat za inflací. K obnovení růstu průměrné reálné mzdy by tak mělo dojít až v roce 2024.

Běžný účet platební bilance vykázal ve 2. čtvrtletí 2023 schodek ve výši 4,3 % HDP. Ten odráží zejména zhoršení bilance prvotních důchodů vlivem vyššího odlivu důchodů z investic (především ve formě dividend). Odeznívání cenových tlaků v průmyslu a energetice a zlepšení podmínek v exportně orientovaném automobilovém průmyslu naopak vedlo k návratu obchodní bilance do kladných čísel. Tyto faktory by přitom měly být směrodatné i nadále. Deficit běžného účtu by se tak postupně měl snižovat na 2,4 % HDP v letošním roce a na 1,2 % HDP v roce příštím. (zdroj: mfcr.cz)

4.3.2 Rating České republiky

Podle agentury Standard & Poor‘s má Česká republika silnou vnější bilanci, mírnou úroveň vládního dluhu a vysokou úroveň bohatství. Zároveň však předpokládá, že rozpočtová konsolidační opatření vlády nemusí dostatečně zlepšit strukturální rozpočtové schodky kvůli zvýšeným výdajům na obranu a sociálním výdajům. I přesto se očekává, že čistý veřejný dluh


Česka zůstane mírný a do roku 2026 se stabilizuje pod 35 % HDP. Energetická bezpečnost Česka se zlepšila díky diverzifikačnímu úsilí, které snížilo závislost na ruském zemním plynu na méně než 4 % celkové potřeby plynu z 95 % v únoru 2022.

Agentura S&P potvrdila ratingy "AA-/A-1+" v zahraniční měně a "AA/A-1+" v domácí měně s stabilním výhledem.

Stabilní výhled odráží názor agentury S&P, že rezervy, které poskytuje solidní vládní a zahraniční rozvaha České republiky, včetně stále značných devizových rezerv, zmírní nepříznivé makroekonomické dopady plynoucí z vysoké inflace a rychlého zpřísňování měnové politiky. (zdroj: spglobal.com)

Agentura Moody´s upravila rating z negativního na stabilní převážně z již výše zmíněných důvodů. Potvrzení ratingu na investičním stupni Aa3 odráží hlavní silné stránky České republiky – rostoucí úroveň bohatství a konkurenceschopnosti ekonomiky, vysokou kvalitu institucí a efektivitu zaváděných politik, relativně nízkou úroveň veřejného dluhu a mírné vystavení země geopolitickým rizikům. (zdroj: mfcr.cz)

Graf 1 Vývoj reálného HDP

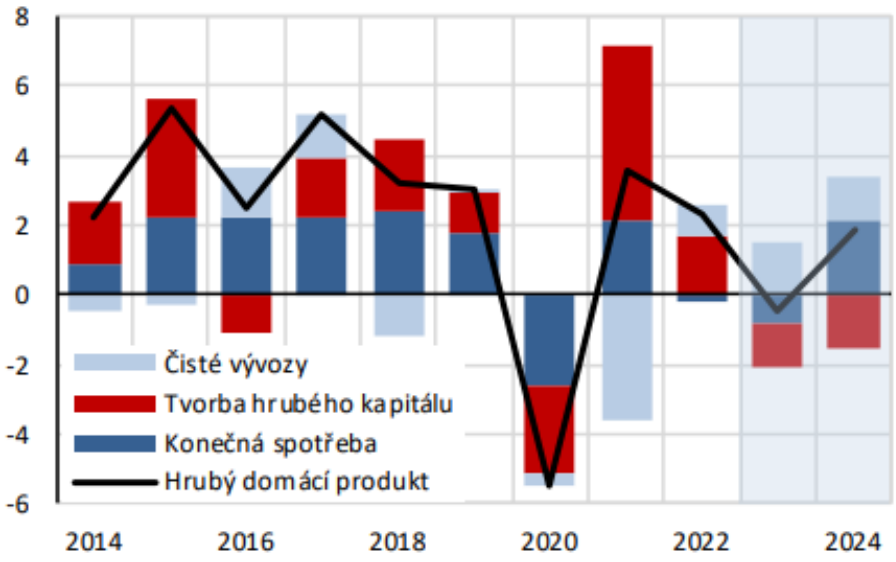

Zdroj: Data czso.cz, zpracování mfcr.cz

4.3.2.1 Makroekonomické prostředí eurozóny

Rok 2023 byl pro eurozónu smíšený. Zpočátku evropská ekonomika prokazovala odolnost vůči energetické krizi a vzdorovala očekávání recese. Od jara 2023 však růst zklamal, což odráží přetrvávající negativní dopady vysokých cen plynu, zpřísňování měnové politiky a slabou globální průmyslovou aktivitu. V důsledku toho růst v eurozóně v letošním roce výrazně zaostal za růstem v USA.

Předpokládá se, že rok 2024 bude pro ekonomiku eurozóny lepší, a to na základě:

- **Zrychlení růstu**

Očekává se, že růst zrychlí jakmile opadnou „headwinds“ v podobě přetrvávajících negativních vlivů vysokých cen plynu, velkému vlivu zpřísňování politiky ECB a mírnému růstu v zahraničí,

zejména v Číně. Předpokládá se, že ustupující „headwinds“ faktory více než převáží nad rostoucí fiskální zátěží, a v příštím roce dojde k růstu v celé oblasti o 0,9 %. Z pohledu jednotlivých zemí se očekává v Německu růst o 0,6 %, ve Francii o 1,1 %, v Itálii o 0,7 % a ve Španělsku o 1,7 %.

- **Zpomalení inflace**

Reálný disponibilní příjem by měl výrazně vzrůst, protože celková inflace prudce zpomalí a růst nominálních mezd zůstane stabilní, což podpoří spotřebitelské výdaje. Předpokládá se, že základní inflace se v roce 2024 normalizuje. Jádrová inflace se v posledních měsících ochladila více, než se očekávalo – její sekvenční tempo se nyní pohybuje kolem 2,5 % - a růst mezd vykazuje jasné známky zpomalení. Trh práce zůstane v zásadě odolný s pouze mírným zvýšením míry nezaměstnanosti. Normalizace růstu mezd bude pravděpodobně pokračovat s tím, jak budou slábnout dopady minulé vysoké celkové inflace. Odhad jádrové inflace je pokles na 2,7 % v polovině roku 2024.

- **Úrokové sazby**

V první polovině roku by měl výrazně ustoupit negativní úvěrový odpor, protože ECB drží sazby na stabilní úrovni. A očekáváme, že růst zpracovatelského průmyslu se normalizuje, i když růst je omezený, protože globální průmyslové prostředí zůstává smíšené. Očekává se, že strany ECB bude významnější podpora ekonomiky v následujícím roce. Vzhledem k pokroku v oblasti snižování základní inflace, lze očekávat postupné snižování úrokových sazeb. První snížení depozitní sazby by mohlo přijít ve třetím čtvrtletí 2024. Existuje předpoklad, že by depozitní sazba mohla být snížena o 25 bb za čtvrtletí, tak že dosáhne 2,5 % v Q4 2025.

Zdroje nejistoty

Výhled evropské ekonomiky zůstává nejistý zejména díky dvěma rizikovým faktorům.


1) **Opětovný nárůst cen zemního plynu**

Aktuálně mají na cenu plynu vliv dva faktory – vliv počasí a eskalace geopolitického napětí. V případě scénáře, kdy ceny ropy vzrostou na 100 USD za barel a evropské ceny plynu vyskočí na 100 EUR/MWh, může nastat situace, že vyšší ceny energií by v tomto scénáři vyvolaly obnovený tlak na růst celkové inflace a utlumily by očekávané oživení reálných příjmů domácností a tím snížení růstu reálného HDP prostřednictvím spotřeby o 0,1-0,2 p.b. v každém z 1. a 2. čtvrtletí 2024. Na základní inflaci však bude mít jen malý vliv, neboť šíření energetického šoku bude pravděpodobně tlumeno utlumenou poptávkou a restriktivní měnovou politikou. Navíc je riziko omezeno faktem, že EU má vysoké zásoby plynu a nižší poptávkou v celém regionu díky vyššímu dovozu LNG.

2) Fiskální napětí

Zásadnějším rizikem je, rozpočtové napětí v Itálii, které by se mohlo vzhledem ke zpomalujícímu nominálnímu růstu, vyšším úrokovým sazbám a zvýšenému deficitu opět dostat do centra pozornosti. Hlavním očekáváním je, že případné fiskální napětí zůstane zvládnutelné, protože italský růst se zlepšuje a institucionální zázemí EU zůstává příznivé. Fiskální napětí by se však mohlo znovu objevit a zatížit růst v celé oblasti prostřednictvím přísnějších finančních podmínek a další rozpočtové konsolidace.(zdroj: goldmansachs.com)

Graf 2 Ekonomický vývoj Eurozóny

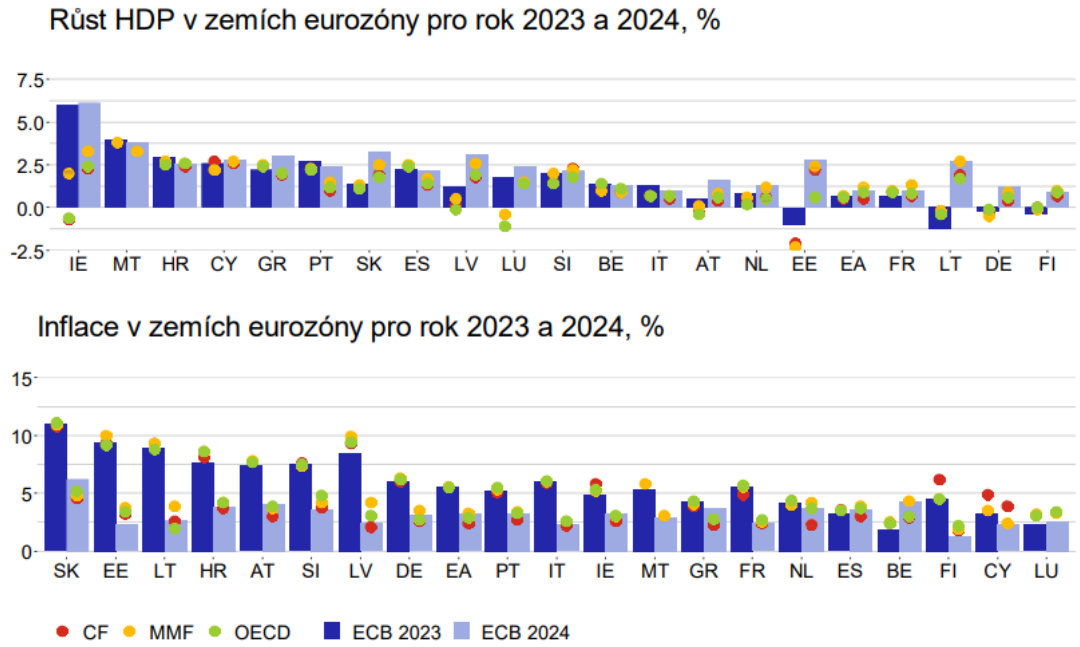


Zdroj: cnb.cz, globální ekonomický výhled

4.3.3 Vývoj cen paliv

Co se týče vývoje cen pohonných hmot, tak ceny pohonných hmot překonaly cenové šoky předchozího období a do roku 2023 vstoupily v podstatě na úrovni cen roku 2021. Zatímco cena benzínu Natural 95 byla v průběhu roku stabilní a pohybovala se od 35,97 Kč/l v 51. týdnu do 40,46 Kč/l ve 39. týdnu (rozpětí 4 koruny a 49 haléřů), cena motorové nafty kolísala v rozpětí 9 korun a 30 haléřů. Nejlevněji se prodávala za cenu 31,08 Kč/l ve 22. týdnu, nejvíce stála 40,38 Kč/l ve 41. týdnu. Rozdílnost ve vývoji cen Naturalu 95 a motorové nafty je patrná i z toho, že na počátku a na konci roku byla motorová nafta dražší než Natural 95, zatímco od 5. do 40. kalendářního týdne to bylo naopak a v polovině června byla motorová nafta levnější dokonce až o 5,43 Kč/l (o 14,8 %). LPG měl nejnižší cenu v 32. a 33. týdnu sledovaného období, kdy dosáhla úrovně 14,74 Kč/l. Nejdráže se LPG prodával ve 2. týdnu za průměrnou cenu 17,04 Kč/l.


Graf 3 Vývoj cen pohonných hmot

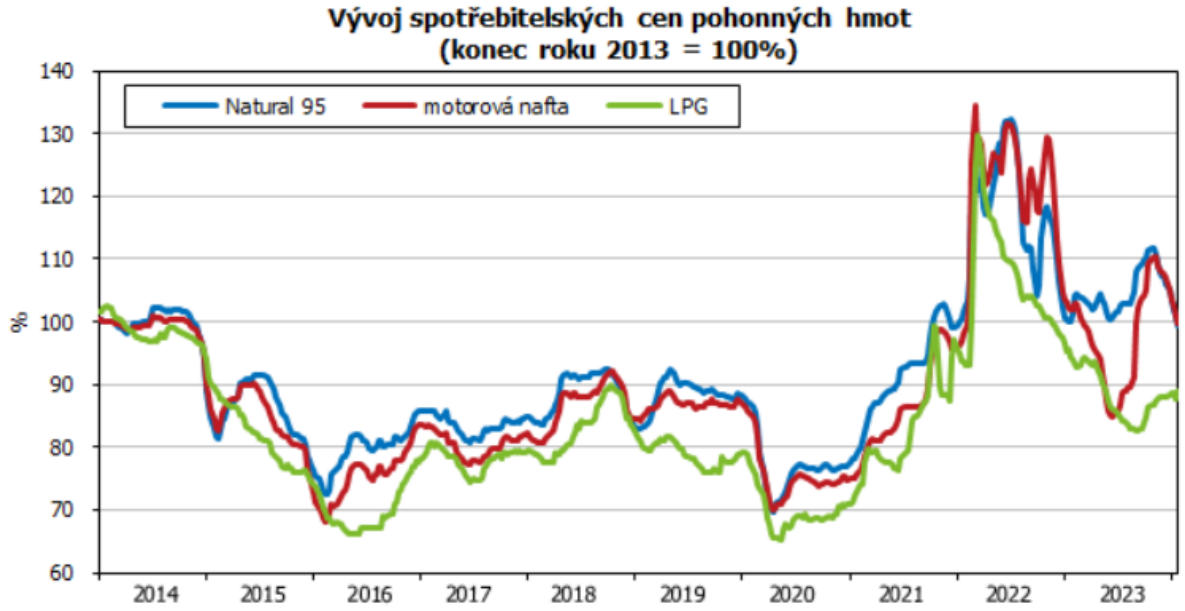

Zdroj: ČSU

Co se týče další predikce vývoje, tak ten se bude odvíjet zejména od vývoje ceny ropy. Cena ropy se v posledních 3 letech pohybovala v poměrně širokém pásmu od 50,6 USD za barel až do 130,3 USD za barel. V roce 2023 byla již cena méně volatilní a vykazovala vyšší stabilitu. Průměrná cena ropy za poslední 3 roky je 84 USD za barel, sledované období bylo zakončené cenou 77,1 USD/barel.

Graf 4 Vývoj cen ropy Brent

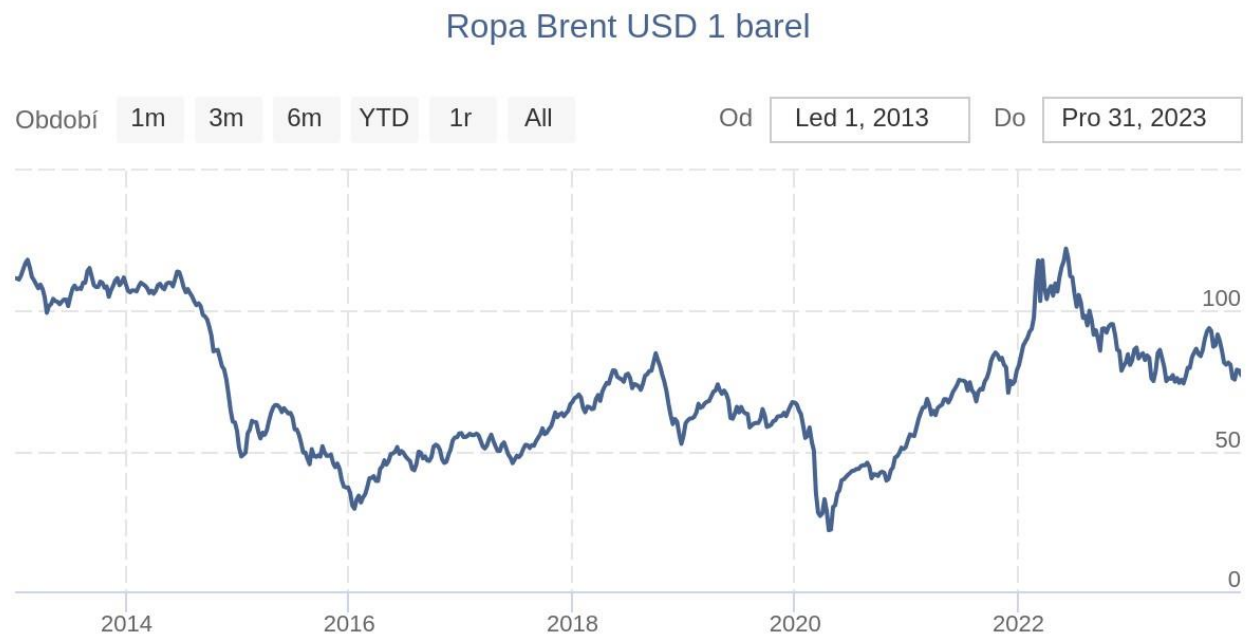

Zdroj: Kurzy.cz

Tabulka 3 Vývoj cen ropy Brent v USD/barel

Rok	začátek roku	závěr roku	minimum	maximum	průměr
2023	85,9	77,1	72,0	94,6	82,1
2022	79,0	85,9	76,5	130,3	98,9
2021	50,6	77,9	50,6	85,9	70,9
2020	66,2	51,7	19,7	68,6	43,4
2019	55,1	66,0	55,1	74,5	64,2
2018	66,6	53,8	50,5	86,0	71,7
2017	55,7	66,9	44,8	66,9	54,7
2016	37,3	56,8	28,2	56,8	45,1
2015	57,3	37,3	36,2	67,5	53,5
2014	110,8	57,3	57,3	115,0	99,3

Zdroj: Kurzy.cz

V roce 2024 se očekává průměrná cena ropy Brent kolem 89 dolarů za barel. Vzhledem ke geopolitickému napětí a dynamice trhu však mohou ceny občas vyskočit až na 120 USD za barel. Pokud se podíváme dále do budoucna, dlouhodobé projekce naznačují pokles cen ropy, přičemž v roce 2030 se očekává průměrná cena 73 USD za barel. Tento předpokládaný pokles je do značné míry způsoben předpokládaným poklesem celosvětové poptávky po ropě v souvislosti s rozšířením alternativních zdrojů energie a zpřísněním ekologických politik. Tyto trendy odrážejí složitou souhru rovnováhy mezi nabídkou a poptávkou, geopolitického vývoje a globálních posunů směrem k udržitelné energetice. *(Zdroj: capex.com)*

Dle predikce Ministerstva financí ČR se očekává cena ropy Brent na rok 2024 na úrovni 84 USD/barel.

Dlouhodobě se tedy očekává spíše klesající trend vývoje ceny ropy s možnými krátkodobými cenovými šoky, kdy cena může chvilkově výrazně vzrůst dle aktuální geopolitické situace.

4.3.4 Trh autobusové dopravy

Autobusová doprava v Česku je z hlediska rozsahu sítě nejvýznamnějším druhem veřejné dopravy v zemi. Veřejná linková autobusová doprava ve funkci regionální a příměstské dopravy doplňuje železniční síť, navazuje na ni a pokrývá většinu obcí. Všechna velká města a mnoho menších měst má vlastní síť nebo linku městské autobusové dopravy, v největších městech mají autobusové linky doplňkovou roli k páteřní kolejové městské dopravě. V dálkové a mezinárodní dopravě jsou autobusy významným a úspěšným konkurentem železnice. V počátcích autobusové dopravy koexistovaly státní sítě provozované státní poštovní a železniční správou se soukromými linkami, státní síť byla poté sjednocena pod hlavičkou Československých státních drah. V roce 1948 byly soukromé dopravní podniky v Československu znárodněny a meziměstská a regionální veřejná autobusová doprava sloučena do národního podniku ČSAD, který se poté rozdělil do krajských a v některých obdobích i okresních podniků; městská autobusová doprava ve větších městech byla (často společně s tramvajovou či trolejbusovou dopravou) provozována městskými dopravními podniky. Od roku 1990 byla postupně většina státních autobusových společností privatizována a zákon č. 111/1994 Sb., o silniční dopravě, umožnil do linkové dopravy vstup velkému množství nových,

většinou soukromých subjektů. Postupně začal růst vliv několika velkých holdingů, z nichž některé mají nadnárodní či zahraniční zázemí. Provoz většiny linek, zejména městských a regionálních, je z velké části dotován kraji a obcemi v rámci tzv. zajištění dopravní obslužnosti území, v některých oblastech jsou tyto linky postupně začleňovány do integrovaných dopravních systémů. Většina dálkových a mezinárodních linek i malá část místních linek je provozována na náklady a obchodní riziko dopravce (hrazena z jízdného), část místních linek je dotována soukromými subjekty (obchodními, zábavními, sportovními a turistickými centry, výrobními podniky atd.). Významná je též neveřejná autobusová doprava – patří k nabídce většiny velkých dopravců a působí v ní i mnoho dalších, malých dopravců s jedním či několika málo autobusy, kteří se v linkové dopravě neangažují. Několik dispečinků se specializuje na zprostředkování poptávkové dopravy.

Aktuální vývoj autobusové dopravy v ČR sleduje ministerstvo dopravy ČR. Dle nejnovější ročenky dopravy za rok 2022 (zveřejněna 30.8.2023) celkové investiční výdaje do dopravní infrastruktury vzrostly a činily více než 90 miliard korun, což představovalo meziroční nárůst o téměř 10 %. V roce 2022 došlo oproti roku 2021 opět k mírnému nárůstu počtu mikrobusů a autobusů asi o 3 %.

Díky odeznění pandemie Covid-19 a již nebylo zaznamenáno žádné omezení v mobilitě osob ani zboží a celkový přepravní výkon v osobní dopravě oproti roku 2021 vzrostl o cca 14 %.

Autobusová doprava zaznamenala za rok 2022 výrazný nárůst u přepravených osob o **33 %** a u přepravních výkonů (v oskm) nárůst o necelých 72 %. V MHD došlo meziročně k výraznému nárůstu přepravených osob, a to o téměř 25 %. Zajímavým faktem je, že v roce 2023 v MHD i dálkové linkové dopravě řidiči autobusů chybí, v řadě měst je z tohoto důvodu omezována, což statistiku také velmi ovlivňuje.

Z oficiálních čísel publikovaných Ministerstvem dopravy ČR vyplývá, že velký pokles v přepravě osob byl zaznamenán v roce 2020 a to z důvodů lock downů a restrikcí spojených s koronavirovou pandemií Covid-19. Oživení je v datech vidět opět až v roce 2022 a pokračuje i v roce 2023.


Tabulka 4 Data o autobusové dopravě v ČR (2015 – 2023)

	2015	2016	2017	2018	2019	2020	2021	2022	2023
Přepravené osoby celkem (tis.osob)	***350 920***	***332 763***	***329 733***	***340 179***	***354 724***	***233 714***	***251 643***	***334 832***	***347 024***
v tom:									
doprava nepravidelná	42 218	28 830	31 712	33 628	37 784	22 883	20 792	26 702	20 013
doprava linková celkem	308 701	303 933	298 021	306 550	316 939	210 832	230 851	308 129	327 011
v tom:									
linková mezinárodní	2 403	2 956	3 356	4 255	3 715	1 363	1 124	4 121	3 920
linková vnitrostátní	306 298	300 977	294 665	302 295	313 225	209 469	229 727	304 009	323 091
v tom:									
linková doprava vnitrostátní ve veřejném zájmu	274 928	271 373	265 482	279 607	292 022	199 553	220 607	293 820	312 097
linková doprava ostatní	31 370	29 604	29 183	22 688	21 203	9 917	9 120	10 189	10 994
Přepravní výkony celkem (mil.oskm)	***9 996***	***10 257***	***11 178***	***10 950***	***10 547***	***5 444***	***5 403***	***9 227***	***8 826***
v tom:									
doprava nepravidelná	3 717	3 648	4 318	4 083	3 947	1 824	1 950	3 624	2 877
doprava linková celkem	6 279	6 609	6 860	6 868	6 600	3 620	3 453	5 602	5 948
v tom:									
linková mezinárodní	1 139	1 708	1 962	1 900	1 827	534	305	1 649	1 806
linková vnitrostátní	5 140	4 901	4 898	4 968	4 773	3 086	3 147	3 954	4 143
v tom:									
linková doprava vnitrostátní ve veřejném zájmu	3 615	3 459	3 457	3 832	3 566	2 514	2 583	3 317	3 395
linková doprava ostatní	1 525	1 442	1 442	1 135	1 206	573	564	637	748

Zdroj: MD ČR

Z grafu níže je patrné, že i přes výrazné oživení v roce 2022 a 2023 počet cestujících ještě nepřekonal čísla z roku 2019, nicméně počet cestujících již dosáhl úrovně, jež byla běžně dosahována ve sledovaném předpandemickém období 2015 – 2019 (roční průměr v tomto období činil 354 724 tis. cestujících ročně).

Graf 5 Přepravené osoby (2015 – 2023)

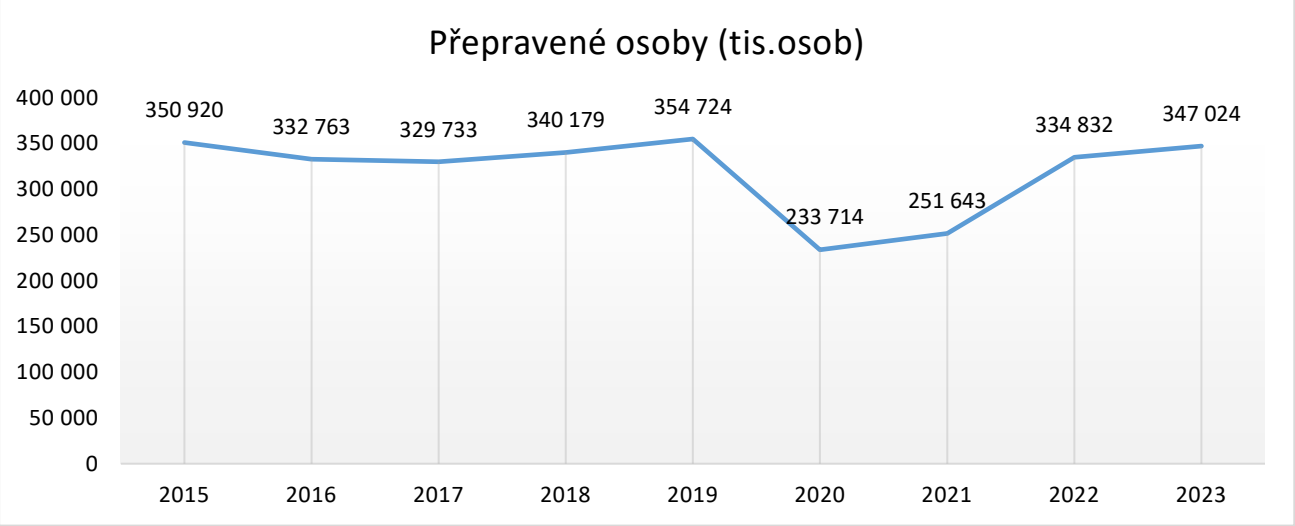


Zdroj: Vlastní zpracování na základě dat z MD ČR

Dlouhodobě nelze očekávat výrazný nárůst v počtu cestujících. Trend je zcela opačný, počty cestujících v autobusové dopravě spíše ubývají, či stagnují. V roce 1995 bylo přepraveno 644 200 tis. cestujících (při výkonu 11 763 mil. oskm), v roce 2000 bylo přepraveno 438 878 tis. cestujících (při výkonu 9 351 mil. oskm), v roce 2005 bylo přepraveno 388 261 tis.

cestujících (při výkonu 8 607 mil. oskm) a v roce 2010 bylo přepraveno 372 548 tis. cestujících (př výkonu 10 335 mil. oskm). Novější data viz tabulka výše. Z dat vyplývá, že přestože počet cestujících v autobusové dopravě v dlouhodobém trendu ubývá (od roku 1995 se jedná o úbytek o 46 %), přepravní výkony se pohybují neustále na podobných úrovních. V roce 1995 byl vykázaný výkon 11 763 mil. oskm, což je srovnatelné s rokem 2017, kdy bylo vykázán výkon 11 178 mil. oskm a to i přes poloviční počet cestujících. Mírný propad ve výkonech (když se nepočítají mimořádné covidové roky) lze pozorovat až v letech 2022 a 2023, které se ale i přes propad ve vykázaných výkonech výrazně neodchylují od historicky vykázaných výkonů (např. rok 2022 dokonce překonal výkony z roku 2005, ve kterém bylo přepraveno o 16 % cestujících více).

Graf 6 Přepravené osoby (2015 – 2023)

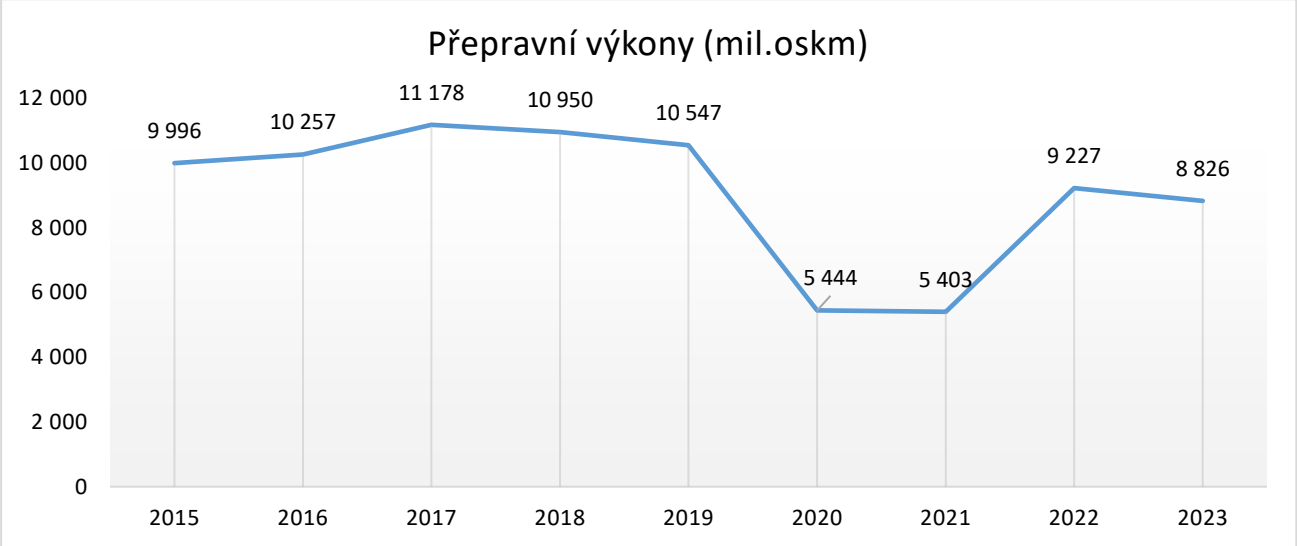


Zdroj: Vlastní zpracování na základě dat z MD ČR

Přestože počet cestujících již dosáhl úrovní před pandemických let, přepravní výkony měřené v osobo kilometrech oživením neprocházejí. Z maxim v rámci sledovaného období z roku 2017, kdy se výkony pohybovali na 11 178 milionech oskm spadly výkony o více než 50 % vinou covidu v letech 2020 a 2021. V následném oživení v roce 2022 již výkony nepřesáhly ani 9 300 milionů oskm a v roce 2023 (po oživení v předchozím roce) výkony dokonce opět poklesly.

4.3.4.1 Výdělečnost sektoru

Ministerstvo dopravy ČR na svém webu zveřejňuje mimo jiné i Ekonomické ukazatele dopravců v silniční linkové dopravě. Z dat vyplývá, že sektor má jako celek problémy dosáhnout ziskovosti, kdy se dopravci za posledních 8 let nedostali do zisku a to ani na úrovni EBITDA. Zároveň ve sledovaném období dochází k neustálému trendovému propadu marže.

Graf 7 Vývoj EBITDA marže autobusových dopravců

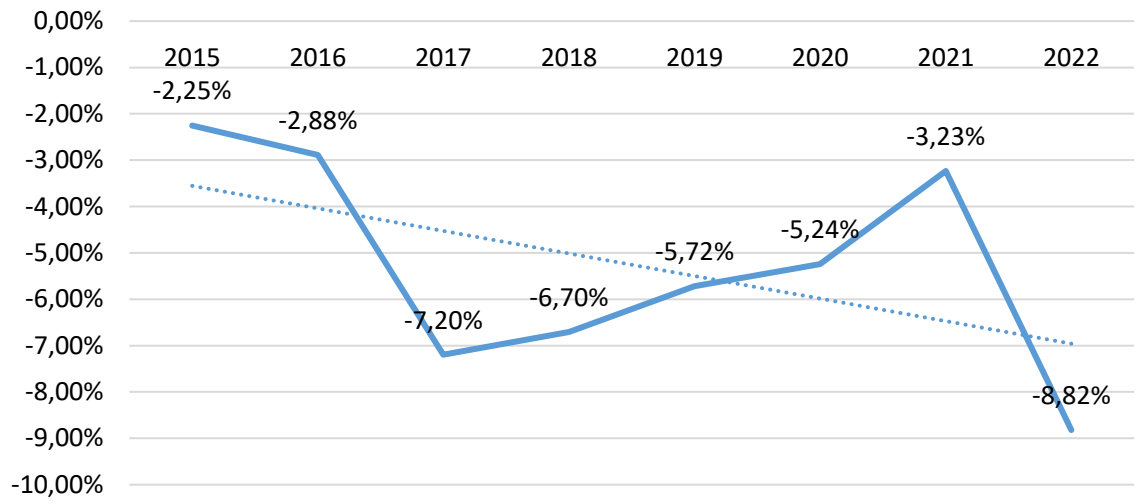

Zdroj: Vlastní zpracování na základě dat z MD ČR

Tabulka 5 Ekonomické ukazatele dopravců v silniční linkové dopravě 2015 - 2022

Ukazatel (v tis. Kč)	2015	2016	2017	2018	2019	2020	2021	2022
Pohonné hmoty	4 069 233	3 862 966	3 904 025	4 294 178	4 202 593	3 398 228	3 965 081	6 149 001
Přímý materiál a energie	741 301	852 448	729 685	692 079	711 684	705 585	664 517	690 069
Opravy a udržování	2 089 447	2 149 011	2 111 120	2 257 747	2 264 675	2 310 001	2 348 711	2 373 796
Odpisy	2 105 996	2 197 734	2 237 420	2 225 218	2 389 631	2 736 394	3 031 815	2 824 089
Leasing	535 709	623 569	361 739	603 347	709 946	701 519	645 847	692 174
Přímé mzdy	4 634 153	5 023 285	5 568 254	6 249 850	6 658 334	6 950 270	6 950 972	7 198 088
Sociální a zdravotní	1 563 291	1 699 292	1 873 212	2 100 489	2 234 387	2 319 564	2 317 473	2 431 447
Cestovné	272 935	280 701	236 324	245 774	251 121	228 019	250 797	282 612
Úhrada za použití infrastruktury	341 376	359 990	292 054	305 067	313 102	300 702	263 382	320 335
Silniční daň	15 989	15 874	16 521	13 667	22 274	7 023	6 844	804
Elektronické mýtné	63 868	62 626	42 359	31 087	30 779	29 457	19 942	27 153
Pojištění zákonné odpovdnosti	202 032	221 664	218 851	244 727	258 527	280 852	272 522	275 614
Ostatní přímé náklady	1 520 971	1 377 485	1 376 292	1 408 283	1 368 755	1 346 342	1 554 653	2 176 110
Ostatní služby	406 104	460 498	338 988	453 581	531 615	922 184	833 097	859 664
Režijní náklady	1 607 479	1 475 292	1 485 255	1 669 215	1 726 815	1 723 762	1 745 916	1 857 983
Náklady ř 11-25	20 169 855	20 662 434	20 792 101	22 794 311	23 674 238	23 959 904	24 871 568	28 158 941
+zisk -ztráta	-2 504 050	-2 715 333	-3 483 030	-3 517 684	-3 540 779	-3 792 976	-3 715 297	-4 877 804
Součet (29+33)	17 665 805	17 947 102	17 309 071	19 276 627	20 133 459	20 166 928	21 156 271	23 281 137
Tržby (30+31+32)	10 013 135	9 817 854	8 352 066	8 359 257	7 555 825	5 891 047	6 168 544	8 279 814
T. jízdné	8 525 224	8 345 656	7 094 104	7 176 120	6 487 058	4 712 924	4 931 743	6 651 587
T. jiné	1 446 500	1 408 820	1 195 708	1 142 481	1 037 713	1 132 342	1 181 903	1 554 275
T. výnosy AD	41 410	63 378	62 253	40 656	31 055	45 781	54 899	73 951
Dotace (34+35+36)	7 652 669	8 129 248	8 957 005	10 917 370	12 577 633	14 275 881	14 987 727	15 001 323
D. od obcí a měst	2 685 133	2 841 628	3 138 583	3 881 049	3 924 149	4 781 729	4 843 740	5 175 833
D. od krajů	4 829 139	5 159 278	5 773 715	6 356 386	6 682 608	8 310 322	8 794 090	8 423 431
D. slevy	138 398	128 342	44 707	679 934	1 970 876	1 183 830	1 349 896	1 402 059
Jízdné (s DPH)	8 774 317	8 357 747	7 737 395	7 914 027	6 427 730	4 526 530	4 413 316	6 433 731
Výše slevy dle CVMF	294 836	321 900	301 923	610 649	1 497 932	877 274	991 240	1 014 036
50 % sleva	176 705	198 028	182 924	139 837	17 531	13 473	13 633	558 423
75% sleva	64 618	60 760	46 467	422 258	1 433 137	830 870	946 939	389 784
100% sleva	53 513	63 112	72 533	48 555	47 264	32 931	30 669	65 829
Dotace pořízení DIM	993 082	18 560	320 044	486 855	331 088	280 900	476 677	262 998
z ř. 42 dotace od MD	0	0	0	50 669	9 253	48 087	33 173	102 719
z ř. 23 náklady AN	55 301	61 258	58 005	78 084	69 760	67 376	54 814	67 670
EBITDA	-398 053	-517 598	-1 245 611	-1 292 465	-1 151 149	-1 056 582	-683 482	-2 053 715
EBITDA marže	-2,25%	-2,88%	-7,20%	-6,70%	-5,72%	-5,24%	-3,23%	-8,82%

Zdroj: Vlastní zpracování na základě dat z MD ČR

Zároveň je třeba zdůraznit, že marže se velmi liší dle typu autobusového dopravce. Jednotlivé typy dopravců i s dosahovanými výkony, zisky a maržemi jsou zobrazené v následující tabulce:

Tabulka 6 Výkony a EBITDA marže jednotlivých typů dopravců za roky 2015 - 2022

Typ dopravce	Průměrné výnosy (tis. Kč)	Průměrná EBITDA (tis. Kč)	Průměrná EBITDA marže
Autobusová doprava nepravidelná	1 377 607	269 221	19,54 %
Linková autobusová doprava městská (IDS)	3 152 365	375 793	11,92 %
Linková autobusová doprava vnitrostátní ve veřejném zájmu (celkem)	11 580 592	1 312 061	11,33 %
Linková autobusová doprava vnitrostátní ve veřejném zájmu v (IDS)	8 753 840	855 962	9,78 %
Linková autobusová doprava mezinárodní	252 293	19 718	7,82 %
Linková autobusová doprava vnitrostátní (ostatní)	860 393	9 622	1,12 %
Linková autobusová doprava městská (celkem)	5 546 165	-2 660 454	-47,97 %

Zdroj: Vlastní zpracování na základě dat z MD ČR

Z dat vyplývá, že nejhorších hospodářských výsledků dosahuje městská linková autobusová doprava, která hospodaří s průměrnou EBITDA marží (– 48 %). Jedná se o jediný ztrátový typ dopravy (na úrovni EBITDA). Ostatní typy dopravců dosahují kladných výsledků. Naopak nejlepších výsledků dosahuje nepravidelná autobusová doprava, která dosahuje stabilně marží ve velikosti kolem 20 %. Hlavním předmětem činnosti oceňované Společnosti ČSAD Liberec je autobusová doprava v závazku veřejné služby a zájezdová doprava. Jedná se o předměty činnosti, které mají marže kolem 7,82 – 11,92 %.

Tabulka 7 Linková autobusová doprava vnitrostátní ve veřejném zájmu (celkem)

Ukazatel (v tis. Kč)	2015	2016	2017	2018	2019	2020	2021	2022
Pohonné hmoty	1 926 964	1 859 967	2 029 252	2 269 972	2 310 814	1 900 544	2 214 979	3 390 867
Přímý materiál a energie	384 210	412 687	384 047	371 434	402 161	387 562	349 297	339 522
Opravy a udržování	687 351	721 168	815 981	855 334	905 212	909 080	886 921	887 115
Odpisy	1 224 821	1 249 520	1 215 493	1 148 214	1 223 631	1 393 566	1 572 839	1 468 265
Leasing	190 232	211 183	250 801	460 330	548 363	541 561	557 182	613 770
Přímé mzdy	2 088 735	2 270 957	2 802 183	3 173 152	3 490 398	3 598 638	3 634 674	3 767 014
Sociální a zdravotní	705 042	764 413	940 197	1 060 777	1 168 800	1 199 114	1 212 588	1 255 521
Cestovné	145 695	155 791	156 616	176 503	185 562	183 504	201 402	220 808
Úhrada za použití infrastruktury	218 131	219 215	228 380	251 162	266 650	261 845	224 856	283 536
Silniční daň	756	879	948	1 035	11 277	719	749	45
Elektronické mýtné	11 880	12 223	13 812	11 969	11 842	16 957	9 948	12 604
Pojištění zákonné odpovdnosti	115 746	128 267	135 777	153 717	163 855	175 221	169 221	170 486
Ostatní přímé náklady	418 810	499 613	526 811	491 818	593 391	651 023	821 290	1 117 521
Ostatní služby	179 979	140 595	144 031	215 433	303 315	614 734	620 809	533 258
Režijní náklady	601 962	631 437	652 692	671 479	685 477	721 336	761 738	732 045
Náklady ř 11-25	8 900 313	9 277 915	10 297 020	11 312 330	12 270 746	12 555 403	13 238 494	14 792 379
+zisk -ztráta	228 610	122 295	-200 903	-178 515	26 263	14 862	303 004	-315 476
Součet (29+33)	9 128 923	9 400 209	10 096 117	11 133 814	12 297 009	12 570 265	13 541 498	14 476 903
Tržby (30+31+32)	4 074 490	4 095 791	4 085 969	3 948 100	3 646 138	2 912 191	3 219 785	4 574 244
T. jízdné	3 837 681	3 861 033	3 802 081	3 641 499	3 316 979	2 548 562	2 723 770	3 913 812
T. jiné	208 741	193 390	237 625	287 046	309 898	352 579	480 420	632 926
T. výnosy AD	28 067	41 368	46 263	19 554	19 261	11 049	15 595	27 506
Dotace (34+35+36)	5 054 433	5 304 418	6 010 149	7 185 714	8 650 870	9 658 075	10 321 714	9 902 660
D. od obcí a měst	329 656	334 276	327 046	355 972	339 940	358 051	368 266	232 538
D. od krajů	4 691 396	4 937 278	5 681 908	6 261 821	6 604 568	8 238 168	8 713 302	8 343 704
D. slevy	33 381	32 864	1 195	567 920	1 706 362	1 061 856	1 240 145	1 326 418
Jízdné (s DPH)	4 105 397	3 815 974	4 220 174	4 110 718	3 347 451	2 495 577	2 424 656	3 867 565
Výše slevy dle CVMF	187 417	200 097	198 182	470 376	1 294 407	784 158	910 234	943 955
50 % sleva	112 314	125 268	129 024	88 580	9 255	9 025	9 370	523 862
75% sleva	44 036	41 904	38 511	354 615	1 257 807	752 879	881 422	366 781
100% sleva	31 066	32 925	30 647	27 182	27 346	22 255	19 442	53 312
Dotace pořízení DIM	171 835	2 281	164 982	55 201	22 524	118 109	181 476	27 555
z ř. 42 dotace od MD	0	0	0	1 870	7 402	17 449	26 538	27 555
z ř. 23 náklady AN	34 793	37 427	39 472	59 896	56 235	48 437	35 158	52 577
EBITDA	1 453 431	1 371 814	1 014 590	969 699	1 249 893	1 408 428	1 875 843	1 152 789
EBITDA marže	15,92%	14,59%	10,05%	8,71%	10,16%	11,20%	13,85%	7,96%


Zdroj: Vlastní zpracování na základě dat z MD ČR

Linková autobusová doprava vnitrostátní ve veřejném zájmu vykazuje ze všech kategorií nejvyšší výkony. V roce 2022 dosáhly společnosti provozující tento typ dopravy výnosů ve výši 14,477 mld. Kč. Co se týče zisku EBIT, tak ten se pohybuje v letech 2015 – 2022 kolem nuly (průměr EBIT zisku ve sledovaných letech je pouze 17 tis. Kč, při průměrných výnosech 11,58 mld. Kč). Na úrovni EBITDA dosáhly Společnosti zisku 1,3 mld. Kč a jedná se tak o již zmíněnou průměrnou marži na úrovni 11,33 %. V roce 2022 ale lze spatřit mírný pokles marže až na hodnotu pod 8 %.

Největším nákladem společností jsou personální náklady a pohonné hmoty, které dohromady představují 55 % všech nákladů (Průměr sledovaných let). Následují odpisy a opravy.

Co se týče zdrojů příjmů, tak společnosti generovaly v roce 2022 31,6 % výnosů z tržeb za prodej jízdného a 68,4 % výnosů generovaly z dotací. Rekordních poměrů se dosáhlo během koronavirové pandemie, kdy až 77 % výnosů bylo tvořeno dotacemi. Po skončení pandemie se poměr opět o něco snížil, stále ale dosahuje vysoce nadprůměrných hodnot.

Graf 8 Poměr mezi tržbami a dotacemi

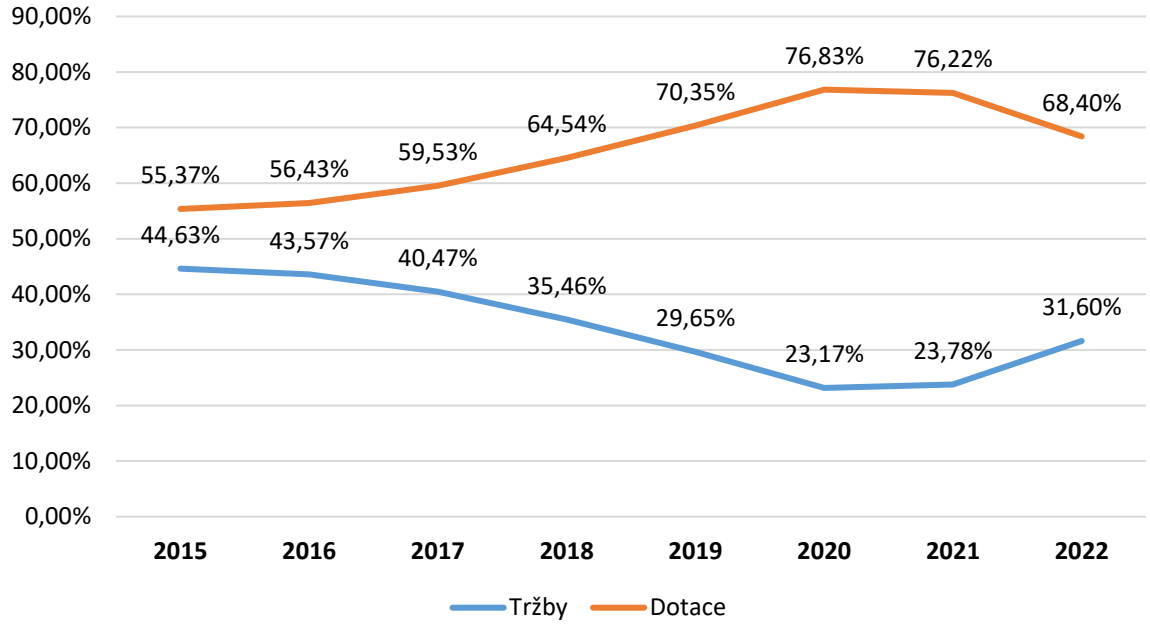

Zdroj: Vlastní zpracování na základě dat z MD ČR

Pro účely objektivního srovnání hospodaření mezi jednotlivými autobusovými dopravci, případně napříč časem v rámci jednoho subjektu, je nezbytné aplikovat metriky přepočtené na jednotku výstupu – nejčastěji **na jeden odjetý kilometr**. Tento přístup umožňuje eliminovat vliv rozdílného rozsahu provozu a lépe vyhodnotit efektivitu, nákladovost a výnosnost dopravního výkonu bez ohledu na velikost provozovaného systému.

Tabulka 8 Ukazatele na 1 km dopravního výkonu

Položka		2017	2018	2019	2020	2021	2022	2023
Pohonné hmoty		6,65	7,35	7,34	6,21	7,01	11,27	8,94
Přímý materiál a energie		1,26	1,20	1,28	1,27	1,10	1,13	1,33
Opravy a udržování		2,67	2,77	2,88	2,97	2,81	2,95	3,17
Odpisy		3,98	3,72	3,89	4,56	4,97	4,88	5,22
Leasing (pronájem)		0,82	1,49	1,74	1,77	1,76	2,04	1,70
Přímé mzdy		9,18	10,28	11,09	11,77	11,50	12,52	13,48
Sociální a zdravotní pojištění		3,08	3,44	3,71	3,92	3,84	4,17	4,49
Cestovné		0,51	0,57	0,59	0,60	0,64	0,73	0,86
Úhrada za použití infrastruktury		0,75	0,81	0,85	0,86	0,71	0,94	1,00
Silniční daň		0,00	0,00	0,04	0,00	0,00	0,00	0,00
Elektronické mýtné		0,05	0,04	0,04	0,06	0,03	0,04	0,04
Pojištění zákonné odpovědnosti		0,44	0,50	0,52	0,57	0,54	0,57	0,57
Ostatní přímé náklady		1,73	1,59	1,88	2,13	2,60	3,71	4,12
Ostatní služby		0,47	0,70	0,96	2,01	1,96	1,77	2,02
Režijní náklady		2,14	2,18	2,18	2,36	2,41	2,43	2,72
Náklady celkem (ř.11 až 25)		33,74	36,64	38,98	41,05	41,87	49,15	49,66
Zisk, ztráta		-0,66	-0,58	0,08	0,05	0,96	-1,05	0,89
Součet (ř. 29 + ř. 33)		33,09	36,07	39,06	41,10	42,83	48,10	50,55
Tržby a výnosy	**celkem (ř.30+31+32)**	**13,39**	**12,79**	**11,58**	**9,52**	**10,18**	**15,20**	**17,48**
	jízdné	0,00	0,00	0,00	0,00	0,00	0,00	15,33
	jiné tržby	0,00	0,00	0,00	0,00	0,00	0,00	2,07
	výnosy autobusových nádraží	0,00	0,00	0,00	0,00	0,00	0,00	0,08
Dotace do tržeb	celkem (ř.34+35+36)	19,70	23,28	27,48	31,58	32,64	32,90	33,07
	od obcí a měst	0,00	0,00	0,00	0,00	0,00	0,00	0,71
	od krajů	0,00	0,00	0,00	0,00	0,00	0,00	28,00
	slevy	0,00	0,00	0,00	0,00	0,00	0,00	4,36
Jízdní výkony celkem v tis. km		**305 147**	**308 708**	**314 821**	**305 836**	**316 188**	**300 985**	**304 263**

Zdroj: Vlastní zpracování na základě dat z MD ČR

Z dat Ministerstva dopravy vyplývá, že průměrné **celkové náklady** v autobusové dopravě v se v roce 2023 pohybovaly kolem **50 Kč/km**, přičemž **výnosy z jízdného** tvořily v průměru **17,5 kč** Zbývající část byla kryta dotacemi.

4.4 Analýza dat – Analýza vývoje výkonu a tržeb v Teplicích (zóna 401)

Za účelem podrobného vyhodnocení dopadů výpadku odbavovacího systému v zóně 401 byl analyzován **měsíční vývoj dopravního výkonu a tržeb na 1 km** v období **srpen 2020 – prosinec 2023**, jak je patrné z interních dat Zadavatele.

Tržby na 1 km – vývoj v čase

- Průměrné **tržby na 1 km** se v období srpen 2020 – prosinec 2023 pohybují v rozmezí **8,34 Kč až 19,51 Kč**.
- Nejnižší hodnoty byly zaznamenány během pandemických omezení (např. březen 2021 – pouze **8,34 Kč/km**).
- K výraznému nárůstu došlo zejména od roku 2022, přičemž od **října 2022** se tržby na 1 km **stabilně pohybují nad hranicí 15 Kč**, s kulminací v **prosinci 2023**, kdy dosáhly **19,51 Kč/km**.

Tento růst lze přičíst obnovení standardního provozu po pandemii, zvýšení efektivity odbavení a cen jízdného, nárůstu přepravní poptávky.

Porovnání s tržními daty

Z hlediska efektivity výběru tržeb na jeden ujetý kilometr je možné porovnat hodnoty dosažené v rámci zóny 401 v Teplicích s republikovým průměrem podle dat Ministerstva dopravy ČR. V následující tabulce jsou uvedeny agregované roční tržby, dopravní výkony a vypočtená tržba na 1 km za roky 2020 až 2023 pro městskou hromadnou dopravu v Teplicích. Pro srovnání je uveden také republikový průměr tržeb na 1 km ve stejném období.

Tabulka 9 Tržby na 1 km

Rok	Tržby (Kč)	Výkon (km)	Tržba na 1 km (Kč)	Tržba na 1 km (Kč) – celorepublikový průměr
2020	9 146 039	832 949	10,98	9,52
2021	23 016 899	1 993 996	11,54	10,18
2022	28 763 748	1 975 550	14,56	15,20
2023	30 885 997	1 818 068	16,99	17,48


Zdroj: Vlastní zpracování na základě dat od Zadavatele a z MD ČR

V letech **2020 a 2021** dosahovala MHD Teplice **vyšších tržeb na 1 km** než činil republikový průměr podle Ministerstva dopravy ČR. To naznačuje nadprůměrnou efektivitu výběru jízdného v těchto letech. Tento trend se **v roce 2022 obrátil** – celorepubliková průměrná tržba na 1 km (15,20 Kč) převýšila hodnotu dosaženou v Teplicích (14,56 Kč). **V roce 2023** pak byly výnosy na kilometr v Teplicích již **prakticky srovnatelné** s republikovým průměrem (16,99 Kč vs. 17,48 Kč), což svědčí o ustálení tržních podmínek a možné konvergenci k širšímu trendu v rámci ČR.

V následujícím grafu je možné sledovat, že zatímco dopravní výkon je v rámci sledovaného období velmi stabilní, tržby na 1 km neustále stoupají. V měsíčním vyjádření dosahují vrcholu v prosinci roku 2023, kdy tržby dosáhnou 19,51 kč na každý ujetý Km.

Ve sledovaném období rostl ukazatel tržeb na 1 km tempem **1,17 %** měsíčně, což je na anualizované bázi **15,02 % ročně**.


Graf 9 Měsíční vývoj dopravního výkonu a tržeb na 1 km

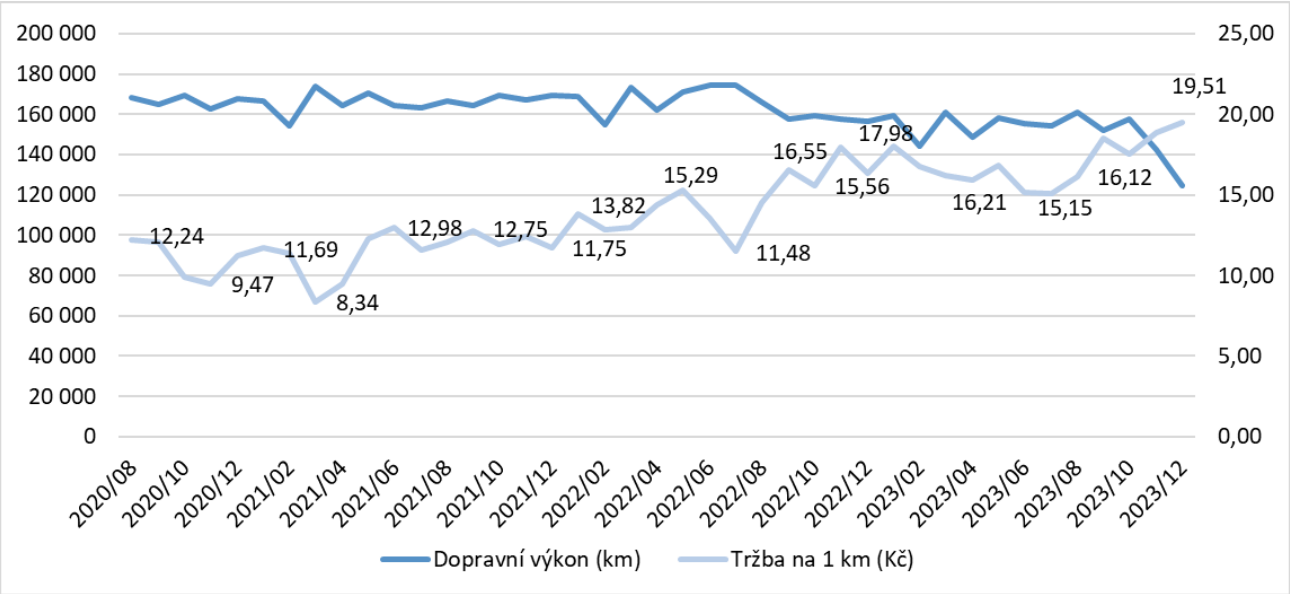

Zdroj: Vlastní zpracování na základě dat od Zadavatele a z MD ČR

Co se týče sezónnosti, tak z přehledu průměrných denních dopravních výkonů podle jednotlivých měsíců vyplývá, že sezónní výkyvy jsou poměrně **mírné**, s rozpětím od 4 983 km v prosinci po 5 491 km v červnu. Roční průměr činí **5 305 km denně**, přičemž většina měsíců se pohybuje v úzkém pásmu ± 2 % od této hodnoty.

Graf 10 Denní dopravní výkony v jednotlivých měsících

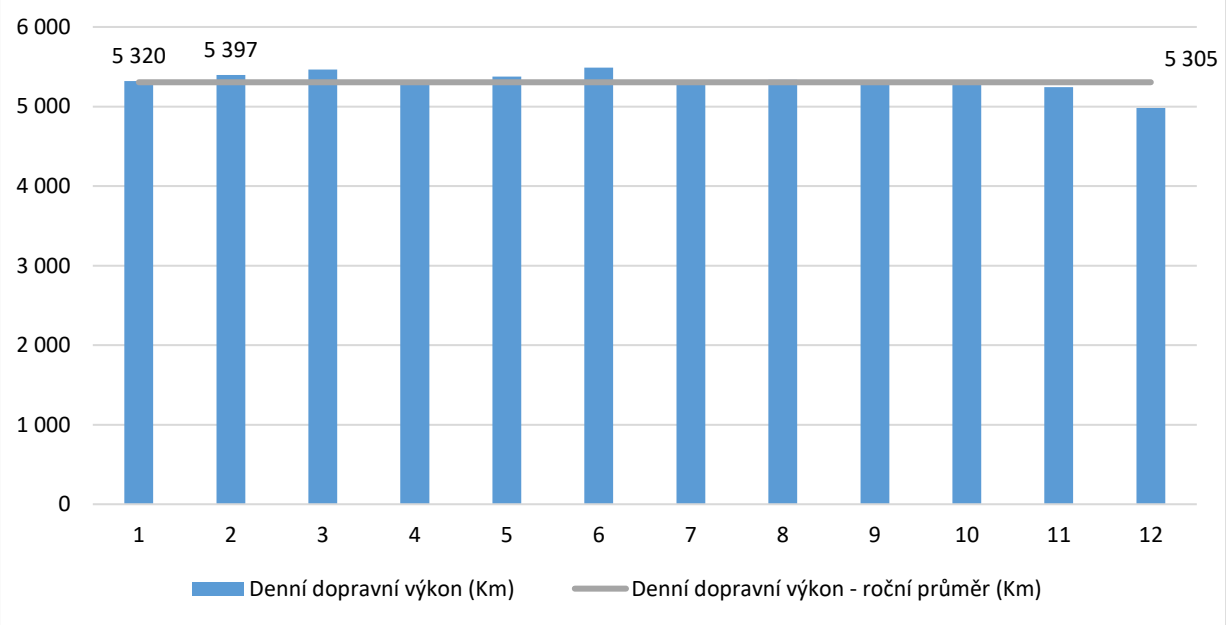


Zdroj: Vlastní zpracování

Denní dopravní výkony v lednu a únoru se pohybují velmi blízko ročního průměru, což potvrzuje, že v tomto období nedochází k žádným zásadním sezónním výkyvům. Konkrétně bylo ve sledovaném období vykázán dopravní výkon:

- **Leden**: 5 320 km (o 0,3 % nad ročním průměrem),
- **Únor**: 5 397 km (o 1,7 % nad průměrem).

Co se týče

Graf 11 Denní tržby v jednotlivých měsících

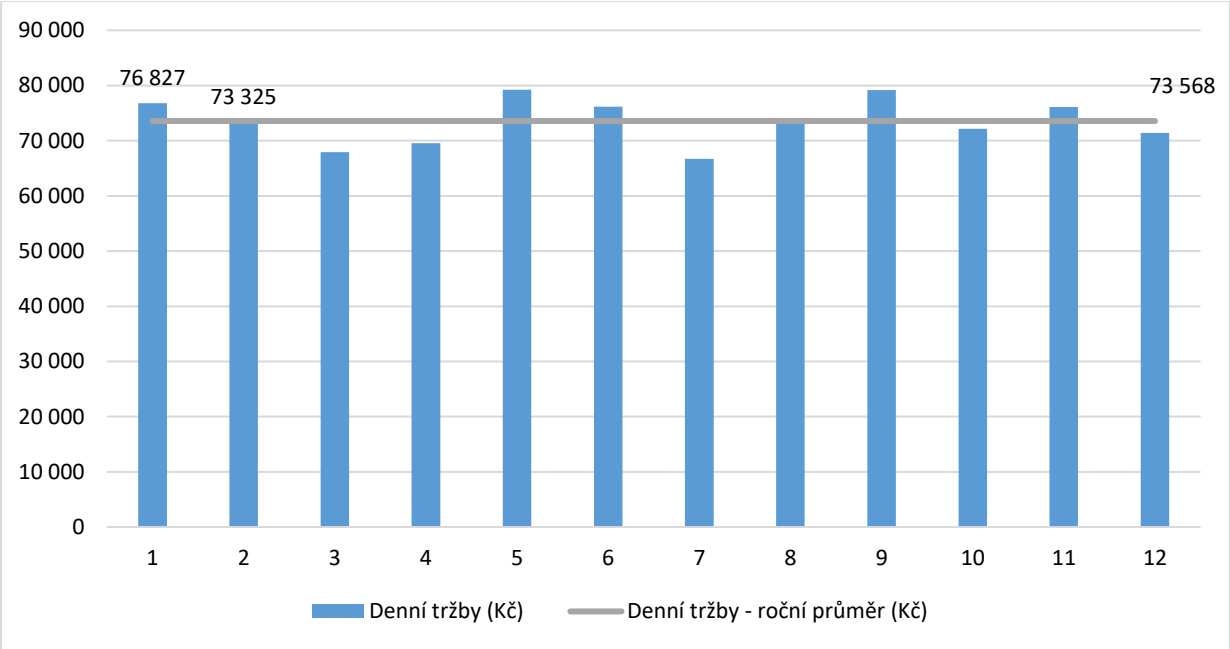

Zdroj: Vlastní zpracování

Co se týče sezónnosti tržeb, tak z přehledu průměrných denních tržeb podle jednotlivých měsíců vyplývá, že výkyvy jsou relativně mírné, ačkoli mírně výraznější než u dopravních výkonů. Roční průměr činí 73 568 Kč denně, přičemž většina měsíců se pohybuje v rozmezí ± 5 % od této hodnoty, s výjimkou března (−7,7 %) a května (+7,7 %), které tvoří spodní a horní extrém.

Denní tržby v lednu a únoru se pohybují velmi blízko ročního průměru, a nenaznačují žádné zásadní sezónní výkyvy v příjmech v tomto období. Konkrétně bylo ve sledovaném období vykázáno:

- **Leden**: 76 827 Kč (o **4,4 % nad ročním průměrem**),
- **Únor**: 73 325 Kč (o **0,3 % pod průměrem**).

Tyto hodnoty potvrzují, že první dva měsíce roku vykazují standardní úroveň tržeb bez výraznější sezónní odchylky.

4.5 Výsledky analýzy dat – OCENĚNÍ SPOLEČNOSTI

Jak již bylo dříve uvedeno, Znalec čerpal data od Zadavatele, veřejných institucí, dostupné odborné literatury, vědeckých prací a článku, zákonů a vyhlášek v tuzemsku i zahraničí. V rámci analýzy dat se Znalci podařilo nashromáždit dostatečná data (resp. s přihlédnutím k dříve uvedeným předpokladům a omezením), tak aby mohl být splněn zadaný znalecký úkol.

Zjištěná data jsou pak použita při samotném výpočtu. Pro zachování přehlednosti a lepší kontrolovatelnosti jsou zjištěná data a zdroje, ze kterých jsou čerpána, vždy uvedena v dílčích částech výpočtu.

4.6 Vyčíslení škody

Cílem této kapitoly je kvantifikovat výši škody vzniklé Ústeckému kraji v důsledku výpadku odbavovacího systému v městské hromadné dopravě v Teplicích (zóna 401) v období od 1. 1. 2024 do 2. 2. 2024. V tomto období nebylo možné řádně evidovat tržby z jízdného, což mělo přímý dopad na zúčtování v rámci Integrovaného dopravního systému Ústeckého kraje (IDS DÚK).

Znalec při výpočtu škody vychází z referenčních tržeb a skutečně vykázaného dopravního výkonu za dotčené období. Pro určení škody je rozhodující rozdíl mezi očekávanými tržbami (stanovenými dle metodiky IDS DÚK a historických dat) a skutečně realizovanými tržbami v období, kdy odbavovací systém nefungoval.

Výpočet je proveden s důrazem na metodickou správnost, transparentnost a kontrolovatelnost použitých dat a předpokladů.

4.6.1 Výpočet

Pro účely stanovení výše škody vzniklé v souvislosti s výpadkem odbavovacího systému v období od 1. 1. 2024 do 2. 2. 2024 Znalec vycházel z těchto klíčových datových vstupů:

- skutečně vykázaných dopravních výkonů (v kilometrech) pro leden a únor 2024,
- skutečně vykázaných tržeb (v Kč) pro leden a únor 2024,
- Skutečně vykázaných tržeb a dopravních výkonů v období srpen 2020–prosinec 2023

Klíčovým krokem pro výpočet výše škody je stanovení hodnoty jednoho kilometru dopravního výkonu, tedy **jednotkové tržby na 1 km**. Tento ukazatel představuje středobod celé kalkulace, neboť právě jeho úrovní se odvíjí očekávané tržby, které by za standardního provozu bez výpadku odbavovacího systému byly generovány.

Z analýzy historického vývoje tržeb na 1 km je patrné, že tato hodnota v čase **stabilně roste**. Identifikované tempo růstu činí **1,17 % měsíčně**, což odpovídá **15,02 % ročně**. Tento růstový trend byl potvrzen i v průběhu roku 2023. V lednu 2023 činila hodnota tržeb na 1 km **17,99 Kč**, přičemž v prosinci 2023 – tedy v měsíci bezprostředně předcházejícím období výpadku – dosáhla již **19,51 Kč/km**.

Při aplikaci uvedeného tempa meziročního růstu ve výši 15,02 % lze odhadnout, že **průměrná tržba na 1 km dopravního výkonu v lednu 2024 činila přibližně 20,69 Kč**. Tato částka je

v souladu jak s meziročním, tak meziměsíčním sledovaným vývojem ve vykázaných historických datech. Tato predikovaná hodnota pak představuje základ pro odhad očekávaných tržeb, které by za normálního provozu (tj. bez výpadku systému) byly pravděpodobně realizovány. Výpočet škody pak vychází z rozdílu mezi tímto očekávaným výnosem a skutečně vykázanými tržbami v daném období. Dále je tento odhad konzistentní i se sezónním profilem dopravních výkonů, neboť leden a únor se dle dat dlouhodobě pohybují velmi blízko ročního průměru – tedy nevykazují žádné mimořádné výkyvy, které by indikovaly potřebu upravit koeficient očekávaného růstu tržeb v těchto měsících. Kompletní využitý data set se nachází v příloze č. 4.

Tabulka 10 Tržba na 1 km v lednu jednotlivých let

Leden	**Tržba na 1 km (Kč)**
2021	11,69
2022	13,82
2023	17,99
2024E	*20,69*

Zdroj: Vlastní zpracování

Výpočet škody se nachází v následující tabulce:

Tabulka 11 Kalkulace odhadované škody

Měsíc	**Leden 2024**	**Únor 2024**
Počet dní	31	2
Očekávaná tržba na 1 km (Kč)	20,69	20,94
Dopravní výkony v měsíci (Km)	*133 657*	*116 730*
Dopravní výkon v předmětném období (Km)	133 657	8 050
Očekávané tržby v předmětném období (Kč)	**2 765 749**	**168 539**
Skutečně vykázané tržby v měsíci (Kč)	*788 530*	*2 945 036*
Skutečně vykázané tržby v předmětném období (Kč)	**788 530**	**203 106**
Rozdíl (Kč)	1 977 220	-34 567
Celková odhadovaná škoda (Kč)		**1 942 652**

Zdroj: Vlastní zpracování

Odhadovaná škoda je Znalcem vyčíslena po zaokrouhlení na **1 940 000 Kč**.

5 ODŮVODNĚNÍ

5.1 Interpretace výsledků analýzy

Při vyčíslení škody Znalec vycházel z údajů poskytnutých Zadavatelem, z veřejně dostupných dat Ministerstva dopravy ČR, jakož i z interních provozních a finančních dat společnosti zajišťující dopravní obslužnost zóny 401 v rámci IDS Ústeckého kraje. Použita byla rovněž odborná literatura a statistické podklady, přičemž všechna použitá data a jejich zdroje jsou uvedena v kapitolách výpočtu a přílohách tohoto posudku.

Znalec ve své analýze vymezil předpoklady a omezující podmínky, které jsou podrobně rozvedeny v úvodních kapitolách. Klíčovým parametrem výpočtu byla hodnota tržeb na 1 km dopravního výkonu, která byla odhadnuta na základě vývoje v předchozích obdobích. Tento ukazatel, vykazující dlouhodobě stabilní růstové tempo, byl následně aplikován na skutečně vykázaný dopravní výkon v období výpadku, a sloužil tak jako základ pro určení očekávaných (referenčních) tržeb. Výše škody pak byla stanovena jako rozdíl mezi těmito referenčními tržbami a skutečně vykázanými tržbami za období od 1. 1. 2024 do 2. 2. 2024.

Na základě výše uvedeného Znalec konstatuje, že **výše škody vzniklé Ústeckému kraji v důsledku výpadku odbavovacího systému v MHD Teplice (zóna 401) činí 1 940 tis. Kč.**

5.2 Kontrola postupu

Znalec opětovně provedl kontrolu jednotlivých dílčích výpočtů. Kontrola postupů byla provedena dle § 52 písm. A) až E) vyhlášky č. 503/2020 Sb., o výkonu znalecké činnosti.

6 ZÁVĚR

6.1 Citace odborné zadané otázky

Na základě písemné objednávky jsme byli my, znalecká kancelář STATIKUM s.r.o., IČ: 155 45 881 (dále jen „Zpracovatel“), požádáni Statutárním městem Teplice, IČ: 002 66 621 (dále jen „Zadavatel“), abychom vypracovali znalecký posudek („Znalecký posudek“ nebo „Posudek“) ve věci stanovení výše finanční škody vzniklé Ústeckému kraji v souvislosti s výpadkem odbavovacího systému v městské hromadné dopravě Teplice v období od 01.01.2024 do 02.02.2024.

Vyčíslení škody bude provedeno za období 01.01.2024 – 02.02.2024

6.2 Odpověď

Na základě výše uvedeného výpočtu a za podmínek uvedených v tomto znaleckém posudku dospěl Znalec k závěru, že odhadovaná výše škody vzniklé Statutárnímu městu Teplice v souvislosti s výpadkem odbavovacího systému v městské hromadné dopravě (zóna 401) za období od 1. 1. 2024 do 2. 2. 2024 činí celkem:

1 940 000 Kč

Slovy: Milion devět set čtyřicet tisíc Kč

6.3 Podmínky správnosti závěrů, případné skutečnosti snižující jeho přesnost

Veškeré podmínky jsou uvedeny v kapitole 1.5.

- ke zpracování znaleckého posudku nebyl konzultant přibrán
- Znalecký posudek zpracoval a zaštiťuje –Ing. Lukáš Pejchal– znalec, který je zároveň oprávněn na žádost orgánu veřejné moci osobně stvrdit nebo doplnit znalecký posudek
- Na posudku také pracoval Ing. Daniel Vrána, odhadce podniků ve znalecké kanceláři Statikum s.r.o.
- Odměna byla sjednána smluvní
- Způsob vyhodnocení je založen na úsudku a erudici znalce. Výše škody se pohybuje kolem určené částky.

ZNALECKÁ DOLOŽKA

Znalecký posudek podala kancelář (ústav) zapsaný rozhodnutím Ministerstva spravedlnosti ČR ze dne 9.10. 1997 (rozšířeným rozhodnutím Ministerstva spravedlnosti ČR ze dne 11.7.2012) v souladu § 47(2) ve spojení s § 48 zákona 254/2019ve znění pozdějších předpisů, do prvního oddílu seznamu ústavů kvalifikovaných pro znaleckou činnost v oborech:

- stavebnictví, s rozsahem znaleckého oprávnění pro: technický stav konstrukcí pozemního stavitelství, staveb obytných, průmyslových, občanské vybavenosti, betonových, Y91 ocelových a dřevěných konstrukcí
- ekonomika, s rozsahem znaleckého oprávnění pro ceny a odhady: nemovitostí, podniků, movitostí - strojů a zařízení, nehmotného majetku, nepeněžitých vkladů.

Znalecký posudek je veden pod číslem 039635/2025, interní číslo Znalce 9068/2025.

Znaleckou činnost vykonáváme na základě § 47 odst. 2 zákona č. 254/2019 Sb. o znalcích, znaleckých kancelářích a znaleckých ústavech.

6.4 Otisk znalecké pečeti

6.5 Datum a podpis

V Brně dne 15.05.2025

……. ……

Ing. Lukáš Pejchal, znalec

STATIKUM s.r.o.
Ing. Lukáš Pejchal, jednatel

7 PŘÍLOHY

Sktruktura příloh nutných pro splnění zadaného úkolu:

Příloha. č.	Popis přílohy	Počet listů:
1	Smlouva o spolupráci pří zajišťování dopravní obslužnosti veřejnou linkovou dopravou a veřejnou drážní dopravou (Bez příloh)	15
2	Principy zúčtování v integrovaném dopravním systému Doprava Ústeckého kraje a funkce zúčtovacího centra	11
3	Dohoda o vypořádání závazku	5
4	Skutečně vykázané tržby a dopravní výkony	2
Celkem stran příloh:		**33**

Jednotlivé přílohy jsou zobrazeny níže

Příloha č. 1

Smlouva o spolupráci pří zajišťování dopravní obslužnosti veřejnou linkovou dopravou a veřejnou drážní dopravou (Bez příloh)

Počet listů: 15

SMLOUVA O SPOLUPRÁCI PŘI ZAJIŠŤOVÁNÍ DOPRAVNÍ OBSLUŽNOSTI VEŘEJNOU LINKOVOU DOPRAVOU A VEŘEJNOU DRÁŽNÍ OSOBNÍ DOPRAVOU

uzavřená níže uvedeného dne, měsíce a roku v souladu s ustanoveními § 24 zákona č. 129/2000 Sb., o krajích (krajské zřízení), ve znění pozdějších předpisů, a § 160, § 163 a násl. zákona č. 500/2004 Sb., správní řád, ve znění pozdějších předpisů, mezi smluvními stranami:

1. Ústecký kraj

Sídlo:	Velká Hradební 3118/48, 400 02 Ústí nad Labem
Zastoupený:	Oldřichem Bubeníčkem, hejtmanem
IČ:	70892156
DIČ:	CZ70892156
Bankovní spojení:	Česká spořitelna, a.s., číslo účtu: 882733379/0800

(dále jen „**Kraj**")

a

2. Statutární město Teplice

Sídlo:	náměstí Svobody 2, 415 95 Teplice
Zastoupené:	Jaroslavem Kuberou, primátorem města
IČ:	00266621
DIČ:	CZ0026621
Bankovní spojení:	[redacted]

(dále jen „**Město**", společně s Krajem dále jen „**Smluvní strany**")

VZHLEDEM K TOMU, ŽE:

(A) Kraj v souladu s § 3 zákona č. 194/2010 Sb., o veřejných službách v přepravě cestujících a o změně dalších zákonů, v platném znění, zajišťuje dopravní obslužnost území Kraje veřejnými službami v přepravě cestujících veřejnou drážní osobní dopravou a veřejnou linkovou dopravou, a to v rámci integrovaného dopravního systému Kraje;

(B) Město v souladu s § 3 zákona č. 194/2010 Sb., o veřejných službách v přepravě cestujících a o změně dalších zákonů, v platném znění, zajišťuje dopravní obslužnost územního obvodu Města veřejnou drážní osobní dopravou a veřejnou linkovou dopravou;

(C) trasy některých linek a spojů zajišťujících dopravní obslužnost území Kraje v rámci integrovaného dopravního systému Kraje jsou zčásti vedeny v územním obvodu Města, v důsledku čehož je dopravní obslužnost v tomto obvodu paralelně zajišťována Krajem i Městem;

(D) podstatná část linek a spojů veřejné drážní osobní dopravy a veřejné linkové dopravy, jejichž trasy vedou v územním obvodu Města, je provozována dopravcem zajišťujícím dopravní obslužnost Města;

(E) je v zájmu občanů i návštěvníků Kraje a Města, kteří využívají veřejnou drážní osobní dopravu a veřejnou linkovou dopravu, aby byly vzájemně uznávány papírové i elektronické jízdní doklady (dále jen „**jízdní doklady**") vystavované dopravci zajišťujícími dopravní obslužnost území Kraje na straně jedné a dopravcem zajišťujícím dopravní obslužnost územního obvodu Města na straně druhé, v důsledku čehož mají Kraj i Město zájem na tom, aby se dopravce zajišťující dopravní obslužnost územního obvodu Města zapojil do integrovaného dopravního systému Kraje;

(F) vzájemné uznávání jízdních dokladů vystavovaných dopravci zajišťujícími dopravní obslužnost území Kraje a dopravcem zajišťujícím dopravní obslužnost územního obvodu Města ve smyslu bodu (E) výše může mít za následek, že některé tržby za dopravní výkony provedené jedním dopravcem obdrží jiný dopravce;

(G) dopravci zajišťující dopravní obslužnost území Kraje ani dopravce zajišťující dopravní obslužnost územního obvodu Města nenesou žádné riziko spojené s výší tržeb;

(H) lze předpokládat, že vzájemné uznávání jízdních dokladů vystavovaných dopravci zajišťujícími dopravní obslužnost území Kraje a dopravcem zajišťujícím dopravní obslužnost územního obvodu Města ve smyslu bodu (E) výše bude mít vliv na celkové tržby dopravce zajišťujícího dopravní obslužnost územního obvodu Města;

(I) v důsledku shora uvedeného lze předpokládat, že může dojít i k situaci, kdy se zvýší platba kompenzace hrazené Městem dopravci zajišťujícímu dopravní obslužnost územního obvodu Města. V tomto případě má Kraj zájem Městu nahradit tuto zvýšenou platbu kompenzace za podmínek sjednaných v této smlouvě;

(J) z výše uvedených důvodů je nezbytné stanovit principy vyrovnávání tržeb obdržených dopravci zajišťujícími dopravní obslužnost území Kraje v rámci integrovaného dopravního systému Kraje na straně jedné a dopravcem zajišťujícím dopravní obslužnost územního obvodu Města na straně druhé mezi Krajem a Městem, jakož i stanovit způsob řešení dalších souvisejících otázek;

DOHODLY SE SMLUVNÍ STRANY NÁSLEDOVNĚ:

Článek I.

DEFINICE POJMŮ

1. Pro účely této smlouvy budou mít následující pojmy níže uvedený význam:

   a) „dopravce MHD" znamená dopravce určeného Městem, který zajišťuje dopravní obslužnost územního obvodu Města;

   b) „dopravci DÚK" znamenají dopravce určené Krajem, kteří v rámci DÚK zajišťují dopravní obslužnost Kraje veřejnou linkovou dopravou a veřejnou drážní osobní

dopravou, výčet dopravců DÚK je uveden v příloze 1 Smluvních přepravních podmínek DÚK zveřejněných na webu Kraje;

c) „tržby" znamenají tržby z jízdného a tržby z přepravy zavazadel, které jsou realizovány na základě smlouvy o veřejných službách v přepravě cestujících uzavřené mezi dopravcem MHD a Městem nebo mezi dopravcem DÚK a Krajem;

d) „referenční měsíční tržby" znamenají průměrné měsíční tržby dopravce MHD v Kč bez DPH, o nichž lze předpokládat, že by byly dopravcem MHD realizovány při neexistenci vzájemného uznávání jízdních dokladů vystavovaných dopravci DÚK na straně jedné a dopravcem MHD na straně druhé ve smyslu této smlouvy, a které se ve vztahu k jednotlivému kalendářnímu měsíci vypočítají jako součin (i) dopravního výkonu skutečně realizovaného dopravcem MHD na linkách a spojích objednávaných Městem v rámci MHD v příslušném kalendářním měsíci a (ii) referenčních tržeb na 1 km;

e) „referenční tržby na 1 km" znamenají průměrné tržby dopravce MHD na 1 km provedeného dopravního výkonu v Kč bez DPH, o nichž lze předpokládat, že by byly dopravcem MHD realizovány při neexistenci vzájemného uznávání jízdních dokladů vystavovaných dopravci DÚK na straně jedné a dopravcem MHD na straně druhé ve smyslu této smlouvy;

f) „DÚK" znamená integrovaný dopravní systém Kraje nazvaný Doprava Ústeckého kraje, v jehož rámci zajišťují dopravci určení Krajem dopravní obslužnost Kraje veřejnou linkovou dopravou a veřejnou drážní osobní dopravou;

g) „MHD" znamená veřejnou drážní osobní dopravu a veřejnou linkovou dopravu (městskou hromadnou dopravu), jejímž prostřednictvím Město zajišťuje dopravní obslužnost územního obvodu Města;

h) „zúčtovací centrum" znamená osobu vybranou Krajem v souladu se zákonem č. 137/2006 Sb., o veřejných zakázkách, ve znění pozdějších změn, která bude provádět rozúčtování tržeb mezi dopravci DÚK a dopravcem Města a vykonávat další s tím související činnosti. Ke dni uzavření této smlouvy je zúčtovacím centrem ČSAD SVT Praha, s.r.o., IČ 45805202, se sídlem Praha 8, Křižíkova 4-6. V případě změny v osobě zúčtovacího centra Kraj sdělí identifikační a kontaktní údaje nového zúčtovacího centra Městu nejpozději 2 měsíce před změnou v osobě zúčtovacího centra.

Článek II.

ÚČEL SMLOUVY

1. Účelem této smlouvy je vzájemná spolupráce a koordinace Smluvních stran směřující k (i) zajištění vzájemného uznávání jízdních dokladů vystavovaných dopravci DÚK na straně jedné a dopravcem MHD na straně druhé opravňujících cestující k využívání služeb veřejné drážní osobní dopravy a veřejné linkové dopravy poskytovaných těmito dopravci a (ii) nastavení principů vyrovnávání snížených tržeb (resp. zvýšené kompenzace hrazené Městem dopravci MHD za zajišťování provozu MHD) v důsledku vzájemného uznávání jízdních dokladů dle této smlouvy.

Článek III.

PRÁVA A POVINNOSTI SMLUVNÍCH STRAN

1. Smluvní strany se dohodly na struktuře tarifu a výši cen jízdného a přepravného uvedených v příloze č. 1 této smlouvy (dále jen „**Ceník jízdného DÚK**") a na bezplatných přepravách osob uvedených v příloze č. 2 této smlouvy (dále jen „**Bezplatné přepravy**"). Smluvní strany se zavazují, že budou dodržovat strukturu jízdních dokladů a výši cen jízdného a přepraveného dle Ceníku jízdného DÚK a Bezplatné přepravy a že bez souhlasu druhé Smluvní strany nebudou zavádět v zóně Teplice žádné další typy jízdních dokladů nad rámec jízdních dokladů stanovených Ceníkem jízdného DÚK nebo bezplatné přepravy nad rámec Bezplatných přeprav, vyjma slev závazně stanovených obecně závaznými právními předpisy (např. výměrem Ministerstva financí, kterým se vydává seznam zboží s regulovanými cenami). Ve vztahu ke slevám závazně stanoveným obecně závaznými právními předpisy se Smluvní strany zavazují upravit Ceník jízdného DÚK a/nebo Bezplatné přepravy takovým způsobem, aby neodporovaly obecně závazným právním předpisům. Kraj je oprávněn změnit na strukturu tarifu a výši cen jízdného a přepravného uvedených v Ceníku jízdného DÚK bez souhlasu Města pouze v případech, kdy tyto změny nebudou mít vliv na výši jednozónových jízdních dokladů pro zónu Teplice a dopravce MHD dostane od Kraje s dvouměsíčním předstihem veškerá data potřebná ke změnám Ceníku jízdného DÚK, Tarifu DÚK a Smluvních přepravních podmínek DÚK, a tyto změny nebudou mít vliv na úpravu SW, tj. bude se jednat pouze o změnu vstupních dat ve formátu xml a binárních souborů, které dopravci MHD poskytne Kraj.

   Před případným zavedením nového typu jízdního dokladu v zóně Teplice nad rámec Ceníku jízdného DÚK uvedeného v příloze 1 této smlouvy nebo bezplatné přepravy nad rámec Bezplatných přeprav uvedených v příloze 2 této smlouvy nebo učiněním jakéhokoliv jiného kroku ve smyslu předchozího pododstavce (s výjimkou zavedení slevy závazně stanovené obecně závaznými právními předpisy) musí být Smluvními stranami uzavřen písemný dodatek k této smlouvě upravující dopady takového kroku na práva a povinnosti Smluvních stran dle této smlouvy.

   V případě zavedení slevy závazně stanovené obecně závaznými právními předpisy musí být Smluvními stranami uzavřen písemný dodatek k této smlouvě upravující dopady takové slevy na práva a povinnosti Smluvních stran dle této smlouvy ještě před zavedením příslušné slevy, je-li to možné, jinak bez zbytečného odkladu po jejím zavedení.

2. Kraj se zavazuje zajistit, že dopravci DÚK budou v rámci DÚK na linkách vymezených přílohou 2 Smluvních přepravních podmínek DÚK,

   a) od 1.1.2015 uznávat papírové jízdní doklady vydané dle Tarifu DÚK a vystavené na zabezpečeném papíře s ochrannými prvky definovanými Krajem, které opravňují cestující k využívání služeb veřejné drážní osobní dopravy a veřejné linkové dopravy v zóně Teplice a které budou vydány v souladu s přílohu č. 1 této smlouvy;

   b) od 1.1.2015 uznávat elektronické jízdní doklady vydané dle Tarifu DÚK a uložené na bezkontaktní čipové kartě Mifare DESFire EV 1 8kB, které opravňují cestující k využívání služeb veřejné drážní osobní dopravy a veřejné linkové dopravy v zóně Teplice a které budou vydány v souladu s přílohu č. 1 této smlouvy;

c) nejpozději od 1.1.2015 akceptovat při prodeji jízdních dokladů opravňujících cestující k využívání služeb veřejné drážní osobní dopravy a veřejné linkové dopravy elektronické peníze v aplikaci dopravní peněženka uložené dopravcem MHD na bezkontaktní čipové kartě Mifare DESFire EV 1 8Kb v rámci DÚK;

d) nejpozději od 1.1.2015 v rámci DÚK plnohodnotně pracovat s aplikací elektronická jízdenka a elektronická peněženka na kartách vydaných dopravcem MHD (tj. prodej elektronických jízdenek a jejich zápis do aplikace vydané jménem dopravce MHD; dobíjení elektronické peněženky vydané dopravcem MHD);

e) od 1.1.2015 umožňovat bezplatnou přepravu osob uvedených v příloze č. 2 této smlouvy.

3. Kraj se zavazuje, že Městu poskytne veškeré potřebné informace o DÚK včetně zejména informací o Tarifu DÚK, Smluvních přepravních podmínkách DÚK, zúčtovacím centru a způsobu a frekvenci komunikace se zúčtovacím centrem nejpozději 2 měsíce před jakoukoliv změnou. Kraj se dále zavazuje na žádost Města zaškolit osoby určené Městem (např. kontrolory působící u dopravce MHD) v podmínkách relevantních pro jejich činnost v souladu s touto smlouvou a Město se zavazuje zajistit náležitou součinnost všech osob dopravce MHD, o jejichž zaškolení požádá.

4. Kraj se zavazuje, že Městu poskytne zabezpečený papír s ochrannými prvky pro tisk jízdních dokladů dopravcem MHD v rámci DÚK.

5. Město se zavazuje, že dopravce MHD bude vydávat papírové jízdní doklady DÚK na zabezpečeném papíru s ochrannými prvky, který Kraj poskytne Městu a Město následně dopravci MHD.

6. Město se zavazuje zajistit, že dopravce MHD bude na všech linkách MHD,

a) od 1.1.2015 uznávat papírové jízdní doklady vydané dle Tarifu DÚK a vystavené na zabezpečeném papíře s ochrannými prvky definovanými Krajem, které budou vydány v souladu s přílohu č. 1 této smlouvy, a to v souladu s jejich časovou platností dle Tarifu DÚK a za podmínky, že jsou platné pro tarifní zónu Teplice;

b) nejpozději od 1.1.2015 uznávat elektronické jízdní doklady vydané dle Tarifu DÚK a uložené na bezkontaktní čipové kartě Mifare DESFire EV 1 8kB, které budou vydány v souladu s přílohu č. 1 této smlouvy, a to v souladu s jejich časovou platností dle Tarifu DÚK a za podmínky, že jsou platné pro tarifní zónu Teplice;

c) nejpozději od 1. 1. 2015 v rámci DÚK akceptovat při prodeji jízdních dokladů opravňujících cestující k využívání služeb veřejné drážní osobní dopravy a veřejné linkové dopravy elektronické peníze v aplikaci dopravní peněženka uložené dopravci DÚK na bezkontaktní čipové kartě Mifare DESFire EV 1 8kB;

d) nejpozději od 1. 1. 2015 v rámci DÚK plnohodnotně pracovat s aplikací elektronická jízdenka a elektronická peněženka na kartách vydaných dopravci DÚK (tj. prodej elektronických jízdenek a jejich zápis do aplikace vydané jménem dopravce DÚK; dobíjení elektronické peněženky vydané dopravcem DÚK);

e) od 1.1.2015 umožňovat bezplatnou přepravu osob uvedených v příloze č. 2 této smlouvy.

7. Město se zavazuje zajistit, že potisk karet vydaných dopravcem MHD, které budou platné v rámci celého systému DÚK, bude v souladu s grafickým manuálem karet vydaným Krajem.

8. Město se zavazuje, že nebude měnit rozsah ročního dopravního výkonu objednaného u dopravce MHD o více než 10 %, a to ve vztahu k plánovanému ročnímu dopravnímu výkonu pro rok 2015 v rozsahu **2 043 046 km**. Před případnou změnou rozsahu ročního dopravního výkonu dopravce MHD o více než 10 % musí být Smluvními stranami uzavřen písemný dodatek k této smlouvě upravující dopady takové změny rozsahu ročního dopravního výkonu dopravce MHD na práva a povinnosti Smluvních stran dle této smlouvy.

9. Město se zavazuje, že po celou dobu trvání této smlouvy bude zachován přinejmenším stejný rozsah kontrol dodržování tarifních a smluvních přepravních podmínek ze strany cestujících využívajících služeb veřejné drážní osobní dopravy a veřejné linkové dopravy poskytovaných dopravcem MHD v rámci MHD jako v kalendářním roce 2013, tj. 520. Pokud se v kterémkoliv kalendářním roce trvání této smlouvy sníží rozsah objednaného dopravního výkonu dopravce MHD oproti rozsahu objednaného dopravního výkonu dopravce MHD v kalendářním roce 2013, tj. 2 294 385 km, je Město oprávněno pro daný kalendářní rok ve stejném poměru snížit minimální požadovaný rozsah kontrol dodržování tarifních a smluvních přepravních podmínek ve smyslu předcházející věty.

10. Město se zavazuje zajistit, že kontroloři a pověření zaměstnanci dopravce MHD budou kontrolovat i jízdní doklady vydané dopravci DÚK opravňující cestující k využívání služeb veřejné drážní osobní dopravy a veřejné linkové dopravy poskytovaných dopravci DÚK na linkách a spojích dopravce MHD. Smluvní strany pro vyloučení pochybností sjednávají, že cestující s neplatnou jízdenkou vydanou dopravcem DÚK (tj. zejména jízdenkou po uplynutí časové platnosti nebo jízdenkou neplatnou v příslušné zóně) budou považováni za cestující bez platné jízdenky.

11. Město se zavazuje, že bude samo nebo prostřednictvím dopravce MHD dodávat do zúčtovacího centra a v záloze (kopii) Kraji úplné a správné údaje o tržbách dopravce MHD (zejména údaje o počtu a typech jednotlivých prodaných jízdních dokladů a tržbách z přepravy zavazadel) a případné další údaje v souladu s požadavky zúčtovacího centra, a to v pravidelných intervalech sdělených Městu zúčtovacím centrem s alespoň dvouměsíčním předstihem, přičemž tyto intervaly nebudou kratší než 24 hodin. Pro komunikaci se zúčtovacím centrem budou předpokládány formáty dat definované vstupní větou Cards Interface společnosti ČSAD SVT, jehož popis tvoří přílohu č. 3 této smlouvy. Informace o vybraných druzích jízdních dokladů (např. SMS jízdenky, předtištěné jízdenky prodávané v doplňkovém prodeji u řidičů a u smluvních prodejců, jízdní doklady prodávané ve stacionárních automatech, aj.) budou dodané ve formátu definovaném zúčtovacím centrem.

12. Město se zavazuje na žádost Kraje poskytnout Kraji bez zbytečného odkladu kopie veškerých výkazů, které dopravce MHD předkládá nebo je povinen předkládat Městu v souvislosti s jím poskytovanými veřejnými službami ve veřejné drážní osobní dopravě a ve veřejné linkové dopravě, včetně zejména výkazů nákladů a výnosů (včetně tržeb) z přepravní činnosti dle platných a účinných právních předpisů.

13. Smluvní strany se zavazují vzájemně se informovat o plánovaných změnách v jízdních řádech linek a spojů provozovaných dopravci (spočívající např. v omezení dopravy), které by mohly mít vliv na kapacitní požadavky veřejné drážní osobní dopravy a veřejné linkové dopravy provozované dopravci DÚK a dopravcem MHD v územním obvodu

Města, vyjma nezbytných změn vyvolaných dočasnými omezeními provozu na komunikacích či uzavírkami komunikací.

14. Smluvní strany se zavazují vzájemně se informovat nejméně 90 dní předem o veškerých zamýšlených změnách v Tarifu DÚK a Smluvních přepravních podmínkách DÚK. Smluvní strany pro vyloučení pochybností sjednávají, že nebude nijak dotčena možnost uplatňování Tarifu DÚK a Smluvních přepravních podmínek DÚK ze strany dopravce MHD a dopravců DÚK vůči všem cestujícím využívajícím jejich služby bez ohledu na to, který dopravce těmto cestujícím vydal příslušný jízdní doklad platný dle Tarifu DÚK a Smluvních přepravních podmínek DÚK.

15. Jestliže bude dopravce MHD zajišťovat přepravu cestujících mimo územní obvod Města jako dopravci DÚK, zavazuje se Město zajistit, že ceny jízdních dokladů vydávaných dopravcem MHD opravňujících k cestě do jiných zón v rámci DÚK budou shodné s cenami jízdních dokladů vydávaných dopravci DÚK opravňujících k cestě do takových jiných zón v rámci DÚK. Smluvní strany pro vyloučení pochybností sjednávají, že o ceně jízdních dokladů ve smyslu tohoto odstavce bude oprávněn rozhodovat Kraj.

16. Smluvní strany se zavazují zajistit, že tarif a smluvní přepravní podmínky budou jednotné, resp. že Tarif DÚK a Smluvní přepravní podmínky DÚK budou zahrnovat veškerá specifika tarifu a dalších pravidel v zóně Teplice.

    a) Kraj se zavazuje zajistit, že dopravci DÚK budou (i) počínaje 1. 1. 2015 oprávněni vydávat ve svých prodejních místech jízdní doklady pro zónu Teplice dle Ceníku jízdného DÚK uvedené v příloze 1 a dle Tarifu DÚK a Smluvních přepravních podmínek DÚK, který bude zahrnovat veškerá specifika tarifu a další pravidla v zóně Teplice, a (ii) počínaje 1. 1. 2015 povinni uznávat jízdní doklady dopravce MHD platné dle Tarifu DÚK a Smluvních přepravních podmínek DÚK.
    b) Město se zavazuje zajistit, že dopravce MHD bude (i) počínaje 1.12.2014, nejdříve však po podpisu této smlouvy, oprávněn vydávat ve svých prodejních místech jízdní doklady dle Tarifu DÚK a Smluvních přepravních podmínek DÚK a (ii) počínaje 1. 1. 2015 povinen uznávat jízdní doklady vydané dopravci DÚK platné v zóně Teplice dle Tarifu DÚK a Smluvních přepravních podmínek DÚK.

17. Smluvní strany se zavazují zajistit, že k 1. lednu každého druhého kalendářního roku trvání této smlouvy počínaje kalendářním rokem 2017 budou pro období následujících dvou kalendářních let navýšeny tarify uvedené v příloze č. 1 této smlouvy o procento odpovídající míře inflace vyjádřené přírůstkem průměrného ročního indexu spotřebitelských cen, která vyjadřuje procentní změnu (a) průměrné cenové hladiny za 12 po sobě jdoucích kalendářních měsíců do června bezprostředně předcházejícího kalendářního roku oproti (b) průměrné cenové hladině za 12 po sobě jdoucích kalendářních měsíců v období od července 2013 do června 2014, a to dle dat uveřejněných Českým statistickým úřadem. Částka, o kterou se má v souladu s postupem uvedeným v předcházející větě ten který tarif navýšit, musí být před jeho případným navýšením zokrouhlena na celé koruny české v souladu s matematickými pravidly zaokrouhlování (přičemž číslice 5 se zaokrouhluje nahoru).

    Příklad: Pro roky 2017 a 2018 budou tarify uvedené v příloze č. 1 této smlouvy k 1.1.2017 navýšeny o procento odpovídající míře inflace vyjádřené přírůstkem průměrného ročního indexu spotřebitelských cen, která vyjadřuje procentní změnu (a) průměrné cenové hladiny za 12 po sobě jdoucích kalendářních měsíců do června 2016 (tj. od července 2015) oproti (b) průměrné cenové hladině za 12 po sobě jdoucích kalendářních měsíců v období od července 2013 do června 2014, a to dle dat

uveřejněných Českým statistickým úřadem. Pokud by měl být určitý tarif navýšen o 0,4 Kč, bude v souladu s matematickými pravidly zaokrouhlování tato částka zaokrouhlena na 0 Kč, a tedy fakticky k žádnému navýšení nedojde. Pokud by však měl být určitý tarif navýšen o 0,5 Kč, bude v souladu s matematickými pravidly zaokrouhlování tato částka zaokrouhlena na 1 Kč, a tedy dojde k navýšení daného tarifu o 1 Kč.

18. Jestliže Město v rozporu s bezprostředně předcházejícím odstavcem nezajistí navýšení kteréhokoliv z tarifů uvedených v příloze č. 1 této smlouvy, budou referenční tržby na 1 km dle této smlouvy po dobu, po kterou nebude příslušný tarif navýšen, v odpovídajícím rozsahu sníženy.

Článek IV.

PRINCIPY VYROVNÁVÁNÍ TRŽEB MEZI KRAJEM A MĚSTEM

1. Kraj se zavazuje dorovnávat Městu za podmínek stanovených v této smlouvě referenční tržby na 1 km, s tím, že:

   - referenční tržby na 1 km pro období kalendářního roku 2015 a pro období kalendářního roku 2016 se rovnají **21,59 Kč bez DPH;** v případě změny zákonné sazby DPH pro jízdné ve veřejné dopravě Smluvní strany upraví výši referenčních tržeb na 1 km bez DPH tak, aby výše referenčních tržeb na 1 km s DPH byla shodná před i po změně zákonné sazby DPH s tím, že výsledek bude zaokrouhlen matematicky na 2 desetinná místa (např. v případě změny zákonné sazby DPH pro jízdné ve veřejné dopravě z 15 % na 17 % by referenční tržby na 1 km činily 21,22 (po zaokrouhlení z 21,2209) Kč bez DPH, přičemž výše referenčních tržeb na 1 km s DPH by před i po změně zákonné sazby DPH činila 24,8285 Kč);

   - referenční tržby na 1 km pro období kalendářního roku 2017 a každého následujícího kalendářního roku (Ref_i) se vypočítají dle vzorce:

     $$Ref_i = Ref_{i-1} \cdot \frac{Skut_{i-1}}{Skut_{i-2}}$$

     i je i-tý kalendářní rok,

     Ref_{i-1} jsou referenční tržby na 1 km platné pro bezprostředně předcházející kalendářní rok,

     $Skut_{i-1}$ jsou skutečné tržby dosažené v rámci příslušné části DÚK v bezprostředně předcházejícím kalendářním roce ze všech jízdních dokladů, jejichž počáteční nebo cílová zóna bude zóna Teplice a

     $Skut_{i-2}$ jsou skutečné tržby dosažené v rámci příslušné části DÚK v kalendářním roce bezprostředně předcházejícím předcházejícímu kalendářnímu roku ze všech jízdních dokladů, jejichž počáteční nebo cílová zóna bude zóna Teplice,

     [například referenční tržby na 1 km pro období kalendářního roku 2017 (Ref_{2017}) se vypočítají jako součin referenčních tržeb na 1 km platných pro kalendářní rok 2016 (Ref_{2016}) a podílu skutečných tržeb na 1 km dosažených v rámci příslušné části DÚK v kalendářním roce 2016 ze všech jízdních dokladů, jejichž počáteční nebo cílová zóna bude zóna Teplice ($Skut_{2016}$) a skutečných tržeb na 1 km dosažených

v rámci příslušné části DÚK v kalendářním roce 2015 ($Skut_{2015}$) ze všech jízdních dokladů, jejichž počáteční nebo cílová zóna bude zóna Teplice, tj. dle vzorce:

$$Ref_{2017} = Ref_{2016} \cdot \frac{Skut_{2016}}{Skut_{2015}}];$$

2. Vyrovnávání tržeb a s tím spojené zvýšené kompenzace hrazené Městem dopravci MHD ze strany Kraje se bude řídit následujícími pravidly:

   a) zúčtovací centrum na základě informací dle čl. III odst. 11 této smlouvy výše vypočítá v souladu s předem stanoveným algoritmem zohledňujícím vlivy zapojení dopravce MHD do DÚK ve vztahu ke každému kalendářnímu měsíci výši tržeb dopravce MHD, která odpovídá dopravnímu výkonu realizovanému dopravcem MHD na linkách a spojích objednaných Městem v rámci MHD v příslušném kalendářním měsíci (dále jen „**normalizované skutečné tržby dopravce MHD**");

   b) Město poskytne Kraji informace o dopravním výkonu skutečně provedeném dopravcem MHD v rámci MHD v každém kalendářním měsíci vždy nejpozději do 10. dne bezprostředně následujícího kalendářního měsíce (dále jen „**dopravní výkon MHD**");

   c) Kraj na základě dopravního výkonu MHD a referenčních tržeb na 1 km vypočte výši referenčních měsíčních tržeb a porovná ji s výší normalizovaných skutečných tržeb dopravce MHD vypočítaných zúčtovacím centrem pro příslušný kalendářní měsíc dle písm. a) výše (tj. nikoliv s výší tržeb skutečně inkasovaných dopravcem MHD v příslušném kalendářním měsíci, ale s výší tržeb vypočítaných zúčtovacím centrem postupem ve smyslu čl. V odst. 4 této smlouvy);

   d) v případě, že budou normalizované skutečné tržby dopravce MHD ve vyjádření bez DPH v příslušném kalendářním měsíci vyšší než referenční měsíční tržby bez DPH, bude Město povinno zaslat částku odpovídající tomuto rozdílu Kraji, a to nejpozději do 21 dnů ode dne, kdy obdrží výzvu k úhradě od Kraje;

   e) budou-li naopak normalizované skutečné tržby dopravce MHD ve vyjádření bez DPH v příslušném kalendářním měsíci nižší než referenční měsíční tržby bez DPH, bude Kraj povinen zaslat částku odpovídající tomuto rozdílu Městu, a to nejpozději do 21 dnů ode dne, kdy obdrží od Města výzvu k úhradě obsahující informace o dopravním výkonu MHD a zároveň bude mít k dispozici informace ze zúčtovacího centra o normalizovaných skutečných tržbách dopravce MHD;

   f) tržby z časového jízdného na období přesahující jeden měsíc budou pro účely této smlouvy zahrnovány do tržeb celé ve vztahu k měsíci, ve kterém byly prodány (tj. nebudou děleny poměrně podle ceny časového kupónu připadající na příslušný kalendářní měsíc);

   g) v případě změny zákonné sazby DPH pro jízdné ve veřejné dopravě nebo v případě jiných změn právních předpisů, které budou mít vliv na pravidla dohodnutá touto smlouvou, budou Smluvní strany jednat o případné změně pravidel dohodnutých v této smlouvě;

   h) referenční tržby na 1 km, referenční měsíční tržby a normalizované skutečné tržby dopravce MHD budou pro účely této smlouvy zahrnovat výlučně tržby z jízdného a přepravy zavazadel;

i) pro vyloučení pochybností Smluvní strany výslovně sjednávají, že referenční tržby na 1 km, referenční měsíční tržby a normalizované skutečné tržby dopravce MHD se musí vztahovat výlučně k dopravním výkonům provedeným dopravcem MHD na linkách a spojích objednávaných městem v rámci MHD;

j) pro vyloučení pochybností se dále stanoví, že vyrovnávání tržeb mezi Krajem a Městem bude prováděno v pravidelných měsíčních intervalech.

Článek V.

ZAPOJENÍ DOPRAVCE MHD DO DÚK

1. Za účelem zapojení dopravce MHD do DÚK se Město se zavazuje zajistit, že dopravce MHD uzavře se zúčtovacím centrem smlouvu, na jejímž základě se dopravce MHD zaváže dodržovat veškerá práva a povinnosti vyplývající z jeho účasti v DÚK stanovená Krajem. Za tímto účelem Město zejména zajistí, že dopravce bude dodržovat práva a povinnosti uvedená v odst. 2 až 8 níže.

2. Město se zavazuje zajistit, že v souvislosti s přistoupením k DÚK dopravce MHD:

   a) bude na všech jím provozovaných linkách a spojích uznávat platné jízdní doklady DÚK vydané dopravci DÚK, jakož i jakékoliv jiné jízdní doklady, jejichž povinné uznávání dopravcem MHD na jím provozovaných linkách a spojích objednávaných Městem v rámci MHD bude Kraj oprávněn jednostranně stanovit;

   b) bude předávat zúčtovacímu centru data o bezkontaktních čipových kartách (pokud byly takové karty před uvedeným datem vydány) a identifikační data o zařízeních používaných dopravcem MHD v elektronickém odbavovacím systému;

   c) poskytne Kraji veškerou možnou součinnost potřebnou k tomu, aby mohlo dojít k bezproblémovému zapojení dopravce MHD do DÚK k 1.1.2015; v této souvislosti zejména, nikoliv však výlučně, poskytne Kraji v Krajem stanovené lhůtě vzorovou čipovou kartu vydávanou dopravcem MHD či technické údaje o elektronickém odbavovacím systému používaném dopravcem MHD, resp. jakýkoliv doklad či informaci s tím související, zúčastní se jednání souvisejících se zavedením DÚK a dle pokynů Kraje učinit jakýkoliv další úkon nezbytný k propojení (zajištění kompatibility) elektronických odbavovacích systému a čipových karet používaných jednotlivými dopravci zapojenými do DÚK podle pokynů Kraje;

   d) bude vydávat a akceptovat bezkontaktní čipové karty se strukturou odpovídající struktuře BČK Ústeckého kraje, která bude Krajem sdělena dopravci MHD do 3 pracovních dnů poté, co (i) dojde k podpisu této smlouvy oběma Smluvními stranami a zároveň (ii) se dopravce MHD vůči Kraji písemně zaváže zachovávat mlčenlivost ohledně struktury BČK Ústeckého kraje;

   e) bude předávat zúčtovacímu centru a v záloze Kraji v pravidelných intervalech sdělených zúčtovacím centrem s alespoň dvouměsíčním předstihem, přičemž tyto intervaly nebudou kratší než 24 hodin (i) informace o bezkontaktních čipových kartách (nově vydané, zrušené, blokované), (ii) informace o transakcích elektronického odbavovacího systému, (iii) identifikační data o změnách zařízení používaných dopravcem MHD v elektronickém odbavovacím systému,

   f) bude předávat Kraji informace o provedených dopravních výkonech za kalendářní měsíc nejpozději do 10. dne následujícího kalendářního měsíce;

g) zajistí, aby informace o transakcích elektronického odbavovacího systému byly úplné, a zamezí ztrátám transakcí (ztrátou transakce se rozumí přerušení vzestupné řady čísel transakcí realizovaných dopravcem MHD);

h) bude přijímat od zúčtovacího centra aktualizovaný seznam zakázaných čipových karet (tzv. blacklist) a tento nahrávat do všech zařízení elektronického odbavovacího systému tak, aby nebylo možné použití zakázaných čipových karet;

i) bude evidovat elektronickým odbavovacím systémem všechny cestující s elektronickým jízdním dokladem;

j) uzavře s Krajem smlouvu o utajení informací v souladu se vzorem uvedeným v příloze č. 5 této smlouvy;

k) bude dodržovat Krajem stanovenou politiku bezpečnosti odbavovacího systému DÚK, jejíž zpřístupnění dopravci MHD bude podmíněné uzavřením smlouvy o utajení informací a uzavře s Krajem smlouvu o zajištění bezpečnosti odbavovacího systému v souladu se vzorem v příloze č. 6 této smlouvy;

l) zajistí potřebný počet SAM modulů a poskytne Kraji veškerou jím požadovanou součinnost tak, aby Kraj mohl na tyto SAM moduly nahrát bezpečnostní algoritmy a klíče systému pro komunikaci s bezkontaktními čipovými kartami;

m) bude dodržovat další práva a povinnosti související s čipovými kartami a elektronickým odbavovacím systémem, jak jsou uvedeny v příloze č. 4 této smlouvy;

n) bude kontrolovat platnost jízdních dokladů vydaných dopravcem DÚK dle Tarifu DÚK a Smluvních přepravních podmínek DÚK zveřejněných na stránkách Kraje www.dopravauk.cz.

3. Město se zavazuje zajistit, že komunikace dopravce MHD se zúčtovacím centrem bude realizována prostřednictvím formátů dat definovaných vstupní větou Cards Interface společnosti ČSAD SVT, jehož popis tvoří přílohu č. 3 této smlouvy.

4. Mezi jednotlivými dopravci zapojenými do DÚK (tj. včetně dopravce MHD) bude probíhat v každém kalendářním měsíci vzájemné zúčtování jimi inkasovaných tržeb, a to dle pokynů zúčtovacího centra. Zúčtovací centrum bude na základě informací poskytnutých dopravcem MHD a dopravci zapojenými do DÚK, identifikovat ve vztahu ke každému kalendářnímu měsíci výkony provedené dopravcem MHD výhradně na linkách a spojích provozovaných dopravcem MHD a dopravní výkony provedené jinými dopravci na jiných linkách v rámci DÚK. Zúčtovací centrum následně vypočte výši tržeb, která takovým výkonům dopravce MHD odpovídá, a porovná ji s výší tržeb, kterou dopravcem MHD v příslušném kalendářním měsíci skutečně inkasoval. V případě, že budou tržby skutečně inkasované dopravcem MHD v příslušném kalendářním měsíci vyšší než tržby, které souvisí s výkony provedenými dopravcem MHD, Město zajistí, že dopravce MHD zašle částku odpovídající tomuto rozdílu třetí osobě či třetím osobám (jiným dopravcům zapojeným do DÚK, a to přímo nebo prostřednictvím zúčtovacího centra) prostřednictvím bankovního převodu a dle instrukcí zúčtovacího centra. Budou-li naopak tržby skutečně inkasované dopravcem MHD v příslušném kalendářním měsíci nižší než tržby, které by měl dopravce MHD inkasovat za výkony provedené v příslušném kalendářním měsíci, bude dopravci MHD zaslána částka odpovídající tomuto rozdílu třetí osobou či třetími osobami (jinými dopravci zapojenými do DÚK, a to přímo nebo prostřednictvím zúčtovacího centra) prostřednictvím bankovního převodu a dle instrukcí zúčtovacího centra. Město zajistí, že se dopravce MHD v souvislosti s prováděním zúčtování dle tohoto odstavce bude řídit písemnými instrukcemi zúčtovacího

centra a příslušnou platbu vždy provede (resp. přijme) do 10 kalendářních dnů ode dne, kdy dopravce MHD takovou písemnou instrukci obdrží. Kraj bude oprávněn stanovit podrobnosti týkající se zúčtování tržeb dle tohoto odstavce a dále stanovit, ve vztahu ke kterým jízdním dokladům bude zúčtování probíhat odlišným způsobem.

5. Kraj předá dopravci MHD ve stanovené lhůtě veškeré potřebné informace o DÚK včetně informací o zúčtovacím centru, způsobu a frekvenci komunikace mezi dopravcem MHD a zúčtovacím centrem a formátu dat používaných v rámci DÚK. Město zajistí, že dopravce MHD vyvine maximální možnou součinnost při testování vzájemné kompatibility jednotlivých součástí elektronického odbavovacího systému DÚK.

6. Město se zavazuje zajistit, že bezkontaktní čipové karty a elektronický odbavovací systém používané dopravcem MHD budou po celou dobu jeho účasti v DÚK kompatibilní s bezkontaktními čipovými kartami a elektronickým odbavovacím systémem DÚK Kraje.

7. Město se zavazuje, že dopravce MHD bude vydávat karty anonymní a karty osobní. Osobní karty budou vydávány konkrétnímu držiteli. Na osobní kartě budou natištěny následující údaje: jméno, příjmení, datum narození, logické číslo karty ve formě čárového kódu. Karty budou vydávány bez evidence osobních údajů, tj. osobní údaje žadatele budou zpracovávány pouze po nezbytně dlouhou dobu nutnou pro výrobu a krátké otestování karty.

8. Pokud to bude nezbytné pro naplnění níže uvedených principů fungování DÚK, bude Město povinno za níže uvedených podmínek zajistit, že dopravce MHD na žádost Kraje změní jím používaný elektronický odbavovací systém či bezkontaktní čipové karty (případně též odchylně od parametrů bezkontaktních čipových karet či elektronického odbavovacího systému) tak, aby byly tyto principy naplněny:

   - zachování plné kontroly Kraje nad DÚK;
   - fungování DÚK tak, aby byly spravedlivě distribuovány platby mezi jednotlivými dopravci zapojenými DÚK;
   - ochrana investic (vložených finančních prostředků) cestujících;
   - zamezení podvodů či snížení zvýšeného rizika podvodů s nástroji DÚK; a
   - efektivní a uživatelsky přátelský systém.

   Po obdržení žádosti Kraje o zajištění změny elektronického odbavovacího systému či bezkontaktních čipových karet používaných dopravcem MHD Město zajistí, že dopravce MHD Kraji bez zbytečného odkladu předloží podrobnou kalkulaci veškerých účelných a hospodárných nákladů, které by si taková změna vyžádala.

   Pokud Kraj rozhodne, že dopravce MHD bude povinen příslušnou změnu provést, zavazuje se Město zajistit, že dopravce MHD takovou změnu bez zbytečného odkladu zajistí, a Kraj bude povinen dopravci MHD uhradit veškeré skutečné účelně a hospodárně vynaložené náklady nezbytné pro její provedení.

   Dopravce MHD však nebude oprávněn zajistit změnu jím používaného elektronického odbavovacího systému či bezkontaktních čipových karet ve smyslu tohoto odstavce, pokud a dokud o jejím provedení v souladu s výše uvedeným nerozhodne Kraj. Bude-li rozhodnutí Kraje o provedení změny dopravcem MHD používaného elektronického odbavovacího systému či bezkontaktních čipových karet ve smyslu tohoto odstavce podmíněno naplněním určitých zákonných předpokladů (např. z oblasti veřejných

zakázek, veřejné podpory nebo jiné oblasti), nebude o provedení takové změny možné rozhodnout dříve, než budou příslušné zákonné předpoklady naplněny.

Článek VI.
ZÁVĚREČNÁ USTANOVENÍ

1. Tato smlouva se uzavírá na dobu určitou do prosince 2024, přičemž poslední den platnosti této smlouvy v prosinci 2024 bude Krajem upřesněn předem nejpozději dne 30.9.2023.
2. Tato smlouva nabývá účinnosti v celém rozsahu ke dni 1.1.2015 s výjimkou čl. I, čl. III odst. 6, 9, 10, 14, 15 a 16, čl. V a čl. VI, které nabývají účinnosti podpisem smlouvy oběma Smluvními stranami.
3. Tato smlouva může být ukončena dohodou Smluvních stran.
4. Tato smlouva může být dále jednostranně ukončena písemnou výpovědí kterékoliv ze Smluvních stran pouze k 31. 12. příslušného kalendářního roku s výpovědní dobou v délce nejméně 6 měsíců. Výpovědní doba dle předcházející věty počíná běžet 1. dne kalendářního měsíce následujícího po dni, kdy byla výpověď doručena druhé Smluvní straně.
5. Touto smlouvou nejsou zakládána žádná práva třetích osob vůči Kraji ani Městu.
6. Změny a doplňky této smlouvy lze provádět výlučně formou písemných, vzestupně číslovaných dodatků, které se po podpisu poslední Smluvní stranou stanou nedílnou součástí této smlouvy.
7. Smlouva je vyhotovena ve čtyřech stejnopisech, všechny s platností originálu, z nichž dva stejnopisy obdrží Kraj a dva stejnopisy Město.
8. Tato smlouva je uzavírána jako veřejnoprávní smlouva ve smyslu § 160 zákona č. 500/2004 Sb., správního řádu, ve znění pozdějších změn. Pro vztahy touto smlouvou výslovně neupravené se použije ustanovení § 170 zákona č. 500/2004 Sb., správního řádu, ve znění pozdějších změn.
9. Nedílnou součástí této smlouvy jsou následující přílohy:

   Příloha č. 1 – Ceník jízdného DÚK

   Příloha č. 2 – Bezplatná přeprava osob

   Příloha č. 3 – Popis Cards Interface

   Příloha č. 4 – Čipové karty a elektronický odbavovací systém

   Příloha č. 5 – Návrh smlouvy o utajení informací

   Příloha č. 6 – Návrh smlouvy o zajištění bezpečnosti odbavovacího systému

10. Tato smlouva byla schválena usnesením zastupitelstva Ústeckého kraje č. 76/20Z/2014 ze dne 15. 12. 2014 a usnesením zastupitelstva Statutárního města Teplice č. ZM – 084/14 ze dne 12. 12. 2014.

SMLUVNÍ STRANY PROHLAŠUJÍ, ŽE TUTO SMLOUVU UZAVŘELY NA ZÁKLADĚ VÁŽNÉ A SVOBODNÉ VŮLE, NIKOLI V TÍSNI ZA NÁPADNĚ NEVÝHODNÝCH PODMÍNEK A NA DŮKAZ TOHO PŘIPOJUJÍ SVÉ VLASTNORUČNÍ PODPISY.

V Ústí nad Labem dne 17. 12. 2014

[redacted]

Oldřich Bubeníček

Hejtman Ústeckého kraje

[redacted]

V Teplicích dne 29. 12. 2014

[redacted]

Jaroslav Kubera

Primátor Statutárního města Teplice

[redacted]

Příloha č. 2

Principy zúčtování v integrovaném dopravním systému Doprava Ústeckého kraje a funkce zúčtovacího centra

Počet listů: 11

Principy zúčtování v integrovaném dopravním systému Doprava Ústeckého kraje a funkce zúčtovacího centra

Tento dokument definuje principy zúčtování používané v rámci Integrovaného dopravního systému Doprava Ústeckého kraje.

Dokument bude představován jednotlivým dopravcům zapojeným v systému Doprava Ústeckého kraje (DÚK), dodavatelům jejich odbavovacích systémů a dodavatelům zúčtovacího centra.

V případě požadavku na změny tohoto dokumentu je potřeba kontaktovat Odbor dopravy a silničního hospodářství Ústeckého kraje, který žádost na změnu posoudí a následně v případě souhlasu schválí.

1. Činnosti zúčtovacího centra integrovaného dopravního systému Doprava Ústeckého kraje

Zúčtovací centrum bude:

1.1. Provádět clearing elektronické peněženky.

1.2. Rozúčtovávat tržby z prodeje elektronických jednotlivých a časových předplatních jízdních dokladů DÚK nahraných na bezkontaktní čipové kartě Ústeckého kraje (DESFire EV1 a EV3) dle stanovených principů (viz kapitola 4 Principy rozúčtování tržeb v integrovaném dopravním systému Doprava Ústeckého kraje).

1.3. Evidovat a zpracovávat hotovostní transakce z odbavovacích zařízení.

1.4. Evidovat počty check-in (tj. transakcí) s jednotlivými typy elektronických jízdních dokladů v zónách s MHD (jednotlivá jednozónová jízdenka pro zónu s MHD, předplatní časová jednozónová jízdenka pro zóny s MHD, jednotlivá a časová předplatní mezizónová jízdenka).

1.5. Přebírat lokální seznamy zablokovaných dopravních aplikací (black listy) od jednotlivých vydavatelů karet. Okamžikem zpracováním lokálního black listu se změny projeví na black listu globálním.

1.6. Zpřístupňovat aktuální globální seznamy (black listy) zablokovaných karet a dopravních aplikací a umožňovat tak dopravcům jejich stažení a nahrání do odbavovacích zařízení.

1.7. Publikovat na svém serveru aktuální verzi dokumentu Principy zúčtování DÚK.

1.8. Zpřístupňovat na základě dohodnutých pravidel předprodejním místům dopravců informace o časovém předplatném jízdném a zůstatku financí v elektronické peněžence na konkrétní kartě.

1.9. Zpřístupňovat podklady pro finanční vyrovnání na základě daňových dokladů ve formátu pdf jednotlivým dopravcům a Odboru dopravy Ústeckého kraje v dohodnutých termínech.

1.10. Zajišťovat podklady pro finanční vyrovnání na základě daňových dokladů tak, aby každý účastník clearingu mohl vyrovnávat své pohledávky vůči ostatním účastníkům clearingu po každé závěrce.

1.11. Poskytovat statistické přehledy na linky zahrnuté v DÚK, spoje, tarify a relace zóny.

1.12. Zúčtovací centrum bude poskytovat dopravcům a objednatelům výstupy pro dopravce a další účastníky zúčtování.

1.13. Zúčtovací centrum bude poskytovat dopravcům údaje nezbytné k řešení reklamací.

1.14. Dopravci jsou povinni zasílat transakce do zúčtovacího centra nejpozději do 10. kalendářního dne od vzniku transakce. Transakce vzniklé předposlední a poslední den kalendářního měsíce je nutné odeslat rovněž nejpozději do 9. kalendářního dne následujícího měsíce. Toto ustanovení se týká dat z elektronických odbavovacích systémů ve vozidlech a na předprodejních místech. Transakce z odbavovacího systému o prodeji papírových jízdních dokladů placených hotově budou nad rámec výše uvedeného zpracovány i v případě, že budou poslány po 10. kalendářním dnu od vzniku transakce. I v tomto případě je vhodné, aby byla transakce do zúčtovacího centra doručena nejpozději do 9. kalendářního dne následujícího měsíce. Pokud bude transakce o papírové jízdence dodána po tomto termínu, bude zúčtována v rámci aktuálního účetního období, ve kterém bude dodána. Tržby z pozdě dodaných transakcí o prodeji papírových jízdních dokladů se budou zúčtovávat podle pravidel uvedených v bodech 4.2, 4.3 a 4.4. Zároveň bude informace o pozdním zúčtování jízdenky zahrnuta do příslušného reportu, který bude předán dopravci v rámci měsíční uzávěrky spolu s podklady pro zúčtování.

1.15. Dopravce je povinen zaslat jednou měsíčně do zúčtovacího centra (nejpozději však do 9. kalendářního dne následujícího měsíce) informaci o svých celkových tržbách na linkách zahrnutých v DÚK za papírové jízdenky prodané alternativními kanály (stacionární automaty, doplňkový prodej předtištěných papírových jízdenek u řidičů, v trafikách, SMS jízdenky, SEJF, aj.). Tyto tržby musí být vykazovány po jednotlivých tarifech.

1.16. Při zúčtování transakcí bere zúčtovací centrum v úvahu pouze transakce dodané dle termínů specifikovaných v bodě 1.14 a 1.15. Na data došlá po termínu nebude brán zřetel. Podklady pro měsíční zúčtování budou zúčtovacím centrem jednotlivým dopravcům předány 10. dne následujícího měsíce za měsíc předchozí (případně následující pracovní den, je-li 10. den nepracovní).

2. Popis zdrojů informací, se kterými pracuje zúčtovací centrum

Zdroje informací pro rozúčtování jízdních dokladů jsou:

2.1. Data o prodeji/odbavení jízdenek z odbavovacích systémů ve vozidlech

2.2. Data o prodeji jízdních dokladů z odbavovacích zařízení umístěných na předprodejních místech dopravců

2.3. Dokument „Struktura Tarifu ÚK“

2.4. Centrální blacklist (seznam blokovaných karet v rámci DÚK) dopravních aplikací na bezkontaktních čipových kartách Ústeckého kraje

2.5. Centrální whitelist (seznam vydaných karet v rámci DÚK) dopravních aplikací na bezkontaktních čipových kartách Ústeckého kraje

2.6. Seznamy odbavovacích zařízení, která mohou vydávat a akceptovat jízdní doklady DÚK a pracovat s elektronickou peněženkou na bezkontaktní čipové kartě Ústeckého kraje.

2.7. Seznam dopravců a linek, na nichž se vybrané tržby pouze evidují a nerozúčtovávají.

3. Odbavení cestujících, prodej jízdních dokladů IDS ÚK

3.1. Způsob odbavení cestujících s jízdním dokladem IDS ÚK v jednotlivých druzích veřejné osobní dopravy.

3.1.1. Železniční osobní doprava

3.1.1.1. Prodej a kontrolu papírových a elektronických jízdních dokladů DÚK provádí průvodčí. Cestující je tedy odbaven vždy.

3.1.2. Veřejná linková autobusová doprava

3.1.2.1. Prodej a kontrola papírových a elektronických jízdních dokladů DÚK provádí řidič. V autobusech je povinný nástup předními dveřmi, cestující je tedy odbaven vždy.

3.1.3. Městská hromadná doprava v zóně Teplice a v zóně Bílina

3.1.3.1. Prodej a kontrolu papírových a elektronických jízdních dokladů DÚK provádí řidič. Ve vozidlech je povinný nástup předními dveřmi, cestující je tedy odbaven vždy.

3.1.4. Městská hromadná doprava v zóně Ústí nad Labem

3.1.4.1. Prodej papírových jízdních dokladů DÚK – v předprodejních místech Dopravního podniku města Ústí nad Labem a.s., v automatech na výdej jízdenek, které jsou umístěny na vybraných zastávkách městské hromadné dopravy, u velkoodběratelů a v doplňkovém prodeji u řidiče (dle platného tarifu).

3.1.4.2. Kontrolu papírových jízdních dokladů DÚK provádí řidič a zaměstnanci přepravní kontroly na základě platného tarifu. Ve vozidlech je povinný nástup předními dveřmi, u autobusových linek celodenně, u trolejbusových linek od 20:00 do 04:00 hodin.

3.1.5. Městská hromadná doprava v zóně Děčín

3.1.5.1. Prodej a kontrolu papírových a elektronických jízdních dokladů DÚK provádí řidič. Ve vozidlech je povinný nástup předními dveřmi, cestující je tedy odbaven vždy.

3.1.6. Městská hromadná doprava v zónách Chomutov a Jirkov

3.1.6.1. Prodej a kontrolu papírových a elektronických jízdních dokladů DÚK provádí řidič. Ve vozidlech je povinný nástup předními dveřmi, cestující je tedy odbaven vždy.

3.1.7. Městská hromadná doprava v zóně Varnsdorf

3.1.7.1. Prodej a kontrolu papírových a elektronických jízdních dokladů DÚK provádí řidič. Ve vozidlech je povinný nástup předními dveřmi, cestující je tedy odbaven vždy.

3.1.8. Městská hromadná doprava v zónách Most a Litvínov

3.1.8.1. Kontrolu papírových jízdních dokladů DÚK provádí řidič nebo zaměstnanci přepravní kontroly. Jízdní doklady DÚK se v MHD neprodávají.

3.1.9. Městská hromadná doprava v zóně Roudnice nad Labem

3.1.9.1. Prodej a kontrolu papírových a elektronických jízdních dokladů DÚK provádí řidič. Ve vozidlech je povinný nástup předními dveřmi, cestující je tedy odbaven vždy.

3.1.10 Městská hromadná doprava v zóně Klášterec nad Ohří

3.1.10.1. Prodej a kontrolu papírových a elektronických jízdních dokladů DÚK provádí řidič. Ve vozidlech je povinný nástup předními dveřmi, cestující je tedy odbaven vždy.

3.1.11. Turistické linky

3.1.11.1. Prodej a kontrola papírových a elektronických jízdních dokladů DÚK – provádí řidič nebo průvodčí. Cestující je tedy odbaven vždy.

3.2. Prodej jízdních dokladů

3.2.1. Předpokládá se nejen křížové dobíjení elektronických peněženek, ale i křížové vydávání jízdních dokladů.

4. Principy rozúčtování tržeb v integrovaném dopravním systému Doprava Ústeckého kraje

4.1. Rozúčtování elektronických jízdních dokladů bez ohledu na druh jízdného[1], časovou a zónovou/relační platnost

4.1.1. Elektronický jízdní doklad pro jednotlivou jízdu – cena jízdného se rozdělí mezi všechny dopravce v poměru, který je uveden v tabulce č. 1 v kapitole **Podklady pro rozúčtování celkových tržeb jízdného mezi jednotlivé dopravce**. Pro potřeby rozúčtování není důležitá informace, kolikrát a kde se jízdní doklad použil. K rozúčtování dojde v okamžiku prodeje nebo v okamžiku aktivace (u jízdních dokladů s dodatečnou volbou začátku časové platnosti). Údaje z odbavovacích systémů o použití daného jízdního dokladu slouží pouze pro vyhodnocení využívání elektronických jízdních dokladů integrovaného dopravního systému DÚK. Celková částka odpovídající sumě vybraného jízdného za elektronické jízdní doklady pro jednotlivou jízdu se pro potřeby dalšího vyrovnání smluvních závazků mezi dopravcem a Ústeckým krajem započítá do celkových tržeb dopravce. Částky se přeúčtovávají včetně DPH.

4.1.2. Elektronický časový předplatní kupon – cena jízdného se rozdělí mezi všechny dopravce v poměru, který je uveden v tabulce č. 1 v kapitole **Podklady pro rozúčtování celkových tržeb jízdného mezi jednotlivé dopravce.** Pro potřeby rozúčtování není důležitá informace o použití jízdního dokladu. K rozúčtování dojde v okamžiku prodeje nebo v okamžiku aktivace (u jízdních dokladů s dodatečnou volbou začátku časové platnosti). Údaje z odbavovacích systémů o použití daného jízdního dokladu slouží pouze pro vyhodnocení využívání elektronických jízdních dokladů integrovaného dopravního systému DÚK. Celková částka odpovídající sumě vybraného jízdného za elektronické časové předplatní kupony se pro potřeby dalšího vyrovnání smluvních závazků mezi dopravcem a Ústeckým krajem započítá do celkových tržeb dopravce. Částky se přeúčtovávají včetně DPH.

4.1.3. Elektronické jízdenky pro ***mezinárodní relace*** (podléhající 0% DPH) nejsou prodávány.

4.2. Rozúčtování papírových jízdních dokladů bez ohledu na druh jízdného[2], časovou a zónovou/relační platnost

4.2.1. **Jízdenky Labe-Elbe**

Tržby z jízdenek Labe-Elbe budou rozúčtovávány podle následujících pravidel:

a) Tržba z jízdného za jízdenky Labe-Elbe (tarify 4510, 4610 a 4710) prodané u dopravců DÚK bude ponížena o poplatek odváděný německé straně. Dopravci odvedou určenou výši poplatku na základě faktur na účet zúčtovacího centra, které je pověřeno výběrem poplatků. Výši poplatků určuje ÚK a jsou následující: tarif 4510 – poplatek 4,50 EUR, tarif 4610 – poplatek 6,50 EUR tarif 4710 – poplatek 9,50 EUR, tarif 1810 (kolo) je bez poplatku.

b) Tržby z jízdenek Labe-Elbe ponížené o odvedený poplatek budou následně rozúčtovány váženým průměrem, kde váhy dopravců jsou dány Tabulkou č. 1 Principů zúčtování mezi všechny dopravce DÚK uvedené v této tabulce. Tyto podíly z tržeb budou označené jako podíly z tržeb za jízdy uskutečněné s jízdenkami Labe-Elbe, které byly prodané dopravci DÚK. Tržby z jízdenek na linkách uvedených v odst. 4.4 ponížené o odvedený poplatek si dopravci ponechávají, tj. nerozúčtovávají se.

c) ČSAD SVT Praha si s německou stranou vzájemně vyrovnají rozdíl sumy poplatků.

---

[1] Druhem jízdného se myslí jízdné pro kategorie např. dítě, žák -15, student 15-26, atd.

[2] Druhem jízdného se myslí jízdné pro kategorie např. dítě, žák -15, student 15-26, atd.

d) Sumu poplatků vybranou německými dopravci rozúčtuje zúčtovací centrum váženým průměrem, kde váhy dopravců jsou dány Tabulkou č. 1 Principů zúčtování mezi všechny dopravce DÚK uvedené v této tabulce. Faktury budou vystaveny 21. kalendářní den, případně následující pracovní den. Podíly z tržeb budou označeny jako podíly z tržeb za jízdy uskutečněné u dopravců DÚK s jízdenkami Labe-Elbe vydanými německými dopravci. Dopravci linek uvedených v odst. 4.4 nedostávají ze sumy poplatků německých dopravců žádný podíl.

4.2.2. Jízdní doklady na mezistátní relaci nejsou rozúčtovávány (vždy je celá částka příjmem dopravce, který ji prodal). Navíc tarify pro tyto jízdenky nebudou součástí tarifního XML. Byla stanovena čísla tarifů, která budou pro tyto účely dopravci využívávána: 103, 203, 5303.

4.2.3. Jízdenky EuroNisa nejsou rozúčtovávány (vždy je celá částka příjmem dopravce, který ji prodal). Jedná se o tarify č. 2706, 2709, 2738.

4.2.4. Clearingové centrum rozdělí ostatní tržby za papírové jízdní doklady (ty, které byly poslány standardní cestou dle bodu 1.15 a ty, které získalo dle bodu 1.16 a nespadají do bodů 4.2.1., 4.2.2., 4.2.3. a 4.4.) dle tabulky č. 1. Toto rozúčtování probíhá včetně DPH.

4.3. Podklady pro rozúčtování celkových tržeb jízdného mezi jednotlivé dopravce

4.3.1. Tržby budou rozúčtovány váženým průměrem, kde váhy jednotlivých dopravců jsou dány následující tabulkou od 1. 12. 2024.

Oblast	Název	Provider	Dopravce	%	Dílky
CZ0426M	MHD Teplice	198	Městská doprava Teplice, p. o.	4,78%	204 304 600
CZ0426B	MHD Bílina	135	ARRIVA CITY s.r.o.	0,30%	12 795 816
CZ0423M	MHD Roudnice n. L.	135	ARRIVA CITY s.r.o.	0,13%	5 400 000
CZ42042M	MHD Klášterec nad Ohří	51	AKV bus a.s.	0,20%	8 454 100
CZ04222	Vejprtsko	51	AKV bus a.s.	2,85%	121 896 210
CZ04223	Chomutovsko	195	UMBRELLA s.r.o. (od 1.12.2022)	2,70%	115 287 640
CZ04221	Kadaň - Žatec	195	UMBRELLA s.r.o. (od 1.12.2022)	4,18%	178 535 230
CZ04252	Mostecká pánev	195	UMBRELLA s.r.o. (od 1.12.2022)	2,55%	109 024 990
CZ04211	Šluknovsko	166	Dopravní společnost Ústeckého kraje, p. o.	4,79%	204 786 630
CZ04242	Lounsko - západ	166	Dopravní společnost Ústeckého kraje, p. o.	2,05%	87 458 820
CZ04241	Podbořansko	166	Dopravní společnost Ústeckého kraje, p. o.	2,17%	92 579 460
CZ04233	Litoměřicko	166	Dopravní společnost Ústeckého kraje, p. o.	3,37%	144 040 630
CZ04212	Děčínsko	166	Dopravní společnost Ústeckého kraje, p. o.	3,55%	151 551 910
CZ04231	Lovosice - Louny	166	Dopravní společnost Ústeckého kraje, p. o.	4,33%	185 115 690
CZ04271	Ústecko	166	Dopravní společnost Ústeckého kraje, p. o.	5,43%	231 956 080
CZ04232	Dolní Poohří	166	Dopravní společnost Ústeckého kraje, p. o.	5,60%	239 545 612
CZ04251	Litvínov - Bílina	166	Dopravní společnost Ústeckého kraje, p. o.	3,67%	157 026 610
CZ04261	PD Teplice	47	Doprava Teplice s.r.o.	3,72%	158 873 490
CZ04262	Teplicko	47	Doprava Teplice s.r.o.	3,04%	129 915 590
CZ0421M	MAD Děčín	146	Dopravní podnik města Děčína, a.s.	4,69%	200 300 000
CZ0422M	MHD Chomutov a Jirkov	148	Dopravní podnik měst Chomutova a Jirkova a. s.	4,32%	184 623 484
CZ0427M	MHD Ústí nad Labem	142	Dopravní podnik města Ústí nad Labem a.s.	14,39%	615 001 300
CZ042GWT	Linka R25 Plzeň - Most	53	GW Train Regio a.s.	0,26%	11 179 980
CZ042U52	Linka U52, T8	53	GW Train Regio a.s. (od 11. 12. 2022)	0,46%	19 532 710
CZ042R14	Linka R14	168	ARRIVA vlaky s.r.o.	2,40%	100 647 262
CZ042R22	Linka R22	168	ARRIVA vlaky s.r.o.	0,04%	1 858 730
CZ042U10	Linka U10	150	AŽD Praha s. r. o.	1,23%	52 565 640
CZ04243	Lounsko U12, U14, U15	176	Die Länderbahn CZ s.r.o. (výkon v ÚK kraji)	1,22%	52 032 740
CZ042L4	L4 + L2	176	Die Länderbahn CZ s.r.o.	0,14%	5 894 838
CZ042EM120	EMU120 U5, U7, U13	174	RegioJet ÚK a.s.	2,36%	100 994 900
CZ042U11	U11, U6 Středohorská železnice	9	České dráhy a.s., Generální ředitelství	1,51%	64 420 500
CZ042EM240	EMU240	9	České dráhy a.s., Generální ředitelství	1,51%	64 623 200
CZ042CDO	Současná smlouva Ústecký kraj	9	České dráhy a.s., Generální ředitelství	2,22%	94 922 635
CZ042111	Šluknovsko U8, U9, U27, U28, RE20	9	České dráhy a.s., Generální ředitelství	1,12%	47 781 250
CZ042CDR	Dálková doprava	9	České dráhy a.s., Generální ředitelství	0,93%	39 634 563
CZ042R23	R23	167	RegioJet a.s.	0,853097%	35 365 452
CZ042U4	U4, U40, U57	9	České dráhy a.s., Generální ředitelství	0,95%	40 552 755
CZ042OSNII	OSN II	91	Die Länderbahn GmbH DLB	0,03%	1 230 497
Celkem				100,00%	4 271 711 543

Tabulka: Počet dílů pro stanovení poměru, ve kterém se jízdné rozúčtuje mezi jednotlivé dopravce od 1. 12. 2024

4.3.2. Tržby budou rozúčtovány váženým průměrem, kde váhy jednotlivých dopravců jsou dány následující tabulkou od 1. 1. 2025.

Oblast	Název	Provider	Dopravce	%	Dílky
CZ0426M	MHD Teplice	198	Městská doprava Teplice, p. o.	3,65%	155 000 000
CZ0426B	MHD Bílina	135	ARRIVA CITY s.r.o.	0,30%	12 795 816
CZ0423M	MHD Roudnice n. L.	135	ARRIVA CITY s.r.o.	0,13%	5 400 000
CZ42042M	MHD Klášterec nad Ohří	51	AKV bus a.s.	0,20%	8 454 100
CZ04222	Vejprtsko	51	AKV bus a.s.	2,86%	121 465 030
CZ04223	Chomutovsko	195	UMBRELLA s.r.o. (od 1.12.2022)	2,62%	111 125 460
CZ04221	Kadaň - Žatec	195	UMBRELLA s.r.o. (od 1.12.2022)	4,14%	175 594 590
CZ04252	Mostecká pánev	195	UMBRELLA s.r.o. (od 1.12.2022)	2,54%	107 946 310
CZ04211	Šluknovsko	166	Dopravní společnost Ústeckého kraje, p. o.	4,81%	204 184 390
CZ04242	Lounsko - západ	166	Dopravní společnost Ústeckého kraje, p. o.	2,05%	87 080 980
CZ04241	Podbořansko	166	Dopravní společnost Ústeckého kraje, p. o.	2,15%	91 105 420
CZ04233	Litoměřicko	166	Dopravní společnost Ústeckého kraje, p. o.	3,44%	145 975 660
CZ04212	Děčínsko	166	Dopravní společnost Ústeckého kraje, p. o.	3,41%	144 974 570
CZ04231	Lovosice - Louny	166	Dopravní společnost Ústeckého kraje, p. o.	4,27%	181 462 940
CZ04271	Ústecko	166	Dopravní společnost Ústeckého kraje, p. o.	5,50%	233 384 260
CZ04232	Dolní Poohří	166	Dopravní společnost Ústeckého kraje, p. o.	5,68%	241 195 063
CZ04251	Litvínov - Bílina	166	Dopravní společnost Ústeckého kraje, p. o.	3,69%	156 478 900
CZ04261	PD Teplice	47	Doprava Teplice s.r.o.	3,74%	158 915 860
CZ04262	Teplicko	47	Doprava Teplice s.r.o.	3,04%	128 865 320
CZ0421M	MAD Děčín	146	Dopravní podnik města Děčína, a.s.	4,72%	200 300 000
CZ0422M	MHD Chomutov a Jirkov	148	Dopravní podnik měst Chomutova a Jirkova a. s.	4,35%	184 623 484
CZ0427M	MHD Ústí nad Labem	142	Dopravní podnik města Ústí nad Labem a.s.	14,48%	615 001 300
CZ042GWT	Linka R25 Plzeň - Most	53	GW Train Regio a.s.	0,59%	25 139 590
CZ042U52	Linka U52, T8	53	GW Train Regio a.s. (od 11. 12. 2022)	0,64%	27 379 100
CZ042R14	Linka R14	168	ARRIVA vlaky s.r.o.	1,75%	73 609 947
CZ042R22	Linka R22	168	ARRIVA vlaky s.r.o.	0,05%	2 057 508
CZ042U10	Linka U10	150	AŽD Praha s. r. o.	1,27%	54 075 560
CZ04243	Lounsko U12, U14, U15	176	Die Länderbahn CZ s.r.o. (výkon v ÚK kraji)	1,58%	67 006 420
CZ042L4	L4 + L2	176	Die Länderbahn CZ s.r.o.	0,23%	9 853 185
CZ042EM120	EMU120 U5, U7, U13	174	RegioJet ÚK a.s.	2,44%	103 583 620
CZ042U11	U11, U6 Středohorská železnice	9	České dráhy a.s., Generální ředitelství	1,38%	58 405 790
CZ042EM240	EMU240 II	9	České dráhy a.s., Generální ředitelství	3,71%	157 557 875
CZ042CDO	Současná smlouva Ústecký kraj	9	České dráhy a.s., Generální ředitelství	0,00%	-
CZ042111	Šluknovsko U8, U9, U27, U28, RE20	9	České dráhy a.s., Generální ředitelství	1,16%	49 460 305
CZ042CDR	Dálková doprava	9	České dráhy a.s., Generální ředitelství	0,92%	39 122 375
CZ042R23	R23	167	RegioJet a.s.	0,853097%	35 883 671
CZ042U4	U4, U40, U57	9	České dráhy a.s., Generální ředitelství	1,64%	69 582 640
CZ042OSNII	OSN II	91	Die Länderbahn GmbH DLB	0,02%	787 635
Celkem				100,00%	4 244 834 674

Tabulka: Počet dílů pro stanovení poměru, ve kterém se jízdné rozúčtuje mezi jednotlivé dopravce od 1. 1. 2025

4.3.3. Tabulka je vyhlašována ÚK minimálně s 15denním předstihem před počátkem její platnosti (tj. tabulka se může v čase měnit).

4.3.4. Clearingové centrum do celkové bilance dopravce započte veškeré dílčí doklady (vzniklé dle bodů dle bodů 4.1.1., 4.1.2., 4.2.4 a doklady na převod elektronických peněz), čímž vznikne výsledná bilance dopravce. Do bilance dopravce se nezapočítávají doklady uvedené v bodech 4.2.1., 4.2.2., a 4.2.3. Dopravce je KÚ vykazuje mimo clearingové centrum.

4.3.5. Lze předpokládat, že budou uzavírány další nové smlouvy (objížďkové smlouvy) za účelem zajištění vozidel na provoz spojů po objízdných trasách linek, které byly zahrnuty do smlouvy (hlavní) uzavřené na 10 let v dané oblasti, kde budou vydávány integrované jízdenky DÚK. Tržby budou v dané oblasti po dobu uzavírky rozdělovány mezi smlouvu objížďkovou a mezi smlouvu hlavní následujícím způsobem:

a) Průběžné rozúčtování na oblasti bude probíhat pouze v dělení na hlavní oblasti dle podílů určených v bodu 4.3.1.
b) Rozdělení tržeb mezi smlouvu hlavní a objížďkovou bude provedeno následně, a to dle poměru skutečně ujetých kilometrů vykázaných dopravcem dle smlouvy hlavní a skutečně ujetých kilometrů vykázaných dopravcem dle smlouvy objížďkové. Dopravce dodá Ústeckému kraji do 10. kalendářního dne následujícího měsíce výkaz výkonů (tj. skutečně ujeté km) za příslušný měsíc zvlášť za smlouvu hlavní a zvlášť za smlouvu objížďkovou. Ústecký kraj provede neprodleně kontrolu výkazu, sníží tržby v hlavní oblasti o tržby přiřazené k objížďkové smlouvě a upravený report „Tržby na oblasti“ zašle k vystavení na web zúčtovacímu centru.

4.4. **Dopravci a linky, u nichž se vybrané tržby za papírové jízdní doklady (placené hotovostně i z EP) nerozúčtovávají**

V systému DÚK existují i dopravci a linky, kde tržby za ***papírové*** jízdní doklady (placené hotovostně i z EP) prodané na těchto linkách, se nerozúčtovávají v souladu s odstavci 4.1., 4.2 a 4.3. Tržby za ***papírové*** jízdenky prodané na linkách popsaných v této kapitole nejsou rozúčtovány, tržba vybraná za ***papírové*** jízdenky prodané na těchto linkách je celá vždy příjmem dopravce, který ji prodal. Zúčtovací centrum tržby za tyto ***papírové jízdenky*** (placené hotovostně i z EP) pouze eviduje a informace o těchto tržbách (včetně skladby jízdních dokladů) poskytuje Ústeckému kraji. Tržby za ***elektronické jízdenky*** DÚK prodané na těchto linkách jsou rozúčtovány mezi dopravce a v poměru uvedeném v kapitole 4.3.

4.4.1. **Turistické linky**

a) Turistické linky jsou v provozu pouze sezóně, a to od dubna do října.
b) Turistické linky provozují dopravci:
    - KŽC Doprava, s.r.o. - linky: T1 Česká Kamenice-Kamenický Šenov, T5 Libochovice-Mšené Lázně-Roudnice nad Labem a T11 Děčín-Telnice
    - Railway Capital a.s – linka: T6 Kadaň-Prunéřov-Kadaňský Rohozec-Podbořany
    - MBM rail s.r.o. - linka: T3 Ústí nad Labem-Velké Březno-Zubrnice
    - Labská plavební společnost, s.r.o. - lodní linky: T91 Ústí nad Labem-Litoměřice a T92 Ústí nad Labem-Hřensko
    - AKV bus a.s. – lodní linka: T93 Litoměřice – Terezín
        - linka 583493 Krupka-Teplice-Moldava, Dolní Moldava (uzavírka mostu v Mikulově) od 1.4.2024 do 31.10.2024
c) Dopravci na turistických linkách nejsou vydavateli vlastních karet. Dopravci vydávají a akceptují papírové i elektronické jízdní doklady DÚK.

d) Tržby za ***papírové jízdenky*** (jízdenky i kupóny) prodané na turistických linkách nejsou rozúčtovávány (vždy je celá částka příjmem dopravce, který ji prodal).
e) Tržby za ***elektronické jízdenky*** (jízdenky i kupóny) prodané na turistických linkách jsou rozúčtovány dle odstavce 4.3.

4.4.2. **MHD Varnsdorf**

a) MHD ve Varnsdorfu je zajišťováno linkou č. 516 191, kterou provozuje dopravce Autobusy Karlovy Vary.
b) Dopravce na této lince vydává i akceptuje papírové i elektronické jízdní doklady DÚK.
c) Tržby za ***papírové jízdenky*** (jízdenky i kupóny) prodané na této lince nejsou rozúčtovány (vždy je celá částka příjmem dopravce).
d) Tržby za ***elektronické jízdenky*** (jízdenky i kupóny) prodané na této lince jsou rozúčtovány dle odstavce 4.3.

4.4.3. **Mezinárodní linka 398 Teplice-Cínovec-Altenberg**

a) Linku 398 Teplice-Cínovec-Altenberg provozuje dopravce Regionalverkehr Sächsische Schweiz-Osterzgebirge GmbH (RVSOE).
b) Dopravce na této lince vydává i akceptuje papírové i elektronické jízdní doklady DÚK.
c) Tržby za ***papírové jízdenky*** (jízdenky i kupóny) DÚK prodané na této lince nejsou rozúčtovány (vždy je celá částka příjmem dopravce).
d) Tržby za ***elektronické jízdenky*** (jízdenky i kupóny) prodané na této lince jsou rozúčtovány dle odstavce 4.3.

4.4.4. **Mezinárodní linka 588 Chomutov-Hora Sv. Šebestiána-Marienberg**

a) Linku 588 Chomutov-Hora Sv. Šebestiána-Marienberg provozuje dopravce Autobusy Karlovy Vary, a.s.
b) Dopravce na této lince vydává i akceptuje papírové i elektronické jízdní doklady DÚK.
c) Tržby za ***papírové jízdenky*** (jízdenky i kupóny) prodané na této lince ***na území Česka*** (vnitrostátní i přeshraniční) jsou rozúčtovány dle odstavce 4.3.
d) Tržby za ***papírové jízdenky*** prodané na této lince ***na území Německa*** (vnitrostátní i přeshraniční) jsou prodávány v ***Euro*** a nejsou rozúčtovány (vždy je celá částka příjmem dopravce).
e) Tržby za ***elektronické jízdenky*** (jízdenky i kupóny) prodané na této lince jsou rozúčtovány dle odstavce 4.3.

4.4.5. Autobusové linky na pomezí Ústeckého kraje a Středočeského kraje

a) Provozují tito dopravci:
   - ČSAD Střední Čechy a. s.
   - ČSAD Česká Lípa a. s.
   - ČSAD MHD Kladno a. s.
   - Transdev Střední Čechy s. r. o.
   - STENBUS s.r.o.
   - POHL Kladno spol. s r.o. (od 1. 12. 2024)
   - Arriva Střední Čechy s.r.o. (od 1. 12. 2024)

b) Dopravci na těchto linkách nejsou vydavateli vlastních karet. Dopravci vydávají a akceptují papírové i elektronické jízdní doklady DÚK.
c) Tržby za ***papírové jízdenky*** (jízdenky i kupóny) prodané na těchto linkách nejsou rozúčtovávány (vždy je celá částka příjmem dopravce, který ji prodal).
d) Tržby za ***elektronické jízdenky*** (jízdenky i kupóny) prodané na těchto linkách jsou rozúčtovány dle odstavce 4.3.

4.5. **Propad mincovníku**

V systému DÚK jsou zapojeni i dopravci, kteří k platbě jízdních dokladů pomocí hotovosti využívají mincovní automaty umístěné u řidiče, které nevrací cestujícím přeplatky z jízdného. Transakce o přeplatcích jsou zasílány do zúčtovacího centra DÚK, které tyto příjmy eviduje ve speciální sestavě. Příjmy z přeplatků nejsou rozúčtovány dle odstavce 4.3., naopak – vždy je celá částka příjmem dopravce.

4.5.1. Dopravci s příjmy z přeplatků: DPMD, a.s.

4.6. **Reklamace jízdních dokladů a elektronické peněženky**

4.6.1. Reklamaci elektronických jízdních dokladů řeší držitel karty u kmenového dopravce, tj. vydavatele karty, případně u dopravce DSÚK, p.o. pokud vydavatel karty ukončil své působení v systému DÚK.

4.6.2. Zúčtovací centrum bude poskytovat dopravcům údaje, nezbytné k řešení reklamací

4.6.3. V případě uznané reklamace elektronického jízdného dokladu (tj. cestujícímu je vyplacena za kupón částka určená na základě pravidel uvedených v Tarifu a SPP DÚK) zúčtovací centrum vybere zpět od jednotlivých dopravců již přiznané podíly dle tabulky platné v okamžiku prodeje elektronického jízdního dokladu.

4.7. **Realizace finančních toků**

4.7.1. KÚ Ústeckého kraje nebude účastníkem clearingu.

4.7.2. Za prostředky uložené v elektronické peněžence v dopravní aplikaci na kartě Ústeckého kraje (BČK DESFire EV1 a EV3) ručí kmenový dopravce; tj. vydavatel karty, tj. dopravce, jehož cestující vybral při vyplňování žádosti o výrobu karty a aktivaci dopravní aplikace a jehož jménem se dopravní aplikace na kartu nahrála.

4.7.3. Pokud dojde k vložení prostředků do elektronické peněženky na kartě u jiného dopravce (dopravce č.1) než dopravce kmenového, je tento finanční obnos v měsíčním zúčtování EP, ve kterém došlo ke vkladu, od dopravce č.1 převeden kmenovému dopravci.

4.7.4. Z vkladů do EP se DPH neodvádí. DPH se odvádí až v okamžiku, kdy dojde z EP k zakoupení jízdního dokladu (není dopředu jasné s jakou sazbou DPH bude platba z EP realizována).

4.7.5. Pokud dojde k nákupu jízdního dokladu z EP (bez ohledu na to, jestli jde o doklad elektronický nebo papírový) u jiného dopravce, než dopravce kmenového, jsou tyto prostředky v měsíčním zúčtování převedeny od kmenového dopravce k prodejci jízdního dokladu.

4.7.6. Peníze za zakoupený elektronický časový předplatní kupon drží vydavatel karty, tj. kmenový dopravce. V případě, že dojde k reklamaci kuponu, je tato za celý obsah karty uplatňována u kmenového dopravce. Manipulační poplatek, který bude cestujícímu účtovat kmenový dopravce, není předmětem clearingu.

4.7.7. Reklamace uskutečňuje držitel karty vždy u kmenového dopravce. Ten je oprávněn v případě žádosti držitele karty kupon z karty odstranit a vyplatit držiteli karty částku odpovídající zbývající hodnotě kuponu. Konkrétní podmínky možnosti vracení časových předplatních dokladů definuje Tarif a SPP Dopravy Ústeckého kraje. Již rozdělené peníze mezi jednotlivé dopravce jsou vráceny zpět kmenovému dopravci, dle tabulky platné v okamžiku prodeje kupónu.

4.7.8. DPH z prodané jízdenky odvádí vždy prodejce jízdního dokladu.

4.7.9. Zúčtovací centrum provádí zúčtování celého jízdného, tj. částky včetně DPH. Dopravci si tedy mezi sebou přefakturovávají poměrnou část z jízdného včetně DPH. Díky tomu odvede každý dopravce DPH pouze za část jízdného, které mu po rozdělení jízdného mezi dopravce zůstane.

Příloha č. 3

Dohoda o vypořádání závazku

Počet listů: 5

ústecký kraj

Krajský úřad

Číslo Ústeckého kraje: 24/SML1965/OS/DS
Číslo statutárního města Teplice:

DOHODA O VYPOŘÁDÁNÍ ZÁVAZKŮ

uzavřená níže zmíněného dne, měsíce a roku mezi smluvními stranami:

1. **Ústecký kraj**
   Sídlo: Velká Hradební 3118/48, 400 01 Ústí nad Labem
   Zastoupený: JUDr. Markem Hrabáčem, členem Rady Ústeckého kraje pro oblast dopravy a silničního hospodářství
   Kontaktní osoba: Ing. Jindřich Franěk, vedoucí odboru dopravy a silničního hospodářství
   E-mail/tel.: franek.j@kr-ustecky.cz / 475 657 526
   IČ: 70892156
   DIČ: CZ70892156
   Bankovní spojení: Česká spořitelna, a.s., číslo účtu: 882733379/0800

(dále jen „**Kraj**“)

a

2. **Statutární město Teplice**
   Sídlo: Náměstí Svobody 2/2, 415 95 Teplice
   Zastoupené: Bc. Jiřím Štáblem, primátorem statutárního města Teplice
   Kontaktní osoba: Bc. Tomáš Hadviga, náměstek primátora s působností MHD, člen zastupitelstva a rady města
   E-mail/tel.: hadviga@teplice.cz / 417 510 213
   IČ: 002 66 621
   DIČ: CZ00266621
   Bankovní spojení: Komerční banka, a.s., číslo účtu: 19-226501/0100

(dále jen „**Město**“, společně s Krajem dále jen „**Smluvní strany**“)

VZHLEDEM K TOMU, ŽE:

A. Smluvní strany mezi sebou dne 29. 12. 2014 uzavřely Smlouvu o spolupráci při zajišťování dopravní obslužnosti veřejnou linkovou dopravou a veřejnou drážní osobní dopravou (dále jen „**Smlouva**“), jejímž účelem je vzájemná spolupráce a koordinace Smluvních stran směřující k (i) zajištění vzájemného uznávání jízdních dokladů vystavovaných dopravci DÚK na straně jedné a dopravcem zajišťujícím dopravní obslužnost územního obvodu Města (dále jen „**dopravce MHD**“) na straně druhé a opravňujících cestující k využívání služeb veřejné drážní osobní dopravy a veřejné linkové dopravy poskytovaných těmito dopravci a (ii) nastavení principů vyrovnávání snížených tržeb (resp. zvýšené kompenzace hrazené Městem dopravci MHD za zajišťování provozu městské hromadné dopravy v rámci zajišťování dopravní obslužnosti územního obvodu Města) v důsledku vzájemného uznávání jízdních dokladů dle Smlouvy;

B. Smluvní strany mezi sebou uzavřely dne 10. 3. 2017 dodatek č. 1 ke Smlouvě, dne 25. 10. 2017 dodatek č. 2 ke Smlouvě, dne 14. 6. 2018 dodatek č. 3 ke Smlouvě, dne

20. 8. 2018 dodatek č. 4 ke Smlouvě, dne 12. 12. 2019 dodatek č. 5 ke Smlouvě, dne 19. 4. 2021 dodatek č. 6 ke Smlouvě, dne 7. 4. 2022 dodatek č. 7 ke Smlouvě, dne 19. 4. 2023 dodatek č. 8 ke Smlouvě, dne 2. 1. 2024 dodatek č. 9 ke Smlouvě a dne 12. 4. 2024 dodatek č. 10 ke Smlouvě;

C. S účinností od 1. 1. 2024 došlo ke změně dopravce (novým dopravcem je Městská doprava Teplice, p. o.) a od 1. 1. 2024 do 2. 2. 2024 nebyla zajištěna funkčnost odbavovacích systémů na linkách MHD Teplice, nedocházelo tedy ke správnému odbavování cestujících;

uzavřely spolu Smluvní strany tuto dohodu o vypořádání závazků (dále jen „**Dohoda**“).

I.
Popis skutkového stavu

1. V době od 1. 1. 2024 do 2. 2. 2024 nebylo na linkách MHD Teplice zajištěno odbavování cestujících a Město tak nedodrželo povinnosti stanovené v článku III. „Práva a povinnosti smluvních stran“, zejména odst. 1, 5, 6 a 11 Smlouvy, z důvodu změny dopravce na linkách MHD Teplice a nového dodavatele odbavovacího systému (Mikroelektronika spol. s r.o.). Z tohoto důvodu se smluvní strany dohodly na změně vyúčtování za uvedené období.

2. Vyúčtování za předmětné období proběhne následujícím způsobem:

Referenční tržba platná od 1. 1. 2024 činí 22,21 Kč na 1 km.

Dle sdělení dopravce bylo za měsíc leden 2024 odjeto 133 657 km.

Dle sestav z clearingového centra činila za měsíc leden 2023 výše tržeb všech dopravců ze zóny 401 do zóny 401 částku 2 838 272,- Kč.

Dle sestav z clearingového centra činila za měsíc leden 2024 výše tržeb všech dopravců ze zóny 401 do zóny 401 částku 788 529,70 Kč.

Rozdíl mezi lednem 2023 a lednem 2024 v tržbách za všechny dopravce ze zóny 401 do zóny 401 činí 2 049 742,30 Kč.

Dle sestav z clearingového centra činila za měsíc únor 2023 výše tržeb všech dopravců ze zóny 401 Teplice do zóny 401 Teplice částku **2 389 050,64 Kč**.

Dle sestav z clearingového centra činila za měsíc únor 2024 výše tržeb všech dopravců ze zóny 401 Teplice do zóny 401 Teplice částku **2 945 036,16 Kč**.

Nárůst tržeb v měsíci únoru je způsoben zejména tím, že cestující, kteří si běžně kupují v měsíci lednu časové jízdenky, takto tentokrát neučinili a nákup odložili až na měsíc únor.

Přepočtem na denní průměr lze odvodit, že za 2 dny v měsíci únoru (1. a 2. 2. 2024) činily průměrné tržby **203 105,94 Kč**.

Jelikož období, ve kterém nebyly odbavovací systémy funkční a nedocházelo tak k řádnému odbavování cestujících, trvalo po celý měsíc leden 2024 (tj. 31 dnů) a v době od 1. 2. do 2. 2. 2024 (tj. 2 dny), celkem tedy 33 dnů, byla částka, která odpovídá poklesu na tržbách v zóně 401 Teplice způsobenému nefunkčností odbavovacího systému po dobu 33 dnů vypočtena následovně:

(rozdíl mezi lednem 2023 a lednem 2024) + (průměrné tržby za 2 dny v únoru)

2 049 742,30 Kč + 203 105,94 Kč = **2 252 848,24 Kč.**

Výpočet – vyrovnání tržeb mezi Krajem a Městem za předmětné období (1.1. - 2.2. 2024):

(normalizované skutečné tržby celkem) – (referenční tržby – pokles na tržbách)

(normalizované skutečné tržby za měsíc leden 2024 + kompenzace státních slev + vyrovnání Labe-Elbe s VVO) - [(počet odjetých km * RT) – pokles na tržbách

(2 732 669,73 + 75 517,06 + 0) - [(133 657 * 22,21) – 2 252 848,24] = 715 673,73 Kč

2 808 186,79 - [2 968 521,97 – 2 252 848,24] = 2 808 186,79 - 715 673,73 = **2 092 513,03 Kč**

II.
Práva a závazky smluvních stran

1. Normalizované skutečné tržby (podíl tržeb MHD dle zúčtovacího centra v příslušném kalendářním měsíci) činí **2 732 669,73 Kč** bez DPH, kompenzace státních slev činí **75 517,06 Kč** a vyrovnání Labe-Elbe s VVO (podíl tržeb MHD dle zúčtovacího centra v příslušném kalendářním měsíci) činí **0,- Kč** bez DPH. Rozdíl normalizovaných skutečných tržeb dopravce MHD a referenčních tržeb činí v příslušném kalendářním měsíci **2 092 513,06 Kč**.

2. Vzhledem k tomu, že jsou normalizované skutečné tržby dopravce MHD ve vyjádření bez DPH v příslušném kalendářním měsíci vyšší než referenční měsíční tržby bez DPH, je statutární město Teplice povinno zaslat částku odpovídající tomuto rozdílu Ústeckému kraji. V souladu s odst. 2 písm. d) článku IV. Smlouvy jste povinni uhradit toto vyrovnání tržeb dle Smlouvy ve výši **2 092 513,06 Kč** ve lhůtě 21 dnů od doručení výzvy k úhradě. Tuto úhradu zašlete na účet Ústeckého kraje, vedený u České spořitelny, a.s. č. ú. **882733379/0800** pod variabilním symbolem **518196501**.

III.
Závěrečná ustanovení

1. O uzavření této Dohody bylo rozhodnuto Radou Ústeckého kraje usnesením č. (bude doplněno) ze dne (bude doplněno) a usnesením Rady statutárního města Teplice č. (bude doplněno) ze dne (bude doplněno).

2. Tato Dohoda nabývá platnosti dnem jejího uzavření a účinnosti dnem uveřejnění v registru smluv. Dohoda bude v úplném znění uveřejněna prostřednictvím registru smluv postupem dle zákona č. 340/2015 Sb., o zvláštních podmínkách účinnosti některých smluv, uveřejňování těchto smluv a o registru smluv (zákon o registru smluv), ve znění pozdějších předpisů. Město prohlašuje, že souhlasí s uveřejněním svých osobních údajů obsažených v této Dohodě, které by jinak podléhaly znečitelnění, v registru smluv, popř. disponuje souhlasem třetích osob uvedených na své straně s uveřejněním jejich osobních údajů v registru smluv, které by jinak podléhaly znečitelnění. Smluvní strany se dohodly na tom, že uveřejnění v registru smluv provede Kraj, který zároveň zajistí, aby informace o uveřejnění této Dohody byla zaslána Městu do datové schránky nebo na e-mail: hadviga@teplice.cz.

3. Tato Dohoda je vyhotovena v elektronické verzi a podepsána zaručenými elektronickými podpisy.

4. Nedílnou součástí této Dohody jsou tyto přílohy:

   příloha č. 1 - Sestava z clearingového centra za měsíc leden 2023 (tržby všech dopravců ze zóny 401 do zóny 401)

   příloha č. 2 - Sestava z clearingového centra za měsíc leden 2024 (tržby všech dopravců ze zóny 401 do zóny 401)

   příloha č. 3 - Sestava z clearingového centra za měsíc únor 2023 (tržby všech dopravců ze zóny 401 do zóny 401)

   příloha č. 4 - Sestava z clearingového centra za měsíc únor 2024 (tržby všech dopravců ze zóny 401 do zóny 401)

   příloha č. 5 – Sestava z clearingového centra za měsíc leden 2024 (tržby na oblasti)

   příloha č. 6 – Vyrovnání tržeb mezi krajem a městem Teplice dle smlouvy 14/SML2785

5. Smluvní strany prohlašují, že tuto Dohodu uzavírají podle své vážné a svobodné vůle a v absenci tísně či nápadně nevýhodných podmínek, na důkaz čehož níže připojují své podpisy.

V Ústí nad Labem .....

.....
JUDr. Marek Hrabáč
člen Rady Ústeckého kraje
na základě pověření dle usnesení
Rady Ústeckého kraje č. 008/4R/2020
ze dne 16. 12. 2020

V Teplicích .....

.....
Bc. Jiří Štábl
primátor statutárního města Teplice

Příloha č. 4

Skutečně vykázané tržby a dopravní výkony

Počet listů: 2

Rok	Měsíc	Počet dní	Dopravní výkon (km)	Tržby bez DPH (Kč)	Denní výkon (km)	Denní tržby (Kč)	Tržba na 1 km (Kč)
2020	08	31	168 091	2 057 544	5 422	66 372	12,24
2020	09	30	164 839	1 987 082	5 495	66 236	12,05
2020	10	31	169 534	1 680 323	5 469	54 204	9,91
2020	11	30	162 591	1 539 464	5 420	51 315	9,47
2020	12	31	167 894	1 881 625	5 416	60 698	11,21
2021	**01**	**31**	**166 766**	**1 949 019**	**5 380**	**62 872**	**11,69**
2021	02	28	154 011	1 750 750	5 500	62 527	11,37
2021	03	31	173 948	1 450 493	5 611	46 790	8,34
2021	04	30	164 172	1 561 312	5 472	52 044	9,51
2021	05	31	170 632	2 094 105	5 504	67 552	12,27
2021	06	30	164 529	2 135 979	5 484	71 199	12,98
2021	07	31	163 148	1 884 262	5 263	60 783	11,55
2021	08	31	166 765	2 007 679	5 380	64 764	12,04
2021	09	30	164 321	2 094 921	5 477	69 831	12,75
2021	10	31	169 536	2 023 032	5 469	65 259	11,93
2021	11	30	166 960	2 077 307	5 565	69 244	12,44
2021	12	31	169 208	1 988 041	5 458	64 130	11,75
2022	**01**	**31**	**168 951**	**2 334 843**	**5 450**	**75 318**	**13,82**
2022	02	28	155 057	1 986 786	5 538	70 957	12,81
2022	03	31	173 325	2 254 170	5 591	72 715	13,01
2022	04	30	161 984	2 324 457	5 399	77 482	14,35
2022	05	31	171 202	2 618 394	5 523	84 464	15,29
2022	06	30	174 304	2 362 784	5 810	78 759	13,56
2022	07	31	174 177	1 999 724	5 619	64 507	11,48
2022	08	31	165 777	2 403 381	5 348	77 528	14,50
2022	09	30	157 505	2 606 927	5 250	86 898	16,55
2022	10	31	159 422	2 481 062	5 143	80 034	15,56
2022	11	30	157 505	2 831 290	5 250	94 376	17,98
2022	12	31	156 340	2 559 929	5 043	82 578	16,37
2023	**01**	**31**	**159 027**	**2 861 050**	**5 130**	**92 292**	**17,99**
2023	02	28	144 238	2 421 752	5 151	86 491	16,79
2023	03	31	161 104	2 611 231	5 197	84 233	16,21
2023	04	30	148 755	2 371 479	4 958	79 049	15,94
2023	05	31	158 041	2 657 176	5 098	85 715	16,81
2023	06	30	155 358	2 353 994	5 179	78 466	15,15
2023	07	31	154 130	2 321 644	4 972	74 892	15,06
2023	08	31	161 201	2 598 387	5 200	83 819	16,12
2023	09	30	152 038	2 812 717	5 068	93 757	18,50
2023	10	31	157 491	2 761 219	5 080	89 072	17,53
2023	11	30	142 293	2 687 851	4 743	89 595	18,89
2023	12	31	124 394	2 427 496	4 013	78 306	19,51
2024	01	31	133 657	788 530	4 312	25 436	5,90
2024	02	29	116 730	2 838 272	4 025	97 871	24,31

Dodatek č. 1
SMLOUVA O DÍLO

č. objednatele: V/6035/2024/UL
č. zhotovitele: 3837

uzavřená dle § 2586 a násl. zákona č. 89/2012 Sb., občanský zákoník
(dále jen Občanský zákoník)
na stavbu **„Rekonstrukce autodílny Trmice“**

I. Smluvní strany

Objednatel:	**Správa a údržba silnic Ústeckého kraje**, příspěvková organizace
	se sídlem: Ruská 260, 417 03 Dubí
zastoupený ve věcech smluvních:	Ing. Marek Macho, pověřen řízení organizace
IČ:	00080837
DIČ:	CZ00080837
bankovní spojení:	KB a.s. Teplice
číslo účtu:	317 35 501/0100

dále jen „objednatel“

Zhotovitel:	**ALLKON s.r.o.**
Se sídlem:	Okružní 350, 435 13 Meziboří
Zastoupený ve věcech smluvních:	Antonín Hurt, jednatel
IČ:	25008196
DIČ:	CZ25008196
Bankovní spojení	MONETA Money Bank, a.s.
Číslo účtu	201490691/0600
Zapsaný:	Krajským soudem v Ústí nad Labem, oddíl C, vložka 11031

dále jen „zhotovitel“.

II. Předmět dodatku

1. Smluvní strany se dohodly na následujících změnách smlouvy:
2. Cena díla je mezi smluvními stranami sjednána v následující výši:

Cena díla dle SOD	7 888 887,82 Kč bez DPH
Vícepráce	2 694 172,88 Kč bez DPH
Méněpráce	- 340 786,58 Kč bez DPH
Cena díla celkem	10 242 274,12 Kč bez DPH
Sazba 21% DPH	2 150 877,56 DPH
Cena díla celkem	12 393 151,68 Kč vč DPH

3. Dále se smluvní strany dohodly na prodloužení lhůty pro provedení díla následovně:

Původní termín dokončení stavebních prací, předání a převzetí díla 5 měsíců
Nový termín dokončení stavebních prací, předání a převzetí díla: 6 měsíců
Ostatní ujednání smlouvy o dílo ze dne 01. 04. 2025 zůstávají beze změn.
Tato smlouvy je pořízena ve čtyřech vyhotoveních, z nichž dvě obdrží objednatel a dvě zhotovitel.

4. Důvodem změn jsou skutečnosti, které nastaly po odkrytí původních konstrukcí. Tyto skutečnosti nemohly být známy před zahájením prací vzhledem k tomu, že nebyla dostupná původní dokumentace. Navržené změny je nutné realizovat, aby bylo možné dílo dokončit, dále je nutné uvést do souladu veškeré budoucí provedené práce se skutečným rozsahem prací.

Za objednatele:

V ……

.....
Ing. Marek Macho
pověřen řízením organizace

Za zhotovitele:

V …….

.....
Antonín Hurt
jednatel společnosti

DODATEK č. 2 Smlouvy o dílo

„Oprava živičného povrchu silnice č. II/ 261 a III/25841 Ústí n. L. Střekov"

číslo smlouvy objednatele: V/6043/2024/UL
číslo smlouvy **zhotovitele: 240327013**
uzavřený mezi

I. Smluvní strany

Objednatel:	**Správa a údržba silnic Ústeckého kraje,** příspěvková organizace
se sídlem:	Ruská 260, 417 03 Dubí
zastoupené:	Lenka Holovská, náměstek ředitele, Ing. Marek Macho, pověřený řízením organizace
IČ:	00080837
DIČ:	CZ00080837

dále jen „objednatel"

Zhotovitel:	**HERKUL a.s.**
se sídlem :	Průmyslová 228, 435 21 Obrnice
zastoupené:	Ing. Šárka Bukovská, předsedou představenstva Ing. Michal Klimeš, člen představenstva Bc. Jakub Karel, člen představenstva
IČ:	25004638
DIČ:	CZ25004638

dále jen „zhotovitel".

II. Předmět dodatku

Na základě dohody smluvních stran se tímto dodatkem č.2 mění a doplňují následující ustanovení prováděcí smlouvy o dílo č. objednatele V/6043/2024/UL, č. zhotovitele 240327013 uzavřené dne 02.10.2024, na provedení díla na stavbě „Oprava živičného povrchu silnice č. II/ 261 a III/25841 Ústí n. L. Střekov" následovně:

III. Cena díla

Článek III. Cena díla III.1. se mění:

Původní cena díla: **10 933 337,75Kč bez DPH**

- Úsek silnice č. II/261 Střekov okr. křiž. ul. Děčínská - ČSPHM, km 53,580- 54,050
  - 279 550,00 Kč bez DPH

- Úsek silnice č. III/25841 Střekov ČSPH - křiž. ul. U Krematoria, km 0,000 - 1,880 (vynechání úseku přemostění ev.č. 25841-1 [186m]) [1 694m]
  - 6 153 412,87 Kč bez DPH

Nová cena díla : **4 500 374,88 Kč bez DPH**

Důvod změny:
Z důvodu vedení objízdné trasy v rámci rekonstrukce mostu E. Beneše v Ústí nad Labem se neprováděly uvedené práce jak původně objednatel požadoval. Toto vyplynulo postupně při jednání s Odborem dopravy a majetku MgmUL a jeho požadavku na stanovení konečné verze DIO ve vztahu k dalším stavebním akcím navázaných na uzavírku mostu E. Beneše přes řeku Labe.
Dále se neprovedly práce týkající se aplikace VZD plastem a dle geodetického zaměření je konečná úprava plochy ponížena o 15 545,19m². VDZ bylo následně přizpůsobeno přechodnému VDZ pro nastavení dopravní obslužnosti ve vztahu k opravě mostu E. Beneše.

IV. Závěrečná ujednání

XVI. 1. Ostatní ustanovení smlouvy zůstávají nezměněna.

XVI. 2. Tento dodatek je vyhotoven ve formě elektronického originálu s připojením elektronických podpisů oprávněných osob smluvních stran.

XVI. 3. Obě smluvní strany prohlašují, že se seznámily s tímto dodatkem a s celým obsahem souhlasí. Současně prohlašují, že dodatek nebyl sjednán v tísni ani za jinak jednostranně nevýhodných podmínek.

Přílohy: Položkový rozpočet - skutečnost
Zdůvodnění změny č. 1
Zdůvodnění změny č. 2

V Dubí, dne
dle elektronického podpisu

.....
za objednatele
Ing. Marek Macho
pověřený řízením organizace

V Obrnicích, dne
dle elektronického podpisu

Ing. Michal Kovalovský
Digitálně podepsal Ing. Michal Kovalovský
Datum: 2025.05.28 13:17:22 +02'00'

.....
za zhotovitele
Ing. Michal Kovalovský
zplnomocněná osoba

Ing. Lukáš Ryšavý
Digitálně podepsal Ing. Lukáš Ryšavý
Datum: 2025.05.29 07:55:37 +02'00'

.....
za zhotovitele
Ing. Lukáš Ryšavý
zplnomocněná osoba

Dodatek č. I
ke
Smlouvě o dílo

Číslo smlouvy objednatele: V/3031/2024/LT
Číslo smlouvy zhotovitele:

uzavřená níže uvedeného dne, měsíce a roku mezi

I. Smluvní strany

Správa a údržba silnic Ústeckého kraje, příspěvková organizace

Sídlo: Dubí 3, Ruská 260

Zastoupené: Ing Marek Macho, pověřen řízením organizace

IČ: 00080837

za věcné plnění smlouvy odpovídá: Karel Husar

na straně jedné

/dále jen „objednatel/

a

GKR STAVBY s.r.o.

Sídlo: Kratochvílova 2659, 413 01 Roudnice nad Labem

Zastoupená ve věcech smluvních: Jaroslavou Cimrovou, jednatelem společnosti

IČ: 63144719

DIČ: CZ63144719

Bankovní spojení: Expobank CZ a.s.

Číslo účtu: 5162630008/4000

na straně druhé

/dále jen „zhotovitel“/

II. Předmět dodatku

II. 1. Předmětem dodatku je změna termínu zahájení a dokončení dle oboustranné dohody smluvních stran na realizaci stavební zakázky „Rekonstrukce mostu ev.č. 25819-1 přes potok před obcí Milešov“.

III. Cena díla

III. 1. Nová cena díla je provedena v následující struktuře a výši:

Původní cena SoD:		5 050 840,18 Kč bez DPH
Dodatek č. I:	ZL č.1	265 294,86 Kč bez DPH
	ZL č.2	633 420,32 Kč bez DPH
Nová cena SoD:		**5 949 555,36 Kč bez DPH**

IV. Termíny plnění

IV.2a. Zahájení prací na díle 1.etapy: od 25. 3. 2025

IV. 3a. Ukončení a předání prací 1. etapy: do 25. 7. 2025

- Demolice, výstavba mostu vč. kamenné rovnaniny pod mostem, svodidla, asfaltový povrch – spuštění do předčasného užívání

IV.2b. Zahájení prací na díle 2.etapy: od 1. 9. 2025

IV. 3b. Ukončení a předání prací 2. etapy: do 30. 9. 2025

- Kamenná rovnanina okolo mostu, terénní úpravy, betonové skluzy, dokončovací práce – dle podmínek CHKO SR/986/UL/2022-9

V. Závěrečná ustanovení

IV. 1. Ustanovení neřešené tímto Dodatkem č. I zůstávají v platnosti beze změn.

IV. 2. Tento Dodatek č. I je pořízen ve dvou vyhotoveních, z nichž jedno obdrží objednatel a jedno zhotovitel.

IV. 3. Dodatek č. I je platný okamžikem jeho podpisu oběma smluvními stranami.

V Dubí , dne

V Roudnici nad Labem, dne

…….....

za objednatele:
Ing. Marek Macho
pověřen řízením organizace

…….....

za zhotovitele
Jaroslava Cimrová
jednatel společnosti

DODATEK Č. 1 SMLOUVY O DÍLO

Číslo smlouvy objednatele: V/1004/2025/DC
Číslo smlouvy zhotovitele: 25-002

uzavřené dle § 2586 a násl. zákona č. 89/2012 Sb., občanský zákoník
(dále jen Občanský zákoník)
na stavbu **„Sanace svahu silnice č. III/25857 Kámen“**

I. Smluvní strany

Správa a údržba silnic Ústeckého kraje, příspěvková organizace

Sídlo: Dubí 3, Ruská 260

Zastoupené: Ing. Marek Macho, pověřen řízením organizace

IČ: 00080837

za věcné plnění smlouvy odpovídá: Aleš Kocián, vedoucí TSÚ provozu Děčín

za finanční plnění smlouvy odpovídá: Lenka Holovská, náměstek ředitele

na straně jedné

dále jen „objednatel“

NHCZ s.r.o.
se sídlem : Roháčova 188/37, 130 00 Praha 3
zastoupený ve věcech smluvních: Tomášem Hodkem, jednatelem společnosti

IČ: 06242791
DIČ: CZ06242791
bankovní spojení: KB Praha a.s.
číslo účtu: 115-4716080227/0100
Zapsaný: Městský soud v Praze, oodíl C, vložka 278767

dále jen „zhotovitel“.

III. Cena díla

Cena bez DPH: 4 148 216,52 Kč
(slovy: čtyřimilionystočtyřicetosmtisícdvěstěšestnáctkorun a 52 hal)
DPH ve výši 21% 871 125,47 Kč
(slovy: osmsetsedmdesátjedentisícstodvacetpětkorun a 47 hal)
Cena včetně DPH 5 019 341,99 Kč
(slovy: pětmilionůdevatenácttisíctřistačtyřicetjednakoruna a 99 hal)

Dodatkem č.1 smlouvy o dílo se upravuje cena díla takto:

Méněpráce dle skutečnosti -564 674,69 Kč bez DPH
Vícepráce dle skutečnosti 1 282 640,43 Kč bez DPH

Rozdíl ceny díla celkem 717 965,74 Kč bez DPH

Cena díla celkem vč. změny

Cena celkem bez DPH 4 866 182,26 Kč bez DPH
DPH 21% 1 021 898,27 Kč
Cena celkem vč. DPH 5 888 080,53 Kč vč. DPH

Změna ceny díla je podložena oboustranně potvrzenými dokumenty:
- Návrh a odsouhlasení změny díla
- Zdůvodnění změny
- Změna RDS – doplnění skutečností dle odsouhlasení změny

Ostatní ujednání zůstávají v platnosti dle základní Smlouvy o dílo.

Za objednatele: Za zhotovitele:

V Dubí dne …… V Praze

....
Ing. Marek Macho Tomáš Hodek, jednatel
pověřen řízením organizace

Dodatek č. I
ke
Smlouvě o dílo

uzavřená níže uvedeného dne, měsíce a roku mezi

I. Smluvní strany

Správa a údržba silnic Ústeckého kraje, příspěvková organizace
Sídlo: Dubí 3, Ruská 260
Zastoupené: Ing. Marek Macho, pověřen řízením organizace
IČ: 00080837
za věcné plnění smlouvy odpovídá: Aleš Kocián, vedoucí TSÚ, provoz Děčín
za finanční plnění smlouvy odpovídá: Lenka Holovská, náměstek ředitele
na straně jedné
/dále jen „objednatel/

a

GKR STAVBY s.r.o.
Sídlo: Kratochvílova 2659, 413 01 Roudnice nad Labem
Zastoupená ve věcech smluvních: Janem Přibylem, ředitelem společnosti
IČ: 63144719
DIČ: CZ63144719
Bankovní spojení: ČSOB, a.s.
Číslo účtu: 294410936/0300
na straně druhé
/dále jen „zhotovitel“/

II. Předmět dodatku

II. 1. Předmětem dodatku je změna ceny díla a termínu dle oboustranné dohody smluvních stran na realizaci stavební zakázky „Rekonstrukce garáží a skladu MTZ, SÚS ÚK stř. Děčín".

III. Cena díla

III. 1. Nová cena díla je provedena v následující struktuře a výši:

Původní cena SoD:	15 748 438,97,- Kč bez DPH
Navýšení	1 481 104,72,- Kč bez DPH
Nová cena SoD:	**17 229 543,69,- Kč bez DPH**

IV. Termíny plnění

IV. 3. Ukončení a předání prací: do 8,5 měsíců od předání staveniště

V. Závěrečná ustanovení

IV. 1. Ustanovení neřešené tímto Dodatkem č. I zůstávají v platnosti beze změn.

IV. 2. Tento Dodatek č. I je pořízen ve dvou vyhotoveních, z nichž jedno obdrží objednatel a jedno zhotovitel.

IV. 3. Dodatek č. I je platný okamžikem jeho podpisu oběma smluvními stranami.

V Dubí, dne

V Roudnici nad Labem, dne

…….....

za objednatele:
Ing. Marek Macho
pověřen řízením organizace

…….....

za zhotovitele
Jan Přibyl
ředitel společnosti

č. objednatele.: 19/SML4238/OS/DS
č. dopravce.: 58656/2019-O14

DODATEK Č. 3

DOHODY O AKCEPTACI TARIFU DOPRAVCE

uzavřený podle § 1746 odst. 2 zákona č. 89/2012 Sb., občanský zákoník, ve znění pozdějších předpisů
(dále jen „**Dodatek**“)

Smluvní strany:

Ústecký kraj,
se sídlem Velká Hradební 3118/48, 400 02 Ústí nad Labem,
IČO: 70892156,
DIČ: CZ70892156,
bankovní spojení pro účely plnění ze smlouvy 882733379/0800,
zastoupený Mgr. Bc. Tomášem Riegerem, členem Rady Ústeckého kraje,
na straně jedné
(dále jen „**Objednatel**“)

a

České dráhy, a.s.,
se sídlem Nábřeží L. Svobody 1222, 110 15 Praha 1,
IČO: 70994226,
DIČ: CZ70994226,
zapsaná v obchodním rejstříku vedeném Městským soudem v Praze, pod sp. zn. B 8039,
bankovní spojení pro účely plnění ze smlouvy 10188-133605011/0100,
zastoupen Mgr. Michalem Krapincem, předsedou představenstva, a Ing. Jiřím Ješetou, členem představenstva
k podpisu zmocněným Bc. Jaromírem Půtou, oblastním obchodním ředitelem OCO Západ,
na základě plné moci č. 9073 ze dne 27. 11. 2024
na straně druhé
(dále jen „**Dopravce**“)

Objednatel a Dopravce jsou označováni společně dále jen jako „**Smluvní strany**“
a samostatně též jako „**Smluvní strana**“.

PREAMBULE DODATKU

*Smluvní strany se dohodly na uzavření tohoto Dodatku k Dohodě o akceptaci tarifu dopravce č. 19/SML4268/OS/DS (číslo Objednatele) / 58656/2019-014 (číslo Dopravce) (dále jen „**Dohoda**“) vzhledem k požadavku na úpravu podmínek akceptace jízdních dokladů dle Tarifu Dopravce v rámci Vnitrokrajských cest po Ústeckém kraji ve vlacích regionální dopravy (objednávaných Ústeckým krajem). Účelem Dodatku je aktualizace Dohody v Příloze č. 1 a 2.*

Pojmy s velkými písmeny, které nejsou v tomto Dodatku definovány, mají stejný význam jako v Dohodě.

ČLÁNEK 1
ZMĚNA DOHODY

1. Tímto Dodatkem se mění příloha č. 1 Dohody. Aktualizovaná příloha č. 1 Dohody je přílohou č. 1 tohoto Dodatku.

   Tímto Dodatkem se mění příloha č. 2 Dohody. Aktualizovaná příloha č. 2 Dohody je přílohou č. 2 tohoto Dodatku.

2.

ČLÁNEK 2
ZÁVĚREČNÁ USTANOVENÍ

1. Veškerá ostatní ustanovení Dohody nedotčená tímto Dodatkem zůstávají v platnosti beze změn.
2. Tento Dodatek je uzavírán v elektronické podobě a opatřen zaručenými nebo kvalifikovanými elektronickými podpisy Smluvních stran.
3. Tento Dodatek je vyhotoven pouze elektronicky. Každá ze Smluvních stran obdrží elektronické vyhotovení (soubor ve formátu PDF) s platností originálu opatřeného za obě Smluvní strany zaručenými nebo kvalifikovanými elektronickými podpisy osob oprávněných tento Dodatek podepsat.
4. Tento Dodatek nabývá platnosti dnem podpisu poslední ze Smluvních stran. Účinnosti tento Dodatek nabývá uveřejněním v registru smluv, nejdříve však 14. 12. 2025.
5. Smluvní strany výslovně prohlašují, že si tento Dodatek před jeho podpisem přečetly a s jeho obsahem souhlasí, že byl uzavřen po vzájemném projednání podle jejich svobodné a pravé vůle, vážně a srozumitelně, nikoliv v tísni a za nápadně nevýhodných podmínek pro jednu ze Smluvních stran, na důkaz toho připojují své zaručené nebo kvalifikované elektronické podpisy.
6. Nedílnou součástí tohoto Dodatku jsou níže uvedené přílohy, které aktualizují přílohy Dohody:

   Příloha č. 1 – Příloha č. 1: Druhy akceptovaných jízdních dokladů Tarifu Dopravce

   Příloha č. 2 – Příloha č. 2: Metodika pro přiřazení podílu na tržbách

7. Objednatel potvrzuje, že o uzavření tohoto Dodatku bylo rozhodnuto usnesením Rady Ústeckého kraje č. [bude doplněno] ze dne xx. xx. 2025.

V Ústí nad Labem	V Praze
Za Objednatele	Za Dopravce
……	.....
Mgr. Bc. Tomáš Rieger člen Rady Ústeckého kraje *na základě pověření* *Rady Ústeckého kraje* *č. 147/2R/2024 ze dne 26. 11. 2024*	**Bc. Jaromír Půta** oblastní obchodní ředitel OCO Západ na základě plné moci č. 9073 ze dne 27. 11. 2024

PŘÍLOHA Č. 1
DRUHY AKCEPTOVANÝCH JÍZDNÍCH DOKLADŮ TARIFU DOPRAVCE

ČLÁNEK 1
ÚVODNÍ USTANOVENÍ

1. Tato příloha v návaznosti na ustanovení článku 4 Dohody blíže specifikuje rozsah jízdních dokladů Tarifu Dopravce, které se Objednatel zavazuje akceptovat ve vlacích dle Smluv. Specifikace akceptovaných druhů jízdních dokladů Tarifu Dopravce je uvedena v článku 2 této přílohy.

2. Pro vymezení rozsahu akceptace jízdních dokladů Tarifu Dopravce v článku 2 této přílohy jsou vymezeny následující typy relací. Relací je vymezena přepravní cesta mezi dvěma tarifními body (stanice nebo zastávka), které jsou obsluhovány jakýmikoliv vlaky Dopravce:

   a) „Vnitrokrajskými relacemi“ se rozumí relace, jejichž výchozí i cílová stanice se nachází v Ústeckém kraji vyjma níže uvedených případů:

      I. za Vnitrokrajské relace se nepovažují relace, u kterých je nástupní/cílová stanice mimo provozní soubory vlaků těchto Smluv, přestože se nachází v Ústeckém kraji, pokud se Smluvní strany nedohodnou jinak;

      II. za Vnitrokrajské relace se nepovažují relace, u kterých část trasy zvolené relace prochází územím mimo Ústecký kraj, přestože se výchozí i cílová stanice nachází v Ústeckém kraji, pokud se Smluvní strany nedohodnou jinak;

      III. za Vnitrokrajské relace se nepovažují relace, jejichž výchozí nebo cílová stanice se nachází v zahraničí a současně odbavení ve zvoleném spojení na požadované relaci neumožňuje odbavení na jednu přepravní smlouvu;

      IV. za Vnitrokrajské relace se nepovažují relace, jejichž výchozí nebo cílová stanice jsou v rámci vyhledaného spojení obsluhovány vlaky, jejichž provozní soubory nefigurují v seznamu Smluv dle písm. a) v Preambuli Dohody

      Uvedeným se taktéž dodatečně nijak neomezuje odbavení tarifem Dopravce ve vlacích, které nejsou součástí Smluv (odbavení tarifem Dopravce se řídí smluvními podmínkami v příslušné smlouvě mezi Objednatelem a Dopravcem). Pro vyloučení všech pochybností je ve Vnitrokrajských relacích ve vlacích dle Smluv uznáván výhradně tarif Objednatele s výjimkou dokladů vymezených v článku 2 odst. 2 této přílohy;

   b) „Mezikrajskými relacemi“ se rozumí relace, u kterých se jeden tarifní bod nachází v Ústeckém kraji a druhý tarifní bod mimo toto území, včetně zahraničního tarifního bodu; popřípadě se oba tarifní body nachází mimo území Ústeckého kraje a současně přepravní cesta prochází územím Ústeckého kraje; pro vyloučení všech pochybností se za Mezikrajské relace současně považují relace, u kterých jsou oba dva tarifní body v Ústeckém kraji, avšak jeden z nich je v provozním souboru mimo Smlouvy, pokud se Smluvní strany nedohodnou jinak a dále relace specifikované v bodech I), II), III) a IV) výše uvedeného odstavce;

   c) „Všemi relacemi“ se rozumí všechny relace, tj. Vnitrokrajské relace, Mezikrajské relace a ostatní blíže nevymezené relace (např. relace do zahraničního tarifního bodu).

3. Jízdní doklady Tarifu Dopravce se pro účely této Dohody rozdělují na:

   a) „Adresné jízdní doklady“, které mají definovánu výchozí i cílovou stanici přepravní cesty,
   b) „Neadresné jízdní doklady“, které nemají definovánu výchozí a cílovou stanici přepravní cesty, tj. jedná se zejména o síťové jízdní doklady, které umožňují realizovat neomezený počet cest v územním rozsahu a čase platnosti,
   c) „Ostatní doklady“, které nejsou výše uvedené. Jedná se zejména o přepravné zavazadel, rezervační doklady a doplatkové doklady.

4. Objednatel bere na vědomí, že uvedené vymezení relací v odst. 2 tohoto článku, které se vztahuje na vymezení druhu akceptovaných dokladů dle článku 2 této Přílohy, je uplatňováno výhradně pro vlaky vedené dle Smluv a nemá vliv na nabídku jízdného Dopravce na ostatních výkonech Dopravce ve Všech relacích.

5. Podíl na tržbách z jízdních dokladů vymezených v článku 2 této přílohy se stanoví na základě Pravidel pro přiřazení, které jsou popsány v příloze č. 2 této Dohody.

ČLÁNEK 2
DRUHY AKCEPTOVANÝCH JÍZDNÍCH DOKLADŮ

1. V **Mezikrajských relacích** jsou akceptovány tyto druhy jízdních dokladů Tarifu Dopravce:

   a) vnitrostátní Adresné jízdní doklady jednotlivé jednosměrné nebo zpáteční základní (Flexi jízdenka) s kilometrickým výpočtem ceny jízdného,
   b) vnitrostátní Adresné jízdní doklady jednotlivé jednosměrné zvýhodněné (Flexi zvýhodněná jízdenka, Vázaná jízdenka)
   c) vnitrostátní Adresné jízdní doklady traťové s kilometrickým výpočtem ceny jízdného,
   d) vnitrostátní Adresné jízdní doklady skupinové jednosměrné nebo zpáteční,
   e) vnitrostátní Adresné jízdní doklady akviziční (Vlak+, atd.),
   f) vnitrostátní Neadresné jízdní doklady celostátní síťové (IN100 nepřenosná i přenosná, IN Business, Celodenní jízdenka, Skupinová víkendová jízdenka, Letní skupinová jízdenka, Jízdenka na léto, atd.),
   g) vnitrostátní Ostatní doklady (Rezervace, Doplatky k jízdnému vč. časového doplatku do 1. třídy, Přepravné pro zavazadla, Přepravné pro psa, Síťová jízdenka pro přepravu jízdního kola),
   h) mezinárodní Adresné jízdní doklady jednotlivé jednosměrné, zpáteční, skupinové a traťové vydávané Dopravcem a jinými dopravci v zahraničí (Jízdné NRT, Jízdné v přepravě ČD-ZSSK, Včasná jízdenka Evropa, Europa Spezial, SparSchiene, 10 x Berlín, 10 x Drážďany atd.),
   i) mezinárodní Adresné jízdní doklady jednotlivé jednosměrné, zpáteční a traťové vydané pro tzv. malý pohraniční styk Dopravcem a jinými dopravci v zahraničí (MPS U28),
   j) mezinárodní Neadresné jízdní doklady (Eurail, Interrail, Euro-Nisa Ticket, Celodenní jízdenka/Skupinová víkendová jízdenka + Německo vč. regionálních variant, recipročně jsou uznávány jízdní doklady prodané v Německu – Sachsen-Böhmen Ticket, Bayern-Böhmen Ticket aj.),
   k) přepravné spoluzavazadel, zejména jízdních kol, pro držitele aplikace železniční průkazka na In Kartě ČD,
   l) mezinárodní jízdní doklady FIP vydané jiným dopravcem v zahraničí a jízdné pro držitele aplikace železniční průkazka v čipových kartách ZSSK/ŽSR.

2. Ve **Vnitrokrajských relacích** jsou akceptovány tyto druhy jízdních dokladů Tarifu Dopravce. Zpravidla se jedná o relace, pro které již má cestující jízdní doklad dle Tarifu Dopravce před cestou ve Vnitrokrajské relaci:

   a) vnitrostátní Neadresné jízdní doklady celostátní síťové (IN100 nepřenosná i přenosná, IN Business, Celodenní jízdenka, Skupinová víkendová jízdenka, Letní skupinová jízdenka, Jízdenka na léto),
   b) vnitrostátní Ostatní doklady (Rezervace, Doplatky k jízdnému vč. časového doplatku do 1. třídy, Přepravné pro zavazadla, Přepravné pro psa, Síťová jízdenka pro přepravu jízdního kola),
   c) mezinárodní Adresné jízdní doklady jednotlivé jednosměrné, zpáteční, skupinové a traťové vydávané Dopravcem a jinými dopravci v zahraničí (Jízdné NRT, Jízdné v přepravě ČD-ZSSK, Včasná jízdenka Evropa, Europa Spezial, SparSchiene, 10 x Berlín, 10 x Drážďany atd.),
   d) mezinárodní Adresné jízdní doklady jednotlivé jednosměrné, zpáteční a traťové vydané pro tzv. malý pohraniční styk Dopravcem a jinými dopravci v zahraničí (MPS U28),
   e) mezinárodní Neadresné jízdní doklady (Eurail, Interrail, Euro-Nisa Ticket, Celodenní jízdenka/Skupinová víkendová jízdenka + Německo vč. regionálních variant, recipročně jsou uznávány jízdní doklady prodané v Německu – Sachsen-Böhmen Ticket, Bayern-Böhmen Ticket aj.),
   f) přepravné spoluzavazadel, zejména jízdních kol, pro držitele aplikace železniční průkazka na In Kartě ČD,
   g) mezinárodní jízdní doklady FIP vydané jiným dopravcem v zahraničí a jízdné pro držitele aplikace železniční průkazka v čipových kartách ZSSK/ŽSR.

3. Akceptovány jsou také jízdní doklady dle odstavce 1 a 2 tohoto článku, které jsou vydávány se slevou (tzv. cenovým výměrem zvýhodněné) pro vybrané skupiny cestujících stanovené zejména příslušnými předpisy (cenový výměr Ministerstva financí).

4. Akceptovány jsou také varianty jízdních dokladů dle odstavce 1, 2 a 3 tohoto článku, které jsou vydávány se slevou na základě zákaznické aplikace Tarifu Dopravce (např. IN 25 nebo IN 50).

5. Akceptace jízdních dokladů dle Tarifu Dopravce se vztahuje na 1. a 2. vozovou třídu.

6. Smluvní strany se dohodly, že případné změny názvů tarifních nabídek, které podléhají akceptaci dle tohoto článku, nemají vliv na akceptaci.

7. Ve Vnitrokrajských relacích jsou přechodně akceptovány všechny doklady (dle Tarifu Dopravce) vydané před 13.12.2025 (včetně), jejichž platnost přesahuje toto datum vydání, a jsou vyjmuty z akceptace dle této Přílohy.

PŘÍLOHA Č. 2
METODIKA PRO PŘIŘAZENÍ PODÍLU NA TRŽBÁCH

ČLÁNEK 1
ÚVODNÍ USTANOVENÍ

1. Tato příloha v návaznosti na ustanovení článku 6 této Dohody stanoví metodický postup pro přiřazování Podílu na tržbách za uskutečněnou přepravu dle Tarifu Dopravce. Dopravce deklaruje, že Metodika pro přiřazení uvedená v této příloze je využívána pro všechny vlaky Dopravce vedené v režimu smluv o veřejných službách uzavřených dle zákona č. 194/2010 Sb., o veřejných službách v přepravě cestujících a o změně dalších zákonů.

2. Metodika pro přiřazení podílu na tržbách se skládá z následujících kroků:

   a) vytvoření jízd z jízdních dokladů v „Centrální databázi jízd“ (dále jen „CDJ“),
   b) přiřazení jízd a tím následně i podílu inkasovaných tržeb bez DPH, popř. části tržeb odpovídající podílu Dopravce v případě mezinárodních jízdních dokladů, pro každou jízdu na jednotlivé hrany sítě s následným přidělením na vlak v cílové oblasti/modulu VlakyDTOP,
   c) alokace účetních tržeb bez DPH v modulu P602 založená na rozvrhové základně rozdělení inkasovaných tržeb ve VlakyDTOP.

ČLÁNEK 2
METODIKA PRO VYTVOŘENÍ JÍZD V CDJ

1. Z každého jízdního dokladu, popř. jeho části odpovídající podílu Dopravce v případě mezinárodních jízdních dokladů, jsou pro potřeby Pravidel pro přiřazení podílu na tržbách generovány jízdy, kterým přísluší poměrná část inkasovaných tržeb. Rozdělení tržeb v CDJ je v případě hlavních druhů dokladů realizováno způsobem uvedeným v následující tabulce:

Druh jízdního dokladu	Pravidlo pro generování jízd a rozdělení tržeb v CDJ
Vnitrostátní jízdní doklad jednotlivý jednosměrný	vygenerována jedna jízda dle údajů z jízdního dokladu (z/do), které přísluší celá tržba
Vnitrostátní jízdní doklad jednotlivý zpáteční	vygenerovány dvě jízdy dle údajů z jízdního dokladu (jedna z/do, druhá do/z), každé jízdě přísluší polovina tržby
Vnitrostátní jízdní doklad skupinový (jednosměrný nebo zpáteční)	analogicky jako v případě jednotlivých jízdních dokladů, pro každou tarifní skupinu osob zvlášť, poměrná část tržeb se dělí podle osob pro každou tarifní skupinu
Vnitrostátní traťový jízdní doklad týdenní	vygenerováno 12 jízd dle údajů z jízdního dokladu (6 v každém směru), každé jízdě přísluší poměrná část tržby (cena/12), generování jízd je prováděno pouze do pracovních dní a jeden den o víkendu; v případě tarifní skupiny děti a mládež 6-18 a student 18-26 je vygenerováno 10 jízd (5 v každém směru) pouze v pracovní dny (poměrná část tržeb – cena/10)
Vnitrostátní traťový jízdní doklad měsíční	vygenerováno 48 jízd dle údajů z jízdního dokladu (24 v každém směru), každé jízdě přísluší poměrná část tržby (cena/48), generování jízd je prováděno pouze do pracovních dní a jeden den o víkendu (vždy v týdenním cyklu); v případě tarifní skupiny děti a mládež 6-18 a student 18-26 je vygenerováno 40 jízd (20 v každém směru) pouze v pracovní dny (poměrná část tržeb – cena/40)
Vnitrostátní traťový jízdní doklad čtvrtletní	vygenerováno 144 jízd dle údajů z jízdního dokladu (72 v každém směru), každé jízdě přísluší poměrná část tržby (cena/144), generování jízd je prováděno pouze do pracovních dní a jeden den o víkendu (vždy v týdenním cyklu); v případě tarifní skupiny děti a mládež 6-18 a student 18-26 je vygenerováno 120 jízd (60 v každém směru) pouze v pracovní dny (poměrná část tržeb – cena/120)

Vnitrostátní síťový jízdní doklad - Celodenní jízdenka síťová	vygenerovány 3 adresné jízdy se vzdáleností v intervalu 120 až 250 km na základě algoritmu pravděpodobnosti výběru založeném dle poměru adresných cest, každé jízdě přísluší poměrná část tržby v případě varianty s příhraničím je generována 1 adresná jízda v rámci regionu a 2 adresné jízdy na pohraniční přechodový bod (jedna tam a jedna zpět), pro všechny jízdy platí, že jsou v intervalu 120 až 250 km, každé jízdě přísluší poměrná část tržby
Vnitrostátní síťový jízdní doklad - Celodenní jízdenka regionální	vygenerovány 3 adresné jízdy se vzdáleností vyšší než 35 km v příslušném regionu na základě algoritmu pravděpodobnosti výběru založeném dle poměru adresných cest, každé jízdě přísluší poměrná část tržby v případě varianty s příhraničím je generována 1 adresná jízda v rámci regionu a 2 adresné jízdy na pohraniční přechodový bod v regionu (jedna tam a jedna zpět), pro všechny jízdy platí, že jsou vyšší než 35 km, každé jízdě přísluší poměrná část tržby
Vnitrostátní síťový jízdní doklad - Skupinová víkendová jízdenka síťová	analogicky jako v případě Celodenní jízdenky, generují se jízdy pro 3 osoby, tržba je rozdělena na jízdy pro 2 osoby plnou cenou, pro 1 osobu cenou se slevou 50 %
Vnitrostátní síťový jízdní doklad - Skupinová víkendová jízdenka regionální	analogicky jako v případě Celodenní jízdenky regionální, generují se jízdy pro 3 osoby, tržba je rozdělena na jízdy pro 2 osoby plnou cenou, pro 1 osobu cenou se slevou 50 %
Vnitrostátní síťový jízdní doklad – Jízdenka na léto	pro obě varianty (7 a 14 dní) generována každý den platnosti jedna jízda v intervalu 50 až 500 km, každé jízdě přísluší poměrná část tržby
Vnitrostátní síťový jízdní doklad – IN100, IN Business	v rámci platnosti je počet jízd generován na základě průměrného počtu jízd na uživatele zjištěného z načtení jízdních dokladů ve vlacích za rok. Geografické rozložení těchto cest je určeno algoritmem pravděpodobnosti na základě prodeje adresných jízdních dokladů; inkasní cena je podílována podle počtu generovaných jízd
Mezinárodní jízdní doklad jednotlivý jednosměrný a zpáteční	analogicky jako v případě odpovídajících vnitrostátních jízdních dokladů
Mezinárodní jízdní doklad skupinový (jednosměrný nebo zpáteční)	analogicky jako v případě odpovídajících vnitrostátních jízdních dokladů
Mezinárodní jízdní doklad traťový	analogicky jako v případě odpovídajících vnitrostátních jízdních dokladů, výjimkou jsou nabídky ČD 10x Praha-Berlin, Praha-Dresden, Praha – Wien, kdy je v období platnosti generováno 5 jízd z Prahy do zahraničního cíle a 5 jízd zpět; podíl ceny pro ČD je podílován podle počtu generovaných jízd
Mezinárodní síťový jízdní doklad – Eurail, Interrail	Počet jízd je určen na základě počtu záznamů zasílaných společností Eurail. Geografické rozložení těchto cest je určeno algoritmem pravděpodobnosti na základě reportů zasílaných provozovatelem; inkasní cena je podílována dle počtu generovaných jízd
Mezinárodní síťový jízdní doklad regionální – Bayern-Böhmen Ticket, Sachsen-Böhmen Ticket	vygenerovány 3 adresné jízdy se vzdáleností do 50 km na/z pohraničního přechodového bodu, prodej nabídky je realizován v Německu
Doplatkový doklad, přirážky, přepravné, rezervace, ostatní	procesy shodné s jednotlivými jízdenkami

ČLÁNEK 3
METODIKA PRO PŘIDĚLENÍ JÍZD NA VLAKY

1. Metodický postup pro přidělení jízd na hrany sítě a následně vlaky je součástí modulu VlakyDTOP, který využívá ke zpracování přepravních výkonů data uložená v CDJ. Jedná se o vygenerované jízdy cestujících z vydaných jízdních

dokladů, které obsahují vzdálenost, nástupní a cílovou stanici a popis trasy prostřednictvím průjezdních bodů na cestě. VlakyDTOP zpracovávají data jednou měsíčně po jejich uzávěrce v CDJ na základě zpracovávaného statistického měsíce. Data CDJ obsahují informaci o kombinaci statistických kódů dle druhu dokladu, popř. slevy, časové platnosti, s příznakem atributu, do jakého řádku tržbového výkazu mají být údaje zpracovány. Řádky výkazu inkasních tržeb jsou rozděleny následovně:

a) řádek 17, který obsahuje tržby z jízdních dokladů,
b) řádek 18, který obsahuje tržby z rezervačních dokladů (rezervace místa k sezení, rezervace místa pro jízdní kolo, lůžkové a lehátkové příplatky atd.),
c) řádek 19 - není vytvářeno specifické měřítko přiřazení.

2. Tržby z jízdních dokladů (řádek 17) se přidělují na základě získání dostupných informací ke každé jízdě, zejména určení času nástupu do prvního vlaku a dohledání nejpravděpodobnějšího spojení (při minimalizaci počtu přestupů) při respektování informací o vlaku nebo validaci (vyčtení) jízdního dokladu. Z hlediska dostupnosti informací o jízdě vycházíme ze tří základních skupin, jejichž pořadí vyjadřuje posloupnost kroků při přidělení jízd na vlaky:

a) jízda, u které je dostupná jakákoliv informace o vlaku z jízdního dokladu nebo z validace (vyčtení), je zpracovávána určením času odjezdu z nástupní stanice tak, aby spojení obsahovalo všechny vlaky, které se vyskytují na trase jízdy a mohly být cestujícím použity. V případě protichůdných informací jsou upřednostněny vlaky podle zdroje pořízení v tomto pořadí: validace/vyčtení ve vlaku, prodej jízdního dokladu ve vlaku, povinný vlak uvedený na jízdním dokladu, předpokládané použití vlaku na základě rezervačního dokladu. V případě traťových jízdenek, kdy dojde v daném měsíci alespoň k jednomu vyčtení pro daný směr jízdy, je použit převažující vlak pro dny, kdy k vyčtení z jakéhokoliv důvodu nedošlo (ať už nevyčtením obsluhou vlaku nebo vygenerováním jízdy pro den, kdy cestující doklad nevyužil). V případě neadresných jízdenek (zejména síťových) nejsou údaje o vyčtení s ohledem na nemožnost identifikace nástupní a cílové stanice využívány, a proto se skutečný výskyt těchto jízdních dokladů nemusí shodovat s vygenerováním jízdy.
b) pro jízdu, u které nejsou dostupné informace dle písm. a) tohoto odstavce, je dostupná informace o času nástupu (čas začátku platnosti dokladu), která je využita pro vyhledání pravděpodobného spojení. Jedná se o jednosměrné nebo zpáteční jízdní doklady. V případě zpátečních jízdních dokladů je po jízdu „zpět“ pro identifikaci času nástupu přičteno 8 hodin od času nástupu při jízdě „tam“ (bez posunutí jízdy přes půlnoc = den jízdy zůstane zachován).
c) pro jízdu, u které nejsou dostupné informace dle písm. a) a b) tohoto odstavce, je využito pravděpodobnostní rozdělení nástupů do jednotlivých vlaků podle určené sčítací kampaně, nástupní stanice a dne v týdnu. Pro funkčnost tohoto řešení jsou nástupy do vlaků sníženy o nástupy cestujících s jízdními doklady IDS, které jsou zpracovány na základě sumárních dat založených na přiděleném podílu tržeb z jízdních dokladů IDS.

3. Tržby z rezervačních dokladů (řádek 18) jsou přiřazovány na konkrétní vlaky, pro které byla služba zakoupena.

4. Ostatní tržby z přepravy (řádek 19) zahrnují např. sankce pro cestující dle SPPO, podíl z provizí za prodej mezinárodních jízdenek, částky příslušící dopravci při reklamaci jízdních dokladů a kompenzace státem nařízených slev. Tyto tržby jsou rozděleny na všechny vlaky v poměru výkonového ukazatele místových kilometrů. Výjimkou jsou kompenzace slev z jízdného poskytované na základě souhrnné fakturace Dopravce za všechny vlaky Dopravce, které se přidělují na vlaky na základě přidělených jízd jízdních dokladů s nařízenou slevou. Další výjimkou jsou provize z prodeje mezinárodních jízdních dokladů, které jsou dle typu dokladu (jízdenka/rezervace) přiřazeny dle inkasních tržeb ř. 17 část mezinárodní (jízdenky) resp. inkasních tržeb ř. 18 (rezervace).

5. U tržeb ze zaměstnaneckého jízdného, které přísluší do řádku 17, nejsou generovány jízdy v CDJ. Přidělení těchto inkasovaných tržeb na vlaky je založeno na poměrech vnitrostátních tržeb z jízdních dokladů příslušících na jednotlivé vlaky dle odst. 2 tohoto článku.

ČLÁNEK 4
METODIKA PRO PŘIDĚLENÍ ÚČETNÍCH TRŽEB

1. Přidělení účetních tržeb v modulu P602 je založeno na informacích o přidělení inkasních tržeb (řádek 17,18 a 19) dle článku 3 této přílohy. Alokace účetních tržeb se následně provede tak, že se výsledek přidělení inkasních tržeb na jednotlivé vlaky v rámci jednotlivých rozvrhových základen vynásobí poměrem výší účetních tržeb v daném období a výší inkasních tržeb v daném období v rámci jednotlivých rozvrhových základen.

2. Přidělení účetních tržeb dle odst. 1 tohoto článku je uplatňováno také pro tržby z prodeje zákaznických aplikací (IN 25, IN 50). Alokace časově rozlišených tržeb ze zákaznických aplikací (IN 25, IN 50) probíhá dle rozvrhové základny inkasních tržeb na řádku 17, podle které se rozdělí poměrem účetní tržby na příslušných účtech v daném období.

3. Účetní tržby přidělené na vlaky dle Smluv jsou dokládány výkazem podílu na tržbách, jehož vzor tvoří Přílohu č. 3 této Dohody.

Ústecký kraj

Krajský úřad
Ústeckého kraje

Číslo smlouvy u objednatele: 23/SML3401/SoVS/DS

D O D A T E K Č . 3

KE SMLOUVĚ O VEŘEJNÝCH SLUŽBÁCH V PŘEPRAVĚ CESTUJÍCÍCH VEŘEJNOU DRÁŽNÍ OSOBNÍ DOPRAVOU K ZAJIŠTĚNÍ DOPRAVNÍ OBSLUŽNOSTI VYMEZENÉ ČÁSTI ÚZEMNÍHO OBVODU ÚSTECKÉHO KRAJE – EMU240 II.

Smluvní strany

Ústecký kraj

Sídlo:	Velká Hradební 3118/48, 400 02 Ústí nad Labem
Zastoupený:	Mgr. Bc. Tomáš Riegerem, členem Rady Ústeckého kraje pro oblast dopravy a silničního hospodářství
IČO:	70892156
DIČ:	CZ70892156
Bank. spojení:	Česká spořitelna, a.s.
číslo účtu:	882733379/0800

(dále jen „**Ústecký kraj**“ nebo „**Objednatel**“)

a

České dráhy, a.s.

Sídlo:	Nábřeží L. Svobody 1222, 110 15 Praha 1
Zastoupený:	Mgr. Michalem Krapincem, předsedou představenstva a Ing. Jiřím Ješetou, členem představenstva
IČO:	70994226
DIČ:	CZ70994226
Bank. spojení:	Komerční banka, a. s.
číslo účtu:	10188-133605011/0100, variabilní symbol: 06RRRR09 („RRRR“ bude nahrazeno číslem roku, ke kterému bude příslušná platba vztažena)
Zapsaný:	v obchodním rejstříku vedeném u Městského soudu v Praze v oddílu B, vložka číslo 8039

(dále jen „**Dopravce**“)

(**Dopravce** s **Objednatelem** dále společně jen „**Smluvní strany**“ a jednotlivě také „**Smluvní strana**“)

Preambule

VZHLEDEM K TOMU, ŽE

A) dne 21. prosince 2023 byla mezi **Smluvními stranami** uzavřena smlouva č. 23/SML3401/SoVS/DS o veřejných službách v přepravě cestujících veřejnou drážní osobní dopravou k zajištění dopravní obslužnosti vymezené části územního obvodu Ústeckého kraje – EMU240 II., k níž **Smluvní strany** uzavřely dodatky č. 1 a 2 (dále jen „**Smlouva**“);

B) výše Základní ceny na 1 vlkm, Variabilní ceny na 1 vlkm a Ceny za 1 vlkm neprovedeného dopravního výkonu mají být ve smyslu čl. IV odst. 8 **Smlouvy** v roce 2024 a v každém následujícím kalendářním roce Doby plnění upraveny oproti Základní ceně na 1 vlkm, Variabilní ceně na 1 vlkm a Ceně za 1 vlkm neprovedeného dopravního výkonu pro rok 2022. **Dopravce** dopisem čj. 0055/2025-OCO Západ/UNL ze dne 8. dubna 2025 v souladu s čl. IV odst. 9 **Smlouvy** předložil **Objednateli** výpočet upravených cen pro rok 2025 dle čl. IV odst. 7 **Smlouvy** v podobě dle Přílohy č. 4 **Smlouvy** a **Objednatel** výpočet upravených cen pro rok 2025 přezkoumal a schválil,

UZAVÍRAJÍ SMLUVNÍ STRANY níže uvedeného dne, měsíce a roku na základě vzájemné shody tento dodatek č. 3 ke **Smlouvě** (dále jen „**Dodatek č. 3**“):

I.
Potvrzení výše upravených cen platných pro rok 2025

1. **Smluvní strany** ve smyslu čl. IV odst. 8 **Smlouvy** shodně potvrzují, že po úpravě dle čl. IV odst. 7 **Smlouvy** se:
   a) **Základní cena dopravního výkonu na 1 vlkm** uvedená v čl. IV odst. 5 písm. a) **Smlouvy** mění tak, že Základní cena dopravního výkonu na 1 vlkm platná **pro rok 2025** činí **268,50 Kč**;
   b) **Variabilní cena dopravního výkonu na 1 vlkm** uvedená v čl. IV odst. 5 písm. b) **Smlouvy** mění tak, že Variabilní cena dopravního výkonu na 1 vlkm platná **pro rok 2025** činí **176,05 Kč**;
   c) **Cena za 1 vlkm neprovedeného dopravního výkonu** uvedená v čl. IV odst. 5 písm. c) **Smlouvy** mění tak, že Cena za 1 vlkm neprovedeného dopravního výkonu platná **pro rok 2025** činí **185,45 Kč**;

   s tím, že ceny uvedené shora pod písm. a) až c) jsou platné od **1. ledna 2025**.
2. Výpočet upravených cen pro rok 2025 dle čl. IV odst. 7 **Smlouvy**, který **Dopravce** předložil dopisem čj. 0055/2025-OCO Západ/UNL ze dne 8. dubna 2025 **Objednateli** v podobě Přílohy č. 4 **Smlouvy**, tvoří **Přílohu č. 1 Dodatku č. 3**.
3. **Smluvní strany** se dohodly, že **doplatek** odpovídající rozdílu mezi (i) nárokovou výší zálohových plateb v roce 2025 dle cen uvedených v odst. 1 článku I. **Dodatku č. 3** a (ii) **Objednatelem** doposud uhrazenými měsíčními zálohovými platbami v roce 2025, poukáže **Objednatel** na účet **Dopravce** uvedený v záhlaví **Dodatku č. 3 do 10 pracovních dní** od nabytí účinnosti **Dodatku č. 3**.

II.
Závěrečná ustanovení

1. **Dodatek č. 3** nabývá platnosti dnem jeho podpisu poslední **Smluvní stranou** a účinnosti okamžikem jeho řádného uveřejnění v registru smluv.
2. **Smluvní strany** se dohodly na tom, že uveřejnění **Dodatku č. 3** v registru smluv, v předem odsouhlasené black verzi, provede **Objednatel**, který zároveň zajistí, aby informace o uveřejnění **Dodatku č. 3** byla zaslána **Dopravci** do datové schránky ID: e52cdsf a na e-mail: OCOZsek@cd.cz.

3. Ustanovení **Smlouvy**, která nejsou dotčena **Dodatkem č. 3**, zůstávají nadále v platnosti.

4. Pojmům, zkratkám a termínům, které jsou uvedeny v **Dodatku č. 3**, začínají velkými písmeny a nejsou v **Dodatku č. 3** definovány, je přikládán stejný význam, jaký je jim připisován ve **Smlouvě**.

5. **Dodatek č. 3** je vyhotoven pouze elektronicky. Každá ze **Smluvních stran** obdrží elektronické vyhotovení (soubor ve standardizovaném formátu PDF/A [Portable Document Format – Přenosný formát dokumentů definovaný dle norem ISO 19005]) s platností originálu opatřeného za obě **Smluvní strany** zaručenými nebo kvalifikovanými elektronickými podpisy všech osob oprávněných **Dodatek č. 3** podepsat.

6. Každá **Smluvní strana** prohlašuje, že před uzavřením **Dodatku č. 3** splnila předsmluvní informační povinnost ve smyslu § 1728 OZ a nemá v této souvislosti vůči druhé **Smluvní straně** žádné nároky.

7. **Objednatel** potvrzuje, že o uzavření **Dodatku č. 3** bylo rozhodnuto Radou Ústeckého kraje dne 9. července 2025.

8. Nedílnou součástí **Dodatku č. 3** jsou následující přílohy:

   Příloha č. 1 Vyplněný formulář pro výpočet upravené Základní a Variabilní ceny na 1 vlkm a Ceny za 1 vlkm neprovedeného dopr. výkonu pro rok 2025 v podobě Přílohy č. 4 Smlouvy;

III.
Podpisy smluvních stran

Objednatel a **Dopravce** shodně prohlašují, že si **Dodatek č. 3** ke **Smlouvě** před jeho podpisem řádně přečetli, že mu rozumí a že byl uzavřen po vzájemném projednání podle jejich pravé a svobodné vůle. Na důkaz toho **Smluvní strany** připojují své podpisy:

Za Objednatele:	Za Dopravce:	
V Ústí nad Labem	V Praze	
Ústecký kraj	**České dráhy, a.s.**	**České dráhy, a.s.**
Mgr. Bc. Tomáš Rieger člen Rady Ústeckého kraje na základě usnesení Rady Ústeckého kraje č. 147/2R/2024 ze dne 26. 11. 2024	**Mgr. Michal Krapinec** předseda představenstva	**Ing. Jiří Ješeta** člen představenstva

Základní a variabilní cena na 1 vlkm a Cena za 1 vlkm neprovedeného dopravního výkonu

Objednatel: Ústecký kraj	**Dopravce:** České dráhy, a.s.
Soubor: EMU240-II (Přechodná EMU240+ROP) - Linky U1, U2, U3, U16, U32, U51 a U54	
Rok (i): 2025	**Jízdní řád:** 2024/2025 a 2025/2026

Základní cena na 1 vlkm v cenách roku 2022 (C_{2022})	**238,80 Kč/vlkm**
Variabilnií cena na 1 vlkm v cenách roku 2022 (CV_{2022})	**155,40 Kč/vlkm**
Cena za 1 vlkm neprovedeného dopravního výkonu v cenách roku 2022 (CNV_{2022})	**163,94 Kč/vlkm**
Průměrná hrubá měsíční nominální mzda*) vyhlášená ČSÚ pro kal. rok 2022 (M_{2022})	**36 181,00 Kč**
Meziroční index cen prům.výrobců - Elektřina, přenos a rozvod, obchod "IR15 roční" dle ČSÚ pro kalend.rok 2022 (N_{2022})	**186,40 (-)**

Průměrná hrubá měsíční nominální mzda *) vyhlášená ČSÚ pro kalendářní rok "i-1" (M_{i-1})	**42 166,00 Kč**
Meziroční index cen prům.výrobců - Elektřina, přenos a rozvod, obchod "IR15 roční" dle ČSÚ pro kalend.rok 'i-1' (N_{i-1})	**212,50 (-)**
Vypočtený roční bazický index spotřeb. cen dle dat vyhlášených ČSÚ až po kal. rok "i-1" (I_{i-1})	**113,36 (-)**

**) Průměrná hrubá měsíční nominální mzda je vztažena pro odvětví "Doprava a skladování" na přepočtené počty zaměstnanců*

Procentní valorizační váhy připadající na jednotlivé části cen v roce "i"	Náklady			
	mzdové a související	trakční	zbylé	bez indexace
Základní cena dopravního výkonu na 1 vlkm (**Ci**)	**35%**	**16%**	**33%**	**16%**
Variabilní cena dopravního výkonu na 1 vlkm (**CVi**)	**39%**	**24%**	**26%**	**11%**
Cena za 1 vlkm neprovedeného dopravního výkonu (**CNVi**)	**51%**	**1%**	**34%**	**14%**

Základní cena v roce 'i' (Ci)
[Ci = 238,80 x (0,35 x 1,1654 + 0,16 x 1,1400 + 0,33 x 1,1336 + 0,16)] **268,50 Kč/vlkm**

Variabilní cena v roce 'i' (CVi)
[CVi = 155,40 x (0,39 x 1,1654 + 0,24 x 1,1400 + 0,26 x 1,1336 + 0,11)] **176,05 Kč/vlkm**

Cena za 1 vlkm neprovedeného dopravního výkonu v roce 'i' (CNVi)
[CNVi = 163,94 x (0,51 x 1,1654 + 0,01 x 1,1400 + 0,34 x 1,1336 + 0,14)] **185,45 Kč/vlkm**

V **Ústí n.L.** dne

za dopravce předkládá:

Ústecký kraj

Krajský úřad
Ústeckého kraje

Číslo smlouvy u objednatele: 22/SML4203/SoVS/DS

DODATEK Č. 5

KE SMLOUVĚ O VEŘEJNÝCH SLUŽBÁCH V PŘEPRAVĚ CESTUJÍCÍCH VEŘEJNOU DRÁŽNÍ OSOBNÍ DOPRAVOU K ZAJIŠTĚNÍ DOPRAVNÍ OBSLUŽNOSTI VYMEZENÝCH ČÁSTÍ ÚZEMNÍCH OBVODŮ ÚSTECKÉHO KRAJE, STŘEDOČESKÉHO KRAJE A LIBERECKÉHO KRAJE – STŘEDOHORSKÁ ŽELEZNICE

Smluvní strany

Ústecký kraj

Sídlo:	Velká Hradební 3118/48, 400 02 Ústí nad Labem
Zastoupený:	Mgr. Bc. Tomáš Riegerem, členem Rady Ústeckého kraje pro oblast dopravy a silničního hospodářství
IČO:	70892156
DIČ:	CZ70892156
Bank. spojení:	Česká spořitelna, a.s.
číslo účtu:	882733379/0800

(dále jen „**Ústecký kraj**“ nebo „**Objednatel**“)

a

České dráhy, a.s.

Sídlo:	Nábřeží L. Svobody 1222, 110 15 Praha 1
Zastoupený:	Mgr. Michalem Krapincem, předsedou představenstva a Ing. Jiřím Ješetou, členem představenstva
IČO:	70994226
DIČ:	CZ70994226
Bank. spojení:	Komerční banka, a. s.
číslo účtu:	10188-133605011/0100, variabilní symbol: 06RRRR07 („RRRR“ bude nahrazeno číslem roku, ke kterému bude příslušná platba vztažena)
Zapsaný:	v obchodním rejstříku vedeném u Městského soudu v Praze v oddílu B, vložka číslo 8039

(dále jen „**Dopravce**“)

(**Dopravce** s **Objednatelem** dále společně jen „**Smluvní strany**“ a jednotlivě také „**Smluvní strana**“)

Preambule

VZHLEDEM K TOMU, ŽE

A) dne 14. prosince 2022 byla mezi **Smluvními stranami** uzavřena smlouva č. 22/SML4203/SoVS/DS o veřejných službách v přepravě cestujících veřejnou drážní osobní dopravou k zajištění dopravní obslužnosti vymezených částí územních obvodů Ústeckého kraje, Středočeského kraje a Libereckého kraje – Středohorská železnice, k níž **Smluvní strany** uzavřely dodatky č. 1, 2, 3 a 4 (dále jen „**Smlouva**“);

B) výše Základní ceny na 1 vlkm, Variabilní ceny na 1 vlkm a Ceny za 1 vlkm neprovedeného dopravního výkonu mají být ve smyslu čl. 4 odst. 8 **Smlouvy** v roce 2023 a v každém následujícím kalendářním roce Doby plnění upraveny oproti Základní ceně na 1 vlkm, Variabilní ceně na 1 vlkm a Ceně za 1 vlkm neprovedeného dopravního výkonu pro rok 2021. **Dopravce** dopisem čj. 0055/2025-OCO Západ/UNL ze dne 8. dubna 2025 v souladu s čl. 4 odst. 9 **Smlouvy** předložil **Objednateli** výpočet upravených cen pro rok 2025 dle čl. 4 odst. 7 **Smlouvy** v podobě dle Přílohy č. 4 **Smlouvy** a **Objednatel** výpočet upravených cen pro rok 2025 přezkoumal a schválil,

UZAVÍRAJÍ SMLUVNÍ STRANY níže uvedeného dne, měsíce a roku na základě vzájemné shody tento dodatek č. 5 ke **Smlouvě** (dále jen „**Dodatek č. 5**“):

I.
Potvrzení výše upravených cen platných pro rok 2025

1. **Smluvní strany** ve smyslu čl. 4 odst. 8 **Smlouvy** shodně potvrzují, že po úpravě dle čl. 4 odst. 7 **Smlouvy** se:
   a) **Základní cena dopravního výkonu na 1 vlkm** uvedená v čl. 4 odst. 5 písm. a) **Smlouvy** mění tak, že Základní cena dopravního výkonu na 1 vlkm platná **pro rok 2025** činí **215,25 Kč**;
   b) **Variabilní cena dopravního výkonu na 1 vlkm** uvedená v čl. 4 odst. 5 písm. b) **Smlouvy** mění tak, že Variabilní cena dopravního výkonu na 1 vlkm platná **pro rok 2025** činí **144,35 Kč**;
   c) **Cena za 1 vlkm neprovedeného dopravního výkonu** uvedená v čl. 4 odst. 5 písm. c) **Smlouvy** mění tak, že Cena za 1 vlkm neprovedeného dopravního výkonu platná **pro rok 2025** činí **173,83 Kč**;

   s tím, že ceny uvedené shora pod písm. a) až c) tohoto odstavce jsou platné od **1. ledna 2025**.
2. Výpočet upravených cen pro rok 2025 dle čl. 4 odst. 7 **Smlouvy**, který **Dopravce** předložil dopisem čj. 0055/2025-OCO Západ/UNL ze dne 8. dubna 2025 **Objednateli** v podobě Přílohy č. 4 **Smlouvy**, tvoří P**řílohu č. 1 Dodatku č. 5**.
3. **Smluvní strany** se dohodly, že doplatek odpovídající rozdílu mezi (i) nárokovou výší zálohových plateb v roce 2025 dle cen uvedených v odst. 1 článku I. **Dodatku č. 5** a (ii) **Objednatelem** doposud uhrazenými měsíčními zálohovými platbami v roce 2025, poukáže **Objednatel** na účet **Dopravce** uvedený v záhlaví **Dodatku č. 5 do 10 pracovních dní** od nabytí účinnosti **Dodatku č. 5**.

II.
Závěrečná ustanovení

1. **Dodatek č. 5** nabývá platnosti dnem jeho podpisu poslední **Smluvní stranou** a účinnosti okamžikem jeho řádného uveřejnění v registru smluv.

2. **Smluvní strany** se dohodly na tom, že uveřejnění **Dodatku č. 5** v registru smluv, v předem odsouhlasené black verzi, provede **Objednatel**, který zároveň zajistí, aby informace o uveřejnění **Dodatku č. 5** byla zaslána **Dopravci** do datové schránky ID: e52cdsf a na e-mail: OCOZsek@cd.cz.

3. Ustanovení **Smlouvy**, která nejsou dotčena **Dodatkem č. 5**, zůstávají nadále v platnosti.

4. Pojmům, zkratkám a termínům, které jsou uvedeny v **Dodatku č. 5**, začínají velkými písmeny a nejsou v **Dodatku č. 5** definovány, je přikládán stejný význam, jaký je jim připisován ve **Smlouvě**.

5. **Dodatek č. 5** je vyhotoven pouze elektronicky. Každá ze **Smluvních stran** obdrží elektronické vyhotovení (soubor ve standardizovaném formátu PDF/A [Portable Document Format – Přenosný formát dokumentů definovaný dle norem ISO 19005]) s platností originálu opatřeného za obě **Smluvní strany** zaručenými nebo kvalifikovanými elektronickými podpisy všech osob oprávněných **Dodatek č. 5** podepsat.

6. Každá **Smluvní strana** prohlašuje, že před uzavřením **Dodatku č. 5** splnila předsmluvní informační povinnost ve smyslu § 1728 OZ a nemá v této souvislosti vůči druhé **Smluvní straně** žádné nároky.

7. **Objednatel** potvrzuje, že o uzavření **Dodatku č. 5** bylo rozhodnuto Radou Ústeckého kraje dne 9. července 2025.

8. Nedílnou součástí **Dodatku č. 5** jsou následující přílohy:

   Příloha č. 1 Vyplněný formulář pro výpočet upravené Základní a Variabilní ceny na 1 vlkm a Ceny za 1 vlkm neprovedeného dopr. výkonu pro rok 2025 v podobě Přílohy č. 4 Smlouvy;

III.
Podpisy smluvních stran

Objednatel a **Dopravce** shodně prohlašují, že si **Dodatek č. 5** ke **Smlouvě** před jeho podpisem řádně přečetli, že mu rozumí a že byl uzavřen po vzájemném projednání podle jejich pravé a svobodné vůle. Na důkaz toho **Smluvní strany** připojují své podpisy:

Za Objednatele:

V Ústí nad Labem

Za Dopravce:

V Praze

Ústecký kraj	**České dráhy, a.s.**	**České dráhy, a.s.**
Mgr. Bc. Tomáš Rieger člen Rady Ústeckého kraje na základě usnesení Rady Ústeckého kraje č. 147/2R/2024 ze dne 26. 11. 2024	**Mgr. Michal Krapinec** předseda představenstva	**Ing. Jiří Ješeta** člen představenstva

Základní a variabilní cena na 1 vlkm a Cena za 1 vlkm neprovedeného dopravního výkonu

Objednatel: Ústecký kraj	**Dopravce:** České dráhy, a.s.
Soubor: Středohorská železnice - Linky U11+U6+U21+U22	
Rok (i): 2025	**Jízdní řád:** 2024/2025 a 2025/2026

Základní cena na 1 vlkm v cenách roku 2021 (C_{2021})	**168,01 Kč/vlkm**
Variabilníi cena na 1 vlkm v cenách roku 2021 (CV_{2021})	**110,63 Kč/vlkm**
Cena za 1 vlkm neprovedeného dopravního výkonu v cenách roku 2021 (CNV_{2021})	**135,19 Kč/vlkm**
Průměrná hrubá měsíční nominální mzda*) vyhlášená ČSÚ pro kal. rok 2020 (M_{2020})	**32 078,00 Kč**
Průměrná cena motorové nafty vyhlášená ČSÚ pro kalendářní rok 2020 (N_{2020})	**28,00 Kč/l**

Průměrná hrubá měsíční nominální mzda *) vyhlášená ČSÚ pro kalendářní rok "i-1" (M_{i-1})	**42 166,00 Kč**
Průměrná cena motorové nafty vyhlášená ČSÚ pro kalendářní rok "i-1" (N_{i-1})	**36,52 Kč/l**
Vypočtený roční bazický index spotřeb. cen dle dat vyhlášených ČSÚ až po kal. rok "i-1" (I_{i-1})	**135,43 (-)**

**) Průměrná hrubá měsíční nominální mzda je vztažena pro odvětví "Doprava a skladování" na přepočtené počty zaměstnanců*

Procentní valorizační váhy připadající na jednotlivé části cen v roce "i"	Náklady			
	mzdové a související	trakční	zbylé	bez indexace
Základní cena dopravního výkonu na 1 vlkm (**Ci**)	**44%**	**12%**	**30%**	**14%**
Variabilní cena dopravního výkonu na 1 vlkm (**CVi**)	**56%**	**19%**	**20%**	**5%**
Cena za 1 vlkm neprovedeného dopravního výkonu (**CNVi**)	**55%**	**1%**	**31%**	**13%**

Základní cena v roce 'i' (Ci)
[Ci = 168,01 x (0,44 x 1,3145 + 0,12 x 1,3043 + 0,30 x 1,3543 + 0,14)] **215,25 Kč/vlkm**

Variabilní cena v roce 'i' (CVi)
[CVi = 110,63 x (0,56 x 1,3145 + 0,19 x 1,3043 + 0,20 x 1,3543 + 0,05)] **144,35 Kč/vlkm**

Cena za 1 vlkm neprovedeného dopravního výkonu v roce 'i' (CNVi)
[CNVi = 135,19 x (0,55 x 1,3145 + 0,01 x 1,3043 + 0,31 x 1,3543 + 0,13)] **173,83 Kč/vlkm**

V **Ústí n.L.** dne

za dopravce předkládá:

Ústecký kraj

Krajský úřad
Ústeckého kraje

Číslo smlouvy u objednatele: 23/SML3493/SoVS/DS

DODATEK Č. 4

KE SMLOUVĚ O VEŘEJNÝCH SLUŽBÁCH V PŘEPRAVĚ CESTUJÍCÍCH VEŘEJNOU DRÁŽNÍ OSOBNÍ DOPRAVOU K ZAJIŠTĚNÍ DOPRAVNÍ OBSLUŽNOSTI VYMEZENÉ ČÁSTI ÚZEMNÍHO OBVODU ÚSTECKÉHO KRAJE – ŠLUKNOVSKO

Smluvní strany

Ústecký kraj

Sídlo:	Velká Hradební 3118/48, 400 02 Ústí nad Labem
Zastoupený:	Mgr. Bc. Tomášem Riegerem, členem Rady Ústeckého kraje pro oblast dopravy a silničního hospodářství
IČO:	70892156
DIČ:	CZ70892156
Bank. spojení:	Česká spořitelna, a.s.
číslo účtu:	882733379/0800

(dále jen „**Ústecký kraj**“ nebo „**Objednatel**“)

a

České dráhy, a.s.

Sídlo:	Nábřeží L. Svobody 1222, 110 15 Praha 1
Zastoupený:	Mgr. Michalem Krapincem, předsedou představenstva a Ing. Jiřím Ješetou, členem představenstva
IČO:	70994226
DIČ:	CZ70994226
Bank. spojení:	Komerční banka, a. s.
číslo účtu:	10188-133605011/0100, variabilní symbol: 06RRRR08 („RRRR“ bude nahrazeno číslem roku, ke kterému bude příslušná platba vztažena)
Zapsaný:	v obchodním rejstříku vedeném u Městského soudu v Praze v oddílu B, vložka číslo 8039

(dále jen „**Dopravce**“)

(**Dopravce** s **Objednatelem** dále společně jen „**Smluvní strany**“ a jednotlivě také „**Smluvní strana**“)

Preambule

VZHLEDEM K TOMU, ŽE

A) dne 23. prosince 2023 byla mezi **Smluvními stranami** uzavřena smlouva č. 23/SML3493/SoVS/DS o veřejných službách v přepravě cestujících veřejnou drážní osobní dopravou k zajištění dopravní obslužnosti vymezených částí územního obvodu Ústeckého kraje – Šluknovsko, k níž **Smluvní strany** uzavřely dodatky č. 1, 2 a 3 (dále jen „**Smlouva**“);

B) výše Základní ceny na 1 vlkm, Variabilní ceny na 1 vlkm a Ceny za 1 vlkm neprovedeného dopravního výkonu mají být ve smyslu čl. IV odst. 8 **Smlouvy** v roce 2024 a v každém následujícím kalendářním roce Doby plnění upraveny oproti Základní ceně na 1 vlkm, Variabilní ceně na 1 vlkm a Ceně za 1 vlkm neprovedeného dopravního výkonu pro rok 2022. **Dopravce** dopisem čj. 0055/2025-OCO Západ/UNL ze dne 8. dubna 2025 v souladu s čl. IV odst. 9 **Smlouvy** předložil **Objednateli** výpočet upravených cen pro rok 2025 dle čl. IV odst. 7 **Smlouvy** v podobě dle Přílohy č. 4 **Smlouvy** a **Objednatel** výpočet upravených cen pro rok 2025 přezkoumal a schválil;

C) v roce 2025 slaví 10. výročí od svého vzniku Doprava Ústeckého kraje, kdy na základě rozhodnutí Objednatele bude jedním z 10 míst konání oslav město Děčín. Objednatel při této příležitosti požádal Dopravce o podílení se na konání oslav formou upořádání jízd vlaků podle Objednatelem navrženého jízdního řádu jím vybraným typem drážních vozidel,

UZAVÍRAJÍ SMLUVNÍ STRANY níže uvedeného dne, měsíce a roku na základě vzájemné shody tento dodatek č. 4 ke **Smlouvě** (dále jen „**Dodatek č. 4**“):

I.
Potvrzení výše upravených cen platných pro rok 2025

1. **Smluvní strany** ve smyslu čl. IV odst. 8 **Smlouvy** shodně potvrzují, že po úpravě dle čl. IV odst. 7 **Smlouvy** se:
   a) **Základní cena dopravního výkonu na 1 vlkm** uvedená v čl. IV. odst. 5 písm. a) **Smlouvy** mění tak, že Základní cena dopravního výkonu na 1 vlkm platná **pro rok 2025** činí **247,26 Kč**;
   b) **Variabilní cena dopravního výkonu na 1 vlkm** uvedená v čl. IV. odst. 5 písm. b) **Smlouvy** mění tak, že Variabilní cena dopravního výkonu na 1 vlkm platná **pro rok 2025** činí **174,90 Kč**;
   c) **Cena za 1 vlkm neprovedeného dopravního výkonu** uvedená v čl. IV. odst. 5 písm. c) **Smlouvy** mění tak, že Cena za 1 vlkm neprovedeného dopravního výkonu platná **pro rok 2025** činí **184,42 Kč**;

   s tím, že ceny uvedené shora pod písm. a) až c) jsou platné od **1. ledna 2025**.
2. Výpočet upravených cen pro rok 2025 dle čl. IV odst. 7 **Smlouvy**, který **Dopravce** předložil dopisem 0055/2025-OCO Západ/UNL ze dne 8. dubna 2025 **Objednateli** v podobě dle Přílohy č. 4 **Smlouvy**, tvoří **Přílohu č. 1 Dodatku č. 4**.
3. **Smluvní strany** se dohodly, že doplatek odpovídající rozdílu mezi (i) nárokovou výší zálohových plateb v roce 2025 dle cen uvedených v odst. 1 článku I. **Dodatku č. 4** a (ii) **Objednatelem** doposud uhrazenými měsíčními zálohovými platbami v roce 2025 poukáže **Objednatel** na účet **Dopravce** uvedený v záhlaví **Dodatku č. 4 do 10 pracovních dní** od nabytí účinnosti **Dodatku č. 4**.

II.
Zvláštní vlaky k výročí 10 let DÚK

1. V roce 2025 oslaví **10. výročí** od svého vzniku **Doprava Ústeckého kraje**. Smluvní strany se dohodly, že u příležitosti tohoto výročí bude na základě požadavku Objednatele Dopravcem dne **5. června 2025** vypraveno **jedenáct zvláštních vlaků** podle jízdních řádů přidělených Správou železnic, s.o. v ad hoc režimu **v relacích Děčín hl.n. – Libouchec a zpět** a dále **okružní vlaky po železničním uzlu Děčín**. V souhrnu se jedná o **předpokládaný výkon 129,9 vlkm**, který bude dodatečně **zahrnut** do této Smlouvy **a finančně** bude dle podmínek této **Smlouvy** rovněž **uhrazen**.
2. Objednatel, vzhledem k disponibilitě požadovaných drážních vozidel Dopravce, kterými požaduje vedení vlaků pro oslavy uvedené v předešlém odstavci, připustil nasazení jiného druhu vozidel při nasazování na spojích objednávaných na základních linkách. Pro vyloučení všech pochybností Smluvní strany sjednávají, že vedení vlaků na základních linkách v tento den jiným než stanoveným vozidlem není porušením Smlouvy.

III.
Závěrečná ustanovení

1. **Dodatek č. 4** nabývá platnosti dnem jeho podpisu poslední **Smluvní stranou** a účinnosti okamžikem jeho řádného uveřejnění v registru smluv.
2. **Smluvní strany** se dohodly na tom, že uveřejnění **Dodatku č. 4** v registru smluv, v předem odsouhlasené black verzi, provede **Objednatel**, který zároveň zajistí, aby informace o uveřejnění **Dodatku č. 4** byla zaslána **Dopravci** do datové schránky ID: e52cdsf a na e-mail: OCOZsek@cd.cz.
3. Ustanovení **Smlouvy**, která nejsou dotčena **Dodatkem č. 4**, zůstávají nadále v platnosti.
4. Pojmům, zkratkám a termínům, které jsou uvedeny v **Dodatku č. 4**, začínají velkými písmeny a nejsou v **Dodatku č. 4** definovány, je přikládán stejný význam, jaký je jim připisován ve **Smlouvě**.
5. **Dodatek č. 4** je vyhotoven pouze elektronicky. Každá ze **Smluvních stran** obdrží elektronické vyhotovení (soubor ve standardizovaném formátu PDF/A [Portable Document Format – Přenosný formát dokumentů definovaný dle norem ISO 19005]) s platností originálu opatřeného za obě **Smluvní strany** zaručenými nebo kvalifikovanými elektronickými podpisy všech osob oprávněných **Dodatek č. 4** podepsat.
6. Každá **Smluvní strana** prohlašuje, že před uzavřením **Dodatku č. 4** splnila předsmluvní informační povinnost ve smyslu § 1728 OZ a nemá v této souvislosti vůči druhé **Smluvní straně** žádné nároky.
7. **Objednatel** potvrzuje, že o uzavření **Dodatku č. 4** bylo rozhodnuto Radou Ústeckého kraje dne 9. července 2025.
8. Nedílnou součástí **Dodatku č. 4** je následující příloha:

   Příloha č. 1 Vyplněný formulář pro výpočet upravené Základní a Variabilní ceny na 1 vlkm a Ceny za 1 vlkm neprovedeného dopr. výkonu pro rok 2025 v podobě Přílohy č. 4 Smlouvy;

IV.
Podpisy smluvních stran

Objednatel a **Dopravce** shodně prohlašují, že si **Dodatek č. 4** ke **Smlouvě** před jeho podpisem řádně přečetli, že mu rozumí a že byl uzavřen po vzájemném projednání podle jejich pravé a svobodné vůle. Na důkaz toho **Smluvní strany** připojují své podpisy:

Za Objednatele:

V Ústí nad Labem

Ústecký kraj

Mgr. Bc. Tomáš Rieger
člen Rady Ústeckého kraje
na základě usnesení Rady
Ústeckého kraje č. 147/2R/2024
ze dne 26. 11. 2024

Za Dopravce:

V Praze

České dráhy, a.s.

Mgr. Michal Krapinec
předseda
představenstva

České dráhy, a.s.

Ing. Jiří Ješeta
člen
představenstva

Základní a variabilní cena na 1 vlkm a Cena za 1 vlkm neprovedeného dopravního výkonu

Objednatel: Ústecký kraj	**Dopravce:** České dráhy, a.s.
Soubor: Šluknovsko 2 - Linky U8, U28 a T2	
Rok (i): 2025	**Jízdní řád:** 2024/2025 a 2025/2026

Základní cena na 1 vlkm v cenách roku 2022 (C_{2022})	**200,93 Kč/vlkm**
Variabilnií cena na 1 vlkm v cenách roku 2022 (CV_{2022})	**141,21 Kč/vlkm**
Cena za 1 vlkm neprovedeného dopravního výkonu v cenách roku 2022 (CNV_{2022})	**147,61 Kč/vlkm**
Průměrná hrubá měsíční nominální mzda*) vyhlášená ČSÚ pro kal. rok 2021 (M_{2021})	**33 606,00 Kč**
Průměrná cena motorové nafty vyhlášená ČSÚ pro kalendářní rok 2021 (N_{2021})	**31,16 Kč/l**

Průměrná hrubá měsíční nominální mzda *) vyhlášená ČSÚ pro kalendářní rok "i-1" (M_{i-1})	**42 166,00 Kč**
Průměrná cena motorové nafty vyhlášená ČSÚ pro kalendářní rok "i-1" (N_{i-1})	**36,52 Kč/l**
Vypočtený roční bazický index spotřeb. cen dle dat vyhlášených ČSÚ až po kal. rok "i-1" (I_{i-1})	**130,47 (-)**

**) Průměrná hrubá měsíční nominální mzda je vztažena pro odvětví "Doprava a skladování" na přepočtené počty zaměstnanců*

Procentní valorizační váhy připadající na jednotlivé části cen v roce "i"	Náklady			
	mzdové a související	trakční	zbylé	bez indexace
Základní cena dopravního výkonu na 1 vlkm (**Ci**)	**30%**	**17%**	**41%**	**12%**
Variabilní cena dopravního výkonu na 1 vlkm (**CVi**)	**32%**	**24%**	**38%**	**6%**
Cena za 1 vlkm neprovedeného dopravního výkonu (**CNVi**)	**41%**	**1%**	**47%**	**11%**

Základní cena v roce 'i' (Ci)
[Ci = 200,93 x (0,30 x 1,2547 + 0,17 x 1,1720 + 0,41 x 1,3047 + 0,12)] **247,26 Kč/vlkm**

Variabilní cena v roce 'i' (CVi)
[CVi = 141,21 x (0,32 x 1,2547 + 0,24 x 1,1720 + 0,38 x 1,3047 + 0,06)] **174,90 Kč/vlkm**

Cena za 1 vlkm neprovedeného dopravního výkonu v roce 'i' (CNVi)
[CNVi = 147,61 x (0,41 x 1,2547 + 0,01 x 1,1720 + 0,47 x 1,3047 + 0,11)] **184,42 Kč/vlkm**

V **Ústí n.L.** dne

za dopravce předkládá:

ústecký kraj

Krajský úřad
Ústeckého kraje

Číslo smlouvy u objednatele: 17/SML3866/SoVS/DS

D O D A T E K Č . 1 5

KE SMLOUVĚ O VEŘEJNÝCH SLUŽBÁCH V PŘEPRAVĚ CESTUJÍCÍCH VEŘEJNOU DRÁŽNÍ DOPRAVOU K ZAJIŠTĚNÍ DOPRAVNÍ OBSLUŽNOSTI ÚSTECKÉHO KRAJE NA LINCE R25 PLZEŇ - MOST

Smluvní strany

Ústecký kraj

Sídlo:	Velká Hradební 3118/48, 400 02 Ústí nad Labem
Zastoupený:	Mgr. Bc. Tomášem Riegerem, členem Rady Ústeckého kraje pro oblast dopravy a silničního hospodářství
IČO:	70892156
DIČ:	CZ70892156
Bank. spojení:	Česká spořitelna, a.s.
číslo účtu:	882733379/0800

(dále jen „Ústecký kraje“ nebo „Objednatel“)

a

GW Train Regio, a.s.

Sídlo:	Tovární 975/3, Ústí nad Labem-centrum, 400 01 Ústí nad Labem
Zastoupený:	Ing. Pavlem Faugnerem, členem představenstva
IČO:	28664116
DIČ:	CZ28664116
Bank. spojení:	Československá obchodní banka a.s.
číslo účtu:	117570453/0300
Zapsaný:	Krajským soudem v Ústí nad Labem, oddílu B, vložka číslo 1942

(dále jen „Dopravce“)

(Dopravce s Objednatelem dále společně jen „Smluvní strany“ a jednotlivě také „Smluvní strana“)

Preambule

VZHLEDEM K TOMU, ŽE

A) dne 28. listopadu 2017 byla mezi Smluvními stranami uzavřena smlouva č. **17/SML3866/SoVS/DS** o veřejných službách v přepravě cestujících veřejnou drážní dopravou k zajištění dopravní obslužnosti Ústeckého kraje na lince R25 Plzeň – Most (dále jen „**Smlouva**“) na jejímž základě Dopravce provozuje pro Objednatele veřejnou drážní dopravu k zajištění dopravní obslužnosti Ústeckého kraje na lince R25 Plzeň – Most a následně mezi sebou Smluvní strany uzavřely dodatky č. 1 až 14 ke Smlouvě;

B) výše cen ve smyslu čl. 4, odst. 5 a 6 Smlouvy mají být v roce 2019 a v každém následujícím kalendářním roce Doby plnění oproti Ceně na 1 vlkm platné v roce 2017 a 2018 upraveny o částku odpovídající částce (i) „*Výchozích nákladů*“ na 1 vlkm upravenou dle průměrné roční míry inflace v kalendářním roce „i-1“ vyjádřené přírůstkem průměrného ročního indexu spotřebitelských cen vyhlášené Českým statistickým úřadem za předcházející kalendářní rok (ii) „*nákladů na trakční energii a palivo*“ na 1 vlkm upravenou dle zvýšení či snížení průměrné roční spotřebitelské ceny motorové nafty vyhlášené Českým statistickým úřadem;

C) Dopravce Objednateli v souladu s čl. 4, odst. 7 Smlouvy předložil výpočet upravených cen pro rok 2025 dle čl. 4, odst. 5 a 6 v podobě dle přílohy 4 Smlouvy a Objednatel výpočet upravených cen pro příslušný kalendářní rok přezkoumal a schválil;

UZAVÍRAJÍ SMLUVNÍ STRANY níže uvedeného dne, měsíce a roku na základě vzájemné shody tento dodatek č. 15 ke Smlouvě (dále jen „Dodatek č. 15“):

Článek 1

1. V souvislosti s ustanovením čl. 4 odst. 5 a 6 Smlouvy a v souvislosti s Dopravcem předloženým výpočtem upravených cen pro rok 2025 v souladu s čl. 4 odst. 7 se:

   Výše ceny dopravního výkonu na 1 vlkm platný v kalendářním roce 2025 mění v souladu s Přílohou č. 1 Dodatku č. 15 (Příloha č. 4 Smlouvy). Výše ceny dopravního výkonu na 1 vlkm platná v kalendářním roce 2025 tak činí **149,07 Kč**.

2. Příloha č. 4 Smlouvy se nahrazuje novou Přílohou č. 4 ve znění Přílohy č. 1 Dodatku č. 15.

Článek 2

1. Dodatek č. 15 nabývá platnosti dnem jeho podpisu oběma Smluvními stranami a účinnosti okamžikem jeho řádného uveřejnění v registru smluv. Pro odstranění pochybností Smluvní strany prohlašují, že se změnami dohodnutými v Dodatku č. 15 řídí od 1. ledna 2025, a že Dopravce je oprávněn uplatnit nárok na úhradu kompenzace ve výši odpovídající ustanovením Dodatku č. 15 a jeho příloh za období počínaje dnem 1. ledna 2025.
2. Smluvní strany se dohodly na tom, že uveřejnění Dodatku č. 15 v registru smluv provede Objednatel, který zároveň zajistí, aby informace o uveřejnění Dodatku č. 15 byla zaslána Dopravci do datové schránky ID: inkgway nebo na e-mail: pavel.faugner@gwtr.cz.
3. Ustanovení Smlouvy, která nejsou dotčena Dodatkem č. 15, zůstávají nadále v platnosti.

4. Dodatek č. 15 je vyhotoven pouze elektronicky. Každá ze Smluvních stran obdrží elektronické vyhotovení (soubor ve standardizovaném formátu PDF [Portable Document Format – Přenosný formát dokumentů]) s platností originálu opatřeného za obě Smluvní strany zaručenými elektronickými podpisy všech osob oprávněných Dodatek č. 15 podepsat.
5. Objednatel potvrzuje, že o uzavření Dodatku č. 15 bylo rozhodnuto usnesením Rady Ústeckého kraje ze dne 9. července 2025.

Podpisy smluvních stran

Objednatel a Dopravce shodně prohlašují, že si Dodatek č. 15 ke Smlouvě před jeho podpisem řádně přečetli, že mu rozumí a že byl uzavřen po vzájemném projednání podle jejich pravé a svobodné vůle. Na důkaz toho Smluvní strany připojují své podpisy:

Za objednatele:	Za Dopravce:
……	……
Ústecký kraj	**GW Train Regio a.s.**
Mgr. Bc. Tomáš Rieger člen Rady Ústeckého kraje na základě usnesení Rady Ústeckého kraje č. 147/2R/2024 ze dne 26. 11. 2024	**Ing. Pavel Faugner** člen představenstva

Přílohy

Příloha 1 Vyplněný formulář pro výpočet upravené Základní ceny na 1 vlkm a upravené Variabilní ceny na 1 vlkm pro rok 2025 (Příloha č. 4 Smlouvy)

Cena na 1 vlkm

Dopravce:	**GW Train Regio a.s.**			
Linka:	**R25 Plzeň - Most**			
Rok (i):	**2025**	**Jízdní řád:**	**2024/2025**	
Cena na 1 vlkm (C_{i-1}) **:**			**145,93**	*Kč/vlkm*

A_i (dle písm. a) odst. 5 čl. 4 Smlouvy) - "Výchozí náklady "

1)	"*Výchozí náklady* " na 1 vlkm v roce " i-1"	149,88	*Kč/vlkm*
2)	náklady na trakční energii a palivo na 1 vlkm v roce " i-1"	23,67	*Kč/vlkm*
3)	Cena za užití železniční infrastruktury na 1 vlkm v roce " i-1"	6,34	*Kč/vlkm*
4)	Staniční poplatek nebo jiný poplatek stanovený na základě Prohlášení o dráze, který upravuje úhradu veřejně přístupných prostor v železničních stanicích a který je Dopravce povinen dle obecně závazných právních předpisů hradit při realizaci Objednaného dopravního výkonu v souladu se smlouvou na 1 vlkm v roce " i-1"	0,35	*Kč/vlkm*
5)	"*Výchozí náklady* " na 1 vlkm v roce " i-1" snížené podle 2) - 4) (A_{i-1})	119,51	*Kč/vlkm*
6)	průměrná roční míra inflace v roce "i-1" (I_{i-1})	2,40	*%*
7)	**částka "*Výchozích nákladů* "na 1 vlkm v roce "i" (A_i)**	**2,87**	***Kč/vlkm***

B_i (dle písm. b) odst. 5 čl. 4 Smlouvy) - "náklady na trakční energii a palivo"

8)	náklady na trakční energii a palivo na 1 vlkm v roce " i-1" (B_{i-1})	23,67	*Kč/vlkm*
9)	průměrná spotřebitelská cena motorové nafty v roce " i-1" (M_{i-1})	36,48	*Kč/l*
10)	průměrná spotřebitelská cena motorové nafty v roce " i-2" (M_{i-2})	36,07	*Kč/l*
11)	**částka "nákladů na trakční energii a palivo" na 1 vlkm v roce "i" (B_i)**	**0,27**	***Kč/vlkm***

C_i (odst. 6 čl. 4 Smlouvy) - "cena na 1 vlkm"

12)	cena na 1 vlkm v roce "i-1" (C_{i-1})	145,93	*Kč/vlkm*
13.1)	částka "Výchozích nákladů"na 1 vlkm v roce "i" (Ai)	**2,87**	*Kč/vlkm*
13.2)	mimořádné náklady na systém jednotného tarifu (SJT)		*Kč/vlkm*
14)	částka "nákladů na trakční energii a palivo" na 1 vlkm v roce "i" (Bi)	**0,27**	*Kč/vlkm*
15)	cena na 1 vlkm v roce "i" (C_i)	**149,07**	*Kč/vlkm*

Datum: 17.04.2025 **za dopravce předkládá:**

Strana 1 z 1

Podpis

ústecký kraj

Krajský úřad
Ústeckého kraje

Číslo smlouvy u objednatele: 22/SML4204/SoVS/DS

DODATEK Č. 6

KE SMLOUVĚ O VEŘEJNÝCH SLUŽBÁCH V PŘEPRAVĚ CESTUJÍCÍCH VEŘEJNOU DRÁŽNÍ DOPRAVOU K ZAJIŠTĚNÍ DOPRAVNÍ OBSLUŽNOSTI VYMEZENÉ ČÁSTI ÚZEMNÍHO OBVODU ÚSTECKÉHO KRAJE

Smluvní strany

Ústecký kraj

Sídlo: Velká Hradební 3118/48, 400 02 Ústí nad Labem
Zastoupený: Mgr. Bc. Tomášem Riegerem, členem Rady Ústeckého kraje pro oblast dopravy a silničního hospodářství
IČO: 70892156
DIČ: CZ70892156
Bank. spojení: Česká spořitelna, a.s.
číslo účtu: 882733379/0800

(dále jen „Ústecký kraje“ nebo „Objednatel“)

a

GW Train Regio, a.s.

Sídlo: Tovární 975/3, Ústí nad Labem-centrum, 400 01 Ústí nad Labem
Zastoupený: Ing. Pavlem Faugnerem, členem představenstva
IČO: 28664116
DIČ: CZ28664116
Bank. spojení: Československá obchodní banka a.s.
číslo účtu: 117570453/0300
Zapsaný: Krajským soudem v Ústí nad Labem, oddílu B, vložka číslo 1942

(dále jen „Dopravce“)

(Dopravce s Objednatelem dále společně jen „Smluvní strany“ a jednotlivě také „Smluvní strana“)

Preambule

VZHLEDEM K TOMU, ŽE

A) dne 7. prosince 2022 byla mezi Smluvními stranami uzavřena smlouva č. **22/SML4204/SoVS/DS** o veřejných službách v přepravě cestujících veřejnou drážní dopravou k zajištění dopravní obslužnosti vymezené části územního obvodu Ústeckého kraje (dále jen „**Smlouva**“) na jejímž základě Dopravce provozuje pro Objednatele veřejnou drážní dopravu k zajištění dopravní obslužnosti Ústeckého kraje na linkách U52 a T8;

B) výše cen ve smyslu čl. 4, odst. 5 a 6 Smlouvy mají být v roce 2025 a v každém následujícím kalendářním roce Doby plnění oproti Ceně na 1 vlkm platné v roce 2024 upraveny o částku odpovídající částce (i) „*Výchozích nákladů*“ na 1 vlkm upravenou dle průměrné roční míry inflace v kalendářním roce „i-1“ vyjádřené přírůstkem průměrného ročního indexu spotřebitelských cen vyhlášené Českým statistickým úřadem za předcházející kalendářní rok (ii) „*nákladů na trakční energii a palivo*“ na 1 vlkm upravenou dle zvýšení či snížení průměrné roční spotřebitelské ceny motorové nafty vyhlášené Českým statistickým úřadem;

C) Dopravce Objednateli v souladu s čl. 4, odst. 7 Smlouvy předložil výpočet upravených cen pro rok 2025 dle čl. 4, odst. 5 a 6 v podobě dle přílohy 4 Smlouvy a Objednatel výpočet upravených cen pro příslušný kalendářní rok přezkoumal a schválil;

UZAVÍRAJÍ SMLUVNÍ STRANY níže uvedeného dne, měsíce a roku na základě vzájemné shody tento dodatek č. 6 ke Smlouvě (dále jen „Dodatek č. 6“):

Článek 1

1. V souvislosti s ustanovením čl. 4 odst. 7 Smlouvy a v souvislosti s Dopravcem předloženým výpočtem upravených cen pro rok 2025 v souladu s čl. 4 odst. 9 se:

   Výše ceny dopravního výkonu na 1 vlkm platný v kalendářním roce 2025 mění v souladu s Přílohou č. 1 Dodatku č. 6 (Příloha č. 4 Smlouvy). Výše ceny dopravního výkonu na 1 vlkm platná v kalendářním roce 2025 tak činí **157,00 Kč**.

2. Příloha č. 4 Smlouvy se nahrazuje novou Přílohou č. 4 ve znění Přílohy č. 1 Dodatku č. 6.

Článek 2

1. Dodatek č. 6 nabývá platnosti dnem jeho podpisu oběma Smluvními stranami a účinnosti okamžikem jeho řádného uveřejnění v registru smluv. Pro odstranění pochybností Smluvní strany prohlašují, že se změnami dohodnutými v Dodatku č. 6 řídí od 1. ledna 2025, a že Dopravce je oprávněn uplatnit nárok na úhradu kompenzace ve výši odpovídající ustanovením Dodatku č. 6 a jeho příloh za období počínaje dnem 1. ledna 2025.
2. Smluvní strany se dohodly na tom, že uveřejnění Dodatku č. 6 v registru smluv provede Objednatel, který zároveň zajistí, aby informace o uveřejnění Dodatku č. 6 byla zaslána Dopravci do datové schránky ID: inkgway nebo na e-mail: pavel.faugner@gwtr.cz.
3. Ustanovení Smlouvy, která nejsou dotčena Dodatkem č. 6, zůstávají nadále v platnosti.

4. Dodatek č. 6 je vyhotoven pouze elektronicky. Každá ze Smluvních stran obdrží elektronické vyhotovení (soubor ve standardizovaném formátu PDF [Portable Document Format – Přenosný formát dokumentů]) s platností originálu opatřeného za obě Smluvní strany zaručenými elektronickými podpisy všech osob oprávněných Dodatek č. 6 podepsat.
5. Objednatel potvrzuje, že o uzavření Dodatku č. 6 bylo rozhodnuto usnesením Rady Ústeckého kraje ze dne 9. července 2025.

Podpisy smluvních stran

Objednatel a Dopravce shodně prohlašují, že si Dodatek č. 6 ke Smlouvě před jeho podpisem řádně přečetli, že mu rozumí a že byl uzavřen po vzájemném projednání podle jejich pravé a svobodné vůle. Na důkaz toho Smluvní strany připojují své podpisy:

Za objednatele:	Za Dopravce:
.....	.....
Ústecký kraj	**GW Train Regio a.s.**
Mgr. Bc. Tomáš Rieger člen Rady Ústeckého kraje na základě usnesení Rady Ústeckého kraje č. 147/2R/2024 ze dne 26. 11. 2024	**Ing. Pavel Faugner** člen představenstva

Přílohy

Příloha 1 Vyplněný formulář pro výpočet upravené Základní ceny na 1 vlkm a upravené Variabilní ceny na 1 vlkm pro rok 2025 (Příloha č. 4 Smlouvy)

Výpočet Základní ceny dopravního výkonu na 1 vlkm

Dopravce: GW Train Regio a.s.

Linka: U52 + T8

Rok (i): 2025 **Jízdní řád:** 2024/2025

VÝCHOZÍ HODNOTY

ZÁKLADNÍ CENA DOPRAVNÍHO VÝKONU NA 1 VLKM V ROCE 2024 (C_{2024}):	152,10	**Kč/vlkm**
PRŮMĚRNÁ HRUBÁ MĚSÍČNÍ NOMINÁLNÍ MZDA PRO ODVĚTVÍ "H" DOPRAVA A SKLADOVÁNÍ VYHLÁŠENÁ ČESKÝM STATISTICKÝM ÚŘADEM PRO ROK 2023 (M_{2023}):	39 101	**Kč**
PRŮMĚRNÁ CENA 1 LITRU MOTOROVÉ NAFTY VYHLÁŠENÁ ČESKÝM STATISTICKÝM ÚŘADEM PRO KALENDÁŘNÍ ROK 2023 (N_{2023})	36,07	**Kč**

HODNOTY PRO ROK "i"

PRŮMĚRNÁ HRUBÁ MĚSÍČNÍ NOMINÁLNÍ MZDA PRO ODVĚTVÍ "H" DOPRAVA A SKLADOVÁNÍ VYHLÁŠENÁ ČESKÝM STATISTICKÝM ÚŘADEM PRO ROK "i-1" (M_{i-1}):	**42 166**	**Kč**
PRŮMĚRNÁ CENA 1 LITRU MOTOROVÉ NAFTY VYHLÁŠENÁ ČESKÝM STATISTICKÝM ÚŘADEM PRO KALENDÁŘNÍ ROK "i-1" (N_{i-1})	**36,48**	**Kč**
POSLEDNÍ ZVEŘEJNĚNÁ MEZIROČNÍ MÍRA INFLACE KUMULOVANÁ OD ROKU 2024 VYJÁDŘENÁ PŘÍRŮSTKEM ROČNÍHO INDEXU SPOTŘEBITELSKÝCH CEN ZA PROSINEC	2,40%	**%**

	2024	2025	2026	2027	2028	2029	2030	2031	2030	2031
$I_n^{roční}$	**2,40%**									

$$C_i = C_{2024} \cdot \left(0{,}26 \cdot \frac{M_{i-1}}{M_{2023}} + 0{,}28 \cdot \frac{N_{i-1}}{N_{2023}} + 0{,}36 \cdot I_{i-1} + 0{,}1\right)$$

$$I_{i-1} = \prod_{n=2024}^{i-1} \left(1 + \frac{I_n^{roční}}{100}\right)$$

ZÁKLADNÍ CENA DOPRAVNÍHO VÝKONU NA 1 VLKM V ROCE "i" (C_i): **157,00** **Kč/vlkm**

Datum: 17.04.2025 **za dopravce předkládá:**

Strana 1 z 1

Podpis

ústecký kraj

Krajský úřad

Číslo smlouvy u poskytovatele: 22/SML0769/SoVS/DS

D O D A T E K Č. 6

KE SMLOUVĚ
O VEŘEJNÝCH SLUŽBÁCH V PŘEPRAVĚ CESTUJÍCÍCH VEŘEJNOU DRÁŽNÍ OSOBNÍ DOPRAVOU K ZAJIŠTĚNÍ DOPRAVNÍ OBSLUŽNOSTI ÚSTECKÉHO KRAJE NA TURISTICKÝCH LINKÁCH Č. T1, T5, A T10

Smluvní strany

Ústecký kraj

Sídlo:	Velká Hradební 3118/48, 400 02 Ústí nad Labem
Zastoupený:	Mgr. Bc. Tomášem Riegerem, členem Rady Ústeckého kraje pro oblast dopravy a silničního hospodářství
IČ:	70892156
DIČ:	CZ70892156
Bank. spojení:	Česká spořitelna, a.s.
číslo účtu:	882733379/0800

(dále jen „Objednatel“)

a

KŽC Doprava, s.r.o.

Sídlo:	Meinlinova 336, 190 16 Praha 9 – Koloděje
Zastoupený:	Mgr. Bohumilem Augustou, jednatelem
IČ:	27423069
DIČ:	CZ27423069
Bank. spojení:	Komerční banka, a.s.
Číslo účtu:	500039112/0800
Zapsaný:	Městský soud v Praze oddíl C, vložka 112125

(dále jen „Dopravce“)

(Dopravce s Objednatelem dále společně jen „Smluvní strany“ a jednotlivě „Smluvní strana“)

Preambule

1. Dne 24. března 2022 byla mezi Smluvními stranami uzavřena smlouva č. 22/SML0769/SoVS/DS o veřejných službách v přepravě cestujících veřejnou drážní osobní dopravou k zajištění dopravní obslužnosti Ústeckého kraje na turistických linkách č. T1, T5 a T10 (dále jen „**Smlouva**“) k níž následně Smluvní strany uzavřely dodatky č. 1-5.

2. Smluvní strany uzavírají níže uvedeného dne, měsíce a roku na základě vzájemné shody tento dodatek č. 6 ke Smlouvě (dále jen „Dodatek č. 6“).

Článek 1

1. Smluvní strany tímto potvrzují, že:

   a) Základní cena na 1 vlkm ve smyslu čl. 4 odst. 3 Smlouvy v roce 2025 činí po úpravě dle čl. 4 odst. 5 Smlouvy **232,63** Kč.

2. Příloha č. 3 Smlouvy se nahrazuje novou přílohou č. 3 ve znění přílohy č. 2 tohoto Dodatku č. 6.

Článek 2

1. Dodatek č. 6 nabývá platnosti dnem jeho podpisu oběma Smluvními stranami a účinnosti okamžikem jeho řádného uveřejnění v registru smluv. Pro odstranění pochybností Smluvní strany prohlašují, že se změnami dohodnutými v Dodatku č. 6 řídí od 1. ledna 2025, a že Dopravce je oprávněn uplatnit nárok na úhradu kompenzace ve výši odpovídající ustanovením Dodatku č. 6 a jeho příloh za období počínaje dnem 1. ledna 2025.

2. Smluvní strany se dohodly na tom, že uveřejnění Dodatku č. 6 v registru smluv provede Objednatel, který zároveň zajistí, aby informace o uveřejnění Dodatku č. 6 byla zaslána Dopravci do datové schránky nebo na e-mail: bohumil.augusta@kzc.cz.

3. Ustanovení Smlouvy, která nejsou dotčena tímto Dodatkem č. 6, zůstávají nadále v platnosti.

4. Tento Dodatek č. 6 je vyhotoven pouze elektronicky. Každá ze Smluvních stran obdrží elektronické vyhotovení (soubor ve standardizovaném formátu PDF [Portable Document Format – Přenosný formát dokumentů]) s platností originálu opatřeného za obě Smluvní strany zaručenými elektronickými podpisy všech osob oprávněných Dodatek č. 6 podepsat.

5. Objednatel potvrzuje, že o uzavření tohoto Dodatku č. 6 bylo rozhodnuto Radou Ústeckého kraje dne 9. července 2025.

Podpisy smluvních stran

Objednatel a Dopravce shodně prohlašují, že si Dodatek č. 6 ke Smlouvě před jeho podpisem řádně přečetli, že mu rozumí a že byl uzavřen po vzájemném projednání podle jejich pravé a svobodné vůle. Na důkaz toho Smluvní strany připojují své podpisy:

Za objednatele:	Za Dopravce:
……..	……..
Ústecký kraj	**KŽC Doprava, s.r.o.**
Mgr. Bc. Tomáš Rieger člen Rady Ústeckého kraje na základě usnesení Rady Ústeckého kraje č. 147/2R/2024 ze dne 26. 11. 2024	**Mgr. Bohumil Augusta** jednatel

Přílohy

Příloha 1 Vyplněný formulář pro výpočet upravené Základní ceny na 1 vlkm

Příloha 2 Výchozí finanční model a Výchozí model provozních aktiv

Formulář pro výpočet Základní ceny na 1 vlkm

Dopravce:	**KŽC Doprava, s. r. o.**		
Soubor:	**T1, T5 a T10**		
Rok (i):	**2025**	**Jízdní řád:**	**2024/2025**

Základní cena na 1 vlkm v cenách roku 2023 *(C_{2023})*:	225,58	*Kč/vlkm*

	2021	2023	
Průměrná cena motorové nafty vyhlášená ČSÚ v kalendářních letech 2021 (N_{2021}) a 2023 (N_{2023})	31,26	36,07	*Kč*
Průměrná hrubá měsíční nominální mzda vyhlášená ČSÚ v kalendářních letech 2021 (M_{2021}) a 2023 (M_{2023})	33 606,00	38 941,00	*Kč*
Roční bazický index spotřebitelských cen vyhlášený ČSÚ v kalendářních letech 2021 (I_{2021}) a 2023 (I_{2023})	116,100	147,800	*(-)*

C_i^N (dle písm. a) odst. 5 čl. 4 Smlouvy) - "průměrná cena motorové nafty"		
"průměrná cena motorové nafty" na 1 vlkm v roce " i-1" (N_{i-1})	36,48	*Kč/vlkm*
částka, o kterou se upraví C_i v roce "i" (C_i^N)	0,44	*Kč/vlkm*
C_i^M (dle písm. b) odst. 5 čl. 4 Smlouvy) - "průměrná hrubá měsíční nominální mzda"		
průměrná hrubá měsíční nominální mzda vyhlášená ČSÚ v roce "i-1" (M_{i-1})	42 166,00	*Kč*
částka, o kterou se upraví C_i v roce "i" (C_i^M)	2,99	*Kč/vlkm*
C_i^I (dle písm. c) odst. 5 čl. 4 Smlouvy) - "roční index spotřebitelských cen"		
roční bazický index spotřebitelských cen v roce "i-1" (I_{i-1})	151,40	*(-)*
částka, o kterou se upraví C_i v roce "i" (C_i^I)	3,63	*Kč/vlkm*
Základní cena na 1 vlkm v roce "i" (C_i)	**232,63**	***Kč/vlkm***

Datum: _____ **za dopravce předkládá:** _____


Strana 1 z 1


_____
Podpis

N:

M: Tabulka 2 Průměrná hrubá měsíční mzda podle odvětví - sekce CZ-NACE (na přepočtené počty)
https://csu.gov.cz/produkty/pmz_cr

I: Indexy spotřebitelských cen podle klasifikaace ECOICOP (ročně) - od roku 2018
https://csu.gov.cz/produkty/isc_cr

 

 

ústecký kraj

Krajský úřad

Číslo smlouvy u poskytovatele: 21/SML3245/SoVS/DS

DODATEK Č. 8

KE SMLOUVĚ O VEŘEJNÝCH SLUŽBÁCH V PŘEPRAVĚ CESTUJÍCÍCH VEŘEJNOU DRÁŽNÍ OSOBNÍ DOPRAVOU K ZAJIŠTĚNÍ DOPRAVNÍ OBSLUŽNOSTI ÚSTECKÉHO KRAJE NA TURISTICKÉ LINCE Č. T11

Smluvní strany

Ústecký kraj

Sídlo: Velká Hradební 3118/48, 400 02 Ústí nad Labem
Zastoupený: Mgr. Bc. Tomášem Riegerem, členem Rady Ústeckého kraje pro oblast dopravy a silničního hospodářství
IČ: 70892156
DIČ: CZ70892156
Bank. spojení: Česká spořitelna, a.s.
číslo účtu: 882733379/0800

(dále jen „Objednatel“)

a

KŽC Doprava, s.r.o.

Sídlo: Meinlinova 336, 190 16 Praha 9 – Koloděje
Zastoupený: Mgr. Bohumilem Augustou, jednatelem
IČ: 27423069
DIČ: CZ27423069
Bank. spojení: Komerční banka, a.s.
Číslo účtu: 500039112/0800
Zapsaný: Městský soud v Praze oddíl C, vložka 112125

(dále jen „Dopravce“)

(Dopravce s Objednatelem dále společně jen „Smluvní strany“ a jednotlivě „Smluvní strana“)

Preambule

1. Dne 20. října 2021 byla mezi Smluvními stranami uzavřena smlouva č. 21/SML3245/SoVS/DS o veřejných službách v přepravě cestujících veřejnou drážní osobní dopravou k zajištění dopravní obslužnosti Ústeckého kraje na turistické lince č. T11 (dále jen „**Smlouva**“) k níž následně Smluvní strany uzavřely dodatky č. 1-7.

2. Smluvní strany uzavírají níže uvedeného dne, měsíce a roku na základě vzájemné shody tento dodatek č. 8 ke Smlouvě (dále jen „Dodatek č. 8“).

Článek 1

1. Nad rámec úhrady Kompenzace dle čl. 5. odst. 1 této Smlouvy se Smluvní stany dále dohodly, že vzniknou-li Dopravci vlivem změny Základního rozsahu veřejných služeb uplatněnou Objednatelem v období po termínu uzávěrky pro podání řádných žádostí o kapacitu dopravní cesty stanoveného v platném prohlášení o dráze pro období příslušného jízdního řádu, vzniká Dopravci nárok na úhradu dodatečných nákladů spojených se zajištěním nových žádostí o kapacitu dopravní cesty u správce infrastruktury. Dodatečné náklady prokáže Dopravce předložením účetního dokladu vystaveného správcem infrastruktury a vůči Objednateli je započte v nejbližším následujícím měsíčním vyúčtování předkládaném dle vzoru uvedeného v příloze č. 4 této Smlouvy. Neučiní-li tak, nárok Dopravce na úhradu takto vzniklých vícenákladů propadá. Pro vyloučení pochybností Smluvní strany doplňují, že nárok Dopravce nevzniká v případě:
   a) dodatečného požadavku Objednatele na zajištění vlaků, které nebyly předmětem objednávky v rámci Základního rozsahu veřejných služeb, tj. zejm. vložených vlaků, pro jejichž vedení může vzniknout potřeba v průběhu kalendářního roku;
   b) požadavku Objednatele na zajištění vybraných dopravních výkonů v rámci Základního rozsahu veřejných služeb příplatkovým vozidlem, který Objednatel Dopravci oznámí v souladu s ustanovením přílohy č. 2 této Smlouvy.

Článek 2

1. Smluvní strany tímto potvrzují, že:

   a) Základní cena na 1 vlkm ve smyslu čl. 4 odst. 3 Smlouvy v roce 2025 činí po úpravě dle čl. 4 odst. 5 Smlouvy **216,05** Kč.

2. Příloha č. 2 Smlouvy se nahrazuje novou přílohou č. 2 Smlouvy ve znění přílohy č. 2 Dodatku č. 8.

3. Příloha č. 3 Smlouvy se nahrazuje novou přílohou č. 3 Smlouvy ve znění přílohy č. 3 Dodatku č. 8.

Článek 3

1. Dodatek č. 8 nabývá platnosti dnem jeho podpisu oběma Smluvními stranami a účinnosti okamžikem jeho řádného uveřejnění v registru smluv. Pro odstranění pochybností Smluvní strany prohlašují, že se změnami dohodnutými v Dodatku č. 8 řídí od 1. ledna

2025, a že Dopravce je oprávněn uplatnit nárok na úhradu kompenzace ve výši odpovídající ustanovením Dodatku č. 8 a jeho příloh za období počínaje dnem 1. ledna 2025.

2. Smluvní strany se dohodly na tom, že uveřejnění Dodatku č. 8 v registru smluv provede Objednatel, který zároveň zajistí, aby informace o uveřejnění Dodatku č. 8 byla zaslána Dopravci do datové schránky nebo na e-mail: bohumil.augusta@kzc.cz.

3. Ustanovení Smlouvy, která nejsou dotčena tímto Dodatkem č. 8, zůstávají nadále v platnosti.

4. Tento Dodatek č. 8 je vyhotoven pouze elektronicky. Každá ze Smluvních stran obdrží elektronické vyhotovení (soubor ve standardizovaném formátu PDF [Portable Document Format – Přenosný formát dokumentů]) s platností originálu opatřeného za obě Smluvní strany zaručenými elektronickými podpisy všech osob oprávněných Dodatek č. 8 podepsat.

5. Objednatel potvrzuje, že o uzavření tohoto Dodatku č. 8 bylo rozhodnuto Radou Ústeckého kraje dne 9. července 2025.

Podpisy smluvních stran

Objednatel a Dopravce shodně prohlašují, že si Dodatek č. 8 ke Smlouvě před jeho podpisem řádně přečetli, že mu rozumí a že byl uzavřen po vzájemném projednání podle jejich pravé a svobodné vůle. Na důkaz toho Smluvní strany připojují své podpisy:

Za objednatele:	Za Dopravce:
……..	……..
Ústecký kraj	**KŽC Doprava, s.r.o.**
Mgr. Bc. Tomáš Rieger člen Rady Ústeckého kraje na základě usnesení Rady Ústeckého kraje č. 147/2R/2024 ze dne 26. 11. 2024	**Mgr. Bohumil Augusta** jednatel

Přílohy

Příloha 1 Vyplněný formulář pro výpočet upravené Základní ceny na 1 vlkm
Příloha 2 Standardy kvality, služby související s provozováním dopravy
Příloha 3 Výchozí finanční model a Výchozí model provozních aktiv

ČLÁNEK 1
STANDARDY KVALITY, SLUŽBY SOUVISEJÍCÍ S PROVOZOVÁNÍM DOPRAVY

1. Dopravce je povinen k plnění této smlouvy používat jako základní vozidlo historický motorový vůz řady M 152.0 (810).
2. Dopravce je povinen k plnění této smlouvy používat jako záložní vozidla historické motorové vozy řad M 262.0 (830), M 262.1 (831), M 286.1 (851). V případě nasazení těchto vozidel se výše základní ceny za jeden vlkm nemění.
3. Dopravce je dále oprávněn k plnění této smlouvy používat příplatková vozidla a to dle pravidel stanovených dále v této příloze.
4. Dopravce je povinen vést pro potřeby Objednatele evidenci všech nasazovaných základních a záložních vozidel používaných k plnění této smlouvy, a to dle vzoru uvedeného v příloze č. 6.
5. Dopravce se zavazuje zajistit, že interiér i exteriér všech drážních vozidel používaných k plnění této smlouvy bude udržovaný. Dopravce se zejména, nikoliv však výlučně, zavazuje bez zbytečného odkladu provádět opravy závad jakéhokoliv vybavení drážních vozidel (např. poškozená sedadla), obnovovat nátěry (barva, lak apod.) uvnitř i vně drážních vozidel, odstraňovat jakékoliv znečištění drážních vozidel. V souvislosti s odstraňováním znečištění drážních vozidel je Dopravce povinen provádět vždy dle konkrétních okolností, nejméně však jedenkrát týdně kompletní úklid drážních vozidel (včetně odstranění prachu ve vozidle apod.). Dopravce je povinen zajistit ve vozidlech teplotu vzduchu min. 18 °C.
6. Dopravce zajistí, že všichni průvodčí (osoby dopravce pověřené prodejem a kontrolou jízdních dokladů) ve vlacích provozovaných při plnění této smlouvy budou při odbavování, během přepravy cestujících a při další komunikaci s cestující veřejností opatřeni železničním stejnokrojem opatřeným logem Dopravce dle následujících požadavků:
   a) dlouhé stejnokrojové kalhoty společenského typu (ženy alt. sukně);
   b) košile krátký/dlouhý rukáv;
   c) stejnokrojové sako/jednobarevná tmavá bunda;
   d) obuv černé barvy.

   Jednotlivé součásti železničního stejnokroje je průvodčí povinen nosit přiměřeně počasí, pravidla pro jeho nošení stanoví Dopravce.

   Po celou dobu přepravního výkonu je průvodčí povinen dbát o svůj zevnějšek.

   Každý průvodčí musí ovládat plynně český jazyk (případně rozumět česky a ovládat plynně slovenský jazyk), musí se orientovat v příslušném jízdním řádu, tarifu a smluvních přepravních podmínkách.
7. Dopravce je povinen udržovat dostatečný počet záložních vozidel pro případ neschopnosti vozidla základního. Pokud technický stav základního vozidla nedovoluje jeho další jízdu, je Dopravce povinen zabezpečit nasazení vozidla záložního.

V případě, že dojde k neschopnosti vozidla při jízdě vlaku je Dopravce povinen zajistit přepravu cestujících do cílové stanice vlaku a to buď záložním vozidlem či náhradní autobusovou dopravou. Dopravce je povinen zajistit **náhradní autobusovou dopravu** v případech stanovených v čl. 10 této smlouvy.

8. Pro náhradní autobusovou dopravu lze použít pouze vozidla spadající do kategorie „autobus“, tzn. je vyloučeno používat dopravní prostředky typu „dodávkový automobil – tranzit“. Dopravce je povinen zajistit pro NAD vozidla k tomu způsobilá dle příslušných právních předpisů.

   Vozidla NAD musí být označena obchodním jménem dopravce v souladu s vyhláškou č. 478/2000 Sb., kterou se provádí zákon o silniční dopravě.

   Pro případ nasazení prostředku náhradní autobusové dopravy se Dopravce zavazuje k nasazení vozidla KAROSA stavební řady C934E.

ČLÁNEK 2
SYSTÉM PŘÍPLATKŮ K ZÁKLADNÍ CENĚ NA 1 VLKM

1. Objednatel s Dopravcem vzájemně sjednávají, že dopravní výkony dle této smlouvy mohou být zajišťovány také vozidly, která nejsou označená jako základní vozidla nebo zálohová vozidla ve smyslu čl. 6, odst. 1 této smlouvy (dále jen „**příplatková vozidla**“).
2. Pro provoz příplatkových vozidel platí veškerá ustanovení smlouvy, pokud není dále stanoveno jinak.
3. Účelem sjednání příplatkových vozidel je smluvní zajištění možnosti posílení kapacity vlakových souprav v dnech, ve kterých lze očekávat zvýšenou poptávku po přepravě, příp. pro zajištění jednorázových akcí.
4. Dopravce je povinen zajistit připravenost příplatkového vozidla pro výkony dle této smlouvy vždy po předchozím předhlášení ze strany Objednatele, pokud takové bude učiněno nejpozději 14 kalendářních dní před prvním dnem provozu příplatkového vozidla.
5. Lhůtu uvedenou v předcházejícím odstavci je možné výjimečně zkrátit. Zkrácení lhůty je však podmíněno akceptací zkrácené lhůty ze strany Dopravce. Akceptace lhůty musí být Objednateli doručena písemně, příp. formou elektronické komunikace.
6. V případě, že Dopravce akceptuje zkrácení lhůty, je povinen dodržet ustanovení dle odst. 1 tohoto článku.
7. Objednatel a dopravce pro účely provozu dle této smlouvy vzájemně sjednávají následující příplatková vozidla a jejich ceny:

PŘÍPLATKOVÁ VOZIDLA LINKY T11		
označení příplatku	**příplatková souprava**	**cena**

příplatek 1	810		55 míst k sezení 8 míst pro jízdní kola	38.549,- Kč
	010		62 míst k sezení 0 míst pro jízdní kola	
	810		55 míst k sezení 8 míst pro jízdní kola	
příplatek 2	810		55 míst k sezení 8 míst pro jízdní kola	38.549,- Kč
	Daak		0 míst k sezení 25 míst pro jízdní kola	
	810		55 míst k sezení 8 míst pro jízdní kola	
příplatek 3	830		56 míst k sezení 4 míst pro jízdní kola	160.518,- Kč
	„Bixovna“		44 míst 0 míst pro jízdní kola	
	830/831/ 851		48 míst k sezení 16 míst pro jízdní kola	

příplatek 4	810		55 míst k sezení 8 míst pro jízdní kola	30.524,- Kč
	Daak		0 míst k sezení 25 míst pro jízdní kola	
příplatek 5	810		55 míst k sezení 8 míst pro jízdní kola	30.524,- Kč
	010		62 míst k sezení 0 míst pro jízdní kola	
příplatek 6	HV		bez přepravy cestujících	153.856,- Kč
	Bix		68 míst 0 míst pro jízdní kola	
	Bix		44 míst 0 míst pro jízdní kola	
	Bix		44 míst 0 míst pro jízdní kola	
	Bix		44 míst 0 míst pro jízdní kola	

8. Dopravce prohlašuje, že cena uváděná u jednotlivých příplatků dle čl. 3 odst. 1 této přílohy výše je uvažována jako příplatek k základní ceně a to vždy za období dvou bezprostředně po sobě následujících kalendářních dní, které jsou

zároveň provozními dny linky T11 dle přílohy č. 1 této smlouvy a ve kterých zároveň bylo příslušné příplatkové vozidlo provozováno.

9. Zároveň dopravce prohlašuje, že v případě požadavku Objednatele na zajištění příplatkového vozidla
    a. v jednotlivých dnech, které jsou provozními dny linky T11 dle přílohy č. 1 této smlouvy a zároveň takovým dnům bezprostředně předchází a bezprostředně následuje neprovozní den linky T11 dle přílohy č. 1 této smlouvy (např. státní svátek uprostřed týdne), činí cena příplatku vždy 60 % výše ceny uvedené u daného příplatku v čl. 3 odst. 1 výše.
    b. V trojicích bezprostředně po sobě následujících dnů, které jsou provozními dny linky T11 dle přílohy č. 1 této smlouvy (např. prodloužený víkend) činí cena příplatku vždy 150 % výše ceny uvedené u daného příplatku v čl. 3 odst. 1 výše.

ČLÁNEK 3
DISPEČERSKÉ ŘÍZENÍ A ŘEŠENÍ MIMOŘÁDNOSTÍ V PROVOZU

1. Pro zajištění dohledu nad plněním objednaných jízdních řádů, pro řešení mimořádných okolností, pro informování cestujících a pro jiné úkoly stanovené v této smlouvě zřídil Objednatel Centrální dispečink DÚK (dále jen „**CED**“).
2. Pracovníci Dopravce jsou povinni s CED komunikovat a jsou povinni dodržovat pokyny CED dle pravidel a technických parametrů uvedených v této smlouvě.

3. Dopravce je z hlediska dispečerského řízení povinen:
    a. bezodkladně informovat CED o plánovaných nebo mimořádných odchylkách od jízdního řádu dle přílohy č. 1 s výjimkou běžných zpoždění do 15 min.;
    b. zajistit pro každý právě jedoucí nebo přistavený spoj telefonní kontakt na pověřenou osobu Dopravce dále („**Pověřená osoba**“), která se vždy nachází ve vozidle na daném spoji a předložit tento telefonní kontakt CED a to nejméně 60 min. před výjezdem daného spoje;
    c. zajistit, že Pověřená osoba vždy bezodkladně přijme volání z CED a bude oprávněná zajistit operativní dispečerské řízení dle toho článku a bude schopná informovat CED o aktuální provozní situaci,
    d. zajistit čekání spojů na přípojné spoje dle (i) pokynu zaslaného na odbavovací zařízení s nejméně 10 min. předstihem a/nebo (ii) telefonického požadavku CED předloženého Pověřené osobě s nejméně 10 min. předstihem; CED určenou čekací dobu není Dopravce oprávněn svévolně krátit nebo prodlužovat;
    e. zajistit, že personál Dopravce nastaví vždy nejméně 15 min. před časem pravidelného odjezdu odbavovací zařízení pro prodej jízdenek zapůjčené Dopravci Objednatelem na jízdním řádem určenou linku a spoj;
    f. zajistit operativní nahrazování základních vozidel vozidly záložními.

4. Dopravce je povinen dodržovat stanovené normy pravidelnosti a plynulosti jím poskytovaných přepravních služeb, jež vyplývají z časového a místního vymezení jednotlivých spojů dle přílohy č. 1 této smlouvy, a to zejména:
    a. zajistit v celé jejich délce všechny spoje, které má podle jízdního řádu vykonat. Všechny spoje musí být provozovány v trase stanovené aktuálním jízdním řádem a musí obsloužit všechny jím stanovené zastávky ve stanoveném pořadí, ledaže tato smlouva výslovně stanoví jinak;
    b. zajistit, že žádné vozidlo nevyjede z žádné zastávky na trase příslušného spoje před dobou stanovenou v jízdním řádu;
    c. zajistit přistavení vozidla na výchozí zastávku každého spoje a umožnit nástup cestujících a naložení zavazadel v čase nejméně 15 minut před pravidelným odjezdem, je-li určená výchozí zastávka, příp. kolej, volná;
    d. zajistit využívání výkonu vozidel a maximální povolené rychlosti a zabránit bezdůvodným prostojům v zastávkách a bezdůvodně pomalé plavbě tak, aby při plnění této smlouvy nedocházelo k nedůvodným zpožděním a byly v maximální možné míře dodržovány jízdní řády.

Základní a variabilní cena na 1 vlkm

Dopravce:	**KŽC Doprava, s. r. o.**
Soubor:	**T11**

Rok (i):	**2025**	**Jízdní řád:**	**2024/2025**


Základní cena na 1 vlkm v cenách roku 2021 *(C_{2021})*:	174,96	*Kč/vlkm*
Průměrná cena motorové nafty vyhlášená ČSÚ v kalendářním roce 2021 (N_{2021})	31,26	*Kč*
Průměrná hrubá měsíční nominální mzda vyhlášená ČSÚ v kalendářním roce 2021 (M_{2021})	37 903,00	*Kč*
Roční bazický index spotřebitelských cen vyhlášený ČSÚ v kalendářním roce 2021 (I_{2021})	116,1	*(-)*


C_i^N (dle písm. a) odst. 5 čl. 4 Smlouvy) - "průměrná cena motorové nafty"		
"průměrná cena motorové nafty" na 1 vlkm v roce " i-1" (N_{i-1})	36,48	*Kč/vlkm*
částka, o kterou se upraví C_i v roce "i" (C_i^N)	9,06	*Kč/vlkm*
C_i^M (dle písm. b) odst. 5 čl. 4 Smlouvy) - "průměrná hrubá měsíční nominální mzda"		
průměrná hrubá měsíční nominální mzda vyhlášená ČSÚ v roce "i-1" (M_{i-1})	46 165,00	*Kč*
částka, o kterou se upraví C_i v roce "i" (C_i^M)	11,82	*Kč/vlkm*
C_i^I (dle písm. c) odst. 5 čl. 4 Smlouvy) - "roční index spotřebitelských cen"		
roční bazický index spotřebitelských cen v roce "i-1" (I_{i-1})	151,40	*(-)*
částka, o kterou se upraví C_i v roce "i" (C_i^I)	20,21	*Kč/vlkm*
Základní cena na 1 vlkm v roce "i" (C_i)	**216,05**	***Kč/vlkm***

Datum: _____ **za dopravce předkládá:** _____

Strana 1 z 1

_____
Podpis

 

 

Rozpočtová opatření Ústeckého kraje č. 8/2025/RÚK ze dne 09.07.2025
– zvýšení rozpočtu Ústeckého kraje o částku 208 499 tis. Kč na celkový objem rozpočtu Ústeckého kraje 33 616 087 tis. Kč – obsahují následující rozpočtová opatření:

1) **zvýšení o částku 142 tis. Kč**
příjmy
nedaňové příjmy – zvýšení o částku 142 tis. Kč – příjmy za neočekávané náhrady v roce 2025:
- částka 94 tis. Kč – náhrada nákladů řízení
- částka 48 tis. Kč – náhrada majetkové škody

běžné výdaje
odbor ekonomický – zvýšení o částku 142 tis. Kč – centrální rezerva

2) **zvýšení o částku 47 tis. Kč**
příjmy
nedaňové příjmy – UZ 248 – zvýšení o částku 47 tis. Kč – přijaté pojistné náhrady za škody od Allianz pojišťovny, a.s.

běžné výdaje
odbor školství, mládeže a tělovýchovy – UZ 248 – zvýšení o částku 47 tis. Kč – pojistné plnění pro krajské příspěvkové organizace:
- Konzervatoř, Teplice, Českobratrská 15, příspěvková organizace – odcizení a zničení měděných parapetů na nově zrekonstruovaném objektu – částka 46 tis. Kč
- Střední škola stavební a strojní, Teplice, příspěvková organizace – poškozené dveře (vandalismus) – částka 1 tis. Kč

3) **zvýšení o částku 4 109 tis. Kč za podmínky schválení zvýšení závazného ukazatele radou kraje**
příjmy
nedaňové příjmy – zvýšení o částku 4 109 tis. Kč – odvod z fondu investic od krajské příspěvkové organizace v oblasti dopravy a silničního hospodářství

běžné výdaje
odbor dopravy a silničního hospodářství – zvýšení o částku 4 109 tis. Kč – příspěvek na provoz pro rok 2025 pro Správu a údržbu silnic Ústeckého kraje, příspěvkovou organizaci – odpisy z nemovitého majetku

4) **zvýšení o částku 292 tis. Kč**
příjmy
<u>Fond podpor Ústeckého kraje</u>
nedaňové příjmy – zvýšení o částku 292 tis. Kč – vratky části dotací z minulých let v oblasti programových dotací:
- UZ 91 – zvýšení o částku 153 tis. Kč – Sport 2024 – vratky dotací u projektů:
  - 1FC Dubí – částka 70 tis. Kč – projekt „Podpora sportovní činnosti mládežnických členů 1FC“ – vratka z důvodu nevyužití celé dotace
  - Tělovýchovná jednota Slavoj Sulejovice – částka 40 tis. Kč – projekt „Materiální zajištění družstev mládeže“ – vratka z důvodu nevyužití celé dotace
  - Motosport klub Málkov v AČR – částka 33 tis. Kč – vratka za projekt „Motokrosové závody dětí“ z důvodu

nedodržení závazného finančního ukazatele
- Tělovýchovná jednota Kopisty, z.s. – částka 10 tis. Kč – vratka za projekt „Fotbal pro děti a mládež 2024“ z důvodu nižších celkových nákladů projektu

- UZ 246 – zvýšení o částku 139 tis. Kč – Podpora přípravy projektových záměrů v Ústeckém kraji – vratka z důvodu nižších celkových nákladů projektů:
  - obec Opočno – částka 85 tis. Kč – projekt „Odkanalizování a čištění odpadních vod u obce Opočno“
  - obec Bystřany – částka 54 tis. Kč – projekt „Modernizace veřejného osvětlení obce Bystřany“

běžné výdaje
Fond podpor Ústeckého kraje – UZ 91 – zvýšení o částku 153 tis. Kč – rezerva programu Sport 2025

kapitálové výdaje
Fond podpor Ústeckého kraje – UZ 246 – zvýšení o částku 139 tis. Kč – rezerva programu Podpora přípravy projektových záměrů v Ústeckém kraji

5) **zvýšení o částku 8 671 tis. Kč**
příjmy
Fond investic a rozvoje Ústeckého kraje, oblast rozvoje (FIRR ÚK)
nedaňové příjmy – UZ 254 – zvýšení o částku 4 336 tis. Kč – vratka návratné finanční výpomoci od Střední školy pedagogické, hotelnictví a služeb, Litoměřice, příspěvkové organizace za předfinancování projektu „Vnitřní konektivita školy – SŠ pedagogická, hotelnictví a služeb, Litoměřice“ z Operačního programu Spravedlivá transformace (OPST)
přijaté transfery – zvýšení o částku 4 335 tis. Kč – účelové dotace od Ministerstva životního prostředí ČR v rámci OPST (evropský podíl):
- UZ 15019 – neinvestiční dotace – částka 284 tis. Kč
- UZ 15505 – investiční dotace – částka 4 051 tis. Kč

běžné výdaje
FIRR ÚK – UZ 15019 – zvýšení o částku 284 tis. Kč – neinvestiční dotace pro Střední školu pedagogickou, hotelnictví a služeb, Litoměřice, příspěvkovou organizaci za projekt „Vnitřní konektivita školy – SŠ pedagogická, hotelnictví a služeb, Litoměřice“ z OPST (evropský podíl)

kapitálové výdaje
FIRR ÚK – zvýšení o částku 8 387 tis. Kč:
- částka 4 336 tis. Kč – rezerva na financování připravovaných projektů
- UZ 15505 – částka 4 051 tis. Kč pro Střední školu pedagogickou, hotelnictví a služeb, Litoměřice, příspěvkovou organizaci za projekt „Vnitřní konektivita školy – SŠ pedagogická, hotelnictví a služeb, Litoměřice“ z OPST (evropský podíl)

6) **zvýšení o částku 190 915 tis. Kč**
příjmy
neinvestiční přijaté transfery – zvýšení o částku 190 915 tis. Kč – neinvestiční dotace z ministerstev:

Ministerstvo školství, mládeže a tělovýchovy ČR – zvýšení o částku 190 855 tis. Kč

- UZ 33122 – částka 883 tis. Kč – Výzva na podporu aktivit v oblasti primární prevence rizikového chování a podpory duševního zdraví ve školách a školských zařízeních pro rok 2025
- UZ 33353 – částka 189 123 tis. Kč – Přímé náklady na vzdělávání
- UZ 33354 – částka 849 tis. Kč – Podpora přípravy sportovních talentů ve školách s oborem vzdělávání Gymnázium se sportovní přípravou v roce 2025

Ministerstvo kultury ČR – zvýšení o částku 60 tis. Kč

- UZ 34070 – částka 60 tis. Kč – Kulturní aktivity (Podpora neprofesionálních uměleckých aktivit – dětské estetické aktivity)

běžné výdaje

odbor školství, mládeže a tělovýchovy – zvýšení o částku 190 915 tis. Kč – neinvestiční dotace pro zřízené příspěvkové organizace:

- UZ 33122 – zvýšení o částku 883 tis. Kč pro Pedagogicko-psychologickou poradnu Ústeckého kraje a Zařízení pro další vzdělávání pedagogických pracovníků, Teplice, příspěvkovou organizaci na projekt „Podpora duševního zdraví ve školách Ústeckého kraje III“
- UZ 33353 – zvýšení o částku 189 123 tis. Kč na přímé náklady na vzdělávání pro krajské a obecní příspěvkové organizace uvedené v příloze č. 4 předloženého materiálu
- UZ 33354 – zvýšení o částku 849 tis. Kč pro Podkrušnohorské gymnázium, Most, příspěvkovou organizaci na podporu přípravy sportovně talentovaných žáků
- UZ 34070 – zvýšení o částku 60 tis. Kč pro Základní uměleckou školu Evy Randové, Ústí nad Labem, W. Churchilla 4, příspěvkovou organizaci na projekt „Virtuosi per musica di pianoforte 2025“

7) **zvýšení o částku 4 323 tis. Kč**

příjmy

přijaté transfery – zvýšení o částku 4 323 tis. Kč – účelové dotace z Ministerstva kultury ČR:

neinvestiční dotace – částka 681 tis. Kč:

- UZ 34053 – částka 181 tis. Kč – program Veřejné informační služby knihoven (VISK)
- UZ 34070 – částka 500 tis. Kč – program Kulturní aktivity

investiční dotace – částka 3 642 tis. Kč:

- UZ 34509 – částka 3 250 tis. Kč – Národní plán obnovy, evropský podíl
- UZ 34544 – částka 392 tis. Kč – program VISK (investice)

běžné výdaje

odbor kultury a památkové péče – zvýšení o částku 681 tis. Kč – neinvestiční dotace pro zřízené příspěvkové organizace:

- UZ 34053 – zvýšení o částku 181 tis. Kč pro Knihovnu Ústeckého kraje na projekt „Elektronické podávání výkazu Kult 12-01 z knihovního systému Tritius“
- UZ 34070 – zvýšení o částku 500 tis. Kč:
  - Galerie Benedikta Rejta v Lounech, příspěvková organizace – projekt „Výstava DUŠE“ – částka 300 tis. Kč
  - Severočeská galerie výtvarného umění v Litoměřicích, příspěvková organizace – projekt „Miloš Šejn – Ani labuť ani Lůna“– částka 200 tis. Kč

kapitálové výdaje
odbor kultury a památkové péče – zvýšení o částku 3 642 tis. Kč – investiční dotace pro Knihovnu Ústeckého kraje, příspěvkovou organizaci (KÚK) na projekty:

- UZ 34509 – zvýšení o částku 3 250 tis. Kč v rámci programu Národní plán obnovy na realizaci projektu "Z papíru do pixelu – digitalizační inovace KÚK", evropský podíl
- UZ 34544 – zvýšení o částku 392 tis. Kč v rámci programu VISK na realizaci projektů:
  - „Půjč si sám – rozšíření využití RFID technologií v KÚK" – částka 279 tis. Kč
  - „Knihy 24/7" – částka 113 tis. Kč

Přesuny ve výši 7 733 tis. Kč

8) **přesun ve výši 3 185 tis. Kč za podmínky schválení zvýšení závazných ukazatelů radou kraje**
běžné výdaje
odbor ekonomický – **snížení** o částku 3 185 tis. Kč – centrální rezerva

odbor školství, mládeže a tělovýchovy – UZ 209 – zvýšení o částku 3 045 tis. Kč – neinvestiční účelový příspěvek pro Gymnázium, Žatec, Studentská 1075, příspěvkovou organizaci na vybavení kabinetů školy nábytkem

kapitálové výdaje
odbor školství, mládeže a tělovýchovy – zvýšení o částku 140 tis. Kč – investiční účelový příspěvek pro Gymnázium, Žatec, Studentská 1075, příspěvkovou organizaci na vybavení kabinetů školy nábytkem

9) **přesun ve výši 4 538 tis. Kč za podmínky schválení zvýšení závazných ukazatelů radou kraje**
běžné výdaje
odbor ekonomický – **snížení** o částku 4 538 tis. Kč – centrální rezerva

odbor kultury a památkové péče – zvýšení o částku 4 538 tis. Kč – příspěvek na provoz pro příspěvkové organizace:

- Regionální muzeum v Teplicích, příspěvková organizace – částka 1 457 tis. Kč
- Oblastní muzeum v Děčíně, příspěvková organizace – částka 1 143 tis. Kč
- Oblastní muzeum v Ústí nad Labem, příspěvková organizace – částka 846 tis. Kč
- Galerie Benedikta Rejta v Lounech, příspěvková organizace – částka 352 tis. Kč
- Galerie moderního umění v Roudnici nad Labem, příspěvková organizace – částka 270 tis. Kč
- Hvězdárna a planetárium Teplice, příspěvková organizace – částka 270 tis. Kč
- Oblastní muzeum v Lounech, příspěvková organizace – částka 200 tis. Kč

10) **přesun ve výši 10 tis. Kč za podmínky schválení změny závazného ukazatele radou kraje**
běžné výdaje
odbor ekonomický – zvýšení o částku 10 tis. Kč – centrální rezerva

kapitálové výdaje
odbor sociálních věcí – **snížení** o částku 10 tis. Kč – účelový investiční příspěvek pro Podkrušnohorské domovy sociálních služeb Dubí – Teplice, příspěvkovou organizaci na akci „Nákup mycího stroje"

Smlouva o poskytování služeb Platebního portálu Ústeckého kraje

Provozovatel Portálu:
Ústecký kraj
Se sídlem: Velká Hradební 3118/48, 400 01 Ústí nad Labem
IČ: 70892156
Zastoupený: Mgr. Richardem Brabcem, hejtmanem
Zástupce pro věcná jednání: Ing. Pavla Šimáková, vedoucí ekonomického odboru
(dále jen „Provozovatel“)

a

Partner Portálu:
…
Se sídlem:
IČ:
DS:
Zastoupený:
(dále jen „Partner“)

uzavírají tuto Smlouvu o poskytování služeb Platebního portálu Ústeckého kraje (dále jen „smlouva“).

Čl. I

Platebním portálem Ústeckého kraje (dále též „Portál“) se dle této smlouvy rozumí IT řešení provozované na webové adrese „platby.kr-ustecky.cz“, které umožňuje klientům (občanům) realizovat elektronickou cestou platby Partnerům (obcím a dalším organizacím) za vybrané produkty (zejména občanské služby). Portál je provozován jako nekomerční veřejná služba Ústeckého kraje.

Čl. II

Ústecký kraj jako Provozovatel a výše uvedený Partner, uzavírají tuto smlouvu, na jejímž základě bude Partnerovi umožněno používat Portál za účelem poskytování nabídky jeho Produktů zejména občanům Ústeckého kraje, kteří mohou Portál použít k jejich úhradě elektronickou cestou.

Čl. III

1. Tato smlouva je nutnou podmínkou k užívání služeb Portálu Partnerem, a její znění bylo schváleno Radou Ústeckého kraje dne 09.07.2025 usnesením č. …….

2. Partner prohlašuje, že číslo jeho bankovního účtu/účtů pro příchozí platby za nabízené Produkty, je/jsou: ……..

3. Partner je povinen každou změnu čísla svého bankovního účtu/účtů neprodleně ohlásit Provozovateli. Číslo bankovního účtu/účtů Partnera pro příchozí platby za nabízené Produkty je možné změnit výhradně písemným dodatkem k této smlouvě.

Čl. IV

1. Partner je v průběhu provozování Portálu povinen plně dodržovat všechny související právní předpisy vztahující se k provádění platebních operací. Partner je dále povinen se řídit Obchodními podmínkami Portálu a Pravidly pro zpracování osobních údajů, Obchodní podmínky definují pojmy užité v této smlouvě, specifikují závazné postupy, a jsou v aktuální verzi dostupné na webu Portálu.

2. Provozovatel je oprávněn s okamžitou platností pozastavit poskytování služeb Portálu Partnerovi v případech, kdy se Partner prokazatelně neřídí předpisy upravujícími fungování Portálu, nebo jeho činnost může jiným způsobem narušit bezpečnost prováděných platebních transakcí.

3. Provozovatel se zavazuje hradit ze svého rozpočtu poplatky za provoz Portálu, a to minimálně do 31.12.2028.

Čl. V.

1. Tato smlouva se uzavírá na dobu neurčitou.

2. Smlouvu může kterákoliv smluvní strana písemně vypovědět, platnost smlouvy v takovém případě skončí posledním dnem kalendářního čtvrtletí, v němž byla výpověď doručena druhé smluvní straně.

3. Smlouvu lze také ukončit písemnou dohodou obou smluvních stran.

Čl. VI.

V případě, že smlouva ke své platnosti vyžaduje schválení dalšího orgánu (např. Rada obce), Partner bere na vědomí, že je povinen tento souhlas zajistit a doložit ho Provozovateli. Do doby doložení souhlasu Provozovateli není Smlouva považována za kompletní právní dokument řádně podepsaný oběma smluvními stranami.

Čl. VII.

Smluvní strany prohlašují, že se před podpisem této smlouvy seznámily s Obchodními podmínkami a Pravidly pro zpracování osobních údajů, které jsou zveřejněny na internetové adrese www.platby.kr-ustecky.cz, jejichž obsahu plně rozumí, výslovně s nimi souhlasí a zavazují se je dodržovat. Na důkaz své pravé a svobodné vůle připojují níže své podpisy.

Čl. VIII.

1. Smlouva je vyhotovena ve dvou stejnopisech, a s výhradou specifikovanou ve čl. VI. nabývá platnosti a účinnosti uzavřením této smlouvy. Vzhledem ke znění § 3 odst. 2 písm. h) zákona č. 340/2015 Sb., zákona o zvláštních podmínkách účinnosti některých smluv, uveřejňování těchto smluv a o registru smluv (zákon o registru smluv), ve znění pozdějších předpisů, se na tuto smlouvu povinnost zveřejnění v Registru smluv nevztahuje.

2. Stejnopis určený Partnerovi mu bude zpřístupněn v digitální verzi prostřednictvím Portálu v přiměřené lhůtě po uzavření Smlouvy. Zaslání Smlouvy v listinné podobě bude realizováno pouze v případě vyžádání Partnera.

Podpis partnera:

V ....., dne .....

.....

Podpis Provozovatele:

V ....., dne .....

.....

Dodatek ke Smlouvě o poskytování služeb Platebního portálu Ústeckého kraje pro změnu bankovních účtů

Provozovatel Portálu:
Ústecký kraj
Se sídlem: Velká Hradební 3118/48, 400 01 Ústí nad Labem
IČ: 70892156
Zastoupený: Mgr. Richardem Brabcem, hejtmanem
Zástupce pro věcná jednání: Ing. Pavla Šimáková, vedoucí ekonomického odboru
(dále jen „Provozovatel")

a

Partner Portálu:
…
Se sídlem:
IČ:
DS:
Zastoupený:
(dále jen „Partner")

uzavírají tento Dodatek ke Smlouvě o poskytování služeb Platebního portálu Ústeckého kraje pro změnu bankovních účtů (dále jen „Dodatek").

Čl. I

Provozovatel a Partner uzavřeli dne ……. Smlouvu o poskytování služeb Platebního portálu Ústeckého kraje (dále jen „Smlouva"), na jejímž základě je Partnerovi umožněno používat Portál. Dodatek se uzavírá v souladu s Obchodními podmínkami, které jsou v aktuální verzi dostupné na webu Portálu.

Čl. II

V rámci registračního procesu Partner uvedl tato čísla bankovních účtů:
- číslo účtu:
- číslo účtu:

která se tímto Dodatkem mění na tato čísla bankovních účtů:
- číslo účtu:
- číslo účtu:

Čl. III

1. V případě, že Smlouva ke své platnosti vyžadovala schválení dalšího orgánu (např. Rada obce), Partner bere na vědomí, že je povinen tento souhlas zajistit i pro tento Dodatek a doložit ho Provozovateli. Všechna ostatní ustanovení Smlouvy zůstávají v platnosti.
2. Znění Dodatku bylo schváleno Radou Ústeckého kraje dne 09.07.2025 usnesením č. …….

Podpis Partnera:

V ……., dne ……

……

Podpis Provozovatele:

V……., dne ……..

……

OBCHODNÍ PODMÍNKY
Platební portál Ústeckého kraje

1. Provozovatel Portálu:

Ústecký kraj se sídlem Velká Hradební 3118/48, 400 01 Ústí nad Labem
IČ: 70892156

2. Základní informace:

1. Platební portál byl vytvořen a je provozován na základě usnesení Rady Ústeckého kraje č. 131/9R/2025 ze dne 17.02.2025 a č. ……. ze dne 09.07.2025.
2. Platební portál slouží jako veřejný elektronický nástroj pro zjednodušení finančních toků směřujících od občanů Ústeckého kraje obcím a dalším subjektům, které poskytují služby blízce související s občanským životem. Portál nabízí občanům možnost hradit služby bez nutnosti opakovaných fyzických návštěv mnoha institucí. Portál je provozován jako služba veřejnosti, nikoliv jako podnikání.

3. Definice pojmů:

1. Portál
   Portálem se rozumí IT řešení provozované na webové adrese „platby.kr-ustecky.cz“, které umožňuje Klientům realizovat elektronickou cestou Platby Partnerům za vybrané Produkty. Portál je provozován jako nekomerční veřejná služba, jejímž cílem není generování zisku.
2. Provozovatel
   Provozovatelem Portálu je Ústecký kraj. Provozovatel odpovídá za běžný chod Portálu, poskytuje podporu Partnerům při registračním procesu a při zahajování nabídky Produktů, a spolupracuje s dodavatelem IT řešení na odstraňování nedostatků zjištěných v průběhu provozu.
3. Partner
   Partnerem portálu se rozumí subjekty nabízející občanům Ústeckého kraje své Produkty. Partneři na základě Registrace používají Portál jako způsob provádění úhrad za tyto Produkty. Těmito subjekty jsou zejména obce, městyse a města Ústeckého kraje, jimi zřizované organizace, příspěvkové organizace Ústeckého kraje, a další právnické osoby poskytující služby občanům.
4. Klient
   Klientem Portálu se rozumí fyzické, případně právnické osoby, které hodlají provést jednu nebo více Plateb za Produkty prostřednictvím Portálu. Klient za tímto účelem může provést svou registraci na Portálu.
5. Produkt
   Produktem se rozumí služby veřejného charakteru, které úzce souvisejí s občanským životem. Jedná se zejména o poplatky za služby poskytované obcemi, a za služby nabízené školními, kulturními a sportovními organizacemi.
6. Platba
   Platbou se rozumí postup, kterým Klient realizuje převod finančních prostředků ze svého bankovního účtu na bankovní účet Partnera za asistence IT řešení Portálu. Převod

finančních prostředků je realizován buď přímo (Klient je přesměrován na Platební bránu a provede Platbu), nebo nepřímo (Klientovi jsou vygenerovány platební údaje a Klient samostatně zajistí úhradu).

7. Platební brána
   Platební bránou se rozumí softwarové řešení propojené s Portálem, provozované společností Česká spořitelna, a.s. ve spolupráci s Global Payments s.r.o., které umožňuje provádění platebních transakcí Klientů. Společnost je pod dohledem České národní banky, a provoz Platební brány se řídí Obchodními podmínkami této společnosti.
8. Smlouva
   Smlouvou se rozumí kontrakt mezi Partnerem a Provozovatelem, který upravuje vzájemná práva, povinnosti a požadované postupy při registraci Partnera a při používání Portálu k nabízení úhrad vybraných Produktů.
9. Osobní údaje
   Za osobní údaje jsou považovány údaje o Klientech a Partnerech, které dané osoby ze své vlastní vůle vkládají během jeho používání do IT řešení Portálu za účelem registrace svého profilu, nebo pro provádění konkrétních Plateb. Všechny tyto údaje jsou do webových formulářů Portálu vkládány pouze jako informace nezbytné pro realizování základní služby Portálu, tj. asistenci Klientům a Partnerům při realizaci jejich vzájemných Plateb, a neslouží žádným jiným účelům.

4. Portál:

1. IT řešení platebního Portálu je provozováno na webové doméně „platby.kr-ustecky.cz".
2. Portál nabízí Klientům přímé a nepřímé platební metody.
   a) V rámci přímých metod je Klient po výběru Produktu přesměrován na Platební bránu, kde autorizuje převod svých finančních prostředků ze svého bankovního účtu na bankovní účet Partnera.
   b) V rámci nepřímé metody jsou Klientovi po výběru Produktu pouze vygenerovány platební údaje nutné k provedení platby, a Klient sám realizuje převod finančních prostředků mimo služby Portálu.
3. V rámci přímých platebních metod jsou finanční prostředky z plateb prostřednictvím platební brány rozesílány bankou následující pracovní den na odpovídající bankovní účty Partnerů. Banka v rámci administrace platebních služeb usiluje o to, aby všechny platební transakce byly vyřízeny v režimu D+1, kdy D+1 musí být pracovní den a Den D odpovídá dnu realizace transakce Klientem. Banka a Provozovatel zároveň upozorňuje, že nenese odpovědnost za připsání procesovaných plateb na účet Partnera tak, aby byly splněny lhůty pro úhrady poplatků uložených obecně závaznými vyhláškami, nebo lhůty pro úhrady sankcí uložených v rámci rozhodování o individuálních právech a povinnostech občanů.

5. Soulad s pravidly upravujícími platební styk:

1. Zákonná regulace upravující pravidla platebního styku (zejména zákon č. 370/2017 Sb., o platebním styku, ve znění pozdějších předpisů) reguluje pouze platební služby, které jsou poskytovány jako podnikání. Provozovatel výslovně prohlašuje, že činnost Portálu nenaplňuje znaky podnikání, zejména se nejedná o výdělečnou činnost se záměrem dosažení zisku. Jakékoliv úhrady spojené s užíváním Portálu slouží pouze ke kompenzaci přímých nákladů vznikajících Provozovateli.

2. Provozovatel zároveň prohlašuje, že provoz Portálu je realizován pouze jako technická služba, tj. podpora poskytování platebních služeb prostřednictvím platební brány, jejíž provoz je regulován a podléhá dohledu dle zákona o platebním styku.
3. Provozovatel dále prohlašuje, že Portál je provozován jako nástroj zprostředkování úhrad úzce vymezeného okruhu služeb (služby občanského charakteru, v regionu Ústecký kraj).

6. Registrační proces pro Partnery:

1. Každý Partner, který hodlá využívat prostředí Portálu k nabídce úhrad jím poskytovaných Produktů, je povinen provést registraci.
2. Registrace probíhá vyplněním základních kontaktních údajů o Partnerovi – právnické osobě, a kontaktních údajů o fyzických osobách, které jsou statutárním orgánem Partnera, resp. budou pro daného Partnera spravovat jeho profil.
3. Po vyplnění požadovaných údajů bude Portálem vygenerována Smlouva mezi Partnerem a Provozovatelem, kterou Partner po podpisu (elektronickou formou, případně fyzicky) zašle přes datovou schránku nebo e-mailem, v případě fyzického podpisu vždy poštou, k podpisu Provozovateli.

7. Povinnosti Partnerů:

V rámci užívání Portálu jsou Partneři povinni:

1. Provést registraci vyplněním pravdivých údajů v prostředí Portálu a uzavřít Smlouvu.
2. V případě, že osoba spravující pro Partnera jeho profil, dojde v průběhu užívání Portálu k závěru, že se setkala s technickým problémem Portálu, je povinna prostřednictvím e-mailu „platebni.portal@kr-ustecky.cz“ kontaktovat Provozovatele a o svém zjištění ho informovat.
3. Partneři jsou povinni používat Portál způsobem, který nenarušuje funkčnost Portálu a zpracovávané finanční toky.
4. Partneři jsou povinni Provozovateli neprodleně oznamovat každou změnu údajů uvedených při registraci. Číslo bankovního účtu je možné změnit výhradně dodatkem ke Smlouvě.
5. Dodržovat tyto Obchodní podmínky, zejména používat Portál způsobem, který nenarušuje funkčnost Portálu a zpracovávané finanční toky.

8. Nabídka Produktů:

1. Partneři jsou povinni užívat Portál pouze za účelem nabídky plateb Produktů, které občanům běžně poskytují.
2. Do doby zveřejnění informace Provozovatele o změně této podmínky budou v rámci provozu Portálu zprostředkovávány Platby pouze za Produkty charakteru služby, nikoliv za Produkty charakteru dodávky věcí.
3. Partneři jsou povinni zajistit, že jimi nabízené Produkty vyhovují všem relevantním právním normám, a že osobní údaje vyplňované Klienty v rámci úhrad jednotlivých Produktů jsou požadovány pouze v nezbytně nutném rozsahu.
4. V případě, že se Partner rozhodne na svém profilu nabízet Produkty, jejich podstatou je možnost úhrady finančních sankcí uložených občanům (např. na základě zákona č. 553/1991 Sb., o obecní policii, ve znění pozdějších předpisů), bere na vědomí, že je povinen zajistit takové nastavení Produktu, které vždy umožní jednoznačnou identifikaci

platby, neboť dle daňového řádu nelze pro tyto platby použít mechanismus Portálu pro vracení plateb.

9. Používání Portálu Klienty:

Osoby, které hodlají užívat prostředí Portálu k úhradám Produktů mohou provést registraci. V případě, že se Klient rozhodne provést Platbu bez registrace, vyplní jednorázově pouze údaje vztahující se k dané Platbě.

10. Povinnosti Klientů:

V rámci užívání Portálu jsou Klienti povinni:

1. Dodržovat tyto Obchodní podmínky, zejména používat Portál způsobem, který nenarušuje funkčnost Portálu a zpracovávané finanční toky.
2. V případě, že zvolí postup s registrací, vyplnit pravdivé údaje.
3. V případě, že klient dojde v průběhu užívání Portálu k závěru, že se setkal s technickým problémem Portálu, je povinen prostřednictvím e-mailu „platebni.portal@kr-ustecky.cz" kontaktovat Provozovatele a o svém zjištění ho informovat.

11. Finanční chod Portálu:

1. Portál je provozován za účelem poskytnutí veřejné služby občanům Ústeckého kraje, nikoliv za účelem tvorby zisku. Základní služby Portálu jsou Partnerům a Klientům poskytovány zdarma. Hlavním zdrojem financování provozu Portálu je roční rozpočet Ústeckého kraje.
2. Finanční prostředky jsou v případě Plateb autorizovaných Klientem přes Platební bránu přijaty na sběrný bankovní účet Portálu. Tento bezúročný účet byl zřízen výhradně pro účely provozování Portálu.
3. Provozovatel Portálu není „povinnou osobou" ve smyslu § 2 zákona č. 253/2008 Sb., o některých opatřeních proti legalizaci výnosů z trestné činnosti a financování terorismu, ve znění pozdějších předpisů. V souladu s doporučením Úřadu zřízeného tímto zákonem však v rámci provozu Portálu aplikuje některá opatření ke zmírnění rizik, zejména pravidla v rámci vnitřního kontrolního systému, identifikaci odesílatelů plateb, a identifikaci příjemců plateb.
4. Provoz Portálu a realizace jednotlivých Plateb obnáší provozní náklady, které jsou hrazeny následujícím způsobem:
    - Náklady na personál a na provoz infrastruktury nese Provozovatel.
    - Náklady spojené s poskytováním podpory uživatelům nese Provozovatel.
    - Náklady plynoucí z jednotlivých plateb na základě sazebníku poplatků k Platební bráně nese do doby zveřejnění informace o změně této podmínky Provozovatel. Součástí zveřejněné informace bude popis nového postupu, jakým se budou Partneři nebo Klienti na úhradě těchto nákladů podílet.

12. Osobní údaje:

1. V rámci registrace Partnera do Portálu se vkládají následující osobní údaje:
    - Jméno osoby jednající za Partnera
    - Kontaktní údaje osoby jednající za Partnera
    - Jméno osoby – administrátora účtu Partnera
    - Kontaktní údaje osoby – administrátora účtu Partnera

2. V rámci registrace Klienta do Portálu se vkládají následující osobní údaje:
    - E-mailová adresa osoby – Klienta
    - Jméno osoby – Klienta
    - Kontaktní údaje osoby – Klienta
3. Všechny osobní údaje vkládané do Portálu dle výše uvedených bodů 1 a 2 jsou považovány za osobní údaje nutné pro realizaci poskytnuté služby ve smyslu čl. 6 odst. 1 písm. b) Nařízení Evropského parlamentu a Rady (EU) č. 2016/679 (obecné nařízení o ochraně osobních údajů – GDPR). Provozovatel tedy osobní údaje zpracovává ze zákonného důvodu, na základě jejich dobrovolného poskytnutí relevantními osobami, pouze v nezbytně nutném rozsahu, a výhradně za uvedeným účelem. Totožné zásady jsou uplatňovány pro údaje vyplňované Klienty v rámci jednotlivých Plateb.
4. Bližší informace o nakládání s osobními údaji obsahuje dokument „Pravidla pro zpracování osobních údajů" v rámci Platebního portálu Ústeckého kraje.
5. Provozovatel Portálu při identifikaci Partnerů a Klientů vychází ze znění § 11 zákona č. 253/2008 Sb., o některých opatřeních proti legalizaci výnosů z trestné činnosti a financování terorismu, ve znění pozdějších předpisů, který umožňuje převzetí identifikace klientů od finančních institucí, které adekvátní kroky dle tohoto zákona provedly v rámci zřizování jednotlivých bankovních účtů Partnerů a Klientů. V případě, že by o totožnosti osob jednajících jako Partner nebo Klient nebo o konkrétních Platbách vznikly Provozovateli Portálu pochybnosti, je oprávněn do doby poskytnutí přiměřeného ujištění poskytování služeb Portálu daným osobám pozastavit.
6. Používáním služeb Portálu uživatel vyjadřuje svůj souhlas s tím, že Provozovatel Portálu prostřednictvím dodavatele IT řešení Portálu může používat ke zlepšení technických a uživatelských vlastností Portálu nástroje Google Analytics. Analytické údaje slouží výhradně pro účely správy Portálu.

13. Reklamace, odpovědnost za provoz:

1. Provozovatel Portálu není účastníkem právního vztahu mezi Partnerem a Klientem, a nenese žádnou odpovědnost za kvalitu a kvantitu hrazených Produktů. Zejména to platí pro Produkty, které Partner na svém profilu nastavil za účelem umožnění úhrad peněžitých sankcí, např. pokut uložených obecní policií na základě zákona č. 553/1991 Sb., o obecní policii, ve znění pozdějších předpisů. V těchto případech, kdy se jedná o uložení a vymáhání sankce, stejně jako v případech obdobných právních procesů zahrnujících rozhodování o individuálních právech a povinnostech občanů, nese veškerou odpovědnost za procesněprávní i hmotněprávní správnost celého procesu Partner.
2. Partneři i Klienti berou na vědomí, že softwarové řešení Portálu je průběžně upravováno a doplňováno, a Provozovatel je tedy oprávněn dle potřeby provádět změny Portálu za účelem zkvalitnění jeho fungování, nebo naopak některé mechanismy dočasně vyřadit z provozu do doby odstranění případných chyb.
3. Provozovatel neodpovídá za jakékoliv chyby a výpadky informačních systémů bank, karetních společností, poskytovatele platební brány a dalších finančních institucí navázaných na provoz Portálu.
4. Provozovatel Portálu je povinen Partnerům oznamovat významné změny ve fungování Portálu, které mají vliv na jejich registraci, uživatelský profil, nabídku Produktů, platební metody a postupy pro Klienty.

5. V případě, že Partnerovi nebo Klientovi vzniknou důvodné pochybnosti o tom, že byla konkrétní Platba správně realizována (výše částky, doba zpracování, bankovní účty, doprovodné údaje o Platbě apod.), bude kontaktovat Provozovatele.
6. V případě, že Partner není schopen příchozí platbu na svůj účet přiřadit konkrétnímu Klientovi, anebo příchozí platba postrádá jiné zásadní údaje pro její identifikaci a zařazení, kontaktuje neprodleně Provozovatele a zašle mu veškeré relevantní údaje spojené s touto příchozí platbou. Pracovníci Provozovatele následně dohledají informace o platbě v systému Portálu, a pokusí se Partnerovi poskytnout údaje umožňující správnou identifikaci platby.

14. Podpora uživatelů:

1. Provozovatel portálu poskytuje Partnerům portálu e-mailovou a telefonickou podporu při řešení problémů spojených s registrací Partnera a se správou profilu a nabízených Produktů. Aktuální kontakty jsou uvedeny na Portálu.
2. Provozovatel Portálu poskytne Partnerům a Klientům Portálu podporu prostřednictvím webu Portálu, kde budou k dispozici návody, odpovědi na nejčastěji kladené otázky (Nápověda), a obecný e-mail „platebni.portal@kr-ustecky.cz“. Klienti jsou povinni v případě otázek směřujících k obsahu nabízených Produktů využívat především kontakty na odpovědné osoby Partnera uvedené přímo u daného Produktu.

15. Související právní předpisy:

Provoz Portálu se řídí těmito právními předpisy a interními normami:

- zákon č. 89/2012 Sb., občanský zákoník, ve znění pozdějších předpisů,
- zákon č. 370/2017 Sb., zákon o platebním styku, ve znění pozdějších předpisů,
- zákon č. 21/1992 Sb., o bankách, ve znění pozdějších předpisů,
- zákon č. 250/2000 Sb., o rozpočtových pravidlech územních rozpočtů, ve znění pozdějších předpisů,
- zákon č. 253/2008 Sb., o některých opatřeních proti legalizaci výnosů z trestné činnosti a financování terorismu, ve znění pozdějších předpisů,
- zákon č. 128/2000 Sb., o obcích (obecní zřízení), ve znění pozdějších předpisů,
- zákon č. 129/2000 Sb., o krajích, (krajské zřízení), ve znění pozdějších předpisů,
- Nařízení Evropského parlamentu a Rady (EU) č. 2016/679, o ochraně fyzických osob v souvislosti se zpracováním osobních údajů a o volném pohybu těchto údajů a o zrušení směrnice 95/46/ES (obecné nařízení o ochraně osobních údajů (obecné nařízení o ochraně osobních údajů),
- zákon č. 110/2019 Sb., o zpracování osobních údajů, ve znění pozdějších předpisů,
- Obchodní podmínky společnosti GlobalPayments.cz, s.r.o. vztahující se k provozu Platební brány.

16. Účinnost:

Tyto obchodní podmínky nabývají účinnosti dne 09.07.2025.

PRAVIDLA PRO ZPRACOVÁNÍ OSOBNÍCH ÚDAJŮ v rámci Platebního portálu Ústeckého kraje

Článek I.
Předmět

1. Dne 25. května 2018 vstoupila v účinnost nová právní úprava oblasti ochrany osobních údajů – nařízení Evropského parlamentu a Rady (EU) 2016/679 ze dne 27. dubna 2016 o ochraně fyzických osob v souvislosti se zpracováním osobních údajů a o volném pohybu těchto údajů a o zrušení směrnice 95/46/ES (dále též „Nařízení GDPR").

2. Provozovatel Platebního portálu Ústeckého kraje (dále též „Portál") postupuje v souladu s tímto Nařízením GDPR a navazujícími předpisy.

Článek II.
Role zúčastněných stran

1. Ústecký kraj se sídlem Velká Hradební 3118/48, 400 01 Ústí nad Labem, IČ: 70892156, je na základě článku 4 odst. 7 Nařízení GDPR správcem osobních údajů.

2. Uživatelé Portálu jsou na základě článku 4 odst. 1 Nařízení GDPR subjekty údajů, s jejichž osobními údaji Ústecký kraj nakládá na základě existujících smluvních vztahů a na základě vložení údajů Uživateli do Portálu. Z hlediska Obchodních podmínek jsou Uživateli Partneři Portálu a Klienti Portálu.

3. Správce Portálu se při nakládání se všemi osobními údaji získanými při provozu Portálu vždy řídí těmito zásadami:
   - zpracování je založené na zákonném důvod, tj. čl. 6 odst. 1 písm. b) Nařízení GDPR,
   - dobrovolnost poskytnutí údajů,
   - požadování údajů pouze v nezbytně nutném rozsahu,
   - používání údajů výhradně pro uvedený účel.

4. Smluvní vztah mezi Partnerem a Provozovatelem vzniká uzavřením Smlouvy o poskytování služeb Platebního portálu Ústeckého kraje.

5. Provedením registrace Klienta je uzavřena smlouva o poskytování služeb mezi Klientem a Provozovatelem, jejíž obsah vyplývá z údajů vyplněných v rámci registrace, z Obchodních podmínek a z Pravidel pro zpracování osobních údajů.

6. Provedením platby Klientem je uzavřena smlouva o poskytnutí služby mezi Klientem a Provozovatelem, jejíž obsah vyplývá z údajů vyplněných v rámci formuláře pro zadání platby, z Obchodních podmínek a z Pravidel pro zpracování osobních údajů.

7. V případech, že Správce Portálu v rámci provádění platebních operací vztahujících se k úhradám pokut a jiných sankcí nakládá s osobními údaji osob, kterým byly tyto sankce vyměřeny, jsou za zákonný důvod zpracování těchto údajů považovány též čl. 6 odst. 1 písm. e) a čl. 6 odst. 1 písm. f).

Článek III.
Provoz Portálu

1. Nezbytným předpokladem pro poskytování služeb občanům prostřednictvím Portálu je poskytování podkladů – osobních údajů Správci. Tyto podklady obsahují osobní údaje jednotlivých Uživatelů relevantní pro výkon předmětné agendy. Osobní údaje nejsou užívány k profilaci ani k automatickému rozhodování o právech a povinnostech.

2. Uživatelé berou na vědomí, že své osobní údaje vkládají do Portálu, kde mohou být pro účely technického fungování a uživatelského komfortu používány vývojářské nástroje, např. Google Analytics.

3. Osobní údaje obsažené v poskytovaných podkladech zahrnují zejména tyto osobní údaje Uživatelů:
   - jména a příjmení,
   - adresy,
   - kontaktní údaje pro elektronickou komunikaci
   - bankovní účty
   - údaje o platbách
   - další specifické údaje vyžadované Partnerem, které jsou nutné pro správnou úhradu a zatřídění zvolené Platby. Za dodržení pravidla požadování těchto údajů pouze v nezbytně nutném rozsahu odpovídá Partner, který Produkt k úhradě na svém profilu nabízí.

4. Uživatelé berou na vědomí, že zpracování osobních údajů Správcem začíná vložením údajů v rámci registračního procesu nebo při provedení platby. Za pravdivost a správnost poskytnutých údajů nese odpovědnost Uživatel, který může Správce požádat o opravu chybných údajů.

5. Všechny subjekty nabízející úhradu občanských služeb prostřednictvím Portálu jsou povinny minimalizovat rozsah osobních údajů požadovaných po Klientech tak, aby Klient prostřednictvím Portálu k Platbě přiřazoval pouze nezbytné osobní údaje. Toto platí zejména v případech, kdy subjekty nabízejí úhrady pokut a jiných sankcí.

Článek IV.
Ochrana osobních údajů Správcem

1. Správce prohlašuje, že disponuje odpovídajícím organizačním a technickým zabezpečením tak, aby zpracování osobních údajů splňovalo požadavky Nařízení GDPR.

2. Správce se zavazuje o předaných osobních údajích zachovávat mlčenlivost. Správce zajistí závazek mlčenlivosti ve vztahu ke všem osobám, které budou mít k osobním údajům přístup, s výjimkou případů, kdy se na tyto osoby již vztahuje zákonná povinnost mlčenlivosti.

3. Správce nemá právo předané osobní údaje předávat třetím subjektům, a nesmí být předávány do třetích zemí. Toto omezení se nevztahuje na případy plynoucí z právních předpisů ČR stanovujících povinnost Správce předávat relevantní údaje orgánům státu (Policie ČR, FAÚ, ČNB apod.) a ze smluvních vztahů mezi Správcem a Zpracovatelem osobních údajů uzavřených podle čl. 28 Nařízení GDPR.

4. Doba trvání zpracování osobních údajů je dána fungováním Portálu, pokud Uživatel neprojeví vůli ukončit zpracování jeho osobních údajů dříve. V takovém případě Uživatel požádá Správce o ukončení registrace a likvidaci osobních údajů v této souvislosti zadaných. Správce tomuto požadavku vyhoví, nebrání-li tomu dokončení již zadaných plateb, nebo požadavky legislativy ČR na evidenci plateb plynoucí mj. z požadavků zákona o platebním styku, zákona o některých opatřeních proti legalizaci výnosů z trestné činnosti, zákona o účetnictví atd.

5. Povaha a účel zpracování osobních údajů jsou dané účelem Portálu, kterým je nekomerční zprostředkování platebních služeb občanům Ústeckého kraje tak, aby mohli provádět bezhotovostní úhrady občanských služeb nabízených obcemi a dalšími subjekty v Ústeckém kraji. Správce nemá právo svěřené osobní údaje použít k jakýmkoliv jiným účelům. Toto platí zejména v případech, kdy byly osobní údaje Správci předány v rámci platebních operací týkajících se úhrad pokut a jiných sankcí.

6. Správce se zavazuje pro zpracování předaných osobních údajů přijmout všechna opatření požadovaná podle článku 32 Nařízení GDPR, zejména realizovat vhodná technická a organizační opatření pro zajištění bezpečnosti osobních údajů.

7. Správce uchovává veškeré informace potřebné k doložení toho, že byly splněny povinnosti stanovené v Nařízení GDPR, a umožní audity a kontroly relevantním veřejným orgánům.

8. Všechny žádosti Uživatelů týkající se osobních údajů podléhají individuálnímu posouzení Správcem. Správce při zpracování žádostí vychází z principů uvedených ve článku II. odst. 3 těchto pravidel, a Uživatele vždy informuje o výsledku posouzení.

Článek V.
Související pravidla pro ochranu osobních údajů

1. Součástí pravidel Portálu upravujících nakládání s osobními údaji jsou i veškerá pravidla a normy uplatňované společnostmi, která jsou poskytovatelem služeb platební brány pro provozování Portálu. Tyto společnosti jsou v postavení Zpracovatele osobních údajů podle čl. 28 Nařízení GDPR, zpracování osobních

údajů je realizováno na základě smlouvy uzavřené mezi Správcem a Zpracovatelem.

2. Součástí pravidel Portálu upravujících nakládání s osobními údaji jsou dále i veškerá pravidla a normy uplatňované společností, která poskytuje Provozovateli Portálu služby technické podpory při provozu webových stránek Platebního portálu. Poskytovatel těchto služeb je postavení Zpracovatele osobních údajů podle čl. 28 Nařízení GDPR, zpracování osobních údajů je realizováno na základě smlouvy uzavřené mezi Správcem a Zpracovatelem.

Článek VI.
Práva subjektu údajů

1. Uživatel Portálu (subjekt údajů) má zejména právo:
   - na přístup k osobním údajům
   - na opravu osobních údajů
   - na výmaz osobních údajů
   - na omezení zpracování osobních údajů
   - na přenositelnost osobních údajů
   - vznést námitku proti zpracování osobních údajů

2. Vaše požadavky budou vždy řádně posouzeny a vypořádány v souladu s příslušnými ustanoveními obecného Nařízení GDPR. V případě, že nebudete souhlasit s vypořádáním Vašich požadavků a žádostí, máte právo podat stížnost Úřadu pro ochranu osobních údajů, Pplk. Sochora 27, 170 00 Praha 7, webové stránky https://www.uoou.gov.cz/.

3. Podrobné informace o ochraně a zpracování osobních údajů jsou dostupné na oficiálních stránkách Ústeckého kraje www.kr-ustecky.cz.

Článek VII.
Platnost těchto pravidel

Tato pravidla jsou platná po celou dobu provozu Portálu. Závazek Správce nepoužít údaje uživatelů k jakýmkoliv jiným účelům, než je zprostředkování platebních operací přes Portál, není časově omezen.