

Informace o aktuálním stavu akce

„Páteřní komunikace rekreační oblasti Milada, Roudníky Trmice“



V roce 2013 došlo k aktualizaci projektové dokumentace a proběhlo zadávací řízení na zhotovitele stavby. Realizace stavby byla tehdy schválena zastupitelstvem v seznamu akcí připravovaných k financování z ROP Severozápad. Zadávací řízení nakonec muselo být zrušeno před podpisem smlouvy s vybraným zhotovitelem, protože se nepodařilo v termínu před podáním žádosti o dotaci vypořádat jeden z pozemků ve vlastnictví Palivového kombinátu, který původně zasmluvněný pozemek rozdělil na více pozemků. V současné době se objevila možnost realizovat tuto stavbu z programu řešení ekologických škod vzniklých před privatizací hnědouhelných těžebních společností v Ústeckém a Karlovarském kraji (tzv. 15 ekomiliard). Program je v gesci Ministerstva průmyslu a obchodu, vyhlášení veřejné zakázky a realizaci projektu (stavby a supervize) zajišťuje a hradí Ministerstvo financí. Ústecký kraj se musí zavázat, že dofinancuje náklady nad rámec programu, např. stavby či jejich části, které nesouvisí s revitalizací krajiny (mobiliář apod.). V případě obnovy komunikace se takové náklady nepředpokládají. Po dokončení aktualizace projektové dokumentace bude projekt předložen MPO k posouzení užitelnosti rozpočtovaných nákladů a dále pak Meziresortní komisi ke schválení a zařazení do Koncepce řešení ekologických škod. Po dokončení realizace bude stavba předána Ústeckému kraji, jako silnice III. třídy.

Předpokládaná hodnota zakázky dle kontrolních rozpočtů projektantů byla v roce 2013 celkem: 171 293 555,00 Kč bez DPH, to je 207 265 201,55 Kč včetně DPH 21%.

Chabařovice

SEZNAM OBJEKTŮ:

- SO 01: Páteřní komunikace
- SO 02: Propustky
- SO 03: Železniční přejezd v km 0,839 trati Trmice - Úpořiny
- SO 04: Místní komunikace
- PS 01: Železniční přejezd v km 0,839 trati Trmice - Úpořiny, úprava zabezpečovacího zařízení

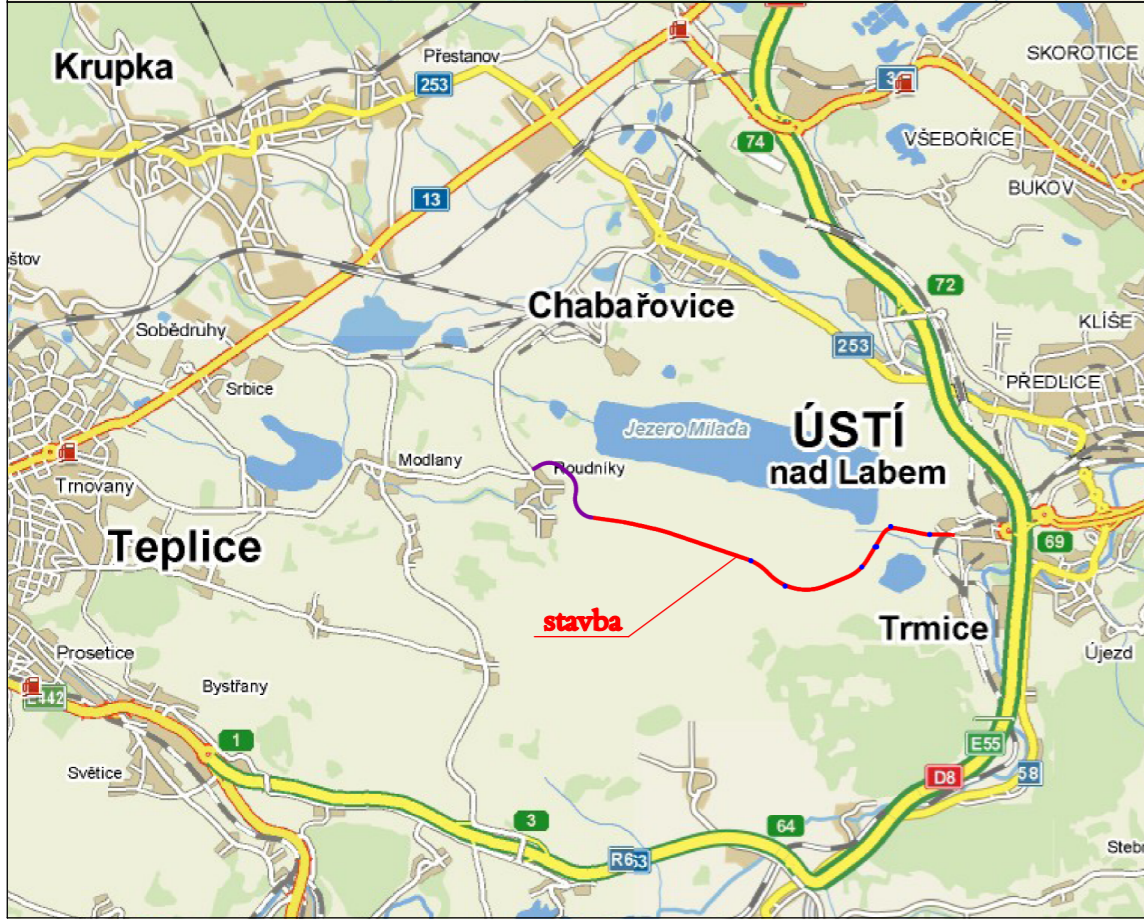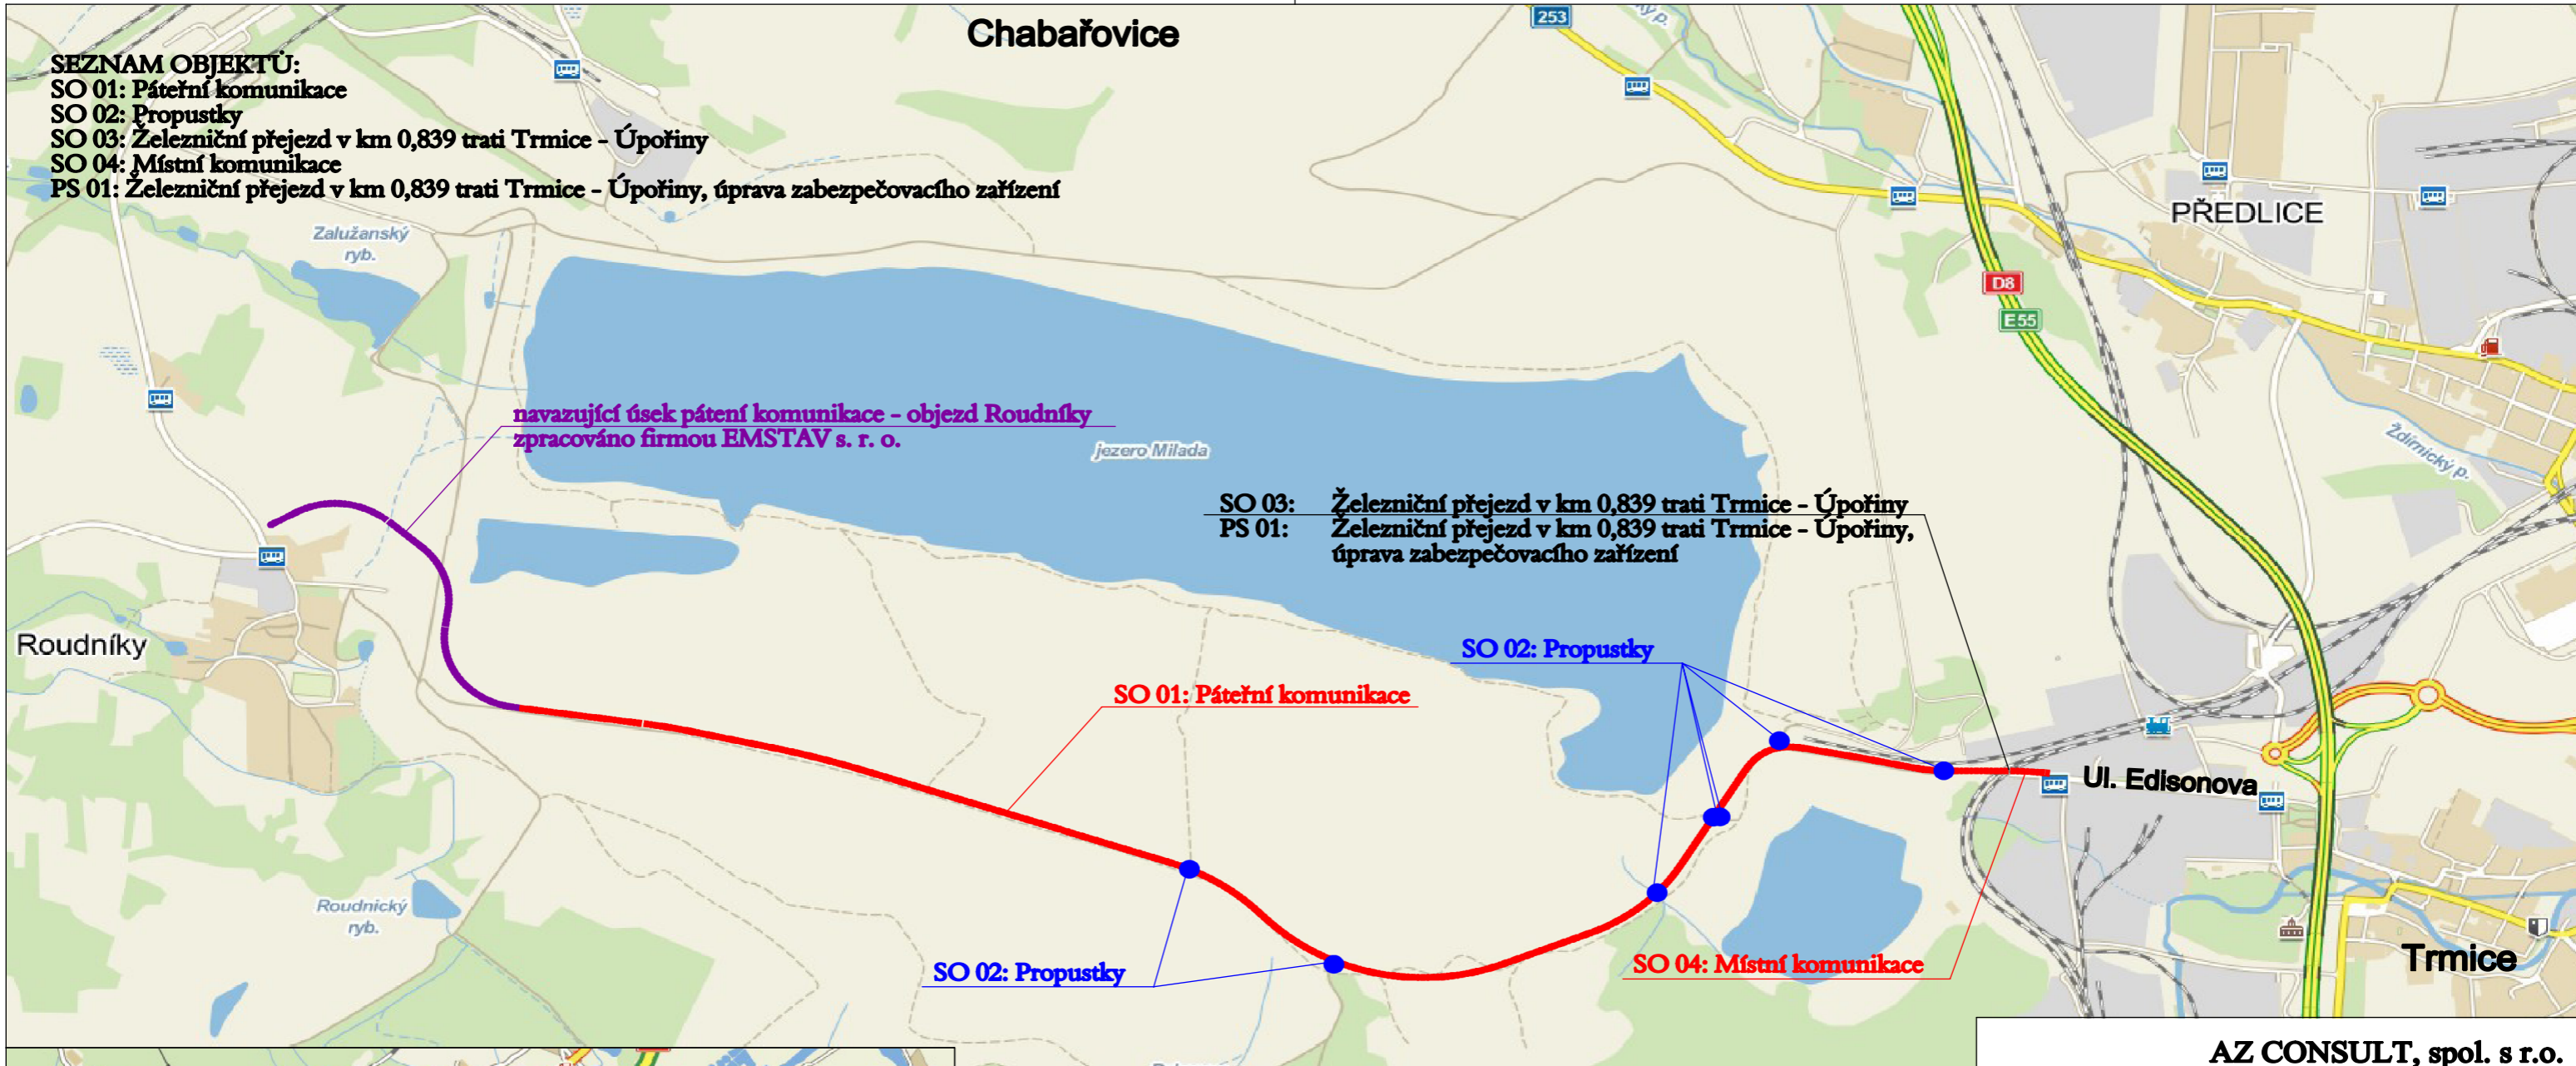

Stavba prochází přes tři katastrální území:
 Roudníky (741833)
 Vyklice (787621)
 Tuchomyšl (771368)
 Trmice (774979)

AZ CONSULT, spol. s r. o.
 Číslo zakázky..... 303/11
 Výrobek uvolněn k použití
 Datum..... 10. 4. 2012 ③

Odpo. proj.:	Ing. Z. Avenarius
Vypracoval:	Bc. Michaela Sedlecká <i>Sedlecká</i>
Kontroloval:	Daniela Dariusová, DiS <i>Dariusová</i>
Kraj:	Ústecký
Místo:	Ústí nad Labem
Objednatel:	Ústecký kraj, Velká Hradební 48, Ústí nad Labem
Ahce:	Ústí nad Labem - Páteřní komunikace rekreační oblasti Milada (Roudníky - Trmice)
Výkres:	Přehledná situace

AZCONSULT [®] spol. s r. o.	
Klářská 12, 400 01 Ústí nad Labem	
Tel.: 475 240 888	
Telefax.: 475 240 864	
E-mail: azconsult@azconsult.cz	
ČSN EN ISO 9001	
Zn. souboru:	...
Stupeň:	DPS
Formát:	2 x A4
Č. nak.:	303/11
Č. par.:	
Datum:	IV. 2012
Měřítko:	1 : 20 000
Č. přílohy:	A.2.a