





1. AKTUALIZACE ZÁSAD ÚZEMNÍHO ROZVOJE ÚSTECKÉHO KRAJE


Ústecký kraj
SCHÉMA Č. 1 AŽ Č. 9

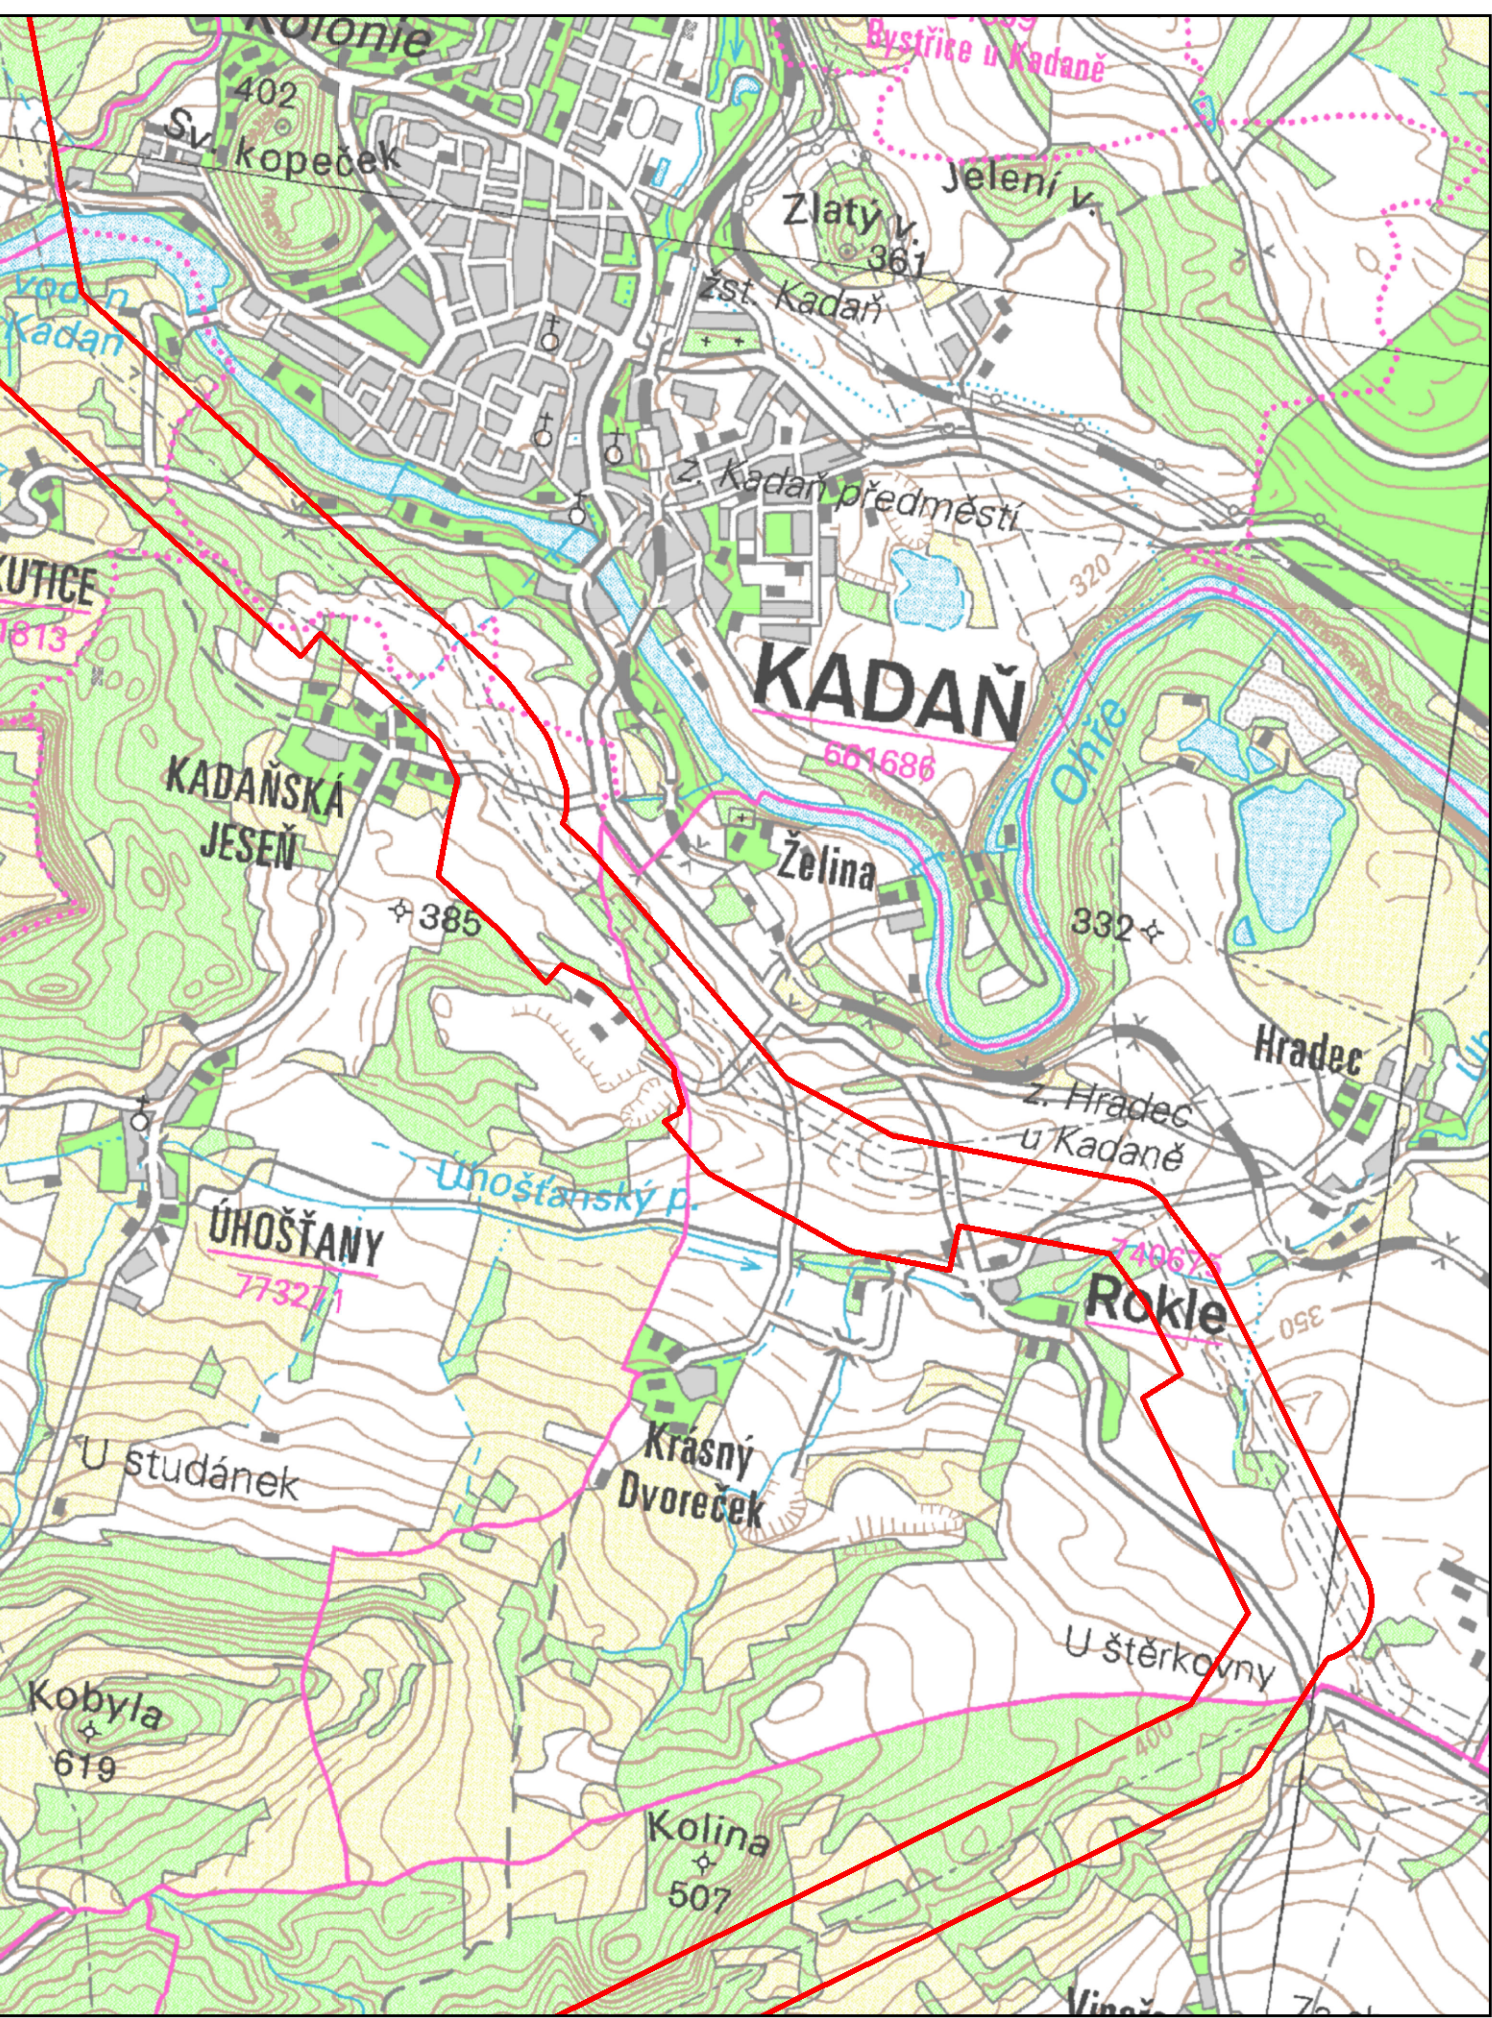

Kadaň, Rokle - zúžení koridoru VVN E2 (1.A)
koridor VVN - návrh
schéma č. 1

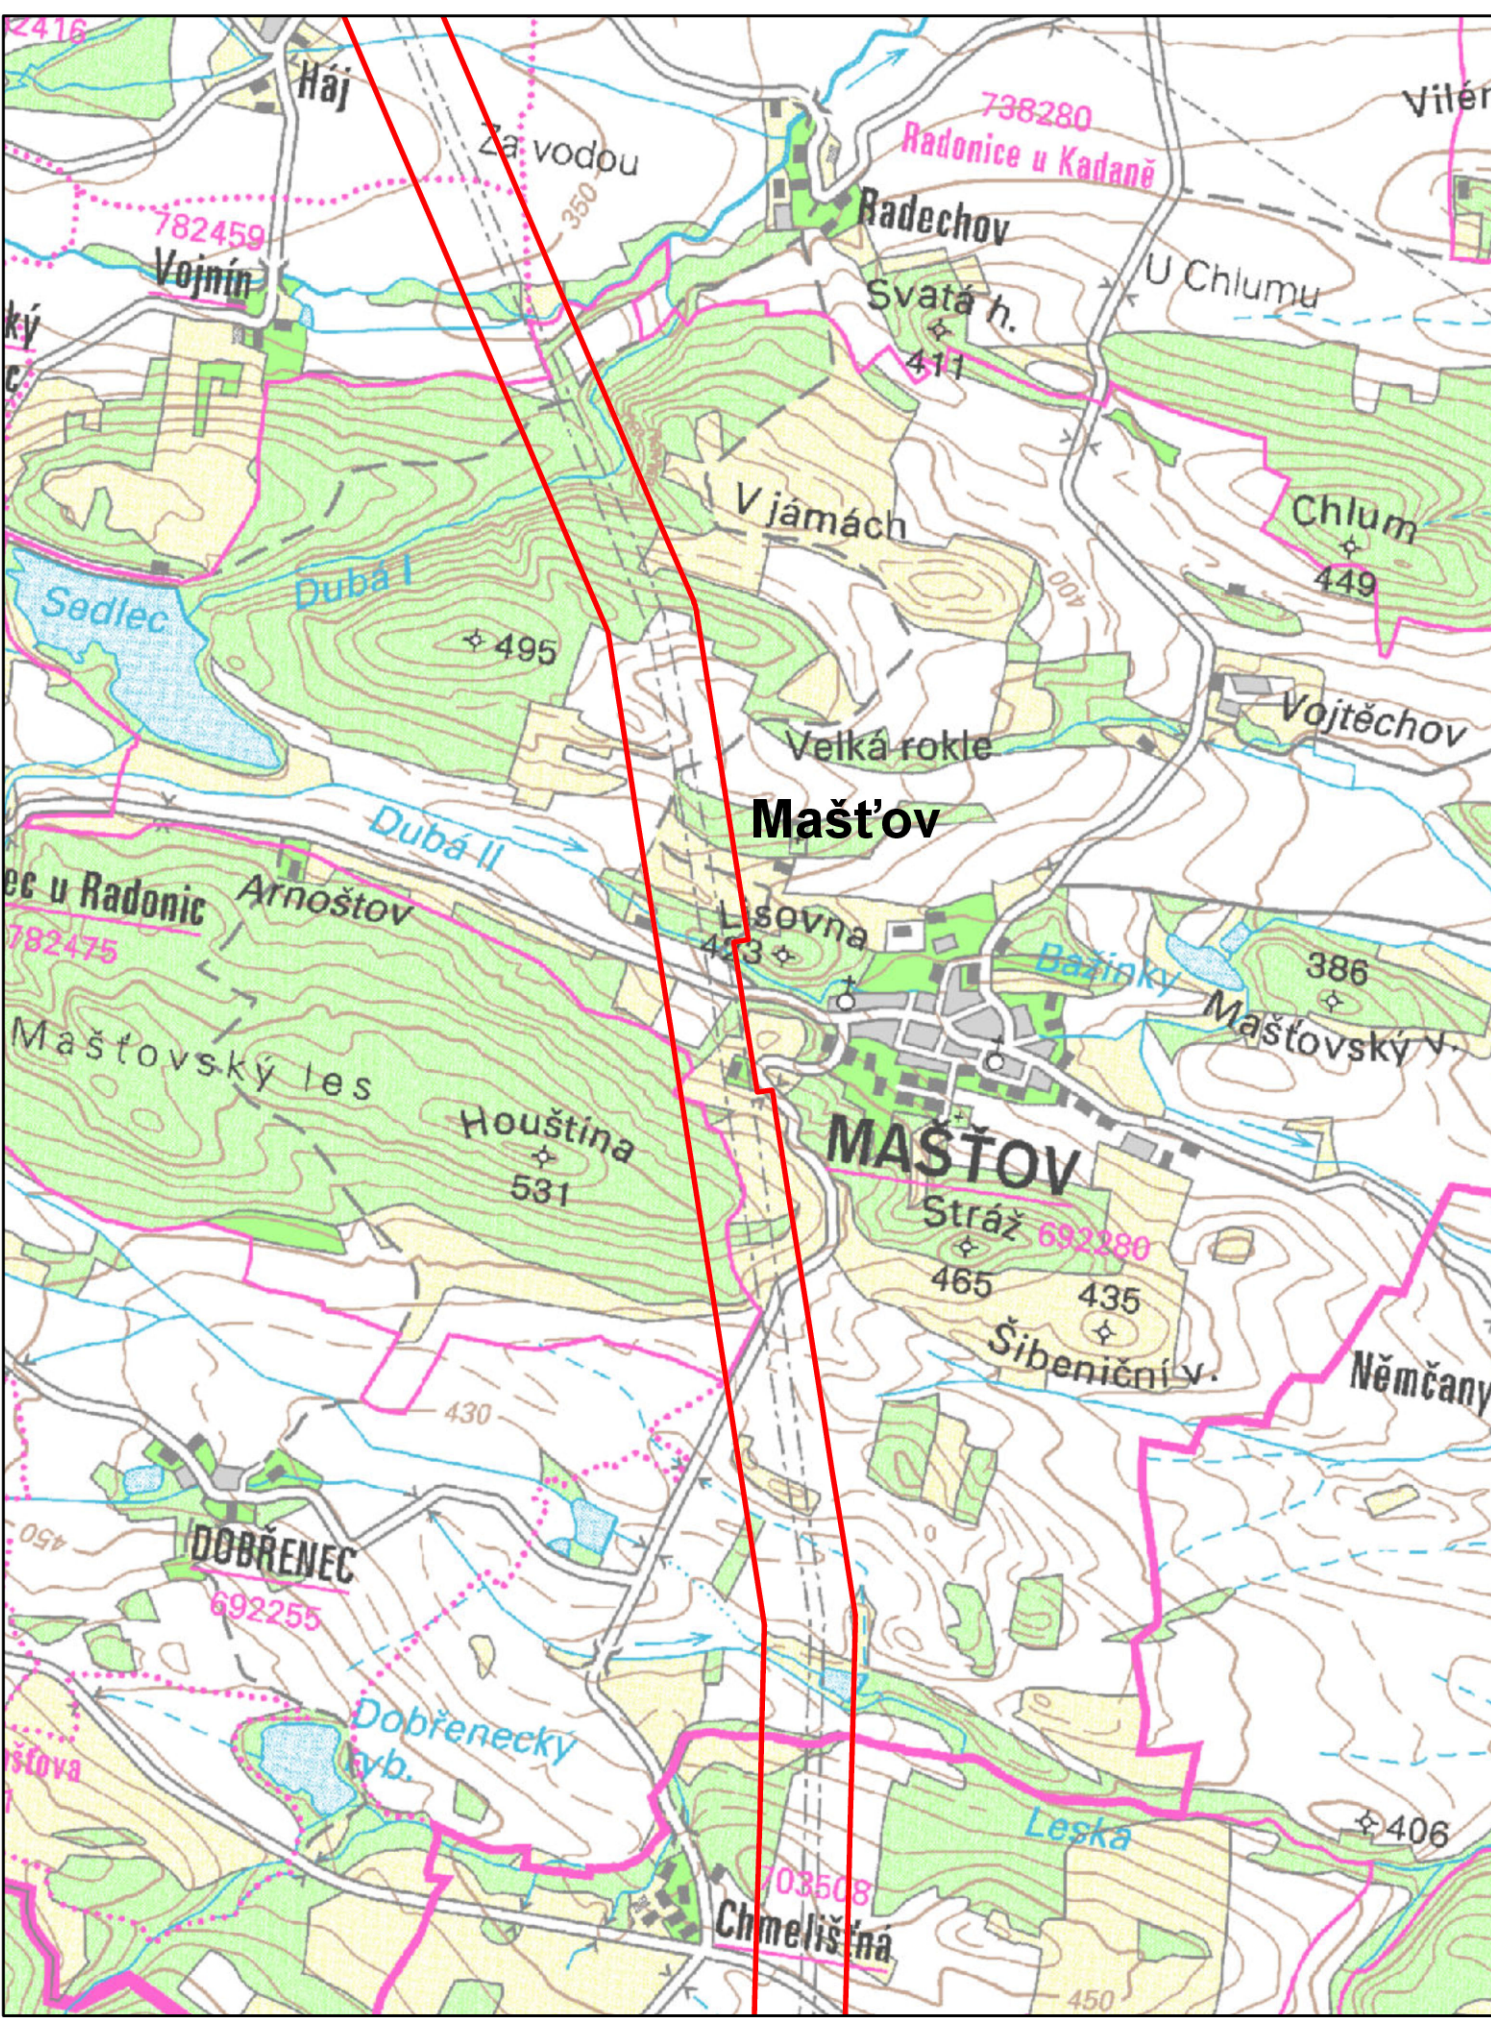


Mašťov - zúžení koridoru VVN E2 (1.A)
koridor VVN - návrh
schéma č. 2

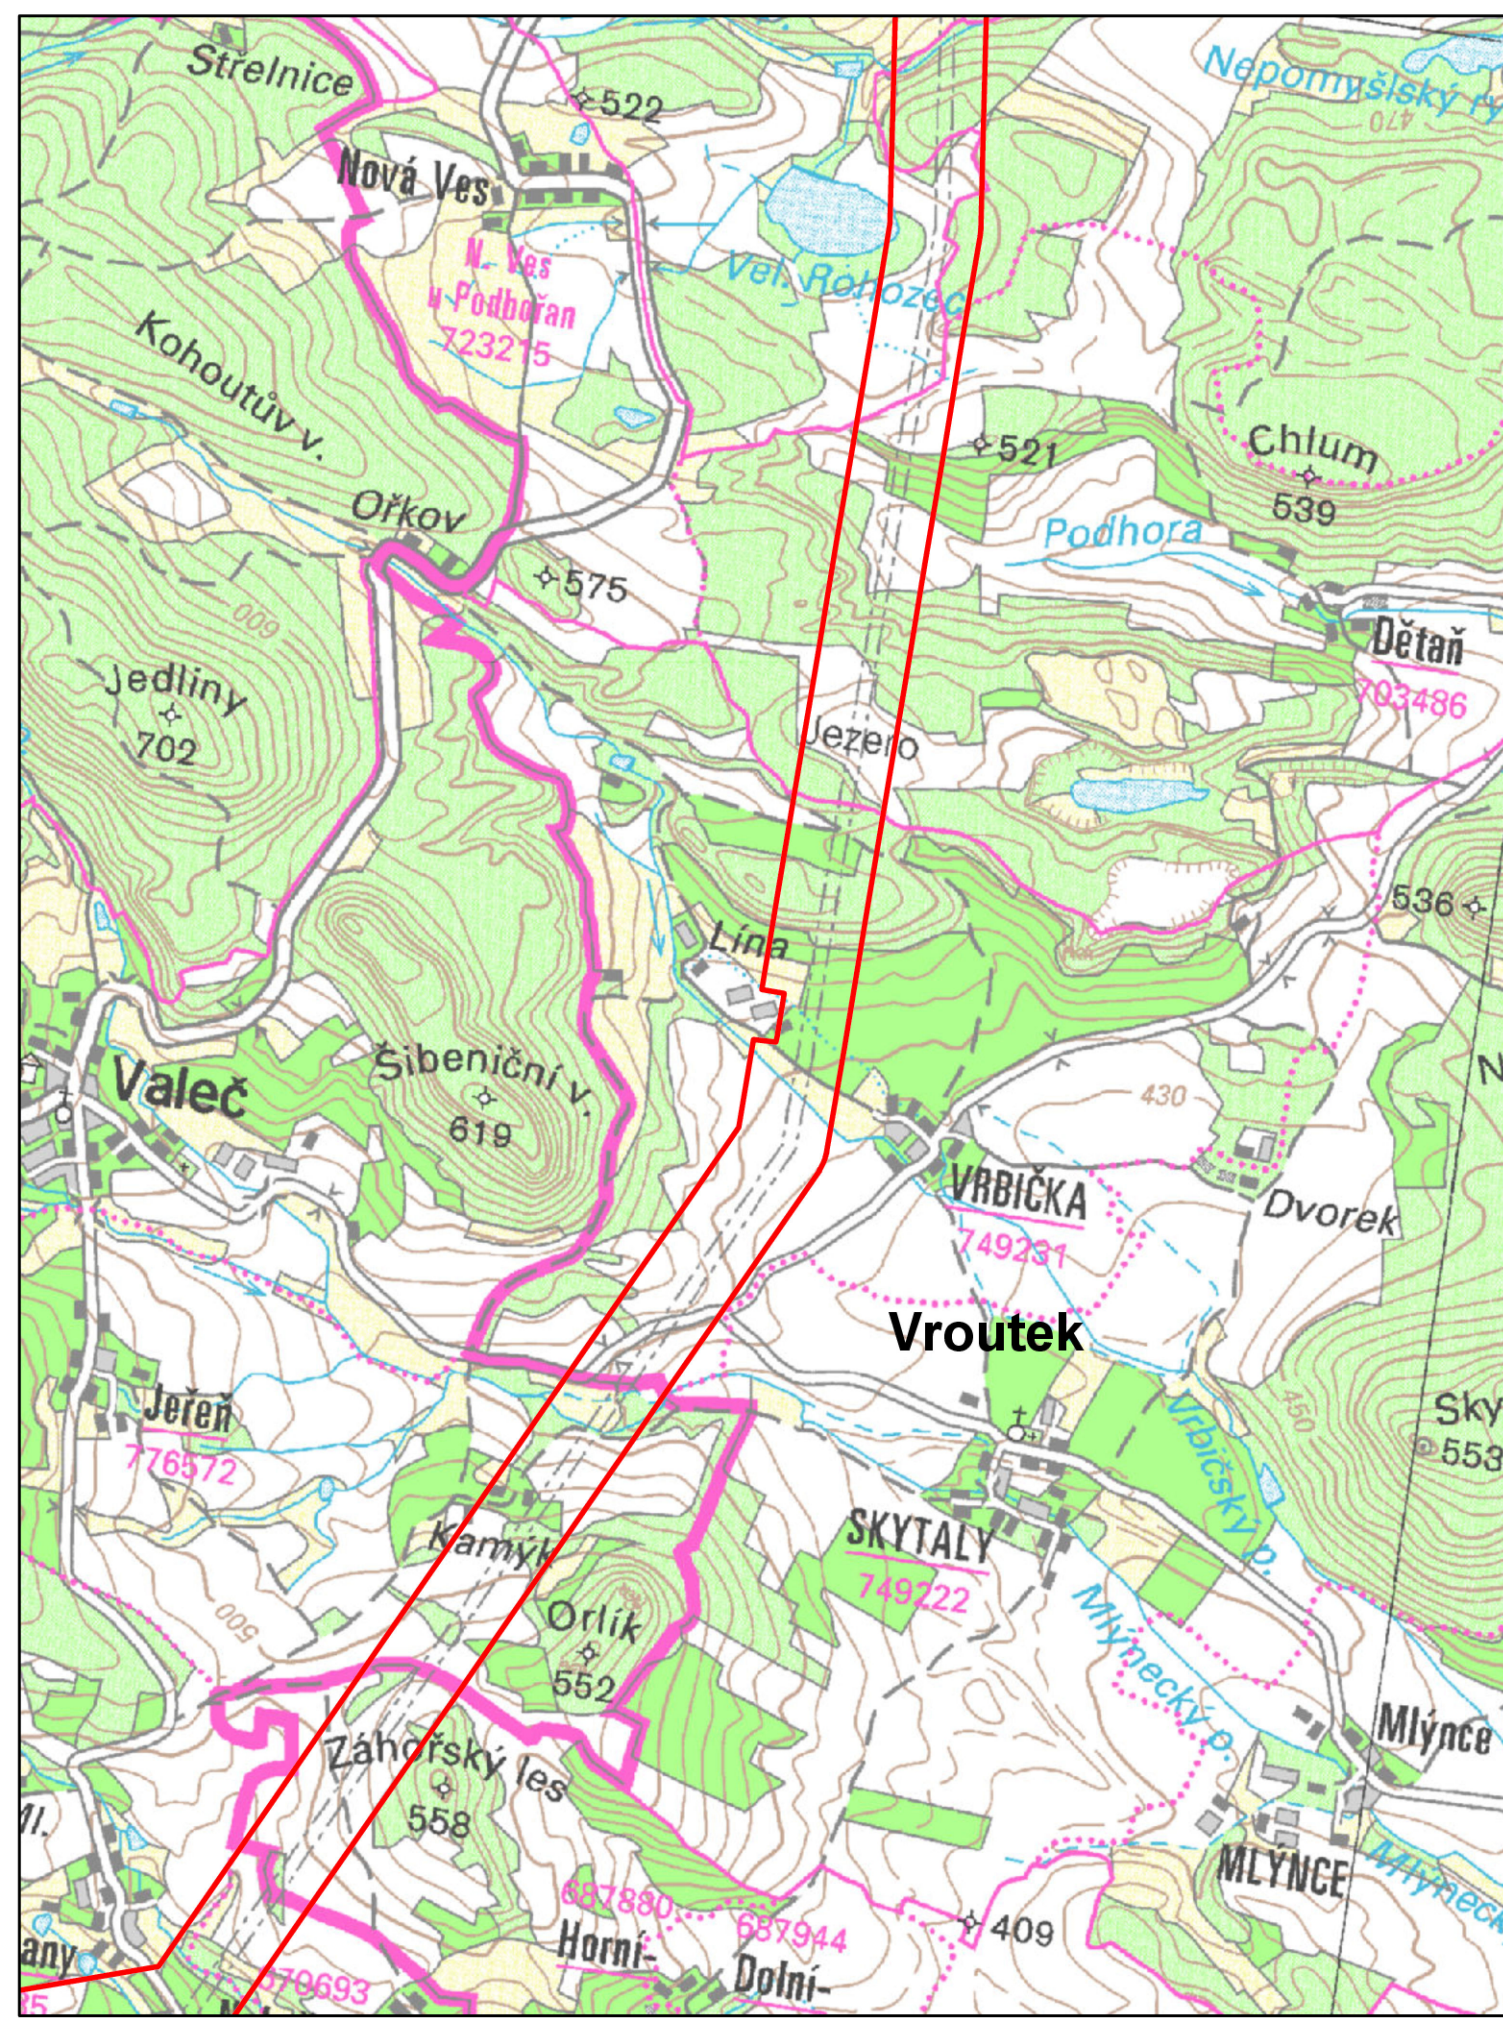


Vrutek - zúžení koridoru VVN E2 (1.A)
koridor VVN - návrh
schéma č. 3




Hostomice, Světec - zúžení koridoru VVN E10a (1.A)
koridor VVN - návrh
schéma č. 4

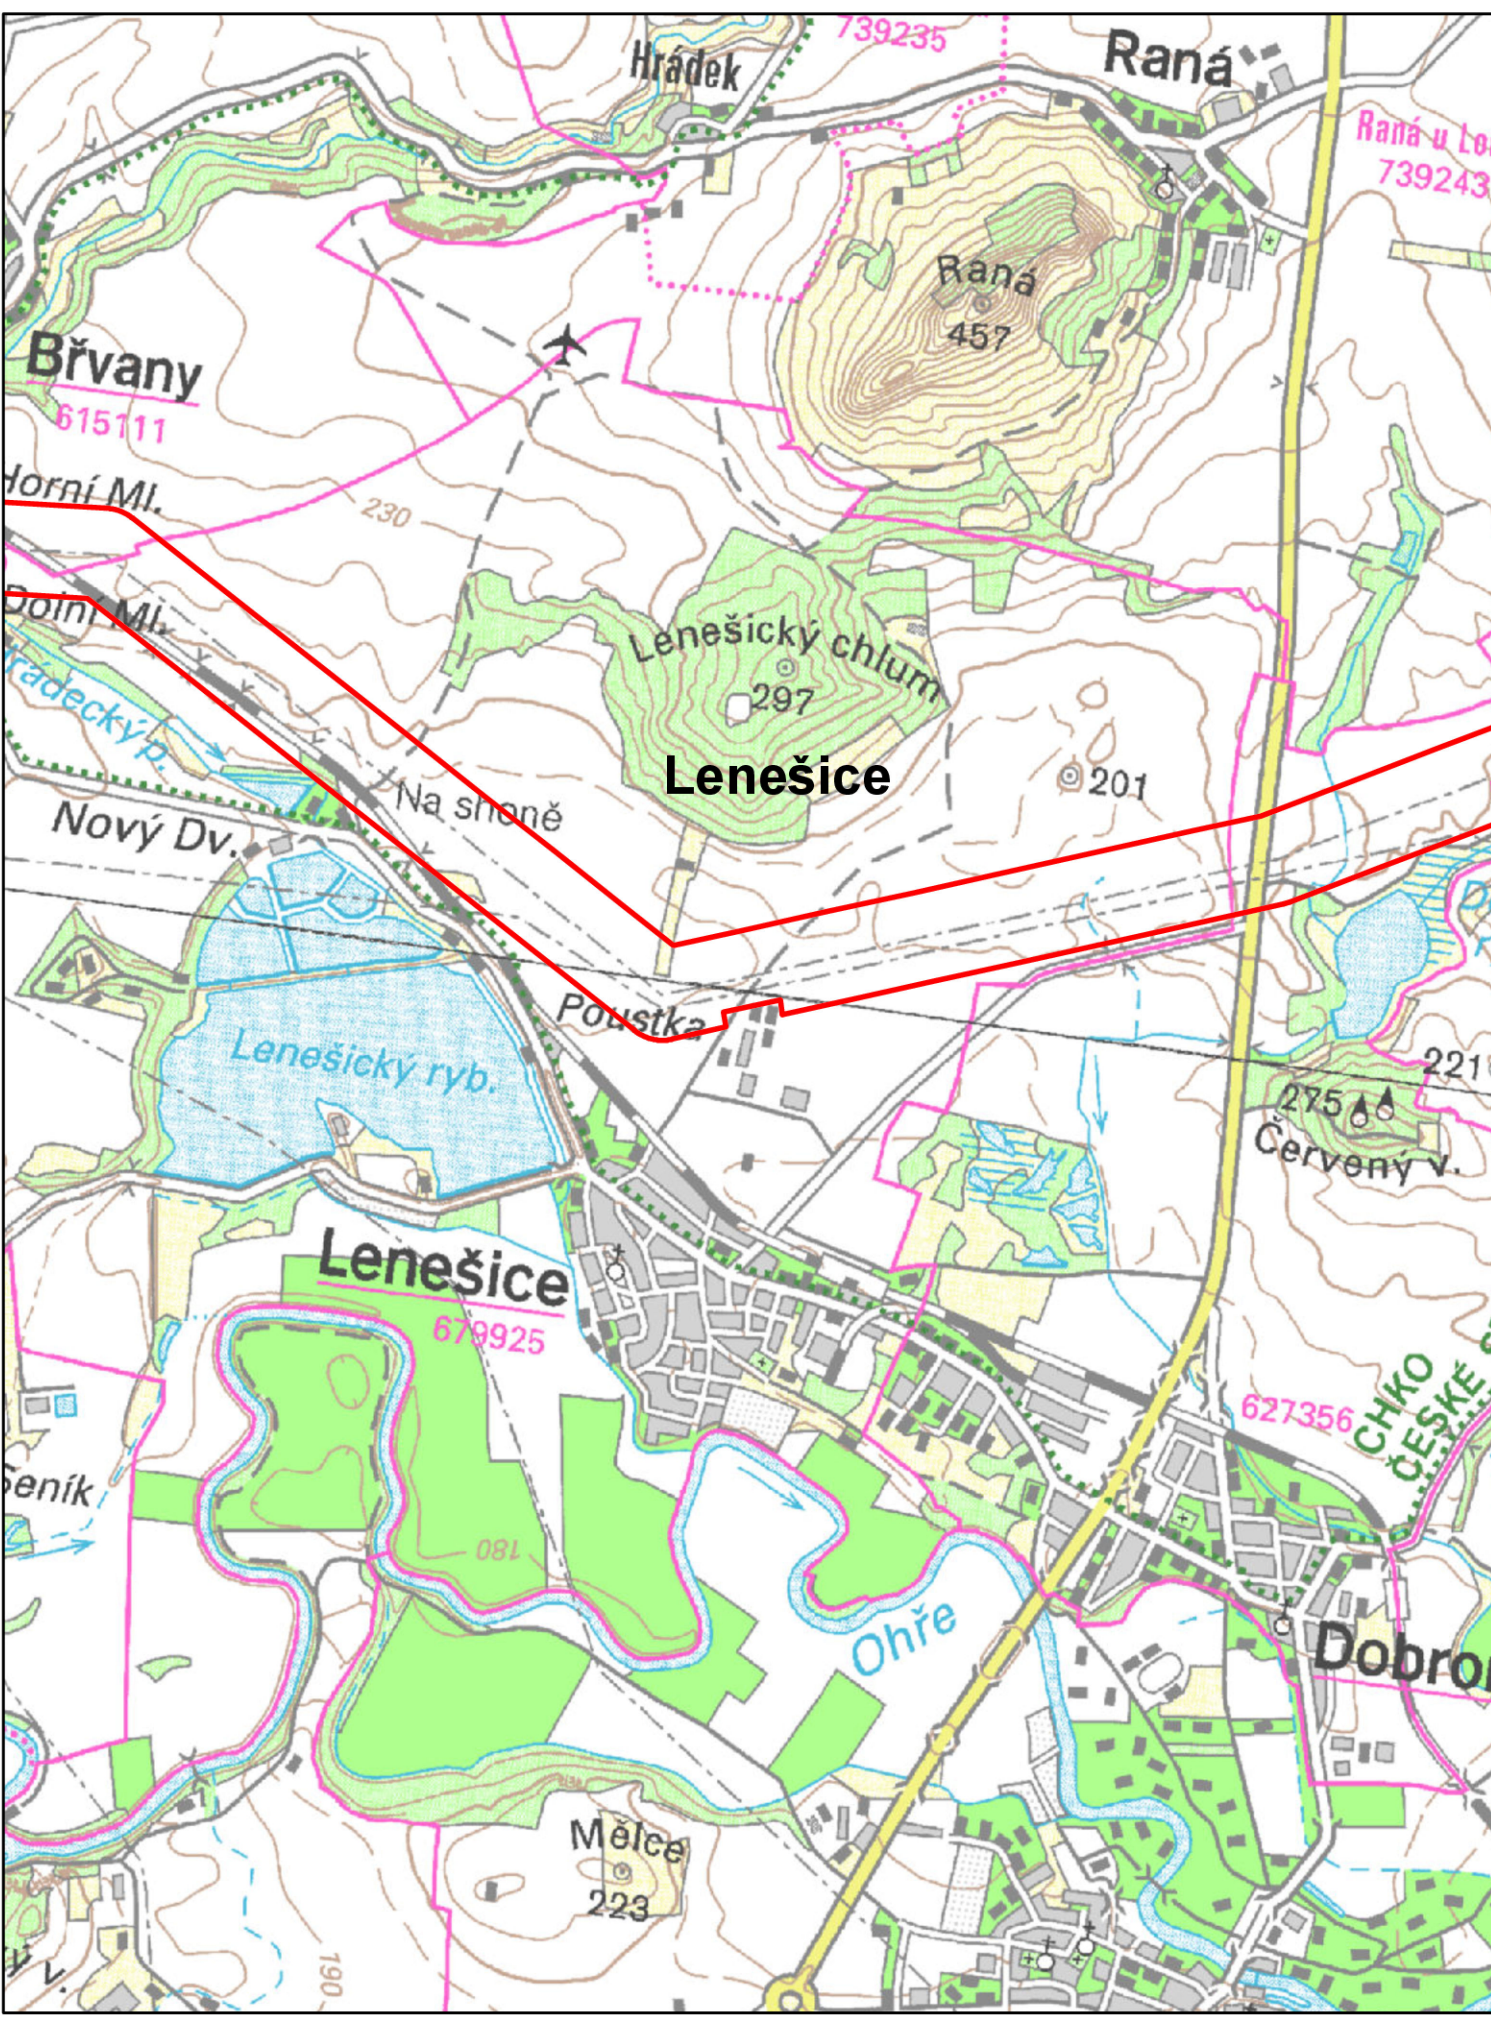


Lenešice - zúžení koridoru VVN E10b (1.A)
koridor VVN - návrh
schéma č. 5

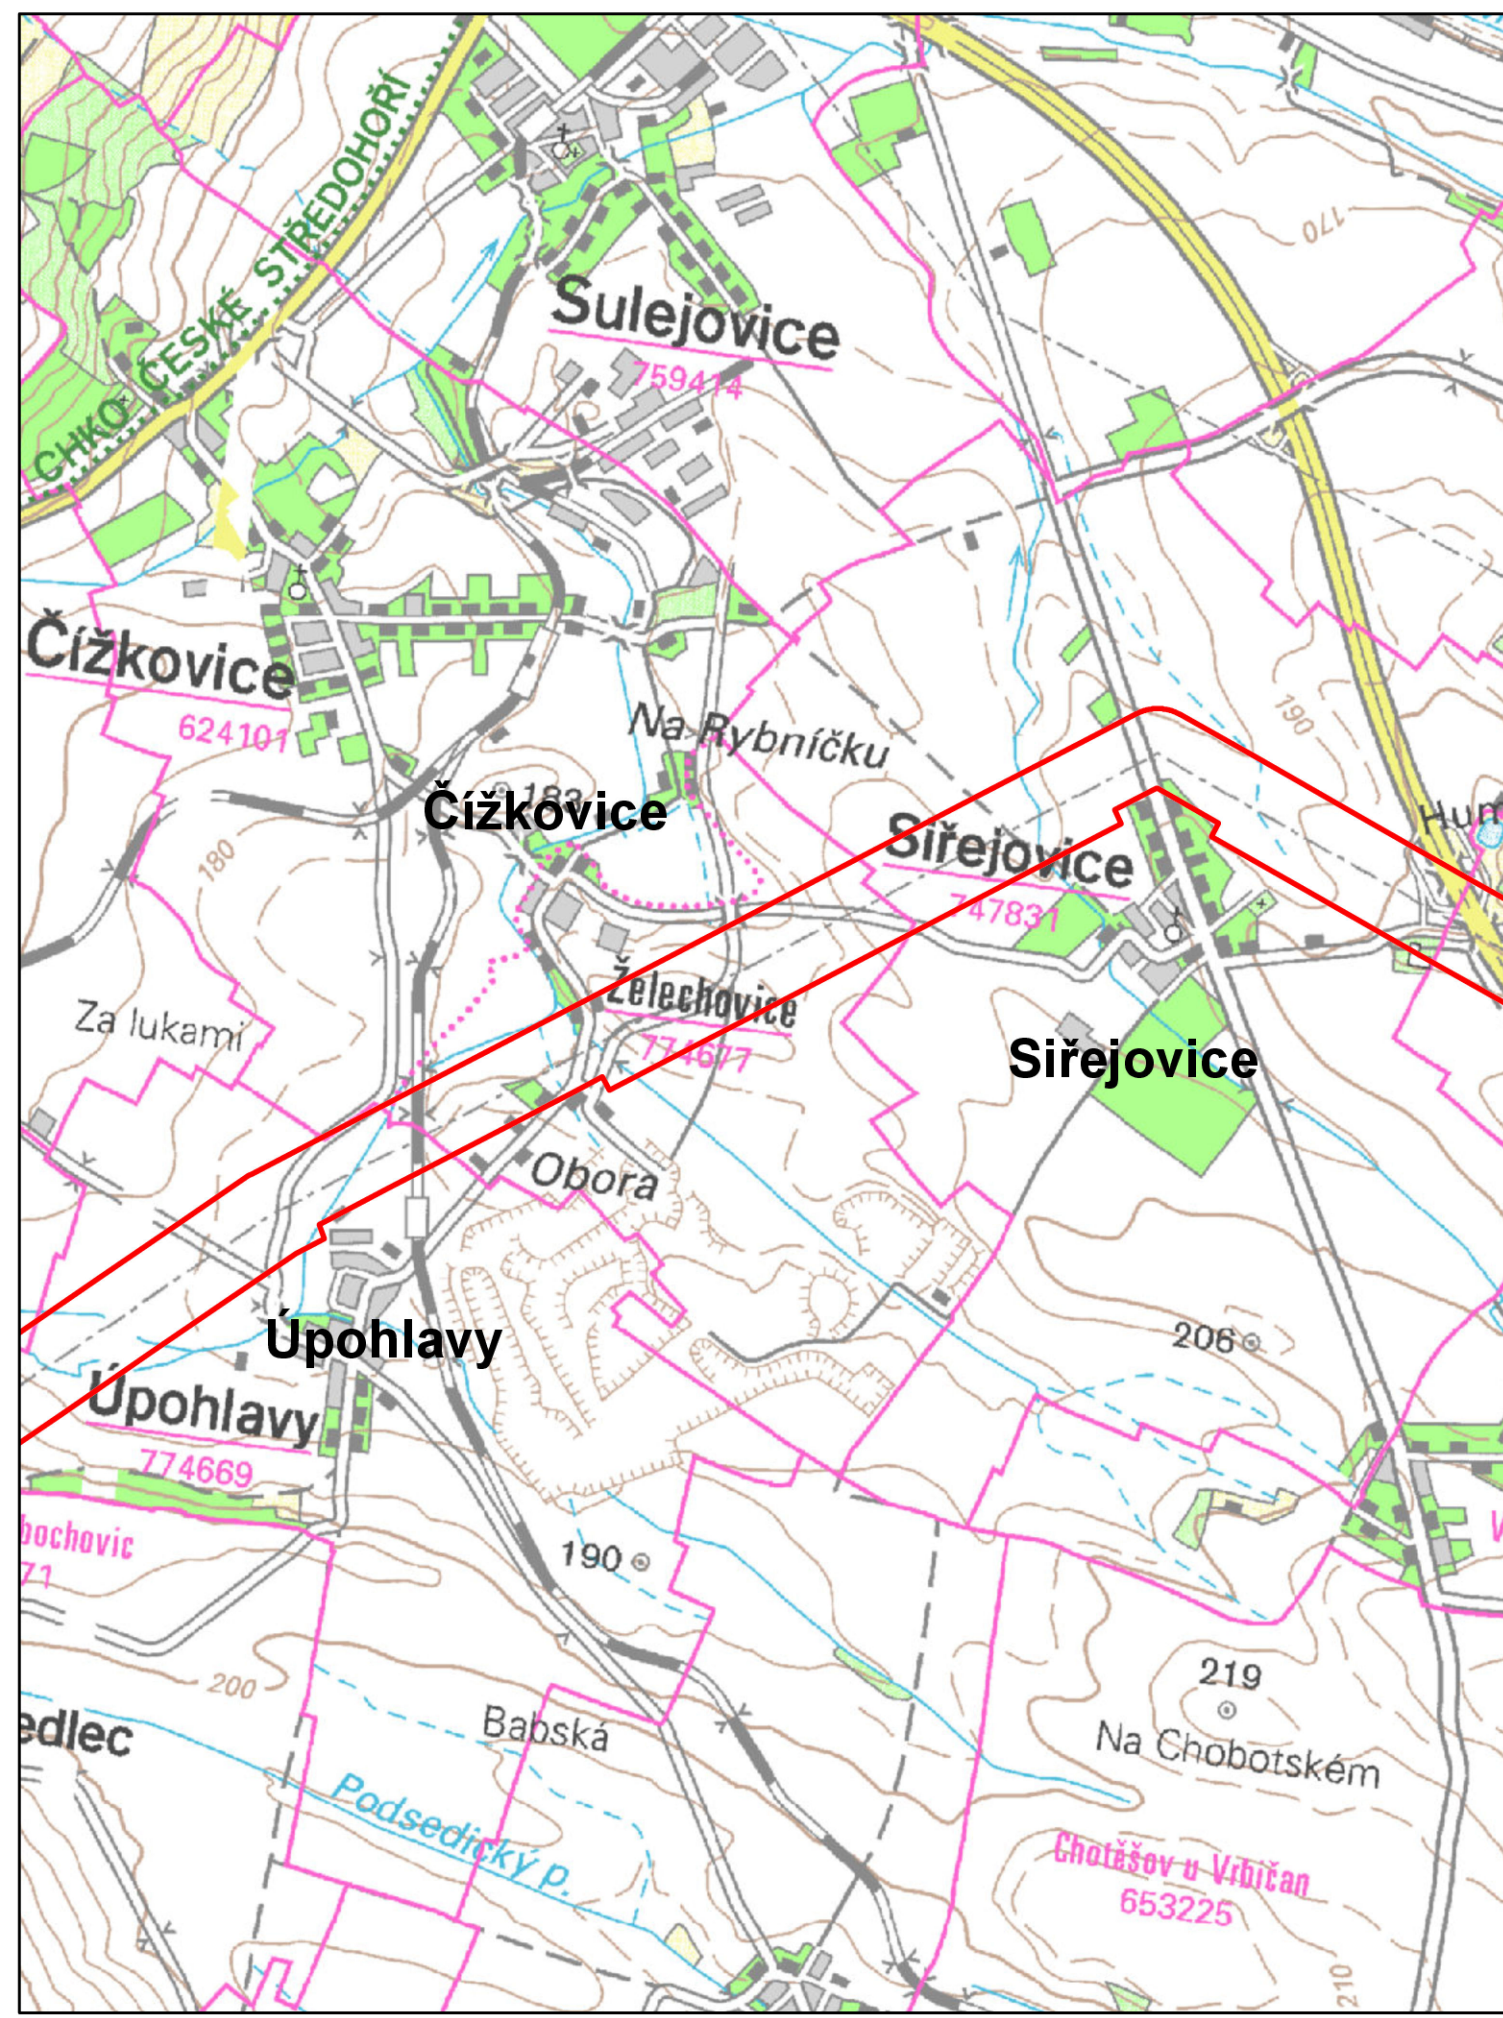


Čížkovice, Sířejovice, Úpohlavy - zúžení koridoru VVN E10b (1.A)
koridor VVN - návrh
schéma č. 6

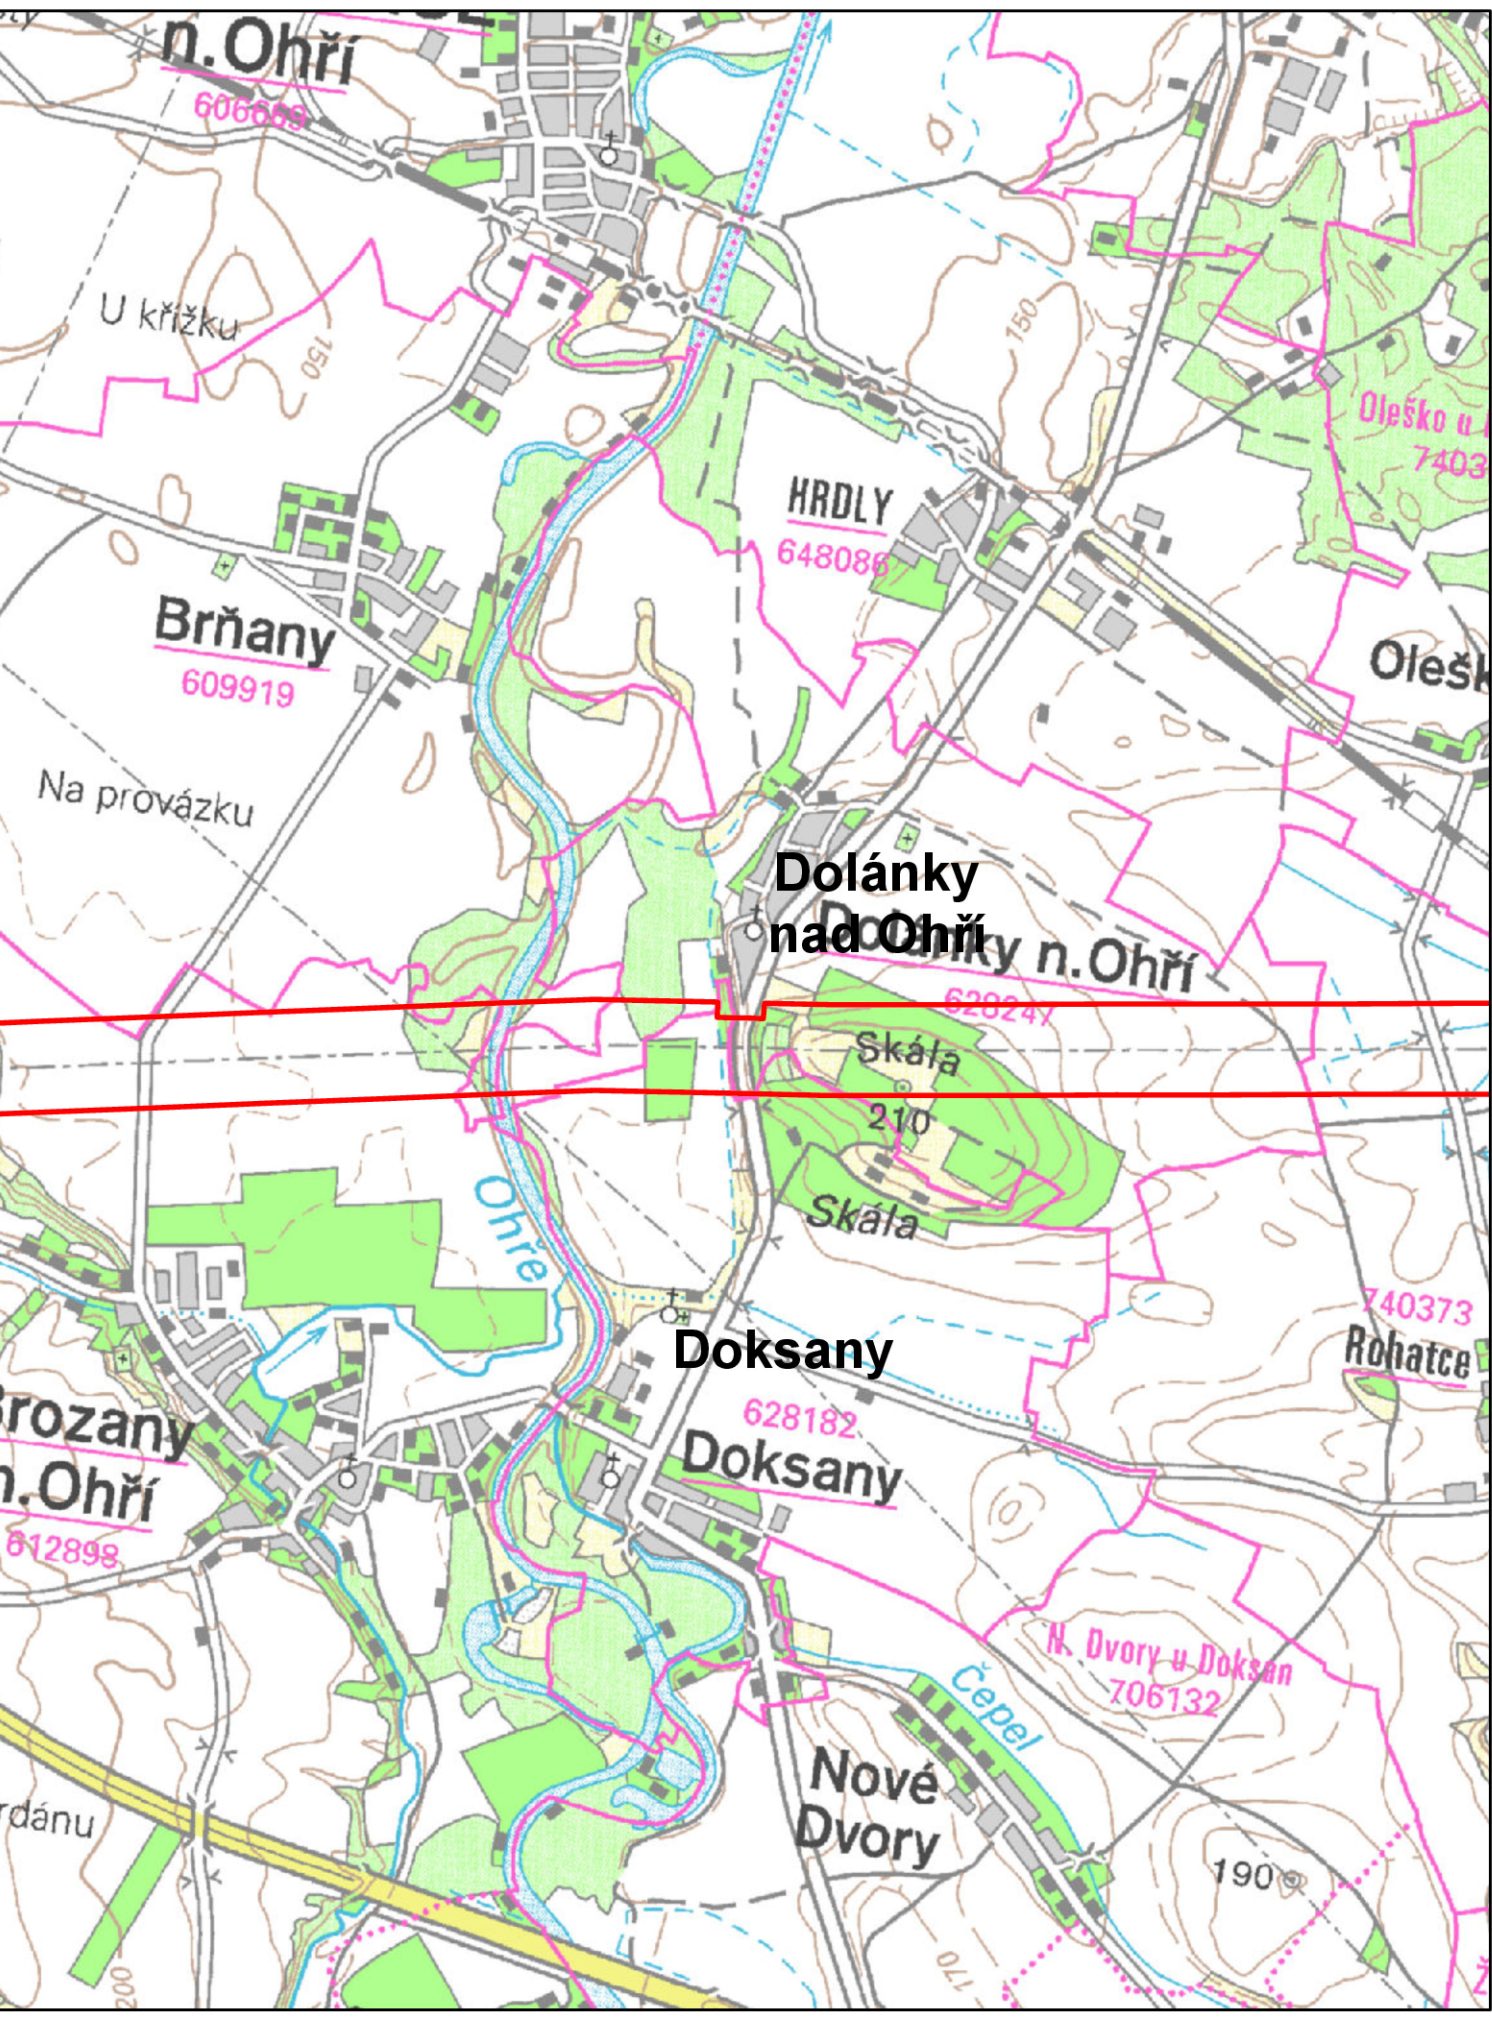

Dolánky nad Ohří - zúžení koridoru VVN E10b (1.A)
koridor VVN - návrh
schéma č. 7

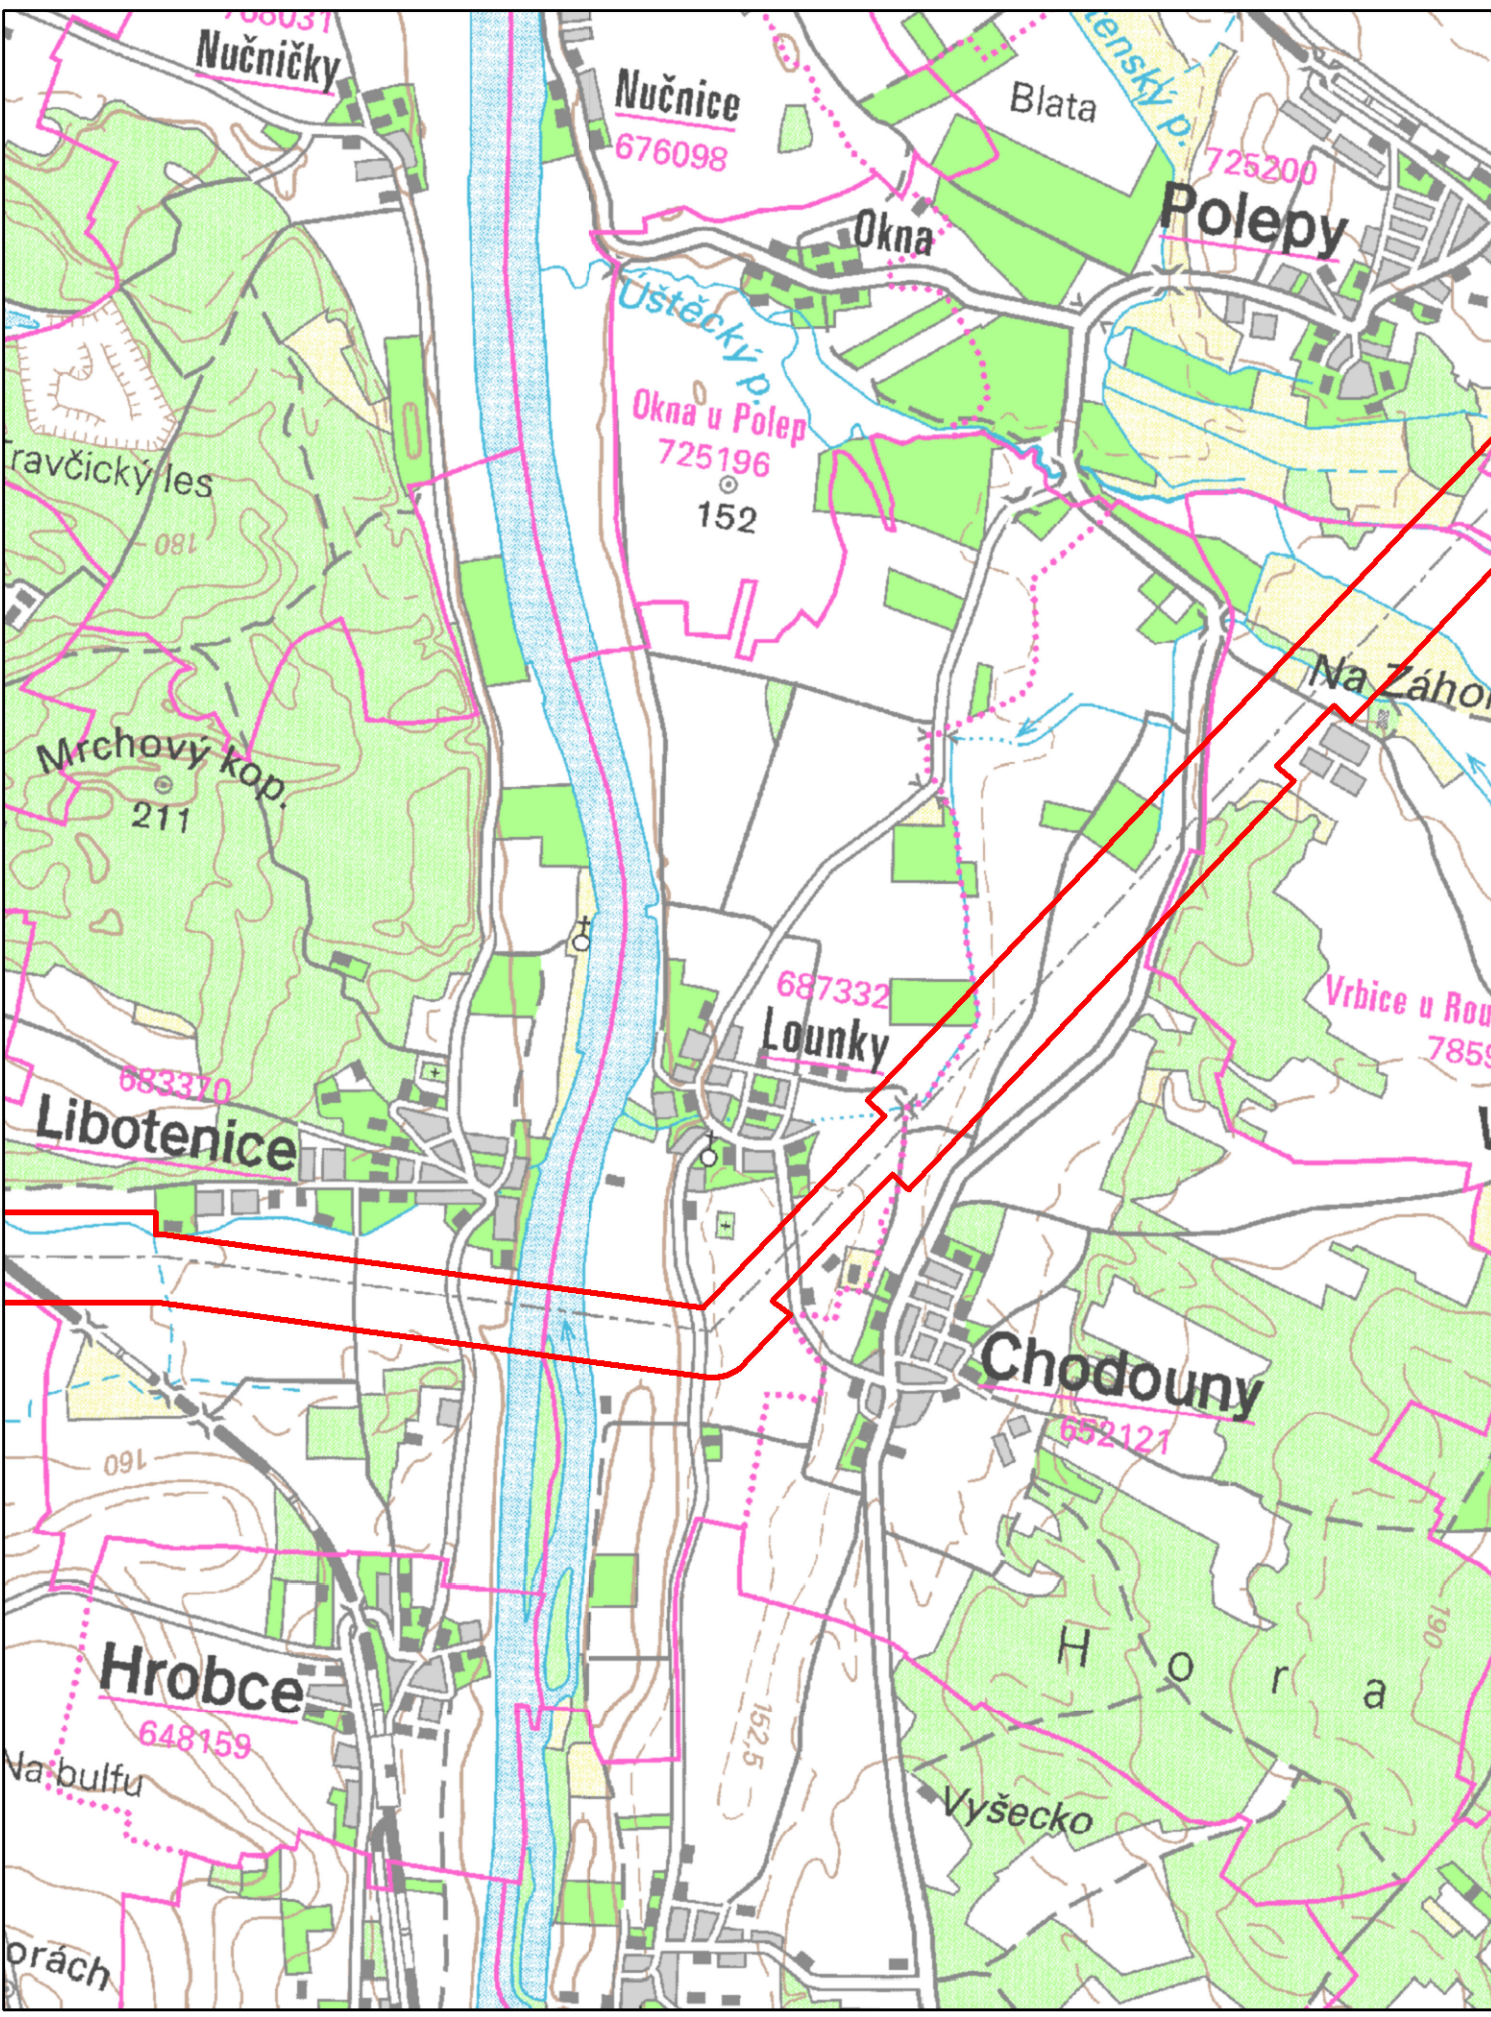

Chodouny, Libotenice, Vrbice - zúžení koridoru VVN E10b (1.A)
koridor VVN - návrh
schéma č. 8

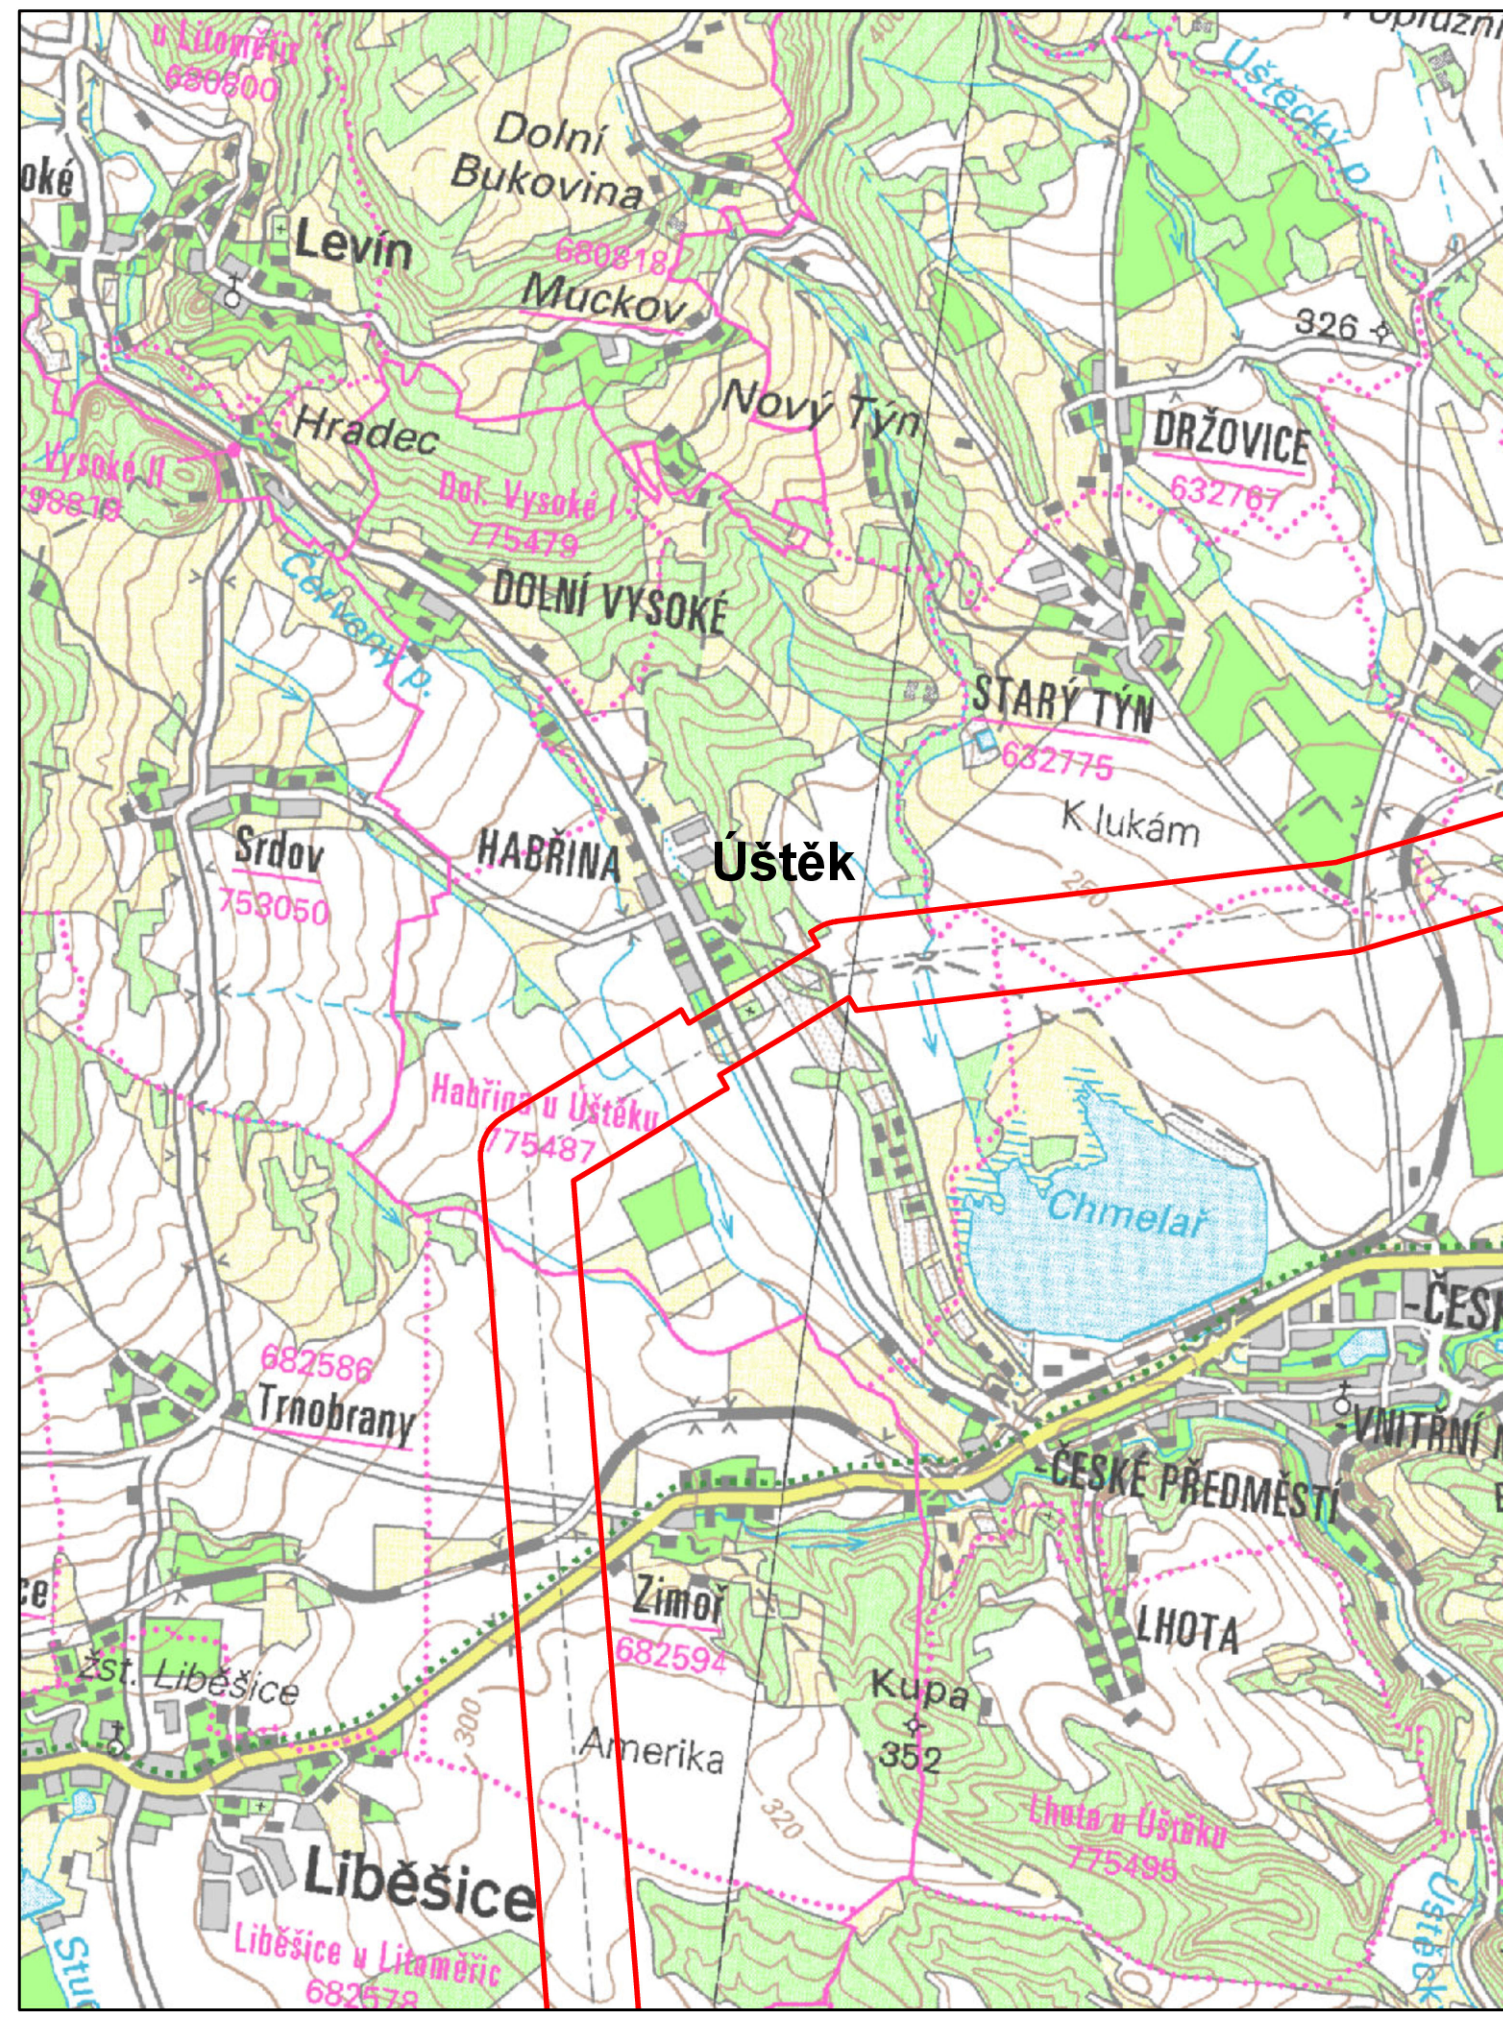

Ústěk - zúžení koridoru VVN E10b (1.A)
koridor VVN - návrh
schéma č. 9

1. AKTUALIZACE ŽÚR ÚK

PLOCHY A KORIDORY
NADMÍSTNÍHO VÝZNAMU - NAVRHOVANÉ

NAVŘH


E2(1.A)

ELEKTRICKÉ VEDENÍ 400 kV



ÚZEMÍ ZOBRAZENÉ V JEDNOTLIVÝCH SCHÉMATECH

1. KadaňRokle
2. Mašťov
3. Vrutek
4. HostomiceSvětec
5. Lenešice
6. ČížkoviceSířejoviceÚpohlavy
7. Dolánky nad Ohří
8. ChodounyLiboteniceVrbice
9. Ústěk

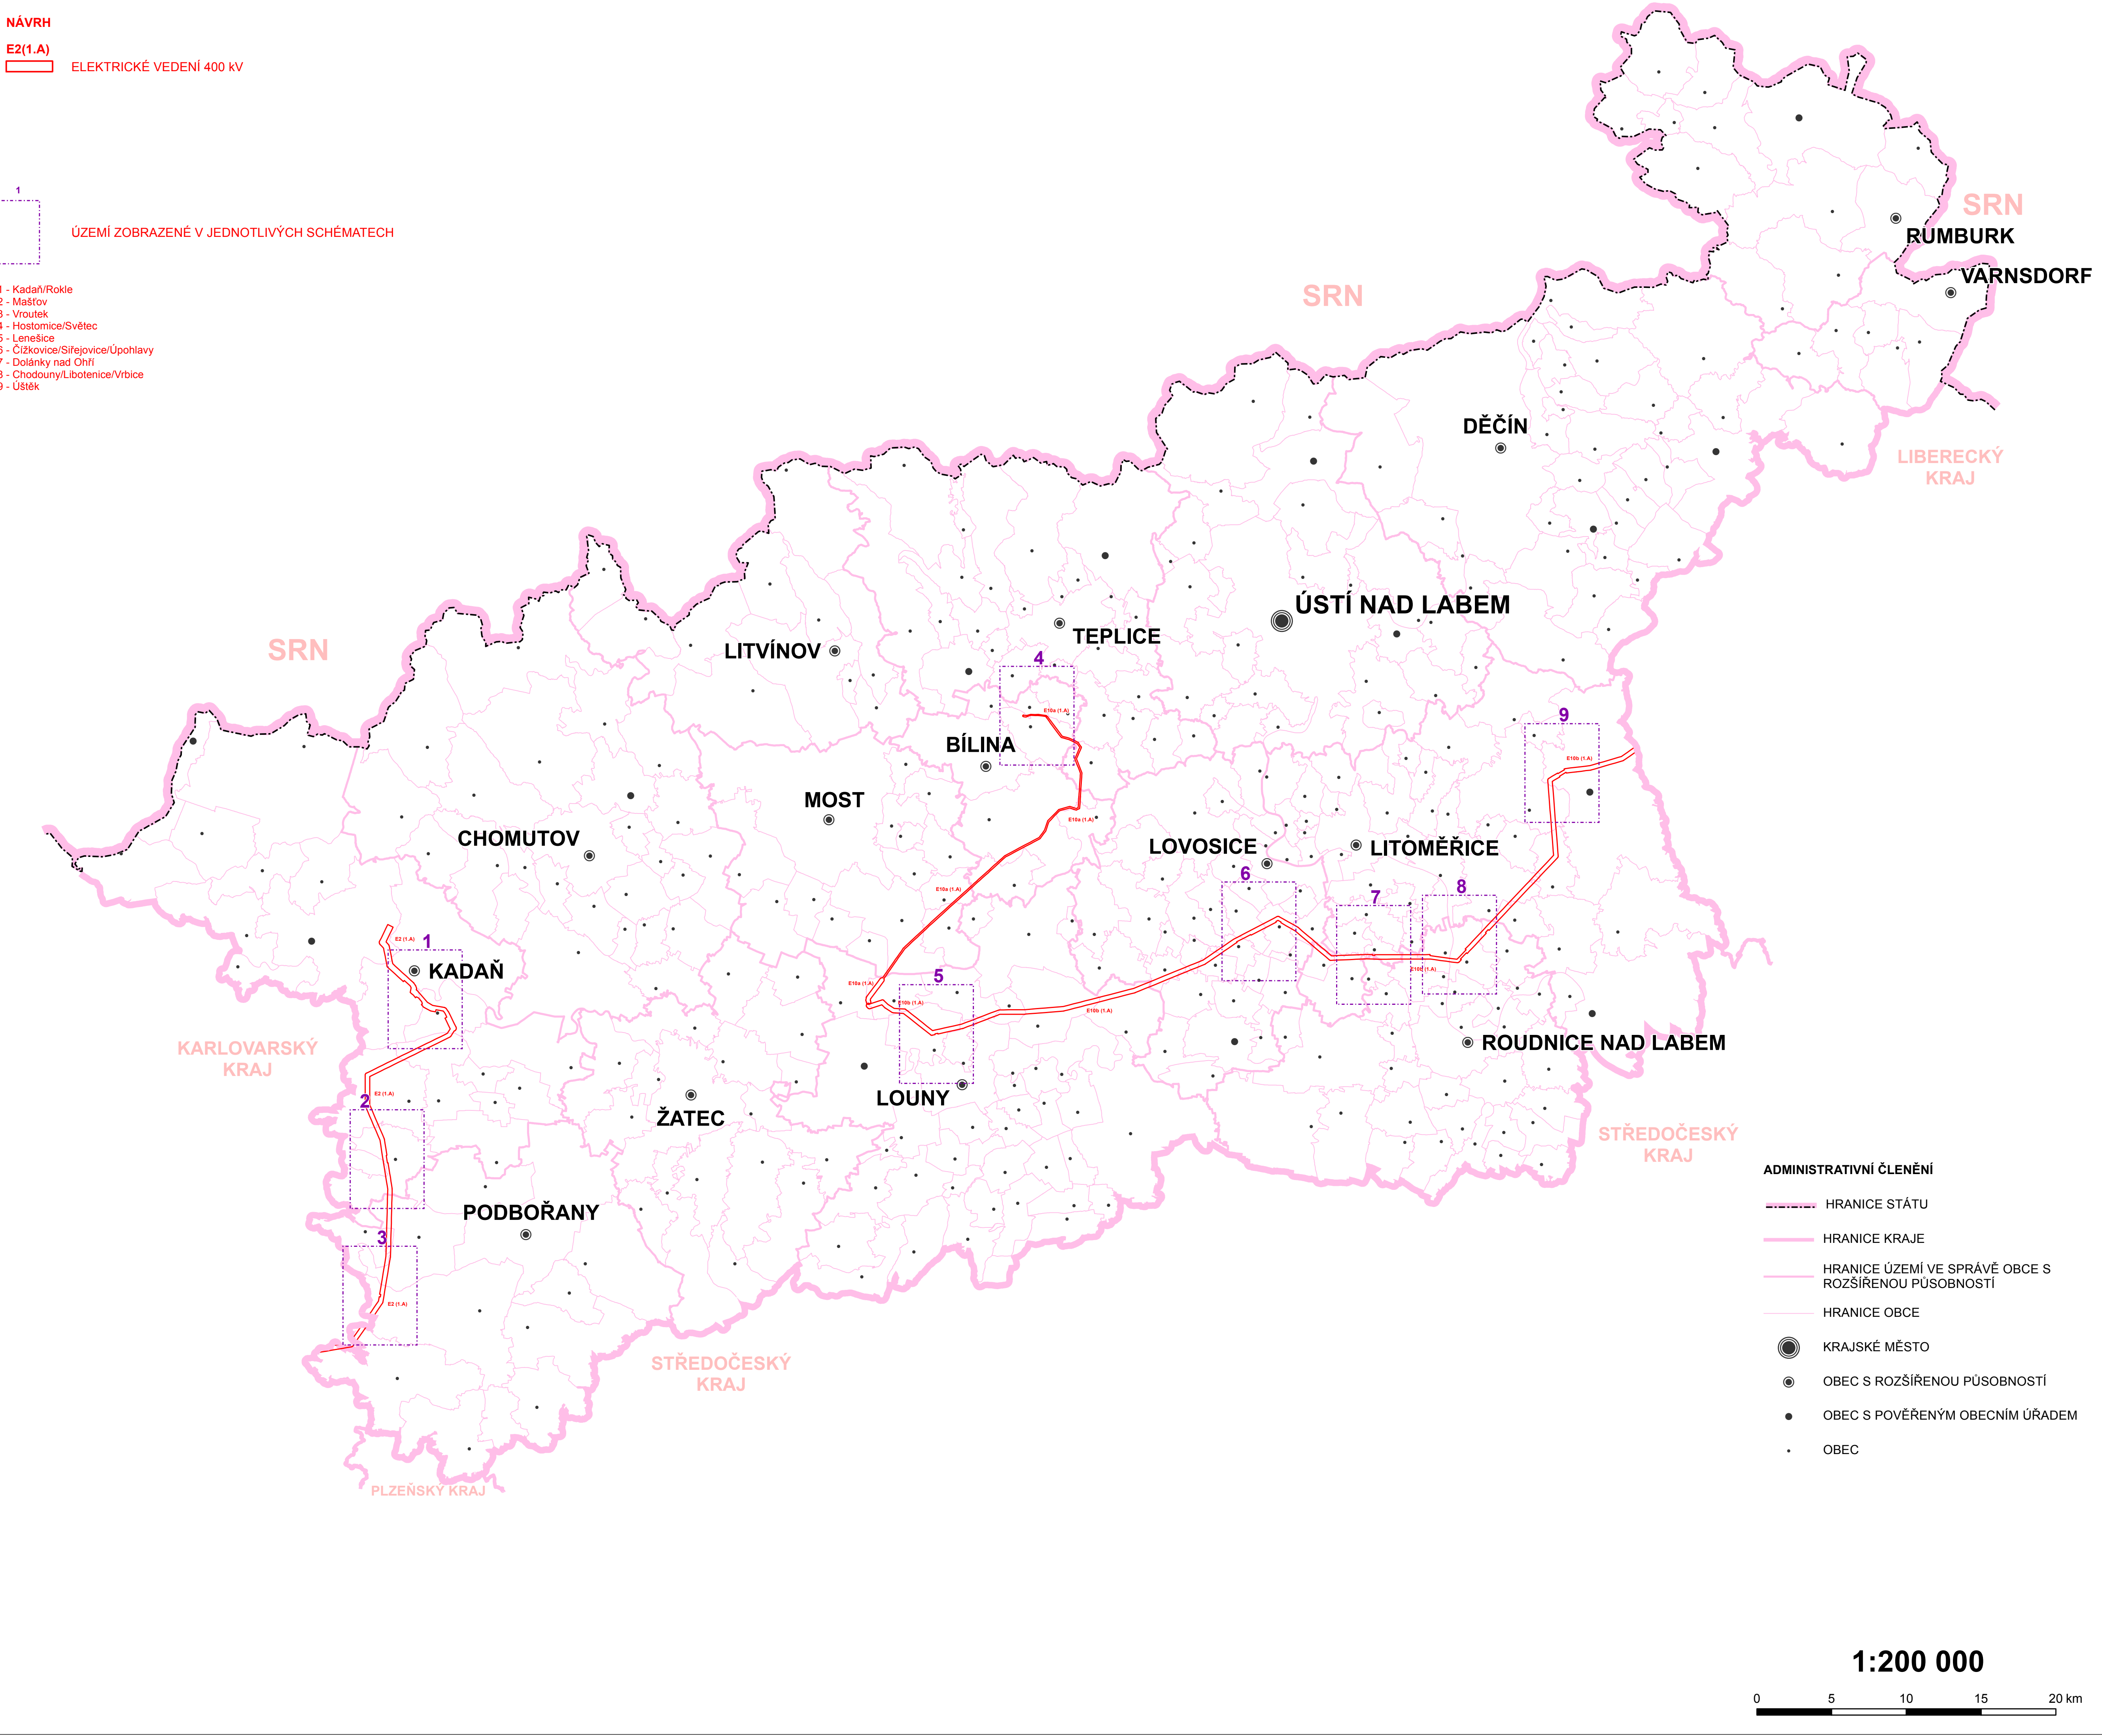

- ADMINISTRATIVNÍ ČLENĚNÍ
- HRANICE STATU
 - HRANICE KRAJE
 - HRANICE ÚZEMÍ VE SPRÁVĚ OBCE S ROZŠÍŘENOU PŮSOBNOSTÍ
 - HRANICE OBCE
 - KRAJSKÉ MĚSTO
 - OBEC S ROZŠÍŘENOU PŮSOBNOSTÍ
 - OBEC S PŮVĚŘENÝM OBECNÍM ÚŘADEM
 - OBEC

1:200 000

0 5 10 15 20 km

OPATŘENÍ OBECNÉ PŮVAHY	
1. aktualizace Zásad územního rozvoje Ústeckého kraje	
ZÁZNAM O ÚČINNOSTI	
Vydává správní orgán:	Zastupitelstvo Ústeckého kraje
Datum nabytí účinnosti:	20.5.2017
Pořizovatel:	Krajský úřad Ústeckého kraje
Oprávněná úřední osoba:	Ing. Zdenka Švehlová vedoucí oddělení územního plánování a stavebního řádu
Razítka a podpis:	

1. AKTUALIZACE ZÁSAD ÚZEMNÍHO ROZVOJE ÚSTECKÉHO KRAJE	
OBJEDNATEL	Ústecký kraj Velká Hradební 1110/48 400 02 Ústí nad Labem
PORÍZOVATEL	Krajský úřad Ústeckého kraje oddělení územního plánování a stavebního řádu Velká Hradební 1110/48 400 02 Ústí nad Labem
PROJEKTANT	Ing. arch. Hana Vrchlavská Smolná 4 439 14 Smolnice
MAPOVÝ PODKLAD	Základní mapa České republiky 1:50 000 (ZM 50) © Český úřad zeměměřičský a katastrální
Isden 2017	