

STUDIE ZÁPLAVOVÝCH ÚZEMÍ 2019


Podmileský potok - studie záplavového území, aktualizace

ř. km 0,00 – 3,23



 HG partner s.r.o. Smetanova 200, 250 82 Úvaly www.hgpartner.cz Telefon: 246 082 015 e-mail: hgp@hgpartner.cz			Paré č.:	
Investor: Povodí Ohře, státní podnik, Bezručova 4219, 430 03 Chomutov			Počet A4:	20
Odpovědný projektant:	Ing. Jaroslav Vrzák		Datum:	05/2020
Vypracoval:	Ing. Václav Chroustovský		Změna:	-
Akce: STUDIE ZÁPLAVOVÝCH ÚZEMÍ 2019 Podmileský potok - studie záplavového území, aktualizace ř. km 0,00 - 3,23			Stupeň:	studie
			Č. zakázky:	H-19/024
Název části: Podélný profil			Část:	E
Příloha: -			Měřítko: 1:1000/100	Č. přílohy: -


PODÉLNÝ PROFIL - Korytové hladiny
M 1:1 000/100
Podmílešský potok 1/10

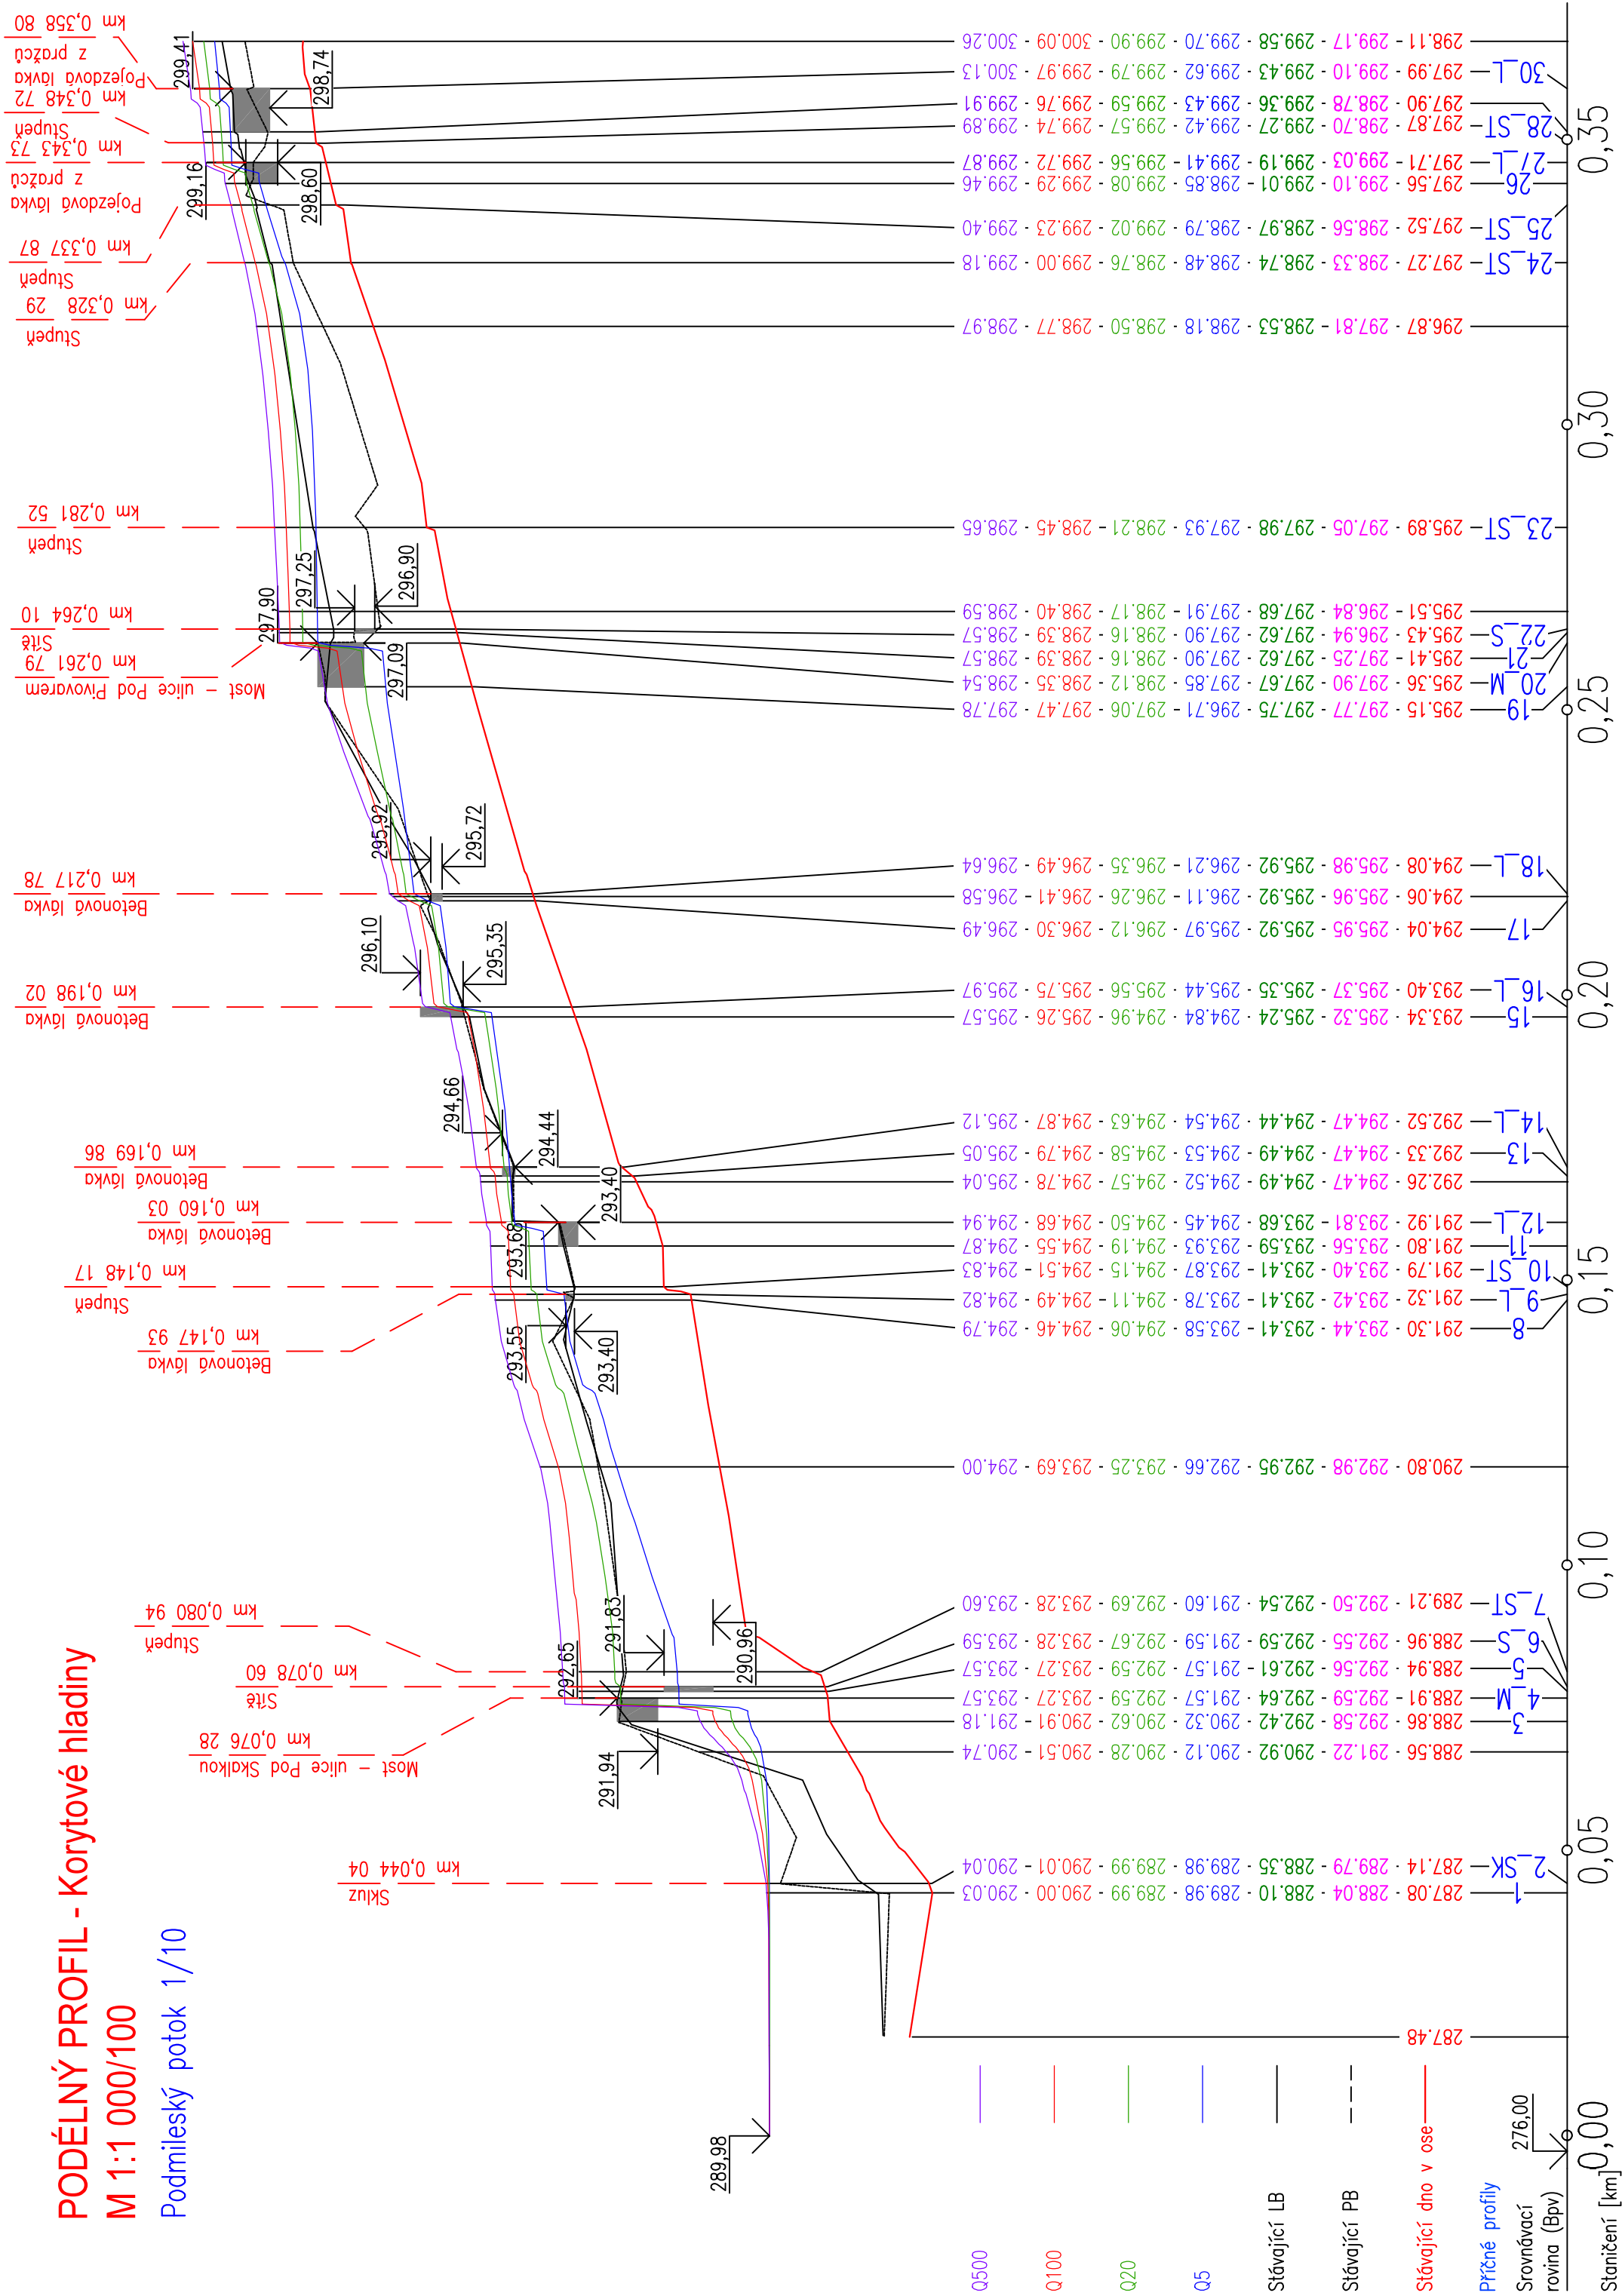

PODÉLNÝ PROFIL - Korytové hladiny

M 1:1 000/100


Podmílešý potok 2/10

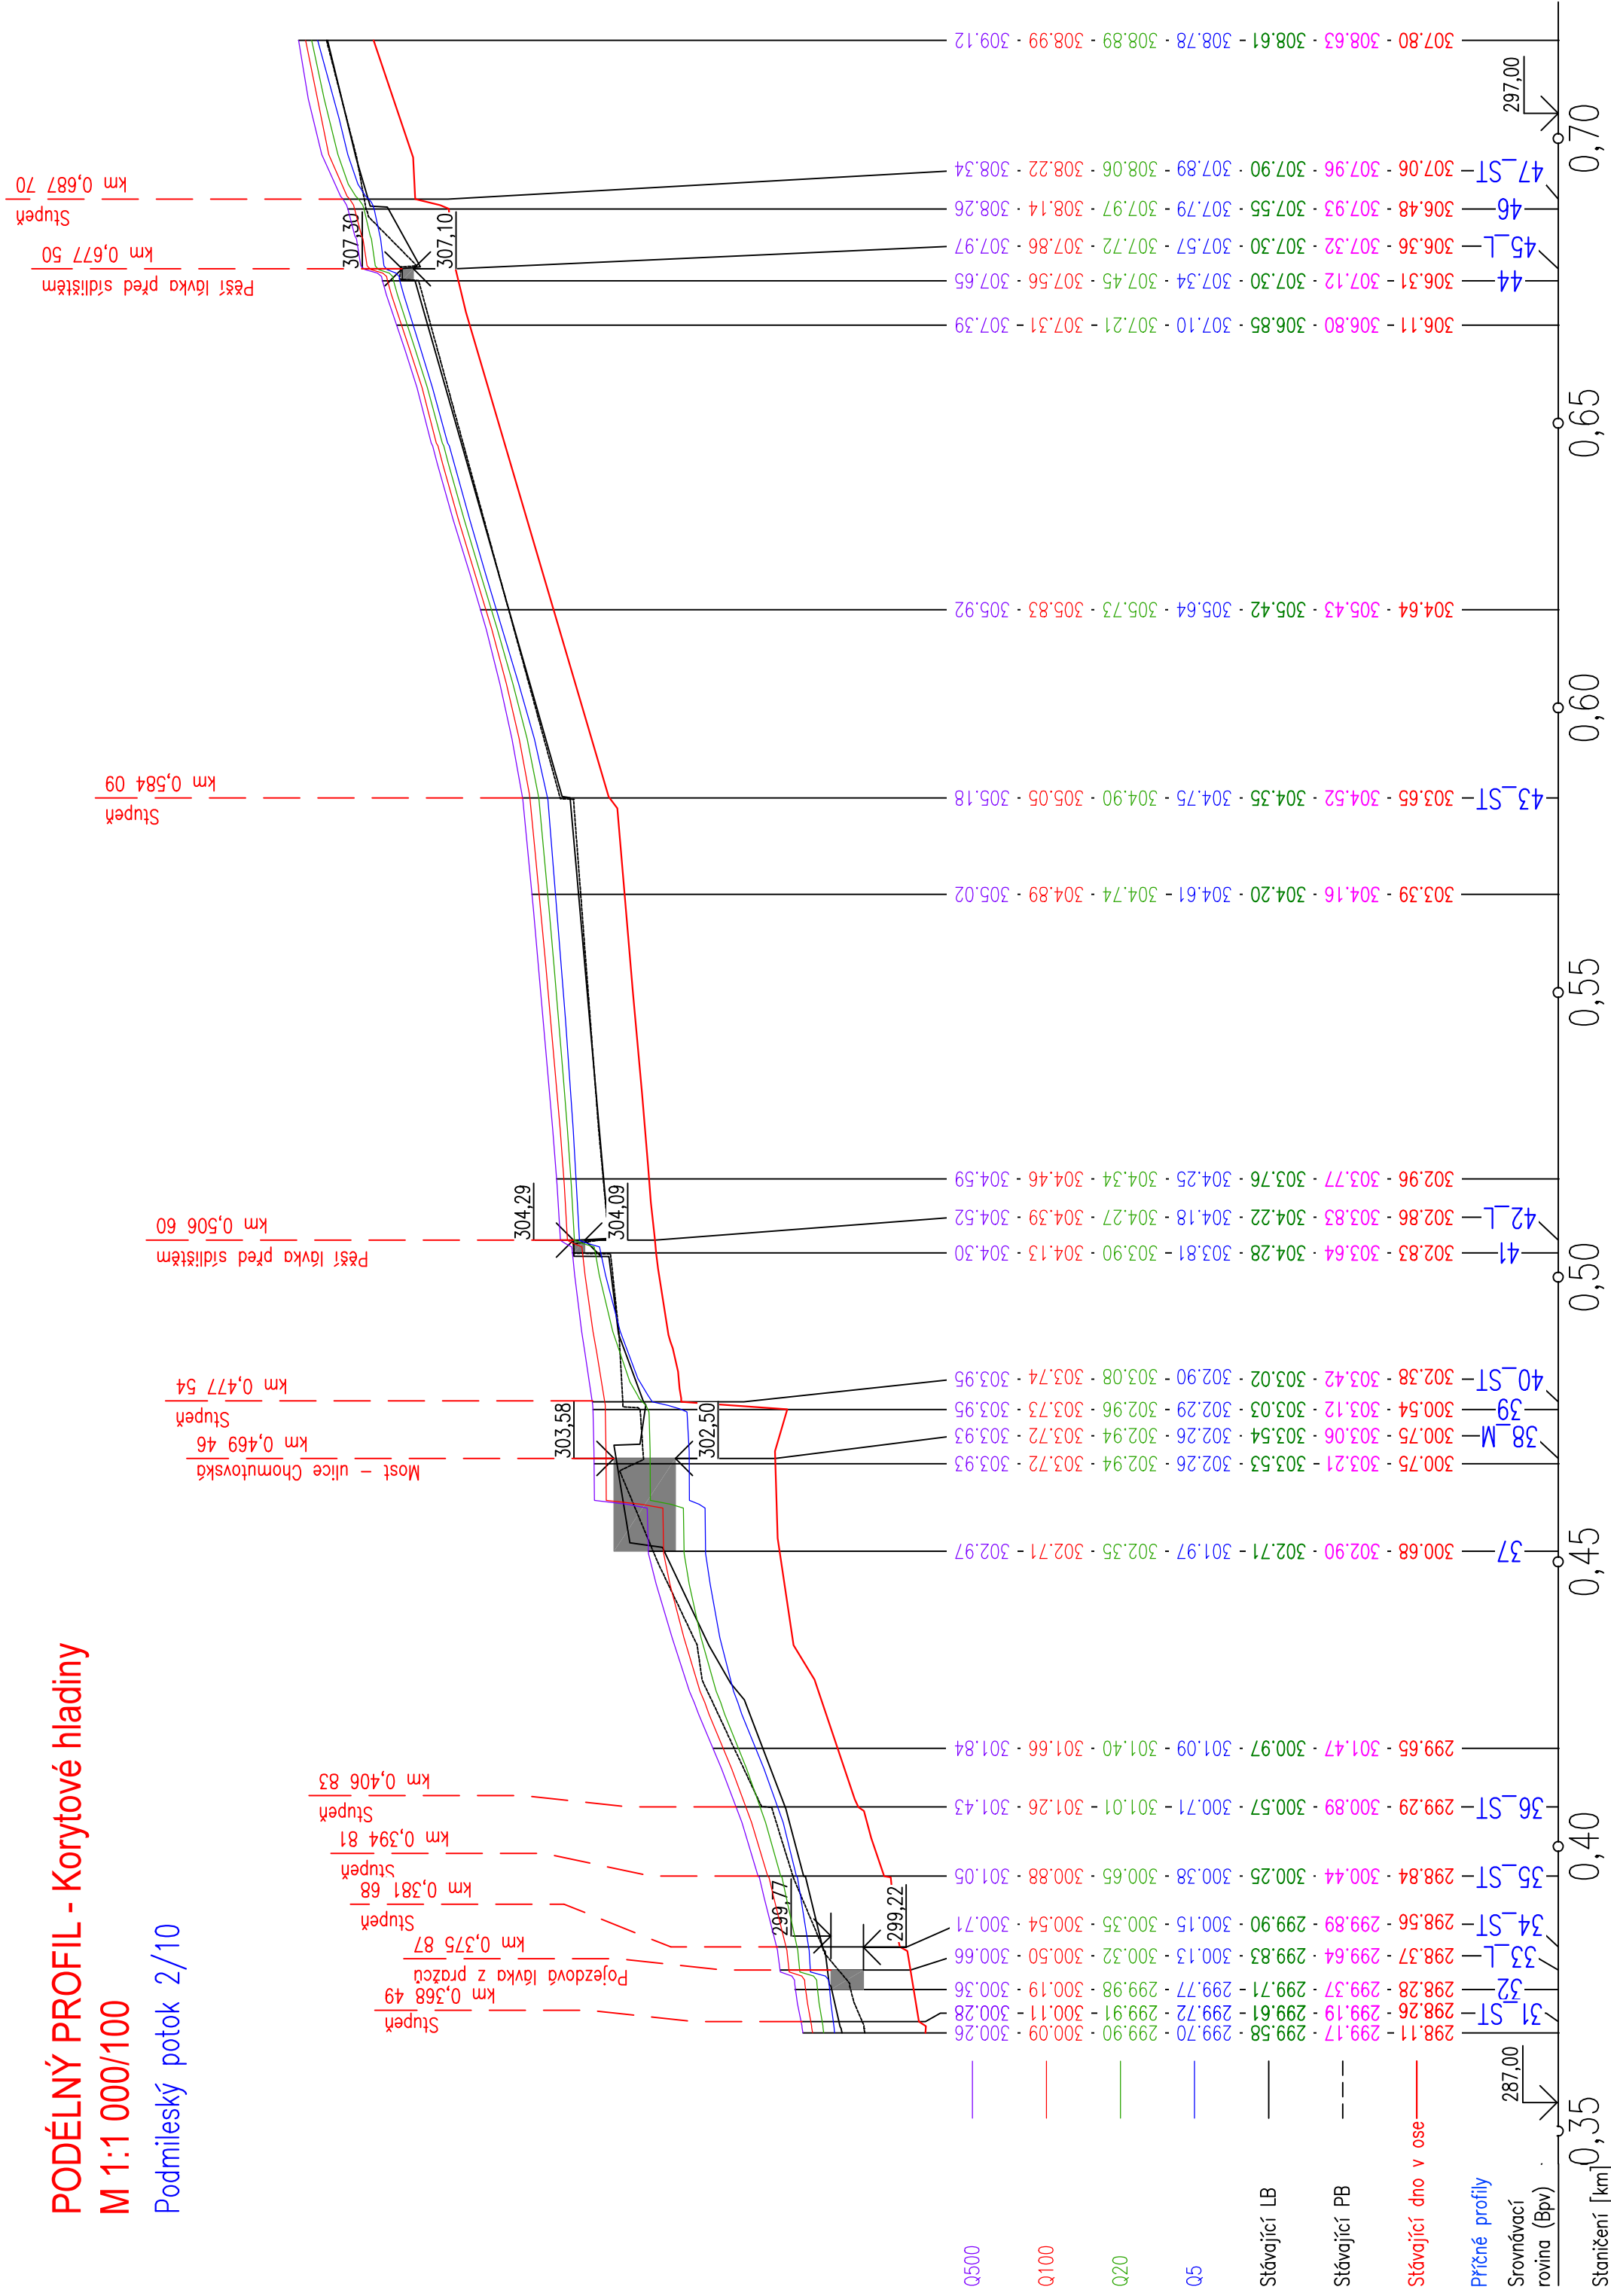

PODÉLNÝ PROFIL - Korytové hladiny

M 1:1 000/100


Podmílešský potok 3/10

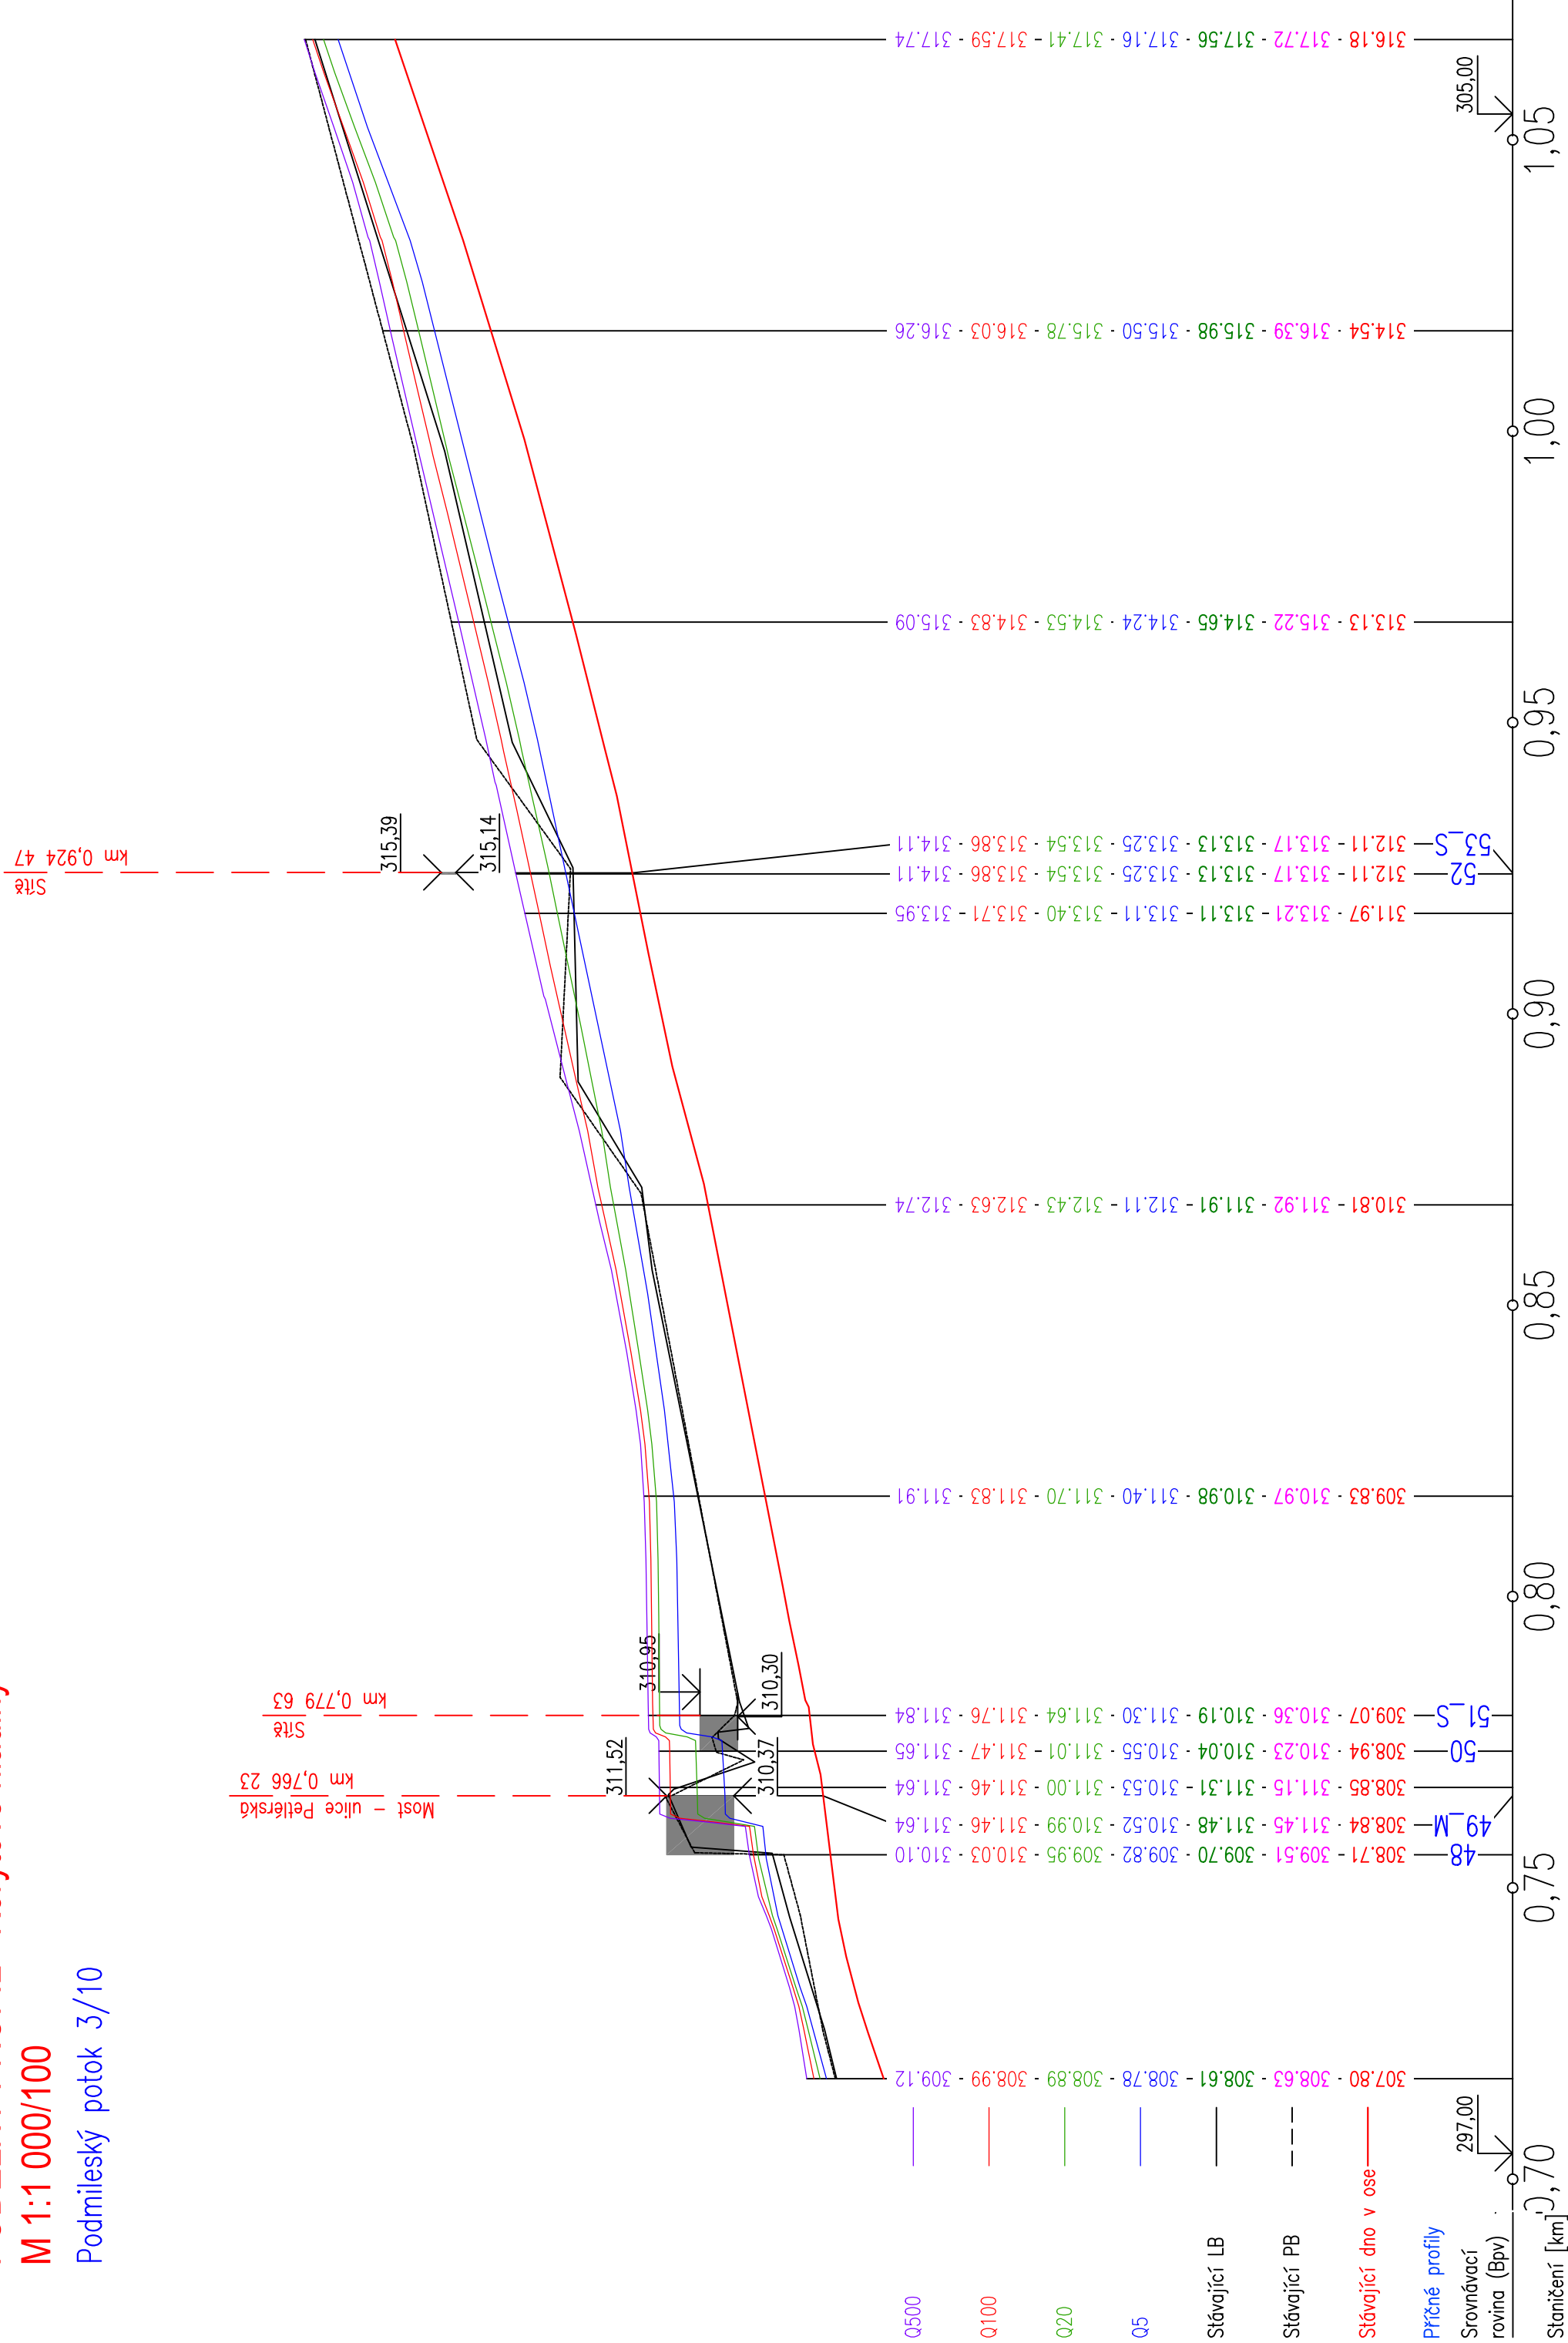


PODÉLNÝ PROFIL - Korytové hladiny

M 1:1 000/100


Podmílešý potok 4/10

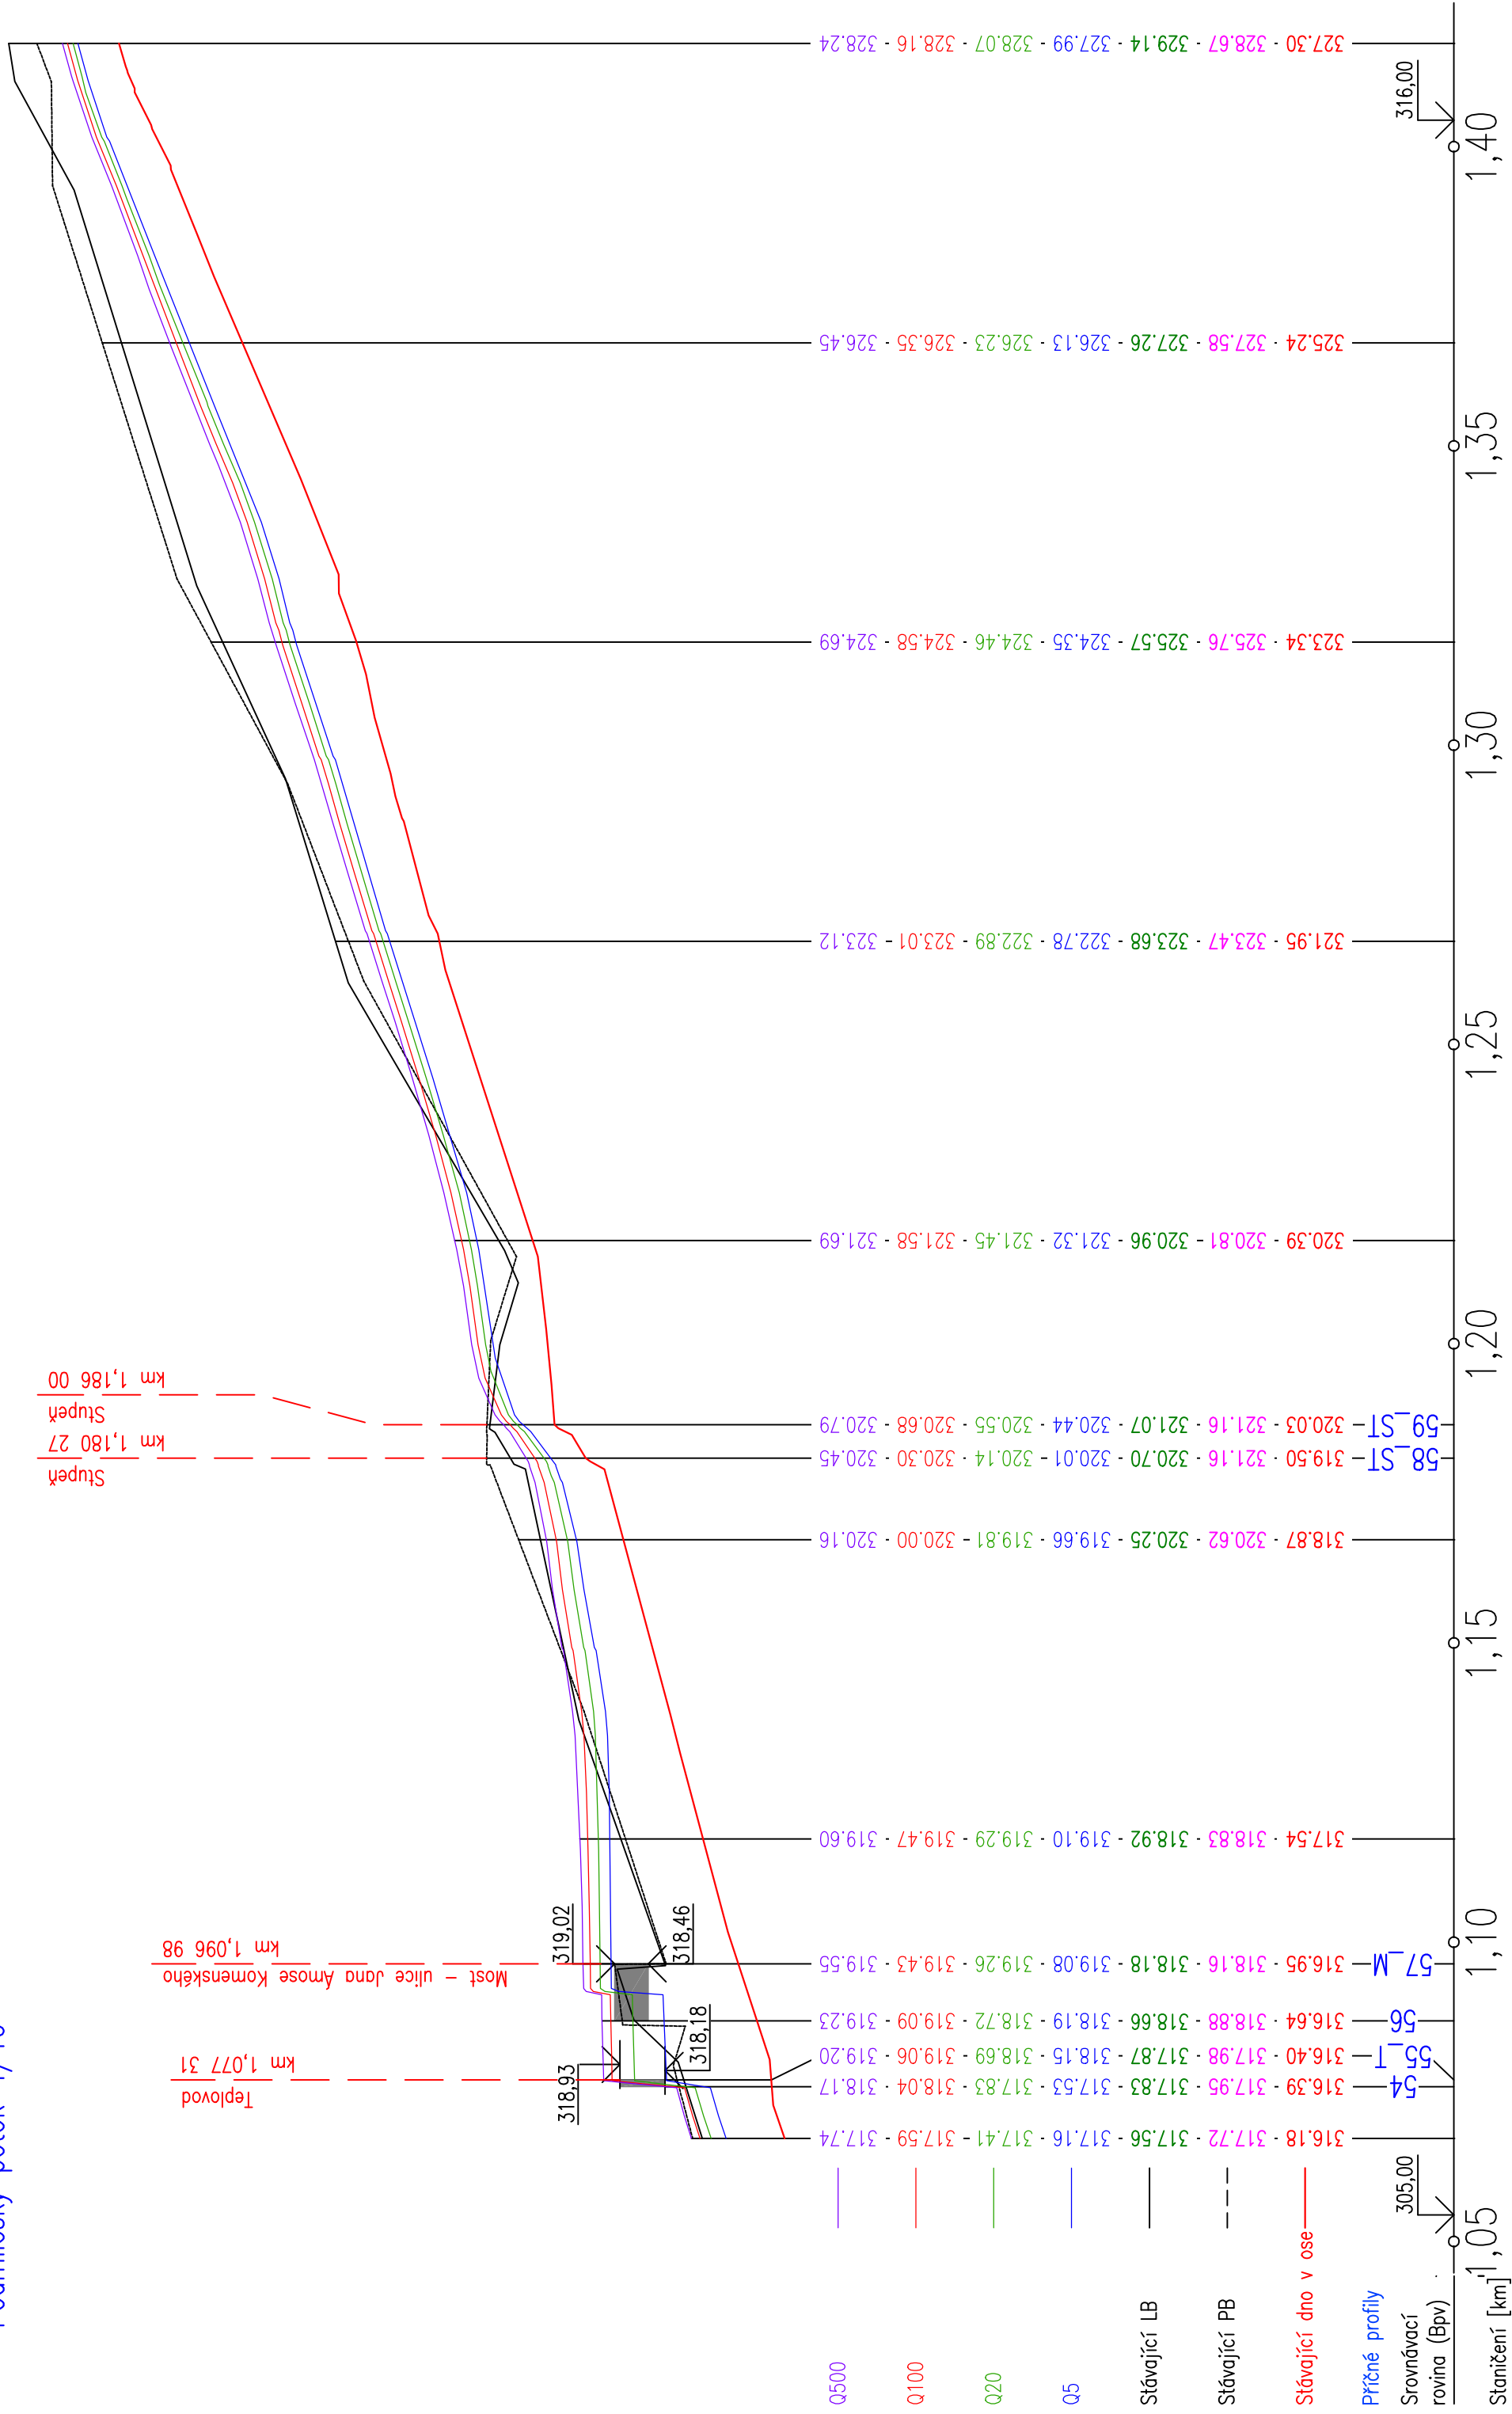


PODÉLNÝ PROFIL - Korytové hladiny
M 1:1 000/100
Podmílešský potok 5/10

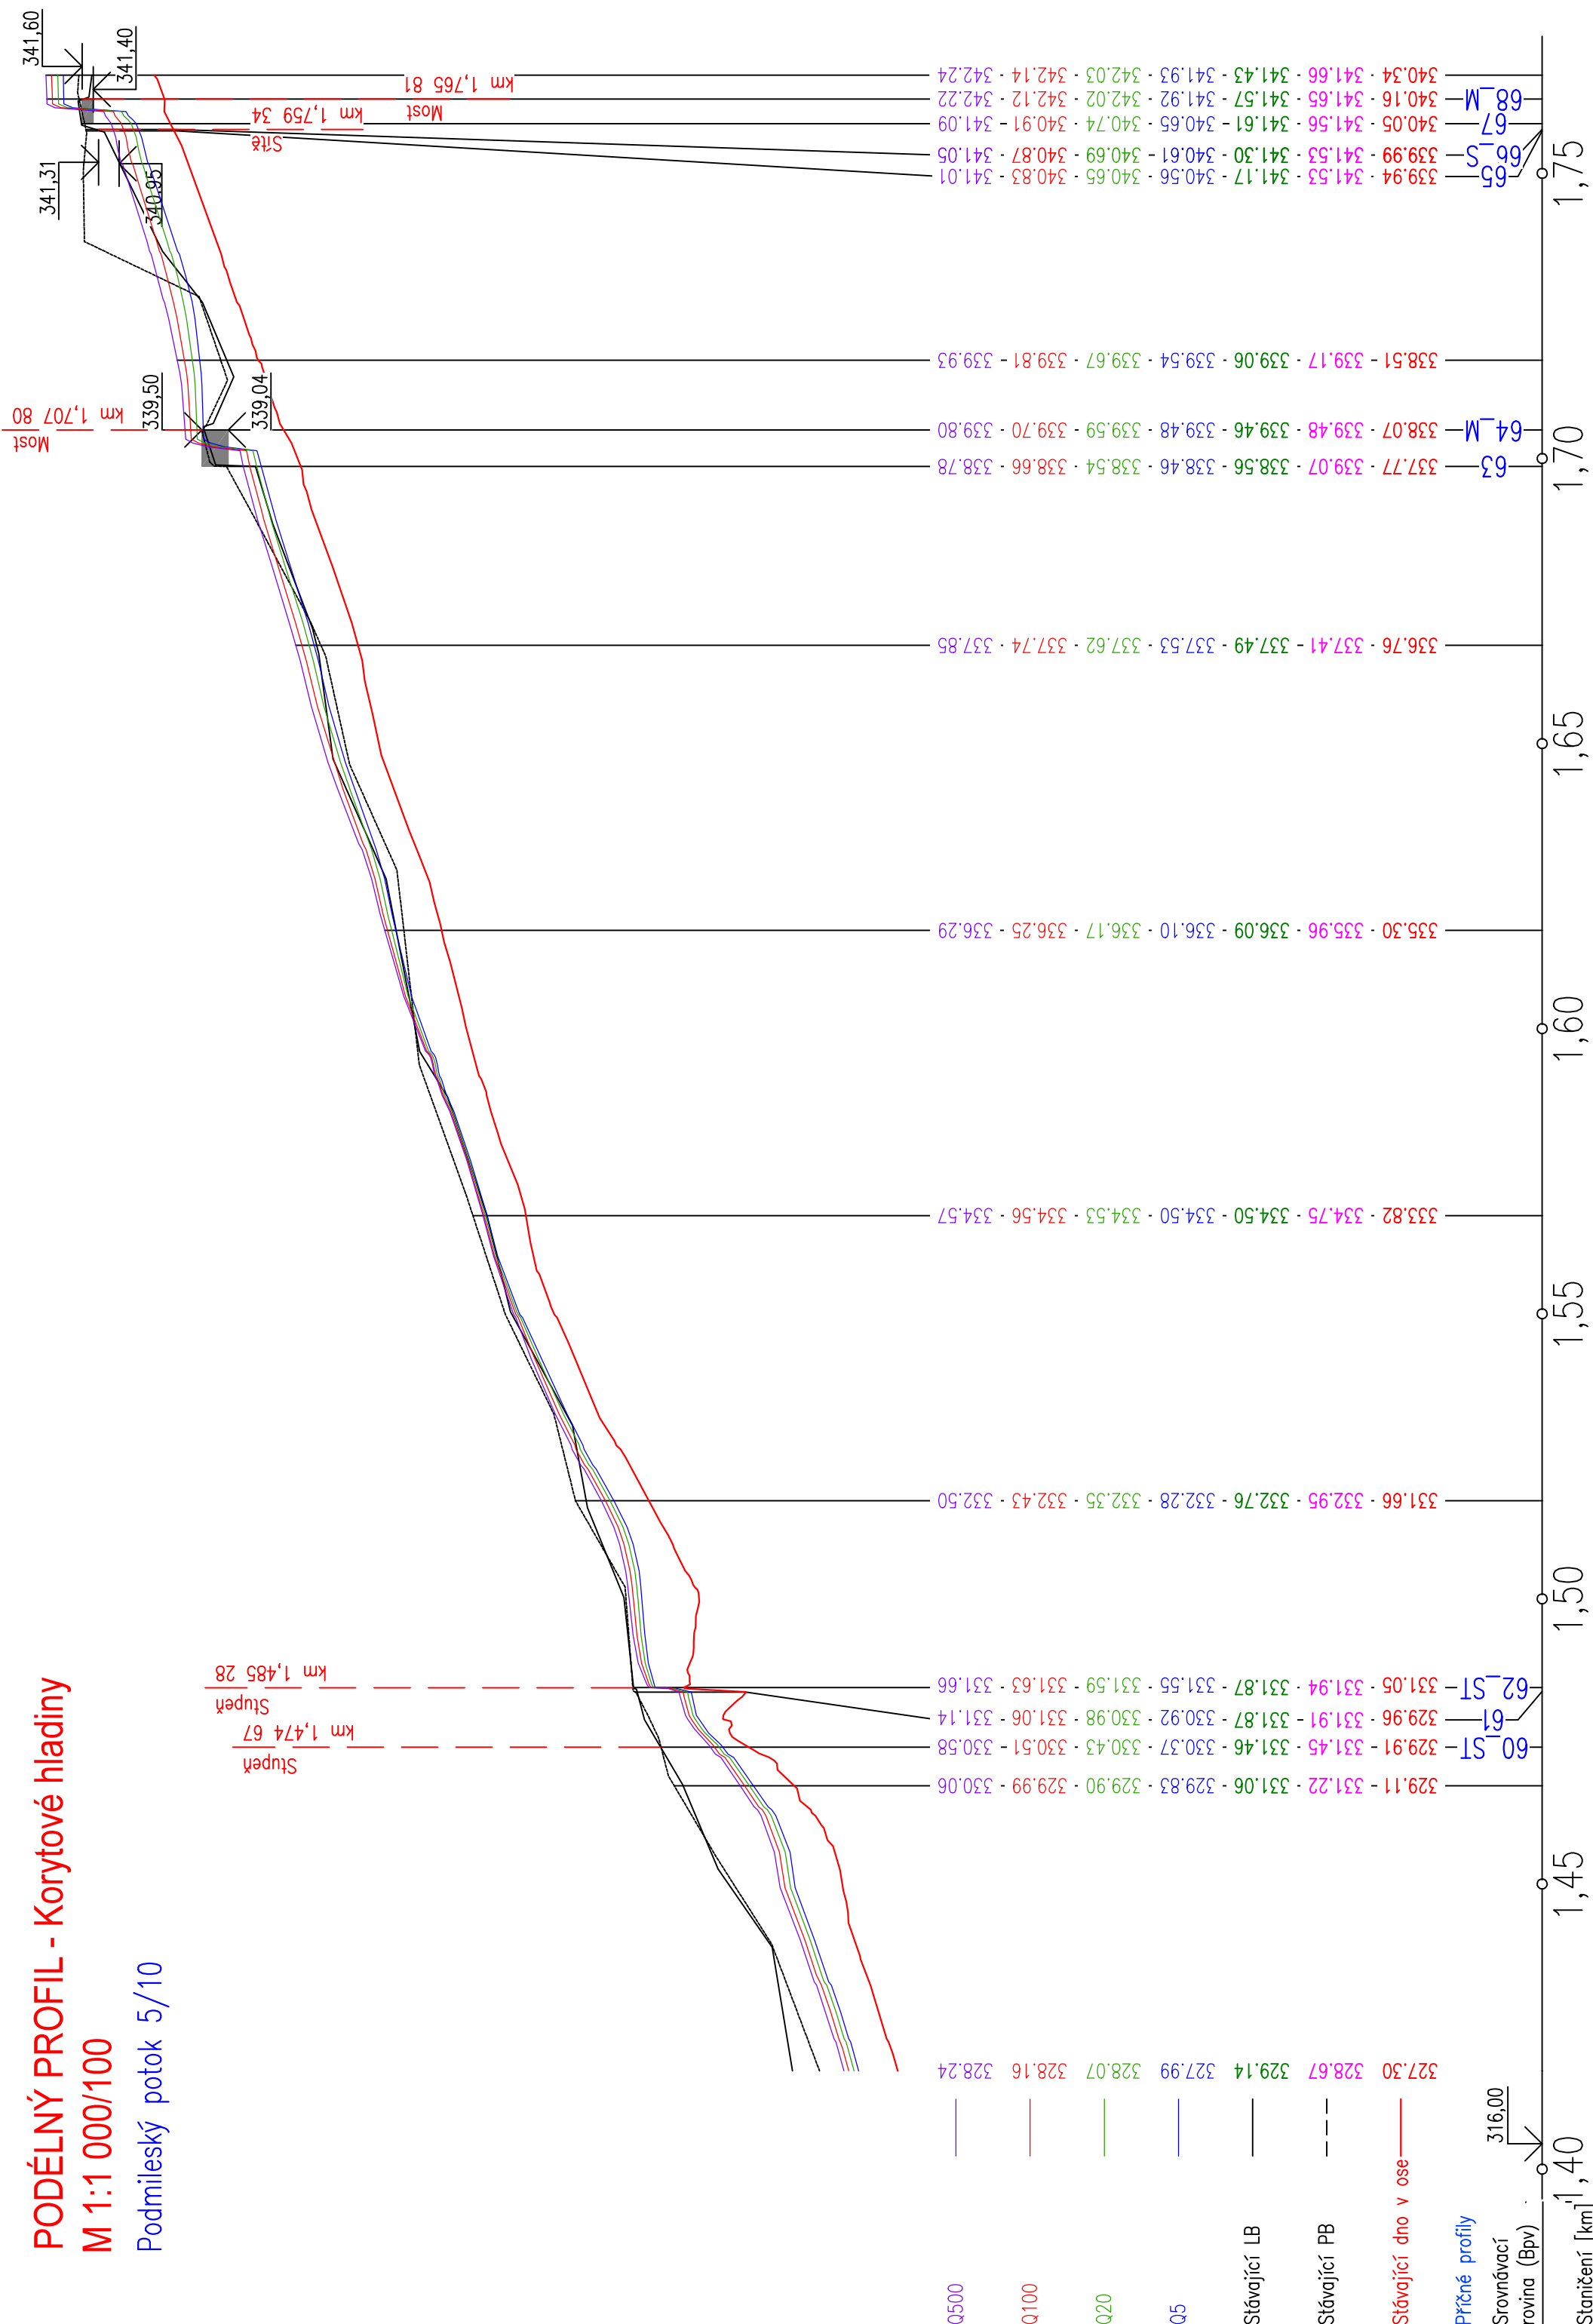

PODÉLNÝ PROFIL - Korytové hladiny
M 1:1 000/100
Podmílešský potok 6/10

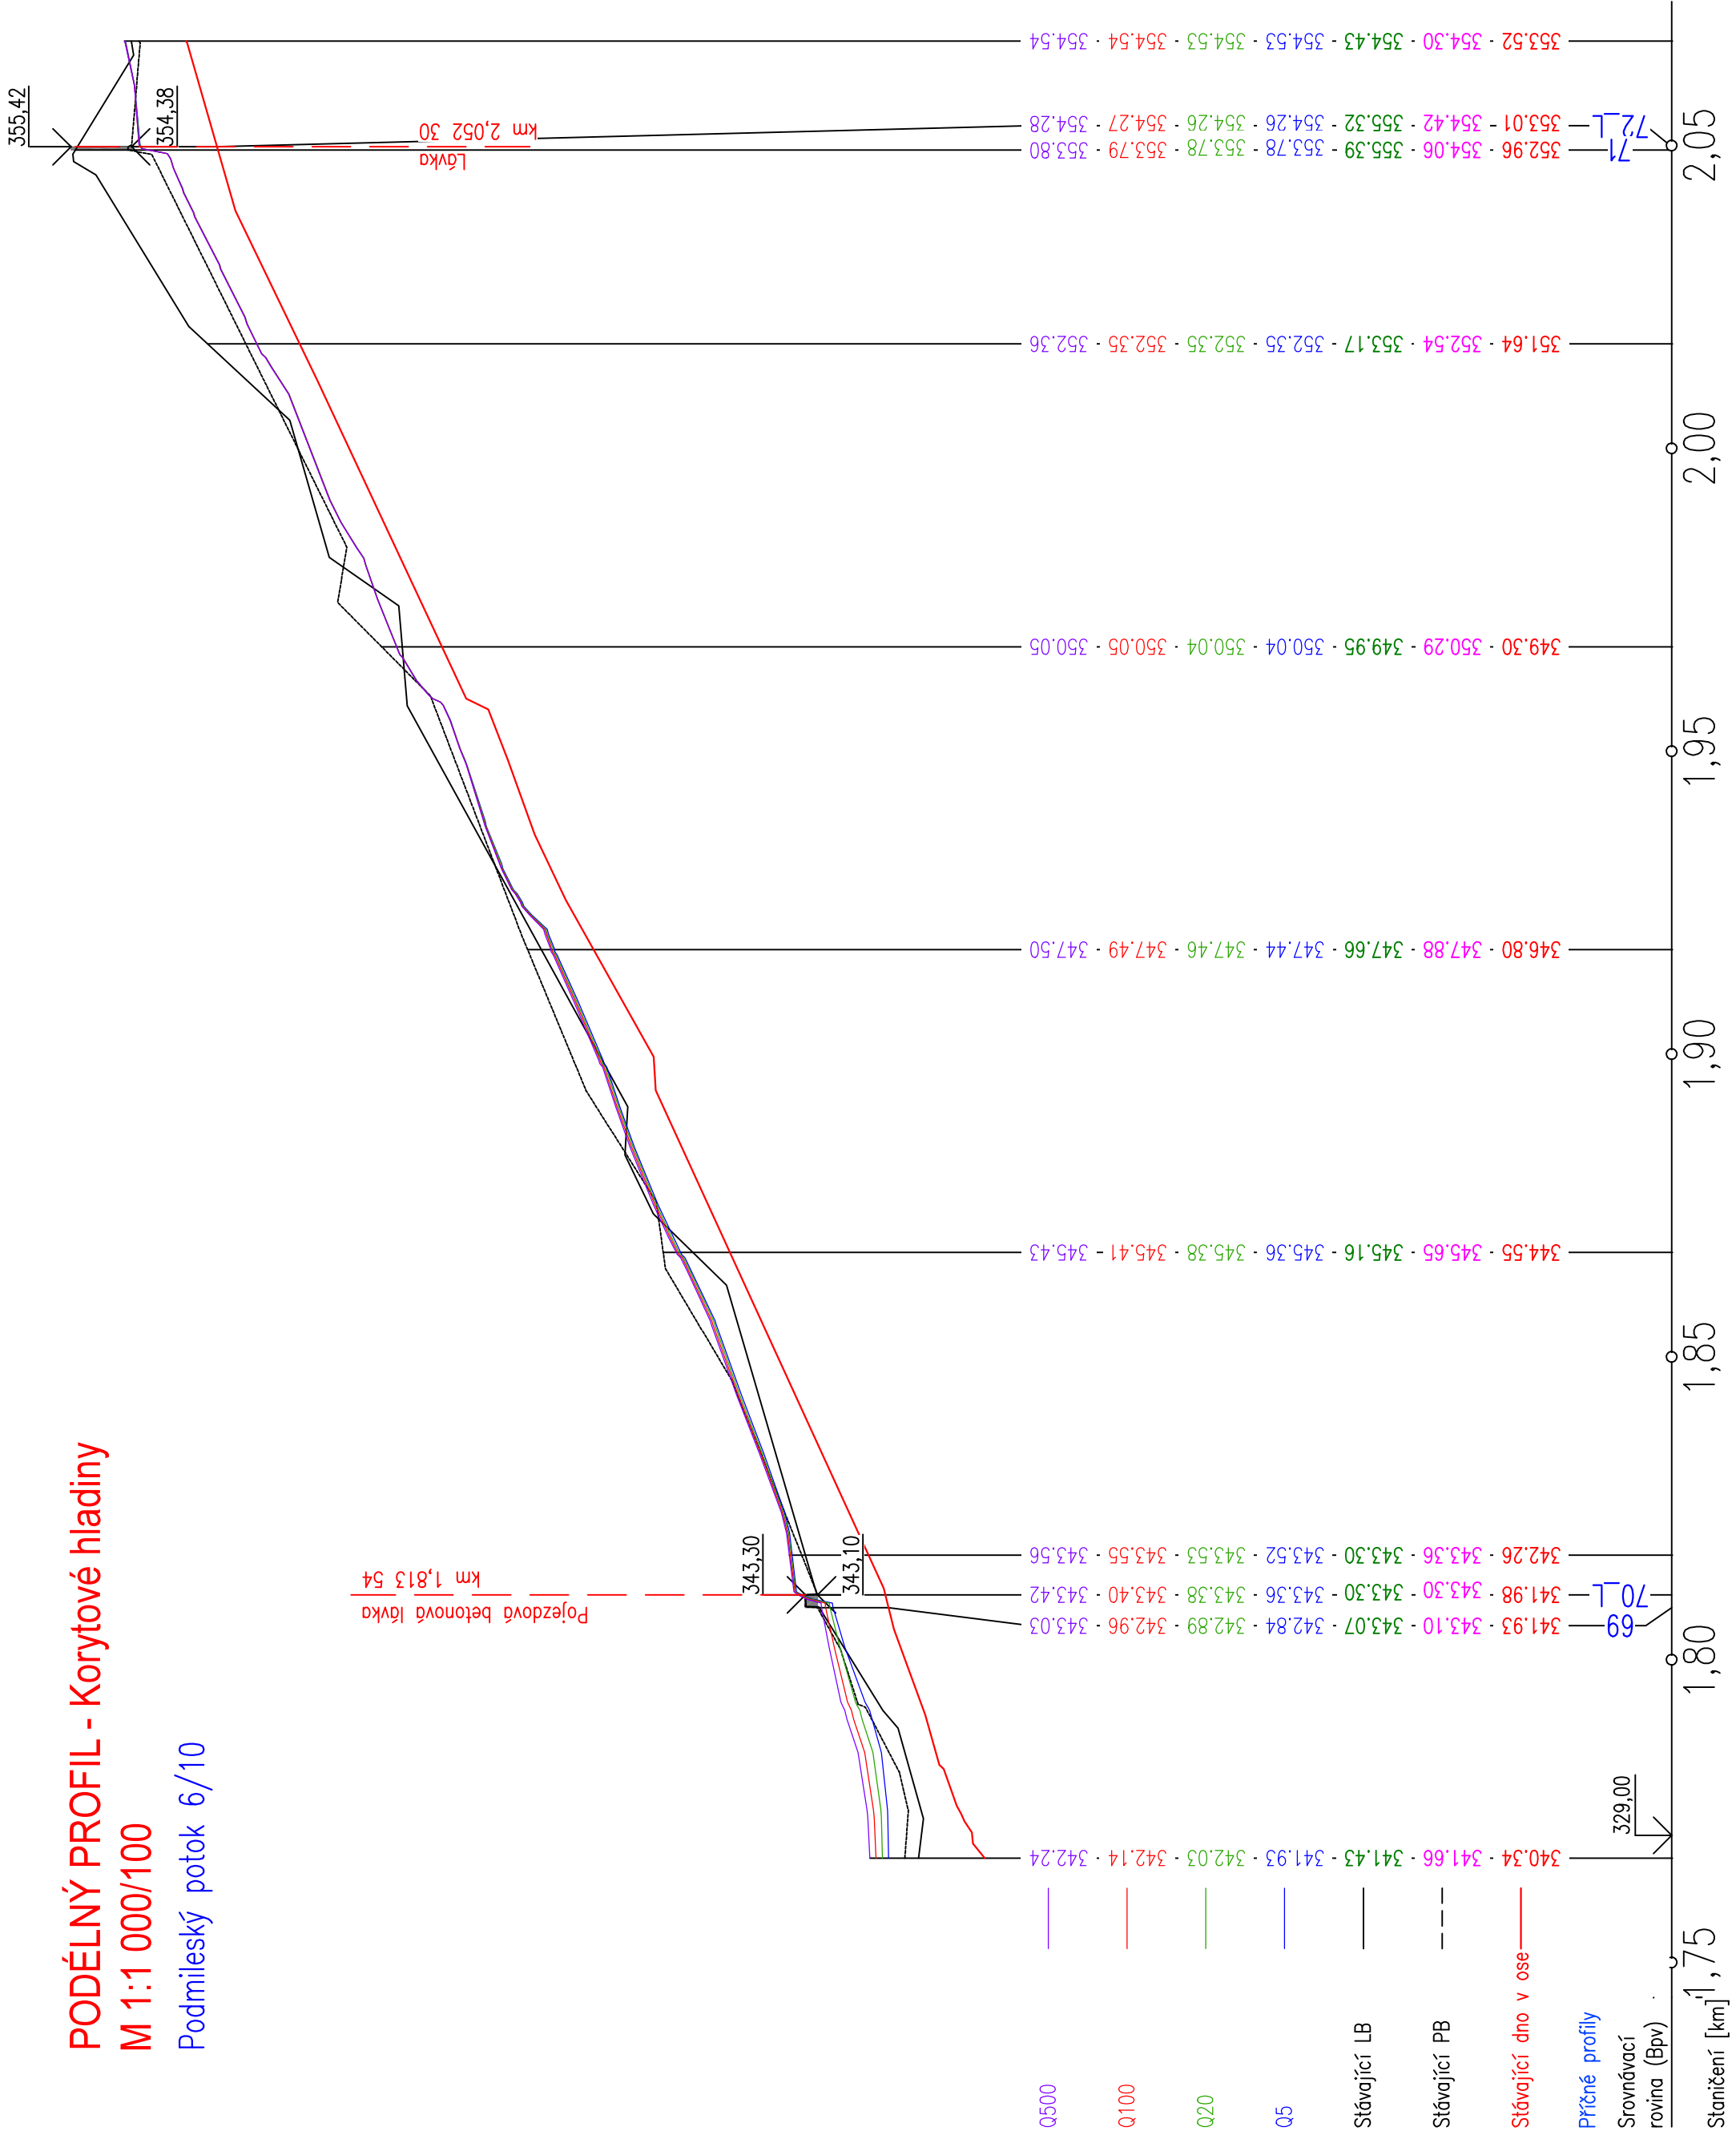


PODÉLNÝ PROFIL - Korytové hladiny
M 1:1 000/100
Podmíleský potok 7/10

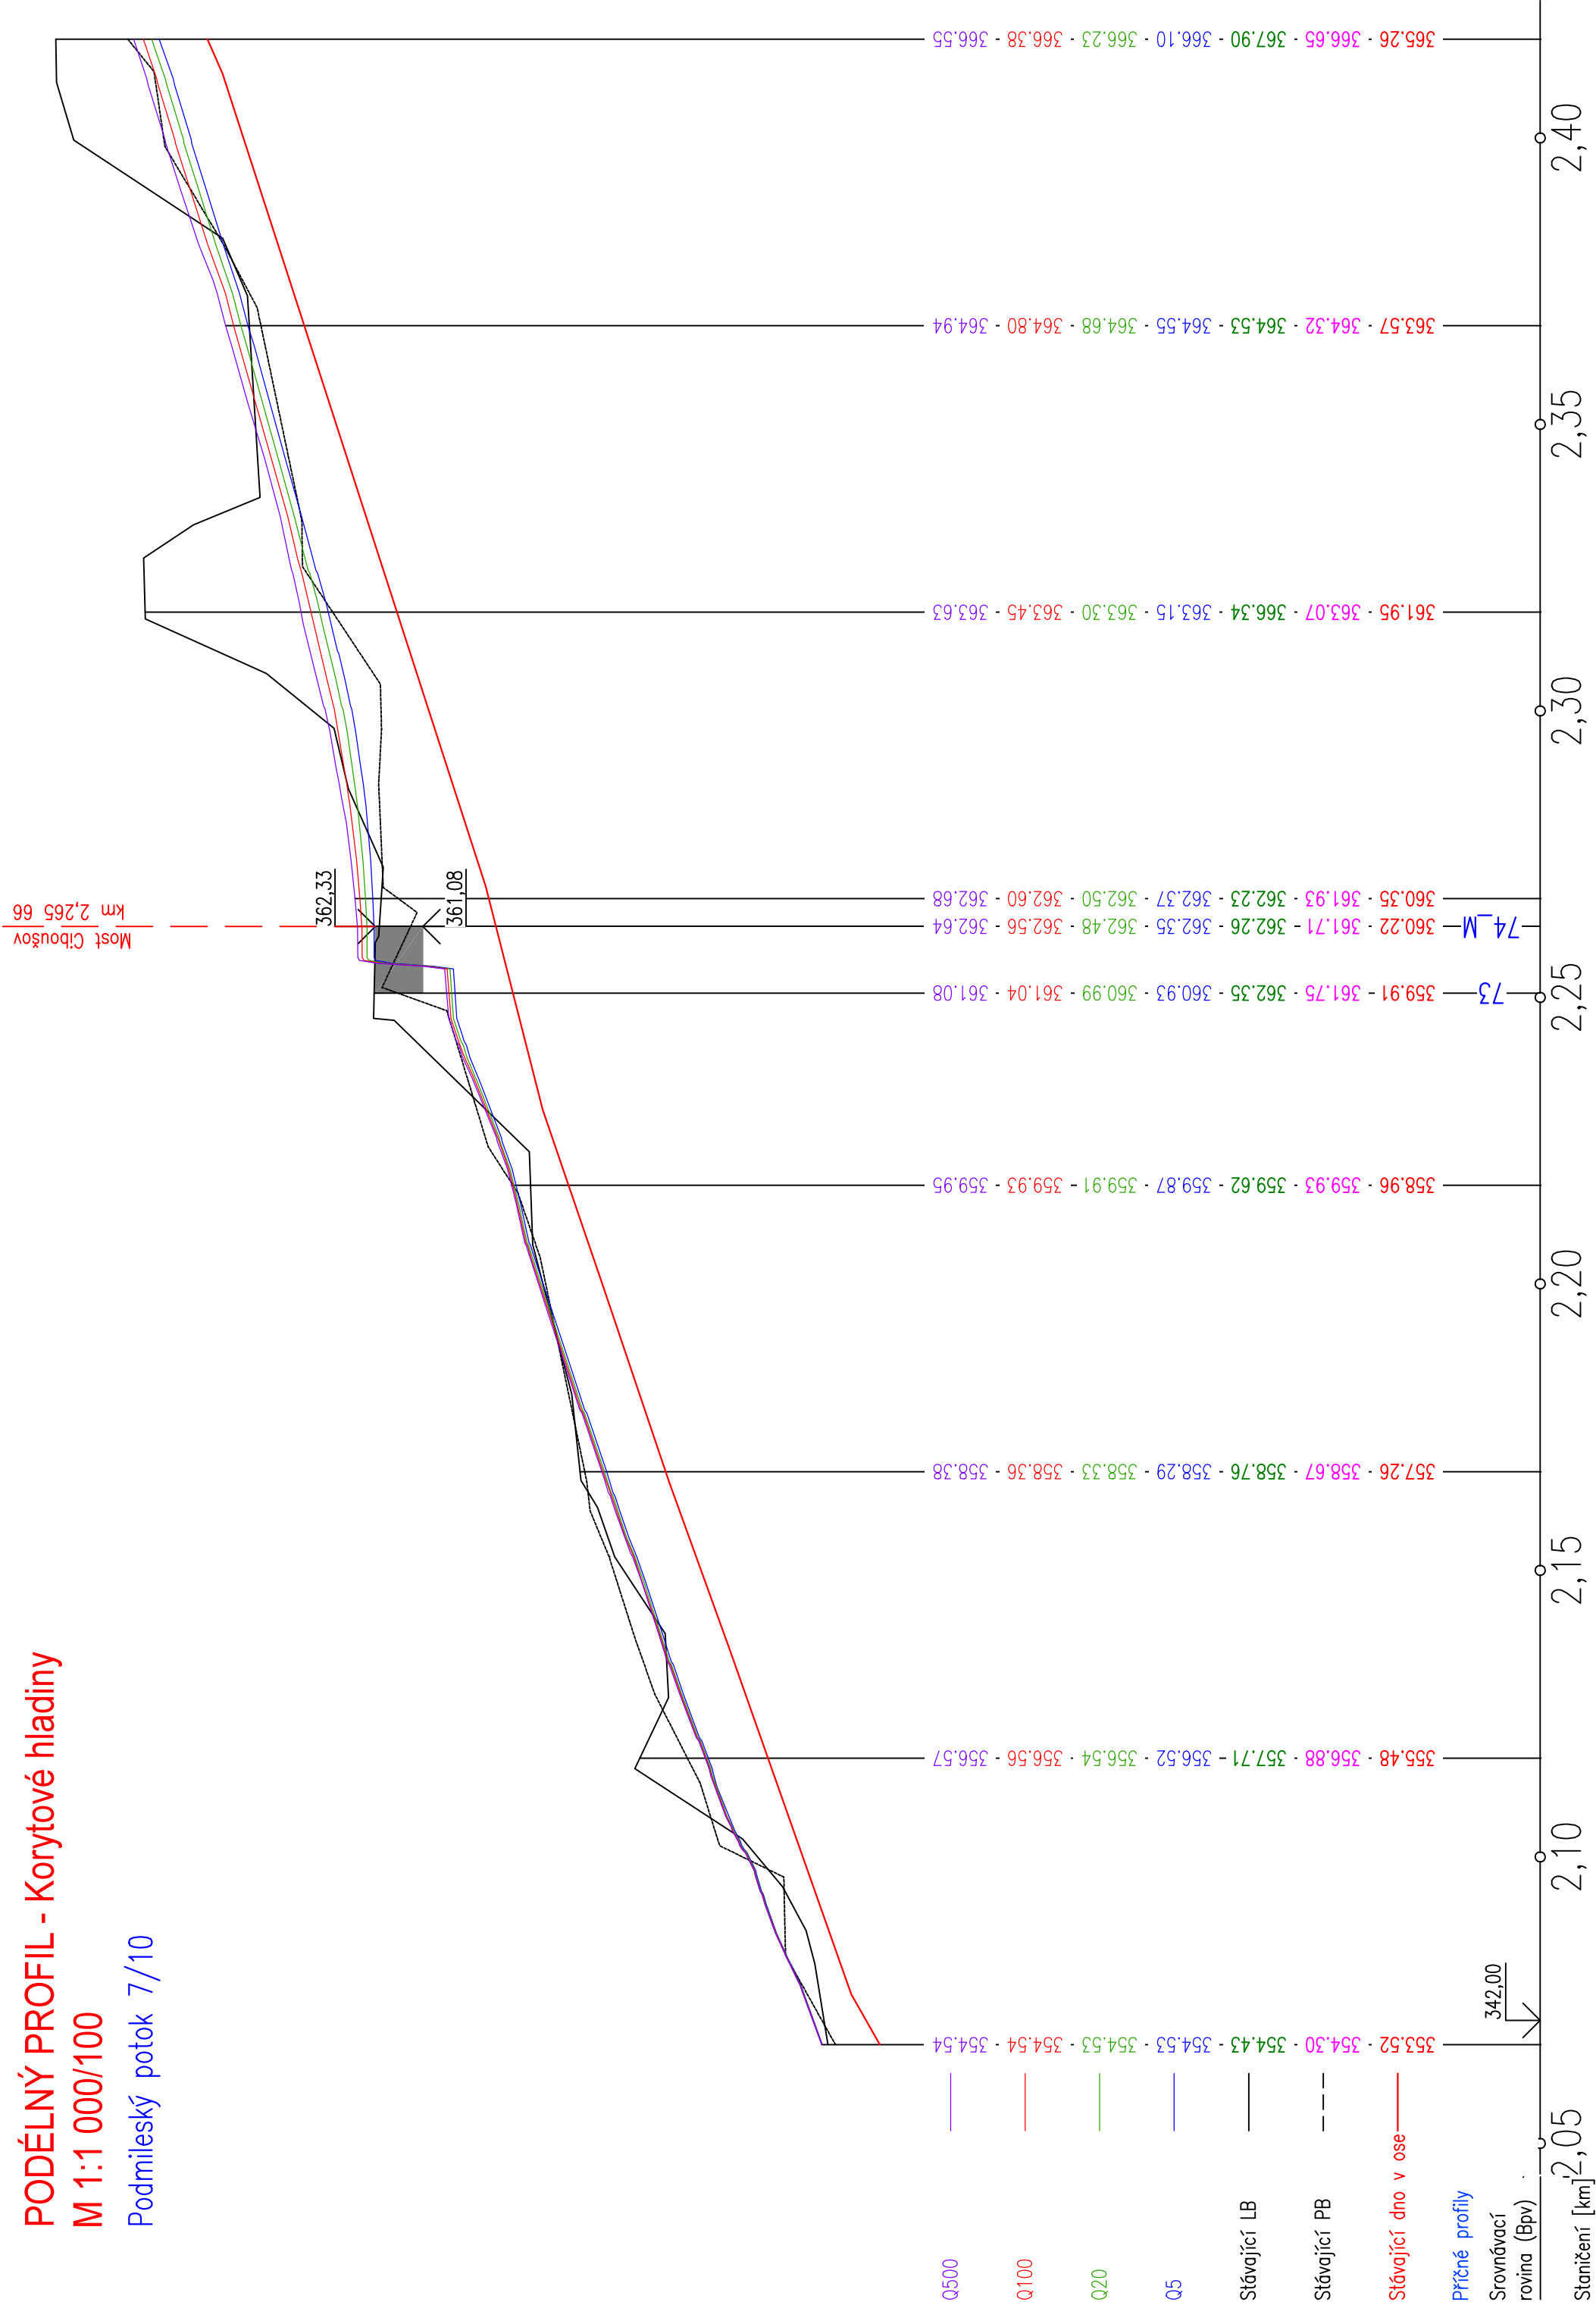


PODÉLNÝ PROFIL - Korytové hladiny

M 1:1 000/100


Podmíleský potok 8/10

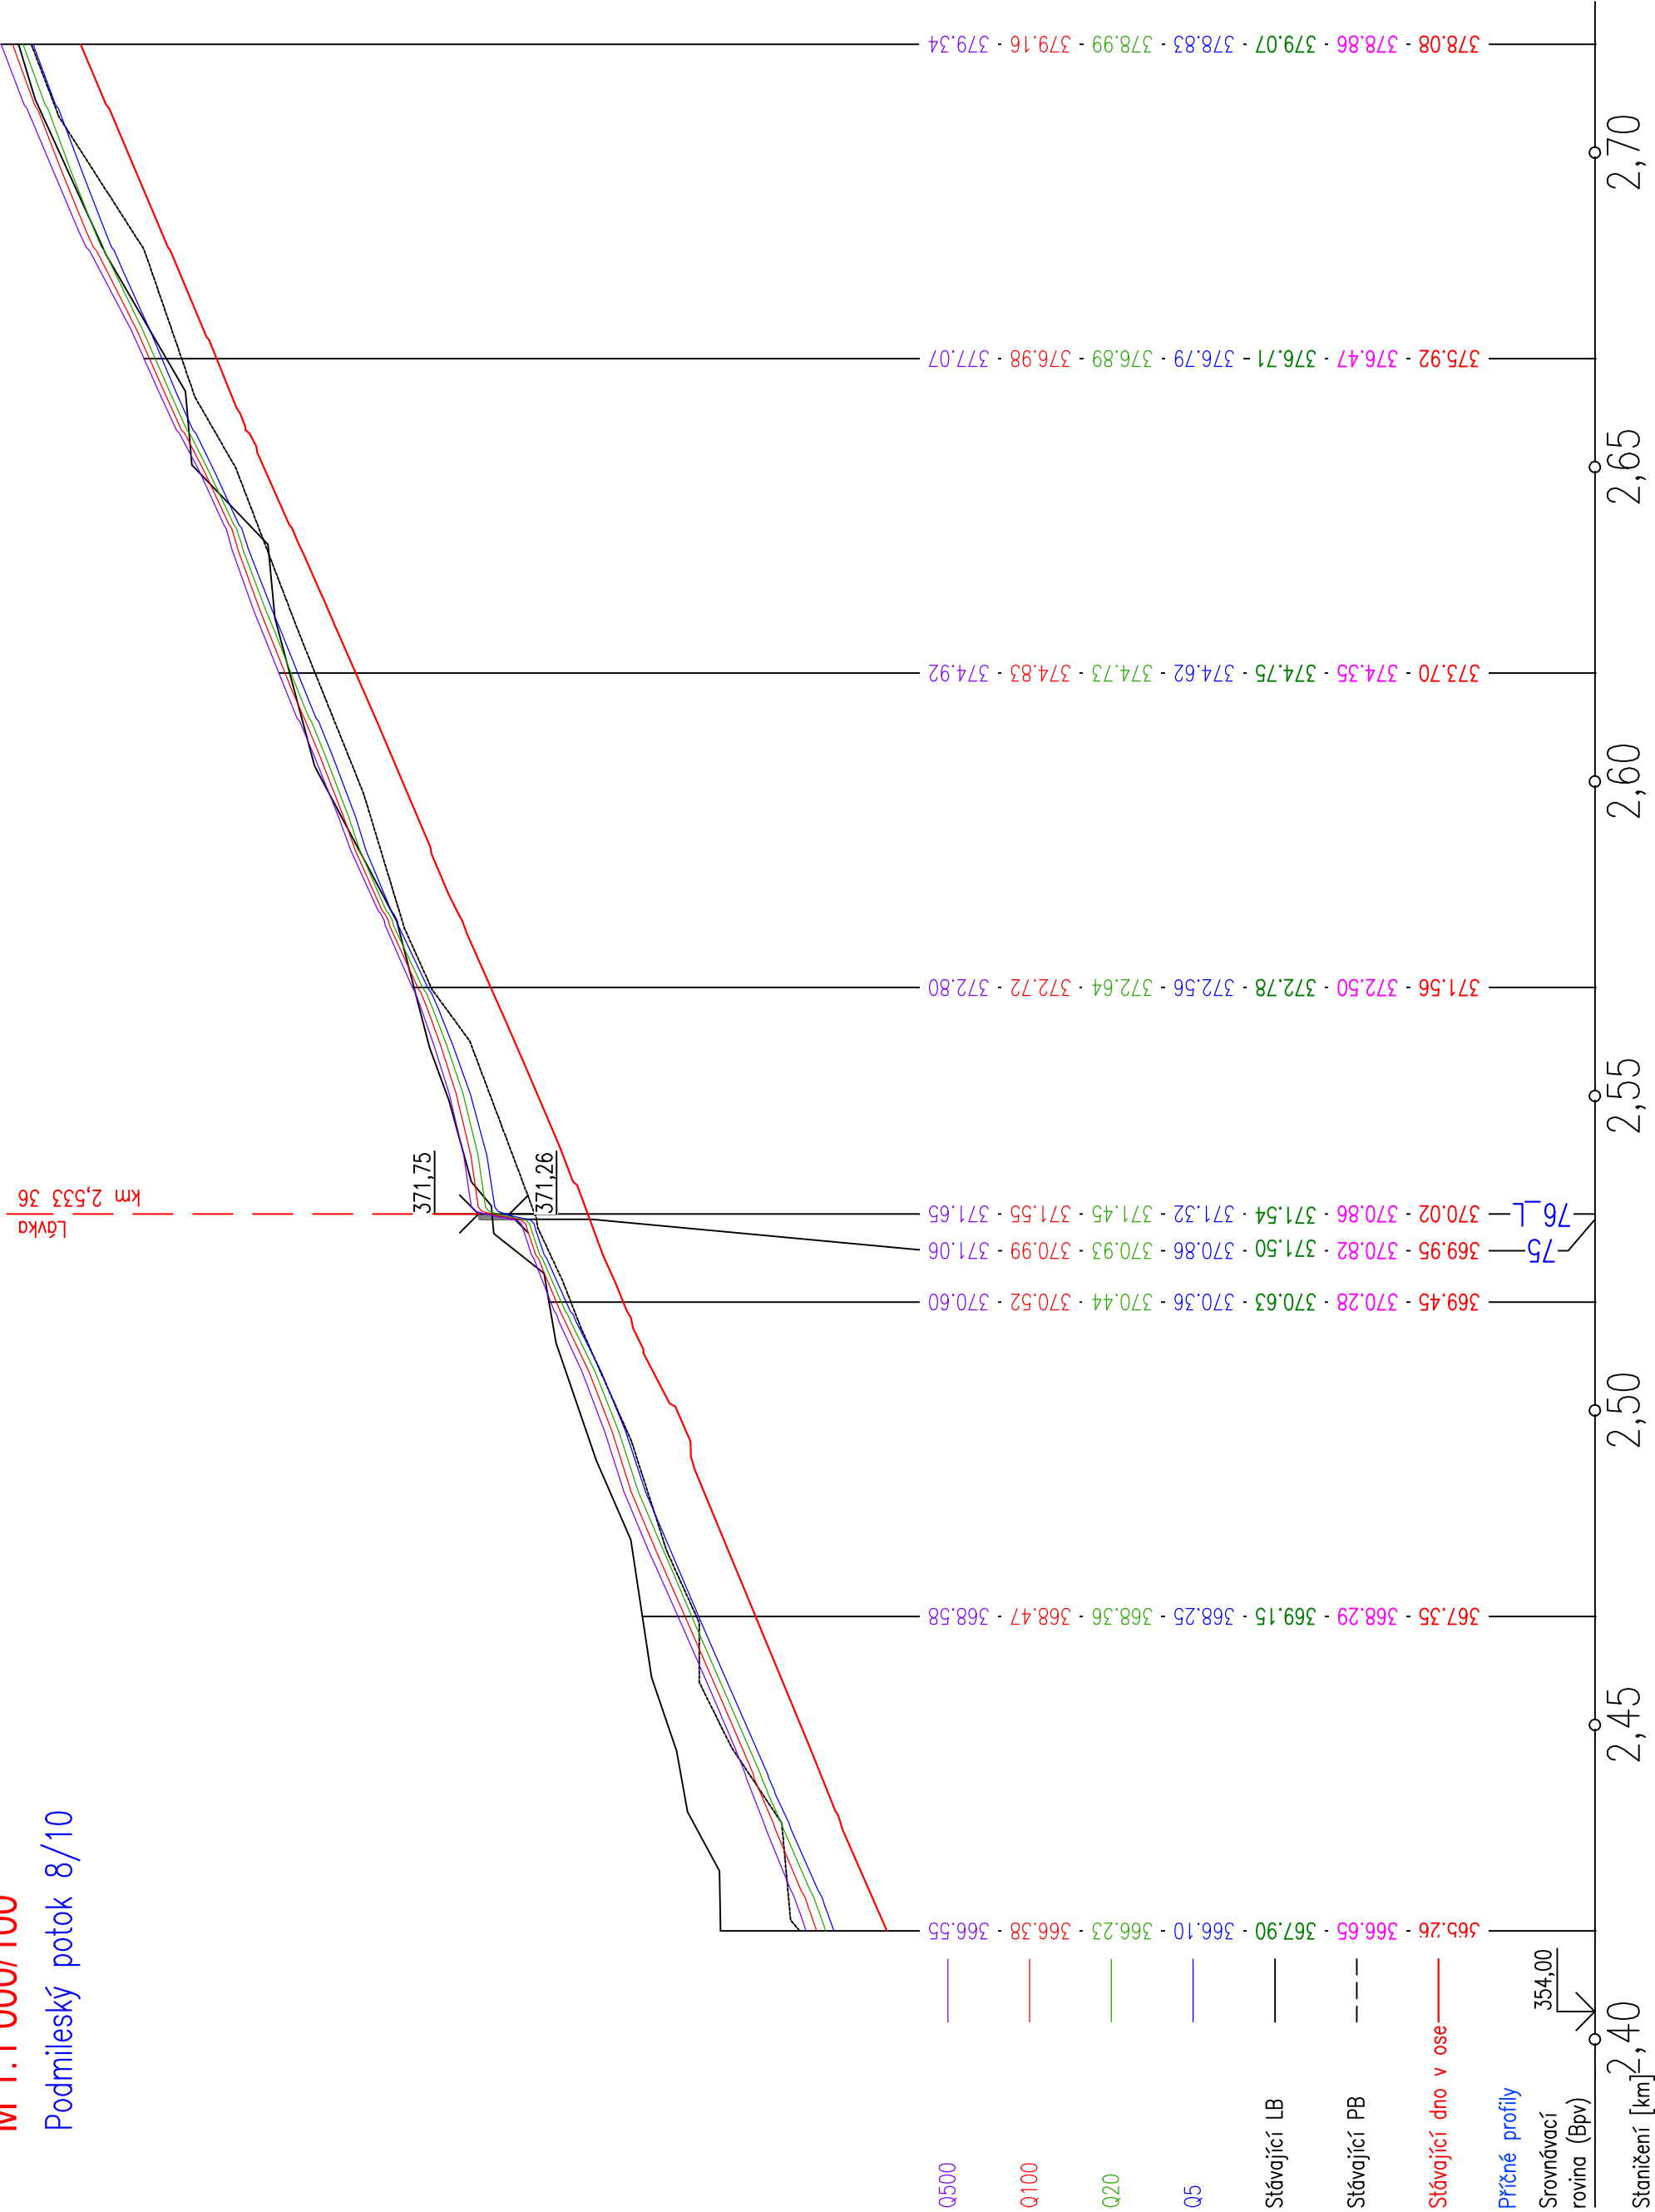

PODÉLNÝ PROFIL - Korytové hladiny
M 1:1 000/100
Podmíleský potok 9/10

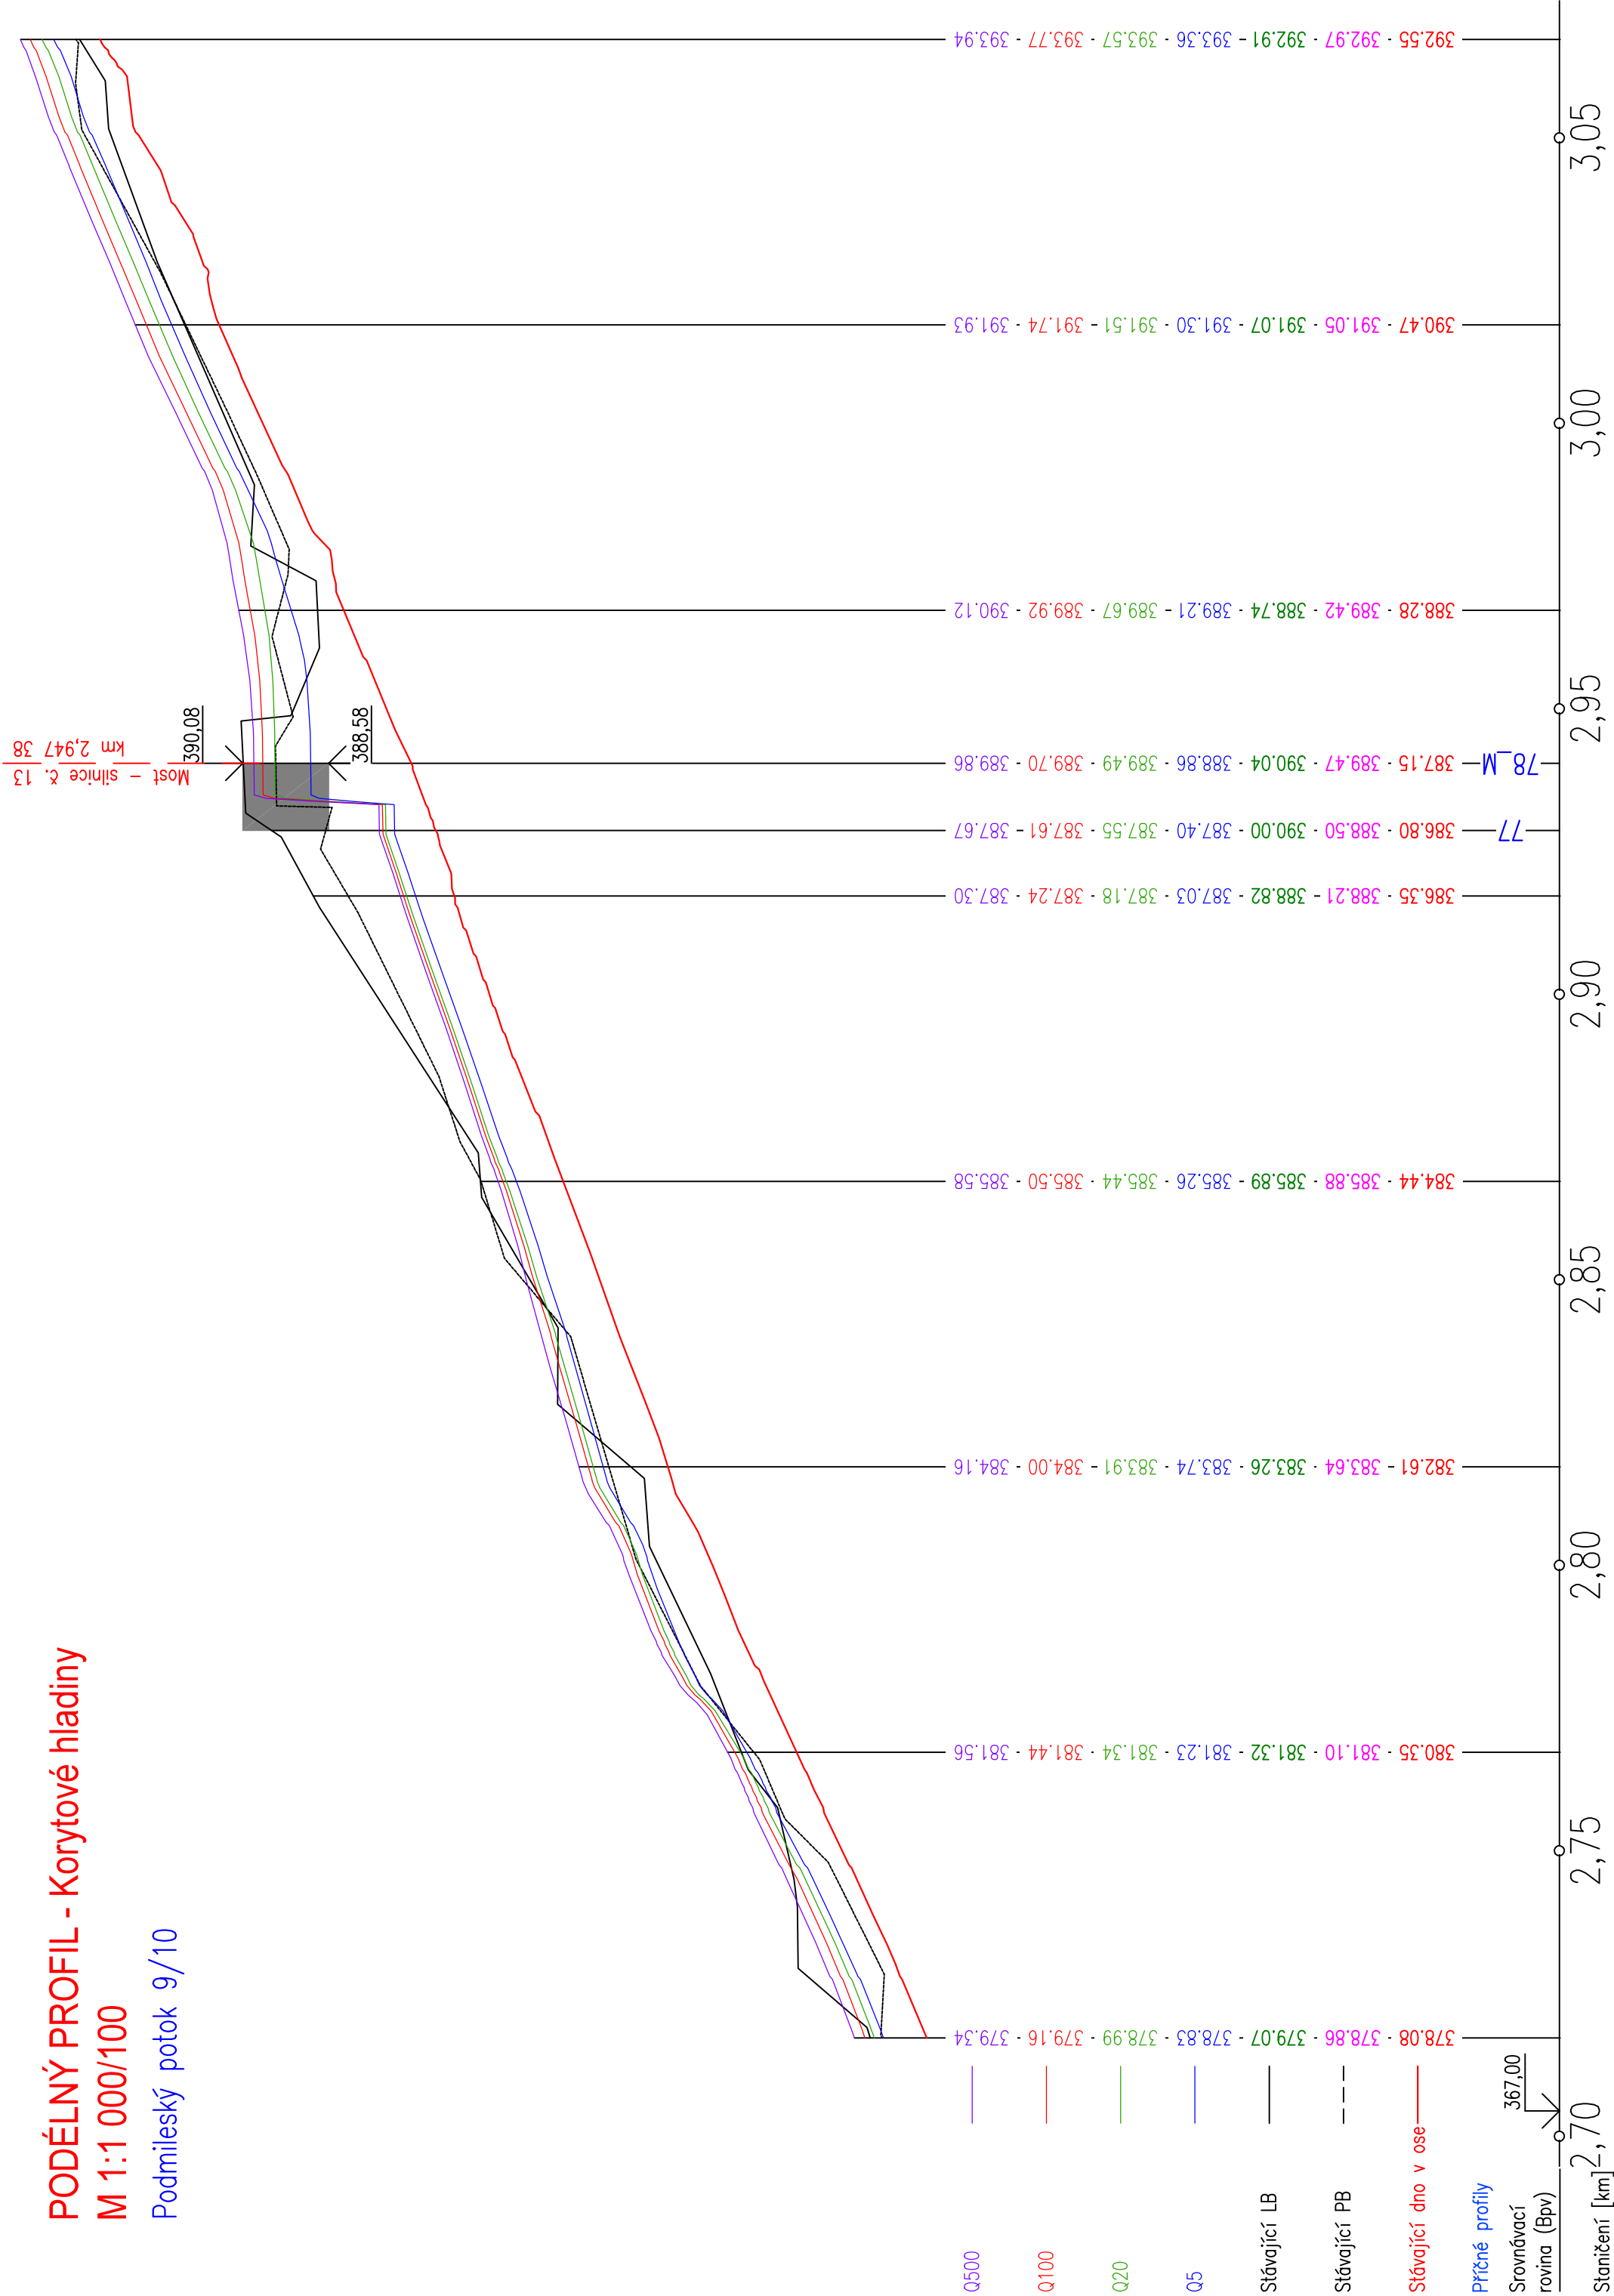

PODÉLNÝ PROFIL - Korytové hladiny
M 1:1 000/100
Podmíleský potok 10/10

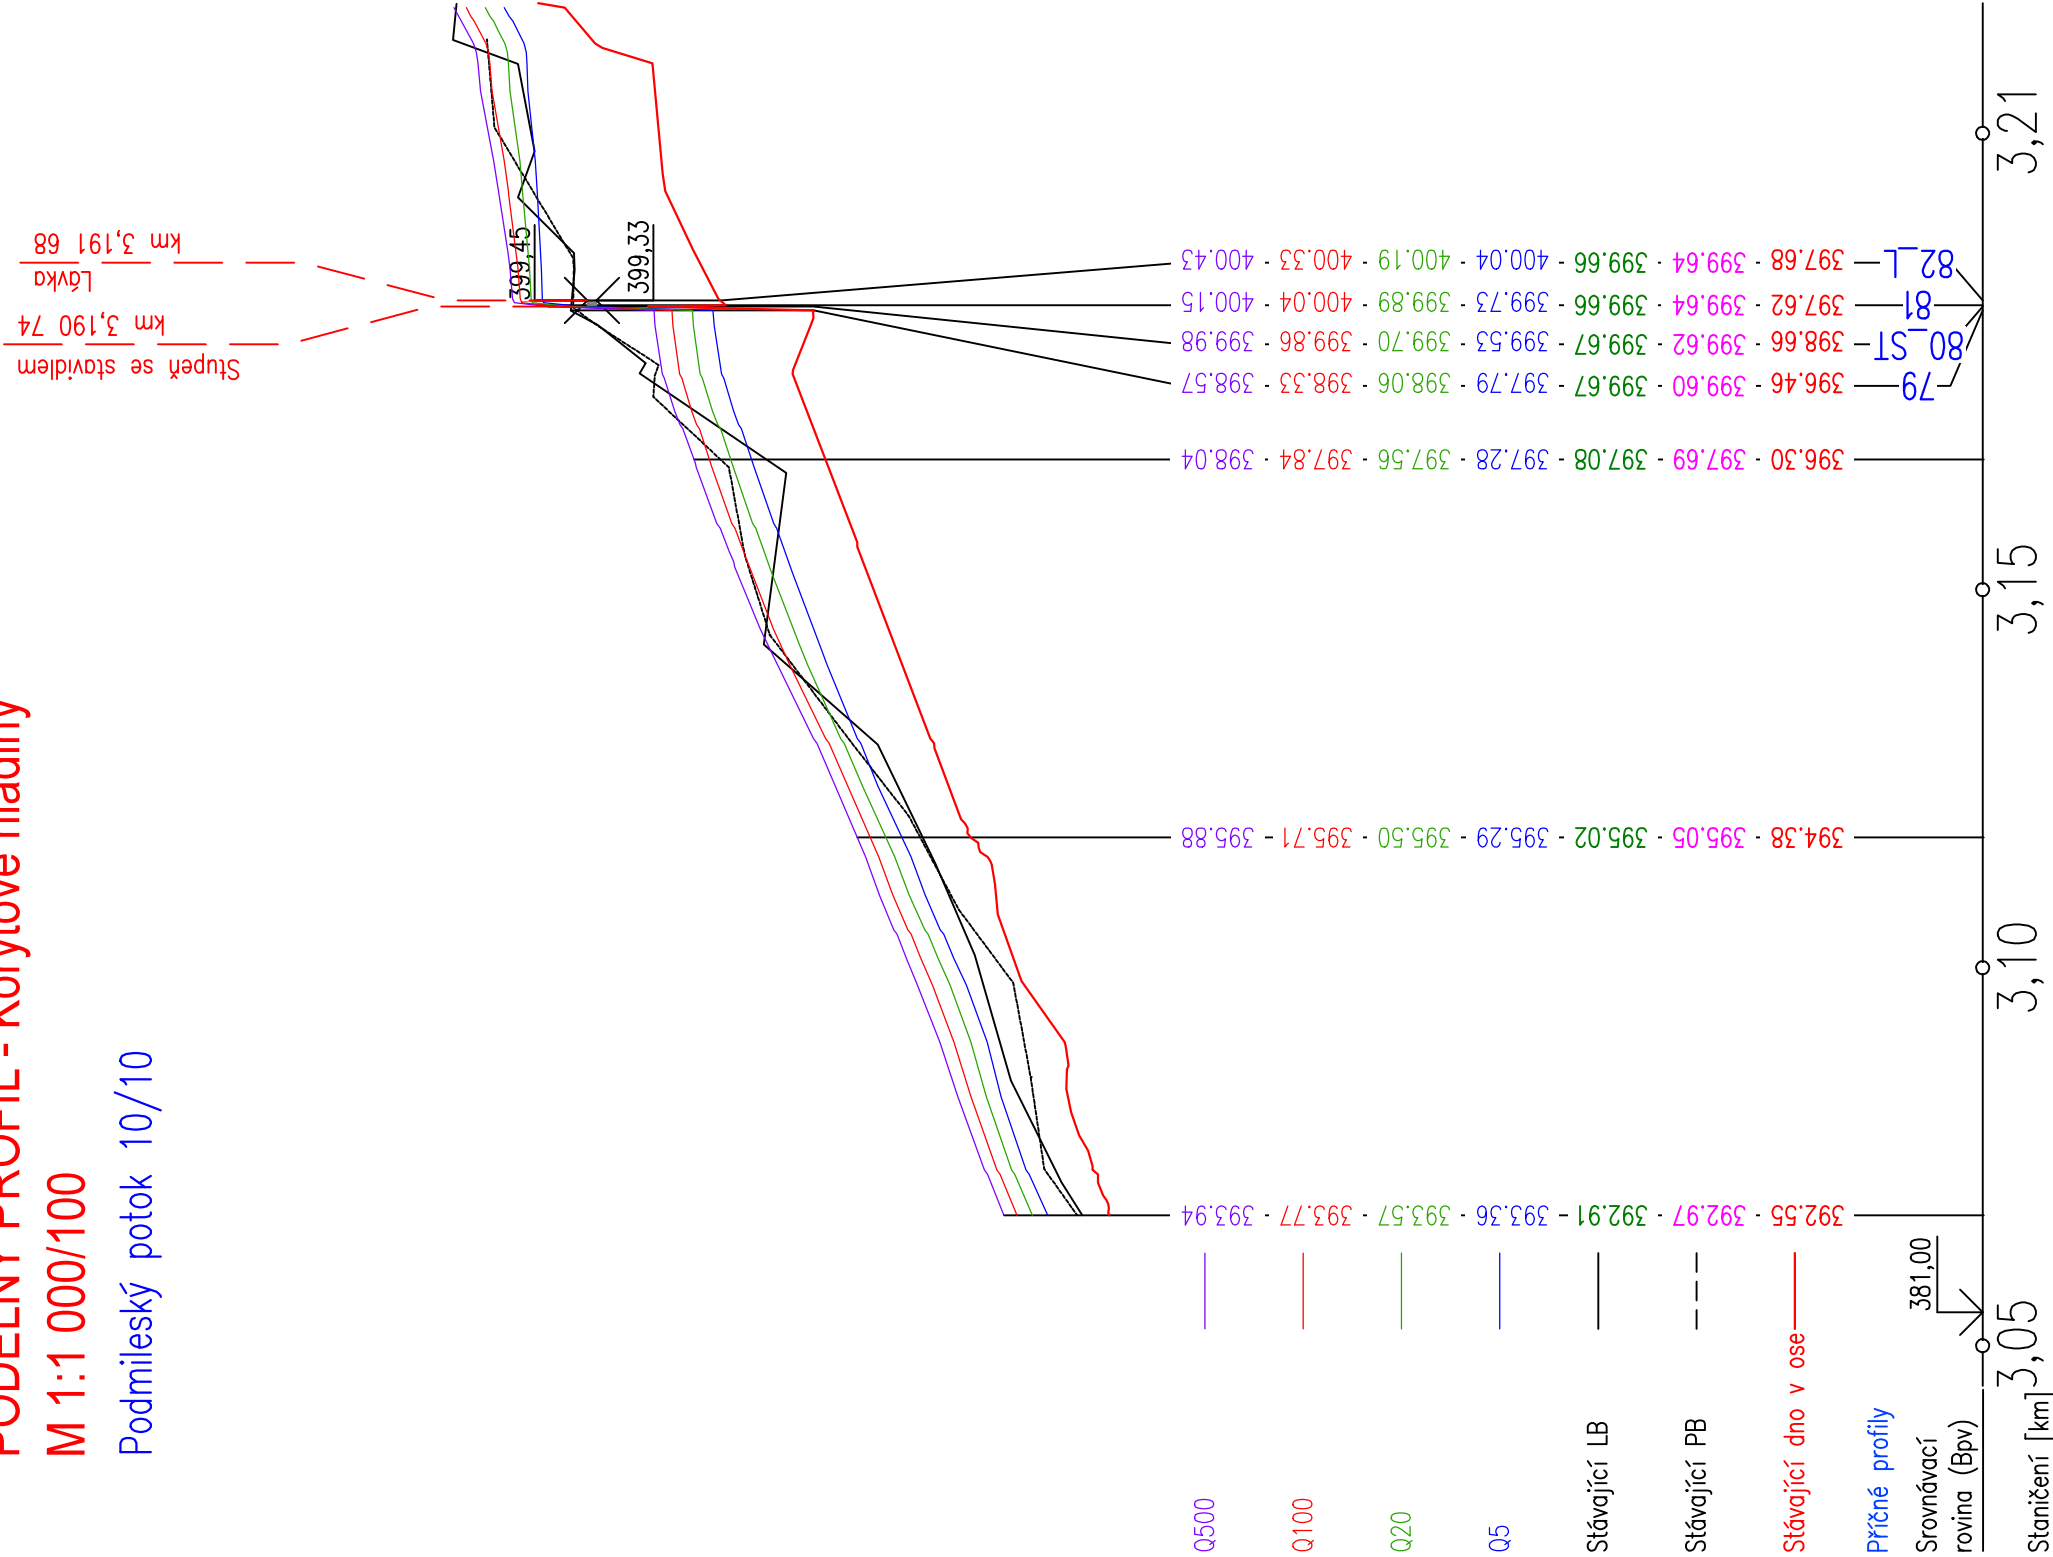

Stupeň se stavidlem
km 3,190 74
Lávka
km 3,191 68