

Dle rozdělovníku

Spisová značka: KUUK/099812/2023/3
Číslo jednací: KUUK/101801/2023
UID: kuukes8c141c9f
Počet stran/příloh: 3/7

Vyřizuje/linka: Pavel Svoboda/599

Datum: 04. 07. 2023

Opatření obecné povahy

Krajský úřad Ústeckého kraje, odbor dopravy a silničního hospodářství (dále jen „Krajský úřad“), jako příslušný správní úřad ve věcech stanovení místní a přechodné úpravy provozu na pozemních komunikacích - silnicích I. třídy dle ustanovení § 77 odst. 1 písm. b a § 124 odst. 4 písm. b zákona č. 361/2000 Sb., o provozu na pozemních komunikacích a o změnách některých zákonů (zákon o silničním provozu), a po projednání s Policií ČR, Krajským ředitelstvím policie Ústeckého kraje, Územním odborem Litoměřice, Dopravním inspektorátem (dále jen „Krajské ředitelství policie“) dne 23. 6. 2023 pod č.j. KRPU-118807-2/ČJ-2023-040606,

stanovuje přechodnou úpravu provozu

na pozemní komunikaci, spočívající v dočasném osazení přechodného dopravního značení či zařízení v přesné specifikaci a umístění dle přiloženého Dopravně inženýrského řešení

Silnice: I/15
Lokalita: v obci Litoměřice, ul. Želetická
Důvod: Překop komunikace po polovinách v souvislosti s realizací vodovodní a kanalizační přípojky v rámci níže uvedené akce
Termín: **Od 10. 7. 2023 do 30. 9. 2023**
Navrhovatel: JTH Delta s.r.o., IČ: 28752236,
se sídlem Krupská 33/20, 415 01 Teplice
(zodpovědná osoba Ing. Radovan Dlouhý – tel. 731 544 591)
Název akce: „Restaurace KFC DT 412 01 Litoměřice“

při dodržení těchto podmínek:

1. Stanovené přechodné dopravní značení bude umístěno pouze po dobu trvání akce a ve stanoveném termínu. Po ukončení prací či uplynutí stanoveného termínu bude přechodné dopravní značení neprodleně odstraněno.
2. Rozměry a provedení dopravních značek či dopravního zařízení musí být v souladu s Vyhláškou č. 294/2015 Sb., kterou se provádějí pravidla provozu na pozemních komunikacích, dále v souladu s ČSN EN 12899-1 a v souladu s technickými podmínkami TP 66 – Zásady pro přechodné dopravní značení na pozemních komunikacích
3. K označení bude použito reflexních dopravních značek (min. třídy R2) v základních velikostech. K označení nesmí být použito nečitelného či poškozeného dopravního značení, značky a zábrany musí být zajištěny proti posunutí vlivem povětrnosti.
4. Výrobu, osazení, průběžnou údržbu a následné včasné odstranění předmětného přechodného dopravního značení zajišťuje na své vlastní náklady navrhovatel. Osazení bude provedeno nejdříve po nabytí účinnosti tohoto Opatření obecné povahy, a to v rozsahu výše uvedeného termínu.

ODŮVODNĚNÍ

Krajský úřad Ústeckého kraje stanovil přechodnou úpravu provozu na základě podnětu žadatele a po písemném vyjádření Krajského ředitelství policie.

V souladu s ustanovením § 77 odst. 5 zákona o silničním provozu nedoručoval zdejší úřad návrh opatření obecné povahy a nevyzýval dotčené osoby k podávání připomínek nebo námitek.

POUČENÍ

Podle § 173, odst. 2 zákona č. 500/2004 Sb., správní řád, ve znění pozdějších předpisů, nelze proti opatření obecné povahy podat opravný prostředek.

Toto opatření musí být vyvěšeno po dobu 15 dnů na úřední desce orgánu, který písemnost doručuje a zveřejněna způsobem umožňujícím dálkový přístup.

V souladu s ustanovením § 77 odst. 5 zákona o silničním provozu nabývá toto opatření obecné povahy účinnosti pátým dnem po dni vyvěšení.

Otisk úředního razítka

Mgr. Petra Kudrnová
vedoucí oddělení pozemních komunikací

Příloha: 7x Situační plán s vyznačeným umístěním přechodného dopravního značení

Na úřední desce příslušného úřadu, vyvěšeno dne: sejmuto dne:
(razítko, podpis orgánu, který potvrzuje vyvěšení a sejmutí oznámení)

Na úřední desce vyvěsí:

- Krajský úřad Ústeckého kraje, Velká Hradební 3118/48, 400 02 Ústí nad Labem
(termín vyvěšení na této desce je rozhodný z hlediska řádného doručení před-
mětného opatření obecné povahy)
- Městský úřad Litoměřice, Mírové náměstí 15/7, 412 01 Litoměřice

Po nabytí účinnosti obdrží:

Navrhovatel k realizaci:

- JTH Delta s.r.o., IČ: 28752236,
se sídlem Krupská 33/20, 415 01 Teplice

Dotčený orgán na vědomí:


- Policie ČR, Krajské ředitelství policie Ústeckého kraje,
územní odbor Litoměřice - dopravní inspektorát,
Eliášova 13, 412 01 Litoměřice

Majetkový správce na vědomí:

- Ředitelství silnic a dálnic ČR, Správa Chomutov,
Kochova 3975, 430 01 Chomutov


Litoměřice - silnice I/5 - ul. Želetická - vodovodní a kanalizační přípojka - překop komunikace po polovinách

1. ETAPA

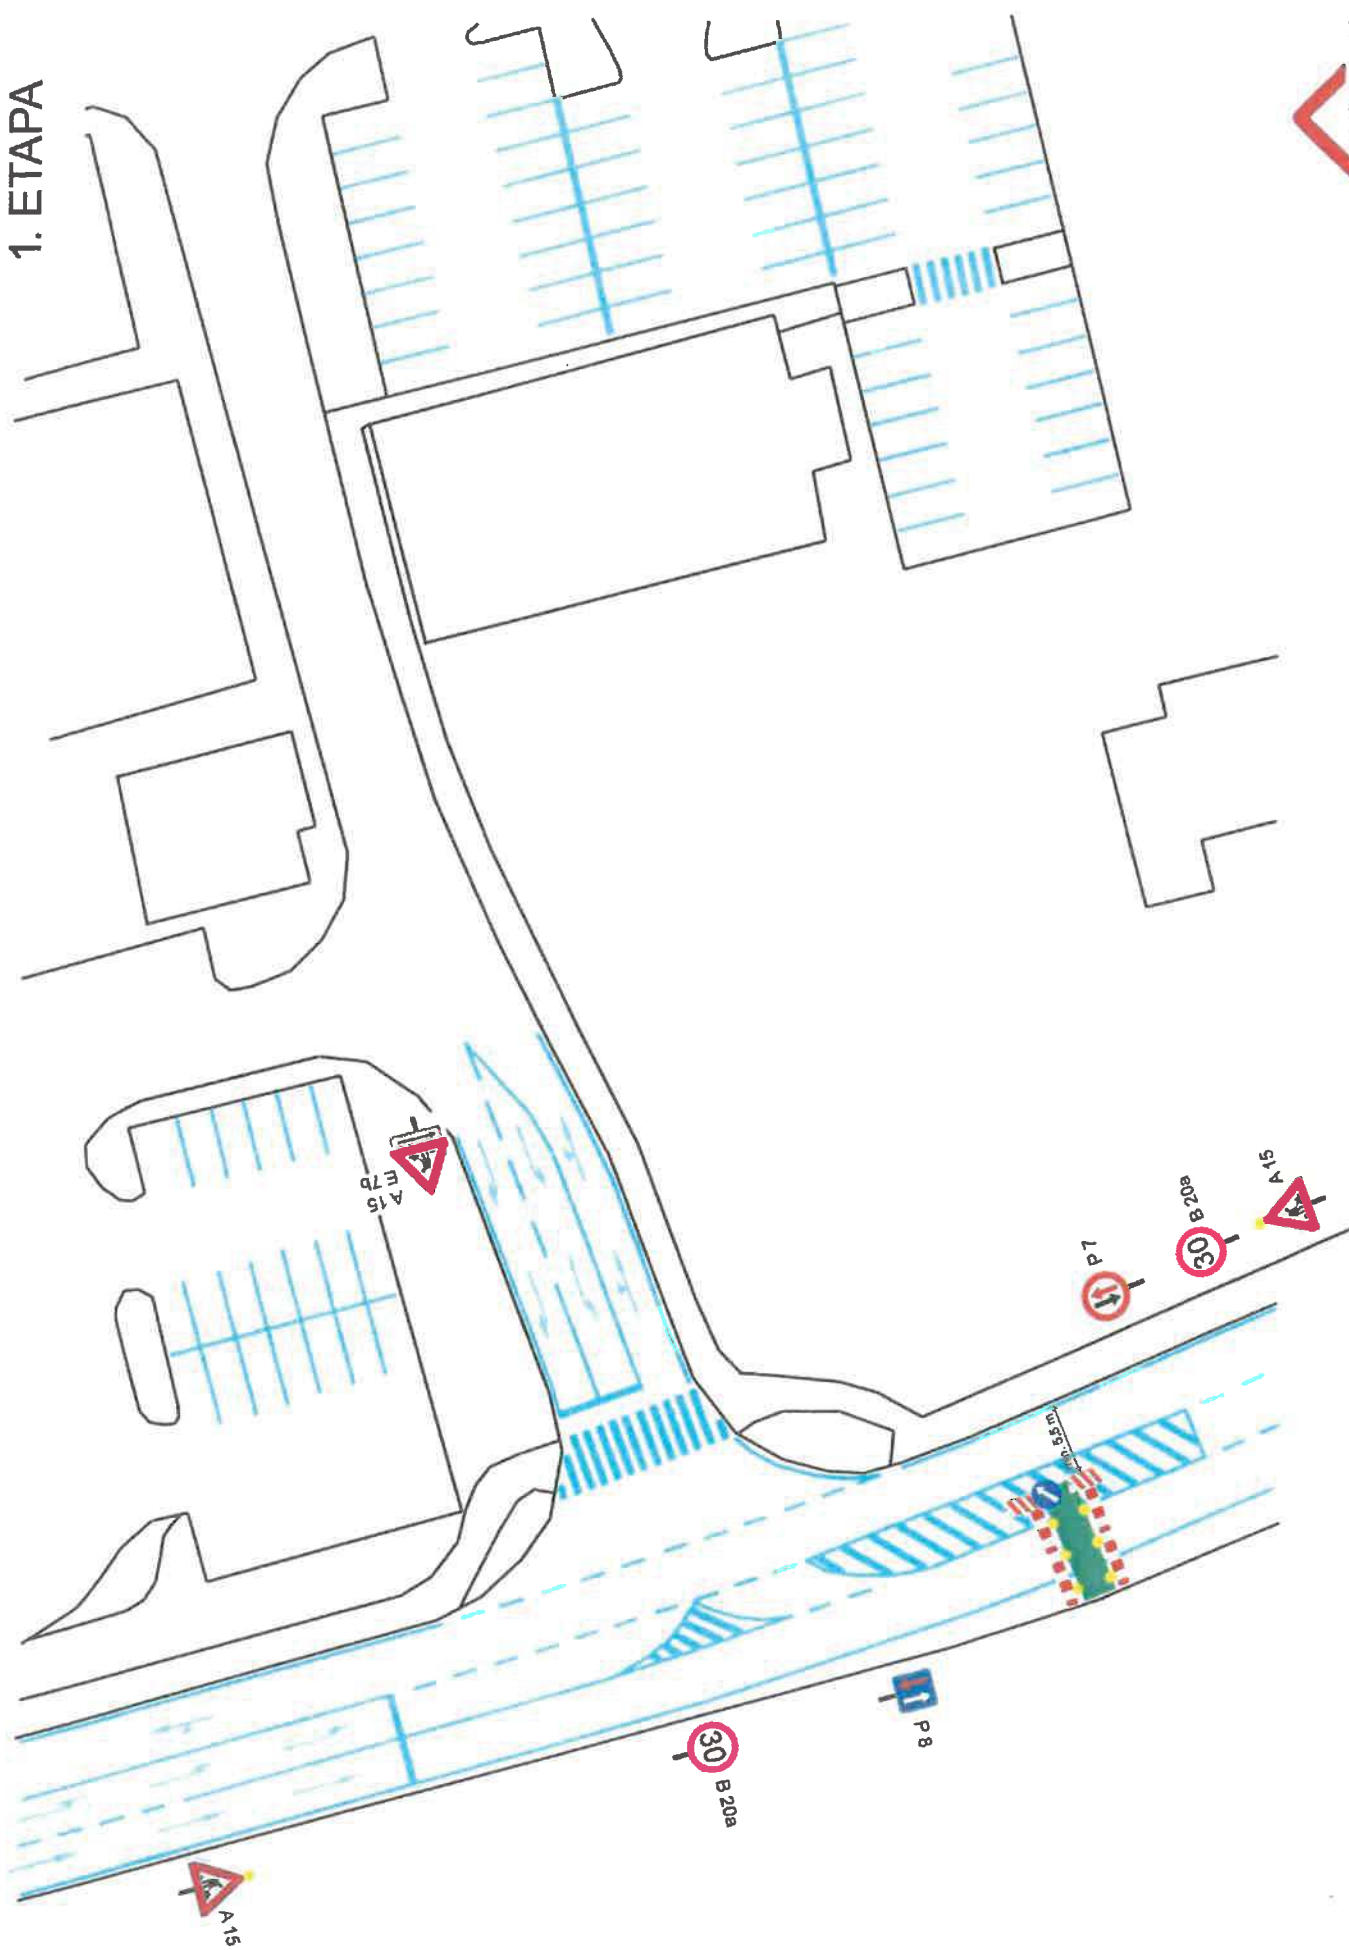


Litoměřice - silnice I/5 - ul. Želetická - vodovodní a kanalizační přípojka - překop komunikace po polovinách


2. ETAPA

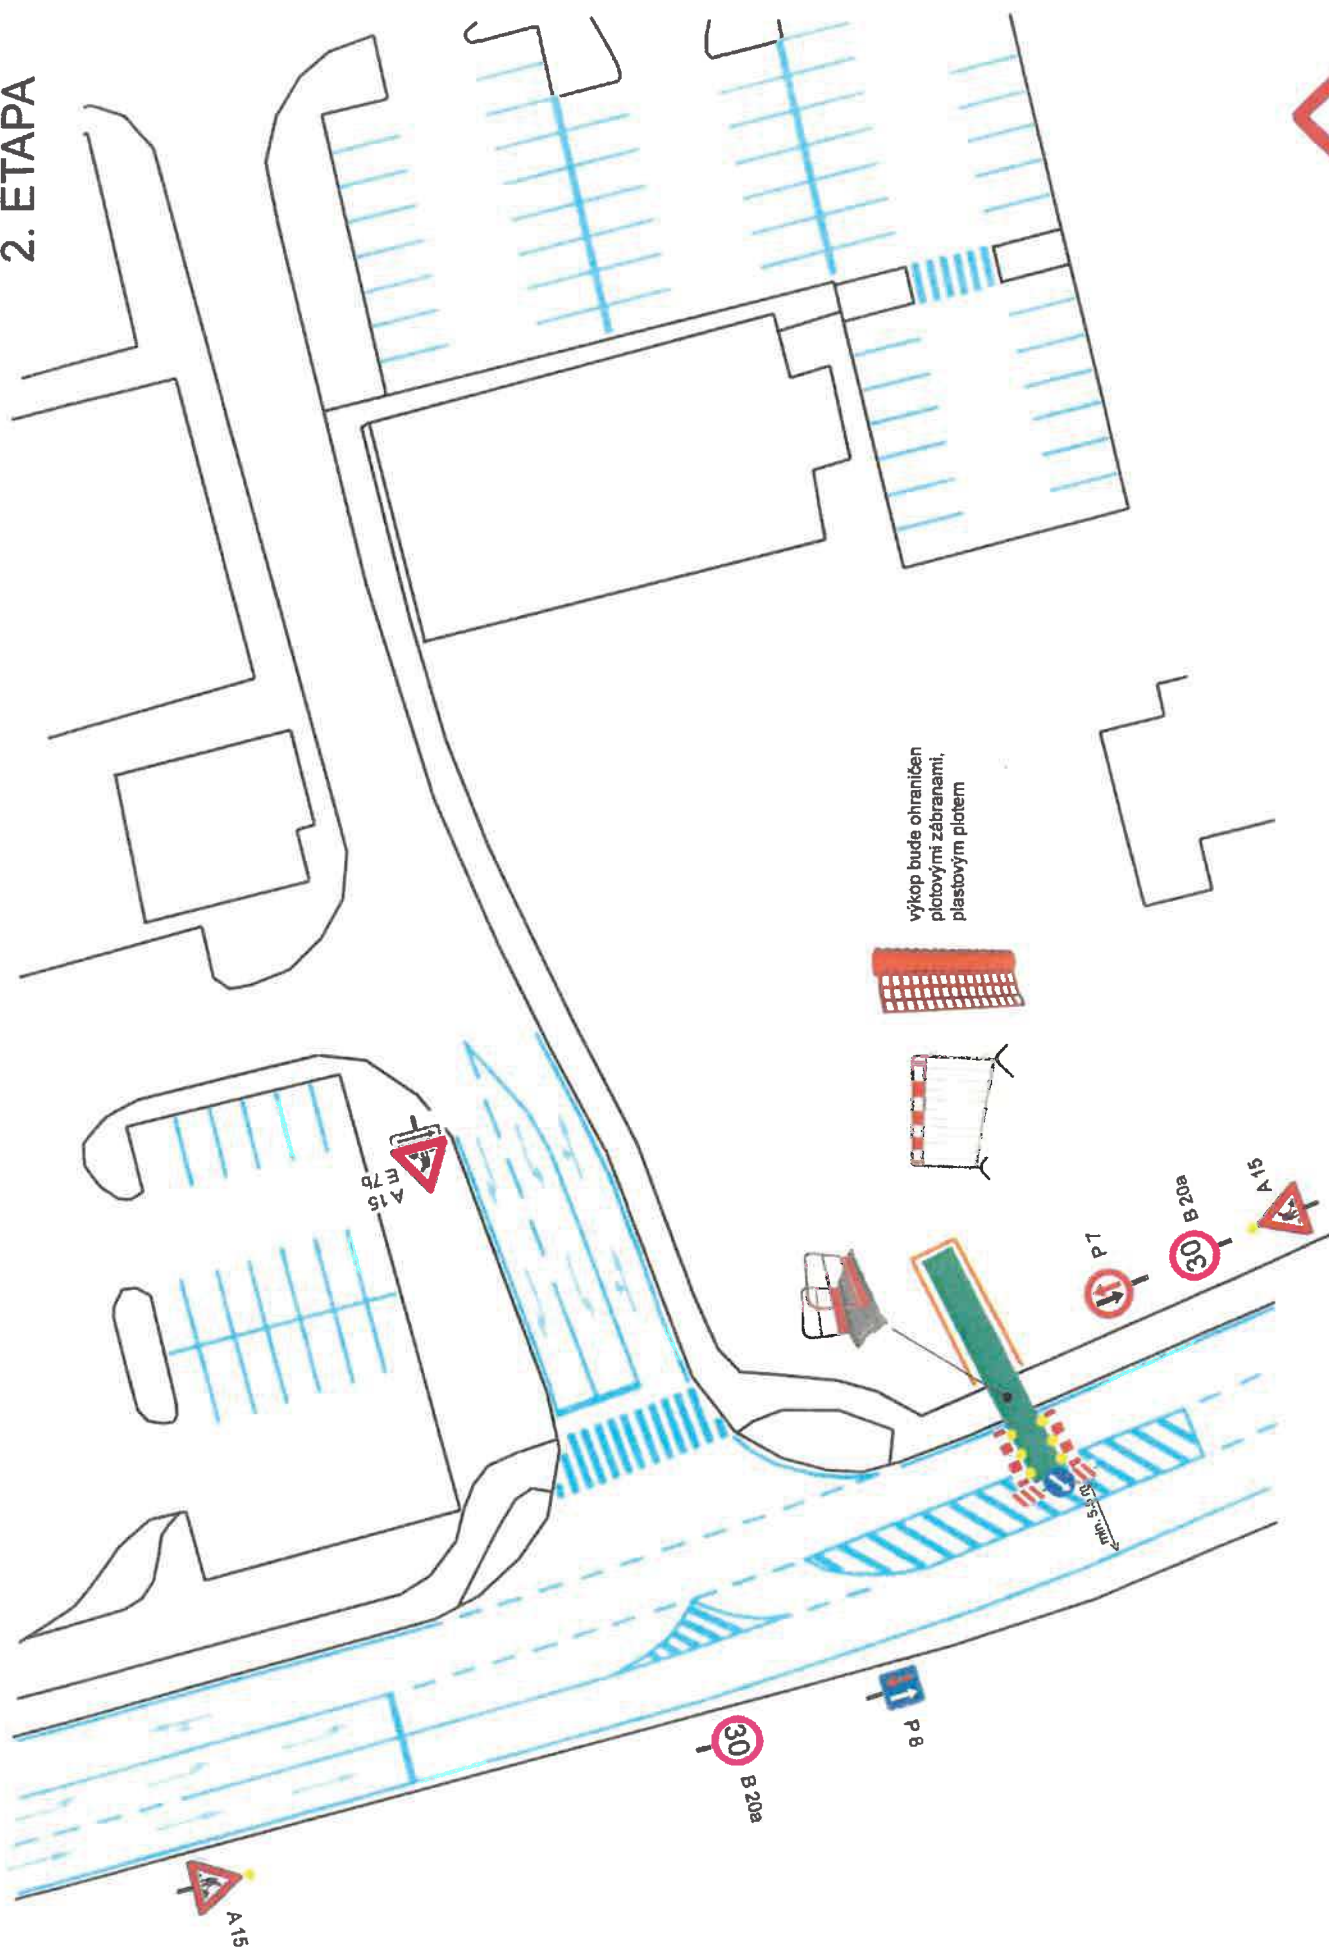


1. ETAPA

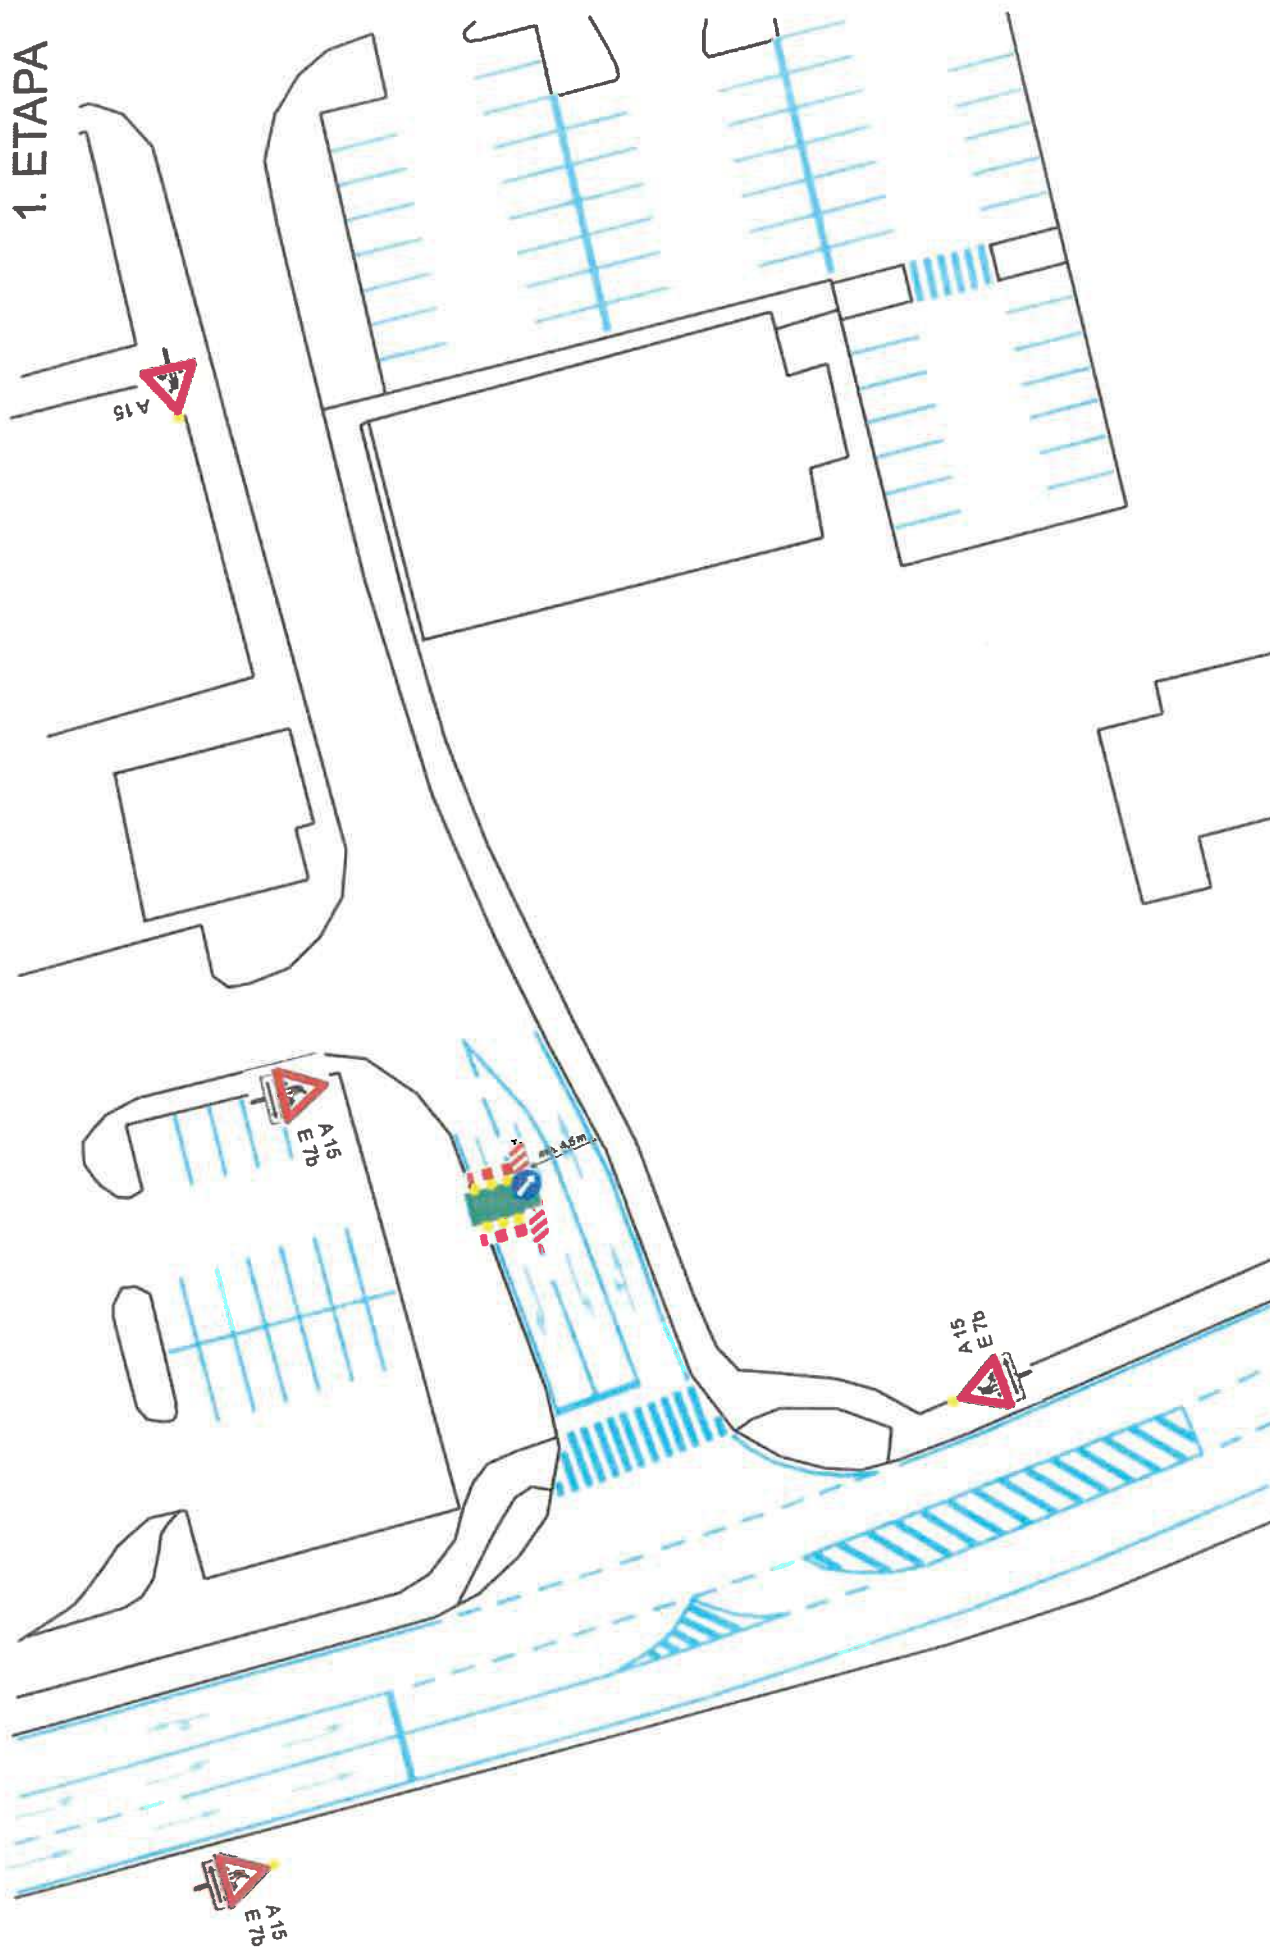

2. ETAPA

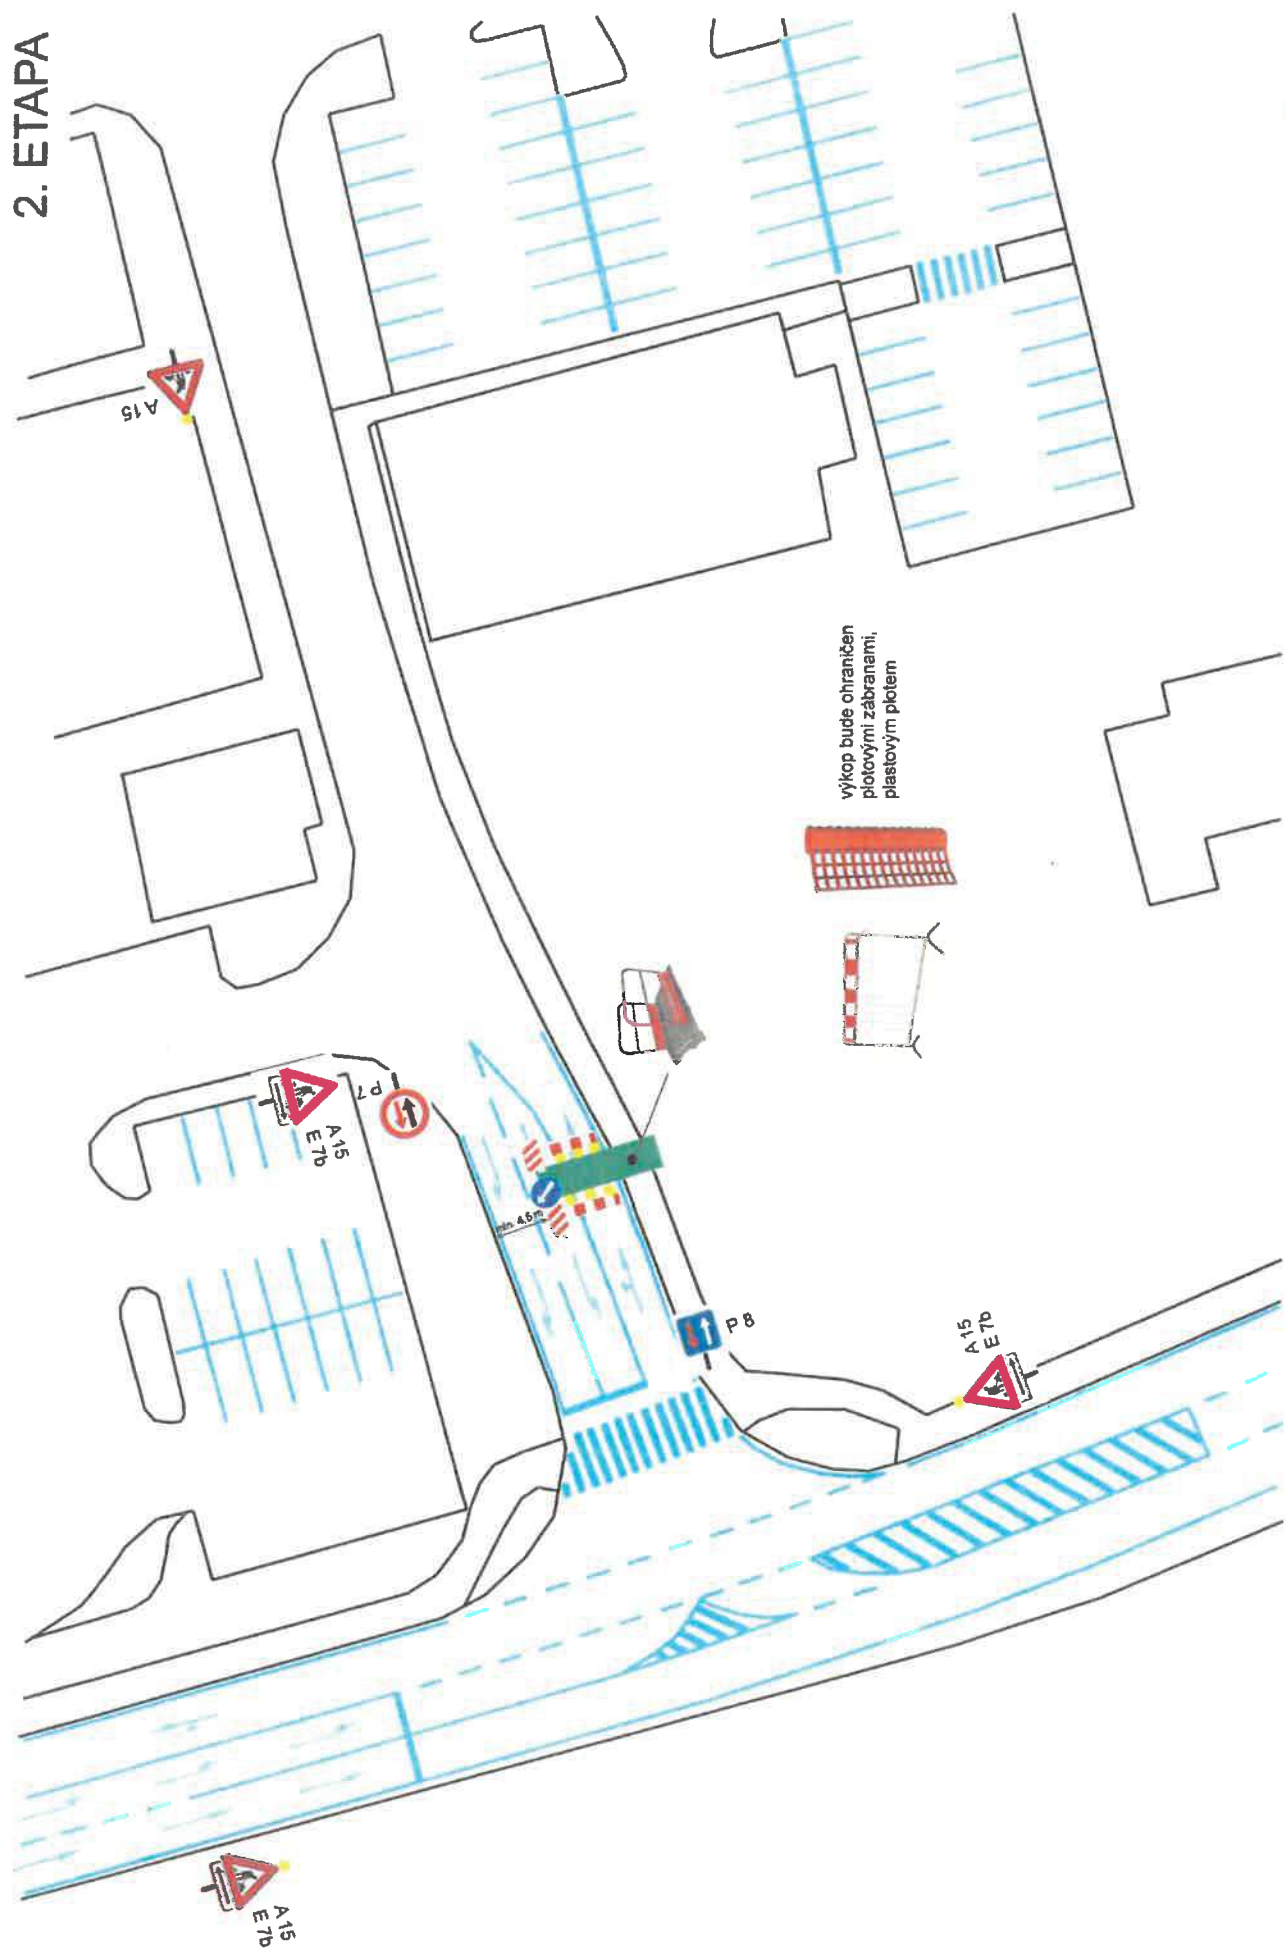

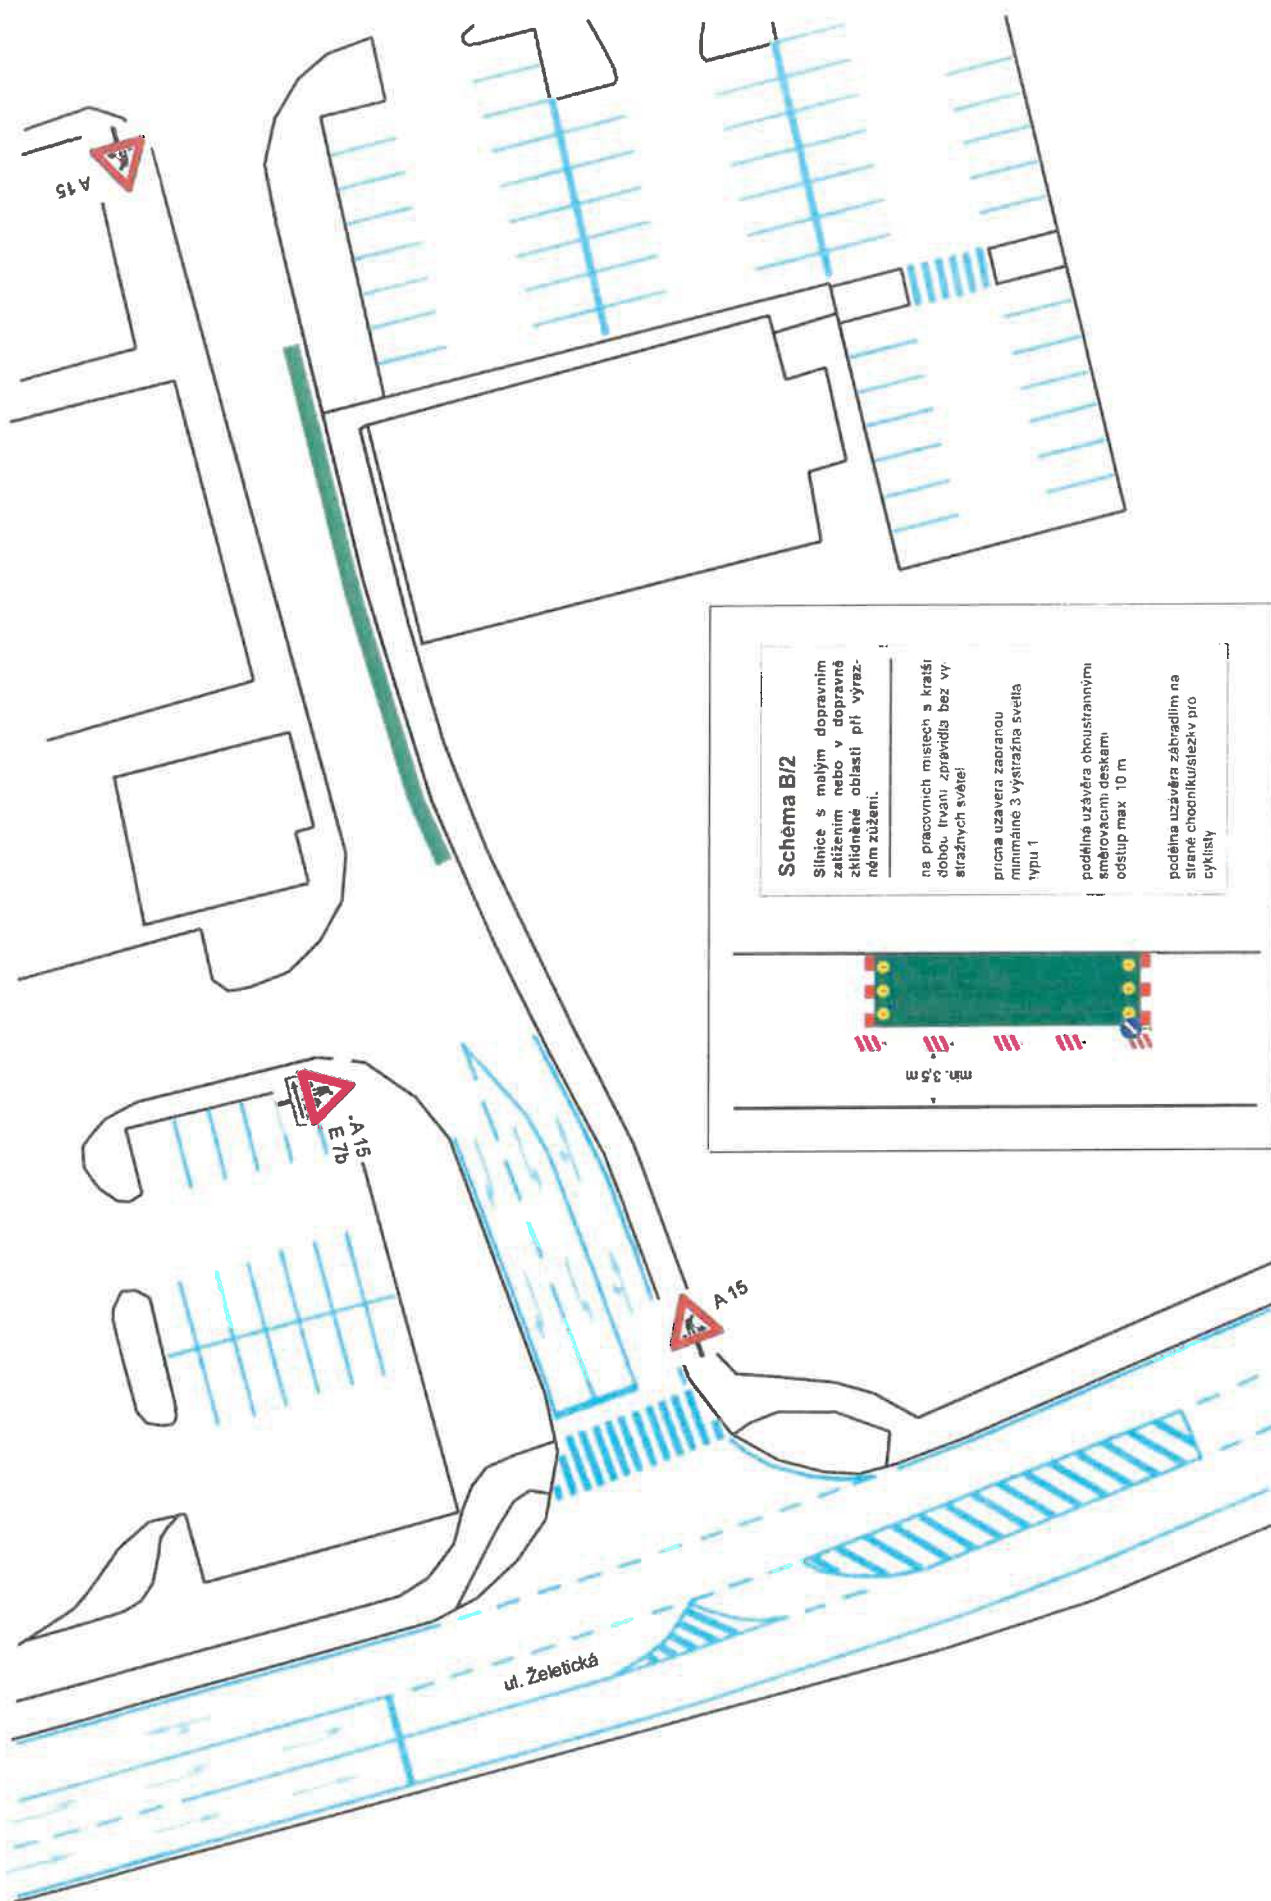

Litoměřice - silnice I/15 - ul. Želetická - kabelizace NN + vodovodní
a kanalizační přípojka - výkopy v zeleni

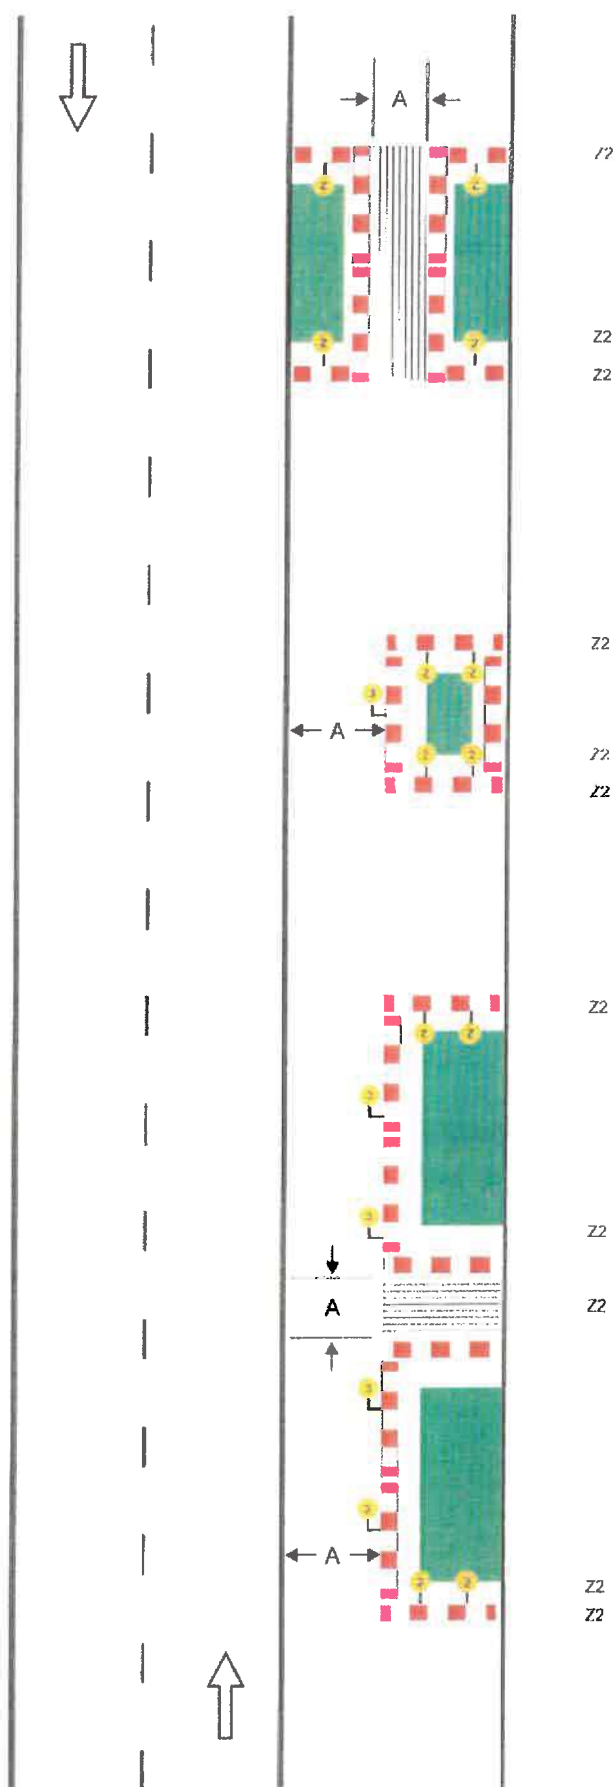


Schéma B/17

Chodník nebo stezka pro cyklisty se zúžením.

jako pracovní místo s kratší dobou trvání zpravidla bez výstražných světel

příčné a podélné uzávěry

- při hloubce výkopu na hraně do 0,8 m zábradlím
- při hloubce výkopu na hraně do 1,4 m zábranami
- při hloubce výkopu na hraně větší než 1,4 m plotem



zábrany v zeleni mimo komunikaci

výstražná světla na:

- příčné uzávěře typu 2 (jednostranná) odstup max. 1 m
- podélné uzávěře typu 3 odstup max. 10 m

míra A


- u chodníků min. 1,0 m
- u stezek pro cyklisty min. 1,0 m
- u společných chodníků a stezek pro cyklisty min. 1,5 m

1) užití dopravních značek a dopravních zařízení v oblasti vozovky podle schémat B/1 až B/6, B/8, B/9, B/12 až B/14



vzdálenosti v metrech

Litoměřice - silnice I/15 - ul. Želetická - kabelizace NN + V+K přípojka

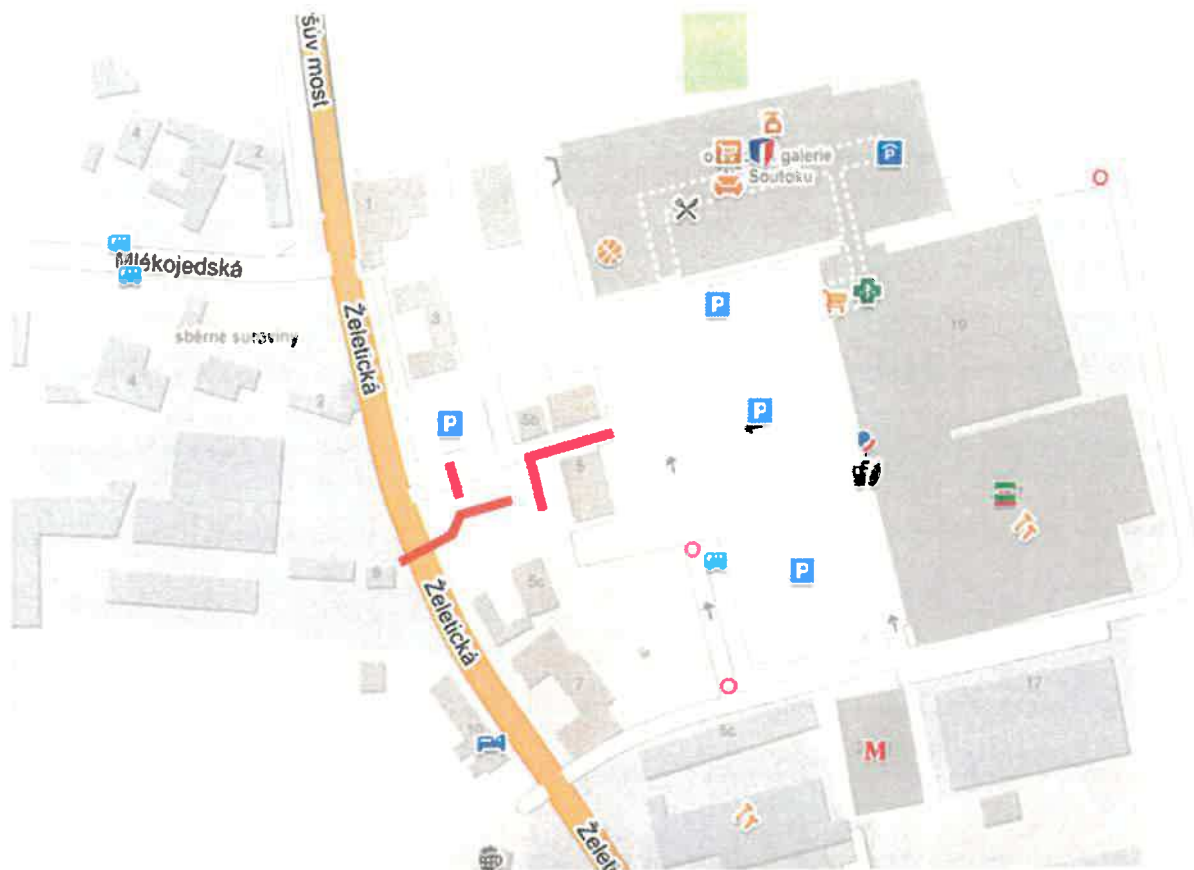

 pracovní úsek