

Dle rozdělovníku

Spisová značka: KUUK/103936/2023/2
Číslo jednací: KUUK/104862/2023
UID: kuukes8c142aba
Počet listů/příloh: 2/3
Vyřizuje/linka: Ing. Jiří Bárta/329
Datum: 12.07.2023

VEŘEJNÁ VYHLÁŠKA OPATŘENÍ OBECNÉ POVAHY

Krajský úřad Ústeckého kraje, odbor dopravy a silničního hospodářství (dále jen „Krajský úřad“), jako příslušný správní úřad ve věcech stanovení místní a přechodné úpravy provozu na pozemních komunikacích – silnicích I. třídy dle ustanovení § 77 odst. 1 písm. b a § 124 odst. 4 písm. b zákona č. 361/2000 Sb., o provozu na pozemních komunikacích a o změnách některých zákonů (zákon o silničním provozu), a po projednání s Policií ČR, Krajským ředitelstvím policie Ústeckého kraje, Územním odborem Louny, Dopravním inspektorátem (dále jen „Krajského ředitelství policie“) č. j. KRPU-98224-2/ČJ-2022-040706-1-IB a č. j. KRPU-98224-3/ČJ-2022-040706-1-IB dne 27. května 2023,

stanovuje přechodnou úpravu provozu na pozemní komunikaci

na pozemní komunikaci, spočívající v dočasném osazení přechodného dopravního značení či zařízení v přesné specifikaci a umístění dle vloženého Dopravně inženýrského řešení

Silnice: I/27

Lokalita: Radíčeves, Sýrovice, Pšov

Důvod: Dočasné staveništní sjezdy č. 1 – 8

Termín: 14. 8. 2023 – 31. 12. 2024

Navrhovatel: Lama Construction s.r.o., IČ: 445 67 022, Bezručova 5877, 430 03 Chomutov
(odpovědná osoba: pan Jiří Žemlička – mobil 777 760 310)

Název akce: **VDJ Pšov – VDJ Čeradice rekonstrukce přivaděče**

při dodržení těchto podmínek:

1. Stanovené přechodné dopravní značení bude umístěno pouze po dobu trvání akce a ve stanoveném termínu. Po ukončení prací či uplynutí stanoveného termínu bude přechodné dopravní značení neprodleně odstraněno.
2. Rozměry a provedení dopravních značek či dopravního zařízení musí být v souladu s Vyhláškou č. 294/2015 Sb., kterou se provádějí pravidla provozu na pozemních komunikacích, dále v souladu s ČSN EN 12899-1 a v souladu s technickými podmínkami TP 66 – Zásady pro přechodné dopravní značení na pozemních komunikacích
3. K označení bude použito reflexních dopravních značek (min. třídy R2) v základních velikostech. K označení nesmí být použito nečitelného či poškozeného dopravního značení, značky a zábrany musí být zajištěny proti posunutí vlivem povětrnosti.

4. Výrobu, osazení, průběžnou údržbu a následné včasné odstranění předmětného přechodného dopravního značení zajišťuje na své vlastní náklady navrhovatel. Osazení bude provedeno nejdříve po nabytí účinnosti tohoto Opatření obecné povahy, a to v rozsahu výše uvedeného termínu.
5. Skutečnou dobu trvání dopravního omezení je povinen správce komunikace (§ 124, odst. 3 zákona o silničním provozu) zadat do aplikace Národního dopravního informačního centra (NDIC, <http://jsu.jsdi.cz>), Slovenská 7/1124, 702 00 Ostrava – Přívoz. V nutných případech lze tyto operativní změny hlásit telefonicky na NDIC (954 913 550 – 554).

ODŮVODNĚNÍ

Krajský úřad Ústeckého kraje stanovil přechodnou úpravu provozu na základě podnětu žadatele po písemném vyjádření Krajského ředitelství policie.

V souladu s ustanovením § 77 odst. 5 zákona o silničním provozu nedoručoval zdejší úřad návrh opatření obecné povahy a nevyzýval dotčené osoby k podávání připomínek nebo námitek.

POUČENÍ

Podle § 173, odst. 2 zákona č. 500/2004 Sb., správní řád, ve znění pozdějších předpisů, nelze proti opatření obecné povahy podat opravný prostředek.

Toto opatření musí být vyvěšeno po dobu 15 dnů na úřední desce orgánu, který písemnost doručuje a zveřejněna způsobem umožňujícím dálkový přístup.

V souladu s ustanovením § 77 odst. 5 zákona o silničním provozu nabývá toto opatření obecné povahy účinnosti pátým dnem po dni vyvěšení.

Mgr. Petra Kudrnová

vedoucí oddělení pozemních komunikací

Příloha:

Stanoviska PČR a odsouhlasená umístění DZ

Na úřední desce příslušného úřadu, vyvěšeno dne: sejmuto dne:

(razítko, podpis orgánu, který potvrzuje vyvěšení a sejmutí oznámení)

Na úřední desce vyvěsí:

- Krajský úřad Ústeckého kraje, Velká Hradební 3118/48, 400 02 Ústí nad Labem (termín vyvěšení na této desce je rozhodný z hlediska řádného doručení předmětného opatření obecné povahy)
- Městský úřad Podbořany, Mírová 615, 441 01 Podbořany, DS: fh4btis

Po nabytí účinnosti obdrží:

Navrhovatel:

- Lama Construction s.r.o., Bezručova 5877, 430 03 Chomutov, DS: 7rfa5hz

Na vědomí:

- Krajské ředitelství policie Ústeckého kraje, Dopravní inspektorát Louny, DS: a64ai6n
- Ředitelství silnic a dálnic ČR, Správa Chomutov, DS: zjq4rhz



Pomáhat a chránit

POLICIE ČESKÉ REPUBLIKY
KRAJSKÉ ŘEDITELSTVÍ POLICIE ÚSTECKÉHO KRAJE

Dopravní inspektorát
Louny

PCR04ETRpo93811555



Č.j.KRPU- 98224-2/ČJ-2022-040706-1-IB

Louny 27. května 2022

Aleš Dvořák
Projekční činnost ve výstavbě
Ostrov 2212
438 01 Žatec

Počet listů : 1
Přílohy : 5/DIO

„VDJ Pšov – VDJ Čeradice rekonstrukce přivaděče“ – zřízení staveništních sjezdů na silnici č. I/27 –
DIO – stanovisko

Dopravní inspektorát v Lounech jako příslušný orgán Policie České republiky vydává na základě Vaší žádosti v souladu s ustanovením § 77 odst. 2, písm.b) zákona č. 361/2000 Sb. o silničním provozu v platném znění ke shora uvedené věci následující **s t a n o v i s k o** :

souhlasíme s návrhem přechodné úpravou provozu na silnici č. I/27 v souvislosti se zřízením a provozováním 8 staveništních sjezdů v rámci výše uvedené stavební akce dle příloh - DIO, které jsou nedílnou součástí tohoto stanoviska.

Předpokládaný termín provozu staveništních sjezdů: **1.3.2023 – 31.12.2024**

Přechodné dopravní značení, omezující rychlost jízdy, bude osazeno výhradně v době užívání sjezdu. Mimo tuto dobu bude dopravní značení zneplatněno (zakryto) nebo doplněno dodatkovou tabulkou E13 s textem. Při realizaci dopravních opatření budou dodrženy podmínky stanovené ve „Všeobecné části - část A, Zásad pro označování pracovních míst na pozemních komunikacích - TP 66, III.vydání“

Dopravní inspektorát si vyhrazuje právo, v rámci zajištění bezpečnosti a plynulosti provozu na pozemních komunikacích, odsouhlasené přechodné dopravní značení změnit nebo doplnit.

Policie České republiky s předloženým návrhem souhlasí, neboť odpovídá obecným požadavkům na bezpečnost a plynulost provozu na pozemních komunikacích.

Toto stanovisko slouží jako podklad pro stanovení místní a přechodné úpravy provozu na pozemních komunikacích příslušným silničním správním úřadem.

Vyřizuje :
por. PhDr. Iveta Brabcová
komisař DI Louny

npor. Bc. Otakar Vild
vedoucí DI Louny

nám. Benedikta Rejta 2297
440 53 Louny

www.policie.cz

Tel.: +420 974 445 606
Fax: +420 974 445 614
Email: krpulk.uo.ln.di@pcr.cz



Pomáhat a chránit

POLICIE ČESKÉ REPUBLIKY
KRAJSKÉ ŘEDITELSTVÍ POLICIE ÚSTECKÉHO KRAJE

Dopravní inspektorát
Louny

PCR04ETRp093853359



Č.j.KRPU- 98224-3/ČJ-2022-040706-1-IB

Louny 27. května 2022

Aleš Dvořák
Projekční činnost ve výstavbě
Ostrov 2212
438 01 Žatec

Počet listů : 1
Přílohy : 2/2

„VDJ Pšov – VDJ Čeradice rekonstrukce přivaděče“ – zřízení staveništního sjezdu IX na silnici č. III/22523 + DIO – stanovisko

Dopravní inspektorát v Lounech jako příslušný orgán Policie České republiky vydává na základě Vaší žádosti v souladu s ustanovením § 10 odst. 4 zákona č. 13/1997 Sb., o pozemních komunikacích v platném znění ke shora uvedené věci následující **závazné stanovisko** :

souhlasíme s dočasným využitím připojení sousední nemovitosti – zřízením dočasného staveništního sjezdu na stávající komunikaci č. III/22523 v k.ú. Čeradice, v rámci akce : „VDJ Pšov – VDJ Čeradice rekonstrukce přivaděče“ dle předložené projektové dokumentace, zpracované projektantem – Alešem Dvořákem, Projektová činnost ve výstavbě Žatec, jejíž část „Situace staven.sjezd IX“, označená uznávaným elektronickým podpisem, je nedílnou součástí tohoto stanoviska.

Dopravní inspektorát v Lounech v souladu s ustanovením § 77 odst. 2, písm.b) zákona č. 361/2000 Sb. o silničním provozu v platném znění **souhlasí** s přechodnou úpravou provozu na výše uvedené komunikaci dle předložené situace „ Situace DIO“, označené uznávaným elektronickým podpisem a která je nedílnou součástí tohoto stanoviska.

Předpokládaný termín provozu staveništního sjezdu: **1.3.2023 – 31.12.2024**

Přechodné dopravní značení, omezující rychlost jízdy, bude osazeno výhradně v době užívání sjezdu. Mimo tuto dobu bude dopravní značení zneplatněno (zakryto) nebo doplněno dodatkovou tabulkou E13 s textem. Při realizaci dopravních opatření budou dodrženy podmínky stanovené ve „Všeobecné části - část A, Zásad pro označování pracovních míst na pozemních komunikacích - TP 66, III.vydání"

Policie České republiky, jakožto dotčený orgán vydávající závazné stanovisko, s předloženým návrhem souhlasí, neboť odpovídá obecným požadavkům na bezpečnost a plynulost provozu na pozemních komunikacích.

Toto stanovisko slouží pro účely příslušného silničního správního úřadu, resp. speciálního stavebního úřadu a nenahrazuje stanovisko vydané z příslušnosti hospodařit s majetkem České republiky, k jehož vydání je příslušné Krajské ředitelství Policie ČR, odbor správy movitého majetku


Vyřizuje :
por. PhDr. Iveta Brabcová
komisař DI Louny

npor. Bc. Otakar Vild
vedoucí DI Louny

nám. Benedikta Rejta 2297
440 53 Louny

PŘEHLEDNÁ SITUACE

VDJ Pšov – VDJ Čeradice rekonstrukce přivaděče

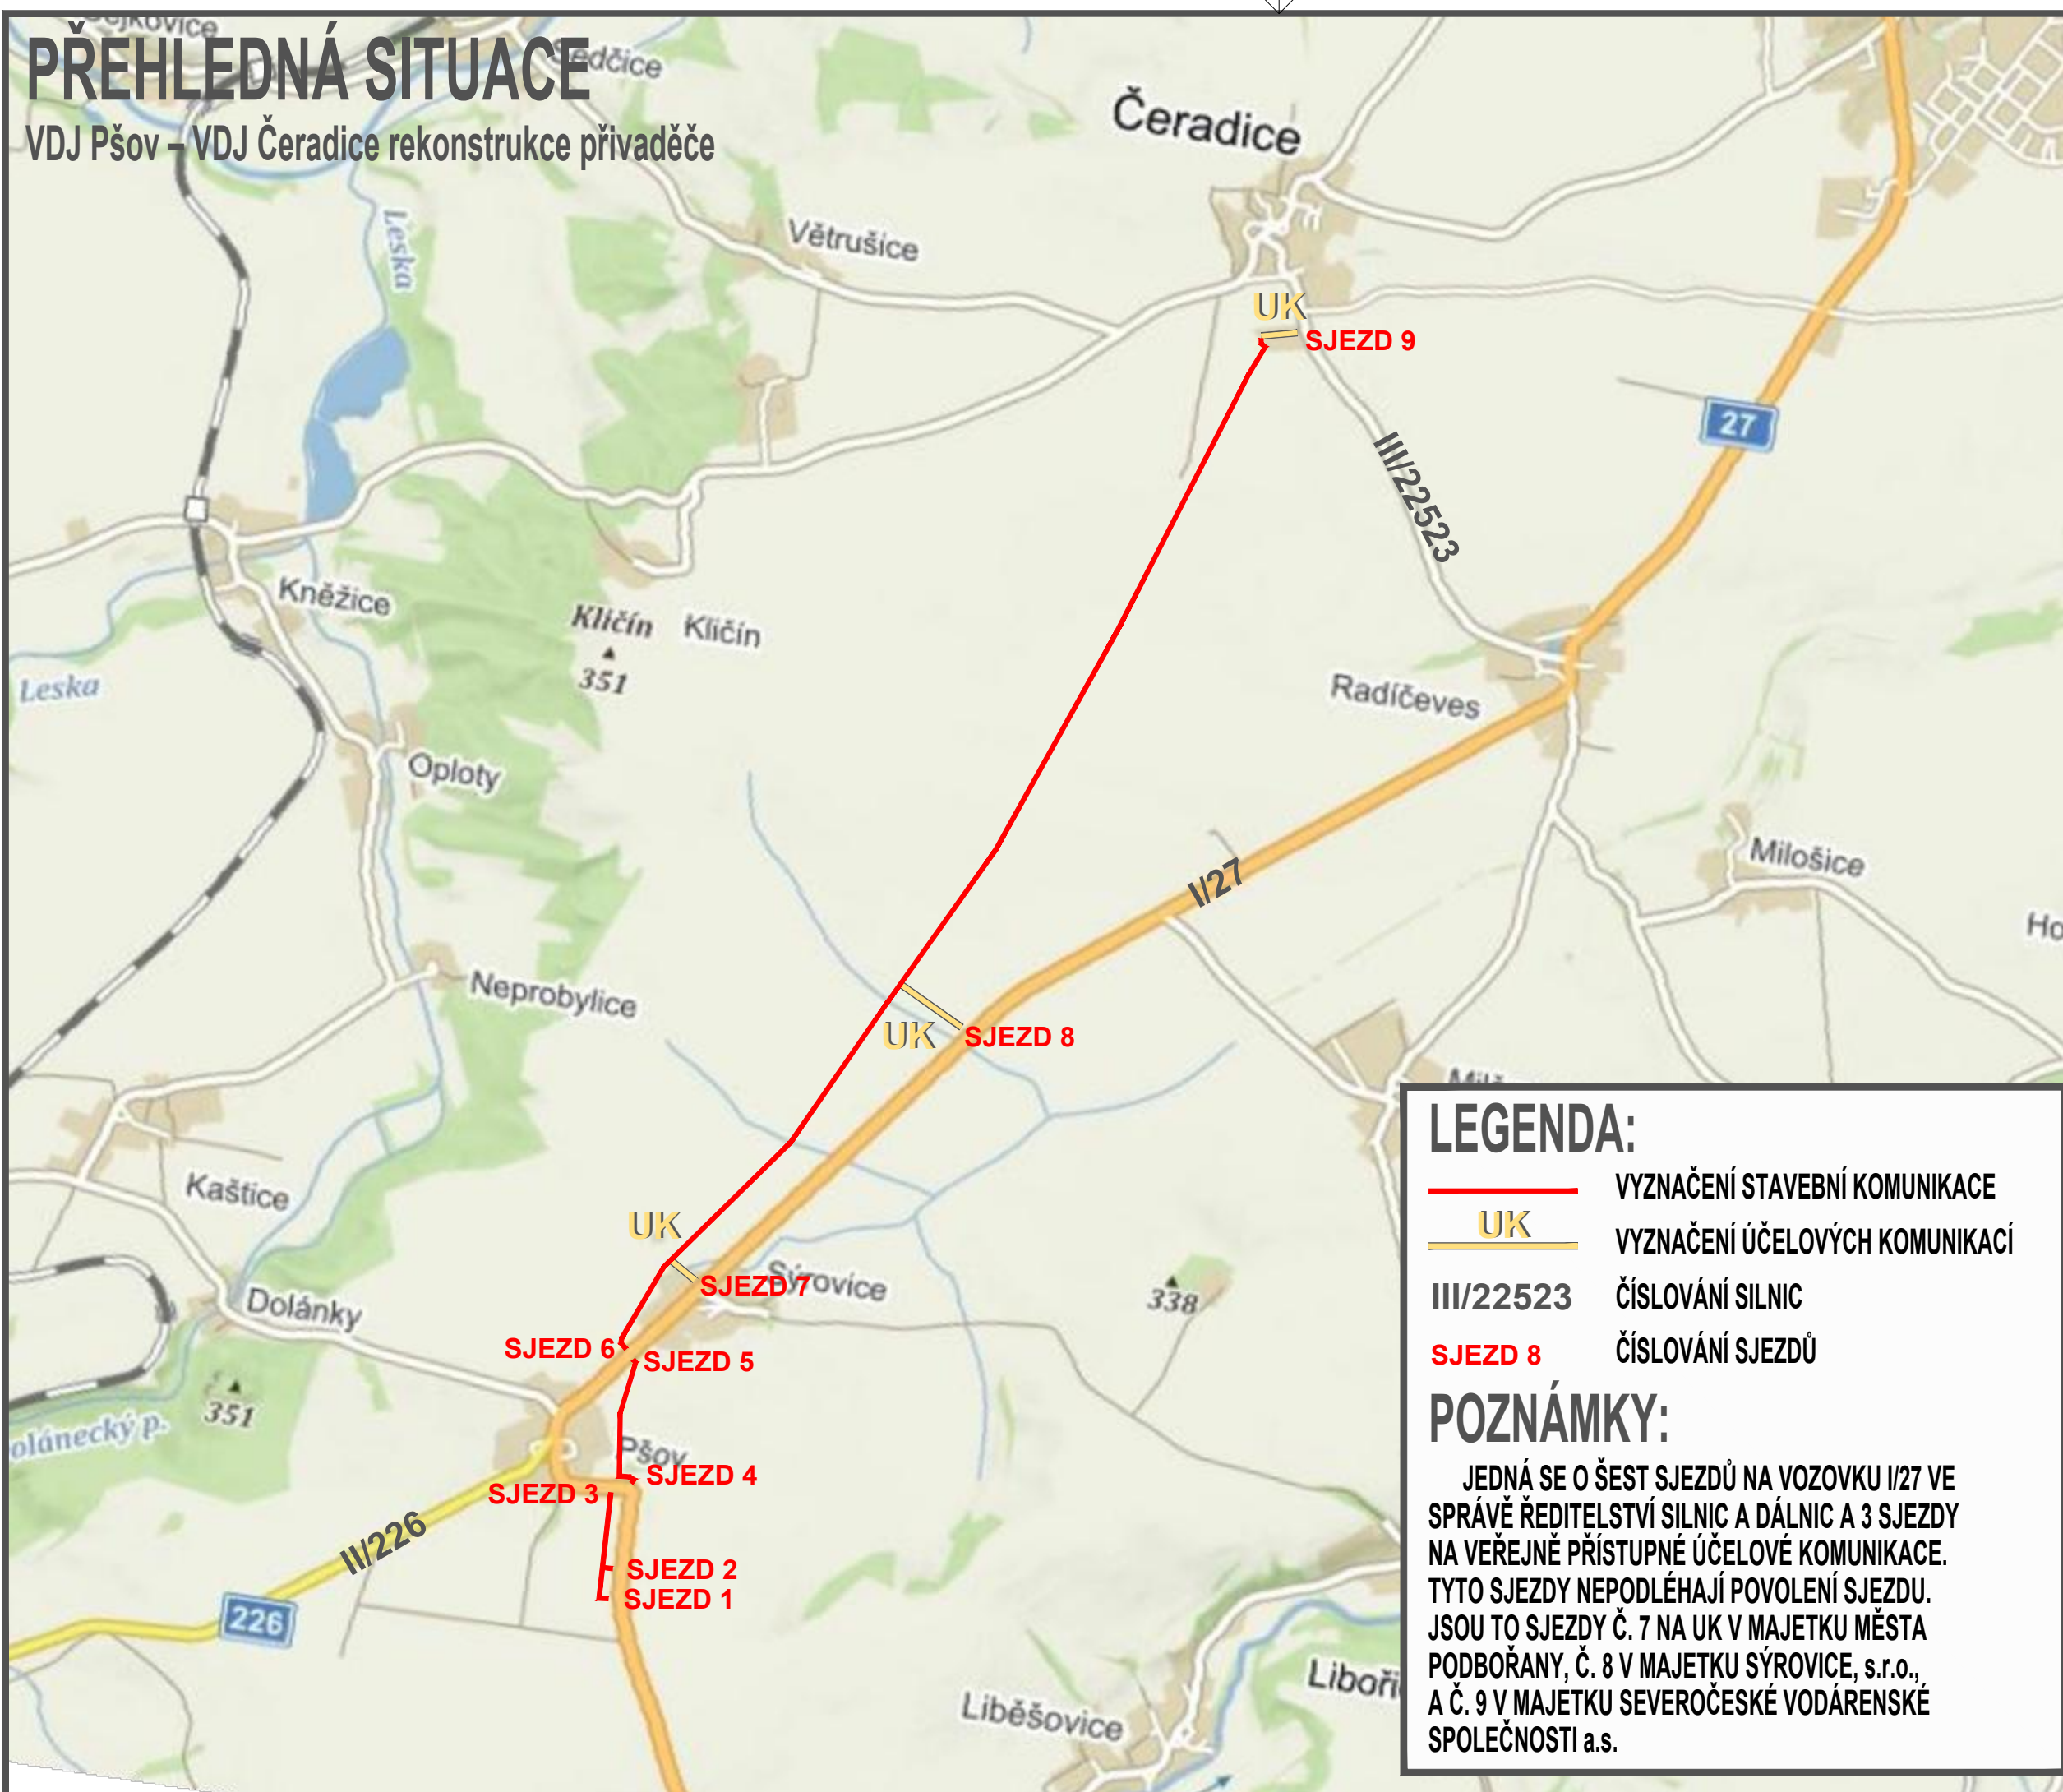

STUPEŇ PD: **DUR + DSP**

OBJEDNATEL / STAVEBNÍK:
Severočeské vodovody a kanalizace, a.s.
adresa: **Přítkovská 1689, 415 50 Teplice**
email: **info@scvk.cz**
telefon: **840 111 111**
IČ: **490 99 469**

ZPRACOVATEL: **ALEŠ DVOŘÁK**
místo podnikání: **Ostrov 2212, 438 01 Žatec**
provozovna: **Masarykova 355, 438 01 Žatec**
email: **ales.dvorak@projekty-zatec.cz**
telefon: **774 492 007**
IČ: **718 70 962**

ZOD. PROJEKTANT: **ALEŠ DVOŘÁK**

KRESLIL: **ALEŠ DVOŘÁK**

KONTOLOVAL: **PETR KOUBÍK**

AUTORIZACE:

DATUM: **04 / 2022**

ROZMĚR: **420 x 297**

FORMÁT: **A3**

NÁZEV PROJEKTU:
**VDJ Pšov – VDJ Čeradice
rekonstrukce přivaděče**

ČÁST DOKUMENTACE:
B.
SOUHRNNÁ TECHNICKÁ ZPRÁVA

NÁZEV VÝKRESU:
PŘEHLEDNÁ SITUACE

ČÍSLO VÝKRESU:
B.8.13.02

ČÍSLO
PARÉ:

LEGENDA:

- VYZNAČENÍ STAVEBNÍ KOMUNIKACE
- UK** VYZNAČENÍ ÚČELOVÝCH KOMUNIKACÍ
- III/22523** ČÍSLOVÁNÍ SILNIC
- SJEZD 8** ČÍSLOVÁNÍ SJEZDŮ


POZNÁMKY:

JEDNÁ SE O ŠEST SJEZDŮ NA VOZOVKU I/27 VE SPRÁVĚ ŘEDITELSTVÍ SILNIC A DÁLNIC A 3 SJEZDY NA VEŘEJNĚ PŘÍSTUPNÉ ÚČELOVÉ KOMUNIKACE. TYTO SJEZDY NEPODLÉHAJÍ POVOLENÍ SJEZDU. JSOU TO SJEZDY Č. 7 NA UK V MAJETKU MĚSTA PODBOŘANY, Č. 8 V MAJETKU SÝROVICE, s.r.o., A Č. 9 V MAJETKU SEVEROČESKÉ VODÁRENSKÉ SPOLEČNOSTI a.s.

DIO - STAVENIŠTNÍ SJEZD I A II

VDJ Pšov – VDJ Čeradice rekonstrukce přivaděče

M 1:1000

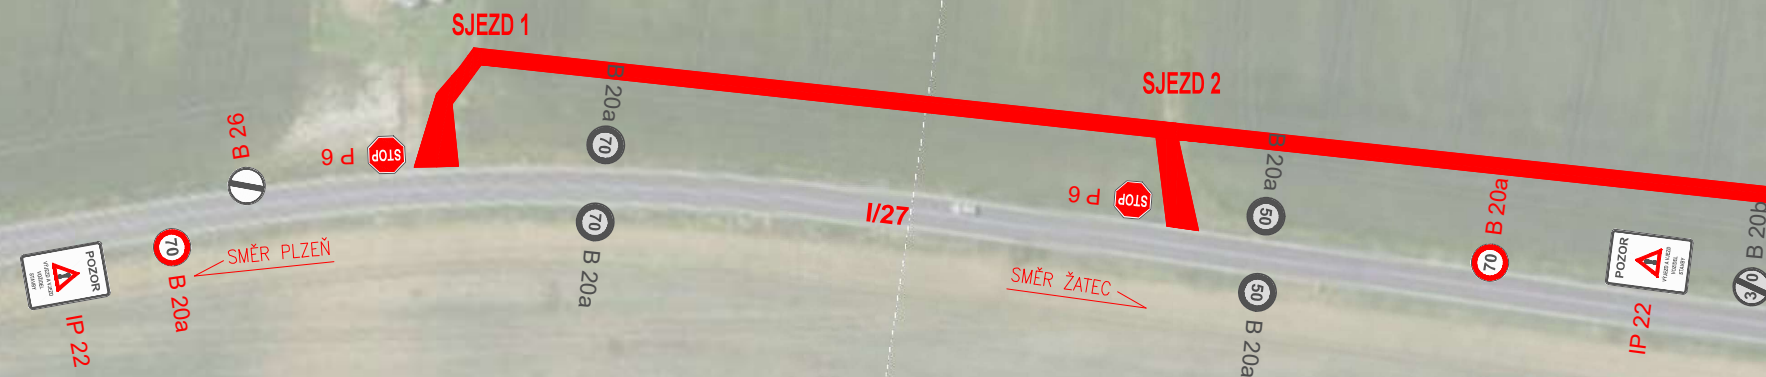

TERMÍN:

ZHOTOVITEL:

LEGENDA:



A 15 SVISLÉ PŘECHODNÉ DOPRAVNÍ ZNAČENÍ



50 B 20a STÁVAJÍCÍ SVISLÉ DOPRAVNÍ ZNAČENÍ

POZNÁMKY:

PŘECHODNÉ DOPRAVNÍ ZNAČENÍ BUDE OSAŽENO NA KOMUNIKACI 1. TŘÍDY Z DŮVODU ZVÝŠENÍ BEZPEČNOSTI.

V MÍSTĚ SJEZDU NA SILNICI I/27 BUDE DOPRAVA ZPOMALENA Z DŮVODU ZVÝŠENÍ BEZPEČNOSTI. ZNAČKY UPRAVUJÍCÍ RYCHLOST BUDOU PLATNÉ JENOM V DOBĚ VÝSTAVBY. V DOBĚ MIMO PRACOVNÍ DOBU A TO I PRACOVNÍHO VOLNA, BUDE PŘECHODNÉ DOPRAVNÍ ZNAČENÍ ZAKRÝVÁNO, ČI POKLÁDÁNO.

ROZHLEDY JSOU SESTROJENY NA VOZIDLA SKUPINY 2 A RYCHLOST PŘED SNÍŽENÍM. RYCHLOST JE SNÍŽENA Z DŮVODU ZVÝŠENÍ BEZPEČNOSTI A ČÁSTÉHO PORUŠOVÁNÍ DOPRAVNÍCH PŘEDPISŮ.

STUPEŇ PD:

DUR + DSP

OBJEDNATEL / STAVEBNÍK:

Severočeské vodovody a kanalizace, a.s.

adresa: Přítkovská 1689, 415 50 Teplice

email: info@scvk.cz

telefon: 840 111 111

IČ: 490 99 469

ZPRACOVATEL: ALEŠ DVOŘÁK

místo podnikání: Ostrov 2212, 438 01 Žatec

provozovna: Masarykova 355, 438 01 Žatec

email: ales.dvorak@projekty-zatec.cz

telefon: 774 492 007


IČ: 718 70 962

ZOD. PROJEKTANT: ALEŠ DVOŘÁK

KRESLIL: ALEŠ DVOŘÁK

KONTOLOVAL: PETR KOUBÍK

AUTORIZACE:

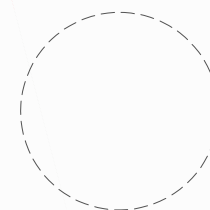

DATUM: 04 / 2022

ROZMĚR: 420 x 297

FORMÁT: A3

NÁZEV PROJEKTU:

**VDJ Pšov – VDJ Čeradice
rekonstrukce přivaděče**

ČÁST DOKUMENTACE:

**B.
SOUHRNNÁ TECHNICKÁ ZPRÁVA**

NÁZEV VÝKRESU:

**DIO - STAVENIŠTNÍ
SJEZD I A II**

ČÍSLO VÝKRESU:

B.8.13.12

ČÍSLO PARÉ:

PARÉ:

DIO - STAVENIŠTNÍ SJEZD III A IV

VDJ Pšov – VDJ Čeradice rekonstrukce přivaděče

M 1:1000

TERMÍN:

ZHOTOVITEL:

LEGENDA:

 **A 15** SVISLÉ PŘECHODNÉ DOPRAVNÍ ZNAČENÍ

 **B 20a** STÁVAJÍCÍ SVISLÉ DOPRAVNÍ ZNAČENÍ

POZNÁMKY:

PŘECHODNÉ DOPRAVNÍ ZNAČENÍ BUDE OSAŽENO NA KOMUNIKACI 1. TŘÍDY Z DŮVODU ZVÝŠENÍ BEZPEČNOSTI U NOVĚ BUDOVANÝCH DOČASNÝCH STAVENIŠTNÍCH SJEZDŮ, KDE BUDE VÝSTAVBOU ZVÝŠENÝ PROVOZ NÁKLADNÍCH VOZIDEL.

STUPĚŇ PD:

DUR + DSP

OBJEDNATEL / STAVEBNÍK:

Severočeské vodovody a kanalizace, a.s.

adresa: Přítkovská 1689, 415 50 Teplice

email: info@scvk.cz

telefon: 840 111 111

IČ: 490 99 469

ZPRACOVATEL: ALEŠ DVOŘÁK

místo podnikání: Ostrov 2212, 438 01 Žatec

provozovna: Masarykova 355, 438 01 Žatec

email: ales.dvorak@projekty-zatec.cz

telefon: 774 492 007

IČ: 718 70 962

ZOD. PROJEKTANT: ALEŠ DVOŘÁK

KRESLIL: ALEŠ DVOŘÁK

KONTROLOVAL: PETR KOUBÍK

AUTORIZACE:

DATUM: 04 / 2022

ROZMĚR: 420 x 297

FORMÁT: A3

NÁZEV PROJEKTU:

**VDJ Pšov – VDJ Čeradice
rekonstrukce přivaděče**

ČÁST DOKUMENTACE:

**B.
SOUHRNNÁ TECHNICKÁ ZPRÁVA**

NÁZEV VÝKRESU:

**DIO - STAVENIŠTNÍ
SJEZD III A IV**

ČÍSLO VÝKRESU:

B.8.13.13

ČÍSLO

PARÉ:

B 20a



SMĚR PÍZEŇ



SJEZD 3

STOP P 6

STOP P 6

SJEZD 4

chráněná



B 20a

I/27

SMĚR ŽATEC



IZ 4a

Pšov

IZ 4b

B 20a



PODSTAVEC HIT

DIO - STAVENIŠTNÍ SJEZD V - VII

VDJ Pšov – VDJ Čeradice rekonstrukce přivaděče

M 1:2000



PŠOV

SMĚR PLZEŇ


SMĚR ŽATEC



SJEZD 6

SJEZD 5

I/27

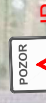

TERMÍN:

ZHOTOVITEL:

LEGENDA:



SVISLÉ PŘECHODNÉ DOPRAVNÍ ZNAČENÍ



STÁVAJÍCÍ SVISLÉ DOPRAVNÍ ZNAČENÍ

POZNÁMKY:

PŘECHODNÉ DOPRAVNÍ ZNAČENÍ BUDE
OSAŽENO NA KOMUNIKACI 1. TRÍDY Z DŮVODU
ZVÝŠENÍ BEZPEČNOSTI.

V MÍSTĚ SJEZDU NA SILNICI I/27 BUDE DOPRAVA
ZPOMALENA Z DŮVODU ZVÝŠENÍ BEZPEČNOSTI.
ZNAČKY UPRAVUJÍCÍ RYCHLOST BUDOU PLATNÉ
JENOM V DOBĚ VÝSTAVBY. V DOBĚ MIMO
PRACOVNÍ DOBU A TO I PRACOVNÍHO VOLNA,
BUDE PŘECHODNÉ DOPRAVNÍ ZNAČENÍ
ZAKRÝVÁNO, ČI POKLÁDÁNO.

ROZHLEDY JSOU SESTROJENY NA RYCHLOST
90km/h NA VOZIDLA SKUPINY 2. RYCHLOST JE
SNIŽENA Z DŮVODU ZVÝŠENÍ BEZPEČNOSTI A
ČÁSTĚHO PORUŠOVÁNÍ DOPRAVNÍCH PŘEDPISŮ.

STUPEŇ PD:

DUR + DSP

OBJEDNATEL / STAVEBNÍK:

Severočeské vodovody a kanalizace, a.s.

adresa: Přítkovská 1689, 415 50 Teplice

email: info@scvk.cz

telefon: 840 111 111

IČ: 490 99 469

ZPRACOVATEL: ALEŠ DVOŘÁK

místo podnikání: Ostrov 2212, 438 01 Žatec

provozovna: Masarykova 355, 438 01 Žatec

email: ales.dvorak@projekty-zatec.cz

telefon: 774 492 007


IČ: 718 70 962

ZOD. PROJEKTANT: ALEŠ DVOŘÁK

KRESLIL: ALEŠ DVOŘÁK

KONTROLOVAL: PETR KOUBÍK

AUTORIZACE:

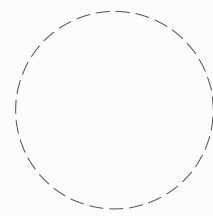

DATUM: 04 / 2022

ROZMĚR: 420 x 297

FORMÁT: A3

NÁZEV PROJEKTU:

**VDJ Pšov – VDJ Čeradice
rekonstrukce přivaděče**

ČÁST DOKUMENTACE:

**B.
SOUHRNNÁ TECHNICKÁ ZPRÁVA**

NÁZEV VÝKRESU:

**DIO - STAVENIŠTNÍ
SJEZD V - VII**

ČÍSLO VÝKRESU:

B.8.13.14

ČÍSLO
PARÉ:

A15



PODSTAVEC HIT

DIO - STAVENIŠTNÍ SJEZD VII

VDJ Pšov – VDJ Čeradice rekonstrukce přivaděče

M 1:2000



IZ 4a
SYROVICE
IZ 4b

SMĚR PLZEŇ

9 d

I/27
SJEZD 7

POZOR
IP 22
SYROVICE

IP 22
POZOR
SYROVICE

SMĚR ŽATEC

IZ 4a
SYROVICE
IZ 4b

SYROVICE

TERMÍN:

ZHOTOVITEL:


LEGENDA:

 A 15 SVISLÉ PŘECHODNÉ DOPRAVNÍ ZNAČENÍ

 B 20a STÁVAJÍCÍ SVISLÉ DOPRAVNÍ ZNAČENÍ

POZNÁMKY:

PŘECHODNÉ DOPRAVNÍ ZNAČENÍ BUDE
OSAŽENO NA KOMUNIKACI 1. TŘÍDY Z DŮVODU
ZVÝŠENÍ BEZPEČNOSTI.

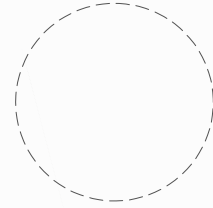STUPEŇ PD: DUR + DSP	
OBJEDNATEL / STAVEBNÍK: Severočeské vodovody a kanalizace, a.s. adresa: Přítkovská 1689, 415 50 Teplice email: info@scvk.cz telefon: 840 111 111 IČ: 490 99 469	
ZPRACOVATEL: ALEŠ DVOŘÁK místo podnikání: Ostrov 2212, 438 01 Žatec provozovna: Masarykova 355, 438 01 Žatec email: ales.dvorak@projekty-zatec.cz telefon: 774 492 007 IČ: 718 70 962	
ZOD. PROJEKTANT: ALEŠ DVOŘÁK	
KRESLIL: ALEŠ DVOŘÁK	
KONTRLOVAL: PETR KOUBÍK	
AUTORIZACE: 	
DATUM:	04 / 2022
ROZMĚR:	420 x 297
FORMÁT:	A3
NÁZEV PROJEKTU: VDJ Pšov – VDJ Čeradice rekonstrukce přivaděče	
ČÁST DOKUMENTACE: B. SOUHRNNÁ TECHNICKÁ ZPRÁVA	
NÁZEV VÝKRESU: DIO - STAVENIŠTNÍ SJEZD VII	
ČÍSLO VÝKRESU: B.8.13.15	ČÍSLO PARÉ:

DIO - STAVENIŠTNÍ SJEZD VIII

VDJ Pšov – VDJ Čeradice rekonstrukce přivaděče

M 1:2000

TERMÍN:

ZHOTOVITEL:

LEGENDA:

 **A 15** SVISLÉ PŘECHODNÉ DOPRAVNÍ ZNAČENÍ

 **B 20a** STÁVAJÍCÍ SVISLÉ DOPRAVNÍ ZNAČENÍ

POZNÁMKY:

PŘECHODNÉ DOPRAVNÍ ZNAČENÍ BUDE OSAŽENO NA KOMUNIKACI 1. TŘIDY Z DŮVODU ZVÝŠENÍ BEZPEČNOSTI.

V MÍSTĚ SJEZDU NA SILNICI I/27 BUDE DOPRAVA ZPOMALENA Z DŮVODU ZVÝŠENÍ BEZPEČNOSTI. ZNAČKY UPRAVUJÍCÍ RYCHLOST BUDOU PLATNÉ JENOM V DOBĚ VÝSTAVBY. V DOBĚ MIMO PRACOVNÍ DOBU A TO I PRACOVNÍHO VOLNA, BUDE PŘECHODNÉ DOPRAVNÍ ZNAČENÍ ZAKRÝVÁNO, ČI POKLÁDÁNO.

ROZHLEDY JSOU SESTROJENY NA RYCHLOST 90km/h NA VOZIDLA SKUPINY 2. RYCHLOST JE SNÍŽENA Z DŮVODU ZVÝŠENÍ BEZPEČNOSTI A ČÁSTĚHO PORUŠOVÁNÍ DOPRAVNÍCH PŘEDPISŮ.

STUPEŇ PD:

DUR + DSP

OBJEDNATEL / STAVEBNÍK:

Severočeské vodovody a kanalizace, a.s.

adresa: Přítkovská 1689, 415 50 Teplice

email: info@scvk.cz

telefon: 840 111 111

IČ: 490 99 469

ZPRACOVATEL: ALEŠ DVOŘÁK

místo podnikání: Ostrov 2212, 438 01 Žatec

provozovna: Masarykova 355, 438 01 Žatec

email: ales.dvorak@projekty-zatec.cz

telefon: 774 492 007

IČ: 718 70 962

ZOD. PROJEKTANT: ALEŠ DVOŘÁK

KRESLIL: ALEŠ DVOŘÁK

KONTROLOVAL: PETR KOUBÍK

AUTORIZACE:

DATUM: 04 / 2022

ROZMĚR: 420 x 297

FORMÁT: A3

NÁZEV PROJEKTU:

**VDJ Pšov – VDJ Čeradice
rekonstrukce přivaděče**

ČÁST DOKUMENTACE:

**B.
SOUHRNNÁ TECHNICKÁ ZPRÁVA**

NÁZEV VÝKRESU:

**DIO - STAVENIŠTNÍ
SJEZD VIII**

ČÍSLO VÝKRESU:

B.8.13.16

ČÍSLO

PARÉ:

DIO - STAVENIŠTNÍ SJEZD IX

VDJ Pšov – VDJ Čeradice rekonstrukce přivaděče

M 1:1000

STUPEŇ PD:

DUR + DSP

OBJEDNATEL / STAVEBNÍK:

Severočeské vodovody a kanalizace, a.s.

adresa: Přítkovská 1689, 415 50 Teplice

email: info@scvk.cz

telefon: 840 111 111

IČ: 490 99 469

ZPRACOVATEL: ALEŠ DVOŘÁK

místo podnikání: Ostrov 2212, 438 01 Žatec

provozovna: Masarykova 355, 438 01 Žatec

email: ales.dvorak@projekty-zatec.cz

telefon: 774 492 007

IČ: 718 70 962

ZOD. PROJEKTANT: ALEŠ DVOŘÁK

KRESLIL: ALEŠ DVOŘÁK

KONTOLOVAL: PETR KOUBÍK

AUTORIZACE:

DATUM: 04 / 2022

ROZMĚR: 420 x 297

FORMÁT: A3

NÁZEV PROJEKTU:

**VDJ Pšov – VDJ Čeradice
rekonstrukce přivaděče**

ČÁST DOKUMENTACE:

**B.
SOUHRNNÁ TECHNICKÁ ZPRÁVA**

NÁZEV VÝKRESU:

**DIO - STAVENIŠTNÍ
SJEZD IX**

ČÍSLO VÝKRESU:

B.8.13.17

ČÍSLO

PARÉ:

TERMÍN:

ZHOTOVITEL:

LEGENDA:

 **A 15** SVISLÉ PŘECHODNÉ DOPRAVNÍ ZNAČENÍ

 **B 20a** STÁVAJÍCÍ SVISLÉ DOPRAVNÍ ZNAČENÍ

POZNÁMKY:

PŘECHODNÉ DOPRAVNÍ ZNAČENÍ BUDE
OSAŽENO NA KOMUNIKACI 3. TŘÍDY Z DŮVODU
ZVÝŠENÍ BEZPEČNOSTI.

V MÍSTĚ SJEZDU NA SILNICI III/22523 BUDE DOPRAVA
ZPOMALENA Z DŮVODU ZVÝŠENÍ BEZPEČNOSTI.
ZNAČKY UPRAVUJÍCÍ RYCHLOST BUDOU PLATNÉ
JENOM V DOBĚ VÝSTAVBY. V DOBĚ MIMO
PRACOVNÍ DOBU A TO I PRACOVNÍHO VOLNA,
BUDE PŘECHODNÉ DOPRAVNÍ ZNAČENÍ
ZAKRÝVÁNO, ČI POKLÁDÁNO.

ROZHLEDY JSOU SESTROJENY NA RYCHLOST
90km/h NA VOZIDLA SKUPINY 2. RYCHLOST JE
SNÍŽENA Z DŮVODU ZVÝŠENÍ BEZPEČNOSTI A
ČASTÉHO PORUŠOVÁNÍ DOPRAVNÍCH PŘEDPISŮ.