

Dle rozdělovníku

Spisová značka: KUUK/141257/2023/3
Číslo jednací: KUUK/144077/2023
UID: kuukes8c14dead
Počet listů/příloh: 2/2
Vyřizuje/linka: Ing. Jiří Bárta/329
Datum: 05. 10.2023

VEŘEJNÁ VYHLÁŠKA OPATŘENÍ OBECNÉ POVAHY

Krajský úřad Ústeckého kraje, odbor dopravy a silničního hospodářství (dále jen „Krajský úřad“), jako příslušný správní úřad ve věcech stanovení místní a přechodné úpravy provozu na pozemních komunikacích – silnicích I. třídy dle ustanovení § 77 odst. 1 písm. b a § 124 odst. 4 písm. b zákona č. 361/2000 Sb., o provozu na pozemních komunikacích a o změnách některých zákonů (zákon o silničním provozu), a po projednání s Policií ČR, Krajským ředitelstvím policie Ústeckého kraje, Územním odborem Ústí nad Labem, Dopravním inspektorátem (dále jen „Krajského ředitelství policie“) č. j. KRPÚ-147298-2/ČJ-2023-041006 dne 12. září 2023,

stanovuje přechodnou úpravu provozu na pozemní komunikaci

na pozemní komunikaci, spočívající v dočasném osazení přechodného dopravního značení či zařízení v přesné specifikaci a umístění dle vloženého Dopravně inženýrského řešení

Silnice: I/62

Lokalita: Povrly, GPS: 50.6725353N, 14.1643242E

Důvod: Umístění sond ve vozovce

Termín: 20. 10. 2023 – 21. 10. 2023

Navrhovatel: ROCON METEO spol. s r.o., IČ: 248 20 865, Švestková 1073/10, 198 00 Praha 9 – Hloubětín
(odpovědná osoba: pan Josef Krtek, tel. 608 510 100, krtek@rocon.cz)

Název akce: **SMS I/62 obchvat Povrly**

při dodržení těchto podmínek:

1. Stanovené přechodné dopravní značení bude umístěno pouze po dobu trvání akce a ve stanoveném termínu. Po ukončení prací či uplynutí stanoveného termínu bude přechodné dopravní značení neprodleně odstraněno.
2. Rozměry a provedení dopravních značek či dopravního zařízení musí být v souladu s Vyhláškou č. 294/2015 Sb., kterou se provádějí pravidla provozu na pozemních komunikacích, dále v souladu s ČSN EN 12899-1 a v souladu s technickými podmínkami TP 66 – Zásady pro přechodné dopravní značení na pozemních komunikacích
3. K označení bude použito reflexních dopravních značek (min. třídy R2) v základních velikostech. K označení nesmí být použito nečitelného či poškozeného dopravního značení, značky a zábrany musí být zajištěny proti posunutí vlivem povětrnosti.

4. Výrobu, osazení, průběžnou údržbu a následné včasné odstranění předmětného přechodného dopravního značení zajišťuje na své vlastní náklady navrhovatel. Osazení bude provedeno nejdříve po nabytí účinnosti tohoto Opatření obecné povahy, a to v rozsahu výše uvedeného termínu.
5. Skutečnou dobu trvání dopravního omezení je povinen správce komunikace (§ 124, odst. 3 zákona o silničním provozu) zadat do aplikace Národního dopravního informačního centra (NDIC, <http://jsu.jsdi.cz>), Slovenská 7/1124, 702 00 Ostrava – Přívoz. V nutných případech lze tyto operativní změny hlásit telefonicky na NDIC (954 913 550 – 554).

ODŮVODNĚNÍ

Krajský úřad Ústeckého kraje stanovil přechodnou úpravu provozu na základě podnětu žadatele po písemném vyjádření Krajského ředitelství policie.

V souladu s ustanovením § 77 odst. 5 zákona o silničním provozu nedoručoval zdejší úřad návrh opatření obecné povahy a nevyzýval dotčené osoby k podávání připomínek nebo námitek.

POUČENÍ

Podle § 173, odst. 2 zákona č. 500/2004 Sb., správní řád, ve znění pozdějších předpisů, nelze proti opatření obecné povahy podat opravný prostředek.

Toto opatření musí být vyvěšeno po dobu 15 dnů na úřední desce orgánu, který písemnost doručuje a zveřejněna způsobem umožňujícím dálkový přístup.

V souladu s ustanovením § 77 odst. 5 zákona o silničním provozu nabývá toto opatření obecné povahy účinnosti pátým dnem po dni vyvěšení.

Mgr. Petra Kudrnová

vedoucí oddělení pozemních komunikací

Příloha:

Stanovisko PČR a odsouhlasená umístění DZ

Na úřední desce příslušného úřadu, vyvěšeno dne: sejmuto dne:

(razítko, podpis orgánu, který potvrzuje vyvěšení a sejmutí oznámení)

Na úřední desce vyvěsí:

- Krajský úřad Ústeckého kraje, Velká Hradební 3118/48, 400 02 Ústí nad Labem (termín vyvěšení na této desce je rozhodný z hlediska řádného doručení předmětného opatření obecné povahy)

Po nabytí účinnosti obdrží:

Navrhovatel:

- ROCON METEO spol. s r.o., Švestková 1073/10, 198 00 Praha 9 – Hloubětín, DS: 9cxy2e5

Na vědomí:

- Krajské ředitelství policie Ústeckého kraje, Dopravní inspektorát Ústí nad Labem, DS: a64ai6n
- Ředitelství silnic a dálnic ČR, Správa Chomutov, DS: zjq4rhz



Pomáhat a chránit

Krajské Ředitelství policie Ústeckého kraje
DOPRAVNÍ INSPEKTORÁT ÚSTÍ NAD LABEM

PCR04ETRpo96108531



Č.j. KRPU-147298-2/ČJ-2023-041006

Ústí nad Labem 12.09. 2020

Počet listů : 1
Přílohy : 4

Václav Javorský
Klenovecká 899
280 02 Kolín

Silnice č. I/62 u obce Povrly - omezení provozu pro realizaci stavby „SMS I/62 obchvat Povrly“ – závazné stanovisko

Dopravní inspektorát Ústí nad Labem Krajského ředitelství policie Ústeckého kraje vykonávající státní správu ve věcech bezpečnosti a plynulosti provozu na pozemních komunikacích Vám dle ustanovení § 77 odst. 2 písm. b) zákona č.361/2000 Sb. v platném znění a dle ustanovení 25 odst. 1 zákona č. 13/1997 Sb. o pozemních komunikacích v platném znění sděluje následující

z á v a z n é s t a n o v i s k o :

Na základě předložené žádosti a místního šetření ve výše uvedené věci tímto **souhlasíme** s omezením provozu na silnici č. I/62 u obce Povrly z důvodu realizaci stavby „SMS I/62 obchvat Povrly“ dle předloženého návrhu, za dodržení následujících podmínek :

- 1) Stavba bude realizována dle návrhu především s „*drobným*“ dopravním omezením. Při tomto omezení bude zachován obousměrný provoz na sil.I/62 a pro zajištění bezpečnosti a plynulosti provozu bude realizováno dopravní opatření dle upraveného schéma C/2 z TP 66 – příloha č.2
- 2) Výraznější omezení plánované na cca 3 dny bude realizováno za použití dopravních opatření dle upraveného schéma C/4 z TP 66 - příloha č.3. **Požadujeme, aby toto omezení při zachování jednoho jízdního pruhu s usměrňováním provozu pracovníky dodavatele na sil.I/62 bylo realizováno v sobotu a neděli (v době s nižší intenzitou provozu) + příp. pondělí. Pracovníci určení pro usměrňování provozu budou řádně vybavení dle vyhl.294/2015 Sb. a TP 66 a prokazatelně poučení jak tuto činnost vykonávat.**
- 3) Termín omezení etapy se zachováním jednoho jízdního pruhu na sil.I/62 bude minim. 7 dní předem nahlášen na Policii ČR DI Ústí nad Labem (tel.: 974426263, 974426260, 974426253, 974426250, 974426251)
- 4) Při realizaci dopravních opatření budou dodrženy podmínky stanovené ve „Všeobecné části – část A, Zásad pro označování pracovních míst na pozemních komunikacích - TP 66, III.vydání“

Pokud budou výše uvedené podmínky splněny, lze konstatovat, že návrh odpovídá obecným požadavkům na bezpečnost a plynulost provozu na pozemních komunikacích.

Vyřizuje komisař Ing.Pokorný

komisař Bc. Žižka Jiří
vedoucí DI Ústí n.L.

Horova 5
40067 Ústí nad Labem



Dopravní opatření dle
schéma C/2, příp. C/4

Príkaza č. 1
Cj. vdu-147298-2/021-1013

Schéma C/2

Standardní pracovní místo.
Zúžení jízdního pruhu.

příčná uzávěra jednostrannými
směrovacími deskami

vymezení jízdních pruhů
dopravními knoflíky (odstup 0,5-1
m), fólií nebo barvou doporučeno

podélná uzávěra oboustrannými
směrovacími deskami
odstup max. 20 m

příčná uzávěra jednostrannými
směrovacími deskami


výstražná světla typu 1 na každé
směrovací desce

1) opakování v případě podélné
uzávěry delší než 300 m po
300 m - 500 m

2) může být ve výjimečných
případech menší
(viz kap. 6.2.2)

výstražné světlo typu 1 nebo
značka umístěna na
fluorescenčním podkladu,
v protisměru shodně

vzdálenosti v 400 m

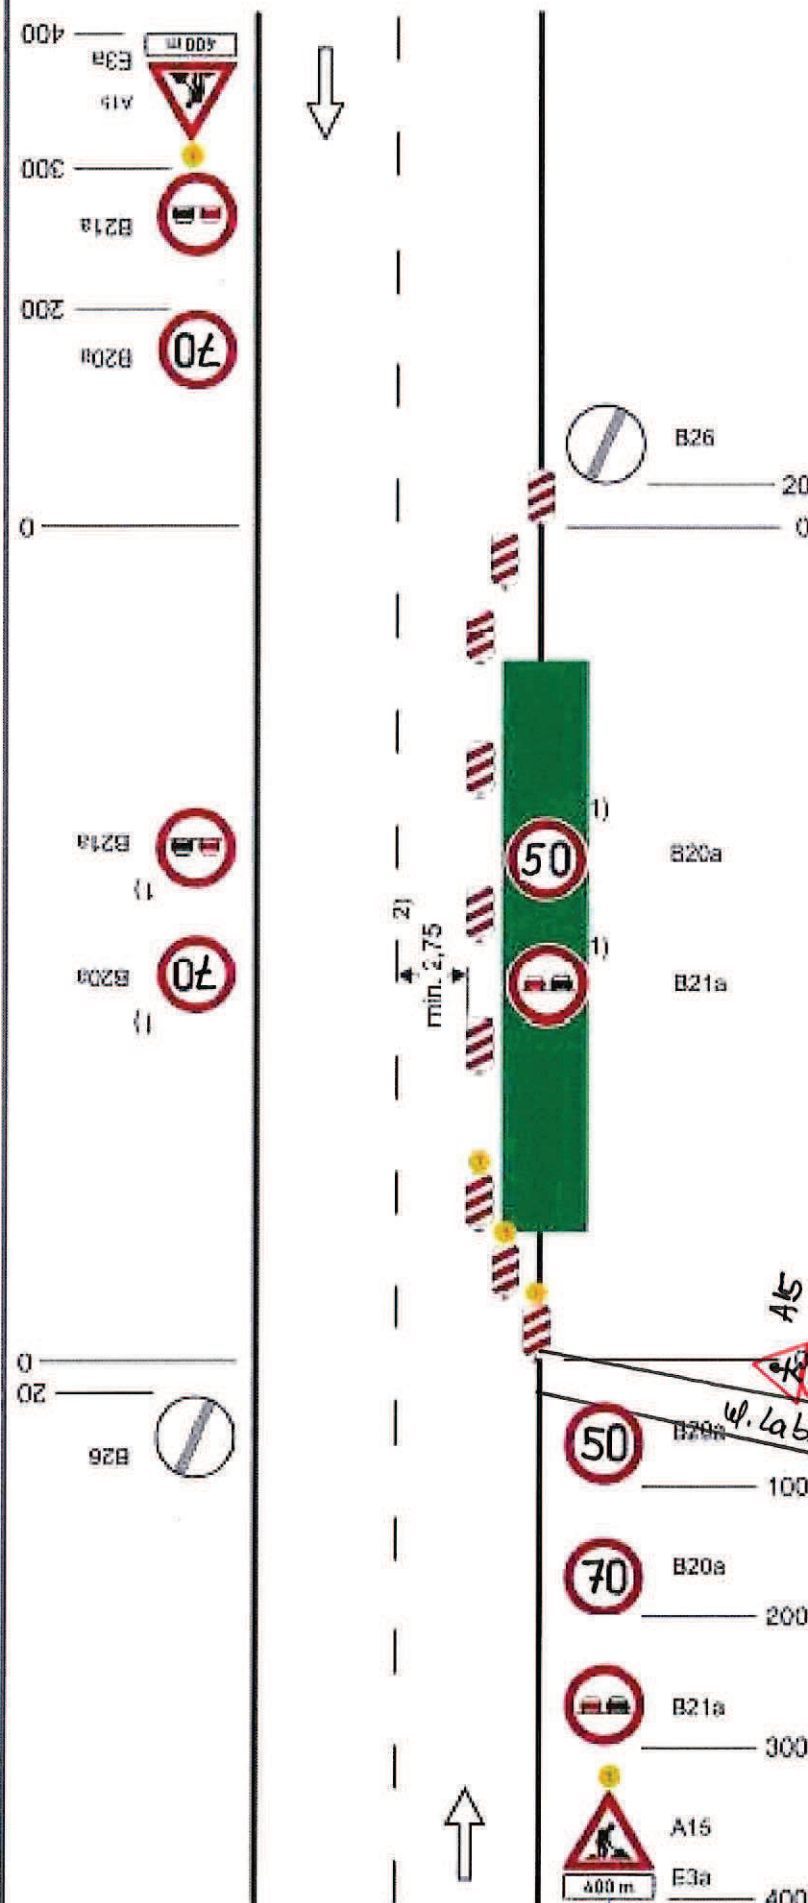



Handwritten notes at the bottom of the diagram:

1) opakování v případě podélné uzavěry delší než 300 m po 300 m - 500 m

2) může být ve výjimečných případech menší (viz kap. 6.2.2)

Handwritten signature and date: 2/07-2023-04/006

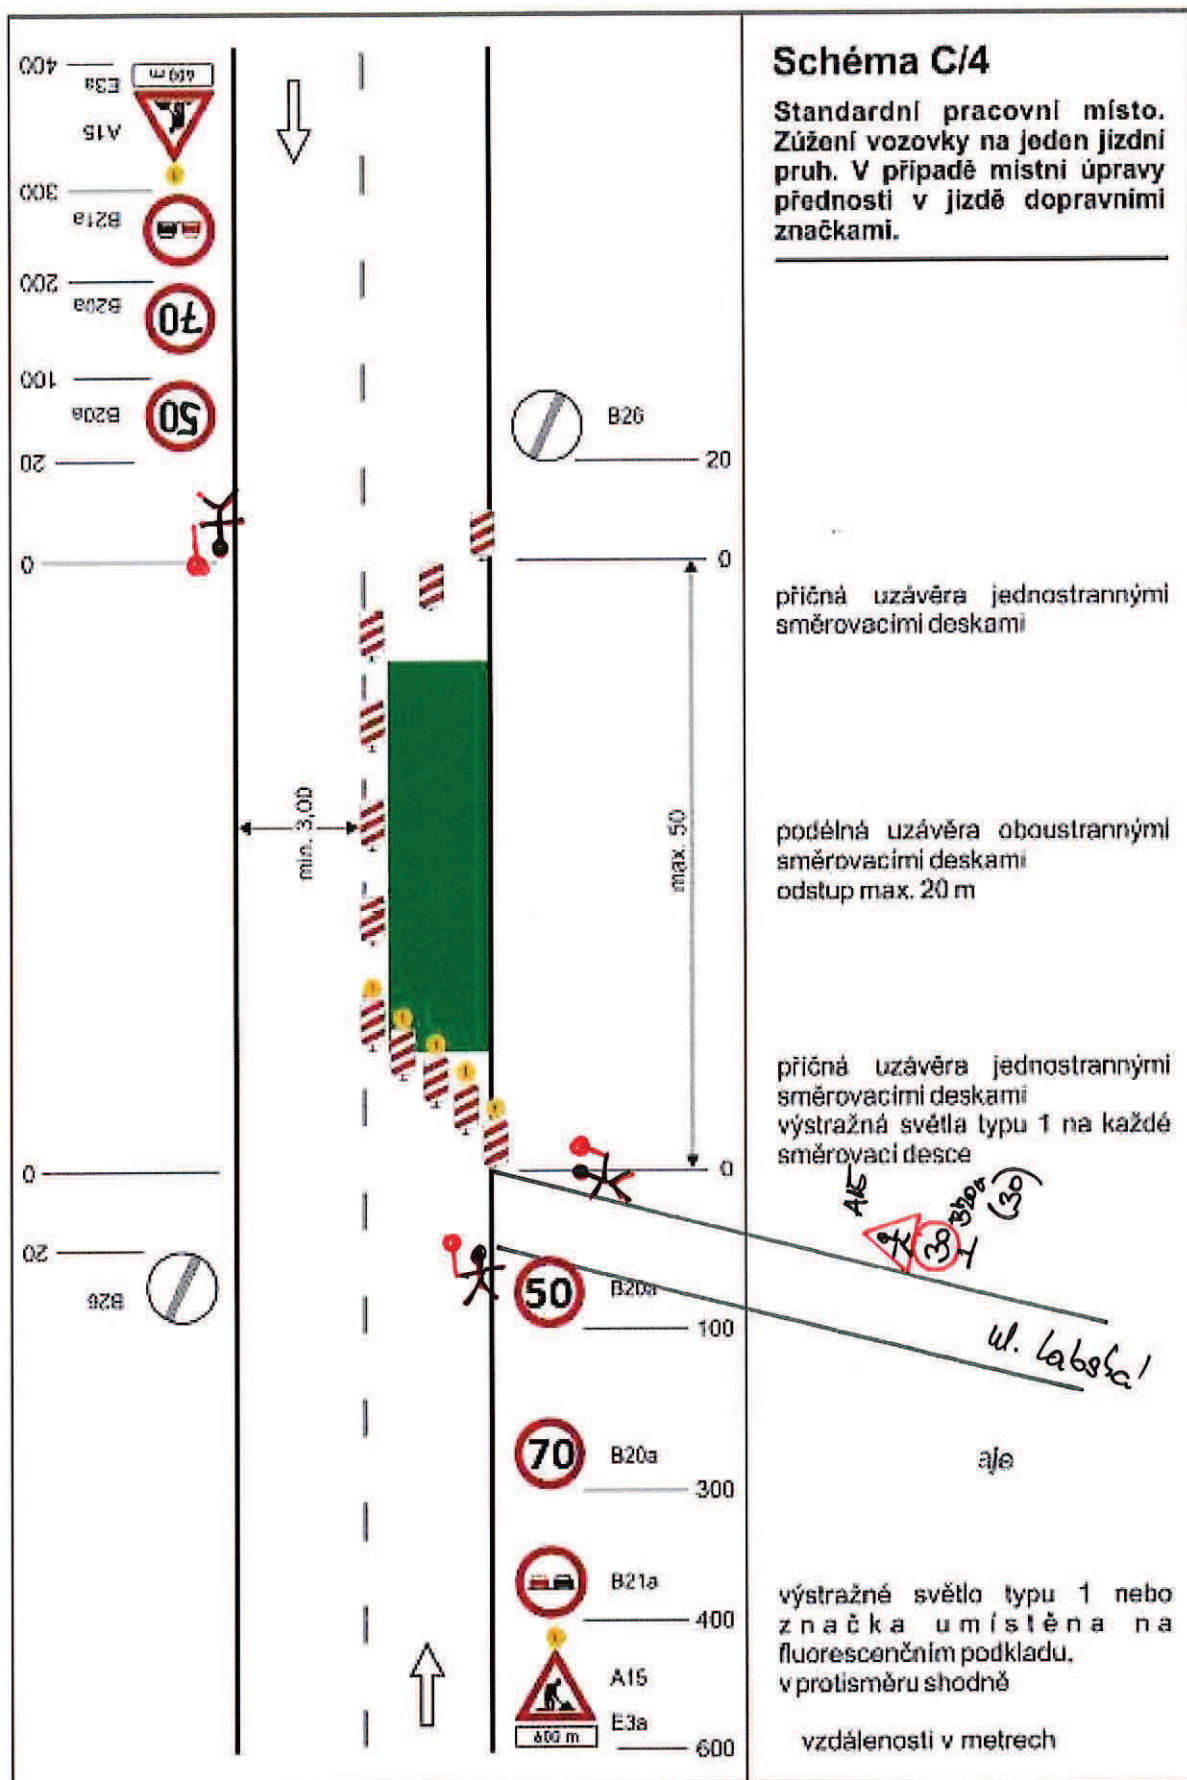

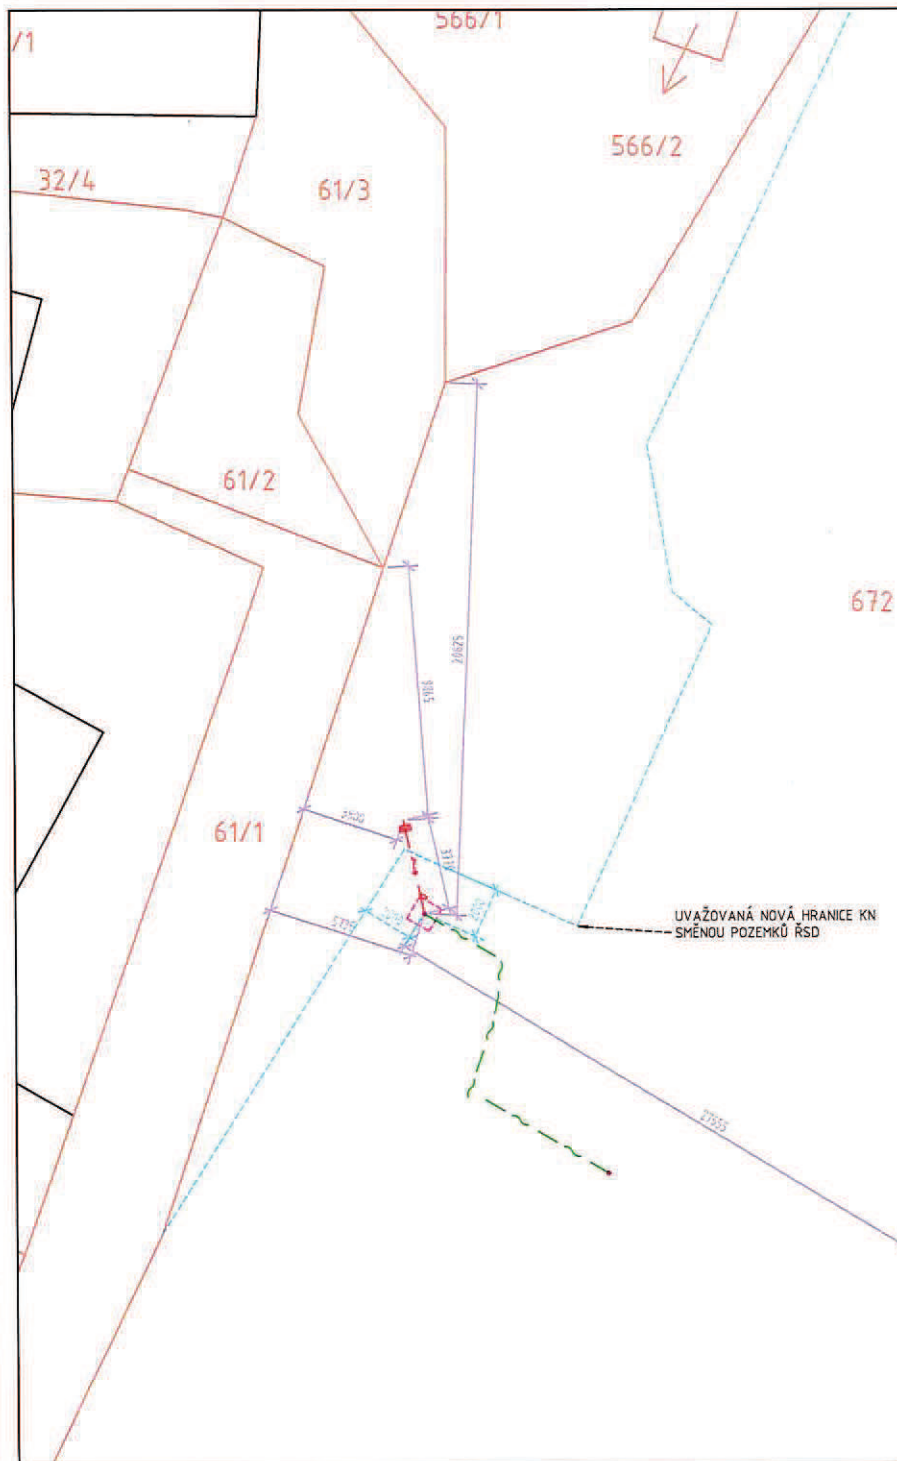

LEGENDA - STÁVAJÍCÍ OBJEKTY

- B11/1 Hranice a číslo KN
- Obrys stávajících objektů
- Obrys hrany silnice

LEGENDA - NOVÉ OBJEKTY

- SMS Silniční meteorologická stanice (SMS) v=7m, základ 1x1m
- Vedení kabelu NN
- Vedení kabelu slaboproud

Polkova č. 4 k
Č. 14429-2/01-2023-04/006

ZHOTOVITEL:	ROCON METEO spol. s r.o. Švestková 1073/10, Hloubětín, 198 00 Praha 9 IČ:24820865, tel: +420 602 274 789	AKCE:	Přesun původních meteostanic na nové lokality parc.č. 672, k.ú. Povrly		
ZODPOVĚDNÁ OSOBA:	Miroslav Kleňha	INVESTOR:	Ředitelství silnic a dálnic ČR Na Pankráci 546/56, 140 00 Praha 4, IČ 65993390 Správa Chomutov, Kochova 3975, Chomutov		
ZHOTOVITEL ČÁSTI:	Boa projekt s.r.o. Na Farkářě IV 250/60, Praha 5 - Radlice IČ:06934927, tel: +420 603794388	ZAKČ.	19 111	STUPEŇ PD:	PARČ.
PROJEKT s.r.o.	ZODPOVĚDNÁ OSOBA: Ing. Vít Rezáč Ing. Vít Rezáč	DATUM:	01.05.2020	PDPS	
ČÁST DOKUMENTACE:	SITUACE	FORMÁT:	2 x A4	ČÍSLO ČÁSTI:	C.
NÁZEV ČÁSTI:	ZÁKRES DO KATASTRÁLNÍ MAPY	MĚŘÍTKO:	1:200	ČÍSLO VÝKRESU:	C.2