

Dle rozdělovníku

Spisová značka: KUUK/101378/2023/5

Číslo jednací: KUUK/150579/2023

UID: kuukes8c14fb0a

Počet stran/příloh: 3/1

Vyřizuje/linka: Pavel Svoboda/599

Datum: 18. 10. 2023

VEŘEJNÁ VYHLÁŠKA

Opatření obecné povahy

Krajský úřad Ústeckého kraje, odbor dopravy a silničního hospodářství (dále jen „Krajský úřad“), jako příslušný správní úřad ve věcech stanovení místní a přechodné úpravy provozu na pozemních komunikacích - silnicích I. třídy dle ustanovení § 77 odst. 1 písm. b a § 124 odst. 4 písm. b zákona č. 361/2000 Sb., o provozu na pozemních komunikacích a o změnách některých zákonů (zákon o silničním provozu), a po projednání s Policií ČR, Krajským ředitelstvím policie Ústeckého kraje, Územním odborem Chomutov - dopravním inspektorátem, dne 23. 6. 2023 pod č.j. KRPU-112721-2/ČJ-2023-040306,

stanovuje místní úpravu provozu na pozemních komunikacích, spočívající v doplnění stávajícího svislého dopravního značení v rozsahu a přesném umístění dle připojené přílohy.

Silnice: I/7

Lokalita: u obce Lažany, staničení km 3,981 (okr. Chomutov)

Důvod: Zvýšení bezpečnosti a plynulosti provozu na pozemní komunikaci

Navrhovatel: Ředitelství silnic a dálnic ČR, IČ: 65993390,
se sídlem Olšanská 130 00 Praha 3,
Správa Chomutov, Kochova 3945, 430 01 Chomutov,
v řízení zastoupený společností KOMOVIA s.r.o., IČ: 04363795,
se sídlem Olšanská 2643/1a, 130 00 Praha 3,
kancelář: tř. Budovatelů 2923/166, 434 01 Most

Návrh: Doplnění svislého dopravního značení č. **P 1 „Křižovatka s vedlejší pozemní komunikací“ s dodatkovou tabulkou č. E 2a „Tvar křižovatky“** v přesném umístění dle připojené přílohy

Název akce: „**Závada 547891 – Stanovení SDZ I/7**“ (datum 06/2023, hlavní inženýr projektu Ing. Václav Marvan)

Název příloh: **Výkres „Dopravně inženýrské opatření“**
(měřítko 1:1000, vypracoval Ing. František Köhler)

při dodržení těchto podmínek:

1. Rozměry, provedení a osazení předmětného dopravního značení musí být v souladu s Vyhláškou č. 294/2015 Sb., kterou se provádějí pravidla provozu na pozemních komunikacích, v souladu s ČSN EN 12899-1 a dále v souladu s technickými podmínkami TP 65 – Zásady pro dopravní značení na pozemních komunikacích.
2. Předmětnou místní úpravu provozu bude zajišťovat prostřednictvím odborné firmy na své náklady majetkový správce silnic I. třídy na území Ústeckého kraje, tj. Ředitelství silnic a dálnic ČR, Správa Chomutov.
3. Osazení bude provedeno nejdříve až po nabytí účinnosti tohoto Opatření obecné povahy.

ODŮVODNĚNÍ

Krajský úřad Ústeckého kraje, odbor dopravy a silničního hospodářství, jako příslušný správní úřad ve věcech stanovení místní a přechodné úpravy provozu na pozemních komunikacích - silnicích I. třídy na území Ústeckého kraje obdržel návrh, podložený vyobrazením návrhu změny místní úpravy, na základě něhož zahájil příslušné správní řízení a v souladu s § 172 odst. 1 zákona č. 500/2004 Sb., správní řád, § 77 odst. 5 zákona č. 361/2000 Sb., o provozu na pozemních komunikacích a o změnách některých zákonů (zákon o silničním provozu), ve znění pozdějších předpisů vystavil návrh opatření obecné povahy.

Oznámení o návrhu opatření obecné povahy s návrhem na změnu místní úpravy provozu na silnici I. třídy bylo formou veřejné vyhlášky vyvěšeno na úředních deskách příslušných úřadů po správním řádem předepsanou dobu 15 dnů. Rozhodným termínem vyvěšení z hlediska řádného doručení předmětného návrhu opatření obecné povahy byl termín vyvěšení na úřední desce Krajského úřadu Ústeckého kraje. Oznámení bylo vyvěšeno dne 25. 7. 2023, sejmuto dne 25. 8. 2023.

K návrhu opatření obecné povahy nebyly v zákonné lhůtě 30 dnů od data zveřejnění na úřední desce uplatněny žádné připomínky nebo námítky.

V souladu s § 173, odst. 1 správního řádu a podle § 77 odst. 1 písm. a) zákona o silničním provozu se proto dnešním dnem stanovuje místní úprava provozu na pozemních komunikacích - silnici I. třídy spočívající ve změnách svislého, vodorovného dopravního značení nebo zařízení dle uvedené specifikace.

POUČENÍ

Podle § 173, odst. 2 zákona č. 500/2004 Sb., správní řád, ve znění pozdějších předpisů, nelze proti opatření obecné povahy podat opravný prostředek.

V souladu s ustanovením § 172 a 173 Zákona č. 500/2004 Sb., správní řád, je toto Opatření obecné povahy vyvěšeno na dobu 15 dnů.

Otisk úředního razítka

Mgr. Petra Kudrnová
vedoucí oddělení pozemních komunikací

Příloha: výkres „Dopravně inženýrské opatření“

Na úřední desce příslušného úřadu, vyvěšeno dne: sejmuto dne:
(razítko, podpis orgánu, který potvrzuje vyvěšení a sejmutí oznámení)

Na úřední desce vyvěsí:

- Krajský úřad Ústeckého kraje, Velká Hradební 3118/48, 400 02 Ústí nad Labem
(termín vyvěšení na této desce je rozhodný z hlediska řádného doručení před-
mětného opatření obecné povahy)
- Obecní úřad Hrušovany, Hrušovany 15, PSČ 431 43

Po nabytí účinnosti obdrží:

Navrhovatel k realizaci:

- Ředitelství silnic a dálnic ČR, IČ: 65993390,
se sídlem Olšanská 130 00 Praha 3,
Správa Chomutov, Kochova 3945, 430 01 Chomutov,
v řízení zastoupený společností KOMOVIA s.r.o.,
IČ 04363795, se sídlem Olšanská 1a, 130 00 Praha 3,
korespondenční adresa:
tř. Budovatelů 2923/166, 434 01 Most

Dotčený orgán na vědomí:


- Policie ČR, Krajské ředitelství policie Ústeckého kraje,
Územní odbor Chomutov - dopravní inspektorát,
Náměstí T. G. Masaryka 3100, 430 01 Chomutov

Majetkový správce na vědomí:


- Ředitelství silnic a dálnic ČR, Správa Chomutov,
Kochova 3975, 430 01 Chomutov

Situace

1:1000

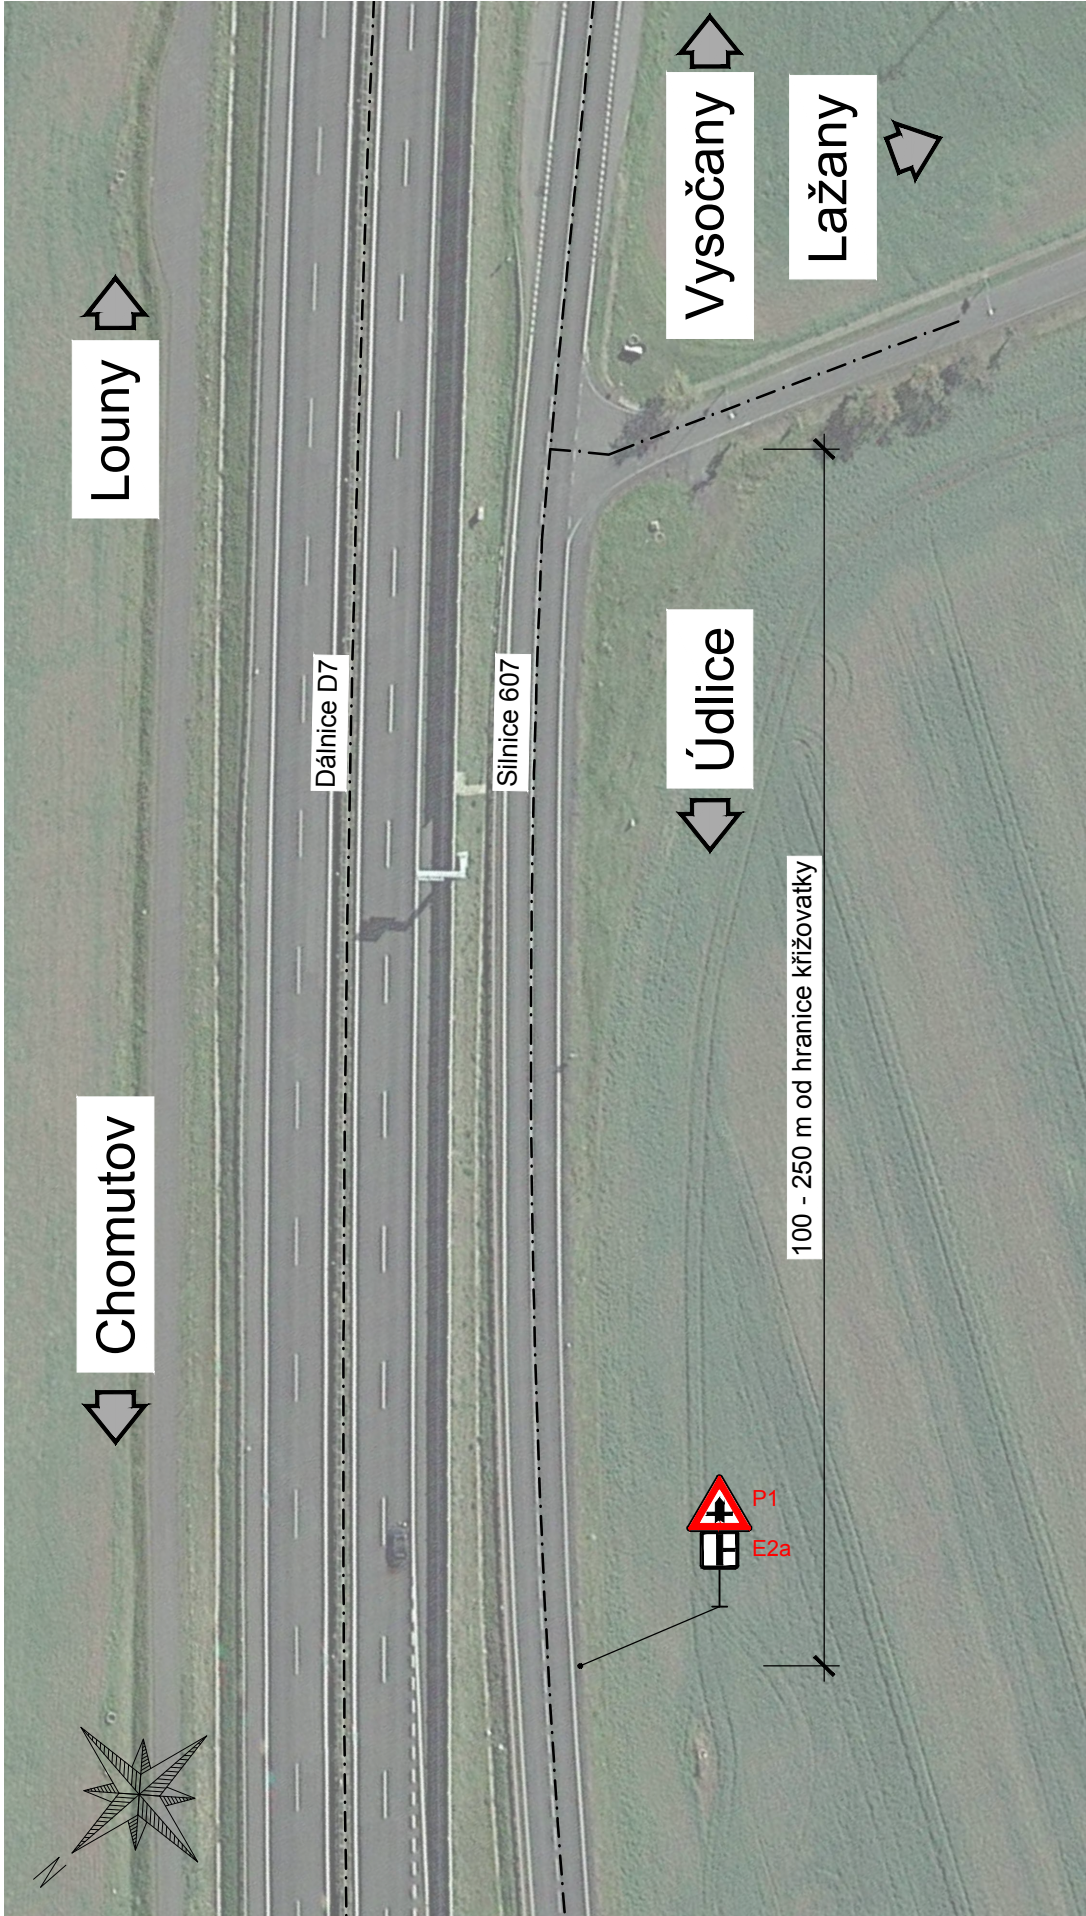

Přehledná situace

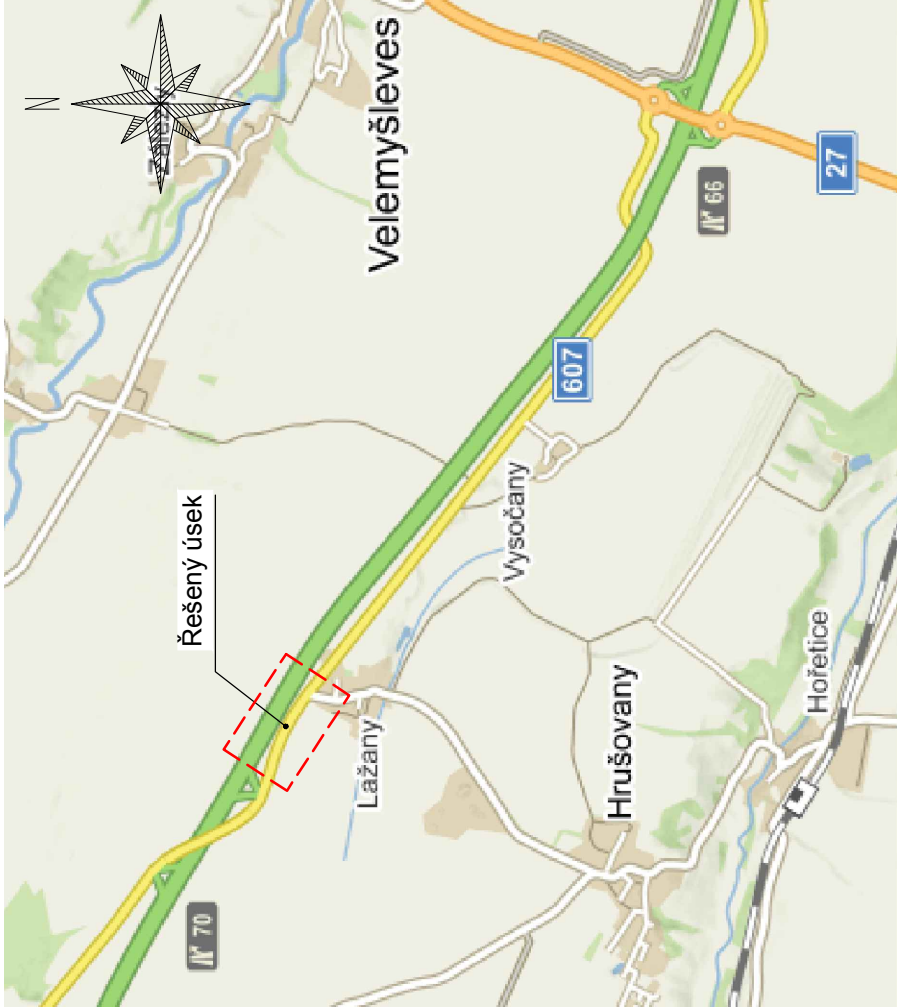

Zdroj: <https://www.mapy.cz>

Poznámky:

- Osazení dopravního značení bude provedeno v souladu s technickými podmínkami TP 65 a TP 58.
- V situaci je vyobrazeno pouze dopravní značení, které bezprostředně souvisí s dopravně inženýrským opatřením.

Legenda:



Navrhované SDZ (P1 + DT E2a)

Generální projektant:	Ing. Václav Marvan		
	Ing. František Köhler		
Název akce:	-		
Závada 547891 - Stanovení SDZ I/7	-		
Část:	06/2023		
-	-		
Název přílohy:	-		
Dopravně inženýrské opatření		-	