

Dle rozdělovníku

Spisová značka: KUUK/158062/2023/3
Číslo jednací: KUUK/159750/2023
UID: kuukes8c15250e
Počet stran/příloh: 3/1

Vyřizuje/linka: Pavel Svoboda/599

Datum: 06. 11. 2023

Opatření obecné povahy

Krajský úřad Ústeckého kraje, odbor dopravy a silničního hospodářství (dále jen „Krajský úřad“), jako příslušný správní úřad ve věcech stanovení místní a přechodné úpravy provozu na pozemních komunikacích - silnicích I. třídy dle ustanovení § 77 odst. 1 písm. b a § 124 odst. 4 písm. b zákona č. 361/2000 Sb., o provozu na pozemních komunikacích a o změnách některých zákonů (zákon o silničním provozu), a po projednání s Policií ČR, Krajským ředitelstvím policie Ústeckého kraje, Územním odborem Teplice, Dopravním inspektorátem (dále jen „Krajské ředitelství policie“) dne 25. 10. 2023 pod č.j. KRPU-178350-2/ČJ-2023-040906,

stanovuje přechodnou úpravu provozu

na pozemní komunikaci, spočívající v dočasném osazení přechodného dopravního značení či zařízení v přesné specifikaci a umístění dle přiloženého Dopravně inženýrského řešení

Silnice: I/8
Lokalita: U obce Žalany, okr. Teplice, staničení km cca 13,5
Důvod: Dopravní omezení na mostě ev. č. 8-039 do doby jeho opravy
Termín: **od nabytí účinnosti Opatření obecné povahy do 31. 12. 2025**
Navrhovatel: Ředitelství silnic a dálnic ČR, IČ: 65993390,
se sídlem Olšanská 130 00 Praha 3,
Správa Chomutov, Kochova 3945, 430 01 Chomutov
v řízení zastoupený společností KOMOVIA s.r.o., IČ: 04363795,
se sídlem Olšanská 1a, 130 00 Praha 3,
kancelář: tř. Budovatelů 2923/166, 434 01 Most
Název akce: „Provizorní záchytný systém 6-040, 8-039, 62-007“

při dodržení těchto podmínek:

1. Stanovené přechodné dopravní značení bude umístěno pouze po dobu trvání akce a ve stanoveném termínu. Po ukončení prací či uplynutí stanoveného termínu bude přechodné dopravní značení neprodleně odstraněno.
2. Rozměry a provedení dopravních značek či dopravního zařízení musí být v souladu s Vyhláškou č. 294/2015 Sb., kterou se provádějí pravidla provozu na pozemních komunikacích, dále v souladu s ČSN EN 12899-1 a v souladu s technickými podmínkami TP 66 – Zásady pro přechodné dopravní značení na pozemních komunikacích
3. K označení bude použito reflexních dopravních značek (min. třídy R2) v základních velikostech. K označení nesmí být použito nečitelného či poškozeného dopravního značení, značky a zábrany musí být zajištěny proti posunutí vlivem povětrnosti.
4. Výrobu, osazení, průběžnou údržbu a následné včasné odstranění předmětného přechodného dopravního značení zajišťuje na své vlastní náklady navrhovatel. Osazení bude provedeno nejdříve po nabytí účinnosti tohoto Opatření obecné povahy, a to v rozsahu výše uvedeného termínu.

ODŮVODNĚNÍ

Krajský úřad Ústeckého kraje stanovil přechodnou úpravu provozu na základě podnětu žadatele a po písemném vyjádření Krajského ředitelství policie.

V souladu s ustanovením § 77 odst. 5 zákona o silničním provozu nedoručoval zdejší úřad návrh opatření obecné povahy a nevyzýval dotčené osoby k podávání připomínek nebo námitek.

POUČENÍ

Podle § 173, odst. 2 zákona č. 500/2004 Sb., správní řád, ve znění pozdějších předpisů, nelze proti opatření obecné povahy podat opravný prostředek.

Toto opatření musí být vyvěšeno po dobu 15 dnů na úřední desce orgánu, který písemnost doručuje a zveřejněna způsobem umožňujícím dálkový přístup.

V souladu s ustanovením § 77 odst. 5 zákona o silničním provozu nabývá toto opatření obecné povahy účinnosti pátým dnem po dni vyvěšení.

Otisk úředního razítka

Mgr. Petra Kudrnová
vedoucí oddělení pozemních komunikací

Příloha: výkres „Situace DIO – most ev. č. 8-039“ s vyznačeným umístěním přechodného DZ

Na úřední desce příslušného úřadu, vyvěšeno dne: sejmuto dne:
(razítko, podpis orgánu, který potvrzuje vyvěšení a sejmutí oznámení)

Na úřední desce vyvěsí:

- Krajský úřad Ústeckého kraje, Velká Hradební 3118/48, 400 02 Ústí nad Labem
(termín vyvěšení na této desce je rozhodný z hlediska řádného doručení před-
mětného opatření obecné povahy)
- Obecní úřad Žalany, Pražská 93, 417 63 Žalany

Po nabytí účinnosti obdrží:

Navrhovatel k realizaci:

- Ředitelství silnic a dálnic ČR, IČ: 65993390,
se sídlem Olšanská 130 00 Praha 3,
Správa Chomutov, Kochova 3945, 430 01 Chomutov
v řízení zastoupený společností
KOMOVIA s.r.o., IČ: 04363795,
se sídlem Olšanská 1a, 130 00 Praha 3,
kancelář: tř. Budovatelů 2923/166, 434 01 Most

Dotčený orgán na vědomí:


- Policie ČR, Krajské ředitelství policie Ústeckého kraje,
územní odbor Teplice - dopravní inspektorát,
Husitská 708/5, 415 01 Teplice

Majetkový správce na vědomí:

- Ředitelství silnic a dálnic ČR, Správa Chomutov,
Kochova 3975, 430 01 Chomutov


Situace

1:500

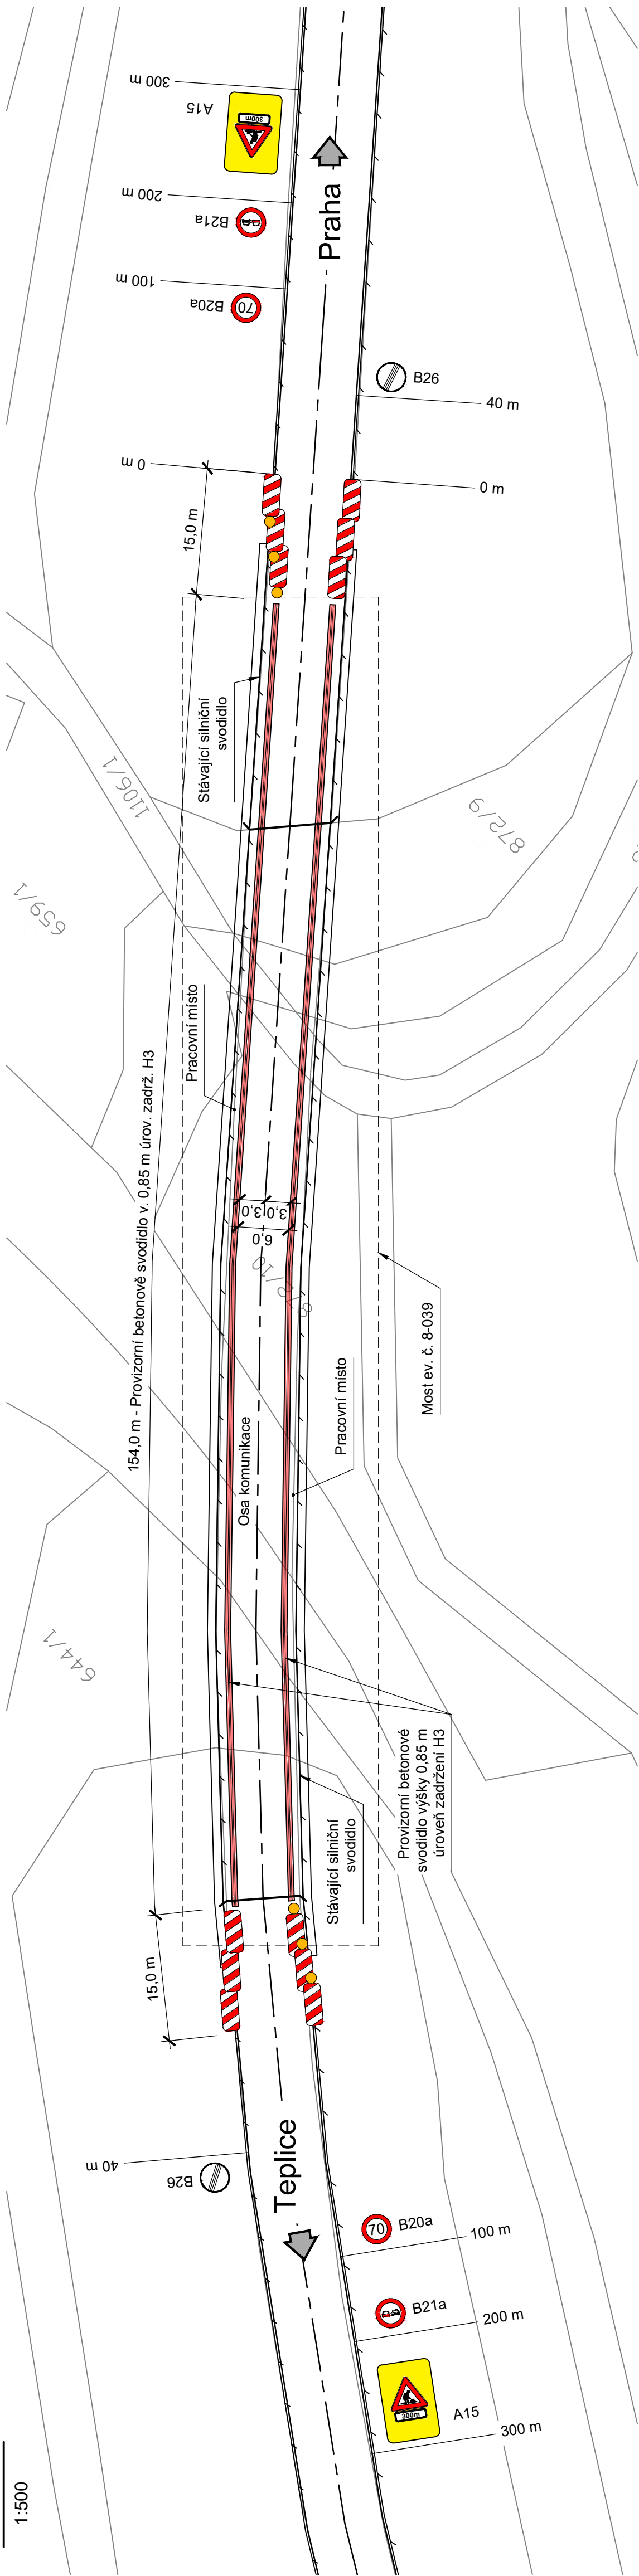

Poznámky:

1. Detaily osazení dopravního značení budou provedeny v souladu s technickými podmínkami TP66.
2. Přechodné dopravní značení bude na konci upravy plynule navázáno na stávající vodorovné dopravní značení.
3. Navržená šířka jízdního pruhu mezi je 3,0 m. Obousměrný dopravní prostor je 6,0 m široký mezi lícními hranami provizorního betonového svodidla.
4. Celková délka provizorního betonového svodidla je 154 m. Svodidlo je osazeno po obou stranách jízdního dopravního prostoru.
5. Použité provizorní betonové svodidlo musí být 0,85 m vysoké s úrovní zadržení H3.
6. K usměrnění provozu na pozemní komunikaci slouží směrové desky Z4 na kovových sloupcích, upevněny šrouby do vozovky.
7. Polohy svíslého dopravního značení v situaci jsou schématické.

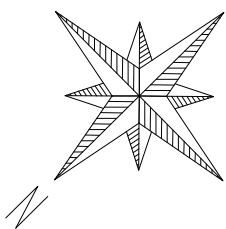

Legenda:

- A15 - Práce (reflexní pozadí)
- B21a - Zákaz předjíždění
- B20a - Nejvyšší dovolená rychlost (**70 km/h**)
- B26 - Konec všech zákazů
- Z4 - Směrová deska (s výstražným světlem)

Generální projektant:		Hlavní inženýr projektu:	Ing. Václav Marvan
		Vypracoval:	Ing. František Köhler
Název akce:		Číslo smlouvy:	-
		Stupeň:	DIO
		Datum:	08/2019
		Číslo části:	-
Název přílohy:		Měřítko:	1:500
		Počet formátů:	4xA4
		Číslo přílohy:	2

Situace DIO - most ev. č. 8-039