

Dle rozdělovníku

Spisová značka: KUUK/043793/2023/19
Číslo jednací: KUUK/172455/2023
UID: kuukes8c155dd8
Počet stran/příloh: 3/12
Vyřizuje/linka: Pavel Svoboda/599
Datum: 07. 12. 2023

Opatření obecné povahy

Krajský úřad Ústeckého kraje, odbor dopravy a silničního hospodářství (dále jen „Krajský úřad“), jako příslušný správní úřad ve věcech stanovení místní a přechodné úpravy provozu na pozemních komunikacích - silnicích I. třídy dle ustanovení § 77 odst. 1 písm. b a § 124 odst. 4 písm. b zákona č. 361/2000 Sb., o provozu na pozemních komunikacích a o změnách některých zákonů (zákon o silničním provozu), a po projednání s Policií ČR, Krajským ředitelstvím policie Ústeckého kraje, Územním odborem Teplice, Dopravním inspektorátem (dále jen „Krajské ředitelství policie“) dne 3. 4. 2023 pod č.j. KRPU-49975-3/ČJ-2023-040906 a následně dne 7. 12. 2023 pod č.j. KRPU-49975-17/ČJ-2023-040906

stanovuje přechodnou úpravu provozu

na pozemní komunikaci, spočívající v prodloužení termínu dočasného osazení přechodného dopravního značení či zařízení v přesné specifikaci a umístění dle přiloženého Dopravně inženýrského řešení

Silnice: I/8 + I/63 (silnice pro motorová vozidla)
Lokalita: V úseku od OK Nové Dvory po Teplice + před OK na I/8 od Prahy a na I/63 od Řehlovic
Důvod: Označení částečných uzavírek při opravě vozovky v km 19,300-22,856 + mostních závěrů v rámci realizace níže uvedených akcí
Důvodem prodloužení termínu realizace je havarijní stav mostních konstrukcí u obce Bystřany postupně odhalovaný při postupu prací
Nový termín: Do 30. 6. 2024 (původní termín od 28. 6. 2023 do 31. 12. 2023)
Navrhovatel: HERKUL a.s., IČ: 25004638,
se sídlem Průmyslová 228, 435 21 Obrnice,
v řízení zastoupený p. Michalem Trenčinským, IČ: 74289501,
se sídlem Pincova 2972/15, 400 11 Ústí nad Labem
(zodpovědná osoba: p. Sebastian Matoliak – tel. 606 064 363)
Název akcí: „SO 104 – I/8 Nové Dvory-Teplice, km 19,300-22,856“
„SO 105 – I/8 MÚK I/8 s I/13, km 0,000-0,500“
„I/8 Bystřany, mosty ev. č. 8-045, 8-046 DMZ“

Původní OOP: SZ: KUUK/043793/2023/14, ČJ: KUUK/095609/2023 z 22. 6. 2023
SZ: KUUK/131393/2023/3, ČJ: KUUK/132929/2023 z 12. 9. 2023

při dodržení těchto podmínek:

1. Stanovené přechodné dopravní značení bude umístěno pouze po dobu trvání akce a ve stanoveném termínu. Po ukončení prací či uplynutí stanoveného termínu bude přechodné dopravní značení neprodleně odstraněno.
2. Rozměry a provedení dopravních značek či dopravního zařízení musí být v souladu s Vyhláškou č. 294/2015 Sb., kterou se provádějí pravidla provozu na pozemních komunikacích, dále v souladu s ČSN EN 12899-1 a v souladu s technickými podmínkami TP 66 – Zásady pro přechodné dopravní značení na pozemních komunikacích
3. K označení bude použito reflexních dopravních značek (min. třídy R2) v základních velikostech. K označení nesmí být použito nečitelného či poškozeného dopravního značení, značky a zábrany musí být zajištěny proti posunutí vlivem povětrnosti.
4. Výrobu, osazení, průběžnou údržbu a následné včasné odstranění předmětného přechodného dopravního značení zajišťuje na své vlastní náklady navrhovatel. Osazení bude provedeno nejdříve po nabytí účinnosti tohoto Opatření obecné povahy, a to v rozsahu výše uvedeného termínu.

ODŮVODNĚNÍ

Krajský úřad Ústeckého kraje stanovil přechodnou úpravu provozu na základě podnětu žadatele a po písemném vyjádření Krajského ředitelství policie.

V souladu s ustanovením § 77 odst. 5 zákona o silničním provozu nedoručoval zdejší úřad návrh opatření obecné povahy a nevyzýval dotčené osoby k podávání připomínek nebo námitek.

POUČENÍ

Podle § 173, odst. 2 zákona č. 500/2004 Sb., správní řád, ve znění pozdějších předpisů, nelze proti opatření obecné povahy podat opravný prostředek.

Toto opatření musí být vyvěšeno po dobu 15 dnů na úřední desce orgánu, který písemnost doručuje a zveřejněna způsobem umožňujícím dálkový přístup.

V souladu s ustanovením § 77 odst. 5 zákona o silničním provozu nabývá toto opatření obecné povahy účinnosti pátým dnem po dni vyvěšení.

Otisk úředního razítka

Mgr. Petra Kudrnová
vedoucí oddělení pozemních komunikací

Příloha: - 12 listů Situačních plánek DIO s vyznačeným umístěním přechodného DZ

Na úřední desce příslušného úřadu, vyvěšeno dne: sejmuto dne:
(razítko, podpis orgánu, který potvrzuje vyvěšení a sejmutí oznámení)

Na úřední desce vyvěsí:

- Krajský úřad Ústeckého kraje, Velká Hradební 3118/48, 400 02 Ústí nad Labem
(termín vyvěšení na této desce je rozhodný z hlediska řádného doručení před-
mětného opatření obecné povahy)
- Magistrát města Teplice, náměstí Svobody 2/2, 415 01 Teplice

Po nabytí účinnosti obdrží:

Navrhovatel k realizaci:

- HERKUL a.s., IČ: 25004638,
se sídlem Průmyslová 228, 435 21 Obrnice,
v řízení zastoupený p. Michalem Trenčinským,
IČ: 74289501,
se sídlem Pincova 2972/15, 400 11 Ústí nad Labem

Dotčený orgán na vědomí:



- Policie ČR, Krajské ředitelství policie Ústeckého kraje,
územní odbor Teplice – dopravní inspektorát,
Husitská 708/5, 415 01 Teplice

Majetkový správce na vědomí:


- Ředitelství silnic a dálnic ČR, Správa Chomutov,
Kochova 3975, 430 01 Chomutov

Akce:	SO 104 - I/8 Nové Dvory - Teplice, km 19,300 - 22,856 SO 105 - I/8 MÚK I/8 s I/13, km 0,000 - 0,500 DOPRAVNÉ - INŽENÝRSKÉ OPATŘENÍ		
Název listu:	Úsek 2 (detail 2)		
	Vyracoval: Michal Trenčínský		
	Datum: 01/2023	Aktualizace: 11/2023	
	List č.: 3	Formát: 1x A3	

- V případě potřeby provoz bude řízen náležitě označenou a poučenou osobou.

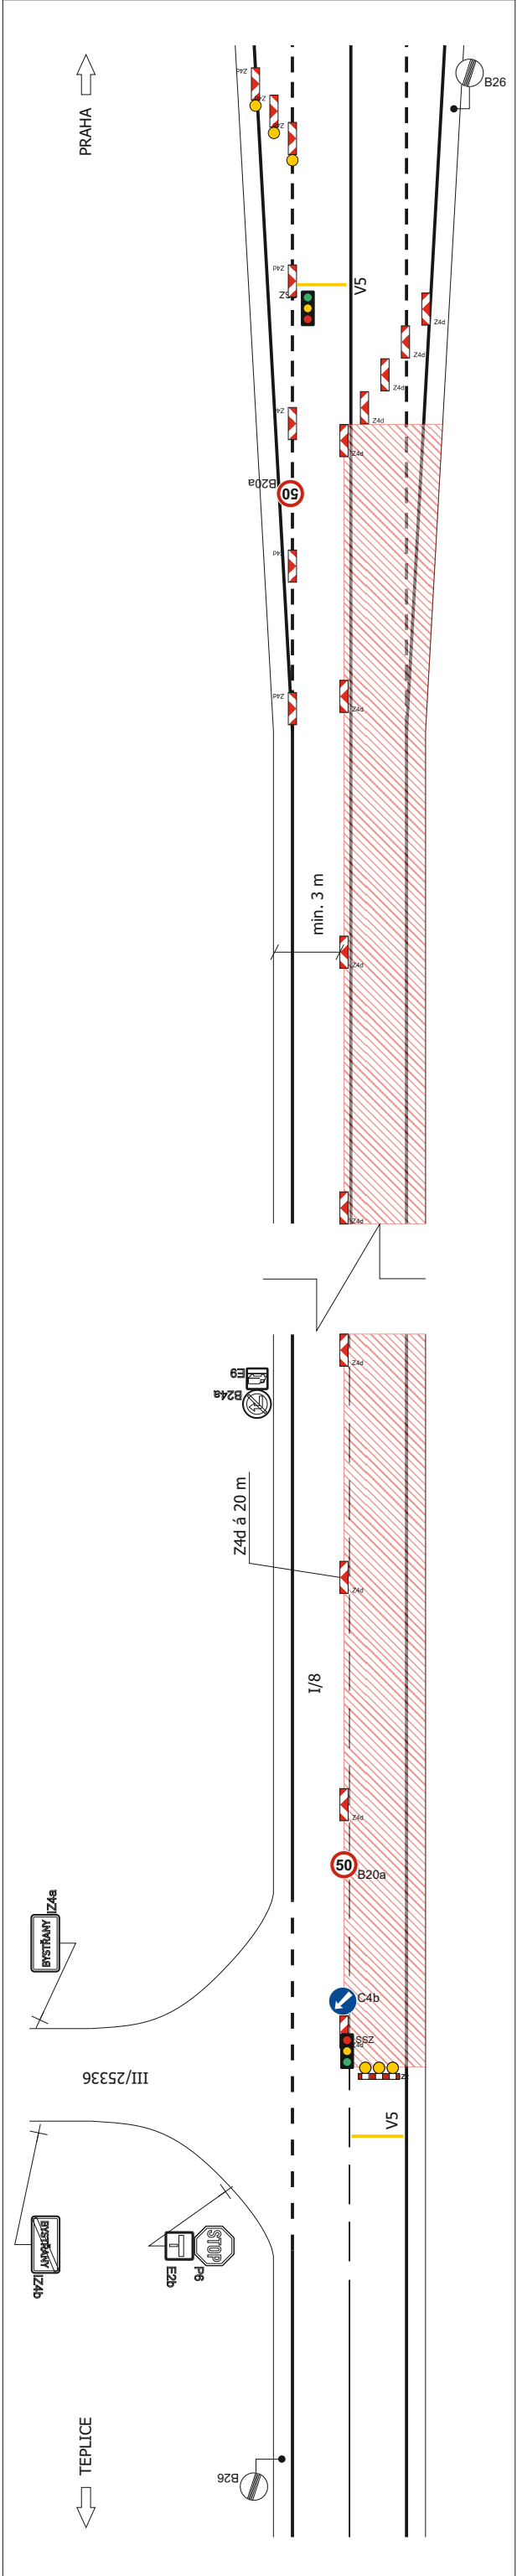
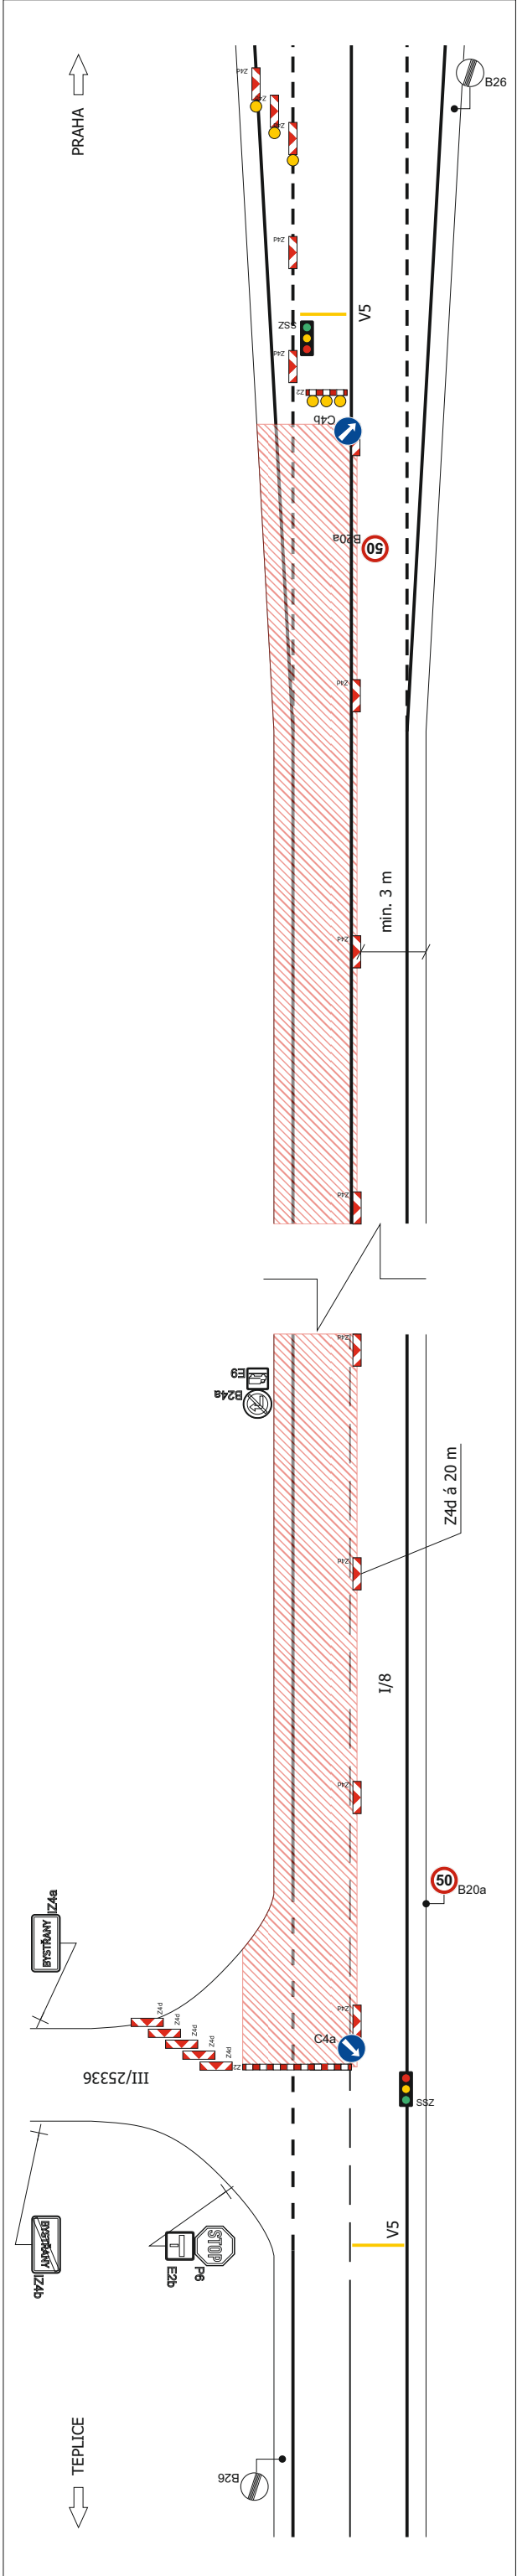


Akce: SO 104 - I/8 Nové Dvory - Teplice, km 19,300 - 22,856 SO 105 - I/8 MÚK I/8 s I/13, km 0,000 - 0,500 DOPRAVNĚ - INŽENÝRSKÉ OPATŘENÍ	Vpracoval: Michal Trenčínský	
	Datum: 01/2023	Aktualizace: 11/2023
Název listu: Úsek 3	List č.: 4 Formát: 1x A4	

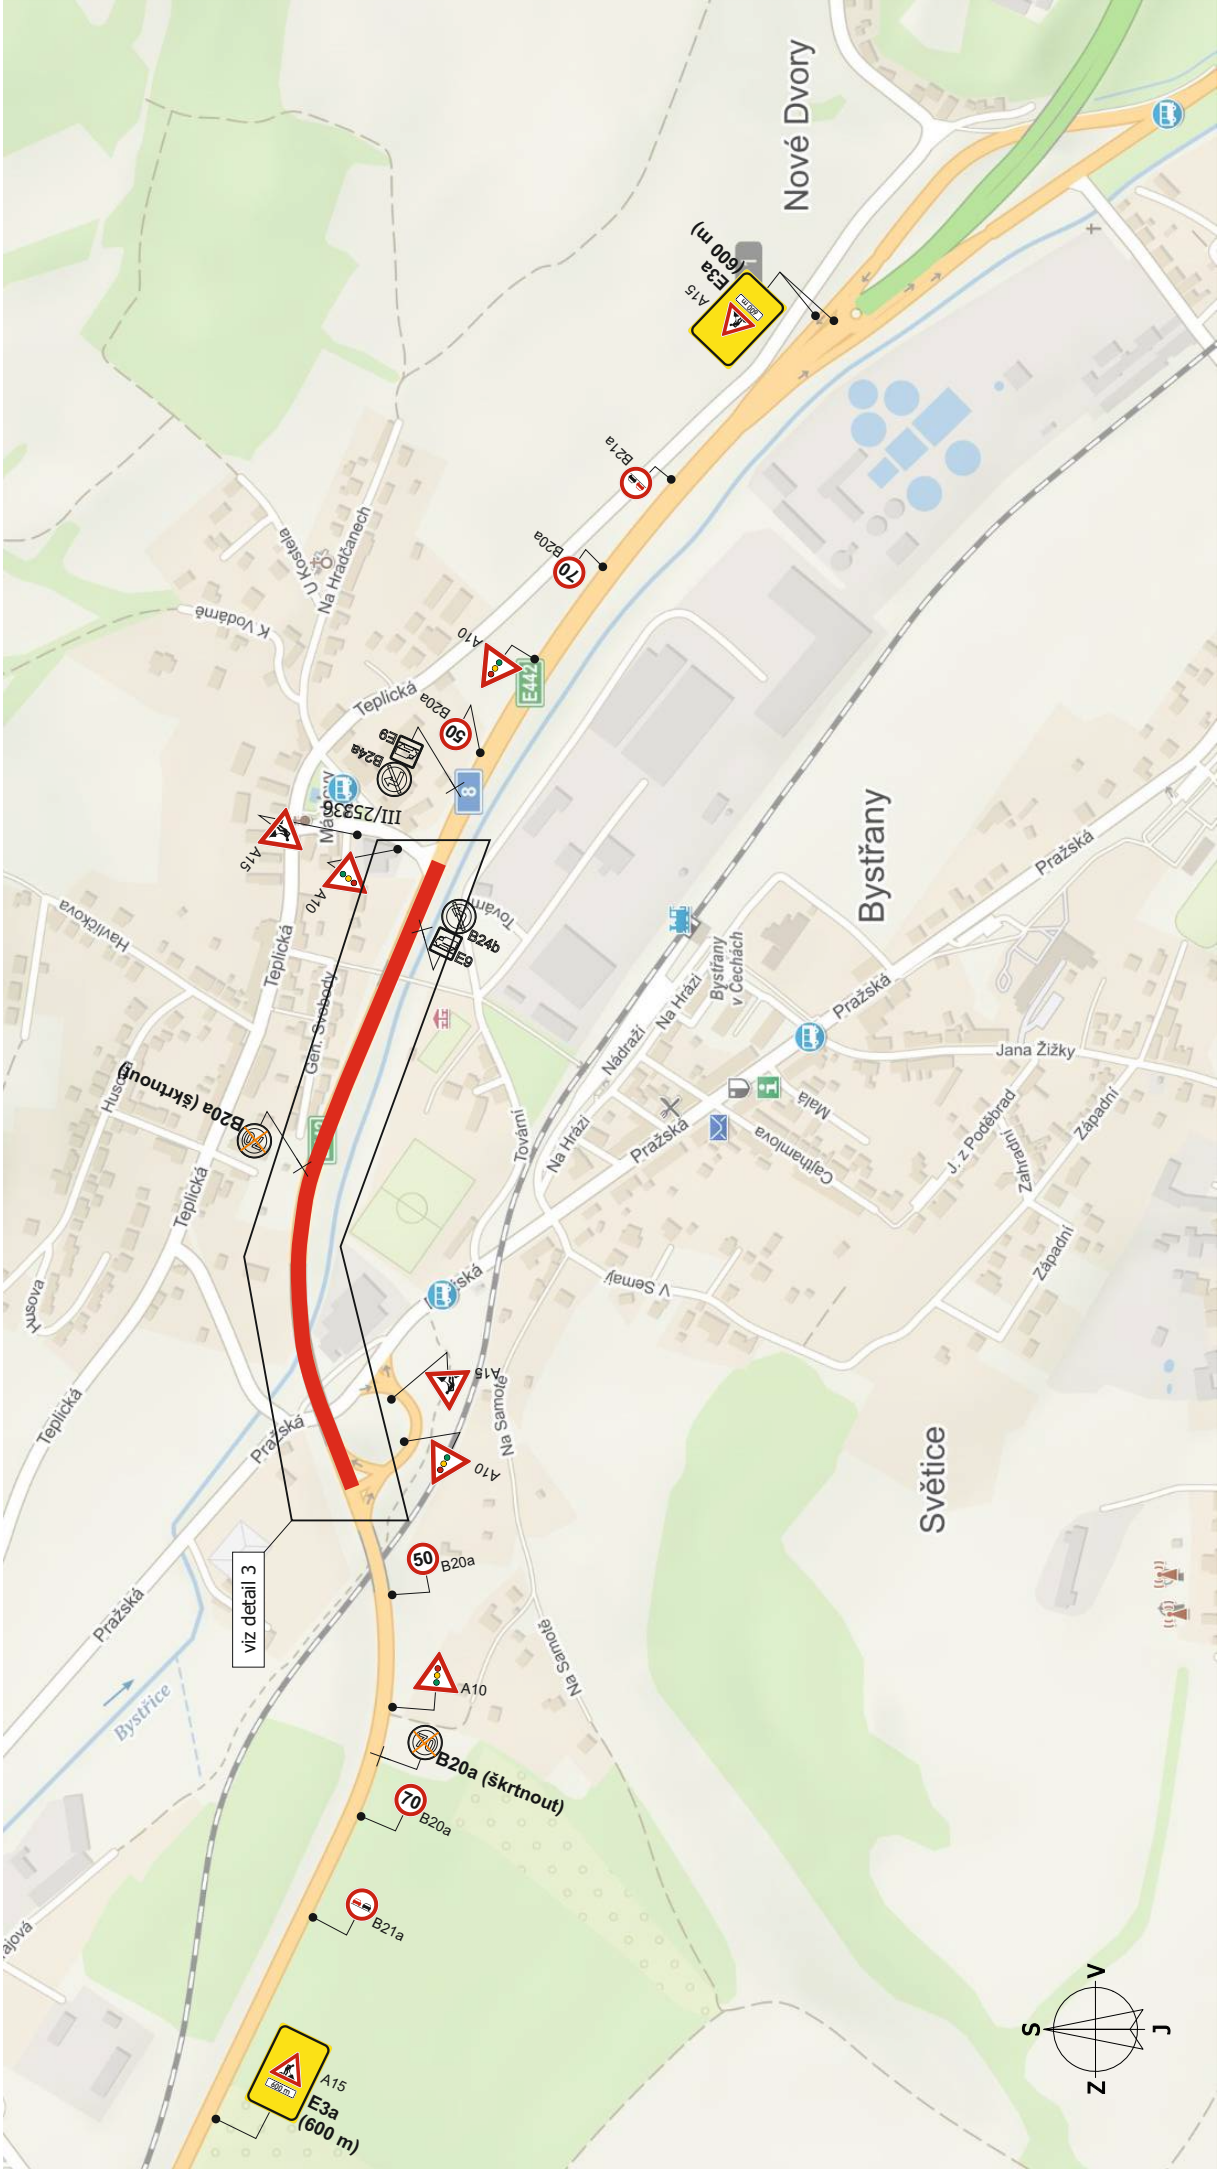

Akce:	SO 104 - I/8 Nové Dvory - Teplice, km 19,300 - 22,856 SO 105 - I/8 MÚK s I/13, km 0,000 - 0,500 DOPRAVNĚ - INŽENÝRSKÉ OPATŘENÍ		Vypracoval: Michal Trendínský	
Název listu:	Úsek 3 (detail 3)	Datum: 01/2023		Aktualizace: 11/2023
		List č.: 5		Formát: 1x A3

- V případě potřeby provoz bude řízen náležitě označenou a poučenou osobou.

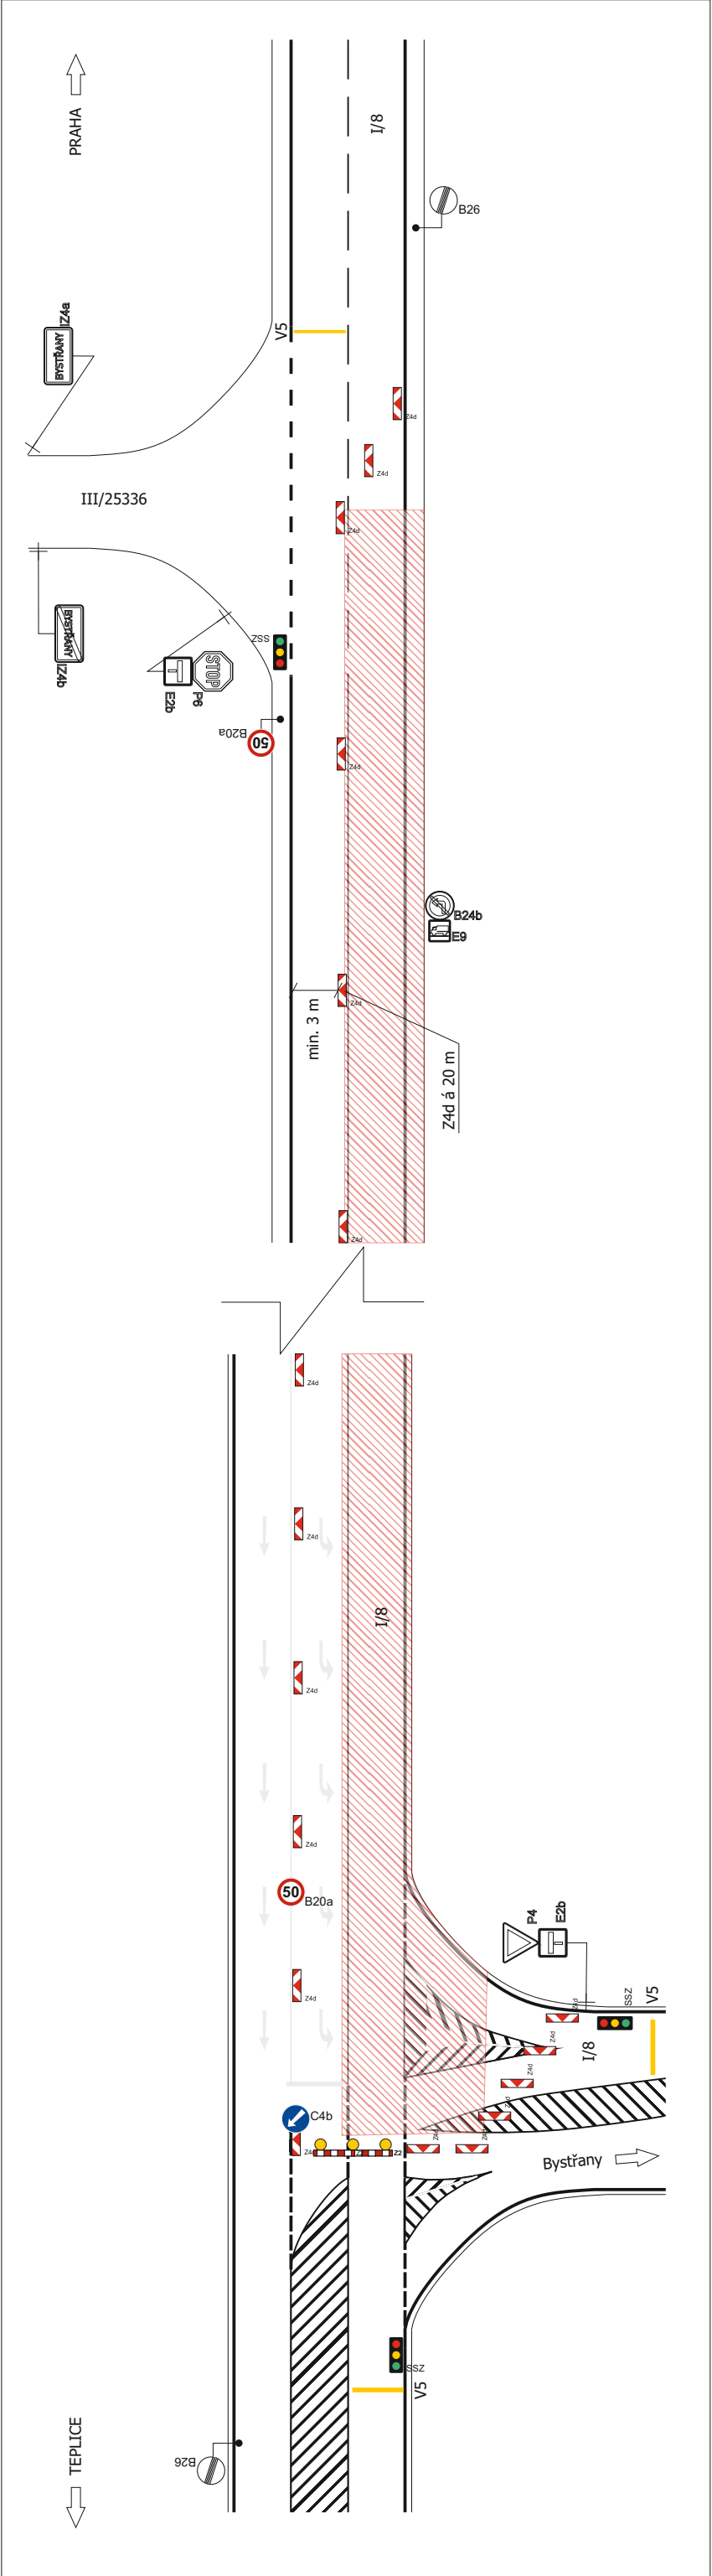
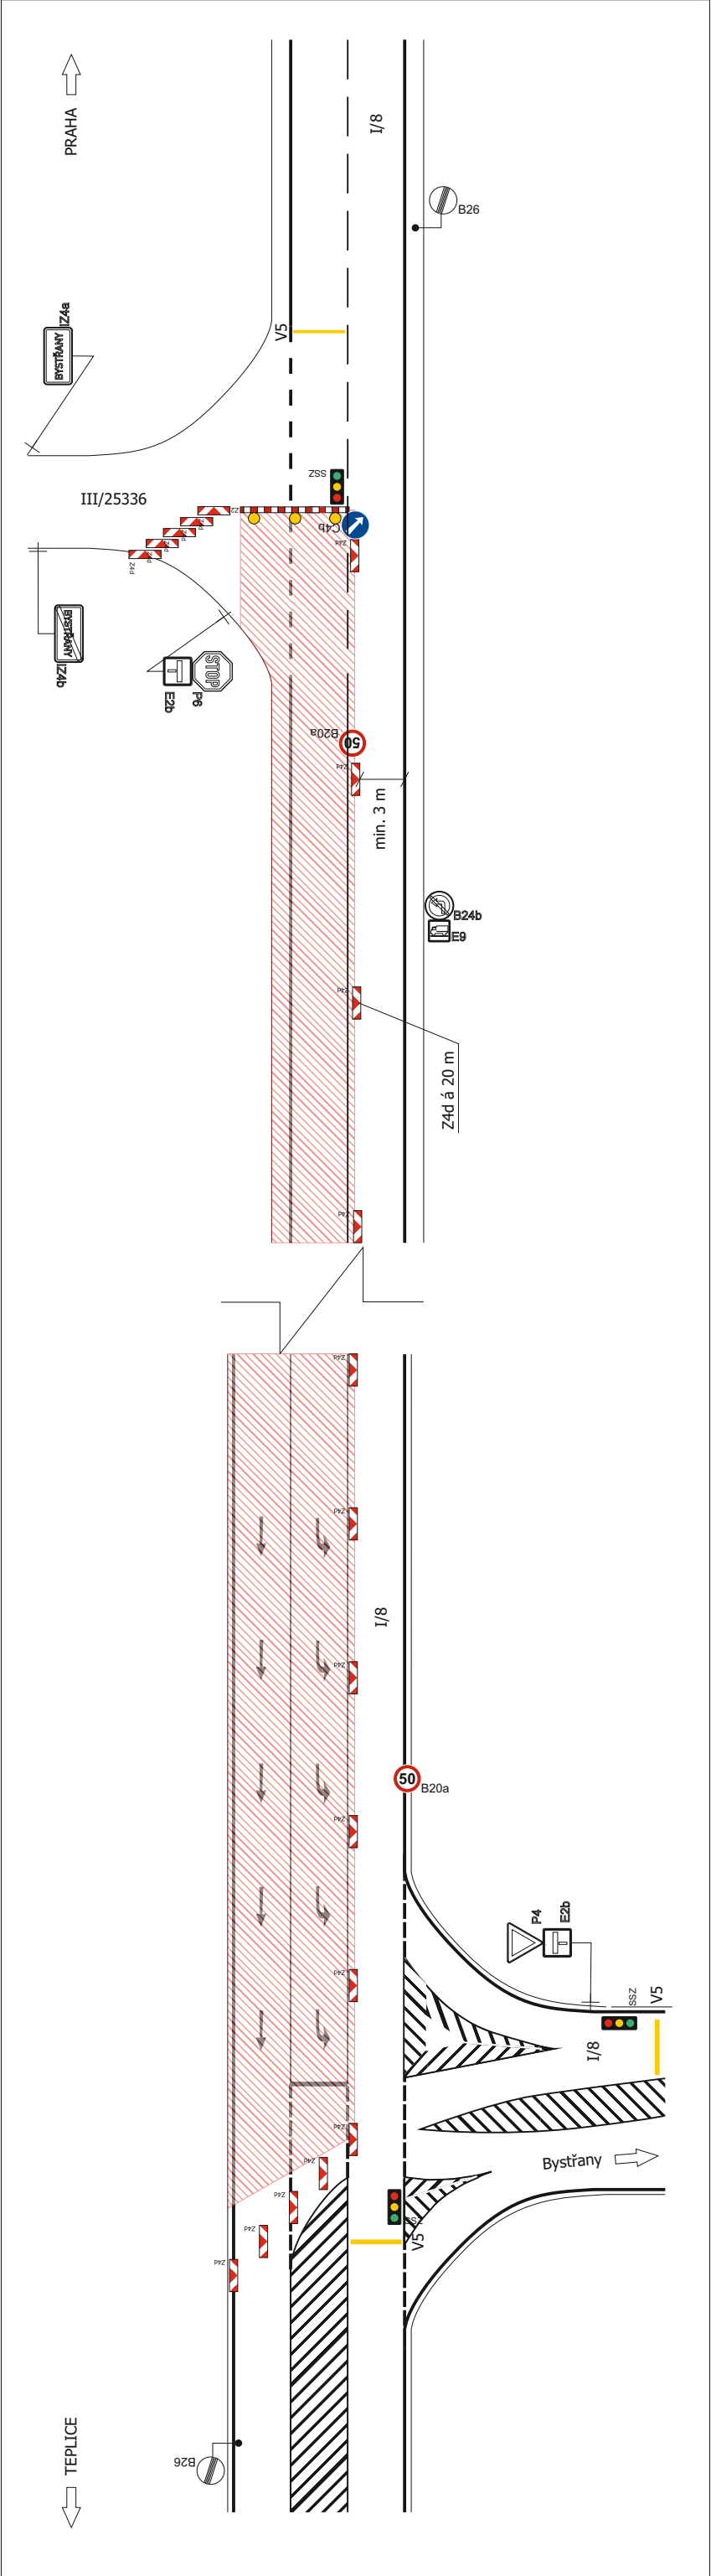


Akce: SO 104 - I/8 Nové Dvory - Teplice, km 19,300 - 22,856 SO 105 - I/8 MÚK I/8 s I/13, km 0,000 - 0,500 DOPRAVNĚ - INŽENÝRSKÉ OPATŘENÍ	Vpracoval: Michal Trenčský	
	Datum: 01/2023	Aktualizace: 11/2023
Název listu: Úsek 4	List č.: 6	Formát: 1x A4




Akce: SO 104 - I/8 Nové Dvory - Teplice, km 19,300 - 22,856 SO 105 - I/8 MÚK I/8 s I/13, km 0,000 - 0,500 DOPRAVNÉ - INŽENYRSKÉ OPATŘENÍ	Vypracoval: Michal Trenčínský	
	Datum: 01/2023	Aktualizace: 11/2023
	List č.: 9	Formát: 1x A3
Název listu: Úsek 5 (detail 5)		


- V případě potřeby provoz bude řízen náležitě označenou a poučenou osobou.

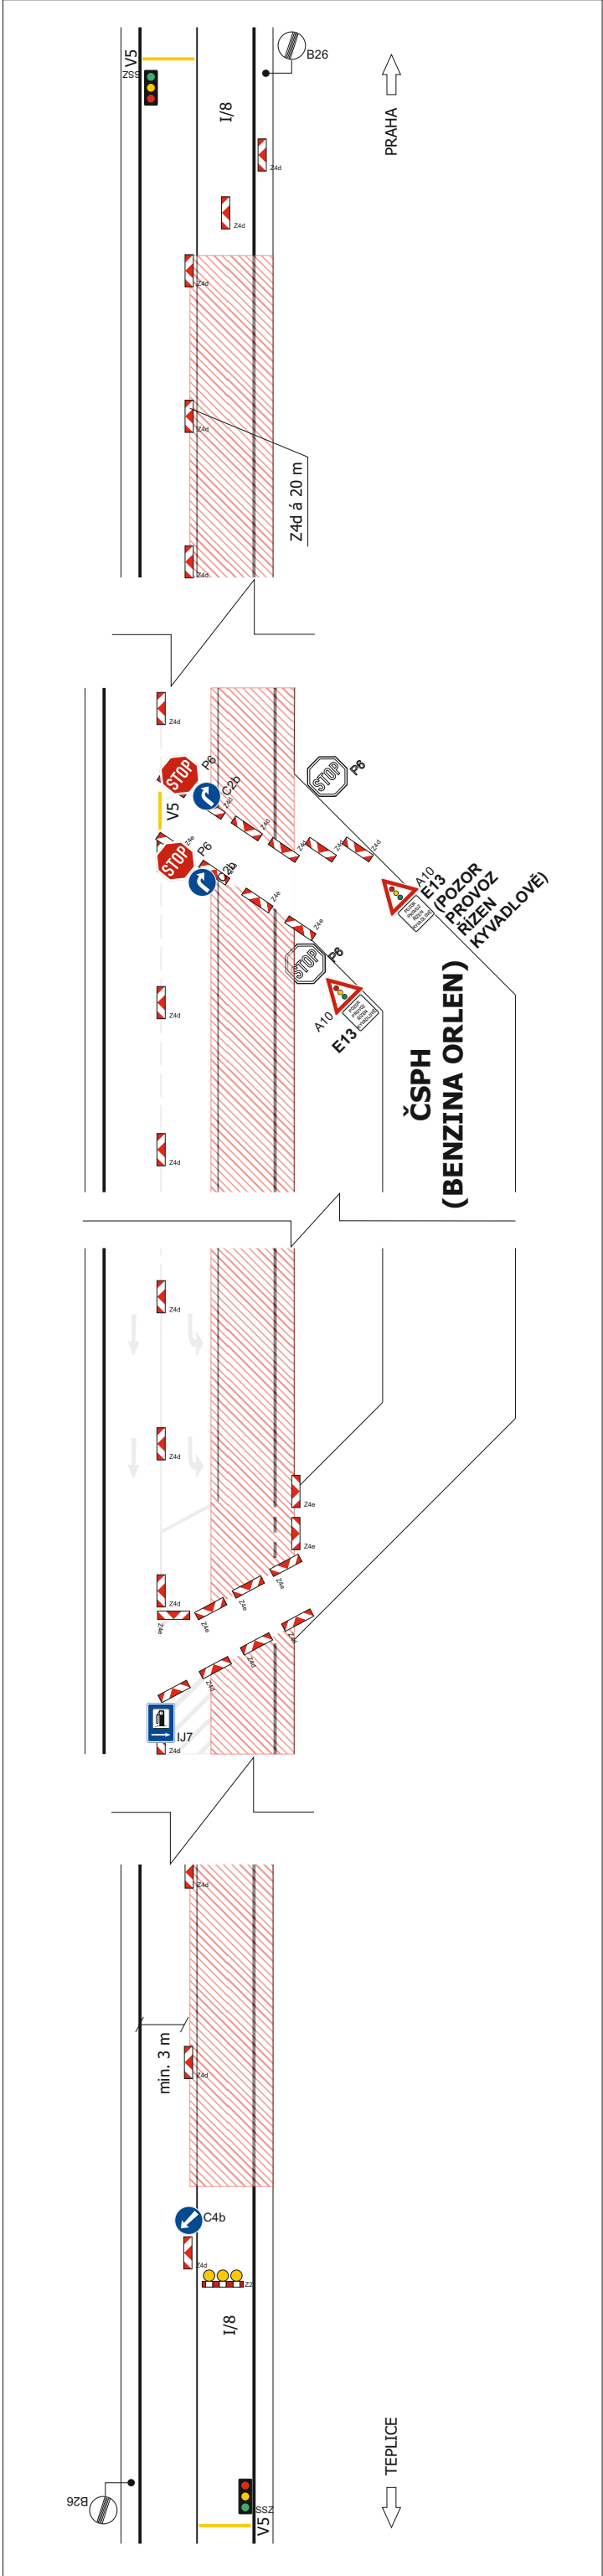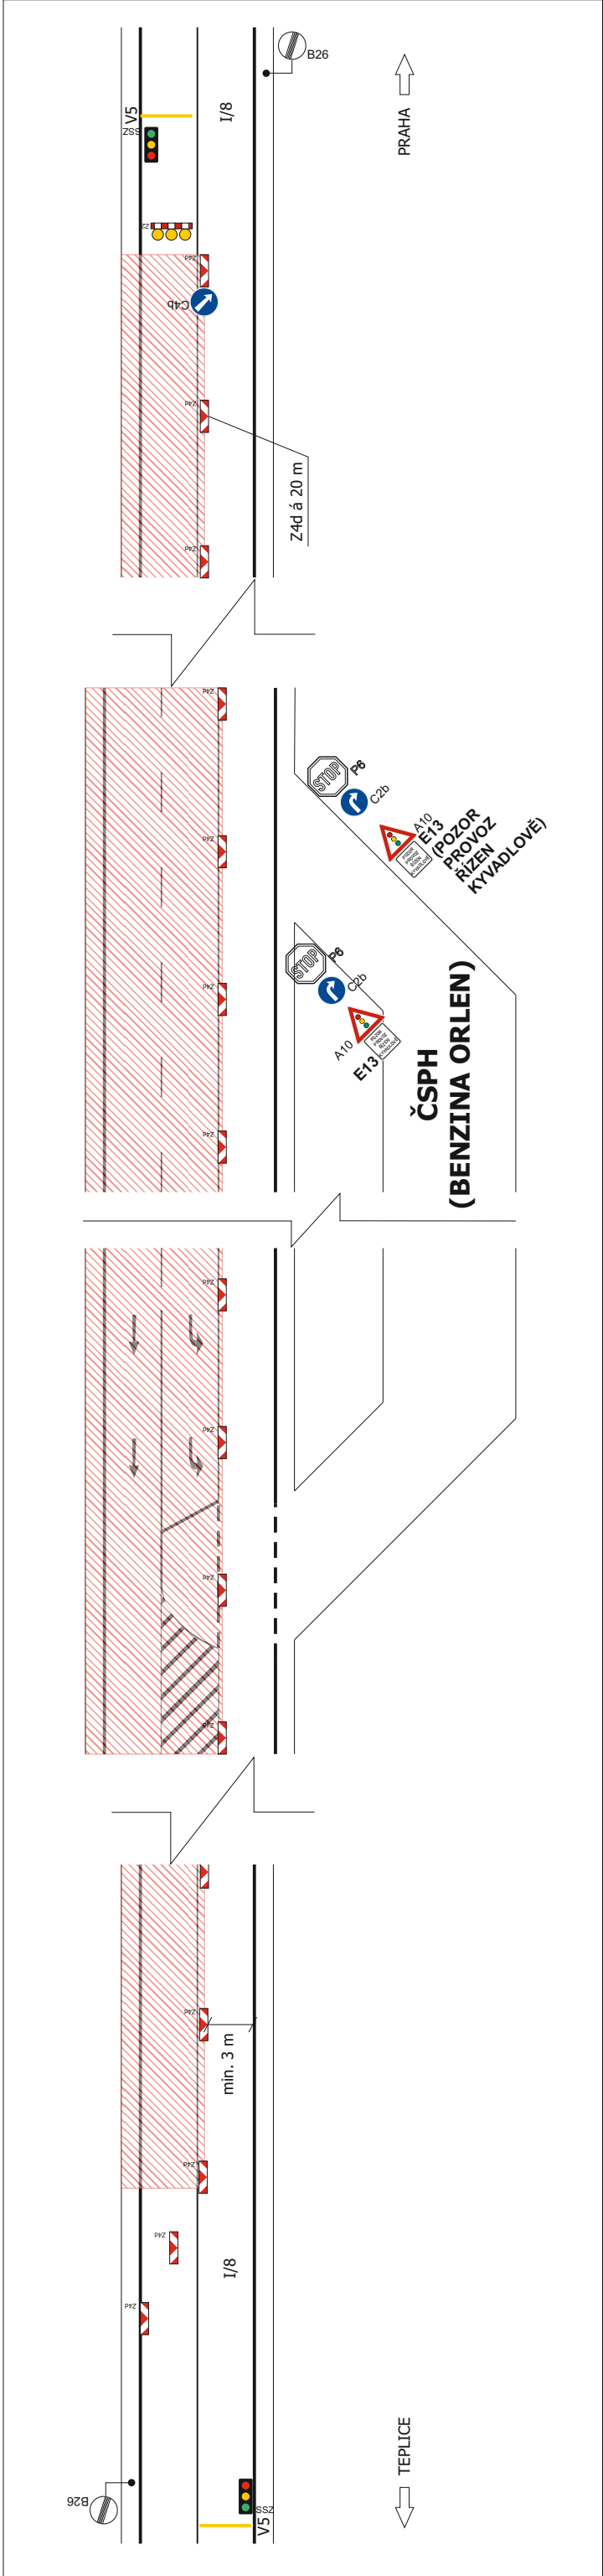


Akce:	I/8 Bystřany, mosty ev.č. 8-045, 8-046 DMZ DOPRAVNĚ - INŽENÝRSKÉ OPATŘENÍ			Vypracoval: Michal Třencinský	
	I. a II. etapa: Označení pracovního místa			Datum: 02/2023	Aktualizace: 11/2023
	Název listu:			List č.: 10	Formát: 1x A4

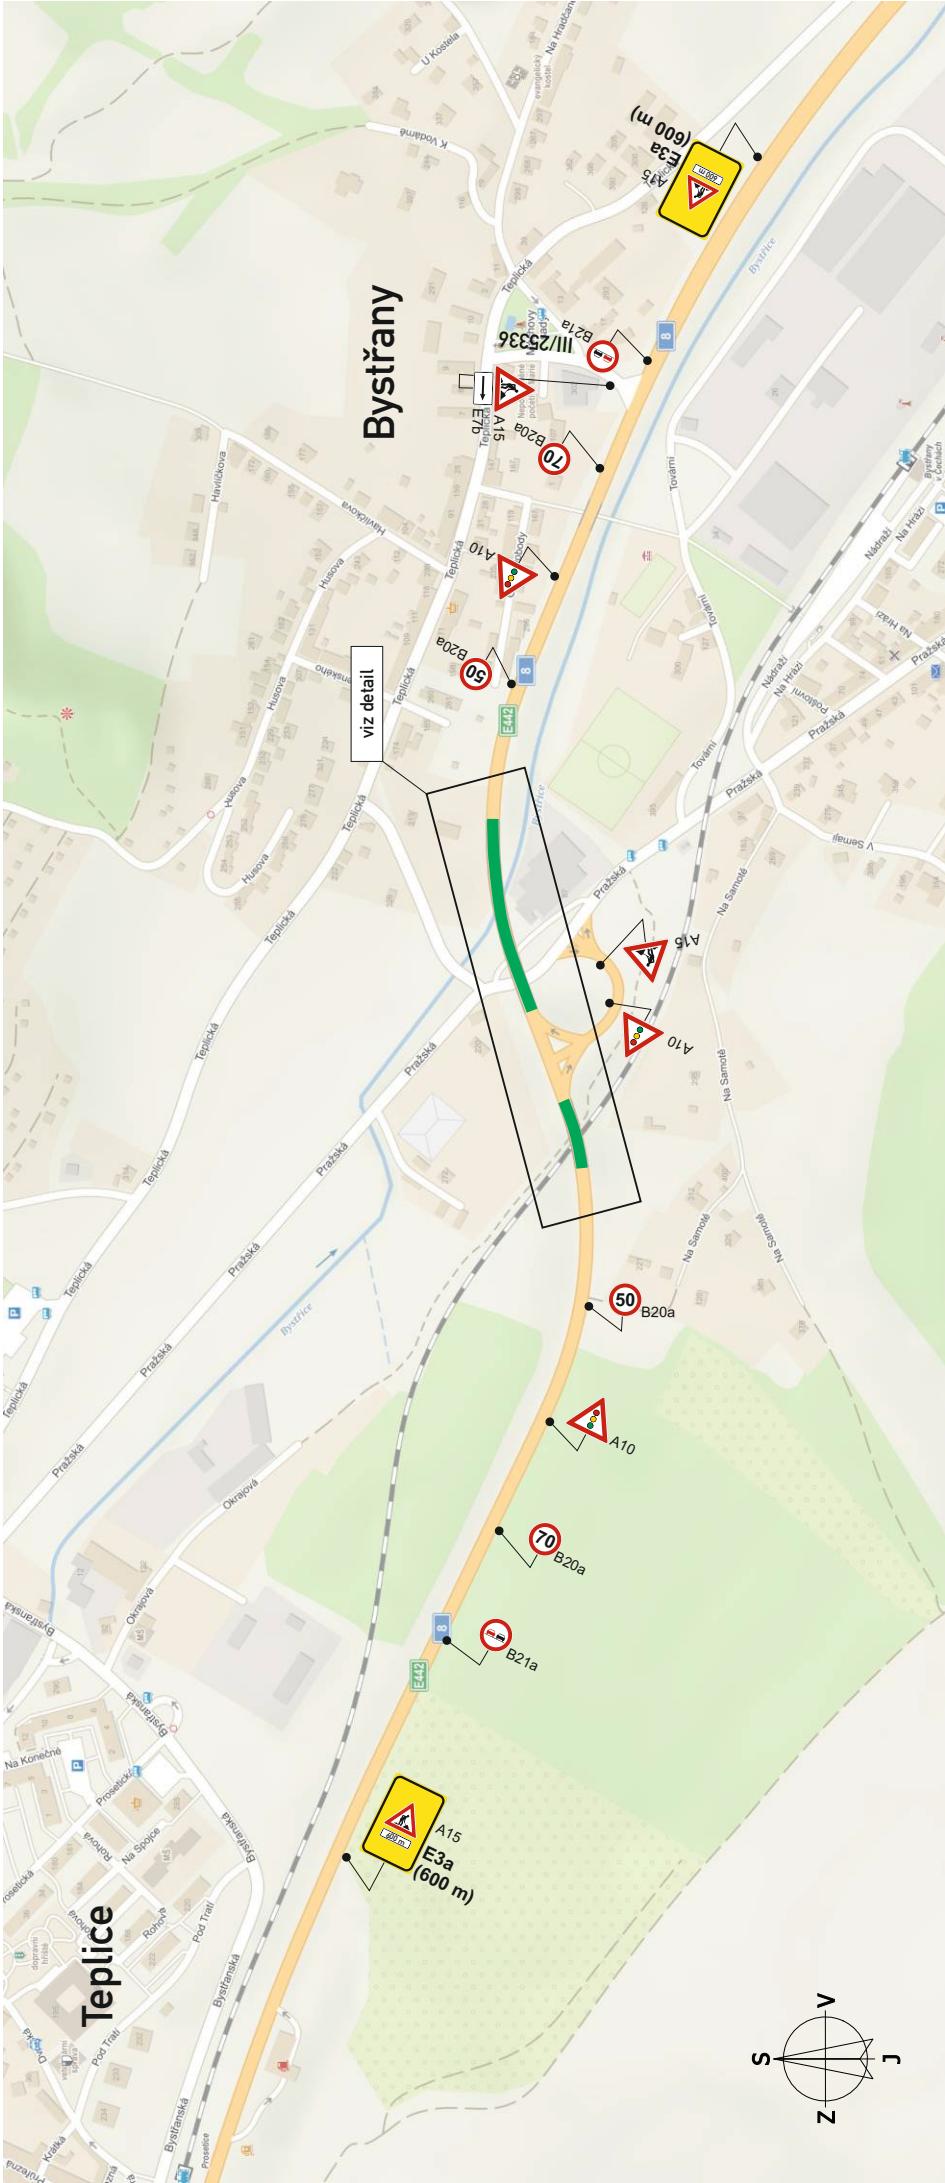


Akce:	I/8 Bystřany, mosty ev.č. 8-045, 8-046 DMZ		
	DOPRAVNĚ - INŽENÝRSKÉ OPATŘENÍ		
	I. etapa: Detail		
Název listů:	Výpracoval: Michal Trenčínský		
	Datum: 02/2023	Aktualizace: 11/2023	
	List č.: 11	Formát: 1x A3	

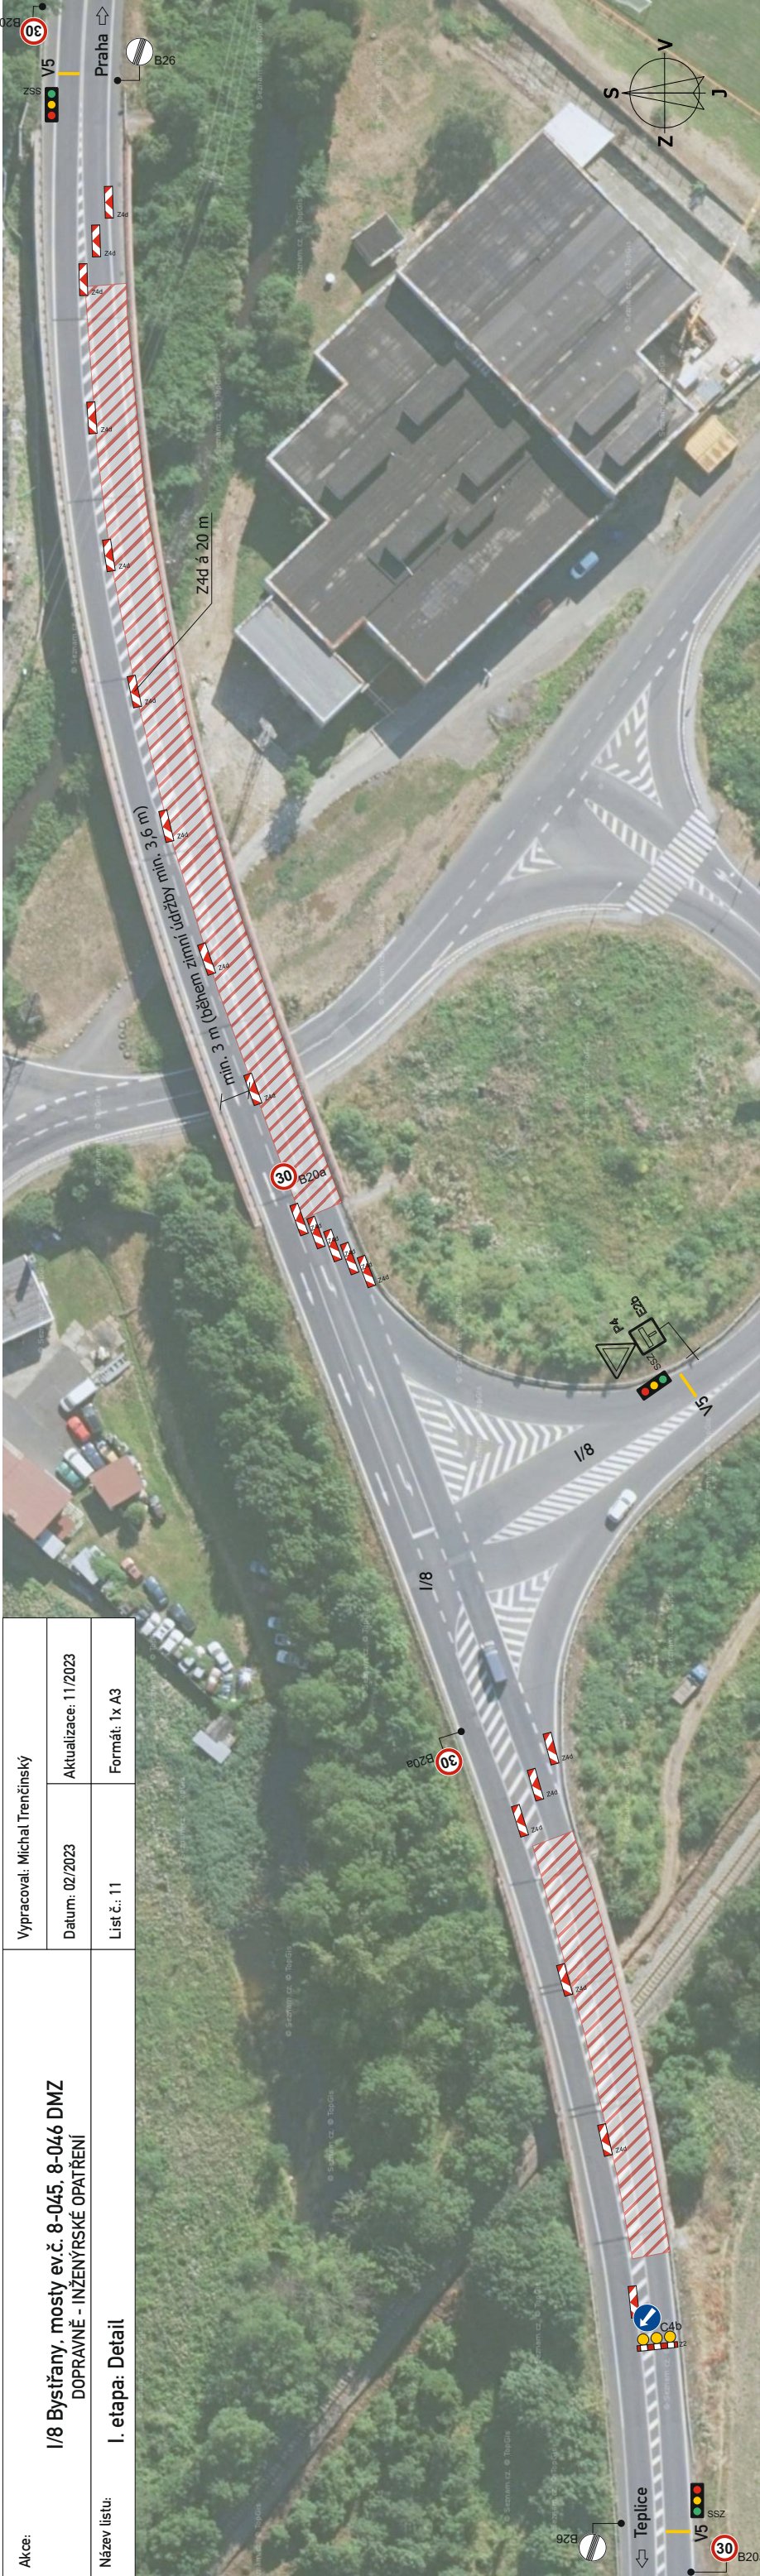

Akce:	I/8 Bystřany, mosty ev.č. 8-045, 8-046 DMZ		
	DOPRAVNĚ - INŽENÝRSKÉ OPATŘENÍ		
	II. etapa: Detail		
Název listů:	Výpracoval: Michal Trenčínský		
	Datum: 02/2023	Aktualizace: 11/2023	
	List č.: 11	Formát: 1x A3	

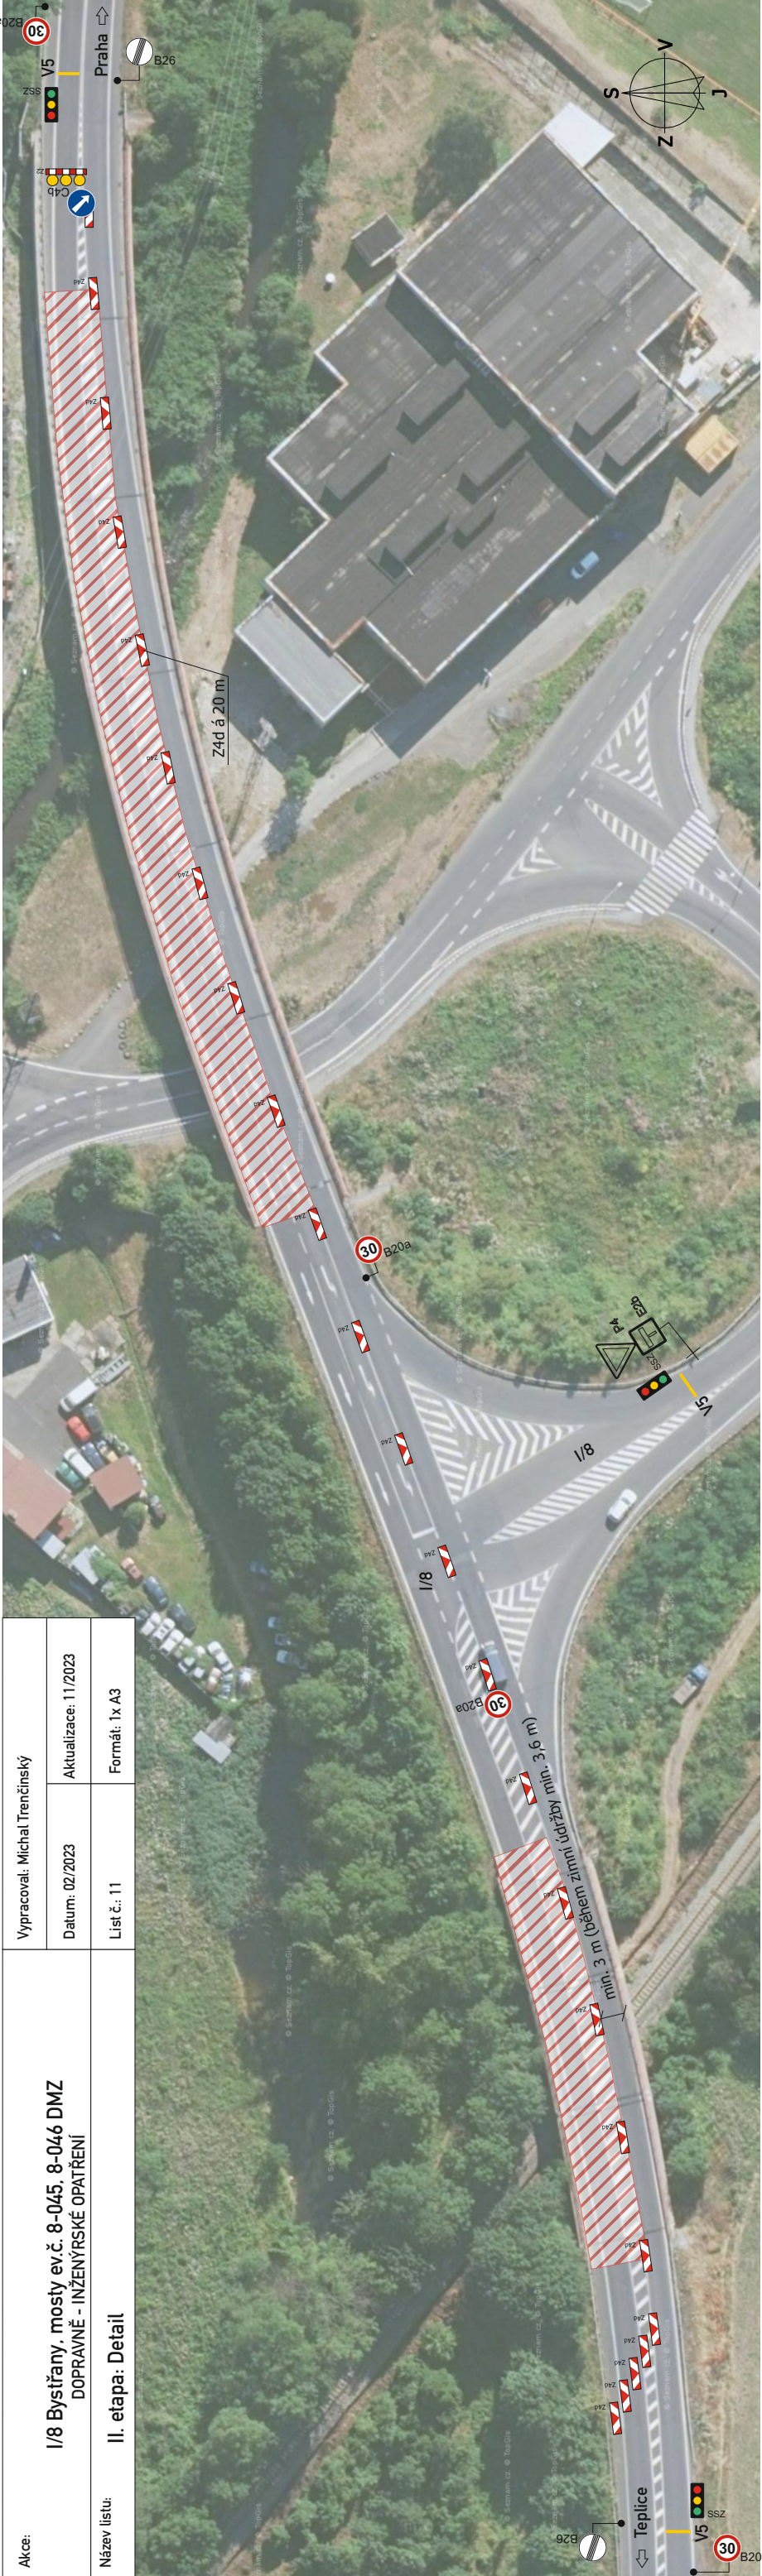


Akce:	SO 104 - I/8 Nové Dvory - Teplice, km 19,300 - 22,856			Vypracoval: Michal Trenčínský	
	SO 105 - I/8 MÚK I/8 s I/13, km 0,000 - 0,500			Datum: 11/2023	
DOPRAVNĚ - INŽENYRSKÉ OPATŘENÍ		Aktualizace:		Formát: 1x A3	
Název listu:		Montáž svodidel, práce na krajnici		List č.: 12	

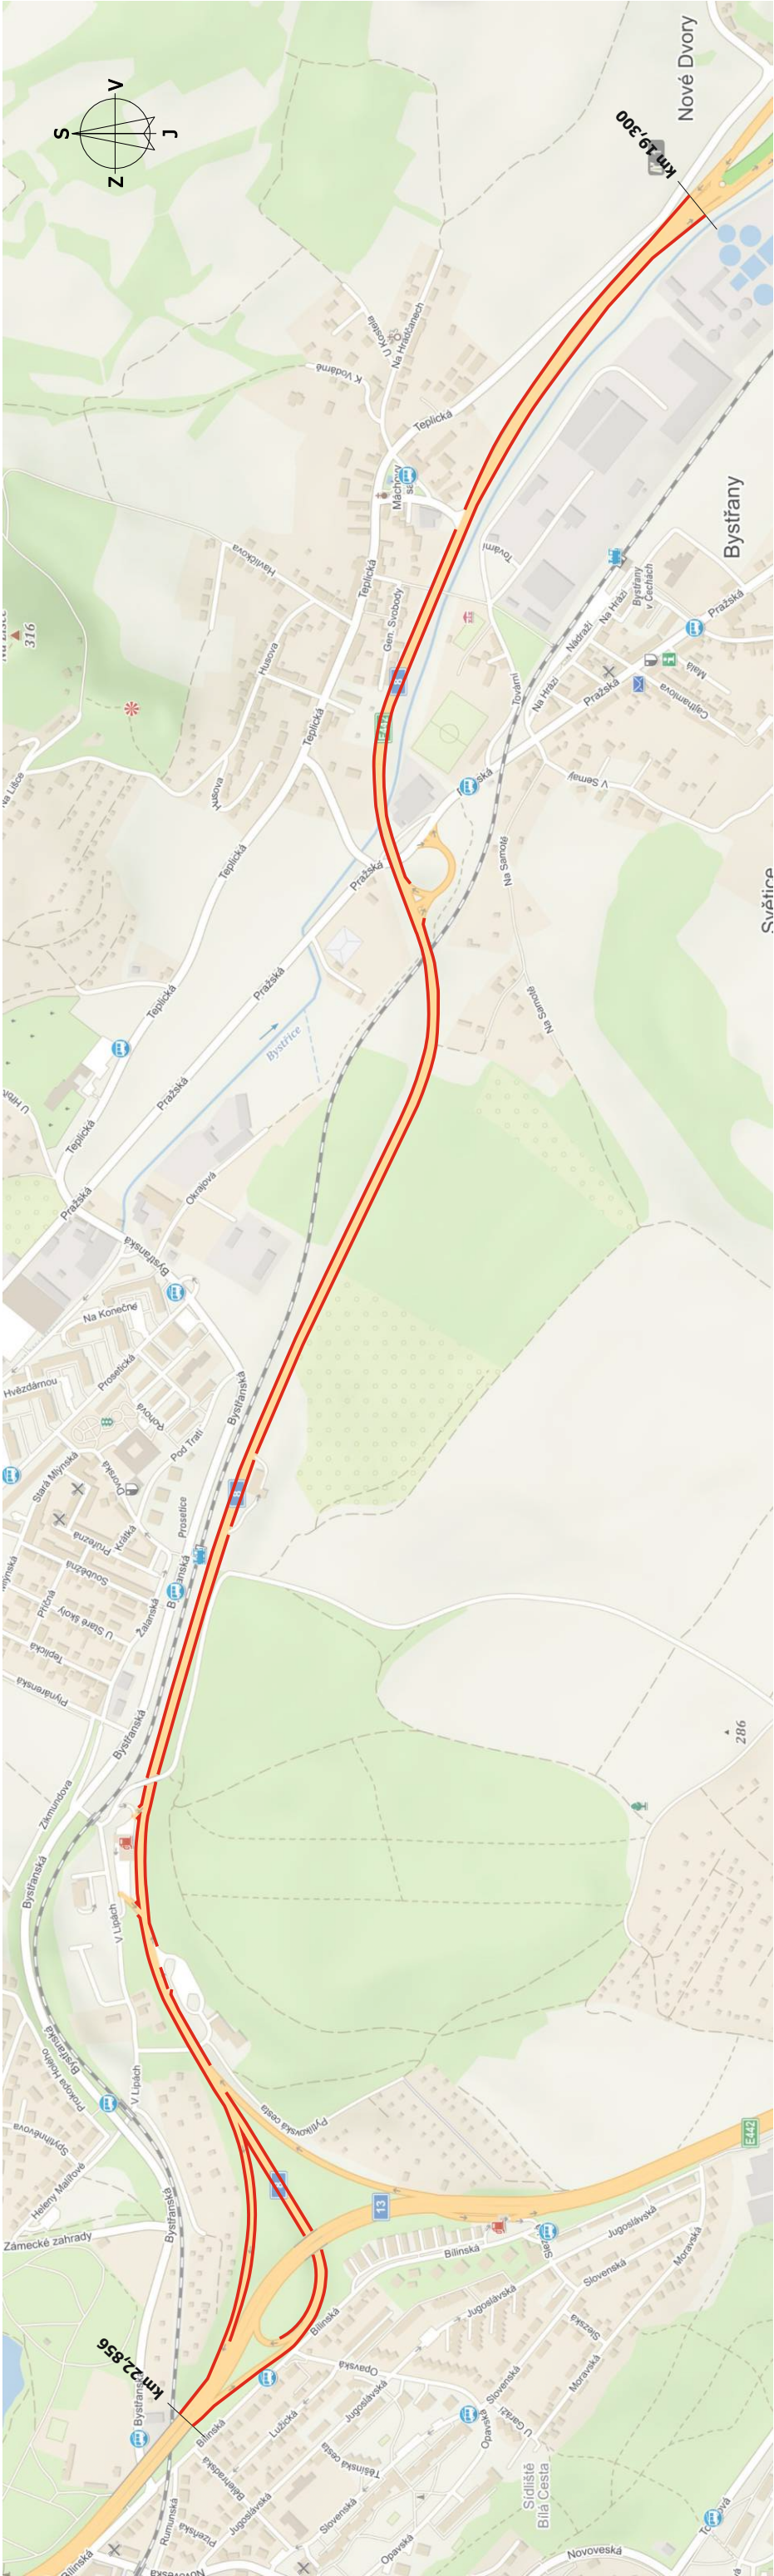

Označení posuvného pracovního místa – upravené schéma C/2

- bude použito v místě, kde je možné zachovat šířku jízdního pruhu min. 3 m (v zimním období min. 3,6 m)

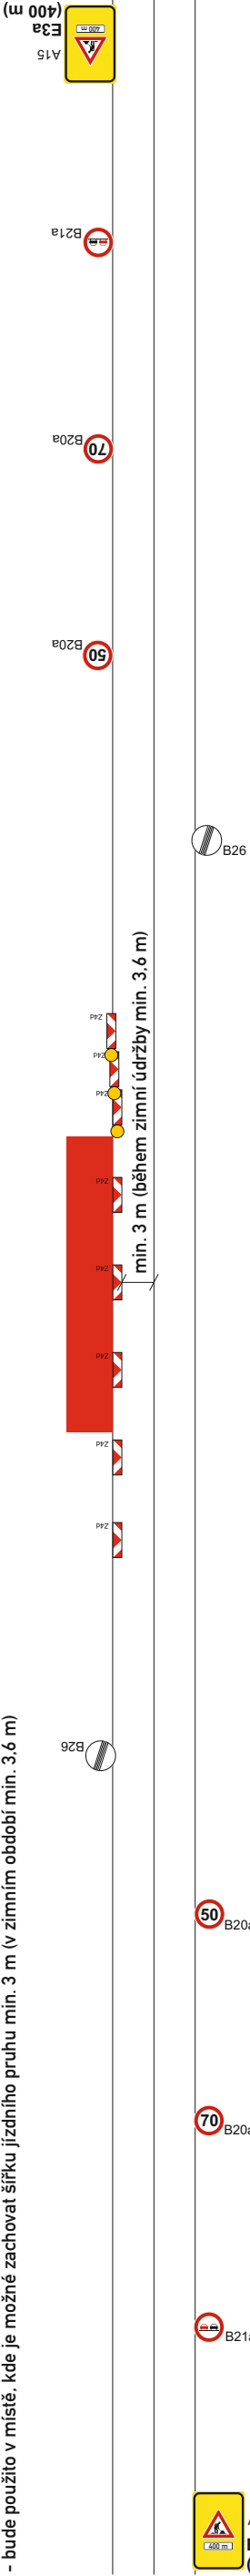

Označení posuvného pracovního místa – upravené schéma C/3

- bude použito v místě, kde není možné zachovat šířku jízdního pruhu min. 3 m (v zimním období min. 3,6 m)

