

Spisová značka: KUUK/167349/2023/01/4
Číslo jednací: KUUK/177665/2023
UID: kuukes8c1574fc
Počet stran/příloh: 3/4

Vyřizuje/linka: Pavel Svoboda/599

Datum: 13. 12. 2023

Opatření obecné povahy

Krajský úřad Ústeckého kraje, odbor dopravy a silničního hospodářství (dále jen „Krajský úřad“), jako příslušný správní úřad ve věcech stanovení místní a přechodné úpravy provozu na pozemních komunikacích - silnicích I. třídy dle ustanovení § 77 odst. 1 písm. b a § 124 odst. 4 písm. b zákona č. 361/2000 Sb., o provozu na pozemních komunikacích a o změnách některých zákonů (zákon o silničním provozu), a po projednání s Policií ČR, Krajským ředitelstvím policie Ústeckého kraje, Územním odborem Louny, Dopravním inspektorátem (dále jen „Krajské ředitelství policie“) dne 23. 11. 2023 pod č.j. KRPU-209978-2/ČJ-2023-040706-1-IB,

stanovuje přechodnou úpravu provozu

na pozemní komunikaci, spočívající v dočasném osazení přechodného dopravního značení či zařízení v přesné specifikaci a umístění dle přiloženého Dopravně inženýrského řešení

Silnice: I/7 + I/28
Lokalita: u obcí Louny, Chlumčany, Toužetín a Sulec, okr. Louny
Důvod: Částečná uzavírka silnice č. I/7 u obce Sulec v km cca 40,450-40,760 a úplná uzavírka silnice č. I/7 od km 43,850 ve směru Louny+ vedení objízdných tras v souvislosti s realizací níže uvedené stavební akce
Termín: od 18. 12. 2023 do 30. 4. 2024
Navrhovatel: Metrostav Infrastructure a.s., IČ: 24204005, se sídlem Koželužská 2246/5, 180 00 Praha 8 - Libeň, v řízení zastoupený firmou Quo s.r.o., IČ: 26487985, se sídlem Křížkova 2158, 256 01 Benešov (zodpovědná osoba p. Václav Zárybnický, tel. 737 797 211)
Název akce: „D7 Chlumčany – zkapacitnění, etapa 2“

při dodržení těchto podmínek:

1. Stanovené přechodné dopravní značení bude umístěno pouze po dobu trvání akce a ve stanoveném termínu. Po ukončení prací či uplynutí stanoveného termínu bude přechodné dopravní značení neprodleně odstraněno.
2. Rozměry a provedení dopravních značek či dopravního zařízení musí být v souladu s Vyhláškou č. 294/2015 Sb., kterou se provádějí pravidla provozu na pozemních komunikacích, dále v souladu s ČSN EN 12899-1 a v souladu s technickými podmínkami TP 66 – Zásady pro přechodné dopravní značení na pozemních komunikacích
3. K označení bude použito reflexních dopravních značek (min. třídy R2) v základních velikostech. K označení nesmí být použito nečitelného či poškozeného dopravního značení, značky a zábrany musí být zajištěny proti posunutí vlivem povětrnosti.
4. Výrobu, osazení, průběžnou údržbu a následné včasné odstranění předmětného přechodného dopravního značení zajišťuje na své vlastní náklady navrhovatel. Osazení bude provedeno nejdříve po nabytí účinnosti tohoto Opatření obecné povahy, a to v rozsahu výše uvedeného termínu.

ODŮVODNĚNÍ

Krajský úřad Ústeckého kraje stanovil přechodnou úpravu provozu na základě podnětu žadatele a po písemném vyjádření Krajského ředitelství policie.

V souladu s ustanovením § 77 odst. 5 zákona o silničním provozu nedoručoval zdejší úřad návrh opatření obecné povahy a nevyzýval dotčené osoby k podávání připomínek nebo námitek.

POUČENÍ

Podle § 173, odst. 2 zákona č. 500/2004 Sb., správní řád, ve znění pozdějších předpisů, nelze proti opatření obecné povahy podat opravný prostředek.

Toto opatření musí být vyvěšeno po dobu 15 dnů na úřední desce orgánu, který písemnost doručuje a zveřejněna způsobem umožňujícím dálkový přístup.

V souladu s ustanovením § 77 odst. 5 zákona o silničním provozu nabývá toto opatření obecné povahy účinnosti pátým dnem po dni vyvěšení.

Otisk úředního razítka

Mgr. Petra Kudrnová
vedoucí oddělení pozemních komunikací

Příloha: 4x Situační plánec DIO s vyznačeným umístěním přechodného DZ

Na úřední desce příslušného úřadu, vyvěšeno dne: sejmuto dne:
(razítko, podpis orgánu, který potvrzuje vyvěšení a sejmutí oznámení)

Na úřední desce vyvěsí:

- Krajský úřad Ústeckého kraje, Velká Hradební 3118/48, 400 02 Ústí nad Labem
(termín vyvěšení na této desce je rozhodný z hlediska řádného doručení před-
mětného opatření obecné povahy)
- Městský úřad Louny, Mírové náměstí 35, 440 01 Louny
- Obecní úřad Chlumčany, Chlumčany 154, PSČ 439 03
- Obecní úřad Toužetín, Toužetín 42, PSČ 440 01

Po nabytí účinnosti obdrží:

Navrhovatel k realizaci:

- Metrostav Infrastructure a.s., IČ: 24204005
se sídlem Koželužská 2246/5, 180 00 Praha 8 - Libeň,
v řízení zastoupený firmou Quo s.r.o., IČ: 26487985,
se sídlem Křížkova 2158, 256 01 Benešov


Dotčený orgán na vědomí:

- Policie ČR, Krajské ředitelství policie Ústeckého kraje,
územní odbor Louny – dopravní inspektorát,
Nám. Benedikta Rejta 2297, 440 53 Louny


Majetkový správce na vědomí:



- Ředitelství silnic a dálnic ČR, Správa Chomutov,
Kochova 3975, 430 01 Chomutov

Název akce:	D7 Chlumčany, zkapacitnění DOPRAVNĚ - INŽENYRSKÉ OPATŘENÍ		Vypracoval: Quo s.r.o.	
			Datum: 06/2022	Aktualizace: 11/2023
Název listu:	2. etapa (uzavírka silnice č. III/24610), objízdná trasa		List č.: 1	Formát: 1x A3

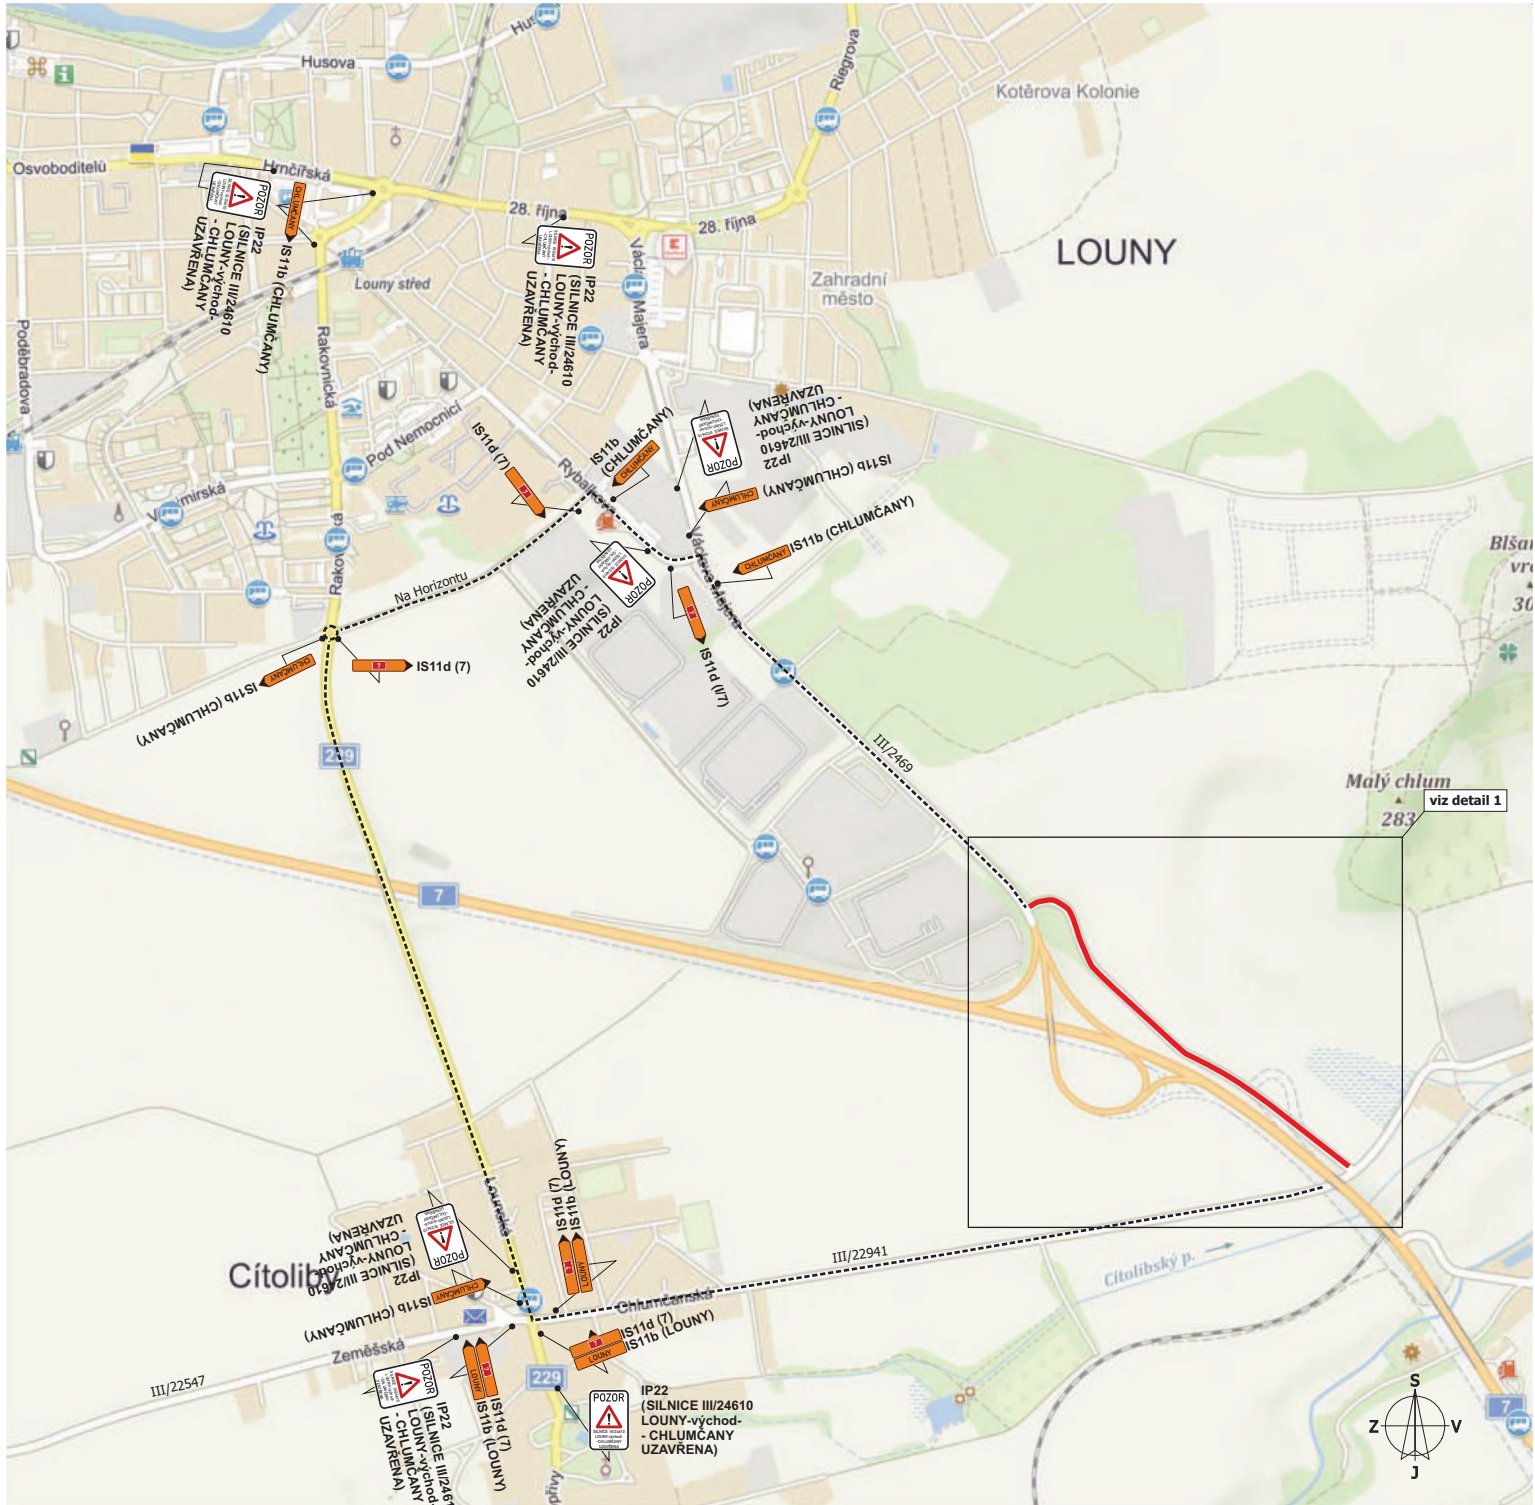

Vypocoval: Quo s.r.o.		Aktualizace: 11/2023	
Datum: 06/2022		Formát: 1x A3	
List č.: 2			
Název akce:		D7 Chlumčany, zkapacitnění DOPRAVNĚ - INŽENÝRSKÉ OPATŘENÍ	
Název listu:		2. etapa (uzavírka silnice č. III/24610), detail 1	

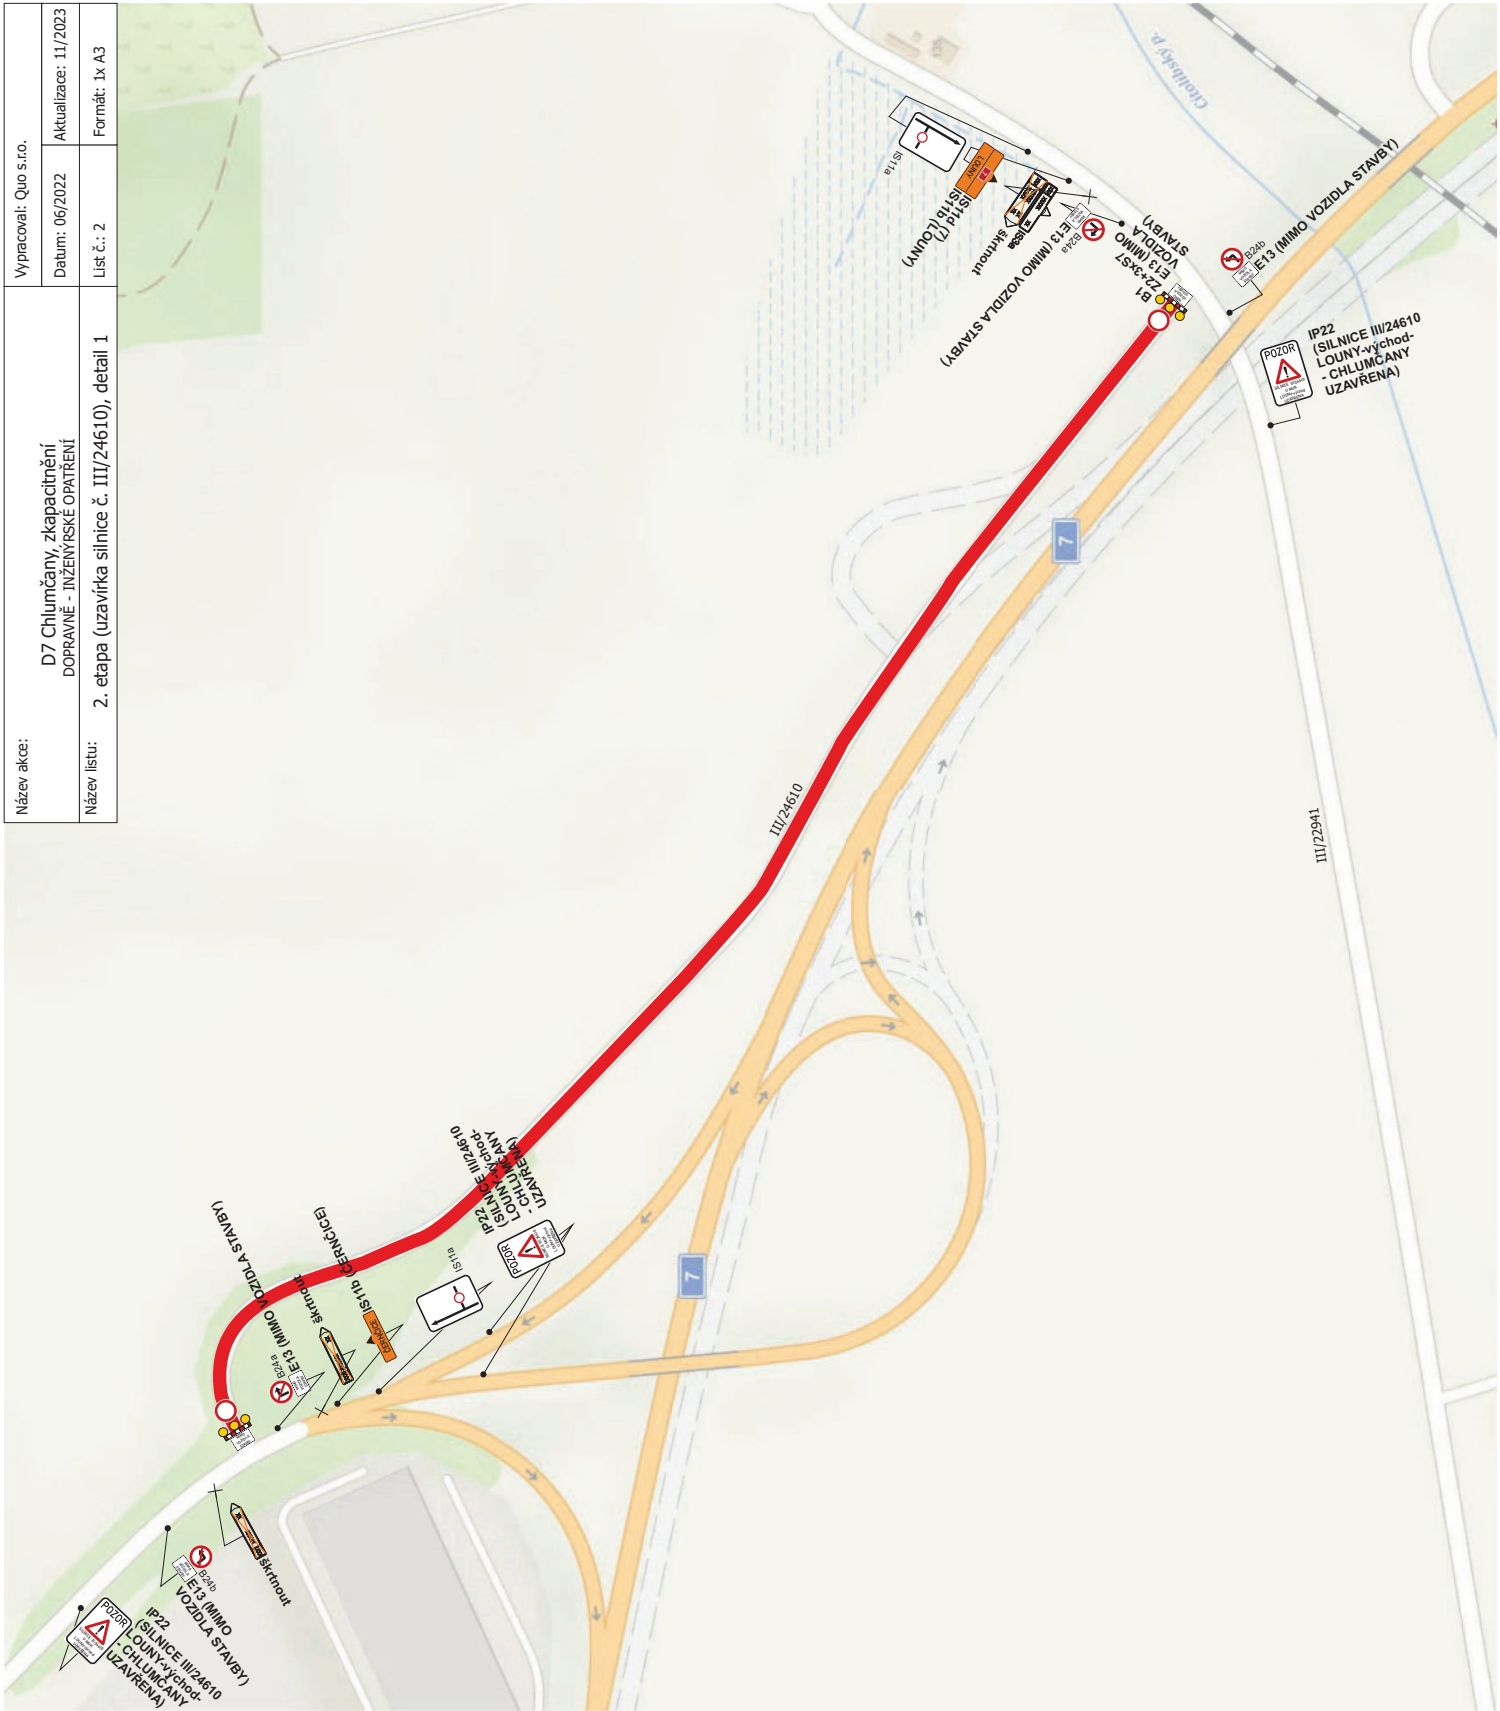


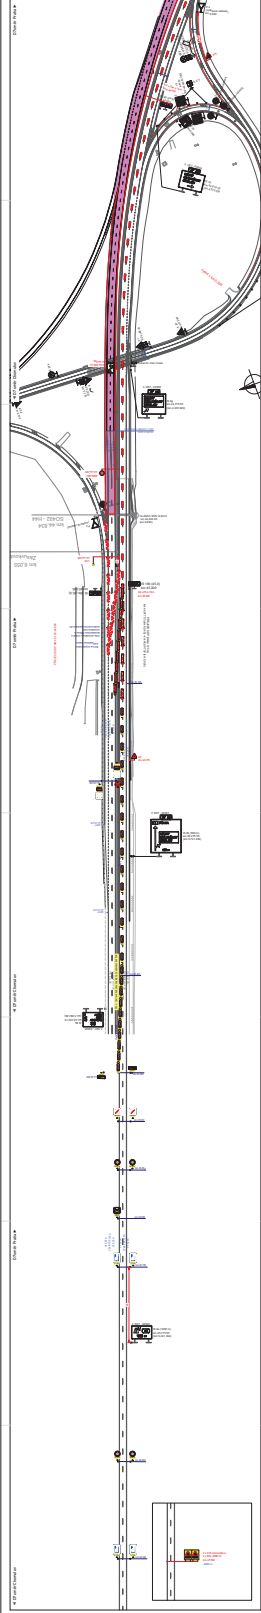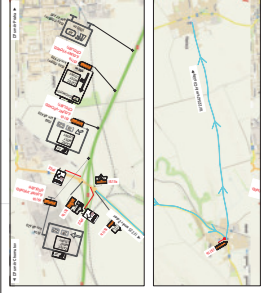




PROJET	PROJET DE RECONSTRUCTION DE LA RUE DE LA VILLE
CLIENT	Mairie de la Ville de la Ville
DATE	15/05/2024
REVISION	01
PROJETANT	Service Urbanisme
APProuve	M. le Maire
DATE	15/05/2024



detail č. 1 – křižovatka Sulec

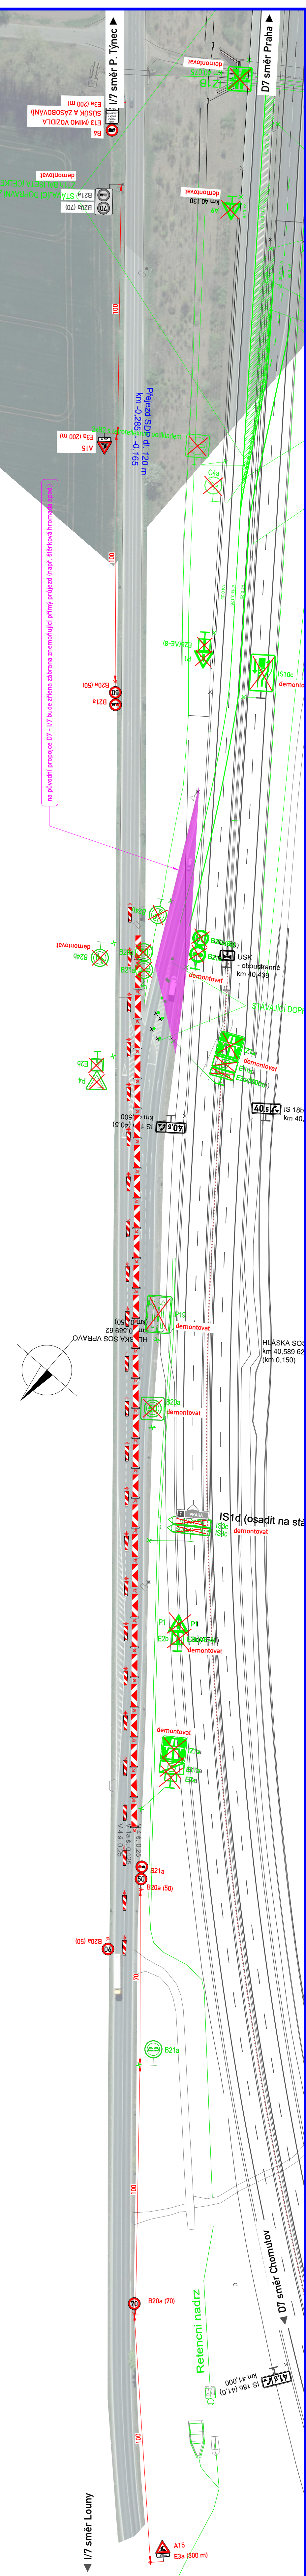

přehledná situace:

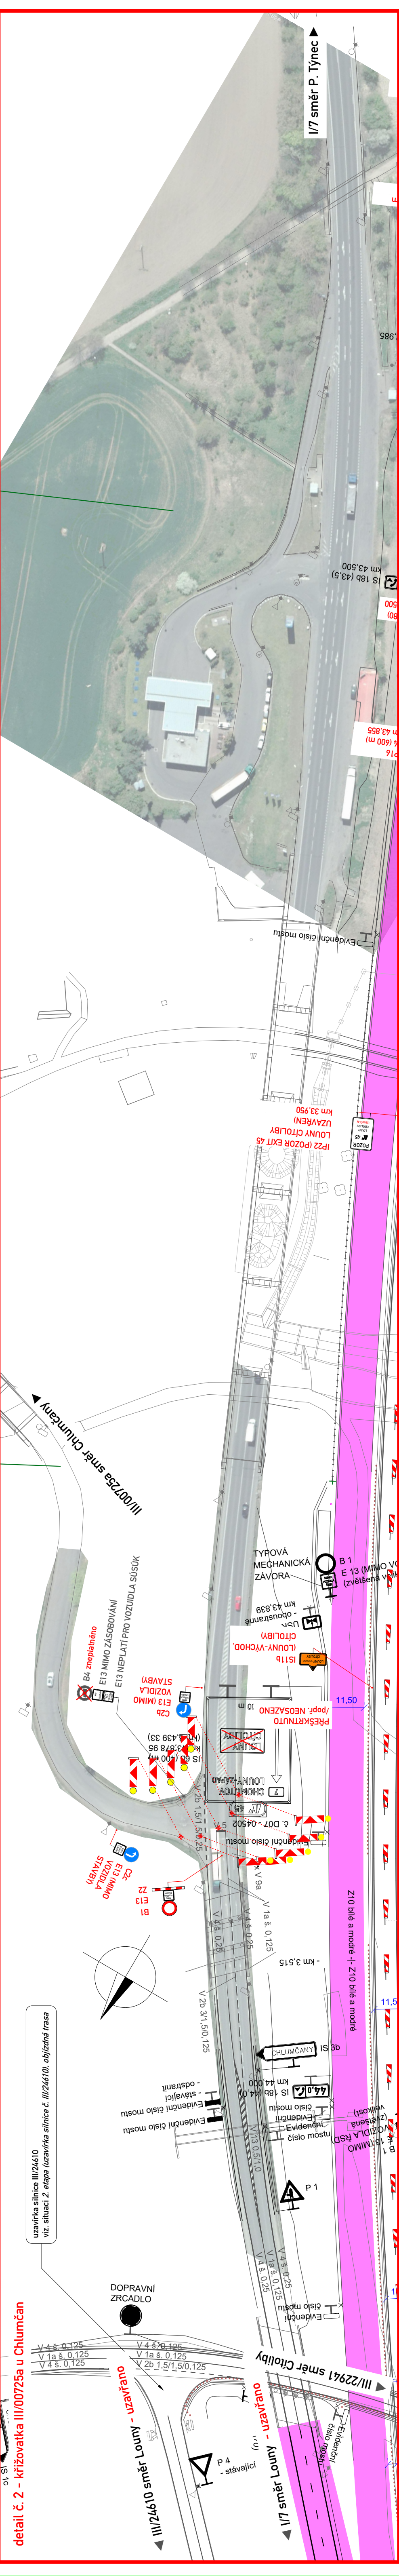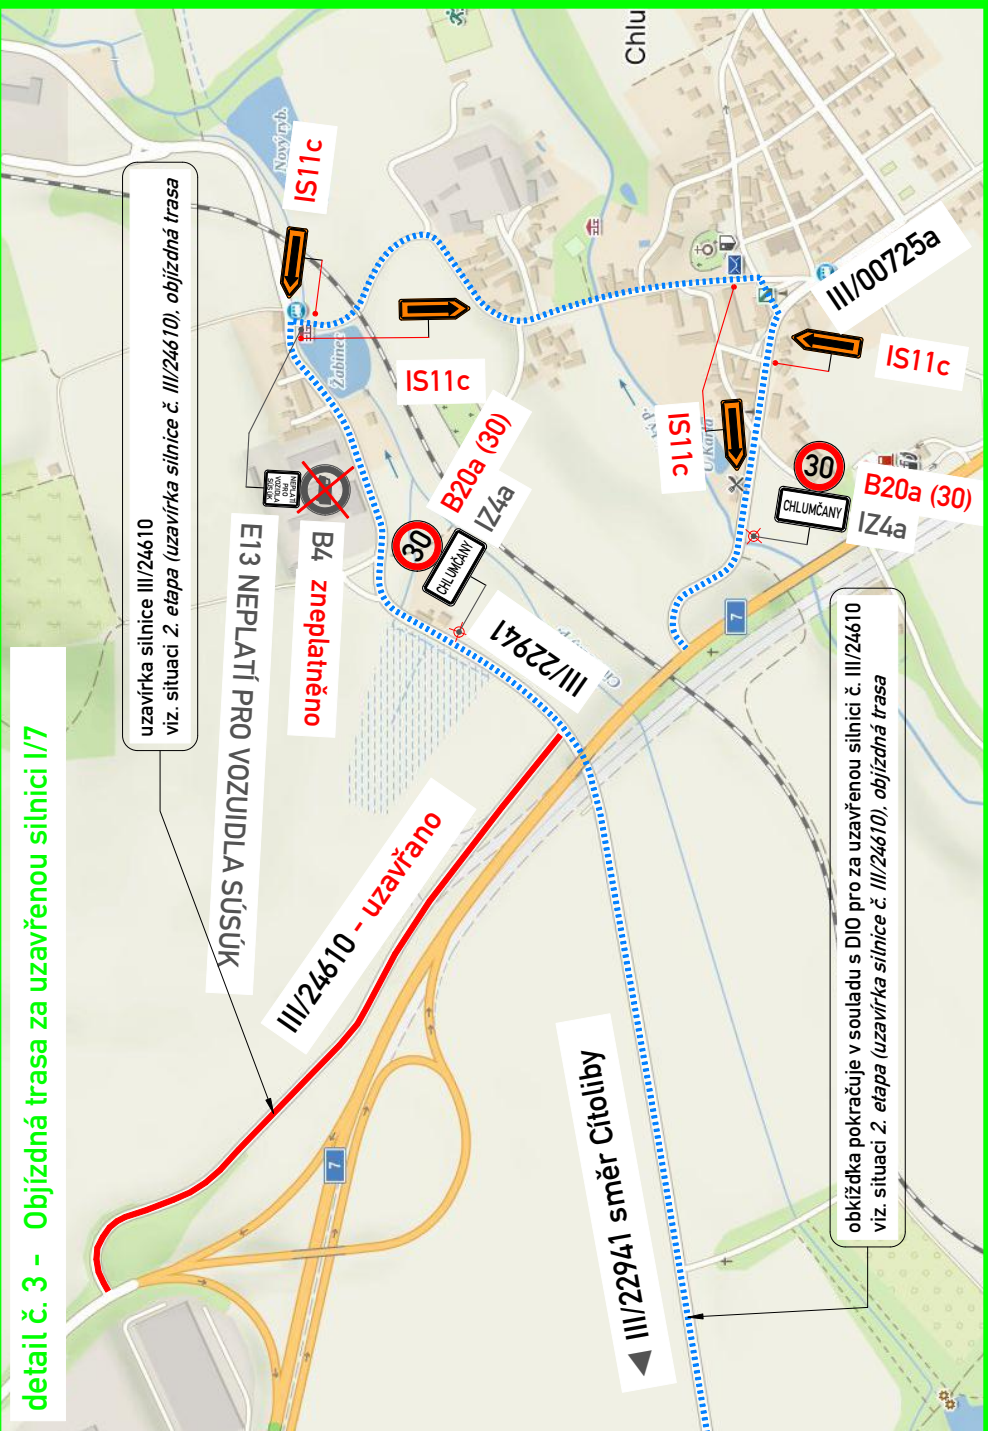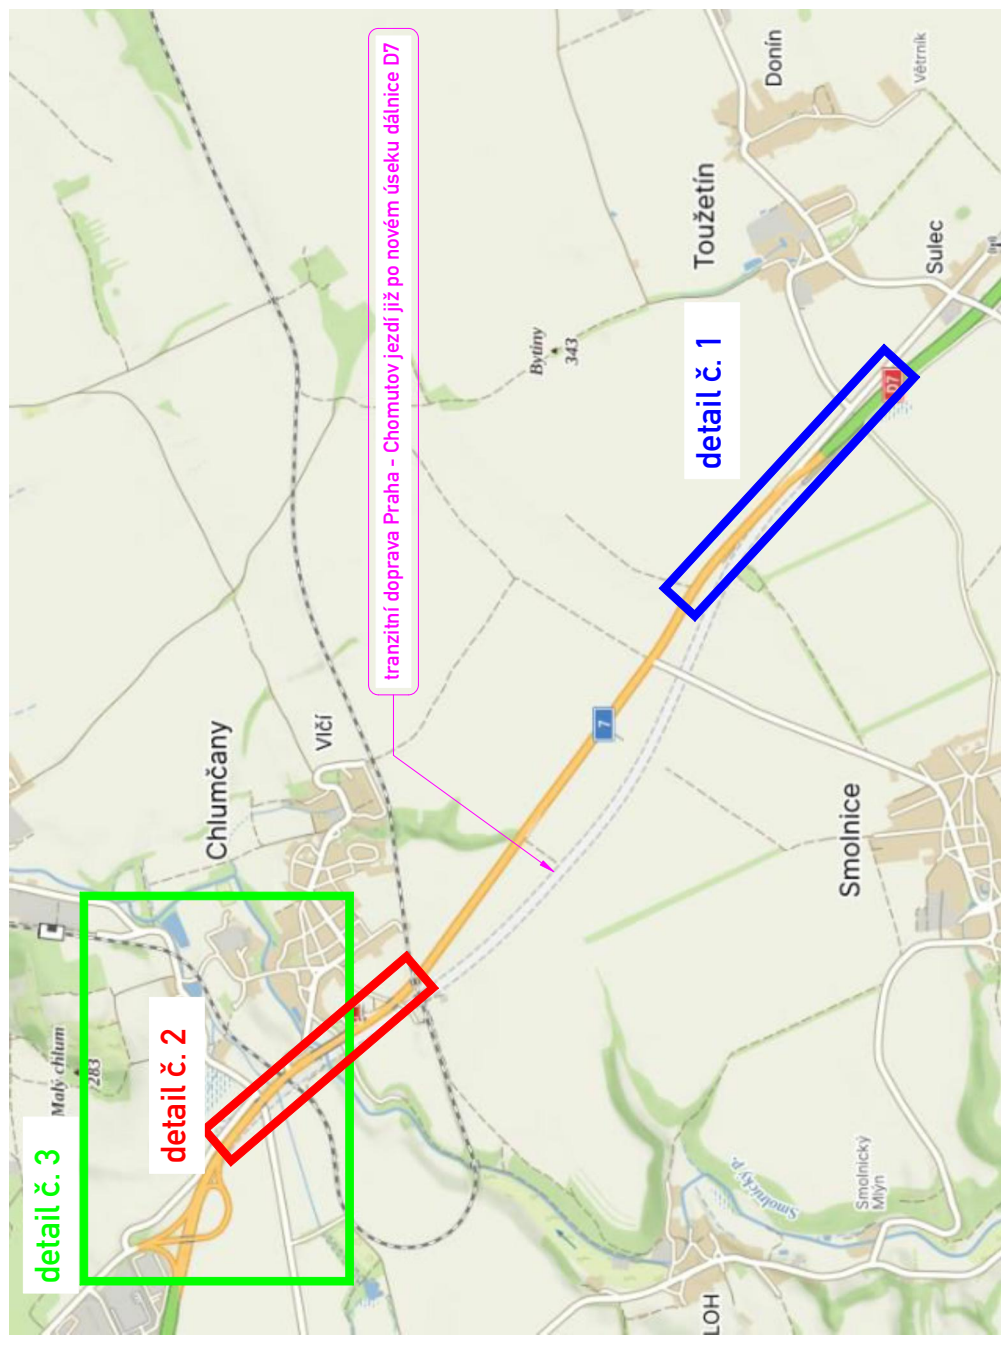

LEGENDA:

- TRVALÉ DOPRAVNÍ ZNAČENÍ
- NAVRŽENÉ PŘECHODNÉ SVISLÉ DZ
- PŘECHODNÉ SVISLÉ DZ DLE PŮVODNÍ SITUACE PŘED ZPROVOZENÍM ÚSEKU

VYPRACOVAL:	Štěpán Horal	Štěpán Horal	Štěpán Horal
KONTROLOVAL:	Štěpán Horal	Štěpán Horal	Štěpán Horal
OBEDNATEL:	Ředitelství silnic a dálnic ČR	Na Parkádě 56, 140 00 Praha 4	stepan.horal@seznam.cz
NAZEV ÚKLU:	D7 Chlumčany	zkapacitnění	ETAPA 2
ČÍSLO ÚKLU:	2.4		
DATUM:	10/2023		
FORMÁT:	297 x 1260		