


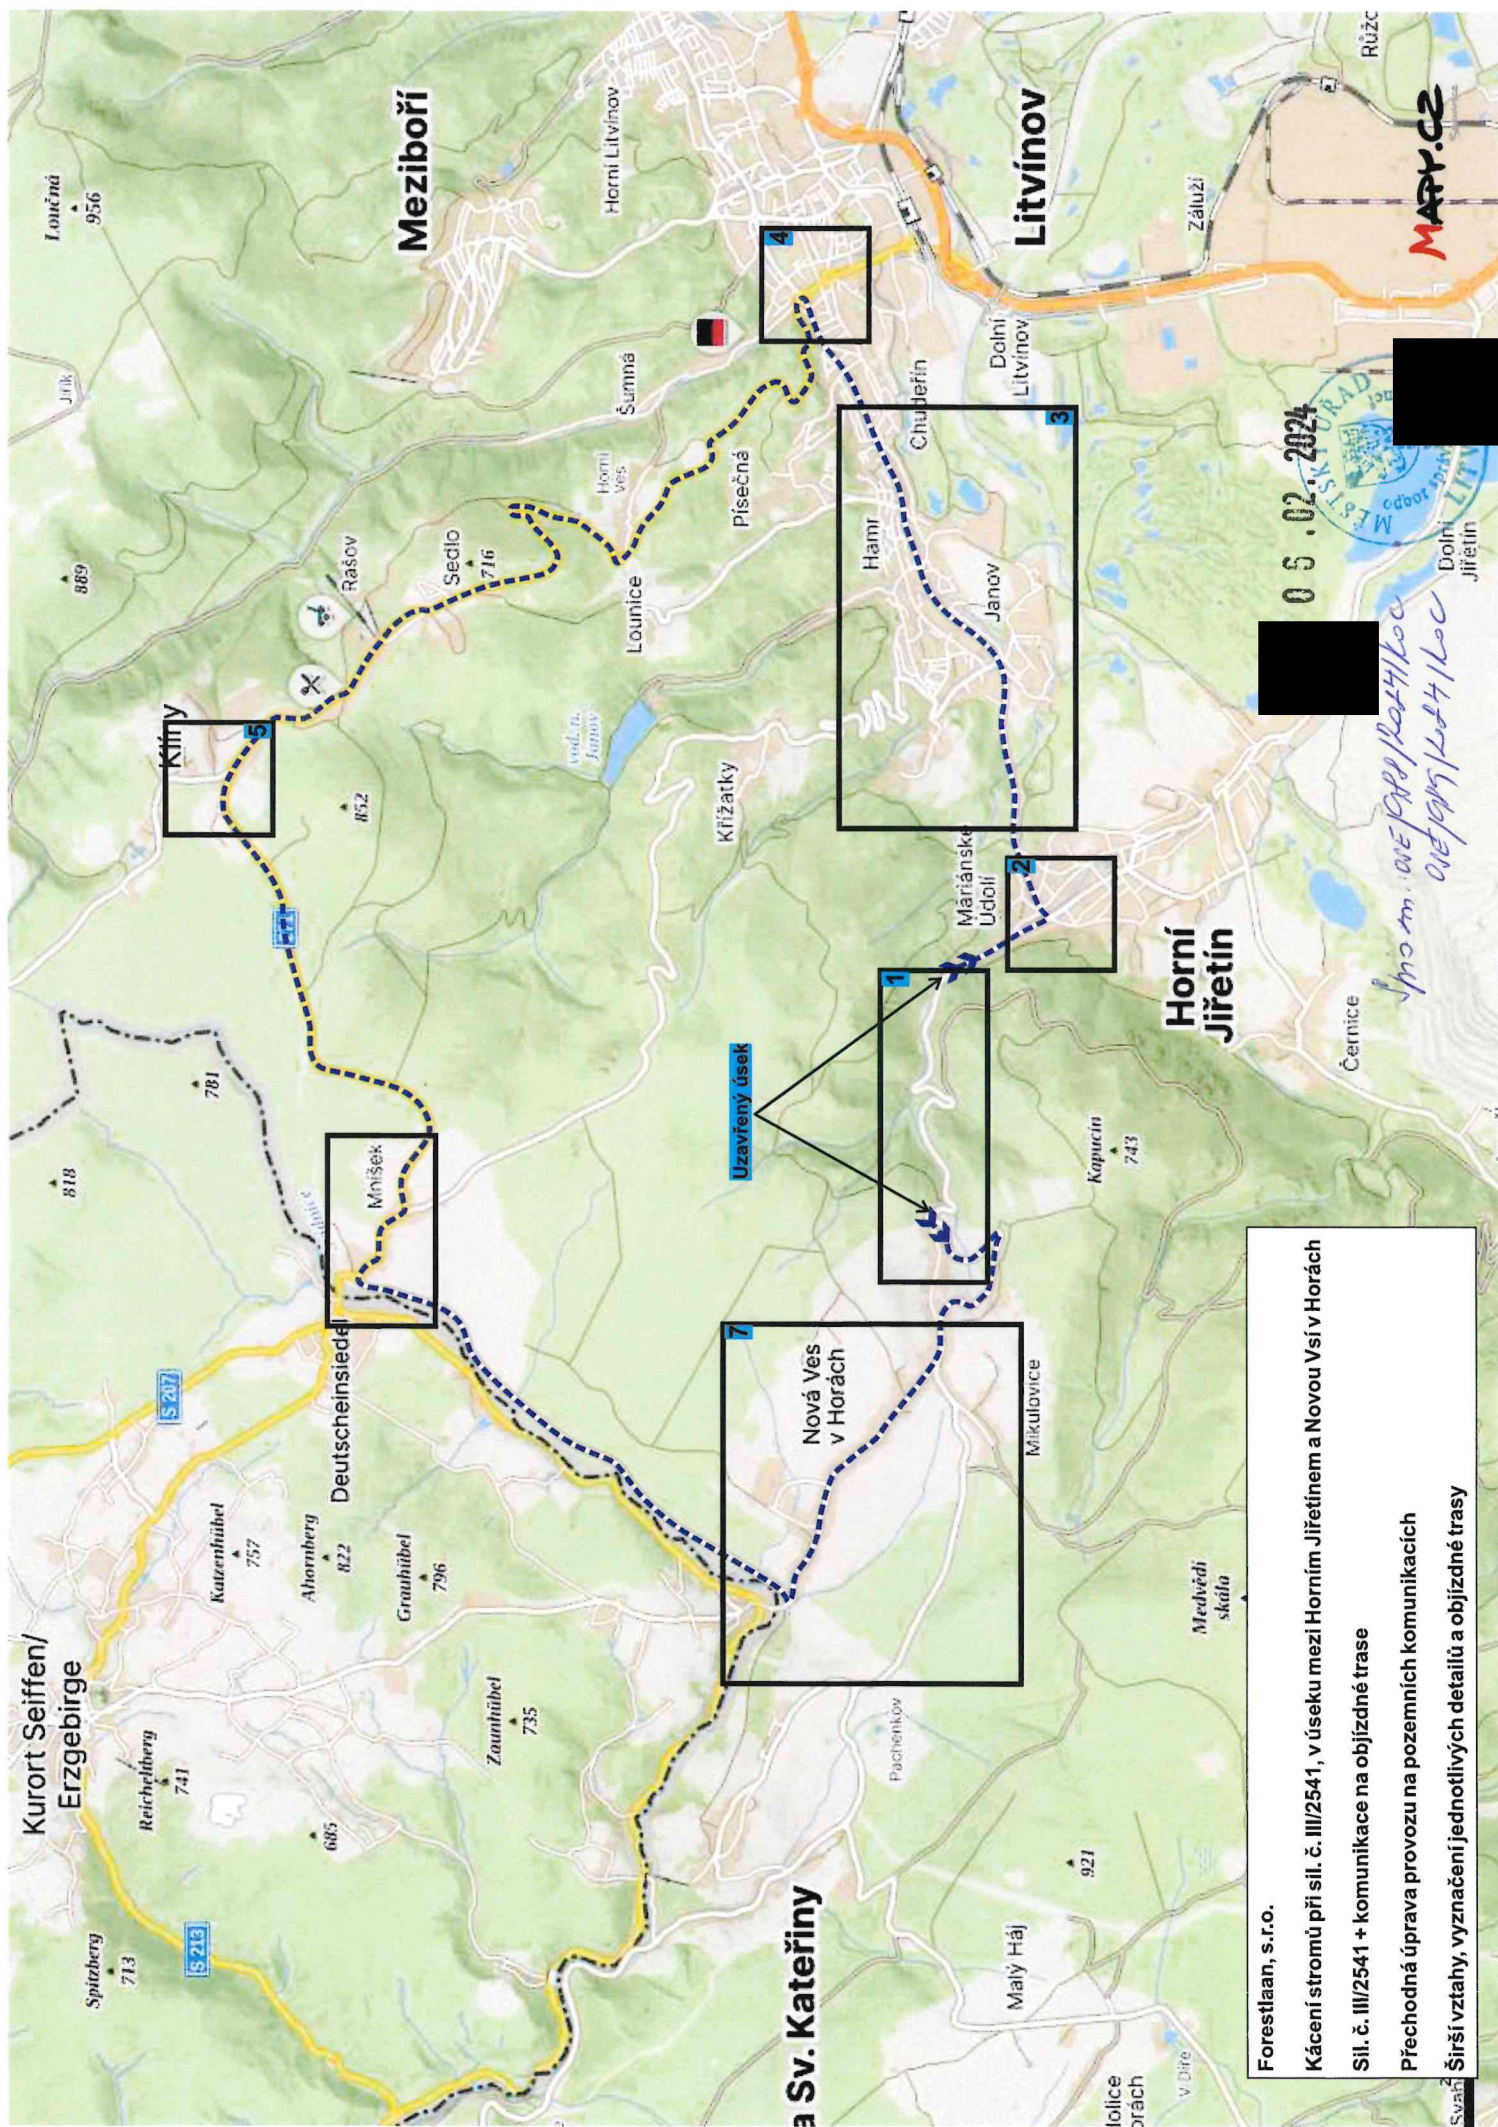


Forestlaan, s.r.o.

Kácení stromů při sil. č. III/2541, v úseku mezi Horním Jiřetínem a Novou Vsí v Horách

Sil. č. III/2541 + komunikace na objízdné trase

Přechodná úprava provozu na pozemních komunikacích

Širší vztahy, vyznačení jednotlivých detailů a objízdné trasy

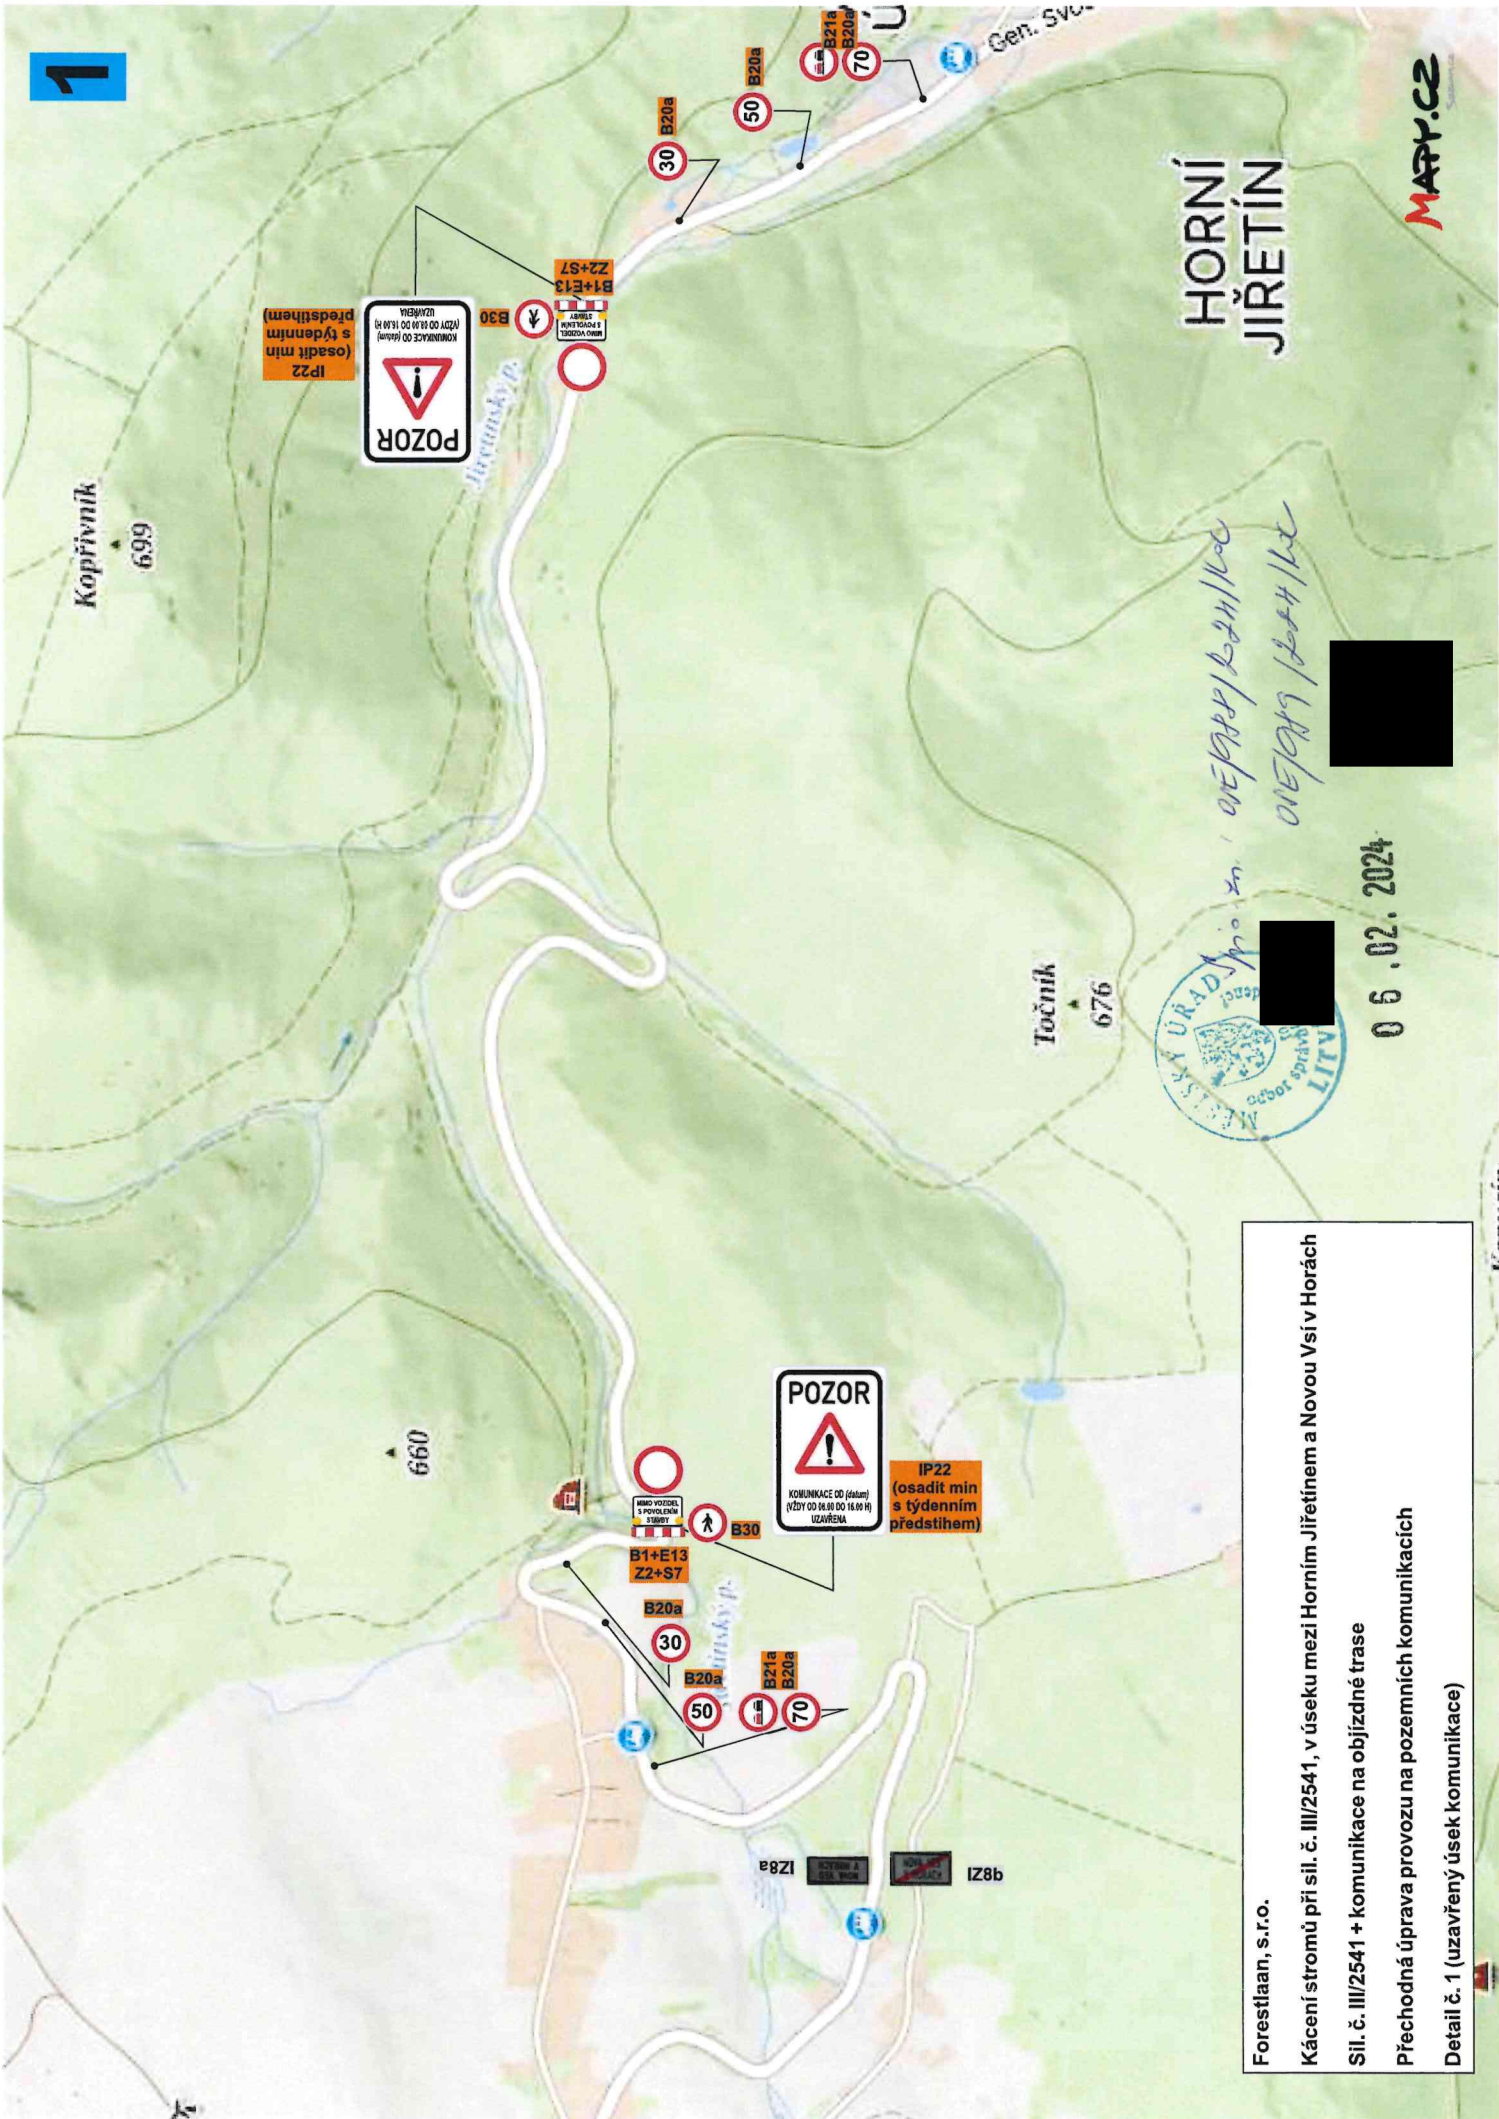



Sp. 4m. 05/08/2024/1000 05/08/2024/1000


Forestlaan, s.r.o.

Kácení stromů při sil. č. III/2541, v úseku mezi Horním Jířetínem a Novou Vsí v Horách

Sil. č. III/2541 + komunikace na objízdné trase

Přechodná úprava provozu na pozemních komunikacích

Detail č. 2

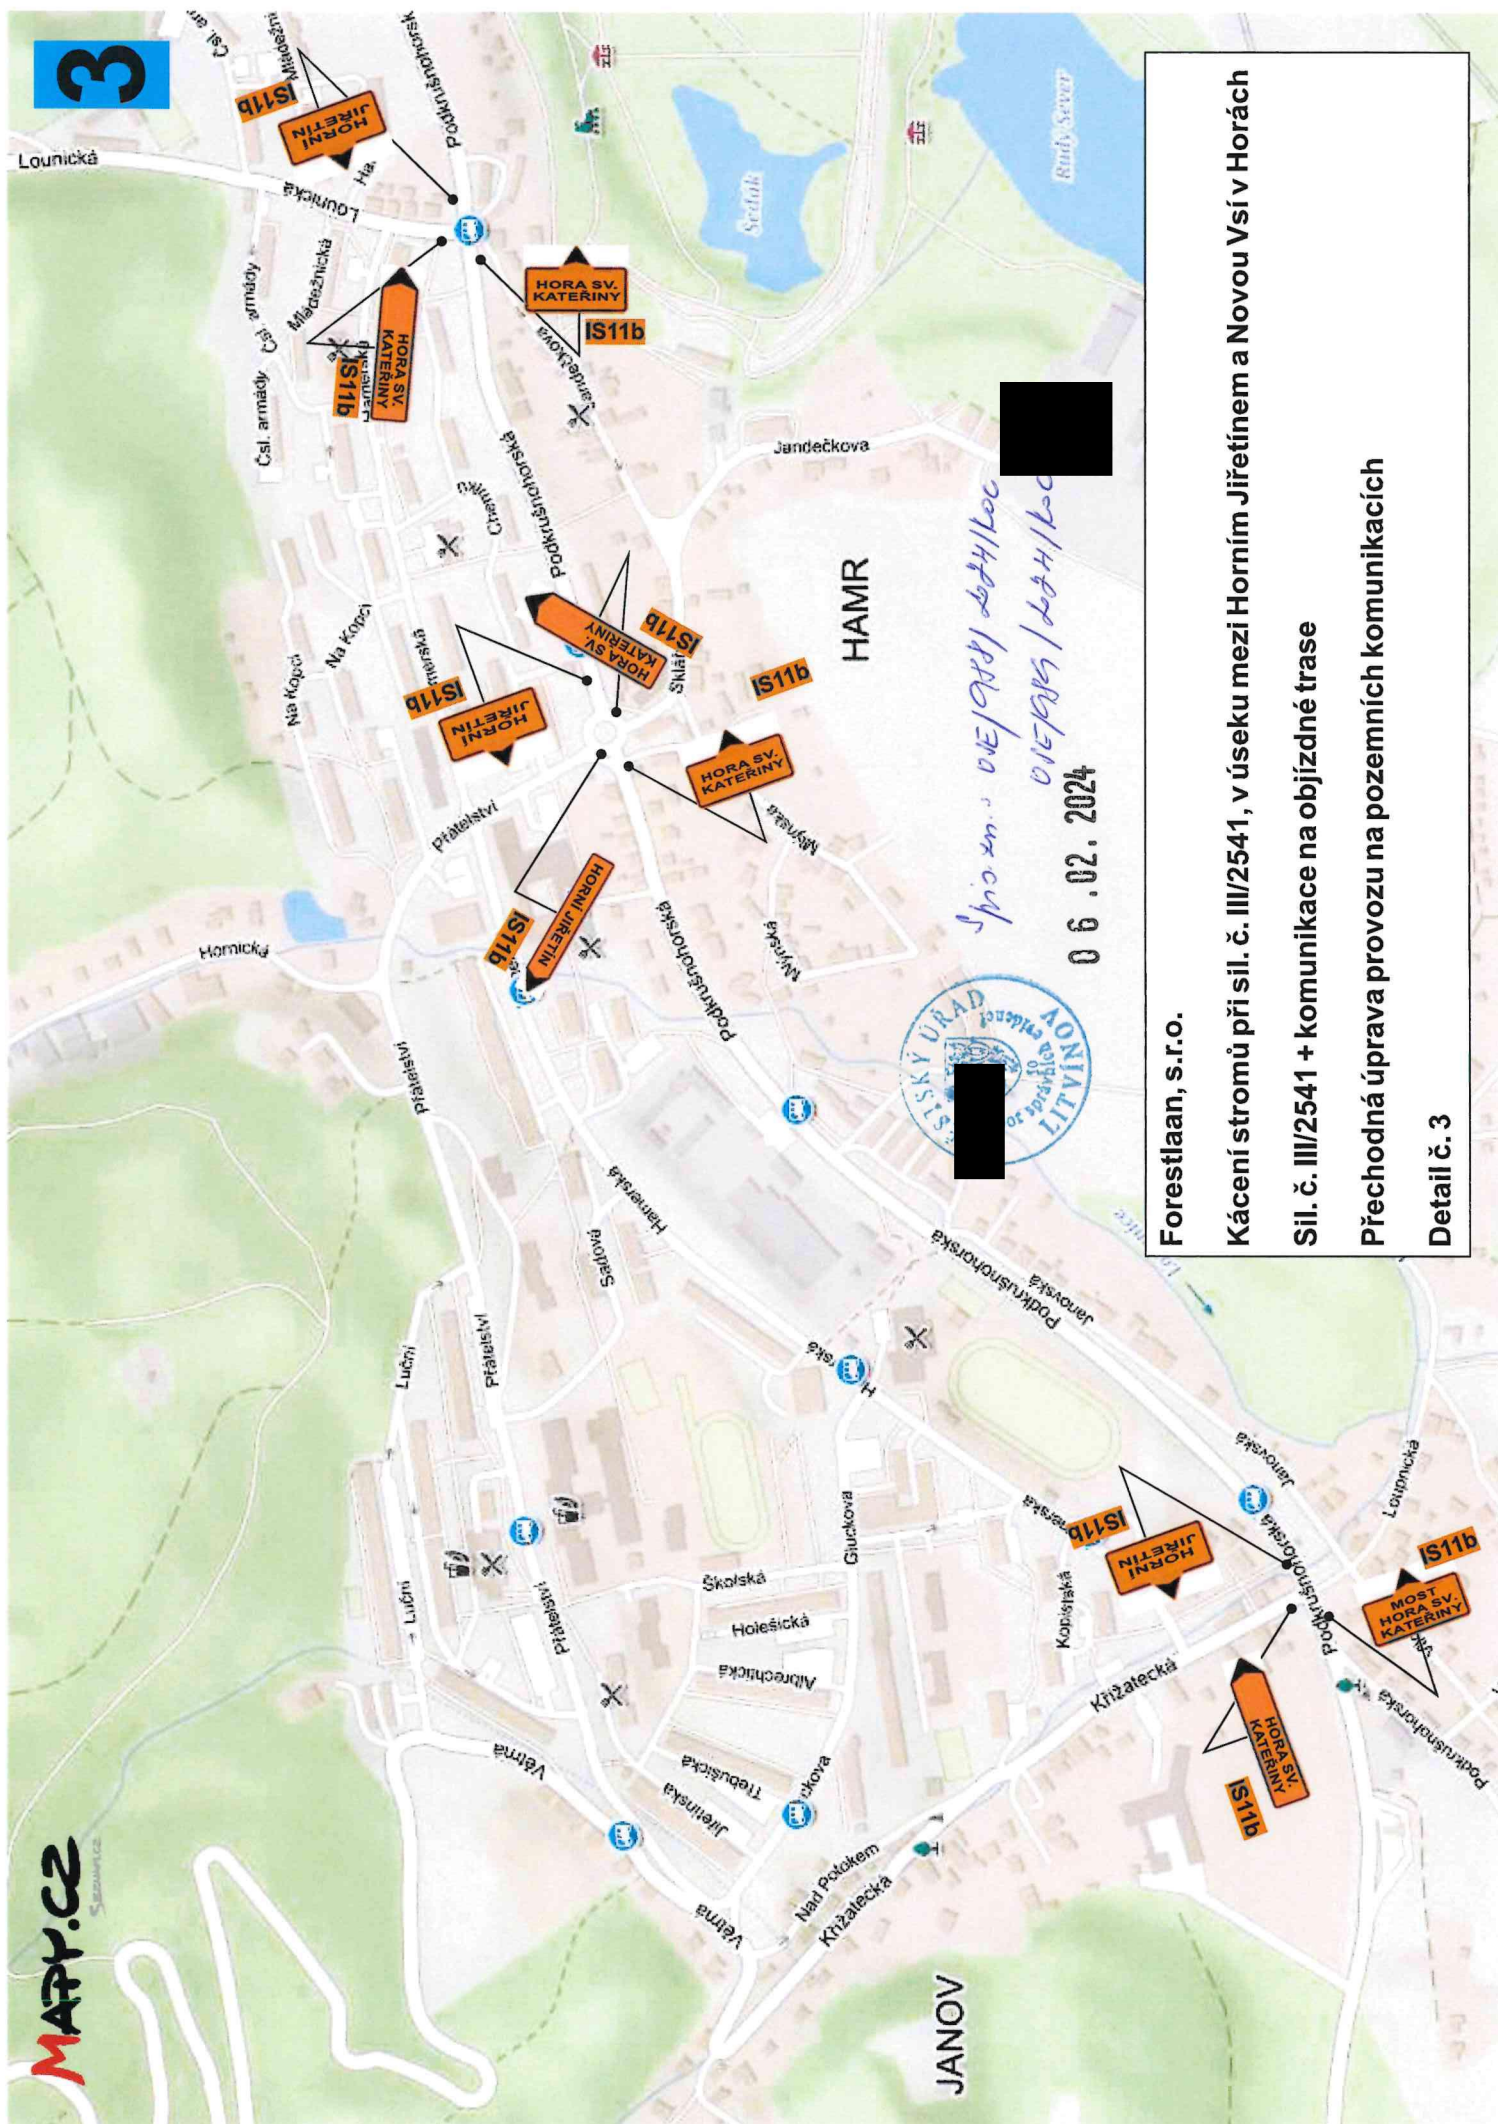

Forestlaan, s.r.o.


Kácení stromů při sil. č. III/2541, v úseku mezi Horním Jiřetínem a Novou Vsí v Horách

Sil. č. III/2541 + komunikace na objezdné trase

Přechodná úprava provozu na pozemních komunikacích

Detail č. 3

4

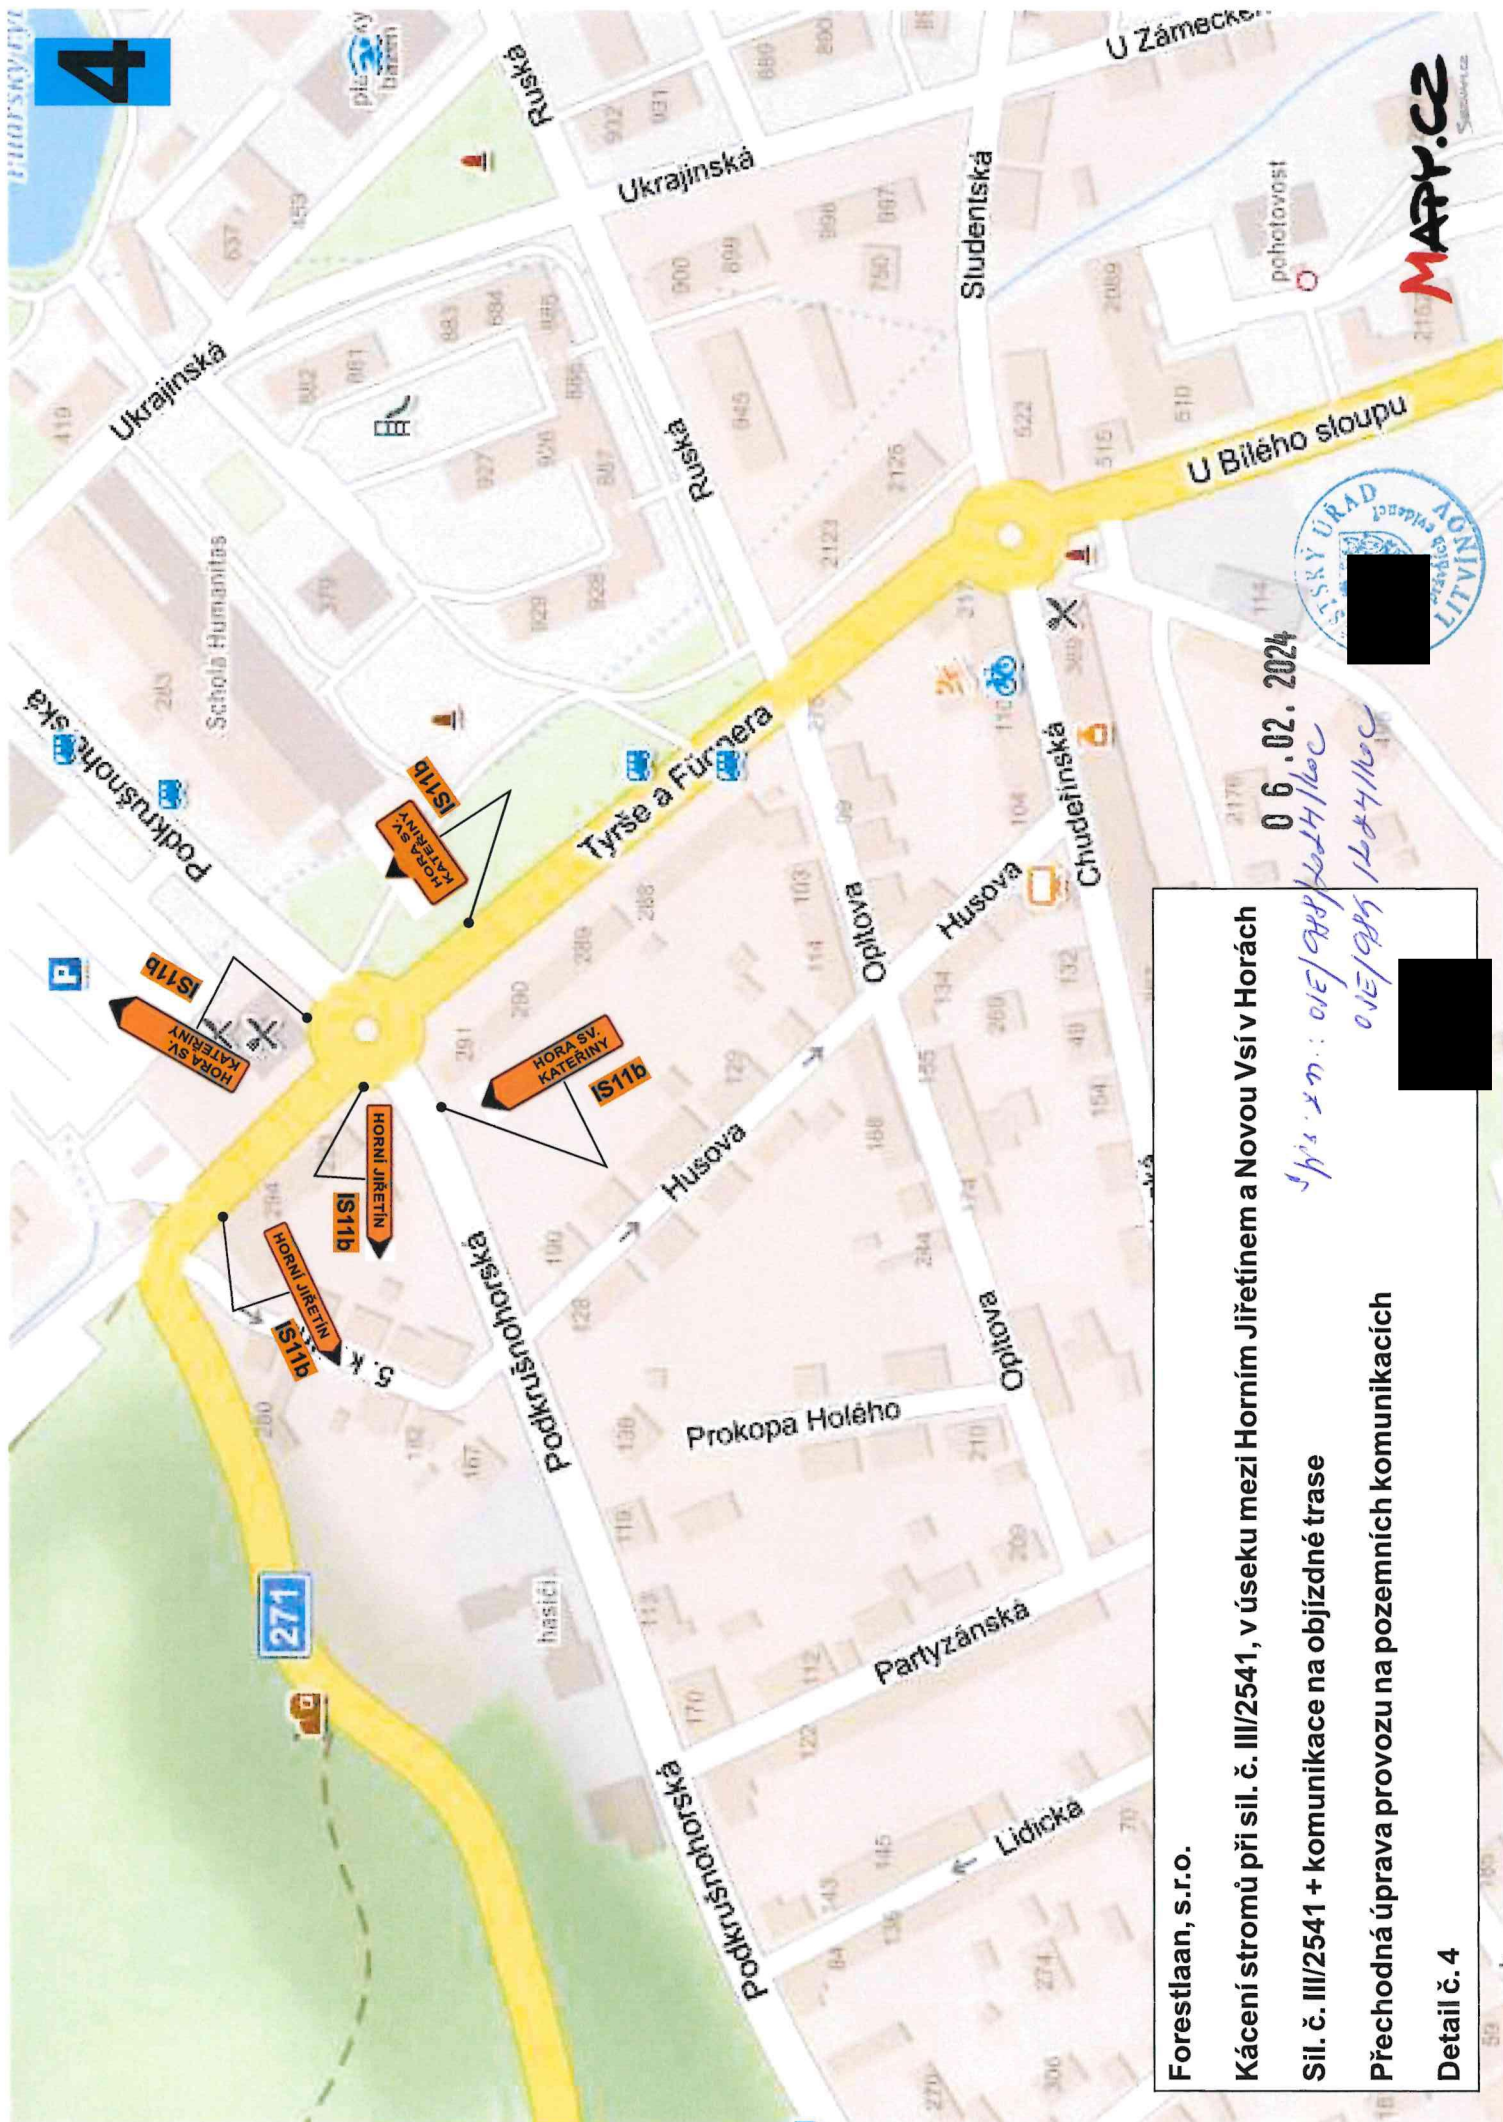

Forestlaan, s.r.o.

Kácení stromů při sil. č. III/2541, v úseku mezi Horním Jiretínem a Novou Vsí v Horách

Sil. č. III/2541 + komunikace na objízdné trase


Přechodná úprava provozu na pozemních komunikacích

Detail č. 4

06.02.2024

Spis. zn.: 015/1988/2024/160C

015/1985/2024/160C

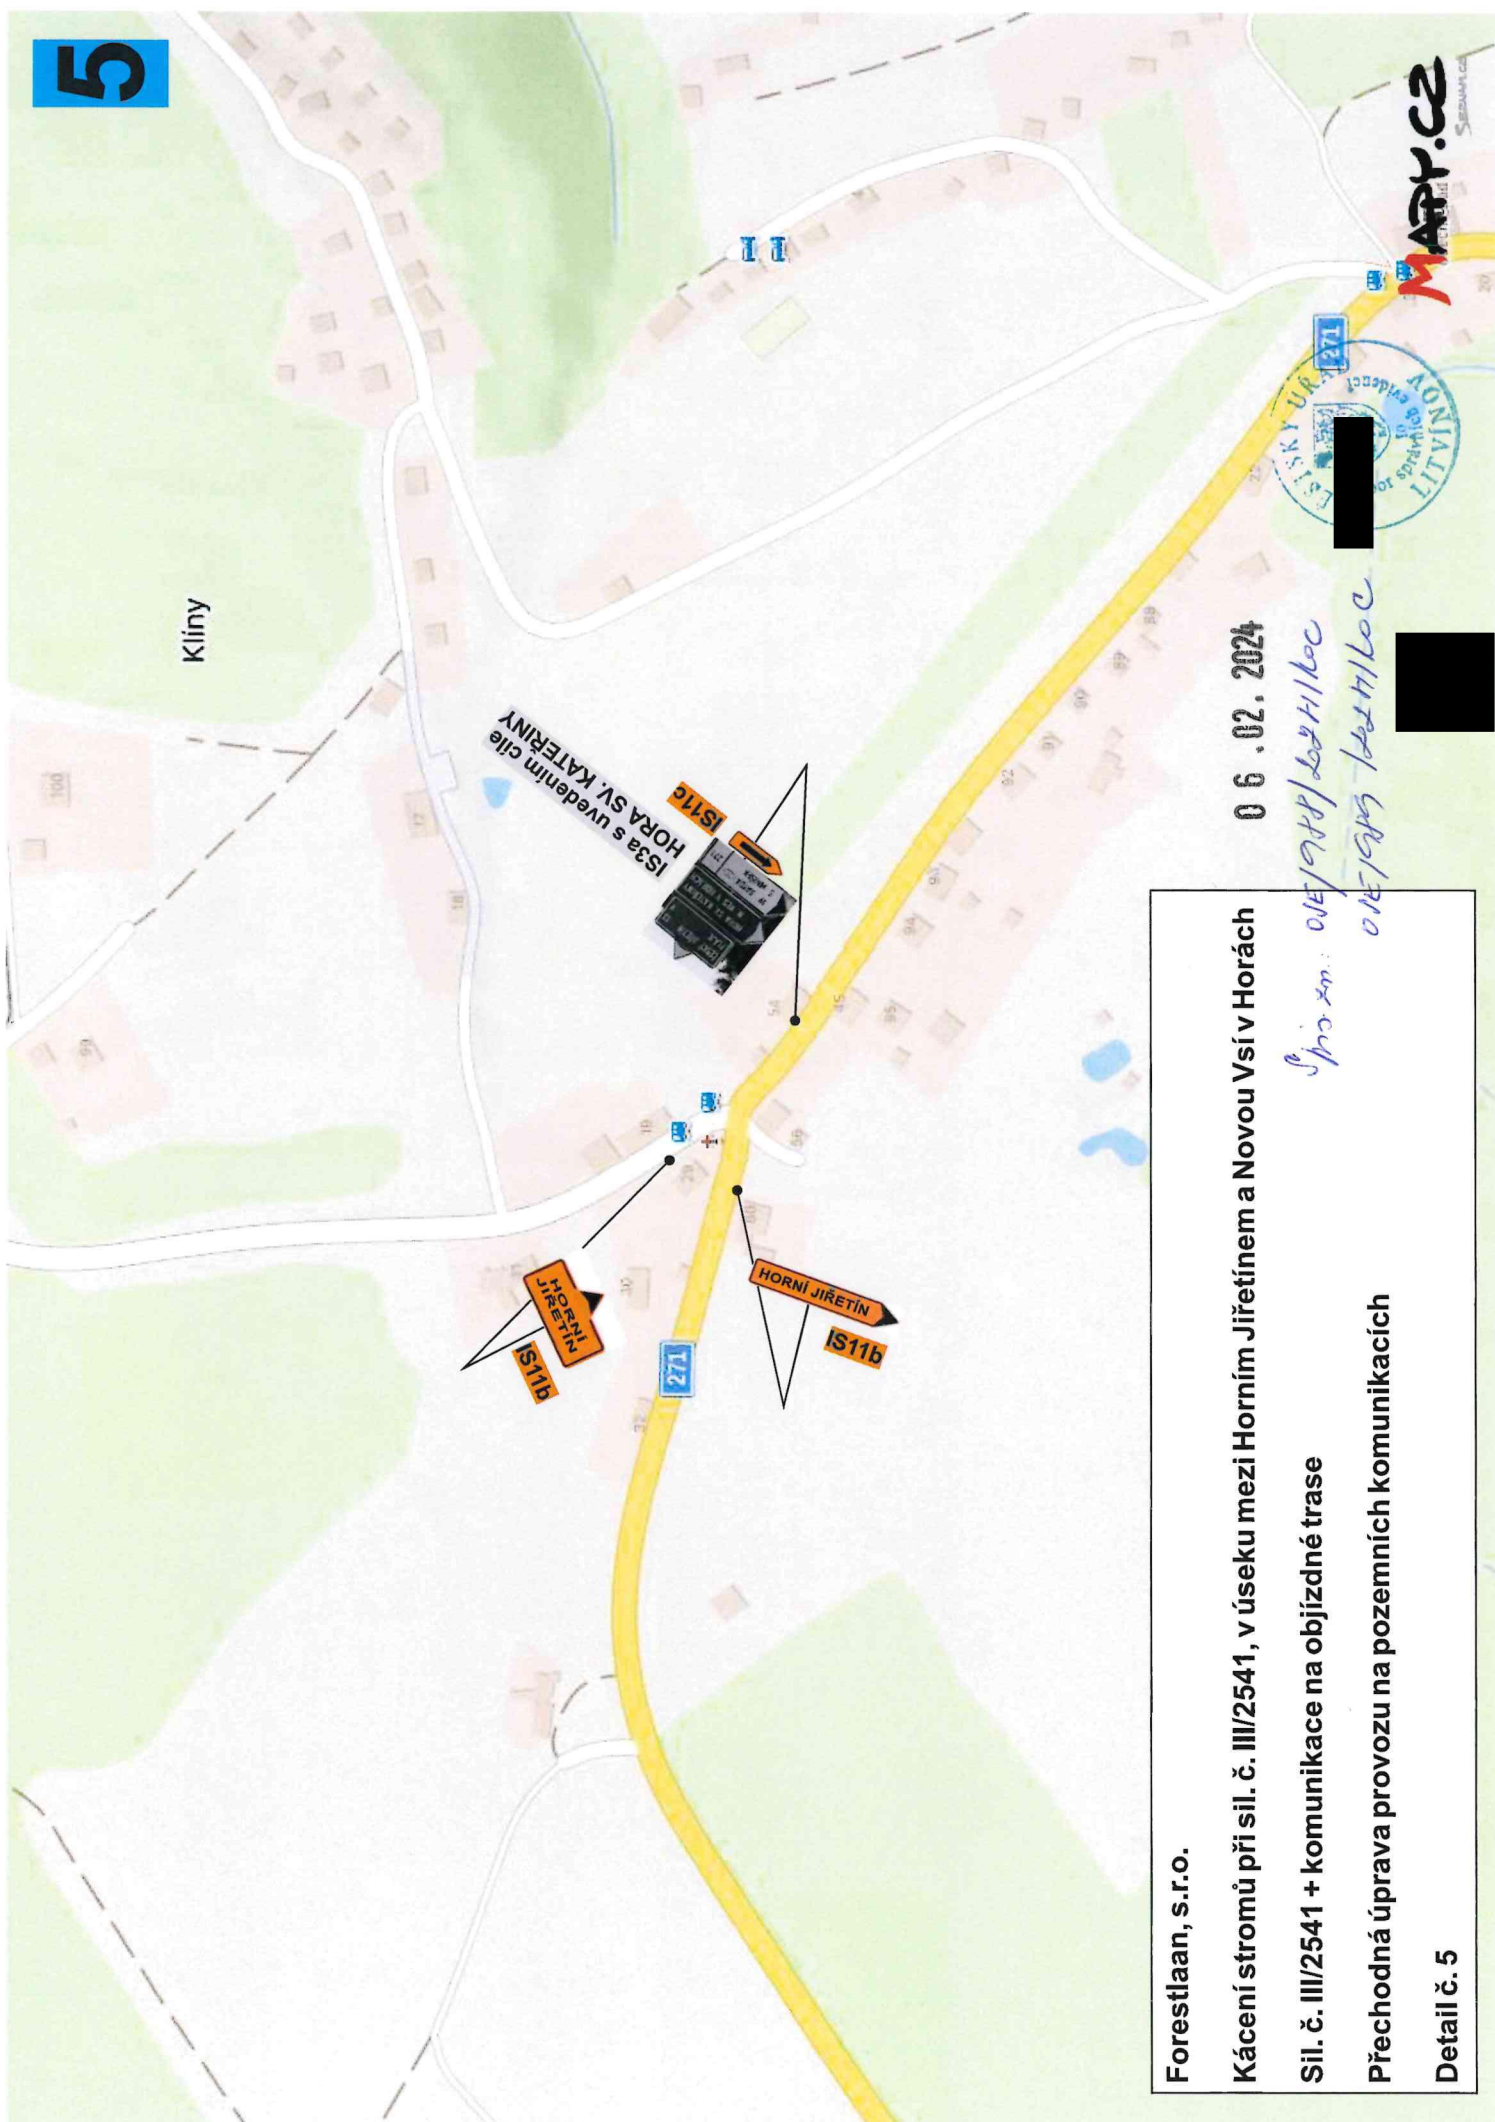

Forestlaan, s.r.o.

Kácení stromů při sil. č. III/2541, v úseku mezi Horním Jířetínem a Novou Vsí v Horách

Sil. č. III/2541 + komunikace na objízdné trase

Přechodná úprava provozu na pozemních komunikacích


Detail č. 5

06.02.2024

*Spis zn.: 01E/978/2024/H/loc
01E/989/2024/H/loc*



MAPPY.CZ

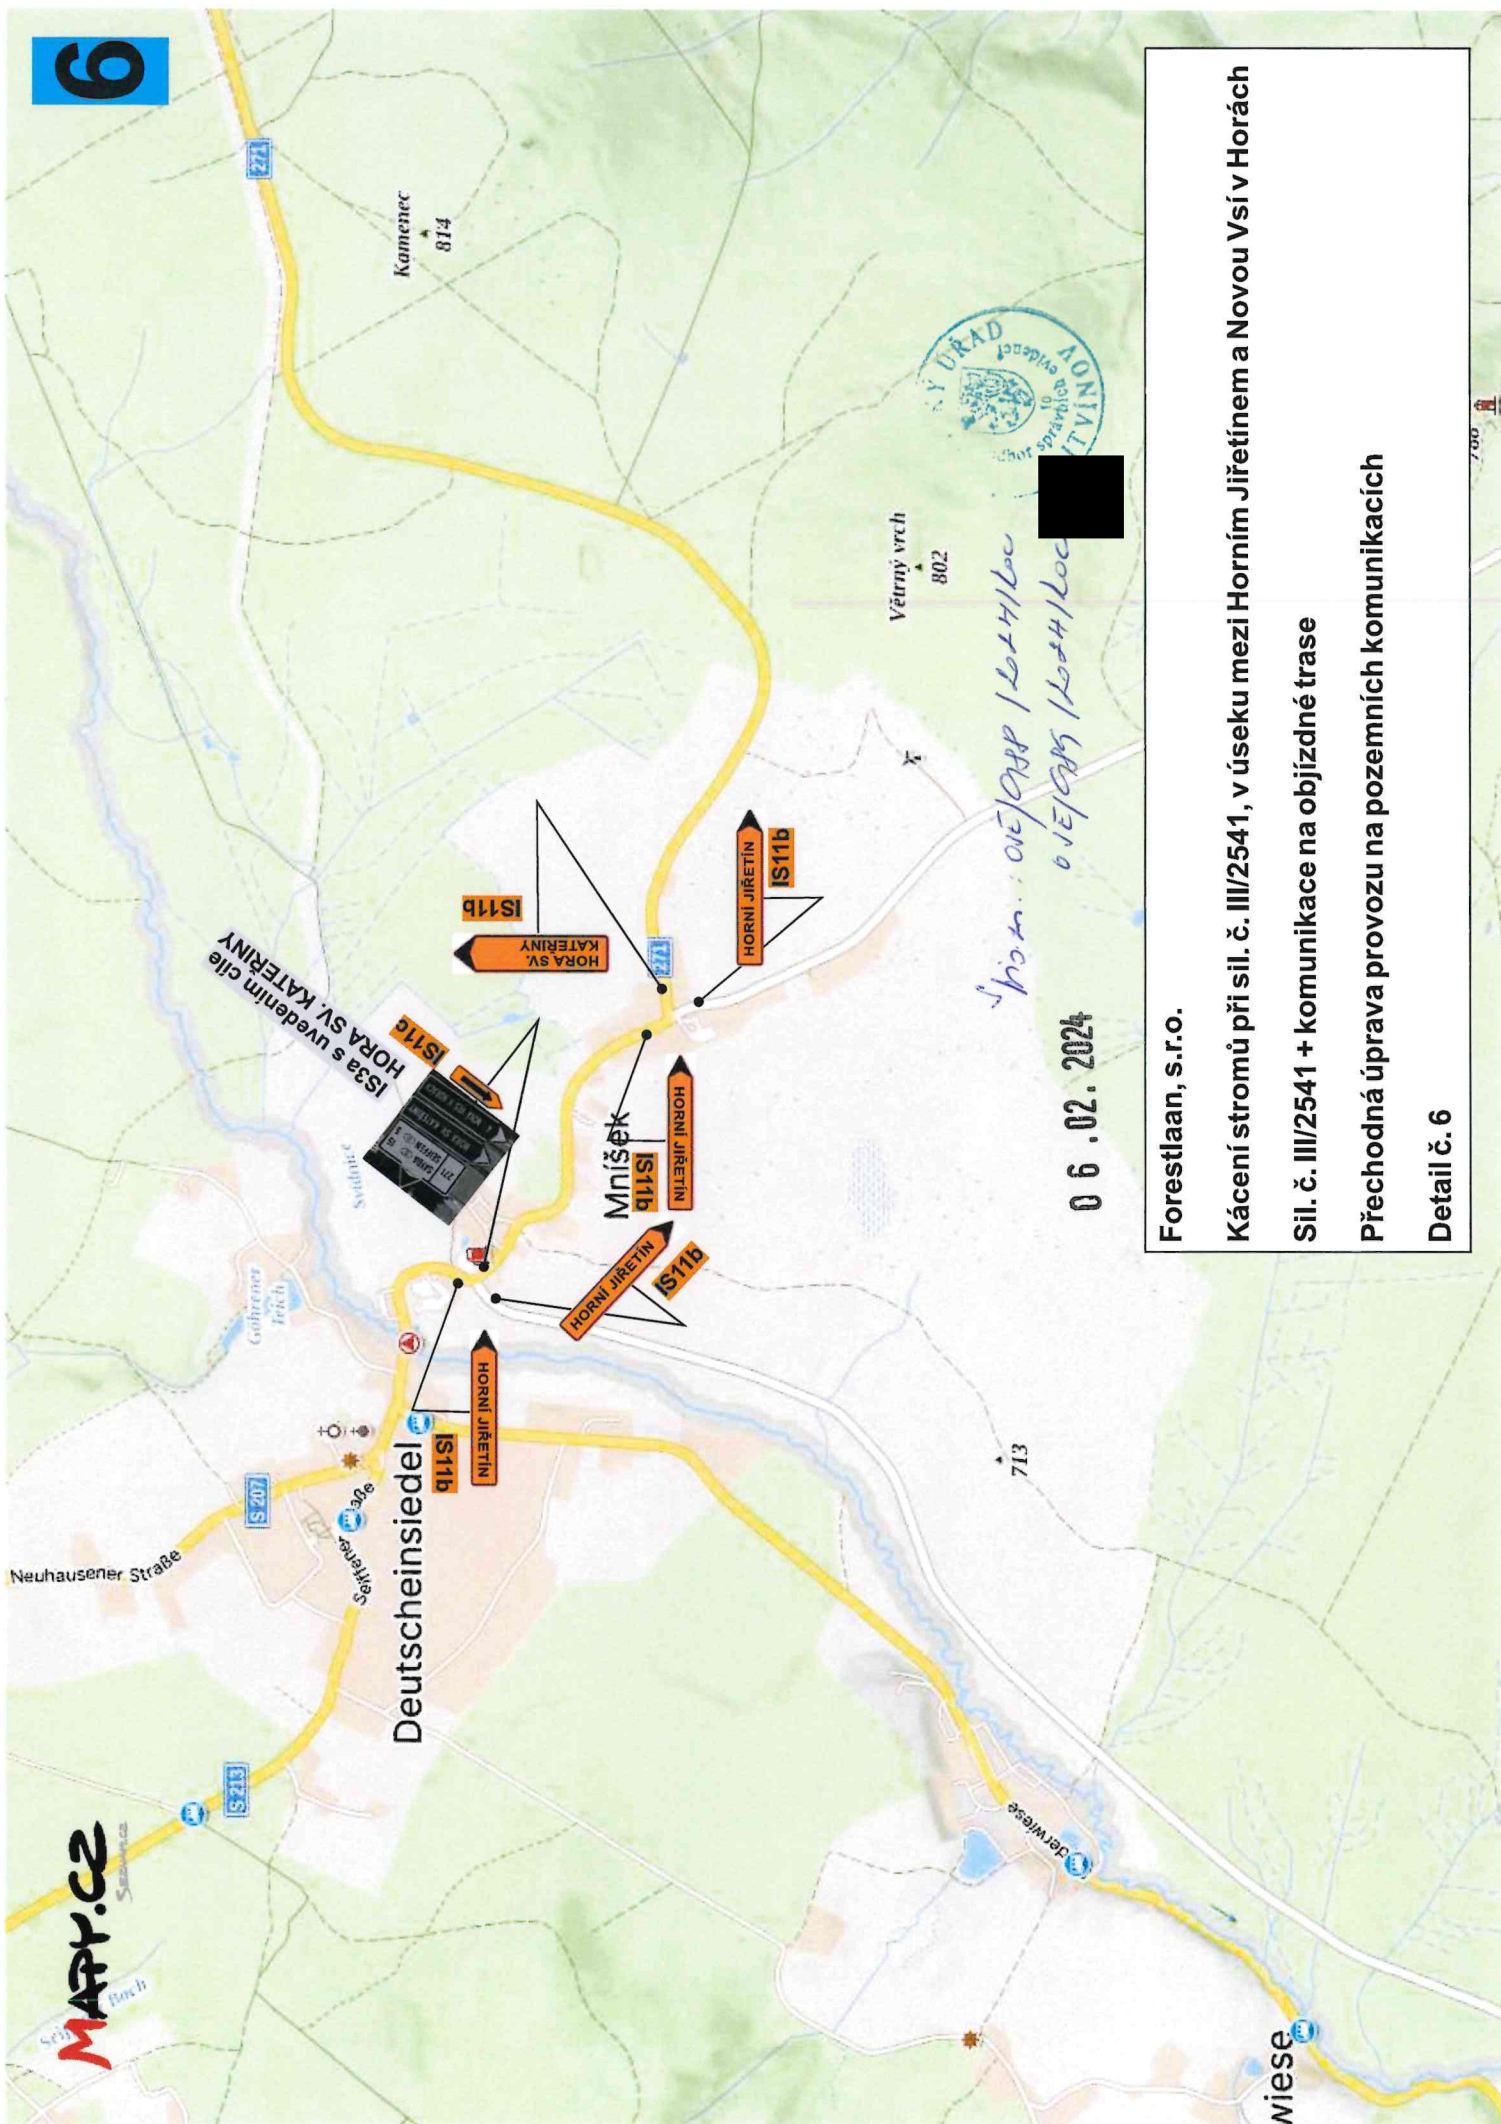


Forestlaan, s.r.o.

Kácení stromů při sil. č. III/2541, v úseku mezi Horním Jiřetínem a Novou Vsí v Horách

Sil. č. III/2541 + komunikace na objízdné trase

Přechodná úprava provozu na pozemních komunikacích

Detail č. 6

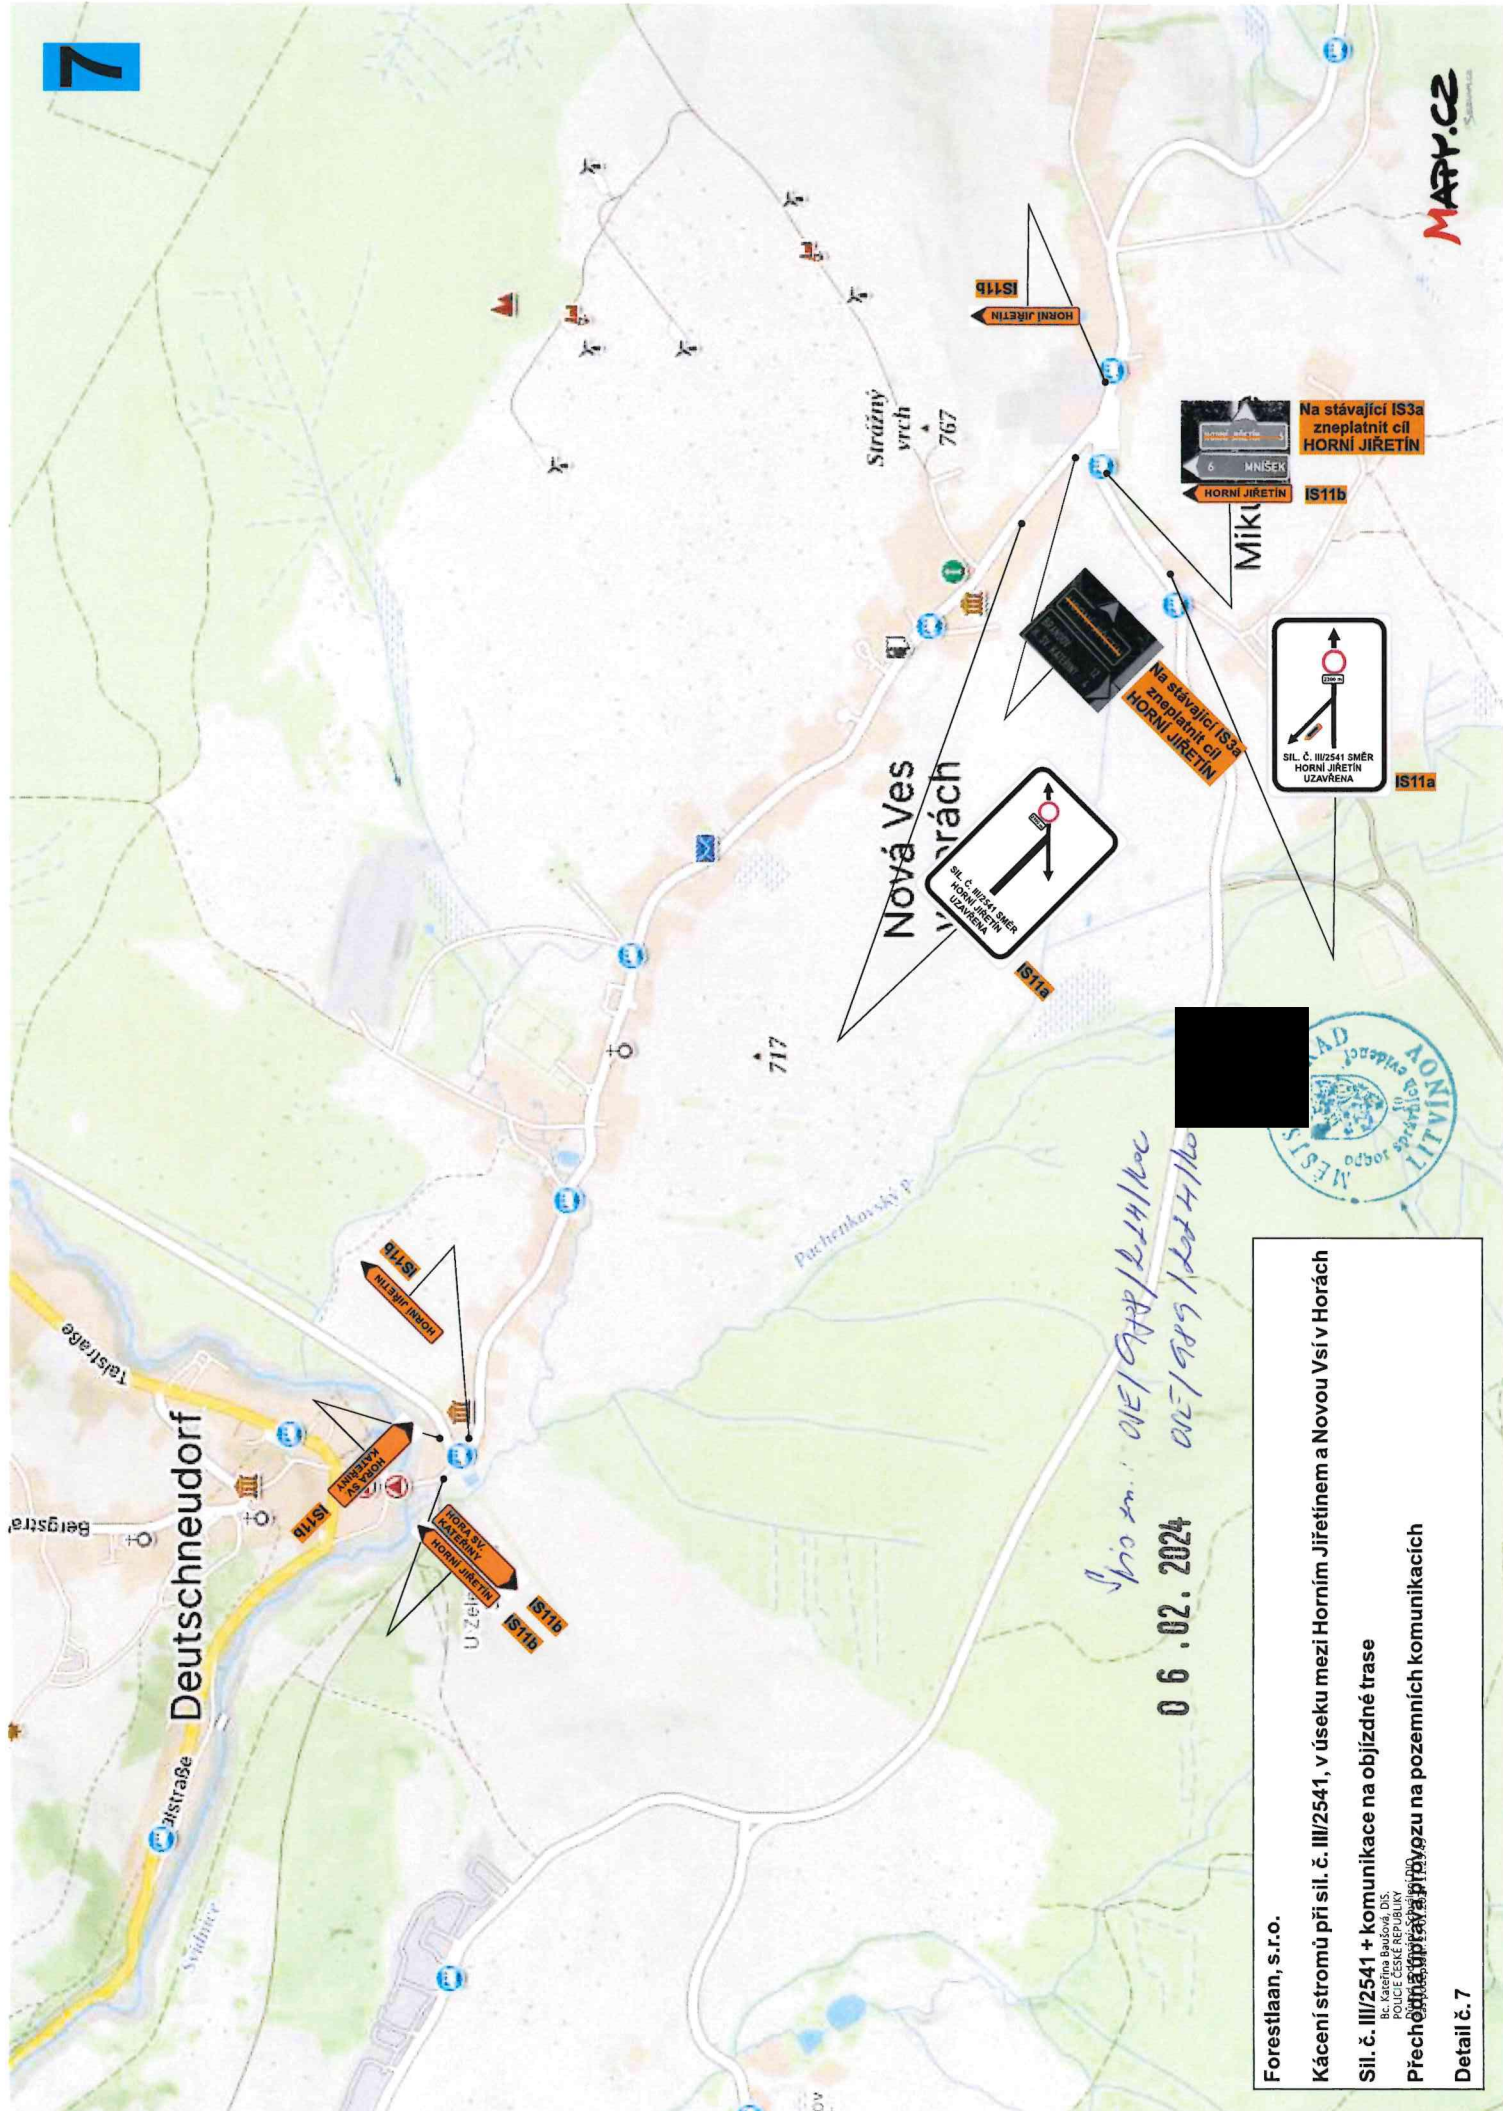

Spis zn.: 01E/978P/214/Koc
06.02.2024 *01E/989/214/Koc*

Forestlaan, s.r.o.

Kácení stromů při sil. č. III/2541, v úseku mezi Horním Jířetínem a Novou Vsí v Horách

Sil. č. III/2541 + komunikace na objížděné trase

Přechod na objížděné trase na pozemních komunikacích

Detail č. 7