

Dle rozdělovníku

Spisová značka: KUUK/096180/2023/10
Číslo jednací: KUUK/041737/2024
UID: kuukes9208c854
Počet stran/příloh: 3/7

Vyřizuje/linka: Pavel Svoboda/599

Datum: 12. 03. 2024

Opatření obecné povahy

Krajský úřad Ústeckého kraje, odbor dopravy a silničního hospodářství (dále jen „Krajský úřad“), jako příslušný správní úřad ve věcech stanovení místní a přechodné úpravy provozu na pozemních komunikacích - silnicích I. třídy dle ustanovení § 77 odst. 1 písm. b a § 124 odst. 4 písm. b zákona č. 361/2000 Sb., o provozu na pozemních komunikacích a o změnách některých zákonů (zákon o silničním provozu), a po projednání s Policií ČR, Krajským ředitelstvím policie Ústeckého kraje, Územním odborem Chomutov, Dopravním inspektorátem (dále jen „Krajské ředitelství policie“) dne 11. 7. 2023 pod č.j. KRPU-38572-2/ČJ-2024-040306,

stanovuje přechodnou úpravu provozu

na pozemní komunikaci, spočívající v dočasném osazení přechodného dopravního značení či zařízení v přesné specifikaci a umístění dle přiloženého Dopravně inženýrského řešení

Silnice: I/13

Lokalita: V obci Klášterec nad Ohří, ul. Chomutovská a Osvobozená
(okr. Chomutov)

Důvod: Částečná uzavírka komunikace v 5 etapách z důvodu realizace níže uvedené akce

Termín:

V.	Etapa: od 18. 3. 2024 do 19. 5. 2024
VI.	Etapa: od 20. 5. 2024 do 31. 5. 2024
VII.	Etapa: od 3. 6. 2024 do 28. 7. 2024
VIII.	Etapa: od 17. 6. 2024 do 1. 9. 2024
IX.	Etapa: od 2. 9. 2024 do 31. 10. 2024

Navrhovatel: METROSTAV DIZ s.r.o., IČ: 25021915,
se sídlem Koželužská 2450/4, 180 00 Paha 8,
v řízení zastoupený p. Alešem Dvořákem
– projekční činnost ve výstavbě, IČ: 71870962,
se sídlem Ostrov 2212, 438 01 Žatec
(zodpovědná osoba - p. Miloslav Znojemský, tel. 724 034 012)

Název akce: „Klášterec n.O., Osvobozená, rekonstrukce kanalizace a vodovodu – CV 015 152“

při dodržení těchto podmínek:

1. Stanovené přechodné dopravní značení bude umístěno pouze po dobu trvání akce a ve stanoveném termínu. Po ukončení prací či uplynutí stanoveného termínu bude přechodné dopravní značení neprodleně odstraněno.
2. Rozměry a provedení dopravních značek či dopravního zařízení musí být v souladu s Vyhláškou č. 294/2015 Sb., kterou se provádějí pravidla provozu na pozemních komunikacích, dále v souladu s ČSN EN 12899-1 a v souladu s technickými podmínkami TP 66 – Zásady pro přechodné dopravní značení na pozemních komunikacích
3. K označení bude použito reflexních dopravních značek (min. třídy R2) v základních velikostech. K označení nesmí být použito nečitelného či poškozeného dopravního značení, značky a zábrany musí být zajištěny proti posunutí vlivem povětrnosti.
4. Budou dodrženy požadavky z písemného stanoviska Policie ČR, Dopravního inspektorátu územního odboru Chomutov, Krajského ředitelství policie Ústeckého kraje, vydaného dne 4. 3. 2024 pod č.j. KRPU-38572-2/ČJ-2024-040306, jež tvoří jako příloha nedílnou součást tohoto Opatření obecné povahy.
5. Výrobu, osazení, průběžnou údržbu a následné včasné odstranění předmětného přechodného dopravního značení zajišťuje na své vlastní náklady navrhovatel. Osazení bude provedeno nejdříve po nabytí účinnosti tohoto Opatření obecné povahy, a to v rozsahu výše uvedeného termínu.

ODŮVODNĚNÍ

Krajský úřad Ústeckého kraje stanovil přechodnou úpravu provozu na základě podnětu žadatele a po písemném vyjádření Krajského ředitelství policie.

V souladu s ustanovením § 77 odst. 5 zákona o silničním provozu nedoručoval zdejší úřad návrh opatření obecné povahy a nevyzýval dotčené osoby k podávání připomínek nebo námitek.

POUČENÍ

Podle § 173, odst. 2 zákona č. 500/2004 Sb., správní řád, ve znění pozdějších předpisů, nelze proti opatření obecné povahy podat opravný prostředek.

Toto opatření musí být vyvěšeno po dobu 15 dnů na úřední desce orgánu, který písemnost doručuje a zveřejněna způsobem umožňujícím dálkový přístup.

V souladu s ustanovením § 77 odst. 5 zákona o silničním provozu nabývá toto opatření obecné povahy účinnosti pátým dnem po dni vyvěšení.

Otisk úředního razítka

Mgr. Petra Kudrnová
vedoucí oddělení pozemních komunikací

Příloha:

- 5 výkresů DIO s vyznačeným umístěním přechodného DZ pro jednotlivé etapy
- písemné stanovisko Policie ČR, Krajské ředitelství policie Ústeckého kraje, Územní odbor Chomutov-dopravní inspektorát ze dne 4. 3. 2024 pod č.j. KRPÚ-38572-2/ČJ-2024-040306

Na úřední desce příslušného úřadu, vyvěšeno dne: sejmuto dne:
(razítko, podpis orgánu, který potvrzuje vyvěšení a sejmutí oznámení)

Na úřední desce vyvěsí:

- Krajský úřad Ústeckého kraje, Velká Hradební 3118/48, 400 02 Ústí nad Labem
(termín vyvěšení na této desce je rozhodný z hlediska řádného doručení před-
mětného opatření obecné povahy)
- Městský úřad Klášterec nad Ohří, nám. Dr. Eduarda Beneše 85,
431 51 Klášterec nad Ohří

Po nabytí účinnosti obdrží:

Navrhovatel k realizaci: - METROSTAV DIZ s.r.o., IČ: 25021915,
se sídlem Koželužská 2450/4, 180 00 Paha 8,
v řízení zastoupený p. Alešem Dvořákem
– projekční činnost ve výstavbě, IČ: 71870962,
se sídlem Ostrov 2212, 438 01 Žatec



Dotčený orgán na vědomí: - Policie ČR, Krajské ředitelství policie Ústeckého kraje,
územní odbor Chomutov - dopravní inspektorát,
Náměstí T. G. Masaryka 3100, 430 01 Chomutov

Majetkový správce na vědomí: - Ředitelství silnic a dálnic ČR, Správa Chomutov,
Kochova 3975, 430 01 Chomutov

SITUACE - PŘECHODNÉ DOPRAVNÍ ZNAČENÍ V. ETAPA

DIO "Klásterec n.O., Osvobozená, rekonstrukce kanalizace a vodovodu - CV 015 152"

SCHEMA OBJÍZDNÉ TRASY DO ULICE CIBOUŠOVSKÁ

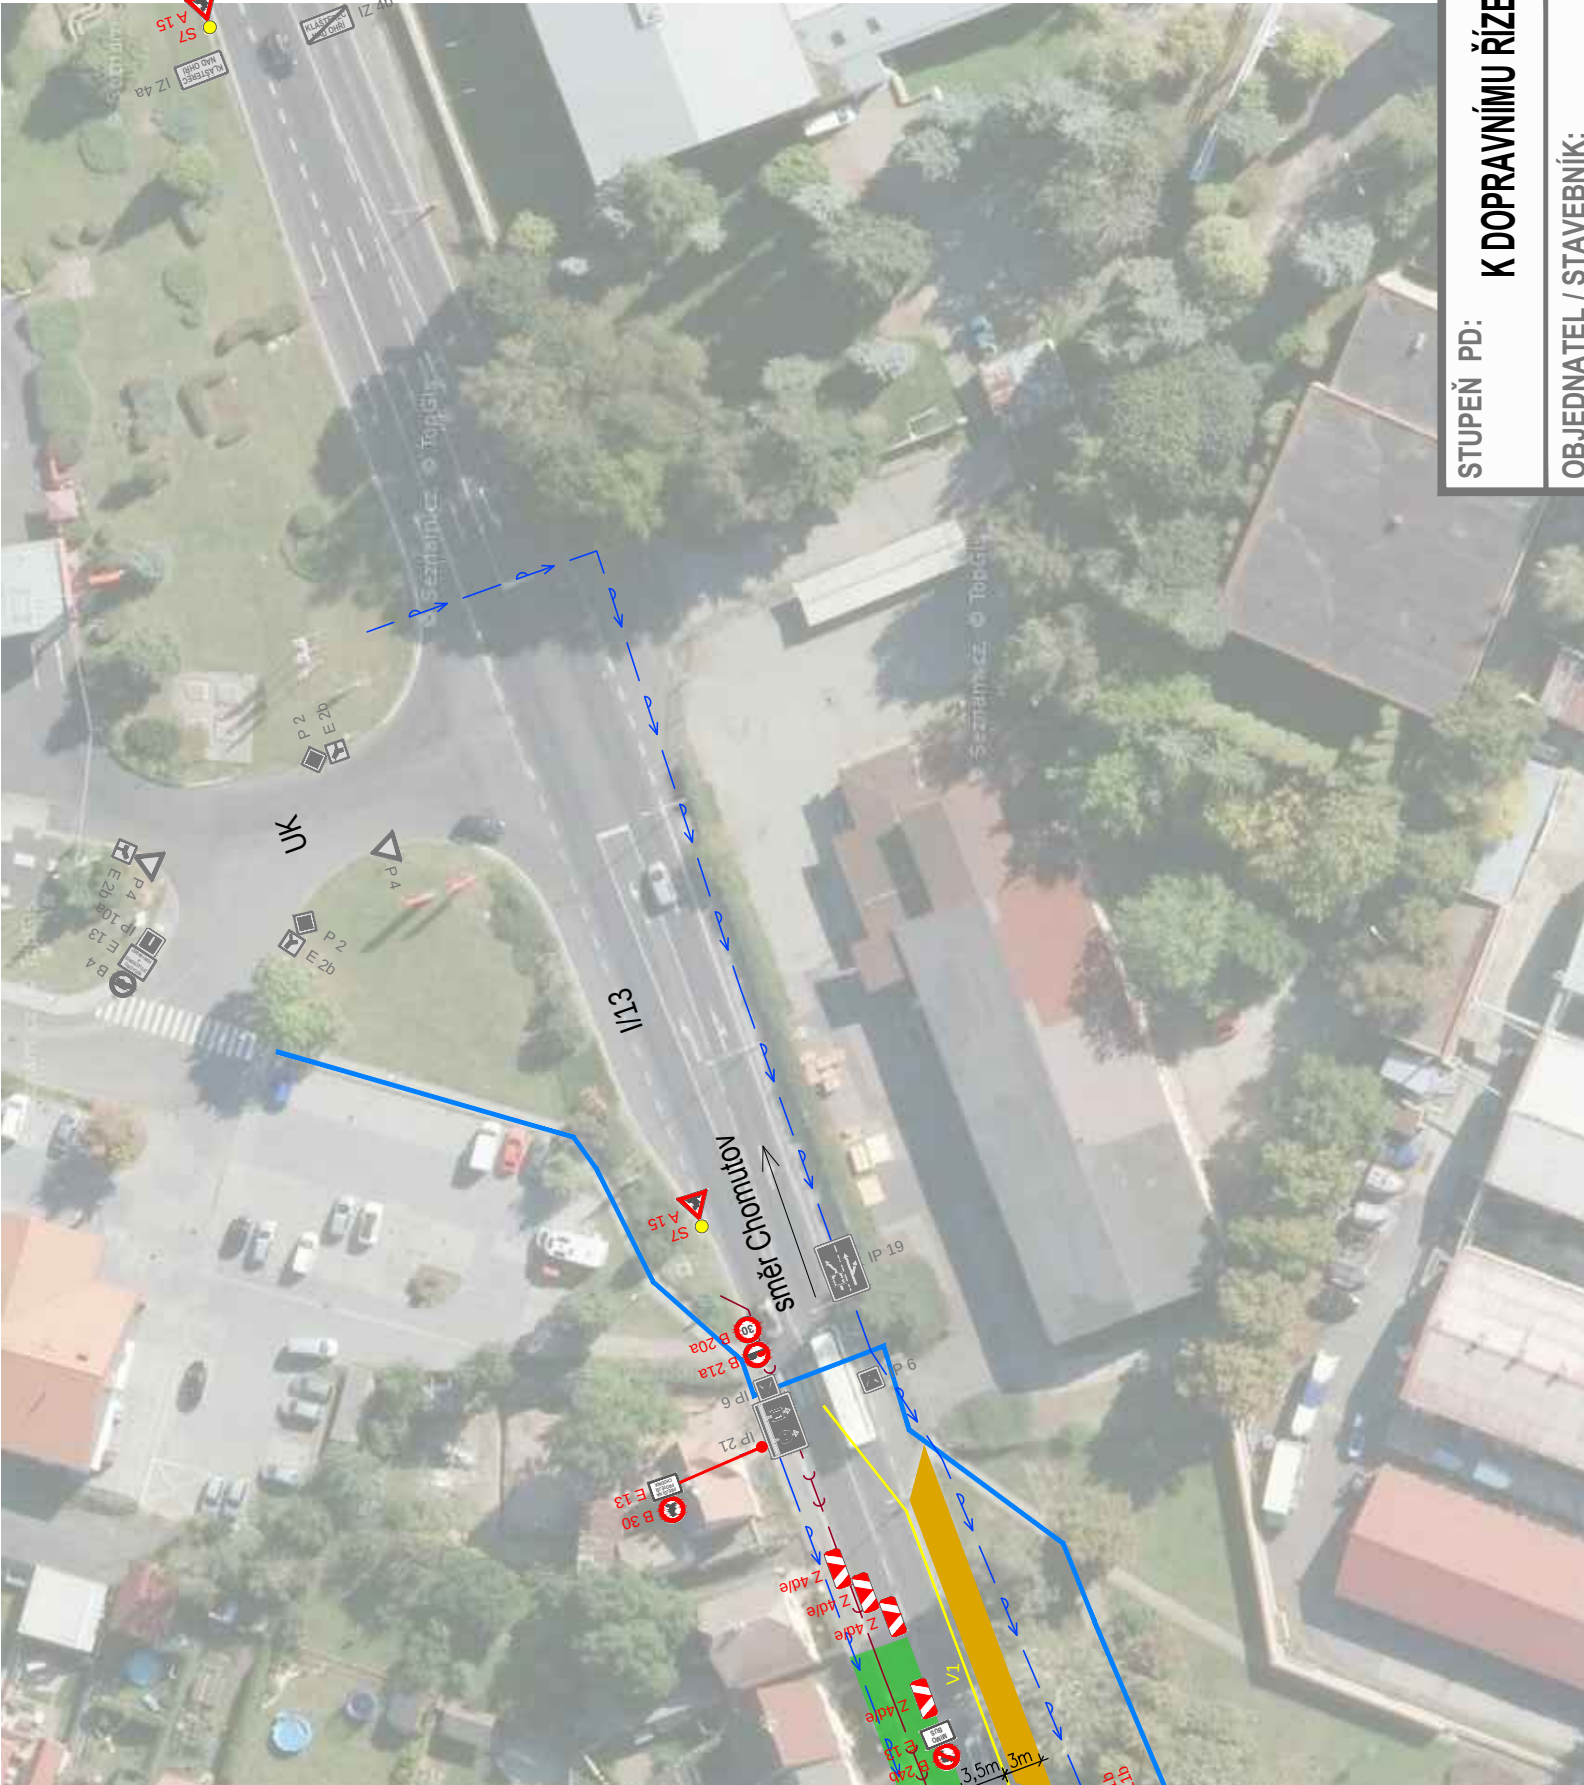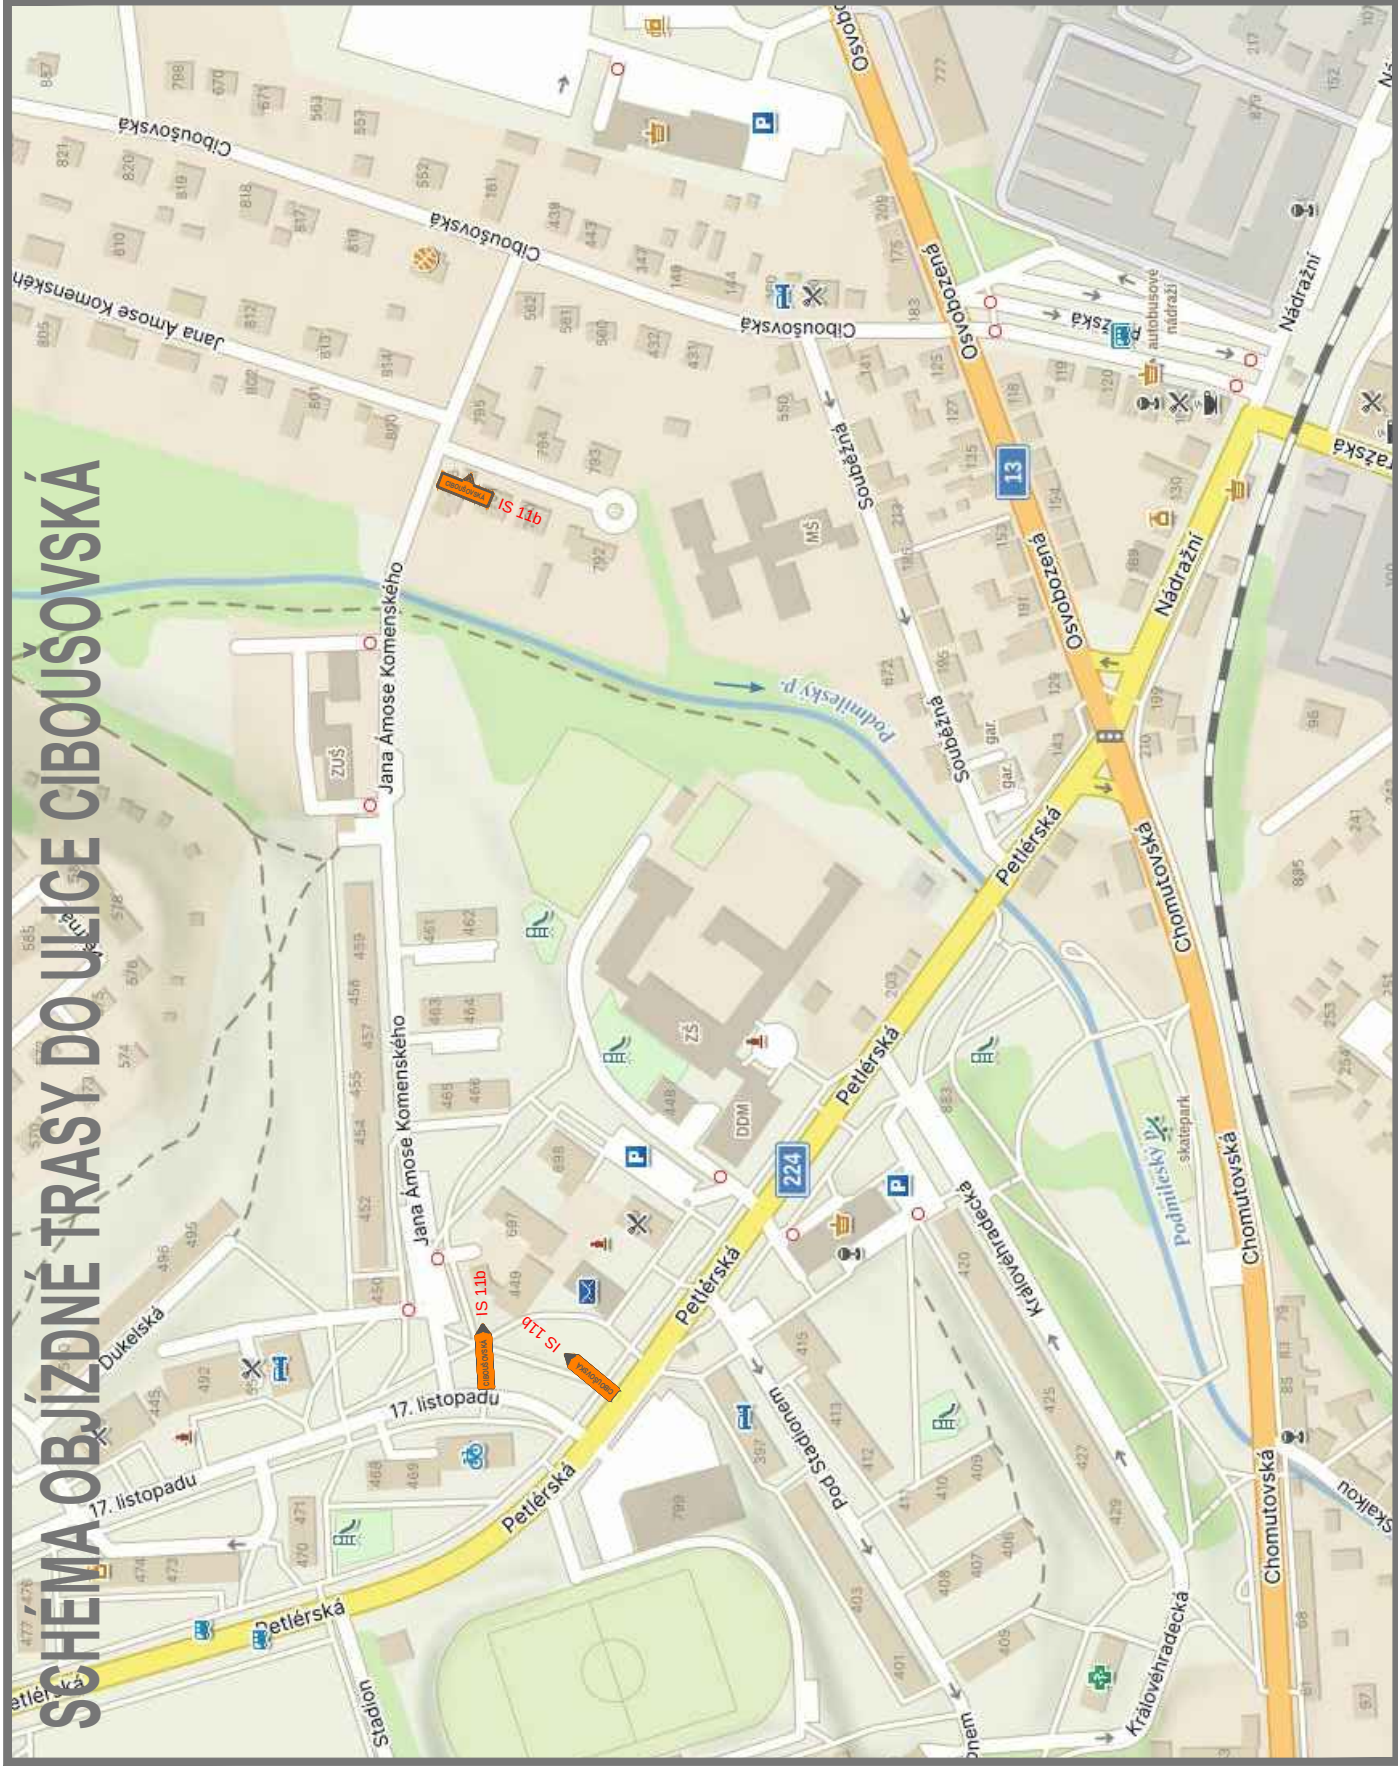

STUPĚŇ PD: K DOPRAVNÍMU ŘÍZENÍ

OBJEDNATEL / STAVEBNÍK: SCW a.s.
adresa: Štadovnická 1082, 463 11 Liberec
email: info@scw.cz
telefon: 840 111 111
IČ: 490 99 469

ZPRACOVATEL: ALEŠ DVORÁK
místo podnikání: Ostrov 2212, 438 01 Zatec
provozovna: Masarykova 355, 438 01 Zatec
email: ales.dvorak@projekty-zatec.cz
telefon: 774 492 007
IČ: 716 70 962

ZOD. PROJEKTANT: ALEŠ DVORÁK

KRESLIL: ALEŠ DVORÁK

KONTROLOVAL: ---

AUTORIZACE:

DATUM: 02 / 2024

ROZMĚR: 840 x 594

FORMÁT: 8 x A4

MĚŘÍTKO: ---

NÁZEV PROJEKTU:

DIO "Klásterec n.O.,
Osvobozená, rekonstrukce
kanalizace a vodovodu - CV 015 152"

NÁZEV VÝKRESU:

SITUACE - PŘECHODNÉ
DOPRAVNÍ ZNAČENÍ
V. ETAPA

ČÍSLO VÝKRESU: 3
PÁRE:

TERMIN: 18.3. - 19.5. 2024


LEGENDA:


- ▲15 PŘECHODNÉ DZ
- ▼74 STÁVAJÍCÍ DZ
- VÝKOPY, PRACOVNÍ PROSTOR, DOBALENÍ
- VYBUDOVÁNÍ DOČASNÉ VOZOVKY
- OBCHOZÍ TRASY
- REKONSTRUKCE KANALIZACE
- REKONSTRUKCE VODOVOD

POZNÁMKY:

OPROJEKT: 18.3.2024, 19.5.2024
NA ZÁKLADĚ TP 65 A ŽÚSTV TP 66, AKTUALIZACE 2012.

DIO "Kláštrec n.O., Osvobozená, rekonštrukce kanalizace a vodovodu - CV 015 152"

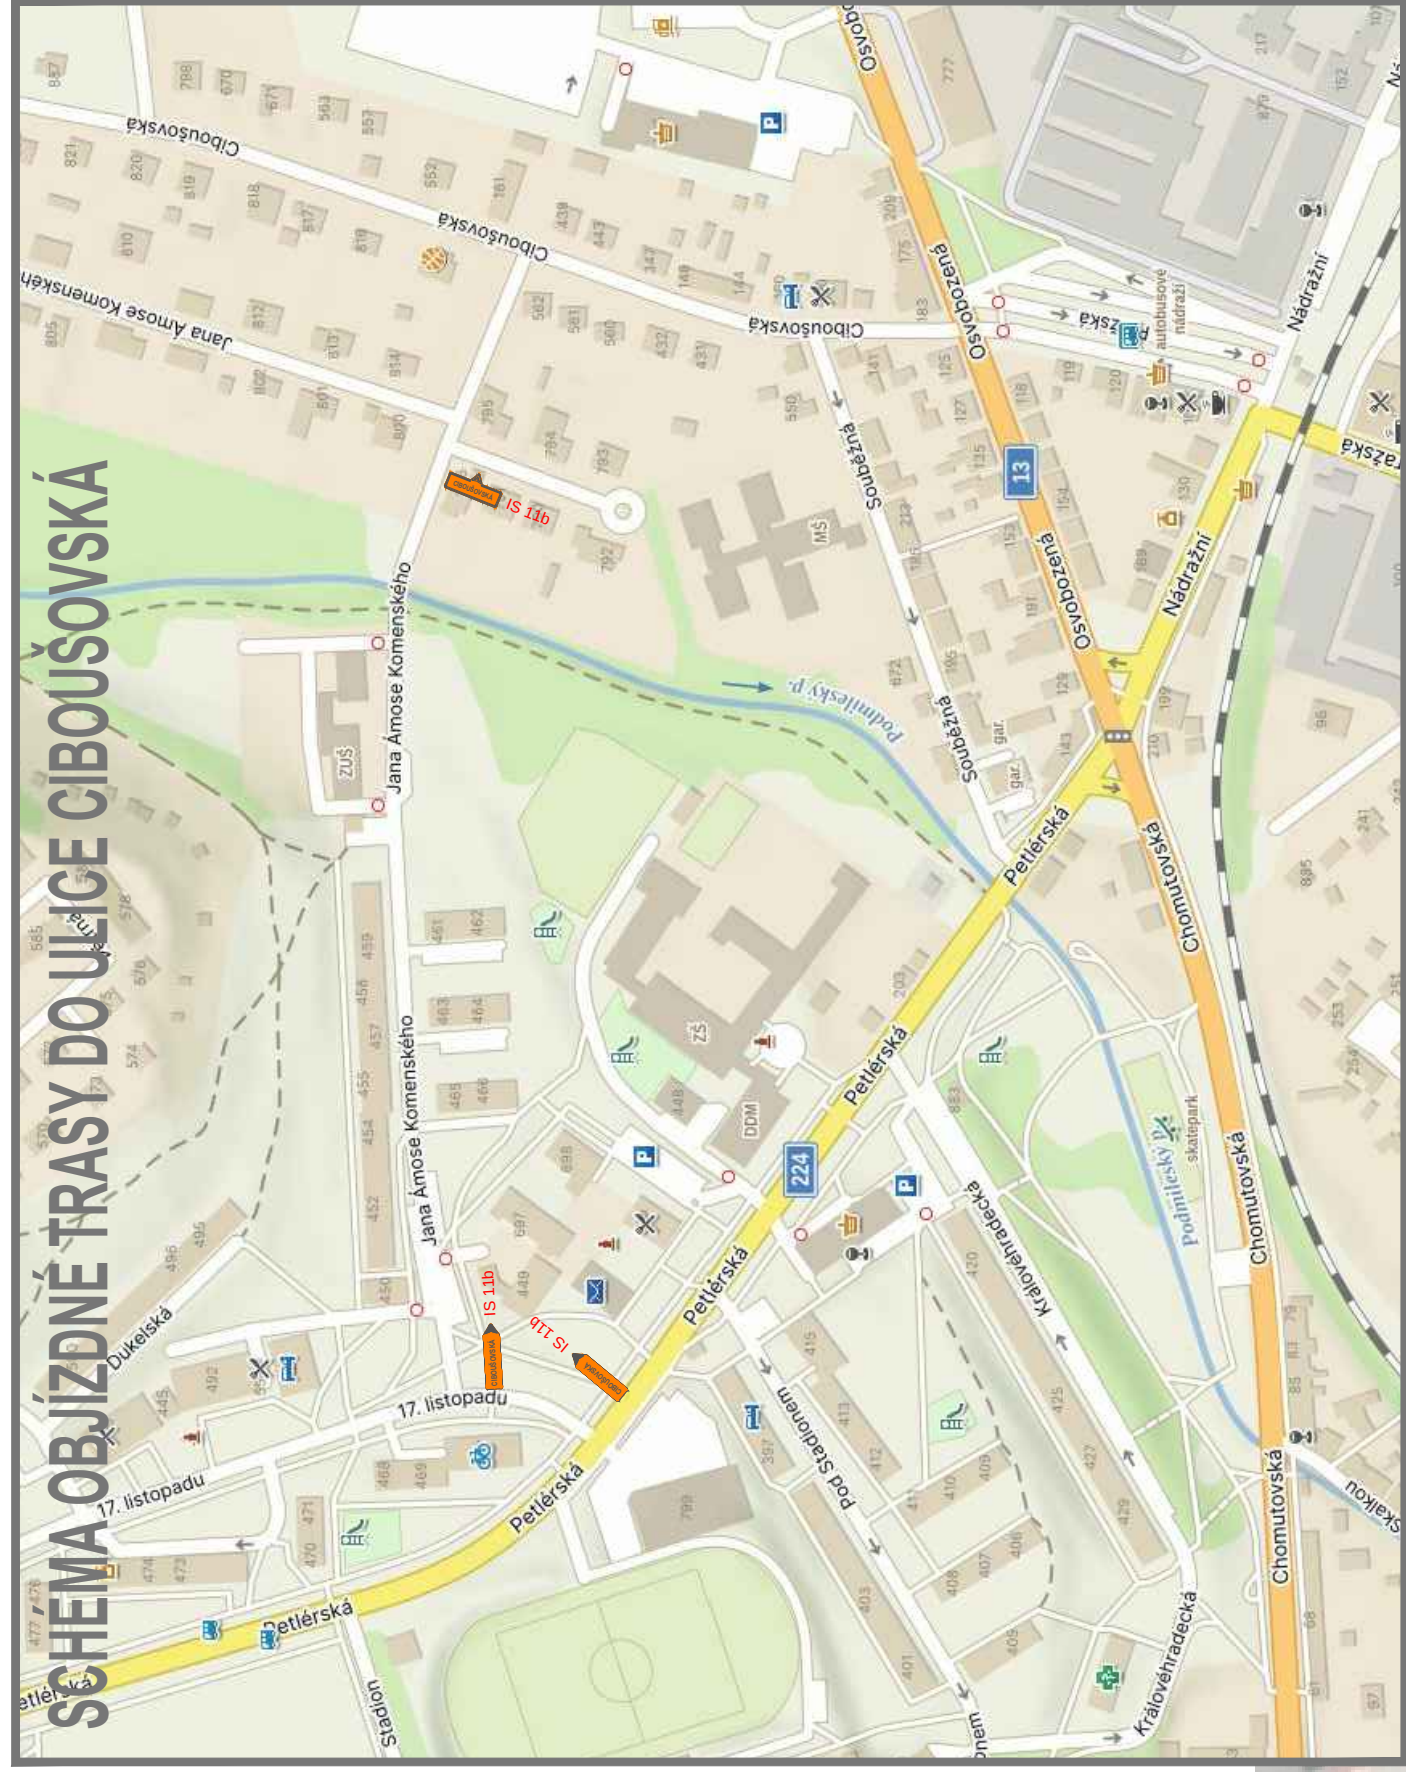

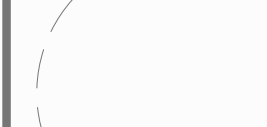STUPĚŇ PD:	K DOPRAVNÍMU ŘÍZENÍ		
OBJEDNATEL / STAVEBNÍK:	SČV a.s.		
adresa:	Sladovnická 1062, 463 11 Liberec		
email:	info@sčv.cz		
telefon:	840 111 111		
IČ:	490 99 469		
ZPRACOVATEL:	ALÉŠ DVORÁK		
místo podnikání:	Ostrov 2212, 438 01 Zatec		
provizovna:	Masarykova 355, 438 01 Zatec		
email:	ales.dvorak@projekty-zatec.cz		
telefon:	774 492 007		
IČ:	718 70 962		
ZOD. PROJEKTANT:	ALÉŠ DVORÁK		
KRESLIL:	ALÉŠ DVORÁK		
KONTROLOVAL:	---		
AUTORIZAČE:			

TERMIN: 20.5. - 31.5. 2024

LEGENDA:

- | | |
|---|---|
|  | PŘECHODNÉ DZ |
|  | STÁLIVÉ DZ |
|  | VÝKOPY, PRACOVNÍ PROSTOR, DOBALENÍ |
|  | VBUDOVÁNÍ DOČASNÉ VOZOVKY |
|  | PŘEJÍZDNÉ PLECHY, LAVKY |
|  | OBOHODÍ TRASY
REKONSTRUKCE
REKONSTRUKCE
REKONSTRUKCE VODOVOD |

POZNÁMKY:

DOPRAVNÉ INŽENÝRSKÁ REŠENÍ BYLA ZPRACOVANÁ NA ZAKLADÉ PŮJ 66 A ZMENY PŮJ, AKTUALIZACE 2012. SEMAFOR V ULICI OBOJENÁ PŮJE 80% ČASU A V ULICI PELLERSKÁ 20% ČASU SEMAFORŮ. ČÍSLO SZ LZE UPRAVIT V ZÁVISLOSTI NA PROVOZU. NA ZAKLADÉ POŽADAVKŮ PŮR-DÍ BUDE VOZ NASTRIKÁNE A NEBUDOU POUŽITÝ FÓLE. NA ZAKLADÉ POŽADAVKU ŘSD NEBUDE RUŠENÉ SZD SKRÝTOU, ALE KOMPLETNĚ ZAKRYTO.

NÁZEV VÝKRESU:

**SITUACE - PŘECHODNÉ
DOPRAVNÍ ZNAČENÍ
VI. ETAPA**


ČÍSLO VÝKRESU:

4

SITUACE - PŘECHODNÉ DOPRAVNÍ ZNAČENÍ VII. ETAPA

DIO "Kláštrec n.O., Osvobozená, rekonstrukce kanalizace a vodovodu - CV 015 152"

SCHEMA OBJÍZDNÉ TRASY DO ULICE CIBOUŠOVSKÁ

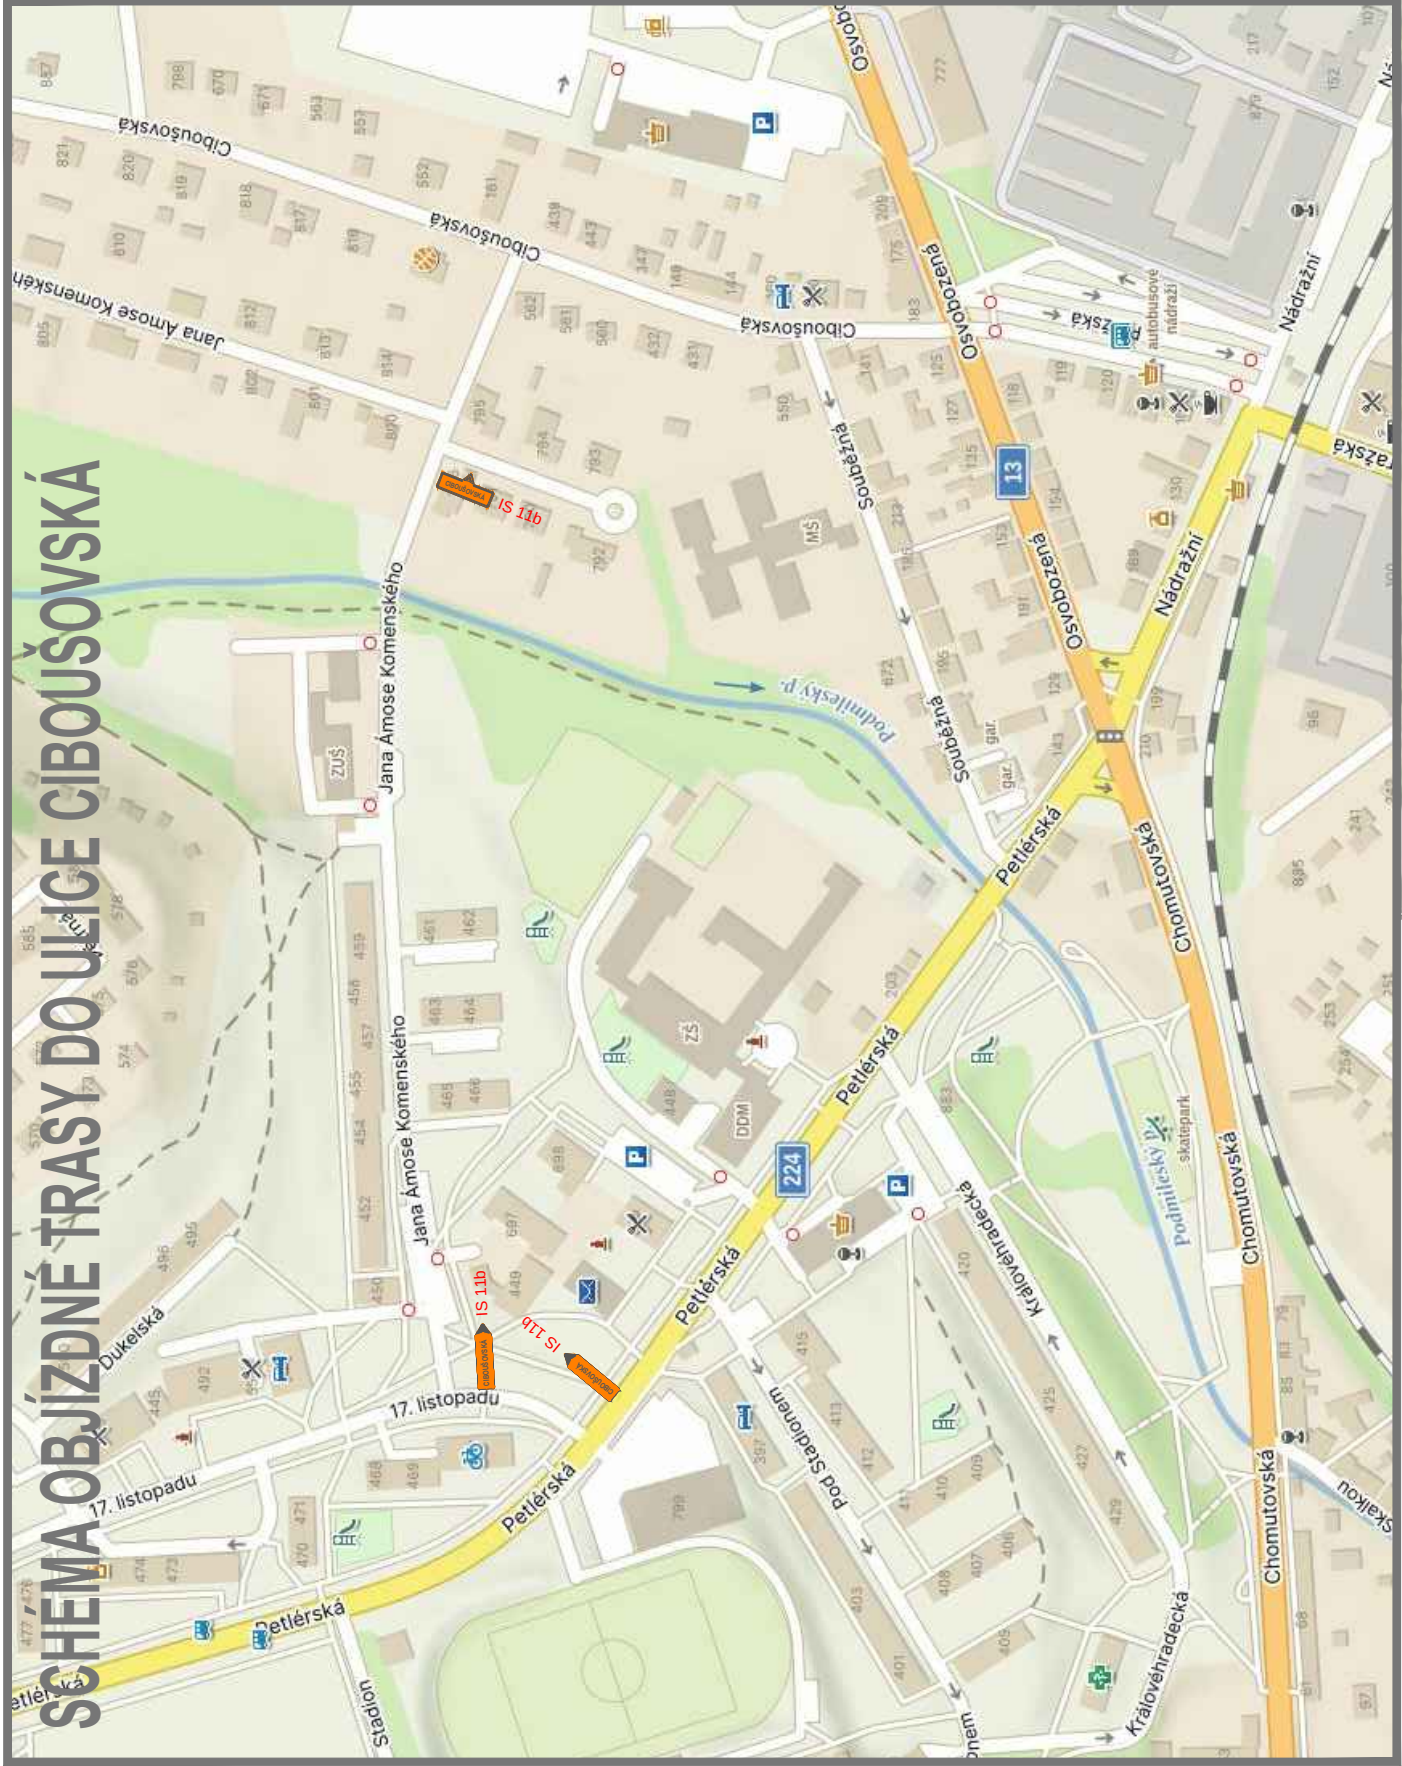

Kláštrec nad Ohří

STUPEŇ PD: K DOPRAVNÍMU ŘÍZENÍ

OBJEDNATEL / STAVEBNÍK: SCVK a.s.
adresa: Štadovnická 1082, 463 11 Liberec
email: info@scvk.cz
telefon: 840 111 111
IČ: 490 99 469

ZPRACOVATEL: ALEŠ DVORÁK
místo podnikání: Ostrav 2212, 438 01 Zatec
provozovna: Masarykova 355, 438 01 Zatec
email: ales.dvorak@projekty-zatec.cz
telefon: 774 492 007
IČ: 716 70 962

ZOD. PROJEKTANT: ALEŠ DVORÁK
KRESLIL: ALEŠ DVORÁK
KONTROLOVAL: ---
AUTORIZACE:

DATUM: 02 / 2024
ROZMĚR: 840 x 594
FORMÁT: 8 x A4
MĚŘÍTKO: ---

TERMIN: 3.6. - 28.7. 2024

LEGENDA:

- ▲ 415 PŘECHODNÉ DZ
- ▽ 414 STÁVAJÍCÍ DZ
- VÝKOPY, PRACOVNÍ PROSTOR, DOBALENÍ
- PŘEJEZDNÉ PLOCHY, LÁVKY
- REKONSTRUKCE KANALIZACE
- REKONSTRUKCE VODOVOD

POZNÁMKY:

OPROJEKTANT: ALEŠ DVORÁK
NA ZÁKADĚ TP 65 A ŽÚSTV TP 66, AKTUALIZACE 2012.

ČÍSLO VÝKRESU: 5
PÁŘE: ---

NÁZEV VÝKRESU: SITUACE - PŘECHODNÉ DOPRAVNÍ ZNAČENÍ VII. ETAPA

DIO "Kláštrec n.O., Osvobozená, rekonstrukce kanalizace a vodovodu - CV 015 152"

SITUACE - PŘECHODNÉ DOPRAVNÍ ZNAČENÍ VIII. ETAPA

DIO "Kláštorec n.O., Osvobozená, rekonstrukce kanalizace a vodovodu - CV 015 152"



STUPEŇ PD: **K DOPRAVNÍMU ŘÍZENÍ**

OBJEDNATEL / STAVEBNÍK:
SČVK a.s.
adresa: Sladovnická 1082, 463 11 Liberec
email: info@scvk.cz
telefon: 840 111 111
IČ: 490 99 469

ZPRACOVATEL: **ALEŠ DVOŘÁK**
místo podnikání: **Ostrov 2212, 438 01 Žatec**
provozovna: **Masarykova 355, 438 01 Žatec**
email: ales.dvorak@projekty-zatec.cz
telefon: 774 492 007
IČ: 718 70 962

ZOD. PROJEKTANT: **ALEŠ DVOŘÁK**

KRESLIL: **ALEŠ DVOŘÁK**

KONTROLOVAL: **---**

AUTORIZACE:

DATUM: **02 / 2024**

ROZMĚR: **630 x 594**

FORMÁT: **6 x A4**

MĚŘÍTKO: **---**

NÁZEV PROJEKTU:

**DIO "Kláštorec n.O.,
Osvobozená, rekonstrukce
kanalizace a vodovodu - CV 015 152"**

NÁZEV VÝKRESU:

**SITUACE - PŘECHODNÉ
DOPRAVNÍ ZNAČENÍ
VIII. ETAPA**

ČÍSLO VÝKRESU:

6

ČÍSLO PARÉ:

TERMÍN: 17.6. - 1.9. 2024

LEGENDA:


- PŘECHODNÉ DZ
- STAVAJÍCÍ DZ
- VÝKOPY, PRACOVNÍ PROSTOR, DOBALENÍ
- PŘEJEZDNÉ PLECHY, LÁVKY
- REKONSTRUKCE KANALIZACE
- REKONSTRUKCE VODOVOD

POZNÁMKY:

DOPRAVNÍ INŽENÝRSKÁ ŘEŠENÍ BYLA ZPRACOVÁNA
NA ZÁKLADĚ TP 66 A ZMĚNY TP 66, AKTUALIZACE 2012.

SITUACE - PŘECHODNÉ DOPRAVNÍ ZNAČENÍ IX. ETAPA

DIO "Klásterec n.O., Osvobozená, rekonstrukce kanalizace a vodovodu - CV 015 152"

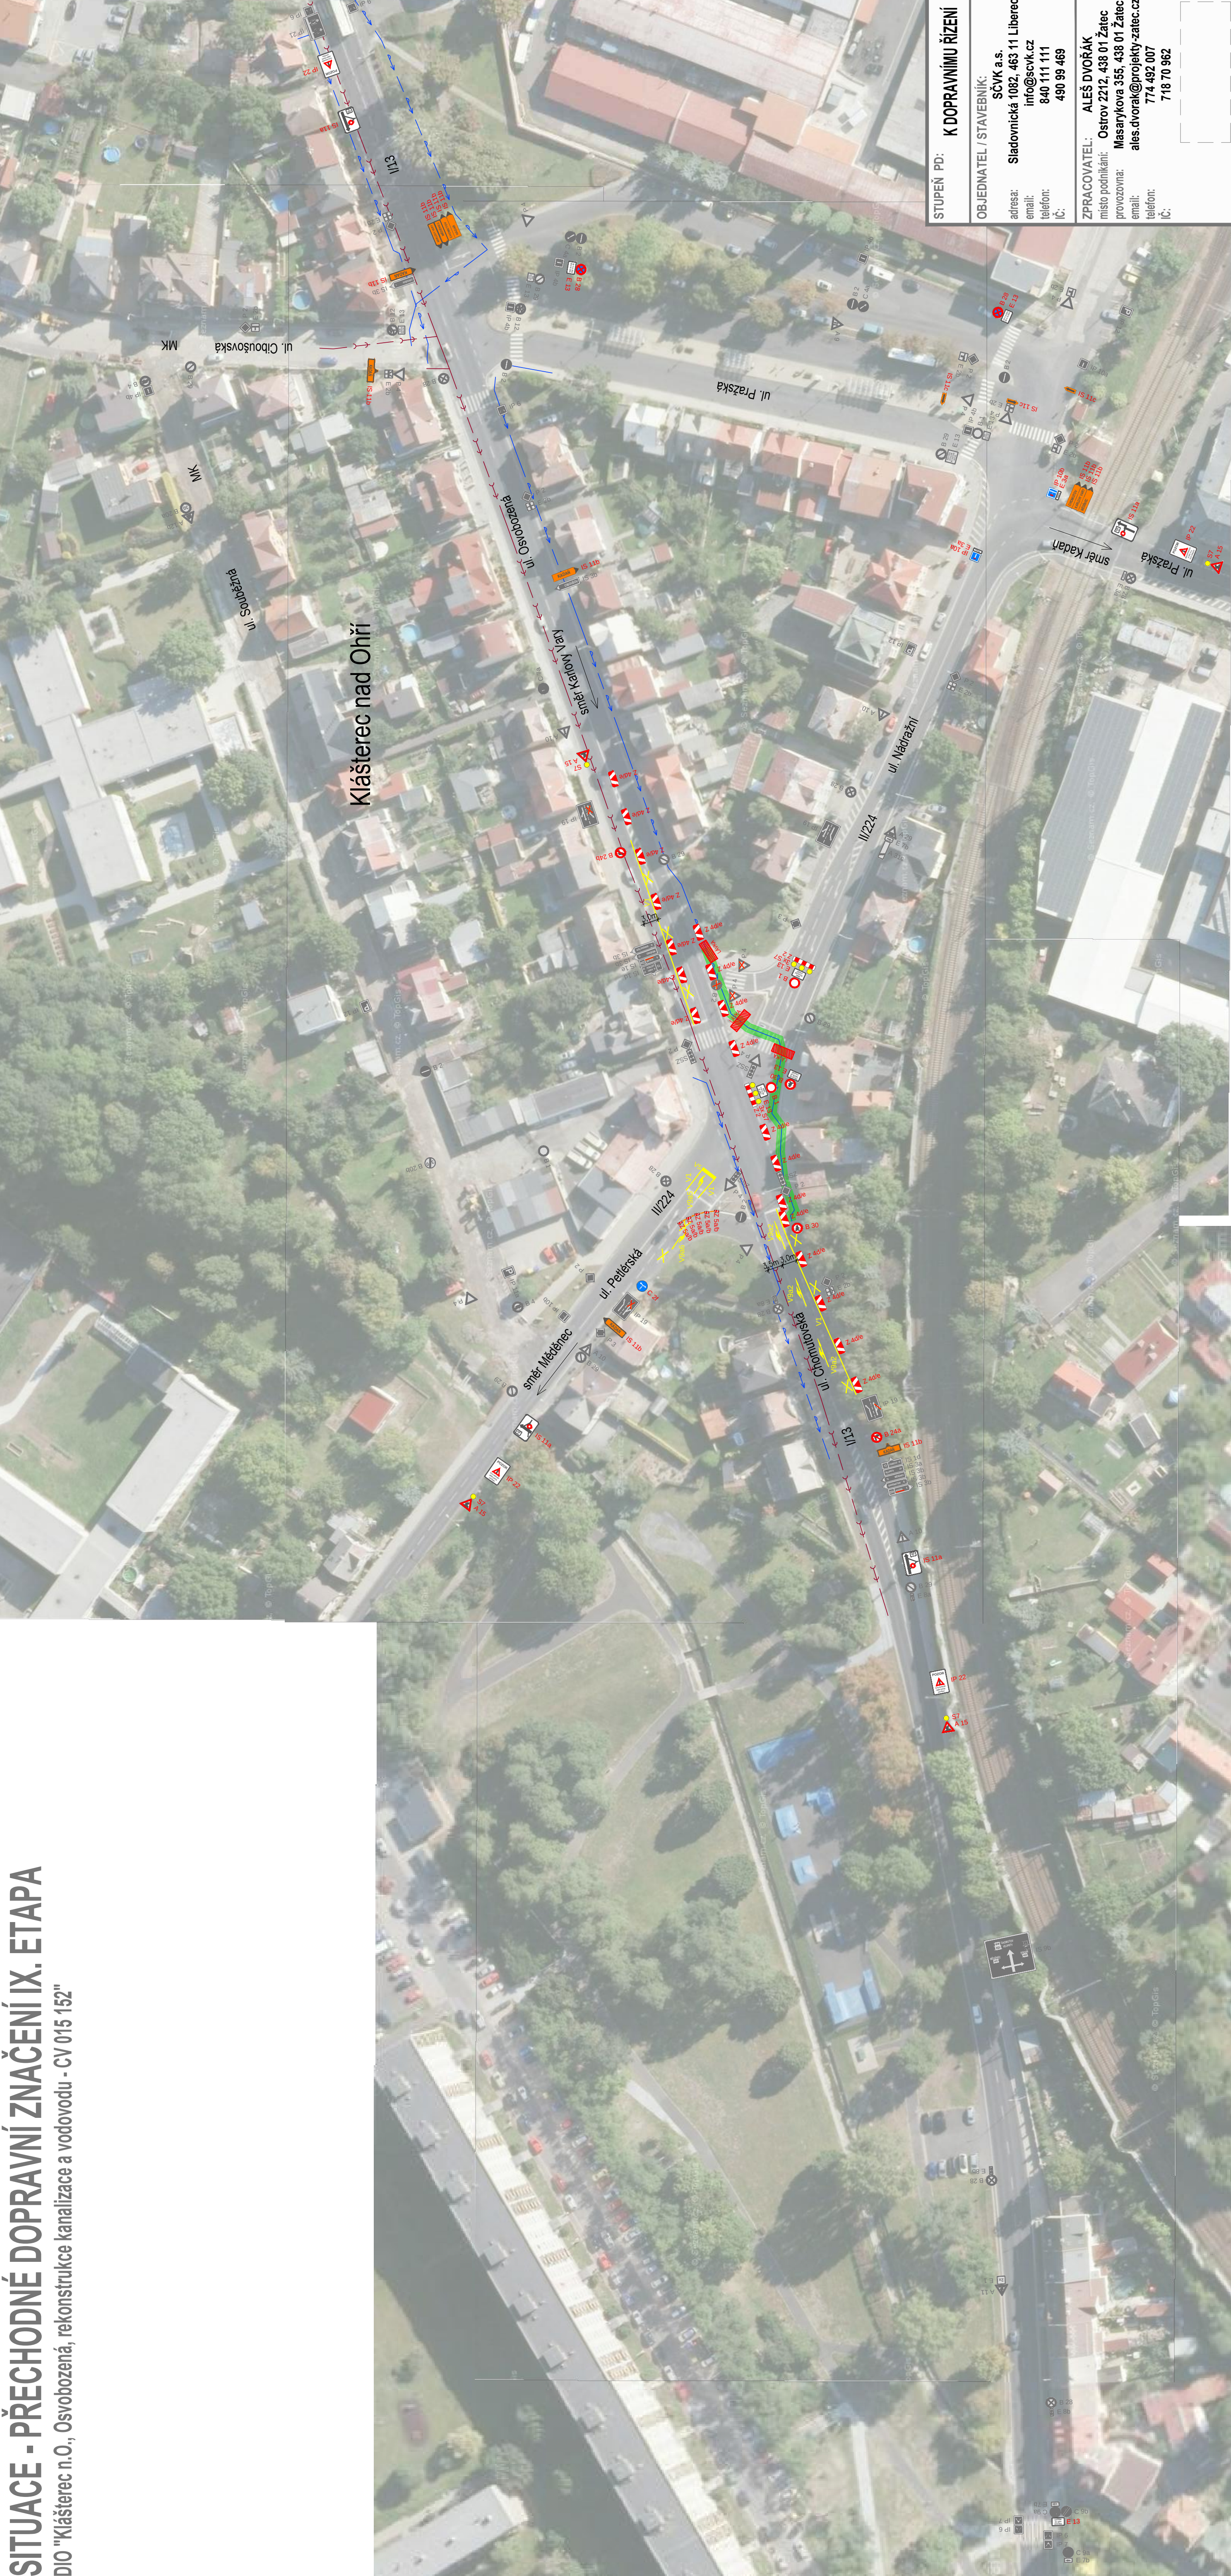

TERMÍN: 2.9. - 31.10. 2024

LEGENDA:

- ▲ 15 PŘECHODNÉ DZ
- ▽ 74 STAVAJÍCÍ DZ
- VÝKOPY, PRACOVNÍ PROSTOR, DOBALENÍ
- PŘEJEZDNÉ PLECHY, LÁVKY
- REKONSTRUKCE KANALIZACE
- REKONSTRUKCE VODOVOD

POZNÁMKY:

DOPRAVNÍ NÁSTROJNÁ ČÁST, DLUŽNÁ ZPRACOVÁNÍ
NA ZÁKLADĚ TP 66 A ZMĚNY TP 66, AKTUALIZACE 2012.

STUPĚŇ PD: K DOPRAVNÍMU ŘÍZENÍ

OBJEDNATEL / STAVEBNÍK: SCV a.s.
adresa: Štadovnická 1082, 463 11 Liberec
email: info@scvk.cz
telefon: 840 111 111
IČ: 490 99 469

ZPRACOVATEL: ALEŠ DVORÁK
místo podnikání: Ostrov 2212, 438 01 Zatec
provozovna: Masarykova 355, 438 01 Zatec
email: ales.dvorak@projekty-zatec.cz
telefon: 774 492 007
IČ: 716 70 962

ZOD. PROJEKTANT: ALEŠ DVORÁK

KRESLIL: ALEŠ DVORÁK

KONTROLOVAL: ---

AUTORIZACE:

DATUM: 02 / 2024

ROZMĚR: 840 x 594

FORMÁT: 8 x A4

MĚŘÍTKO: ---

NÁZEV PROJEKTU:

DIO "Klásterec n.O.,
Osvobozená, rekonstrukce
kanalizace a vodovodu - CV 015 152"

NÁZEV VÝKRESU:

SITUACE - PŘECHODNÉ
DOPRAVNÍ ZNAČENÍ
IX. ETAPA

ČÍSLO VÝKRESU:

PÁŘE:

7



Pomáhat a chránit

POLICIE ČESKÉ REPUBLIKY
KRAJSKÉ ŘEDITELSTVÍ POLICIE ÚSTECKÉHO KRAJE

Územní odbor Chomutov
Dopravní inspektorát

PCR04ETRso86900992



Č. j. KRPU-38572-2/ČJ-2024-040306

Chomutov 4. března 2024

Aleš Dvořák
Ostrov 2212
438 01 Žatec

Počet listů: 2
Počet příloh: 1/PD

Žádost o vyjádření ke zvláštnímu užívání komunikace, k uzavírce komunikace a ke stanovení přechodné úpravy provozu na pozemních komunikacích v průběhu stavby vedené pod názvem „Klášterec n.O., Osvobozená, rekonstrukce kanalizace a vodovodu – CV 015 152“ – závazné stanovisko

Dopravní inspektorát Krajského ředitelství Ústeckého kraje Policie České republiky v Chomutově projednal Vaši žádost o vyjádření ke zvláštnímu užívání komunikace, k uzavírce komunikace a ke stanovení přechodné úpravy provozu na pozemních komunikacích v průběhu stavby vedené pod názvem „**Klášterec n.O., Osvobozená, rekonstrukce kanalizace a vodovodu – CV 015 152**“ a jako příslušný orgán policie ČR ve věcech bezpečnosti a plynulosti silničního provozu na pozemních komunikacích v souladu s ustanovením § 1 zákona č. 12/1997 Sb., o bezpečnosti a plynulosti provozu na pozemních komunikacích, v souladu s ustanovením § 25 odst. 1 a § 24 odst. 2, písm. d) zákona č. 13/1997 Sb., o pozemních komunikacích v platném znění a v souladu s ustanovením § 77 odst. 2 písm. b) zákona č. 361/2000 Sb., o provozu na pozemních komunikacích ve znění pozdějších předpisů a novel vydává následující

závazné stanovisko:

Zdejší DI Chomutov **souhlasí** se zvláštním užíváním komunikace, s uzavírkou komunikace a se stanovením přechodné úpravy provozu na pozemních komunikacích v průběhu stavby vedené pod názvem „**Klášterec n.O., Osvobozená, rekonstrukce kanalizace a vodovodu – CV 015 152**“ tak, jak vyplývá z předložené projektové dokumentace zpracované Alešem Dvořákem, viz. potvrzená žádost a výkresy s dopravně inženýrským opatřením, které jsou nedílnou součástí tohoto stanoviska.

- Požadovaný termín:
 - IV. etapa: 11.3. - 17.3. 2024
 - V. etapa: 18.3. - 19.5. 2024
 - VI. etapa: 20.5. - 31.5. 2024
 - VII. etapa: 3.6. - 28.7. 2024
 - VIII. etapa: 17.6. - 1.9. 2024
 - IX. etapa: 2.9. - 31.10. 2024
- Přesný termín prací bude v předstihu nahlášen na PČR DI Chomutov
- Přesný termín bude stanoven v rozhodnutí příslušného silničního správního úřadu
- Zhotovitel stavby: Metrostav DIZ s.r.o., Koželužská 2450, 18000 Praha 8
- Zodpovědná osoba na stavbě: Martin Znojemský, tel.: 724 034 012

Náměstí T. G. Masaryka 3100
430 01 Chomutov

www.policie.cz

Tel.: +420 974 447 250
Fax: +420 974 447 260
Email: krpulc.uo.cv.di@pcr.cz

- Dopravní opatření bude zajišťovat: Blitz Holding s.r.o., Ovocný trh 572/11, 110 00 Praha 1
- Zodpovědná osoba: Miroslav Šíkula, tel.: 722 682 862

Dopravní značení svým provedením i umístěním musí odpovídat vyhlášce č. 294/2015 Sb., kterou se provádějí pravidla provozu na pozemních komunikacích a bude v souladu s TP 66 zásady pro označování pracovních míst na pozemních komunikacích.

Vzhledem k rozsahu opatření, významu komunikací a zkušenostmi z předchozích staveb požadujeme provádět důslednou a častější kontrolu a údržbu DIO!

Zdejší DI si vyhrazuje právo, v rámci zajištění bezpečnosti a plynulosti provozu na pozemních komunikacích, odsouhlasené přechodné dopravní značení změnit nebo doplnit a tento požadavek bude akceptován.

Policie České republiky, jakožto dotčený orgán vydávající závazné stanovisko, s předloženým návrhem souhlasí, neboť odpovídá obecným požadavkům na bezpečnost a plynulost provozu na pozemních komunikacích.

Vyřizuje: por. Ing. Vladislav Hrych, dopravní inženýr DI Chomutov
Tel.: 974 447 253

npor. Bc. Petr Šidloch
vedoucí DI Chomutov
v z. por. Ing. Vladislav Hrych
komisař