

Krajský úřad Ústeckého kraje

odbor dopravy a silničního hospodářství

Dle rozdělovníku

Spisová značka: KUUK/034546/2024/9
Číslo jednací: KUUK/062110/2024
UID: kuukes92092697
Počet stran/příloh: 3/42

Vyřizuje/linka: Pavel Svoboda/599

Datum: 22. 04. 2024

Opatření obecné povahy

Krajský úřad Ústeckého kraje, odbor dopravy a silničního hospodářství (dále jen „Krajský úřad“), jako příslušný správní úřad ve věcech stanovení místní a přechodné úpravy provozu na pozemních komunikacích - silnicích I. třídy dle ustanovení § 77 odst. 1 písm. b a § 124 odst. 4 písm. b zákona č. 361/2000 Sb., o provozu na pozemních komunikacích a o změnách některých zákonů (zákon o silničním provozu), a po projednání s Policií ČR, Krajským ředitelstvím policie Ústeckého kraje, Územním odborem Teplice, Dopravním inspektorátem (dále jen „Krajské ředitelství policie“) dne 19. 2. 2024 pod č.j. KRPU-30416-2/ČJ-2024-040906,

stanovuje přechodnou úpravu provozu

na pozemní komunikaci, spočívající v dočasném osazení přechodného dopravního značení či zařízení v přesné specifikaci a umístění dle přiloženého upraveného Dopravně inženýrského řešení

Silnice: I/13
Lokalita: Teplice, ul. Masarykova + Okružní
Důvod: Uzavírky silnice č. I/13 ul. Masarykova + vedení objízdných tras v rámci realizace jednotlivých pracovních etap a úseků níže uvedené stavební akce – změna DIO 1. etapy
Termín: do 31. 8. 2024
Navrhovatel: JS Ústí nad Labem s.r.o., IČ: 47309041, se sídlem Severní 3575/21, 400 11 Ústí nad Labem, (zodpovědná osoba: Mgr. David Jirota - tel. 777 993 808)
Název akce: „Teplice – silnice I/13 – ulice Masarykova – rekonstrukce kanalizace“

při dodržení těchto podmínek:

1. Stanovené přechodné dopravní značení bude umístěno pouze po dobu trvání akce a ve stanoveném termínu. Po ukončení prací či uplynutí stanoveného termínu bude přechodné dopravní značení neprodleně odstraněno.
2. Rozměry a provedení dopravních značek či dopravního zařízení musí být v souladu s Vyhláškou č. 294/2015 Sb., kterou se provádějí pravidla provozu na pozemních komunikacích, dále v souladu s ČSN EN 12899-1 a v souladu s technickými podmínkami TP 66 – Zásady pro přechodné dopravní značení na pozemních komunikacích
3. K označení bude použito reflexních dopravních značek (min. třídy R2) v základních velikostech. K označení nesmí být použito nečitelného či poškozeného dopravního značení, značky a zábrany musí být zajištěny proti posunutí vlivem povětrnosti.
4. Výrobu, osazení, průběžnou údržbu a následné včasné odstranění předmětného přechodného dopravního značení zajišťuje na své vlastní náklady navrhovatel. Osazení bude provedeno nejdříve po nabytí účinnosti tohoto Opatření obecné povahy, a to v rozsahu výše uvedeného termínu.

ODŮVODNĚNÍ

Krajský úřad Ústeckého kraje stanovil přechodnou úpravu provozu na základě podnětu žadatele a po písemném vyjádření Krajského ředitelství policie.

V souladu s ustanovením § 77 odst. 5 zákona o silničním provozu nedoručoval zdejší úřad návrh opatření obecné povahy a nevyzýval dotčené osoby k podávání připomínek nebo námitek.

POUČENÍ

Podle § 173, odst. 2 zákona č. 500/2004 Sb., správní řád, ve znění pozdějších předpisů, nelze proti opatření obecné povahy podat opravný prostředek.

Toto opatření musí být vyvěšeno po dobu 15 dnů na úřední desce orgánu, který písemnost doručuje a zveřejněna způsobem umožňujícím dálkový přístup.

V souladu s ustanovením § 77 odst. 5 zákona o silničním provozu nabývá toto opatření obecné povahy účinnosti pátým dnem po dni vyvěšení.

Otisk úředního razítka

Mgr. Petra Kudrnová
vedoucí oddělení pozemních komunikací

Příloha: Průvodní zpráva + 41 ks Situačních plánků s vyznačením předmětné lokality, vedením objízdných tras a umístěním přechodného dopravního značení

Na úřední desce příslušného úřadu, vyvěšeno dne: sejmuto dne:
(razítko, podpis orgánu, který potvrzuje vyvěšení a sejmutí oznámení)

Na úřední desce vyvěsí:

- Krajský úřad Ústeckého kraje, Velká Hradební 3118/48, 400 02 Ústí nad Labem
(termín vyvěšení na této desce je rozhodný z hlediska řádného doručení předmětného opatření obecné povahy)
- Magistrát města Teplice, náměstí Svobody 2/2, 415 01 Teplice

Po nabytí účinnosti obdrží:

Navrhovatel k realizaci: - JS Ústí nad Labem s.r.o., IČ: 47309041,
se sídlem Severní 3575/21, 400 11 Ústí nad Labem

Dotčený orgán: - Policie ČR, Krajské ředitelství policie Ústeckého kraje,
územní odbor Teplice – dopravní inspektorát,
Husitská 708/5, 415 01 Teplice

Majetkový správce na vědomí: - Ředitelství silnic a dálnic s. p., Správa Chomutov,
Kochova 3975, 430 01 Chomutov

Teplice – silnice I/13 – ulice Masarykova – rekonstrukce kanalizace

Jedná se o silnici I/13 v ulici Masarykova, kde bude prováděna rekonstrukce kanalizace podle přiložené dokumentace. Rekonstrukce bude prováděna bezvýkopovou technologií a výkopy budou pouze v prostoru okružní křižovatky ulic Masarykova, Modlanská a Přítkovská. Při bezvýkopové technologii je nutné operativně otevřít revizní šachty a v některých etapách bude silnice ve směru na Ústí nad Labem neprůjezdná. Etapy je nutné měnit operativně během 2 – 5 dní.

Objízdná trasa č. 1 povede pro vozidla nad 3,5 t od Ústí nad Labem, ulicí Přítkovskou, Jana Koziny, Stanovou do ulice Riegrova. Ostatní vozidla do 3,5 t pojedou ulicí U Červeného kostela Riegrova na okružní křižovatku.

Objízdná trasa č. 2 povede pro veškerá vozidla od Ústí nad Labem ulicí Přítkovskou, Jana Koziny, Stanovou do ulice Riegrova.

Objízdná trasa č. 3 povede ve směru od centra na Ústí nad Labem, ulicí Modlanskou, Gagarinova do ulice Masarykova.

Odparkování vozidel bude dopravním značením B 28 + E 13 (datum a čas zahájení stavby) osazeným minimálně 7 dní před zahájením prací. Dopravní značení bude osazeno podle přiložené dokumentace.

Akce proběhne: březen - září 2024

Investor: SVS Teplice

Žadatel: JS Ústí nad Labem s.r.o., p. Jirota 777993808

Stavbu bude provádět: firma JS Ústí nad Labem s.r.o.

Za dopravní značení bude zodpovídat: firma JS Ústí nad Labem s.r.o. p. Velík, tel. 608165661

Od 1. ledna 2020 mohou být na pozemních komunikacích osazovány dopravní značky provedené podle vzorových listů VL 6.1 – Svislé dopravní značky schválených Ministerstvem dopravy pod č. j. 354/04-120-STSP/2 s účinností 1. července 2004 a Doplnku č. 1 schváleného MD pod č. j. 133/2015-120-TN/2 s účinností od 10. prosince 2015. Osazení schválených dopravních značek příslušnými úřady bude provedeno v souladu s TP 66 „Zásady pro označování pracovních míst na pozemní komunikaci“. Vodorovné dopravní značení bude provedeno podle TP 133 „Vodorovné značení na pozemních komunikacích“. Značky dočasně pozbývající platnosti budou zakryty nebo přeškrtnuty škrtačí folií.


K osazení přechodného dopravního značení přikládáme situační plánky.

V Dubí 14.2.2024

Petr Fejfar - Značky Dubí s.r.o.



Bc. Michal Koubek
POLICIE ČESKÉ REPUBLIKY
Důvod podepsání: Za správnost vyhotovení
Čas podepsání: 19.04.2024 13:07:09

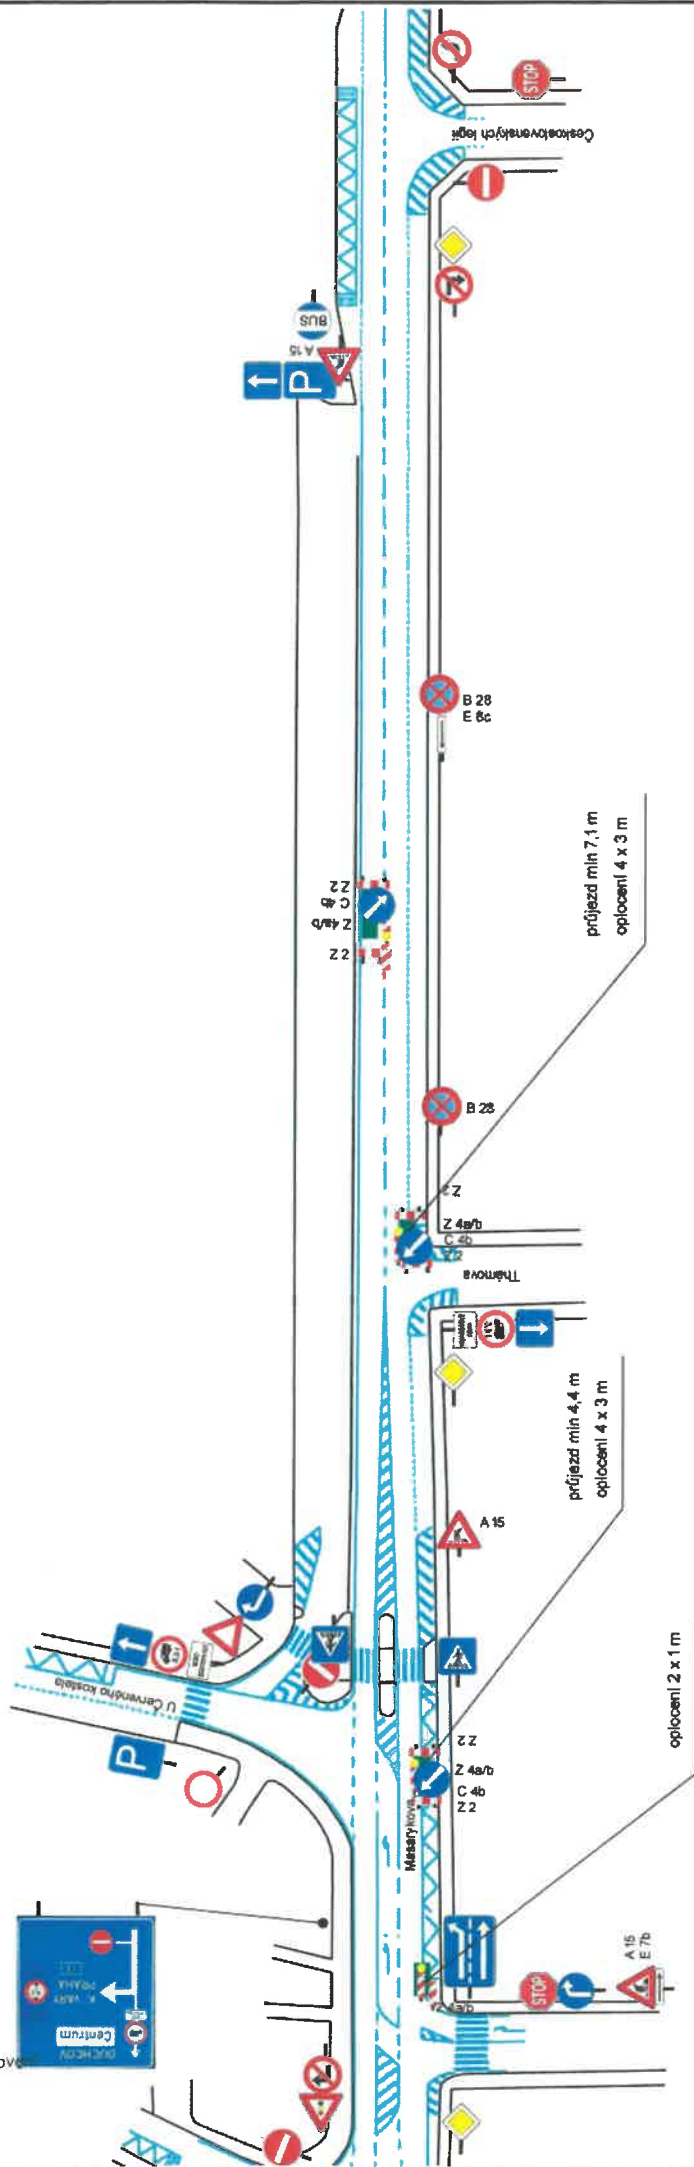


výkop bude z chodníku chráněn plotovými zábradlími a do silnice plastovým plotem

Uzyskane dane ewidencyjne

v pracovným úseku bude 7 kalendárnych dní
pred zahájením prác osadené dopravným značením
B 28 + E 13 (datum a čas zahájenia prác)

Cas po

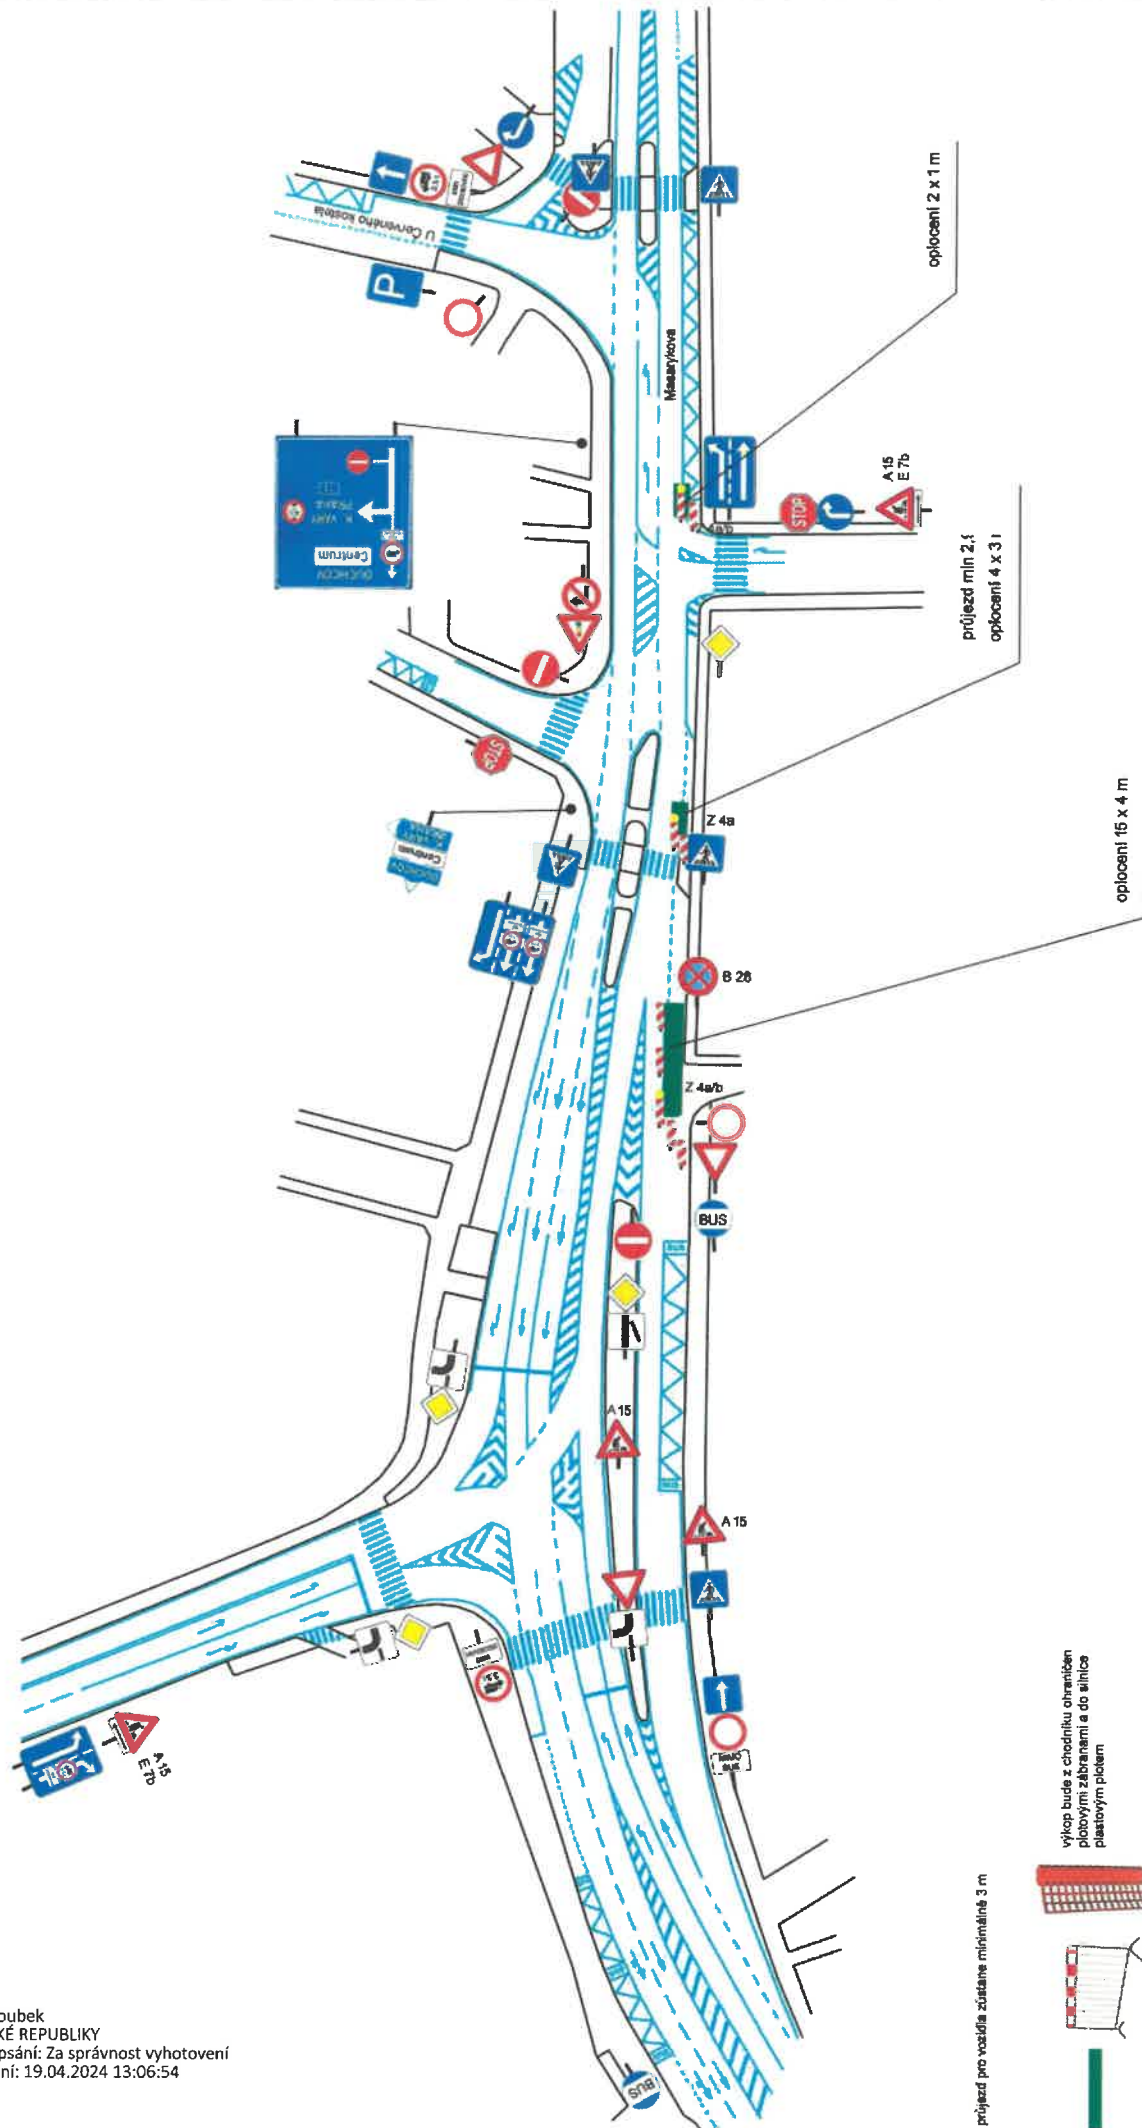

výkop bude z chodníku ohraničen plotovými zábranami a do silnice plastovým plotem


wýstražná světla typu 1

v pracovním úseku bude 7 kalendářních dnů
před zahájením práci osazeno dopravní značení
B 28 + E 13 (datum a čas zahájení práci)



převedení vody č. 4, 5
pracovní úsek č. 7.2, 8, 9, 10.1, 10.2, 11.1, 11.2


objíždzná trasa

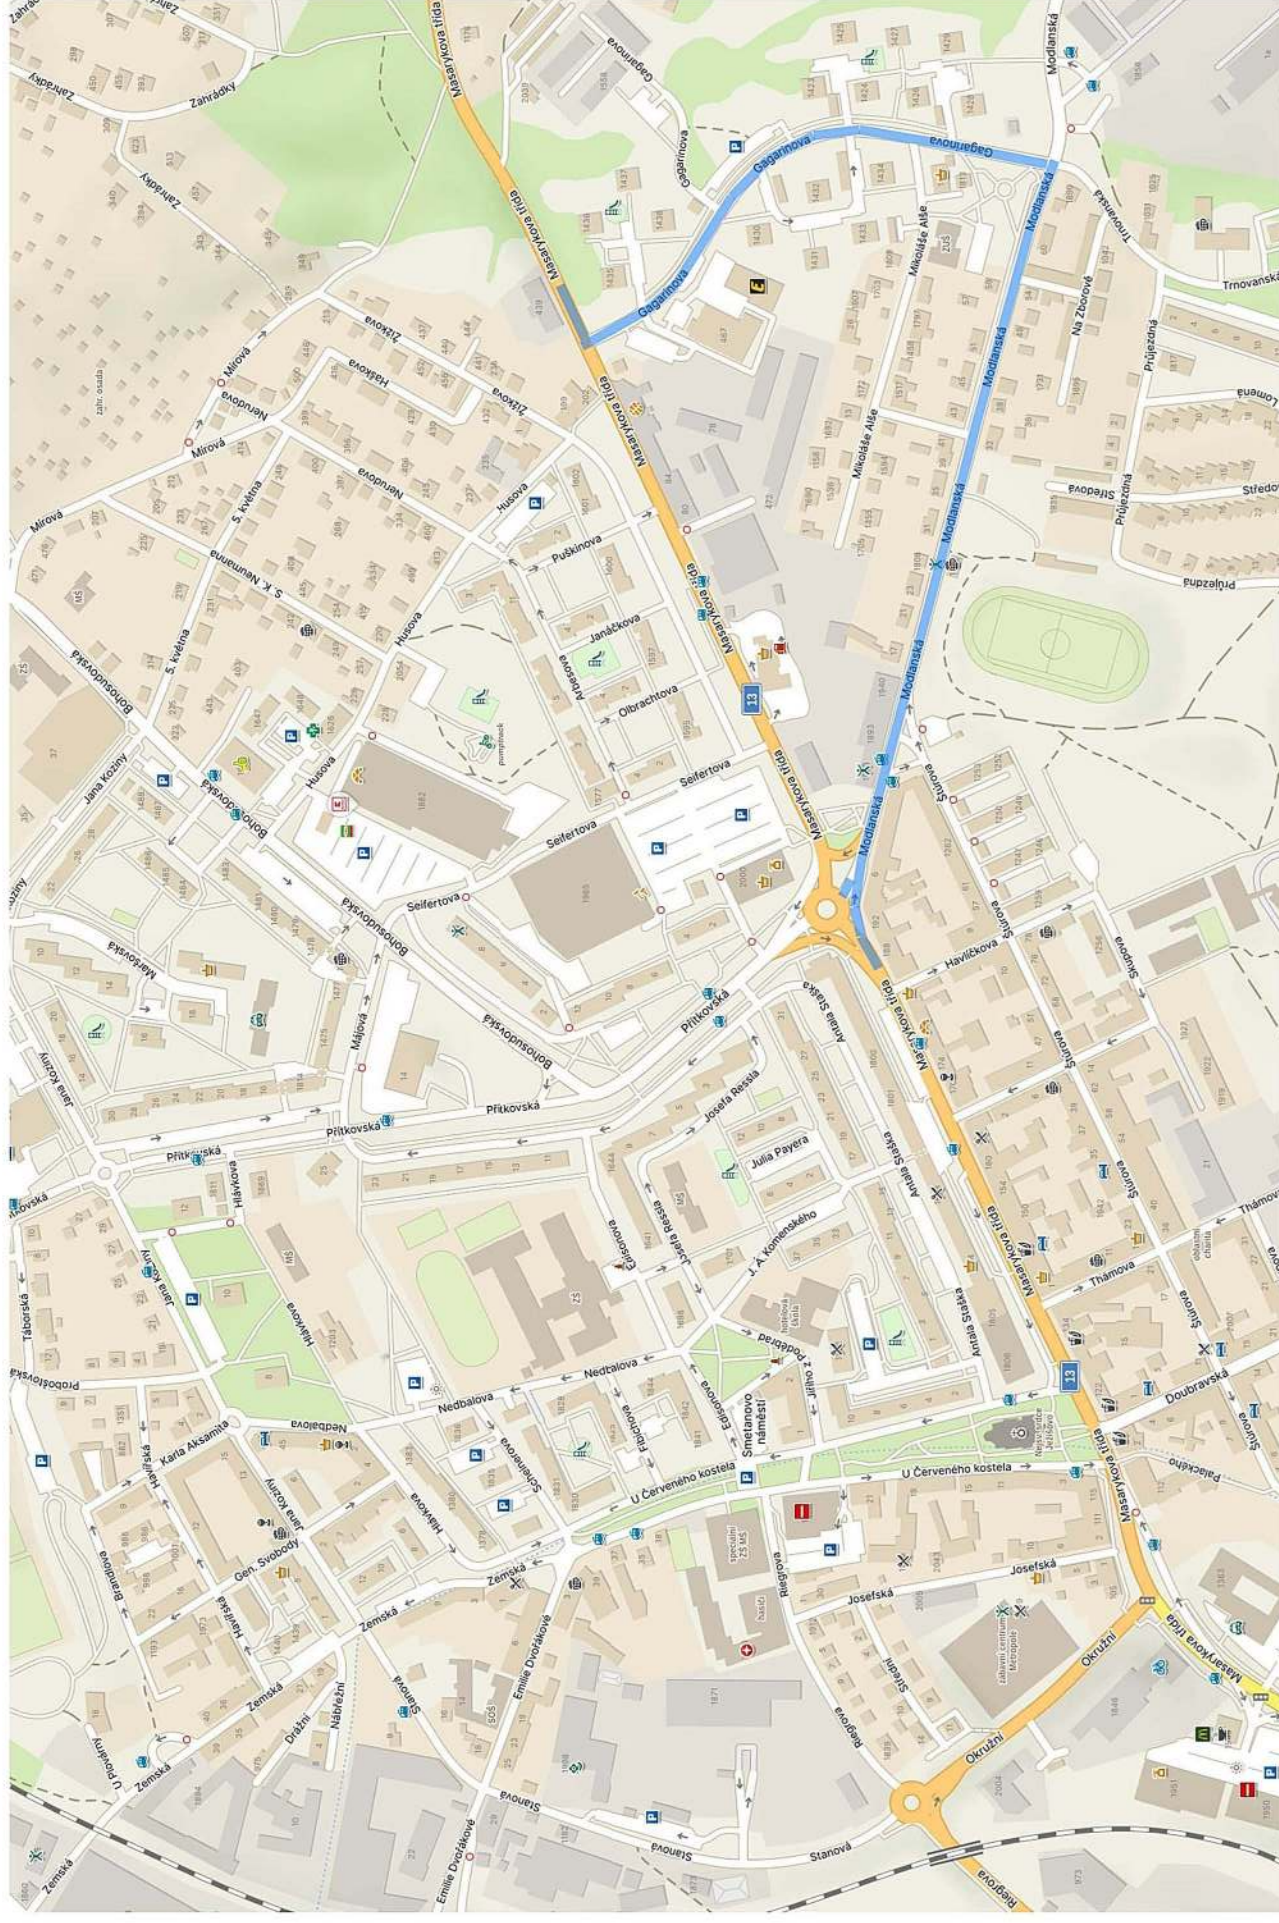

převedení vody č. 4, 5
pracovní úsek č. 7.2, 8, 9, 10.1, 10.2, 11.1, 11.2

příprava pro převedení vody 1

2 dny

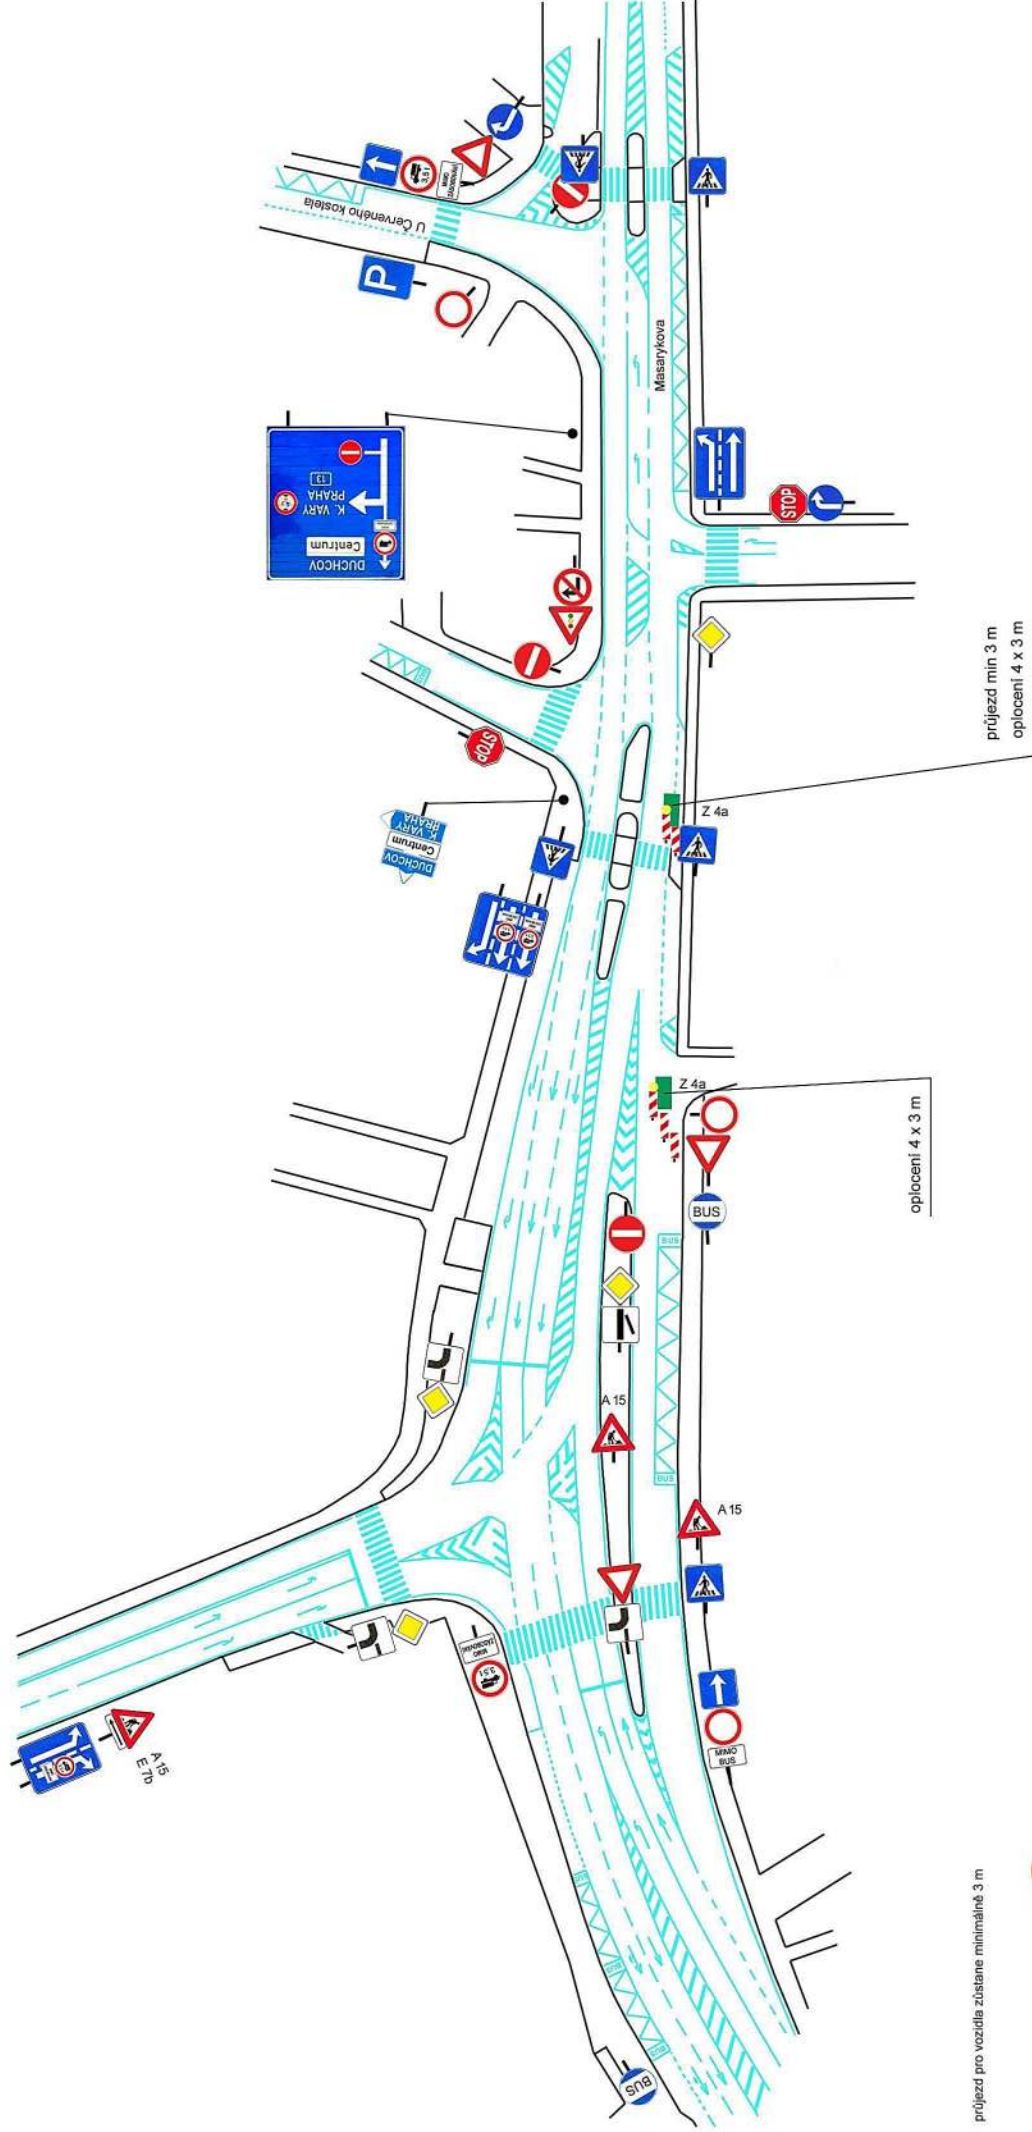


3

objížděná trasa č. 1

pracovní úsek 2.1 výkres A

2 dny

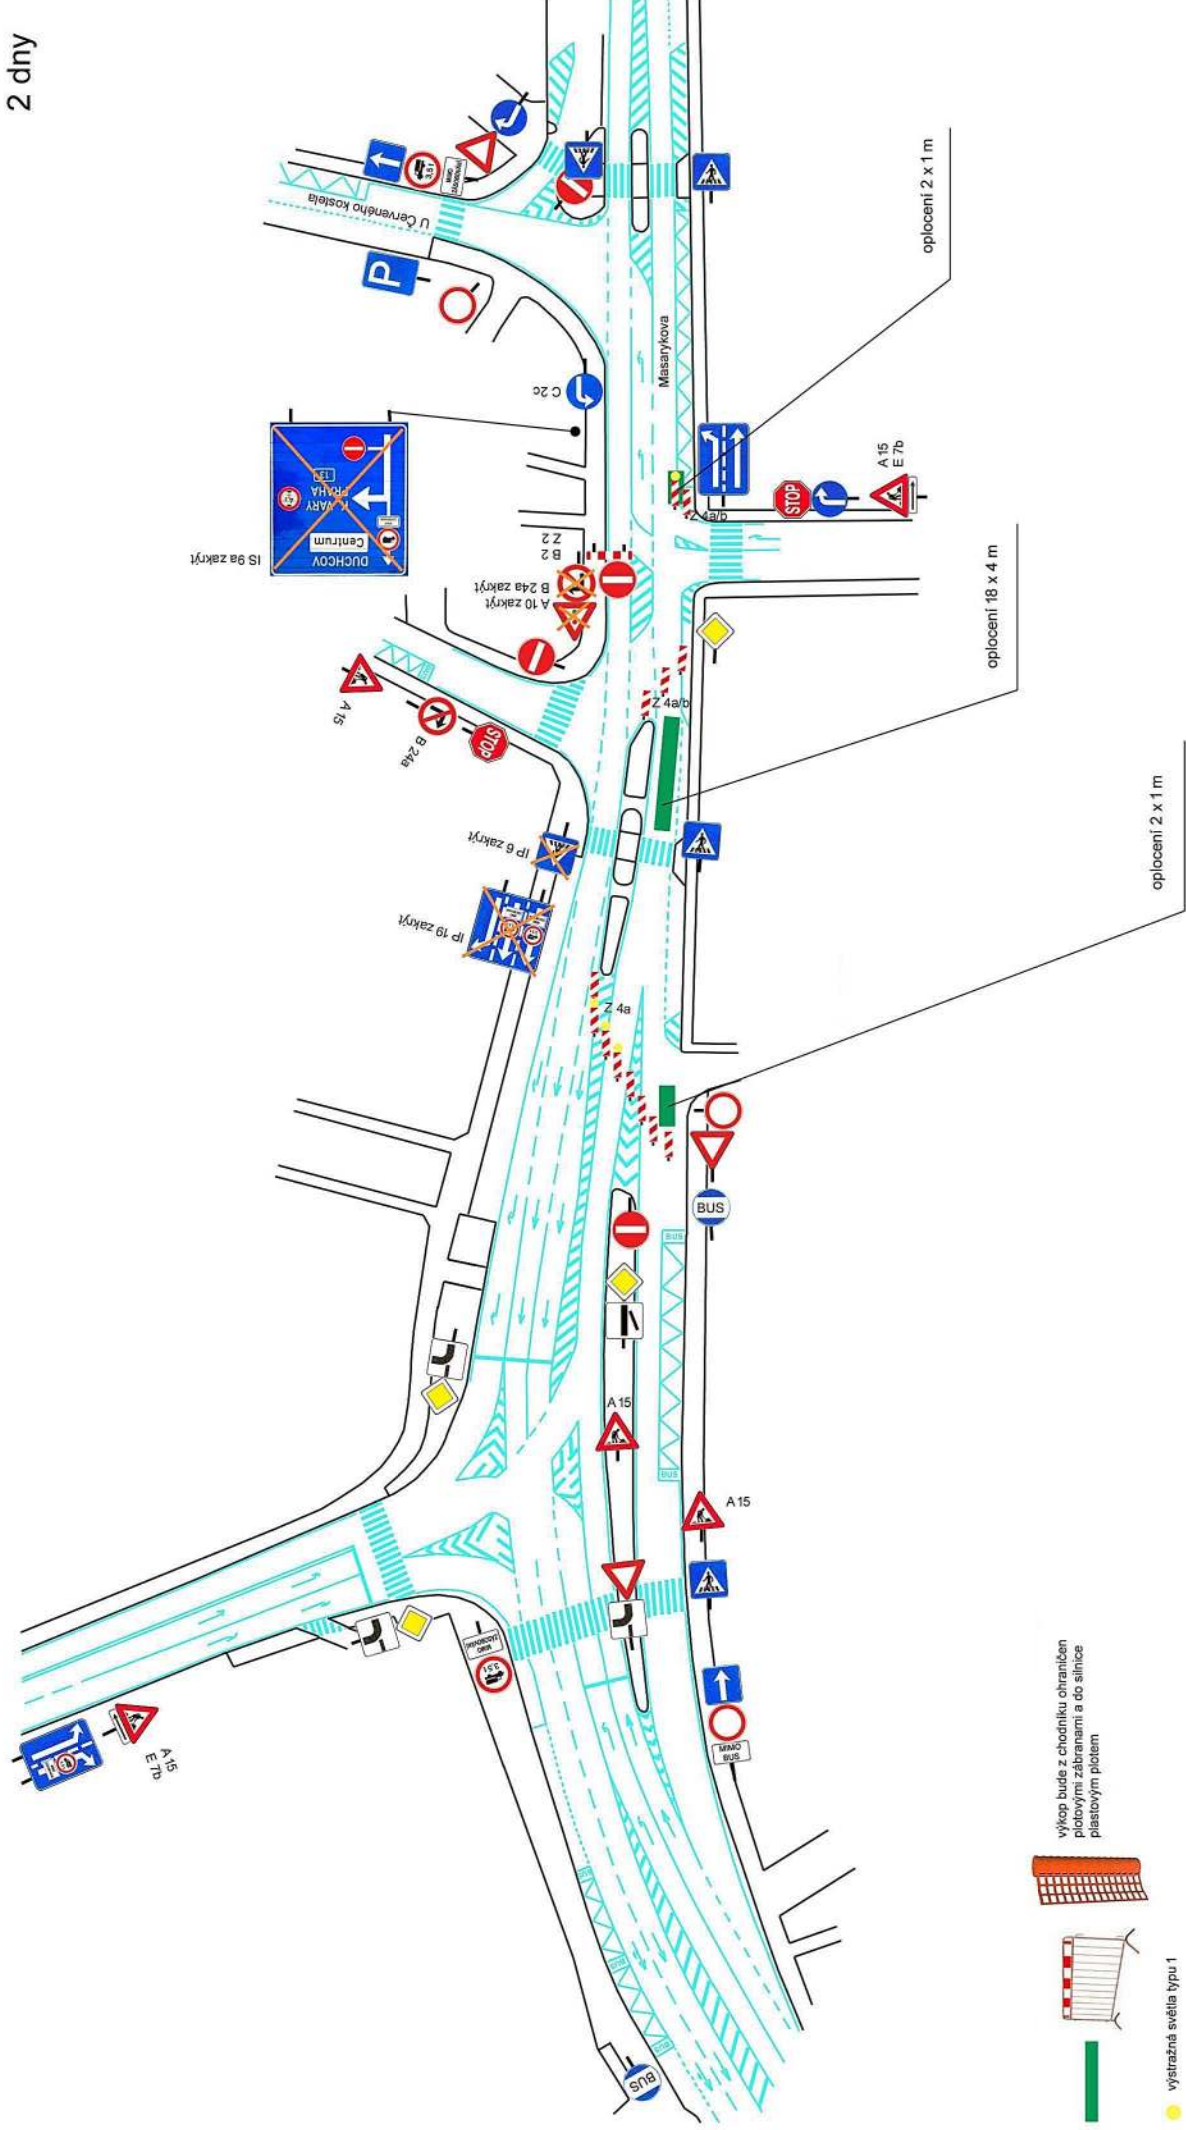

výkres bude z chodníku ohraničen
pilotovými zábranami a do silnice
plastovým píletem


výstražná světla typu 1

v pracovním úseku bude 7 kalendářních dnů
před zahájením prací osazeno dopravní značení
B 28 + E 13 (datum a čas zahájení prací)


pracovní úsek 2.1 výkres B

2 dny

4 objízdná trasa č. 1

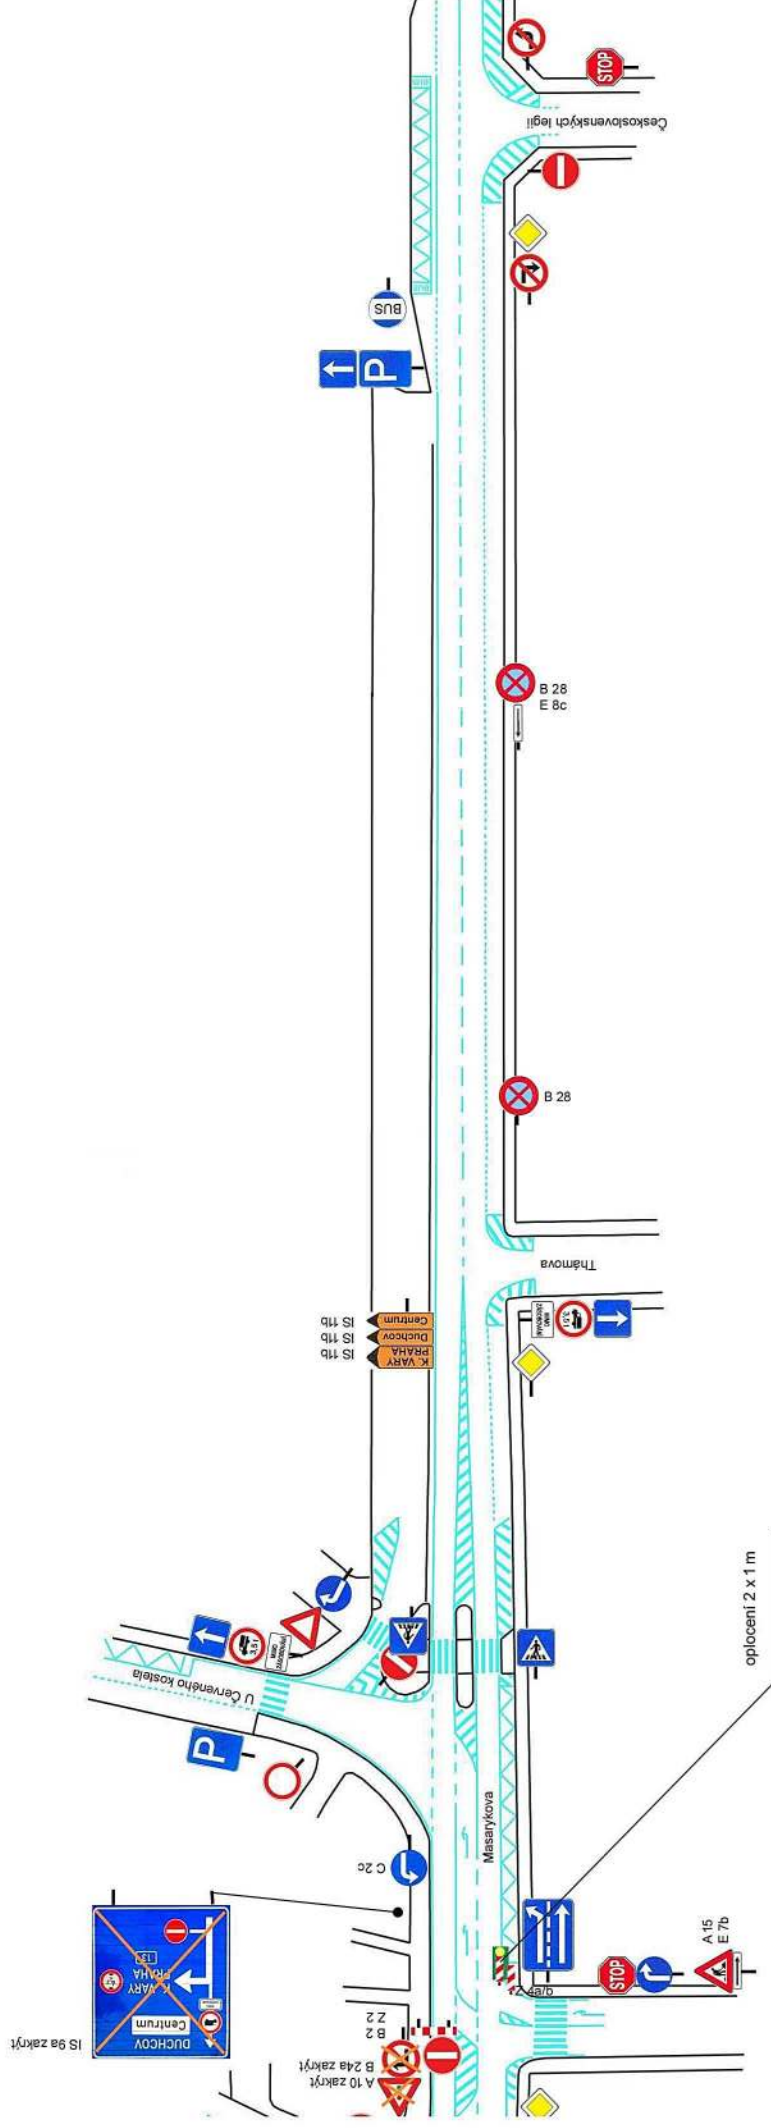


průjezd pro vozidla zůstane minimálně 6 m

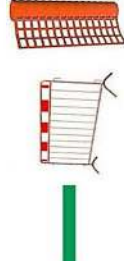

výstražná světla typu 1


v pracovním úseku bude 7 kalendářních dnů před zahájením prací osazeno dopravní značení B 28 + E 13 (datum a čas zahájení prací)

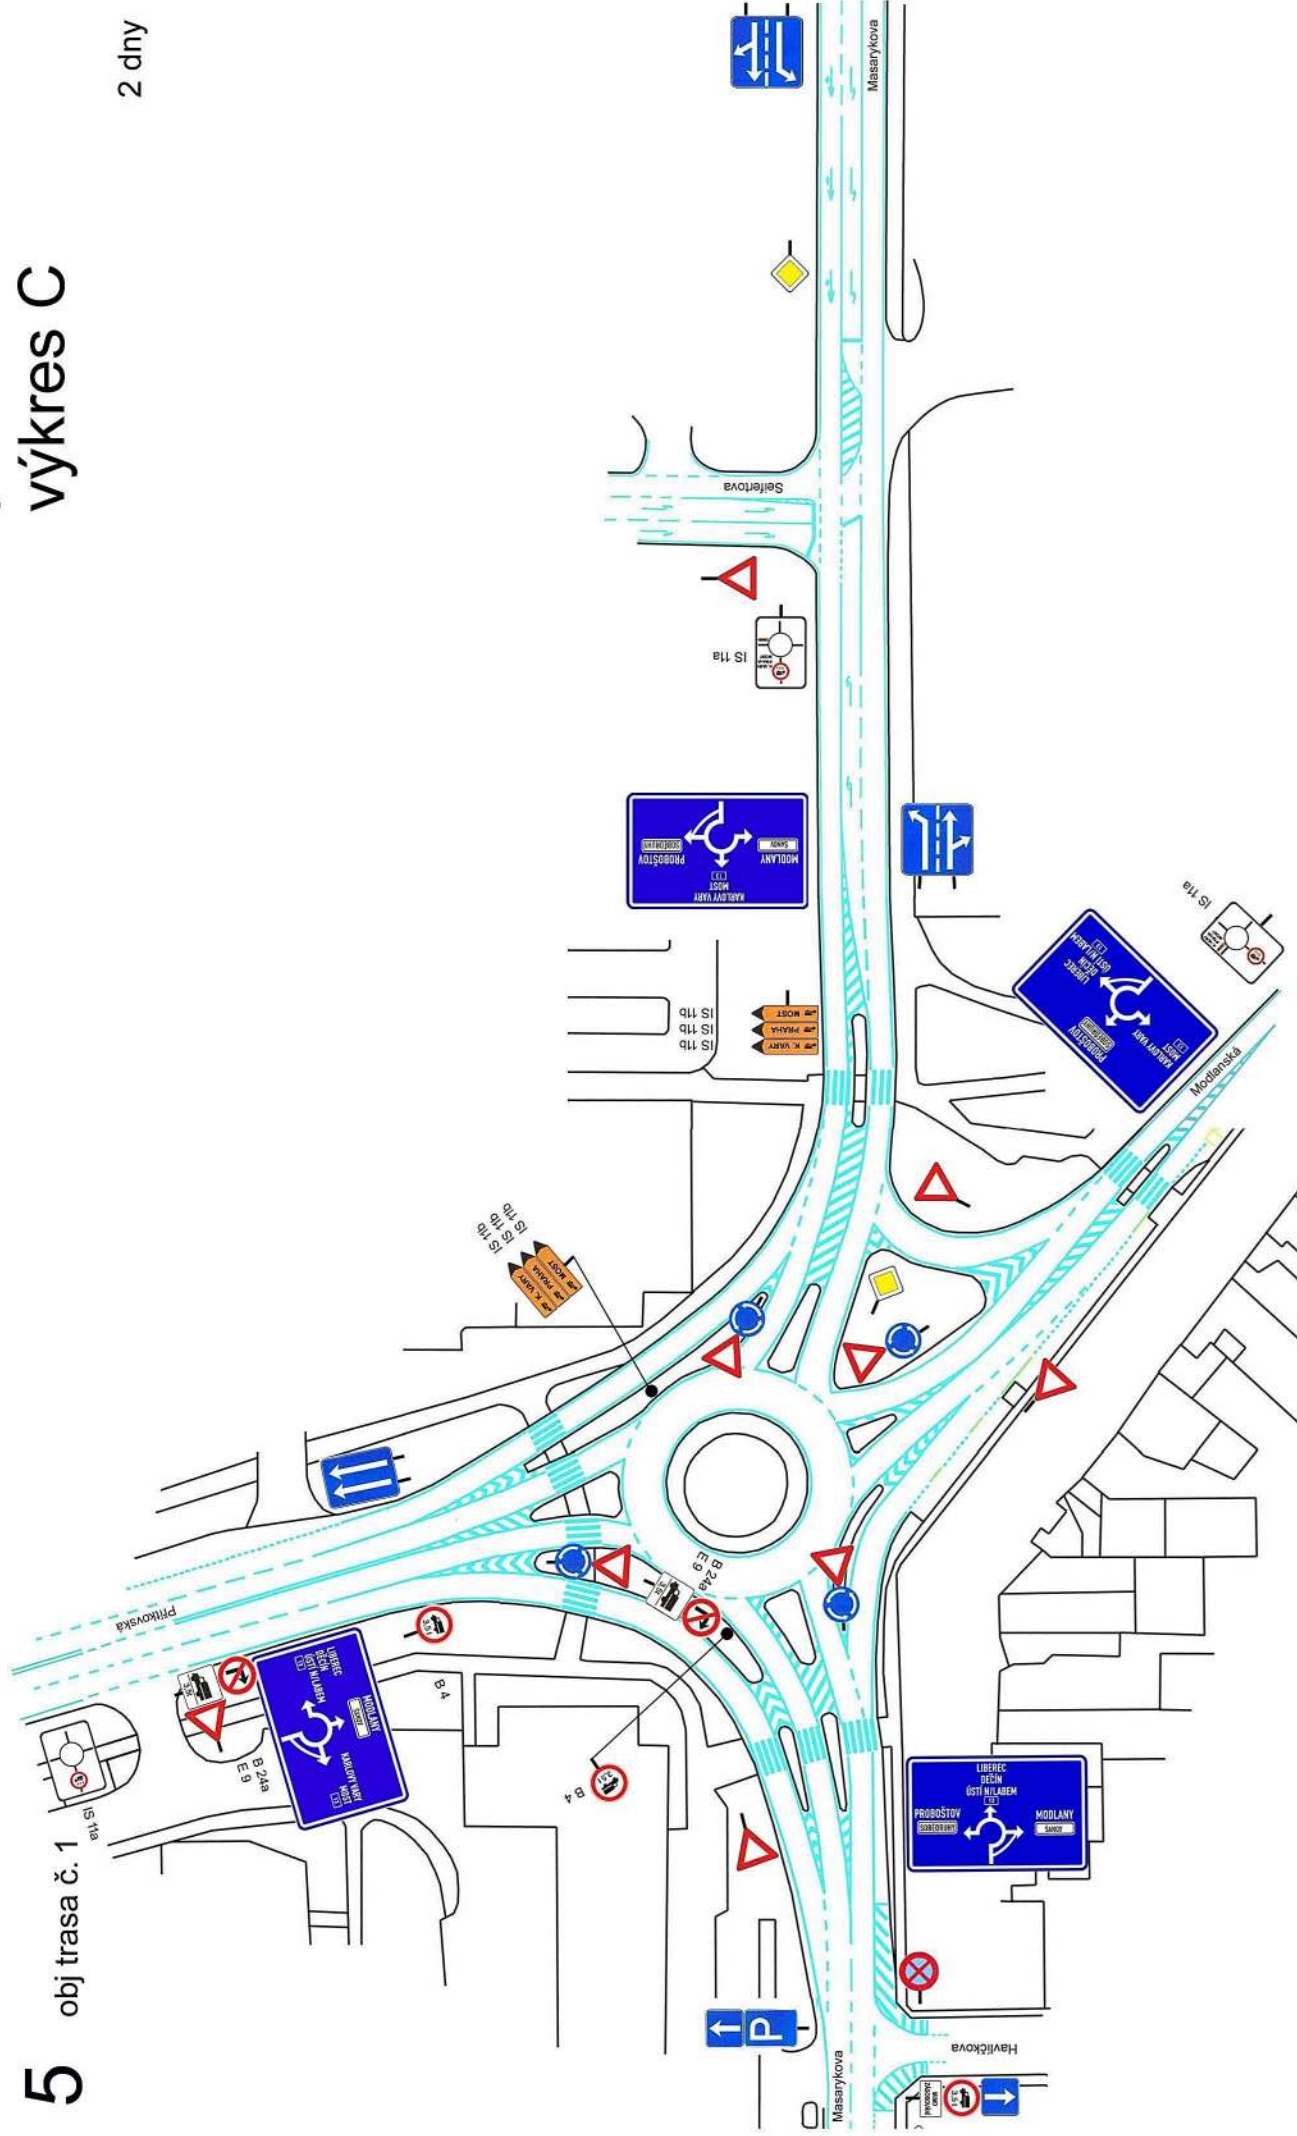

pracovní úsek 2.2 výkres B

4 dny

7 objízdná trasa č.1

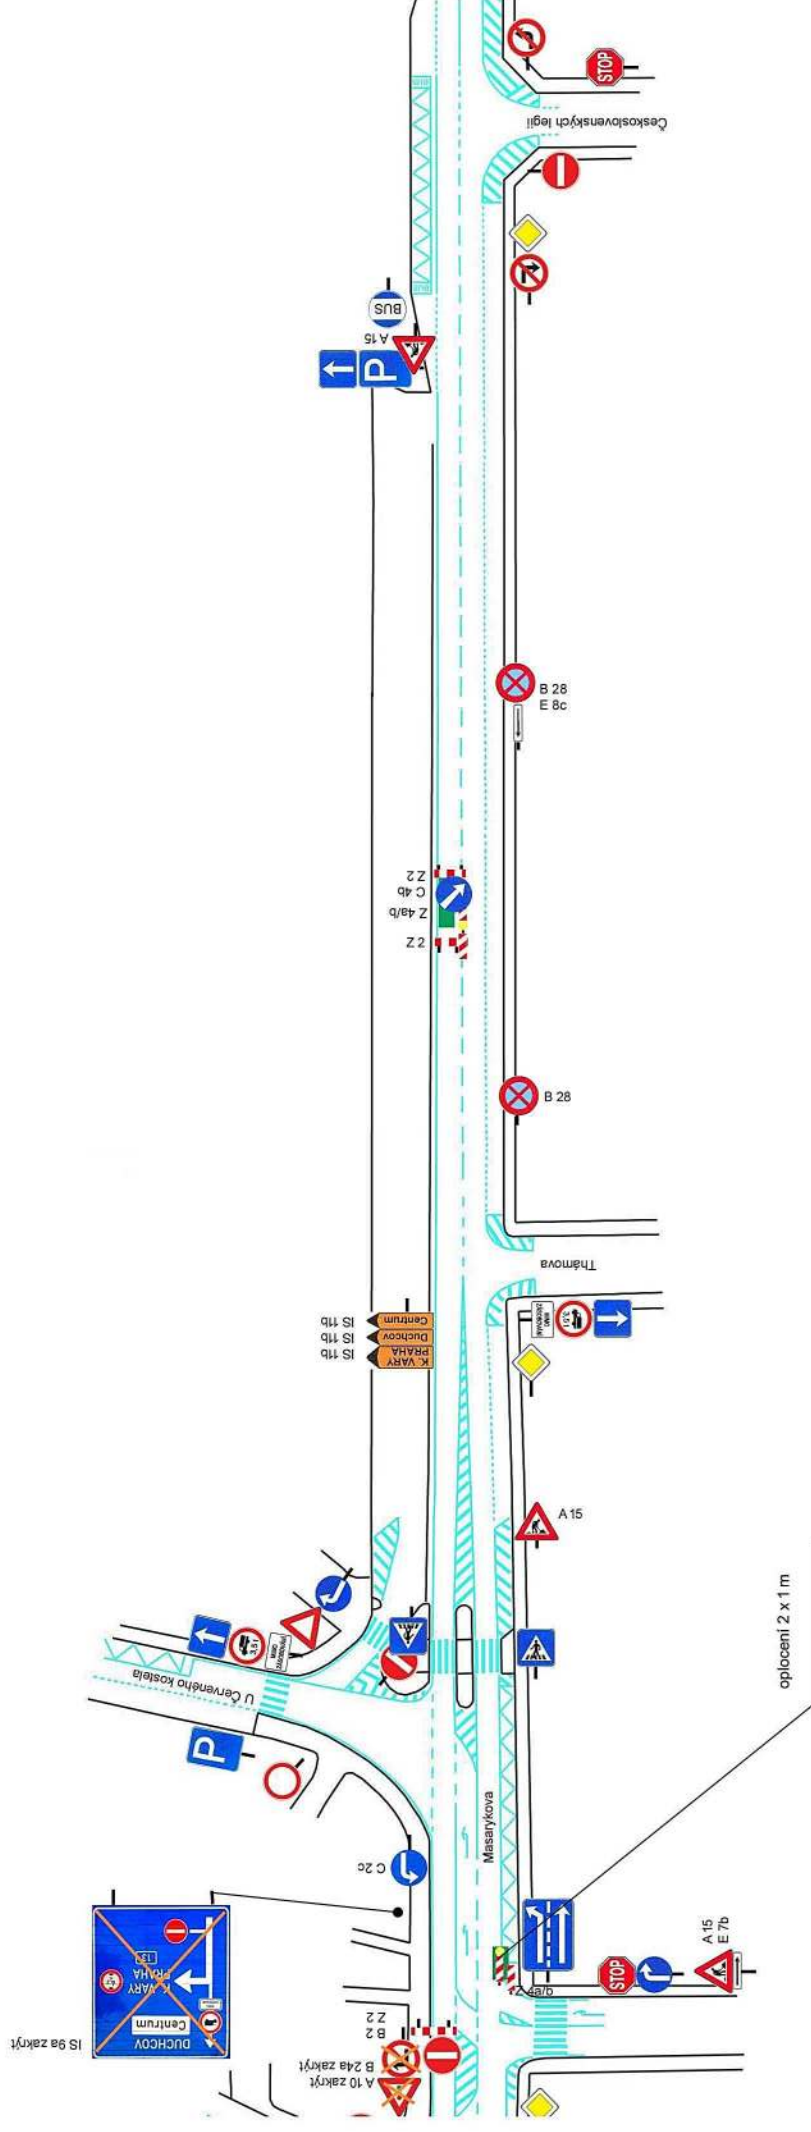

průjezd pro vozidla zůstane minimálně 6 m

výkop bude z chodníku ohraničen
plovotnými zábranami a do silnice
plastovým plotem.


výstražná světla typu 1


v pracovním úseku bude 7 kalendářních dnů
před zahájením prací osazeno dopravní značení
B 28 + E 13 (datum a čas zahájení prací)

pracovní úsek 2.2 výkres C


4 dny

8 obj trasa č.1

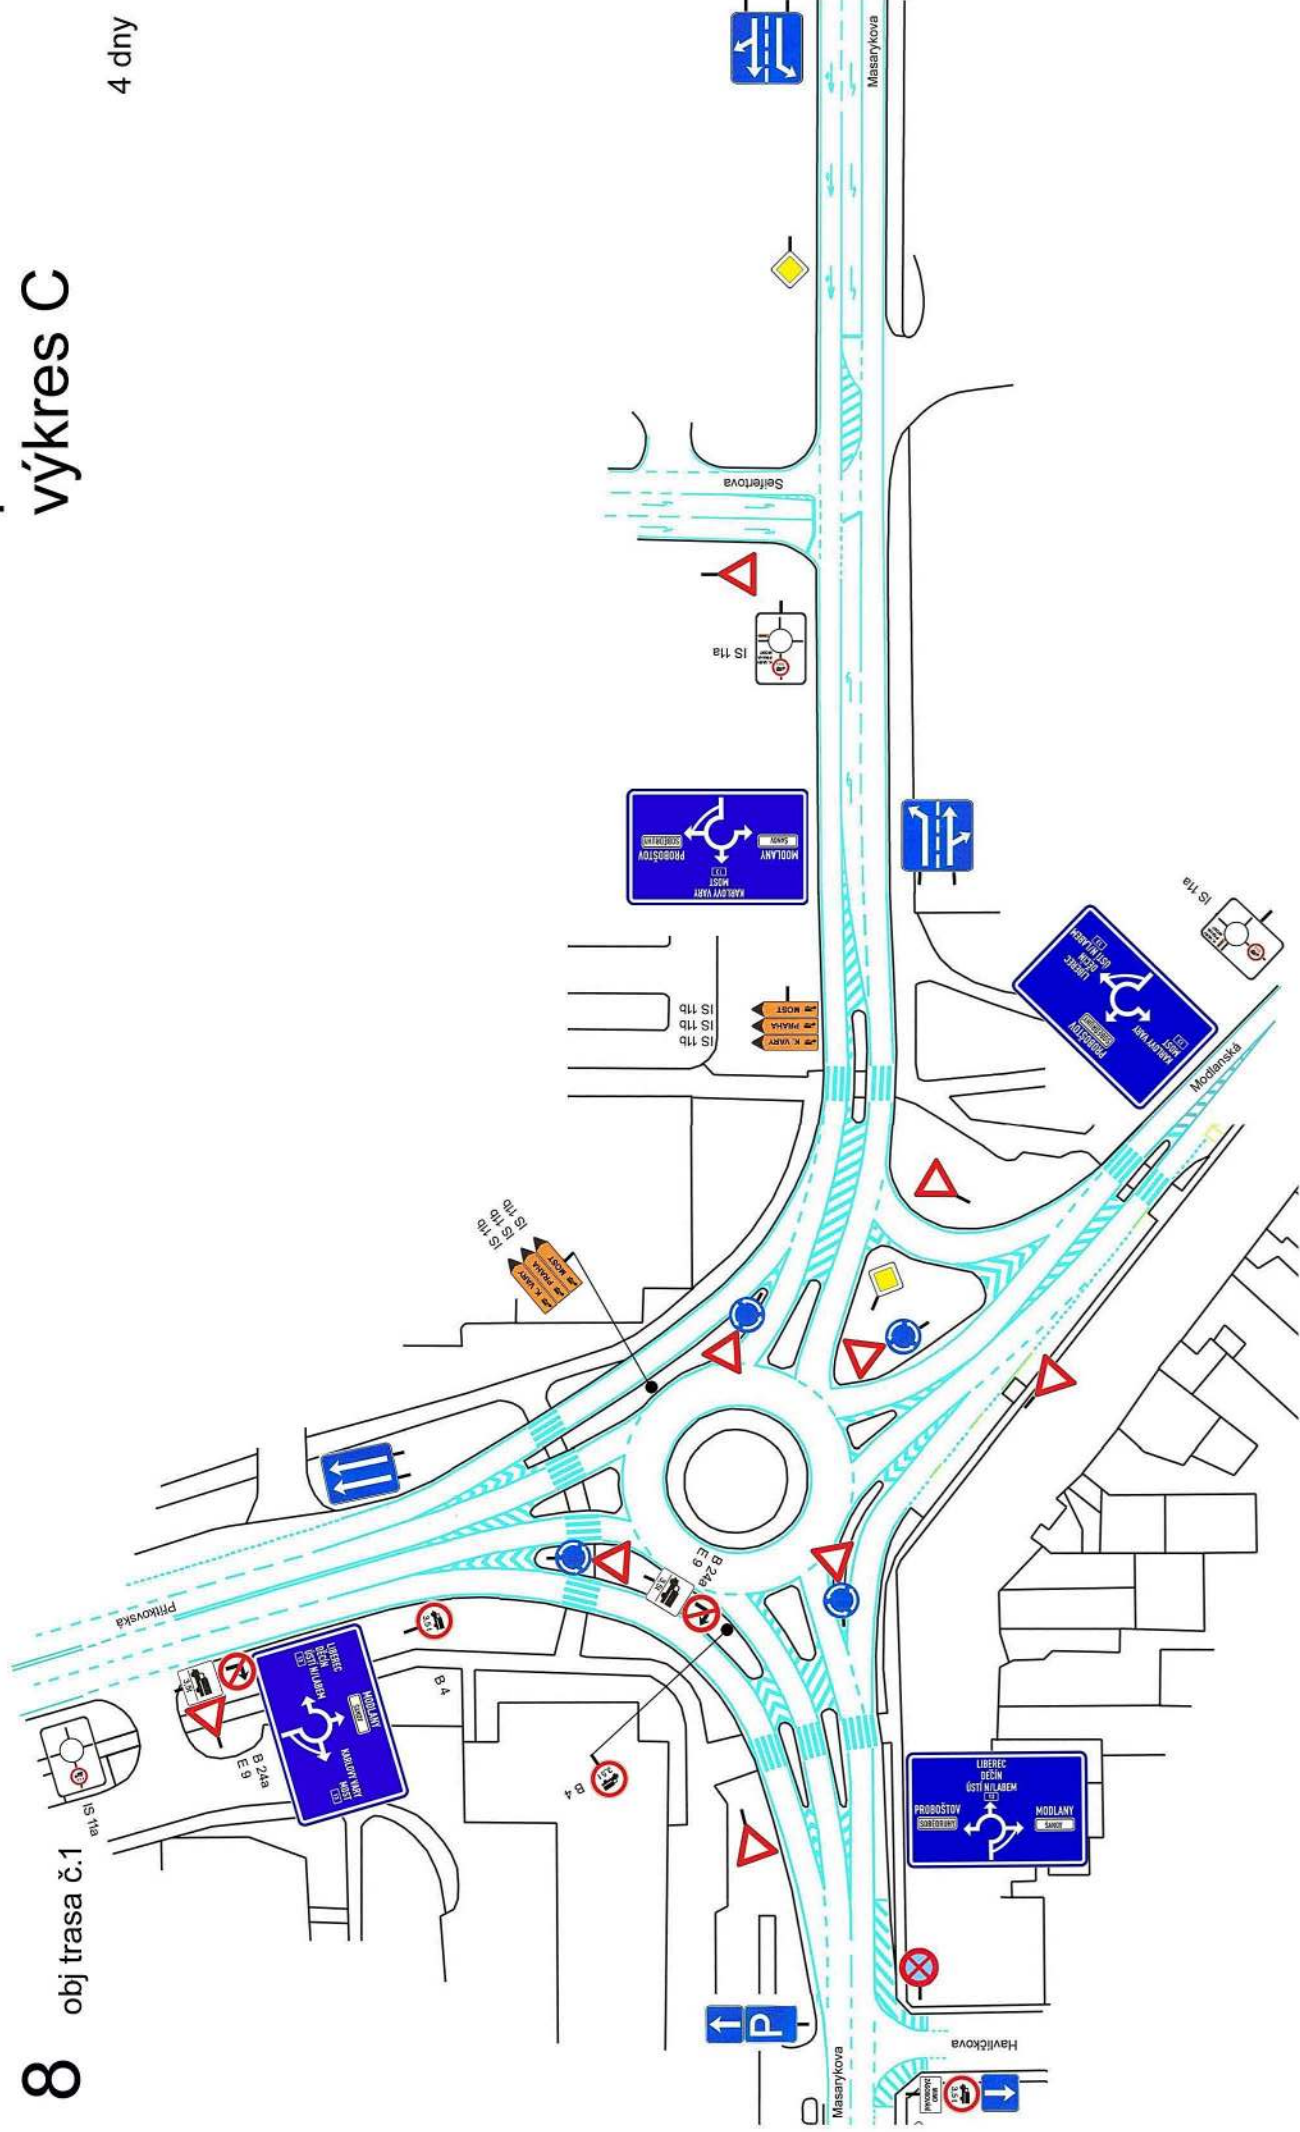

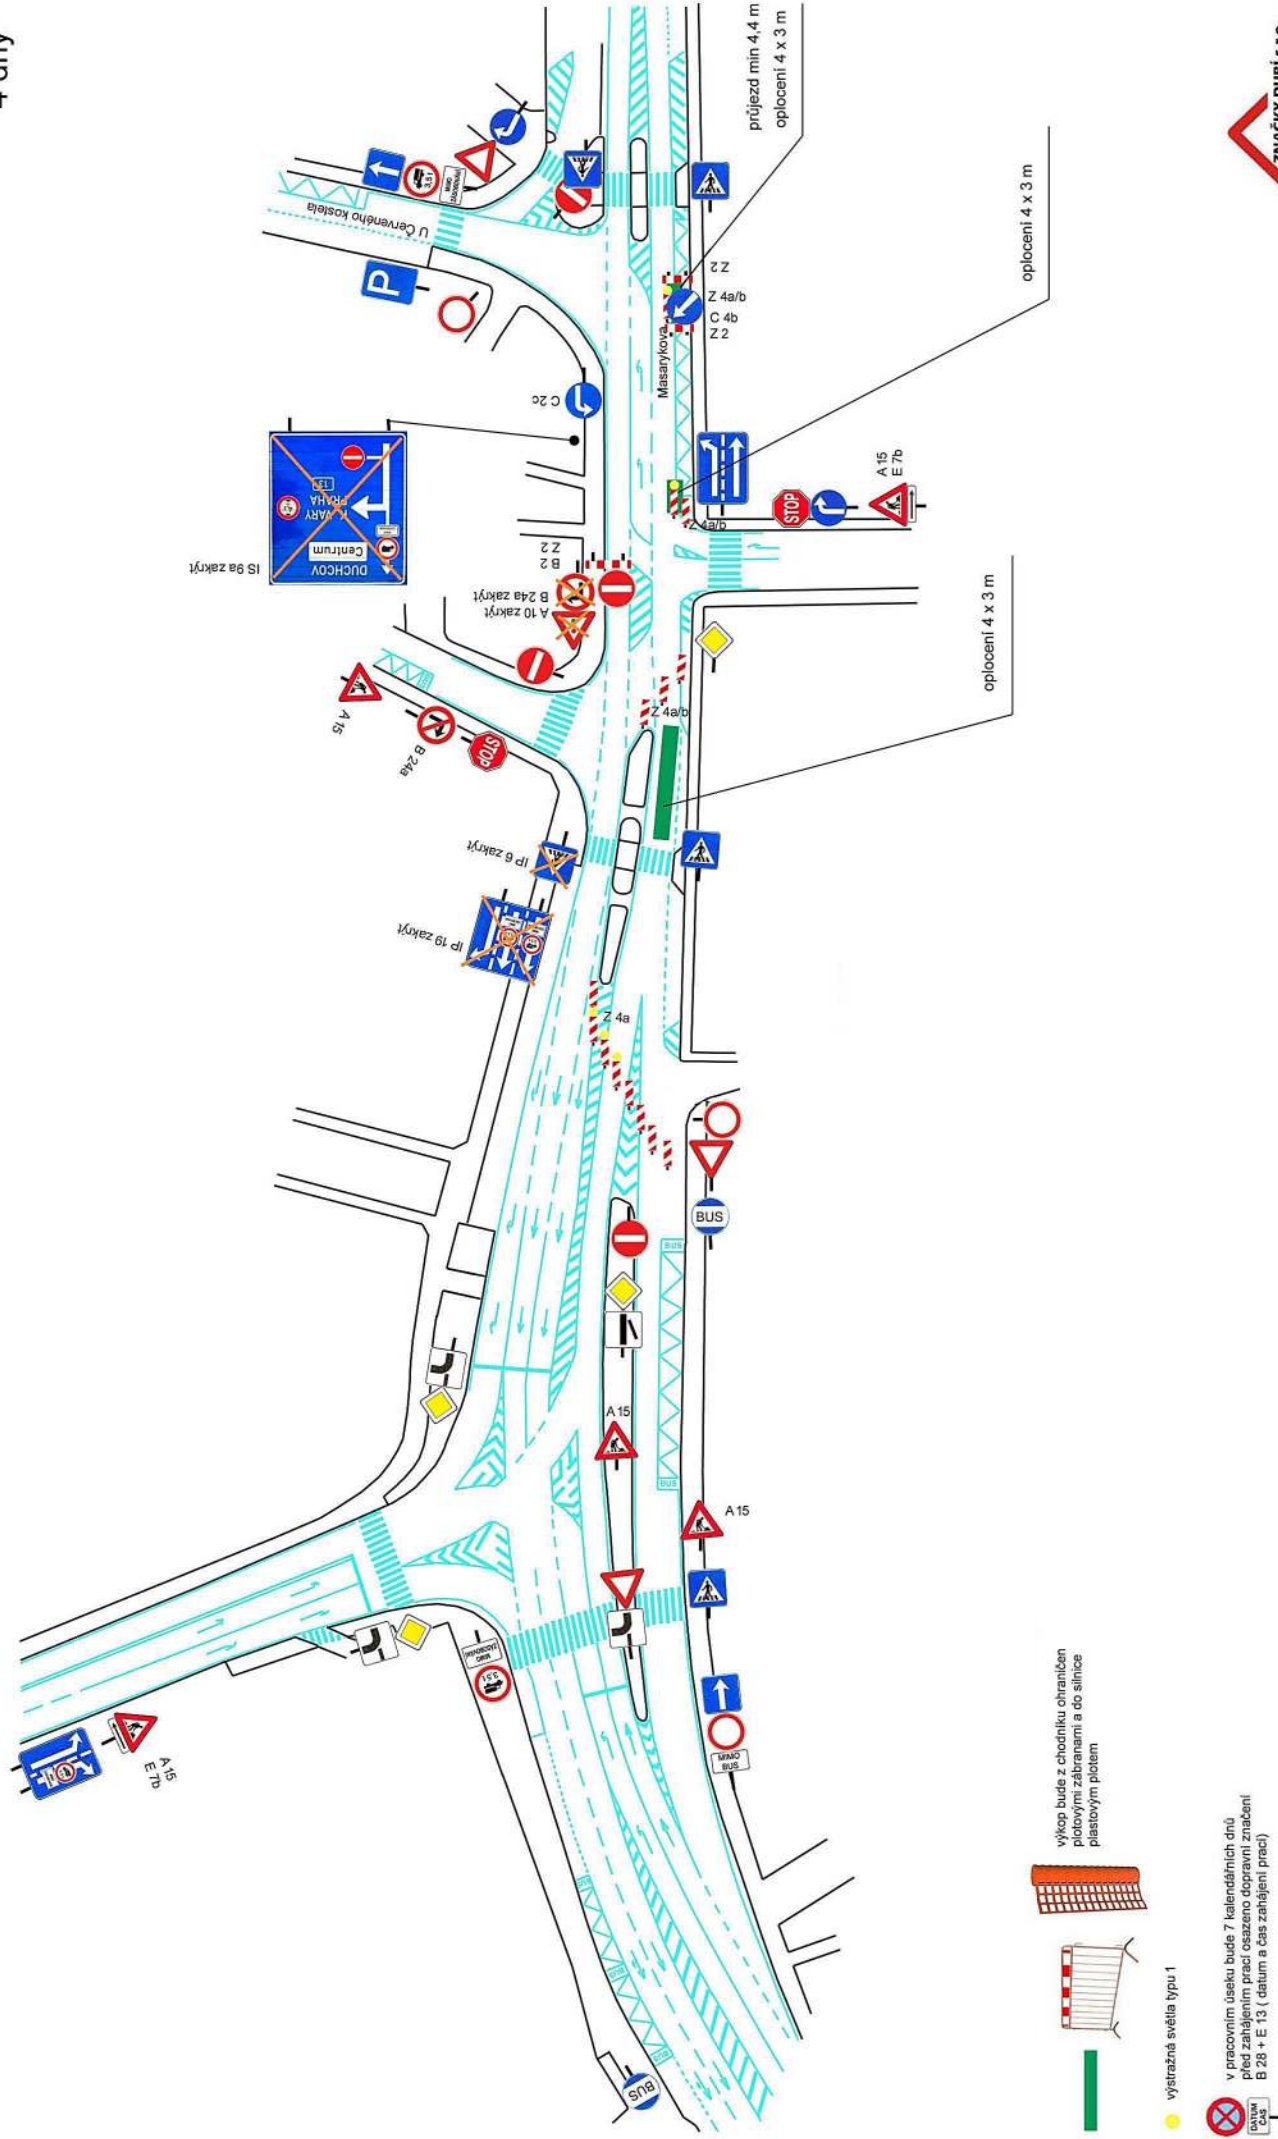


4 dny

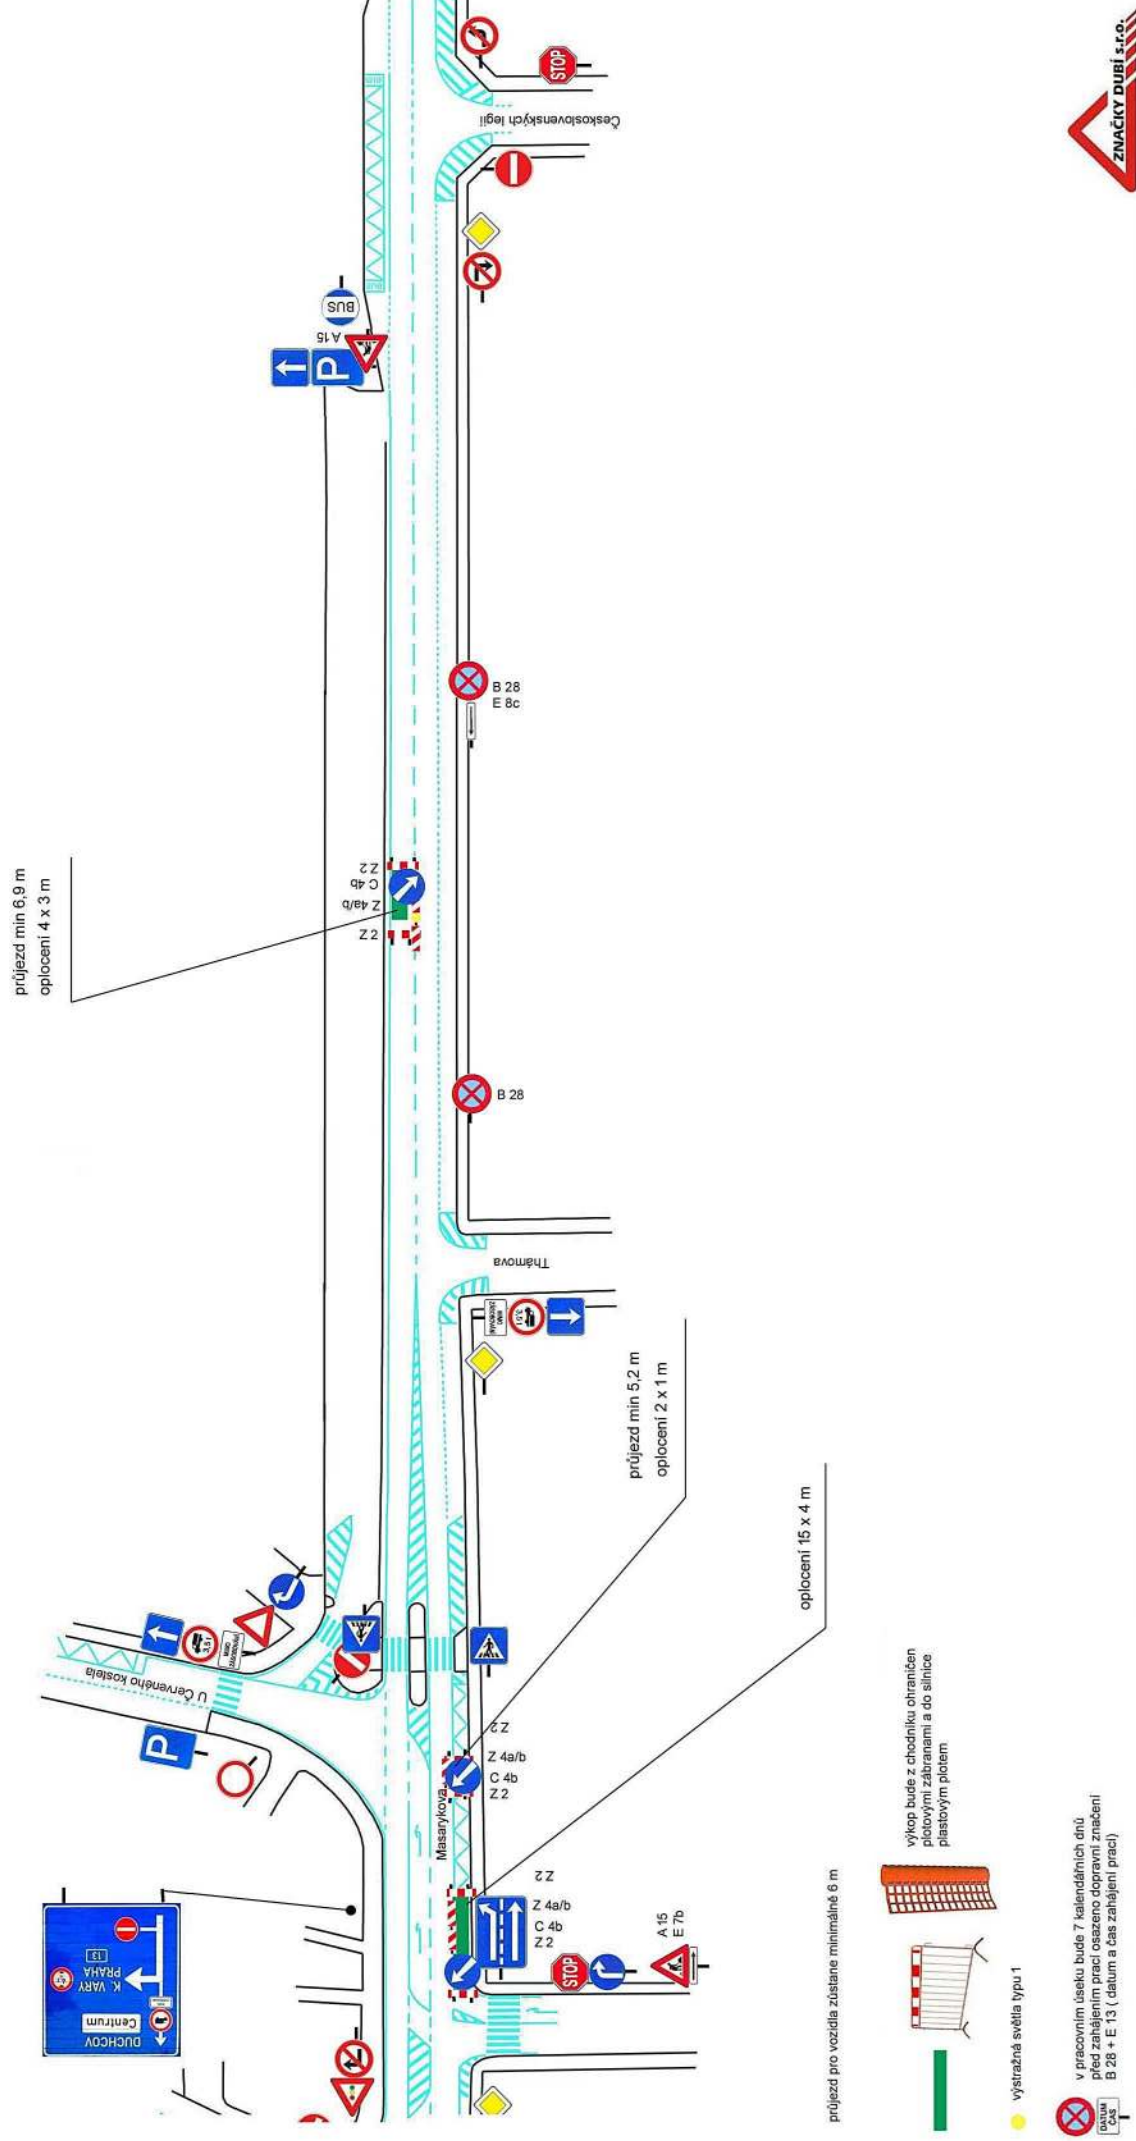




výstražná světla typu 1

 v pracovním úseku bude 7 kalendářních dnů
před zahájením prací osazeno dopravní značení
B 28 + E 13 (datum a čas zahájení prací)

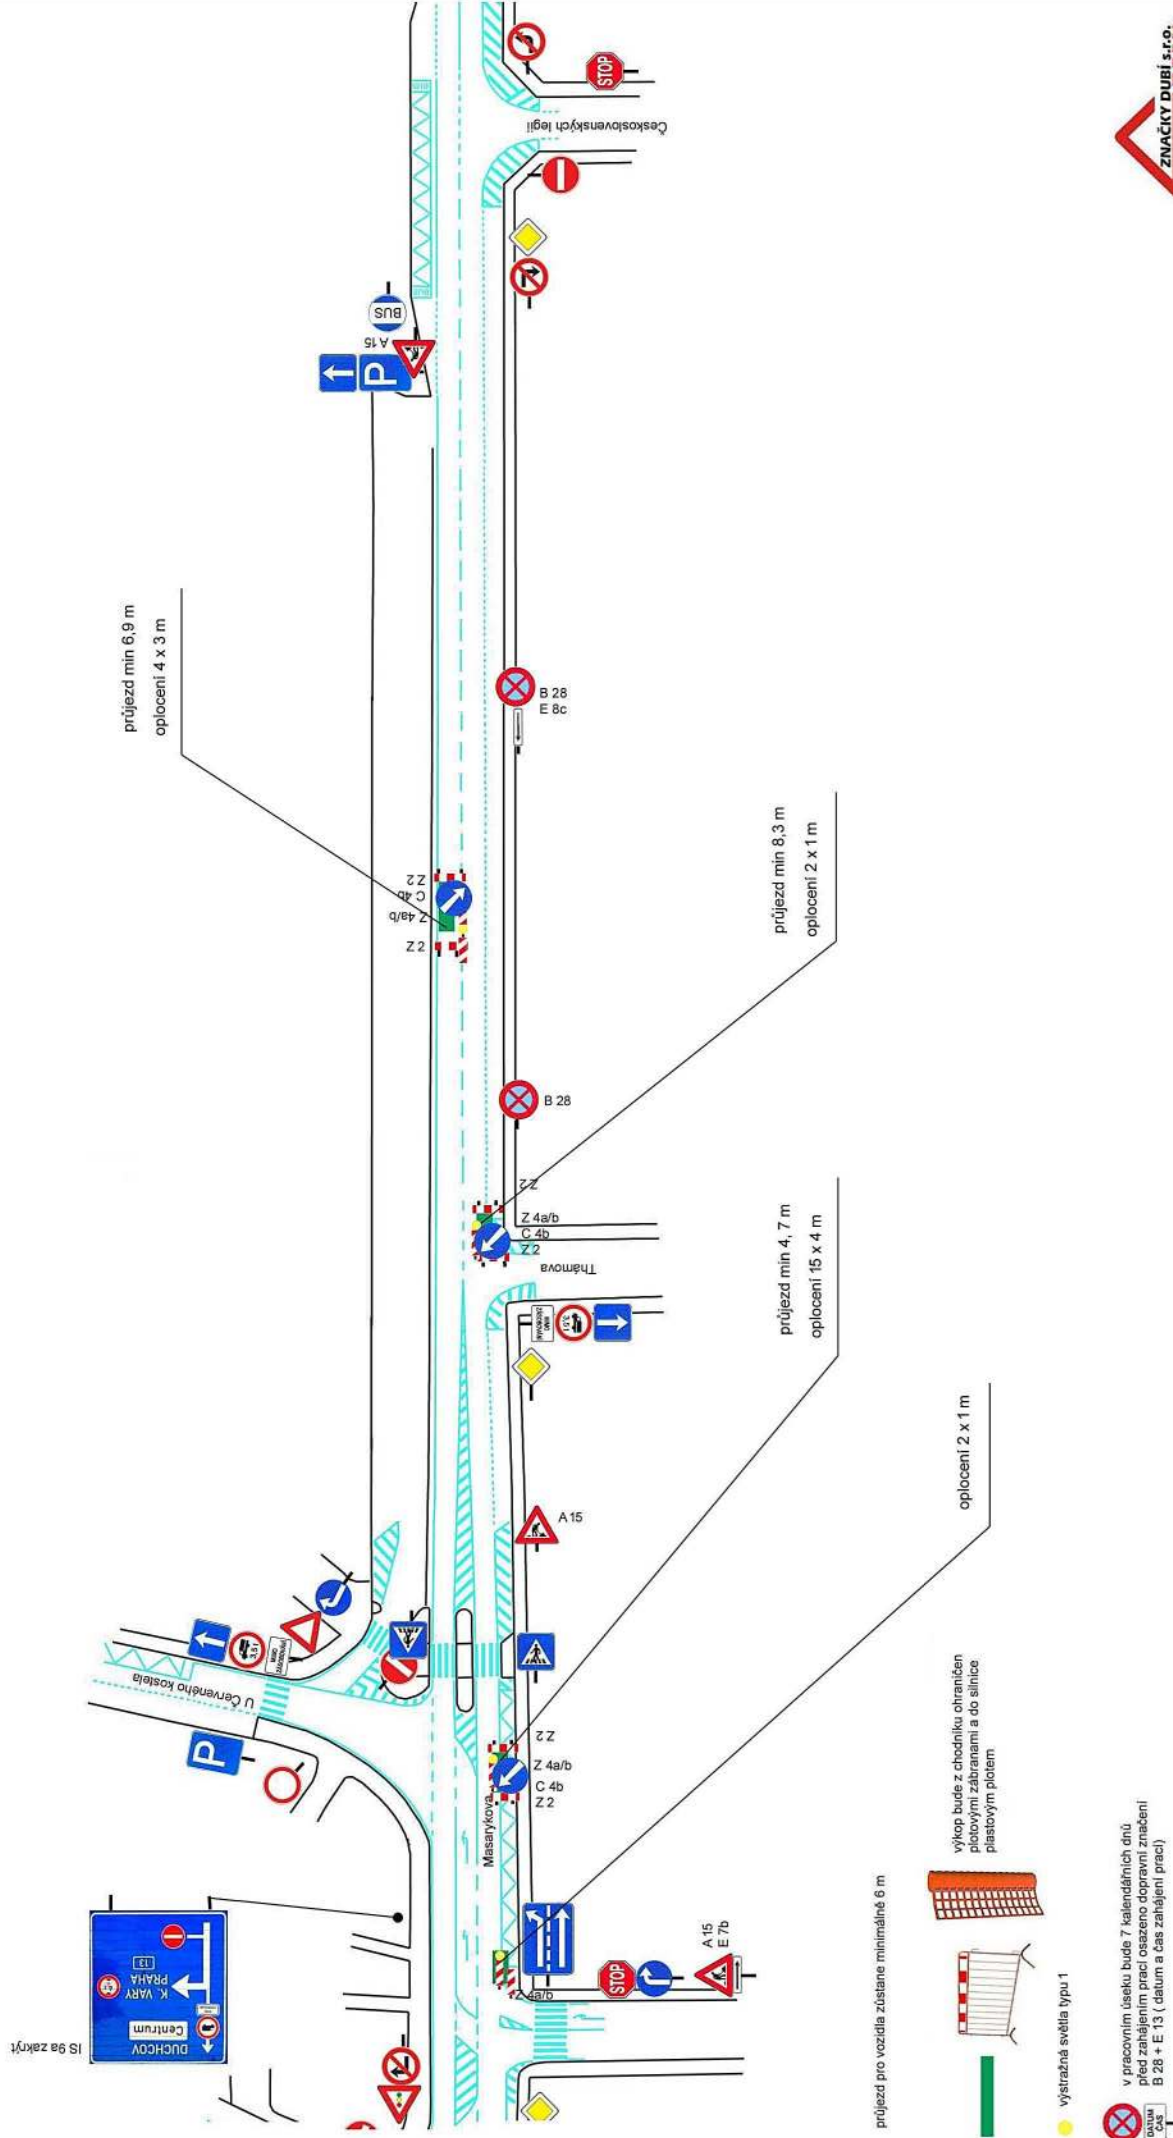

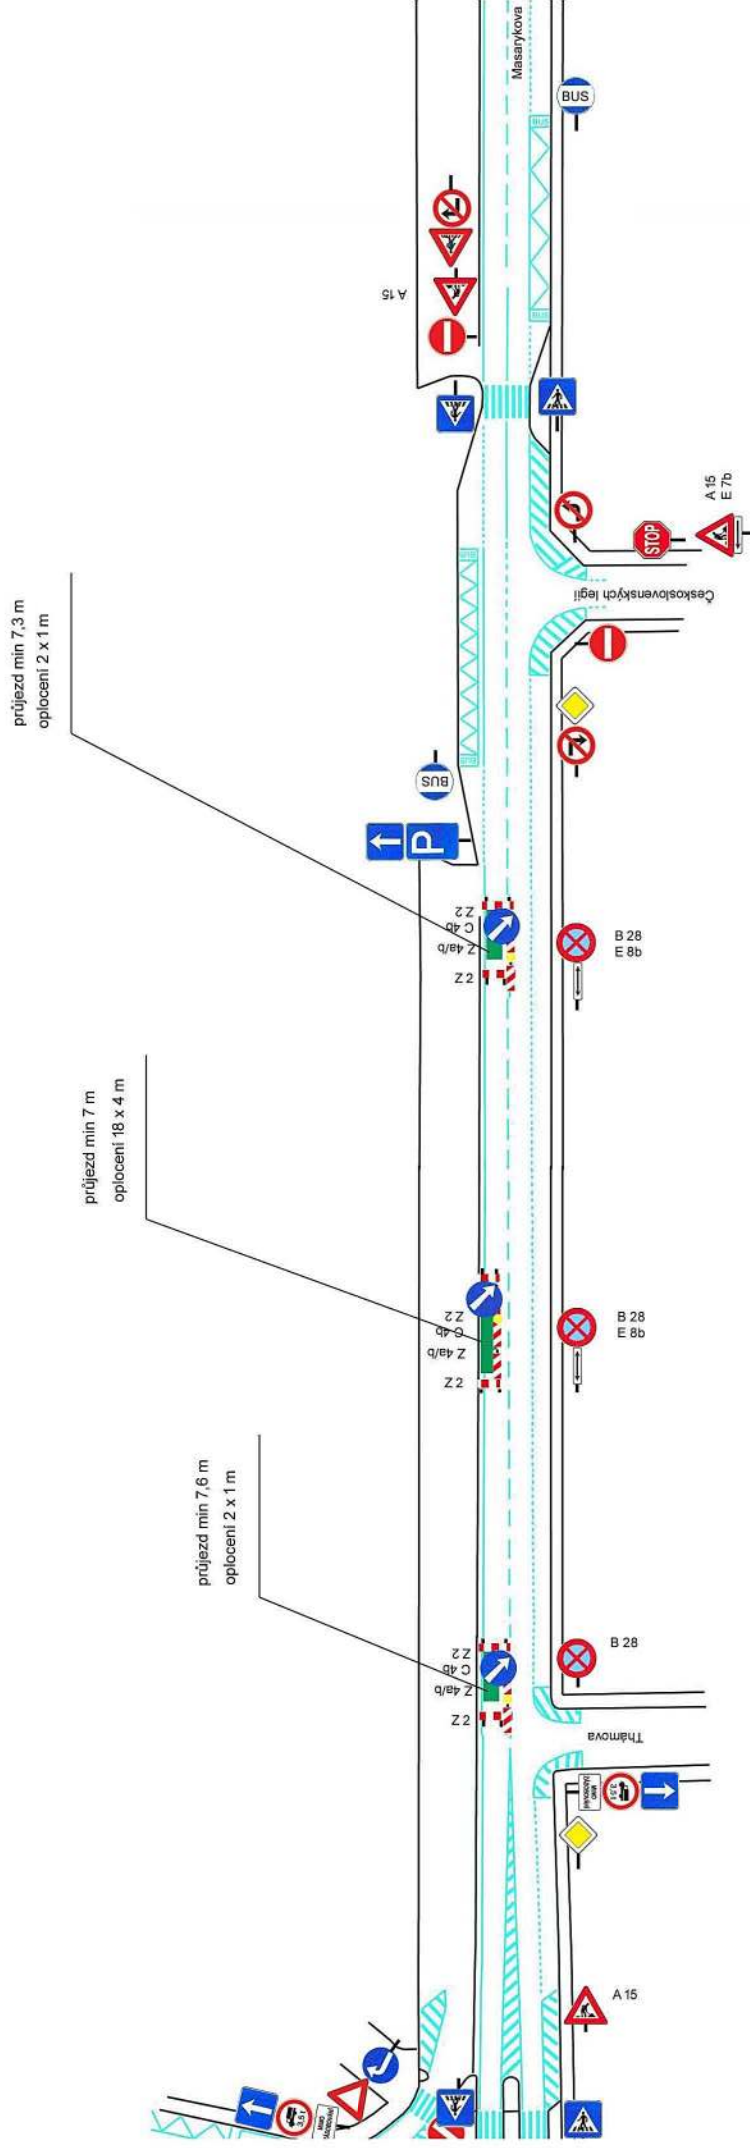

průjezd pro vozidla zůstane minimálně 6 m




výkop bude z chodníku ohraničen
plochými zábranami a do silnice
plastovým plotem

výstražná světla typu 1

v pracovním úseku bude 7 kalendářních dnů
před začátkem prací osazeno dopravní značení
B 28 + E 13 (datum a čas zahájení prací)





výkop bude z chodníku ohraničen plotovými zábranami a do silnice plastovým plotem

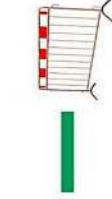

☀️ výstražná světla typu 1

 v pracovním úseku bude 7 kalendářních dnů před zahájením prací osazeno dopravní značení B 28 + E 13 (datum a čas zahájení prací)

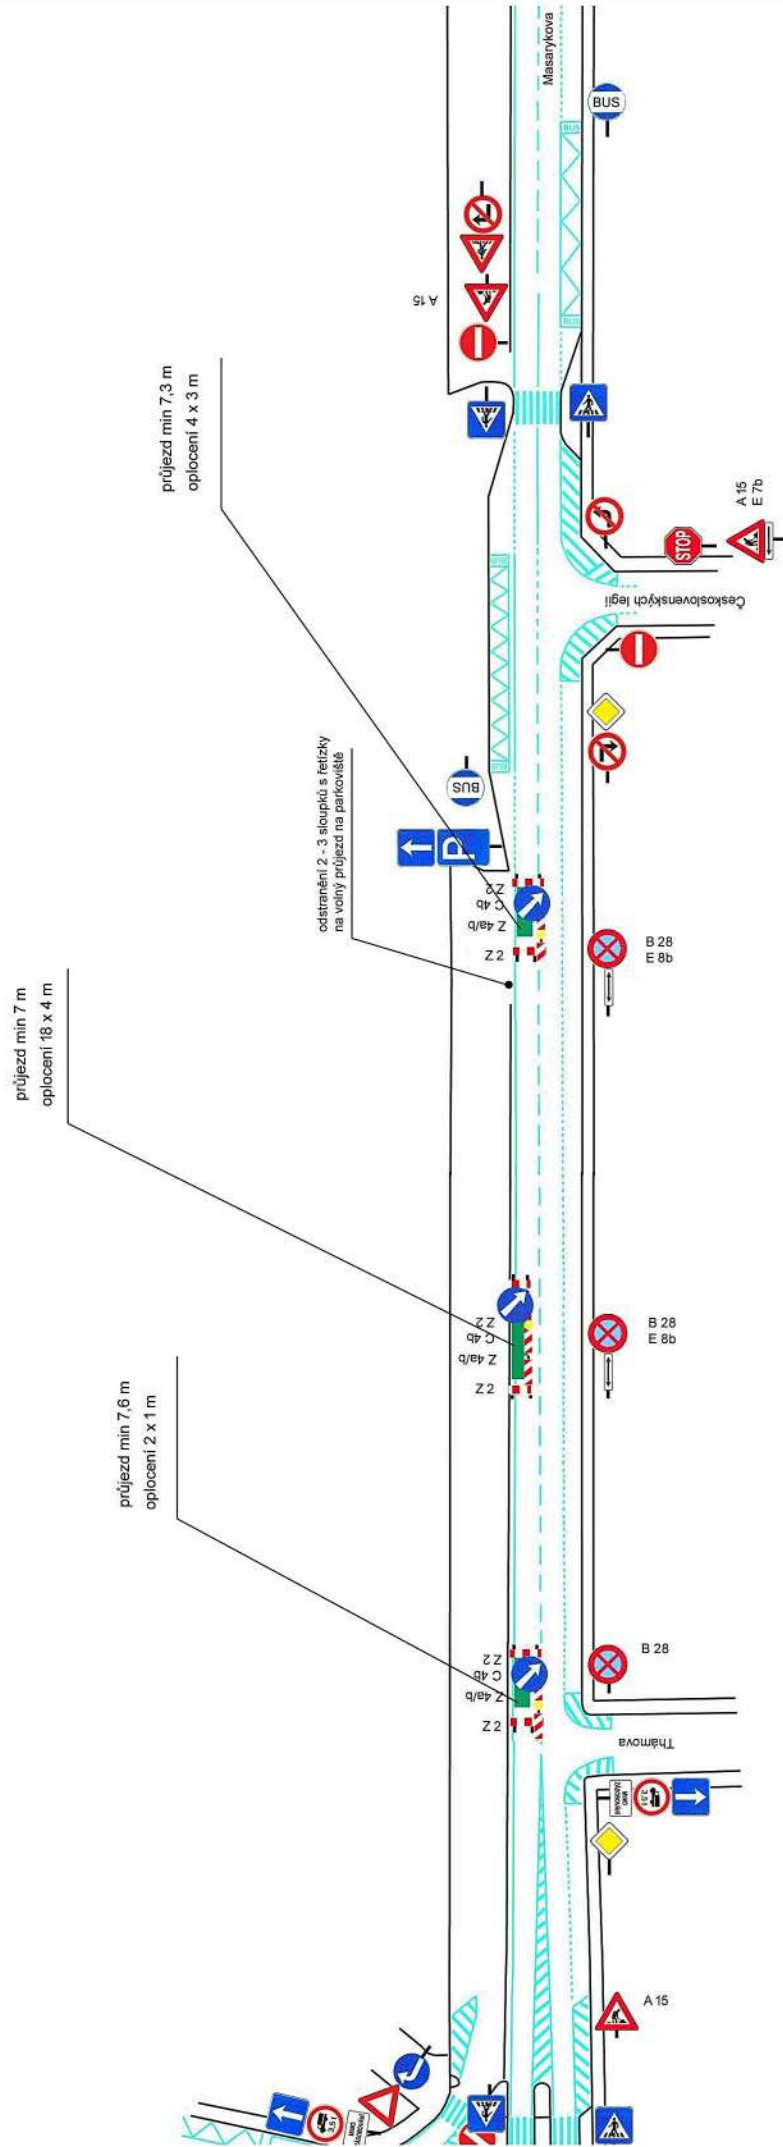

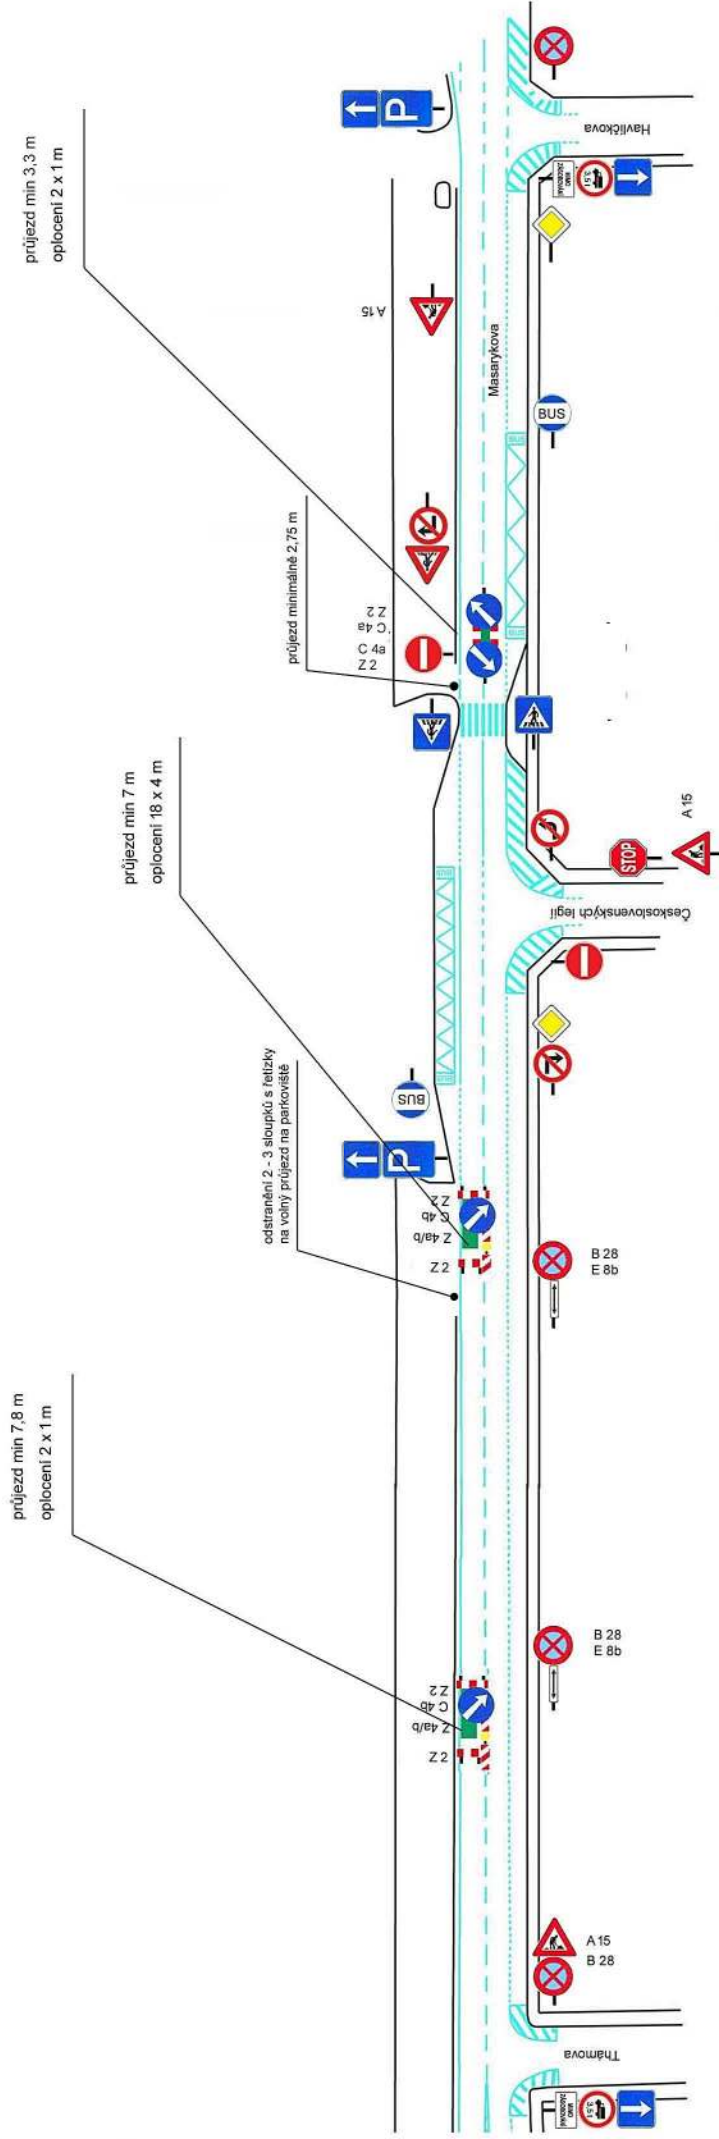

průjezd pro vozidla zůstane minimálně 6 m





výkop bude z chodníku ohraničen
plochými zábranami a do silnice
plastovým plotem


výstražná světla typu 1


v pracovním úseku bude 7 kalendářních dnů
před zahájením prací osazeno dopravní značení
B 28 + E 13 (datum a čas zahájení prací)




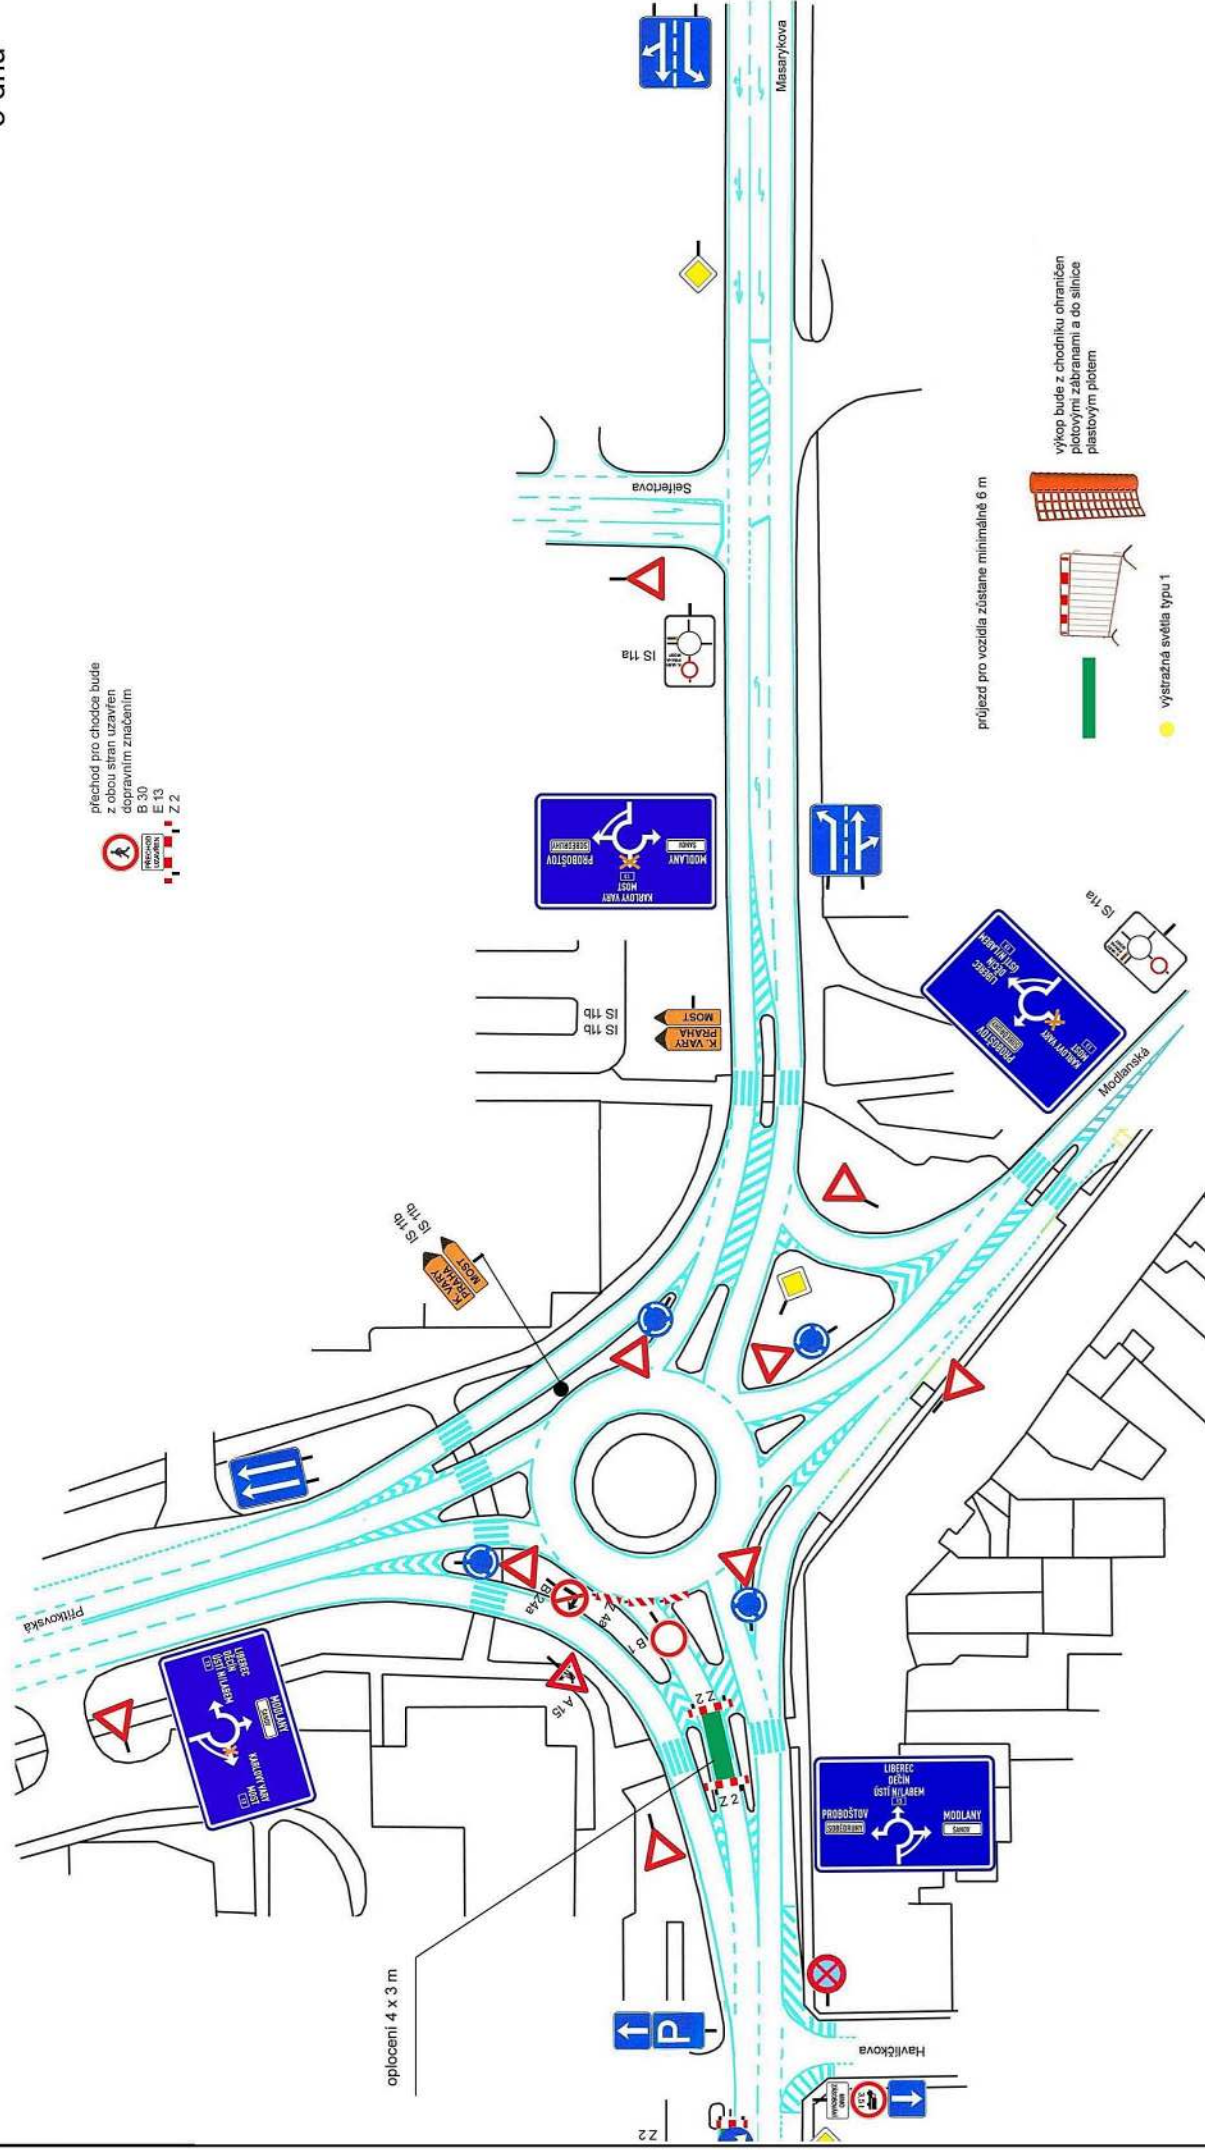


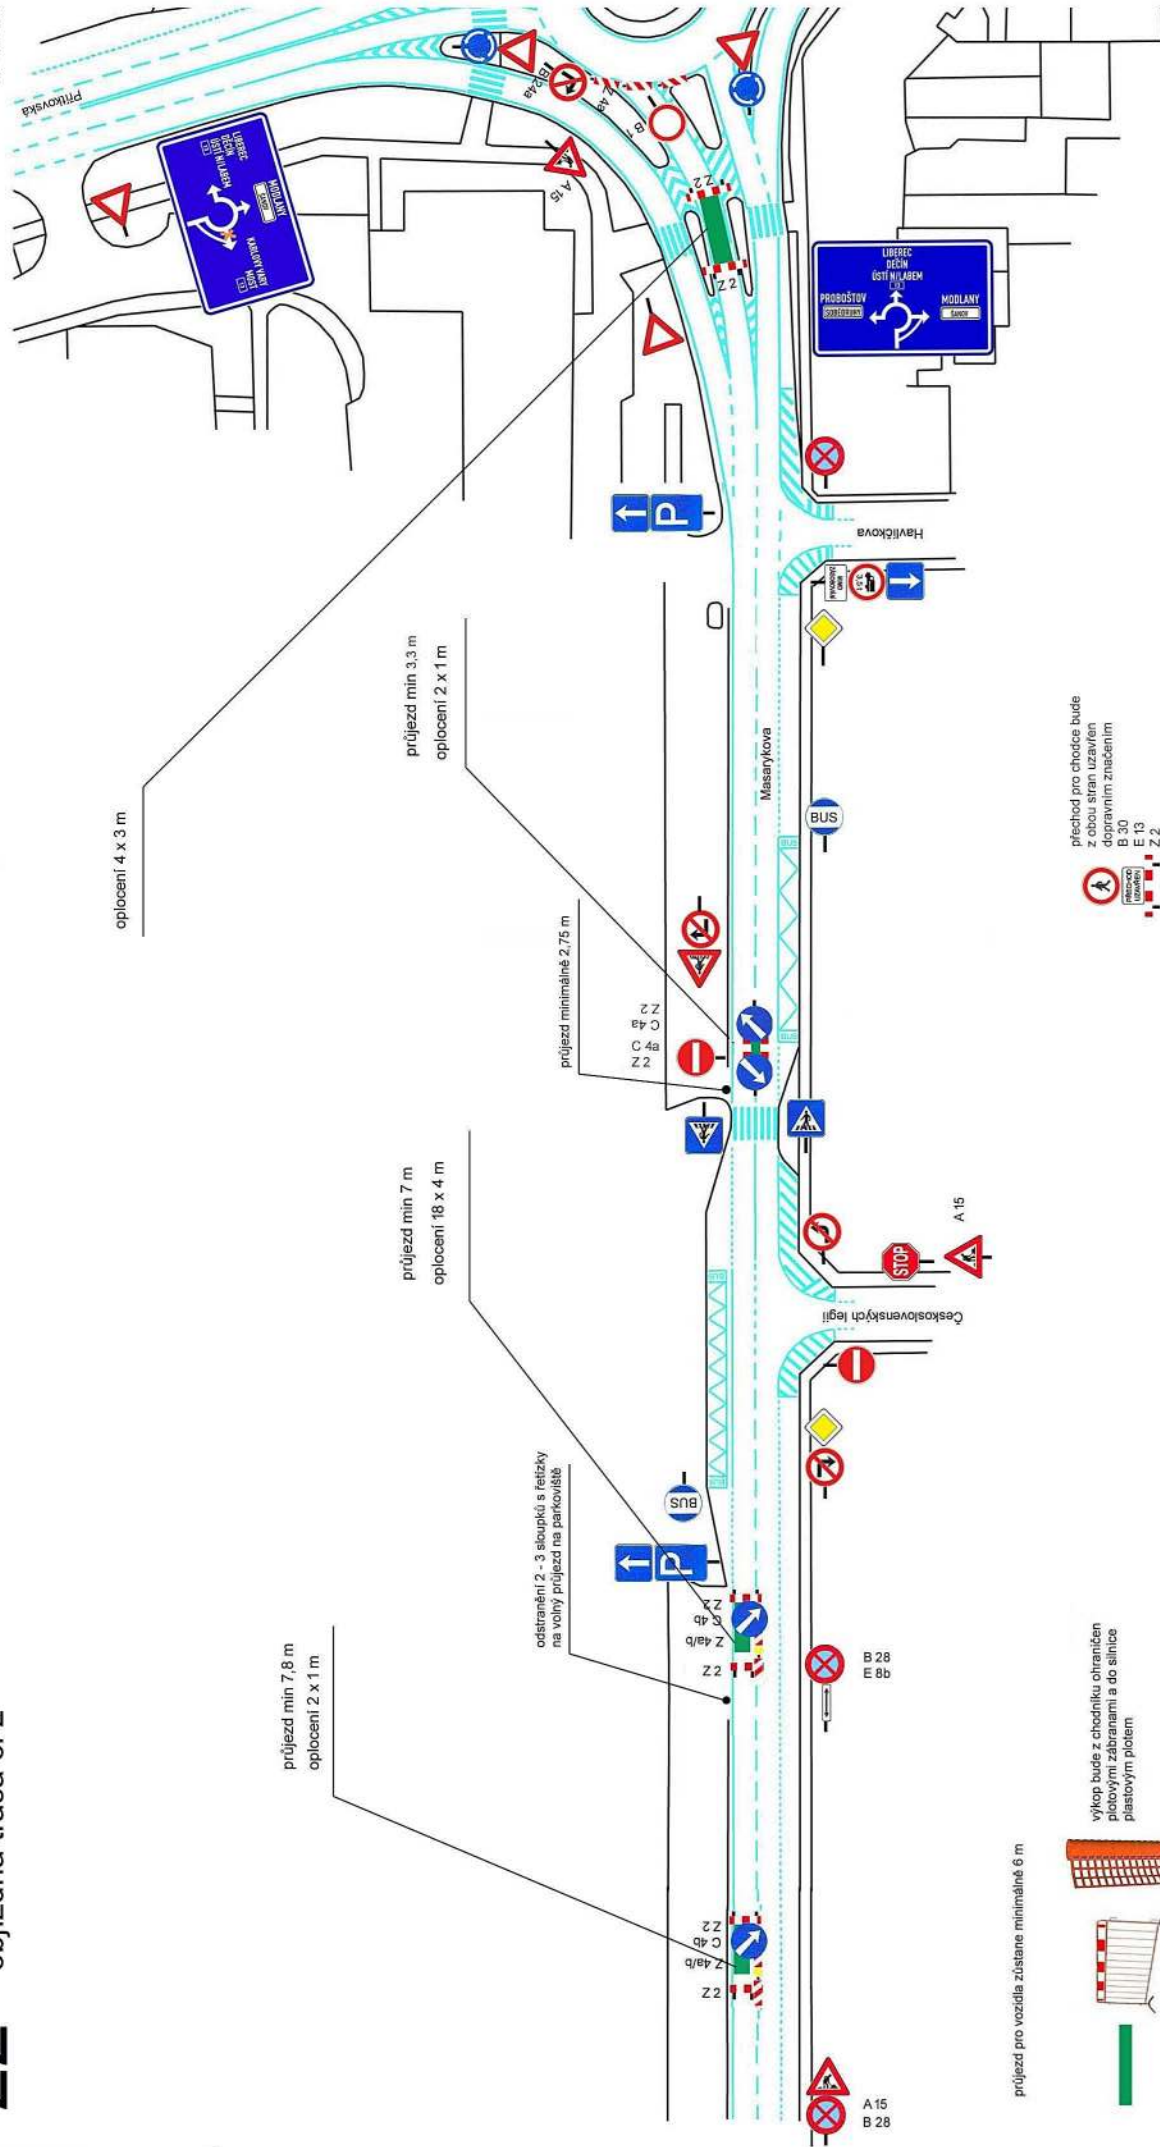


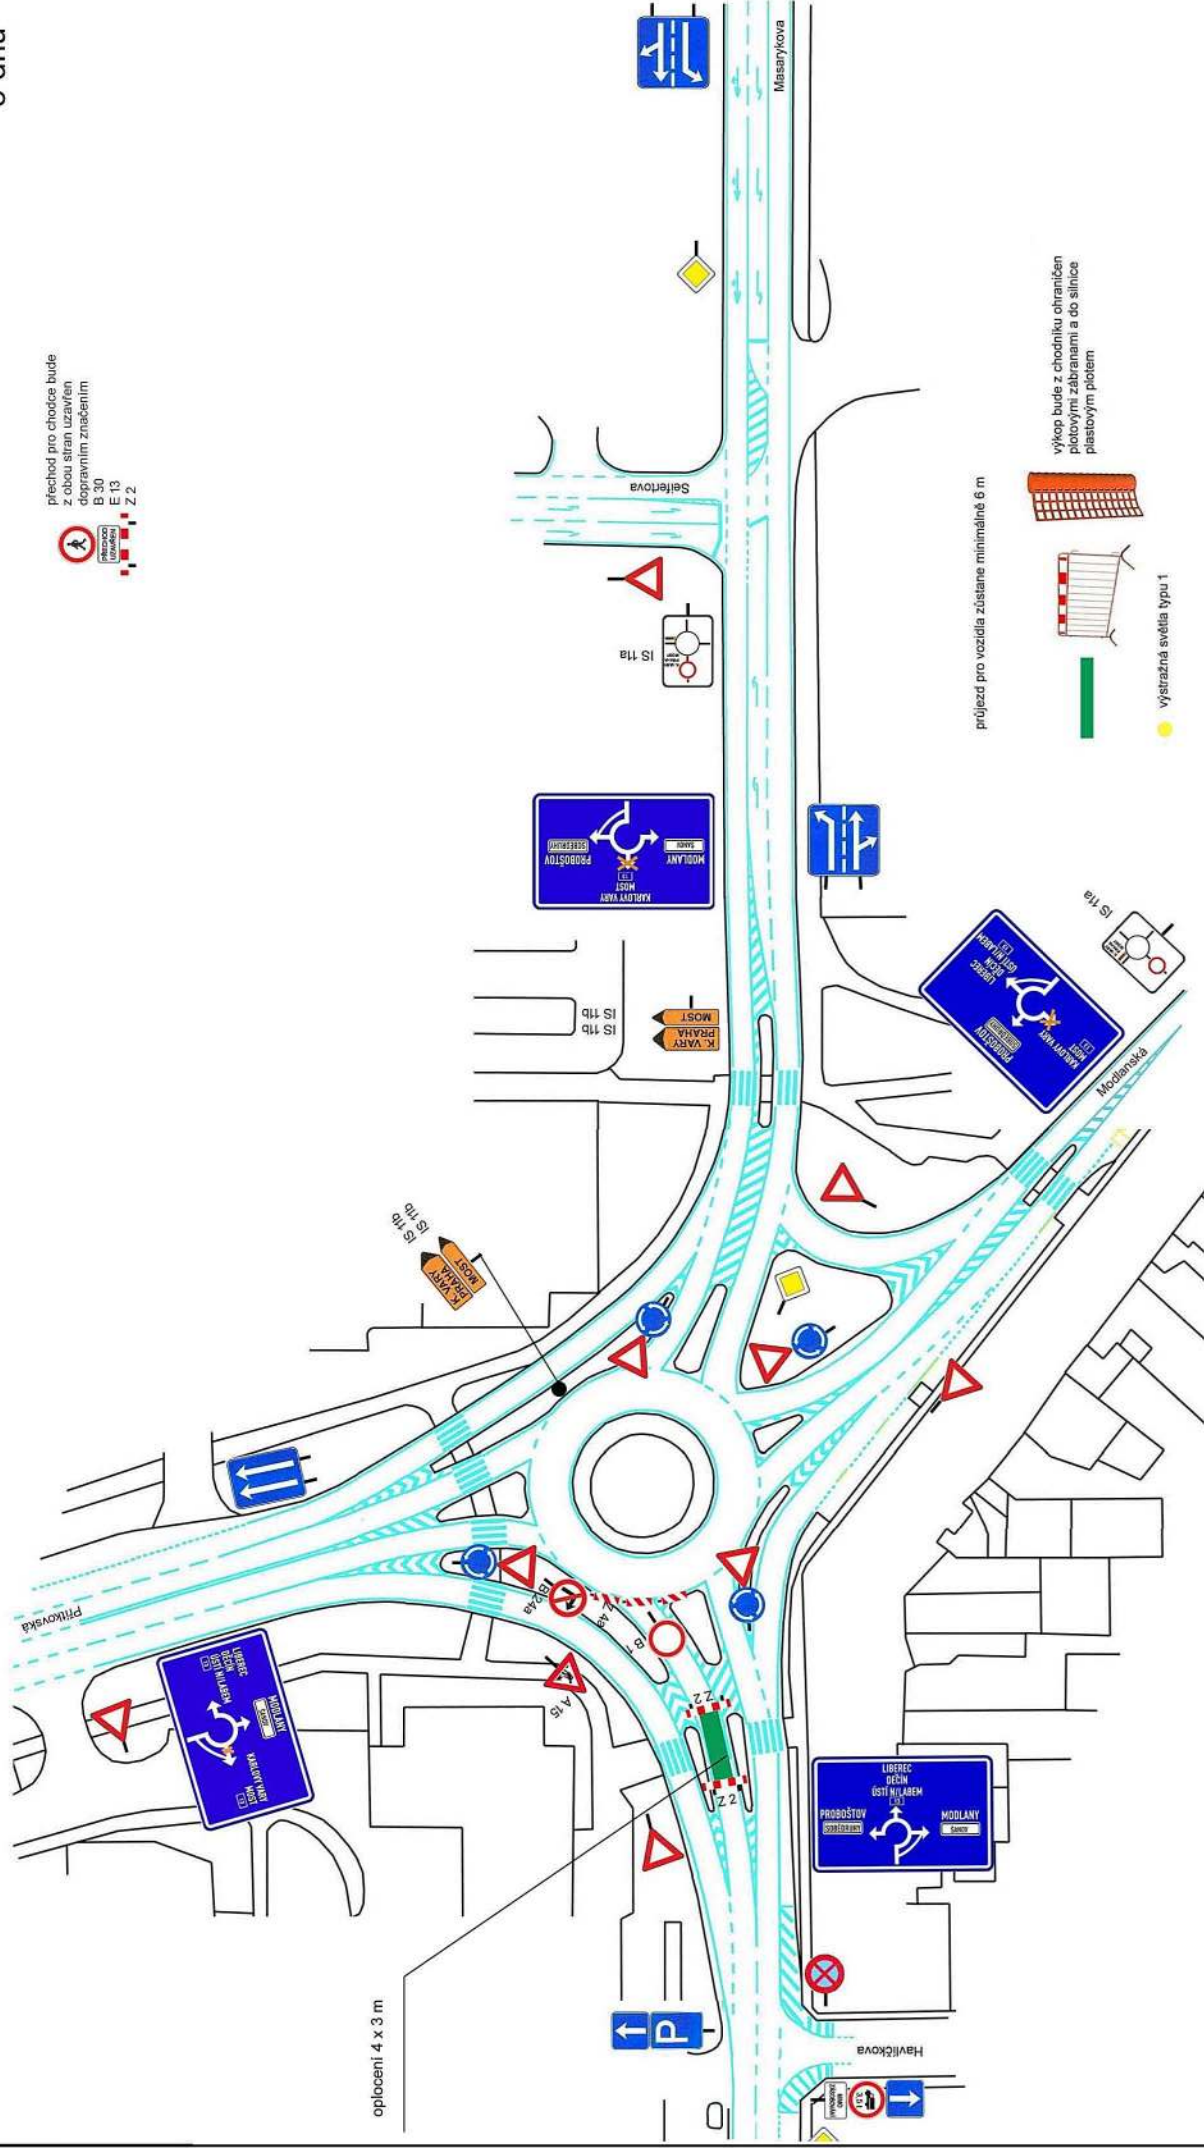


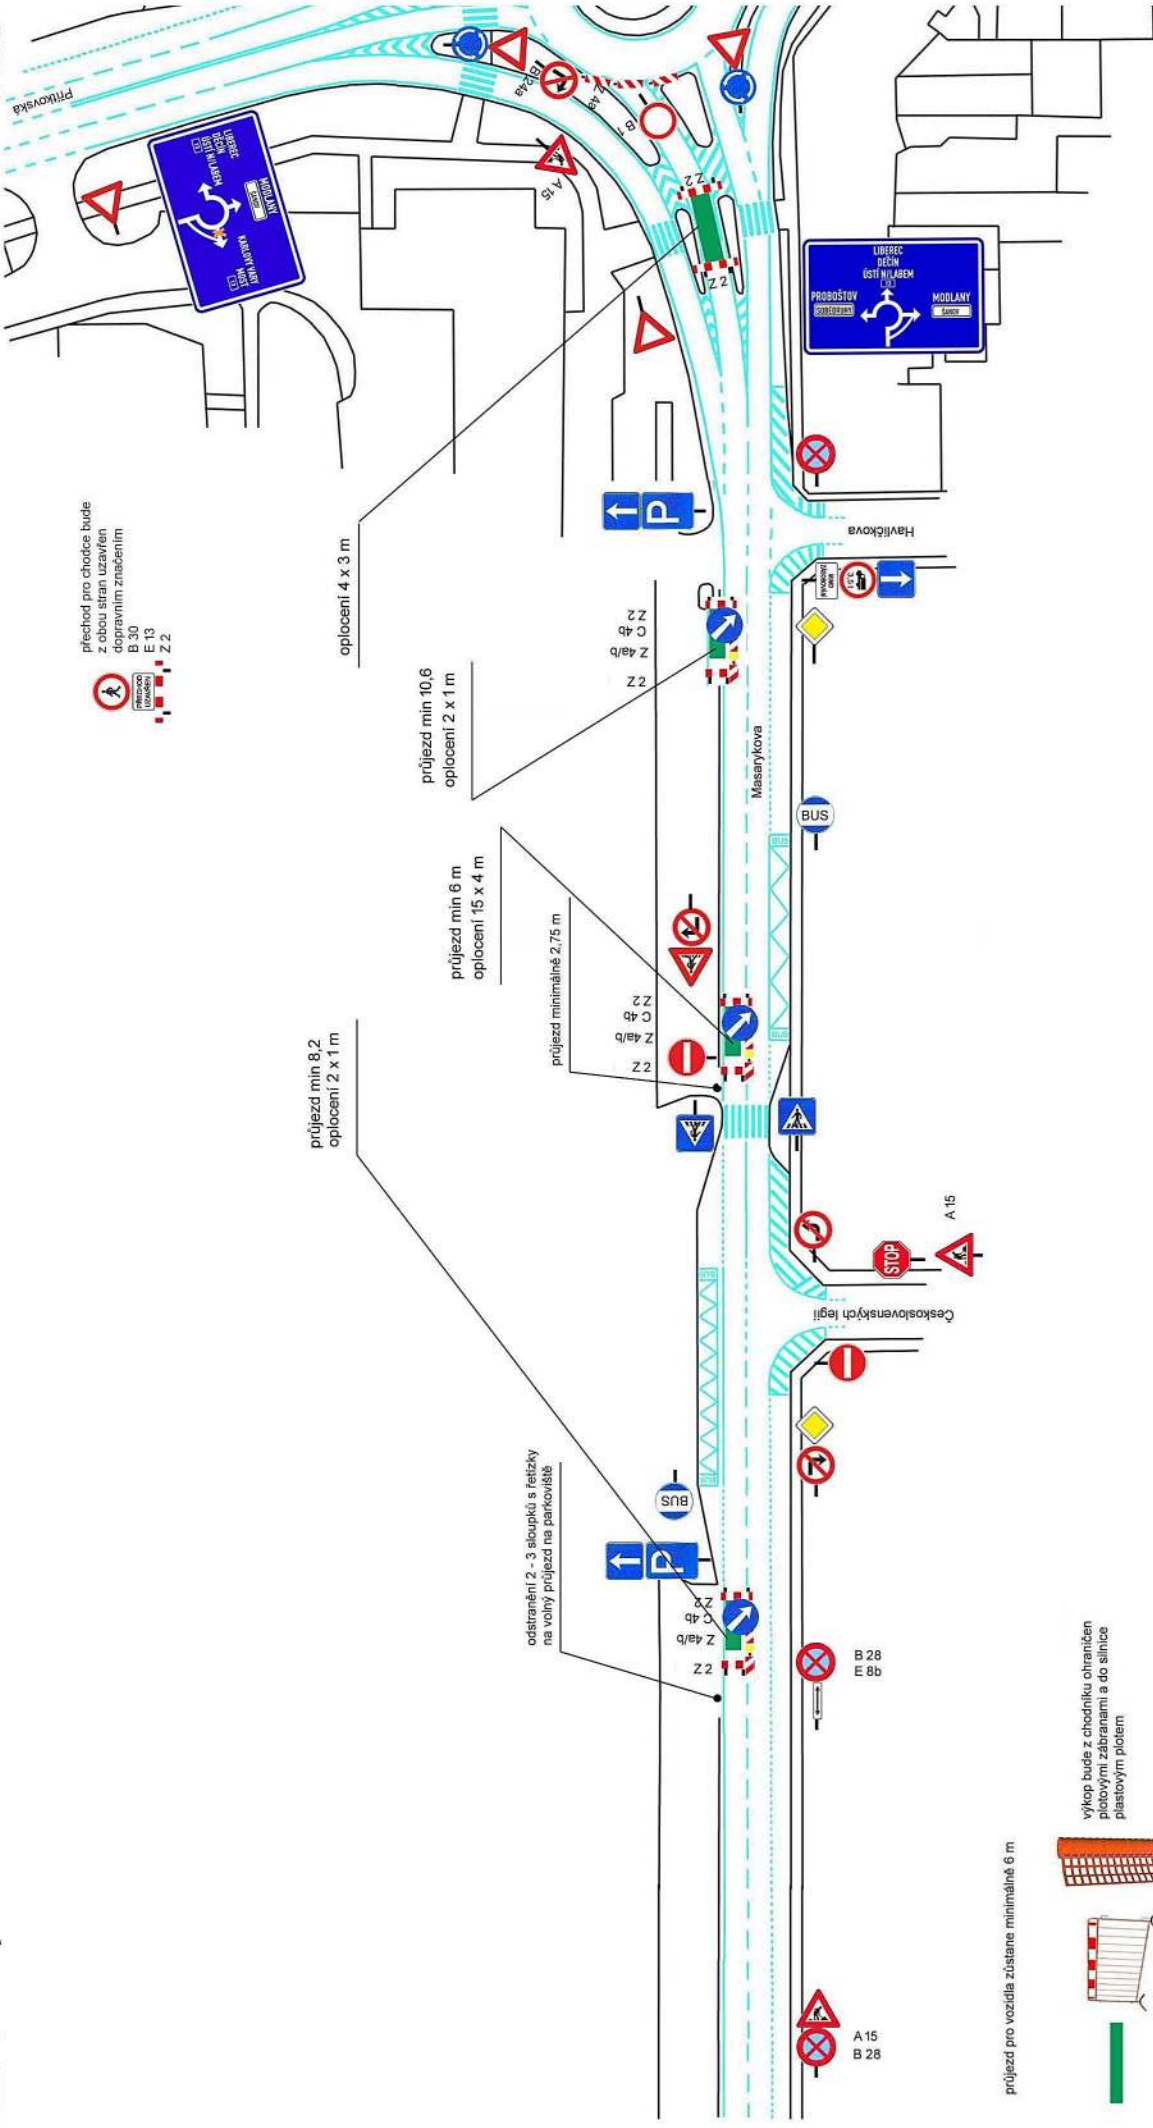

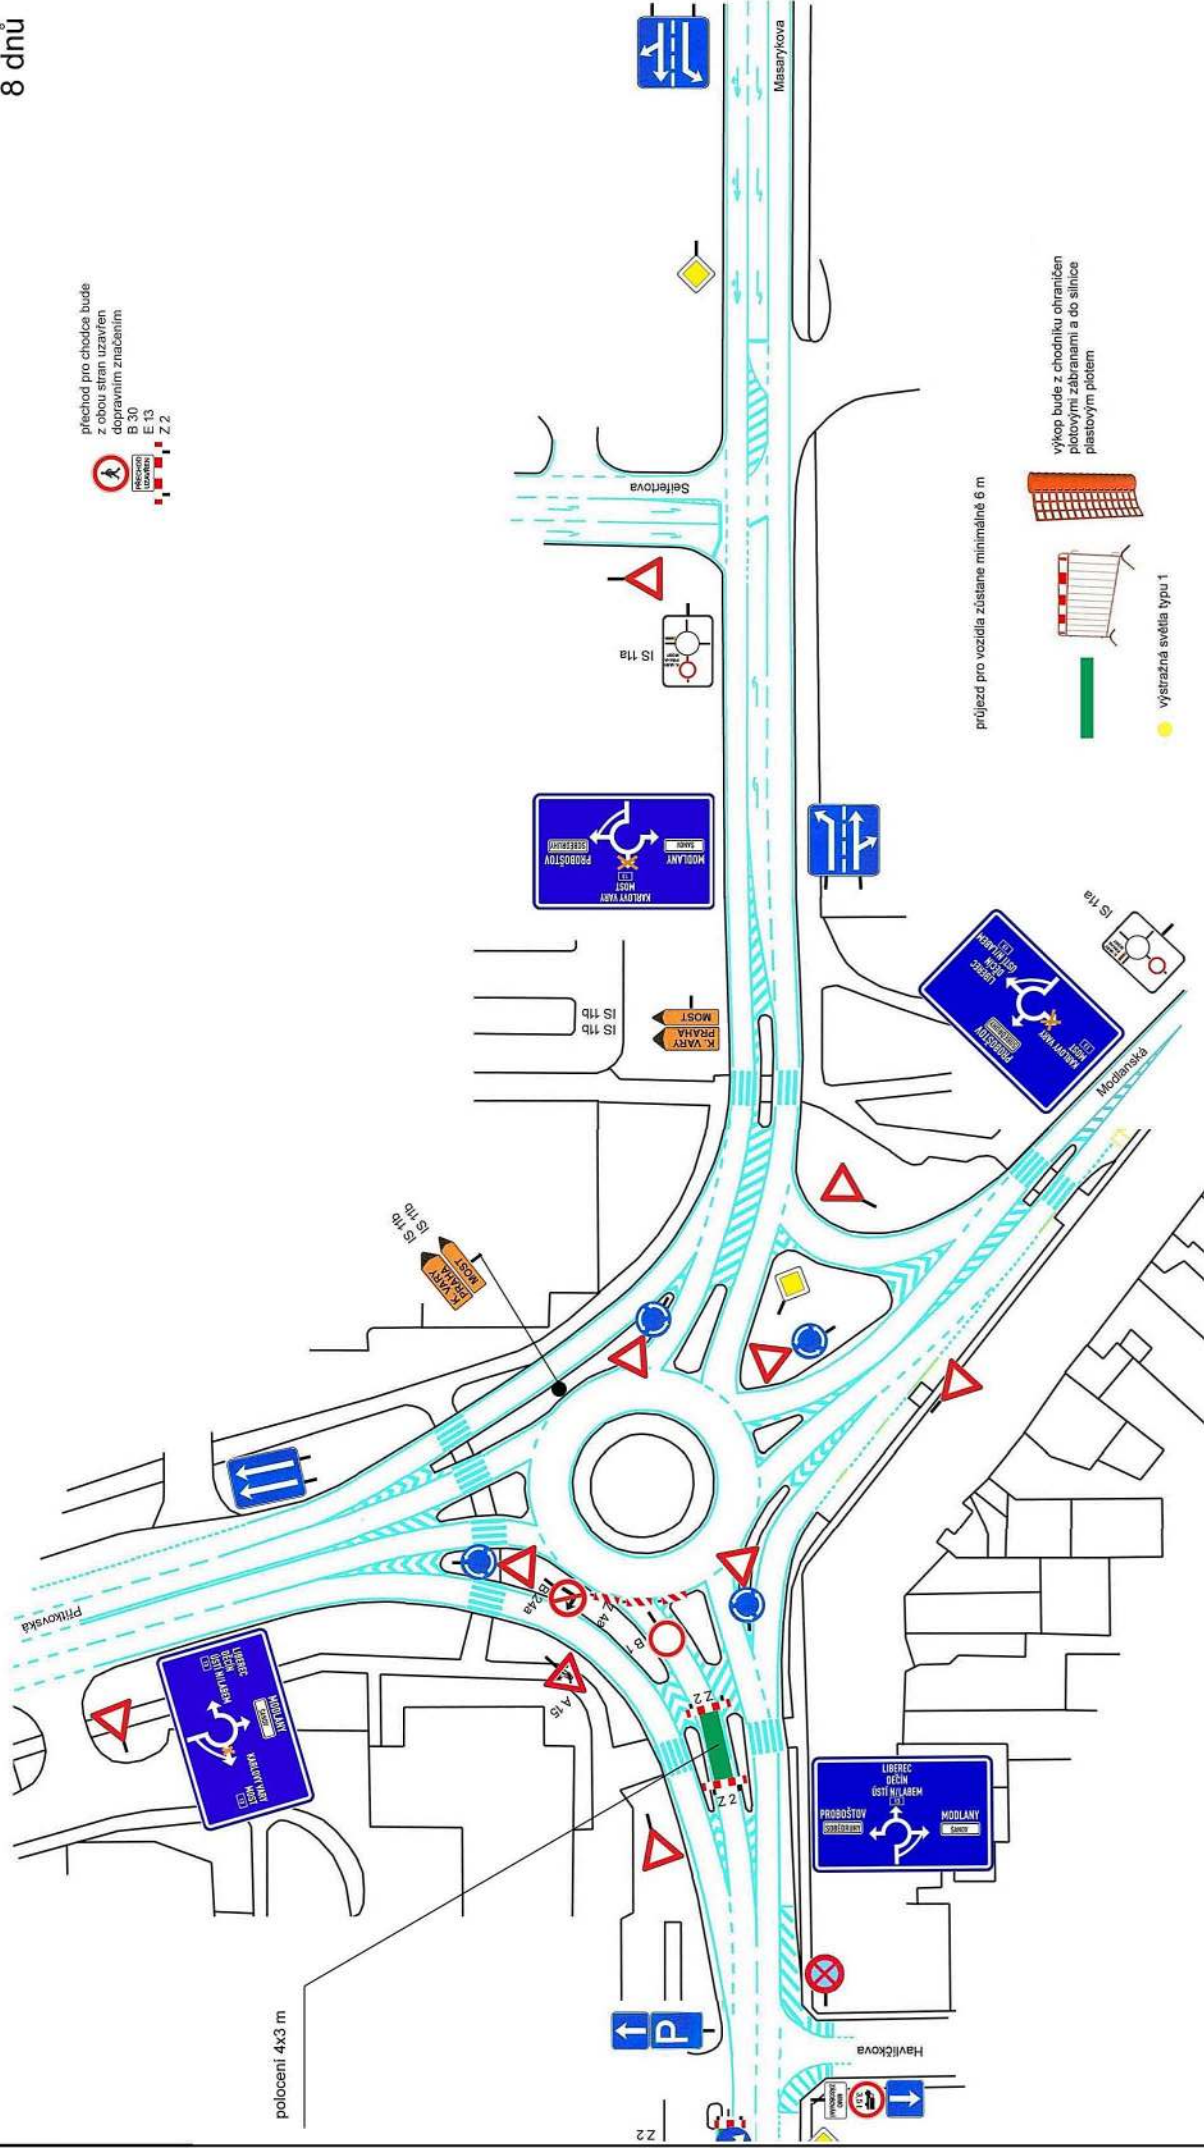

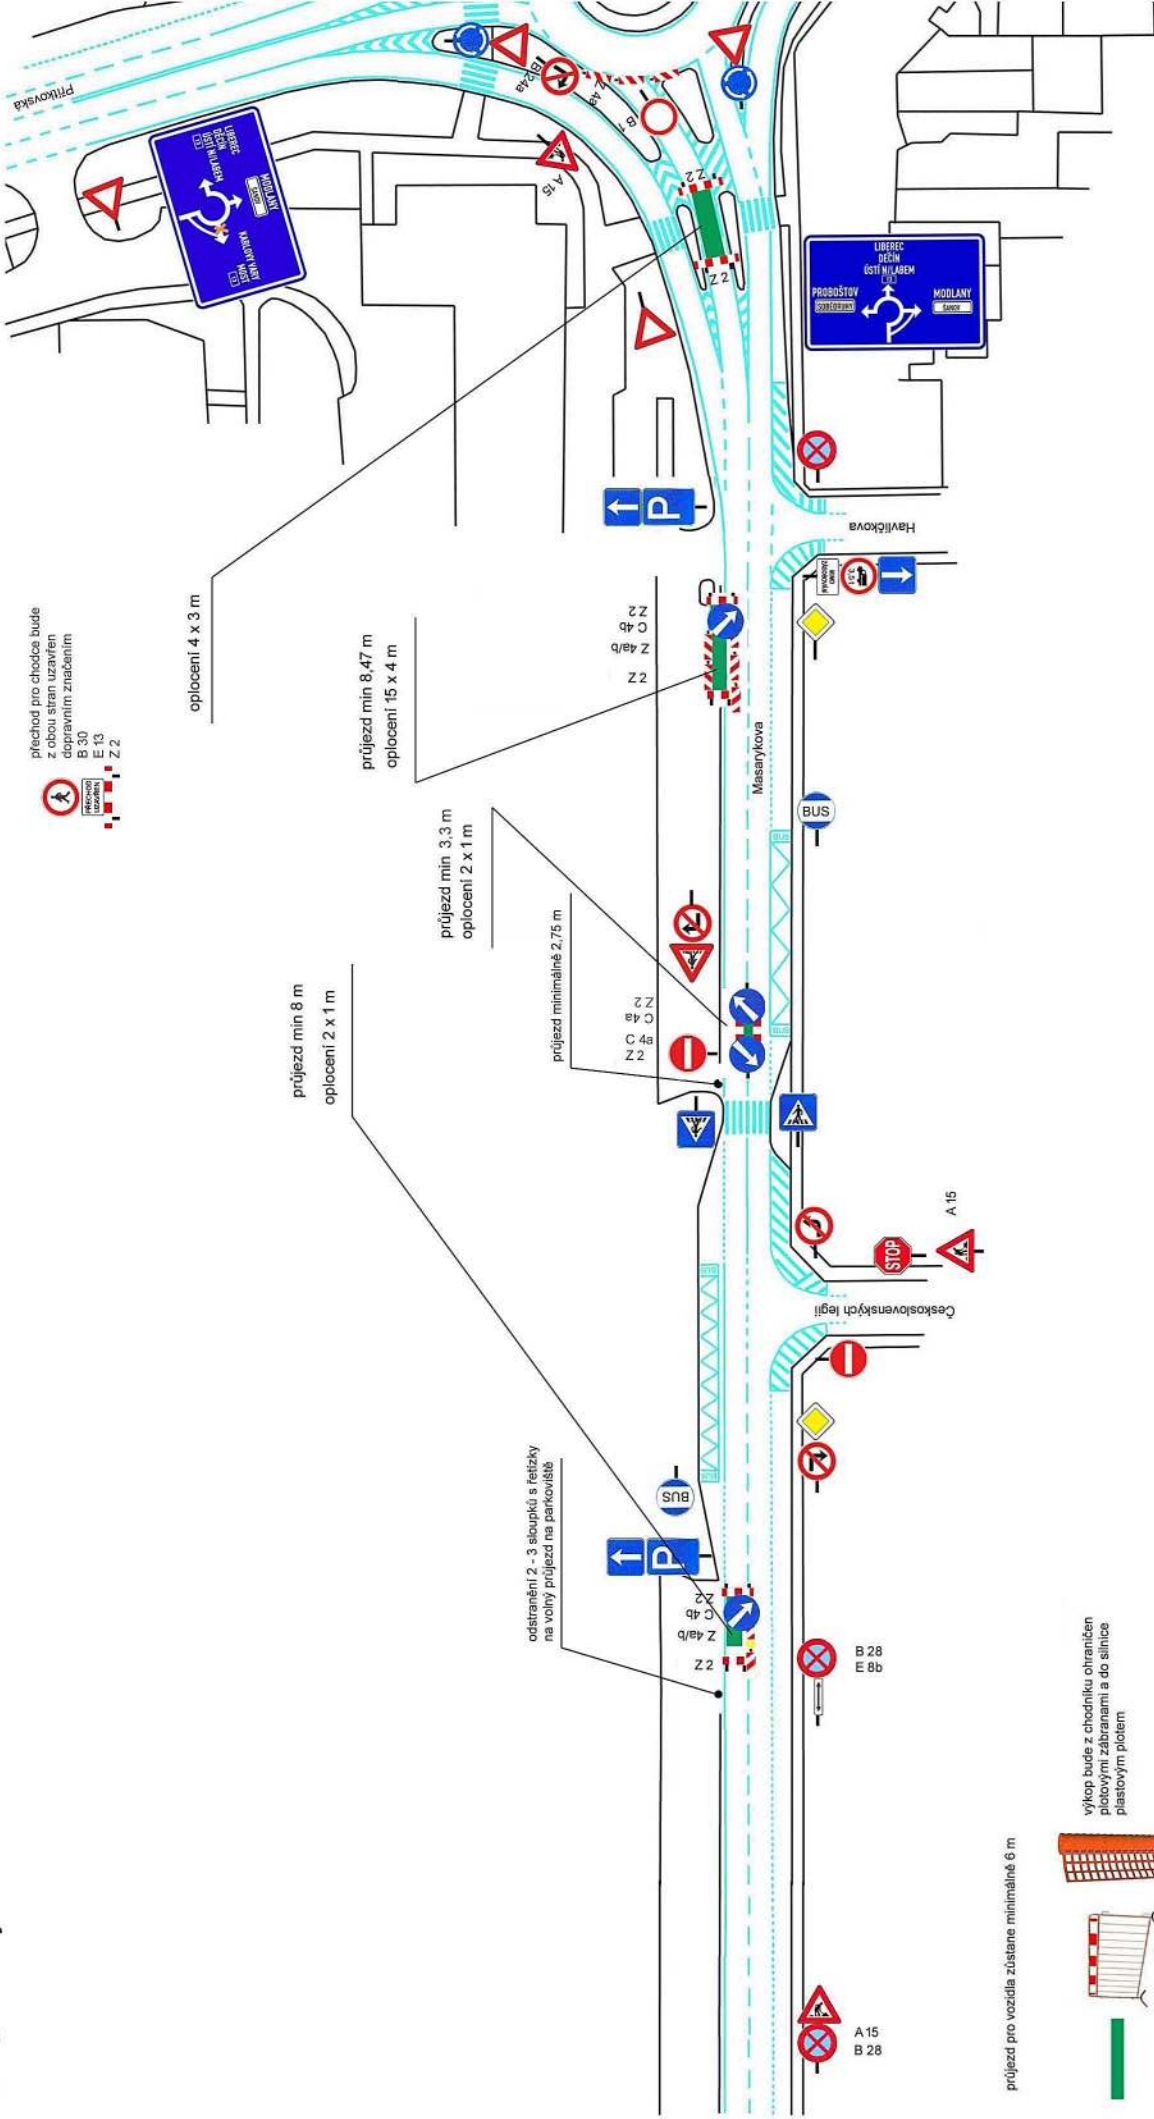

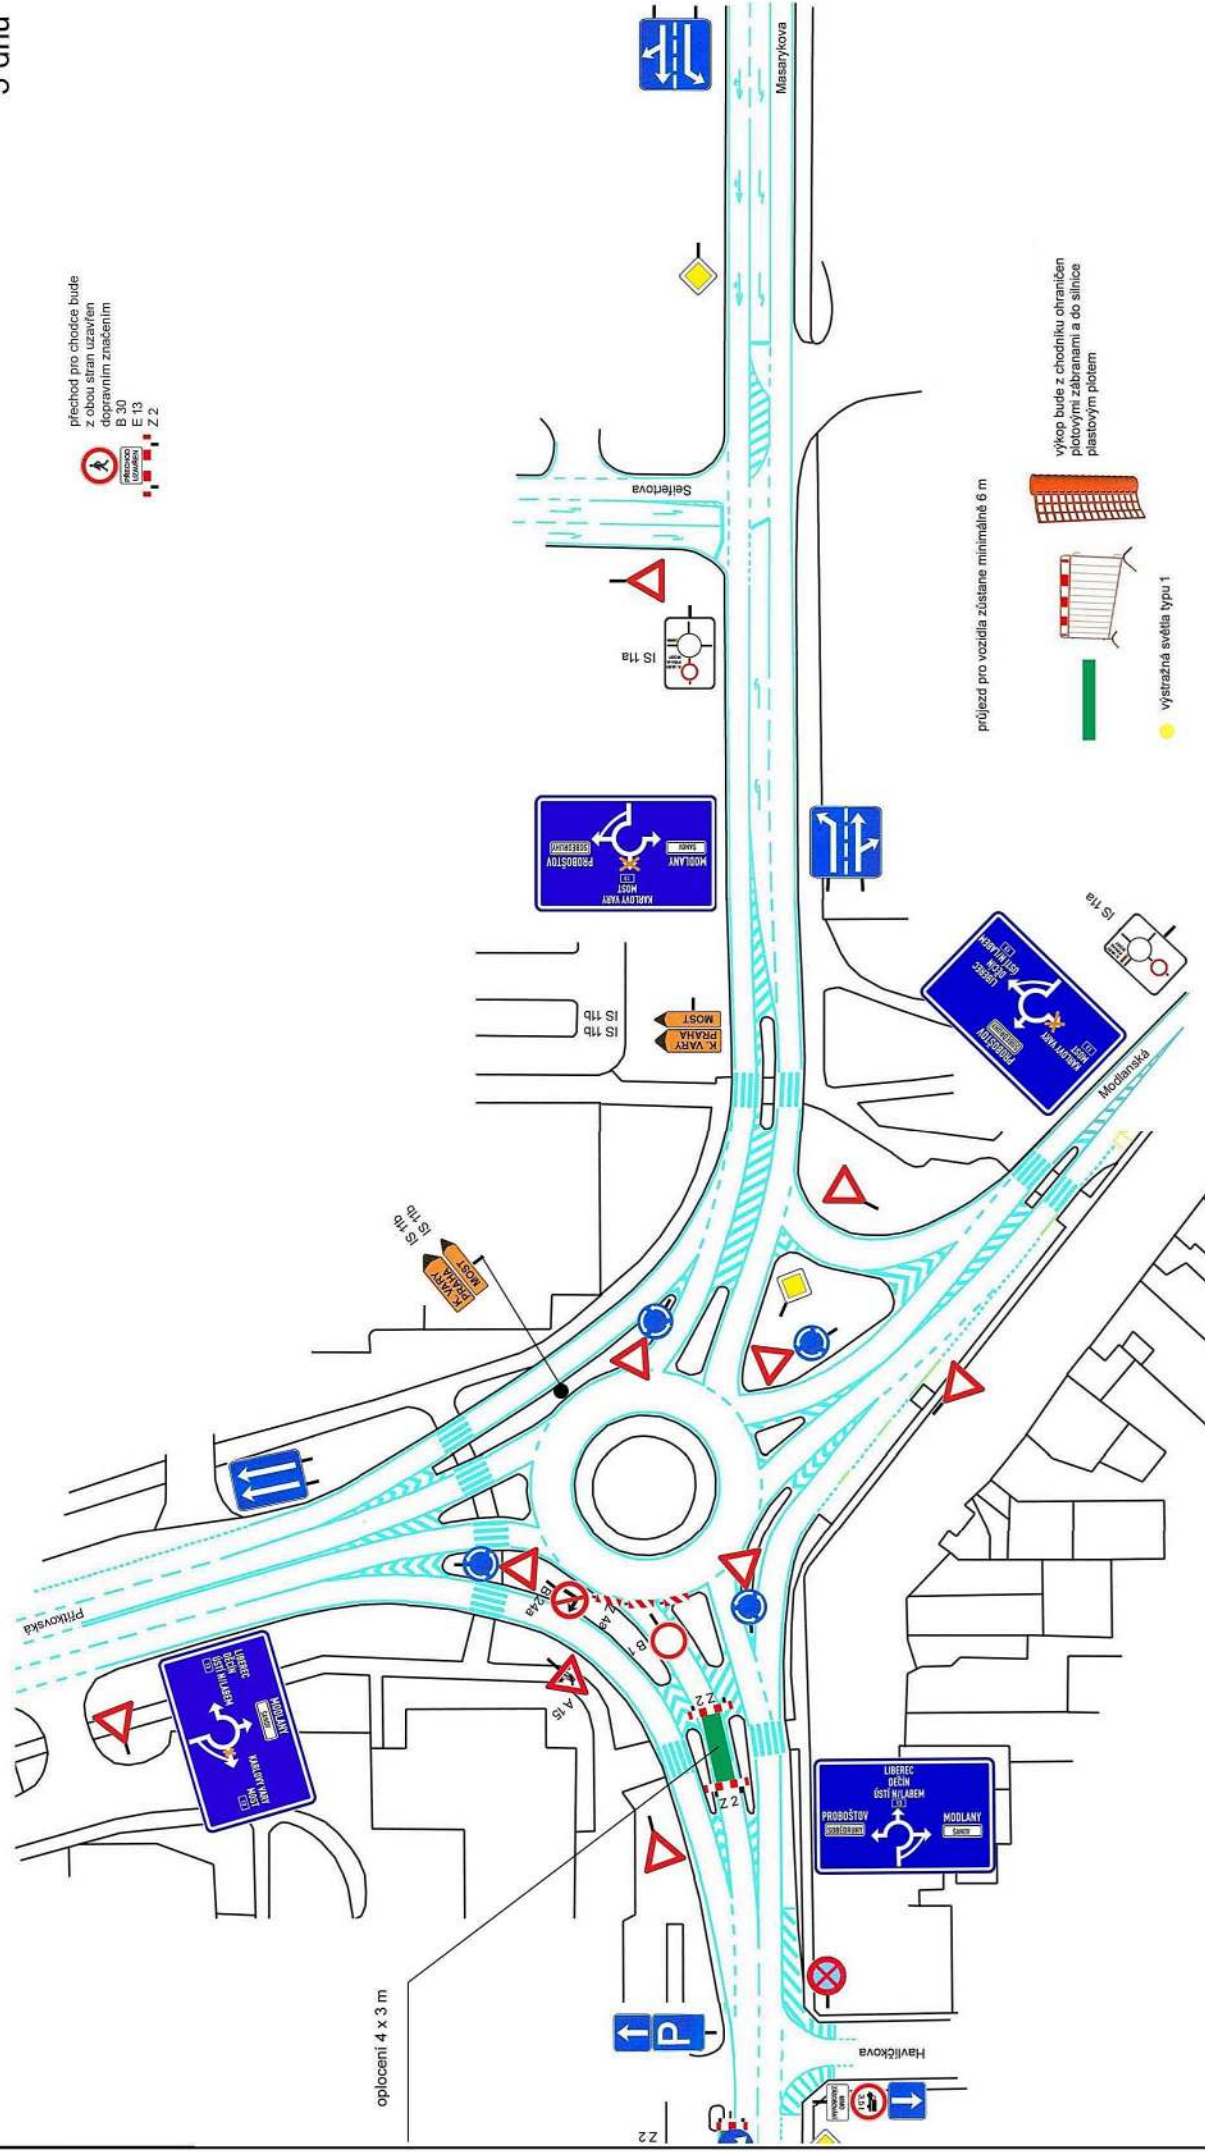


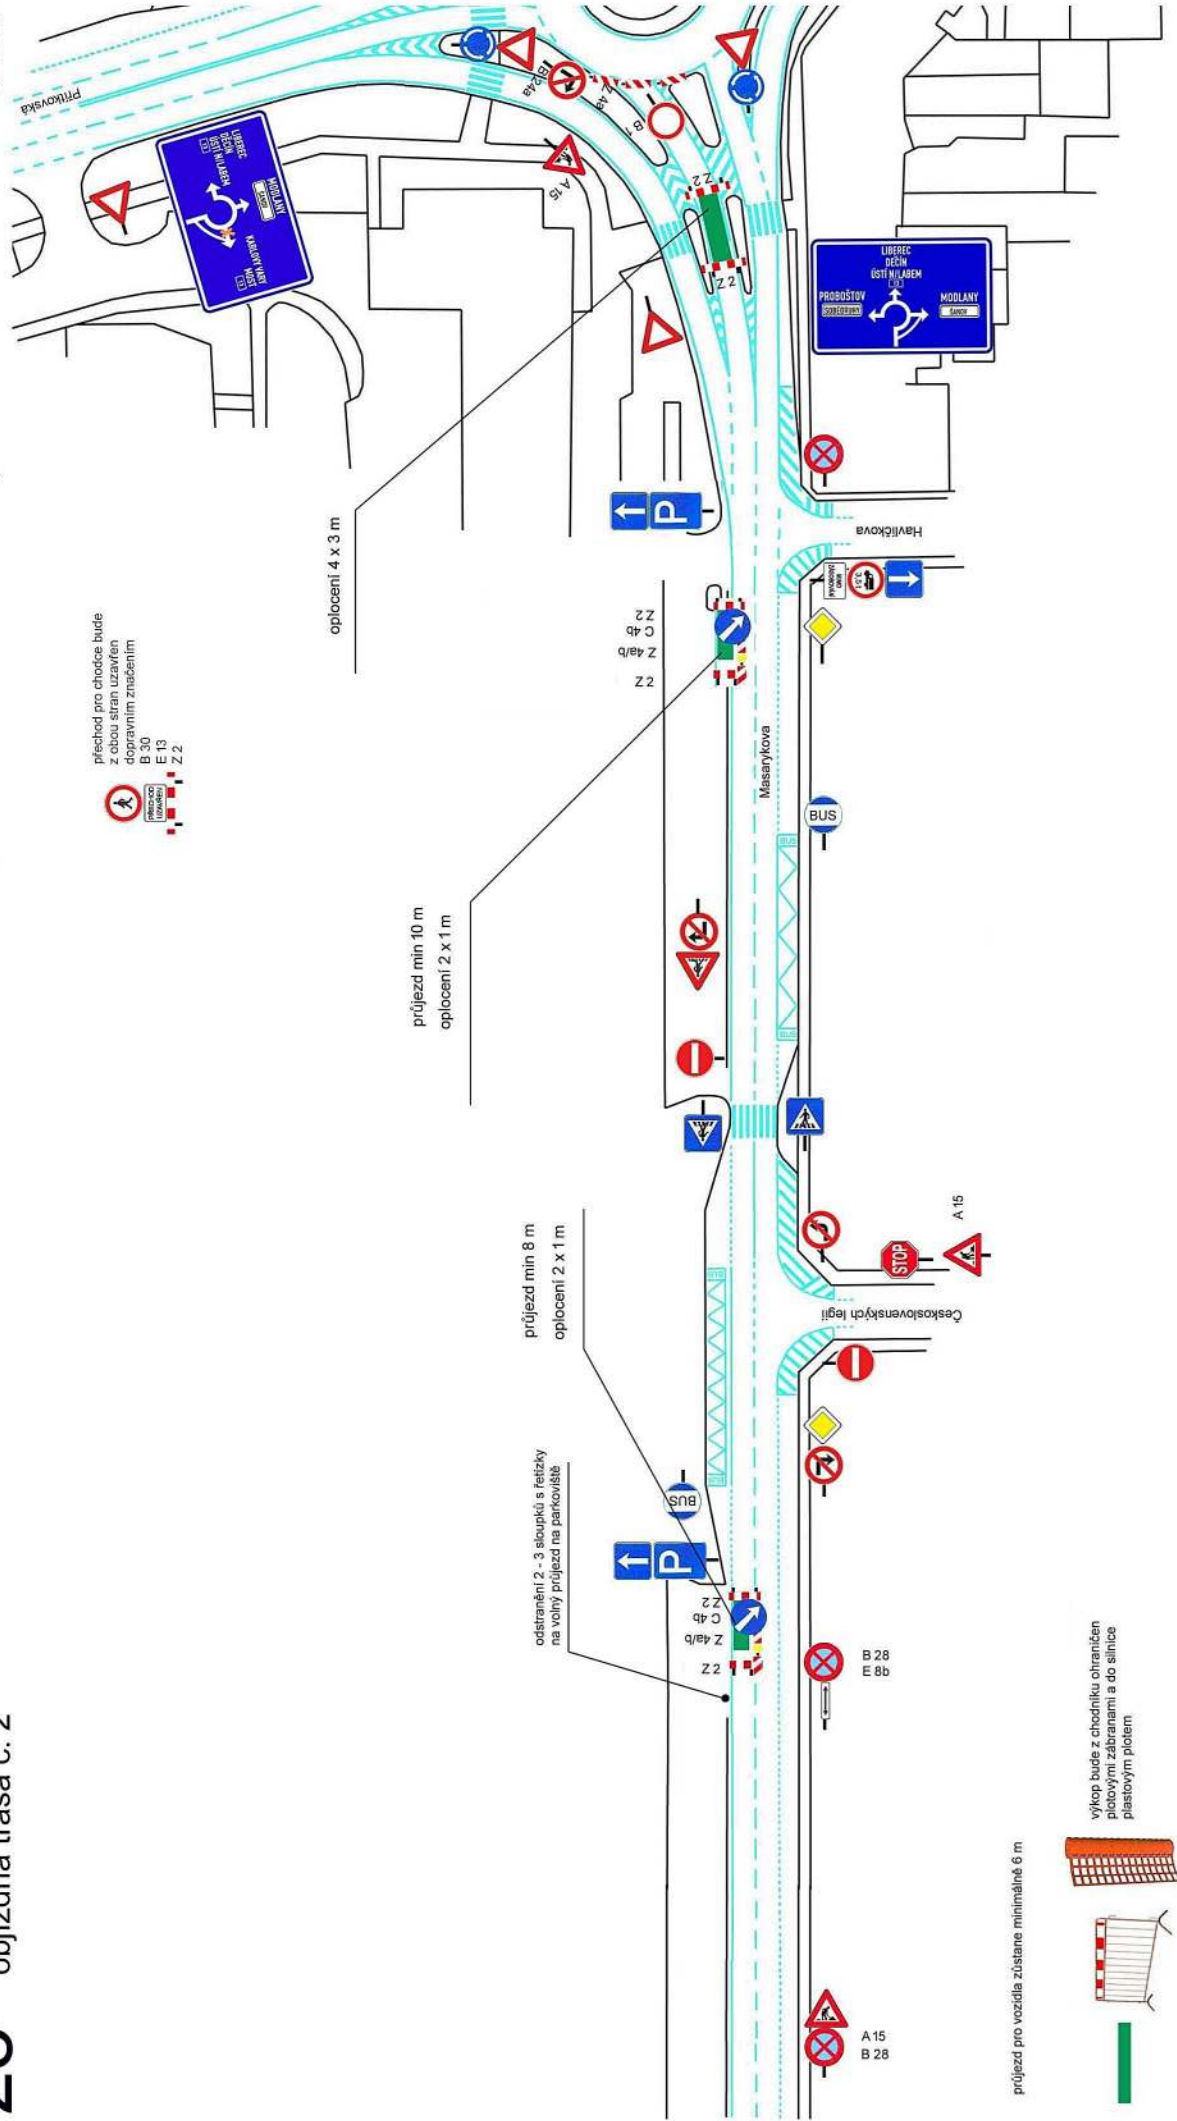

výkop bude z chodníku ohraničen plotovými zábranami a do silnice plastovým plotem


výstražná světla typu 1

 v pracovním úseku bude 7 kalendářních dnů před zahájením prací osazeno dopravní značení B 28 + E 13 (datum a čas zahájení prací)

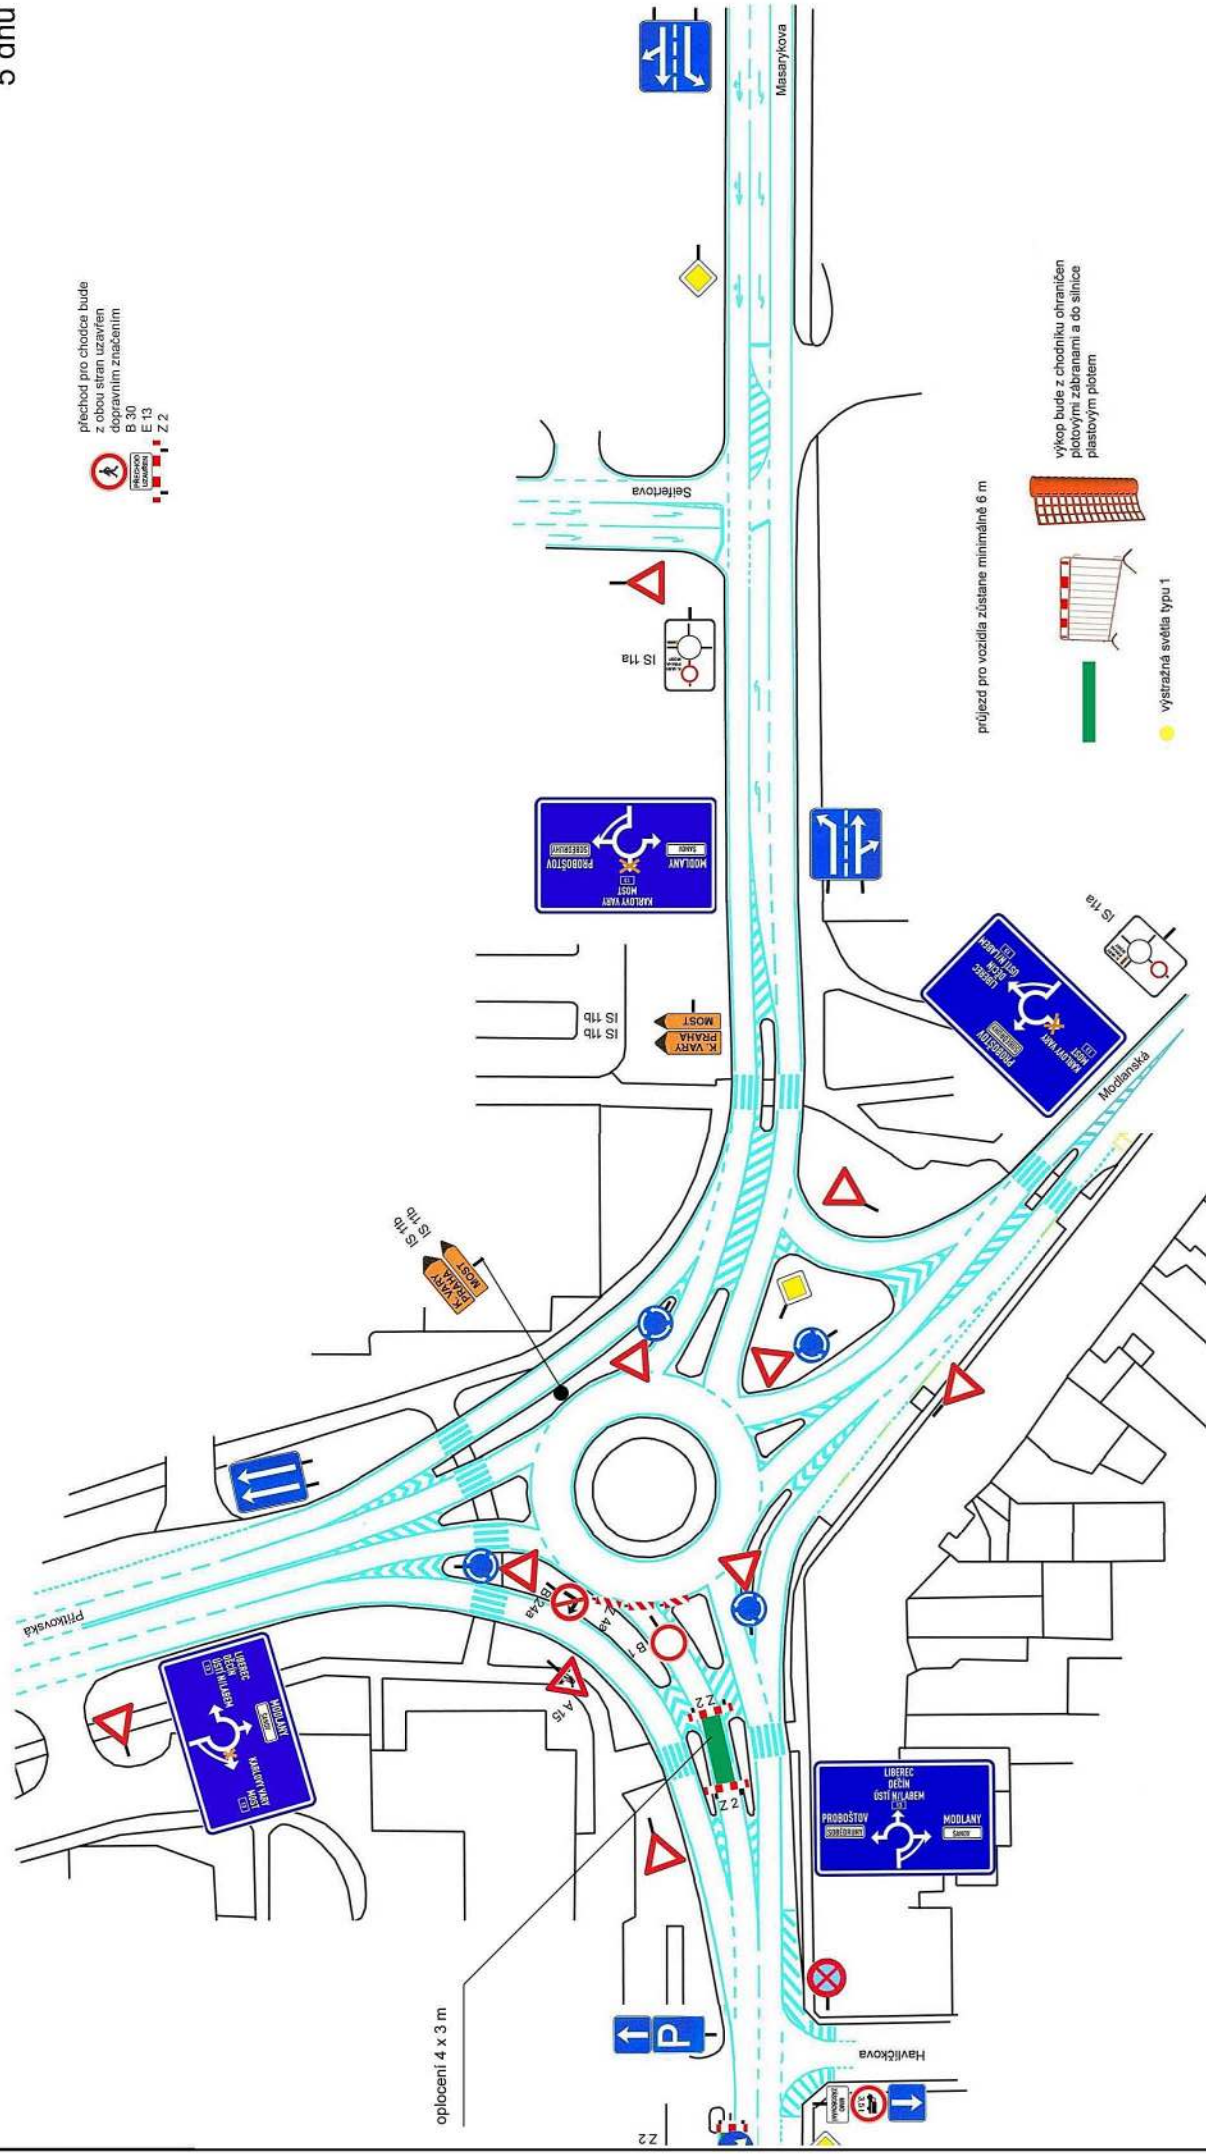





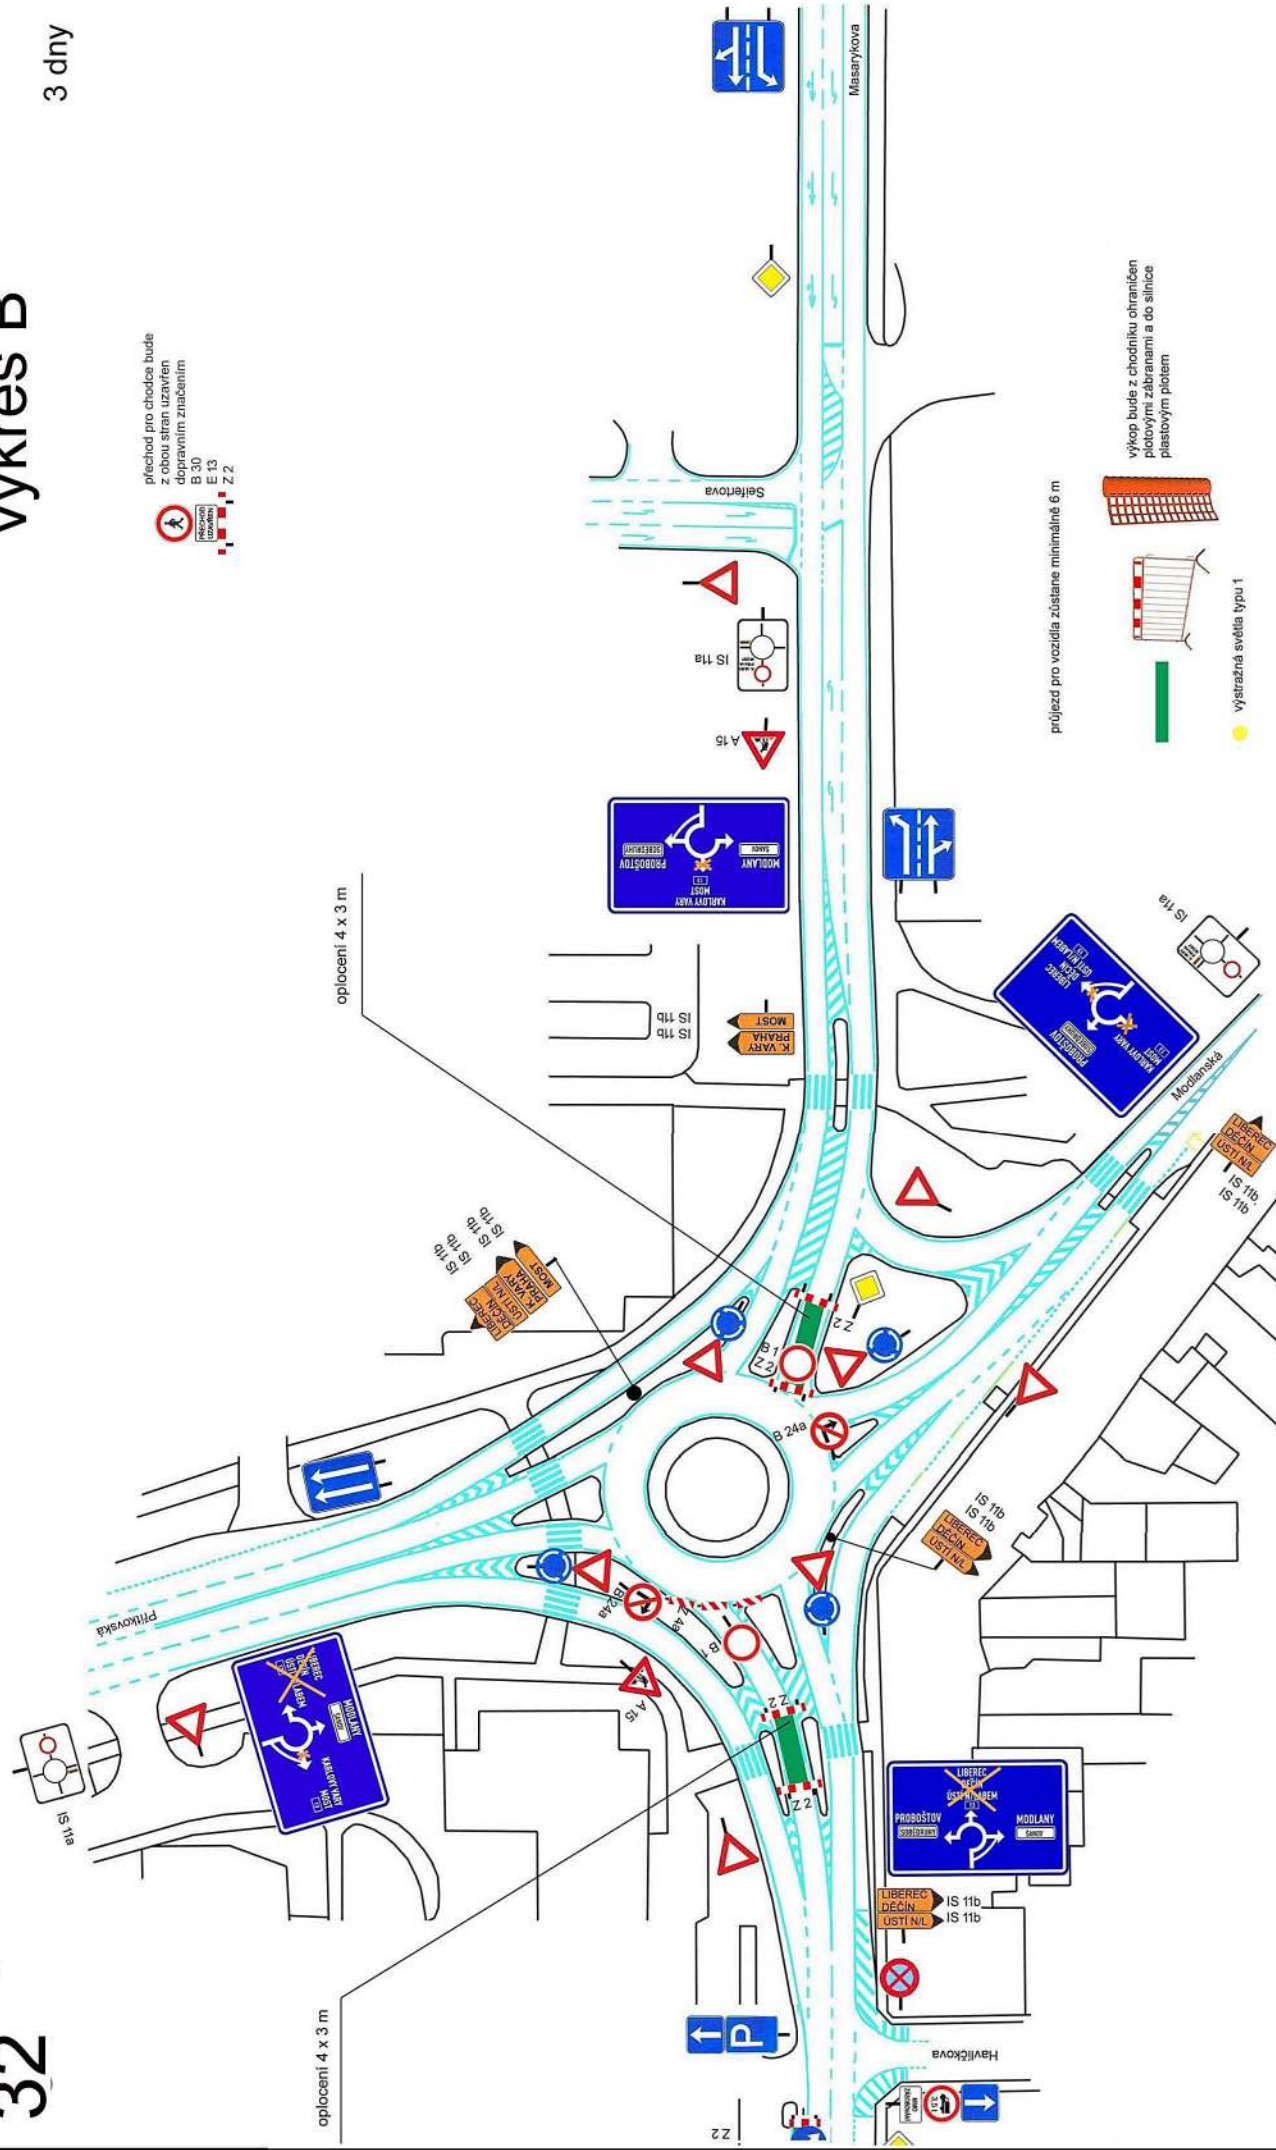

průjezd pro vozidla zůstane minimálně 6 m

výkop bude z chodníku ohraničen plotovými zábranami a do silnice plastovým plotem

výstražná světla typu 1

v pracovním úseku bude 7 kalendářních dnů
před zahájením prací osazeno dopravní značení
B 28 + E 13 (datum a čas zahájení prací)

oploceni 4 x 3 m

oploceni 4 x 3 m

2
4b
4a/b
2

Masarykova

A 15

 IS 11a

osazeno 50 - 100 m před
OK křižovatkou

7a


IS 11b
IS 11b


--	--


7


1001


1

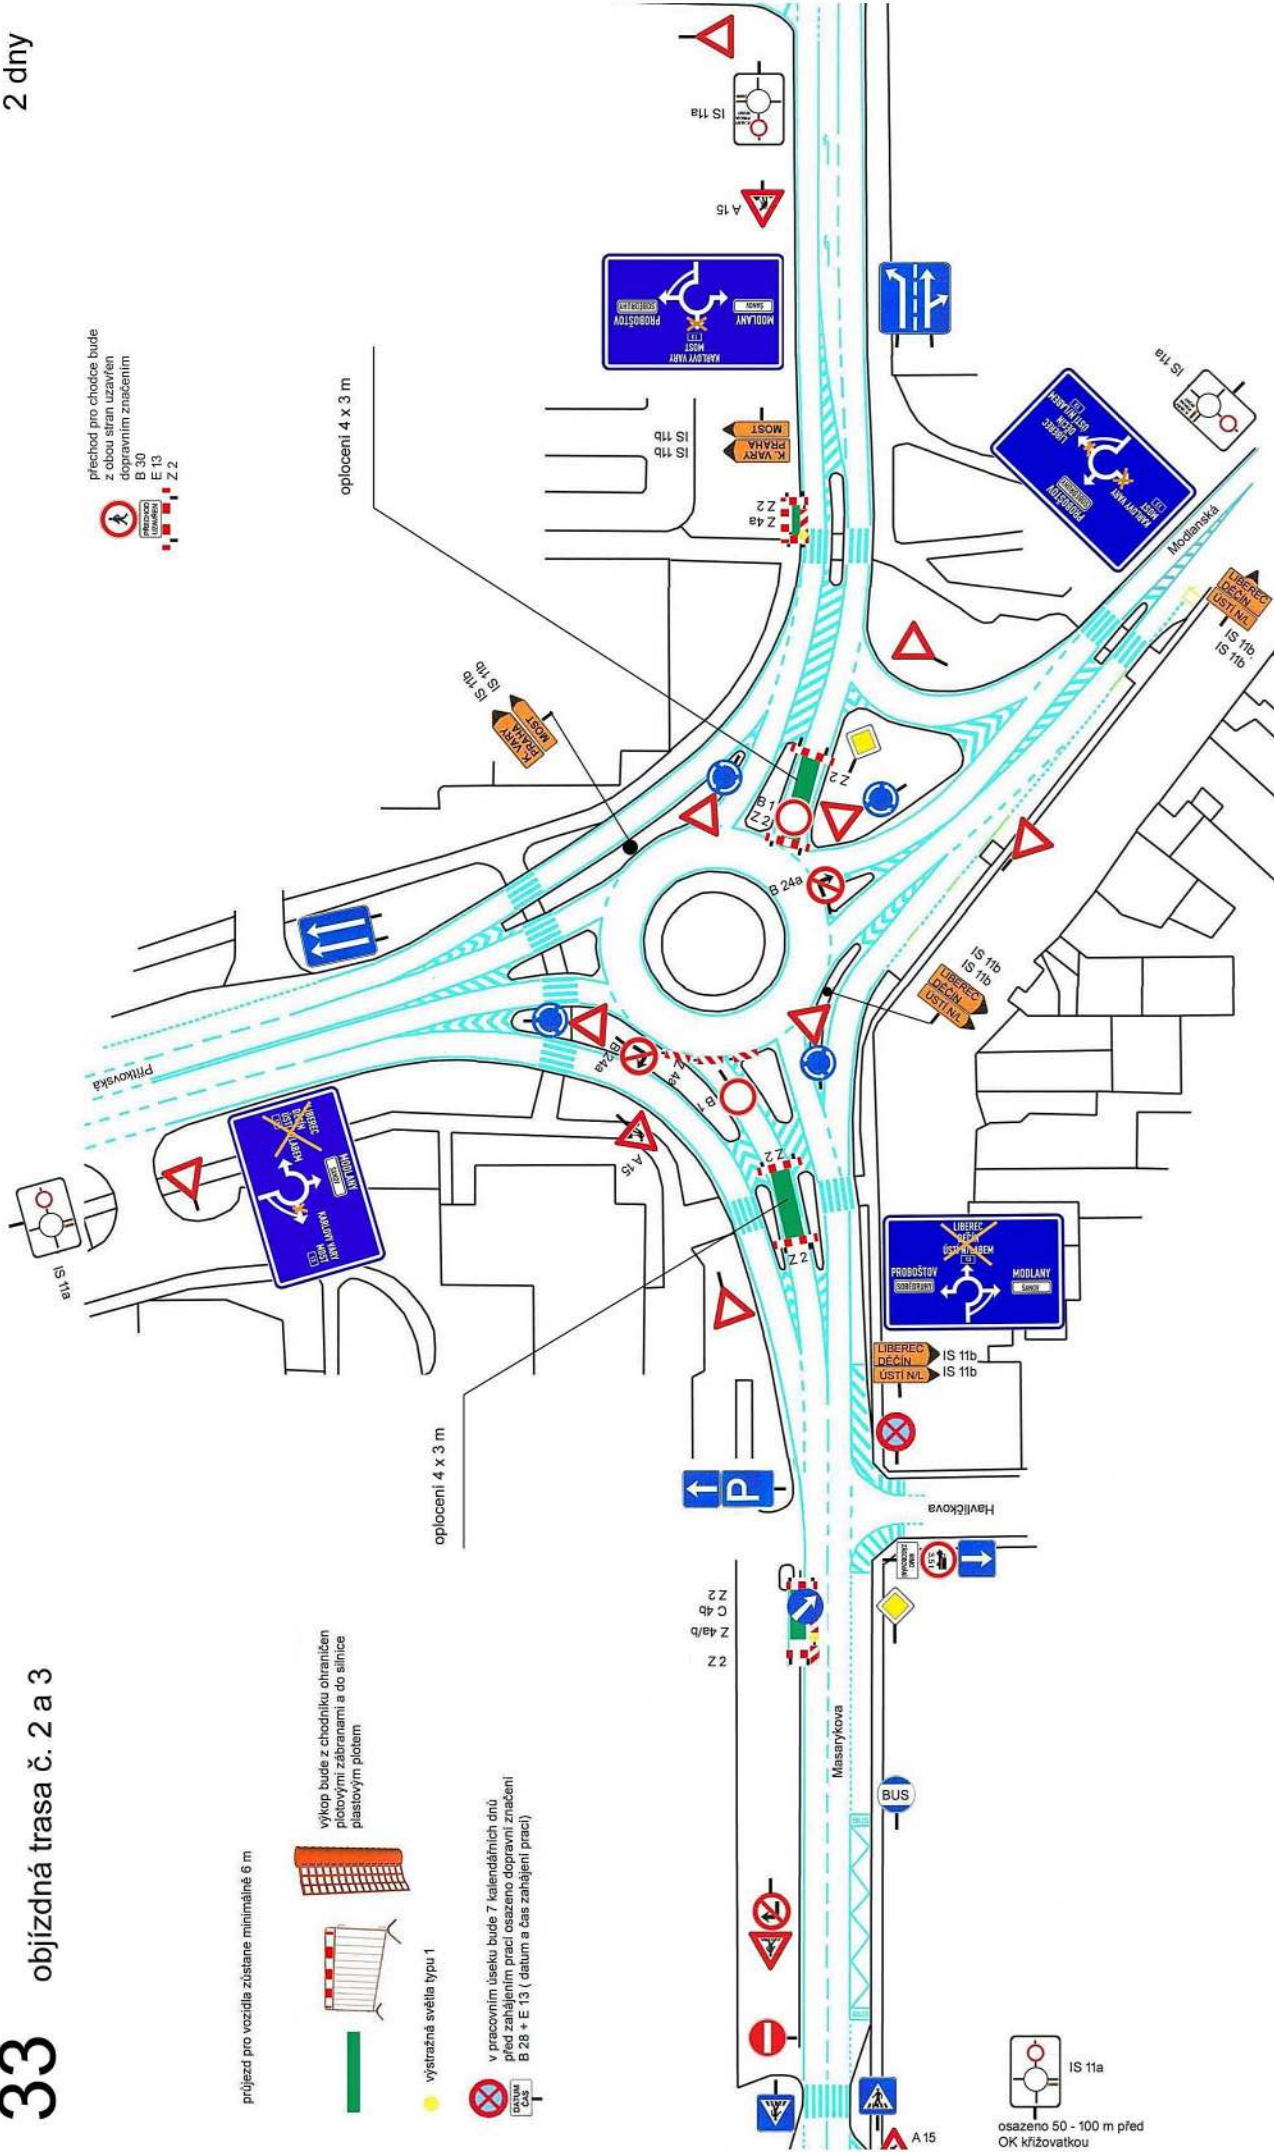

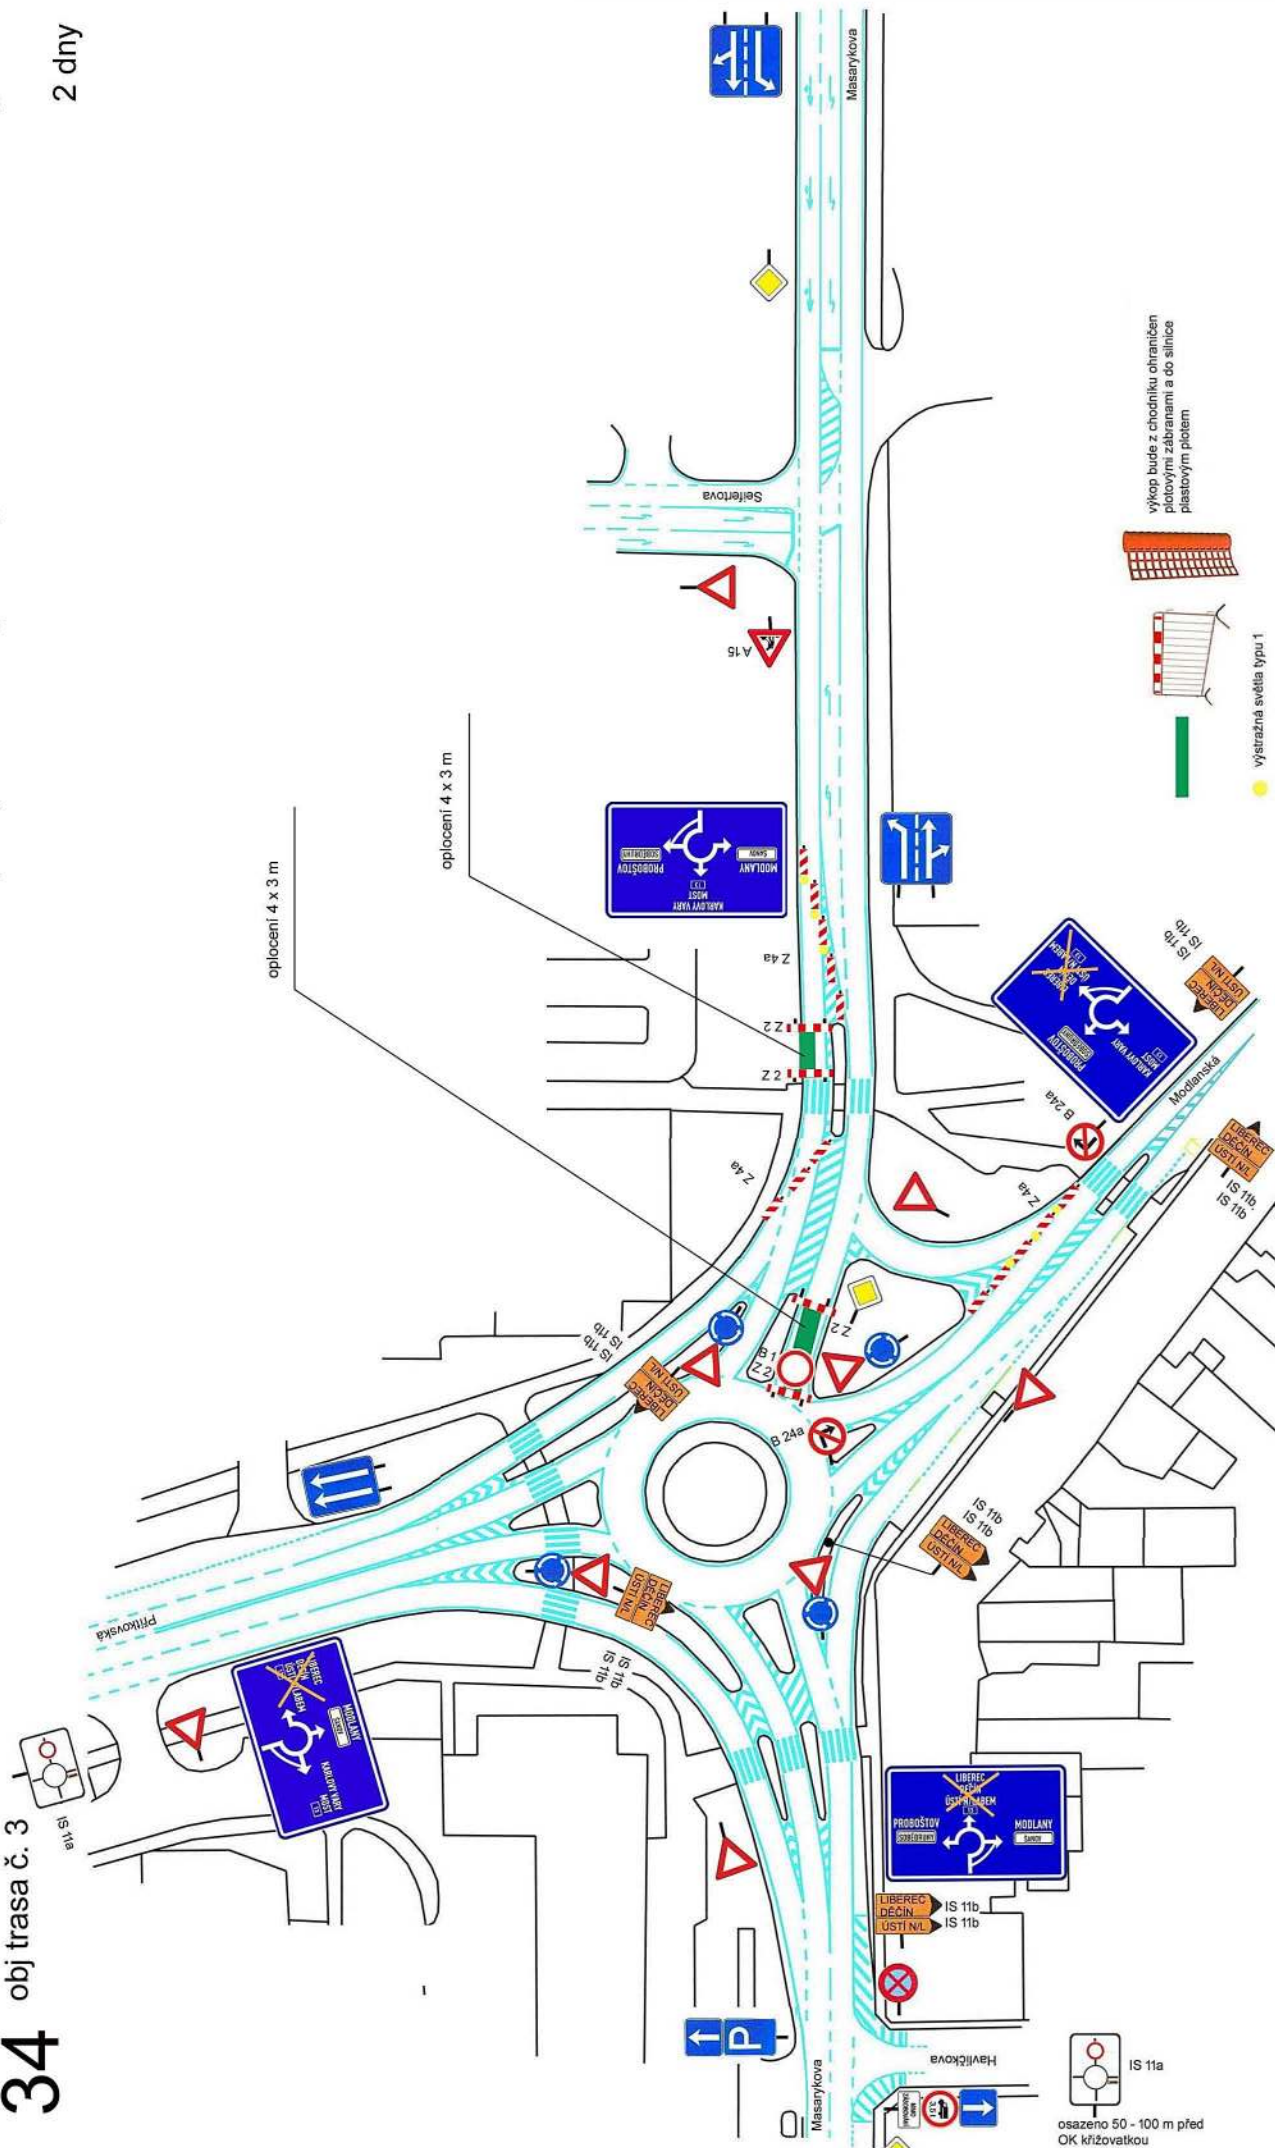

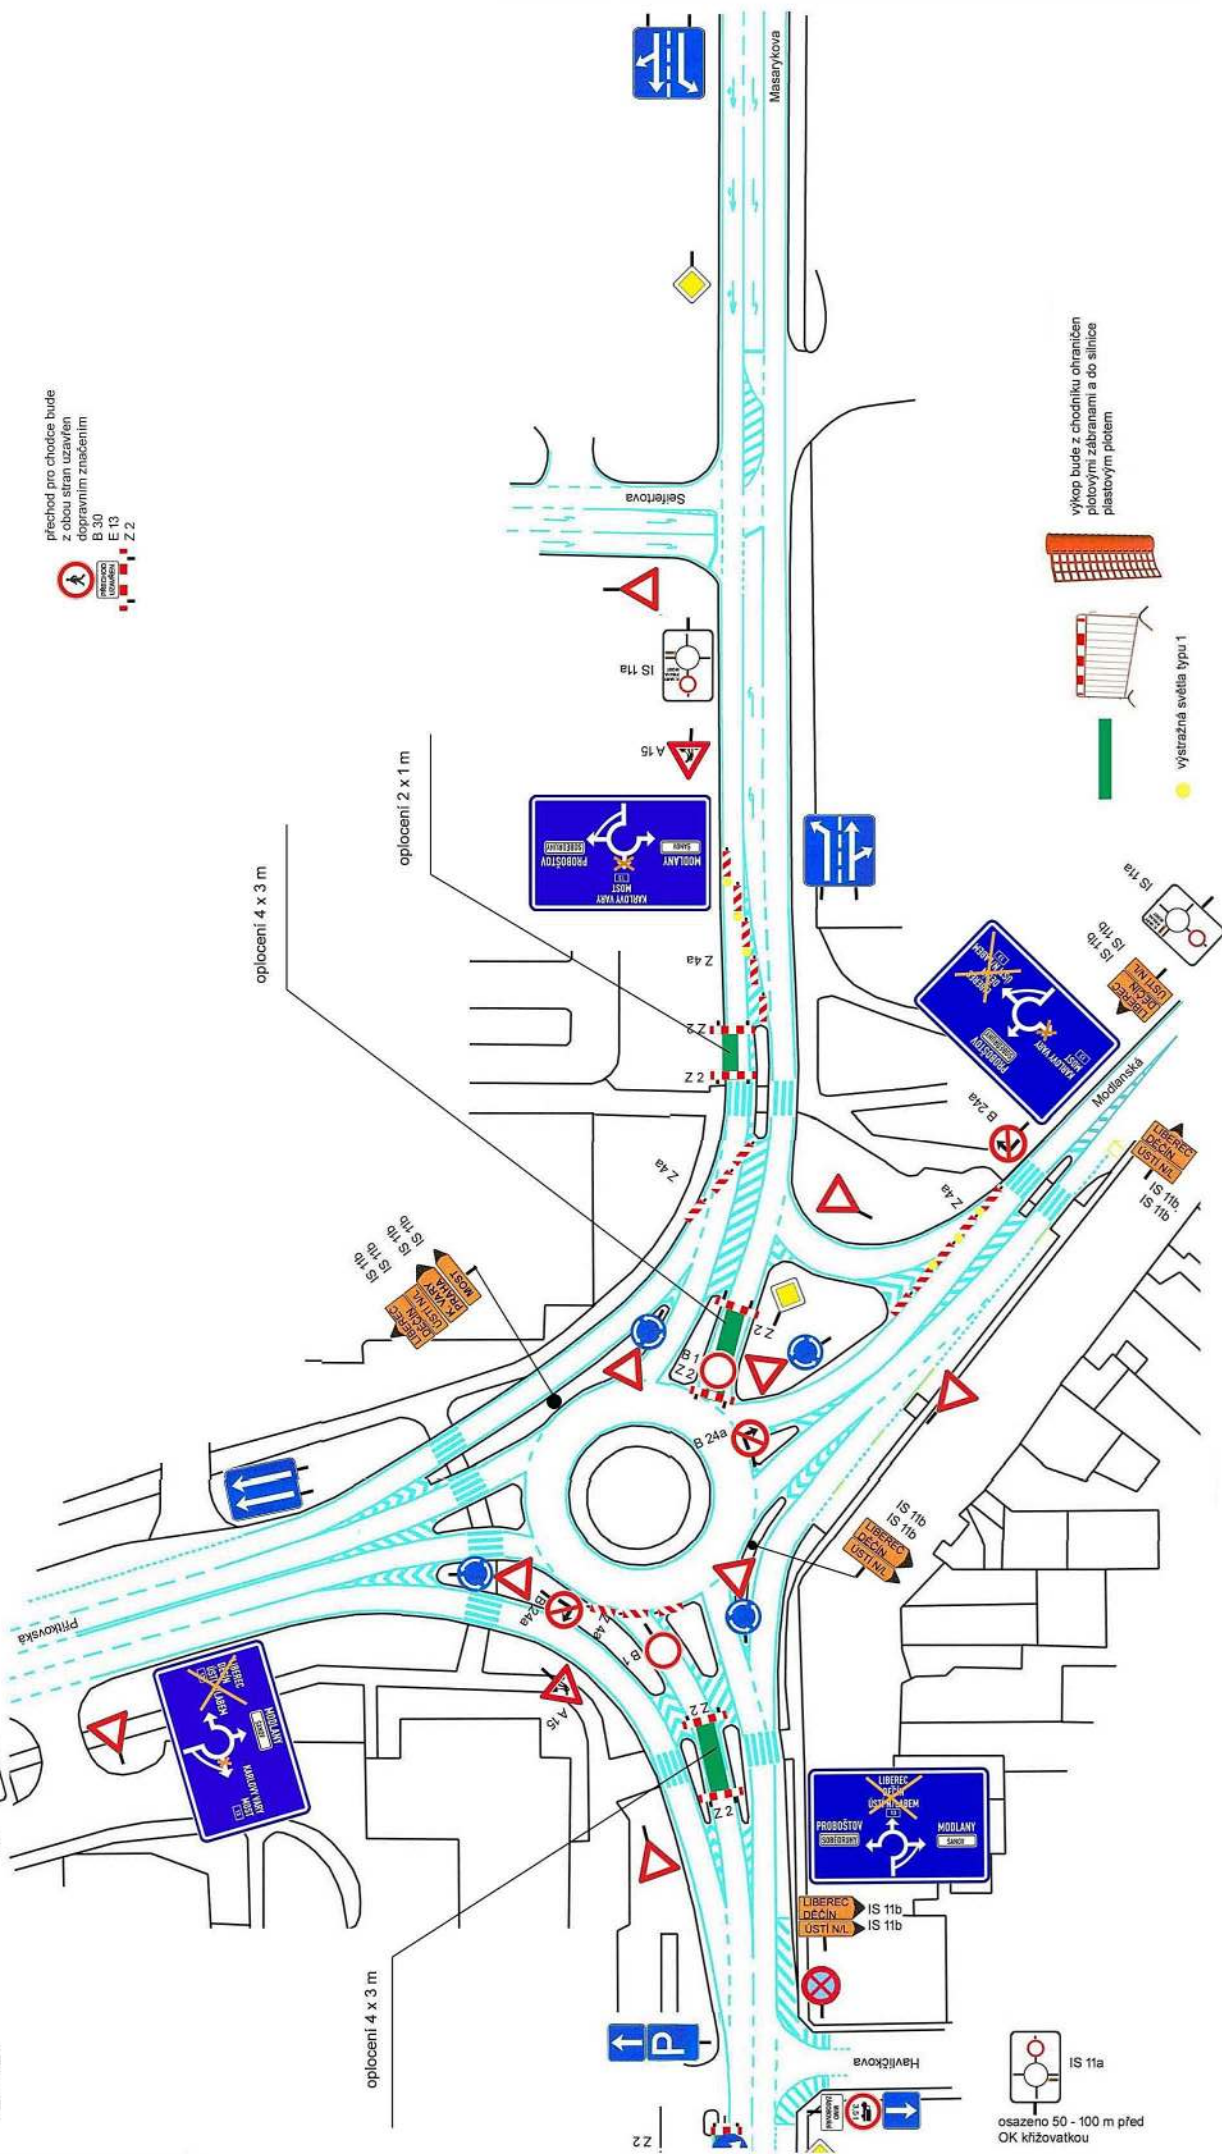

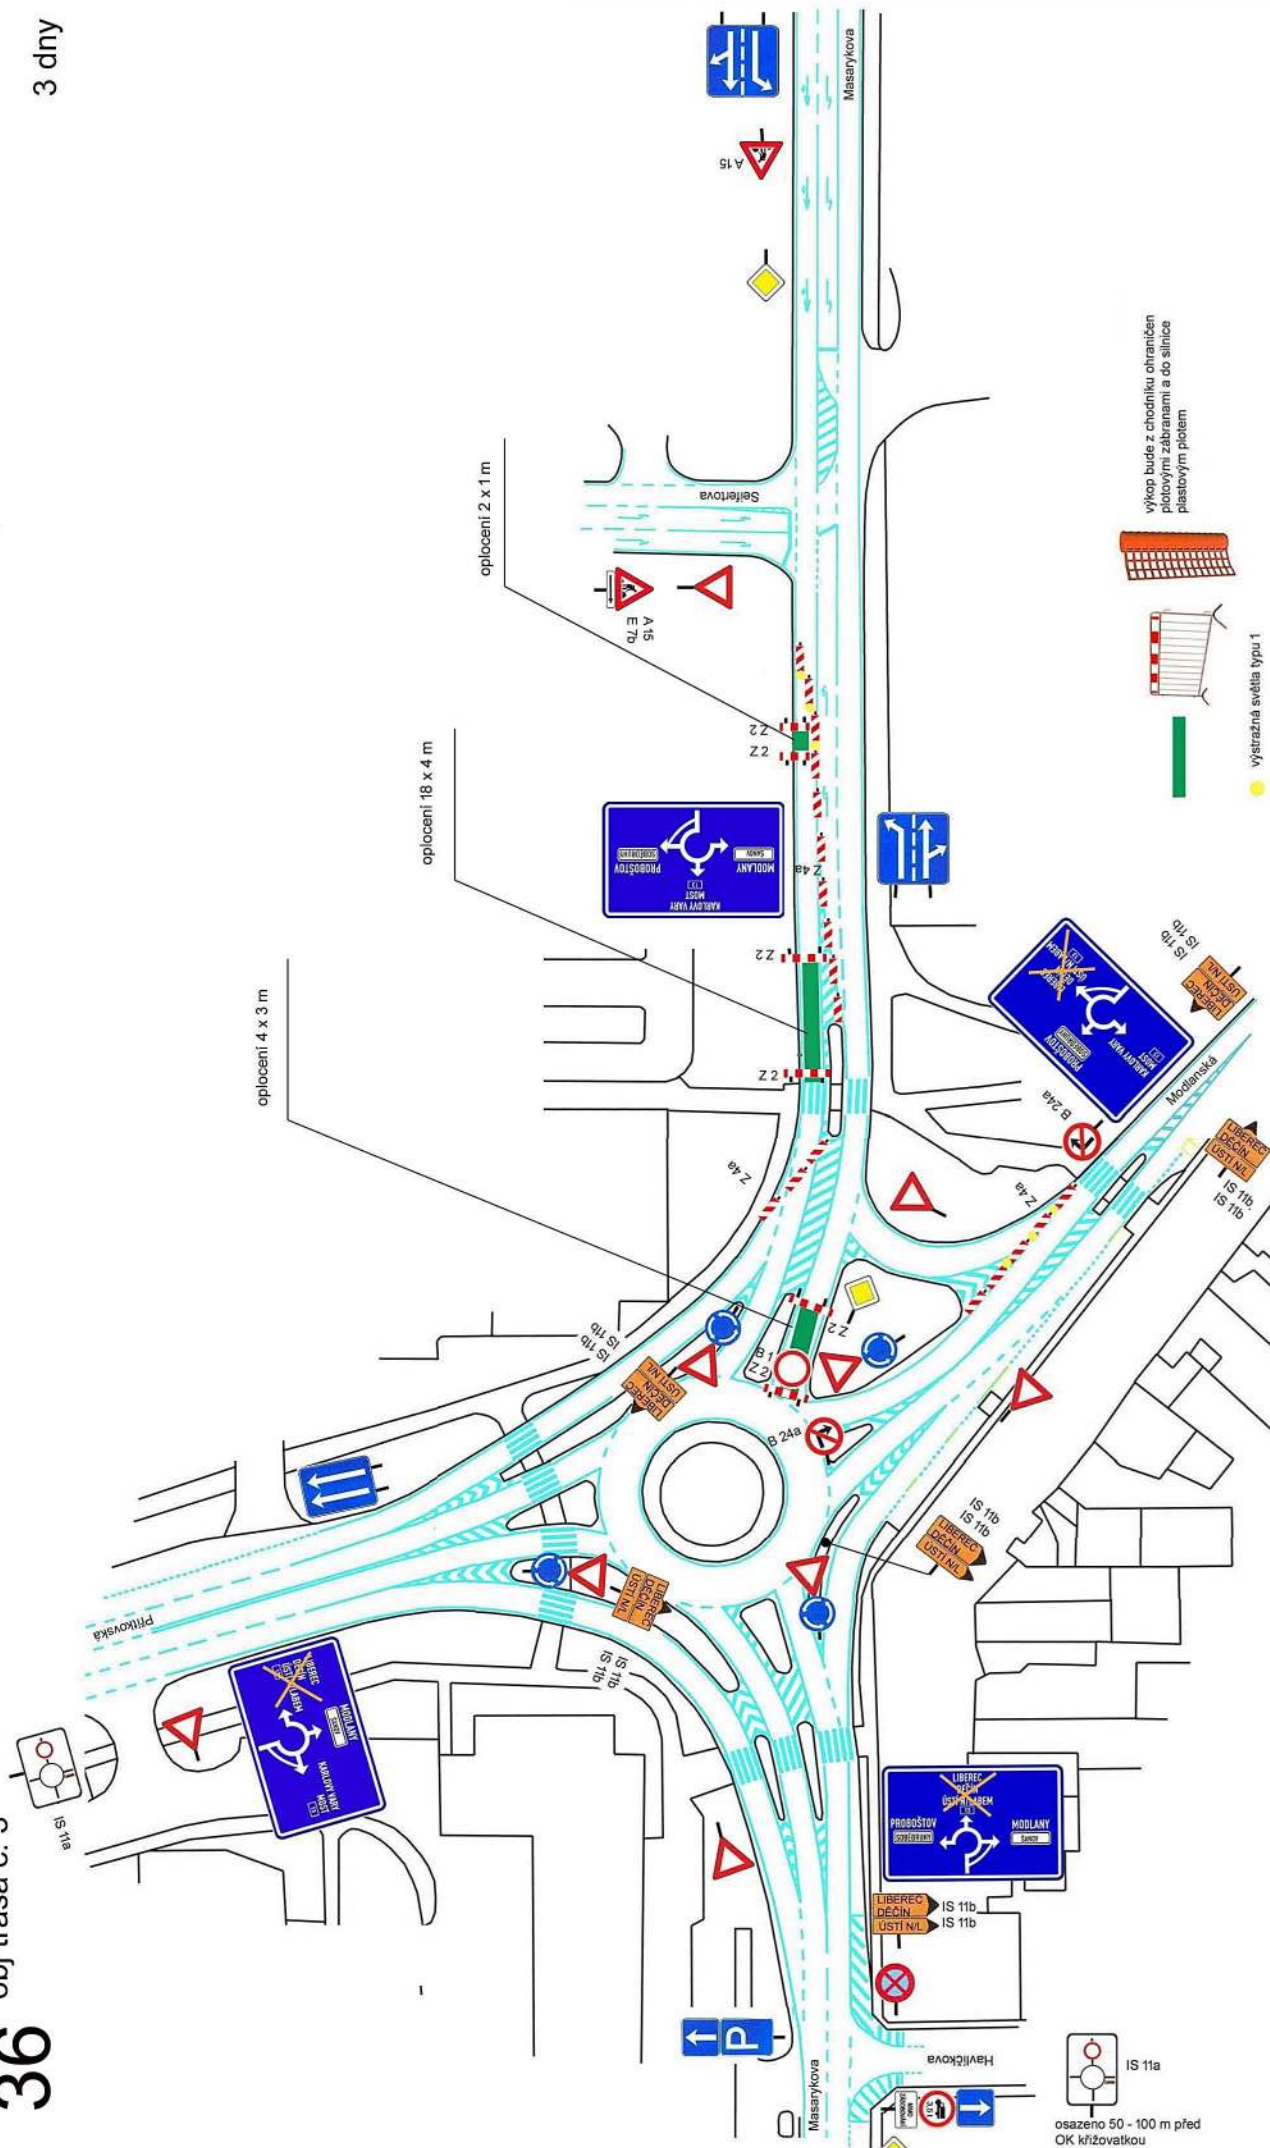

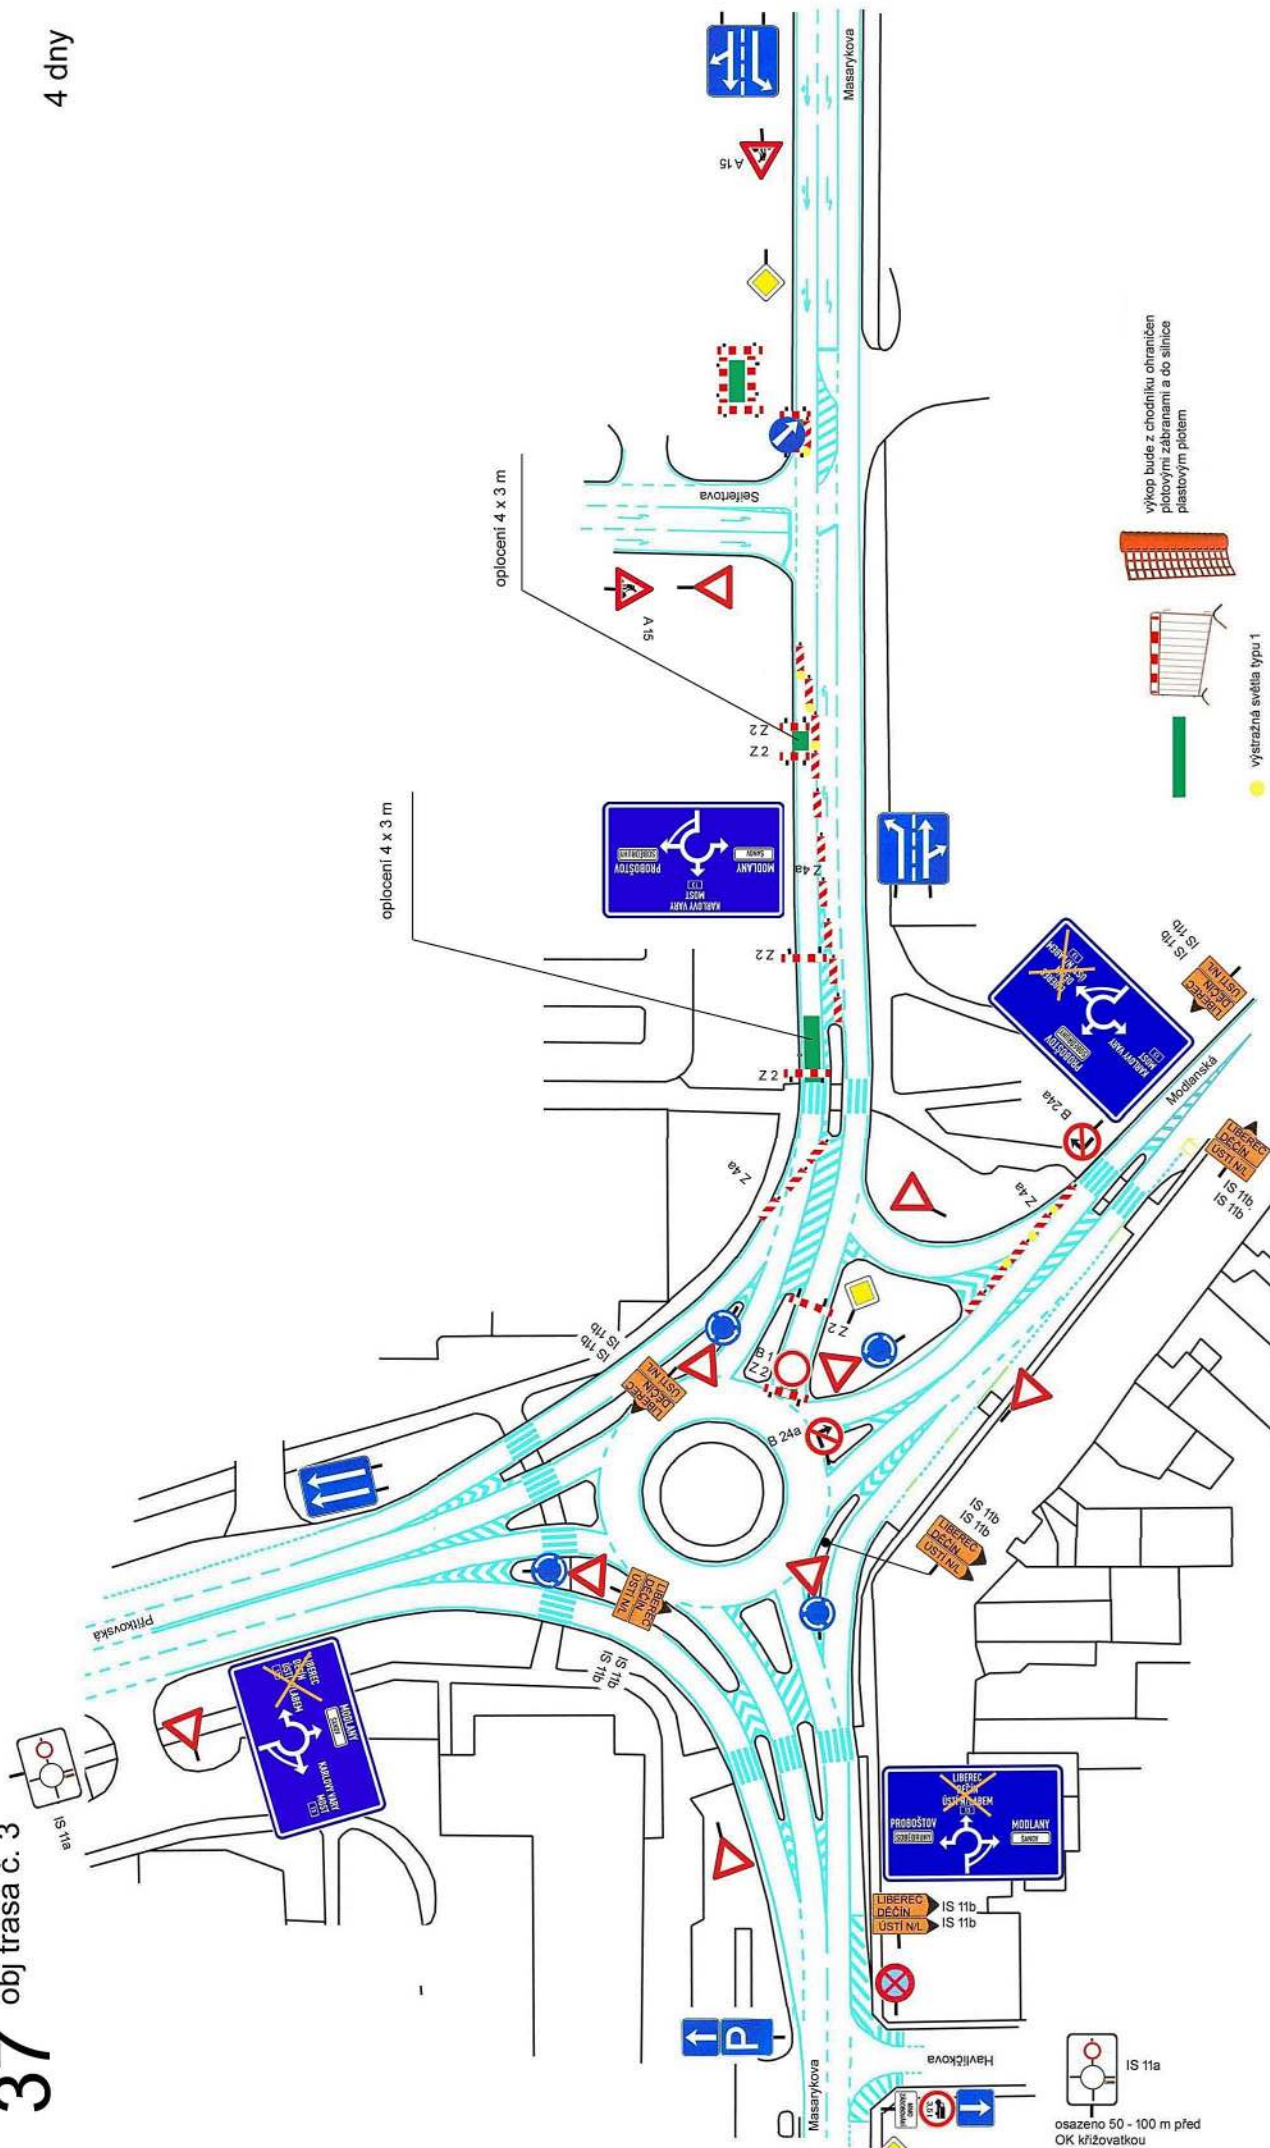

pracovní úsek 12.2

4 dny

obj trasa č. 3

38

