

Dle rozdělovníku

Spisová značka: KUUK/051096/2024/7
Číslo jednací: KUUK/064133/2024
UID: kuukes92092fd3
Počet stran/příloh: 3/6
Vyřizuje/linka: Pavel Svoboda/599
Datum: 25. 04. 2024

Opatření obecné povahy

Krajský úřad Ústeckého kraje, odbor dopravy a silničního hospodářství (dále jen „Krajský úřad“), jako příslušný správní úřad ve věcech stanovení místní a přechodné úpravy provozu na pozemních komunikacích - silnicích I. třídy dle ustanovení § 77 odst. 1 písm. b a § 124 odst. 4 písm. b zákona č. 361/2000 Sb., o provozu na pozemních komunikacích a o změnách některých zákonů (zákon o silničním provozu), a po projednání s Policií ČR, Krajským ředitelstvím policie Ústeckého kraje, Odborem služby dopravní policie (dále jen „Krajské ředitelství policie“) dne 17. 4. 2024 pod č. j. KRPU-70699-2/ČJ-2024-0400DP-04,

stanovuje přechodnou úpravu provozu

na pozemních komunikacích, spočívající v dočasném osazení přechodného dopravního značení či zařízení v přesné specifikaci a umístění dle přiložených výkresů Situace DIO pro jednotlivé etapy realizace prací (číslo přílohy 1.0, 1.1, 1.2, 1.3 a 2.0)

Silnice: I/63 silnice pro motorová vozidla

Lokalita: V celém úseku

Důvod: Uzavírka mostu ev. č. 25325-2 Malhostice (přes SMV I/63) + vedení objízdných tras v souvislosti s realizací níže uvedené akce

Toto stanovení přechodné úpravy provozu na pozemních komunikacích nahrazuje předchozí stanovení vydané formou Opatření obecné povahy dne 22. 4. 2024 pod spisovou značkou KUUK/051096/2024/4 a číslem jednacím KUUK/061972/2024 (jež tímto pozbývá platnosti)

Termín: Celkový termín od 30. 4. 2024 do 31. 10. 2024

Z toho: Etapa Ia: 30. 4. 2024
Etapa Ib: 1. 5. 2024 – 15. 8. 2024
Etapa IIa: 15. 8. 2024
Etapa IIb: 16. 8. 2024 – 31. 10. 2024
Uzavírka mostu ev. č. 25325-2: 30. 4. 2024 – 31. 10. 2024

Navrhovatel: STRABAG Silnice a.s., IČ: 45359041,
se sídlem Kačírková 982/4, Jinonice, 158 00 Praha 5
v řízení zastoupený firmou GEFAB CS, spol. s r.o., IČ: 41602901,
se sídlem Švédská 5, 620 00 Brno

Název akce: „Oprava mostu ev. č. 25325-2 Malhostice (přes I/63)“

při dodržení těchto podmínek:

1. Stanovené přechodné dopravní značení bude umístěno pouze po dobu trvání akce a ve stanoveném termínu. Po ukončení prací či uplynutí stanoveného termínu bude přechodné dopravní značení neprodleně odstraněno.
2. Rozměry a provedení dopravních značek či dopravního zařízení musí být v souladu s Vyhláškou č. 294/2015 Sb., kterou se provádějí pravidla provozu na pozemních komunikacích, dále v souladu s ČSN EN 12899-1 a v souladu s technickými podmínkami TP 66 – Zásady pro přechodné dopravní značení na pozemních komunikacích či Příručkou pro označování pracovních míst na dálnicích a silnicích (schválené Ministerstvem dopravy ČR dne 24. 11. 2023).
3. K označení bude použito reflexních dopravních značek (min. třídy R2) v základních velikostech. K označení nesmí být použito nečitelného či poškozeného dopravního značení, značky a zábrany musí být zajištěny proti posunutí vlivem povětrnosti.
4. Budou dodrženy podmínky a požadavky z písemného stanoviska Policie ČR, Odboru služby dopravní policie Krajského ředitelství policie Ústeckého kraje, vydaného 17. 4. 2024 pod č. j. KRPU-70699-2/ČJ-2024-0400DP-04, jež tvoří jako příloha nedílnou součást tohoto Opatření obecné povahy.
5. Výrobu, osazení, průběžnou údržbu a následné včasné odstranění předmětného přechodného dopravního značení zajišťuje na své vlastní náklady navrhovatel. Osazení bude provedeno nejdříve po nabytí účinnosti tohoto Opatření obecné povahy, a to v rozsahu výše uvedeného termínu.

ODŮVODNĚNÍ

Krajský úřad Ústeckého kraje stanovil přechodnou úpravu provozu na základě podnětu žadatele a po písemném vyjádření Krajského ředitelství policie.

V souladu s ustanovením § 77 odst. 5 zákona o silničním provozu nedoručoval zdejší úřad návrh opatření obecné povahy a nevyzýval dotčené osoby k podávání připomínek nebo námitek.

POUČENÍ

Podle § 173, odst. 2 zákona č. 500/2004 Sb., správní řád, ve znění pozdějších předpisů, nelze proti opatření obecné povahy podat opravný prostředek.

Toto opatření musí být vyvěšeno po dobu 15 dnů na úřední desce orgánu, který písemnost doručuje a zveřejněna způsobem umožňujícím dálkový přístup.

V souladu s ustanovením § 77 odst. 5 zákona o silničním provozu nabývá toto opatření obecné povahy účinnosti pátým dnem po dni vyvěšení.

Otisk úředního razítka

Mgr. Petra Kudrnová
vedoucí oddělení pozemních komunikací

Příloha:

- písemné stanovisko Policie ČR, Krajské ředitelství policie Ústeckého kraje, Odboru služby dopravní policie ze dne 17. 4. 2024 pod č. j. KRPU-70699-2/ČJ-2024-0400DP-04
- 5x výkres Situace DIO s vyznačeným umístěním přechodného dopravního značení pro jednotlivé etapy realizace prací (číslo přílohy 1.0, 1.1, 1.2, 1.3 a 2.0)

Na úřední desce příslušného úřadu, vyvěšeno dne: sejmuto dne:
(razítko, podpis orgánu, který potvrzuje vyvěšení a sejmutí oznámení)

Na úřední desce vyvěsí:

- Krajský úřad Ústeckého kraje, Velká Hradební 3118/48, 400 02 Ústí nad Labem
(termín vyvěšení na této desce je rozhodný z hlediska řádného doručení
předmětného opatření obecné povahy)

Po nabytí účinnosti obdrží:

Navrhovatel k realizaci:

- STRABAG Silnice a.s., IČ: 45359041,
se sídlem Kačírkova 982/4, Jinonice, 158 00 Praha 5
v řízení zastoupený firmou GEFAB CS, spol. s r.o.,
IČ: 41602901,
se sídlem Švédská 5, 620 00 Brno

Dotčený orgán:

- Policie ČR, Krajské ředitelství policie Ústeckého kraje,
Odbor služby dopravní policie,
Lidické náměstí 9, 401 79 Ústí nad Labem
(č.j. KRPU-70699-2/ČJ-2024-0400DP-04)

Majetkový správce na vědomí: - Ředitelství silnic a dálnic s. p., Správa Chomutov,
Kochova 3975, 430 01 Chomutov



Pomáhat a chránit

KRAJSKÉ ŘEDITELSTVÍ POLICIE
ÚSTECKÉHO KRAJE

Odbor služby dopravní policie

JID: PCR04ETRso87164856



Č.j.KRPU-70699-2/ČJ-2024-0400DP-04

Ústí nad Labem 17. dubna 2024

Počet listů: 1

Gefab CS spol. s r. o.
Lukáš Beránek
Švédská 5
620 00 Brno

I/63 Malhostice, oprava mostu ev. č. 25352-2, DIO – z á v a z n é s t a n o v í s k o

Odbor služby dopravní policie Krajského ředitelství policie Ústeckého kraje v Ústí nad Labem jako příslušný orgán Policie České republiky ve smyslu ustanovení § 25 odst. 1 zákona č. 13/1997 Sb. o pozemních komunikacích v platném znění vydává ke shora uvedené věci následující

z á v a z n é s t a n o v í s k o :

S o u h l a s í m e se zvláštním užíváním pozemní komunikace – silnice pro motorová vozidla č. I/63, formou částečné uzavírky (omezení jednotlivých jízdních pruhů obou jízdních pásů postupně ve dvou etapách) z důvodu realizace rekonstrukce mostu ev. č. 25352-2 tak, jak vyplývá z předložené projektové dokumentace ve stupni RDS - číslo zakázky 051/2024, zpracované projektovou kanceláří Gefab CS spol. s r. o., Brno, jejíž část označená uznávaným elektronickým podpisem „Situace DIO“ (jméno souboru: most_Malhostice.pdf) je nedílnou součástí tohoto stanoviska, a to za následujících podmínek:

- bude doplněno dopravní značení č. IP 18b „Snížení počtu jízdních pruhů“ (bez uvedené vzdálenosti) v bodě „0 m“ v místě fyzického snížení jízdních pruhů (etapy Ib a IIb);
- dopravní značení č. B 26 „Konec všech zákazů“ bude nahrazeno dopravním značením č. B 20a (130 km/h) „Nejvyšší dovolená rychlost“ (všechny etapy);
- v rámci veškerého velkoplošného orientačního dopravního značení po obou stranách silnice I/63 budou (přeškrtnutím) zneplatněny cíle nahrazené objízdou trasou (všechny etapy).

Ve smyslu ustanovení § 77 odst. 2 písm. b) zákona č. 361/2000 Sb. o silničním provozu v platném znění **s o u h l a s í m e** se stanovením přechodné úpravy provozu na pozemní komunikaci – silnici pro motorová vozidla I/63 doplněné o výše uvedené.

Přechodné dopravní značení musí být v souladu s Vyhláškou č. 294/2015 Sb., kterou se provádějí pravidla provozu na pozemních komunikacích v platném znění a bude provedeno dle Technických podmínek č. 66 „Zásady pro označování pracovních míst na pozemních komunikacích“ (III. vydání) zhotovitelem „Gefab CS spol. s r. o., Švédská 5, 120 00 Brno“, kontaktní osoba „Tomáš Janíček, tel. č.: 601 533 409“. Přechodné dopravní značení bude umístěno výhradně po dobu stavby, nejdéle však do **31. prosince 2024**.

Vyřizuje kpt. Ing. Jan Matoušek
974 421 258



plk. Jiří Ušák
vedoucí odboru







Ing. et Ing. Martin Sochr
POLICIE ČESKÉ REPUBLIKY
Důvod podepsání: Z rozkazu
Čas podepsání: 17.04.2024 12:13:50

www.policie.cz





Lidické náměstí 9
401 79 Ústí nad Labem


Tel.: +420 974 421 250
Fax: +420 974 427 043
Email: krpulk.vs.dp@pcr.cz

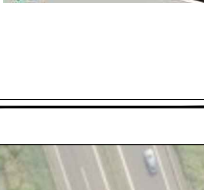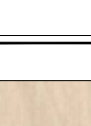a					
b					
c					
č		text	změny — odůvodnění	datum	podpis
Název stavby: Oprava mostu ev.č. 25325-2 Malhostice (přes I/63)					Číslo objektu:
Objednatel stavby:  Správa a údržba silnic Ústeckého kraje Dubí 3, Ratská 260, IČ: 00080837					Realizátor: Kontroloval: Datum:
Zhotovitel stavby:  STRABAG Silnice a.s. Kačírkova 982/4, Jirnice IČO: 453 59 041					Realizátor: Kontroloval: Datum:
Sponzorcel RDS ÚJC:  GEFAB Ing. Kateřina Čisarová Svédkova 5, 620 00 Brno 545 219 433; gefab@gefab.cz; www.gefab.cz IČO: 416 02 901; DIČ: CZ41602901					Realizátor: Kontroloval: Datum:
Číslo zakázky: VP (HP): Stupeň: Datum: Formát: Měřítko: Číslo přílohy: Souhlas:					051/2024 Peška RDS 3/2024 — 1:1.5 Souhlas:
Dopravně inženýrská opatření					
Situace DIO - IIa etapa					1.2

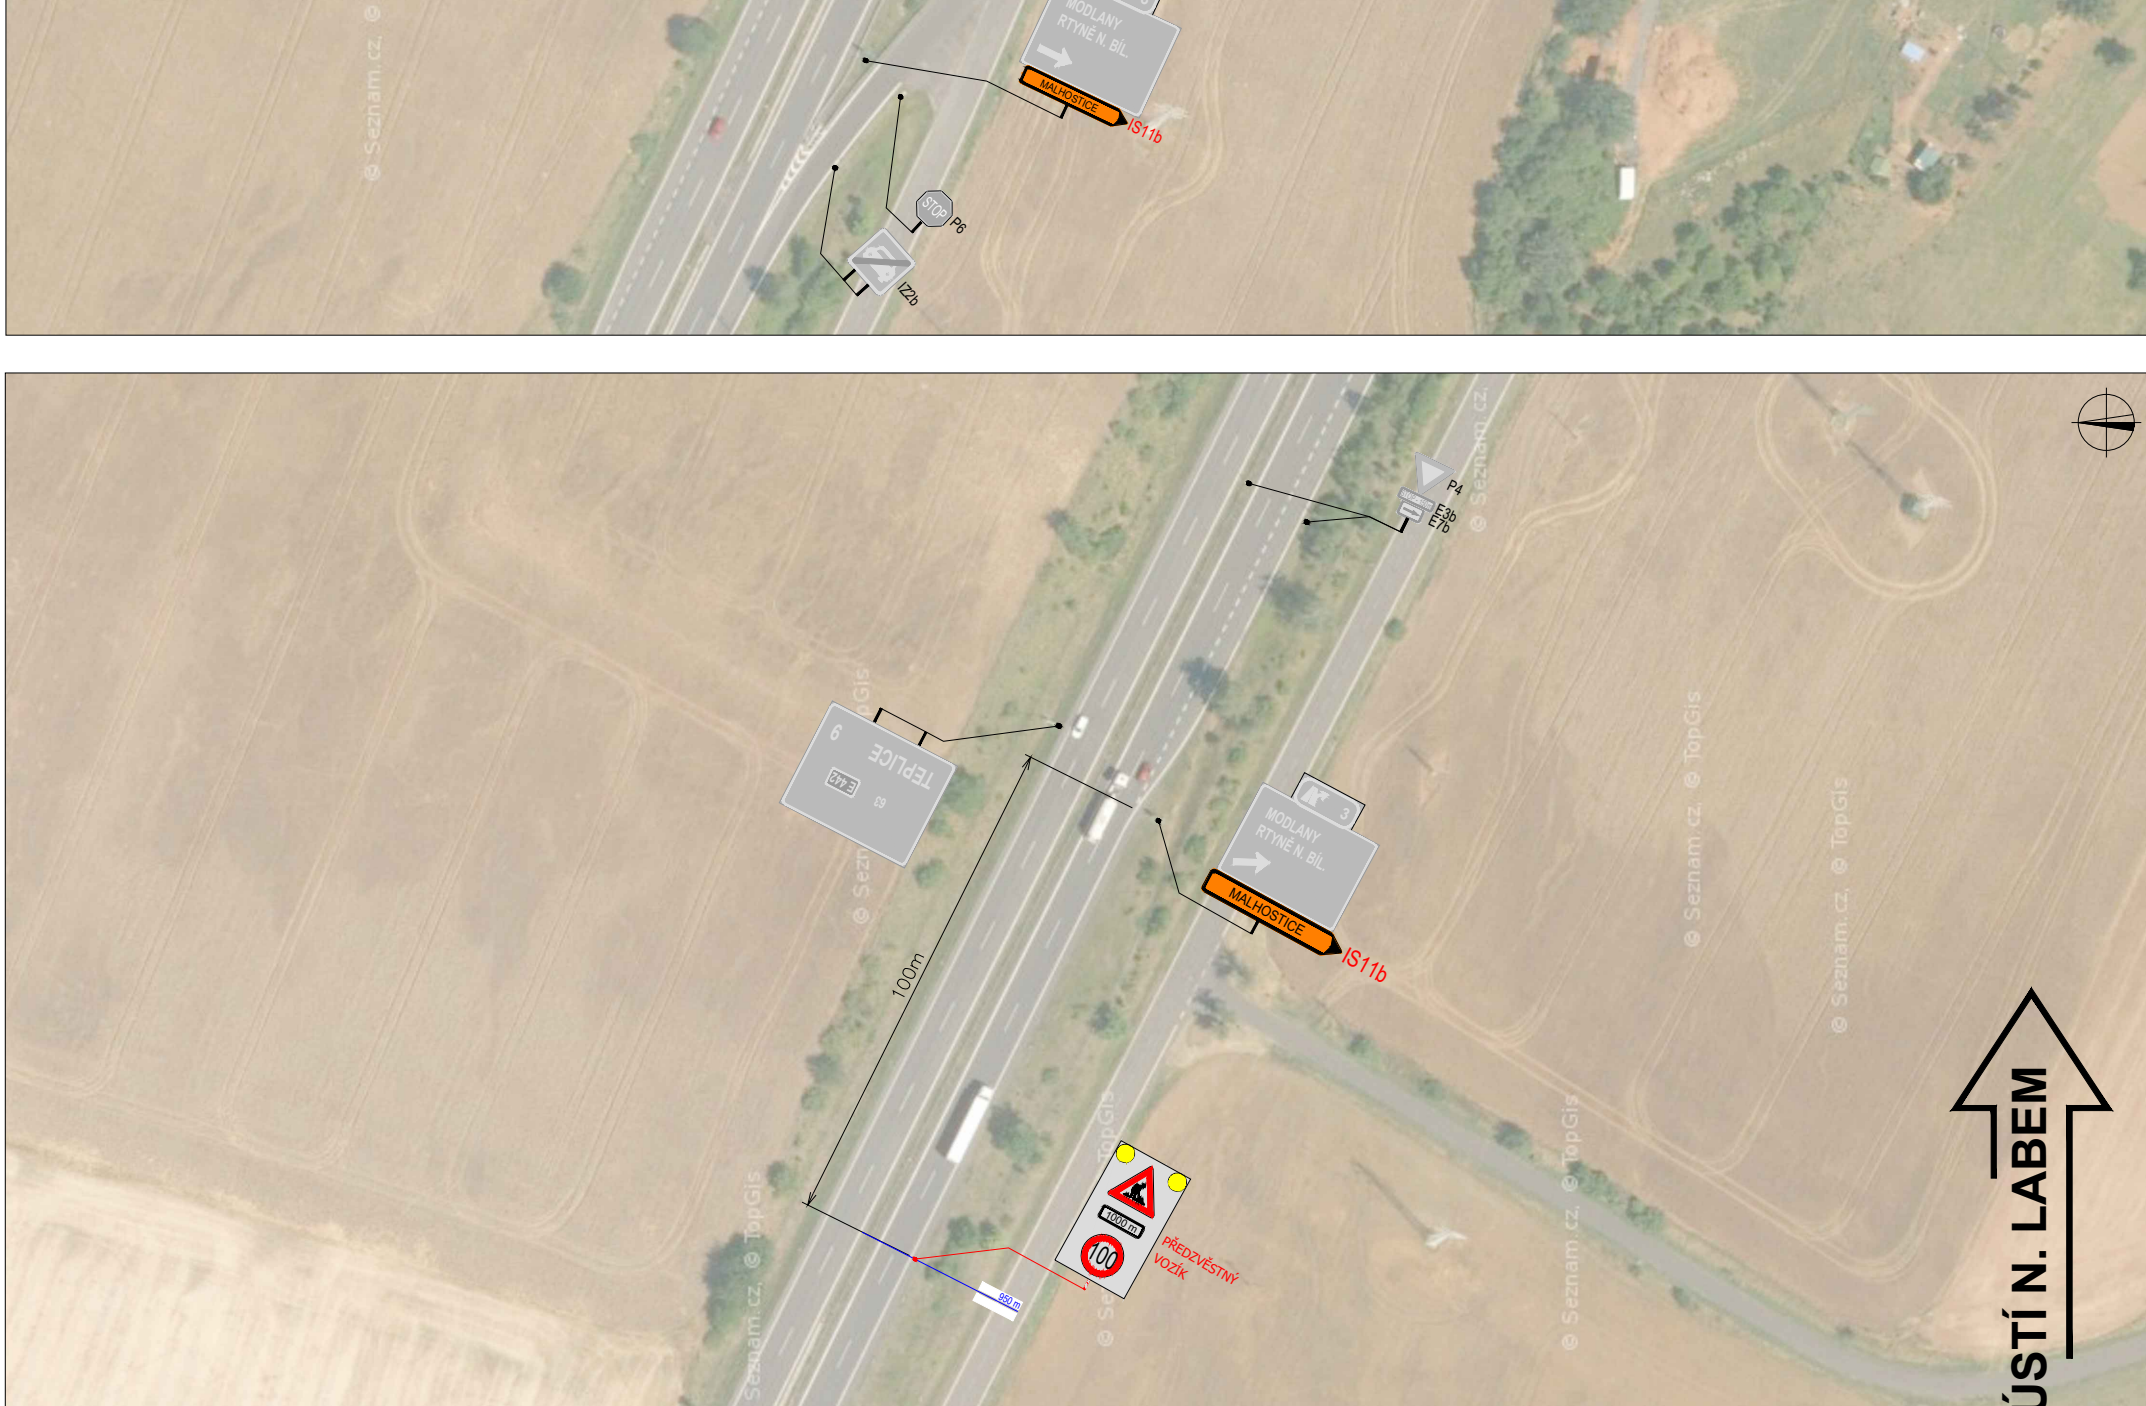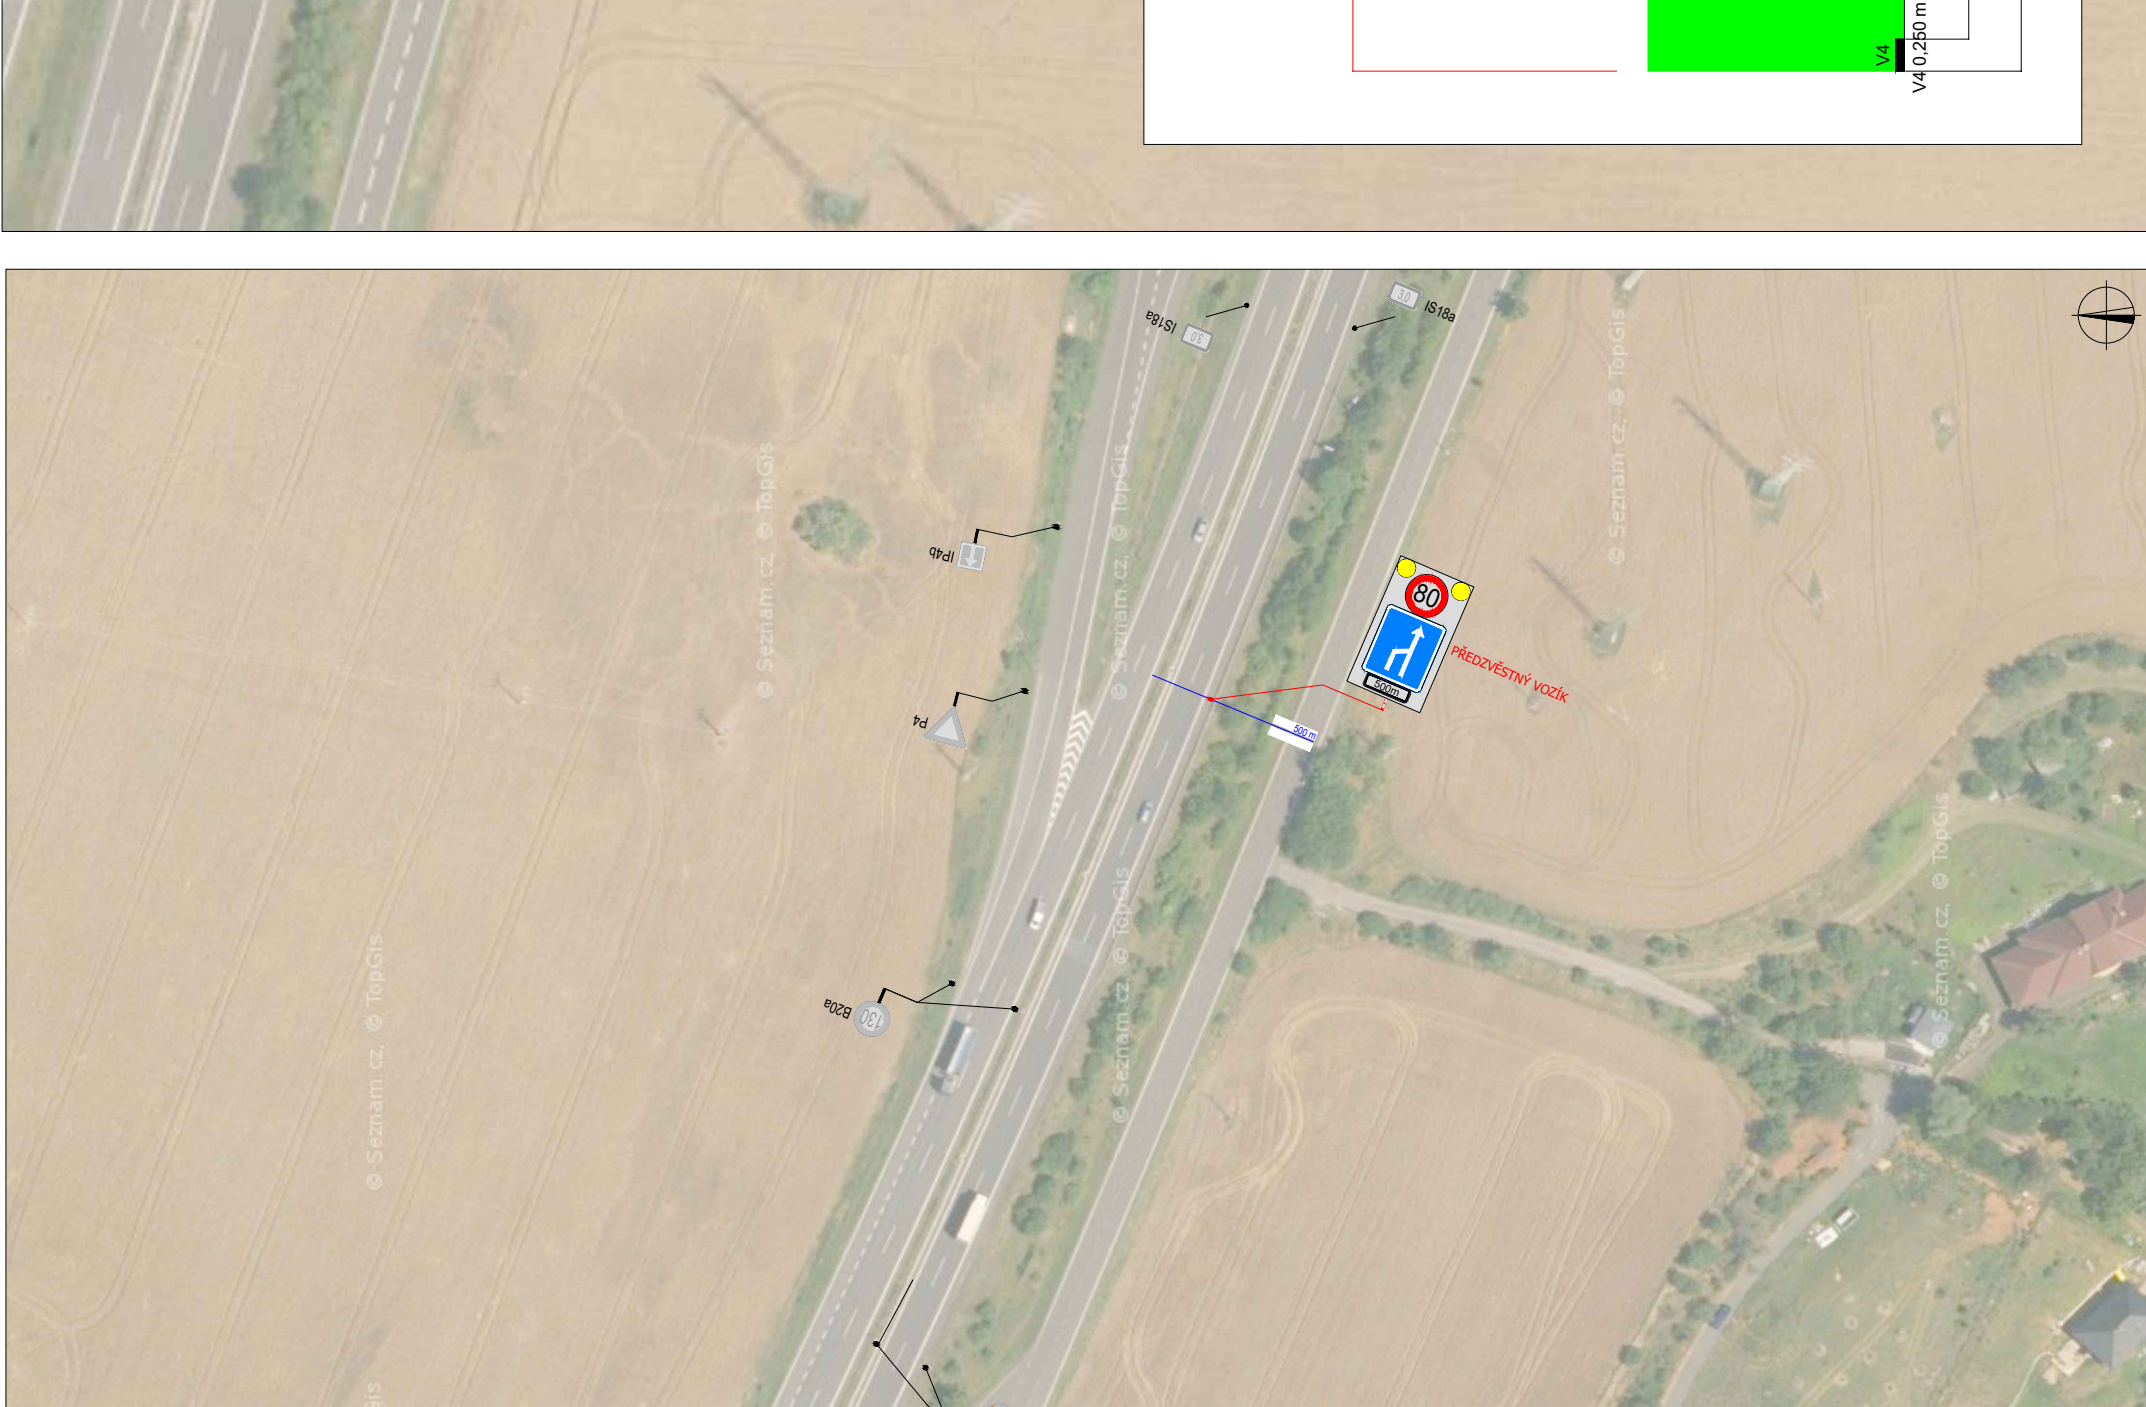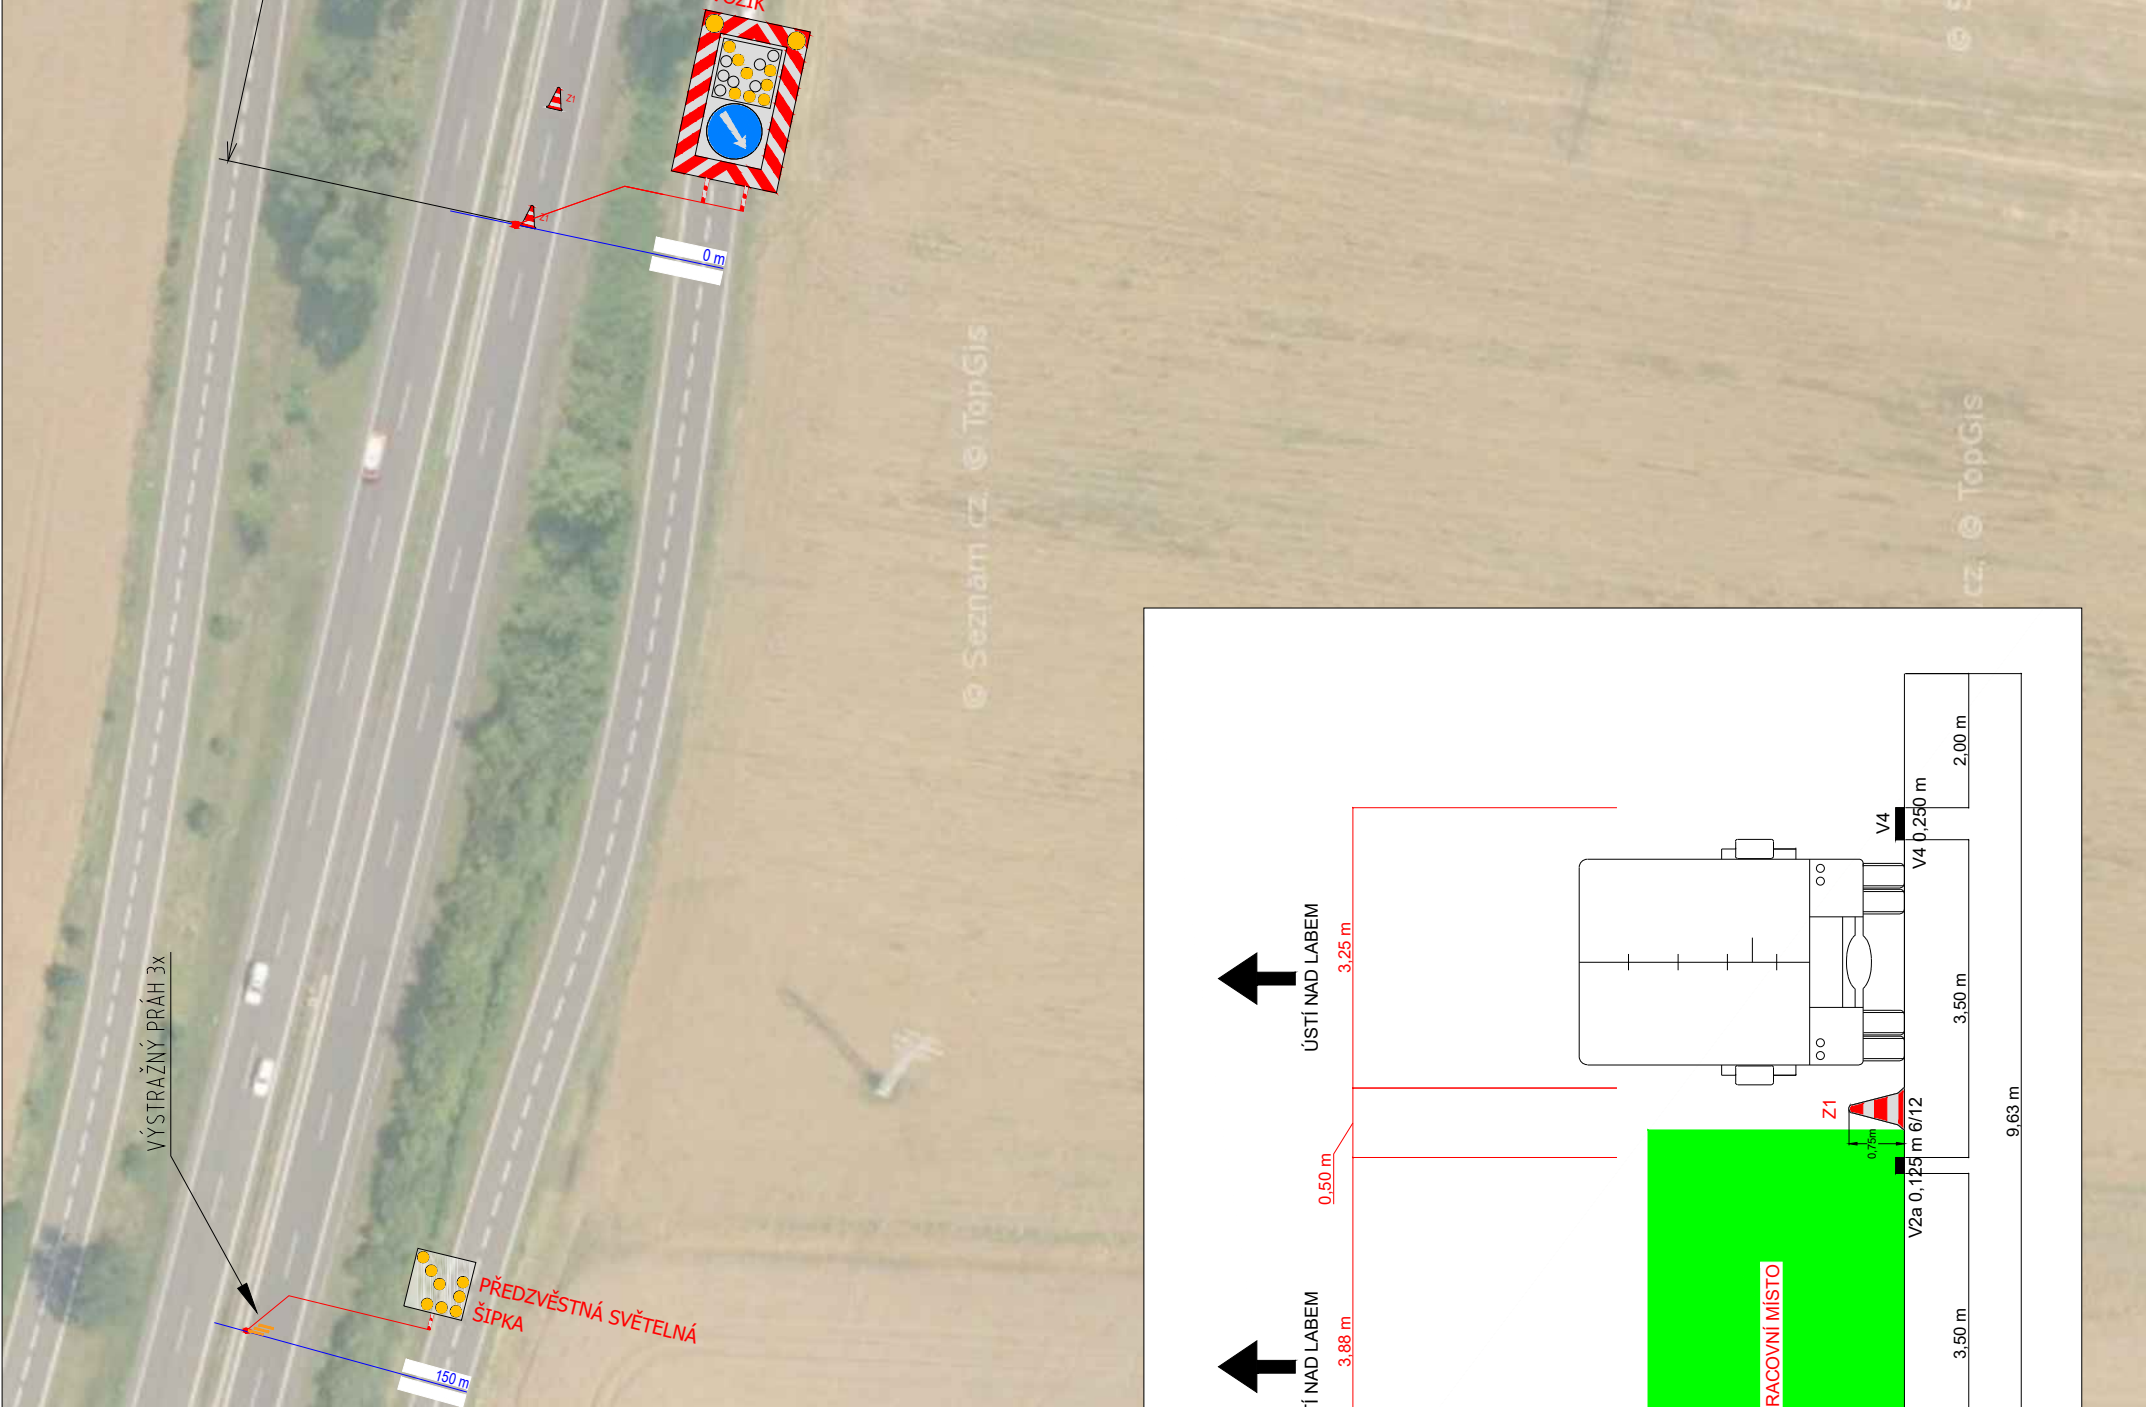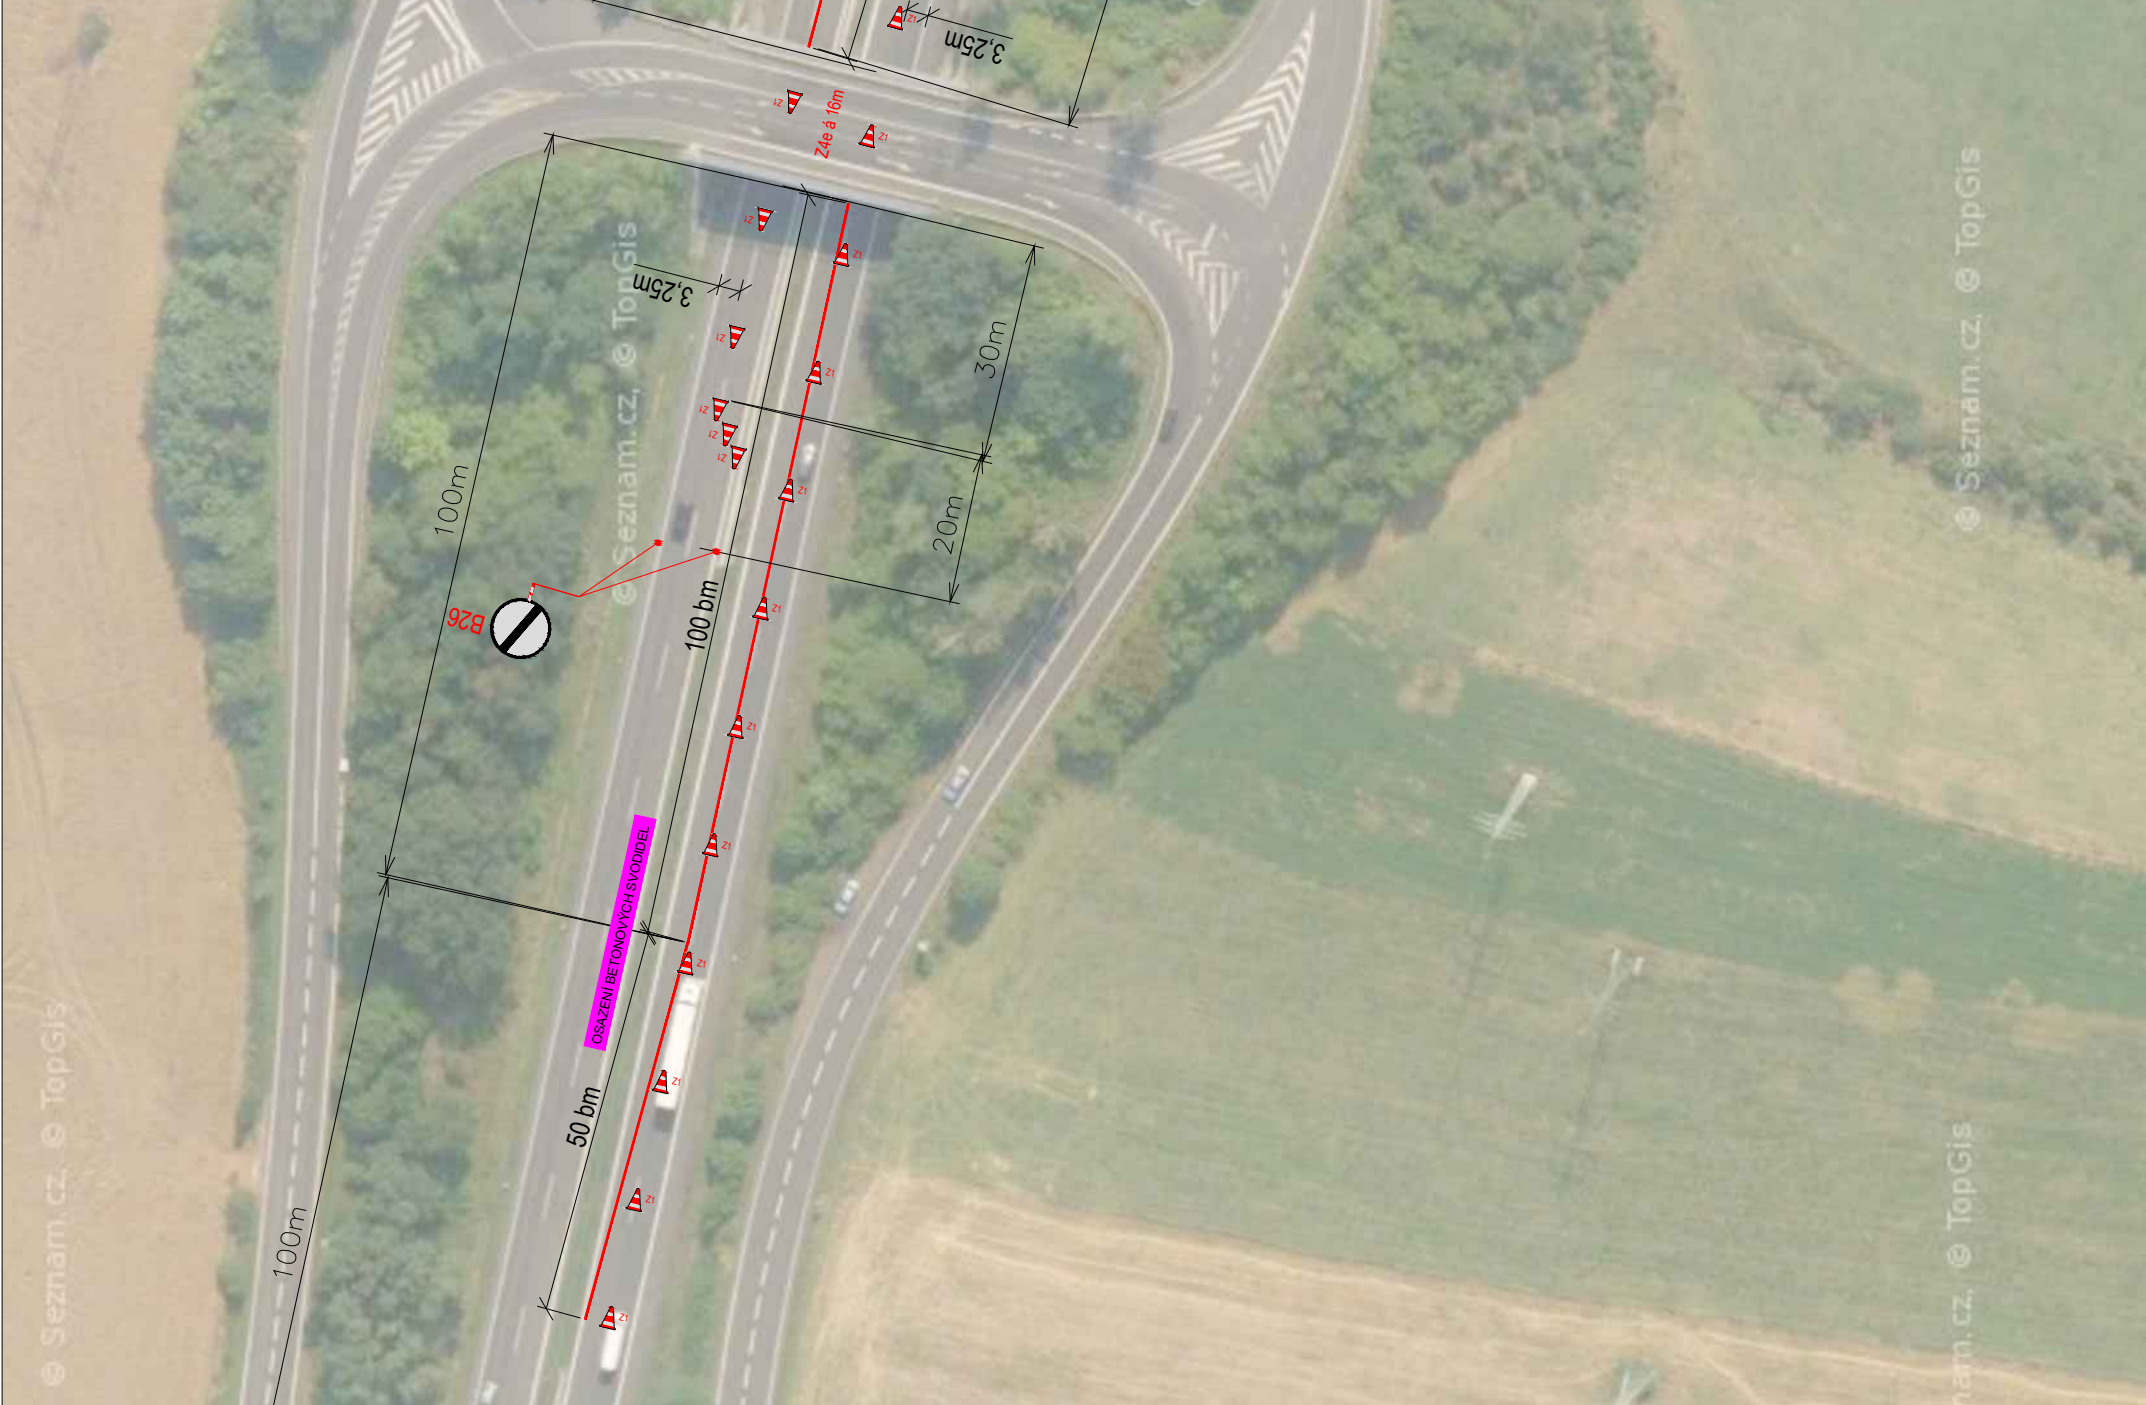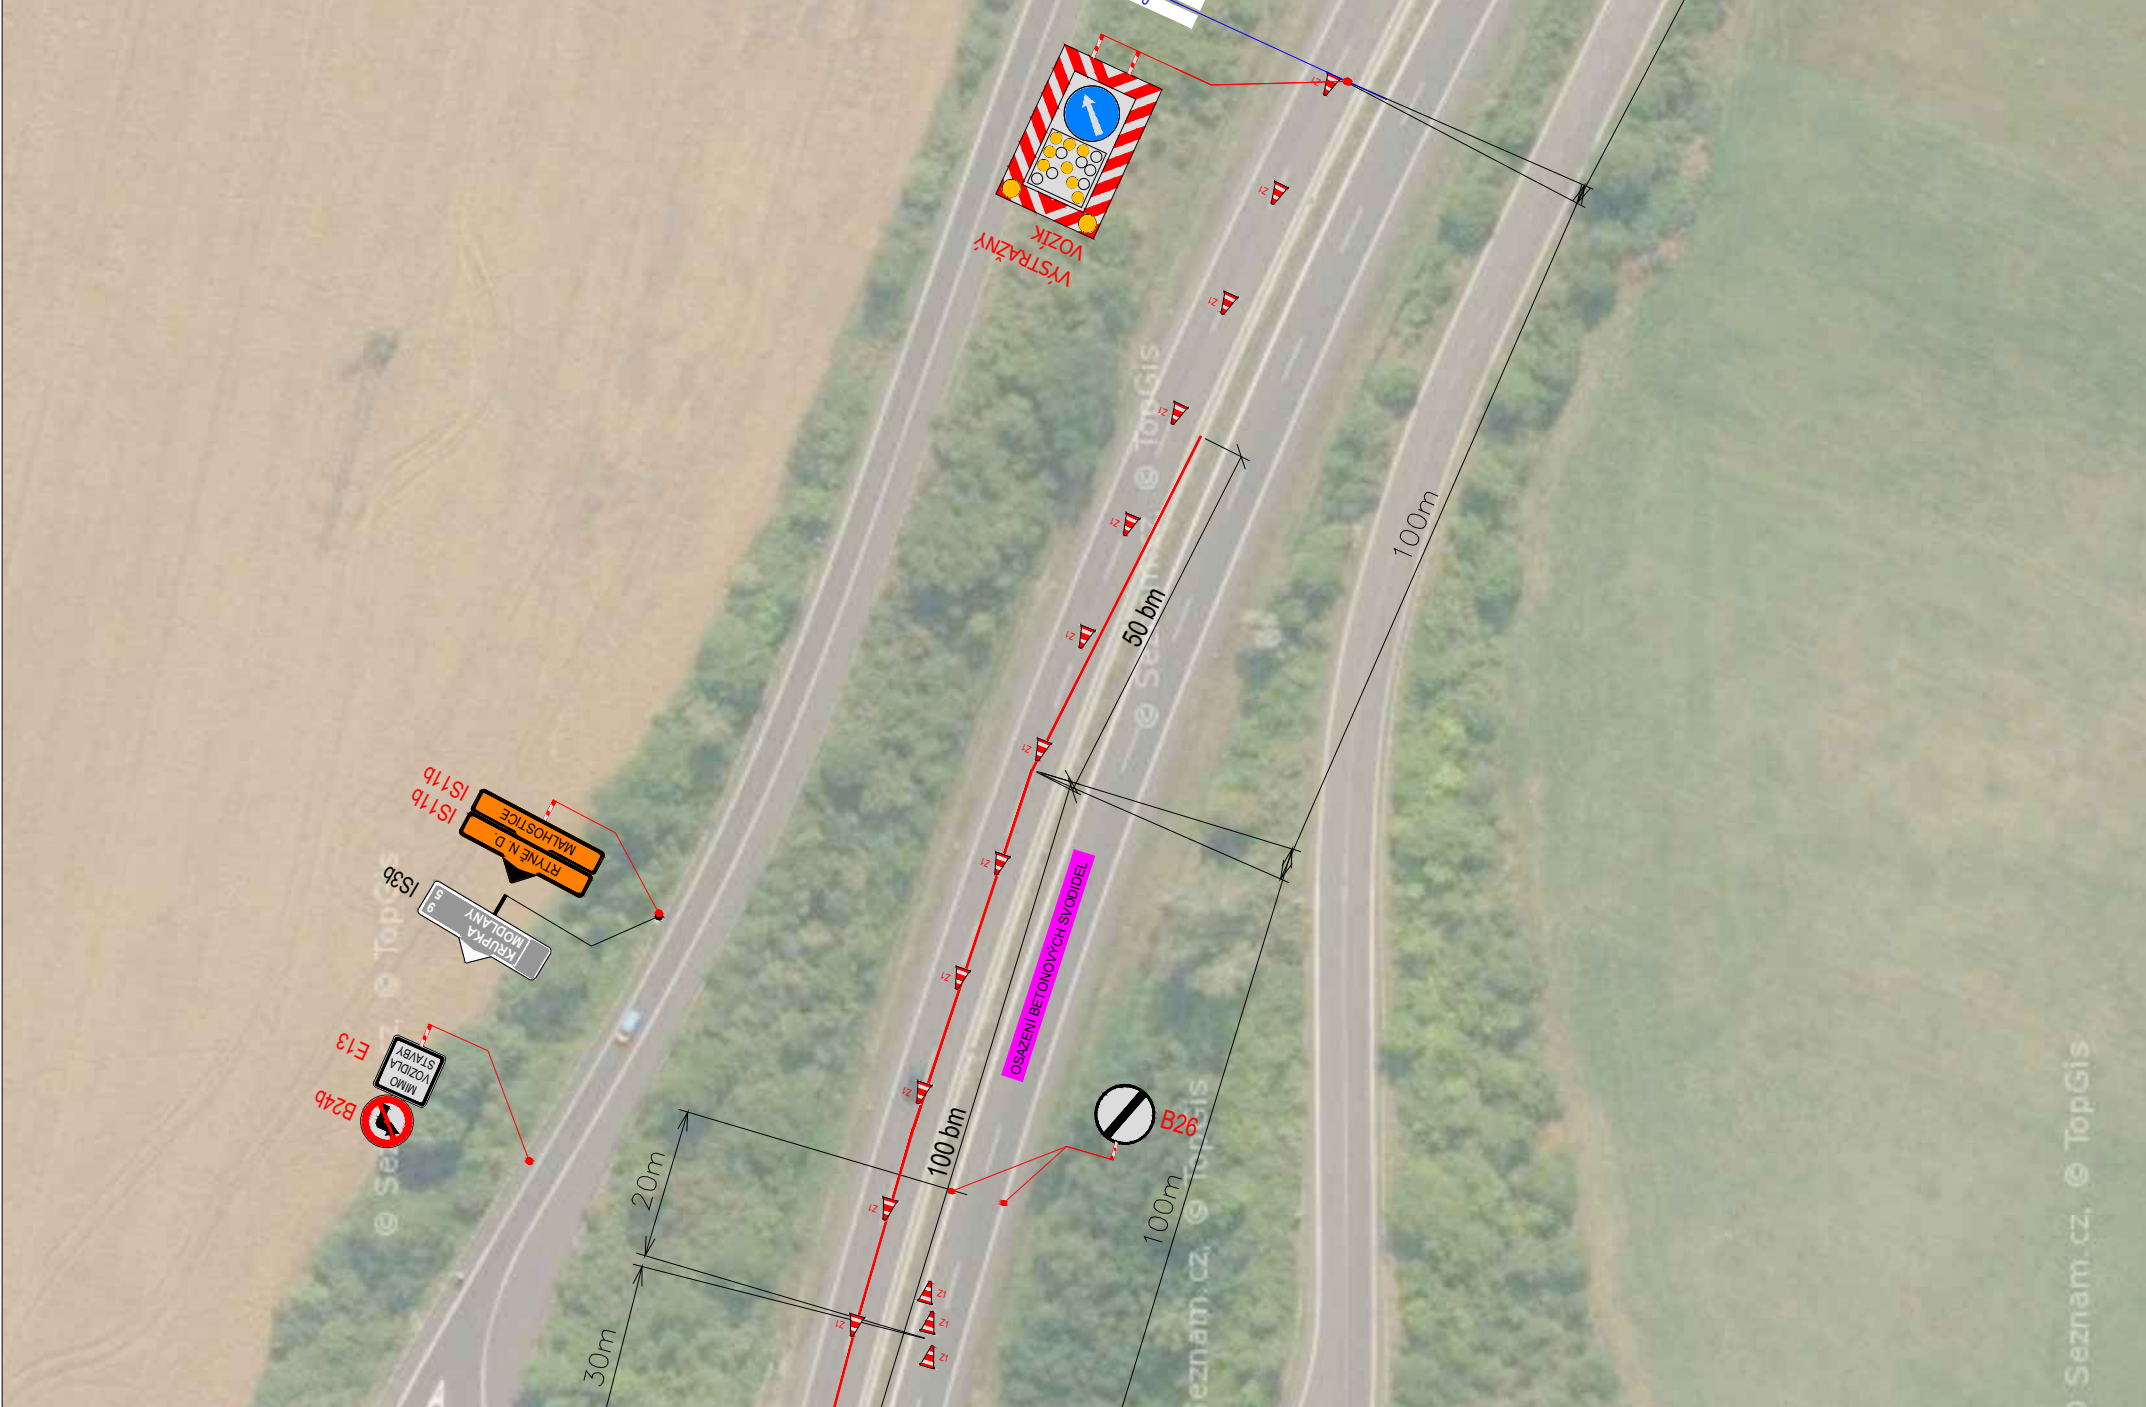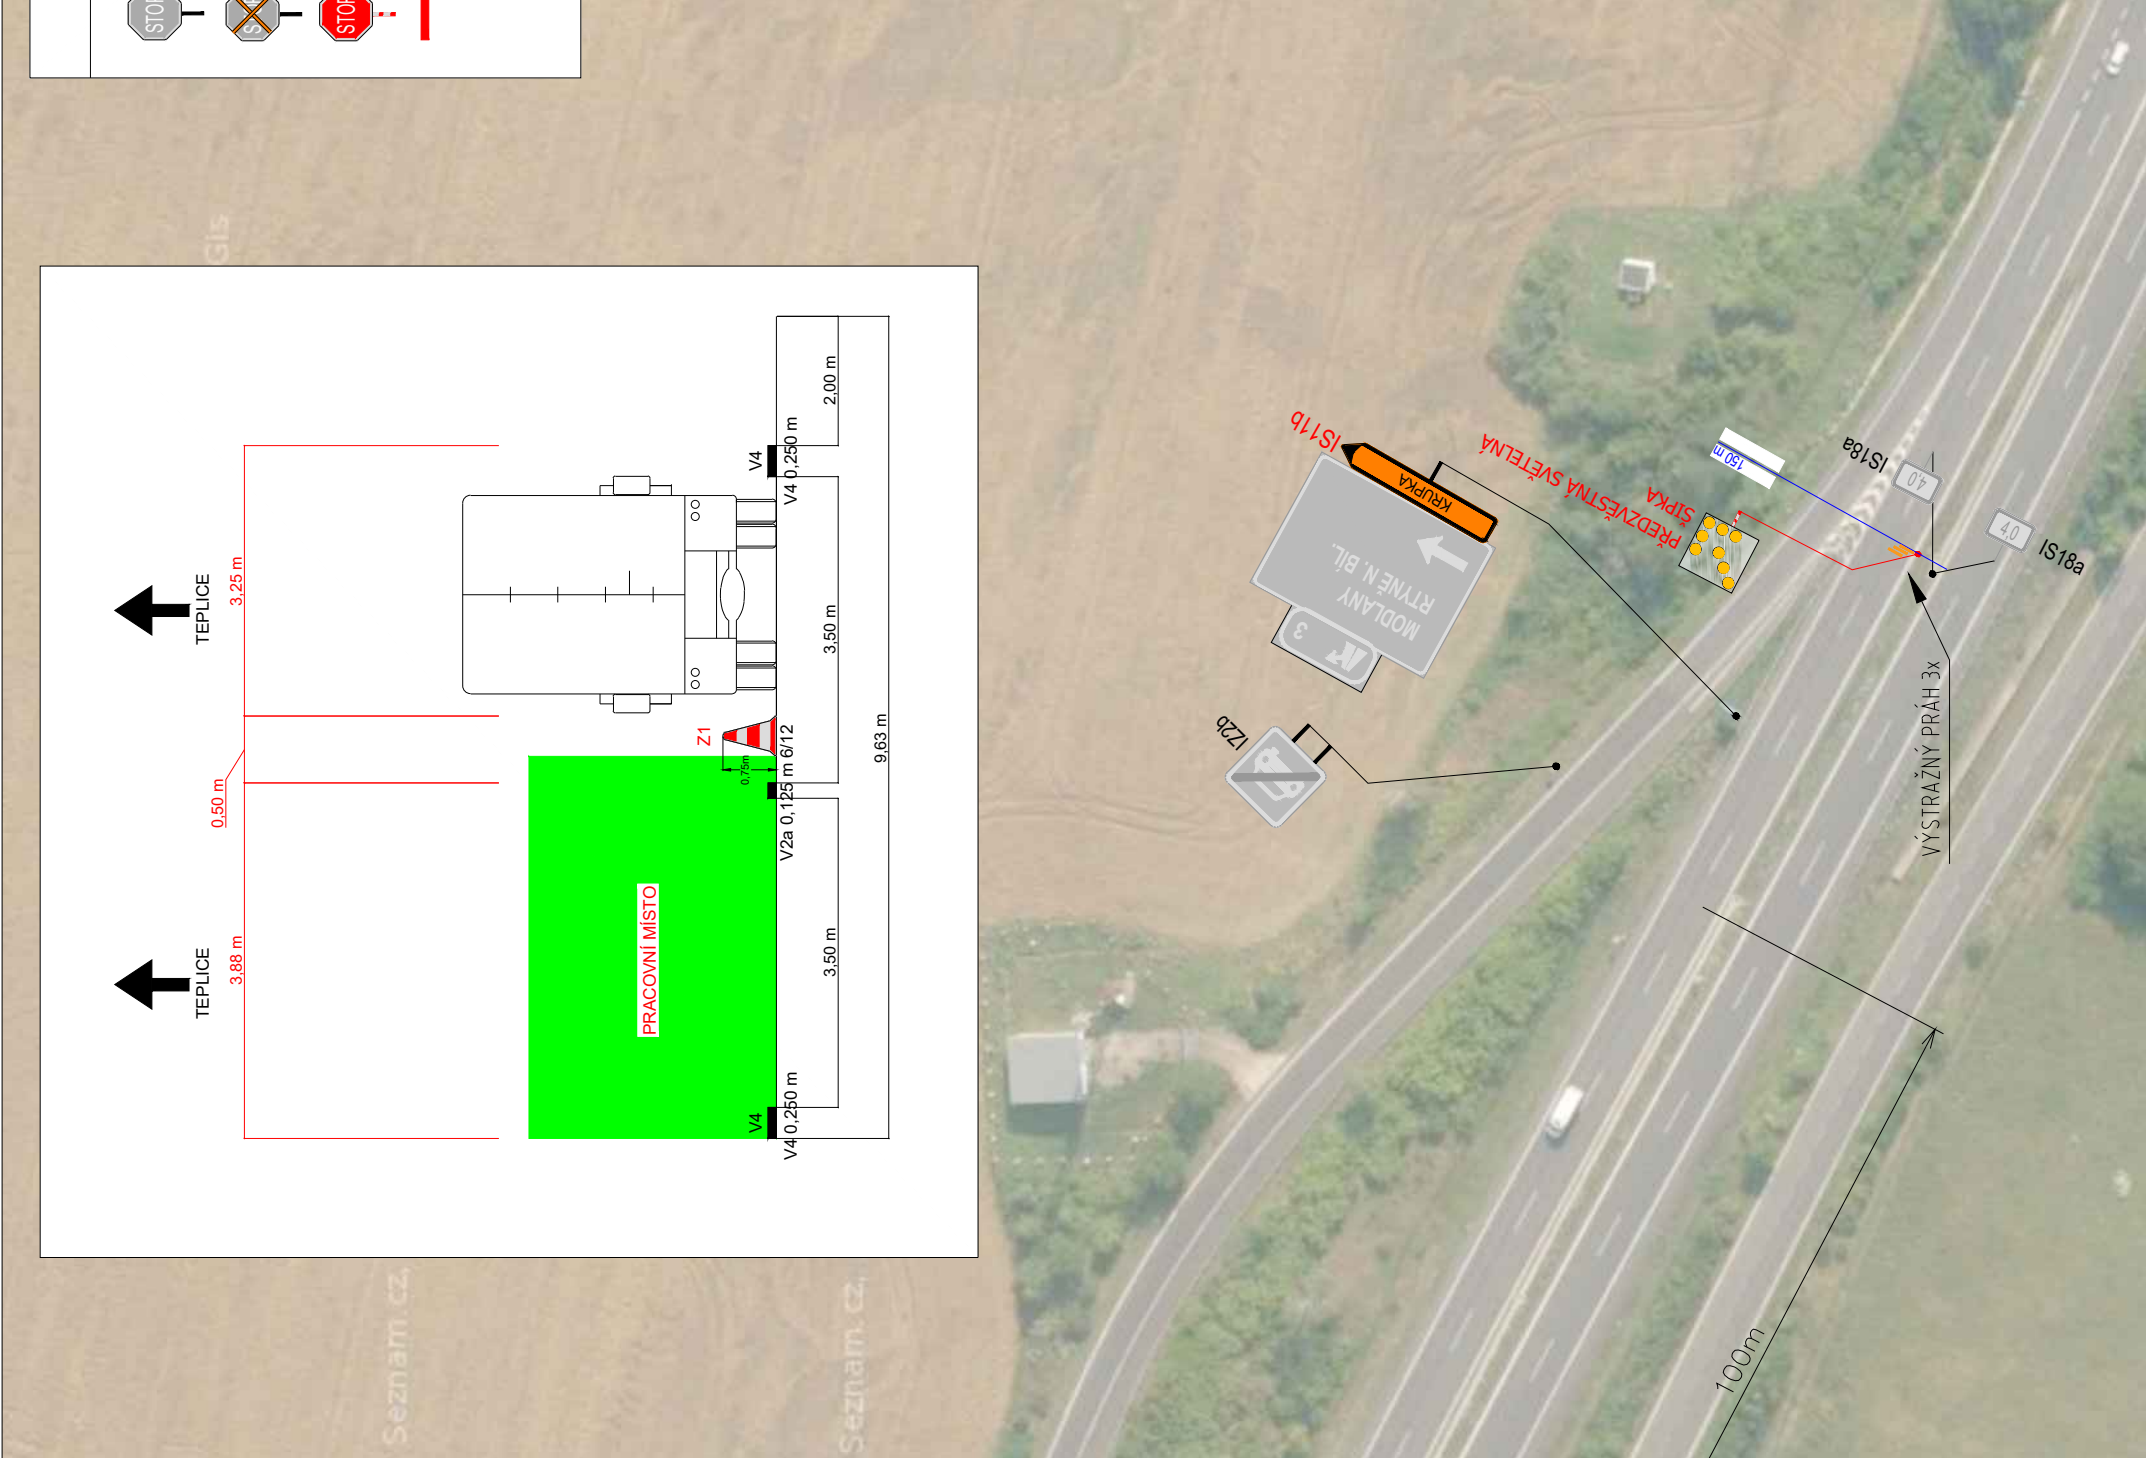

a		b		c		č		text změny — odůvodnění		datum		podpis	
Název stavby:		Číslo objektu:											
Oprava mostu ev.č. 25325-2 Malhostice (přes I/63)													
Díjedařatel stavby:		Realizátor:		Kontroloval:		Datum:		Podpis:					
		Správa a údržba silnic Ústeckého kraje		Dubí 3, Rutká 260, IČ: 00080837									
Zhotovitel stavby:		Realizátor:		Kontroloval:		Datum:		Podpis:					
		STRABAG Silnice a.s.		Katiřkova 982/4, Jílnovice		IČO: 453 59 041							
Sponzor RDS RDS: GEFAB		Realizátor:		Kontroloval:		Datum:		Podpis:					
		GEFAB CS, spol. s r.o.		Švédská 5, 620 00 Brno		545 219 433; gefab@gefab.cz; www.gefab.cz		IČO: 416 02 901; DIČ: CZ41602901					
Lukáš Beránek		Richard Peška		Ing. Kateřina Olšarová		051/2024		Číslo zakázky:		VP (H/P):		Peška	
Vypracoval:		Zodpovědný projektant:		Kontroloval:		Stupeň:		Datum:		Formát:		Měřítko:	
Období:		Dopravně inženýrská opatření											
Přiloženo:		Situace DIO - IIb etapa										Číslo přílohy:	
												Souhlas:	
												1.3	

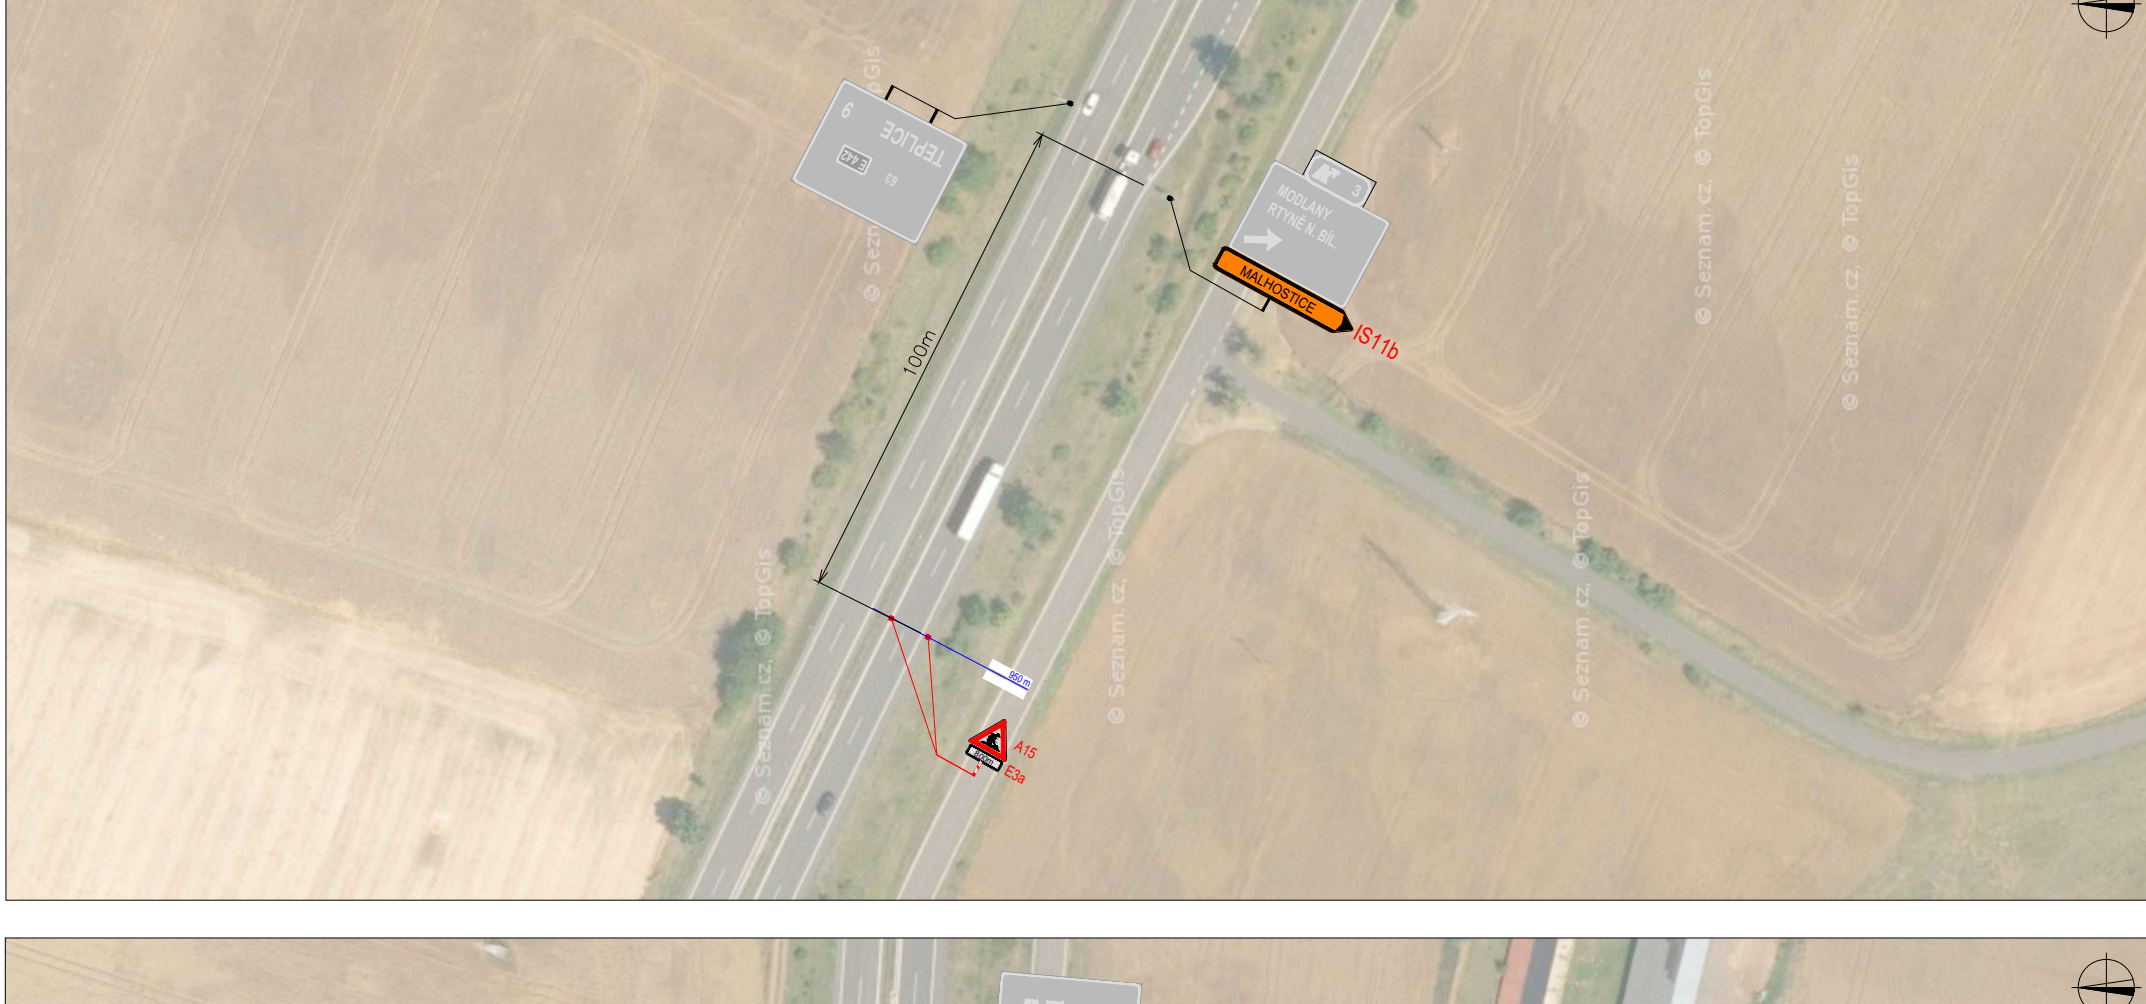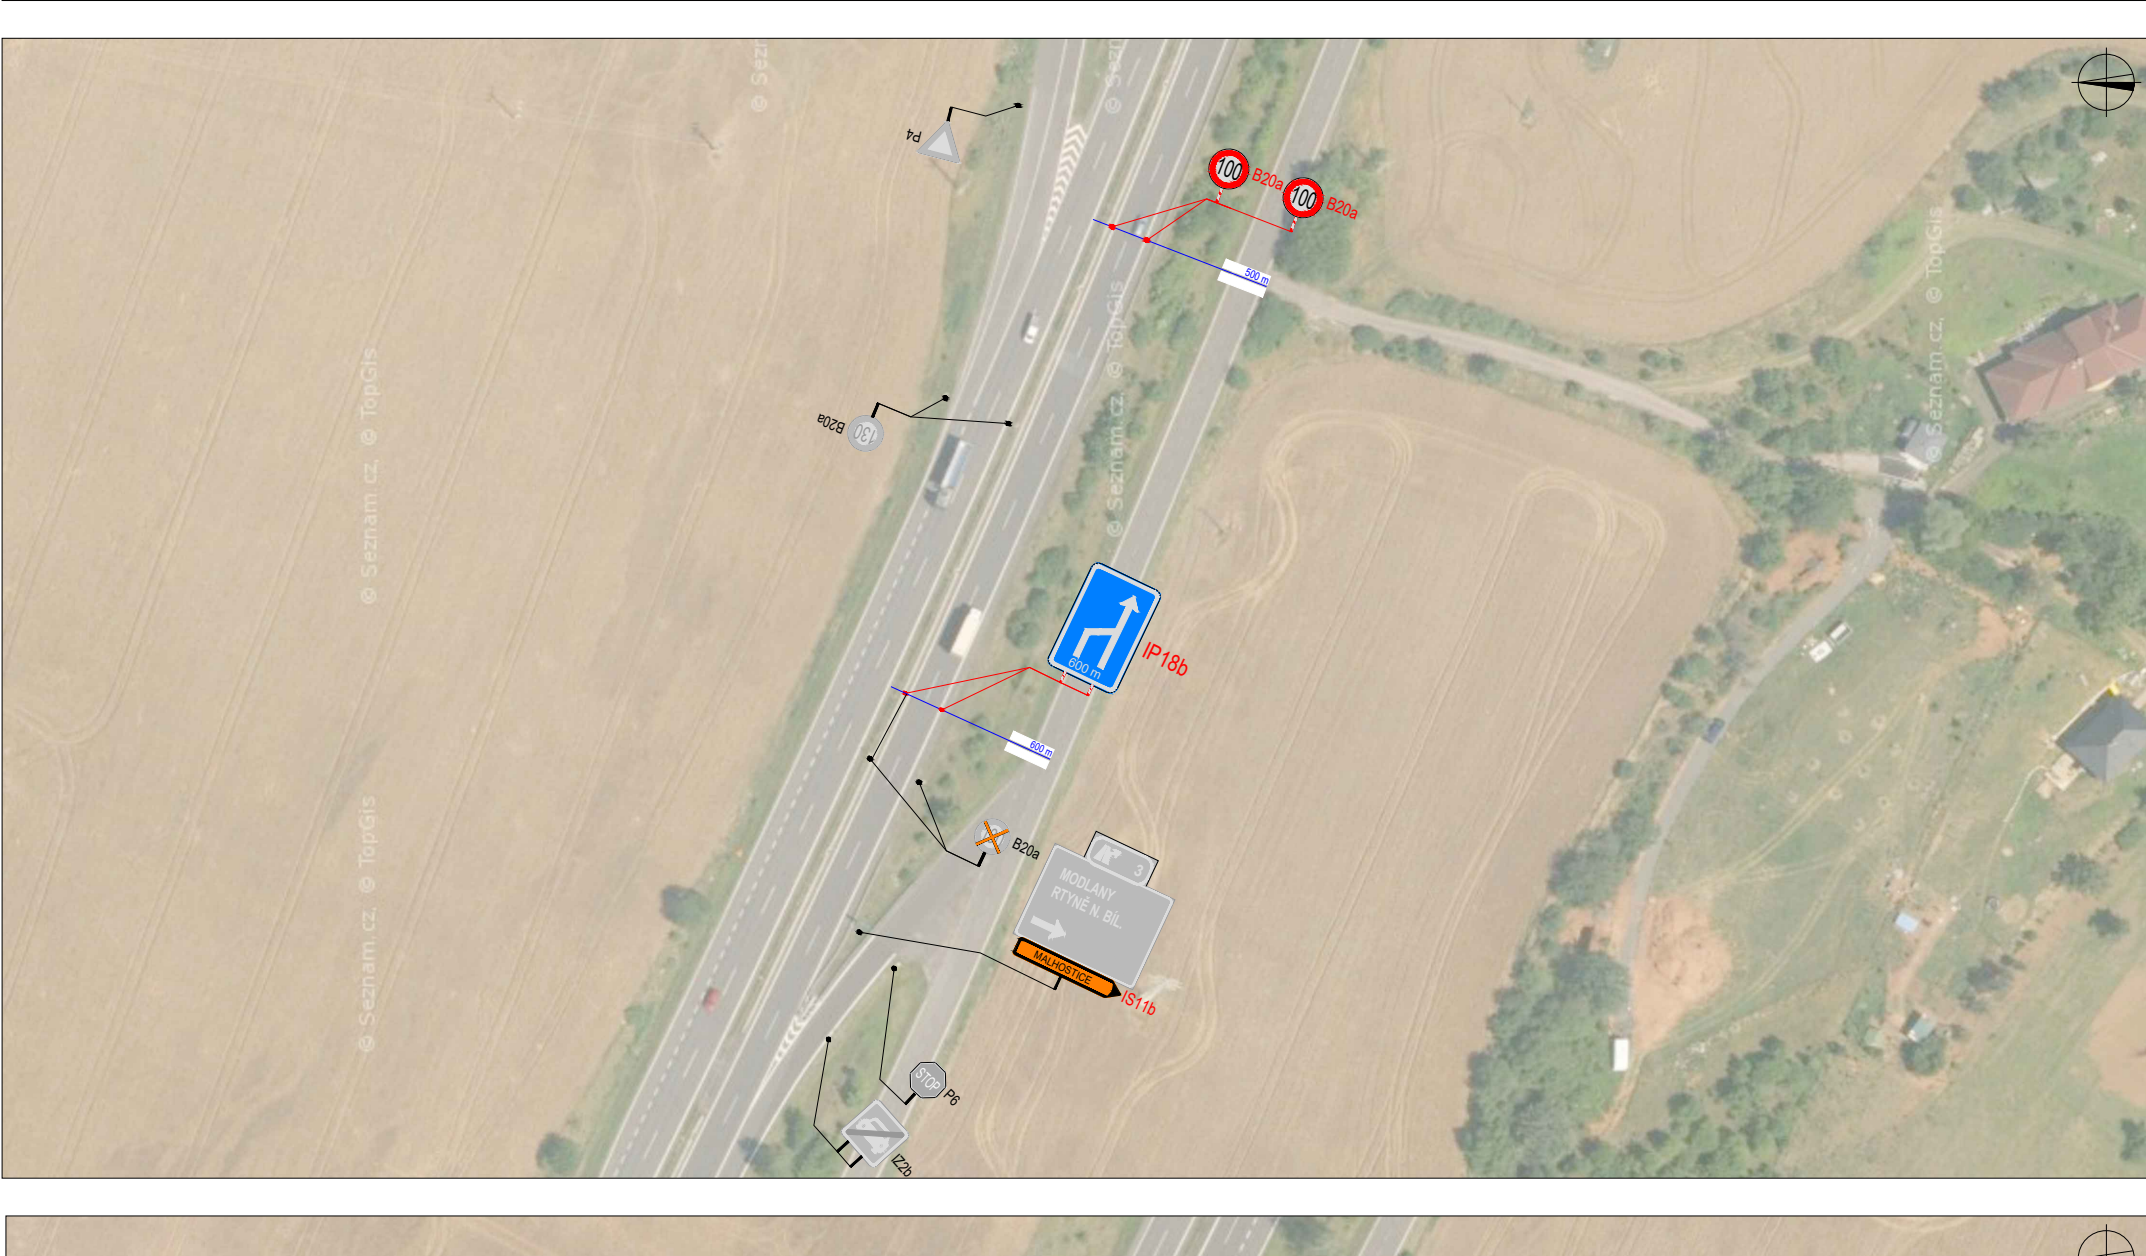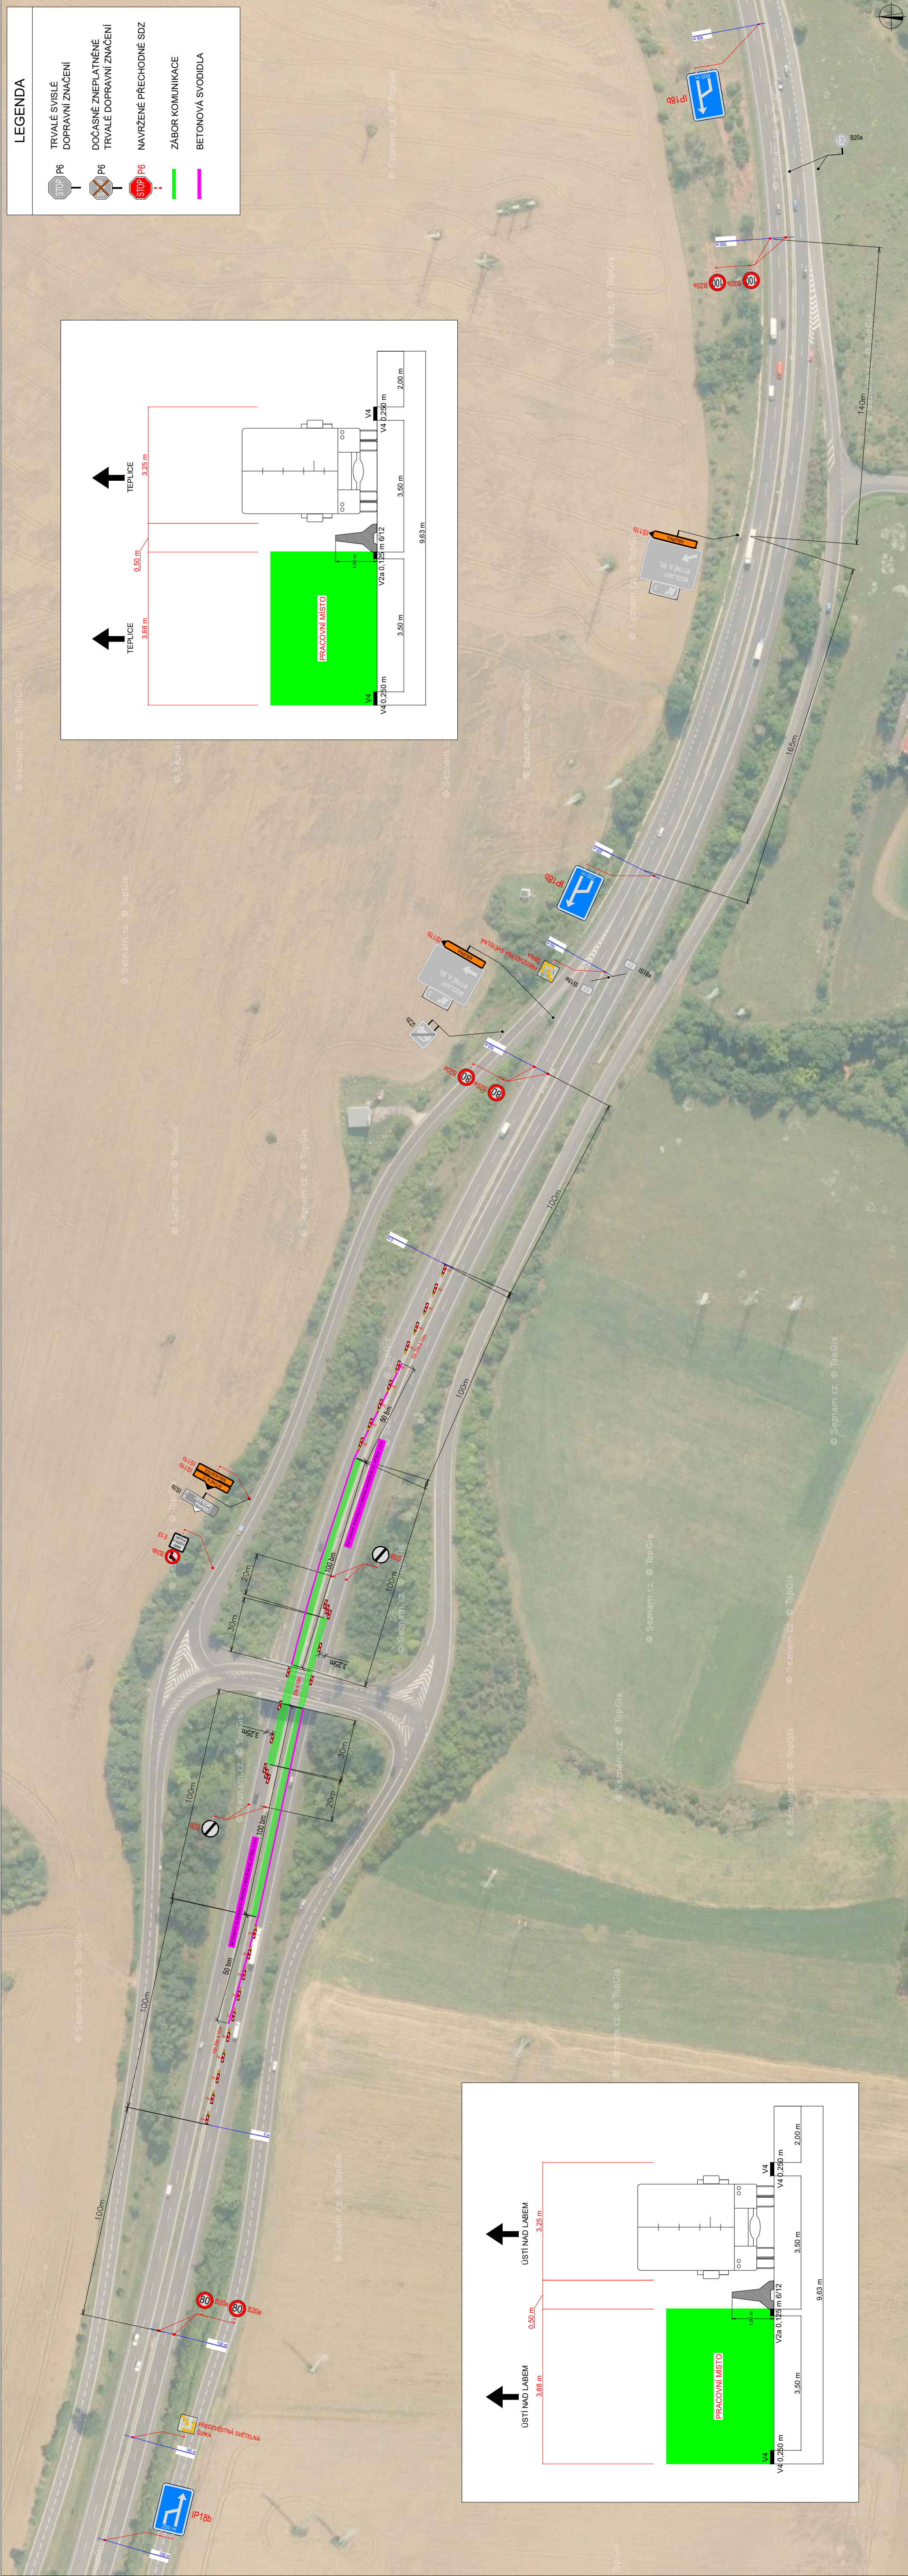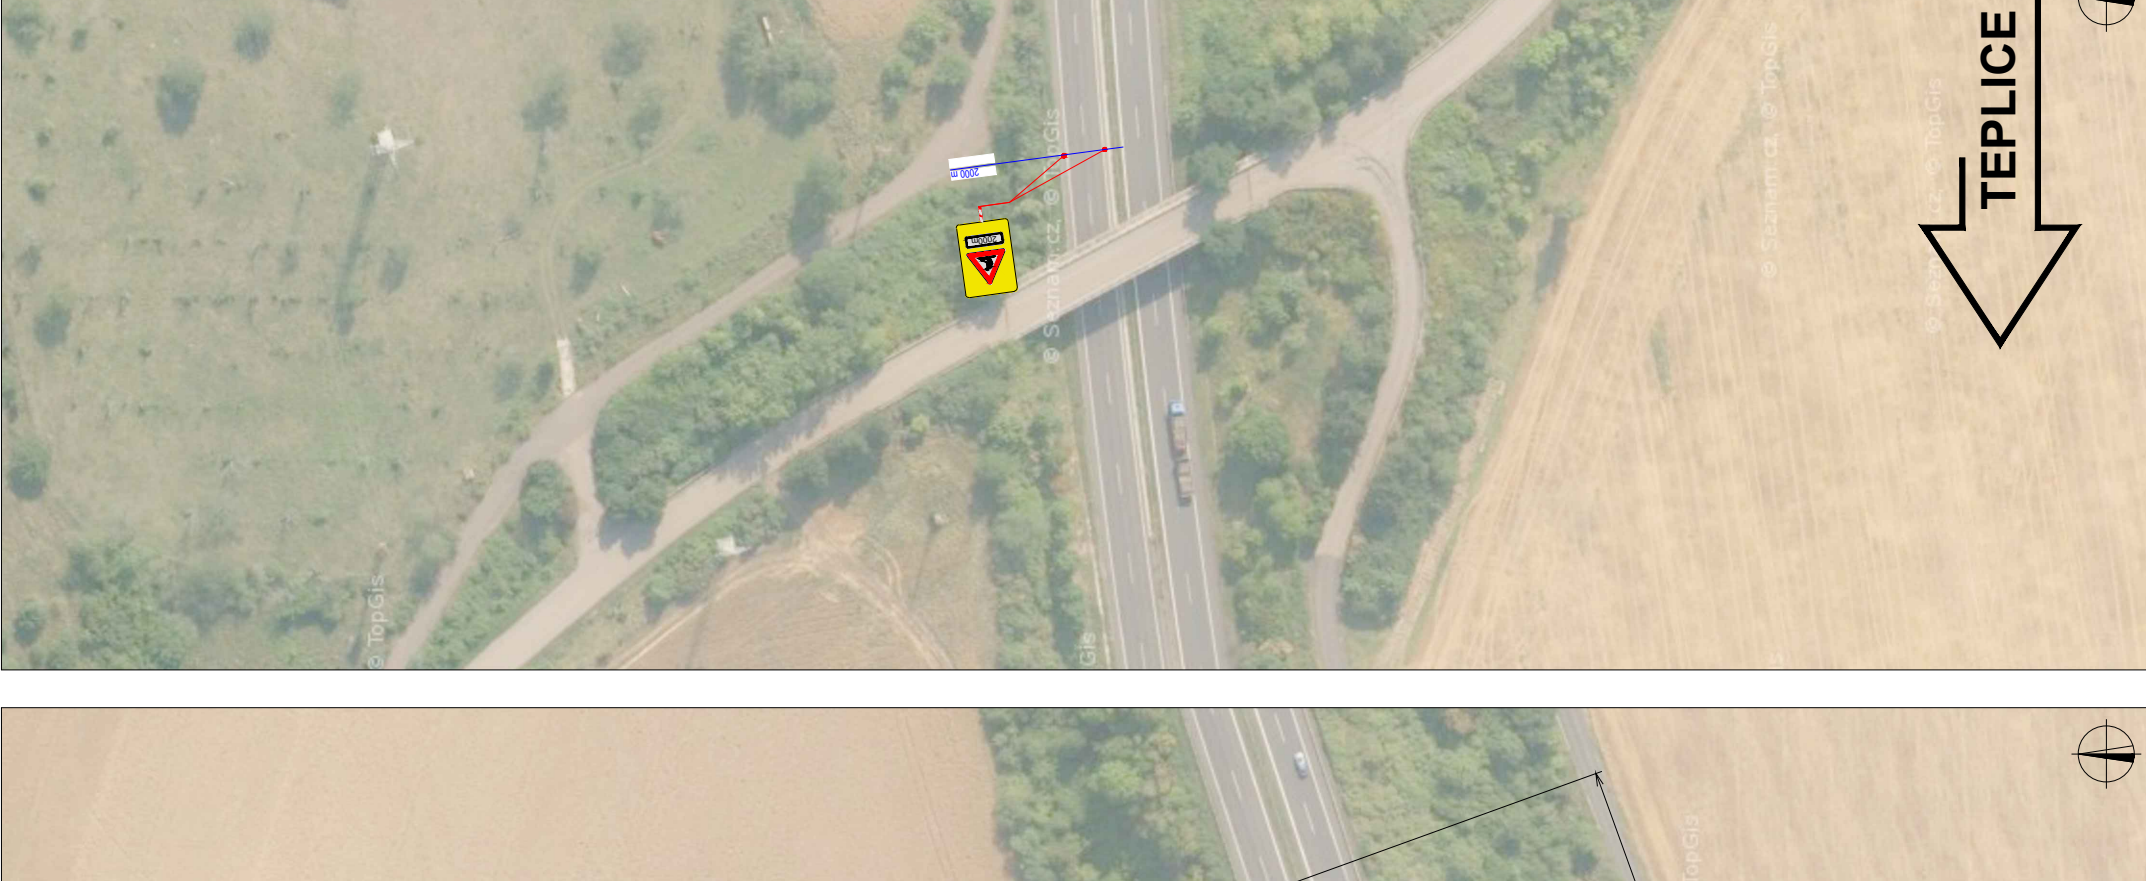

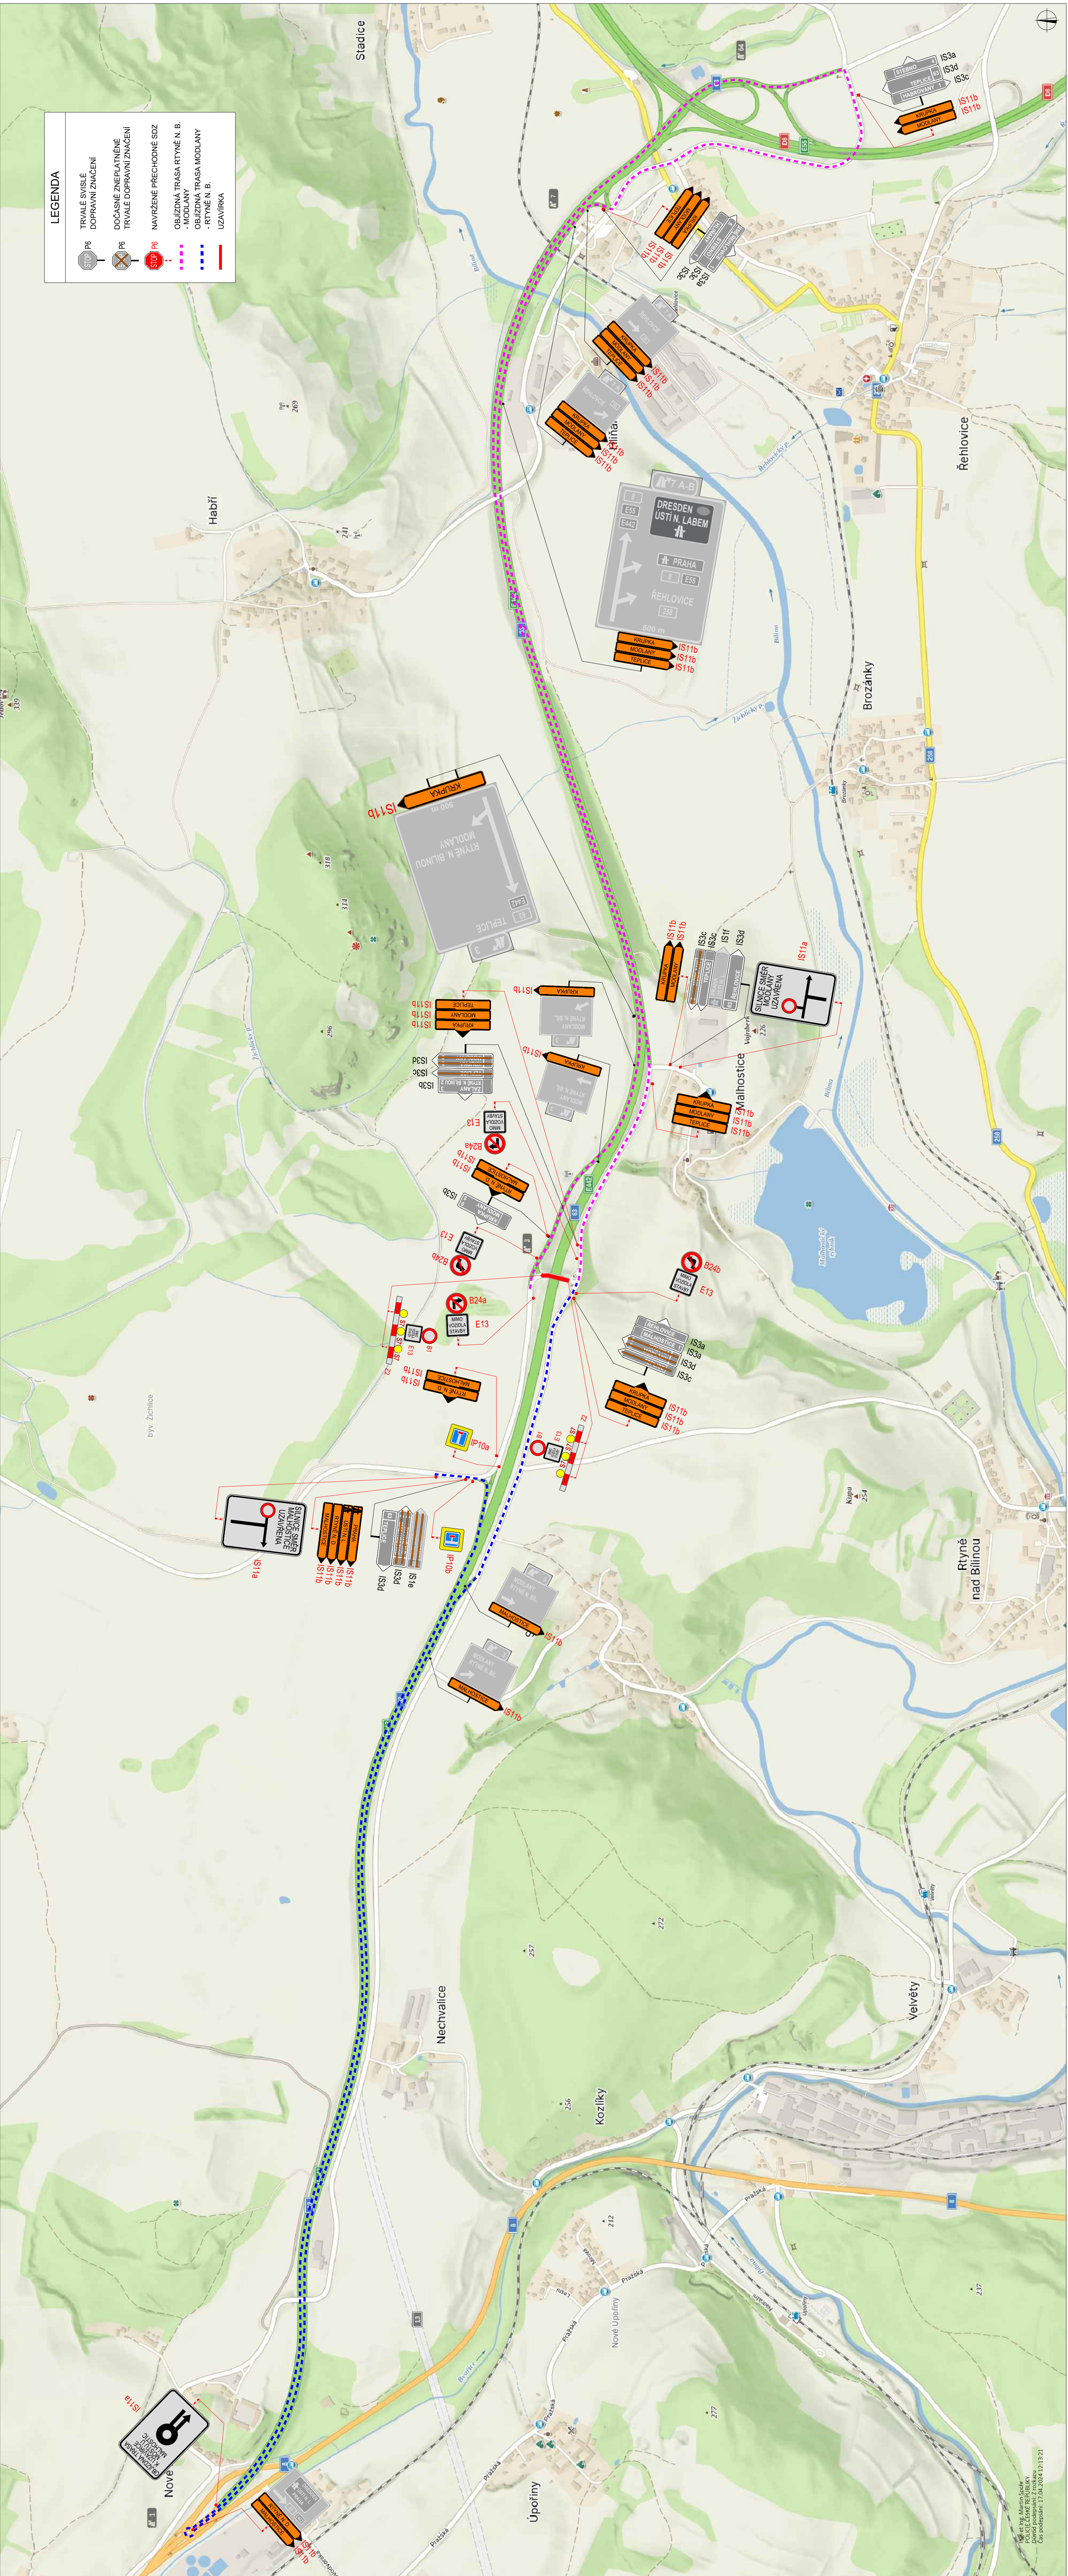

a			
b			
c			
č	text změny	—	odůvodnění

Název stavby: číslo objektu:

Oprava mostu ev.č. 25325-2 Malhostice (přes I/63)

Objednatel stavby:	Realizátor:	Kontroloval:	Podpis:
	Správa a údržba silnic Ústeckého kraje Dubí 3, Ruská 280, IČ: 00080837	Kontroloval:	Podpis:

Zhotovitel stavby:	Realizátor:	Kontroloval:	Podpis:
	STRABAG Slnice a.s. Kadřická 982/4, Jinnovice IČO: 453 59 041	Kontroloval:	Podpis:

Zpracovatel RDS ID:	Realizátor:	Kontroloval:	Podpis:
GEFAB	GEFAB CS, spol. s r.o. Svédkova 5, 620 00 Brno 546 219 433; gefab@gefab.cz; www.gefab.cz IČO: 416 02 901; DIČ: CZ41602901	Kontroloval:	Podpis:

Osoba:	Číslo zakázky:	051/2024
Lukáš Baránek	VP (HPP):	Paška
Richard Peška	Stupeň:	RDS
Zodpovědný projektant:	Datum:	3/2024
Ing. Kateřina Císarová	Fornit:	-
Kontrolant:	Měřítko:	1:7

Průběh:	Číslo přílohy:	2.0
Dopravně inženýrská opatření		
Situace DIO - uzavírka mostu ev.č. 25352-2		