

Dle rozdělovníku

Spisová značka: KUUK/056374/2024/2
Číslo jednací: KUUK/066061/2024/DS/Hus
UID: kuukes920938e9
Počet listů/příloh: 3/2

Vyřizuje/linka: Ing. Markéta Husáková/870

Datum: 30.04.2024

Opatření obecné povahy

Krajský úřad Ústeckého kraje, odbor dopravy a silničního hospodářství (dále jen „Krajský úřad“), jako příslušný správní úřad ve věcech stanovení místní a přechodné úpravy provozu na pozemních komunikacích - silnicích I. třídy dle ustanovení § 77 odst. 1 písm. b) a § 124 odst. 4 písm. b) zákona č. 361/2000 Sb., o provozu na pozemních komunikacích a o změnách některých zákonů (zákon o silničním provozu), a po projednání s Policií ČR, Krajským ředitelstvím policie Ústeckého kraje, Územním odborem Louny, Dopravním inspektorátem (dále jen „Krajské ředitelství policie“) dne 29. 4. 2024 pod č.j.: KRPU-47708-6/ČJ-2024-040706-1-IB,

stanovuje přechodnou úpravu provozu

na pozemní komunikaci, spočívající v dočasném osazení přechodného dopravního značení či zařízení v přesné specifikaci a umístění dle přiloženého Dopravně inženýrského řešení

silnice: I/27, I/28
lokalita: silnice č. I/27 v Žiželicích v km cca 45,751 – 47,663 (mezi dálnicí DT a obcí Žiželice – úsek 1) a cca 48,564 – 49,566 (mezi obcí Žiželice a Velichov - úsek 2)
důvod: stavba obchvatu a přemostění
termín: 15. 5. – 31. 12. 2024 úsek 1 + 2
1. 1. 2025 – 28. 2. 2026 úsek 1
navrhovatel: SILNICE GROUP a.s., IČ: 622 42 105, Na Florenci 2116/15, 110 00 Praha,
v řízení zastoupený: Michal Trenčínský, IČ: 742 89 501, Pincova 2972/15, 400 11
Ústí nad Labem
název akce: „I/27 Žiželice – obchvat a přemostění“

při dodržení těchto podmínek:

- Stanovené přechodné dopravní značení bude umístěno pouze po dobu trvání akce a ve stanoveném termínu. Po ukončení prací či uplynutí stanoveného termínu bude přechodné dopravní značení neprodleně odstraněno.
- Rozměry a provedení dopravních značek či dopravního zařízení musí být v souladu s Vyhláškou č. 294/2015 Sb., kterou se provádějí pravidla provozu na pozemních

komunikacích, dále v souladu s ČSN EN 12899-1 a v souladu s technickými podmínkami TP 66 – Zásady pro přechodné dopravní značení na pozemních komunikacích

3. K označení bude použito reflexních dopravních značek (min. třídy R2) v základních velikostech. K označení nesmí být použito nečitelného či poškozeného dopravního značení, značky a zábrany musí být zajištěny proti posunutí vlivem povětrnosti.
4. Výrobu, osazení, průběžnou údržbu a následné včasné odstranění předmětného přechodného dopravního značení zajišťuje na své vlastní náklady navrhovatel. Osazení bude provedeno nejdříve po nabytí účinnosti tohoto Opatření obecné povahy, a to v rozsahu výše uvedeného termínu.
5. Budou dodrženy podmínky stanoviska Policie ČR, Krajského ředitelství policie Ústeckého kraje, územního odboru vnější služby - dopravního inspektorátu Louny č.j.: KRPU-47708-6/ČJ-2024-040706-1-IB ze dne 29. 4. 2024, toto stanovisko je nedílnou součástí tohoto rozhodnutí.

ODŮVODNĚNÍ

Krajský úřad Ústeckého kraje stanovil přechodnou úpravu provozu na základě podnětu žadatele a po písemném vyjádření Krajského ředitelství policie.

V souladu s ustanovením § 77 odst. 5 zákona o silničním provozu nedoručoval zdejší úřad návrh opatření obecné povahy a nevyzýval dotčené osoby k podávání připomínek nebo námitek.

POUČENÍ

Podle § 173, odst. 2 zákona č. 500/2004 Sb., správní řád, ve znění pozdějších předpisů, nelze proti opatření obecné povahy podat opravný prostředek.

Toto opatření musí být vyvěšeno po dobu 15 dnů na úřední desce orgánu, který písemnost doručuje a zveřejněna způsobem umožňujícím dálkový přístup.

V souladu s ustanovením § 77 odst. 5 zákona o silničním provozu nabývá toto opatření obecné povahy účinnosti pátým dnem po dni vyvěšení.

otisk úředního razítka

Mgr. Petra Kudrnová
vedoucí oddělení
pozemních komunikací

Příloha:

- stanovisko č.j.: KRPU-47708-6/ČJ-2024-040706-1-IB ze dne 29. 4. 2024 + situační plánec s vyznačením předmětné lokality a umístěním DZ

Na úřední desce příslušného úřadu, vyvěšeno dne: sejmuto dne:
(razítko, podpis orgánu, který potvrzuje vyvěšení a sejmutí oznámení)

Na úřední desce vyvěsí:

- Krajský úřad Ústeckého kraje, Velká Hradební 3118/48, 400 02 Ústí nad Labem (termín vyvěšení na této desce je rozhodný z hlediska řádného doručení předmětného opatření obecné povahy)
- Městský úřad Žatec, nám. Svobody 1, 439 01 Žatec
- Obecní úřad Žiželice, Žiželice 7, 438 01 Žatec
- Městský úřad Blšany, Náměstí 29, 439 88 Blšany
- Městský úřad Podbořany, Mírová 615, 411 01 Podbořany
- Obec Kryry, Hlavní 1, 439 81 Kryry

Po nabytí účinnosti obdrží:**navrhovatel k realizaci:**

- SILNICE GROUP a.s., Na Florenci 2116/15, 110 00 Praha
v zastoupení: Michal Trenčínský, Pincova 2972/15, 400 11 Ústí nad Labem

dotčený orgán na vědomí:

- Policie ČR, Krajské ředitelství policie Ústeckého kraje, územní odbor vnější služby - dopravní inspektorát Louny, nám. Benedikta Rejta 2297, 440 53 Louny

majetkový správce na vědomí:

- Ředitelství silnic a dálnic s.p., Na Pankráci 546/56, 140 00 Praha
prostřednictvím zástupce: Ing. Petr Vacek, ŘSD s.p. Správa Chomutov, Kochova 3975, 430 01 Chomutov



Pomáhat a chránit

POLICIE ČESKÉ REPUBLIKY
KRAJSKÉ ŘEDITELSTVÍ POLICIE ÚSTECKÉHO KRAJE

Dopravní inspektorát
Louny

PCR04ETRpo97237503



Č.j.KRPU- 47708-6/ČJ-2024-040706-1-IB

Louny 29. dubna 2024

Michal Trenčinský
Pincova 2980/31
400 11 Ústí nad Labem

Počet listů : 1
Přílohy : 1/DIO

„I/27 Žiželice – obchvat a přemostění“ – závazné stanovisko - **AKTUALIZACE**

Dopravní inspektorát v Lounech jako příslušný orgán Policie České republiky vydává na základě Vaší žádosti v souladu s ustanovením § 25 odst. 1 s odkazem na ustanovení § 25 odst. 6, písm. c) bod 3, v souladu s ustanovením § 24 odst. 2, písm. d) zákona č. 13/1997 Sb., o pozemních komunikacích v platném znění a v souladu s ustanovením § 77 odst. 2, písm. b) zákona č. 361/2000 Sb., o silničním provozu v platném znění ke shora uvedené věci následující **závazné stanovisko** :

Dopravní inspektorát **souhlasí** se zvláštním užíváním a úplnou uzavírkou silnice č. I/27 v úseku staničení km cca 45,751 – 47,663 a 48,564 – 49,566 mezi dálnicí D7 a obcí Žiželice a obcí Velichov z důvodu realizace akce „I/27 Žiželice – obchvat a přemostění“, **aktualizací návrhu** užití přechodné úpravy provozu a vedením objízdné trasy pro osobní vozidla a nákladní vozidla do 6 t po silnici č. II/607 a II/250 v celkové délce cca 14,5 km a pro nákladní vozidla nad 6 t po silnici č. I/7 a I/27 v našem správním území v rámci výše uvedené stavební akce, která se uskuteční v termínu: **8.5.2024 – 28.2.2026**, dle **aktualizovaných příloh DIO**, označených uznávaným elektronickým podpisem a které jsou nedílnou součástí tohoto stanoviska.

Přesný termín bude stanoven v rozhodnutí příslušného silničního správního úřadu.

Dopravní inspektorát si vyhrazuje právo, v rámci zajištění bezpečnosti a plynulosti provozu na pozemních komunikacích, odsouhlasené přechodné dopravní značení změnit nebo doplnit.

Při realizaci dopravních opatření budou tyto v souladu s technickými podmínkami TP 66 – Zásady pro označování pracovních míst na pozemních komunikacích III. vydání (dále jen TP 66), v souladu s ČSN EN 12899-1, podle příručky pro označování pracovních míst na silnicích schválenou Ministerstvem dopravy ČR pod č.j. MD-39682/2023-930/3 platné od 1.1.2024 do 31.12.2024. Dále v souladu s vyhláškou č. 294/2015 Sb., kterou se provádějí pravidla provozu na pozemních komunikacích a úprava a řízení provozu na pozemních komunikacích

- k označení bude použito reflexních dopravních značek (min. třídy R2) v základních velikostech
- k označení nesmí být použito nečitelného či poškozeného dopravního značení, značky a zábrany musí být zajištěny proti posunutí vlivem povětrnostních podmínek.

nám. Benedikta Rejta 2297
440 53 Louny

Tel.: +420 974 445 607
Tel. :+420 725 798 557
Email: anna.hasonova@pcr.cz

www.policie.cz


Policie České republiky, jakožto dotčený orgán, vydávající závazné stanovisko, s předloženým návrhem souhlasí, neboť odpovídá obecným požadavkům na bezpečnost a plynulost provozu na pozemních komunikacích.

Toto stanovisko slouží jako podklad pro vydání rozhodnutí příslušným silničním správním úřadem.

Vyřizuje :


por. PhDr. Iveta Brabcová
komisař DI Louny


npor. Bc. Otakar Vild
vedoucí DI Louny

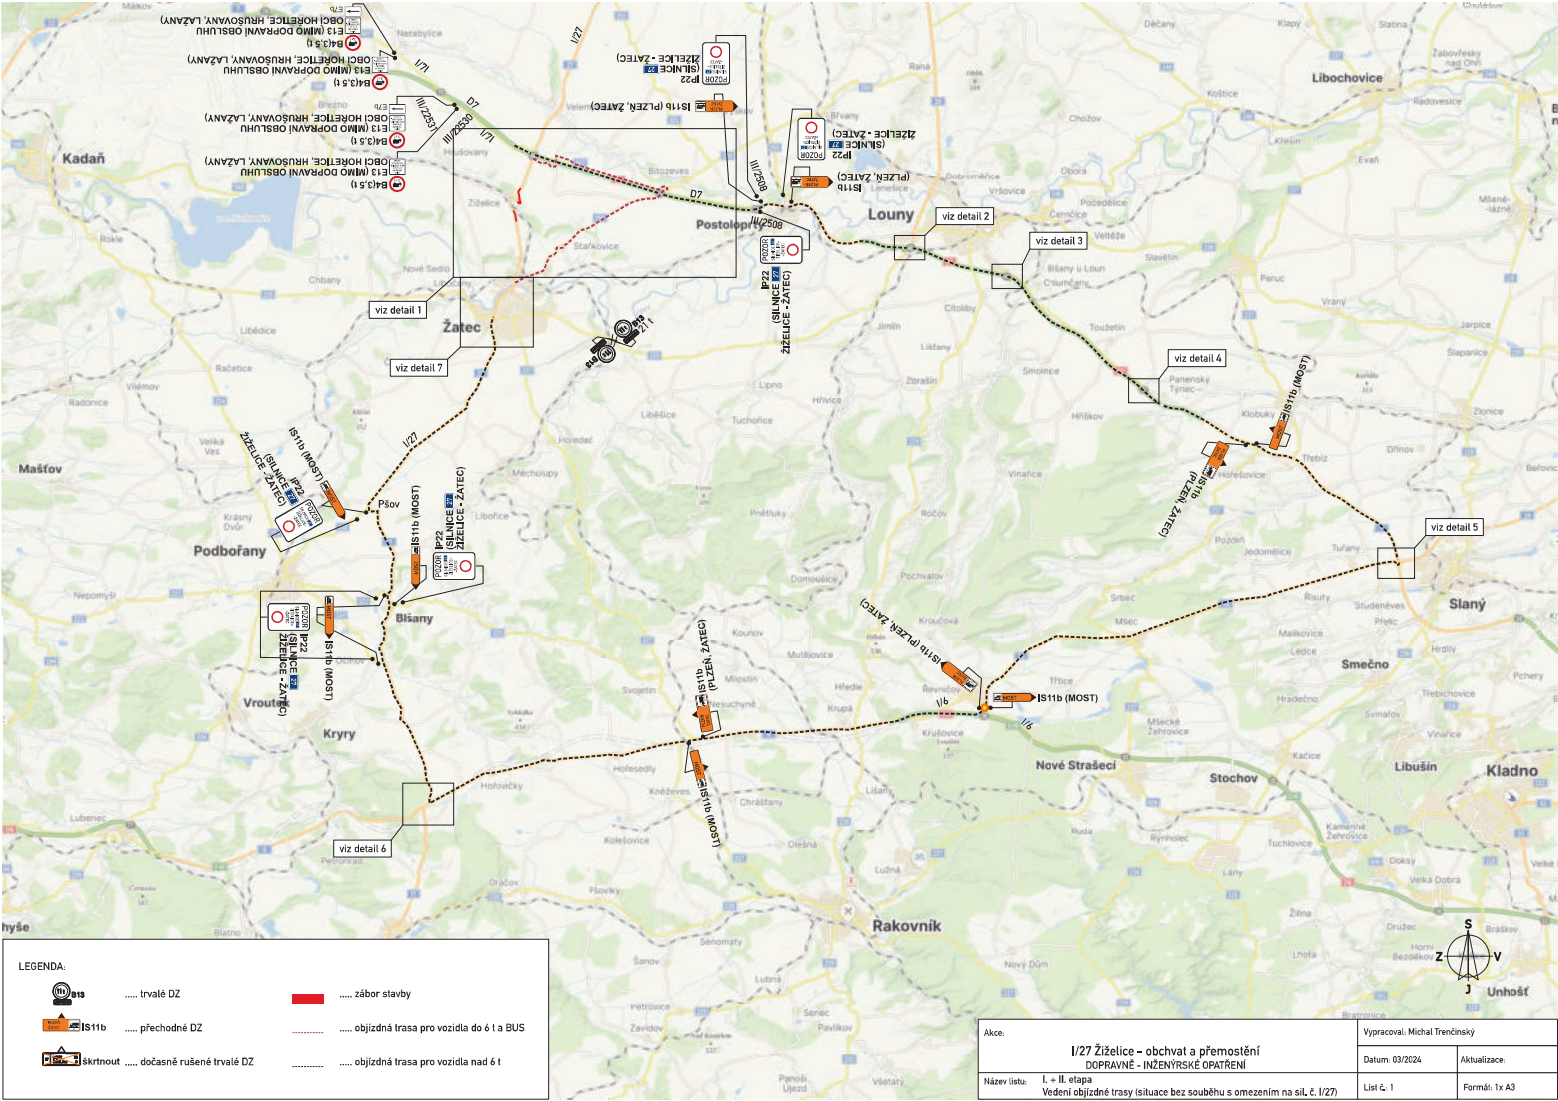



LEGENDA:			
	 trvalé DZ		 zábor stavby
	 přechodné DZ		 objíždžná trasa pro vozidla do 6 t a BUS
	 dočasně rušené trvalé DZ		 objíždžná trasa pro vozidla nad 6 t

Akce:		Vypracoval: Michal Trenčínský	
I/27 Žitčice - obchvat a přemostění		Datum: 03/2024	
DOPRAVNĚ - INŽENÝRSKÉ OPATŘENÍ		Aktualizace:	
Název listu:		List č. 1	
I. - II. etapa		Formát: 1x A3	
Vedení objíždžné trasy (situace bez souběhu s omezením na sil. č. I/27)			

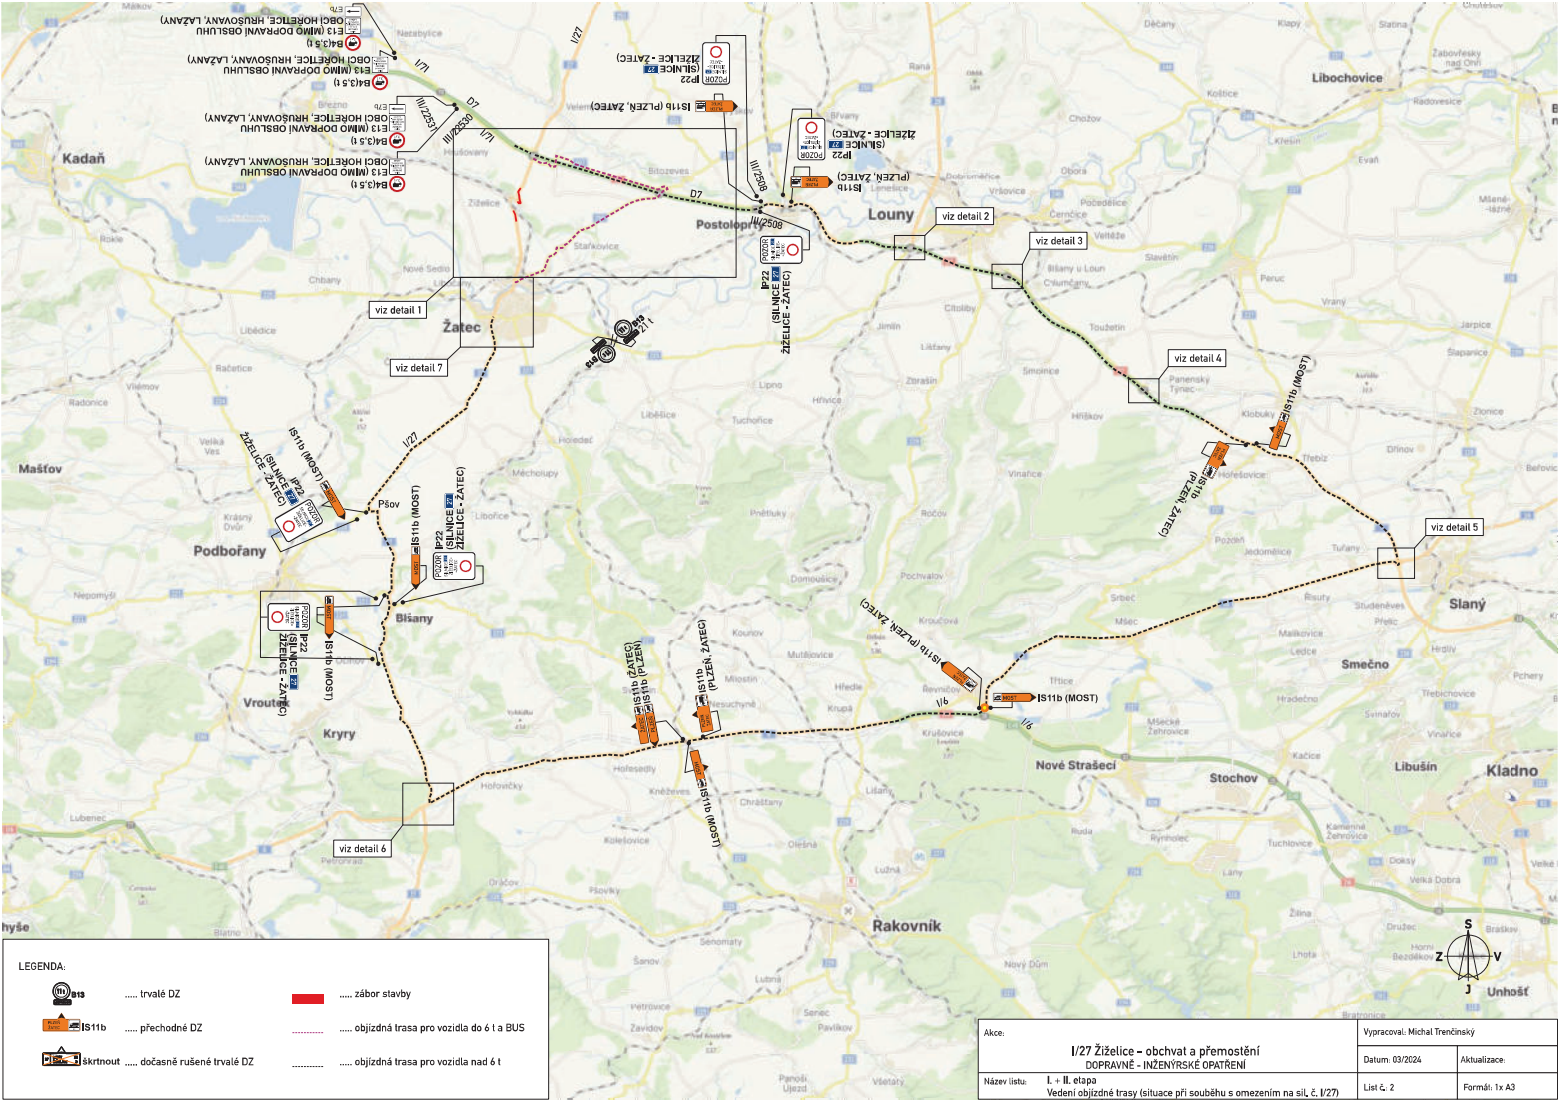

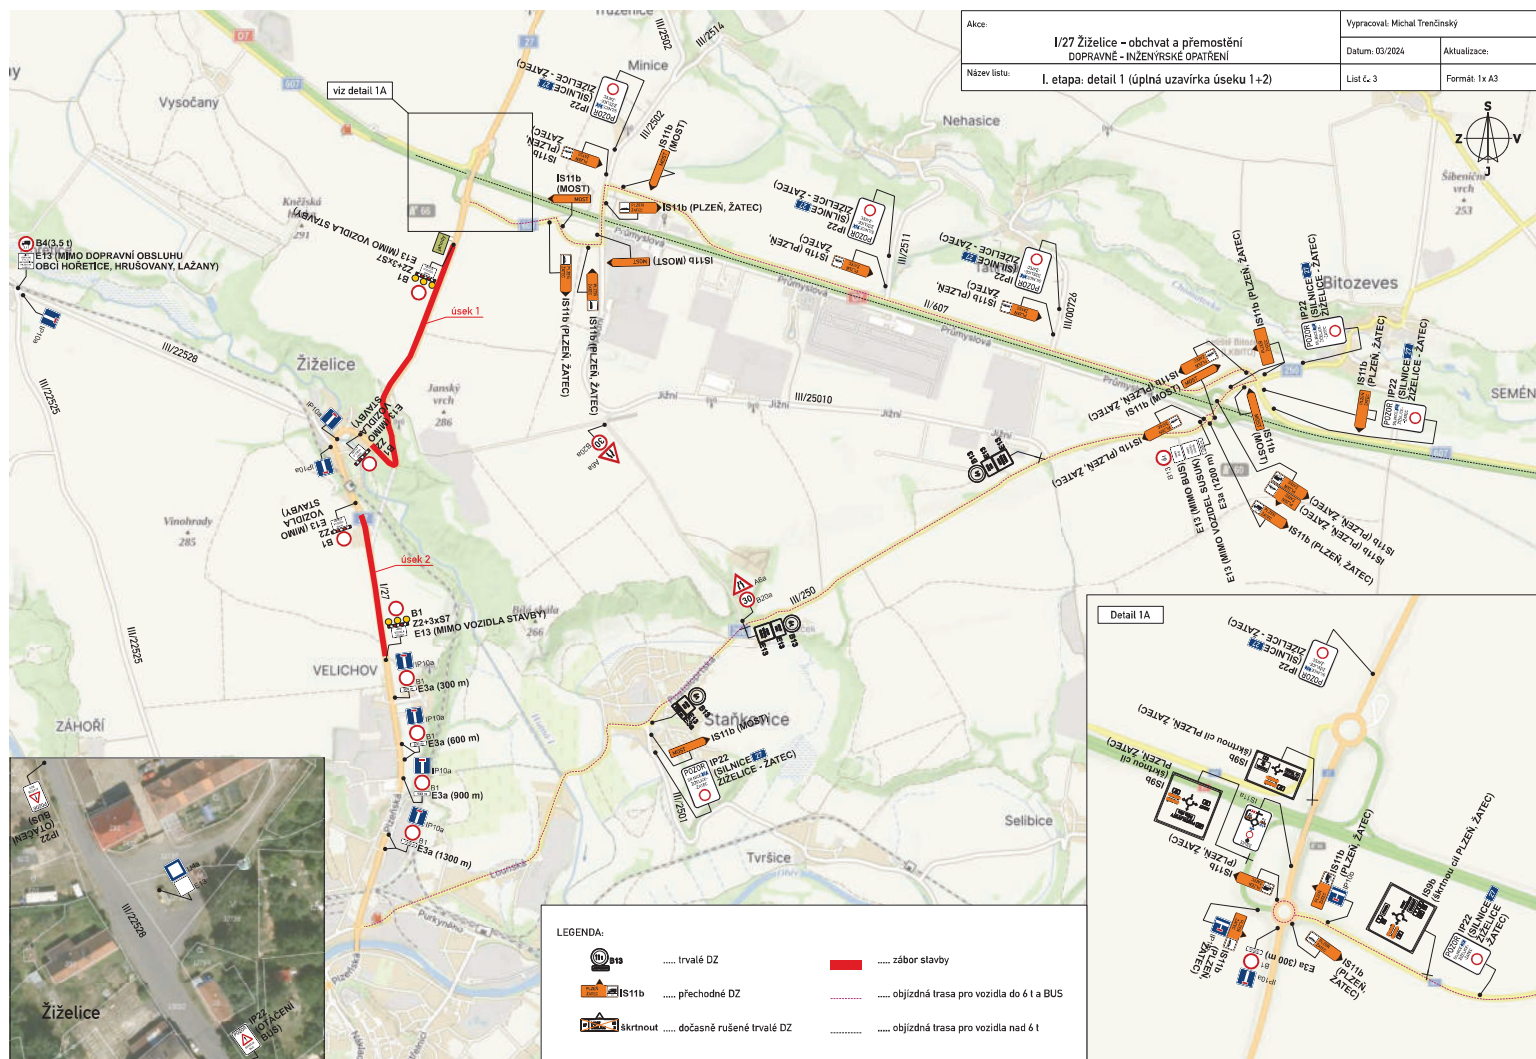

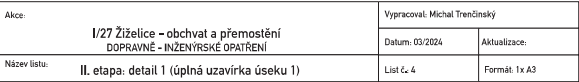


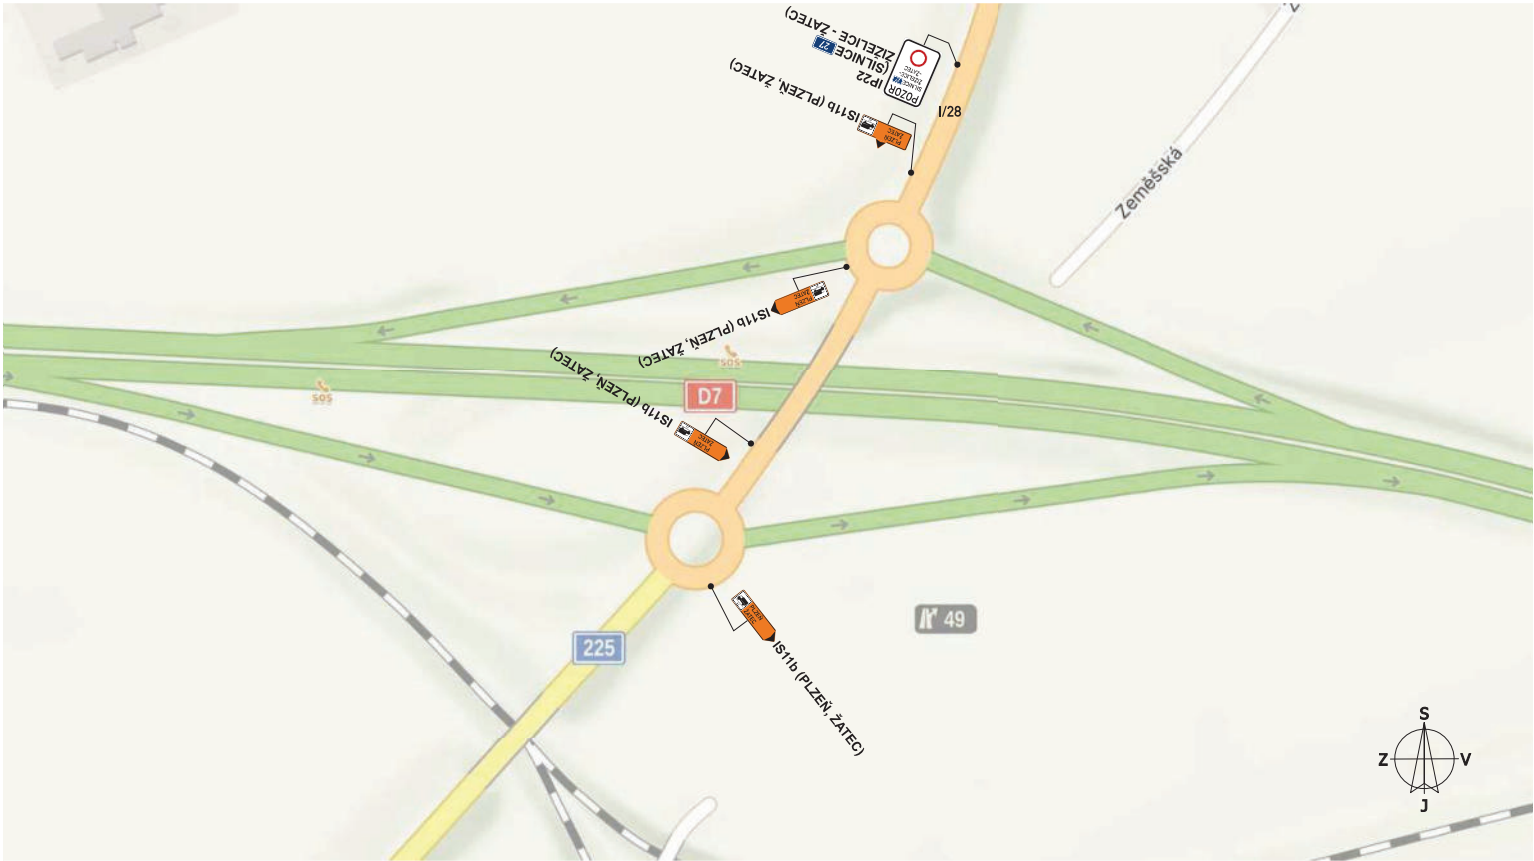

LEGENDA:


-  trvalé DZ
-  přechodné DZ
-  škrtnout dočasně rušené trvalé DZ

Akce:	I/27 Žiželice - obchvat a přemostění DOPRAVNĚ - INŽENÝRSKÉ OPATŘENÍ		Vypracoval: Michal Trenčínský	
	Datum: 03/2024		Aktualizace:	
Název listu:	I. + II. etapa: detail 2		List č.: 5	Formát: 1x A4

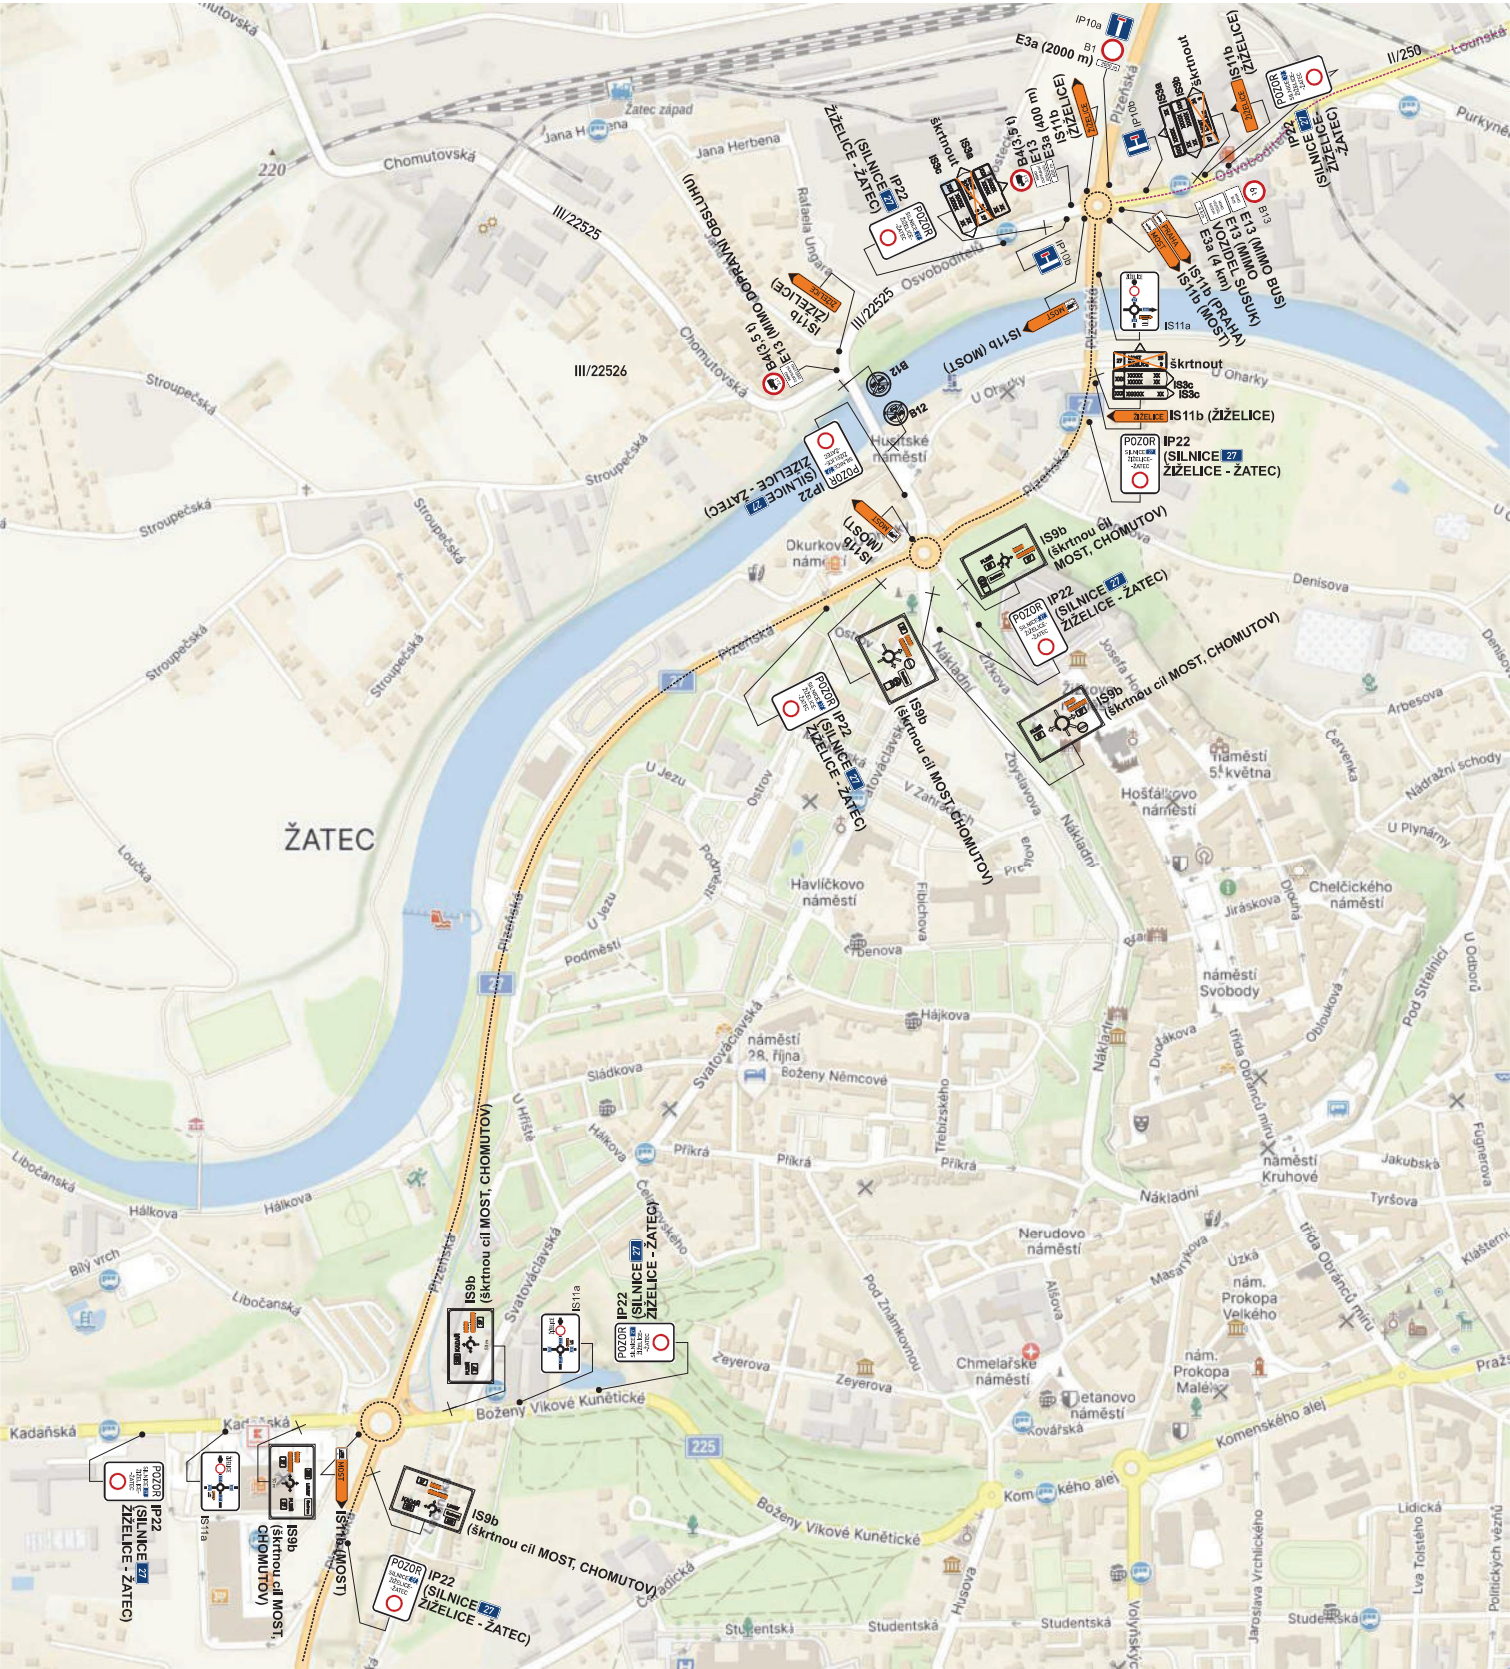

LEGENDA:			
	 trvalé DZ		 záměr stavby
	 přechodné DZ		 objíždná trasa pro vozidla do 6 t a BUS
	 dočasně rušené trvalé DZ		 objíždná trasa pro vozidla nad 6 t

Akce:		Vypracoval: Michal Trenčínský	
I/27 Žiželice - obchvat a přemostění DOPRAVNÉ - INŽENÝRSKÉ OPATŘENÍ		Datum: 03/2024	
Název listu:		Aktualizace:	
I. etapa: detail 7 (úplná uzavírka úseku 1+2)		List č. 11	
		Formát: 1x A3	

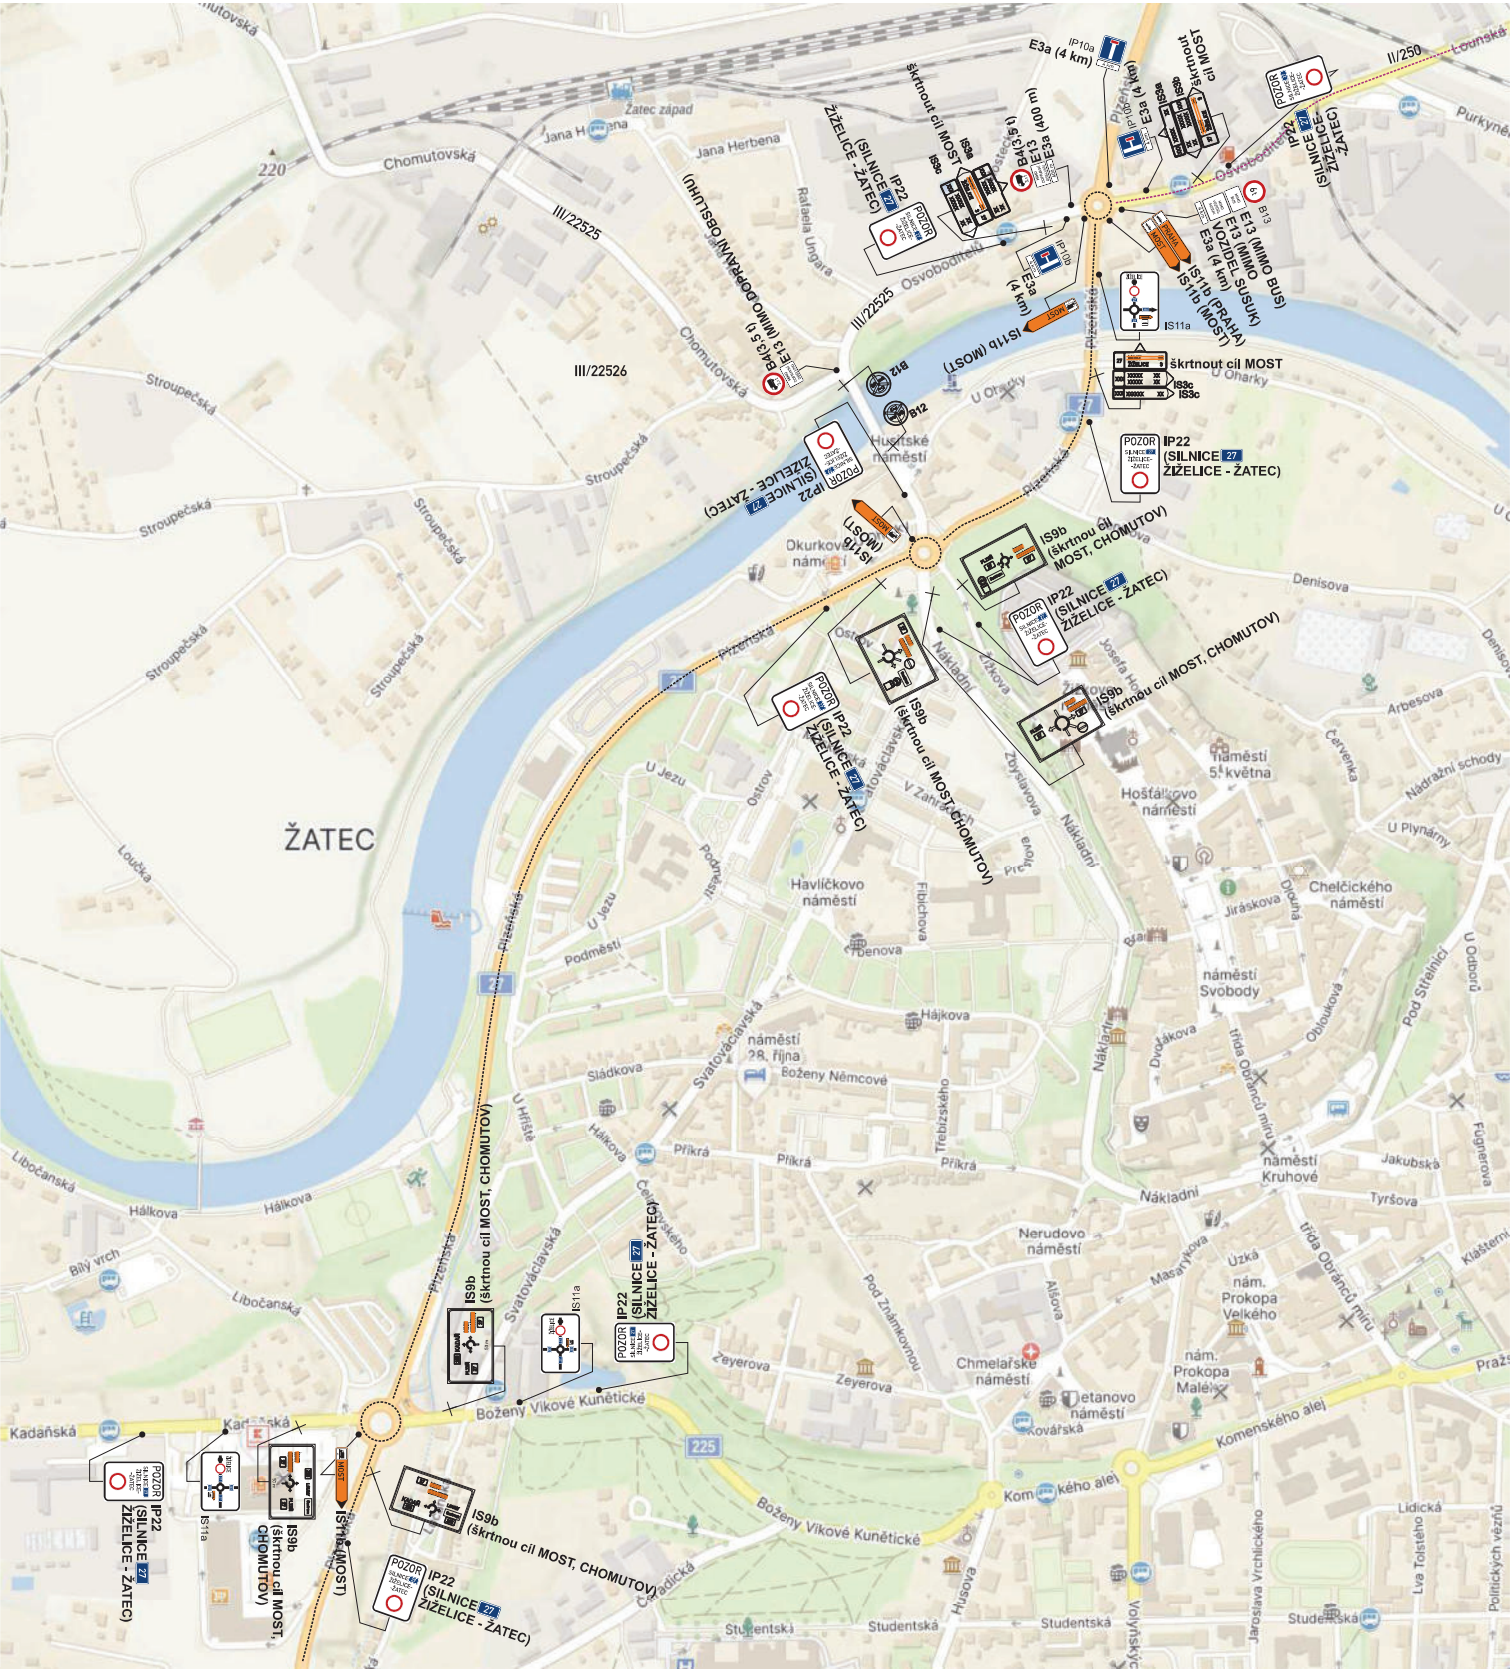

LEGENDA:			
	 trvalé DZ		 zábor stavby
	 přechodné DZ		 objíždňá trasa pro vozidla do 6 t a BUS
	 dočasně rušené trvalé DZ		 objíždňá trasa pro vozidla nad 6 t

Akce:		Vypracoval: Michal Trenčínský	
I/27 Žitčice - obchvat a přemostění DOPRAVNÉ - INŽENÝRSKÉ OPATŘENÍ		Datum: 03/2024	Aktualizace:
Název listu:		List č. 12	Formát: 1x A3
II. etapa: detail 7 (úplná uzavírka úseku 1)			