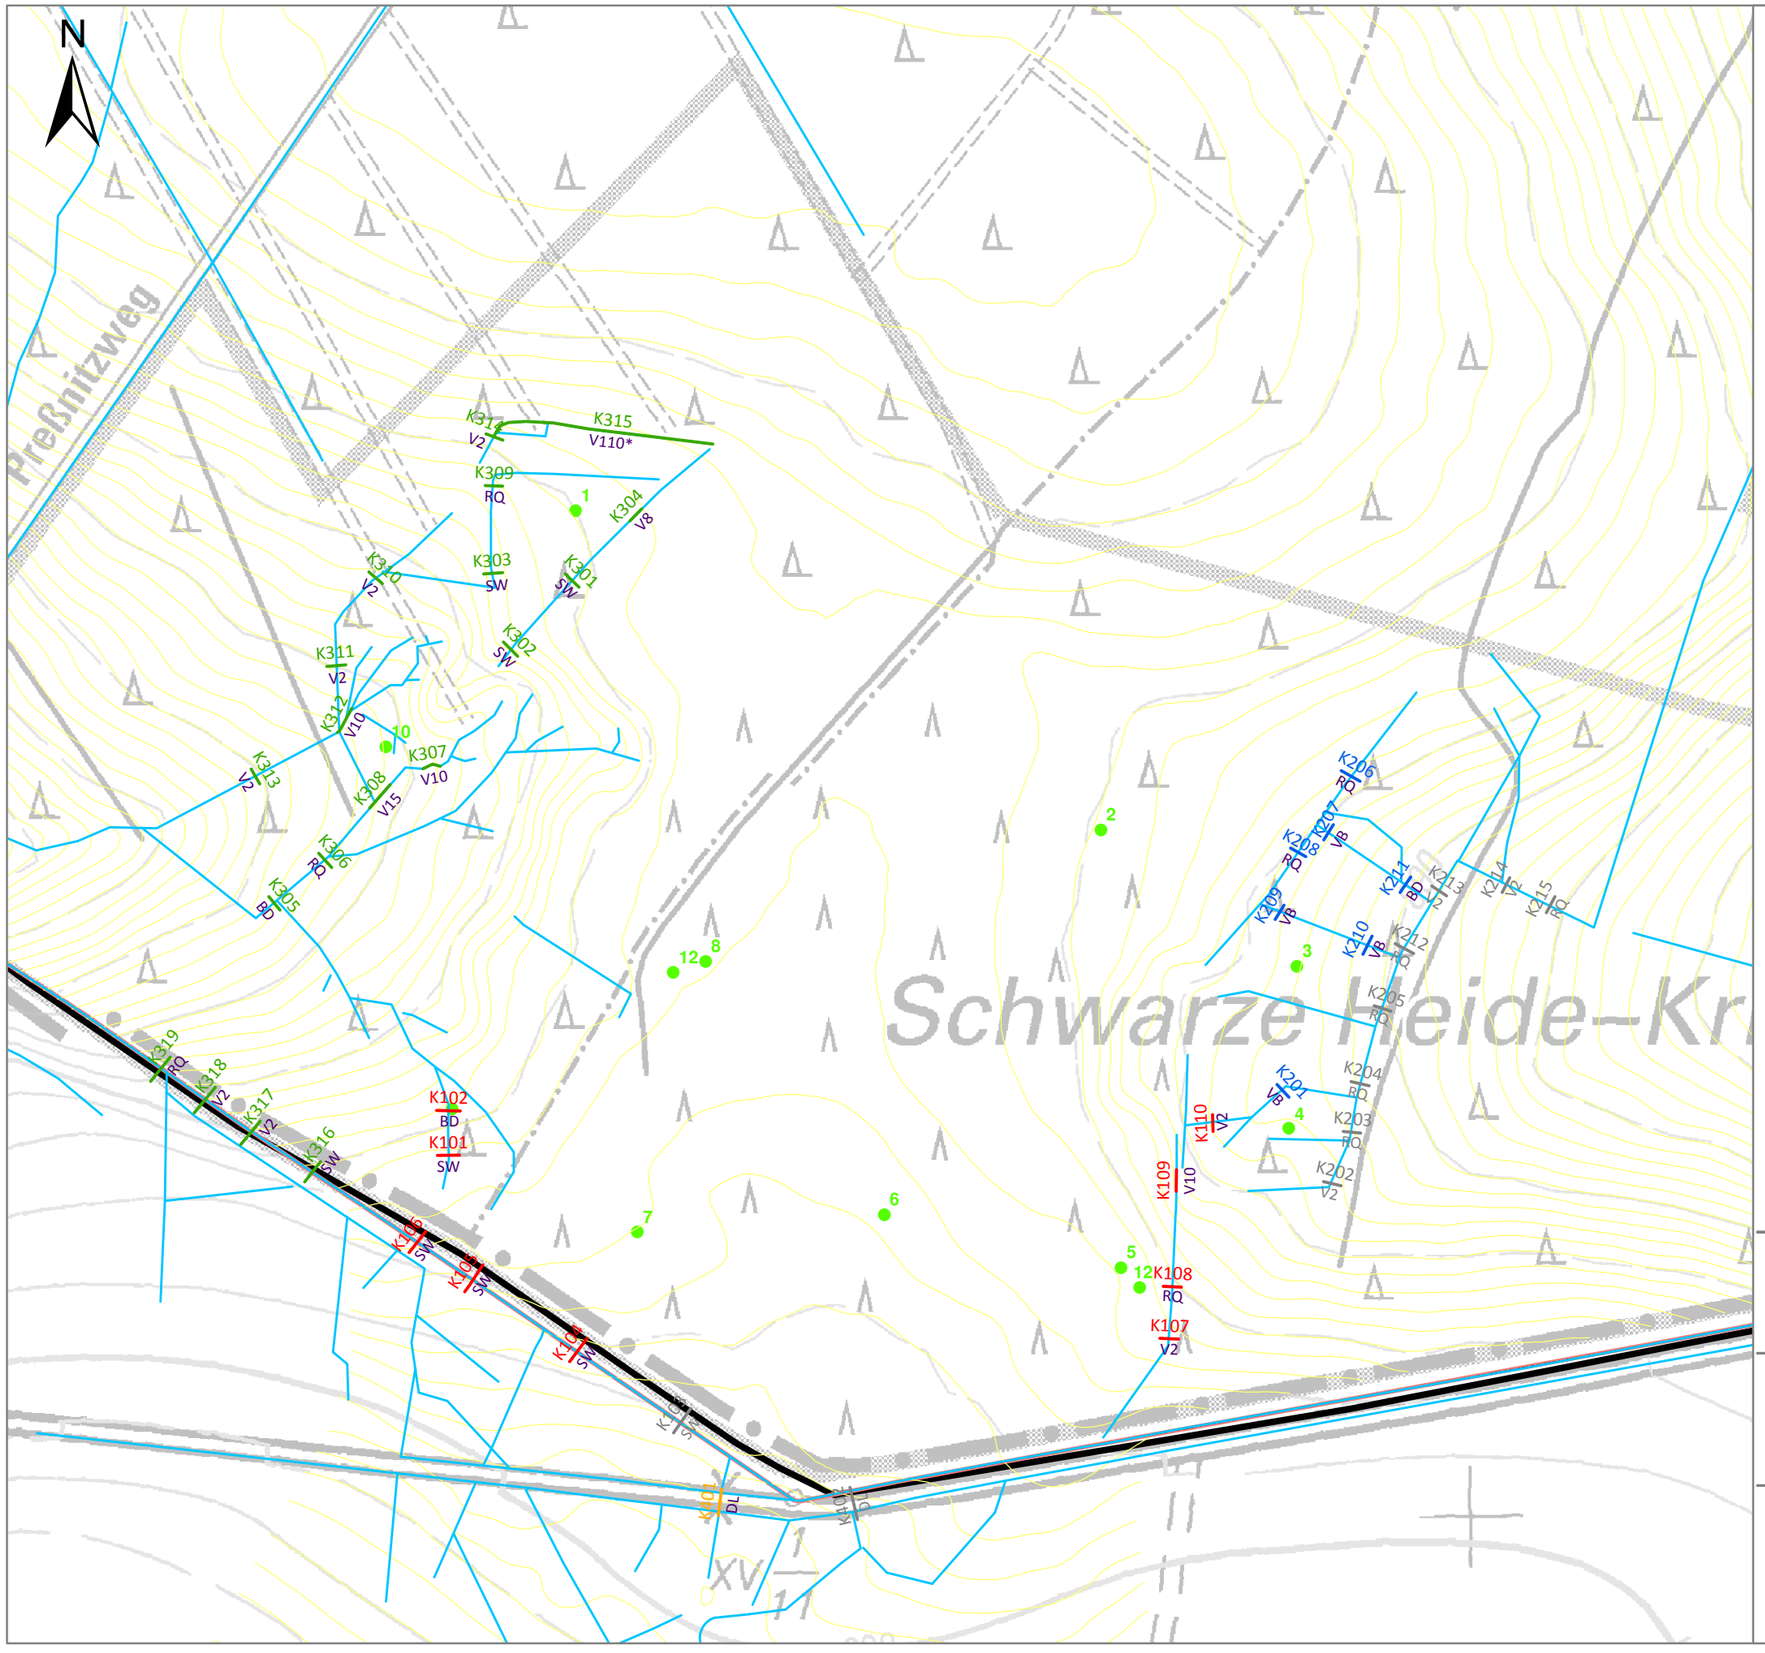

Projektgebiet
Staatsgrenze
Graben
Höhenlinien - Abstand 0,5m
Monitoring Vegetation

Maßnahmen

A101 Bauabschnitt 1
A201 Bauabschnitt 2
A301 Bauabschnitt 3
B401 Detailplanung
K205 zurückgestellte Maßnahmen, keine Zustimmung

Bauart

AL	Ableitungsgraben
BD	Bohlendamm
DL	Durchlass
FR	Fließgewässerrenaturierung
Gxx	Verfüllen bis Grabenoberkante
RQ	stammarmierter Torfdamm
SPxx	Verfüllen mit Sägespänen
SW	Spundwanddamm
VB	Verfüllen mit Bulten
V2	Verfüllen 2m
Vxx	Verfüllen - durchgehende Überhöhung
Vxx*	Verfüllen - unterbrochene Überhöhung
TE	Torfentnahme

Herausgeber: Naturpark "Erzgebirge/Vogtland";
Datengrundlage: DTK 10, © Staatsbetrieb Geobasisinformation und Vermessung Sachsen 2010; Erlaubnisnr.: 16270/2010; Änderungen und thematische Ergänzungen durch den Herausgeber.
Jede weitere Vervielfältigung bedarf der Erlaubnis des Herausgebers

0 25 50 100 150 200 Meter

Ziel3 Projekt „Revitalisierung der Moore zwischen H. Sv. Šebestiána und Satzung – Phase 1“

Anlage 3 - 5b:
Abgestimmte Maßnahmenkarte Kriegswiese

Maßstab	1 : 3.000
Höhenbezug	
gezeichnet	30.06.2012
Bearbeiter	Haupt

ZV Naturpark "Erzgebirge/Vogtland"
Schloßplatz 8
09487 Schlettau
Tel: ++(0)3733 / 622 106
email: naturpark@tira.de