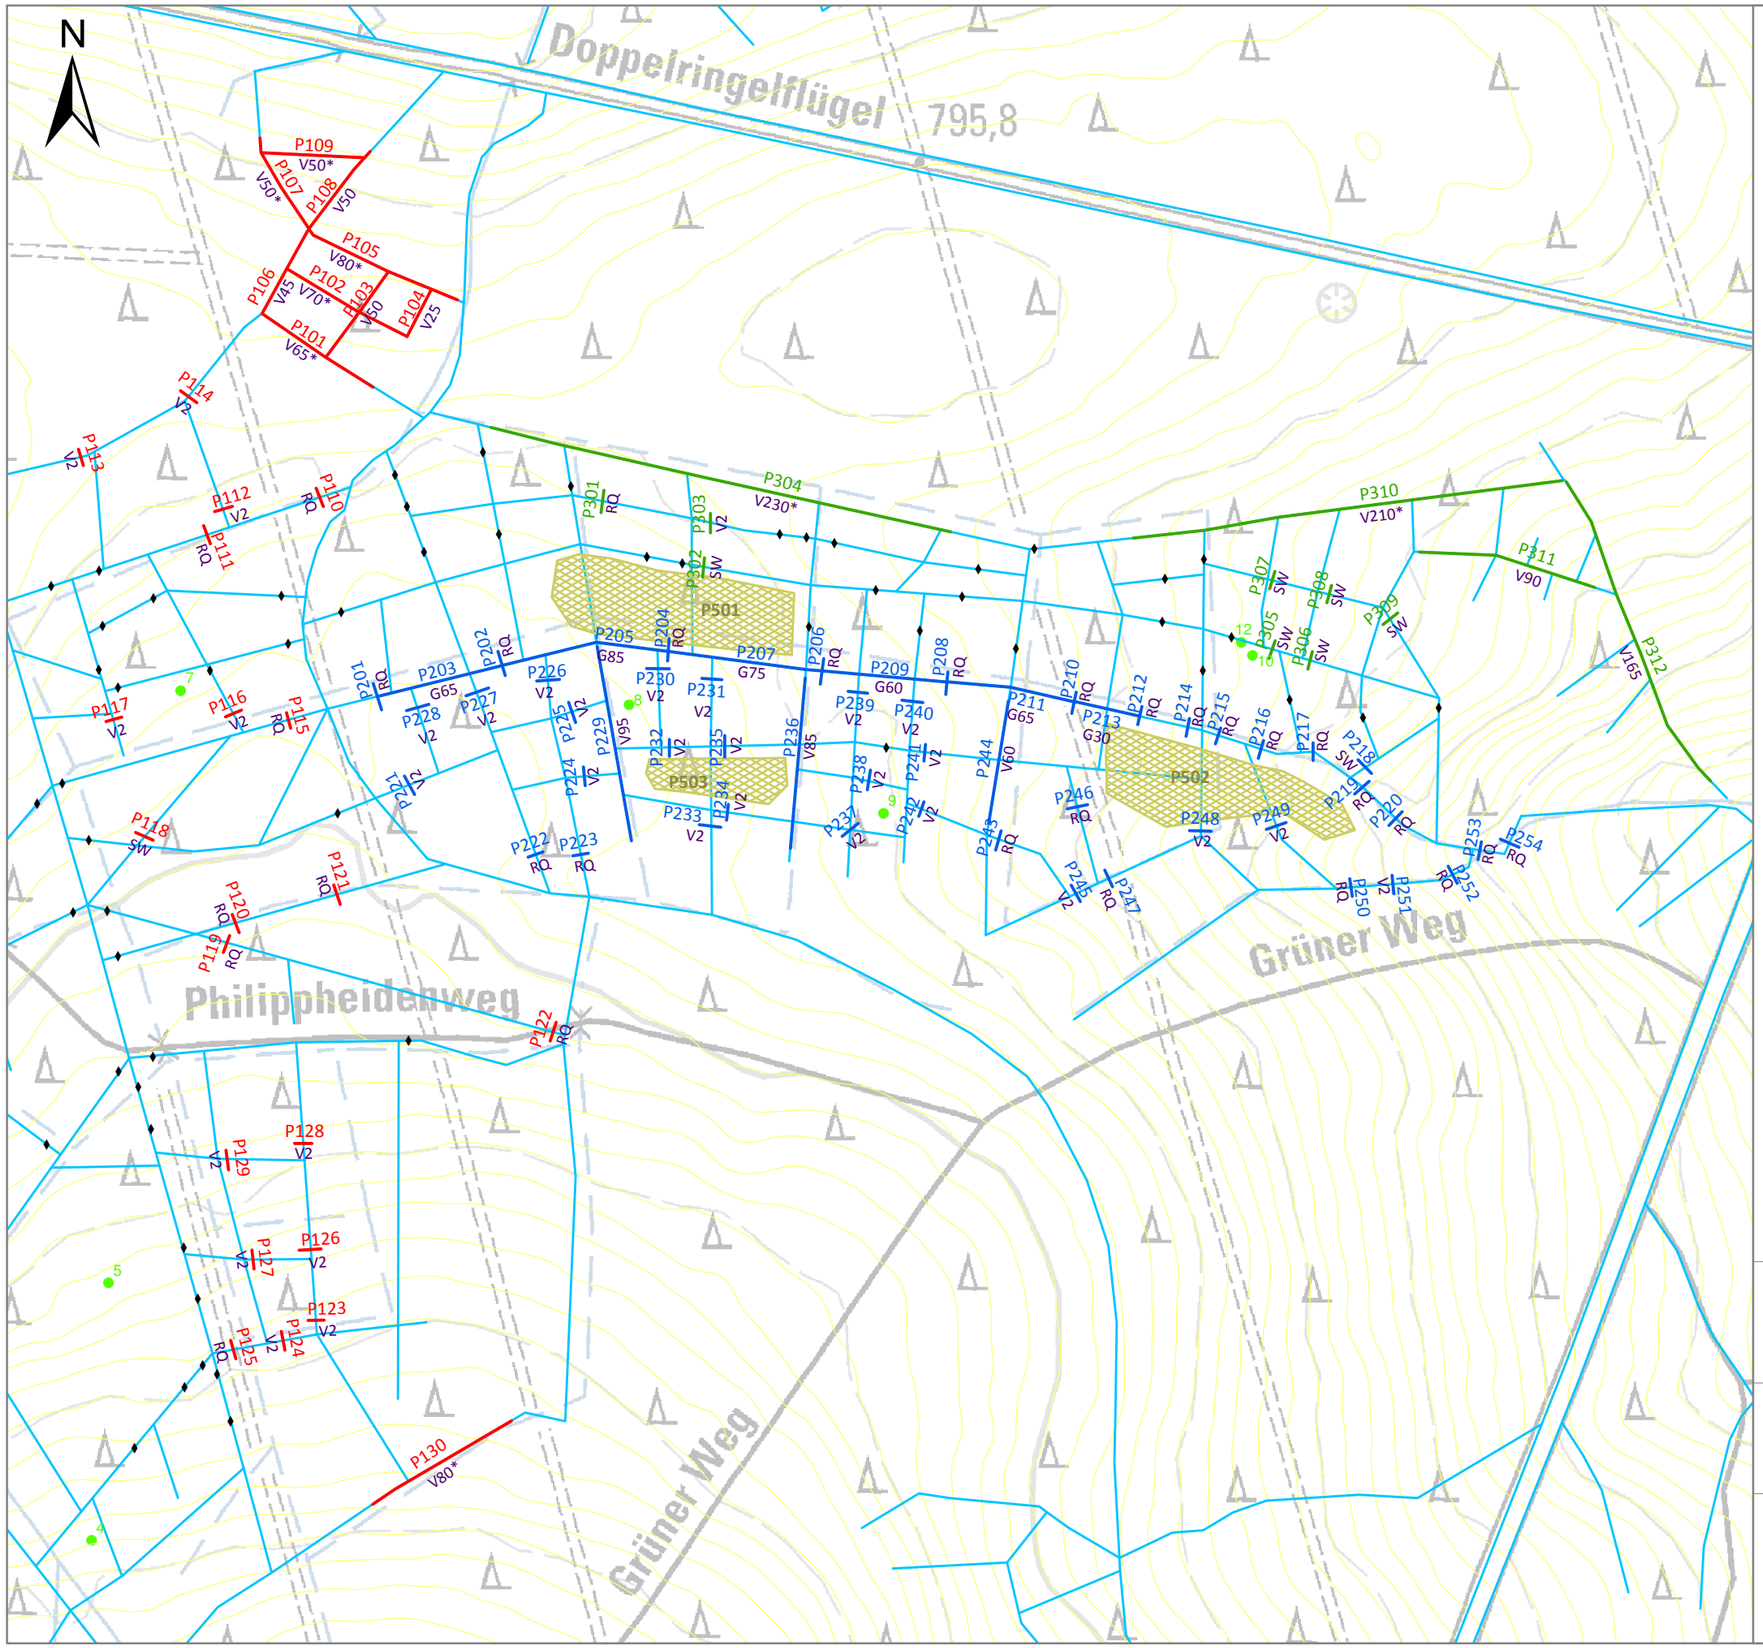


Projektgebiet
Staatsgrenze
Graben
Höhenlinien - Abstand 0,5m
Stau vorhanden
Monitoring Vegetation

**Maßnahmen**

A101 Bauabschnitt 1
A201 Bauabschnitt 2
A301 Bauabschnitt 3
B401 Detailplanung
M501 Torfentnahmefläche

**Bauart**

| | |
|---|---|
| AL | Ableitungsgraben |
| BD | Bohlendamm |
| DL | Durchlass |
| FR | Fließgewässerrenaturierung |
| Gxx | Verfüllen bis Grabenoberkante |
| RQ | stammarmierter Torfdamm |
| SPxx | Verfüllen mit Sägespänen |
| SW | Spundwanddamm |
| VB | Verfüllen mit Bulten |
| V2 | Verfüllen 2m |
| Vxx | Verfüllen - durchgehende Überhöhung |
| Vxx* | Verfüllen - unterbrochene Überhöhung |
| TE | Torfentnahme |

Herausgeber: Naturpark "Erzgebirge/Vogtland";
Datengrundlage: DTK 10, © Staatsbetrieb Geobasisinformation und Vermessung Sachsen 2010; Erlaubnisnr.: 16270/2010; Änderungen und thematische Ergänzungen durch den Herausgeber.
Jede weitere Vervielfältigung bedarf der Erlaubnis des Herausgebers

0 25 50 100 150 200 Meter

# Ziel3 Projekt „Revitalisierung der Moore zwischen H. Sv. Šebestiána und Satzung – Phase 1“

**Anlage 3 - 8:**
Maßnahmenkarte
Philipphaide - Nord

| | |
|---|---|
| Maßstab | 1 : 3.000 |
| Höhenbezug | |
| gezeichnet | 18.03.2012 |
| Bearbeiter | Haupt |

ZV Naturpark "Erzgebirge/Vogtland"
Schloßplatz 8
09487 Schlettau
Tel: ++(0)3733 / 622 106
email: naturpark@tira.de