

# Krajský úřad Ústeckého kraje

Velká Hradební 3118/48, 400 02 Ústí nad Labem  
odbor dopravy a silničního hospodářství

Datum: 4.1.2018  
JID: 3096 / 2018 / KUUK  
Jednací číslo: 39 / DS / 2018  
Vyřizuje/linka: Pavel Svoboda / 599  
E-mail: svoboda.p@kr-ustecky.cz

## VEŘEJNÁ VYHLÁŠKA

### Oznámení o návrhu opatření obecné povahy

Krajský úřad Ústeckého kraje, odbor dopravy a silničního hospodářství, jako příslušný správní úřad ve věcech stanovení místní úpravy provozu na pozemních komunikacích - silnicích I. třídy dle ustanovení § 124 odst. 4 písm. b) zákona č. 361/2000 Sb., o provozu na pozemních komunikacích a o změnách některých zákonů (zákon o silničním provozu), ve znění pozdějších předpisů, podle § 77 odst. 1 písm. b) téhož zákona a v souladu s ustanovením zákona č. 500/2004 Sb., správní řád, ve znění pozdějších předpisů (dále jen „správní řád“)

#### **zveřejňuje záměr stanovení místní úpravy provozu na pozemních komunikacích, spočívající v**

##### **osazení nového svislého dopravního značení:**

- č. A 12b „Děti“ – 2x
  - č. B 20a „Nejvyšší dovolená rychlost - 70“ – 2x
- a to z obou směrů jízdy na společném sloupku na žlutozeleném retro reflexním podkladě v přesném umístění dle vloženého výkresu „Situace nového vodorovného a svislého dopravního značení“ v původním měřítku 1:500*


##### **vyznačení nového vodorovného dopravního značení:**

- č. V 11a „Zastávka autobusu nebo trolejbusu“ – 2x
  - č. V 18 „Optická psychologická brzda“ – 2x
  - č. V 4 „Vodící čára“ (v nároží křižovatky) – 2x
- a to vše v přesné specifikaci a umístění dle vloženého výkresu „Situace nového vodorovného a svislého dopravního značení“ v původním měřítku 1:500*

#### **v lokalitě: silnice I. třídy č. I/15 v místě křížení se silnicí č. III/2496 (odbočka na Hořelec)**


Výrobu, osazení a vyznačení nového dopravního značení bude zajišťovat prostřednictvím odborné firmy na své náklady majetkový správce silnic I. třídy na území Ústeckého kraje, tj. Ředitelství silnic a dálnic ČR, Správa Chomutov.

Rozměry, provedení, osazení či vyznačení předmětného dopravního značení bude v souladu s Vyhláškou č. 294/2015 Sb., kterou se provádějí pravidla provozu na pozemních komunikacích, v souladu s ČSN EN 12899-1 a dále v souladu s technickými podmínkami TP 65 – Zásady pro dopravní značení na pozemních komunikacích + TP 133 – Zásady pro vodorovné dopravní značení na PK v aktuálním znění.

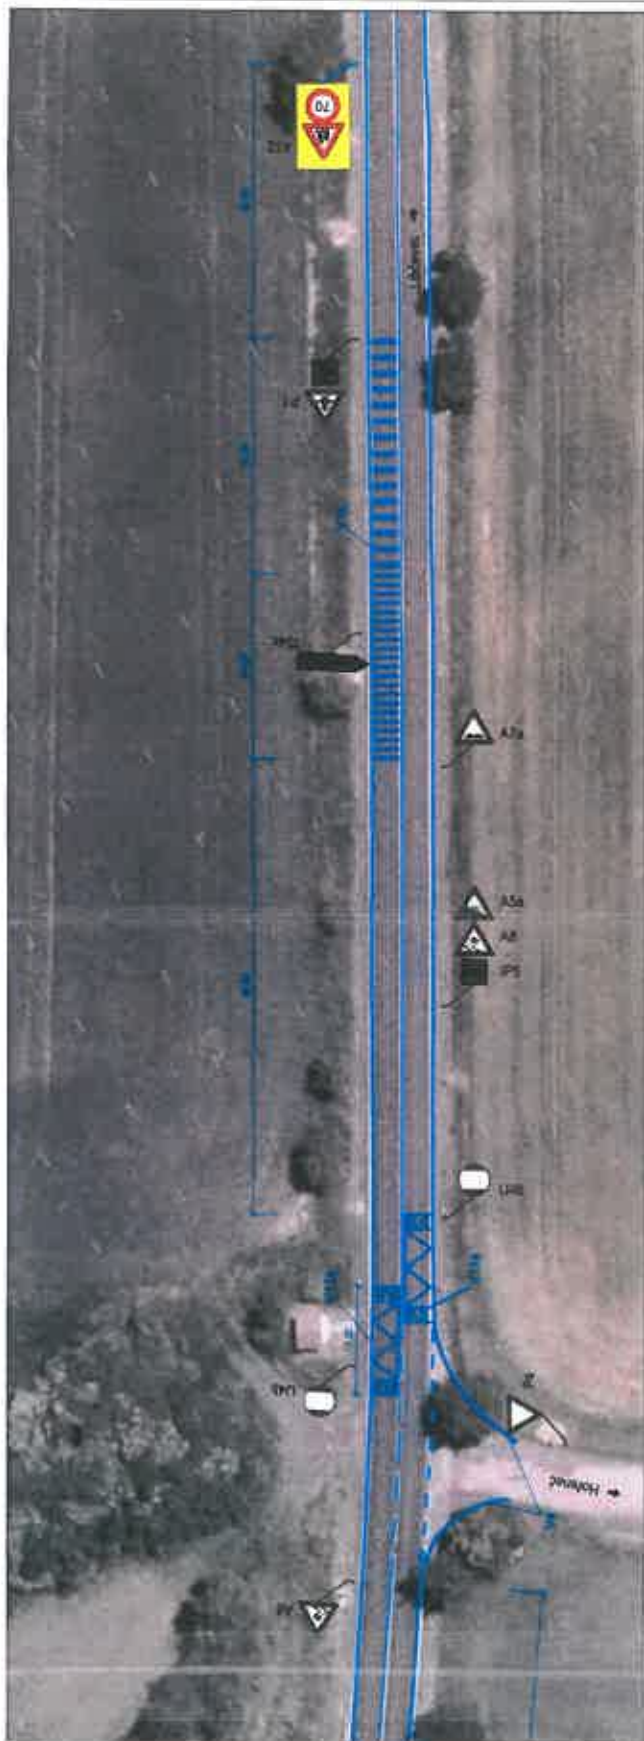

LEGENDA:

-  Nové VDZ
-  Stávající VDZ
-  Nové SDZ
-  Stávající SDZ

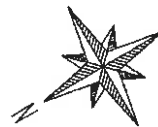

SITUACE NOVÉHO VODOROVNĚNÍHO A SVISLÉHO  
DOPRAVNÍHO ZNAČENÍ 1:500



## Odůvodnění

Obdržením žádosti firmy KOMOVIA s.r.o., IČ 04363795, se sídlem Olšanská 1a, 130 00 Praha 3, podložené výkresem „Situace nového vodorovného a svislého dopravního značení“ s vyznačenými navrhovanými změnami v dopravním značení, byl dán podnět na přeznačení silnice I. třídy č. I/15 v lokalitě křižovatky se silnicí č. III/2496 (odbočka na obec Hořenec). Na základě tohoto podnětu Krajský úřad Ústeckého kraje, odbor dopravy a silničního hospodářství, jako příslušný správní úřad ve věcech stanovení místní a přechodné úpravy provozu na pozemních komunikacích - silnicích I. třídy, po vlastním uvážení zahájil příslušné správní řízení a vystavil proto v souladu s § 172, odst. 1, zákona č. 500/2004 Sb., správní řád, dle § 77, odst. 5, zákona č. 361/2000 Sb., o provozu na pozemních komunikacích a o změnách některých zákonů (zákon o silničním provozu), ve znění pozdějších předpisů, tento návrh opatření obecné povahy spočívající v umístění nového svislého dopravního značení č. A 12 „Děti“ + B 20a „Nejvyšší dovolená rychlost – 70“ a vodorovného dopravního značení č. V 4 „Vodící čára“ + V 11a „Zastávka autobusu nebo trolejbusu“ + V 18 „Optická psychologická brzda“ v rozsahu dle výše uvedené specifikace a přesném umístění dle vloženého výkresu „Situace nového vodorovného a svislého dopravního značení“.

Návrh stanovení místní úpravy provozu na pozemních komunikacích – silnici I. třídy č. I/15 v lokalitě křižovatky se silnicí č. III/2496 (odbočka na obec Hořenec) spočívající v umístění nového svislého a vodorovného dopravního značení v rozsahu dle výše uvedené specifikace a přesném umístění dle vloženého výkresu „Situace nového vodorovného a svislého dopravního značení“ byl v souladu se zněním § 77 odst. 2) a 3) zákona o silničním provozu projednán v předstihu s příslušným dotčeným orgánem, tzn. Dopravním inspektorátem Územního odboru Louny Policie ČR, Krajské ředitelství policie Ústeckého kraje, jež návrh stanovení místní úpravy provozu odsouhlasil dne 25.4.2017 pod č.j. KRPU-86794-1/ČJ-2017-040706-3-IB.

Návrh na změnu místní úpravy provozu na silnici I. třídy č. I/15 v lokalitě křižovatky se silnicí č. III/2496 (odbočka na obec Hořenec) spočívající v umístění nového svislého a vodorovného dopravního značení v rozsahu dle výše uvedené specifikace a přesném umístění dle vloženého výkresu „Situace nového vodorovného a svislého dopravního značení“ je zdůvodněn snahou o zvýšení bezpečnosti provozu na pozemních komunikacích v místě křížení hlavní a vedlejší pozemní komunikace doplněné o konkrétní vyznačení autobusových zastávek a vyznačení okraje vozovky v nároží křižovatky.

## Poučení

Vlastníci nemovitostí, jejichž práva, povinnosti nebo zájmy související s výkonem vlastnického práva mohou být opatřením obecné povahy přímo dotčeni, mohou podat písemné odůvodněné námítky, ostatní osoby, jejichž práva, povinnosti nebo zájmy mohou být dotčeny, mohou uplatnit písemné připomínky v termínu do 30 dnů ode dne zveřejnění.

**V souladu s ustanovením § 172 a 173 Zákona č. 500/2004 Sb., správní řád, je tento návrh opatření obecné povahy vyvěšen na dobu 15 dnů.**

Ing. Jiří Smrčka  
vedoucí oddělení  
pozemních komunikací



Na úřední desce příslušného úřadu vyvěšeno dne: ..... sejmuto dne: .....  
(razítko, podpis orgánu, který potvrzuje vyvěšení a sejmutí oznámení)

**Na úřední desce vyvěsí:**

- Krajský úřad Ústeckého kraje, Velká Hradební 3118/48, 400 02 Ústí nad Labem  
(termín vyvěšení na této desce je rozhodný z hlediska řádného doručení  
předmětného opatření obecné povahy)
- Obecní úřad Libčeves, K Zámku 1, 439 26 Libčeves

**Na vědomí:**

- Navrhovatel:** - KOMOVIA s.r.o., IČ 04363795,  
se sídlem Olšanská 1a, 130 00 Praha 3,  
korespondenční adresa: Bělehradská 3345/3, 434 01 Most
- Dotčený orgán:** - Policie České republiky, Krajské ředitelství Policie Ústeckého kraje,  
Územní odbor Louny - dopravní inspektorát,  
Nám. Benedikta Rejta 2297, 440 53 Louny
- Ostatní:** - Ředitelství silnic a dálnic ČR, Správa Chomutov,  
Kochova 3975, 430 01 Chomutov