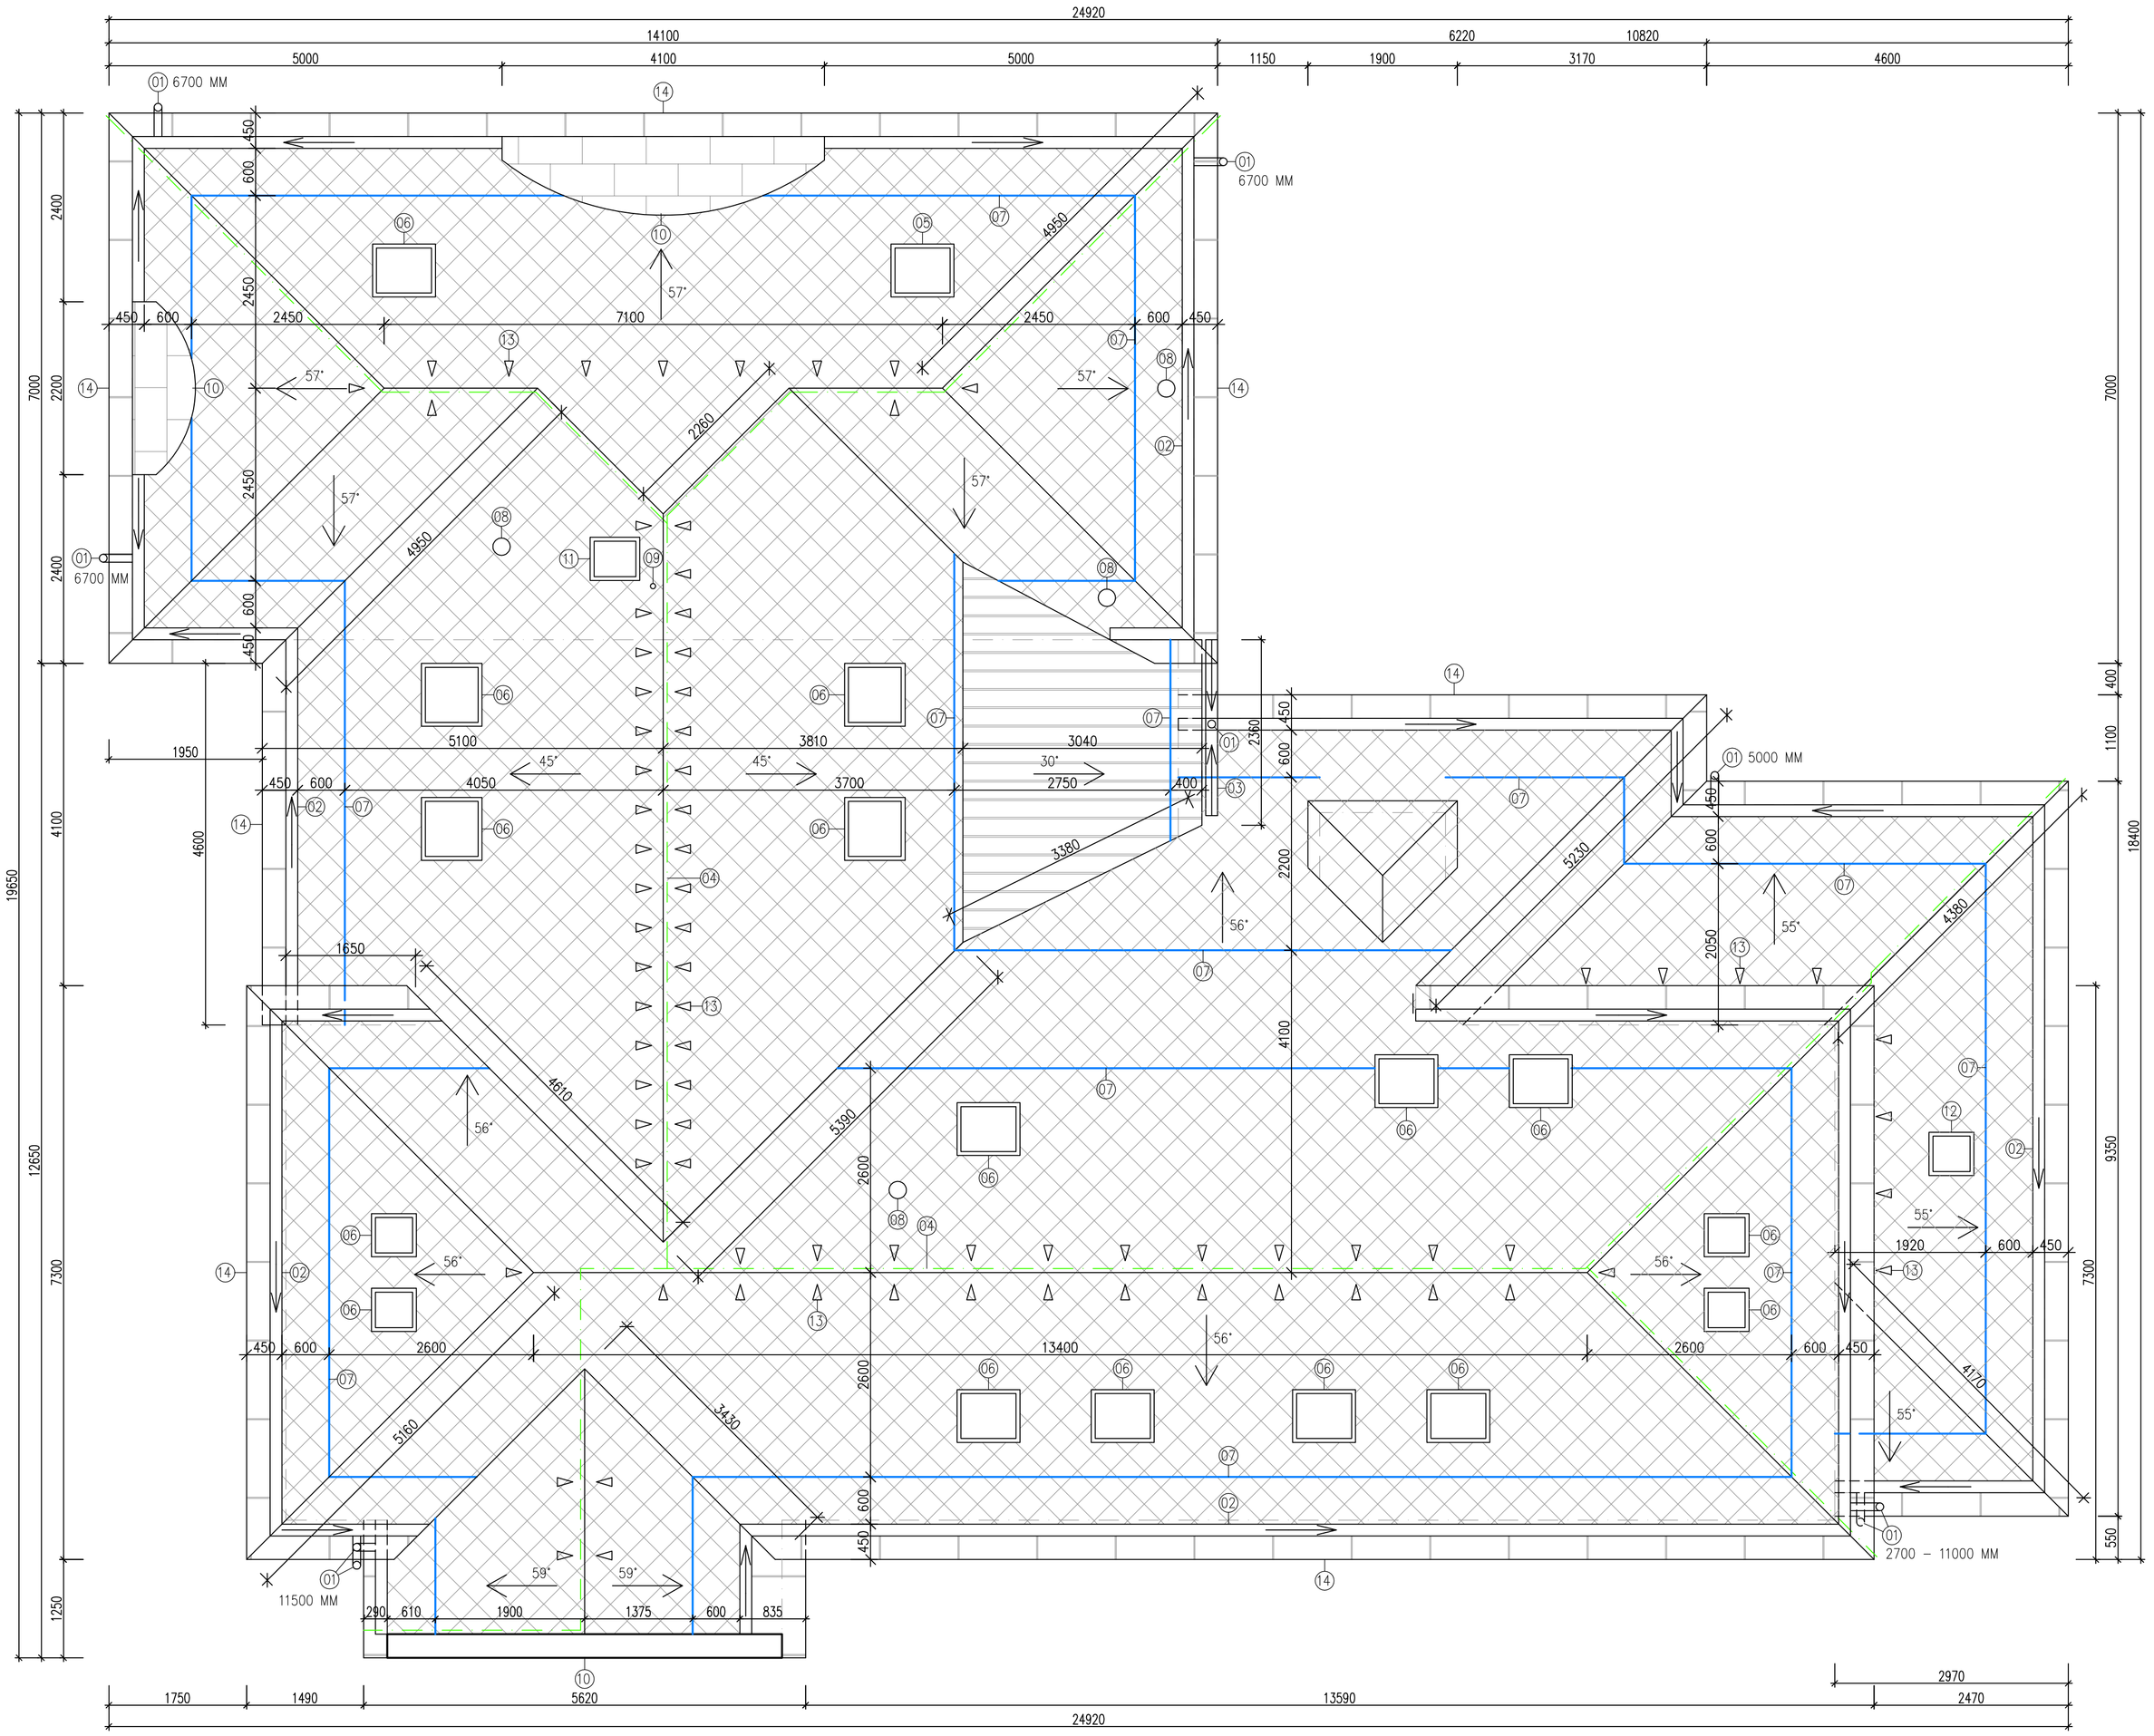

SCHÉMATICKÝ ŘEZ STŘEŠNÍHO PLÁŠTĚ

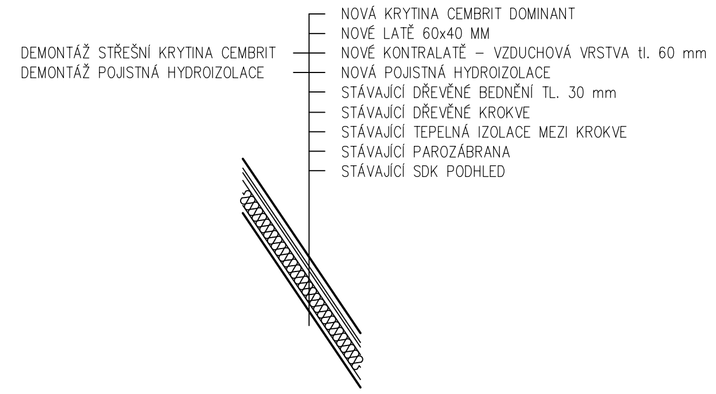

LEGENDA

- VLÁKNOCEMENTOVÁ SKLÁDANÁ STŘEŠNÍ KRYTINA – BARVA GRAFTOVÁ
- FALCOVANÁ TiZn PLECHOVÁ STŘEŠNÍ KRYTINA – BARVA GRAFITOVÁ
- 01 NOVÉ TiZn SVODY
- 02 NOVÉ NÁSTŘEŠNÍ TiZn ŽLABY
- 03 NOVÝ PODOKAPNÍ TiZn ŽLAB
- 04 STÁVAJÍCÍ HROMOSVOD
- 05 VÝMĚNA STŘEŠNÍHO OKNA ZA NOVÉ DŘEVĚNÉ TEP. IZOLAČNÍ 780x1180 MM
- 06 STÁVAJÍCÍ STŘEŠNÍ OKNA PŘELOŽIT NA LATĚ
- 07 NOVÝ DVOUTRUBKOVÝ ZACHYTÁVAČ SNĚHU
- 08 SYSTÉMOVÉ ODVĚTRÁNÍ KANALIZACE
- 09 STOŽÁR ANTÉNY SE SYSTÉMOVOU PROSTUPKOU
- 10 STÁVAJÍCÍ OPLECHOVÁNÍ ŘEPASOVAT
- 11 VÝMĚNA STÁVAJÍCÍHO VÝLEZU ZA NOVÝ SYSTÉMOVÝ 750 X 830 MM
- 12 STÁVAJÍCÍ STŘEŠNÍ VÝLEZ PŘELOŽIT NA LATĚ
- 13 VĚTRACÍ HLAVICE S PLOCHOU 100 CM2
- 14 OPLECHOVÁNÍ OKAPOVÉ HRANY Z TiZn PLECHU

POZNÁMKA:

- NENÍ ZNÁMÁ STÁVAJÍCÍ SKLADBA STŘEŠNÍHO PLÁŠTĚ, PO OVĚŘENÍ SKLADBY BUDE PŘIZVÁN PROJEKTANT K ODSOUHLASENÍ NÁVRHU NOVÉ SKLADBY
- BUDE DODRŽOVÁN MONTÁŽNÍ NÁVOD, KONSTRUKČNÍ DETAIL A POSTUPY VÝROBCE KRYTINY!
- STŘEŠNÍ SYSTÉM BUDE DODÁN JAKO UCELENÝ SYSTÉM VČETNĚ VŠECH DOPLŇKŮ A PŘÍSLUŠENSTVÍ K DANÉ KRYTINĚ
- MINIMÁLNÍ SKLON NÁSTŘEŠNÍCH ŽLABŮ MUSÍ BÝT 1%
- VEŠKERÉ OPLECHOVÁNÍ A DOPLŇKOVÉ KONSTRUKCE BUDOU V BARVĚ KRYTINY
- PRO KLEMPÍŘSKÉ PRVKY Z TiZn PLECHU BUDE POUŽIT PŘEDZVĚTRALÝ TITANZINEK

INVESTOR: ÚSTECKÝ KRAJ, VELKÁ HRADEBNÍ 3118/48, 400 02 ÚSTÍ NAD LABEM	GENERÁLNÍ PROJEKTANT: ProProjekt s.r.o. Komenského 1173, 408 01 Rumburk, T.: 412 332 317, projekce@proprojekt.cz — PROJEKTOVÁNÍ STAVEB ■ INŽENÝRSKÁ ČINNOST ■ DOZOROVÁNÍ STAVEB, www.proprojekt.cz		
MÍSTO: ST.P.Č. 177, K.Ú. KRÁSNÁ LÍPA	PROJEKTANT ČÁSTI:		AUTORIZACE:
STAVBA: DD A ŠJ, KRÁSNÁ LÍPA - OPRAVA STŘECHY DPS	ZODP. PROJEKTANT: ING. JIŘÍ COBL	VYPRACOVAL: MARTIN ROUSEK	
	DATUM: 02/2015	ČÍSLO ZAKÁZKY: 2014282	
PROJEKTOVÁ ČÁST: D.1.1 ARCHITEKTONICKO-STAVEBNÍ ŘEŠENÍ	MĚŘÍTKO: 1:50	STUPEŇ PD: PPD	PARÉ:
VÝKRES: PŮDORYS STŘECHY - NOVÝ STAV	ČÍSLO VÝKRESU: D.1.1.b.02	REVIZE:	