

Krajský úřad Ústeckého kraje

odbor dopravy a silničního hospodářství

Dle rozdělovníku

Spisová značka: KUUK/048961/2024/2
Číslo jednací: KUUK/051160/2024/DS/Hus
UID: kuukes9208f3c5
Počet listů/příloh: 3/1

Vyřizuje/linka: Ing. Markéta Husáková/870

Datum: 02.04.2024

Opatření obecné povahy

Krajský úřad Ústeckého kraje, odbor dopravy a silničního hospodářství (dále jen „Krajský úřad“), jako příslušný správní úřad ve věcech stanovení místní a přechodné úpravy provozu na pozemních komunikacích - silnicích I. třídy dle ustanovení § 77 odst. 1 písm. b) a § 124 odst. 4 písm. b) zákona č. 361/2000 Sb., o provozu na pozemních komunikacích a o změnách některých zákonů (zákon o silničním provozu), a po projednání s Policií ČR, Krajským ředitelstvím policie Ústeckého kraje, Územním odborem Děčín, Dopravním inspektorátem (dále jen „Krajské ředitelství policie“) dne 25. 3. 2024 pod č.j. KRPU-55632-2/ČJ-2024-040206,

stanovuje přechodnou úpravu provozu

na pozemní komunikaci, spočívající v dočasném osazení přechodného dopravního značení či zařízení v přesné specifikaci a umístění dle přiloženého Dopravně inženýrského řešení

silnice: I/62
lokality: Hřensko, most ev. č. 62-026
důvod: oprava povrchu komunikace
termín: od 15. 4. 2024 do 31. 5. 2024
navrhovatel: Vodohospodářské stavby s.r.o., IČ: 413 25 974, Křížkova 2393, 415 01 Teplice, v řízení zastoupený: WALI CZ s.r.o., IČ: 250 42 238, Oldřichovská 15/7, 405 02 Děčín VII
název akce: „I/62 most přes strž, ev. č. 62-026“

při dodržení těchto podmínek:

- Stanovené přechodné dopravní značení bude umístěno pouze po dobu trvání akce a ve stanoveném termínu. Po ukončení prací či uplynutí stanoveného termínu bude přechodné dopravní značení neprodleně odstraněno.
- Rozměry a provedení dopravních značek či dopravního zařízení musí být v souladu s Vyhláškou č. 294/2015 Sb., kterou se provádějí pravidla provozu na pozemních komunikacích, dále v souladu s ČSN EN 12899-1 a v souladu s technickými podmínkami TP 66 – Zásady pro přechodné dopravní značení na pozemních komunikacích

3. K označení bude použito reflexních dopravních značek (min. třídy R2) v základních velikostech. K označení nesmí být použito nečitelného či poškozeného dopravního značení, značky a zábrany musí být zajištěny proti posunutí vlivem povětrnosti.
4. Výrobu, osazení, průběžnou údržbu a následné včasné odstranění předmětného přechodného dopravního značení zajišťuje na své vlastní náklady navrhovatel. Osazení bude provedeno nejdříve po nabytí účinnosti tohoto Opatření obecné povahy, a to v rozsahu výše uvedeného termínu.

ODŮVODNĚNÍ

Krajský úřad Ústeckého kraje stanovil přechodnou úpravu provozu na základě podnětu žadatele a po písemném vyjádření Krajského ředitelství policie.

V souladu s ustanovením § 77 odst. 5 zákona o silničním provozu nedoručoval zdejší úřad návrh opatření obecné povahy a nevyzýval dotčené osoby k podávání připomínek nebo námitek.

POUČENÍ

Podle § 173, odst. 2 zákona č. 500/2004 Sb., správní řád, ve znění pozdějších předpisů, nelze proti opatření obecné povahy podat opravný prostředek.

Toto opatření musí být vyvěšeno po dobu 15 dnů na úřední desce orgánu, který písemnost doručuje a zveřejněna způsobem umožňujícím dálkový přístup.

V souladu s ustanovením § 77 odst. 5 zákona o silničním provozu nabývá toto opatření obecné povahy účinnosti pátým dnem po dni vyvěšení.

otisk úředního razítka

Mgr. Petra Kudrnová
vedoucí oddělení
pozemních komunikací

Příloha:

- situační plánec s vyznačením předmětné lokality a umístěním DZ

Na úřední desce příslušného úřadu, vyvěšeno dne: sejmuto dne:
(razítko, podpis orgánu, který potvrzuje vyvěšení a sejmутí oznámení)

Na úřední desce vyvěsí:

- Krajský úřad Ústeckého kraje, Velká Hradební 3118/48, 400 02 Ústí nad Labem (termín vyvěšení na této desce je rozhodný z hlediska řádného doručení předmětného opatření obecné povahy)
- Obecní úřad Hřensko, Hřensko 71, PSČ 407 17

Po nabytí účinnosti obdrží:

navrhovatel k realizaci:

- Vodohospodářské stavby s.r.o., Křížkova 2393, 415 01 Teplice,
v řízení zastoupený: WALI CZ s.r.o., Oldřichovská 15/7, 405 02 Děčín VII

dotčený orgán na vědomí:

- Policie ČR, Krajské ředitelství policie Ústeckého kraje, územní odbor vnější služby - dopravní inspektorát Děčín, Husovo náměstí 111, 405 58 Děčín

majetkový správce na vědomí:

- Ředitelství silnic a dálnic ČR, Na Pankráci 546/56, 140 00 Praha
prostřednictvím zástupce: Ing. Petr Vacek, ŘSD ČR Správa Chomutov, Kochova 3975, 430 01 Chomutov


DIO – sil. I/62 – most ev.č. 62-026

MODIFIKOVANÉ SCHÉMA C5

1. FÁZE

PŮDORYS M 1:200

226

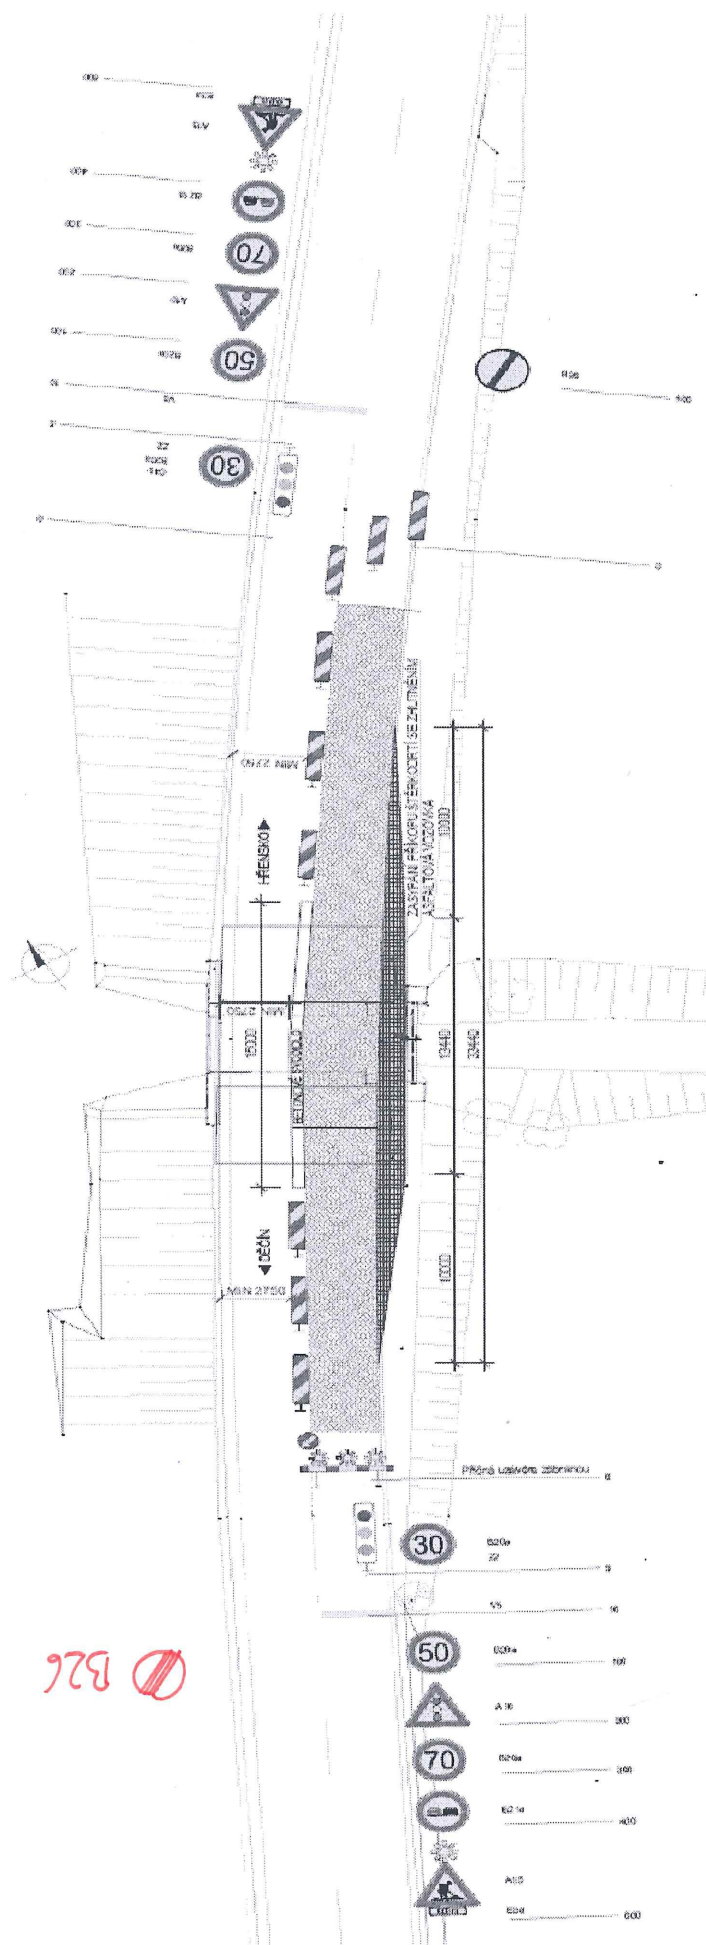

Příloha k č. j. KRL- 614 90-2/02-2020 - 05206

Počet listů: 7