



CH.01.01.L
M 1:750/150
Ř. km 0,00000 - 0,55565

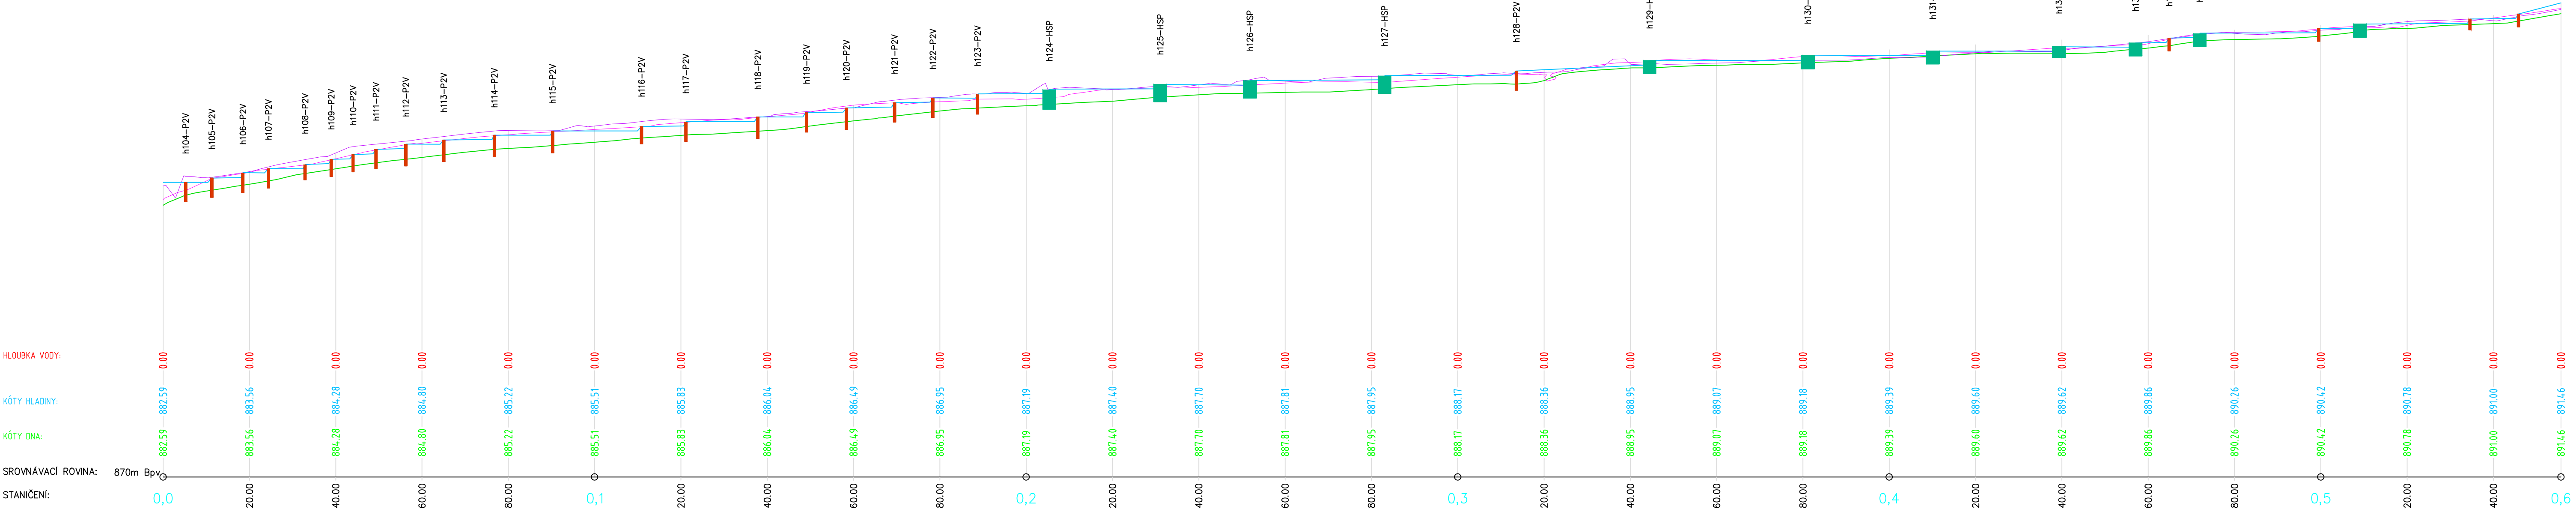


Spád na délku	4,30%	37,20	2,49%	39,96	1,36%	65,69	2,32%	41,02	0,95%	95,33	0,92%	39,52	6,97	0,86%	66,97	0,67%	54,43	2,14%	27,09	0,72%	25,67	2,30%	15,14	0,97%	29,66	3,49%	12,39
---------------	-------	-------	-------	-------	-------	-------	-------	-------	-------	-------	-------	-------	------	-------	-------	-------	-------	-------	-------	-------	-------	-------	-------	-------	-------	-------	-------

CH.01.02.La
M 1:750/150
Ř. km 0,00000 - 0,04894

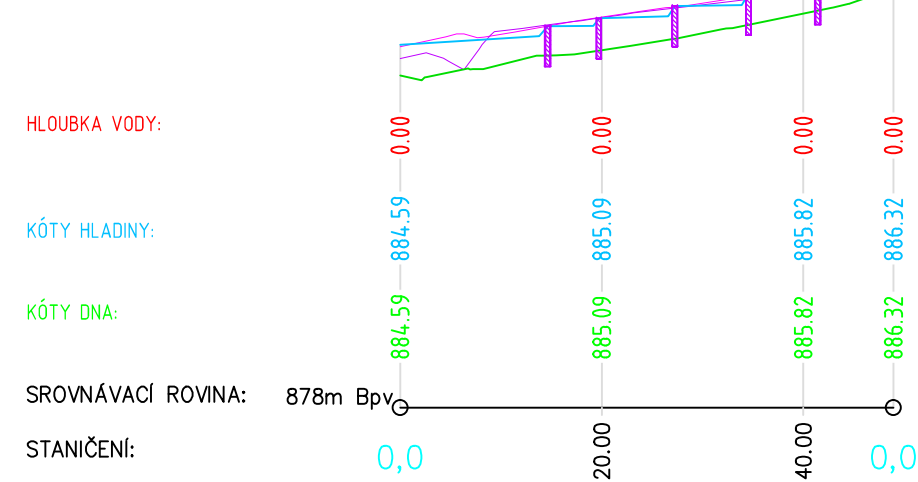


Spád na délku	2,43%	17,27	3,62%	25,65	6,32%
---------------	-------	-------	-------	-------	-------

CH.01.02.Lb
M 1:750/150
Ř. km 0,00000 - 0,05883

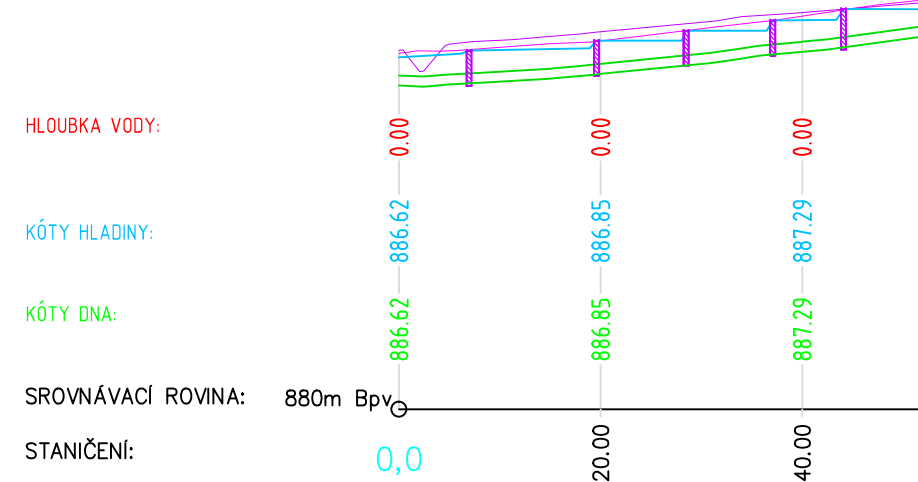


Spád na délku	0,96%	15,52	2,33%	39,62	3,89%
---------------	-------	-------	-------	-------	-------

CH.01.03.L
M 1:750/150
Ř. km 0,00000 - 0,14391

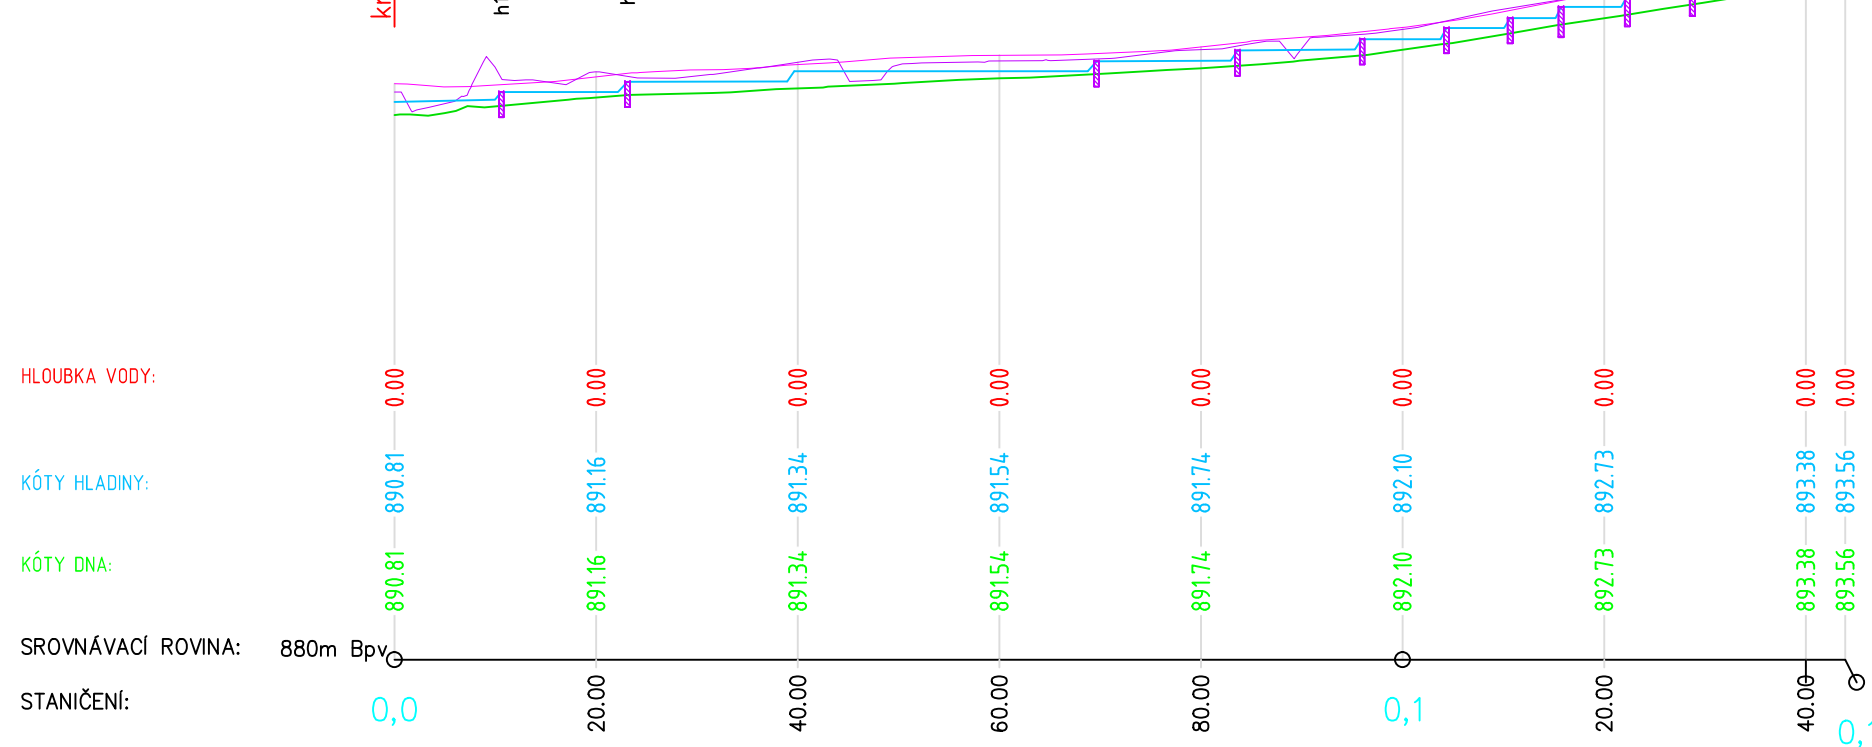


Spád na délku	1,72%	23,30	0,86%	39,72	1,35%	33,48	3,29%	47,40
---------------	-------	-------	-------	-------	-------	-------	-------	-------

CH.01.04.L
M 1:750/150
Ř. km 0,00000 - 0,16135

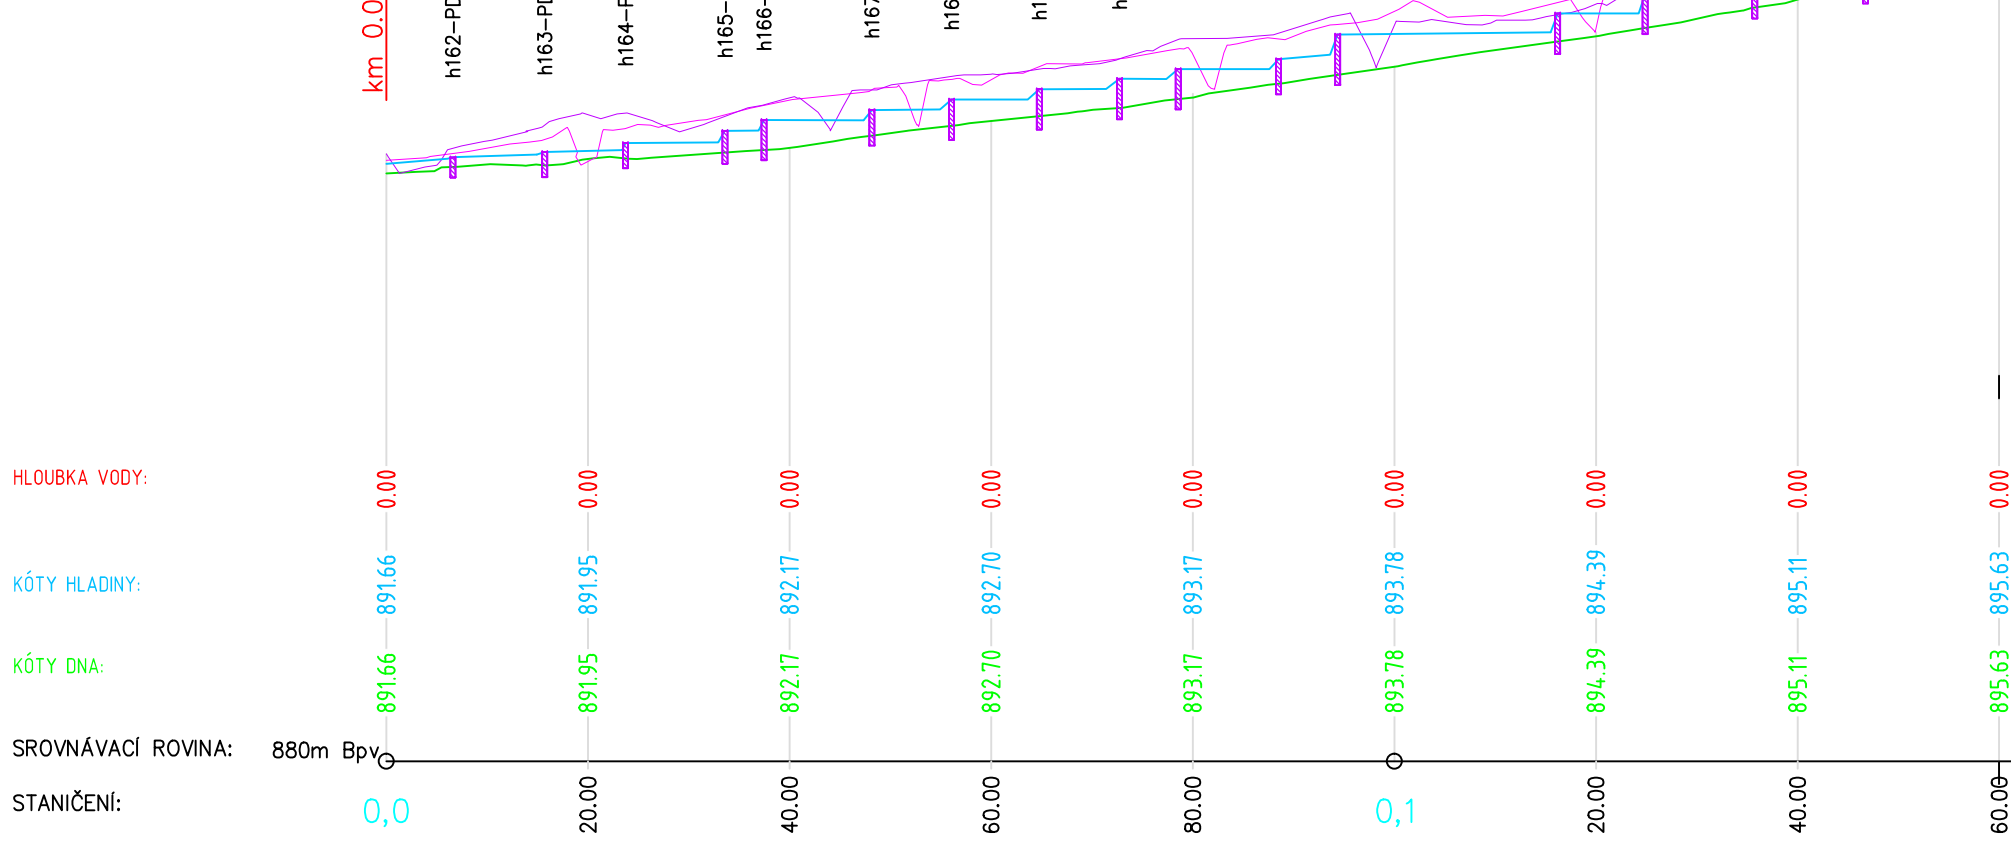


Spád na délku	1,25%	39,01	2,68%	61,34	3,41%	51,21	0,91%	7,79
---------------	-------	-------	-------	-------	-------	-------	-------	------

CH.01.06.L
M 1:750/150
Ř. km 0,00000 - 0,10969

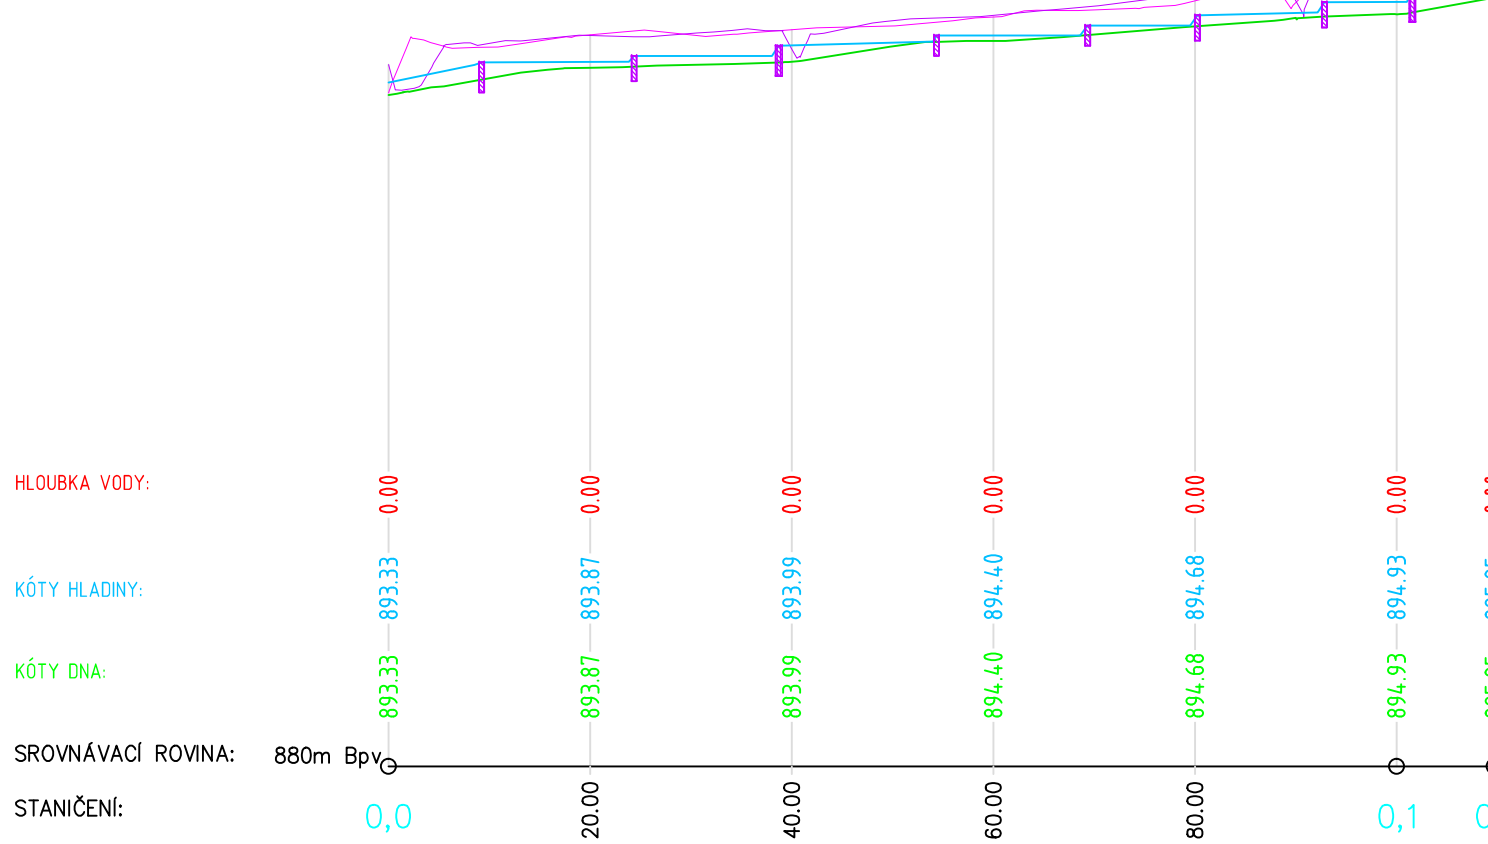

Spád na délku	1,75%	109,69
---------------	-------	--------

CH.01.07.L
M 1:750/150
Ř. km 0,00000 - 0,09589

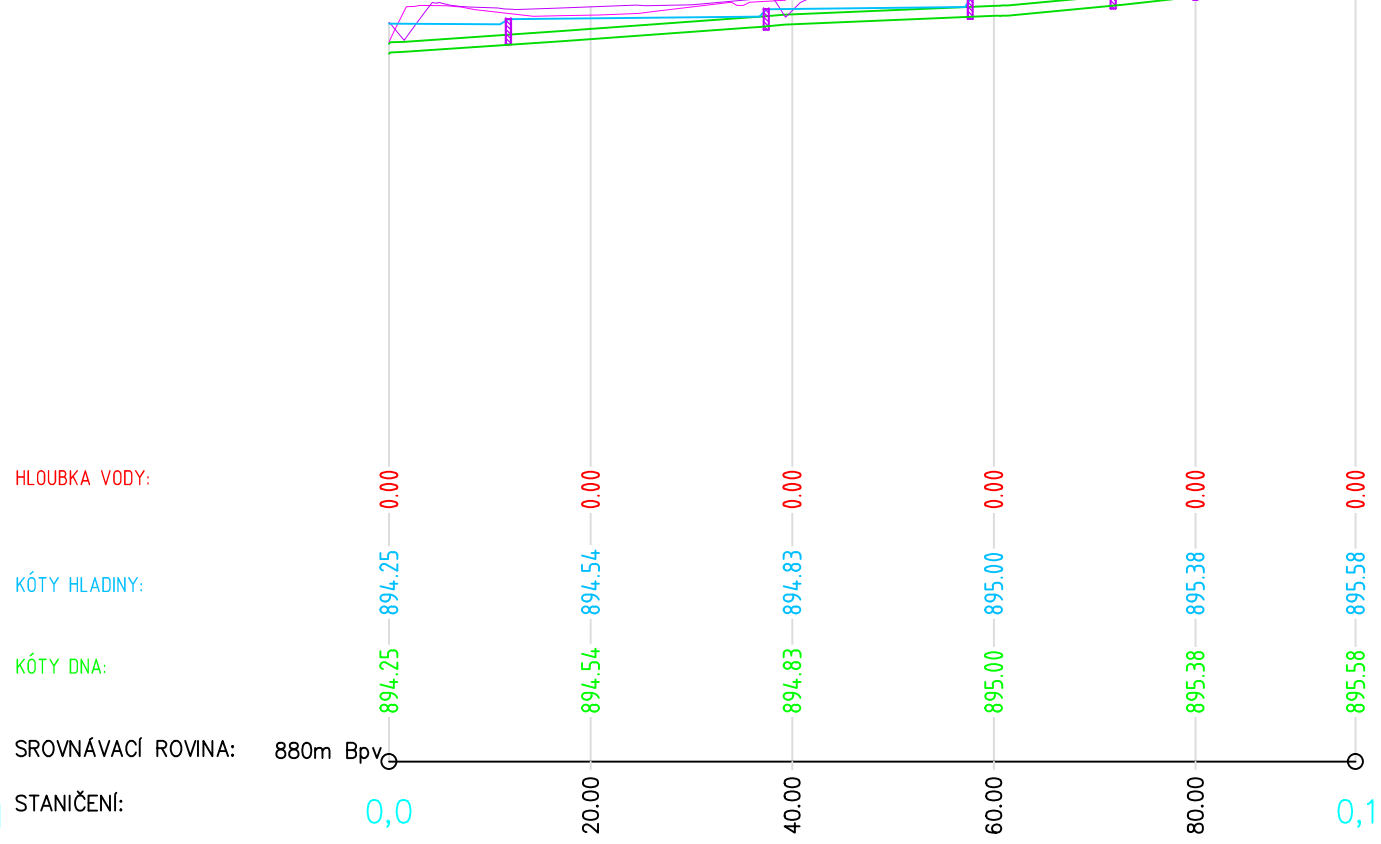

Spád na délku	1,39%	95,89
---------------	-------	-------

- Legenda:
- hrazení PD (prknné hr. s doplněním zeminou)
 - hrazení P2V (dvířité prknné hr. s výplní)
 - hrazení HS (hrazení sypané)
 - hrazení HSP (hr. sypané s prkny)

Terén Design s.r.o. Dr. Vrbenského 2874/V, 451 01 TEPLICE, tel: 417 536 102, tel./fax: 417 532 908, www.terendesign.cz		Datum: 03/2012	
Název zakázky: Revitalizace rašelinář mezi Horou Sv. Šebastiána a Sazung - I. etapa		Stupeň PD: DUR	
Část: II.A Část - Revitalizační opatření - plocha A		Měřítko: 1: 750/150	
Název výkresu: PP CH.01.01L - CH.01.07L		Č. zak.: 5611/22/DUR	
Koup: Ústecký kraj, Velká Hradební 378/48, 430 02 Ústí nad Labem		Zpracoval/Projektant: Ing. Jiří Rous	
Zpracoval/Projektant: Ing. Jiří Rous		Zodpovědný projektant: Ing. Jiří Rous	
Zpracoval/Projektant: Ing. Jiří Rous		Manažer projektu: Ing. Jiří Rous	
Zpracoval/Projektant: Ing. Jiří Rous		Číslo výkresu: 5611/22/DUR/II.A.D.06	