

Dle rozdělovníku

Spisová značka: KUUK/101378/2023/3

Číslo jednací: KUUK/110786/2023

UID: kuukes8c144697

Počet stran/příloh: 3/1

Vyřizuje/linka: Pavel Svoboda/599

Datum: 24. 07. 2023

VEŘEJNÁ VYHLÁŠKA

Oznámení o návrhu opatření obecné povahy

Krajský úřad Ústeckého kraje, odbor dopravy a silničního hospodářství, jako příslušný správní úřad ve věcech stanovení místní a přechodné úpravy provozu na pozemních komunikacích - silnicích I. třídy dle ustanovení § 124 odst. 4 písm. b) zákona č. 361/2000 Sb., o provozu na pozemních komunikacích a o změnách některých zákonů (zákon o silničním provozu), ve znění pozdějších předpisů (dále jen „zákon o silničním provozu“), podle § 77 odst. 1 písm. b) téhož zákona a v souladu s ustanovením zákona č. 500/2004 Sb., správní řád, ve znění pozdějších předpisů (dále jen „správní řád“)

zveřejňuje záměr stanovení místní úpravy provozu na pozemních komunikacích, spočívající v doplnění svislého dopravního značení v rozsahu a přesném umístění dle připojené přílohy.

Silnice: I/7

Lokalita: U obce Lažany, staničení km 3,981 (okr. Chomutov)

Důvod: Zvýšení bezpečnosti a plynulosti silničního provozu

Navrhovatel: Ředitelství silnic a dálnic ČR, IČ: 65993390,
se sídlem Olšanská 130 00 Praha 3,
Správa Chomutov, Kochova 3945, 430 01 Chomutov,
v řízení zastoupený společností KOMOVIA s.r.o., IČ: 04363795,
se sídlem Olšanská 2643/1a, 130 00 Praha 3,
kancelář: tř. Budovatelů 2923/166, 434 01 Most

Návrh: Doplnění svislého dopravního značení č. **P 1 „Křižovatka s vedlejší pozemní komunikací“ s dodatkovou tabulkou č. E 2a „Tvar křižovatky“** v přesném umístění dle připojené přílohy

Název akce: „Závada 547891 – Stanovení SDZ I/7“ (datum 06/2023, hlavní inženýr projektu Ing. Václav Marvan)

Název příloh: **Výkres „Dopravně inženýrské opatření“**
(měřítko 1:1000, vypracoval Ing. František Köhler)

při dodržení těchto podmínek:

1. Rozměry, provedení a osazení předmětného dopravního značení musí být v souladu s Vyhláškou č. 294/2015 Sb., kterou se provádějí pravidla provozu na pozemních komunikacích, v souladu s ČSN EN 12899-1 a dále v souladu s technickými podmínkami TP 65 – Zásady pro dopravní značení na pozemních komunikacích.
2. Předmětnou místní úpravu provozu bude zajišťovat prostřednictvím odborné firmy majetkový správce silnic I. třídy na území Ústeckého kraje, tj. Ředitelství silnic a dálnic ČR, Správa Chomutov.
3. Předmětná místní úprava provozu bude provedena nejdříve až po nabytí účinnosti příslušného Opatření obecné povahy.

ODŮVODNĚNÍ

Krajský úřad Ústeckého kraje, odbor dopravy a silničního hospodářství, jako příslušný správní úřad ve věcech stanovení místní a přechodné úpravy provozu na pozemních komunikacích - silnicích I. třídy na území Ústeckého kraje obdržel návrh, podložený vyobrazením návrhu změny místní úpravy, čímž byl dán podnět k přeznačení dotčené silnice I. třídy. Na základě tohoto podnětu správní orgán po vlastním uvážení zahájil příslušné správní řízení a v souladu s § 172 odst. 1 zákona č. 500/2004 Sb., správní řád, § 77 odst. 5 zákona č. 361/2000 Sb., o provozu na pozemních komunikacích a o změnách některých zákonů (zákon o silničním provozu), ve znění pozdějších předpisů vystavil tento návrh opatření obecné povahy.

Předmětný návrh na změnu místní úpravy provozu pozemní komunikace - dotčené silnici I. třídy, byl v souladu se zněním § 77 odst. 2 a 3 zákona o silničním provozu projednán s příslušným dotčeným orgánem, tzn. Policií ČR, Krajským ředitelstvím policie Ústeckého kraje, Územním odborem Chomutov - dopravním inspektorátem, jež návrh stanovení místní úpravy provozu odsouhlasil dne 23. 6. 2023 pod č.j. KRPÚ-112721-2/ČJ-2023-040306.

POUČENÍ

Vlastníci nemovitostí, jejichž práva, povinnosti nebo zájmy související s výkonem vlastnického práva mohou být opatřením obecné povahy přímo dotčeni, mohou podat písemné odůvodněné námitky, ostatní osoby, jejichž práva, povinnosti nebo zájmy mohou být dotčeny, mohou uplatnit písemné připomínky v termínu do 30 dnů ode dne zveřejnění.

V souladu s ustanovením § 172 a 173 Zákona č. 500/2004 Sb., správní řád, je tento návrh opatření obecné povahy vyvěšen na dobu 15 dnů.

Otisk úředního razítka

Ing. Jindřich Franěk
vedoucí odboru dopravy a silničního hospodářství

Příloha: - Výkres „Dopravně inženýrské opatření“

Na úřední desce příslušného úřadu, vyvěšeno dne: sejmuto dne:
(razítko, podpis orgánu, který potvrzuje vyvěšení a sejmutí oznámení)

Na úřední desce vyvěsí:

- Krajský úřad Ústeckého kraje, Velká Hradební 3118/48, 400 02 Ústí nad Labem
(termín vyvěšení na této desce je rozhodný z hlediska řádného doručení před-
mětného opatření obecné povahy)
- Obecní úřad Hrušovany, Hrušovany 15, PSČ 431 43

Na vědomí:

Navrhovatel k realizaci:

- Ředitelství silnic a dálnic ČR, IČ: 65993390,
se sídlem Olšanská 130 00 Praha 3,
Správa Chomutov, Kochova 3945, 430 01 Chomutov,
v řízení zastoupený společností KOMOVIA s.r.o.,
IČ 04363795, se sídlem Olšanská 1a, 130 00 Praha 3,
korespondenční adresa:
tř. Budovatelů 2923/166, 434 01 Most

Dotčený orgán na vědomí:


- Policie ČR, Krajské ředitelství policie Ústeckého kraje,
Územní odbor Chomutov - dopravní inspektorát,
Náměstí T. G. Masaryka 3100, 430 01 Chomutov

Majetkový správce na vědomí:


- Ředitelství silnic a dálnic ČR, Správa Chomutov,
Kochova 3975, 430 01 Chomutov

Situace

1:1000

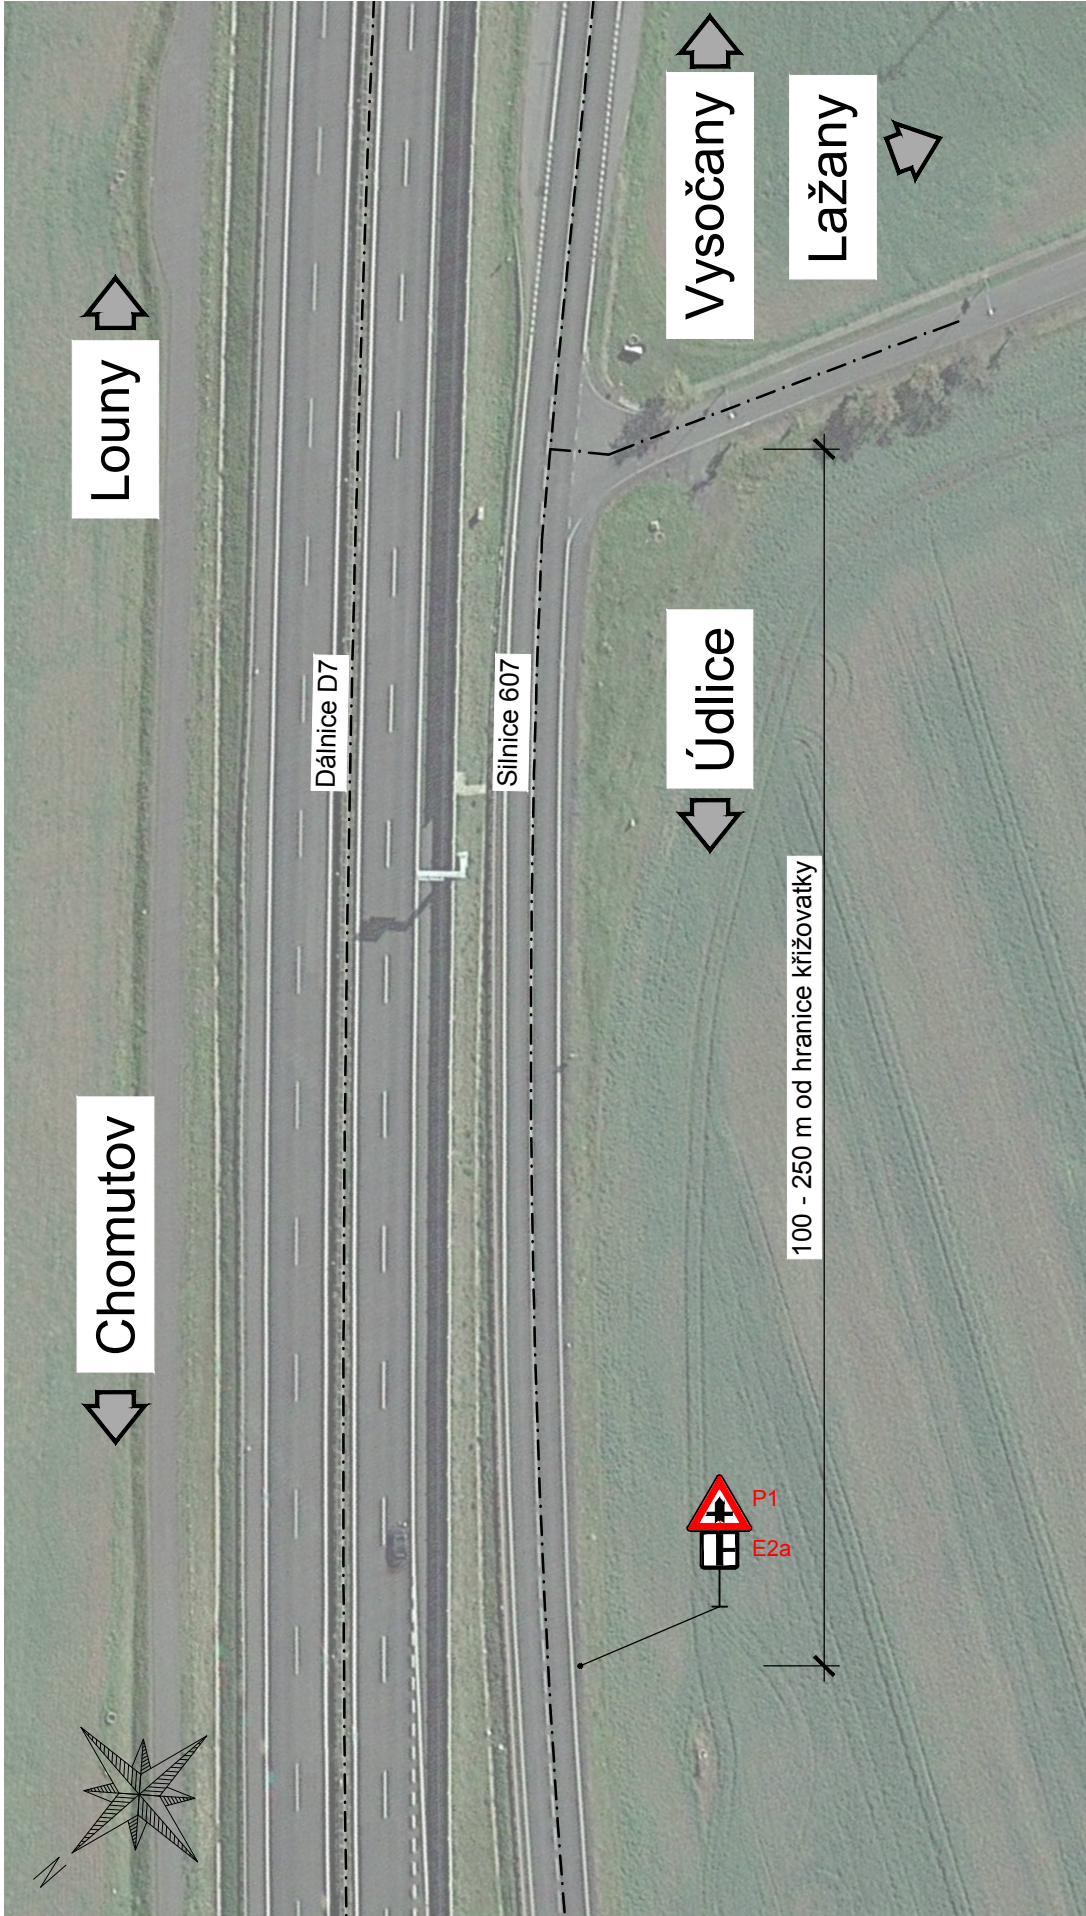

Přehledná situace

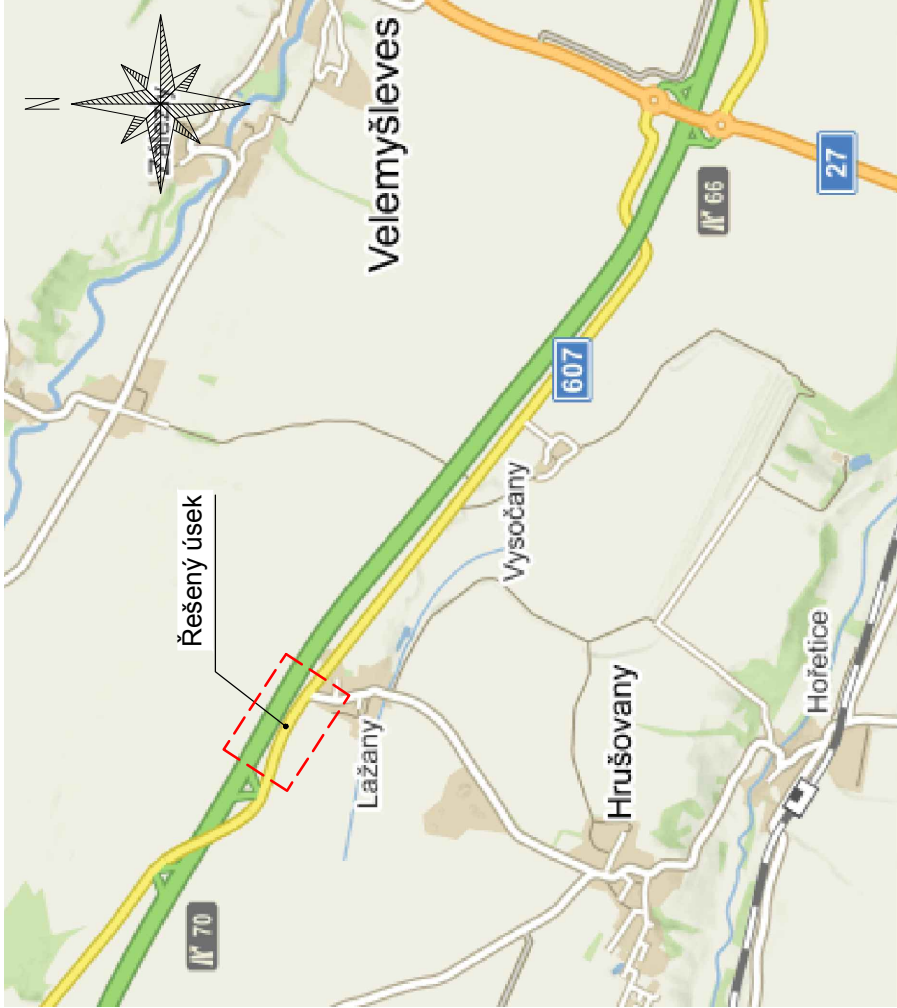

Poznámky:

- Osazení dopravního značení bude provedeno v souladu s technickými podmínkami TP 65 a TP 58.
- V situaci je vyobrazeno pouze dopravní značení, které bezprostředně souvisí s dopravně inženýrským opatřením.

Legenda:



Generální projektant:	Ing. Václav Marvan		
	Ing. František Köhler		
Název akce:	-		
Závada 547891 - Stanovení SDZ I/7	-		
Část:	06/2023		
-	-		
Název přílohy:	-		
Dopravně inženýrské opatření	Měřítko:	1:1000	Počet formátů: 2xA4
	-		