

Dle rozdělovníku

Spisová značka: KUUK/130711/2023/3
Číslo jednací: KUUK/139291/2023
UID: kuukes8c14c9ab
Počet stran/příloh: 3/2
Vyřizuje/linka: Pavel Svoboda/599
Datum: 26. 09. 2023

Opatření obecné povahy

Krajský úřad Ústeckého kraje, odbor dopravy a silničního hospodářství (dále jen „Krajský úřad“), jako příslušný správní úřad ve věcech stanovení místní a přechodné úpravy provozu na pozemních komunikacích - silnicích I. třídy dle ustanovení § 77 odst. 1 písm. b a § 124 odst. 4 písm. b zákona č. 361/2000 Sb., o provozu na pozemních komunikacích a o změnách některých zákonů (zákon o silničním provozu), a po projednání s Policií ČR, Krajským ředitelstvím policie Ústeckého kraje, Územním odborem Teplice, Dopravním inspektorátem (dále jen „Krajské ředitelství policie“) dne 20. 2. 2023 pod č.j. KRPU-33862-2/ČJ-2023-040906,

stanovuje přechodnou úpravu provozu

na pozemní komunikaci, spočívající v dočasném osazení přechodného dopravního značení či zařízení v přesné specifikaci a umístění dle přiloženého Dopravně inženýrského řešení

Silnice: I/13
Lokalita: U obce Hostomice, staničení km 90,319-91,025, okr. Teplice
Důvod: Omezení pravého jízdního pruhu ve směru na Teplice
Termín: **od nabytí účinnosti do 31. 12. 2024**
Navrhovatel: Ředitelství silnic a dálnic ČR, IČ: 65993390,
se sídlem Olšanská 130 00 Praha 3,
Správa Chomutov, Kochova 3945, 430 01 Chomutov,
v řízení zastoupený společností KOMOVIA s.r.o., IČ: 04363795,
se sídlem Olšanská 2643/1a, 130 00 Praha 3,
kancelář: tř. Budovatelů 2923/166, 434 01 Most
Název akce: „I/13 Hostomice, staničení km 90,319-91,025“

při dodržení těchto podmínek:

1. Stanovené přechodné dopravní značení bude umístěno pouze po dobu trvání akce a ve stanoveném termínu. Po ukončení prací či uplynutí stanoveného termínu bude přechodné dopravní značení neprodleně odstraněno.
2. Rozměry a provedení dopravních značek či dopravního zařízení musí být v souladu s Vyhláškou č. 294/2015 Sb., kterou se provádějí pravidla provozu na pozemních komunikacích, dále v souladu s ČSN EN 12899-1 a v souladu s technickými podmínkami TP 66 – Zásady pro přechodné dopravní značení na pozemních komunikacích
3. K označení bude použito reflexních dopravních značek (min. třídy R2) v základních velikostech. K označení nesmí být použito nečitelného či poškozeného dopravního značení, značky a zábrany musí být zajištěny proti posunutí vlivem povětrnosti.
4. Výrobu, osazení, průběžnou údržbu a následné včasné odstranění předmětného přechodného dopravního značení zajišťuje na své vlastní náklady navrhovatel. Osazení bude provedeno nejdříve po nabytí účinnosti tohoto Opatření obecné povahy, a to v rozsahu výše uvedeného termínu.

ODŮVODNĚNÍ

Krajský úřad Ústeckého kraje stanovil přechodnou úpravu provozu na základě podnětu žadatele a po písemném vyjádření Krajského ředitelství policie.

V souladu s ustanovením § 77 odst. 5 zákona o silničním provozu nedoručoval zdejší úřad návrh opatření obecné povahy a nevyzýval dotčené osoby k podávání připomínek nebo námitek.

POUČENÍ

Podle § 173, odst. 2 zákona č. 500/2004 Sb., správní řád, ve znění pozdějších předpisů, nelze proti opatření obecné povahy podat opravný prostředek.

Toto opatření musí být vyvěšeno po dobu 15 dnů na úřední desce orgánu, který písemnost doručuje a zveřejněna způsobem umožňujícím dálkový přístup.

V souladu s ustanovením § 77 odst. 5 zákona o silničním provozu nabývá toto opatření obecné povahy účinnosti pátým dnem po dni vyvěšení.

Otisk úředního razítka

Mgr. Petra Kudrnová
vedoucí oddělení pozemních komunikací

Příloha: - 2 listy Situačních pláneků DIO s vyznačeným umístěním přechodného DZ

Na úřední desce příslušného úřadu, vyvěšeno dne: sejmuto dne:
(razítko, podpis orgánu, který potvrzuje vyvěšení a sejmutí oznámení)

Na úřední desce vyvěsí:

- Krajský úřad Ústeckého kraje, Velká Hradební 3118/48, 400 02 Ústí nad Labem
(termín vyvěšení na této desce je rozhodný z hlediska řádného doručení před-
mětného opatření obecné povahy)

Po nabytí účinnosti obdrží:

Navrhovatel k realizaci:

- Ředitelství silnic a dálnic ČR, IČ: 65993390,
se sídlem Olšanská 130 00 Praha 3,
Správa Chomutov, Kochova 3945, 430 01 Chomutov,
v řízení zastoupený společností KOMOVIA s.r.o.,
IČ 04363795, se sídlem Olšanská 1a, 130 00 Praha 3,
korespondenční adresa:
tř. Budovatelů 2923/166, 434 01 Most

Dotčený orgán na vědomí:

- Policie ČR, Krajské ředitelství policie Ústeckého kraje,
územní odbor Teplice - dopravní inspektorát,
Husitská 708/5, 415 01 Teplice

Majetkový správce na vědomí:

- Ředitelství silnic a dálnic ČR, Správa Chomutov,
Kochova 3975, 430 01 Chomutov


Pracovní místo

dlouhodobé

dvoupruh

pravý pruh

předchozí ukončení levého pruhu

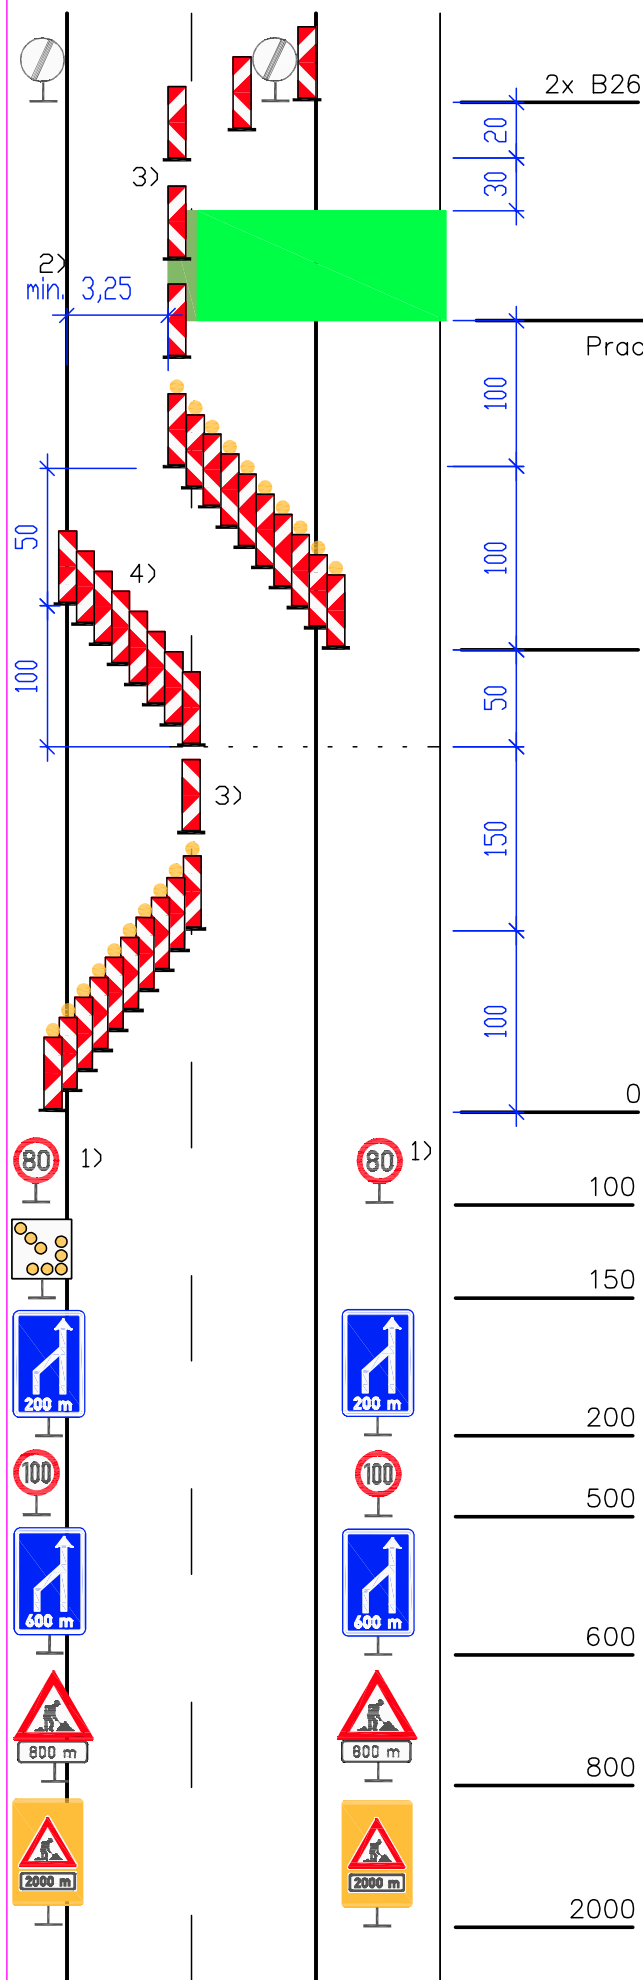

Kóty jsou v metrech





© 2023 Microsoft Corporation © 2022 Maxar © CNES (2022) Distribution Airbus DS

Generální projektant:	Hlavní inženýr projektu:	
	Vypracoval:	Ing. Václav Marvan
Název akce:	Ing. Václav Marvan	
	Číslo smlouvy:	08PU-002644
Technická pomoc - bodové základy v Úk		Stupeň:
Část:		DIO
I/13 Hostomice - uzavírka 2023-2024		Datum:
Číslo části:		02/2023
Název přílohy:	-	
	Číslo části:	02/2023
Situace DIO - schéma DD232	-	
	Měřítko:	1:1000
Situace DIO - schéma DD232	-	
	Číslo přílohy:	5x44
Situace DIO - schéma DD232		2

Uzavírané místo

