

Dle rozdělovníku

Spisová značka: KUUK/101623/2023/8
Číslo jednací: KUUK/147277/2023
UID: kuukes8c14ec72
Počet stran/příloh: 3/9

Vyřizuje/linka: Pavel Svoboda/599

Datum: 11. 10. 2023

Opatření obecné povahy

Krajský úřad Ústeckého kraje, odbor dopravy a silničního hospodářství (dále jen „Krajský úřad“), jako příslušný správní úřad ve věcech stanovení místní a přechodné úpravy provozu na pozemních komunikacích - silnicích I. třídy dle ustanovení § 77 odst. 1 písm. b a § 124 odst. 4 písm. b zákona č. 361/2000 Sb., o provozu na pozemních komunikacích a o změnách některých zákonů (zákon o silničním provozu), a po projednání s Policií ČR, Krajským ředitelstvím policie Ústeckého kraje, Územním odborem Ústí nad Labem-dopravním inspektorátem (dále jen „Krajské ředitelství policie“) dne 2. 8. 2023 pod č.j. KRPÚ-125436-4/ČJ-2023-041006,

stanovuje přechodnou úpravu provozu

na pozemní komunikaci, spočívající v dočasném osazení přechodného dopravního značení či zařízení v přesné specifikaci a umístění dle přiloženého Dopravně inženýrského řešení

Silnice: I/30
Lokalita: V úseku od lokality Ústí nad Labem-Úžín po lokalitu u obce Chlumec
Důvod: Vyznačení objízdné trasy + upozornění na úplnou uzavírku silnice č. III/25364 v úseku mezi Českým Újezdem a Úžínem v souvislosti s realizací níže uvedené akce
Termín: Od 16. 10. 2023 do 11. 11. 2023
Navrhovatel: TVA Servis s.r.o., IČ: 45022780, se sídlem Čechova 1464/47, 370 01 České Budějovice v řízení zastoupený firmou 3K značky s.r.o., IČ 25056271, se sídlem Jiráskova 1519, 251 01 Říčany (zodpovědná osoba – Ing. Martin Jána – tel. 731 130 507)
Název akce: „Bezobslužná čerpací stanice PHM Úžín D8, exit 74“

při dodržení těchto podmínek:

1. Stanovené přechodné dopravní značení bude umístěno pouze po dobu trvání akce a ve stanoveném termínu. Po ukončení prací či uplynutí stanoveného termínu bude přechodné dopravní značení neprodleně odstraněno.
2. Rozměry a provedení dopravních značek či dopravního zařízení musí být v souladu s Vyhláškou č. 294/2015 Sb., kterou se provádějí pravidla provozu na pozemních komunikacích, dále v souladu s ČSN EN 12899-1 a v souladu s technickými podmínkami TP 66 – Zásady pro přechodné dopravní značení na pozemních komunikacích
3. K označení bude použito reflexních dopravních značek (min. třídy R2) v základních velikostech. K označení nesmí být použito nečitelného či poškozeného dopravního značení, značky a zábrany musí být zajištěny proti posunutí vlivem povětrnosti.
4. Budou dodrženy podmínky a požadavky z písemného stanoviska Policie ČR, Dopravního inspektorátu územního odboru Ústí nad Labem, Krajského ředitelství policie Ústeckého kraje, vydaného dne 2. 8. 2023 pod č.j. KRPU-125436-4/ČJ-2023-041006, jež tvoří jako příloha nedílnou součást tohoto Opatření obecné povahy.
5. Výrobu, osazení, průběžnou údržbu a následné včasné odstranění předmětného přechodného dopravního značení zajišťuje na své vlastní náklady navrhovatel. Osazení bude provedeno nejdříve po nabytí účinnosti tohoto Opatření obecné povahy, a to v rozsahu výše uvedeného termínu.

ODŮVODNĚNÍ

Krajský úřad Ústeckého kraje stanovil přechodnou úpravu provozu na základě podnětu žadatele a po písemném vyjádření Krajského ředitelství policie.

V souladu s ustanovením § 77 odst. 5 zákona o silničním provozu nedoručoval zdejší úřad návrh opatření obecné povahy a nevyzýval dotčené osoby k podávání připomínek nebo námitek.

POUČENÍ

Podle § 173, odst. 2 zákona č. 500/2004 Sb., správní řád, ve znění pozdějších předpisů, nelze proti opatření obecné povahy podat opravný prostředek.

Toto opatření musí být vyvěšeno po dobu 15 dnů na úřední desce orgánu, který písemnost doručuje a zveřejněna způsobem umožňujícím dálkový přístup.

V souladu s ustanovením § 77 odst. 5 zákona o silničním provozu nabývá toto opatření obecné povahy účinnosti pátým dnem po dni vyvěšení.

Otisk úředního razítka

Mgr. Petra Kudrnová
vedoucí oddělení pozemních komunikací

Příloha: - Průvodní zpráva + 4 listy Situačních plánků DIO s vyznačením předmětné lokality a umístěním přechodného dopravního značení
- písemné stanovisko Policie ČR, Krajské ředitelství policie Ústeckého kraje, Územní odbor Ústí nad Labem-dopravní inspektorát ze dne 2. 8. 2023 pod č.j. KRPU-125436-4/ČJ-2023-041006

Na úřední desce příslušného úřadu, vyvěšeno dne: sejmuto dne:
(razítko, podpis orgánu, který potvrzuje vyvěšení a sejmutí oznámení)

Na úřední desce vyvěsí:

- Krajský úřad Ústeckého kraje, Velká Hradební 3118/48, 400 02 Ústí nad Labem
(termín vyvěšení na této desce je rozhodný z hlediska řádného doručení předmětného opatření obecné povahy)

Po nabytí účinnosti obdrží:

Navrhovatel k realizaci: - TVA Servis s.r.o., IČ: 45022780,
se sídlem Čechova 1464/47, 370 01 České Budějovice
v řízení zastoupený firmou 3K značky s.r.o., IČ 25056271,
se sídlem Jiráskova 1519, 251 01 Říčany

Dotčený orgán na vědomí: - Policie ČR, Krajské ředitelství policie Ústeckého kraje,
územní odbor Ústí nad Labem - dopravní inspektorát,
Horova 5, 400 67 Ústí nad Labem

Majetkový správce na vědomí: - Ředitelství silnic a dálnic ČR, Správa Chomutov,
Kochova 3975, 430 01 Chomutov



Pomáhat a chránit

Krajské Ředitelství policie Ústeckého kraje
DOPRAVNÍ INSPEKTORÁT ÚSTÍ NAD LABEM

PCR04ETRpo95903824



Č.j. KRPU-125436-4/ČJ-2023-041006

Ústí nad Labem 02.08. 2023

Počet listů : 1
Přílohy : 7

3K ZNAČKY s.r.o.
Jiráskova 1519
251 01 Říčany

Dopravní opatření pro omezení provozu-uzavírku sil.III/25364 mezi Český Újezdem a Úžínem z důvodu realizace stavby „Bezobslužná čerpací stanice PHM Úžín D8, Exit 74“ – závazné stanovisko

Dopravní inspektorát Ústí nad Labem Krajského ředitelství policie Ústeckého kraje vykonávající státní správu ve věcech bezpečnosti a plynulosti provozu na pozemních komunikacích Vám na základě předložené žádosti a místního šetření ve výše uvedené věci dle ustanovení § 77 odst. 2 písm. b) zákona č.361/2000 Sb. v platném znění a dle ustanovení § 25 odst. 1 a § 24 zákona č. 13/1997 Sb. o pozemních komunikacích v platném znění sděluje následující

z á v a z n é s t a n o v i s k o :

Souhlasíme s omezením provozu-uzavírkou sil.III/25364 mezi Český Újezdem a Úžínem z důvodu realizace stavby „Bezobslužná čerpací stanice PHM Úžín D8, Exit 74“ dle předloženého návrhu, za dodržení následujících podmínek :

- 1) O úplné uzavírce komunikace budou dostatečným způsobem (např. letáky) informováni majitelé, příp. provozovatelé objektů v dotčené oblasti – obce Český Újezd a Střížovice
- 2) Dopravně inženýrská opatření pro výše uvedenou stavbu budou realizována dle situací dopravních opatření – potvrzené přílohy k tomuto vyjádření
- 3) Termín úplné uzavírky sil.III/25364 bude minim. 7 dní předem nahlášen na Policii ČR DI Ústí nad Labem (tel.: 974426263, 974426260, 974426253, 974426250, 974426251)
- 4) Při realizaci dopravních opatření budou dodrženy podmínky stanovené ve „Všeobecné části - část A, Zásad pro označování pracovních míst na pozemních komunikacích - TP 66, III.vydání“
- 5) Tímto pozbývá platnosti naše stanovisko vydané pro DIO pro tuto akci vydané dne 14.11.2022 pod Č.j. KRPU-202151-2/ČJ-2023-041006 pro spol. TVA SERVIS s.r.o., Čechova 1464/47, České Budějovice

Vyřizuje komisař Ing.Pokorný

komisař Bc. Žižka Jiří
vedoucí DI Ústí n.L.

Ing.
Vojtěch
Pokorný

Digitálně
podepsal Ing.
Vojtěch Pokorný
Datum:
2023.08.02
07:36:43 +02'00'


Horova 5
40067 Ústí nad Labem

www.policie.cz

Tel.: +420 974 426 263
Fax: +420 974 427 090
Email: orulsdp@mvcr.cz



LEGENDA																						
 návrh - PŘECHODNÉ SDZ	Příloha č.1 k Č.j. KRPÚ-125436-4/ČJ-2023-041006 Ing. Vojtěch Pokorný Digitálně podepsal Ing. Vojtěch Pokorný Datum: 2023.08.02 07:37:23 +02'00' Schválí:..... Schválí:.....																					
 stávající SDZ																						
 stávající SDZ - zneplatnit																						
 OBJÍZDNÁ TRASA NA OBJÍZDNÁ TRASA OA																						
3K značky s.r.o. Jiráskova 1519, 251 01 Říčany tel.: +420 323 601 237, www.3kznacky.cz, info@3kznacky.cz <table><tr><td>VYPRACOVAL: Ing. Matěj Hofman</td><td>HL. INŽENÝR PROJEKTU: Ing. Matěj Hofman</td><td>INVESTOR: AS 24 Česká republika s.r.o.</td></tr><tr><td>ČÍSLO ZAKÁZKY: 2023078</td><td>DATUM: 6/2023</td><td></td></tr><tr><td colspan="3">AKCE: Bezobslužná čerpací stanice PHM Úžín D8</td></tr><tr><td colspan="3">PŘÍLOHA: ZÁJMOVÁ MAPA</td></tr><tr><td colspan="3">MÉRITKO: 1:150000</td></tr><tr><td colspan="3">STUPEŇ: RDS</td></tr><tr><td colspan="3">KÓPIE ČÍSLO: A</td></tr></table> KOPÍROVÁNÍ A ROZMNOŽOVÁNÍ POUZE PO PŘEDCHOZÍM SOUHLASÍ 3K ZNAČKY s.r.o.		VYPRACOVAL: Ing. Matěj Hofman	HL. INŽENÝR PROJEKTU: Ing. Matěj Hofman	INVESTOR: AS 24 Česká republika s.r.o.	ČÍSLO ZAKÁZKY: 2023078	DATUM: 6/2023		AKCE: Bezobslužná čerpací stanice PHM Úžín D8			PŘÍLOHA: ZÁJMOVÁ MAPA			MÉRITKO: 1:150000			STUPEŇ: RDS			KÓPIE ČÍSLO: A		
VYPRACOVAL: Ing. Matěj Hofman	HL. INŽENÝR PROJEKTU: Ing. Matěj Hofman	INVESTOR: AS 24 Česká republika s.r.o.																				
ČÍSLO ZAKÁZKY: 2023078	DATUM: 6/2023																					
AKCE: Bezobslužná čerpací stanice PHM Úžín D8																						
PŘÍLOHA: ZÁJMOVÁ MAPA																						
MÉRITKO: 1:150000																						
STUPEŇ: RDS																						
KÓPIE ČÍSLO: A																						

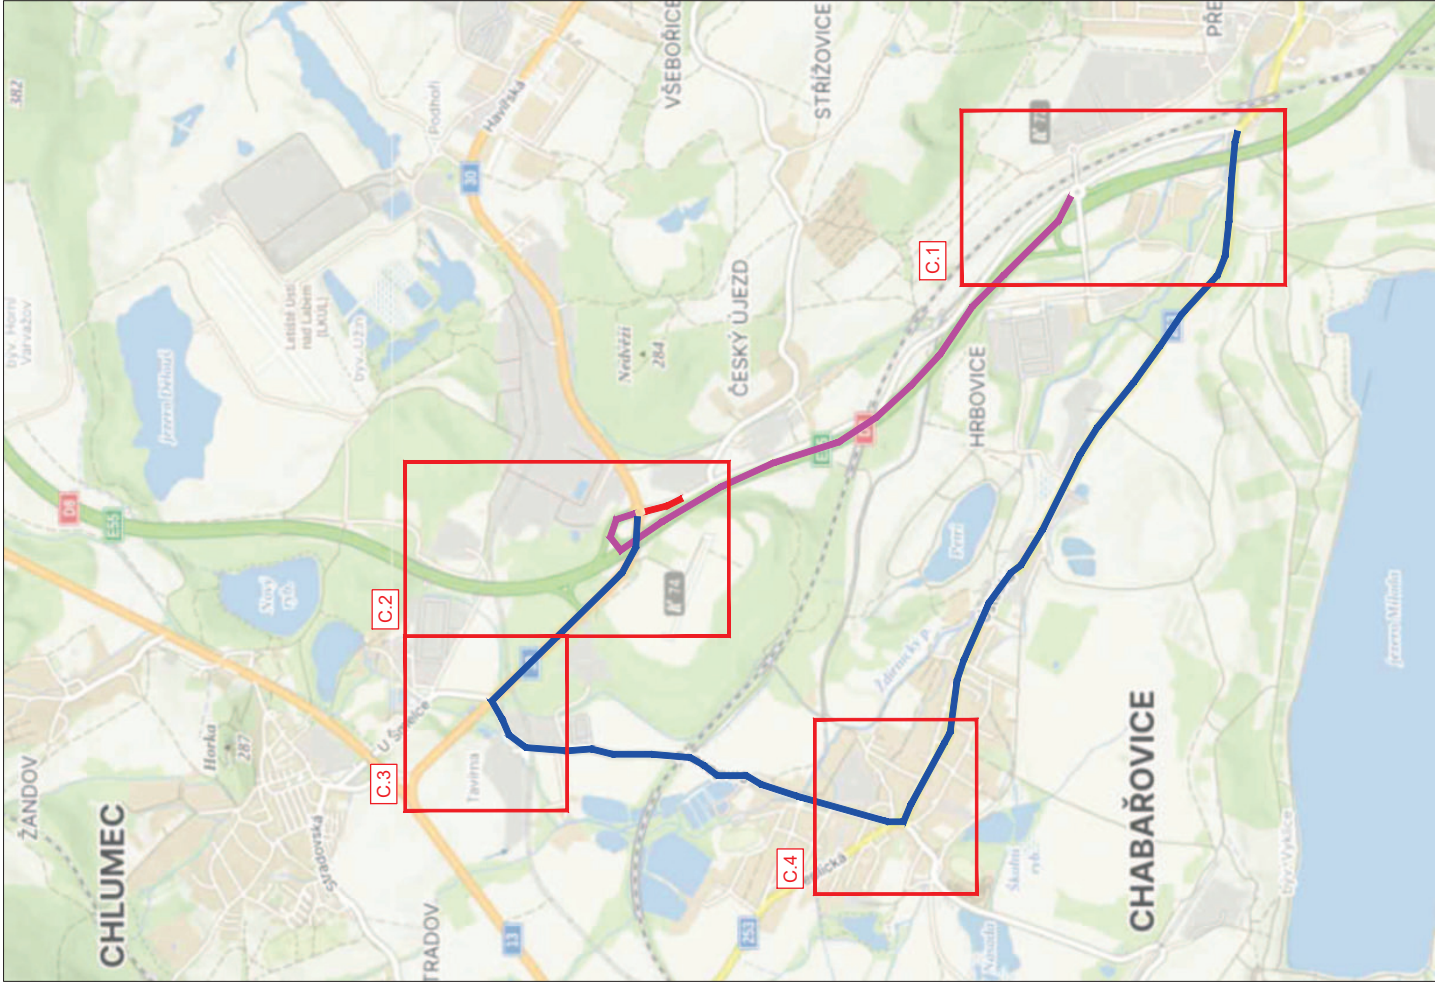

LEGENDA



Příloha č.2 k Č.j. KRPÚ-125436-4/ČJ-2023-041006

Ing. **Vojtěch Pokorný**
Digitálně podepsal Ing. Vojtěch Pokorný
Datum: 2023.08.02 07:37:44 +02'00'

Schválí:..... Schválí:.....



3K značky s.r.o.
Jiráskova 1519, 251 01 Říčany
tel.: +420 323 601 237, www.3kznacky.cz, info@3kznacky.cz

VYPRACOVAL: Ing. Matěj Holman	HL. INŽENÝR PROJEKTU: Ing. Matěj Holman	INVESTOR: AS 24 Česká republika s.r.o.
ČÍSLO ZAKÁZKY: 2023/078	DATUM: 6/2023	
AKCE: Bezobslužná čerpací stanice PHM Úžín D8		
PŘÍLOHA: PŘEHLEDNÁ MAPA		
MĚŘÍTKO: 1:40000		FORMÁT: 2x44
STUPEŇ: RDS		PŘÍLOHA ČÍSLO:
KÓPIE ČÍSLO:		B

KOPÍROVÁNÍ A ROZMNOŽOVÁNÍ POUZE PO PŘEDCHOZÍM SOUHLASÍ 3K ZNAČKY S.R.O.

1. Identifikační údaje akce

Akce

Název akce: Bezobslužná čerpací stanice PHM Úžín D8

Místo akce: Ústí and Labem, komunikace III/25364

Kraj: Ústecký

Investor

Investor: AS 24 Česká republika s.r.o.

Zhotovitel DIO: 3K ZNAČKY, s.r.o.

Jiráskova 1519, 251 01 Říčany

IČ: 250 56 271

DIČ: CZ25056271

Vypracoval: Ing. Matěj Hofman

Příloha č.3 k Č.j. KRPU-125436-4/ČJ-2023-041006

Ing.
Vojtěch
Pokorný

Digitálně
podepsal Ing.
Vojtěch Pokorný
Datum:
2023.08.02
07:38:06 +02'00'

2. Úvod

Předmětem dokumentace je návrh DIO pro připojení bezobslužné čerpací stanice PHM Úžín při dálnici D8.

3. Vymezení řešené oblasti

Přechodné dopravní značení bude umístěno na dálnici D8, silnici I/30, II/253 a dalších silnicích nižších tříd.

4. Popis DIO

Stavba bude probíhat v sezóně 2023 v termínu od 07.08. do 30.09.2023.

V rámci stavby bude úplně uzavřena silnice III/25364 v úseku mezi MÚK 74 dálnice D8 a vjezdem to logistického areálu VGP. Provoz bude odkloněn na objízdnou trasu po D8. Pro ostatní vozidla nezpůsobilá jízdy po dálnici bude vyznačena trasa přes obec Chabařovice.

Termín: 07.08.2023 - 30.09.2023

Objízdná trasa:

MÚK 74 dálnice D8 – dálnice D8 směr Praha - MÚK 72 dálnice D8; protisměr obdobně

Objízdná trasa pro vozidla nezpůsobilá jízdy po dálnici:

MÚK 74 dálnice D8 – I/30 směr Chlumec – III/25357 směr Chabařovice – II/253 směr Ústí n.L. – III/25364 směr MÚK 72– MÚK 72 dálnice D8; protisměr obdobně

Důvod uzavírky: Výstavba bezobslužné čerpací stanice

Situace: C.1 – C.4

Parametry návrhu DIO

Příprava DIO vyžaduje realizaci dopravních opatření k vytvoření podmínek pro provedení prací v rozsahu změn dopravního značení. Dopravní opatření bude provedeno operativními prostředky pro krátkodobé omezení provozu v souladu s příslušnými zásadami pro přechodné dopravní značení na pozemních komunikacích (TP 66) a schémat ŘSD – DK632, DK 231, DK 241, DK231, DK 247, DK 237. Stavba přechodného dopravního značení bude prováděna především v době sníženého silničního provozu tak, aby měla co nejmenší dopad na jeho bezpečnost a plynulost.

Provedení a umístění dopravních značek je navrženo v souladu s platným zák. č. 361/2000Sb., o provozu na pozemních komunikacích a v souladu s platnou vyhláškou MD č. 294/2015 Sb., kterými se upravují a provádějí pravidla provozu na pozemních komunikacích a úprava řízení provozu na pozemních komunikacích.

Zásady DIO

Přechodné dopravní značení bude provedeno dle PPK-PRE, PPK-SVE, PPK-VOZ a příručky pro označování pracovních míst I. díl (vydání 06/2017). Zneplatnění SDZ ve správě ŘSD ČR bude provedeno magnetickou škrtačí páskou, nebo zakrytím.

Dopravně inženýrská opatření jsou zpracována podle zásad TP 66 ("Zásady pro označování pracovních míst na pozemních komunikacích") s přihlédnutím k typovým úpravám ("Typová DIO – 2.vydání") a požadavkům ŘSD (tj. R-plánům, schématům řady D, standardům PPK), ZTKP a na platnost vyhlášky Ministerstva dopravy č. 294/2015 Sb., kterou se provádějí pravidla provozu na pozemních komunikacích, souvisejících technických norem a technických podmínek Ministerstva dopravy.

Veškeré svislé dopravní značení musí být provedeno dle zásad TP 65 s odchylkami stanovenými těmito zásadami, vyhlášky č. 294/2015 Sb., ČSN EN 12899-1, TP 143, VL 6.1, VL 6.2 a těchto zásad.

Bezpečnost práce

Při provádění prací i během provozu stavby je nutno dodržovat všechny platné zákony, vyhlášky, nařízení, předpisy a závazné články ČSN, týkající se BOZP. Jedná se zejména o tyto předpisy: Bezpečnost a ochrana zdraví (BOZP) Požadavky na ochranu bezpečnosti a zdraví při práci na staveništi ve fázi přípravy a provádění stavby upravují tyto právní předpisy: směrnice ŘSD ČR č. 4/2007 „Pravidla bezpečnosti práce na dálnicích a silnicích“, zákon č. 262/2006 Sb., zákon č. 309/2006 Sb., nařízení vlády č. 591/2006 Sb., nařízení vlády č. 592/2006Sb. a nařízení vlády č. 362/2005 Sb, směrnice č. 29/2006

Zdroje informací

Zákon č. 361/2000 Sb., o provozu na pozemních komunikacích a o změnách některých zákonů.

vyhláška MD č. 294/2015 Sb., kterou se provádějí pravidla provozu na pozemních komunikacích.

Vzorové listy staveb pozemních komunikací, VL 6-Vybavení pozemních komunikací, část


6.1 Svislé dopravní značky a část 6.2 Vodorovné dopravní značky

TP 65 - Zásady pro dopravní značení na pozemních komunikacích

TP 66 – Zásady pro označování pracovních míst na pozemních komunikacích


Označování pracovních míst na dálnicích – Příručka – I. Díl

Označování pracovních míst na dálnicích – Příručka – III. Díl

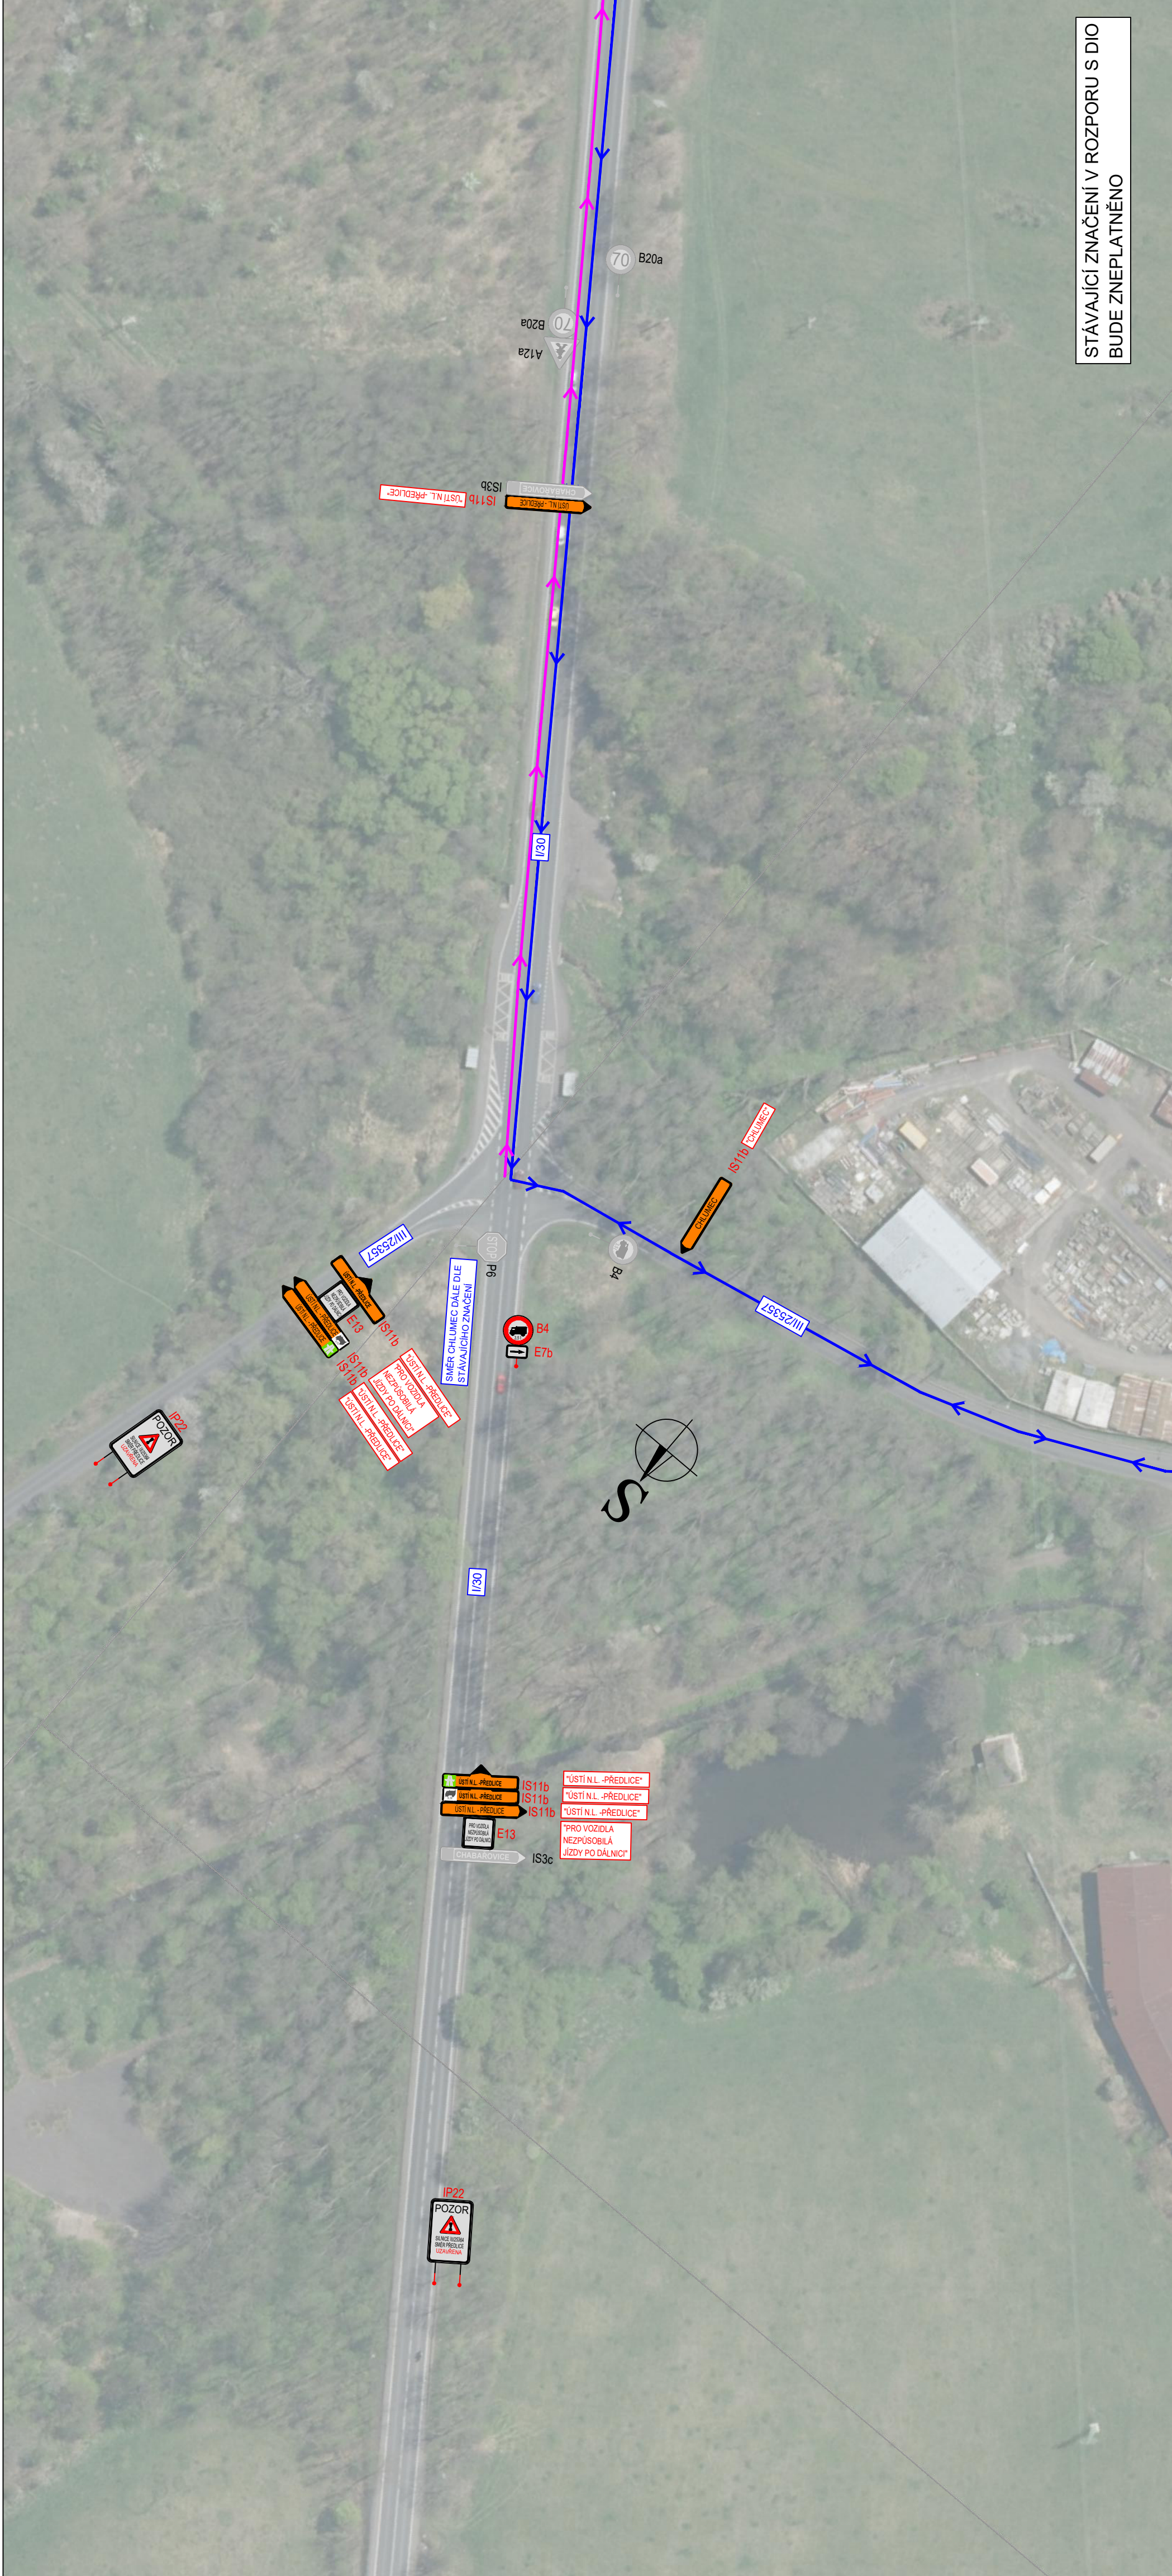

STÁVAJÍCÍ ZNAČENÍ V ROZPORU S DIO
BUDE ZNEPLATNĚNO

LEGENDA

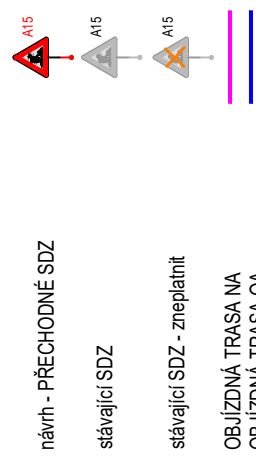

Příloha č.7 k Č.j. KRPÚ-125436-4/ČJ-2023-041006

Ing. **Vojtěch Pokorný**
Digitálně podepsal Ing. Vojtěch Pokorný
Datum: 2023.08.02 08:07:11 +02'00'

Schválí:..... Schválí:.....



3K značky s.r.o.
Jiráskova 1510, 251 01 Říčany
tel.: +420 323 601 237, [www.3kznacky.cz](mailto:info@3kznacky.cz), info@3kznacky.cz

VYPRACOVAL: Ing. Matěj Hofman	HL. INŽENÝR PROJEKTU: Ing. Matěj Hofman	INVESTOR: AS 24 Česká republika s.r.o.
ČÍSLO ZAKÁZKY: 2023/078	DATUM: 6/2023	
AKCE: Bezobslužná čerpací stanice PHM Úžín D8		
PŘÍLOHA: SITUACE DIO III		
MĚŘÍTKO: 1:1000	STUPEŇ: RDS	FORMÁT: A4
KOPEČKOVÁNÍ: C.4	KOPEČKOVÁNÍ: C.4	PŘÍLOHA ČÍSLO: C.4

KOPROVÁNÍ A ROZKROVÁNÍ POJÍZE PO PŘEDCHOZÍM SOUHLASÍ 3K ZNAČKY S.R.O.