

Dle rozdělovníku

Spisová značka: KUUK/128643/2023/3
Číslo jednací: KUUK/148116/2023
UID: kuukes8c14f01e
Počet stran/příloh: 3/2

Vyřizuje/linka: Pavel Svoboda/599

Datum: 12. 10. 2023

Opatření obecné povahy

Krajský úřad Ústeckého kraje, odbor dopravy a silničního hospodářství (dále jen „Krajský úřad“), jako příslušný správní úřad ve věcech stanovení místní a přechodné úpravy provozu na pozemních komunikacích - silnicích I. třídy dle ustanovení § 77 odst. 1 písm. b a § 124 odst. 4 písm. b zákona č. 361/2000 Sb., o provozu na pozemních komunikacích a o změnách některých zákonů (zákon o silničním provozu), a po projednání s Policií ČR, Krajským ředitelstvím policie Ústeckého kraje, Územním odborem Most, Dopravním inspektorátem (dále jen „Krajské ředitelství policie“) dne 14. 8. 2023 pod č.j. KRPU-146404-2/ČJ-2023-040806,

stanovuje přechodnou úpravu provozu

na pozemních komunikacích, spočívající v dočasném osazení přechodného dopravního značení či zařízení v přesné specifikaci a umístění dle přiložených Vzorových schémat pro označení pracovních míst v obci B/3 či mimo obec C/2 z technických podmínek TP 66 – Zásady pro přechodné dopravní značení na pozemních komunikacích

Silnice: I/27
Lokalita: V úseku Most-Litvínov
Důvod: Označování pracovních míst při provádění prací v rámci níže uvedené akce
Termín: od 1. 4. 2024 do 30. 12. 2025
Navrhovatel: Severočeská vodárenská společnost a.s., IČ: 49099469, se sídlem Přítkovská 1689, 415 50 Teplice, v řízení zastoupený firmou Severočeské vodovody a kanalizace, a.s., IČ: 49099451, se sídlem Přítkovská 1689, 415 50 Teplice
Název akce: „Litvínov-Most – rekonstrukce armaturních šachet na přivaděčích ZFŘ a GŘ“

při dodržení těchto podmínek:

1. Stanovené přechodné dopravní značení bude umístěno pouze po dobu trvání akce a ve stanoveném termínu. Po ukončení prací či uplynutí stanoveného termínu bude přechodné dopravní značení neprodleně odstraněno.
2. Rozměry a provedení dopravních značek či dopravního zařízení musí být v souladu s Vyhláškou č. 294/2015 Sb., kterou se provádějí pravidla provozu na pozemních komunikacích, dále v souladu s ČSN EN 12899-1 a v souladu s technickými podmínkami TP 66 – Zásady pro přechodné dopravní značení na pozemních komunikacích
3. K označení bude použito reflexních dopravních značek (min. třídy R2) v základních velikostech. K označení nesmí být použito nečitelného či poškozeného dopravního značení, značky a zábrany musí být zajištěny proti posunutí vlivem povětrnosti.
4. Výrobu, osazení, průběžnou údržbu a následné včasné odstranění předmětného přechodného dopravního značení zajišťuje na své vlastní náklady navrhovatel. Osazení bude provedeno nejdříve po nabytí účinnosti tohoto Opatření obecné povahy, a to v rozsahu výše uvedeného termínu.
5. Skutečnou dobu trvání dopravního omezení je povinen navrhovatel zadat do aplikace Národního dopravního informačního centra (NDIC, <http://jsu.jsdi.cz>), Slovenská 7/1124, 702 00 Ostrava – Přívoz. V nutných případech lze tyto operativní změny hlásit telefonicky na NDIC (596 663 550–556).

ODŮVODNĚNÍ

Krajský úřad Ústeckého kraje stanovil přechodnou úpravu provozu na základě podnětu žadatele a po písemném vyjádření Krajského ředitelství policie.

V souladu s ustanovením § 77 odst. 5 zákona o silničním provozu nedoručoval zdejší úřad návrh opatření obecné povahy a nevyzýval dotčené osoby k podávání připomínek nebo námitek.

POUČENÍ

Podle § 173, odst. 2 zákona č. 500/2004 Sb., správní řád, ve znění pozdějších předpisů, nelze proti opatření obecné povahy podat opravný prostředek.

Toto opatření musí být vyvěšeno po dobu 15 dnů na úřední desce orgánu, který písemnost doručuje a zveřejněna způsobem umožňujícím dálkový přístup.

V souladu s ustanovením § 77 odst. 5 zákona o silničním provozu nabývá toto opatření obecné povahy účinnosti pátým dnem po dni vyvěšení.

Otisk úředního razítka

Mgr. Petra Kudrnová
vedoucí oddělení pozemních komunikací

Příloha: Vzorová schémata pro označení pracovních míst B/3 a C/2

Na úřední desce příslušného úřadu, vyvěšeno dne: sejmuto dne:
(razítko, podpis orgánu, který potvrzuje vyvěšení a sejmutí oznámení)

Na úřední desce vyvěsí:

- Krajský úřad Ústeckého kraje, Velká Hradební 3118/48, 400 02 Ústí nad Labem
(termín vyvěšení na této desce je rozhodný z hlediska řádného doručení před-
mětného opatření obecné povahy)

Po nabytí účinnosti obdrží:

Navrhovatel k realizaci:

- Severočeská vodárenská společnost a.s., IČ: 49099469,
se sídlem Přítkovská 1689, 415 50 Teplice,
v řízení zastoupený firmou
Severočeské vodovody a kanalizace, a.s., IČ: 49099451,
se sídlem Přítkovská 1689, 415 50 Teplice


Dotčený orgán na vědomí:

- Policie ČR, Krajské ředitelství policie Ústeckého kraje,
územní odbor Most - dopravní inspektorát,
ul. Václava Řezáče čp. 224/3, 434 75 Most

Majetkový správce na vědomí:

- Ředitelství silnic a dálnic ČR, Správa Chomutov,
Kochova 3975, 430 01 Chomutov

Litvínov - Most - rekonstrukce armaturních šachet na přivaděčích
na přivaděčích ZFŘ a GŘ
dopravní značení v obci

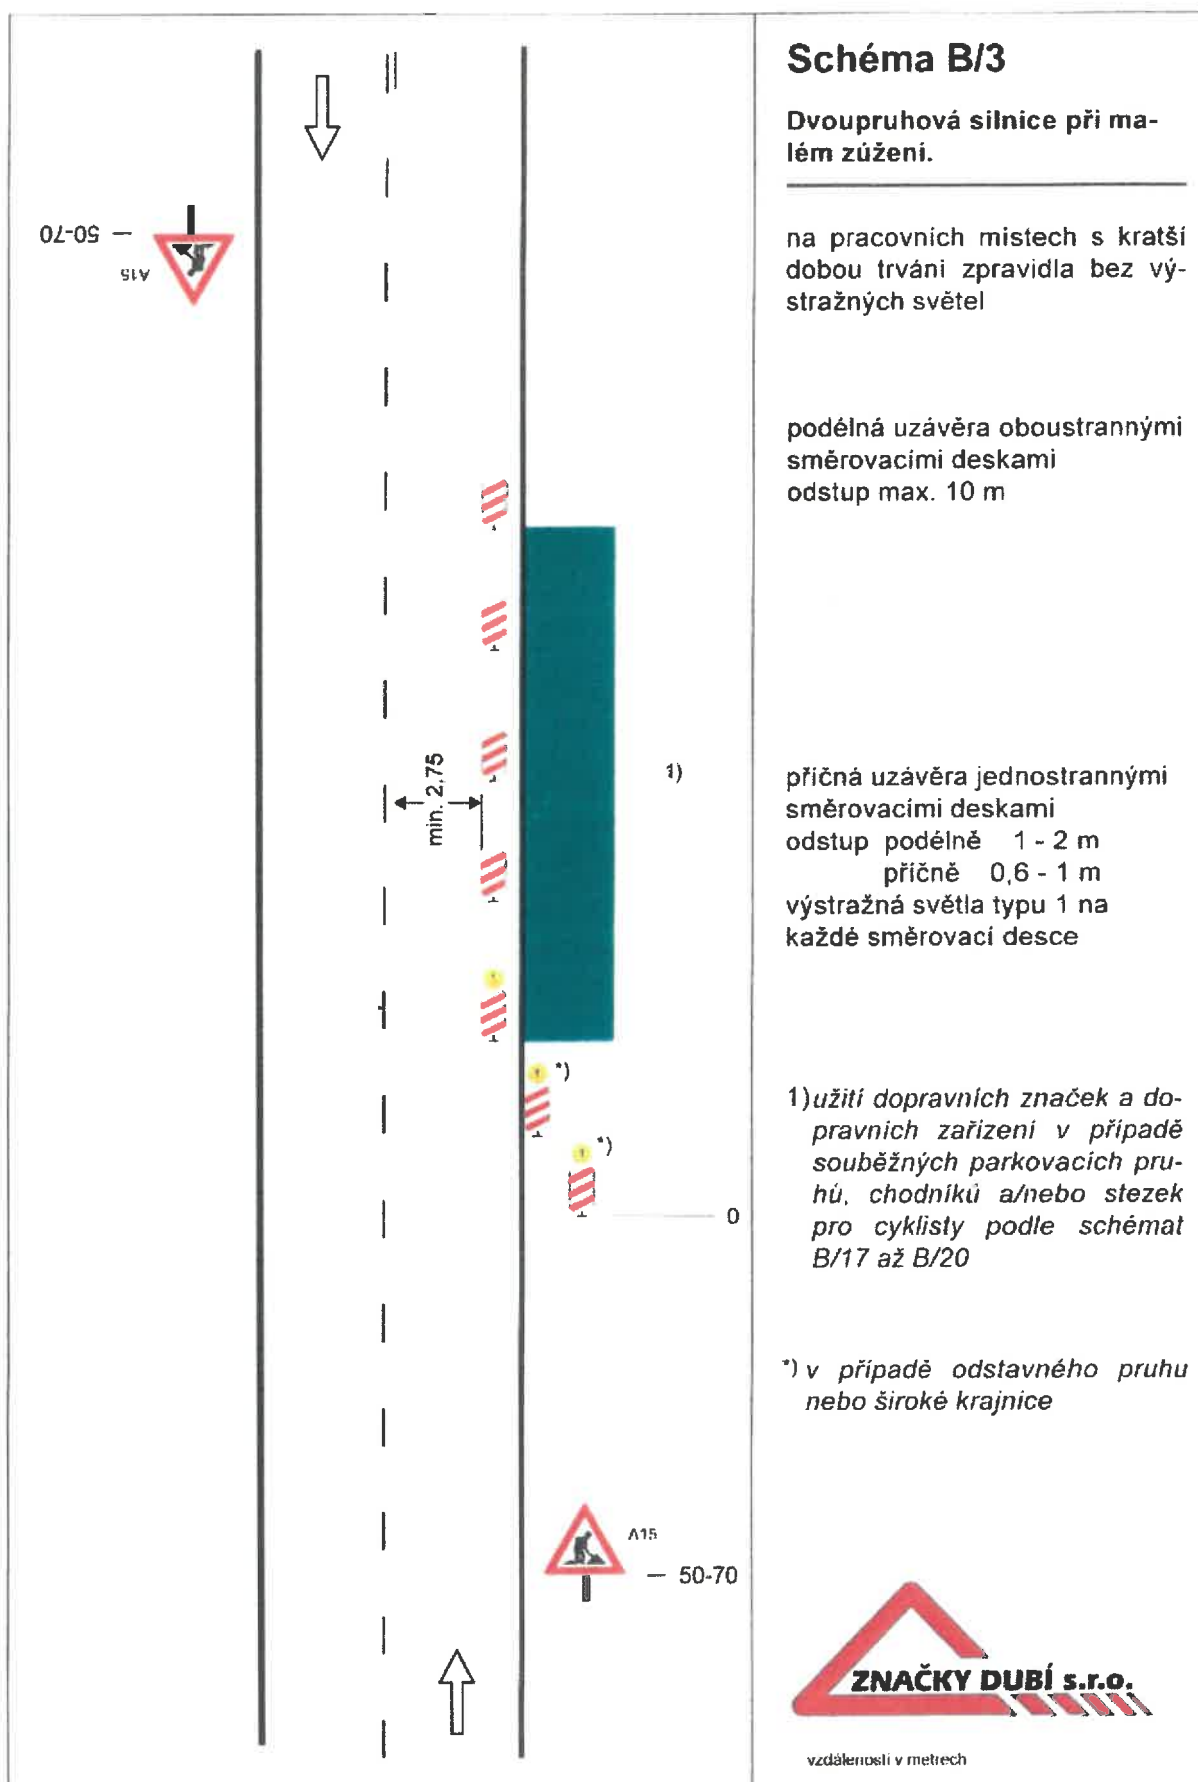

Litvínov - Most - rekonstrukce armaturních šachet na přivaděčích na přivaděčích ZFŘ a GŘ dopravní značení mimo obec

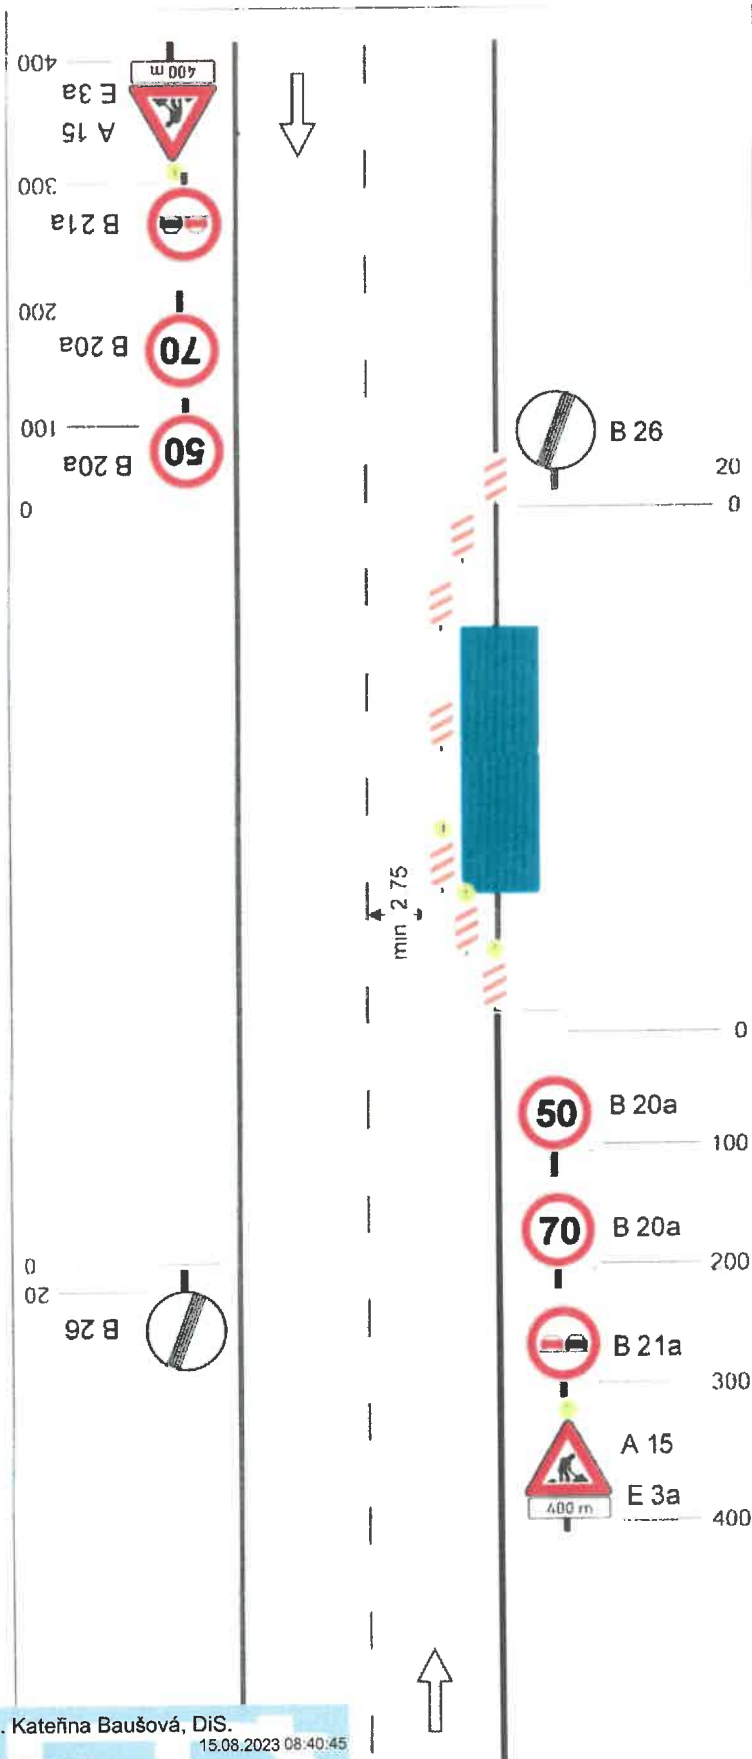


Schéma C/2

S malým zúžením vozovky.

výstražné světlo typu 1

příčná uzávěra jednostrannými
směrovacími deskami
náběhový úhel cca 1 : 3
odstup max. 6 m

vymezení jízdních pruhu znač-
kovacími knoflíky (odstup 0.5-
1 m), fólií nebo barvou v oblasti
pracovního místa je doporučeno

podélná uzávěra oboustrannými
směrovacími deskami
odstup max 20 m

příčná uzávěra jednostrannými
směrovacími deskami náběhový
úhel cca 1 : 10
odstup max 6 m
výstražná světla typu 1 na kaž-
dé směrovací desce

výstražné světlo typu 1

vzdálenosti v metrech



Bc. Kateřina Baušová, DiS.

15.08.2023 08:40:45

Digitálně podepsal:

Bc. Kateřina Baušová, DiS.
POLICIE ČESKÉ REPUBLIKY