

Krajský úřad Ústeckého kraje

odbor dopravy a silničního hospodářství

Dle rozdělovníku

Spisová značka: KUUK/164830/2023/5
Číslo jednací: KUUK/166731/2023
UID: kuukes8c1543c0
Počet listů/příloh: 2/2

Vyřizuje/linka: Ing. Jiří Bárta/329

Datum: 05.01.2024

VEŘEJNÁ VYHLÁŠKA

Opatření obecné povahy

Krajský úřad Ústeckého kraje, odbor dopravy a silničního hospodářství (dále jen „Krajský úřad“), jako příslušný správní úřad ve věcech stanovení místní a přechodné úpravy provozu na pozemních komunikacích – silnicích I. třídy dle ustanovení § 77 odst. 1 písm. b a § 124 odst. 4 písm. b zákona č. 361/2000 Sb., o provozu na pozemních komunikacích a o změnách některých zákonů (zákon o silničním provozu), ve znění pozdějších předpisů (dále jen „zákon o silničním provozu“), na základě podnětu navrhovatele a po písemném souhlasném vyjádření Krajského ředitelství policie Ústeckého kraje, Územního odboru Louny, Dopravního inspektorátu (dále jen „Krajského ředitelství policie“), č.j. KRPU-198207-2/ČJ-2023-040706-3-IB ze dne 3. listopadu 2023

stanovuje místní úpravu provozu na pozemních komunikacích, spočívající v osazení dopravního značení či zařízení v přesné specifikaci a umístění dle vložených příloh

Silnice: I/6
Lokalita: Lubenec, obchvat
Důvod: Doplnění SDZ v km 0,126 – B20a (60) a v km 0,365 B20a (70)
Navrhovatel: Ředitelství silnic a dálnic ČR, IČ 659 93 390, se sídlem Na Pankráci 546/56, 140 00 Praha 4
Návrh: Rozsah a konkrétní umístění včetně přechodného DZ na dobu úpravy DZ ve stanoveném místě, bude provedeno dle vloženého a PČR odsouhlaseného DIO
Název: R6 (D6) Lubenec, obchvat – I. etapa

při dodržení těchto podmínek:

1. Rozměry, provedení, osazení či vyznačení předmětného dopravního značení či zařízení musí být v souladu s Vyhláškou č. 294/2015 Sb., kterou se provádějí pravidla provozu na pozemních komunikacích, v souladu s ČSN EN 12899-1 a dále v souladu s technickými podmínkami TP 65 – Zásady pro dopravní značení na pozemních komunikacích a TP 133 – Zásady pro vodorovné dopravní značení na PK v aktuálním znění.
2. Výrobu, osazení a vyznačení nového dopravního značení či zařízení zajišťuje na své vlastní náklady navrhovatel Ředitelství silnic a dálnic ČR.

ODŮVODNĚNÍ

Krajský úřad Ústeckého kraje, obdržel podnět na přeznačení dotčené silnice I. třídy.

Oznámení o návrhu opatření obecné povahy s návrhem na změnu místní úpravy provozu na silnici I. třídy bylo formou veřejné vyhlášky vyvěšeno na úředních deskách příslušných úřadů po správním řádem předepsanou dobu 15 dnů. Rozhodným termínem vyvěšení z hlediska řádného doručení předmětného návrhu opatření obecné povahy byl termín vyvěšení na úřední desce Krajského úřadu Ústeckého kraje. Oznámení bylo vyvěšeno dne 20. 11. 2023, sejmuto dne 21. 12. 2023.

K návrhu opatření obecné povahy nebyly v zákonné lhůtě 30 dnů od data zveřejnění na úřední desce uplatněny žádné připomínky nebo námitky.

V souladu s § 173, odst. 1 správního řádu a podle § 77 odst. 1 písm. a) zákona o silničním provozu se proto dnešním dnem stanovuje místní úprava provozu na pozemních komunikacích – silnici I. třídy a spočívající ve změnách svislého, vodorovného dopravního značení nebo zařízení dle uvedené specifikace.

POUČENÍ

V souladu s § 173, odst. 2 správního řádu nelze proti opatření obecné povahy podat opravný prostředek.

V souladu s ustanovením § 172 a 173 Zákona č. 500/2004 Sb., správní řád, je toto Opatření obecné povahy vyvěšeno na dobu 15 dnů.

Mgr. Petra Kudrnová

vedoucí oddělení pozemních komunikací

Příloha:

Stanovisko PČR a odsouhlasená umístění DZ

Na úřední desce příslušného úřadu, vyvěšeno dne: sejmuto dne:

(razítko, podpis orgánu, který potvrzuje vyvěšení a sejmutí oznámení)

Na úřední desce vyvěsí:

- Krajský úřad Ústeckého kraje, Velká Hradební 3118/48, 400 02 Ústí nad Labem (termín vyvěšení na této desce je rozhodný z hlediska řádného doručení předmětného opatření obecné povahy)

Na vědomí:

- Ředitelství silnic a dálnic ČR, Správa Chomutov, DS: zjq4rhz
- Ing. Ivan Rubricius, Skupova 456/41, 301 00 Plzeň – Doudlevice, DS: 2ignr5w
- Krajské ředitelství policie Ústeckého kraje, Dopravní inspektorát Louny, DS: a64ai6n
- SWIETELSKY stavební s.r.o., Pražská tř. 495/58, České Budějovice 3, 370 04 České Budějovice, DS: amx5p38



Pomáhat a chránit

POLICIE ČESKÉ REPUBLIKY
KRAJSKÉ ŘEDITELSTVÍ POLICIE ÚSTECKÉHO KRAJE

Dopravní inspektorát
Louny

PCR04ETRpo96354708



Č.j.KRPÚ- 198207-2/ČJ-2023-040706-3-IB

Louny 3. listopadu 2023

SWIETELSKY stavební s.r.o.
Postoloprtská 2956
440 01 Louny

Počet listů : 1
Přílohy : 1/1

Bc. Radek Vacek

„R6(D6) Lubenec, obchvat“ – úprava DZ na ZÚ I/6“ - stanovisko

Dopravní inspektorát v Lounech jako příslušný orgán Policie České republiky vydává na základě místního šetření dne 26. října 2021 v souladu s ustanovením § 77 odst. 2 písm. b) zákona č. 361/2000 Sb., o silničním provozu v platném znění ke shora uvedené věci následující **stanovisko** :

Dopravní inspektorát **souhlasí** s doplnění dopravního značení na silnici č. I/6 na začátku úseku v rámci výše uvedené stavby „**R6(D6) Lubenec, obchvat**“, spočívající v doplnění SDZ : **2x B 20a, 1x C 4a** dle předložené „Situace dopravního značení – ZBV“, zpracované projektantem Ing. Radovanem Stankovenem – ČKAIT: 3000006.

Příloha č. 1, označená uznávaným elektronickým podpisem, je nedílnou součástí tohoto stanoviska.

Rozměry, provedení a osazení dopravních značek musí být v souladu s Vyhláškou č. 294/2015 Sb., kterou se provádějí pravidla provozu na pozemních komunikacích a úprava a řízení provozu na pozemních komunikacích, v souladu s ČSN EN 12899-1 a dále v souladu s technickými podmínkami TP 65 – Zásady pro dopravní značení na pozemních komunikacích.

Policie České republiky, jakožto dotčený orgán příslušný k uplatnění stanoviska, s předloženým návrhem souhlasí, neboť odpovídá obecným požadavkům na bezpečnost a plynulost provozu na pozemních komunikacích.

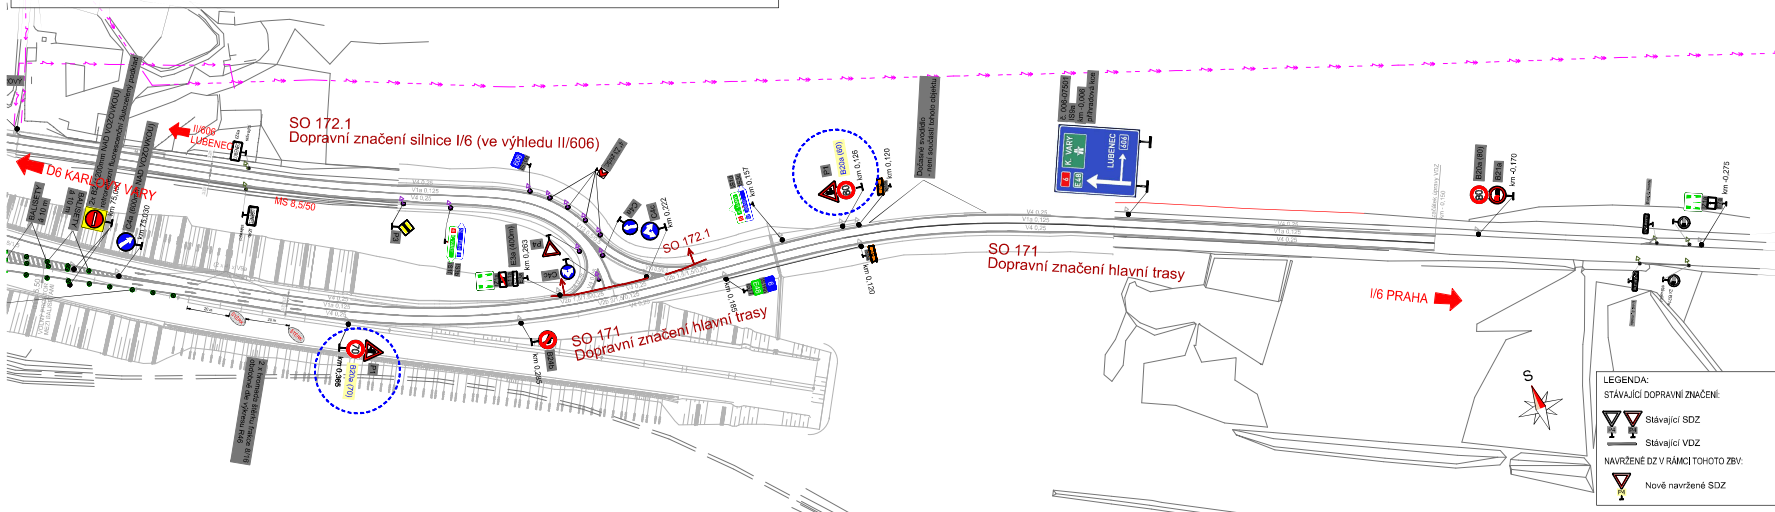
Toto stanovisko slouží jako podklad pro stanovení místní a přechodné úpravy provozu na pozemních komunikacích příslušným silničním správním úřadem.

Vyřizuje :
por. PhDr. Iveta Brabcová
komisař DI Louny

npor. Bc. Otakar Vild
vedoucí DI Louny

nám. Benedikta Rejta 2297
440 53 Louny

D6, LUBENEC, OBCHVAT - I. ETAPA
SO 171 - SITUACE DOPRAVNÍHO ZNAČENÍ - ZBV - SNIŽENÍ RYCHLOSTI
M. 1:1 000

[illegible]