


ÚSTECKÝ KRAJ

dle zákona č. 129/2000 Sb., § 18 odst. 1

**zveřejňuje záměr prodeje nemovitých věcí v k.ú. Tatinná a k.ú. Nehasice,
obec Bitozeves, z vlastnictví Ústeckého kraje, a to:**


parcela	výměra v m2	druh pozemku	způsob využití	k.ú.	poznámka
část p.p.č. 554/1	28.384	ostatní plocha	sportoviště a rekreační plocha	Tatinná	plocha H2
p.p.č. 554/7	12.841	ostatní plocha	ostatní dopravní plocha	Tatinná	plocha H2
část p.p.č. 554/8	30.662	ostatní plocha	sportoviště a rekreační plocha	Tatinná	plocha H2
část p.p.č. 554/8	78.777	ostatní plocha	sportoviště a rekreační plocha	Tatinná	plocha H3
část p.p.č. 801/8	15.088	ostatní plocha	manipulační plocha	Nehasice	plocha H3

Každou z ploch je možno prodat buď samostatně, nebo obě dohromady.

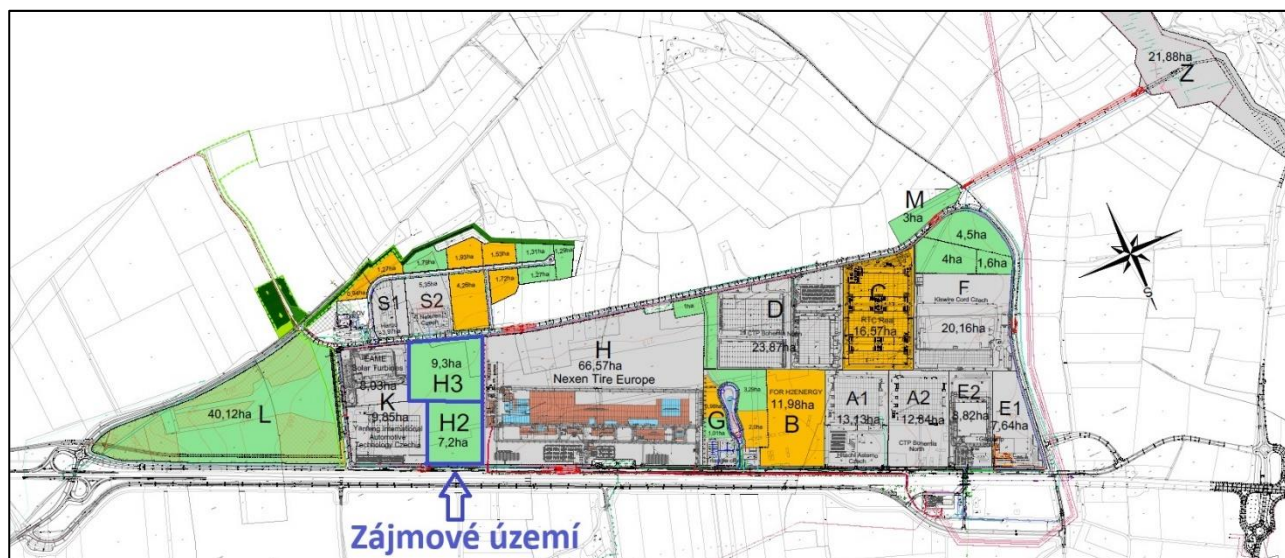

VÝKAZ DOSAVADNÍHO A NOVÉHO STAVU ÚDAJŮ KATASTRU NEMOVITOSTÍ												
Dosavadní stav			Nový stav									
Označení pozemku parc. čískem	Výměra parcely ha : m ²	Druh pozemku Způsob využití	Označení pozemku parc. čískem	Výměra parcely ha : m ²	Druh pozemku Způsob využití	Typ stavby	Způsob určení výměr	Porovnání se stavem evidence právních vztahů				
								Díl přechází z pozemku označeného v		Číslo listu vlastnictví	Výměra dílu ha : m ²	Označení dílu
								katastru nemovitostí	dřívější poz. evidenci			
554/1	2 : 98 : 68	ostat. pl. sport. a rekre. pl.	554/1	2 : 83 : 84	ostat. pl.		2	554/1		104	2 : 83 : 84	
			554/168	14 : 86	sportarekrip. ostat. pl. sportarekrip.		2	554/1		104	14 : 86	
554/8	10 : 95 : 32	ostat. pl. sport. a rekre. pl.	554/8	7 : 88 : 68	ostat. pl. sportarekrip.		2	554/8		104	7 : 88 : 68	
			554/167	3 : 06 : 62	ostat. pl. sportarekrip.		2	554/8		104	3 : 06 : 62	
	13 : 94 : 00			13 : 94 : 00								

GEOMETRICKÝ PLÁN pro rozdělení pozemku	Geometrický plán ověřil úředně oprávněný zeměměřický inženýr		Stejnopis ověřil úředně oprávněný zeměměřický inženýr	
	Jméno, příjmení: Ing. Petr Vít		Jméno, příjmení:	
	Číslo položky seznamu úředně oprávněných zeměměřických inženýrů 2846/2018		Číslo položky seznamu úředně oprávněných zeměměřických inženýrů	
	Dne: 22.12.2023 Číslo: 192/2023		Dne: Číslo:	
	Náležitosti a přesnosti odpovídá právním předpisům.		Tento stejnopis odpovídá geometrickému plánu v elektronické podobě uloženému v dokumentaci katastrálního úřadu.	
Vyhotovitel: Ing. Petr Vít IČ: 87565765 Pod Strání 335 439 49 Staňkovice	Katastrální úřad souhlasí s očíslováním parcel.		Ověření stejnopisu geometrického plánu v listinné podobě	
Číslo plánu: 221-100/2023				
Okres: Louny				
Obec: Bitozeves				
Kat. území: Tatinná				
Mapový list: DKM	KONCEPT		KONCEPT	
Dosavadním vlastníkům pozemků byla poskytnuta možnost seznámit se v terénu s průběhem navrhovaných nových hranic, které byly oznaženy předepsaným způsobem:				
viz seznam soufadcí				

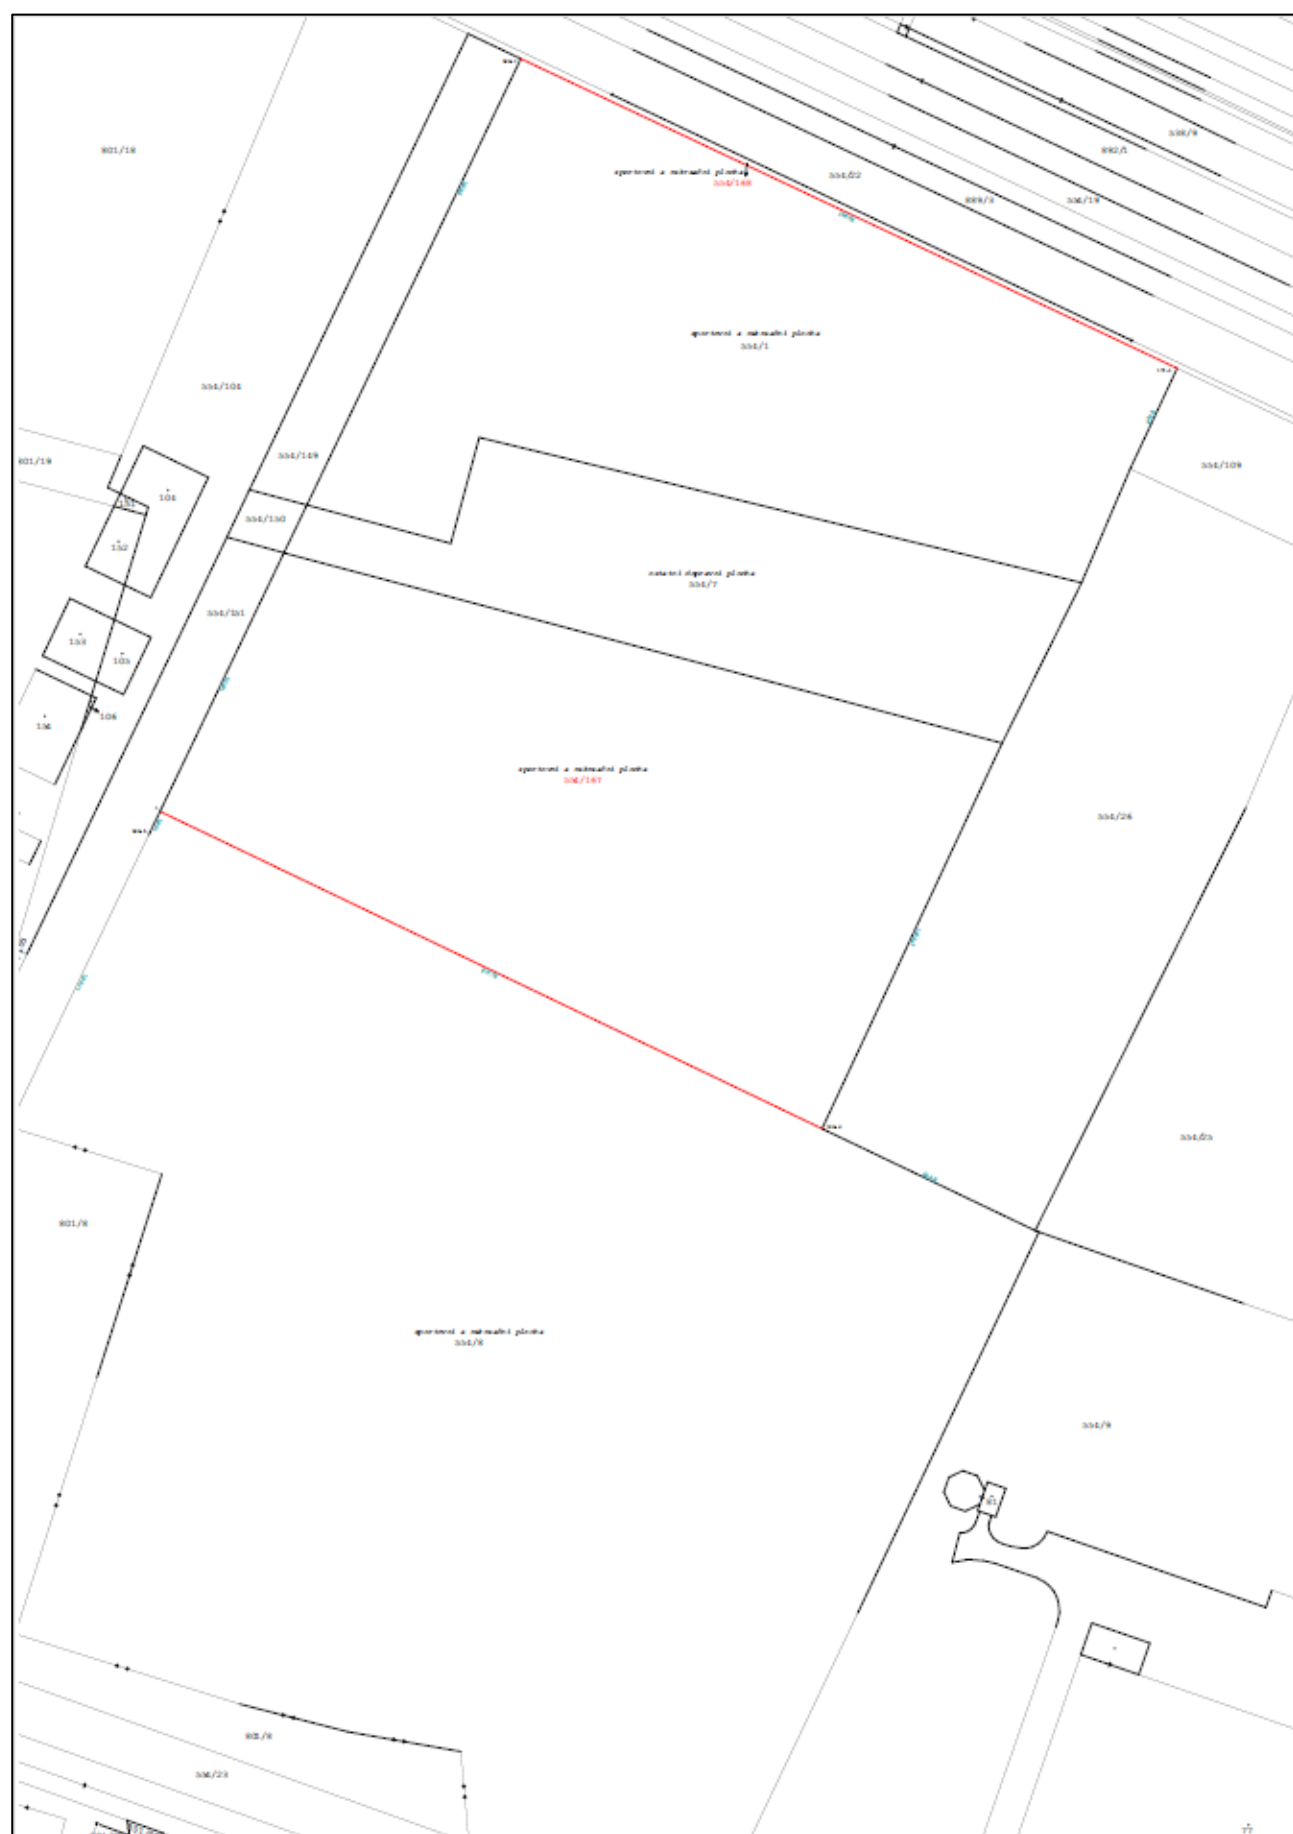

VÝKAZ DOSAVADNÍHO A NOVÉHO STAVU ÚDAJŮ KATASTRU NEMOVITOSTÍ

Dosavadní stav			Nový stav									
Označení pozemku parc. číslem	Výměra parcely ha : m ²	Druh pozemku Způsob využití	Označení pozemku parc. číslem	Výměra parcely ha : m ²	Druh pozemku Způsob využití	Typ stavby	Způsob určení výměr	Porovnání se stavem evidence právních vztahů				
								Díl přechází z pozemku označeného v		Číslo listu vlastnický	Výměra dílu ha : m ²	Označení dílu
	katastru nemovitostí	dílvěží poz. evidenci										
k.ú.: Tatinná												
554/8	10 : 95 : 32	ostat. pl. sport. a rekre. pl.	554/8	7 : 87 : 77	ostat. pl. sport. a rekre. pl.		2	554/8		104	7 : 87 : 77	
			554/170	3 : 06 : 62	ostat. pl. sport. a rekre. pl.		2	554/8		104	3 : 06 : 62	
			554/171	91	ostat. pl. sport. a rekre. pl.		2	554/8		104	91	
k.ú.: Nehasice												
801/8	1 : 55 : 31	ostat. pl. manipulační pl.	801/8	1 : 50 : 88	ostat. pl. manipulační pl.		2	801/8		137	1 : 50 : 88	
			801/227	4 : 43	ostat. pl. manipulační pl.		2	801/8		137	4 : 43	
*)	12 : 50 : 63			12 : 50 : 61								
*) Rozdíl -2 m2 vzniklý zaokrouhlením nových výměr (bod 14.6 a přílohy vyhlášky č. 357/2013 Sb.)												

*) Rozdíl -2 m2 vzniklý zaokrouhlením nových výměr (bod 14.6 a přílohy vyhlášky č. 357/2013 Sb.)

GEOMETRICKÝ PLÁN pro

rozdělení pozemku

Geometrický plán ověřil úředně oprávněný zeměměřický inženýr

Jméno, příjmení: **Ing. Petr Vít**
Číslo položky seznamu úředně oprávněných zeměměřických inženýrů: **2846/2018**
Dne: **22.12.2023** Číslo: **193/2023**
Náležitosti a přesnost odpovídá právním předpisům.

Stojopis ověřil úředně oprávněný zeměměřický inženýr

Jméno, příjmení:
Číslo položky seznamu úředně oprávněných zeměměřických inženýrů:
Dne: Číslo:
Tento stojopis odpovídá geometrickému plánu v elektronické podobě uloženému v dokumentaci katastrálního úřadu.

Vyhotovitel: **Ing. Petr Vít**
IČ: 87565765
Pod Strání 335
439 49 Staňkovice

Číslo plánu: **291,222-100/2023**

Okres: **Louny**

Obec: **Bitovzeves**

Kat. území: **Nehasice, Tatinná**

Mapový list: **Louny 5-102/Louny 5-1/34, Louny 5-1/41, Louny 5-1/43 (DKM)**

Dosavadním vlastníkům pozemků byla poskytnuta možnost seznámit se v terénu s průběhem navrhovaných nových hranic, které byly označeny předepsaným způsobem:

viz seznam souřadnic

Katastrální úřad souhlasí s označováním parcel

KONCEPT

Ověření stojopisu geometrického plánu v listinné podobě

KONCEPT



O záměru prodeje nemovitých věcí bylo rozhodnuto
Radou Ústeckého kraje dne 10. 1. 2024.

Případný uchazeč o pozemek musí splňovat Závazné podmínky Rozhodnutí o poskytnutí dotace v rámci Programu na podporu podnikatelských nemovitostí a infrastruktury a předložit investiční záměr minimálně v níže uvedeném rozsahu. Základním parametrem pro splnění Závazných podmínek je umístění investice v rozsahu CZ-NACE 10-33.

SPECIFIKACE PROJEKTU – INVESTIČNÍ ZÁMĚR

Plánované činnosti:

(Popis investičního záměru, druh a způsob výroby, kapacity, parametry apod.)

Výše investice a počet nově vzniklých pracovních míst v čase

(Výši investice rozdělit zvlášť na hmotný a zvlášť na nehmotný investiční majetek ve 3 následujících letech, hodnoty rozepsat pro každý rok zvlášť, uvést celkovou předpokládanou výši investice. Bude-li výstavba plánována na dobu delší, než jsou 3 roky, uvést hodnoty i pro roky následující. Počet nově vzniklých pracovních míst rozdělit na 3 následující roky, hodnotu rozepsat pro každý rok zvlášť a počet celkem. Bude-li výstavba plánována na dobu delší, než jsou 3 roky, uvést hodnoty i pro roky následující.)

Letopočet		Rozsah investice v mil. Kč		Počet zaměstnanců
		nehmotný maj.	hmotný maj.	
	1. rok			
	2. rok			
	3. rok			
	...			
Celkem				

Typ výroby podle číselníku CZ-NACE:

(Uvést kód dle CZ-NACE ke každému druhu výroby a rozdělit v %, nakolik se budou jednotlivé druhy výroby podílet na jejím celkovém objemu).

Předběžný harmonogram výstavby v čase:

- zahájení přípravných prací:
- rozhodnutí o umístění stavby:
- stavební povolení:
- zahájení zkušebního provozu:
- kolaudace:

Předpokládané spotřeby médií:

- pitná voda (m3/den):
- pitná voda (l/s):
- užitková voda (m3/den):
- užitková voda (l/s):
- splašková kanalizace (m3/den):
- STL plynu (m3/hod):
- el. energie (MW/22 kV):

Vizualizace záměru vč. jeho zákresu v katastrální mapě:

Informace podá SPZ Triangle, příspěvková organizace,
Mgr. Jiří Follprecht, tel.: 778 421 489, e-mail: follprecht.j@industrialzonetriangle.com

Bc. Jaroslav Krch
ředitel
SPZ Triangle, příspěvková organizace

Mgr. Tereza Bláhová
pověřena vedením odboru kancelář ředitele

Zveřejněno od: 12. 1. 2024 do: 12. 2. 2024