


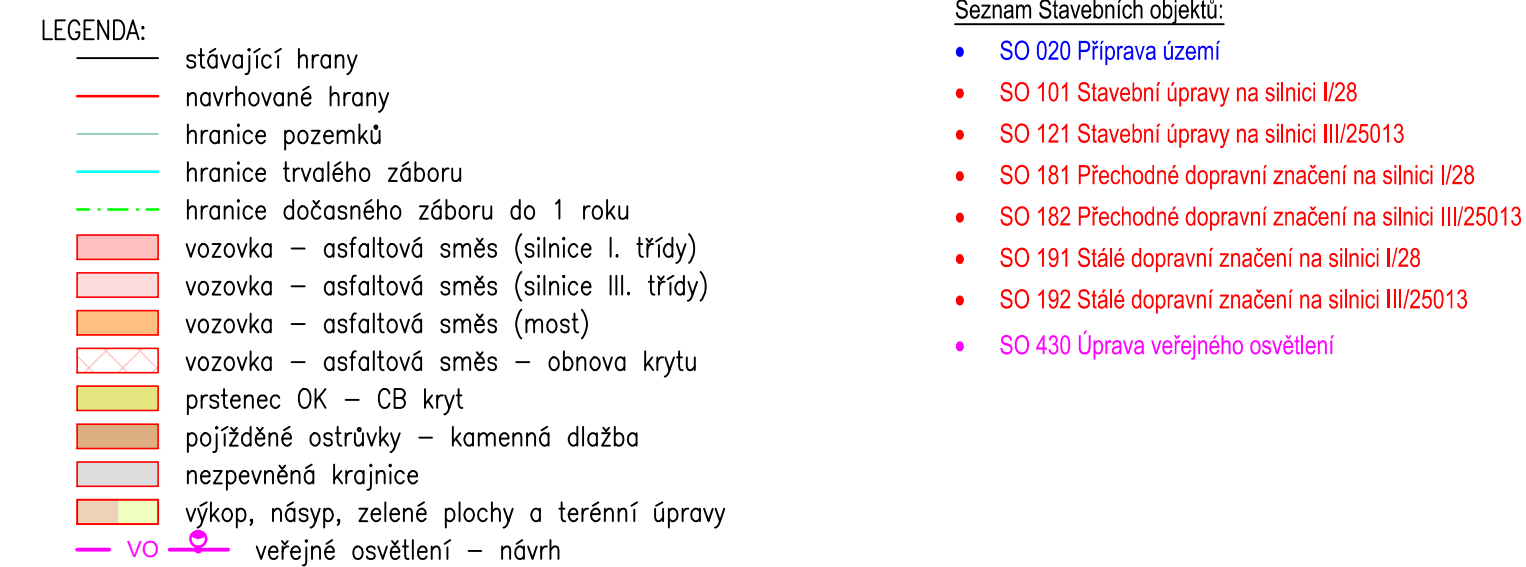

UPOZORNĚNÍ: ZAKRESY VŠECH PODLIČNÍCH ZAŘÍZENÍ JSOU POUZE ORIENTAČNÍ. STAVBYVEDOUČÍ JE POVINEN DLE § 153 ODST. 1 ZÁKONA 183/2006 ZAJISTIT VÝSTUPY VŠECH SOUHLAŠENÝCH PODZEMNÝCH ZAŘÍZENÍ PRÍSLUŠNÝM SPRÁVCÍ, VEŠKERÉ ZÁMEŇ PRÁCE V OCHRANNÉM PÁSMU MOHOU BÝT PROVÁDĚNY POUZE SE SOUHLASEM SPRÁVCE A PODLE JEHO POKYŇNÝ. PŘI PROVÁDĚNÍ STAVEBNÍCH PRÁCI V KOMUNIKACÍCH A PŘI ZPĚTNÝCH ÚPRAVÁCH POVRCHU KOMUNIKACÍ JE TŘEBA RESPEKTOVAT ZÁSAHY A TECHNIČNÉ POKYŇNÍKY PRO ZÁSAHY DO POVRCHU KOMUNIKACÍ SCHVÁLENÉ USNESENÍM RHMP ČÍSLO 95 ZE DNE 31.1. 2012, S ÚČINNOSTÍ OD 1.2. 2012, VZNEŠENÍ PŘÍLOHY ČÍSLO 1 USNESENÍ RHMP ČÍSLO 127 ZE DNE 28.1. 2014, S ÚČINNOSTÍ OD 1.2. 2014, VEŠKERÉ ZATVRADNĚNÉ PLOCHY NARUŠENÉ STAVEBNÍ ČINNOSTÍ BUDOU UVEDENY DO PŮVODNÍHO STAVU.

02	Zpracovány připomínky PČR	Ing. R. Pešek	09/2023
01	Čistopis (pro objednatel)	Ing. R. Pešek	07/2023
00	Koncept	Ing. R. Pešek	02/2023
změna	obsah	vypracoval	datum

AKCE

I/28 DOBROMĚŘICE, OK I/28 A III/25013

OBJEDNATEL PD

ŘEDITELSTVÍ
SILNIC A DÁLNIC ČR

ŘEDITELSTVÍ SILNIC A DÁLNIC ČR
Na Pankráci 546/56
140 00 Praha 4
IČ 65993390

SOUŘADNICOVÝ SYSTÉM S-JTSK VÝŠKOVÝ SYSTÉM Bp

ZPRACOVATEL PD

atelierpromicia

projektová činnost v dopravě

Atelier Promicia, s. r. o.
Na Pankráci 1062/56
140 00 Praha
IČ 260 80 273

VYPRACOVAL	Ing. Robin Pešek	HLAVNÍ INŽENÝR PROJEKTU	Ing. Marek Pejchal				
ODPOVĚDNÝ PROJEKTANT	Ing. Robin Pešek	TECHNICKÁ KONTROLA	Ing. Petr Macek				
PŘÍLOHA		ČÁST C		Č. PŘÍLOHY 3			
		Č. PŘÍLOHY					
Koordinační situační výkres							
STUPEŇ	DUSP - R01	DATUM	02/2023	MĚŘITKO	1:500	FORMÁT	A4

© návrh řešení obsažený ve výkresové a textové části je předmětem ochrany dle autorského zákona