

Dle rozdělovníku

Spisová značka: KUUK/032577/2024/4
Číslo jednací: KUUK/039763/2024
UID: kuukes9208bf58
Počet stran/příloh: 3/10

Vyřizuje/linka: Pavel Svoboda/599

Datum: 08. 03. 2024

Opatření obecné povahy

Krajský úřad Ústeckého kraje, odbor dopravy a silničního hospodářství (dále jen „Krajský úřad“), jako příslušný správní úřad ve věcech stanovení místní a přechodné úpravy provozu na pozemních komunikacích - silnicích I. třídy dle ustanovení § 77 odst. 1 písm. b a § 124 odst. 4 písm. b zákona č. 361/2000 Sb., o provozu na pozemních komunikacích a o změnách některých zákonů (zákon o silničním provozu), a po projednání s Policií ČR, Krajským ředitelstvím policie Ústeckého kraje, Územním odborem Most, Dopravním inspektorátem (dále jen „Krajské ředitelství policie“) dne 31. 1. 2024 pod č. j. KRPU-20447-2/ČJ-2024-040806,

stanovuje přechodnou úpravu provozu

na pozemních komunikacích, spočívající v dočasném osazení přechodného dopravního značení či zařízení v přesné specifikaci a umístění dle Vzorových schémat pro označení pracovních míst v obci B/5.2, B/10 a B/26 či mimo obec C/4, C/5, C/7, D/1.1, D/3 a D/4 z technických podmínek TP 66 – Zásady pro přechodné dopravní značení na pozemních komunikacích

Silnice: I/13 + I/15 + I/27 + I/28

Lokalita: Na území okresu Most

Důvod: Označování pracovních míst při výpravách výtluků na silnicích I. třídy v okrese Most

Termín: od 14. 3. 2024 do 31. 12. 2024

Navrhovatel: HERKUL a.s., IČ: 25004638,
se sídlem Průmyslová 228, 435 21 Obrnice
(zodpovědná osoba: Ing. Vladimíra Baumgartnerová – tel. 725 774 504)

Název akce: „Opravy výtluků okr. MO, TP“ (Rámcová dohoda) 08PU-002799

při dodržení těchto podmínek:

1. Stanovené přechodné dopravní značení bude umístěno pouze bezprostředně po dobu provádění oprav výtluků v té které konkrétní lokalitě. Po ukončení prací v předmětné lokalitě bude přechodné dopravní značení a dopravní zařízení neprodleně odstraněno.
2. Rozměry a provedení dopravních značek či dopravního zařízení musí být v souladu s Vyhláškou č. 294/2015 Sb., kterou se provádějí pravidla provozu na pozemních komunikacích, dále v souladu s ČSN EN 12899-1 a v souladu s technickými podmínkami TP 66 – Zásady pro přechodné dopravní značení na pozemních komunikacích.
3. K označení bude použito reflexních dopravních značek (min. třídy R2) v základních velikostech. K označení nesmí být použito nečitelného či poškozeného dopravního značení, značky a zábrany musí být zajištěny proti posunutí vlivem povětrnosti.
4. Toto stanovení přechodné úpravy provozu na pozemních komunikacích nenahrazuje povolení zvláštního užívání či uzavírky komunikace příslušným silničním správním úřadem dle ustanovení zákona č. 13/1997 Sb., o pozemních komunikacích, pokud je takového povolení dle výše uvedeného zákona pro konkrétní pracovní místo třeba. Správní orgán upozorňuje, že užití takového místa, jež výše uvedené povolení dle zákona č. 13/1997 Sb., o pozemních komunikacích, vyžaduje, bez platného povolení od příslušného silničního správního úřadu, bude řešeno jako přestupek dle tohoto zákona.
5. Budou dodrženy požadavky z písemného stanoviska Policie ČR, Dopravního inspektorátu územního odboru Most Krajského ředitelství policie Ústeckého kraje, vydaného dne 31. 1. 2024 pod č. j. KRPU-20447-2/ČJ-2024-040806, jež tvoří jako příloha nedílnou součást tohoto Opatření obecné povahy.
6. Výrobu, osazení, průběžnou údržbu a následné včasné odstranění předmětného přechodného dopravního značení zajišťuje na své vlastní náklady navrhovatel. Osazení bude provedeno nejdříve po nabytí účinnosti tohoto Opatření obecné povahy, a to v rozsahu výše uvedeného termínu.
7. Skutečnou dobu trvání dopravního omezení je povinen navrhovatel zadat do aplikace Národního dopravního informačního centra (NDIC, <http://jsu.jsdi.cz>), Slovenská 7/1124, 702 00 Ostrava – Přívoz. V nutných případech lze tyto operativní změny hlásit telefonicky na NDIC (596 663 550-556).
8. Konkrétní místo, termín omezení, druh práce a zvolené dopravní opatření bude navrhovatelem vždy min. 7 dnů předem písemně nahlášen na Krajský úřad Ústeckého kraje, odbor dopravy a silničního hospodářství, a to nejlépe na e-mailovou adresu: svoboda.p@kr-ustecky.cz.

ODŮVODNĚNÍ

Krajský úřad Ústeckého kraje stanovil přechodnou úpravu provozu na základě podnětu žadatele a po písemném vyjádření Krajského ředitelství policie.

V souladu s ustanovením § 77 odst. 5 zákona o silničním provozu nedoručoval zdejší úřad návrh opatření obecné povahy a nevyzýval dotčené osoby k podávání připomínek nebo námitek.

POUČENÍ

Podle § 173, odst. 2 zákona č. 500/2004 Sb., správní řád, ve znění pozdějších předpisů, nelze proti opatření obecné povahy podat opravný prostředek.

Toto opatření musí být vyvěšeno po dobu 15 dnů na úřední desce orgánu, který písemnost doručuje a zveřejněna způsobem umožňujícím dálkový přístup.

V souladu s ustanovením § 77 odst. 5 zákona o silničním provozu nabývá toto opatření obecné povahy účinnosti pátým dnem po dni vyvěšení.

Otisk úředního razítka

Mgr. Petra Kudrnová
vedoucí oddělení pozemních komunikací

Příloha:

- Vzorová schémata pro označení pracovních míst v obci B/5.2, B/10 a B/26 či mimo obec C/4, C/5, C/7, D/1.1, D/3 a D/4 z technických podmínek TP 66
- písemné stanovisko Policie ČR, Krajské ředitelství policie Ústeckého kraje, Územní odbor Most-dopravní inspektorát ze dne 31. 1. 2024 pod č.j. KRPU-20447-2/ČJ-2024-040806

Na úřední desce příslušného úřadu, vyvěšeno dne: sejmuto dne:
(razítko, podpis orgánu, který potvrzuje vyvěšení a sejmutí oznámení)

Na úřední desce vyvěsí:


- Krajský úřad Ústeckého kraje, Velká Hradební 3118/48, 400 02 Ústí nad Labem
(termín vyvěšení na této desce je rozhodný z hlediska řádného doručení předmětného opatření obecné povahy)


Po nabytí účinnosti obdrží:


Navrhovatel k realizaci: - HERKUL a.s., IČ: 25004638,
se sídlem Průmyslová 228, 435 21 Obrnice


Dotčený orgán na vědomí: - Policie ČR, Krajské ředitelství policie Ústeckého kraje,
územní odbor Most – dopravní inspektorát,
ul. Václava Řezáče čp. 224/3, 434 75 Most


Majetkový správce na vědomí: - Ředitelství silnic a dálnic s. p., Správa Chomutov,
Kochova 3975, 430 01 Chomutov

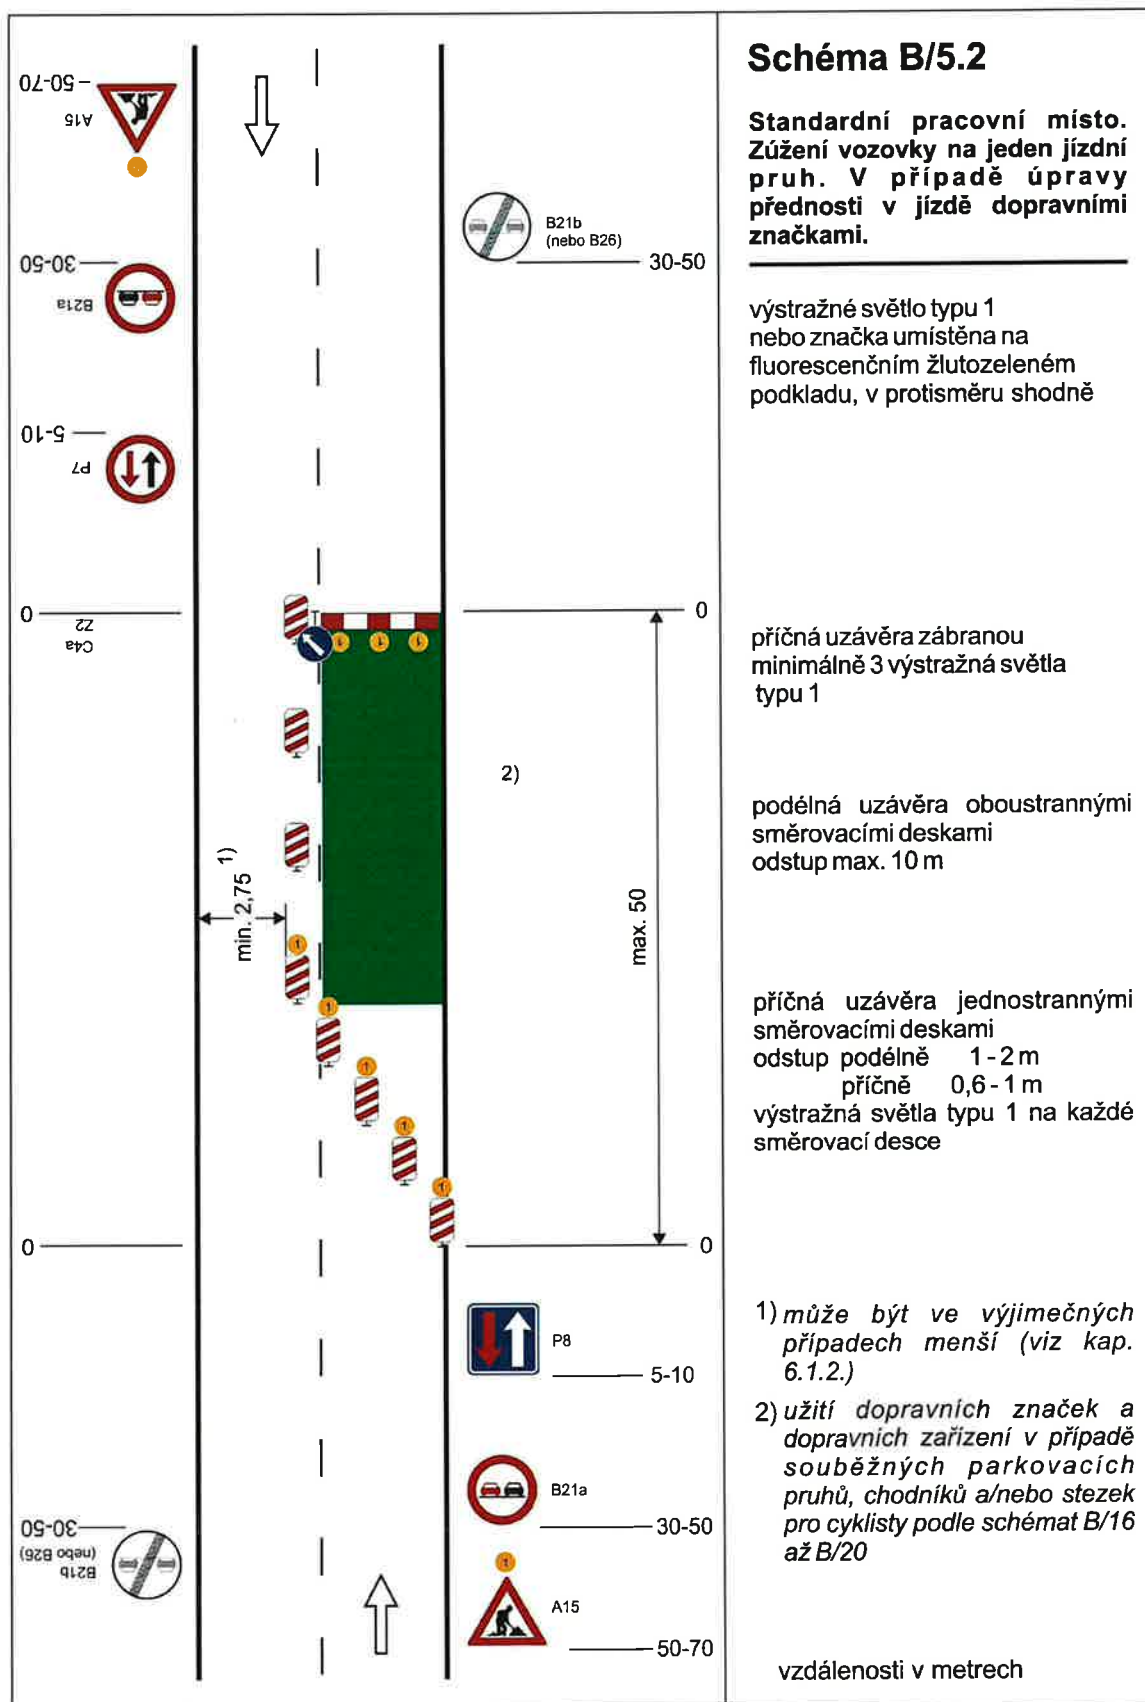


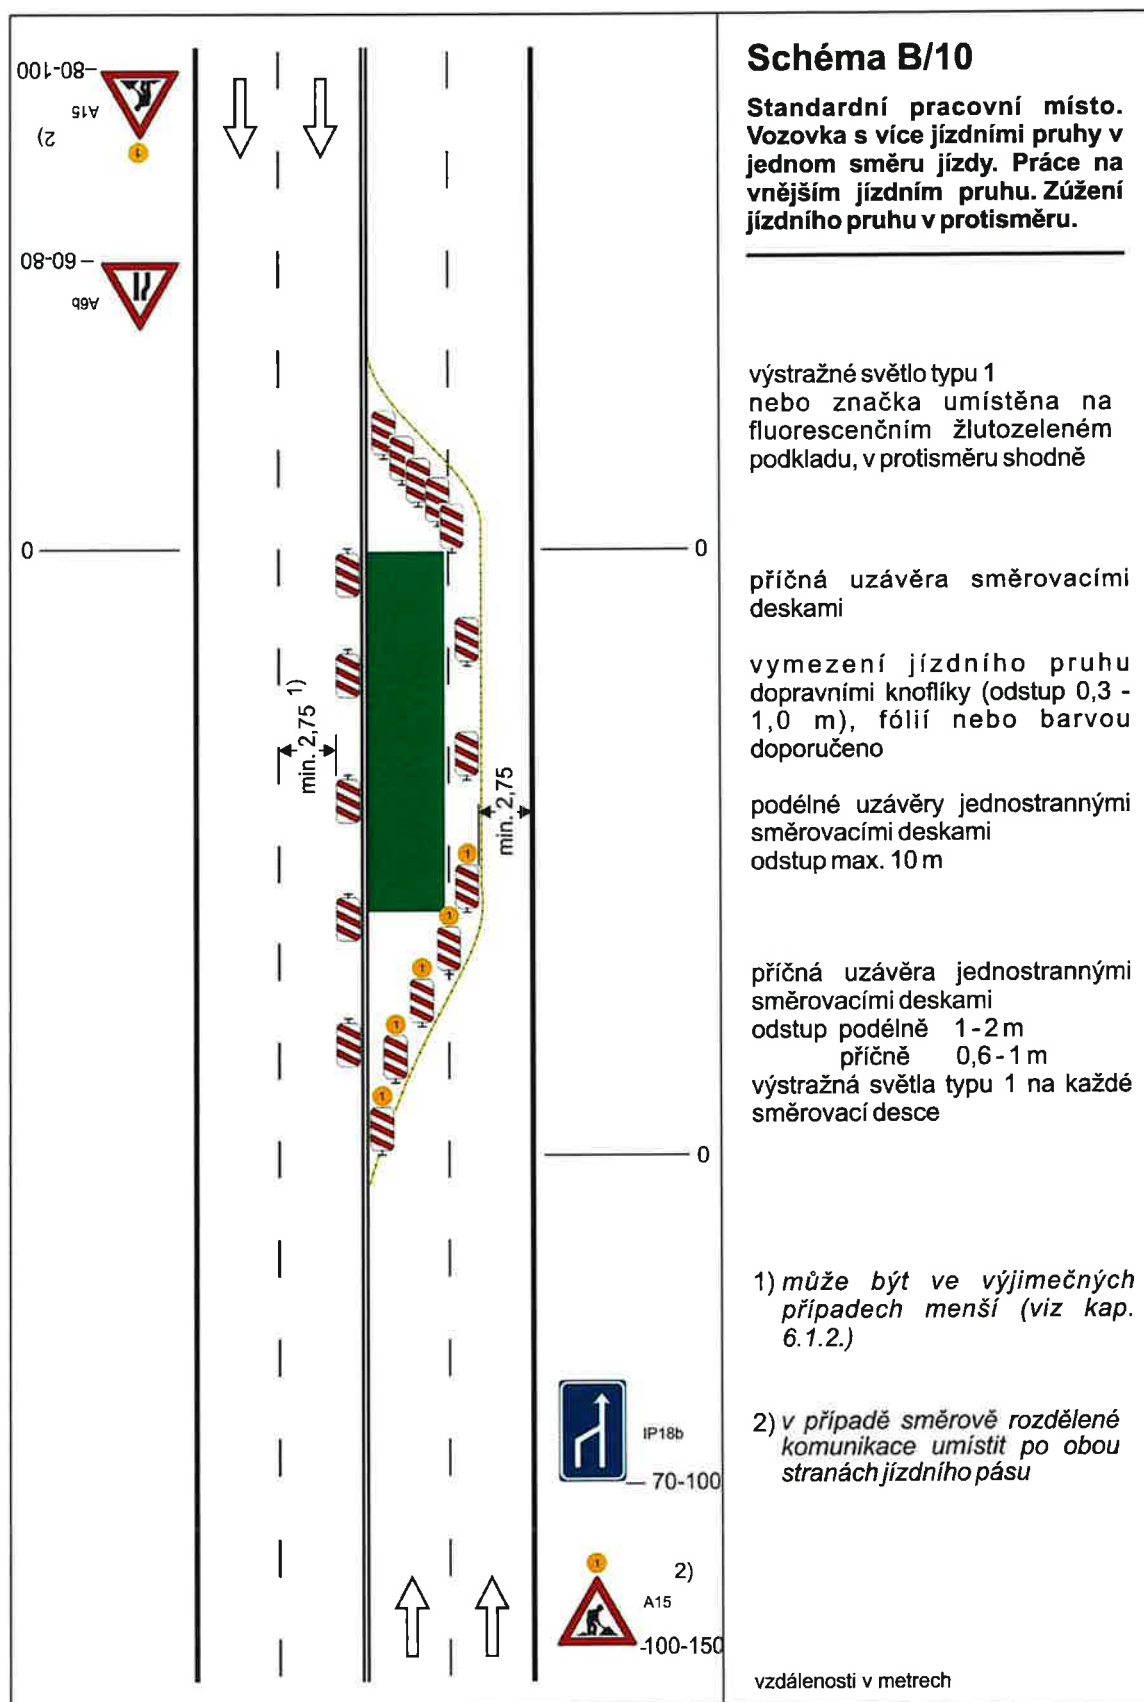


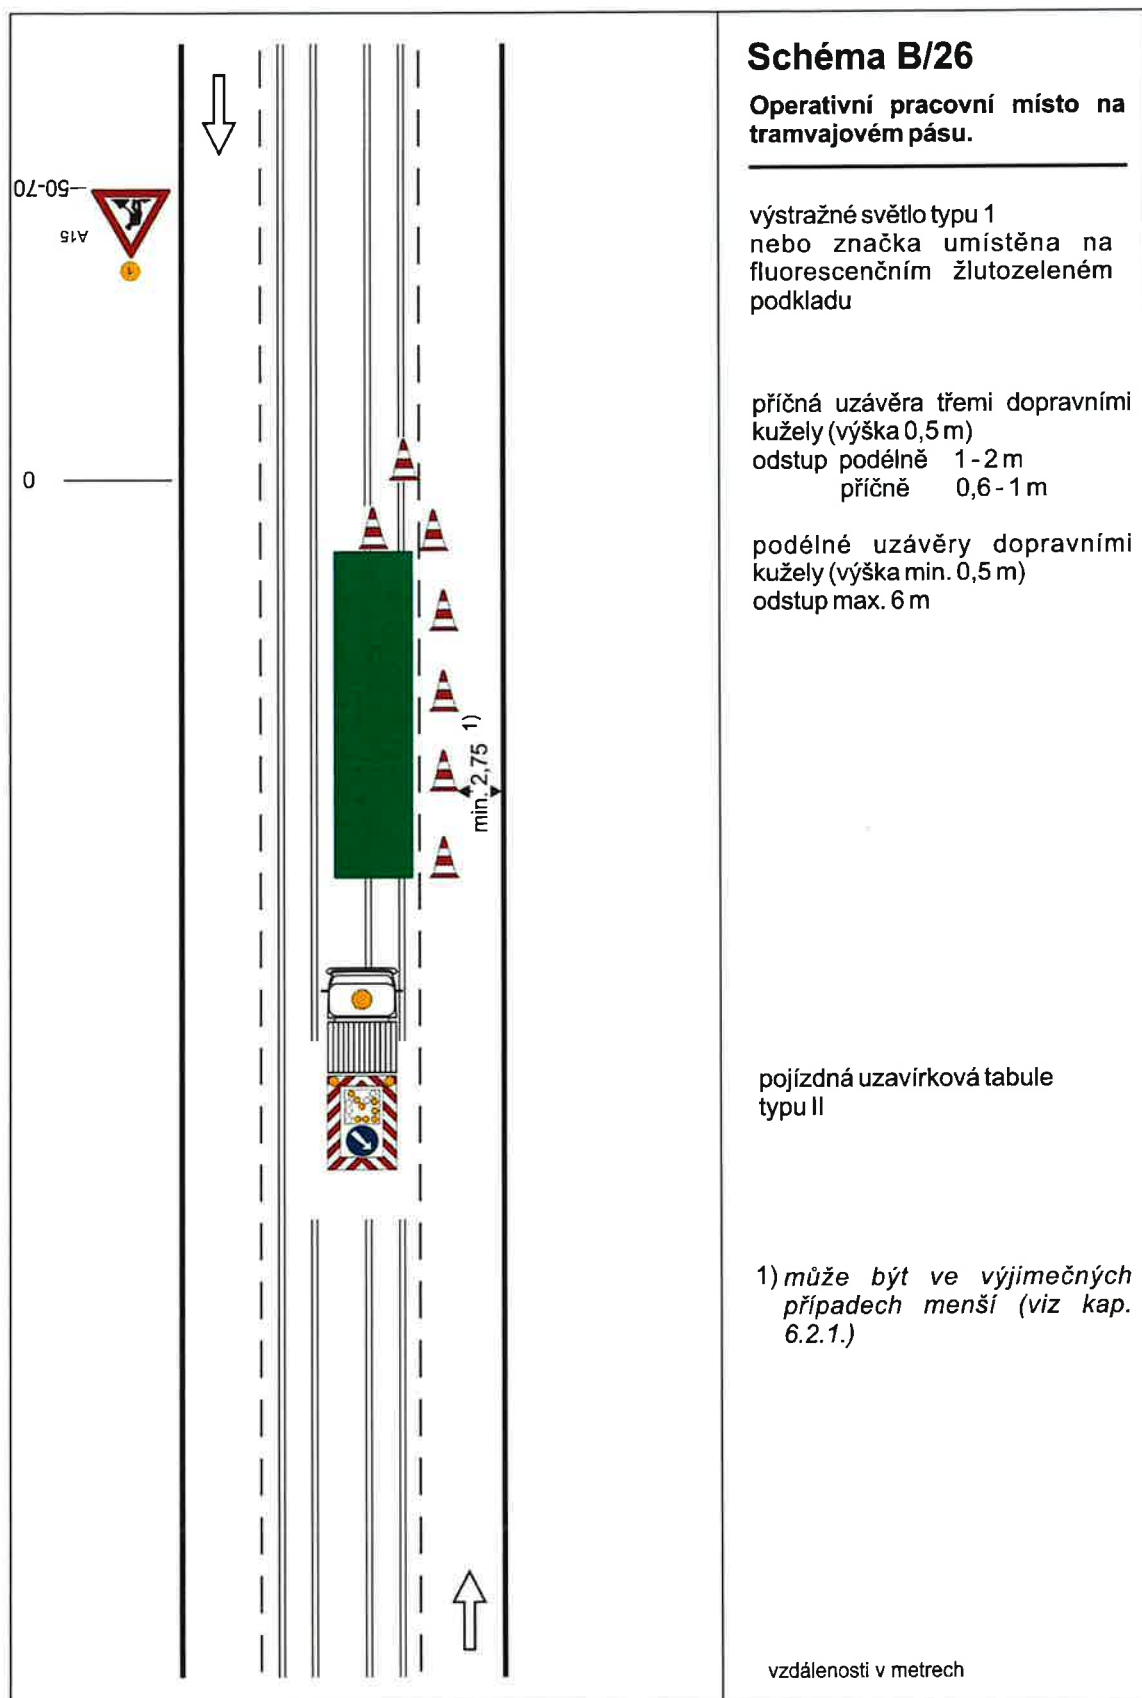


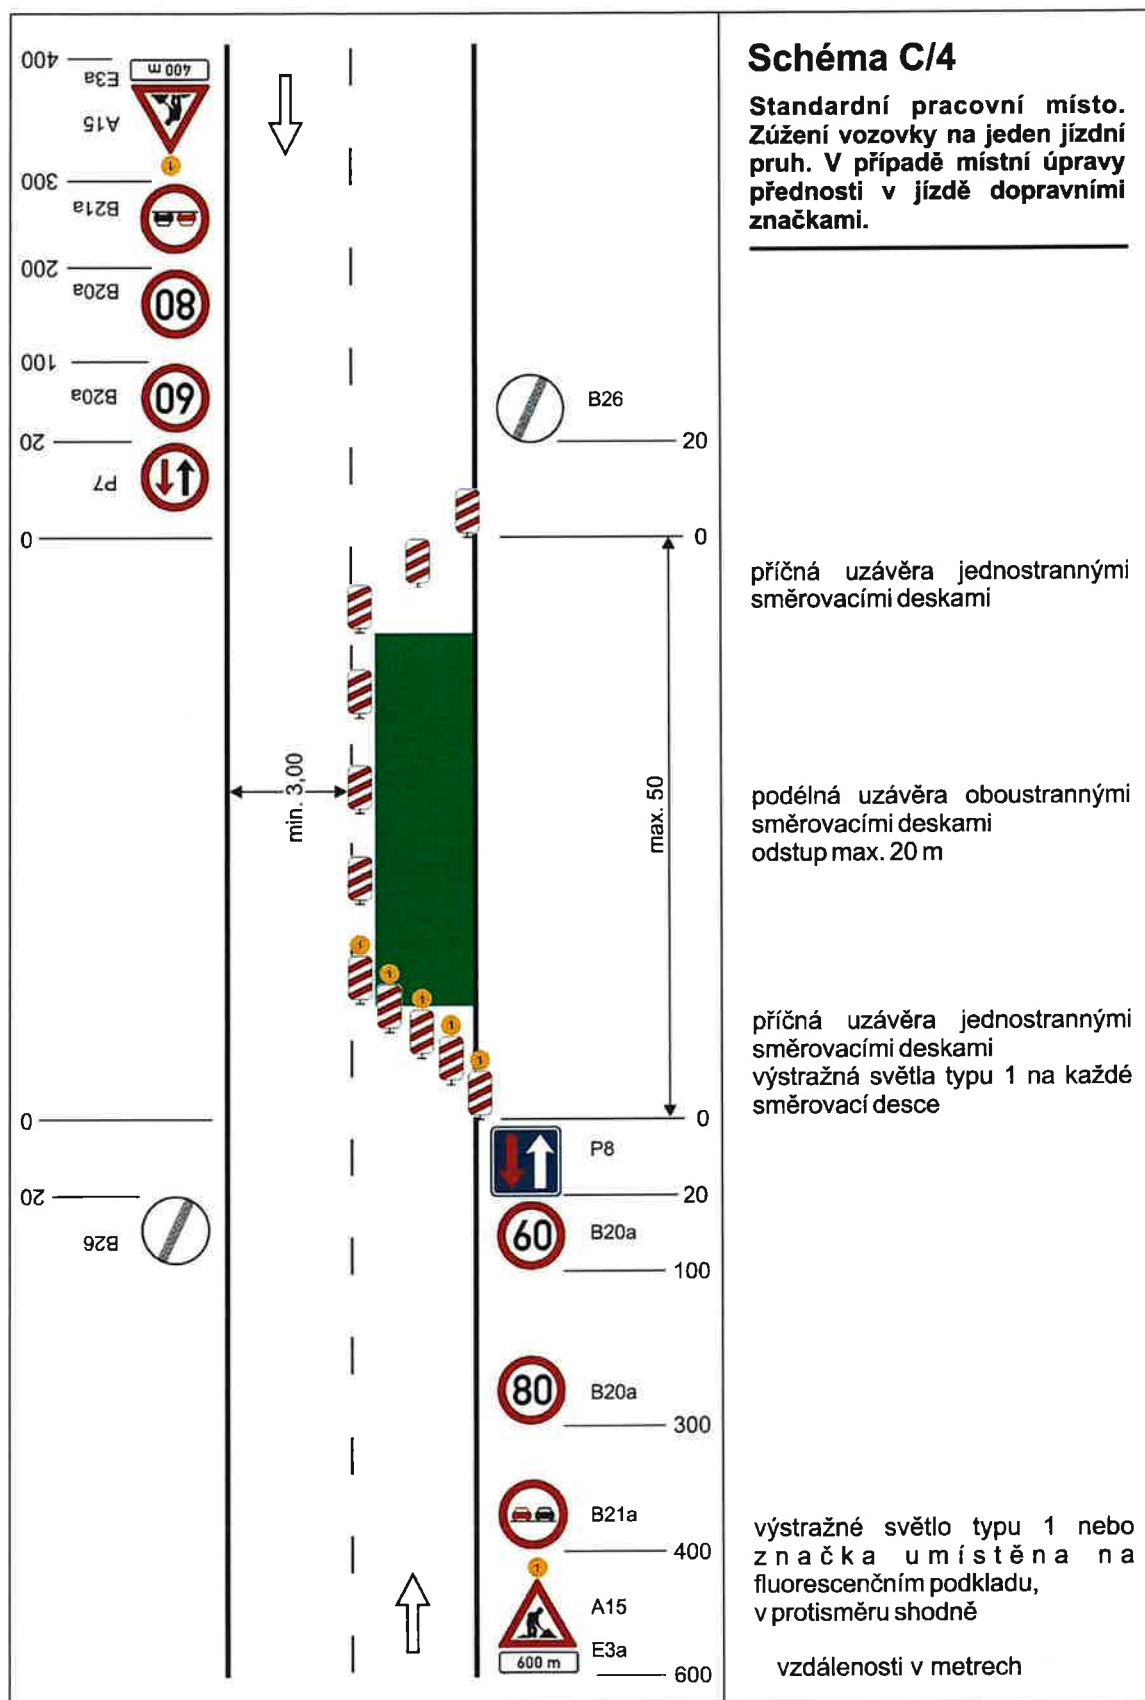


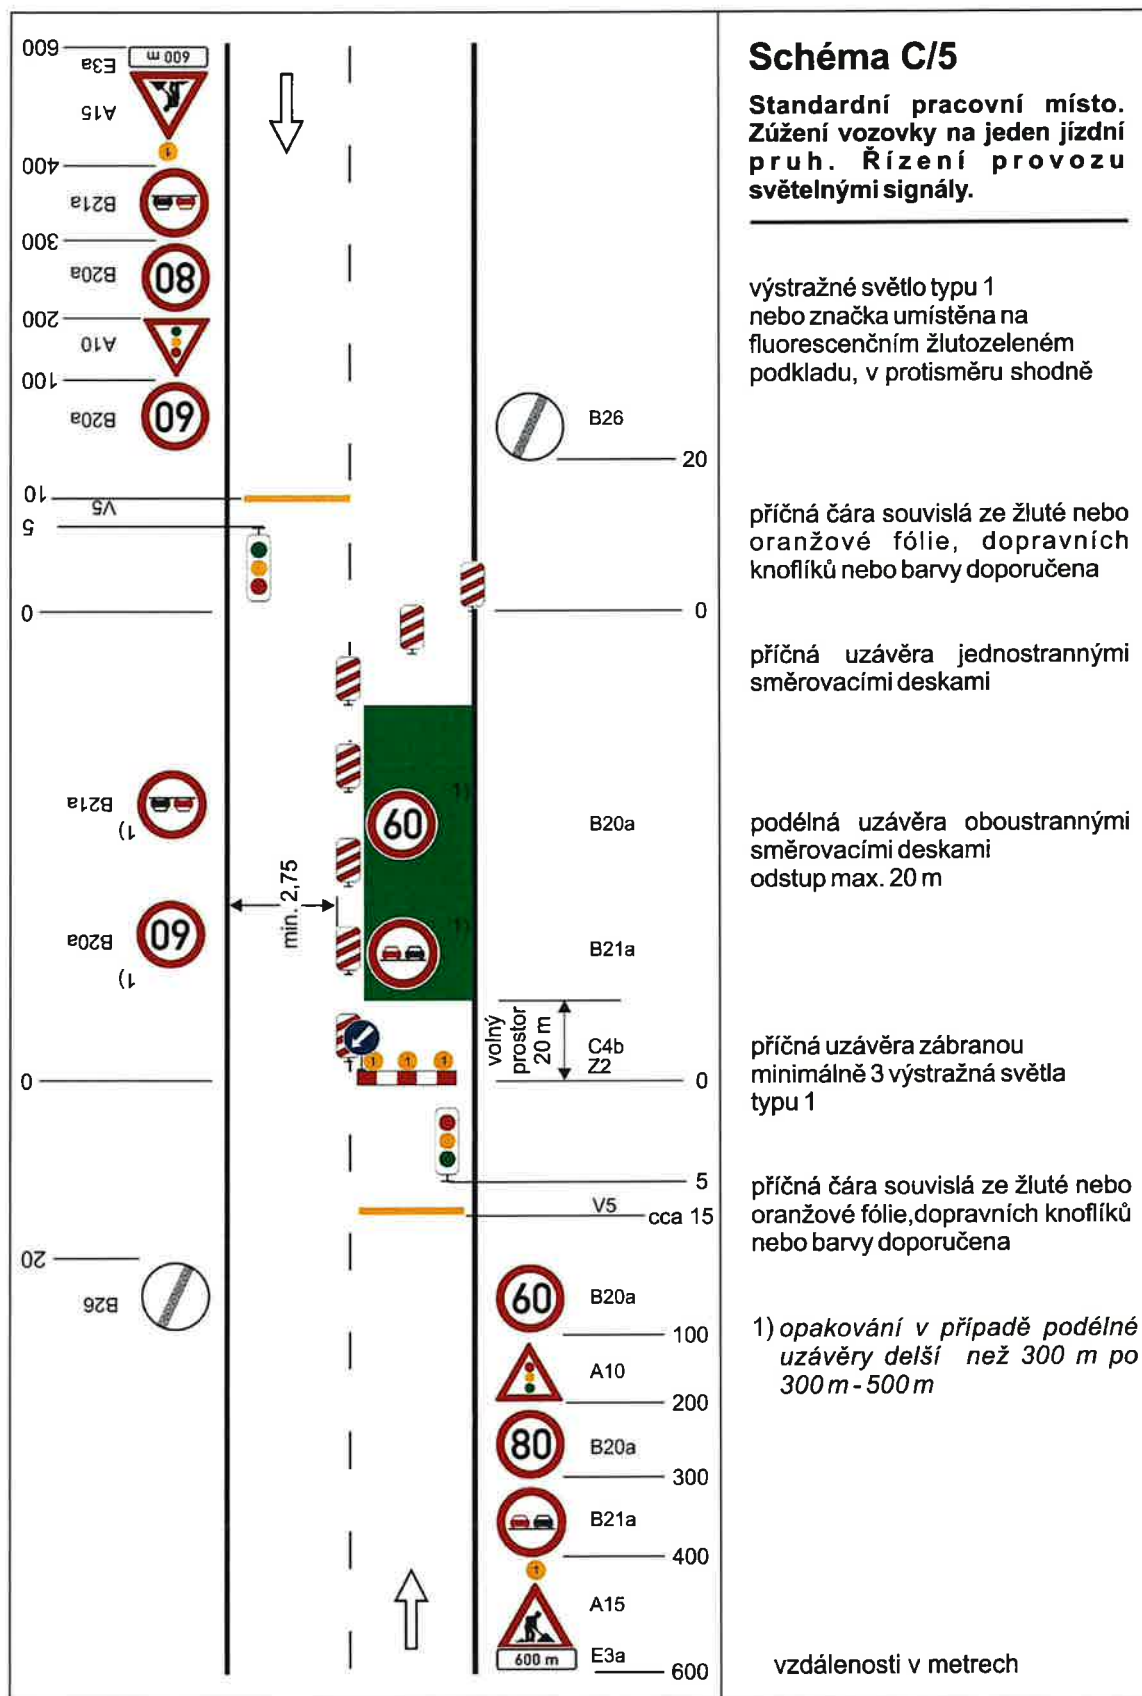

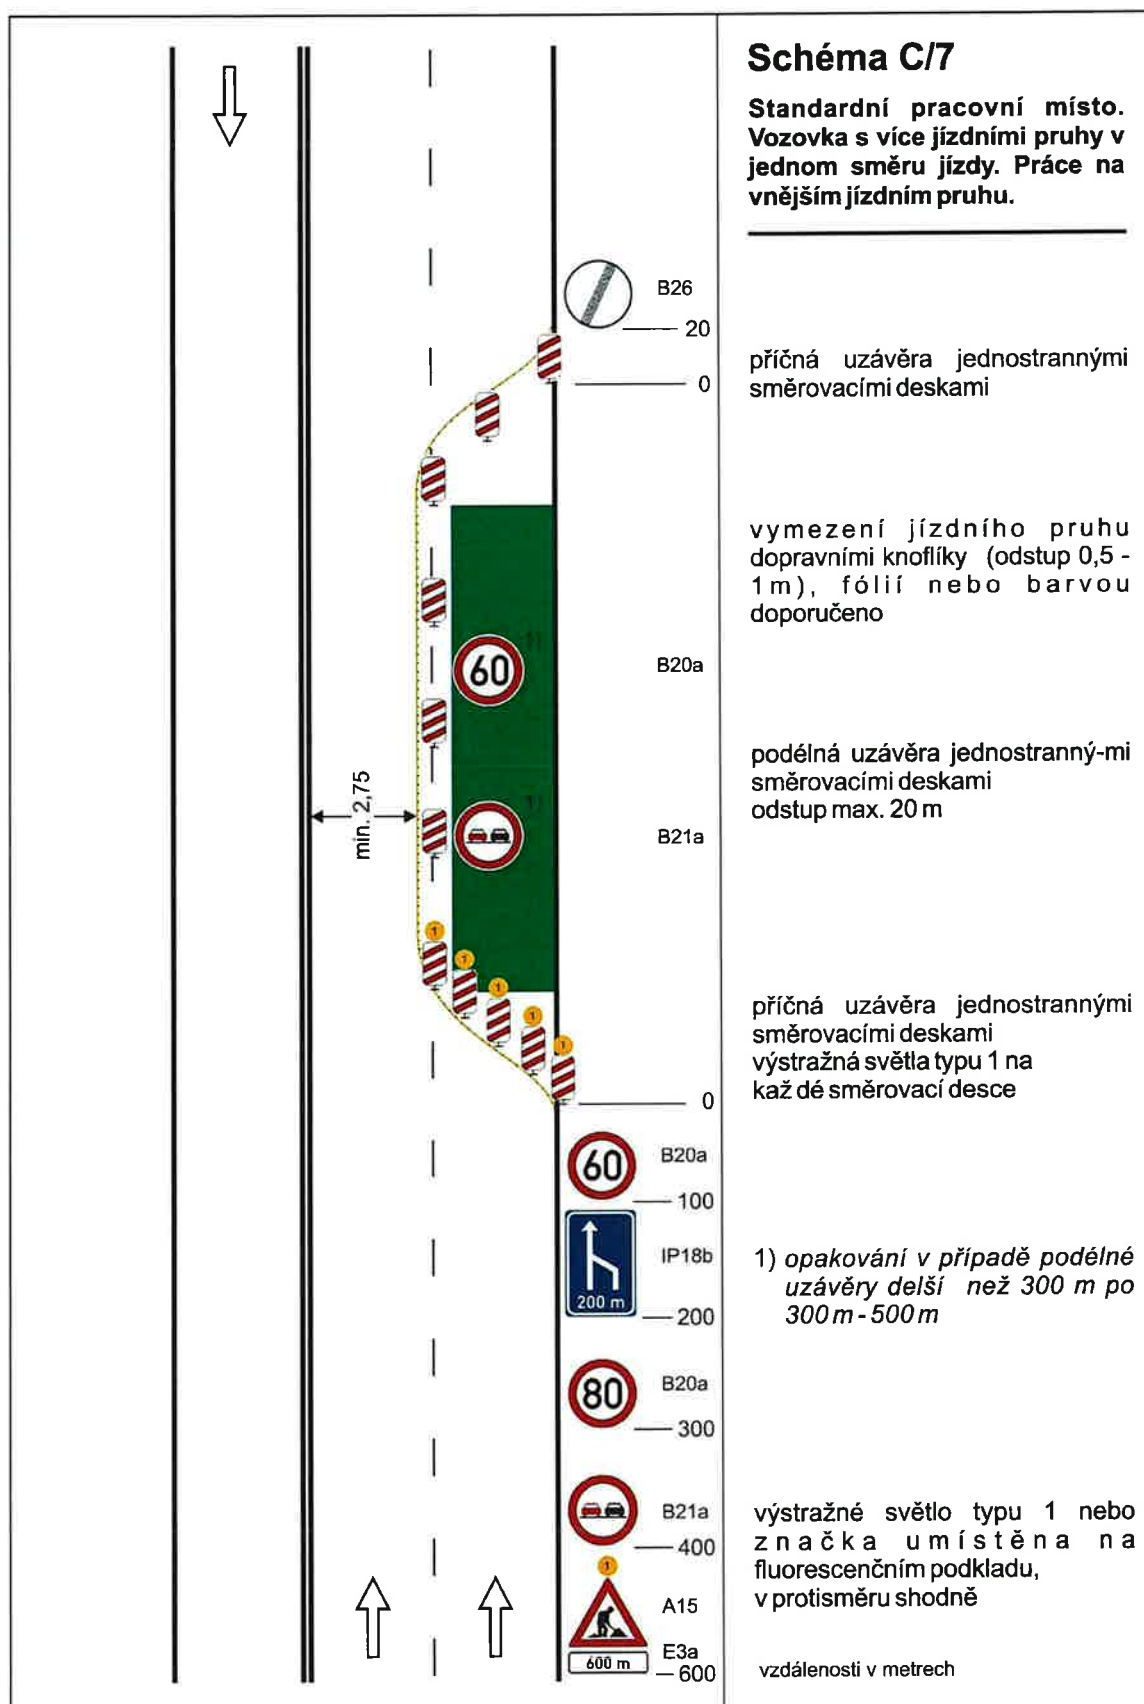

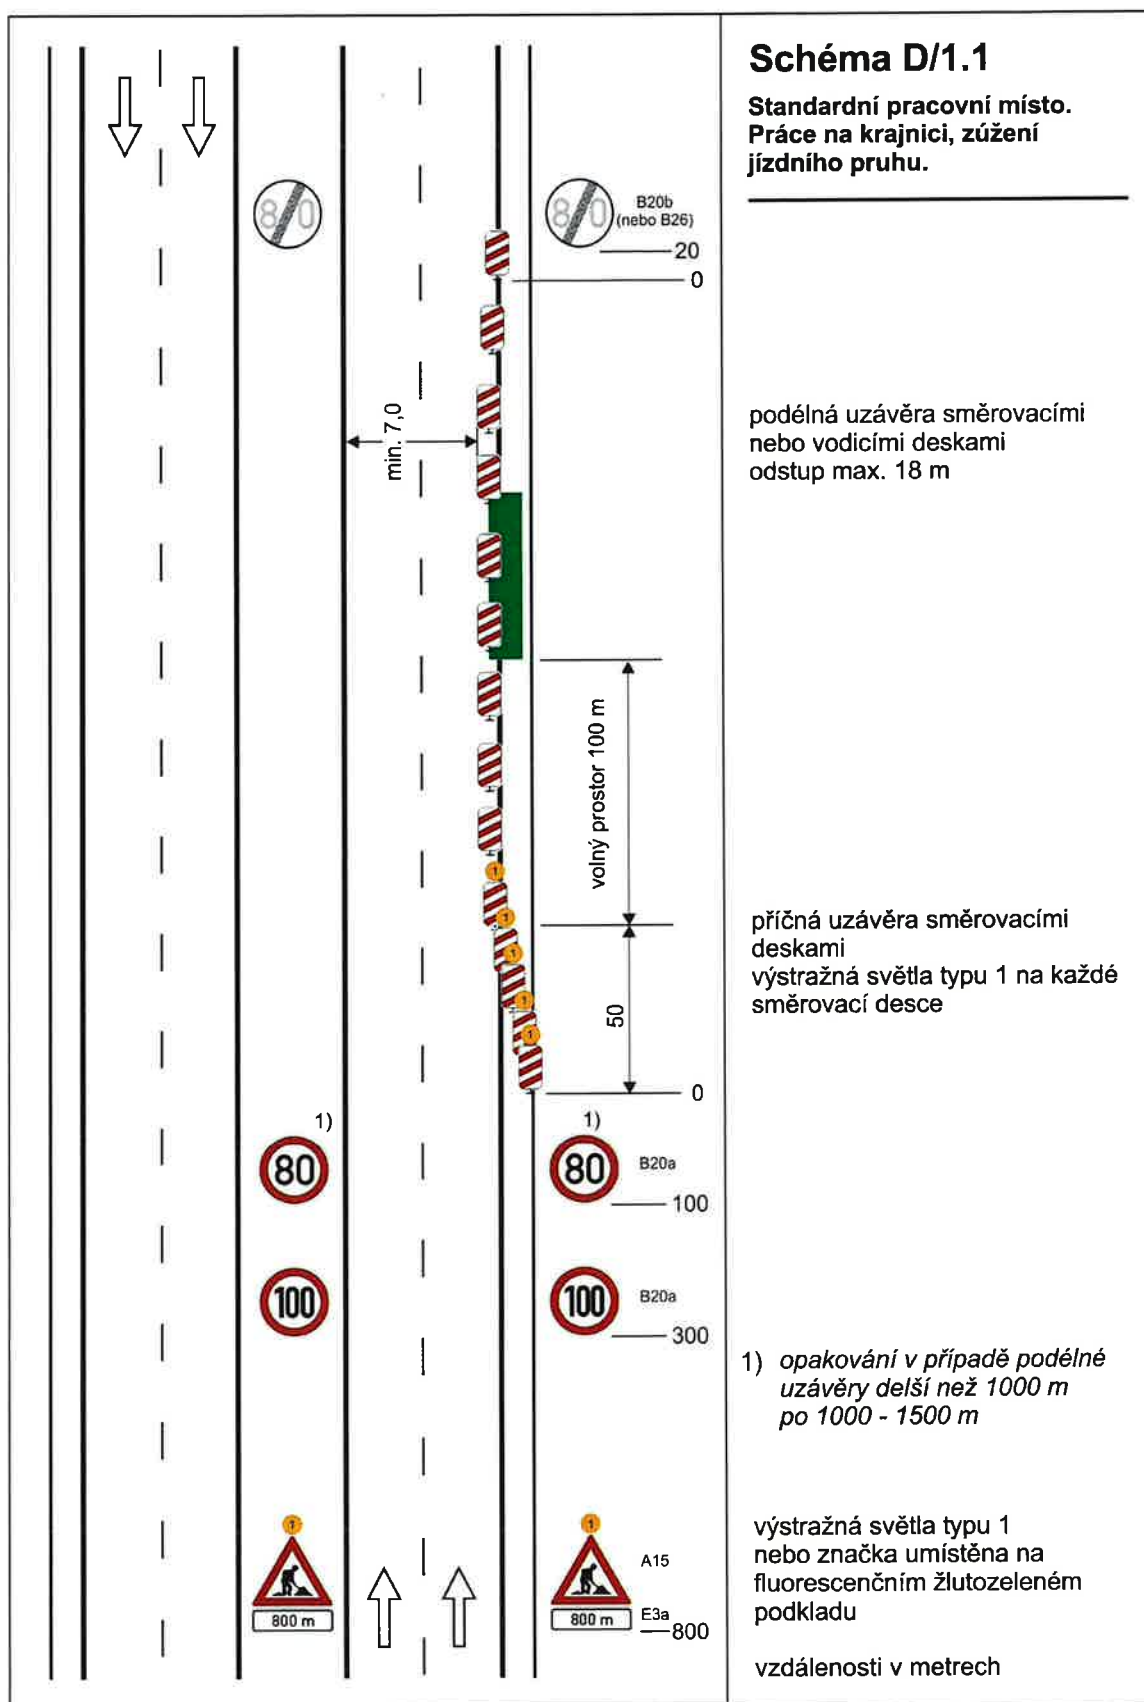

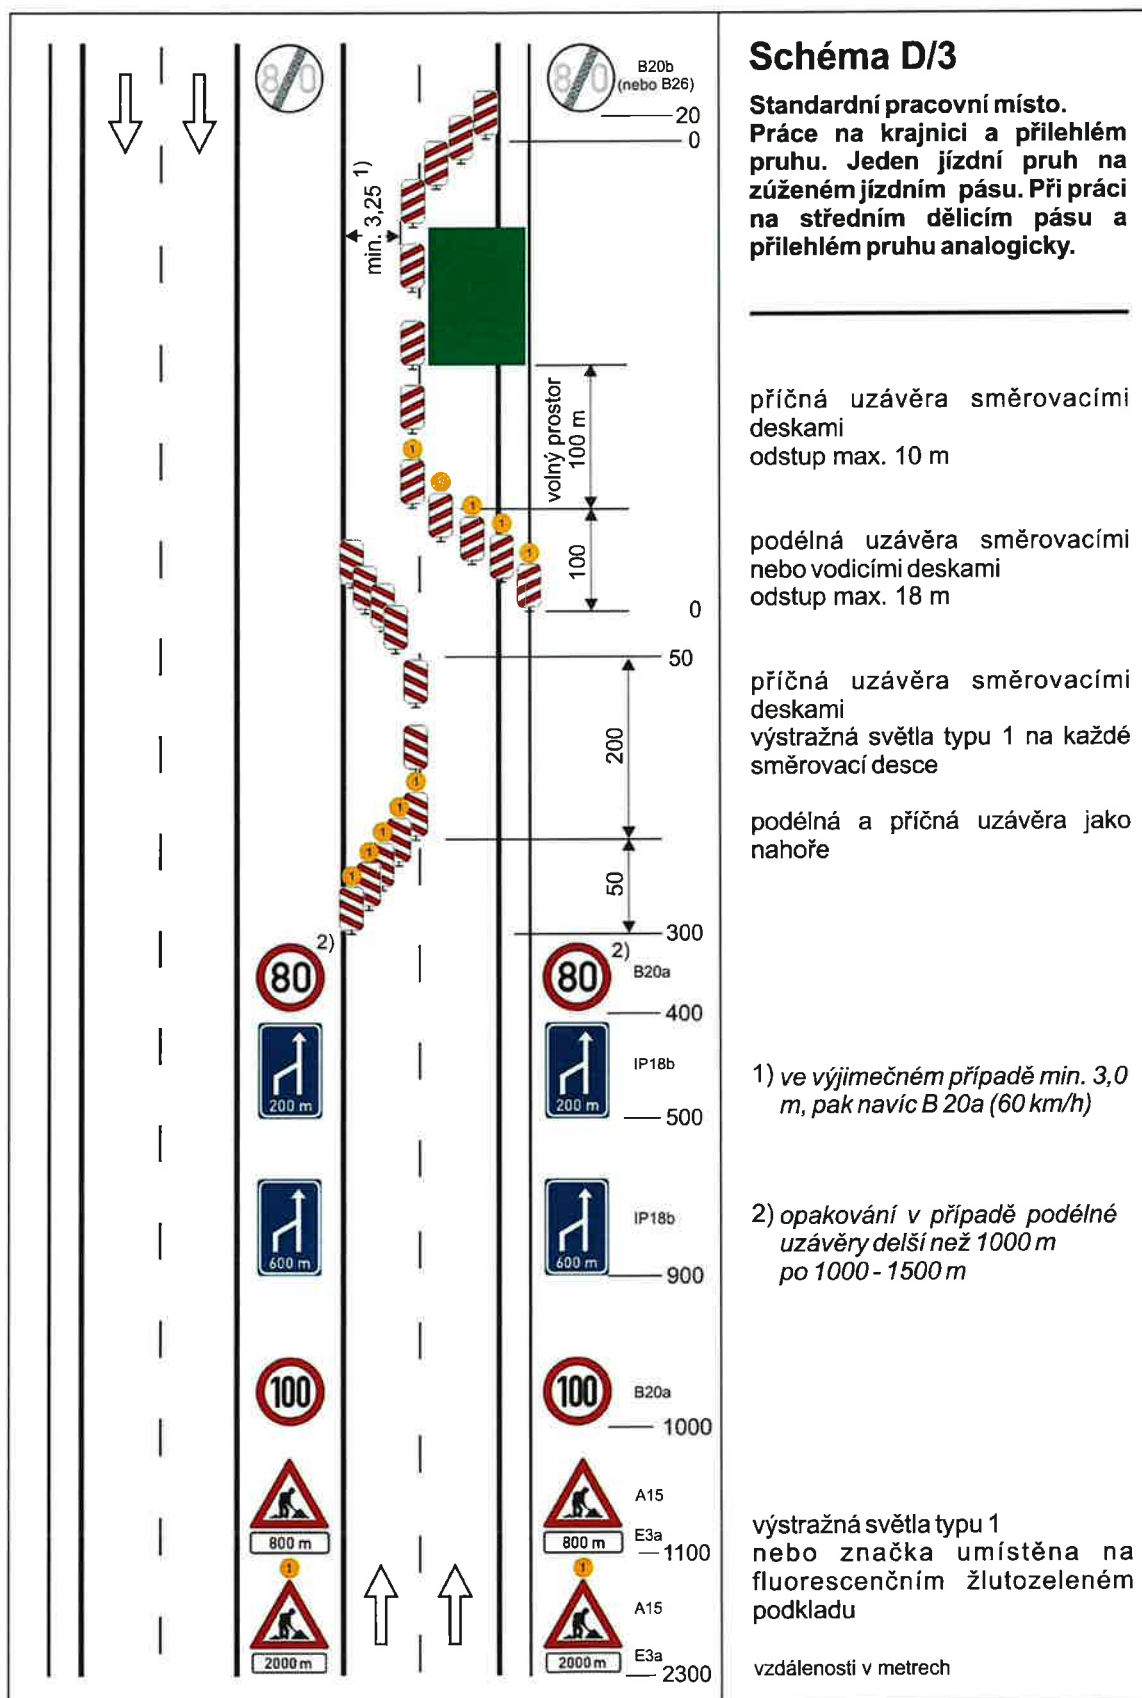

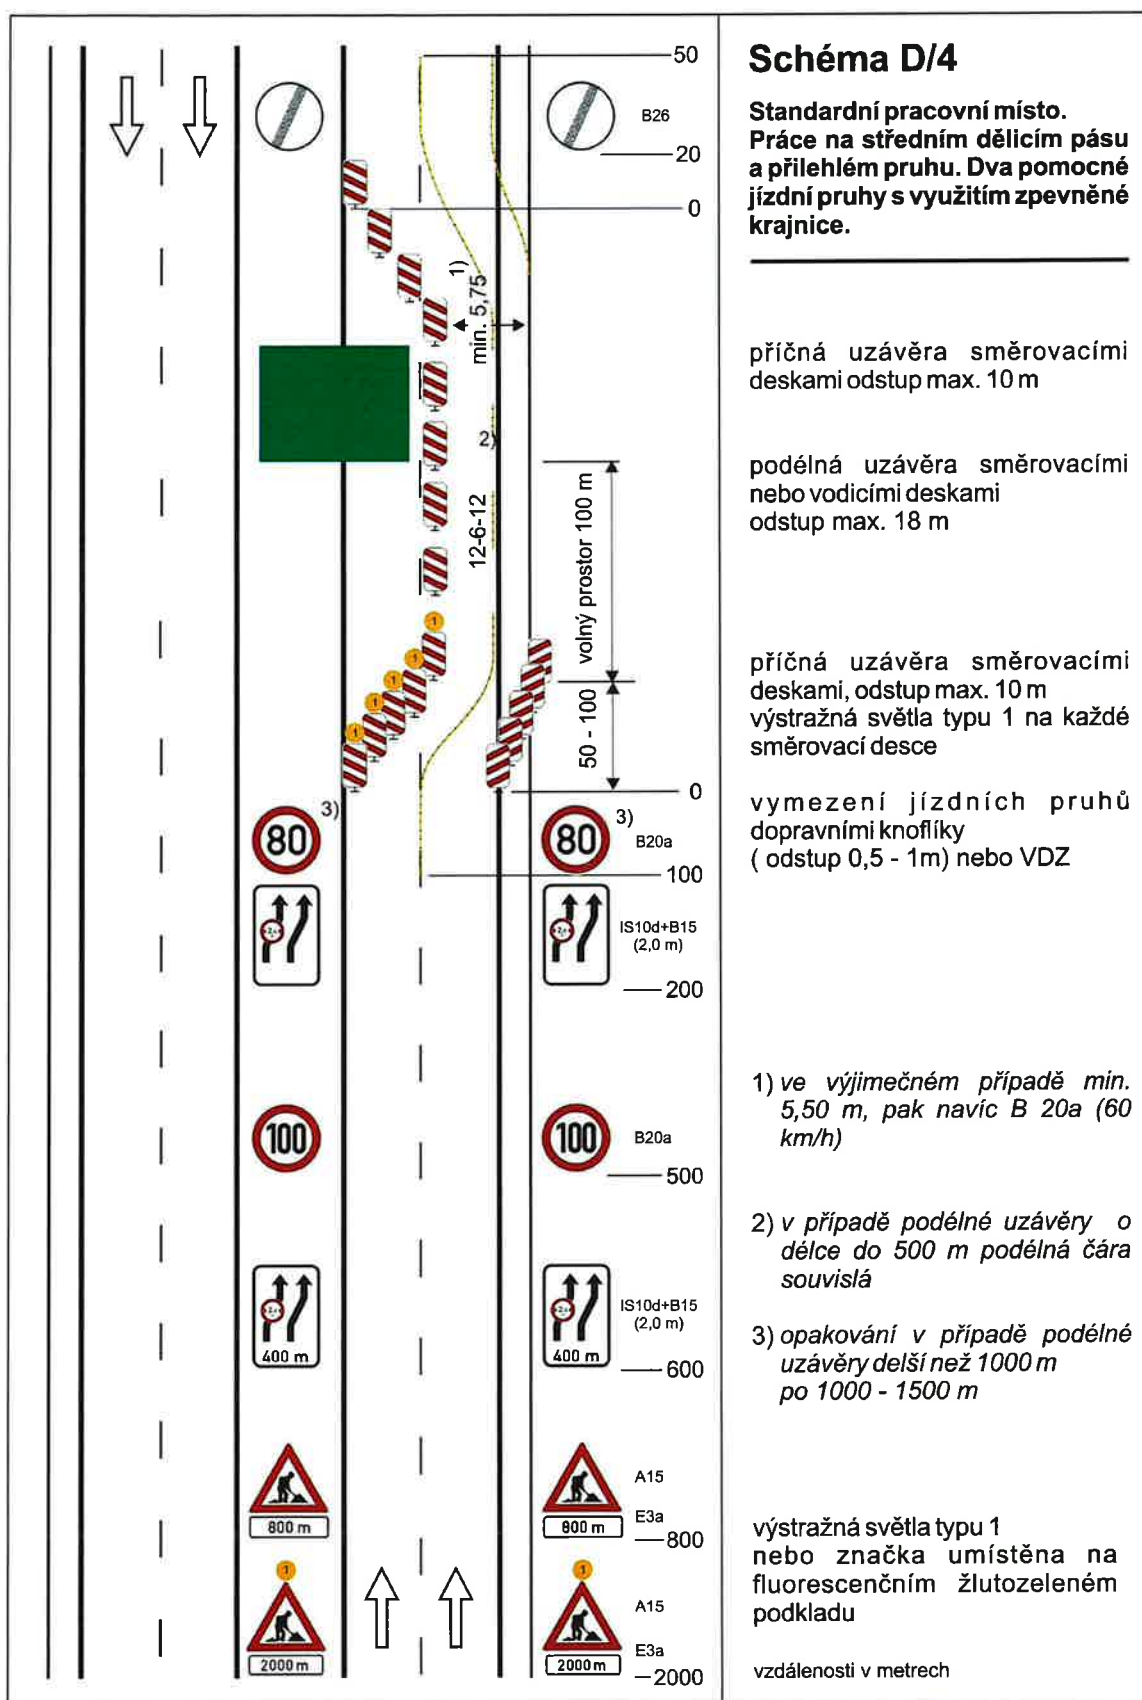



Pomáhat a chránit

KRAJSKÉ ŘEDITELSTVÍ POLICIE ÚSTECKÉHO KRAJE

Územní odbor Most
Dopravní inspektorát
Most

Č. j. KRPU-20447-2/ČJ-2024-040806

Most 31. ledna 2024
Počet listů: 1
Počet příloh: 1/dokumentaceHerkul a.s.
Průmyslová 228
435 21 Obrnice**„Opravy výtluků okr. Most pro rok 2024 - (Rámcová dohoda)“ – závazné stanovisko**

Policie České republiky, Krajské ředitelství policie Ústeckého kraje, územní odbor Most, dopravní inspektorát Most (dále jen „dopravní inspektorát“) v souladu s ustanovením § 25 odst. 1 zákona č. 13/1997 Sb., o pozemních komunikacích, ve znění pozdějších předpisů, s ustanovením § 77 odst. 2 písm. b) zákona č. 361/2000 Sb., o provozu na pozemních komunikacích a o změnách některých zákonů, ve znění pozdějších předpisů,

S O U H L A S Í

a) se zvláštním užíváním pozemních komunikací – silnic I. třídy v okrese Most, silnice č. I/13, I/15, I/27 a I/28, z důvodu provádění oprav výtluků, dle rámcové dohody,

b) s přechodnou úpravou provozu na pozemních komunikacích - silnicích I. třídy v okrese Most, a to na silnicích č. I/13, I/15, I/27 a I/28, v souvislosti s akcí „**Opravy výtluků okr. Most pro rok 2024 - (Rámcová dohoda) – 08PU-002799**“, na období **od 01.03.2024 do 31.12.2024**.

Osoba zodpovědná za akci a dopravní značení, paní **Ing. Vladimíra Baumgartnerová, telefon 725 774 504**.

Dopravní značení užitá k přechodné úpravě provozu na pozemních komunikacích, bude v souladu s vyhláškou č. 294/2015 Sb., kterou se provádějí pravidla provozu na pozemních komunikacích. Provedení a umístění ke směru silničního provozu, bude odpovídat příslušné normě a technickým podmínkám.

Policie České republiky, jako dotčený orgán příslušný k uplatnění stanoviska, s předloženým návrhem souhlasí, neboť odpovídá obecným požadavkům na bezpečnost a plynulost provozu na pozemních komunikacích.

Dopravní inspektorát Most požaduje, aby byl předem vyrozuměn, o termínech konkrétního zahájení prací s uvedením dotčeného opravovaného úseku elektronicky, na email: krpu.uo.mo.di@pcr.cz nebo telefonicky na níže uvedené kontakty v zápatí.

Zpracoval: vrchní inspektor nrap. Bc. Ladislava Urbanová

komisař npor. Ing. Stanislav Pfeifer
vedoucí oddělení
podepsáno elektronicky