

Krajský úřad Ústeckého kraje

odbor dopravy a silničního hospodářství

Dle rozdělovníku

Spisová značka: KUUK/040019/2024/3
Číslo jednací: KUUK/046831/2024
UID: kuukes9208dff0
Počet stran/příloh: 3/1

Vyřizuje/linka: Pavel Svoboda/599

Datum: 04.01.2024

Opatření obecné povahy

Krajský úřad Ústeckého kraje, odbor dopravy a silničního hospodářství (dále jen „Krajský úřad“), jako příslušný správní úřad ve věcech stanovení místní a přechodné úpravy provozu na pozemních komunikacích - silnicích I. třídy dle ustanovení § 77 odst. 1 písm. b a § 124 odst. 4 písm. b zákona č. 361/2000 Sb., o provozu na pozemních komunikacích a o změnách některých zákonů (zákon o silničním provozu), a po projednání s Policií ČR, Krajským ředitelstvím policie Ústeckého kraje, Územním odborem Louny, Dopravním inspektorátem (dále jen „Krajské ředitelství policie“) dne 7. 3. 2024 pod č.j. KRPÚ-45046-2/ČJ-2024-040706-1-IB,

stanovuje přechodnou úpravu provozu

na pozemní komunikaci, spočívající v dočasném osazení přechodného dopravního značení či zařízení v přesné specifikaci a umístění dle přiloženého Dopravně inženýrského řešení

Silnice: I/6
Lokalita: k. ú. Stebno u Petrohradu, okr. Louny
Důvod: Zřízení a provozování dočasného staveništního sjezdu v rámci realizace níže uvedené ace
Termín: **od 25. 3. 2024 do 30. 9. 2024**
Navrhovatel: Chládek a Tintěra a. s., IČ: 62743881,
se sídlem Nerudova 1022/16, 412 01 Litoměřice
(zodpovědná osoba: Ing. Robert Frost - tel. 608 185 617)
Název akce: „Rekonstrukce ŽST“

při dodržení těchto podmínek:

1. Stanovené přechodné dopravní značení bude umístěno pouze po dobu trvání akce a ve stanoveném termínu. Po ukončení prací či uplynutí stanoveného termínu bude přechodné dopravní značení neprodleně odstraněno.
2. Rozměry a provedení dopravních značek či dopravního zařízení musí být v souladu s Vyhláškou č. 294/2015 Sb., kterou se provádějí pravidla provozu na pozemních komunikacích, dále v souladu s ČSN EN 12899-1 a v souladu s technickými podmínkami TP 66 – Zásady pro přechodné dopravní značení na pozemních komunikacích
3. K označení bude použito reflexních dopravních značek (min. třídy R2) v základních velikostech. K označení nesmí být použito nečitelného či poškozeného dopravního značení, značky a zábrany musí být zajištěny proti posunutí vlivem povětrnosti.
4. Výrobu, osazení, průběžnou údržbu a následné včasné odstranění předmětného přechodného dopravního značení zajišťuje na své vlastní náklady navrhovatel. Osazení bude provedeno nejdříve po nabytí účinnosti tohoto Opatření obecné povahy, a to v rozsahu výše uvedeného termínu.

ODŮVODNĚNÍ

Krajský úřad Ústeckého kraje stanovil přechodnou úpravu provozu na základě podnětu žadatele a po písemném vyjádření Krajského ředitelství policie.

V souladu s ustanovením § 77 odst. 5 zákona o silničním provozu nedoručoval zdejší úřad návrh opatření obecné povahy a nevyzýval dotčené osoby k podávání připomínek nebo námitek.

POUČENÍ

Podle § 173, odst. 2 zákona č. 500/2004 Sb., správní řád, ve znění pozdějších předpisů, nelze proti opatření obecné povahy podat opravný prostředek.

Toto opatření musí být vyvěšeno po dobu 15 dnů na úřední desce orgánu, který písemnost doručuje a zveřejněna způsobem umožňujícím dálkový přístup.

V souladu s ustanovením § 77 odst. 5 zákona o silničním provozu nabývá toto opatření obecné povahy účinnosti pátým dnem po dni vyvěšení.

Otisk úředního razítka

Mgr. Petra Kudrnová
vedoucí oddělení pozemních komunikací

Příloha: 3x Situační plánek s vyznačeným umístěním přechodného dopravního značení

Na úřední desce příslušného úřadu, vyvěšeno dne: sejmuto dne:
(razítko, podpis orgánu, který potvrzuje vyvěšení a sejmutí oznámení)

Na úřední desce vyvěsí:

- Krajský úřad Ústeckého kraje, Velká Hradební 3118/48, 400 02 Ústí nad Labem
(termín vyvěšení na této desce je rozhodný z hlediska řádného doručení před-
mětného opatření obecné povahy)
- Městský úřad Kryry, Hlavní 1, 439 81 Kryry

Po nabytí účinnosti obdrží:

Navrhovatel k realizaci:

- Chládek a Tintěra a. s., IČ: 62743881,
se sídlem Nerudova 1022/16, 412 01 Litoměřice

Dotčený orgán:



- Policie ČR, Krajské ředitelství policie Ústeckého kraje,
územní odbor Louny – dopravní inspektorát,
nám. Benedikta Rejta 2297, 440 53 Louny

Majetkový správce na vědomí: - Ředitelství silnic a dálnic s. p., Správa Chomutov,
Kochova 3975, 430 01 Chomutov

Ostatní na vědomí:

- Dopravní značení Litoměřice s.r.o.,
Mlékojedy 102, PSČ 412 01

02 - SITUACE ŠIRŠÍCH VZTAHŮ

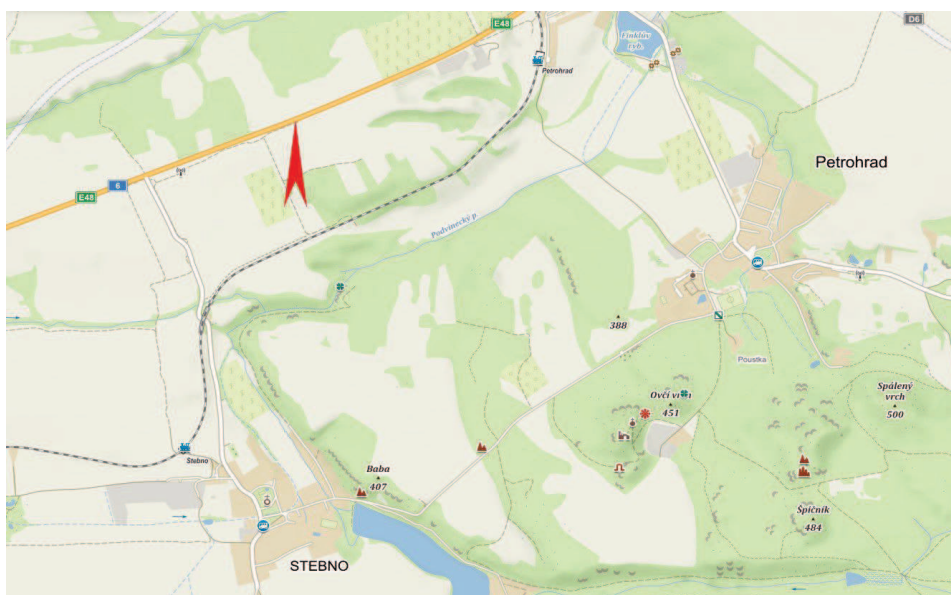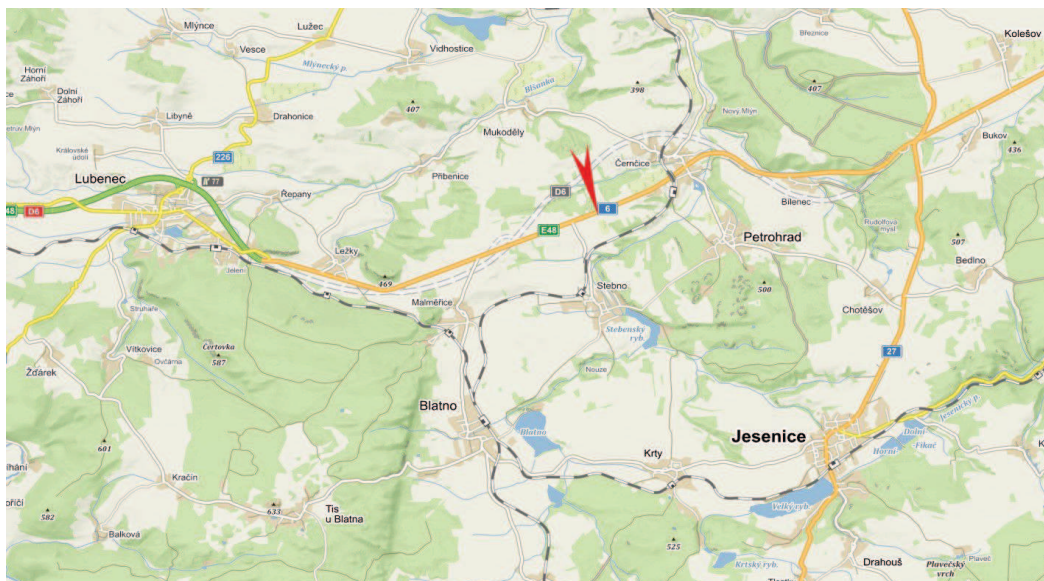

PŘECHODNÉ DOPRAVNÍ ZNAČENÍ NA SILNICI I/6

VÝJEZD ZE STAVBY SE NACHÁZÍ ZA OBCÍ S DOVOLENOU RYCHLOSTÍ 90 km/h
 DOVOLENÁ RYCHLOST 90 km/h BUDE PŘECHODNÝM DOPRAVNÍM ZNAČENÍM OMEZENÁ NA 50 km/h




- Veškeré rozměry ověřit na místě!!
 - Jakékoli nesrovnalosti konzultovat s projektantem!

	PROJEKTOVÁNÍ DOPRAVNÍCH STAVEB		Dobřichany 36 438 01 Žatec IČO: 079 06 641	Tel.: +420 604 576 900 E-mail: Tišlerova.Lenka@seznam.cz
	Ing. Lenka Tišlerová, Ph.D.			
	Vypracovala: Ing. Lenka Tišlerová, Ph.D.	Zodpovědný projektant: Jaroslav Štádler	Číslo autorizace: ČKAIT 0301317	
Investor: Chládek & Tintěra, a.s., Nerudova 1022/16, 412 01 Litoměřice				
Staroba: Rekonstrukce ŽST - Bohosudov - výjezd ze stavby na sil. I/6				
Profese: Dopravně inženýrské opatření				
Název výkresu: Přechodné dopravní značení na silnici I/6				
		Dopravní inspekce: Louny		
		Stupeň: DIO	Datum: 05/2023	
		Formát: 2x A4	Č. zák.: 03	

ROZHLEDOVÉ POMĚRY VÝJEZDU VOZIDEL STAVBY NA SILNICI I/6
1:500


VÝJEZD SE NACHÁZÍ ZA OBCÍ S DOVOLENOU RYCHLOSTÍ 90 km/h
DOVOLENÁ RYCHLOST 90 km/h BUDE PŘECHODNÝM DOPRAVNÍM ZNAČENÍM OMEZENA NA 50 km/h

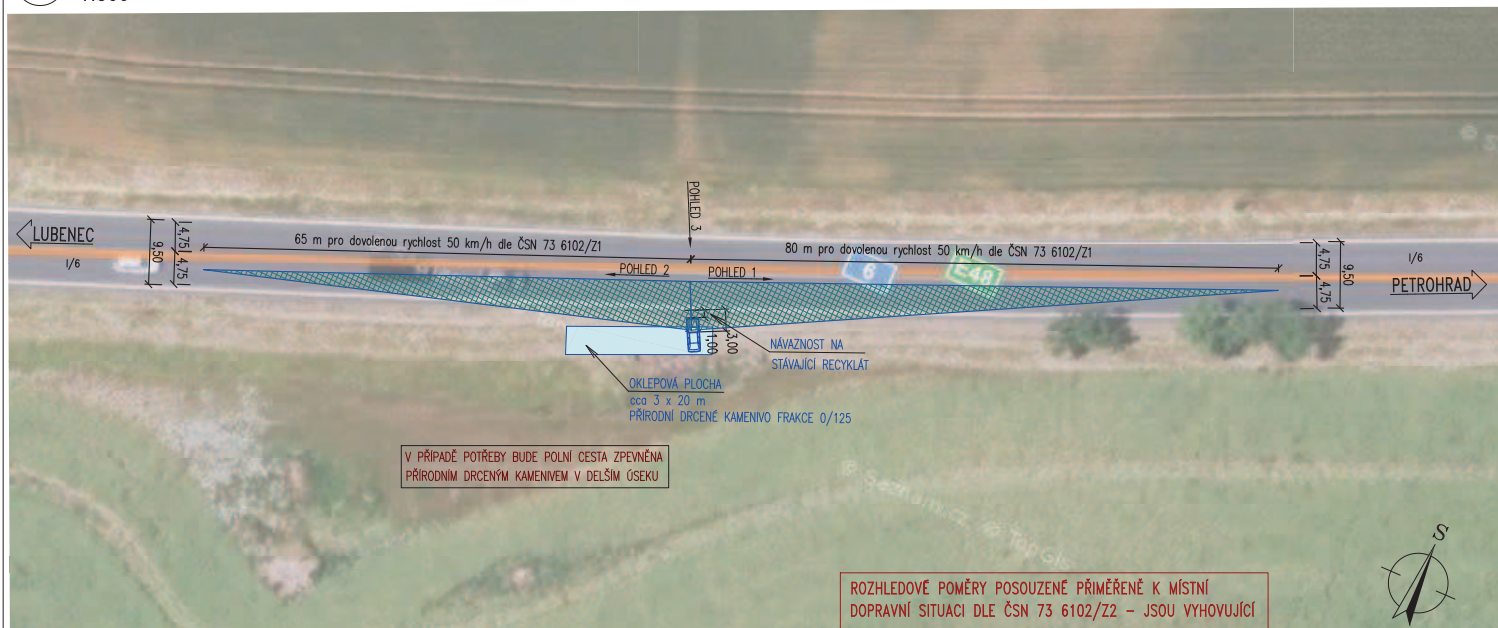


POHLED 3



POHLED 2

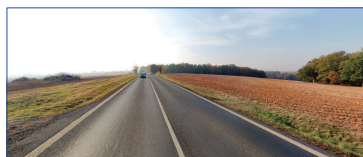

POHLED 1

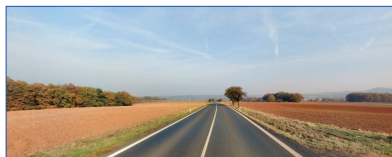

- Veškeré rozměry ověřit na místě!!
- Jakékoli nesrovnalosti konzultovat s projektantem!

PROJEKTOVÁNÍ DOPRAVNÍCH STAVEB		Dobřichany 36 438 01 Žatec IČO: 079 06 641	Tel.: +420 604 576 900 E-mail: Tislerova.Lenka@seznam.cz
Ing. Lenka Tišlerová, Ph.D.		ČKAIT 0301317	
Vypracovala: Ing. Lenka Tišlerová, Ph.D.	Zodpovědný projektant: Jaroslav Štádler	Číslo autorské: ČKAIT 0301317	
Investor: Chládek & Tintěra, a.s., Nerudova 1022/16, 412 01 Litoměřice			
Starba: Rekonstrukce ŽST - Bohosudov - výjezd ze stavby na sil. I/6		Dopravní inspekce: Louny	
Profese: Dopravně inženýrské opatření		Stupeň: DIO	
Název výkresu: Rozhledové poměry výjezdu vozidel stavby na silnici I/6		Měřítko: -	Datum: 05/2023
		Formát: 2x A4	Č. zák.: -
		Číslo výkresu: 04	