

Krajský úřad Ústeckého kraje

odbor dopravy a silničního hospodářství

Dle rozdělovníku

Spisová značka: KUUK/108802/2024/3
Číslo jednací: KUUK/108977/2024
UID: kuukes9209fc83
Počet stran/příloh: 3/1

Vyřizuje/linka: Mgr. Michaela Neradová/573

Datum: 22.07.2024

Opatření obecné povahy

Krajský úřad Ústeckého kraje, odbor dopravy a silničního hospodářství (dále jen „Krajský úřad“), jako příslušný správní úřad ve věcech stanovení místní a přechodné úpravy provozu na pozemních komunikacích - silnicích I. třídy dle ust. § 77 odst. 1 písm. b a § 124 odst. 4 písm. b zákona č. 361/2000 Sb., o provozu na pozemních komunikacích a o změnách některých zákonů (zákon o silničním provozu), a po projednání s Policií ČR, Krajským ředitelstvím policie Ústeckého kraje, Územním odborem Ústí nad Labem, dopravním inspektorátem

stanovuje přechodnou úpravu provozu

na pozemních komunikacích, spočívající v dočasném osazení přechodného dopravního značení či zařízení v přesné specifikaci a umístění dle přiloženého Dopravně inženýrského řešení

Silnice: I/13
Lokalita: most ev.č. 13-072, Žandov - Varvažov, okres Ústí nad Labem, staničení km 109,277 – 109,334
Důvod: vrtné práce na mostě (v krajnici) sloužící pro IGP
Termín: od 19. 8. 2024 do 26. 8. 2024
Navrhovatel: PROTRACO s.r.o., IČ: 058 214 01, Lesík 91, 362 21 Nejdek, v řízený zastoupený Mgr. Hanou Steinbachovou, IČ: 065 26 713, Na Dráze 624, 273 51 Červený Újezd (zodpovědná osoba: Ing. Jaroslav Reif, DiS., tel.: 605 363 952)

při dodržení těchto podmínek:

1. Při osazení DZ budou dodrženy podmínky vyjádření Policie ČR, Krajského ředitelství policie Ústeckého kraje, Územního odboru Ústí nad Labem, dopravního inspektorátu ze dne 19. 7. 2024, vydaného pod č.j.: KRPU-110555-2/ČJ-2024-041006 (DZ realizováno dle potvrzené přílohy 1x situační plán a schéma B/3), které je nedílnou přílohou tohoto opatření a žadatel ho prokazatelně obdržel.
2. Stanovené přechodné dopravní značení bude umístěno pouze po dobu trvání akce a ve stanoveném termínu. Po ukončení prací či uplynutí stanoveného termínu bude přechodné dopravní značení neprodleně odstraněno.
3. Rozměry a provedení dopravních značek či dopravního zařízení musí být v souladu s Vyhláškou č. 294/2015 Sb., kterou se provádějí pravidla provozu na pozemních komunikacích, dále v souladu s ČSN EN 12899-1 a v souladu s technickými podmínkami TP 66 - Zásady pro přechodné dopravní značení na pozemních komunikacích
4. K označení bude použito reflexních dopravních značek (min. třídy R2) v základních velikostech. K označení nesmí být použito nečitelného či poškozeného dopravního značení, značky a zábrany musí být zajištěny proti posunutí vlivem povětrnosti.
5. Výrobu, osazení, průběžnou údržbu a následné včasné odstranění předmětného přechodného dopravního značení zajišťuje na své vlastní náklady navrhovatel. Osazení bude provedeno nejdříve po nabytí účinnosti tohoto Opatření obecné povahy, a to v rozsahu výše uvedeného termínu.

ODŮVODNĚNÍ

Krajský úřad Ústeckého kraje stanovil přechodnou úpravu provozu na základě podnětu žadatele a po písemném vyjádření Krajského ředitelství policie.

V souladu s ust. § 77 odst. 5 zákona o silničním provozu nedoručoval zdejší úřad návrh opatření obecné povahy a nevyzýval dotčené osoby k podávání připomínek nebo námitek.

POUČENÍ

Dle ust. § 173, odst. 2 zákona č. 500/2004 Sb., správní řád, ve znění pozdějších předpisů, nelze proti opatření obecné povahy podat opravný prostředek.

Toto opatření musí být vyvěšeno po dobu 15 dnů na úřední desce orgánu, který písemnost doručuje a zveřejněna způsobem umožňujícím dálkový přístup.

V souladu s ust. § 77 odst. 5 zákona o silničním provozu nabývá toto opatření obecné povahy účinnosti pátým dnem po dni vyvěšení.

Otisk úředního razítka

Mgr. Petra Kudrnová
vedoucí oddělení pozemních komunikací

Na úřední desce příslušného úřadu, vyvěšeno dne: sejmuto dne:
(razítko, podpis orgánu, který potvrzuje vyvěšení a sejmutí oznámení)

Příloha:

- vyjádření PČR č.j.: KRPU-110555-2/ČJ-2024-041006 ze dne 19. 7. 2024 (včetně 1x plánek DIO s vyznačeným umístěním přechodného dopravního značení a schéma B/3)

Na úřední desce vyvěsí:

- Krajský úřad Ústeckého kraje, Velká Hradební 3118/48, 400 02 Ústí nad Labem (termín vyvěšení na této desce je rozhodný z hlediska řádného doručení předmětného opatření obecné povahy)

Po nabytí účinnosti obdrží:**Navrhovatel k realizaci:**

- PROTRACO s.r.o., Lesík 91,362 21 Nejdek, v řízení zastoupený Mgr. Hanou Steinbachovou, bytem Na Dráze 624, 273 51 Červený Újezd

Dotčený orgán:

- Policie ČR, Krajské ředitelství policie Ústeckého kraje, Územní odbor Ústí nad Labem, dopravní inspektorát, Horova 5, 400 67 Ústí nad Labem

Na vědomí:

- Ředitelství silnic a dálnic s. p., Správa Chomutov, Kochova 3975, 430 01 Chomutov



Pomáhat a chránit

Krajské ředitelství policie Ústeckého kraje
ÚZEMNÍ ODBOR ÚSTÍ NAD LABEM
DOPRAVNÍ INSPEKTORÁT

PCR04ETRpo97643190



Č.j. KRPU-110555-2/ČJ-2024-041006

Ústí nad Labem 19.7. 2024

Počet listů : 1
Přílohy : 1/8

Protraco, s.r.o.
Lesík 91
362 21 Nejdek

Dopravní opatření pro omezení provozu na sil.č.II/13 v obci Varvažov z důvodu realizace vrtných prací na mostě ev.č. 13-072 - závazné stanovisko

Dopravní inspektorát Ústí nad Labem Krajského ředitelství policie Ústeckého kraje vykonávající státní správu ve věcech bezpečnosti a plynulosti provozu na pozemních komunikacích Vám na základě předložené žádosti a místního šetření ve výše uvedené věci dle ustanovení § 77 odst. 2 písm. b) zákona č.361/2000 Sb. v platném znění a dle ustanovení § 25 odst. 1 zákona č. 13/1997 Sb. o pozemních komunikacích v platném znění sděluje následující

Z á v a z n é s t a n o v i s k o :

Tímto **souhlasíme** s omezením provozu na sil.č.II/13 v obci Varvažov z důvodu realizace vrtných prací na mostě ev.č. 13-072 dle předloženého návrhu za dodržení následujících podmínek:

- 1) Usměrnování provozu bude realizováno zaměstnanci stavby, tyto pracovníci budou vybaveni v souladu s vyhl. č. 294/2015 Sb. a TP66 -Zásady pro označování pracovních míst na pozemních komunikacích.
- 2) Po skončení denních prací budou vrty označeny dle schéma B/3 z TP66, nikoliv jen umístění DZ Z4 v místě vrtu
- 3) V ostatním budou dopravně inženýrská opatření pro výše uvedenou stavbu realizována dle předložené dokumentace – příloha k tomuto stanovisku
- 4) Při realizaci dopravních opatření budou dodrženy podmínky stanovené ve „Všeobecné části - část A, Zásad pro označování pracovních míst na pozemních komunikacích - TP 66, III.vydání"

Pokud budou výše uvedené podmínky splněny, lze konstatovat, že návrh odpovídá obecným požadavkům na bezpečnost a plynulost provozu na pozemních komunikacích.

Vyřizuje komisař Bc. Havlátko

komisař Bc. Jiří Žižka
vedoucí DI Ústí n.L.

Horova 5
40067 Ústí nad Labem


www.policie.cz

Tel.: +420 974 426 260
Fax: +420 974 427 090
Email: krpu.podatelna@pcr.cz



PO SKONČENÍ DENNÍCH PRACÍ BUDE PŘÍSLUŠNÉ PDZ STAŽENO KE KRAJNICI A OTOČENO MIMO ZORNÉ POLE ŘIDIČE, NEBO ODSTRANĚNO. NA MÍSTĚ VRTU BUDE UMÍSTĚNA SMĚROVACÍ DESKA Z4 S EKO SVĚTLEM. VRTY BUDOU PROVEDENY V KRAJNICI, PO SKONČENÍ DENNÍCH PRACÍ BUDE DOTČENÝ PRUH PRŮJEZDNÝ

Po skončení prací budou místa vrtu označena dle schéma B/3 z TP66, nikoliv jen DZ Z4 v místě vrtu

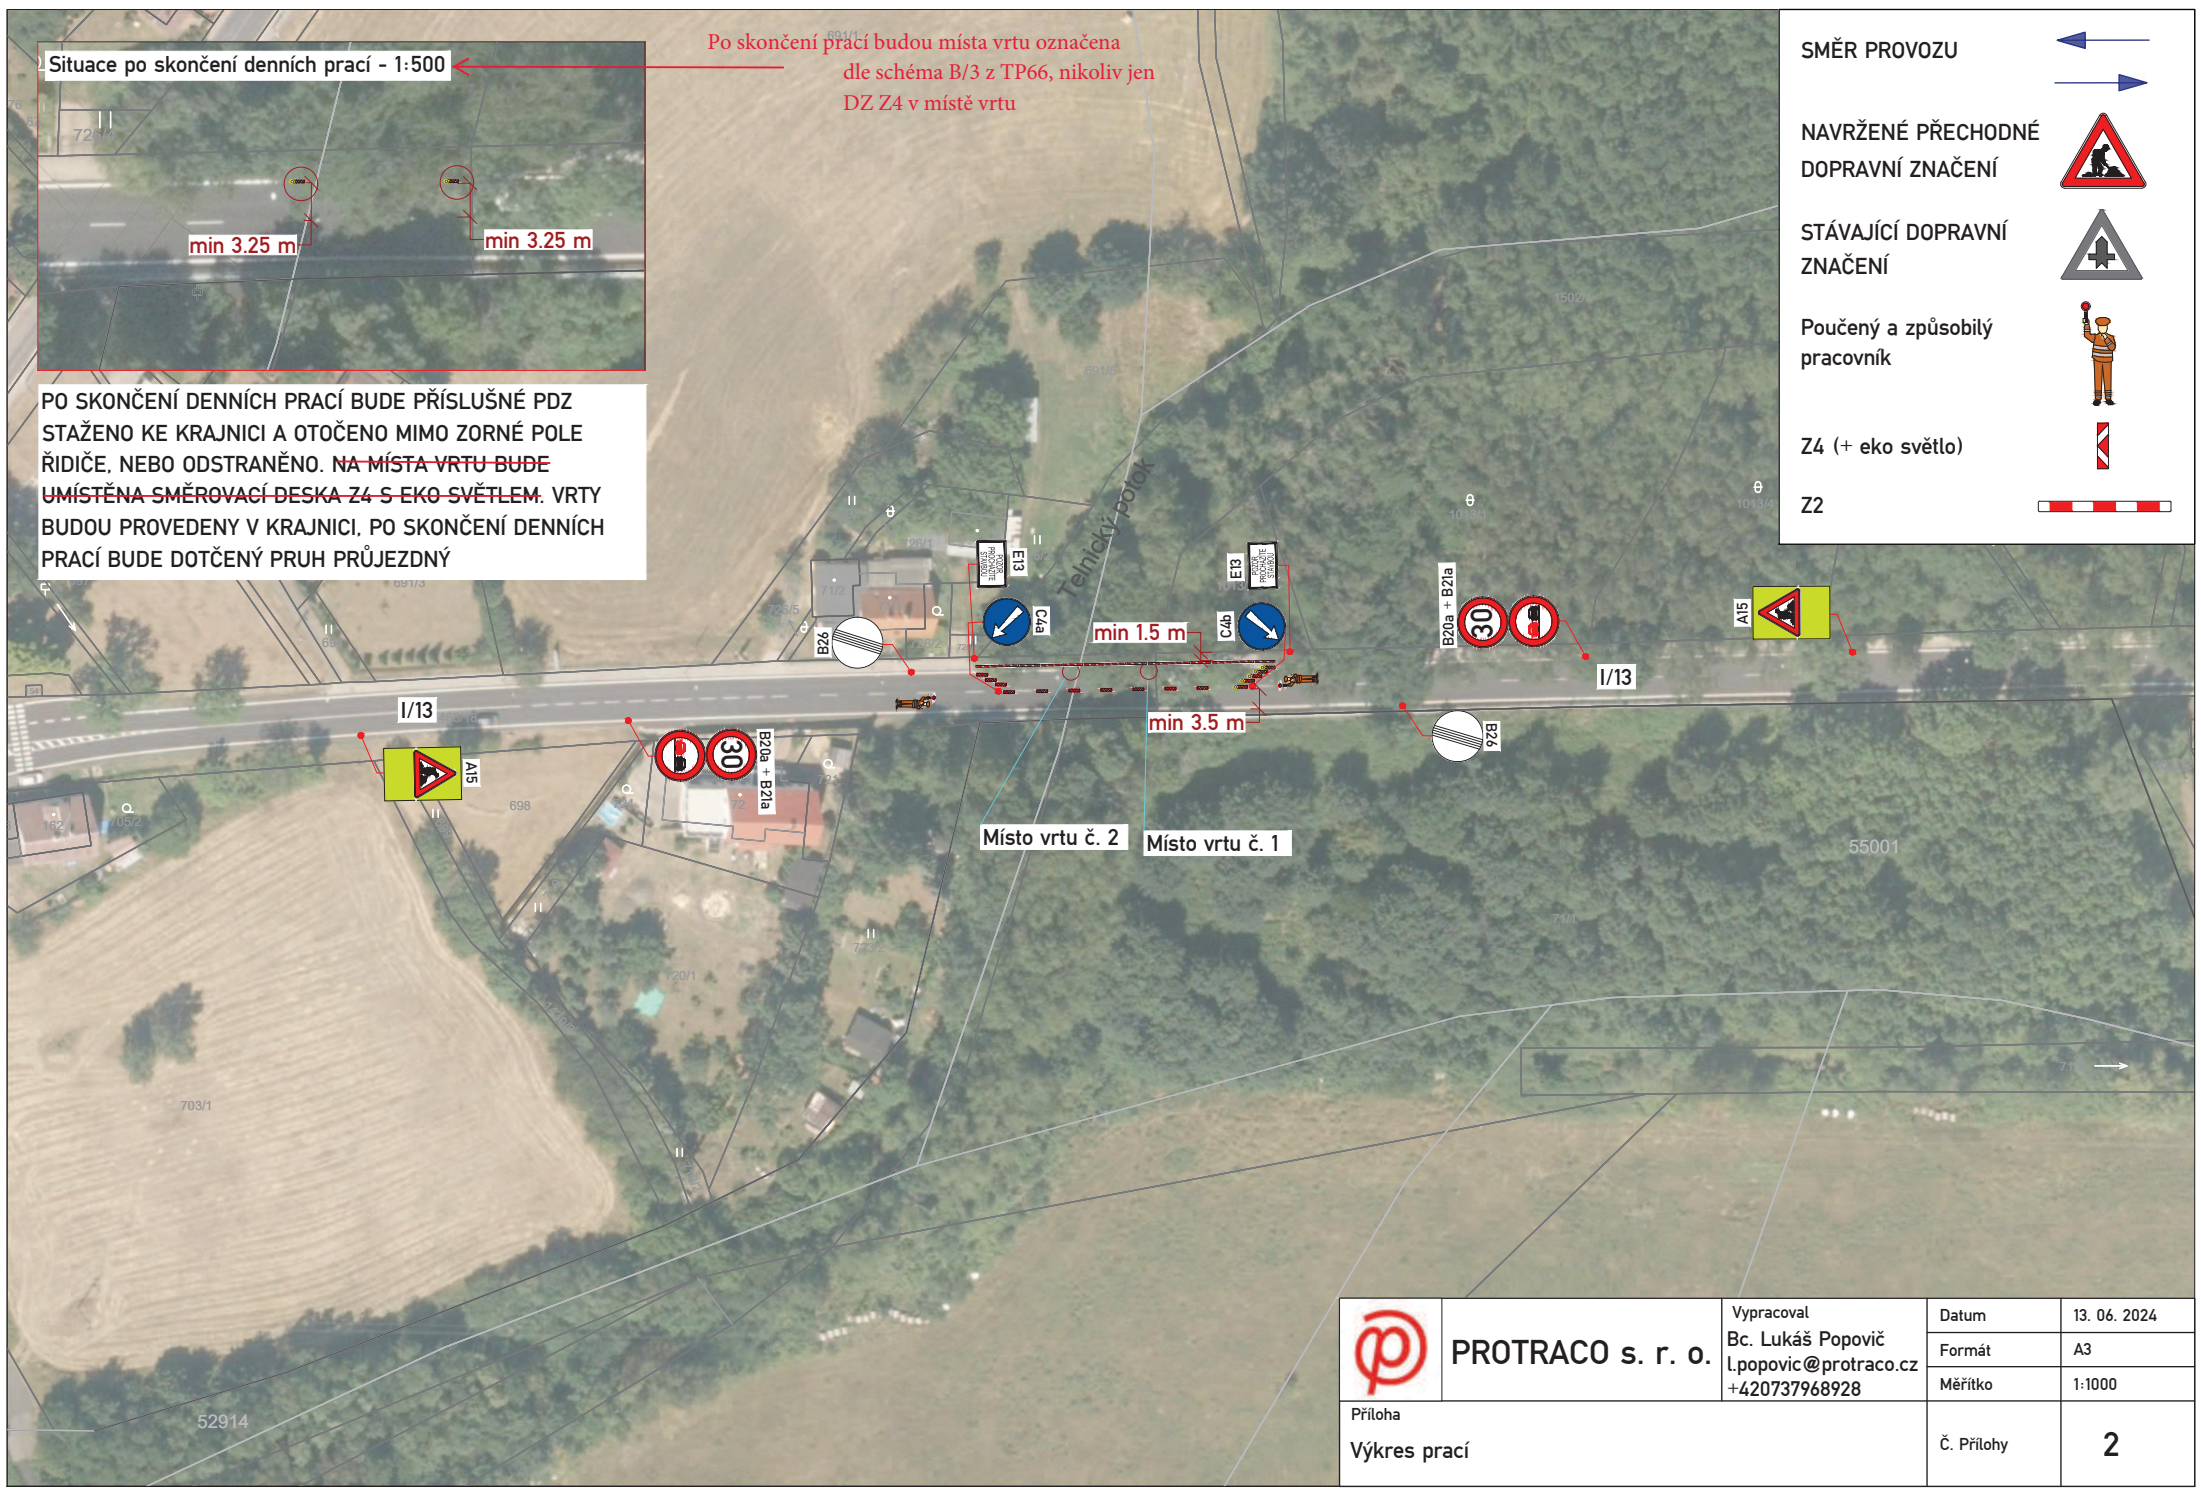

SMĚR PROVOZU

NAVRŽENÉ PŘECHODNÉ DOPRAVNÍ ZNAČENÍ

STÁVAJÍCÍ DOPRAVNÍ ZNAČENÍ

Poučení a způsobilý pracovník

Z4 (+ eko světlo)

Z2

	PROTRACO s. r. o.	Vypracoval Bc. Lukáš Popovič l.popovic@protraco.cz +420737968928	Datum	13. 06. 2024
			Formát	A3
			Měřítko	1:1000
Příloha Výkres prací			Č. Přílohy	2

