


KATASTRÁLNÍ SITUAČNÍ VÝKRES 1:150

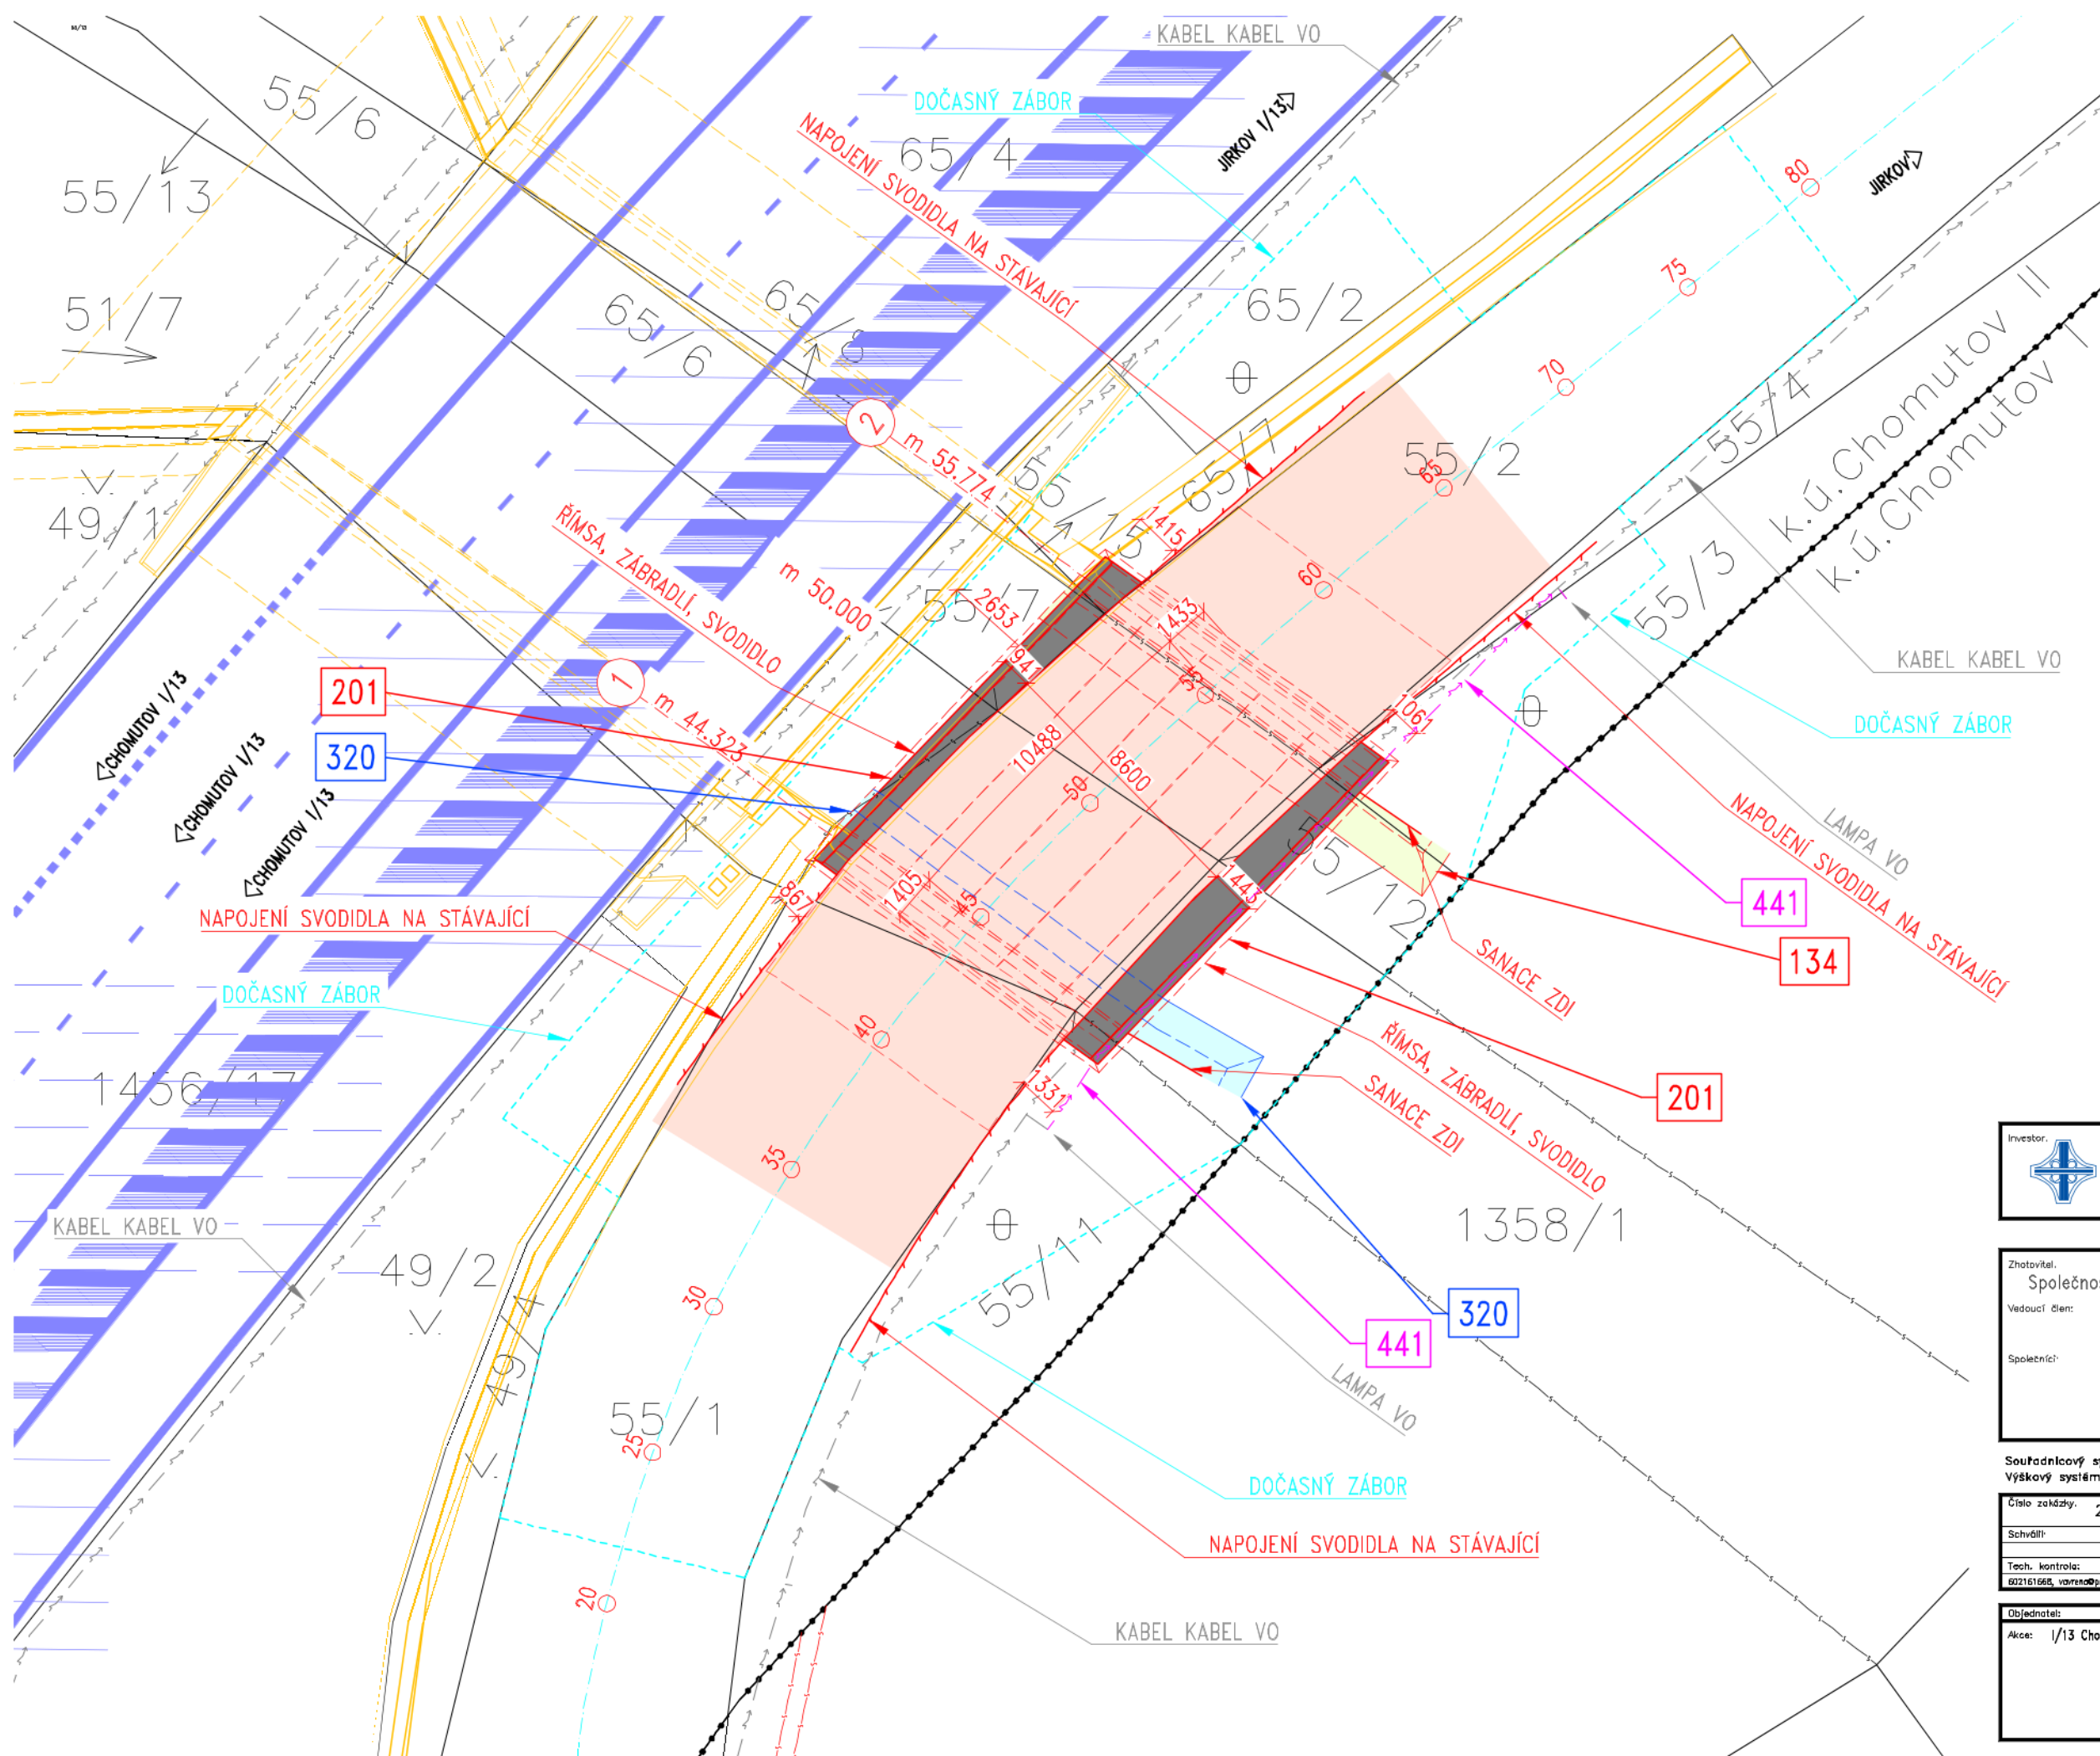

SEZNAM OBJEKTŮ:

- SO 134 CYKLOSTEZKA POD MOSTEM
- SO 181 DIO
- SO 201 MOST EV.Č. 13-029D3
- SO 320 KORYTO POTOKA POD MOSTEM
- SO 441 OCHRANA KABELU VO

SOUVISEJÍCÍ STAVBY:

- I/13 CHOMUTOV, MOST EV.Č. 13-029E.3
- OPRAVA KOMUNIKACE I/13 CHOMUTOV, CHÁNOV LS

LEGENDA:

- ŘÍMSA
- VOZOVKA
- CHODNÍ DLAŽDĚNÍ
- DLAŽBA KORYTA
- ZÁBOR DOČASNÝ
- ZÁBOR TRVALÝ
- 253 KN HRANICE, ČÍSLO
- KN SLUCKA

POZNÁMKY:

1. UVEDENÉ STANIČENÍ JE LOKÁLNÍ V RÁMCI AKCE.

ZMENŠENO NA 50 %

Investor: **ŘEDITELSTVÍ SILNIC A DÁLNIC ČR**
Na Pankráci 56, 145 05 Praha 4

Zhotovitel: **Společnost PGP/Pontex/APIS - RD na PP provoz**
Vedoucí dílny: PRAGOPROJEKT, a.s.
K RYŠANCE 1668/16, 147 54 PRAHA 4
Společníci: Pontex, spol. s r.o.
BEZOVÁ 1658/1, 147 00 PRAHA 4
Ateliér projektování inženýrských staveb, s.r.o.
OHRADNÍ 24b, 140 00 PRAHA 4

Souřadnicový systém: S-JTSK
Výškový systém: Bpv

Číslo zakázky: 22 030 00
Schválil: Ing. Václav HVIŽDAL
Tech. kontrola: Ing. Martin VAVŘINA
HIP: 602161668, vavrenapontex.cz
Zodp. projektant: Ing. Jan GAJZLER
Výpracoval: Ing. Jan GAJZLER
PRAHA 4, BEZOVÁ 1658, 147 14
+420 2486219 fax: +420 24861138

Objednatel: ŘSD ČR | Obec: CHOMUTOV | Kraj: STŘEDNÍ ČECHY
Akce: I/13 Chomutov, most ev. č. 13-029D3 - MO na I/13 směr Most
Datum: 01/2023
Stupeň: DUSP
Souprava: Č. přílohy
KATASTRÁLNÍ SITUAČNÍ VÝKRES
C2