
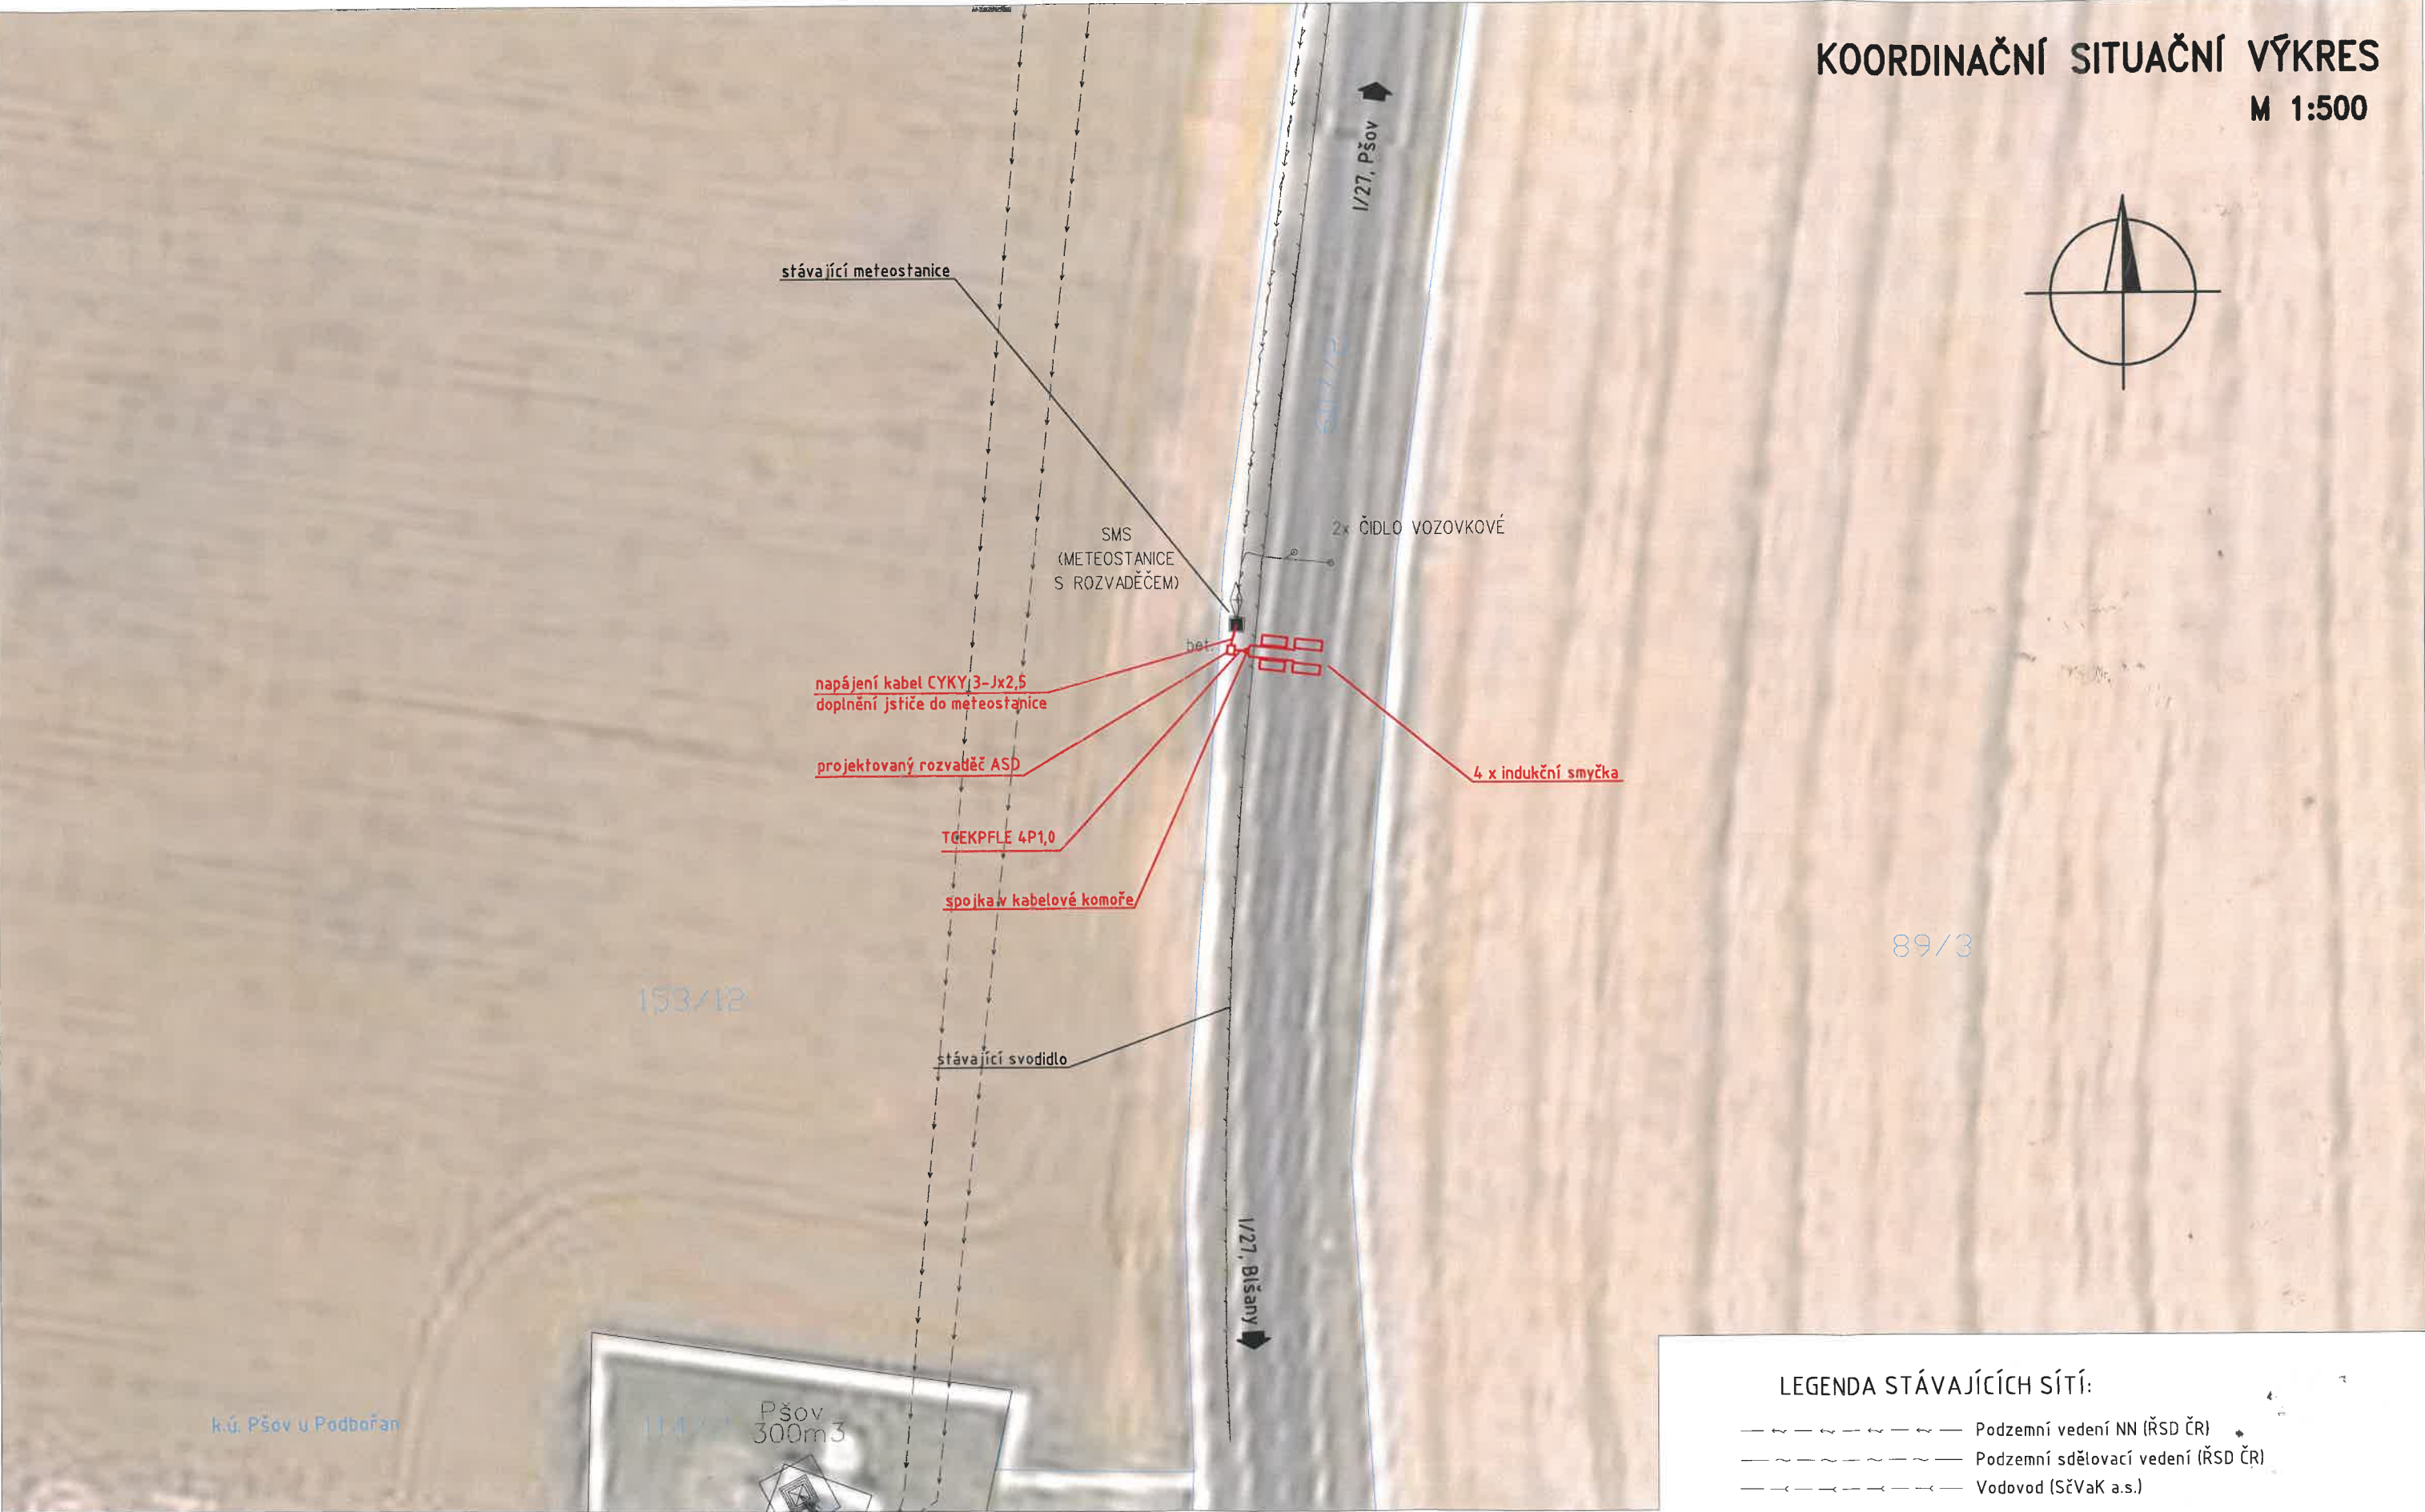


KOORDINAČNÍ SITUAČNÍ VÝKRES
 M 1:500

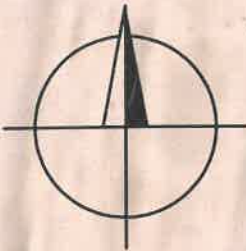

LEGENDA STÁVAJÍCÍCH SÍTÍ:

- ~ — ~ — ~ — ~ — Podzemní vedení NN (ŘSD ČR)
- ~ — ~ — ~ — ~ — Podzemní sdělovací vedení (ŘSD ČR)
- < — < — < — < — Vodovod (SČVaK a.s.)

POZNÁMKA

Před zahájením výkopových prací je nutné si vyžádat přesné vytyčení stávajících podzemních vedení jejich uživateli a provozovateli a zajistit si jejich dozor při provádění výkopových prací

Č. přílohy	Stavba:	Instalace ASD na silnici I. třídy v OK – DUSP	
C.3	Objekt:	507 – I/27 Pšov – ASD	
	Příloha:	KOORDINAČNÍ SITUAČNÍ VÝKRES	