

Spisová značka: KUUK/089183/2024/14
Číslo jednací: KUUK/149276/2024
UID: kuukes920ab647
Počet listů/příloh: 2/2
Vyřizuje/linka: Ing. Jiří Bárta/329
Datum: 15.10.2024

VEŘEJNÁ VYHLÁŠKA OPATŘENÍ OBECNÉ POVAHY

Krajský úřad Ústeckého kraje, odbor dopravy a silničního hospodářství (dále jen „Krajský úřad“), jako příslušný správní úřad ve věcech stanovení místní a přechodné úpravy provozu na pozemních komunikacích – silnicích I. třídy dle ustanovení § 77 odst. 1 písm. b a § 124 odst. 4 písm. b zákona č. 361/2000 Sb., o provozu na pozemních komunikacích a o změnách některých zákonů (zákon o silničním provozu), a po projednání s Policií ČR, Krajským ředitelstvím policie Ústeckého kraje, Územním odborem Teplice, Dopravním inspektorátem, č. j. KRPÚ-92958-2/ČJ-2024-040906 dne 5. června 2024,

stanovuje přechodnou úpravu provozu na pozemní komunikaci - prodloužení

na pozemní komunikaci, spočívající v dočasném osazení přechodného dopravního značení či zařízení v přesné specifikaci a umístění dle vloženého Dopravně inženýrského řešení

Silnice: I/8, I/13

Lokalita: Teplice – etapy 22-33 na silnici I/8

Důvod: podélné výkopy a protlaky

Termín: 1.7.2024 – **30.11.2024** (předchozí termín do 30.10.2024)

Navrhovatel: PROTRACO s.r.o., IČO: 058 21 401, se sídlem Lesík 91, 36221 Nejdek
(odpovědná osoba: pan Jiří Dohnal – mobil 728 407 625)

Název akce: **Instalace proměnných dopravních značek, meteorologických stanic, svodidel a kabelového vedení v extravilánu/intravilánu obce Teplice v Ústeckém kraji.**

při dodržení těchto podmínek:

- Stanovené přechodné dopravní značení bude umístěno pouze po dobu trvání akce a ve stanoveném termínu. Po ukončení prací či uplynutí stanoveného termínu bude přechodné dopravní značení neprodleně odstraněno.
- Rozměry a provedení dopravních značek či dopravního zařízení musí být v souladu s Vyhláškou č. 294/2015 Sb., kterou se provádějí pravidla provozu na pozemních komunikacích, dále v souladu s ČSN EN 12899-1 a v souladu s technickými podmínkami TP 66 – Zásady pro přechodné dopravní značení na pozemních komunikacích
- K označení bude použito reflexních dopravních značek (min. třídy R2) v základních velikostech. K označení nesmí být použito nečitelného či poškozeného dopravního značení, značky a zábrany musí být zajištěny proti posunutí vlivem povětrnosti.

4. Výrobu, osazení, průběžnou údržbu a následné včasné odstranění předmětného přechodného dopravního značení zajišťuje na své vlastní náklady navrhovatel. Osazení bude provedeno nejdříve po nabytí účinnosti tohoto Opatření obecné povahy, a to v rozsahu výše uvedeného termínu.
5. Skutečnou dobu trvání dopravního omezení je povinen správce komunikace (§ 124, odst. 3 zákona o silničním provozu) zadat do aplikace Národního dopravního informačního centra (NDIC, <http://jsu.jsdi.cz>), Slovenská 7/1124, 702 00 Ostrava – Přívoz. V nutných případech lze tyto operativní změny hlásit telefonicky na NDIC (954 913 550 – 554).

ODŮVODNĚNÍ

Krajský úřad Ústeckého kraje stanovil přechodnou úpravu provozu na základě podnětu žadatele po písemném vyjádření Krajského ředitelství policie.

V souladu s ustanovením § 77 odst. 5 zákona o silničním provozu nedoručoval zdejší úřad návrh opatření obecné povahy a nevyzýval dotčené osoby k podávání připomínek nebo námitek.

POUČENÍ

Podle § 173, odst. 2 zákona č. 500/2004 Sb., správní řád, ve znění pozdějších předpisů, nelze proti opatření obecné povahy podat opravný prostředek.

Toto opatření musí být vyvěšeno po dobu 15 dnů na úřední desce orgánu, který písemnost doručuje a zveřejněna způsobem umožňujícím dálkový přístup.

V souladu s ustanovením § 77 odst. 5 zákona o silničním provozu nabývá toto opatření obecné povahy účinnosti pátým dnem po dni vyvěšení.

Mgr. Petra Kudrnová

vedoucí oddělení pozemních komunikací

Příloha:

Stanovisko PČR a odsouhlasená schémata umístění DZ

Na úřední desce příslušného úřadu, vyvěšeno dne: sejmuto dne:

(razítko, podpis orgánu, který potvrzuje vyvěšení a sejmutí oznámení)

Na úřední desce vyvěsí:

- Krajský úřad Ústeckého kraje, Velká Hradební 3118/48, 400 02 Ústí nad Labem (termín vyvěšení na této desce je rozhodný z hlediska řádného doručení předmětného opatření obecné povahy)
- Magistrát města Teplice, náměstí Svobody 2/2, 415 01 Teplice, DS: nmrb49w

Po nabytí účinnosti obdrží:

Navrhovatel:

- PROTRACO s.r.o., Lesík 91, 36221 Nejdek, DS: ipdcvv7

Na vědomí:

- Krajské ředitelství policie Ústeckého kraje, Dopravní inspektorát Teplice, DS: a64ai6n
- Ředitelství silnic a dálnic s. p., Správa Chomutov, DS: zjq4rhz



Pomáhat a chránit

KŘP ÚSTECKÉHO KRAJE

Územní odbor Teplice
dopravní inspektorát

Č. j. KRPU-92958-2/ČJ-2024-040906

Teplice 5. června 2024

Počet stran: 2

Protraco spol. s r.o.

Lesík 91

362 21 Nejdek

Závazné stanovisko ke zvláštnímu užívání silnic č. I/8, I/13, k.ú. Teplice – výkopové práce, instalace proměnných informačních značek

Policie České republiky Dopravní inspektorát v Teplicích po posouzení vaší žádosti z hlediska bezpečnosti a plynulosti provozu na pozemních komunikacích a v souladu s ustanovením § 25 odst. 1 zákona č. 13/1997 Sb., o pozemních komunikacích v platném znění vydává **souhlasné závazné stanovisko** ke zvláštnímu užívání výše uvedených komunikací do **31.12.2025**, neboť odpovídá obecným požadavkům na bezpečnost a plynulost provozu na pozemních komunikacích.

Současně podle ustanovení § 77 odst. 2 písm. b) zákona č. 361/2000 Sb., o provozu na pozemních komunikacích Dopravní inspektorát Teplice doporučuje stanovení přechodného dopravního značení dle předloženého návrhu. **Upozorňujeme na stávající přechodnou úpravu provozu na přemostěních při výjezdu z Teplic na Prahu a Bílinu. Zmíněná přechodná úprava trvá cca 3 roky a mosty by se měly podstoupit rekonstrukci.**

Na příslušném silničním správním úřadu je nutno zjistit další případné akce v předmětné lokalitě, které by mohly být v kolizi s výše uvedenou akcí.

Toto stanovisko nenahrazuje stanovení přechodné úpravy provozu a rozhodnutí o povolení zvláštního užívání komunikace vydávané příslušným silničním správním úřadem.

Husitská 708/5
415 01 Teplice

www.policie.cz


Tel.: 974 439 260
E-mail: krpu.podatelna@pcr.cz
ID DS: a64ai6n

Vyřizuje:
por. Bc. Sergej Iljučok
439258, 439260

npor. Bc. Michal Koubek
vedoucí DI



	PROTRACO s. r. o.	Vypracoval Bc. Lukáš Popovič l.popovic@protraco.cz +420737968928	Datum	07. 05. 2024
			Formát	A3
			Měřítko	1:2000
Příloha Etapa 23			Č. Přílohy	27

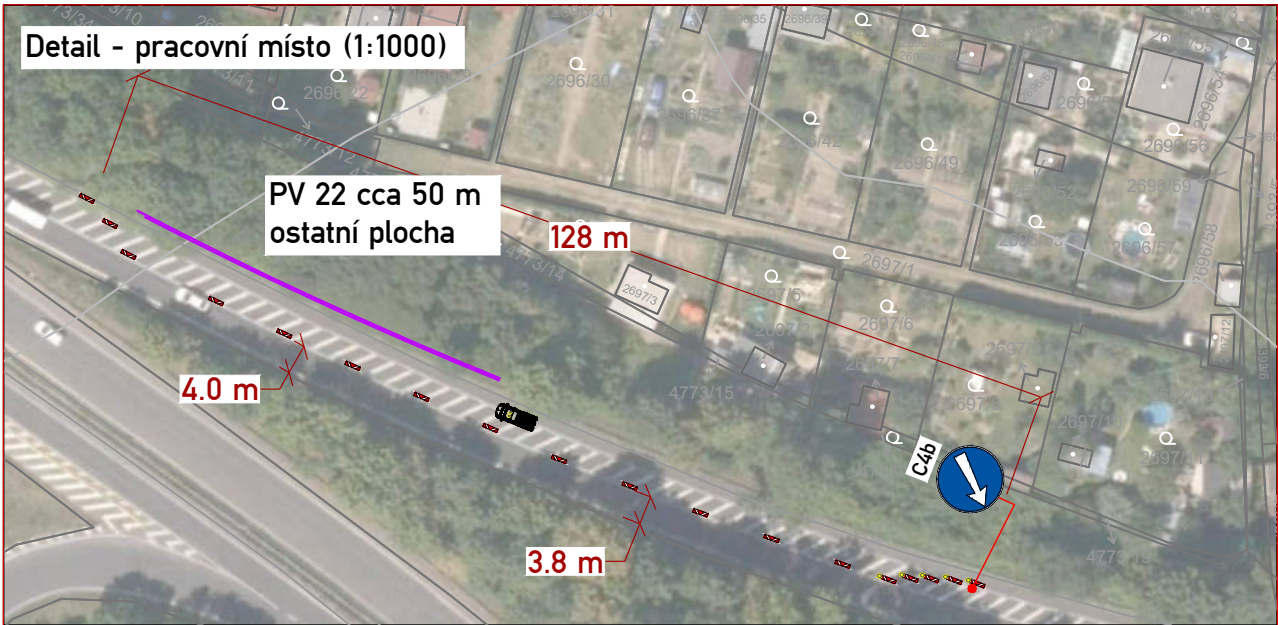

LEGENDA

PODÉLNÝ VÝKOP (PV)

PROTLAK (PR)

NOVÁ SVODIDLA

SMĚR PROVOZU

NAVRŽENÉ PŘECHODNÉ
DOPRAVNÍ ZNAČENÍ

STÁVAJÍCÍ DOPRAVNÍ
ZNAČENÍ

Z2 (+ sv. typ 1)

Z4 (+ sv. typ 1)


Z5


PŘEJEZDOVÝ PLECH


min 2,5 m


	PROTRACO s. r. o.	Vypracoval Bc. Lukáš Popovič l.popovic@protraco.cz +420737968928	Datum	07. 05. 2024
			Formát	A3
			Měřítko	1:2000
			Č. Přílohy	28

Příloha
Etapa 24

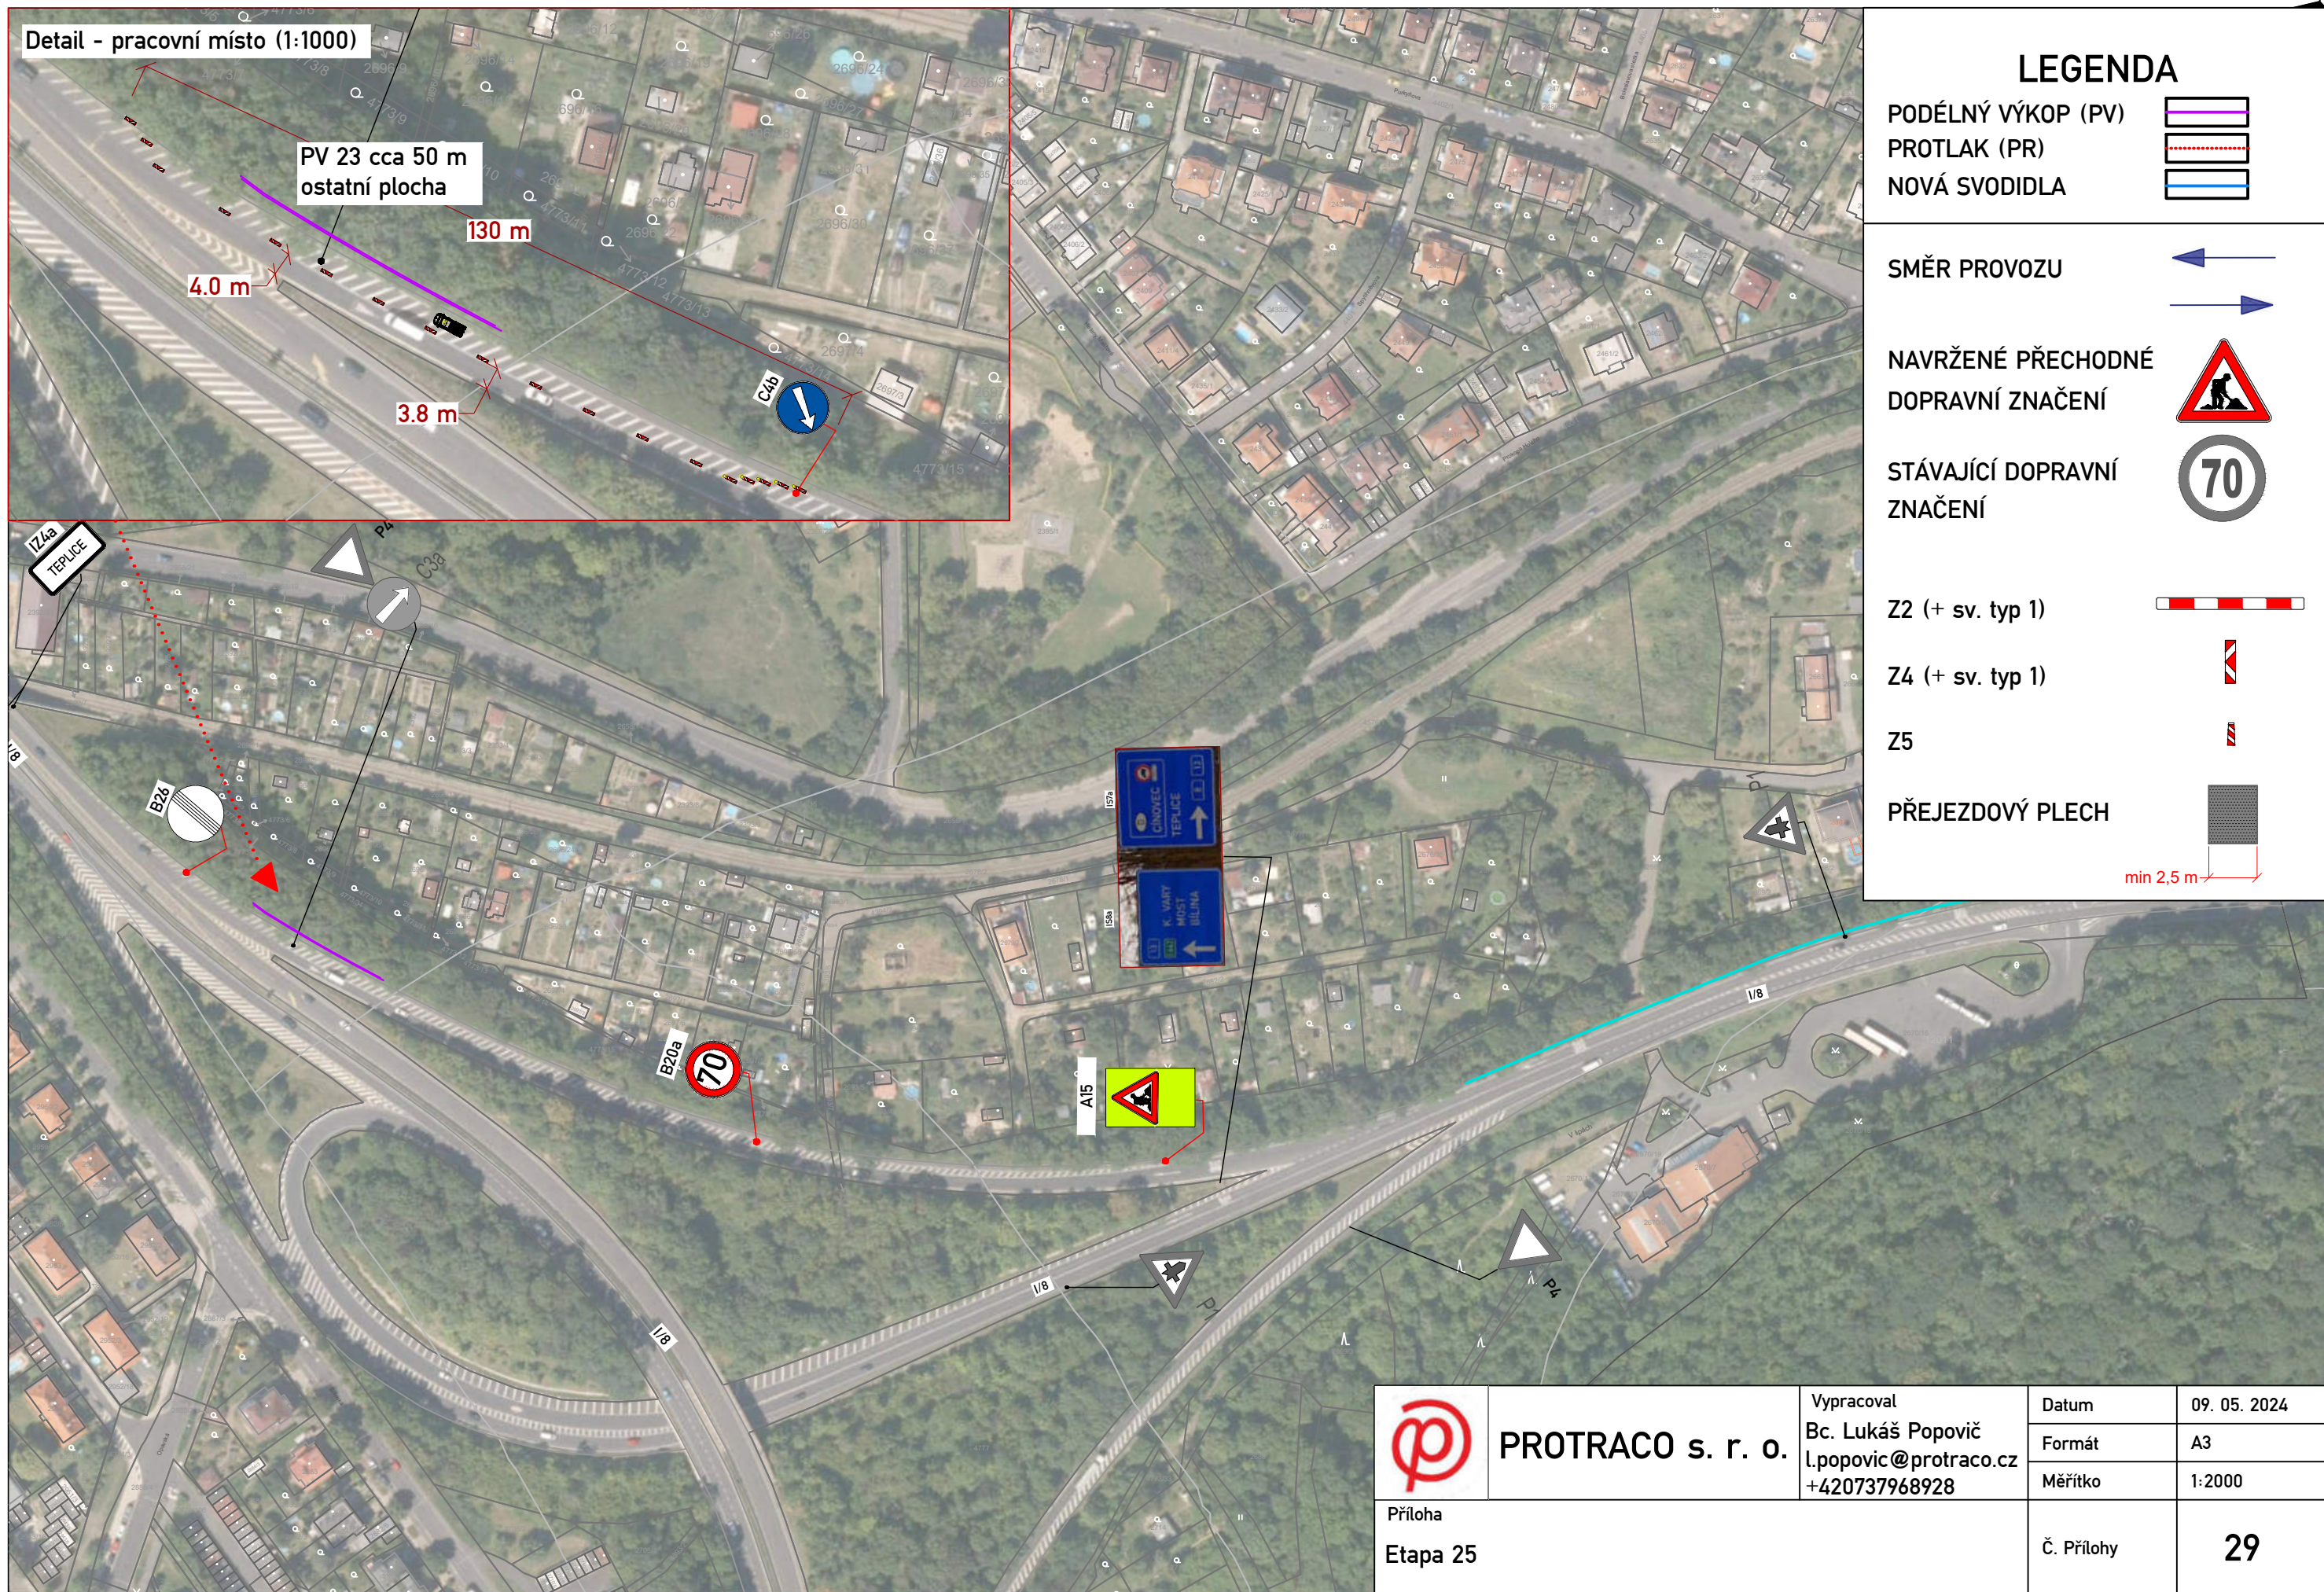


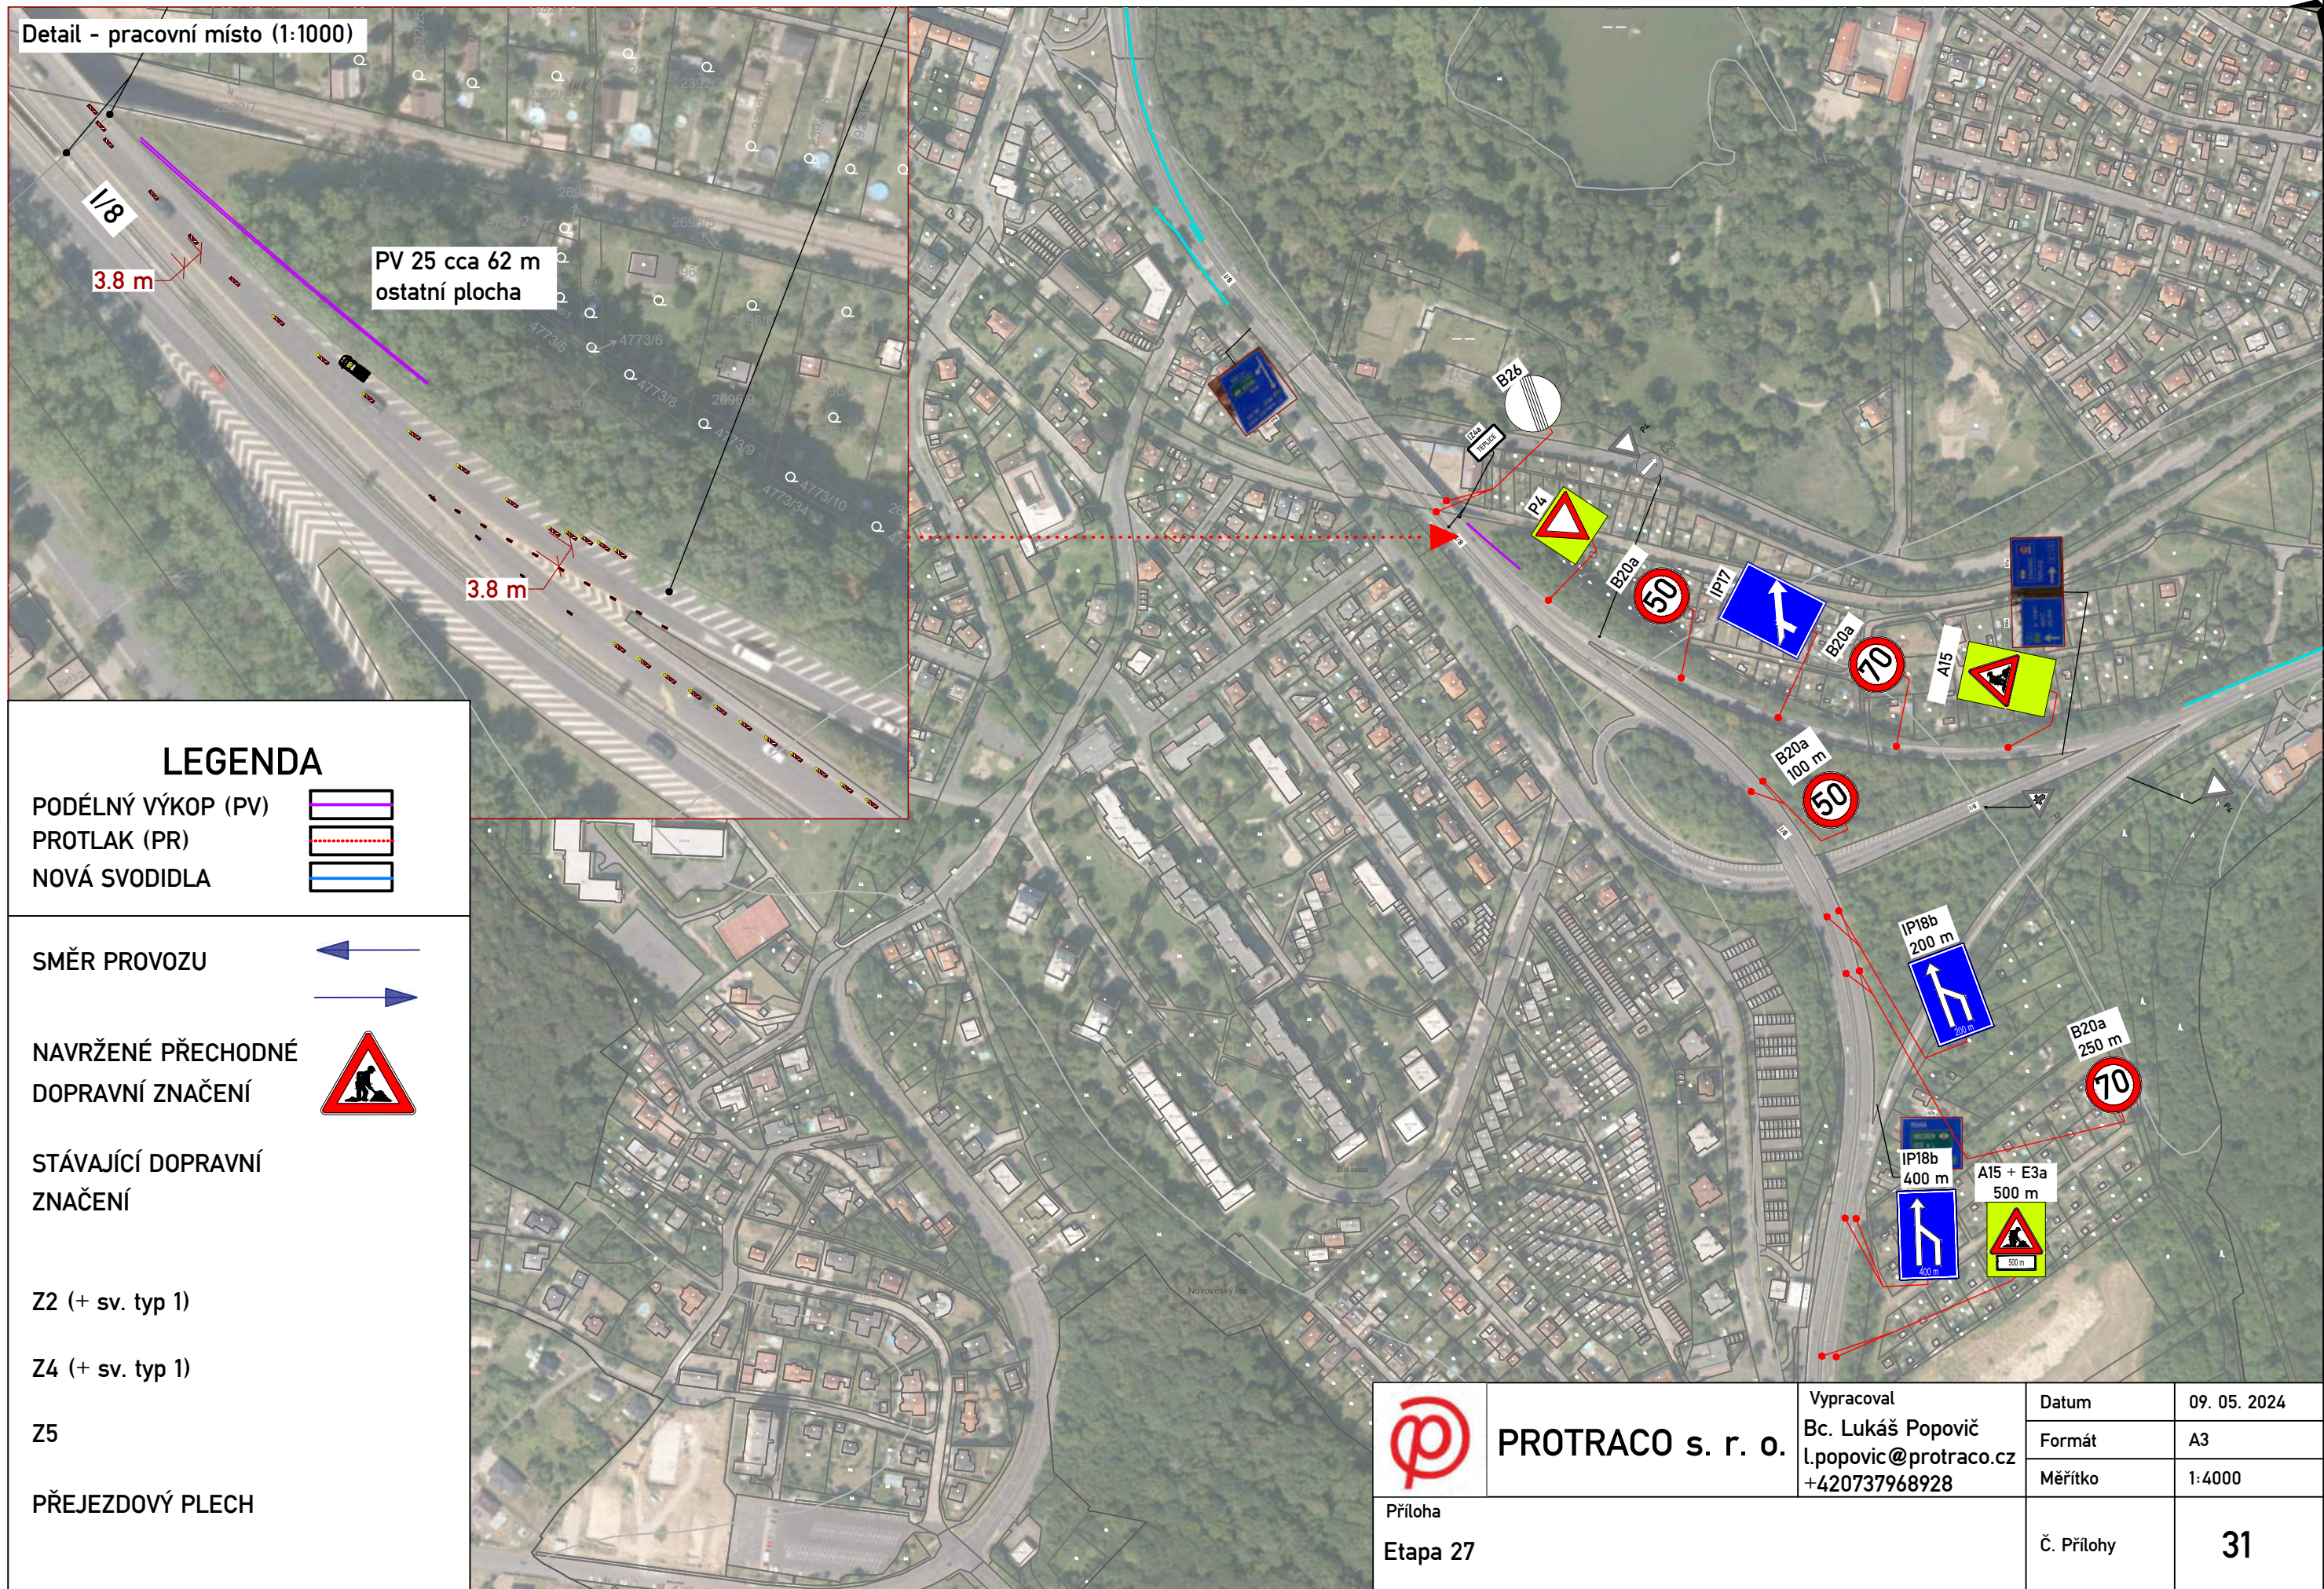

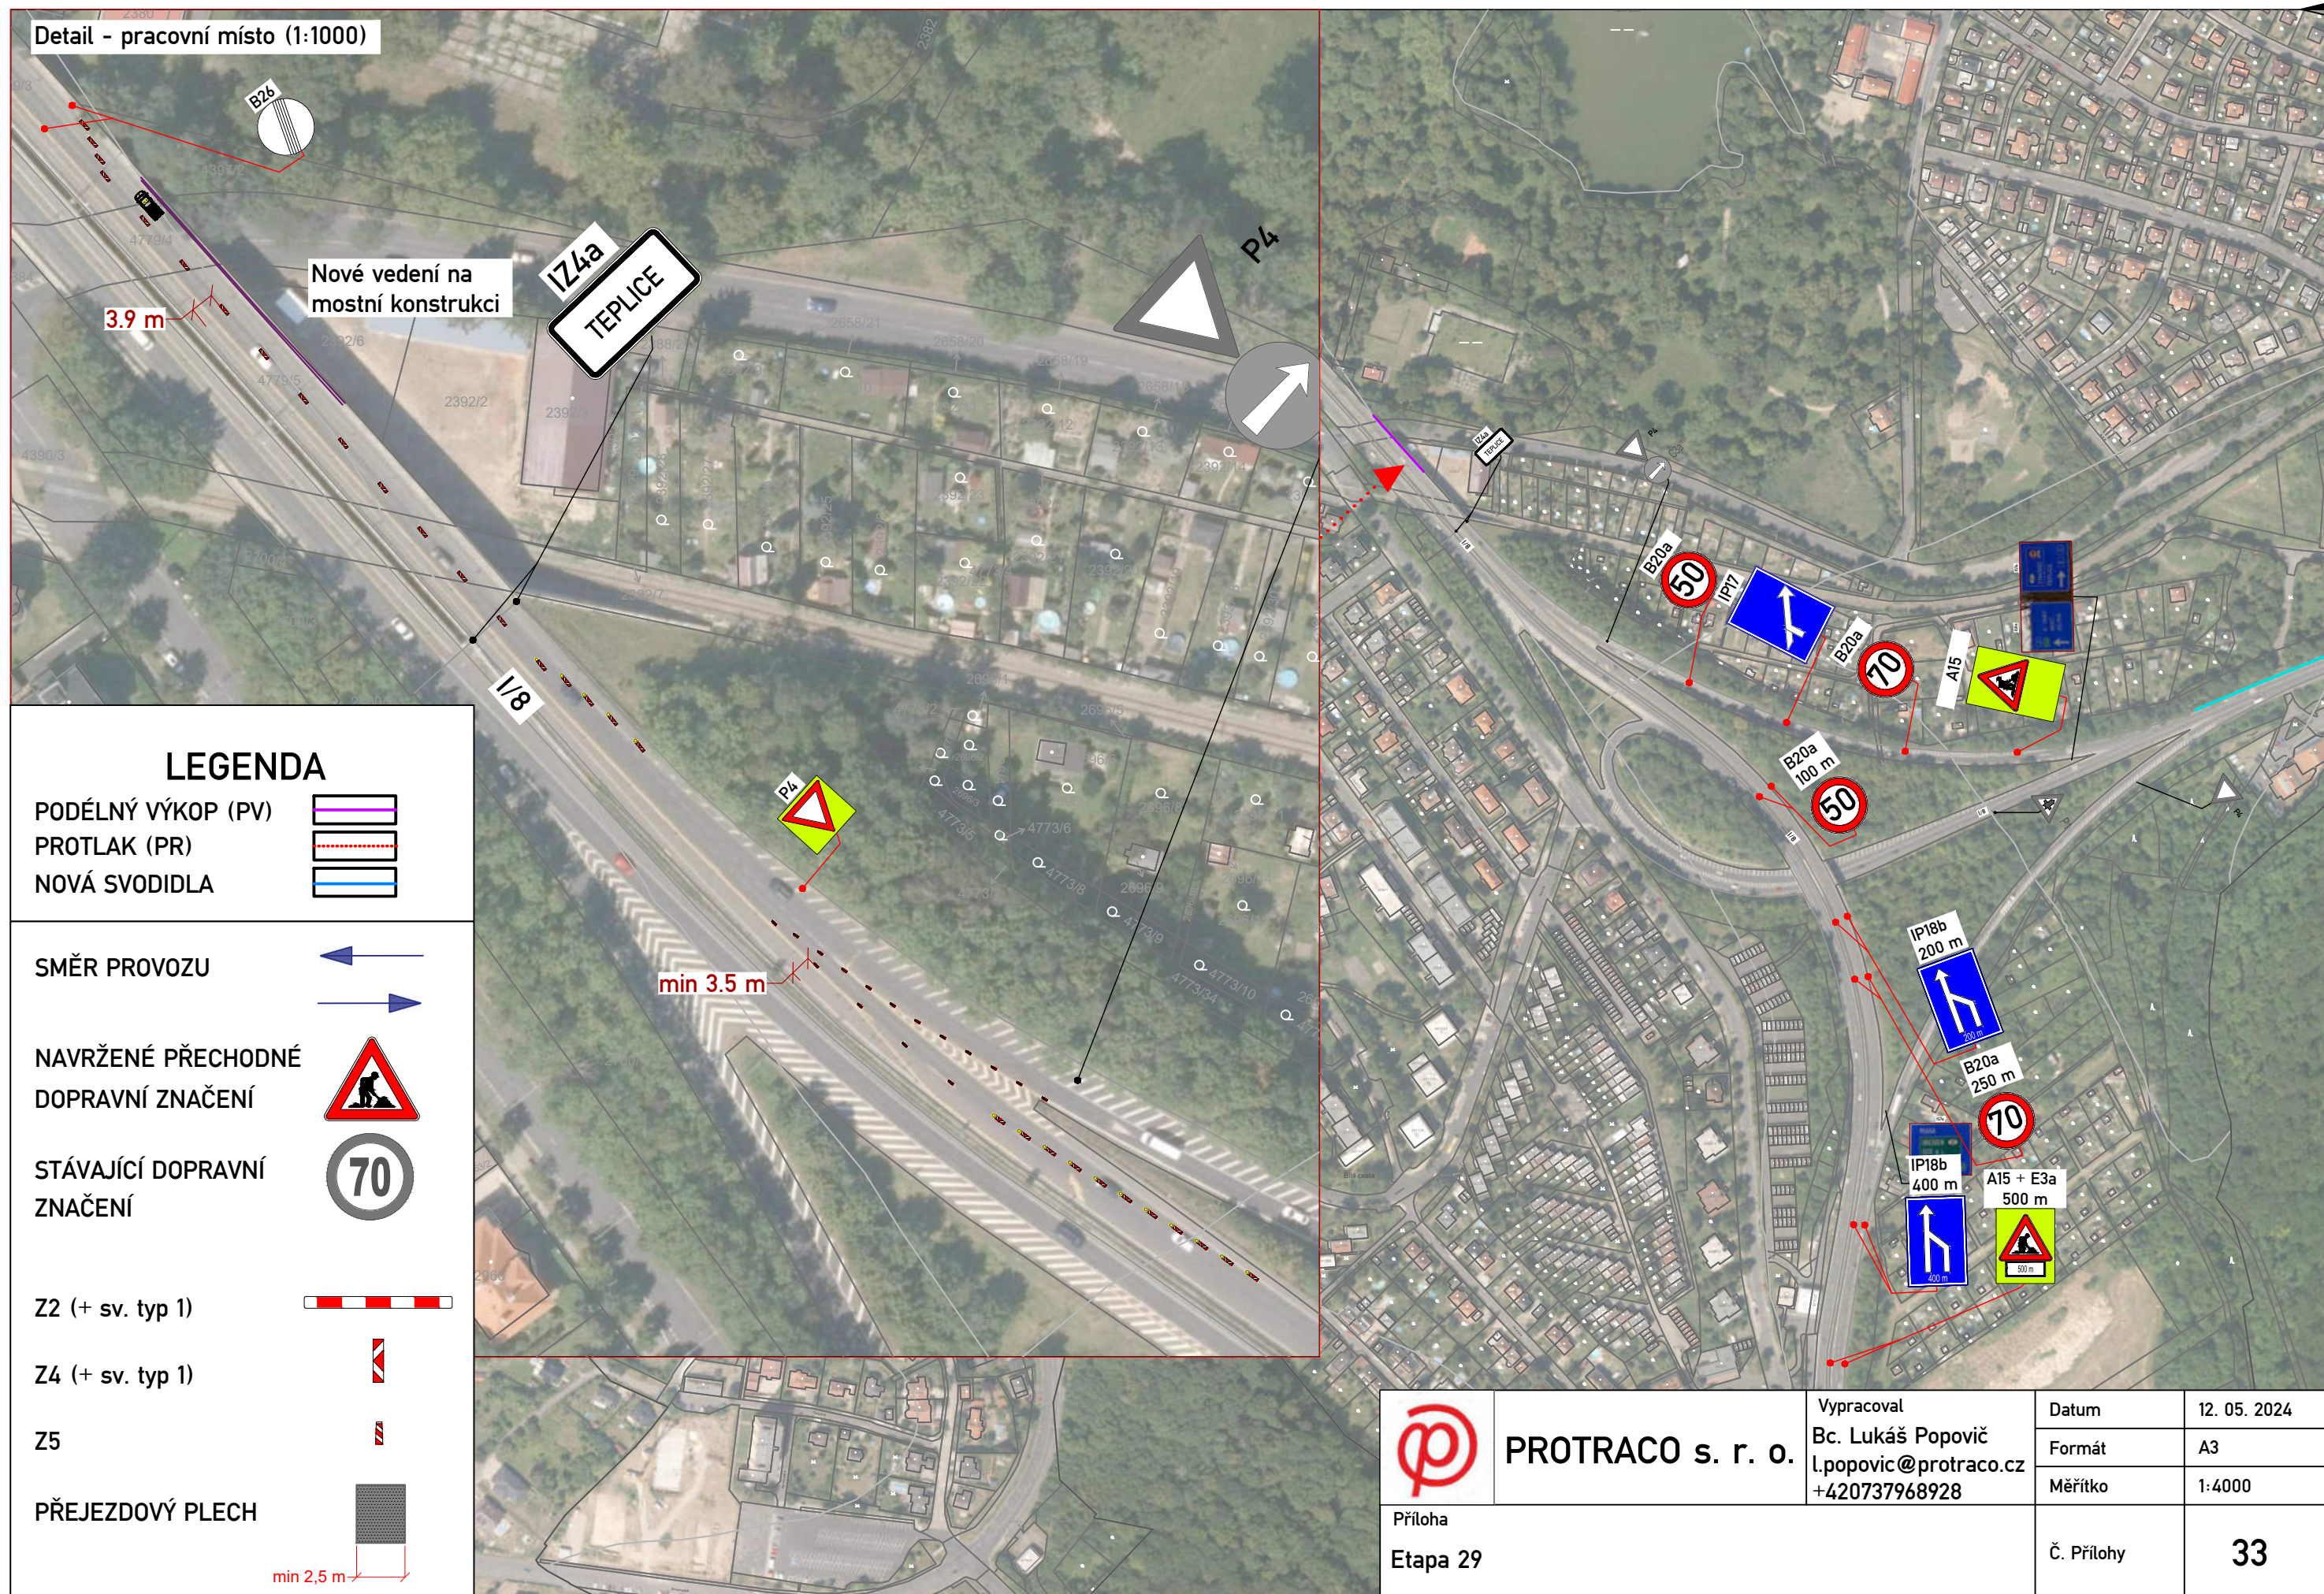

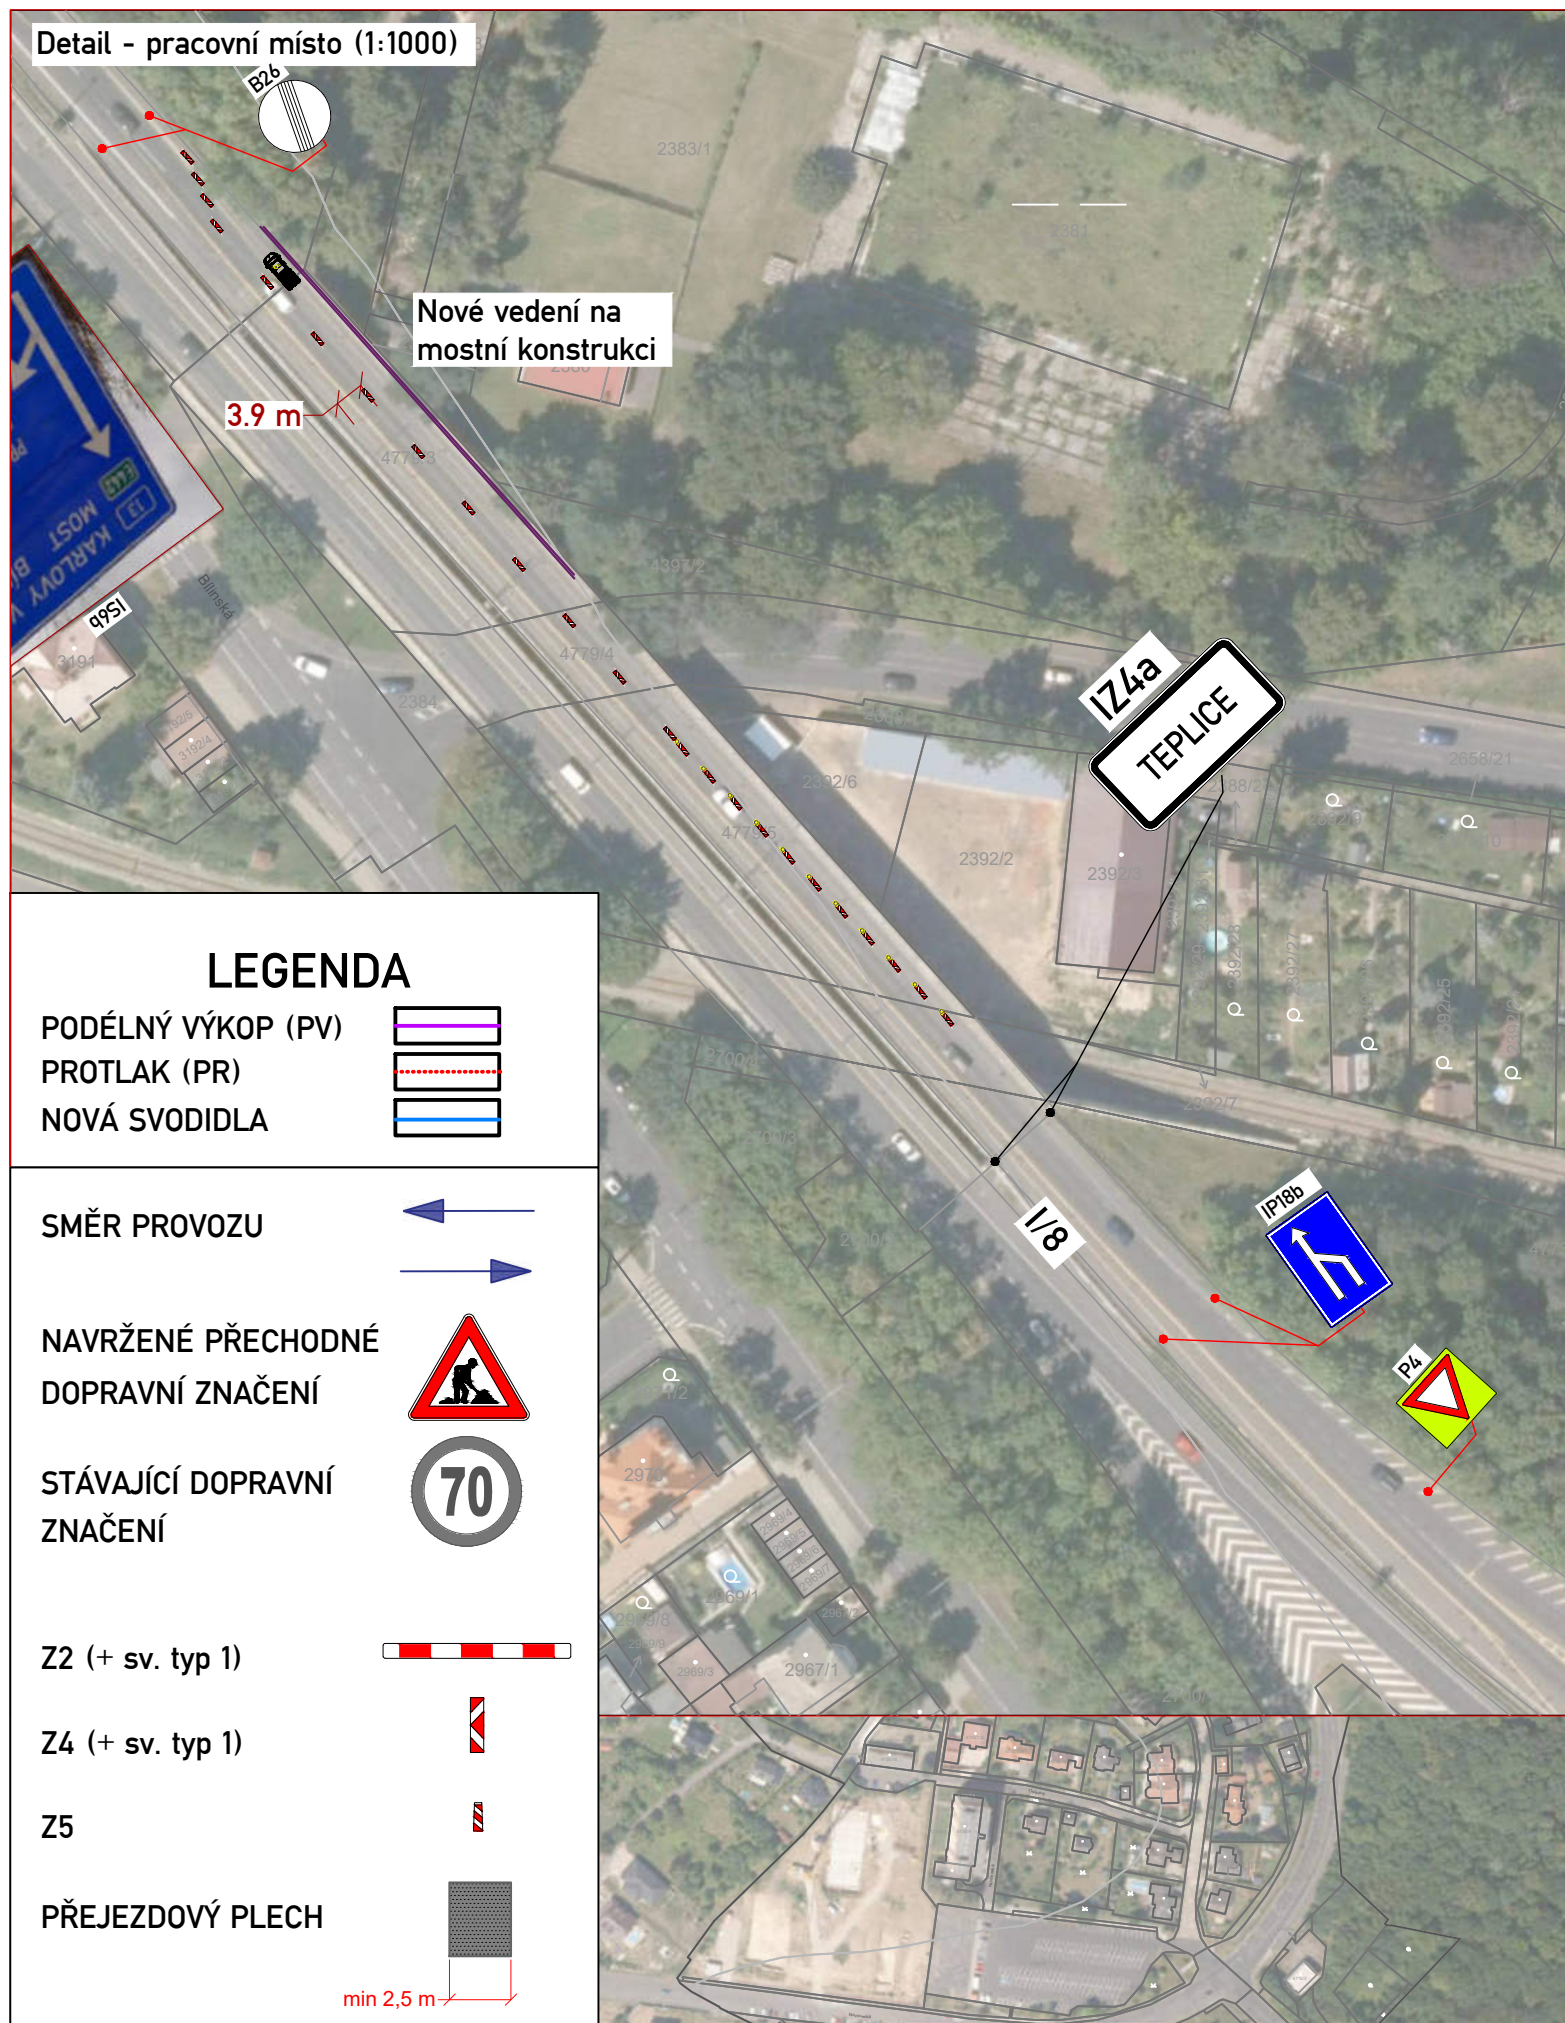

 PROTRACO s. r. o.	Vypracoval Bc. Lukáš Popovič l.popovic@protraco.cz +420737968928	Datum	12. 05. 2024
		Formát	A3
Příloha Etapa 30		Měřítko	1:4000
		Č. Přílohy	34

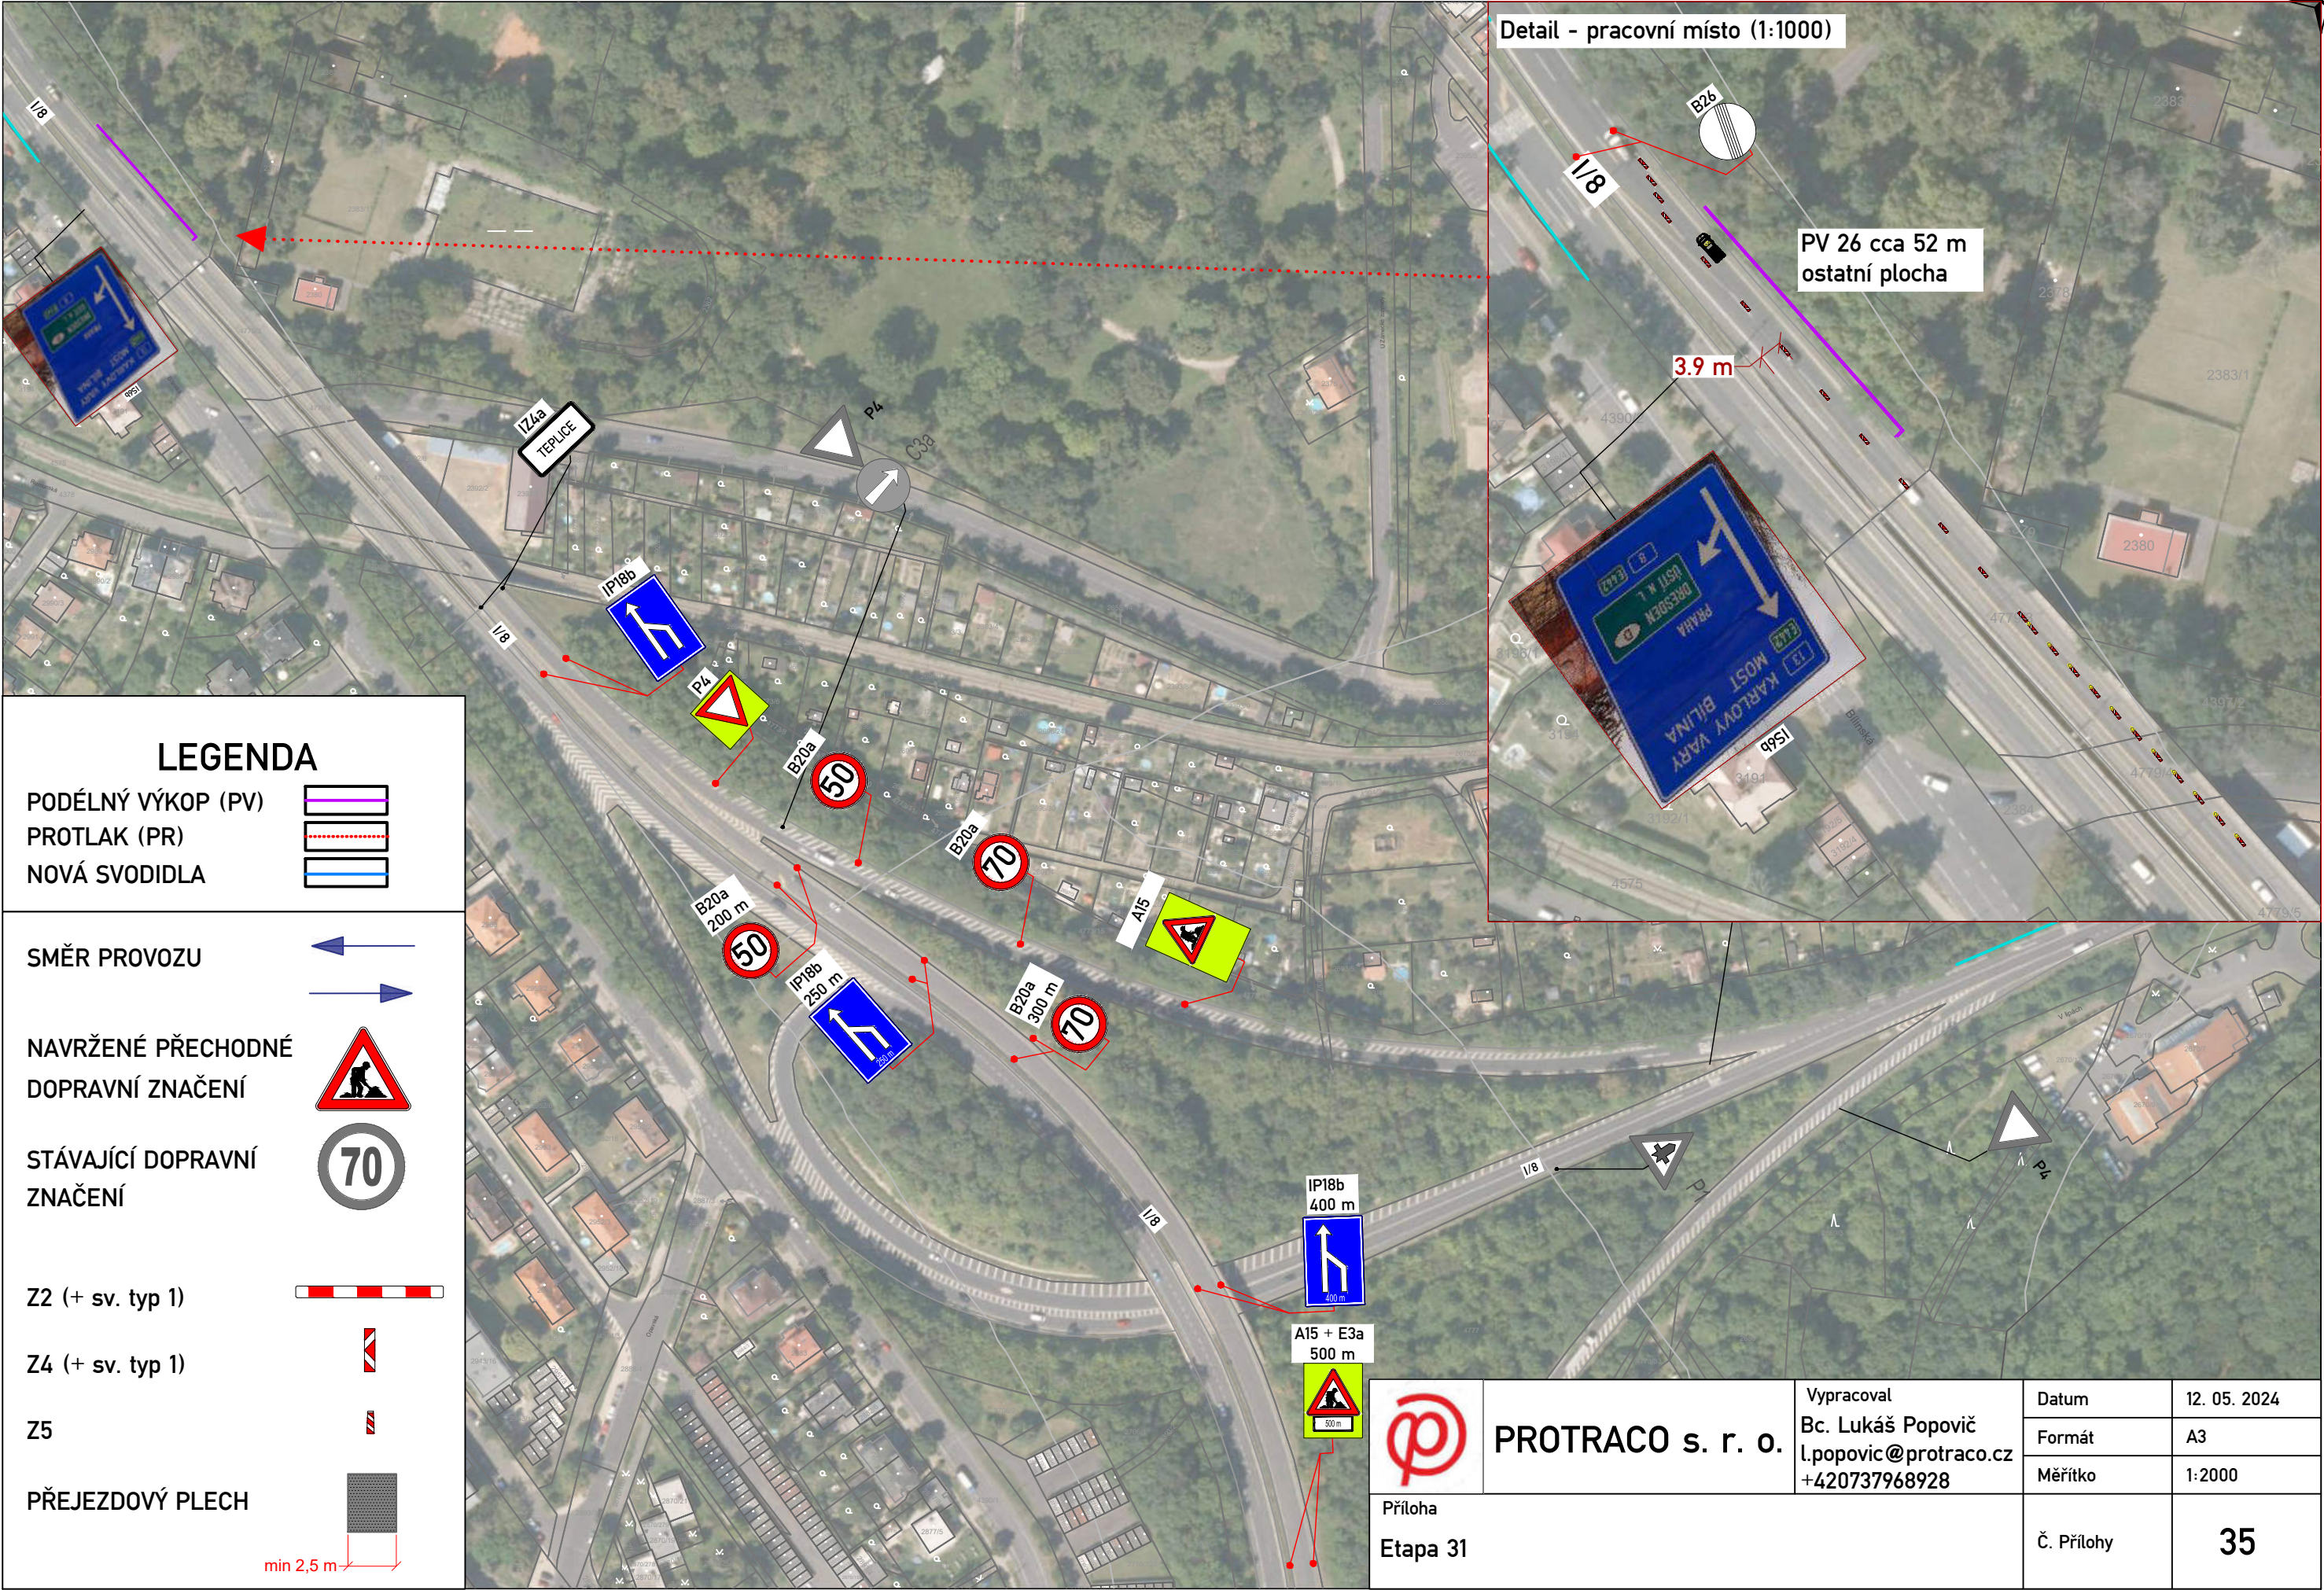

LEGENDA

- PODÉLNÝ VÝKOP (PV)
- PROTLAK (PR)
- NOVÁ SVODIDLA

SMĚR PROVOZU

NAVRŽENÉ PŘECHODNÉ
DOPRAVNÍ ZNAČENÍ

STÁVAJÍCÍ DOPRAVNÍ
ZNAČENÍ

Z2 (+ sv. typ 1)

Z4 (+ sv. typ 1)


Z5

PŘEJEZDOVÝ PLECH




min 2,5 m


	PROTRACO s. r. o.	Vypracoval	Datum	12. 05. 2024
		Bc. Lukáš Popovič	Formát	A3
		l.popovic@protraco.cz +420737968928	Měřítko	1:2000
Příloha Etapa 31			Č. Přílohy	35

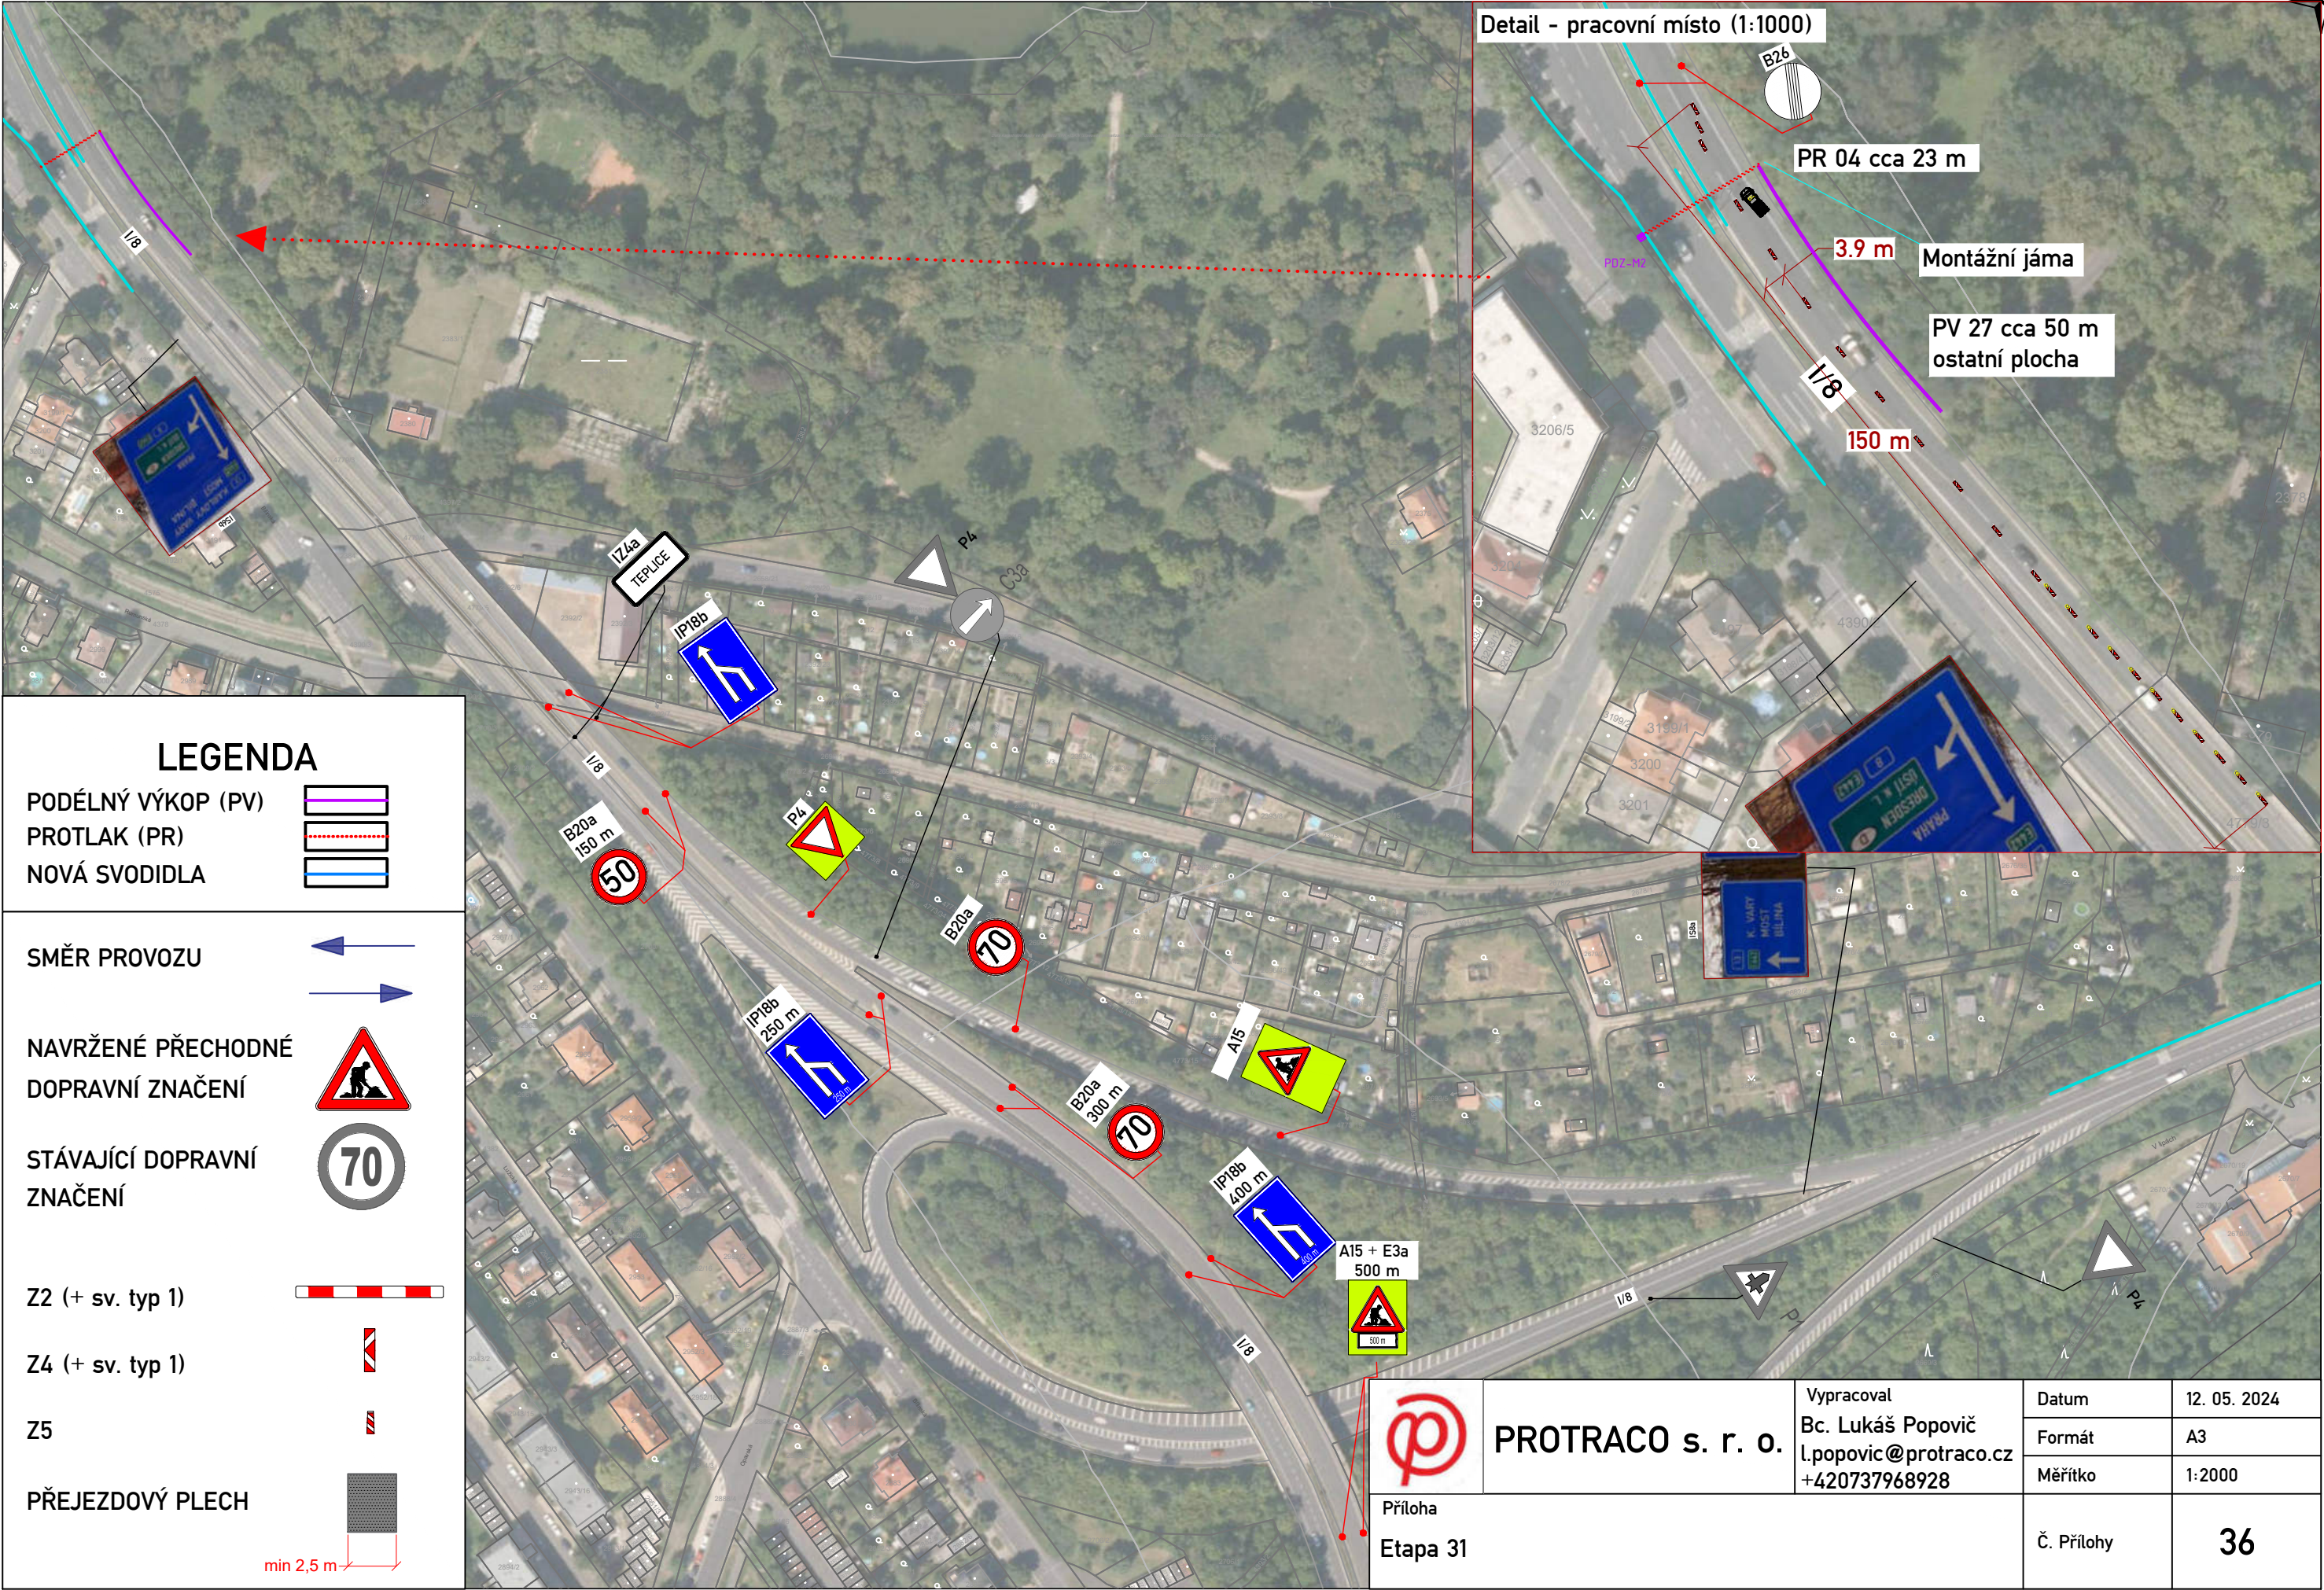

LEGENDA

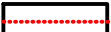PODÉLNÝ VÝKOP (PV) 
PROTLAK (PR) 
NOVÁ SVODIDLA 

SMĚR PROVOZU

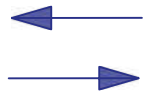

NAVRŽENÉ PŘECHODNÉ
DOPRAVNÍ ZNAČENÍ



STÁVAJÍCÍ DOPRAVNÍ
ZNAČENÍ



Z2 (+ sv. typ 1)



Z4 (+ sv. typ 1)



Z5



PŘEJEZDOVÝ PLECH



min 2,5 m

Detail - pracovní místo (1:1000)



PROTRACO s. r. o.

Vypracoval
Bc. Lukáš Popovič
l.popovic@protraco.cz
+420737968928

Datum	12. 05. 2024
Formát	A3
Měřítko	1:2000

Příloha
Etapa 31

Č. Přílohy	36
------------	----



LEGENDA

- PODÉLNÝ VÝKOP (PV)
- PROTLAK (PR)
- NOVÁ SVODIDLA

SMĚR PROVOZU

NAVRŽENÉ PŘECHODNÉ
DOPRAVNÍ ZNAČENÍ

STÁVAJÍCÍ DOPRAVNÍ
ZNAČENÍ

Z2 (+ sv. typ 1)

Z4 (+ sv. typ 1)

Z5

PŘEJEZDOVÝ PLECH

min 2,5 m

	PROTRACO s. r. o.	Vypracoval	Datum	12. 05. 2024
		Bc. Lukáš Popovič l.popovic@protraco.cz +420737968928	Formát	A3
			Měřítko	1:2000
Příloha Etapa 33			Č. Přílohy	37