

Dle rozdělovníku

Spisová značka: KUUK/164013/2023/7
Číslo jednací: KUUK/006289/2024
UID: kuukes920824f2
Počet stran/příloh: 3/5
Vyřizuje/linka: Pavel Svoboda/599
Datum: 10. 01. 2024

VEŘEJNÁ VYHLÁŠKA

Opatření obecné povahy

Krajský úřad Ústeckého kraje, odbor dopravy a silničního hospodářství (dále jen „Krajský úřad“), jako příslušný správní úřad ve věcech stanovení místní a přechodné úpravy provozu na pozemních komunikacích - silnicích I. třídy dle ustanovení § 77 odst. 1 písm. b a § 124 odst. 4 písm. b zákona č. 361/2000 Sb., o provozu na pozemních komunikacích a o změnách některých zákonů (zákon o silničním provozu), a po projednání s Policií ČR, Krajským ředitelstvím policie Ústeckého kraje, Dopravním inspektorátem územního odboru Louny, dne 2. 11. 2023 pod č.j. KRPU-193074-2/ČJ-2023-040706-3-IB,

stanovuje místní úpravu provozu na pozemních komunikacích, spočívající v odstranění, úpravě či doplnění svislého a vodorovného dopravního značení či dopravního zařízení v rozsahu a přesném umístění dle připojených příloh.

Silnice: I/7 + I/7H
Lokalita: V úseku mezi obcemi Louny až Toužetín
Důvod: Úprava definitivního dopravního značení v rámci zprovoznění nového úseku dálnice D7
Navrhovatel: Metrostav Infrastructure a.s., IČ: 24204005, se sídlem Koželužská 2246/5, Praha 8 - Libeň, v řízení zastoupený firmou Quo s r.o., IČ: 26487985, se sídlem Křížkova 2158, 256 01 Benešov, zastoupenou p. Michalem Trenčinským, IČ: 74289501, bytem Pincova 2972/15, 400 11 Ústí nad Labem
Návrh: Úprava svislého a vodorovného dopravního značení v rozsahu a přesném umístění dle připojené přílohy
Název akce: „D7 Chlumčan, zkapacitnění“ (číslo zakázky 22_002, zhotovitel RDS Valbek SK, spol. s r.o., zodpovědný projektant Ing. Eliška Bradová)
Název příloh: Výkres „Přehledná situace“ + 4x výkresy „Situace dopravního značení“

při dodržení těchto podmínek:

1. Rozměry, provedení a osazení předmětného dopravního značení musí být v souladu s Vyhláškou č. 294/2015 Sb., kterou se provádějí pravidla provozu na pozemních komunikacích, v souladu s ČSN EN 12899-1 a dále v souladu s technickými podmínkami TP 65 – Zásady pro dopravní značení na pozemních komunikacích.
2. Předmětnou místní úpravu provozu bude zajišťovat prostřednictvím odborné firmy na své náklady navrhovatel, a to v dohodě s majetkovým správcem silnic I. třídy na území Ústeckého kraje, tj. Ředitelství silnic a dálnic ČR, Správa Chomutov.
3. Předmětná místní úprava provozu bude provedena nejdříve až po nabytí účinnosti tohoto Opatření obecné povahy.

ODŮVODNĚNÍ

Krajský úřad Ústeckého kraje, odbor dopravy a silničního hospodářství, jako příslušný správní úřad ve věcech stanovení místní a přechodné úpravy provozu na pozemních komunikacích - silnicích I. třídy na území Ústeckého kraje obdržel návrh, podložený vyobrazením návrhu změny místní úpravy, na základě něhož zahájil příslušné správní řízení a v souladu s § 172 odst. 1 zákona č. 500/2004 Sb., správní řád, § 77 odst. 5 zákona č. 361/2000 Sb., o provozu na pozemních komunikacích a o změnách některých zákonů (zákon o silničním provozu), ve znění pozdějších předpisů vystavil návrh opatření obecné povahy.

Oznámení o návrhu opatření obecné povahy s návrhem na změnu místní úpravy provozu na silnici I. třídy bylo formou veřejné vyhlášky vyvěšeno na úředních deskách příslušných úřadů po správním řádem předepsanou dobu 15 dnů. Rozhodným termínem vyvěšení z hlediska řádného doručení předmětného návrhu opatření obecné povahy byl termín vyvěšení na úřední desce Krajského úřadu Ústeckého kraje. Oznámení bylo vyvěšeno dne 16. 11. 2023, sejmuto dne 18. 12. 2023.

K návrhu opatření obecné povahy nebyly v zákonné lhůtě 30 dnů od data zveřejnění na úřední desce uplatněny žádné připomínky nebo námítky.

V souladu s § 173, odst. 1 správního řádu a podle § 77 odst. 1 písm. a) zákona o silničním provozu se proto dnešním dnem stanovuje místní úprava provozu na pozemních komunikacích – silnici I. třídy spočívající ve změnách svislého či vodorovného dopravního značení nebo dopravního zařízení dle uvedené specifikace.


POUČENÍ

Podle § 173, odst. 2 zákona č. 500/2004 Sb., správní řád, ve znění pozdějších předpisů, nelze proti opatření obecné povahy podat opravný prostředek.

V souladu s ustanovením § 172 a 173 Zákona č. 500/2004 Sb., správní řád, je toto Opatření obecné povahy vyvěšeno na dobu 15 dnů.

Otisk úředního razítka

Mgr. Petra Kudrnová
vedoucí oddělení pozemních komunikací

 

Přílohy: Výkres „Přehledná situace“ + 4x výkresy „Situace dopravního značení“


Na úřední desce příslušného úřadu, vyvěšeno dne: sejmuto dne:
(razítko, podpis orgánu, který potvrzuje vyvěšení a sejmutí oznámení)

Na úřední desce vyvěsí:

- Krajský úřad Ústeckého kraje, Velká Hradební 3118/48, 400 02 Ústí nad Labem
(termín vyvěšení na této desce je rozhodný z hlediska řádného doručení před-
mětného opatření obecné povahy)
- Městský úřad Louny, Mírové náměstí 35, 440 01 Louny
- Obecní úřad Chlumčany, Chlumčany 154, PSČ 439 03
- Obecní úřad Toužetín, Toužetín 42, PSČ 440 01

Po nabytí účinnosti obdrží:

- Navrhovatel k realizaci:** - Metrostav Infrastructure a.s., IČ: 24204005,
se sídlem Koželužská 2246/5, Praha 8 - Libeň,
v řízení zastoupený firmou Quo s r.o., IČ: 26487985,
se sídlem Křížíkova 2158, 256 01 Benešov,
zastoupenou p. Michalem Trenčinským, IČ: 74289501,
bytem Pincova 2972/15, 400 11 Ústí nad Labem
- Dotčený orgán na vědomí:** - Policie ČR, Krajské ředitelství policie Ústeckého kraje,
Územní odbor Louny – dopravní inspektorát,
Nám. Benedikta Rejta 2297, 440 53 Louny
- Majetkový správce na vědomí:** - Ředitelství silnic a dálnic ČR, Správa Chomutov,
Kochova 3975, 430 01 Chomutov

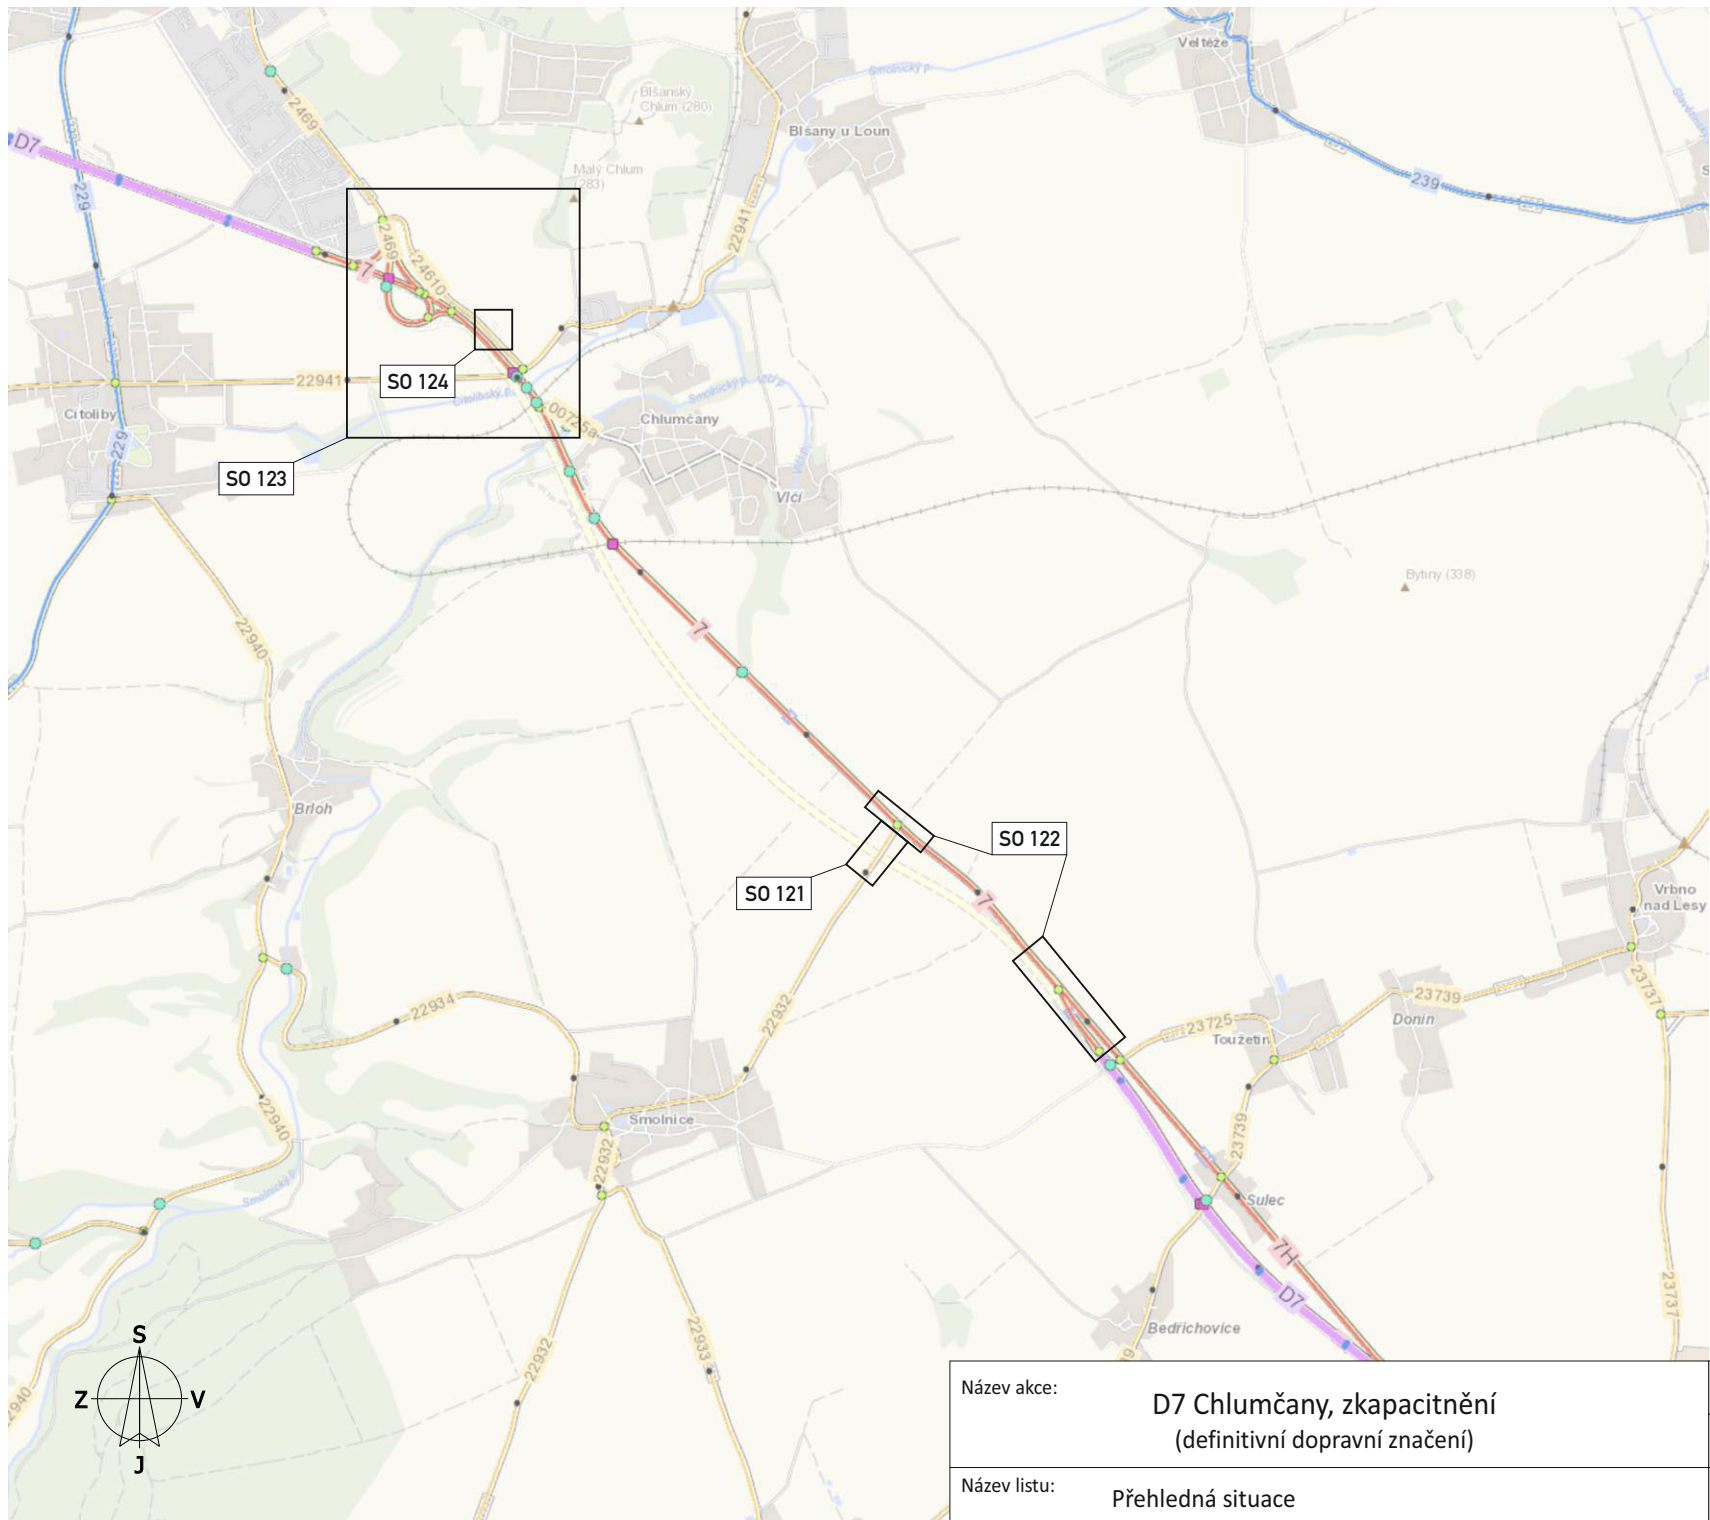

SO 121
dotčená silnice: III/22932

SO 122
dotčená silnice: I/7, I/7H

SO 123
dotčená silnice: III/2469, III/24610, I/7

SO 124
dotčení silnice: III/24610

Název akce: D7 Chlumčany, zkapacitnění
(definitivní dopravní značení)

Název listu: Přehledná situace


Vypracoval: Quo s.r.o.

Datum: 10/2023

List č.: 1

Formát: 1x A3

SO 121 - SITUACE
DOPRAVNÍHO ZNAČENÍ
M 1:1 000

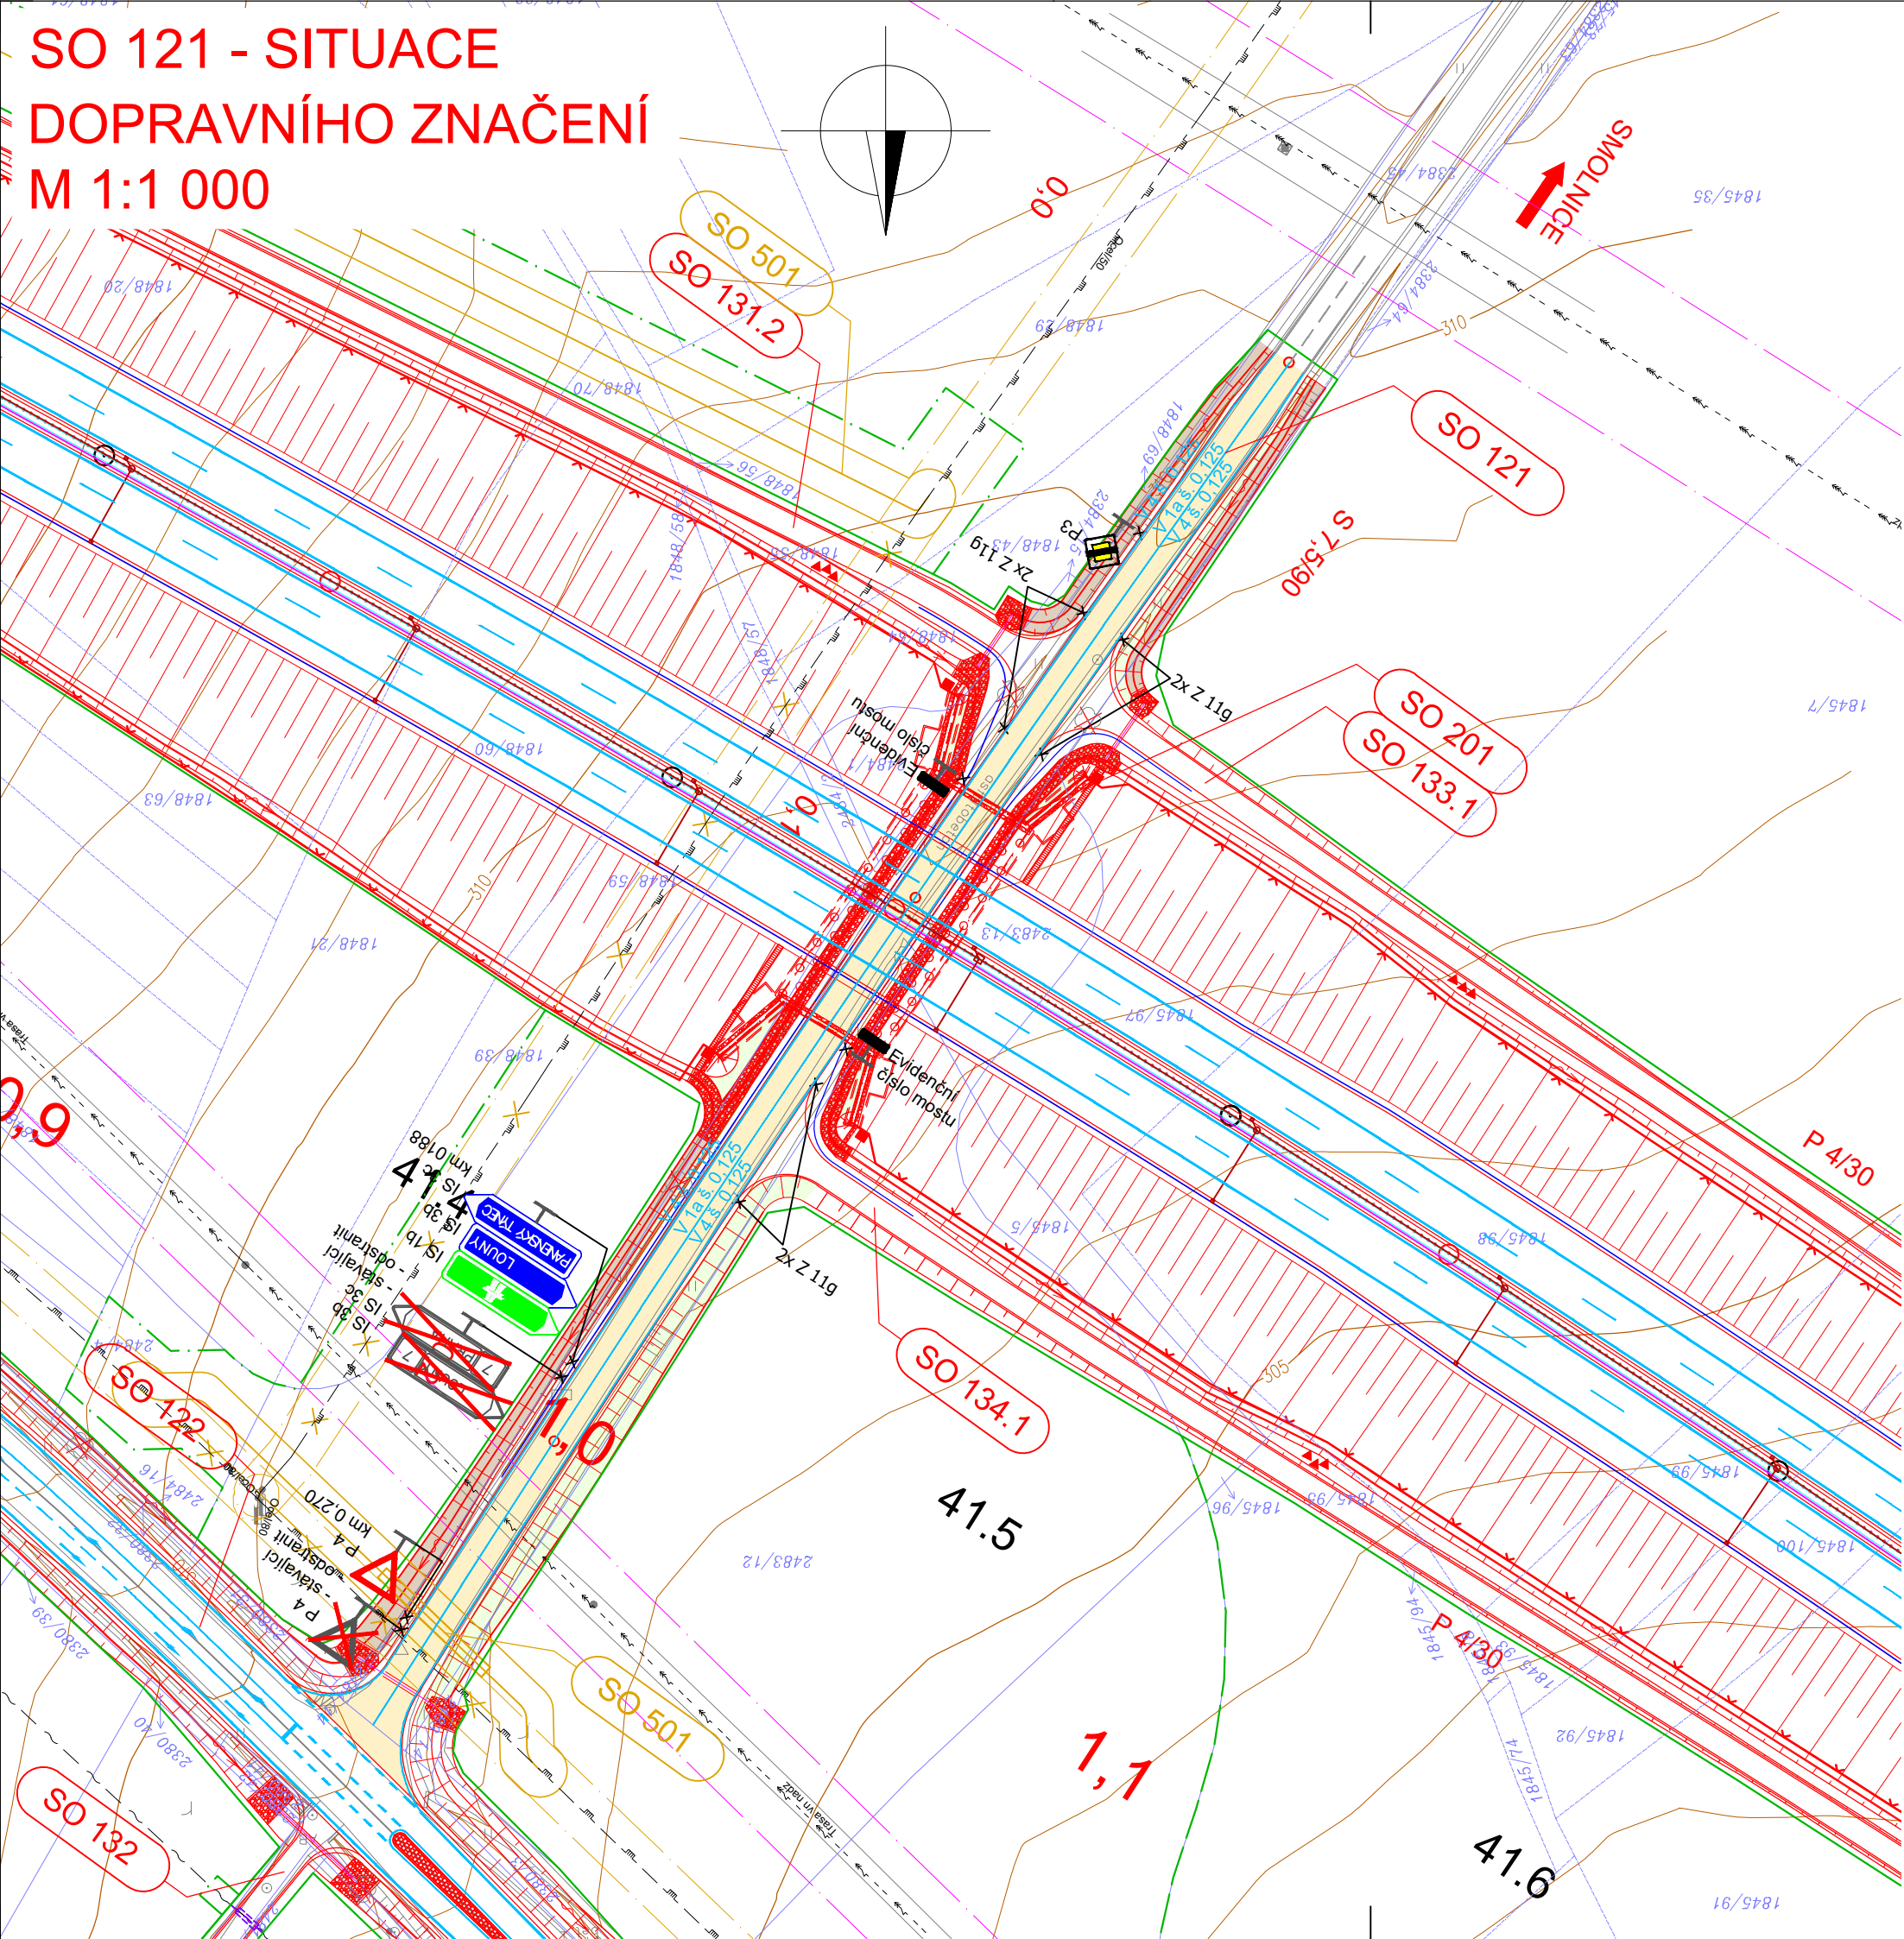

LEGENDA:

- asfaltová vozovka
- asfaltová vozovka - rekonstrukce krytu
- vozovka sjezdu
- dlažba z žulových kostek
- dlažba z lomového kamene
- dlažba z vegetačních tvárníc
- beton
- zeleň
- výkop
- násyp
- rekultivace (SO 803)

- záběr trvalý
- záběr dočasný
- záběr krátkodobý
- ochranné pásmo
- ocelové svodidlo
- vodorovné dopravní značení
- drenáž
- oplocení
- podpůrné prvky pro plazy (balvanité formace)

STÁVAJÍCÍ SÍTĚ:

- vodovod
- kanalizace
- dešťová kanalizace
- splašková kanalizace
- VTL plynovod
- STL plynovod
- el. vedení
- kabel NN, podz.
- kabel VN, nadz.
- kabel VVN, nadz.
- sdělovací kabel, podz.
- sdělovací kabel, nadz.

Souřadnicový systém S-JTSK, Výškový systém B.p.v

c		
b		
a		
č.	Text změny - odůvodnění	Datum Podpis

Název stavby:	D7 CHLUMČANY ZKAPACITNĚNÍ
---------------	---------------------------

Objednatel stavby:	Razítko:
 ŘEDITELSTVÍ SILNIC A DÁLNIC ČR	Kontroloval: Datum: Podpis:
Ředitelství silnic a dálnic ČR Na Pankráci 546/56, 140 00, Praha 4	



Zhotovitel stavby:	Razítko:
 Metrostav Infrastructure a.s. Koželužská 2246/5, 180 00 Praha 8	Kontroloval: Datum: Podpis:

Koordinátor RDS:	Společnost RDS D7 Chlumčany - M4 Road Design + VALBEK&PRODEX
------------------	--

 M4 ROAD DESIGN	M4 Road Design s.r.o. Koželužská 2246/5, 180 00 Praha 8 E-mail: info@m4roaddesign.cz Hlavní inženýr projektu: Ing. PAVEL CHROUSTOVSKÝ	Razítko:
 Valbek	Valbek SK, spol. s.r.o. odštěpný závod V Olšinách 2300/75, Strašnice, 100 00 Praha 10 E-mail: info@valbek.sk	K Datum: Podpis:

Zhotovitel RDS:	Valbek SK, spol. s.r.o. odštěpný závod V Olšinách 2300/75, Strašnice 100 00 Praha 10
-----------------	---

Vypracoval:	Zodpovědný projektant:	Zkontroloval:
Ing. Eliška Bradová	Ing. Eliška Bradová	Ing. Eliška Bradová
Část / SO:	Čís. zakázky: 22_002	Čís. paré:
SO 121 - Přeložka silnice III/22932	Stupeň PD: RDS	
	Datum: 09/2022	
Název přílohy:	Měřítko: 1:1 000	Čís. přílohy: 7
Situace dopravního značení	Formát: 3 x A4	

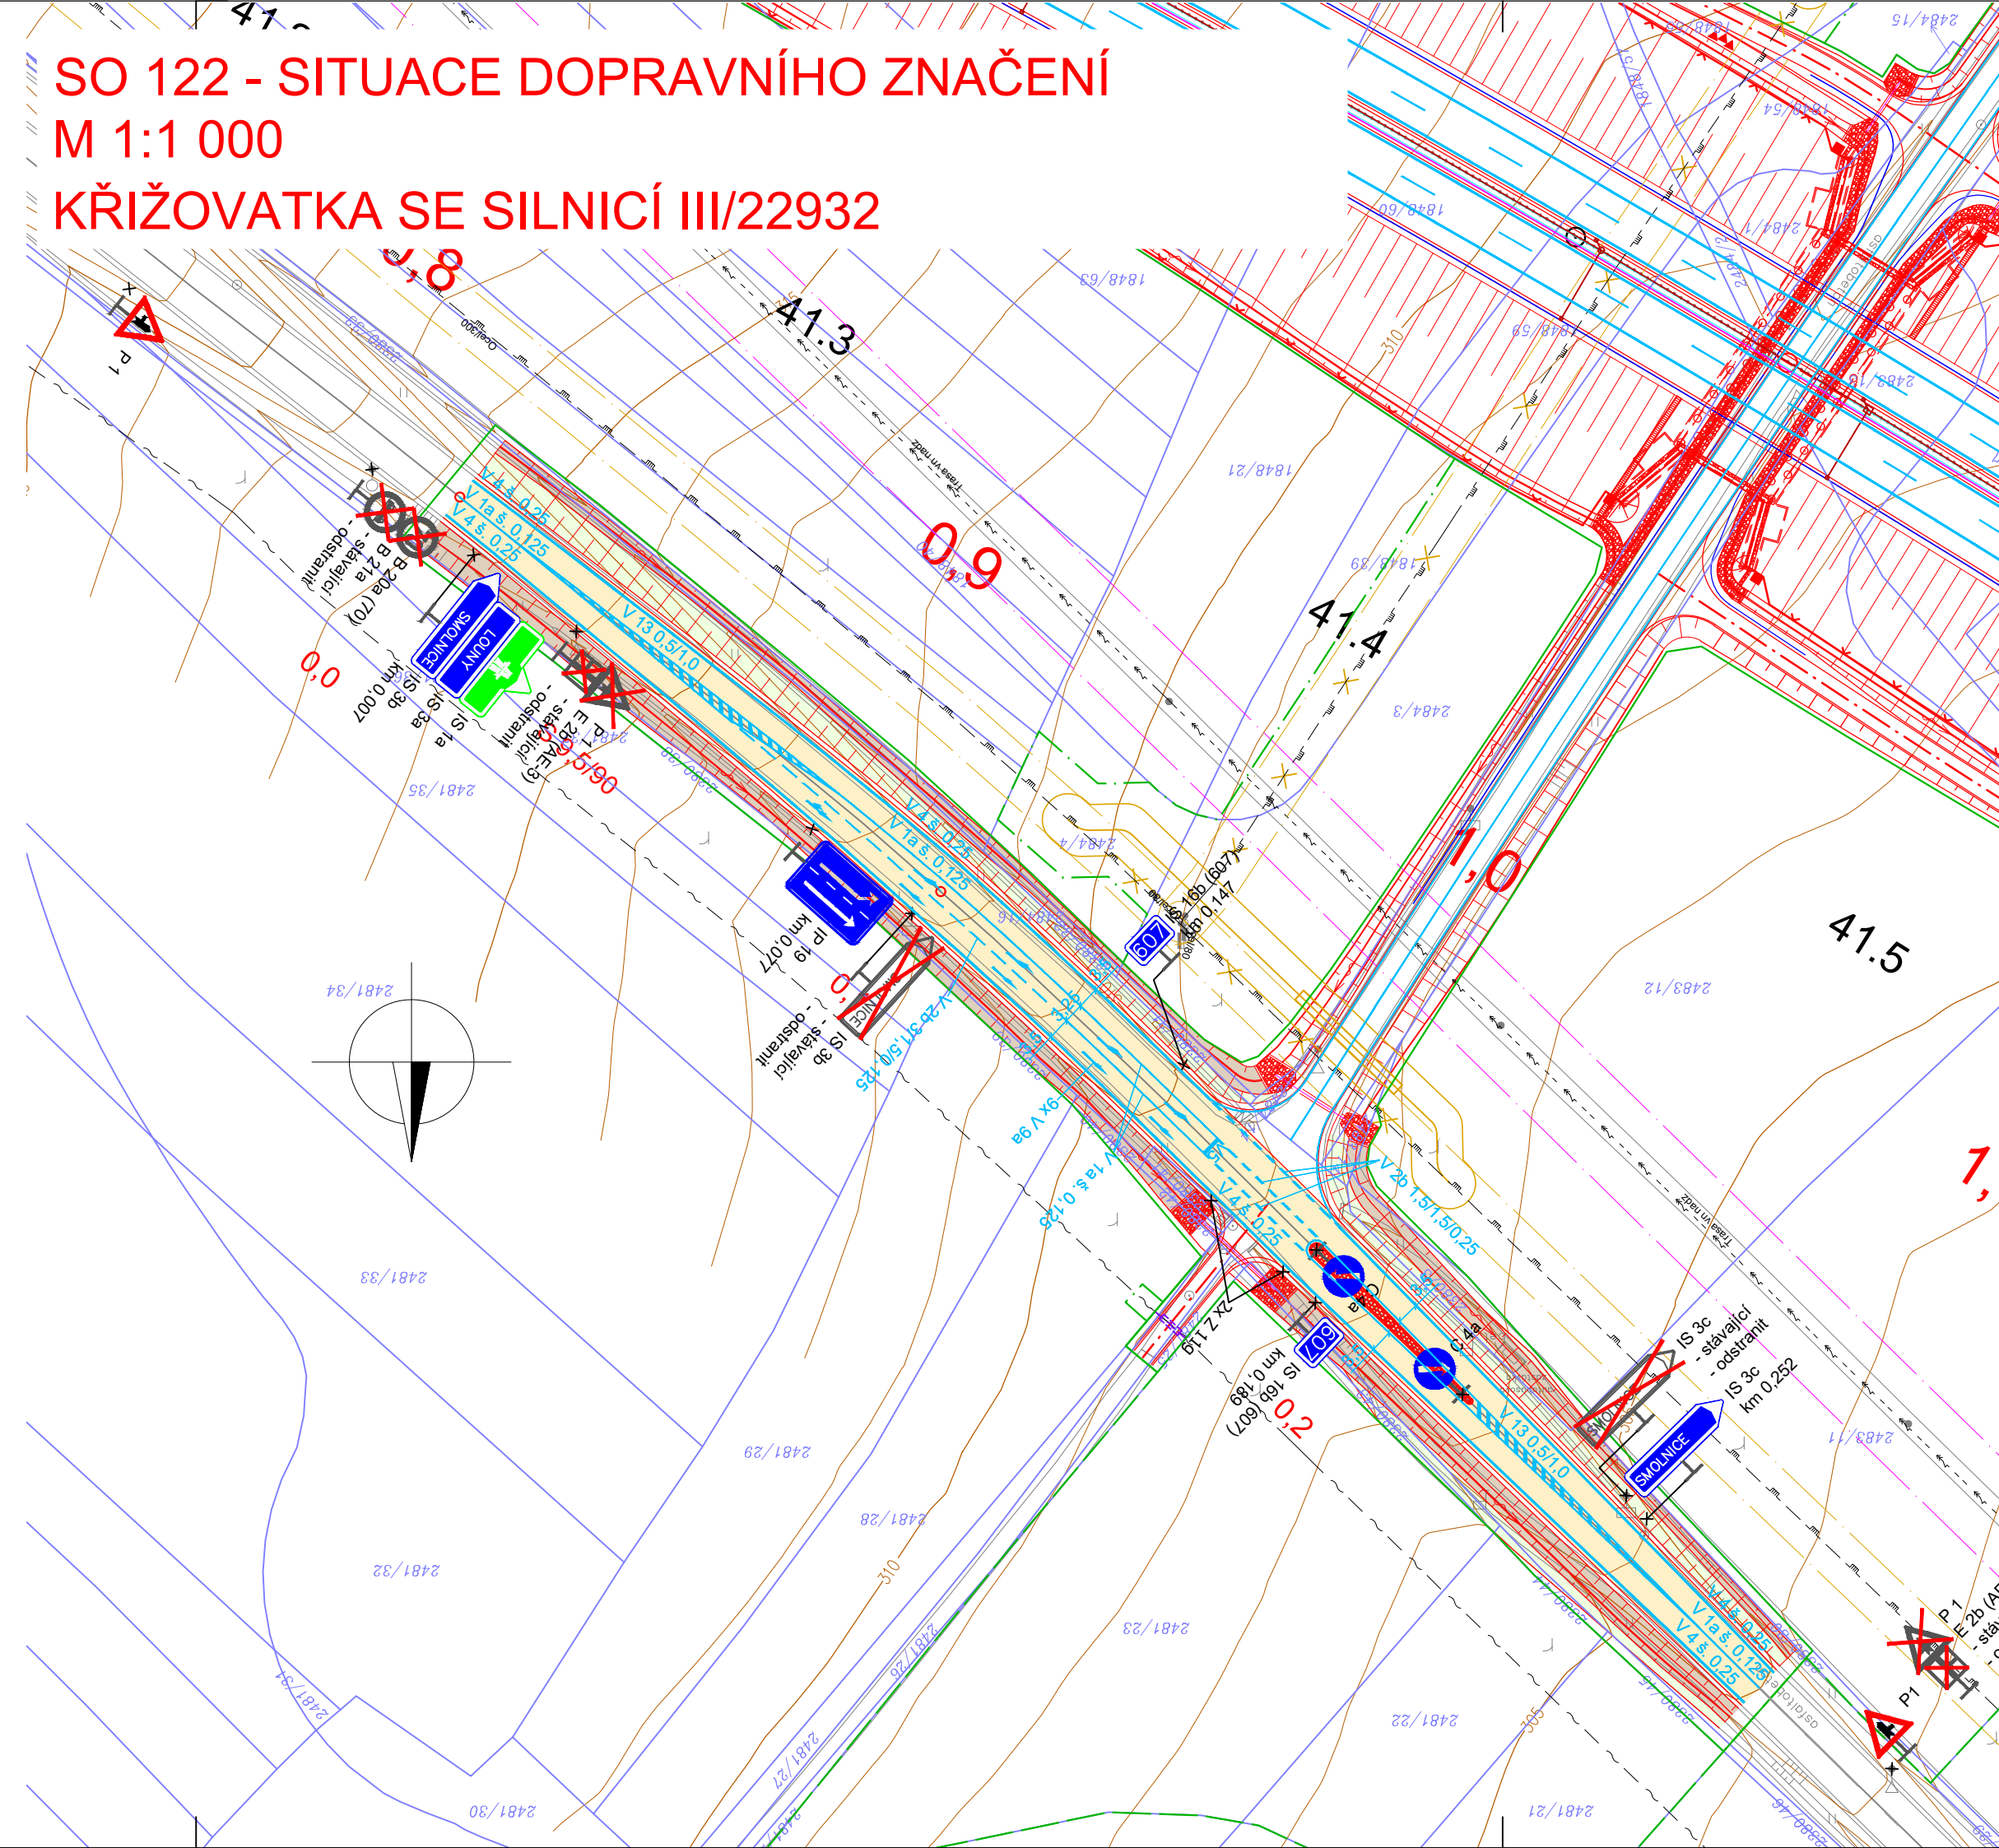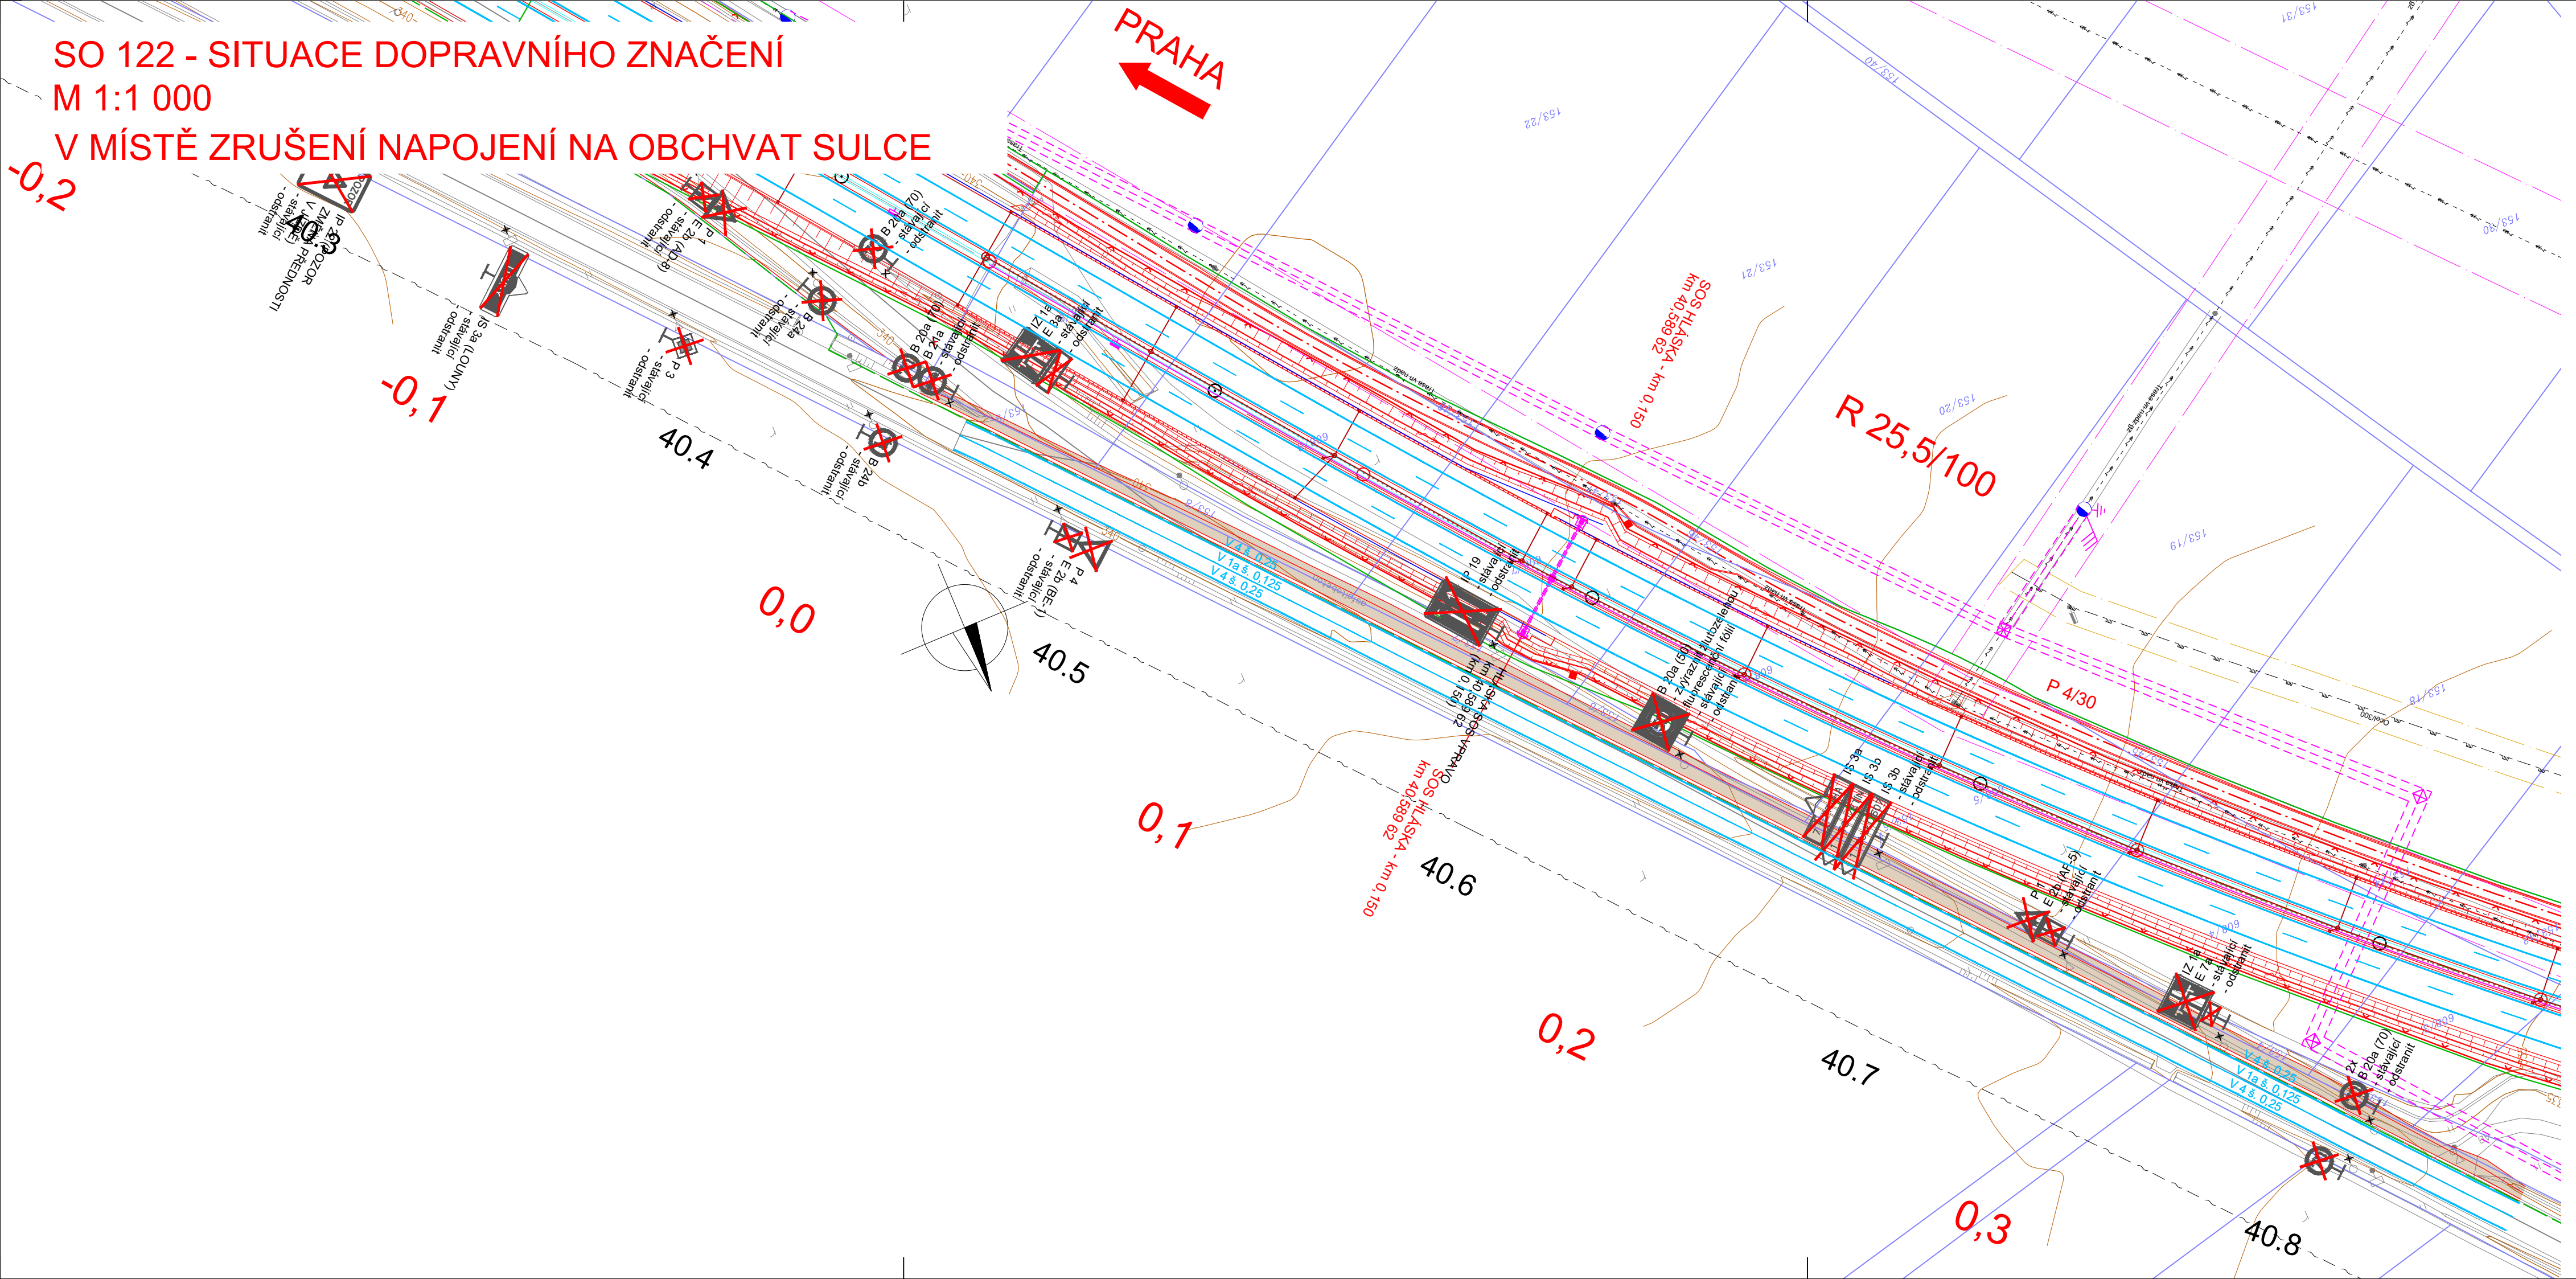

LEGENDA:

- asfaltová vozovka
- asfaltová vozovka - rekonstrukce krytu
- vozovka sjezdu
- dlažba z žulových kostek
- dlažba z lomového kamene
- dlažba z vegetačních tvárnic
- beton
- zeleň
- výkop
- násyp
- rekultivace (SO 803)

STÁVAJÍCÍ SÍŤ:

- vodovod
- kanalizace
- dešťová kanalizace
- splášková kanalizace
- VTL plynovod
- STL plynovod
- el. vedení
- kabel NN, podz.
- kabel VN, nadz.
- kabel VVN, nadz.
- sdělovací kabel, podz.
- sdělovací kabel, nadz.

záběr trvalý

záběr dočasný

záběr krátkodobý

ochranné pásmo

ocelové svodidlo

vodorovné dopravní značení

drenáž

oplocení

podpůrné prvky pro plazy (balvanité formace)

SO 122 - PŘELOŽKA SILNICE II/607 V KM 1,0

Čís. zakázky: 22_002

Stupeň PD: RDS

Datum: 09/2022

Měřítko: 1:1 000

Formát: 6 x A4

Čís. paré: 6

Název přílohy: Situace dopravního značení

Souřadnicový systém S-JTSK, Výškový systém B.p.v		
c		
b		
a		
č.	Text změny - odůvodnění	Datum
Název stavby: D7 CHLUMČANY ZKAPACITNĚNÍ		
Objednatel stavby: Ředitelství silnic a dálnic ČR		Razítko:
Ředitelství silnic a dálnic ČR		Kontroloval: Datum: Podpis:
Zhotovitel stavby: Metrostav Infrastructure a.s.		Razítko:
Metrostav Infrastructure a.s.		Kontroloval: Datum: Podpis:
Koordinační RDS: Společnost RDS D7 Chlumčany - M4 Road Design + VALBEK&PRODEX		
M4 Road Design s.r.o.		Razítko:
M4 Road Design s.r.o.		Kontroloval: Datum: Podpis:
Valbek SK, spol. s r.o.		Razítko:
Valbek SK, spol. s r.o.		Kontroloval: Datum: Podpis:
Zhotovitel RDS: Valbek SK, spol. s r.o.		
Valbek SK, spol. s r.o.		
Vypracoval: Ing. Eliška Bradová		
Zodpovědný projektant: Ing. Eliška Bradová		
Zkontroloval: Ing. Eliška Bradová		
Část / SO: SO 122 - Přeložka silnice II/607 v km 1,0		Čís. zakázky: 22_002
		Čís. paré:
		Stupeň PD: RDS
		Datum: 09/2022
Název přílohy: Situace dopravního značení		Měřítko: 1:1 000
		Formát: 6 x A4
		Čís. přílohy: 6

**SO 123 - SITUACE
DOPRAVNÍHO ZNAČENÍ
M 1:1 000**

LEGENDA:

- asfaltová vozovka
- asfaltová vozovka - rekonstrukce krytu
- vozovka sjezdu
- dlažba z žulových kostek
- dlažba z lomového kamene
- dlažba z vegetačních tvárníc
- beton
- zeleň
- výkop
- násyp
- rekultivace (SO 803)

SÝSTÉMY:

- zábor trvalý
- zábor dočasný
- zábor krátkodobý
- ochranné pásmo
- ocelové svodidlo
- vodorovné dopravní značení
- drenáž
- oplocení
- podpurné prvky pro plazy (balvanité formace)

STÁVAJÍCÍ SÍTĚ:

- vodovod
- kanalizace
- dešťová kanalizace
- splašková kanalizace
- VTL plynovod
- STL plynovod
- el. vedení
- kabel NN, podz.
- kabel VN, nadz.
- kabel VVN, nadz.
- sídlovací kabel, podz.
- sídlovací kabel, nadz.

Titulek:

Název stavby: D7 CHLUMČANY ZKAPACITNĚNÍ

Objednatel stavby: Ředitelství silnic a dálnic ČR Na Pankráci 546/56, 140 00, Praha 4

Razítko: [Redacted]

Kontroloval: Datum: Podpis:

Zhotovitel stavby: Metrostav Infrastructure a.s. Koželuhská 2246/5, 180 00 Praha 8

Razítko: [Redacted]

Kontroloval: Datum: Podpis:

Koordinátor RDS: Společnost RDS D7 Chlumčany - M4 Road Design + VALBEK&PRODEX

M4 ROAD DESIGN

Valbek

M4 Road Design s.r.o.
Koželuhská 2246/5, 180 00 Praha 8
E-mail: info@m4roaddesign.cz
Hlavní inženýr projektu:
Ing. PAVEL CHROUSTOVSKÝ
Valbek SK, spol. s r.o.
odštěpný závod
V Olšinách 2300/75, Strašnice, 100 00 Praha 10
E-mail: info@valbek.sk

Razítko: [Redacted]

Datum: Podpis:

Zhotovitel RDS: Valbek SK, spol. s r.o.
odštěpný závod
V Olšinách 2300/75, Strašnice
100 00 Praha 10

Vypracoval: Ing. Eliška Bradová

Zodpovědný projektant: Ing. Eliška Bradová

Zkontroloval: Ing. Eliška Bradová

Čís. zakázky: 22_002

Čís. paré: [Redacted]

Stupeň PD: RDS

Datum: 01/2023

Měřítko: 1:1 000

Formát: 8 x A4

Název přílohy: Situace dopravního značení

Čís. přílohy: 6.1

SO 123 - SITUACE DOPRAVNÍHO ZNAČENÍ
M 1:1 000

LEGENDA:

- asfaltová vozovka
- asfaltová vozovka - rekonstrukce krytu
- vozovka sjezdu
- dlažba z žulových kostek
- dlažba z lomového kamene
- dlažba z vegetačních tvární
- beton
- zelen
- výkop
- násyp
- rekultivace (SO 803)

STÁVAJÍCÍ SÍŤ:

- vodovod
- kanalizace
- dešťová kanalizace
- spasťková kanalizace
- VTL plynovod
- STL plynovod
- el. vedení
- kabel NN, podz.
- kabel VN, nadz.
- kabel VVN, nadz.
- sđelovací kabel, podz.
- sđelovací kabel, nadz.

STAVBA:

- záběr trvalý
- záběr dočasný
- záběr krátkodobý
- ochranné pásmo
- ocelové svodidlo
- vodorovné dopravní značení
- drenáž
- oplocení
- podpůrné prvky pro plazy (balvanité formace)


SO 123 - Přeložka silnice II/607 v km 3,7

Ing. Eliška Bradová (Výpracoval)
Ing. Eliška Bradová (Zodpovědný projektant)
Ing. Eliška Bradová (Zkontroloval)

Čís. zakázky: 22_002
Stupeň PD: RDS
Datum: 01/2023
Měřítko: 1:1 000
Formát: 8 x A4

Čís. přílohy: 6.1

SO 124 - SITUACE
DOPRAVNÍHO ZNAČENÍ
M 1:1 000

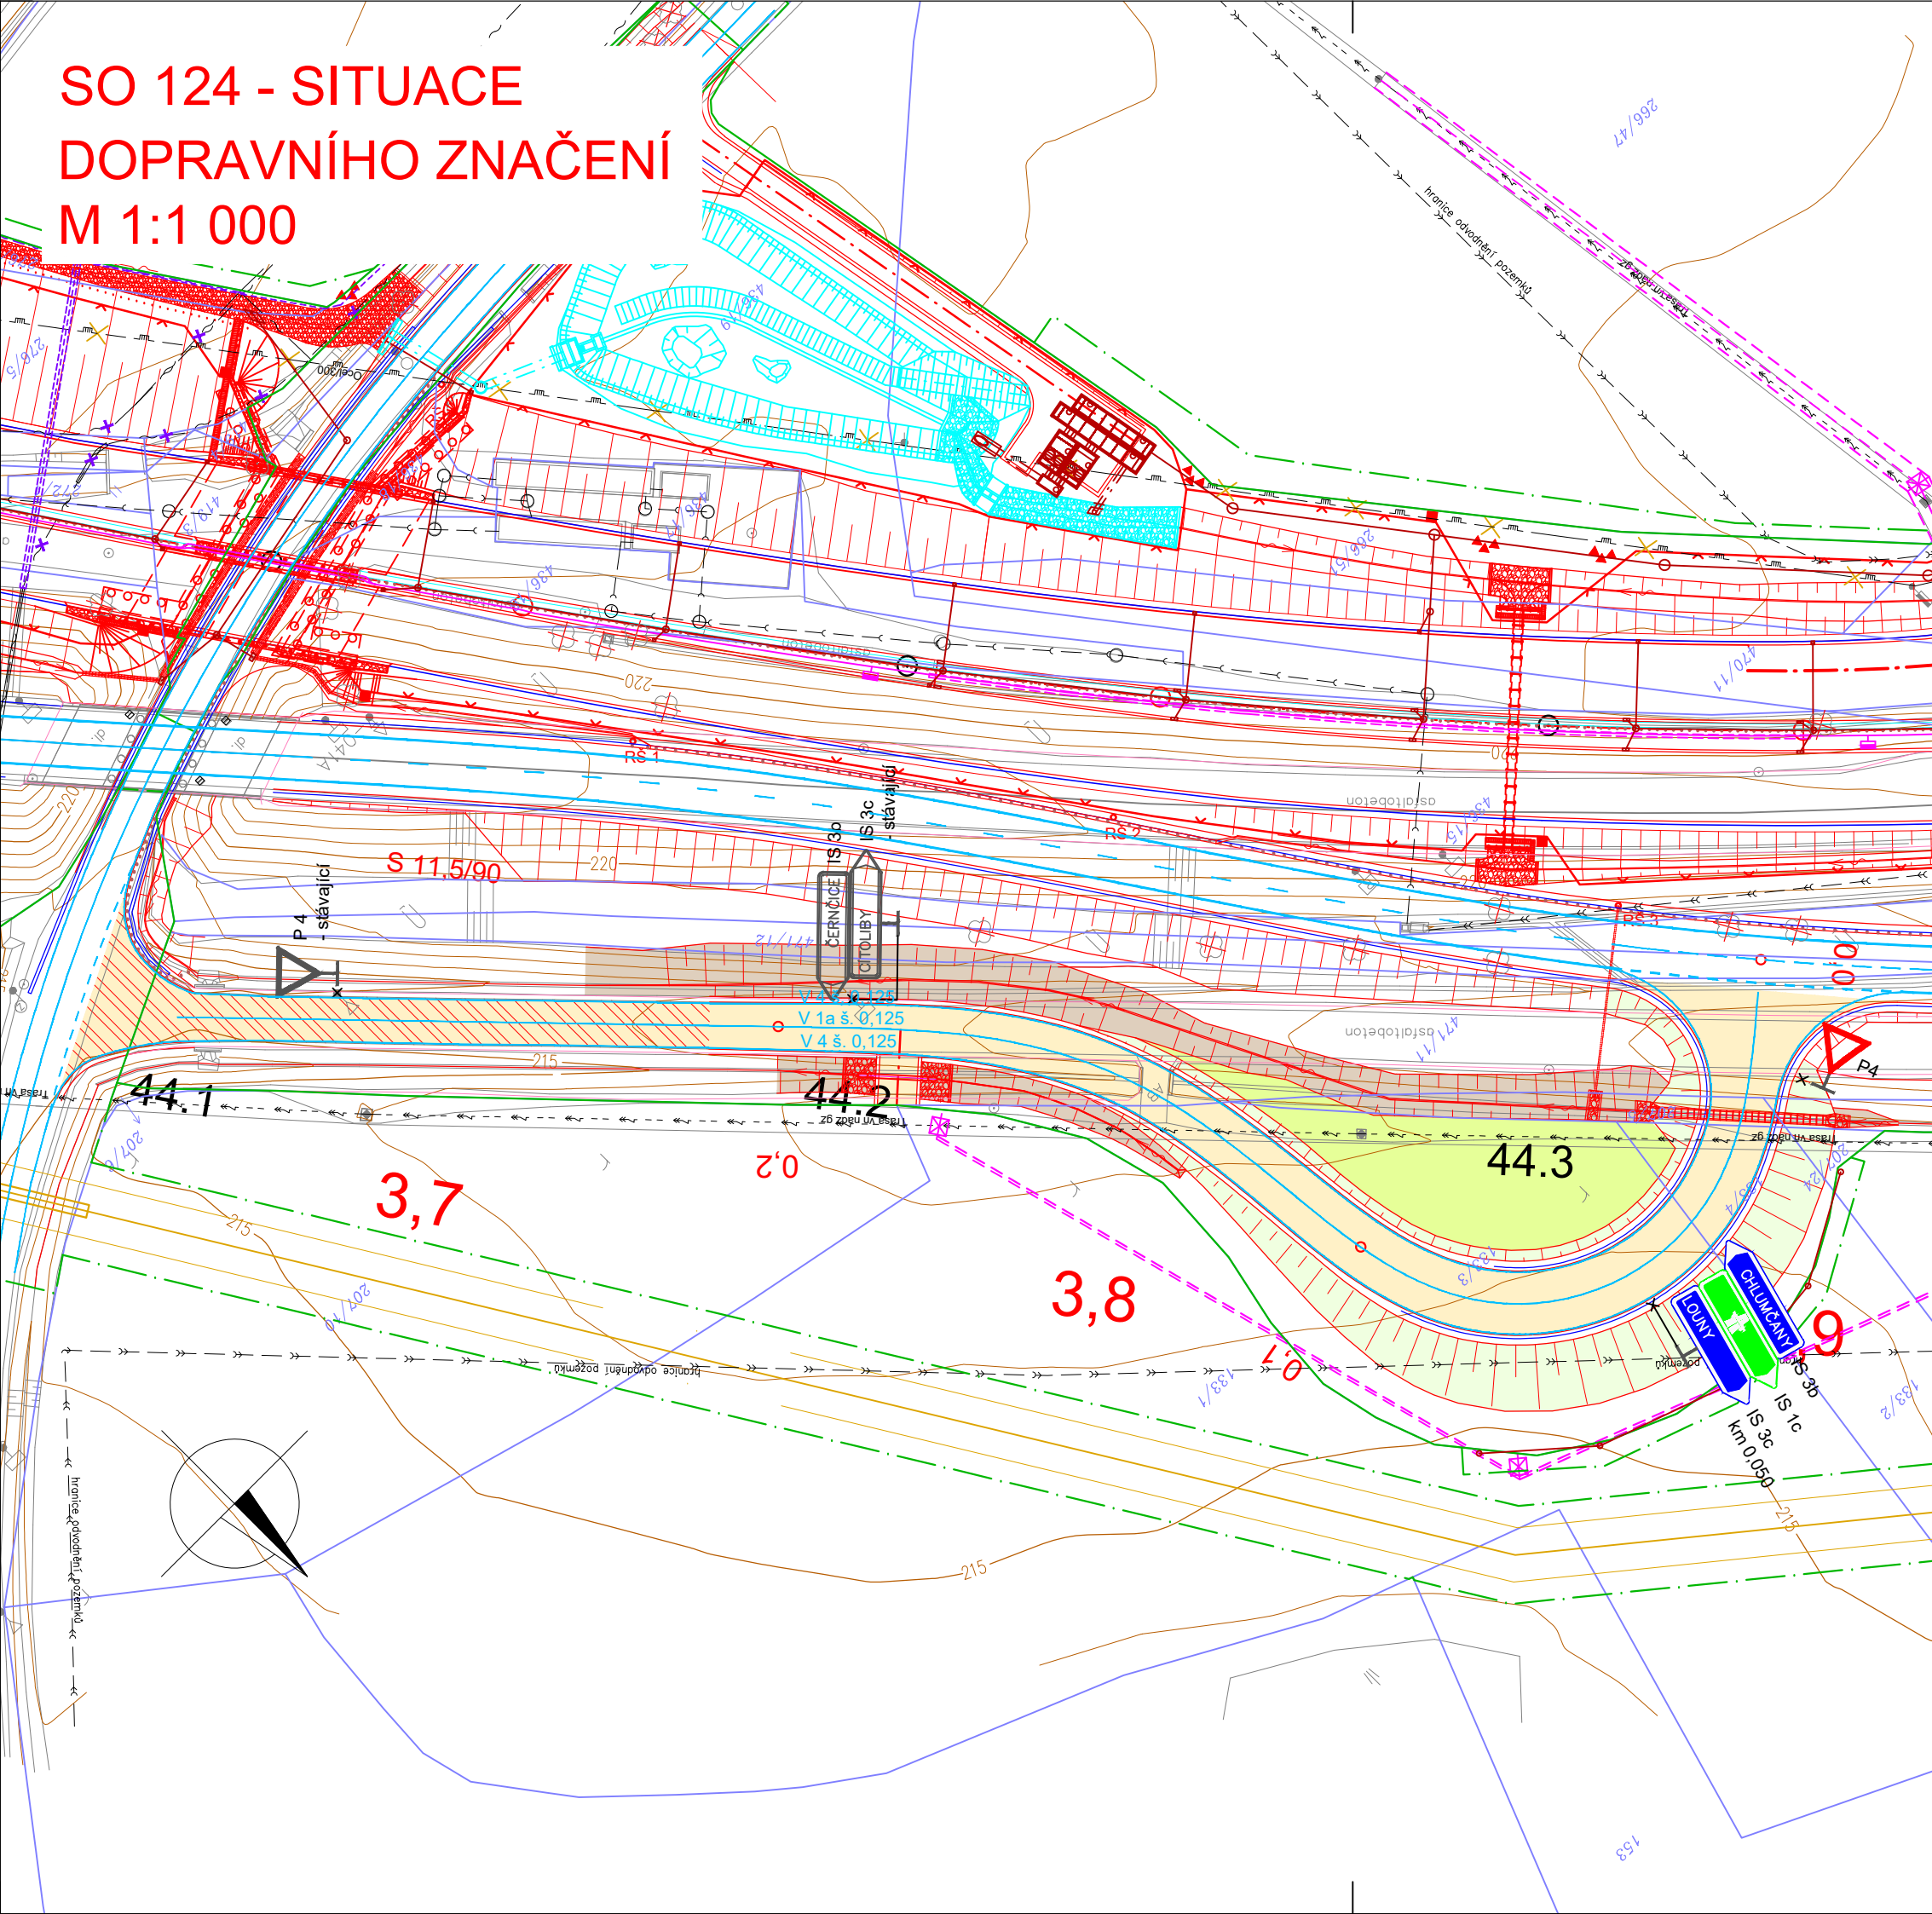

LEGENDA:

- asfaltová vozovka
- asfaltová vozovka - rekonstrukce krytu
- vozovka sjezdu
- dlažba z žulových kostek
- dlažba z lomového kamene
- dlažba z vegetačních tvárnic
- beton
- zeleň
- výkop
- násyp
- rekultivace (SO 803)


- záběr trvalý
- záběr dočasný
- záběr krátkodobý
- ochranné pásmo
- ocelové svodidlo
- vodorovné dopravní značení
- drenáž
- oplocení
- podpůrné prvky pro plazy (balvanité formace)

STÁVAJÍCÍ SÍTĚ:

- vodovod
- kanalizace
- dešťová kanalizace
- splašková kanalizace
- VTL plynovod
- STL plynovod
- el. vedení
- kabel NN, podz.
- kabel VN, nadz.
- kabel VVN, nadz.
- sdělovací kabel, podz.
- sdělovací kabel, nadz.

Souřadnicový systém S-JTSK, Výškový systém B.p.v

c			
b			
a			
č.	Text změny - odůvodnění	Datum	Podpis

 Název stavby: D7 CHLUMČANY ZKAPACITNĚNÍ		
Objednatel stavby:  ŘEDITELSTVÍ SILNIC A DÁLNIC ČR	Ředitelství silnic a dálnic ČR Na Pankráci 546/56, 140 00, Praha 4	Razítko: Kontroloval: Datum: Podpis:
Zhotovitel stavby:  Metrostav Infrastructure a.s. Koželušská 2246/5, 180 00 Praha 8		Razítko: Kontroloval: Datum: Podpis:
Koordínátor RDS: Společnost RDS D7 Chlumčany - M4 Road Design + VALBEK&PRODEX		
 	M4 Road Design s.r.o. Koželušská 2246/5, 180 00 Praha 8 E-mail: info@m4roaddesign.cz Hlavní inženýr projektu: Ing. PAVEL CHROUSTOVSKÝ Valbek SK, spol. s.r.o. odštěpný závod V Olšinách 2300/75, Strašnice, 100 00 Praha 10 E-mail: info@valbek.sk	Razítko:  Kontroloval: Datum: Podpis:
Zhotovitel RDS:  Valbek SK, spol. s.r.o. odštěpný závod V Olšinách 2300/75, Strašnice 100 00 Praha 10		
Vypracoval: Ing. Eliška Bradová	Zodpovědný projektant: Ing. Eliška Bradová	Zkontroloval: Ing. Eliška Bradová
Část / SO: SO 124 - Přeložka komunikace v km 3,7		Čís. zakázky: 22_002 Stupeň PD: RDS Datum: 08/2022 Čís. přílohy: 7
Název přílohy: Situace dopravního značení		Měřítka: 1:1 000 Formát: 3 x A4

Doložka právní moci a vykonatelnosti

Číslo jednací: KUUK/006289/2024

Spisová značka: KUUK/164013/2023/7

Věc: MÚP - I/7+I/7H Chlumčany-Toužetín-úprava
definit.DZ-zprovoznění "D7 Chlumčany,zkapacitnění" -
VV-OOP

Údaje o elektronickém podpisu rozhodnutí (dále také jen "vstupující dokument"):

Vstupující dokument byl elektronicky podepsán.

Údaje o certifikátu č.1


Číslo certifikátu:

Držitel certifikátu:

Typ:

Výsledek ověření:

Vydavatel certifikátu:

 

Toto rozhodnutí nabylo právní moci dne 26.01.2024

Doložka o právní moci a vykonatelnosti připojena dne 29.01.2024 10:32

Doložku připojil: Pavel Svoboda