

Dle rozdělovníku

Spisová značka: KUUK/162978/2024/5
Číslo jednací: KUUK/011197/2025
UID: kuukes97fe1c5c
Počet stran/příloh: 3/2
Vyřizuje/linka: Pavel Svoboda/599
Datum: 21. 01. 2025

VEŘEJNÁ VYHLÁŠKA

Opatření obecné povahy

Krajský úřad Ústeckého kraje, odbor dopravy a silničního hospodářství (dále jen „Krajský úřad“), jako příslušný správní úřad ve věcech stanovení místní a přechodné úpravy provozu na pozemních komunikacích - silnicích I. třídy dle ustanovení § 77 odst. 1 písm. b a § 124 odst. 4 písm. b zákona č. 361/2000 Sb., o provozu na pozemních komunikacích a o změnách některých zákonů (zákon o silničním provozu), na základě návrhu Policie ČR, Krajské ředitelství policie Ústeckého kraje, Územní odbor Chomutov - dopravní inspektorát, ze dne 24. 10. 2024 pod č. j. KRPU-189549-1/ČJ-2024-040306,

stanovuje místní úpravu provozu na pozemních komunikacích, spočívající v odstranění původního a osazení nového svislého dopravního značení + vyznačení nového vodorovného dopravního značení v rozsahu a přesném umístění dle připojených příloh.

Silnice: I/7
Lokalita: U obce Křimov, staničení km 88,3-90,9 (okr. Chomutov)
Důvod: Zvýšení bezpečnosti a plynulosti silničního provozu
– zprehlednění úseku s častými dopravními nehodami
Navrhovatel: Ředitelství silnic a dálnic s. p., IČ: 65993390,
se sídlem Čerčanská 2023/12, Krč, 140 00 Praha 4,
Správa Chomutov, Kochova 3945, 430 01 Chomutov,
v řízení zastoupený společností KOMOVIA s.r.o., IČ: 04363795,
se sídlem Olšanská 2643/1a, 130 00 Praha 3
Návrh: Odstranění původního a osazení nového svislého dopravního značení +
vyznačení nového vodorovného dopravního značení v rozsahu a
presném umístění dle připojených příloh
Název akce: „I/7 Úprava dopravního značení km 88,30- km 99,95“ (datum 8.11.2024,
číslo smlouvy hlavní inženýr projektu Ing. Václav Marvan)
Název příloh: 2x výkresy „Situace“ (měřítko 1:1000, vypracoval Ing. Václav Marvan)

při dodržení těchto podmínek:

1. Rozměry, provedení a osazení předmětného dopravního značení či zařízení musí být v souladu s Vyhláškou č. 294/2015 Sb., kterou se provádějí pravidla provozu na pozemních komunikacích, v souladu s ČSN EN 12899-1 a dále v souladu s technickými podmínkami TP 65 – Zásady pro dopravní značení na pozemních komunikacích.
2. Předmětnou místní úpravu provozu bude zajišťovat prostřednictvím odborné firmy na své náklady majetkový správce silnic I. třídy na území Ústeckého kraje, tj. Ředitelství silnic a dálnic s. p., Správa Chomutov.
3. Předmětná místní úprava provozu bude provedena nejdříve až po nabytí účinnosti tohoto Opatření obecné povahy.

ODŮVODNĚNÍ

Krajský úřad Ústeckého kraje, odbor dopravy a silničního hospodářství, jako příslušný správní úřad ve věcech stanovení místní a přechodné úpravy provozu na pozemních komunikacích - silnicích I. třídy na území Ústeckého kraje obdržel návrh, podložený vyobrazením návrhu změny místní úpravy, na základě něhož zahájil příslušné správní řízení a v souladu s § 172 odst. 1 zákona č. 500/2004 Sb., správní řád, § 77 odst. 5 zákona č. 361/2000 Sb., o provozu na pozemních komunikacích a o změnách některých zákonů (zákon o silničním provozu), ve znění pozdějších předpisů vystavil návrh opatření obecné povahy.

Oznámení o návrhu opatření obecné povahy s návrhem na změnu místní úpravy provozu na silnici I. třídy bylo formou veřejné vyhlášky vyvěšeno na úředních deskách příslušných úřadů po správním řádem předepsanou dobu 15 dnů. Rozhodným termínem vyvěšení z hlediska řádného doručení předmětného návrhu opatření obecné povahy byl termín vyvěšení na úřední desce Krajského úřadu Ústeckého kraje. Oznámení bylo vyvěšeno dne 3. 12. 2024, sejmuto dne 2. 1. 2025.

K návrhu opatření obecné povahy nebyly v zákonné lhůtě 30 dnů od data zveřejnění na úřední desce uplatněny žádné připomínky nebo námitky.

V souladu s § 173, odst. 1 správního řádu a podle § 77 odst. 1 písm. a) zákona o silničním provozu se proto dnešním dnem stanovuje místní úprava provozu na pozemních komunikacích – silnici I. třídy spočívající ve změnách svislého, vodorovného dopravního značení nebo zařízení dle uvedené specifikace.

POUČENÍ

Podle § 173, odst. 2 zákona č. 500/2004 Sb., správní řád, ve znění pozdějších předpisů, nelze proti opatření obecné povahy podat opravný prostředek.

V souladu s ustanovením § 172 a 173 Zákona č. 500/2004 Sb., správní řád, je toto Opatření obecné povahy vyvěšeno na dobu 15 dnů.

Otisk úředního razítka

Mgr. Petra Kudrnová
vedoucí oddělení pozemních komunikací

Příloha: - 2x výkresy „Situace“

Na úřední desce příslušného úřadu, vyvěšeno dne: sejmuto dne:
(razítko, podpis orgánu, který potvrzuje vyvěšení a sejmutí oznámení)

Na úřední desce vyvěsí:

- Krajský úřad Ústeckého kraje, Velká Hradební 3118/48, 400 02 Ústí nad Labem
(termín vyvěšení na této desce je rozhodný z hlediska řádného doručení před-
mětného opatření obecné povahy)
- Obecní úřad Křimov, Křimov 1, PSČ 430 01

Po nabytí účinnosti obdrží:

Navrhovatel k realizaci:

- Ředitelství silnic a dálnic s. p., IČ: 65993390,
se sídlem Čerčanská 2023/12, Krč, 140 00 Praha 4,
Správa Chomutov, Kochova 3945, 430 01 Chomutov,
v řízení zastoupený společností KOMOVIA s.r.o.,
IČ 04363795, se sídlem Olšanská 1a, 130 00 Praha 3,
korespondenční adresa:
tř. Budovatelů 2923/166, 434 01 Most


Dotčený orgán:

- Policie ČR, Krajské ředitelství policie Ústeckého kraje,
Územní odbor Chomutov – dopravní inspektorát,
Náměstí T. G. Masaryka 3100, 430 01 Chomutov
(k č. j. KRPU-189549-1/ČJ-2024-040306)

Majetkový správce na vědomí:

- Ředitelství silnic a dálnic s. p., Správa Chomutov,
Kochova 3975, 430 01 Chomutov

Úprava dopravního značení na silnici I/7 km 88,30 - km 90,95

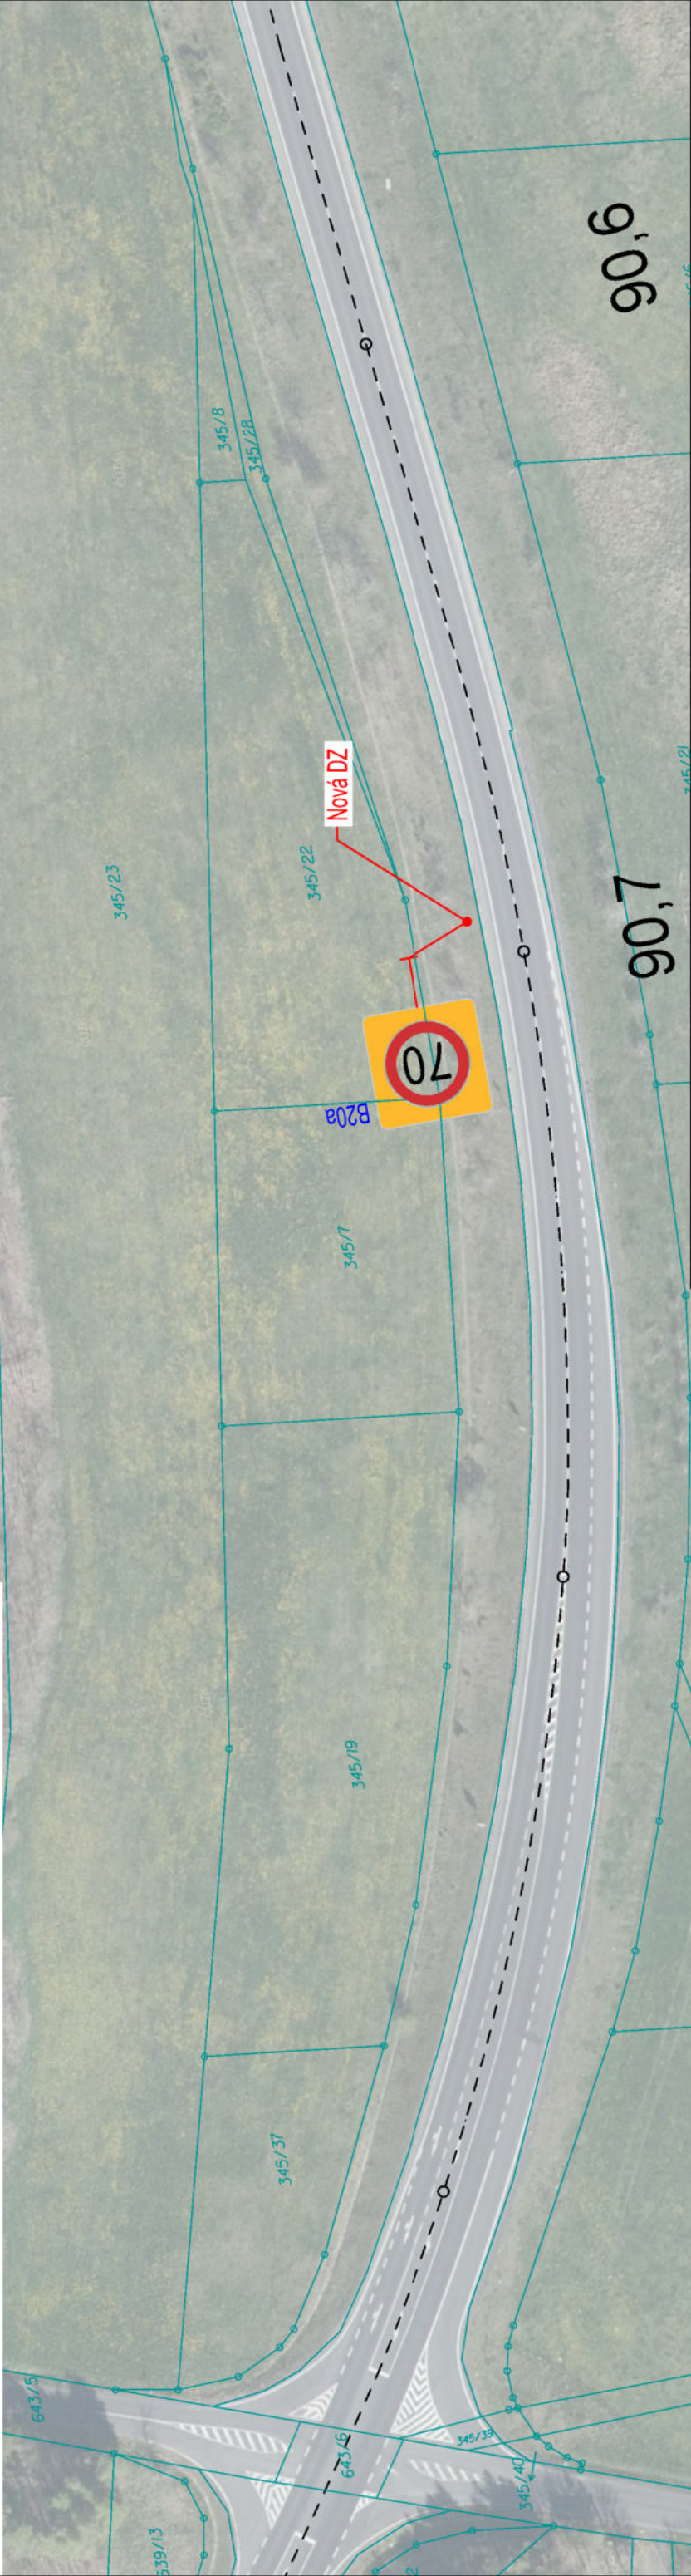

90,9

90,8

90,7

90,6



Objednatel:

ŘEDITELSTVÍ SILNIC A DÁLNIC S.P.
SPRAVA CHOMUTOV
KOCHOVA 3975
430 01 CHOMUTOV

Generální projektant:



Hlavní inženýr projektu:

Ing. Václav Marvan

Vypracoval:

Ing. Václav Marvan

Kontroloval:

Ing. Václav Marvan

Název akce:

I/7 - Úprava dopravního značení km 88,30 - km 90,95

Číslo smlouvy:

Stupeň:

Datum:

Číslo části:

Název přílohy:

Situace

Poznámka:
Z důvodu vážných dopravních nehod navrhuje PČR DI úpravu dopravního značení na silnici I/7 v km 88,30 až km 90,95.
Dopravní značení svým provedením i umístěním musí odpovídat vyhlášce č. 294/2015 Sb., kterou se provádějí pravidla provozu na pozemních komunikacích a bude v souladu s TP 65 (Zásady pro dopravní značení na pozemních komunikacích) a TP 133 (Zásady pro vodorovná dopravní značení na pozemních komunikacích).

Legenda:



Katastrální mapa

Osa

