

Krajský úřad Ústeckého kraje

odbor dopravy a silničního hospodářství

Dle rozdělovníku

Spisová značka: KUUK/060131/2025/3
Číslo jednací: KUUK/061212/2025
UID: kuukes97ff06cb
Počet stran/příloh: 3/2

Vyřizuje/linka: Mgr. Michaela Neradová/573

Datum: 28.04.2025

Opatření obecné povahy

Krajský úřad Ústeckého kraje, odbor dopravy a silničního hospodářství (dále jen „Krajský úřad“), jako příslušný správní úřad ve věcech stanovení místní a přechodné úpravy provozu na pozemních komunikacích - silnicích I. třídy dle ust. § 77 odst. 1 písm. b a § 124 odst. 4 písm. b zákona č. 361/2000 Sb., o provozu na pozemních komunikacích a o změnách některých zákonů (zákon o silničním provozu), a po projednání s Policií ČR, Krajským ředitelstvím policie Ústeckého kraje, Územním odborem Ústí nad Labem, Dopravním inspektorátem (dále jen „Krajské ředitelství policie“) dne 23. 4. 2025 pod č.j.: KRPU-65829-2/ČJ-2025-041006

stanovuje přechodnou úpravu provozu

na pozemní komunikaci, spočívající v dočasném osazení přechodného dopravního značení či zařízení v přesné specifikaci a umístění dle přiloženého dopravně inženýrského řešení

Silnice: I/62
Lokalita: ul. Přístavní 51, Ústí nad Labem
Důvod: úprava stávajícího sjezdu a zpevněné plochy, Přístavní 51 v Ústí nad Labem
Termín: od 12. 5. 2025 do 30. 6. 2025
Navrhovatel: INSKY spol. s r.o., IČ: 006 71 533, Nový Svět 100, 400 07 Ústí nad Labem, v zastoupení Signál, Dopravní značení spol. s r.o., IČ: 254 23 037 Křížíkova 482/20, 400 07 Ústí nad Labem

při dodržení těchto podmínek:

1. Stanovené přechodné dopravní značení bude umístěno dle odsouhlaseného návrhu DZ, který je přílohou tohoto stanovení pouze po dobu trvání akce a ve stanoveném termínu. Po ukončení prací či uplynutí stanoveného termínu bude přechodné dopravní značení neprodleně odstraněno.
2. Rozměry a provedení dopravních značek či dopravního zařízení musí být v souladu s Vyhláškou č. 294/2015 Sb., kterou se provádějí pravidla provozu na pozemních

komunikacích, dále v souladu s ČSN EN 12899-1 a v souladu s technickými podmínkami TP 66 – Zásady pro přechodné dopravní značení na pozemních komunikacích

3. K označení bude použito reflexních dopravních značek (min. třídy R2) v základních velikostech. K označení nesmí být použito nečitelného či poškozeného dopravního značení, značky a zábrany musí být zajištěny proti posunutí vlivem povětrnosti.
4. Budou dodrženy podmínky a požadavky z písemného stanoviska Policie ČR, Dopravního inspektorátu Územního odboru Ústí nad Labem, Krajského ředitelství policie Ústeckého kraje, vydaného dne 23. 4. 2025 pod č.j.: KRPU-65829-2/ČJ-2025-041006 jež tvoří jako příloha nedílnou součást tohoto opatření.
5. Výrobu, osazení, průběžnou údržbu a následné včasné odstranění předmětného přechodného dopravního značení zajišťuje na své vlastní náklady navrhovatel. Osazení bude provedeno nejdříve po nabytí účinnosti tohoto Opatření obecné povahy, a to v rozsahu výše uvedeného termínu.

ODŮVODNĚNÍ

Krajský úřad Ústeckého kraje stanovil přechodnou úpravu provozu na základě podnětu žadatele a po písemném vyjádření Krajského ředitelství policie.

V souladu s ust. § 77 odst. 5 zákona o silničním provozu nedoručoval zdejší úřad návrh opatření obecné povahy a nevyzýval dotčené osoby k podávání připomínek nebo námitek.

POUČENÍ

Dle ust. § 173, odst. 2 zákona č. 500/2004 Sb., správní řád, ve znění pozdějších předpisů, nelze proti opatření obecné povahy podat opravný prostředek.

Toto opatření musí být vyvěšeno po dobu 15 dnů na úřední desce orgánu, který písemnost doručuje a zveřejněna způsobem umožňujícím dálkový přístup.

V souladu s ust. § 77 odst. 5 zákona o silničním provozu nabývá toto opatření obecné povahy účinnosti pátým dnem po dni vyvěšení.

Mgr. Petra Kudrnová
vedoucí oddělení pozemních komunikací

Příloha:

- DIO
- vyjádření PČR č.j.: KRPU-65829-2/ČJ-2025-041006 ze dne 23. 4. 2025

Na úřední desce příslušného úřadu, vyvěšeno dne: sejmuto dne:
(razítko, podpis orgánu, který potvrzuje vyvěšení a sejmutí oznámení)

Na úřední desce vyvěsí:

- Krajský úřad Ústeckého kraje, Velká Hradební 3118/48, 400 02 Ústí nad Labem
(termín vyvěšení na této desce je rozhodný z hlediska řádného doručení předmětného opatření obecné povahy)
- Magistrát města Ústí nad Labem, Velká Hradební 2336/8, 401 00 Ústí nad Labem

Po nabytí účinnosti obdrží:**Navrhovatel k realizaci:**

- INSKY spol. s r.o., Nový Svět 100, 400 07 Ústí nad Labem, v zastoupení Signál, Dopravní značení spol. s r.o., Křížíkova 482/20, 400 07 Ústí nad Labem

Dotčený orgán:

- Policie ČR, Krajské ředitelství policie Ústeckého kraje, Územní odbor Ústí nad Labem, dopravní inspektorát, Horova 5, 400 67 Ústí nad Labem (č.j.: KRPU-65829-2/ČJ-2025-041006 ze dne 23. 4. 2025)

Na vědomí:

- Ředitelství silnic a dálnic s. p., Správa Chomutov, Kochova 3975, 430 01 Chomutov



Pomáhat a chránit

Krajské Ředitelství policie Ústeckého kraje
DOPRAVNÍ INSPEKTORÁT ÚSTÍ NAD LABEM

PCR04ETRpo98957887



Č.j. KRPU-65829-2/ČJ-2025-041006

Ústí nad Labem 23.04. 2025

Počet listů : 1
Přílohy : 1/5

SIGNÁL, Dopravní značení, spol. s r.o.
Křižíkova 482/20
400 07 Ústí nad Labem

Dopravní opatření pro omezení provozu na sil.I/30-ul.Přístavní v Ústí n.L. z důvodu úpravy stávajícího sjezdu k č.p. 51 - závazné stanovisko

Dopravní inspektorát Ústí nad Labem Krajského ředitelství policie Ústeckého kraje vykonávající státní správu ve věcech bezpečnosti a plynulosti provozu na pozemních komunikacích Vám na základě předložené žádosti a místního šetření ve výše uvedené věci dle ustanovení § 77 odst. 2 písm. b) zákona č.361/2000 Sb. v platném znění a dle ustanovení 25 odst.1 zákona č. 13/1997 Sb. o pozemních komunikacích v platném znění sděluje následující

z á v a z n é s t a n o v i s k o :

Tímto **souhlasíme** s omezením provozu na sil.I/30-ul.Přístavní v Ústí n.L. z důvodu úpravy stávajícího sjezdu k č.p. 51 dle předloženého návrhu za dodržení následujících podmínek :

- 1) Před zahájením samotné úpravy řešeného sjezdu bude na protilehlé straně komunikace realizován provizorní chodník tak, aby při uzavření chodníku v rámci této stavby bylo možné převést chodce na druhou stranu komunikace – dopravní opatření pro realizaci provizorního chodníku – upravené schéma B/4 z TP66. Provizorní chodník bude realizován o šíři minim.1,0 metr se zpevněným povrchem pro bezpečný pohyb chodců. Po realizaci provizorního chodníku bude možno zahájit práce na úpravě tohoto sjezdu
- 2) Dotčená zastávka autobusů bude přesunuta před křižovatku s ul.U podjezdu ve směru na Děčín tak, aby se nenacházela v rozhledovém poli této křižovatky – dle přílohy. Přesun zastávky bude předem projednán a odsouhlasen odpovědným zástupcem Doprav.podniku města Ústí n.L.
- 3) V ostatním budou dopravně inženýrská opatření pro výše uvedenou stavbu realizována dle předložené dokumentace - potvrzená příloha k tomuto vyjádření
- 4) Při realizaci dopravních opatření budou dodrženy podmínky stanovené ve „Všeobecné části - část A, Zásad pro označování pracovních míst na pozemních komunikacích - TP 66, III.vydání"
- 5) Realizace trvalého vodorovného dopravního značení v rámci této stavby bude předem projednána a odsouhlasena Policií ČR DI Ústí n.L. (tel. 974 426 263, 974 426 260)

Pokud budou výše uvedené podmínky splněny, lze konstatovat, že návrh odpovídá obecným požadavkům na bezpečnost a plynulost provozu na pozemních komunikacích.

Vyřizuje komisař Ing.Pokorný

komisař Bc. Žižka Jiří
vedoucí DI Ústí n.L.


Ing.
Vojtěch
Pokorný

Digitálně
podepsal Ing.
Vojtěch Pokorný
Datum:
2025.04.23
11:44:20 +02'00'

www.policie.cz

Horova 5
40067 Ústí nad Labem

Tel.: +420 974 426 263
Fax: +420 974 427 090
Email: krpu.podatelna@pcr.cz

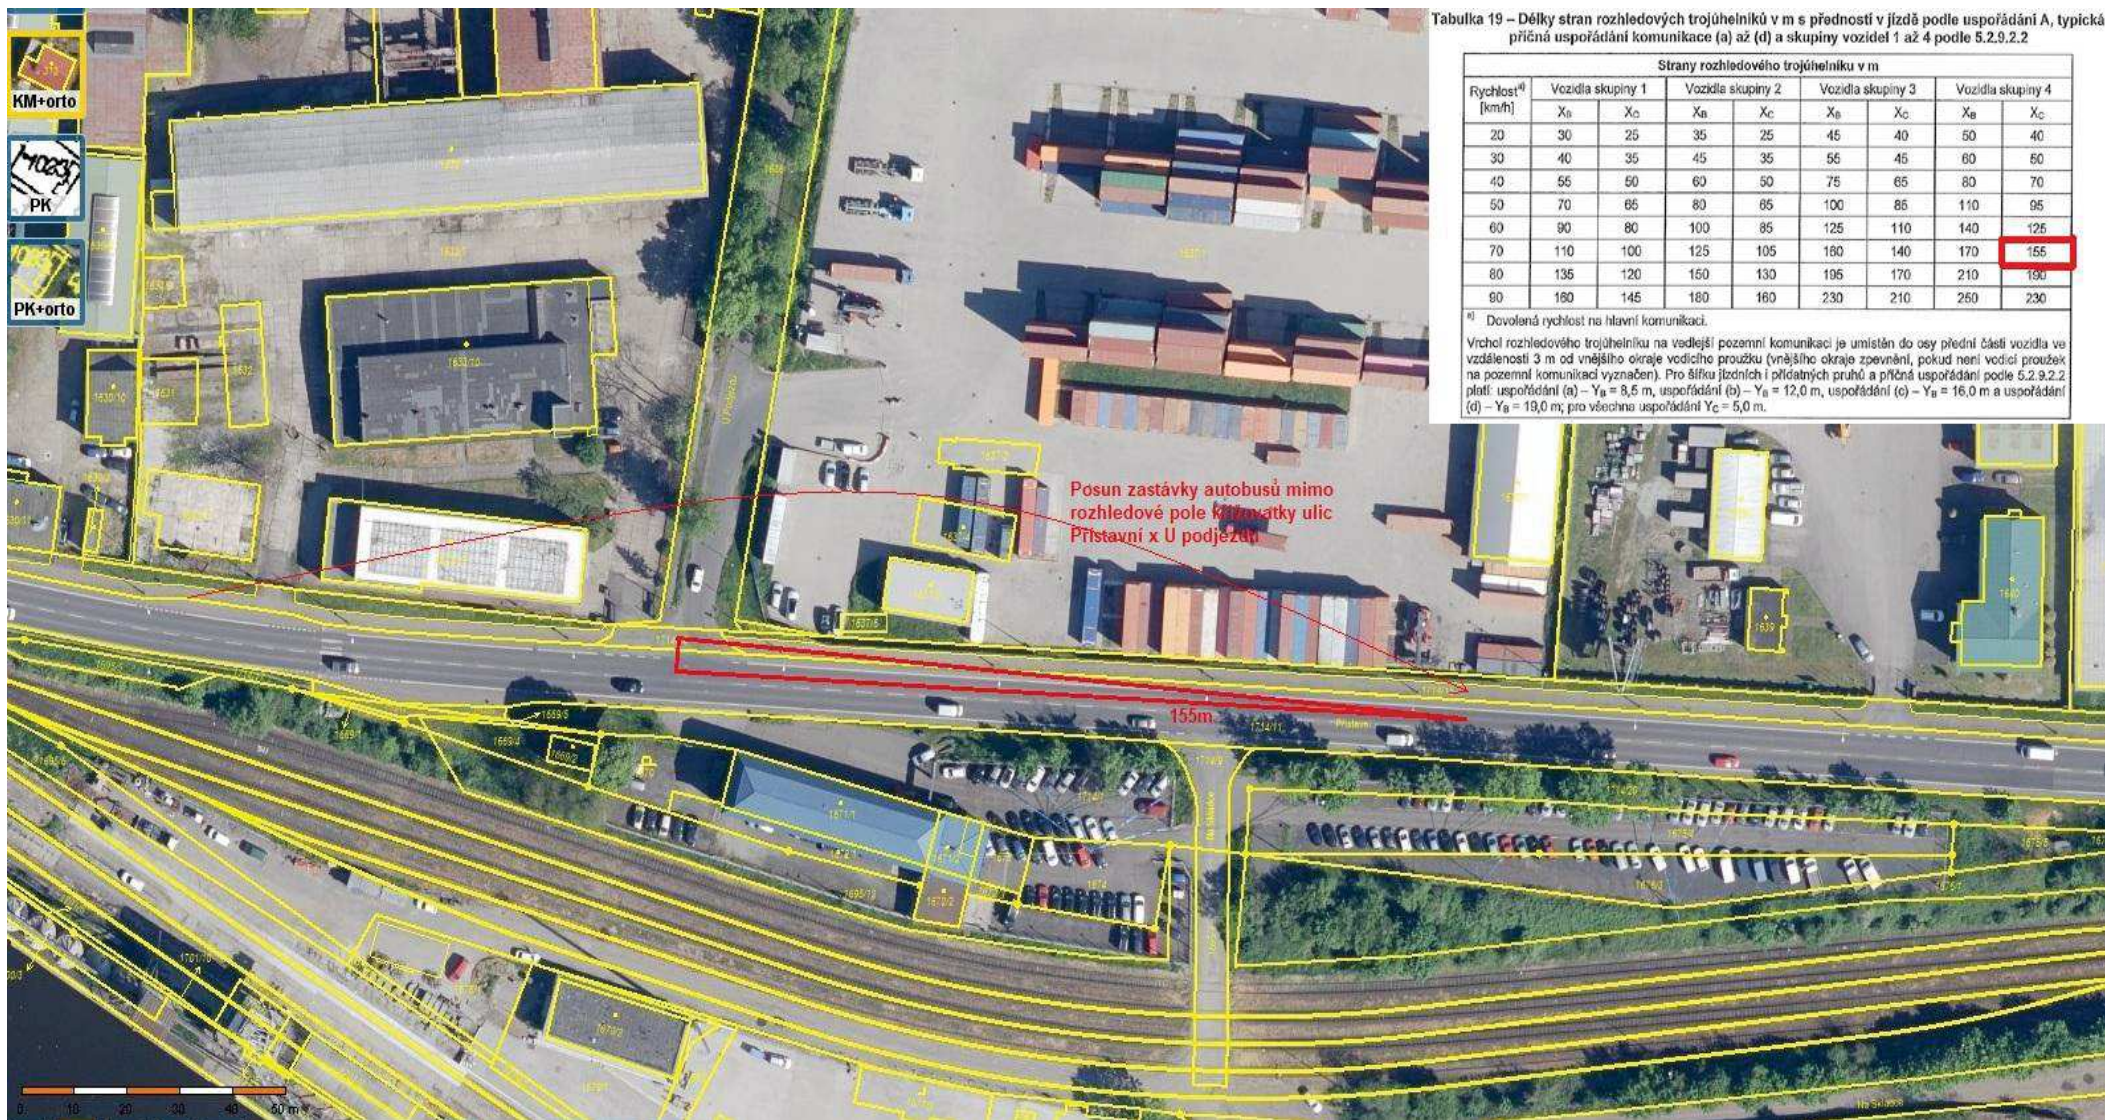


Tabulka 19 – Délky stran rozhledových trojúhelníků v m s předností v jízdě podle uspořádání A, typická příčná uspořádání komunikace (a) až (d) a skupiny vozidel 1 až 4 podle 5.2.9.2.2

Rychlost ^{a)} [km/h]	Strany rozhledového trojúhelníku v m							
	Vozidla skupiny 1		Vozidla skupiny 2		Vozidla skupiny 3		Vozidla skupiny 4	
	X _B	X _C	X _B	X _C	X _B	X _C	X _B	X _C
20	30	25	35	25	45	40	50	40
30	40	35	45	35	55	45	60	50
40	55	50	60	50	75	65	80	70
50	70	65	80	65	100	85	110	95
60	90	80	100	85	125	110	140	125
70	110	100	125	105	160	140	170	155
80	135	120	150	130	195	170	210	190
90	160	145	180	160	230	210	250	230


^{a)} Dovolená rychlost na hlavní komunikaci.

Vrchol rozhledového trojúhelníku na vedlejší pozemní komunikaci je umístěn do osy přední části vozidla ve vzdálenosti 3 m od vnějšího okraje vozítkového proužku (vnějšího okraje zpevnění, pokud není vozítkový proužek na pozemní komunikaci vyznačen). Pro šířku jízdních i přídatných pruhů a příčná uspořádání podle 5.2.9.2.2 platí: uspořádání (a) – Y_B = 8,5 m, uspořádání (b) – Y_B = 12,0 m, uspořádání (c) – Y_B = 16,0 m a uspořádání (d) – Y_B = 19,0 m; pro všechna uspořádání Y_C = 5,0 m.

LEGENDA:

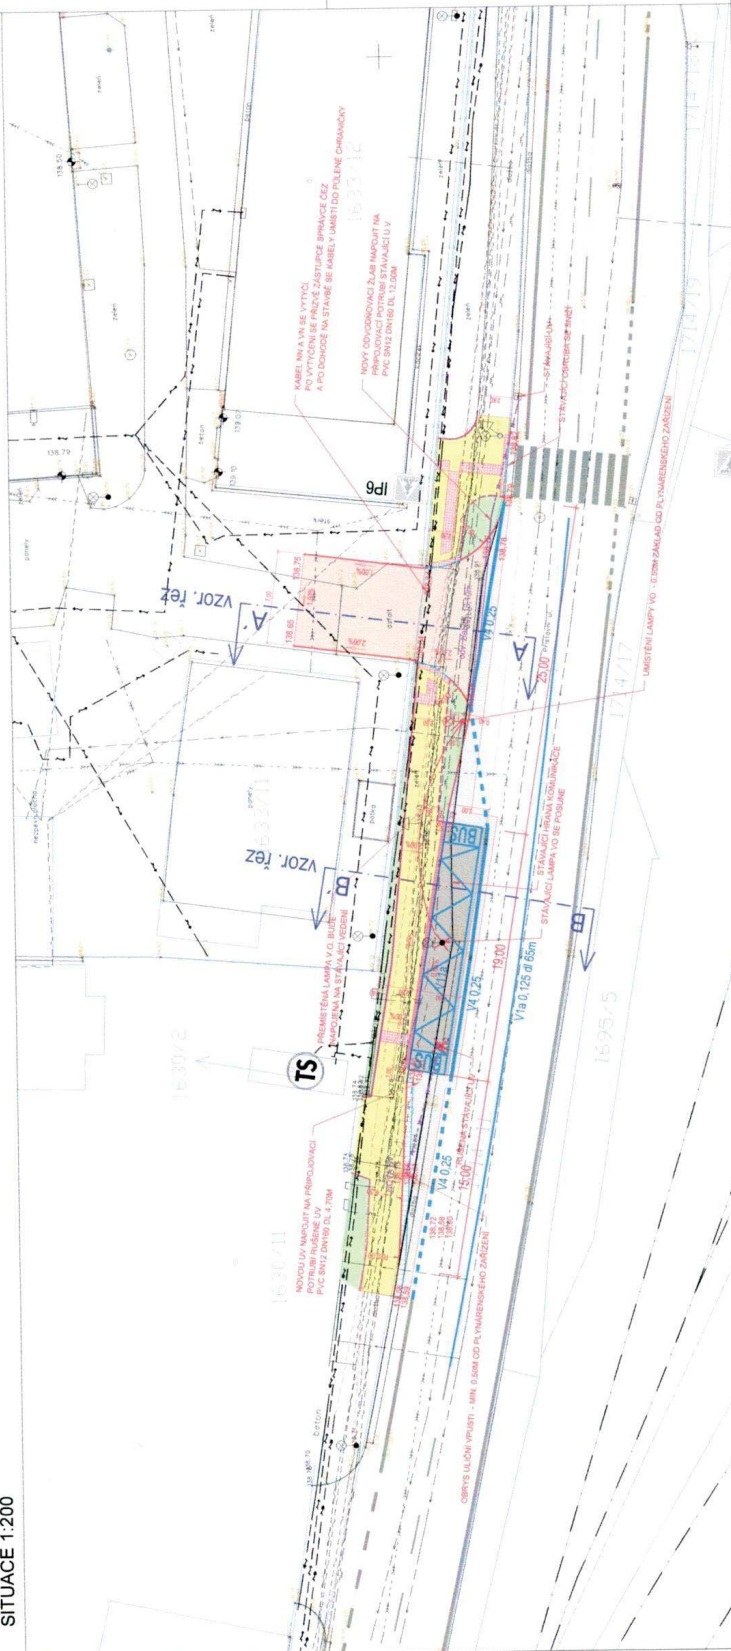

ROZHLÍDEJTE SE DO PRŮŘEZU A VLEČNÝCH KŘIVEK MĚŘ: 1:500

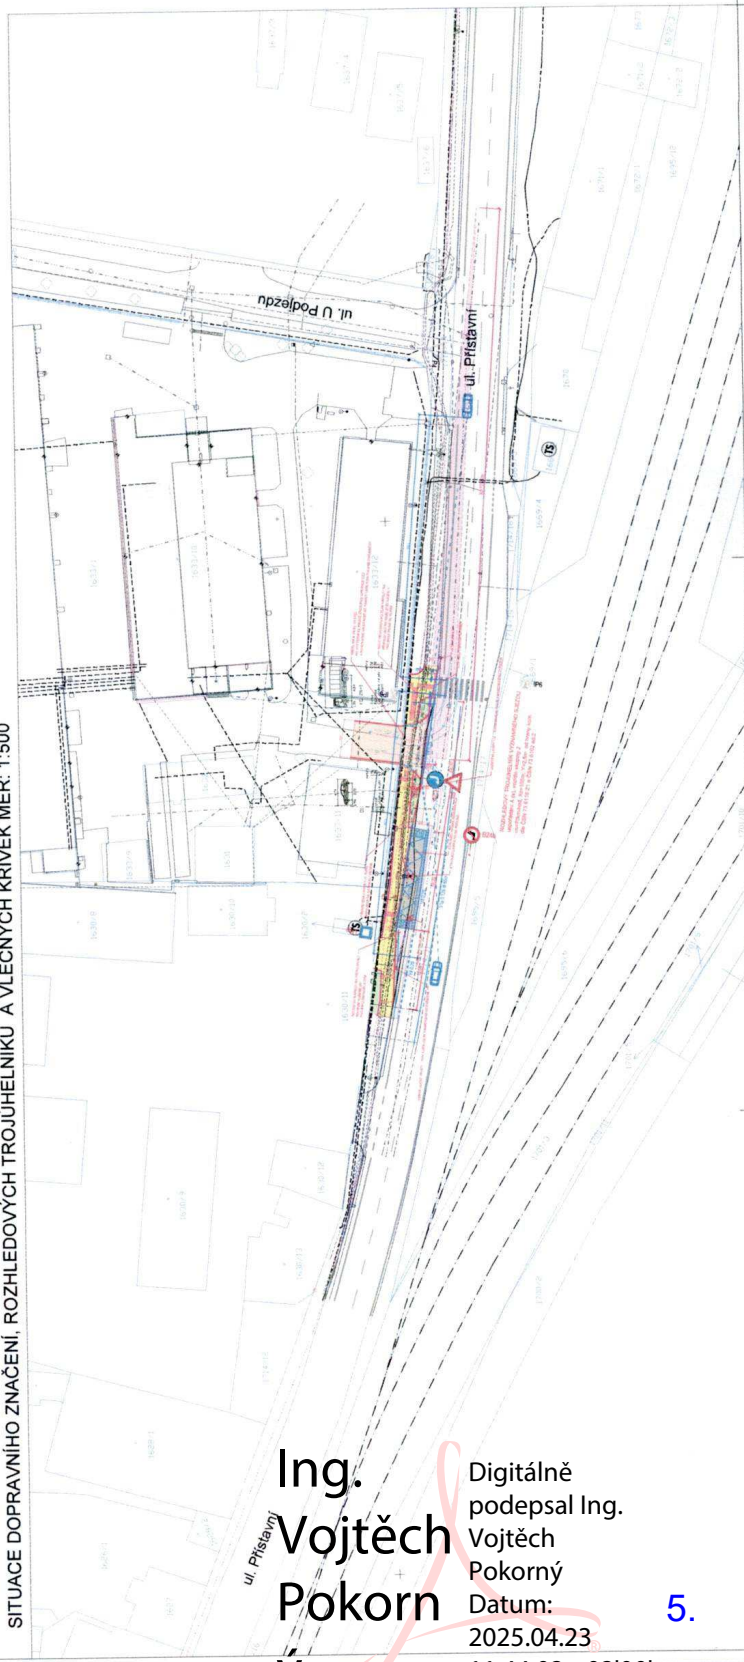

Ing. Vojtěch Pokorný

Digitálně
podepsal Ing.
Vojtěch
Pokorný
Datum:
2025.04.23
11:44:02 +02'0

5.

[illegible]