


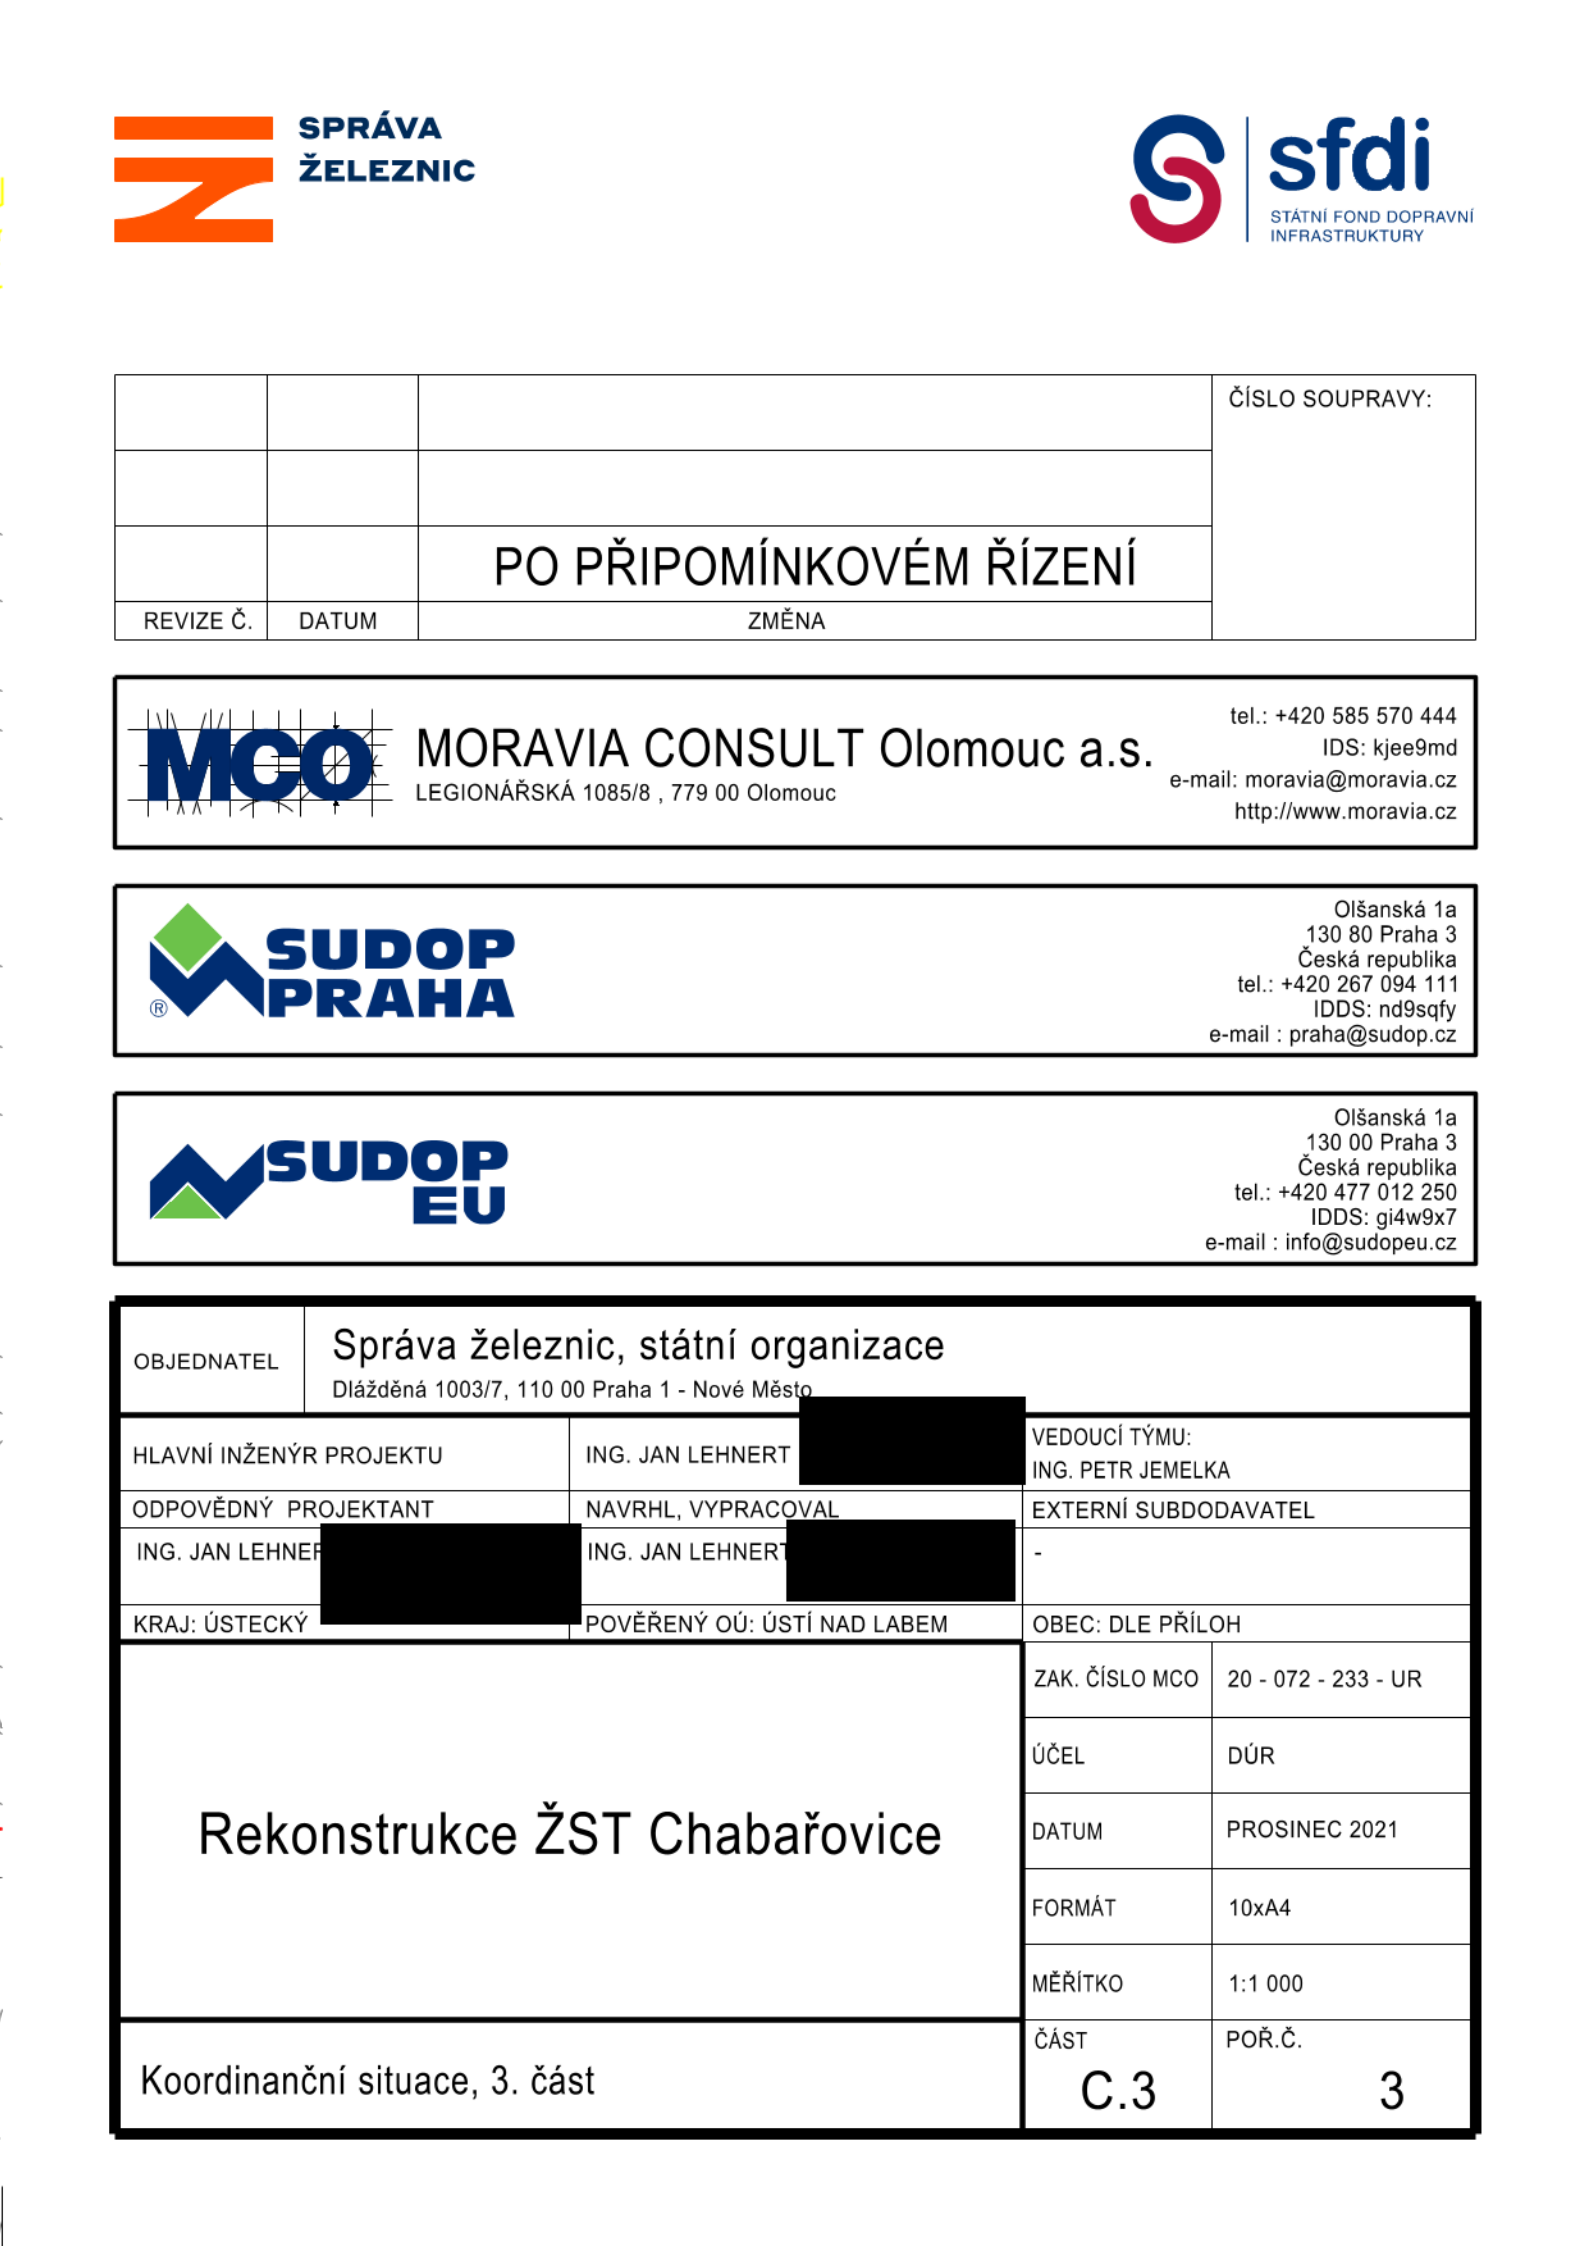

OBJEDNATEL	Správa železnic, státní organizace Dlážděná 1003/7, 110 00 Praha 1 - Nové Město		
HLAVNÍ INŽENÝR PROJEKTU	ING. JAN LEHNERT	VEDOUČÍ TÝMU:	ING. PETR JEŇMEKA
ODPOVĚDNÝ PROJEKTANT	NAVRHL. VYPRACOVAL	EXTERNÍ SUBODAVATEL	
ING. JAN LEHNERT	ING. JAN LEHNERT	-	
KRAJ: ÚSTECKÝ	POVĚŘENÝ OÚ: ÚSTÍ NAD LABEM	OBC: DLE PŘÍLOH	
Rekonstrukce ŽST Chabařovice		ZAK. ČÍSLO MCO	20 - 072 - 233 - UR
		ÚČEL	DUR
		DATUM	PROSINEC 2021
		FORMÁT	10xM4
		MĚŘÍTKO	1:1 000
Koordinanční situace, 3. část	Č.3	Č.Č.	3