Koordinanční situace, 5. část

M 1:1 000

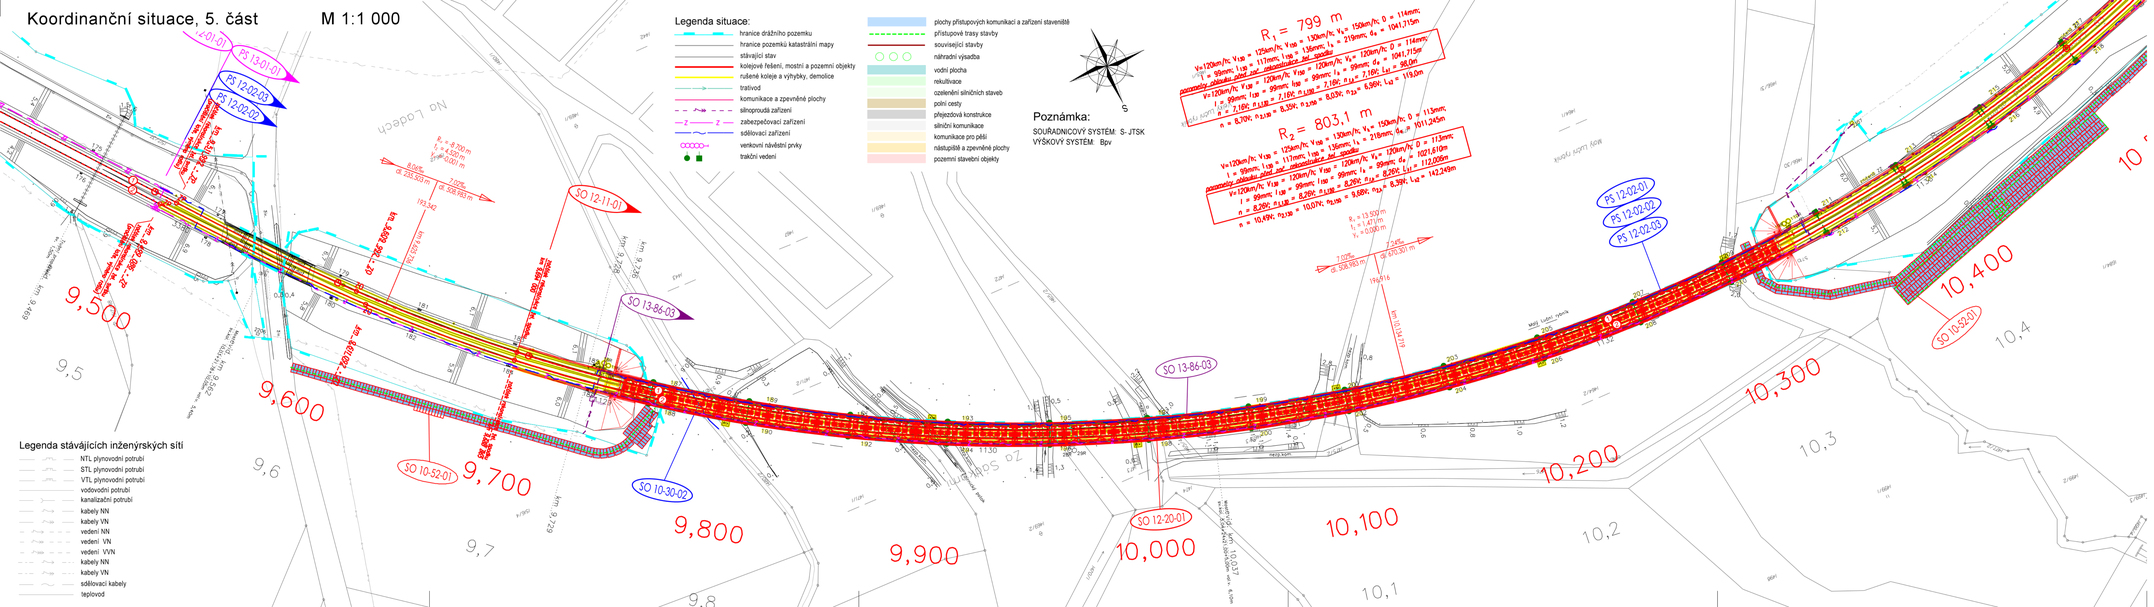

Legenda situace:

- hranice drážního pozemku
- hranice pozemků katastrální mapy
- stávající stav
- kolejové řešení, mostní a pozemní objekty
- rušené koleje a výhybky, demolice
- travnatá
- komunikace a zpevněné plochy
- silnoproudá zařízení
- zabezpečovací zařízení
- sdělovací zařízení
- venkovní návěstní prvky
- trakční vedení
- plochy přístupových komunikací a zařízení staveniště
- přístupové trasy stavby
- související stavby
- náhradní výsadba
- vodní plocha
- rekultivace
- ozelenění silničních staveb
- polní cesty
- přejezdová konstrukce
- silniční komunikace
- komunikace pro pěší
- nástupiště a zpevněné plochy
- pozemní stavební objekty

Legenda stávajících inženýrských sítí

- NTL plynovodní potrubí
- STL plynovodní potrubí
- VTL plynovodní potrubí
- vodovodní potrubí
- kanalizační potrubí
- kabely NN
- kabely VN
- vedení NN
- vedení VN
- vedení VVN
- kabely NN
- kabely VN
- sdělovací kabely
- teplovod

SPRÁVA ŽELEZNIC

sfdi STÁTNÍ FOND DOPRAVNÍ INFRASTRUKTURY

REVIZE Č.	DATUM	ZMĚNA	ČÍSLO SOUPRAVY:
		PO PŘIPOMÍNKOVÉM ŘÍZENÍ	

MORAVIA CONSULT Olomouc a.s.
LEGIONÁŘSKÁ 1085/8 , 779 00 Olomouc
tel.: +420 585 570 444
IDS: kjee9md
e-mail: moravia@moravia.cz
http://www.moravia.cz

SUDOP PRAHA
Olšanská 1a
130 80 Praha 3
Česká republika
tel.: +420 267 094 111
IDDS: ndfsqfy
e-mail : praha@sudop.cz

SUDOP EU
Olšanská 1a
130 00 Praha 3
Česká republika
tel.: +420 477 012 250
IDDS: gi4wfx7
e-mail : info@sudopeu.cz

OBJEDNATEL	Správa železnic, státní organizace Dlážděná 1003/7, 110 00 Praha 1 - Nové Město		
HLAVNÍ INŽENÝR PROJEKTU	ING. JAN LEHNERT [redacted]	VEDOUCÍ TÝMU	ING. PETR JEMELKA
ODPOVĚDNÝ PROJEKTANT	NAVRHL, VYPRACOVAL	EXTERNÍ SUBDODAVATEL	
ING. JAN LEHNERT [redacted]	ING. JAN LEHNERT [redacted]	-	
KRAJ: ÚSTECKÝ	POVĚŘENÝ OÚ: ÚSTÍ NAD LABEM	OBEC: DLE PŘÍLOH	
Rekonstrukce ŽST Chabařovice		ZAK. ČÍSLO MCO	20 - 072 - 233 - UR
		ÚČEL	DÚR
		DATUM	PROSINEC 2021
		FORMÁT	6xA4
		MĚŘÍTKO	1:1 000
Koordinanční situace, 5. část		ČÁST C.3	POŘ.Č. 5