

Dle rozdělovníku

Spisová značka: KUUK/075227/2025/3
Číslo jednací: KUUK/077127/2025
UID: kuukes97ff4f5e
Počet stran/příloh: 3/3

Vyřizuje/linka: Pavel Svoboda/599

Datum: 30. 05. 2025

Opatření obecné povahy

Krajský úřad Ústeckého kraje, odbor dopravy a silničního hospodářství (dále jen „Krajský úřad“), jako příslušný správní úřad ve věcech stanovení místní a přechodné úpravy provozu na pozemních komunikacích - silnicích I. třídy dle ustanovení § 77 odst. 1 písm. b a § 124 odst. 4 písm. b zákona č. 361/2000 Sb., o provozu na pozemních komunikacích a o změnách některých zákonů (zákon o silničním provozu), a po projednání s Policií ČR, Krajským ředitelstvím policie Ústeckého kraje, Územním odborem Litoměřice-dopravním inspektorátem (dále jen „Krajské ředitelství policie“) dne 22. 5. 2025 pod č. j. KRPU-93895-2/ČJ-2025-040606,

stanovuje přechodnou úpravu provozu

na pozemní komunikaci, spočívající v dočasném osazení přechodného dopravního značení či zařízení v přesné specifikaci a umístění dle přiloženého Dopravně inženýrského řešení

Silnice: I/8 + I/15 + I/30

Lokalita: Silnice I/8 u obce Bílinka + silnice I/15 a I/30 v lokalitě obce Lovosice

Důvod: Upozornění na uzavírku dálnice D8 + vyznačení objízdných tras v rámci realizace níže uvedené akce

Termín:

1. Etapa ŠDV – od 15. 6. 2025 do 19. 6. 2025
2. Etapa ŠDV – 20. 6. 2025
3. Etapa ŠDV – od 21. 6. 2025 do 25. 6. 2025

Navrhovatel: Společnost „Eurovia + Strabag – D8 48-52 – 69-82“, vedoucí společník EUROVIA CZ a.s., IČ: 45274924, se sídlem U Michelského lesa 1581/2, Michle, 140 00 Praha 4, v řízení zastoupený společností PROZNAK Praha, s.r.o., IČ: 27166392, se sídlem Pikovická 244/17, Braník, 147 00 Praha 4

Název akce: „D8 Oprava AB Vozovky v km 48,276 – 52,0 L+P“

při dodržení těchto podmínek:

1. Stanovené přechodné dopravní značení bude umístěno pouze po dobu trvání akce a ve stanoveném termínu. Po ukončení prací či uplynutí stanoveného termínu bude přechodné dopravní značení neprodleně odstraněno.
2. Rozměry a provedení dopravních značek či dopravního zařízení musí být v souladu s Vyhláškou č. 294/2015 Sb., kterou se provádějí pravidla provozu na pozemních komunikacích, dále v souladu s ČSN EN 12899-1 a v souladu s technickými podmínkami TP 66 – Zásady pro přechodné dopravní značení na pozemních komunikacích
3. K označení bude použito reflexních dopravních značek (min. třídy R2) v základních velikostech. K označení nesmí být použito nečitelného či poškozeného dopravního značení, značky a zábrany musí být zajištěny proti posunutí vlivem povětrnosti.
4. Výrobu, osazení, průběžnou údržbu a následné včasné odstranění předmětného přechodného dopravního značení zajišťuje na své vlastní náklady navrhovatel. Osazení bude provedeno nejdříve po nabytí účinnosti tohoto Opatření obecné povahy, a to v rozsahu výše uvedeného termínu.

ODŮVODNĚNÍ

Krajský úřad Ústeckého kraje stanovil přechodnou úpravu provozu na základě podnětu žadatele a po písemném vyjádření Krajského ředitelství policie.

V souladu s ustanovením § 77 odst. 5 zákona o silničním provozu nedoručoval zdejší úřad návrh opatření obecné povahy a nevyzýval dotčené osoby k podávání připomínek nebo námitek.

POUČENÍ

Podle § 173, odst. 2 zákona č. 500/2004 Sb., správní řád, ve znění pozdějších předpisů, nelze proti opatření obecné povahy podat opravný prostředek.

Toto opatření musí být vyvěšeno po dobu 15 dnů na úřední desce orgánu, který písemnost doručuje a zveřejněna způsobem umožňujícím dálkový přístup.

V souladu s ustanovením § 77 odst. 5 zákona o silničním provozu nabývá toto opatření obecné povahy účinnosti pátým dnem po dni vyvěšení.

Otisk úředního razítka

Mgr. Petra Kudrnová
vedoucí oddělení pozemních komunikací

Příloha: - 3 výkresy s vyznačeným umístěním přechodného DZ pro jednotlivé etapy

Na úřední desce příslušného úřadu, vyvěšeno dne: sejmuto dne:
(razítko, podpis orgánu, který potvrzuje vyvěšení a sejmutí oznámení)

Na úřední desce vyvěsí:

- Krajský úřad Ústeckého kraje, Velká Hradební 3118/48, 400 02 Ústí nad Labem
(termín vyvěšení na této desce je rozhodný z hlediska řádného doručení před-
mětného opatření obecné povahy)
- Městský úřad Lovosice, Školní 407/2, 410 02 Lovosice

Po nabytí účinnosti obdrží:

Navrhovatel k realizaci:



- Společnost „Eurovia + Strabag – D8 48-52 – 69-82“,
vedoucí společník EUROVIA CZ a.s., IČ: 45274924,
se sídlem U Michelského lesa 1581/2, 140 00 Praha 4,
v řízení zastoupený společností PROZNAK Praha, s.r.o.,
IČ: 27166392,
se sídlem Pikovická 244/17, Braník, 147 00 Praha 4

Dotčený orgán:

- Policie ČR, Krajské ředitelství policie Ústeckého kraje,
územní odbor Litoměřice – dopravní inspektorát,
Eliášova 13, 412 01 Litoměřice
(k č. j. KRPU-93895-2/ČJ-2025-040606)

Majetkový správce na vědomí:

- Ředitelství silnic a dálnic s. p., Správa Chomutov,
Kochova 3975, 430 01 Chomutov

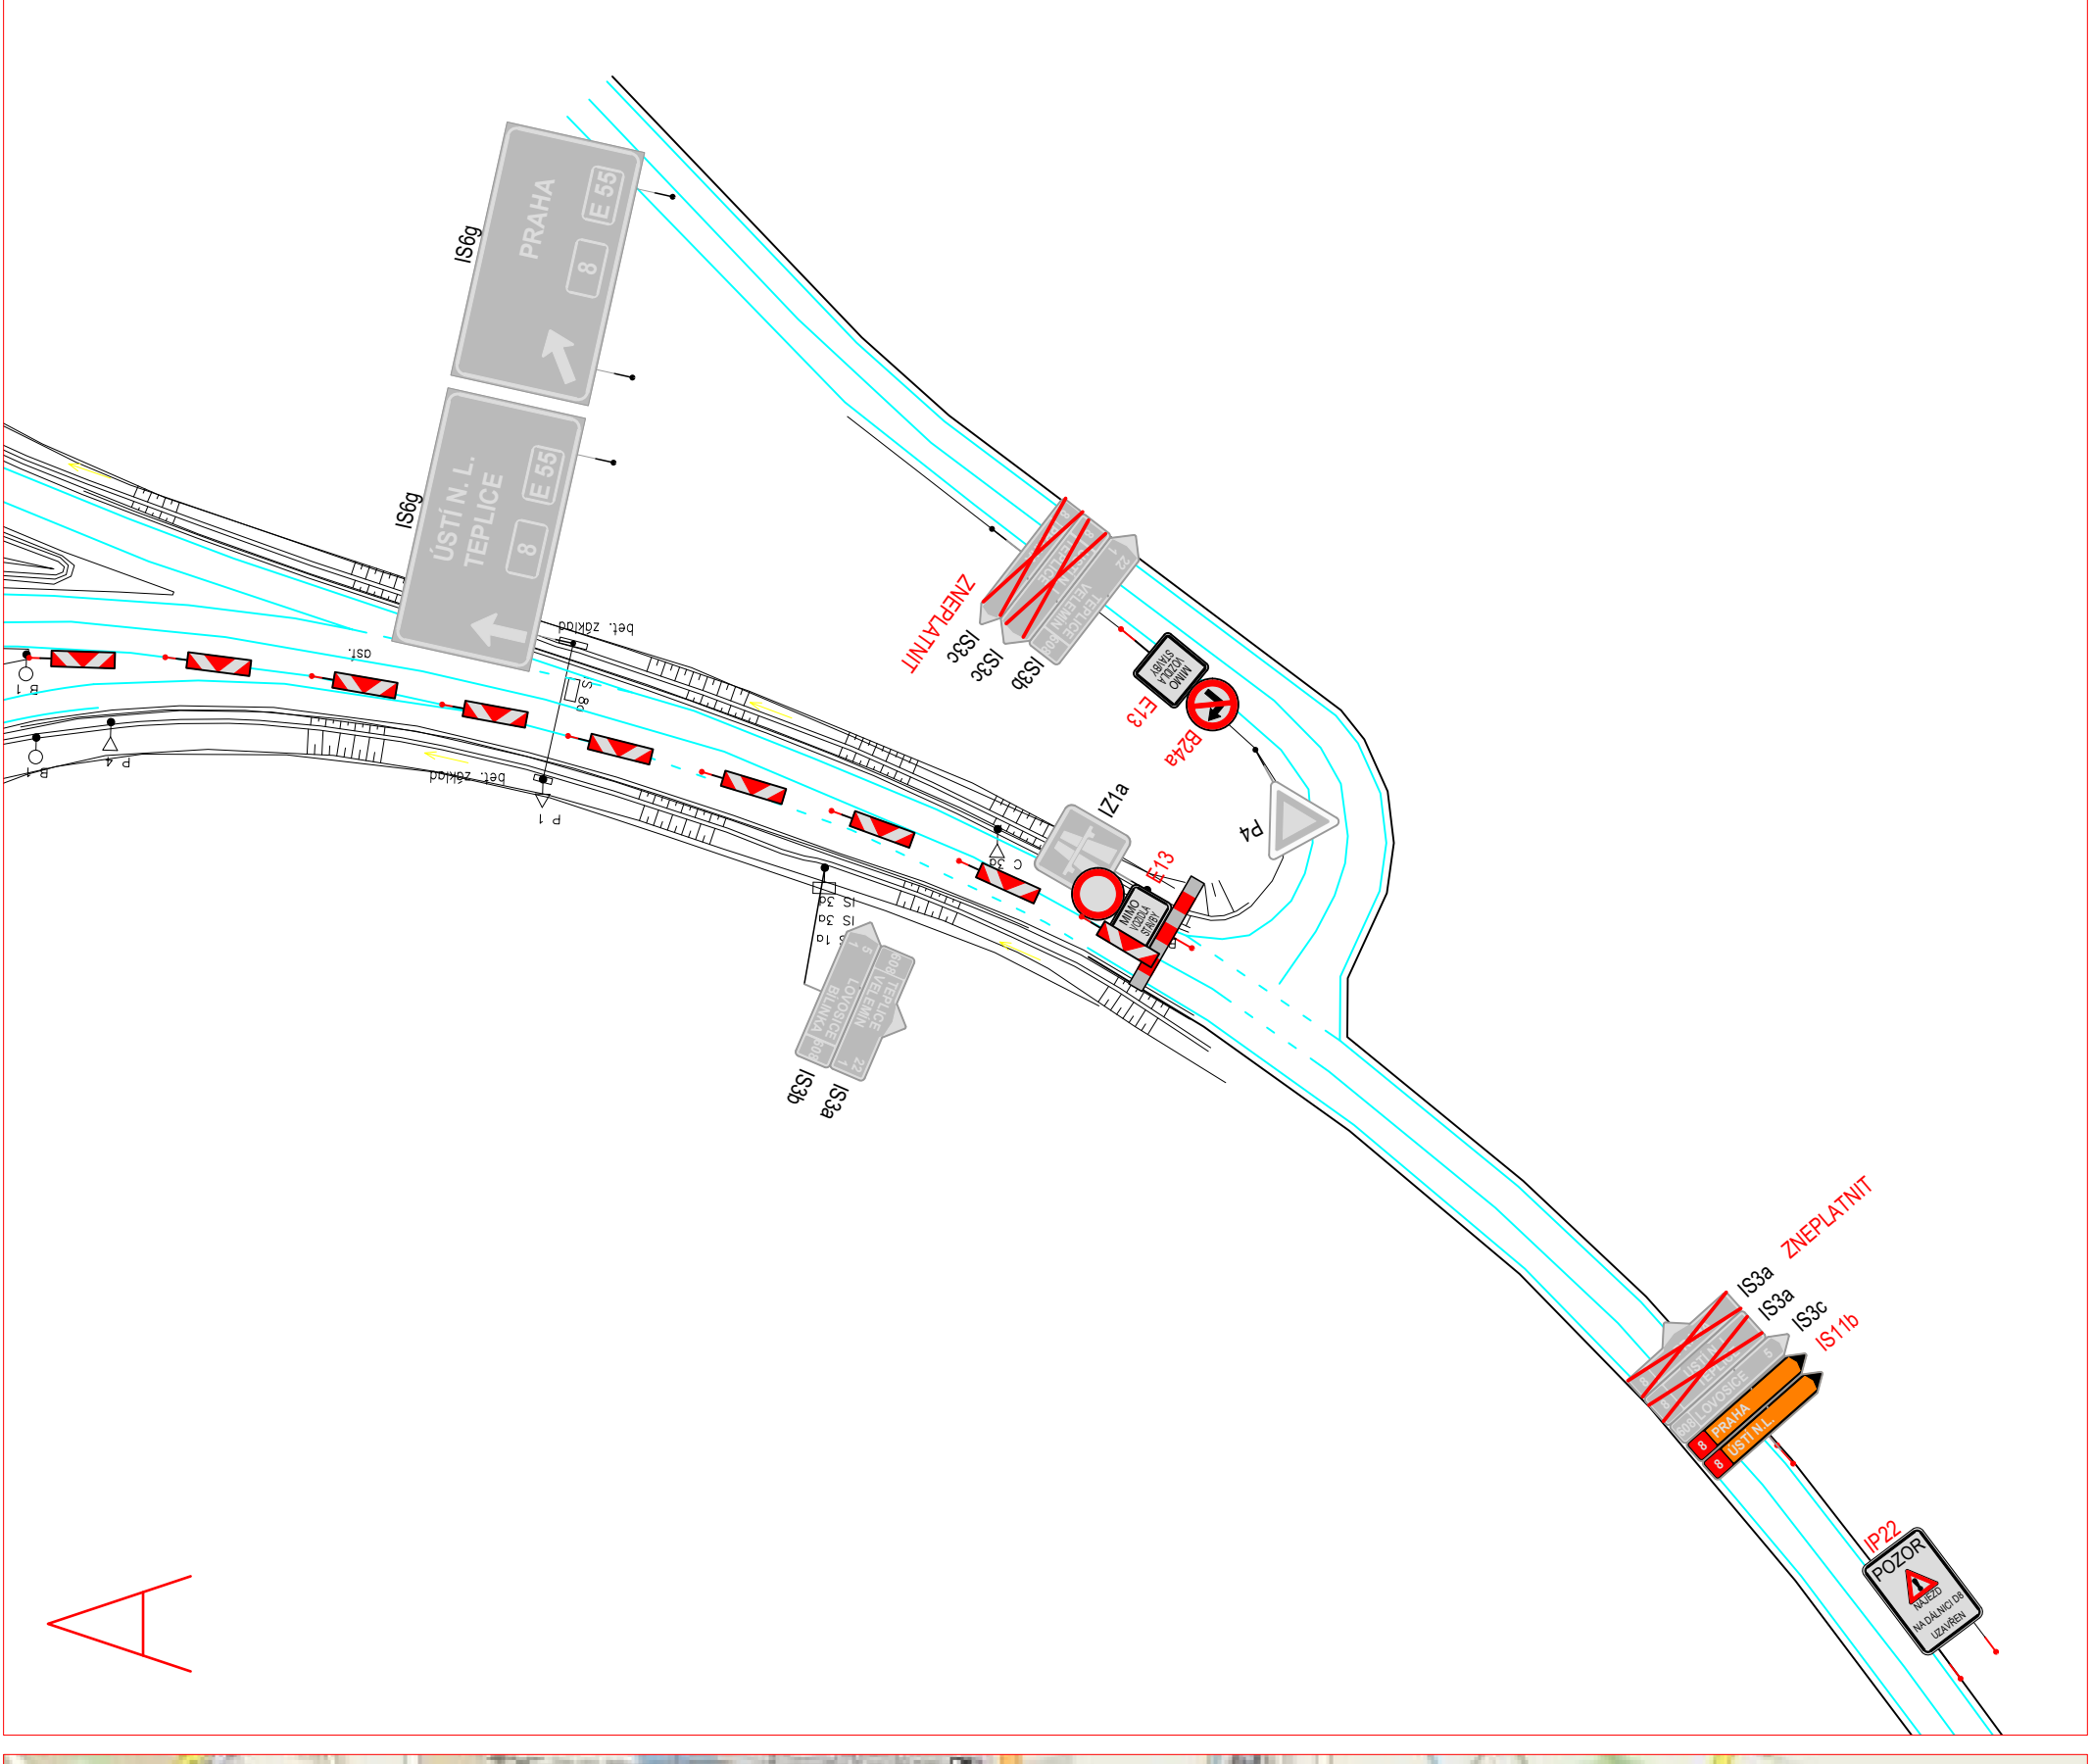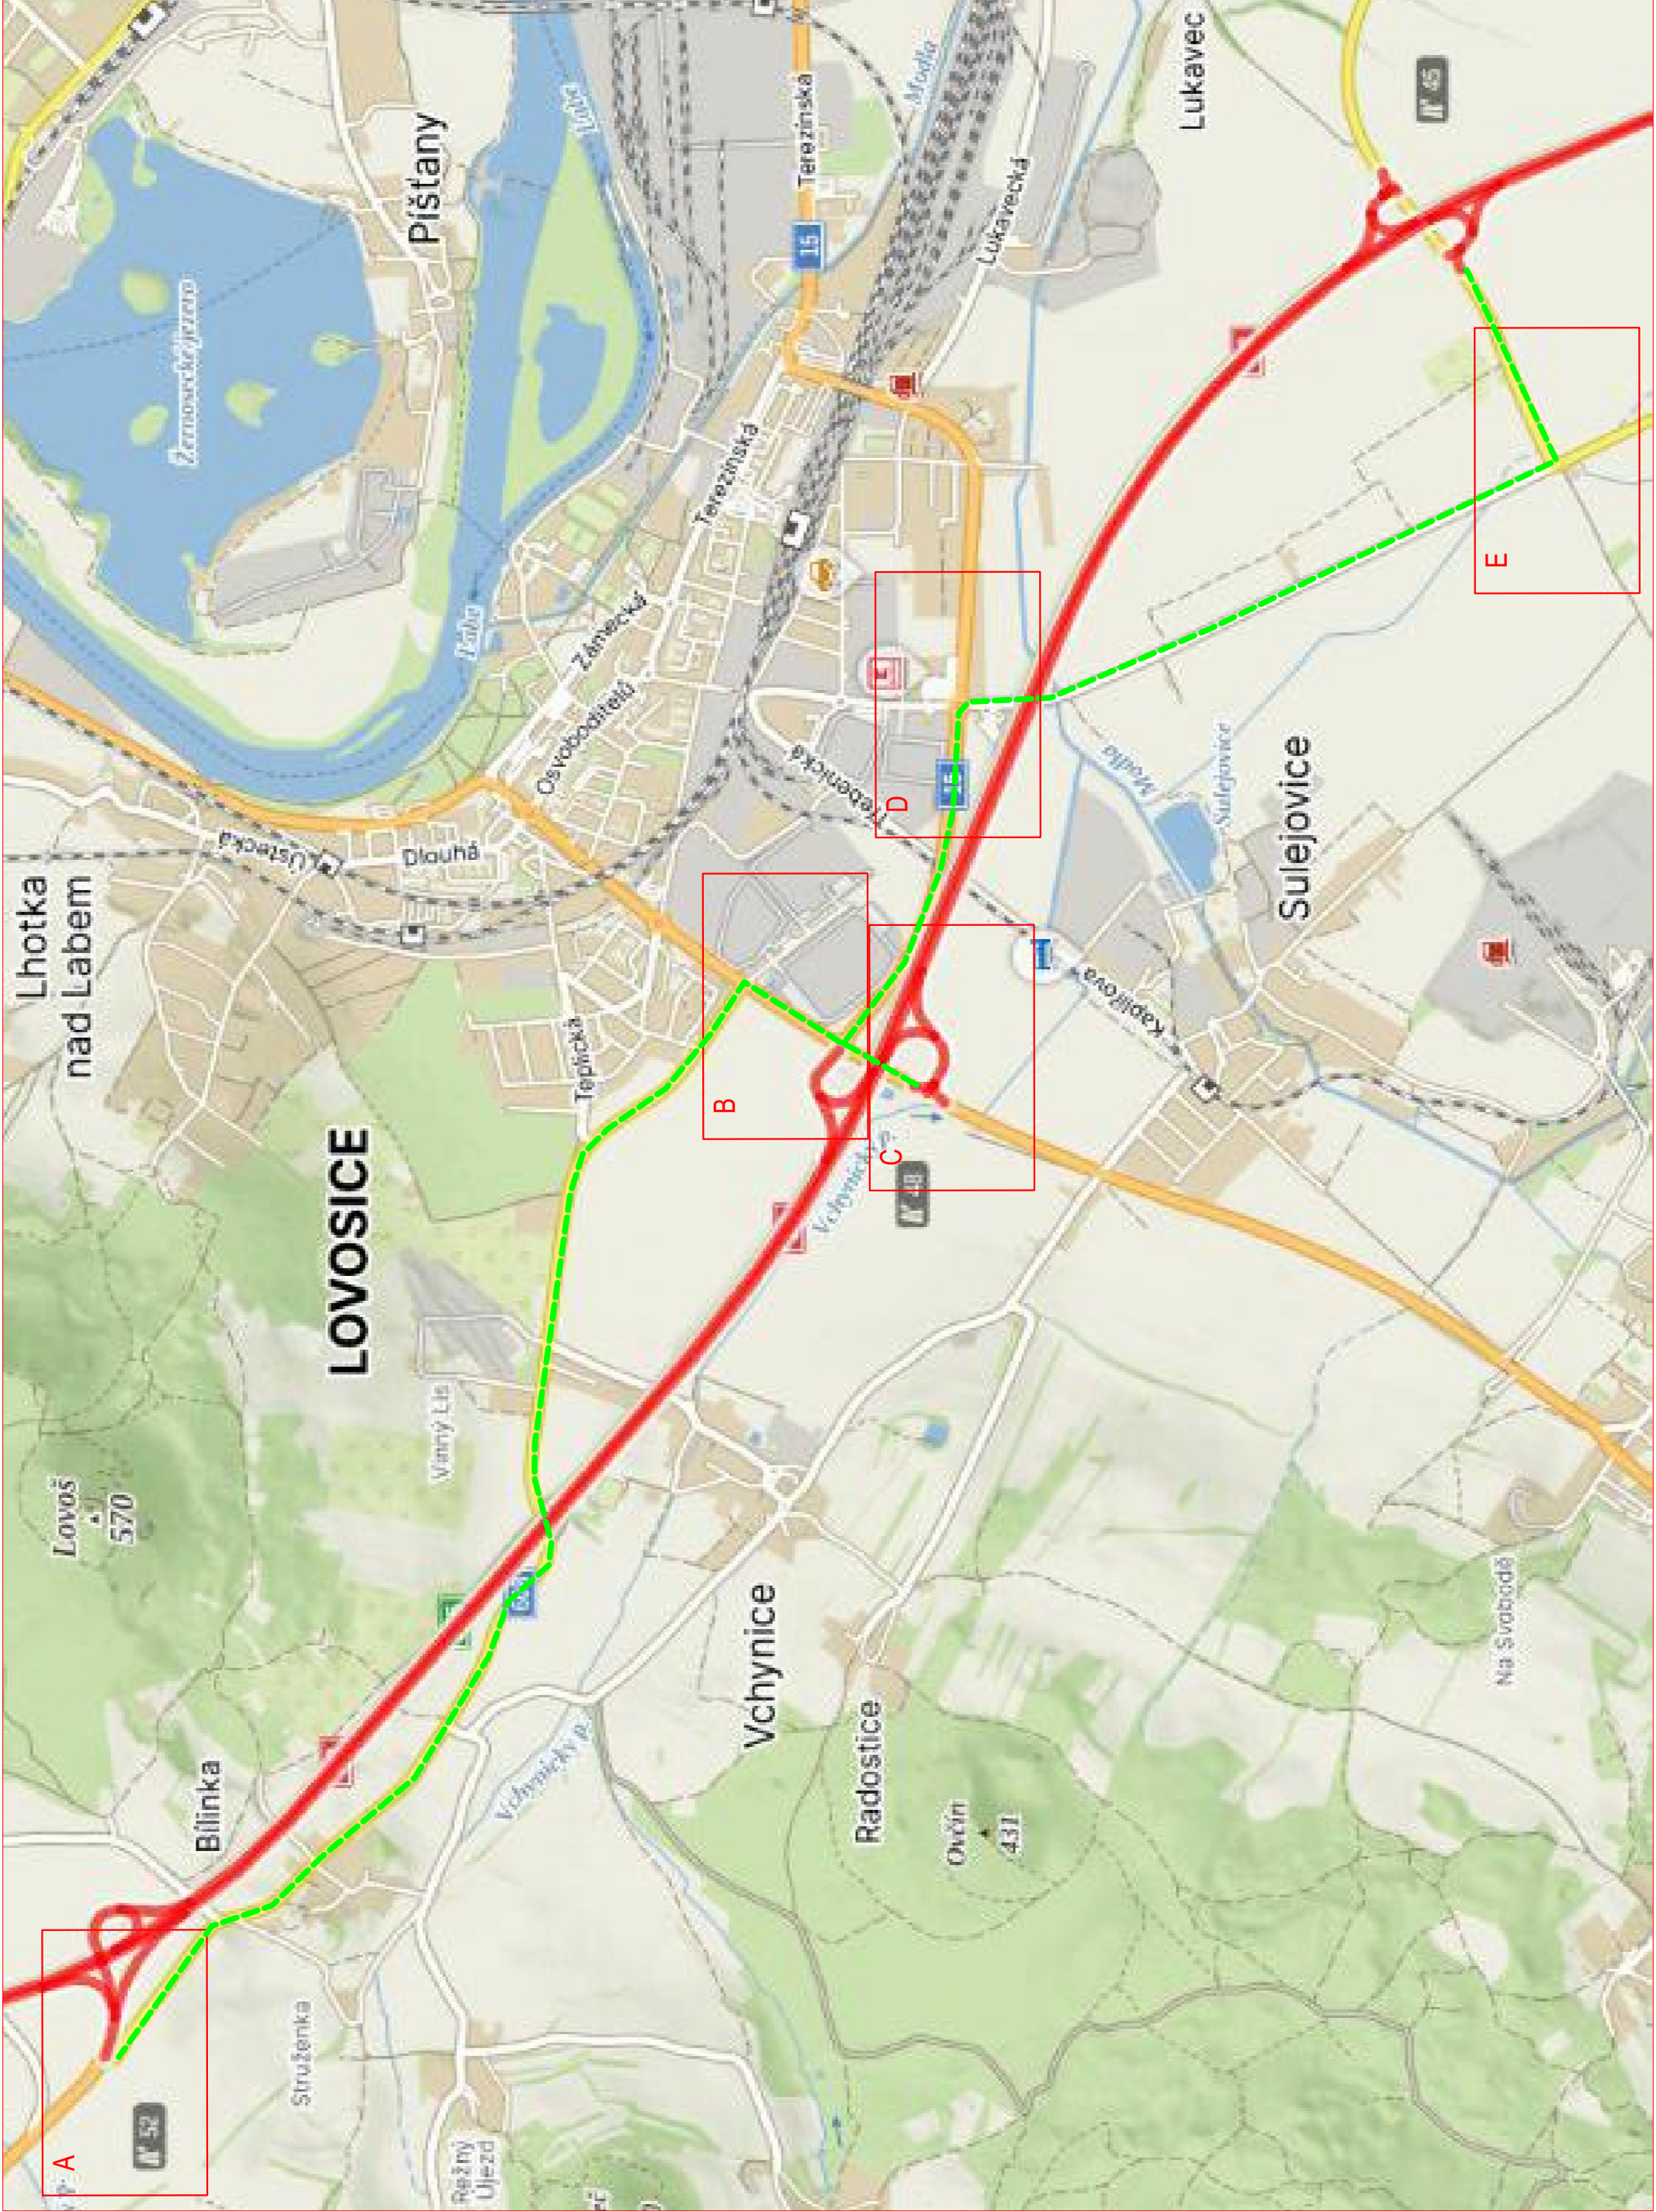

LEGENDA:

	PRACOVNÍ PROSTOR		STÁVAJÍCÍ V0Z
	PŘECHODNÉ S0Z		PŘECHODNÉ V0Z
	STÁVAJÍCÍ S0Z		


VYPRACOVAL:	SCHVÁLIL:	REGION:	Ústecký
Jakub Hůrka	Slavo Glatz	OBVOD:	Litoměřice
INVESTOR:	ŘSD ČR s.p., Čerčanská 12, CZ-14000 PRAHA		
DIO:	OBJEDNATEL STRABAG SIS a.s. Kačírkova 982/4, Jílonice, 158 00 Praha 5		
AKCE:	D8 Oprava AB vozovky L+P km 48,276 - 52,000		
OBJEKT:	Dopravní značení a opatření		





PROZNAK Praha s.r.o. • Praha 4, 147 00
Překopická 244/11 • tel + fax : 2 444 66 444
www.proznak.cz • e-mail: proznak@proznak.cz
projekce: panizek@proznak.cz

DATUM: 22/05/2025 STUPEN: DIR

ZAKAZKA C.: 250100

ČAST: 1. Etapa ŠDV

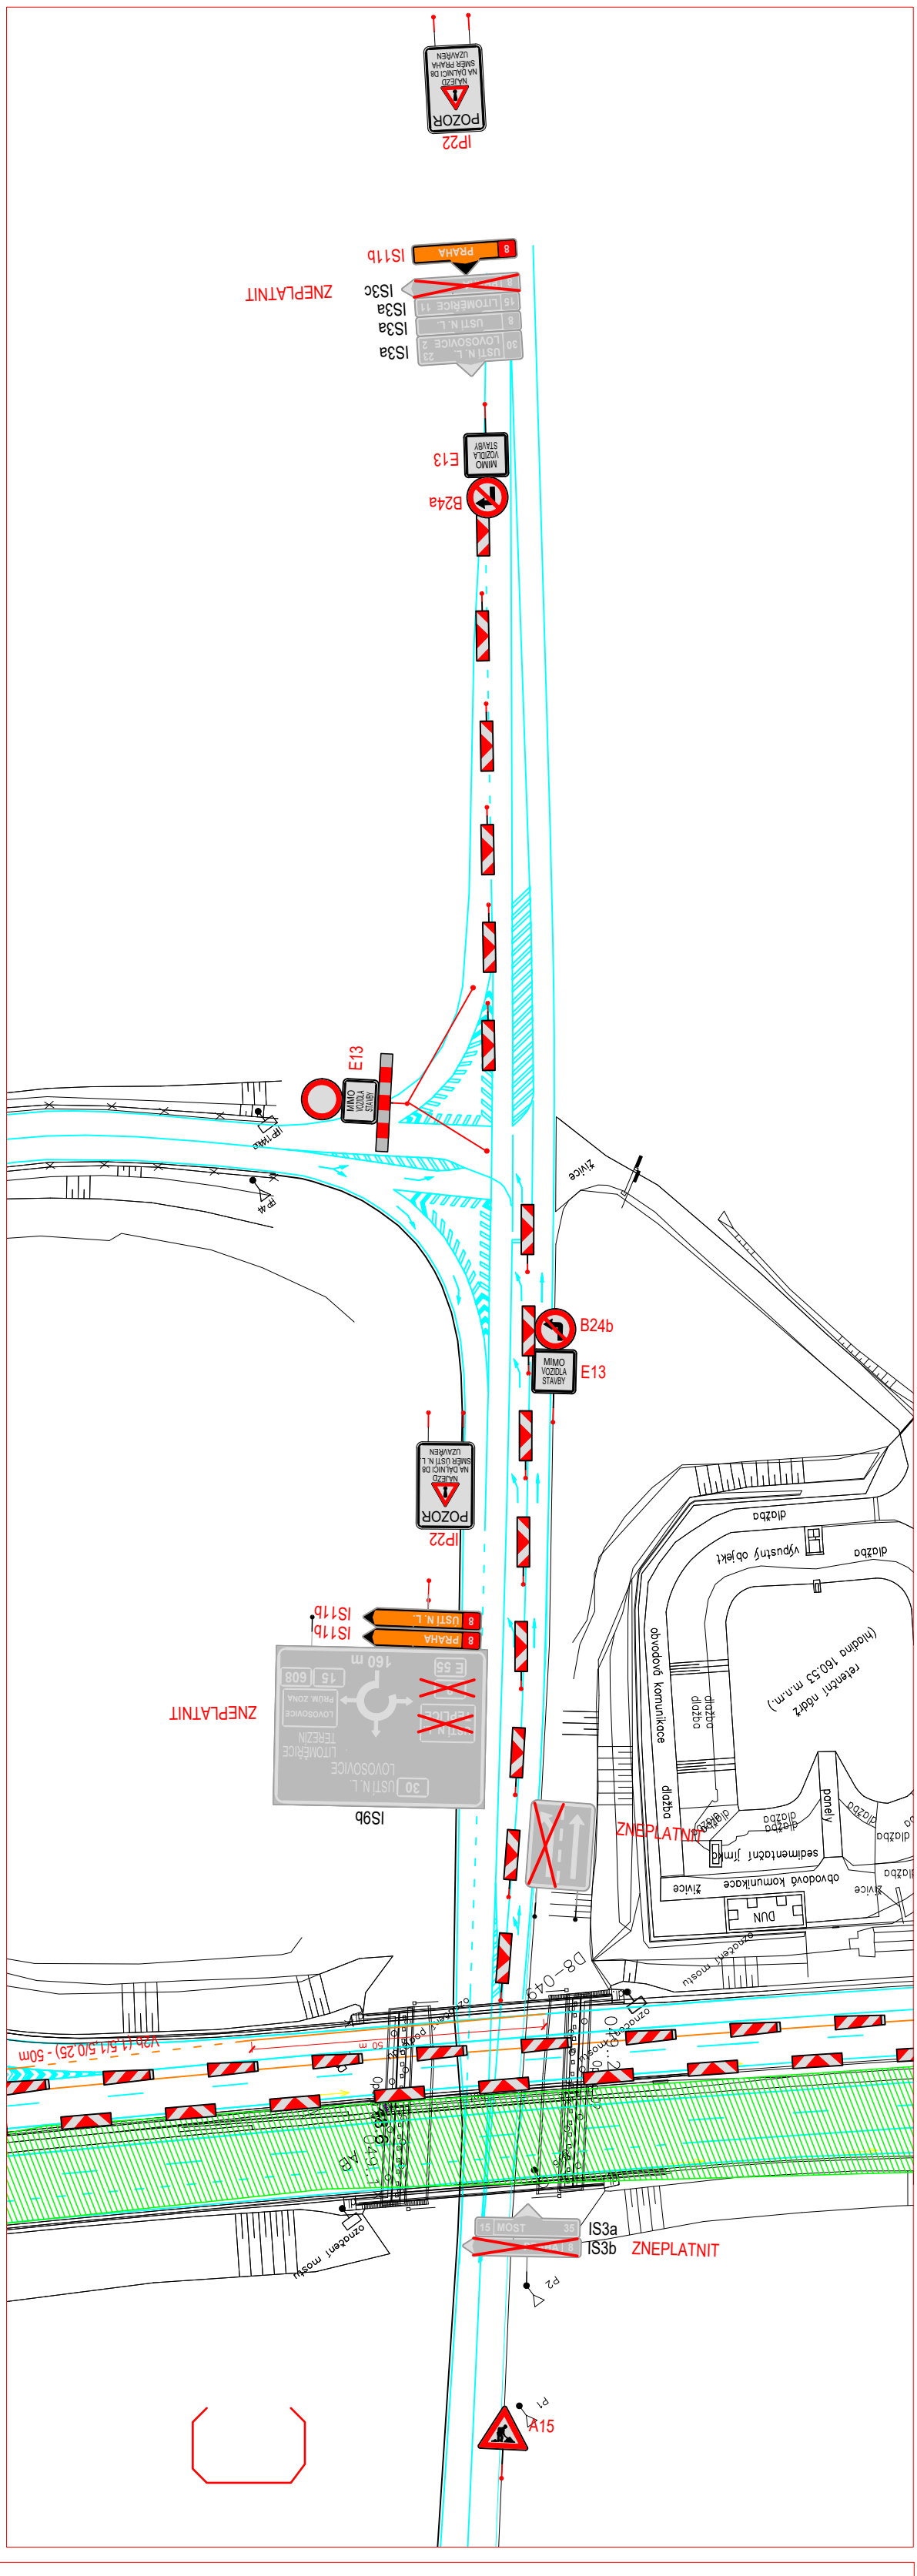

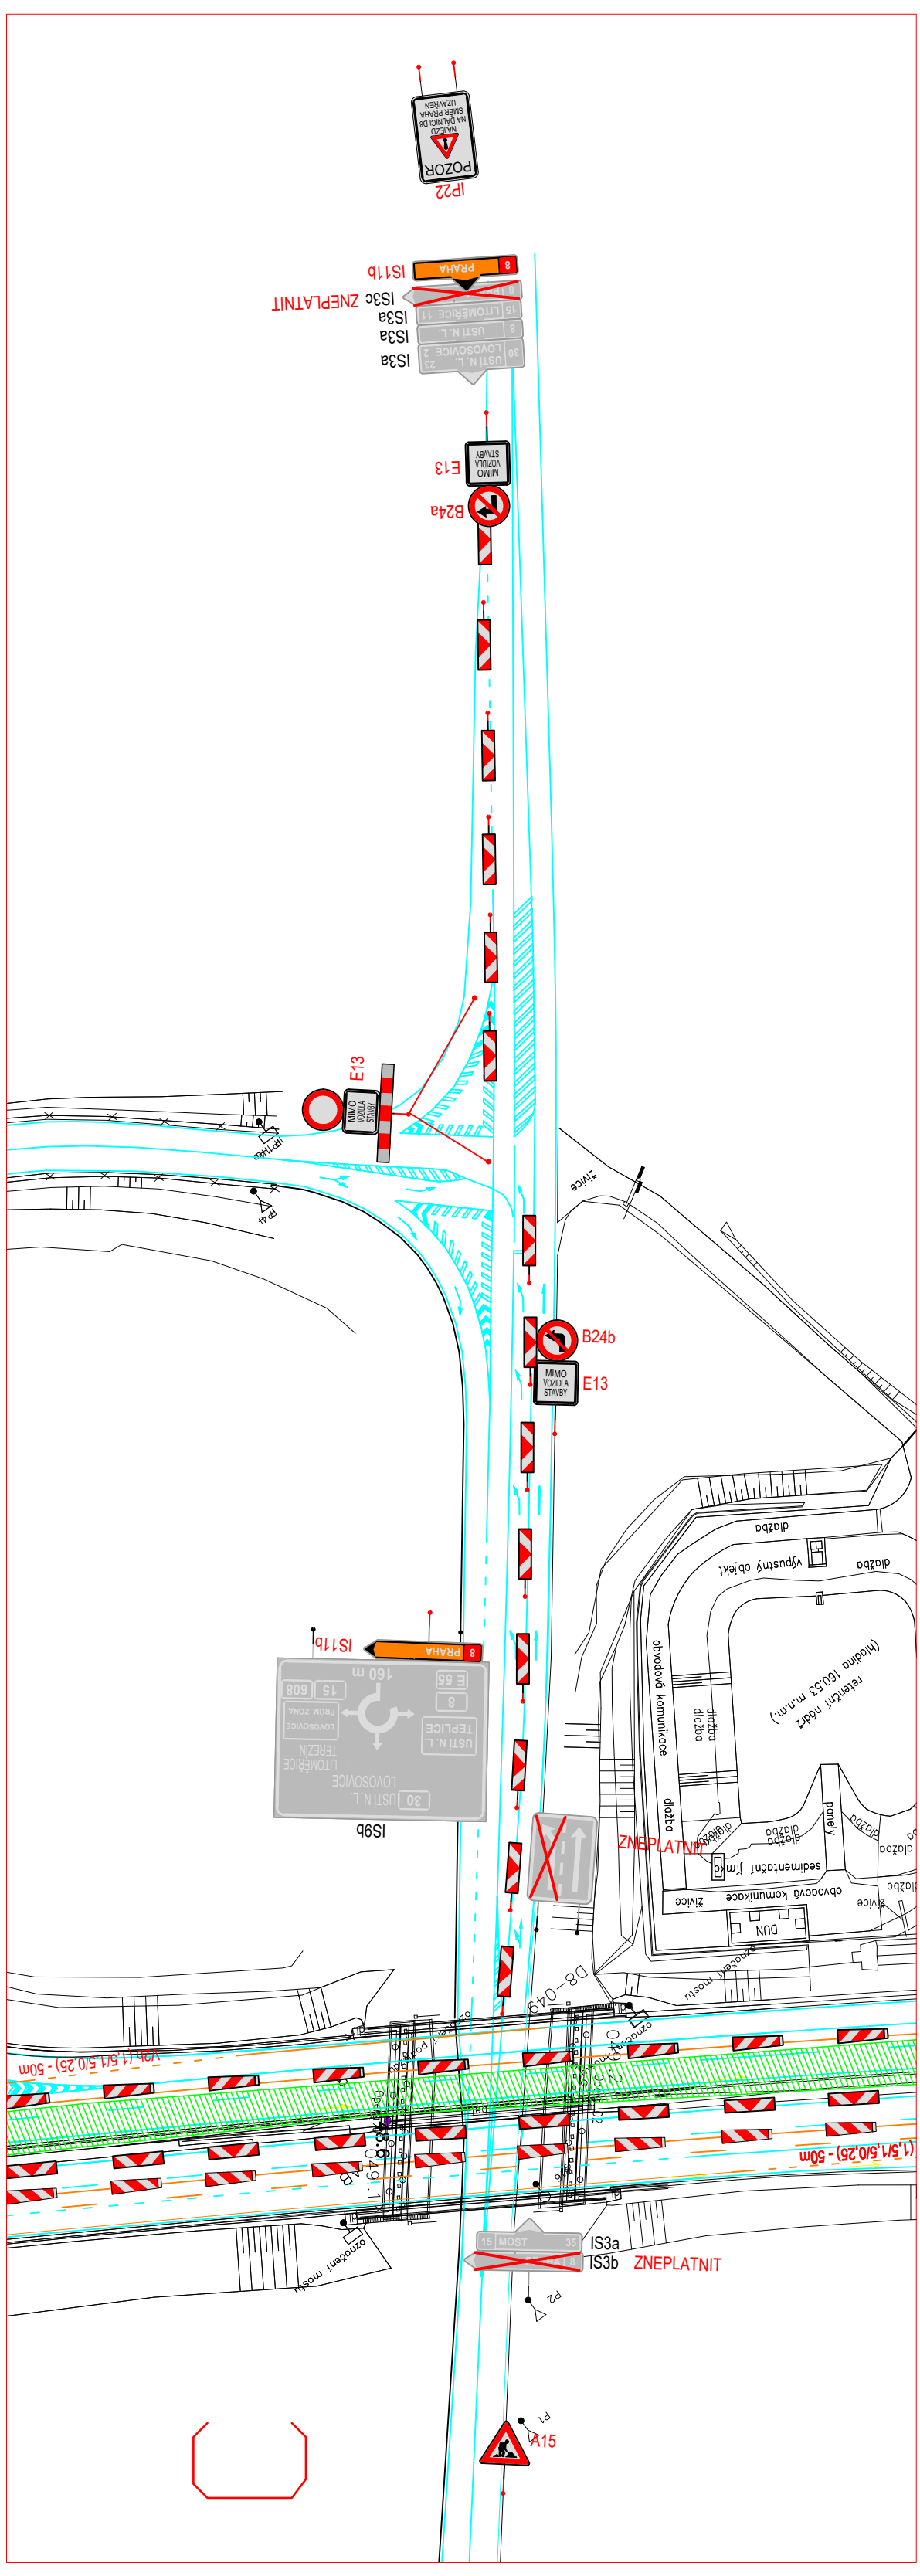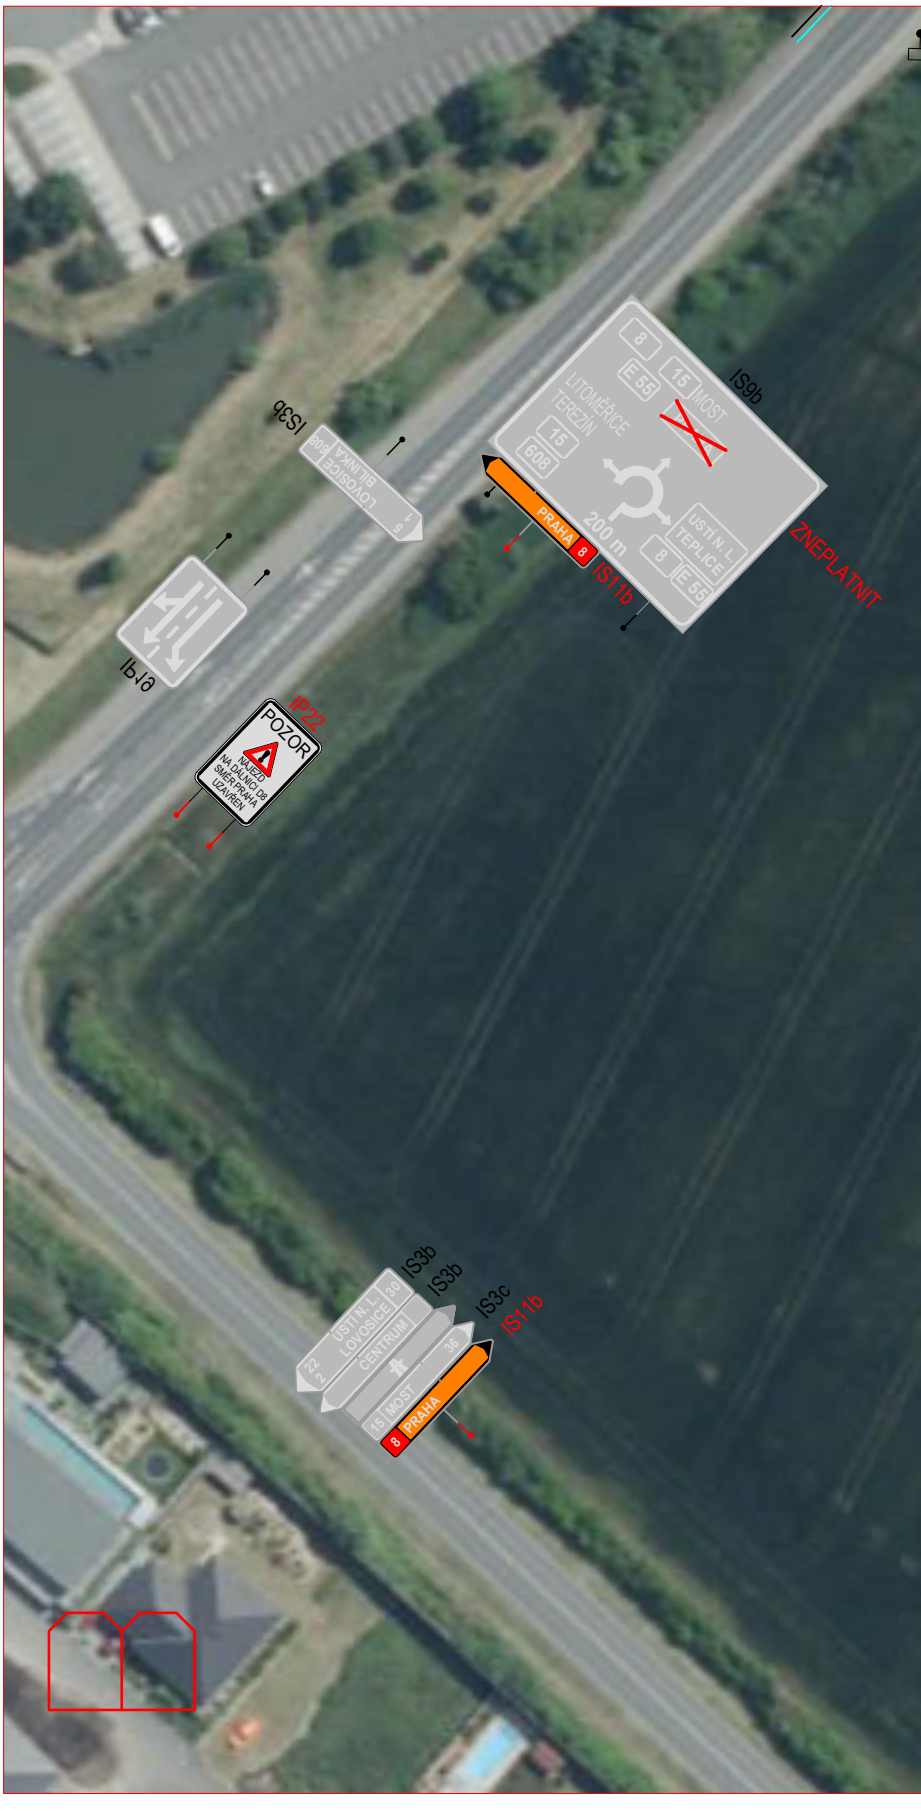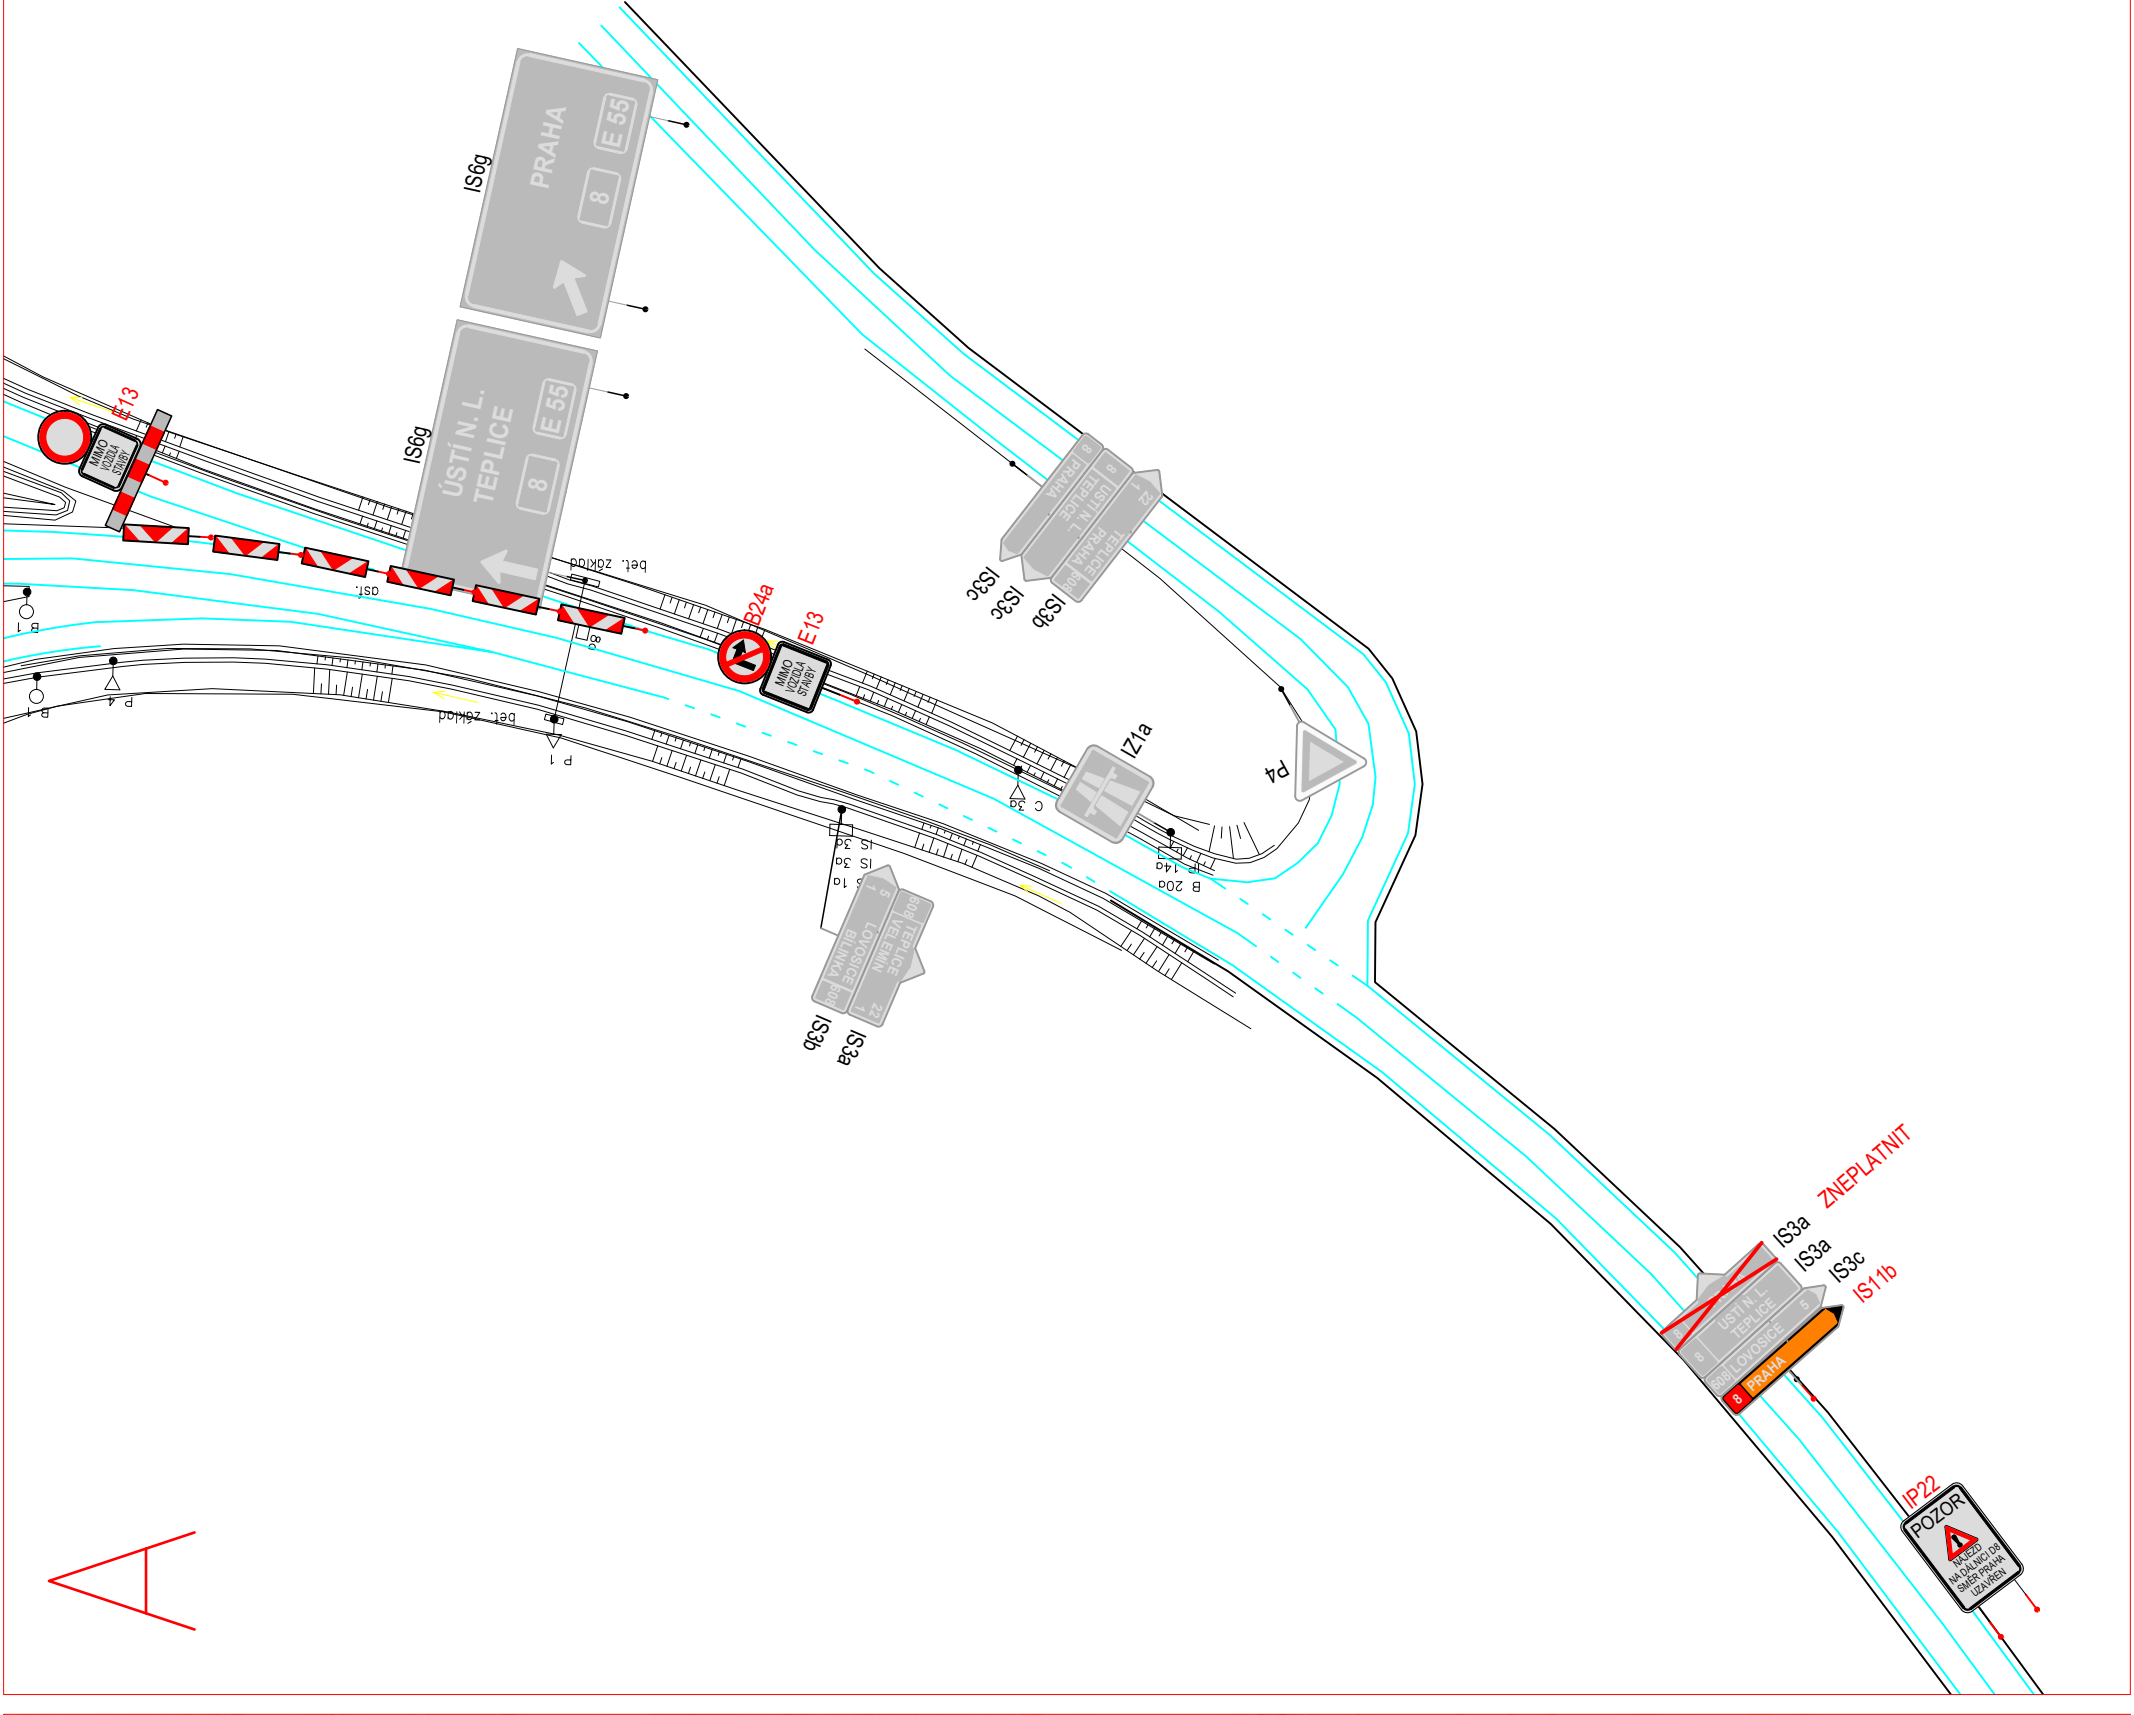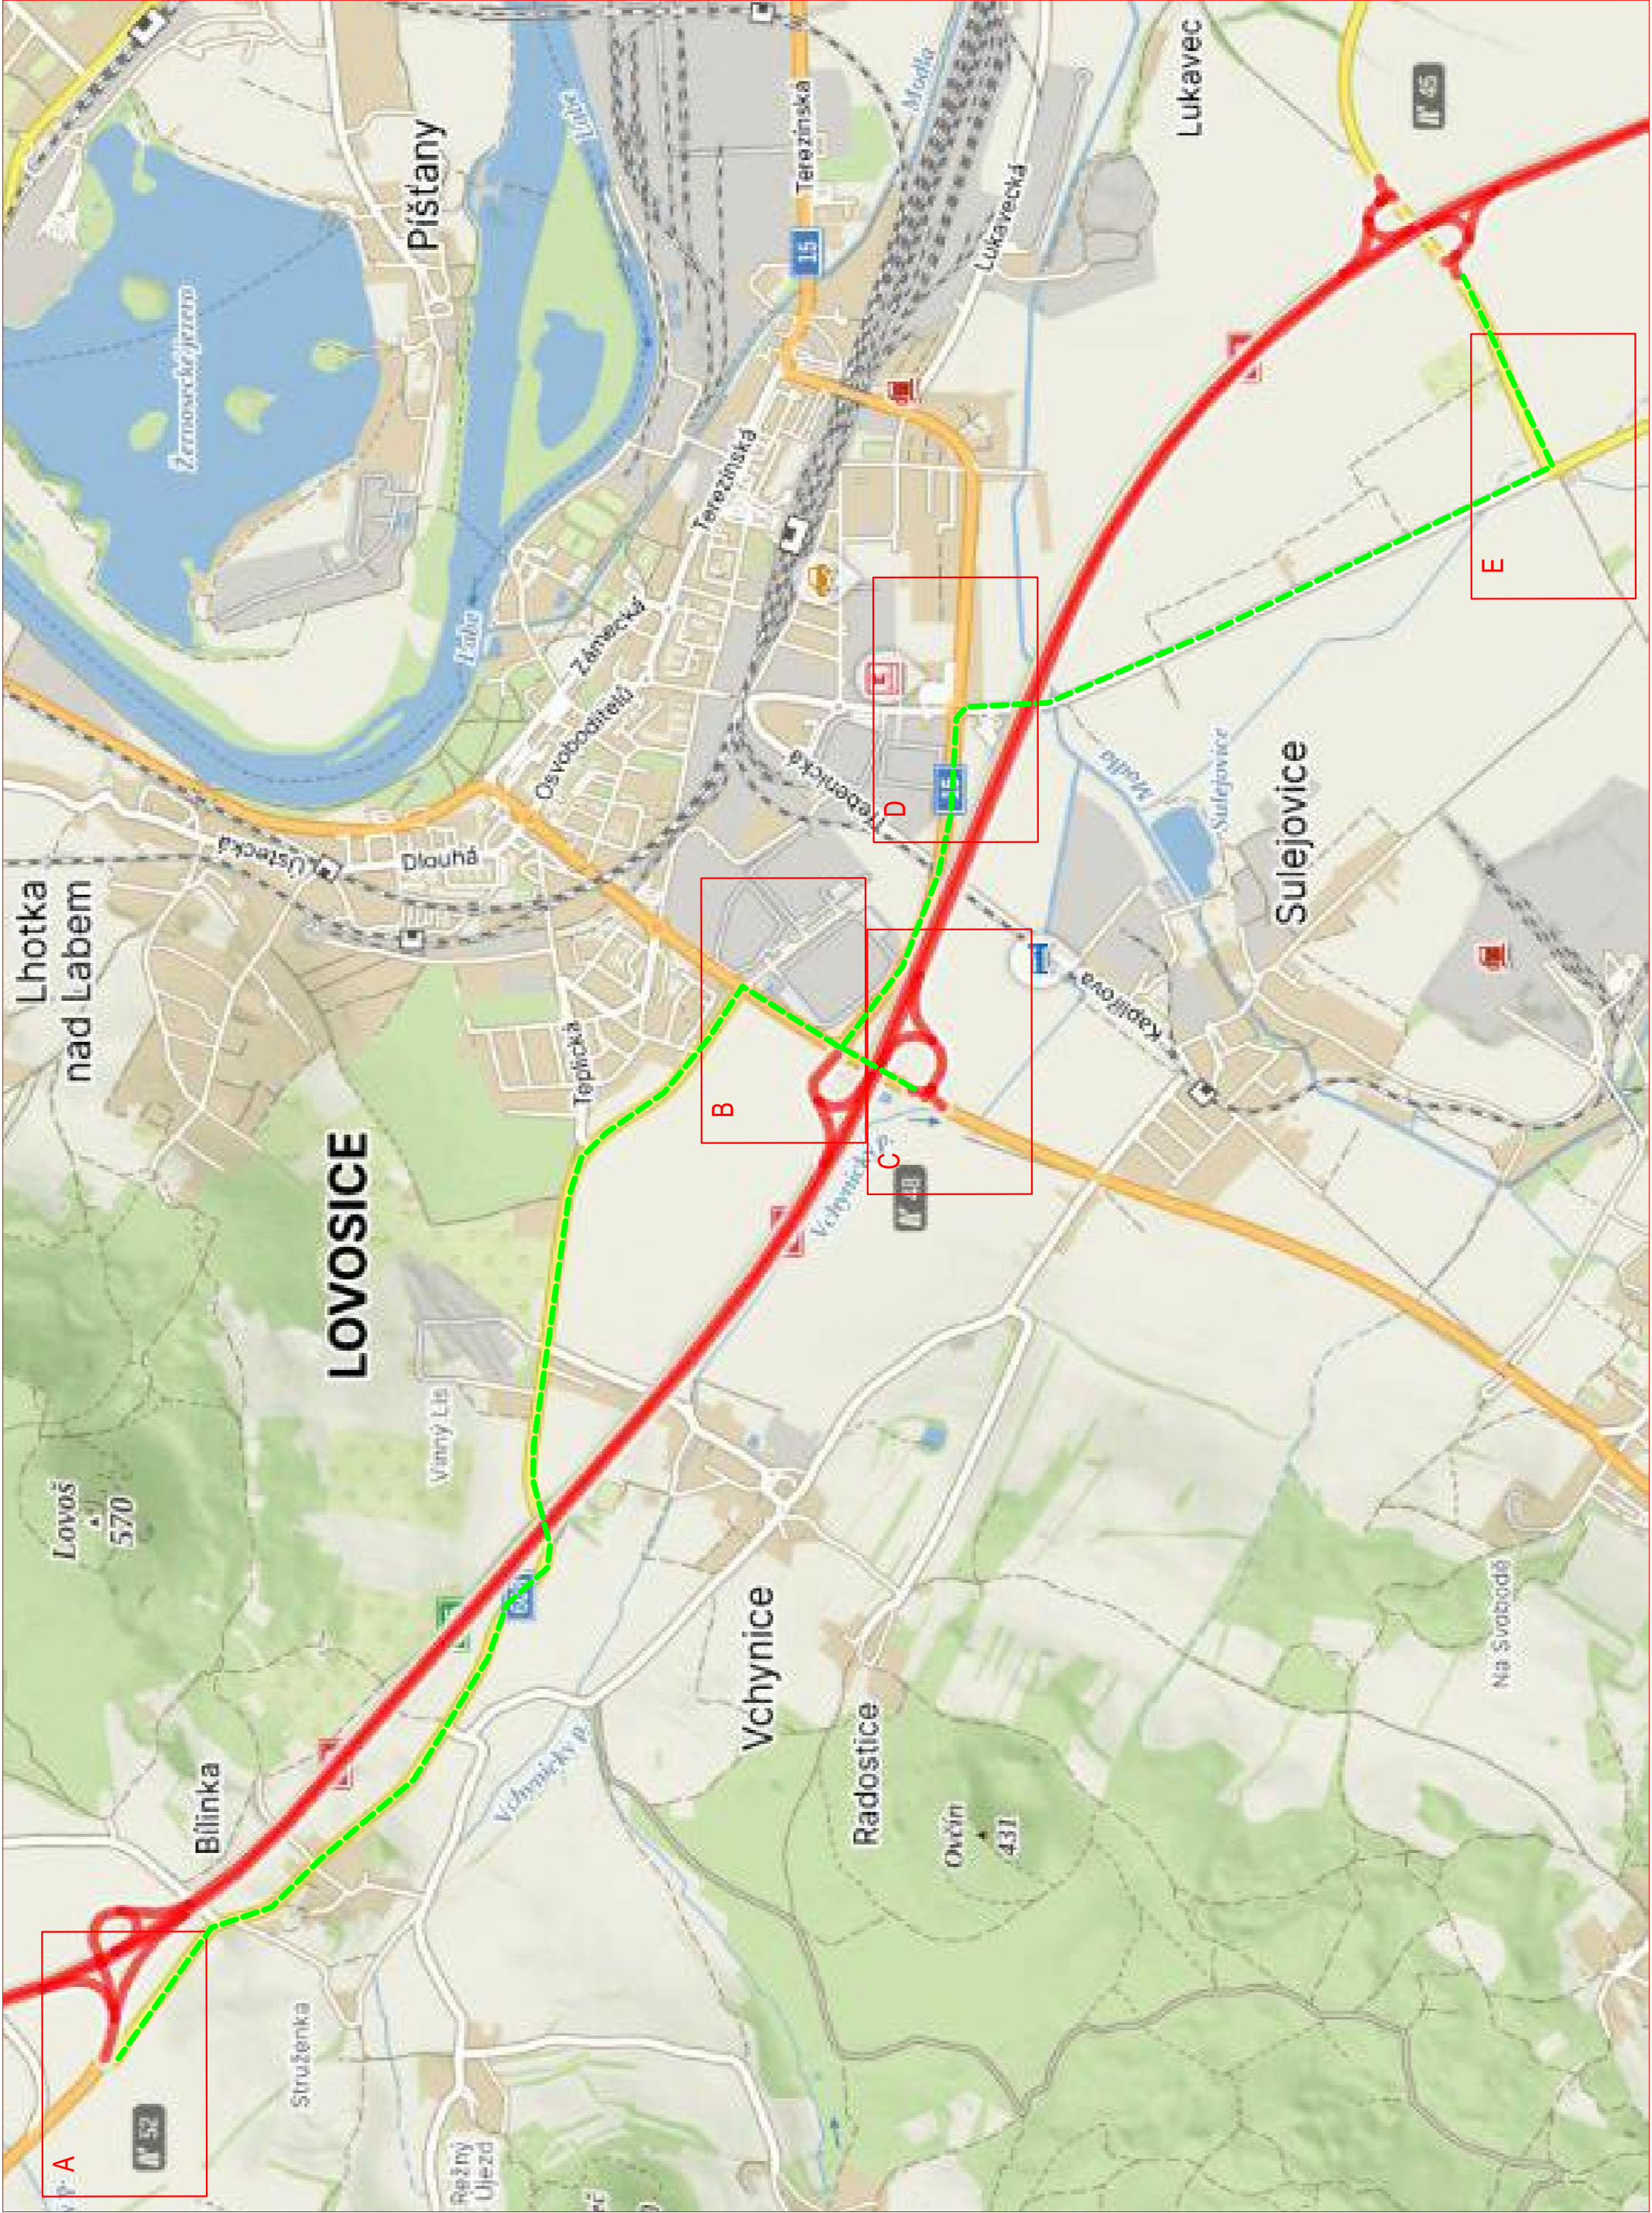




LEGENDA:

- PRACOVNÍ PROSTOR
- PŘECHODNÉ SDZ
- STÁVAJÍCÍ SDZ
- STÁVAJÍCÍ V0Z
- PŘECHODNÉ V0Z

ZADBLÉNÍ ČAR PŘECHODNÉHO V0Z BUDE PROVEDENO DLE SCHEMATU RSD 040



VYPRACOVAL:	SCHVÁLIL:	REGION:	Ústecký	PROZNAK, Praha s.r.o. Překovická 244, 166 444 www.proznak.cz e-mail: projekt@proznak.cz projekce: patizek@proznak.cz
Jakub Hůrka	Slavko Glaz	OBVOD:	Litoměřice	
INVESTOR:	ŘSD ČR s.p., Čerčanská 12, CZ-14000 PRAHA			
OBJEDNATEL:	STRABAG SIS a.s. Kačírkova 982/4, Jinonice, 158 00 Praha 5			
AKCE:	D8 Oprava AB vozovky L+P km 48,276 - 52,000			
ZAKÁZKA Č.:		STUPEN		DIR
22/05/2025		250/100		
ČÁST:		2. Etapa ŠDV		
OBJEKT:				
Dopravní značení a opatření				

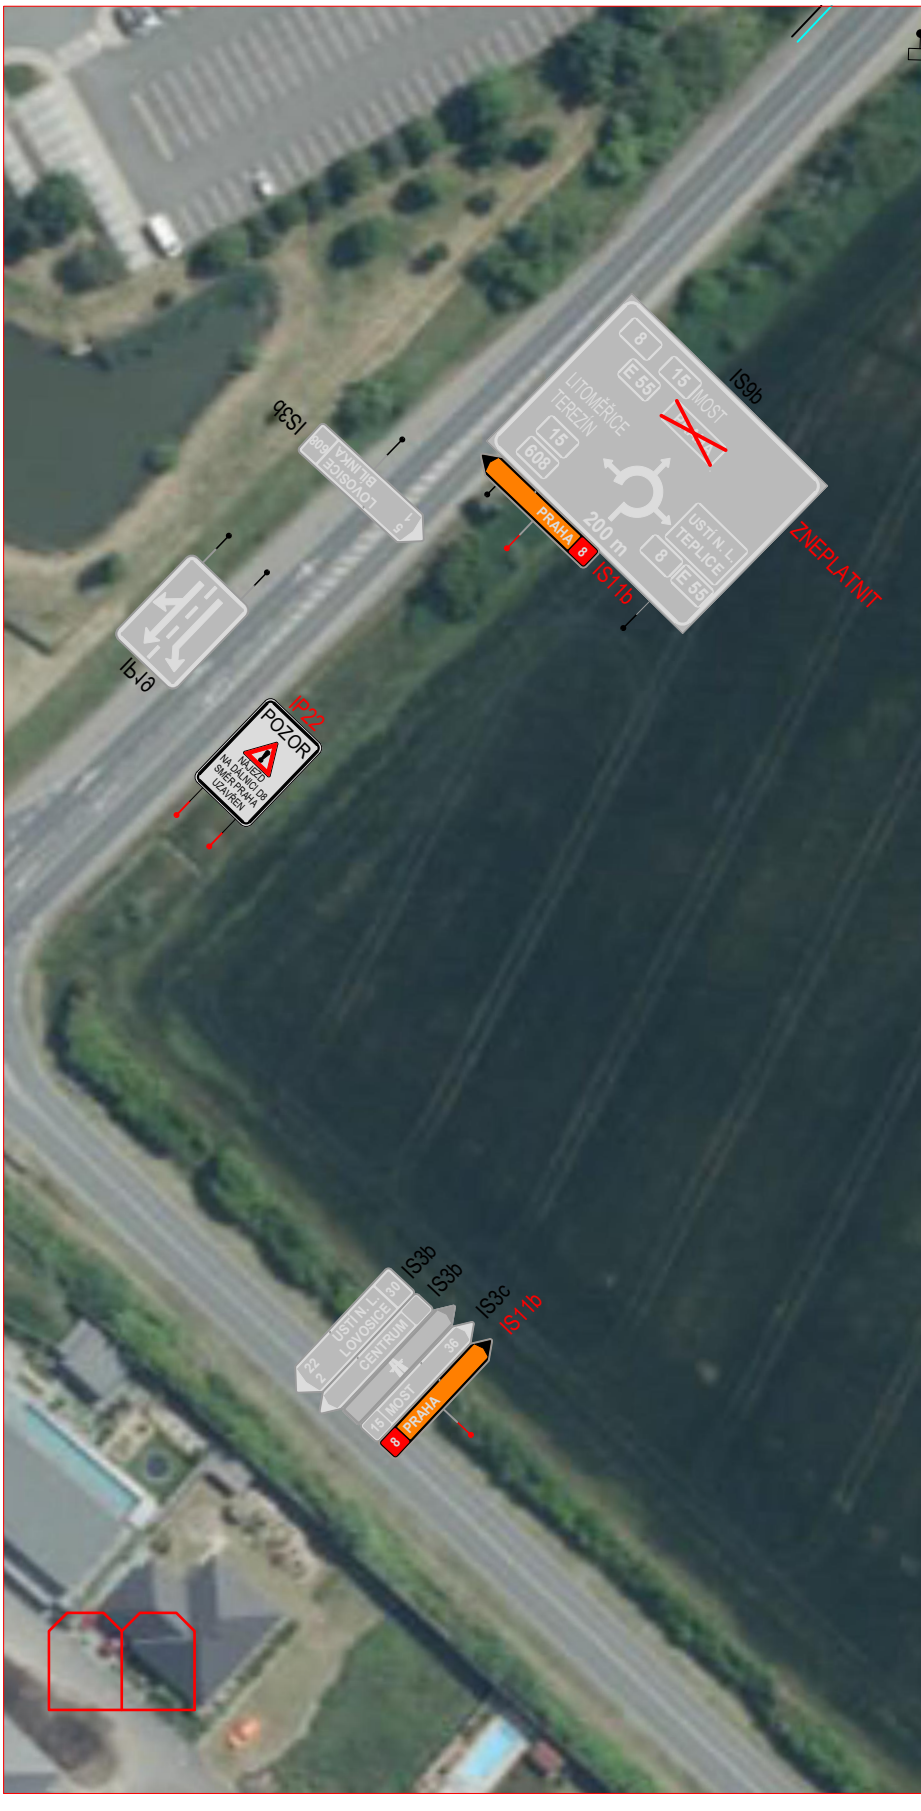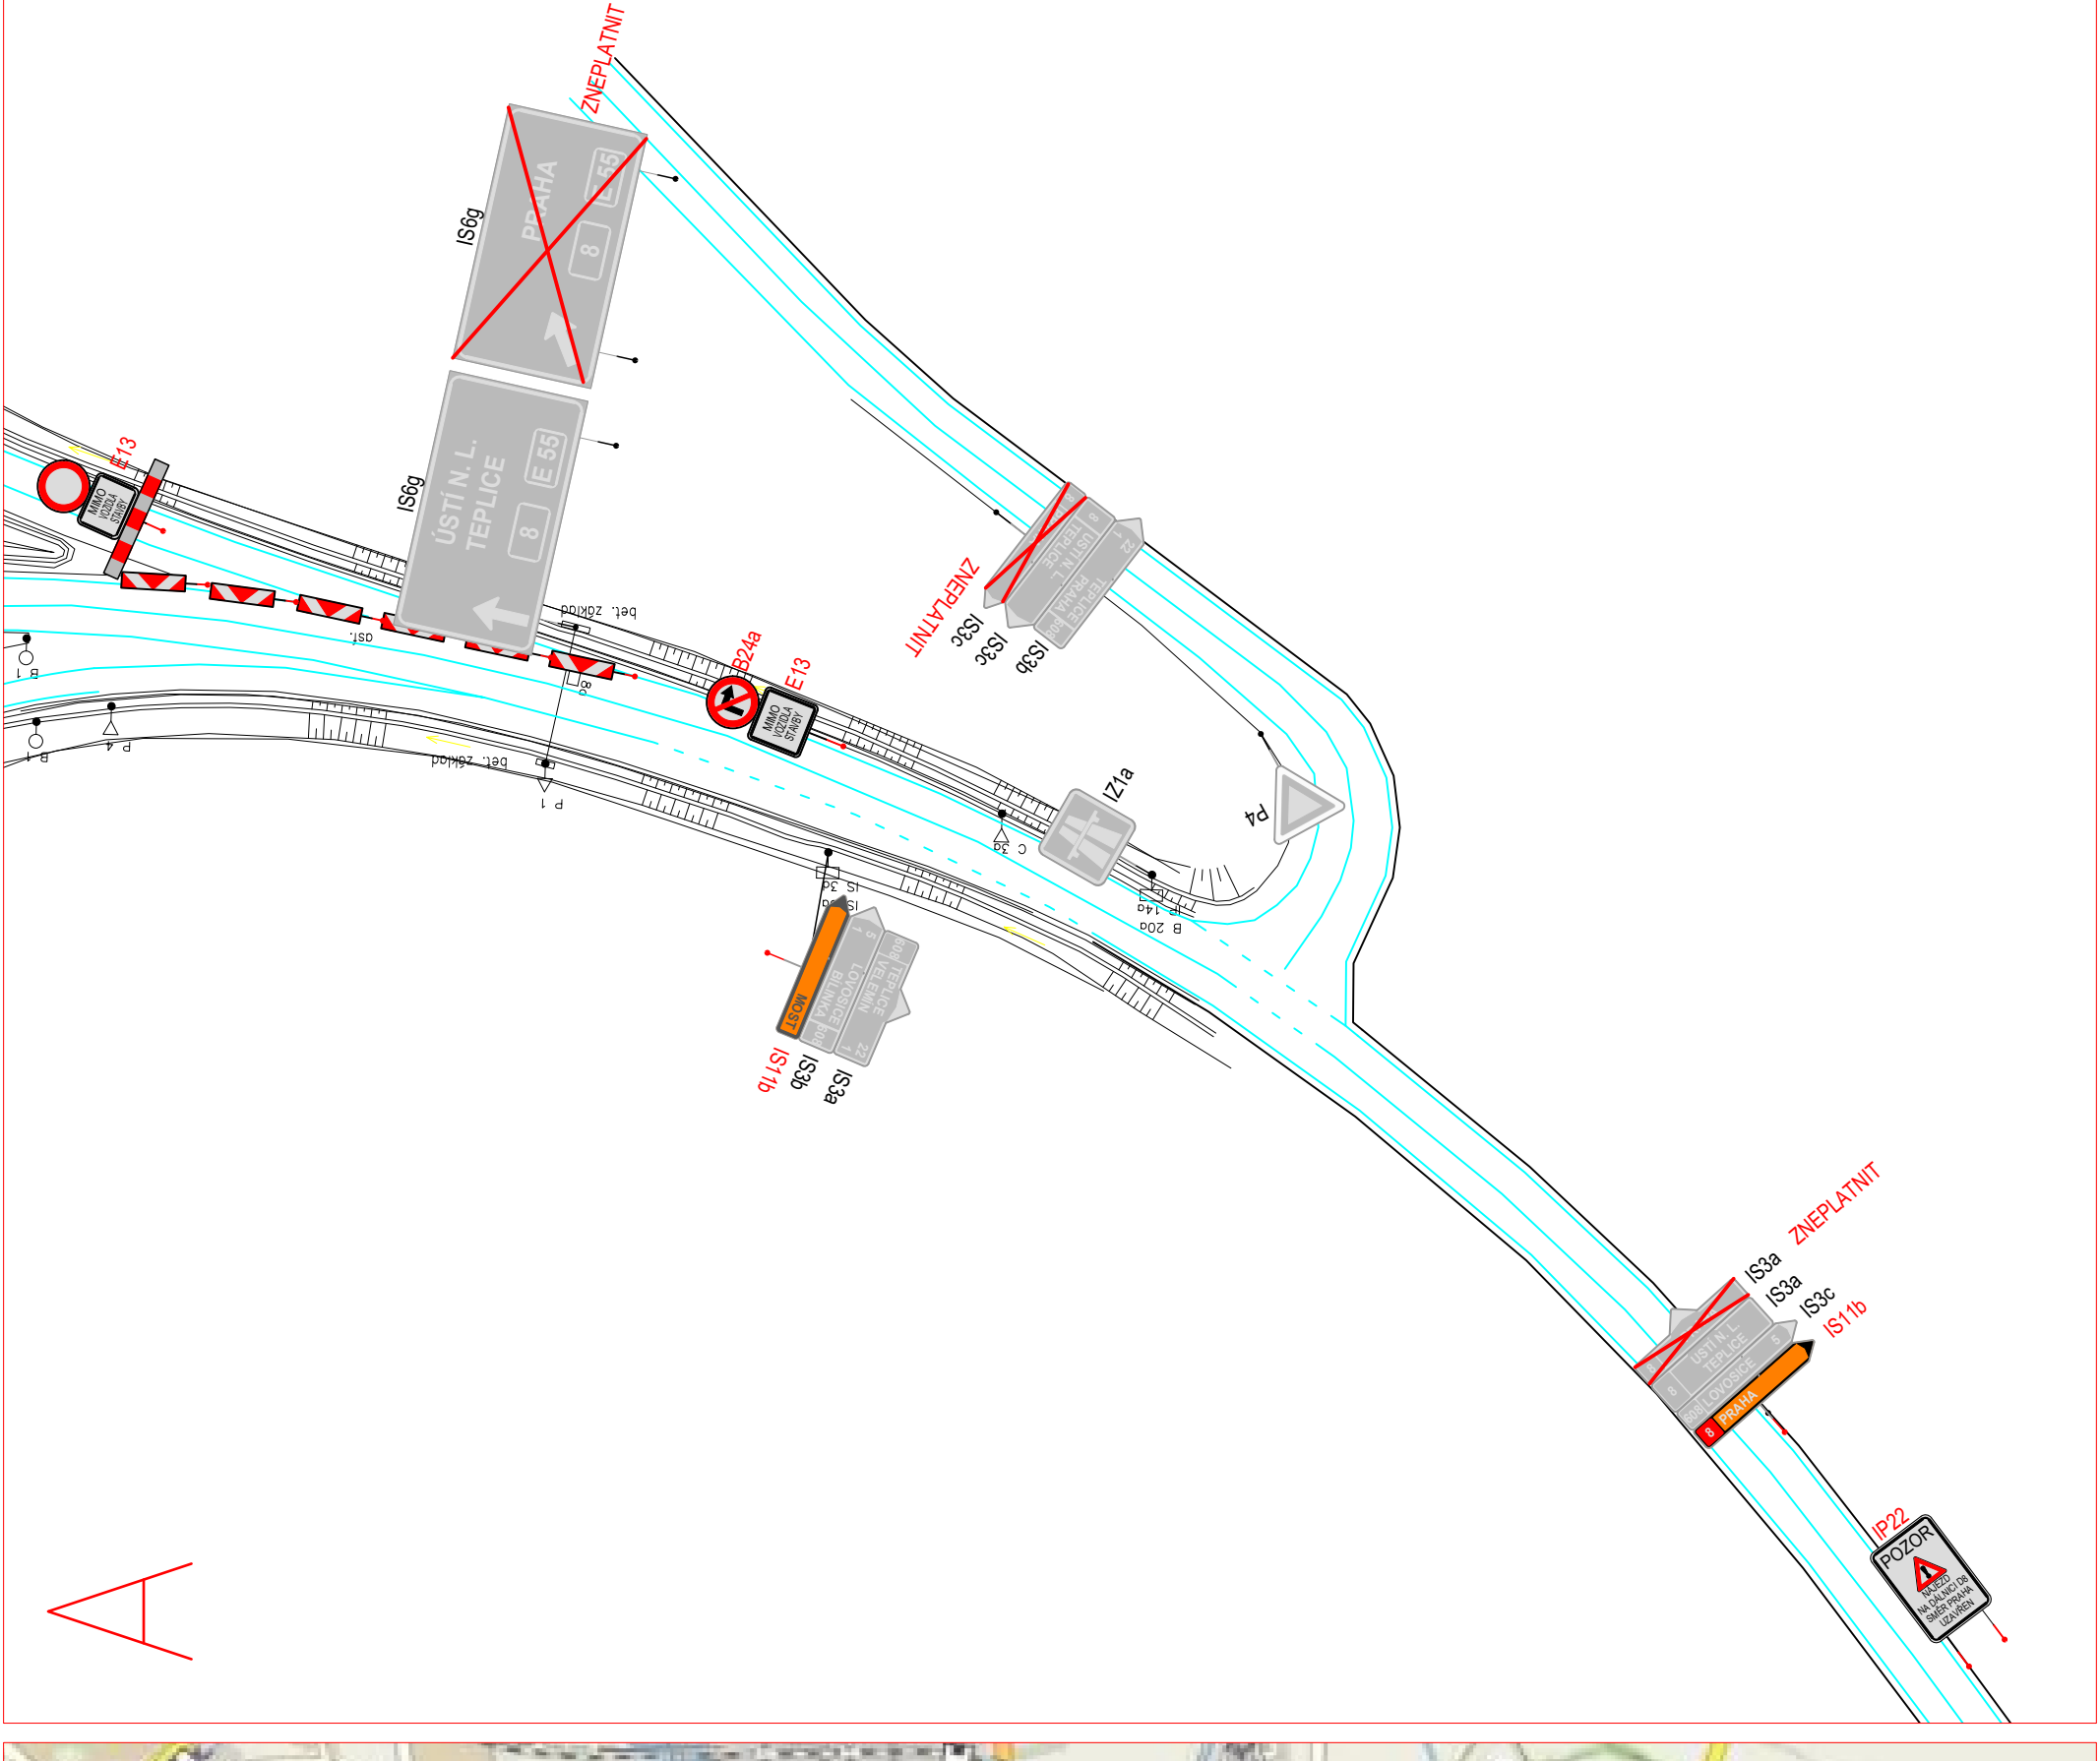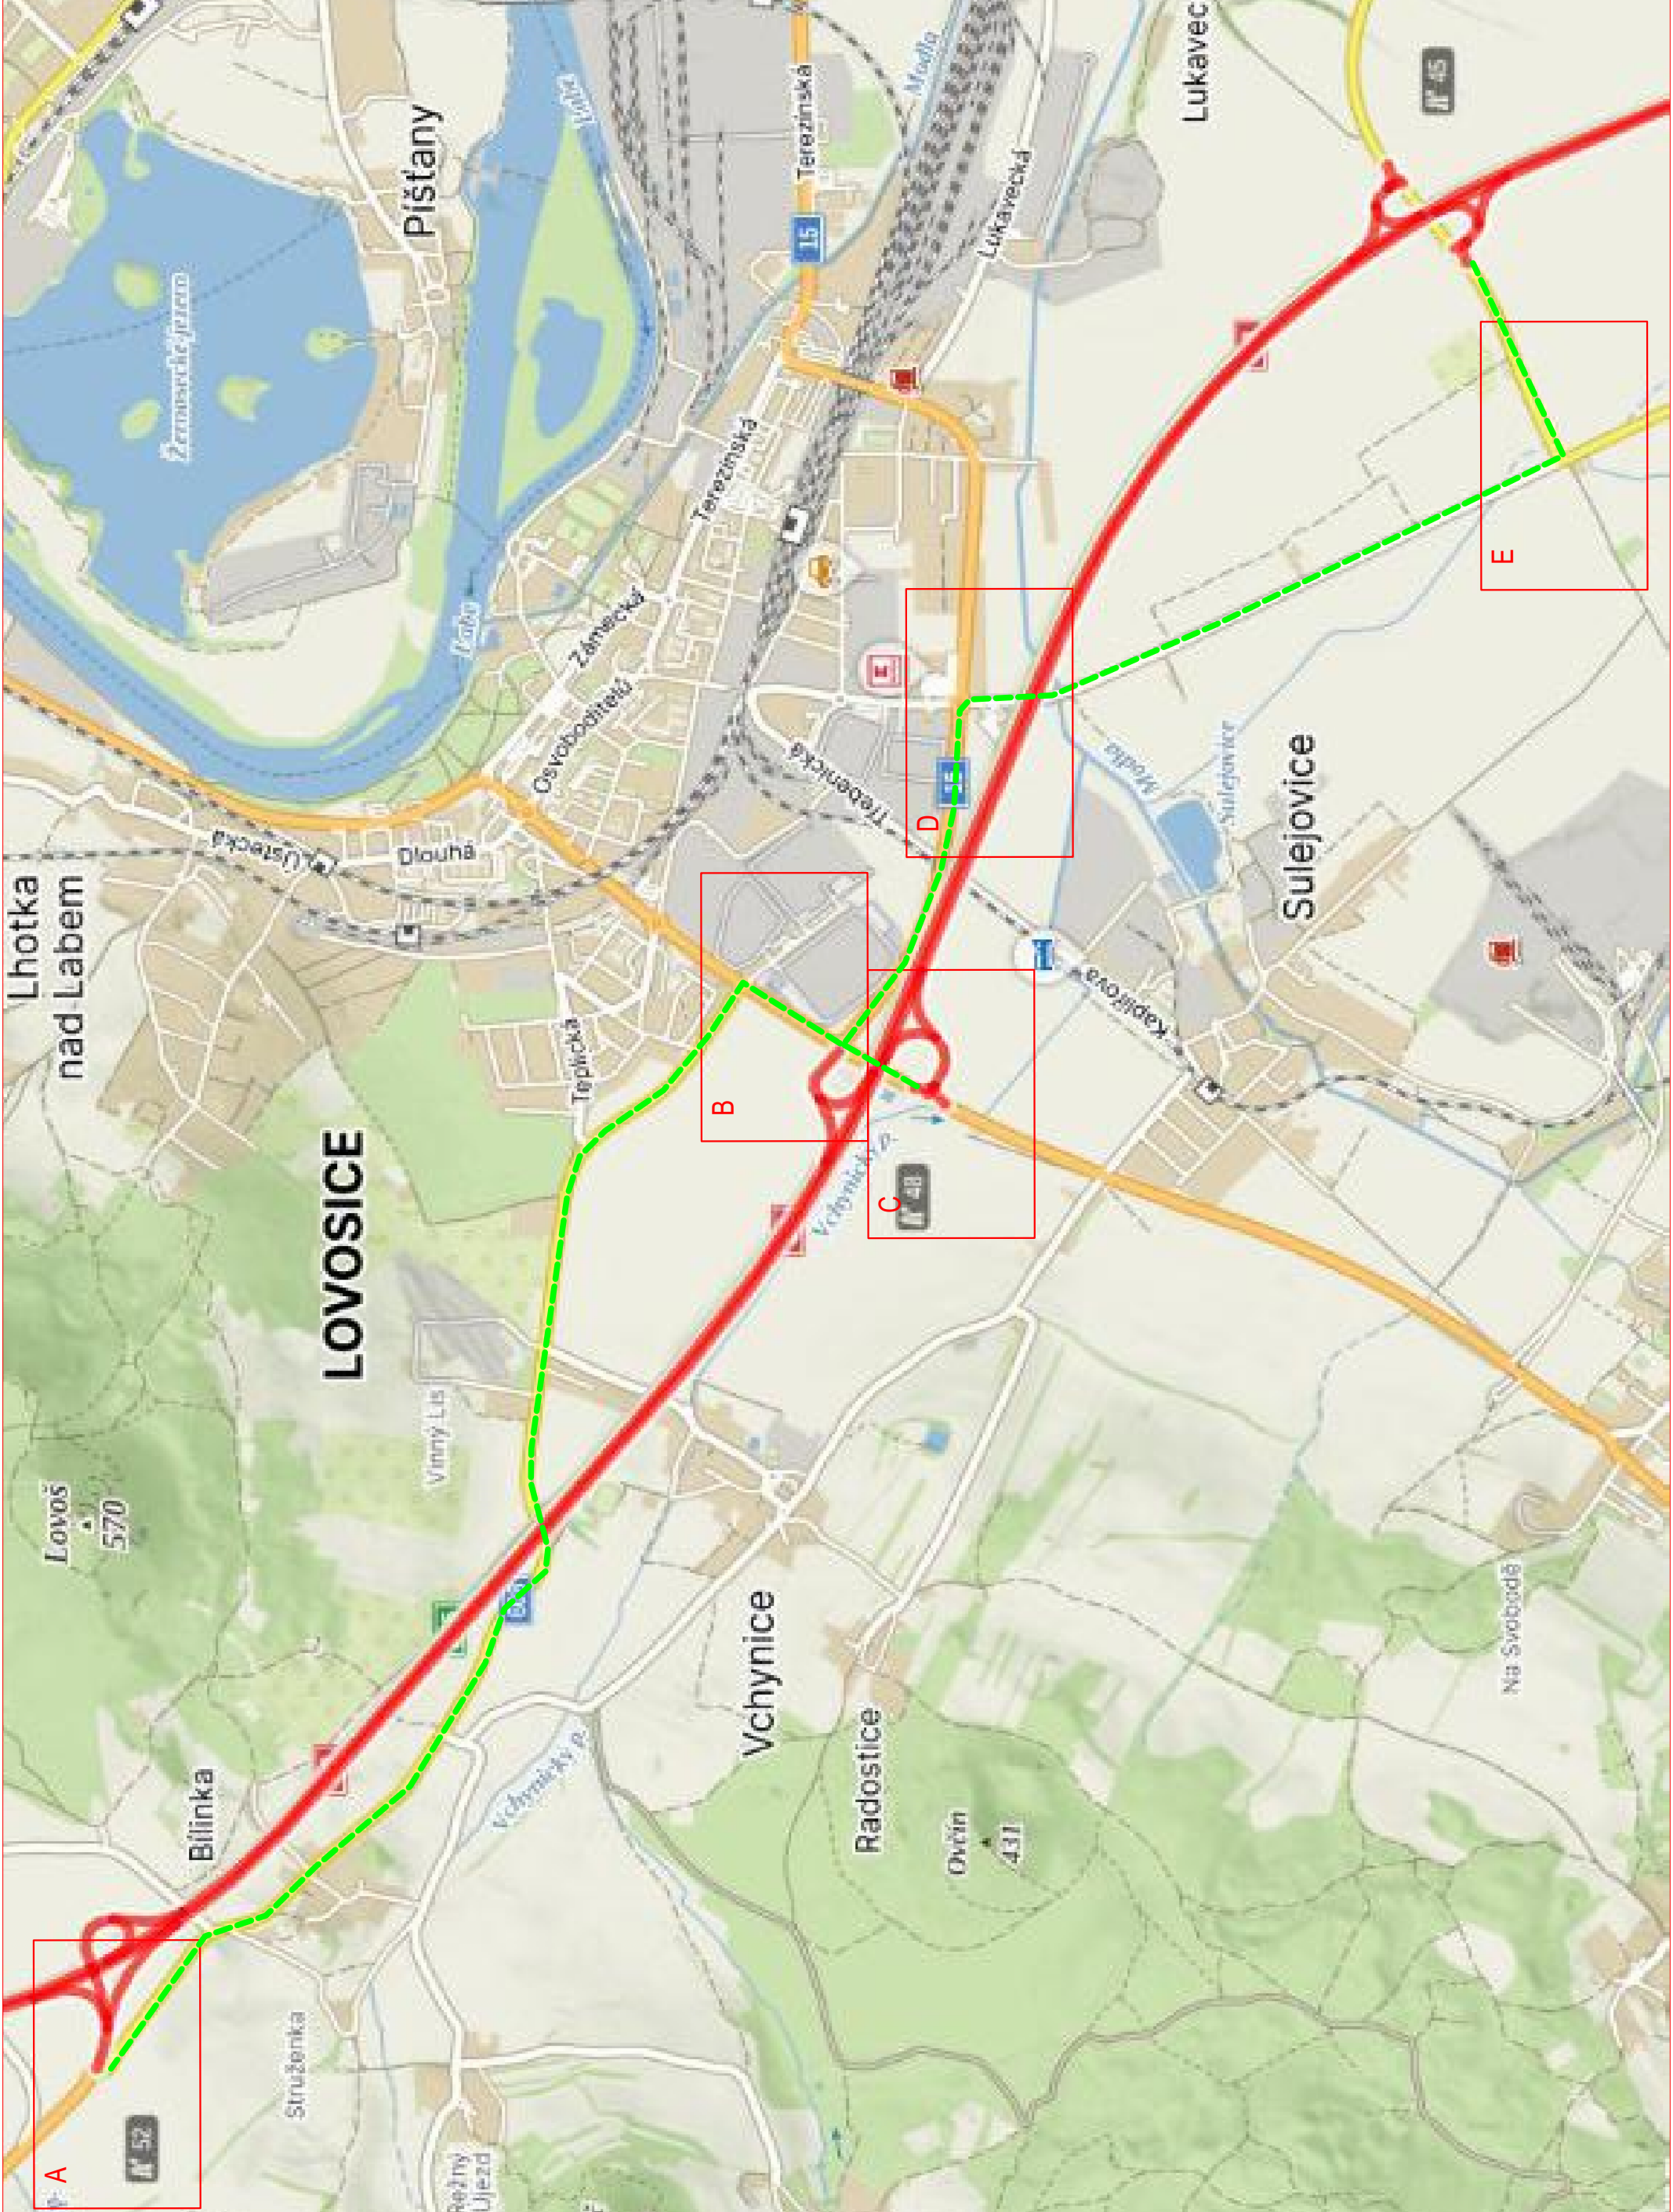

LEGENDA:

- PRACOVNÍ PROSTOR
- PŘECHODNÉ SDZ
- STÁVAJÍCÍ SDZ
- STÁVAJÍCÍ V0Z
- PŘECHODNÉ V0Z

ZABLENÍ ČAR PŘECHODNÉHO V0Z BUDE PROVEDENO DLE SCHEMATU RSD 040



VYPRACOVAL:	SCHVÁLIL:	REGION:	Ústecký
Jakub Hůrka	Slavo Glatz	OBVOD:	Litoměřice
INVESTOR:	ŘSD ČR s.p., Čerčanská 12, CZ-14000 PRAHA		
DIO:	OBJEDNATEL STRABAG SIS a.s. Kačírkova 982/4, Jinonice, 158 00 Praha 5	DATUM:	22/05/2025
AKCE:	D8 Oprava AB vozovky L+P km 48,276 - 52,000	ZAKÁZKA Č.:	250100
OBJEKT:	Dopravní značení a opatření	STUPEN:	DIR
			3. Etapa ŠDV